SVARBU: VIRTUVĖS GAMYBINIŲ PATALPŲ ĮVADAI NURODYTI ATSKIRAME VIRTUVĖS TECHNOLOGINIAME BRĖŽINYJE

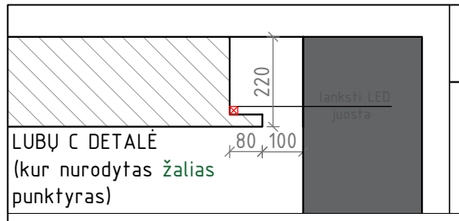


LUBŲ C DETALĖ
(kur nurodytas žalias punktyras)

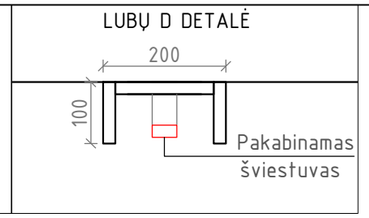


LUBŲ D DETALĖ

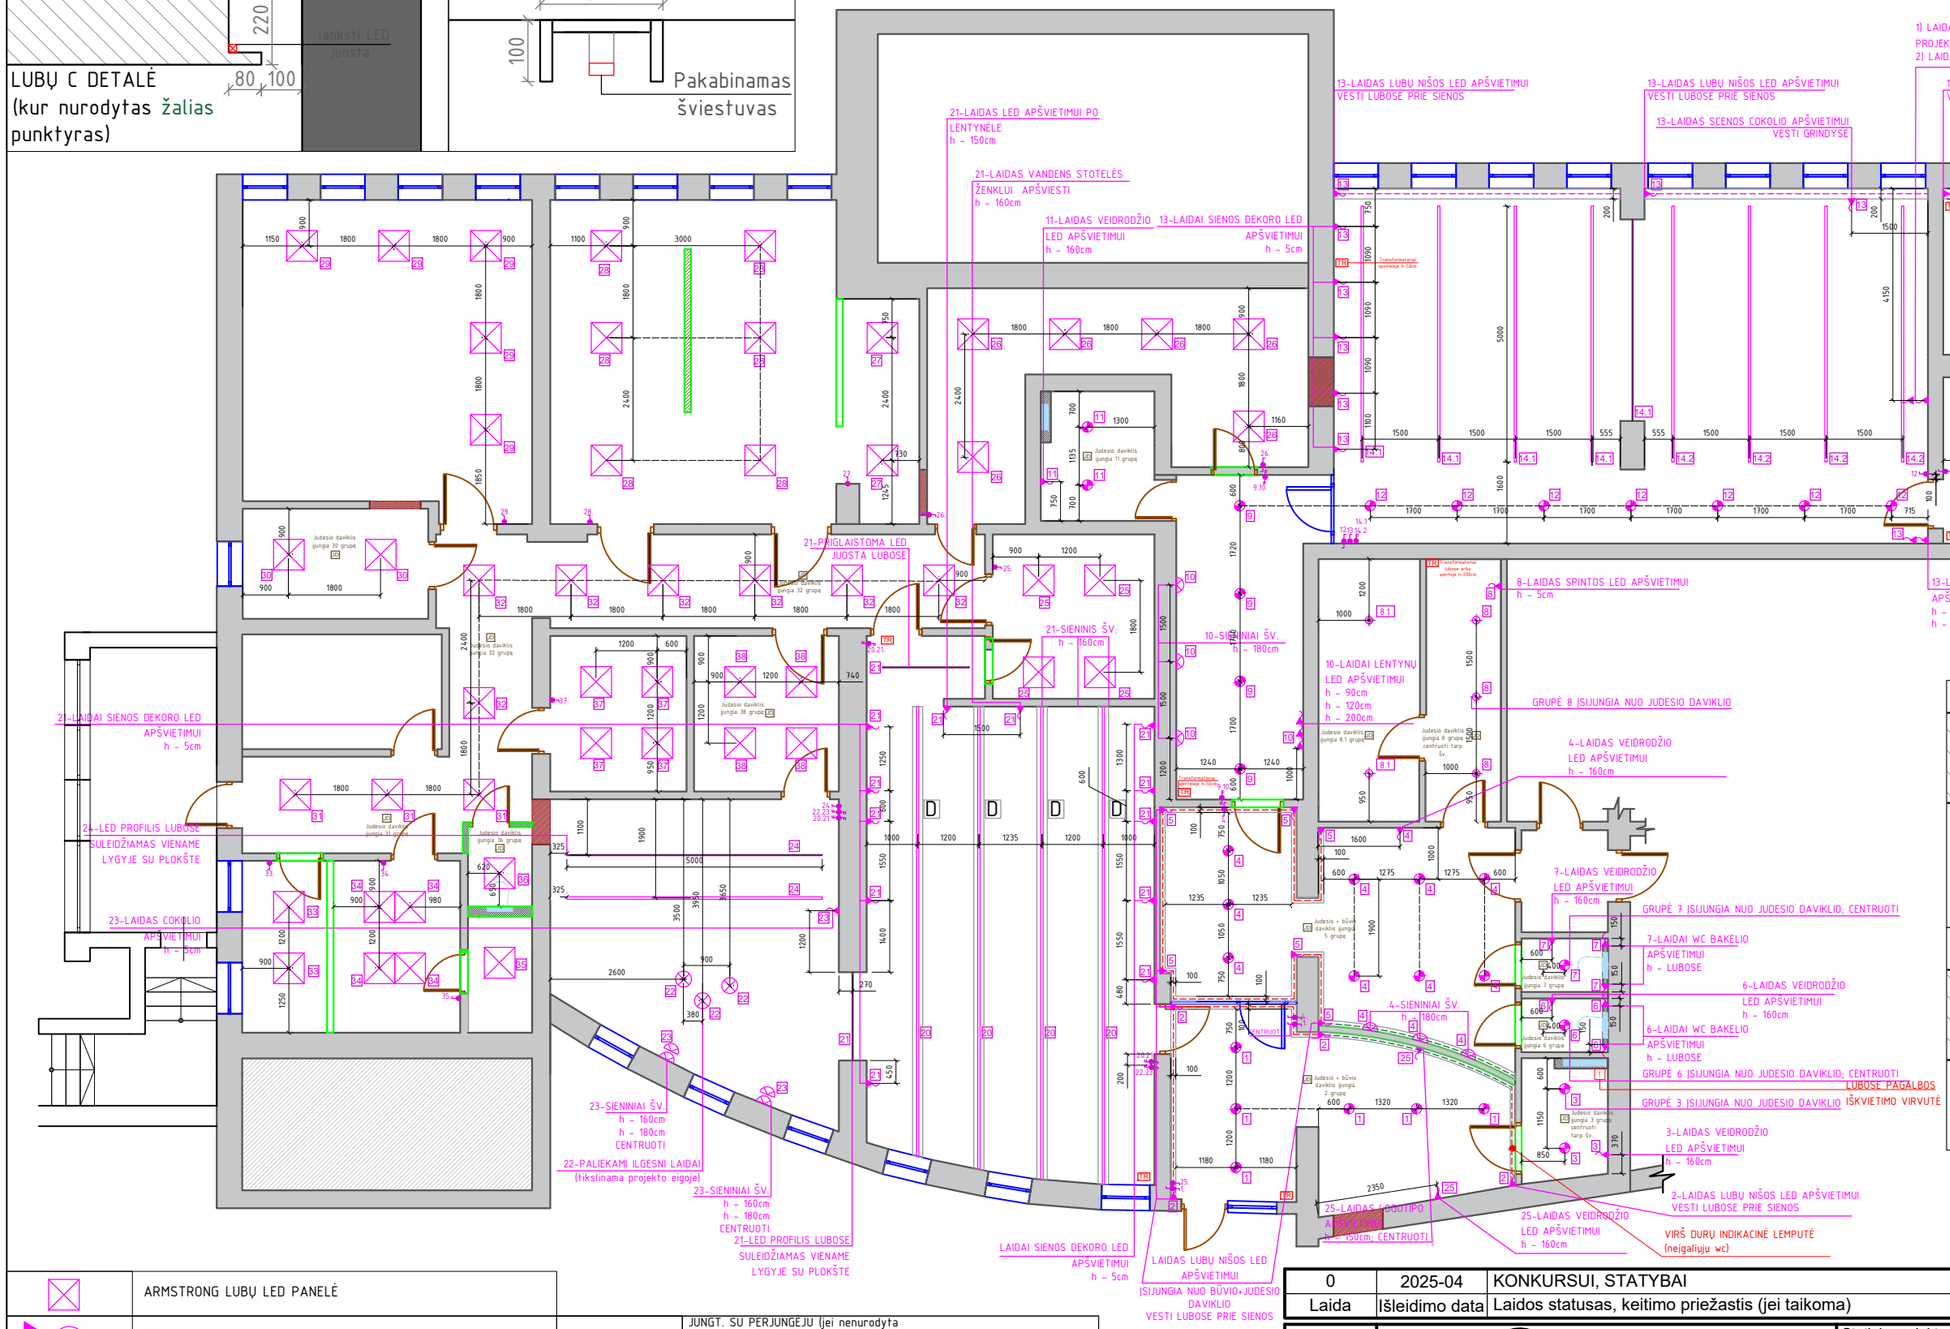


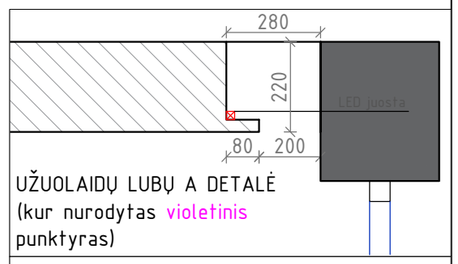


UŽUOLAIDŲ LUBŲ A DETALĖ
(kur nurodytas violetinis punktyras)

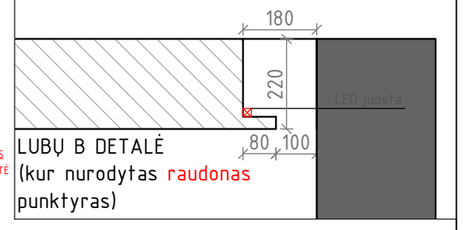


LUBŲ B DETALĖ
(kur nurodytas raudonas punktyras)

| | | | |
|---|---|---|---|
| | ARMSTRONG LUBŲ LED PANELĖ | | |
| | IŠVEDAMAS LAIDAS | | JUNGT. SU PERJUNGĖJU (jei nenurodyta kitaip - jungtuko centras 90cm nuo švarių grindų) |
| | PAKABINAMAS LINIJINIS ŠVIESTUVAS | | JUNGTUKAS (jei nenurodyta kitaip - jungtuko centras 90cm nuo švarių grindų) |
| | LED JUOSTA LUBOSE | JD | JUDESIO DAVIKLIS (suleidžiami lubose) |
| | SIENINIS ŠVIESTUVAS | TR | GALIMOS TRANSFORMATORIŲ VIETOS (slepiami po lubomis su priglaistomomis revizinėmis durelėmis) |
| | Į LUBAS SULEIDŽIAMAS TAŠKINIS ŠVIESTUVAS | | ROZETĖ (jei nenurodyta kitaip - rozetės centras 30cm nuo švarių grindų) |
| | PAKABINAMAS ŠVIESTUVAS | | GRINDINIŲ ROZEČIŲ DĖŽUTĖ |
| | PAVIRŠINIS TAŠKINIS ŠVIESTUVAS | @ | INTERNETO LAIDAS (TINKLO KABELIS) |

| Laida | Išleidimo data | Laidos statusas, keitimo priežastis (jei taikoma) |
|---|---|---|
| 0 | 2025-04 | KONKURSUI, STATYBAI |

| | | | |
|---|---|---|---|
| Kval. patv. dok. Nr. | PROJEKTALIS<br>Žalioji g. 50, Gindulių k., Klaipėdos r. sav. \| info@projektalis.lt \| +370 613 07216 | | Statinio projekto pavadinimas<br>**ADMINISTRACINIO PASTATO IR ADMINISTRACINIO PASTATO (GAISRINĖS PASTATO), ADMINISTRACINIŲ PASTATŲ PASKIRTIES GRUPĖS, BURIŲ G. 19, KLAIPĖDA, PAPRASTOJO REMONTO APRAŠAS** |
| | direktorius | ALGIRDAS LEKSTUTIS | |
| Kval. patv. dok. Nr. | SIN<br>SIIN architektūros studija<br>MB "Architektė", Turgaus g. 1, Klaipėda<br>simona@sinarchstudio.com | | Statinio numeris ir pavadinimas,<br>01, ADMINISTRACINIS PASTATAS |
| A 213 | PV/ SA PDV | ALGIRDAS STEPONAVIČIUS | Dokumento pavadinimas<br>**APŠVIETIMO PLANAS M 1:120** — Laida: 0 |
| 000944 | architekt. | SIMONA PIELIKYTĖ | |
| LT | Statytojas ir/arba užsakovas<br>AB "KN ENERGIES" | | Dokumento žymuo<br>**PRO_1126-01-A-SA-B.01** — Lapas: 1 — Lapų: 1 |