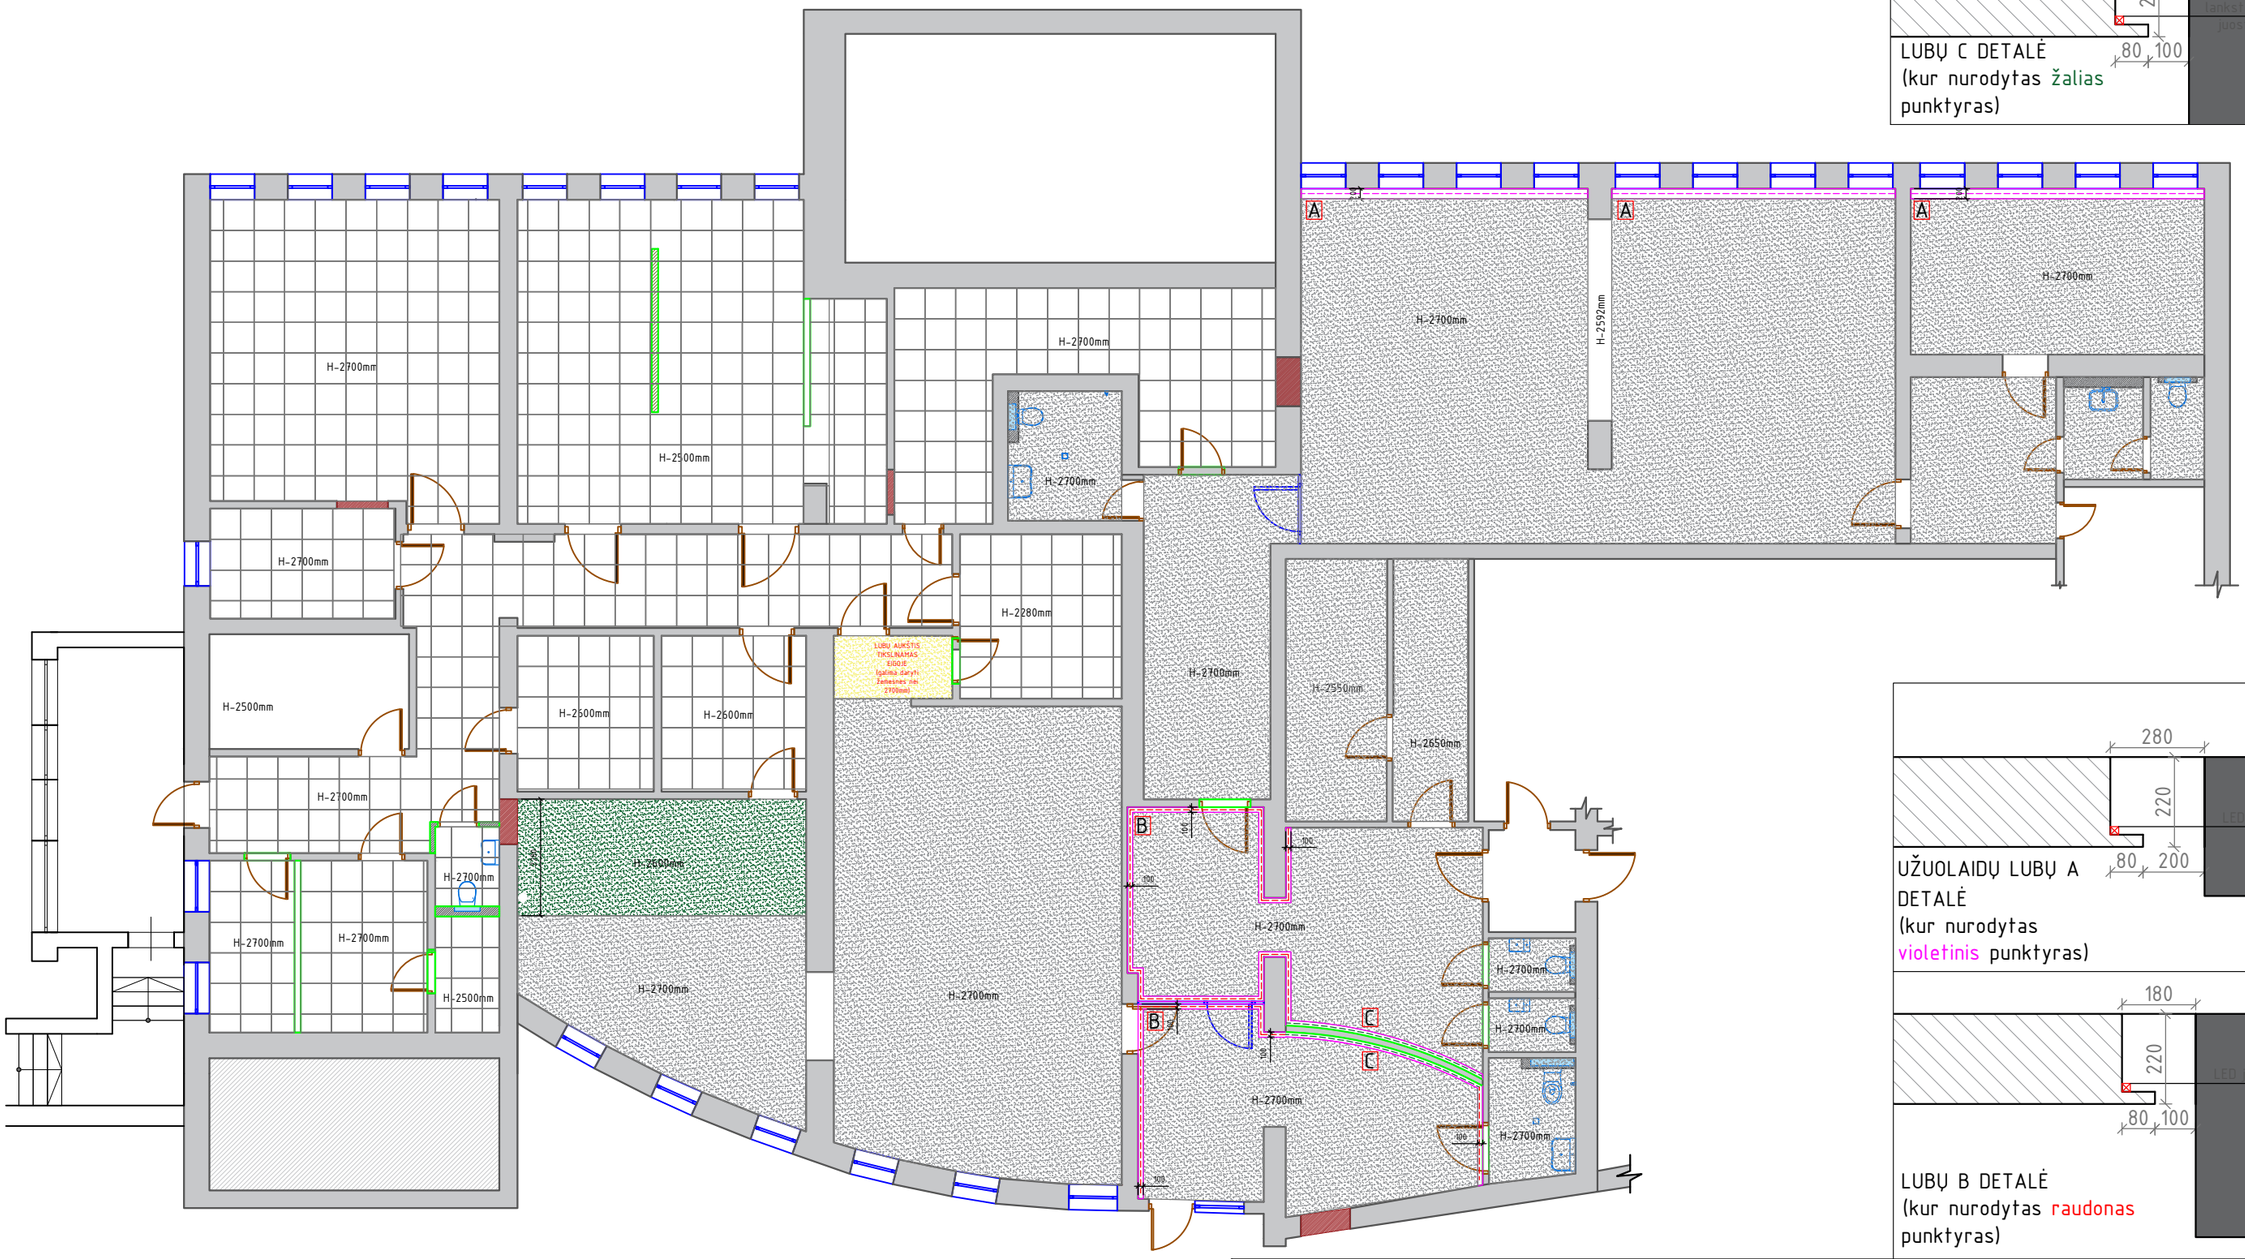

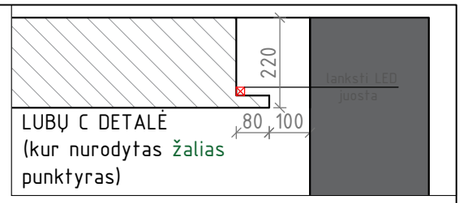

LUBŲ C DETALĖ
(kur nurodytas žalias punktyras)

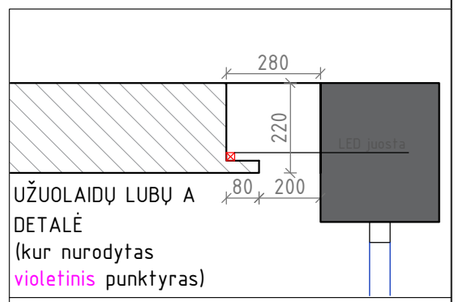

UŽUOLAIDŲ LUBŲ A DETALĖ
(kur nurodytas violetinis punktyras)

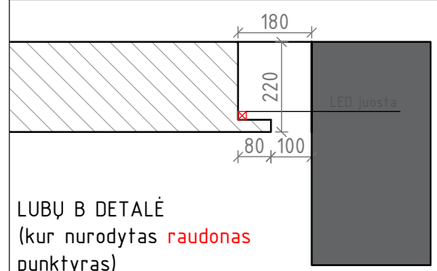

LUBŲ B DETALĖ
(kur nurodytas raudonas punktyras)

NULEIDŽIAMOS LUBOS – MINIMALIAI (tiek keik reikalinga ortakiams ir difuzoriams) ARMSTRONG LUBOS

NULEIDŽIAMOS LUBOS – MINIMALIAI (tiek keik reikalinga ortakiams ir difuzoriams)

NULEIDŽIAMOS LUBOS – MINIMALIAI (paslėpti elektros laidams ir kitoms komunikacijoms)

NULEIDŽIAMOS LUBOS – formuojama kakta

0	2025-04	KONKURSUI, STATYBAI
Laida	Išleidimo data	Laidos statusas, keitimo priežastis (jei taikoma)

Kval. patv. dok. Nr.	PROJEKTALIS Žalioji g. 50, Gindulių k., Klaipėdos r. sav. | info@projektalis.lt | +370 613 07216		Statinio projekto pavadinimas **ADMINISTRACINIO PASTATO IR ADMINISTRACINIO PASTATO (GAISRINĖS PASTATO), ADMINISTRACINIŲ PASTATŲ PASKIRTIES GRUPĖS, BURIŲ G. 19, KLAIPĖDA, PAPRASTOJO REMONTO APRAŠAS**
	direktorius	ALGIRDAS LEKSTUTIS	
Kval. patv. dok. Nr.	SIN SIIN architektūros studija MB "Architektė", Turgaus g. 1, Klaipėda simona@sinarchstudio.com		Statinio numeris ir pavadinimas, 01, ADMINISTRACINIS PASTATAS
A 213	PV/ SA PDV	ALGIRDAS STEPONAVIČIUS	Dokumento pavadinimas **LUBŲ PLANAS M 1:120** — Laida: 0
000944	architekt.	SIMONA PIELIKYTĖ	
LT	Statytojas ir/arba užsakovas AB "KN ENERGIES"		Dokumento žymuo **PRO_1126-01-A-SA-B.01** — Lapas: 1 — Lapų: 1