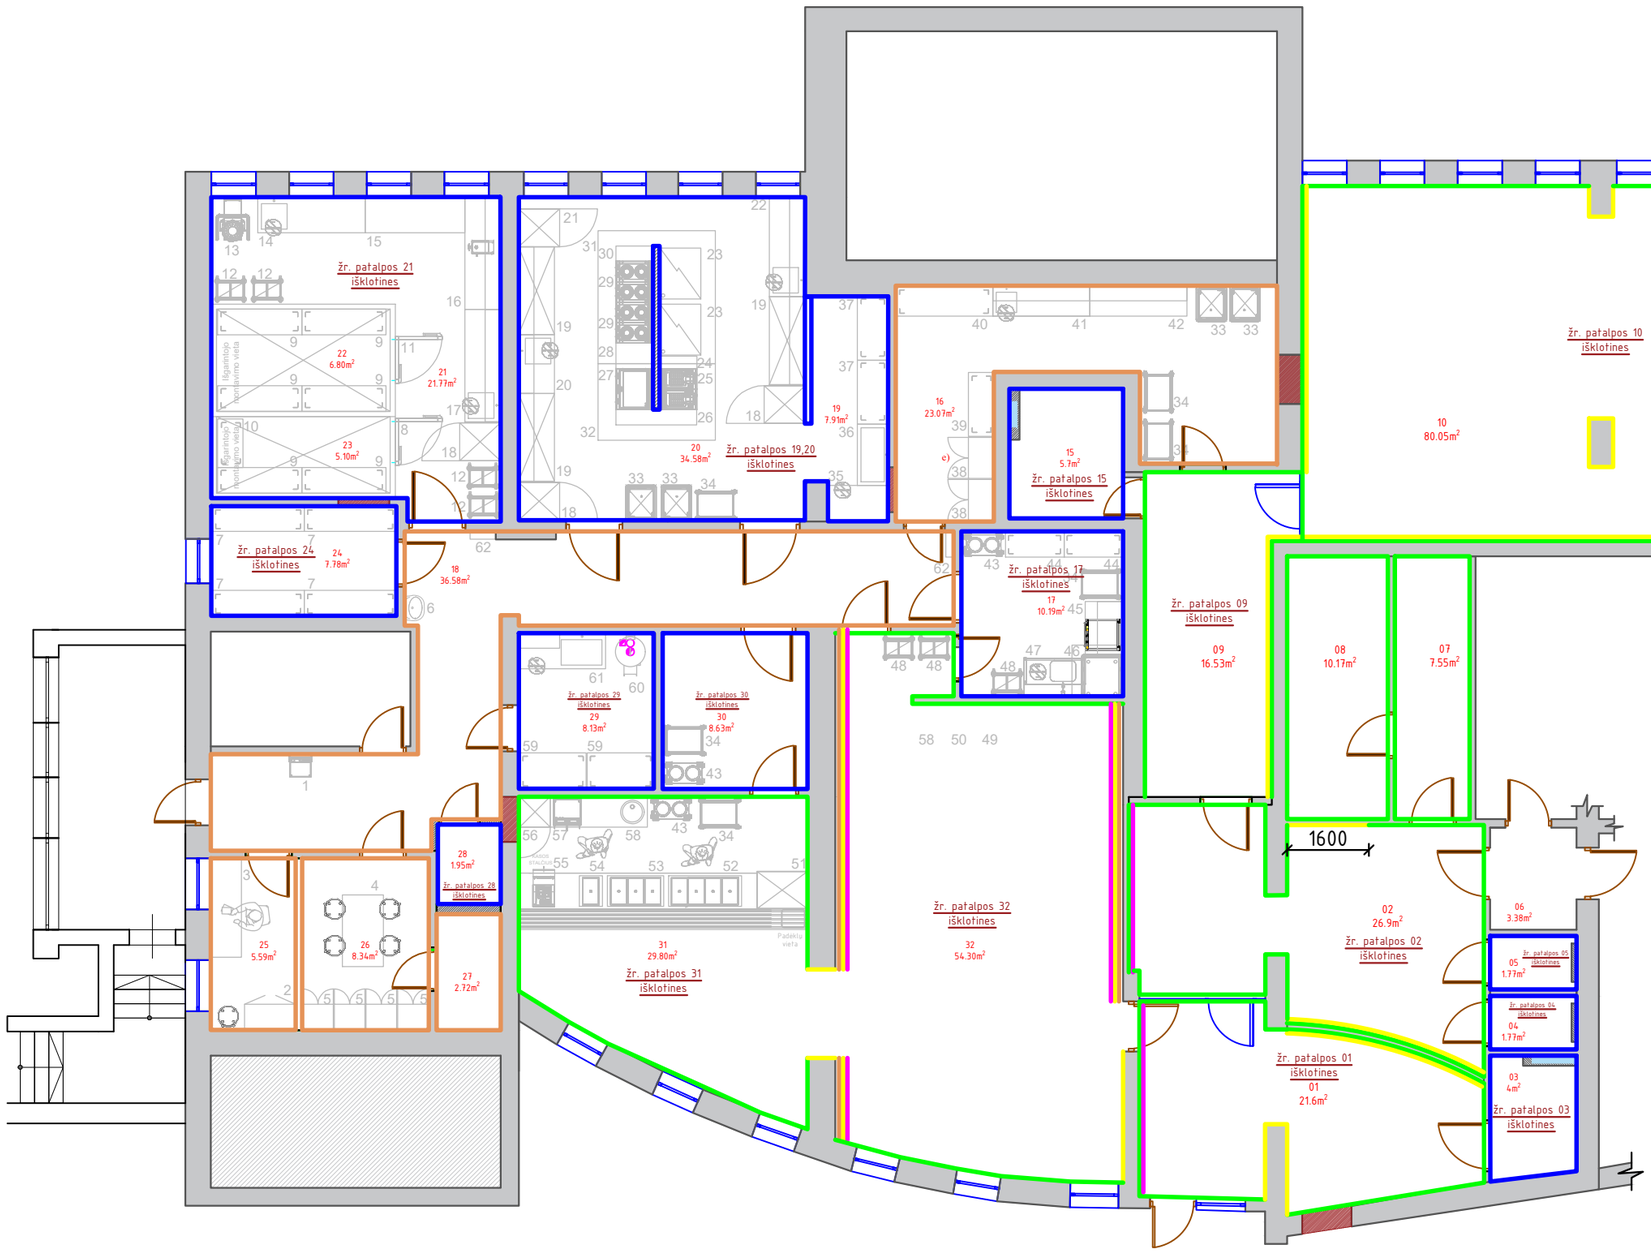

NR.	PAT. PAV.	m^2	NR.	PAT. PAV.	m^2
01	bistro vestibiulis	21.6	19	gamybinio inventoriaus plovimo ir laikymo pat.	7.91
02	konf. vestibiulis	26.9			
03	wc	4	20	virtuvė d) šaltų patiekalų ir desertų ruošimo zona c) karštų patiekalų ruošimo zona	34.58
04	wc	1.77			
05	wc	1.77	21	pusgaminių ruošimo pat b) miltinių pusgaminių ruošimo patalpa a) mėsos/žuvies pusgaminių ruošimo zona	21.77
06	tech. pat.	3.38			
07	rūbinė	7.55	22	šaldymo kamera 0/+6°C	6.80
08	tech. pat.	10.17	23	šaldymo kamera -18/-25°C	5.10
09	konf. matinimas	16.53	24	sausų produktų sandėliavimo pat.	7.78
10	konf. salė	80.05			
11	tambūras	9.27	25	vadovo darbo vieta	5.59
12	wc	3.10	26	personalo pat.	8.34
13	wc	2.10	27	techninė pat.	2.72
14	posėdžių kamb.	18.66	28	wc	1.95
15	wc	5.7	29	daržovių valymo ir sandėliavimo pat.	8.13
16	pagalbinė pat. f) pagalbinė zona konferencijoms e) valymo priemonių ir inventoriaus laikymo zona	23.07	30	pagalbinė pat.	8.63
17	indų plovimo pat.	10.19	31	bistro	29.80
18	koridorius	36.58	32	bistro	54.30

	SIENOS DENGIAMOS DEKORATYVINIU TINKU IR DAŽOMOS PASIRINKTA SPALVA PLOTAS - 470 m^2
	SIENOS GLAISTOMOS, TINKUOJAMOS IR DAŽOMOS PLAUNAMAIS DAŽAIS PASIRINKTA SPALVA PLOTAS - 310 m^2
	SIENOS DENGIAMOS BALDINE PLOKŠTE AR JOS FRAGMENTAIS (SIENOS TIK GLAISTOMOS) PLOTAS - 142 m^2 (tikslintis sienų išklotinėse)
	SIENOS DENGIAMOS RELFJEFINIAIS ORNAMENTAIS (ornamentai dengiami pagal nurodytą apdailos spalvą brėžinyje); ORNAMENTO MEDŽIAGIŠKUMAS - GKP/POLIURETANAS PLOTAS - 10.17 m^2 (tikslintis sienų išklotinėse)
	SIENOS KLIJUOJAMOS PLYTELĖMIS PLOTAS - 305.5 m^2 (tikslintis sienų išklotinėse)

0	2025-04	KONKURSUI, STATYBAI
Laida	Išleidimo data	Laidos statusas, keitimo priežastis (jei taikoma)

Kval. patv. dok. Nr.	PROJEKTALIS Žalioji g. 50, Gindulių k., Klaipėdos r. sav. | info@projektalis.lt | +370 613 07216		Statinio projekto pavadinimas **ADMINISTRACINIO PASTATO IR ADMINISTRACINIO PASTATO (GAISRINĖS PASTATO), ADMINISTRACINIŲ PASTATŲ PASKIRTIES GRUPĖS, BURIŲ G. 19, KLAIPĖDA, PAPRASTOJO REMONTO APRAŠAS**
	direktorius	ALGIRDAS LEKSTUTIS	
Kval. patv. dok. Nr.	SIIN architektūros studija MB "Architektė", Turgaus g. 1, Klaipėda simona@sinarchstudio.com		Statinio numeris ir pavadinimas, 01, ADMINISTRACINIS PASTATAS
A 213	PV/ SA PDV	ALGIRDAS STEPONAVIČIUS	Dokumento pavadinimas **SIENŲ APDAILOS PLANAS** **M 1:120** — Laida: 0
000944	architekt.	SIMONA PIELIKYTĖ	
LT	Statytojas ir/arba užsakovas AB "KN ENERGIES"		Dokumento žymuo **PRO_1126-01-A-SA-B.01** — Lapas: 1 — Lapų: 1