


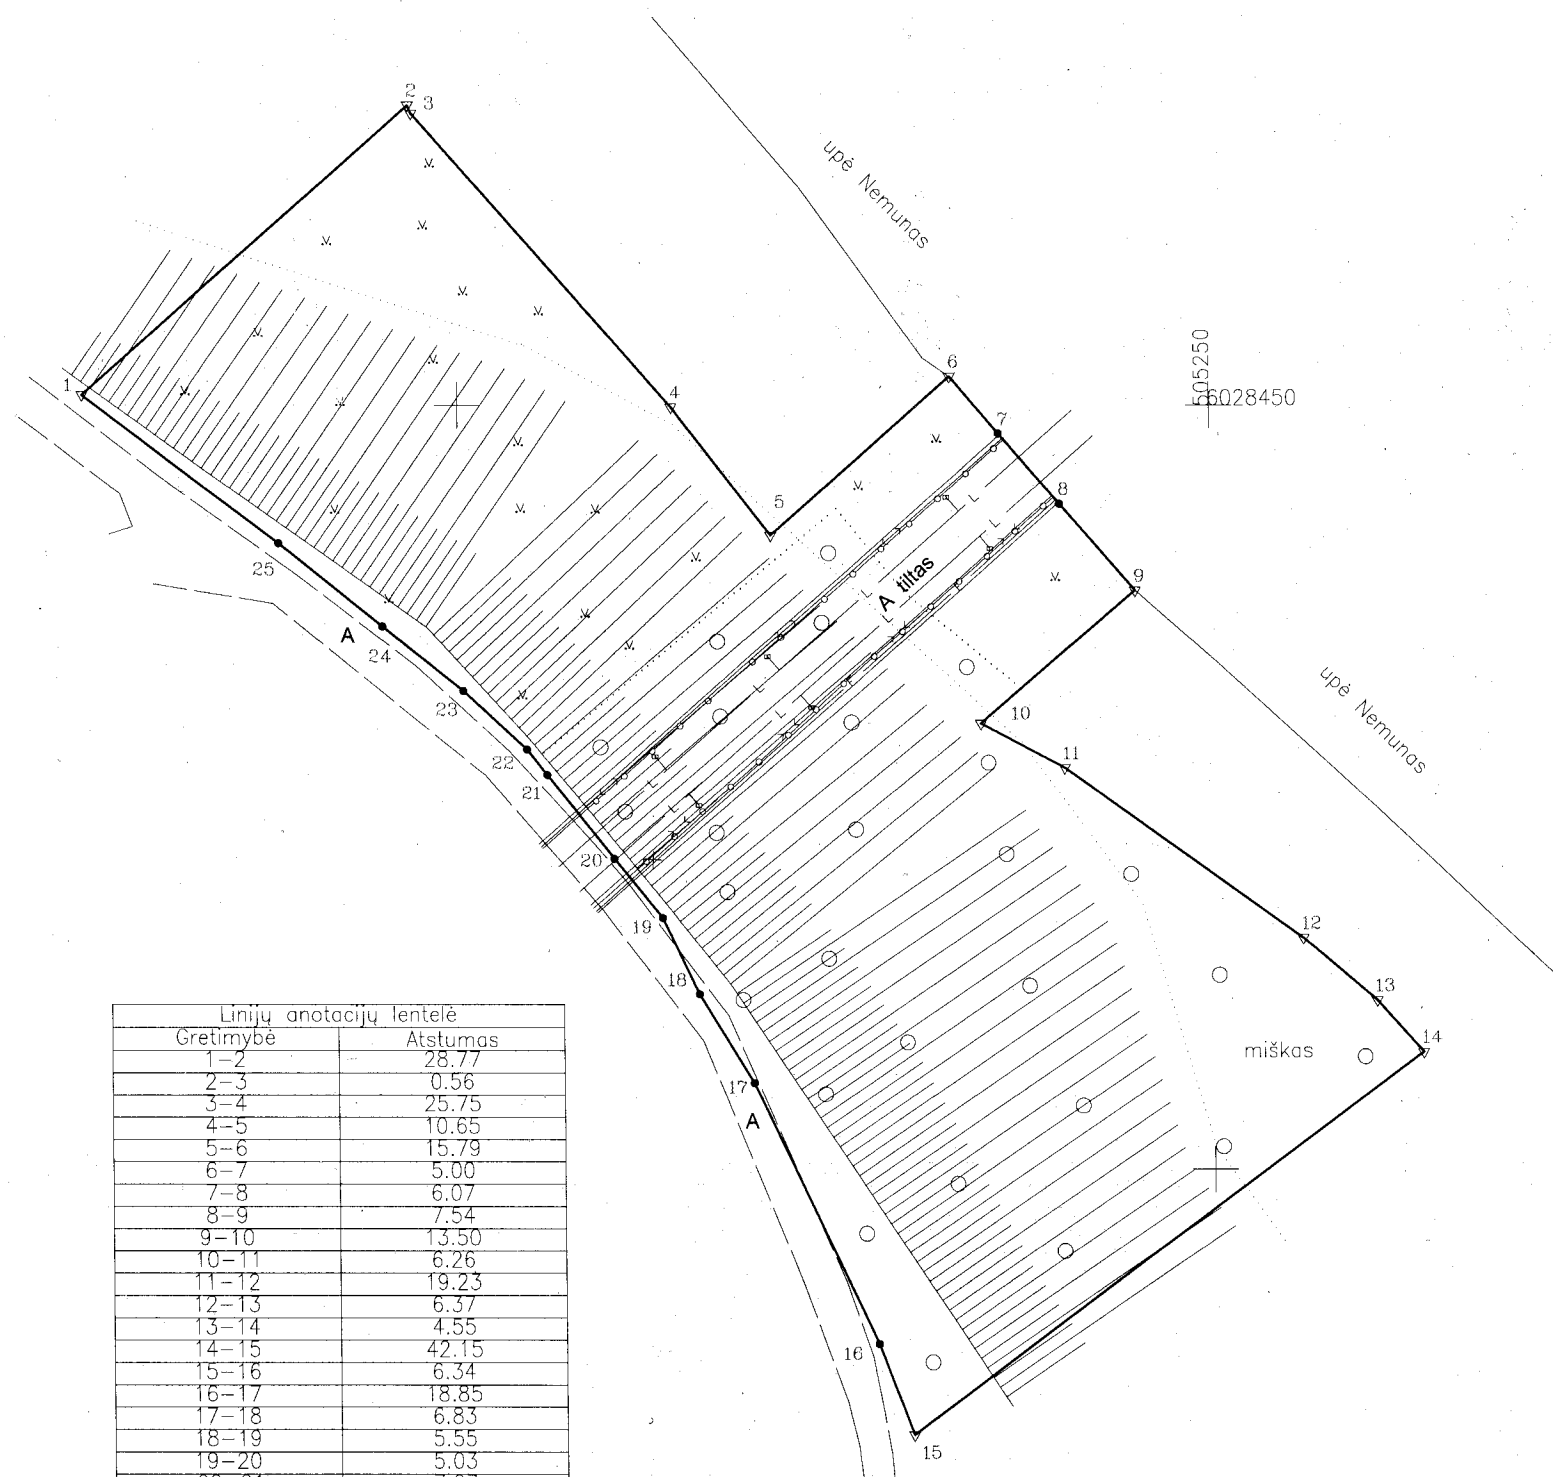

ŽEMĖS SKLYPO PLANAS M 1:500

Sklypo plotas 2776 m²



Linijų anotacijų lentelė

Gretimybė	Atstumas
1-2	28.77
2-3	0.56
3-4	25.75
4-5	10.65
5-6	15.79
6-7	5.00
7-8	6.07
8-9	7.54
9-10	13.50
10-11	6.26
11-12	19.23
12-13	6.37
13-14	4.55
14-15	42.15
15-16	6.34
16-17	18.85
17-18	6.83
18-19	5.55
19-20	5.03
20-21	7.07
21-22	2.13
22-23	5.68
23-24	6.84
24-25	8.77
25-1	16.23

Kadastras:	vietovė	Alytaus m.	blokas	sklypas
Žemės sklypo kadastras Nr.:		1 1 0 1 0 0 3 1		

Savivaldybė	Alytaus m.
Seniūnija	
Gyvenamoji vietovė	Alytaus m.
Gatvė, namo Nr.	

Gretimybė	Gretimo žemės sklypo kadastras Nr.	Pastabos
1-2	1101/0019:0530	atlikti kadastriniai matavimai
2-6	1101/0019:0151	atlikti kadastriniai matavimai
6-9		upė Nemunas
9-14		LVZF
14-15	1101/0031:0143	atlikti kadastriniai matavimai
15-1	1101/7001:0001	atlikti kadastriniai matavimai

Su pagal 2025-12-09 atliktą žemės sklypo ribų paženklinimą-parodymą, parengtame žemės sklypo plane išbraižytomis ribomis ir apskaičiuotu žemės sklypo plotu sutinku:

Alytaus miesto savivaldybė
 (žemės sklypo savininko (esamojo arba būsimąjo) vardas, pavardė) _____ (parašas) _____ (data) 2025-12-09

UAB "Žemės matavimų grupė"

įm.k. 301791912, matininko kvalifikacijos Nr. 2M-M-369
 tel. +37064500772, matavimugrupe@gmail.com
 Sodžiaus g. 9, Širvintos arba Laisvės pr. 60-1013, Vilnius

Pareigos	Parašas	Vardas, pavardė	Data
matininkas		Vitalijus Jariomenko	2025-12-09

Komunikacijos plane pažymėtos pagal kartografavimo vietovėje ir TIIIS pateiktus duomenis



ŽEMĖS SKLYPO PLANAS M 1:500

Žemės sklypo plotas 2776 m²

Žemės sklypo kadastro numeris:	kodas		blokas			sklypas		
	1	1	0	1	0	0	3	1

KOORDINAČIŲ ŽINIARAŠTIS

Taško Nr.	Kodas	X	Y	Taško Nr.	Kodas	X	Y
1	R	6028450.66	505175.03				
2	R	6028469.52	505196.76				
3	R	6028469.01	505197.00				
4	R	6028449.88	505214.24				
5	R	6028441.51	505220.83				
6	R	6028451.87	505232.75				
7	R	6028448.12	505236.05				
8	R	6028443.56	505240.06				
9	R	6028437.90	505245.04				
10	R	6028429.18	505234.74				
11	R	6028426.28	505240.29				
12	R	6028415.12	505255.95				
13	R	6028411.02	505260.82				
14	R	6028407.64	505263.86				
15	R	6028382.70	505229.88				
16	R	6028388.62	505227.60				
17	R	6028405.64	505219.50				
18	R	6028411.45	505215.91				
19	R	6028416.45	505213.50				
20	R	6028420.32	505210.28				
21	R	6028425.83	505205.85				
22	R	6028427.49	505204.51				
23	R	6028431.32	505200.32				
24	R	6028435.56	505194.95				
25	R	6028441.00	505188.07				

Žemės sklypo centro koordinatės		Darbo LitPOS laikas		
Koordinatinių sistema	Koordinatės X/Y	Data	2025-12-09	
Valstybinė LKS-1994	X=6028427.28 Y=505221.46	Prisijungta	08:00	
		Atsijungta	18:00	
Žiniaraštį sudarė:	VITALIJUS JARIOMENKO	2M-M-369		2025-12-09
	v. pavardė	kval. paž. nr.	parašas	data

