

I. STATINIO PROJEKTAVIMO IR PROJEKTO VYKDYMO PRIEŽIŪROS PASLAUGŲ SUTARTIS NR.

SPECIALIOJI DALIS

2016 m. *kovo 25 d.* Nr. *16P-9(5.5.)*
Vilnius

Infrastruktūros plėtros departamentas prie Krašto apsaugos ministerijos (toliau – IPD prie KAM), atstovaujamas IPD prie KAM direktoriaus plk. lt. Rimanto Česlovo Černiausko, veikiančio pagal IPD prie KAM nuostatus (toliau – „Užsakovas“), ir Uždaroji akcinė bendrovė „Panevėžio miestprojektas“, atstovaujama direktoriaus Vytauto Sukacko, veikiančio pagal bendrovės įstatus (toliau – „Projektuotojas“), toliau kartu šioje sutartyje vadinami „Šalimis“, o kiekvienas atskirai – „Šalimi“, vadovaudamosi Lietuvos Respublikos viešųjų pirkimų įstatymu, sudarė šią Statinio projektavimo ir projekto vykdymo priežiūros paslaugų sutartį, toliau vadinamą „Sutartimi“, ir susitarė dėl toliau išvardintų sąlygų.

1. Sutarties objektas

Projektuotojas įsipareigoja savo jėgomis, medžiagomis, rizika ir atsakomybe pagal Sutartyje ir jos prieduose nustatytus reikalavimus suteikti Specialiosios paskirties pastato (technikos remonto dirbtuvių su plovykla, dažymo cechu ir techninių apžiūrų linija) Jonavos rajono Ruklos seniūnijoje Mokomojo pulko teritorijoje statybos projektavimo ir projekto vykdymo priežiūros paslaugas (toliau – Paslaugos), o **Užsakovas** įsipareigoja tinkamai suteiktas ir Sutartyje bei jos prieduose nustatytus reikalavimus atitinkančias paslaugas priimti ir už jas sumokėti **Projektuotojui** Sutartyje ir jos prieduose nustatyta tvarka ir sąlygomis.

2. Sutarties kaina/kainodaros taisyklės

2.1. Sutarties kaina su PVM – 42 350,00 EUR (keturiasdešimt du tūkstančiai trys šimtai penkiasdešimt eurų, 00 ct). Sutarties kainoje PVM (21 proc.) sudaro – 7 350,00 EUR (septyni tūkstančiai trys šimtai penkiasdešimt eurų, 00 ct). Į Sutarties kainą yra įskaičiuotos visos Projektuotojo išlaidos ir mokesčiai, susiję su sutartinių įsipareigojimų vykdymu.

2.2. Sutarties kaina detalizuota Sutarties 2 Priede „Projekto etapų ir etapų dalių kainos paskirstymas“.

3. Mokėjimo sąlygos

Mokėjimai už suteiktas paslaugas bus vykdomi, vadovaujantis Sutarties Bendrosios dalies 5 punkte ir Sutarties 4 priede „Kalendorinis apmokėjimo už projektavimo paslaugas grafikas“ (toliau – 4 priedas) nustatytais sąlygomis.

4. Paslaugų teikimo sąlygos

4.1. Pagal Sutartį Projektuotojas privalo parengti Sutarties specialiosios dalies 1 punkte nurodyto pastato (statinio) statybos projektą ir minėto pastato statybos metu vykdyti projekto vykdymo priežiūrą.

4.2. **Projektuotojas** įsipareigoja:

4.2.1. vadovaudamasis Sutarties 1 priedu „2015 m. kovo 3 d. programinė užduotis Nr. 21VL-19 „Specialiosios paskirties pastato (technikos remonto dirbtuvių su plovykla, dažymo kamera ir techninių apžiūrų linija) statybos Jonavos rajono Ruklos seniūnijoje Mokomojo pulko teritorijoje projektiniams pasiūlymams rengti“ (toliau – 1 priedas) parengti / gauti ir pateikti **Užsakovui** Statinio projekto rengimo dokumentus (pagal STR 1.05.06:2010 „Statinio projektavimas“ reikalavimus), kuriuos sudaro:

4.2.1.1. statinio ir statybos sklypo tyrinėjimų ataskaitos (tarp jų parengta (patikslinta) topografinė nuotrauka M 1:500) – 2 egzemplioriai popieriniame variante (papildomai 1 egzempliorius skaitmeninėje laikmenoje);

4.2.1.2. projektiniai pasiūlymai (eskinis projektas, kurio tikslas – išreikšti projektuojamo statinio

architektūros ir kitų pagrindinių sprendinių idėją ir kuris gali būti naudojamas prisijungimo sąlygoms parengti, kartu su projekciniais pasiūlymais pateikiama ir statybos orientacinė kaina) – 3 egzemplioriai popieriniame variante (papildomai 1 egzempliorius skaitmeninėje laikmenoje);

4.2.1.3. statinio prisijungimo sąlygos ir specialieji reikalavimai – 2 egzemplioriai popieriniame variante;

4.2.1.4. statinio projektavimo užduotis – 2 egzemplioriai popieriniame variante (**Užsakovui** patvirtinus ji tampa Sutarties priedu ir neatskiriama Sutarties dalimi);

4.2.2. pateikti **Užsakovui** techninį projektą, parengtą vadovaujantis STR 1.05.06:2010 „Statinio projektavimas“, Sutarties 1 priedu, patvirtinta statinio projektavimo užduotimi su Statytojo reikalavimais (Statytojo techninė specifikacija), kuri sudaro:

4.2.2.1. pagal STR 1.05.06:2010 „Statinio projektavimas“ reikalingos techninio projekto dalys, su nurodytu jų detalizavimu;

4.2.2.2. atskirų projekto dalių sudėtyje parengti sąnaudų kiekių žiniaraščiai (parengti pagal STR 3.01.01:2002 „Statinių statybos resursų poreikio skaičiavimo tvarka“ reikalavimus, su kiekvienos žiniaraščių pozicijos nuorodomis į konkrečius techninių specifikacijų dalies žymenis);

4.2.2.3. atskirų projekto dalių sudėtyje parengtos techninės specifikacijos (techniniai reikalavimai). Turi būti parengtos visų statinyje numatytų atlikti statybos ir montavimo darbų bei naudojamų medžiagų, gaminių (perkamų) gaminių ir įrenginių techninės specifikacijos, su nuorodomis į norminius dokumentus nustatant ir nurodant statinyje naudojamų įrenginių, kurie nesusiję su Lietuvos Respublikos statybos įstatymo 4 straipsnio 1 dalies reikalavimais (išskyrus įrenginius, kurie yra paslėptose statinio konstrukcijose), garantinius terminus.

4.2.2.4. jei Sutarties vykdymo metu, darbo eigoje, paaiškėtų, kad konkurso metu **Projektuotojo** Sutarties 2 priede neįvertintos(-ų) techninio projekto dalies (-ių) parengimas yra reikalingas (nors **Projektuotojas** tai įvertinti privalėjo ir turėjo tam visas galimybes), jas **Projektuotojas** privalo parengti be papildomo užmokesčio.

4.2.3. parengti ir pateikti **Užsakovui** darbo projektą, kuris privalo būti rengiamas vadovaujantis LR Statybos įstatyme, STR 1.05.06:2010 „Statinio projektavimas“ ir kituose teisės aktuose, šioje Sutartyje nustatytais reikalavimais ir vadovaujantis **Užsakovo** ir **Projektuotojo** pasirašytu ir su statybos darbų rangovu suderintu Kalendoriniu darbo projekto rengimo grafiku. Kalendorinis darbo projekto rengimo grafikas (Sutarties 7 priedas), rengiamas ir pasirašomas per 15 (penkiolika) dienų nuo statybos darbų rangovo parinkimo.

4.2.4. Sutartyje ir jos prieduose nustatytais terminais pateikti **Užsakovui** parengto statinio projekto dokumentus:

4.2.4.1. bendrajai ekspertizei atlikti visų parengto techninio projekto dalių bylų po 3 egzempliorius popieriniame variante;

4.2.4.2. po bendrosios ekspertizės pastabų pataisyto techninio projekto bendrosios dalies bylų - po 3 egzempliorius popieriniame variante, visų kitų techninio projekto dalių bylų – po 5 egzempliorius popieriniame variante (statybos kainos skaičiavimų – 2 egzempliorius), papildomai 2 egzempliorius techninio projekto sprendinių magnetinėje laikmenoje bei 1 egzempliorių techninio projekto sprendinių skaitmeninėje laikmenoje, statybą leidžiančiam dokumentui gauti (skaitmeninė laikmena suformuojama pagal STR 1.07.01:2010 „Statybą leidžiantys dokumentai“ reikalavimus);

4.2.4.3. rengiamo darbo projekto bylų/sprendinių – po 5 egzempliorius popieriniame variante;

4.2.4.4. per 10 (dešimt) dienų nuo **Užsakovo** pranešimo **Projektuotojui** apie baigtus statybos darbus, vadovaujantis STR 1.05.06:2010 „Statinio projektavimas“ suformuotų bylų, su visais statinio projekto (techninio projekto ir darbo projekto) keitimais, papildymais ir taisymais, atliktais statinio statybos metu (parengiant naujos laidos projektnių sprendinių dokumentą (-us)) – po 4 egzempliorius popieriniame variante, (papildomai po 1 egzempliorių techninio ir darbo projekto sprendinių skaitmeninėse laikmenose).

4.2.5. vykdydamas Sutarties Bendrosios dalies 6.3.23 punkte nurodytą projekto vykdymo priežiūrą, atvykti apžiūrėti statybos ne rečiau kaip 1 (vieną) kartą per savaitę darbo dienomis ir darbo valandomis bei pagal poreikį dalyvauti gamybiniuose pasitarimuose. Atvykimo laikas

<p>nurodomas pagal Sutarties 6 priedo formą parengtame ir šalių pasirašytame Kalendoriniame statinio projekto vykdymo priežiūros grafike. Kalendorinis statinio projekto vykdymo priežiūros grafikas privalo būti sudarytas per 5 (penkias) darbo dienas nuo statinio statybos pradžios.</p> <p>4.3. Užsakovas įsipareigoja:</p> <p>4.3.1. užsakyti techninio projekto ekspertizę ir už ją sumokėti;</p> <p>4.3.2. raštu informuoti Projektuotoją apie parinktą statybos darbų rangovą ir statybos darbų pradžią bei pabaigą.</p>
<p>5. Kitos šalių teisės ir pareigos</p> <p>5.1. Sutarties Bendrosios dalies 6.1.3 punkte nustatytas terminas – 15 (penkiolika) darbo dienų;</p> <p>5.2. Sutarties Bendrosios dalies 6.3.20 punkte nustatytas terminas – 20 (dvidešimt) dienų nuo techninio projekto bendrosios ekspertizės pastabų pateikimo Projektuotojui dienos;</p> <p>5.3. Sutarties Bendrosios dalies 7.2 punkte nustatytas terminas – 10 (dešimt) dienų nuo perdavimo-priėmimo akto pateikimo dienos.</p>
<p>6. Šalių atsakomybė</p> <p>6.1. Sutarties Bendrosios dalies 10.2 punkte nurodytų šalių iš anksto sutartų minimalių nuostolių dydis yra 0,2 proc. nuo netinkamai suteiktos paslaugos kainos.</p> <p>6.2. Sutarties Bendrosios dalies 10.3 punkte nurodytų šalių iš anksto sutartų minimalių nuostolių dydis yra 0,2 proc.</p> <p>6.3. Sutarties Bendrosios dalies 10.4 punkte nurodytų šalių iš anksto sutartų minimalių nuostolių dydis yra 0,2 proc. nuo Sutarties kainos.</p> <p>6.4. Sutarties Bendrosios dalies 10.5 punkte nurodytų šalių iš anksto sutartų minimalių nuostolių dydis yra 0,05 proc. nuo Sutarties kainos.</p> <p>6.5. Sutarties Bendrosios dalies 10.6 punkte nurodytų šalių iš anksto sutartų minimalių nuostolių dydis – 29 EUR (dvidešimt devynių eurų).</p> <p>6.6. Projektuotojui atsisakius šalinti suteiktų Paslaugų trūkumus ir šiuos trūkumus Užsakovui pašalinus savo sąskaita, Projektuotojas privalo atlyginti visas Užsakovo turėtas išlaidas, susijusias su trūkumų šalinimu ir papildomai privalo sumokėti 50 (penkiasdešimt) proc. dydžio nuo visų Užsakovo turėtų išlaidų (trūkumams pašalinti) šalių iš anksto sutartų minimalių nuostolių.</p>
<p>7. Sutarties galiojimas, sustabdymas, nutraukimas</p> <p>7.1. Sutartis galioja iki visiško šalių sutartinių įsipareigojimų įvykdymo.</p> <p>7.2. Sutarties Bendrosios dalies 17.2 punkte nurodytu atveju sustabdytą paslaugų teikimą Projektuotojas privalo atnaujinti ne vėliau kaip per tris dienas nuo Užsakovo raštiško pranešimo apie paslaugų teikimo atnaujinimą, gavimo arba per kitą Užsakovo pranešime nurodytą terminą.</p>
<p>8. Sutarties įvykdymo užtikrinimas</p> <p>8.1. Projektuotojas įsipareigoja pateikti Sutarties bendrosios dalies 15.3 punkte nurodytą banko garantiją arba draudimo bendrovės laidavimo raštą, kuris galiotų 2 (dviem) mėnesiais ilgiau nei Sutarties 3 priedo lentelės 2.6 punkte numatytas bendras paslaugų suteikimo terminas ir ne mažesnei kaip 10 (dešimt) % sumai nuo Sutarties kainos su PVM.</p> <p>8.2. Projektuotojas įsipareigoja per Užsakovo nustatytą terminą pateikti naują banko garantiją arba draudimo bendrovės laidavimo raštą ne mažesnei kaip 10 (dešimt) % nuo nesuteiktų paslaugų kainos (Sutarties 3 priede nurodytų 3 ir 4 paslaugų etapų kaina), kuris galiotų 2 (dviem) mėnesiais ilgiau nei statybos darbų pabaigą, kuri bus nurodyta Užsakovo ir statybos rangovo sudarytoje statybos rangos viešojo pirkimo pardavimo sutartyje.</p> <p>8.3. Banko garantija arba draudimo bendrovės laidavimo raštas taip pat privalo atitikti Sutarties bendrosios dalies 15.1, 15.2, 15.3 ir 15.4 punktuose nustatytus reikalavimus.</p> <p>8.4. Sutarties bendrosios dalies 15.9 punkto terminas – 5 darbo dienos nuo prašymo grąžinti Sutarties įvykdymo užtikrinimą gavimo dienos.</p>
<p>9. Įgalinti atstovai</p> <p>9.1. Projektuotojas skiria:</p> <p>Techninio projekto vadovą: Marius Ponomariovas, 9-15 111117, 1111 111111 1111 1111</p> <p>Techninio projekto dalių vadovus ir autorius:</p>

Arvydas Narkevičius,
Sofija Jučytė,
Rūta Vaišvilaitė,
Liudmila Lipovec,
Vilmantas Štaupas,
Vita Vienažindienė
Darbo projekto vadovą: Marijus Ponomariovas,
Darbo projekto dalių vadovus:
Arvydas Narkevičius,
Sofija Jučytė,
Rūta Vaišvilaitė,
Liudmila Lipovec,
Vilmantas Štaupas,
Vita Vienažindienė
9.2. Užsakovas skiria: Arūną Bėtą, tel.: (8 5) 210 3785, el. p.: arunas.beta@kam.lt

10. Kitos nuostatos

10.1. **Projektuotojas** šios Sutarties 5 priede „Subteikėjų (subrangovų) ir jų teikiamų paslaugų sąrašas“ nurodytą/us subteikėją (-us) gali keisti, tik raštu suderinus su **Užsakovu**. Prieš tai **Projektuotojas** turi pateikti **Užsakovui** dokumentus, įrodančius, kad subteikėjas (-ai) atitinka konkurso sąlygose nustatytus minimalius kvalifikacijos reikalavimus.

11. Sutarties priedai

11.1. 1 priedas – 2015 m. kovo 3 d. programinė užduotis Nr. 21VL-19 „Specialiosios paskirties pastato (technikos remonto dirbtuvių su plovykla, dažymo kamera ir techninių apžiūrų linija) statybos Jonavos rajono Ruklos seniūnijoje mokomojo pulko teritorijoje projektiniams pasiūlymams rengti“, 8 lapai.

11.2. 2 priedas – Projekto etapų ir etapų dalių kainos paskirstymas, 1 lapas.

11.3. 3 priedas – Kalendorinis projektavimo paslaugų teikimo grafikas, 2 lapai.

11.4. 4 priedas – Kalendorinis apmokėjimo už projektavimo paslaugas grafikas, 1 lapas.

11.5. 5 priedas – Subteikėjų (subrangovų) ir jų teikiamų paslaugų sąrašas, 1 lapas.

11.6. 6 priedas – Kalendorinis statinio projekto vykdymo priežiūros grafikas (Grafiko forma), 1 lapas.

11.7. 7 priedas – Kalendorinis darbo projekto rengimo grafikas (Grafiko forma), 1 lapas.

11.8. 8 priedas – Suteiktų paslaugų aktas (F-1 forma), 1 lapas.

12. Užsakovo rekvizitai

Infrastruktūros plėtros departamentas prie
Krašto apsaugos ministerijos
Mindaugo g. 24, LT-03215 Vilnius
kodas 188743887
telefonas 8 5 210 3744
faksas 8 5 213 8345
A. s. LT51 7044 0600 0638 4884
AB SEB bankas

13. Projektuotojo rekvizitai

Uždaroji akcinė bendrovė
„Panevėžio miestprojektas“
Respublikos g. 15, LT-35185 Panevėžys
kodas 147693352
telefonas 8-45 582667
el. p.: administracija@pmp.lt
A/s Nr. LT 21 4010 0412 0077 0279
AB DNB bankas

Užsakovo vardu

Infrastruktūros plėtros depadramento prie
Krašto apsaugos ministerijos direktorius

plk. lt. Rimantas Česlovas Černiauskas

A. V.



Projektuotojo vardu

Uždarosios akcinės bendrovės
„Panevėžio miestprojektas“ direktorius

Vytautas Sukackas



II. STATINIO PROJEKTAVIMO PASLAUGŲ IR PROJEKTO VYKDYMO PRIEŽIŪROS PIRKIMO SUTARTIS

BENDROJI DALIS

1. Šalių pareiškimai

1.1. Šalys pareiškia ir garantuoja, kad:

- 1.1.1. Sutartį sudarė turėdamos tikslą realizuoti jos nuostatas bei galėdamos realiai įvykdyti Sutartyje nurodytus įsipareigojimus nurodyta apimtimi ir terminais.
- 1.1.2. Sudarydamos Sutartį, jos nepažeidžia jokių sutarčių ar kitokių įsipareigojimų trečiųjų asmenų atžvilgiu. Šiai Sutarčiai sudaryti nereikia gauti jokių trečiųjų asmenų sutikimų.
- 1.1.3. Asmenys, pasirašantys šią Sutartį, turi visus teisės aktų ir Šalių nustatyta tvarka tam tikslui išduotus reikalingus įgaliojimus ir patvirtinimus. Visa informacija, kurią viena iš Šalių pateikė ir (ar) pateikia, vykdam šią Sutartį, kitai Šaliai yra išsami ir teisinga.
- 1.1.4. Šalys dės maksimalias pastangas Sutarčiai įvykdyti, t. y. kiekviena Šalis esant reikalui privalės imtis tokių pastangų, kokių būtų ėmęsis tokiomis pat aplinkybėmis protingas asmuo.

1.2. Projektuotojas pareiškia ir garantuoja, kad:

- 1.2.1. pilnai susipažino su visa informacija, susijusia su Sutarties dalyku bei kita **Užsakovo** pateikta ar šioje Sutartyje nurodyta dokumentacija, reikalinga Sutarties pagrindu prisiimamiems įsipareigojimams įvykdyti ir ši dokumentacija bei joje pateikta informacija yra visiškai ir pilnai pakankama tam, kad **Projektuotojas** galėtų užtikrinti tinkamą ir visišką visų Sutartimi prisiimamų įsipareigojimų vykdymą ir jų kokybę.
- 1.2.2. jis pats bei jo sutartinius įsipareigojimus atliekantys asmenys (toliau – subrangovai) turi visas licencijas, leidimus, atestatus, kvalifikacinius pažymėjimus, taip pat visą kitą reikiamą kvalifikaciją ir kompetenciją įsipareigojimams, numatytiems šioje Sutartyje vykdyti.
- 1.2.3. jis turi visas technines, intelektualines, fizines bei bet kokias kitas galimybes ir savybes, reikalingas ir leidžiančias jam deramai vykdyti Sutarties sąlygas bei užtikrinti aukščiausią atliekamų paslaugų kokybę.
- 1.2.4. jis neturi jokių įsiskolinimų ar įsipareigojimų jokiems tretiesiems asmenims, kurie kliudytų tinkamai vykdyti šią Sutartimi prisiimtus įsipareigojimus, ir įsipareigoja neprisiimti tokių įsipareigojimų visu šios Sutarties galiojimo laikotarpiu.
- 1.2.5. paslaugas atliks griežtai laikantis reikalavimų, įtvirtintų LR statybos įstatyme, statybos techniniuose reglamentuose (STR) bei kituose galiojančiuose teisės aktuose.
- 1.2.6. vykdys prisiimtus įsipareigojimus atsakingai, su didžiausiu kruopštumu ir laikydamasis profesinių standartų bei **Užsakovo** reikalavimų.
- 1.3. Šalys pareiškia ir garantuoja, kad kiekvienas Sutarties 1.1 – 1.2 punktuose nurodytų pareiškimų Sutarties sudarymo dieną yra teisingas.

2. Sutarties aiškinimas ir vartojamos sąvokos

- 2.1. Sutartyje, kur reikalauja kontekstas, žodžiai pateikti vienaskaita, gali turėti ir daugiskaitos prasmę ir atvirkščiai.
- 2.2. Kai tam tikra reikšmė yra skirtinga tarp nurodytų skaičiais ir žodžiais, vadovaujamasi žodine reikšme. Jei mokėjimo valiutos pavadinimo trumpinys neatitinka mokėjimo

valiutos pilno pavadinimo žodžiais, teisingu laikomas valiutos pilnas pavadinimas žodžiais.

- 2.3. Sutarties vykdymo sustabdymo arba Sutarties vykdymo atnaujinimo momentu laikoma raštiško **Užsakovo** pranešimo (patvirtinimo) **Projektuotojui** apie Sutarties vykdymo sustabdymą arba Sutarties vykdymo atnaujinimą arba **Projektuotojo** pranešimo apie aplinkybių, dėl kurių yra sustabdytas Sutarties vykdymas, išnykimą, gavimo diena.
- 2.4. Sutarties trukmė ir kiti terminai yra skaičiuojami kalendorinėmis dienomis, jei Sutartyje nenurodyta kitaip.
- 2.5. Atskiri Sutarties dokumentai laikomi vienas kitą paaiškinančiais, bet esant neaiškumų ir (ar) prieštaravimų, juos išaiškina **Užsakovas**.
- 2.6. Sutartyje vartojamos sąvokos:
 - 2.6.1. **Sutarties dokumentai** – Sutartis, papildomi raštiški susitarimai, Sutarties priedai, paslaugų priėmimo-perdavimo aktai ir visi kiti su šios Sutarties vykdymu susiję dokumentai.
 - 2.6.2. **Paslaugų rezultatas** – pagal Sutarties ir teisės aktų reikalavimus parengti statinio techninis ir (ar) darbo projektai, atskiros jų sudėtinės dalys, kita projektinė dokumentacija bei Sutartyje nustatyta tvarka įvykdyta statinio projekto vykdymo priežiūra.
 - 2.6.3. **Šalių iš anksto sutarti minimalūs nuostoliai** – tai Sutarties nustatyta tvarka apskaičiuota ir neginčijama pinigų suma, kurią Projektuotojas įsipareigoja sumokėti **Užsakovui**, jeigu sutartiniai įsipareigojimai neįvykdyti arba netinkamai įvykdyti.
 - 2.6.4. **Statinio pripažinimo baigtu statyti procedūros**– Užsakovo vykdomos statinio pripažinimo baigtais statyti procedūros, kurias vykdo krašto apsaugos ministro įsakymu sudaryta statinių pripažinimo baigtais statyti komisija.
 - 2.6.5. **Papildomos paslaugos** - tai sutartyje nenumatytos, tačiau tiesiogiai su sutartyje numatytomis paslaugomis susijusios ir būtinos sutarčiai įvykdyti (užbaigti) paslaugos. Didesni **Projektuotojo** pagal sutartį nesant sutarties Šalių raštiško susitarimo suteiktų paslaugų kiekiai (apimtys), kurie yra būtini šiai sutarčiai įvykdyti, nelaikomi papildomomis paslaugomis. Taip pat papildomomis paslaugomis nelaikomos tokios paslaugos, kurias suteikti yra būtina dėl Projektuotojo kaltės (klaidų, neatidumo, aplaidumo ir pan.).
- 2.7. Kitos sutartyje vartojamos sąvokos atitinka Lietuvos Respublikos statybos įstatyme, statybos techniniuose reglamentuose ir kituose teisės aktuose nurodytas sąvokas.

3. Sutarties objektas

Projektuotojas įsipareigoja savo jėgomis, medžiagomis, rizika ir atsakomybe pagal Sutartyje ir jos prieduose nustatytus reikalavimus teikti Statinio projektavimo ir projekto vykdymo priežiūros paslaugas (toliau – paslaugos), įvardintas *Sutarties specialiojoje dalyje*, o **Užsakovas** įsipareigoja tinkamai suteiktas ir Sutartyje ir jos prieduose nustatytus reikalavimus atitinkančias paslaugas priimti ir už jas sumokėti **Projektuotojui** Sutartyje (jos prieduose) nustatyta tvarka ir sąlygomis.

4. Sutarties kaina ir kainodaros taisyklės

- 4.1. Į Sutarties kainą įtrauktas visas už Sutarties atlikimą numatytas užmokestis. Šalys aiškiai susitaria, kad į Sutarties kainą yra įskaičiuotos ir projekto vykdymo priežiūros paslaugos ir kiti Sutartyje numatyti **Projektuotojo** įsipareigojimai ir papildomos užmokestis **Projektuotojui** už tai nebus mokamas. **Projektuotojas** neturi teisės reikalauti padengti jokių išlaidų, viršijančių Sutarties kainą, jeigu dėl to nebuvo atskiro raštiško susitarimo.

- 4.2. Sutarties kaina negali būti keičiama visą sutarties galiojimo laikotarpį, išskyrus Sutartyje numatytus atvejus. Šalys taip pat susitaria, kad Sutarties kaina negali būti keičiama ir tais atvejais, jeigu po Sutarties pasirašymo kompetentingos institucijos pakeistų žemės sklypo, kuriame **Užsakovas** planuoja statyti Statinį, išduotose prisijungimo sąlygose nustatytas technines sąlygas, taip pat lauko inžinerinių tinklų, infrastruktūros ir kitus sprendinius.
- 4.3. Sutarties kaina gali būti keičiama šiais atvejais:
 - 4.3.1. kai po sutarties pasirašymo pasikeičia PVM tarifas. Tokiu atveju kaina keičiama atsižvelgus į pasikeitusio PVM tarifo dydį, o kainos pokyčio dydis yra proporcingas mokesčio tarifo pokyčio dydžiui. Perskaičiuojant sutarties kainą, perskaičiuojama tik tų paslaugų, kurios yra nesuteiktos ir bus atliekamos tik po Šalių pasirašyto susitarimo įsigaliojimo dienos, kaina;
 - 4.3.2. kai **Užsakovas** atsisako tam tikrų paslaugų atlikimo. Tokiu atveju sutarties kaina proporcingai mažinama atsisakytų paslaugų kainos dydžiu.
- 4.4. Dėl Sutarties bendrosios dalies 4.3 punkte išvardytų priežasčių pasikeitusi sutarties kaina yra perskaičiuojama ir įforminama raštu Šalims pasirašius susitarimą ir pridėjus prie jo Šalių pasirašytus suteiktų paslaugų aktus, pažymas apie paslaugų ir išlaidų vertę ir kitus reikalingus dokumentus pagrindžiančius sutarties kainos pasikeitimą. Šalių pasirašyti susitarimai tampa neatskiriama Sutarties dalimi. Sutarties 4.3 punkte nurodytais atvejais keičiant sutarties kainą, atitinkamai turi būti pakeisti ir visi sutarties priedai.
- 4.5. Užsienio valiutų kursų svyravimo, sutarties sustabdymo rizika tenka **Projektuotojui**.
- 4.6. Jeigu, siekiant laiku ir tinkamai įvykdyti Sutartį, reikia atlikti papildomas paslaugas, kurių **Projektuotojas** nenumatė teikdamas pasiūlymą viešojo konkurso metu ar sudarant šią Sutartį, bet turėjo ir galėjo jas numatyti, ir jos yra būtinos šiai Sutarčiai tinkamai įvykdyti, šias paslaugas **Projektuotojas** atlieka savo pastangų ir išteklių (piniginių, materialinių ir/ar kitų) sąskaita.
- 4.7. Už paslaugas, kurias **Projektuotojas** atlieka be **Užsakovo** leidimo, nukrypdamas nuo Sutarties, neatlyginama. **Užsakovui** pareikalavus, **Projektuotojas** privalo, per **Užsakovo** nurodytą terminą pašalinti (ištaisyti) be **Užsakovo** leidimo atliktas paslaugas.
- 4.8. Sutarties vykdymo metu atsiradus būtinybei atlikti papildomas paslaugas, kurių **Projektuotojas** negalėjo numatyti teikdamas pasiūlymą viešojo konkurso metu ir šios Sutarties pasirašymo metu, Šalims sutarus dėl tokių paslaugų teikimo poreikio, tokios paslaugos įsigyjamoms teisės aktų nustatyta tvarka.
5. **Mokėjimo sąlygos:**
 - 5.1. Mokėjimai už suteiktas paslaugas vykdomi pagal **Projektuotojo** pateiktas PVM sąskaitas – faktūras, Šalims pasirašius suteiktų paslaugų (dalies, etapo) perdavimo-priėmimo aktus ir tik esant galiojančiam **Projektuotojo** pateiktam sutarties įvykdymo užtikrinimui. Apmokėjimo diena laikoma apmokėjimo operacijos įvykdymo diena **Užsakovo** banke.
 - 5.2. **Užsakovas** už suteiktas paslaugas (dalis, etapus) sumoka per 30 (trisdešimt) dienų nuo PVM sąskaitos – faktūros gavimo dienos ir įvykdžius kitas sutarties 5.1 punkte nurodytas sąlygas.
 - 5.3. Papildomos mokėjimo sąlygos gali būti nurodomos *Sutarties specialiojoje dalyje*.
6. **Šalių teisės ir pareigos**
 - 6.1. **Užsakovas** privalo:

- 6.1.1. nedelsiant, bet ne vėliau kaip per 3 (tris) darbo dienas nuo tam tikrų aplinkybių atsiradimo momento, informuoti **Projektuotoją** apie aplinkybių, galinčių trukdyti tinkamai įvykdyti sutartinius įsipareigojimus, atsiradimą;
- 6.1.2. pateikti **Projektuotojui** techniniam ir darbo projektams parengti bei suderinti reikalingus dokumentus, kuriuos pagal įstatymus ir kitus teisės aktus **Užsakovas** privalo pateikti **Projektuotojui**. Jeigu **Projektuotojui** reikalingi kiti, Sutartyje nenurodyti dokumentai, jis įsipareigoja apie tai nedelsiant raštu išpėti **Užsakovą** nurodydamas konkrečiai kokių dokumentų jam reikia ir kokia forma jie turėtų būti pateikti.
- 6.1.3. *Sutarties specialiojoje dalyje nustatytu terminu* po rašytinio Projektuotojo prašymo gavimo pateikti pastarajam visus sutikimus, įgaliojimus ir (ar) kitus reikalingus leidimus bei dokumentus, kad **Projektuotojas** galėtų veikti kaip **Užsakovo** įgaliotas atstovas visose kompetentingose institucijose ta apimtimi, kiek tai susiję su visomis paslaugomis ir statybos leidimo gavimu (įskaitant, bet neapsiribojant prisijungimo sąlygų gavimu, projekto derinimu, ekspertizių atlikimu).
- 6.1.4. iš Projektuotojo gavus pranešimą apie pasirengimą perduoti Sutartyje nurodytus Statinių techninio ir (arba) darbo projektus ar vieną iš jų dalių, nedelsiant pradėti atitinkamai šio Statinių techninio ir darbo projektų ar vienos iš jų dalių priėmimą ir patvirtinimo procedūras;
- 6.1.5. jeigu 6.1.2 punkte nurodyti dokumentai nepateikiami **Projektuotojui** ir be jų **Projektuotojas** negali pradėti vykdyti šios Sutarties, Sutartyje ar jos prieduose nustatyti terminai pratęsimi tokiam terminui, kiek vėluojama pateikti reikiamus dokumentus.
- 6.1.6. inicijuodamas techninio ir/ar darbo projektų arba kitų Sutartyje nustatytų Paslaugų pakeitimą, raštu informuoti **Projektuotoją** apie numatomus ir (arba) norimus pakeitimus, ir dėl to sudaryti su **Projektuotoju** papildomą susitarimą, kuriame nurodomi pakeitimo darbų terminai, kaina ir mokėjimo tvarka (išskyrus neesminius (iš esmės nekeičiančius Statinio projektinių sprendimų)) techninio ir darbų projektų pakeitimus, kurių atlikimas nereikalauja didelės apimties darbų ir kuriuos savo sąskaita atlieka **Projektuotojas**).
- 6.1.7. Priimti visus sprendimus, susijusius su šios Sutarties įgyvendinimu, per 10 dienų. Atskirais atvejais (kai sprendimui priimti būtina atlikti veiksmus, kurie užima laiko) šis terminas gali būti pratęsiamas dar 10 dienų.
- 6.2. **Užsakovas** turi teisę:
 - 6.2.1. kontroliuoti ir prižiūrėti **Projektuotojo** vykdomas paslaugas pagal teisės aktuose ir šioje sutartyje jų kiekiui ir kokybei nustatytus reikalavimus;
 - 6.2.2. projektavimo bei statinio statybos darbų vykdymo metu reikalauti, kad **Projektuotojas** savo sąskaita atliktų pakeitimus projektinėje dokumentacijoje, iš esmės nekeičiančius Statinio projektinių sprendimų.
 - 6.2.3. Atsisakyti paslaugų ar jų dalies vykdymo, jeigu jų vykdymas taptų netikslingas ar nereikalingas.
- 6.3. **Projektuotojas** privalo:
 - 6.3.1. parengti Projektinius siūlymus pagal Sutartyje, jos prieduose ir Programinėje užduotyje nustatytus reikalavimus;
 - 6.3.2. parengti Projektavimo užduotį, Statinio techninį ir darbo projektus pagal teisės aktuose nustatytus reikalavimus ir šioje Sutartyje, jos prieduose nustatytus reikalavimus ir pateikti **Užsakovui**. Darbo projekto rengimo tvarka detalizuojama *Sutarties specialiojoje dalyje*.
 - 6.3.3. laikytis visų Sutartyje ir jos prieduose nustatytų sutartinių įsipareigojimų vykdymo terminų;

- 6.3.4. raštiškai iš anksto, bet ne vėliau kaip likus 15 dienų iki įvykdymo termino, informuoti **Užsakovą** apie tai, jeigu **Projektuotojas** sužino, kad vėluos įvykdyti sutartinius įsipareigojimus šioje Sutartyje ir jos prieduose nustatytais terminais, nurodyti konkrečias vėlavimo priežastis bei paslaugų atlikimo terminų pažeidimo pašalinimo priemonės. Tinkamas informavimas apie vėlavimą, neatleidžia **Projektuotojo** nuo sutartinės atsakomybės už sutartinių įsipareigojimų neįvykdymą Sutartyje ir jos prieduose nustatytais terminais. Taip pat tinkamas informavimas nesuteikia **Projektuotojui** teisės vienašališkai sustabdyti paslaugų teikimą. **Projektuotojui Užsakovas** tinkamai paaiškino, kad Sutartyje ir jos prieduose nustatyti paslaugų atlikimo terminai yra esminė šios Sutarties sąlyga;
- 6.3.5. garantuoti, kad, Statinsys bus pastatytas nesant su **Užsakovu** raštu nesuderintų nukrypimų nuo pradinių Statinio techninio ir darbų projektų, neiškils jokių nuo **Projektuotojo** priklausančių arba su netinkamu šios Sutarties vykdymu susijusių kliūčių statinio statybai užbaigti pagal LR Statybos įstatymo, normatyvinių statybos dokumentų ir kitų teisės aktų reikalavimus;
- 6.3.6. atlikdamas paslaugas ir derindamas parengtą Statinio techninį ir darbo projektus, bendradarbiauti su **Užsakovu**, neatlygintinai konsultuoti **Užsakovą** su šios Sutarties įgyvendinimu susijusiais klausimais;
- 6.3.7. per **Užsakovą** nurodytą laiko tarpą neatlygintinai pašalinti visus projektinių siūlymų, statinio techninio ir darbo projektų ir kitos projektinės dokumentacijos parengimo trūkumus, netikslumus ir išspręsti visus su tuo susijusius klausimus;
- 6.3.8. Sutartyje nustatytais terminais ir tvarka parengtus Statinio techninį ir darbo projektus bei *sutarties specialiojoje dalyje nurodytą jų kopijų kiekį* perduoti **Užsakovui**;
- 6.3.9. paskirti projekto vadovą ir atsakingą/us už projekto vykdymo priežiūrą iki visiško sutartinių įsipareigojimų įvykdymo pabaigos.
- 6.3.10. užtikrinti atskirų projekto dalių tarpusavio suderinamumą ir už tai atsakyti;
- 6.3.11. paskirti projekto dalies vadovus, turinčius teisės aktų nustatytą reikiamą kvalifikaciją;
- 6.3.12. Užtikrinti pats arba kontroliuoti, kad **Projektuotojo** paskirtas projekto vadovas užtikrintų, kad nebūtų nesutapimų tarp techninio projekto sudėtinių dalių, tarp techninio projekto ir darbo projektų dalių;
- 6.3.13. Norėdamas atlikti bet kokią techninio ir darbo projektų ar kitos, susijusios su šia Sutartimi, projektinės dokumentacijos pakeitimą, iš anksto raštu jį suderinti su **Užsakovu**. Jeigu pakeitimo iniciatorius yra **Projektuotojas**, jis privalo raštu informuoti **Užsakovą** apie numatomus pakeitimus, pagrįsti pakeitimus ir gauti raštišką **Užsakovo** sutikimą dėl numatomų pakeitimų atlikimo. Atlikdamas techninio ir darbų projektų pakeitimus, **Projektuotojas** privalo atitinkamai pakeisti visas jų dalis, susijusias su konkrečiu pakeitimu;
- 6.3.14. pareikalavus **Užsakovui**, per 5 (penkias) dienas nuo reikalavimo gavimo dienos, pateikia **Užsakovui** raštišką ataskaitą apie pagal šią Sutartį suteiktas ar teikiamas paslaugas;
- 6.3.15. dalyvausti gaunant leidimą statybai, Statinio pripažinimo baigtu statyti procedūrose ir, esant būtinybei užbaigimo procedūrose, imtis visų priemonių, kurios priklauso nuo jo valios ir galimybių, tam, kad būtų pašalinti bet kokie esami ir (arba) potencialūs trūkumai, dėl kurių statyba nebūtų pripažinta užbaigta ir (arba) kurie būtų nurodyti statybos užbaigimo akte, valstybinės komisijos protokoluose ir (arba) kituose su šiuo procesu susijusiuose dokumentuose. Vykdydamas šiame punkte numatytas prievoles, **Projektuotojas** privalo teikti **Užsakovui** nemokamas konsultacijas ir sprendinius, kurių pagrindu būtų šalinami bet kokie projekto defektai ir (arba) Statinio statybos trūkumai, jeigu juos nulėmė netinkamas ir (arba) neišsamus **Projektuotojo** parengtas projektas arba jo sudėtinės dalys;

- 6.3.16. užsakydamas paslaugas pas subrangovus, visiškai atsakyti už jų veiklaprieš **Užsakovą**;
- 6.3.17. atlikdamas ir organizuodamas paslaugų atlikimą užtikrinti reikiamos kvalifikacijos darbuotojų panaudojimą, taip pat **Užsakovui** pareikalavus, pateikti duomenis apie asmenis, tiesiogiai vykdančius paslaugas ir duomenis apie jų kvalifikaciją;
- 6.3.18. **Projektuotojas** privalo nedelsiant, bet ne vėliau kaip per 3 (tris) darbo dienas po atitinkamų aplinkybių atsiradimo/paaiškėjimo, raštu informuoti **Užsakovą** apie atsiradimą aplinkybių, galinčių trukdyti pradėti, vykdyti ir (arba) baigti paslaugas (įskaitant ir **Užsakovo** pateiktos informacijos, duomenų, dokumentų trūkumą, apie realią tikimybę, kad **Užsakovo** nurodymai kelia grėsmę paslaugų kokybei, jų atlikimo terminams). Neatlikęs šios pareigos nustatytais terminais **Projektuotojas** praranda teisę remtis minėtomis aplinkybėmis norėdamas pagrįsto Sutarties termino pratęsimo ir (ar) nuostolių atlyginimo;
- 6.3.19. savo jėgomis bei sąskaita, gavęs iš **Užsakovo** atitinkamus leidimus ir (ar) įgaliojimus, atlikti visus rengiamo ar parengto techninio ir (ar) darbo projektų (atskirų jų dalių) suderinimus su valstybės ir (ar) savivaldos institucijomis, kitais asmenimis, paruošti visą dokumentaciją, reikalingą statybos leidimui gauti, ir atlikti visus veiksmus bei sudaryti visas sąlygas **Užsakovui** (statytojui) statybos leidimą gauti. Šalys aiškiai susitaria, kad visus Paslaugų derinimo, statybos leidimo gavimo ir kitus reikalingus Sutarčiai įvykdyti klausimus **Projektuotojas** privalo išspręsti savarankiškai jam **Užsakovo** suteikiamų įgaliojimų ribose. Ši Sutarties sąlyga yra esminė;
- 6.3.20. per *Sutarties specialiojoje dalyje nustatytą terminą* ištaisyti visus savo suteiktų Paslaugų trūkumus nustatytus projekto ekspertizės metu;
- 6.3.21. Jeigu dėl programinės užduoties paaiškinimo **Projektuotojas** nesikreipė konkurso metu, okreipėsi jau po Sutarties pasirašymo, tokiu atveju **Projektuotojas** praranda teisę remtis kilusiais neaiškumais dėl programinės užduoties norėdamas pagrįsti netinkamą paslaugų suteikimą, kitus Sutarties sąlygų pažeidimus ar Sutarties sąlygų keitimą;
- 6.3.22. per 5 (penkias) dienas nuo **Užsakovo** pareikalavimo dienos, gražinti **Užsakovui** visus iš jo gautus dokumentus, susijusius su Paslaugų teikimu.
- 6.3.23. statybos metu vykdyti projekto vykdymo priežiūrą teisės aktuose ir šioje Sutartyje nustatyta tvarka. Projekto vykdymo priežiūros paslaugų teikimui organizuoti ir kontroliuoti, šalys pasirašo Projekto vykdymo priežiūros grafiką, kuris tampa neatskiriama Sutarties dalimi.
- 6.3.24. statinio statybos metu, per 5 (penkias) darbo dienas nuo **Užsakovo** užklauso gavimo dienos:
- 6.3.24.1. neatlygintinai įvertinti ir raštu pateikti **Užsakovui** motyvuotą išvadą dėl numatomų nevykdyti (atsisakyti) statybos darbų, numatytų projekto kiekių žiniaraščiuose ir statybos rangos sutartyje, pagrįstumo;
- 6.3.24.2. neatlygintinai įvertinti ir raštu pateikti **Užsakovui** motyvuotą išvadą dėl statybos rangovo arba **Užsakovo** pateiktų papildomų darbų, kurie nebuvo numatyti statinio projekte ir statybos rangos sutartyje, būtinumo, pagrįstumo ir atitikimo teisės aktams, susijusiems su statinių projektavimu ir statyba, o taip pat išvadoje nurodyti priežastis dėl kurių minėti darbai nebuvo numatyti statinio projekte.
- 6.3.25. Neatlygintinai pakoreguoti projektinę dokumentaciją, jeigu dėl atsisakomų vykdyti darbų ar dėl papildomų darbų vykdymo, projektinę dokumentaciją yra būtina koreguoti.
- 6.3.26. užbaigus statybą, per 10 (dešimt) dienų nuo statybos užbaigimo dienos, suformuoti Sutarties specialiojoje dalyje nurodytą bylų skaičių su visais statinio projekto keitimais, papildymais ir taisymais, atliktais statinio statybos metu ir perduoti juos **Užsakovui**.

- 6.3.27. perduodamas pagal šią Sutartį suteiktų paslaugų rezultata, užtikrinti, kad jo pateiktuose dokumentuose yra nustatytos visos reikalingos ir (arba) būtinos priemonės, medžiagos ir (arba) konstrukcijos elementai, būtini siekiant **Užsakovui** tinkamai ir racionaliai statyti ir naudoti statinį.
- 6.3.28. per **Užsakovo** rašytiniame prašyme nustatytą terminą, raštu neatlygintinai pateikti išvadą dėl statinio garantiniu laikotarpiu nustatytų statybos defektų šalinimo darbų technologijos tinkamumo.
- 6.3.29. teikiant paslaugas, atlikti visus tyrimus, kurie yra reikalingi ar gali būti reikalingi, siekiant užtikrinti tinkamą ir visišką visų Sutartimi prisiimamų įsipareigojimų vykdymą ir jų kokybę.

6.4. **Projektuotojas turi teisę:**

- 6.4.1. pagal savo profesines žinias ir patirtį teikti **Užsakovui** pasiūlymus dėl paslaugų principinių sprendimų tiek, kiek siūlomi pakeitimai, Projektuotojo nuomone, galėtų pasitarnauti techniškai ir būtų ekonomiškai optimalūs bei naudingi Statinio statybos sąlygoms sudaryti. **Projektuotojas** pirmiau paminėtus pasiūlymus dėl pakeitimų bei pakankamus jų pagrįstumo įrodymus pateikia **Užsakovui** raštu.
- 6.4.2. Nepriklausomai nuo vykdomų paslaugų, vystyti būtiną ir kitą įstatuose nustatytą ūkinę veiklą, kuri Projektuotojui netrukdo vykdyti savo įsipareigojimų, kylančių iš Sutarties.

7. **Paslaugų perdavimas ir priėmimas**

- 7.1. Paslaugų rezultato perdavimas atliekamas Šalims pasirašant perdavimo–priėmimo aktą.
- 7.2. Paslaugų rezultato perdavimui įforminti **Projektuotojas** pateikia **Užsakovui** perdavimo–priėmimo aktą dviem egzemplioriais. **Užsakovas** šį perdavimo–priėmimo aktą per *sutarties specialiojoje dalyje nurodytą terminą* privalo pasirašyti ir grąžinti **Projektuotojui**, oatsisakęs priimti paslaugų rezultata, privalo pateikti **Projektuotojui** motyvuotą atsisakymą priimti paslaugų rezultata.

8. **Paslaugų kokybė ir trūkumų šalinimo tvarka**

- 8.1. Jeigu **Užsakovas** Sutarties galiojimo metu bet kuriuo metu (nepriklausomai nuo to ar paslaugos nustatyta tvarka yra priimtos ar ne) nustato, kad suteiktos paslaugos turi kokybės trūkumų, ar yra teikiamos (suteiktos) pažeidžiant šioje Sutartyje numatytas sąlygas, jis bet kuriuo metu gali raštu pareikalauti, kad **Projektuotojas**:
 - 8.1.1. nedelsiant sustabdytų ir (ar) nutrauktų paslaugų atlikimą;
 - 8.1.2. pašalintų nustatytus paslaugų kokybės trūkumus per **Užsakov** nurodytą laiko tarpą;
 - 8.1.3. neatlygintinai pagerintų atliekamų Paslaugų kokybę;
 - 8.1.4. per **Užsakov** nurodytą laiko tarpą neatlygintinai ištaisytų netinkamai suteiktas Paslaugas;
 - 8.1.5. Atlygintų **Užsakovo** patirtus nuostolius dėl netinkamo sutartinių įsipareigojimų vykdymo.
- 8.2. Sutarties 8.1 punkte nurodyti reikalavimai **Projektuotojui** tampa privalomai vykdytini (tampa sutartine prievole) nuo tokio/ų reikalavimo/ų gavimo dienos.
- 8.3. Projektuotojas įsipareigoja, kad esant **Projektuotojo** parengtos projekcinės dokumentacijos trūkumams ir atsižvelgdamas į statinio projekto ekspertizės metu ir/ar **Užsakov** pateiktas pastabas ir nurodymus, neatlygintinai pašalinti trūkumus, papildyti projekcinę dokumentaciją ir suderinti atitinkamus pakeitimus su kompetentingomis institucijomis teisės aktu nustatyta tvarka.
- 8.4. Atsisakius priimti paslaugų rezultata ir nepasirašius perdavimo–priėmimo akto dėl suteiktų Paslaugų kokybės trūkumų, surašoma trūkumų aktas, kuriame nurodomi Paslaugų

trūkumai ir terminai jiems pašalinti. Akte nurodytus trūkumus **Projektuotojas** pašalina savo jėgomis ir sąskaita.

- 8.5. Jeigu per **Užsakovo** nurodytą terminą **Projektuotojas** nepašalina nustatytų paslaugų kokybės trūkumų ir/ar neištaiso netinkamai suteiktų paslaugų, **Užsakovas** gali sulaikyti mokėjimus ir (arba) ištaisyti nekokybiškai suteiktas paslaugas savo sąskaita (pačiam arba samdant kitus asmenis), o **Projektuotojas** turi atlyginti visas **Užsakovo** dėl to turėtas išlaidas ir papildomai sumokėti **Užsakovui** 50 proc. dydžio nuo turėtų išlaidų šalių iš anksto sutartų minimalių nuostolių.
- 8.6. Dėl Paslaugų kokybės trūkumų ar netinkamai suteiktų paslaugų, esant dėl to **Projektuotojo** kaltei, sutartinių įsipareigojimų įvykdymo terminai nekeičiami.
- 8.7. Sutarties 8 punkte nurodytos nuostatos (sąlygos) nepanaikina **Projektuotojo** atsakomybės, numatytos Sutarties 10 punkte.

9. Draudimas

- 9.1. **Projektuotojas** privalo vadovaudamasis teisės aktų nustatytais reikalavimais ir savo sąskaita apdrausti **Projektuotojo** atsakomybę Statinio projektuotojo civilinės atsakomybės privalomuoju draudimui pateikti **Užsakovui** draudimo liudijimo (poliso) tinkamai patvirtintą kopiją.
- 9.2. Likus 10 dienų iki Statinio projektuotojo civilinės atsakomybės privalomojo draudimo galiojimo pabaigos, **Projektuotojas** savo sąskaita privalo pratęsti (atnaujinti) Statinio projektuotojo civilinės atsakomybės privalomąją draudimo sutartį, jeigu draudimo sutartis pasibaigs šios Sutarties galiojimo metu bei pateikti **Užsakovui** tai įrodančius dokumentus.
- 9.3. Kiekvienu draudimo liudijimu, kuriuo draudžiama nuo nuostolių arba žalos, turi būti numatyta galimybė išmokėti draudimo išmokas Sutarties valiuta, reikalinga nuostoliams arba žalai ištaisyti. Iš draudikų gautos draudimo išmokos turi būti naudojamos nuostoliams arba žalai ištaisyti.
- 9.4. Jeigu **Projektuotojas** nesudaro draudimo sutarties arba neužtikrina bet kurios draudimo sutarties sąlygų, kurių iš jo reikalaujama atlikti ir palaikyti pagal Sutartį, arba nepateikia pakankamo įrodymo ir draudimo liudijimų kopijų pagal šio punkto reikalavimus, tai **Užsakovas** turi teisę sustabdyti **Projektuotojui** priklausančias mokėti sumas už suteiktas Paslaugas tol, kol **Projektuotojas** įvykdys visus savo įsipareigojimus, numatytus 9 punkte. Patirtus nuostolius arba žalą, jeigu jos visai arba dalinai nekompensuoja draudikai, privalo padengti **Projektuotojas**.

10. Šalių atsakomybė

- 10.1. **Projektuotojas** privalo sumokėti **Užsakovui** 10 (dešimties) procentų dydžio nuo Sutarties kainos Šalių iš anksto sutartus minimalius nuostolius, jeigu **Projektuotojas** netinkamai vykdo arba nevykdo Sutartyje nustatytus įsipareigojimus ar kitaip pažeidžia Sutarties sąlygas ir dėl šių priežasčių **Užsakovas** vienašališkai nutraukia šią Sutartį.
- 10.2. Tuo atveju, jeigu **Projektuotojas** pakartotinai **Užsakovui** pateikia parengtus (taisytus pagal pastabas) statinio techninį ir (arba) darbo projektus arba kitus Sutartyje nurodytus ir privalomus parengti projektinius dokumentus su klaidomis, jis privalo mokėti **Užsakovui** *Sutarties specialiojoje dalyje nurodyto dydžio* Šalių iš anksto sutartus minimalius nuostolius už kiekvieną dieną iki statinio techninis ir (arba) darbo projektai arba kiti Sutartyje privalomi parengti projektiniai dokumentai atitiks Sutartyje keliamus kokybės reikalavimus ir **Užsakovas** juos priims Sutartyje nustatyta tvarka.
- 10.3. vėluodamas *Sutarties specialiojoje dalyje* ar Sutarties prieduose nustatytais terminais suteikti paslaugas (paslaugų dalį ar paslaugų etapą), mokėti **Užsakovui** *Sutarties specialiojoje dalyje nurodyto dydžio* nuo vėluojamų suteikti paslaugų (paslaugų dalies ar

paslaugų etapo) kainos dydžio Šalių iš anksto sutartus minimalius nuostolius už kiekvieną pavėluotą dieną.

- 10.4. per **Užsakovo** nustatytą terminą nepašalinęs paslaugų kokybės trūkumų ar neištaisęs netinkamai suteiktų paslaugų, mokėti **Užsakovui** *Sutarties specialiojoje dalyje nurodyto dydžio* Šalių iš anksto sutartus minimalius nuostolius už kiekvieną pavėluotą dieną iki trūkumai bus pašalinti ar ištaisyti.
- 10.5. vėluodamas įvykdyti kitus įsipareigojimus *Sutarties bendrojoje ar specialiojoje dalyse* nustatytais terminais, mokėti **Užsakovui** *Sutarties specialiojoje dalyje nurodyto dydžio* Šalių iš anksto sutartus minimalius nuostolius už kiekvieną pavėluotą dieną iki sutartiniai įsipareigojimai bus tinkamai įvykdyti.
- 10.6. Mokėti **Užsakovui** *Sutarties specialiojoje dalyje nurodyto dydžio* šalių iš anksto sutartus minimalius nuostolius už kiekvieną neatvykimą į statyb vietę pagal projekto vykdymo priežiūros grafiką.
- 10.7. **Projektuotojas** įstatymų nustatyta tvarka atsako prieš **Užsakovą** ir atlygina jam padarytus visus nuostolius, kurių atsiradimą sąlygojo tai, kad **Projektuotojas**, vykdydamas šioje *Sutartyje* nustatytus sutartinius įsipareigojimus, nesilaikė reikiamų profesinio atidumo ir rūpestingumo standartų ar kitaip pažeidė *Sutarties* ir (ar) teisės aktų reikalavimus (tame tarpe ir nuostoliai dėl **Projektuotojo** padarytų klaidų Statinio techniniame ir darbo projektuose arba netinkamo projekto vykdymo priežiūros atlikimo).
- 10.8. **Projektuotojui** atsisakius šalinti suteiktų Paslaugų trūkumus ir šiuos trūkumus **Užsakovui** pašalinus savo sąskaita, **Projektuotojas** atlygina visas **Užsakovo** turėtas išlaidas, susijusias su trūkumų šalinimu.
- 10.9. Tuo atveju, jeigu **Užsakovas** turi pagrindą remtis šios *Sutarties* pažeidimu ar netinkamu jos vykdymu, jis turi teisę sulaikyti **Projektuotojui** mokamų sumų ar jų dalies mokėjimą, kol padaryti pažeidimai bus pašalinti arba bus nustatytos aplinkybių, dėl kurių buvo sulaikyti mokėjimai, priežastys.
- 10.10. Šalių iš anksto sutartų minimalių nuostolių sumokėjimas visais atvejais neatleidžia **Projektuotojo** nuo pareigos atlyginti visus **Užsakovo** patirtus nuostolius **Projektuotojui** nevykdant arba netinkamai vykdant šią sutartį.
- 10.11. Projektuotojas įsipareigoja atlyginti **Užsakovui** nuostolius, kurie bus **Užsakovo** patirti jam savo sąskaita ištaisant **Projektuotojo** parengtos projektinės dokumentacijos ir (arba) jos dalies trūkumus, derinant projektinės dokumentacijos pakeitimus su valstybės arba savivaldybės kompetentingomis institucijomis, taip pat nuostolius, kuriuos sudarys statybos kaštų pabrangimas. Šiame punkte nurodytos alternatyvios prievolės įvykdymo reikalavimo pasirinkimo teisė priklauso **Užsakovui**.
- 10.12. Finansavimo vėlavimas iš biudžeto yra sąlyga visiškai atleidžianti **Užsakovą** nuo civilinės atsakomybės ir palūkanų mokėjimo už pavėluotus atsiskaitymus.
- 10.13. *Sutarties specialiojoje dalyje* gali būti nustatyta Šalių papildoma atsakomybė už įsipareigojimų pagal Sutartį nevykdymą arba nesavalaikį vykdymą.

11. Nenugalimos jėgos aplinkybės

- 11.1. Šalis nėra laikoma atsakinga už bet kokių įsipareigojimų pagal šią Sutartį neįvykdymą, jeigu įrodo, kad tai įvyko dėl neįprastų aplinkybių, kurių Šalys negalėjo kontroliuoti ir protingai numatyti, bei užkirsti kelio šių aplinkybių ar jų pasekmių atsiradimui. Nenugalimos jėgos aplinkybėmis laikomos aplinkybės, nurodytos Lietuvos Respublikos civilinio kodekso 6.212 str. ir Atleidimo nuo atsakomybės esant nenugalimos jėgos (*force majeure*) aplinkybėms taisyklėse, patvirtintose Lietuvos Respublikos Vyriausybės 1996 m. liepos 15 d. nutarimu Nr. 840. Esant nenugalimos jėgos aplinkybėms *Sutarties* Šalys

Lietuvos Respublikos teisės aktuose nustatyta tvarka yra atleidžiamos nuo atsakomybės už Sutartyje numatytų prievolių neįvykdymą, dalinį neįvykdymą arba netinkamą įvykdymą, o įsipareigojimų vykdymo terminas pratęsiamas.

- 11.2. Šalis, prašanti ją atleisti nuo atsakomybės, privalo pranešti kitai Šaliai raštu apie nenugalimos jėgos aplinkybes nedelsiant, bet ne vėliau kaip per 3 (tris) darbo dienas nuo tokių aplinkybių atsiradimo ar paaiškėjimo, pateikdama įrodymus, kad ji ėmėsi visų pagrįstų atsargumo priemonių ir dėjo visas pastangas, kad sumažintų išlaidas ar neigiamas pasekmes, taip pat pranešti galimą įsipareigojimų įvykdymo terminą. Pranešimo taip pat reikalaujama, kai išnyksta įsipareigojimų nevykdymo pagrindas.
- 11.3. Pagrindas atleisti Šalį nuo atsakomybės atsiranda nuo nenugalimos jėgos aplinkybių atsiradimo momento arba, jeigu laiku nebuvo pateiktas pranešimas, nuo pranešimo pateikimo momento. Jeigu Šalis laiku neišsiunčia pranešimo arba neinformuoja, ji privalo kompensuoti kitai Šaliai žalą, kurią ši patyrė dėl laiku nepateikto pranešimo arba dėl to, kad nebuvo jokio pranešimo.

12. Autorių teisės, patentai

- 12.1. **Projektuotojas** patvirtina, kad jam priklauso autoriaus teisės – architektūrinės grafikos ir kitų kūrinių, taip pat jų tarpinių etapų, kurie apsaugoti autoriaus teisėmis ir kuriuos Projektuotojas sukuria šios Sutarties pagrindu bei privalo perduoti **Užsakovui** be jokio papildomo apmokėjimo. Be to, **Projektuotojas** patvirtina, kad šių kūrinių autoriaus teisės yra išimtinė **Projektuotojo** teisė, kurios jis nesidalija su bendraautoriais, ir **Projektuotojui** priklausančių nuosavybės teisių jis neperleido bei nesuteikė teisės naudotis licencijos pagrindu trečiajam asmeniui.
- 12.2. Visas turtines teises į pagal šią Sutartį sukurtą kūrinį, t. y. Statinio projektą, **Projektuotojas** maksimalia leistina įstatymuose numatyta apimtimi ir turiniu neatlygintinai perleidžia **Užsakovui** (įskaitant, bet neapsiribojant **Užsakovo** teise be atskiro **Projektuotojo** sutikimo naudoti jį savo nuožiūra, kopijuoti, perleisti tretiesiems asmenims).
- 12.3. **Projektuotojas** neturi teisės be atskiro rašytinio **Užsakovo** sutikimo perleisti projektą bet kuriam trečiajam asmeniui.
- 12.4. Tuo atveju, jeigu dėl pirmiau paminėtų nuostatų klaidingumo ir (ar) neteisėtumo **Užsakovas** sudarys sandorius arba pažeis susitarimus su trečiaisiais asmenimis, **Projektuotojas** privalo atlyginti **Užsakovui** visą žalą.
- 12.5. **Projektuotojas** be atskiro rašytinio **Užsakovo** leidimo ir (ar) sutikimo neturi teisės naudoti projekto ar atskirų jo dalių projektuodamas kitus objektus, skelbdamas apie atliktus darbus visuomenės informavimo priemonėse, reklamuodamas savo darbus ir kt.
- 12.6. Projektinės dokumentacijos pagal šią Sutartį dokumentų kopijas Projektuotojas įsipareigoja saugoti 5 (penkerius) metus nuo šios Sutarties įvykdymo dienos.

13. Konfidencialumo įsipareigojimai

- 13.1. Šalys sutinka laikyti šios Sutarties sąlygas, visą dokumentaciją ir informaciją, kurią Sutarties šalys gauna viena iš kitos vykdydamos Sutartį, konfidencialia ir be išankstinio kitos Šalies rašytinio sutikimo neplatinti trečiosioms šalims apie ją jokios informacijos, išskyrus atvejus, kai to reikalaujama LR teisės aktų nustatyta tvarka. Už informacijos pagal šią Sutartį paskleidimą, kaltoji šalis, privalo atlyginti kitai Šaliai dėl to atsiradusius nuostolius.
- 13.2. Šio įsipareigojimo pažeidimu nebus laikomas viešas informacijos apie Užsakovą

atskleidimas, jei **Užsakovas** pažeidžia mokėjimo terminus, ir informacijos apie **Projektuotoją** atskleidimas, jei **Projektuotojas** pažeidžia darbų atlikimo terminus.

14. Susirinkimai

- 14.1. Sutarties vykdymometu vyksta šalių atstovų susirinkimai, kurių metu sprendžiami einamieji klausimai, susiję su projektavimu ir statyba, ir kuriuose **Projektuotojo** dalyvavimas visuomet privalomas. Susirinkimų rezultatus Šalys įformina surašydami susirinkimų protokolus, kuriuos pasirašo susirinkime dalyvavę asmenys. Jei susirinkime priimti sprendimas (-ai) prieštarauja Sutarties sąlygoms, **Projektuotojas** apie tai privalo pareikšti susirinkimo metu ir šie pareiškimai turi būti įtraukti į protokolą.
- 14.2. Sprendimus, kurie buvo aptarti susirinkimo metu, užprotokuluoti ir kurie įtakoja sutartinių įsipareigojimų pagal šią sutartį įvykdymą, priima **Užsakovas** vadovas arba jo įgaliotas asmuo, ir jų vykdymas **Projektuotojui** yra privalomas kai apie tai jį raštu aiškiai informuoja **Užsakovas**.

15. Sutarties galiojimas

- 15.1. Ši Sutartis įsigalioja nuo jos pasirašymo dienos ir **Projektuotojui** pateikus **Užsakovui** Projektuotojo civilinės atsakomybės privalomojo draudimo sutartį ir Sutarties įvykdymo užtikrinimo banko garantiją ar draudimo bendrovės laidavimo raštą, užtikrinantį Sutarties bendrosios dalies 10.1 punkte nurodytos sumos sumokėjimą.
- 15.2. Sutarties 15.1 punkte nurodytuose Sutarties įvykdymo užtikrinimo banko garantijoje ar draudimo bendrovės laidavimo rašte, kuri/is pateikiamas **Užsakovui**:
- 15.2.1. privalo būti įrašyta, kad garantas/laiduotojas neatšaukiamai ir besąlygiškai įsipareigoja per 14 (keturiolika) dienų nuo raštiško pranešimo, patvirtinančio Sutarties nutraukimą dėl bent vieno iš 18.3.1, 18.3.3, 18.3.4, 18.3.5 ir 18.3.6 punktuose išvardintų pagrindų, iš **Užsakovo** gavimo, sumokėti **Užsakovui** Sutarties bendrosios dalies 10.1 punkte nurodytą sumą, pinigų pervedant į **Užsakovo** sąskaitą.
- 15.2.2. Negali būti nurodyta, kad garantas ar laiduotojas atsako tik už tiesioginių nuostolių atlyginimą (Toks/ia laidavimo raštas ar garantija nebus priimami). Turi būti įsipareigojama atlyginti konkrečią Sutarties įvykdymo užtikrinimo sumą, nurodytą Sutarties 10.1 punkte.
- 15.2.3. Negali būti įrašytos nuostatos ar sąlygos, kurios įpareigotų **Užsakovą** įrodyti garantiją ar laidavimo raštą išdavusiai įmonei, kad su **Projektuotoju** Sutartis nutraukta teisėtai.
- 15.3. **Projektuotojas** ne vėliau kaip per 7 (septynias) dienas po Sutarties pasirašymo pateikia **Užsakovui** Sutarties bendrosios dalies 15.1 punkte nurodytus Projektuotojo civilinės atsakomybės privalomojo draudimo sutartį ir Sutarties įvykdymo užtikrinimo banko garantiją arba draudimo bendrovės laidavimo raštą, kuris galiojotų 2 (dviem) mėnesiais ilgiau nei *Sutarties specialiojoje dalyje nustatytas terminas* ir ne mažesnei kaip 10 (dešimt) procentų nuo Sutarties kainos (arba bendros pasiūlymo kainos (su PVM – jeigu taikoma)).
- 15.4. Sutarties įvykdymo užtikrinimo banko garantijoje arba draudimo bendrovės laidavimo rašte nurodytos sumos sumokėjimas neturi būti siejamas su visišku **Užsakovo** patirtų nuostolių atlyginimu ir neatleidžia **Projektuotojo** nuo pareigos juos atlyginti pilnai.
- 15.5. Sutarties vykdymo metu likus iki Sutarties įvykdymo užtikrinimo banko garantijos arba draudimo bendrovės laidavimo rašto galiojimo pabaigos 10 (dešimt) dienų, **Projektuotojas** įsipareigoja pateikti **Užsakovui** pratęstą arba naują Sutarties įvykdymo užtikrinimo banko garantiją arba draudimo bendrovės laidavimo raštą.
- 15.6. Sutartis galioja, kol Šalys visiškai bei tinkamai įvykdys visus savo įsipareigojimus, prisiimtus pagal šią Sutartį, jei ji nebus nutraukta anksčiau termino. Jei ši Sutartis nutraukiama remiantis joje nustatytais pagrindais, visi kiti Šalių įsipareigojimai pagal

Sutartį netenka galios, išskyrus tas Sutarties nuostatas, kurios pagal savo esmę lieka galioti ir po jos nutraukimo, įskaitant nuostatas dėl atsiskaitymo, ginčų sprendimo. Šalys turi teisę nutraukti šią Sutartį tik joje nustatytais atvejais ir pagrindais.

- 15.7. Jei bet kuri šios Sutarties nuostata tampa ar pripažįstama visiškai ar iš dalies negaliojančia, tai neturi įtakos kitų Sutarties nuostatų galiojimui.
- 15.8. Nutraukus Sutartį ar jai pasibaigus, lieka galioti šios Sutarties nuostatos, susijusios su atsakomybe bei atsiskaitymais, taip pat visos kitos šios Sutarties nuostatos, kurios, kaip aiškiai nurodyta, išlieka galioti po Sutarties nutraukimo arba turi išlikti galioti, kad ši Sutartis būtų visiškai įvykdyta.
- 15.9. Sutarties įvykdymo užtikrinimas yra grąžinamas *Sutarties specialiojoje dalyje nurodytu terminu*.
- 15.10. Jei yra neatitikimų tarp šios Sutarties ir jos priedų arba sutarties priedai negalioja, vadovaujamasi šios Sutarties nuostatomis.

16. Sutarties pakeitimai

- 16.1. Sutarties sąlygos pirkimo sutarties galiojimo laikotarpiu negali būti keičiamos, išskyrus tokias Sutarties sąlygas, kurias pakeitus nebūtų pažeisti Viešųjų pirkimų įstatymo 3 straipsnyje nustatyti principai ir tikslai bei tokiems Sutarties sąlygų pakeitimams yra gautas Viešųjų pirkimų tarnybos sutikimas. Sutarties sąlygų keitimu nebus laikomas Sutarties sąlygų koregavimas joje numatytomis aplinkybėmis, jei šios aplinkybės nustatytos aiškiai ir nedviprasmiškai bei buvo pateiktos konkurso sąlygose.
- 16.2. Sutartinių įsipareigojimų įvykdymo terminai gali būti keičiami tik tais atvejais, kai sutartiniai įsipareigojimai nustatytais terminais neįvykdomi ne dėl **Projektuotojo** kaltės.
- 16.3. Visi šios Sutarties ir jos priedų pakeitimai ir papildymai galioja, jeigu jie yra sudaryti raštu ir pasirašyti abiejų Šalių ar jų įgaliotų atstovų.

17. Sutarties vykdymo sustabdymas

- 17.1. Jeigu **Projektuotojui** vykdant paslaugas atsiranda trukdžių arba kitokių kliūčių, trukdančių tinkamai suteikti paslaugas pagal Sutartį, jis privalo raštu nedelsdamas, bet ne vėliau kaip per 1 (vieną) darbo dieną, apie tai pranešti **Užsakovui**, pateikdamas minėtų aplinkybių egzistavimo įrodymus. Tokiu atveju **Projektuotojas** turi teisę prašyti **Užsakovo** laikinai sustabdyti Sutartį vykdymą iki bus pašalinti nurodyti trukdžiai ar kliūtys. **Užsakovui** raštu sutikus, Sutarties vykdymas gali būti sustabdomas tik minėtų aplinkybių egzistavimo laikotarpiui. Sutarties vykdymo sustabdymo aplinkybėms išnykus (jas pašalinus) ir iš **Užsakovo** raštu gavęs informaciją apie Sutarties vykdymo atnaujinimą, **Projektuotojas** privalo nedelsiant tęsti Sutarties vykdymą. Jeigu apie Sutarties sustabdymo aplinkybių išnykimą pirmiau tampa žinoma **Projektuotojui**, **Projektuotojas** privalo nedelsiant bet ne vėliau kaip per 1 (vieną) darbo dieną apie tai informuoti **Užsakovą** ir tęsti Sutarties vykdymą.
- 17.2. **Projektuotojas** privalo nedelsiant sustabdyti Paslaugų, jų dalies arba etapo teikimą, gavęs raštišką pranešimą iš **Užsakovo**, kuriame nurodoma tai padaryti. Paslaugų teikimo sustabdymas nereiškia Sutarties nutraukimo.
- 17.3. Jeigu Sutarties vykdymo sustabdymas tęsiasi ilgiau nei 90 (devyniasdešimt) dienų, kiekviena Sutarties Šalis gali vienašališkai nutraukti Sutartį, pranešant apie tai kitai Sutarties Šaliai raštu ne vėliau kaip prieš 20 (dvidešimt) darbo dienų.
- 17.4. Jeigu dėl Sutarties vykdymo sustabdymo būtina pakeisti sutartinių įsipareigojimų įvykdymo terminus, visi pakeitimai atliekami šios Sutarties 16 punkte nustatyta tvarka.

18. Sutarties nutraukimas

- 18.1. Šalys susitaria, kad Sutartis gali būti nutraukta rašytiniu abiejų Šalių susitarimu.
- 18.2. nenugalimos jėgos aplinkybėms užtrukus ilgiau nei 3 (tris) mėnesius ir abiem Šalims nesudarius susitarimų dėl šios sutarties pakeitimo, leidžiančio Šalims toliau vykdyti savo įsipareigojimus.
- 18.3. Sutartis gali būti nutraukta **Užsakovo** vienašališkai nesikreipiant į teismą ir įspėjus **Projektuotoją** prieš 15 (penkiolika) dienų esant esminių Sutarties sąlygų pažeidimui bei šiais atvejais:
 - 18.3.1. Projektuotojas, nepaisydamas **Užsakovo** raginimo, ilgiau nei 30 (trisdešimt) dienų vėluoja suteikti Sutarties 3 priede nustatytas paslaugas ir (arba) pavienės šių paslaugų dalis.
 - 18.3.2. paaiškėja, kad paslaugos nebereikalingos ir toliau netikslinga tęsti Sutarties vykdymą;
 - 18.3.3. **Projektuotojas** ilgiau kaip 30 (trisdešimt) dienų nuo **Užsakovo** nustatyto termino nepašalina **Užsakovo** arba projekto ekspertizę atlikusios įmonės nustatytų statinio projekto (techninio ir/ar darbo projekto) trūkumų, atsiradusių dėl **Projektuotojo** kaltės ir jeigu **Užsakovas** pats nepašalina šių trūkumų savo sąskaita.
 - 18.3.4. **Projektuotojas**, Sutartyje nustatyta tvarka nepateikė naujo (pratęsto) Sutarties įvykdymo užtikrinimo banko garantijos ar draudimo bendrovės laidavimo rašto.
 - 18.3.5. **Projektuotojas** bankrutuoja arba yra likviduojamas, sustabdo ūkinę veiklą arba kituose teisės aktuose numatyta tvarka susidaro analogiška situacija.
 - 18.3.6. **Projektuotojas**, įsiteisėjusiu kompetentingos institucijos ar teismo sprendimu yra pripažintas kaltu dėl profesinio pažeidimo, sukčiavimo, korupcijos, pinigų plovimo, dalyvavimo nusikalstamoje organizacijoje.
- 18.4. Nutraukus Sutartį dėl bent vienos Sutarties bendrosios dalies 18.3.1 –18.3.6 punktuose nurodytų priežasčių, **Projektuotojas** per 14 (keturiolika) dienų turi sumokėti **Užsakovui** Sutarties 10.1 punkte nurodyto dydžio Šalių iš anksto sutartus minimalius nuostolius, kurių sumokėjimas neatleidžia **Projektuotojo** nuo pareigos atlyginti visus **Užsakovo** patirtus nuostolius, **Projektuotojui** nevykdant arba netinkamai vykdant sutartį
- 18.5. Jei Sutartis nutraukiama anksčiau laiko, **Projektuotojui** tik iš dalies įvykdžius sutartinius įsipareigojimus, **Užsakovas** ir **Projektuotojas** įsipareigoja sudaryti suteiktų paslaugų perdavimo-priėmimo aktą pagal Sutarties nutraukimo dieną suteiktas paslaugas. Šiame punkte nurodytas paslaugas **Užsakovas** priima tik jeigu jos aiškiai yra nurodytos (įvardintos) Sutartyje ir jos prieduose, pilnai suteiktos ir šių Paslaugų kaina yra nurodyta Sutartyje ar jos prieduose.

19. Ginčų sprendimo tvarka

- 19.1. Sutartis sudaryta ir turi būti aiškinama pagal Lietuvos Respublikos teisę.
- 19.2. Visi tarp Šalių iškylantys ginčai, nesutarimai ar pretenzijos dėl šios Sutarties pirmiausia sprendžiami geranoriškai derybų būdu o nepavykus taip išspręsti ginčo, jis bus nagrinėjamas Lietuvos Respublikos teisės aktų nustatyta tvarka Lietuvos Respublikos teismuose pagal **Užsakovo** buveinės vietą.

20. Susirašinėjimas

- 20.1. Visi su Sutartimi susiję pranešimai, prašymai, kiti dokumentai ar susirašinėjimas yra siunčiami faksu, jų originalus įteikiant **Užsakovo** ir (ar) **Projektuotojo** atstovams asmeniškai ir pasirašytinai ar siunčiant registruotu ar kurjerių (pasiuntinių) paštu kiekvienam iš jų Sutartyje nurodytu atitinkamu adresu.

- 20.2. Jei pasikeičia *Sutarties specialiojoje dalyje nurodyti* Šalies duomenys, ši Šalis turi informuoti kitą Šalį pranešdama ne vėliau, kaip per 3 (tris) darbo dienas nuo jų pasikeitimo momento. Jei Šalis nesilaiko šių reikalavimų, ji neturi teisės į pretenziją ar atsiliepimą, jei kitos Šalies veiksmai, atlikti remiantis paskutiniais žinomais jai duomenimis, prieštarauja *Sutarties sąlygoms* arba ji negavo jokio pranešimo, išsiųsto pagal tuos duomenis.
- 21. Šalių įgalioti asmenys**
- 21.1. Pasirašius *Sutartį* nuo paslaugų pradžios iki jų pabaigos, darbui organizuoti bei *Sutarties* vykdymo kontrolei Šalys skiria atsakingus darbuotojus, įvardintus *Sutarties specialiojoje dalyje*.
- 22. Baigiamosios nuostatos**
- 22.1. Šalių teisių ir pareigų pagrindas yra *Sutartis*, Lietuvos Respublikos statybos įstatymas, Lietuvos Respublikos teritorijų planavimo įstatymas, statybos techniniai reglamentai ir kiti norminiai teisės aktai.
- 22.2. Bet kokios šios *Sutarties* nuostatos negaliojimas ar prieštaravimas LR galiojantiems teisės aktams neatleidžia Šalių nuo prisiimtų įsipareigojimų vykdymo. Šiuo atveju tokia nuostata turi būti pakeista atitinkančia teisės aktų reikalavimus kiek įmanoma artimesne *Sutarties* tikslui bei kitoms jos nuostatomis.
- 22.3. Šią sutartį sudaro *Sutarties* bendroji ir specialioji dalys bei sutarties priedas/ai. Visi šios *Sutarties* priedai yra neatskiriama *Sutarties* dalis.
- 22.4. *Sutartis* sudaryta lietuvių/anglų/lietuvių ir anglų kalba dviem/keturiais egzemplioriais (po vieną/du kiekvienai Šaliai) (*taikoma priklausomai nuo tokokiomis kalbomis bus sudaroma sutartis*). Abu tekstai autentiški ir turi vienodą teisinę galią. Atsiradus neatitikimams tarp tekstų lietuvių ir anglų kalbomis, pirmenybė teikiama tekstui anglų kalba (*jeigu taikoma*).
- 22.5. Nė viena iš Šalių neturi teisės perduoti trečiajam asmeniui teisių ir įsipareigojimų pagal šią *Sutartį* be išankstinio raštiško kitos Šalies sutikimo.
- 22.6. Pažeidęs šios sutarties dalies 22.5 punkte nurodytą įpareigojimą **Projektuotojas** moka **Užsakovui** 5 proc. sutarties/pasiūlymokainos dydžio šalių iš anksto sutartų minimalių nuostolių sumą, jeigu sutarties Specialiojoje dalyje nenustatyta kitaip.
- 22.7. *Sutartis* yra Šalių perskaityta, jų suprasta ir jos autentiškumas patvirtintas ant kiekvieno *Sutarties* Bendrosios ir Specialiosios dalies lapo kiekvienos Šalies tinkamus įgaliojimus turinčių asmenų parašais.

Užsakovo vardu


Infrastruktūros plėtros departamentu prie
Krašto apsaugos ministerijos direktorius

plk. lt. Rimantas Česlovas Cerniauskas

**Projektuotojo vardu**

Uždarnosios akcinės bendrovės
„Panevėžio miestprojektas“ direktorius

Vytautas Sukackas

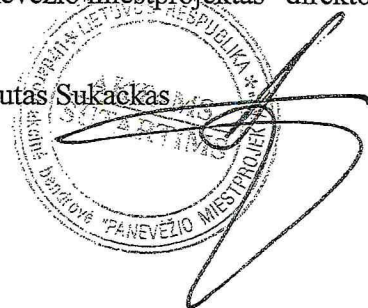

2016-03-25 statinio projektavimo ir projekto
vykdymo priežiūros paslaugų sutarties Nr. 16P-9(5.5)
1 priedas

**DARBO GRUPĖ PROGRAMINEI UŽDUOČIAI PARENGTI, SUDARYTA
KRAŠTO APSAUGOS MINISTRO 2014 M. LAPKRIČIO 11 D. ĮSAKYMU NR. V-1083**

TVIRTINU
Viceministras resursams,
finansams, infrastruktūrai
ir ryšiams

Ramūnas Usonis

**PROGRAMINĖ UŽDUOTIS
SPECIALIOSIOS PASKIRTIES PASTATO (TECHNIKOS REMONTO DIRBTUVIŲ SU
PLOVYKLA, DAŽYMO KAMERA IR TECHNINIŲ APŽIŪRŲ LINIJA) STATYBOS
JONAVOS RAJONO RUKLOS SENIŪNIJOJE MOKOMOJO PULKO TERITORIJOJE
PROJEKTEINĖMS PASIŪLYMAMS RENGTI**

2015 m. *kovo 3d.* Nr. *21VL-19*
Vilnius

1. Projekto pavadinimas – specialiosios paskirties statinio (technikos remonto dirbtuvių su plovykla, dažymo cechų ir techninių apžiūrų linija) Jonavos rajono Ruklos seniūnijoje naujos statybos projektas.
2. Bendras plotas:
 - 2.1. rekonstruojamo statinio – nėra;
 - 2.2. rekonstruoto statinio – nėra;
 - 2.3. statinyje atliekamo kapitalinio remonto – nėra;
 - 2.4. naujai statomo statinio – bus nustatytas rengiant statinio statybos pagrindimą (projektinius pasiūlymus).
3. Objekto teisinis registravimas:
 - 3.1. sklypo ribų nustatymo dokumentas – UAB „Kauno komprojektas“ 2001 m. parengtas žemės sklypo ribų planas M 1:10000;
 - 3.2. valstybinė žemė valdoma patikėjimo teise – Lietuvos Respublikos Vyriausybės 2000 m. gegužės 12 d. nutarimas Nr. 545;
 - 3.3. nekilnojamojo turto registre įregistruoto žemės sklypo unikalus Nr. 4625-0002-0038, registro Nr. 46/17201;
 - 3.4. Nekilnojamojo turto registre įregistruoto statinio ir teisės į jį pažymėjimas – nėra.
4. Programinės užduoties pagrindas – KAM Gynybos resursų tarybos sprendimas dėl pėstininkų kovos mašinų projekto (2014 m. birželio 19 d. posėdžio protokolas Nr. 5KV-19).
5. Darbuotojų, kuriems reikalinga darbo vieta, skaičius – 16.
6. Didžiausias žmonių skaičius pastate 62, iš jų:
 - 6.1. vyrų – 58;
 - 6.2. moterų – 4.
7. Administracinės paskirties patalpos (gali būti įrengtos II aukšte):
 - 7.1. 1(viena) darbo vieta - darbo kabinetas dirbtuvių viršininkui, baldų komplektas Nr. 3, 1 kompl.;

7.2. 5 (penki) darbo kabinetai po 3 (tris) darbo vietas, baldų komplektas Nr. 4 - 15 kompl.;

7.3. darbuotojų pasitarimo patalpa 60 žmonių, du rašomieji stalai ir 60 vnt. lankytojo (tipo „Iso“) kėdžių iš biuro baldų komplekto Nr. 4, patalpoje numatyti projektorių „Multimedia“ tipo su ant sienos pakabinamu ekranu – 1 vnt.;

7.4. Techninės dokumentacijos archyvas, plotas apie 20 m². Archyve numatyti stelažus segtuvams (1500x350x2000 mm) – 10 vnt. ir baldų komplektą Nr. 4;

7.5. Techninė biblioteka, plotas apie 20 m². Techninėje bibliotekoje numatyti stelažus knygoms (1500x350x2000 mm) – 10 vnt. ir baldų komplektą Nr. 4;

7.6. serverinė;

7.7. (viena) diagnostikos ir techninių apžiūrų linijos darbuotojų administracinė patalpa apie 20 m². Ši patalpa turi ribotis su diagnostikos ir techninių apžiūrų patalpa, baldų komplektas Nr. 4 – 2 kompl.;

7.8. 1(viena) darbininkų persirengimo patalpa 46 žmonėms, patalpoje numatyti 46 vnt. dviviečių persirengimo spintų t.y. viena vieta - švairiems rūbams, kita – darbo rūbams, šalia numatyti sanmaržius ir dušo patalpas;

7.9. 1(viena) darbininkų maitinimosi ir poilsio patalpa, kurios plotas apie 40 m², joje minkštas kampas – 1 vnt., stalai – 4 vnt., kėdės – 32 vnt. iš baldų komplekto Nr.11, pastatoma dviejų durų spintelė su stalviršiu ir įmontuota plautuve, pastatoma dviejų durų spintelė, 3 pakabinamos spintelės, 2 mikrobangų krosnelės ir 2 šaldytuvai.

8. Specializuotos paskirties patalpos (9 punkte nurodytai technikai):

8.1. 2(dvi) plovyklos patalpos po 144 m². Plovykloje numatyti galimybę nuplauti transporto priemonę žiemos metu naudojant mobilių plovimo įrenginį, turintį vandens pašildymo funkciją. Patalpose numatyti ventiliaciją, šildymą, nuotekų surinkimą ir nuvedimą, 4 mobilių plovimo įrenginių pajungimo prie elektros ir vandens vietas, numatyti plovyklų grindis su nuolydžiais į vandens surinkimo sistemas. Taip pat numatyti įrengti naftos produktų ir grunto/smėlio gaudyklės. Plovyklos patalpos tarp savęs ir nuo kitų remonto patalpų turi būti atskirtos pertvaromis, kuriose įrengiamos durys personalui;

8.2. 1(viena) diagnostikos ir techninių apžiūrų patalpa, plotis apie 6 m, ilgis apie 24 m, patalpos plotas apie 144 m², joje 0,95 m pločio ir 1,5 m gylio apžiūrų duobė su įrengtais laiptais abejose duobės pusėse. Diagnostikos ir techninių apžiūrų patalpoje numatyti įrangą nurodytą Valstybinės kelių transporto inspekcijos prie susisiekimo ministerijos viršininko 2008 m. liepos 29 d. įsakyme Nr. 2B-290 „Dėl techninių motorinių transporto priemonių ir jų priekabų reikalavimų pakeitimo“. Įvažiavimo - išvažiavimo vartus įrengti taip, kad tikrinami automobiliai judėtų viena kryptimi. Patalpa turi būti atskirta pertvara nuo likusio dirbtuvių ploto. Pertvaroje turi būti sumontuotos durys personalui;

8.3. Transporto priemonių remonto baras:

8.3.1. 8 (aštuonios) sunkvežimių remonto darbo vietos, bendras plotis apie 24 m, bendras ilgis apie 24 m, patalpos plotas apie 576 m². Sunkvežimių remonto darbo vietose numatyti: mobilius keturių kolonų arba žirklinius į grindis įleidžiamus, ne mažiau kaip 30 t keliamosios galios keltuvus - 4 kompl., 10 t keliamosios galios, ne mažesnio nei 6 m kėlimo aukščio tiltinį kraną – 1 vnt., įrenginį sunkvežimių ratų suvedimui - 1 vnt., variklių išmetamųjų dujų ištraukimo sistemą, ne mažiau kaip po 2 elektros 220V bei suspausto oro pajungimo (pneumatinių atsuktuvų pajungimui) taškus darbo vietai;

8.3.2. 4 (keturios) lengvųjų visureigių remonto darbo vietos, bendras plotis apie 12 m, bendras ilgis apie 24 m, patalpos plotas apie 288 m². Lengvųjų visureigių remonto darbo vietose

numatyti: dviejų kolonų ne mažesnės kaip 4 t keliamosios galios stacionarius keltuvus, atstumas tarp kolonų ne mažiau kaip 2,8 m – 4 vnt., 10 t keliamosios galios, ne mažesnio nei 6 m kėlimo aukščio tiltinį kraną, variklių išmetamųjų dujų ištraukimo sistemą, ne mažiau kaip po 2 elektros 220V bei suspausto oro pajungimo (pneumatinių atsuktuvų pajungimui) taškus darbo vietai;

8.3.3. 8 (aštuonios) šarvuotos ratinės technikos remonto darbo vietos, bendras plotis apie 24 m, bendras ilgis apie 24 m, patalpos plotas apie 576 m². Šarvuotos ratinės technikos darbo vietose numatyti žirklinius į grindis įleidžiamus 40 t keliamosios galio keltuvus – 4 vnt., 10 t keliamosios galios, ne mažesnio nei 6 m kėlimo aukščio tiltinį kraną, variklių išmetamųjų dujų ištraukimo sistemą, ne mažiau kaip po 2 elektros 220V bei suspausto oro pajungimo (pneumatinių atsuktuvų pajungimui) taškus darbo vietai;

8.3.4. 8 (aštuonios) šarvuotos vikšrinės technikos remonto darbo vietos, bendras plotis apie 24 m, bendras ilgis apie 24 m, patalpos plotas apie 576 m². Šarvuotos vikšrinės technikos darbo vietose numatyti 10 t keliamosios galios, ne mažesnio nei 6 m kėlimo aukščio tiltinį kraną, variklių išmetamųjų dujų ištraukimo sistemą, ne mažiau kaip po 2 elektros 220V bei suspausto oro pajungimo (pneumatinių atsuktuvų pajungimui) taškus darbo vietai.

8.4. Specialiųjų darbų baras:

8.4.1. 1 (viena) dažymo patalpa, plotas apie 72 m². Dažymo patalpoje numatyti: elektriniu būdu valdoma sklendė, skirta kontroliuoti įeinantį orą dažymo ir džiovinimo procesų metu. Per visą dažymo perimetrą grindys su cinkuotomis grotelėmis ir su ištraukiamąja ventiliacija, ne mažiau kaip po 2 elektros 220V bei suspausto oro pajungimo taškus abiejose patalpos pusėse. Automatinė valdymo panelė šviesai, temperatūrai ir ventiliacijai kontroliuoti;

8.4.2. 1(viena) dažų paruošimo patalpa, plotas apie 10 m². Dažų paruošimo patalpoje numatyti darbatalį (apie 1960x600x890 mm), stelažą dažams laikyti (apie 1000x550x2000 mm);

8.4.3. 1(viena) dažymo paruošimo patalpa, plotas apie 72 m². Patalpoje numatyti darbatalį (apie 1960x600x890 mm), stelažą priemonėms ir medžiagoms laikyti (apie 1000x550x2000 mm), bendrąją ventiliaciją ir ne mažiau kaip po 2 elektros 220V bei suspausto oro pajungimo taškus abiejose patalpos pusėse;

8.4.4. 1(viena) patalpa – elektrolitinė, plotas apie 15 m². Patalpoje numatyti nerūdijančio plieno darbatalį (apie 1960x600x890 mm) su ištraukiamąja ventiliacija virš jo ir stelažą (apie 1000x550x2000 mm) elektrolitui ir distiliuotam vandeniui laikyti, patalpos grindis numatyti atsparias agresyviems spec. skysčiams;

8.4.5. 1(viena) patalpa - akumuliatorinė, plotas apie 15 m². Patalpoje numatyti darbatalį (apie 1960x600x890 mm) ir akumuliatorių pakrovimo spintą, talpinančią ne mažiau kaip 15 sunkvežimio akumuliatorių, patalpos grindis numatyti atsparias agresyviems spec. skysčiams.

8.5. Metalų apdirbimo cechai:

8.5.1. 1(viena) tekintojo – frezuotojo darbo patalpa, plotas apie 56 m². Patalpoje numatyti darbatalį (apie 1960x600x890 mm), universalias tekimo stakles, universalias frezavimo stakles, galandimo stakles, metalo pjovimo, įrankių galandimo stakles;

8.5.2. 1(viena) suvirinimo, metalo pjaustymo darbų patalpa su bendrąja ventiliacija, plotas apie 144 m². Suvirinimo, metalo pjaustymo darbų patalpoje numatyti: suvirinimo darbo stalą (100x1500x650 mm) su ištraukiamąja ventiliacija virš jo, diskines metalo pjaustymo stakles, metalo lakštų karpymo giljotina (iki 6 mm nelegiruoto plieno), vamzdinių profilių lankstymo įrenginys, suvirinimo transformatorių el. srovei 40-250 A, instaliuotas galingumas 8,5kW- 1 vnt.,

suvirinimo pusautomatų CO_2 aplinkoje (instaliuotas galingumas apie 6 kW), suvirinimo pusautomatų argono aplinkoje;

8.6. 1(viena) tentų remonto patalpa, plotas apie 72 m². Patalpoje numatyti bendrą ventiliaciją, stelažą (3500x1600x890 mm) tentų sandėliavimui, darbatalį su mediniu darbiniu paviršiumi (1960x900x890 mm), reguliuojamo ilgio, pločio ir aukščio medinis darbatalis (36 m²) skirtas tentų gamybai ir remontui;

8.7. Elektros, optikos ir ryšių įrengimų remonto cechasis:

8.7.1. 1(viena) transporto priemonių elektros įrengimų remonto patalpa, plotas apie 42 m². Patalpoje numatyti darbatalį (apie 1960x600x890 mm) – 3 vnt., stelažą (apie 1000x550x2000 mm) – 3 vnt.;

8.7.2. 1(viena) šarvuotųjų optikos remonto vieta, plotas apie 42 m² (gali būti numatyta II aukšte). Patalpoje numatyti darbatalį (apie 1960x600x890 mm) – 3 vnt., stelažą (apie 1000x550x2000 mm) – 3 vnt.;

8.7.3. 1(viena) šarvuotųjų ryšių sistemų remonto patalpa, plotas apie 42 m². Patalpoje numatyti darbatalį (apie 1960x600x890 mm) – 3 vnt., stelažą (apie 1000x550x2000 mm) – 3 vnt.

8.8. 1(viena) padangų remonto, aptarnavimo patalpa, plotas 72 m². Patalpoje numatyti darbatalį (apie 1960x600x890 mm) kamerų ir padangų remontui, sunkvežimių padangų montavimo įrenginį, lengvųjų automobilių padangų montavimo įrenginį, universalų lengvųjų automobilių ir sunkvežimių padangų balansavimo įrenginį, „Run-flat“ tipo padangų montavimo įrenginį.

8.9. Sandėlių baras:

8.9.1 1(viena) patalpa - įrankinė, plotas apie 18 m². Patalpoje numatyti stelažus, stalą ir kėdę iš baldų komplekto Nr. 4;

8.9.2. 1(viena) patalpa- atsarginių dalių sandėlis, plotas apie 36 m². Patalpoje numatyti stelažus (apie 1000x550x2000 mm) ir stalą su kėde iš baldų komplekto Nr. 4;

8.9.3. 1(viena) patalpa - metalo sandėlis, plotas apie 36 m². Patalpoje numatyti stovą metalui ne trumpesnę kaip 6 m bei stovą metalo lakštams sandėliuoti, 1t keliamosios galios elektrinį telferį kraną valdomą nuo žemės;

8.9.4. 1 (viena) patalpa - alyvų ir spec. skysčių sandėlis, plotas apie 72 m². Patalpoje numatyti vietą alyvų sandėliavimui 200 litrų statinėse, stelažus tepalų ir spec. skysčių sandėliavimui 5 l pakuotėse;

8.10 1 (viena) patalpa - kompresorinė, plotas apie 15 m². Kompresorinėje numatyti kompresorių, kurio sukeliamas slėgis ne mažiau 14 bar ir oro padavimo sistemą paskirstančią tolygų slėgį į visas patalpas.

8.11. 1(viena) patalpa - šiluminis mazgas;

8.12. 1(viena) patalpa – ventkamera.

9. Remontuojama technika pagal grupes:

Transporto priemonės rūšis	Maksimalūs transporto priemonės matmenys			
	Bendra masė (Kg)	Ilgis (m)	Plotis (m)	Aukštis (m)
Lengvieji visureigiai	5481	4,99	2,3	1,9
Sunkvežimiai	36000	9,5	2,5	2,7
Vikšriniai šarvuočiai	12300	4,9	2,7	2,5
Ratiniai šarvuočiai	36000	8	3,1	3,4

10. Statinio, patalpų įrengimo reikalavimai:

10.1. Projektuoti lengvų konstrukcijų statinį (optimalią statybos vietą parinkti projektavimo metu pagal pridedamą schemą);

10.2. 8.1, 8.2, 8.3, 8.4 punktuose nurodytų patalpų grindys - betono dangą atspari susidėvimui, trinčiai (ne prastesnį savybių kaip MASTERTOP tipo grindys) atlaikanti transporto priemonės iki 15 t ašiai;

10.3. parenkant grindų dangą laikytis normatyvinių statybos techninių bei normatyvinių statinio saugos ir paskirties reikalavimų. Grindų konstrukcijos ir dangos savybės per ekonomiškai pagrįstą statinio naudojimo laiką turi užtikrinti esminius statinio reikalavimus.

10.4. vartai (plotis - 4 m, aukštis 4 m) - segmentiniai, pakeliami rankiniu būdu, apšiltinti, su langais bei įėjimo - išėjimo durimis (durų vietas suderinti projektavimo metu);

10.5. numatyti įvažiavimus į dirbtuves;

10.6. numatyti pagrindinius ir atsarginius privažiavimo kelius ratinei ir vikšrinei technikai;

10.7. pastatas turi būti suprojektuotas taip, kad atitiktų esminius statinių ir esminius architektūros reikalavimus;

10.8. numatyti, atsižvelgiant į statinio paskirtį, saugos reikalavimus, veiklą ir reikalavimus patalpoms, visas būtinas statiniui funkcionuoti ir saugiai eksploatuoti inžinerines sistemas;

10.9. numatyti pastato prieigų apšvietimą tamsiu paros metu, apšvietimo valdymą numatyti su šviesos jutikliu ir apšvietimo valdymo jungikliu iš budėtojo patalpos;

10.10. numatyti energiją taupančius elektros įrenginius.

11. Apsaugos sistemų įrengimas:

11.1. pastato ir patalpų elektroninės apsaugos sistemų įrengimas bus įgyvendintas pagal atskirą projektą (numatyti kanalus);

11.2. numatyti priešgaisrinę signalizaciją (su signalo perdavimu į pastato Nr. 3 budėtojo patalpą);

11.3. numatyti gaisro gesinimo sistemą;

11.4. numatyti žaibosaugos sistemą.

11.5. numatyti ryšio kanalų (apsaugos signalizacijai, kompiuterių tinklui) su šuliniais paklojimą iki artimiausio šulinio.

12. Radijo ir televizijos įrengimas: nėra poreikio.

13. Ryšio priemonės:

Eil. Nr.	Vartotojas	Telefonų skaičius	
		įjungti į KATT	įjungti į visuom. t.
1.	Patalpa užduoties punkte Nr.7.1	1	1
2.	Patalpos užduoties punkte Nr.7.2	15	7
3.	Patalpos užduoties punkte Nr.7.5	1	-
4.	Patalpos užduoties punkte Nr.7.7	1	1
5.	Patalpos užduoties punkte Nr.8.9.1	1	-
6.	Patalpos užduoties punkte Nr.8.9.2	1	-

14. Darbo vietų kompiuterizavimas:

14.1. pastato kompiuterinių tinklų įrengimui turi būti numatyti 5e kategorijos vytos poros kabeliai (UTP/FTP) su kompiuterinio tinklo RJ45 FTP lizdais. Kompiuterinio tinklo linijos (kabelis UTP/FTP) įrengimą numatyti plastikiniuose loviuose, kurie yra tvirtinami matomose vietose prie sienų ir gali būti bet kuriuo momentu atidaryti ir patikrinti. Tame pačiame

lovyje gali būti numatyti ir elektros tiekimo kabeliai, kai plastikinis lovyς yra perskirtas vidine pertvara;

14.2. 7.1; 7.2; 7.5; 7.7; 8.9.1; 8.9.2 patalpose turi būti numatytas įrengimas po 2 kompiuterinio tinklo rozetes (RJ45 FTP) darbo vietai. Visi kompiuterinio tinklo galai iš kiekvienos darbo vietos rozetės be pertraukimo turi patekti į patalpą aprašytą 7.6 punkte;

14.3. vienai kompiuterizuotai darbo vietai turi būti numatyti elektros maitinimo kištukiniai lizdai su įžeminimu – 7 vnt.

15. Elektros energijos tiekimas ir ventiliacija:

15.1. reikalinga III (trečia) elektros energijos tiekimo kategorija;

15.2. gamybinėse patalpose būtina suprojektuoti trijų fazių 380V, vienos fazės 220V ir 36V elektros tinklą. Numatyti 380V elektros įrankių prijungimo lizdus (vietas suderinti projektavimo metu).

16. Statinio inžinerinių sistemų įrengimo specifiniai reikalavimai:

16.1. numatyti visas inžinerines sistemas, būtinas statiniui funkcionuoti ir saugiai eksploatuoti atsižvelgiant į statinio paskirtį, saugos reikalavimus, veiklą ir reikalavimus patalpoms;

16.2. numatyti bendrą pastato šilumos, elektros, vandens resursų apskaitą;

16.3. šalia remonto dirbtuvių reikalinga įrengti:

16.3.1. remontui pridutos ir suremontuotos technikos stovėjimo aikštelės (plotas pagal dirbtuvių pajėgumą, apie 400 kv. m);

16.3.2. krovinių iškrovimo rampą 15 t. apkrovai;

16.3.3. deguonies, propano ir anglirūgštės sandėliavimo vietą, talpinančią ne mažiau kaip po 8 skirtingus balionus, sandėliavimo vietas numatyti lauke, rakinamas;

16.3.4. metalo laužo sandėliavimo aikštelę, metalo laužo sandėliavimo aikštelėje numatyti privažiavimo kelią metalo laužo surinkimo konteinerio atvežimui-išvežimui, bei vietą konteinerio laikymui;

16.3.5. naudotų tepalų ir naudotų tepalų filtrų saugojimo vietą, vietą numatyti apie 6 m², gali būti lauke, rakinama;

16.3.6. Popieriaus, plastiko, stiklo ir buitininių atliekų sandėliavimo vietą (atliekų rūšiavimo konteineriai);

16.3.7 senų padangų surinkimo aikštelė, plotas apie 25 m², rakinama.

16.4. numatyti lietaus nuvedimą nuo pastato nuogrindos ir tvarkomos teritorijos.

17. Inžinerinių statinių, užtikrinančių statinio funkcionavimą, specifiniai reikalavimai:

17.1. įvertinti teritorijoje esamus inžinerinius tinklus, jų pajėgumus ir galimybę prie jų prijungti statinio inžinerines sistemas;

17.2. numatyti statybos darbų metu pažeistų dangų sutvarkymą.

18. Esamo statinio tyrimų atlikimo poreikis: nėra.

19. Atlikti visus būtinus tyrimus, kaip tai nustato STR 1.04.02:2011 „Inžineriniai geologiniai ir geotechniniai tyrimai“. Projektiniai pasiūlymai rengiami atsižvelgiant į tyrimų rezultatus.

20. Rengiamo dokumento sudėtis:

20.1. Statinio statybos pagrindimas;

20.2. Projektiniai pasiūlymai:

20.2.1. projektuojamo statinio (statinių grupės) ir jo gretimybų bei sąlygų aprašymas: statinio statybos vieta, reljefas, statybos rūšis, statinio paskirtis, statinio kategorija, kiti reikalingi duomenys;

20.2.2. trumpas statybos sklypo apibūdinimas: surašomi sklype esantys statiniai, inžineriniai tinklai ir įrenginiai, želdiniai, geologinės, hidrogeologinės sąlygos, higieninė ir ekologinė situacija, aplinkinis užstatymas;

20.2.3. statybos sklype esančių inžinerinių tinklų ir susisiekimo komunikacijų aprašymas ir jų panaudojimo galimybių įvertinimas;

20.2.4. atliktų tyrimų trumpas aprašymas ir rezultatai, būtinų atlikti tyrimų pagrindimas;

20.2.5. statinio (patalpų) suplanavimo funkciniu (technologiniu) požiūriu sprendimų aprašymas, pastato fasadų sprendinių, ekonomiškai pagrįstų ir derančių prie esamų statinių medžiagiškumo ir spalviniu požiūriu, (patalpų) planai (schemos);

20.2.6. būsimų statinio pamatų, grindų, perdangų, denginių, stogo, laikančiųjų sienų ir kitų laikančiųjų konstrukcijų aprašymas ir principinės schemos;

20.2.7. statinio grindims, sienoms, pertvaroms, langams, durims, stogui, apdailai ir kitiems pastato elementams numatomi panaudoti statybos produktai;

20.2.8. informacija apie statinyje numatomas šildymo, vėdinimo, oro kondicionavimo sistemas ir principinės schemos;

20.2.9. informacija apie statinyje numatomus vandentiekio ir nuotekų šalinimo sprendinius ir principinės schemos;

20.2.10. trumpas statinyje numatomų elektrotechnikos, elektroninių ryšių ir apsauginės (priešgaisrinės) signalizacijos sprendinių aprašymas ir principinės schemos;

20.2.11. informacija apie numatomus inžinerinių sistemų sprendinius;

20.2.12. informacija apie esamų statinių griovimo, inžinerinių tinklų perkėlimo ar atstatymo poreikį;

20.2.13. sklypo sutvarkymo, susisiekimo komunikacijų ir kitų statinių aprašymai ir išdėstymo principinės schemos, būsimo poveikio aplinkai aprašymas;

20.2.14. orientacinė, pagrįsta statinio (statinių) statybos kaina.

21. Teisės aktai, nustatantys specifinius statinio įrengimo KAS reikalavimus:

21.1. Lietuvos kariuomenės vado 2001 m. sausio 12 d. įsakymas Nr. 19 „Dėl Lietuvos kariuomenės padalinių baldų ir ūkinio inventoriaus tabelių sudarymo“;

21.2. Lietuvos Respublikos krašto apsaugos ministro 2006 m. lapkričio 27 d. įsakymas Nr. V-1217 „Dėl saugumo zonų reglamento patvirtinimo“;

21.3. Lietuvos Respublikos Sveikatos apsaugos ministro 2004 m. rugpjūčio 11 d. įsakymas Nr. V-568 „Dėl Lietuvos higienos normos HN 56:2004 „Karinė teritorija. Statinių įrengimo ir priežiūros taisyklės“ patvirtinimo“;

21.4. Lietuvos Respublikos paslapčių apsaugos koordinavimo komisijos 2007 m. vasario 2 d. protokolu Nr. 56-1KF patvirtinti „Bendrieji įslaptintos informacijos fizinės apsaugos reikalavimai“.

PRIDEDAMA. Teritorijos schema su numatoma pastato statybos vieta, 1 lapas.

Darbo grupės vadovas

SUDERINTA


Programos koordinatorius

p.l. Sigitas Mundris

2015 m. d.

kpt. Mantas Ruika

Mokomojo pulko teritorijos detaliojo plano fragmentas

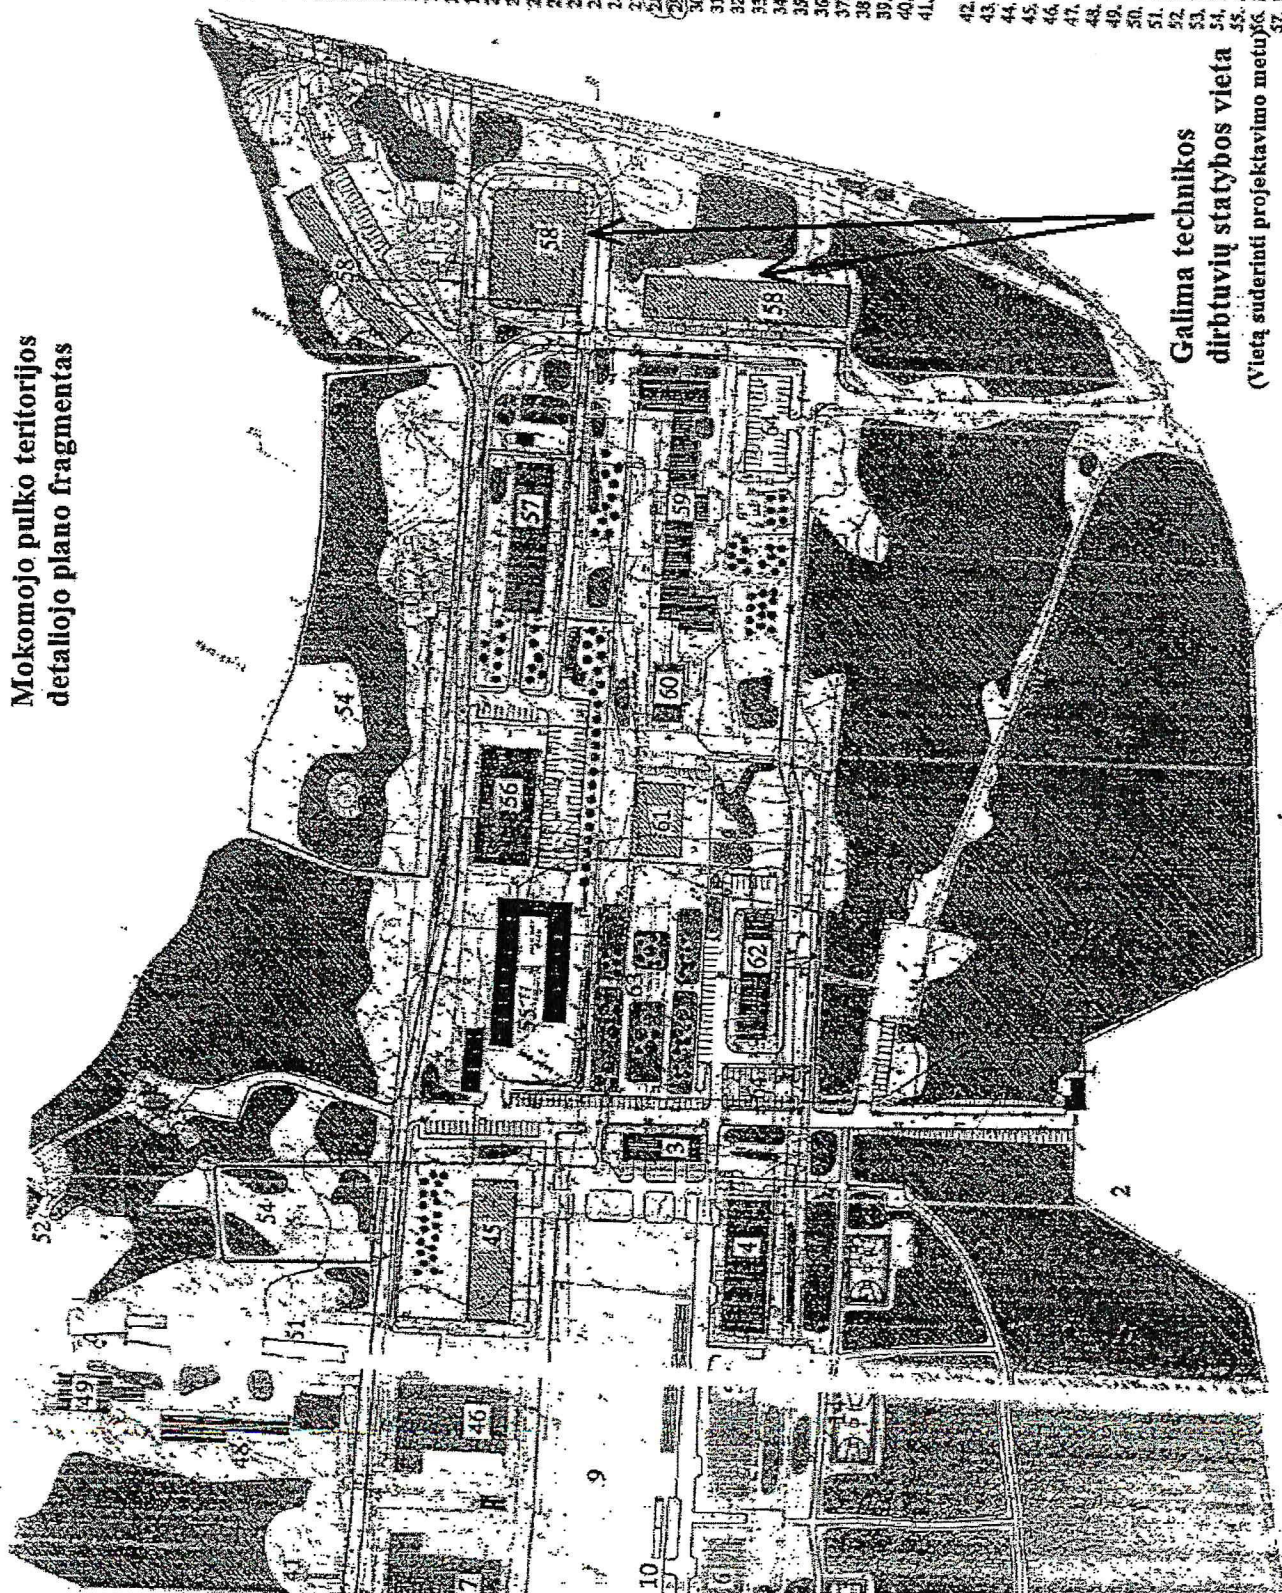

Galima technikos

dirbtuvių statybos vieta

(Vietą suderinti projektavimo metu)

1. KONTROLĖS POSTAS.
2. SVETŲ NAMAI.
3. STABAS.
4. KARAVINĖS.
5. KARAVINĖS.
6. KARAVINĖS.
7. KARAVINĖS.
8. RAMOVĖ.
9. RIKTUOTĖS AIKŠTĖ.
10. TRIBUNA.
11. SVETŲ TRIBUNOS.
12. KARAVINĖS REKREACIJOS ZONA.
13. STADIJONAS (40 m).
14. SPORTO AIKŠTINAI.
15. DENGIMASIS SALĖS IR BASENAS.
16. UNIVERSALIOS PASKIRTIES PASTATAS.
17. KLUBŲ RUOŽAS (1).
18. KLUBŲ RUOŽAS (2).
19. KONTROLĖS POSTAS.
20. DEGAJUNĖ.
21. TECHNINIS APŽIŪROS AIKŠTELĖ.
22. TECHNINIS APŽIŪROS AIKŠTELĖ.
23. AUTOPLOVYKLA.
24. TECHNINIS APTARNAVIMO STOVIS SU KĄ.
25. GARAZAI.
26. GARAZAI.
27. GARAZAI.
28. SAUGYKLA.
29. SAUGYKLA.
30. REZERVAS STATYBAI.
31. GARAZAI.
32. GARAZAI.
33. SANDĖLIS.
34. SANDĖLIS.
35. SANDĖLIS.
36. SANDĖLIS.
37. SANDĖLIS.
38. REZERVAS STATYBAI.
39. REZERVAS STATYBAI.
40. ARBISTINĖ.
41. BUITINTŲ ATLIKŲ.
42. SURINKIMO AIKŠTELĖ.
43. TECHNINIS PASTATAS.
44. KARAVINĖS (NAUJA STATYBA).
45. KARAVINĖS (NAUJA STATYBA).
46. VALGYKLA.
47. VALGYKLA.
48. SANDĖLIS.
49. DARŽŲ SAUGYKLA.
50. DARŽŲ SAUGYKLA.
51. SANDĖLIS.
52. KARININKŲ POILSIO PATALPOS.
53. KARININKŲ REPREZENTACINIS PATALPOS.
54. REZERVINIS VANDENVIETIS TERITORIA.
55. ADMINISTRACINIS PASTATAS.
56. MEDICINOS CENTRAS (LIGONINĖ).
57. MEDICINOS CENTRAS (LIGONINĖ).
58. REZERVAS STATYBAI.
59. MOKOMASIS KORPUSAS NR. 2.
60. KLUBAS - KAVINĖ - PASTATAS NR. 1.

2016-03-25 statinio projektavimo ir
projekto vykdymo priežiūros paslaugų
sutarties Nr. 16P-9(5.5.)
2 priedas

PROJEKTO ETAPŲ IR ETAPŲ DALIŲ KAINOS PASKIRSTYMAS

Objektas: Specialiosios paskirties pastato (technikos remonto dirbtuvių su plovykla, dažymo cechu ir techninių apžiūrų linija) Jonavos rajono Ruklos seniūnijoje Mokomojo pulko teritorijoje statybos projektavimo ir projekto vykdymo priežiūros paslaugos

Eil. Nr.	Projekto etapai, dalys	Suma EUR su PVM	Pastabos
	Sutarties kaina:	42 350,00	100 proc.
1	Statinio projekto rengimo dokumentai	6 352,50	Nuo 10 iki 15 proc. bendros Sutarties kainos
1.1.	Statinio ir statybos sklypo tyrinėjimų dokumentai	2 359,50	
	<i>(tarp jų parengta topografinė nuotrauka M 1:500)</i>	<i>1 149,50</i>	
1.2.	Statinio prisijungimo sąlygos ir specialieji reikalavimai	363,00	
1.3.	Projektiniai pasiūlymai	3 267,00	
1.4.	Statinio projektavimo užduotis	363,00	
2	Techninis projektas (TP)	16 940,00	Nuo 35 iki 43 proc. bendros Sutarties kainos
2.1.	Bendroji dalis	1 936,00	Nurodyti projekto dalis ir jų parengimo kainą atsižvelgus į užduotį ir vadovaujantis STR 1.05.06:2010 (gali būti ir kitos papildomos projekto dalys)*
2.2.	Sklypo sutvarkymo (sklypo plano) dalis	0,00	
2.3.	Architektūros dalis	3 267,00	
2.4.	Konstrukcijų dalis	3 267,00	
2.5.	Technologijos dalis	0,00	
2.6.	Susisiekimo dalis	0,00	
2.7.	Vandentiekio ir nuotekų šalinimo dalis	1 452,00	
2.8.	Šildymo, vėdinimo ir oro kondicionavimo dalis	1 573,00	
2.9.	Dujifikavimo dalis	0,00	
2.10.	Elektrotechnikos dalis	1 573,00	
2.11.	Elektroninių ryšių (telekomunikacijų) dalis	1 089,00	
2.12.	Apsauginės signalizacijos dalis	0,00	
2.13.	Gaisrinės signalizacijos dalis	1 210,00	
2.14.	Procesų – valdymo ir automatizacijos dalis	0,00	
2.15.	Šilumos gamybos ir tiekimo dalis	0,00	
2.16.	Gaisrinės saugos dalis	0,00	
2.17.	Pasirengimo statybai ir statybos darbų organizavimo dalis	0,00	
2.18.	Statybos skaičiuojamosios kainos nustatymo dalis	1 573,00	
3	Darbo projektas (DP)	16 093,00	Nuo 38 iki 45 proc. bendros Sutarties kainos
4	Statinio projekto vykdymo priežiūra	2 964,50	7 proc. bendros Sutarties kainos

*Dėl techninio projekto dalių parengimo reikalingumo, atsižvelgdamas į programinę užduotį ir STR 1.05.06:2010 „Statinio projektavimas“ sprendžia projektuotojas.

Užsakovo vardu:

Infrastruktūros plėtros departamento prie
Krašto apsaugos ministerijos direktorius

plk. lt. Rimantas Gešlovas Černiauskas



Projektuotojo vardu:

Uždarnosios akcinės bendrovės
„Panevezio miestprojektas“ direktorius

Vytautas Sukackas



2016-03-25 statinio projektavimo ir
projekto vykdymo priežiūros paslaugų
sutarties Nr. 16P-9(5.5.)
3 priedas

KALENDORINIS PROJEKTAVIMO PASLAUGŲ TEIKIMO GRAFIKAS

Objektas: Specialiosios paskirties pastato (technikos remonto dirbtuvių su plovykla, dažymo cechų ir techninių apžiūrų linija) Jonavos rajono Ruklos seniūnijoje Mokomojo pulko teritorijoje statybos projektavimo ir projekto vykdymo priežiūros paslaugos

Eil. Nr.	Projekto etapai, dalys	Paslaugų teikimo pradžia	Paslaugų teikimo pabaiga	Pastabos
<u>1 etapas. Statinio projekto rengimo dokumentai</u>				
1.1.	Topografinės nuotraukos M 1:500, statinio ir statybos sklypo tyrinėjimų dokumentų pateikimas	Sutarties įsigaliojimo data	Per 65 k. d.*	Vykdė paslaugos teikėjas
1.2.	Projektinių pasiūlymų parengimas ir pateikimas IPD			
1.3.	Paraiškų prisijungimo sąlygoms ir specialiesiems reikalavimams gauti parengimas ir pateikimas IPD			
1.4.	Gautų prisijungimo sąlygų ir specialiųjų reikalavimų pateikimas IPD			
1.5.	Projektinių pasiūlymų, statinio ir statybos sklypo tyrinėjimų dokumentų tikrinimas ir pastabų teikimas paslaugos teikėjui <i>(laikas neįskaičiuotas į bendrą Statinio projekto rengimo dokumentų laiką)</i>	Dokumentų gavimo iš paslaugos teikėjo data	Per 21 k. d.	Vykdė IPD ir Naudotojas
1.6.	Projektinių pasiūlymų, statinio ir statybos sklypo tyrinėjimų dokumentų taisymas	Pastabų pateikimo paslaugų teikėjui data	Per 14 k. d.*	Vykdė paslaugos teikėjas
1.7.	Pakartotinis projektinių pasiūlymų, statinio ir statybos sklypo tyrinėjimų tikrinimas ir pritarimas <i>(laikas neįskaičiuotas į bendrą Statinio projekto rengimo dokumentų laiką)</i>	Pataisytų projektinių pasiūlymų pateikimo IPD data	Per 14 k. d.	Vykdė IPD
1.8.	Statinio projektavimo užduoties (techninės užduoties) parengimas ir pateikimas tvirtinti	Projektinių pasiūlymų pritarimo pateikimo paslaugos teikėjui data	Per 7 k. d.*	Vykdė paslaugos teikėjas
<u>2 etapas. Techninio projekto (TP) parengimas ir pateikimas IPD prie KAM</u>				
2.1.	Techninio projekto (TP) parengimas ir pateikimas IPD	Patvirtintos techninės užduoties pateikimo paslaugų teikėjui data	Per 60 k. d.*	Vykdė paslaugos teikėjas
2.2.	Techninio projekto tikrinimas, derinimas su statinio Naudotoju, pastabų pateikimas paslaugos teikėjui <i>(laikas neįskaičiuotas į bendrą Techninio projekto parengimo laiką)</i>	TP gavimo iš paslaugos teikėjo data	Per 21 k. d.	IPD ir Naudotojas
2.3.	TP taisymas pagal IPD ir Naudotojo pastabas	Pastabų pateikimo paslaugų teikėjui data	Per 14 k. d.*	Vykdė paslaugos teikėjas
2.4.	TP bendroji ekspertizė <i>(ekspertizės laikas neįskaičiuotas į bendrą Techninio projekto parengimo laiką)</i>	TP pateikimo ekspertams data	Per 12 k. d.	Vykdė Ekspertai
2.5.	TP pataisymas pagal bendrosios ekspertizės pastabas ir pateikimas IPD su ekspertizės pritarimu tvirtinti	TP bendrosios ekspertizės pastabų pateikimo paslaugų teikėjui data	Per 20 k. d.*	Vykdė paslaugos teikėjas

2.6.		Bendras paslaugų, numatytų grafiko 1.1-2.5 punktuose, suteikimo terminas yra 248 (du šimtai keturiasdešimt aštuonios) dienos.		
<u>3 etapas. Darbo projekto (DP) parengimas</u>		Statybos Rangovo parinkimo data	Pagal kalendorinį darbo projekto rengimo grafiką	Grafikas sudaromas ir Šalių pasirašomas vadovaujantis Sutarties specialiosios dalies 4.2.3.punktu
<u>4 etapas. Statinio projekto vykdymo priežiūra</u>		Statybos pradžia	Statybos pabaiga	


PASTABOS:

1. Paslaugų teikėjas pats užpildo projekto 1 ir 2 etapo dalių (visų pažymėtų žvaigždute*) paslaugų atlikimo terminus vadovaudamasis tuo, kad numatomas bendras 6 (šešių) mėnesių projekto 1 ir 2 etapo dalių paslaugų teikimo terminas.
2. Paslaugų teikėjas negali keisti 1.5, 1.7, 2.2, 2.4 punktuose nurodytų paslaugų atlikimo terminų. Minėtuose punktuose nurodyti terminai nėra įskaičiuojami į bendrą 180 (vieno šimto aštuoniasdešimt) dienų projekto 1 ir 2 etapo dalių paslaugų teikimo terminą.
3. Numatomas visų paslaugų etapų teikimo bendras terminas – 36 mėnesiai (neįskaitant į šį terminą sutarties vykdymo sustabdymo laiko).

Užsakovo vardu:


Infrastruktūros plėtros departamento prie
Krašto apsaugos ministerijos direktorius

plk. lt. Rimantas Česlovas Černiauskas

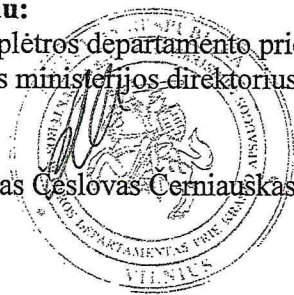**Projektuotojo vardu:**

Uždarnosios akcinės bendrovės
„Panevėžio miestprojektas“ direktorius

Vytautas Sukackas

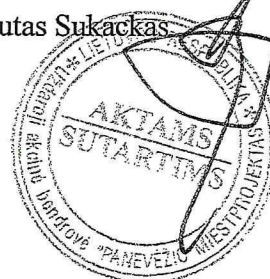

2016-03-25 statinio projektavimo ir
projekto vykdymo priežiūros paslaugų
sutarties Nr. 16P-9(5.5.)
4 priedas

KALENDORINIS APMOKĖJIMO UŽ PROJEKTAVIMO PASLAUGAS GRAFIKAS

Objektas: Specialiosios paskirties pastato (technikos remonto dirbtuvių su plovykla, dažymo cechų ir techninių apžiūrų linija) Jonavos rajono Ruklos seniūnijoje Mokomojo pulko teritorijoje statybos projektavimo ir projekto vykdymo priežiūros paslaugos

Eta po eil. Nr.	Paslaugų etapų pavadinimai	Sutartinė kaina, EUR	Akte (F-1) numatoma suma, EUR	Akto pateikimo data
1.	<i>Statinio projekto rengimo dokumentai</i>	6 352,50	50 %	<i>Patvirtinus statinio projektavimo užduotį</i>
			50 %	<i>Gavus teigiamą ekspertizės išvadą, kad techninį projektą galima tvirtinti</i>
2.	<i>Techninis projektas (TP)</i>	16 940,00	50 %	<i>Gavus teigiamą ekspertizės išvadą, kad techninį projektą galima tvirtinti</i>
			50 %	<i>Gavus statybą leidžiantį dokumentą</i>
3.	<i>Darbo projektas (DP)</i>	16 093,00	≤90 %	<i>Dalimis, proporcingai atliktiems SMD, pagal Sutarties 7 priede nurodytus terminus</i>
			Likusi dalis	<i>Įvykdžius Sutarties specialiosios dalies 4.2.4.4. p. nuostatas</i>
4.	<i>Statinio projekto vykdymo priežiūra</i>	2 964,50	Proporcingai SMD įvykdytoms apimtims	<i>Statybos metu</i>

Užsakovo vardu:

Infrastruktūros plėtros departamento prie
Krašto apsaugos ministerijos direktorius

plk. lt. Rimantas Česlovas Černiauskas



Projektuotojo vardu:

Uždarnosios akcinės bendrovės
„Panevėžio miestprojektas“ direktorius

Vytautas Sukackas



2016-03-25 statinio projektavimo ir
projekto vykdymo priežiūros paslaugų
sutarties Nr. 16P-9(5.5.)
5 priedas

SUBTEIKĖJŲ (SUBRANGOVŲ) IR JŲ TEIKIAMŲ PASLAUGŲ SĄRAŠAS

Objektas: Specialiosios paskirties pastato (technikos remonto dirbtuvių su plovykla, dažymo cechu ir techninių apžiūrų linija) Jonavos rajono Ruklos seniūnijoje Mokomojo pulko teritorijoje statybos projektavimo ir projekto vykdymo priežiūros paslaugos

Eil. Nr.	Subteikėjo pavadinimas	Subteikėjo adresas, telefonas	Subteikėjui perduodamų paslaugų apibūdinimas (kokiai paslaugai ir kokiai projekto daliai)	Perduodamų paslaugų apimtis proc. (suma eurais su PVM)
1.	UAB „Geodeziniai darbai“	Laisvės a. 7, Panevėžys, tel.: 8-45 586528, el. paštas:geodarbai@takas.lt	Topografiniai tyrimai	2,71 proc. 1149,50 Eur su PVM
2.	UAB „Rapasta“	K. Donelaičio g. 60-206, Kaunas tel.: 8-37 208672	Inžineriniai geologiniai tyrimai	2,86 proc. 1210,00 Eur su PVM

Užsakovo vardu:

Infrastruktūros plėtros departamento prie
Krašto apsaugos ministerijos direktorius


plk. lt. Rimantas Česlovas Černiauskas



Projektuotojo vardu:

Uždarnosios akcinės bendrovės
„Panevėžio miestprojektas“ direktorius

Vytautas Sukackas

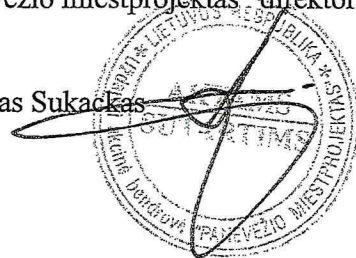

(Grafiko forma)

KALENDORINIS STATINIO PROJEKTO VYKDYMO PRIEŽIŪROS GRAFIKAS

Objektas: Specialiosios paskirties pastato (technikos remonto dirbtuvių su plovykla, dažymo cechų ir techninių apžiūrų linija) Jonavos rajono Ruklos seniūnijoje Mokomojo pulko teritorijoje statybos projektavimo ir projekto vykdymo priežiūros paslaugos

Eil. Nr.	Paslaugų etapų pavadinimai	Paslaugų atlikimo laikas	Pastabos
1.	Projektuotojas turi vykdyti statinio projekto vykdymo priežiūrą vadovaudamasis STR 1.09.04:2007 „Statinio projekto vykdymo priežiūra“:	Nuo statinio statybos pradžios..... iki statinio statybos pabaigos.....	<i>(statybos pradžia ir pabaiga bus nurodyta parinkus Rangovą)</i>
1.1.	nustatytu laiku ir tvarka lankytis statybvietyje	1 kartą per savaitę..... Nuo val.	<i>(savaitės diena ir laikas nurodoma parinkus Rangovą)</i>
1.2.	dalyvauti gamybiniuose pasitarimuose	1 kartą per savaitę..... Nuo val.	<i>(savaitės diena ir laikas nurodoma parinkus Rangovą)</i>
1.3.	atlikti neeilines statinio statybos apžiūras	Pagal poreikį	
1.4.	atlikti statinio projekto (statinio projekto dalių) keitimus įregistruoti statybos darbų žurnale	Pagal poreikį	
1.5.	vadovauti statinio projekto dalių vykdymo priežiūros vadovams;	Statinio statybos metu	
1.6.	dalyvauti statybos užbaigimo akto ar deklaracijos surašyme	Užbaigus statinio statybą	

Užsakovo vardu:

Infrastruktūros plėtros departamento prie
Krašto apsaugos ministerijos direktorius

plk. lt. Rimantas Česlovas Černiauskas

Projektuotojo vardu:

Uždarosios akcinės bendrovės
„Panevėžio miestprojektas“ direktorius

Vytautas Sukackas

2016-03-25 statinio projektavimo ir
projekto vykdymo priežiūros paslaugų
sutarties Nr. 16P-9(5.5.)
7 priedas

(Grafiko forma)

KALENDORINIS DARBO PROJEKTO RENGIMO GRAFIKAS

Objektas: Specialiosios paskirties pastato (technikos remonto dirbtuvių su plovykla, dažymo cechu ir techninių apžiūrų linija) Jonavos rajono Ruklos seniūnijoje Mokomojo pulko teritorijoje statybos projektavimo ir projekto vykdymo priežiūros paslaugos

Eil. Nr.	Paslaugų etapų pavadinimai	Paslaugų atlikimo laikas	Pastabos

Užsakovo vardu:

Infrastruktūros plėtros departamento prie
Krašto apsaugos ministerijos direktorius

Projektuotojo vardu:

Uždarnosios akcinės bendrovės
„Panevėžio miestprojektas“ direktorius

plk. lt. Rimantas Česlovas Černiauskas

Vytautas Sukackas

(Suteiktų paslaugų akto (F-1) forma)

(dokumento sudarytojas)

SUTEIKTŲ PASLAUGŲ AKTAS (F-1 forma)

20....m.d. Nr. ...
(sudarymo vieta)

Sutarties, jos papildomo (-ų) susitarimo (-ų) data (-os) ir Nr.:
Objektas:
Teikėjas:
Užsakovas:
Suteiktų paslaugų akto (-ų) Nr. ir data (-os):

Paslaugų (išlaidų) pavadinimas	Sutartyje numatyta paslaugų kaina, EUR	Suteikta (išlaidos) paslaugų, EUR	
		nuo paslaugų pradžios, įskaitant ataskaitinį mėnesį	per ataskaitinį mėnesį
Iš viso be PVM			
PVM proc.			
Iš viso su PVM			

Paslaugų teikėjo atstovas:

Užsakovo atstovas:

20.... m.d.

20.... m.d.

A. V.

A. V.

Infrastruktūros plėtros departamentui
prie Krašto apsaugos ministerijos

PASŪLYMAS
DĖL SPECIALIOSIOS PASKIRTIES PASTATO (TECHNIKOS REMONTO DIRBTUVIŲ
SU PLOVYKLA, DAŽYMO CECHU IR TECHNINIŲ APŽIŪRŲ LINIJA) JONAVOS
RAJONO RUKLOS SENIUNIJOJE MOKOMOJO PULKO TERITORIJOJE STATYBOS
PROJEKTAVIMO IR PROJEKTO VYKDYMO PRIEŽIŪROS PASLAUGŲ PIRKIMO

2015 m. liepos 3 d.,
Panevėžys

Paslaugų teikėjo pavadinimas	UAB „Panevėžio miesto projektas“
Paslaugų teikėjo adresas	Respublikos g. 15, 35185 Panevėžys
Asmens, pasirašiusio pasiūlymą suaugusių elektroniniu parašu, vardas, pavardė, pareigos	Asta Palitūnaitė, vyr. pirkimų specialistė
Telefonas numeris	8-45 582 667
Fakso numeris	-
El. pašto adresas	buhalterija@pmp.lt
Paslaugų teikėjo banko rekvizitai	A. s. Nr. LT 21 4010 0412 0077 0279 AB DNB bankas, banko kodas 40100
Subteiktėjų pavadinimai	UAB „Geodeziniai darbai“
Subteiktėjų adresai	UAB „Rapasta“ Laisvės a. 7, Panevėžys K. Donelaičio g. 60-206, Kaunas
Išpateigiamųjų dalis (procentais), kurią ketinama pasitelkti subteiktėjai	UAB „Geodeziniai darbai“ – 2,71 % UAB „Rapasta“ – 2,86 %

Šiuo pasiūlymu pažymime, kad sutinkame su visomis pirkimo sąlygomis, nustatytomis:

- 1) atviro konkurso skelbime, paskelbtame Viešųjų pirkimų įstatymo nustatyta tvarka /leidinio „Valstybės žinio“ priede „Informaciniai pranešimai“ ir Centrinėje viešųjų pirkimų informacinėje sistemoje (toliau - CVP IS);
- 2) kituose pirkimo dokumentuose (jų pateikimuose, papildymuose);
- 3) šiuo pasiūlymu pažymime, kad sutinkame su visais paslaugų pirkimo reikalavimais nurodytais pirkimo dokumentuose.

Pasirašydama CVP IS priemonėmis pateiktą pasiūlymą saugiu elektroniniu parašu, patvirtinu, kad dokumentų skaitmeninės kopijos ir elektroninėmis priemonėmis pateikti duomenys yra tikri.

Taip pat patvirtiname, kad visa mūsų pasiūlyme pateikta informacija yra teisinga ir kad mes nenusilepėme jokios informacijos, kuri buvo prašoma pateikti pirkimo dokumentuose.

Taip pat patvirtiname, kad nedalyvavome rengiant pirkimo dokumentus, o taip pat nesame susiję su jokia kita sutieresuta šalimi.

Suprantame, kad išsiškiejus aukščiau nurodytoms, apibūdintoms paslaugoms pasilinti iš šio pirkimo ir mūsų pateiktas pasiūlymas bus atmesas.

Respublikos g. 15, 35185 Panevėžys Tel.: 8-45 58 26 67
AB DNB bankas, b/k 40100
AB DNB bankas, b/k 40100
PVM mokesčio kodas LT 47693315
http://www.pmp.lt

Mes siūlome šias paslaugas:

Eil. Nr.	Paslaugų pavadinimas	Kaina, Eur (be PVM)	Kaina, Eur su PVM (21 proc.)	Bendra kaina, Eur* (su PVM)
1	Statinio projekto rengimo dokumentai (10-15 proc. bendros pasiūlymo kainos)	5250,00	6352,50	6352,50
2	Techninis projektas (35-43 proc. bendros pasiūlymo kainos)	14000,00	16940,00	16940,00
3	Darbo projektas (38-45 proc. bendros pasiūlymo kainos)	13300,00	16093,00	16093,00
4	Projekto vykdymo priežiūra (7 proc. bendros pasiūlymo kainos)	2450,00	2964,50	2964,50
IŠ VISO (bendra pasiūlymo kaina)				42 350,00

* / kaina įeina visos mokesčių, privalomųjų darinimų ir mokesčių.

PASTABA. Paslaugų kainos turi būti nurodyta procentinį paskirstymą.

Bendra kaina (su 21 % PVM) keturiasdešimt du tūkstantiai trys šimtai penkiasdešimt eurų


Patvirtiname, kad:

- paslaugas atlikime konkurso sąlygų 3 priede „Programinė užduoties“ ir statinio projektavimo užduotyje nurodyta apimtimi bei sąlytyje nustatytais terminais ir sąlygomis;
- siūlomos teikti paslaugos visiškai atitinka konkurso sąlygose pateiktus reikalavimus.

Pasiūlymas galioja iki 2015 m. spalio 2 d.

Kartu su pasiūlymu pateikiami šie dokumentai:

Eil. Nr.	Pateiktų dokumentų pavadinimas	Dokumento puslapių skaičius
1.	Igaliojimas	1
2.	Pažymos patvirtinamos Jungtinių kompetenčių institucijų tvarkomus duomenis apie viešųjų pirkimų procedūroje dalyvaujanti tiekėjų kopija	2
3.	Tiekėjo deklaracija	1
4.	Imones registravimo pažymėjimo kopija	1
5.	Išėjimo įstatų išrašo kopija	4
6.	2012-2014 m. pelno (nuostolio) ataskaitos	3
7.	Pažyma apie munitumų sutarčiai vykdyti specialistus.	1
8.	Specialistų kvalifikacijos atestų kopijos	7
9.	Darbo sutarčių kopijos	12
10.	Pažyma apie patvirtintus paslaugų subteiktėjus	4
11.	Subteiktėjų registravimo pažymėjimo ir leidimų, licencijų kopijos	2
12.	Subteiktėjų sutikimai	1
13.	Pažyma apie paslaugų automatizavimą	1
14.	Projekto sąrašas	1
15.	Projekto sąrašas	2
16.	Užsakavų atsiliepimai	2
17.	ISO 9001, ISO 14001, ISO 18001 sertifikatu kopijos	2
18.	Projekto etapų ir etapų dalių kainos paskirstymas	1
19.	Kalendorinis grafikas	1

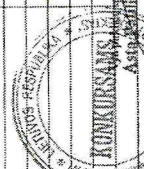

Respublikos g. 15, 35185 Panevėžys Tel.: 8-45 58 26 67
AB DNB bankas, b/k 40100
AB DNB bankas, b/k 40100
PVM mokesčio kodas LT 47693315
http://www.pmp.lt