



Projekto numeris **124072020**

Statinio projekto
pavadinimas

**ADMINISTRACINIO PASTATO KĖDAINIŲ RAJONO
POLICIJOS KOMISARIATO (UNIK. NR. 5396-7025-5015)
A. MICKEVIČIAUS G. 23, KĖDAINIUOSE, KAPITALINIO
REMONTA IR PASKIRTIES KEITIMO IŠ
ADMINISTRACINĖS (7.2) Į SPECIALIOSIOS PASKIRTIES
PASTATĄ (7.16), PROJEKTAS**

Statinio
kategorija

NEYPATINGAS STATINYS

Projekto etapas

DARBO PROJEKTAS

DP

Projekto laida

LAIDA

0

Projekto dalis

SKLYPO SUTVARKYMO (SKLYPO PLANO) DALIS

SP

Pareigos

Vardas, pavardė , atestato Nr.

Parašas

Direktorius

ASTIJUS TAUJANSKAS

Projekto
vadovas

ASTIJUS TAUJANSKAS

(atest. Nr. A 583, 0858)

Statytojo
(užsakovo)
pavadinimas

**KAUNO APSKRITIES VYRIAUSIASIS POLICIJOS
KOMISARIATAS, (UAB "ILGAS AMŽIUS")**

Kaunas, 2023

Statinio
pavadinimas:

**ADMINISTRACINIO PASTATO KĖDAINIŲ RAJONO POLICIJOS
KOMISARIATO (UNIK. NR. 5396-7025-5015) A. MICKEVIČIAUS G. 23,
KĖDAINIUOSE, KAPITALINIO REMONTO IR PASKIRTIES KEITIMO
IŠ ADMINISTRACINĖS (7.2) Į SPECIALIOSIOS PASKIRTIES
PASTATĄ (7.16), PROJEKTAS**

Statytojas:


KAUNO APSKRITIES VYRIAUSIASIS POLICIJOS KOMISARIATAS

PROJEKTO DOKUMENTACIJOS BYLŲ ŽINIARAŠTIS

Eil. Nr.	Bylos žymuo	Pavadinimas	Bylos Nr.
		DOKUMENTACIJOS SUDĖTIS	
1.	SP	Skypo sutvarkymo (sklypo plano) dalis	I
2.	SA	Statinio architektūra	I
3.	SK	Statinio konstrukcijos	I
4.	VN	Vidaus vandentiekio ir nuotekų šalinimo	I
5.	LVN	Lauko vandentiekio ir nuotekų šalinimo	I
6.	ŠVOK	Šildymo, vėdinimo ir oro kondicionavimo	I
7.	E	Elektroninių ryšių (telekomunikacijų)	I
8.	ER	Elektroninių ryšių (telekomunikacijų) lauko tinklų	I
9.	LER	Lauko elektroninių ryšių	I
10.	AS	Apsauginės signalizacijos	I
11.	GSS	Gaisrinės signalizacijos	I
12.	PVA	Procesų valdymo ir automatizacijos	I
13.	D	Dujotiekis	I


0	2023 12	STATYBAI			
LAIDA	IŠLEIDIMO DATA	LAIDOS STATUSAS. KEITIMO PRIEŽASTIS (JEI TAIKOMA)			
KVAL. PATV. DOK. NR.	DALIS ERDVĖS		STATINIO PROJEKTO PAVADINIMAS: ADMINISTRACINIO PASTATO KĖDAINIŲ RAJONO POLICIJOS KOMISARIATO (UNIK. NR. 5396-7025-5015) A. MICKEVIČIAUS G. 23, KĖDAINIUOSE, KAPITALINIO REMONTO IR PASKIRTIES KEITIMO IŠ ADMINISTRACINĖS (7.2) Į SPECIALIOSIOS PASKIRTIES PASTATĄ (7.16), PROJEKTAS		
A 583	PV	Astijus Taujanskas	DOKUMENTO PAVADINIMAS:		LAIDA
			PROJEKTO SUDĖTIES ŽINIARAŠTIS		0
LT	STATYTOJAS (UŽSAKOVAS):: KAUNO APSKRITIES VYRIAUSIASIS KOMISARIATAS (UAB "ILGAS AMŽIUS")		DOKUMENTO ŽYMUO: 24072020-DP-SP.PSŽ		LAPAS 1
					LAPŲ 1

SITUACIJOS SCHEMA

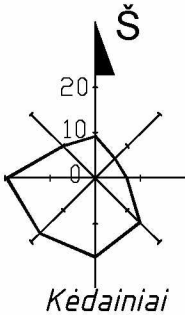

Kėdainiai

X=6129350
Y=498350

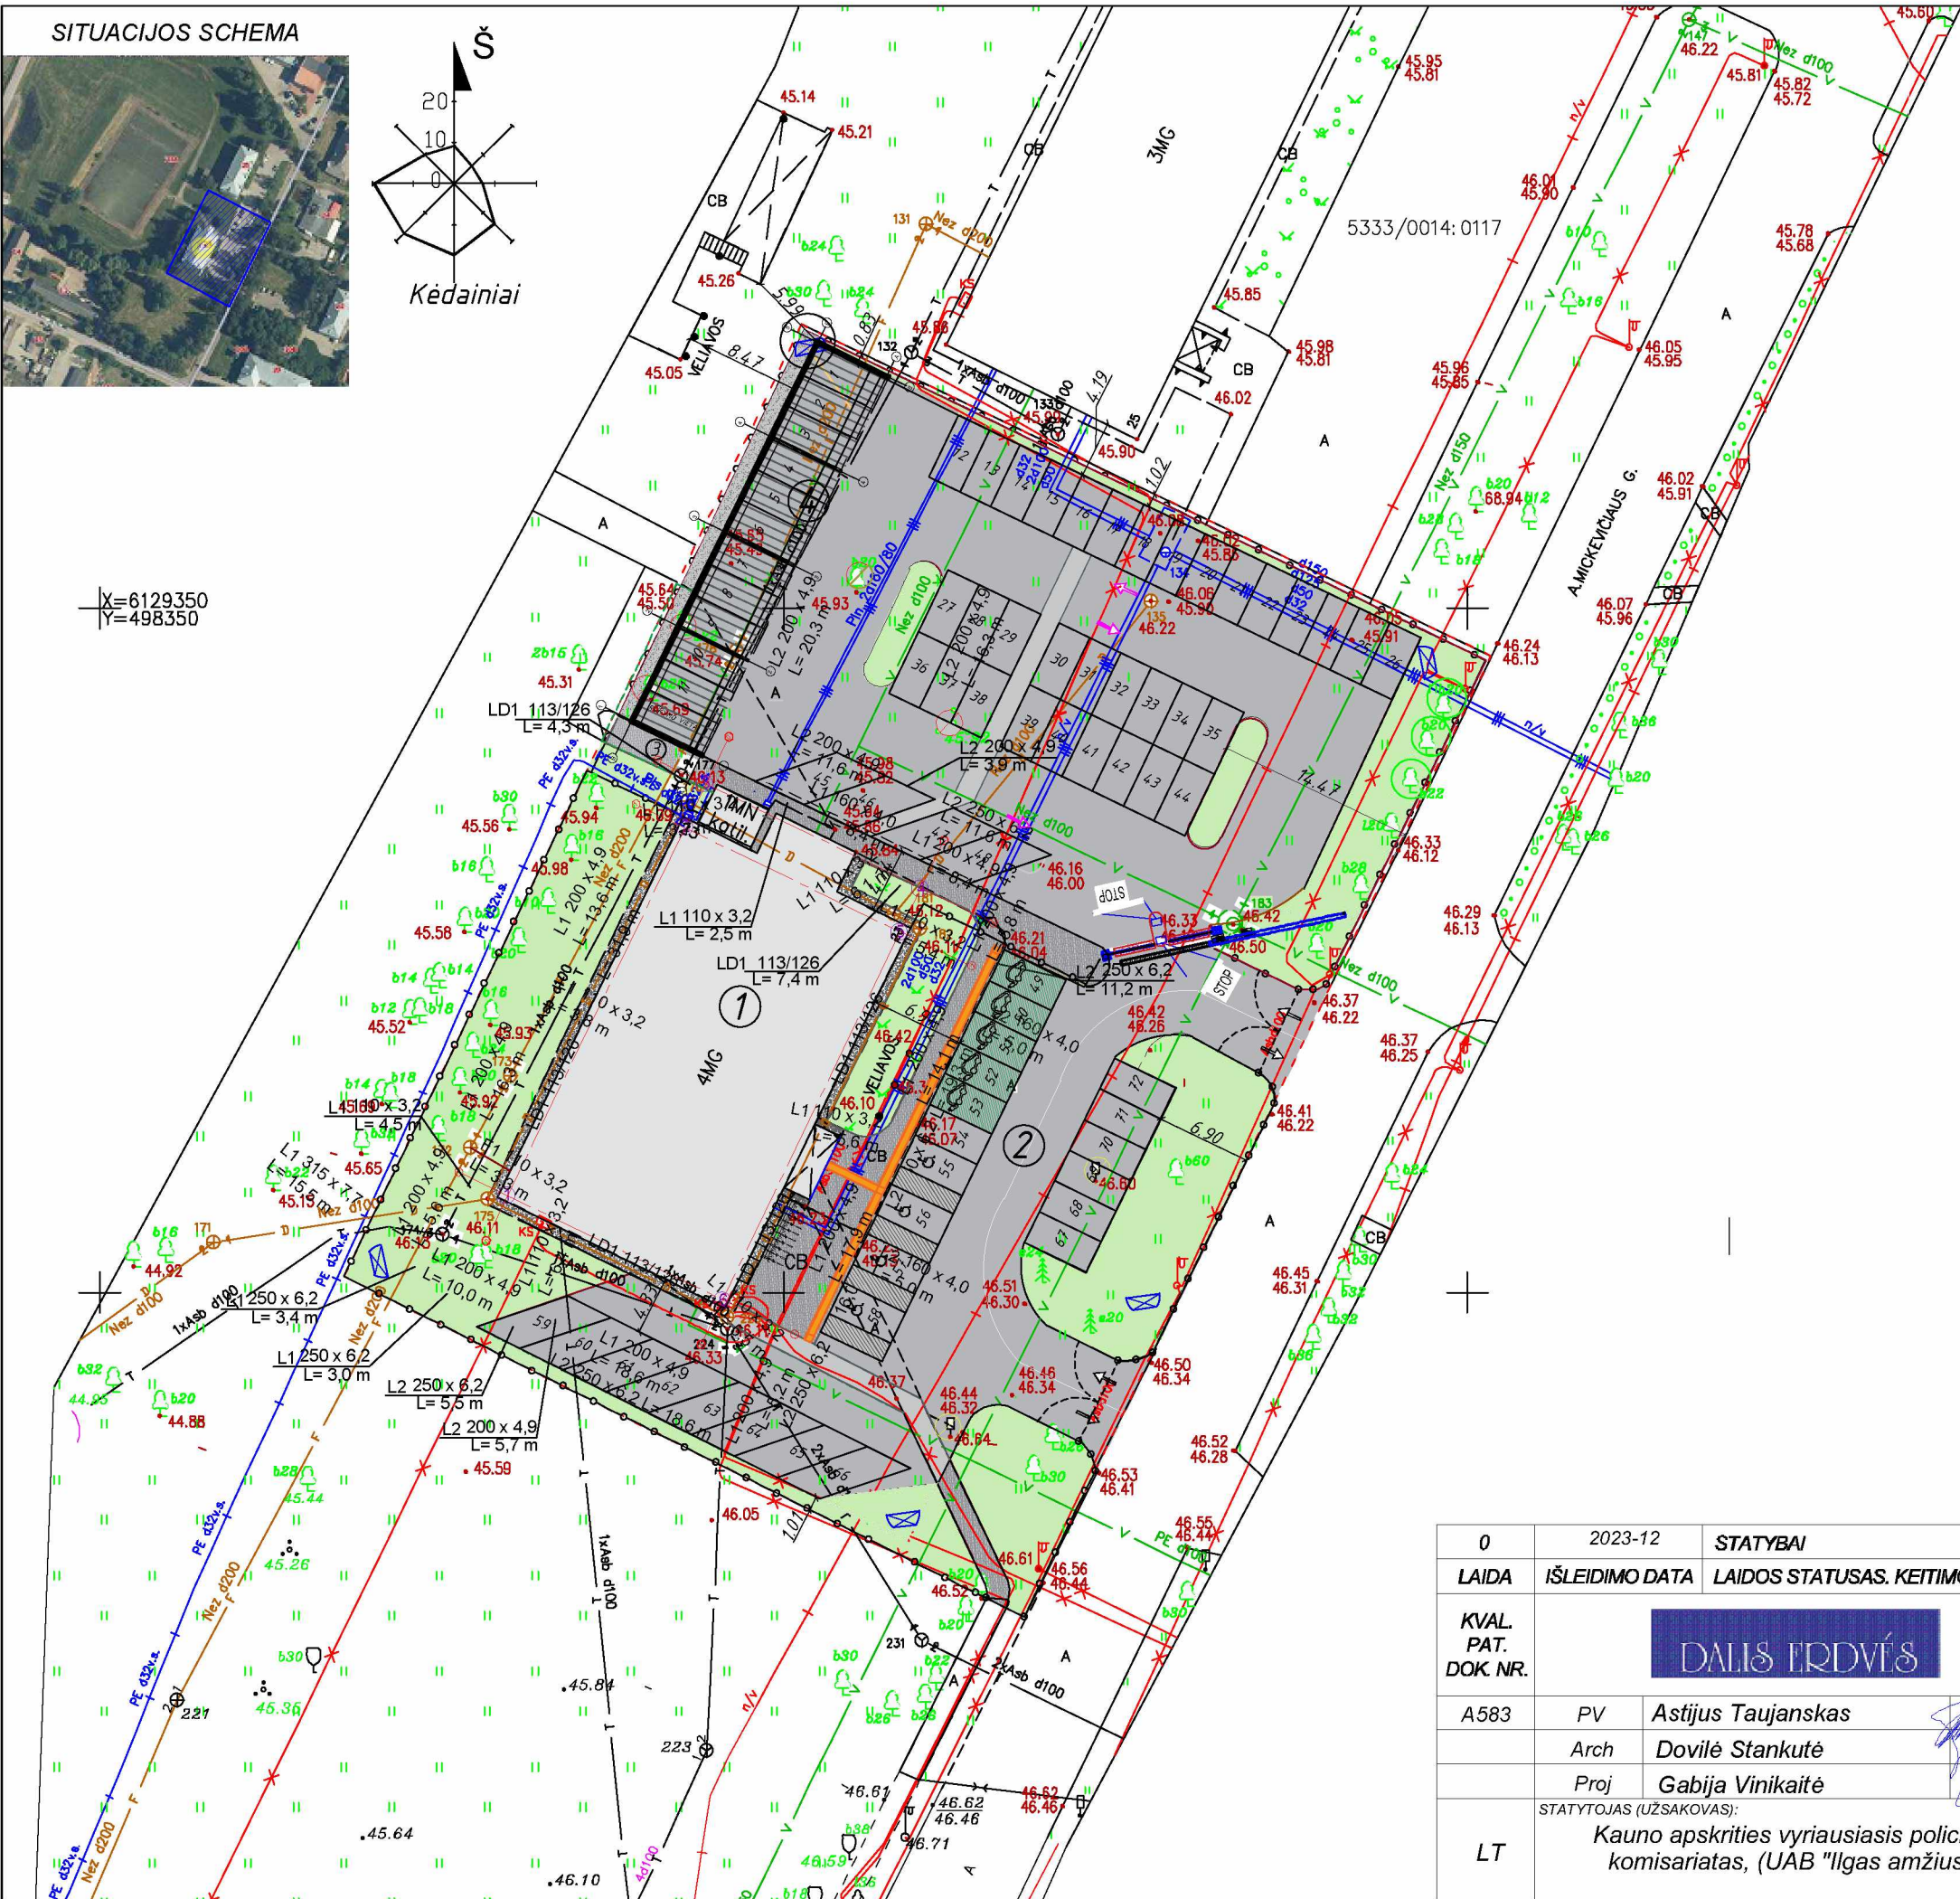

SUTARTINIAI ŽYMĖJIMAI


①	Projektuojamas pastatas
②	Naujai projektuojama automobilių stovėjimo aikštelė
③	Rūkymo vieta
④	Stoginė (įrengiama atskiru projektu)
- - -	Sklypo riba
▶	Įėjimai į pastatą
➡	Judėjimo kryptys automobilių aikštelėje
➡	Esamos įvažos į sklypą
72	Automobilių stovėjimo vietos
49	Elektromobilių stovėjimo vieta
♿	Neįgaliųjų automobilių stovėjimo vieta
🚲	Dviračių stovėjimo vietos
🌳	Kertami medžiai/ krūmai
🌳	Atsodinami medžiai
🌳	Šviestuvai
—○—	Projektuojama segmentinė tvora
—○—	Varteliai
—○—	Rakinami įvažiavimų vartai
—	Išardomi žolės plotai
—	Išardoma trinkelų/asfalto dangos plotai
—	Asfalto danga (naujai įrengiama/remontuojama)
—	Veja
—	Trinkelų danga
—	Nuogrinda
—	Skalda (vandens drenavimui)
—	Neįgaliųjų tako danga
46.60	Projektuojamos horizontalės
—	Bortelis tarp trinkelų ir asfalto
—	Bortelis tarp asfalto ir vejos

Eil. Nr.	PAVADINIMAS	MATO VNT.	KIEKIS
1.	SKLYPO PLOTAS	m ²	4335
2.	SKLYPO UŽSTATYMO PLOTAS	m ²	617
3.	SKLYPO UŽSTATYMO INTENSIVUMAS	%	40.89
4.	SKLYPO UŽSTATYMO TANKUMAS	%	14.23
5.	SKLYPO APŽELDINTAS PLOTAS	m ²	1097
6.	PASTATŲ AUKŠTIS	m	20


Žymėjimas	Ašių susikirtimas	Koordinatė x	Koordinatė y
1	1-D	x=6129307.07	y=498379.84
2	7-D	x=6129333.95	y=498392.81
3	8-D	x=6129337.16	y=498394.36
4	8-A	x=6129329.56	y=498410.07
5	7-A	x=6129326.36	y=498408.53
6	1-A	x=6129299.43	y=498395.51

0	2023-12	STATYBAI
LAIDA	IŠLEIDIMO DATA	LAIDOS STATUSAS. KEITIMO PRIEŽASTIS (JEI TAIKOMA)
KVAL. PAT. DOK. NR.	STATINIO PROJEKTO PAVADINIMAS ADMINISTRACINIO PASTATO KĖDAINIŲ RAJONO POLICIJOS KOMISARIATO (UNIK. NR. 5396-7025-5015) A. MICKEVIČIAUS G. 23, KĖDAINIJOSE, KAPITALINIO REMONTO IR PASKIRTIES KEITIMO IŠ ADMINISTRACINĖS (7.2) Į SPECIALIOSIOS PASKIRTIES PASTATĄ (7.16), PROJEKTAS	
A583	PV	Astijus Taujanskas
	Arch	Dovilė Stankutė
	Proj	Gabija Vinikaitė
LT	STATYTOJAS (UŽSAKOVAS): Kauno apskrities vyriausiasis policijos komisariatas, (UAB "Ilgas amžius")	
DOKUMENTO ŽYMUO		24072020-01-DP-SP.B-01
DOKUMENTO PAVADINIMAS		SKLYPO PLANAS M1:500
LAIDA		0
LAPAS		1
LAPŲ		1

SITUACIJOS SCHEMA

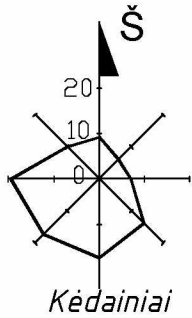

Kėdainiai

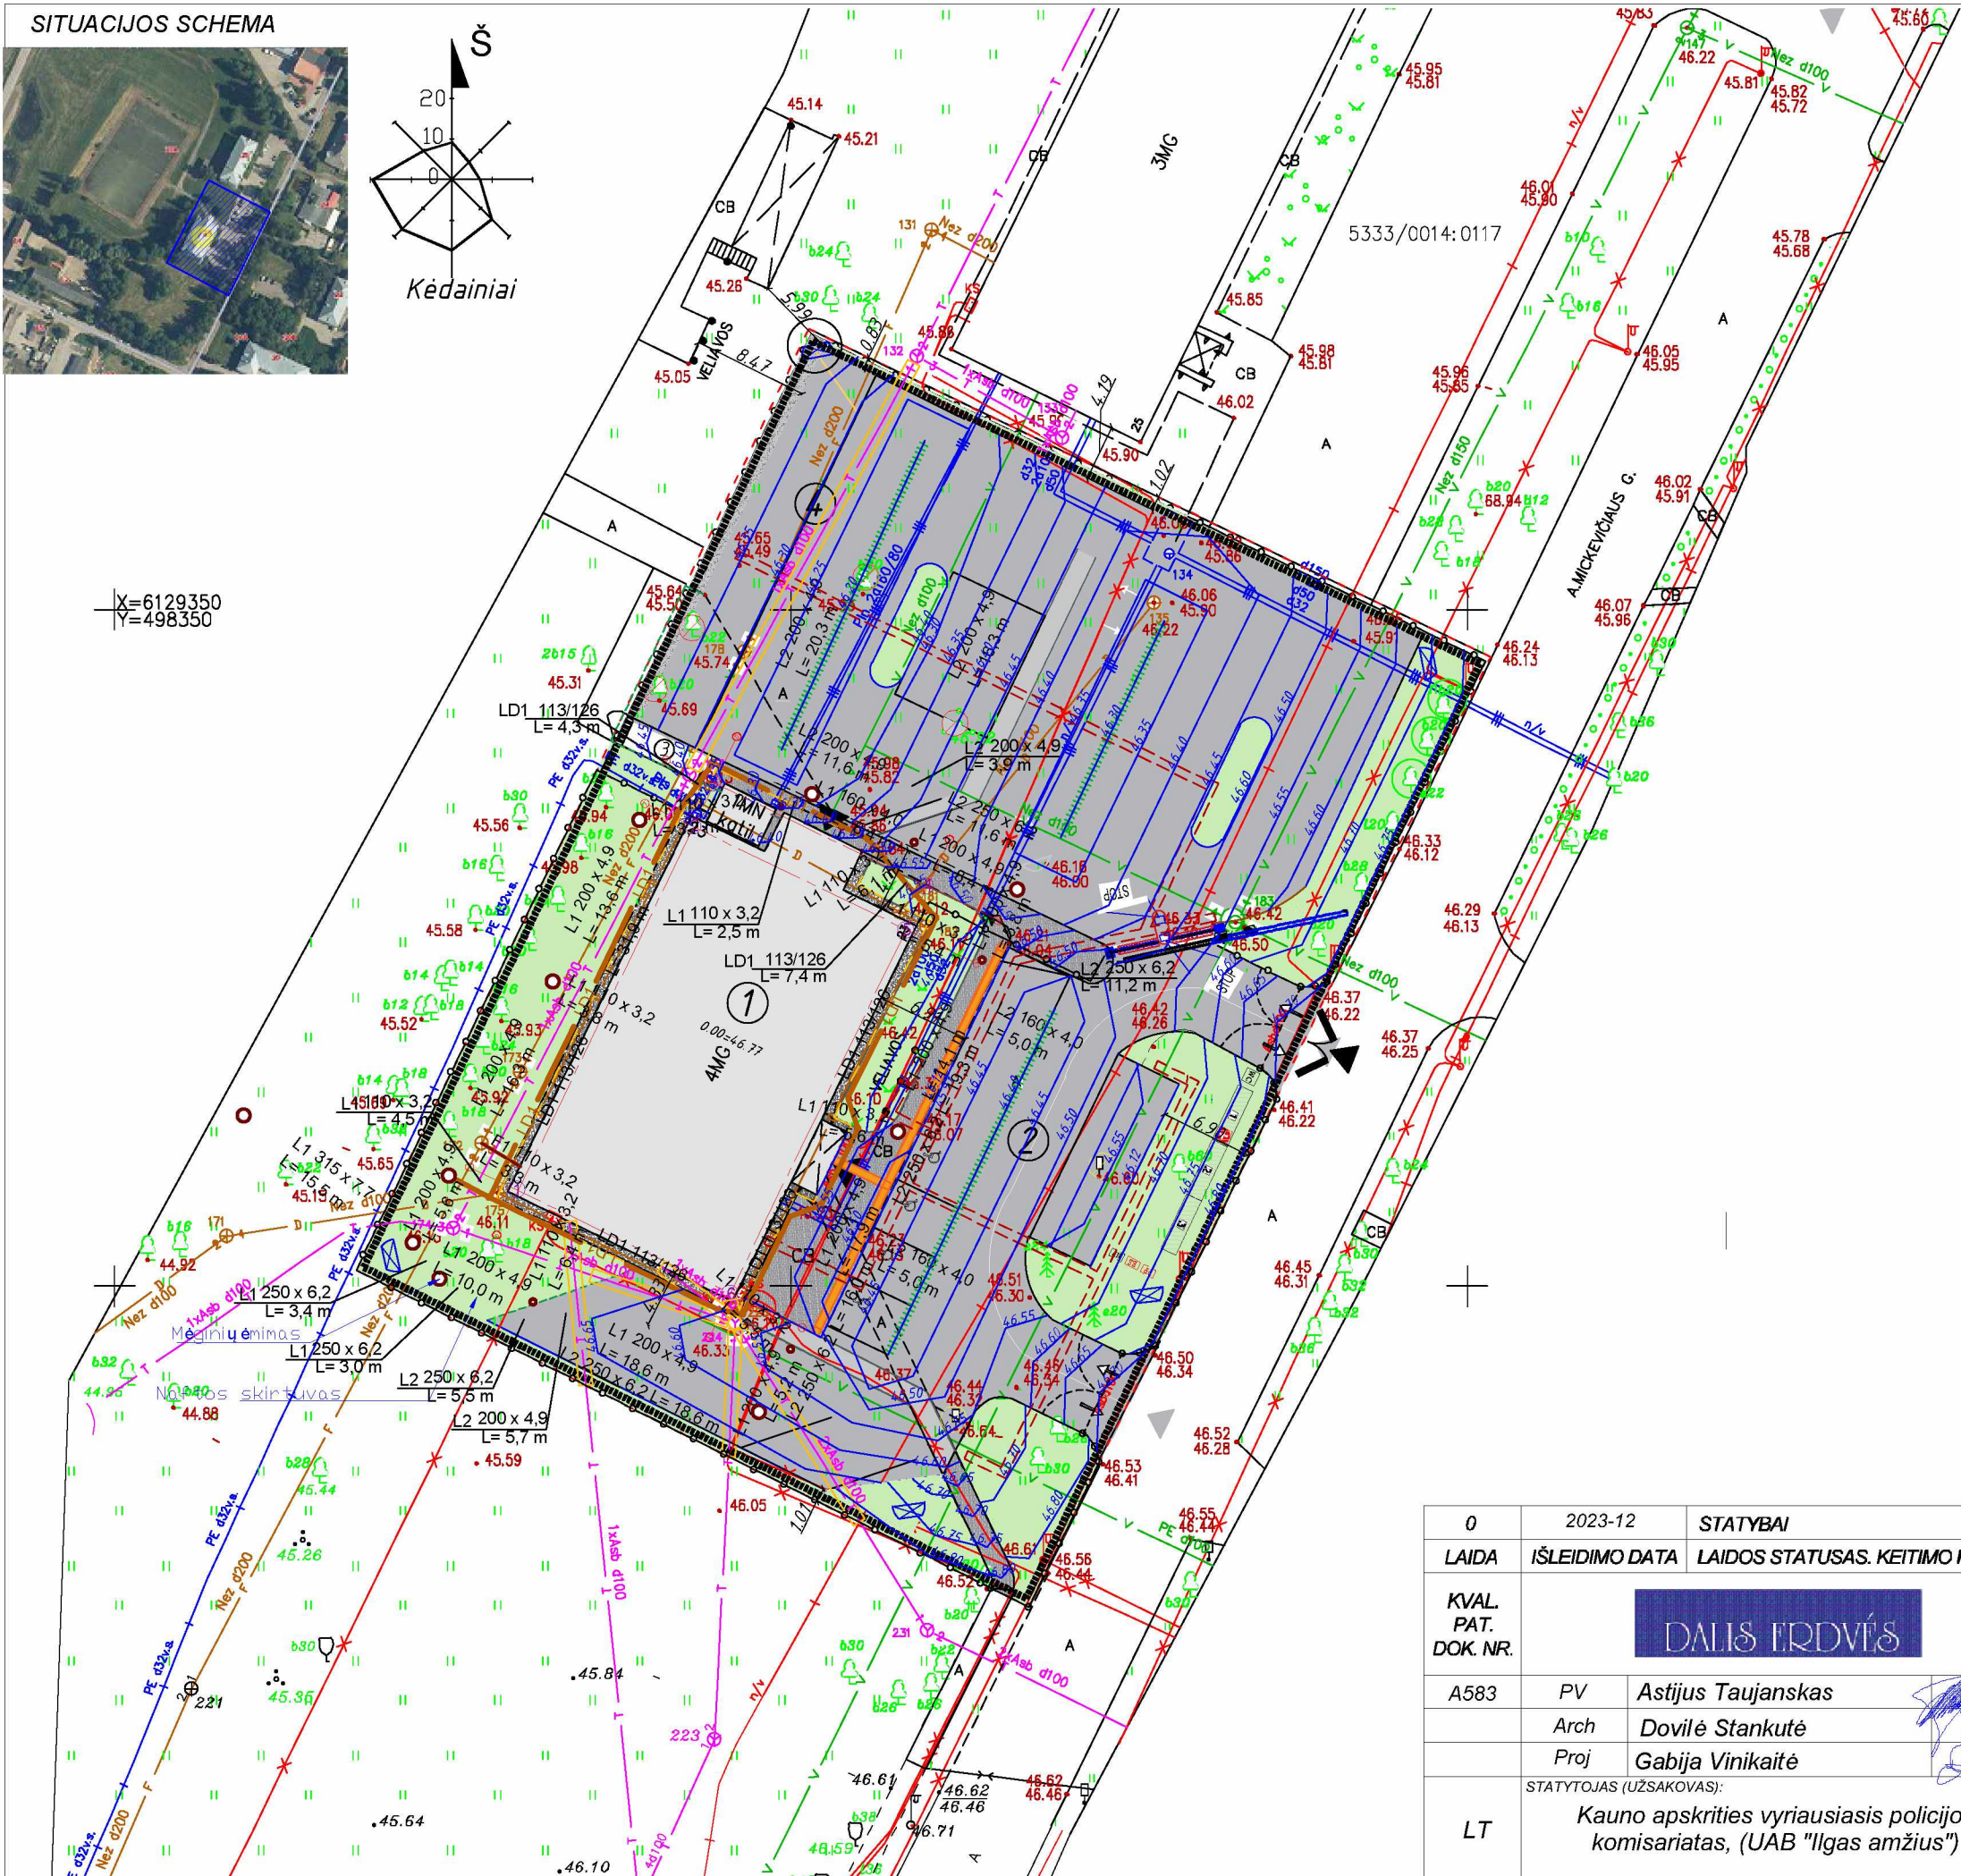X=6129350
Y=498350

SUTARTINIAI ŽYMĖJIMAI

①	Projektuojamas pastatas
②	Naujai projektuojama automobilių stovėjimo aikštelė
③	Rūkymo vieta
④	Stoginė (įrengiama atskiru projektu)
- - -	Sklypo riba
▶	Įėjimai į pastatą
▶	Judėjimo kryptys automobilių aikštelėje
▶	Esamos įvažos į sklypą
72	Automobilių stovėjimo vietos
49	Elektromobilių stovėjimo vieta
♿	Neįgaliųjų automobilių stovėjimo vieta
	Dviračių stovėjimo vietos
○	Kertami medžiai/ krūmai
○	Atsodinami medžiai
○	Šviestuvai
○	Projektuojama segmentinė tvora
○	Varteliai
○	Rakinami įvažiavimų vartai
---	Išardomi žolės plotai
---	Išardoma trinkelų/asfalto dangos plotai
---	Asfalto danga (naujai įrengiama/remontuojama)
---	Veja
---	Trinkelų danga
---	Nuogrinda
---	Skalda (vandens drenavimui)
---	Neįgaliųjų tako danga
46.60	Projektuojamos horizontalės
---	Bortelis tarp trinkelų ir asfalto
---	Bortelis tarp asfalto ir vejos

Žymėjimas	Ašių susikirtimas	Koordinatė x	Koordinatė y
1	1-D	x=6129307.07	y=498379.84
2	7-D	x=6129333.95	y=498392.81
3	8-D	x=6129337.16	y=498394.36
4	8-A	x=6129329.56	y=498410.07
5	7-A	x=6129326.36	y=498408.53
6	1-A	x=6129299.43	y=498395.51

PAGRINDINIAI TECHNINIAI RODIKLIAI

Eil. Nr.	PAVADINIMAS	MATO VNT.	KIEKIS
1.	SKLYPO PLOTAS	m ²	4335
2.	SKLYPO UŽSTATYMO PLOTAS	m ²	617
3.	SKLYPO UŽSTATYMO INTENSIVUMAS	%	40.89
4.	SKLYPO UŽSTATYMO TANKUMAS	%	14.23
5.	SKLYPO APŽELDINTAS PLOTAS	m ²	1097
6.	PASTATŲ AUKŠTIS	m	20

PASTABA: MATMENYS IKI PASTATO IŠORINIŲ SIENŲ.

0	2023-12	STATYBAI
LAIDA	IŠLEIDIMO DATA	LAIDOS STATUSAS. KEITIMO PRIEŽASTIS (JEI TAIKOMA)
KVAL. PAT. DOK. NR.	DALIS IR DVĖS	
A583	PV	Astijus Taujanskas
	Arch	Dovilė Stankutė
	Proj	Gabija Vinikaitė
LT	STATYTOJAS (UŽSAKOVAS): Kauno apskrities vyriausiasis policijos komisariatas, (UAB "Ilgas amžius")	
STATINIO PROJEKTO PAVADINIMAS ADMINISTRACINIO PASTATO KĖDAINIŲ RAJONO POLICIJOS KOMISARIATO (UNIK. NR. 5396-7025-5015) A. MICKEVIČIAUS G. 23, KĖDAINIJOSE, KAPITALINIO REMONTO IR PASKIRTIES KEITIMO IŠ ADMINISTRACINĖS (7.2) Į SPECIALIOSIOS PASKIRTIES PASTATĄ (7.16), PROJEKTAS		LAIDA
DOKUMENTO PAVADINIMAS SKLYPO VERTIKALUS PLANAS M1:500		0
DOKUMENTO ŽYMUO 24072020-01-DP-SP.B-02		LAPAS LAPŲ
		1 1

SITUACIJOS SCHEMA



SUTARTINIAI ŽYMĖJIMAI	
①	Projektuojamas pastatas
②	Naujai projektuojama automobilių stovėjimo aikštelė
③	Rūkymo vieta
④	Stoginė (įrengiama atskiru projektu)
- - -	Sklypo riba
▲	Įėjimai į pastatą
▶	Judėjimo kryptys automobilių aikštelėje
→	Esamos įvažos į sklypą
72	Automobilių stovėjimo vietos
49	Elektromobilių stovėjimo vieta
♿	Neįgalųjų automobilių stovėjimo vieta
▬	Dviračių stovėjimo vietos
○	Kertami medžiai / krūmai
○	Atsodinami medžiai
○	Šviestuvai
○	Projektuojama segmentinė tvora
○	Varteliai
▬	Rakinami įvažiavimų vartai
▬	Išardomi žolės plotai
▬	Išardoma trinkelų/asfalto dangos plotai
▬	Asfalto danga (naujai įrengiama/remontuojama)
▬	Veja
▬	Trinkelų danga
▬	Nuogrinda
▬	Skalda (vandens drenavimui)
▬	Neįgalijų tako danga
46.60	Projektuojamos horizontalės
▬	Bortelis tarp trinkelų ir asfalto
▬	Bortelis tarp asfalto ir vejos



Žymėjimas	Ašių susikirtimas	Koordinatė x	Koordinatė y
1	1-D	x=6129307.07	y=498379.84
2	7-D	x=6129333.95	y=498392.81
3	8-D	x=6129337.16	y=498394.36
4	8-A	x=6129329.56	y=498410.07
5	7-A	x=6129326.36	y=498408.53
6	1-A	x=6129299.43	y=498395.51

PAGRINDINIAI TECHNINIAI RODIKLIAI			
Eil. Nr.	PAVADINIMAS	MATO VNT.	KIEKIS
1.	SKLYPO PLOTAS	m ²	4335
2.	SKLYPO UŽSTATYMO PLOTAS	m ²	617
3.	SKLYPO UŽSTATYMO INTENSIVUMAS	%	40.89
4.	SKLYPO UŽSTATYMO TANKUMAS	%	14.23
5.	SKLYPO APŽELDINTAS PLOTAS	m ²	1097
6.	PASTATŲ AUKŠTIS	m	20

PASTABA: MATMENYS IKI PASTATO IŠORINIŲ SIENŲ.

0	2023-12	STATYBAI
LAIDA	IŠLEIDIMO DATA	LAIDOS STATUSAS. KEITIMO PRIEŽASTIS (JEI TAIKOMA)
KVAL. PAT. DOK. NR.	STATINIO PROJEKTO PAVADINIMAS	
A583	PV	Astijus Taujanskas
	Arch	Dovilė Stankutė
	Proj	Gabija Vinikaitė
LT	STATYTOJAS (UŽSAKOVAS):	
	Kauno apskrities vyriausiasis policijos komisariatas, (UAB "Ilgas amžius")	
	DOKUMENTO PAVADINIMAS	
	SKLYPO SUTVARKYMO PLANAS M1:500	
	DOKUMENTO ŽYMUO	
	24072020-01-DP-SP.B-03	
	LAPAS	LAPŲ
	1	1

SITUACIJOS SCHEMA

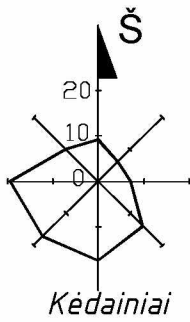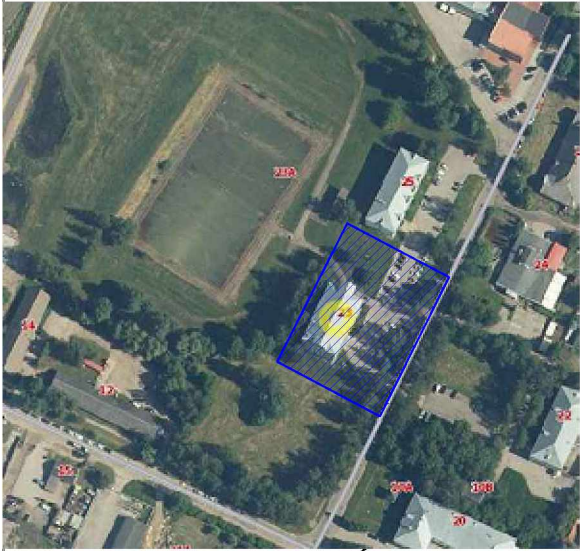

Kėdainiai

L1-1
x=6129365.66
y=498277.09

L1-2
x=6129339.13
y=498318.34

x=6129350
y=498350

L1-3
x=6129312.58
y=498339.58

LD1-3
x=6129308.53
y=498377.74

L1-4
x=6129303.27
y=498372.02

L2-M6
x=6129300.54
y=498374.96

L2-N6
x=6129299.23
y=498376.75

L1-5
x=6129298.82
y=498380.99

L2-TR9
x=6129298.33
y=498381.69

L2-6
x=6129298.82
y=498381.69

P1
x=6129297.94
y=498396.42

LD1-2
x=6129297.94
y=498396.42

L2-5
x=6129288.66
y=498396.5

L1-7
x=6129288.66
y=498396.5

L1-6
x=6129290.67
y=498397.89

L2-4
x=6129300.04
y=498405.43

L2-TR8
x=6129300.04
y=498405.43

LD1-6
x=6129300.04
y=498405.43

L2-3
x=6129300.04
y=498405.43

L2-TR7
x=6129300.04
y=498405.43

L1-8
x=6129311.41
y=498407.82

L1-9
x=6129324.07
y=498414.15

LD1-1
x=6129324.07
y=498414.15

L1-10
x=6129329.27
y=498418.75

L2-2
x=6129330.58
y=498422.12

L2-TR4
x=6129330.58
y=498422.12

L2-TR3
x=6129353.69
y=498416.91

L2-TR1
x=6129358.76
y=498406.35

L2-TR2
x=6129358.76
y=498406.35

L2-TR3
x=6129358.76
y=498406.35

	ESAMA	PROJEKTUOJAMA	NAIKINAMA
Vandentiekio tinklas	V	V1	V1
Buitinių nuotekų tinklas	KF	F1	F1
Lietaus nuotekų tinklas		L1	L1
Užterštų lietaus nuotekų tinklas		L2	L2
Drenažo tinklas		LD1	LD1
Kintamos įtampos iki 1kV įtampos elektros kabelis		E1	E1
0,4kV laiko apšvietimo elektros kabelis		E2	E2
Ryšio kabeliai	T	T1	T1
Ryšių kanalizacija ASS dalies kabeliams		R6	R6
Dujotiekis	PE		
Linijinis (latakų) vandens surinkimas			

PASTABA: Statybos darbų metu būtina apsaugoti ir nepažeisti esamų inžinerinių tinklų (lietaus kanalizacijos, vandentiekio, šiluminių tinklų trasų, elektros ir telefoninių linijų).

SUTARTINIAI ŽYMĖJIMAI			
①	Projektuojamas pastatas		
②	Naujai projektuojama automobilių stovėjimo aikštelė		
③	Rūkymo vieta		
④	Stoginė (įrengiama atskiru projektu)		
---	Sklypo riba		
→	Įėjimai į pastatą		
→	Judėjimo kryptys automobilių aikštelėje		
→	Esamos įvažos į sklypą		
72	Automobilių stovėjimo vietos		
49	Elektrromobilių stovėjimo vieta		
→	Neįgalųjų automobilių stovėjimo vieta		
→	Dviračių stovėjimo vietos		
→	Kertami medžiai / krūmai		
→	Afsodinami medžiai		
→	Šviestuvai		
→	Projektuojama segmentinė tvora		
→	Varteliai		
→	Rakinami įvažiavimų vartai		
→	Įšardomi žolės plotai		
→	Įšardoma trinkelų/asfalto dangos plotai		
→	Asfalto dangą (naujai įrengiama/remontuojama)		
→	Veja		
→	Trinkelų danga		
→	Nuogrinda		
→	Skalda (vandens drenavimui)		
→	Neįgalųjų tako danga		
→	Projektuojamos horizontalės		
→	Bortelis tarp trinkelų ir asfalto		
→	Bortelis tarp asfalto ir vejos		


Žymėjimas	Ašių susikirtimas	Koordinatė x	Koordinatė y
1	1-D	x=6129307.07	y=498379.84
2	7-D	x=6129333.95	y=498392.81
3	8-D	x=6129337.16	y=498394.36
4	8-A	x=6129329.56	y=498410.07
5	7-A	x=6129326.36	y=498408.53
6	1-A	x=6129299.43	y=498395.51

PAGRINDINIAI TECHNINIAI RODIKLIAI

Eil. Nr.	PAVADINIMAS	MATO VNT.	KIEKIS
1.	SKLYPO PLOTAS	m ²	4335
2.	SKLYPO UŽSTATYMO PLOTAS	m ²	617
3.	SKLYPO UŽSTATYMO INTENSIVUMAS	%	40.89
4.	SKLYPO UŽSTATYMO TANKUMAS	%	14.23
5.	SKLYPO APŽELDINTAS PLOTAS	m ²	1097
6.	PASTATŲ AUKŠTIS	m	20

PASTABA: MATMENYS IKI PASTATO IŠORINIŲ SIENŲ.

0	2023-12	STATYBAI
LAIDA	ĮŠLEIDIMO DATA	LAIDOS STATUSAS. KEITIMO PRIEŽASTIS (JEI TAIKOMA)
KVAL. PAT. DOK NR.		
A583	PV	Astijus Taujanskas
	Arch	Dovilė Stankutė
	Proj	Gabija Vinikaitė
LT	STATYTOJAS (UŽSAKOVAS):	Kauno apskrities vyriausiasis policijos komisariatas, (UAB "Ilgas amžius")
	STATINIO PROJEKTO PAVADINIMAS	ADMINISTRACINIO PASTATO KEDAINIŲ RAJONO POLICIJOS KOMISARIATO (UNIK. NR. 5396-7025-8015) A. MICKEVIČIAUS G. 23, KEDAINIUOSE, KAPITALINIO REMONTO IR PASKIRTIES KEITIMO ĮS ADMINISTRACINIS (7.2) SPECIALIOSIOS PASKIRTIES PASTATA (7.16), PROJEKTAS
	DOKUMENTO PAVADINIMAS	SUVESTINIS INŽINERINIŲ TINKLŲ PLANAS
		M1:100
	DOKUMENTO ŽYMUO	24072020-01-DP-SP.B-04
	LAPAS LAPŲ	1 1

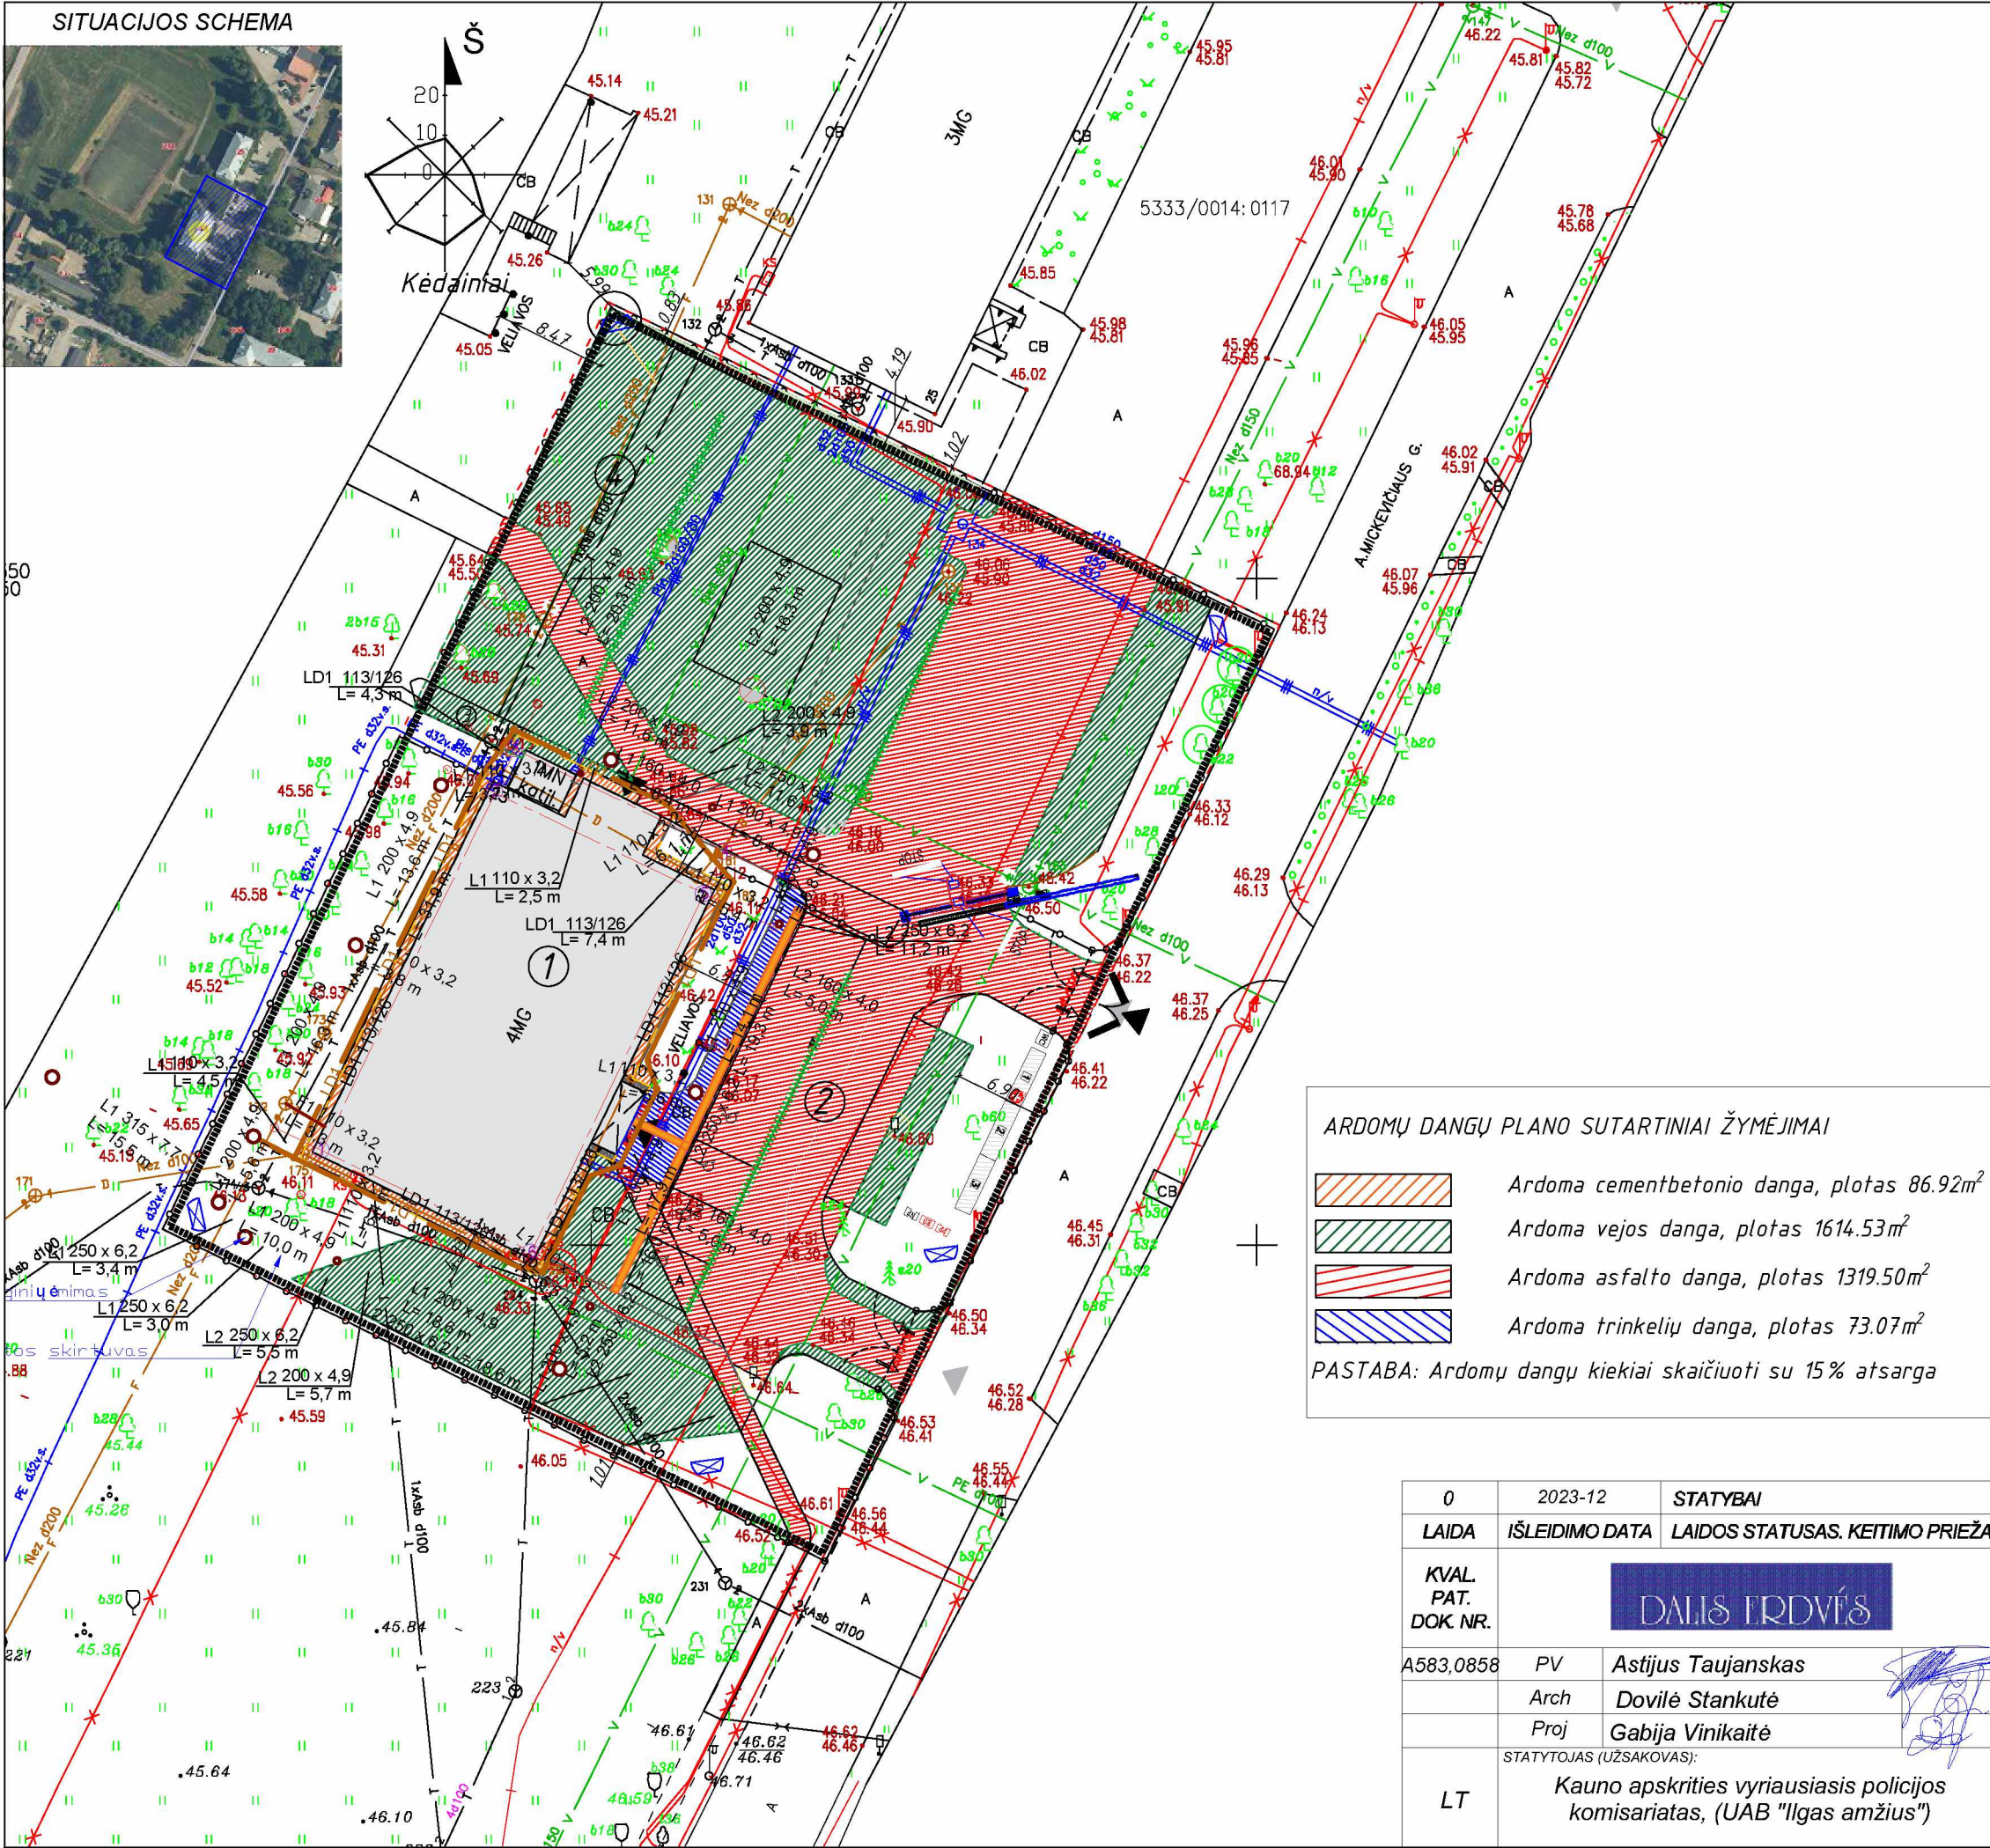

SUTARTINIAI ŽYMĖJIMAI	
①	Projektuojamas pastatas
②	Naujai projektuojama automobilių stovėjimo aikštelė
③	Rūkymo vieta
④	Stoginė (jrengiama atskiru projektu)
- - -	Sklypo riba
▲	Įėjimai į pastatą
➡	Judėjimo kryptys automobilių aikštelėje
➡	Esamos įvažos į sklypą
72	Automobilių stovėjimo vietos
49	Elektromobilių stovėjimo vieta
♿	Neigaliųjų automobilių stovėjimo vieta
	Dviračių stovėjimo vietos
○	Kertami medžiai/ krūmai
○	Atsodinami medžiai
○	Šviestuvai
○	Projektuojama segmentinė tvora
○	Varteliai
—	Rakinami įvažiavimų vartai
—	Išardomi žolės plotai
—	Išardoma trinkelų/asfalto dangos plotai
—	Asfalto danga (naujai įrengiama/remontuojama)
—	Veja
—	Trinkelų danga
—	Nuogrinda
—	Skalda (vandens drenavimui)
—	Neigaliųjų tako danga
46.60	Projektuojamos horizontalės
—	Bortelis tarp trinkelų ir asfalto
—	Bortelis tarp asfalto ir vejos

ARDOMŲ DANGŲ PLANO SUTARTINIAI ŽYMĖJIMAI

- Ardoma cementbetonio danga, plotas 86.92m²
- Ardoma vejos danga, plotas 1614.53m²
- Ardoma asfalto danga, plotas 1319.50m²
- Ardoma trinkelų danga, plotas 73.07m²

PASTABA: Ardomų dangų kiekiai skaičiuoti su 15% atsarga

Žymėjimas	Ašių susikirtimas	Koordinatė x	Koordinatė y
1	1-D	x=6129307.07	y=498379.84
2	7-D	x=6129333.95	y=498392.81
3	8-D	x=6129337.16	y=498394.36
4	8-A	x=6129329.56	y=498410.07
5	7-A	x=6129326.36	y=498408.53
6	1-A	x=6129299.43	y=498395.51

PAGRINDINIAI TECHNINIAI RODIKLIAI

Eil. Nr.	PAVADINIMAS	MATO VNT.	KIEKIS
1.	SKLYPO PLOTAS	m ²	4335
2.	SKLYPO UŽSTATYMO PLOTAS	m ²	617
3.	SKLYPO UŽSTATYMO INTENSIVUMAS	%	40.89
4.	SKLYPO UŽSTATYMO TANKUMAS	%	14.23
5.	SKLYPO APŽELDINTAS PLOTAS	m ²	1097
6.	PASTATŲ AUKŠTIS	m	20

PASTABA: MATMENYS IKI PASTATO IŠORINIŲ SIENŲ.

0	2023-12	STATYBAI
LAIDA	IŠLEIDIMO DATA	LAIDOS STATUSAS. KEITIMO PRIEŽASTIS (JEI TAIKOMA)
KVAL. PAT. DOK. NR.	DAILIS ERDVĖS	
A583,0858	PV	Astijus Taujanskas
	Arch	Dovilė Stankutė
	Proj	Gabija Vinikaitė
LT	Kauno apskrities vyriausiasis policijos komisariatas, (UAB "Ilgas amžius")	
STATYTOJAS (UŽSAKOVAS):		STATINIO PROJEKTO PAVADINIMAS
		ADMINISTRACINIO PASTATO KĖDAINIŲ RAJONO POLICIJOS KOMISARIATO (UNIK. NR. 5396-7025-5015) A. MICKEVIČIAUS G. 23, KĖDAINIUOSE, KAPITALINIO REMONTO IR PASKIRTIES KEITIMO IŠ ADMINISTRACINĖS (7.2) Į SPECIALIOSIOS PASKIRTIES PASTATĄ (7.16), PROJEKTAS
		DOKUMENTO PAVADINIMAS
		ARDOMŲ DANGŲ PLANAS M1:500
		LAIDA
		0
		DOKUMENTO ŽYMUO
		24072020-01-DP-SP.B-05
		LAPAS LAPŲ
		1 1