



Projekto numeris **24072020**

Statinio projekto pavadinimas **ADMINISTRACINIO PASTATO KĖDAINIŲ RAJONO POLICIJOS KOMISARIATO (UNIK. NR. 5396-7025-5015) A. MICKEVIČIAUS G. 23, KĖDAINIUOSE, KAPITALINIO REMONTO IR PASKIRTIES KEITIMO IŠ ADMINISTRACINĖS (7.2) Į SPECIALIOSIOS PASKIRTIES PASTATĄ (7.16), PROJEKTAS**

Statinio kategorija **NEYPATINGASIS STATINYS**

Projekto etapas **TECHNINIS PROJEKTAS**

DP

Projekto laida **LAIDA O**

Projekto dalis **PROCESŲ VALDYMO IR AUTOMATIZACIJOS**

PVA

Pareigos Vardas, pavardė, atestato Nr.

Parašas

Direktorius **ASTIJUS TAUJANSKAS**

Projekto vadovas **ASTIJUS TAUJANSKAS**
(atest. Nr. A 583)

Projekto dalies vadovas **TOMAS MARTINAITIS**
(atest. Nr. 33678)

Statytojo (užsakovo) pavadinimas **KAUNO APSKRITIES VYRIAUSIASIS POLICIJOS KOMISARIATAS, (UAB "ILGAS AMŽIUS")**

Kaunas, 2023

Statinio
pavadinimas:

**ADMINISTRACINIO PASTATO KĖDAINIŲ RAJONO POLICIJOS
KOMISARIATO (UNIK. NR. 5396-7025-5015) A. MICKEVIČIAUS G. 23,
KĖDAINIUOSE, KAPITALINIO REMONTO IR PASKIRTIES KEITIMO
IŠ ADMINISTRACINĖS (7.2) Į SPECIALIOSIOS PASKIRTIES
PASTATĄ (7.16), PROJEKTAS**

Statytojas:

KAUNO APSKRITIES VYRIAUSIASIS POLICIJOS KOMISARIATAS


PROJEKTO DOKUMENTACIJOS BYLŲ ŽINIARAŠTIS

Eil. Nr.	Bylos žymuo	Pavadinimas	Bylos Nr.
		DOKUMENTACIJOS SUDĖTIS	
1.	SP	Skypo sutvarkymo (sklypo plano) dalis	I
2.	SA	Statinio architektūra	I
3.	SK	Statinio konstrukcijos	I
4.	VN	Vidaus vandentiekio ir nuotekų šalinimo	I
5.	LVN	Lauko vandentiekio ir nuotekų šalinimo	I
6.	ŠVOK	Šildymo, vėdinimo ir oro kondicionavimo	I
7.	E	Elektroninių ryšių (telekomunikacijų)	I
8.	ER	Elektroninių ryšių (telekomunikacijų) lauko tinklų	I
9.	LER	Lauko elektroninių ryšių	I
10.	AS	Apsauginės signalizacijos	I
11.	GSS	Gaisrinės signalizacijos	I
12.	PVA	Procesų valdymo ir automatizacijos	I
13.	D	Dujotiekis	I

0	2023 12	STATYBAI		
LAIDA	IŠLEIDIMO DATA	LAIDOS STATUSAS. KEITIMO PRIEŽASTIS (JEI TAIKOMA)		
KVAL. PATV. DOK. NR.			STATINIO PROJEKTO PAVADINIMAS: ADMINISTRACINIO PASTATO KĖDAINIŲ RAJONO POLICIJOS KOMISARIATO (UNIK. NR. 5396-7025-5015) A. MICKEVIČIAUS G. 23, KĖDAINIUOSE, KAPITALINIO REMONTO IR PASKIRTIES KEITIMO IŠ ADMINISTRACINĖS (7.2) Į SPECIALIOSIOS PASKIRTIES PASTATĄ (7.16), PROJEKTAS	
A 583	PV	Astijus Tujanskas	DOKUMENTO PAVADINIMAS:	
			PROJEKTO SUDĖTIES ŽINIARAŠTIS	
LT	STATYTOJAS (UŽSAKOVAS): KAUNO APSKRITIES VYRIAUSIASIS KOMISARIATAS (UAB "ILGAS AMŽIUS")		DOKUMENTO ŽYMUO: 24072020-DP-SA.PSŽ	LAPAS 1
				LAPŲ 1

Eil. Nr.	Žymuo	Pavadinimas	Psl. sk.
DOKUMENTŲ SUDĖTIS			
1.		Antraštinis lapas	1
2.	24072020-01-DP-PVA.PSŽ	Projekto sudėties žiniaraštis	1
3.	24072020-01-DP-PVA.BSŽ	Bylos sudėties žiniaraštis	1
BRĖŽINIŲ ŽINIARAŠTIS			
4.	24072020-01-DP-PVA.DŠ	Dūmų šalinimo automatikos funkcinė schema	1
5.	24072020-01-DP-PVA.GS	Gesinimo automatikos funkcinė schema	1
6.	24072020-01-DP-PVA.ŠP	Šilumos punkto automatikos funkcinė schema	1
7.	24072020-01-DP-PVA.BR	Rūsio planas su PVA dalies įrenginių išdėstymu	1
8.	24072020-01-DP-PVA.BR	1A patalpų planas su PVA dalies įrenginių išdėstymu	1
9.	24072020-01-DP-PVA.BR	2A patalpų planas su PVA dalies įrenginių išdėstymu	1
10.	24072020-01-DP-PVA.BR	3A patalpų planas su PVA dalies įrenginių išdėstymu	1
11.	24072020-01-DP-PVA.BR	4A patalpų planas su PVA dalies įrenginių išdėstymu	1
12.	24072020-01-DP-PVA.BR	Palėpės planas su PVA dalies įrenginių išdėstymu	1
13.	24072020-01-DP-PVA.BR	Stogo planas su PVA dalies įrenginių išdėstymu	1

0	2023 12	STATYBAI					
LAIDA	IŠLEIDIMO DATA	LAIDOS STATUSAS. KEITIMO PRIEŽASTIS (JEI TAIKOMA)					
KVAL. PATV. DOK. NR.	DALIS ERDVĖS			STATINIO PROJEKTO PAVADINIMAS: ADMINISTRACINIO PASTATO KĖDAINIŲ RAJONO POLICIJOS KOMISARIATO (UNIK. NR. 5396-7025-5015) A. MICKEVIČIAUS G. 23, KĖDAINIUOSE, KAPITALINIO REMONTO IR PASKIRTIES KEITIMO IŠ ADMINISTRACINĖS (7.2) Į SPECIALIOSIOS PASKIRTIES PASTATĄ (7.16), PROJEKTAS			
A 583	PV	Astijus Taujanskas		DOKUMENTO PAVADINIMAS:		LAIDA	
33678	PDV	Tomas Martinaitis		BYLOS DOKUMENTŲ IR BRĖŽINIŲ SUDĖTIES ŽINIARAŠTIS		0	
LT	STATYTOJAS (UŽSAKOVAS) Kauno apskrities vyriausiasis policijos komisariatas (UAB "Ilgas amžius")			DOKUMENTO ŽYMUO: 24072020-DP-PVA.BSŽ		LAPAS 1	LAPŲ 1

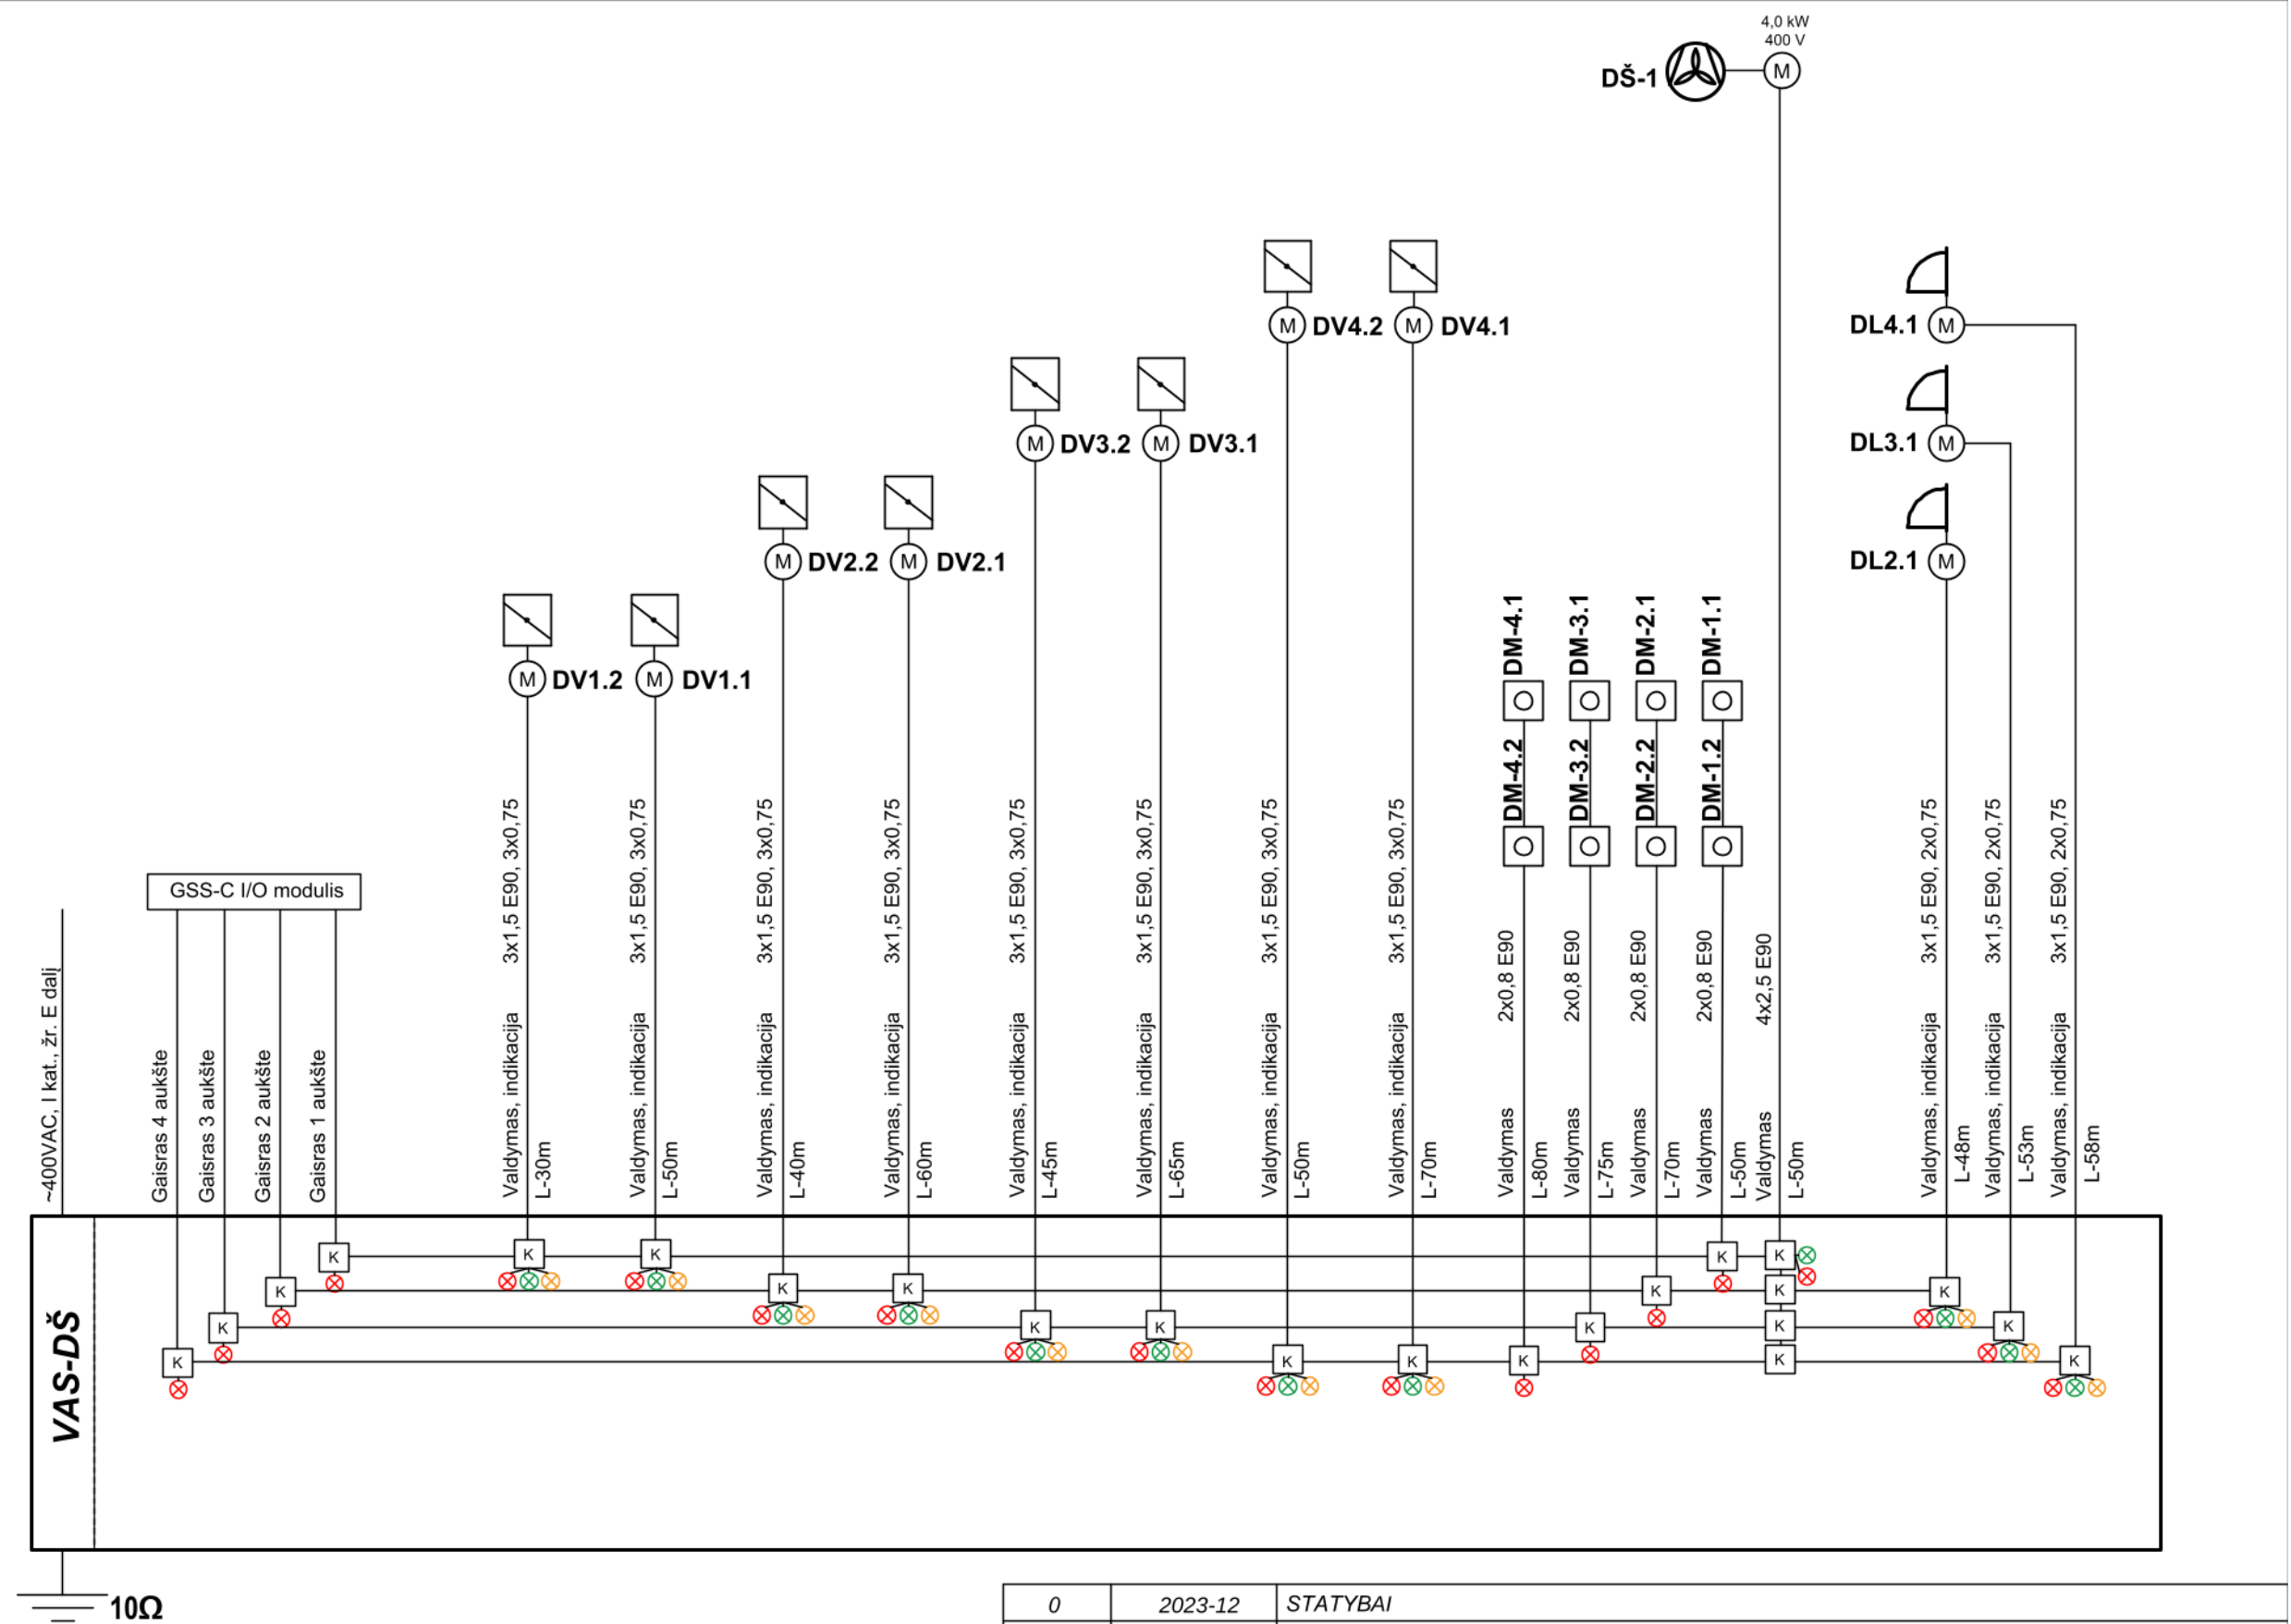

Sutartiniai žymėjimai

DŠ – dūmų šalinimo ventiliatorius
DV – dūmų šalinimo vožtuvai
DL – oro kompensavimo langas
DM - dūmų šalinimo mygtukai
K – tarpinė relė/paleidiklis/kontaktorius
ar jų grupė


0	2023-12	STATYBAI
LAIDA	DATA	LAIDOS STATUSAS IR IŠLEIDIMO PRIEŽASTIS(JEI TAIKOMA)
KVAL. PAT. DOK. NR.	DALIS ERDVĖS	
A583	PV	Astijus Taujanskas
33678	PDV	Tomas Martinaitis
LT	STATYTOJAS (UŽSAKOVAS): Kauno apskrities vyriausiasis policijos komisariatas, (UAB "Ilgas amžius")	
STATINIO PROJEKTO PAVADINIMAS ADMINISTRACINIO PASTATO KĖDAINIŲ RAJONO POLICIJOS KOMISARIATO (UNIK. NR. 5396-7025-5015) A. MICKEVIČIAUS G. 23, KĖDAINIJOSE, KAPITALINIO REMONTO IR PASKIRTIES KEITIMO IŠ ADMINISTRACINĖS (7.2) Į SPECIALIOSIOS PASKIRTIES PASTATĄ (7.16), PROJEKTAS		STATINIO PROJEKTO PAVADINIMAS
DOKUMENTO PAVADINIMAS Dūmų šalinimo automatikos funkcinė schema		LAIDA 0
DOKUMENTO ŽYMUO 24072020 - 01 - DP -PVA.DŠ		LAPAS 1
		LAPŲ 1

Sutartiniai žymėjimai


GM – Gaisriniai mygtukai

K – tarpinė relė/paleidiklis/kontaktorius
ar jų grupė

GAISRINIŲ SIURBLIŲ STOTELĖ

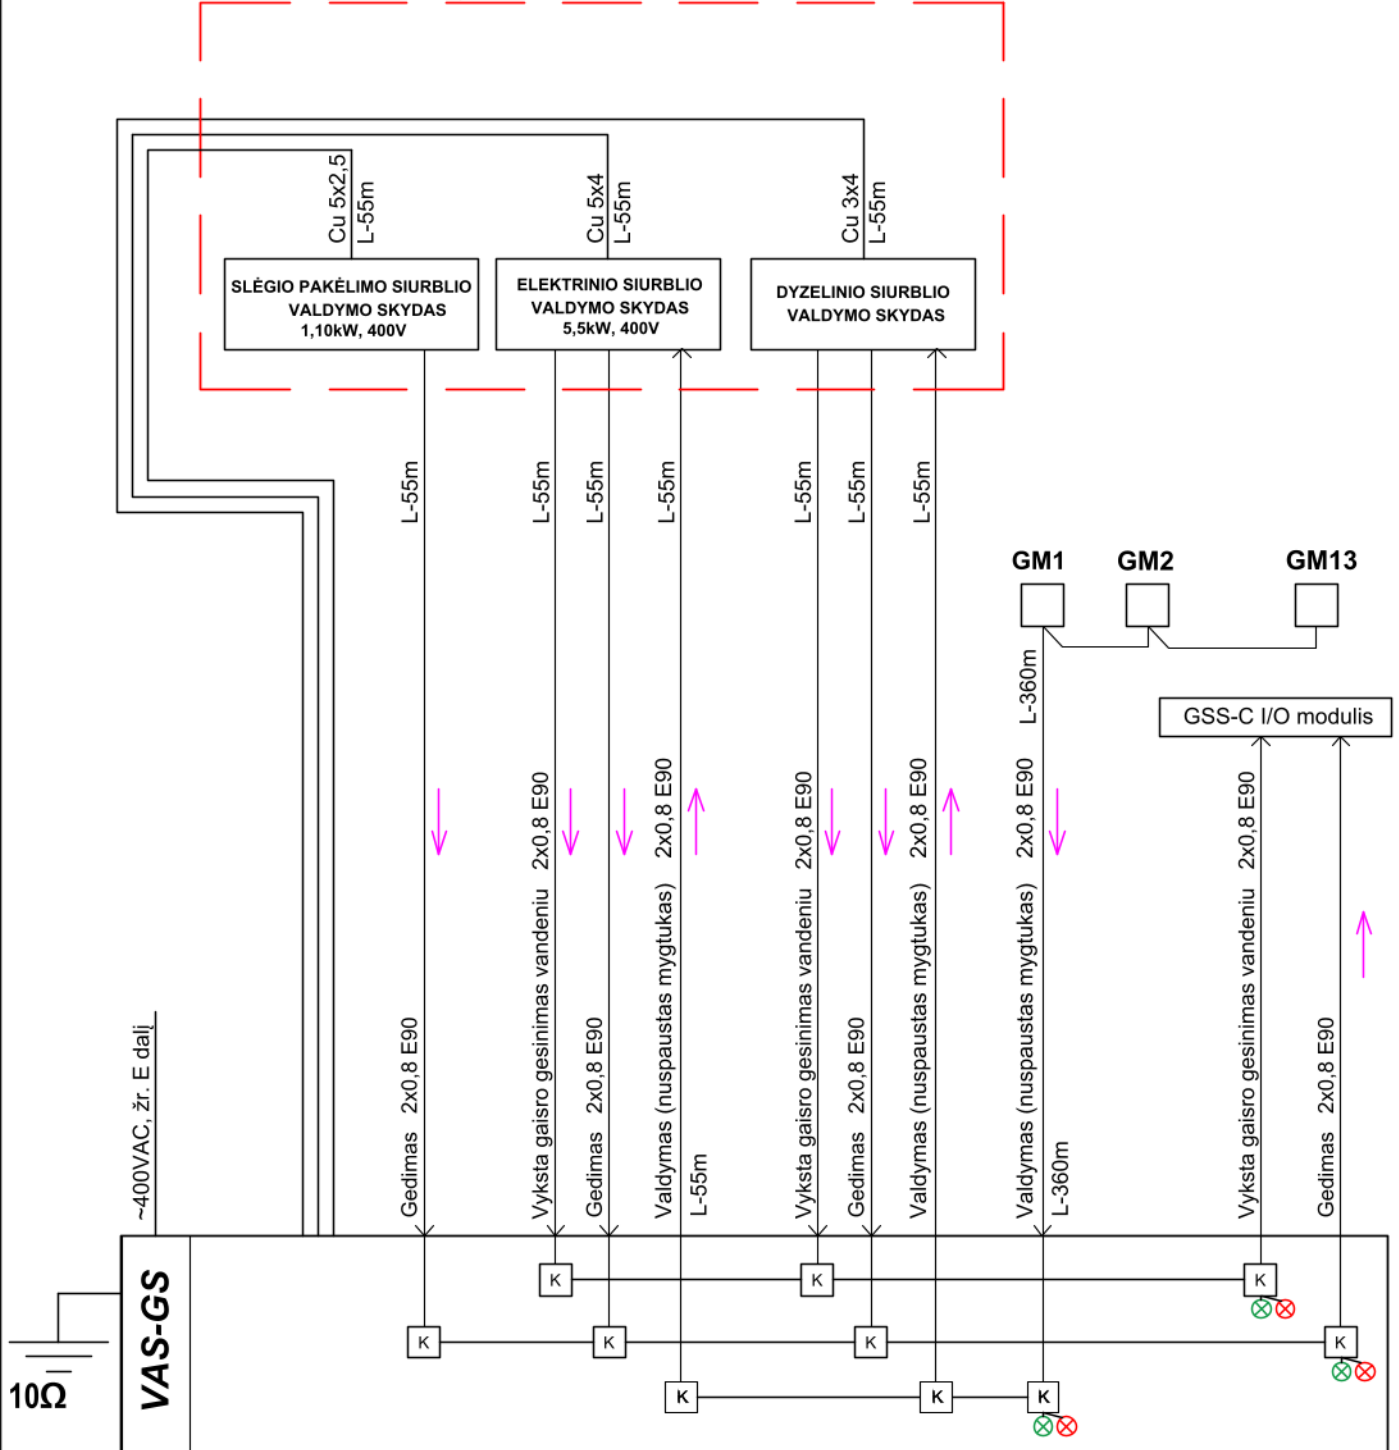


0	2023-12	STATYBAI
LAIDA	DATA	LAIDOS STATUSAS IR IŠLEIDIMO PRIEŽASTIS(JEI TAIKOMA)
KVAL. PAT. DOK. NR.	DALIS ERDVĖS STATINIO PROJEKTO PAVADINIMAS ADMINISTRACINIO PASTATO KĖDAINIŲ RAJONO POLICIJOS KOMISARIATO (UNIK. NR. 5396-7025-5015) A. MICKEVIČIAUS G. 23, KĖDAINIUOSE, KAPITALINIO REMONTO IR PASKIRTIES KEITIMO IŠ ADMINISTRACINĖS (7.2) Į SPECIALIOSIOS PASKIRTIES PASTATĄ (7.16), PROJEKTAS	
A583	PV	Astijus Taujanskas
33678	PDV	Tomas Martinaitis
LT	STATYTOJAS (UŽSAKOVAS): Kauno apskrities vyriausiasis policijos komisariatas, (UAB "Ilgas amžius")	
DOKUMENTO ŽYMUO		LAPAS LAPŲ
24072020 - 01 - DP -PVA.GS		1 1
DOKUMENTO PAVADINIMAS		LAIDA
Gesinimo automatikos funkcinė schema		0

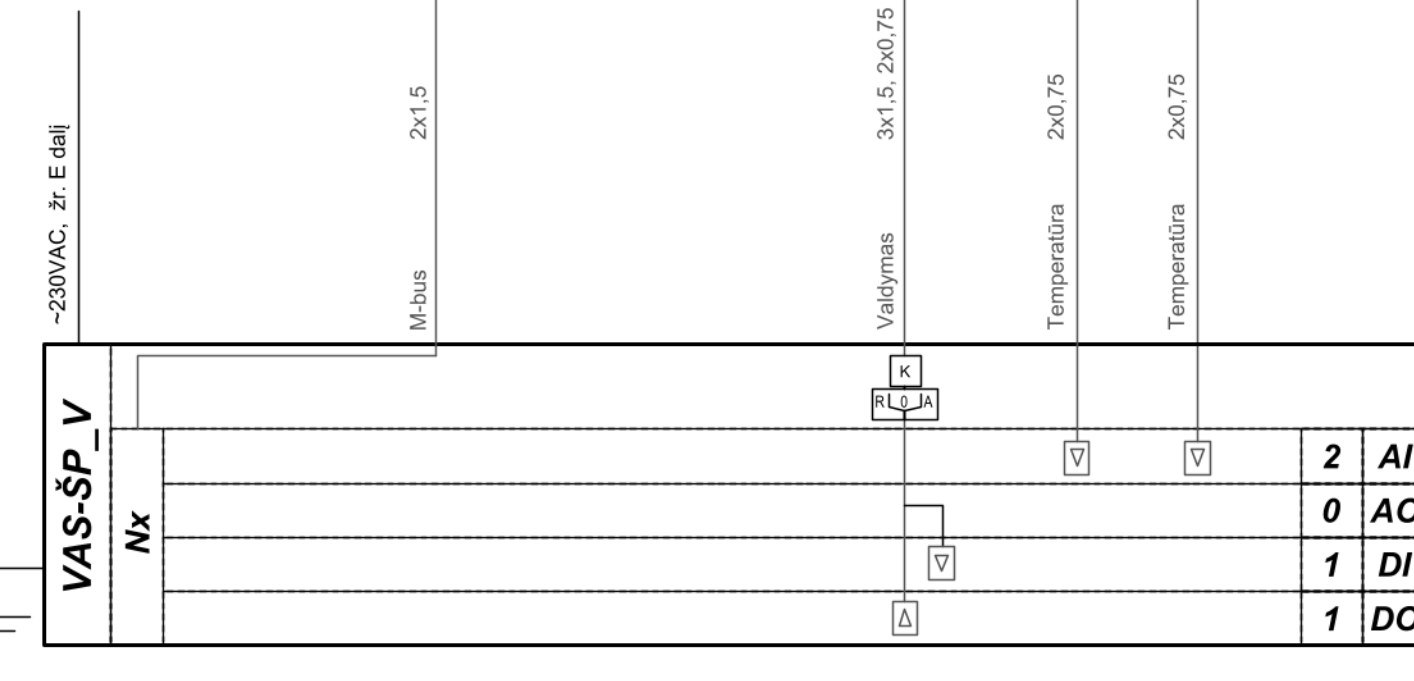

Sutartiniai žymėjimai:
M01 – cirkuliacinis siurblys
T01 – vandens temperatūros jutiklis
T02 – lauko oro temperatūros jutiklis
K – tarpinė relė (paleidiklis)

0	2023-12	STATYBAI			
LAIDA	DATA	LAIDOS STATUSAS IR IŠLEIDIMO PRIEŽASTIS(JEI TAIKOMA)			
KVAL. PAT. DOK. NR.			STATINIO PROJEKTO PAVADINIMAS ADMINISTRACINIO PASTATO KĖDANIŲ RAJONO POLICIJOS KOMISARIATO (UNIK. NR. 5396-7025-5015) A. MICKEVIČIAUS G. 23, KĖDANIUOSE, KAPITALINIO REMONTO IR PASKIRTIES KEITIMO IŠ ADMINISTRACINĖS (7.2) Į SPECIALIOSIOS PASKIRTIES PASTATĄ (7.16), PROJEKTAS 		
A583	PV	Astijus Tujanskas	DOKUMENTO PAVADINIMAS		LAIDA
33678	PDV	Tomas Martinaitis	Šilumos punkto automatikos funkcinė schema		0
LT	STATYTOJAS (UŽSAKOVAS): Kauno apskrities vyriausiasis policijos komisariatas, (UAB "Ilgas amžius")		DOKUMENTO ŽYMUO		LAPAS
			24072020 - 01 - DP -PVA.ŠP		LAPŲ
			1		1

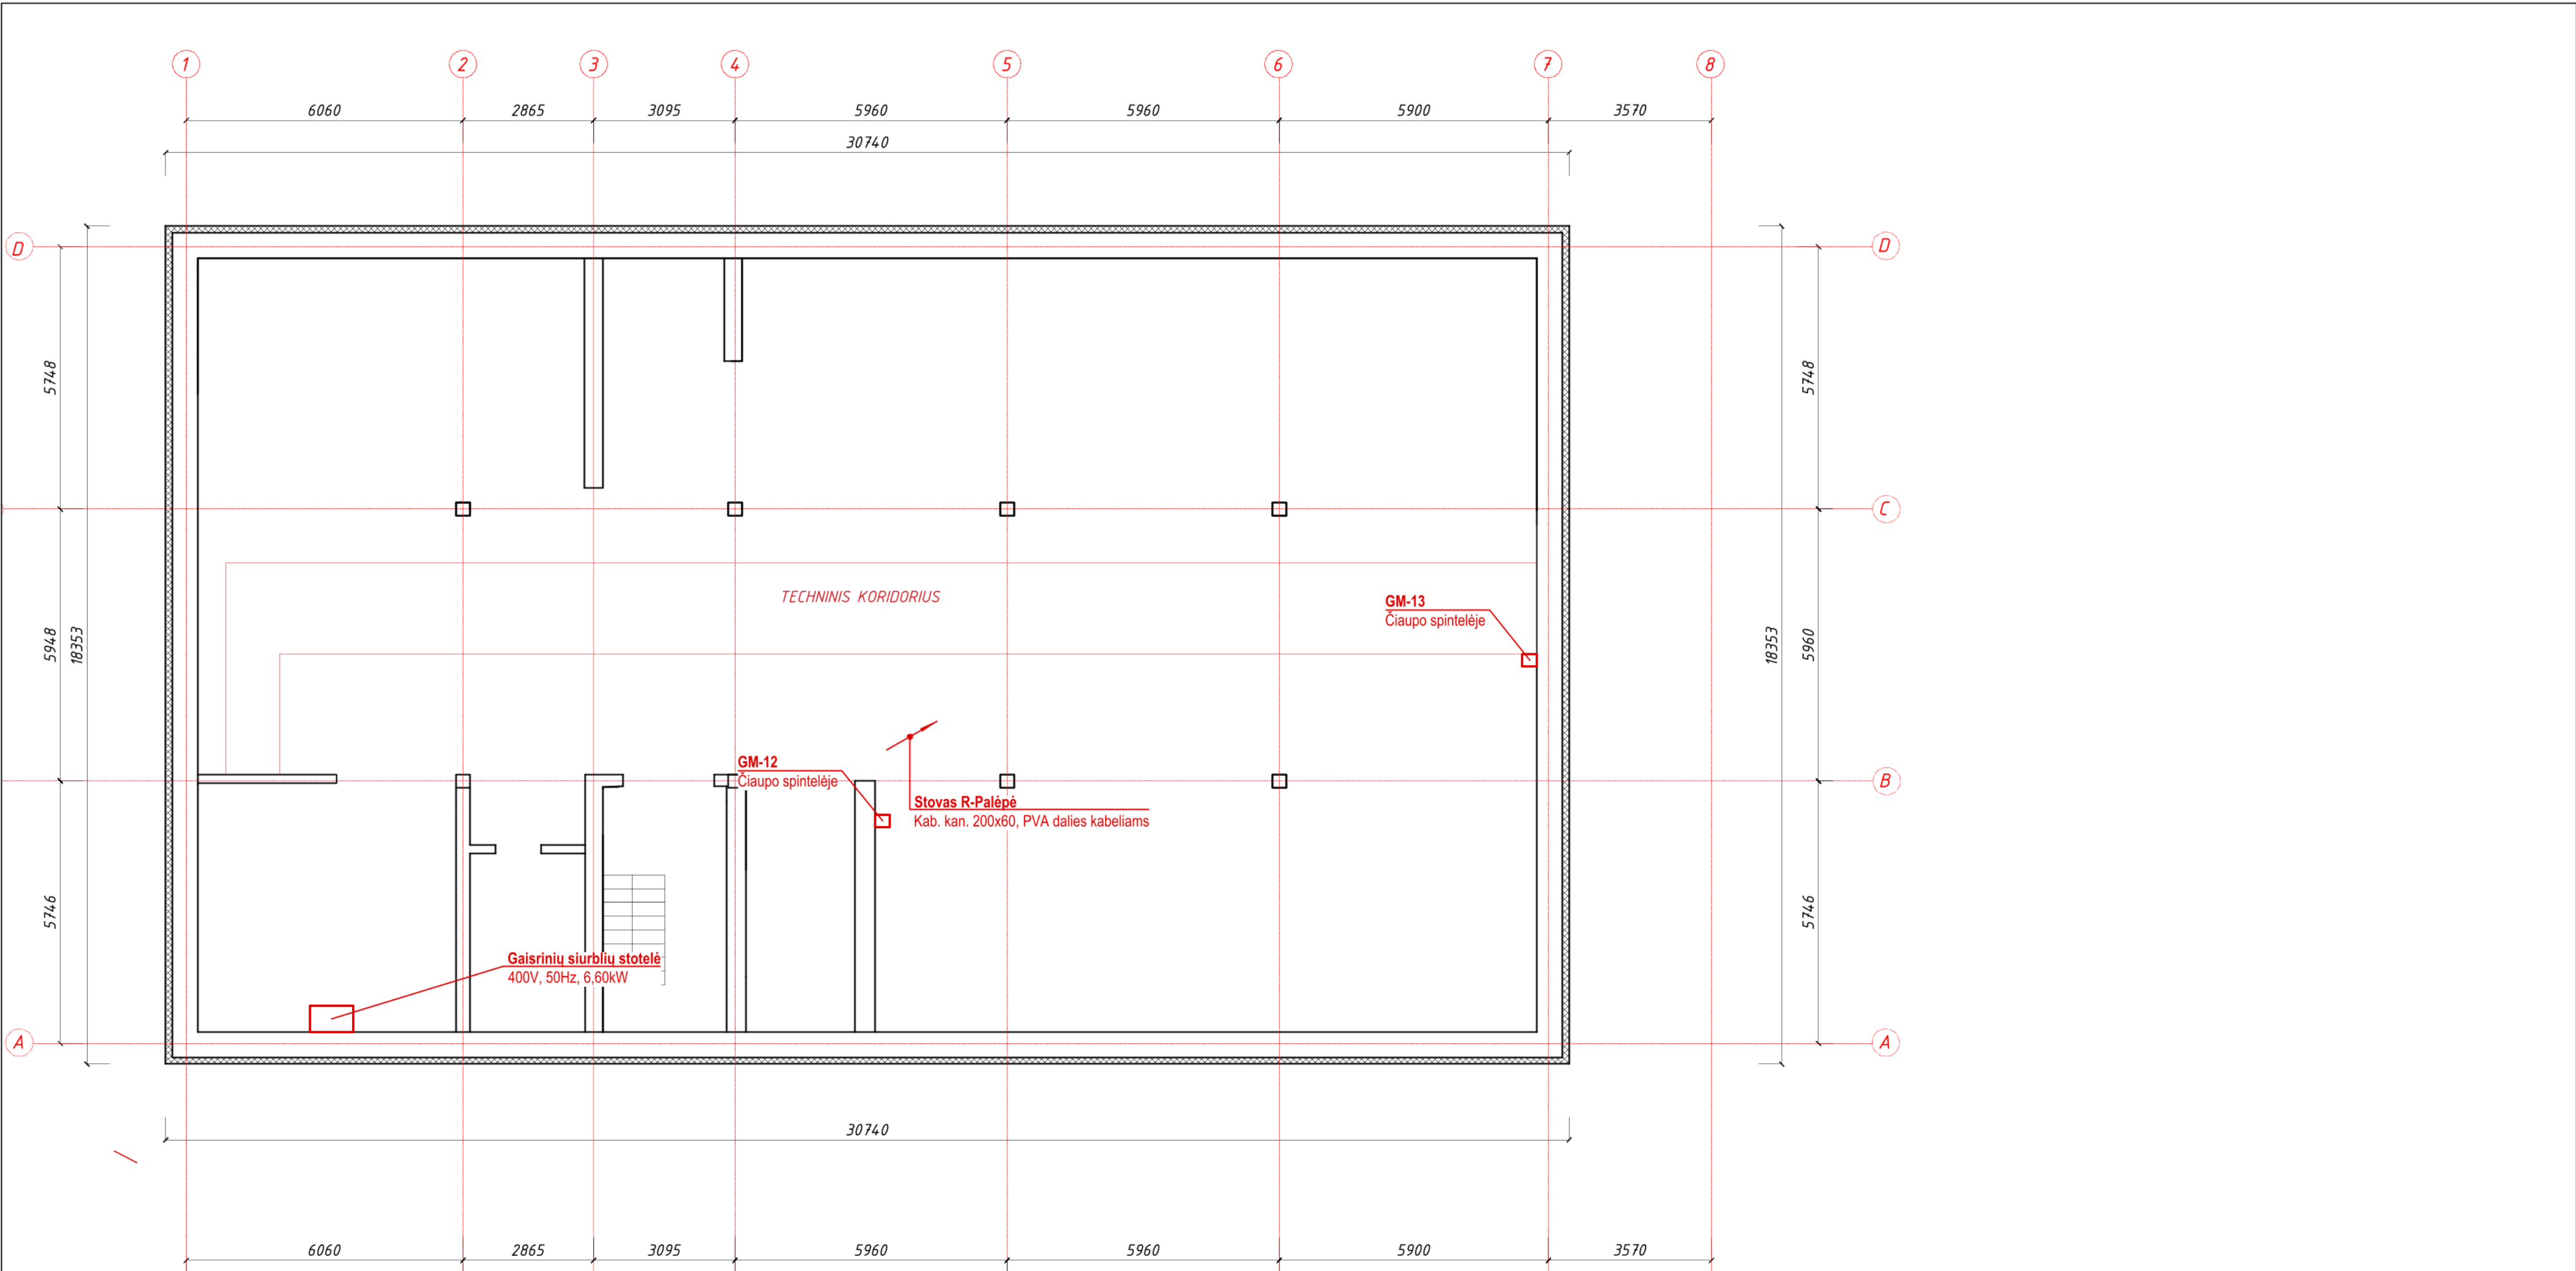


Sutartiniai žymėjimai

VAS-DŠ - dūmų šalinimo automatikos skydas
DŠ – dūmų šalinimo ventiliatorius
DV – dūmų šalinimo vožtuvai
DL – oro kompensavimo langas
DM - dūmų šalinimo mygtukai
K – tarpinė relė (paleidiklis)
VAS-GS - Gesinimo automatikos skydas
GM – Gaisriniai mygtukai
K – tarpinė relė (paleidiklis)
VAS-ŠP_V - Šilumos punkto automatikos skydas

Pastabos:

Įrenginių, kurių maitinimas 230V ir 400V, kabeliai klojami E dalies kabeliniuose kanaluose, atvirai apsauginiuose vamzdžiuose (techninėse patalpose, pastogėje) arba paslėptai (administracinėse pat., koridoriuose ir pan.). Įrenginių, kurių maitinimo įtampa iki 24V kabeliai klojami ER dalyje numatytuose kanaluose, atvirai apsauginiuose vamzdžiuose (techninėse patalpose, pastogėje) arba paslėptai (administracinėse pat., koridoriuose ir pan.).

0	2023-12	STATYBAI		
LAIDA	DATA	LAIDOS STATUSAS IR IŠLEIDIMO PRIEŽASTIS(JEI TAIKOMA)		
KVAL. PAT. DOK. NR.	DALIS FIDVĖS		STATINIO PROJEKTO PAVADINIMAS ADMINISTRACINIO PASTATO KEDAINIŲ RAJONO POLICIJOS KOMISARIATO (UNIK. NR. 5396-7025-8015) A. MICKEVIČIAUS G. 23. KEDAINIUOSE. KAPITALINIO REMONTO IR PASKIRTIES KEITIMO IŠ ADMINISTRACINĖS (7.2) Į SPECIALIOSIOS PASKIRTIES PASTATĄ (7.16). PROJEKTAS	
A583	PV	Astijus Taujanskas	[Signature]	DOKUMENTO PAVADINIMAS
33678	PDV	Tomas Martinaitis		RŪSIO PLANAS M1:100 su PVA dalies įrenginių išdėstymu
LT	STATYTOJAS (UŽSAKOVAS): Kauno apskrities vyriausiasis policijos komisariatas, (UAB "Ilgas amžius")		DOKUMENTO ŽYMUO 24072020 - 01 - DP -PVA.BR	
			LAPAS	LAPŲ
			1	7

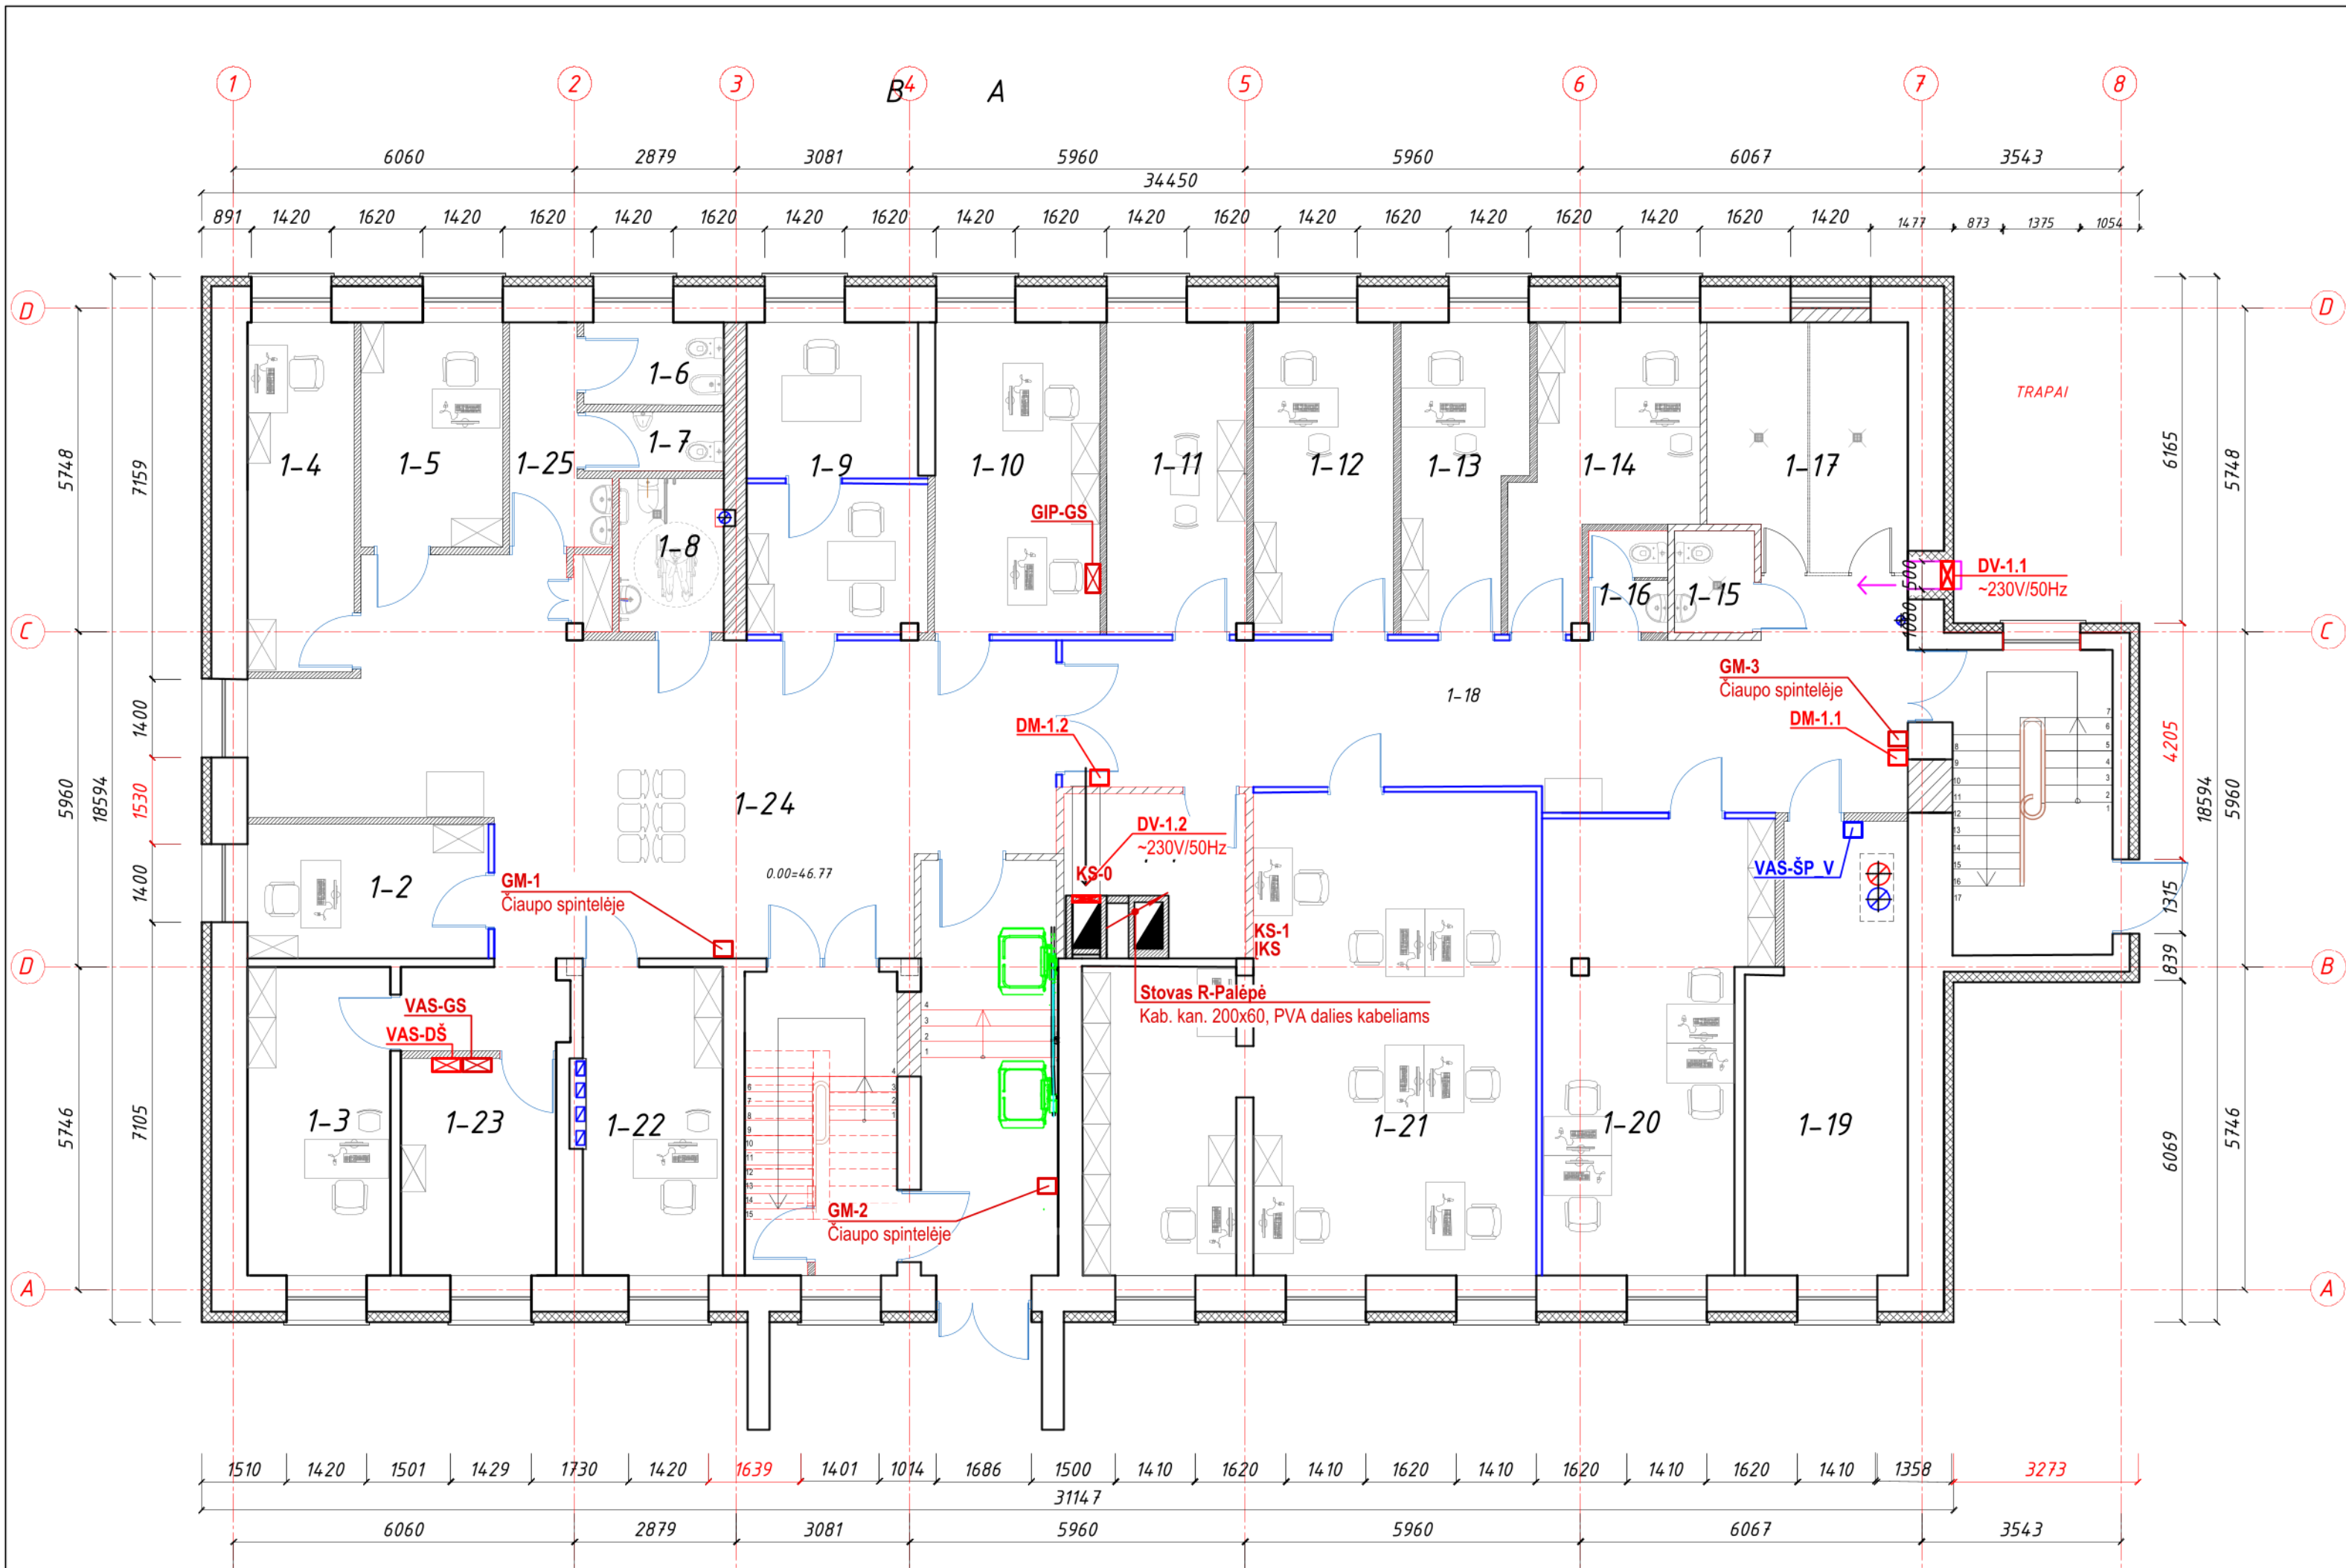

PATALPŲ EKSPLIKACIJA			
Patalpos Nr.	Pavadinimas	Plotas, m ²	KDV
1-1	Techninė patalpa (serverinė)	7,47	0
1-2	Liudytojų ir nukentėjusiųjų apklausų patalpos	10,19	1
1-3	Liudytojų ir nukentėjusiųjų apklausų patalpos	13,97	1
1-4	Liudytojų ir nukentėjusiųjų apklausų patalpos	11,62	1
1-5	Liudytojų ir nukentėjusiųjų apklausų patalpos	10,09	1
1-6	Sanitarinė patalpa lankytojams	3,63	0
1-7	Sanitarinė patalpa lankytojams	2,64	0
1-8	Sanitarinė patalpa neigaliesiems	5,03	0
1-9	Asmenų atpažinimo patalpa (su vienkrypčio vaizdo stebėjimo langu asmenims atpažinti)	17,31	1
1-10	Darbo kabinetas (administratorėms)	16,23	2
1-11	Vaiko apklausos kambarys	13,76	0
1-12	Darbo kabinetas Reagavimo sk. Viršininkui	13,82	1
1-13	Darbo kabinetas Reagavimo sk. vyriaus. Tyrėjui	11,28	1
1-14	Darbo kabinetas kriminalistinių tyrimų ekspertui	13,31	1
1-15	Sanitarinė patalpa sulaikytiesiems	2,54	0
1-16	Sanitarinė patalpa pareigūnams	2,51	0
1-17	Trumpo sulaikymo kameros	14,83	0
1-18	Koridorius	45,10	0
1-19	Techninė patalpa (šilumos punktas įrengtas)	20,79	0
1-20	Darbo kabinetas reagavimo padalinio pareigūnams	29,72	4
1-21	Darbo kabinetas (-ai) veiklos padalinio pareigūnams	58,61	9
1-22	Liudytojų ir nukentėjusiųjų apklausos patalpos	13,63	1
1-23	Elektros skydine	10,67	0
1-24	Holas	74,4	0
1-25	Sanitarinė patalpa	5,55	0
1 A. PLOTAS		428,69	24


Sutartiniai žymėjimai

VAS-DŠ - dūmų šalinimo automatikos skydas
DŠ – dūmų šalinimo ventiliatorius
DV – dūmų šalinimo vožtuvai
DL – oro kompensavimo langas
DM - dūmų šalinimo mygtukai
K – tarpinė relė (paleidiklis)
VAS-GS - Gesinimo automatikos skydas
GM – Gaisriniai mygtukai
K – tarpinė relė (paleidiklis)
VAS-ŠP_V - Šilumos punkto automatikos skydas

Pastabos:

Įrenginių, kurių maitinimas 230V ir 400V, kabeliai klojami E dalies kabeliniuose kanaluose, atvirai apsauginiuose vamzdžiuose (techninėse patalpose, pastogėje) arba paslėptai (administracinėse pat., koridoriuose ir pan.). Įrenginių, kurių maitinimo įtampa iki 24V kabeliai klojami ER dalyje numatytuose kanaluose, atvirai apsauginiuose vamzdžiuose (techninėse patalpose, pastogėje) arba paslėptai (administracinėse pat., koridoriuose ir pan.).

0	2023-12	STATYBAI			
LAIDA	DATA	LAIDOS STATUSAS IR IŠLEIDIMO PRIEŽASTIS(JEI TAIKOMA)			
KVAL. PAT. DOK. NR.	DAIS FRDVĖS		STATINIO PROJEKTO PAVADINIMAS ADMINISTRACINIO PASTATO KEDAINIŲ RAJONO POLICIJOS KOMISARIATO (UNIK. NR. 539P-7025-5015) A. MICKEVIČIAUS G. 23. KEDAINIUOSE. KAPITALINIO REMONTO IR PASKIRTIES KEITIMO ĮS ADMINISTRACINĖS (7.2)] SPECIALIOSIOS PASKIRTIES PASTATĄ (7.16). PROJEKTAS		
A583	PV	Astijus Taujanskas		DOKUMENTO PAVADINIMAS	LAIDA
33678	PDV	Tomas Martinaitis		1A PATALPŲ PLANAS M1:100 su PVA dalies įrenginių išdėstymu	0
LT	STATYTOJAS (UŽSAKOVAS): Kauno apskrities vyriausiasis policijos komisariatas, (UAB "Ilgas amžius")			DOKUMENTO ŽYMUO 24072020 - 01 - DP -PVA.BR	LAPAS
					LAPŲ 2 7

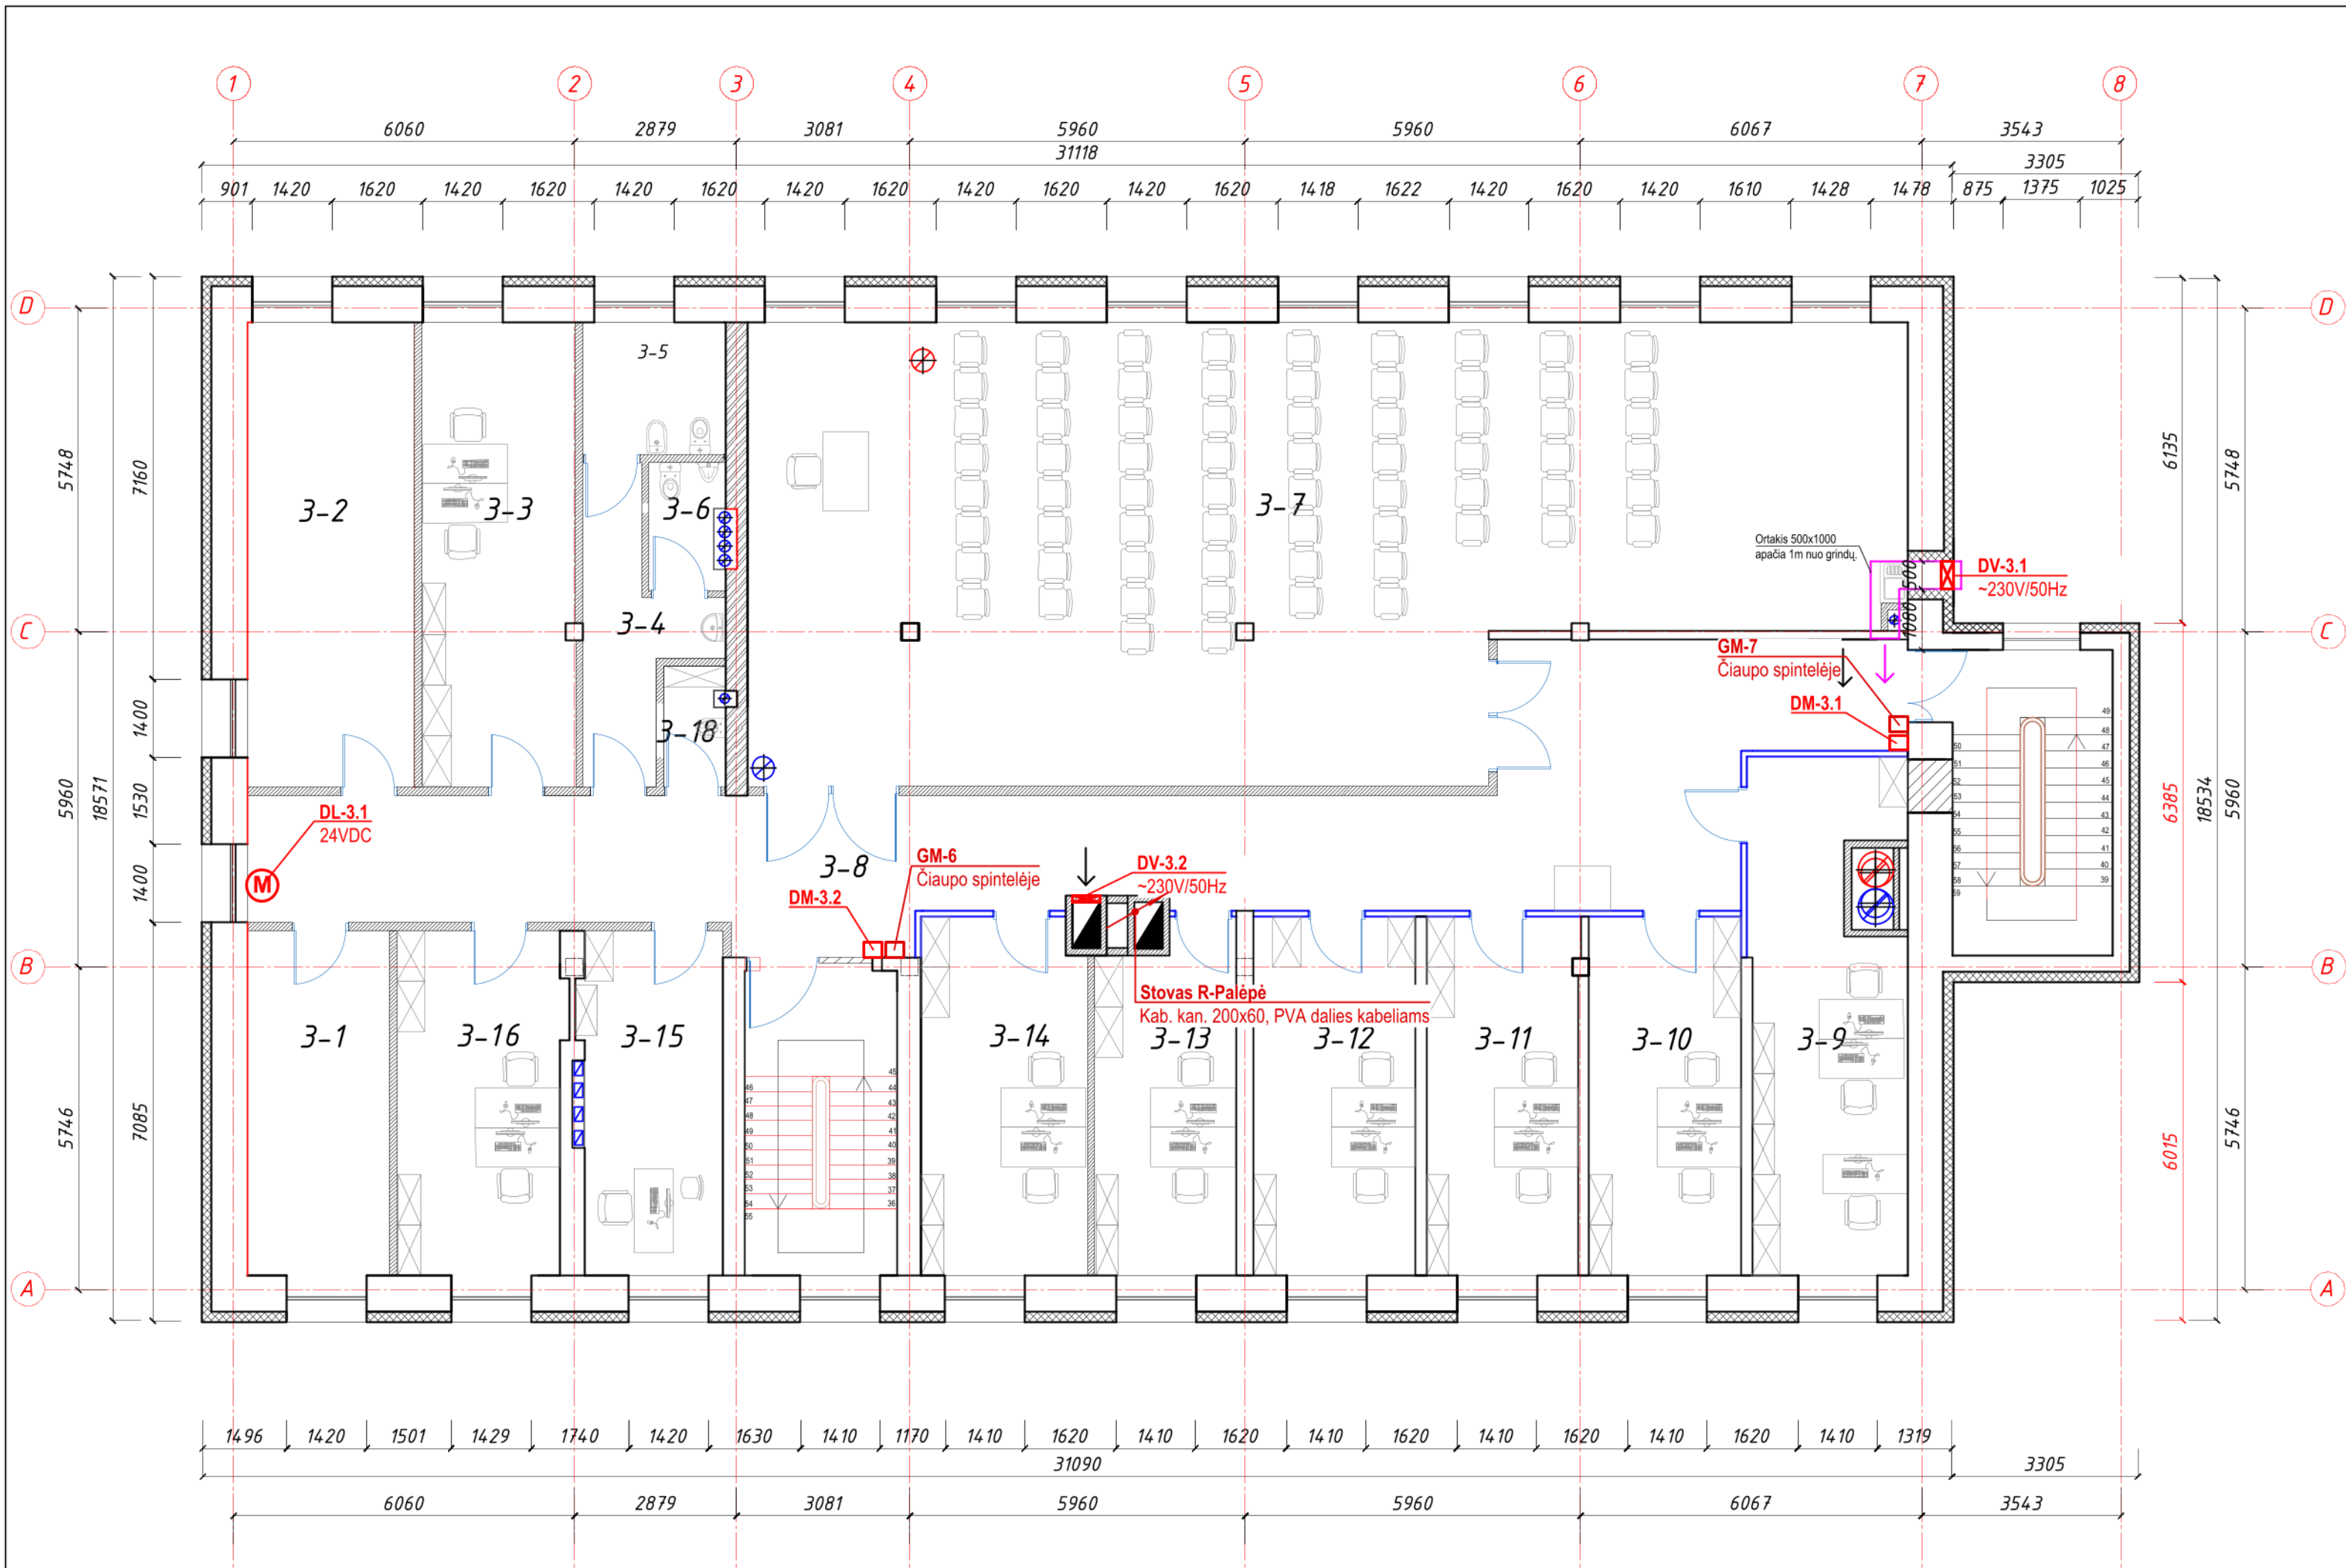

PATALPŲ EKSPLIKACIJA			
Patalpos Nr.	Pavadinimas	Plotas, m ²	KDV
3-1	Specialioji patalpa (uniforminės aprangos ir kt. inv. sandėlis)	15.47	0
3-2	Specialioji patalpa (byloms, medžiagoms ir kitiems dokumentams saugoti)	24.51	0
3-3	Darbo kabinetai (proceso vykdymo padaliniui)	21.24	2
3-4	Sanitarinė patalpa	8.27	0
3-5	Sanitarinė patalpa moterims	5.99	0
3-6	Sanitarinė patalpa vyrams	2.95	0
3-7	Pasitarimų salė su virtuvėle	146.26	0
3-8	Koridorius	76.42	0
3-9	Darbo kabinetai (proceso vykdymo padaliniui)	24.35	3
3-10	Darbo kabinetai (proceso vykdymo padaliniui)	17.29	2
3-11	Darbo kabinetai (proceso vykdymo padaliniui)	17.40	2
3-12	Darbo kabinetai (proceso vykdymo padaliniui)	18.37	2
3-13	Darbo kabinetai (proceso vykdymo padaliniui)	15.17	2
3-14	Darbo kabinetai (proceso vykdymo padaliniui)	19.89	2
3-15	Darbo kabinetas (proceso vyriaus. tyrėjui)	14.98	1
3-16	Darbo kabinetai (proceso vykdymo padaliniui)	18.01	2
3-18	Valytojos patalpa	2.35	0
3A. PLOTAS		448.92	18


Sutartiniai žymėjimai

VAS-DŠ - dūmų šalinimo automatikos skydas
DŠ – dūmų šalinimo ventiliatorius
DV – dūmų šalinimo vožtuvai
DL – oro kompensavimo langas
DM - dūmų šalinimo mygtukai
K – tarpinė relė (paleidiklis)
VAS-GS - Gesinimo automatikos skydas
GM – Gaisriniai mygtukai
K – tarpinė relė (paleidiklis)
VAS-ŠP_V - Šilumos punkto automatikos skydas

Pastabos:

[renginių, kurių maitinimas 230V ir 400V, kabeliai klojami E dalies kabeliniuose kanaluose, atvirai apsauginiuose vamzdžiuose (techninėse patalpose, pastogėje) arba paslėptai (administracinėse pat., koridoriuose ir pan.). [renginių, kurių maitinimo įtampa iki 24V kabeliai klojami ER dalyje numatytuose kanaluose, atvirai apsauginiuose vamzdžiuose (techninėse patalpose, pastogėje) arba paslėptai (administracinėse pat., koridoriuose ir pan.).

0	2023-12	STATYBAI			
LAIDA	DATA	LAIDOS STATUSAS IR IŠLEIDIMO PRIEŽASTIS(JEI TAIKOMA)			
KVAL. PAT. DOK. NR.			STATINIO PROJEKTO PAVADINIMAS ADMINISTRACINIO PASTATO KEDAINIŲ RAJONO POLICIJOS KOMISARIATO (UNIK. NR. 5396-7025-50115) A. MICKEVIČIAUS G. 23. KEDAINIUOSE. KAPITALINIO REMONTO IR PASKIRTIES KEITIMO ĮS ADMINISTRACINĖS (7.2)] SPECIALIOSIOS PASKIRTIES PASTATĄ (7.16), PROJEKTAS		
A583	PV	Astijus Tujanskas		DOKUMENTO PAVADINIMAS 3A PATALPŲ PLANAS M1:100 su PVA dalies įrenginių išdėstymu	LAIDA
33678	PDV	Tomas Martinaitis			0
LT	STATYTOJAS (UŽSAKOVAS): Kauno apskrities vyriausiasis policijos komisariatas, (UAB "Ilgas amžius")			DOKUMENTO ŽYMUO 24072020 - 01 - DP -PVA.BR	LAPAS
					LAPŲ
				4	7

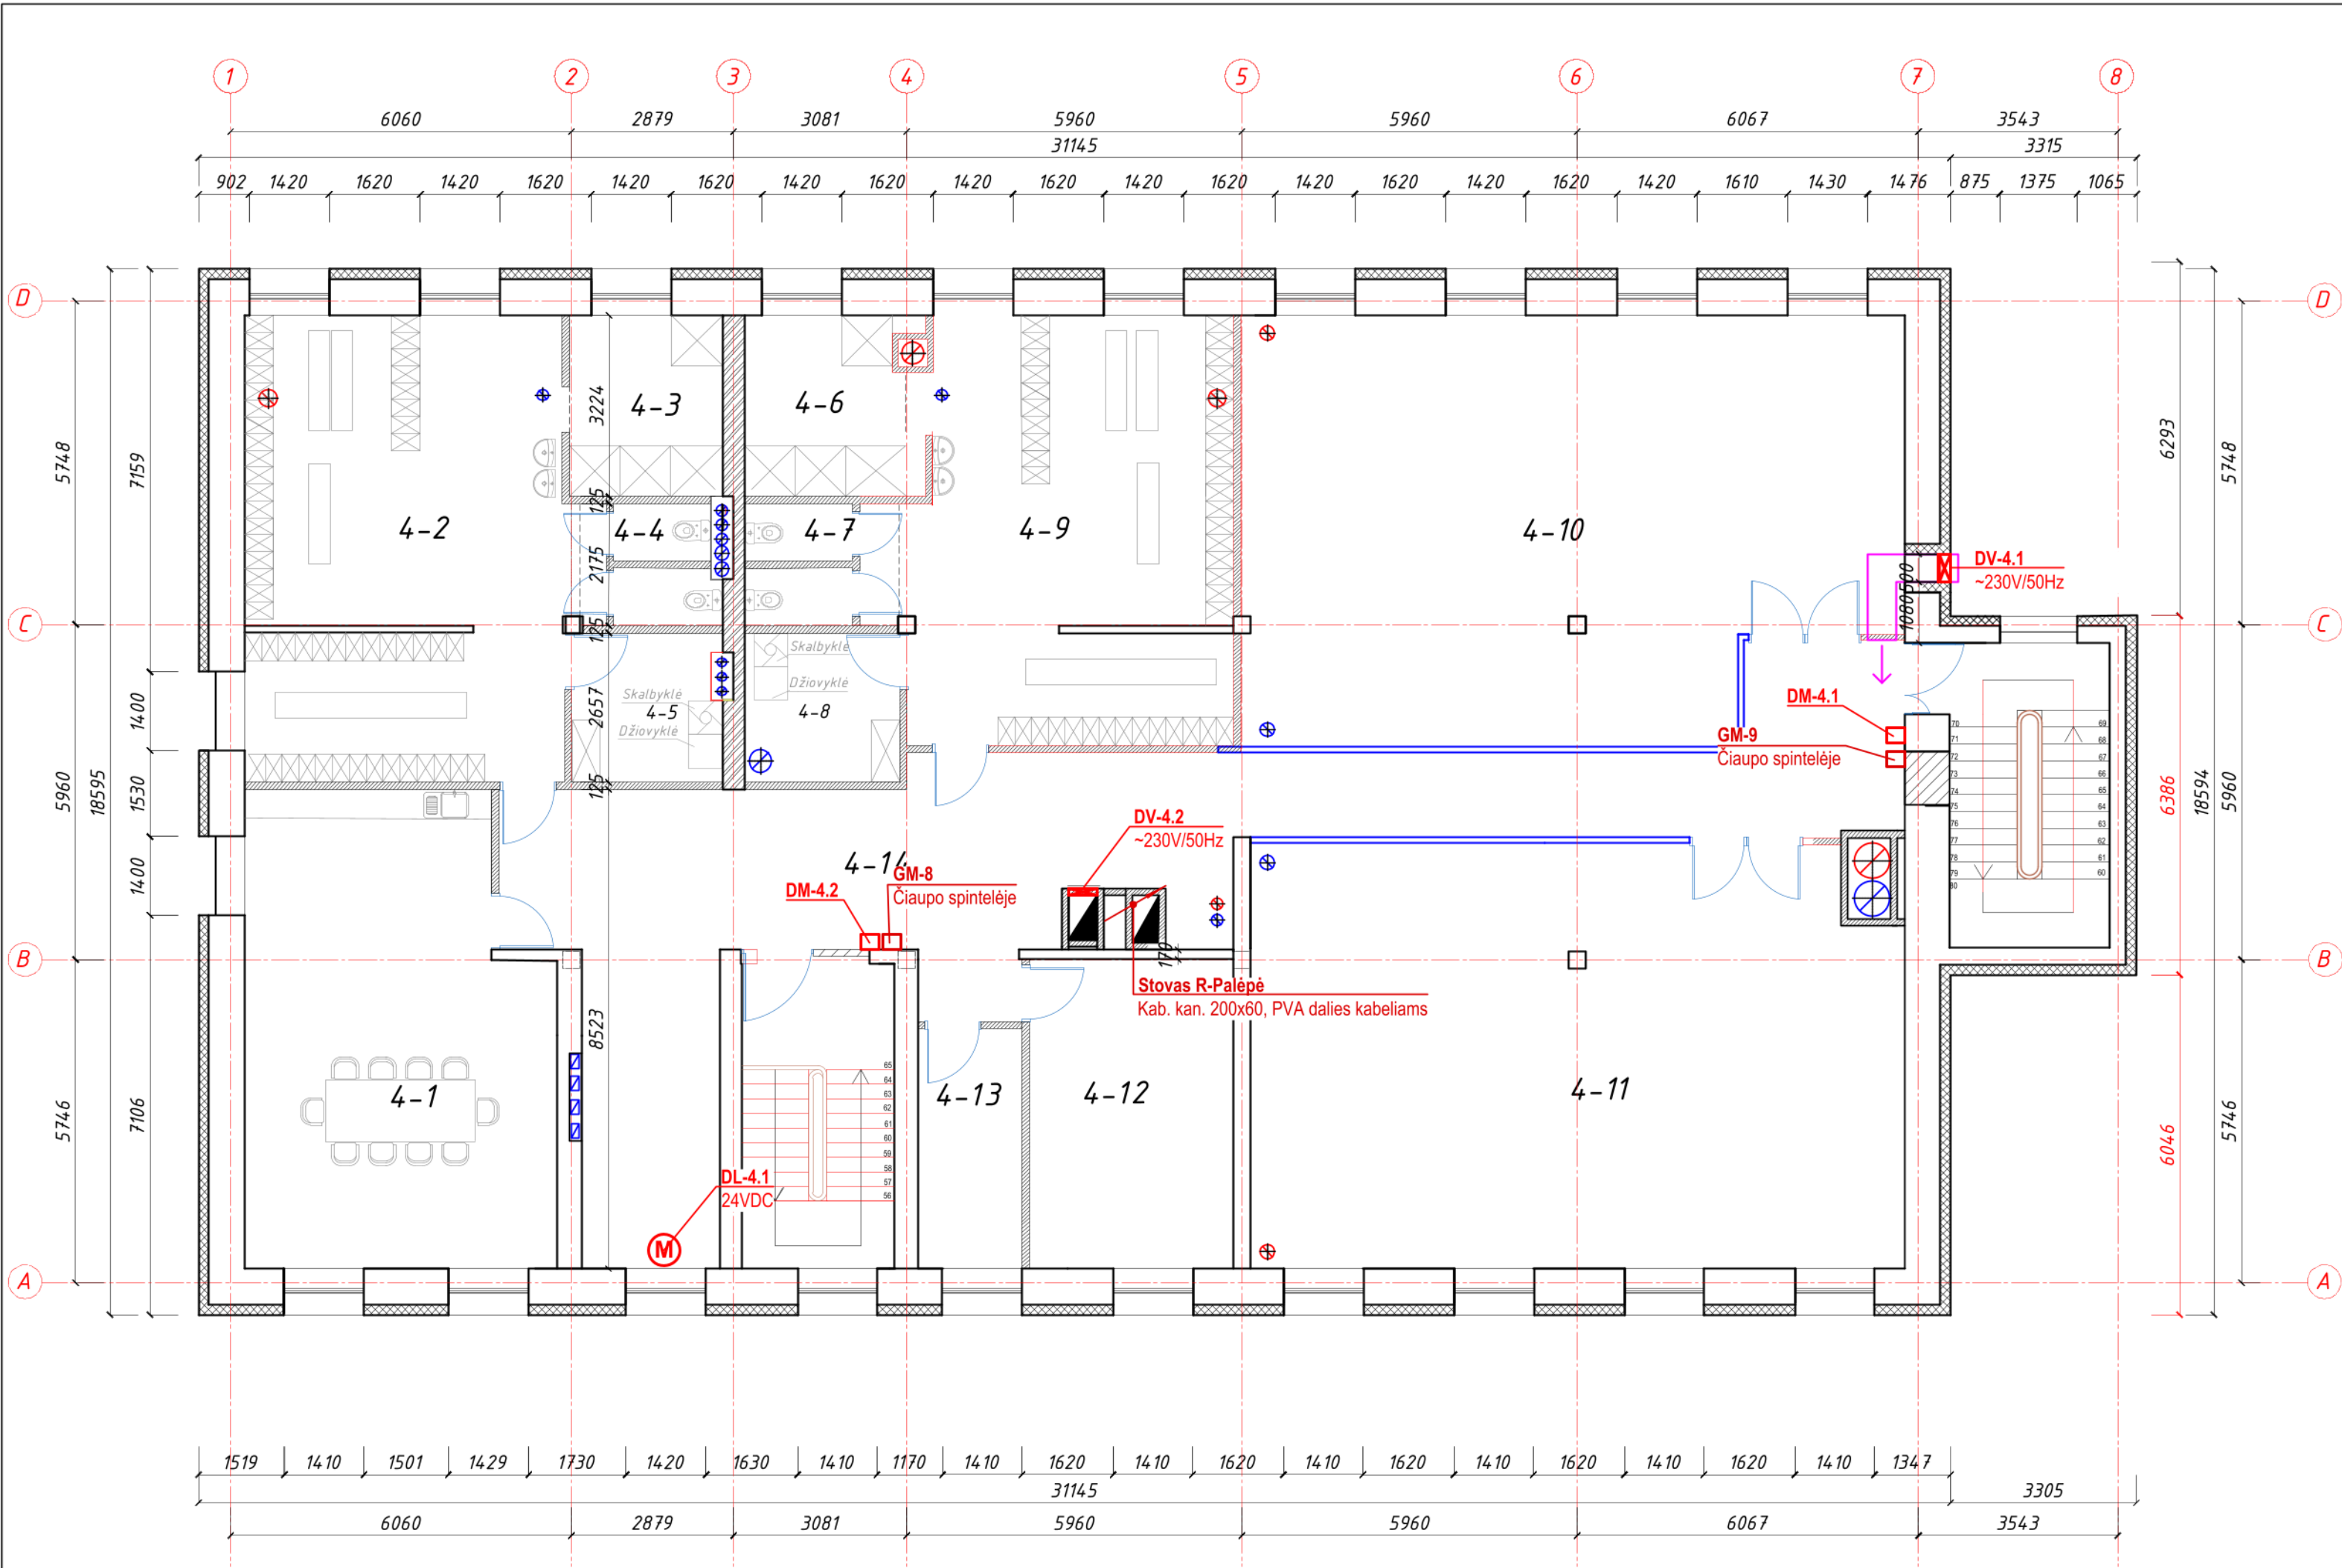

PATALPŲ EKSPLIKACIJA			
Patalpos Nr.	Pavadinimas	Plotas, m ²	KDV
4-1	Poilsio, buitinės patalpos	43,79	0
4-2	Persirengimo patalpos	48,05	0
4-3	Dušai	8,74	0
4-4	Tualetai	3,79	0
4-5	Buitinės patalpos	7,01	0
4-6	Dušai	10,07	0
4-7	Tualetai	3,77	0
4-8	Buitinės patalpos	7,22	0
4-9	Persirengimo patalpos	42,65	0
4-10	Sporto salės patalpos (kovinių imtynių)	82,13	0
4-11	Sporto salės patalpos specialiųjų priemonių panaudojimo įgūdžiams lavinti ir treniruoklių salė	84,10	0
4-12	Muziejaus patalpa	19,99	0
4-13	Techninė valymo reikmenų patalpa	7,93	0
4-14	Koridorius	79,04	0
4 A.	PLOTAS	448,27	0


Sutartiniai žymėjimai

VAS-DŠ - dūmų šalinimo automatikos skydas
DŠ – dūmų šalinimo ventiliatorius
DV – dūmų šalinimo vožtuvai
DL – oro kompensavimo langas
DM - dūmų šalinimo mygtukai
K – tarpinė relė (paleidiklis)
VAS-GS - Gesinimo automatikos skydas
GM – Gaisriniai mygtukai
K – tarpinė relė (paleidiklis)
VAS-ŠP_V - Šilumos punkto automatikos skydas

Pastabos:

Įrenginių, kurių maitinimas 230V ir 400V, kabeliai klojami E dalies kabeliniuose kanaluose, atvirai apsauginiuose vamzdžiuose (techninėse patalpose, pastogėje) arba paslėptai (administracinėse pat., koridoriuose ir pan.). Įrenginių, kurių maitinimo įtampa iki 24V kabeliai klojami ER dalyje numatytuose kanaluose, atvirai apsauginiuose vamzdžiuose (techninėse patalpose, pastogėje) arba paslėptai (administracinėse pat., koridoriuose ir pan.).

0	2023-12	STATYBAI			
LAIDA	DATA	LAIDOS STATUSAS IR IŠLEIDIMO PRIEŽASTIS(JEI TAIKOMA)			
KVAL. PAT. DOK. NR.			STATINIO PROJEKTO PAVADINIMAS ADMINISTRACINIO PASTATO KEDAINIŲ RAJONO POLICIJOS KOMISARIATO (UNIK. NR. 539R-7025-5015) A. MICKEVIČIAUS G. 23. KEDAINIUOSE. KAPITALINIO REMONTO IR PASKIRTIES KEITIMO ĮS ADMINISTRACINĖS (7.2) SPECIALIOSIOS PASKIRTIES PASTATĄ (7.16). PROJEKTAS		
A583	PV	Astijus Taujanskas		DOKUMENTO PAVADINIMAS 4A PATALPŲ PLANAS M1:100 su PVA dalies įrenginių išdėstymu	LAIDA
33678	PDV	Tomas Martinaitis		0	
LT	STATYTOJAS (UŽSAKOVAS): Kauno apskrities vyriausiasis policijos komisariatas, (UAB "Ilgas amžius")			DOKUMENTO ŽYMUO 24072020 - 01 - DP -PVA.BR	LAPAS 5
					LAPŲ 7

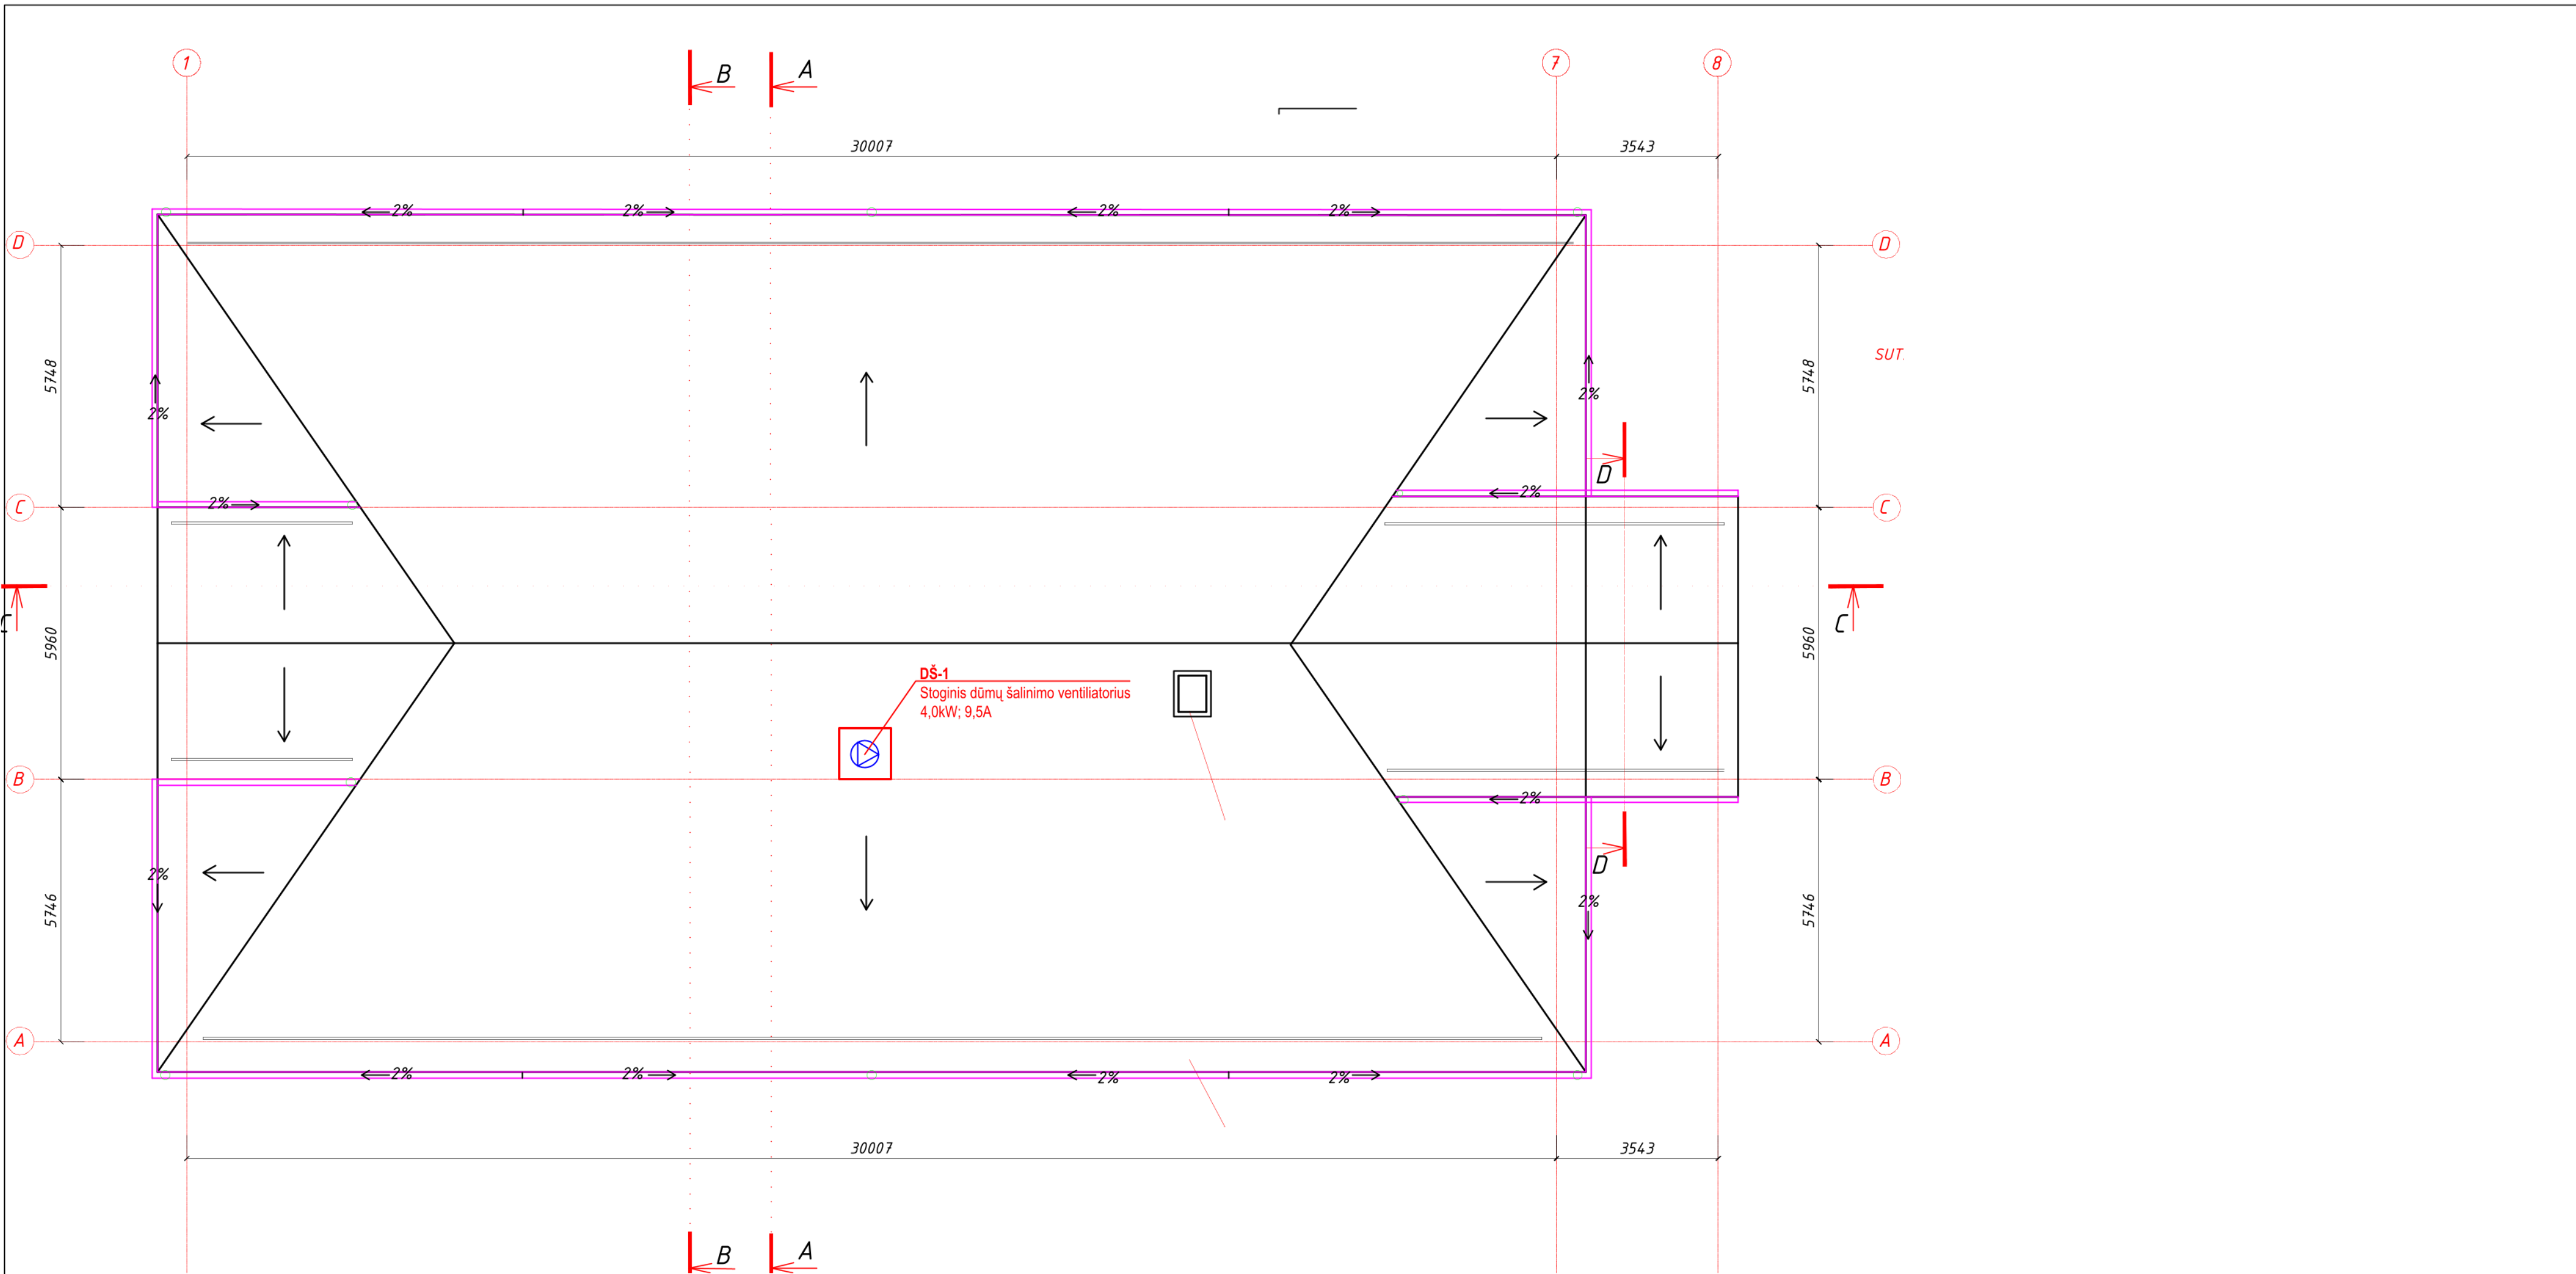

Sutartiniai žymėjimai

VAS-DŠ - dūmų šalinimo automatikos skydas
DŠ – dūmų šalinimo ventiliatorius
DV – dūmų šalinimo vožtuvai
DL – oro kompensavimo langas
DM - dūmų šalinimo mygtukai
K – tarpinė relė (paleidiklis)
VAS-GS - Gesinimo automatikos skydas
GM – Gaisriniai mygtukai
K – tarpinė relė (paleidiklis)
VAS-ŠP_V - Šilumos punkto automatikos skydas

Pastabos:

Įrenginių, kurių maitinimas 230V ir 400V, kabeliai klojami E dalies kabeliniuose kanaluose, atvirai apsauginiuose vamzdžiuose (techninėse patalpose, pastogėje) arba paslėptai (administracinėse pat., koridoriuose ir pan.). Įrenginių, kurių maitinimo įtampa iki 24V kabeliai klojami ER dalyje numatytuose kanaluose, atvirai apsauginiuose vamzdžiuose (techninėse patalpose, pastogėje) arba paslėptai (administracinėse pat., koridoriuose ir pan.).

0	2023-12	STATYBAI			
LAIDA	DATA	LAIDOS STATUSAS IR IŠLEIDIMO PRIEŽASTIS(JEI TAIKOMA)			
KVAL. PAT. DOK. NR.	DALIS ERDVĖS		STATINIO PROJEKTO PAVADINIMAS ADMINISTRACINIO PASTATO KEDAINIŲ RAJONO POLICIJOS KOMISARIATO (UNIK. NR. 5396-7025-8015) A. MICKEVIČIAUS G. 23, KEDAINIUOSE, KAPITALINIO REMONTO IR PASKIRTIES KEITIMO ĮS ADMINISTRACINĖS (7.2) Į SPECIALIOSIOS PASKIRTIES PASTATĄ (7.16), PROJEKTAS		
A583	PV	Astijus Taujanskas		DOKUMENTO PAVADINIMAS	LAIDA
33678	PDV	Tomas Martinaitis		STOGO PLANAS M1:100 su PVA dalies įrenginių išdėstymu	0
LT	STATYTOJAS (UŽSAKOVAS): Kauno apskrities vyriausiasis policijos komisariatas, (UAB "Ilgas amžius")			DOKUMENTO ŽYMUO 24072020 - 01 - DP -PVA.BR	LAPAS
					LAPŲ
					7
					7