



Projekto numeris **124072020**

Statinio projekto
pavadinimas

**ADMINISTRACINIO PASTATO KĖDAINIŲ RAJONO
POLICIJOS KOMISARIATO (UNIK. NR. 5396-7025-5015)
A. MICKEVIČIAUS G. 23, KĖDAINIUOSE, KAPITALINIO
REMONTA IR PASKIRTIES KEITIMO IŠ
ADMINISTRACINĖS (7.2) Į SPECIALIOSIOS PASKIRTIES
PASTATĄ (7.16), PROJEKTAS**

Statinio
kategorija

NEYPATINGAS STATINYS

Projekto etapas

DARBO PROJEKTAS

DP

Projekto laida

LAIDA

0

Projekto dalis

DUJOTIEKIS

D

Pareigos

Vardas, pavardė , atestato Nr.

Parašas

Direktorius

ASTIJUS TAUJANSKAS

Projekto
vadovas

ASTIJUS TAUJANSKAS

(atest. Nr. A 583, 3762)

Projekto dalies
vadovė

ALDONA ŠUKIENĖ

(atest. Nr. 6054)

Statytojo
(užsakovo)
pavadinimas

**KAUNO APSKRITIES VYRIAUSIASIS POLICIJOS
KOMISARIATAS
(UAB "ILGAS AMŽIUS")**

Kaunas, 2023

Statinio
pavadinimas:

**ADMINISTRACINIO PASTATO KĖDAINIŲ RAJONO POLICIJOS
KOMISARIATO (UNIK. NR. 5396-7025-5015) A. MICKEVIČIAUS G. 23,
KĖDAINIUOSE, KAPITALINIO REMONTO IR PASKIRTIES KEITIMO
IŠ ADMINISTRACINĖS (7.2) Į SPECIALIOSIOS PASKIRTIES
PASTATĄ (7.16), PROJEKTAS**

Statytojas:

KAUNO APSKRITIES VYRIAUSIASIS POLICIJOS KOMISARIATAS

PROJEKTO DOKUMENTACIJOS BYLŲ ŽINIARAŠTIS

Eil. Nr.	Bylos žymuo	Pavadinimas	Bylos Nr.
		DOKUMENTACIJOS SUDĖTIS	
1.	SP	Skypo sutvarkymo (sklypo plano) dalis	I
2.	SA	Statinio architektūra	I
3.	SK	Statinio konstrukcijos	I
4.	VN	Vidaus vandentiekio ir nuotekų šalinimo	I
5.	LVN	Lauko vandentiekio ir nuotekų šalinimo	I
6.	ŠVOK	Šildymo, vėdinimo ir oro kondicionavimo	I
7.	E	Elektroninių ryšių (telekomunikacijų)	I
8.	ER	Elektroninių ryšių (telekomunikacijų) lauko tinklų	I
9.	LER	Lauko elektroninių ryšių	I
10.	AS	Apsauginės signalizacijos	I
11.	GSS	Gaisrinės signalizacijos	I
12.	PVA	Procesų valdymo ir automatizacijos	I
13.	D	Dujotiekis	I


0	2023 12	STATYBAI			
LAIDA	IŠLEIDIMO DATA	LAIDOS STATUSAS. KEITIMO PRIEŽASTIS (JEI TAIKOMA)			
KVAL. PATV. DOK. NR.	DALIS ERDVĖS		STATINIO PROJEKTO PAVADINIMAS: ADMINISTRACINIO PASTATO KĖDAINIŲ RAJONO POLICIJOS KOMISARIATO (UNIK. NR. 5396-7025-5015) A. MICKEVIČIAUS G. 23, KĖDAINIUOSE, KAPITALINIO REMONTO IR PASKIRTIES KEITIMO IŠ ADMINISTRACINĖS (7.2) Į SPECIALIOSIOS PASKIRTIES PASTATĄ (7.16), PROJEKTAS		
A 583	PV	Astijus Taujanskas	DOKUMENTO PAVADINIMAS:		LAIDA
			PROJEKTO SUDĖTIES ŽINIARAŠTIS		0
LT	STATYTOJAS (UŽSAKOVAS): KAUNO APSKRITIES VYRIAUSIASIS KOMISARIATAS (UAB "ILGAS AMŽIUS")		DOKUMENTO ŽYMUO: 24072020-DP-SA.PSŽ		LAPAS 1
					LAPŲ 1

Eil. Nr.	Žymuo	Pavadinimas	Psl. sk.
DOKUMENTŲ SUDĖTIS			
1.		Antraštinis lapas	1
2.	24072020-01-DP-D.PSŽ	Projekto sudėties žiniaraštis	1
3.	24072020-01-DP-D.BSŽ	Bylos sudėties žiniaraštis	1
BRĖŽINIŲ ŽINIARAŠTIS			
4.	24072020-01-DP-D-1	Sklypo planas su atitraukiamu dujotiekio įvadu. ESO dujotiekio sistema	1
5.	24072020-01-DP-D-2	Pastato fasadas su atitraukiamu dujotiekiu. Aksonometrinė schema	1
FOTOFIKSACIJOS			
6.	1.	Esama situacija	1

0	2023 12	STATYBAI					
LAIDA	IŠLEIDIMO DATA	LAIDOS STATUSAS. KEITIMO PRIEŽASTIS (JEI TAIKOMA)					
KVAL. PATV. DOK. NR.	DALIS ERDVĖS			STATINIO PROJEKTO PAVADINIMAS: ADMINISTRACINIO PASTATO KĖDAINIŲ RAJONO POLICIJOS KOMISARIATO (UNIK. NR. 5396-7025-5015) A. MICKEVIČIAUS G. 23, KĖDAINIUOSE, KAPITALINIO REMONTO IR PASKIRTIES KEITIMO IŠ ADMINISTRACINĖS (7.2) Į SPECIALIOSIOS PASKIRTIES PASTATĄ (7.16), PROJEKTAS			
A 583	PV	Astijus Taujanskas		DOKUMENTO PAVADINIMAS:		LAIDA	
6054	PDV	Aldona Šukienė		BYLOS DOKUMENTŲ IR BRĖŽINIŲ SUDĖTIES ŽINIARAŠTIS		0	
LT	STATYTOJAS (UŽSAKOVAS) Kauno apskrities vyriausiasis policijos komisariatas (UAB "Ilgas amžius")			DOKUMENTO ŽYMUO: 24072020-DP-D.BSŽ		LAPAS 1	LAPŲ 1

Esamą vid. slėgio PE D32 dujotiekio įvadą atkasti ir kartu su spinta atitraukti per apšiltinimo sluoksnio storį (tarp dujotiekio vamzdžio ir sienos turi likti ne mažiau kaip 50 %vamzdžio skersmens dydžio atstumas)

X=6129350
Y=498350

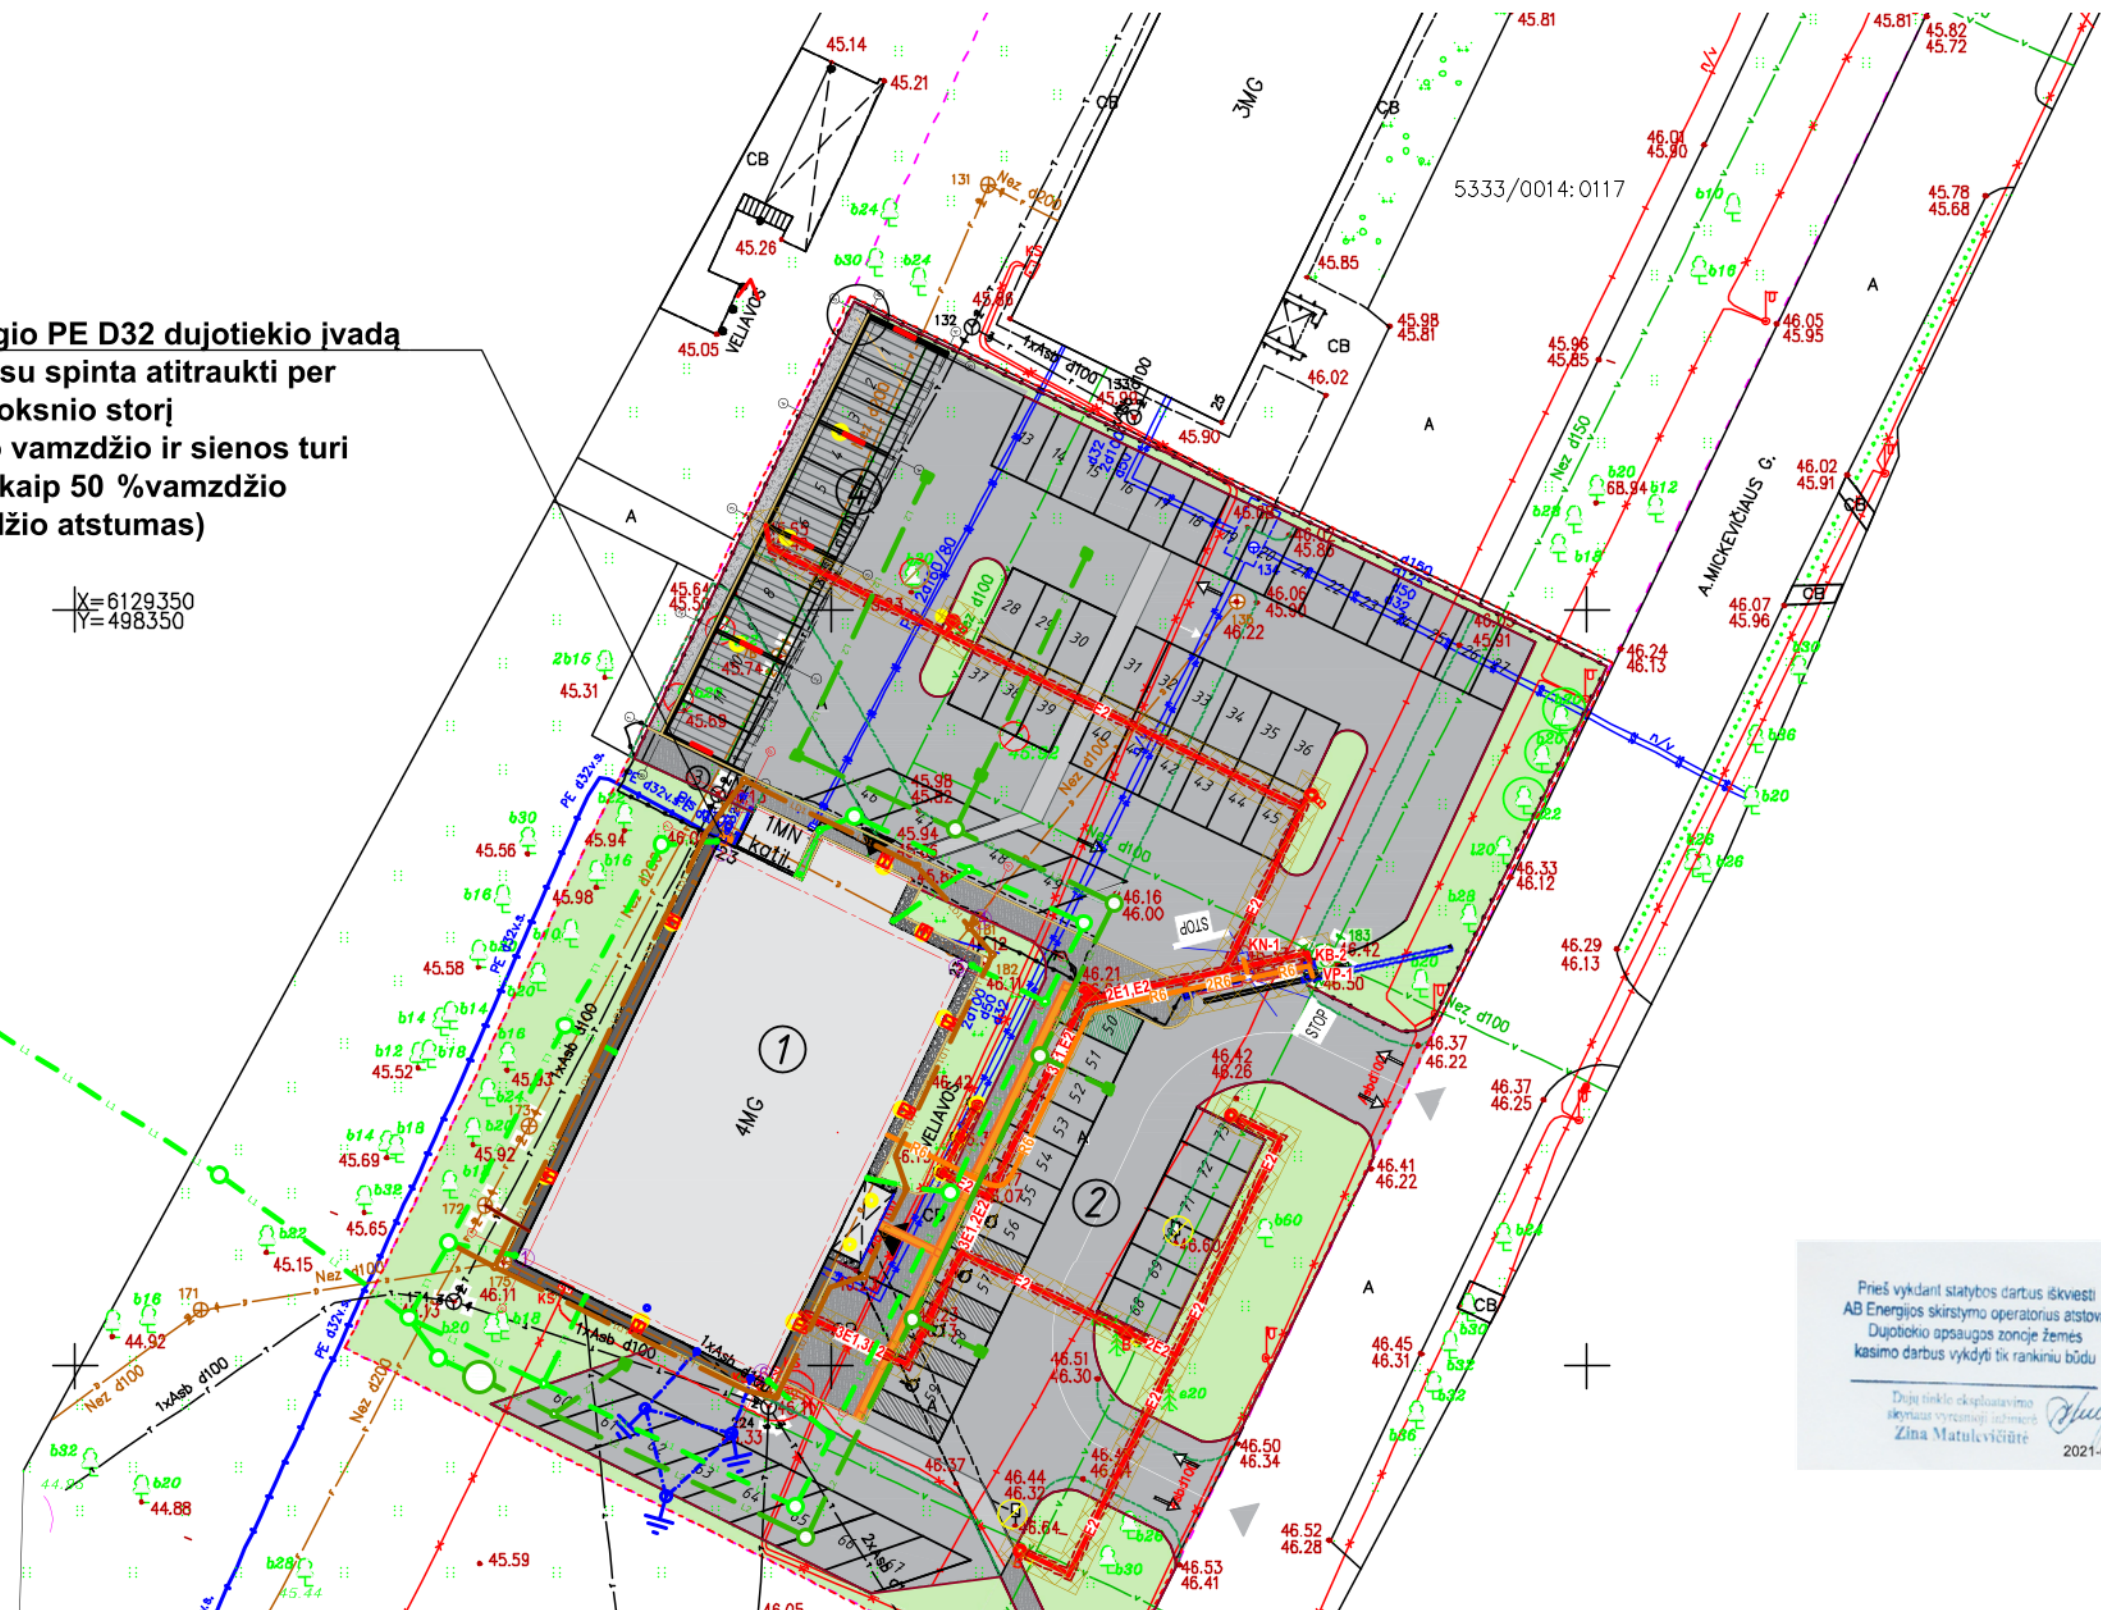

Prieš vykdant statybos darbus iškviešti
AB Energijos skirstymo operatorius atstovą
Dujotiekio apsaugos zonoje žemės
kasimo darbus vykdyti tik rankiniu būdu

Dujų tiekimo eksploatavimo
sąlygų tvirtinanti schemėlė
Zina Matulevičiūtė

2021-01-29


SUTARTINIAI ŽYMĖJIMAI:




atitraukiamas vidutinio sl. dujotiekio įvadas

esamas vidutinio sl.dujotiekis

KVAL. PAT. DOK. NR.	DALIS ERDVĖS			STATINIO PROJEKTO PAVADINIMAS ADMINISTRACINIO PASTATO KĖDAINIŲ POLICIJOS KOMISARIATO (UNIK. NR.5396-7025-5015) A. MICKEVIČIAUS G. 23, KĖDAINIUOSE, KAPITALINIO REMONTO IR PASKIRTIES KEITIMO IŠ ADMINISTRACINĖS (7.2) Į SPECIALIOSIOS PASKIRTIES PASTATĄ (7.16) PROJEKTAS		
A583	PV	Astijus Tujanskas		STATINIO NUMERIS IR PAVADINIMAS ADMINISTRACINIS PASTATAS		
KVAL. PAT. DOK. NR.	UAB " DUJOTIEKIS"			DOKUMENTO PAVADINIMAS SKLYPO PLANAS SU ATITRAUKIAMU DUJOTIEKIO ĮVADU M 1:250 ESO dujotiekio sistema		
6054	PDV	Aldona Šukienė		LAIDA O		
LT	STATYTOJAS (UŽSAKOVAS): Kauno apskrities vyriausiasis policijos komisariatas, (UAB "Ilgas amžius")			DOKUMENTO ŽYMUO 24072020-01-DP-D-1		LAPAS 1
						LAPŲ 2

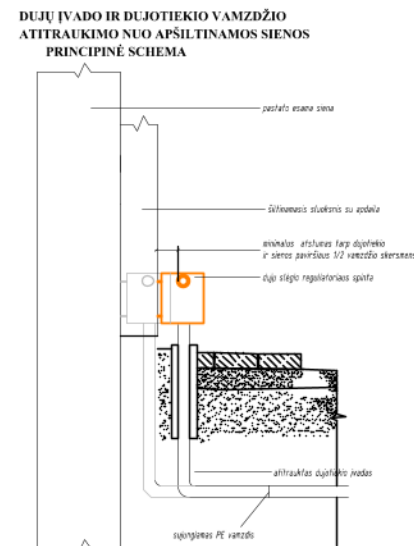

ATITRAUKIAMO DUJOTIEKIO AKSONOMETRINĖ SCHEMA

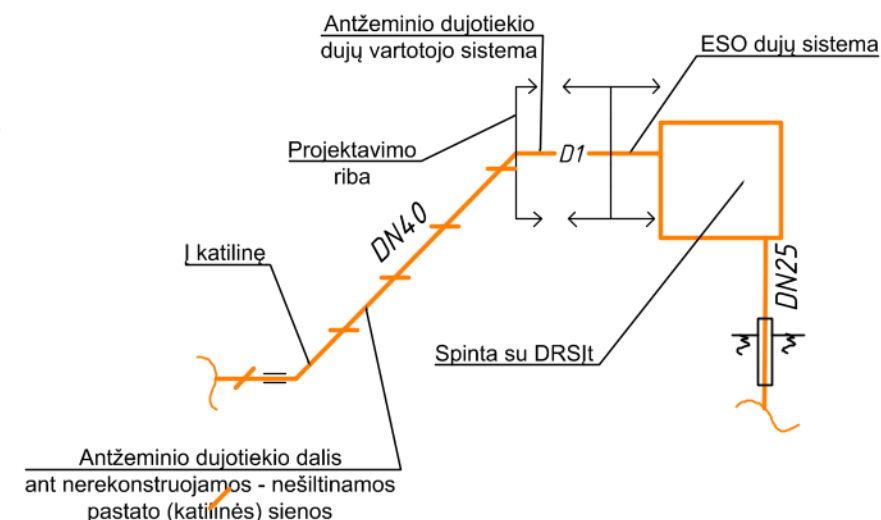

Tarp dujotiekio vamzdžio ir sienos turi likti ne mažiau kaip 50 %vamzdžio skersmens dydžio atstumas

Esamą vid. slėgio PE D32 dujotiekio įvadą atkasti ir kartu su spinta atitraukti per apšiltinimo sluoksnio storį (tarp dujotiekio vamzdžio ir sienos turi likti ne mažiau kaip 50 %vamzdžio skersmens dydžio atstumas)

Patikrinta
ESO Dujų tinklo eksploatavimo skyrius
vyr. inžinierė Zina Matulevičiūtė
2021-01-29

SUTARTINIAI ŽYMĖJIMAI:



ATITRAUKIAMAS MAŽO SL. DUJOTIEKIS
ESAMAS MAŽO SL. DUJOTIEKIS ANT NEREKONSTRUOJAMOS
- NEŠILTINAMOS PASTATO (KATILINĖS) SIENOS

- Numatomas dujų įvado su DRSIt spinta atkasimas ir atitraukimas per apšiltinamąjį sluoksnį. Taip pat numatoma atitraukti antžeminę horizontalios dalies mažo slėgio dujotiekį nuo pastato fasado.
- Antžeminiam dujotiekiiui numatomi plieniniai vamzdžiai LST EN 10217-1 standarto.
- Po montavimo antžeminis dujotiekis bandomas, gruntuojamas ir dažomas. Dujotiekio vamzdyną galima dažyti spalva, atitinkančia pastato fasado spalvą.
- Atliekant fasadų apšiltinimo darbus ties dujotiekio vamzdynais vadovautis "Skirstomųjų dujotiekinių įrengimų taisyklės";
- Po apšiltinimo darbų atstumas tarp dujotiekio ir sienos, ant kurios jis nutiestas, ar kitų statybinių konstrukcijų, turi būti ne mažesnis kaip 50% vamzdžio skersmens dydžio.
- Dujotiekio atitraukimo darbus gali vykdyti AB "Energijos skirstymo operatorius" arba kita, nustatyta tvarka atestuota įmonė turinti teisę vykdyti skirstomojo dujotiekio remonto darbus.
- Vykdamant dujotiekio vamzdžio permontavimo darbus griežtai laikytis LR galiojančių taisyklių - "Skirstomųjų dujotiekinių įrengimų taisyklės" reikalavimų.
- Dujotiekio vamzdis nuo šiltinamos sienos turi būti atitrauktas (permontuotas) prieš pastato fasadų apšiltinimo darbus.

Po eksperto pastabų

0	2023-12	STATYBAI		
LAIDA	ISLEIDIMO DATA	LAIDOS STATUSAS, KEITIMŲ PRIEŽASTIS (JEI TAIKOMA)		
KVAL. PAT. DOK. NR.	DALIS ERDVĖS		STATINIO PROJEKTO PAVADINIMAS ADMINISTRACINIO PASTATO KĖDAINIŲ POLICIJOS KOMISARIATO (UNIK. NR.5396-7025-5015) A. MICKEVIČIAUS G. 23, KĖDAINIUOSE, KAPITALINIO REMONTO IR PASKIRTIES KEITIMO IŠ ADMINISTRACINĖS (7.2) Į SPECIALIOSIOS PASKIRTIES PASTATĄ (7.16) PROJEKTAS	
A583	PV	Astijus Taujanskas		
KVAL. PAT. DOK. NR.	UAB " DUJOTIEKIS"		STATINIO NUMERIS IR PAVADINIMAS ADMINISTRACINIS PASTATAS	
6054	PDV	Aldona Šukienė	DOKUMENTO PAVADINIMAS PASTATO FASADAS SU ATITRAUKIAMU DUJOTIEKIU M 1:150 AKSONOMETRINĖ SCHEMA	LAIDA
	PDV	Aldona Šukienė		O
LT	STATYTOJAS (UŽSAKOVAS): Kauno apskrities vyriausiasis policijos komisariatas, (UAB "Ilgas amžius")		DOKUMENTO ŽYMUO 24072020-01-DP-D-2	LAPAS LAPŲ 2 2



Antžeminio dujotiekio dalis ant
nerekonstruojamo-neapšiltinamo
pastato (katilinės) sienos

Projektavimo
riba