



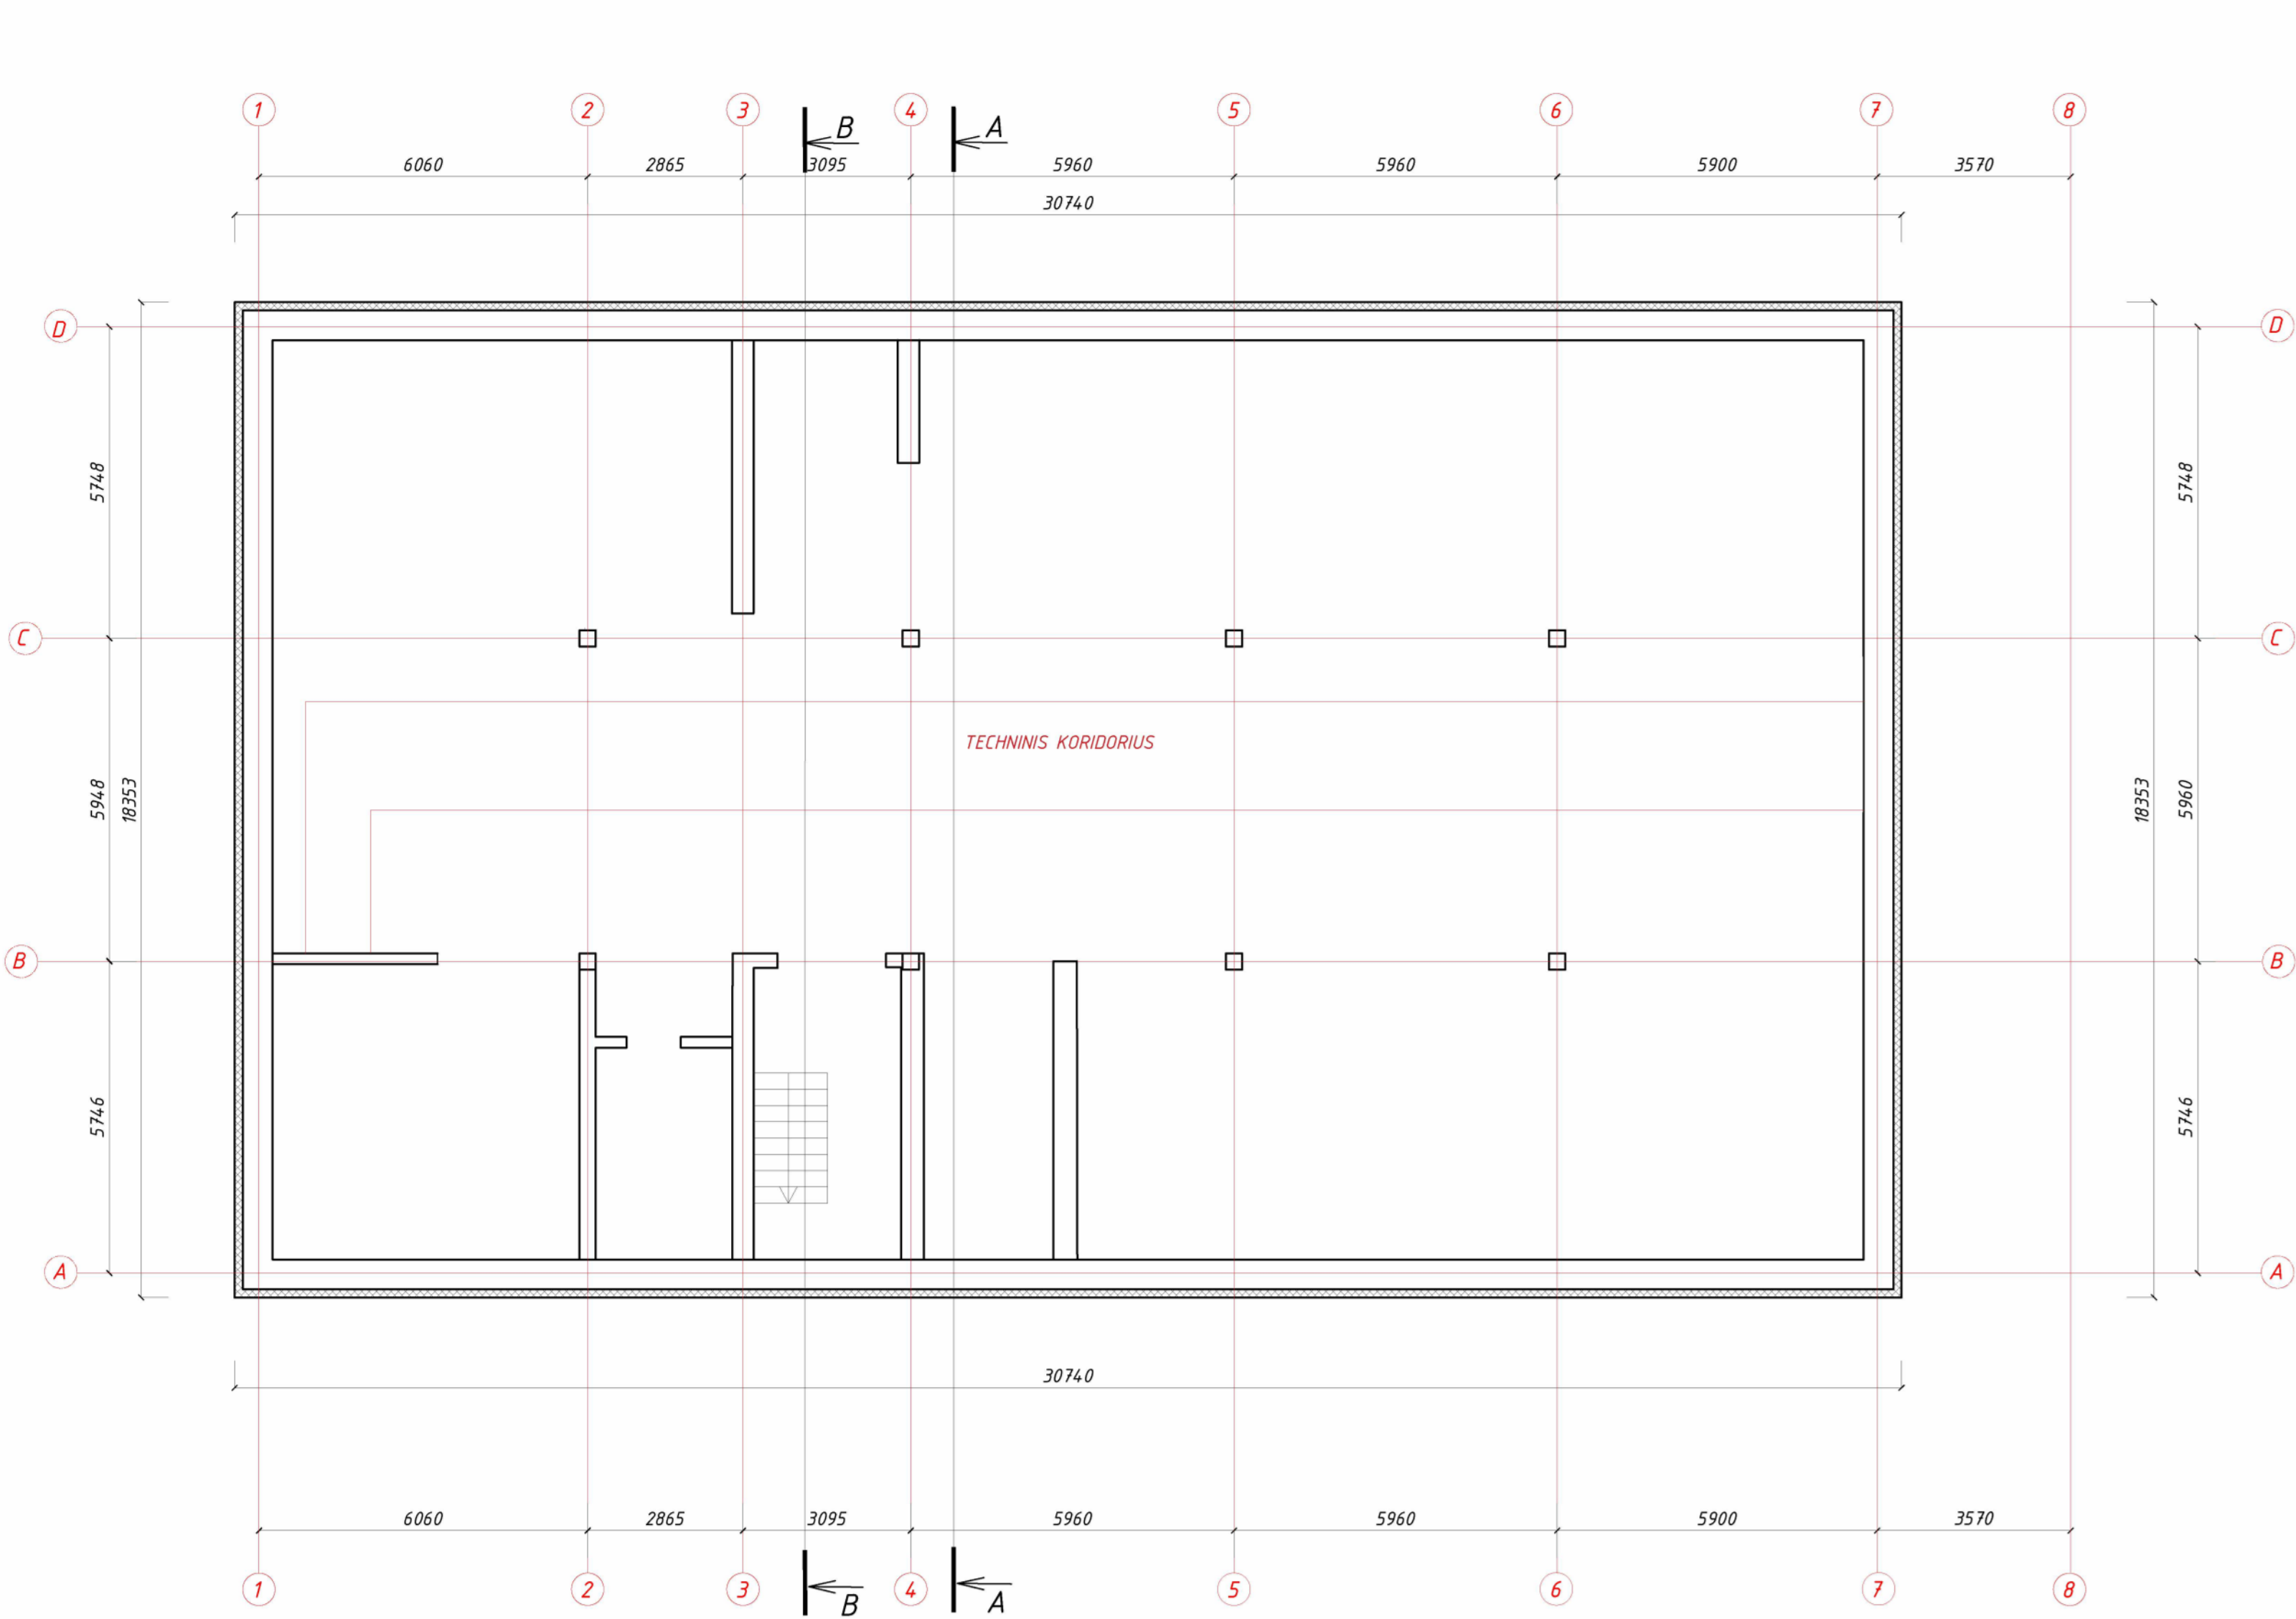

- SUTARTINIAI ŽYMĖJIMAI
- Stiklinės pertvaros
 - Naujos G/K pertvaros
 - Naujos mūro pertvaros užmūrijamos esamos angos
 - Esamos sienos/pertvaros
 - Demontuojamos pertvaros
 - Apsauginės žaliuzės
 - Apšiltinimo sluoksnis
 - Medinė apsauginė siena
 - Komutacinė šachta 500x750
 - Naujai atstatoma siena
 - Vaizdo stebėjimo kamera
 - Kertama (pjunama) anga sienoje
 - Papildoma armatūra mūrai angose. Armatūros $\Phi 18\text{mm}$, dedama kas 100mm. Siūlėje 2strypai.

0	2023-12	STATYBAI
LAIDA	IŠLEIDIMO DATA	LAIDOS STATUSAS. KEITIMO PRIEŽASTIS (JEI TAIKOMA)
KVAL. PAT. DOK. NR.		STATINIO PROJEKTO PAVADINIMAS ADMINISTRACINIO PASTATO KEDAINIŲ RAJONO POLICIJOS KOMISARIATO (UNIK. NR. 5396-7025-9015) A. MICKEVIČIAUS G. 23, KEDAINIUOSE, KAPITALINIO REMONTO IR PASKIRTIES KEITIMO (S ADMINISTRACINĖS (7.2) I SPECIALIOSIOS PASKIRTIES PASTATĄ (7.16), PROJEKTAS
A583	PV	Astijus Taujanskas
	Arch	Dovilė Stankutė
	Proj	Gabija Vinikaitė
LT	STATYTOJAS (UŽSAKOVAS): Kauno apskrities vyriausiasis policijos komisariatas, (UAB "Ilgas amžius")	DOKUMENTO PAVADINIMAS RŪSIO PLANAS M1:100 DOKUMENTO ŽYMUO 24072020-01-DP-SA.B-01
		LAPAS LAPŲ 1 1

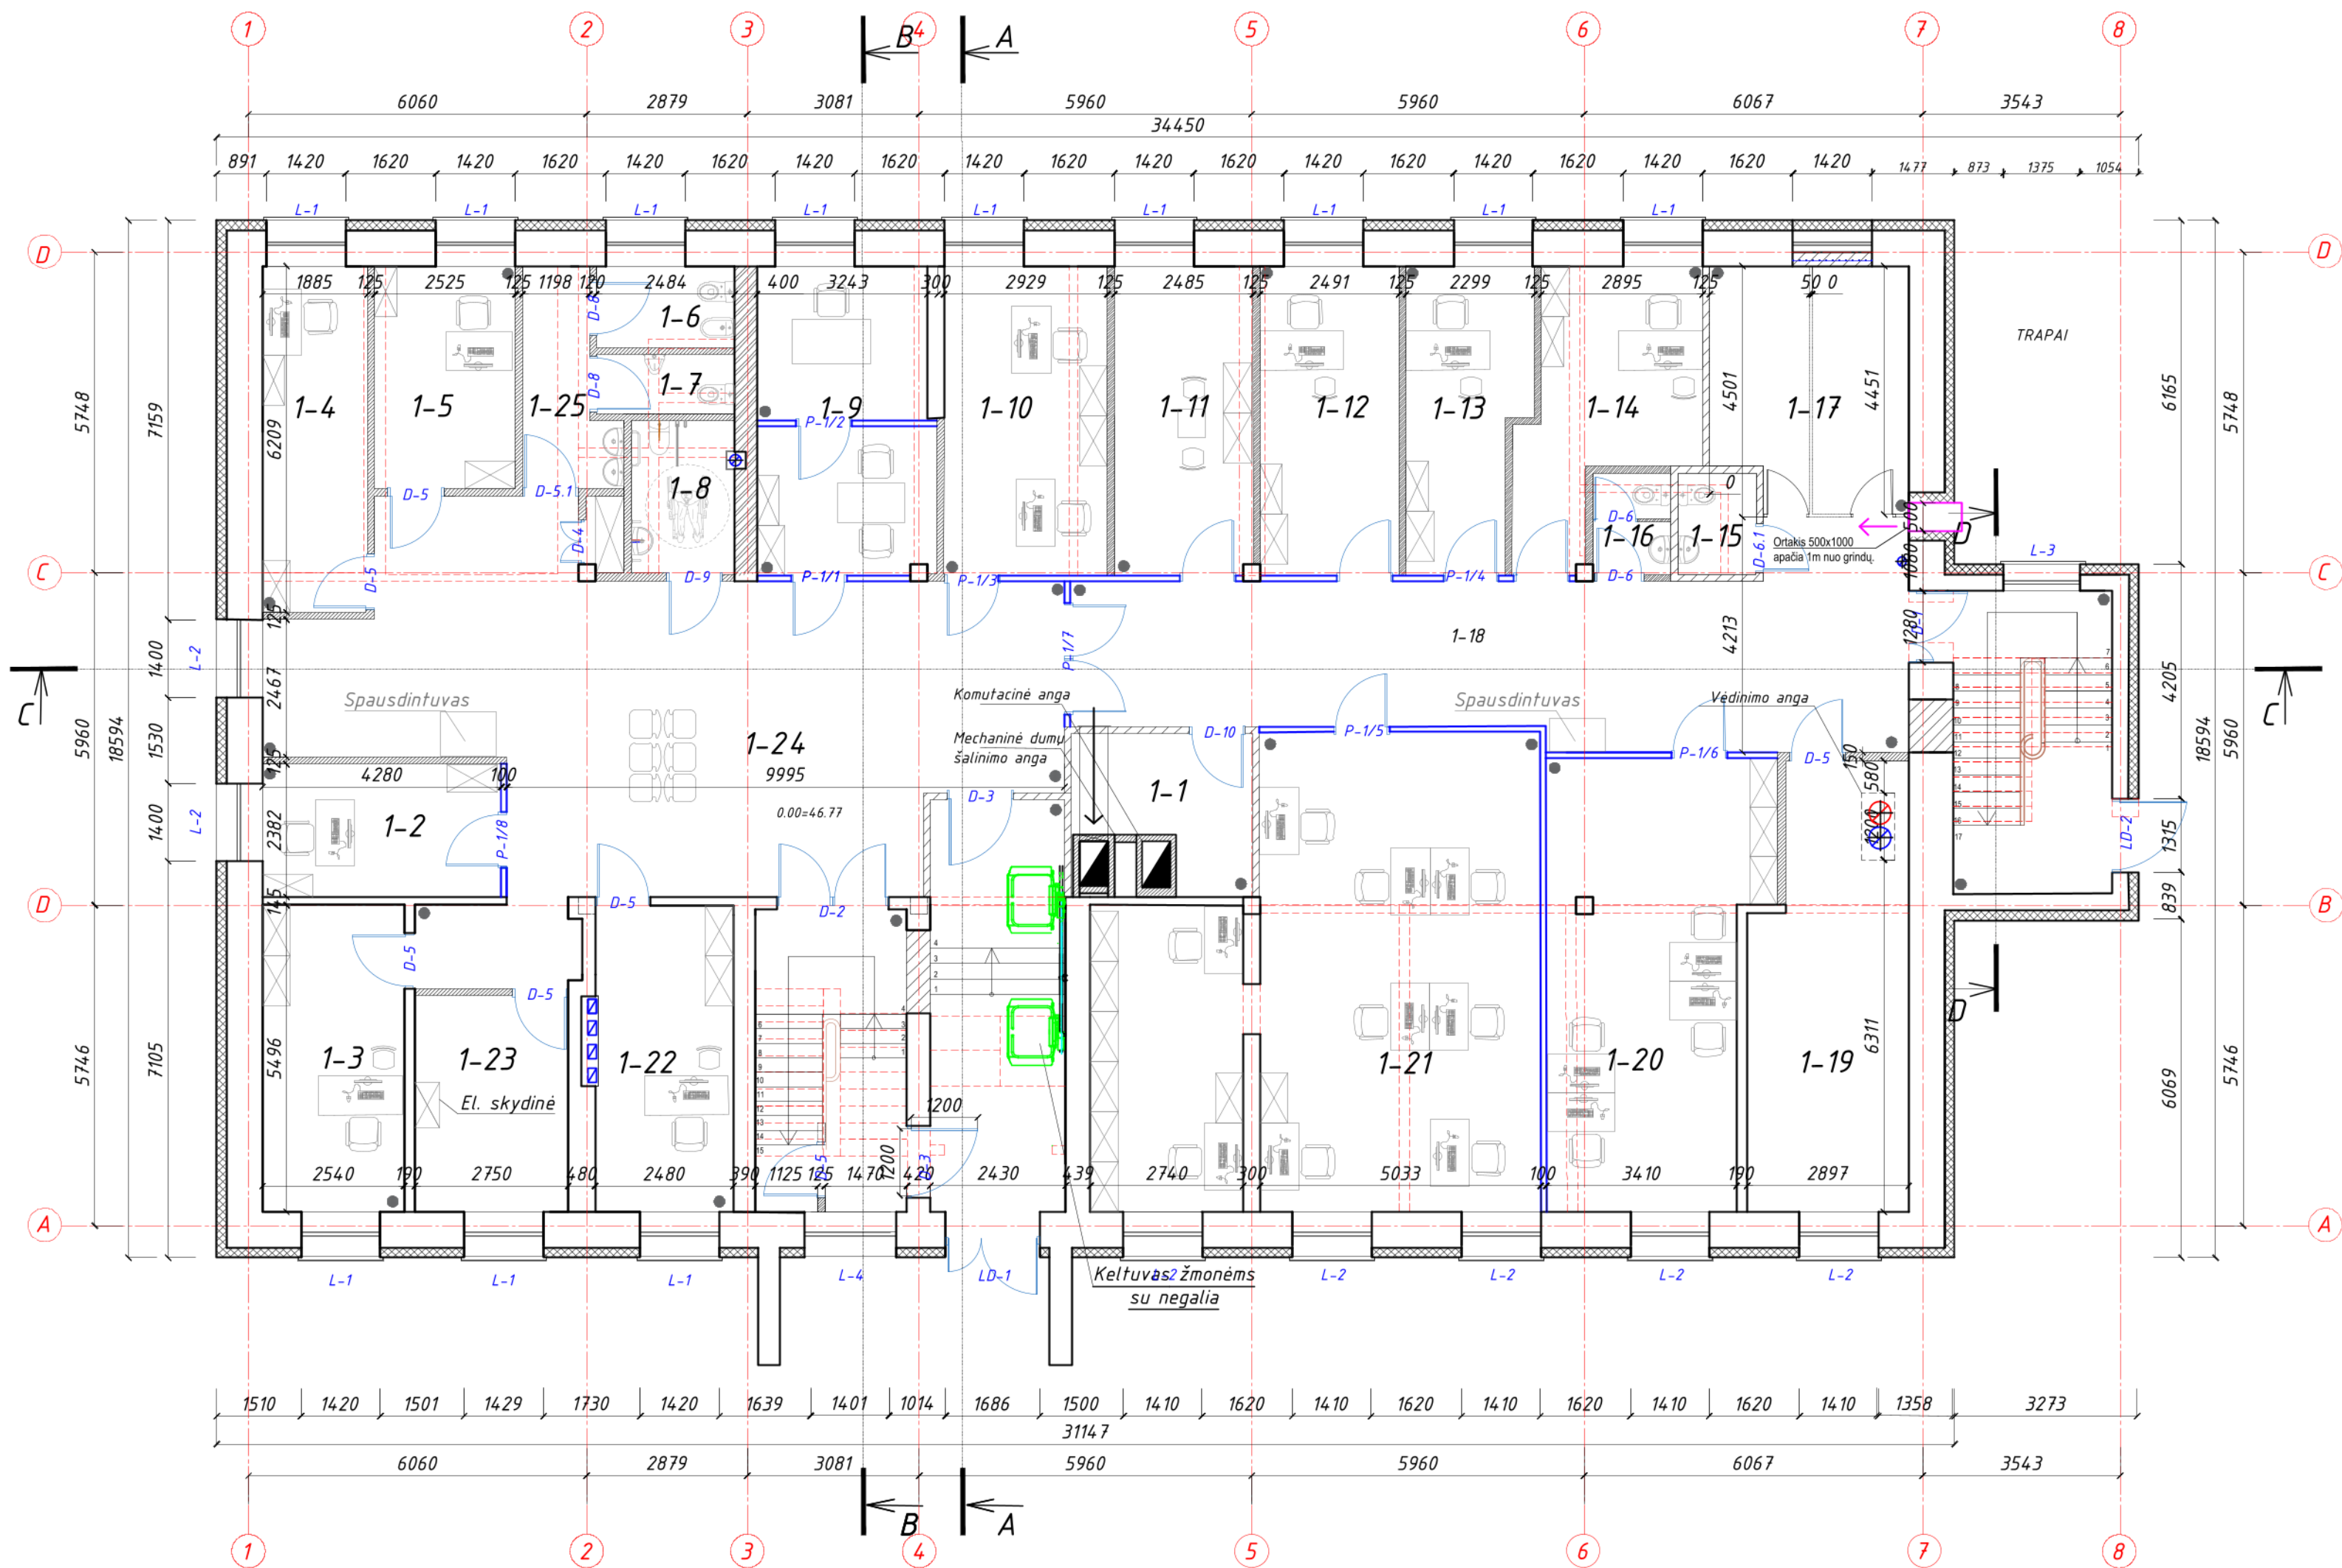


PATALPŲ EKSPLIKACIJA			
Patalpos Nr.	Pavadinimas	Plotas, m ²	KDV
1-1	Techinė patalpa (serverinė)	7,47	0
1-2	Liudytojų ir nukentėjusiųjų apklausų patalpos	10,19	1
1-3	Liudytojų ir nukentėjusiųjų apklausų patalpos	13,97	1
1-4	Liudytojų ir nukentėjusiųjų apklausų patalpos	11,62	1
1-5	Liudytojų ir nukentėjusiųjų apklausų patalpos	10,09	1
1-6	Sanitarinė patalpa lankytojams	3,63	0
1-7	Sanitarinė patalpa lankytojams	2,64	0
1-8	Sanitarinė patalpa neigaliesiems	5,03	0
1-9	Asmenų atpažinimo patalpa (su vienkrypčio vaizdo stebėjimo langų asmenims atpažinti)	17,31	1
1-10	Darbo kabinetas (administratores)	16,23	2
1-11	Vaiko apklausos kambarys	13,76	0
1-12	Darbo kabinetas Reagavimo sk. Viršininkui	13,82	1
1-13	Darbo kabinetas Reagavimo sk. vyriaus. Tyrejiui	11,28	1
1-14	Darbo kabinetas kriminalistinių tyrimų ekspertui	13,31	1
1-15	Sanitarinė patalpa sulaikytiesiems	2,54	0
1-16	Sanitarinė patalpa pareigūnams	2,51	0
1-17	Trumpo sulaikymo kameros	14,83	0
1-18	Koridorius	45,10	0
1-19	Techinė patalpa (šilumos punktas įrengtas)	20,79	0
1-20	Darbo kabinetas reagavimo padalinio pareigūnams	29,72	4
1-21	Darbo kabinetas (-ai) veiklos padalinio pareigūnams	58,61	9
1-22	Liudytojų ir nukentėjusiųjų apklausos patalpos	13,63	1
1-23	Elektros skydinė	10,67	0
1-24	Holas	74,4	0
1-25	Sanitarinė patalpa	5,55	0
1 A. PLOTAS		428,69	24

SUTARTINIAI ŽYMĖJIMAI

- Stiklinės pertvaros
- Naujos G/K pertvaros
- Naujos mūro pertvaros užmūrijamos esamos angos
- Esamos sienos/pertvaros
- Demontuojamos pertvaros
- Apsauginės žaliuzės
- Apšiltinimo sluoksnis
- Medinė apsauginė siena
- Komutacinė šachta 500x750
- Naujai atstatoma siena
- Vaizdo stebėjimo kamera
- Kertama (pjaunama) anga sienoje
- Papildoma armatūra mūriui angose. Armatūros Ø18mm, dedama kas 100mm. Siūlėje 2strypai.

0	2023-12	STATYBAI		
LAIDA	IŠLEIDIMO DATA	LAIDOS STATUSAS. KEITIMO PRIEŽASTIS (JEI TAIKOMA)		
KVAL. PAT. DOK. NR.	DALIS EDRVĖS		STATINIO PROJEKTO PAVADINIMAS ADMINISTRACINIO PASTATO KEDAINIŲ RAJONO POLICIJOS KOMISARIATO (UNIK. NR. 5396-7025-5015) A. MICKEVIČIAUS G. 23. KEDAINIUOSE, KAPITALINIO REMONTO IR PASKIRTIES KEITIMO (S ADMINISTRACINIS (7.2)) SPECIALIOSIOS PASKIRTIES PASTATAS (7.16), PROJEKTAS	
A583	PV	Astijus Taujanskas	DOKUMENTO PAVADINIMAS	
	Arch	Dovilė Stankutė	PIRMO AUKŠTO PLANAS M1:100	
	Proj	Gabija Vinikaitė	LAIDA	
STATYTOJAS (UŽSAKOVAS):			DOKUMENTO ŽYMUO	
Kauno apskrities vyriausiasis policijos komisariatas, (UAB "Ilgas amžius")			24072020-01-DP-SA.B-02	
LT			LAPAS	LAPŲ
			1	1

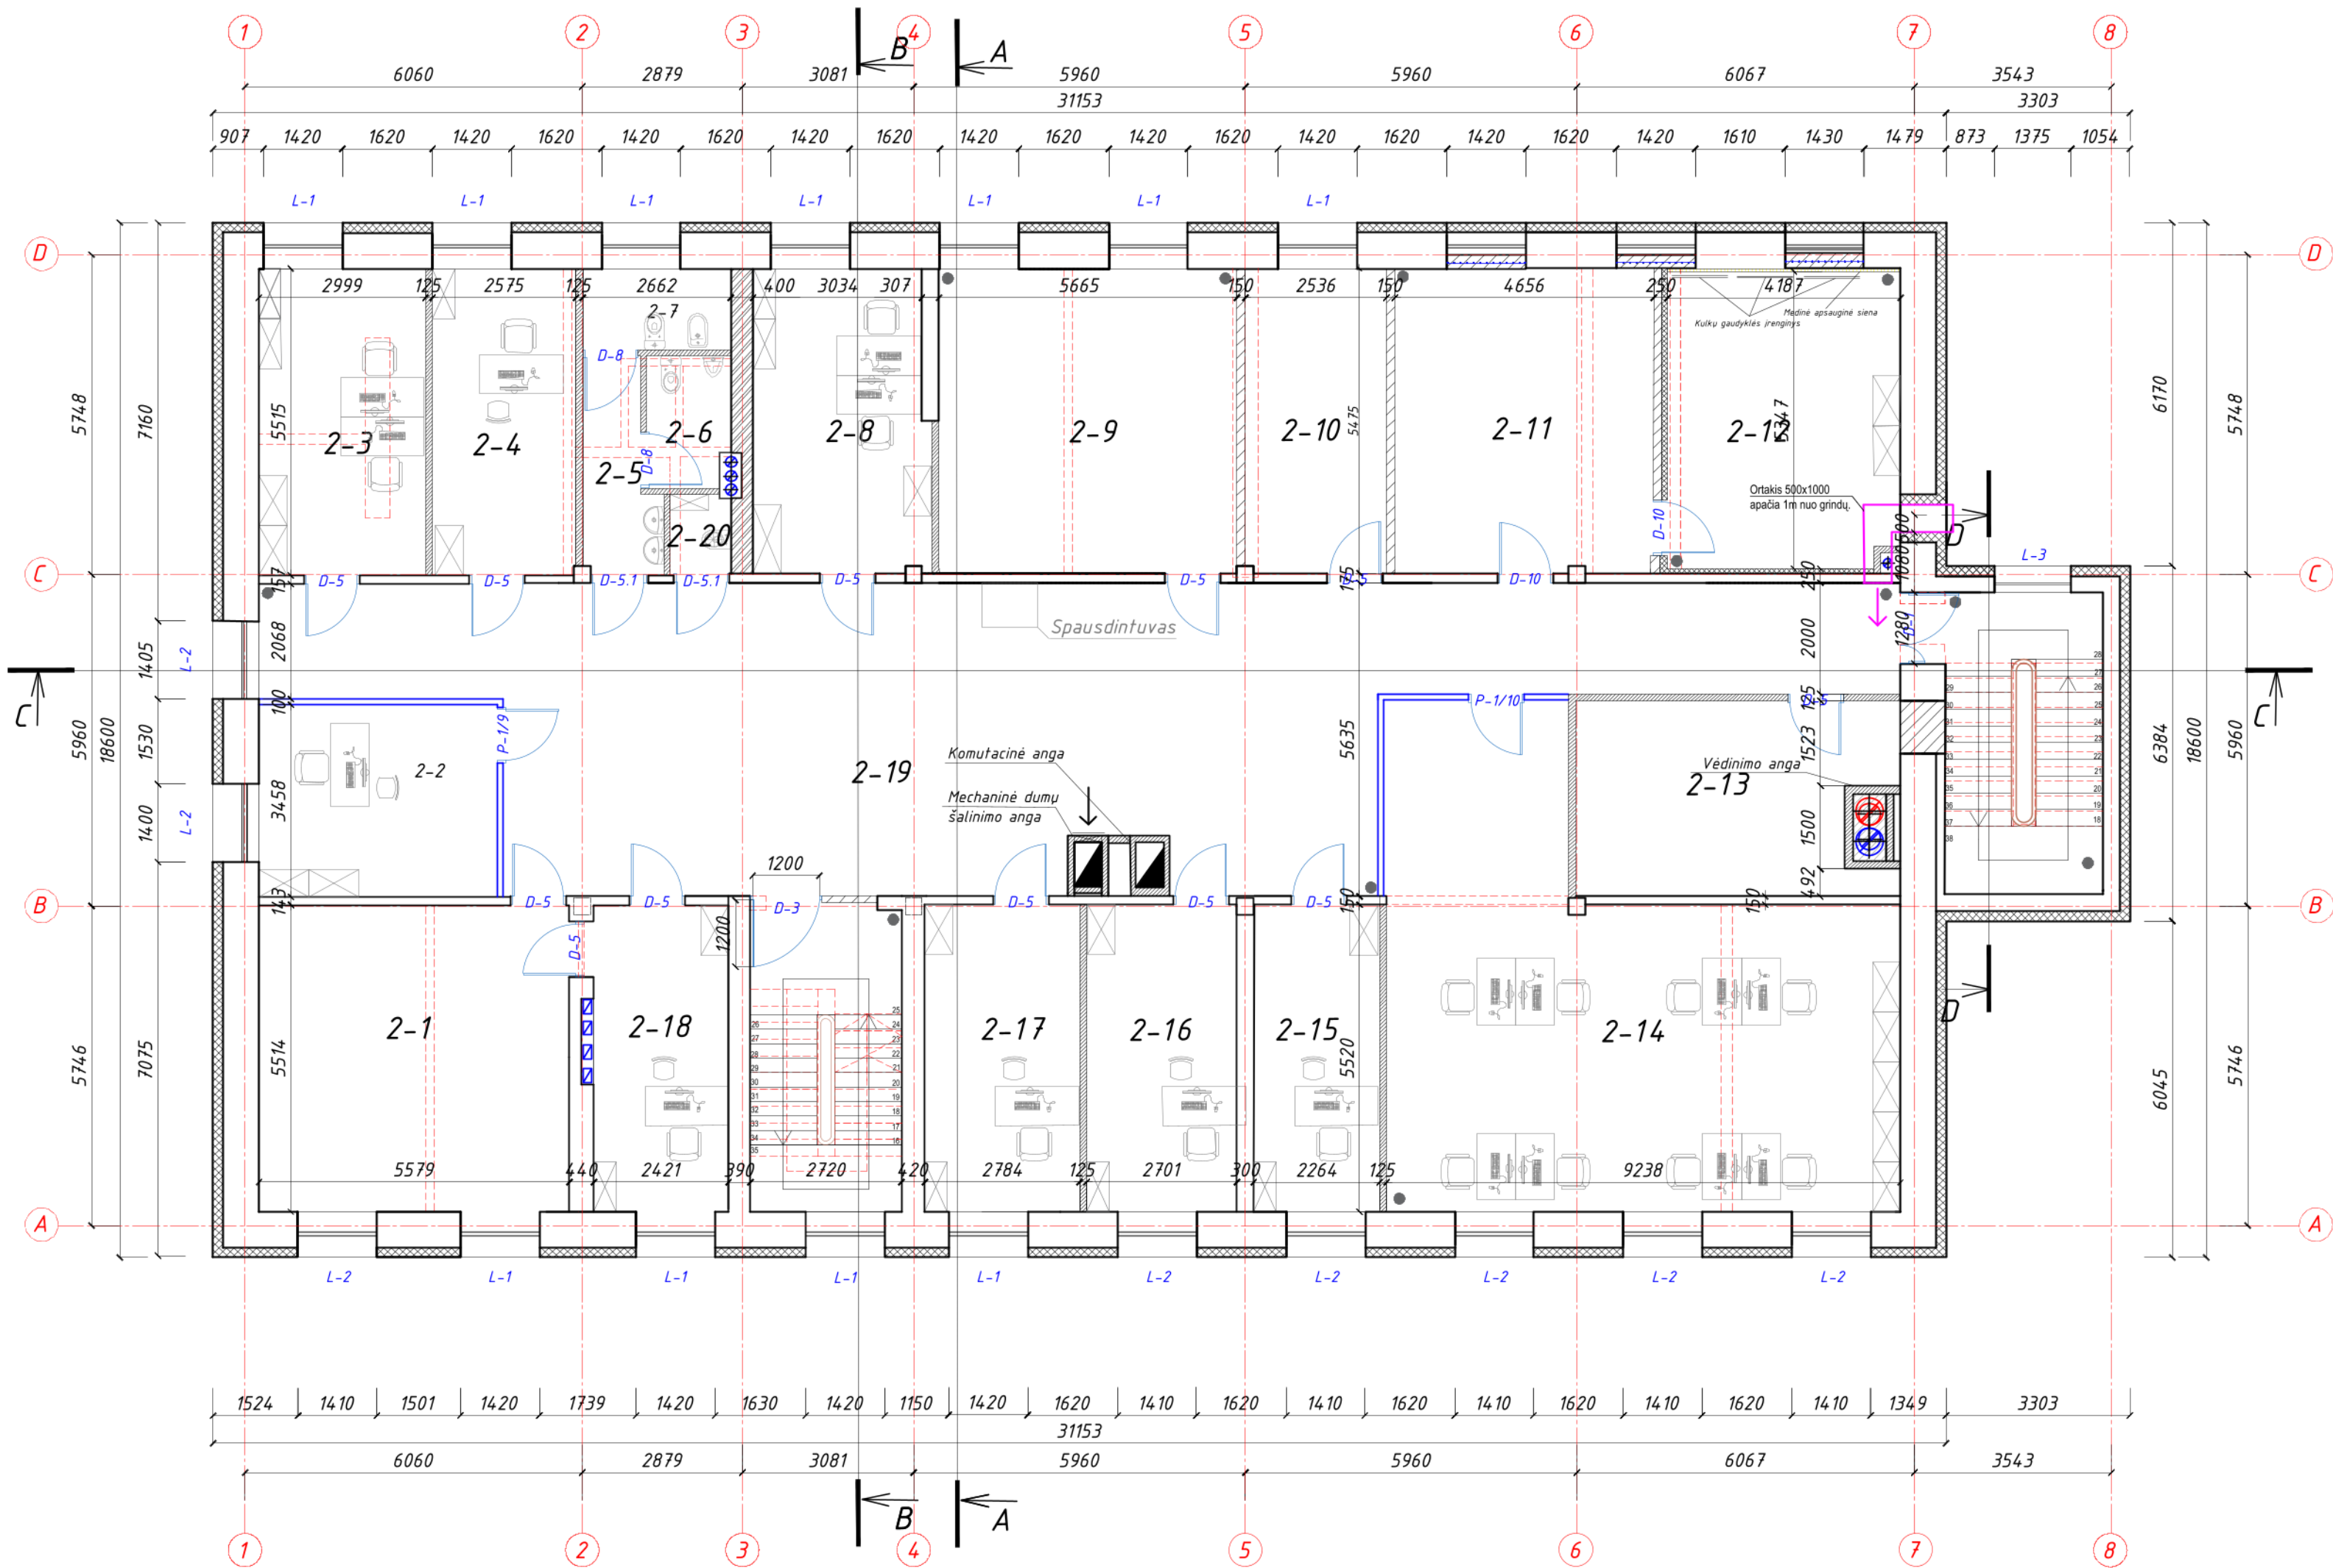


PATALPŲ EKSPLIKACIJA			
Patalpos Nr.	Pavadinimas	Plotas, m ²	KDV
2-1	Pasitarimų – posėdžių patalpa (mokymų klasė)	30,76	0
2-2	Darbo kabinetai Veiklos sk. vyriaus. Tyrejas	14,79	1
2-3	Darbo kabinetai (veiklos padalinio specialistams)	16,51	2
2-4	Darbo kabinetai Veiklos sk. Viršininkui	14,17	1
2-5	Sanitarinė patalpa	3,90	0
2-6	Sanitarinė patalpa vyrams	3,52	0
2-7	Sanitarinė patalpa moterims	1,53	0
2-8	Darbo kabinetai (bendruomenės pareigūnams)	17,12	2
2-9	Specialioji patalpa (dokumentų archyvas)	29,52	0
2-10	Specialioji patalpa (daiktinių įrodymų saugykla)	15,44	0
2-11	Spec. priemonių patalpos	25,33	0
2-12	Ginklinė	19,98	0
2-13	Specialioji patalpa (stand. priemonių laikymo)	19,01	0
2-14	Darbo kabinetai (veiklos padaliniai)	63,20	8
2-15	Darbo kabinetai Veiklos sk. vyriaus. tyrejas	12,48	1
2-16	Darbo kabinetai Veiklos sk. vyriaus. tyrejas	14,91	1
2-17	Darbo kabinetai Veiklos sk. vyriaus. tyrejas	15,37	1
2-18	Darbo kabinetai PK viršininkui	13,35	1
2-19	Koridorius	114,30	0
2-20	Valytojos patalpa	1,53	0
2A. PLOTAS		446,73	18

SUTARTINIAI ŽYMĖJIMAI

- Stiklinės pertvaros
- Naujos G/K pertvaros
- Naujos mūro pertvaros užmūrijamos esamos angos
- Esamos sienos/pertvaros
- Demontuojamos pertvaros
- Apsauginės žaliuzės
- Apšiltinimo sluoksnis
- Medinė apsauginė siena
- Komutacinė šachtą 500x750
- Naujai atstatoma siena
- Vaido stebėjimo kamera
- Kertama (pjaunama) anga sienoje
- Papildoma armatūra mūriui angose. Armatūros $\phi 18\text{mm}$, dedama kas 100mm. Siūlėje 2strypai.

0	2023-12	STATYBAI
LAIDA	IŠLEIDIMO DATA	LAIIDOS STATUSAS. KEITIMO PRIEŽASTIS (JEI TAIKOMA)
KVAL. PAT. DOK. NR.	DALIS PROJEKTO	
A583	PV	Astijus Taujanskas
	Arch	Dovilė Stankutė
	Proj	Gabija Vinikaitė
LT	Kauno apskrities vyriausiasis policijos komisariatas, (UAB "Ilgas amžius")	
STATYTOJAS (UŽSAKOVAS):		24072020-01-DP-SA.B-03
STATINIO PROJEKTO PAVADINIMAS		ADMINISTRACINIO PASTATO KĖDAINIŲ RAJONO POLICIJOS KOMISARIATO (UNIK. NR. 5396-7025-5015) A. MIKEVIČIAUS G. 23. KĖDAINIUOSE, KAPITALINIO REMONTO IR PASKIRTIES KEITIMO ĮS ADMINISTRACINĖS (2.2) SPECIALIOSIOS PASKIRTIES PASTATĄ (7.16), PROJEKTAS
DOKUMENTO PAVADINIMAS		ANTRO AUKŠTO PLANAS M1:100
DOKUMENTO ŽYMUO		24072020-01-DP-SA.B-03
LAPAS		1
LAPŲ		1

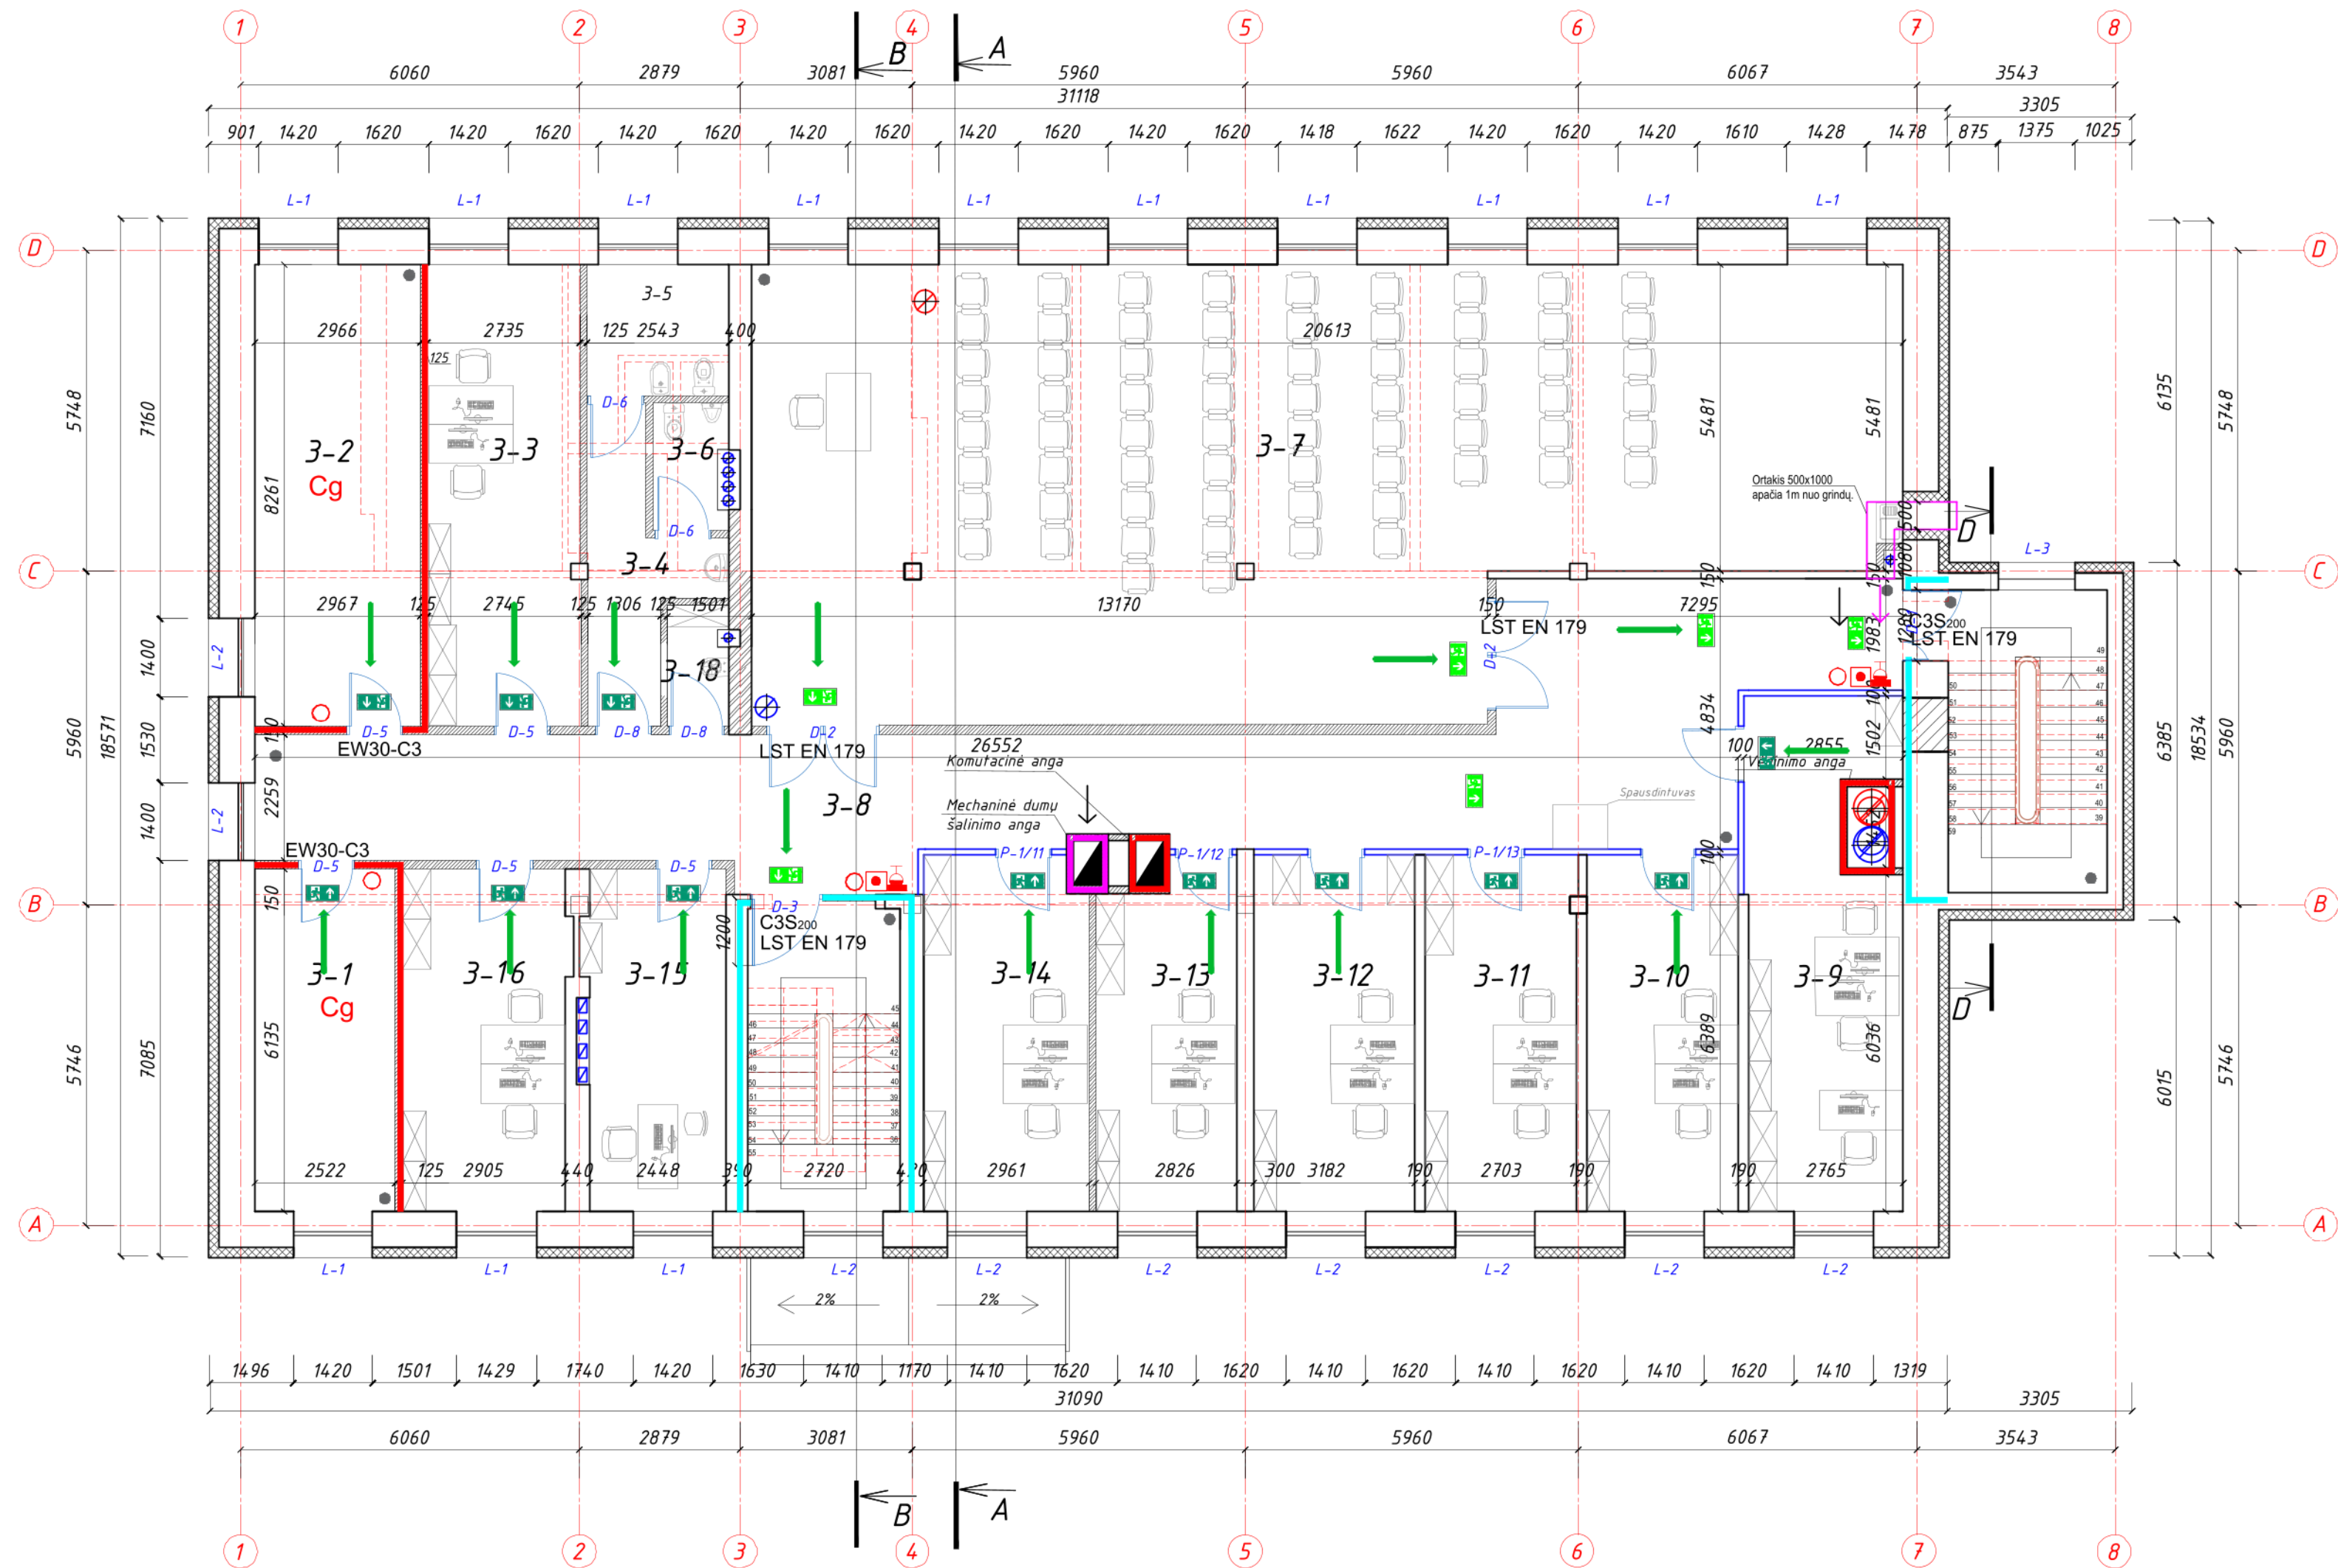


PATALPŲ EKSPLIKACIJA			
Patalpos Nr.	Pavadinimas	Plotas, m ²	KDV
3-1	Specialioji patalpa (uniforminės aprangos ir kt. inv. sandėlis)	15.47	0
3-2	Specialioji patalpa (byloms, medžiagoms ir kitiems dokumentams saugoti)	24.51	0
3-3	Darbo kabinetai (proceso vykdymo padaliniui)	21.24	2
3-4	Sanitarinė patalpa	8.27	0
3-5	Sanitarinė patalpa moterims	5.99	0
3-6	Sanitarinė patalpa vyrams	2.95	0
3-7	Pasitarimų salė su virtuvėle	146.26	0
3-8	Koridorius	76.42	0
3-9	Darbo kabinetai (proceso vykdymo padaliniui)	24.35	3
3-10	Darbo kabinetai (proceso vykdymo padaliniui)	17.29	2
3-11	Darbo kabinetai (proceso vykdymo padaliniui)	17.40	2
3-12	Darbo kabinetai (proceso vykdymo padaliniui)	18.37	2
3-13	Darbo kabinetai (proceso vykdymo padaliniui)	15.17	2
3-14	Darbo kabinetai (proceso vykdymo padaliniui)	19.89	2
3-15	Darbo kabinetas (proceso vyriaus. tyrėjui)	14.98	1
3-16	Darbo kabinetai (proceso vykdymo padaliniui)	18.01	2
3-18	Valytojos patalpa	2.35	0
3A. PLOTAS		448.92	18

SUTARTINIAI ŽYMĖJIMAI

- Stiklinės pertvaros
- Naujos G/K pertvaros
- Naujos mūro pertvaros užmūrijamos esamos angos
- Esamos sienos/pertvaros
- Demontuojamos pertvaros
- Apsauginės žaliuzės
- Apšiltinimo sluoksnis
- Medinė apsauginė siena
- Komutacinė šachta 500x750
- Naujai atstatoma siena
- Vaizdo stebėjimo kamera
- Kertama (pjauinama) anga sienoje
- Papildoma armatūra mūriui angose. Armatūros Ø18mm, dedama kas 100mm. Siūlėje 2strypai.

0	2023-12	STATYBAI		
LAIDA	IŠLEIDIMO DATA	LAIDOS STATUSAS. KEITIMO PRIEŽASTIS (JEI TAIKOMA)		
KVAL. PAT. DOK. NR.	DALIS ERDVĖS		STATINIO PROJEKTO PAVADINIMAS ADMINISTRACINIO PASTATO KEDAINIŲ RAJONO POLICIJOS KOMISARIATO (UNIK. NR. 5396-1025-5015) A. ĮKĖIČIŲ G. 23. KEDAINIUOSE, KAPITALINIO REMONTO IR PASKIRTIES KEITIMO ĮS. ADMINISTRACINIS (7.2) SPECIALIOSIOS PASKIRTIES PASTATAI (7.16). PROJEKTAS	
A583	PV	Astijus Tautanas	DOKUMENTO PAVADINIMAS	LAIDA
	Arch	Dovilė Stankutė	TREČIO AUKŠTO PLANAS M1:100	0
	Proj	Gabija Vinikaitė		
LT	STATYTOJAS (UŽSAKOVAS): Kauno apskrities vyriausiasis policijos komisariatas, (UAB "Ilgas amžius")		DOKUMENTO ŽYMUO 24072020-01-DP-SA.B-04	LAPAS LAPŲ 1 1

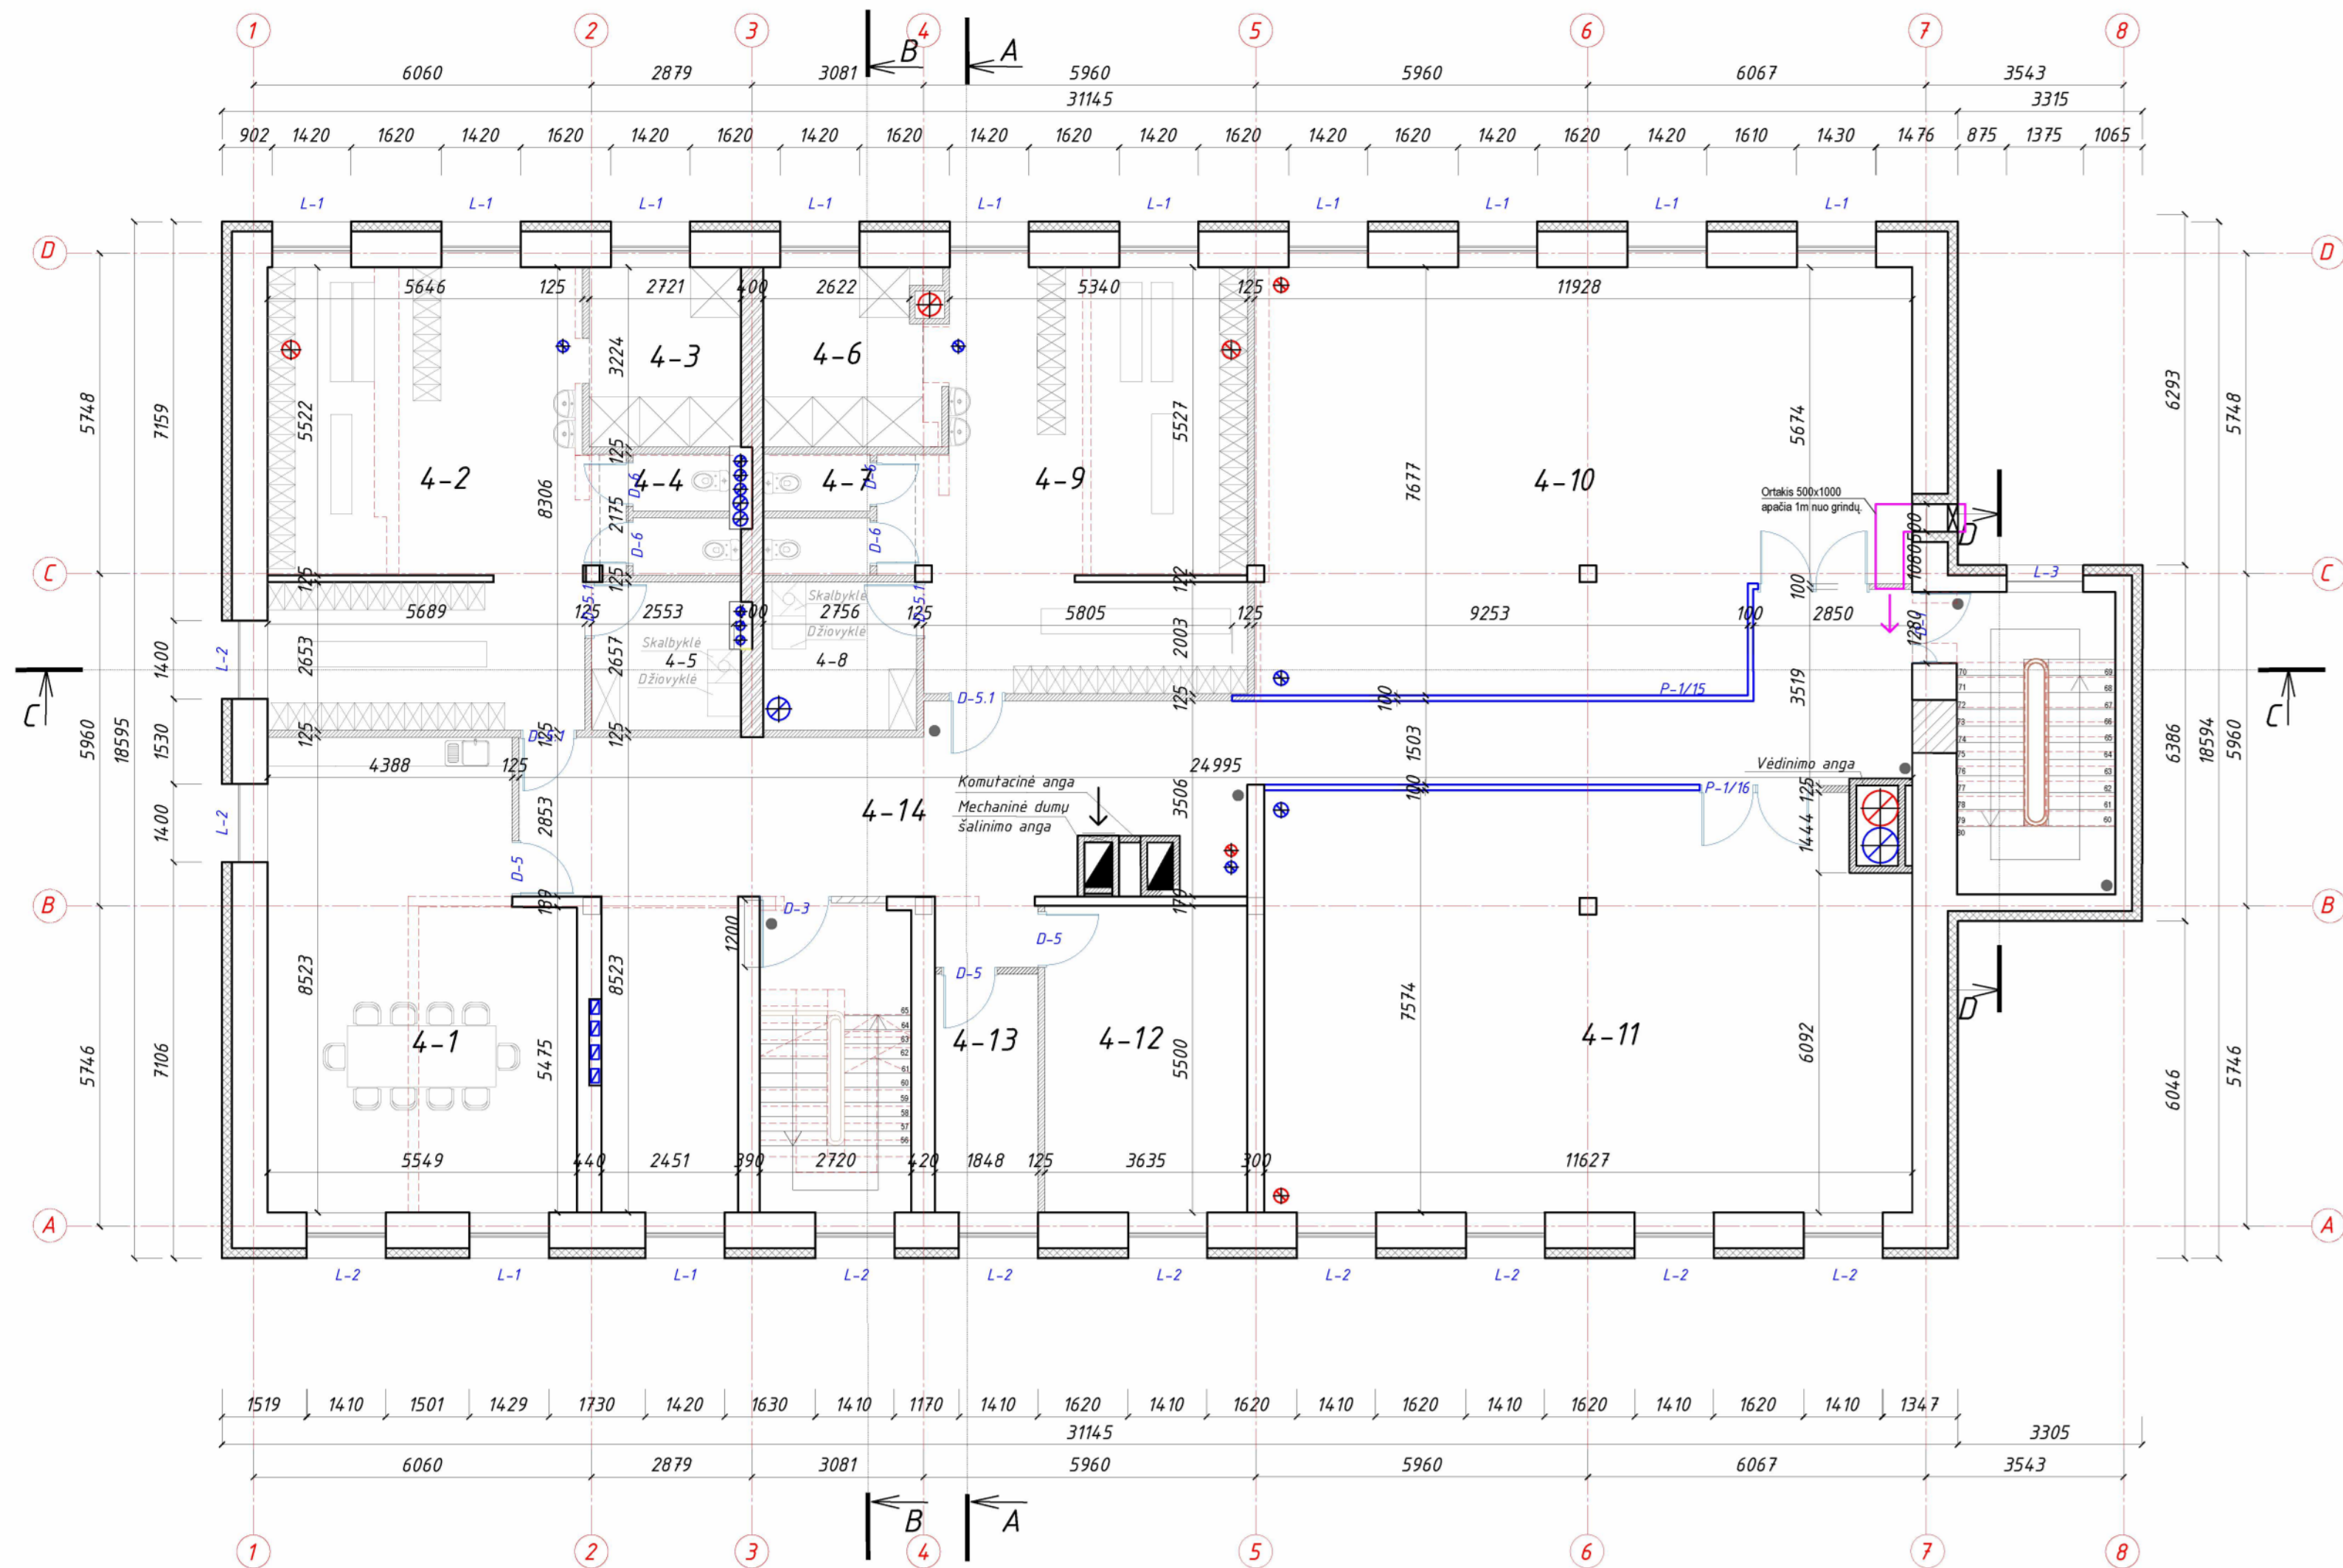


PATALPŲ EKSPLIKACIJA			
Patalpos Nr.	Pavadinimas	Plotas, m ²	KDV
4-1	Poilsio, buitinės patalpos	43,79	0
4-2	Persirengimo patalpos	48,05	0
4-3	Dušai	8,74	0
4-4	Tualetai	3,79	0
4-5	Buitinės patalpos	7,01	0
4-6	Dušai	10,07	0
4-7	Tualetai	3,77	0
4-8	Buitinės patalpos	7,22	0
4-9	Persirengimo patalpos	42,65	0
4-10	Sporto salės patalpos (kovinių imtynių)	82,13	0
4-11	Sporto salės patalpos specialiųjų priemonių panaudojimo įgūdžiams lavinti ir treniruoklių salė	84,10	0
4-12	Muziejaus patalpa	19,99	0
4-13	Techninė valymo reikmenų patalpa	7,93	0
4-14	Koridorius	79,04	0
4 A. PLOTAS		448,27	0


SUTARTINIAI ŽYMĖJIMAI

- Stiklinės pertvaros
- Naujos G/K pertvaros
- Naujos mūro pertvaros užmūrijamos esamos angos
- Esamos sienos/pertvaros
- Demontuojamos pertvaros
- Apsauginės žaliuzės
- Apšiltinimo sluoksnis
- Medinė apsauginė siena
- Komutacinė šachta 500x750
- Naujai atstatoma siena
- Vaizdo stebėjimo kamera
- Kertama (pjaunama) anga sienoje
- Papildoma armatūra mūrai angose. Armatūros Ø18mm, dedama kas 100mm. Siūlėje 2strypai.


0	2023-12	STATYBAI			
LAIDA	IŠLEIDIMO DATA	LAIDOS STATUSAS. KEITIMO PRIEŽASTIS (JEI TAIKOMA)			
KVAL. PAT. DOK. NR.	DALIS ERDVĖS		STATINIO PROJEKTO PAVADINIMAS ADMINISTRACINIO PASTATO KĖDAINIŲ RAJONO POLICIJOS KOMISARIATO (UNIK. NR. 5396-7025-5015) A. MICKEVIČIAUS G. 23, KĖDAINIUOSE, KAPITALINIO REMONTO IR PASKIRTIES KEITIMO IŠ ADMINISTRACINĖS (7.2) I SPECIALIOSIOS PASKIRTIES PASTATŲ (7.16), PROJEKTAS		
A583	PV	Astijus Taujanskas	DOKUMENTO PAVADINIMAS		LAIDA
	Arch	Dovilė Stankutė	KETVIRTO AUKŠTO PLANAS M1:100		0
	Proj	Gabija Vinikaite			
LT	ISTATYTOJAS (UŽSAKOVAS): Kauno apskrities vyriausiasis policijos komisariatas, (UAB "Ilgas amžius")		DOKUMENTO ŽYMUO 24072020-01-DP-SA.B-05		LAPAS LAPŲ 1 1

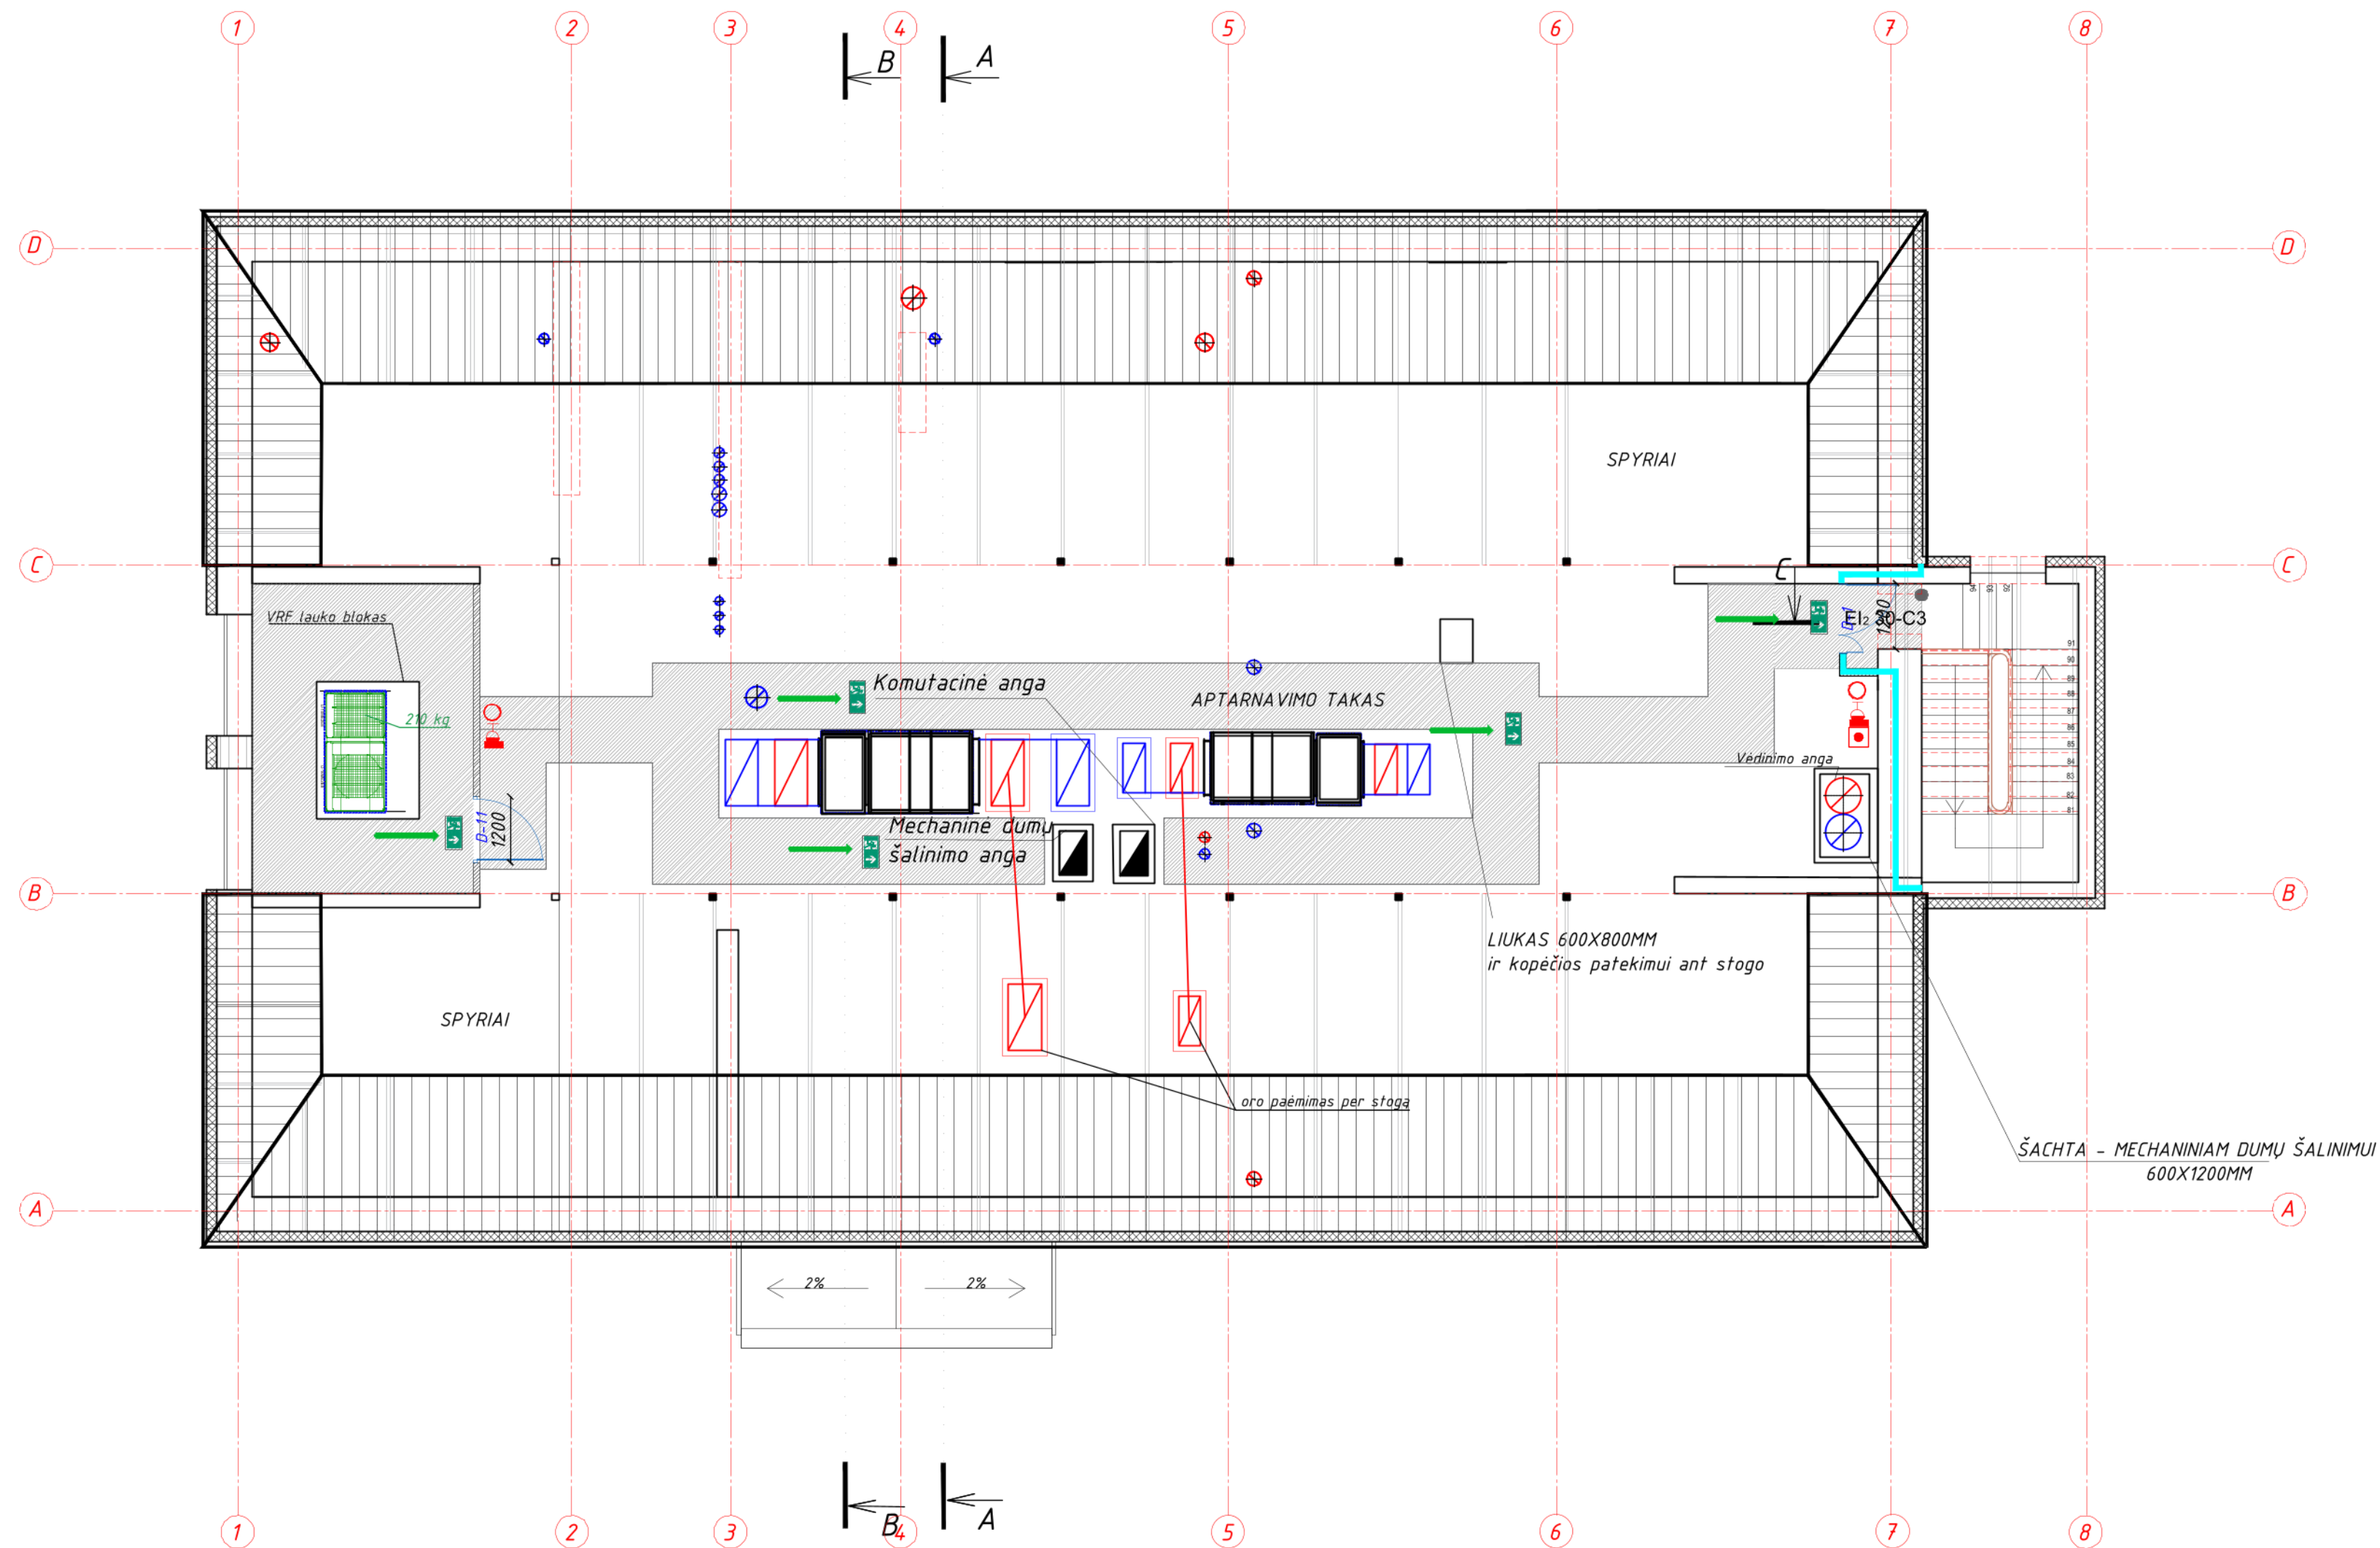

0	2023-12	STATYBAI			
LAIDA	ISLEIDIMO DATA	LAIDOS STATUSAS. KEITIMO PRIEŽASTIS (JEI TAIKOMA)			
KVAL. PAT. DOK. NR.	DALIS ERDVĖS		STATINIO PROJEKTO PAVADINIMAS ADMINISTRACINIO PASTATO KEDAINIŲ RAJONO POLICIJOS KOMISARIATO (UNIK. NR. 5396-7025-5015) A. MICKEVIČIAUS G. 23. KEDAINIUOSE, KAPITALINIO REMONTO IR PASKIRTIES KEITIMO (S. ADMINISTRACINIS (7.2)) SPECIALIOSIOS PASKIRTIES PASTATĄ (7.16), PROJEKTAS		
A583	PV	Astijus Taujanskas	DOKUMENTO PAVADINIMAS		LAIDA
	Arch	Dovilė Stankutė	PALĖPĖS PLANAS M1:100		0
	Proj	Gabija Vinikaitė			
LT	STATYTOJAS (UŽSAKOVAS): Kauno apskrities vyriausiasis policijos komisariatas, (UAB "Ilgas amžius")		DOKUMENTO ŽYMUO 24072020-01-DP-SA.B-06		LAPAS LAPŲ 1 1

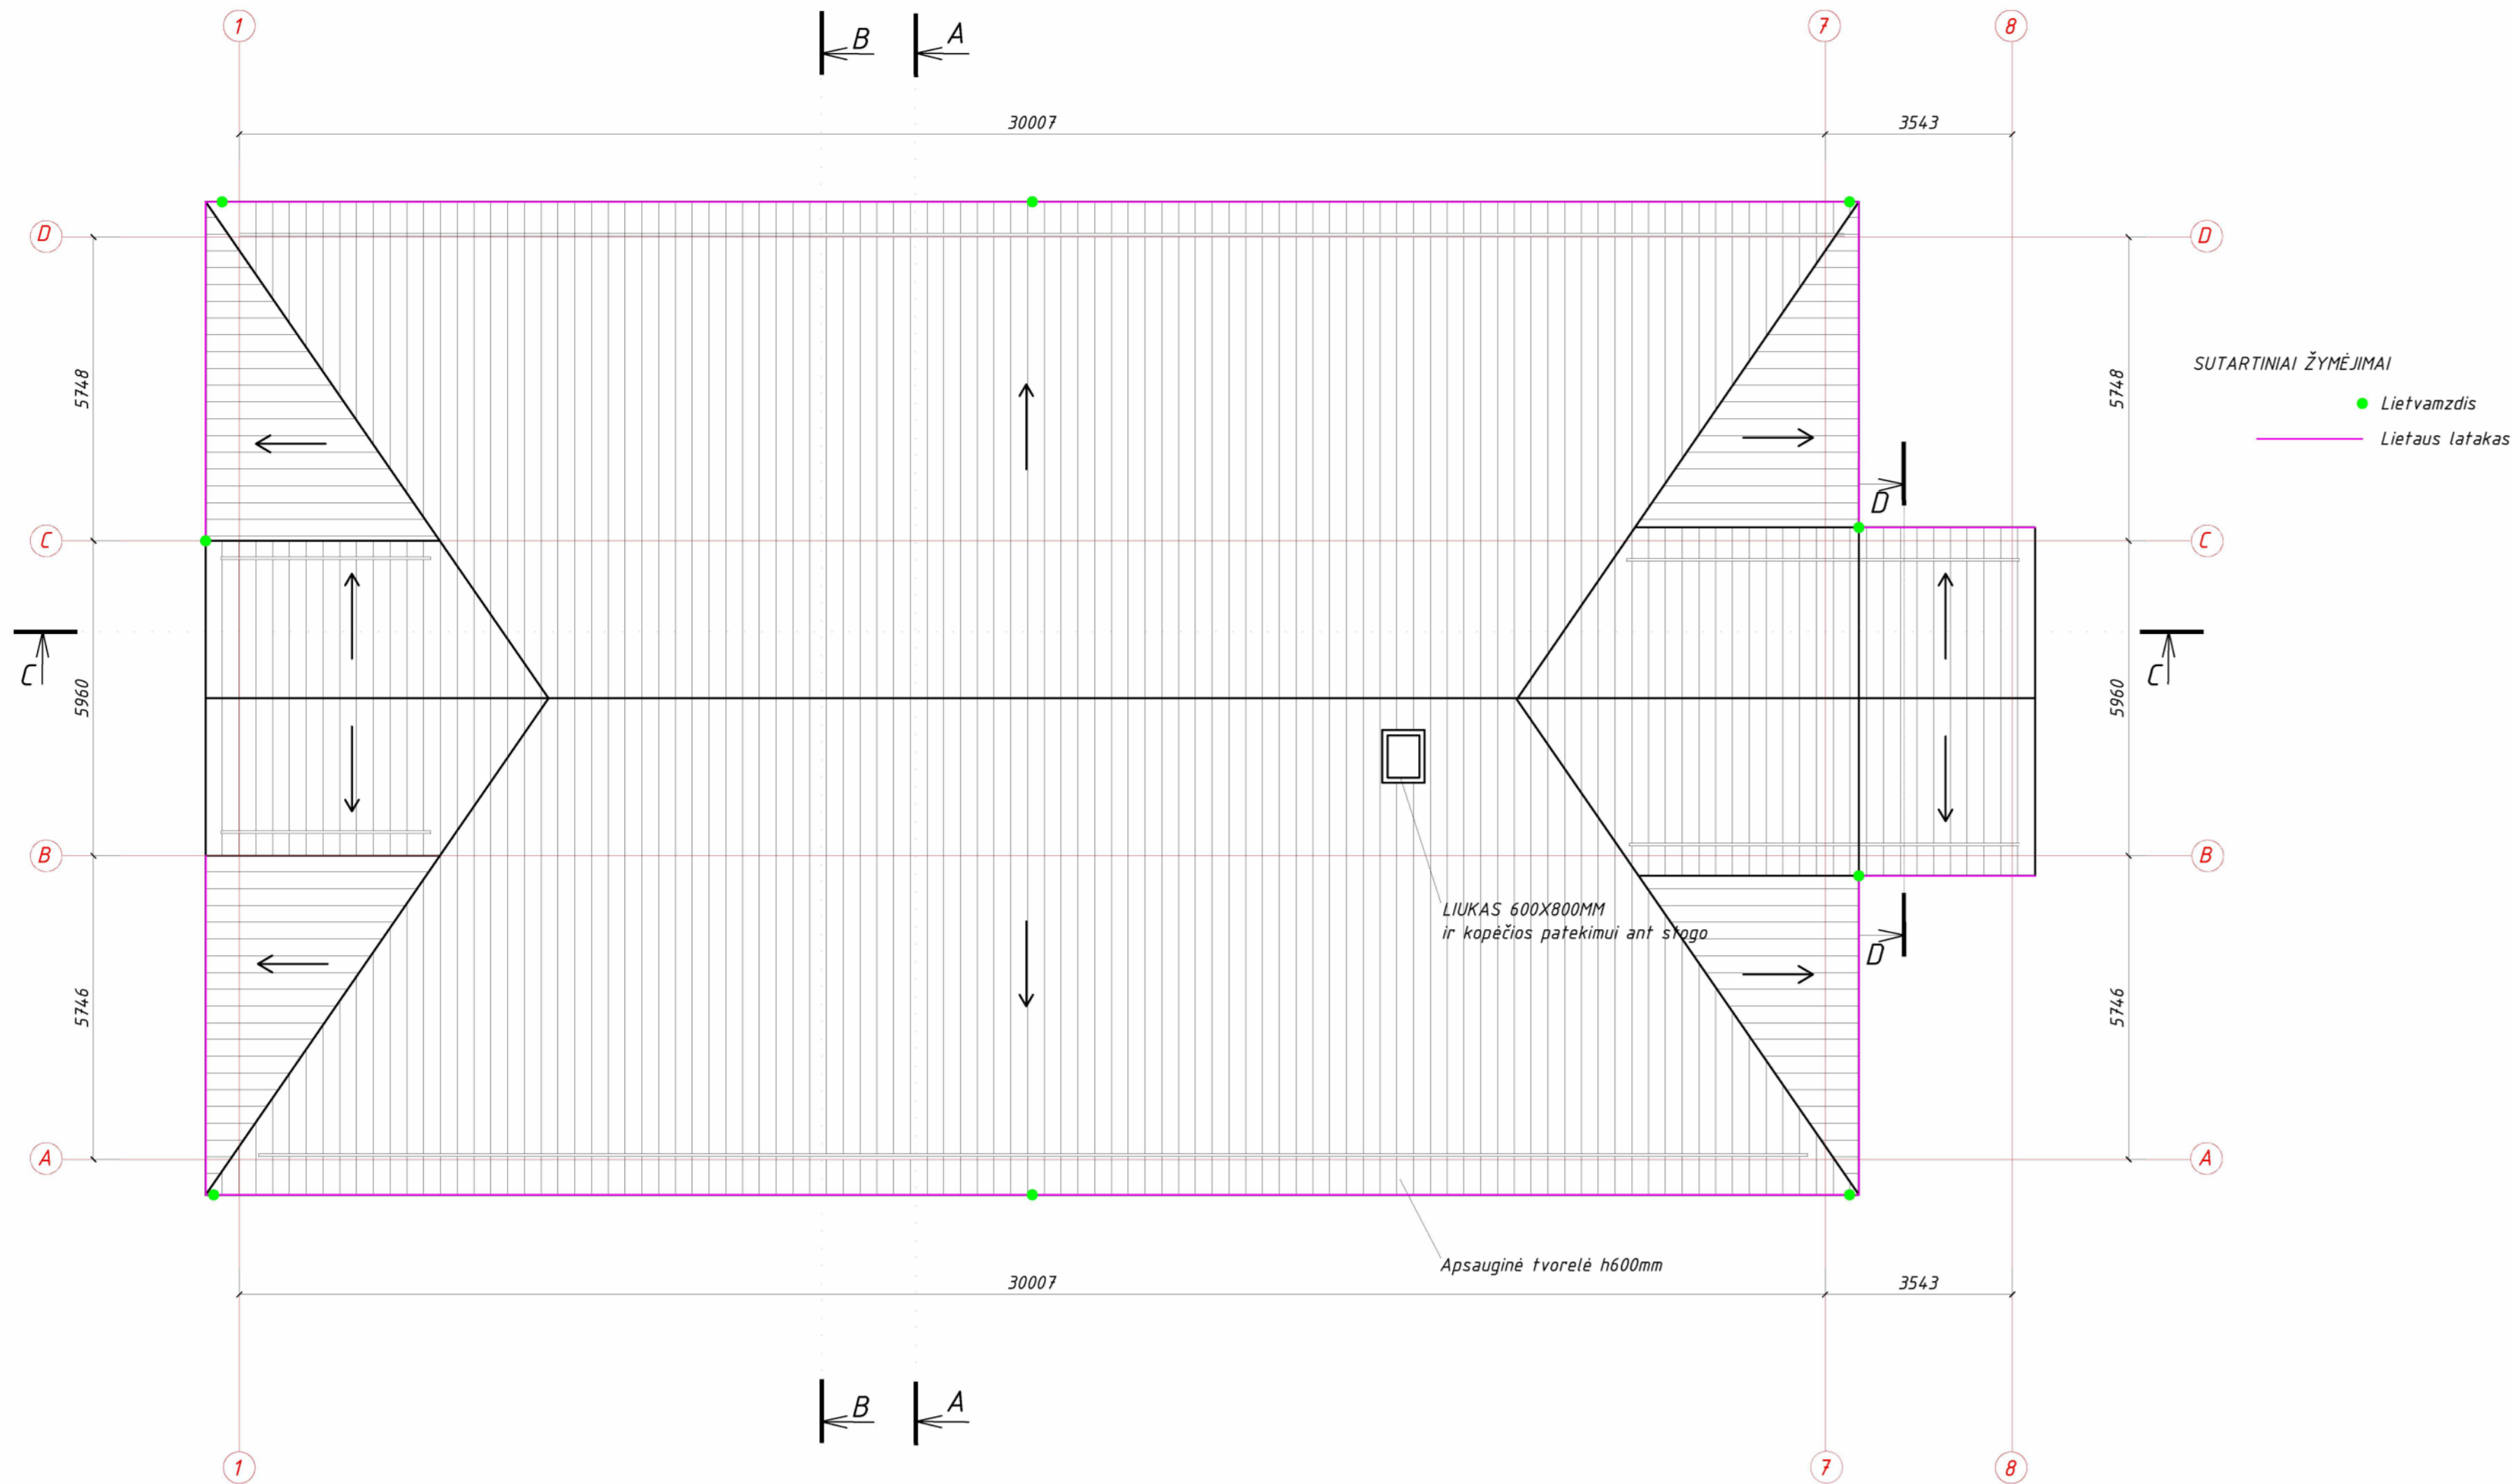

0	2023-12	STATYBAI
LAIDA	IŠLEIDIMO DATA	LAIDOS STATUSAS. KEITIMO PRIEŽASTIS (JEI TAIKOMA)
KVAL. PAT. DOK. NR.	DALIS ERDVĖS	
A583	PV	Astijus Taujanskas
	Arch	Dovilė Stankutė
	Proj	Gabija Vinikaitė
LT	STATYTOJAS (UŽSAKOVAS):	Kauno apskrities vyriausiasis policijos komisariatas, (UAB "Ilgas amžius")
	STATINIO PROJEKTO PAVADINIMAS	ADMINISTRACINIO PASTATO KEDAINIŲ RAJONO POLICIJOS KOMISARIATO (UNIK. NR. 5396-7025-9015) A. MICKEVIČIAUS G. 23, KEDAINIUOSE, KAPITALINIO REMONTO IR PASKIRTIES KEITIMO (S ADMINISTRACINĖS (7.2) / SPECIALIOSIOS PASKIRTIES PASTATŲ (7.16), PROJEKTAS
	DOKUMENTO PAVADINIMAS	STOGO PLANAS M1:100
	DOKUMENTO ŽYMUO	24072020-01-DP-SA.B-07
	LAPAS	LAPŲ
	1	1

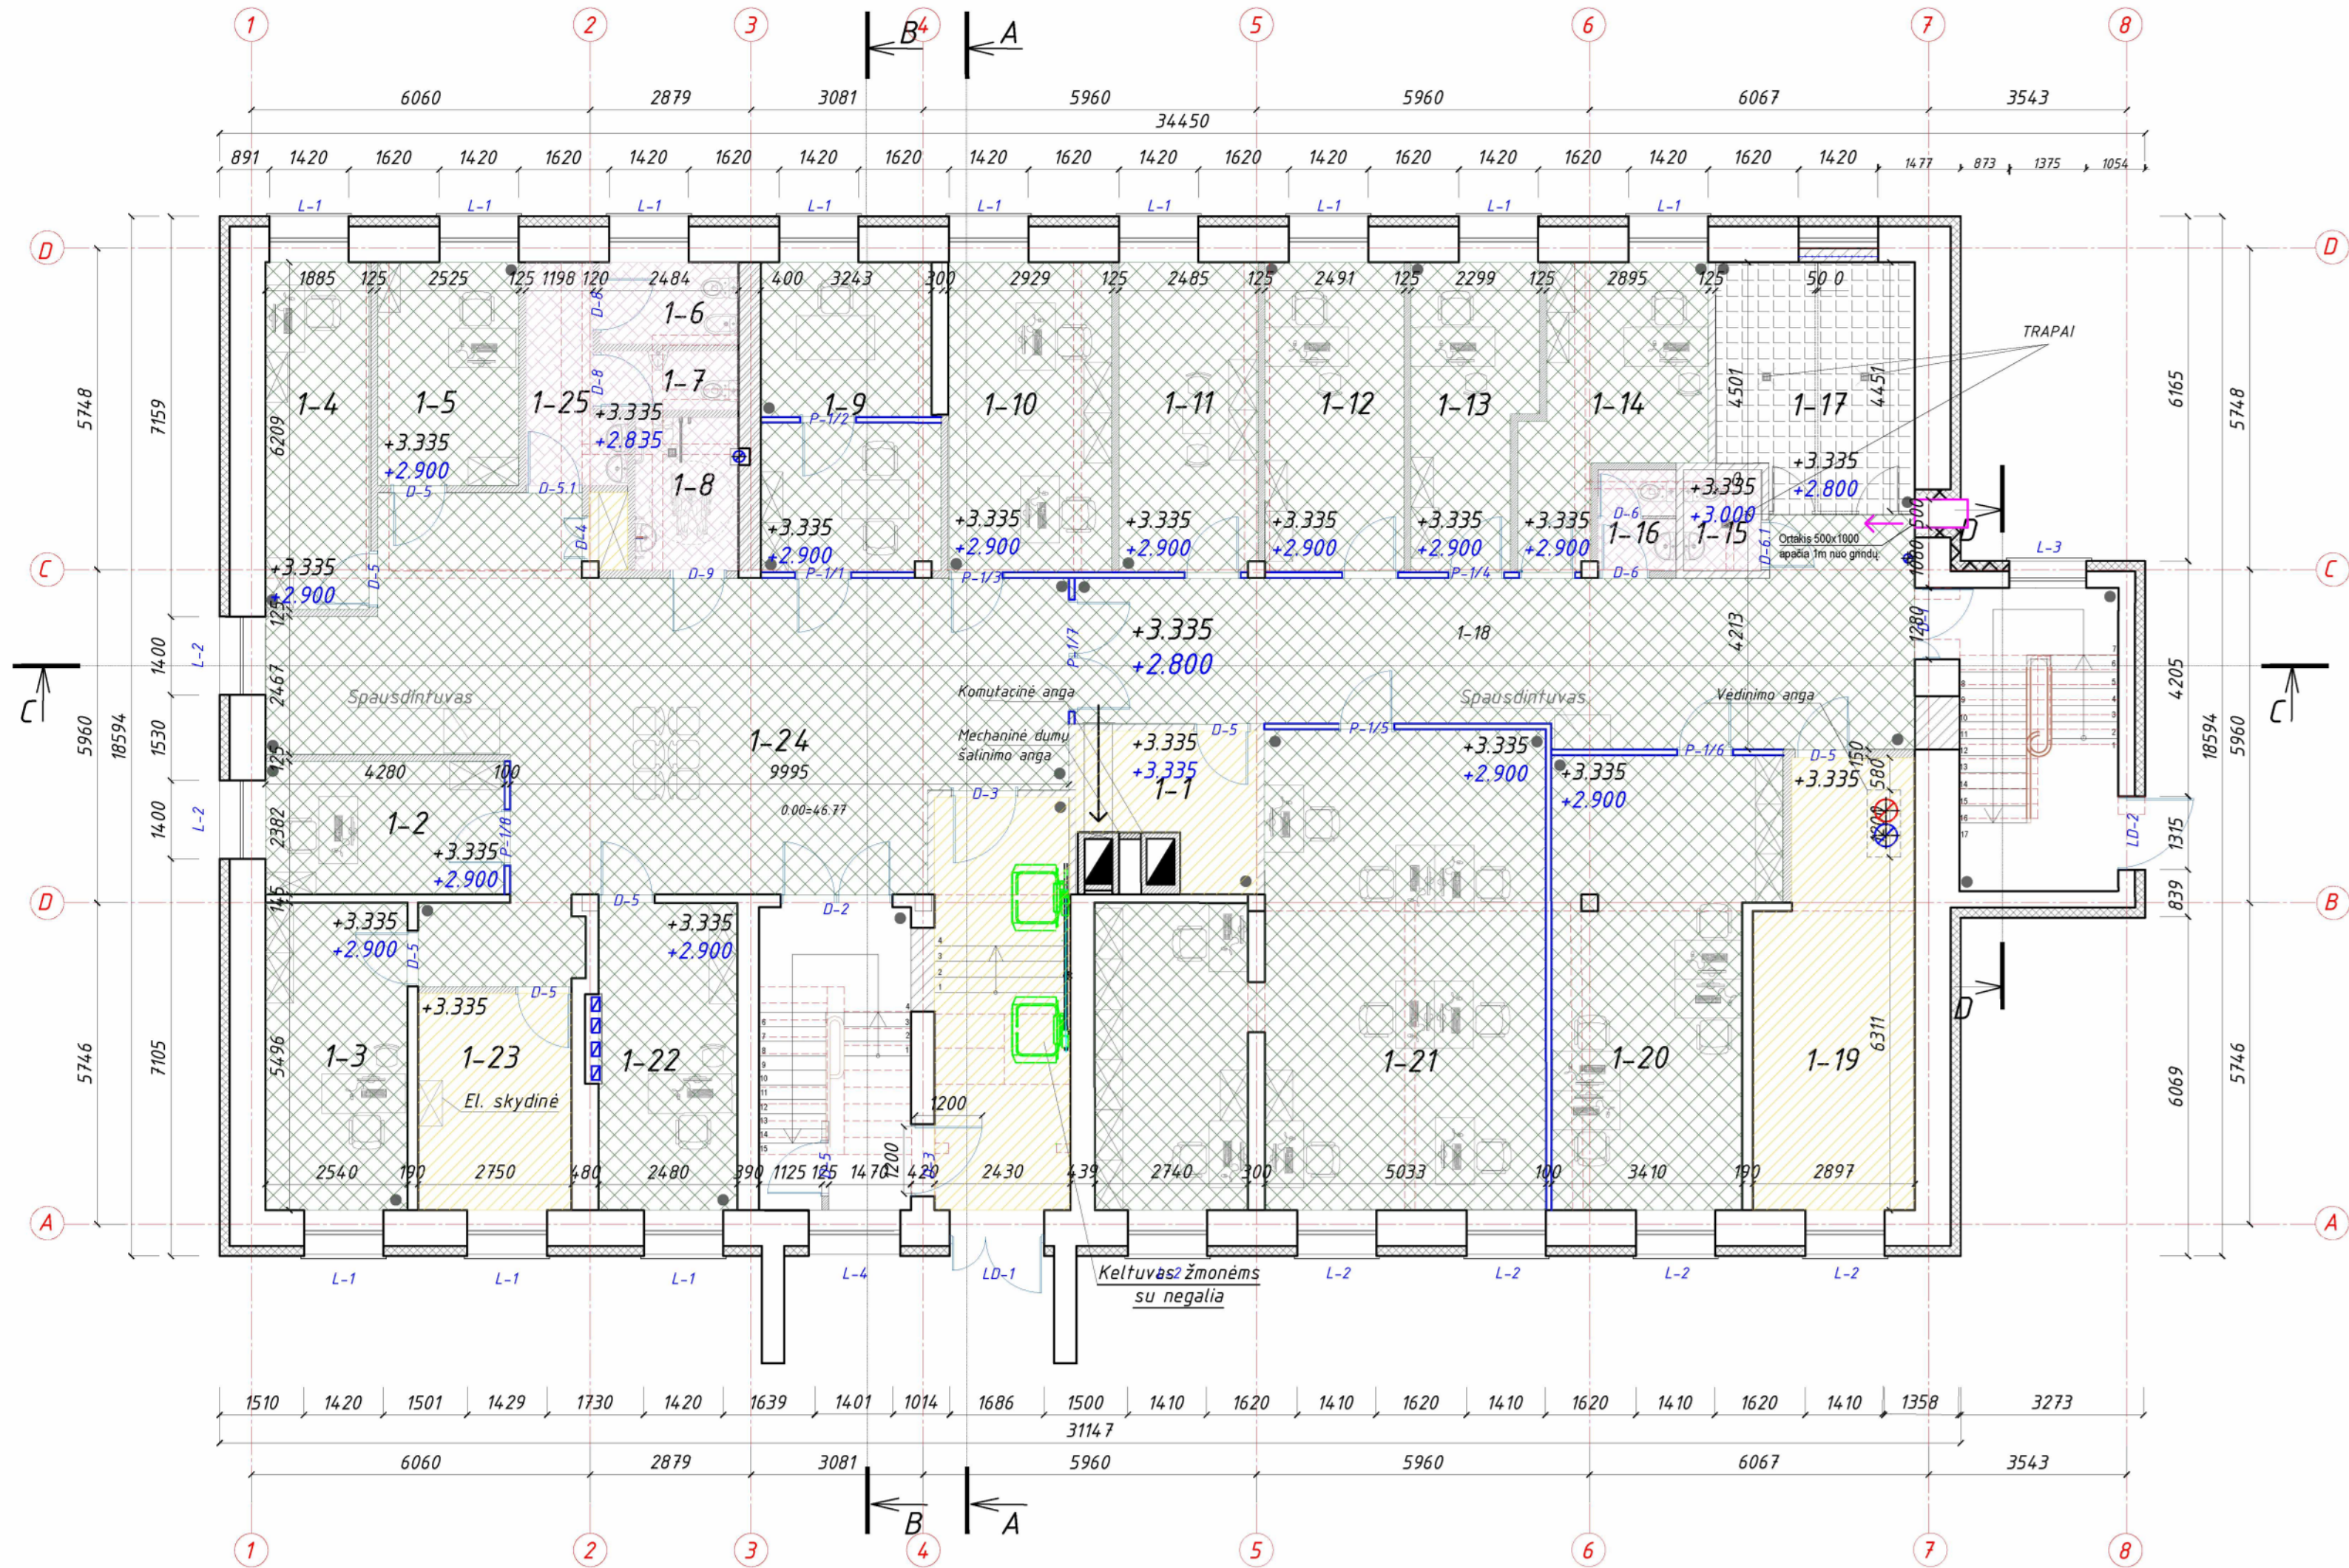

PATALPŲ EKSPLIKACIJA			
Patalpos Nr.	Pavadinimas	Plotas, m ²	KDV
1-1	Techninė patalpa (serverinė)	7,47	0
1-2	Liudytojų ir nukentėjusiųjų apklausų patalpos	10,19	1
1-3	Liudytojų ir nukentėjusiųjų apklausų patalpos	13,97	1
1-4	Liudytojų ir nukentėjusiųjų apklausų patalpos	11,62	1
1-5	Liudytojų ir nukentėjusiųjų apklausų patalpos	10,09	1
1-6	Sanitarinė patalpa lankytojams	3,63	0
1-7	Sanitarinė patalpa lankytojams	2,64	0
1-8	Sanitarinė patalpa neįgaliesiems	5,03	0
1-9	Asmenų atpažinimo patalpa (su vienkrypčio vaizdo stebėjimo langu asmenims atpažinti)	17,31	1
1-10	Darbo kabinetas (administratorėms)	16,23	2
1-11	Vaiko apklausos kambarys	13,76	0
1-12	Darbo kabinetas Reagavimo sk. Viršininkui	13,82	1
1-13	Darbo kabinetas Reagavimo sk. vyriaus. Tyrėjui	11,28	1
1-14	Darbo kabinetas kriminalistinių tyrimų ekspertui	13,31	1
1-15	Sanitarinė patalpa sulaukytiesiems	2,54	0
1-16	Sanitarinė patalpa pareigūnams	2,51	0
1-17	Trumpa sulaukymo kameros	14,83	0
1-18	Koridorius	45,10	0
1-19	Techninė patalpa (šilumos punktas įrengtas)	20,79	0
1-20	Darbo kabinetas reagavimo padalinio pareigūnams	29,72	4
1-21	Darbo kabinetas (-ai) veiklos padalinio pareigūnams	58,61	9
1-22	Liudytojų ir nukentėjusiųjų apklausos patalpos	13,63	1
1-23	Elektros skydinė	10,67	0
1-24	Holas	74,4	0
1-25	Sanitarinė patalpa	5,55	0
1 A. PLOTAS		428,69	24

SUTARTINIAI ŽYMĖJIMAI


- Stiklinės pertvaros
- Naujos G/K pertvaros
- Naujos mūro pertvaros užmūrijamos esamos angos
- Esamos sienos/pertvaros
- Demontuojamos pertvaros
- Apsauginės žaliuzės
- Apšiltinimo sluoksnis
- Medinė apsauginė siena
- Komutacinė šachtą 500x750
- Naujai atstatoma siena
- Vaizdo stebėjimo kamera
- Kertama (pjaunama) anga sienoje
- Papildoma armatūra mūriui angose. Armatūros $\phi 18\text{mm}$, dedama kas 100mm. Siūlėje 2strypai.

SUTARTINIAI ŽYMĖJIMAI - LUBOS

- DAŽYTA
- AKUSTINĖS MINERALINIŲ PLOKŠČIŲ LUBOS/PANELĖS
- PAKABINAMOS TŪRINĖS GROTELĖS/LUBOS
- MINERALINIŲ PLOKŠČIŲ LUBOS (atsparios drėgmei)

PASTABA: PERDANGOS IR VISI TINKLAI DAŽOMI (Spalvą tikslinti DP metu)
H - IKI PERDANGOS
H - PROJEKTUOJAMŲ LUBŲ

0	2023-12	STATYBAI		
LAIDA	IŠLEIDIMO DATA	LAIDOS STATUSAS. KEITIMO PRIEŽASTIS (JEI TAIKOMA)		
KVAL. PAT. DOK. NR.	DALIS IR DVĖS		STATINIO PROJEKTO PAVADINIMAS ADMINISTRACINIO PASTATO KEDAINIŲ RAJONO POLICIJOS KOMISARIATO (UNIK. NR. 5396-7025-9015) A. INČEVIČIAUS G. 23, KEDAINIUOSE, KAPITALINIO REMONTO IR PASIRTIJOS KEITIMO IŠ ADMINISTRACINĖS (7.2) Į SPECIALIOSIOS PASIRTIJOS PASTATĄ (7.16), PROJEKTAS	
A583	PV	Astijus Taujanskas	DOKUMENTO PAVADINIMAS	
	Arch	Dovilė Stankutė	PIRMO AUKŠTO LUBŲ PLANAS M1:100	
	Proj	Gabija Vinikaite	LAIDA	
STATYTOJAS (UŽSAKOVAS):			0	
LT	Kauno apskrities vyriausiasis policijos komisariatas, (UAB "Ilgas amžius")		DOKUMENTO ŽYMUO	
			24072020-01-DP-SA-B-08	
			LAPAS	LAPŲ
		1	1	

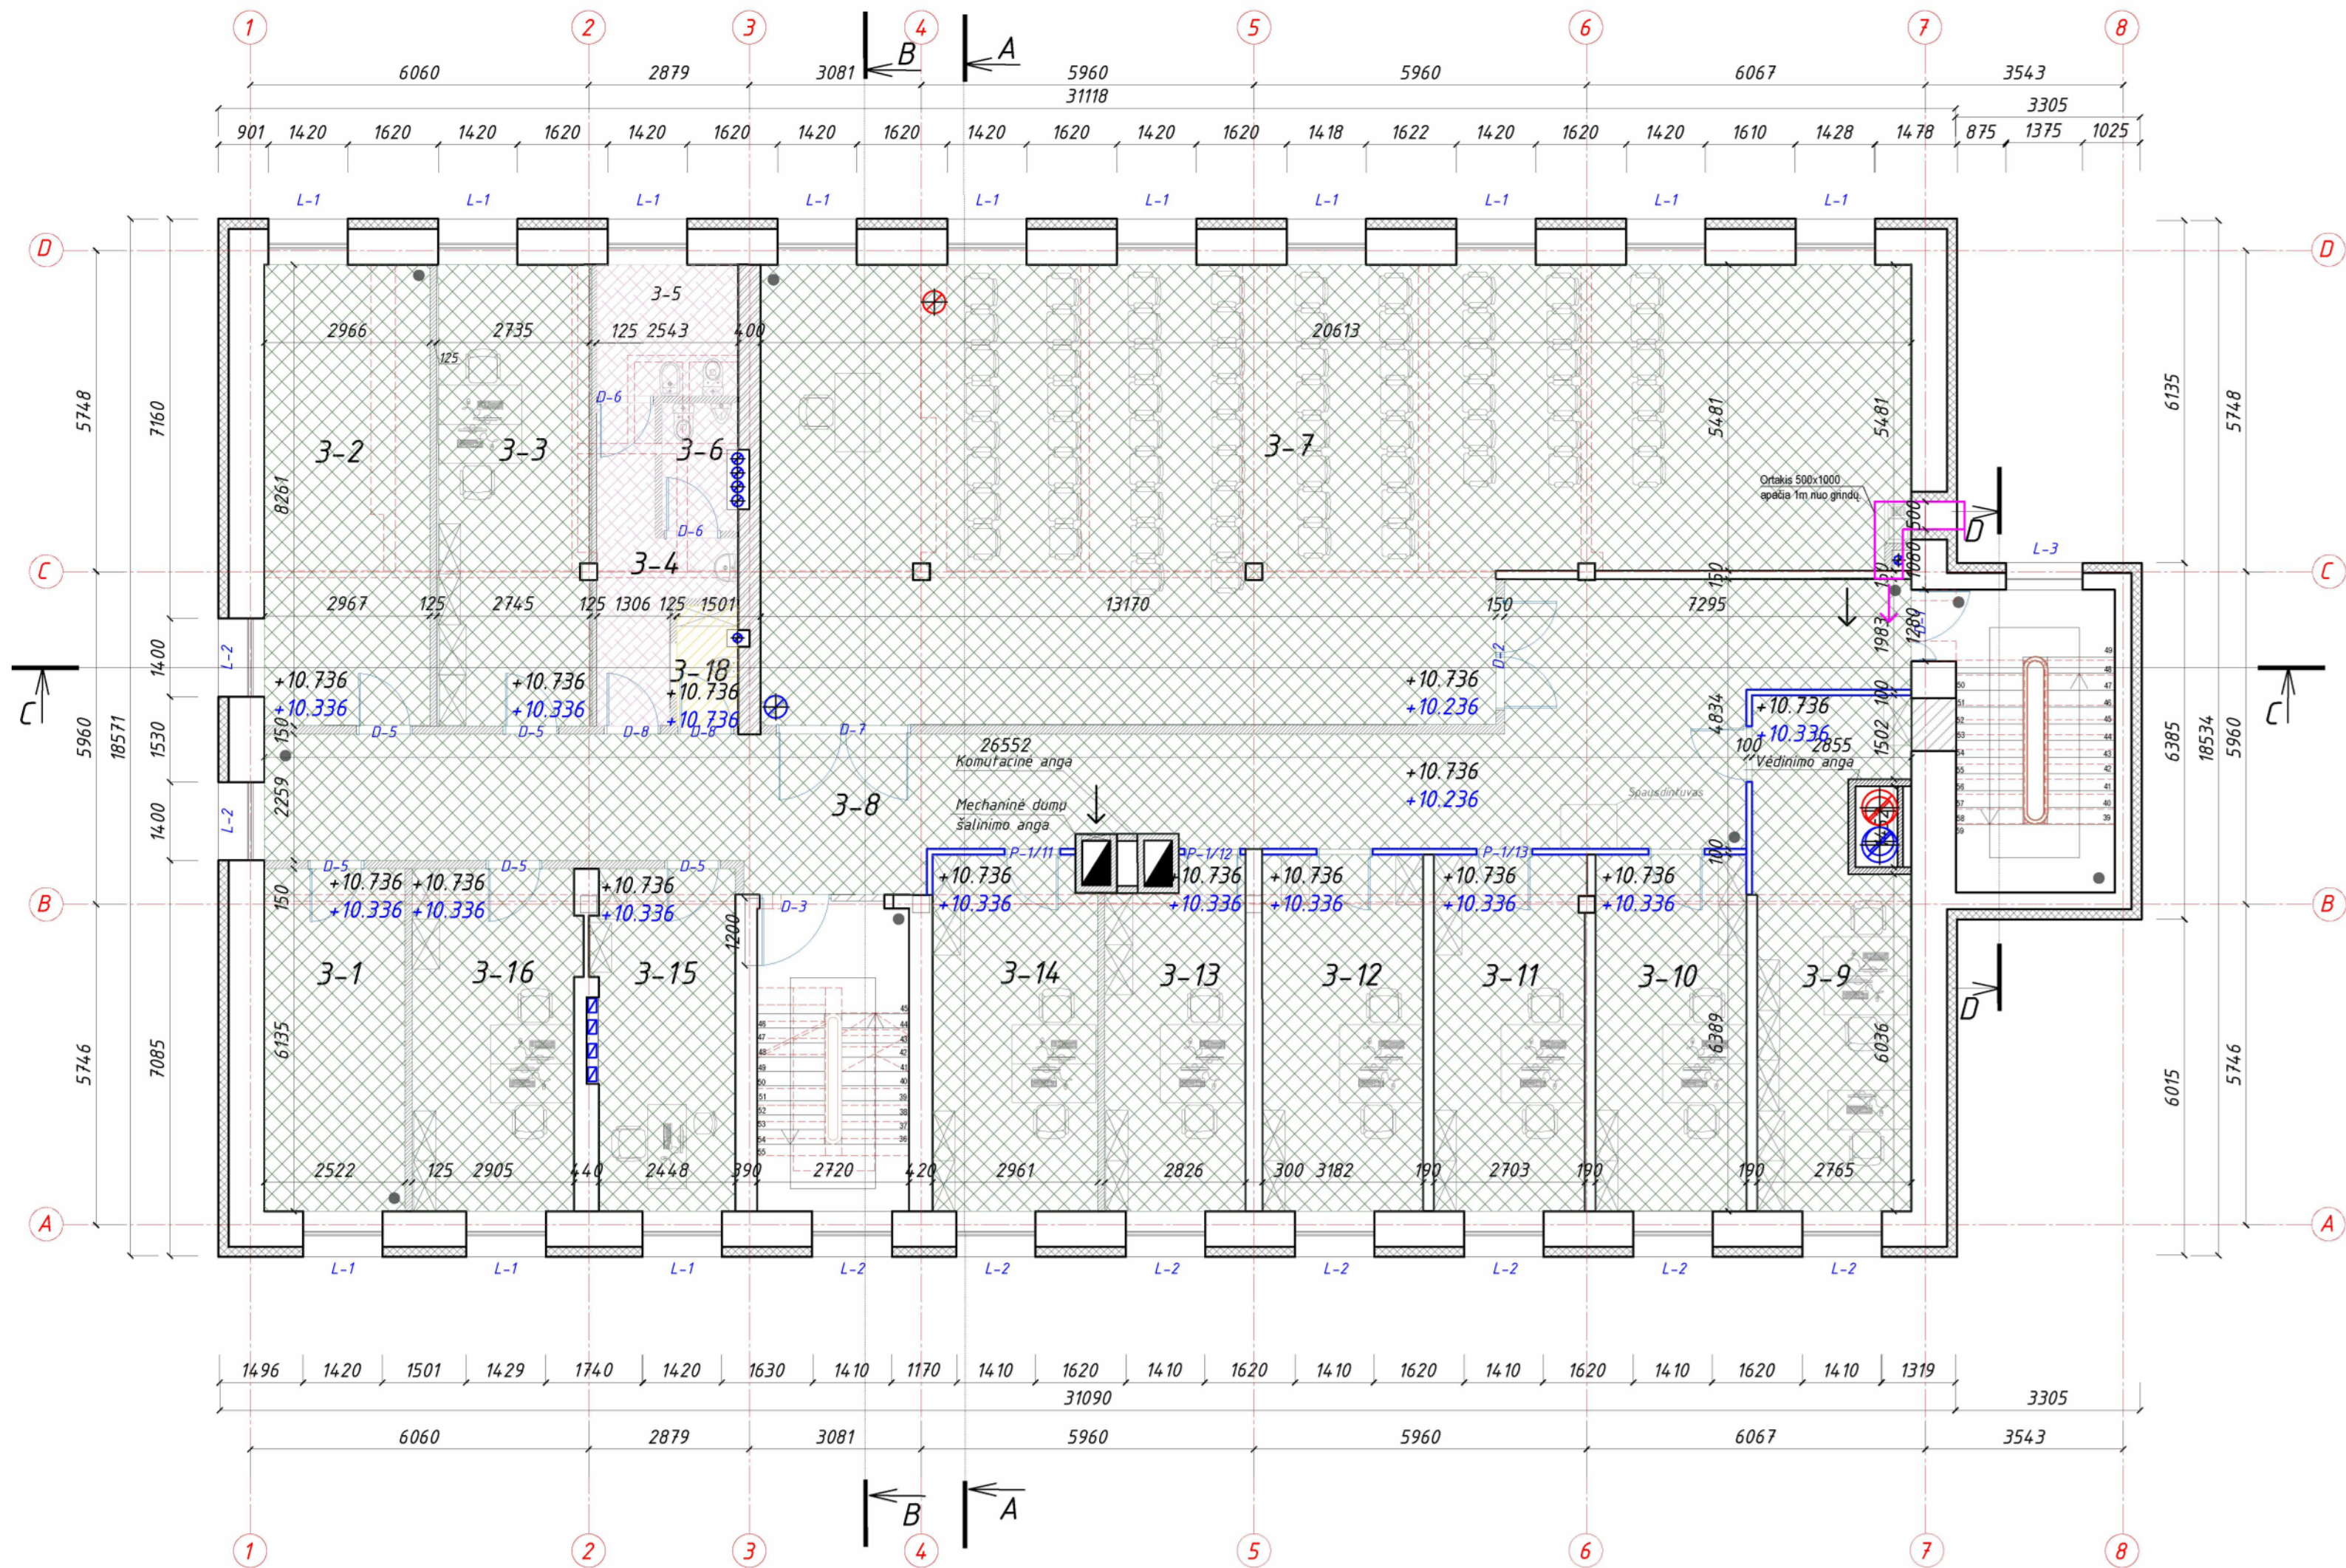

PATALPŲ EKSPLIKACIJA			
Patalpos Nr.	Pavadinimas	Plotas, m ²	KDV
3-1	Specialioji patalpa (uniforminės aprangos ir kt. inv. sandėlis)	15.47	0
3-2	Specialioji patalpa (byloms, medžiagoms ir kitiems dokumentams saugoti)	24.51	0
3-3	Darbo kabinetai (proceso vykdymo padaliniai)	21.24	2
3-4	Sanitarinė patalpa	8.27	0
3-5	Sanitarinė patalpa moterims	5.99	0
3-6	Sanitarinė patalpa vyrams	2.95	0
3-7	Pasitarimų salė su virtuvėle	146.26	0
3-8	Koridorius	76.42	0
3-9	Darbo kabinetai (proceso vykdymo padaliniai)	24.35	3
3-10	Darbo kabinetai (proceso vykdymo padaliniai)	17.29	2
3-11	Darbo kabinetai (proceso vykdymo padaliniai)	17.40	2
3-12	Darbo kabinetai (proceso vykdymo padaliniai)	18.37	2
3-13	Darbo kabinetai (proceso vykdymo padaliniai)	15.17	2
3-14	Darbo kabinetai (proceso vykdymo padaliniai)	19.89	2
3-15	Darbo kabinetas (proceso vyriaus. tyrėjui)	14.98	1
3-16	Darbo kabinetai (proceso vykdymo padaliniai)	18.01	2
3-18	Valytojos patalpa	2.35	0
3A. PLOTAS		448.92	18

SUTARTINIAI ŽYMĖJIMAI


- Stiklinės pertvaros
- Naujos G/K pertvaros
- Naujos mūro pertvaros užmūrijamos esamos angos
- Esamos sienos/pertvaros
- Demontuojamos pertvaros
- Apsauginės žaliuzės
- Apšiltinimo sluoksnis
- Medinė apsauginė siena
- Komutacinė šachta 500x750
- Naujai atstatoma siena
- Vaizdo stebėjimo kamera
- Kertama (pjauinama) anga sienoje
- Papildoma armatūra mūriui angose. Armatūros Ø18mm, dedama kas 100mm. Siūlėje 2strypai.

SUTARTINIAI ŽYMĖJIMAI - LUBOS

- DAŽYTA
- AKUSTINĖS MINERALINIŲ PLOKŠČIŲ LUBOS/PANELĖS
- PAKABINAMOS TŪRINĖS GROTELĖS/LUBOS
- MINERALINIŲ PLOKŠČIŲ LUBOS (atsparios drėgmei)

PASTABA: PERDANGOS IR VISI TINKLAI DAŽOMI (Spalvą tikslinti DP metu)
H - IKI PERDANGOS
H - PROJEKTUOJAMŲ LUBŲ

0	2023-12	STATYBAI
LAIDA	IŠLEIDIMO DATA	LAIDOS STATUSAS. KEITIMO PRIEŽASTIS (JEI TAIKOMA)
KVAL. PAT. DOK. NR.	DALIS EDRVĖS	
A583	PV	Astijus Taujanskas
	Arch	Dovilė Stankutė
	Proj	Gabija Vinikaitė
LT	Kauno apskrities vyriausiasis policijos komisariatas, (UAB "Ilgas amžius")	
STATYTOJAS (UŽSAKOVAS):		STATINIO PROJEKTO PAVADINIMAS
		ADMINISTRACINIO PASTATO KEDAINIŲ RAJONO POLICIJOS KOMISARIATO (UNIK. NR. 5396-7025-9015) A. MICKEVIČIAUS G. 23, KEDAINIUOSE, KAPITALINIO REMONTO IR PASKIRTIES KEITIMO (S ADMINISTRACINIS (7.2)) / SPECIALIOSIOS PASKIRTIES PASTATAS (7.16), PROJEKTAS
		DOKUMENTO PAVADINIMAS
		TREČIO AUKŠTO PLANAS M1:100
		LAIDA
		0
		DOKUMENTO ŽYMUO
		24072020-01-DP-SA.B-10
		LAPAS LAPŲ
		1 1

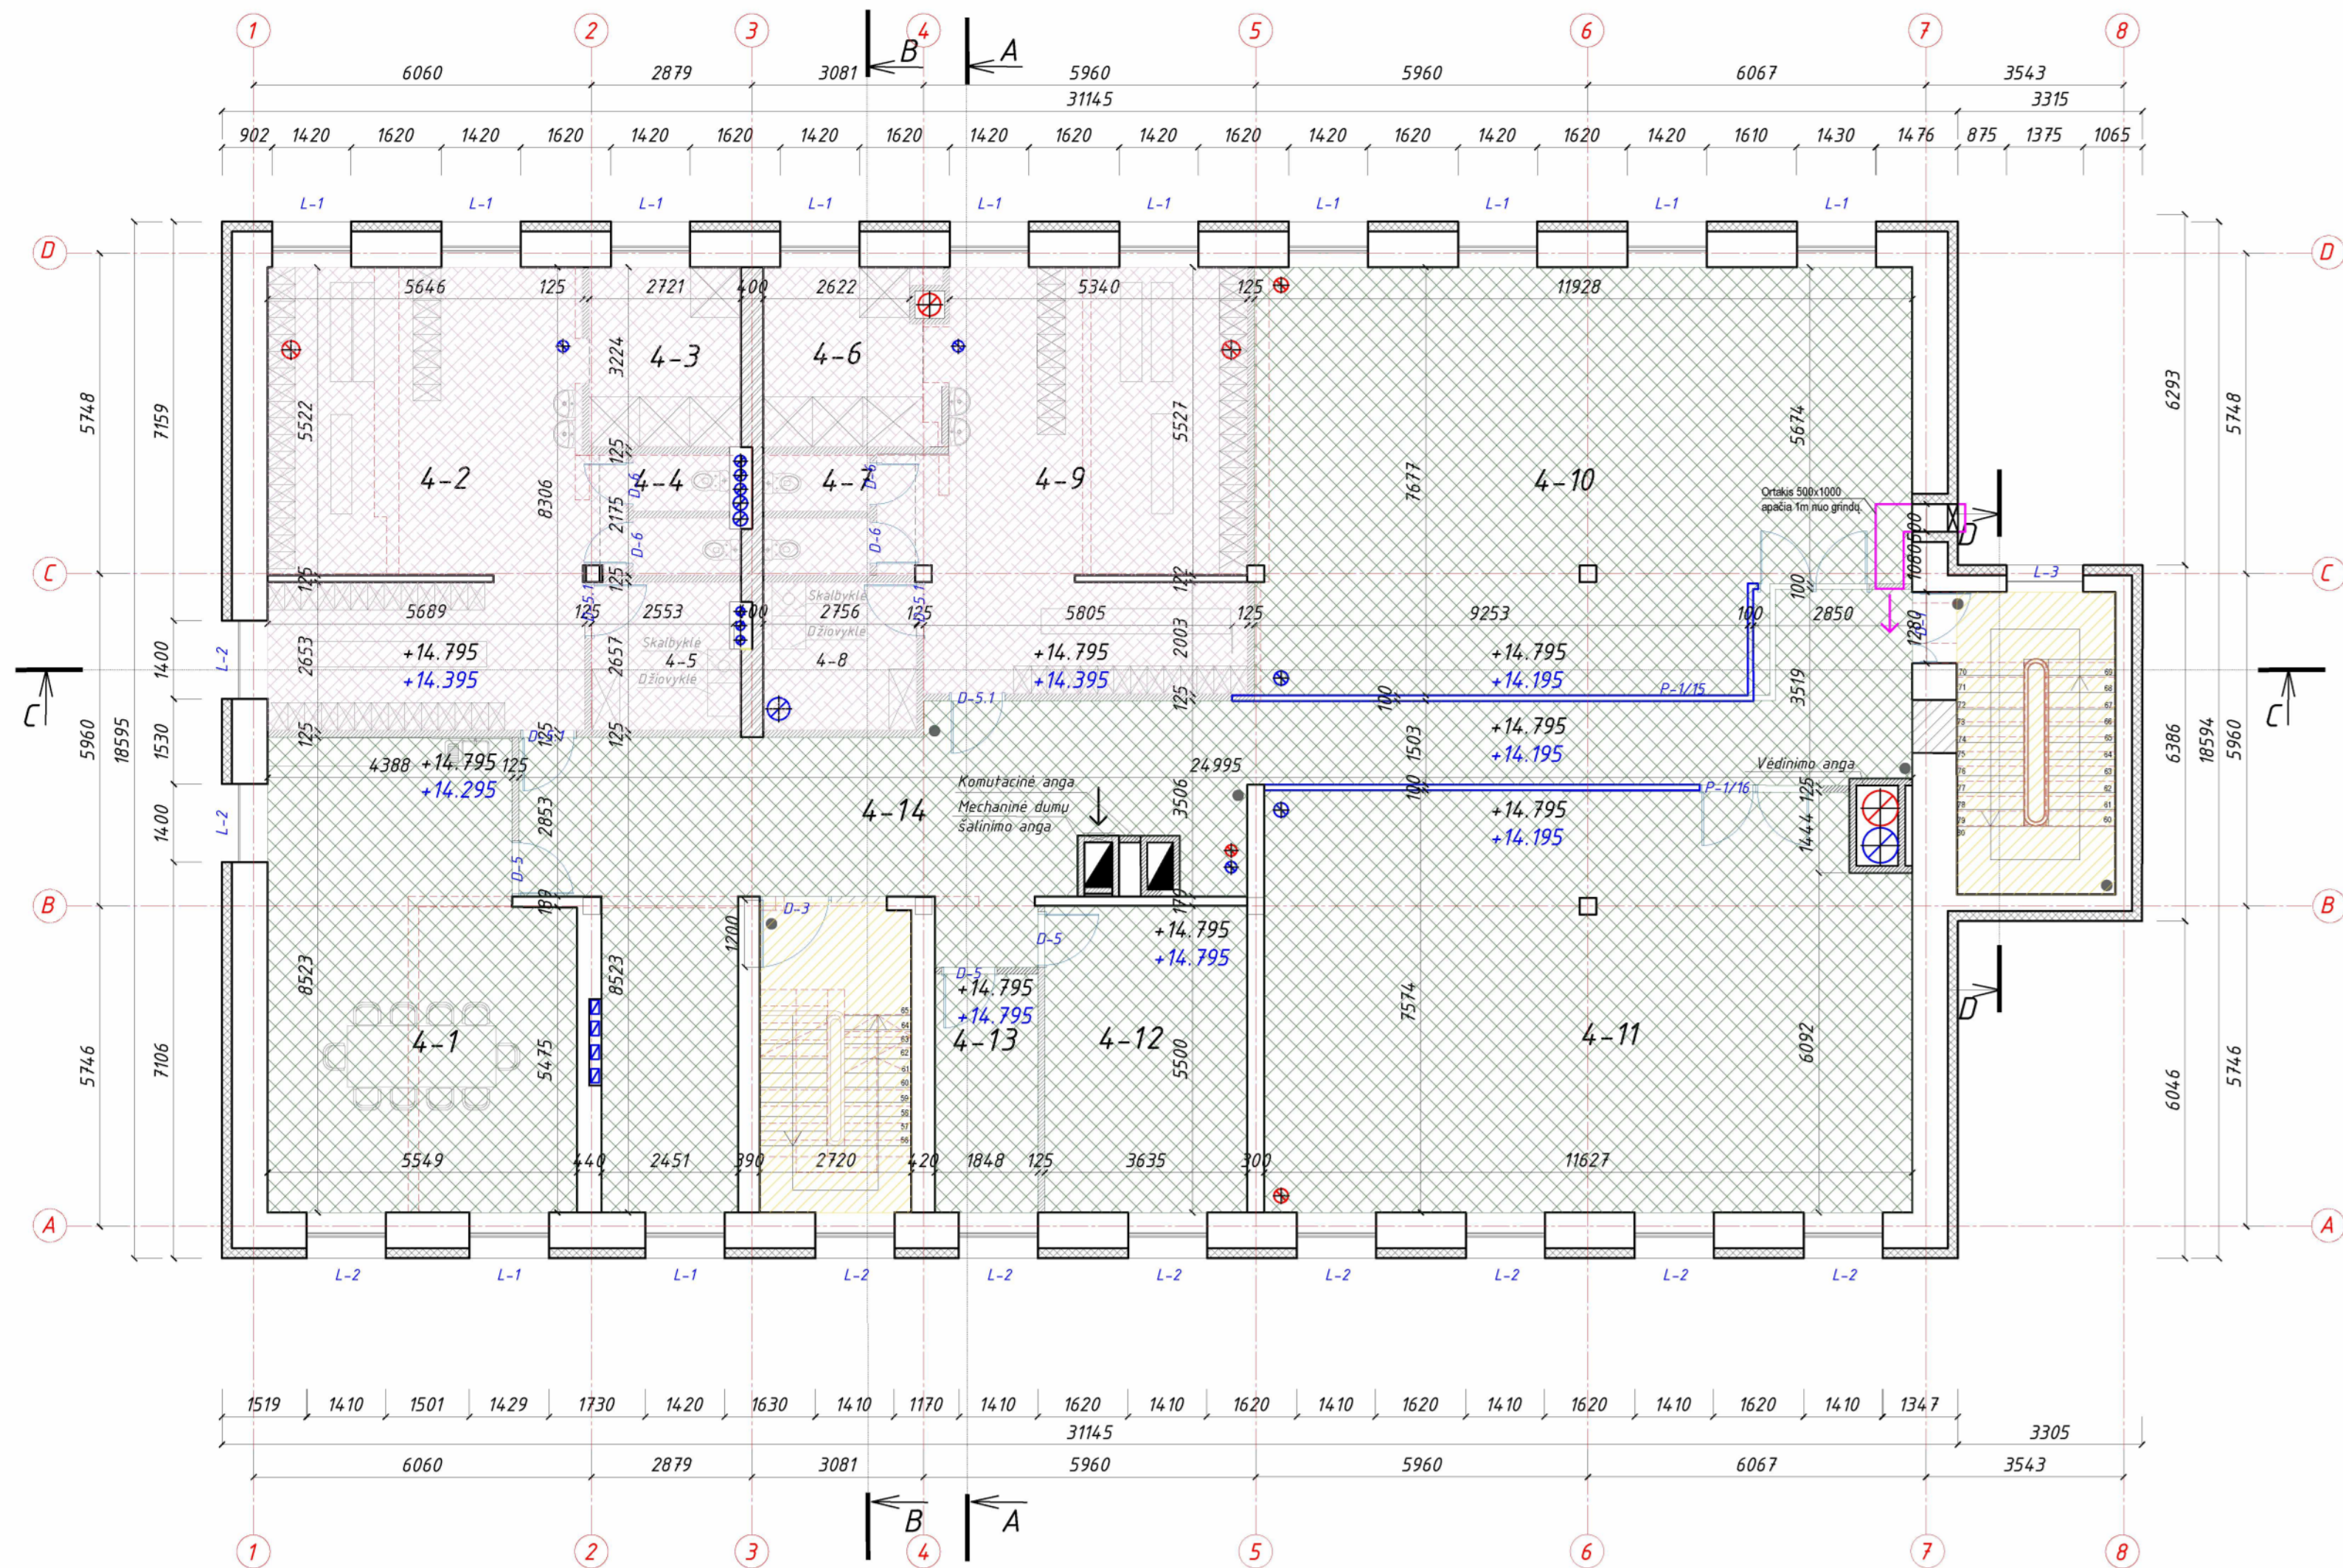

PATALPŲ EKSPLIKACIJA			
Patalpos Nr.	Pavadinimas	Plotas, m ²	KDV
4-1	Poilsio, buitinės patalpos	43,79	0
4-2	Persirengimo patalpos	48,05	0
4-3	Dušai	8,74	0
4-4	Tualetai	3,79	0
4-5	Buitinės patalpos	7,01	0
4-6	Dušai	10,07	0
4-7	Tualetai	3,77	0
4-8	Buitinės patalpos	7,22	0
4-9	Persirengimo patalpos	42,65	0
4-10	Sporto salės patalpos (kovinių imtynių)	82,13	0
4-11	Sporto salės patalpos specialiųjų priemonių panaudojimo įgūdžiams lavinti ir treniruoklių salė	84,10	0
4-12	Muziejaus patalpa	19,99	0
4-13	Techninė valymo reikmenų patalpa	7,93	0
4-14	Koridorius	79,04	0
4 A. PLOTAS		448,27	0

SUTARTINIAI ŽYMĖJIMAI

- Stiklinės pertvaros
- Naujos G/K pertvaros
- Naujos mūro pertvaros užmūrijamos esamos angos
- Esamos sienos/pertvaros
- Demontuojamos pertvaros
- Apsauginės žaliuzės
- Apšiltinimo sluoksnis
- Medinė apsauginė siena
- Komutacinė šachta 500x750
- Naujai atstatoma siena
- Vaizdo stebėjimo kamera
- Kertama (pjauinama) anga sienoje
- Papildoma armatūra mūrai angose. Armatūros Ø18mm, dedama kas 100mm. Siūlėje 2strypai.

SUTARTINIAI ŽYMĖJIMAI - LUBOS

- DAŽYTA
- AKUSTINĖS MINERALINIŲ PLOKŠČIŲ LUBOS/PANELĖS
- PAKABINAMOS TŪRINĖS GROTELĖS/LUBOS
- MINERALINIŲ PLOKŠČIŲ LUBOS (atsparios drėgmei)

PASTABA: PERDANGOS IR VISI TINKLAI DAŽOMI (Spalvą tikslinti DP metu)
H - IKI PERDANGOS
H - PROJEKTUOJAMŲ LUBŲ

0	2023-12	STATYBAI
LAIDA	IŠLEIDIMO DATA	LAIDOS STATUSAS. KEITIMO PRIEŽASTIS (JEI TAIKOMA)
KVAL. PAT. DOK. NR.	DALIS EDRVĖS	
A583	PV	Astijus Taujanskas
	Arch	Dovilė Stankutė
	Proj	Gabija Vinikaite
LT	Kauno apskrities vyriausiasis policijos komisariatas, (UAB "Ilgas amžius")	
STATYTOJAS (UŽSAKOVAS):		STATINIO PROJEKTO PAVADINIMAS
Kauno apskrities vyriausiasis policijos komisariatas, (UAB "Ilgas amžius")		ADMINISTRACINIO PASTATO KEDAINIŲ RAJONO POLICIJOS KOMISARIATO (UNIK. NR. 5396-7025-9015) A. MCKEIVČIAUS G. 23, KEDAINIUOSE, KAPITALINIO REMONTO IR PASKIRTIES KEITIMO ĮS. ADMINISTRACINIS (7.2) I. SPECIALIOSIOS PASKIRTIES PASTATAI (7.18), PROJEKTAS
DOKUMENTO ŽYMUO		DOKUMENTO PAVADINIMAS
24072020-01-DP-SA.B-11		KETVIRTO AUKŠTO PLANAS M1:100
LAPAS LAPŲ		LAIDA
1		0




STOGINĖ AUTOMOBILIAMS (įrengiama atskiru projektu) - SKARDA RAL 6002

SUTARTINIAI ŽENKLAI

- STOGO DANGA - SKARDA
- FASADAS - TINKAS RAL 6002
- FASADAS - TINKAS RAL 9003
- FASADAS - TINKAS RAL 7043

PASTABA: LIETVAMZDŽIAI diametr. 75 - RAL 7012

0	2023-12	STATYBAI		
LAIDA	IŠLEIDIMO DATA	LAIDOS STATUSAS. KEITIMO PRIEŽASTIS (JEI TAIKOMA)		
KVAL. PAT. DOK. NR.	DALIS ERDVĖS		STATINIO PROJEKTO PAVADINIMAS ADMINISTRACINIO PASTATO KĖDAINIŲ RAJONO POLICIJOS KOMISARIATO (UNIK. NR. 5396-7025-5015) A. MICKEVIČIAUS G. 23, KĖDAINIUOSE, KAPITALINIO REMONTO IR PASKIRTIES KEITIMO ĮS ADMINISTRACINIS (7.2) Į SPECIALIOSIOS PASKIRTIES PASTATĄ (7.16), PROJEKTAS	
A583	PV	Astijus Taujanskas	DOKUMENTO PAVADINIMAS	LAIDA
	Arch	Dovilė Stankutė	FASADAS 1-8 M1:100	0
	Proj	Gabija Vinikaitė		
LT	STATYTOJAS (UŽSAKOVAS): Kauno apskrities vyriausiasis policijos komisariatas, (UAB "Ilgas amžius")		DOKUMENTO ŽYMUO 24072020-01-DP-SA.B-12	LAPAS LAPŲ
				1 1

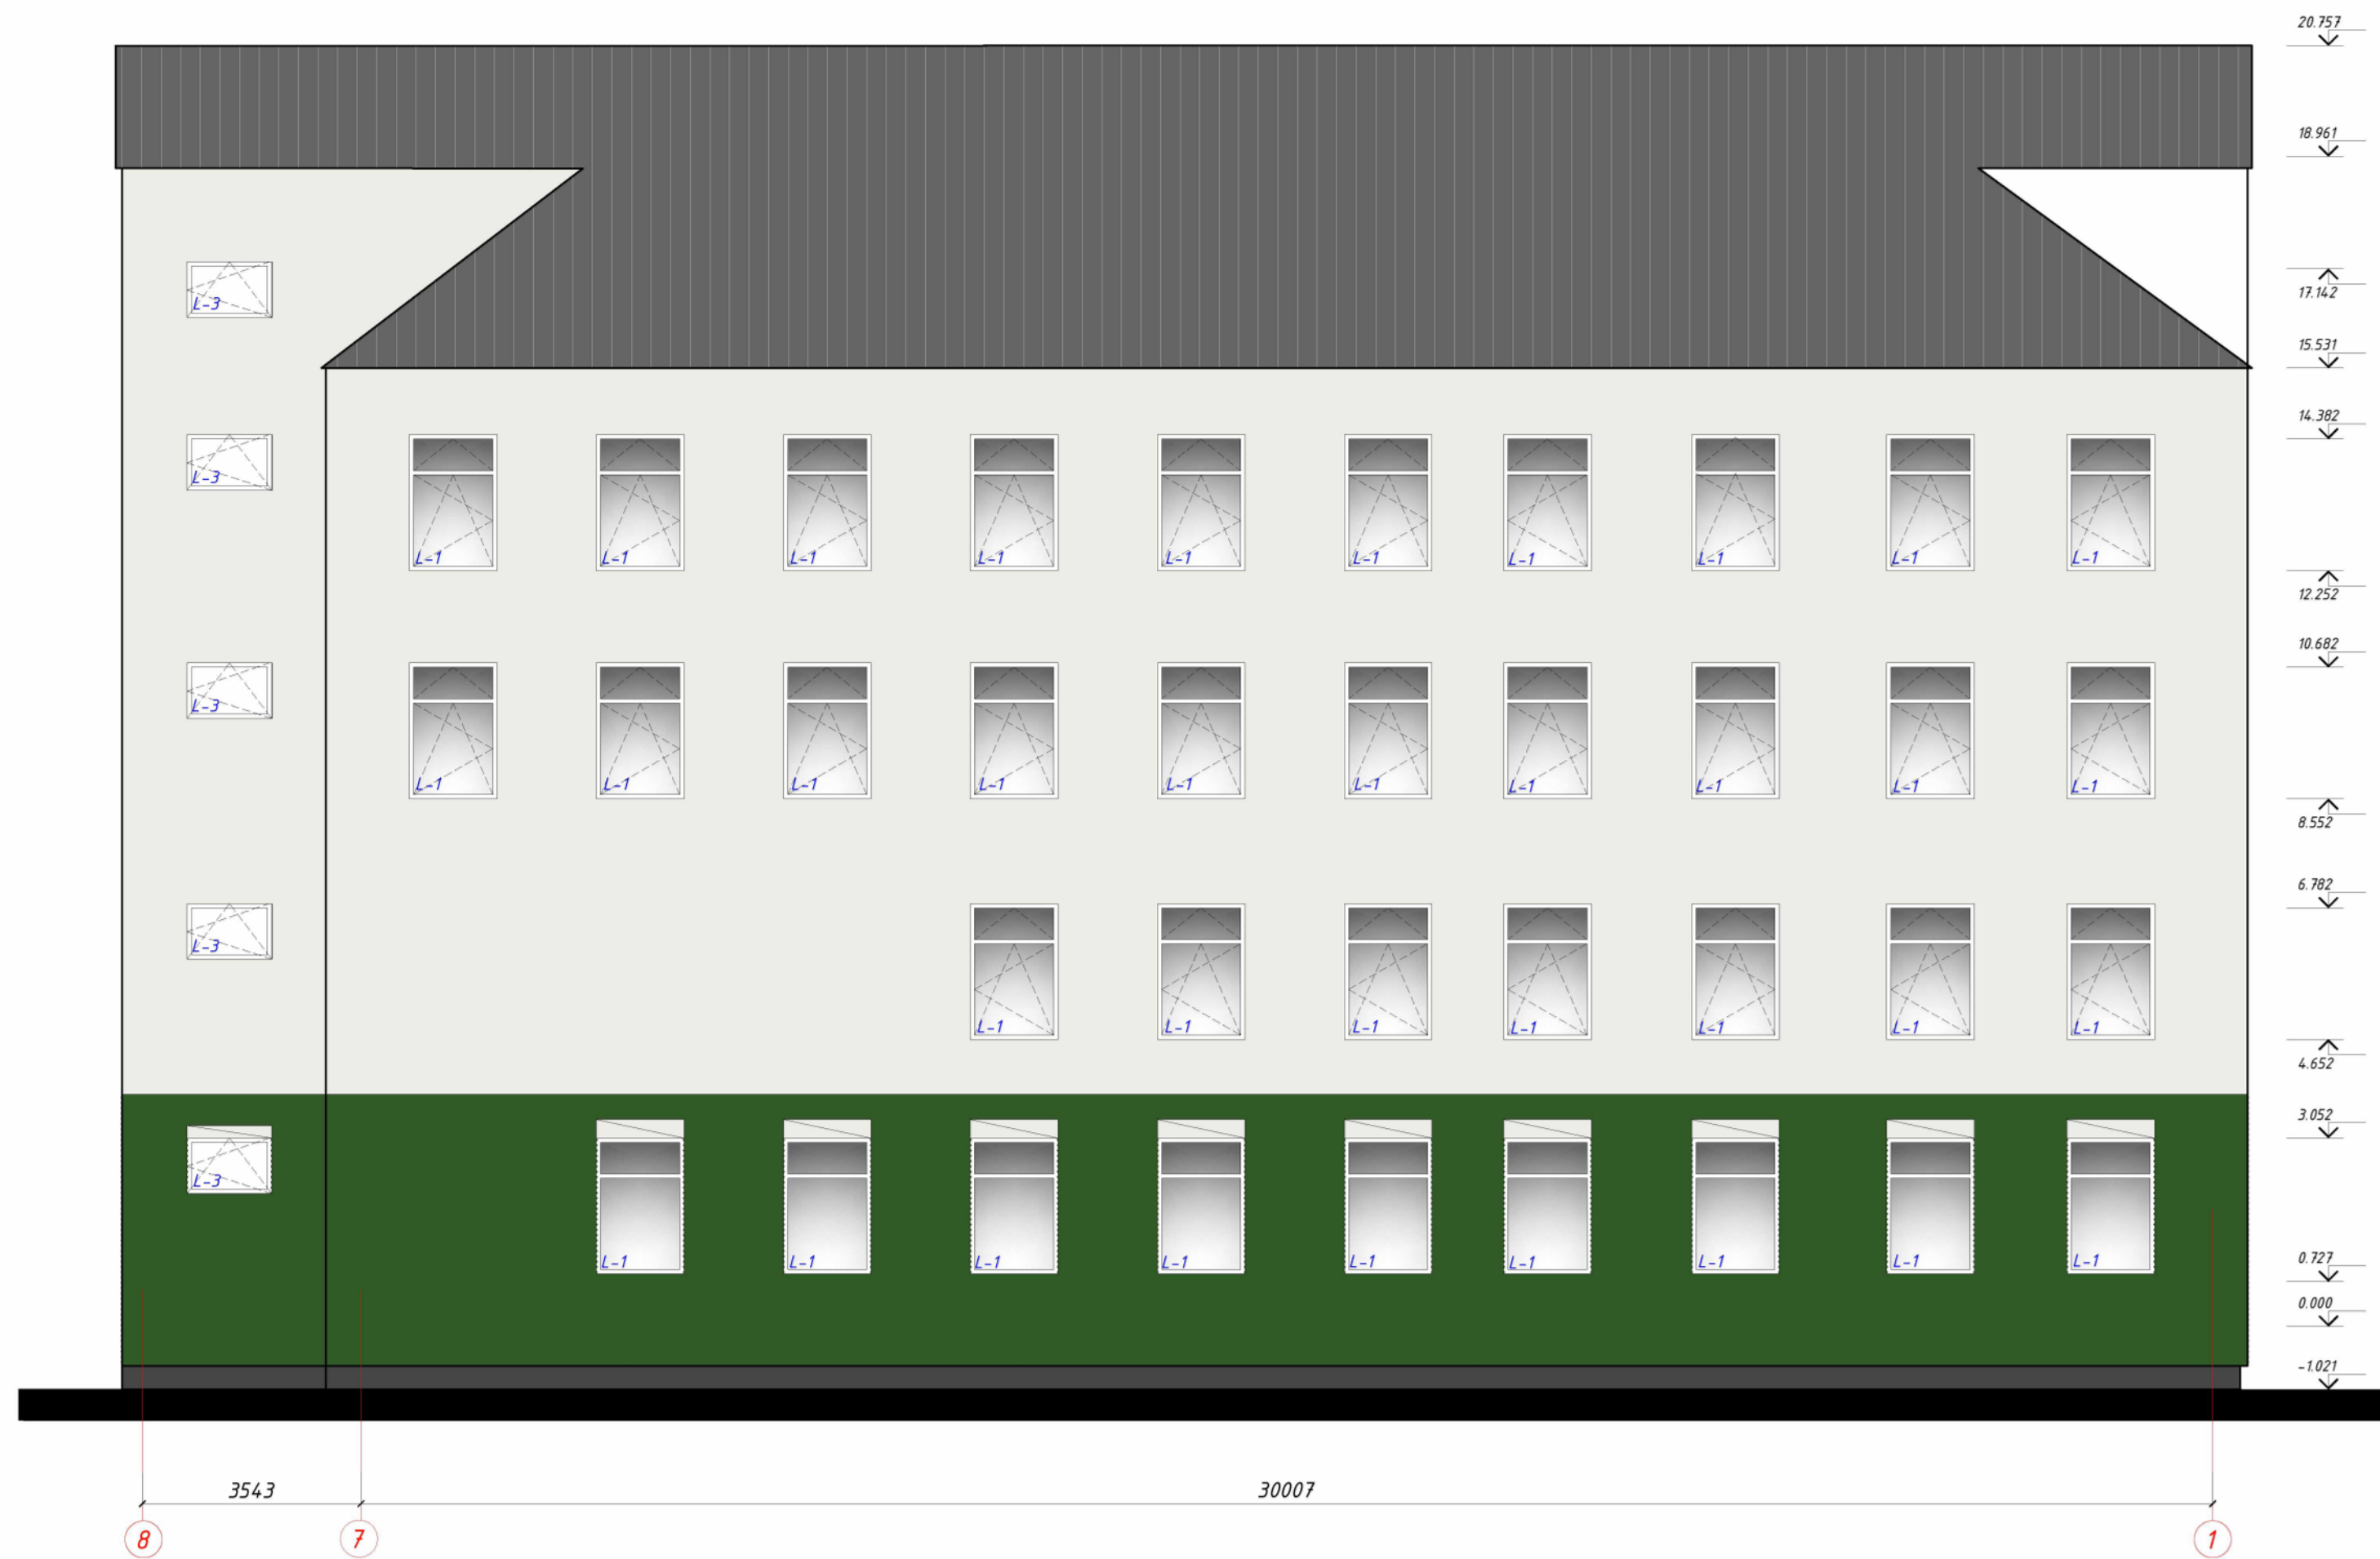

SUTARTINIAI ŽENKLAI

- STOGO DANGA - SKARDA
- FASADAS - TINKAS RAL 6002
- FASADAS - TINKAS RAL 9003
- FASADAS - TINKAS RAL 7043

PASTABA: LIETVAMZDŽIAI diametr. 75 - RAL 7012

0	2023-12	STATYBAI
LAIDA	IŠLEIDIMO DATA	LAIDOS STATUSAS. KEITIMO PRIEŽASTIS (JEI TAIKOMA)
KVAL. PAT. DOK. NR.		STATINIO PROJEKTO PAVADINIMAS ADMINISTRACINIO PASTATO KEDAINIŲ RAJONO POLICIJOS KOMISARIATO (UNIK. NR. 5396-7025-5019) A. MICKEVIČIAUS G. 23, KEDAINIUOSE, KAPITALINIO REMONTO IR PASKIRTIES KEITIMO IŠ ADMINISTRACINĖS (7.2) Į SPECIALIOSIOS PASKIRTIES PASTATĄ (7.16), PROJEKTAS
A583	PV	Astijus Taujanskas
	Arch	Dovilė Stankutė
	Proj	Gabija Vinikaitė
LT	STATYTOJAS (UŽSAKOVAS): Kauno apskrities vyriausiasis policijos komisariatas, (UAB "Ilgas amžius")	DOKUMENTO PAVADINIMAS FASADAS 8-1 M1:100
	DOKUMENTO ŽYMUO 24072020-01-DP-SA.B-13	LAIDA 0
	LAPAS 1	LAPŲ 1




SUTARTINIAI ŽENKLAI

- STOGO DANGA - SKARDA
- FASADAS - TINKAS RAL 6002
- FASADAS - TINKAS RAL 9003
- FASADAS - TINKAS RAL 7043




PASTABA: LIETVAMZDŽIAI diametr. 75 - RAL 7012




0	2023-12	STATYBAI
LAIDA	IŠLEIDIMO DATA	LAIDOS STATUSAS. KEITIMO PRIEŽASTIS (JEI TAIKOMA)
KVAL. PAT. DOK. NR.		STATINIO PROJEKTO PAVADINIMAS ADMINISTRACINIO PASTATO KEDAINIŲ RAJONO POLICIJOS KOMISARIATO (UNIK. NR. 5396-7025-5019) A. MICKEVIČIAUS G. 23, KEDAINIUOSE, KAPITALINIO REMONTO IR PASKIRTIES KEITIMO IS ADMINISTRACINĖS (7.2) SPECIALIOSIOS PASKIRTIES PASTATŲ (7.16). PROJEKTAS
A583	PV	Astijus Taujanskas
	Arch	Dovilė Stankutė
	Proj	Gabija Vinikaitė
LT	STATYTOJAS (UŽSAKOVAS): Kauno apskrities vyriausiasis policijos komisariatas, (UAB "Ilgas amžius")	DOKUMENTO ŽYMUO 24072020-01-DP-SA.B-14
		STATINIO PROJEKTO PAVADINIMAS FASADAS A-D ; FASADAS D-A M1:100
		LAPAS LAPŲ 1 1

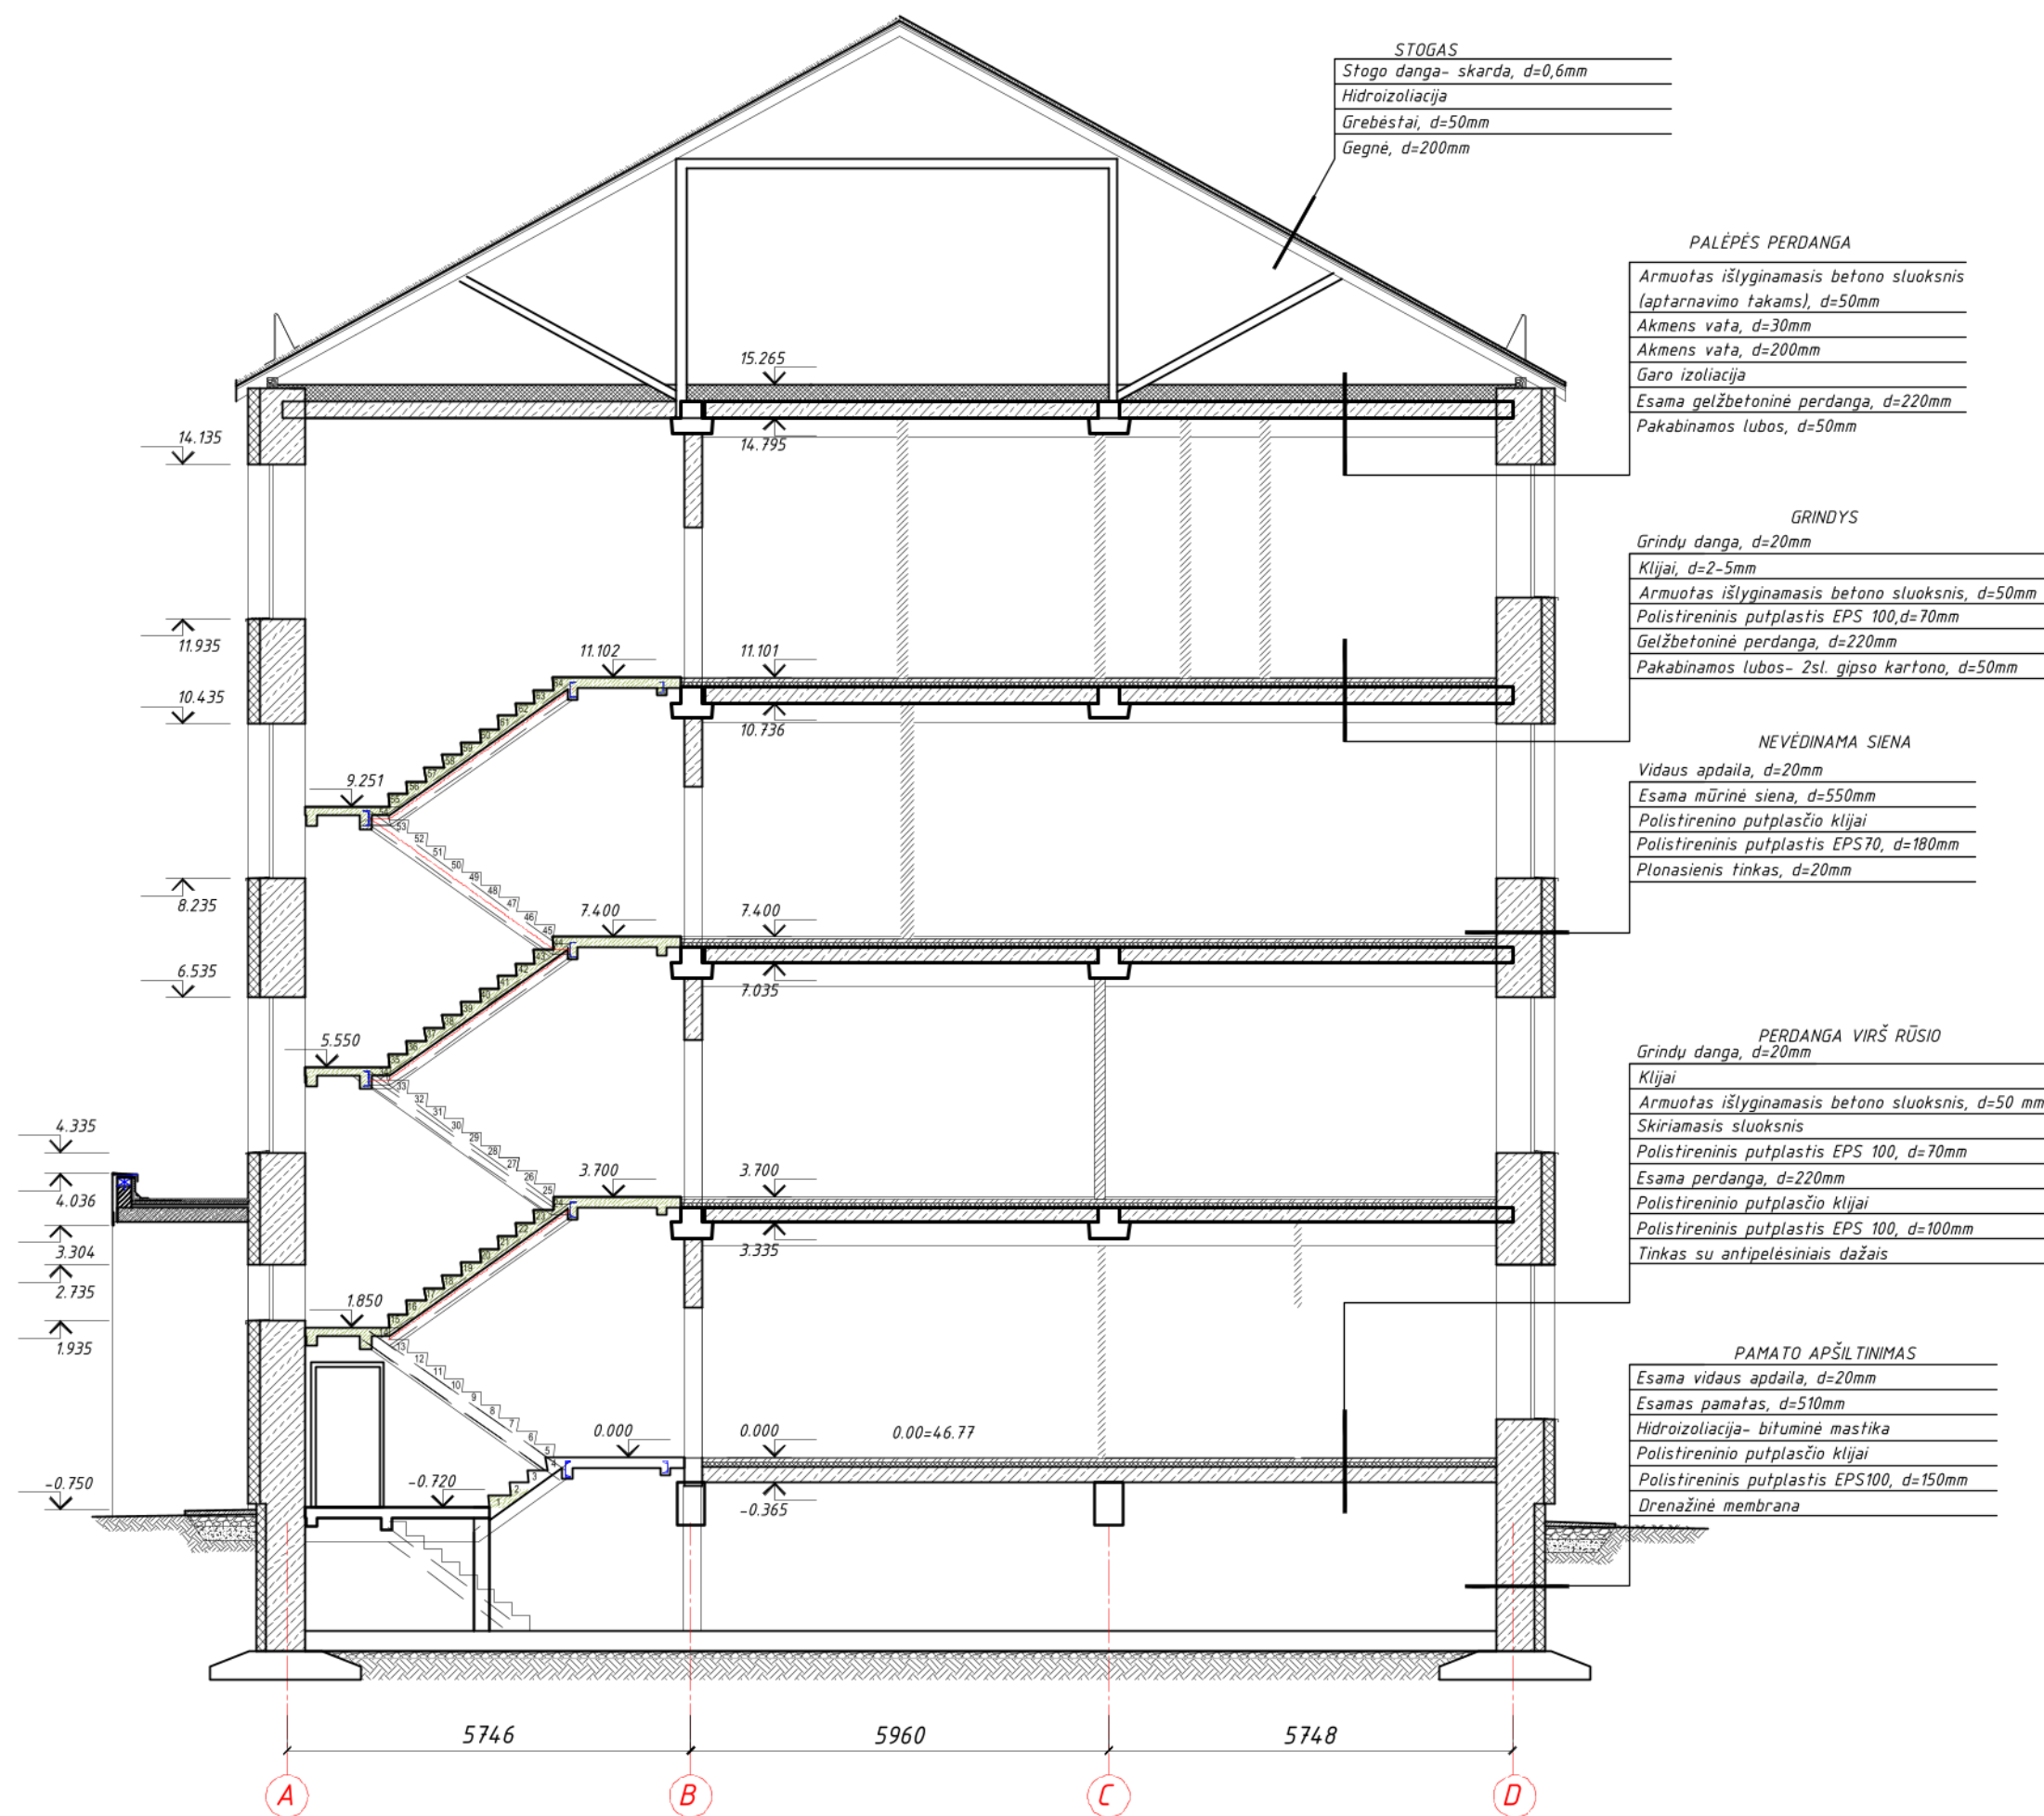

0	2023-12	STATYBAI
LAIDA	ISLEIDIMO DATA	LAIDOS STATUSAS. KEITIMO PRIEŽASTIS (JEI TAIKOMA)
KVAL. PAT. DOK. NR.		STATINIO PROJEKTO PAVADINIMAS ADMINISTRACINIO PASTATO KEDAINIŲ RAJONO POLICIJOS KOMISARIATO (UNIK. NR. 5396-7025-8015) A. MICKEVIČIAUS G. 23. KEDAINIUOSE, KAPITALINIO REMONTO IR PASKIRTIES KEITIMO ĮS ADMINISTRACINĖS (7.2) SPECIALIOSIOS PASKIRTIES PASTATĄ (7.16). PROJEKTAS
A583	PV	Astijus Taujanskas
	Arch	Dovilė Stankutė
	Proj	Gabija Vinikaitė
LT	STATYTOJAS (UŽSAKOVAS): Kauno apskrities vyriausiasis policijos komisariatas, (UAB "Ilgas amžius")	DOKUMENTO PAVADINIMAS PJŪVIS B-B M1:100
		DOKUMENTO ŽYMUO 24072020-01-DP-SA.B-15
		LAIDA 0
		LAPAS LAPŲ 1 1

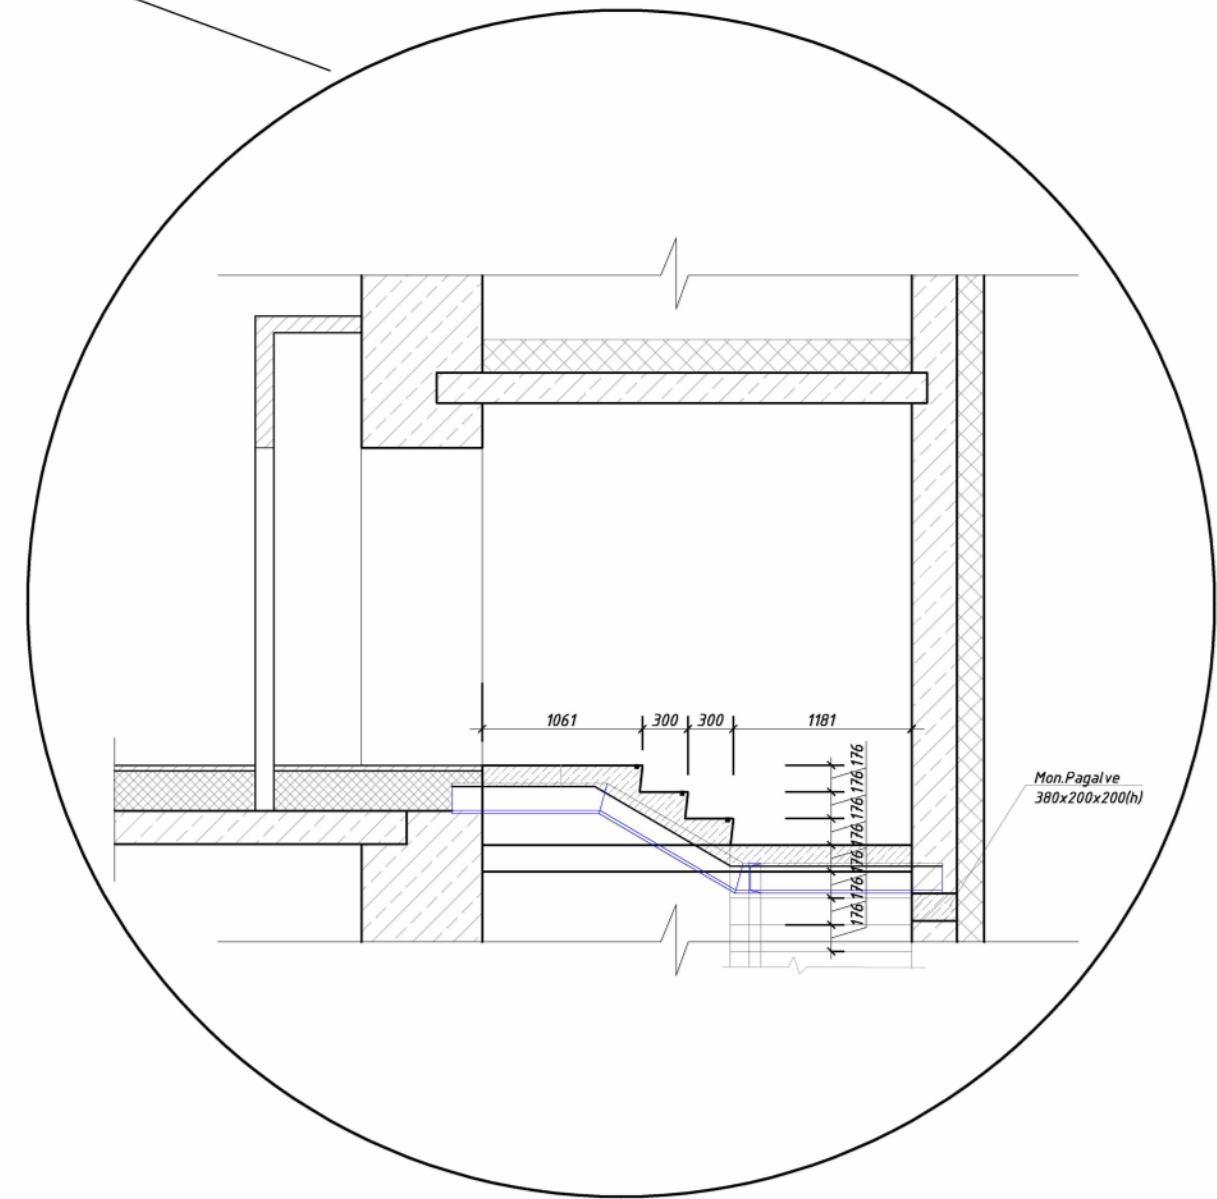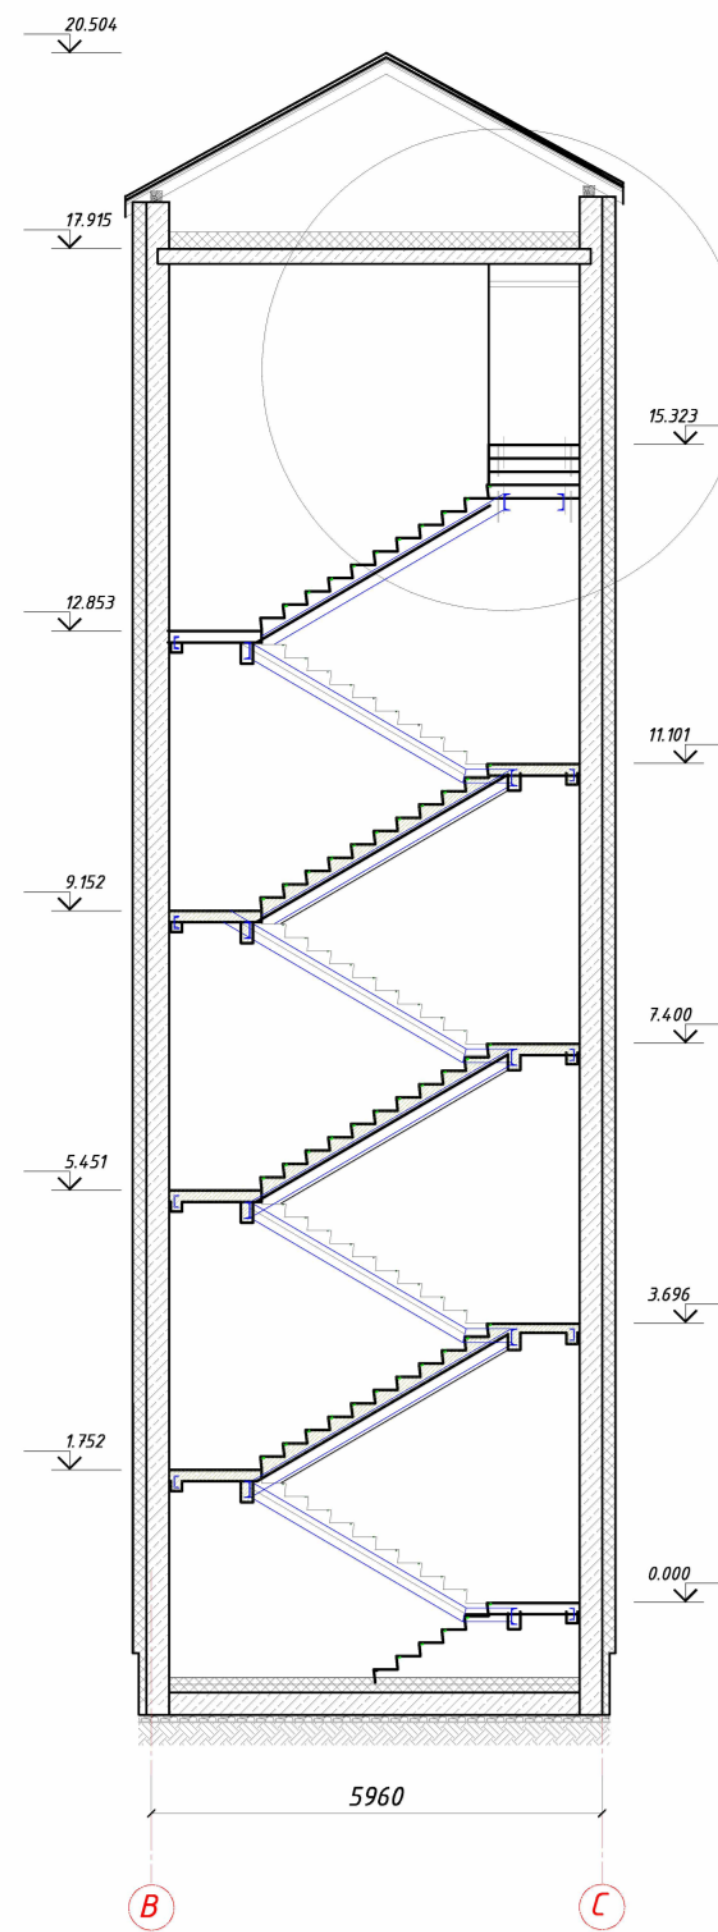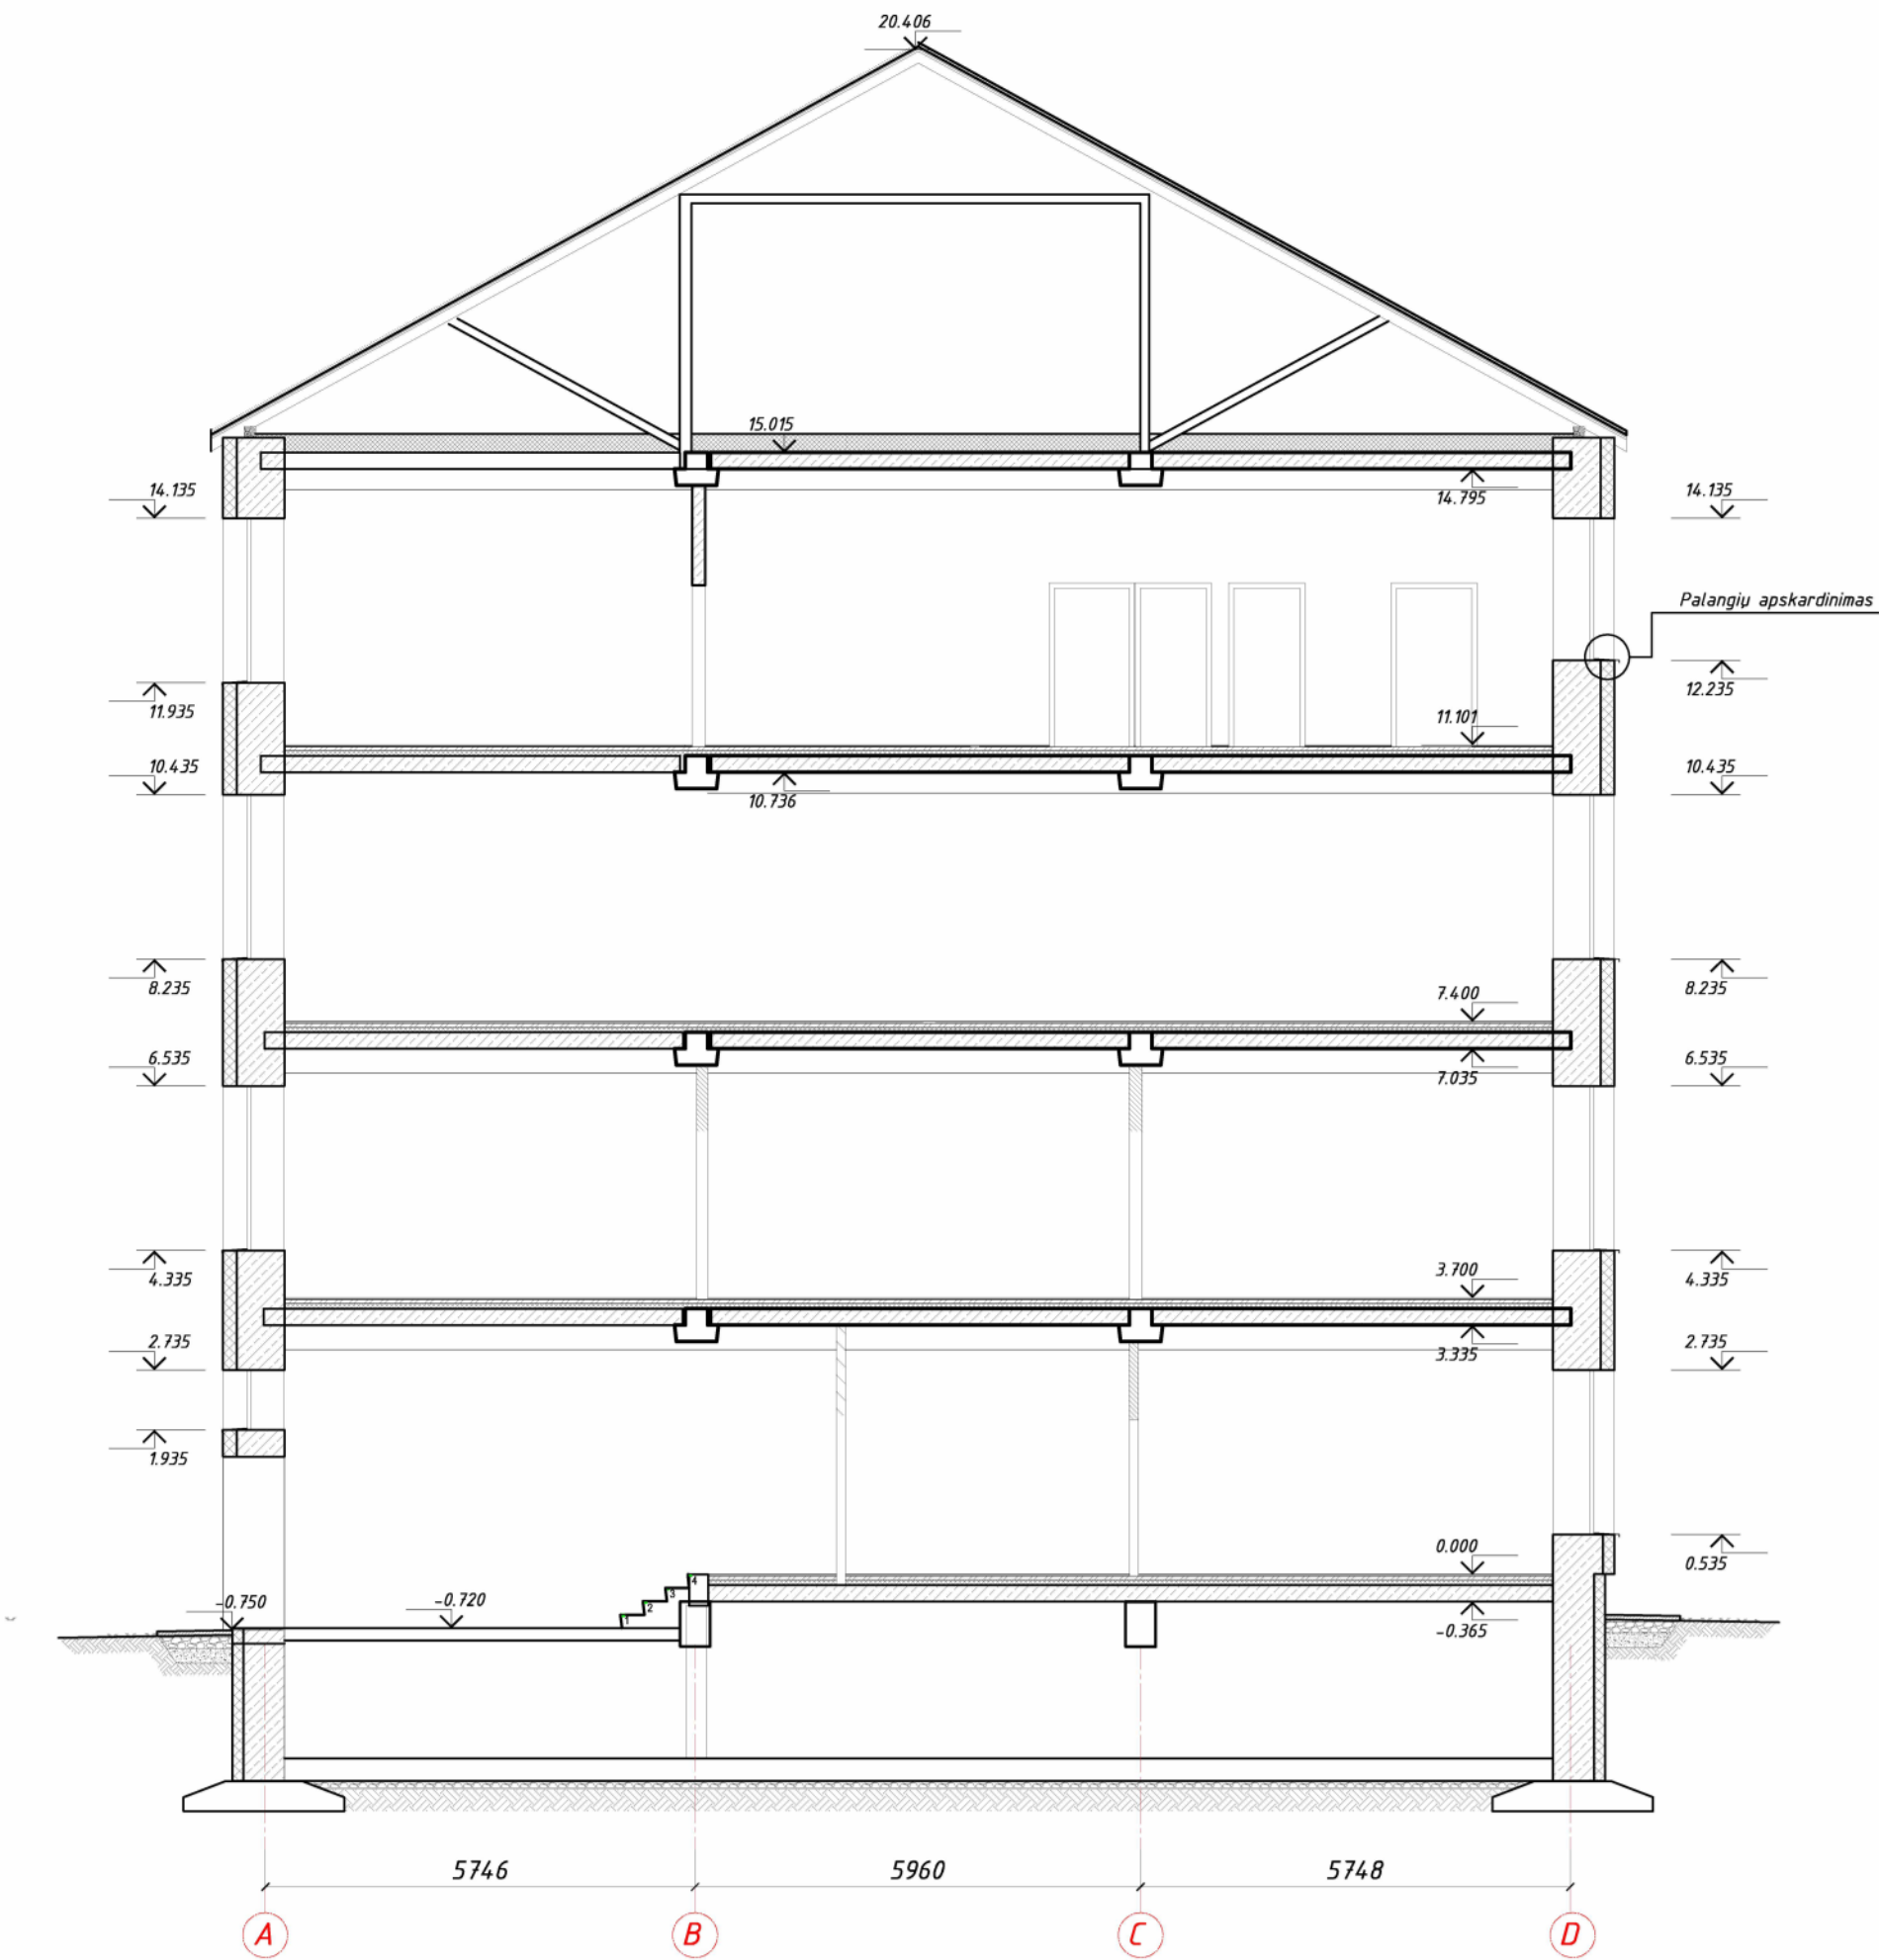


0	2023-12	STATYBAI		
LAIDA	ĮŠLEIDIMO DATA	LAIDOS STATUSAS. KEITIMO PRIEŽASTIS (JEI TAIKOMA)		
KVAL. PAT. DOK. NR.	DALIS ERDVĖS		STATINIO PROJEKTO PAVADINIMAS ADMINISTRACINIO PASTATO KEDAINIŲ RAJONO POLICIJOS KOMISARIATO (UNIK. NR. 5396-7025-5015) A. MICKELIČIAUS G. 23, KEDAINIUOSE, KAPITALINIO REMONTO IR PASKIRTIES KEITIMO ĮS ADMINISTRACINĖS (7.2) Į SPECIALIOSIOS PASKIRTIES PASTATĄ (7.16), PROJEKTAS	
A583	PV	Astijus Taujanskas	DOKUMENTO PAVADINIMAS	LAIDA
	Arch	Dovilė Stankutė	PJŪVIS A-A; C-C; D-D M1:100	0
	Proj	Gabija Vinikaitė		
LT	STATYTOJAS (UŽSAKOVAS): Kauno apskrities vyriausiasis policijos komisariatas, (UAB "Ilgas amžius")		DOKUMENTO ŽYMUO 24072020-01-DP-SA.B-16	LAPAS LAPŲ 1 1

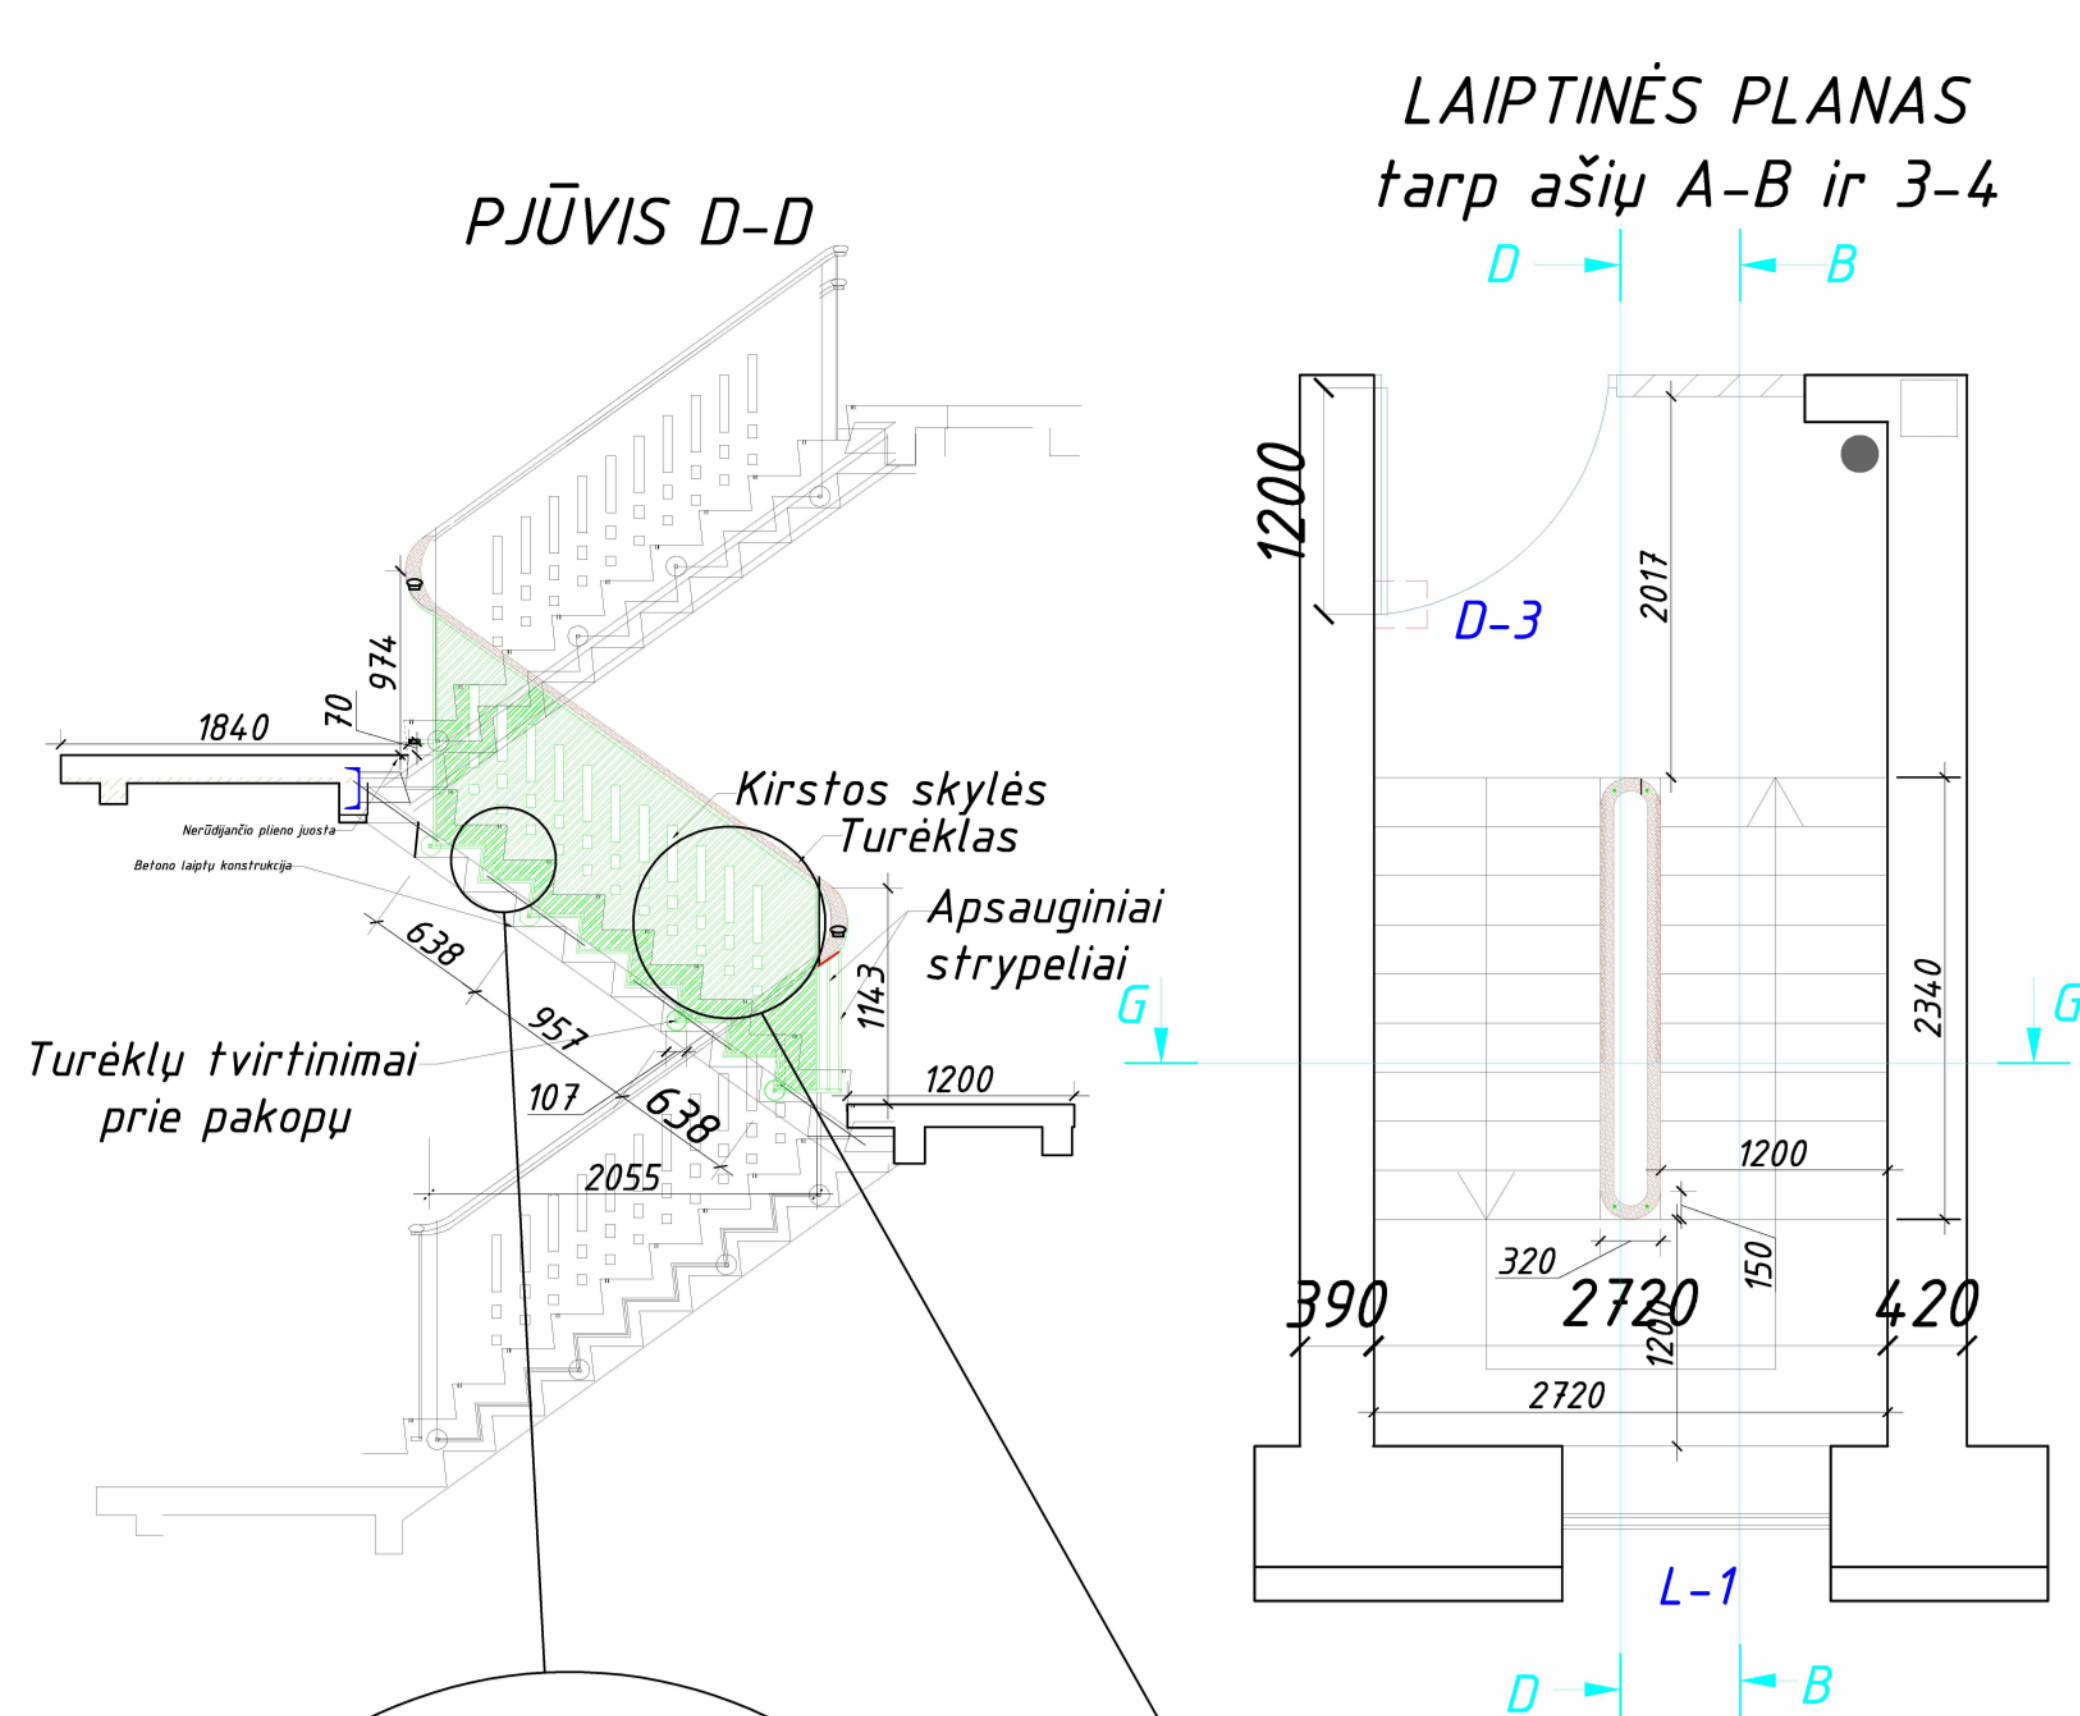

Turėklų tvirtinimai
prie pakopų

DETALE NR. 1
Betoninių laiptų pakopa
VERTIKALUS PJŪVIS


Betono paviršius su korundu,
matinis paviršius, R10*

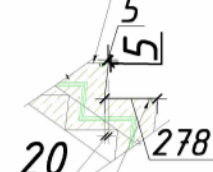

Nerūdijančio plieno juosta

*R10- grindų slidumo klasė, nustatoma
laboratoriniu rampos testu arba šlapios
švytuoklės testu vietoje.


DETALE NR. 2
Betoninių laiptų turėklų fragmentas
VERTIKALUS PJŪVIS

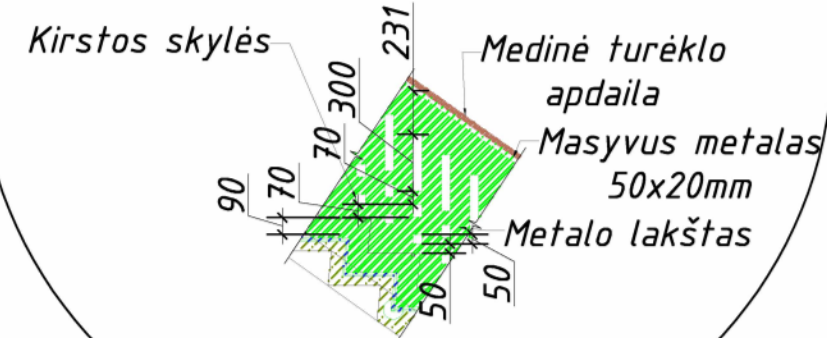


Medinė turėklo apdaila
Tvirtinimo detalės

Masyvus metalas 20x50mm

Metalo lakštas

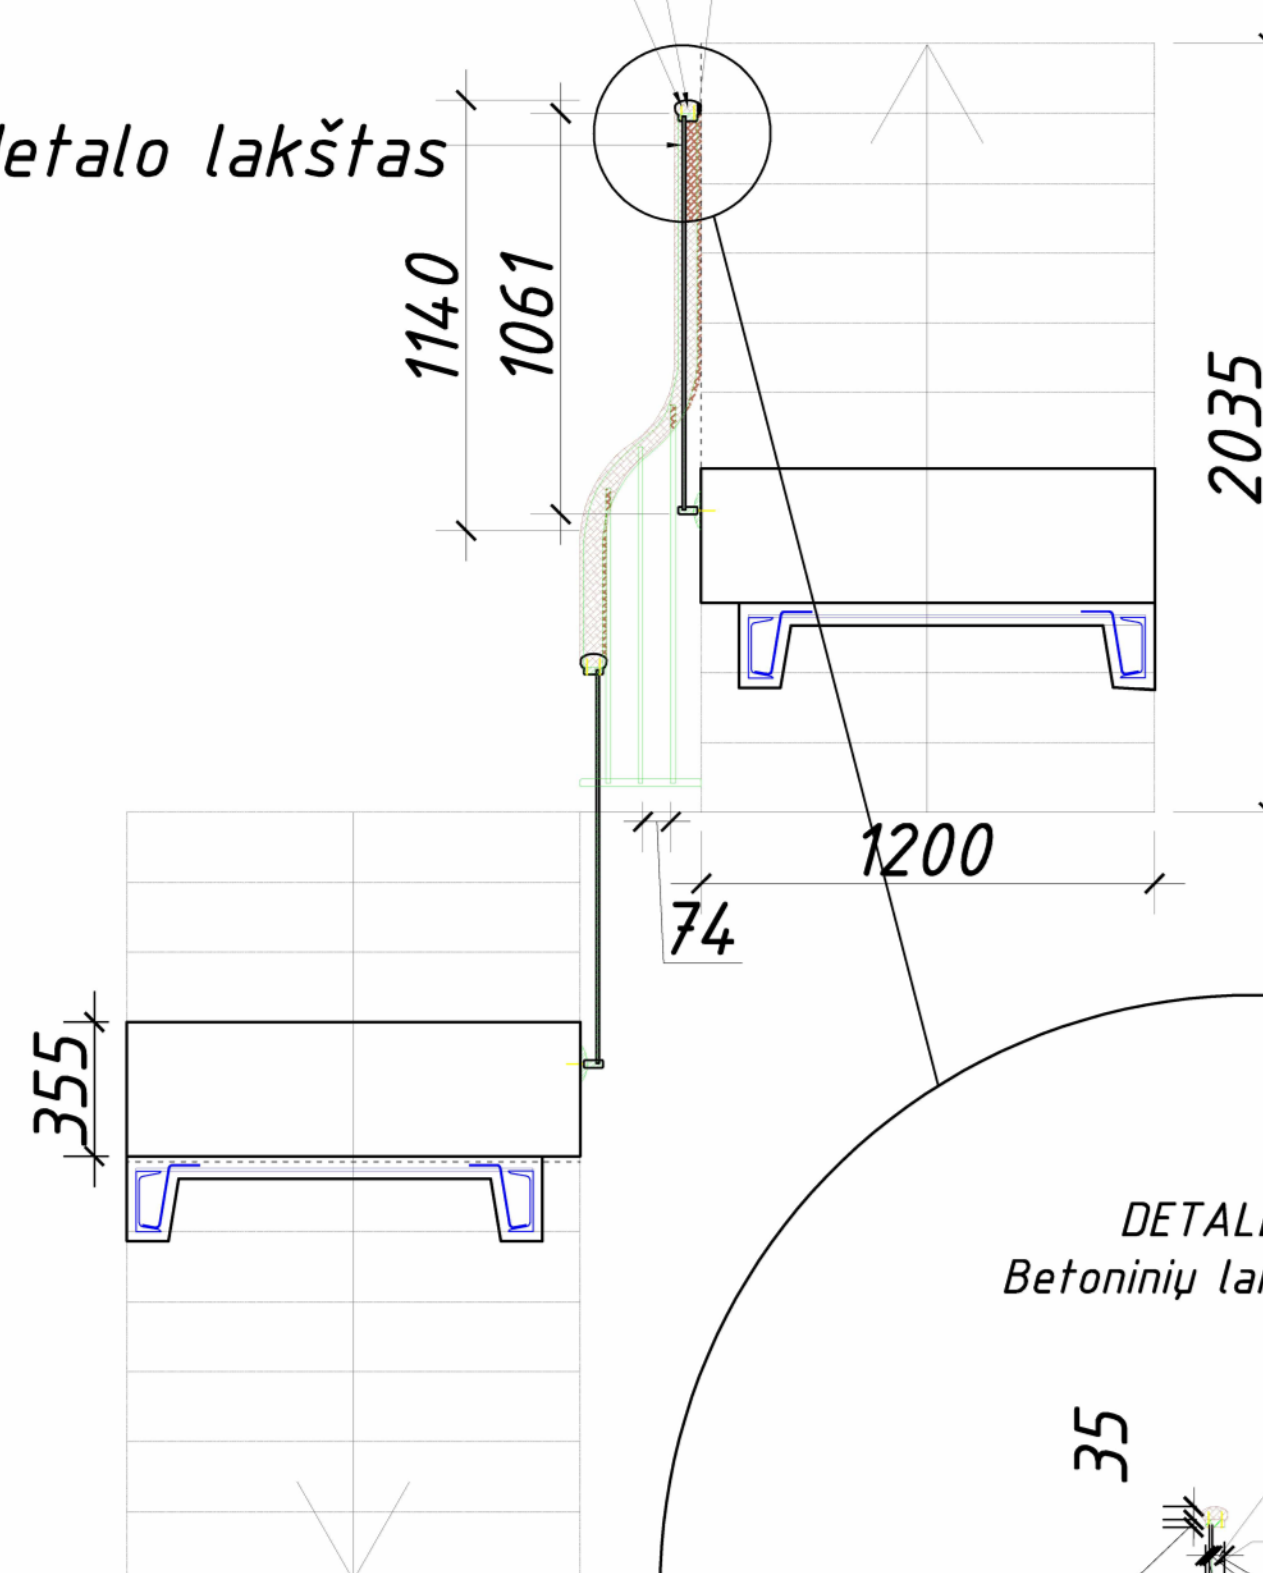


DETALE NR. 3
Betoninių laiptų turėklas

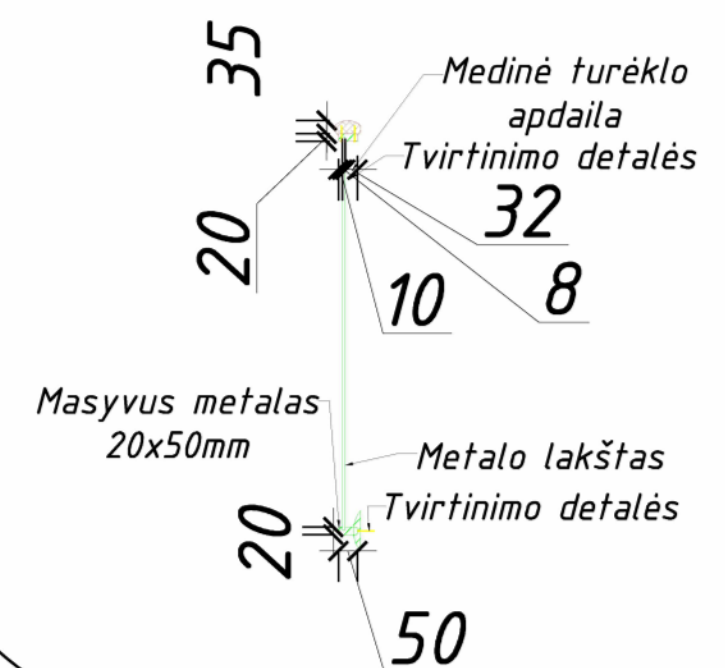


0	2023-12	STATYBAI	
LAIDA	ISLEIDIMO DATA	LAIDOS STATUSAS. KEITIMO PRIEŽASTIS (JEI TAIKOMA)	
KVAL. PAT. DOK. NR.		STATINIO PROJEKTO PAVADINIMAS ADMINISTRACINIO PASTATO KEDAINIŲ RAJONO POLICIJOS KOMISARIATO (UNIK. NR. 5396-7025-5015) A. MICKEVIČIAUS G. 23, KEDAINIUOSE, KAPITALINIO REMONTO IR PASKIRTIES KEITIMO IS ADMINISTRACINIS (7.2) J. SPECIALIOSIOS PASKIRTIES PASTATA (7.16), PROJEKTAS	
A583	PV	Astijus Taujanskas	DOKUMENTO PAVADINIMAS LAIDA
	Arch	Dovilė Stankutė	LAIPTŲ DETALIZACIJA, 1LAIPTINĖ M1:100
	Proj	Gabija Vinikaitė	0
LT	STATYTOJAS (UŽSAKOVAS): Kauno apskrities vyriausiasis policijos komisariatas, (UAB "Ilgas amžius")	DOKUMENTO ŽYMUO 24072020-01-DP-SA.B-17	LAPAS LAPŲ 1 1

PJŪVIS F-F

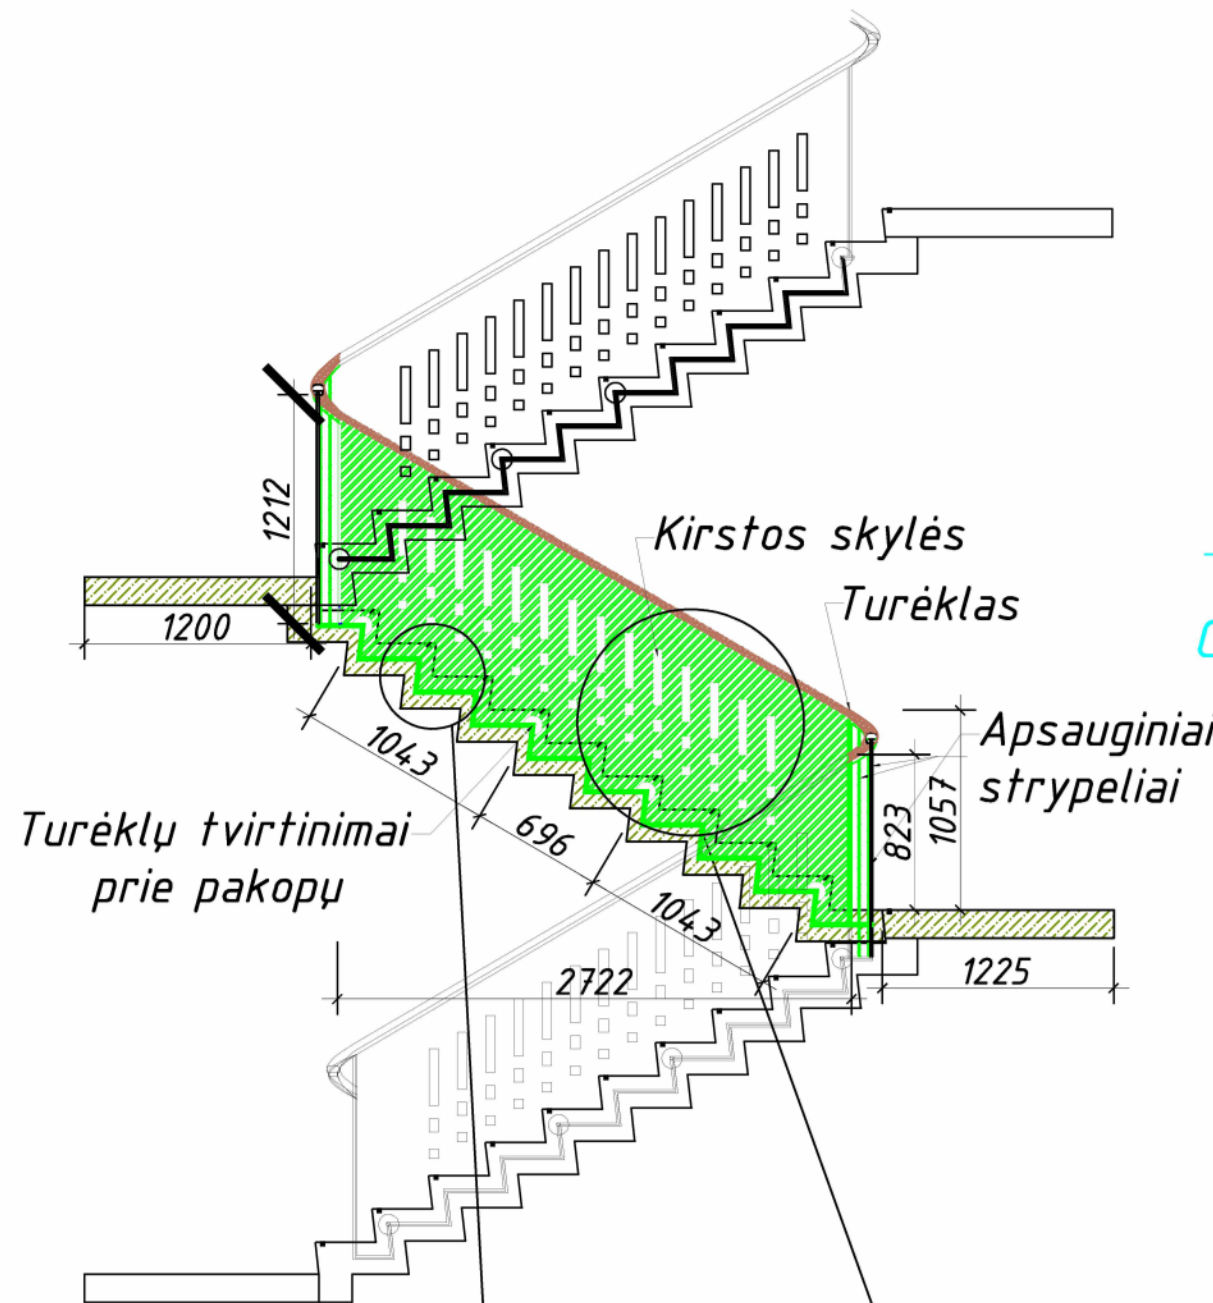


LAIPTINĖS PLANAS tarp ašių B-C ir 7-8

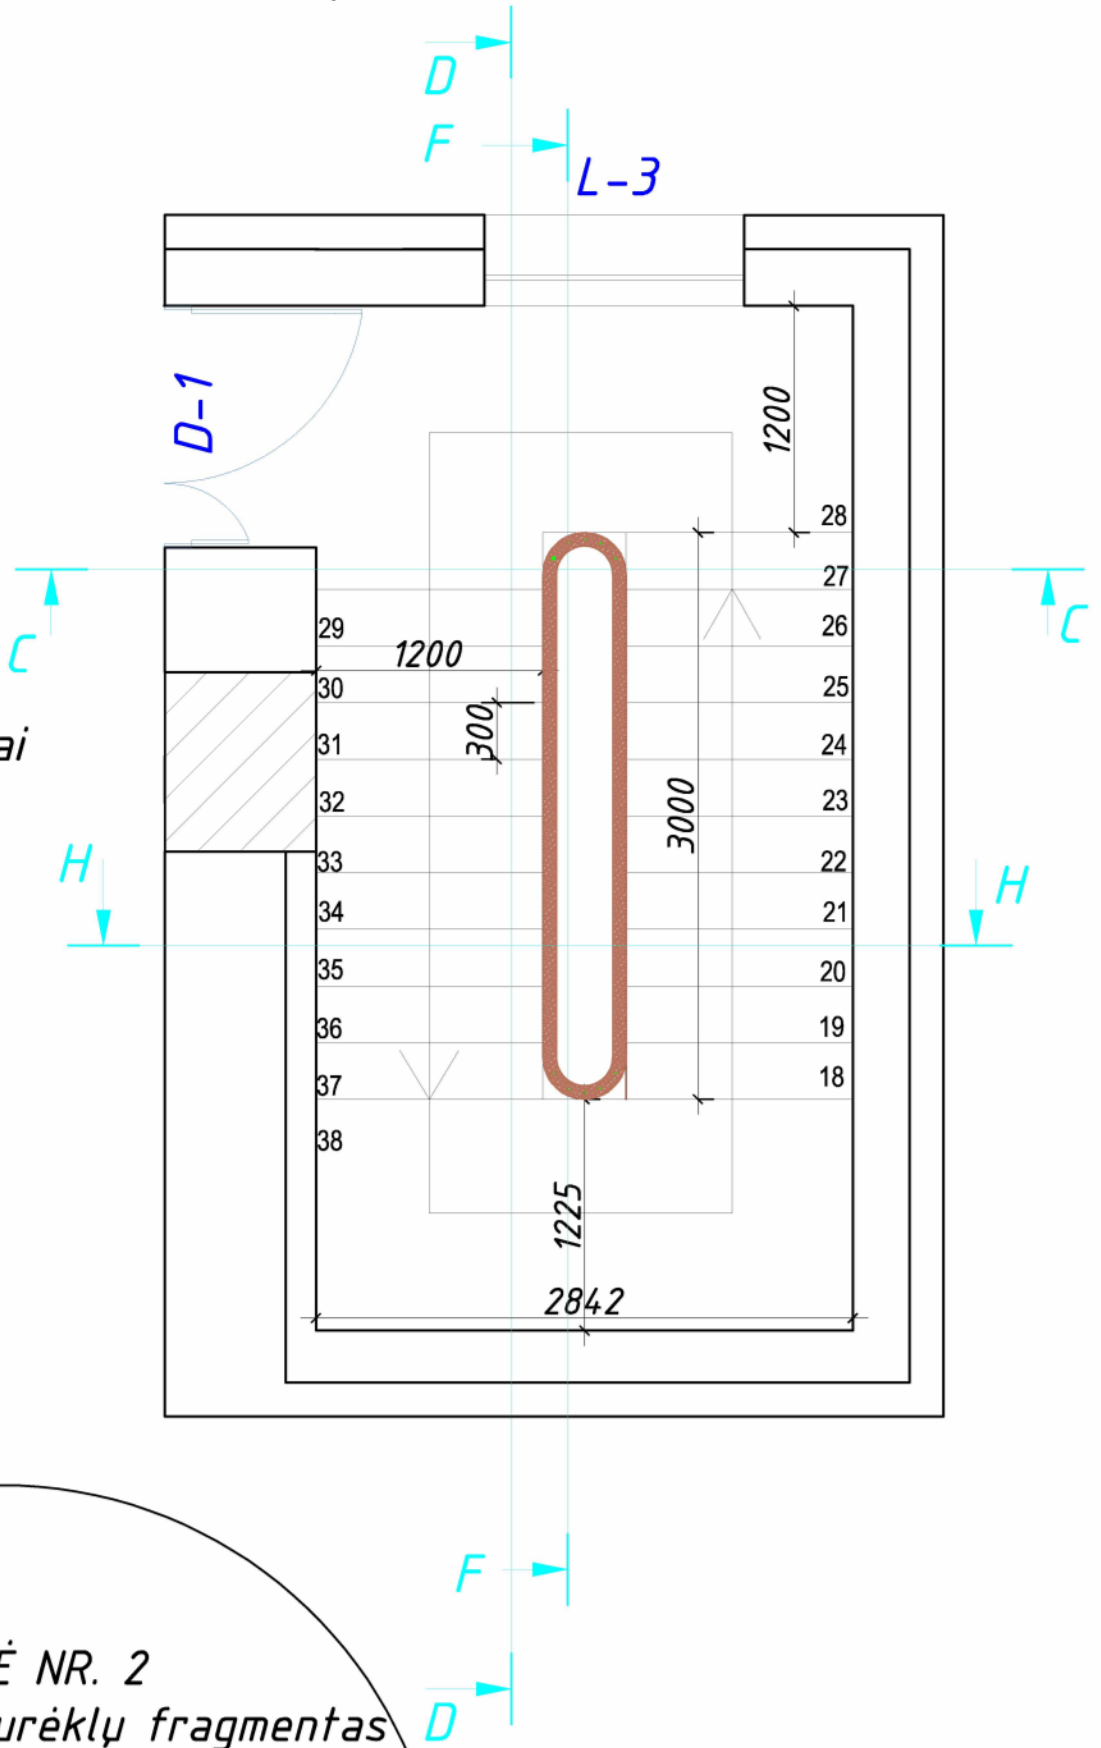

Masyvus metalas 20x50mm
Medinė turėklo apdaila
Tvirtinimo detalės

Metalo lakštas

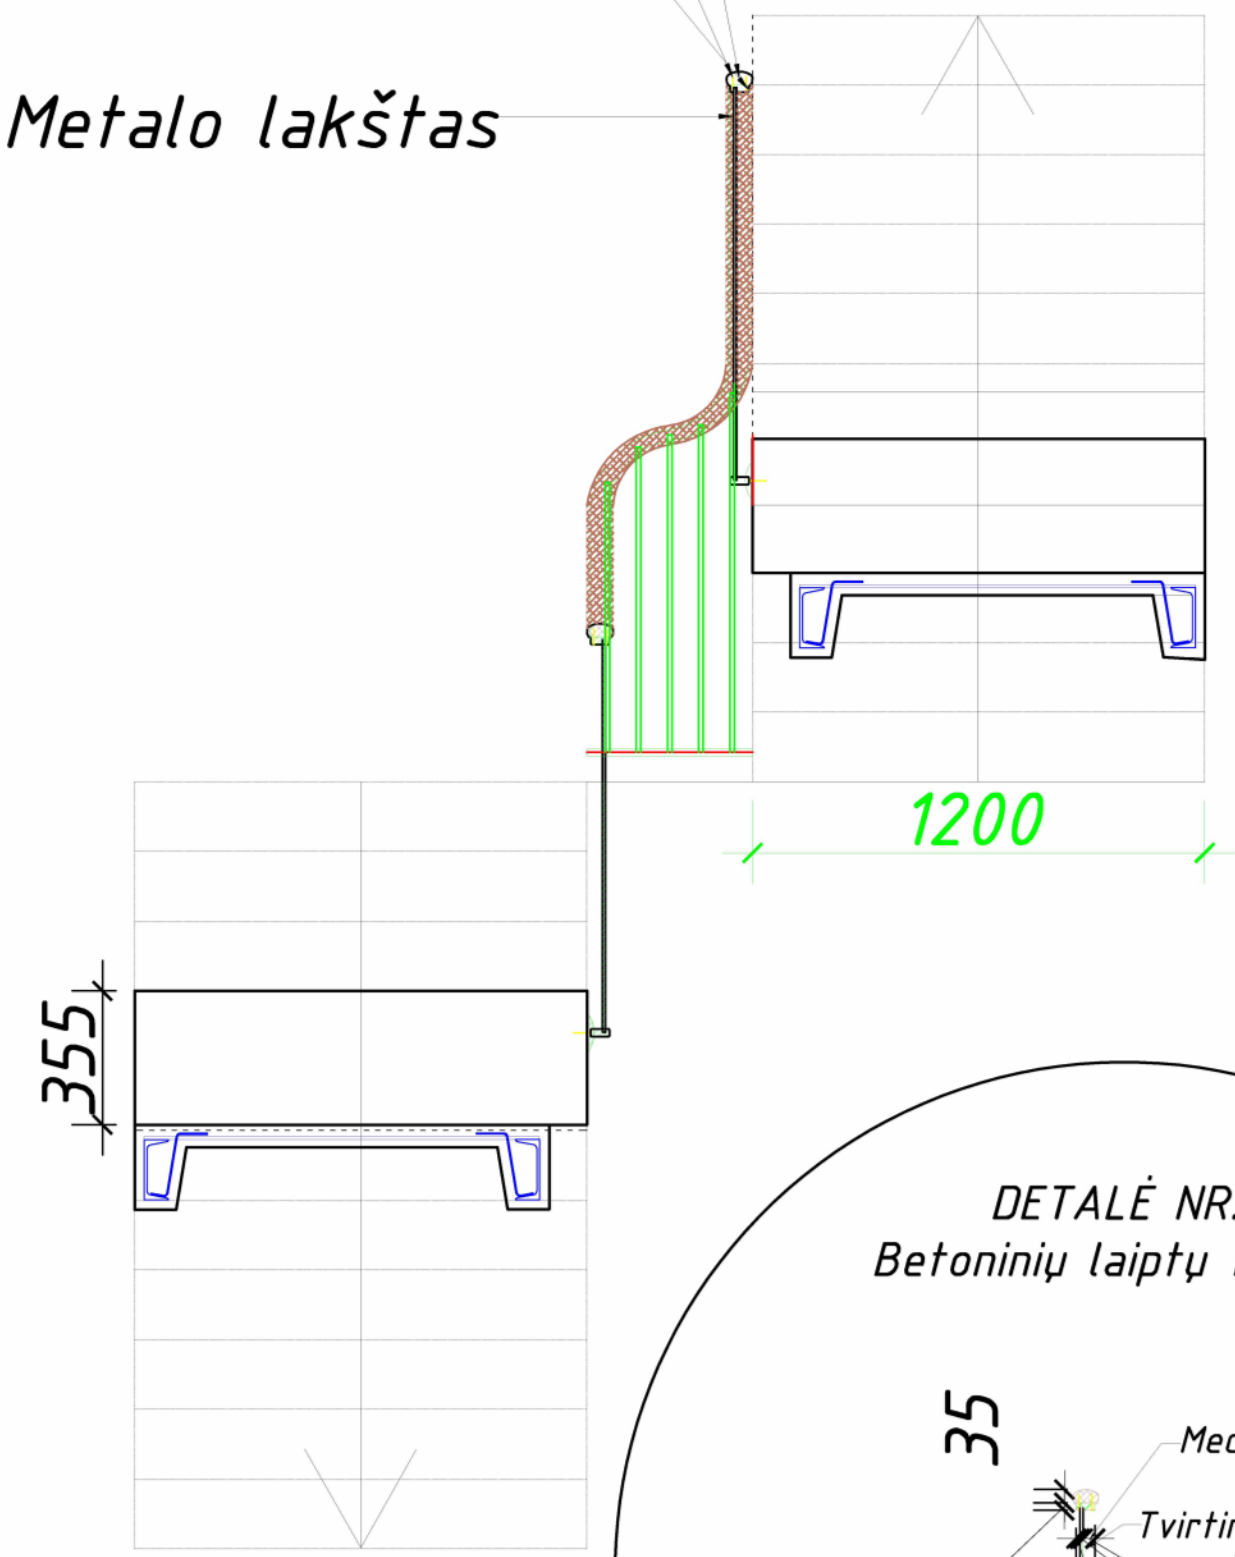


DETALĖ NR. 1
Betonių laiptų pakopa
VERTIKALUS PJŪVIS


Betono paviršius su korundu,
matinis paviršius, R10*

Nerūdijančio plieno juosta


*R10- grindų slidumo klasė, nustatoma
laboratoriniu rampos testu arba šlapios
švytuoklės testu vietoje.

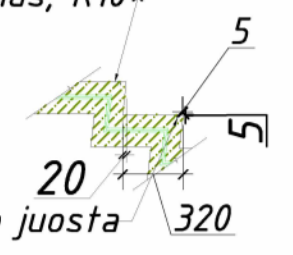

DETALĖ NR. 2
Betonių laiptų turėklų fragmentas
VERTIKALUS PJŪVIS

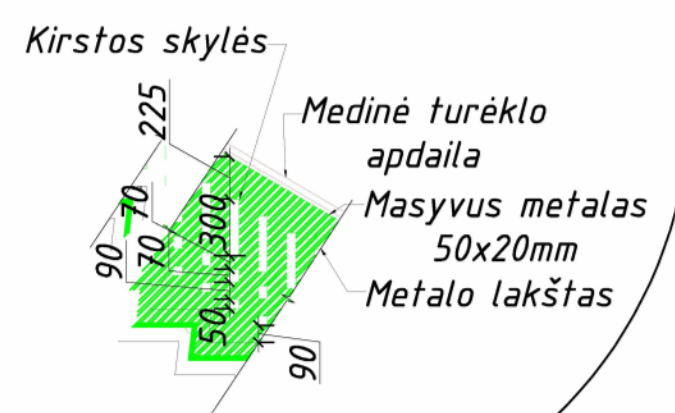

DETALĖ NR. 3
Betonių laiptų turėklas

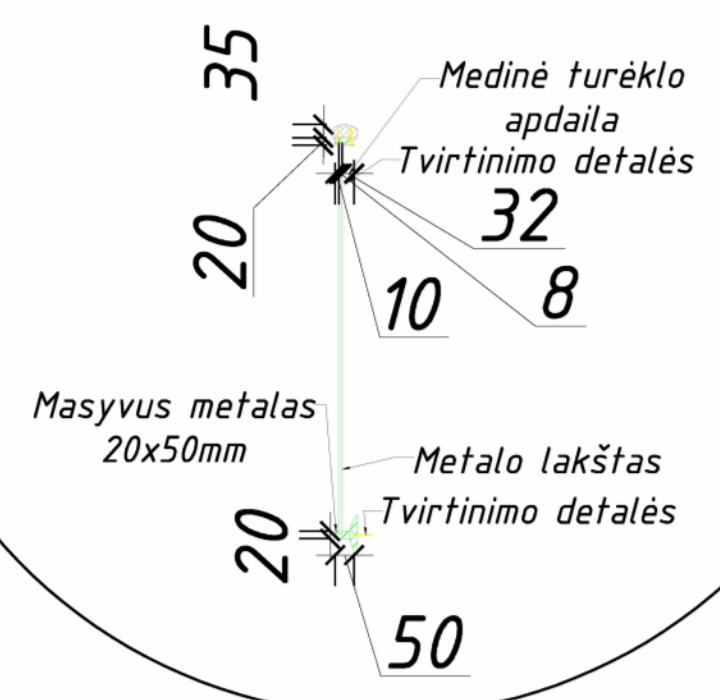

0	2023-12	STATYBAI	
LAIDA	ISLEIDIMO DATA	LAIDOS STATUSAS. KEITIMO PRIEŽASTIS (JEI TAIKOMA)	
KVAL. PAT. DOK. NR.		STATINIO PROJEKTO PAVADINIMAS	
A583	PV	Astijus Taujanskas	ADMINISTRACINIO PASTATO KEDAINIŲ RAJONO POLICIJOS KOMISARIATO (UNIK. NR. 5396-7025-5019) A. MICKEVIČIAUS G. 23, KEDAINIUOSE, KAPITALINIO REMONTO IR PASKIRTIES KEITIMO IS ADMINISTRACINES (T.2) SPECIALIOSIOS PASKIRTIES PASTATA (7.16), PROJEKTAS
	Arch	Dovilė Stankutė	DOKUMENTO PAVADINIMAS
	Proj	Gabija Vinikaitė	LAIPTŲ DETALIZACIJA, 2LAIPTINĖ M1:100
LT	STATYTOJAS (UŽSAKOVAS):	Kauno apskrities vyriausiasis policijos komisariatas, (UAB "Ilgas amžius")	DOKUMENTO ŽYMUO
		24072020-01-DP-SA.B-18	LAPAS LAPŲ
		1	1