



Projekto numeris **24072020**

Statinio projekto pavadinimas **ADMINISTRACINIO PASTATO KĖDAINIŲ RAJONO POLICIJOS KOMISARIATO (UNIK. NR. 5396-7025-5015) A. MICKEVIČIAUS G. 23, KĖDAINIUOSE, KAPITALINIO REMONTO IR PASKIRTIES KEITIMO IŠ ADMINISTRACINĖS (7.2) Į SPECIALIOSIOS PASKIRTIES PASTATĄ(7.16), PROJEKTAS**

Projekto etapas	DARBO PROJEKTAS	DP
Projekto laida	LAIDA	0
Projekto dalis	STATINIO KONSTRUKCIJŲ DALIS	SK
Statybos rūšis	KAPITALINIS REMONTAS	

Pareigos Vardas, pavardė , atestato Nr. Parašas

Direktorius **ASTIJUS TAUJANSKAS**

Projekto vadovas **ASTIJUS TAUJANSKAS**
(ATEST. NR. A 583,3762)

Projekto dalies vadovas **KĘSTUTIS GRIGALAUŠKAS**
(ATEST. NR. 31585)

Statytojo (užsakovo) pavadinimas **KAUNO APSKRITIES VYRIAUSIASIS POLICIJOS KOMISARIATAS (UAB "ILGAS AMŽIUS")**

KAUNAS, 2023

Statinio
pavadinimas:

**ADMINISTRACINIO PASTATO KĖDAINIŲ RAJONO POLICIJOS
KOMISARIATO (UNIK. NR. 5396-7025-5015) A. MICKEVIČIAUS G. 23,
KĖDAINIUOSE, KAPITALINIO REMONTO IR PASKIRTIES KEITIMO
IŠ ADMINISTRACINĖS (7.2) Į SPECIALIOSIOS PASKIRTIES
PASTATĄ (7.16), PROJEKTAS**

Statytojas:


KAUNO APSKRITIES VYRIAUSIASIS POLICIJOS KOMISARIATAS


PROJEKTO DOKUMENTACIJOS BYLŲ ŽINIARAŠTIS

Eil. Nr.	Bylos žymuo	Pavadinimas	Bylos Nr.
		DOKUMENTACIJOS SUDĖTIS	
1.	SP	Skypo sutvarkymo (sklypo plano) dalis	I
2.	SA	Statinio architektūra	I
3.	SK	Statinio konstrukcijos	I
4.	VN	Vidaus vandentiekio ir nuotekų šalinimo	I
5.	LVN	Lauko vandentiekio ir nuotekų šalinimo	I
6.	ŠVOK	Šildymo, vėdinimo ir oro kondicionavimo	I
7.	E	Elektroninių ryšių (telekomunikacijų)	I
8.	ER	Elektroninių ryšių (telekomunikacijų) lauko tinklų	I
9.	LER	Lauko elektroninių ryšių	I
10.	AS	Apsauginės signalizacijos	I
11.	GSS	Gaisrinės signalizacijos	I
12.	PVA	Procesų valdymo ir automatizacijos	I
13.	D	Dujotiekis	I

0	2023 12	STATYBAI			
LAIDA	IŠLEIDIMO DATA	LAIDOS STATUSAS. KEITIMO PRIEŽASTIS (JEI TAIKOMA)			
KVAL. PATV. DOK. NR.	DALIS ERDVĖS		STATINIO PROJEKTO PAVADINIMAS: ADMINISTRACINIO PASTATO KĖDAINIŲ RAJONO POLICIJOS KOMISARIATO (UNIK. NR. 5396-7025-5015) A. MICKEVIČIAUS G. 23, KĖDAINIUOSE, KAPITALINIO REMONTO IR PASKIRTIES KEITIMO IŠ ADMINISTRACINĖS (7.2) Į SPECIALIOSIOS PASKIRTIES PASTATĄ (7.16), PROJEKTAS		
A 583	PV	Astijus Tujanskas	DOKUMENTO PAVADINIMAS:		LAIDA
			PROJEKTO SUDĖTIES ŽINIARAŠTIS		0
LT	STATYTOJAS (UŽSAKOVAS):: KAUNO APSKRITIES VYRIAUSIASIS KOMISARIATAS (UAB "ILGAS AMŽIUS")		DOKUMENTO ŽYMUO: 24072020-DP-SA.PSŽ		LAPAS 1 LAPŲ 1

Eil. Nr.	Žymuo	Pavadinimas	Psl. sk.
DOKUMENTŲ SUDĖTIS			
1.		Antraštinis lapas	1
2.	24072020-01-TP-BD.PSŽ	Projekto sudėties žiniaraštis	1
3.	24072020-01-TP-BD.BSŽ	Bylos sudėties žiniaraštis	1
BRĖŽINIŲ ŽINIARAŠTIS			
4.	24072020-DP-SK.B-1	Monolitiniai ruožai perdangose virš Ia.	1
5.	24072020-DP-SK.B-2	Monolitiniai ruožai perdangose virš IIa.	1
6.	24072020-DP-SK.B-3	Monolitiniai ruožai perdangose virš IIIa.	1
7.	24072020-DP-SK.B-4	Monolitiniai ruožai perdangose virš IVa.	1
8.	24072020-DP-SK.B-5	Monolitiniai ruožai principiniai mazgai	1
9.	24072020-DP-SK.B-6	Pirmo aukšto planas Sąramos virš langų	1
10.	24072020-DP-SK.B-7	Antro aukšto planas Sąramos virš langų	1
11.	24072020-DP-SK.B-8	Trečio aukšto planas Sąramos virš langų	1
12.	24072020-DP-SK.B-9	Ketvirto aukšto planas Sąramos virš langų	1
13.	24072020-DP-SK.B-10	Palėpės aukšto planas Sąramos virš langų	1
14.	24072020-DP-SK.B-11	Sąramų virš angų principinės schemos	1
15.	24072020-DP-SK.B-11A	Sąramų virš angų principinės schemos	
16.	24072020-DP-SK.B-12	Pjūvis B-B	1
17.	24072020-DP-SK.B-12A	Pjūviai A-A, C-C ir D-D	
18.	24072020-DP-SK.B-13	Principiniai mazgai	1
19.	24072020-DP-SK.B-14	Išorinė laiptinė	1
20.	24072020-DP-SK.B-15	Principiniai mazgai	1
21.	24072020-DP-SK.B-16	Principiniai mazgai	1
22.	24072020-DP-SK.B-17	Principiniai mazgai	1
23.	24072020-DP-SK.B-18	Principiniai mazgai	1
24.	24072020-DP-SK.B-19	Principiniai mazgai	1
25.	24072020-DP-SK.B-20	Principiniai mazgai	1

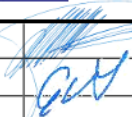0	2023 12	STATYBAI			
LAIDA	IŠLEIDIMO DATA	LAIDOS STATUSAS. KEITIMO PRIEŽASTIS (JEI TAIKOMA)			
KVAL. PATV. DOK. NR.	DALIS ERDVĖS		STATINIO PROJEKTO PAVADINIMAS: ADMINISTRACINIO PASTATO KĖDAINIŲ RAJONO POLICIJOS KOMISARIATO (UNIK. NR. 5396-7025-5015) A. MICKEVIČIAUS G. 23, KĖDAINIUOSE, KAPITALINIO REMONTO IR PASKIRTIES KEITIMO IŠ ADMINISTRACINĖS (7.2) Į SPECIALIOSIOS PASKIRTIES PASTATĄ (7.16), PROJEKTAS		
A 583	PV	Astijus Taujanskas		DOKUMENTO PAVADINIMAS:	LAIDA
31585	PDV	Kęstutis Grigalauskas		BYLOS DOKUMENTŲ IR BRĖŽINIŲ SUDĖTIES ŽINIARAŠTIS	0
LT	UŽSAKOVAS (STATYTOJAS): Kauno apskrities vyriausiasis policijos komisariatas, (UAB "Ilgas amžius")			DOKUMENTO ŽYMUO: 24072020-DP-SK.BSŽ	LAPAS 1 LAPŲ 1

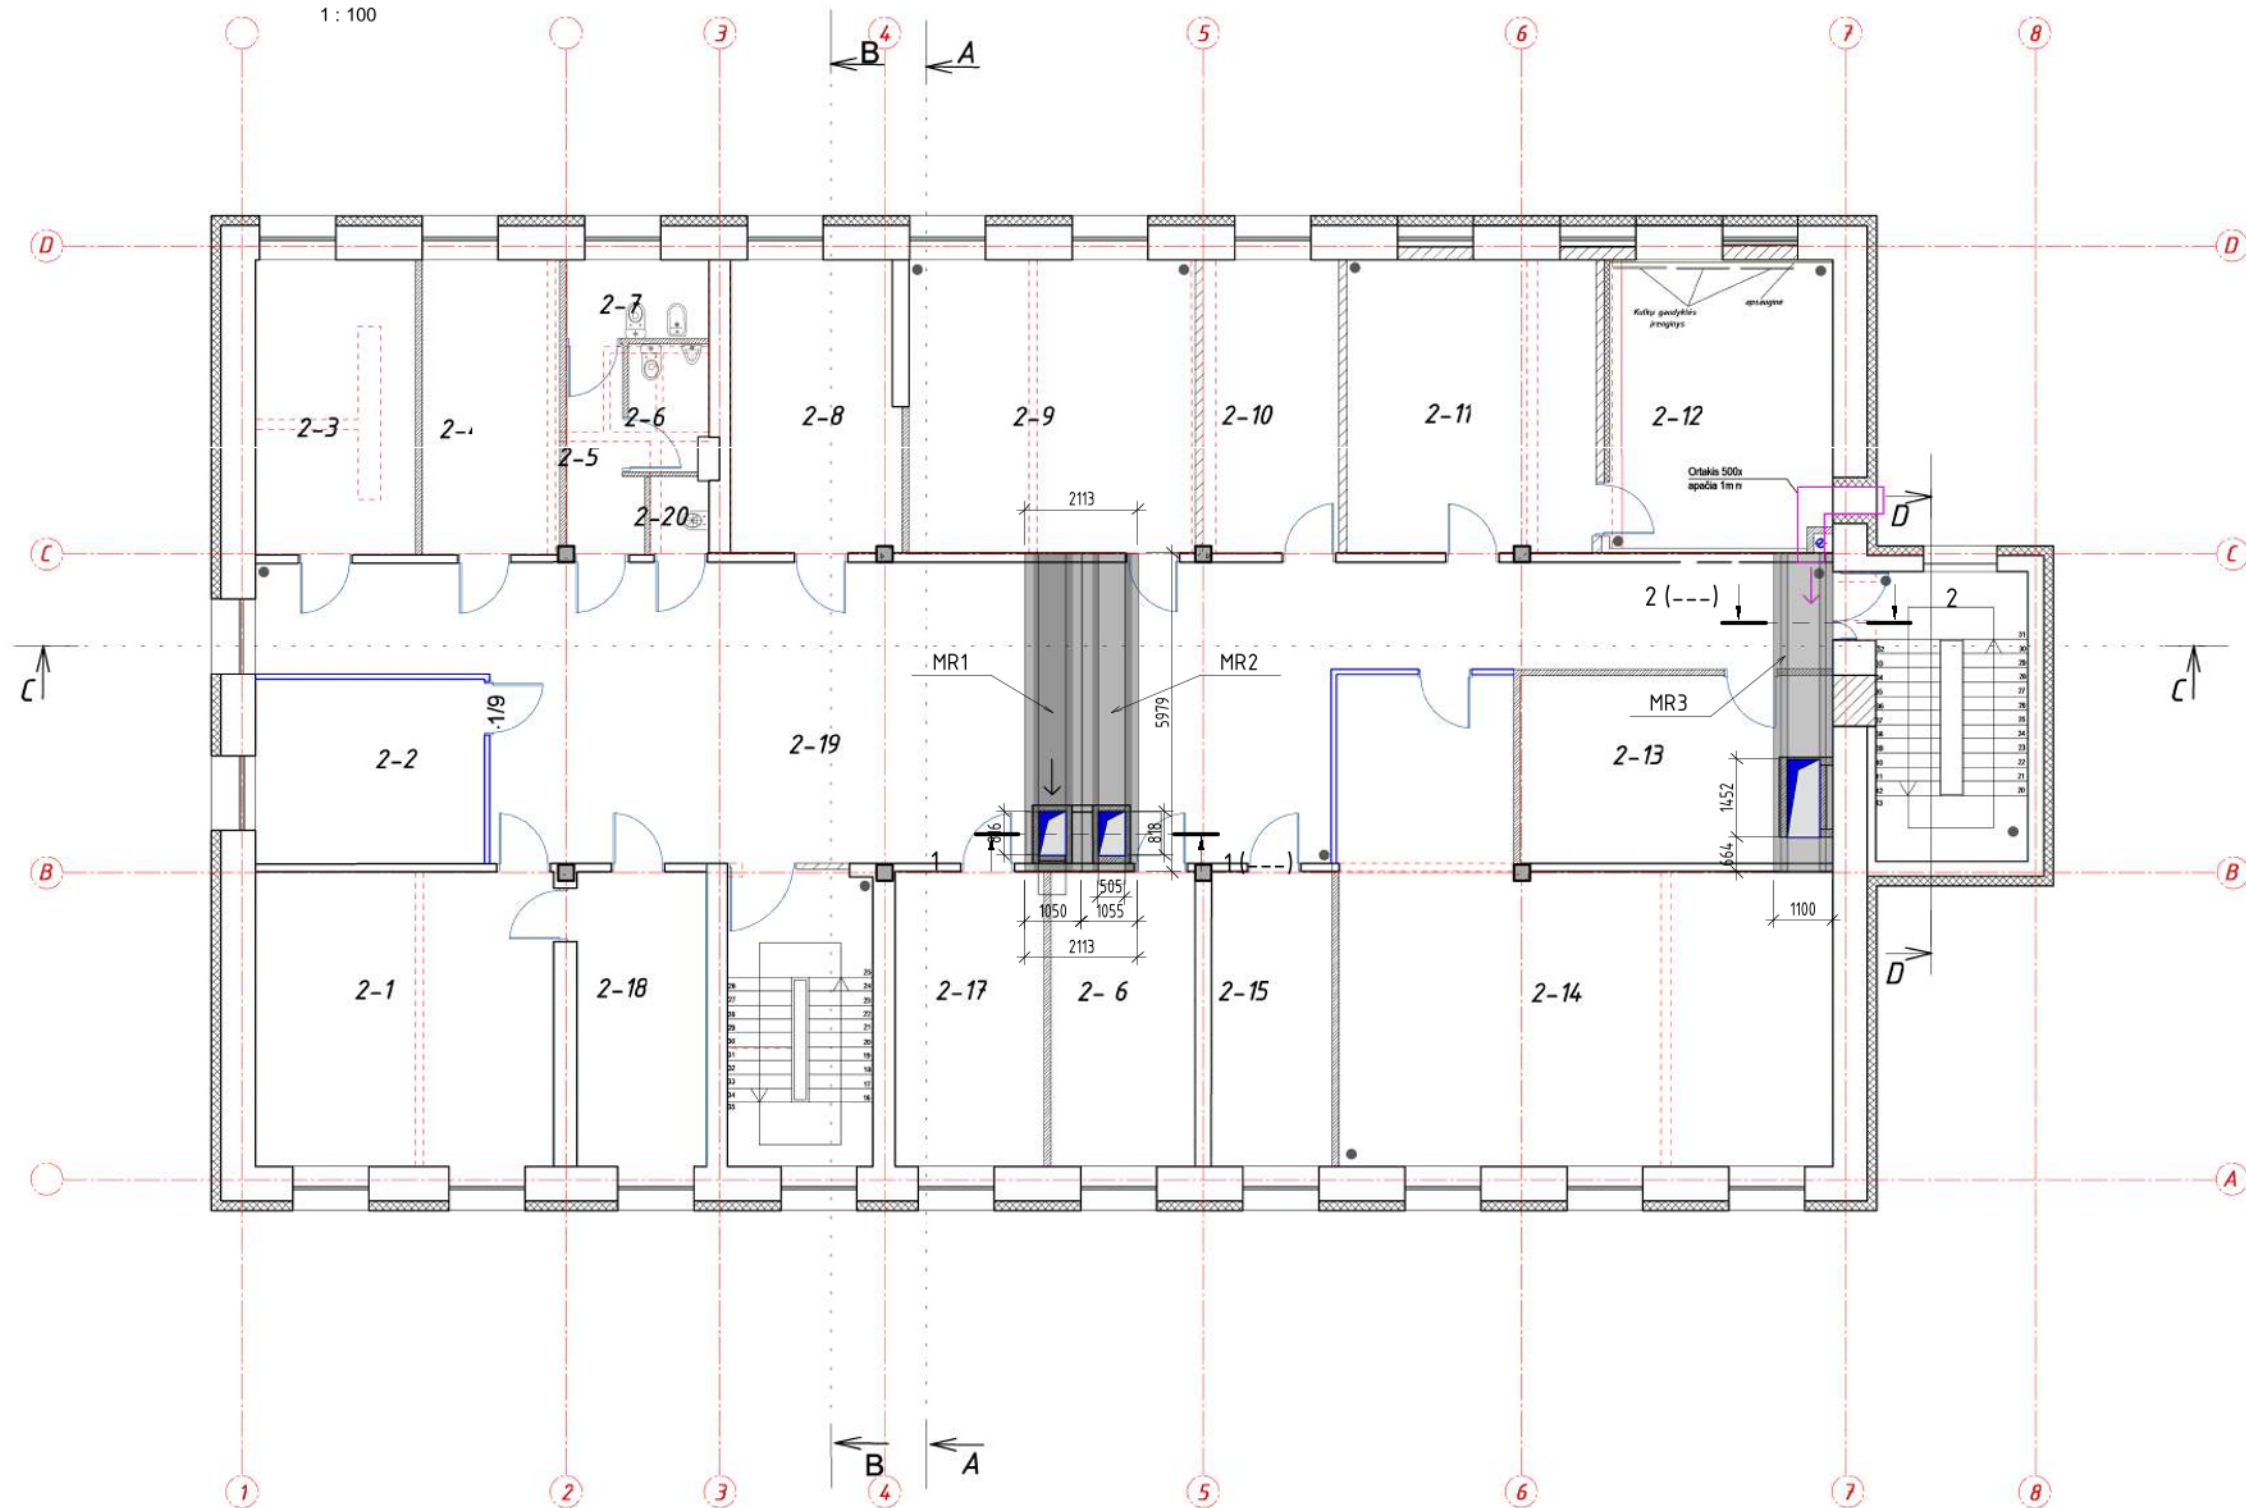


Sutartiniai ženklai

	Stiklinės pertvaros
	Naujos G/K pertvaros
	Naujas mūras, pertvaros
	Esamas mūras, pertvaros
	Demontuojamos pertvaros
	Grotos
	Apšiltinimas
	Medinė apsauginė siena
	Angos perdangose (išachtos)
	Naujai atstatoma siena
	Vaizdo stebėjimo kamera
	Kertamos (išpjaunamos) angos esamose sienose

Pastabos:

- Monolitiniai ruožai betonuojami išpjaunant esama perdangą (PTK tipo plokštės)
- Esamas perdangos plokštės pjauti diskiniiais pjūklais, pjaunant būtina nepažeisti laikančių plokštės rygelių armatūros ir atraminių lentynų
- ATLIEKANT PJOVIMO DARBUS BŪTINA PASTOVI ATESTUOTO DARBŲ VADOVO KONTROLĖ.


O	2023-12	STATYBAI
LAIDA	IŠLEIDIMO DATA	LAIDOS STATUSAS.KEITIMO PRIEŽASTIS (JEI TAIKOMA):
KVAL. PAT. DOK. NR.	DALIS ERDVĖS	STATINIO PROJEKTO PAVADINIMAS ADMINISTRACINIO PASTATO KEDAINIŲ RAJONO POLICIJOS KOMISARIATO (UNIK. NR. 5396-7025-5015) A. MICKEVČIAUS G. 23, KEDAINIUOSE, KAPITALINIO REMONTO IR PASKIRTIES KEITIMO IŠ ADMINISTRACINĖS (7.2) Į SPECIALIOSIOS PASKIRTIES PASTATĄ (7.16), PROJEKTAS
A583	PV	A. Tujanskas
31585	PDV	K. Grigalauskas
LT	STATYTOJAS (UŽSAKOVAS): Kauno apskrities vyriausiasis policijos komisariatas, (UAB "Ilgas amžius")	DOKUMENTO PAVADINIMAS Monolitiniai ruožai perdangose virš I a. M 1 : 100 DOKUMENTO ŽYMUO 24072020-DP-SK.B-1
		LAIDA O LAPAS 1 1

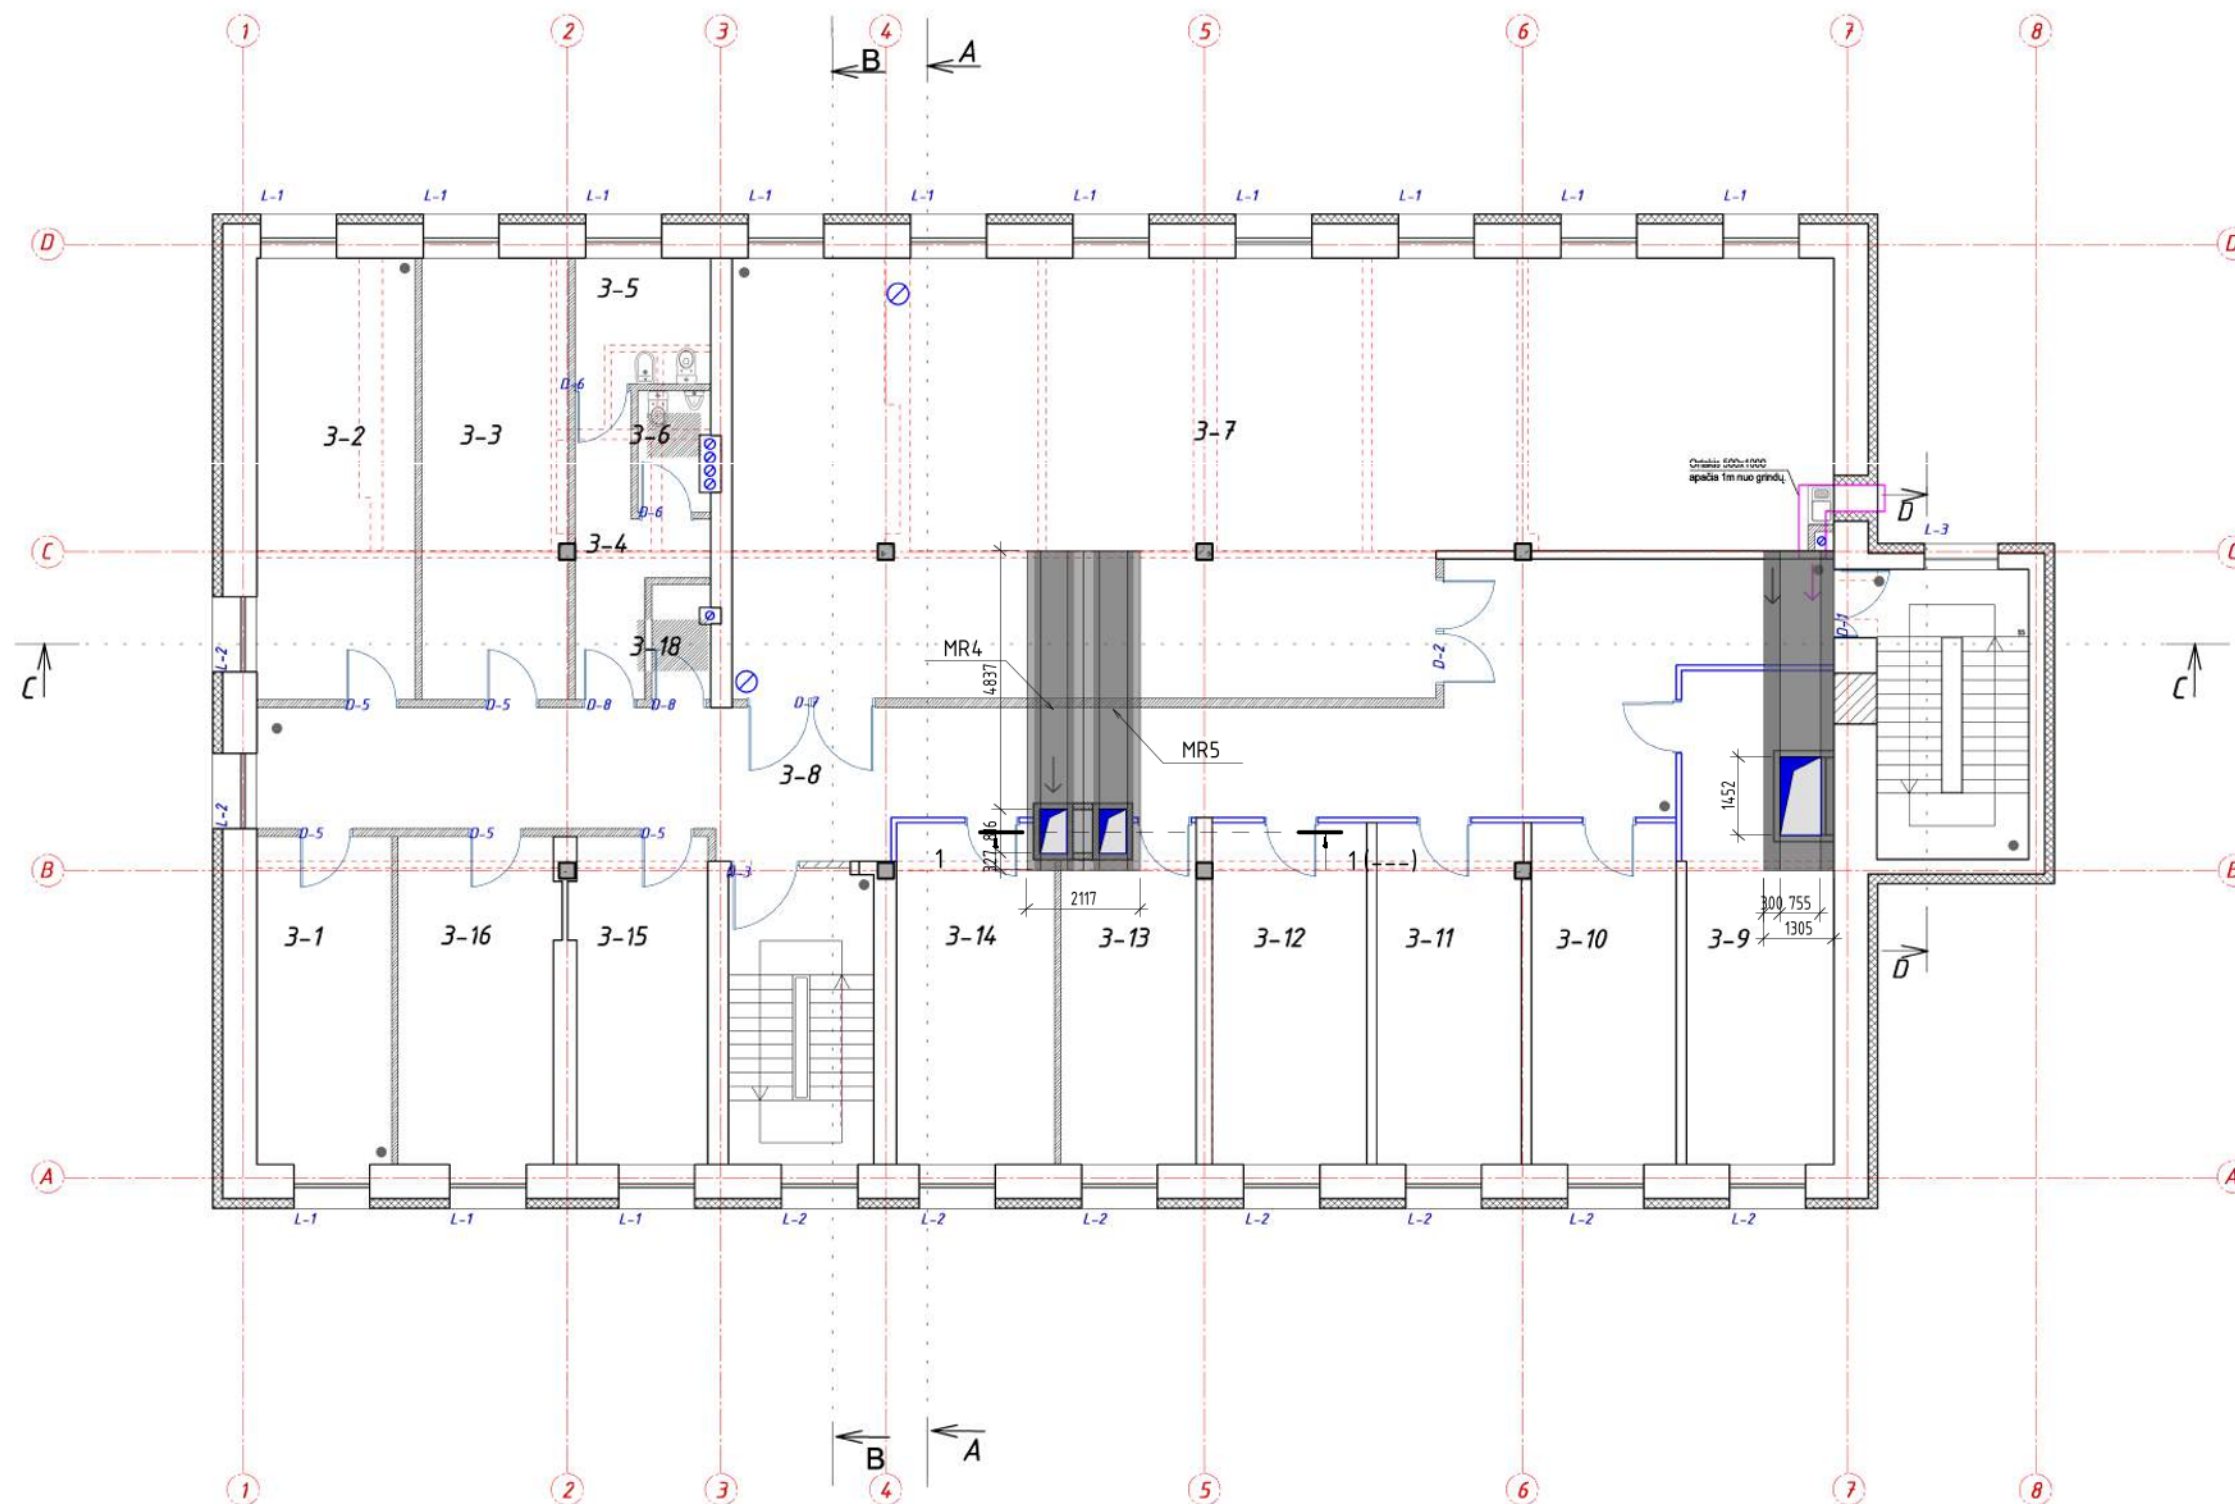

Sutartiniai ženklai

	Stiklinės pertvaros
	Naujos G/K pertvaros
	Naujas mūras, pertvaros
	Esamas mūras, pertvaros
	Demontuojamos pertvaros
	Grotos
	Apšiltinimas
	Medinė apsauginė siena
	Angos perdangose (šachtos)
	Naujai atstatoma siena
	Vaizdo stebėjimo kamera
	Kertamos (išjauamos) angos esamose sienose


O	2023-12	STATYBAI
LAIDA	IŠLEIDIMO DATA	LAIDOS STATUSAS.KEITIMO PRIEŽASTIS (JEI TAIKOMA):
KVAL. PAT. DOK. NR.	DALIS ERDVĖS	STATINIO PROJEKTO PAVADINIMAS ADMINISTRACINIO PASTATO KEDAINIŲ RAJONO POLICIJOS KOMISARIATO (LINK. NR. 5396-7025-6015) A. MICKEVIČIAUS G. 23, KEDAINIUOSE, KAPITALINIO REMONTO IR PASKIRTIES KEITIMO IŠ ADMINISTRACINĖS (7.2) Į SPECIALIOSIOS PASKIRTIES PASTATĄ (7.16), PROJEKTAS
A583	PV	A. Tujanskas
31585	PDV	K. Grigalauskas
LT	STATYTOJAS (UŽSAKOVAS):	DOKUMENTO PAVADINIMAS
	Kauno apskrities vyriausiasis policijos komisariatas, (UAB "Ilgas amžius")	Monolitiniai ruožai perdangose virš Ila.
		M 1 : 100
		DOKUMENTO ŽYMUO
		24072020-DP-SK.B-2
		LAPAS LAPŲ
		1 1

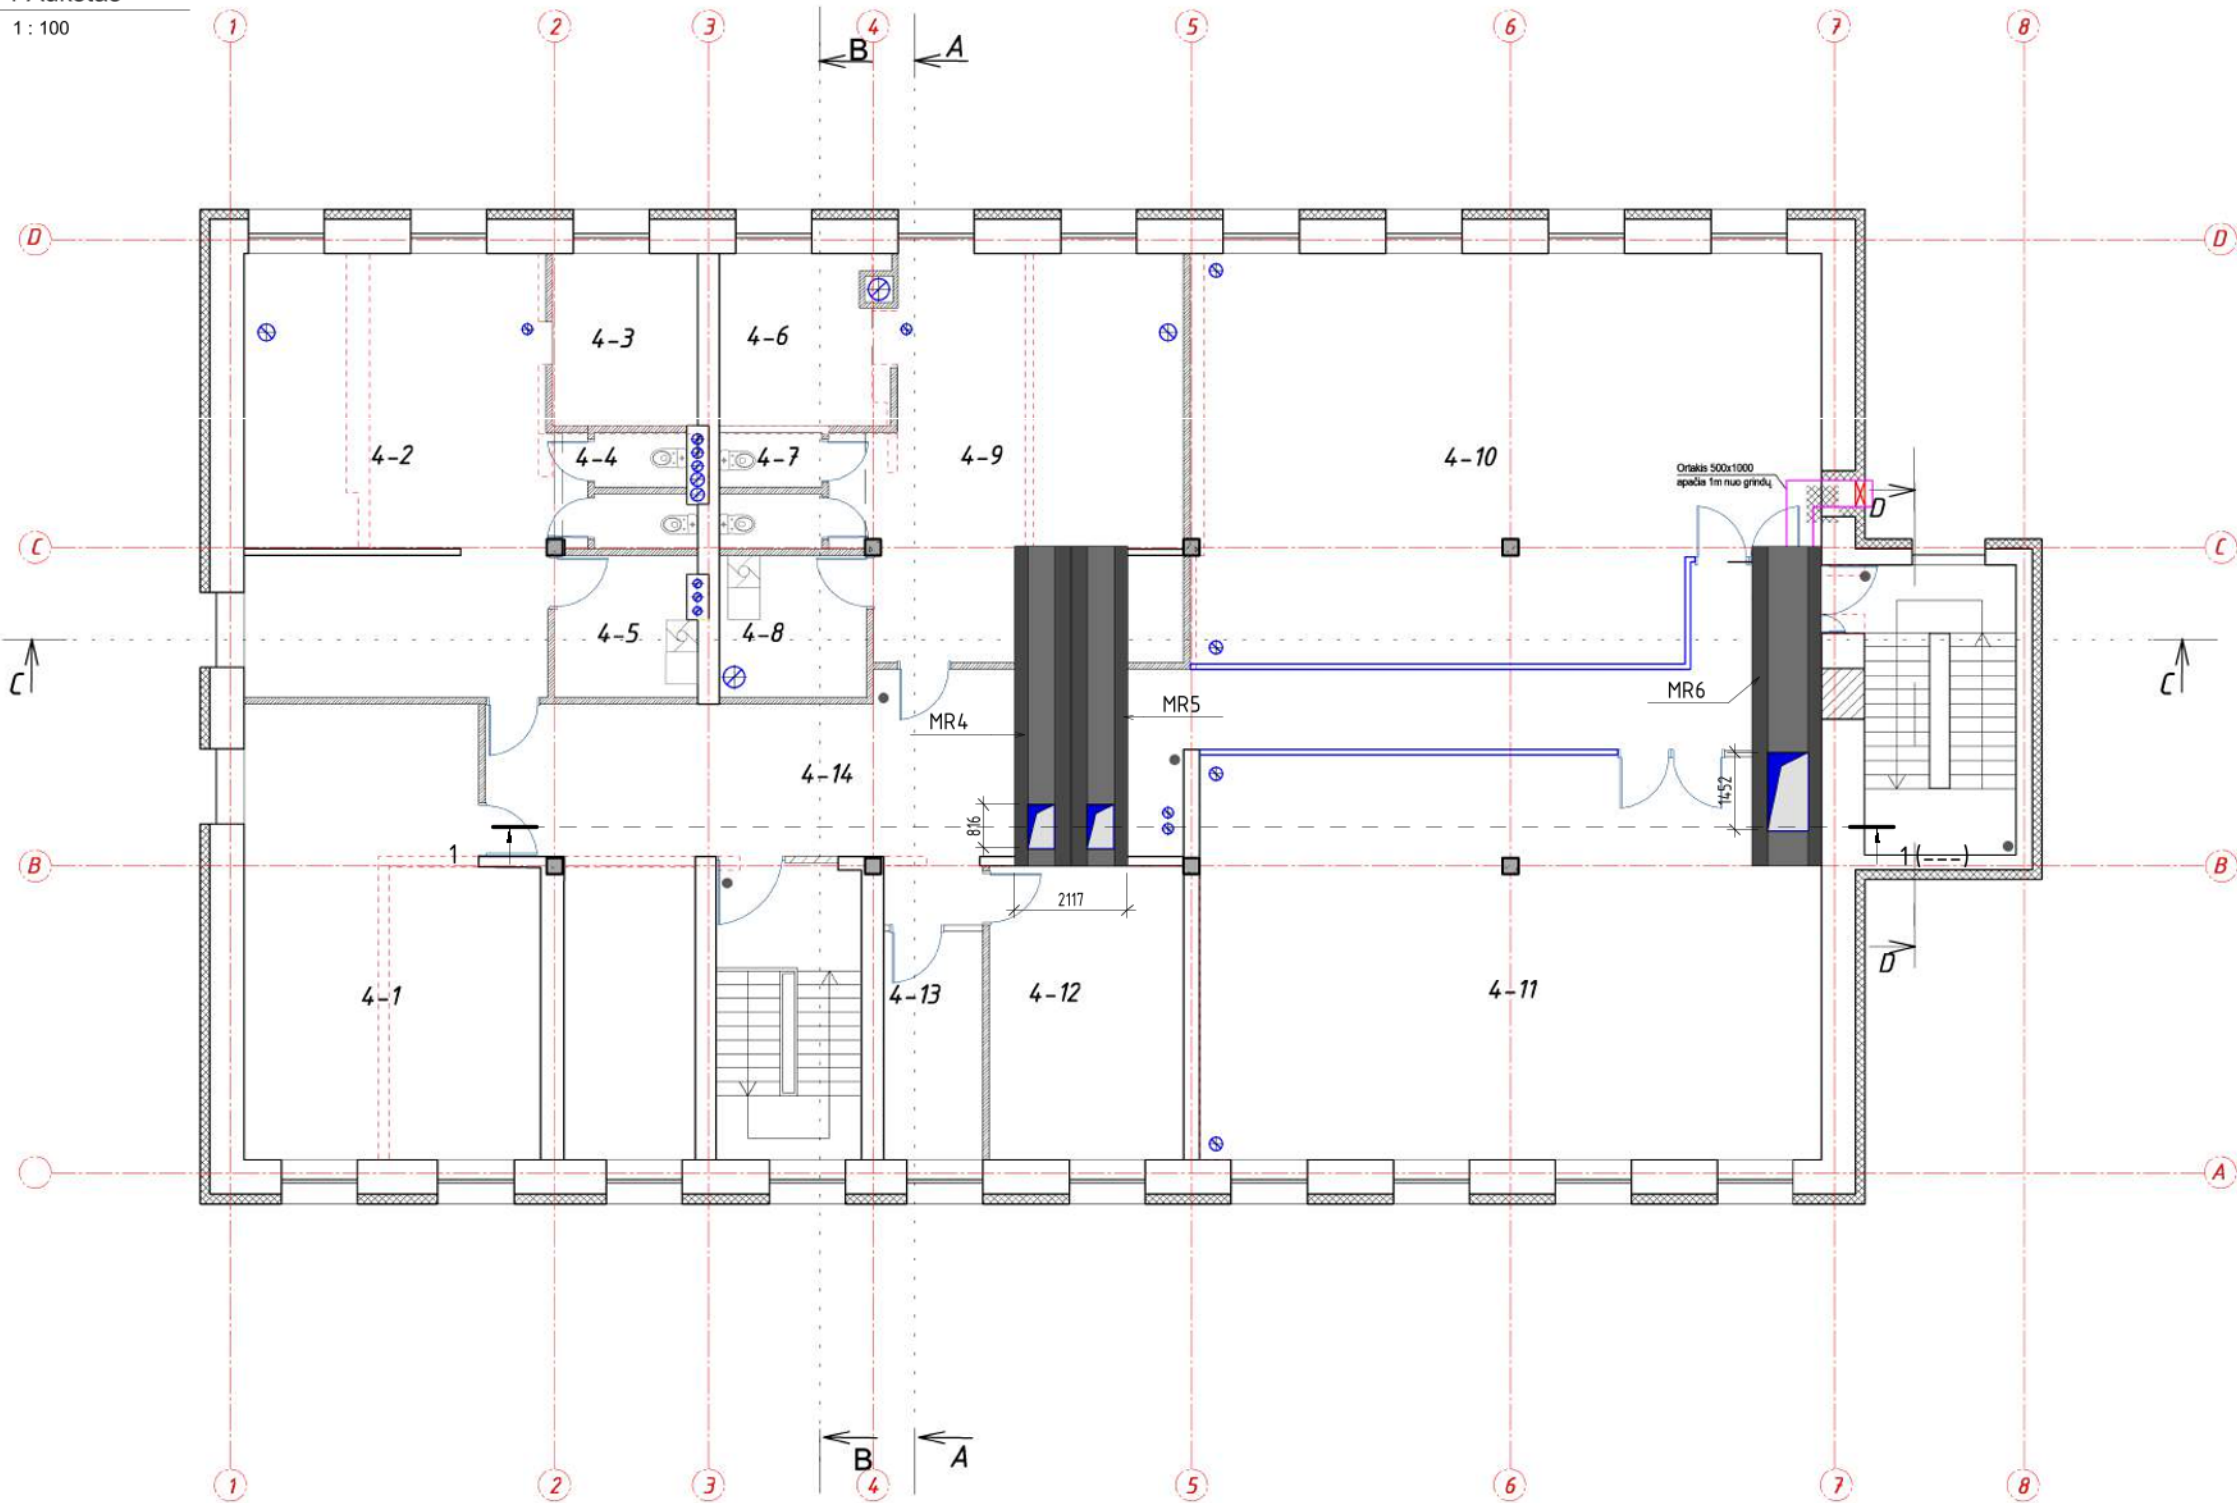

Sutartiniai ženklai

- Stiklinės pertvaros
- Naujos G/K pertvaros
- Naujas mūras, pertvaros
- Esamas mūras, pertvaros
- Demontuojamos pertvaros
- Grotos
- Apšiltinimas
- Medinė apsauginė siena
- Angos perdangose (šachtos)
- Naujai atstatoma siena
- Vaizdo stebėjimo kamera
- Kertamos (išjauamos) angos esamose sienose

O	2023-12	STATYBAI
LAIDA	IŠLEIDIMO DATA	LAIDOS STATUSAS.KEITIMO PRIEŽASTIS (JEI TAIKOMA):
KVAL. PAT. DOK. NR.	DALIS ERDVĖS	
A583	PV	A. Tujanskas
31585	PDV	K. Grigalauskas
LT	STATYTOJAS (UŽSAKOVAS): Kauno apskrities vyriausiasis policijos komisariatas, (UAB "Ilgas amžius")	
STATINIO PROJEKTO PAVADINIMAS ADMINISTRACINIO PASTATO KEDAINIŲ RAJONO POLICIJOS KOMISARIATO (UNK. NR. 5396-7025-5015) A. MICKELIČIAUS G. 23, KEDAINIUOSE, KAPITALINIO REMONTO IR PASKIRTIES KEITIMO ĮS. ADMINISTRACINĖS (7.2) / SPECIALIOSIOS PASKIRTIES PASTATĄ (7.16), PROJEKTAS		STATINIO PROJEKTO PAVADINIMAS ADMINISTRACINIO PASTATO KEDAINIŲ RAJONO POLICIJOS KOMISARIATO (UNK. NR. 5396-7025-5015) A. MICKELIČIAUS G. 23, KEDAINIUOSE, KAPITALINIO REMONTO IR PASKIRTIES KEITIMO ĮS. ADMINISTRACINĖS (7.2) / SPECIALIOSIOS PASKIRTIES PASTATĄ (7.16), PROJEKTAS
DOKUMENTO PAVADINIMAS Monolitiniai ruožai perdangose virš IIIa.		LAIDA
M 1 : 100		O
DOKUMENTO ŽYMUO 24072020-DP-SK.B-3		LAPAS LAPŲ
		1 1

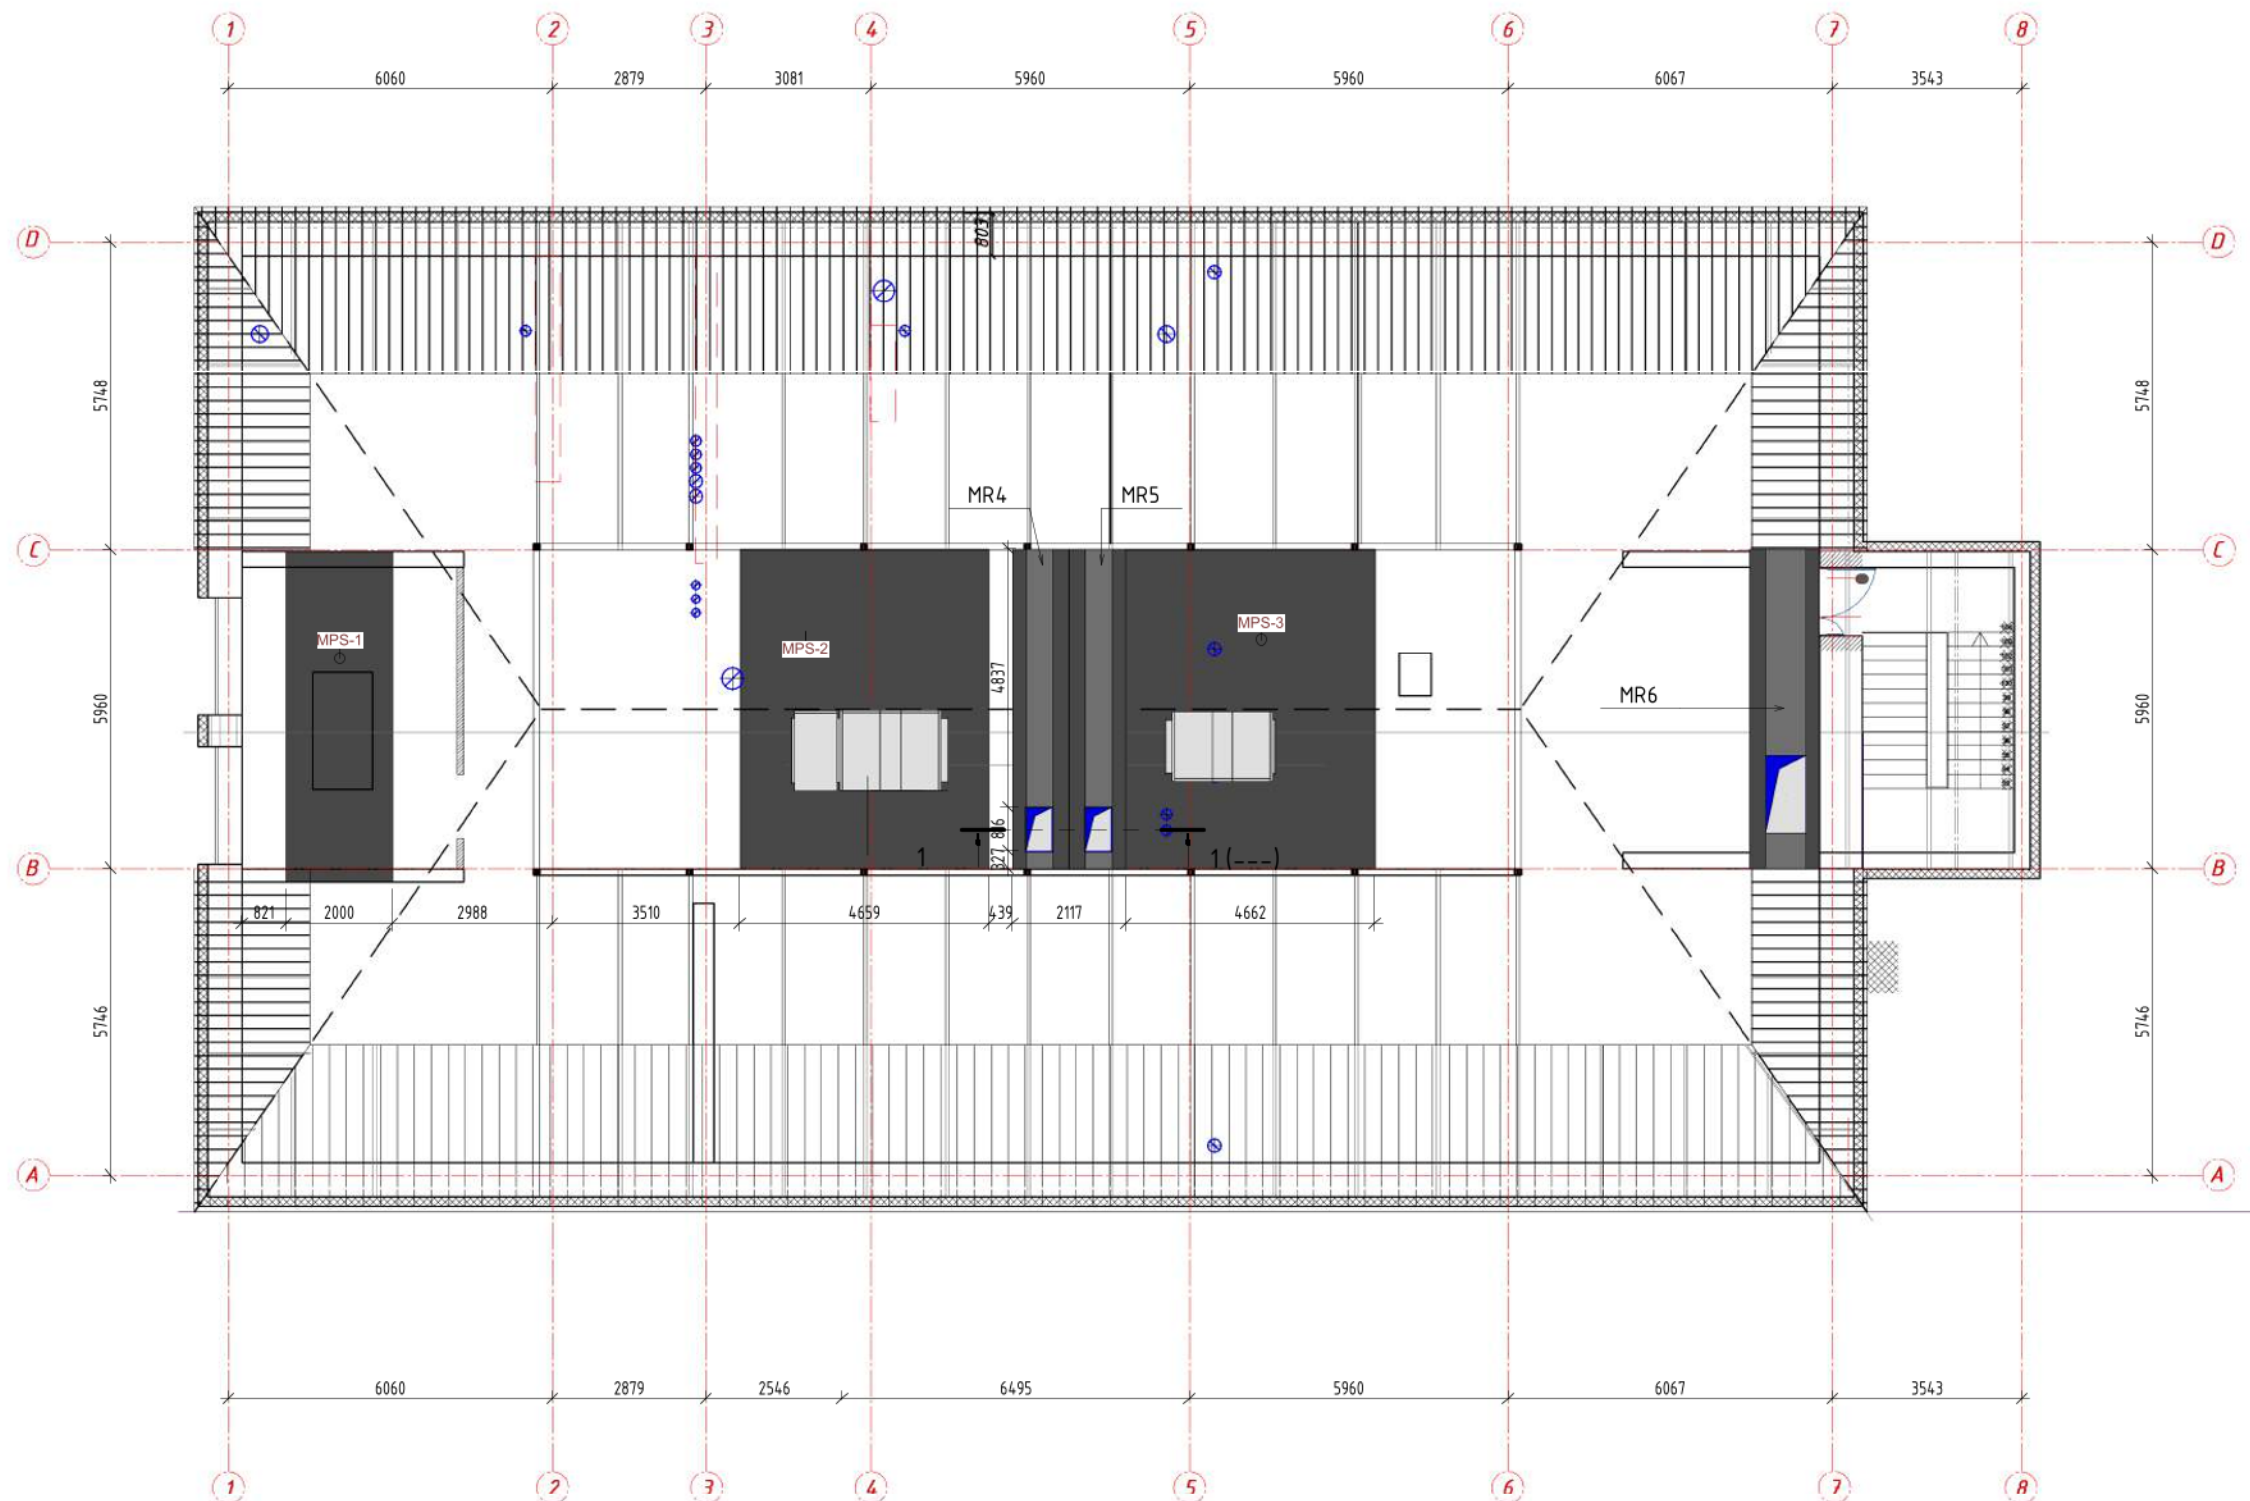


Sutartiniai ženklai

- Stiklinės pertvaros
- Naujos G/K pertvaros
- Naujas mūras, pertvaros
- Esamas mūras, pertvaros
- Demontuojamos pertvaros
- Grotos
- Apšiltinimas
- Medinė apsauginė siena
- Angos perdangose (šachtos)
- Naujai atstatoma siena
- Vaizdo stebėjimo kamera
- Kertamos (išpjaunamos) angos esamose sienose

O	2023-12	STATYBAI
LAIDA	IŠLEIDIMO DATA	LAIDOS STATUSAS.KEITIMO PRIEŽASTIS (JEI TAIKOMA):
KVAL. PAT. DOK. NR.	DALIS ERDVĖS	STATINIO PROJEKTO PAVADINIMAS ADMINISTRACINIO PASTATO KEDAINIŲ RAJONO POLICIJOS KOMISARIATO (UNK. NR. 5396-7025-8019) A. MICKEVČIAUS G. 23, KEDAINIUOSE, KAPITALINIO REMONTO IR PASKIRTIES KEITIMO IŠ ADMINISTRACINĖS (7.2) Į SPECIALIOSIOS PASKIRTIES PASTATĄ (7.16), PROJEKTAS
A583	PV	A. Taujanskas
31585	PDV	K. Grigalauskas
LT	STATYTOJAS (UŽSAKOVAS):	Kauno apskrities vyriausiasis policijos komisariatas, (UAB "Ilgas amžius")
	DOKUMENTO PAVADINIMAS	Monolitiniai ruožai perdangose virš IVA.
	DOKUMENTO ŽYMUO	24072020-DP-SK.B-4
	LAPAS	LAPŲ
	1	1


mazgas 1

1 : 15

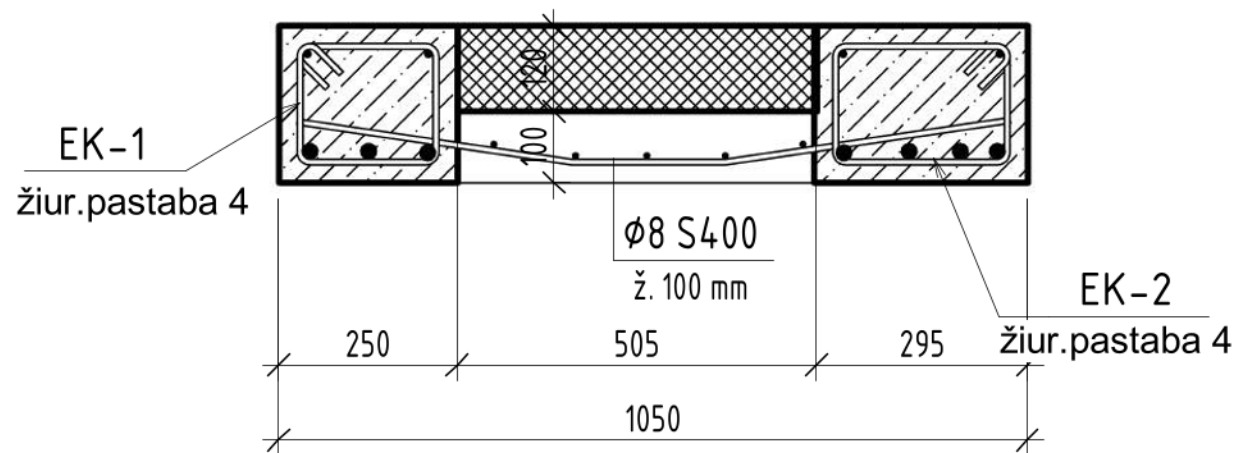

mazgas 2


1 : 15

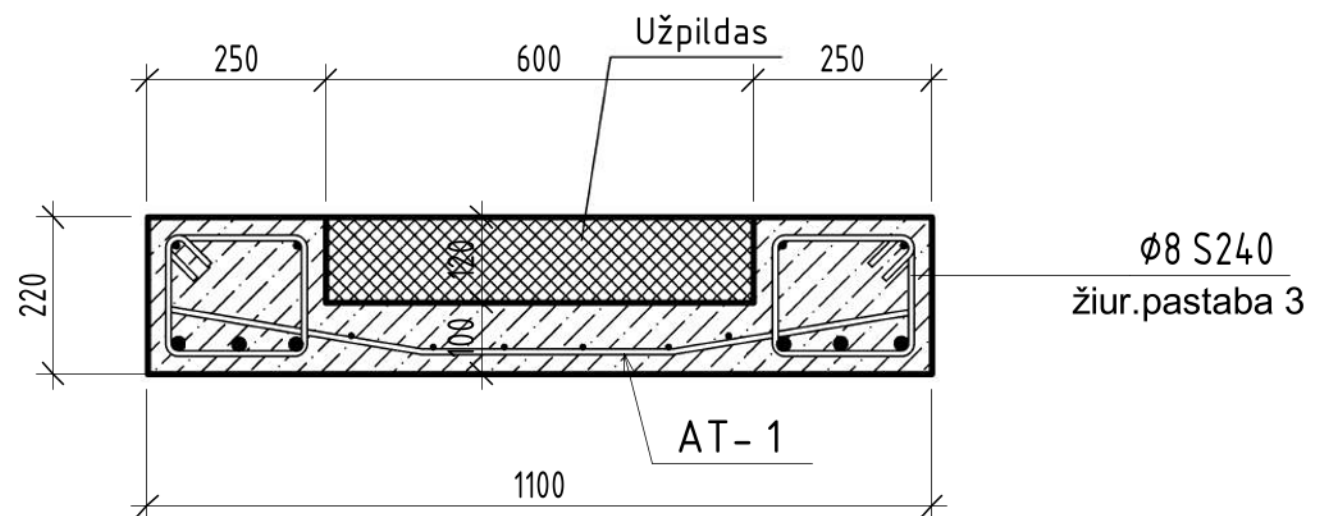

Pastabos:

1. Betonas monolitiams ruožams C30/37
2. Matmenys projektiniai. Tikslinami atidengus konstrukcijas
3. Skersinės armatūros žingsnis atstumu L/4 nuo atramų ne didesnis kaip 100mm; likusioje tarpatramio dalyje 200mm
4. Armatūros kiekiai briaunose priimti 150kg/m³ ; plokštėse 100kg/m³
5. Armavimas parodytas principinis . Būtina tikslinti DP projekte


O	2023-12	STATYBAI					
LAIDA	IŠLEIDIMO DATA	LAIDOS STATUSAS.KEITIMO PRIEŽASTIS (JEI TAIKOMA):					
KVAL. PAT. DOK. NR.	DALIS ERDVĖS			STATINIO PROJEKTO PAVADINIMAS ADMINISTRACINIO PASTATO KĖDAINIŲ RAJONO POLICIJOS KOMISARIATO (UNIK. NR. 5396-7025-5015) A. MICKEVIČIAUS G. 23, KĖDAINIUOSE, KAPITALINIO REMONTO IR PASKIRTIES KEITIMO IŠ ADMINISTRACINĖS (7.2) Į SPECIALIOSIOS PASKIRTIES PASTATĄ (7.16), PROJEKTAS			
A583	PV	A.Taujanskas		DOKUMENTO PAVADINIMAS		LAIDA	
31585	PDV	K.Grigalauskas		Monolitiniai ruožai. Principiniai mazgai		O	
				M1 : 15			
LT	STATYTOJAS (UŽSAKOVAS): Kauno apskrities vyriausiasis policijos komisariatas, (UAB "Ilgas amžius")			DOKUMENTO ŽYMUO 24072020-DP-SK.B-5		LAPAS	LAPŲ
						1	1

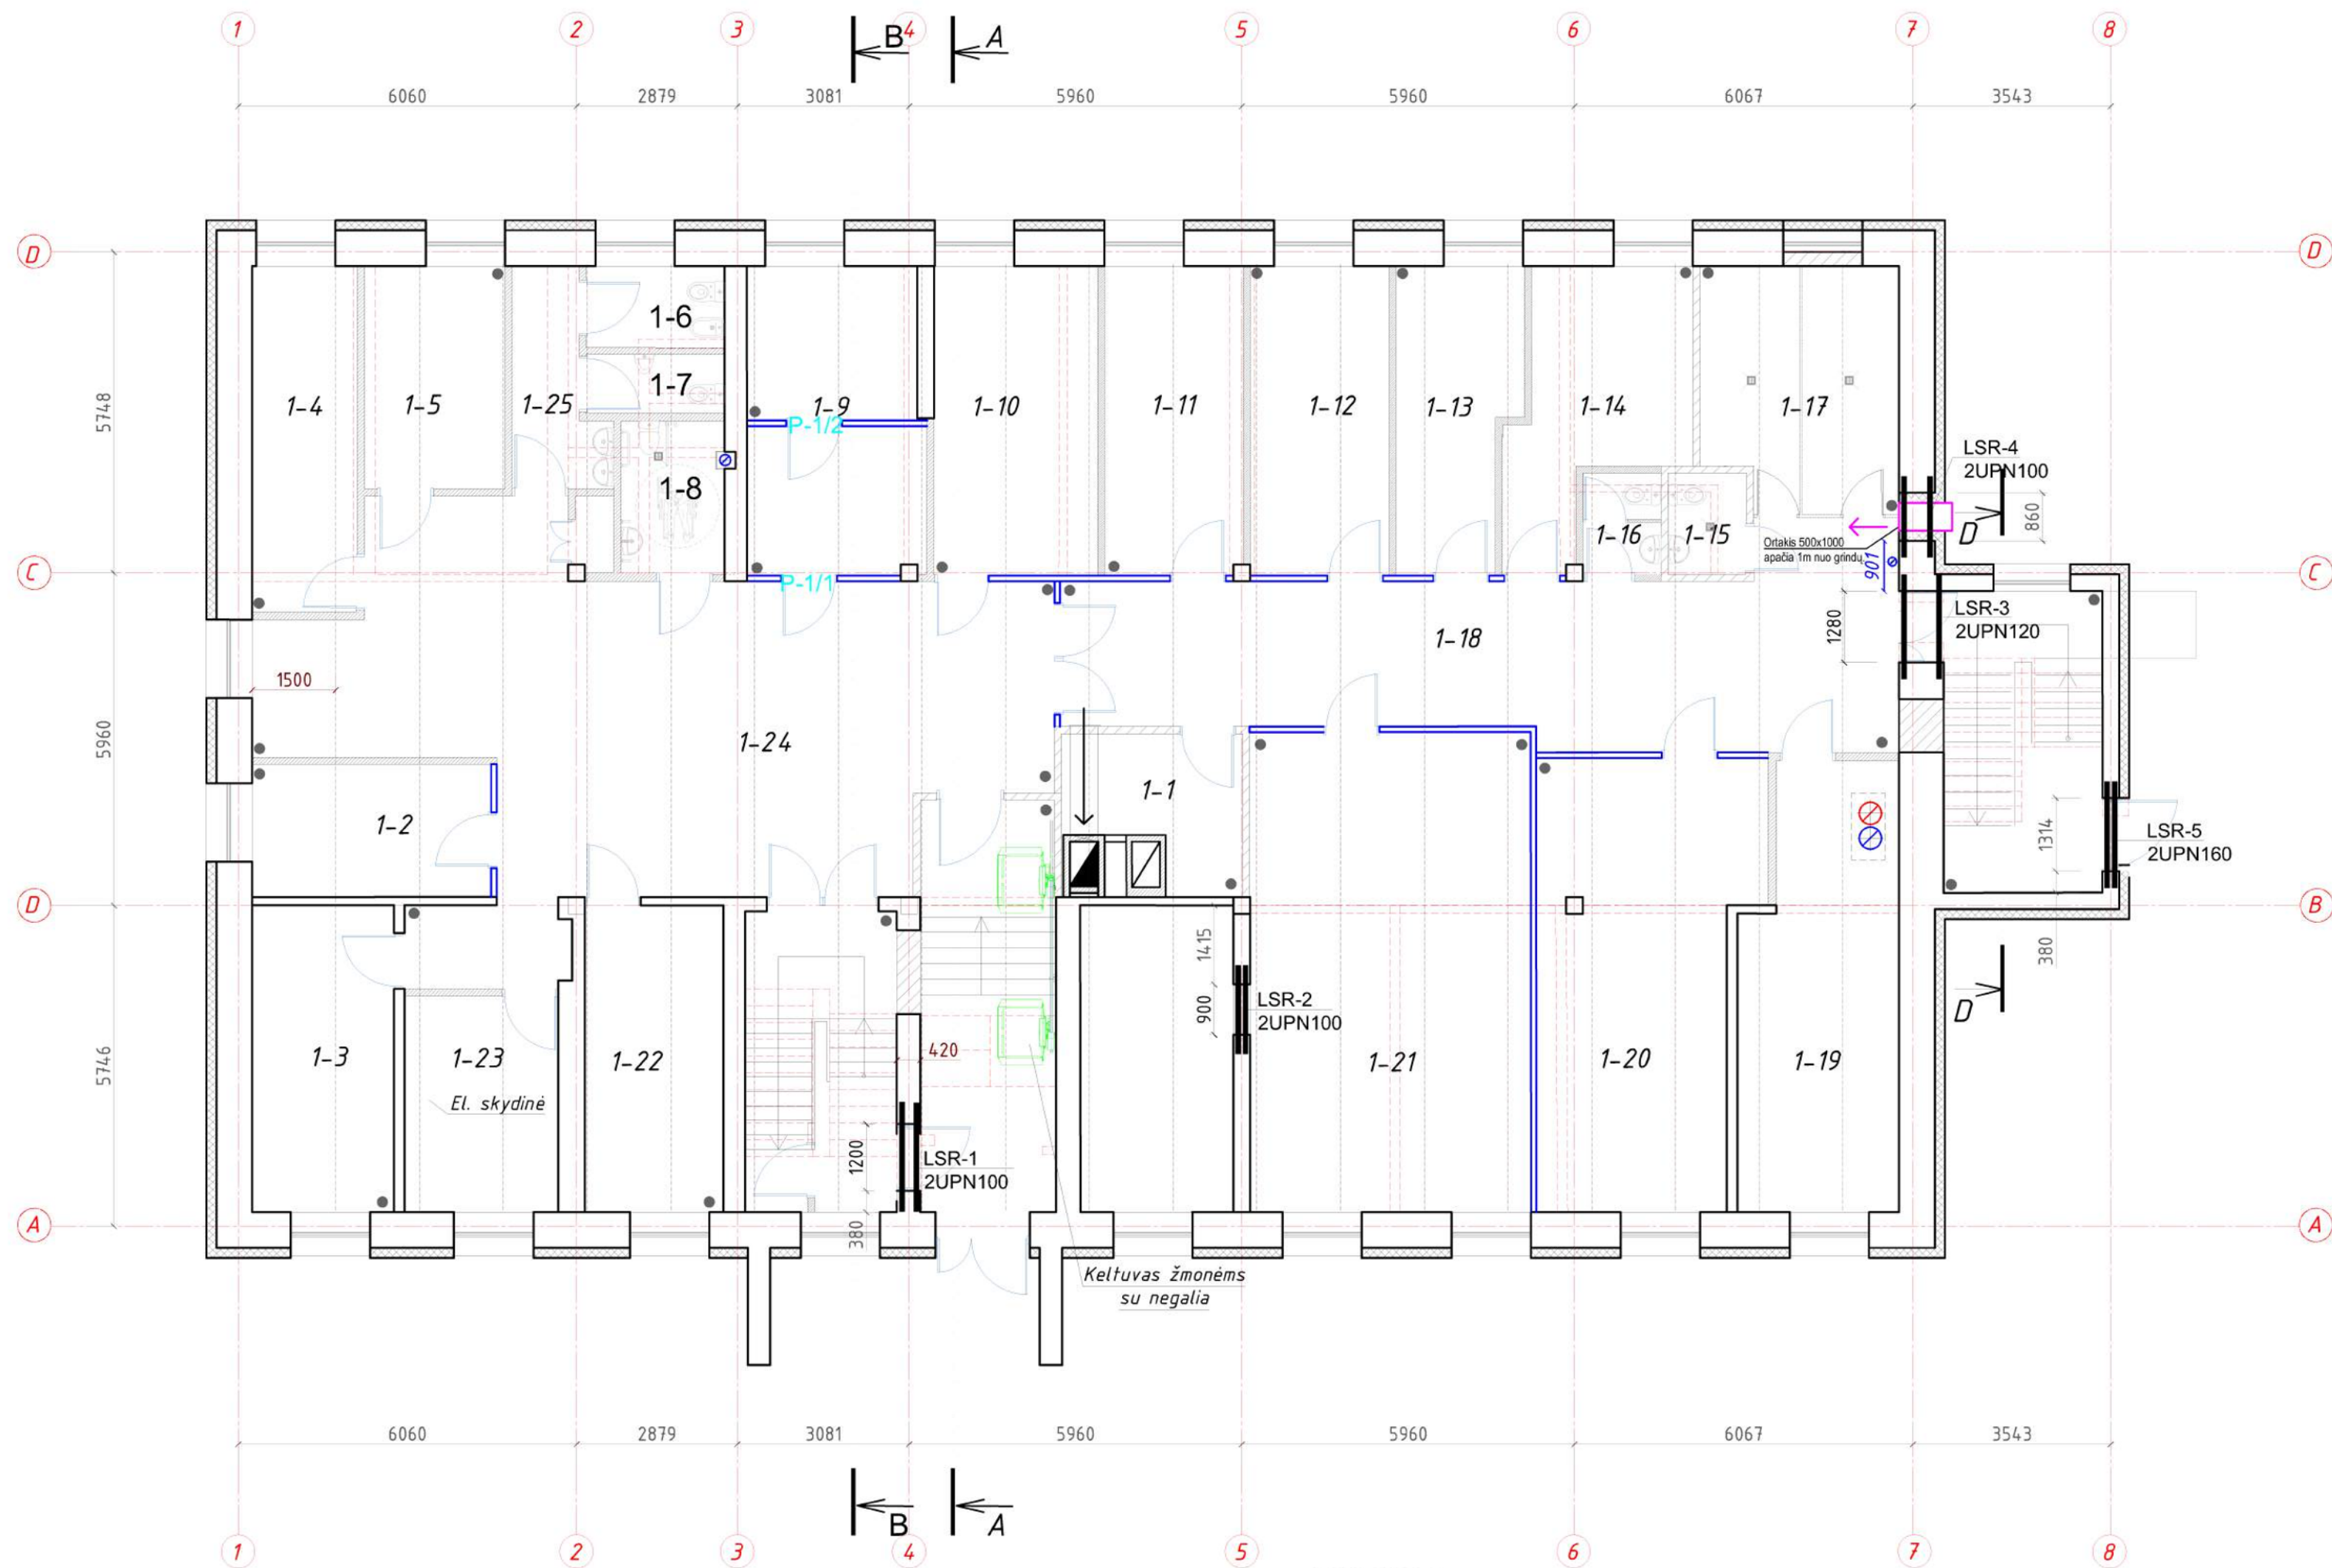

PASTABOS:


1. ANGOS PLATINAMOS NENAUDOJANT PNEUMATINIŲ AR KITŲ VIBRACIJAS SUKELIANČIŲ IRANKIŲ. PJAUNAMA DISKINIAIS PJŪKLAIS .
2. ATLIEKANT DARBUS BŪTINA ISITIKINTI KAD NEBUS PAŽEISTA PAGRINDINIŲ LAIKANČIŲ KONSTRUKCIJŲ LAIKANCIOJI GEBA
3. ESAMOS PERDANGOS PLOKŠTĖS PARODYTOS PUNKTYRU. (TIKRASIS IŠDESTMAS TURI BUTI TIKSLINAMAS)

0	2023-12	Statybai
LAIDA	IŠLEIDIMO DATA	LAIDOS STATUSAS. KEITIMO PRIEŽASTIS (JEI TAIKOMA)
KVAL. PAT. DOK. NR.	STATINIO PROJEKTO PAVADINIMAS ADMINISTRACINIO PASTATO KEDAINIŲ RAJONO POLICIJOS KOMISARIATO (UNIK. NR. 5396-7025-5015) A. MICKEVIČIAUS G. 23, KEDAINIUOSE, KAPITALINIO REMONTO IR PASKIRTIES KEITIMO IŠ ADMINISTRACINĖS (7.2) Į SPECIALIOSIOS PASKIRTIES PASTATĄ (7.16), PROJEKTAS	
A583	PV	Astijus Taujanskas
31585	PDV	K. Grigalauskas
STATYTOJAS (UŽSAKOVAS): Kauno apskrities vyriausiasis policijos komisariatas, (UAB "Ilgas amžius")		DOKUMENTO PAVADINIMAS Pirmo aukšto planas M1:100 Sąramos virš angų
LT	DOKUMENTO ŽYMUO 24072020-DP-SK.B-6	
		LAPAS LAPŲ 1 1

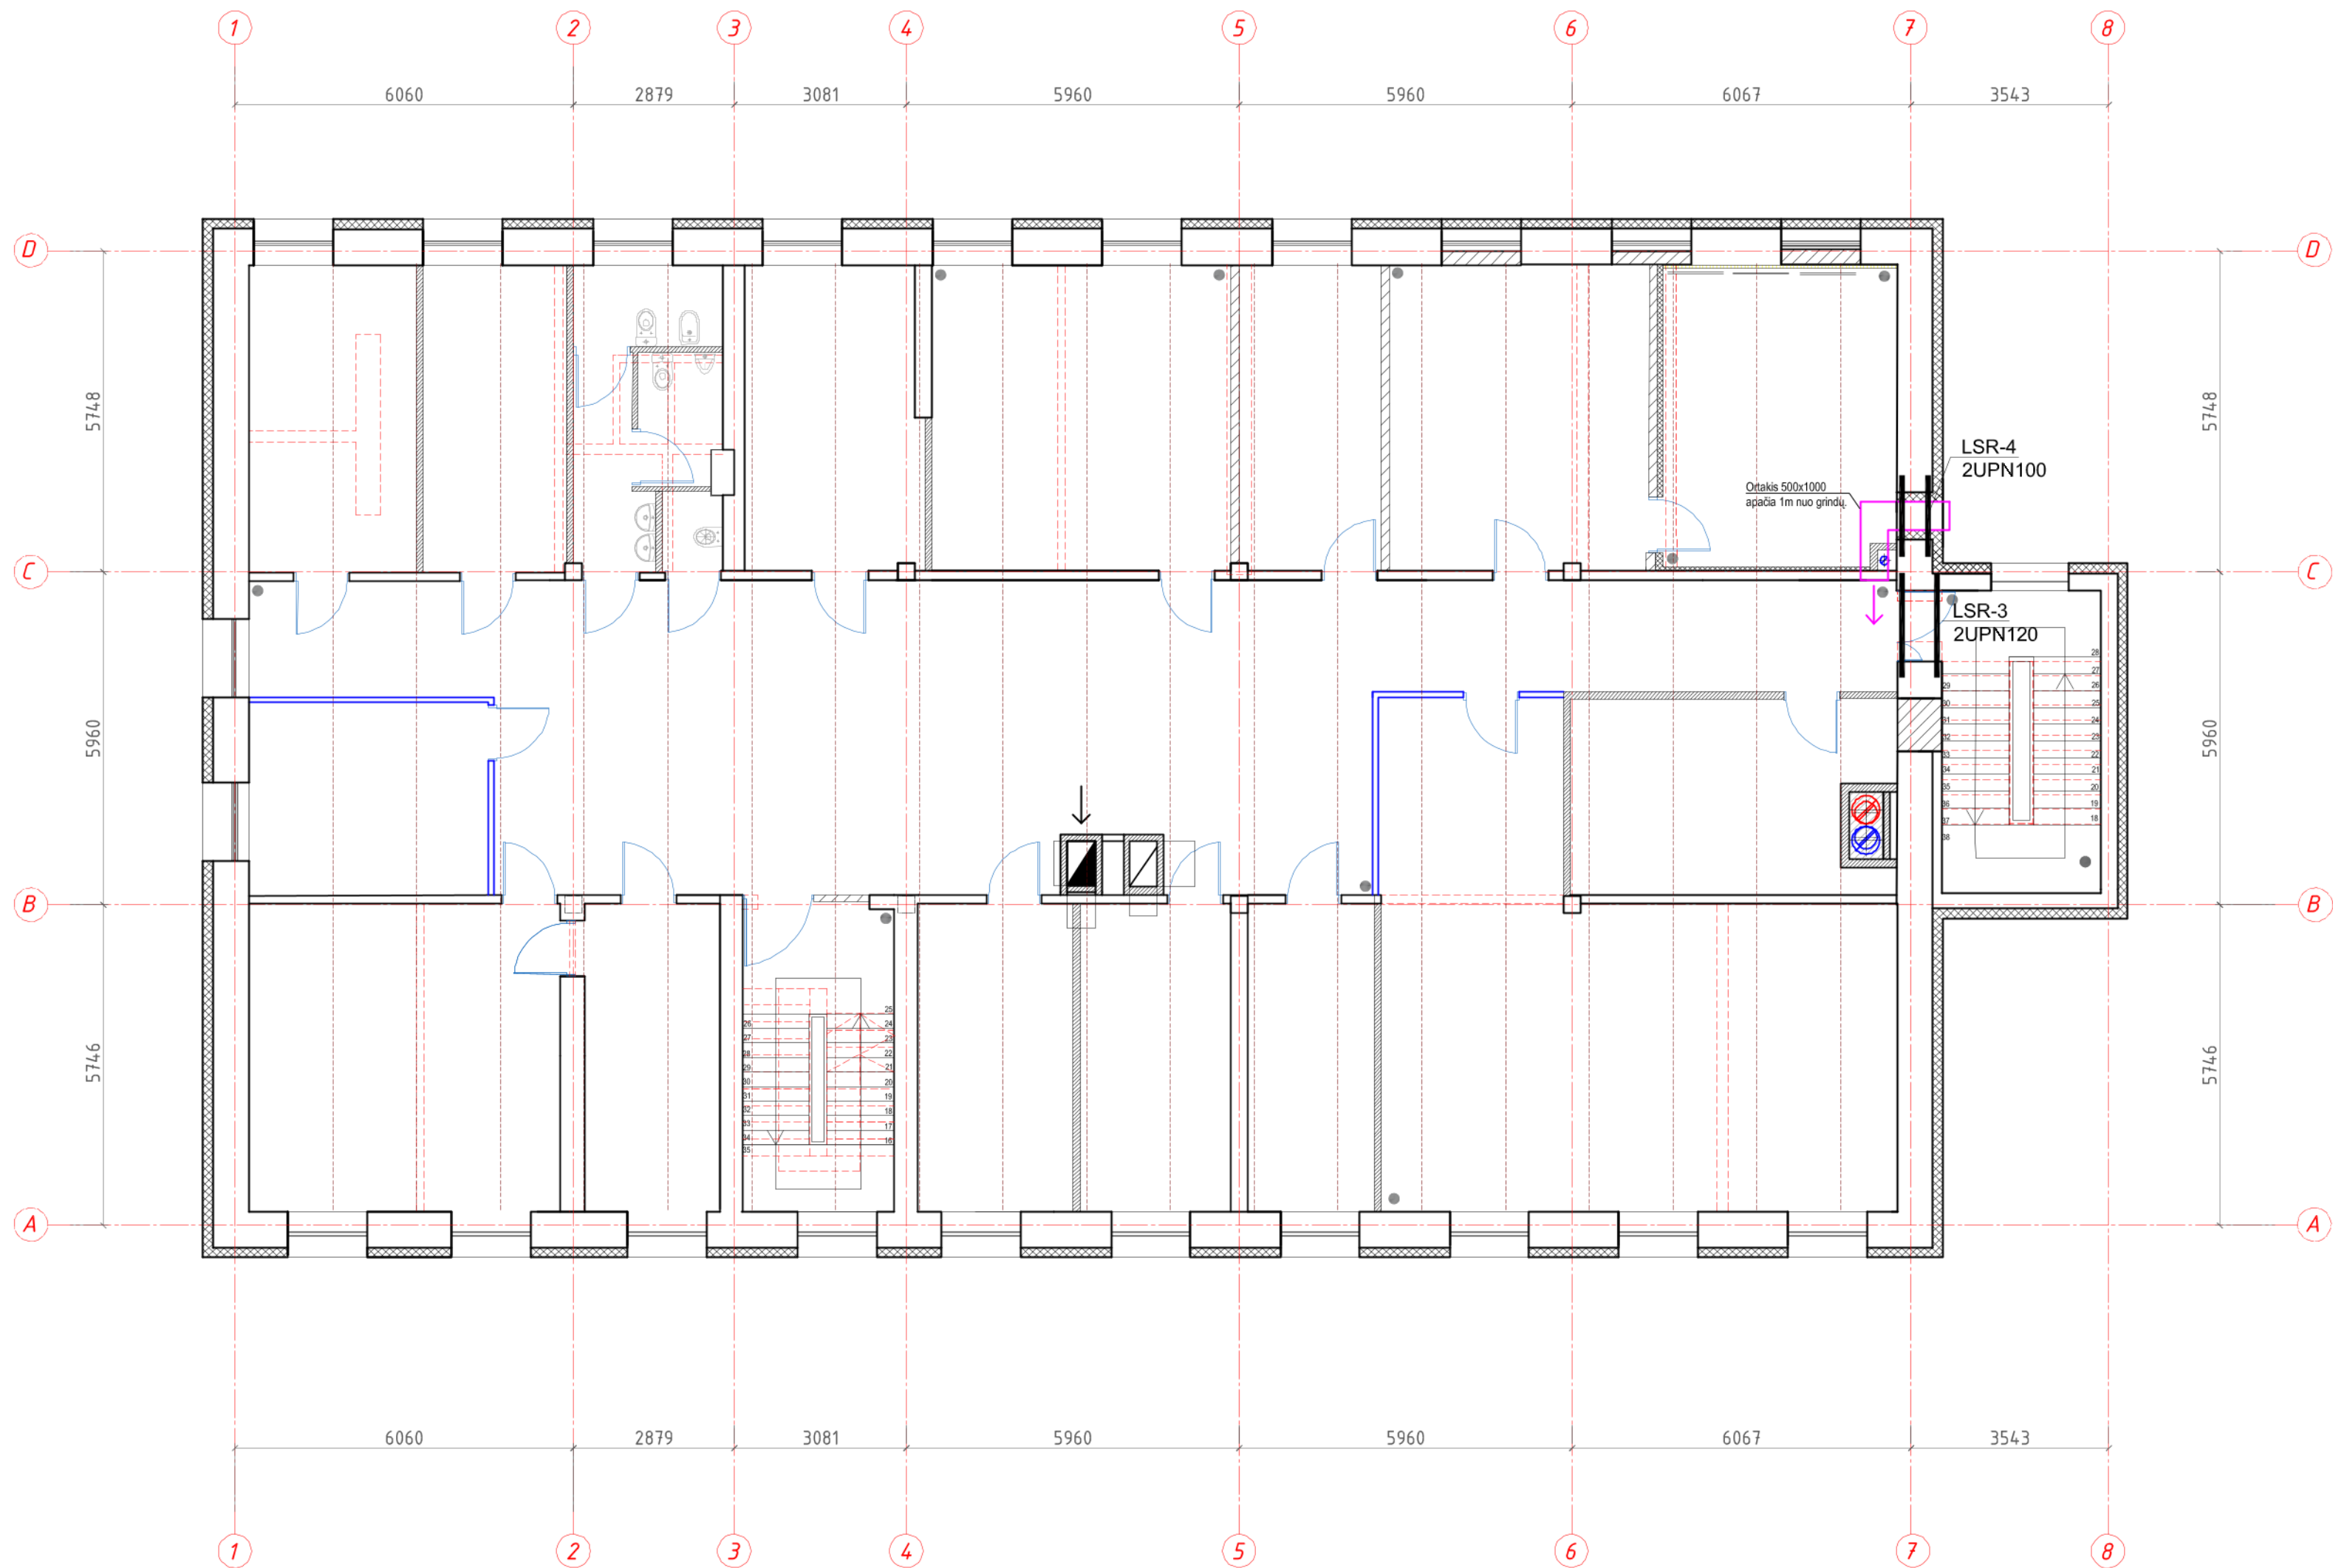



- PASTABOS:
1. ANGOS PLATINAMOS NENAUDOJANT PNEUMATINIŲ AR KITŲ VIBRACIJAS SUKELIANČIŲ IRANKIŲ. PJAUNAMA DISKINIAIS PJŪKLAIS .
 2. ATLIEKANT DARBUS BŪTINA ISITIKINTI KAD NEBUS PAŽEISTA PAGRINDINIŲ LAIKANČIŲ KONSTRUKCIJŲ LAIKANCIOJI GEBA

0	2023-12	Statybai		
LAIDA	IŠLEIDIMO DATA	LAIDOS STATUSAS. KEITIMO PRIEŽASTIS (JEI TAIKOMA)		
KVAL. PAT. DOK. NR.			STATINIO PROJEKTO PAVADINIMAS ADMINISTRACINIO PASTATO KĖDAINIŲ RAJONO POLICIJOS KOMISARIATO (UNK. NR. 5396-7025-5015) A. MICKEVIČIAUS G. 23, KĖDAINIJOSE, KAPITALINIO REMONTO IR PASKIRTIES KEITIMO ĮS ADMINISTRACINĖS (7.2) SPECIALIOSIOS PASKIRTIES PASTATĄ (7.16). PROJEKTAS	
A583	PV	Astijus Taujanskas		LAIDA
31585	PDV	K. Grigalauskas		0
LT	STATYTOJAS (UŽSAKOVAS): Kauno apskrities vyriausiasis policijos komisariatas, (UAB "Ilgas amžius")		DOKUMENTO PAVADINIMAS Antro aukšto planas M1:100 Sąramos virš angų	
			DOKUMENTO ŽYMUO 24072020-DP-SK.B-7	LAPAS LAPŲ 1 1

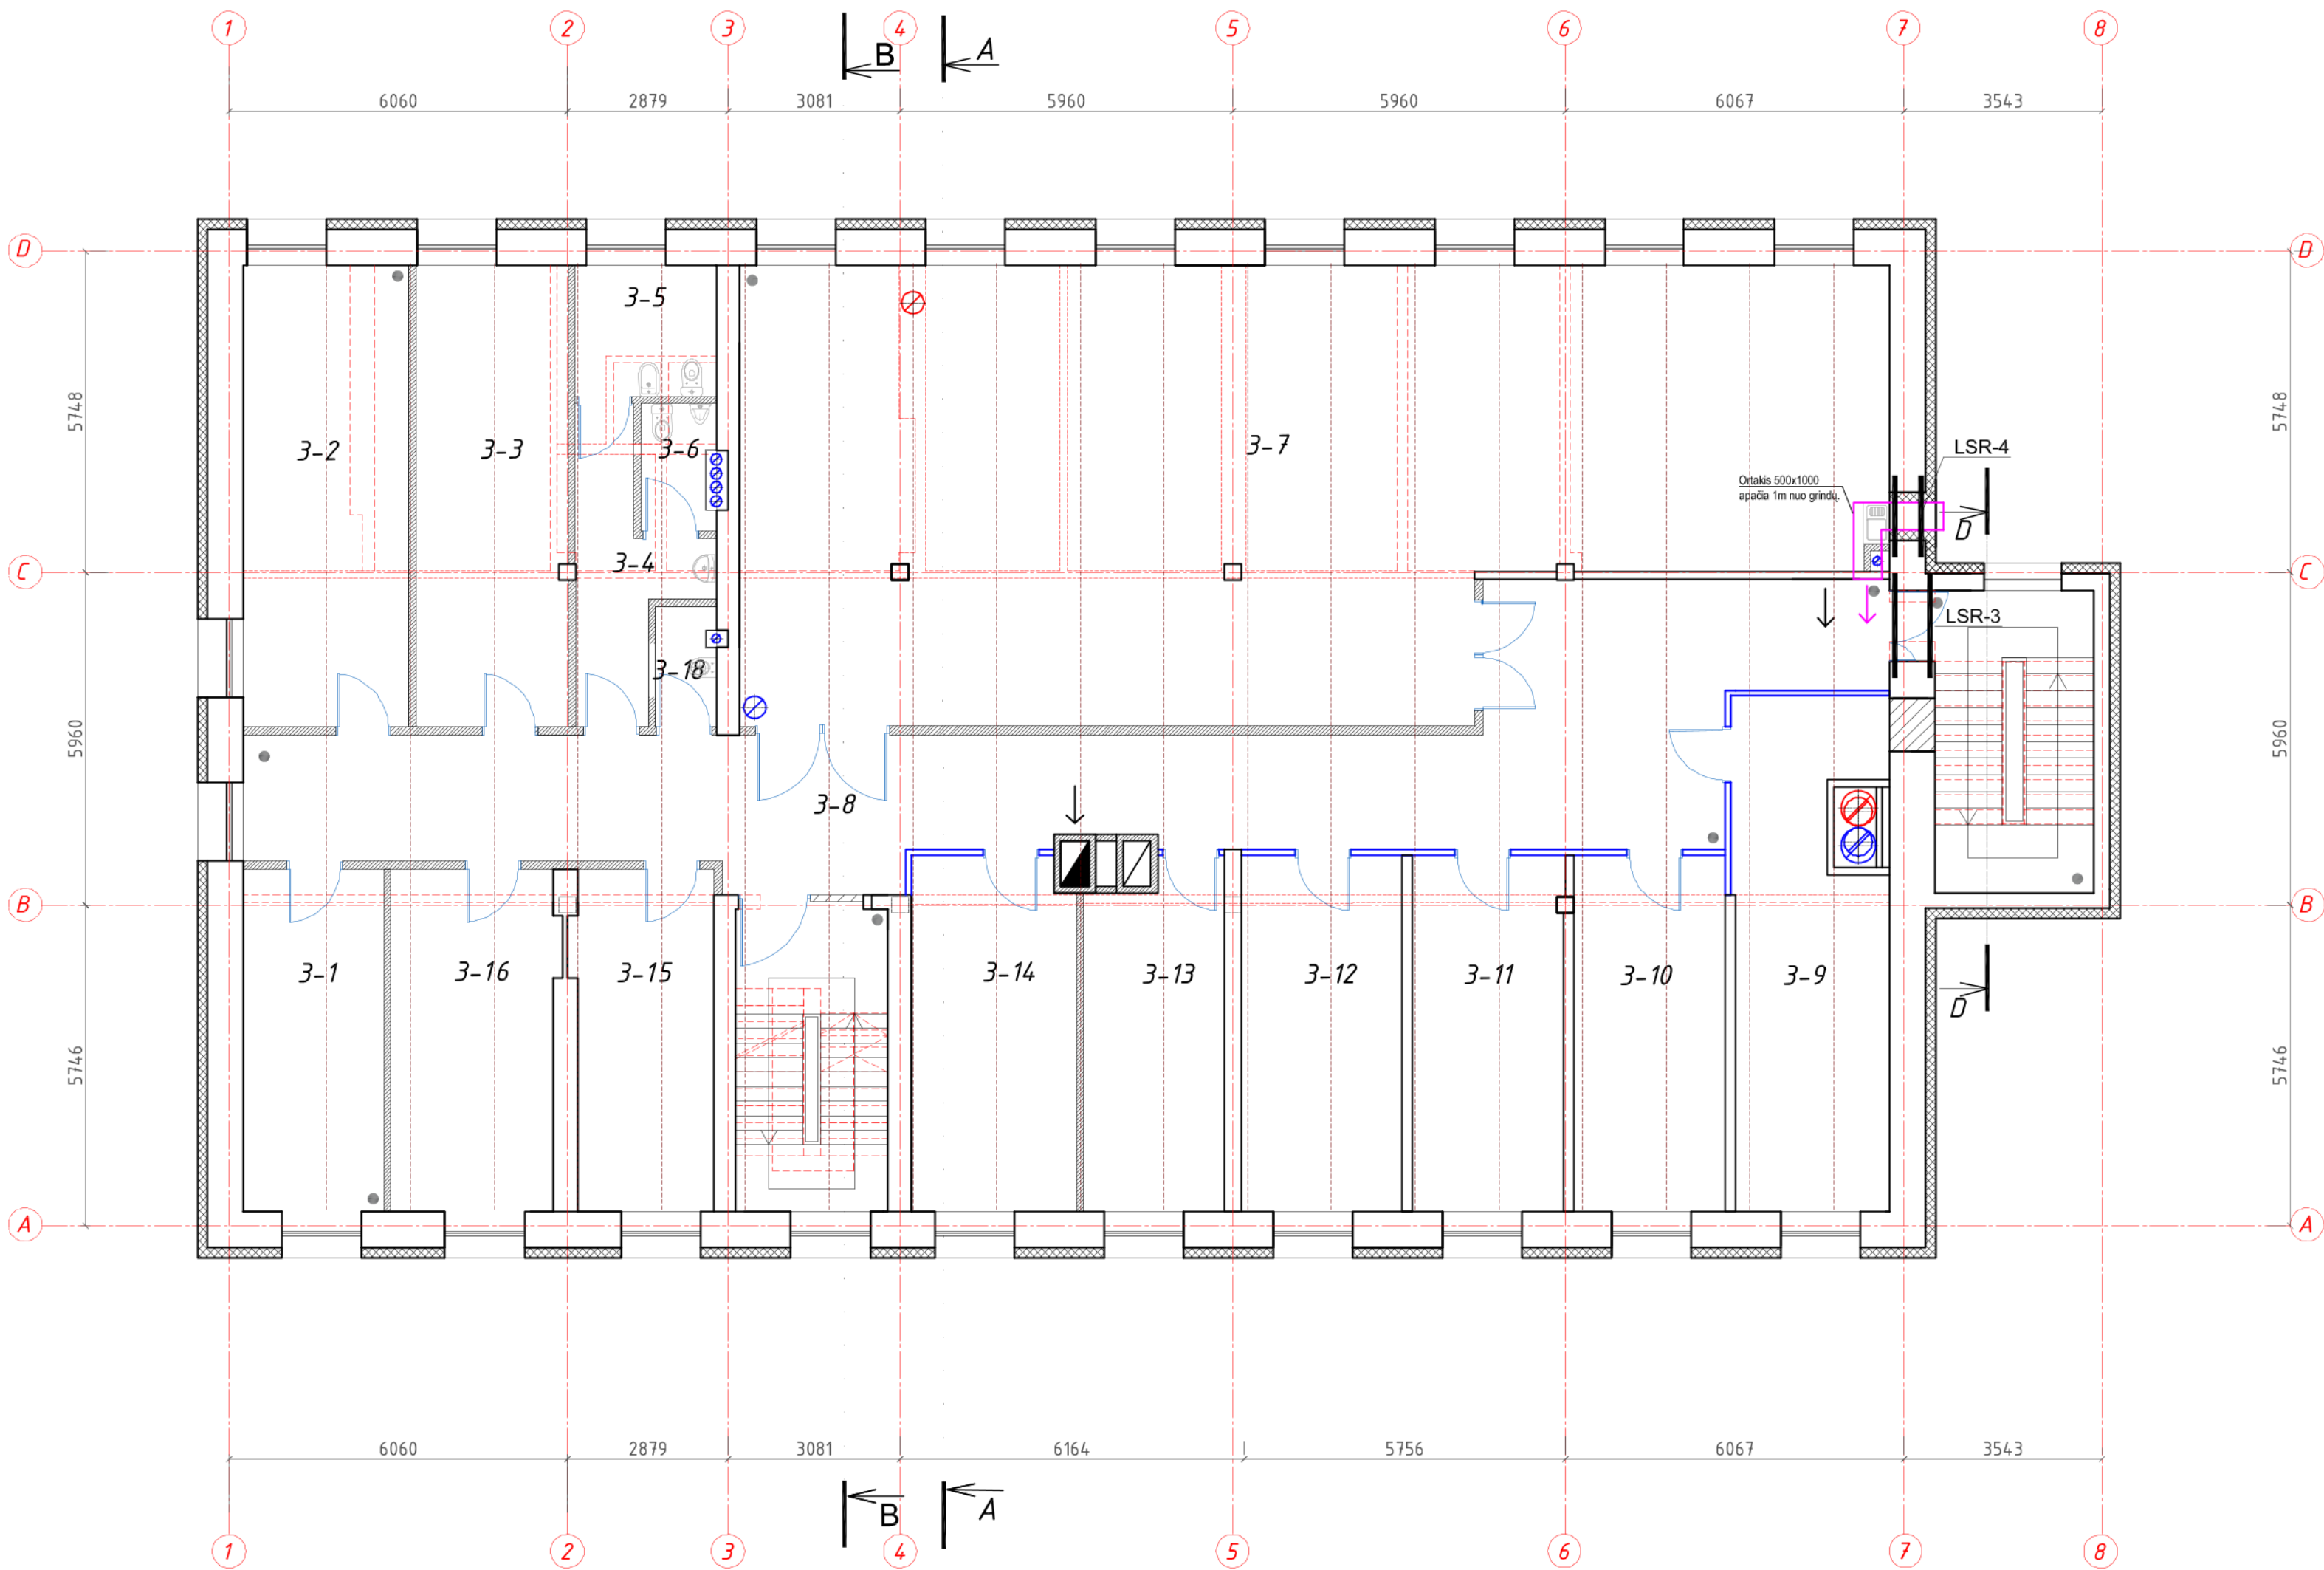

- PASTABOS:
1. ANGOS PLATINAMOS NENAUDOJANT PNEUMATINIŲ AR KITŲ VIBRACIJAS SUKELIANČIŲ IRANKIŲ. PJAUNAMA DISKINIAIS PJŪKLAIS .
 2. ATLIEKANT DARBUS BŪTINA ISITIKINTI KAD NEBUS PAŽEISTA PAGRINDINIŲ LAIKANČIŲ KONSTRUKCIJŲ LAIKANCIOJI GEBA
 3. ESAMOS PERDANGOS PLOKŠTĖS PARODYTOS PUNKTYRU. (TIKRASIS IŠDESTMAS TURI BUTI TIKSLINAMAS)

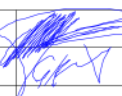
0	2023-12	Statybai			
LAIDA	IŠLEIDIMO DATA	LAIDOS STATUSAS. KEITIMO PRIEŽASTIS (JEI TAIKOMA)			
KVAL. PAT. DOK. NR.	DAIS ERDVĖS		STATINIO PROJEKTO PAVADINIMAS ADMINISTRACINIO PASTATO KĖDAINIŲ RAJONO POLICIJOS KOMISARIATO (UNK. NR. 5396-7025-5015) A. MICKEVIČIAUS G. 23, KĖDAINIUIOSE, KAPITALINIO REMONTO IR PASKIRTIES KEITIMO ĮS ADMINISTRACINĖS (7.2) SPECIALIOSIOS PASKIRTIES PASTATĄ (7.16), PROJEKTAS		
A583	PV	Astijus Taujanskas		DOKUMENTO PAVADINIMAS	LAIDA
31585	PDV	K. Grigalaukas		Trečio aukšto planas M1:100 Sąramos virš angų	0
LT	IŠSTATYTOJAS (UŽSAKOVAS): Kauno apskrities vyriausiasis policijos komisariatas, (UAB "Ilgas amžius")			DOKUMENTO ŽYMUO	LAPAS
				24072020-DP-SK.B-8	LAPŲ
				1	1

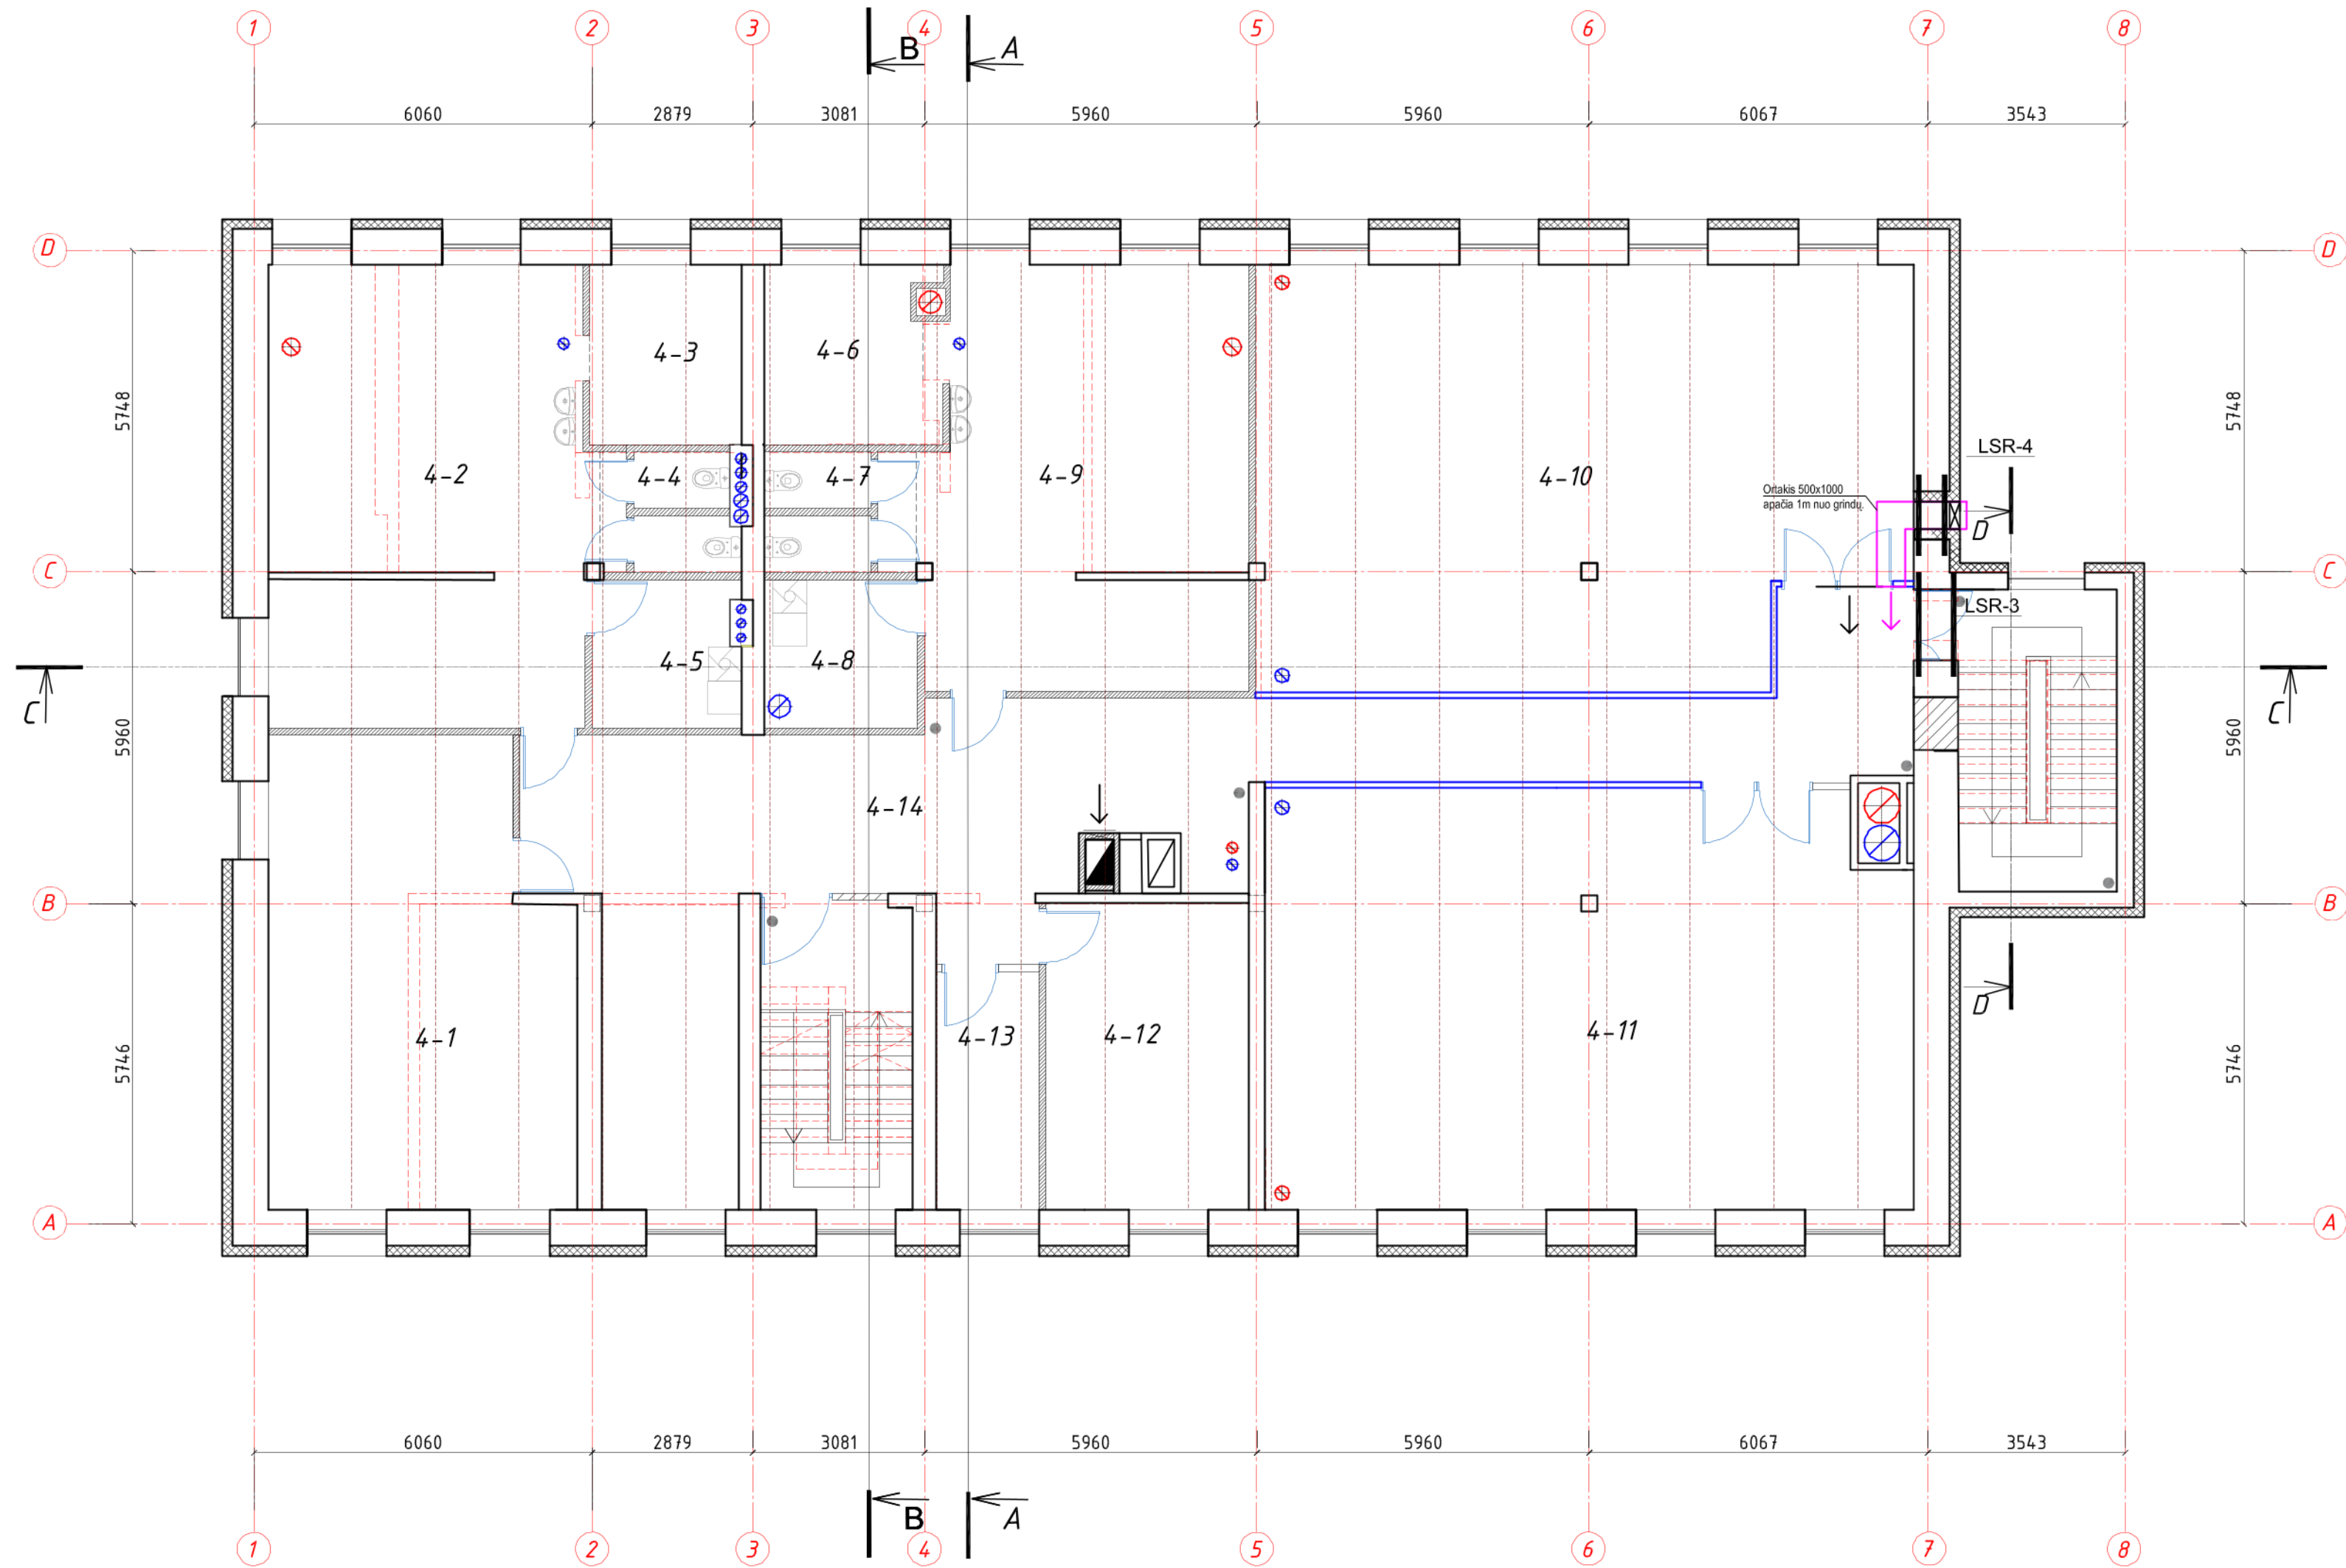

PASTABOS:

- ANGOS PLATINAMOS NENAUDOJANT PNEUMATINIŲ AR KITŲ VIBRACIJAS SUKELIANČIŲ IRANKIŲ. PJAUNAMA DISKINIAIS PJŪKLAIS .
- ATLIEKANT DARBUS BŪTINA ISITIKINTI KAD NEBUS PAŽEISTA PAGRINDINIŲ LAIKANČIŲ KONSTRUKCIJŲ LAIKANCIOJI GEBA
- ESAMOS PERDANGOS PLOKŠTĖS PARODYTOS PUNKTYRU. (TIKRASIS IŠDESTMAS TURI BUTI TIKSLINAMAS)


0	2023-12	Statybai
LAIDA	IŠLEIDIMO DATA	LAIDOS STATUSAS. KEITIMO PRIEŽASTIS (JEI TAIKOMA)
KVAL. PAT. DOK. NR.	STATINIO PROJEKTO PAVADINIMAS ADMINISTRACINIO PASTATO KĖDAINIŲ RAJONO POLICIJOS KOMISARIATO (UNK. NR. 5396-7025-5015) A. MICKEVIČIAUS G. 23, KĖDAINIJOSE, KAPITALINIO REMONTO IR PASKIRTIES KEITIMO ĮS ADMINISTRACINĖS (7.2) SPECIALIOSIOS PASKIRTIES PASTATĄ (7.16), PROJEKTAS	
A583	PV	Astijus Taujanskas
31585	PDV	K. Grigalauskas
STATYTOJAS (UŽSAKOVAS): Kauno apskrities vyriausiasis policijos komisariatas, (UAB "Ilgas amžius")		DOKUMENTO PAVADINIMAS Ketvirtos aukšto planas M1:100 Sąramos virš angų
LT	DOKUMENTO ŽYMUO 24072020-DP-SK.B-9	
		LAPAS LAPŲ 1 1

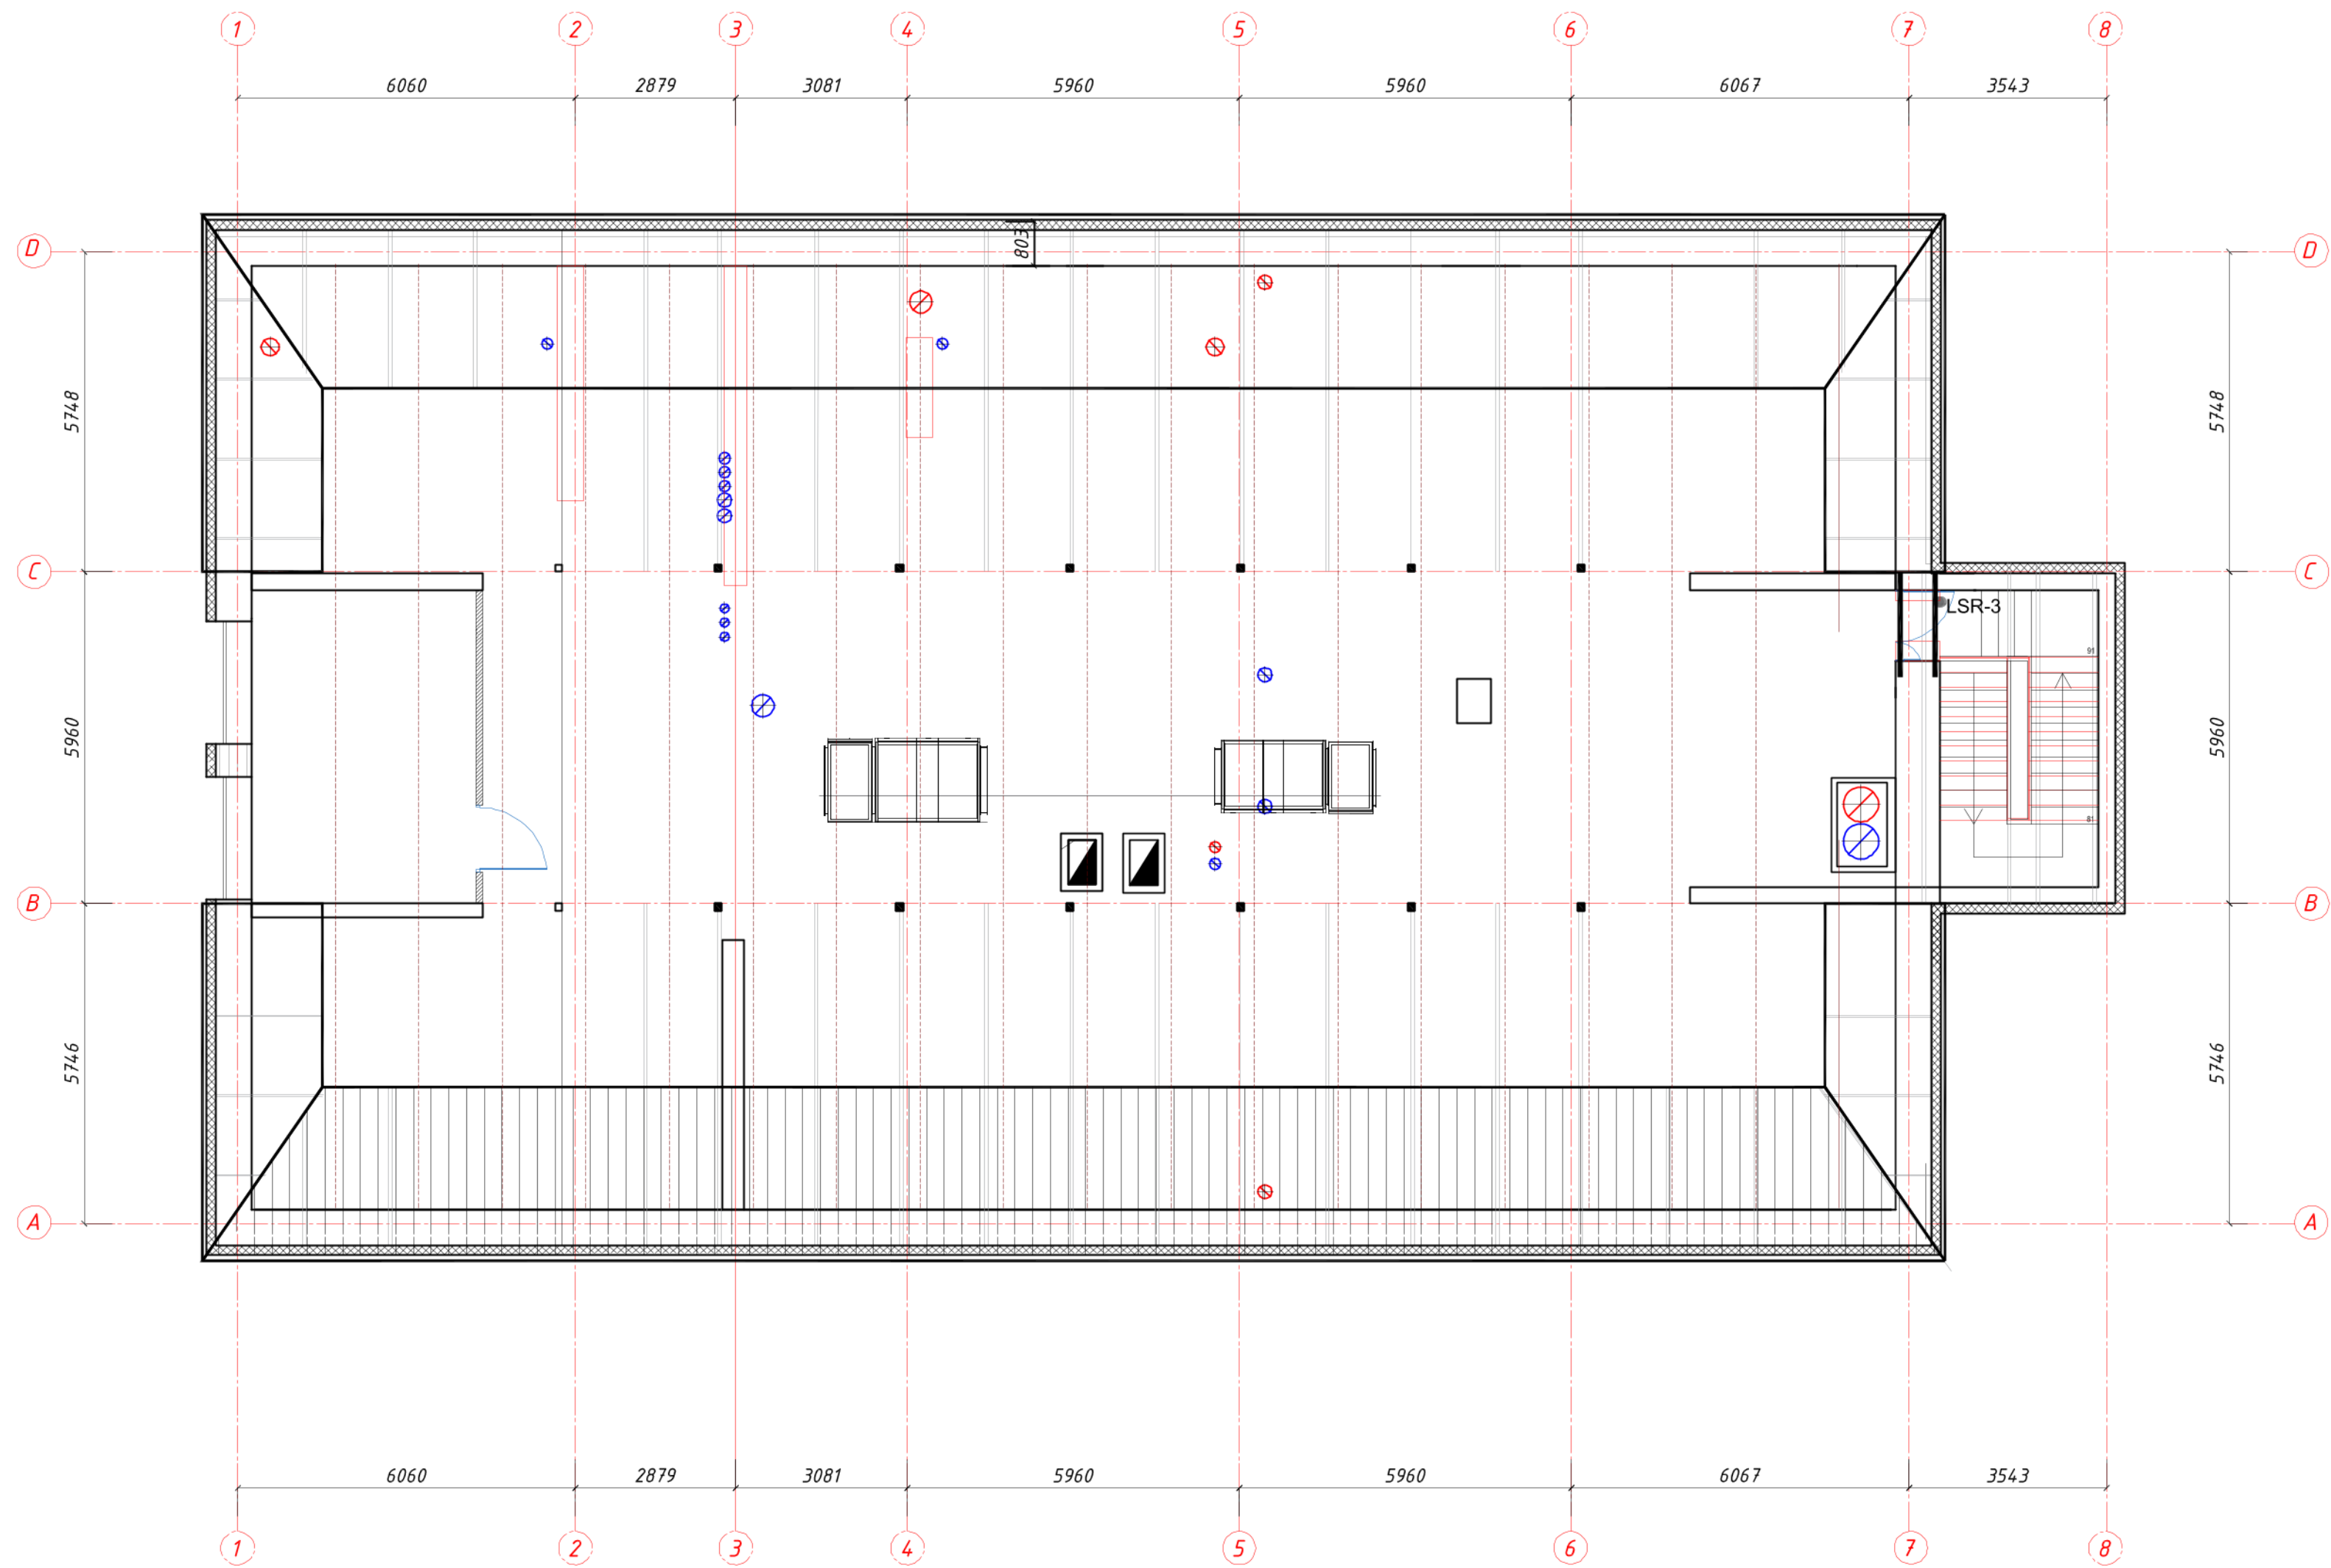


- PASTABOS:
1. ANGOS PLATINAMOS NENAUDOJANT PNEUMATINIŲ AR KITŲ VIBRACIJAS SUKELIANČIŲ IRANKIŲ. PJAUNAMA DISKINIAIS PJŪKLAIS .
 2. ATLIEKANT DARBUS BŪTINA ISITIKINTI KAD NEBUS PAŽEISTA PAGRINDINIŲ LAIKANČIŲ KONSTRUKCIJŲ LAIKANCIOJI GEBA
 3. ESAMOS PERDANGOS PLOKŠTĖS PARODYTOS PUNKTYRU. (TIKRASIS IŠDESTMAS TURI BUTI TIKSLINAMAS)

0	2023-12	Statybai			
LAIDA	IŠLEIDIMO DATA	LAIDOS STATUSAS. KEITIMO PRIEŽASTIS (JEI TAIKOMA)			
KVAL. PAT. DOK. NR.	DAIS ERDVĖS		STATINIO PROJEKTO PAVADINIMAS ADMINISTRACINIO PASTATO KĖDAINIŲ RAJONO POLICIJOS KOMISARIATO (UNK. NR. 5396-7025-5015) A. MICKEVIČIAUS G. 23, KĖDAINIJOSE, KAPITALINIO REMONTO IR PASKIRTIES KEITIMO IŠ ADMINISTRACINĖS (7.2) Į SPECIALIOSIOS PASKIRTIES PASTATĄ (7.16). PROJEKTAS		
A583	PV	Astijus Taujanskas		DOKUMENTO PAVADINIMAS	LAIDA
31585	PDV	K. Grigalauskas		Palėpės aukšto planas M1:100 Sąramos virš angų	0
LT	SŲATYTOJAS (ŲŽSARŲVAS): Kauno apskritys vyriausiasis policijos komisariatas, (UAB "Ilgas amžius")			DOKUMENTO ŽYMUO 24072020-DP-SK.B-10	LAPAS 1
					LAPŲ 1


LSR- 1 M1:15

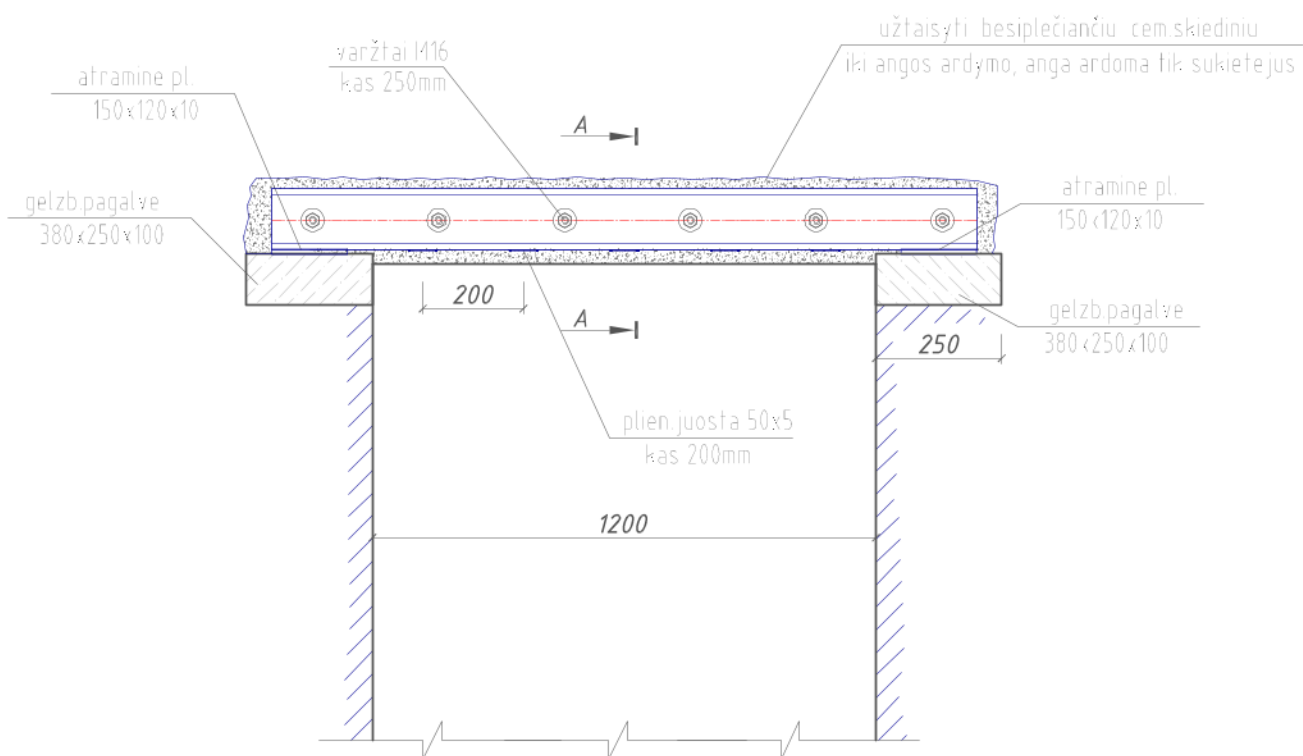


A - A M1:15

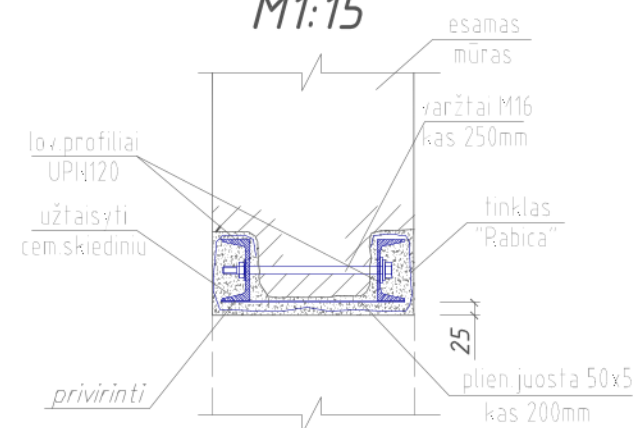

LSR- 2 M1:15

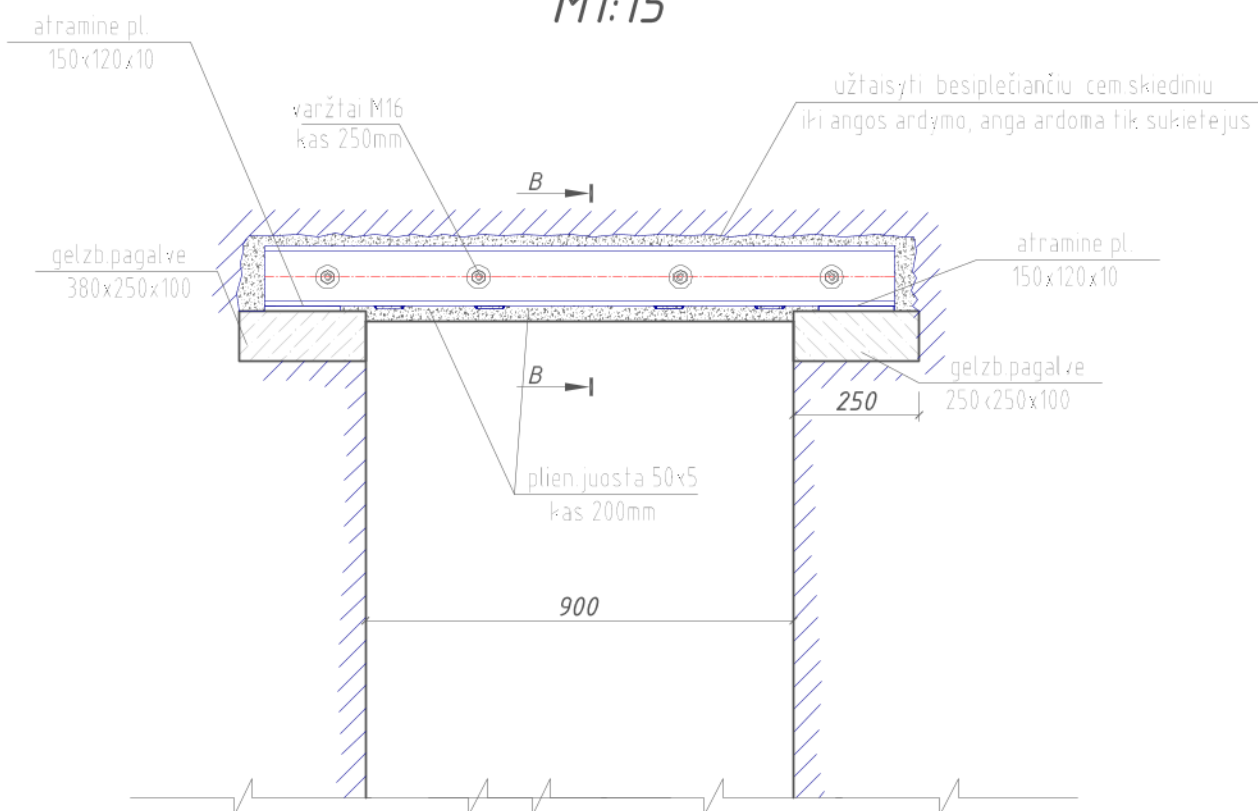


B - B M1:15

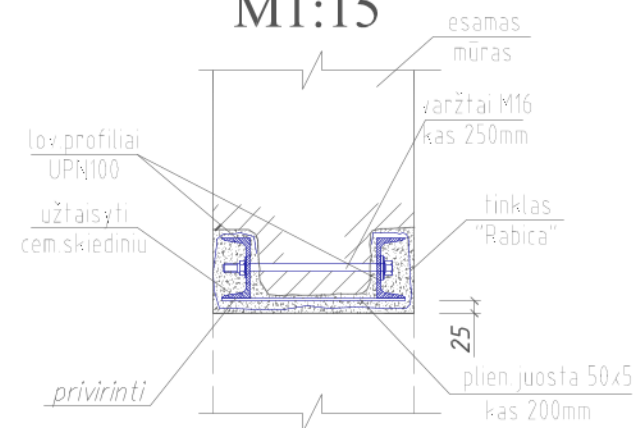


0	2023-12	Statybai
LAIDA	IŠLEIDIMO DATA	LAIDOS STATUSAS. KEITIMO PRIEŽASTIS (JEI TAIKOMA)
KVAL. PAT. DOK. NR.	DALIS ERDVĖS	
A583	PV	Astijus Tujanskas
31585	PDV	K. Grigalauskas
LT	ĮSTATYTOJAS (UŽSAKOVAS): Kauno apskrities vyriausiasis policijos komisariatas, (UAB "Ilgas amžius")	
STATINIO PROJEKTO PAVADINIMAS		ADMINISTRACINIO PASTATO KĖDAINIŲ RAJONO POLICIJOS KOMISARIATO (UNIK. NR. 5396-7025-5015) A. MICKEVIČIAUS G. 23, KĖDAINIUOSE, KAPITALINIO REMONTO IR PASKIRTIES KEITIMO IŠ ADMINISTRACINĖS (7.2) Į SPECIALIOSIOS PASKIRTIES PASTATĄ (7.16), PROJEKTAS
DOKUMENTO PAVADINIMAS		LAIDA
Sąramų virš angų principinės schemos M1:15		0
DOKUMENTO ŽYMUO		LAPAS LAPŲ
24072020-DP-SK.B-11		1 1


LSR- 3
M1:15

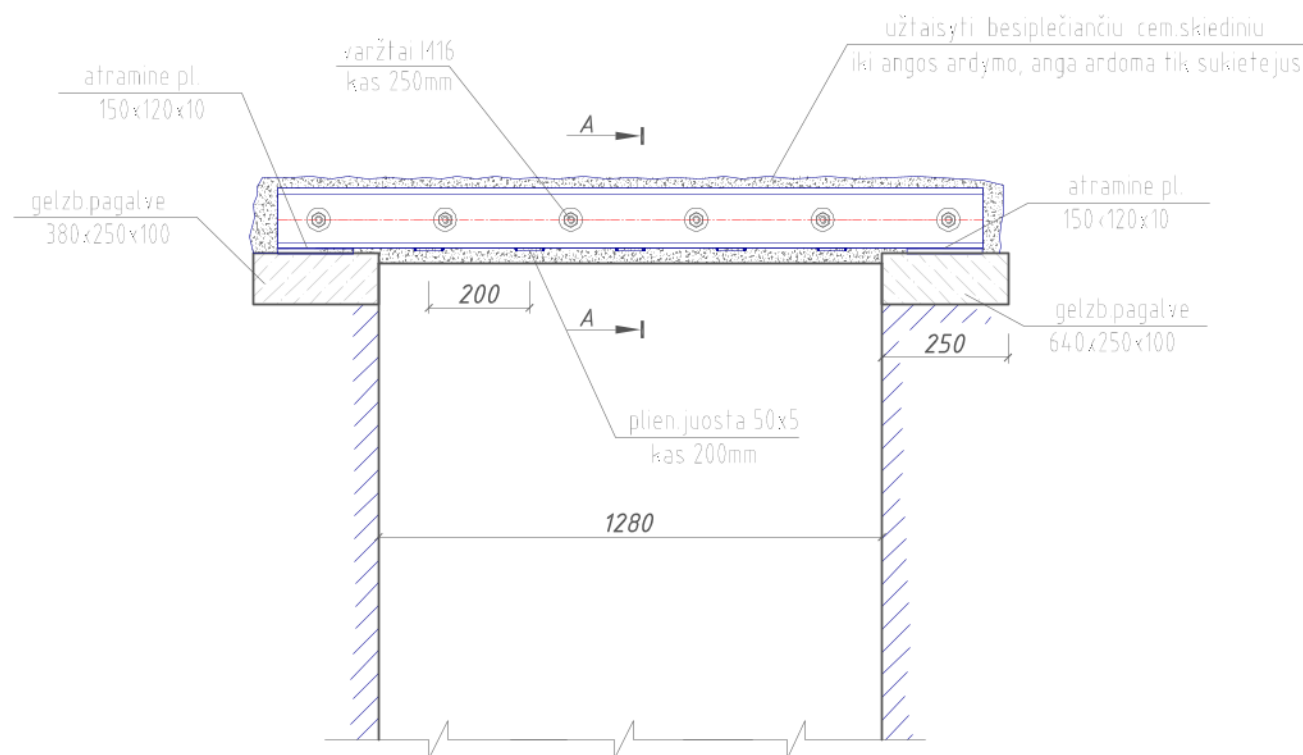


A - A
M1:15

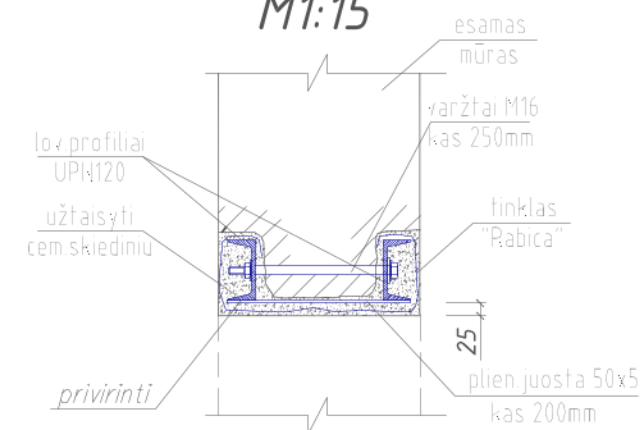

LSR- 5
M1:15

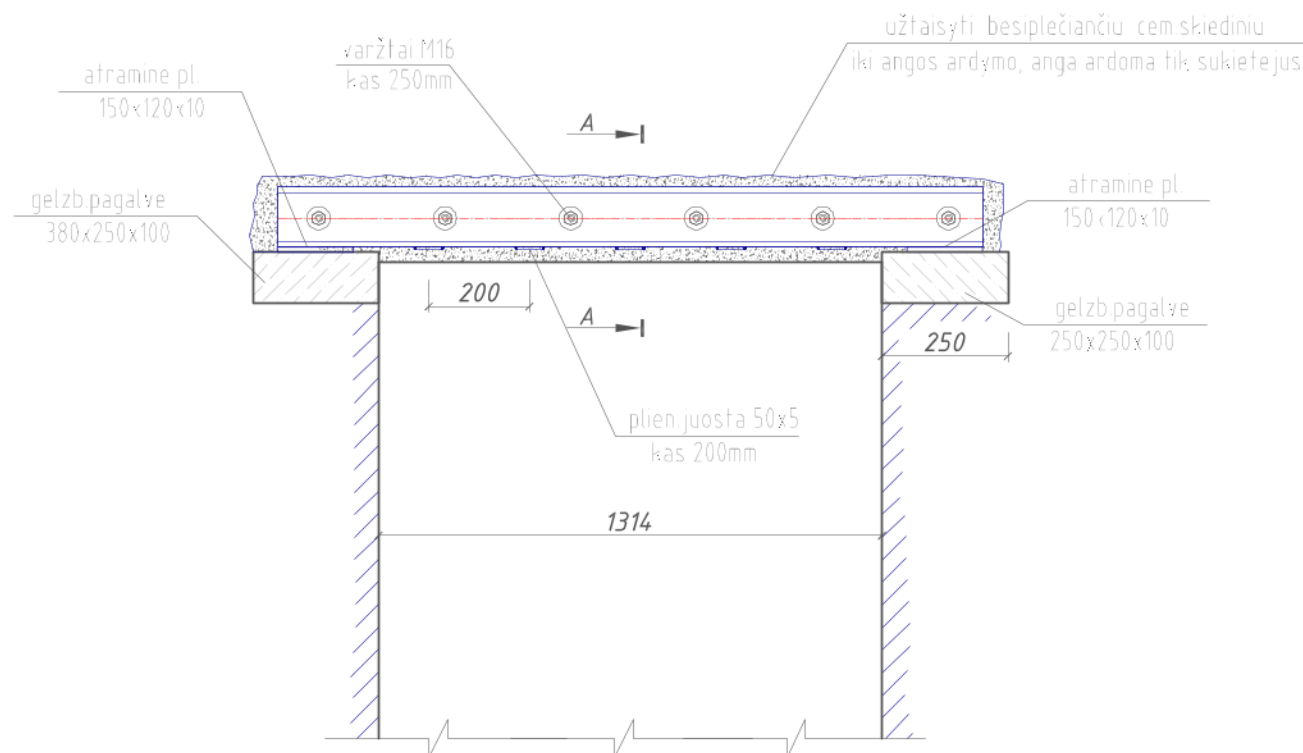


A - A
M1:15

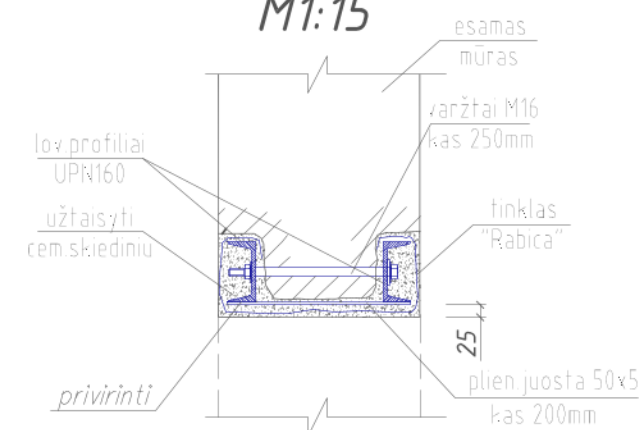


0	2023-12	Statybai
LAIDA	IŠLEIDIMO DATA	LAIDOS STATUSAS. KEITIMO PRIEŽASTIS (JEI TAIKOMA)
KVAL. PAT. DOK. NR.	DALIS ERDVĖS	STATINIO PROJEKTO PAVADINIMAS ADMINISTRACINIO PASTATO KĖDAINIŲ RAJONO POLICIJOS KOMISARIATO (UNIK. NR. 5396-7025-5015) A. MICKEVIČIAUS G. 23, KĖDAINIUOSE, KAPITALINIO REMONTO IR PASKIRTIES KEITIMO IŠ ADMINISTRACINĖS (7.2) Į SPECIALIOSIOS PASKIRTIES PASTATĄ (7.16), PROJEKTAS
A583	PV	Astijus Taujanskas
31585	PDV	K. Grigalauskas
		DOKUMENTO PAVADINIMAS
		Sąramų virš angų principinės schemos M1:15
		LAIDA
		0
LT	STATYTOJAS (UŽSAKOVAS): Kauno apskrities vyriausiasis policijos komisariatas, (UAB "Ilgas amžius")	DOKUMENTO ŽYMUO 24072020-DP-SK.B-11A
		LAPAS LAPŲ
		1 1


B-B

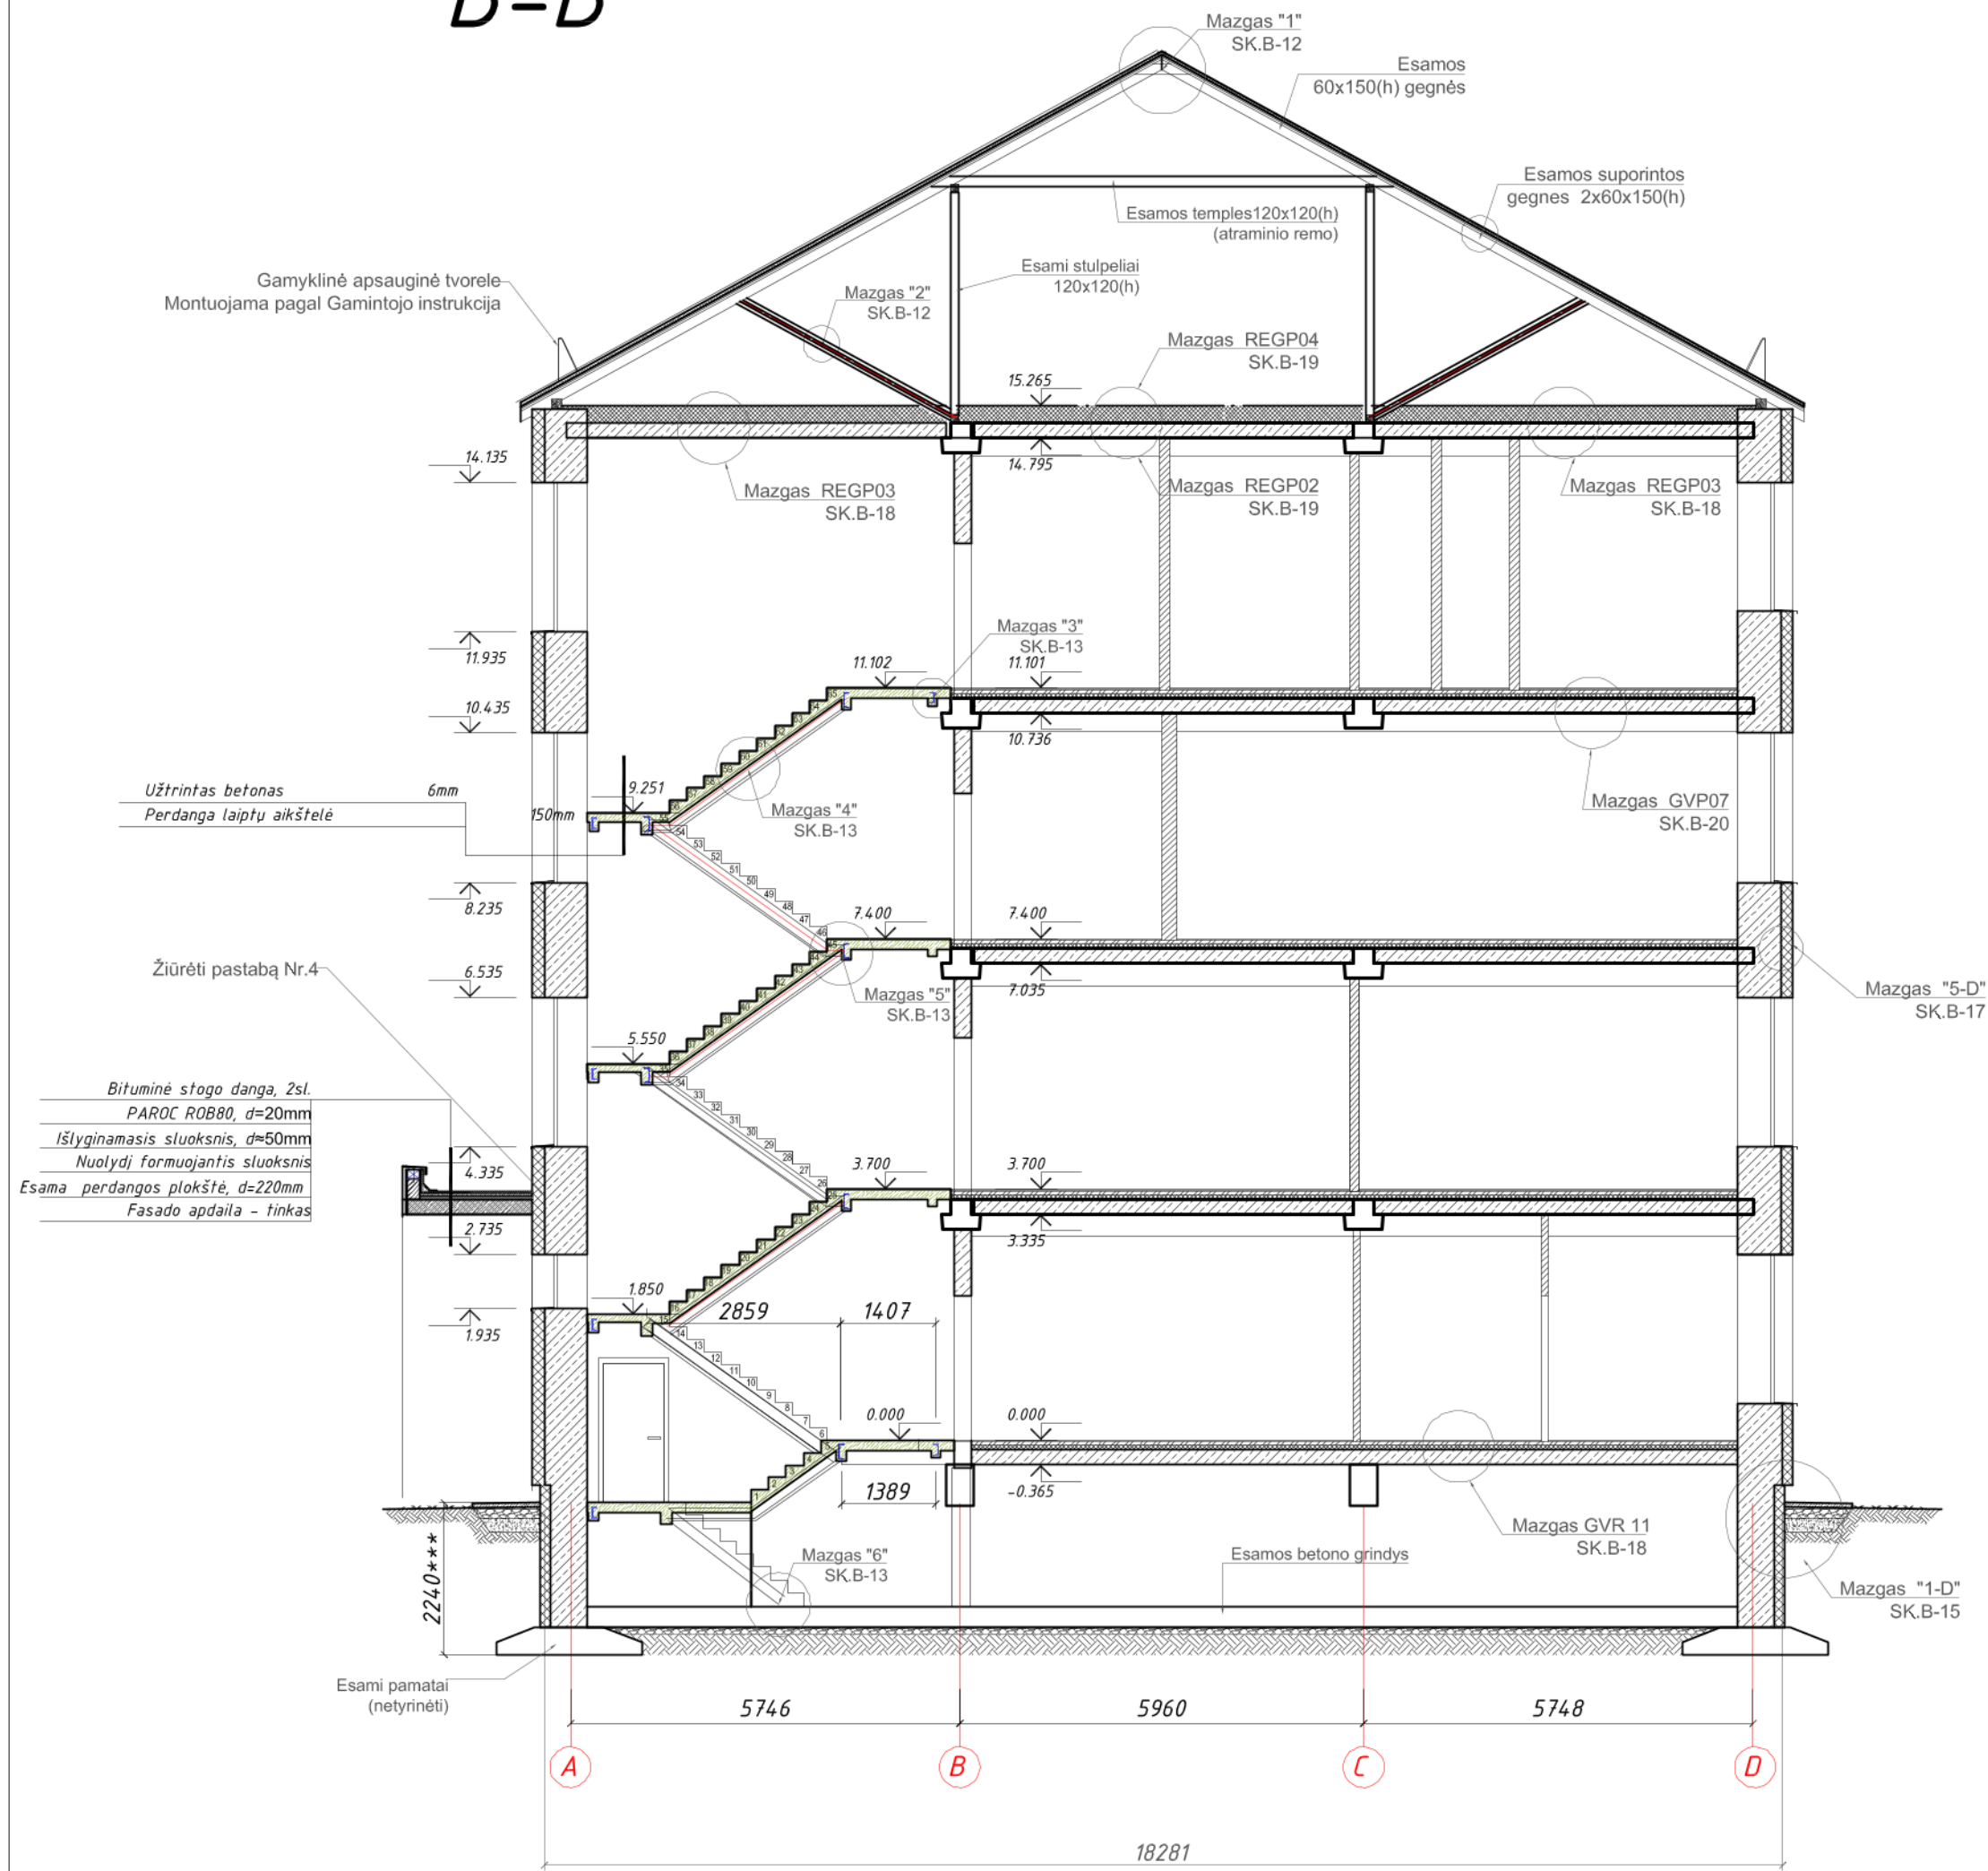

Mazgas" 1 "M1:10

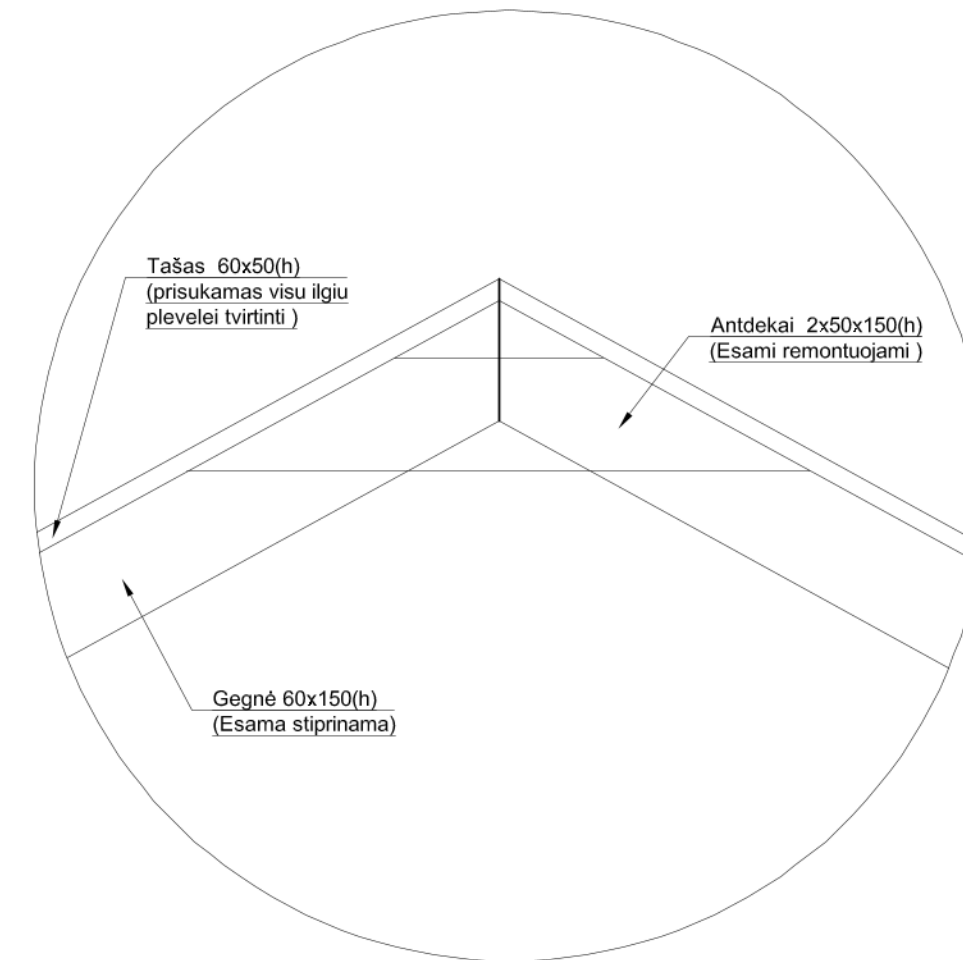

Mazgas" 2 "M1:10

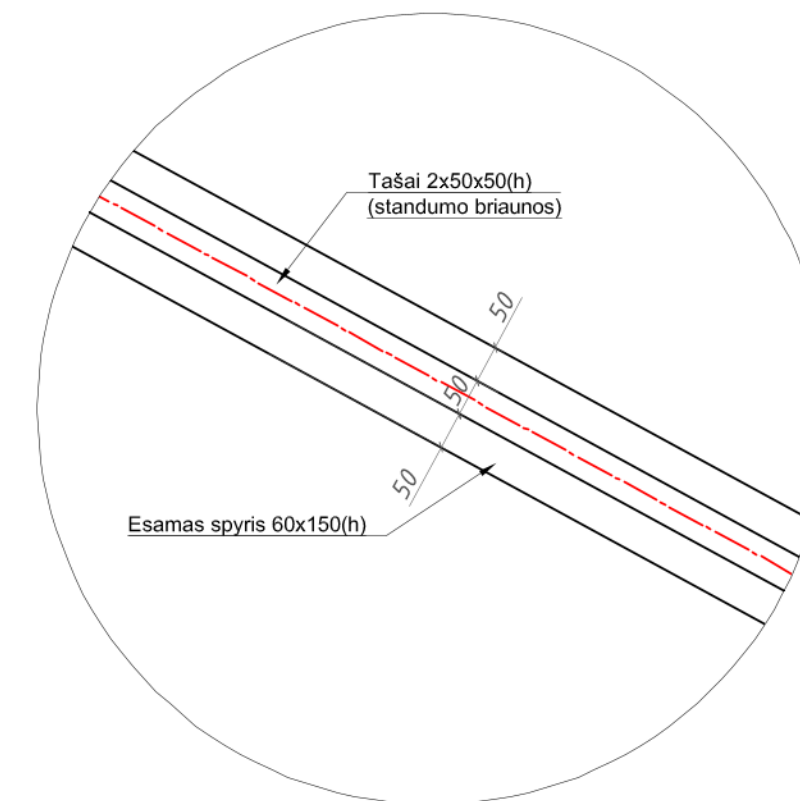


Pastabos:


1. Esamos laikančios denginio konstrukcijos, jų išdėstymas tikslinamas vietoje. Ši schema principinė.
2. Esamų spyrių standumas padidinamas prikaland abipus spyrio tašus 50x50(h)
3. Gegnių aukštis padidinams prisukant išilginius tašus 60x50(h) , jie atliks ir ploveles tvirtinimo funkciją
4. Esamo stogelio surenkamos plokštės išilginis kraštas išpjaunamas dėl apšiltinimo. Būtina isirikinti kad plokštės sumontuotos išilgai esamo pastato sienos.(esant kitokiai krypčiai pjauti negalima)

0	2023-12	Statybai		
LAIDA	IŠLEIDIMO DATA	LAIDOS STATUSAS. KEITIMO PRIEŽASTIS (JEI TAIKOMA)		
KVAL. PAT. DOK. NR.	DALIS IRDVĖS		STATINIO PROJEKTO PAVADINIMAS ADMINISTRACINIO PASTATO KEDAINIŲ RAJONO POLICIJOS KOMISARIATO (UNIK. NR. 5396-7025-5015) A. MICKEVIČIAUS G. 23. KEDAINIUOSE, KAPITALINIO REMONTO IR PASKIRTIES KEITIMO IŠ ADMINISTRACINĖS (7.2) Į SPECIALIOSIOS PASKIRTIES PASTATĄ (7.18), PROJEKTAS	
A583	PV	Astijus Tujanskas	DOKUMENTO PAVADINIMAS	
31585	PDV	K. Grigalauskas	Pjūvis B-B M1:100	
.STATYTOJAS (UŽSAKOVAS): Kauno apskrities vyriausiasis policijos komisariatas, (UAB "Ilgas amžius")			DOKUMENTO ŽYMUO 24072020-DP-SK.B-12	LAPAS LAPŲ 1 1


A-A

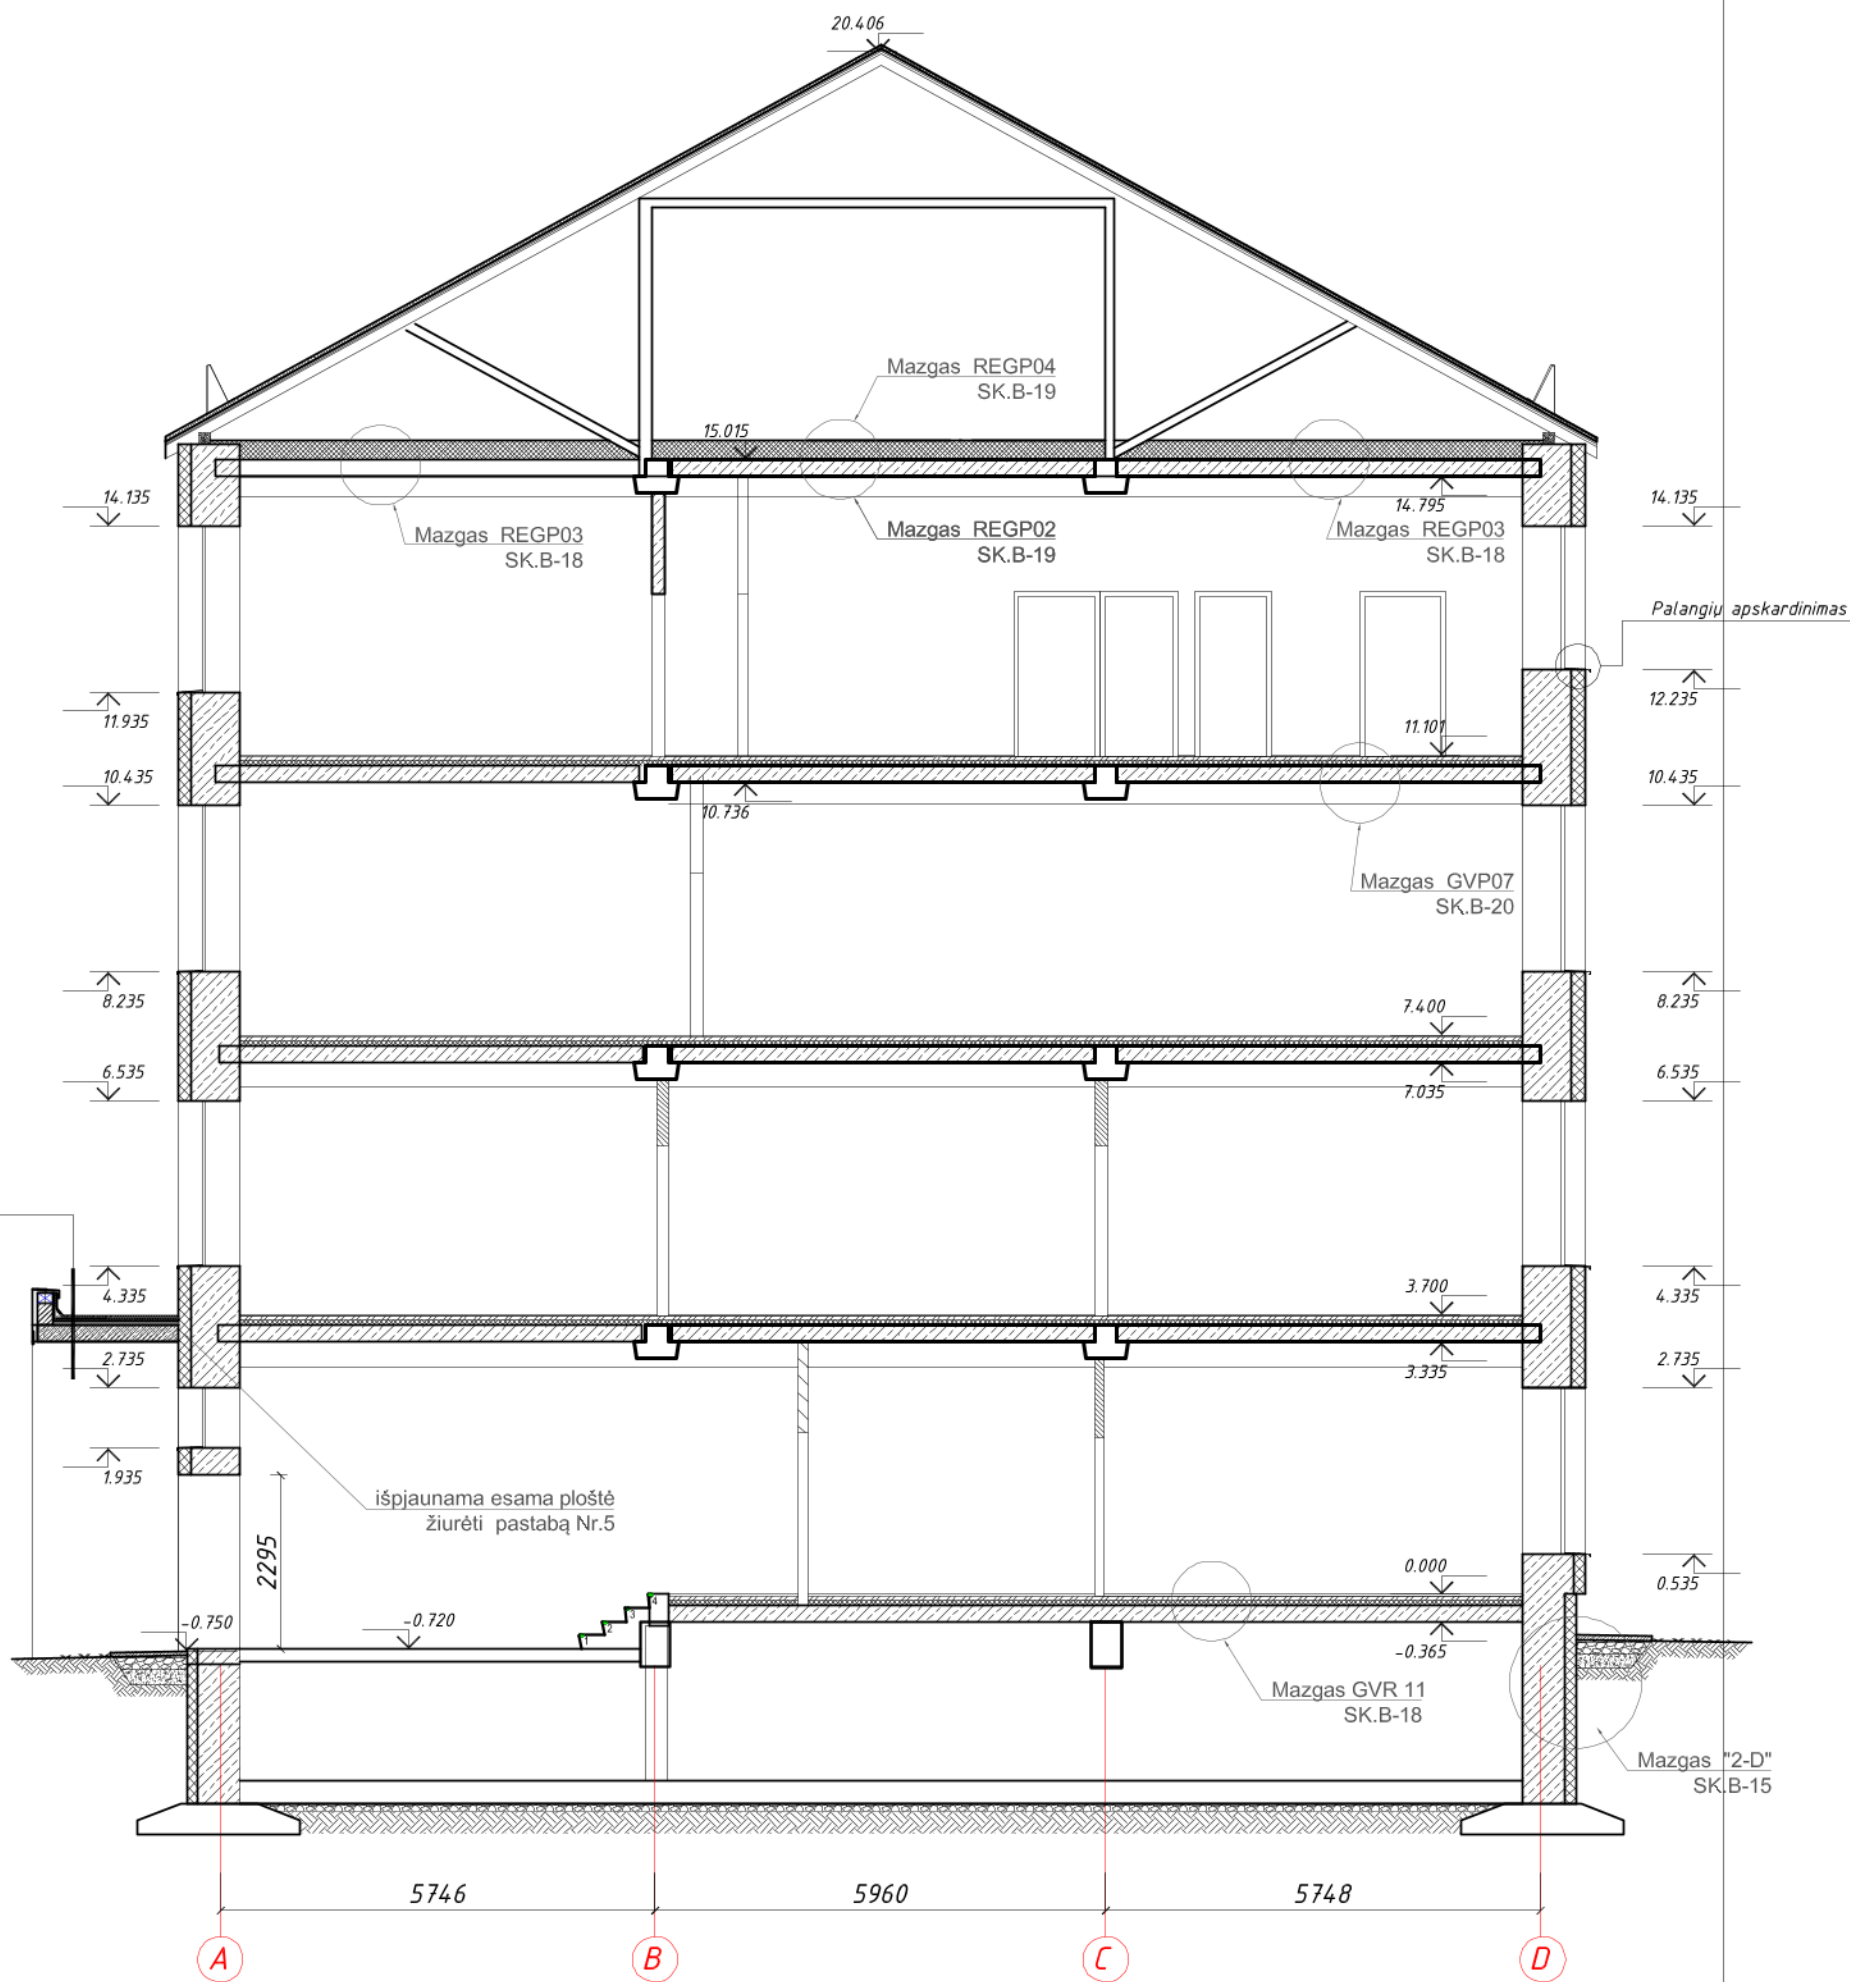

C-C

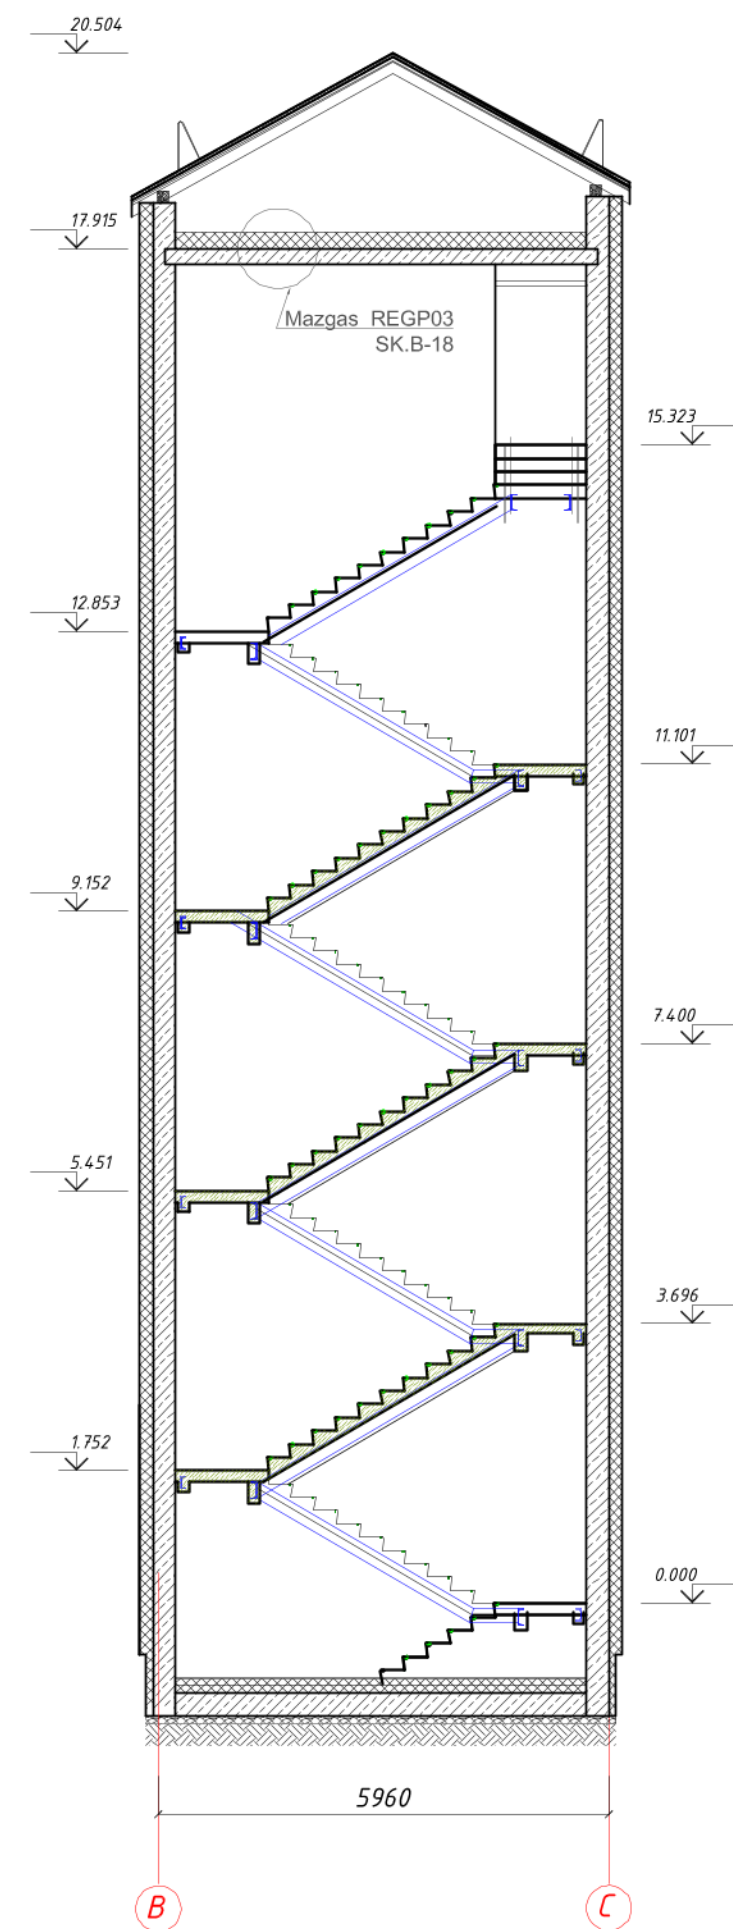


D-D

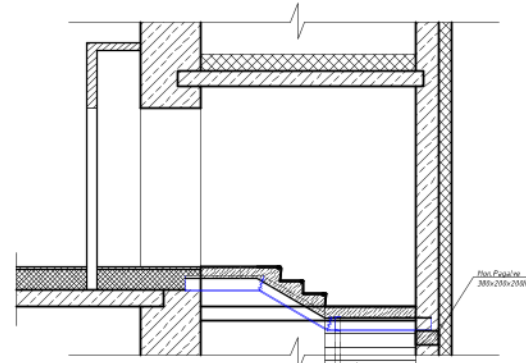


Pastabos:

1. Esamos laikančios denginio konstrukcijos, jų išdėstymas tikslinamas vietoje. Ši schema principinė.
2. Esamų spyrių standumas padidinamas prikalant abipus spyrio tašus 50x50(h)
3. Gegnių aukštis padidinams prisukant išilginius tašus 60x50(h) , jie atliks ir plevelės tvirtinimo funkciją
4. Esamas šlaitinis stogelis (dengtas skarda) demontuojamas, vietoje jo įrengiama plokščias stogelis. Prieš rengiant DP metu būtina tikslinti esamų plokščių išdėstymą.
5. Esamo stogelio surenkamos plokštės išilginis kraštas išpjaunamas dėl apšiltinimo. Būtina isirikinti kad plokštės sumontuotos išilgai esamo pastato sienos.(esant kitokiai krypčiai pjauti negalima)

0	2023-12	Statybai
LAIDA	ISLEIDIMO DATA	LAIDOS STATUSAS. KEITIMO PRIEŽASTIS (JEI TAIKOMA)
KVAL. PAT. DOK. NR.		STATINIO PROJEKTO PAVADINIMAS ADMINISTRACINIO PASTATO KEDAINIŲ RAJONO POLICIJOS KOMISARIATO (UNIK. NR. 5396-7025-3015) A. MICKEVICAUS G. 23. KEDAINIUOSE. KAPITALINIO REMONTO IR PASKIRTIES KEITIMO IŠ ADMINISTRACINĖS (7.2) Į SPECIALIOSIOS PASKIRTIES PASTATĄ (7.16). PROJEKTAS
A583	PV	Astijus Tujanskas
31585	PDV	K. Grigalauskas
		DOKUMENTO PAVADINIMAS Pjūvis A-A M1:100
		LAIDA 0
LT	STATYTOJAS (UŽSAKOVAS): Kauno apskrities vyriausiasis policijos komisariatas, (UAB "Ilgas amžius")	DOKUMENTO ŽYMUO 24072020-DP-SK.B-12A
		LAPAS LAPŲ 1 1

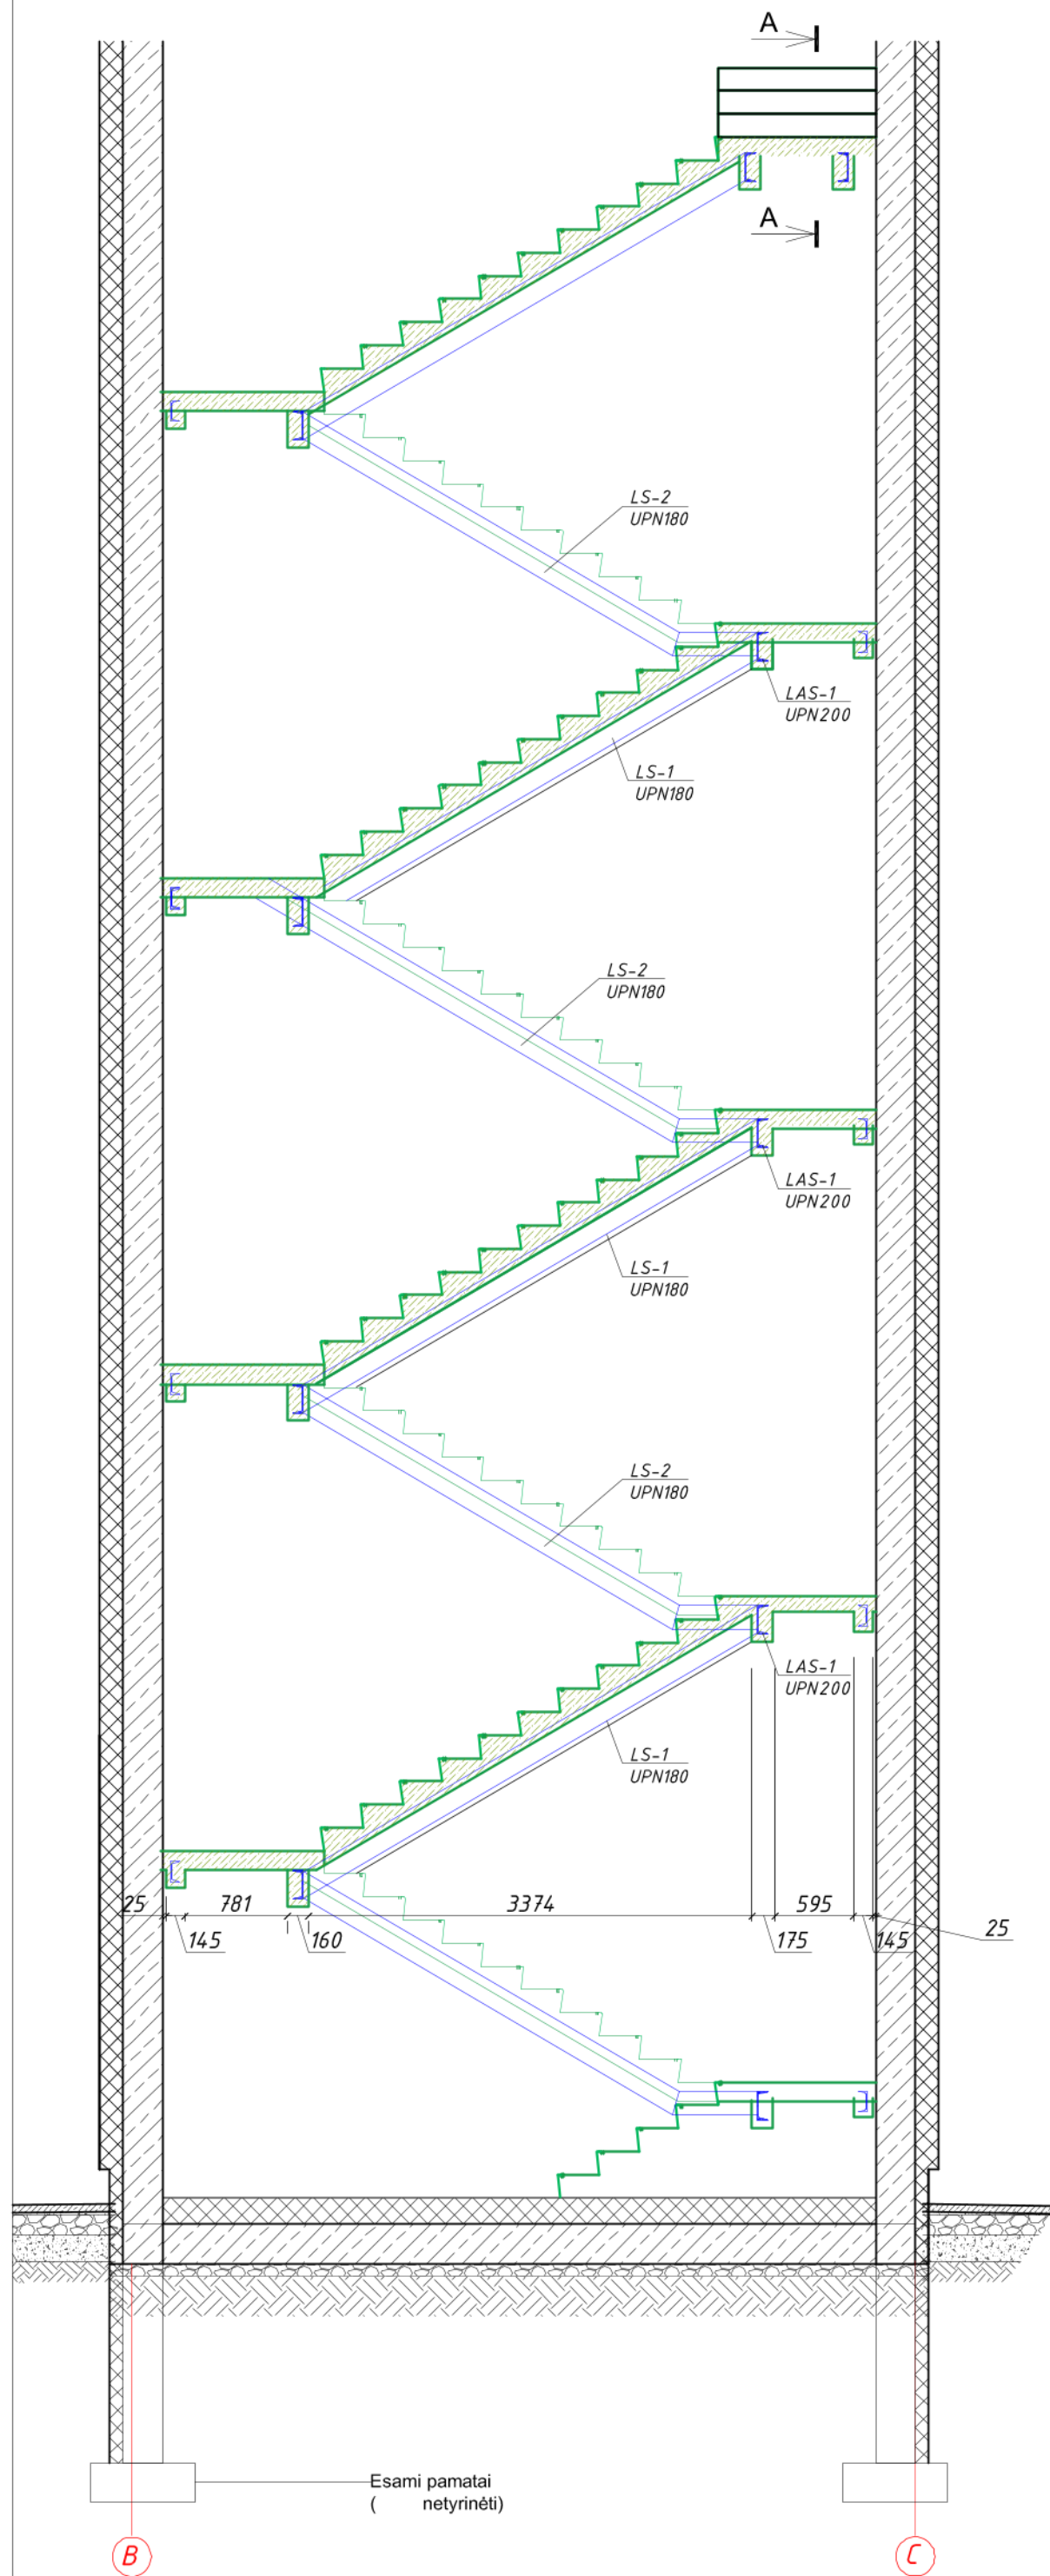


Pjūvis " A-A "M1:20

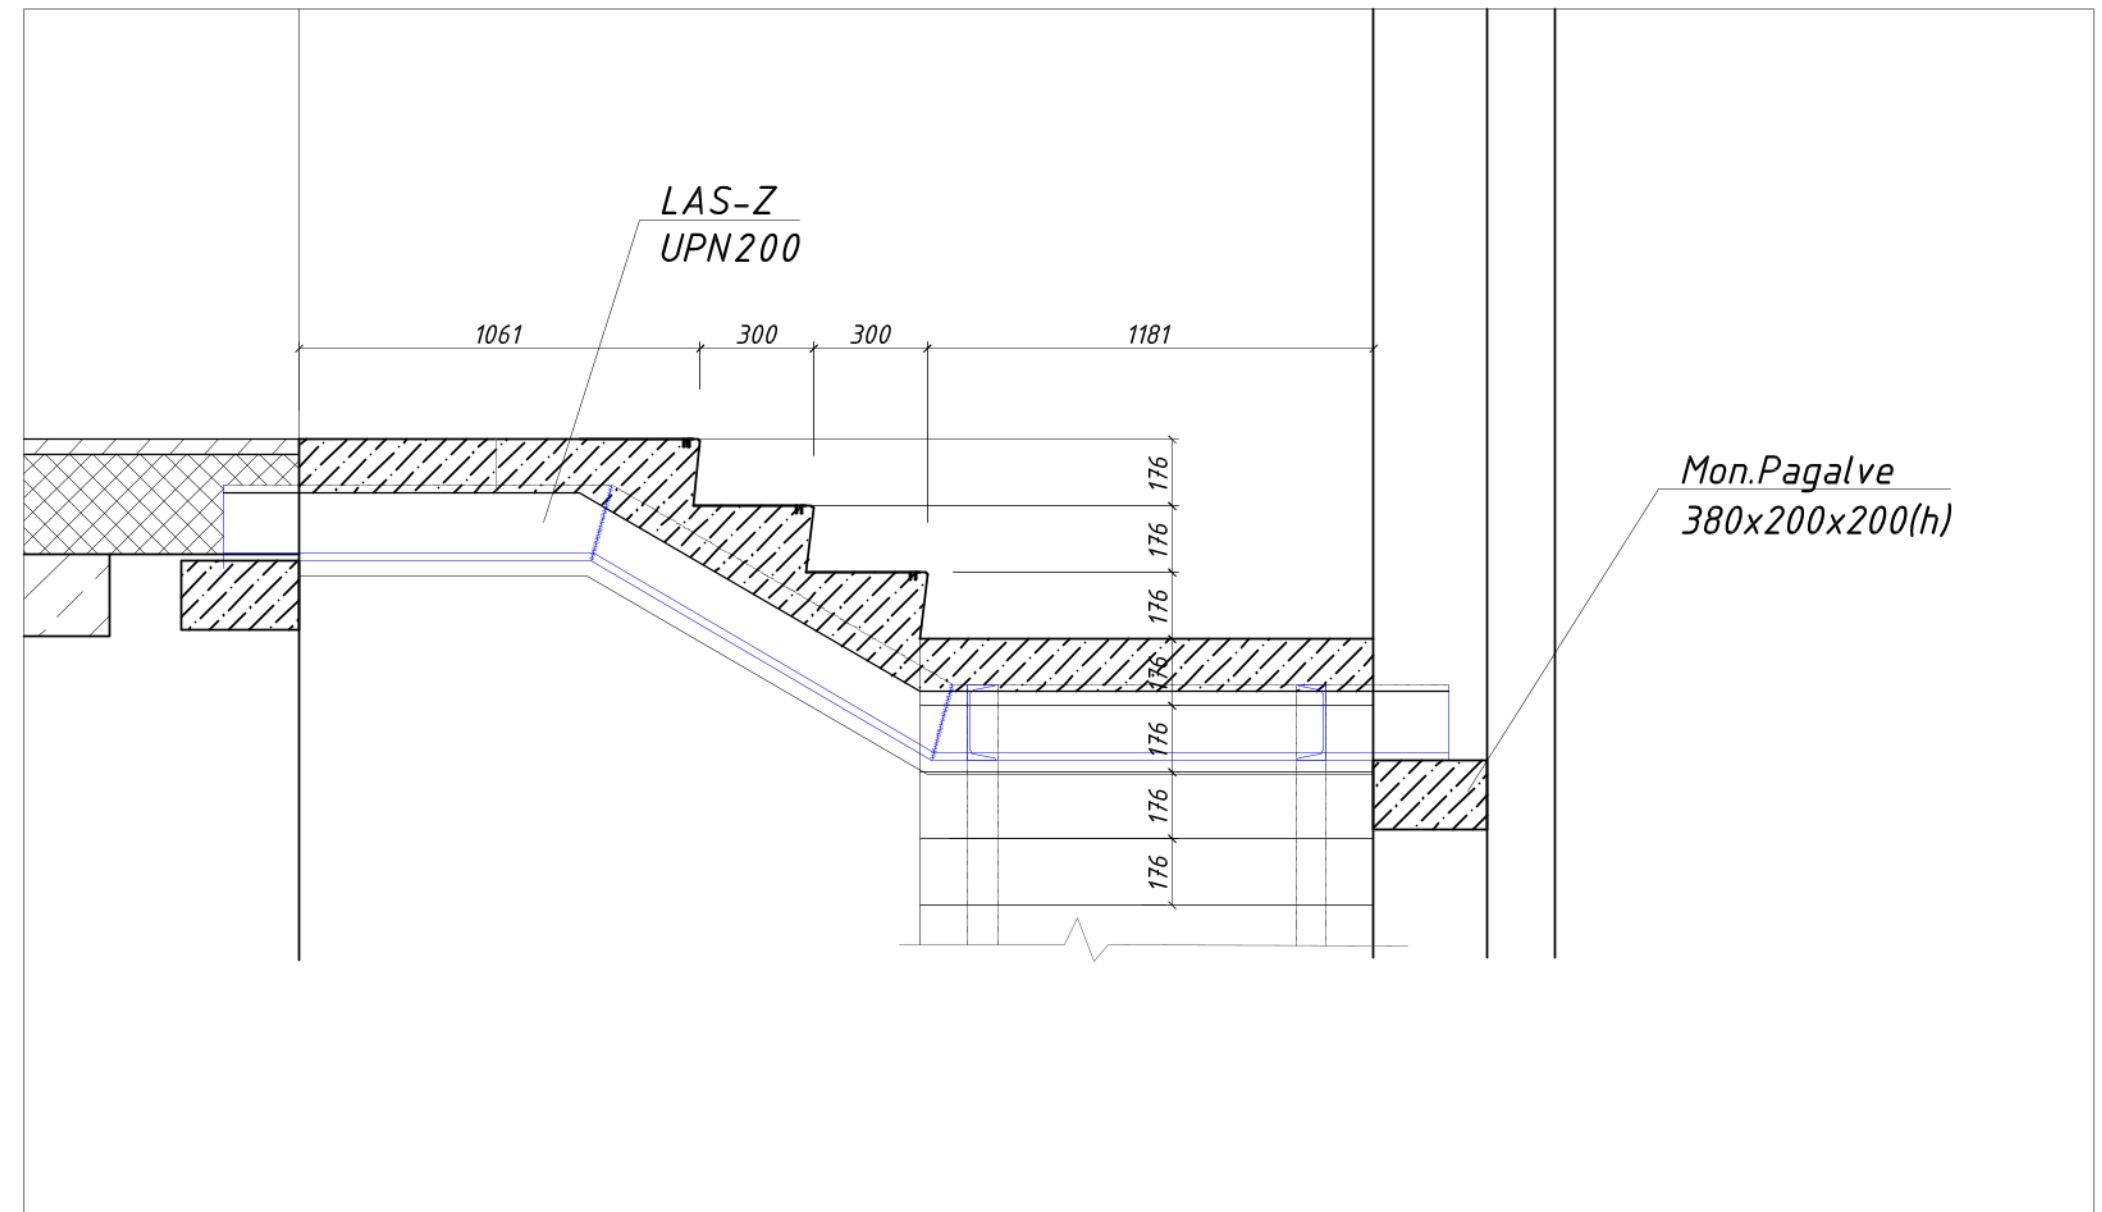

Pastabos:

- 1.Laiptinės laikančios konstrukcijos - plieninės UPN profilio sijos jungiamos suvirinant.
- Ši schema principinė.
2. Darbo projekte patikslinus natūroje esamų perdangų altitudes turi būti tikslinama
3. Plienines laikancias sijas apsukti Rabica tinklu ir nutinkuoti ne mažesniu kaip 40mm storiu.


0	2023-12	Statybai		
LAIDA	IŠLEIDIMO DATA	LAIDOS STATUSAS. KEITIMO PRIEŽASTIS (JEI TAIKOMA)		
KVAL. PAT. DOK. NR.	DALIS IRDVĖS		STATINIO PROJEKTO PAVADINIMAS ADMINISTRACINIO PASTATO KEDAINIŲ RAJONO POLICIJOS KOMISARIATO (UNIK. NR. 5396-7025-3015) A. MICKEVICHIAUS G. 23. KEDAINIUOSE. KAPITALINIO REMONTO IR PASKIRTIES KEITIMO IŠ ADMINISTRACINĖS (7.2) Į SPECIALIOSIOS PASKIRTIES PASTATĄ (7.16), PROJEKTAS	
A583	PV	Astijus Taujanskas	DOKUMENTO PAVADINIMAS	
31585	PDV	K. Grigalauskas	Išorinė laiptinė M1:50	
LT			DOKUMENTO ŽYMUO	
LT			24072020-DP-SK.B-14	
			LAPAS	LAPŲ
			1	1

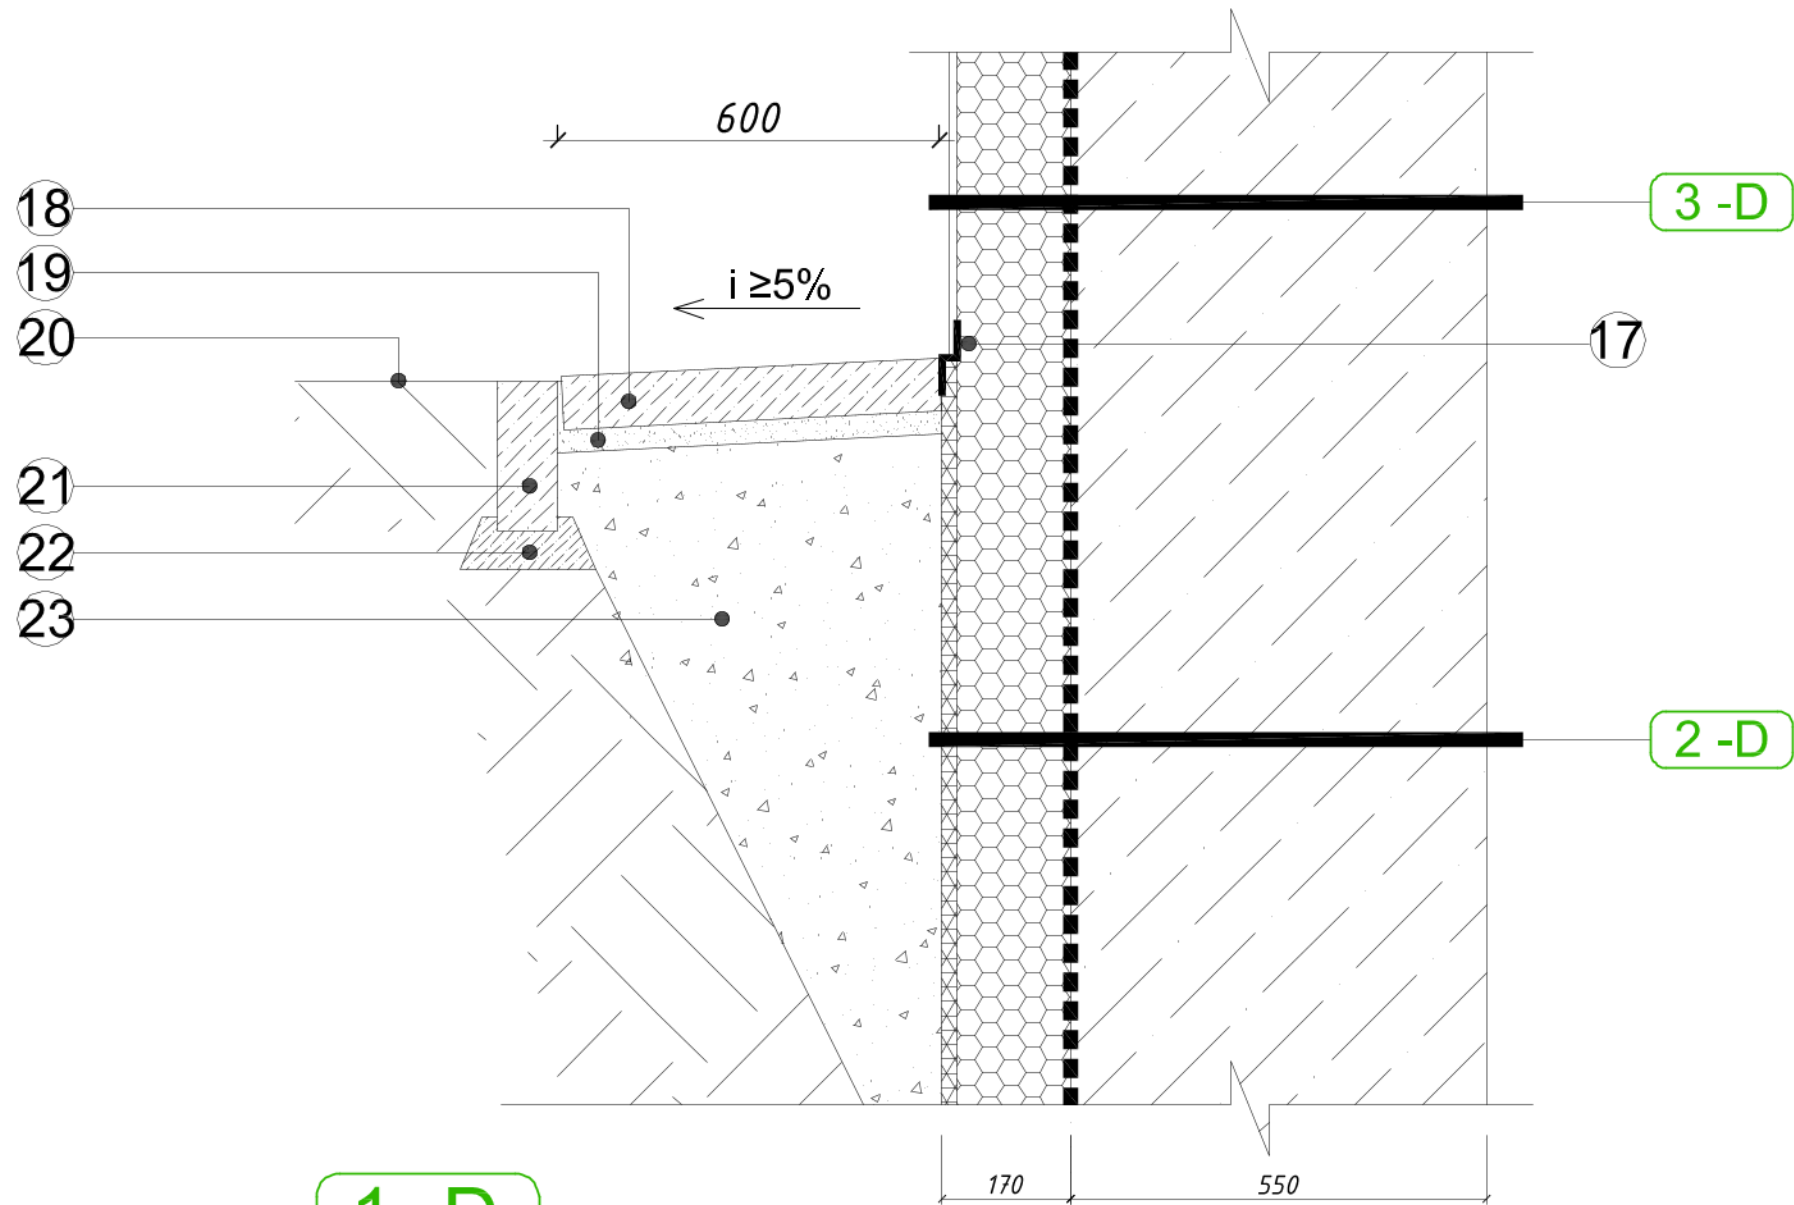

1 -D

NUOGRINDOS ĮRENGIMO DETALĖ M 1:15	mm
17. apsauginis elementas - membranos uždarymo profilis	
18. betoninė šaligatvio plytelė; "Betono mozaika" ŠP 4-6; 300x300x60(h)mm arba analogas	60
19. sausas cemento - smėlio mišinys	30
20. atstatomas žemės paviršius	
21. betoninis vejos bordiūras; "Betono mozaika" JB 1-20; 1000x80x200(h)mm arba analogas	200
22. betono pagrindas bortelio tvirtinimui	50
23. sutankinta skalda arba žvyras. Sutankinimo koef. 0,98	
PASTABOS:	
1. cokolio atsparumo smūgiams kategorija I	
2. Pamato jungtyje su siena turi būti horizontali hidroizoliacija	
3. tarpai tarp šaligatvio plytelių užpildomi tuo pačiu sausu cemento - smėlio mišiniu;	
4. priimta, kad drenažas aplink pastatą esamas ir veikiantis, todėl šiuo etapu neprojektuojamas;	
5. kur nuogrinda jungiasi su esama betoninių plytelių danga - vejos bordiūras nededamas;	
6. keičiamų betoninių plytelių dangos plotai sužymėti SA ir SP dalies brėžiniuose;	

* visus matmenis tikslinti vietoje!

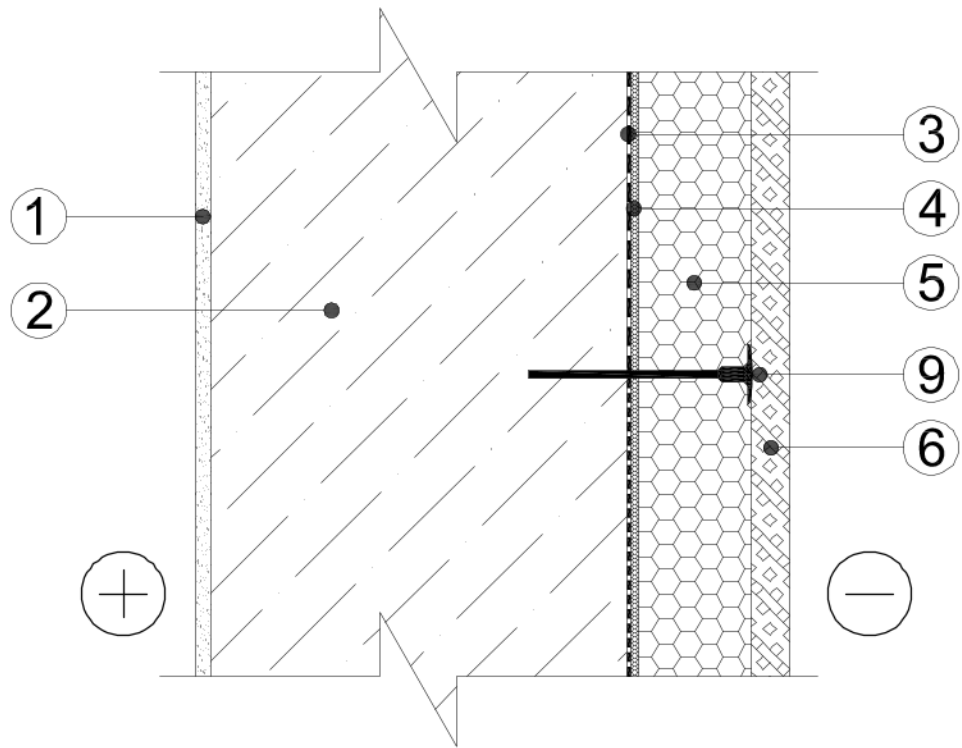


2 -D

PAMATO APŠILTINIMO DETALĖ M 1:15	mm
1. esama vidaus apdaila	20
2. esamas pamatas	510
3. hidroizoliacija - bituminė mastika IZOHAN IZOBUD WM arba analogas	
4. polistireninio putplasčio klijai	
5. polistireninis putplastis EPS100 klijuojamas ir tvirtinamas mechaniškai prie pamato	150
6. drenažinė membrana	
9. šilumos izoliacijos tvirtinimo detalė (plast.smeigė su metaliniais vinimis)	
PASTABOS:	
1. $R_{fin} = 4,38m^2 \cdot K/W$	
2. $U_{f_{MN}} = 0,23 W/m^2 \cdot K$	
3. Pamato jungtyje su siena turi būti horizontali hidroizoliacija	

* visus matmenis tikslinti vietoje!


0	2023-12	Statybai		
LAIDA	IŠLEIDIMO DATA	LAIDOS STATUSAS. KEITIMO PRIEŽASTIS (JEI TAIKOMA)		
KVAL. PAT. DOK. NR.	DALIS IR DVĖS		STATINIO PROJEKTO PAVADINIMAS ADMINISTRACINIO PASTATO KEDAINIŲ RAJONO POLICIJOS KOMISARIATO (UNIK. NR. 5396-7025-5015) A. MICKEVICAUS G. 23. KEDAINIUOSE. KAPITALINIO REMONTO IR PASKIRTIES KEITIMO IŠ ADMINISTRACINĖS (7.2) Į SPECIALIOSIOS PASKIRTIES PASTATĄ (7.16). PROJEKTAS	
A583	PV	Astijus Tujanskas	DOKUMENTO PAVADINIMAS	
31585	PDV	K. Grigalauskas	PRINCIPINIAI MAZGAI	
STATYTOJAS (UŽSAKOVAS): Kauno apskrities vyriausiasis policijos komisariatas, (UAB "Ilgas amžius")			DOKUMENTO ŽYMUO 24072020-DP-SK.B-15	LAPAS LAPŲ 1 1
LT				

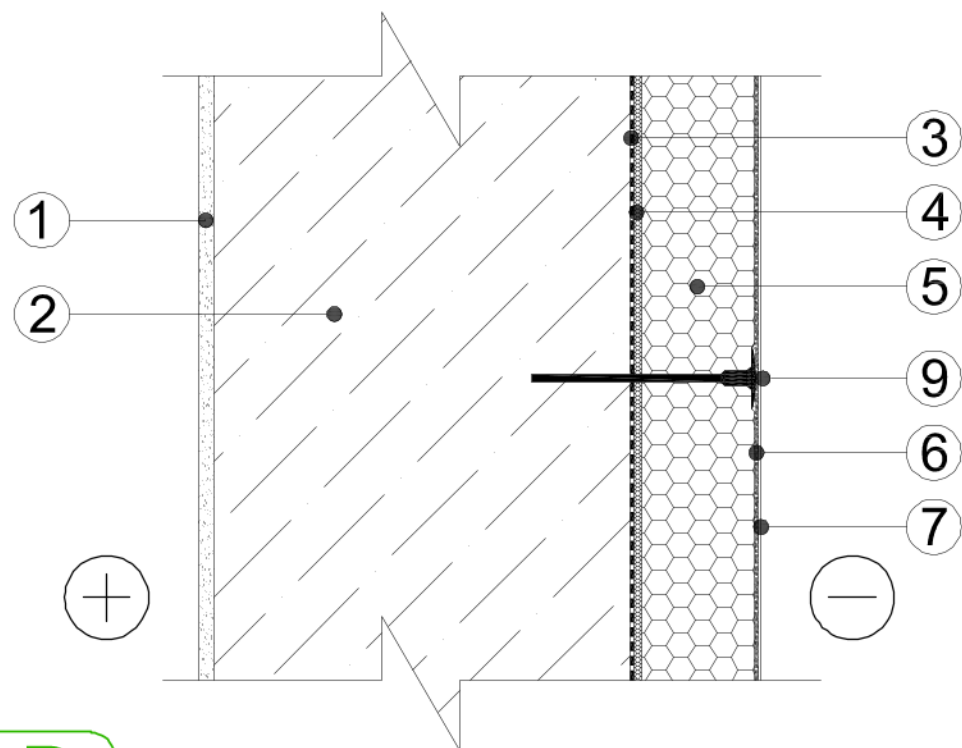

3 -D

COKOLIO APŠILTINIMO IR APDAILOS DETALĖ M 1:15	mm
1. esama vidaus apdaila	20
2. esamas pamatas	510
3. hidroizoliacija - bituminė mastika IZOHAN IZOBUD WM arba analogas	
4. polistireninio putplasčio klijai	
5. polistireninis putplastis EPS100 klijuojamas ir tvirtinamas mechaniškai prie pamato	150
6. armuojantysis sluoksnis su 2sl. armuojančio stiklo audinio tinkleliu	
7. gruntas su pigmentu ir grūdėtos struktūros plonasluoksnis tinkas	
9. šilumos izoliacijos tvirtinimo detalė (plast.smeigė su metaliniais vinimis)	
PASTABOS:	
1. tinko atsparumo smūgiams kategorija I	
2. $R_{fin} = 4,34m^2K/W$	
3. $U_{f_{gMN}} = 0,23 W/m^2K$;	
4. Pamato jungtyje su siena turi būti horizontali hidroizoliacija	
5. spalvinis sprendimas pateikiamas atskirai	

* visus matmenis tikslinti vietoje!

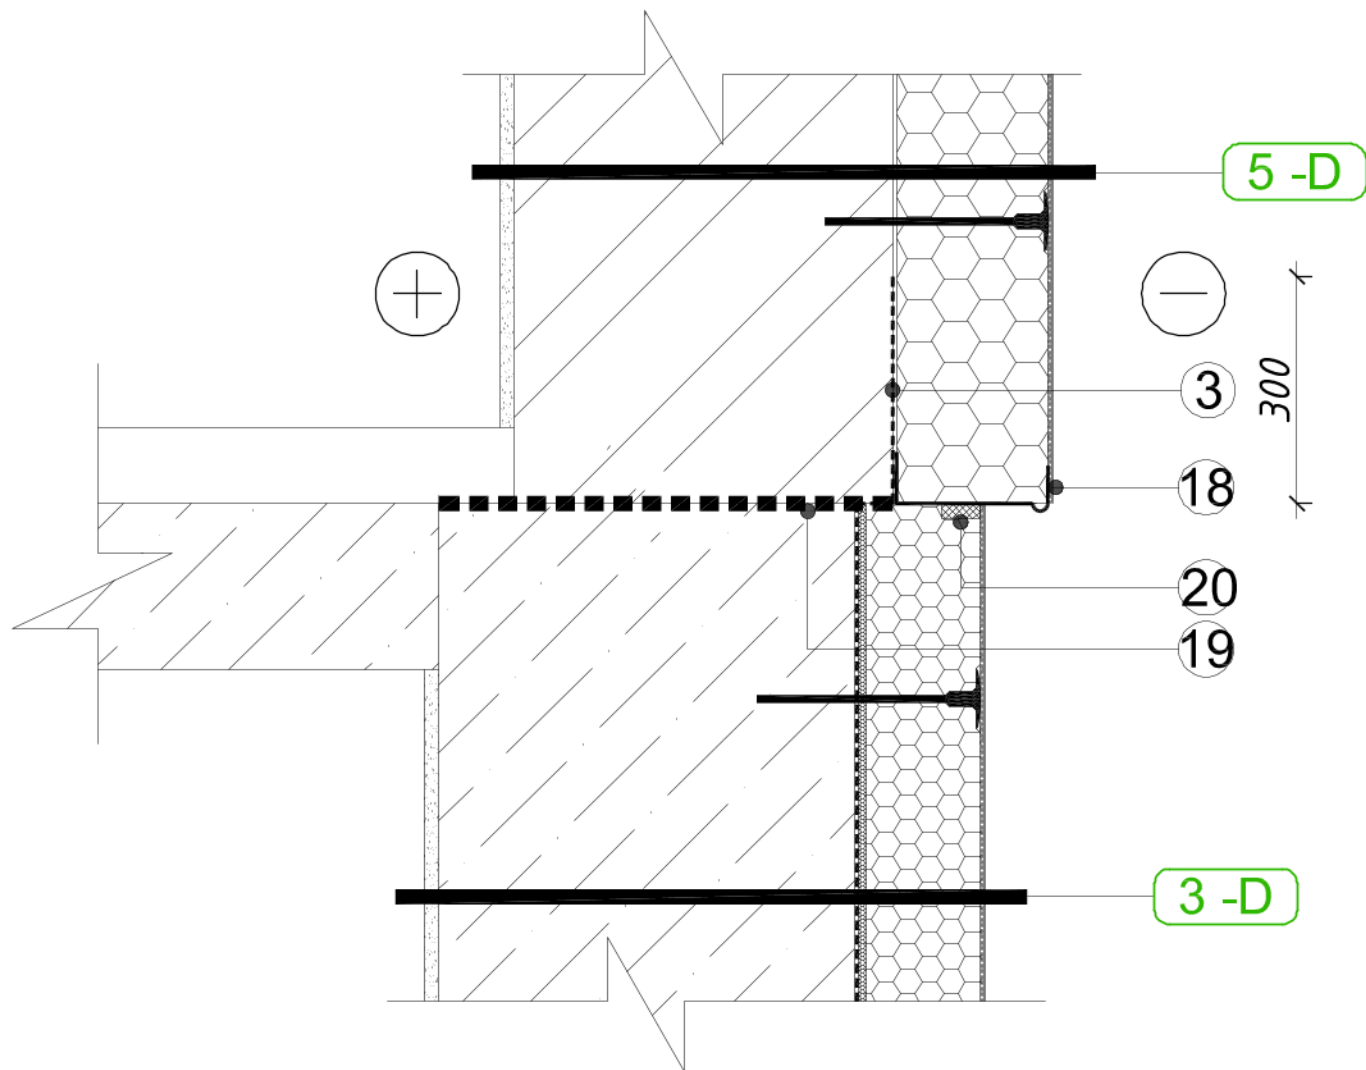


4 -D

COKOLIO IR SIENOS JUNGTIES DETALĖ M 1:15	mm
3. hidroizoliacija - bituminė mastika IZOHAN IZOBUD WM arba analogas užkelta ant pastato sienos	
18. cokolinis užbaigimo profilis su nulašėjimo briauna	
19. esama horizontali hidroizoliacija	
20. sandarinimo tarpinė	
PASTABOS:	
1. Pamato jungtyje su siena turi būti horizontali hidroizoliacija	
2. spalvinis sprendimas pateikiamas atskirai	

* visus matmenis tikslinti vietoje!

0	2023-12	Statybai				
LAIDA	IŠLEIDIMO DATA	LAIDOS STATUSAS. KEITIMO PRIEŽASTIS (JEI TAIKOMA)				
KVAL. PAT. DOK. NR.	DAIS IRDVĖS		STATINIO PROJEKTO PAVADINIMAS ADMINISTRACINIO PASTATO KEDAINIŲ RAJONO POLICIJOS KOMISARIATO (UNIK. NR. 5396-7025-5015) A. MICKEVICAUS G. 23, KEDAINIUOSE, KAPITALINIO REMONTO IR PASKIRTIES KEITIMO IŠ ADMINISTRACINĖS (7.2) Į SPECIALIOSIOS PASKIRTIES PASTATĄ (7.16), PROJEKTAS			
A583	PV	Astijus Tujanskas		DOKUMENTO PAVADINIMAS	LAIDA	
31585	PDV	K. Grigalauskas		PRINCIPINIAI MAZGAI	0	
LT	.STATYTOJAS (UŽSAKOVAS):		DOKUMENTO ŽYMUO		LAPAS	LAPŲ
	Kauno apskrities vyriausiasis policijos komisariatas, (UAB "Ilgas amžius")		24072020-DP-SK.B-16		1	1

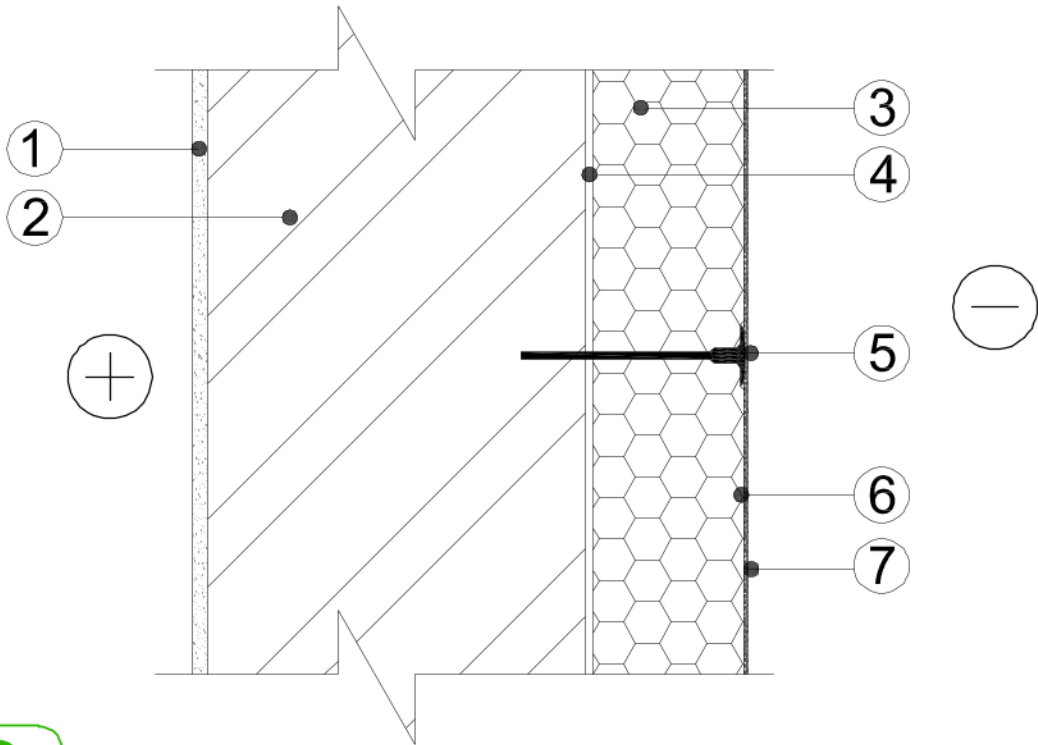

5 -D

IŠORĖS SIENOS APŠILTINIMO DETALĖ (vertikalus pjūvis) M 1:15	mm
1. esama vidaus apdaila	20
2. esama silikatinų plytų mūro siena	550
3. šilumos izoliacija - polistireninis putplastis EPS 70F klijuojamas ir tvirtinamas mechaniškai $\lambda_{ds}=0,039\text{ W/(m}^{\circ}\text{K)}$	200
4. klijai šilumos izoliacijai (polistireniniam putplasčiui) "SAKRET BK" arba analogas	
5. šilumos izoliacijos tvirtinimo detalė (plast.smeigė su metaliniais vinimis)	
6. armuojantysis sluoksnis "SAKRET BAK" su 1sl. armuojančio stiklo audinio tinkleliu	
7. gruntas "SAKRET PG" su pigmentu arba analogas ir plonasluoksnis dekoratyvinis tinkas "SAKRET" arba analogas	
PASTABOS:	
1. reikalavimai apdailiniam dekoratyviniam tinkui ir kt. reikalavimai pateikti techn. specifikacijose;	
2. šilumos izoliacijos montavimas ir tvirtinimas vykdomas pagal gamintojo rekomendacijas;	
3. $R_w = 5,88\text{ m}^2\text{K/W}$;	
4. $U_{fWMN} = 0,17\text{ W/m}^2\text{K}$;	
5. spalvinis sprendimas pateikiamas atskirai	

* visus matmenis tikslinti vietoje!

*Šilumos izoliacinės plokštės montuojamos nuo sienos apačios, nuo laikinos arba pastovios atramos. Jei cokolis įtrauktas, pirmoji šilumos izoliacinio sluoksnio eilė nuleidžiama 100mm, toje vietoje iš vidaus įdedant izoliacinį tarpą.

*Cokolinis profilis gali būti tvirtinamas mūrvinėmis kas 25cm, jų kiekis ir įgilinimas parenkamas pagal smeigių gamintojų rekomendacijas, į tarpus tarp tiesių cokolinių profilių ir įdubų sienose ar pamatuose ties smeigėmis dedamos specialios polimerinės tarpinės.

*Lengvai žmonėms pasiekiamose vietose naudojamas papildomas tinko armavimas.

*Izoliacinės plokštės tvirtinamos klijais ir mechaniniais ankeriais. Izoliacinės plokštės klijuojamos tiksliai suleidžiant, tarp jų negali būti tarpų. Klijai turi būti užtepti visu plokštės perimetru, iš viso ne mažiau kaip 40% plokštės ploto. Drėgnai klijai turi atlaikyti >0,08N/mm2 atplėšimo įtempimus.

Jei šiltinimo sistemos masė >0,1kN/m², o šiltinimo pastato aukštis >8m, šilumos izoliacinės plokštės turi būti papildomai tvirtinamos smeigėmis, sudarytomis iš polimerinių gilzių ir sriegvinių. Apskritos smeigių polimerinių gilzių galvutės skersmuo >ø60mm, įeidimas į sieną 50–90mm (pagal sistemos reikalavimus ir smeigių gamintojų nuorodas).

Aukštesniems kaip 8m pastatams naudojamos metalinės kaltinės sriegvinės. Minimalus smeigių kiekis, vnt/m² žr. lentelę pateiktą žemiau:


pastato aukštis	1m atstumu nuo pastato	sienos vidinėje dalyje
<8,0	8,0	4–5
8,0–20,0	10,0	4–5
	14,0	6

REMS 03

Šis sprendinys yra sukurtas kaip pagalbinių priemonė projektuotojams, architektams ir statybininkams. Prieš naudojant šią detalę patikrinkite, ar tai yra paskutinė paskelbta šio sprendimo versija svetainėje www.paroc.it

Renovuojamos sienos šiltinimo detalė

M 1:10

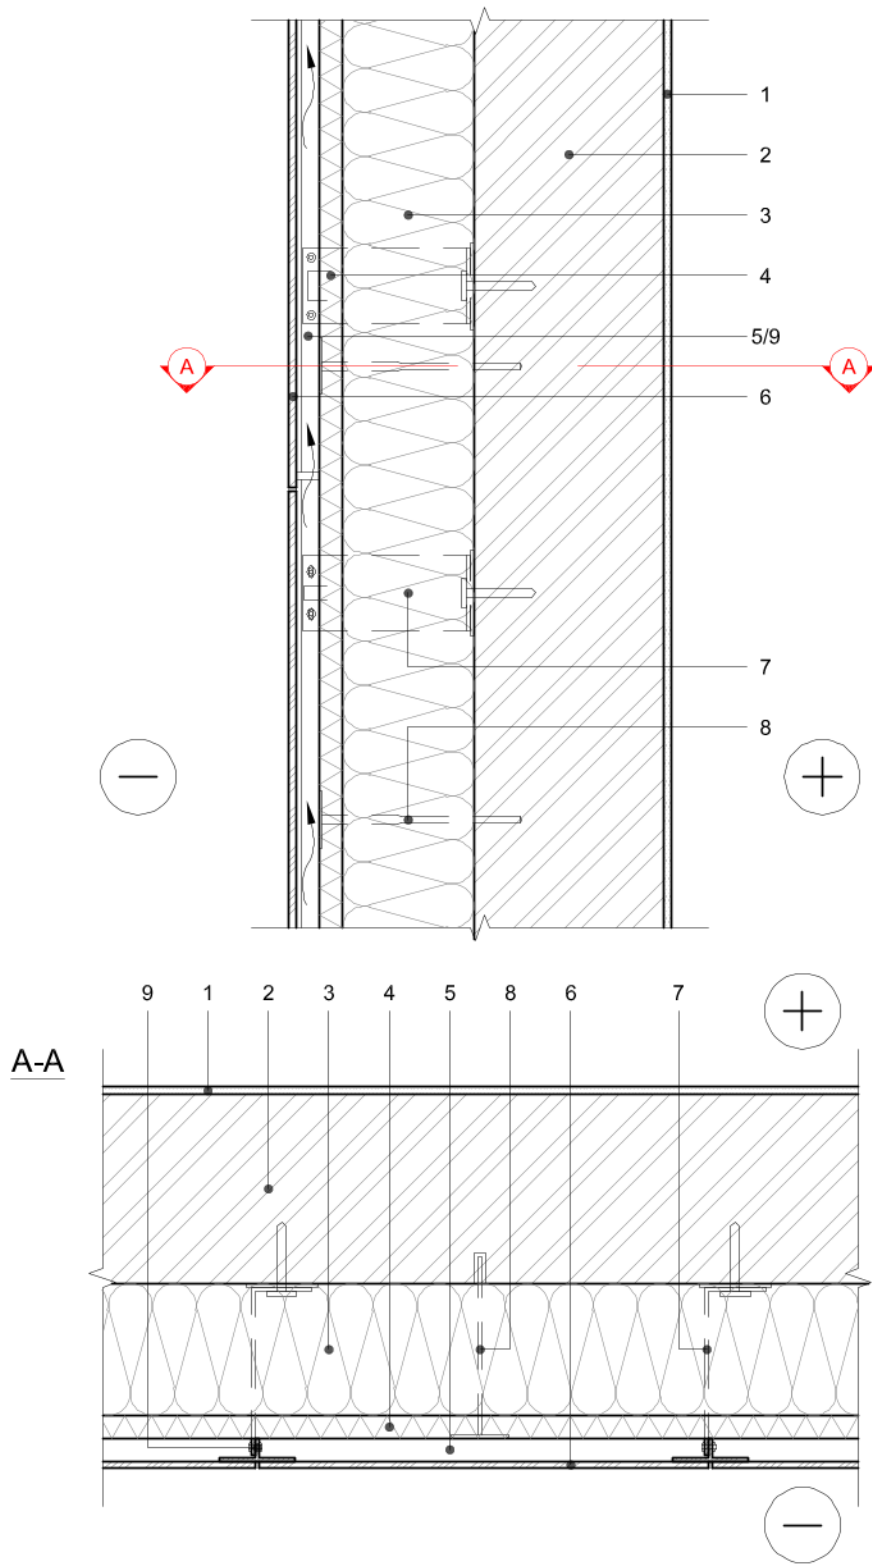

1	Esama apdaila	6	Išorės apdaila – lakštinė apdaila, d=6-10mm
2	Esama siena	7	Sistemos tvirtinimo elementas su termoizoliacine tarpine
3	PAROC eXtra / PAROC eXtra plus, d=175mm	8	Tvirtinimo elementas
4	PAROC Cortex / PAROC WAS 25t / PAROC WAS 35t, d=30mm	9	T profiliuotis, d≥30mm
5	Vėdinamas oro tarpas		




0	2023-12	Statybai		
LAIDA	IŠLEIDIMO DATA	LAIDOS STATUSAS. KEITIMO PRIEŽASTIS (JEI TAIKOMA)		
KVAL. PAT. DOK. NR.			STATINIO PROJEKTO PAVADINIMAS ADMINISTRACINIO PASTATO KEDAINIŲ RAJONO POLICIJOS KOMISARIATO (UNIK. NR. 5398-7025-5015) A. MICKEVIČIAUS G. 23. KEDAINIUOSE. KAPITALINIO REMONTO IR PASKIRTIES KEITIMO IŠ ADMINISTRACINĖS (7.9.) SPECIALIOSIOS PASKIRTIES PASTATA (7.16). PROJEKTAS	
A583	PV	Astijus Taujanskas		DOKUMENTO PAVADINIMAS
31585	PDV	K. Grigalauskas		PRINCIPINIAI MAZGAI
LT	STATYTOJAS (UŽSAKOVAS): Kauno apskrities vyriausiasis policijos komisariatas, (UAB "Ilgas amžius")		DOKUMENTO ŽYMUO 24072020-DP-SK.B-17	
			LAPAS	LAPŲ
			1	1

Eksplloatuojamo pastato perdangos, esančios virš
nešildomo rūsio , šiltinimas

GVR11

M1:10

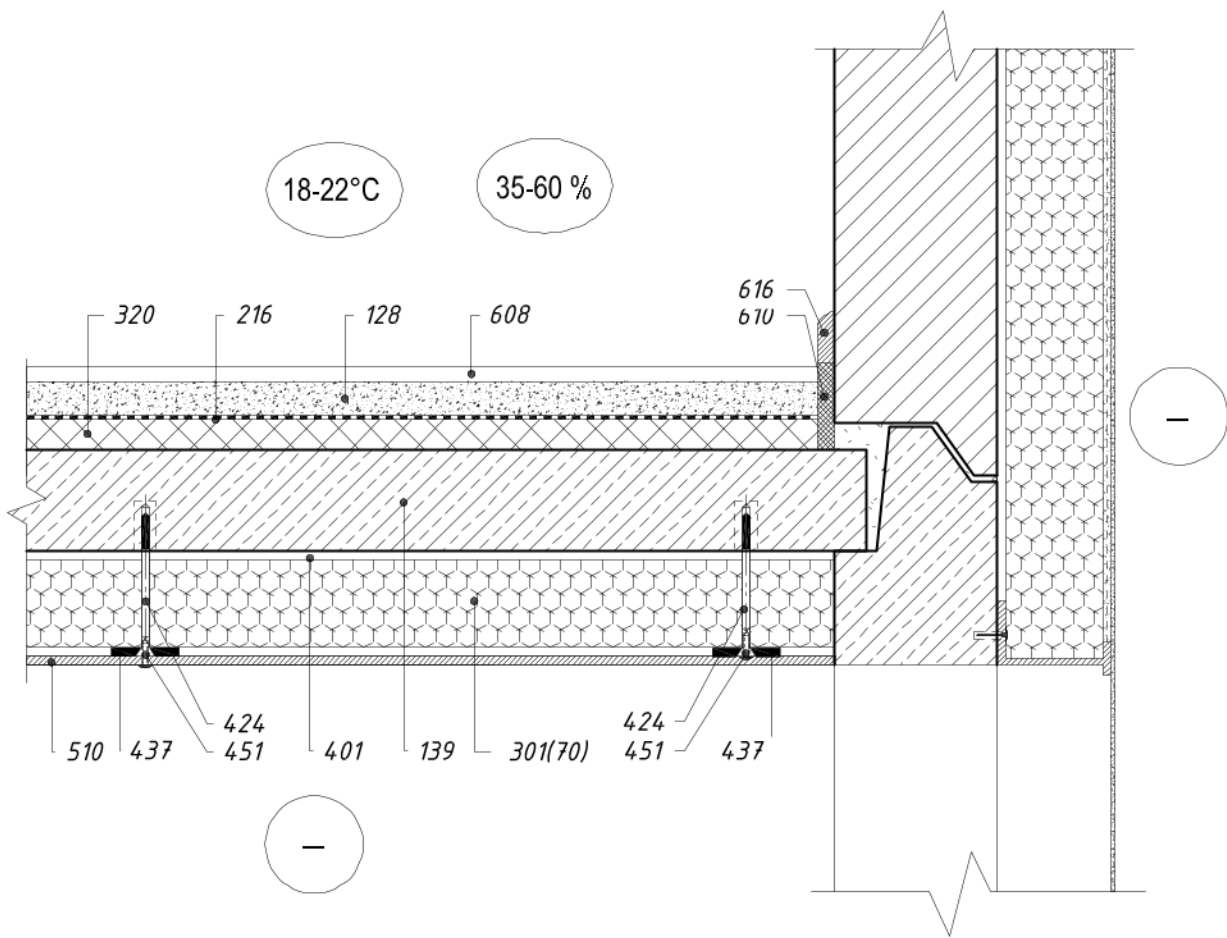

128 - Betono išlyginamasis sluoksnis, armuotas
139 - tarpaukštinė gelžbetoninė perdanga;
141 - esamas gelžbetoninis sienos rėmas pastato angoje;
216 - skiriamasis sluoksnis (nenaudoti polietileno plevėles);
301(70) - Šiloporas Neo EPS 70 (storis pagal skaičiavimus)
320 - garso izoliacija Šiloporas EPS T
401 - klėjai;
424 - Smeigė standžių plokščių tvirtinimui 206;
437 - WPC profilis 10x70;
451 - Fasado apdailos plokštę laikantis sraigtas;
510 - apdailos plokštė pagal SA ;
608 - grindu danga (pagal SA sprendinius)
610 - garsą izoliuojanti tarpinė;
616 - grindjuostė.

Pastaba: sraigtai 451 sriegiami kas 500 – 600 mm tarp smeigių 424 vienoje tiesėje.

UAB " Kauno šilas"


ST 2124555837.01.2021 " Atitvarų
šiltinimas polistireniniu putplasčiu"

REGP 03

Šis sprendinys yra sukurtas kaip pagalbinė priemonė projektuotojams, architektams ir statybininkams.
Prieš naudojant šią detalę patikrinkite, ar tai yra paskutinė paskelbta šio sprendimo versija svetainėje www.paroc.lt

Renovuojamos palėpės g/b perdangos šiltinimo detalė,
kai paliekama esama termoizoliacija

M 1:10

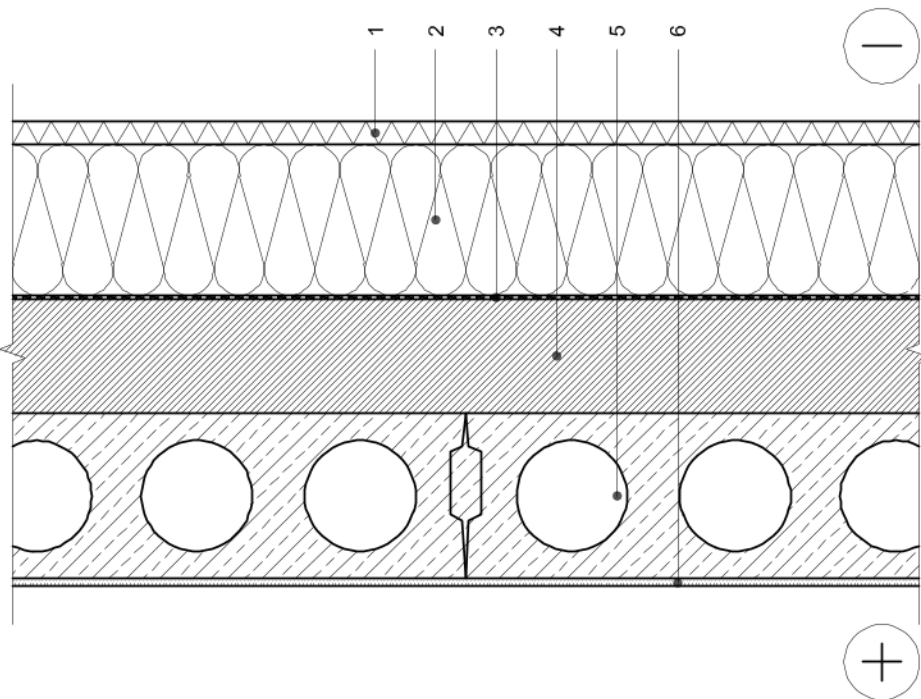

1	PAROC WAS 35t, d=30mm
2	PAROC eXtra / PAROC eXtra plus, d=200mm
3	Orą ir garus izoliuojantis sluoksnis PAROC XMV 20bas
4	Esamas termoizoliacijos sluoksnis
5	Esama g/b perdangos plokštė
6	Esama vidaus apdaila

PERGANGOS Į VĖDINAMĄ PASTOGĘ ŠILUMOS PERDAVIMO KOEFICIENTO VERTĖS U (W/m²K)		
Papildoma termoizoliacija	Storis, mm	U, W/m²K
PAROC eXtra + PAROC WAS 35t	100+30	0.20
PAROC eXtra + PAROC WAS 35t	150+30	0.16
PAROC eXtra + PAROC WAS 35t	175+30	0.14
PAROC eXtra + PAROC WAS 35t	200+30	0.13
PAROC eXtra + PAROC WAS 35t	250+30	0.11
PAROC eXtra plus + PAROC WAS 35t	100+30	0.19
PAROC eXtra plus + PAROC WAS 35t	150+30	0.15
PAROC eXtra plus + PAROC WAS 35t	175+30	0.14
PAROC eXtra plus + PAROC WAS 35t	200+30	0.12
PAROC eXtra plus + PAROC WAS 35t	250+30	0.11
Pastaba: Skaičiavimuose priimta esamo termoizoliacinio sluoksnio varža 1,0 (m²K/W)		




0	2023-12	Statybai			
LAIDA	IŠLEIDIMO DATA	LAIDOS STATUSAS. KEITIMO PRIEŽASTIS (JEI TAIKOMA)			
KVAL. PAT. DOK. NR.			STATINIO PROJEKTO PAVADINIMAS ADMINISTRACINIO PASTATO KEDAINIŲ RAJONO POLICIJOS KOMISARIATO (UNIK. NR. 5396-7025-5015) A. MICKEVIČIAUS G. 23, KEDAINIUOSE, KAPITALINIO REMONTO IR PASKIRTIES KEITIMO IS ADMINISTRACIJOS (7.3) Į SPECIALIOSIOS PASKIRTIES PASTATĄ (7.16), PROJEKTAS		
A583	PV	Astijus Taujanskas		DOKUMENTO PAVADINIMAS	LAIDA
31585	PDV	K. Grigalauskas		PRINCIPINIAI MAZGAI	0
LT	STATYTOJAS (UŽSAKOVAS): Kauno apskrities vyriausiasis policijos komisariatas, (UAB "Ilgas amžius")			DOKUMENTO ŽYMUO 24072020-DP-SK.B-18	LAPAS 1
					LAPŲ 1

REGP 04

Šis sprendinys yra sukurtas kaip pagalbinė priemonė projektuotojams, architektams ir statybininkams. Prieš naudojant šią detalę patikrinkite, ar tai yra paskutinė paskelbta šio sprendimo versija svetainėje www.paroc.lt

Renovuojamos palėpės g/b perdangos šiltinimo detalė, kai nuimama sena termoizoliacija M 1:10

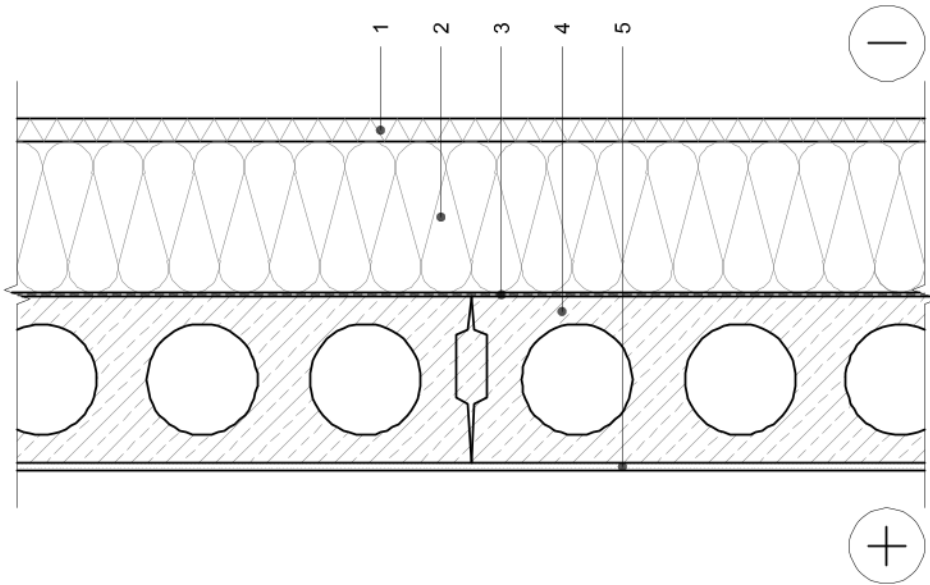

- 1 PAROC WAS 35t, d=30mm
- 2 PAROC eXtra / PAROC eXtra plus, d=200mm
- 3 Orą ir garus izoliuojantis sluoksnis PAROC XMV 20bas
- 4 Esama g/b perdangos plokštė
- 5 Esama vidaus apdaila


PALĖPĖS ŠILUMOS PERDAVIMO KOEFICIENTO VERTĖS U (W/m²K)		
Termoizoliacija	Storis, mm	U, W/m²K
PAROC eXtra + PAROC WAS 35t	100+30	0.25
PAROC eXtra + PAROC WAS 35t	150+30	0.19
PAROC eXtra + PAROC WAS 35t	175+30	0.17
PAROC eXtra + PAROC WAS 35t	200+30	0.15
PAROC eXtra + PAROC WAS 35t	250+30	0.12
PAROC eXtra plus + PAROC WAS 35t	100+30	0.24
PAROC eXtra plus + PAROC WAS 35t	150+30	0.18
PAROC eXtra plus + PAROC WAS 35t	175+30	0.16
PAROC eXtra plus + PAROC WAS 35t	200+30	0.14
PAROC eXtra plus + PAROC WAS 35t	250+30	0.12



REGPm 02

Šis sprendinys yra sukurtas kaip pagalbinė priemonė projektuotojams, architektams ir statybininkams. Prieš naudojant šią detalę patikrinkite, ar tai yra paskutinė paskelbta šio sprendimo versija svetainėje www.paroc.lt


Renovuojamos palėpės g/b perdangos šiltinimo detalė ties vaikščiojimo takais, kai nuimama sena termoizoliacija M 1:10

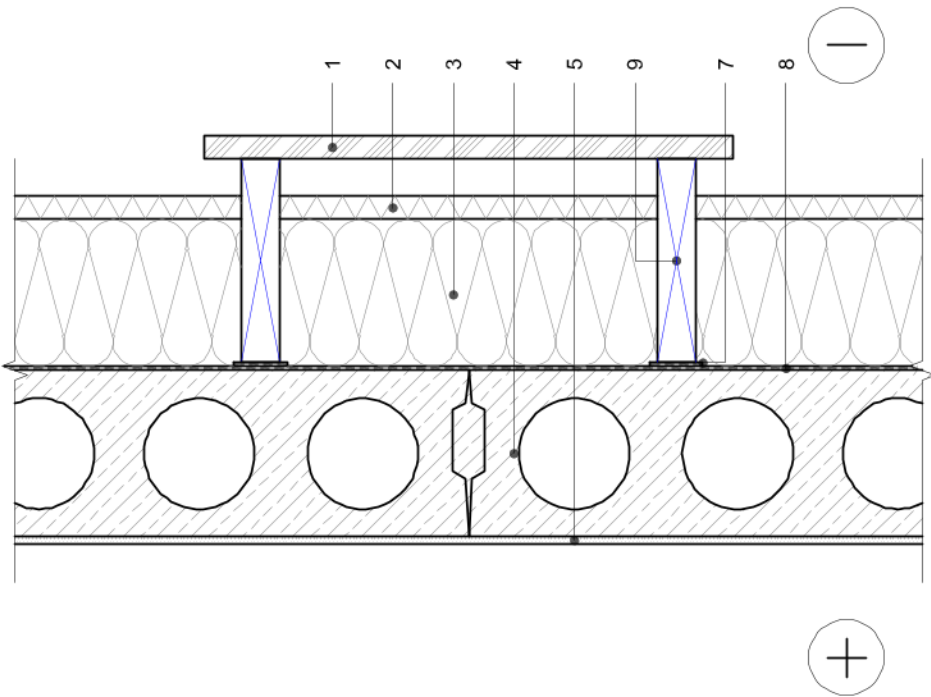

- 1 Takas
- 2 PAROC WAS 35t, d=30mm
- 3 PAROC eXtra / PAROC eXtra plus, d=200mm
- 4 Esama g/b perdangos plokštė
- 5 Esama vidaus apdaila
- 6 Tašas, d=230mm
- 7 Hidroizoliacija po tašais
- 8 Orą ir garus izoliuojantis sluoksnis PAROC XMV 020 bas



0	2023-12	Statybai		
LAIDA	IŠLEIDIMO DATA	LAIDOS STATUSAS. KEITIMO PRIEŽASTIS (JEI TAIKOMA)		
KVAL. PAT. DOK. NR.	DALIS ERDVĖS		STATINIO PROJEKTO PAVADINIMAS ADMINISTRACINIO PASTATO KĖDAINIŲ RAJONO POLICIJOS KOMISARIATO (UNIK. NR. 5396-7025-5015) A. MICKEVIČIAUS G. 23, KĖDAINIJOSE, KAPITALINIO REMONTO IR PASKIRTIES KEITIMO IS ADMINISTRACIJOS (7.2) I SPECIALIOSIOS PASKIRTIES PASTATĄ (7.16), PROJEKTAS	
A583	PV	Astijus Taujanskas	DOKUMENTO PAVADINIMAS PRINCIPINIAI MAZGAI	LAIDA
31585	PDV	K. Grigalauskas		0
LT	STATYTOJAS (UŽSAKOVAS): Kauno apskrities vyriausiasis policijos komisariatas, (UAB "Ilgas amžius")		DOKUMENTO ŽYMUO 24072020-DP-SK.B-19	LAPAS LAPŲ 1 1

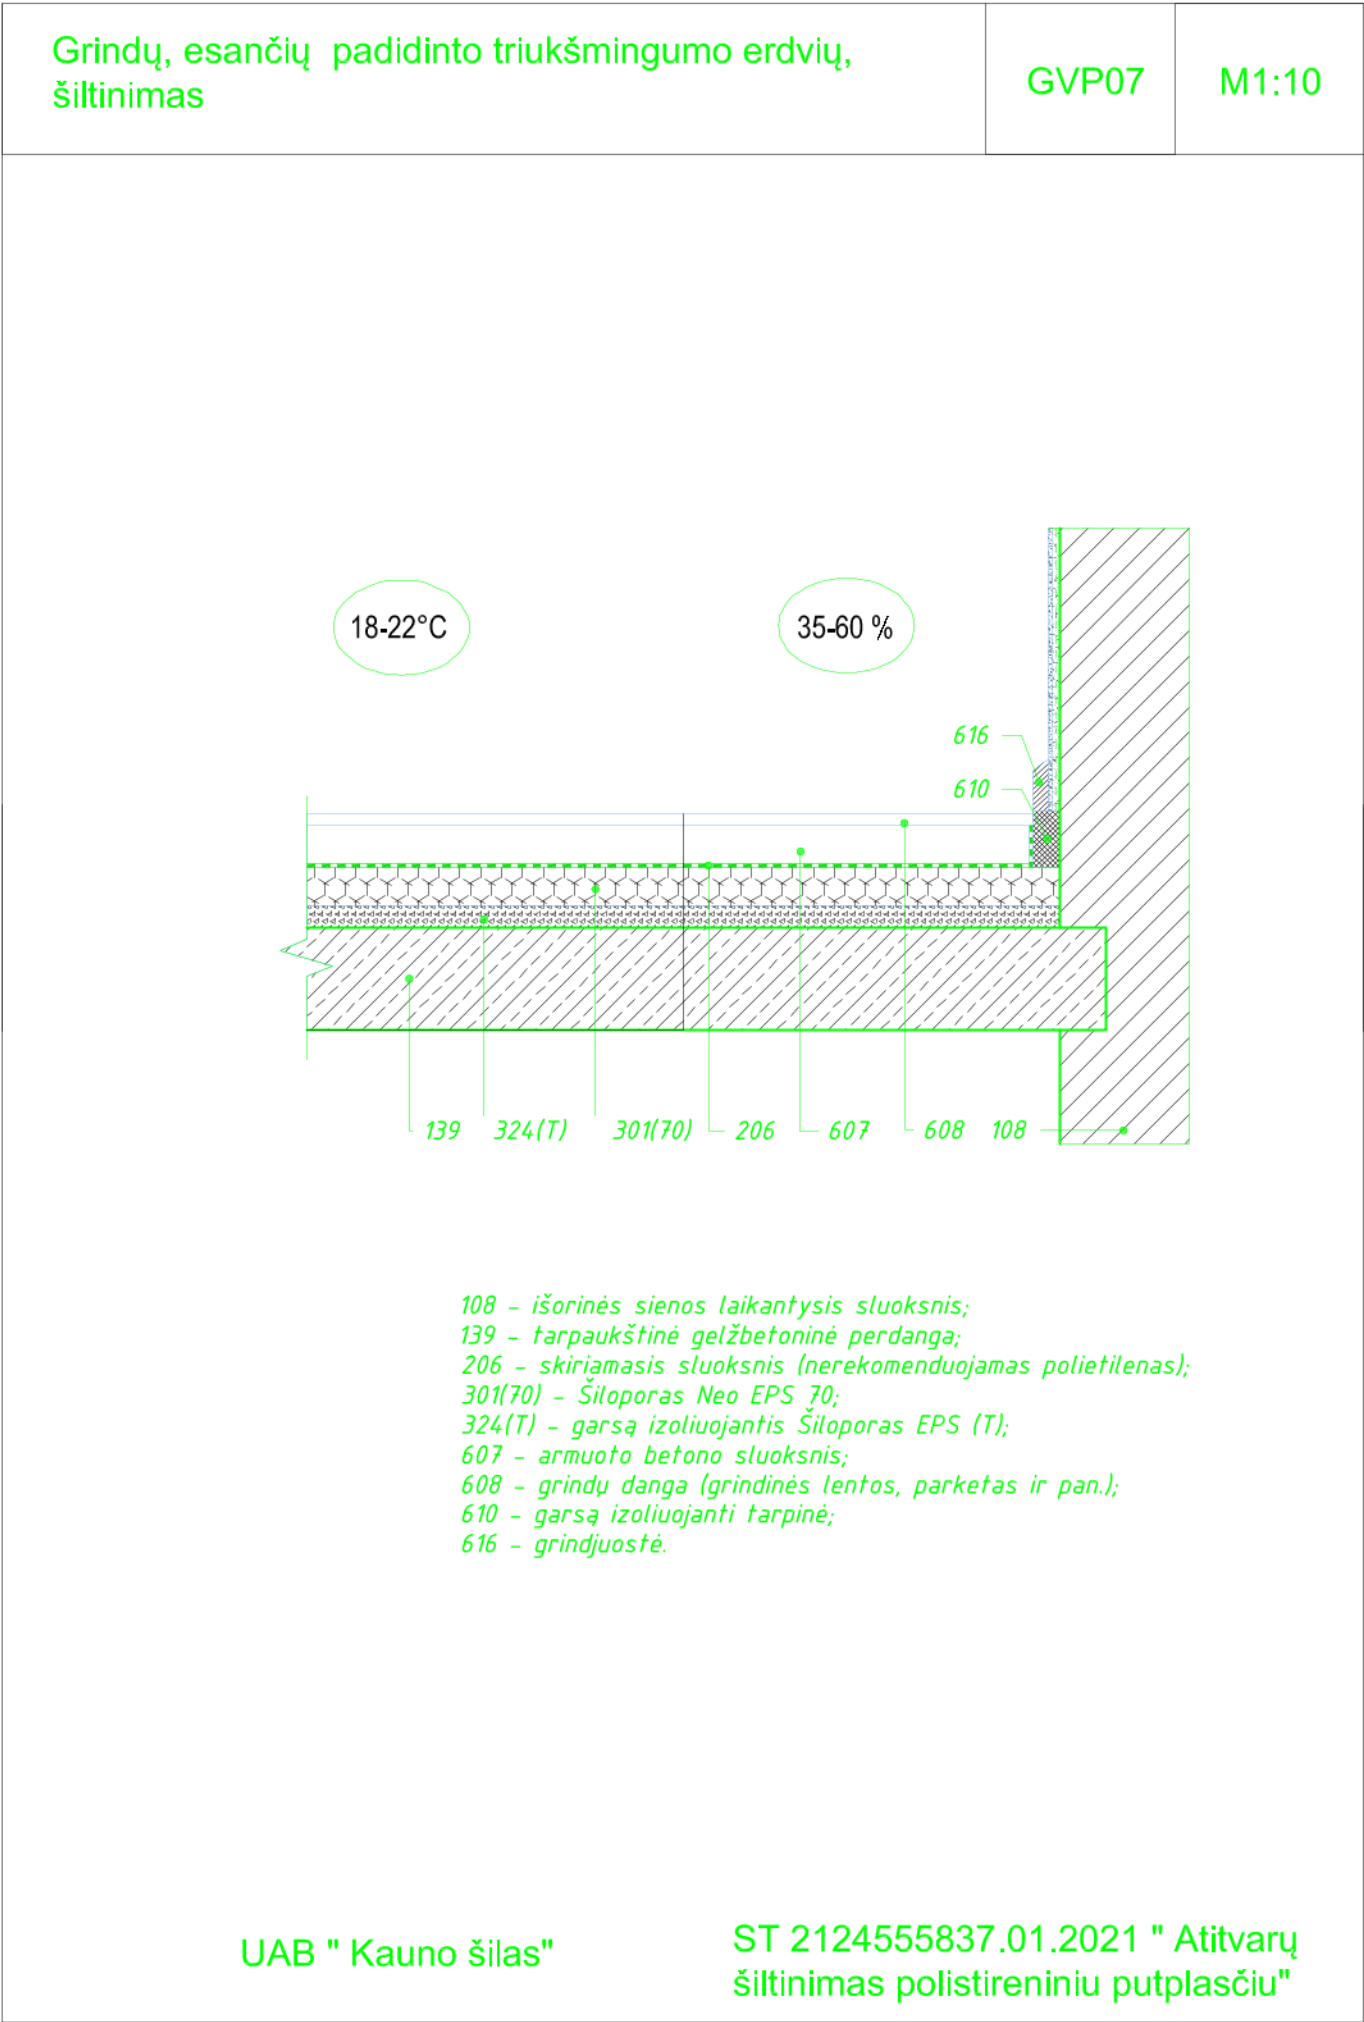

0	2023-12	Statybai			
LAIDA	IŠLEIDIMO DATA	LAIDOS STATUSAS. KEITIMO PRIEŽASTIS (JEI TAIKOMA)			
KVAL. PAT. DOK. NR.	DALIS ERDVĖS		STATINIO PROJEKTO PAVADINIMAS ADMINISTRACINIO PASTATO KĖDAINIŲ RAJONO POLICIJOS KOMISARIATO (UNIK. NR. 5396-7025-5015) A. MICKEVIČIAUS G. 23, KĖDAINIUOSE, KAPITALINIO REMONTO IR PASKIRTIES KEITIMO IŠ ADMINISTRACINĖS (7.2) Į SPECIALIOSIOS PASKIRTIES PASTATĄ (7.16), PROJEKTAS		
A583	PV	Astijus Tujanskas	[Signature]	DOKUMENTO PAVADINIMAS	LAIDA
31585	PDV	K. Grigalauskas		PRINCIPINIAI MAZGAI	0
LT	STATYTOJAS (UŽSAKOVAS): Kauno apskrities vyriausiasis policijos komisariatas, (UAB "Ilgas amžius")		DOKUMENTO ŽYMUO 24072020-DP-SK.B-20		LAPAS LAPŲ
					1 1