



Projekto numeris **124072020**

Statinio projekto
pavadinimas

**ADMINISTRACINIO PASTATO KĖDAINIŲ RAJONO
POLICIJOS KOMISARIATO (UNIK. NR. 5396-7025-5015)
A. MICKEVIČIAUS G. 23, KĖDAINIUOSE, KAPITALINIO
REMONTO IR PASKIRTIES KEITIMO IŠ
ADMINISTRACINĖS (7.2) Į SPECIALIOSIOS PASKIRTIES
PASTATĄ (7.16), PROJEKTAS**

Statinio
kategorija

NEYPATINGAS STATINYS

Projekto etapas

DARBO PROJEKTAS

DP

Projekto dalis

LAUKO VANDENTIEKIO NUOTEKŲ DALIS

LVN

Pareigos

Vardas, pavardė , atestato Nr.

Parašas

Direktorius

ASTIJUS TAUJANSKAS

Projekto
vadovas

ASTIJUS TAUJANSKAS
(atest. Nr. A 583, 3762)

Projekto dalies
vadovas

DONATAS JANULIONIS
(atest. Nr. 20465)

Statytojo
(užsakovo)
pavadinimas

**KAUNO APSKRITIES VYRIAUSIASIS POLICIJOS
KOMISARIATAS, (UAB "ILGAS AMŽIUS")**

Kaunas, 2023

Statinio
pavadinimas:

**ADMINISTRACINIO PASTATO KĖDAINIŲ RAJONO POLICIJOS
KOMISARIATO (UNIK. NR. 5396-7025-5015) A. MICKEVIČIAUS G. 23,
KĖDAINIUOSE, KAPITALINIO REMONTO IR PASKIRTIES KEITIMO
IŠ ADMINISTRACINĖS (7.2) Į SPECIALIOSIOS PASKIRTIES
PASTATĄ (7.16), PROJEKTAS**

Statytojas:


KAUNO APSKRITIES VYRIAUSIASIS POLICIJOS KOMISARIATAS


PROJEKTO DOKUMENTACIJOS BYLŲ ŽINIARAŠTIS

Eil. Nr.	Bylos žymuo	Pavadinimas	Bylos Nr.
		DOKUMENTACIJOS SUDĖTIS	
1.	SP	Skypo sutvarkymo (sklypo plano) dalis	I
2.	SA	Statinio architektūra	I
3.	SK	Statinio konstrukcijos	I
4.	VN	Vidaus vandentiekio ir nuotekų šalinimo	I
5.	LVN	Lauko vandentiekio ir nuotekų šalinimo	I
6.	ŠVOK	Šildymo, vėdinimo ir oro kondicionavimo	I
7.	E	Elektroninių ryšių (telekomunikacijų)	I
8.	ER	Elektroninių ryšių (telekomunikacijų) lauko tinklų	I
9.	LER	Lauko elektroninių ryšių	I
10.	AS	Apsauginės signalizacijos	I
11.	GSS	Gaisrinės signalizacijos	I
12.	PVA	Procesų valdymo ir automatizacijos	I
13.	D	Dujotiekis	I

0	2023 12	STATYBAI			
LAIDA	IŠLEIDIMO DATA	LAIDOS STATUSAS. KEITIMO PRIEŽASTIS (JEI TAIKOMA)			
KVAL. PATV. DOK. NR.	DALIS ERDVĖS		STATINIO PROJEKTO PAVADINIMAS: ADMINISTRACINIO PASTATO KĖDAINIŲ RAJONO POLICIJOS KOMISARIATO (UNIK. NR. 5396-7025-5015) A. MICKEVIČIAUS G. 23, KĖDAINIUOSE, KAPITALINIO REMONTO IR PASKIRTIES KEITIMO IŠ ADMINISTRACINĖS (7.2) Į SPECIALIOSIOS PASKIRTIES PASTATĄ (7.16), PROJEKTAS		
A 583	PV	Astijus Taujanskas	DOKUMENTO PAVADINIMAS:		LAIDA
			PROJEKTO SUDĖTIES ŽINIARAŠTIS		0
LT	STATYTOJAS (UŽSAKOVAS):: KAUNO APSKRITIES VYRIAUSIASIS KOMISARIATAS (UAB "ILGAS AMŽIUS")		DOKUMENTO ŽYMUO: 24072020-DP-SP.PSŽ		LAPAS 1
					LAPŲ 1

Eil. Nr.	Žymuo	Pavadinimas	Psl. sk.
DOKUMENTŲ SUDĖTIS			
1.		Antraštinis lapas	1
2.	24072020-01-DP-LVN.PSŽ	Projekto sudėties žiniaraštis	1
3.	24072020-01-DP-LVN.BSŽ	Bylos sudėties žiniaraštis	1
BRĖŽINIŲ ŽINIARAŠTIS			
4.	24072020-DP-LVN.B-01	Sklypo planas su vandentiekio ir nuotekų tinklais	1
5.	24072020-DP-LVN.B-02	Rūsio planas su vandentiekio ir nuotekų tinklais	1
6.	24072020-DP-LVN.B-03	Vandens apskaitos mazgo įrengimo schema	1
7.	24072020-DP-LVN.B-04	Buitinių nuotekų tinklo F1 išilginis profilis	1
8.	24072020-DP-LVN.B-05	Lietaus nuotekų tinklo L1 išilginis profilis	1
9.	24072020-DP-LVN.B-06	Lietaus nuotekų tinklo L1 išilginis profilis	1
10.	24072020-DP-LVN.B-07	Lietaus nuotekų tinklo L1 išilginis profilis	1
11.	24072020-DP-LVN.B-08	Lietaus nuotekų tinklo L1 išilginis profilis	1
12.	24072020-DP-LVN.B-09	Valomų lietaus nuotekų tinklo L2 išilginis profilis	1
13.	24072020-DP-LVN.B-10	Valomų lietaus nuotekų tinklo L2 išilginis profilis	1
14.	24072020-DP-LVN.B-11	Valomų lietaus nuotekų tinklo L2 išilginis profilis	1
15.	24072020-DP-LVN.B-12	Pastato drenažo LD1 išilginis profilis	1
16.	24072020-DP-LVN.B-13	Pastato drenažo LD1 išilginis profilis	1
17.	24072020-DP-LVN.B-14	Vandentiekio tinklo V1 ir V2 išilginis profilis	1
18.	24072020-DP-LVN.B-15	Priešgaisrinių rezervuarų įrengimo schema	1

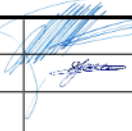
0	2023 12	STATYBAI			
LAIDA	IŠLEIDIMO DATA	LAIDOS STATUSAS. KEITIMO PRIEŽASTIS (JEI TAIKOMA)			
KVAL. PATV. DOK. NR.	DALIS ERDVĖS		STATINIO PROJEKTO PAVADINIMAS: ADMINISTRACINIO PASTATO KĖDAINIŲ RAJONO POLICIJOS KOMISARIATO (UNIK. NR. 5396-7025-5015) A. MICKEVIČIAUS G. 23, KĖDAINIUOSE, KAPITALINIO REMONTO IR PASKIRTIES KEITIMO IŠ ADMINISTRACINĖS (7.2) Į SPECIALIOSIOS PASKIRTIES PASTATĄ (7.16), PROJEKTAS		
A 583	PV	Astijus Taujanskas		DOKUMENTO PAVADINIMAS:	LAIDA
20465	PDV	Donatas Janulionis		BYLOS DOKUMENTŲ IR BRĖŽINIŲ SUDĖTIES ŽINIARAŠTIS	0
LT	STATYTOJAS (UŽSAKOVAS) Kauno apskrities vyriausiasis policijos komisariatas (UAB "Ilgas amžius")			DOKUMENTO ŽYMUO: 24072020-DP-LVN.BSŽ	LAPAS 1 LAPŲ 1

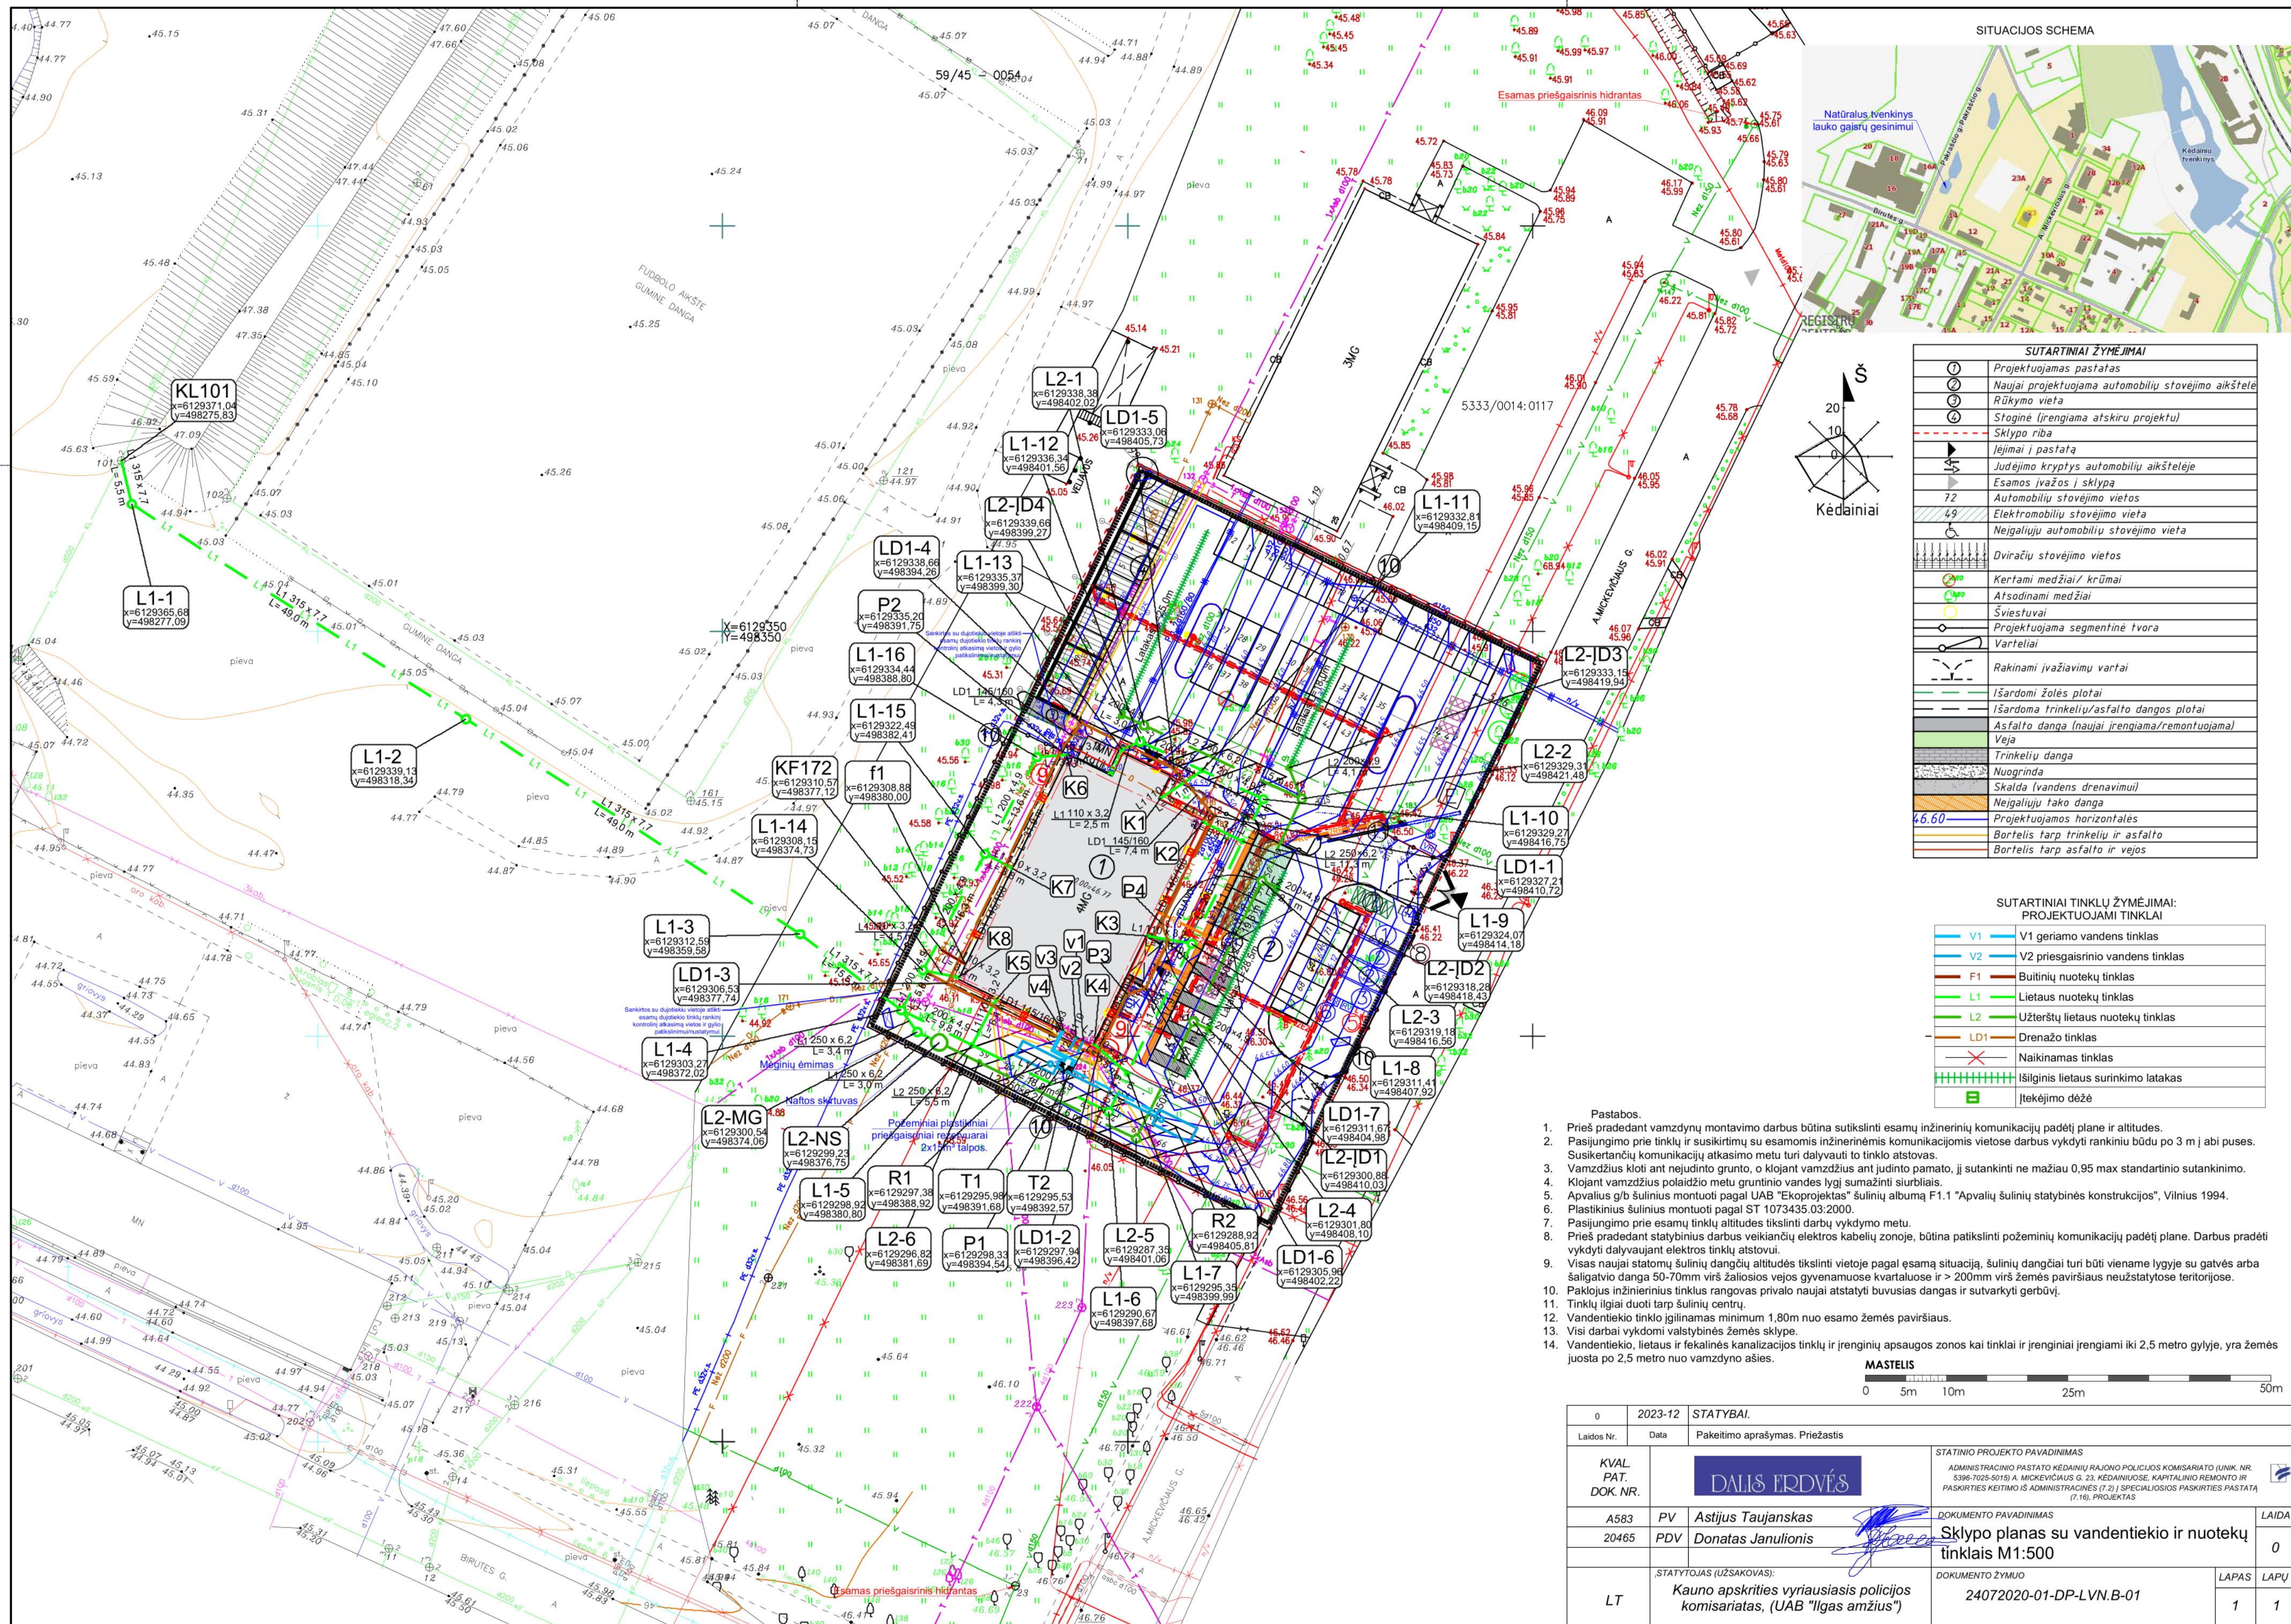

0	2023-12	STATYBAI.			
Laidos Nr.	Data	Pakeitimo aprašymas. Priežastis			
KVAL. PAT. DOK. NR.				STATINIO PROJEKTO PAVADINIMAS ADMINISTRACINIO PASTATO KĖDAINIŲ RAJONO POLICIJOS KOMISARIATO (UNIK. NR. 5396-7025-5015) A. MICKEVIČIAUS G. 23. KĖDAINIUOSE, KAPITALINIO REMONTO IR PASKIRTIES KEITIMO Į ADMINISTRACINES (7.2) Į SPECIALIOSIOS PASKIRTIES PASTATĄ (7.16). PROJEKTAS	
A583	PV	Astijus Taujanskas		DOKUMENTO PAVADINIMAS	LAIDA
20465	PDV	Donatas Janulionis		Sklypo planas su vandentiekio ir nuotekų tinklais M1:500	0
LT	STATYTOJAS (UŽSAKOVAS): Kauno apskrities vyriausiasis policijos komisariatas, (UAB "Ilgas amžius")		DOKUMENTO ŽYMUO 24072020-01-DP-LVN.B-01		LAPAS 1
					LAPŲ 1

5	0	2023-12	STATYBAI.					7	8
Laidos Nr.		Data	Pakeitimo aprašymas. Priežastis						
KVAL. PAT. DOK. NR.							STATINIO PROJEKTO PAVADINIMAS ADMINISTRACINIO PASTATO KĖDAINIŲ RAJONO POLICIJOS KOMISARIATO (UNIK. NR. 5396-7025-5015) A. MICKEVIČIAUS G. 23. KĖDAINIUOSE, KAPITALINIO REMONTO IR PASKIRTIES KEITIMO IŠ ADMINISTRACINĖS (7.2) Į SPECIALIOSIOS PASKIRTIES PASTATĄ (7.16). PROJEKTAS		
A583	PV	Astijus Taujanskas					DOKUMENTO PAVADINIMAS		LAIDA
20465	PDV	Donatas Janulionis					Rūsio planas su vandentiekio ir nuotekų įvadais M1:100		0
LT	SĄTATYTOJAS (UŽSAKOVAS): Kauno apskrities vyriausiasis policijos komisariatas, (UAB "Ilgas amžius")					DOKUMENTO ŽYMUO 24072020-01-DP-LVN.B-02		LAPAS	LAPŲ
								1	1

VANDENS APSKAITOS MAZGO VAM1 ĮRENGIMO SCHEMA

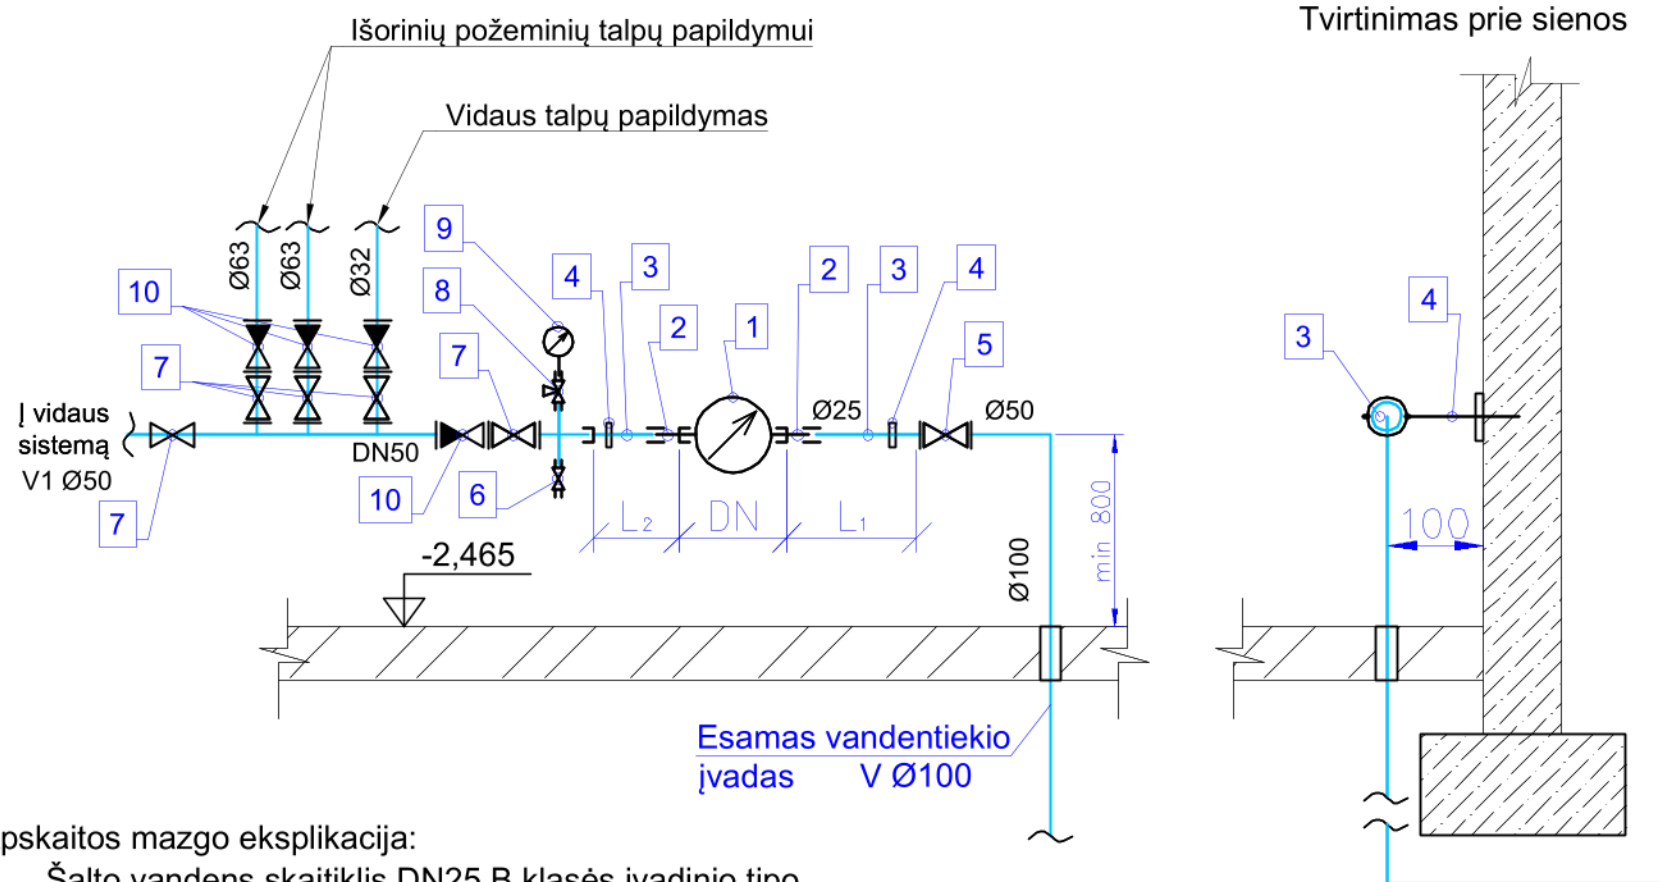

Apskaitos mazgo eksplikacija:

- Šalto vandens skaitiklis DN25 B klasės įvadinio tipo.
- Skaitiklio pajungimo antgalis.
- Tiesaus vamzdžio atkarpa, tokio pat vidinio diametro kaip pajungimo antgalio (2).
- Vamzdžio laikikliai, tvirtinami prie sienos.
- Sklendė, ventilis. Plombuojamas atidarytoje padėtyje.
- Ventilis sistemos ištuštinimui, mėginių paėmimui.
- Sklendė, ventilis.
- Manometro triegis ventilis.
- Manometras.
- Atbulinis vožtuvas.
- Flanšinis uždarymo vožtuvas su elektrifikuota pavara

Tiesaus vamzdžio ilgių lentelė		
Skaitiklio diameteras, DN	L1, mm	L2, mm
15	75	45
20	100	60
25	125	75
32	160	96
40	200	120
50	250	150
100	500	300



*lentelėje nurodyti minimalūs atstumai

Reikalavimai montavimui:

- Vandens apskaitos mazgai (VAM) įrengiami pastate. VAM pastate turi būti įrengiamas specialiai tam skirtoje vietoje, esančioje prie artimiausios lauko vandentiekio išorinės sienos ir lengvai prieinamoje patalpoje, kurioje oro temperatūra būtų ne mažesnė kaip +5°C.
- Vandens skaitiklis turi būti įrengiamas tik horizontalioje padėtyje. Jei horizontalioje padėtyje skaitiklio neįmanoma įrengti, tuomet įrengiamas ne mažesnės kaip C klasės skaitiklis vertikalioje padėtyje.
- Montuojant skaitiklį prieš ir už jo įrengiami tiesūs, vienodo skersmens vamzdžio ruožai. Jei skaitiklio gamintojas nenurodo kitaip, tiesus vamzdžio ruožas prieš skaitiklį turi būti ne mažesnis kaip 5d, o už skaitiklio - ne mažesnis kaip 3d. (čia d - skaitiklio sąlyginis skermuo)
- Vandens įvado perėjimo per pamatą vieta užsandinama pagal ALB. 7373-3
- Skaitiklio įrengimo schema pagal vietą gali būti tiek kairinė, tiek dešinė.


0	2023-12	STATYBAI.
Laidos Nr.	Data	Pakeitimo aprašymas. Priežastis
KVAL. PAT. DOK. NR.	DALIS ERDVĖS	
A583	PV	Astijus Taujanskas
20465	PDV	Donatas Janulionis
LT	STATYTOJAS (UŽSAKOVAS): Kauno apskrities vyriausiasis policijos komisariatas, (UAB "Ilgas amžius")	
STATINIO PROJEKTO PAVADINIMAS ADMINISTRACINIO PASTATO KĖDAINIŲ RAJONO POLICIJOS KOMISARIATO (UNIK. NR. 5396-7025-5015) A. MICKEVIČIAUS G. 23, KĖDAINIJOSE, KAPITALINIO REMONTO IR PASKIRTIES KEITIMO IŠ ADMINISTRACINĖS (7.2) Į SPECIALIOSIOS PASKIRTIES PASTATĄ (7.16), PROJEKTAS		DOKUMENTO PAVADINIMAS VANDENS APSKAITOS MAZGO ĮRENGIMO SCHEMA
DOKUMENTO ŽYMUO 24072020-01-DP-LVN.B-03		LAPAS 1
		LAPŲ 1

-F1-

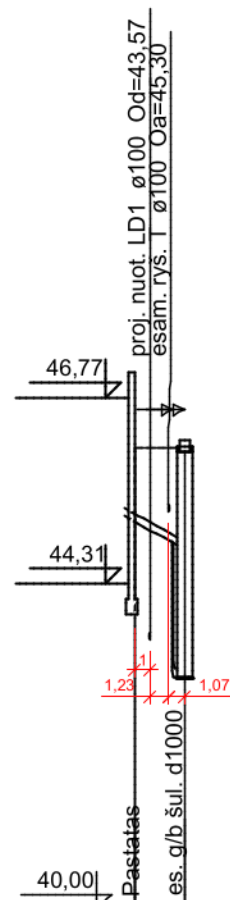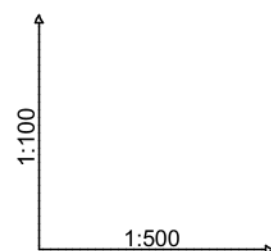


Latako apačios altitudė	45.20	44.82
Projektuojamo žemės paviršiaus altitudė	46.11	46.10
Esama žemės paviršiaus altitudė	46.11	46.10
Latako apačios įgilinimas [m]	0.91	1.28
Šulinio dugno altitudė		43.08
Šulinio dugno įgilinimas [m]		3.02
Vamzdžių skersmuo, tipas, ilgis [m]	110×3.2 PVC N kl. L=3.3 m	
Pagrindas	Smelis 10cm	
Nuolydis ‰	115.2‰	L=3.3
Trasos ilgis [m]	0.0	3.3
Atstumai [m]		3.3
Šulinių Nr.	f1	KF172

Tranšėjos skersinio pjūvio schema

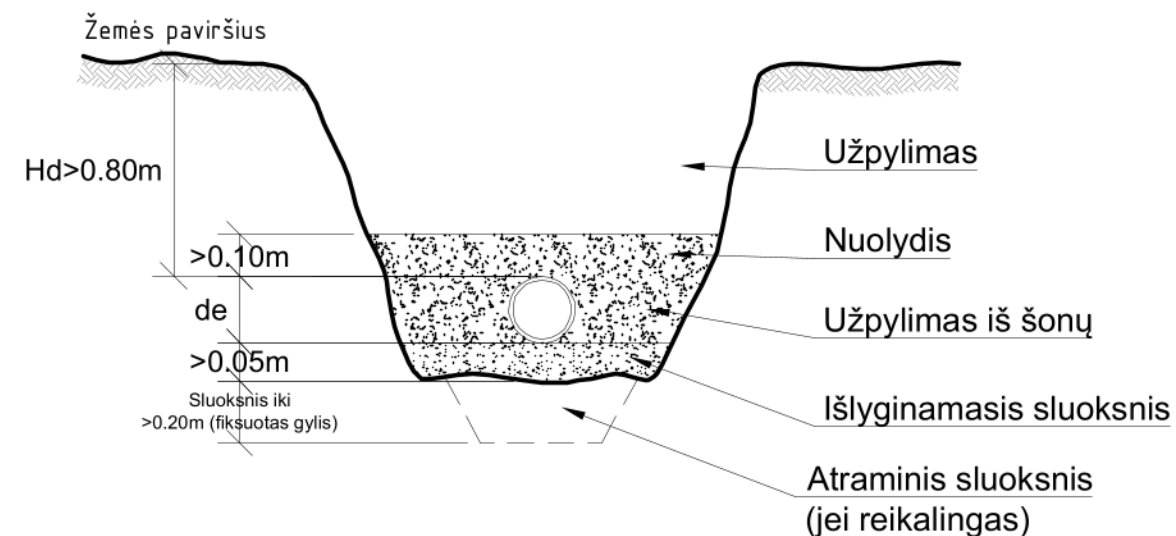

0	2023-12	STATYBAI.			
Laidos Nr.	Data	Pakeitimo aprašymas. Priežastis			
KVAL. PAT. DOK. NR.			STATINIO PROJEKTO PAVADINIMAS ADMINISTRACINIO PASTATO KĖDAINIŲ RAJONO POLICIJOS KOMISARIATO (UNIK. NR. 5396-7025-5015) A. MICKEVIČIAUS G. 23, KĖDAINIUOSE, KAPITALINIO REMONTO IR PASKIRTIES KEITIMO IŠ ADMINISTRACINĖS (7.2) Į SPECIALIOSIOS PASKIRTIES PASTATĄ (7.16), PROJEKTAS		
A583	PV	Astijus Taujanskas	DOKUMENTO PAVADINIMAS		LAID.
20465	PDV	Donatas Janulionis	Buitinių nuotekų tinklo F1 išilginis profilis Mh1:500, Mv1:100		0
LT	STATYTOJAS (UŽSAKOVAS): Kauno apskrities vyriausiasis policijos komisariatas, (UAB "Ilgas amžius")		DOKUMENTO ŽYMUO 24072020-01-DP-LVN.B-04		LAPAS
					LAPŲ
				1	1



-L1-

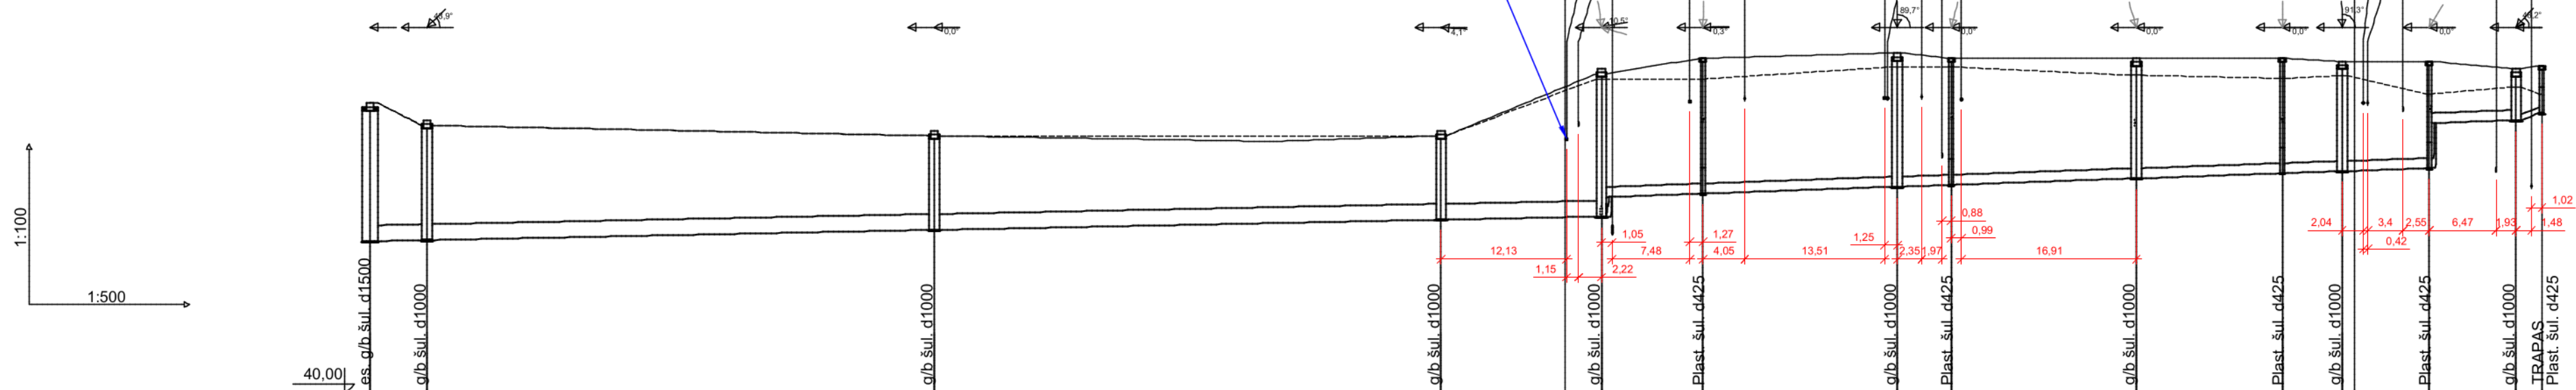

Latako apačios altitudė	42.97	42.99	43.18	43.38	43.44	43.82	43.89	44.02	44.05	44.18	44.28	44.32	44.38	45.25	45.30	45.44	
Projektuojamo žemės paviršiaus altitudė	45.63	45.20	45.00	45.00	46.20	46.10	46.50	46.60	46.50	46.50	46.50	46.44	46.44	46.44	46.30	46.30	
Esama žemės paviršiaus altitudė	45.63	45.20	45.00	45.00	46.10	46.10	46.10	46.33	46.33	46.17	46.11	46.16	46.16	45.81	45.94	45.81	
Latako apačios įgilinimas [m]	2.66	2.21	1.82	1.62	2.76	2.38	2.61	2.58	2.45	2.32	2.22	2.12	2.06	1.19	1.00	0.91	
Šulinio dugno altitudė	42.97	42.99	43.18	43.38	43.44	43.82	43.89	44.02	44.05	44.18	44.28	44.32	44.38	45.25	45.30	45.44	
Šulinio dugno įgilinimas [m]	2.66	2.21	1.82	1.62	2.76	2.38	2.61	2.58	2.45	2.32	2.22	2.12	2.06	1.19	1.00	0.91	
Vamzdžių skersmuo, tipas, ilgis [m]	315×7,7 PVC N kl. L=119,2 m										200×4,9 PVC N kl. L=88,4 m						110×3,2 PVC N kl. L=2,5 m
Pagrindas	Smėlis 10cm																
Nuolydis ‰	4,0 ‰										7,0 ‰						1 ‰
Atstumai [m]	L=119,2										L=88,4						2,5
Trasos ilgis [m]	0.0	5.5	54.6	103.6	119.2	129.0	147.7	152.9	170.9	185.0	190.8	199.2	207.5	210.8	213.3	215.8	
Atstumai [m]	5.5	49.0	49.0	15.5	9.8	18.8	5.2	17.9	14.1	5.8	8.4	8.4	2.5	2.5	2.5	2.5	
Šulinių Nr.	KL101	L1-1	L1-2	L1-3	L1-4	L1-5	L1-6	L1-7	L1-8	L1-9	L1-10	L1-11	L1-12	L1-13	L1-14	L1-15	

0	2023-12	STATYBAI.
Laidos Nr.	Data	Pakeitimo aprašymas. Priežastis
KVAL. PAT. DOK. NR.	DALIS ERDVĖS	
A583	PV	Astijus Taujanskas
20465	PDV	Donatas Janulionis
LT	STATYTOJAS (UŽSAKOVAS): Kauno apskrities vyriausiasis policijos komisariatas, (UAB "Ilgas amžius")	
STATINIO PROJEKTO PAVADINIMAS ADMINISTRACINIO PASTATO KEDAINIŲ RAJONO POLICIJOS KOMISARIATO (UNIK. NR. 5396-7025-5015) A. MICKEVIČIAUS G. 23, KEDAINIUOSE, KAPITALINIO REMONTO IR PASKIRTIES KEITIMO ĮS ADMINISTRACIJOS (7.2) Į SPECIALIOSIOS PASKIRTIES PASTATĄ (7.16), PROJEKTAS		STATINIO PAVADINIMAS Lietaus nuotekų tinklo L1 išilginis profilis Mh1:500, Mv1:100
DOKUMENTO ŽYMUO 24072020-01-DP-LVN.B-05		LAPAS 1
LAPŲ 1		LAPŲ 1






-L1-

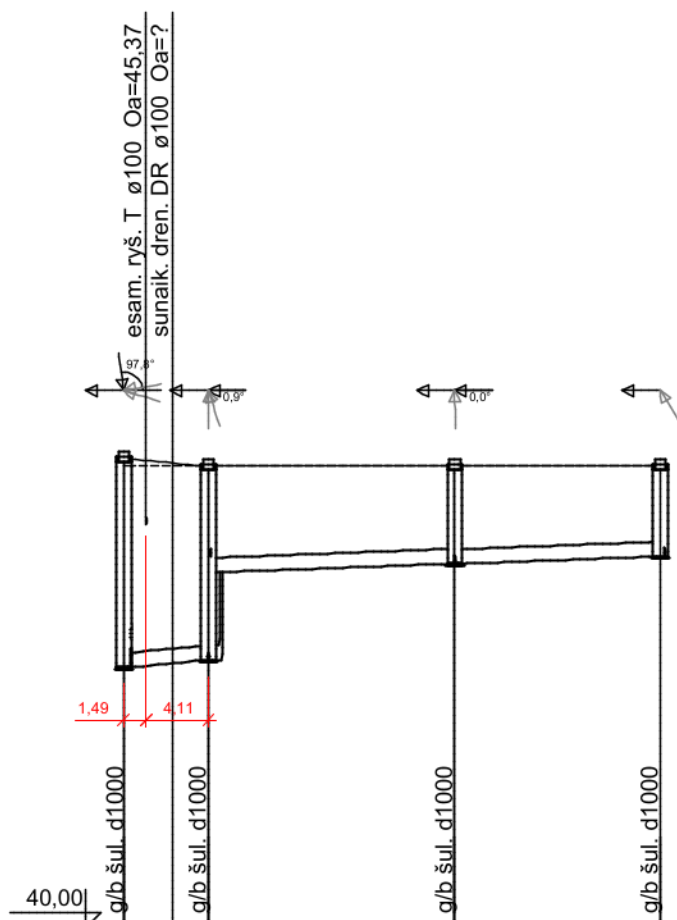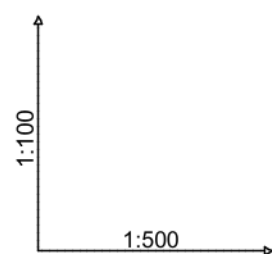

Latako apačios altitudė	43.44	43.53	44.70	44.81	44.91
Projektuojamo žemės paviršiaus altitudė	46.20	46.10		46.10	46.10
Esama žemės paviršiaus altitudė	46.10	46.10		46.10	46.10
Latako apačios įgilinimas [m]	2.76	2.57	1.40	1.29	1.19
Šulinio dugno altitudė	43.44	43.53		44.81	44.91
Šulinio dugno įgilinimas [m]	2.76	2.57		1.29	1.19
Vamzdžių skersmuo, tipas, ilgis [m]	200×4,9 PVC N kl. L=35,4 m				
Pagrindas	Smėlis 10cm				
Nuolydis ‰	16,4 ‰ 7,0 ‰				
Atstumai [m]	L=5,6 L=29,8				
Trasos ilgis [m]	0,0	5,6	21,9		35,4
Atstumai [m]		5,6	16,3	13,6	
Šulinių Nr.	L1-4	L1-14	L1-15	L1-16	

0	2023-12	STATYBAI.			
Laidos Nr.	Data	Pakeitimo aprašymas. Priežastis			
KVAL. PAT. DOK. NR.		DAIS ERDVĖS	STATINIO PROJEKTO PAVADINIMAS ADMINISTRACINIO PASTATO KĖDAINIŲ RAJONO POLICIJOS KOMISARIATO (UNIK. NR. 5396-7025-5015) A. MICKEVIČIAUS G. 23, KĖDAINIJOSE, KAPITALINIO REMONTO IR PASKIRTIES KEITIMO IŠ ADMINISTRACINĖS (7.2) Į SPECIALIOSIOS PASKIRTIES PASTATĄ (7.16), PROJEKTAS		
A583	PV	Astijus Taujanskas	DOKUMENTO PAVADINIMAS		LAID.
20465	PDV	Donatas Janulionis	Lietaus nuotekų tinklo L1 išilginis profilis Mh1:500, Mv1:100		0
LT	STATYTOJAS (UŽSAKOVAS): Kauno apskrities vyriausiasis policijos komisariatas, (UAB "Ilgas amžius")		DOKUMENTO ŽYMUO 24072020-01-DP-LVN.B-06		LAPAS 1



-L1-

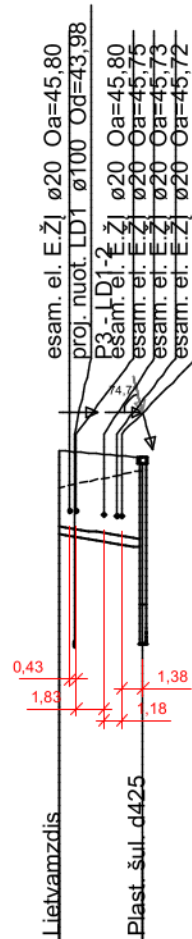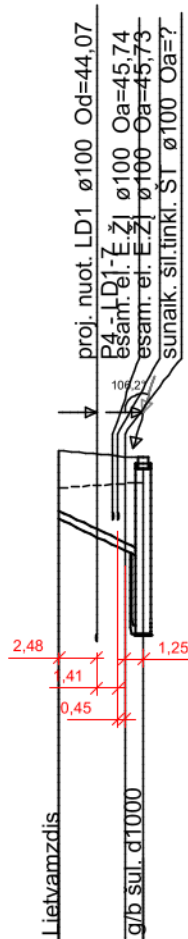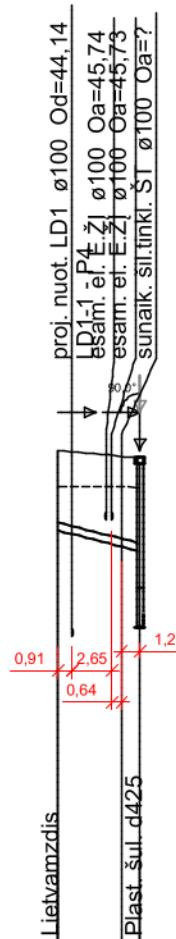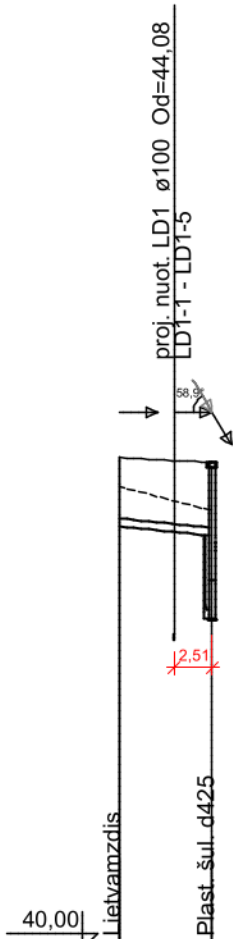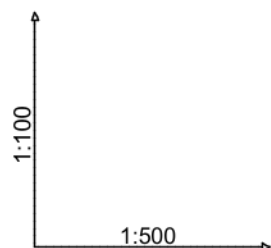

Latako apačios altitudė	45.59	45.47
Projektuojamo žemės paviršiaus altitudė	46.50	46.44
Esama žemės paviršiaus altitudė	46.12	45.81
Latako apačios įgilinimas [m]	0.91	0.97
Šulinio dugno altitudė		44.38
Šulinio dugno įgilinimas [m]		2.06
Vamzdžių skersmuo, tipas, ilgis [m]	110x3,2 PVC N kl. L=6,1 m	110x3,2 PVC N kl. L=5,4 m
Pagrindas	Smėlis 10cm	Smėlis 10cm
Nuolydis ‰	L=6,1	L=5,4
Atstumai [m]	20,0 ‰	48,7 ‰
Trasos ilgis [m]	0,0	6,1
Atstumai [m]		6,1
Šulinių Nr.	K1 L1-11	K2 L1-9

0	2023-12	STATYBAI.
Laidos Nr.	Data	Pakeitimo aprašymas. Priežastis
KVAL. PAT. DOK. NR.	DALIS ERDVĖS	
A583	PV	Astijus Taujanskas
20465	PDV	Donatas Janulionis
LT	SŲTATYTOJAS (UŽSAKOVAS): Kauno apskrities vyriausiasis policijos komisariatas, (UAB "Ilgas amžius")	
STATINIO PROJEKTO PAVADINIMAS ADMINISTRACINIO PASTATO KĖDAINIŲ RAJONO POLICIJOS KOMISARIATO (UNIK. NR. 5396-7025-5015) A. MICKEVIČIAUS G. 23, KĖDAINIJOSE, KAPITALINIO REMONTO IR PASKIRTIES KEITIMO IŠ ADMINISTRACINĖS (7.2) Į SPECIALIOSIOS PASKIRTIES PASTATĄ (7.16), PROJEKTAS		DOKUMENTO PAVADINIMAS Lietaus nuotekų tinklo L1 išilginis profilis Mh1:500, Mv1:100
DOKUMENTO ŽYMUO 24072020-01-DP-LVN.B-07		LAPAS 1
		LAPŲ 1


-L1-

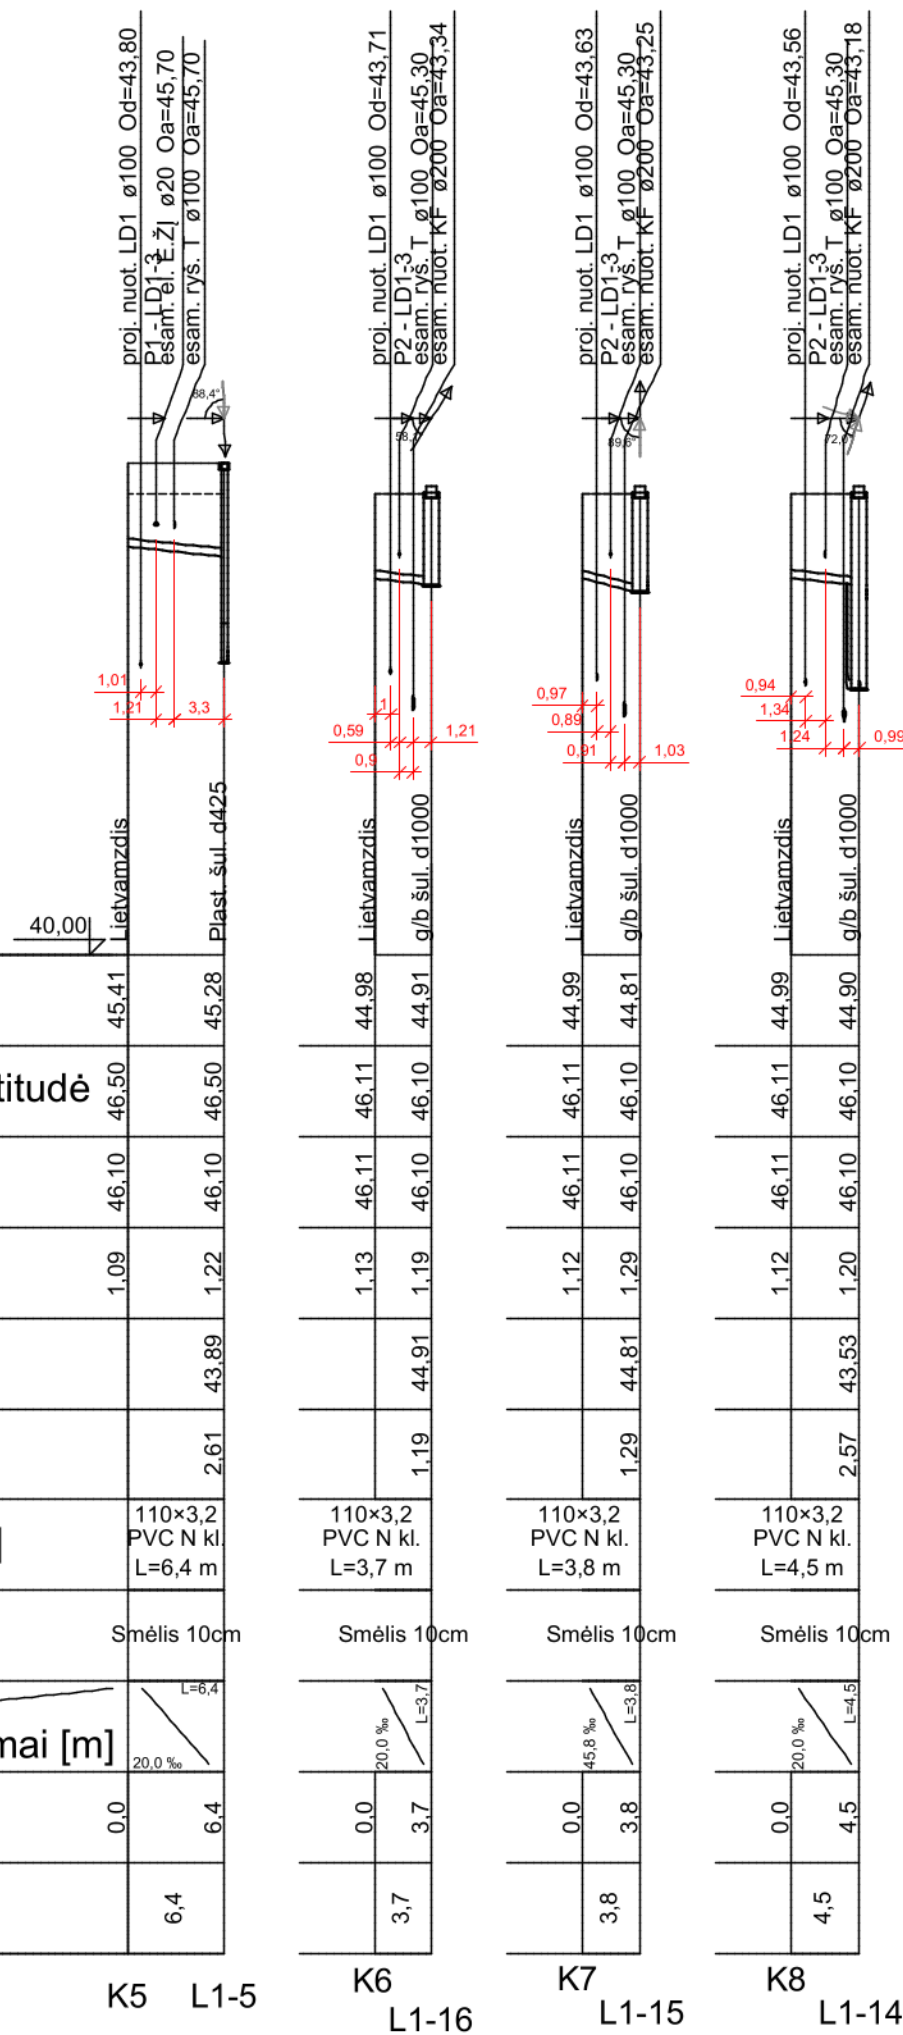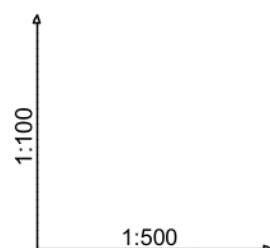

Latako apačios altitudė	45.41	45.28
Projektuojamo žemės paviršiaus altitudė	46.50	46.50
Esama žemės paviršiaus altitudė	46.10	46.10
Latako apačios įgilinimas [m]	1.09	1.22
Šulinio dugno altitudė		43.89
Šulinio dugno įgilinimas [m]		2.61
Vamzdžių skersmuo, tipas, ilgis [m]	110×3,2 PVC N kl. L=6,4 m	110×3,2 PVC N kl. L=3,7 m
Pagrindas	Smėlis 10cm	Smėlis 10cm
Nuolydis ‰	L=6,4 20,0 ‰	L=3,7 20,0 ‰
Trasos ilgis [m]	0.0	6.4
Atstumai [m]	6.4	
Šulinių Nr.	K5 L1-5	K6 L1-16



0		2023-12		STATYBAI.	
Laidos Nr.		Data		Pakeitimo aprašymas. Priežastis	
KVAL. PAT. DOK. NR.		DALIS ERDVĖS		STATINIO PROJEKTO PAVADINIMAS ADMINISTRACINIO PASTATO KĖDAINIŲ RAJONO POLICIJOS KOMISARIATO (UNIK. NR. 5396-7025-5015) A. MICKEVIČIAUS G. 23, KĖDAINIJOSE, KAPITALINIO REMONTO IR PASKIRTIES KEITIMO IŠ ADMINISTRACINĖS (7.2) Į SPECIALIOSIOS PASKIRTIES PASTATĄ (7.16), PROJEKTAS	
A583	PV	Astijus Taujanskas		DOKUMENTO PAVADINIMAS	LAIDA
20465	PDV	Donatas Janulionis		Lietaus nuotekų tinklo L1 išilginis profilis Mh1:500, Mv1:100	0
LT	SŲTATYTOJAS (UŽSAKOVAS): Kauno apskrities vyriausiasis policijos komisariatas, (UAB "Ilgas amžius")		DOKUMENTO ŽYMUO 24072020-01-DP-LVN.B-08		LAPAS
					LAPŲ
				1	1

-L2-

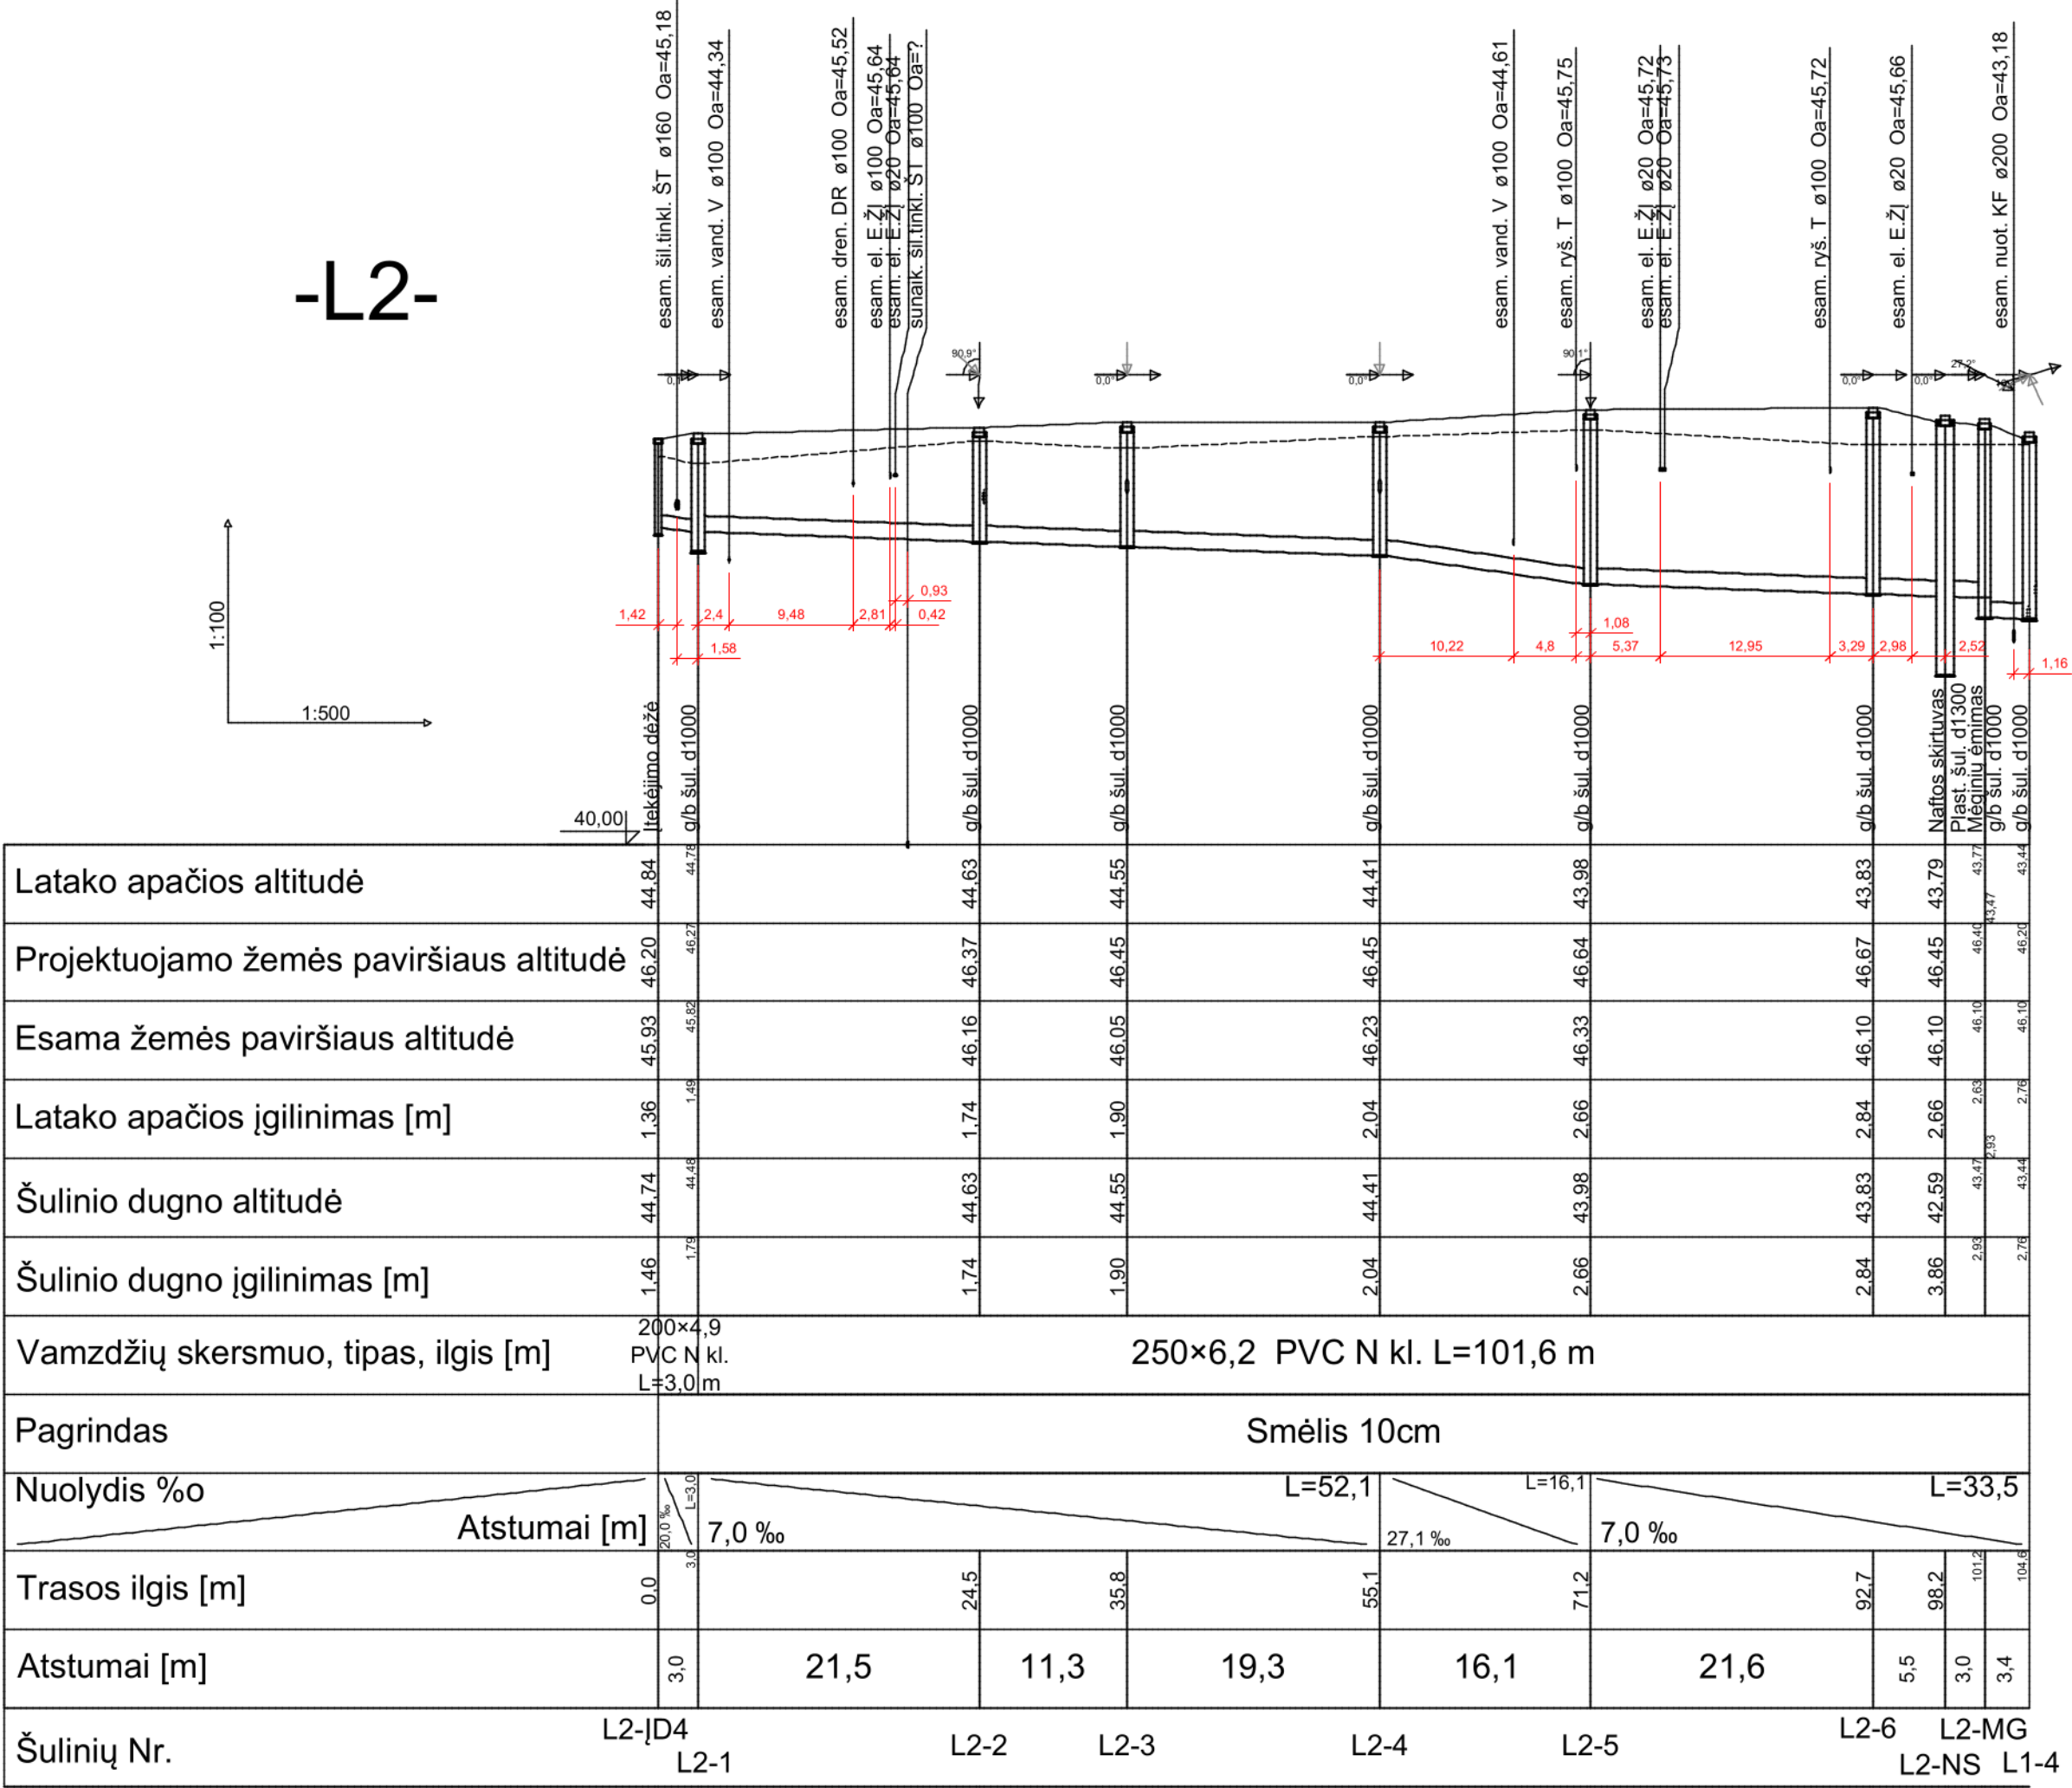


0	2023-12	STATYBAI.
Laidos Nr.	Data	Pakeitimo aprašymas. Priežastis
KVAL. PAT. DOK. NR.	DALIS ERDVĖS	
A583	PV	Astijus Taujanskas
20465	PDV	Donatas Janulionis
LT	STATYTOJAS (UŽSAKOVAS): Kauno apskrities vyriausiasis policijos komisariatas, (UAB "Ilgas amžius")	
STATINIO PROJEKTO PAVADINIMAS ADMINISTRACINIO PASTATO KEDAINIŲ RAJONO POLICIJOS KOMISARIATO (UNIK. NR. 5396-7025-5015) A. MICKEVIČIAUS G. 23, KEDAINIUOSE, KAPITALINIO REMONTO IR PASKIRTIES KEITIMO ĮS ADMINISTRACINĖS (7.2) SPECIALIOSIOS PASKIRTIES PASTATĄ (7.16). PROJEKTAS		STATINIO PAVADINIMAS Valomų lietaus nuotekų tinklo L2 išilginis profilis Mh1:500, Mv1:100
DOKUMENTO ŽYMUO 24072020-01-DP-LVN.B-09		LAPAS 1
LAIDA 0		LAPŲ 1

-L2-

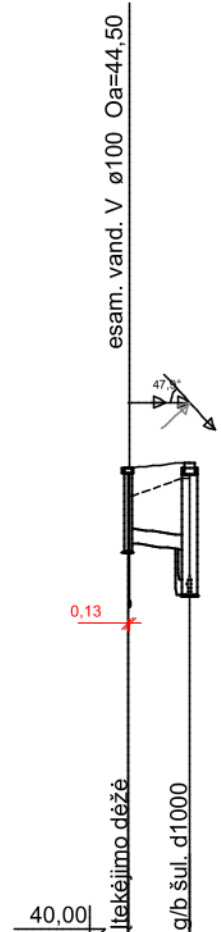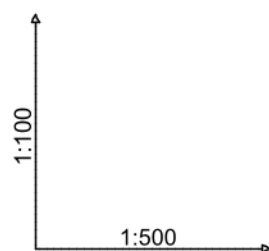


Latako apačios altitudė	45.30	45.22
Projektuojamo žemės paviršiaus altitudė	46.30	46.37
Esama žemės paviršiaus altitudė	45.93	46.16
Latako apačios įgilinimas [m]	1.00	1.15
Šulinio dugno altitudė	45.20	44.63
Šulinio dugno įgilinimas [m]	1.10	1.74
Vamzdžių skersmuo, tipas, ilgis [m]	200x4,9 PVC N kl. L=4,1 m	
Pagrindas	Smėlis 10cm	
Nuolydis ‰	20.0 ‰	L=4,1
Atstumai [m]		
Trasos ilgis [m]	0.0	4.1
Atstumai [m]		4.1
Šulinių Nr.	L2-ID3	L2-2

Naftos atskirtuvas su integruota smėliagaude ir apibėgimu
NS 6-30 SF 660, A 15 ap. kl.

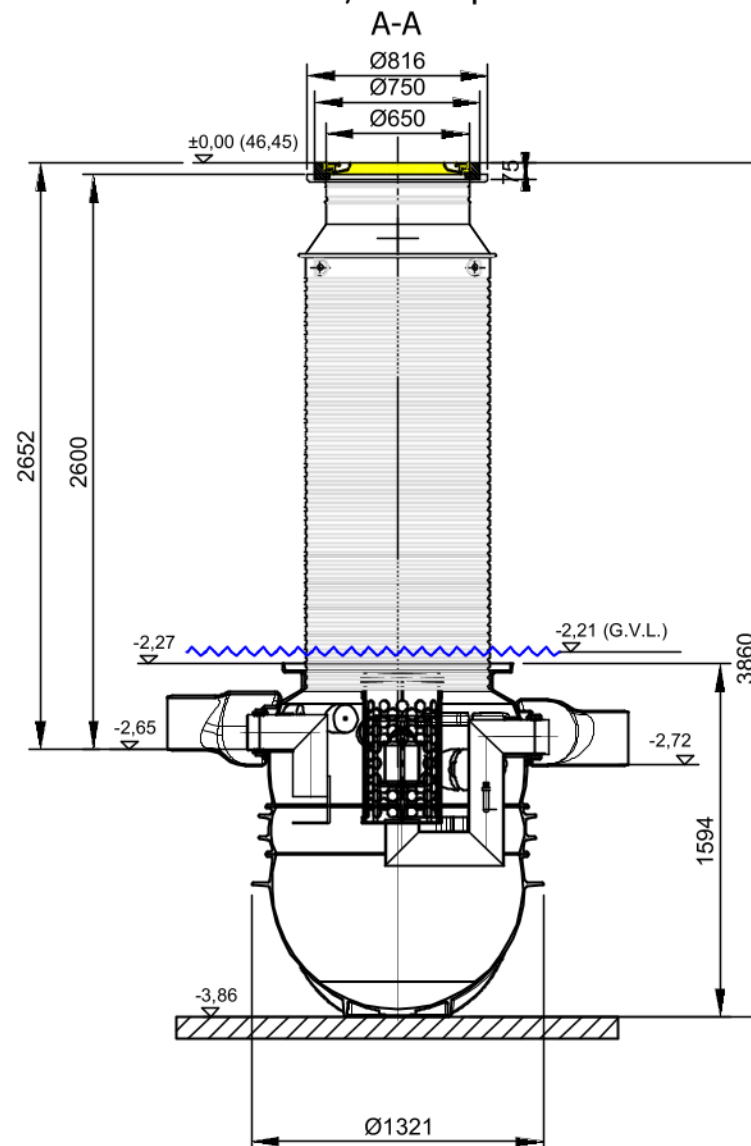

PASTABOS


- Atskirtuvo korpusas išlietas iš polietileno rotaciniu būdu.
- Naftos atskirtuvo viduje sumontuotas koalescencinis filtras (išimamas).
- Papildomai gali būti komplektuojamas signalizavimo įrenginys ir mėginių paėmimo įranga.
- Įrenginys tvirtinamas prie g/b inkaravimo plokštės

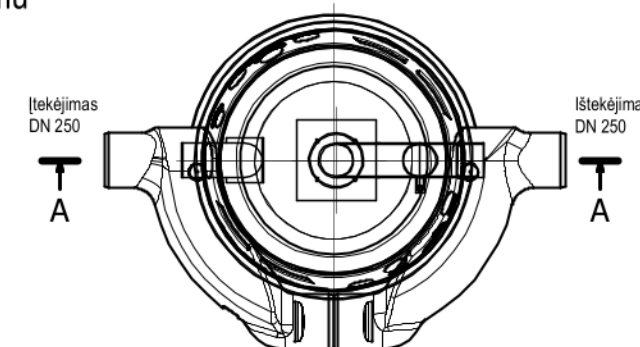

Atskirtuvo duonys	
Atskirtuvo nominalusis dydis	NS 6
Bendras srautas, l/s	30
Nuosėdų talpyklos tūris, l	660
Naftos talpyklos tūris, l	235
Bendra talpa, l	970
Įtekėjimo / išteklėjimo skersmuo, mm	250
Aukštis, mm	1 594
Svoris, kg	114
Medžiaga	Polietilenas
Viršutinės dalies duomenys	
Apkrovos klasė pagal LST EN 124	A 15
Min. ir maks. aukštis T, mm	870-2 040
Svoris, kg	115
Medžiaga:	
paaukštėjimo elementas	Polietilenas
dangtis ø600 mm	Kalusis ketus


0	2023-12	STATYBAI.
Laidos Nr.	Data	Pakeitimo aprašymas. Priežastis
KVAL. PAT. DOK. NR.	DALIS ERDVĖS	
A583	PV	Astijus Taujanskas
20465	PDV	Donatas Janulionis
LT	STATYTOJAS (UŽSAKOVAS): Kauno apskrities vyriausiasis policijos komisariatas, (UAB "Ilgas amžius")	
STATINIO PROJEKTO PAVADINIMAS ADMINISTRACINIO PASTATO KĖDAINIŲ RAJONO POLICIJOS KOMISARIATO (UNIK. NR. 5396-7025-5015) A. MICKEVIČIAUS G. 23, KĖDAINIUOSE, KAPITALINIO REMONTO IR PASKIRTIES KEITIMO IŠ ADMINISTRACINĖS (7.2) Į SPECIALIOSIOS PASKIRTIES PASTATĄ (7.16), PROJEKTAS		STATINIO PROJEKTO PAVADINIMAS ADMINISTRACINIO PASTATO KĖDAINIŲ RAJONO POLICIJOS KOMISARIATO (UNIK. NR. 5396-7025-5015) A. MICKEVIČIAUS G. 23, KĖDAINIUOSE, KAPITALINIO REMONTO IR PASKIRTIES KEITIMO IŠ ADMINISTRACINĖS (7.2) Į SPECIALIOSIOS PASKIRTIES PASTATĄ (7.16), PROJEKTAS
DOKUMENTO PAVADINIMAS Valomų lietaus nuotekų tinklo L2 išilginis profilis Mh1:500, Mv1:100		LAIDA 0
DOKUMENTO ŽYMUO 24072020-01-DP-LVN.B-10		LAPAS 1
		LAPŲ 1

-L2-

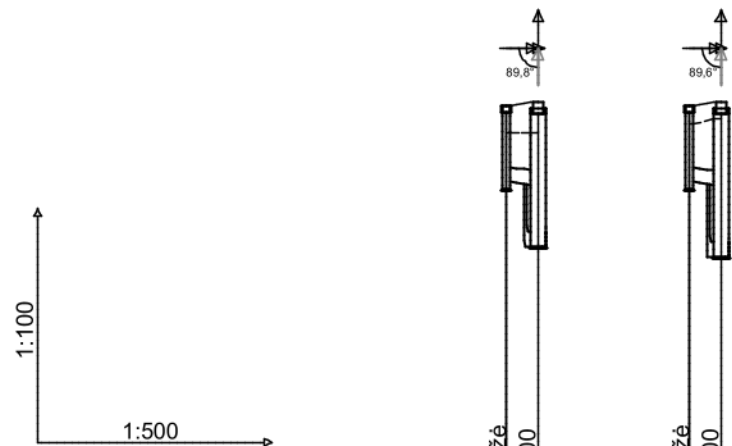



Latako apačios altitudė	45.40	45.36	45.40	45.36
Projektuojamo žemės paviršiaus altitudė	46.40	46.45	46.40	46.45
Esama žemės paviršiaus altitudė	46.05	46.05	46.17	46.23
Latako apačios įgilinimas [m]	1.00	1.09	1.00	1.09
Šulinio dugno altitudė	45.30	44.55	45.30	44.41
Šulinio dugno įgilinimas [m]	1.10	1.90	1.10	2.04
Vamzdžių skersmuo, tipas, ilgis [m]	200×4,9 PVC N kl. L=2,1 m		200×4,9 PVC N kl. L=2,1 m	
Pagrindas	Smėlis 10cm		Smėlis 10cm	
Nuolydis ‰	20.0 ‰		20.0 ‰	
Atstumai [m]	2.1		2.1	
Trasos ilgis [m]	0.0		0.0	
Atstumai [m]	2.1		2.1	
Šulinių Nr.	L2-ID2 L2-3		L2-ID1 L2-4	

Mėginių ėmimo šulinys L2-MG

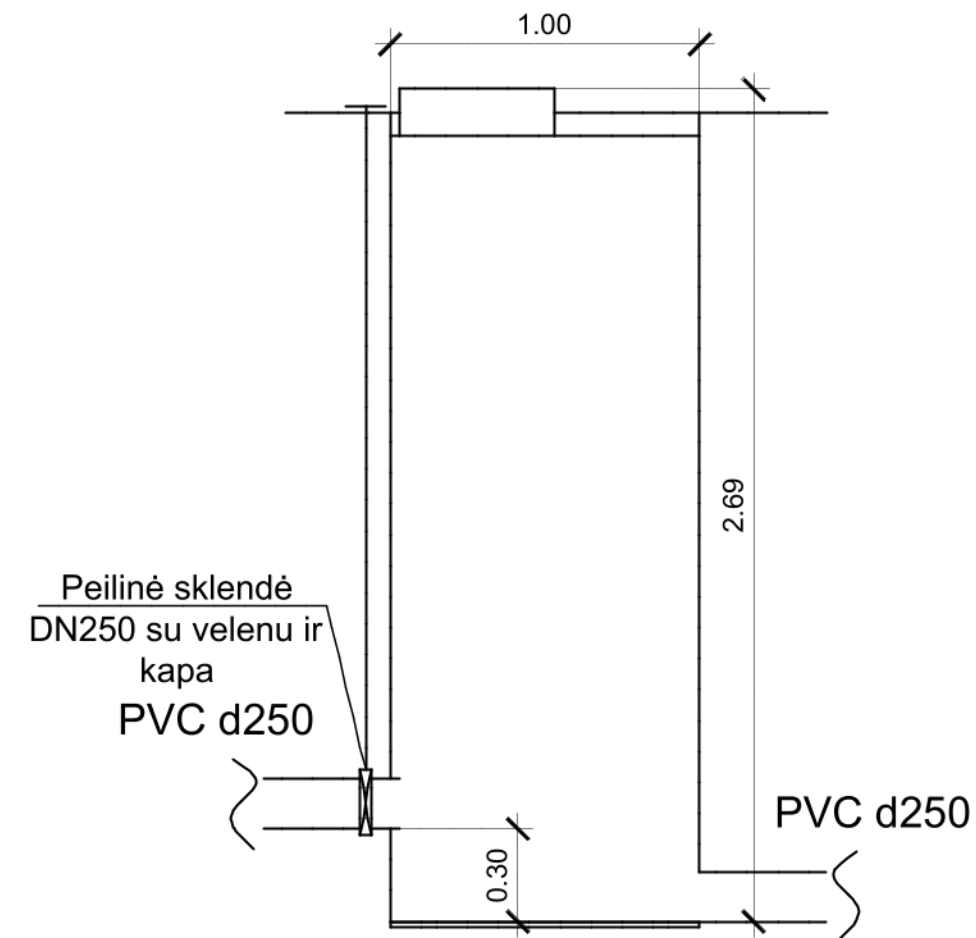


0	2023-12	STATYBAI.			
Laidos Nr.	Data	Pakeitimo aprašymas. Priežastis			
KVAL. PAT. DOK. NR.	DALIS ERDVĖS		STATINIO PROJEKTO PAVADINIMAS ADMINISTRACINIO PASTATO KĖDAINIŲ RAJONO POLICIJOS KOMISARIATO (UNIK. NR. 5396-7025-5015) A. MICKEVIČIAUS G. 23, KĖDAINIJOSE, KAPITALINIO REMONTO IR PASKIRTIES KEITIMO IŠ ADMINISTRACINĖS (7.2) Į SPECIALIOSIOS PASKIRTIES PASTATĄ (7.16), PROJEKTAS		
A583	PV	Astijus Taujanskas	DOKUMENTO PAVADINIMAS		LAIDA
20465	PDV	Donatas Janulionis	Valomų lietaus nuotekų tinklo L2 išilginis profilis Mh1:500, Mv1:100		0
LT	STĄTYTOJAS (UŽSAKOVAS): Kauno apskrities vyriausiasis policijos komisariatas, (UAB "Ilgas amžius")		DOKUMENTO ŽYMUO 24072020-01-DP-LVN.B-11		LAPAS 1
					LAPŲ 1

-LD1-

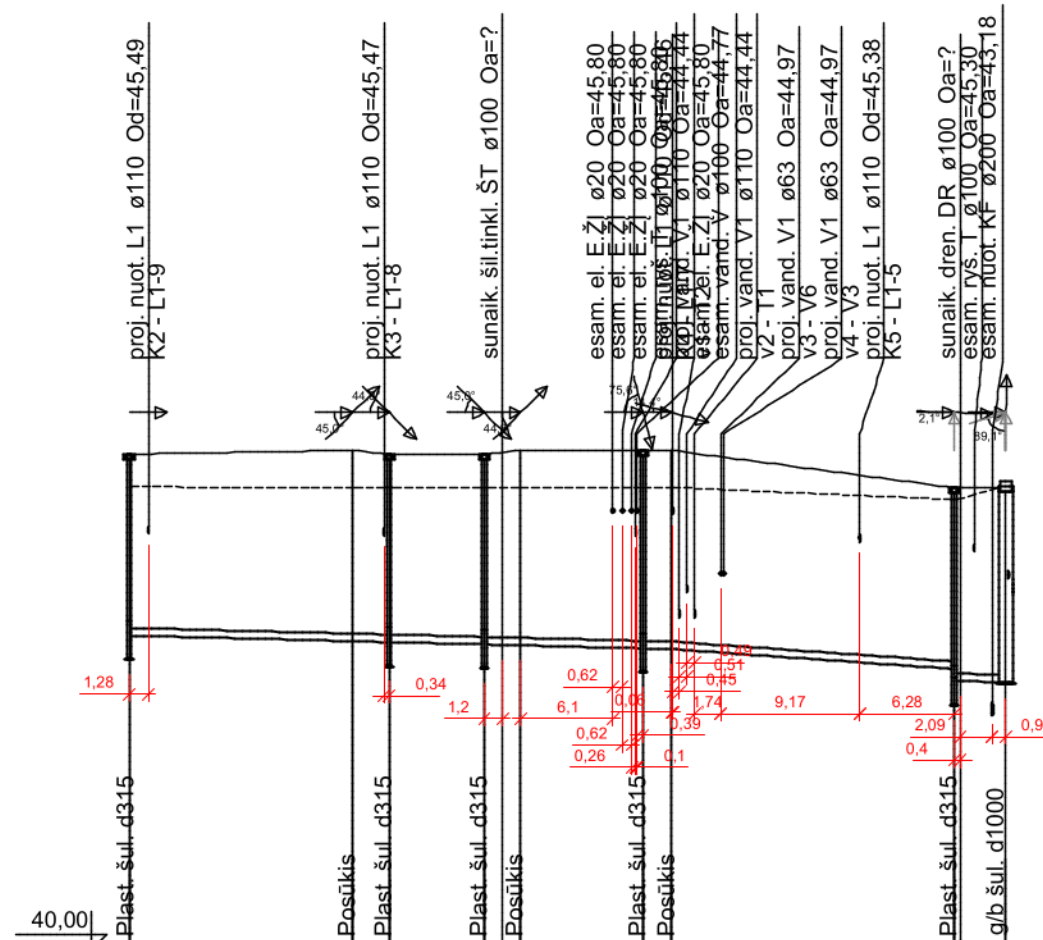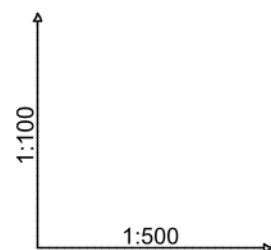

Latako apačios altitudė	44.15	44.08	44.06	44.03	44.02	43.98	43.71	43.53
Projektuojamo žemės paviršiaus altitudė	46.55	46.60	46.55	46.55	46.60	46.60	46.11	46.10
Esama žemės paviršiaus altitudė	46.12	46.10	46.10	46.10	46.10	46.11	45.95	46.10
Latako apačios įgilinimas [m]	2.40	2.52	2.49	2.52	2.58	2.62	2.40	2.57
Šulinio dugno altitudė	43.85	43.76	43.76	43.73	43.73	43.68	43.25	43.53
Šulinio dugno įgilinimas [m]	2.70	2.78	2.78	2.82	2.82	2.92	2.86	2.57
Vamzdžių skersmuo, tipas, ilgis [m]	d145/160 PVC perforuotas su geotekstilės filtru L=58,0 m							
Pagrindas	Smėlio pagrindas 5cm; Užpylimas skalda fr 16-32							
Nuolydis ‰	L=35,9 L=18,7 L=3,4							
Atstumai [m]	5,0 ‰	13,9 ‰						5,0 ‰
Trasos ilgis [m]	0,0	14,8	17,2	23,5	25,9	34,0	54,6	58,0
Atstumai [m]	14,8	2,4	6,3	2,4	8,1	1,9	18,7	3,4
Šulinių Nr.	LD1-1	P4	LD1-6	LD1-2	LD1-3			
		LD1-7	P3	P1	L1-14			

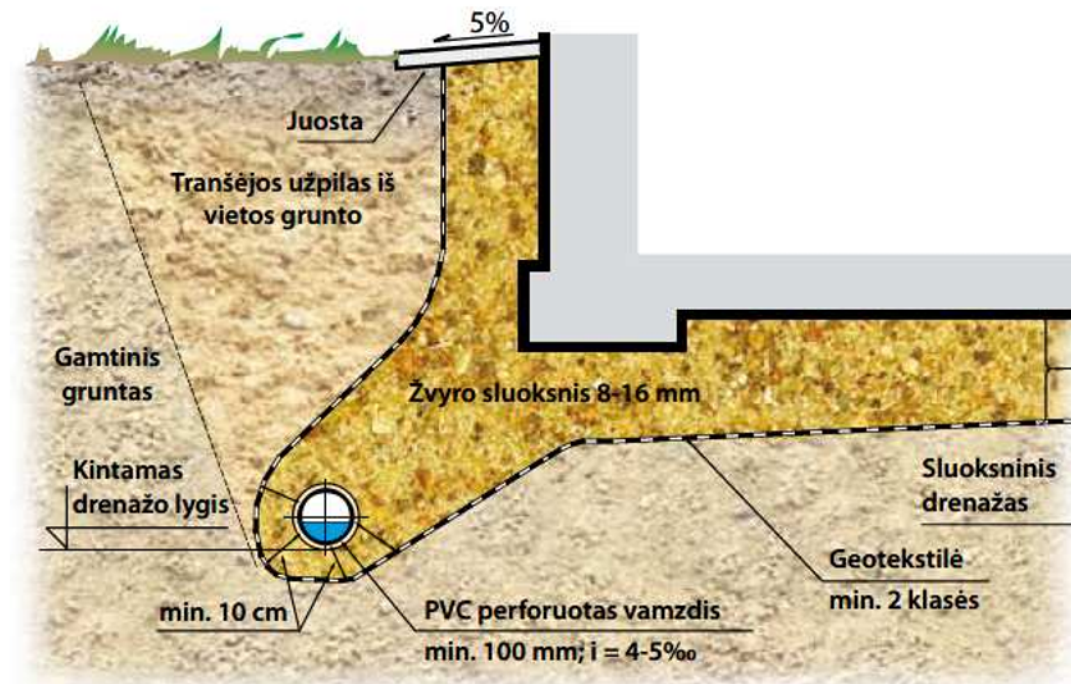


Pastato ant mažai laidaus grunto sluoksninė drenavimo sistema su žvyru ir geotekstile

0	2023-12	STATYBAI.
Laidos Nr.	Data	Pakeitimo aprašymas. Priežastis
KVAL. PAT. DOK. NR.	DALIS ERDVĖS	
A583	PV	Astijus Tujanskas
20465	PDV	Donatas Janulionis
LT	SŲTATYTOJAS (UŽSAKOVAS): Kauno apskrities vyriausiasis policijos komisariatas, (UAB "Ilgas amžius")	
STATINIO PROJEKTO PAVADINIMAS ADMINISTRACINIO PASTATO KĖDAINIŲ RAJONO POLICIJOS KOMISARIATO (UNIK. NR. 5396-7025-5015) A. MICKEVIČIAUS G. 23, KĖDAINIJOSE, KAPITALINIO REMONTO IR PASKIRTIES KEITIMO IŠ ADMINISTRACINĖS (7.2) Į SPECIALIOSIOS PASKIRTIES PASTATĄ (7.16), PROJEKTAS		DOKUMENTO PAVADINIMAS Pastato drenažo LD1 išilginis profilis Mh1:500, Mv1:100
DOKUMENTO ŽYMUO 24072020-01-DP-LVN.B-12		LAPAS 1
		LAPŲ 1

-LD1-


1:100
1:500

Sankirtos su dujotiekiu vietoje atlikti esamų dujotiekio tinklų rankinį kontrolinį atkasimą vietos ir gylio patikslinimui/nustatymui.

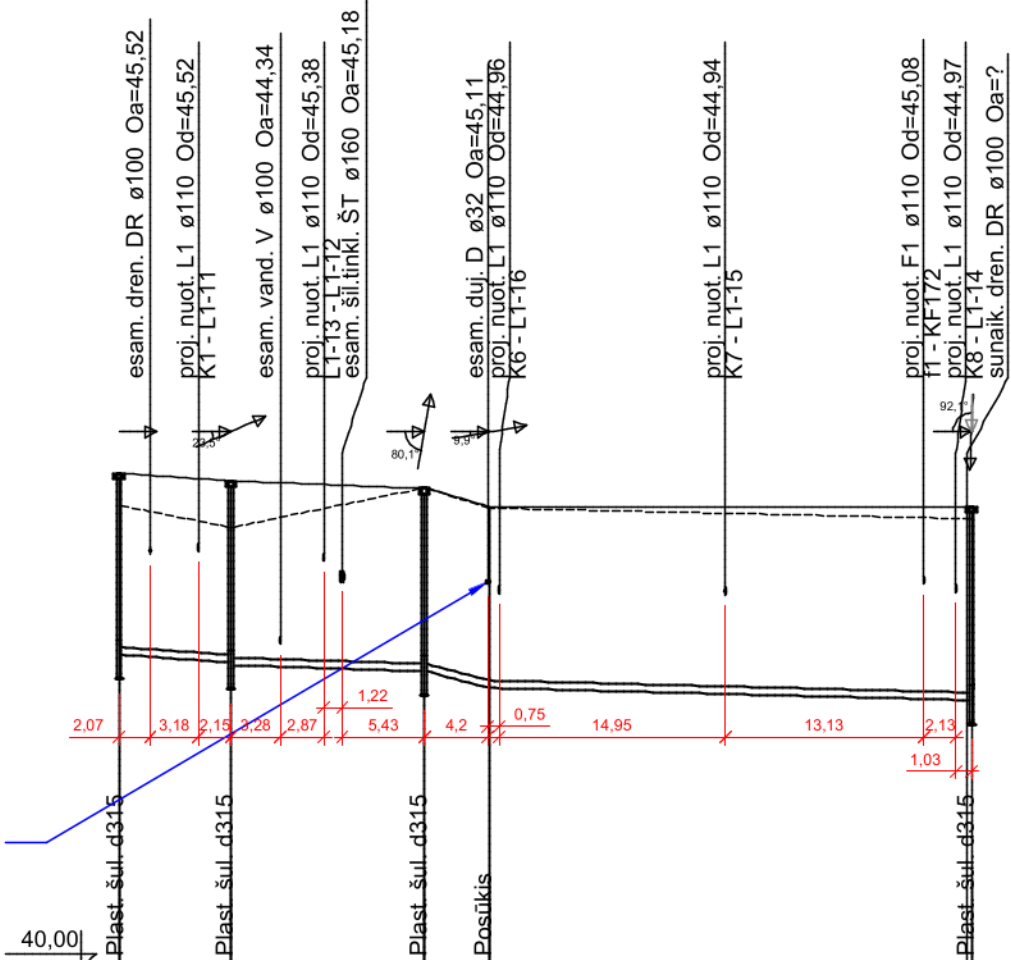

Latako apačios altitudė	44.15	44.05	44.01	43.93	43.71	43.55
Projektuojamo žemės paviršiaus altitudė	46.55	46.45	46.45	46.35	46.11	46.11
Esama žemės paviršiaus altitudė	46.12	45.84	45.84	46.35	46.09	45.95
Latako apačios įgilinimas [m]	2.40	2.40	2.44	2.42	2.40	2.56
Šulinio dugno altitudė	43.85	43.71	43.71	43.63		43.25
Šulinio dugno įgilinimas [m]	2.70	2.74	2.74	2.72		2.86
Vamzdžių skersmuo, tipas, ilgis [m]	d145/160 PVC perforuotas su geotekstilės filtru L=56,3 m					
Pagrindas	Smėlio pagrindas 5cm; Užpylimas skalda fr 16-32					
Nuolydis ‰	L=7,4 L=12,8 L=4,3 L=31,9					
Atstumai [m]	13,5 ‰	6,3 ‰	51,7 ‰	5,0 ‰		
Trasos ilgis [m]	0,0	7,4	20,2	24,4	56,3	
Atstumai [m]	7,4	12,8	4,3	31,9		
Šulinių Nr.	LD1-1	LD1-5	LD1-4	P2	LD1-3	

Cokolio drenažo įrengimo detalė

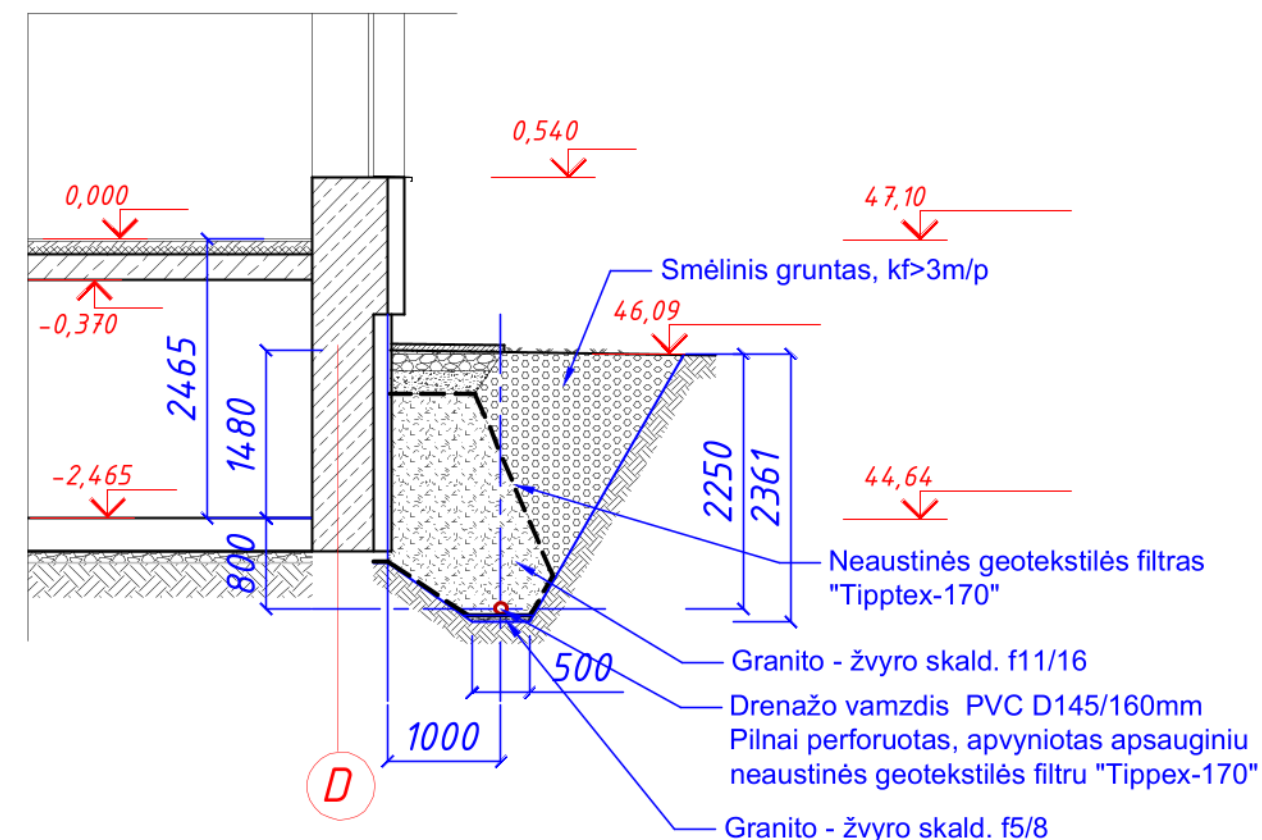


0	2023-12	STATYBAI.
Laidos Nr.	Data	Pakeitimo aprašymas. Priežastis
KVAL. PAT. DOK. NR.	DALIS ERDVĖS	
A583	PV	Astijus Taujanskas
20465	PDV	Donatas Janulionis
LT	STATYTOJAS (UŽSAKOVAS): Kauno apskrities vyriausiasis policijos komisariatas, (UAB "Ilgas amžius")	
STATINIO PROJEKTO PAVADINIMAS ADMINISTRACINIO PASTATO KĖDAINIŲ RAJONO POLICIJOS KOMISARIATO (UNIK. NR. 5396-7025-5015) A. MICKEVIČIAUS G. 23, KĖDAINIJOSE, KAPITALINIO REMONTO IR PASKIRTIES KEITIMO IŠ ADMINISTRACINĖS (7.2) Į SPECIALIOSIOS PASKIRTIES PASTATĄ (7.16), PROJEKTAS		DOKUMENTO PAVADINIMAS Pastato drenažo LD1 išilginis profilis Mh1:500, Mv1:100
DOKUMENTO ŽYMUO 24072020-01-DP-LVN.B-13		LAPAS 1
		LAPŲ 1

-V1-


1:100
1:500

Vamzdžio viršaus altitudė	44.34
Projektuojamo žemės paviršiaus altitudė	46.60
Esama žemės paviršiaus altitudė	46.33
Vamzdyno viršaus įgilinimas [m]	2.26
Šulinio dugno altitudė	44.25
Šulinio dugno įgilinimas [m]	2.35
Vamzdžių skersmuo, tipas, ilgis, m	110x6,6 PE100 PN 10 L=18,9 m
Pagrindas	Smėlis 10cm
Nuolydis ‰	0,0 ‰
Trasos ilgis [m]	0,0
Atstumai [m]	3,1
Šulinių Nr. Charakteringi taškai	R1 T1 R2 T2

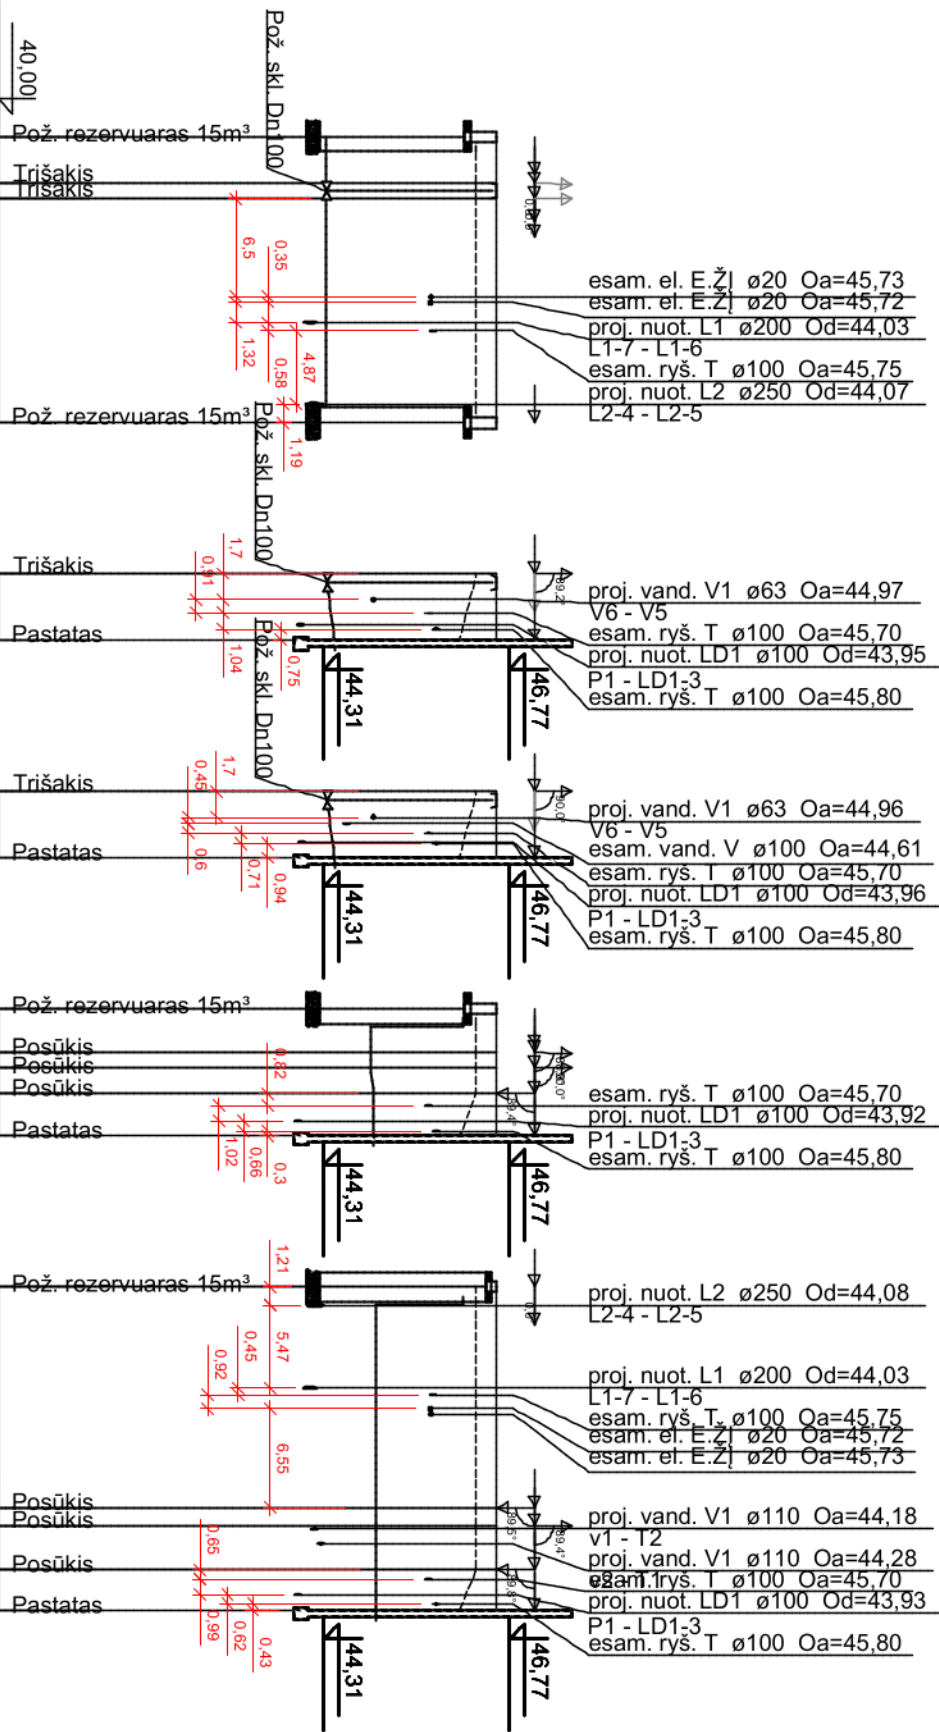

Vamzdžio viršaus altitudė	44.34
Projektuojamo žemės paviršiaus altitudė	46.60
Esama žemės paviršiaus altitudė	46.33
Vamzdyno viršaus įgilinimas [m]	2.26
Šulinio dugno altitudė	44.25
Šulinio dugno įgilinimas [m]	2.35
Vamzdžių skersmuo, tipas, ilgis, m	110x6,6 PE100 PN 10 L=4,4 m
Pagrindas	Smėlis 10cm
Nuolydis ‰	27,5 ‰
Trasos ilgis [m]	4,4
Atstumai [m]	4,4
Šulinių Nr. Charakteringi taškai	T1 V2 T2 V1 R1 V2 V4 R2 V4 V6

0	2023-12	STATYBAI.			
Laidos Nr.	Data	Pakeitimo aprašymas. Priežastis			
KVAL. PAT. DOK. NR.			STATINIO PROJEKTO PAVADINIMAS ADMINISTRACINIO PASTATO KĖDAINIŲ RAJONO POLICIJOS KOMISARIATO (UNIK. NR. 5396-7025-5015) A. MICKEVIČIAUS G. 23, KĖDAINIJOSE, KAPITALINIO REMONTO IR PASKIRTIES KEITIMO IŠ ADMINISTRACINĖS (7.2) Į SPECIALIOSIOS PASKIRTIES PASTATĄ (7.16), PROJEKTAS		
A583	PV	Astijus Taujanskas	DOKUMENTO PAVADINIMAS		LAIDA
20465	PDV	Donatas Janulionis	Vandentiekio tinklo V1 ir V2 išilginis profilis Mh1:500, Mv1:100		0
LT	STATYTOJAS (UŽSAKOVAS): Kauno apskrities vyriausiasis policijos komisariatas, (UAB "Ilgas amžius")		DOKUMENTO ŽYMUO 24072020-01-DP-LVN.B-12		LAPAS
					LAPŲ
					1
					1

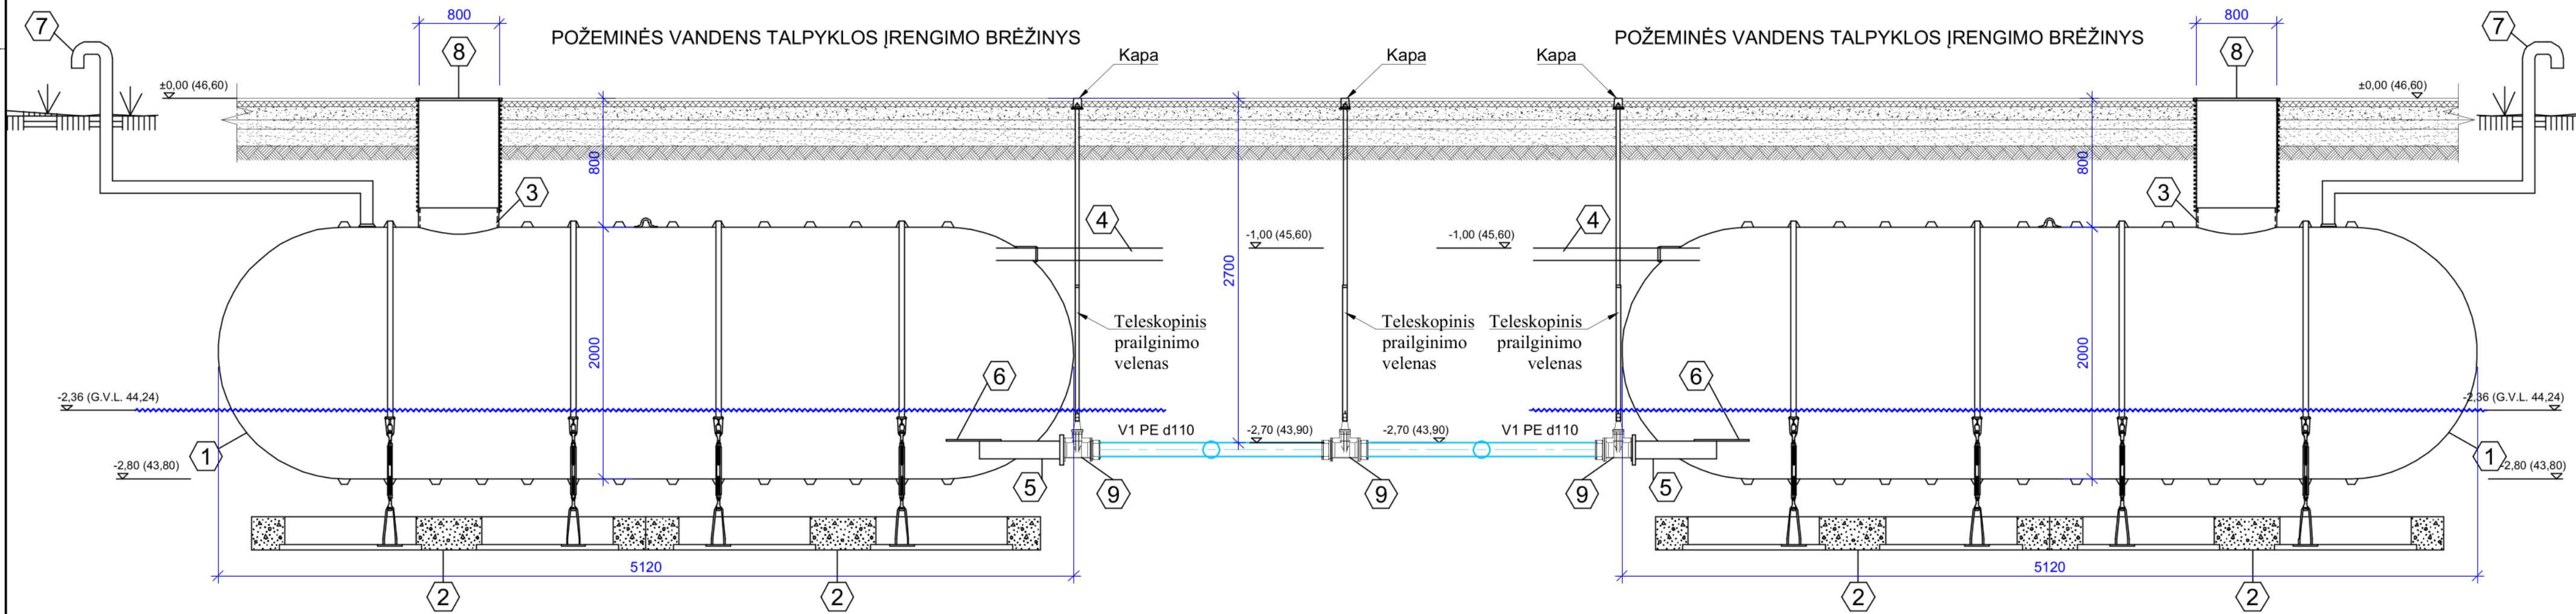

Nr.	Specifikacija
1	PLASTIKINĖ POŽEMINĖ VANDENS TALPA 15m³ NAUDINGO TŪRIO
2	G/B INKARAVIMO PLOKŠTĖS SU LAIKYMO LYNŲ SISTEMA
3	Ø0,8m APŽIŪROS ANGA
4	D63 PAPILDYMO VAMZDIS
5	DN200 HORIZONTALUS ATVAMZDIS SU FLANŠU
6	PRIEŠTURBULENTINĖ PLOKŠTELĖ
7	DN50 ALSUOKLIS SU TINKLELIU NUO PAUKŠČIŲ
8	PVC PAAUKŠTINIMAS SU KETAUS LIUKU
9	DN100 PEILINĖ SKLENDĖ SU VELENU IR KAPA

0	2023-12	STATYBAI.
Laidos Nr.	Data	Pakeitimo aprašymas. Priežastis
KVAL. PAT. DOK. NR.	DALIS ERDVĖS	
A583	PV	Astijus Taujanskas
20465	PDV	Donatas Janulionis
STATYTOJAS (UŽSAKOVAS): Kauno apskrities vyriausiasis policijos komisariatas, (UAB "Ilgas amžius")		STATINIO PROJEKTO PAVADINIMAS ADMINISTRACINIO PASTATO KEDAINIŲ RAJONO POLICIJOS KOMISARIATO (UNIK. NR. 5396-7025-5015) A. MICKEVIČIAUS G. 23, KEDAINIUOSE, KAPITALINIO REMONTO IR PASKIRTIES KEITIMO ĮS ADMINISTRACINĖS (7.2) SPECIALIOSIOS PASKIRTIES PASTATĄ (7.16), PROJEKTAS
DOKUMENTO PAVADINIMAS Priešgaisrinių rezervuarų įrengimo schema		LAIDA 0
DOKUMENTO ŽYMUO 24072020-01-DP-LVN.B-15		LAPAS 1
LT		LAPŲ 1