Gr. D-5

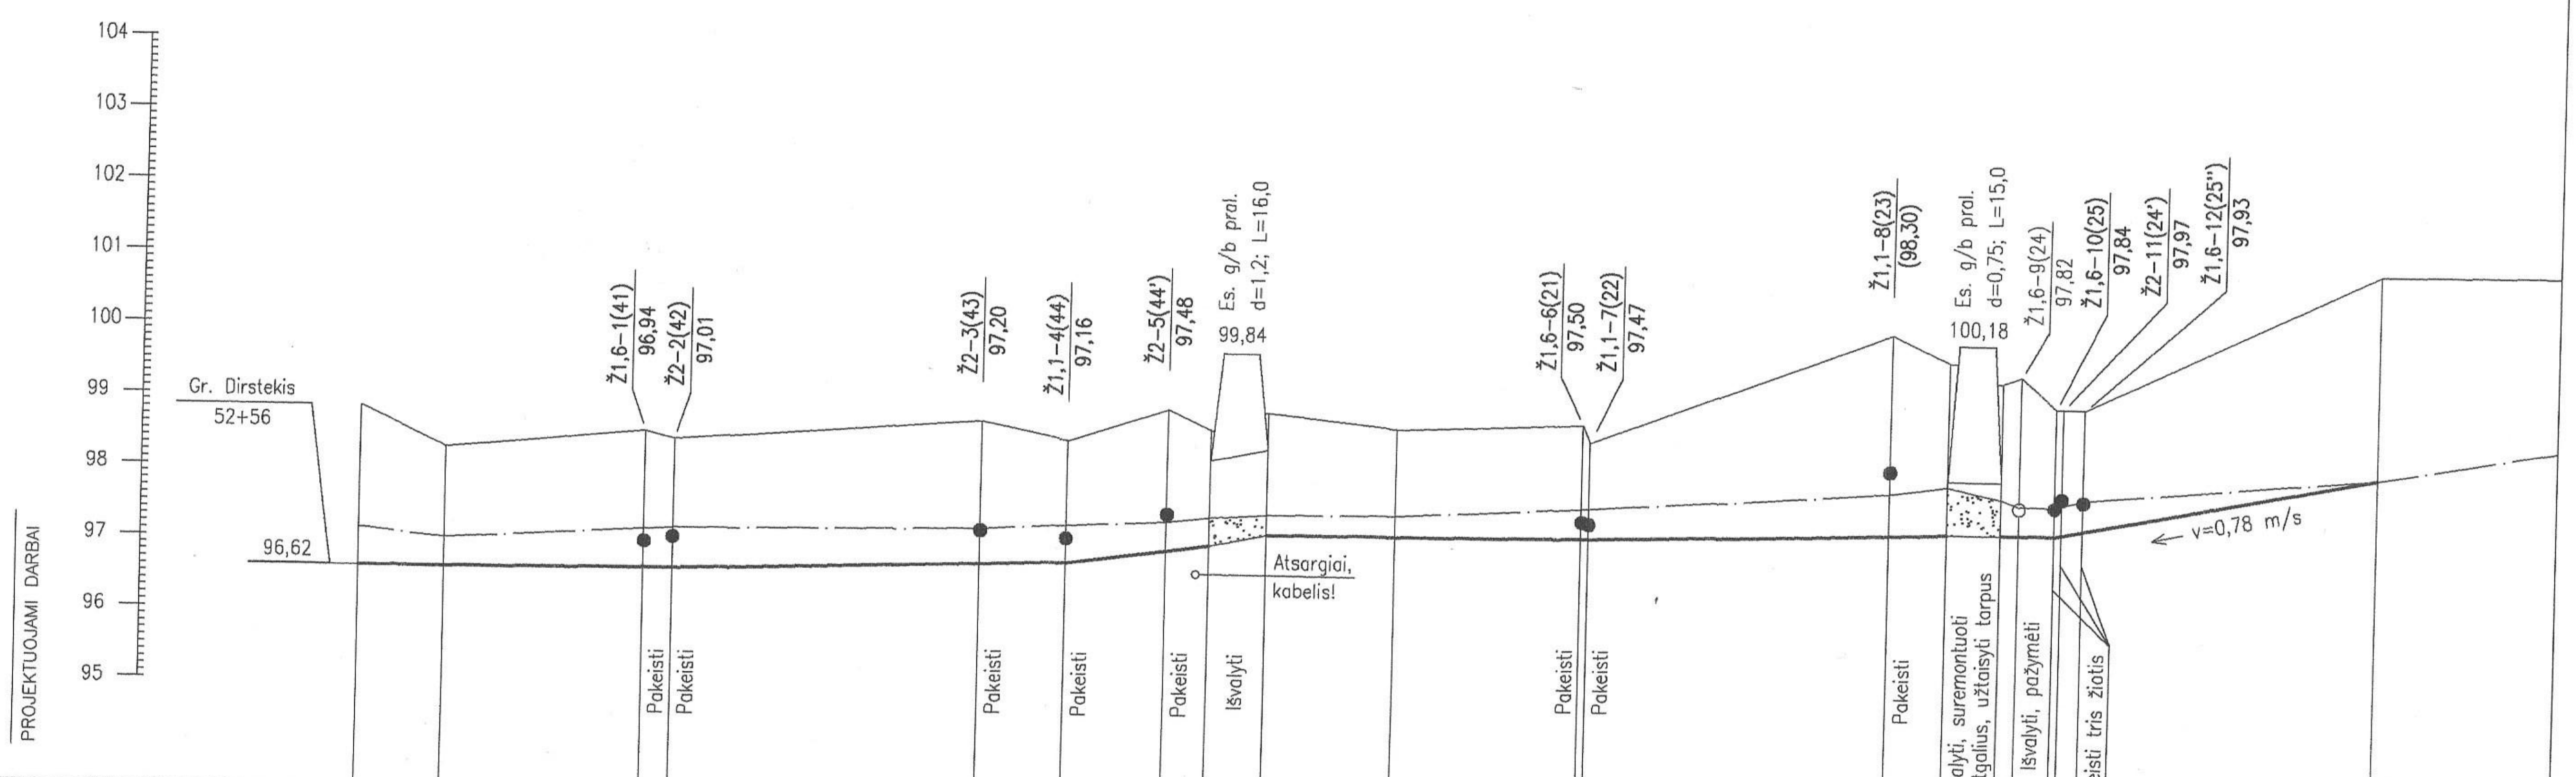

DUGNO NUOLYDIS ‰ – PROJEKT. (ESAMAS) / ATSTUMAS							
Nuolydis	0,5	1,8	7,0	0,5	1,7	0,5	9,7
Atstumas	88	110	40	90	100	15	90

ŠLAITŲ KOEF., DUGNO PL. – PROJEKT. (ESAMAS) / ATSTUMAS			
Koef.	(m=1,5); b=0,6	(m=1,5); b=0,6	(m=1,5); b=0,6
Atstumas	238	190	105

PIKETAI	ŽEMĖS PAVIRŠIAUS ALTITUDĖS	ESAMOS GRIOVIO DUGNO ALTITUDĖS	BUVUSIOS PROJEKTINĖS GRIOVIO DUGNO ALTITUDĖS	PROJEKTUOJAMOS VPV LYGIO ALTITUDĖS	PROJEKTUOJAMOS GRIOVIO DUGNO ALTITUDĖS	KASAMŲ SĄNAŠŲ ARBA GRUNTO STORIS
0	98,85	97,15			96,62	0,53
24	98,30	97,03				
80	98,57	97,20			96,66	0,57
88	98,47	97,23				
1						
74	98,82	97,31			96,82	0,49
98	98,57	97,39			96,86	0,53
2						
26	99,04	97,46				
38	98,76	97,53			97,14	0,39
54	99,01	97,58			97,30	0,28
90	98,83	97,62				
3						
42	98,95	97,77			97,35	0,42
44	98,70					
60						
4						
28	100,31	98,08			97,49	0,59
44	99,93	98,19			97,52	0,67
59	99,66	98,03			97,53	0,50
64	99,75	97,94				
74	99,32	97,95			97,54	0,41
76	99,33					
82	99,32	98,05			97,64	0,41
5						
64	101,27	98,41			98,41	0,00
6						

GRUNTAS	Vidutinis priemolis		Vidutinis priemolis			
ŠLAITŲ IR DUGNO TVIRTINIMAS – PROJEKT. (ESAMAS)	Pažeistų šlaitų apsėjimas	Es. g/b pl.	Pažeistų šlaitų apsėjimas		Es. g/b pl.	Netvirtinama
ESAMOS DEFORMACIJOS	Šlaituose reti krūmai, dugne sąnašos, žolinė augalija		Šlaituose reti krūmai, dugne sąnašos, žolinė augalija	Šlaituose vidut. tank. krūmai, dugne sąnašos, žolinė augalija		Šlaituose reti krūmai, dugne sąnašos, žolinė augalija / Reti krūmai
PROJEKTUOJAMI DARBAI	Krūmų pašalinimas nuo šlaitų, dugno pavalymas		Krūmų pašalinimas nuo šlaitų, dugno pavalymas			Krūmų pašalinimas nuo šlaitų, dugno pavalymas / Krūmų pašalinimas