


Gr. Dirstekis  
52+22

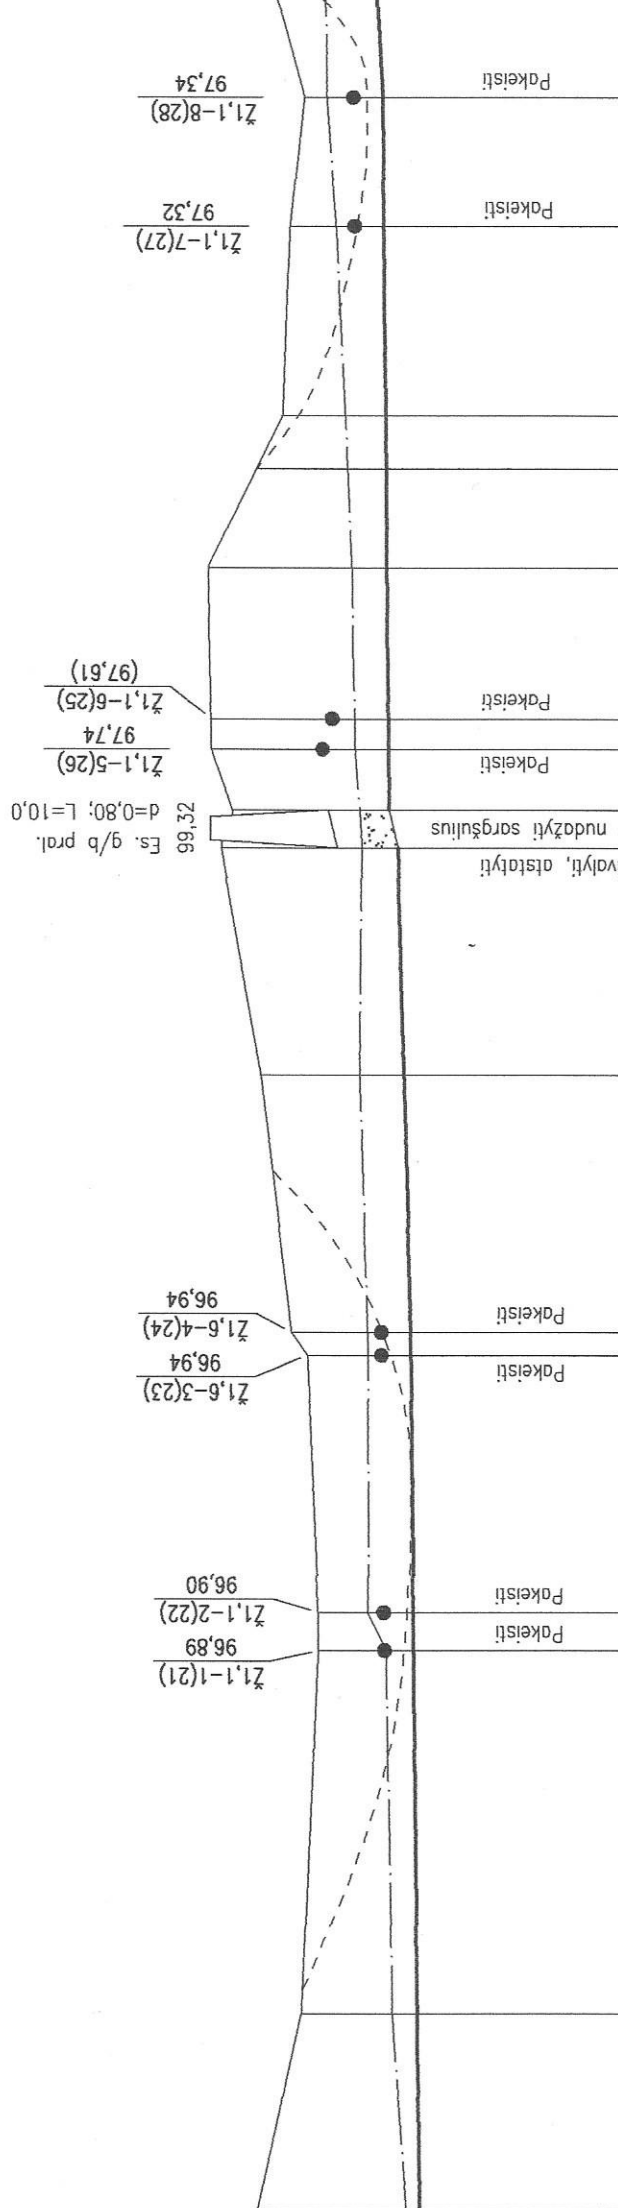

DUGNO NUOLYDIS %- PROJEKT. (ESAMAS)
ATSTUMAS
ŠLAITŲ KOEF., DUGNO PL. - PROJEKT. (ESAMAS)
ATSTUMAS

PIKETAI
ŽEMĖS PAVIRŠIAUS ALTITUDĖS
ESAMOS GROVIO DUGNO ALTITUDĖS
BUVUSIOS PROJEKTINGĖS GROVIO DUGNO ALTITUDĖS
PROJEKTUOJAMOS VPV LYGIO ALTITUDĖS
PROJEKTUOJAMOS GROVIO DUGNO ALTITUDĖS
KASAMŲ SANAŠŲ ARBA GRUNTO STORIS
GRUNTAS
ŠLAITŲ IR DUGNO TVIRTINIMAS - PROJEKT. (ESAMAS)
ESAMOS DEFORMACIJOS
PROJEKTUOJAMI DARBAI

98,66	98,07	96,87	97,85	97,20	98,01	97,21	98,63	97,33	99,17	99,02	99,30	97,40	99,34	98,36	98,26	98,07
96,47			96,96													
96,52			96,59	96,60	96,64				96,83	96,95	96,96	96,96		96,99	97,02	97,04
0,17			0,37	0,60	0,57				0,47		0,44				0,63	0,74
Priemolis	Netvirtinama		Dūrpė, giliau priemolis		Pažeistų šlaitų apsejimas		Priemolis		Pažeistų šlaitų apsejimas		Dūrpė, giliau priemolis		Kairiojo šlaito apsejimas			
Šlaituose pavieniai krūmai, dugne sruošas, žolinė augalija																
Šlaituose reti krūmai, dugne sruošas, žolinė augalija																
Krūmų pašalinimas nuo šlaitų, dugno pavalyimas																
Krūmų pašalinimas nuo šlaitų																
Dugno pavalyimas																
Kairiojo šlaito atstatymas																