



UAB „PLENTPROJEKTAS”

STATYTOJAS AB „VIA LIETUVA“

PROJEKTO PAVADINIMAS VALSTYBINĖS REIKŠMĖS KRAŠTO KELIO 229 ARISTAVA-KĖDAINIAI-CINKIŠKIAI RUOŽO NUO 7,05 IKI 7,10 KM KAPITALINIO REMONTO TECHNINIS DARBO PROJEKTAS

STADIJA TECHNINIS DARBO PROJEKTAS
STATYBOS

RŪŠIS KAPITALINIS REMONTAS

STATINIO YPATINGASIS
KATEGORIJA

PROJEKTO DALIS INŽINERINIAI GEODEZINIAI TYRINĖJIMAI

TOMAS I

KOMPLEKSO NR. 0513

Pareigos	Kvalifikacijos atestato Nr.	V. Pavardė	Parašas
Direktorius			
Projekto vadovas			

VILNIUS, 2024

UAB „Inžinerijos centras“

Elektrėnai, Draugystės g. 20

Įmonės kodas 303172990

Tel. +370 604 44692

El. paštas: info@inzinerijoscentras.lt

Internetu: www.inzinerijoscentras.lt

Objektas: J.Basanavičiaus g. 22, 57181 Kėdainiai, Kėdainių miesto sen., Kėdainių r. sav

TOPOGRAFINIO PLANO SUDARYMO ATASKAITA

Plano tipas: TOPOGRAFINIS PLANAS – PILNAS TURINYS

Žymuo: —

TIIS Nr. 20240904-056497

UAB „Plentprojektas“

Gedimino pr. 41/2 -1, Vilnius
tel. 8 6 18 55 443
jonas@plentprojektas.lt
http://www.plentprojektas.lt/


UAB „Inžinerijos centro“ direktoriui

GEODEZINIŲ DARBŲ UŽSAKYMAS

2024-08-25

Elektrėnai

Bendra informacija	
Objekto pavadinimas	—
Adresas	J. Basanavičiaus g. 22, 57181 Kėdainiai, Kėdainių miesto sen., Kėdainių r. sav
Plano tipas	Topografinis planas – pilnas turinys
Reikalavimai topografiniam planui	
Išmatuotų topografinių objektų padėties vidutinė kvadratinė paklaida su 95% tikimybe	Horizontalios tvirtų kontūrų – 10 cm; Vertikalios kietų paviršių – 10 cm; Vertikalios kitų paviršių - 20 cm.
Objektai, kurie turi būti išmatuoti didesniu tikslumu	—
Teritorija	
Statybos projekto numeris informacinėje sistemoje "Infostatyba"	—
Reikalavimai inžinerinio tinklo planui	
Vamzdžių medžiaga, išorinis/vidinis skersmuo, izoliacijos storis	—
Slėgis	—
Profiliai	Nereikalingi
Kita informacija	—

 

Geodezinių matavimų data ir laikas: 2024-08-30, 13:00-16:00,

Geodezinių matavimų vykdytojo įmonė: UAB „Inžinerijos centras“, Elektrėnai, Draugystės g. 20. Įmonės kodas 303172990. Tel. +370 604 44692. El. paštas: info@inzinerijoscentras.lt. Internetu: www.inzinerijoscentras.lt

1. Geodezinių matavimų vykdytojai ir jų atlikti darbai:

- 1.1. geodezininkas [redacted] – geodeziniai matavimai ir išmatuotų topografinių objektų erdvinių duomenų rinkinio parengimas;

Panaudoti valstybiniai ir/arba savivaldybės teritorijos geodezinio pagrindo punktai (pavadinimai, jų koordinatės ir aukščiai): –.

2. Įrengtas topografinio plano geodezinis pagrindas:

1. 6128464.510,498506.320,32.54,rys_sul
2. 6128455.710,498506.520,32.62,Vinis
3. 6128418.800,498492.040,32.57,rys_sul

- 3.1. geodezinio pagrindo taškų Nr. 1-3. padėtis nustatyta GPNS metodu. Matuota GPS imtuvu „Altus Nr-3“ 3-jose LitPos RTKNet prisijungimo sesijose, vienoje sesijoje atliekant mažiausiai 3 matavimus. Galutinės geodezinio pagrindo taškų padėties koordinatės apskaičiuotos taikant svorinio vidurkio formulę;
3.2. Geodezinio pagrindo taško Nr. 1, padėtis matuota elektroniniu tacheometru „Nikon NPL-522“, naudojant kabantį (ištestą, uždara) geodezinį ėjimą nuo topografinio pagrindo taškų.

4. Pasiektas geodezinių matavimų tikslumas (apskaičiuotas blogiausioje padėtyje esančio taško tikslumas):

- 4.1. horizontalios padėties – 4 cm;
4.2. vertikalios padėties – 4 cm.

5. Topografinio plano užsakovo nustatytas matavimų tikslumas:

- 5.1. horizontalios padėties tvirtų kontūrų – 10 cm;
5.2. vertikalios padėties kietų paviršių – 10 cm;
5.3. vertikalios padėties kitų paviršių – 20 cm.


6. Užsakovas: UAB "Plentprojektas".

7. Topografinis planas rengiamas prieš statybas.

8. Kita su topografinio plano parengimu susijusi informacija: -

UAB „Inžinerijos centras“				Aiškinamasis raštas		
Kv. paž. Nr.	Vardas ir pavardė	[redacted]	Data	J. Basanavičiaus g. 22, 57181 Kėdainiai, Kėdainių miesto sen., Kėdainių r. sav	Lapas	Lapų
[redacted]	[redacted]	[redacted]	2024-09-04		1	2

Topografinio plano geodezinio pagrindo schema

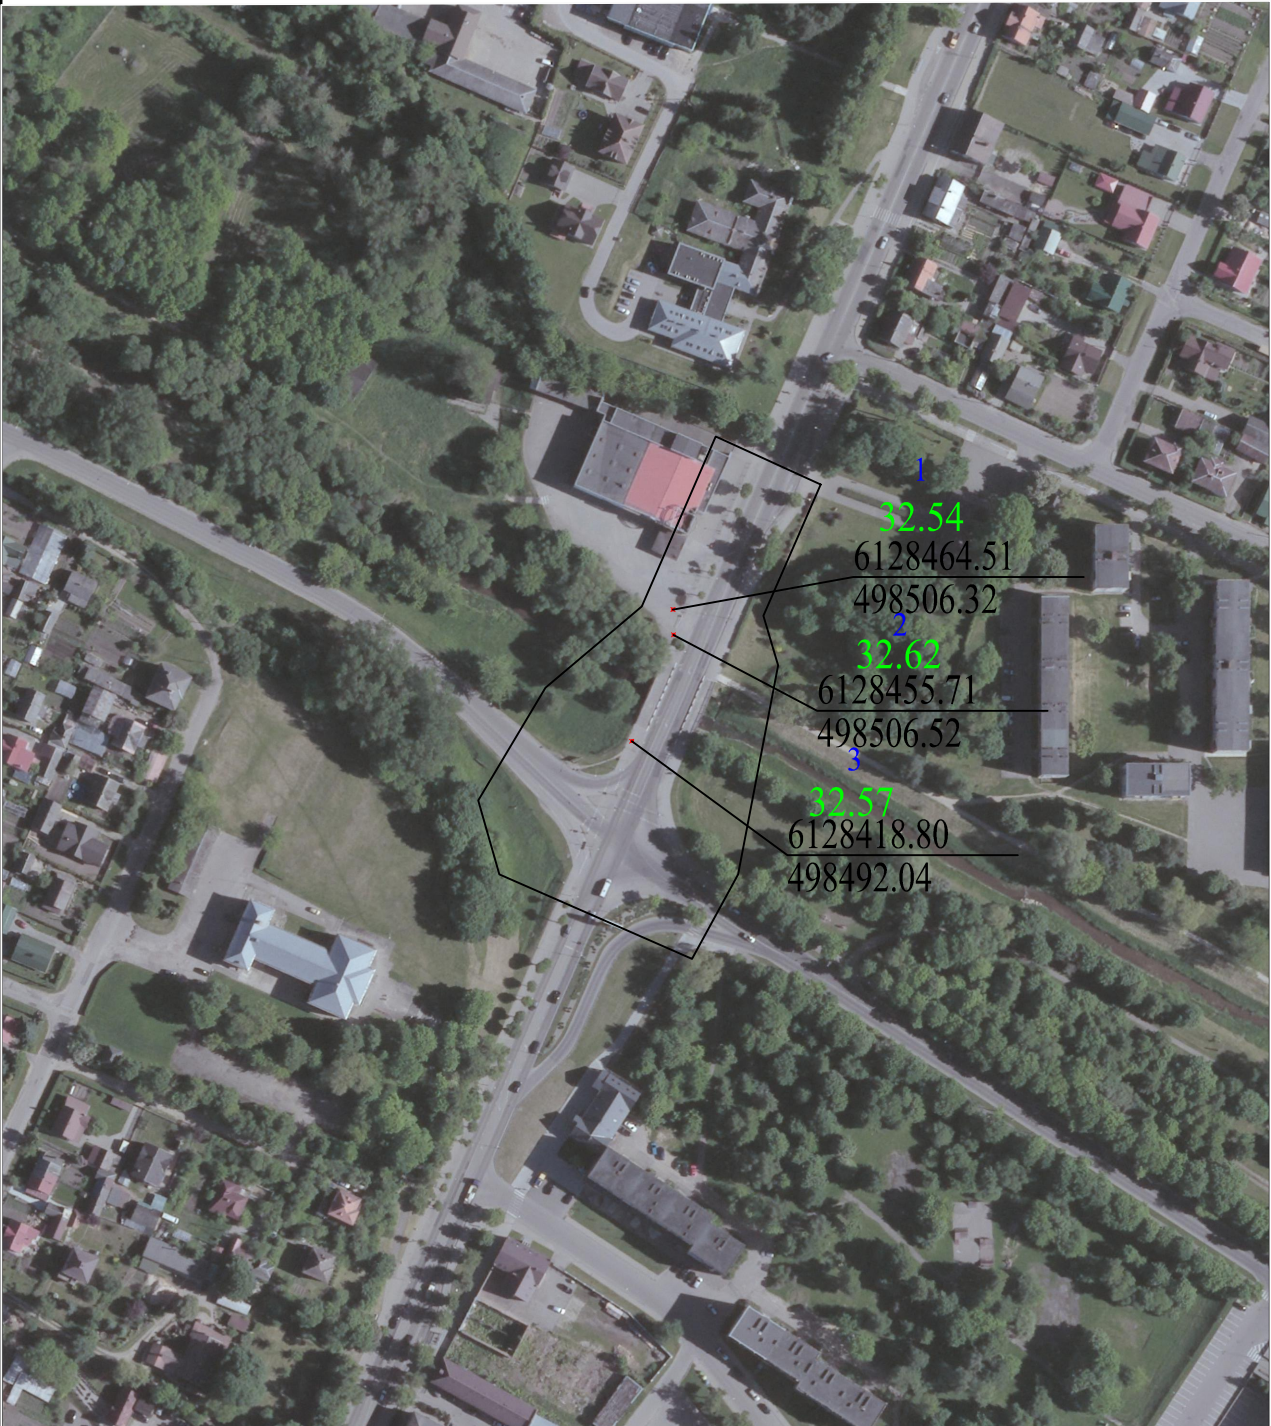

UAB „Inžinerijos centras“				Aiškinamasis raštas		
Kv. paž. Nr.	Vardas ir pavardė	Parašas	Data	J. Basanavičiaus g. 22, 57181 Kėdainiai, Kėdainių miesto sen., Kėdainių r. sav	Lapas	Lapų
4			2024-09-04		2	2

TIIS paslaugos

"Topografinių ir inžinerinių tinklų planų erdvinių duomenų teikimas derinti ir tvarkyti" ataskaita

Sugeneruota: 2024-09-13 08:11

Paslaugos gavėjo informacija

Vardas ir pavardė:
GKP: 1GKV-1464

Paslaugos užsakymo informacija

Numeris: TIIS1-20240904-056497
Paslaugos nuoroda: <https://tiis.planuojustatau.lt/portal/orders/TIIS1-20240904-056497>
Pavadinimas: J. Basanavičiaus g. 22, 57181 Kėdainiai, Kėdainių miesto sen., Kėdainių
Adresas: J. Basanavičiaus g. 22, 57181 Kėdainiai, Kėdainių miesto sen., Kėdainių
Prašymo teritorija: 1.09 ha
Pateikto plano tipas: Topografinis planas – pilnas turinys
Rezervuoti šulinių numeriai: Ne
Paslaugos gavėjo komentaras:
Paslaugos gavėjo įkeltas dokumentas: 1_Titulinis.pdf, 2_Uzsakymas.pdf, Aiskinamasis.pdf, Basanaviciaus_22_Kdn.pdf
Paslaugos būseną: Prašymas ir erdviniai duomenys priimti

Pateiktą planą ir plano ED suderino

EDT organizacija: Kėdainių rajono savivaldybės administracija (178)
EDT grupė: Kėdainių raj. sav. Architektūros ir urbanistikos skyrius (179)
Priimtas sprendimas: Erdviniai duomenys priimti
Administracinį sprendimą priėmusio asmens vardas ir pavardė:
Pateiktas tikrinti EDR: Basanaviciaus_22_Kdn_ts.dwg
Pridėti dokumentai: 1_Titulinis.pdf, 2_Uzsakymas.pdf, Aiskinamasis.pdf, Basanaviciaus_22_Kdn

Veiksmų ir organizacijos priimtų sprendimų išsklotinė

2024-09-04 09:32:54 Gauta užduotis "Priimti ED (TOPO)"
2024-09-13 08:06:41 Erdviniai duomenys priimti

ED pateikti susipažinti

Organizacija: AB „Panevėžio energija“ (344)
Organizacijos grupė: AB "Panevėžio energija". Kėdainių sav. Šilumotiekis (392)

Gautas EDR: Basanaviciaus_22_Kdn_ts.dwg

ED pateikti susipažinti

Organizacija: AB „Energijos skirstymo operatorius“ ESO (80)

Organizacijos grupė: AB „Energijos skirstymo operatorius“. Elektros duomenys (81)

Gautas EDR: Basanaviciaus_22_Kdn_ts.dwg

ED pateikti susipažinti

Organizacija: AB „Energijos skirstymo operatorius“ ESO (80)

Organizacijos grupė: AB „Energijos skirstymo operatorius“. Panevėžio regionas, dujotiekio

Gautas EDR: Basanaviciaus_22_Kdn_ts.dwg

ED pateikti susipažinti

Organizacija: Kėdainių rajono savivaldybės administracija (178)

Organizacijos grupė: Kėdainių raj. sav. Žemės ūkio skyrius (180)

Gautas EDR: Basanaviciaus_22_Kdn_ts.dwg

ED pateikti susipažinti

Organizacija: Telia Lietuva, AB (86)

Organizacijos grupė: Telia Lietuva, AB. Kauno regionas, ryšių tinklo duomenys (423)

Gautas EDR: Basanaviciaus_22_Kdn_ts.dwg

ED pateikti susipažinti

Organizacija: UAB „Kėdainių vandenys“ (331)

Gautas EDR: Basanaviciaus_22_Kdn_ts.dwg

ED pateikti susipažinti


Organizacija: VĮ „Lietuvos automobilių kelių direkcija“ LAKD (365)

Gautas EDR: Basanaviciaus_22_Kdn_ts.dwg

Objekto išsidėstymo schema



TOPOGRAFINIS PLANAS M 1:500

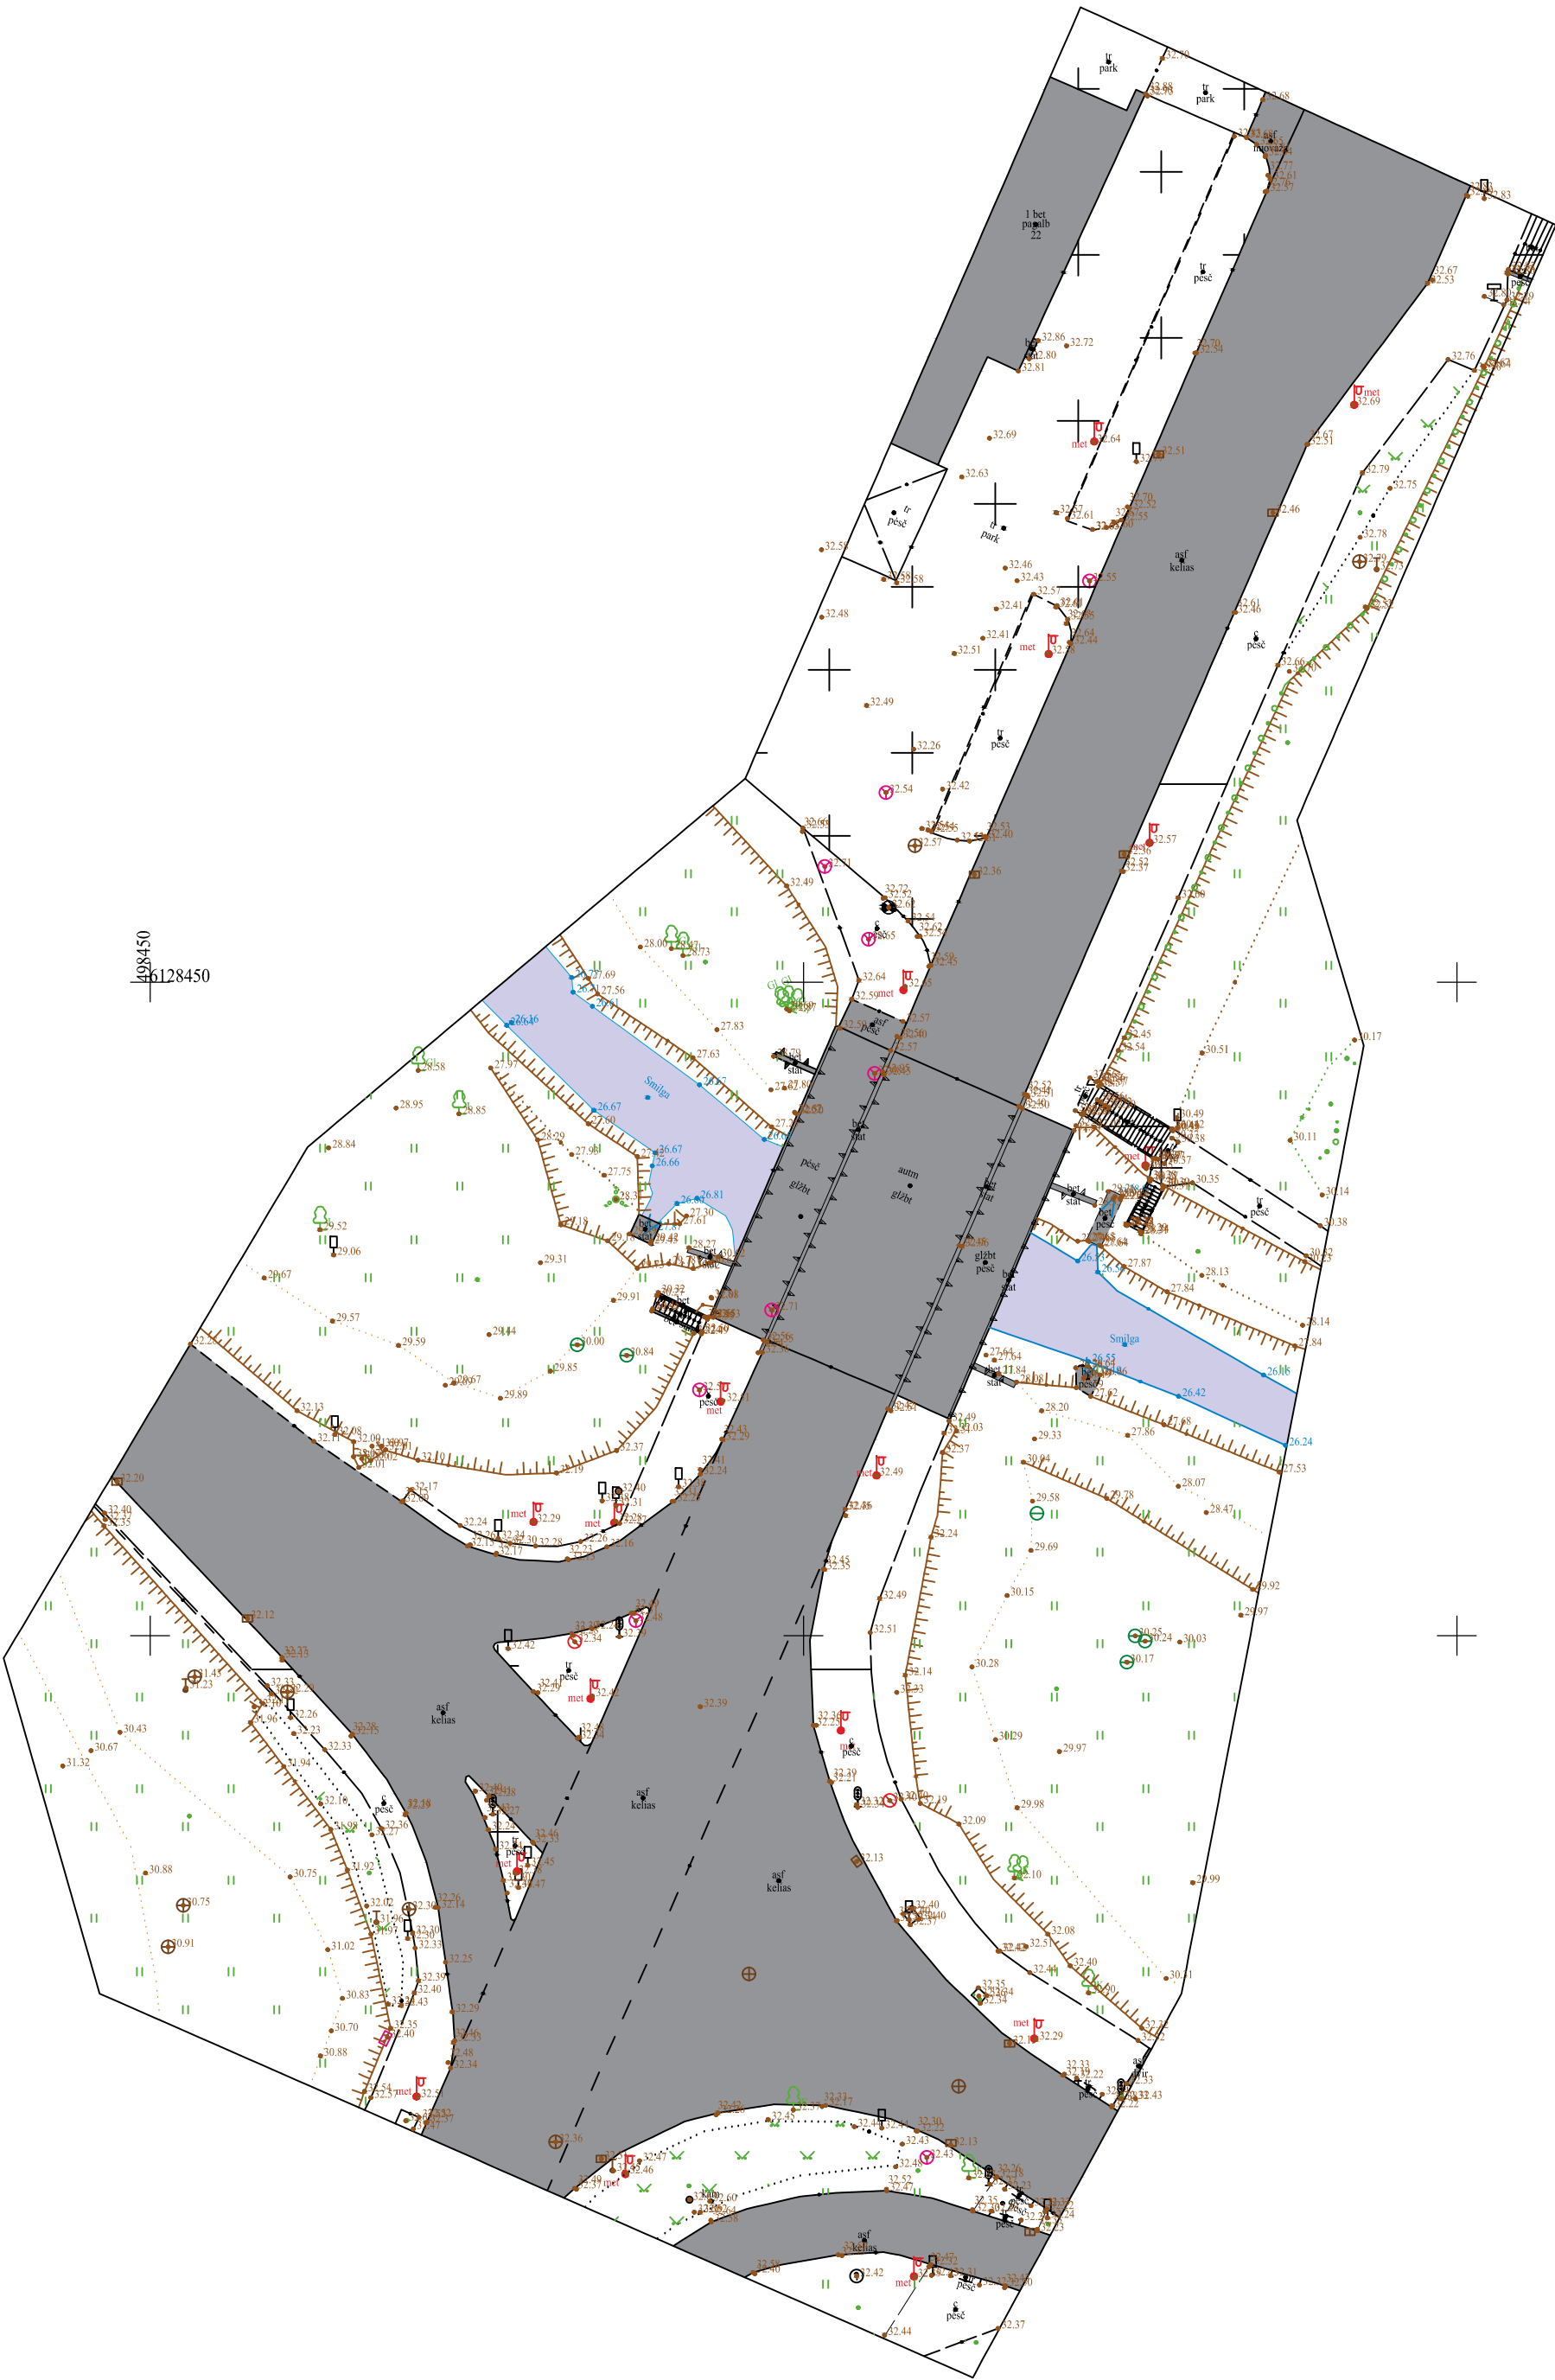

TIIIS-102:204904-056497		J. Basanavičiaus g. 22, 57181 Kėdainiai, Kėdainių miesto sen., Kėdainių r. sav.						
Objektas		Topografinis planas - pilnas turinys						
Plano tipas		Pagrindinis objekto padėties tikslumas, cm						
UAB „Inžinerijos centras“		horizontalios padėties: 4						
m.k. 303172990		vertikalios padėties: 4						
Kv. pap. Nr.	Vardas ir pavardė	Pavardė	Data	Mastelis	Koordinacinis sistema	Aukščio sistema	Lapas	Lapų
			2024-09-04	1:500	LKS 94	LAS07	1	6
Uždavimas	UAB "Pliempjektas"			Rangovas	UAB "Inžinerijos centras"			