


Šilumos perdavimo tinklų, šildymo ir karšto vandens sistemos nuosavybės, šildymo ir karšto vandens sistemos priežiūros ribos bei šilumos ir (ar) karšto vandens pirkimo-pardavimo vieta ir tiekimo-vartojimo riba

Šilumos įrenginių schema:

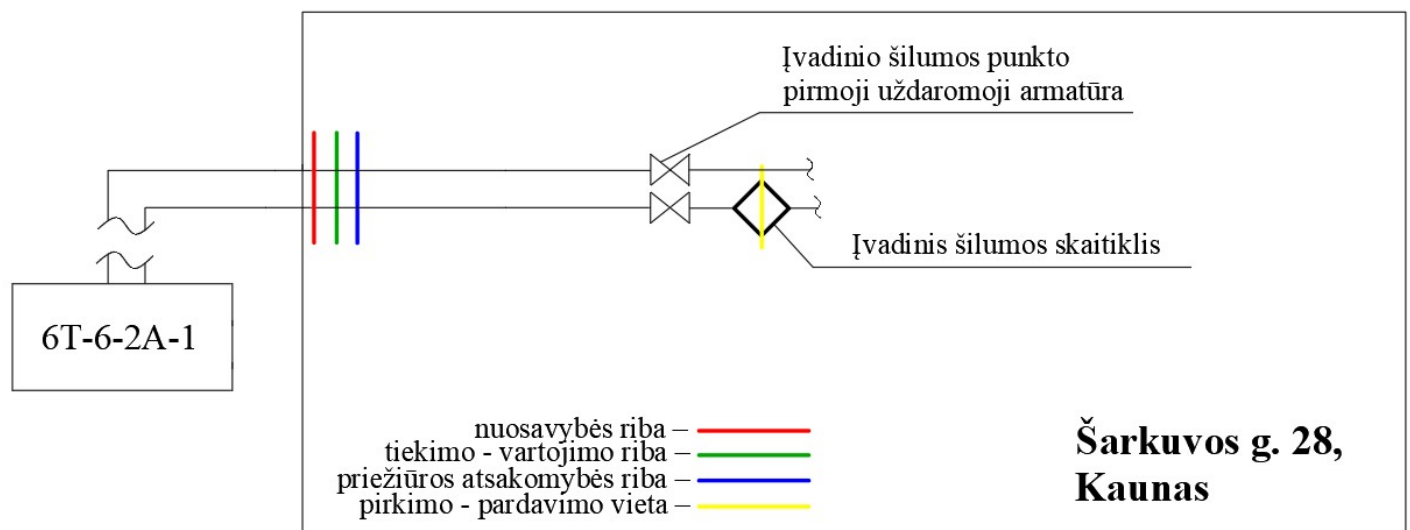

Schemoje pažymėta: (1) nuosavybės riba - raudona linija, (2) priežiūros atsakomybės riba - mėlyna linija, (3) tiekimo-vartojimo riba - žalia linija, (4) atsiskaitomojo šilumos (karšto vandens) apskaitos prietaiso vieta - juoda linija, (5) pirkimo-pardavimo vieta - geltona linija (jeigu šis aktas sudaromas tik juoda spalva, nurodoma linijų skiriamosios žymos).

PASTABA. Jeigu šis aktas sudaromas tik juoda spalva, nurodoma linijų skiriamosios žymos.