

110 kV OL Molėtai - Paberžė  
Molėtų raj. savivaldybė

Mastelis 1:30000


Topografinė informacija LTDBK50000 - V © Valstybinė geodezijos ir kartografijos tarnyba, 2002.

Plane pateikti duomenys atitinka faktinę situaciją.

AB "Lietuvos energija" Elektros tinklo departamento grupės vadovas A.Kalinauskas

AB "Lietuvos energija" ITT departamento GIS sektoriaus viršininkas R.Piūkas



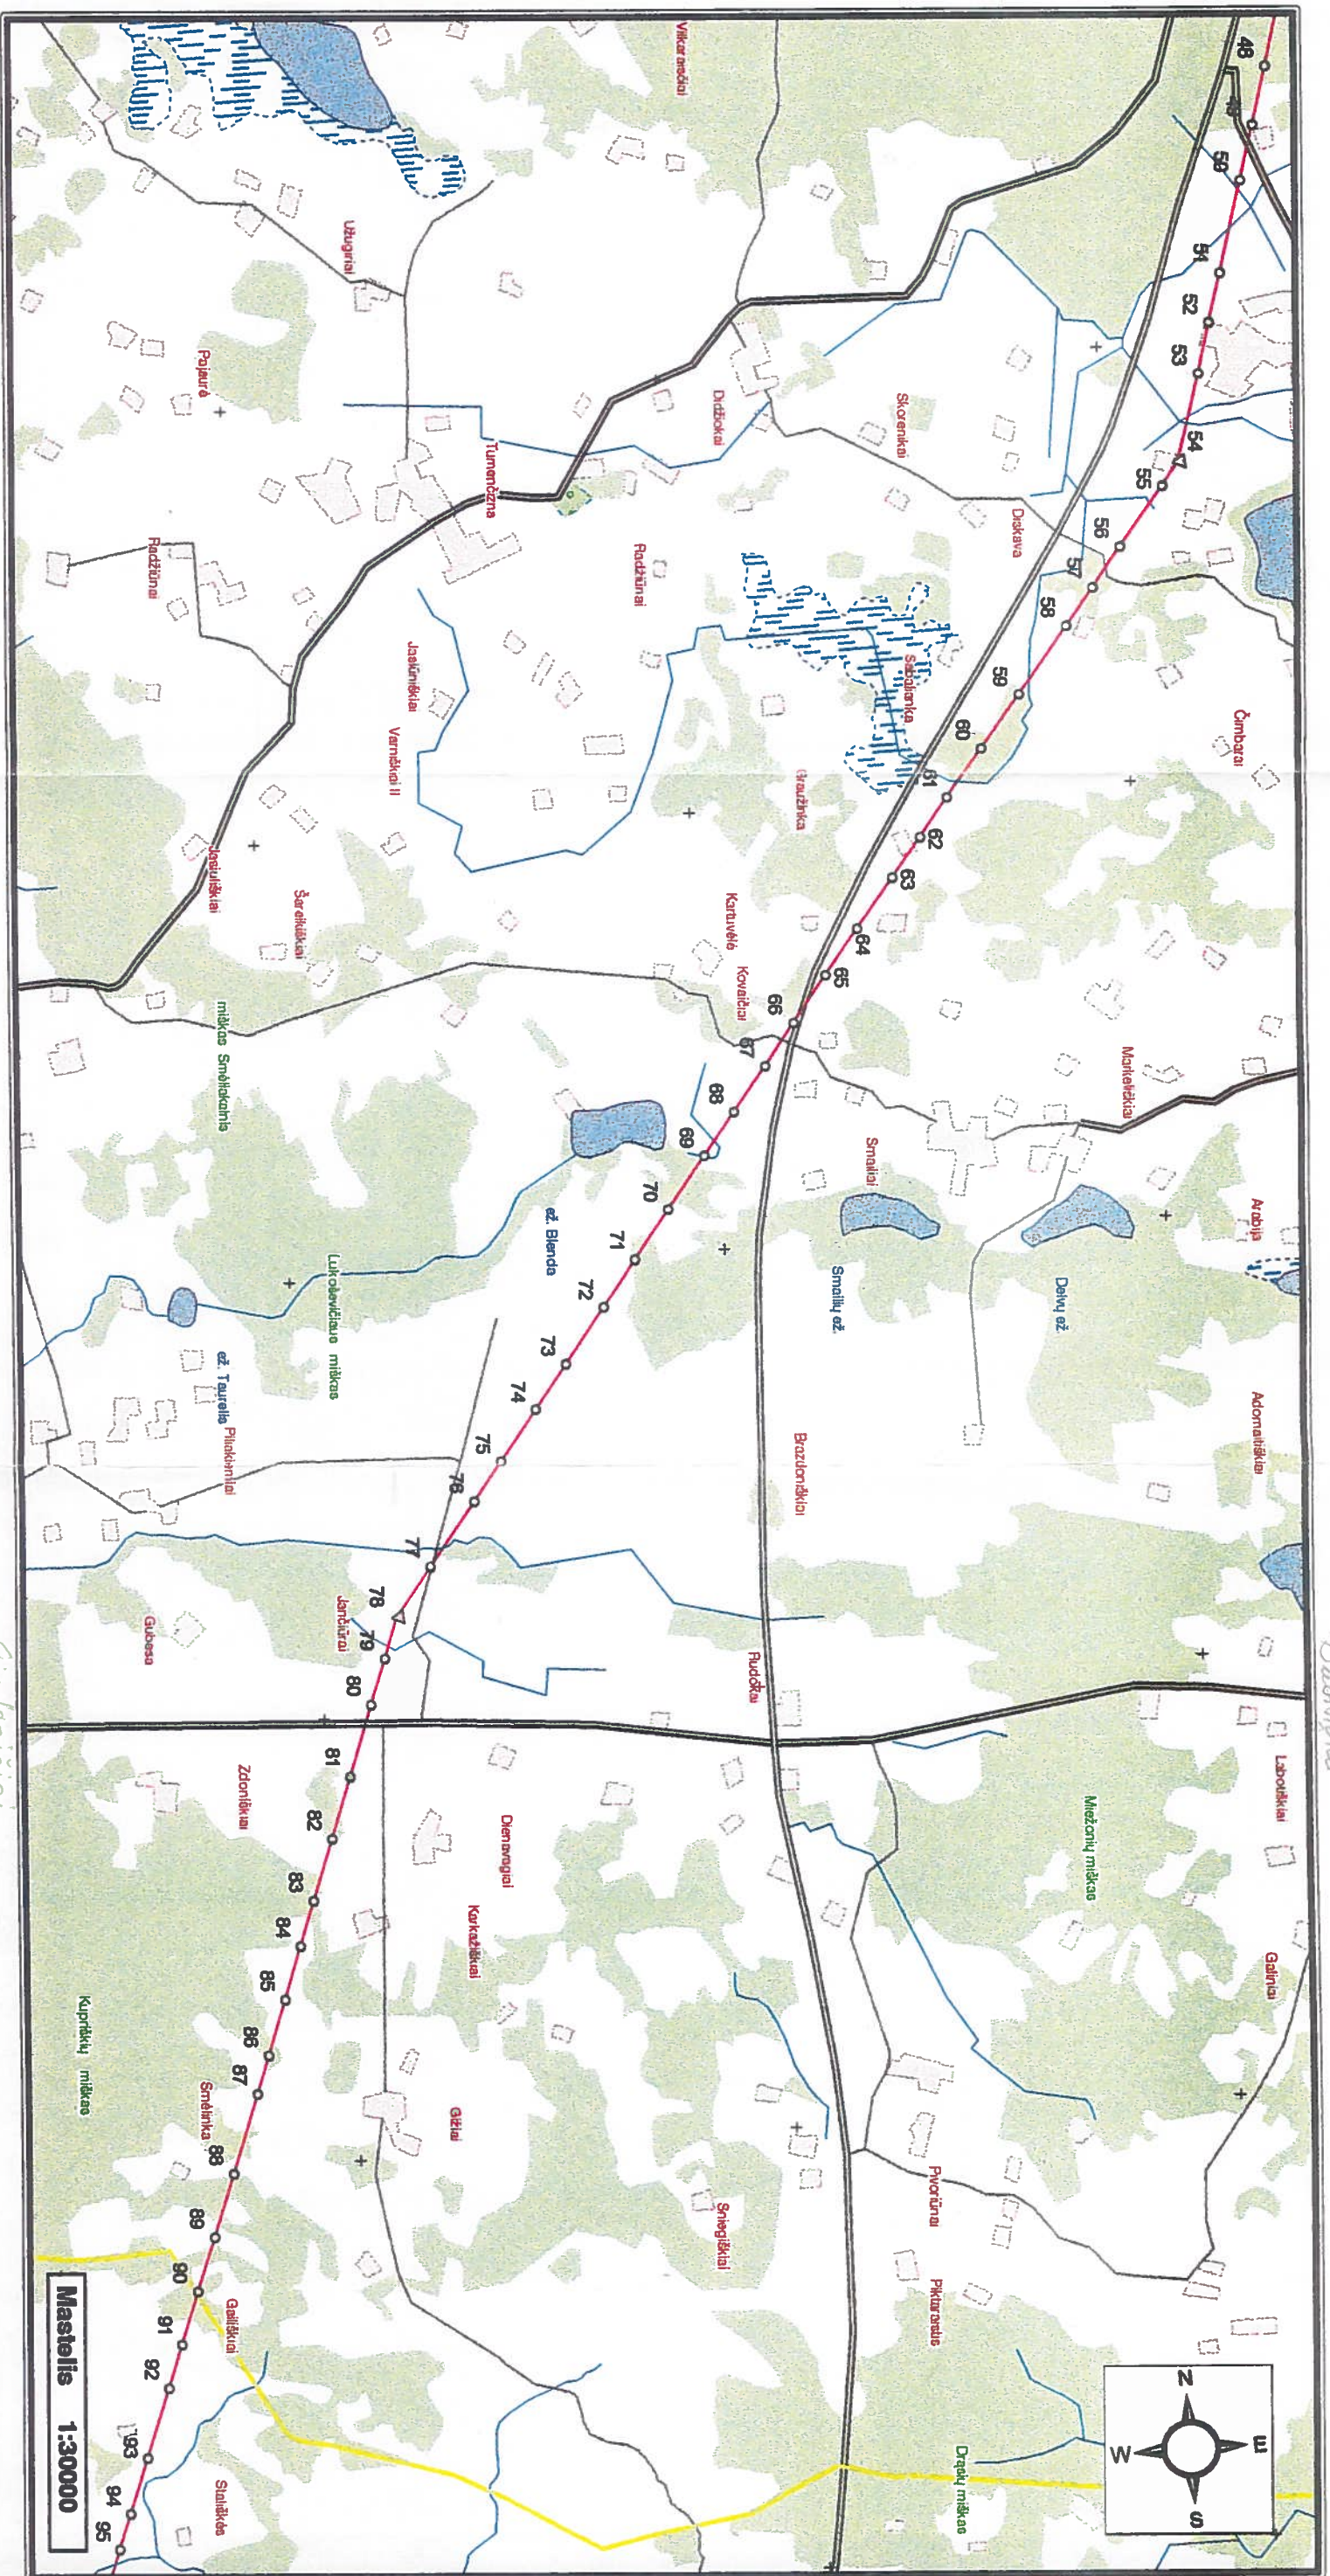

110 kV OL Molėtai - Paberžė  
Molėtų raj. savivaldybė


Topografinė informacija LTDBK50000 - V © Valstybinė geodezijos ir kartografijos tarnyba, 2002.

Plane pateikti duomenys atitinka faktinę situaciją

AB "Lietuvos energija" Elektros tinklo departamento grupės vadovas A. Kaimauskas

AB "Lietuvos energija" ITT departamento GIS sektoriaus viršininkas R. Plūkas



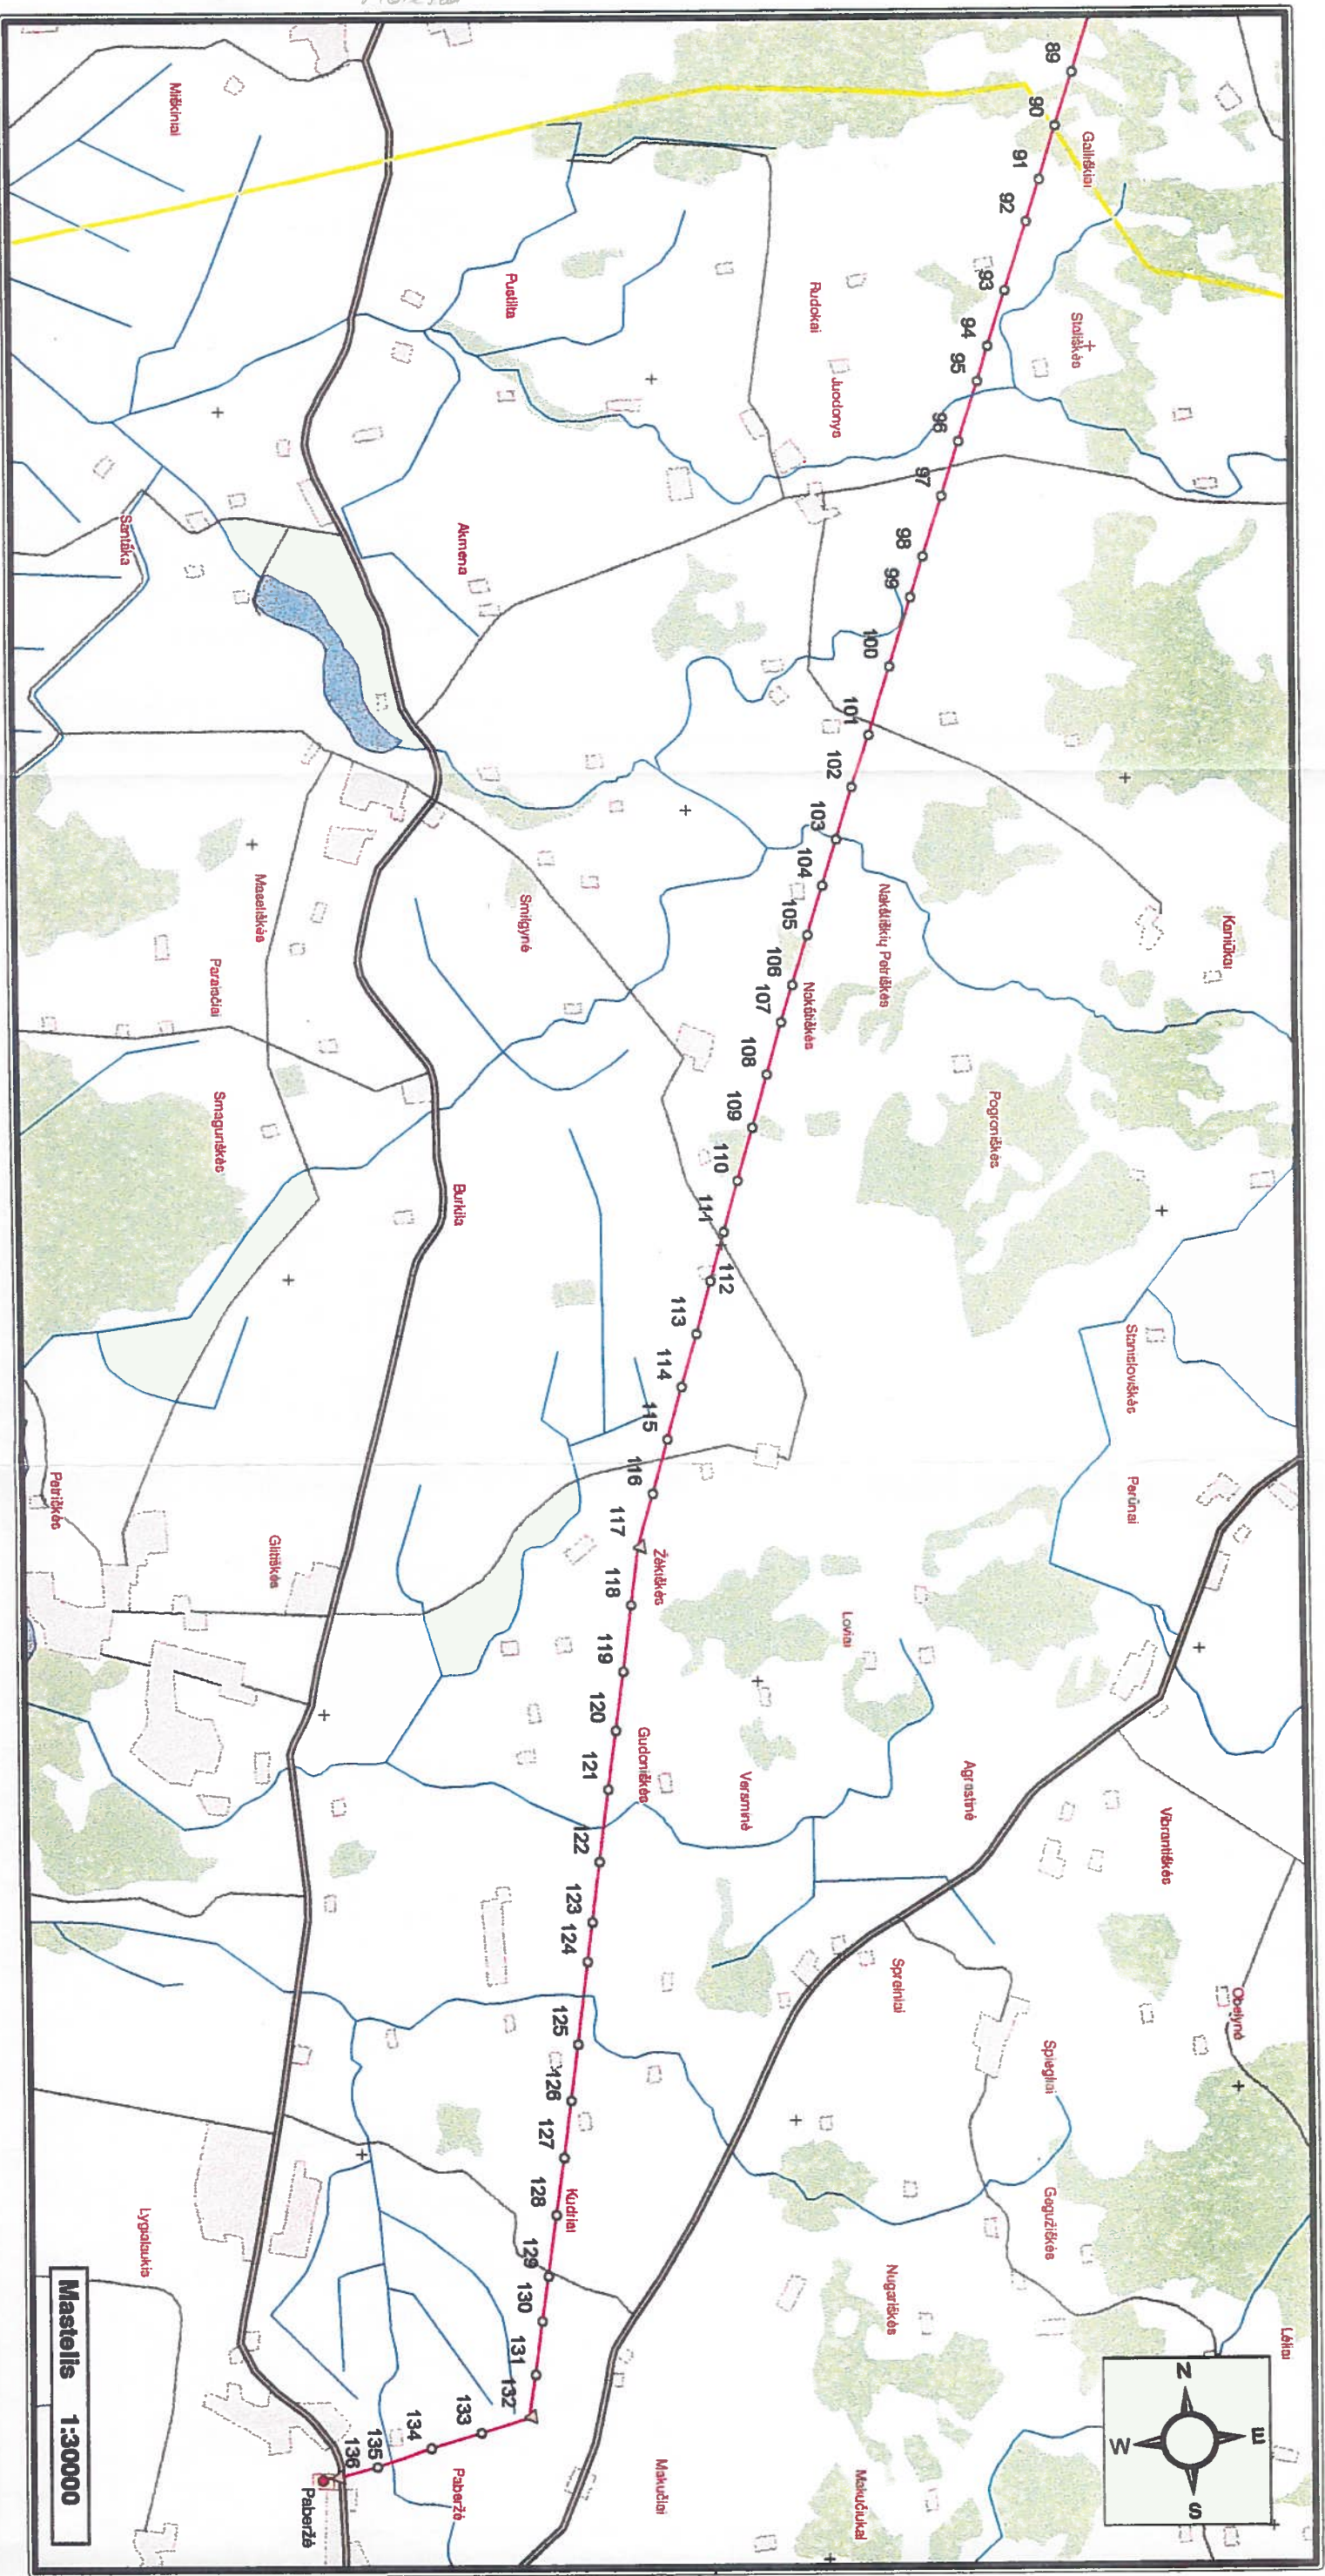

110 kV OL Molėtai - Paberžė  
Vilniaus raj. savivaldybė

Mastelis 1:30000

Topografinė informacija LITDBK50000 - V © Valstybinė geodezijos ir kartografijos tarnyba, 2002.

Plane pateikti duomenys atitinka faktinę situaciją

AB "Lietuvos energija" Elektros tinklo departamento grupės vadovas A. Kainauskas

AB "Lietuvos energija" ITT departamento GIS sektoriaus viršininkas R. Plūkas