


x= 6080950
y= 591550

78/ 36-0327

78/ 36-0326

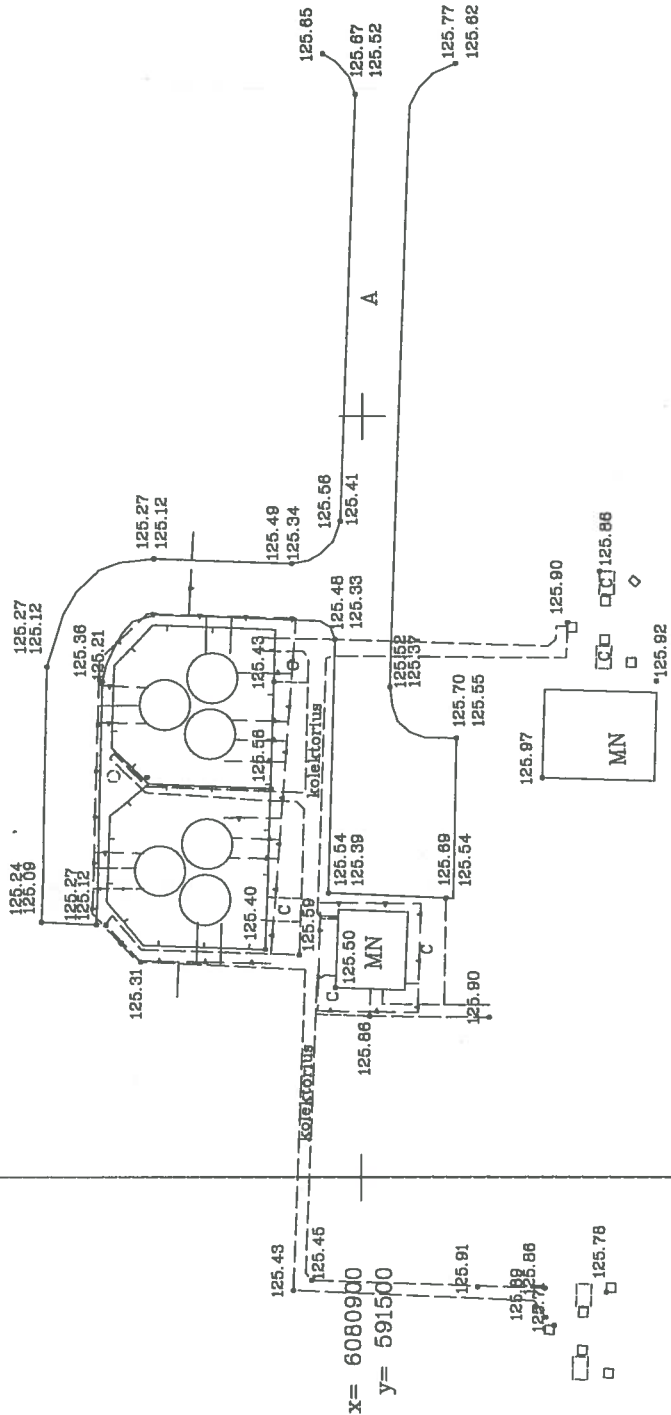

LICENCIJA NR.159TK-888

pareigos	v., pavarde	parašas	data
TECH.DIREKTORIUS	J.KAŠETA		2006.08.17
VYKDYTOJAS	J.KAŠETA		2006.08.17
UŽSAKOVAS	A.Žilinskio ir Ko		
OBJEKTAS	Inžinerinis topografinis planas 1:500 "TP Neris", Nemėnėnėjė, Vilniaus raj.		
Lapu skaičius		Lapo Nr.	Koordinacių sistema - LKS-94
1		1	Aukščių sistema - Baltijos