


UPNINKŲ K. NUOTEKŲ VALYMO ĮRENGINIŲ REKONSTRAVIMAS
PRINCIPINĖ TECHNOLOGINĖ SCHEMA

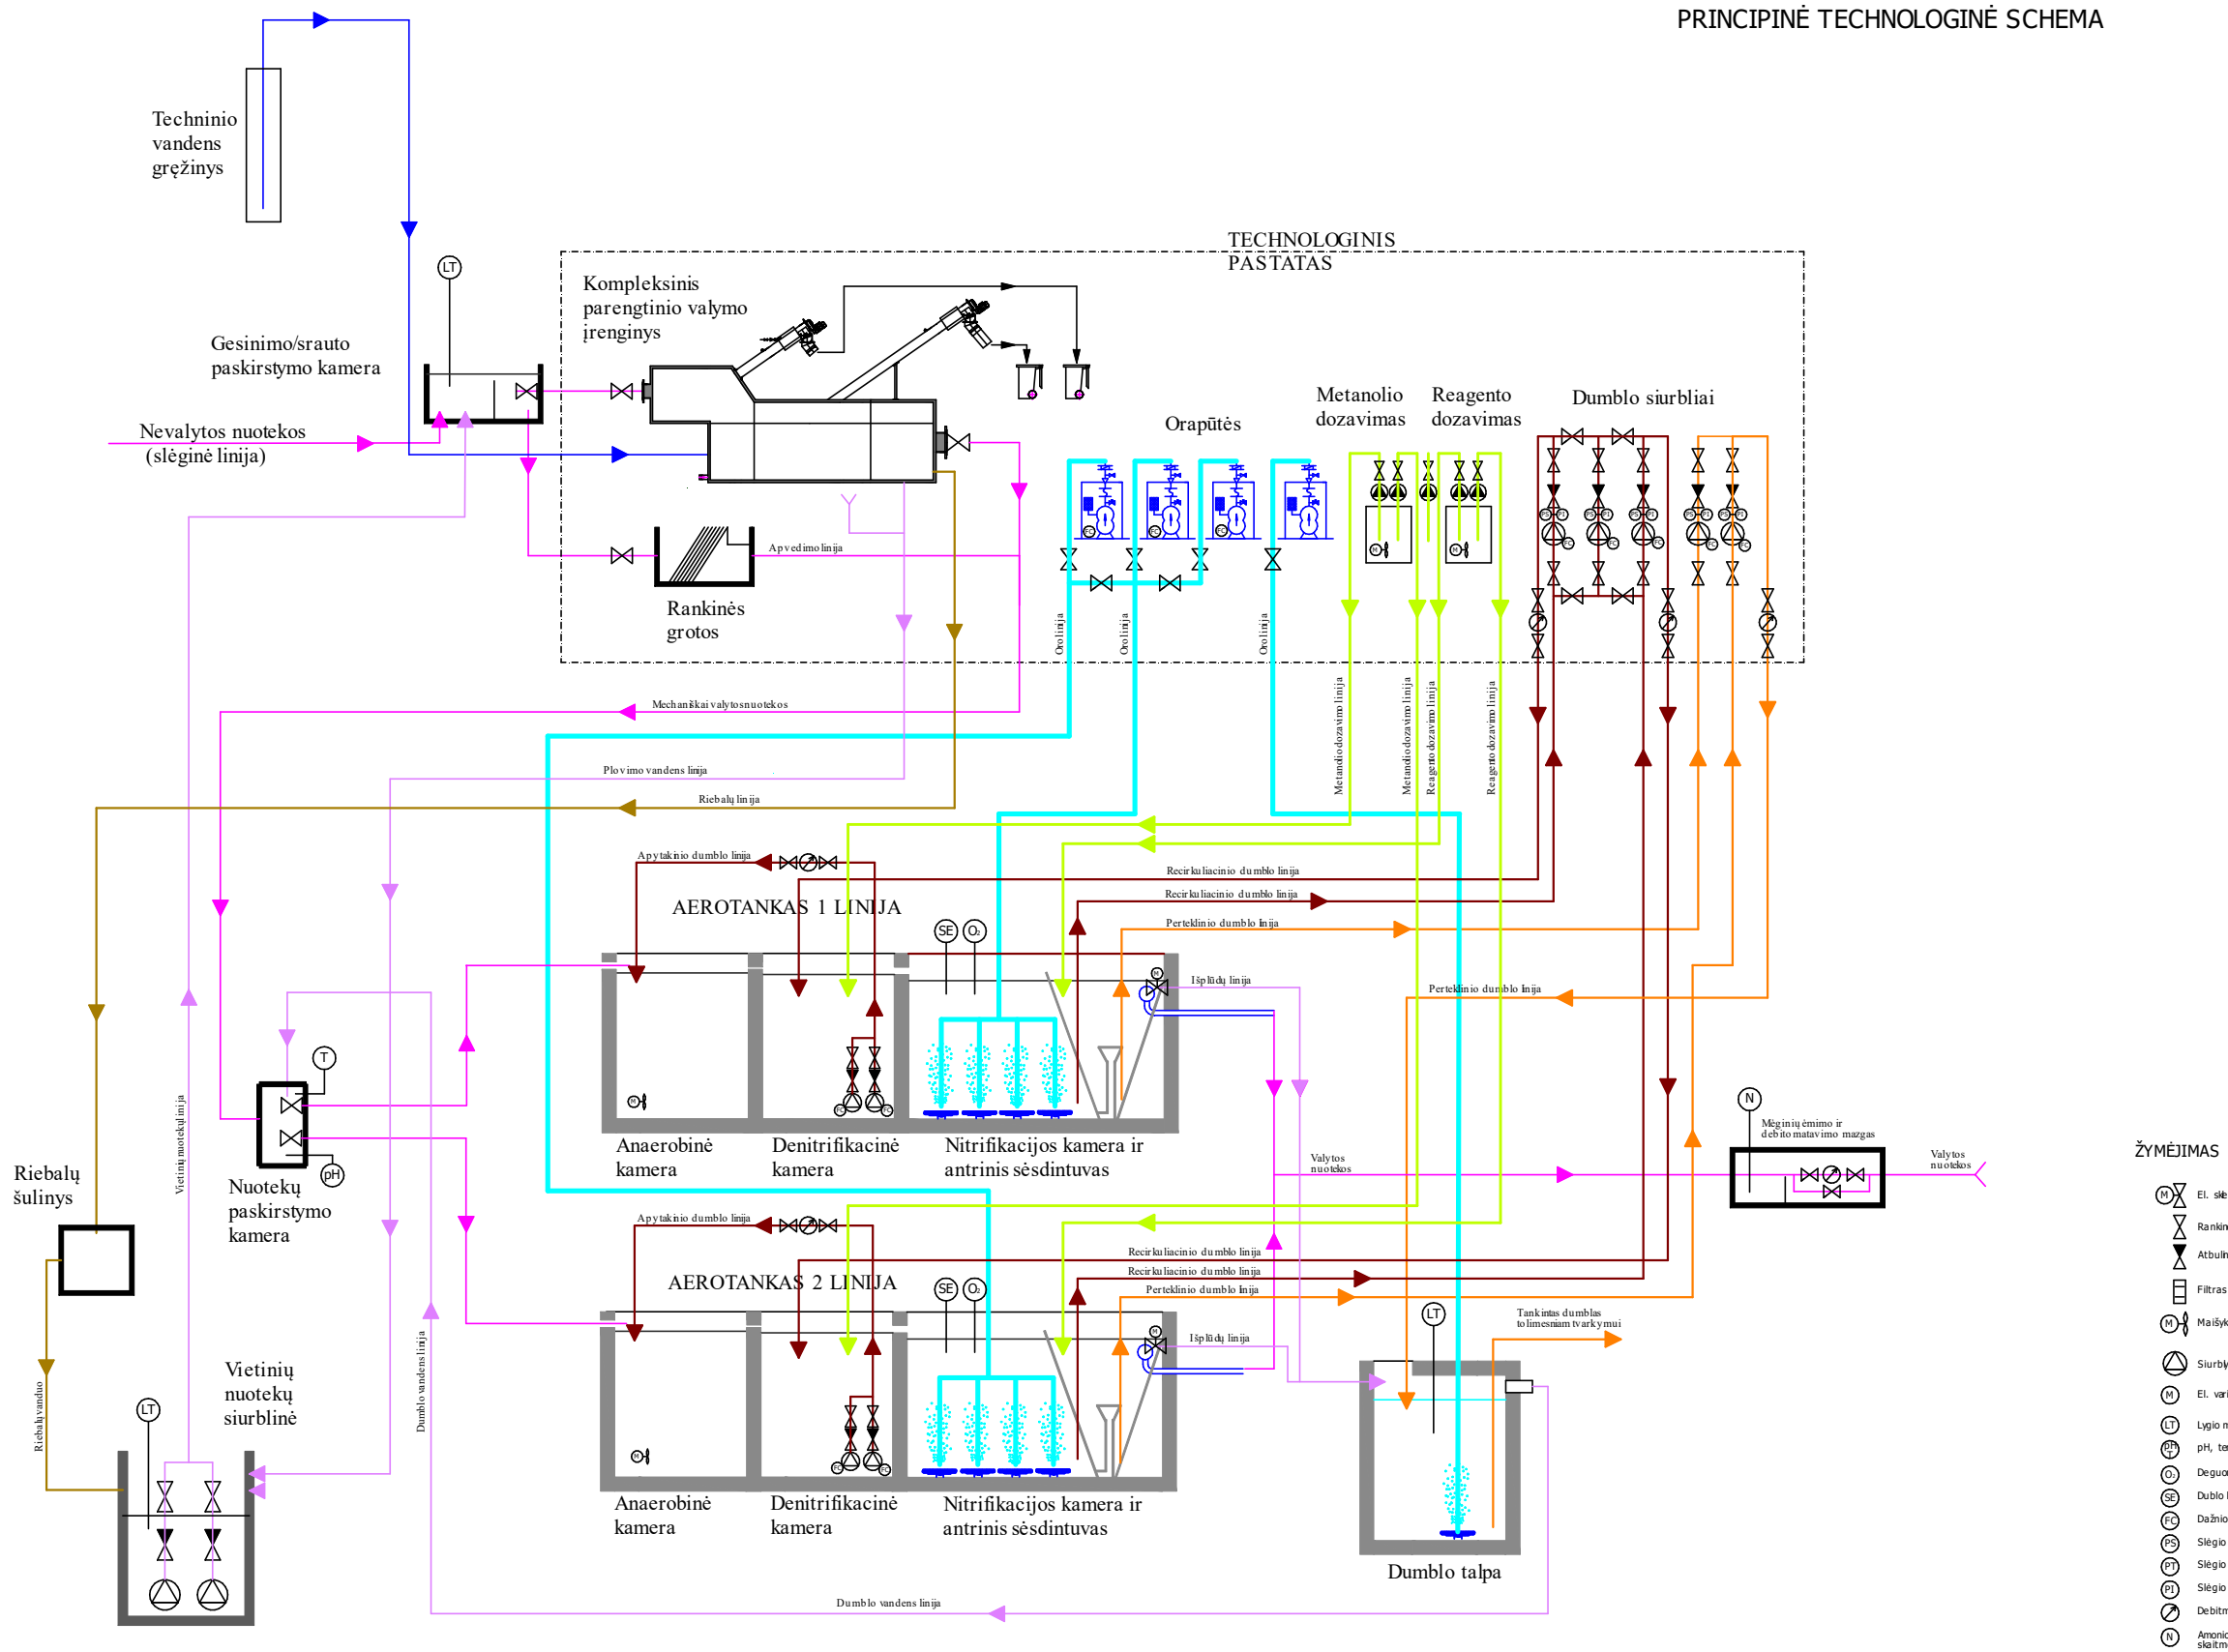

ŽYMĖJIMAS

- EL skėdė
- Rankinė skėdė
- Atbulinis vožtuvas
- Filtrai
- Maišyklė
- Siurblys
- El. variklis
- Lygio matuoklis
- pH, temperatūros matuoklis
- Deguonies matuoklis
- Dublo koncentracijos matuoklis
- Dažnio keitiklis
- Slėgio jungtis (apsauga)
- Slėgio matuoklis (transmisieris)
- Slėgio matuoklis (indikatorius)
- Debitmatas
- Amonio ir nitrato skaitmeninis matuoklis