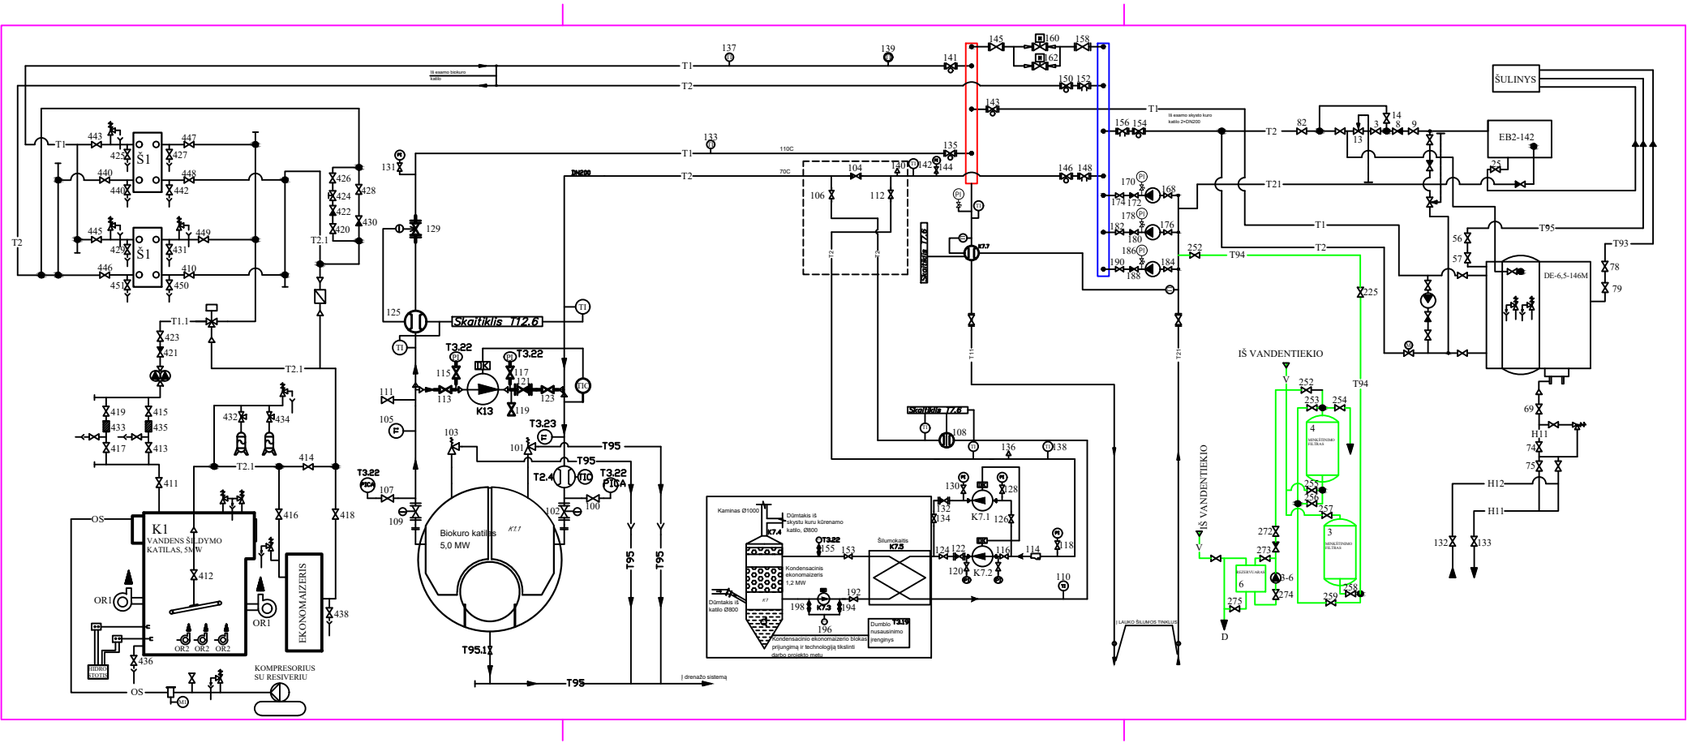
Iš esamo biokuro katilo
Iš esamo skystų kuro katilo 2×DN200
ŠULINYS
EB2-142
DE-6,5-146M
Skaitiklis T12.6
Skaitiklis T7.6
Skaitiklis T7.8
Biokuro katilas
5,0 MW
K1
VANDENS ŠILDYMO KATILAS, 5MW
EKONOMAIZERIS
KOMPRESORIUS SU RESIVERIU
IŠ VANDENTIEKIO
Kaminas Ø1000
Dūmtakis iš skystų kurų kūrenamo katilo, Ø800
Dūmtakis iš katilo Ø800
Kondensacinis ekonomaizeris 1,2 MW
Šilumokaitis K7.5
Kondensacinio ekonomaizerio biokas priįungimo ir technologijų tikslinė darbo projektio metu
Dumbro nusausinimo įrenginys
| drenažo sistemą
| LAUKO ŠILUMOS TINKLUS