



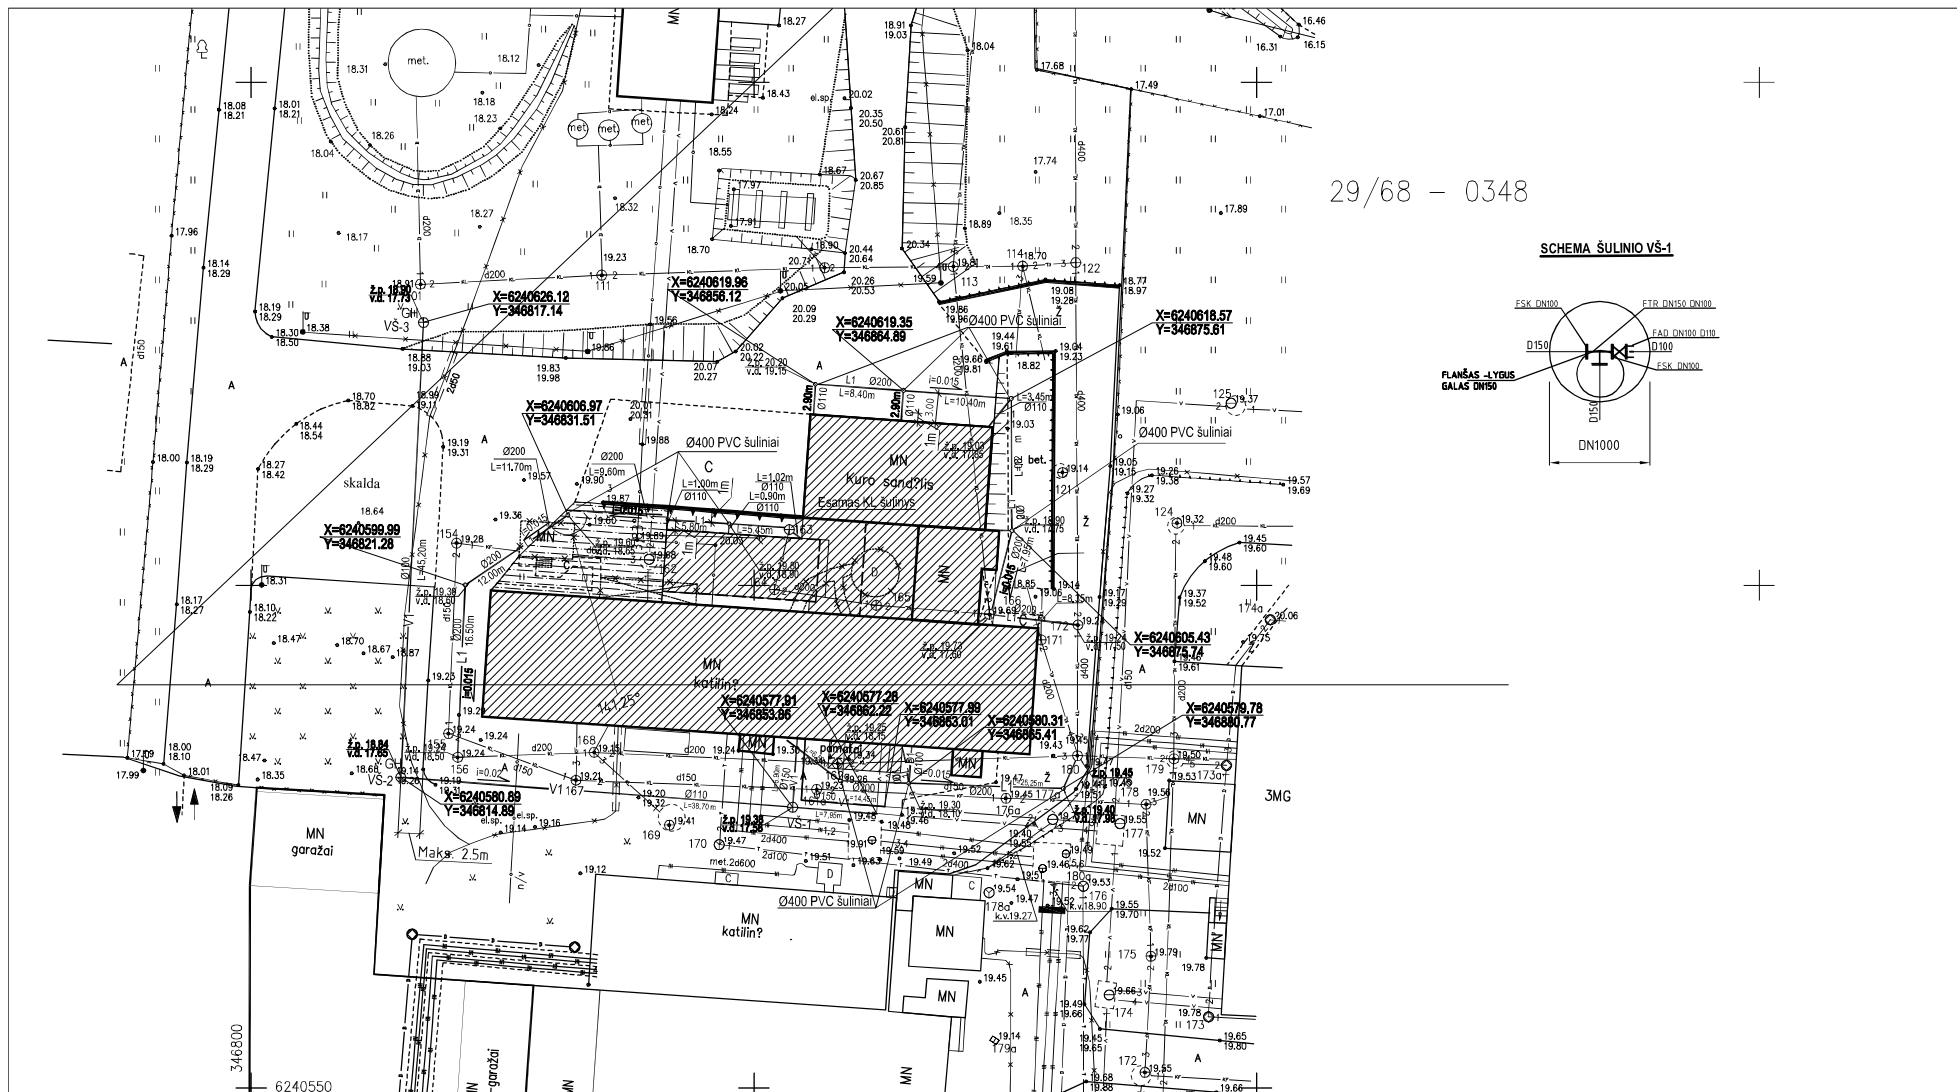

29/68 - 0348

SCHEMA ŠULINIO VŠ-1

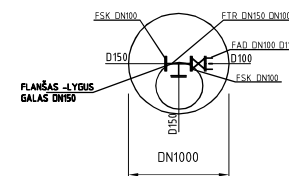

SUTARTINIS ŽYMĖJIMAS

— L1 —	Projektuojamas lietaus nuotekų tinklas	L1 Ø200 - 126,60m
— V1 —	Projektuojamas vandentiekio tinklas	Ø110 - 27,20m
Ž.p. 112.31 v.d. 110.83	Žemės paviršiaus altitudė Vamzdžio dugno altitudė	V1 Ø150 - 29,30m
GH⊕	Antžeminis gaisrinis hidrantas	Ø100 - 83,90m
—X—X—	Demontuojamas esamas vamzdynas	

Pastaba: Nurodytos altitudės tikslinti vietoje.

Atestato
Nr.

A1833

PV

D.Juškunas

2012 12

Atestato
Nr.

6632

PDV

A. Adomavičius

2012 12

Etapas

TP

TEKO
CONSULTING

GERMEDA
Projektavimas, inžinerinės paslaugos

Lakūnų pl. 77, Kaunas;
tel. +370 37 200972
el. p. info@germeda.lt

UAB "SKUODO ŠILUMA"

SANDĖLIJAVIMO PASKIRTIES PASTATO STATYBOS, GAMYBOS IR PRAMONĖS (1P1b) PASTATO REKONSTRAVIMO, SANDĖLIJAVIMO PASKIRTIES (2F1p), KITOS PASKIRTIES (8H1p) STATINIŲ GROVIMO ŠATRIS G.3B, SKUODE, PROJEKTAS
ADRESAS: ŠATRIS G. 3B, SKUODAS, KAD. NR. 7550/0004:137

KATILINĖS, SANDĖLIO, PRIESTATO PASTATAS

Skipo planas su vandentiekio ir nuotekų tinklais.
M 1 : 500

120612/1-TP-VN. BR-01

Laida	Lapas	Lapy
0	1	1