

**VANDENTIEKIO IR NUOTEKŲ TINKLŲ UTENOS MIESTE STATYBOS
DARBŲ PIRKIMO-PARDAVIMO SUTARTIS Nr. 8-116/2019**

SPECIALIOSIOS SĄLYGOS

Du tūkstančiai devynioliktų metų gegužės mėnesio 15 diena, Utena

UAB „Utenos vandenys“, juridinio asmens kodas 183633981, kurios registruota buveinė yra Vandenų g. 1, Naujasodžio k., Utenos r., duomenys apie įstaigą kaupiami ir saugomi Lietuvos Respublikos juridinių asmenų registre, atstovaujama direktoriaus Gintaro Diržausko, veikiančio pagal bedrovės įstatus (toliau – Užsakovas), ir

UAB "Alsuva", juridinio asmens kodas 183811081, kurio registruota buveinė yra Lanko g. 11A, Utena, duomenys apie įmonę kaupiami ir saugomi Lietuvos Respublikos juridinių asmenų registre, atstovaujama Mariaus Suveizdžio, veikiančio pagal 2019 m. sausio 9 d. Įgaliojimą Nr. 19-04 (toliau – Rangovas), toliau kartu šioje darbų pirkimo-pardavimo sutartyje vadinami „Šalimis“, o kiekvienas atskirai – „Šalimi“,

sudarė šią darbų pirkimo-pardavimo sutartį, toliau vadinamą „Sutartimi“, ir susitarė dėl toliau išvardintų sąlygų.

1. Sutarties dalykas

1.1. Sutarties dalykas yra – vandentiekio ir nuotekų tinklų statybos Algirdo g. 102, Joneliškio g. 9, 11, Gedimino g. 7-1, 7-2, 9-2, P. Lukšio g. 5, Sėlių g. 5, Šilinės g. 2 Utenos m. darbai (toliau Darbai).

1.2. Atliekamų Darbų techninė užduotis, preliminarios darbų apimtys pateikiami Sutarties specialiųjų sąlygų 1 priede.

1.3. Darbai turi būti atlikti Utenos mieste.

2. Sutarties galiojimas, vykdymo pradžia, trukmė ir terminai

2.1. Ši Sutartis įsigalioja nuo sutarties pasirašymo dienos ir galioja, kol Šalys sutaria ją nutraukti arba iki visiškai įvykdomi įsipareigojimai.

2.2. Darbai turi būti atlikti **iki 2019 m. lapkričio 30 d.** nuo sutarties įsigaliojimo dienos.

2.2. Darbų pabaiga bus laikomas tas momentas, kai užbaigti visi Sutartyje numatyti darbai, įformintas statybos užbaigimas bei Užsakovui perduoti reikiami statinio dokumentai.

2.3. Rangovas turi teisę užbaigti darbus anksčiau sutarto termino.

2.4. Šalių sutartinių įsipareigojimų įvykdymo terminas, iškilus nenumatytoms aplinkybėms, kurios negali priklausyti nuo Šalies, dėl kurios pratęsiamas sutartinių įsipareigojimų įvykdymo terminas, valios (pavyzdžiui: klimatinės oro sąlygos, valstybės institucijų/įstaigų/organizacijų veiksmai, dėl kurių nėra galimybės įvykdyti sutartį nustatytu terminu, atsiradę papildomi darbai ir pan. objektyvios priežastys), Šalims raštu išreiškus tam sutikimą gali būti pratęstas **6 mėn.**, surašant papildomą susitarimą, kuris yra neatsiejama šios sutarties dalis.

3. Sutarties kaina (kainodaros taisyklės) ir mokėjimo sąlygos

3.1. Kainodaros taisyklės – šioje Sutartyje taikomas fiksuotos kainos su peržiūra apskaičiavimo būdas. Pradinė sutarties vertė:

Sutarties kaina be PVM	31 590,00 Eur (trisdešimt vienas tūkstantis penki šimtai devyniasdešimt eurų, 00 centų)
PVM 21 %	6 633,90 Eur (šeši tūkstančiai šeši šimtai tridešimt trys eurai, 90 centų)
Bendra Sutarties kaina (Sutarties kaina su PVM)	38 223,90 Eur (trisdešimt aštuoni tūkstančiai du šimtai dvidešimt trys eurai, 90 centų)

3.2. Kaina, nurodyta Sutarties specialiųjų sąlygų 3.1 punkte, yra galutinė ir apima visas tiesiogines ir netiesiogines išlaidas, susijusias su darbais. Sutarties kaina apima ir tuos darbus, kurie nors ir nebuvo tiesiogiai nustatyti pirkimo dokumentuose ar šioje sutartyje, bet yra būtini Sutarčiai įvykdyti, o Rangovas turėjo ir galėjo juos numatyti ir įvertinti savo pasiūlyme, kurį Rangovas pateikė Užsakovo vykdomame vandentiekio ir nuotekų tinklų Utenos mieste statybos darbų pirkime Nr. 430799 (toliau – Pasiūlymas).

3.3. Jeigu faktinės darbų apimtys nesiskiria nuo darbų apimčių, nurodytų Sutartyje, daugiau kaip 15 procentų, skaičiuojant nuo pradinės sutarties vertės, tai Rangovui sumokama Sutarties kaina, nurodyta Sutarties 3.1 punkte, neatsižvelgiant į faktines darbų apimtis.

3.4. Jeigu vykdant Sutartį paaiškėja, kad faktinės darbų apimtys skiriasi nuo darbų apimčių, nurodytų Sutartyje, daugiau kaip 15 procentų, skaičiuojant nuo pradinės sutarties vertės, tai visi darbai, viršijantys 15 procentų ribą, turi būti perkami, taikant apimties keitimo sąlygas (žiūrėti Sutarties specialiųjų sąlygų 3.12.1 punktą).

3.5. Jeigu vykdant Sutartį paaiškėja, kad faktinės darbų apimtys yra daugiau kaip 15 procentų mažesnės už Sutartyje nurodytas darbų apimtis, tai Rangovui sumokama tik už faktines darbų apimtis.

3.6. Mokėjimai atliekami eurais tokia tvarka:

3.6.1. Avansas medžiagų įsigijimui nemokamas.

3.6.2. mokėjimai, iš atliktų darbų vertės, įrašytos Rangovo apmokėjimui „E. sąskaita“ priemonėmis teikiamoje PVM sąskaitoje – faktūroje atskaičius 5 % dydžio rizikos rezervą, numatytą Sutarties specialiųjų sąlygų 4.5 punkte, vykdomi tarpiniais mokėjimais už atliktą darbų dalį, kuri įkainota atskiroje Darbų kainų žiniaraščio eilutėje, pagal užbaigtų darbų dalies atlikimo aktą per 30 (trisdešimt) dienų po PVM sąskaitos-faktūros, Rangovo išrašytos pagal abiejų šalių pasirašytą darbų priėmimo-perdavimo aktą, pateikimo „E. sąskaita“ priemonėmis datos. Sąskaitas – faktūras Rangovas privalo pateikti už atliktus darbus ne vėliau kaip iki mėnesio 7 d. Be „E. sąskaita“ priemonėmis pateiktos PVM sąskaitos – faktūros Rangovas Užsakovui ne vėliau kaip iki mėnesio 7 d. turi pateikti pažymą apie atliktų darbų išlaidas ir vertes (forma F-3) ir įvykdytų darbų kainos skaičiavimo lentelę. Atliktų darbų aktą ruošia Rangovas. Užsakovui ar techniniam prižiūrėtojiui pageidaujant, Rangovas privalo detalizuoti informaciją. Jeigu darbų kainų žiniaraščio eilutėje yra įkainota grupė darbų, tai Rangovui, jo pageidavimu, žiniaraščio eilutėje nurodyta suma gali būti apmokama dalimis (pvz.:25%, 50%; 75% ir 100%). Paskutinė dalis sumokama tik pilnai užbaigus darbus, įkainotus toje darbų kainų žiniaraščio eilutėje. Kainų išskaidymas įforminamas, parengiant darbų kainų žiniaraščio priedą, kurį pasirašo Rangovas ir Užsakovas. Galutinis atsiskaitymas vykdomas pagal Rangovo „E. sąskaita“ priemonėmis pateiktą PVM sąskaitą faktūrą tada, kai Rangovas pilnai įvykdo savo įsipareigojimus pagal šią Sutartį ir pateikia statybos vykdymo ir išpildymo dokumentaciją, sutarties šalių pasirašytą galutinį darbų priėmimo-perdavimo aktą. Užsakovas už atliktus darbus privalo sumokėti Rangovui per 30 (trisdešimt) dienų nuo sąskaitos-faktūros pateikimo „E. sąskaita“ priemonėmis dienos. Rizikos rezervas sumokamas per 30 (trisdešimt) dienų nuo statybos užbaigimo akto išdavimo/deklaracijos apie statybos užbaigimą patvirtinimo datos.

3.6.3. Rangovas „E. sąskaita“ priemonėmis pateiktoje atliktų statybos darbų PVM sąskaitoje faktūroje, nuo atliktų statybos darbų apmokestinamosios vertės taikydamas standartinį PVM tarifą, turi apskaičiuoti PVM sumą. Taip pat, vadovaudamasis PVM įstatymo 80 straipsnio 1 dalies 17 punkto ir 96 straipsnio nuostatomis, be kitų privalomų rekvizitų, teikiamų statybos darbų PVM sąskaitoje faktūroje, privalo įrašyti nuorodą „Atvirkštinis apmokestinimas“

3.6.4. Užsakovas atlygi už statybos darbus, įrašytus „E.sąskaita“ priemonėmis pateiktoje PVM sąskaitoje faktūroje, Rangovui sumoka be sąskaitoje faktūroje nurodytos apskaičiuotosios PVM sumos. PVM sumą, apskaičiuotą už statybos darbus ir nurodytą PVM sąskaitoje faktūroje, Užsakovas sumoka į biudžetą, vadovaudamasis PVM įstatymo 96 straipsnio nuostatomis.

3.7. Užsakovas už atliktus darbus Rangovui atsiskaito mokėjimo pavedimu į Rangovo nurodytą banko sąskaitą:

Sąskaitos Nr. LT477181100002467743;

AB Šiaulių bankas;
Banko kodas 71811.

3.8. Už darbus nemokama, jeigu Rangovas juos atlieka savavališkai, nesilaikydamas Sutarties sąlygų.

3.9. Savavališkai atliktus darbus Rangovas savo sąskaita privalo ištaisyti arba likviduoti.

3.10. Sutarties kainos keitimas galimas taikant:

3.10.1. peržiūros sąlygas;

3.10.2. darbų apimtys keitimo sąlygas.

3.11. Taikant peržiūros sąlygas Sutarties kaina keičiama šiais atvejais:

3.11.1. Sutartyje numatyta kaina bus keičiama, jei Sutarties galiojimo laikotarpiu Lietuvos Respublikos įstatymų ir kitų teisės aktų nustatyta tvarka pakeičiamas pridėtinės vertės mokestis arba atsiranda naujas mokestis. Nauja kaina pradedama taikyti nuo pakeisto pridėtinės vertės mokesčio dydžio ar atsiradusio naujo mokesčio patvirtinimo ir paskelbimo teisės aktų nustatyta tvarka dienos. Kaina be pridėtinės vertės mokesčio ar naujai atsiradusio mokesčio nesikeičia, keičiasi tik pridėtinės vertės mokesčio dydis arba pridedamas naujai atsiradęs mokestis. Sutarties kainos pakeitimai įforminami abiejų šalių rašytiniu papildomu susitarimu, kuris yra neatsiejama šios sutarties dalis.

3.12. Taikant darbų apimtys keitimo sąlygas, Sutarties kaina gali būti keičiama šiais atvejais:

3.12.1. kai būtina įsigyti papildomų darbų, esant šiai sąlygai - kai vykdant Sutartį paaiškėja, kad faktinės darbų apimtys skiriasi nuo darbų apimčių, nurodytų Sutartyje, daugiau kaip 15 procentų, skaičiuojant nuo pradinės sutarties vertės, ir kai be šių darbų negalima tinkamai užbaigti Sutarties, o Rangovas objektyviai negalėjo šių darbų numatyti ir įvertinti rengiant Pasiūlymą;

3.12.2. kai vykdant Sutartį paaiškėja, kad faktinės darbų apimtys yra daugiau kaip 15 procentų mažesnės už Sutartyje nurodytas darbų apimtis (žiūrėti Sutarties specialiųjų sąlygų 3.5 p.);

3.12.3. kai atsisakoma dalies darbų, nes vykdant Sutartį paaiškėja, kad dėl objektyvių priežasčių dalis darbų tampa nebereikalingi.

3.12.4. kai iš to paties Rangovo būtina įsigyti papildomų darbų, kurie nebuvo įtraukti į Sutartį, kai yra visos šios sąlygos kartu:

3.12.4.1. Rangovo pakeitimas negalimas dėl ekonominių ar techninių priežasčių ir dėl to, kad Užsakovui sukeltų didelių nepatogumų ar nemažą išlaidų dubliavimą;

3.12.4.2. atskiro Sutarties kainos pakeitimo vertė neviršija 50, o bendra atskirų pakeitimų pagal šį punktą vertė – 100 procentų pradinės sutarties vertės.

3.12.5. Jeigu atskiru keitimu ir atsisakoma dalies darbų (Sutarties specialiųjų sąlygų 3.12.3 p.), ir jų įsigijama papildomai (Sutarties specialiųjų sąlygų 3.12.4 p.), skaičiuojant, ar nebuvo viršyta Sutarties specialiųjų sąlygų 3.12.4.2 punkte nurodyta sutarties kainos pakeitimo vertė, atskiro pakeitimo verte laikoma atsisakomų ir papildomai įsigijamų darbų suma.

3.13. Papildomi darbai suprantami kaip Sutartyje nenumatyti, tačiau tiesiogiai su Sutartyje numatytais darbais susiję ir būtini Sutarčiai įvykdyti (užbaigti), darbai, taip pat Sutartyje nurodytų darbų apimtys, viršijančios pradinę sutarties vertę.

3.14. Užsakovas, apskaičiuodamas įsigijamų papildomų darbų kainas (įkainius), taiko žemiau pateikiamus būdus prioritetine tvarka, t. y. tik nesant galimybės taikyti aukščiau esantį būdą, gali būti taikomas žemiau esantis būdas:

3.14.1. pritaikant Rangovo pasiūlyme nurodytus darbų įkainius;

3.14.2. jei įmanoma, išskaičiuojant kainos dalį iš Sutartyje numatyto įkainio;

3.14.3. pritaikant Sutartyje numatytus panašių darbų įkainius. Panašius darbus turi pagrįsti ir nustatyti Užsakovas.

3.14.4. įvertinant pagrįstas tiesiogines (darbo užmokesčio ir su juo susijusius mokesčius, statybos produktų ir įrengimų, mechanizmų sąnaudas) bei netiesiogines (pridėtinės, statybvietės ir pelno) išlaidas pagal Viešųjų pirkimų tarnybos direktoriaus 2017 m. birželio 28 d. įsakymu Nr. 1S-95 patvirtintos Kainodaros taisyklių nustatymo metodikos (su vėlesniais pakeitimais) priedo „Tiesioginių ir netiesioginių išlaidų apskaičiavimo taisyklės“ nuostatas.

3.15. Papildomi darbai įforminami atskiru dokumentu, kurį turi pasirašyti visi statybos proceso dalyviai. Šiame dokumente nurodomi papildomų darbų pavadinimai, kiekiai, vienetai,

argumentai, pagrindžiantys papildomų darbų būtinybę, techniniai sprendiniai, papildomų darbų įkainio (įkainių) pagrindimas ir skaičiavimas.

3.16. Surašius Sutarties specialiųjų sąlygų 3.15 punkte nurodytą dokumentą, Užsakovui sutikus dėl papildomų darbų įsigijimo, Šalys pasirašo papildomą susitarimą dėl papildomų darbų įsigijimo, kuris tampa Sutarties sudėtine dalimi.

3.17. Rangovas gali pradėti vykdyti papildomus darbus tik pasirašius papildomą susitarimą dėl papildomų darbų įsigijimo (Sutarties specialiųjų sąlygų 3.16 p.), priešingu atveju bus laikoma, kad Rangovas darbus vykdo savavališkai (Sutarties specialiųjų sąlygų 3.8 ir 3.9 punktai).

3.18. Jeigu Sutarties kaina buvo pakeista pagal Sutartyje numatytas peržiūros sąlygas (Sutarties specialiųjų sąlygų 3.11 punktas), atitinkamai turi būti pakeista pradinė sutarties vertė.

4. Sutarties įvykdymo užtikrinimas

4.1. Sutarties įvykdymo užtikrinimas kitais CK numatytais būdais.

4.2. Šalys susitaria, kad nustatomas 5 % nuo atliktų darbų vertės be PVM rizikos rezervas (sulaikomų pinigų suma), kuriuo garantuojama, kad užbaigęs darbus pagal sutartį, Rangovas dalyvaus ir teiks pagalbą Užsakovui organizuojant ir vykdamas statybos užbaigimo procedūras. Tai reiškia, kad Rangovas tikslins, pildys ir tvarkys komisijai pateiktus statinio statybos dokumentus (jeigu bus nustatyta, kad jie neatitinka reikalavimų), šalins pastebėtus statinio defektus arba trūkumus, teiks paaiškinimus statybos užbaigimo komisijoje, pasirašys statybos užbaigimo dokumentus ir kartu su statytoju atliks kitus darbus, reikalingus statinio statybos užbaigimui. Rizikos rezervas Rangovui mokamas Sutarties specialiųjų sąlygų 3 straipsnyje nustatyta tvarka ir terminais.

5. Šalių atsakomybė

5.1. Neatlikus apmokėjimo nustatytais terminais, Rangovo pareikalavimu Užsakovas privalo sumokėti Rangovui 0,05 %, dydžio delspinigius nuo laiku neapmokėtos sumos už kiekvieną uždelstą dieną.

5.2. Jei Rangovas dėl savo kaltės neatlieka Darbų nustatytu terminu, Užsakovas turi teisę be oficialaus įspėjimo ir nesumažindamas kitų savo teisių gynimo būdų pradėti skaičiuoti 0,05 %, dydžio delspinigius nuo darbų dalies, dėl kurios Užsakovas praranda galimybę pasinaudoti darbų rezultatu, vertės už kiekvieną termino praleidimo dieną. Užsakovas turi teisę vienašališkai išskaičiuoti delspinigių sumą iš Rangovui mokėtinų sumų, apie tai pranešant Rangovui. Jei apskaičiuoti delspinigiai viršija 10 proc. sutarties vertės, Užsakovas turi teisę vienašališkai nutraukti Sutartį, apie tai raštu įspėjęs Rangovą prieš 10 (dešimt) dienų. Sutarties nutraukimas nepanaikina Užsakovo teisės į nuostolių bei netesybų atlyginimą, jeigu šių nuostolių ir/ar netesybų nepadengia Sutarties įvykdymą užtikrinanti piniginė suma.

5.3. Jeigu Rangovas nevykdo savo įsipareigojimų arba vykdo juos netinkamai, tai Užsakovas be šiamo straipsnyje nurodyti savo teisių gynimo būdų taip pat turi teisę pasinaudoti teisėmis, nurodytomis Sutarties bendrųjų sąlygų 15, 16 ir 17 straipsniuose.

6. Susirašinėjimas

6.1. Sutarties Šalys susirašinėja lietuvių kalba. Visi pranešimai, sutikimai ir kitas susižinojimas, kuriuos Šalis gali pateikti pagal šią Sutartį, bus laikomi galiojančiais ir įteiktais tinkamai, jeigu yra asmeniškai pateikti kitai Šaliai ir gautas patvirtinimas apie gavimą arba išsiųsti registruotu paštu, faksu, elektroniniu paštu (patvirtinant gavimą) toliau nurodytais adresais ar fakso numeriais, kitais adresais ar fakso numeriais, kuriuos nurodė viena Šalis, pateikdama pranešimą:

	Pirkėjo už sutarties vykdymą atsakingo asmens kontaktai	Rangovo atstovo kontaktai
Vardas, pavardė	Valdas Valasevičius/Algirdas Kraujalis	Marius Suveizdis
Adresas	Vandenų g. 1, Naujasodžio k. Utenos r.	Lanko g. 11A, Utena

Telefonas	8 610 68103/8 650 14405	8 614 53215
Faksas	8 389 65104	8 389 54805
El. paštas	v.valasevicius@utenosvandenys.lt a.kraujalis@utenosvandenys.lt	marius@alsuva.lt

6.2. Pirkėjo atsakingo asmens už Sutarties ir jos pakeitimų paskelbimą kontaktiniai duomenys:

Inžinierė plėtrai Miglė Kurlavičienė Tel. +370 389 65113; Faks.: +370 389 65104; El.p. m.kurlaviciene@utenosvandenys.lt

6.3. Jei pasikeičia Šalies adresas ir / ar kiti duomenys, nurodyti Sutarties specialiųjų sąlygų 6.1 ir 6.2 punktuose, tokia Šalis turi informuoti kitą Šalį pranešdama ne vėliau, kaip prieš 10 dienų. Jei Šaliai nepavyksta laikytis šių reikalavimų, ji neturi teisės į pretenziją ar atsiliepiamą, jei kitos Šalies veiksmai, atlikti remiantis paskutiniais žinomais jai duomenimis, prieštarauja Sutarties sąlygoms arba ji negavo jokio pranešimo, išsiųsto pagal tuos duomenis.

7. Subrangovai ir jų keitimo tvarka

7.1. Tiekėjas šios sutarties vykdymui nenumato pasitelkti subrangovo (subrangovų).

8. Kitos nuostatos

8.1. Šią Sutartį sudaro Sutarties specialiosios sąlygos, jų priedai ir Sutarties bendrosios sąlygos. Jeigu Sutarties specialiųjų sąlygų ir/ar jų priedų nuostatos neatitinka Sutarties bendrųjų sąlygų nuostatų, pirmenybė yra teikiama Sutarties specialiųjų sąlygų bei jų priedų nuostatoms.

8.2. Ši Sutartis sudaryta lietuvių kalba, 2 (dviem) egzemplioriais, turinčiais vienodą teisinę galią – po vieną kiekvienai Šaliai.

8.3. Šiuo Šalys patvirtina, kad Sutartį perskaitė, suprato jos turinį ir pasekmes, priėmė ją kaip atitinkančią jų tikslus ir pasirašė aukščiau nurodyta data.

8.4. Sutarties specialiųjų sąlygų priedai:

8.4.1. 1 priedas (Techninė specifikacija).

8.4.2. 2 priedas (Pasiūlymo raštas).

8.4.3. 3 priedas (Kiti dokumentai).

Užsakovo vardu

Direktorius

Gintaras Diržauskas



Rangovo vardu

Projektų vadovas

Marius Suveizdis



**VANDENTIEKIO IR NUOTEKŲ TINKLŲ UTENOS MIESTE STATYBOS
DARBŲ PIRKIMO–PARDAVIMO SUTARTIES NR. ____**

BENDROSIOS SĄLYGOS

1. Pagrindinės Sutarties sąvokos

1.1. Užsakovas – Lietuvos Respublikos pirkimų, atliekamų vandentvarkos, energetikos, transporto ar pašto paslaugų srities perkančiųjų subjektų, įstatyme nurodytas perkantysis subjektas, perkantis Sutarties specialiosiose sąlygose nurodytas Darbus iš Rangovo.

1.2. Sutarties kaina – pinigų suma, kurią Užsakovas pagal Sutartį turi sumokėti/faktiškai sumokama Rangovui už perkamus Darbus, įskaitant visas Rangovo patiriamas su sutarties vykdymu susijusias išlaidas ir mokesčius.

1.3. Rangovas – ūkio subjektas, kuriuo gali būti fizinis asmuo, privatus ar viešasis juridinis asmuo ar tokių asmenų grupė, atliekantis Darbus pagal šią Sutartį.

1.4. Kainodaros taisyklės – Sutarties kainos apskaičiavimo ir keitimo taisyklės.

2. Sutarties aiškinimas

2.1. Sutartyje, kur reikalauja kontekstas, žodžiai pateikti vienaskaita, gali turėti ir daugiskaitos prasmę ir atvirkščiai.

2.2. Kai tam tikra reikšmė yra skirtinga tarp nurodytų skaičiais ir žodžiais, vadovaujamosi žodine reikšme. Jei mokėjimo valiutos pavadinimo trumpinys neatitinka mokėjimo valiutos pilno pavadinimo žodžiais, teisingu laikomas valiutos pilnas pavadinimas žodžiais.

2.3. Sutarties trukmė ir kiti terminai yra skaičiuojami kalendorinėmis dienomis, jei Sutartyje nenurodyta kitaip.

3. Sutarties šalių įsipareigojimai.

3.1. Bendri įsipareigojimai:

3.1.1. Rangovas įsipareigoja atlikti Darbus pagal Užsakovo užduotį, o Užsakovas įsipareigoja juos priimti ir apmokėti pagal Sutarties specialiosiose sąlygose nustatytą tvarką.

3.1.2. Abi Šalys išlaiko reikiamą darbinę erdvę ir priemones Sutarčiai vykdyti.

3.1.3. Kiekviena šalis privalo nedelsiant priimti visus sprendimus, reikiamus Sutarčiai vykdyti.

3.1.4. Šalys privalo įnešti savo indėlį į Sutarties vykdymą, atsižvelgiant į nuo konkrečios šalies priklausančius ir jai pavaldžius veiksnius.

3.2. Rangovo įsipareigojimai:

3.2.1. Per 5 dienas nuo sutarties įsigaliojimo dienos skirti atestuotą statybos vadovą, atsakingą už saugų darbą ir aplinkos apsaugą;

3.2.2. Kai statomas ypatingas arba neypatingas statinys Rangovas įsipareigoja apsidrausti rangovo civilinės atsakomybės privalomuoju draudimu, kaip tai numatyta Rangovo civilinės atsakomybės privalomojo draudimo taisyklėse, ir ne vėliau kaip per 5 darbo dienas nuo Sutarties pasirašymo dienos pateikti apsidraudimo civilinės atsakomybės privalomuoju draudimu sutarties sudarymo įrodymus, kuriuose matytusi draudimo įmonė, draudimo suma ir pagrindinės draudimo sąlygos (draudimo polisą).

3.2.3. Kai statomas ypatingas arba neypatingas statinys Rangovas įsipareigoja apsidrausti statinio statybos, rekonstravimo, remonto, atnaujinimo (modernizavimo), griovimo ar kultūros paveldo statinio tvarkomųjų statybos darbų ir civilinės atsakomybės privalomuoju draudimu, kaip tai numatyta statinio statybos, rekonstravimo, remonto, atnaujinimo (modernizavimo), griovimo ar kultūros paveldo statinio tvarkomųjų statybos darbų ir civilinės atsakomybės privalomojo draudimo taisyklėse, ir ne vėliau kaip per 5 darbo dienas nuo Sutarties pasirašymo dienos pateikti apsidraudimo privalomuoju draudimu sutarties sudarymo įrodymus, kuriuose matytusi draudimo įmonė, draudimo suma ir pagrindinės draudimo sąlygos (draudimo polisą).

3.2.4. Darbus vykdyti, nenusižengiant projekto, STR ir kitų normų ir taisyklių bei techninių specifikacijų reikalavimams. Rangovas turi teisę keisti Užsakovo patvirtintus projektinius sprendimus tik gavęs Užsakovo rašytinį sutikimą;

3.2.5. Gauti žemės darbų leidimą *(rašoma, kai toks reikalingas)*.

3.2.6. Vykdyti darbus taip, kad būtų užtikrintas Sutarties specialiujų sąlygų 1.1 punkte nurodyto statinio funkcionavimas.

3.2.7. Sukomplektuoti įrangą ir medžiagas. Naudoti specifikacijose *(jeigu tokios buvo pateiktas konkurso metu)* nurodytus sertifikuotus statybos produktus, turinčius atitikties deklaracijas.

3.2.8. Laiku ir tinkamai informuoti Užsakovą apie atliktus darbus, bei apie atliktų darbų priėmimo – perdavimo datą bei pateikti Užsakovui atliktų darbų perdavimo – priėmimo aktus.

3.2.9. Atlikti teritorijos tvarkymo darbus *(rašoma, kai tokie būtini)*.

3.2.10. Suformuoti kadastrinių matavimų bylą *(rašoma, kai tokia būtina)*.

3.2.11. Paruošti dokumentus, reikalingus pateikti statybos užbaigimui;

3.2.12. Užbaigęs statybos darbus kartu su statybos darbų perdavimo Užsakovui aktu Rangovas privalo Užsakovui pateikti garantinio laikotarpio prievolių įvykdymo dokumentą, t. y. draudimo bendrovės išduoto laidavimo draudimo rašto (kartu su jo apmokėjimą įrodančia dokumento kopija), mokėjimo atidėjimą patvirtinančio dokumento arba kredito įstaigos garantijos kopiją, užtikrinanti rangovo garantinio laikotarpio prievolių įvykdymą (šis reikalavimas netaikomas griaunant statinius ir statant nesudėtinguosius statinius). Reikalavimai draudimo bendrovės laidavimo draudimo raštui, mokėjimo atidėjimą patvirtinančiam dokumentui arba kredito įstaigos garantijai:

1) draudimo bendrovės laidavimo draudimo raštas, mokėjimo atidėjimą patvirtinantis dokumentas arba kredito įstaigos garantija turi būti išduoti ne trumpesniai kaip 3 metų laikotarpiui;

2) laidavimo draudimo suma, mokėjimo atidėjimo suma arba garantijos suma turi būti ne mažesnė kaip 5 procentai statybos kainos (su PVM).

3.2.13. Imtis visų įmanomų priemonių Užsakovo jam patikėto turto saugumui užtikrinti ir atsakyti už šio turto praradimą ar sužalojimą;

3.2.14. Darbų vykdymo laikotarpiu atsakyti už pastatų, komunikacijų ar kitų statinių pažeidimus, juos pažeidus atstatyti savo lėšomis ir jėgomis.

3.2.15. Garantuoti saugų darbą, priešgaisrinę ir aplinkos saugą bei darbo higieną statybos aikštelėje, taip pat nepažeisti trečiųjų asmenų interesų. Užtikrinti ir atsakyti už materialinių vertybių apsaugą;

3.2.16. Kartu su techniniu prižiūrėtoju parengti statybos užbaigimo dokumentaciją ir dalyvauti statybos užbaigimo procedūrose;

3.2.17. Ne vėliau kaip prieš 10 dienų pranešti Užsakovui apie statybos objekto užbaigimą, prašydamas organizuoti komisiją pripažinimui tinkamu naudoti arba pačiam organizuoja statybos užbaigimo procedūrą.

3.2.18. Atsakyti už statybos objektą iki statybos užbaigimo akto išdavimo/deklaracijos apie statybos užbaigimą patvirtinimo. Jei tokie dokumentai neišrašomi – iki galutinio darbų priėmimo – perdavimo akto pasirašymo datos.

3.2.19. Atlyginti Užsakovui nuostolius, atsiradusius dėl Rangovo kaltės.

3.3. Užsakovo įsipareigojimai:

3.3.1. Įsakymu paskirti techninį prižiūrėtoją ir informuoti Rangovą apie jo paskyrimą.

3.3.2. Apmokėti už atliktus darbus Sutarties specialiosiose sąlygose nustatyta tvarka ir terminais;

3.3.3. Gauti statybos leidimą darbų vykdymui.

3.3.4. Pasirašyti ant darbų perdavimo aktų per 3 darbo dienas nuo jų pateikimo arba nurodyti neatitikimus. Šis terminas atidedamas, jeigu Užsakovas pareikalauja papildomos arba detalizuotos informacijos apie atliktus darbus arba naudotas medžiagas. Nepasirašius ar nenurodžius pastabų per numatytą laikotarpį, priimama, jog Užsakovas sutinka su atliktų darbų rezultatu.

3.3.5. Statinio statybos užbaigimo aktu / deklaracija apie statybos užbaigimą / darbų priėmimo – perdavimo aktu (jei užbaigimo aktas ar deklaracija apie statybos užbaigimą yra neprivalomi) *(pasirinkti konkretų dokumentą)* priimti iš Rangovo galutinai atliktus darbus.

3.3.6. Pasirašytinai supažindinti Rangovą su reikšmingais aplinkos apsaugos aspektais.

3.3.7. Atlyginti Rangovui nuostolius, atsiradusius dėl Užsakovo kaltės.

5. Sutarties kaina (kainodaros taisyklės)

5.1. Sutarties kaina arba kainodaros taisyklės nustatytos Sutarties specialiosiose sąlygose.

5.2. Į Sutarties kainą turi būti įskaičiuota Darbų kaina, visos išlaidos ir mokesčiai. Rangovas į Sutarties kainą privalo įskaičiuoti visas su Darbų atlikimu susijusias išlaidas.

6. Sutarties įvykdymo užtikrinimas

6.1. Sutarties specialiosiose sąlygose nurodytu terminu Rangovas pateikia Sutarties įvykdymo užtikrinimą. Jei Rangovas per šį laikotarpį Sutarties įvykdymo užtikrinimo nepateikia, laikoma, kad Tiekėjas atsisakė sudaryti Sutartį.

6.2. Sutarties įvykdymo užtikrinimu garantuojama, kad Užsakovui bus atlyginti nuostoliai, atsiradę Rangovui dėl jo kaltės pažeidus Sutartį.

6.3. Prieš pateikdamas Sutarties įvykdymo užtikrinimą, Rangovas gali prašyti Užsakovo patvirtinti, kad Rangovo siūlomą Sutarties įvykdymo užtikrinimą jis sutinka priimti. Tokiu atveju Užsakovas privalo atsakyti Rangovui ne vėliau kaip per 3 (tris) darbo dienas nuo prašymo gavimo dienos. Sutarties įvykdymo užtikrinimas pateikiamas ta pačia valiuta, kokia atliekami mokėjimai.

6.4. Sutarties įvykdymo užtikrinimas turi galioti visą Sutarties vykdymo laikotarpį.

6.5. Jei Sutarties vykdymo metu užtikrinimą išdavęs juridinis asmuo (garantas, laiduotojas) negali įvykdyti savo įsipareigojimų, Užsakovas gali raštu pareikalauti Rangovo per 10 (dešimt) dienų pateikti naują Sutarties įvykdymo užtikrinimą tokiomis pačiomis sąlygomis kaip ir ankstesnysis. Jei Rangovas nepateikia naujo užtikrinimo, Užsakovas turi teisę nutraukti Sutartį.

6.6. Jei Rangovas nevykdo savo sutartinių įsipareigojimų ar vykdo juos netinkamai, Užsakovas pareikalauja sumokėti visą sumą ar jos dalį priklausomai nuo neįvykdytos Sutarties dalies vertės, kurią užtikrinimą išdavęs juridinis asmuo (garantas, laiduotojas) įsipareigojo sumokėti. Prieš pateikdamas reikalavimą sumokėti pagal Sutarties įvykdymo užtikrinimą, Užsakovas įspėja apie tai Rangovą, nurodydamas, dėl kokio pažeidimo pateikia šį reikalavimą.

6.7. Sutarties įvykdymo užtikrinimas grąžinamas per 10 (dešimt) dienų nuo šio užtikrinimo galiojimo termino pabaigos, Tiekėjui pateikus raštišką prašymą. Tais atvejais, kai Sutarties įvykdymo užtikrinimui pasirenkama banko ar kredito unijos garantija ir sutartiniai įsipareigojimai yra visiškai įvykdyti, tačiau garantijoje nustatytas garantijos terminas dar nėra pasibaigęs, Pirkėjas grąžina bankui ar kredito unijai garantinio rašto originalą su priedu, patvirtintu įgalioto asmens parašu bei antspaudu, arba praneša lydraščiu, kad Pirkėjas atsisako savo teisių pagal garantinį raštą, arba kad Tiekėjas įvykdė savo įsipareigojimus ir Pirkėjas jam neturi pretenzijų.

6.8. Avansinio mokėjimo grąžinimo užtikrinimui taikomi Sutarties bendrųjų sąlygų 6.2, 6.3, 6.5, 6.6, 6.7 punktai.

7. Šalių atsakomybė

7.1. Šalių atsakomybė yra nustatoma pagal galiojančius Lietuvos Respublikos teisės aktus ir šią Sutartį. Šalys įsipareigoja tinkamai vykdyti savo įsipareigojimus, priimtus šia Sutartimi, ir susilaikyti nuo bet kokių veiksmų, kuriais galėtų padaryti žalos viena kitai ar apsunkinti kitos Šalies priimtų įsipareigojimų įvykdymą.

7.2. Delspinigių dydis ir jų mokėjimo sąlygos nustatytos Sutarties specialiosiose sąlygose.

7.3. Delspinigių sumokėjimas neatleidžia Šalių nuo pareigos vykdyti šioje Sutartyje priimtus įsipareigojimus.

8. Nenugalimos jėgos aplinkybės (*force majeure*)

8.1. Šalis nėra laikoma atsakinga už bet kokių įsipareigojimų pagal šią Sutartį neįvykdymą ar dalinį neįvykdymą, jeigu Šalis įrodo, kad tai įvyko dėl neįprastų aplinkybių, kurių Šalys negalėjo kontroliuoti ir protingai numatyti, išvengti ar pašalinti jokiais priemonėmis, pvz.: Vyriausybės sprendimai ir kiti aktai, kurie turėjo poveikį Šalių veiklai, politiniai neramumai, streikai, paskelbti ir nepaskelbti karai, kiti ginkluoti susirėmimai, gaisrai, potvyniai, kitos stichinės nelaimės. Nenugalimos jėgos aplinkybėmis laikomos aplinkybės, nurodytos Lietuvos Respublikos civilinio kodekso 6.212 str. ir Atleidimo nuo atsakomybės esant nenugalimos jėgos (*force majeure*) aplinkybėms taisyklėse, patvirtintose Lietuvos Respublikos Vyriausybės 1996 m. liepos 15 d. nutarimu Nr. 840. Nustatydamos nenugalimos jėgos aplinkybes Šalys vadovaujasi Lietuvos Respublikos Vyriausybės 1997 m. kovo 13 d. nutarimu Nr. 222 „Dėl nenugalimos jėgos (*force majeure*) aplinkybes liudijančių pažymų išdavimo tvarkos patvirtinimo“. Esant nenugalimos jėgos

aplinkybėms Sutarties Šalys Lietuvos Respublikos teisės aktuose nustatyta tvarka yra atleidžiamos nuo atsakomybės už Sutartyje numatytą prievolių neįvykdymą, dalinį neįvykdymą arba netinkamą įvykdymą, o įsipareigojimų vykdymo terminas pratęsiamas.

8.2. Šalis, prašanti ją atleisti nuo atsakomybės, privalo pranešti kitai Šaliai raštu apie nenugalimos jėgos aplinkybes nedelsdama, bet ne vėliau kaip per 3 (tris) darbo dienas nuo tokių aplinkybių atsiradimo ar paaiškėjimo, pateikdama įrodymus, kad ji ėmėsi visų pagrįstų atsargumo priemonių ir dėjo visas pastangas, kad sumažintų išlaidas ar neigiamas pasekmes, taip pat pranešti galimą įsipareigojimų įvykdymo terminą. Pranešimo taip pat reikalaujama, kai išnyksta įsipareigojimų nevykdymo pagrindas.

8.3. Pagrindas atleisti Šalį nuo atsakomybės atsiranda nuo nenugalimos jėgos aplinkybių atsiradimo momento arba, jeigu laiku nebuvo pateiktas pranešimas, nuo pranešimo pateikimo momento. Jeigu Šalis laiku neišsiunčia pranešimo arba neinformuoja, ji privalo kompensuoti kitai Šaliai žalą, kurią ši patyrė dėl laiku nepateikto pranešimo arba dėl to, kad nebuvo jokio pranešimo.

9. Intelektinės ir pramoninės nuosavybės teisės

9.1. Visi rezultatai ir su jais susijusios teisės, įgytos vykdant Sutartį, įskaitant autorines ir kitas intelektines ar pramonines nuosavybės teises, yra Užsakovo nuosavybė.

10. Šalių pareiškimai ir garantijos

10.1. Kiekviena iš Šalių pareiškia ir garantuoja kitai Šaliai, kad:

10.1.1. Šalis yra tinkamai įsteigta ir teisėtai veikia pagal Lietuvos Respublikos įstatymus;

10.1.2. Šalis atliko visus teisinius veiksmus, būtinus, kad Sutartis būtų tinkamai sudaryta ir galiojanti, ir turi visus teisės aktais numatytus leidimus, licencijas, darbuotojus, reikalingus Darbams atlikti;

10.1.3. sudarydama Sutartį, Šalis neviršija savo kompetencijos ir nepažeidžia ją saistančių įstatymų, kitų privalomų teisės aktų, taisyklių, statutų, teismo sprendimų, įstatų, nuostatų, potvarkių, įsipareigojimų ir susitarimų;

10.1.4. ši Sutartis yra Šaliai galiojanti, teisinis ir ją saistantis įsipareigojimas, kurio vykdymo galima pareikalauti pagal Sutarties sąlygas.

11. Konfidencialumo įsipareigojimai

11.1. Šalys sutinka laikyti šios Sutarties sąlygas, visą dokumentaciją ir informaciją, kurią Sutarties Šalys gauna viena iš kitos vykdydamas Sutartį, konfidencialia ir be išankstinio kitos Šalies rašytinio sutikimo neplatinti trečiosioms šalims apie ją jokios informacijos, išskyrus atvejus, kai to reikalaujama Lietuvos Respublikos įstatymų nustatyta tvarka. Šio įsipareigojimo pažeidimu nebus laikomas viešas informacijos apie Pirkėją atskleidimas, jei Pirkėjas pažeidžia mokėjimo terminus ir informacijos apie Tiekėją atskleidimas, jei Tiekėjas pažeidžia Darbų atlikimo terminus.

12. Darbų atlikimo garantijos.

12.1. Rangovas garantuoja, kad atlikti statybos darbai atitinka norminių statybos dokumentų reikalavimus.

12.2. Rangovas negarantuoja už atliktus darbus, jeigu Užsakovas davė klaidingus nurodymus ir darbų aprašymus.

12.3. Statinio garantinis laikas skaičiuojamas nuo statybos užbaigimo akto išdavimo/deklaracijos apie statybos užbaigimą patvirtinimo ar galutinio darbų priėmimo – perdavimo akto pasirašymo datos (jei užbaigimo aktas ar deklaracija apie statybos užbaigimą yra neprivalomi).

12.4. Nustatomi šie garantiniai terminai sutarties objektui :

12.4.1. paslėptiems statinio elementams (konstrukcijoms, vamzdynams ir pan.) -dešimt metų;

12.4.2. Esant tyčia paslėptiems defektams – dvidešimt metų.

12.4.3. Kitiems darbams ir įrenginiams – penkeri metai.

12.5. Rangovas atsako už defektus, nustatytus per garantinį terminą, jeigu neįrodo, kad jie atsirado dėl objekto ar jo dalių normalaus susidėvėjimo ar Užsakovo arba jo samdytų asmenų netinkamai atlikto remonto arba dėl Užsakovo ar jo samdytų asmenų kitokių kaltų veiksmų.

12.6. Garantinis terminas sustabdomas tiek laiko, kiek objektas negalėjo būti naudojamas dėl nustatytų defektų, už kuriuos atsako rangovas.

12.7. Užsakovas, per garantinį laiką nustatęs objekto defektus, per 5 (penkias) dienas pateikia Rangovui raštišką pretenziją. Rangovas ne vėliau kaip per Užsakovo nurodytą terminą, jeigu dėl defekto pobūdžio jie neturi būti pašalinti anksčiau, privalo pašalinti Užsakovo nurodytus defektus savo lėšomis.

13. Sutarties galiojimas

13.1. Sutarties galiojimo terminas nustatytas Sutarties specialiosiose sąlygose.

13.2. Jei bet kuri šios Sutarties nuostata tampa ar pripažįstama visiškai ar iš dalies negaliojančia, tai neturi įtakos kitų Sutarties nuostatų galiojimui.

13.3. Nutraukus Sutartį ar jai pasibaigus, lieka galioti Sutarties nuostatos, susijusios su atsakomybe bei atsiskaitymais tarp Šalių pagal šią Sutartį, taip pat visos kitos šios Sutarties nuostatos, kurios, kaip aiškiai nurodyta, išlieka galioti po Sutarties nutraukimo arba turi išlikti galioti, kad būtų visiškai įvykdyta ši Sutartis.

14. Sutarties pakeitimai

14.1. Sutarties sąlygos Sutarties galiojimo laikotarpiu gali būti keičiamos Sutartyje nurodytais atvejais, taip pat atvejais, nustatytais Lietuvos Respublikos pirkimų, atliekamų vandentvarkos, energetikos, transporto ar pašto paslaugų srities perkančiųjų subjektų, įstatymo 97 straipsnyje.

14.2. Sutarties galiojimo laikotarpiu Šalis, inicijuojanti Sutarties sąlygų pakeitimą, pateikia kitai Šaliai raštišką prašymą keisti Sutarties sąlygas bei dokumentų, pagrindžiančių prašyme nurodytas aplinkybes, argumentus ir paaiškinimus, kopijas. Į pateiktą prašymą pakeisti atitinkamą Sutarties sąlygą kita Šalis motyvuotai atsako ne vėliau kaip per 10 (dešimt) darbo dienų. Šalims nesutarus dėl Sutarties sąlygų keitimo, sprendimo teisę turi Pirkėjas. Šalims tarpusavyje susitarus dėl sutarties sąlygų keitimo, šie keitimai įforminami susitarimu, kuris yra neatsiejama Sutarties dalis.

15. Sutarties vykdymo sustabdymas

15.1. Esant svarbioms aplinkybėms, Užsakovas turi teisę sustabdyti Darbų ar kurios nors jų dalies vykdymą. Sutarties vykdymas stabdomas dėl Rangovo daromų esminių klaidų ar Sutarties pažeidimų. Sutarties vykdymas stabdomas, kad būtų galima patikrinti, ar iš tikrųjų buvo padarytos esminės klaidos ar pažeidimai. Jei įtarimai nepasitvirtina, Sutartis vėl pradedama vykdyti. Esminė klaidomis ir/ar pažeidimais laikomi atvejai, nurodyti Sutarties bendrųjų sąlygų 17.3.2 punkte.

15.2. Jeigu Sutartis stabdoma dėl priežasčių, nurodytų Sutarties bendrųjų sąlygų 15.1 punkte, Užsakovas, atsižvelgdamas į klaidos ar pažeidimo mastą, gali nevykdyti savo įsipareigojimo mokėti Rangovui arba gali pareikalauti gražinti jau sumokėtas sumas ir pasinaudoti Sutarties įvykdymo užtikrinimu, taip pat vienašališkai nutraukti Sutartį (žiūrėti Sutarties bendrųjų sąlygų 17 straipsnį).

15.3. Jei Darbų vykdymas stabdomas daugiau nei 90 (devyniasdešimt) dienų, ir stabdoma ne dėl Rangovo kaltės, Rangovas gali rašytiniu pranešimu Užsakovui pareikalauti atnaujinti Darbų vykdymą per 30 (trisdešimt) dienų arba nutraukti Sutartį.

16. Sutarties pažeidimas

16.1. Jei Šalis nevykdo ar netinkamai vykdo savo įsipareigojimus pagal Sutartį, ji pažeidžia Sutartį. Vienai Šaliai pažeidus Sutartį, kita Šalis turi teisę naudotis bet kokiais teisėtais savo teisių gynimo būdais, įskaitant, bet neapsiribojant:

16.1.1. reikalauti iš kitos Šalies tinkamai vykdyti sutartinius įsipareigojimus;

16.1.2. reikalauti atlyginti nuostolius;

16.1.3. pasinaudoti Sutarties įvykdymo užtikrinimu, jei toks reikalavimas buvo pirkimo sąlygose;

16.1.4. reikalauti sumokėti Sutartyje nustatytas netesybas ir atlyginti nuostolius;

16.1.5. nutraukti Sutartį Sutarties Bendrųjų sąlygų 17 straipsnyje nustatyta tvarka.

17. Sutarties nutraukimas

17.1. Sutartis gali būti nutraukiama raštišku Šalių susitarimu.

17.2. Rangovas turi teisę vienašališkai nutraukti Sutartį tik dėl svarbių priežasčių, kurios negali priklausyti nuo Rangovo valios. Jeigu Rangovas vienašališkai nutraukia Sutartį be svarbių priežasčių, toks Sutarties nutraukimas bus laikomas esminiu Sutarties pažeidimu. Bet kuriuo

vienašališko Sutarties nutraukimo atveju Rangovas privalo visiškai atlyginti Užsakovo patirtus tiesioginius nuostolius. Užsakovo patirti nuostoliai ar išlaidos išieškomi išskaičiuojant juos iš Rangovui mokėtinų sumų arba pagal Rangovo pateiktą užtikrinimą. Apie Sutarties nutraukimą šiame punkte nurodytu pagrindu Rangovas raštu praneša Užsakovui prieš 30 (trisdešimt) kalendorinių dienų.

17.3. Užsakovas turi teisę vienašališkai nutraukti Sutartį šiais atvejais:

17.3.1. esant Lietuvos Respublikos Pirkimų, atliekamų vandentvarkos, energetikos, transporto ar pašto paslaugų srities perkančiųjų subjektų įstatymo 98 straipsnio 1 dalyje nurodytiems pagrindams;

17.3.2. dėl esminio Sutarties pažeidimo. Esminiu Sutarties pažeidimu laikomi atvejai numatyti Lietuvos Respublikos civilinio kodekso 6.217 straipsnio 2 dalyje, taip pat šie atvejai:

17.3.2.1. kai Rangovas praleido Darbų atlikimo terminą daugiau kaip 30 kalendorinių dienų;

17.3.2.2. kai Rangovas per Užsakovo nustatytą protingą terminą nepašalino atliktų darbų trūkumų;

17.3.2.3. kai Užsakovas patiria nuostolius dėl to, kad Rangovas Sutartyje nustatytą esminę sąlygą vykdo su dideliais arba nuolatiniais trūkumais;

17.3.2.4. kai Rangovas pasitelkia naują arba pakeičia esamą subrangovą (subrangovus) pažeisdamas Sutarties specialiųjų sąlygų 7 straipsnyje nustatytą tvarką;

17.3.2.5. kai Rangovas nesilaiko Sutartyje nustatytos kainos (ikainių).

17.3.3. kai Rangovas bankrutuoja arba yra likviduojamas, sustabdo ūkinę veiklą arba įstatymuose ir kituose teisės aktuose numatyta tvarka susidaro analogiška situacija;

17.3.4. kai keičiasi Rangovo organizacinė struktūra – juridinis statusas, pobūdis ar valdymo struktūra ir tai gali turėti įtakos tinkamam Sutarties įvykdymui.

17.4. Kai Sutartis nutraukiama Sutarties bendrųjų sąlygų 17.3. punkte nurodytais pagrindais, Užsakovas apie Sutarties nutraukimą privalo iš anksto pranešti prieš 14 (keturiolika) kalendorinių dienų.

17.5. Kai Sutartis nutraukiama esant Lietuvos Respublikos Pirkimų, atliekamų vandentvarkos, energetikos, transporto ar pašto paslaugų srities perkančiųjų subjektų įstatymo 98 straipsnio 1 dalyje nurodytiems pagrindams, Rangovas gali reikalauti grąžinti jam viską, ką jis yra perdavęs Užsakovui vykdydamas sutartį, jeigu jis tuo pačiu metu grąžina Užsakovui visą tai, ką buvo iš pastarojo gavęs. Kai grąžinimas natūra neįmanomas ar nepriimtinas dėl Sutarties dalyko pasikeitimo, atlyginama pagal to, kas buvo gauta, vertę pinigais, jeigu toks atlyginimas neprieštarauja protingumo, sąžiningumo ir teisingumo kriterijams. Jeigu Sutarties vykdymas yra tęstinis ir dalinis, galima reikalauti grąžinti tik tai, kas buvo gauta po Sutarties nutraukimo. Restitucija neturi įtakos sąžiningų trečiųjų asmenų teisėms ir pareigoms.

17.6. Kai Sutartis nutraukiama dėl esminio Sutarties pažeidimo (Sutarties bendrųjų sąlygų 17.3.2 punktas), tai Užsakovo patirti nuostoliai ar išlaidos išieškomi išskaičiuojant juos iš Rangovui mokėtinų sumų arba pagal Tiekėjo pateiktą užtikrinimą.

17.7. Kai Užsakovas Sutartį vienašališkai nutraukia kitais pagrindais nei nurodyta Sutarties bendrųjų sąlygų 17.3 punkte, tai Užsakovas privalo atlyginti Rangovo patirtus tiesioginius nuostolius. Apie tokį Sutarties nutraukimą Užsakovas raštu praneša Rangovui prieš 30 (trisdešimt) kalendorinių dienų.

18. Ginčų nagrinėjimo tvarka

18.1. Šiai Sutarčiai ir visoms iš šios Sutarties atsirandančioms teisėms ir pareigoms taikomi Lietuvos Respublikos įstatymai bei kiti norminiai teisės aktai. Sutartis sudaryta ir turi būti aiškinama pagal Lietuvos Respublikos teisę.

18.2. Bet kokie nesutarimai ar ginčai, kylantys tarp Šalių dėl šios Sutarties, sprendžiami abipusiu susitarimu. Šalims nepavykus susitarti, bet kokie ginčai, nesutarimai ar reikalavimai, kylantys iš šios Sutarties ar susiję su ja, jos pažeidimu, nutraukimu ar galiojimu, neišspręsti Šalių susitarimu, sprendžiami kompetentingame Lietuvos Respublikos teisme.

19. Baigiamosios nuostatos

19.1. Nė viena Šalis neturi teisės perleisti visų arba dalies teisių ir pareigų pagal šią Sutartį jokiai trečiajai šaliai be išankstinio raštiško kitos Šalies sutikimo.

19.2. Bet kokios nuostatos negaliojimas ar prieštaravimas Lietuvos Respublikos įstatymams ar kitiems norminiams teisės aktams šioje Sutartyje neatleidžia Šalių nuo priimtų įsipareigojimų vykdymo. Šiuo atveju tokia nuostata turi būti pakeista atitinkančia teisės aktų reikalavimus kiek įmanoma artimesne Sutarties tikslui bei kitoms jos nuostatoms.

19.3. Visus kitus klausimus, kurie neaptarti Sutartyje, reguliuoja Lietuvos Respublikos teisės aktai.

19.4. Sutartis yra Sutarties Šalių perskaityta, jų suprasta ir jos autentiškumas patvirtintas ant kiekvieno Sutarties lapo kiekvienos Šalies tinkamus įgaliojimus turinčių asmenų parašais arba Sutartis susiuvama ir pasirašoma paskutinio lapo antroje pusėje.

UŽSAKOVO REIKALAVIMAI

**VANDENTIEKIO IR NUOTEKŲ TINKLŲ STATYBA ALGIRDO G. 102,
JONELIŠKIO G. 9, 11, GEDIMINO G. 7-1, 7-2, 9-2, P. LUKŠIO G. 5,
SĖLIŲ G. 5, ŠILINĖS G. 2, UTENOS M.**

BENDRIEJI TECHNINIAI REIKALAVIMAI VISOMS PIRKIMO DALIMS

1. BENDROJI DALIS

1.1. Privalomųjų ir pagrindinių normatyvinių dokumentų sąrašas.

Projektuojant ir vykdant projekto vykdymo priežiūrą, atliekant vandentiekio ir nuotekų tinklų statybos ir remonto darbus būtina vadovautis Lietuvos Respublikoje galiojančiais įstatymais, Vyriausybinių nutarimų, statybos techniniais reglamentais, statybos normomis, ministerijų taisyklėmis, įsakymais, nurodymais, rekomendacijomis, standartais.

LR įstatymai, Statybos techniniai reglamentai, esminiai statinio reikalavimai, statybos normos ir taisyklės:

- 1.1.1 LR Žemės įstatymas (Žin. 1994, Nr. 34-620, su vėlesniais pakeitimais).
- 1.1.2 LR Statybos įstatymas (Žin. 1996, Nr. 32-788, su vėlesniais pakeitimais).
- 1.1.3 LR Aplinkos apsaugos įstatymas (Žin., 1992, Nr. 5-75 su vėlesniais pakeitimais).
- 1.1.4 LR Teritorijų planavimo įstatymas (Žin. 2013-07-16, Nr. 76-3824 su vėlesniais pakeitimais).
- 1.1.5 LR Atliekų tvarkymo įstatymas (Žin. 1998, Nr. 61-1726, su vėlesniais pakeitimais).
- 1.1.6 LR Nekilnojamojo turto paveldo apsaugos įstatymas (Žin. 1995, Nr. 3-37 su vėlesniais pakeitimais).
- 1.1.7 STR 1.04.04:2017 „Statinio projektavimas, projekto ekspertizė“ (TAR, 2016-11-11, Nr. 26687).
- 1.1.8 STR 1.05.01:2017 „Statybą leidžiantys dokumentai. Statybos užbaigimas. Statybos sustabdymas. Savavališkos statybos padarinių šalinimas. Statybos pagal neteisėtai išduotą statybą leidžiantį dokumentą padarinių (TAR, 2016-12-12, Nr. 28700).
- 1.1.9 1.1.6. STR 1.06.01:2016 „Statybos darbai. Statinio statybos priežiūra“ (TAR, 2016-12-05, Nr. 28228).
- 1.1.10 STR 1.04.02:2011 „Inžineriniai geologiniai ir geotechniniai tyrimai“ (i. k. 111301MISAK0D1-1053).
- 1.1.11 STR 2.07.01:2003 „Vandentiekis ir nuotekų šalintuvas. Pastato inžinerinės sistemos. Lauko inžineriniai tinklai“ (i. k. 103301MISAK00000390).
- 1.1.12 STR 2.01.01(1):2005 „Esminiai statinio reikalavimai (ESR). Mechaninis patvarumas ir pastovumas“ (i.k. 105301MISAK00D1-455).
- 1.1.13 STR 2.01.01(2):1999. „ESR. Gaisrinė sauga“ (i. k. 099301MISAK00000422).
- 1.1.14 STR 2.01.01(3):1999 „ESR. Higiena, sveikata, aplinkos apsauga“ (i. k. 099301MISAK00000420).
- 1.1.15 Lauko gaisrinio vandentiekio tinklų ir statinių projektavimo ir įrengimo taisyklės (i. k. 109231GISAK0001-168).
- 1.1.16 KTR 1.01:2008 „Automobilių keliai“ (i.k. 108301MISAK1-11/3-3).
- 1.1.17 GKTR 2.01.01:1999 „LR teritorijoje statomų požeminių tinklų ir komunikacijų geodezinių nuotraukų atlikimo tvarka“ (i. k. 099110BISAK00000017).
- 1.1.18 LST 1569:2012 „Statinio projektas. Lauko inžinerinių tinklų grafiniai ženklai“.
- 1.1.19 LST EN 1074:2000 „Vandentiekio sklendės. Tinkamumo pagal paskirtį reikalavimai ir atitinkami patikros bandymai“.
- 1.1.20 Kultūros paveldo tvarkybos darbų projektų rengimo taisyklės PTR 3.06.01: 2007 (i. k. 2014-05445).

Visi išvardinti skyriuje 1 normatyviniai dokumentai privalomi su naujausiais jų pakeitimais ir papildymais, bet neapsiribojant jais, jei to reikalauja kiti normatyviniai dokumentai ar konkreti situacija.

2. TECHNINIO DARBO PROJEKTO DOKUMENTACIJA

Techninio darbo projekto apimtis ir detalumas turi būti pakankamas Statytojo sumanymui suprasti, statybą leidžiančiam dokumentui gauti ir statybos darbams atlikti.

Projekto sudedamosios dalys nustatomos atsižvelgiant į statinio specifiką. Turi būti parengtos visos būtinos vandentiekio ir buitinių nuotekų tinklams statyti projekto dalys, kurių sprendiniai įgyvendintų esminius statinio reikalavimus.

Techninio darbo projekto sudėtyje turi būti:

- bendroji dalis,
- vandentiekio ir nuotekų šalinimo dalis,
- sklypo sutvarkymo dalis,
- pasirengimo statybai ir statybos organizavimo dalis,
- kitos dalys, kurios yra privalomos ruošiant vandentiekio ir buitinių nuotekų tinklų statybos projektą (jei bus būtina).

Techninio darbo projekto sudedamųjų dalių sudėtis turi atitikti STR 1.04.04:2017 „Statinio projektavimas, projekto ekspertizė“ nurodytą sudėtį. Dokumentacijos komplektų skaičius – 3 egz. popieriniame variante ir CD (skaitmeninėse laikmenose).

3. KITI REIKALAVIMAI

3.1. Prieš rengiant statinio techninį darbo projektą Projektuotojas turės atlikti (arba užsisakyti) šiuos paruošiamuosius darbus:

3.1.1. Inžinerinius topografinius tyrinėjimus.

2.1. Parengus techninį darbo projektą, suderinti jį su visais subjektais, kurie vadovaujantis LR Statybos įstatymu, privalo patikrinti projektą.

3.1. Pateikti dokumentus savivaldybės administracijai ir gauti statybą leidžiantį dokumentą (kartu su Užsakovu).

4.1. Vandentiekio tinklą projektuoti LR valstybinėje žemėje, nepažeisti trečiųjų asmenų interesų. Privачios nuosavybės žemėje vandentiekio tinklus statyti tik nesant galimybės, prieš tai gavus rašytinį žemės sklypo savininkų ir bendrasavininkų, ir trečiųjų asmenų sutikimus.

5.1. Gauti gyventojų rašytinius sutikimus, jei į jų nuosavybės žemės sklypus pateks statomų vandentiekio ir nuotekų tinklų apsaugos zonos.

6.1. Paskaičiuoti vandentiekio ir nuotekų tinklų apsaugos zonų plotus, patenkančius į žemės sklypus.

4. TECHNINIAI REIKALAVIMAI GAMINIAMS IR MEDŽIAGOMS

Visos medžiagos ir įranga bus aprašomos pagal tarptautinę SI matavimo sistemą.

4.1. Polietileniniai PE 100 ir/arba PE 80 vamzdžiai ir fasoninės dalys:

1. Skirti geriamajam vandeniui transportuoti, PN 10 slėgio klasės, sujungimo būdas movinis, suvirinimas kontaktinis arba elektrinis, elektromovinės jungtys PN 16. Fasoninės dalys grunte turi atitikti naudojamą vamzdyną (jo medžiagą). Prie polietileninių vamzdžio galų privirinti PE atvamzdžius „Flanšas - lygus galas“ ne mažesnio kaip PN16 su slankiojančiu flanšu. Fasoninės dalys kamerose ir šuliniuose iš kaliojo ketaus, padengtos epoksidine danga, dangos storis ne mažiau 250 μm, flanšai slėgio klasei PN 16, montavimo būdas flanšinis, jungtys ir adapteriai atsparios tempimui (į PE vamzdį nuo dn63 montuoti nerūdijančio plieno įvoves). Fasoninės dalys iš

kalaus ketaus, klasė K9, turi atitikti standartą LST EN 598:2000 „Stipriojo ketaus kanalizacijos sistemų vamzdžiai, jungiamosios detalės, pagalbiniai reikmenys ir jų jungtys. Reikalavimai ir bandymų metodai“. Vamzdžiai ir fasoninės dalys turi turėti LR sveikatos apsaugoms ministerijos leidimą geriamojo vandens vandentiekiams montuoti. Turi atitikti techninius reikalavimus ir standartą – LST EN 12201-2:2011 „Vandentiekio ir slėginio drenažo bei nuotakyno plastikinių vamzdynų sistemos. Polietilenas (PE). 2 dalis. Vamzdžiai“. Jeigu bus naudojamas ne atviras vamzdžio klojimo būdas (t.y. uždaras arba pravėrimo vamzdžių klojimo būdas), tada vandentiekio vamzdis turi būti pagamintas iš PE100-RC žaliavos (pagal PAS1075 reikalavimus) ir turi turėti didžiausią atsparumą įtrūkimų plitimui. Vamzdžio konstrukcija turi būti 3 tipo pagal PAS1075 reikalavimus, vamzdis su išoriniu apsauginiu sluoksniu, kuris apsaugo vamzdį nuo išilginių įpjovimų.

4.2. Sklendės ir uždoriai:

Vandentiekio flanšinės sklendės: PN 16 slėgio klasės, korpusas pagamintas iš kalaus ketaus, padengtas milteline epoksidine danga, dangos storis ne mažiau 250 µm. Padengimas privalo atitikti RAL-GZ 662 arba lygiaverčio standarto reikalavimus. Turi atitikti techninius reikalavimus ir standartą LST EN 1074:2000 „Vandentiekio sklendės. Tinkamumo pagal paskirtį reikalavimai ir atitinkami patikros bandymai“.

Požeminėms sklendėms: PN 10 slėgio klasės, korpusas pagamintas iš kalaus ketaus, padengtas milteline epoksidine danga, dangos storis ne mažiau 250 µm, padengimas privalo atitikti RAL-GZ 662 arba lygiaverčio standarto reikalavimus, prailginimo velenas teleskopinis kintamo ilgio 1,35-2,35 m. Turi atitikti techninius reikalavimus ir standartą LST EN 1074:2000 „Vandentiekio sklendės. Tinkamumo pagal paskirtį reikalavimai ir atitinkami patikros bandymai. 1 dalis. Bendrieji reikalavimai“.

4.3. Vantuzai (automatiniai nuorinimo vožtuvai):

Vantuzai turi būti skirti tik vandentiekio slėginėms linijomis. Vantuzo tipas – dviegis nuorinimo ir vakuuminis, jis turi dirbti automatiškai. Visos dalys apsaugotos nuo korozijos. Slėgio klasė PN10. Montavimo būdas – flanšinis.

4.4. Kalaus ketaus šulinio landų dangčiai:

Techniniai reikalavimai pagal ISO standartus. Nuotekų šulinių liukų dangtis ir rėmas turi būti pagaminti iš kalaus ketaus. Rėmas su dangčiu sujungtas lankstu, lanksto konstrukcijoje turi būti numatytas dangčio fiksavimas atidarytoje padėtyje, apsaugant jį nuo atsitiktinio uždarymo, rėmas su amortizuojančiu įdėklu, atspariu transporto apkrovoms, užtikrinantis stabilumą ir tylumą. Liukai turi būti hermetiški. Važiuojamoje kelio dalyje šulinių dangčiai turi atlaikyti 40 t apkrovą ir būti „plaukiojančio“ tipo. Liukai turi atitikti LST EN 124:1998 „Kelių kanalizacijos lietaus trapai ir apžiūros šulinių liukai. Konstrukcijos reikalavimai, bandymas, ženklavimas, kokybės kontrolė“ reikalavimus. Dangčių apkrovos: D 400 apkrovos klasė važiuojamoje dalyje, C 250 apkrovos klasė nevažiuojamoje dalyje (LST EN 124:1998). Visi šulinių landų dangčiai turi būti su UAB „Utenos vandenys“ logotipu.

4.5. Gelžbetoniniai šuliniai:

Šuliniai nepralaidūs vandeniui (pagal LST EN 12390-8:2003 „Betono bandymas. 8 dalis. Slegiančio vandens įsiskverbimo gylis“ reikalavimus: pagaminti iš surenkamų gelžbetoninių elementų (žiedų), žiedai su užlankais, suleidžiami vienas kito atžvilgiu, įmontuotos lipynės – karštai cinkuoto metalo (armatūra cinkuota, Ø16mm, klasės S240). Visi g/b gaminiai turi būti naudojami su sustiprinta armatūra. Surenkami gelžbetoniniai šuliniai montuojami pagal UAB „Ekoprojektas“ sudarytus nuotekų šulinių albumus arba analogiškus gamintojų brėžinius. Vamzdynų pajungimas – pragręžiant arba per gamintojo įrengtas angas. Sandarinimas – protarpiniais iš PVC. Žiedų sujungimui ir angų užtaisymui naudoti gamintojo nurodytą skiedinį.

4.6. Šulinių hidroizoliacija:

G/b šulinių sienų ir dugno hidroizoliacija atliekama iš mišinio rišliųjų medžiagų ir specialių priedų, kurie suteikia dangai vandens nepraleidžiančias savybes. Šulinio sienelių hidroizoliacijai naudoti cemento ir specialių polimerų pagrindu padarytą mišinį arba bitumo mastiką. Hidroizoliacinė medžiaga turi įsigerti į paviršiaus struktūrą, užpildyti visas poras ir gerai atlaikyti gruntinio vandens spaudimą. Hidroizoliacija dengiama teptuku arba purkštuvu.

4.7. PVC vamzdžiai ir fasoninės dalys:

PVC lygiasieniai nuotekų vamzdžiai, skirti nuotekoms, atsparūs korozijai ir cheminėms medžiagoms. Vandens temperatūra nuo $+4^{\circ}\text{C}$ iki $+16^{\circ}\text{C}$. Medžiaga - polivinilchloridas, vamzdžių jungimo būdas – movinis, jie turi išlaikyti apkrovą pagal stiprumo klasę iki 8 kN/m^2 (iki 0,8 m ir giliau nei 6,0 m gylyje) ir 4 kN/m^2 (nuo 0,8 m iki 6,0 m gylyje). Guminės tarpinės iš NBR (arba lygiavertės). Vamzdžiai turi būti pagaminti su movomis ir komplektuojami su guminiais žiedais, privalo atitikti standartui LST EN 1401-1:2009 „Beslėgio požeminio дренаžo ir nuotakyno plastikinių vamzdžių sistemos. Neplastifikuotas polivinilchloridas (PVC-U). 1 dalis. Vamzdžių, jungiamųjų detalių ir sistemos techniniai reikalavimai“.

5. PARUOŠTO TECHNINIO DARBO PROJEKTO ĮGYVENDINIMAS

5.1. Organizaciniai darbai:

- techninio darbo projekto derinimas su užsakovu,
- techninio darbo projekto išpildymas pagal specialiuosius reikalavimus,
- projekto pateikimas pritarimui tikrinančioms institucijoms gauti,
- statybą leidžiančio dokumento (dalyvaujant užsakovui) gavimas,
- gauti Nacionalinės žemės tarnybos prie Žemės ūkio ministerijos Utenos žemėtvarkos skyriaus sutikimą ten, kur jis yra reikalingas vykdyti statybos darbus.
- visų kitų suderinimų ir leidimų (tame tarpe ir žemės darbų leidimo), reikalingų darbų atlikimui ir sutarties įvykdymui, gavimas,
- statinio projekto vykdymo priežiūra.

5.2. Vandentiekio ir nuotekų tinklų statyba:

- veikiančių vandentiekio ir nuotekų tinklų funkcionavimo užtikrinimas statybos metu,
- techninio darbo projekto įgyvendinimas, pastatant vandentiekio ir buitinių nuotekų tinklus,
- požeminių komunikacijų žymėjimo ženklų sumontavimas.

5.3. Projekto įgyvendinimo užbaigimas:

- statybos darbų užbaigimas,
- dangų atstatymas po žemės kasimo darbų iki pirminės būklės,
- tinklų TV diagnostikos atlikimas,
- tinklų hidraulinis bandymas pagal vamzdžių gamintojo pateiktas rekomendacijas, dezinfekavimas ir praplovimas,
- pastatytų tinklų kontrolinių geodezinių nuotraukų atlikimas,
- kadastrinių bylų sudarymas pastatytiems tinklams,
- dalyvavimas statybos užbaigimo, priduodant pastatytą statinį, procedūrose.
- kiekvieno atskiro statybos objekto atliktų darbų aktų pateikimas, nurodant vamzdžio paskirtį, diametrą, medžiagą, ilgį, vertę.

6. APLINKOS TVARKYMAS

Rangovas privalo apsaugoti visus esamus požeminius ir antžeminius statinius nuo sugadinimo, nepriklausomai nuo to, ar jie yra išdėstyti Užsakovo valdomoje teritorijoje, ar už jos ribų. Norint tinkamai atlikti statybos darbus, tais atvejais, kai esamas sienas, tvoras, vartus, stogines, pastatus ar kitokius statinius reikalinga išardyti, jie turi būti atstatyti, atkuriant pirminę būklę pagal turto savininko, naudotojo reikalavimus.

Rangovas turi pašalinti iš statybos aikštelės ir teisėtai sutvarkyti visą statybinį lauką bei šiukšles, atsirandančias jo darbų eigoje mažiausiai kartą per savaitę ar dar dažniau, jei tai kliudo darbams. Statybinį lauką ir šiukšles priduoti atliekų tvarkytojui. Įrodantį dokumentą, kuris bus gautas iš atliekų tvarkytojo, pateikti prie darbų žurnalo.

Po darbų užbaigimo Rangovas turi pašalinti visas šiukšles ir perteklines medžiagas iš statybos aikštelės bei visas laikinas konstrukcijas, statybos ženklus, įrankius, pastolius, medžiagas, atsargines dalis, statybos įrengimus ar įrangą, kuriais jis ar jo subrangovai naudojos, atliekant darbus. Rangovas turi išvalyti visas darbų vietas bei atkurti visas esamas dangas į buvusias prieš atliekant darbus.

PLANAI, SCHEMOS IR SPECIALIEJI TECHNINIAI REIKALAVIMAI

1. ALGIRDO G. 102, UTENOS M.:

1.1. Vandentiekio tinklai:

1.1.1 Suprojektuoti ir pastatyti PE80 PN10 d 50 mm vandentiekio tinklus nuo Algirdo gatvėje esamo PE d110 mm vandentiekio tinklo iki Algirdo g. 102 (skl. kad. Nr. 8270/0015:258, Utenos kad. vietovėje) įvažiavimo į namų valdą. Numatomas vandentiekio tinklo ilgis apie 81 m.

1.1.2 Suprojektuoti ir pastatyti PE80 PN10 d 32 mm vandentiekio atšaką nuo naujai statomų vandentiekio tinklų iki Algirdo g. 102 (skl. kad. Nr. Nr. 8270/0015:258) sklypo ribos. Numatomas vandentiekio atšakų ilgis apie 1 m.

1.1.3 Įvadų atjungimui suprojektuoti ir sumontuoti dvi požemines, įvadines, movines sklendes d32 nemažesniame kaip 1,80 m gylyje, su kintamo ilgio (1,35-2,35 m) valdymo velenu ir ketiniais šulinėliais su atraminėmis plokštėmis. Prailginimo veleno apsauginio gaubto pajungimas turi būti srieginis (užsisukti ant sklendės) arba gaubtas fiksuojamas fiksavimo žiedu.

1.1.4 Įvadinių sklendžių pastatymo vietas derinti su Algirdo g. 102 žemės sklypų savininkais.

1.2. Nuotekų tinklai:

1.2.1 Suprojektuoti ir pastatyti slėginius PE d63 mm nuotekų tinklus nuo nuotekų šulinio NŠ-209, esančio Algirdo gatvėje iki Algirdo g. 102 (skl. kad. Nr. 8270/0015:258) įvažiavimo į namų valdą. Numatomas nuotekų tinklo ilgis apie 74 m.

1.2.2 Suprojektuoti ir pastatyti PE d50 mm slėgines nuotekų atšakas iki Algirdo g. 102 sklypo ribos, paliekant apie 1 m nuotekų vamzdžio virš žemės paviršiaus išvadų prijungimui. Suprojektuoti ir pastatyti g/b šulinį. Šulinyje, išvadų atjungimui, suprojektuoti dvi sklendes ir du d50 mm atbulinius vožtuvus, sudarant galimybę prijungti dviejų namų ūkių nuotekų išvadus. Numatomų atšakų ilgis apie 2 m.

1.2.3 Nuotekų šulinio pastatymo vietą derinti su Algirdo g. 102 žemės sklypų savininkais.

2. GEDIMINO G. 7-1, 7-2 IR GEDIMINO G. 9-2, UTENOS M.:

2.1. Nuotekų tinklai:

2.1.1. Suprojektuoti ir pastatyti slėginius nuotekų tinklus Gedimino g. 7 ir Gedimino g. 9 nesuformuotose namų valdose iki Pakalnės g. esamo nuotekų šulinio NŠ-177. Numatomas pastatyti nuotekų tinklų ilgis apie 21 m.

2.1.2. Nuotekų išvado iš Gedimino g. 9-2 prijungimui suprojektuoti ir pastatyti g/b d1000 mm nuotekų šulinį. Šulinyje sumontuoti trišakį, sklendę ir atbulinį vožtuvą.

2.1.3. Nuotekų išvadų iš Gedimino g. 7-1 ir 7-2 prijungimui suprojektuoti ir pastatyti g/b d1000 mm nuotekų šulinį. Šulinyje sumontuoti trišakį, 2 sklendes ir 2 atbulinius vožtuvus.

2.1.4. Nuotekų šulinio pastatymo vietą derinti su Gedimino g. 7 ir Gedimino g. 9 namų ūkių savininkais.

2.1.5. Pateiktas Gedimino g. 9 bendro naudojimo žemės sklypo pasidalinimo 1977 m. projektas.

3. JONELIŠKIO G. 9 ir JONELIŠKIO G. 11, UTENOS M.:

3.1. Vandentiekio tinklai:

3.1.1. Suprojektuoti ir pastatyti vandentiekio tinklus nuo Joneliškio gatvėje esamų PE D50 mm vandentiekio tinklų ir PE D32 mm atšakas iki Joneliškio g. 11 (skl. un. Nr. 8270-0018-0100) ir formuojamo sklypo ribos Joneliškio g. 9 susikirtimo. Preliminarus vandentiekio tinklo ilgis apie 50 m.

3.1.2. Joneliškio g. 9 ir 11 namų ūkių įvadų atjungimui suprojektuoti ir pastatyti dvi požemines įvadines, movines sklendes d32 nemažesniame kaip 1,80 m gylyje, su kintamo ilgio (1,35-2,35 m) valdymo velenu ir ketiniais šulinėliais su atraminėmis plokštėmis. Prailginimo veleno apsauginio gaubto pajungimas turi būti srieginis (užsisukti ant sklendės) arba gaubtas fiksuojamas fiksavimo žiedu.

3.1.3. Įvadinių sklendžių pastatymo vietas derinti su Joneliškio g. 9 ir 11 namų ūkių savininkais.

3.2. Nuotekų tinklai:

3.2.1. Suprojektuoti ir pastatyti slėginius nuotekų tinklus nuo Joneliškio g. esamo nuotekų šulinio NŠ-54 iki Joneliškio g. 11 sklypo ribos. Preliminarus nuotekų tinklo ilgis apie 47 m.

3.2.2. Išvado iš Joneliškio g. 11 prijungimui suprojektuoti g/b d1000 mm nuotekų šulinį. Šulinyje sumontuoti sklendę ir atbulinį vožtuvą.

3.2.3. Nuotekų šulinio pastatymo vietą derinti su Joneliškio g. 11 žemės sklypų savininkais.

4. SĖLIŲ G. 5, UTENOS M.:

4.1. Vandentiekio tinklai:

4.1.1. Suprojektuoti ir pastatyti vandentiekio įvadą nuo esamų PE D32 mm vandentiekio tinklų Sėlių gatvėje iki Sėlių g. 5 žemės sklypo un. Nr. 8270-0010-0009 ribos. Vandentiekio įvadą statyti Sėlių g. 7 sklype, un. Nr. 8270-0010-0008, esančiu privažiavimo keliu į Sėlių g. 5. Vandentiekio įvado ilgis apie 20,5 m.

4.1.2. Vandentiekio įvado atjungimui suprojektuoti ir pastatyti požeminę, įvadinę, movinę sklendę d32 nemažesniame kaip 1,80 m gylyje, su kintamo ilgio (1,35-2,35 m) valdymo velenu ir ketiniais šulinėliais su atraminėmis plokštėmis. Prailginimo veleno apsauginio gaubto pajungimas turi būti srieginis (užsisukti ant sklendės) arba gaubtas fiksuojamas fiksavimo žiedu.

4.2. Nuotekų tinklai:

4.2.1. Suprojektuoti ir pastatyti nuotekų išvadą nuo Sėlių g. 7 sklype un. Nr. 8270-0010-0008 esančio nuotekų šulinio NŠ-169B iki Sėlių g. 5 sklypo un. Nr. 8270-0010-0009 ribos. Preliminarus nuotekų tinklo ilgis 13 m.

4.4.2. Šalia Sėlių g. 5 žemės sklypo ribos sumontuoti PVC gofruotą d 315 mm apžiūros šulinį išvado prijungimui.

PASTABA. Yra gauti Sėlių g. 7 bendraturčių sutikimai, statyti vandentiekio tinklus ir nuotekų tinklus jų nuosavybės sklype un. Nr. 8270-0010-0008.

5. ŠILINĖS G. 2, UTENOS M.:

5.1. Vandentiekio ir nuotekų tinklai:

5.1.1. Vadovaujantis projektu „Gyvenamojo namo vandentiekio ir buities nuotekų šalinimo tinklai Šilinės g. 2, Utenos m.“ (proj. vadovas Diana Vilkieienė, individualios veiklos vykdytojo pažymėjimas Nr. 607844), pastatyti vandentiekio ir nuotekų tinklus iki žemės skl. kad. Nr. 8270/0018:53, Utenos kad. vietovėje, ribos. Projektui pritarta 2018-08-27. Numatomos pastatyti vandentiekio atšakos ilgis 6,50 m, nuotekų atšakos ilgis 13,50 m.

5.1.2. Prie sklypo ribos vandentiekio įvado atjungimui sumontuoti požeminę, įvadinę, movinę sklendę d32 nemažesniame kaip 1,80 m gylyje, su kintamo ilgio (1,35-2,35 m) valdymo velenu ir ketiniu šulinėliu su atraminėmis plokštėmis ir sumontuoti PVC gofruotą d 315 mm apžiūros šulinį išvado iš Šilinės g. 2 prijungimui. Prailginimo veleno apsauginio gaubto pajungimas turi būti srieginis (užsisukti ant sklendės) arba gaubtas fiksuojamas fiksavimo žiedu. Nuo sumontuotos vandentiekio įvado ir nuotekų išvado prisijungimo armatūros pasatyti apie po 2,5 m ilgio vandentiekio ir nuotekų vamzdyno iki sklypo ribos išvadų prijungimui iš Šilinės g. 2 namo.

5.1.3. Dėl statybos vykdymo valstybinėje žemėje yra gautas Nacionalinės žemės tarnybos sutikimas.

6. P. LUKŠIO G. 5, UTENOS M.

6.1. Vandentiekio tinklai:

6.1.1. Vadovaujantis J. Kaupo firmos „Projektavimas ir analizės“ projektu „Gyvenamosios paskirties (vieno buto) pastato P. Lukšio g. 5, Utenoje, rekonstravimo ir administracinės paskirties patalpų įrengimo dalyje pastato, projektas“, pastatyti vandentiekio tinklus iki P. Lukšio g. 5 žemės sklypo ribos. Numatomas vandentiekio trasos ilgis apie 23 m.

6.1.2. Įvado atjungimui sumontuoti vieną požeminę, įvadinę, movinę sklendę nemažesniame kaip 1,80 m gylyje, su kintamo ilgio (1,35-2,35 m) valdymo velenu ir ketiniu šulinėliu su atraminėmis plokštėmis.

6.2. Nuotekų tinklai:


6.2.1. Pastatyti d 160 mm skersmens nuotekų tinklus nuo Žydų g. 6 žemės sklype kad. Nr. 8270/0016:210, esančio šulinio NŠ-62 iki nuotekų šulinio NŠ-59 arba NŠ-106, esančių Žydų gatvėje. Nuotekų tinklo posūkiuose sumontuoti reikiamą kiekį PVC gofruotų d 315 mm apžiūros šulinių. Pastačius naujus nuotekų tinklus, keisis nuotekų tekėjimo kryptis. Numatomas nuotekų trasos ilgis apie 25 m.

6.2.2. Suformuoti nuotekų šulinio NŠ-62 dugno latakus.

6.2.3. Esamą nuotekų išvadą iš Žydų g. 4 į esamą nuotekų šulinį NŠ-51, perjungti prie naujai pastatytų nuotekų tinklų.

PASTABOS PIRKIMUI:

1. Schemose Algirdo g. 102 planuojamos statyti vandentiekio ir nuotekų tinklų trasos nurodytos preliminariai ir projektavimo metu gali keistis.
2. Gauti visus reikiamus sutikimus dėl statybos teisėtumo.
3. Atlikti pastatytų tinklų geodezinius matavimus ir sudaryti kadastro bylas.
4. Priede pateiktos inžinerinių geodezinių nuotraukų ir šulinių kortelių kopijos atliktos Baltijos aukščių sistemoje ir valstybinėje LKS-94 koordinacių sistemoje.
5. Projektavimo metu pasiūlyti techniniai sprendimai gali keistis. Schemose planuojamos statyti vandentiekio ir nuotekų tinklų trasos nurodytos preliminariai.

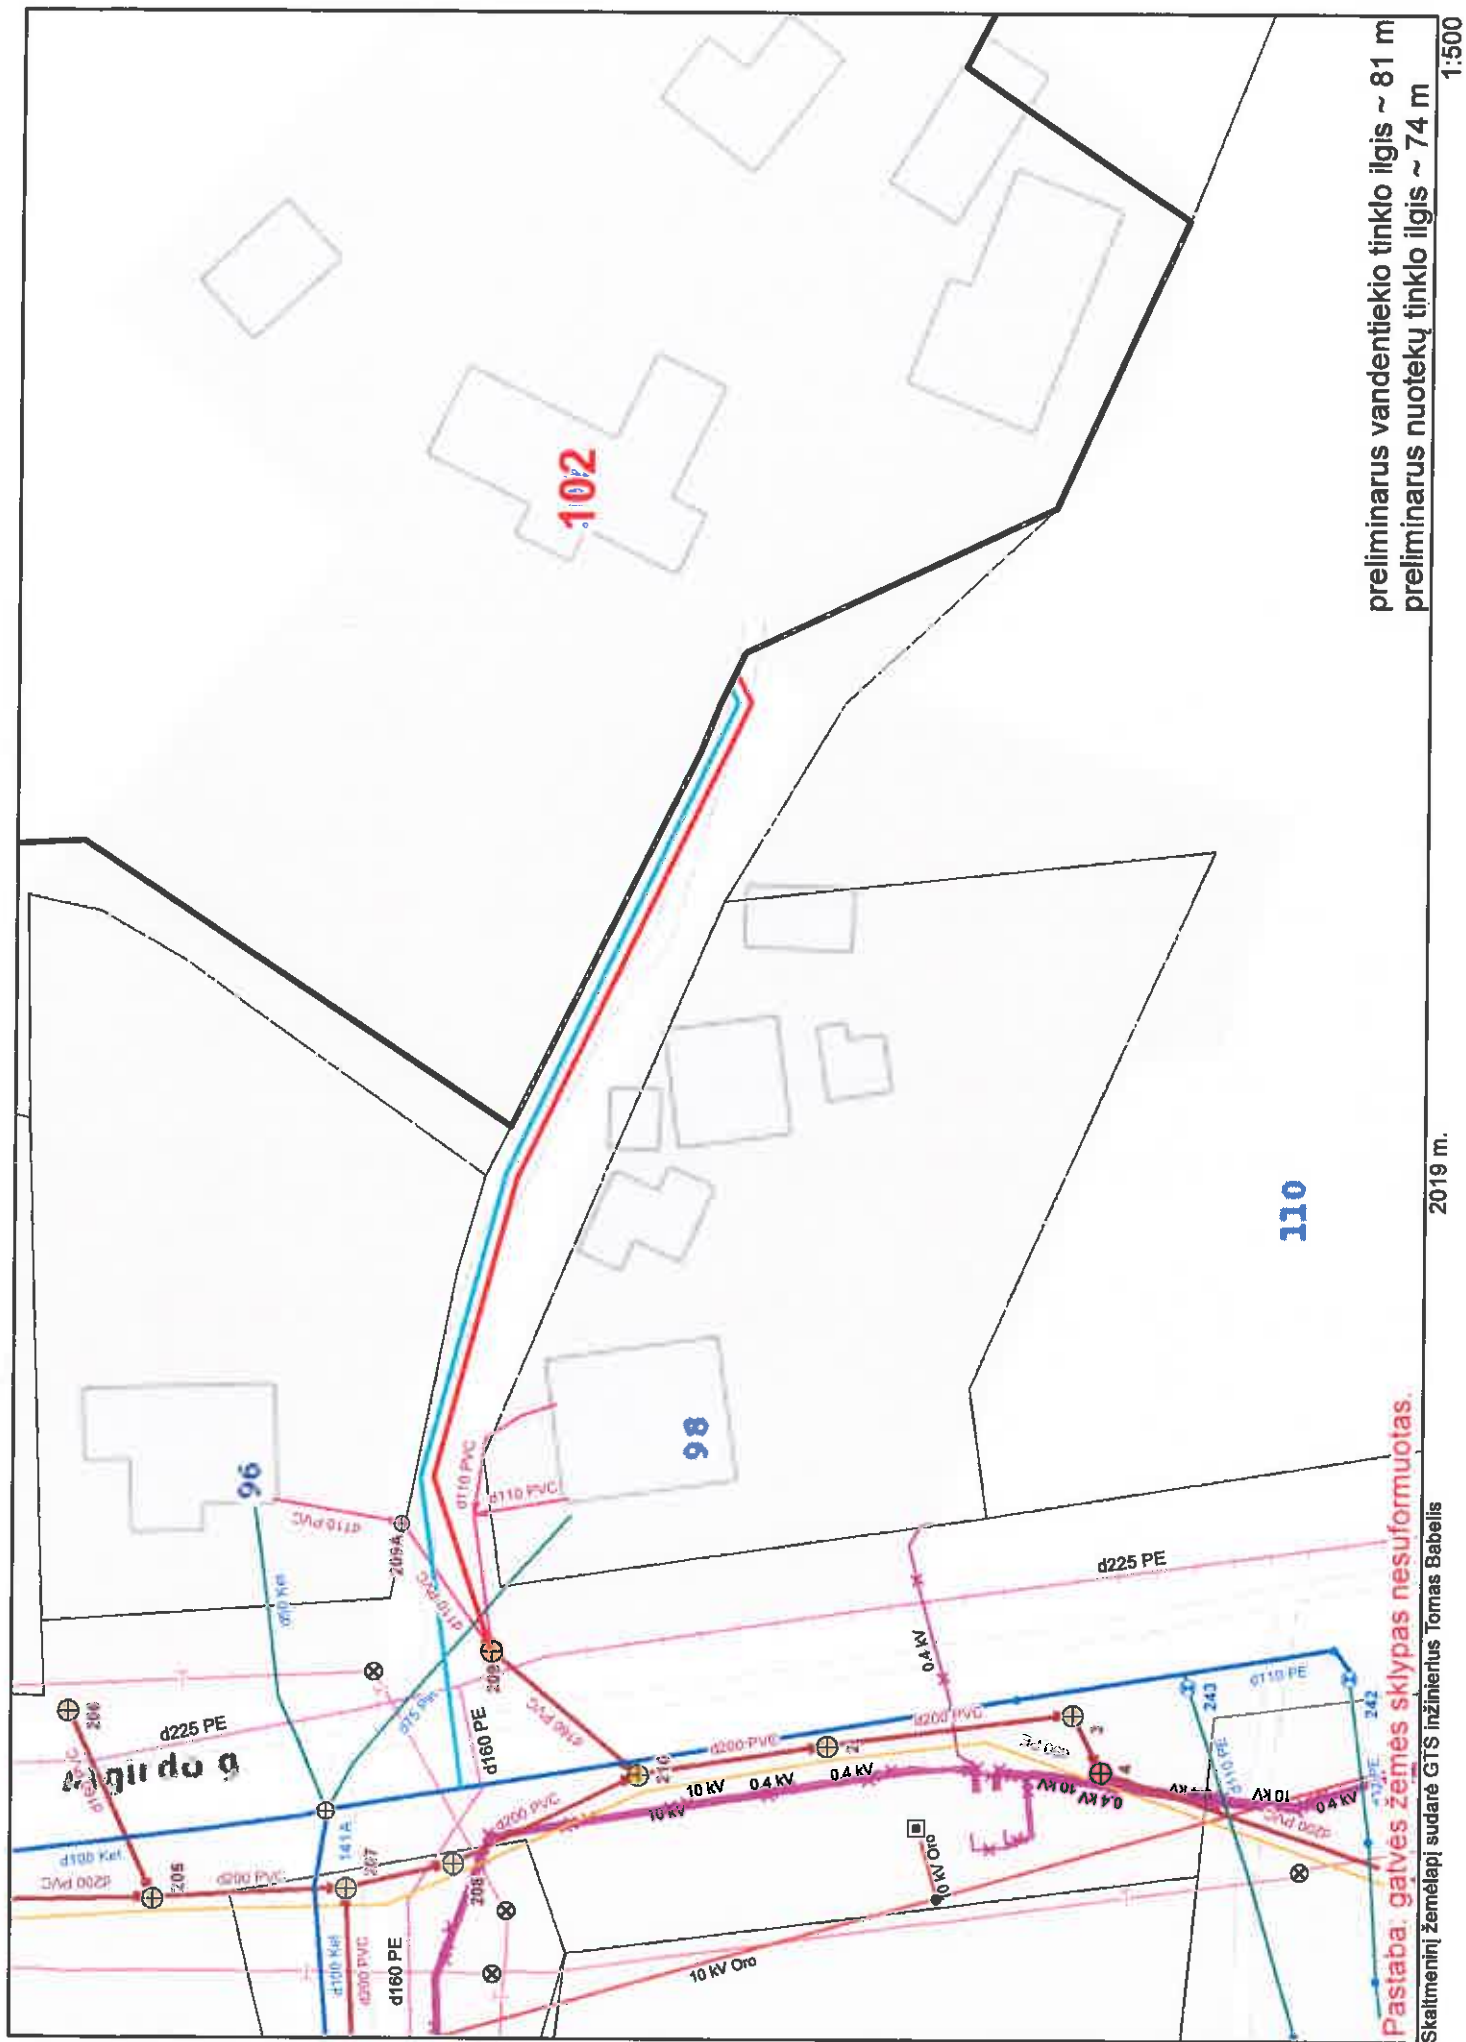

preliminarus vandentiekio tinklo ilgis ~ 81 m
preliminarus nuotekų tinklo ilgis ~ 74 m


1:500

2019 m.

Skaitmeninį žemėlapi sudarė GTS inžinierius Tomas Babelis

Pastaba: gatvės žemės sklypas nesusiformuotas.


GIS žemėlapis ištrauka iš UAB „Utenos vandenis“
duomenų bazės
Gedimino g. 7, 9, Utena

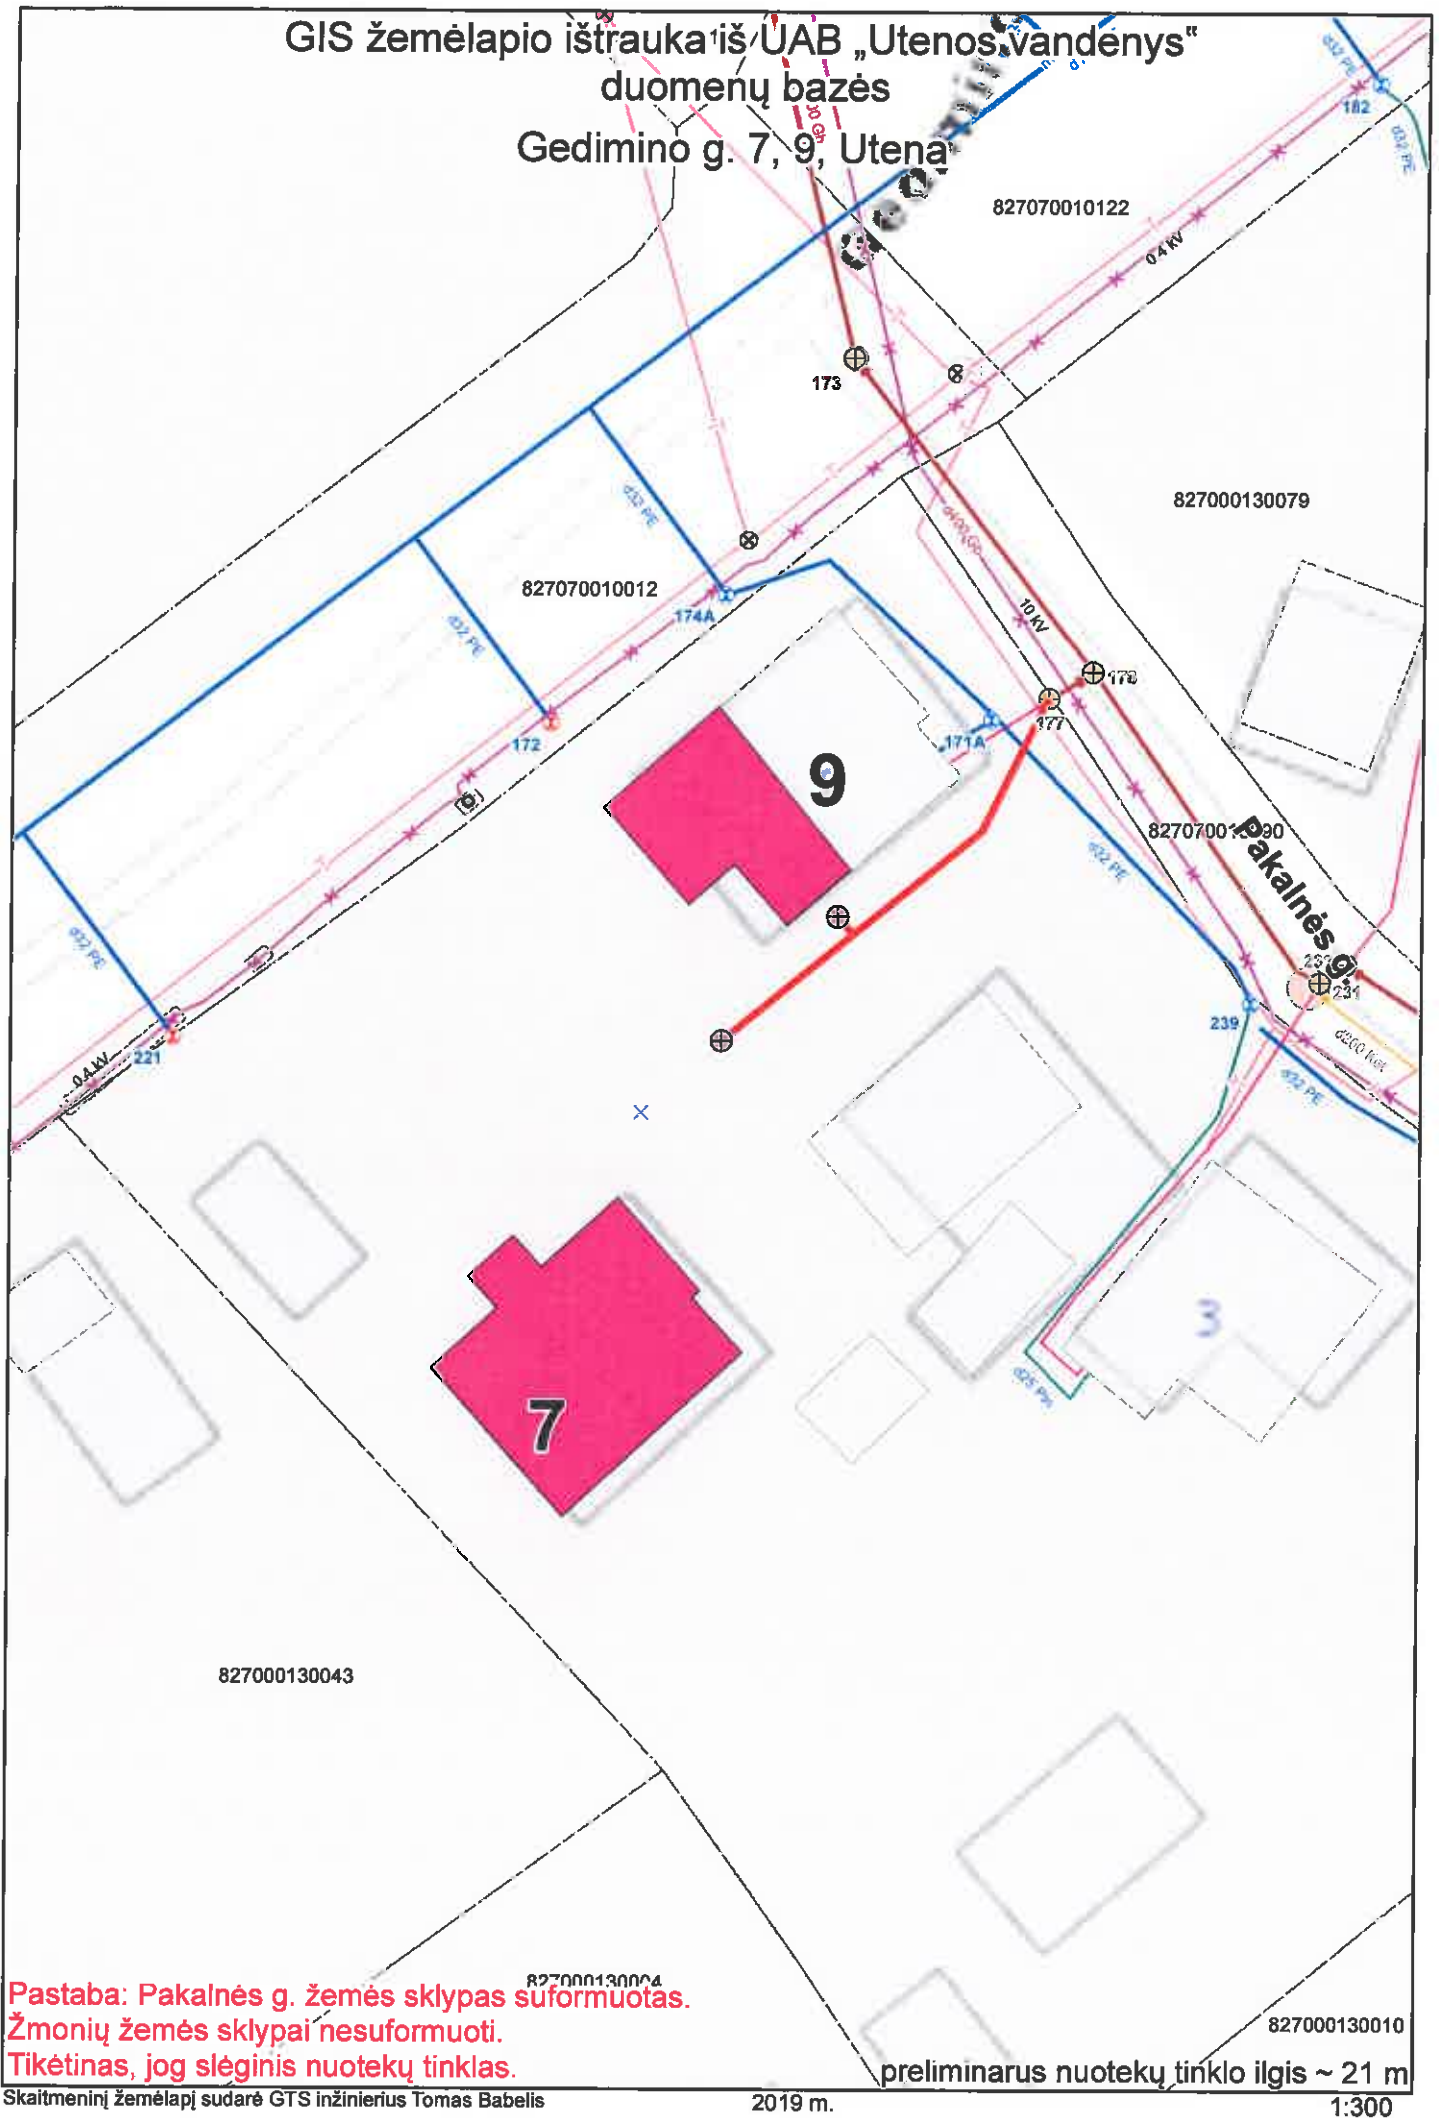

Pastaba: Pakalnės g. žemės sklypas suformuotas.
Žmonių žemės sklypai nesuformuoti.
Tikėtinas, jog slėginis nuotekų tinklas.

GIS žemėlapių ištrauka iš UAB „Utenos vandenys“
duomenų bazės

Joneliškio g. 9, 11, Utena

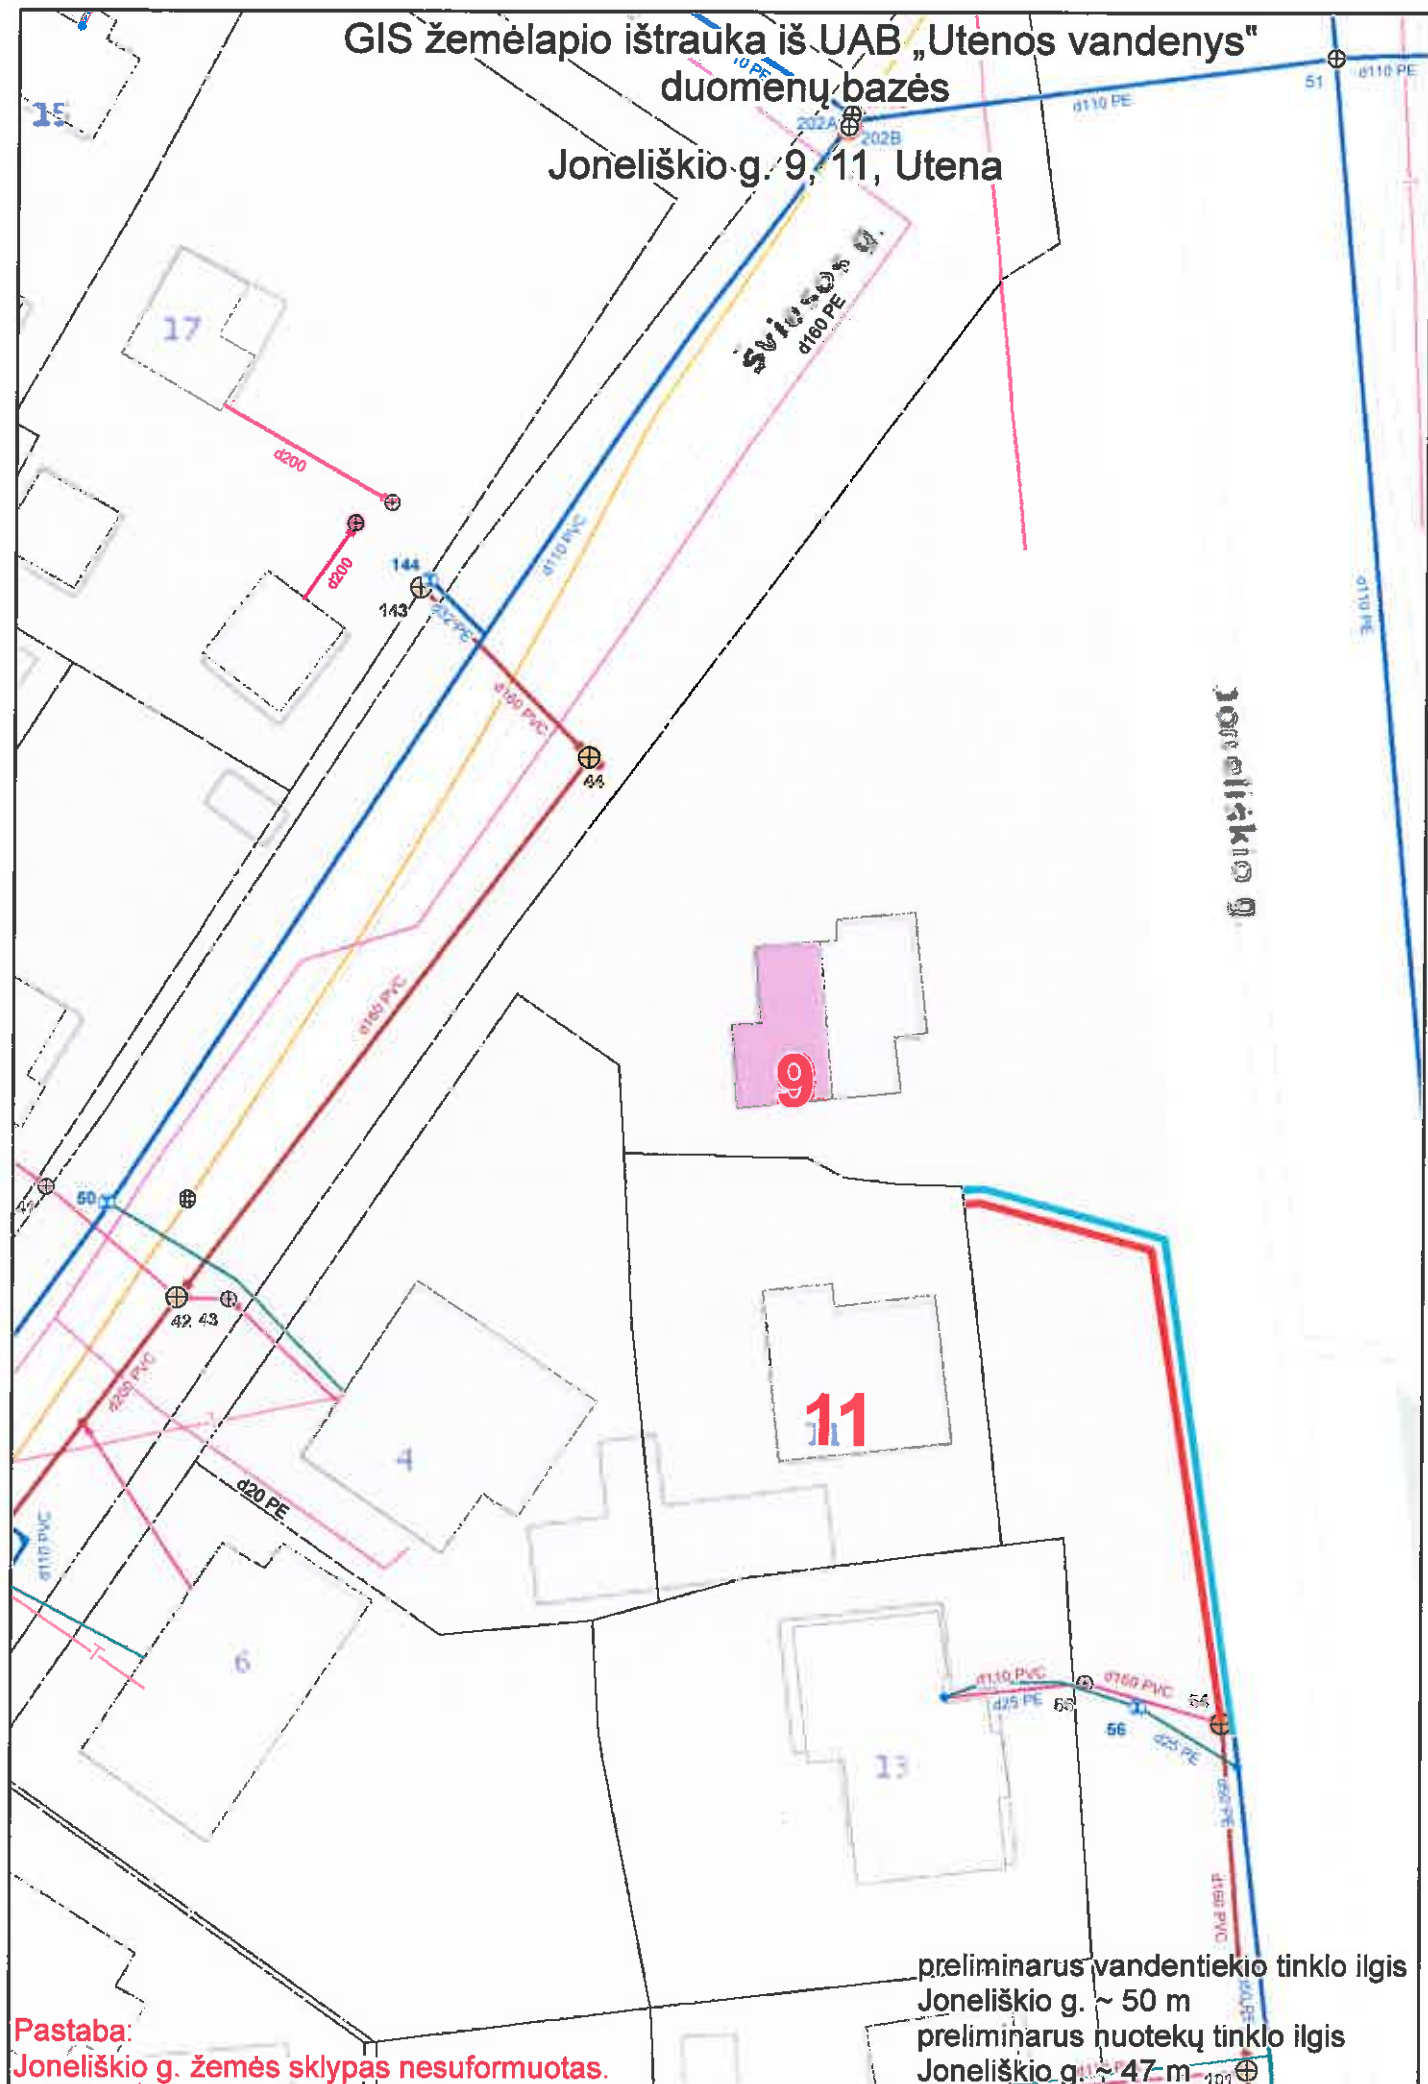

Pastaba:
Joneliškio g. žemės sklypas nesuformuotas.

Skaitmeninį žemėlapiį sudarė GTS inžinierius Tomas Babelis

2019 m.

1:500

preliminarus vandentiekio tinklo ilgis
Joneliškio g. ~ 50 m
preliminarus nuotekų tinklo ilgis
Joneliškio g. ~ 47 m



1. Vairi laque pūsto cēlīnē nūrmānīn līnglīnī, lūmīdōpōs, lū cōntrēmān, lībānūm sēm, dēfīnām īr ēlōpōstācīn tūr ētīvī ēlōpōs nūrmā īr sēnācīn, bēl, ēnīfīlīdū Lēlōvōs nūpācīlīlōs. Mōvīdū īr bēdīnīo dīrīnī ēlōhēmā pēgā īmēnīn, gēmīnī, mōdīgā, gēmīnīu bēdīnīu sībō bēnēmīn ēlīgīnā.
2. Pōjēlōjāmīn tīnē, sūēkīrīnō īnīcīn ēu ēsēmānē cōmmīnīcāfēmīn īr lū ēpēnāgōs zōnēs dēbū vīpōjī rēmīnībō bēl, īndūs ēlōpōstōjīnī ētīvī, pīnēlōrīn.
3. Pīdī dānīj pīdīcā, pālīnībī sēmū, vēmīdēmīlīr īr nūcēlō, lēlāmīn tīnū, gīvīrīnā.
4. Bēlōs dīnīnē ētīvīj pēzānīnē ēsēmān dāgās. Zālīcēs zōnēs pēdīcāfī 15cēm ēsēmīn, nūcīnī īr ēpēdī ēlōs mīnīn.

- ## SUTARTINIS ŽYMĖJIMAS

- IŠIMAI Į PASTATĄ

- BETONO TRUNKELIJU DANGA: NUOGRINDOS, TAKAI, AIKŠTELIS IR PANDUSAS PITAIKYTAS ŽMONĖMS SU FIZINE NEGALIA. DETALŲS -A" IR -B"

-NÄKTNAMNS HÖGRIKTS

-NAUJOS IZOGIPIĖS, IŠPLANAVUS ŽEMĖS PAVIRŠIŲ

- KOORDINĀTĀS MUŽMĒRĪNĀI, NĒRODYTU AŠŅU SUGRĪKĪTO TĀSKĀS, DANGOS KAMPINĀNĀ TĀSKĀI
+UZŅĒMĀS !

+0.71	123,910 k.32
123.90	

- PASTATO KAMPU ALTIUDDS

-NUKASIMAS PROJEKTINIS AUKŠTIS **enk. AUKŠTIS**
PRAMŲS AUKŠTIS

-ESAMA IR PROJEKTUOJAMA VELA SU DEKORATYVINIAIS AUGALAIS IR POILSIO ZONA

•NAIKINAMI ESAMI VANDENTIEKO TINKLA


- PROJEKTOJAMI VANDIKTIKIO TINKLAJ Ø32 mm - 37,5 mm

-NAIKENAMI ISANG BUTIES NUOTEKU ŠALINIMO TINKLAI


ATSAUGOS ZONA PO 2,5m NUO VAMZDŽIO AŠIES

0,00 = 108,90

				2016-15-TDP-LVN	
ADRESAS: Utena, P. Laidis g. 5					
Gyvenamosios patalpos (Všeno buto) namo Utenos mieste, P. Laidis B. 5, rekonstrukcijos ir modernizacijos projektui įrengimo darbai pasibaigę, patalpos					
128x2	STV	A. Kumpus	2017	LAIMA	
408x8	SDV.VN	12.Vytautas	2017	0	
TDP	UŽSAKOVAS: UAB „Gerosis telėrai“			LAPAS	LAPŲ
				1	1
SUKIŲPO PLANAS SU VANDENTIKO IR BŪTIES NUOTIKŲ BALINDIMO TIKRELIAIS, M1:500.					

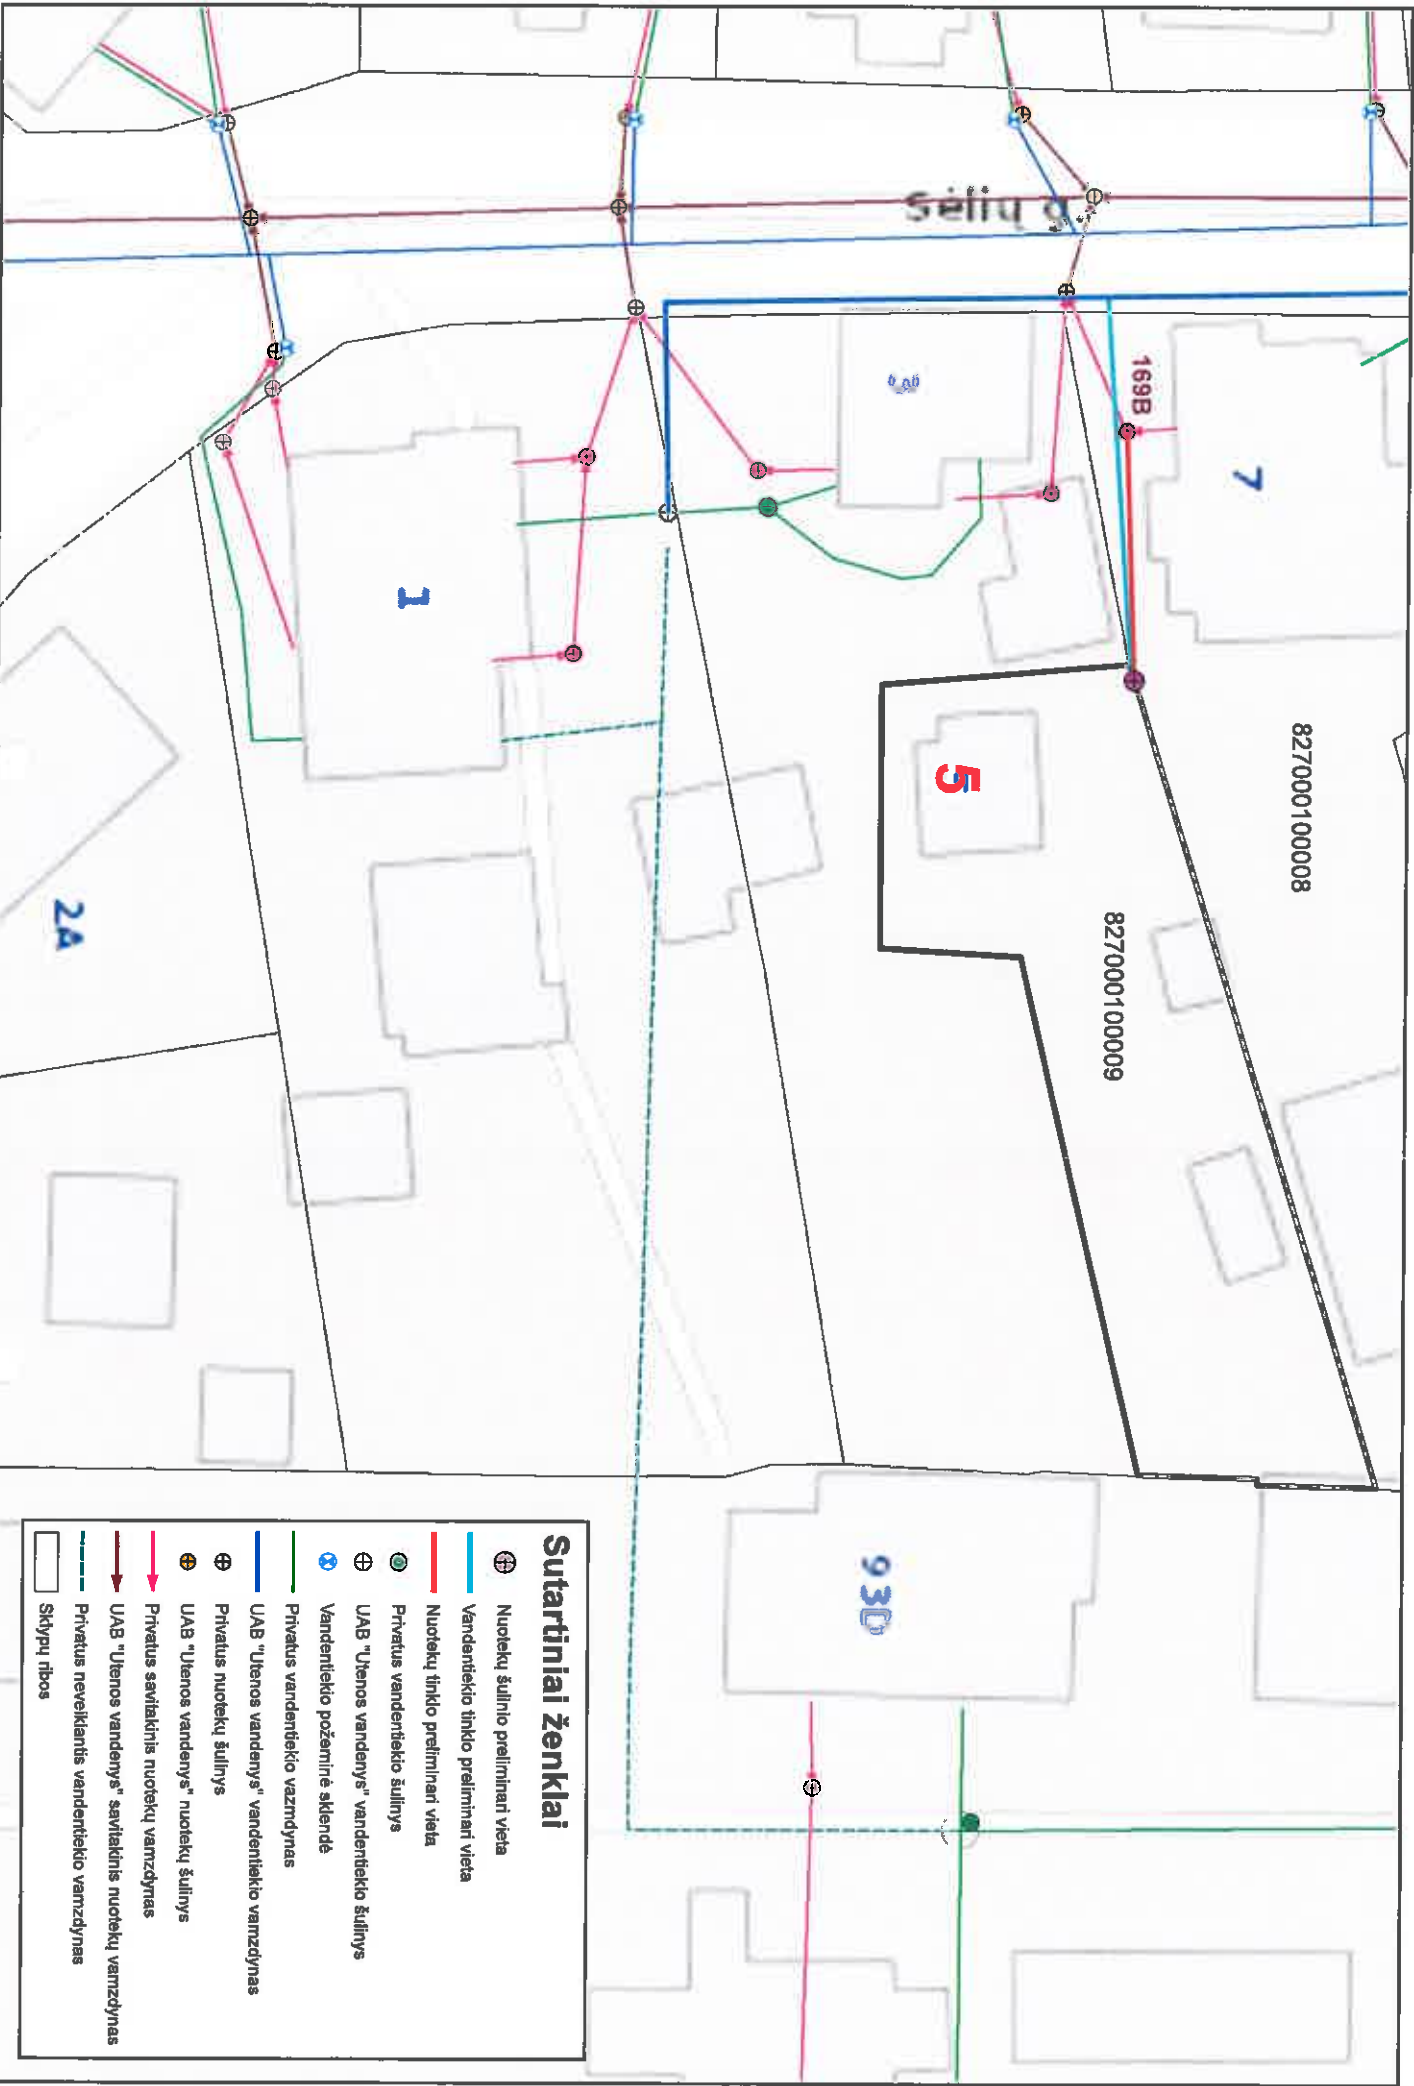

GIS žemėlapių ištrauka iš UAB „Utenos vandenys“
duomenų bazės
Šilinės g. 2, Utena

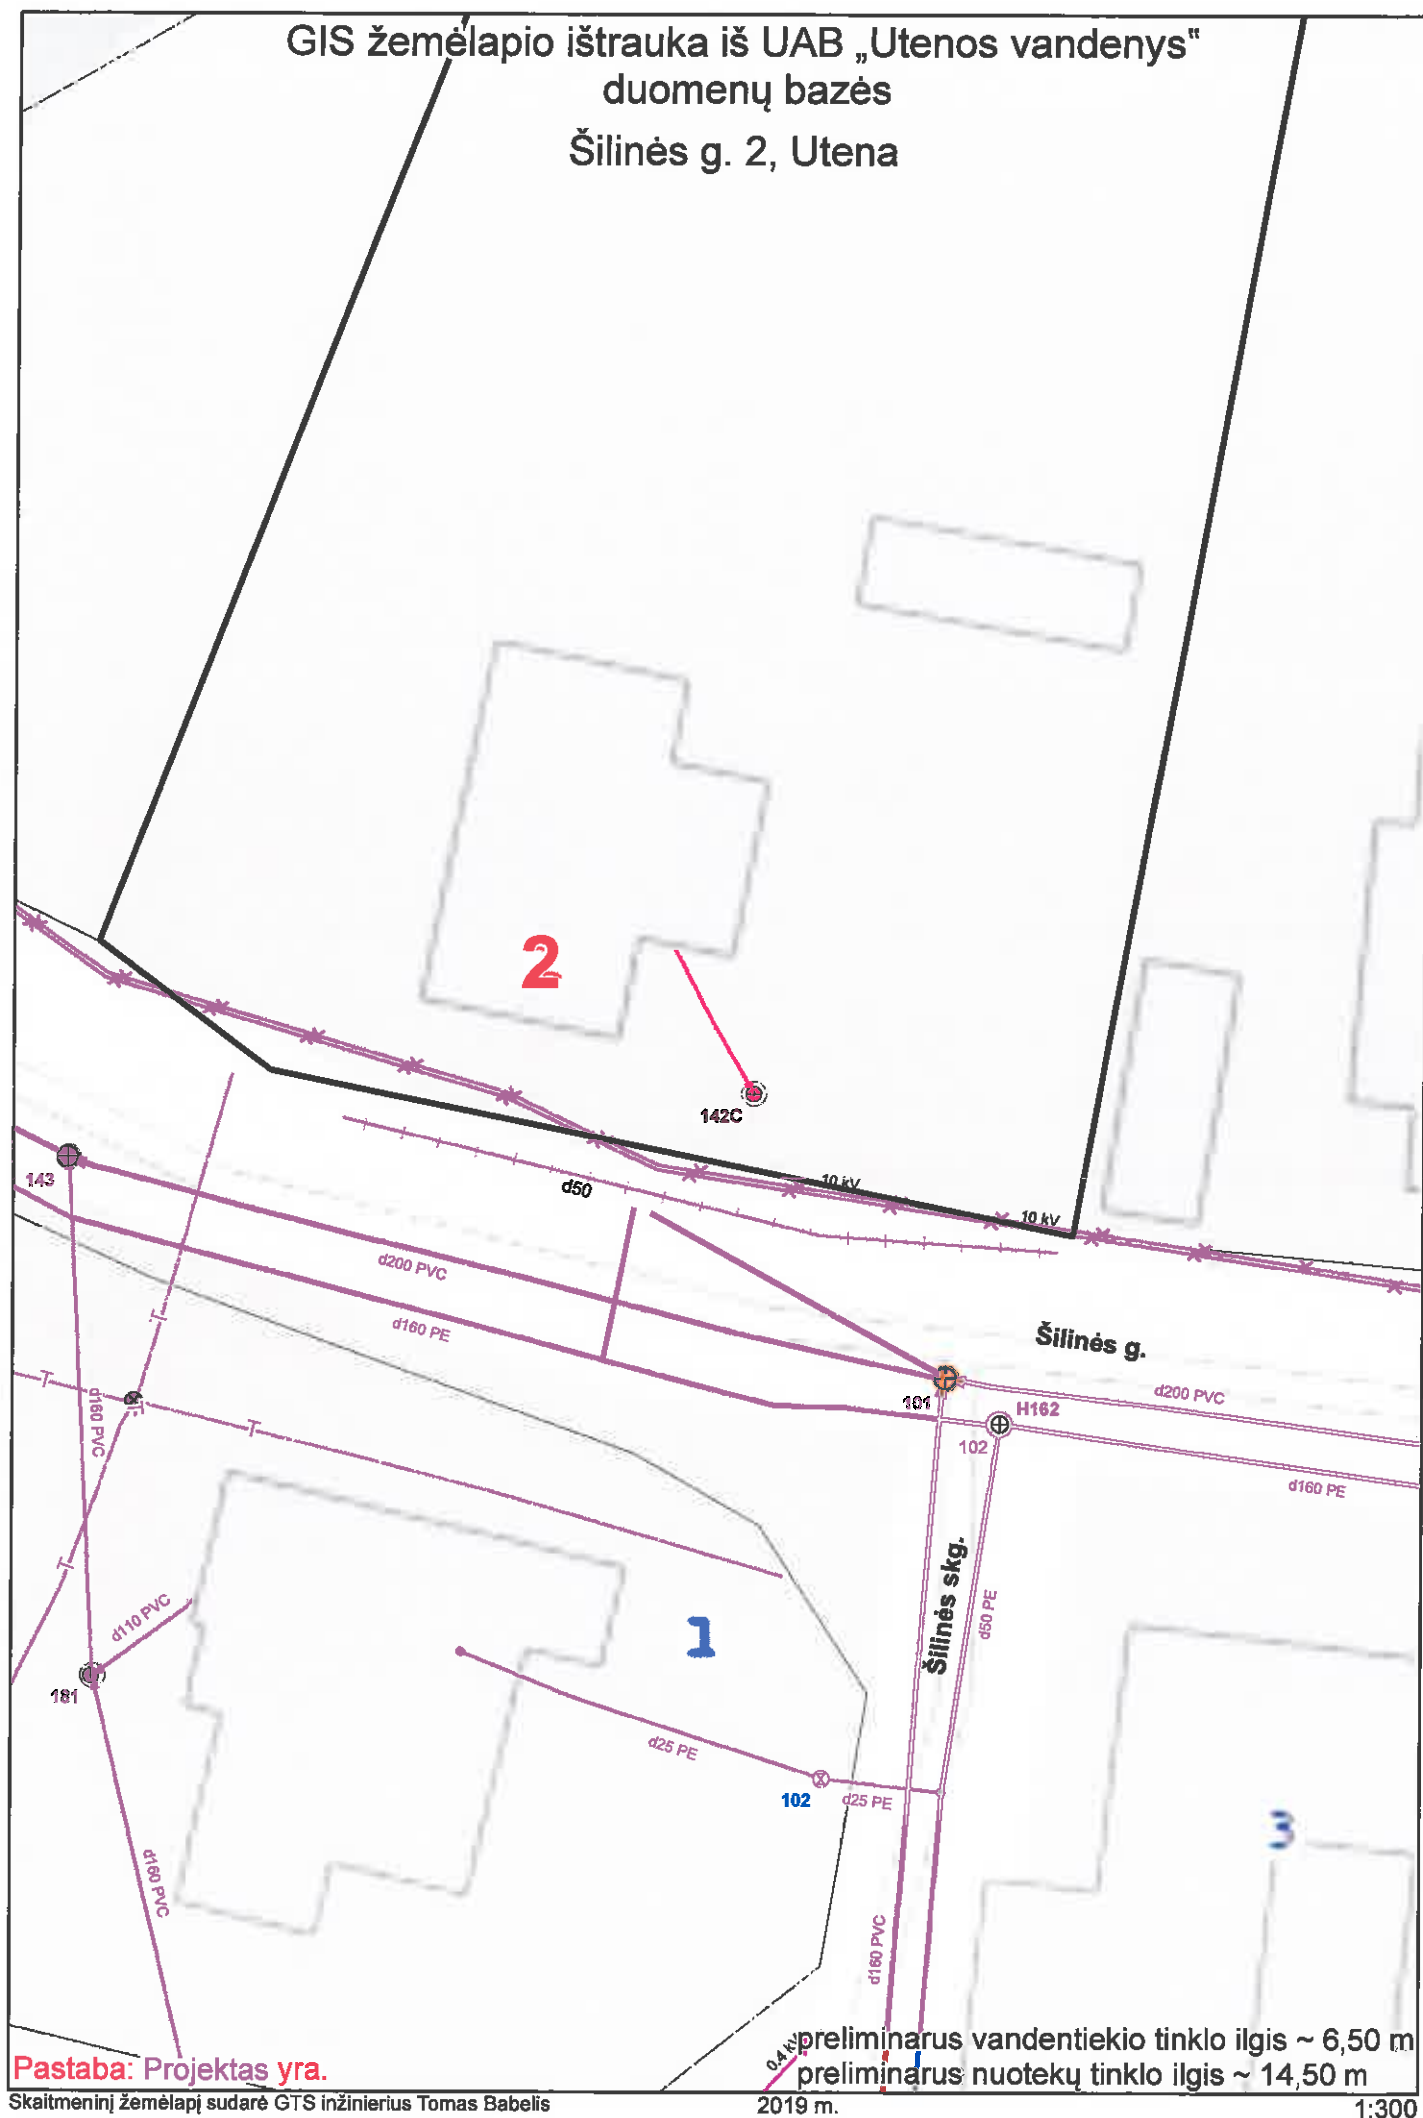

Pastaba: Projektas yra.

Skaitmeninį žemėlapij sudarė GTS inžinierius Tomas Babelis

preliminarus vandentiekio tinklo ilgis ~ 6,50 m
preliminarus nuotekų tinklo ilgis ~ 14,50 m

PASIŪLYMAS
UAB „UTENOS VANDENYS“
DĖL VANDENTIEKIO IR NUOTEKŲ TINKLŲ UTENOS MIESTE STATYBOS DARBŲ
PIRKIMUI

2019 04 18

Utena

Tiekėjo pavadinimas ir įmonės kodas /Jeigu dalyvauja ūkio subjektų grupė, surašomi visi dalyvių pavadinimai/	UAB „Alsuva“, įm. k. 183811081
Tiekėjo adresas ir pašto indeksas /Jeigu dalyvauja ūkio subjektų grupė, surašomi visi dalyvių adresai/	Lanko g. 11a, LT-28135 Utena
Už pasiūlymą atsakingo asmens vardas, pavardė	Marius Suveizdis
Telefono numeris	838961771
Fakso numeris	
El. pašto adresas interneto svetainės adresas	info@alsuva.lt, www.alsuva.lt

Šiuo pasiūlymu pažymime, kad sutinkame su visais reikalavimais nustatytais šiose pirkimo sąlygose.

Taip pat patvirtiname, kad visa mūsų pasiūlyme pateikta informacija yra teisinga ir kad mes nenuslėpėme jokios informacijos, kurią buvo prašoma pateikti pirkimo dokumentuose. Taip pat patvirtiname, kad nedalyvavome rengiant pirkimo dokumentus, o taip pat nesame susiję su jokia kita suinteresuota šalimi.

Suprantame, kad išaiškėjus aukščiau nurodytoms aplinkybėms būsime pašalinti iš šio pirkimo ir mūsų pateiktas pasiūlymas bus atmestas.

Mes siūlome tokią vandentiekio ir nuotekų tinklų Utenos mieste ir rajone statybos darbų kainą eurai:

be PVM 31590,00 € (trisdešimt vienas tūkstantis penki šimtai devyniasdešimt eurų 00 centų)

PVM 6633,90 € (šeši tūkstančiai šeši šimtai trisdešimt trys eurai 90 centų).

Bendra sutarties kaina su PVM 38223,90 € (trisdešimt aštuoni tūkstančiai du šimtai dvidešimt trys eurai 90 centų).

Įsipareigojame vandentiekio ir nuotekų tinklų Utenos mieste ir rajone statybos darbus, numatytus šiame pasiūlyme, atlikti iki 2018 m. gruodžio 15 d. nuo sutarties pasirašymo dienos. Šalims raštu išreiškus tam sutikimą gali būti pratęstas 6 mėn., surašant papildomą susitarimą, kuris yra neatsiejama šios sutarties dalis.

Kartu su pasiūlymu pateikiami šie dokumentai:

Eil. Nr.	Pateiktų dokumentų pavadinimas	Dokumento puslapių skaičius
1.	Įgaliojimas	1

Pasiūlymas galioja iki termino nurodyto pirkimo dokumentuose.

Šiame pasiūlyme yra pateikta konfidenciali informacija:

Eil.Nr.	Pateikto dokumento pavadinimas*
1	Įgaliojimas

*Pildyti tuomet, jei bus pateikta konfidenciali informacija. Tiekėjas negali nurodyti, kad konfidenciali yra pasiūlymo kaina arba, kad visas pasiūlymas yra konfidencialus.

Projektų vadovas

(Tiekėjo arba jo įgalioto asmens pareigų pavadinimas)

(Parašas)

Marius Suveizdis

(Vardas ir pavardė)



UŽDAROJI AKCINĖ BENDROVĖ „ALSUVA”

**Uždaroji akcinė bendrovė, Lanko g. 11a, LT-28135 Utena, tel. (8 389) 61771,
tel./faks. (8 389) 54805, el. p. info@alsuva.lt**

UAB „Utenos vandenys“

2019 05 06

Nr. 19 - 82

Utena

į 2019-05-06 Nr. SD-329

DĖL DARBŲ ATILIKIMO TERMINO

Įsipareigojame atlikti vandentiekio ir nuotekų tinklų Utenos mieste statybos darbus iki 2019 m. lapkričio 30 d.

Direktorius

Aloyzas Suveizdis