


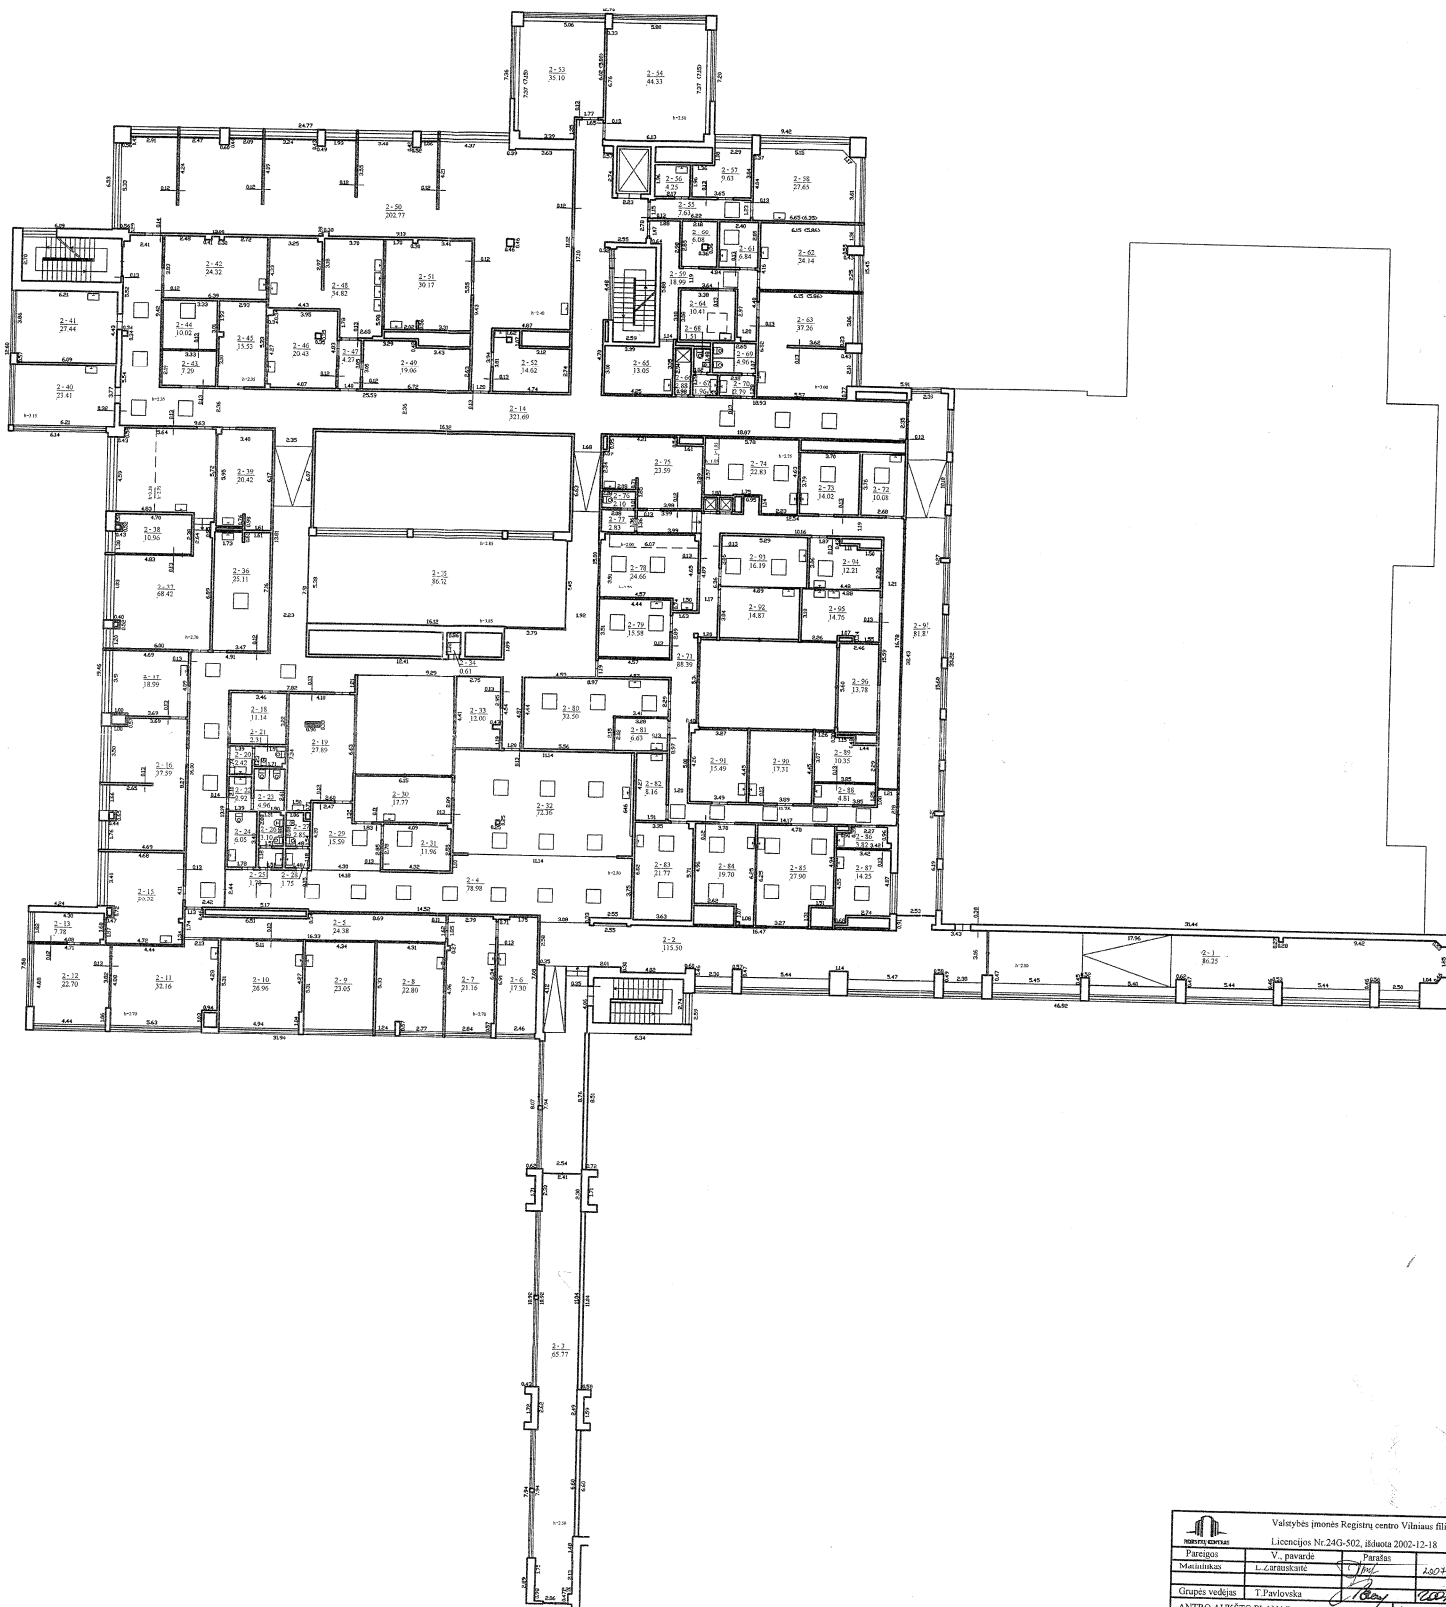

			
Valstybės įmonė Registrų centras Vilniaus filialas			
Licencijos Nr. 24G-502, išduota 2002-12-18			
Pareigos	V. pavardė	Parašas	Data
Maitininkas	L. Zarnauskaitė		2007-07-15
Grupės vadovas	T. Pavlovskis		2007-07-15
ANTRO AUKŠTO PLANAS			1:200
Vilniaus m. sav.			P.A.V.
Vilniaus m.			
Santurkinių g. 2			
Sudarytas pagal 2007.01.31		Pastato pažymėjimas	
kadastro planavimą dokumentas		plane: 6D3b	