

GIRIONIŲ NUOTEKŲ VALYMO ĮRENGINIŲ REMONTO DARBŲ SUTARTIS

2019 m. rugsėjo 13 d. Nr. 2019/09/13/23
Giraitė, Kauno r. sav.

UAB „Giraitės vandenys“, toliau vadinama UŽSAKOVU, atstovaujama vandentvarkos inžinierės, l. e. p. direktoriaus pareigas, Eglės Petrauskaitės, ir UAB „Upinis“, toliau vadinamas VYKDYTOJU, atstovaujamas direktoriaus Redmundo Gabalio, sutarties tekste UŽSAKOVAS ir VYKDYTOJAS kartu vadinami Šalimis, o atskirai Šalimi, sudarė šią sutartį ir susitarė dėl toliau išvardintų sąlygų:

I. SUTARTIES DALYKAS

1. Sutarties objektas - Girionių nuotekų valymo įrenginių remonto darbai.
2. Reikalavimai darbams, jų apimtis, pateikiami Techninėje užduotyje (sutarties priedas Nr. 1).
3. Darbų atlikimo terminas – 2 mėn. nuo sutarties pasirašymo dienos.

II. DARBŲ ATLIKIMO KAINA IR ATSISKAITYMO TVARKA

4. Sutarties kaina be PVM – 7380,00 Eur (Septyni tūkstančiai trys šimtai aštuoniasdešimt eurų, 00 centų), PVM sudaro 1549,80 Eur (vienas tūkstantis penki šimtai keturiasdešimt devyni eurai, 80 centų). Sutarties kaina su PVM – 8929,80 Eur (aštuoni tūkstančiai devyni šimtai dvidešimt devyni eurai, 80 ct).
5. Gavus finansavimą už darbus UŽSAKOVAS apmoka VYKDYTOJUI pagal gautus atsiskaitymo dokumentus (atliktų darbų perdavimo-priėmimo aktą ir sąskaitą faktūrą) per 30 (trisdešimt) dienų po sąskaitos faktūros pateikimo.

III. ŠALIŲ ATSAKOMYBĖ UŽ SUTARTIES SĄLYGŲ NEVYKDYMĄ

6. Sutarties įvykdymo užtikrinimui numatomos netesybos. Jei VYKDYTOJAS atsisako ar netinkamai suteikia (teikia) sutartyje nurodytus darbus, UŽSAKOVAS turi teisę reikalauti sumokėti 10 proc. dydžio sutarties kainos baudą.
7. VYKDYTOJAS laiku neįvykdęs sutartyje numatytų darbų, moka UŽSAKOVUI už kiekvieną pavėluotą dieną 0,02 % dydžio delspinigius nuo laiku neatliktų darbų vertės.
8. UŽSAKOVAS, nepagrįstai uždelsęs nustatytu laiku atsiskaityti už atliktus darbus, moka VYKDYTOJUI 0,02 % dydžio delspinigius nuo nesumokėtos sumos už kiekvieną pavėluotą dieną.

IV. SUTARTIES GALIOJIMAS IR GINČŲ SPRENDIMO TVARKA

8. Sutartis įsigalioja nuo pasirašymo dienos.
9. Sutartis pasibaigia, kai visos šalys įvykdo savo įsipareigojimus.
10. Ginčai dėl sutarties sprendžiami derybų būdu. Nepavykus išspręsti ginčų derybų būdu, ginčai bus sprendžiami Lietuvos Respublikos įstatymų nustatyta tvarka.
11. Nė viena iš sutarties šalių neturi teisės perleisti savo teisių ar įsipareigojimų, atsirandančių iš šios sutarties, be raštiško kitos šalies sutikimo.

V. PAPILDOMOS SĄLYGOS

12. Visa sutarties apimtyje VYKDYTOJO parengta dokumentacija tampa UŽSAKOVO nuosavybė ir UŽSAKOVAS turi teisę ją skelbti be kitos šalies sutikimo, tik pilnai apmokėjus pagal sutartį.
13. Sutarties vykdymo laikotarpiu esminės sutarties sąlygos negali būti keičiamos be rašytinio šalių susitarimo.



14. Techninė užduotis gali būti keičiama UŽSAKOVO arba VYKDYTOJO, tik tuo atveju, kai atsirado nenumatytos aplinkybės ir be pakeitimų nėra galimybės įvykdyti sutarties.
15. Tokiais atvejais VYKDYTOJAS turi pateikti įrodymus, kad pakeitimai yra būtini ir jie turi būti suderinti su UŽSAKOVU. Atitinkamai padidėjus darbų apimčiai UŽSAKOVAS įsipareigoja apmokėti už papildomus darbus.
16. Apie sutarties šalių rekvizitų ir finansinių rekvizitų pasikeitimus turi būti raštu informuojama kita sutarties šalis.

VI. NENUGALIMA JĖGA (force majeure)

17. Šalys atleidžiamos nuo atsakomybės dėl dalinio arba visiško šios sutarties įsipareigojimų neįvykdymo, jei tai atsitiko dėl nenugalimos jėgos, t. y. dėl stichinių nelaimių, karo, blokados, eksporto-importo draudimo, Valstybės organų nutarimų, potvarkių ir kitų nenugalimos jėgos pobūdžio aplinkybių, turėjusių tiesioginę įtaką šios sutarties vykdymui.
18. Susidarius tokioms aplinkybėms, šalys kuo skubiau informuoja viena kitą apie minėtų aplinkybių atsiradimą ir galimą jų pasibaigimą, ir sutaria dėl tolimesnių veiksmų.
19. Laiku nepranešusi, įsipareigojimų nevykdanti šalis lieka atsakinga už nuostolių, kurių priešingu atveju būtų išvengta, atlyginimą.
20. Nenugalimos jėgos aplinkybių atsiradimo ir jų trukmės tikrumą įrodo kompetentingų organų išduota pažyma.
21. Nenugalimos jėgos aplinkybėms užsitęsus ilgiau kaip 2 mėnesius iš eilės, bet kuri iš šalių turi teisę nutraukti šią sutartį, apie tokį nutraukimą įspėjusi kitą šalį prieš 1 mėn. iki tokio sutarties nutraukimo.

VII. PRIEDAI

- | | |
|-----------------------|---------|
| 22. Techninė užduotis | 4 lapai |
| 23. Pasiūlymas | 3 lapai |

VIII. ŠALIŲ JURIDINIAI ADRESAI IR FINANSINIAI REKVIZITAI

Užsakovas

UAB "Giraitės vandenys"

Topolių g. 5, 54310 Giraitės k., Kauno r. sav.
Juridinio asmens kodas 159702357

Vykdytojas

UAB „Upinis“

Eigulių g. 2, LT-44136 Kaunas
Juridinio asmens kodas 132281243

Vandentvarkos inžinierė, laikinai einanti
direktoriaus pareigas,

Eglė Petrauskaitė




Viešųjų pirkimų specialistas
Andrius Kačinskas

Direktorius


Redmundas Gabalis



ATESTATO NR.	PROJEKTUOTOJAS UAB "UPINIS" Nr.039238			OBJEKTAS GIRIŲ KAIMO NUOTENINAVIMO [RENGINIŲ IR TINKLŲ REKONSTRUKCINIO PROJEKTAS	
4035					
15385	PV	V. Kontrimas	2005.11	BRĖŽINYS AEROTANKO IR ANTRINIO NUSODINIMO TUO VIRŠAUS PLANAS M 1:75	Laida
	Projekt.	A.Pajuodis	2005.11		O
ETAPAS	UŽSAKOVAS			ŽYMUO	Lapas Lapų
TP	UAB "GABUVA"			2005/17-06-TP-VK-2	2 15

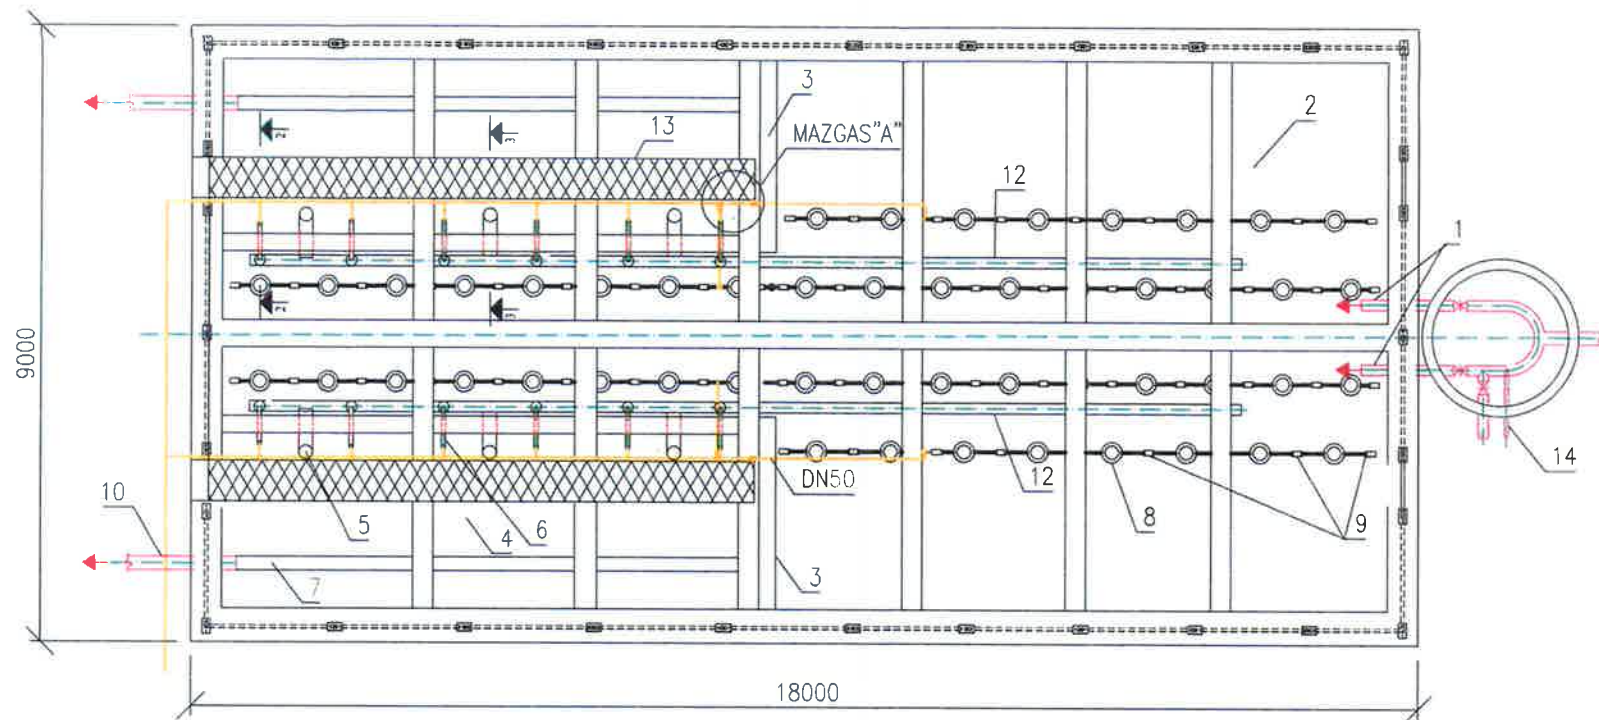


MAZGAS "A"

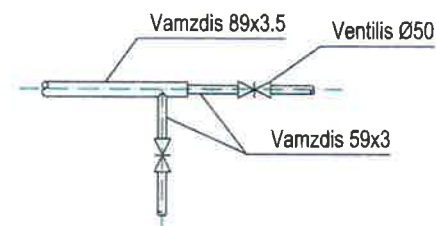

1. Nuotekų tiekimo vamzdžiai
2. Aerotankas
3. Gelžbetoninė pertvara (statoma) žiūr. brėž. 4
4. Antrinis nusodintuvas
5. Nuotekų tiekimo vamzdis į antrinį nusodintuvą, žiūr. brėž. 5
6. Erliftas, žiūr. brėž. 5
7. Skaidrinto vandens surinkimo latakas, žiūr. brėž. 6
8. Diskiniai membraniniai difuzoriai
9. Paskirstomųjų oro vamzdžių tvirtinimo detalės
10. Valtų nuotekų išleidimo linijos, Ø200
11. Perteklinio dumblo ištuštinimo linijos, Ø200
12. Cirkuliacinio veikliojo dumblo linija
13. Aptarnavimo tiltelis žiūr. brėž. 7
14. Filtrato linija

ATTESTATO NR.	PROJEKTUOTOJAS UAB "UPINIS" Nr. 039238				OBJEKTAS GJRIONIŲ KAIMO NUOTEKŲ VALYMO [RENGINIŲ IR TINKLŲ REMONTO PROJEKTAS]		
4035	PV	V. Kontrimas	2005.11	2005.11	BRĖŽINYS AEROTANKO IR ANTRINIO NUSODINTUVO VIRŠAUS PLANAS M 1:75		Laida
15385	Projekt.	A. Pajuodis	2005.11	2005.11			O
ETAPAS	UŽSAKOVAS				ŽYMUO		Lapas
TP	UAB "GABUVA"				2005/17-06-TP-VK-2		Lapų
							2 15


PLANAS ALT. 2.7

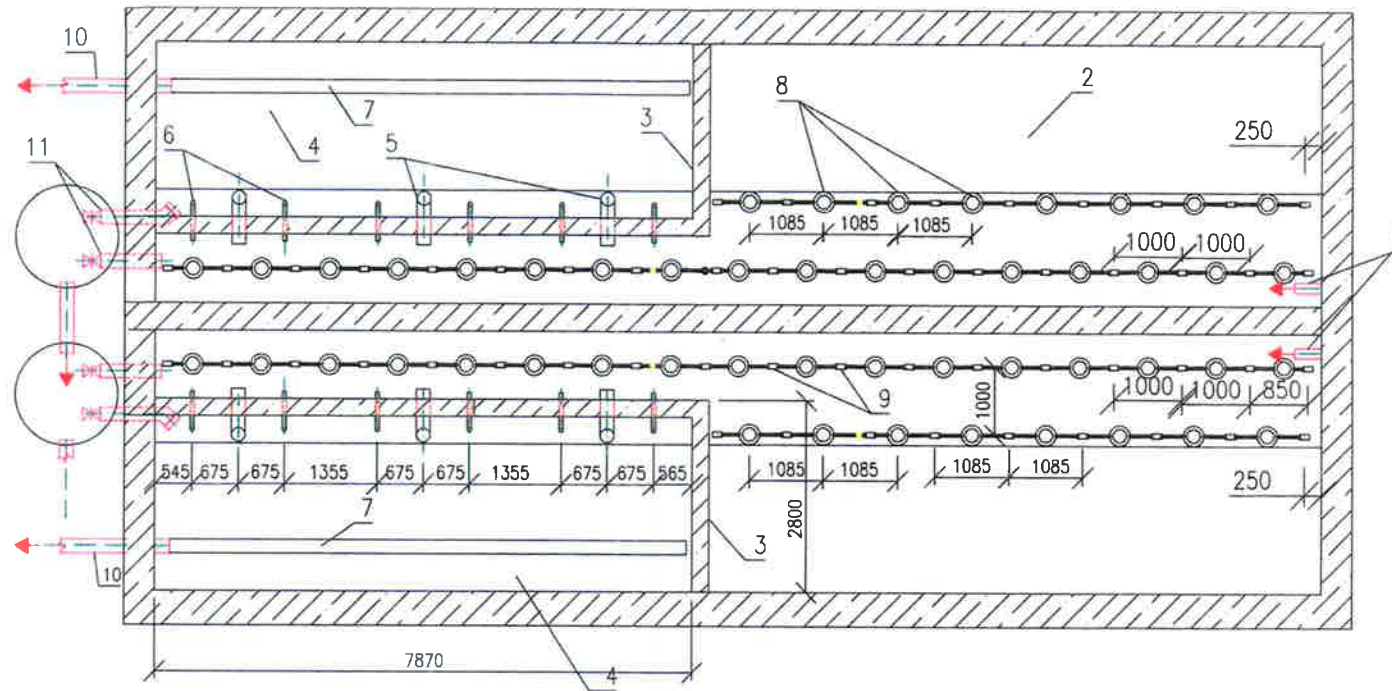

1. Nuotekų tiekimo vamzdžiai
2. Aerotankas
3. Pertvara (statoma)žiūr.brėž.4
4. Antrinis nusodintuvas
5. Nuotekų tiekimo vamzdis į antrinį nusodintuvą, žiūr.brėž.5
6. Erliftas, žiūr. brėž.5
7. Skaidrinto vandens surinkimo latakas, žiūr.brėž.6
8. Diskiniai membraniniai difuzoriai
9. Paskirstomųjų oro vamzdynų tvirtinimo detalės
10. Valytų nuotekų išleidimo linijos, Ø200
11. Perteklinio dumblo ištuštinimo linijos, Ø200

ATTESTATO NR		PROJEKTUOTOJAS UAB "UPINIS" Nr. 039238				OBJEKTAS GIRIONIŲ KAIMO NUOTEKŲ VALYMO ĮRENGINIŲ IR TINKLŲ REMONTO PROJEKTAS			
4035									
15385		PV	V. Kontrimas		2005.11	BRĖŽINYS AEROTANKO IR ANTRINIO NUSODINTUVO DUGNO PLANAS M 1:75	Laida		
		Projekt.	A. Pajuodis		2005.11		O		
ETAPAS		UŽSAKOVAS				ŽYMUO		Lapas	Lapų
TP		UAB "GABUVA"				2005/17-06-TP-VK-3		3	15

PLANAS ALT. 2.7

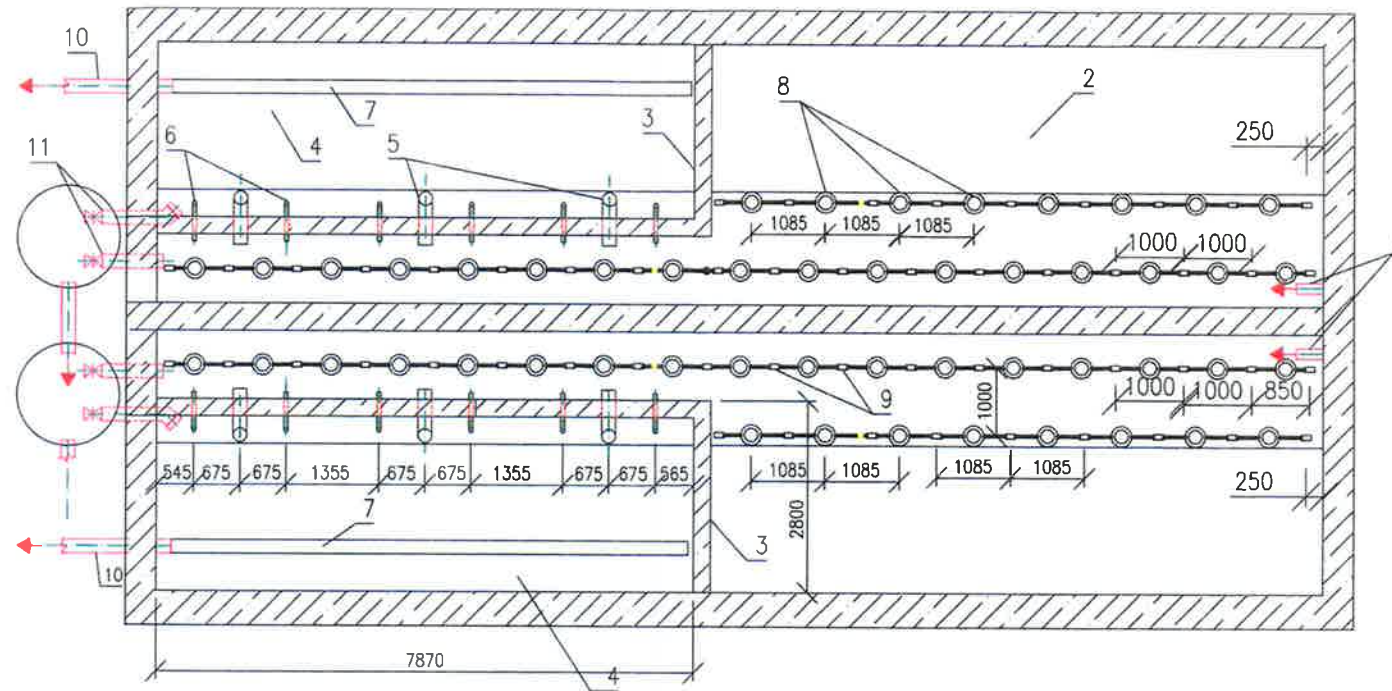

1. Nuotekų tiekimo vamzdžiai
2. Aerotankas
3. Pertvara (statoma)žiūr.brėž.4
4. Antrinis nusodintuvas
5. Nuotekų tiekimo vamzdis į antrinį nusodintuvą, žiūr.brėž.5
6. Erliftas, žiūr. brėž.5
7. Skaidrinto vandens surinkimo latakas, žiūr.brėž.6
8. Diskiniai membraniniai difuzoriai
9. Paskirstomųjų oro vamzdynų tvirtinimo detalės
10. Valytų nuotekų išleidimo linijos, Ø200
11. Perteklinio dumblo ištuštinimo linijos, Ø200

ATESTATO NR		PROJEKTUOTOJAS UAB "UPINIS" Nr.039238				OBJEKTAS GIRIONIŲ KAIMO NUOTEKŲ VALYMO [RENGINIŲ IR TINKLŲ REMONTO PROJEKTAS]				
4035						BRĖŽINYS AEROTANKO IR ANTRINIO NUSODINTUVO DUGNO PLANAS M 1:75				
15385		PV	V. Kontrimas	2005.11						
		Projekt.	A.Pajuodis	2005.11		O				
ETAPAS		UŽSAKOVAS				ŽYMUO			Lapas	Lapy
TP		UAB"GABUVA"				2005/17-06-TP-VK-3			3	15



UAB "UPINIS"

Juridinio asmens teisinė forma – uždaroji akcinė bendrovė.

Buveinė – Eigulių g. 2, LT-44136 Kaunas.

Kontaktinė informacija – tel./faksas 8 (37) 370014, el. paštas info@upinis.lt.

Duomenys apie tiekėją kaupiami ir saugomi – Lietuvos Respublikos juridinių asmenų registre.

Juridinio asmens kodas – 132281243.

Pridėtinės vertės mokesčio mokėtojo kodas – LT322812413

UAB „Giraitės vandenys“

(Adresatas (perkančioji organizacija))

PASIŪLYMAS
„GIRIONIŲ NUOTEKŲ VALYMO ĮRENGINIŲ REMONTO DARBAI“

2019-09-06 Nr. 19-09-06/01

(Data)

Kaunas

(Sudarymo vieta)

Tiekėjo pavadinimas /Jeigu dalyvauja ūkio subjektų grupė, surašomi visi dalyvių pavadinimai/	UAB "Upinis"
Tiekėjo adresas /Jeigu dalyvauja ūkio subjektų grupė, surašomi visi dalyvių adresai/	Eigulių g. 2, LT-44136 Kaunas
Už pasiūlymą atsakingo asmens vardas, pavardė	Redmundas Gabalis
Telefono numeris, Fakso numeris	8 -37 370014
El. pašto adresas	info@upinis.lt

Šiuo pasiūlymu pažymime, kad sutinkame su visomis pirkimo sąlygomis, nustatytomis:

1. Sąlygose (techninėje užduotyje);
2. kituose pirkimo dokumentuose (jų paaiškinimuose, papildymuose);

Mes siūlome atlikti darbus už tokią kainą:

Reikalinga pateikti šia įrangą ir atlikti šiuos remonto darbus

Eil. Nr.	Darbų pavadinimas*	Kaina	Kiekis	Kaina Eur be PVM
	Įranga			
1	Aeracinės sistemos rekonstrukcija su 25 vnt. DMD (25 Diskinių difuzorių tiekimas)	750,00	2	1500,00

2	6 komplektų erliftų gamyba	540,00	2	1080,00
3	Orapūtė erliftams BAH 6/10 Q -91 m3/h, N-1,5 kW	2400,0	1	2400,0
4	Orapūtės montavimas su 2 paskirstymo vamzdynais	650,0	1	650,00
5	Atskiros oro linijos į erliftus klojimas	1300,0	1	1300,00
6	Orapūtės el. apsaugos spinta ir jos montavimas	450,0	1	450,00
Viso:				7380,00

1) Tais atvejais, kai pagal galiojančius teisės aktus tiekėjui nereikia mokėti PVM, jis nurodo priežastis, dėl kurių PVM nemoka;

2) Tiekėjas kainą nurodo 2 skaičių po kablelio tikslumu.

Bendra pasiūlymo kaina be PVM – 7380,00 Eur (Septyni tūkstančiai trys šimtai aštuoniasdešimt Eur
(žodžiais)
00 ct).

Bendra pasiūlymo kaina, įskaitant PVM – 8929,80 Eur (Aštuoni tūkstančiai devyni šimtai dvidešimt
(žodžiais)
devyni Eur 80 ct).

Į šią sumą įeina visos išlaidos ir visi mokesčiai, taip pat ir PVM, kuris sudaro – 1549,80 Eur (Vienas
tūkstantis penki šimtai keturiasdešimt devyni Eur 80 ct)
(žodžiais)

Teikdami šį pasiūlymą, mes patvirtiname, kad į mūsų siūlomą kainą įskaičiuotos visos išlaidos ir visi mokesčiai, ir kad mes prisiimame riziką už visas išlaidas, kurias, teikdami pasiūlymą ir laikydamiesi pirkimo dokumentuose nustatytų reikalavimų, privalėjome įskaičiuoti į pasiūlymo kainą.

Patvirtiname, kad visa pasiūlyme pateikta informacija yra teisinga, atitinka tikrovę ir apima viską, ko reikia visiškam ir tinkamam pirkimo sutarties įvykdymui.
Siūlomos darbai visiškai atitinka pirkimo dokumentuose nurodytus reikalavimus.

Vykdam sutartį bus pasitelkiami šie subtiekJai (subrangovai, subtiekJai):

Eil. Nr.	Įmonės rekvizitai	Procentinė sutarties dalis	Atliekamų darbų pavadinimas

Pildyti tuomet, jei sutarties vykdymui bus pasitelkiami subtiekJai (subtiekJai).

Kartu su pasiūlymu pateikiami šie dokumentai:

Eil. Nr.	Pateiktų dokumentų pavadinimas	Dokumento puslapių skaičius
1.		

Ši pasiūlyme nurodyta informacija yra konfidenciali /perkantysis subjektas šios informacijos negali atskleisti tretiesiems asmenims/:

Eil. Nr.	Pateikto dokumento pavadinimas	Dokumentas yra įkeltas šioje CVP IS pasiūlymo lango eilutėje („Prisegti dokumentai“)

Pastaba. Tiekėjui nenurodžius, kokia informacija yra konfidenciali, laikoma, kad konfidencialios informacijos pasiūlyme nėra.

Pasiūlymas galioja iki 2019 m. spalio mėn. 10 d.

Direktorius
(Tiekėjo arba jo įgalioto asmens
pareigų pavadinimas*)


(Parašas*)

Redmundas Gabalis
(Vardas ir pavardė*)

*Pasirašoma atskirai elektroniniu parašu tuo atveju, kai dokumente nurodytas kitas nei visą pasiūlymą pasirašantis asmuo.