

1SAIP-19-35-7.31

**PAPILDOMAS SUSITARIMAS NR. 2**  
**PRIE STATYBOS DARBŲ RANGOS SUTARTIES NR. SS-17-60**

2019 m. rugsėjo 19 d.  
Pakruojis

**Pakruojo rajono savivaldybės administracija**, juridinio asmens kodas 288733050, kurios registruota buveinė yra Kęstučio g. 4, LT-83152 Pakruojuje, duomenys apie įstaigą kaupiami ir saugomi Lietuvos Respublikos juridinių asmenų registre, atstovaujama Pakruojo rajono savivaldybės administracijos direktorės Ilonos Gelažnikienės, veikiančios pagal 2016 m. gruodžio 22 d. Pakruojo rajono savivaldybės tarybos sprendimu Nr. T-352 patvirtintus Pakruojo rajono savivaldybės administracijos veiklos nuostatus (toliau – Užsakovas), ir

**AB „Pakruojo arka“**, juridinio asmens kodas 167917740, kurios registruota buveinė yra Statybininkų g. 3, Pakruojuje, duomenys apie bendrovę kaupiami ir saugomi Lietuvos Respublikos juridinių asmenų registre, atstovaujama direktoriaus Algirdo Adomaičio, veikiančio pagal bendrovės įstatus (toliau – Rangovas),

toliau kartu vadinami „Šalimis“, o kiekvienas atskirai – „Šalimi“ sudaro šį papildomą susitarimą Nr. 2 (toliau – Susitarimas) prie 2017 m. gegužės 15 d. Statybos darbų rangos sutarties Nr. SS-17-60 (toliau – Sutartis), kurios dalykas – P. Cvirkos gatvės Pakruojo mieste rekonstravimo darbai.

1. Šalys:

1.1. vadovaudamosi Sutarties 10.1.2 papunkčiu „Darbų pakeitimai, būtini Darbams užbaigti, gali būti atliekami tik dėl iki Sutarties pasirašymo nenumatytų, nuo Sutarties Šalių nepriklausančių, aplinkybių ir gali apimti: bet kurio atskiro Darbo atsisakymą arba Darbo apimtį sumažinimą taip pat Darbo kokybės ar kitų bet kurio atskiro Darbo savybių, Darbų dalies lygių, pozicijų ir (arba) matmenų pakitimus“ sumažina bendrą Sutarties kainą 2675,42 Eur (dviem tūkstančiais šešiais šimtais septyniasdešimt penkiais eurai 42 ct), pagal prie Protokolo Nr. 3 „Dėl statybos darbų rangos sutarties Nr. SS-17-60 pakeitimo“ pridedamas lokales sąmatas.

1.2. vadovaudamosi Sutarties 10.1.3 papunkčiu „Darbų pakeitimai, būtini Darbams užbaigti, gali būti atliekami tik dėl iki Sutarties pasirašymo nenumatytų, nuo Sutarties Šalių nepriklausančių, aplinkybių ir gali apimti: bet kurį papildomą Darbą, Įrangą, Medžiagą“ padidina bendrą Sutarties kainą 2467,17 Eur (dviem tūkstančiais keturiais šimtais šešiasdešimt septyniais eurai 17 ct), pagal prie Protokolo Nr. 4 „Dėl statybos darbų rangos sutarties Nr. SS-17-60 pakeitimo“ pridedamą lokales sąmatą.

1.3. vadovaudamosi Sutarties 9.9.1 b papunkčiu „Nevykdytinų Darbų ir Sutartyje nenumatytų bei numatytų, bet papildomų, Darbų kainos apskaičiuojamos žemiau pateikiamais būdais: vadovaujantis sąmatų skaičiavimo programos „Sistela“ duomenų bazėje nurodytomis Darbų kainomis, <...>“ koreguoja Sutarties 9.1 punkte nurodytą Sutarties kainą sumažinant ją 208,25 Eur (dviem šimtais aštuoniais eurai 25 ct) ir 9.1 punktą išdėsto taip: „Sutarties kaina yra 703404,79 eurų (septyni šimtai trys tūkstančiai keturi šimtai keturi eurai 79 ct) su PVM.“

2. Susitarimas įsigalioja nuo Susitarimo pasirašymo dienos.

3. Susitarimas sudarytas 2 egzemplioriais, turinčiais vienodą juridinę galią: vienas Užsakovui ir vienas Rangovui.

4. Susitarimo priedai yra neatskiriama Susitarimo dalis:

4.1. Protokolas Nr. 3 „Dėl statybos darbų rangos sutarties Nr. SS-17-60 pakeitimo“;

4.2. Protokolas Nr. 4 „Dėl statybos darbų rangos sutarties Nr. SS-17-60 pakeitimo“.

5. Šalių adresai ir parašai:

**Užsakovo vardu:**

Pakruojo rajono savivaldybės administracija  
Kęstučio g. 4, Pakruojis  
Juridinio asmens kodas 288733050  
Tel. (8 421) 69070

Vardas, pavardė: Ilona Gelažnikienė  
Pareigos: Administracijos direktorė  
Parašas: A.V.

**Rangovo vardu:**

AB „Pakruojo arka“  
Statybininkų g. 3, Pakruojis  
Juridinio asmens kodas 167917740  
Tel. 8-677-11011

Vardas, pavardė: Algirdas Adomaitis  
Pareigos: Direktorius  
Parašas: A.V.

Rangos sutarties Nr.SS-17-60

Objektas: P.Cvirkos gatvės Pakruojo m. rekonstravimas

Data: 2017 m. gegužės 15 d.

**PROTOKOLAS Nr.3**  
**DĖL STATYBOS DARBŲ RANGOS SUTARTIES NR.SS-17-60 PAKEITIMO**

Užsakovo atstovas – Ilona Gelažnikienė, Pakruojo rajono savivaldybės administracijos direktorė,

Užsakovo atstovas – Gintaras Makauskas, Pakruojo rajono savivaldybės administracijos Strateginės plėtros ir statybos skyriaus vedėjas,

Techninės priežiūros atstovas – Rytautas Jakulis, UAB „Opitnum projektai“ direktorius, techninės priežiūros vadovas

Projekto vadovas – Audrutė Sirtautienė, „Plentprojektas“ direktorė,

Rangovo atstovas – Stasys Pranskaitis, AB „Pakruojo arka“ statybos direktorius

2019 m. liepos 26 d. susirinkusi aukščiau išvardyta komisija aptarė darbų eigą vykdant P.Cvirkos gatvės Pakruojo mieste rekonstravimo darbus.

UAB „Plentprojektas“ paruoštamame „P.Cvirkos gatvės Pakruojo mieste rekonstravimo darbo projekte“ Paupio, P.Cvirkos, J.Basanavičiaus ir L.Giros gatvių susijungimo vietoje numatyta įrengti iškiliają sankryžą paklojant asfalto pagrindo dangos sluoksnį AC22PN 10 cm. storio ir viršutinį asfalto dangos sluoksnį AC8VN 4cm. storio.

Kadangi minėta sankryža vyksta intensyvesnis viešojo transporto eismas tikslinga įrengti žemesnio profilio iškiliają sankryžą.

Projekto autorius pasiūlė įrengti 8 cm. storio iškiliają sankryžą, įrengiant 4 cm. asfalto pagrindo AC16AN dangos sluoksnį ir 4 cm. asfalto viršutinės dangos AC8VN sluoksnį.

Rangovas AB „Pakruojo arka“ pagal naują detalę pateikė keičiamų darbų sąmatą:

Nevykdomi darbai: -7999,98 Eur.

Vykdomi darbai: 5324,56 Eur.

Skirtumas: -2675,42 Eur.

Komisija pritaria iškiliosios sankryžos įrengimui pagal naujai pateiktą detalę, sumažinant sutarties kainą 2675,42 Eur. sumai.

**PRIEDAS:**

- |                                   |         |
|-----------------------------------|---------|
| 1. Iškiliosios sankryžos brėžinys | 1 lapas |
| 2. Nevykdomų darbų sąmata         | 1 lapas |
| 3. Vykdomų darbų sąmata           | 1 lapas |

Užsakovo atstovas

Ilona Gelažnikienė

Užsakovo atstovas

Gintaras Makauskas

Techninės priežiūros atstovas

Rytautas Jakulis

Projekto vadovas

Audrutė Sirtautienė

Rangovo atstovas

Stasys Pranskaitis

SUDERINTA: \_\_\_\_\_ TŪKST. EUR.

TVIRTINU: \_\_\_\_\_ TŪKST. EUR.

ATSAKINGAS ATSTOVAS \_\_\_\_\_

ATSAKINGAS ATSTOVAS \_\_\_\_\_

2019 M. MĖN. D.

2019 M. MĖN. D.

**LOKALINĖ SĄMATA**

SĄMATA

Sudaryta pagal 2016.10 kainas

**Statinių grupė 2017-03-20 P. CVIRKOS GATVĖS, PAKRUOJO M. REKONSTRUKCIJA****Statiny 4 P.Cvirkos gatvė****Žiniaraštis 1 Nevykdomi darbai**

2019.08.08

**Suma žiniaraščiui 7999.98 EUR**

Lapas 1

| Sam.<br>eil. | Darbo<br>kodas | Darbo ir išlaidų aprašymai                                                               | Mato<br>vienetas | Kiekis | Kaina EUR     |                |
|--------------|----------------|------------------------------------------------------------------------------------------|------------------|--------|---------------|----------------|
|              |                |                                                                                          |                  |        | Vieneto kaina | Iš viso        |
|              |                | <b>1 Baigiamieji darbai</b>                                                              |                  |        |               |                |
| 1 88002003   |                | Asfalto pagrindo - dangos iš mišinio AC 22 100m2<br>PN įrengimas (sluoksnių storis 10cm) |                  | 5.220  | 1266.5800     | 6611.55        |
|              |                | Skyriuje 1                                                                               |                  |        |               | 6611.55        |
|              |                | Žiniaraštyje 1                                                                           |                  |        |               | 6611.55        |
|              |                | Pridėtinės vertės mokestis 21.00%                                                        |                  |        |               | 1388.43        |
|              |                | <b>Iš viso žiniaraštyje 1</b>                                                            |                  |        |               | <b>7999.98</b> |

Sudarė:

GPPS G. Stanikaitis

SUDERINTA: \_\_\_\_\_ TŪKST. EUR.

TVIRTINU: \_\_\_\_\_ TŪKST. EUR.

ATSAKINGAS ATSTOVAS \_\_\_\_\_

ATSAKINGAS ATSTOVAS \_\_\_\_\_

2019 M. MĖN. D.

2019 M. MĖN. D.

**LOKALINĖ SĄMATA**

SĄMATA

Sudaryta pagal 2016.10 kainas

**Statinių grupė 2017-03-20 P. CVIRKOS GATVĖS, PAKRUOJO M. REKONSTRUKCIJA****Statiny 4 P.Cvirkos gatvė****Žiniaraštis 2 Vykdomi darbai**

2019.08.08

Suma žiniaraščiui 5324.56 EUR

Lapas 1

| Sam.<br>eil. | Darbo<br>kodas | Darbo ir išlaidų aprašymai                                                   | Mato<br>vienetas | Kiekis | Kaina EUR     |                |
|--------------|----------------|------------------------------------------------------------------------------|------------------|--------|---------------|----------------|
|              |                |                                                                              |                  |        | Vieneto kaina | Iš viso        |
|              |                | <b>1 BENDRASTATYBINIAI DARBAI</b>                                            |                  |        |               |                |
| 1            | 88002001       | Asfalto pagrindo-dangos iš mišinio<br>AC16AN įrengimas(sluoksnio storis 4cm) | 100m2            | 5.220  | 843.0000      | 4400.46        |
|              |                | Skyriuje 1                                                                   |                  |        |               | 4400.46        |
|              |                | Žiniaraštyje 2                                                               |                  |        |               | 4400.46        |
|              |                | Pridėtinės vertės mokestis 21.00%                                            |                  |        |               | 924.10         |
|              |                | <b>Iš viso žiniaraštyje 2</b>                                                |                  |        |               | <b>5324.56</b> |

Sudarė:

GPPS G. Stanikaitis

Rangos sutarties Nr.SS-17-60

Data: 2017m. gegužės 15 d.

Objektas: P.Cvirkos gatvės Pakruojo m. rekonstravimas

**PROTOKOLAS Nr.4**  
**DĖL STATYBOS DARBŲ RANGOS SUTARTIES NR.SS-17-60 PAKEITIMO**

Užsakovo atstovas – Ilona Gelažnikienė, Pakruojo rajono savivaldybės administracijos direktorė,

Užsakovo atstovas – Gintaras Makauskas, Pakruojo rajono savivaldybės administracijos Strateginės plėtros ir statybos skyriaus vedėjas,

Techninės priežiūros atstovas – Rytas Jakulis, UAB „Optimum projektai“ direktorius, techninės priežiūros vadovas,

Projekto vadovas – Audrutė Sirtautienė, „Plentprojektas“ direktorė,

Rangovo atstovas – Stasys Pranskaitis, AB „Pakruojo arka“ statybos direktorius.

2019m. rugpjūčio 9 d. susirinkusi aukščiau išvardinta komisija, apžiūrėjo P.Cvirkos g. Pakruojo mieste įrengtą šaligatvį ir nustatė, kad projektuojant minėtą objektą nebuvo numatytas priešgaisrinių hidrantų perkėlimas, sužeminimas, nors gatvės profilis bei aukščiai projektavimo metu buvo pakeisti.

Rangovas AB „Pakruojo arka“ dviejų hidrantų panaikinimui, vieno hidranto sužeminimui ir vieno hidranto perkėlimui pateikė lokalinę sąmatą sumoje 2467,17 Eur. su PVM.

Kadangi šiuo metu esama hidrantų padėtis trukdo pėsčiųjų eismui, komisija nusprendė atlikti papildomus hidrantų užaklinimo, hidranto sužeminimo ir hidrantų perkėlimo darbus sumoje 2467,17 Eur su PVM.

Užsakovo atstovas

Ilona Gelažnikienė

Užsakovo atstovas

Gintaras Makauskas

Techninės priežiūros atstovas

Rytas Jakulis

Projekto vadovas


Audrutė Sirtautienė

Rangovo atstovas

Stasys Pranskaitis



REGIA

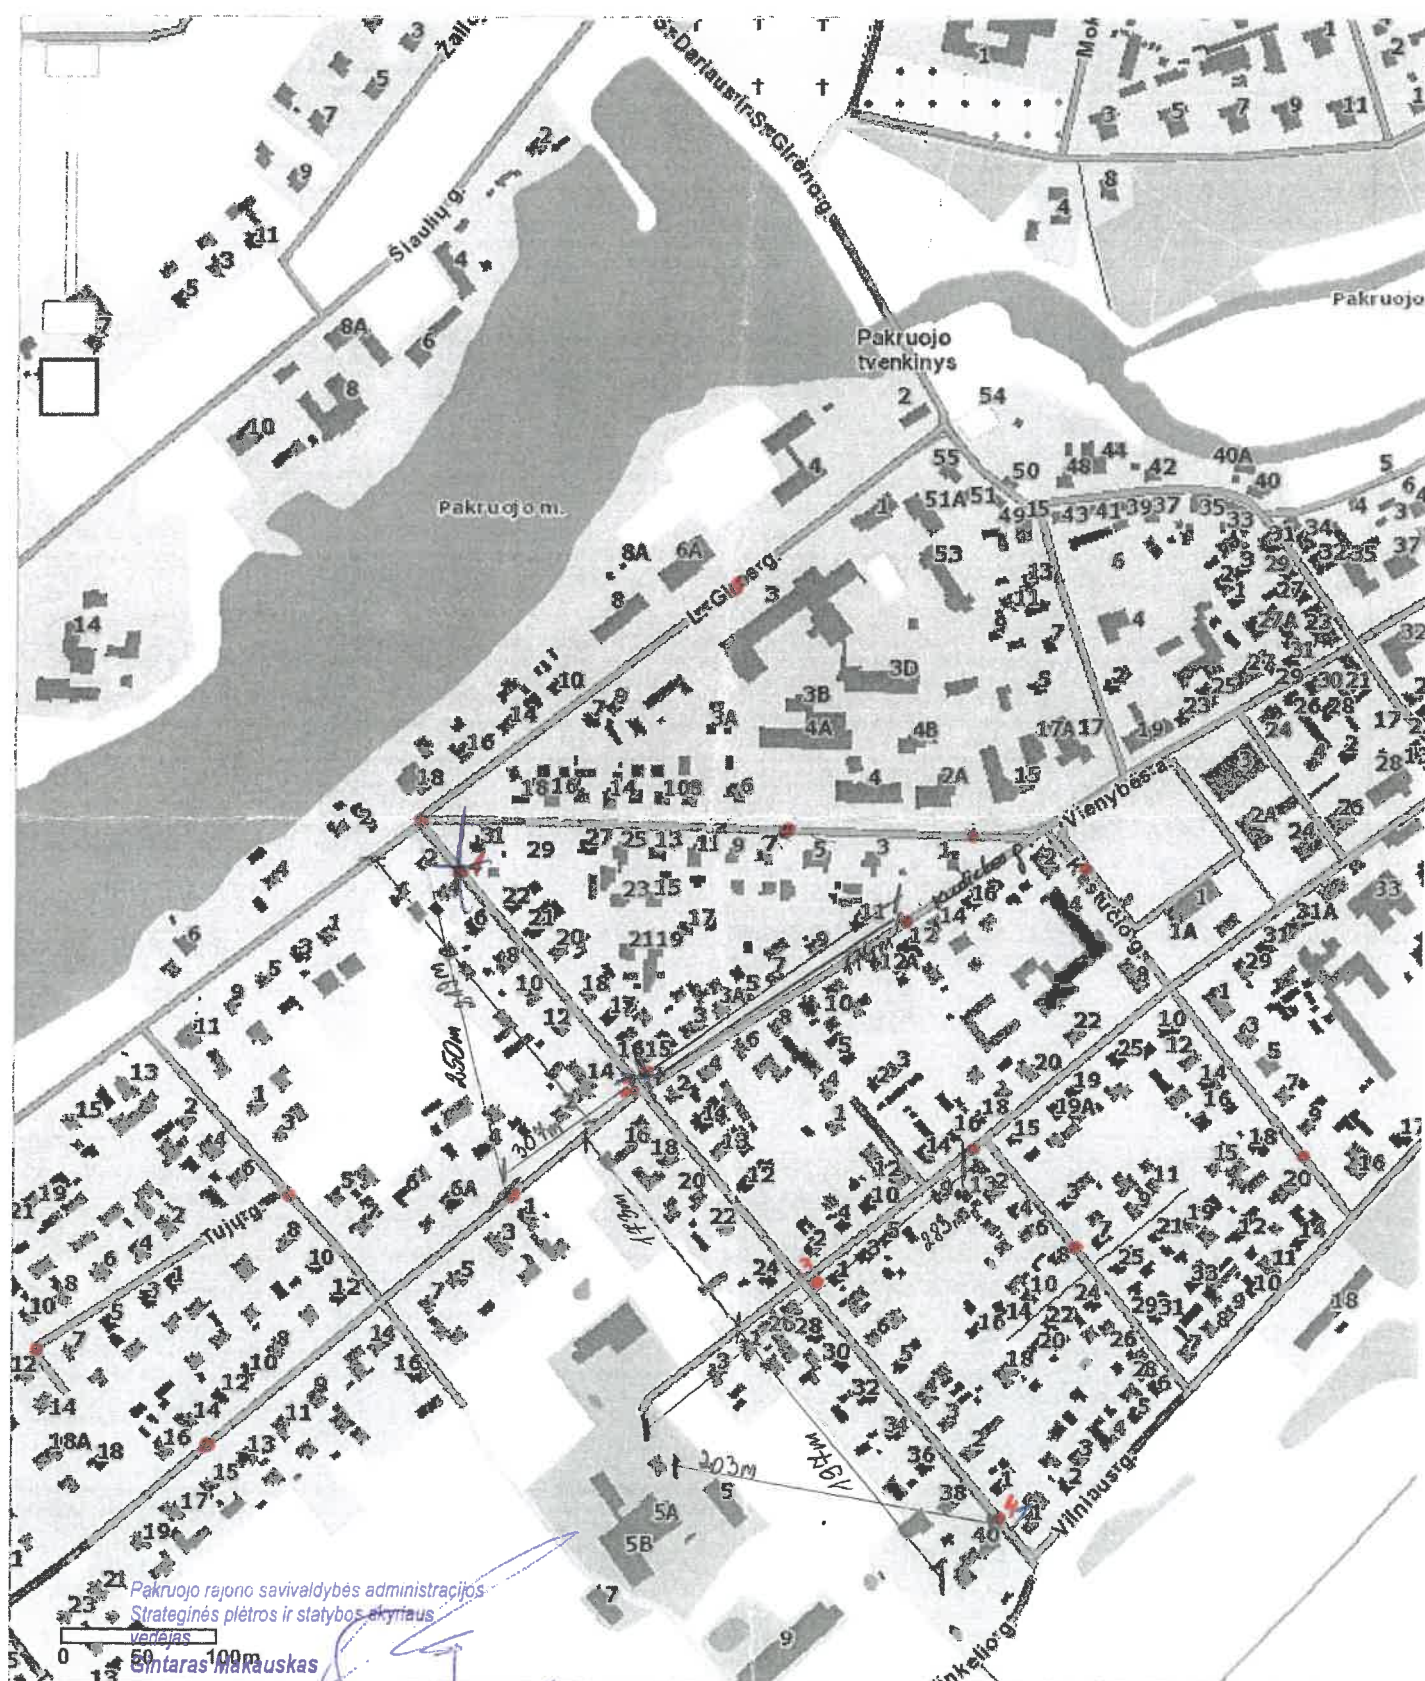

Direktorius pavaduotoja  
Laima Bernotienė

1- iškeltas 20cm - naikinamos  
2- iškeltas 38cm - naikinamos  
3- iškeltas pagal reikavimus  
4- iškeltas 33cm (kurį būt. 5-10cm)

Objektas: P.Cvirkos gatvės Pakruojo m. rekonstravimas  
Data: 2017m. gegužės 15 d.

**PROTOKOLAS Nr.2**  
**DĖL STATYBOS DARBŲ RANGOS SUTARTIES NR.SS-17-60 PAKEITIMO**

Užsakovo atstovas – Ilona Gelažnikienė, Pakruojo rajono savivaldybės administracijos direktorė,

Užsakovo atstovas – Gintaras Makauskas, Pakruojo rajono savivaldybės administracijos Strateginės plėtros ir statybos skyriaus vedėjas,

Techninės priežiūros atstovas – Rytas Jakulis, UAB „Opitnum projektai“ direktorius, techninės priežiūros vadovas

Projekto vadovas – Audrutė Sirtautienė, „Plentprojektas“ direktorė,

Rangovo atstovas – Stasys Pranskaitis, AB „Pakruojo arka“ statybos direktorius

2019m. liepos 22 d. susirinkusi aukščiau išvardinta komisija, išnagrinėjusi AB „Problematika“ gautus kernų (gręžtinių ėminių) ėmimo ir storio nustatymo rezultatus nustatė, kad pirmojo bandymo ėmimo vietoje PK 5+10, kairėje kelio pusėje apatinio asfaltbetonio faktinis storis yra 83 mm, kai projektinis apatinio asfaltbetonio sluoksnio storis numatytas 100 mm, antrojo bandymo ėmimo vietoje PK 2+55 dešinėje kelio pusėje apatinio asfaltbetonio faktinis storis yra 91 mm, kai projektinis apatinio asfaltbetonio sluoksnio storis yra numatytas 100mm.

Komisija konstatuoja, kad pirmojo bandymo ėmimo vietoje asfaltbetonio storis sumažintas 17 mm, o antro bandymo ėmimo vietoje asfaltbetonio sluoksnio storis sumažintas 9 mm.

Komisija įpareigoja rangovą AB „Pakruojo arka“ baigiant įrengti gatvės konstruktyvą įrengiant viršutinio asfaltbetonio dangos sluoksnį, jo storiu padengti apatinio asfaltbetonio dangos sluoksnio storio trūkumą.

Darbus atlikti rangovo sąskaita.

PRIEDAS: 1. AB „Problematika“ ataskaitos

4 lapai

Užsakovo atstovas



Ilona Gelažnikienė

Užsakovo atstovas



Gintaras Makauskas

Techninės priežiūros atstovas



Rytas Jakulis

Projekto vadovas





Audrutė Sirtautienė





Rangovo atstovas



Stasys Pranskaitis

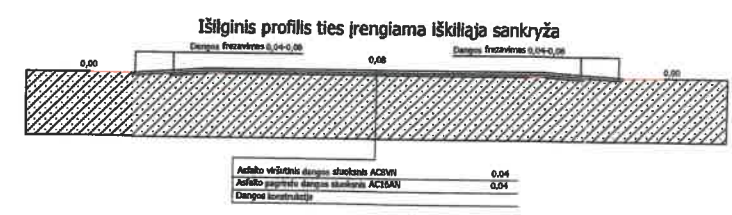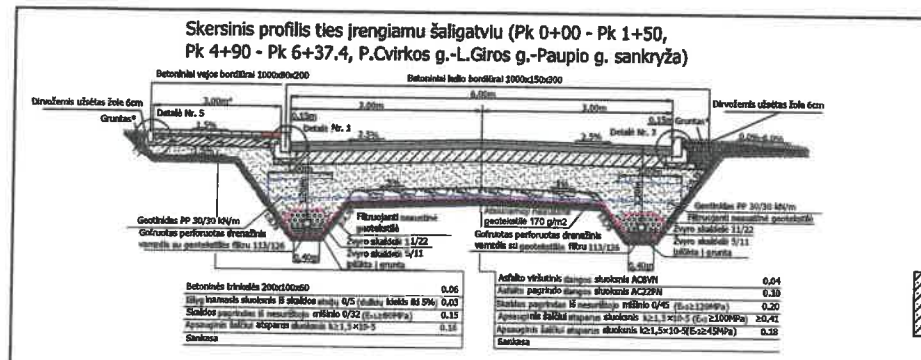

Skersinis profilis ties įrengiamu iškiliaja sankryža (J. Basanavičiaus g. ašis PK 20+75)

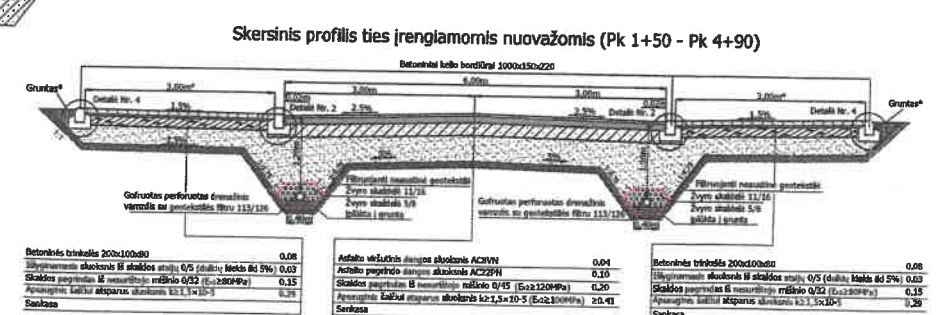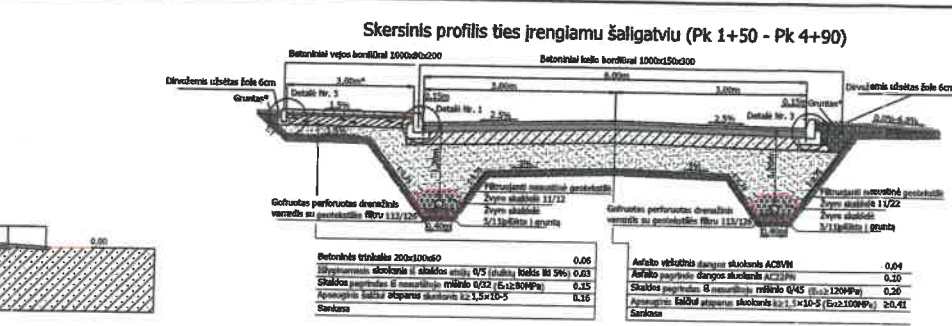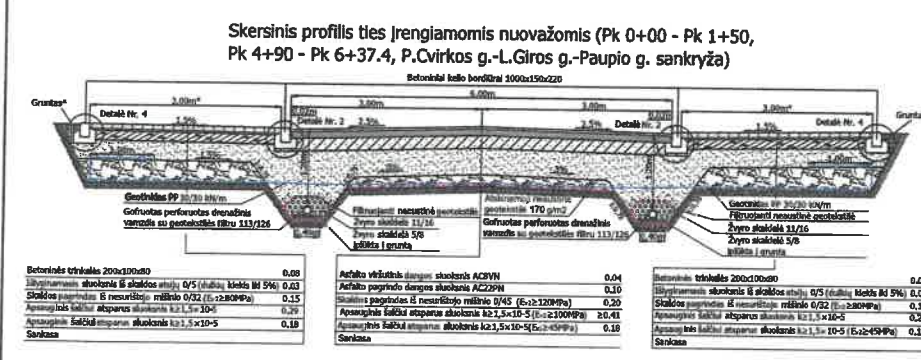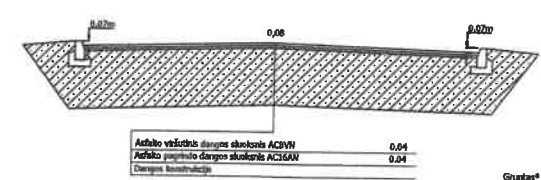

*Sudarė: Gintaras Makauskas*  
 Pakruojos rajono savivaldybės administracijos  
 Strateginės plėtros ir statybos skyriaus  
 vedėjas  
 2019-07-17

**Detalė Nr. 1 M1:20**

**Detalė Nr. 3 M1:20**

**Detalė Nr. 2 M1:20**

**Detalė Nr. 4 M1:20**

**Detalė Nr. 5 M1:20**

Pastaba: nuvažių į kietus miškus projektuojamas individualiai, atsižvelgiant į esančią situaciją, kad būtų išvengta nuvažių į kietus miškus. Nuvažių - tai zonos užpildyti gali būti naudojami šie grunčiai: žb, žp, sg, sg, sp, žp, žn, sd, sh (išskyrus žb, žg, žp pagal LST 1331);

|             |       |     |              |         |         |                   |      |
|-------------|-------|-----|--------------|---------|---------|-------------------|------|
| Atlieto Nr. | 2549  | PV  | A. Sirtautis | 2019-07 | Redagu: | Skeminių profilių | 1:10 |
| Atlieto Nr. | 27470 | PDV | V. Buštas    | 2019-07 | Redagu: | Skeminių profilių | 1:10 |
| Atlieto Nr. | 27470 | PDV | G. Riešius   | 2019-07 | Redagu: | Skeminių profilių | 1:10 |
| Atlieto Nr. | 27470 | PDV | G. Riešius   | 2019-07 | Redagu: | Skeminių profilių | 1:10 |