

**SUSITARIMAS DĖL UŽSAKOVO SKIRIAMŲ ATSAKINGŲ ASMENŲ IR PRIIMTOS
SUTARTIES SUMOS KOREGAVIMO NR.****PRIE 2019 M. KOVO 8 D. STATYBOS RANGOS SUTARTIES NR. 26-169 - (7.7)**

2019 m. gruodžio _____ d.

Druskininkai

Druskininkų savivaldybės administracija, įstaigos kodas 188776264, atstovaujama savivaldybės administracijos direktorės Vilmos Jurgelevičienės, veikiančios pagal Druskininkų savivaldybės administracijos nuostatus, (toliau – Užsakovas),

ir ūkio subjektų grupė, veikianti jungtinės veiklos sutarties pagrindu, uždaroji akcinė bendrovė „Statybų kodas“ ir uždaroji akcinė bendrovė „Sonus exsertus“, atstovaujama uždarnosios akcinės bendrovės „Statybų kodas“ direktoriaus Lauro Danio, veikiančio pagal 2018 m. lapkričio 7 d. Jungtinės veiklos (partnerystės) sutartimi Nr. JVS18/11/07 suteiktus įgaliojimus (3.2.2 punktu), (toliau – Rangovas), toliau kartu vadinami Šalimis, o kiekvienas atskirai – Šalimi, atsižvelgiant į tai, kad:

a) Šalys 2019 m. kovo 8 d. sudarė Statybos Rangos sutartį Nr. 26-169- (7.7)(toliau – Sutartis), kuria Rangovas įsipareigojo atlikti Kultūros paskirties pastato T. Kosciuškos g. 4 ir maitinimo paskirties pastato Maironio g. 7, Druskininkuose rekonstravimo į kultūros paskirties pastatą, darbus, įskaitant darbo projekto parengimą;

b) darbų atlikimo metu iškilo poreikis atlikti papildomus darbus, t.y. atlikti Sutartyje neįtrauktus Darbus ir Darbus, kurių apimtys viršiją Sutartyje numatytas apimtis bei atsisakyti (nevykdyti) dalies numatytų darbų;

c) Sutarties 10 punkto 10.4.1 papunktis ir Lietuvos Respublikos viešųjų pirkimų įstatymo 89 straipsnio 1 dalies 2 punktas numato viešųjų pirkimų sutarčių keitimo tvarką ir pagrindus, pagal kuriuos sutarties galiojimo laikotarpiu nevykdant naujos pirkimo procedūros iš to paties tiekėjo, su kuriuo sudaryta pradinė sutartis, galima įsigyti papildomus darbus, kurie nebuvo įtraukti į pirminį pirkimą, kai tiekėjo pakeitimas negalimas dėl ekonominių ar techninių priežasčių, ir dėl to, kad perkančiajai organizacijai sukeltų didelių nepatogumų ar nemažą išlaidų dubliavimą; bei, kai atskiros pakeitimo vertė neviršija 50 procentų, o bendra atskirų pakeitimų pagal šį punktą vertė – 100 procentų pradinės pirkimo sutarties ar preliminariosios sutarties vertės;

d) Sutarties 10 punkto 10.4.2 papunktis ir Lietuvos Respublikos viešųjų pirkimų įstatymo 89 straipsnio 1 dalies 3 punktas numato viešųjų pirkimų sutarčių keitimo tvarką ir pagrindus, pagal kuriuos sutarties galiojimo laikotarpiu nevykdant naujos pirkimo procedūros galima įsigyti papildomus darbus, kai pakeitimo būtinybė atsirado dėl aplinkybių, kurių protinga ir apdairi perkančioji organizacija negalėjo numatyti, ir kai pakeitimas iš esmės nepakeičia pirkimo sutarties pobūdžio; bei atskiros pakeitimo vertė neviršija 50 procentų, o bendra atskirų pakeitimų pagal šį punktą vertė – 100 procentų pradinės pirkimo sutarties vertės.

e) papildomus darbus dėl ekonominių ar techninių priežasčių tikslinga įsigyti iš to paties Rangovo, kuris atlieka Darbus pagal Sutartį, tokiu būdu užtikrinant darbų nepertraukiamumą, jų įvykdymą Sutartyje numatytais terminais ir išvengiant didelių nepatogumų, darbų ir išlaidų dubliavimo. Priešingu atveju, dėl naujų pirkimo procedūrų vykdymo, būtų neišvengiamai sutrikdytas Rangovo vykdomų Darbų procesas, kiltų techninių ir technologinių trikdžių dėl esamo Rangovo ir naujo rangovo atliekamų darbų tarpusavio suderinamumo. Taip pat, perkant darbus iš naujo rangovo, esamas Rangovas būtų priverstas atlaisvinti statybvietę, išsivežti medžiagas, reikiamą darbo techniką, o naujam rangovui užbaigus darbus dar kartą vykdyti statybvietės priėmimo procedūras, medžiagų ir technikos atvežimo darbus. Be to, kelių rangovų veikla vienoje statybvietėje yra sunkiai suderinama dėl darbų saugos ir atsakomybės už atlikus darbus, taip pat Užsakovui, Rangovo reikalavimu, iškiltų prievolė kompensuoti patirtas išlaidas už prastovas Darbų stabdymo metu;

f) papildomi darbai (atraminės sienos įrengimas; reikalingas iškasti ir išvežti didesnis grunto kiekis; papildomas pamatų užpylimas; polių gręžimas; betoninio pagrindo po pamatais įrengimas; pamatinių sijų papildomas armavimas, betonavimas, ir hidroizoliacijos įrengimas) ir

atsisakomi darbai (dalies polių armatūros darbų įrengimas; dalies surenkamų gelžbetonių rygelių montavimas) paaiškėjo tik pradėjus vykdyti darbus;

g) Sutarties Nr. 26-169- (7.7) 10.2 punktą numato pakeitimų formavimo tvarką;

h) 2019 m. gruodžio 19 d. Defektniame akte Nr.2, suderintame Statytojo atstovo, Statinio statybos darbų techninės priežiūros vadovo, Rangovo atstovo ir statinio projekto vykdymo priežiūros vadovo įvardinti reikalingi atlikti papildomi bei atsisakomi (pakeičiami) darbai, kurių kaina apskaičiuota vadovaujantis 2019 m. kovo 8 d. Statybos Rangos sutarties Nr. 26-169- (7.7) 9.9.1 punkto a ir b papunkčiais ir Rekomendacijomis dėl statinių statybos skaičiuojamųjų kainų nustatymo, patvirtintomis 2017-10-30 įsakymu Nr. B-17-025 ir registruotomis Juridinių asmenų, fizinių asmenų ir mokslo įstaigų parengtų rekomendacijų dėl statinių statybos skaičiuojamųjų kainų nustatymo registre, kurį Lietuvos Respublikos aplinkos ministro 2006-10-26 įsakymu Nr. D1-492 administruoja VĮ Statybos produktų sertifikavimo centras;

i) Druskininkų savivaldybės administracijos direktoriaus 2019 m. spalio 24 d. įsakymu Nr. V35-933 „Dėl Druskininkų savivaldybės administracijos direktoriaus 2019 m. balandžio 2 d. įsakymo Nr. V35-234 „Dėl statytojo (užsakovo) funkcijų, vykdančios kultūros paskirties pastato T. Kosciuškos g. 4 ir maitinimo paskirties pastato Maironio g. 7, Druskininkuose rekonstravimo į kultūros paskirties pastatą darbus“ pakeitimo“ pakeisti asmenys, vykdančios statytojo (užsakovo) funkcijas;

j) pasikeitė asmuo, atsakingas už Sutarties ir jos pakeitimų paskelbimą pagal Lietuvos Respublikos viešųjų pirkimų įstatymo nuostatas;

ir

Vadovaujantis Lietuvos Respublikos viešųjų pirkimų įstatymo 89 straipsnio 1 dalies 2 ir 3 punktais, Sutarties 4 dalies 4.4 punktu, sudarė šį Susitarimą dėl užsakovo skiriamų atsakingų asmenų ir Priimtos sutarties sumos koregavimo (toliau – Susitarimas), kuriuo susitarė:

1. Atlikti papildomus Kultūros paskirties pastato T. Kosciuškos g. 4 ir maitinimo paskirties pastato Maironio g. 7, Druskininkuose rekonstravimo į kultūros paskirties pastatą, darbus, kurie būtini siekiant tinkamai įvykdyti Sutartį, (priedas Nr. 1), kurių vertė 187196,31 Eur su PVM, ir kurie sudaro 0,65 procento Pradinės Sutarties vertės.

2. Atsisakyti (nevykdyti) dalies Kultūros paskirties pastato T. Kosciuškos g. 4 ir maitinimo paskirties pastato Maironio g. 7, Druskininkuose rekonstravimo į kultūros paskirties pastatą, darbų (priedas Nr. 1), kurių vertė 20853,88 Eur su PVM, ir kurie sudaro 0,07 procento Pradinės Sutarties vertės.

3. Bendra atskirų pakeitimų Sutarties galiojimo laikotarpiu vertė yra - 318080,45 eurai (apskaičiuota +151738,02+187196,31-20853,88=318080,45), kurie sudaro 1,24 procento Sutarties kainos.

4. Įvertinus papildomų ir atsisakomų (nevykdomų) darbų sumas, pakoreguoti Sutarties 3.4 punkte nurodytą Priimtą Sutarties sumą ir pakeisti atsakingus asmenis:

„3.4. Sutarties sąlygų pagrindiniai duomenys:

Pavadinimas	Punktas	Duomenys ir sąlygos
Priimta Sutarties suma,	9.1	29198086,14 (dvidešimt devyni milijonai vienas šimtas devyniasdešimt aštuoni tūkstančiai aštuoniasdešimt šeši eurai, 14 centų)
iš kurių PVM sudaro	9.1	5067436,44 (penki milijonai šešiasdešimt septyni tūkstančiai keturi šimtai trisdešimt šeši eurai, 44 centai)
Užsakovo skiriamas asmuo	4.4	už sutarties vykdymą: Veronika Muzikeviciene, Ūkio skyriaus vyriausioji specialistė, Vasario 16-osios g. 7, 66118 Druskininkai, 115 kab. arba tel. (8 313) 52 242, faks. (8 313) 55 376, el. paštas veronika.muzikeviciene@druskininkai.lt ; Tomas Matulevičius, Ūkio skyriaus vyriausiasis

		specialistas, Vasario 16-osios g. 7, 66118 Druskininkai, 116 kab. arba tel. (8 313) 53 770, faks. (8 313) 55 376, el. paštas tomas.m@druskininkai.lt ;
		Už sutarties ir pakeitimų paskelbimą: Edita Davičikaitė, Viešųjų pirkimų skyriaus vedėja, Vasario 16-osios g. 7, 66118 Druskininkai, 216 kab. arba tel. (8 313) 52 866, faks. (8 313) 55 376, el. paštas edita.d@druskininkai.lt ; Jolanta Kavaliauskienė, Viešųjų pirkimų skyriaus vyriausioji specialistė, Vasario 16-osios g. 7, 66118 Druskininkai, 216 kab. arba tel. (8 313) 53763, faks. (8 313) 40 106, el. paštas jolanta.kavaliauskiene@druskininkai.lt .

5. Atsižvelgiant į šio Susitarimo 1 ir 2 punktus, atitinkamai pakoreguoti Suvestinę statybos kainą, Objektinę sąmatą ir Darbų atlikimo grafiką.

6. Šis Susitarimas gali būti keičiamas arba papildytas Šalių raštišku susitarimu.

7. Visos kitos šiame Susitarime nenurodytos sąlygos galioja kaip nurodyta 2019 m. kovo 8 d. Statybos Rangos sutartyje Nr. 26-169-(7.7).

8. Šio Susitarimo priedai yra neatskiriama šio Susitarimo dalis ir turi tokią pačią teisinę galią kaip ir šis Susitarimas.

9. Šis Susitarimas įsigalioja Šalims jį pasirašius ir galioja iki Šalys įvykdys šiame Susitarime numatytus įsipareigojimus.

10. Šis Susitarimas sudarytas dviem vienodą juridinę galią turinčiais egzemplioriais, po vieną kiekvienai Šaliai.

11. Šio Susitarimo priedai:

11.1. 1priedas Defektinis aktas, papildomų ir atsisakomų (nevykdomų) darbų lokalinės sąmatos;

11.2. 2 priedas Suvestinis statybos kainos paskaičiavimas;

11.3. 3 priedas Objektinė sąmata;

11.4. 4 priedas Darbų atlikimo grafikas.

12. Šalių rekvizitai:

12.1. Druskininkų savivaldybės administracija, kodas 188776264, PVM mokėtojo kodas LT100008196411, registro tvarkytojas – VĮ Registrų centras, Vilniaus al. 18, 66119 Druskininkai, a.s. Nr. LT167300010041410232, AB „Swedbank“, banko kodas 73000, tel.: (8 313) 51233, faksas: (8 313) 55376, el. paštas: info@druskininkai.lt

12.2. Uždaroji akcinė bendrovė „Statybų kodas“, kodas 302711748, PVM mokėtojo kodas LT100006605812, registro tvarkytojas – VĮ Registrų centras, Sluškių g. 3-11, 01100 Vilnius, a.s. Nr. LT287044060007828658, AB „SEB bankas“, banko kodas 70440, tel. +370 8600 29958, el. paštas: info@statybukodas.lt

Uždaroji akcinė bendrovė „Sonus exsertus“, kodas 303190383, PVM mokėtojo kodas LT100008180415, registro tvarkytojas – VĮ Registrų centras, Miglės g. 111, Didžioji Riešė, LT-14262 Vilniaus, a.s. Nr. LT037044060007931249 AB „SEB bankas“, banko kodas 70440, tel. +370 699 023661, el. paštas: edmundas@sonus.lt.

Užsakovo atstovas

Savivaldybės administracijos direktorė

Vilma Jurgelevičienė

Rangovo atstovas

Jungtinės veiklos partnerių vardu

Uždarnosios akcinės bendrovės

„Statybų kodas“ direktorius

Lauras Danys



PATVIRTINTA: _____ TŪKST. EUR.

UŽSAKOVO ATSAK. ATSTOVAS _____

PAREIGOS, V. PAVARDĖ

201__M. _____MEN. __D.

SUVESTINIS STATYBOS KAINOS APSKAIČIAVIMAS

Sudaryta pagal 2018.03 kainas

Statinių grupė 80 Kultūros paskirties pastato T. Kosciuškos g. 4 ir maitinimo paskirties pastato Maironio g. 7, Druskininkuose rekonstravimas


Statybos objektų, darbų ir išlaidų aprašymas	Kaina, EUR			Iš viso (su PVM)
	Statybos montavimo darbai	Įrenginiai	Kitos išlaidos	

III. Statinių ir jo dalių statyba bei įrengimas

1 Pastatų T. Kosciuškos g. 4 ir Maironio g. 7, Druskininkuose rekonstravimas	17548417,07	9941958,64		27490375,71
2 Lauko inžineriniai tinklai	484631,08			484631,08
3 Sklypo planas	888404,54	135024,81		1023429,35
Viso III:	18921452,69	10076983,44		28998436,14

IV. Projektavimas ir inžinerinės paslaugos

Darbo projekt parengimas			199650,00	199650,00
Viso IV:			199650,00	199650,00
Viso III-IV:	18921452,69	10076983,44	199650,00	29198086,14

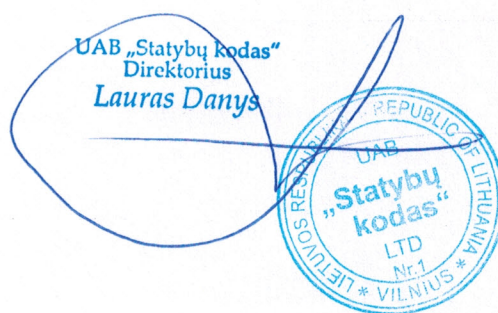
Projektų vadovė
Milda GudžiūnaitėUAB „Statybų kodas“
Direktorius
Lauras Danys

OBJEKTINĖ SAMATA

Sudaryta pagal 2018.03 kainas

Statinių grupė 80 Kultūros paskirties pastato T. Kosciuškos g. 4 ir maitinimo paskirties pastato Maironio g. 7, Druskininkuose
rekonstravimas**Statiny** 1 Pastatų T. Kosciuškos g. 4 ir Maironio g. 7, Druskininkuose rekonstravimas

Lokalinės sąmatos Nr.	Lokalinės sąmatos pavadinimas	Skaičiuojamoji kaina su PVM (EUR)			
		Statybos montavimo darbai	Įrenginiai	Viso su PVM	Viso be PVM
1	Architektūra	6000854,30	736309,20	6737163,50	5567903,72
2	Ardymo darbai	1065257,38		1065257,38	880378,00
3	Statinio konstrukcijos	7742403,00		7742403,00	6398680,17
3.1.	Statinio konstrukcijos (nevykdomi)	-20853,88		-20853,88	-17234,61
4	Sceninė įranga		9022461,80	9022461,80	7456580,00
5	Vidaus elektrotechnika	789544,09		789544,09	652515,78
6	Vidaus vandentiekis ir nuotekos	285697,65		285697,65	236113,76
7	Vėdinimas	786954,13	104181,00	891135,13	736475,31
8	Šildymas	204612,59	17556,50	222169,08	183610,81
9	Šilumos punktas	27842,27		27842,27	23010,14
10	Gaisrinė sauga		1452,00	1452,00	1200,00
11	Stacionariosios gaisrų gesinimo sistemos	191464,25	58999,89	250464,14	206995,16
12	GAISRO APTIKIMO IR SIGNALIZACIJOS SISTEMA	61727,47		61727,47	51014,44
13	APSAUGINĖ SIGNALIZACIJA	32613,01	605,00	33218,01	27452,90
14	ELEKTRONINIAI RYŠIAI	14171,60	393,25	14564,85	12037,07
15	Procesų valdymas ir automatika	27194,90		27194,90	22475,12
16	Papildomi darbai	338934,32		338934,32	280111,01
Iš viso:		17548417,07	9941958,64	27490375,71	22719318,77

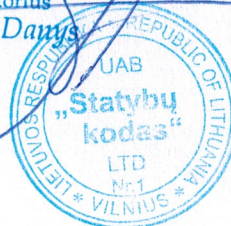Projekto vadovė
Milda GudžiūnaitėUAB „Statybų kodas“
Direktorius
Lauras Danyš

Įsuderinta:
Rangovas: UAB "Statybų kodas"
Direktorius Lauras Danys
2019 m. vasario mėn. 15 d.

[illegible]Rangovas:
UAB "Statybų kodas"

Užsakovas:
Druskininkų savivaldybės administracija

A.V.



DEFEKTINIS AKTAS NR. 2

2019 m. gruodžio 19 d.
Druskininkai

2019 m. kovo 8 d. Statybos Rangos sutartis Nr. 26-169-(7.7)

Kultūros paskirties pastato T. Kosčiuškos g. 4 ir maitinimo paskirties pastato Maironio g. 7, Druskininkuose rekonstravimo į kultūros paskirties pastatą darbai

UŽSAKOVO atstovai – Druskininkų savivaldybės administracijos Ūkio skyriaus vyriausioji specialistė Veronika Muzikeviciene ir Druskininkų savivaldybės administracijos Ūkio skyriaus vyriausiasis specialistas Tomas Matulevičius, statinio statybos techninės priežiūros vykdymo grupės vadovas – UAB „Panevėžio miestprojektas“ Vytautas Sukackas, Statinio projekto vykdymo priežiūros vadovas – UAB „Uostamiesčio projektas“ projekto vadovas Algirdas Stripinis projekto konstrukcinės dalies vadovas Artūras Preikšaitis ir RANGOVO atstovas – UAB „Statybų kodas“ Statinio statybos vadovas Šarūnas Šeškus, apžiūrėjo UAB „Statybų kodas“ vykdomus Kultūros paskirties pastato T. Kosčiuškos g. 4 ir maitinimo paskirties pastato Maironio g. 7, Druskininkuose rekonstravimo į kultūros paskirties pastatą darbus, pagal UAB „Uostamiesčio projektas“ parengtą darbo projektą.

1. Nustatė:

1.1. Po šilumos tinklų rekonstravimo darbų baigimo atsirado galimybė tęsti pamatų duobės kasimo darbus. Vykdamas grunto kasimo darbus tarp ašių „10“ ir „D“, buvo privaloma apsaugoti šalia esančią šilumos tinklų „apžiūros“ kamera. Norint pasiekti projekte numatytąjį iškasos gylį, būtina įrengti atraminę sieną, kuri apsaugotų esamą šilumos tinklų „apžiūros“ kamerą nuo deformacijų, vykdamas darbus. Statinio konstrukcinės dalies projekto dalies vadovas Artūras Preikšaitis parengė atraminės sienos įrengimo sprendinius, kurie buvo suderinti su Užsakovo ir techninės priežiūros atstovu.

1.2. Kaip jau buvo minėta 2019 m. rugpjūčio 20 d. Defektniame akte Nr. 1, vykdamas pamatų duobės įrengimą ir atlikus sklypo nužymėjimo darbus paaiškėjo, kad techniniame projekte (TP) nurodyta ± 0.00 altitudė yra scenos grindys, kurios yra 1,3 m nuo žemės paviršiaus, o žemės paviršius (abs. alt. 92.00) sutampa su pirmo aukšto grindimis, tada ± 0.00 altitudė, t.y. scenos grindys turėtų būti (abs. alt. 90.70), dėl šios priežasties pamatų duobę buvo būtina pagilinti 1,3 m daugiau nei numatyta techniniame projekte. Dėl šių priežasčių atsirado papildomas darbų poreikis:

1.2.1. pamatų užpylimas gruntu - 500 m³;

1.2.2. žemės kasimo - 2356 m³. (atlikus žemės kasimo darbus nustatytas faktinis iškasto grunto kiekis, kuris pateiktas topografiniame plane, iškasto grunto tūrio ataskaitoje ir sandėliuojamo kiekio tūrio skaičiavimuose).

1.3. Rengiant darbo projektą pagal STR 1.04.04:2017 II priedo reikalavimus DP stadijoje tikslinamos apkrovos, atliekamos reikalingos korekcijos:

1.3.1. pakeistas pamatinėse sijose (rostverkuose) armavimo intensyvumas, įskaičiuota sienų inkarinė armatūra, todėl padidėjo armatūros poreikis pamatinių sijų įrengimui;

1.3.2. polių planas papildytas 4 poliais su galvena ašių susikirtimo taške „E“ – „B“, galvenomis tarp ašių 20-24 ašyse U, 22, H, 20. todėl atsirado poreikis papildomiems gelžbetoninių pamatų įrengimo darbams ir betoninio pagrindo įrengimo po jais, padidėjo armatūros ir betono

kiekiai;

1.3.3. patikslintas bendras polių gręžimo ilgis yra 9763,7 m, o techniniame projekte statybos skaičiuojamosios kainos dalyje numatytasis kiekis yra 8280 m. Papildomas nenumatytas statybos skaičiuojamosios kainos dalyje polių gręžimo ilgis 1483,70 m.

1.3.4. pakeistas polių armavimo intensyvumas, todėl pamažėjo armatūros poreikis polių įrengimui, nustatytas kiekis - 2,88 t;

Dėl šių priežasčių papildomas: polių betono kiekis - 11,06 m³; pamatinių sijų betono kiekis - 15,13 m³ ir armatūros kiekis - 13,765 t. Betono pagrindas po pamatais – 19,35 m³. Atsisakomas polių armatūros kiekis – 2,88 t;

1.4. Techniniame projekte (TP) nebuvo numatytas pamatinių sijų (rostverkų) hidroizoliacijos įrengimas (pamatinių sijų viršutinės ir pastato lauko pusės plokštumų bei pastato vidinės pusės visu perimetru 200 mm pločio juosta). Šie darbai yra būtini siekiant išvengti drėgmės skverbimosi iš išorės į pastato rūsio sienas, taip pat - atskirti drėgmės veikiamas pamatų konstrukcijas nuo rūsio sienų. Todėl būtina atlikti pamatinių sijų (rostverkų) hidroizoliacijos įrengimo darbus pagal darbo projekto (DP) sprendinius.

1.5. Rengiant pastatų T. Kosciuškos g. 4 ir Maironio g. 7, Druskininkuose rekonstravimo į Druskininkų kultūros centrą darbo projekto konstrukcinę dalį, atsižvelgiant į kokybiškesnius konstrukcinius, bei architektūrinius/ interjero dizaino sprendinius buvo patikslintas rygelių (DP žym. PL.SJ-1, PL.SJ-2, PL.SJ-3, PL.SJ-4) medžiagiškumas iš gelžbetonio į metalinę konstrukciją. Dėl šių priežasčių atsisakyta 18,12 m³ surenkamų G/B įtempto armavimo sijų (rygelių), pakeičiant juos į plienines PLS tipo sijas 13,96 t.

2. Norint tęsti darbus, siūloma:

2.1. įrengti atraminę sieną prie šilumos tinklų „apžiūros“ kameros;

2.2. papildomai iškasti 2356 m³ ir užpilti 500 m³ grunto;

2.3. pripažinti papildomai nenumatytą statybos skaičiuojamosios kainos dalyje polių gręžimo - 1483,70 m ir pamatinių sijų įrengimo poreikį: polių betono kiekis - 11,06 m³; pamatinių sijų betono kiekis - 15,13 m³ ir armatūros kiekis - 13,765 t; Betono pagrindas po pamatais – 19,35 m³. (Atsižvelgiant į tai, kad rostverkų įrengimui padidėjo betono poreikis 15,13 m³ ir į tai, kad Sutarties įkainyje N6-17 yra įskaičiuotas TP nurodytas rostverkų armavimo intensyvumas 150 kg/m³, dėl šių priežasčių papildomų rostverko armavimo darbų Lokalinėje sąmatoje sumažėjo papildomos armatūros kiekis iki 11,4988 t).

2.4. papildomai įrengti pamatinių sijų (rostverkų) hidroizoliaciją.

2.5. Atsisakyti nevykdomų polių armatūros įrengimo darbų 2,88 t; (Atsižvelgiant į tai, kad polių įrengimui padidėjo betono poreikis 11,06 m³ ir į tai, kad Sutarties įkainyje N5-115-26 yra įskaičiuotas TP nurodytas polių armavimo intensyvumas 110 kg/m³, dėl šių priežasčių nevykdomų darbų Lokalinėje sąmatoje padidėjo atsisakomos armatūros kiekis iki 4,0966 t).

2.6. Atsisakyti 18,12 m³ surenkamų G/B įtempto armavimo sijų (rygelių), pakeičiant juos į plienines PLS tipo sijas 13,96 t

2.7. Šiuos papildomus darbus siūloma įsigyti vadovaujantis 2019 m. kovo 8 d. Statybos rangos sutarties Nr. 26-169-(7.7) 10.1.4 punkte numatyta tvarka. Minėtų papildomų darbų vertė – 187.196,31 Eur su PVM, atsisakomų darbų vertė – 20.853,88 Eur su PVM, apskaičiuota vadovaujantis minėtos sutarties 10.2.3 punktu.

PRIDEDAMA:

1. Laikinos atraminės sienos planas, 1 lapas;

2. Pamatinių sijų jungimo su siena įrengimo mazgas, 1 lapas;

3. Naujos galvenos įrengimo vieta ašių susikirtimo taške „E“ – „B“, 1 lapas;

4. Medžiagų poreikio palyginamasis žiniaraštis, 7 lapai;
5. Iškasto grunto tūrio ataskaita, 1 lapas;
6. Sandėliuojamo kiekio tūrio skaičiavimai.
7. Lokalinės sąmatos, 9 vnt., 9 lapai.

Veronika Muzikeviciene



Tomas Matulevičius




Vytautas Sukackas



Algirdas Stripinis




Šarūnas Šeškus


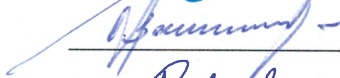


Artūras Preikšaitis



Statinio statybos techninės priežiūros
vadovas (Inžinierius)
Edvartas SEREIKA

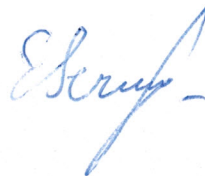

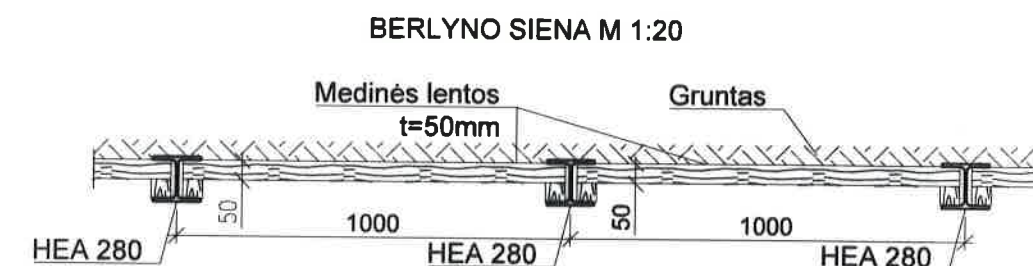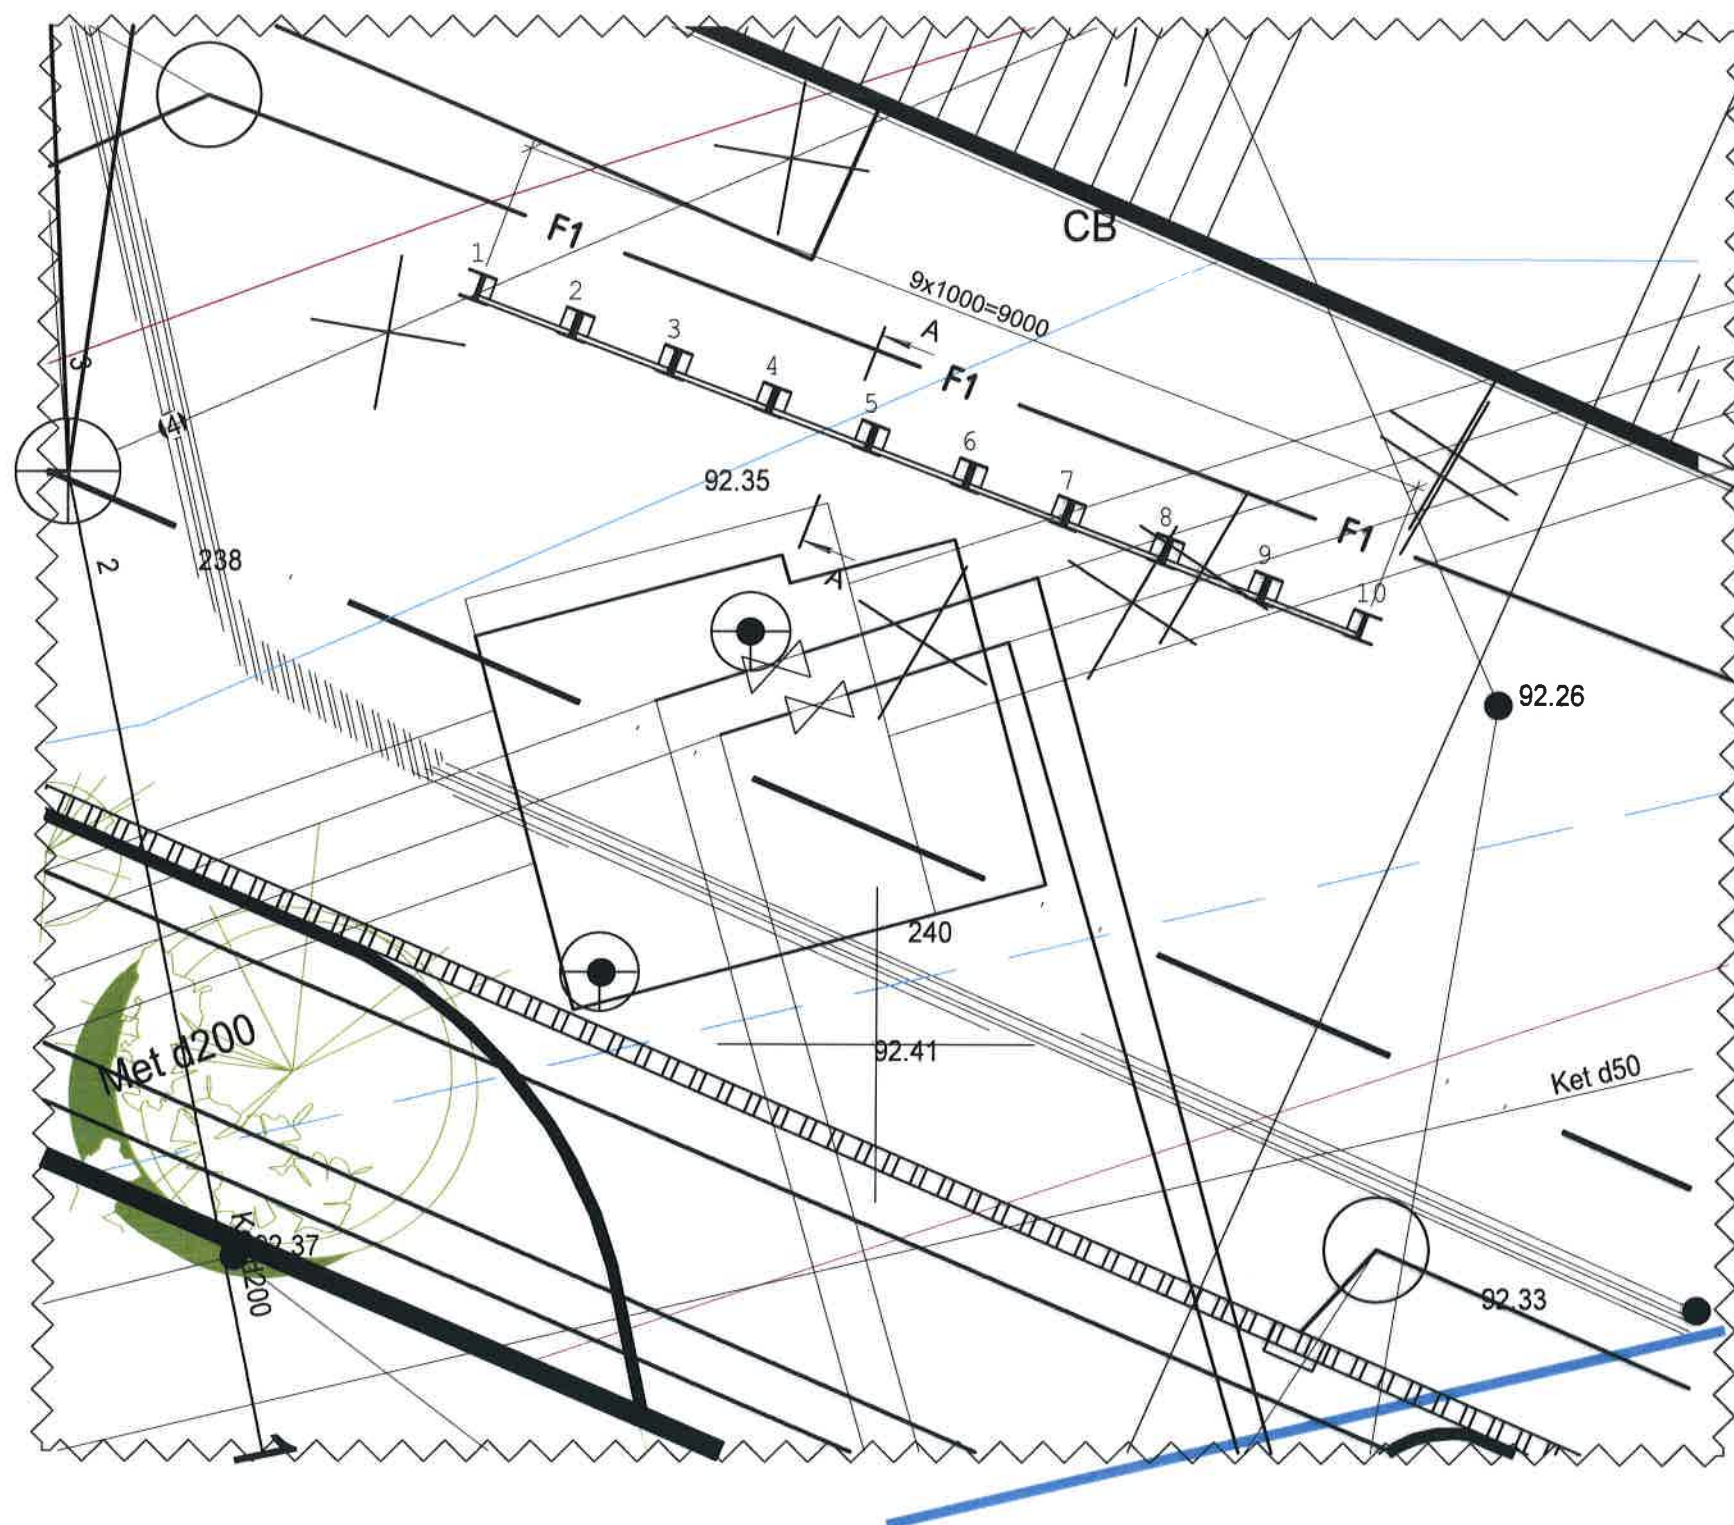


±0.000 = 90,700		DVITĖJŲ PROFILIŲ ŽINIARAŠTIS				
Polio Nr.	Kiekis, vnt.	Profilio ilgis, m	Profilio tipas	Profilio virš. sant. alt.	Profilio virš. abs. alt.	Plieno kiekis, t
1 - 10	10	12,0	HEA 280	0,600	91,300	9,168
IS VISO:	10					9,168

Tipas	Kiekis, m³
Statybinė mediena	2,23

PASTABOS:

- ±0.000=90.70m pagal LAS07 aukščių sistemą.
- Altitudės pažymėtos "*" ženklu tikslinamos statybos aikštelėje.
- Matmenys duoti milimetrais.
- Projektine vieta tikslinama statybvietyje.
- Įrengimo darbus vykdyti stebėsenos būdu. Atkasus sienas iki 87.75 altitudės, sienos viršaus poslinkis negali viršyti 40mm. esant didesniems posvyriams sienas būtina užkasti ir kreiptis į projektuotojus dėl tolimesnių sprendimų.


0	2019 10	STATYBAI						
LAIDA	IŠLEIDIMO DATA	DOKUMENTO STATUSAS IR KEITIMŲ PRIEŽASTIS						
GEN. PROJEKTUOTOJAS:		 uostamiesčio projektas		PROJEKTAS: <i>Kultūros paskirties pastato T. Kosciuskos g. 4 ir maitinimo paskirties pastato Maironio g. 7, Druskininkuose rekonstravimo į kultūros paskirties pastatą projektas</i>				
A1872	PV	A.Stripinis						
15310	PDV	A.Preikšaitis						
		 PROJEKTANA CELEBRUOJIČIŲ D. 23D, LT-51531, KAUNAS, TEL. +370 8-37-4076340		KORPUSAS: Pastatas "A"				
				BRĖŽINYS:				
18439	Konstr.	V.Juodaitis		LAIKINOS ATRAMINĖS SIENOS PLANAS M 1:75				
Kalba	STATYTOJAS:		Druskininkų savivaldybės administracija			Laid		
LT							ŽYMUO:	2017-01-25-DP-00-SK-SPR-01
				</				

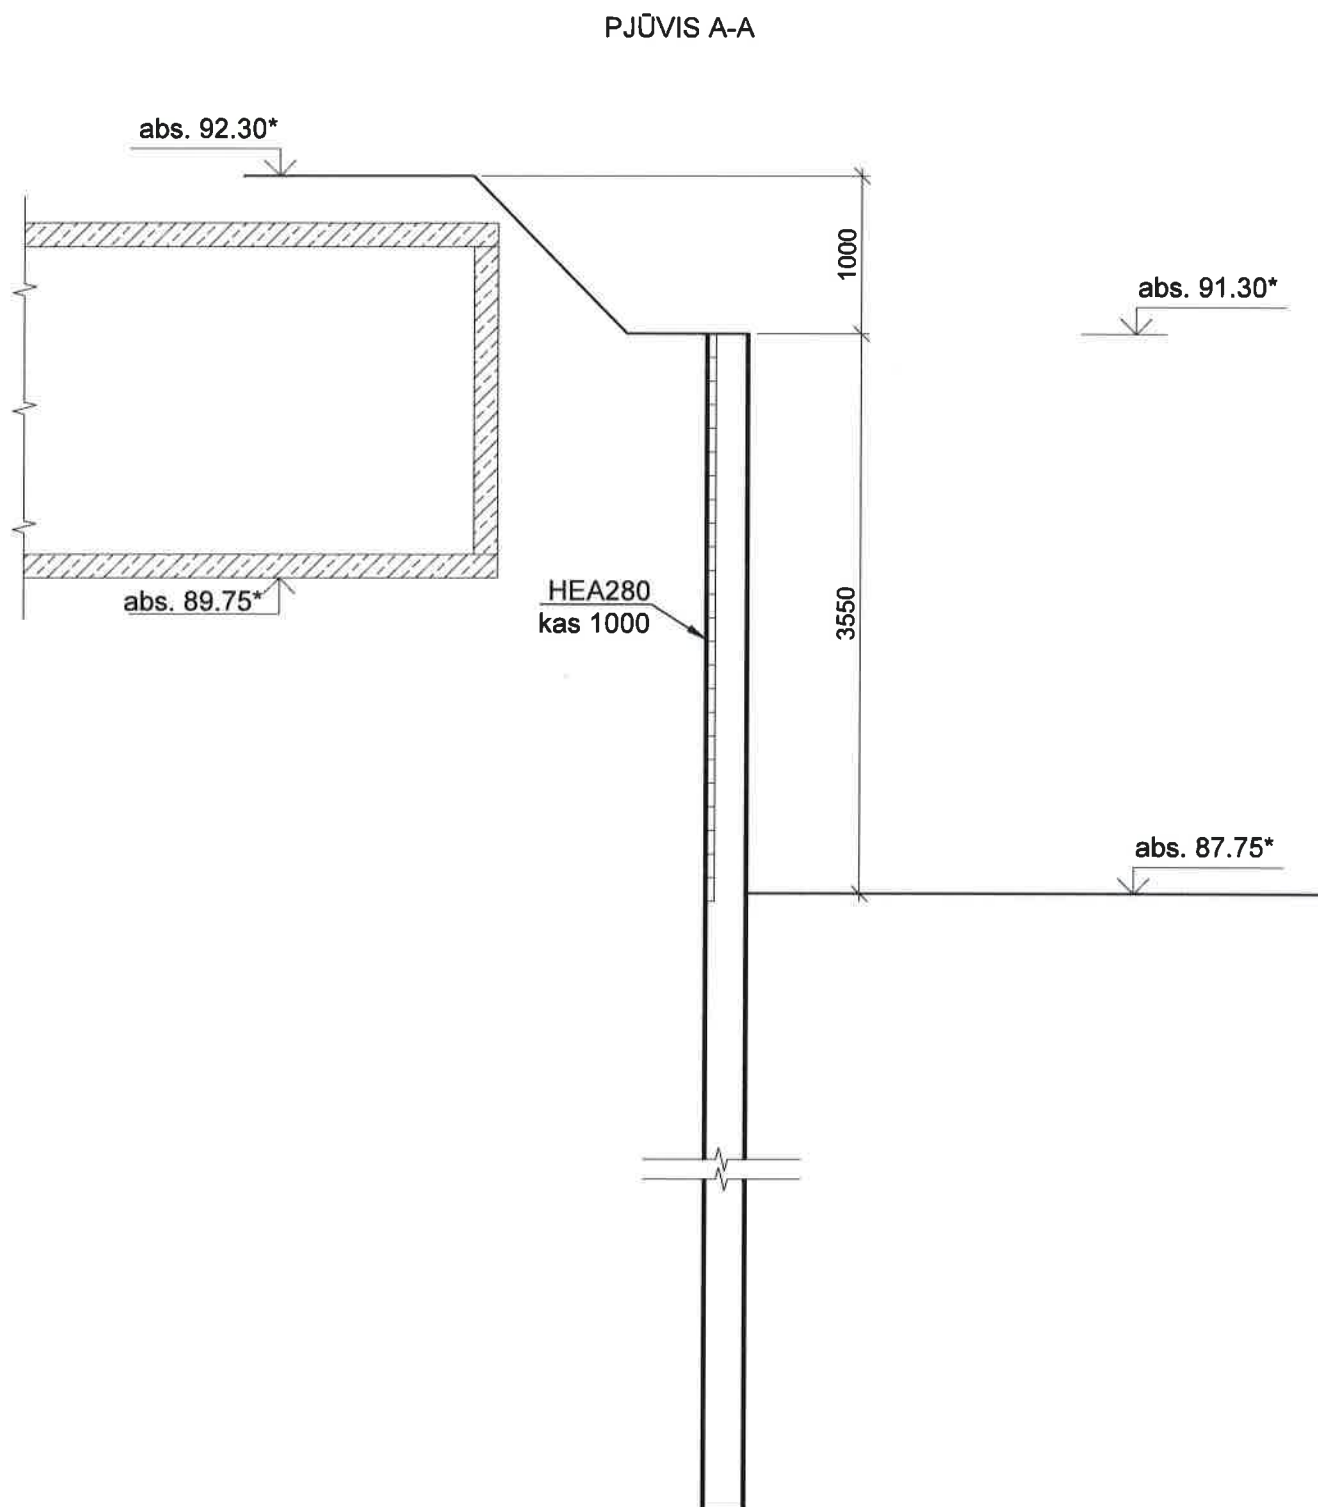

PASTABOS:

1. $\pm 0.000 = 90.70\text{m}$ pagal LAS07 aukščių sistemą.
2. Altitudės pažymėtos "*" ženklu tikslinamos statybos aikštelėje.
3. Matmenys duoti milimetrais.
4. Projektine vieta tikslinama statybvietyje.
5. Įrengimo darbus vykdyti stebėsenos būdu. Atkasus sienas iki 87.75 altitudės, sienos viršaus poslinkis negali viršyti 40mm. esant didesniems posvyriams sienas būtina užkasti ir kreiptis į projektuotojus dėl tolimesnių sprendimų.

0	2019 10	STATYBAI				
LAIDA	IŠLEIDIMO DATA	DOKUMENTO STATUSAS IR KEITIMŲ PRIŽASTIS				
		GEN. PROJEKTUOTOJAS:		PROJEKTAS:		
		 uostamiesčio projektas		<i>Kultūros paskirties pastato T. Kosciuškos g. 4 ir maitinimo paskirties pastato Maironio g. 7, Druskininkuose rekonstravimo į kultūros paskirties pastatą projektas</i>		
A1872	PV	A.Stripinis				
15310	PDV	A.Preikšaitis		KORPUSAS: Pastatas "A"		
		 PROJEKTANA CHERKASIO D. 230, LT-51531, K.AINAS, TEL. 8(71) 677-8078		BRĖŽINYS:		
18439	Konstr.	V.Juodaitis		PJŪVIS A-A M 1:50		
Kalba	STATYTOJAS:		ŽYMUO:		Laida	
LT	Druskininkų savivaldybės administracija		2017-01-25-DP-00-SK-SPR-02		0	
				Lapas	Lapų	
				1	1	

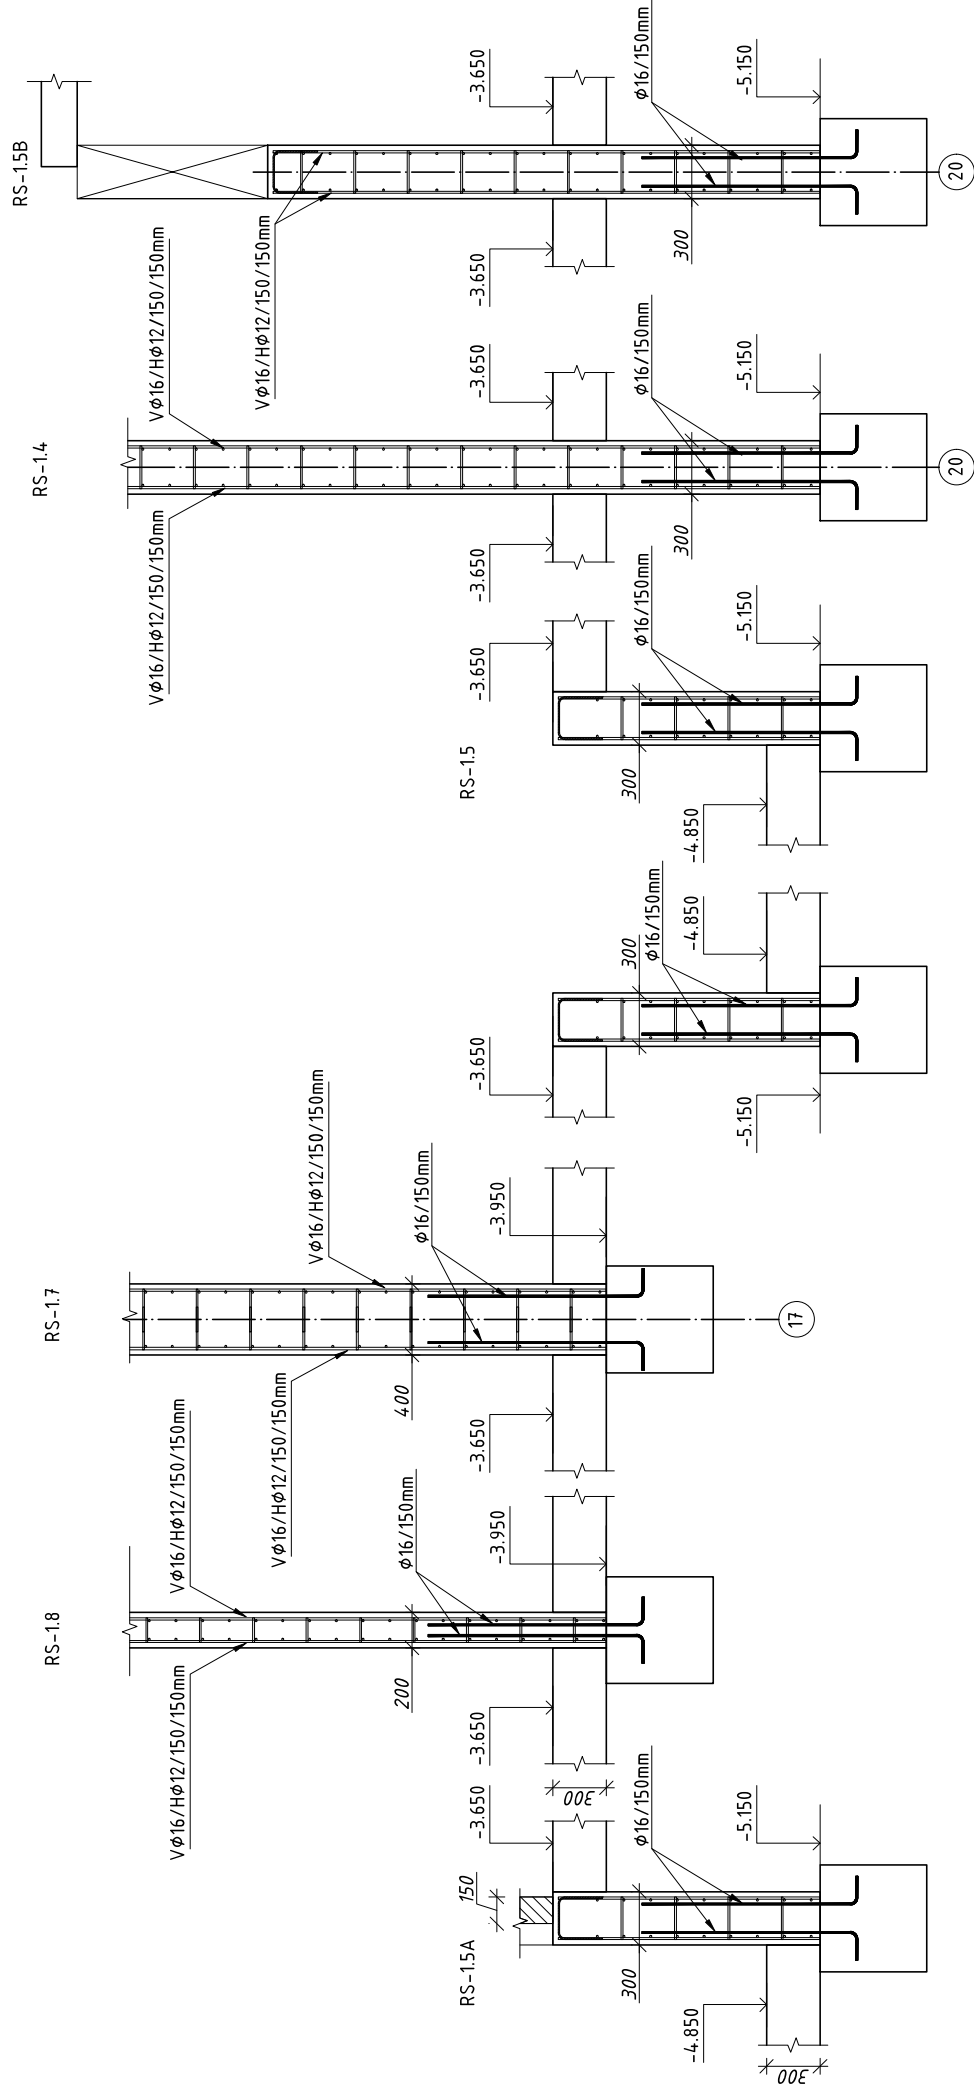

GEN. PROJEKTUOTOJAS:				 uostamiesčio projektas		PROJEKTAS:	
Atestato Nr.		Pareigos	Vardas, pavardė	Parašas	Data	Kultūros paskirties pastato T. Kosciūškos g. 4 ir maitinimo paskirties pastato Maironio g. 7, Druskininkuose rekonstravimo į kultūros paskirties pastatą projektas	
A1872		PV	A.Štripinis		2019	KORPUSAS: Pastatas "A"	
15310		PDV	A.Preikšaitis		2019	BRĖŽINYS:	
						Rūsio sienų detalės RS-14; RS-15: RS-16; RS-17; RS-18, RS-15B M1:30	
Kalba		STATYTOJAS:			ŽYMUO:		
LT		Druskininkų savivaldybės administracija			2017-01-25-DP-II-SK-RS-02		
					Lapas	1	1

MEDŽIAGU KIEKIU ŽINIARAŠTIS

Pavadinimas ir techninės charakteristikos	Žymuo	Mato vnt.	Kiekis TP	Kiekis DP	Skirtumas
Pastatai A,B ir C					
PAMATAI					
Grežtiniai CFA tipo poliai. Skersmuo 450mm, ilgis 6,0÷11,10m, betonas C25/30 (XC2), armuoti S500 ir S240 klasės armatūros karkasais 110kg/m³	LST EN 206:2013+A1:2017 LST EN 10080:2005	vnt	968	766	-202
		m³	1541	1552,06, armatūra 166,63t, intensyvumas 107,36kg/m³	+11,06m³ betono, -2,88t armatūros
Monolitiniai gelžbetoniniai rostverkai, pamatinės sijos. Betonas C30/37 (XC2), armuoti S500 ir S240 klasės armatūros karkasais 150kg/m³	LST EN 206:2013+A1:2017 LST EN 10080:2005	m³	824,2	829,20+10,13=839,33m³ 137395kg Armavimas: 163,7kg/m³	+15,13m³ betono +13,765t armatūros (Jskaičiuota sienų inkarinė armatūra)
Paruošiamasis 50÷70mm storio sluoksnis rostverkams, pamatinėms sijoms. Betonas C8/10	LST EN 206:2013+A1:2017	m³	81	100,35	+19,35
Technologinių siūlių plieninė sandarinimo juosta su besiplečiančia hidroizoliacija		m	950	-	-950
Grindų siūlių sandarinimo juosta su besiplečiančia hidroizoliacija		m	-	1550,9	-1550,9
Teptinė hidroizoliacija rostverkams		m²	-	1381	+1381
SIENOS					
Monolitinės gelžbetoninės sienos, 200÷600mm storio. Betonas C30/37 (XC1), armuotos S500 klasės armatūros tinklais ir karkasais 170kg/m³	LST EN 206:2013+A1:2017 LST EN 10080:2005	m³	3723	Rūsys: Sienos: 1362,5m³; intensyvumas 128,9kg/m² Kolonos	

Atest.Nr.	 uostamiesčio projektas				Kultūros paskirties pastato T. Kosčiuškos g. 4 ir maitinimo paskirties pastato Maironio g. 7, Druskininkuose rekonstravimo į kultūros paskirties pastatą projektas				
A1872	PV	A.Stripinis		2019					
					Statinio konstrukcinės dalies kiekių žiniaraštis			Laida	
15310	PDV	A.Preikšaitis		2019				0	
Kalba	Statytojas:				2017-01-25-DP-SK-ŽR-01			Lapas	Lapų
LT	Druskininkų savivaldybės administracija							1	5

				D600: 6,6 m ³ ; intensyvumas 153,3kg/m ²	
Plieninės įdėtinės detalės gelžbetonyje. Plienas S355, S235	LST EN 10025-2:2005	t	6,0	0,37 t rūsyje	
Surenkamų betoninių rūsio sienų blokų siena (30cm storio). Armuota S500 klasės armatūros tinklais 25kg/m ³ .	LST 1409:2015 LST EN 10080:2005	m ³	14,0	-	-14
Mūrinė siena (15cm storio) iš keramzitbetonio blokelių su sąramomis. Armuota S500 klasės armatūros tinklais 25kg/m ³ .	<u>LST EN 771-3:2011+A1:2015</u> LST EN 10080:2005	m ³	10,0		
KOLONOS					
Monolitinės gelžbetoninės kolonos Ø500 rusyje. Betonas C30/37 (XC1), armuotos S500 klasės armatūros karkasais 350kg/m ³	LST EN 206:2013+A1:2017 LST EN 10080:2005	vnt	6,0	13	
		m ³	14	13,58	-0,42
Kompozitinės kolonos iš vamzdinio stačiakampio profilio, plienas S355, užpildytos betonu C30/37 (XC1), 74vnt	LST EN 10025-2:2005 LST EN 10219-1:2006 LST EN 206:2013+A1:2017	t	20	Tik rūsyje - 0435t.	
		m ³	17,0	Tik rūsyje - 0,4	
PERTVAROS					
Mūrinės pertvaros (15cm storio) iš akyto betono blokelių (dujų silikato) su sąramomis	LST EN 771-4:2011+A1:2015	m ³	142,0	Tik rūsyje - 46,5	
Gipso kartono pertvaros EI45, W112, 150mm storio su mineralinės vatos užpildu		m ²	720,0		
RŪSIO PERDANGA					
Surenkamos gelžbetoninės įtempto armavimo sijos (rygeliai) su lentynomis		m ³	40,0	21,88 Pastaba: dalis rygelių pakeista į plieninius. Plieninės PLS tipo sijos - 13,96t	-18,12

Plieninė sija S355 plokštėms atremti	LST EN 10025-2:2005 LST EN 10034:2000	t	1,5	2,37	+0,87
Surenkamos gelžbetoninės kiaurymėtos perdangos plokštės h=200÷400mm, b=1200, L=2,4÷10,0m; 73vnt.		m ³	146,0	71,1	-74,9
Surenkamos gelžbetoninės TT skerspjuvio plokštės h=800, L=18,2m; 4vnt.		m ³	52,0	25,64 Pastaba: TT h=700mm	-26,36
Monolitiniai gelžbetoniniai ruožai, 160÷200mm storio su briaunomis. Betonas C30/37 (XC1), armuotos S500 klasės armatūros tinklais ir karkasais 170kg/m ³	LST EN 206:2013+A1:2017 LST EN 10080:2005	m ³	60,0	Sijos: 8,38+0,52+4,53=13,43 Arm. – 2,165t Perdangos: 38,99 – 5,52t Viso: 52,42 betono, intensyvumas 146,6kg/m ³	-7,58
Surenkamos gelžbetoninės kiaurymėtos perdangos plokštės h=200mm, b=1200, L=1,5÷6 m;		m ²	373	472,2	+99,8
Surenkamos gelžbetoninės kiaurymėtos perdangos plokštės h=300mm, b=1200, L=4,1÷8,6m;		m ²	632	246,3 HSC300 174,4 HSC250 Viso: 420,7	-211,3
Surenkamos gelžbetoninės kiaurymėtos perdangos plokštės h=400mm, b=1200, L=3,6÷8,5m;		m ²	720	597,9	-132,1
Monolitiniai gelžbetoniniai ruožai, 250mm storio su briaunomis. Betonas C30/37 (XC1), armuotos S500 klasės armatūros tinklais ir karkasais 200kg/m ³	LST EN 206:2013+A1:2017 LST EN 10080:2005	m ²	588 147m ³	129,2m ³	-17,8
Neopreno juostos 20mmx10mm(h)		m	215,0	171,3	-43,7
Neopreno padas 10mm(h)		m ²	1,0	0,72	-0,28
1A PERDANGA SU ANTRASOLE					

Surenkamos gelžbetoninės kiaurymėtos perdangos plokštės h=200mm, b=1200, L=2,1÷6,3m; 46vnt.		m ³	50,0		
Surenkamos gelžbetoninės TT skerspjūvio plokštės h=800mm ir h=700mm, L=13,5÷15,2m; 19vnt.		m ³	182,0		
Monolitinės gelžbetoninės juostos/sijos ant kompozitinių kolonų, h=400mm. Betonas C30/37 (XC1), armuotos S500 klasės armatūros tinklais ir karkasais 200kg/m ³	LST EN 206:2013+A1:2017 LST EN 10080:2005	m ³	7,0		
Plieninės įdėtinės detalės gelžbetonyje. Plienas S355, S235	LST EN 10025-2:2005	t	1,0		
Monolitiniai gelžbetoniniai ruožai, 160÷200mm storio su briaunomis. Betonas C30/37 (XC1), armuotos S500 klasės armatūros tinklais ir karkasais 200kg/m ³	LST EN 206:2013+A1:2017 LST EN 10080:2005	m ³	52,0		
Surenkamos gelžbetoninės kiaurymėtos perdangos plokštės h=200mm, b=1200, L=1,5÷6 m;		m ²	125		
Surenkamos gelžbetoninės kiaurymėtos perdangos plokštės h=300mm, b=1200, L=4,1÷8,6m;		m ²	334		
Surenkamos gelžbetoninės kiaurymėtos perdangos plokštės h=400mm, b=1200, L=3,6÷8,5m;		m ²	260		
Surenkamos gelžbetoninės TT skerspjūvio plokštės h=800mm ir h=700mm, L=13,5÷15,2m; 19vnt.		m ²	738		
Monolitiniai gelžbetoniniai ruožai, 250mm storio su briaunomis. Betonas C30/37 (XC1), armuotos S500 klasės armatūros tinklais ir karkasais 200kg/m ³	LST EN 206:2013+A1:2017 LST EN 10080:2005	m ²	165		

Neopreno juostos 20mmx10mm(h)		m	435,0		
Neopreno padas 10mm(h)		m ²	6,0		
MAŽOSIOS SALĖS DENGINYS IR KARKASAS IŠOR. APDAILAI					
Plieno konstrukcijos denginio sijoms, ryšiams. Plienas S355, S235	LST EN 10025-2:2005 LST EN 10219-1:2006 LST EN 10034:2000	t	17,5		
Profiliuotos skardos paklotas T113-89L-750 (C1)		m ²	600,0		
Plieno konstrukcijų karkasas arch. formos išgavimui ir apdailos tvirtinimui virš ▽+6.0 ant išorinių sienų. Plienas S355, S235 (C3, H)	LST EN 10025-2:2005 LST EN 10219-1:2006 LST EN 10279:2000	t	11,0		
VIDAUS LAIPTAI					
Monolitiniai gelžbetoniniai laiptai su aikštelėmis. Betonas C30/37 (XC1), armuotos S500 klasės armatūros tinklais ir karkasais 130kg/m ³	LST EN 206:2013+A1:2017 LST EN 10080:2005	m ³	17,0	Rūsyje - 9,2	-
LAUKO LAIPTAI					
Monolitiniai gelžbetoniniai laiptai su aikštelėmis. Betonas C30/37 F200 (XC4, XF3), armuotos S500 klasės armatūros tinklais ir karkasais 130kg/m ³	LST EN 206:2013+A1:2017 LST EN 10080:2005	m ³	64,0	59,1	-4,9
GRINDYS					
Monolitinės gelžbetoninės plokštės grindims ant grunto rusyje. Betonas C30/37 (XC2), armuotos S500 klasės armatūros tinklais 130kg/m ³	LST EN 206:2013+A1:2017 LST EN 10080:2005	m ³	855,0 (pagal SSK)	1026,0	+171
Paruošiamasis 50mm storio sluoksnis grindų plokštei. Betonas C8/10	LST EN 206:2013+A1:2017	m ³	116,0 (pagal SSK)	172,8	+59,8
KINO SALĖS TRIBŪNOS					
Monolitinės gelžbetoninės tribūnos. Betonas C30/37 (XC2), armuotos S500 klasės armatūros tinklais ir karkasais 130kg/m ³	LST EN 206:2013+A1:2017 LST EN 10080:2005	m ³	55,0		

ATRAMINĖS SIENOS LAUKE					
Monolitinės gelžbetoninės atraminės sienos lauke. Betonas C30/37 F200 (XC4, XF3), armuotos S500 klasės armatūros tinklais ir karkasais 130kg/m ³	LST EN 206:2013+A1:2017 LST EN 10080:2005	m ³	195,0		
LAUKO STOGELIS					
Plieno konstrukcijos lauko stogeliui su kolonomis. Plienai S355	LST EN 10025-2:2005 LST EN 10219-1:2006 LST EN 10034:2000 LST EN 10279:2001	t	16,0		
Plieninės sąvaržos Ø20mm, S460 A2 L=2,5÷4,0m		vnt	14		
Termo elementai su 80mm storio šiltinimo medžiaga, kurios λ≤0,33W/mK, skirti prijungti metalines sijas prie g/b konstrukcijos		vnt.	24		
Profiliuotos skardos paklotas T45; t=1,0mm (C3, H)		m ²	415,0		
Konstrukcijų įrengimas pagal detales					
Grindys ant grunto GG-01 (žr. Br. M-01)		m ²	770		
Patalpų ant grunto detalė GG-02 (žr. Br. M-02)		m ²	Drenažinė membrana 3100	-	-3100
			Geotekstilė 3100	-	-3100
			EPS100 (100mm) 3100	3096	-4
			Pol. plėvelė 3100	3096	-4
			Išlyginamasis sl (60mm) 3100	3096	-4
			Teptinė hidroizoliacija 3100	283,64	-2816,36
Grindų ant grunto (po scena) GG-03 (žr. Br. M-03)		m ²	320	318	-2
Grindys terasoje GT-01 (žr. Br. M-04)		m ²	1487		

Grindys virš rūsio GT-02 (žr. Br. M-05)		m ²	210		
Žalio stogo detalė (žr. Br. M-06)		m ²	380		
Grindys ant perdangos GP-02 (žr. Br. M-07)		m ²	2491		
Išorės sienos šiltinimo detalė MS-01 (žr. Br. M-08)		m ²	1278m ² (HPL plokštė stogelio aptaisymas 792m ²)		
Išorės sienos šiltinimo detalė MS-02' (žr. Br. M-03)		m ²	1585,2 (iš jų apšiltinama 729m ²)	1585,2 (iš jų apšiltinama 729m ²)	0
Išorės sienos šiltinimo detalė MS-02 (žr. Br. M-09)		m ²	415,28		
Stogo detalė ST-01 (žr. Br. M-10)		m ²			
Plokščiojo stogo ant profiliuotų skardos lakštų detalė ST-02 (žr. Br. M-11)		m ²	2943		
Metalo konstrukcijos					
Plieno konstrukcijų karkasas stogui, fasadui ir aptarnavimo aikštelėms, amfiteatras, Plienas S355, S235 (C3, H)	LST EN 10025-2:2005 LST EN 10219-1:2006 LST EN 10279:2000	t	244	STB sija rūsyje – 10,322t PLS sijas prirašiau prie G/b rygelių su pastaba: 13,96t, tai viso: 24,282t	-

Druskininkų savivaldybės administracijai

2019-12-18 Nr. S-37

Statybos techninės priežiūros grupės
vadovo pavaduotojui

DĖL PASTATŲ T.KOSCIUŠKOS G. 4 IR MAIRONIO G. 7, DRUSKININKUOSE REKONSTRAVIMO Į DRUSKININKŲ KULTŪROS CENTRĄ

Informuojame, kad rengiant pastatų T. Kosciuškos g. 4 ir Maironio g. 7, Druskininkuose rekonstravimo į Druskininkų kultūros centrą darbo projekto konstrukcinę dalį, atsižvelgiant į kokybiškesnius konstrukcinius, bei architektūrinius/ interjero dizaino sprendinius buvo patikslintas rygelių (DP žym. PL.SJ-1, PL.SJ-2, PL.SJ-3, PL.SJ-4) medžiagiškumas iš gelžbetonio į metalinę konstrukciją.

Pažymime, kad dėl tikslinimo statinio konstrukcinė schema nepakito, elementų konstrukcijos savybės nepablogėjo. PL.SJ sijos (rygeliai) yra geometriškai netiesinės todėl jų patikslinimas iš G/B į plienines ženkliai pagerina jų darbogeabą: supaprastinami atramų mazgai (nebelieka dviejų rygelių jungimo atramoje), taipogi padidėja sijų standumas (sumažėja santykinis įlinkis lyginant su G/B konstrukcija), bei padidėja stiprumas, taip pat dėl sumažėjusio svorio palengvinamas sijų sumontavimas. Patikslintoms konstrukcijoms atlikta projekto dalies ekspertizė.


Atkreipiame dėmesį, kad pagal STR 1.05.01:2017

48. Pakeitus esminius statinio (statinio projekte suprojektuotų statinių, kuriuos norint statyti, rekonstruoti, remontuoti ar griauti privalomas statybą leidžiantis dokumentas) projekto sprendinius ir norint tęsti statybą, privaloma gauti naują statybą leidžiantį dokumentą šio Reglamento nustatyta tvarka, išskyrus atvejus, kai nepažeidžiant teritorijų planavimo dokumentų, statybą leidžiančių dokumentų, kitų teisės aktų, specialiųjų architektūros reikalavimų, specialiųjų saugomos teritorijos tvarkymo ir apsaugos reikalavimų, specialiųjų paveldosaugos reikalavimų ir esminių statinio reikalavimų:

48.1. laikančiosios konstrukcijos keičiamos į ne blogesnes savybes turinčias konstrukcijas;


Atsižvelgiant į tai naujas statybos leidimas dėl rygelių medžiagiškumo patikslinimo nereikalingas.

Projekto vadovas

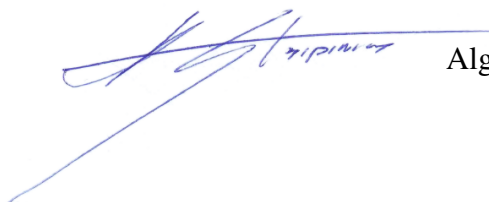

Algirdas Stripinis

TOPOGRAFINIS PLANAS M 1:500

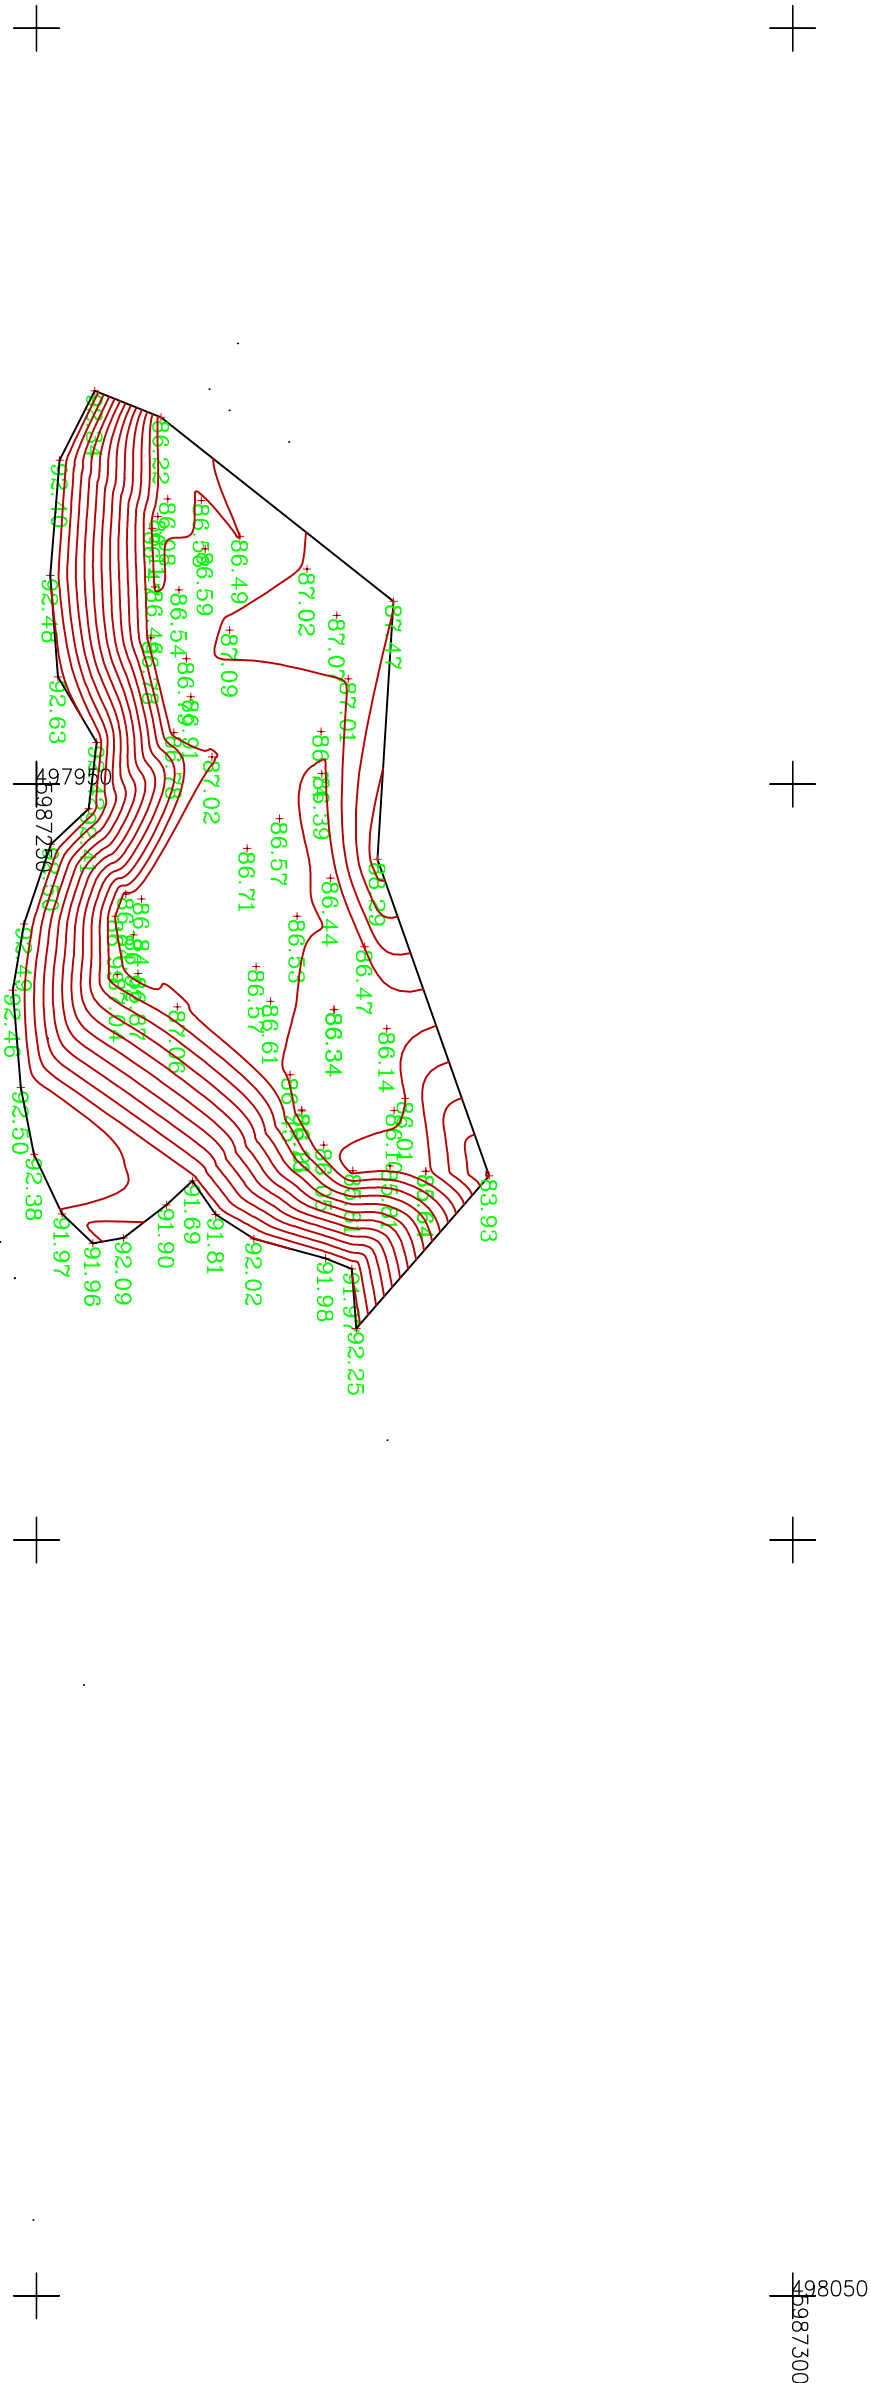

Aukščių sistema: LAS-7 Koordinacių sistema: LKS-94

Kvalifikacijos pažymėjimo Nr. 1GKY-656

Mob. tel. 8-616 25772

El. p. augvida@gmail.com

www.augvida.lt

GEODEZINIAI MATAVIMAI

CAUGVIDA

Paraišos	Paraišas	Vardas, pavardė	Data	A.V.
Geodezininkas		Aurimas Paškevičius	2019-11-22	
Objekto adresas:		Matrono g. 7, Druskininkai	Lapų sk./Nr.	
Aukščių sistema: LAS07		Koordinacių sistema: LKS-94	1/1	

**Iškasto grunto tūrio skaičiavimo ataskaita: Maironio g. 7, Druskininkai
2019-11-22**

Informacija apie tūrį

Tipas	Composite
Paviršiaus grupė	"tūris"
Paviršius1	"pirminis"
Paviršius2	"iškasa"

Iškirpimo tūris	2356
Užpildymo tūris	0
Iškastas tūris	2356
Pastabos	Tūris nepakoreguotas

Paviršiaus statistika

Taškų kiekis	181	
Minimalus aukštis	6.4	
Maksimalus aukštis	0	
Minimalios koordinatės	N: 5987254.87	E: 497889,97
Maksimalios koordinatės	N: 5987314.14	E: 497969.33

Iškasos tūriai suskaičiuoti generuojant paviršių skirtumus programa "Geomap2016"

Geodezininkas Aurimas Paškevičius kval. paž. nr. 1GKV-656

SUDERINTA: 2,130,81 TUKST.EUR
 ATSAKINGAS ATSTOVAS: Veronika Muzikovičienė
 2019 M. MĖN. D.

TVIRTINU: 2,130,81 TUKST.EUR
 ATSAKINGAS ATSTOVAS: Andrius Danys
 2019 M. MĖN. D.

LOKALINĖ ŠAMATA

Sudaryta pagal 2018.03 kainas

Statinių grupė 80 Kultūros paskirties pastato T. Kosciuškos g. 4 ir maitinimo paskirties pastato Maironio g. 7, Druskininkuose rekonstravimas
 Statinys 1 Druskininkų kultūros centras
 Žiniaraštis 4 Berlyno sienos įrengimas (Nenumatyti / Papildomi darbai konkursiniais į kainiais)

				Suma žiniaraščiui	2130,81 EUR	
Sąm. eil.	Darbo kodas	Darbų ir išlaidų aprašymai	Mato vnt	Kiekis	Kaina Eur	
					Vieneto kaina	Iš viso
2 Žemės darbai (III statinys 1 žiniaraštis)						
2 N1-72		II grupės grunto kasimas 0.4m3 kaušo talpos ekskavatoriais, pakraunant į autosavivarčius (S10=1,15) k9=1.15	t.m3	0,1740	1500,00	261,00
3 T1-54		2 grupės grunto transportavimas 6t a/savivarčiais 1 km atstumu pakraunant 0.4m3 kaušo talpos ekskavatoriumi	100 m3	2,00000	450,00	900,00
4 T1-60		Transportuojant 1-2 grupės gruntą gerais keliais 6t a/savivarčiais už kiekvieną papildomą kilometrą pridėti (K4=15)	100 m3	2,0000	300,00	600,00
Skyriuje 2						1761,00
žiniaraštyje 1						1761,00
Pridėtinės vertės mokestis 21.00%						369,81
Iš viso žiniaraštyje 1						2130,81

Handwritten signature and stamp

SUDERINTA: 29,005,66 TUKST. EUR

ATSAKINGAS ATSTOVAS

2019 M. MĖN. D.



TVIRTINU: 29,005,66 TUKST. EUR

ATSAKINGAS ATSTOVAS

2019 M. MĖN. D.



LOKALINĖ SĄMATA

Sudaryta pagal 2019.03 kainas

Statinių grupė 80 Kultūros paskirties pastato T. Kosciuškos g. 4 ir maitinimo paskirties pastato Maironio g. 7, Druskininkuose rekonstravimas

Statinys 1 Druskininkų kultūros centras

Žiniaraštis 4 Berlyno siena (Nenumatyti / Papildomi darbai skaičiuotiniais įkainiais)

Sąm. eil.	Darbo kodas	Darbų ir išlaidų aprašymai	Mato vnt	Kiekis	Suma žiniaraščiui 29005,66 Eur	
					Kaina EUR	
					Vieneto kaina	Iš viso
1 Berlyno siena						
1 N1-276		II grupės grunto kasimas rankiniu būdu iki 2m pločio ir iki 2m gylio sutvirtintose tranšėjose k9=1.15	100m3	0,3600	2377,00	855,72
2 N5P-0204		Plieninių įlaidinių polių, kurių 1m masė daugiau 70 kg, įkalimas daugiau 8m gylio II grupės grunte k8=1.03	t	9,1680	2261,96	20737,65
3 R61P-2102		Angų užtaisymas lentomis	m2	45,0000	52,85	2378,25
		Skyriuje 1				23971,62
		Žiniaraštyje 3				23971,62
		Pridėtinės vertės mokestis 21.00%				5034,04
		Iš viso žiniaraštyje 3				29005,66

Sudarė :

/Pavardė/

25,6568

UKST.EUR

Druskininkų savivaldybės administracijos
Ūkio skyriaus vyriausioji specialistė

ATSAKINGAS ATSTOVAS

2019 M. MĚN. D.

TVIRTINU

25 65684

TÜKST.EUR

ATSAKINGAS ATSTOVAS

2019 M. MĚN. D.

LOKALINĒ SĀMATA

Sudaryta pagal 2018.03 kainas

Statinių grupė 80 Kultūros paskirties pastato T. Kosciuškos g. 4 ir maitinimo paskirties pastato Maironio g. 7, Druskininkuose rekonstravimas

Statinys **3 Sklypo planas**

**Žiniaraštis
įrengimas (2)** **1 Sklypo tvarkymo darbai (Nenumatyti / Papildomi darbai konkursiniais įkainiais) / Pamatų duobės**

Suma žiniaraščiui

25656.84 EUR

Sąm. eil.	Darbo kodas	Darbų ir išlaidų aprašymai	Mato vnt	Kiekis	Kaina Eur	
					Vieneto kaina	Iš viso
2 Žemės darbai (III statinys 1 žiniaraštis)						
2	N1-72	II grupės grunto kasimas 0.4m3 kaušo talpos ekskavatoriais, pakraunant į autosavivarčius (S10=1,15) k9=1.15	t.m3	2,35600	1500,00	3534,00
3	T1-54	2 grupės grunto transportavimas 6t a/savivarčiais 1 km atstumu pakraunant 0.4m3 kaušo talpos ekskavatoriumi	100 m3	23,56000	450,00	10602,00
4	T1-60	Transportuojant 1-2 grupės gruntą geraiis keliais 6t a/savivarčiais už kiekvieną papildomą kilometrą pridėti (K4=15)	100 m3	23,5600	300,00	7068,00
Skyriuje 2						21204,00
žiniaraštyje 1						21204,00
Pridėtinės vertės mokestis 21.00%						4452,84
Iš viso žiniaraštyje 1						25656,84

Директор

SUDERINTA: 9,16811

TUKST.EUR

ATSAKINGAS ATSTOVAS

Druskininkų savivaldybės administracijos
Laisvės skryniaus viriausioji specialistė

2019 M. MĖN. D.

Veronika Muzikevičienė



TVIRTINU: 9,16811


TUKST.EUR

ATSAKINGAS ATSTOVAS

Statybų kodas
Direktorius

2019 M. MĖN. D.

Lauras Danys

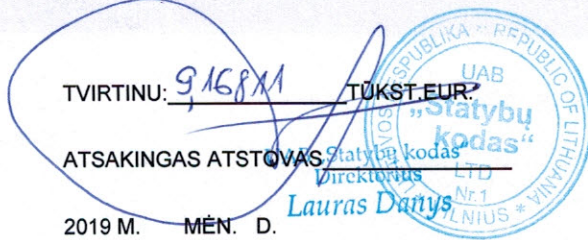

LOKALINĖ SĄMATA

Sudaryta pagal 2019.03 kainas

Statinių grupė 80 Kultūros paskirties pastato T. Kosciuškos g. 4 ir maitinimo paskirties pastato Maironio g. 7, Druskininkuose rekonstravimas

Statinys 1 Druskininkų kultūros centras

Žiniaraštis užpildymas 1 Sklypo tvarkymo darbai (Nenumatyti / Papildomi darbai skaičiuotiniais įkainiais) / Pamatų duobės

		Suma žiniaraščiui		9168,11 EUR		
Sąm. eil.	Darbo kodas	Darbų ir išlaidų aprašymai	Mato vnt	Kiekis	Kaina Eur	
					Vieneto kaina	Iš viso
2 Papildomi žemės darbai / pamatų duobės užpylimas (be medžiagos)						
1	N6-43	Pamatų sijų užpylimas smėliu, paduodant medžiagas kranu	m3	250,00000	26,46	6615,00
2	F1-1-4	Mechanizuotas tranšėjų ir pamatų užpylimas, perstumiant, palaistant ir sutankinant gruntą	100m3	2,50000	384,78	961,95
Skyriuje 2						7576,95
žiniaraštyje 1						7576,95
Pridėtinės vertės mokestis 21.00%						1591,16
Iš viso žiniaraštyje 1						9168,11

Dr. M. A. Gudaitis

SUDERINTA: 53,62442 TŪKST. EURATSAKINGAS ATSTOVAS Druskininkų savivaldybės administracijos
Ūkio skyriaus vyriausioji specialistė

2019 M. MĖN. D.

Veronika Muzikavičiūtė

TVIRTINU: 53,62442 TŪKST. EUR

ATSAKINGAS ATSTOVAS

2019 M. MĖN. D.



LOKALINĖ SAMATA

Sudaryta pagal 2018.03 kainas

Statinių grupė 80 Kultūros paskirties pastato T. Kosciuškos g. 4 ir maitinimo paskirties pastato Maironio g. 7, Druskininkuose rekonstravimas

Statiny's 1 Pastatų T. Kosciuškos g. 4 ir Maironio g. 7, Druskininkuose rekonstravimas

Žiniaraštis 3 Statinio konstrukcijos (Nenumatyti / Papildomi darbai konkursiniais įkainiais) / Papildomi pamatų įrengimo darbai

Suma žiniaraščiui				53624,42 Eur		
Sąm. eil.	Darbo kodas	Darbų ir išlaidų aprašymai	Mato vnt	Kiekis	Kaina Eur	
					Vieneto kaina	Iš viso
1 Pamatai						
1	N5-115-23	Injekcinių polių gręžinių gręžimas I-II gr. grunte, kai polių skersmuo 450mm ir gylia daugiau 6m (S10=1,15) k9=1.15	m	1483,7000	18,00	26706,60
2	N5-115-26	Injekcinių polių betonavimas, kai polių gylia daugiau 6m (S10=1,15) k9=1.15	m3	11,0600	560,00	6193,60
3	N6-17	Gelžbetoninės pamatų sijos, įrengiant klojinius iš skydų, paduodant betoną kranu (S9=1,0425; S10=1,15) k8=1.04,k9=1.15	m3	15,1300	550,00	8321,50
4	N6-4	Betono pagrindas po pamatais, paduodant betoną kranu k8=1.03,k9=1.15	m3	19,3500	160,00	3096,00
Skyriuje 1						44317,70
žiniaraštyje 3						44317,70
Pridėtinės vertės mokestis 21.00%						9306,72
Iš viso žiniaraštyje 3						53624,42

Prof. Kucos Gediminas

SUDERINTA: -5,94474 TUKST.EURATSAKINGAS ATSTOVAS Druskininkų savivaldybės administracijos
Ūkio skyriaus vyriausioji specialistė

2019 M. MĖN. D.

Veronika Muzikavičienė

TVIRTINU: -5,94474 TUKST.EURATSAKINGAS ATSTOVAS Sigitas Danys

2019 M. MĖN. D.



LOKALINĖ SAMATA

Sudaryta pagal 2018.03 kainas

Statinių grupė 80 Kultūros paskirties pastato T. Kosciuškos g. 4 ir maitinimo paskirties pastato Maironio g. 7, Druskininkuose rekonstravimas

Statiny 1 Pastatų T. Kosciuškos g. 4 ir Maironio g. 7, Druskininkuose rekonstravimas

Žiniaraštis sumažėjimas 3 Statinio konstrukcijos (Nevykdomi /atsisakomi darbai konkursiniais įkainiais) / Armatūros poreikio

Suma žiniaraščiui -5944,74 Eur

Sąm. eil.	Darbo kodas	Darbų ir išlaidų aprašymai	Mato vnt	Kiekis	Kaina Eur	
					Vieneto kaina	Iš viso
1 Pamatai						
2	260009	Armatūros karkasai	t	-4,0966	1199,29	-4913,01
		Skyriuje 2				-4913,01
		žiniaraštyje 3				-4913,01
		Pridėtinės vertės mokestis 21.00%				-1031,73
		Iš viso žiniaraštyje 3				-5944,74

Antanas Geloselimas

SUDERINTA: -14,909,14 TUKST. EUR

ATSAKINGAS ATSTOVAS

2019 M. MĖN. D.

D.

Druskininkų savivaldybės administracijos
Elektroninio ryšių specialistė

Veronika Muzikėviciene

TVIRTINU: -14,909,14

TUKST. EUR.

ATSAKINGAS ATSTOVAS

2019 M. MĖN. D.

D.

UAB „Statybų kodas“

Direktorius

Lauras Danys

LOKALINĖ ŠAMATA

Sudaryta pagal 2018.03 kainas

Statinių grupė 80 Kultūros paskirties pastato T. Kosciuškos g. 4 ir maitinimo paskirties pastato Maironio g. 7, Druskininkuose rekonstravimas**Statinys** 1 Pastatų T. Kosciuškos g. 4 ir Maironio g. 7, Druskininkuose rekonstravimas**Žiniaraštis** 3 Statinio konstrukcijos (atsisakomi darbai)

Suma žiniaraščiui

-14909,14 Eur

Sąm. eil.	Darbo kodas	Darbų ir išlaidų aprašymai	Mato vnt	Kiekis	Kaina Eur	
					Vieneto kaina	Iš viso
5 Rūsio perdanga						
1 F7-2-3		Surenkamas gelžbetonio karkasas (kolonos, rygeliai, diafragmos)	m3	-18,1200	680,00	-12321,60
		Skyriuje 5				-12321,60
		žiniaraštyje 3				-12321,60
		Pridėtinės vertės mokestis 21.00%				-2587,54
		Iš viso žiniaraštyje 3				-14909,14


 Lauras Danys

SUDERINTA: 39755,76 TUKST.EUR

ATSAKINGAS ATSTOVAS: Druskininkų savivaldybės administracijos
Šilko skyriaus vyriausioji specialistė

2019 M. MĖN. D. Veronika Muzikeviciene

TVIRTINU: 39755,76 TUKST.EUR

ATSAKINGAS ATSTOVAS: "Statybos koda"
Direktorius Laurus Danys

2019 M. MĖN. D.

LOKALINE ŠAMATA

Sudaryta pagal 2018.03 kainas

Statinių grupė 80 Kultūros paskirties pastato T. Kosciuškos g. 4 ir maitinimo paskirties pastato Maironio g. 7,
Druskininkuose rekonstravimas

Statiny 1 Pastatų T. Kosciuškos g. 4 ir Maironio g. 7, Druskininkuose rekonstravimas

Žiniaraštis 3 Statinio konstrukcijos (Nenumatyti / Papildomi darbai konkursiniais įkainiais) / Papildomi metalinių
konstrukcijų darbai (rūsio perdanga)

Suma žiniaraščiui 39755,76 Eur

Sąm. eil.	Darbo kodas	Darbų ir išlaidų aprašymai	Mato vnt	Kiekis	Kaina Eur	
					Vieneto kaina	Iš viso
14 Metalų konstrukcijos						
1	N9P-0103	Metalinių sijų ir ilginių montavimas (S9=1,0425) t k8=1.04		13,6900	2400,00	32856,00
		Skyriuje 14				32856,00
		žiniaraštyje 3				32856,00
		Pridėtinės vertės mokestis 21.00%				6899,76
		Iš viso žiniaraštyje 3				39755,76

[Signature]
Lauras Danys

DETALŪS METADUOMENYS	
Dokumento sudarytojas (-ai)	Druskininkų savivaldybės administracija
Dokumento pavadinimas (antraštė)	Susitarimas dėl atsakingų asmenų ir Priimtos sumos koregavimo
Dokumento registracijos data ir numeris	2019-12-27 14:59 Nr. 26-772
Dokumento gavimo data ir dokumento gavimo registracijos numeris	-
Dokumento specifikacijos identifikavimo žymuo	ADOC-V1.0
Parašo paskirtis	Pasirašymas
Parašą sukūrusio asmens vardas, pavardė ir pareigos	Vilma Jurgelevičienė Savivaldybės administracijos direktorius
Parašo sukūrimo data ir laikas	2019-12-27 14:56
Parašo formatas	Trumpalaikio galiojimo (XAdES-T)
Laiko žymoje nurodytas laikas	2019-12-27 14:56
Informacija apie sertifikavimo paslaugų teikėją	EID-SK 2016
Sertifikato galiojimo laikas	2019-07-30 12:48 - 2024-07-28 23:59
Parašo paskirtis	Registravimas
Parašą sukūrusio asmens vardas, pavardė ir pareigos	Marytė Kamandulienė Specialistas
Parašo sukūrimo data ir laikas	2019-12-27 14:59
Parašo formatas	Trumpalaikio galiojimo (XAdES-T)
Laiko žymoje nurodytas laikas	2019-12-27 15:00
Informacija apie sertifikavimo paslaugų teikėją	EID-SK 2016
Sertifikato galiojimo laikas	2019-08-01 17:33 - 2024-07-30 23:59
Informacija apie būdus, naudotus metaduomenų vientisumui užtikrinti	-
Pagrindinio dokumento priedų skaičius	1
Pagrindinio dokumento pridedamų dokumentų skaičius	1
Pridedamo dokumento sudarytojas (-ai)	-
Pridedamo dokumento pavadinimas (antraštė)	DEFEKTINIS AKTAS (002).pdf
Pridedamo dokumento registracijos data ir numeris	-
Programinės įrangos, kuria naudojantis sudarytas elektroninis dokumentas, pavadinimas	DekaDoc v.20191227.1
Informacija apie elektroninio dokumento ir elektroninio (-ių) parašo (-ų) tikrinimą (tikrinimo data)	
Elektroninio dokumento nuorašo atspausdinimo data ir ją atspausdinęs darbuotojas	2019-12-30 11:38 nuorašą suformavo Edita Davičikaitė
Paieškos nuoroda	-
Papildomi metaduomenys	-