

SUSITARIMAS PRIE 2025 M. SAUSIO 20 D. RANGOS SUTARTIES NR. 26-26 DĖL SUTARTIES KEITIMO

Druskininkai

2025 m. spalio d.

Druskininkų savivaldybės administracija, juridinio asmens kodas 188776264, kurios registruota buveinė yra Vilniaus al. 18, Druskininkai, duomenys apie įstaigą kaupiami ir saugomi Lietuvos Respublikos juridinių asmenų registre, atstovaujama savivaldybės administracijos direktorės, Vilmos Jurgelevičienės veikiančios pagal Druskininkų savivaldybės administracijos nuostatus, patvirtintus Druskininkų savivaldybės tarybos 2023 m. balandžio 19 d. sprendimu Nr. T1-60 „Dėl Druskininkų savivaldybės administracijos nuostatų patvirtinimo“ (toliau – Užsakovas) ir

ūkio subjektų grupė, veikianti jungtinės veiklos sutarties pagrindu, uždaroji akcinė bendrovė „Medinita“, juridinio asmens kodas 302644484, kurios registruota buveinė yra Kelmijos sodų 57-oji g. 13, Vilnius, duomenys apie įmonę kaupiami ir saugomi Lietuvos Respublikos juridinių asmenų registre, ir uždaroji akcinė bendrovė „Daugesta“ juridinio asmens kodas 301550690, kurios registruota buveinė yra Ežero g. 10-1, Daugų k., Alytaus r., atstovaujama uždarnosios akcinės bendrovės „Medinita“ direktorės Ramunės Radzvilavičienės, veikiančios pagal 2024 m. rugsėjo 13 d. Jungtinės veiklos (partnerystės) sutartį Nr. 2024/09/13 (toliau – Rangovas),

ir toliau kartu vadinami Šalimis, o kiekvienas atskirai – Šalimi,

atsižvelgdamos į tai, kad:

a) 2025 m. sausio 20 d. tarp Užsakovo ir Rangovo sudaryta Rangos darbų sutartis Nr.26-26 (toliau – Sutartis), pagal kurią Rangovas įsipareigojo pagal Užsakovo pateiktą techninę specifikaciją ir techninį projektą „**Susisiekimo paskirties statinio Vilniaus alėjos, Druskininkuose, rekonstravimo darbai**“ (toliau – Projektas) parengti darbo projektą (toliau – Darbo projektas) ir atlikti paruošiamuosius rangos darbus (toliau - Darbus), atlikti numatytus statybos darbus, o atlikęs Darbus perduoti Užsakovui parengtą inžinerinių tinklų ir dangų geodezinių matavimų dokumentaciją, parengti ir/arba atnaujinti Statinio, kuriame buvo vykdomi statybos darbai, žemės sklypo (-ų), statinių ir inžinerinių tinklų kadastrinių matavimų duomenų bylas, gauti statybos užbaigimo dokumentus Lietuvos Respublikos statybos leidimų ir statybos valstybinės priežiūros informacinėje sistemoje „Infostatyba“ ir atlikus statybos užbaigimo procedūras, Statinį ir daiktines teises į jį įregistruoti Nekilnojamojo turto registre Lietuvos Respublikos statybos įstatymo 28 straipsnio 5 dalyje nustatyta tvarka.

b) Sutarties 12 punkte numatyta Pradinės Sutarties vertė yra 4 821 607,24 (*keturi milijonai aštuoni šimtai dvidešimt vienas tūkstantis šeši šimtai septyni eurai, 24 centai*) EUR be PVM, 21 proc. PVM yra 1 012 537,52 (*vienas milijonas dvylika tūkstančių penki šimtai trisdešimt septyni eurai, 52 centai*) EUR.

c) Sutarties 13 punkte numatyta Sutarties kaina yra **5 834 144,76** (*penki milijonai aštuoni šimtai trisdešimt keturi tūkstančiai vienas šimtas keturiasdešimt keturi eurai, 76 centai.*) EUR su PVM. Sutarties kaina be PVM yra 4 821 607,24 (*keturi milijonai aštuoni šimtai dvidešimt vienas tūkstantis šeši šimtai septyni eurai, 24 centai*) EUR; 21 proc. PVM yra 1 012 537,52 (*vienas milijonas dvylika tūkstančių penki šimtai trisdešimt septyni eurai, 52 centai*) EUR.

d) darbų atlikimo metu iškilo poreikis atlikti papildomus darbus ir atsisakyti (nevykdyti) dalies darbų;

e) Sutarties XII Skyriaus 139 punktas numato, kad sutartis jos galiojimo laikotarpiu gali būti keičiama neatliekant naujos pirkimo procedūros vadovaujantis Viešųjų pirkimų įstatymo 89 straipsnio nuostatomis;

f) papildomi darbai (nebuvo numatyti pirkimo dokumentuose) ir nevykdomi darbai paaiškėjo tik Rangovui pradėjus faktiškai vykdyti darbus statybvietyje. Papildomi ir nevykdomi darbai, jų atsiradimo priežastys ir aplinkybės nurodyti 2025 m. spalio 14 d. Defektiniame akte Nr. 1;

g) Lietuvos Respublikos viešųjų pirkimų įstatymo (toliau – VPĮ) 89 straipsnio 2 dalis numato, kad Pirkimo sutartis ar preliminarioji sutartis jos galiojimo laikotarpiu taip pat gali būti

keičiama pagal šį įstatymą neatliekant naujos pirkimo procedūros, nereikalaujant patikrinti, ar nėra šio straipsnio 4 dalies 1–4 punktuose nurodytų aplinkybių, tačiau yra visos šios sąlygos kartu:

1) bendra atskirų pakeitimų pagal šį punktą vertė neviršija atitinkamų tarptautinio pirkimo vertės ribų, nurodytų šio įstatymo 4 straipsnio 1 dalyje;

2) bendra atskirų pakeitimų pagal šį punktą vertė neviršija 10 procentų pradinės pirkimo sutarties ar preliminariosios sutarties vertės prekių ar paslaugų pirkimo atveju ir *15 procentų – darbų pirkimo atveju*;

3) pakeitimu iš esmės nepakeičiamas pirkimo sutarties ar preliminariosios sutarties pobūdis.

h) atlikus pakeitimą nebus išvengta VPI pirkimui nustatytos tvarkos taikymo, t.y. sutartis sudaryta atlikus tarptautinį pirkimą;

i) atlikus pakeitimą iš esmės nebus pakeistas sutarties pobūdis, t.y. perkami to paties statinio darbai, nebus pakeista statinio paskirtis, darbų rūšis;

j) Viešųjų pirkimų tarnybos išaiškinime¹ nurodyta pagal naujai formuojamą praktiką, sutarties pakeitimą grindžiant tuo pačiu pagrindu, VPI 89 straipsnio 2 dalimi, apskaičiuojant atskiro sutarties pakeitimo vertę į ją nebereikia įtraukti tos pakeitimo dalies, kuri išlieka nepakitusi. Tokiu atveju pakeitimo vertė laikomas skirtumas tarp sukeičiamų prekių, paslaugų ar darbų verčių, o ne tų verčių reikšmių suma. Taigi nesvarbu, kokios rūšies būtų atskiras pakeitimas (sukeičiamumas, atsisakymas ir papildomas įsigijimas), apskaičiuojant keitimo vertę turėtų būti imama grynoji kumuliacinė vertė. *Pavyzdžiui, jeigu pirkimo vykdytojas sutarties keitimą, t. y. vienu darbų atsisakymą už 1 000 Eur (be PVM), kitų darbų įsigijimą už 1 200 Eur (be PVM) grįstų tuo pačiu pagrindu, VPI 89 straipsnio 2 dalimi, tokiu atveju pakeitimo vertė būtų 200 Eur (be PVM).*);

k) atsisakomų (nevykdomų) Vilniaus alėjos, Druskininkuose, rekonstravimo darbų vertė yra 766 551,00 Eur be PVM, kuri sudaro 15,90 proc. Pradinės Sutarties vertės;

l) papildomų Vilniaus alėjos, Druskininkuose, rekonstravimo darbų vertė yra 1 248 489,00 Eur be PVM, kuri sudaro 25,89 proc. Pradinės Sutarties vertės;

m) bendra šio pakeitimo vertė yra atsisakomų darbų (pagal VPI 89 str. 2 d.) 766 551,00 Eur be PVM bei įsigyjamų papildomų darbų (pagal VPI 89 str. 2 d.) 1 248 489,00 Eur be PVM grynoji kumuliacinė vertė, t.y. 481 938,00 be PVM, kuri sudaro 10,00 % Pradinės Sutarties vertės);

n) iki šio Susitarimo pakeitimų pagal VPI 89 straipsnio 2 dalį nėra atlikta;

o) VPI 81 straipsnio 1 dalis 5 punktą numato, kad Pirkimo sutartis ar preliminarioji sutartis jos galiojimo laikotarpiu gali būti keičiama neatliekant naujos pirkimo procedūros pagal šį įstatymą, kai pakeitimas, neatsižvelgiant į jo vertę, nėra esminis, kaip nustatyta šio straipsnio 4 dalyje;

p) Sutarties pakeitimas, t. y. Sutarties 130 punkto patikslinimas įrašant ūkio subjekto, kurio pajėgumais (t. y. kvalifikacija) remiamasi, pavadinimą, kuris buvo nurodytas (išviešintas) jau pasiūlymo teikimo metu, nelaikytinas esminiu, nes:

-pakeitimu jokios naujos sąlygos, kurios, jeigu būtų buvusios įtrauktos į pirminį pirkimą, būtų dariusios įtaką pirkimo baigčiai, nėra nustatomos, Rangovas atlieka Sutartyje numatytus darbus;

-ekonominė pusiausvyra Rangovo, su kuriuo sudaryta Sutartis, naudai nepasikeičia;

-Sutarties pobūdis iš esmės nekeičiamas, darbų apimtis nedidėja;

ir vadovaudamosi VPI 89 straipsnio 2 dalimi, 89 straipsnio 1 dalies 5 punktu, Sutarties 139 punktu, sudarė šį Susitarimą dėl Sutarties keitimo (toliau – Susitarimas), kuriuo susitarė:

1. Atsisakyti (nevykdyti) dalies Vilniaus alėjos, Druskininkuose, rekonstravimo darbų, kurių vertė yra 766 551,00 Eur be PVM.

2. Atlikti papildomus Vilniaus alėjos, Druskininkuose, rekonstravimo darbus, kurių vertė yra 1 248 489,00 Eur be PVM.

3. Bendra šio pakeitimo vertė, t.y. grynoji kumuliacinė vertė yra 481 938,00 be PVM (10,00 % Pradinės Sutarties vertės).

¹ <https://vpt.lrv.lt/lt/naujienos-3/del-pirkimo-sutarties-pakeitimu-vertes-skaiciavimo-praktikos-vadovaujantis-vpi-89-str-2-d/>

4. Įvertinus atsisakomų (nevykdomų) ir papildomų darbų sumas, patikslinti Sutarties 13 punkte nurodytą Sutarties kainą:

„13. Sutarties kaina yra 6 417 289,74 EUR su PVM (*šeši milijonai keturi šimtai septyniolika tūkstančių du šimtai aštuoniasdešimt devyni eurai, 74 ct*). Sutarties kaina be PVM yra 5 303 545,24 (penki milijonai trys šimtai trys tūkstančiai penki šimtai keturiasdešimt penki eurai, 24 ct); 21 proc. PVM yra 1 113 744,50 EUR (vienas milijonas šimtas tryliką tūkstančių septyni šimtai keturiasdešimt keturi eurai, 50 ct).“

5. Patikslinti Sutarties 130 punktą ir jį išdėstyti taip: „130. Sutarčiai vykdyti pasitelkiami šie subrangovai: uždaroji akcinė bendrovė „Ademo grupė“. Rangovas įsipareigoja iki Darbų pagal Sutartį pradžios pranešti Užsakovo atstovui subrangovų kontaktinius duomenis ir subrangovų atstovus ir subrangovų patvirtinimus, kad jie yra informuoti apie tiesioginio atsiskaitymo galimybę pagal šią Sutartį“.

6. Šis Susitarimas gali būti keičiamas arba papildytas Šalių raštišku susitarimu.

7. Visos kitos šiame Susitarime nenurodytos sąlygos galioja kaip nurodyta 2025 m. sausio 20 d. Rangos sutartyje Nr. 26-26.

8. Šis Susitarimas įsigalioja Šalims jį pasirašius ir yra neatsiejama Sutarties dalis.

9. Šis Susitarimas sudarytas dviem vienodą juridinę galią turinčiais egzemplioriais, po vieną kiekvienai Šaliai.

10. Šio Susitarimo priedai yra neatskiriama Susitarimo dalis ir turi tokią pačią teisinę galią kaip ir šis Susitarimas:

10.1. 2025 m. spalio 14 d. Defektinis aktas Nr. 1 su visais priedais;

10.2. Sutarties 8 priedas „Subrangovų sąrašas“.

11. Šalių rekvizitai ir parašai:

11.1. Užsakovas: Druskininkų savivaldybės administracija, kodas 188776264, PVM mokėtojo kodas LT100008196411, adresas Vilniaus al. 18, LT-66119 Druskininkai, tel. (8 313) 55 355, elektroninis paštas info@druskininkai.lt, atsiskaitomoji sąskaita Nr. LT197300010002224894, banke „Swedbank“ AB, banko kodas 73000.

11.2. Rangovas – ūkio subjektų grupė, veikianti jungtinės veiklos sutarties pagrindu: Uždaroji akcinė bendrovė „Medinita“, juridinio asmens kodas 302644484, PVM mokėtojo kodas LT100006240613, registro tvarkytojas – VĮ Registrų centras, registracijos adresas Kelmijos sodų 57-oji g. 3, LT-02222 Vilnius, korespondencijos ir veiklos adresas Stračiūnų k. Leipalingio sen. LT-67267 Druskininkų sav., tel. +370 620 58798, el. paštas: medinitamedinita@gmail.com, projektai@medinita.lt, atsiskaitomoji sąskaita Nr. LT597300010134431034, banke „Swedbank“ AB, banko kodas 73000,

Uždaroji akcinė bendrovė „Daugesta“, juridinio asmens kodas 301550690, PVM mokėtojo kodas LT100004066018, registro tvarkytojas – VĮ Registrų centras, registracijos adresas Ežero g. 10-1, Daugų k., Alytaus r., tel. +370 687 17987, el. paštas: info@daugesta, atsiskaitomoji sąskaita Nr. LT827290000007467062.

Užsakovas

Savivaldybės administracijos direktorė

Vilma Jurgelevičienė

Rangovas

Ūkio subjektų grupės vardu

uždarnosios akcinės bendrovės „Medinita“
direktorė

Ramunė Radzvilavičienė

SUBRANGOVŲ SĄRAŠAS

Eil. Nr.	Subrangovo pavadinimas	Perduodamų darbų apibūdinimas	Pastabos
1.	Uždaroji akcinė bendrovė „Ademo grupė“	Darbo projekto parengimas	Įsipareigojimų dalis - 2,00 %.

Susisiekimo paskirties statinio Vilniaus alėjos, Druskininkuose, rekonstravimo darbai ir darbo projekto parengimas

2025 m. sausio 20 d. Sutarties Nr. 26-26

PAKEITIMŲ AKTAS NR. 1

2025 m. spalio 14 d.

Druskininkai

Komisijos nariai:

Projektuotojo atstovas: UAB „Ademo grupė“ statinio projekto vykdymo priežiūros vadovės

Rangovo atstovas: UAB „Medinita“ statybos vadovo

Statinio techninės priežiūros atstovas: MB „Notavit“ techninės priežiūros vadovas

1. Pakeitimo tema: Sklypo plano dalis

Pakeisti klinkerio trinkelės iš 200x50x80mm į 216x52x80mm matmenų trinkelės, atsižvelgiant į naujos techninio projekto A laidos sprendinius.

1.1. Pakeitimą sąlygojusios aplinkybės:

Techninio projekto Olaidoje buvo numatytos 200x50x80mm matmenų trinkelės su A2 atsparumu dilimui klase, kurių nusidėvėjimo apimtis 1100 mm². Siekiant padidinti pėsčiųjų saugumą eksploatuojant Vilniaus alėjos takus, techninio projekto A laidoje trinkelės pakeistos į 216x52x80mm matmenų su A3 atspaumo dilimui klase trinkelės, kurioms keliama aukščiau reikalaujami bei jos pasižymi didžiausiu leidžiamu nusidėvėjimo dydžiu - 450 mm². Tikslinant trinkelės matmenis, buvo atsižvelgta į rinkoje esančias trinkelės.

Trinkelės keičiamos visoje Vilniaus alėjoje. Darbus ir su šiais darbais susijusius kiekius žiūrėti pridedamuose prieduose Nr 2 - Nr. 5.

2. Pakeitimo tema: Elektrotechnikos dalis

Pakeisti LED takų ir gėlynų šviestuvus bei 14 m stiebų šviestuvams kabinti iš dažyto metalo į corten plieno, remiantis projekto A laidos sprendiniais.

2.1. Pakeitimą sąlygojusios aplinkybės:

Techninio projekto Olaidoje numatyti LED takų šviestuvai bei stulpai prožektoriams, kurių korpusas gaminamas iš vientiso metalo S235-JR klasės plieno. Atsižvelgiant į tai, kad objekte vejos ir gėlynų bortai bei mažosios architektūros elementai yra suprojektuoti iš corten plieno, todėl

projekto A laidoje S235-JR plieno šviestuvai pakeisti į corten plieno šviestuvus. Tokiu būdu būtų užtikrinta vieninga medžiagiškumo koncepcija ir harmoningas visų mažosios architektūros elementų tarpusavio derėjimas. Darbus ir su šiais darbais susijusius kiekius žiūrėti pridedamuose prieduose Nr 2 – Nr. 5.

Nevykdomų darbų vertė – 766 551,00 Eur be PVM (927 526,71 Eur su PVM)

Papildomų darbų vertė – 1 248 489,00 Eur be PVM (1 510 671,69 Eur su PVM)

PRIEDAI:

1. Priedas Nr. 1 - Apžiūros aktas, 2 lapai;
2. Priedas Nr. 2 (*Techninės specifikacijos*) 9 lapai;
3. Priedas Nr. 3, (*Brėžiniai*) 6 lapai;
4. Priedas Nr. 4, (*Palyginamieji žiniaraščiai*) 4 lapai;
5. Priedas Nr. 5 (*Sqmatiniai skaičiavimai*) – 8 lapai.
6. Priedas Nr. 6 (Komerčiniai pasiūlymai) – 7 lapai

Rangovo atstovas:

Statybos darbu vadovas

2025-10-14

Techninės priežiūros atstovas:

Statybu techninė priežiūra
Atestato Nr. 37411

2025.10.15

Projekto vykdymo priežiūros atstovas

Statinio projekto vykdymo priežiūros vadovė

2025-10-16

UŽSAKOVO ATSTOVO SPRENDIMAS:

DRITARIS
Druskininkų savivaldybės administracijos
Ūkio skyriaus vedėja



Objektas: Susisiekimo paskirties statinio Vilniaus alėjos, Druskininkuose, rekonstravimo ir darbo projekto parengimo darbai

Darbai vykdomi pagal 2025 m. sausio 20 d. Rangos darbų Sutartį Nr. 26-26

APŽIŪROS AKTAS NR. 1

2025 m. liepos 15 d.

Druskininkai

Susirinkimo dalyvių sudėtis:

Druskininkų savivaldybės administracijos Ūkio
skyriaus vyr. specialistė

UAB „Ademo grupė“ projekto vykdymo
priežiūros vadovė

MB „Notavit“ techninės priežiūros vadovas

Rangovo atstovas UAB „Medinita“ statybos
darbų vadovas

APŽIŪRĖTA.

„Susisiekimo paskirties statinio Vilniaus alėjos Druskininkuose, rekonstravimo projekto“ 0 laida ir „Susisiekimo paskirties statinio Vilniaus alėjos Druskininkuose, rekonstravimo projekto“ A laidos sklypo plano ir elektrotechnikos dalys, kurios buvo parengtos pagal 2025 m. gegužės 19 d. Užsakovo patvirtintą papildomą techninę užduotį. Užsakovui pateikus Rangovui „Susisiekimo paskirties statinio Vilniaus alėjos Druskininkuose, rekonstravimo projekto“ sklypo plano dalies A laidą, pastebėta, kad projekte atsirado šie pasikeitimai:

1. Techninio projekt 0 laidoje buvo numatyti preliminarūs trinkelų matmenys 200x50x80 mm, kurie tikslinami darbo projekto metu pasirinkus trinkeles. Parinktos 3 skirtingų spalvų trinkelės, o trinkelų dylimo atsparumo klasė A2.

Techninio projekto A laidoje yra parinkti trinkelų matmenys 216x52x80 mm (PPRG 23/164 Stralsund OF 216x52x80 šviesiai alėjos daliai ir PPRG 86/164 Titan OF 216x52x80 tamsiai alėjos daliai). Atsižvelgiant į tai, jog alėjos priežiūra (šlavimas, valymas nuo sniego ir ledo) bus vykdoma mechanizuotu būdu – traktoriukų su mechaninėmis šluotomis pagalba, bei į tai, kad alėjos takais vaikšto ir važinėja įvairaus amžiaus žmonių bei siekiant užtikrinti pėsčiųjų bei dviratininkų saugumą eksploatuojant alėjos takus, padidinta trinkelų dylimo atspario klasė iš A2 į A3, atitinkamai kurių nusidėvėjimo apimtis sumažėja nuo 1100 mm² iki 450 mm². Taip pat, tikslinant klinkerio trinkelų matmenis, buvo atsižvelgta į rinkoje esančias trinkeles, siekta dviejų tipų klinkerio trinkelų suderinamumo, bendro dangų vientisumo, bei atsižvelgta į spalvines gamas, kurios derėtų prie 2024 metais rekonstruoto bažnyčios skvero takų bei numatytų Vilniaus alėjos vejų bei gėlynų corten bortų spalvos.

Remiantis projekto A laida, nebelieka atskiros dviračių judėjimui skirtos zonos, kuri buvo numatyta įrengti raudonomis trinkelėmis, o vietoje jos grindinys įrengiamas tamsios spalvos trinkelėmis (PPRG 86/164 Titan OF 216x52x80).

2. Techninio projekto 0 laidoje LED takų šviestuvai, LED šviestuvai gėlynų apšvietimui ir 14 m aukščio stulpai prožektorių montavimui buvo numatyti iš vientiso dažyto metalo S235-JR klasės plieno.

Techninio projekto A laidoje LED takų šviestuvai, LED šviestuvai gėlynų apšvietimui ir 14 m aukščio stulpai prožektorių montavimui numatyti iš Corten plieno. Taip siekiama sukurti vieningos medžiagiškumo koncepcijos ir harmoningo visų mažosios architektūros elementų tarpusavio suderinamumo, nes mažosios architektūros elementai projekte taip pat yra numatyti iš corten plieno.

NUTARTA.

Atsižvelgiant į tai, jog „Susisiekimo paskirties statinio Vilniaus alėjos Druskininkuose, rekonstravimo projekto“ A laidos projekto korekcija yra rengiama etapais (I etapas – nuo M. K. Čiurlionio g. iki V. Kudirkos g., II etapas – nuo Maironio g. iki Aikštės; III etapas – nuo V. Kudirkos g. iki Laisvės alėjos, IV – Aikštė, nuo Laisvės alėjos iki vandens parko), Rangovas pateiks Užsakovui papildomų ir atsisakomų darbų lokalines sąmatas, remiantis Užsakovo patvirtinomis projekto A laidos projekto dalimis, jų darbų kiekių žiniaraščiais.

Druskininkų savivaldybės administracijos Ūkio
skyriaus vyr. specialistė

UAB „Ademo grupė“ projekto vykdymo
priežiūros vadovė

MB „Notavit“ techninės priežiūros vadovas

Rangovo atstovas UAB „Medinita“ statybos
darbų vadovas



Produktų tinkamumas naudoti gali būti patvirtintas parengiant ir išduodant techninį liudijimą arba atitikties deklaraciją tik aukščiau nurodytų normatyvinių statybos techninių dokumentų numatytais atvejais. Užsakovas turi teisę atsisakyti Rangovo pateiktų medžiagų ir produktų be jokių papildomų išlaidų Užsakovui, jei jie neatitinka techninės specifikacijos reikalavimų. Tokiu atveju, Rangovas turi pateikti kitas medžiagas ir įrengimus, kurie atitinka specifikacijų reikalavimus ir kurių pageidauja Užsakovas.

Atvežtų medžiagų išvaizdą Rangovas privalo patikrinti vizualiai. Visos pretenzijos dėl medžiagų kokybės turi būti pateikiamos prekių Tiekėjui. Gaminiai ir statybinės medžiagos turi būti saugomi taip, kad nepablogėtų jų kokybė. Reikia laikytis kiekvienos medžiagos nurodytų saugojimo reikalavimų ir gamintojo pateiktų galiojančių nuorodų. Medžiagos ir gaminiai, pažeistos ar kitaip sugadintos dėl Rangovo veiklos statybos aikštelėje, turi būti pakeistos naujomis Rangovo sąskaita.

3.2. *Klinkerio trinkelės*

Alėjos dangoms naudojamos dviejų spalvų, – šviesiai pilkos ir tamsiai pilkos, – keraminės (klinkerio) grindinio trinkelės skirtos automobilių ir pėsčiųjų keliams. Analogai: šviesiai pilkos Stralsund Riegel NEW ir tamsiai pilkos Titan Riegel NEW. Trinkelės privalo atitikti reikalavimus nurodytus „MN Trinkelės 14. Automobilių kelių dangos konstrukcijų iš trinkelinių ir plokščių įrengimo metodiniai nurodymai“. Trinkelės turi būti sveikos, nenudaužytais kampais. Minimalūs reikalavimai trinkelėms:

- Ilgaamžiškumas, klasė FP100;
- Skersinė ardymo apkrova, klasė T4;
- Skersinė ardymo apkrova 2, klasė T4;
- Dylamasis atsparis, klasė A3;
- Slystamasis atsparis, klasė U3;
- Degumas, klasė A_{1FL};
- Atsparumas rūgščiai, klasė C;
- Trinkelės aukštis 80mm;

Trinkelinių klojimo raštai pateikti brėžinyje: 210128-00-TP-SP.B-0004

3.3. *Granito plokštės*

Renginių aikštės dangai naudojamos dviejų atspalvių granito plokštės. Granito plokštės privalo būti skirtos pėsčiųjų ir automobilių takams ir atitikti reikalavimus nurodytus „MN Trinkelės 14. Automobilių kelių dangos konstrukcijų iš trinkelinių ir plokščių įrengimo metodiniai nurodymai“. Rangovas pateikia trijų Tiekėjų pasiūlymus Statytojo pasirinkimui.

Minimalūs reikalavimai granito plokštėms:

- Plokštės skirtos aikštės grindinio klojimui ir tinkamos pėsčiųjų ir aptarnaujančio transporto eismui.
- Plokštės orientaciniai matmenys apie 1,0x1,0m. Plokštės storis ≥80 mm.

Detalūs plokštės matmenys parenkami darbo brėžiniuose. Paviršiaus apdaila derinama su projekto architektu.

Orientacinės granito plokščių spalvos žemiau:

<u>ŽYMUO</u>	<u>LAPAS</u>	<u>LAPŲ</u>	<u>LAIDA</u>
210128-00-TP-SP.TS	10	18	A

1. REIKALAVIMAI GAMINIAMS IR MEDŽIAGOMS

1.1. LED PARKINIS ŠVIESTUVAS DVIEJŲ GEMBIŲ (TIPAS 1)

Eil. Nr.	Techniniai parametrai	Reikalavimas, standartas, rodiklis, reikšmė
1.	Turi atitikti techninius reikalavimus	2021 m. sausio 14 d. Nr. 1-5 įsakymas 04.3.1-LVPA-T-116 „Gatvių apšvietimo modernizavimas“ p.37; STR 1.04.04:2014, 8 priedas p. 27.
2.	Prietaiso tipas	LED parkinis šviestuvas, dviejų gembų 40 vnt
3.	Šviesos srautas (Lm)	Ne mažiau negu 6132Lm (kiekviena atšaka ne mažiau 3066Lm)
4.	Šviestuvo nominali galia, W	Ne daugiau negu 48W (kiekviena atšaka ne daugiau 24W)
5.	Šviestuvo efektyvumas	Ne mažiau negu 127 lm/W pagal EN 13032-4
6.	Temperatūra	Ne žemiau negu -35°C ir ne aukščiau negu +40°C
7.	Šviestuvų fotometriniai duomenys	Fotimetriniai duomenys pateikiami DIALux, DIALux evo ar kitomis apšvietimo projektavimo programomis
8.	Koreliacinė spalvinė temperatūra	3000K
9.	Spalvų atpažinimo indeksas	CRI≥70
10.	Šviestuvų atsparumas	Ne mažiau negu IP66 ir nemažiau negu IK10
11.	Šviestuvų darbo laikas	Ne mažiau negu 100 000 val. L90/B10
12.	Maitinimo įtampa	220-240V 50 Hz
13.	Maitinimo įtampos ribos	Min. Riba ne daugiau negu 198V ir maks. Riba ne mažiau negu 264V, min. riba ne daugiau negu 47Hz ir maks. riba ne mažiau negu 63Hz
14.	Paleidimo srovė	Ne daugiau 65A ir ne per ilgesnį 0,3ms laiką
15.	Galios koeficientas (cosφ)	Ne mažiau negu 0,98 kai veikia 100% (nominalia) galia ir ne mažiau negu 0,95 kai veikia 50% (nominalia) galia
16.	Maitinimo šaltinio efektyvumas	Ne mažiau negu 90%
17.	Elektrosaugos klasė	II
18.	Apsauga nuo viršįtampių	Ne mažiau 10 kV ir 20kA
19.	Bendras harmonikų iškraipymas (THD)	Ne daugiau negu 10%
20.	Šviestuvo ir/ar jo dalių apsauga	Šviestuvuose turi būti įrengta automatinė temperatūros apsauga, kuri saugo nuo per aukštos LED temperatūros, kai aplinkos temperatūra yra per aukšta ir nėra vėjo
21.	Maitinimo ir valdymo sistemos	Maitinimo šaltinis su DALI protokolu (EN 62386-102), su šviesos srauto stabilizavimu (CLO), apsauga nuo perkaitimo, autonominio pritemdymo funkcija bent 4 žingsnių, pritemdymo diapazonas ne mažesnis negu 10-100%.
22.	Medžiagos	Šviestuvo korpusas pagamintas iš Corten plieno komplete su flanšiniu pamatu. Šviestuvo korpusas 150x100 mm su su viena gembe 4 m aukštyje, kita 6 m aukštyje pagamintas iš vientiso metalo, su dviem aptarnavimo ertmėmis – viena virš šviestuvo tvirtinimo pagrindo, kita LED modulio montavimo vietoje.. Šviestuvo optinės dalies gaubtas pagamintas iš ne plonesnio negu 4mm grūdinto saugaus stiklo padengto UV filtru. Šviestuvo viduje praversti reikalingi laidai jų užmaitinimui (nuo pajungimo durelių iki maitinimo šaltinio). Šviestuve sumontuotas slėgio išlyginimo vožtuvas neleidžiantis kauptis drėgmei. Komplektuojamas su M22*700mm ankeriniais varžtais

DOKUMENTO ŽYMUO

210128-00-TP-E.TS

LAPAS	LAPŲ	LAIDA
3	38	A

23.	LED moduliai	Keičiami;
24.	Optika	Tinkama išpildyti apšvietumo reikalavimus, ne blogesnė negu G6 šviesos intensyvumo klasė, bei ne blogesnė negu D6 šviesos akinimo klasė
25.	Optikos medžiagos	Šviestuvo modulių optika pagaminta iš PMMA (polimetiakrilito)
26.	Šviestuvo fotobiologinės saugos klasė	0 (RG0; exempt of risk)
27.	Spalva	Corten
28.	Svoris	Ne daugiau 90kg
29.	Garantija šviestuvui	Ne mažiau negu 10 metų
30.	Patentai ir sertifikatai	EN 40; EN 62031; EN 62493; EN 62471; IEC 62778; EN 61247-2-13; EN 55015; EN 61547; EN 61000-3-2; EN 61000-3-3; EN 61347-2-13; EN 61347-1; EN 62384; IEC 62262; EN 13032-4; EN 6272-1; EN 6272-2-1; EN 61643-11;
31.	Išmatavimai	Dviejų gėmbių forma, 150mm pločio ir 100mm storio stačiakampis corten plieno vamzdis. 6000mm aukštis; gėmbės 6000mm ir 4000 mm aukštyje ilgis po 1000mm, posvyris 45 laipsniai, Aptarnavimo durelių aukštis nuo žemės 500mm, durelių aukštis 300mm; Tvirtinimo prie pamato aikštelės dydis 400mm*400mm; Atstumas tarp tvirtinimo ašių 300mm*300mm;
32.	Vizualizacija (panašus j)	

1.2 LED PARKINIS ŠVIESTUVAS VIENOS GEMBĖS (TIPAS 2)

Eil. Nr.	Techniniai parametrai	Reikalavimas, standartas, rodiklis, reikšmė
1.	Turi atitikti techninius reikalavimus	2021 m. sausio 14 d. Nr. 1-5 įsakymas 04.3.1-LVPA-T-116 „Gatvių apšvietimo modernizavimas“ p.37; STR 1.04.04:2014, 8 priedas p. 27.
2.	Prietaiso tipas	LED parkinis šviestuvai, vienos gėmbės (18 vnt)
3.	Šviesos srautas (Lm)	Ne mažiau negu 4599Lm
4.	Šviestuvo nominali galia, W	Ne daugiau negu 36W
5.	Šviestuvo efektyvumas	Ne mažiau negu 127 lm/W pagal EN 13032-4
6.	Temperatūra	Ne žemiau negu -35°C ir ne aukščiau negu +40°C
7.	Šviestuvų fotometriniai duomenys	Fotometriniai duomenys pateikiami DIALux, DIALux evo ar kitomis apšvietimo projektavimo programomis

DOKUMENTO ŽYMUO

210128-00-TP-E.TS

LAPAS	LAPŲ	LAIDA
4	38	A

8.	Koreliacinė spalvinė temperatūra	3000K
9.	Spalvų atpažinimo indeksas	CRI≥70
10.	Šviestuvų atsparumas	Ne mažiau negu IP66 ir nemažiau negu IK10
11.	Šviestuvų darbo laikas	Ne mažiau negu 100 000 val. L90/B10
12.	Maitinimo įtampa	220–240V 50 Hz
13.	Maitinimo įtampų ribos	Min. Riba ne daugiau negu 198V ir maks. Riba ne mažiau negu 264V, min. riba ne daugiau negu 47Hz ir maks. riba ne mažiau negu 63Hz
14.	Paleidimo srovė	Ne daugiau 65A ir ne per ilgesnį 0,3ms laiką
15.	Galios koeficientas (cos φ)	Ne mažiau negu 0,98 kai veikia 100% (nominalia) galia ir ne mažiau negu 0,95 kai veikia 50% (nominalia) galia
16.	Maitinimo šaltinio efektyvumas	Ne mažiau negu 90%
17.	Elektrosaugos klasė	II
18.	Apsauga nuo viršįtampių	Ne mažiau 10 kV ir 20kA
19.	Bendras harmonikų iškraipymas (THD)	Ne daugiau negu 10%
20.	Šviestuvo <i>ir/ar</i> jo dalių apsauga	Šviestuvuose turi būti įrengta automatinė temperatūros apsauga, kuri saugo nuo per aukštos LED temperatūros, kai aplinkos temperatūra yra per aukšta ir nėra vėjo
21.	Maitinimo ir valdymo sistemos	Maitinimo šaltinis su DALI protokolu (EN 62386–102), su šviesos srauto stabilizavimu (CLO), apsauga nuo perkaitimo, autonominio pritemdymo funkcija bent 4 žingsnių, pritemdymo diapazonas ne mažesnis negu 10–100%.
22.	Medžiagos	Šviestuvo korpusas pagamintas iš Corten plieno komplete su flanšiniu pamatu. Šviestuvo korpusas 150x100 mm su su viena gembė 6 m aukštyje pagamintas iš vientiso metalo, su dviem aptarnavimo ertmėmis – viena virš šviestuvo tvirtinimo pagrindo, kita LED modulio montavimo vietoje. Šviestuvo optinės dalies gaubtas pagamintas iš ne plonesnio negu 4mm grūdinto saugaus stiklo padengto UV filtru. Šviestuvo viduje praveisti reikalingi laidai jų užmaitinimui (nuo pajungimo durelių iki maitinimo šaltinio). Šviestuve sumontuotas slėgio išlyginimo vožtuvas neleidžiantis kauptis drėgmei. Komplektuojamas su M22*700mm ankeriniais varžtais
23.	LED moduliai	Keičiami;
24.	Optika	Tinkama išpildyti apšviestumo reikalavimus, ne blogesnė negu G6 šviesos intensyvumo klasė, bei ne blogesnė negu D5 šviesos akinimo klasė
25.	Optikos medžiagos	Šviestuvo modulių optika pagaminta iš PMMA (polimetiakrilito)
26.	Šviestuvo fotobiologinės saugos klasė	0 (RG0; exempt of risk)
27.	Spalva	Corten
28.	Svoris	Ne daugiau 86kg
29.	Garantija šviestuvui	Ne mažiau negu 10 metų
30.	Patentai ir sertifikatai	EN 40; EN 62031; EN 62493; EN 62471; IEC 62778; EN 61247–2–13; EN 55015; EN 61547; EN 61000–3–2; EN 61000–3–3; EN 61347–2–13; EN 61347–1; EN 62384; IEC 62262; EN 13032–4; EN 6272–1; EN 6272–2–1; EN 61643–11;
31.	Išmatavimai	Apverstos L forma, 150mm pločio ir 100mm storio stačiakampis corten plieno vamzdis. 6000mm aukštis; gembės 6000mm ir 4000 mm aukštyje ilgis po 1000mm, posvyris 45 laipsniai, Aptarnavimo durelių aukštis nuo žemės 500mm, durelių aukštis 300mm; Tvirtinimo prie pamato aikštelės dydis

DOKUMENTO ŽYMUO

210128-00-TP-E.TS

LAPAS	LAPŲ	LAIDA
5	38	A

		400mm*400mm; Atstumas tarp tvirtinimo ašių 300mm*300mm; 250mm pločio ir 100mm storio stačiakampis Corten plieno vamzdis. 6000mm aukštis; Išsikišimo šviestuvo viršuje ilgis 1000mm. Aptarnavimo durelių aukštis nuo žemės 500mm, durelių aukštis 300mm; Tvirtinimo prie pamato aikštelės dydis 400mm*400mm; Atstumas tarp tvirtinimo ašių 300mm*300mm;
32.	Vizualizacija (panašus j)	


1.3 LED AIKŠTĖS ŠVIESTUVAI (TIPAS 5)

Eil. Nr.	Techniniai parametrai	Reikalavimas, standartas, rodiklis, reikšmė
1.	Turi atitikti techninius reikalavimus	2021 m. sausio 14 d. Nr. 1-5 įsakymas 04.3.1-LVPA-T-116 „Gatvių apšvietimo modernizavimas“ p.37; STR 1.04.04:2014, 8 priedas p. 27.
2.	Prietaiso tipas	LED aikštės šviestuvai
3.	Šviesos srautas (Lm)	Ne mažiau negu 60969Lm
4.	Šviestuvo nominali galia, W	Ne daugiau negu 460W
5.	Šviestuvo efektyvumas	Ne mažiau negu 132 lm/W pagal EN 13032-4
6.	Temperatūra	Ne žemiau negu -35°C ir ne aukščiau negu +40°C
7.	Šviestuvų fotometriniai duomenys	Fotometriniai duomenys pateikiami DIALux, DIALux evo ar kitomis apšvietimo projektavimo programomis
8.	Koreliacinė spalvinė temperatūra	3000K
9.	Spalvų atpažinimo indeksas	CRI≥70
10.	Šviestuvų atsparumas	Ne mažiau negu IP66 ir nemažiau negu IK10
11.	Šviestuvų darbo laikas	Ne mažiau negu 100 000 val. L90/B10
12.	Maitinimo įtampa	220-240V 50 Hz
13.	Maitinimo įtampos ribos	Min. Riba ne daugiau negu 198V ir maks. Riba ne mažiau negu 264V, min. riba ne daugiau negu 47Hz ir maks. riba ne mažiau negu 63Hz

DOKUMENTO ŽYMUO

210128-00-TP-E.TS

LAPAS	LAPŲ	LAIDA
6	38	A

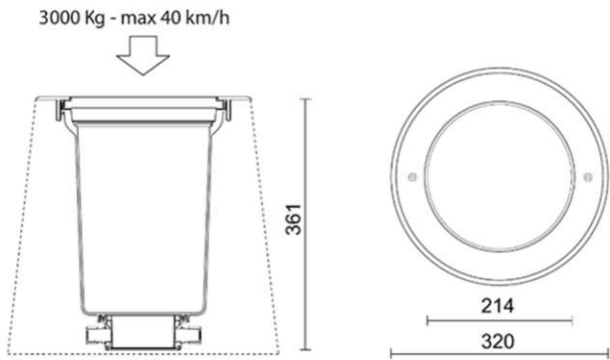25.	Brėžinys	
-----	----------	---


1.6 LED STULPELINIAI GĖLYNŲ ŠVIESTUVAI (TIPAS 9 IR TIPAS 9.1)

Eil. Nr.	Techniniai parametrai	Reikalavimas, standartas, rodiklis, reikšmė
1.	Prietaiso tipas	LED stulpeliniai gėlynų šviestuvai
2.	Šviesos srautas (Lm)	Ne mažiau negu 640lm
3.	Šviestuvo nominali galia, W	Ne daugiau negu 6W
4.	Šviestuvo efektyvumas	Ne mažiau negu 106 lm/W
5.	Temperatūra	Ne žemiau negu -25°C ir ne aukščiau negu +35°C
6.	Šviestuvų fotometriniai duomenys	Fotometriniai duomenys pateikiami DIALux, DIALux evo ar kitomis apšvietimo projektavimo programomis
7.	Koreliacinė spalvinė temperatūra	3000K
8.	Spalvų atpažinimo indeksas	CRI≥85
9.	Šviestuvų atsparumas	Ne mažiau negu IP66 ir IK10
10.	Šviestuvų darbo laikas	Ne mažiau negu 50 000 val. L80/B10
11.	Maitinimo įtampa	220-240V 50 Hz
12.	Maitinimo šaltinio efektyvumas	Ne mažiau negu 90%, pritemdomas
13.	Elektrosaugos klasė	I
14.	Medžiagos	Šviestuvo korpusas pagamintas iš corten plieno ir aukštos kokybės termoplastiko, atsparaus korozijai. Stiklas – grūdintas. Šviestuvo tarpinės pagamintos iš silikono.
15.	Spalva	Pagal norimą RAL spalvą; derinti su architektu užsakymo metu.
15.	LED moduliai	1vnt.; COB tipo; Keičiamas;
16.	Optika	Nekeičiamo tipo; 38 laipsnių. Visas šviestuvo korpusas kraipomas ne mažesniu negu 200 laipsnių diapazonu
17.	Optikos medžiagos	Šviestuvo modulių optika pagaminta iš PMMA (polimetiakrilito)
18.	Šviestuvo fotobiologinės saugos klasė	1 (RG1;)
19.	Svoris	Ne didesnis negu 1,5kg
20.	Garantija šviestuvui	Ne mažiau negu 10 metų
21.	Patentai ir sertifikatai	CE; ENEC
22.	Išmatavimai	Ne aukštesnis negu 800mm. Laikančioji konstrukcija Corten plieno, ne plonesnė negu 20mm. Šviečiančioji dalis ne didesnio negu 55mm diametro ir

DOKUMENTO ŽYMUO

210128-00-TP-E.TS

LAPAS	LAPŲ	LAIDA
11	38	A

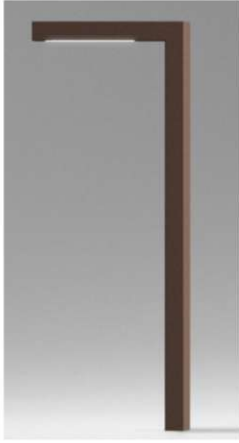		ne didesnio negu 120mm ilgio. Komplektuojama kartu su padu pastatymui ant žemės, bei su smaigu įsmeigimui į žemę.
23.	Vizualizacija (panašus į)	

1.7 GĖLYNŲ, AIKŠTĖS IR AMFITEATRO LED JUOSTOS RGBW (TIPAS 10, 11, 12, 13, 14, 15, 16, 17, 18, 19, 20, 21)

Eil. Nr.	Techniniai parametrai	Reikalavimas, standartas, rodiklis, reikšmė
1.	Prietaiso tipas	Gėlynų LED juostos RGBW komplektas
2.	Šviesos srautas (Lm)	Ne mažiau negu 410Lm/m (pagal LM-79-08)
3.	Šviestuvo nominali galia, W	Ne daugiau negu 14,4W/m
4.	Šviestuvo efektyvumas	Ne mažiau negu 28 lm/W
5.	Temperatūra	Ne žemiau negu -20°C ir ne aukščiau negu +50°C
6.	LED juostos fotometriniai duomenys	Fotometriniai duomenys pateikiami DIALux, DIALux evo ar kitomis apšvietimo projektavimo programomis
7.	Koreliacinė spalvinė temperatūra	3000K (W); Red, Green, Blue
8.	Spalvų atpažinimo indeksas	CRI≥80
9.	LED atranka (SDCM)	Ne mažiau negu 3
10.	LED juostos atsparumas	Ne mažiau negu IP67 ir IK08
11.	Šviestuvų darbo laikas	Ne mažiau negu 50 000 val. L70
12.	Maitinimo įtampa	24V DC
13.	Maitinimo šaltinio efektyvumas	Ne mažiau negu 90%
14.	Elektrosaugos klasė	I
15.	Maitinimo ir valdymo sistemos	Hermetinis (IP67), Maitinimo šaltinis su DALI protokolu (EN 62386-102), su šviesos srauto stabilizavimu (CLO), apsauga nuo perkaitimo, perkrovos, trumpo jungimo, apkrovos nebuvimo. Komplektuojamas kartu su 3-4 kanalų DMX valdikliu leidžiančiu rankiniu būdu keisti startinį DMX kanalo adresą bei palaikantį RDM. Turi veikti su numatyta valdymo sistema. Maksimalus atstumas tarp LED juostos ir maitinimo šaltinio (esant 2,5mm2 laidui bei esant pilnai šaltinio apkrovai) – ne mažiau negu 15 metrų.
16.	Apsauga nuo viršįtampių	Ne mažiau 8kV


DOKUMENTO ŽYMUO	LAPAS	LAPŲ	LAIDA
210128-00-TP-E.TS	12	38	A

10.	Maitinimo įtampa	220-240V 50 Hz
11.	Galios faktorius	Ne mažiau negu 0,95
12.	Elektrosaugos klasė	I
13.	Medžiagos	Šviestuvo korpusas pagamintas iš lieto aliuminio atsparaus korozijai. Švietimo lęšis pagamintas iš ypač skaidraus stiklo.
14.	Spalva	Pagal norimą RAL spalvą; derinti su architektu užsakymo metu.
15.	Funkcionalumas	Valdymas per numytą valdymo programą; Keičiama optika nuo ne daugiau negu 7 laipsnių (ne mažiau 8800Lm) ir nuo ne mažiau negu 50 laipsnių (ne mažiau negu 14250Lm). Ne mažiau negu 6 keičiami spalvos filtrai. 4 metalinės durelės (Shutter) kampo formavimui. Animacinis ratas. Ne mažiau negu 7 besisukantys "gobo". Apvali prizmė 4f, su divkrypčiu pasukimu, indksuojanti. Nuo ne daugiau kaip 5% iki 100% reguliuojama rainelė. Valdymas per DMX512 su RDM funkcionalumu. Su intergruotu bevieliu imtuvu-siųstuvu. Su OLED tipo liečiamu ekranu valdymui. 4 dimeriavimo režimu. Su aktyviu aušininimu (žemo triukšmo ventiliatoriai). Su reikiamaiais priedais sumontuoti ant stulpų ir pajungti į valdymo sistemą. Būtinai turi būti kartu su sumontavimo, sureguliuavimo ir pajungimo darbai.
16.	Svoris	Ne didesnis negu 38kg
17.	Garantija šviestuvui	Ne mažiau negu 2 metai
18.	Patentai ir sertifikatai	CE
19.	Išmatavimai	Ne daugiau negu 410*480*565mm
20.	Vizualizacija (panašus j)	

1.10 CORTEN PLIENO ATRAMA

Eil. Nr.	Techniniai parametrai	Reikalavimas, standartas, rodiklis, reikšmė
1.	Medžiaga	Corten plienas
2.	Forma	Kūginė, su įleidžiamomis durelėmis, aukštis 14 m
3.	Įleidžiamos durelės	Kūginės formos corten plieno šešiakampė užrakto galvutė arba analogas. Aukštis nuo žemės nuo 0,5 m iki 1,2m
4.	Tvirtinimas	Įleidžiama į gelžbetoninį pamatą arba Tvirtinama prie pamatų
5.	Aplinkos temperatūra	-35 °C....+35 °C
6.	Tarnavimo laikas	≥ 25 metai
7.	Garantinis laikas	≥ 5 metai

DOKUMENTO ŽYMUO	LAPAS	LAPŲ	LAIDA
210128-00-TP-E.TS	15	38	A

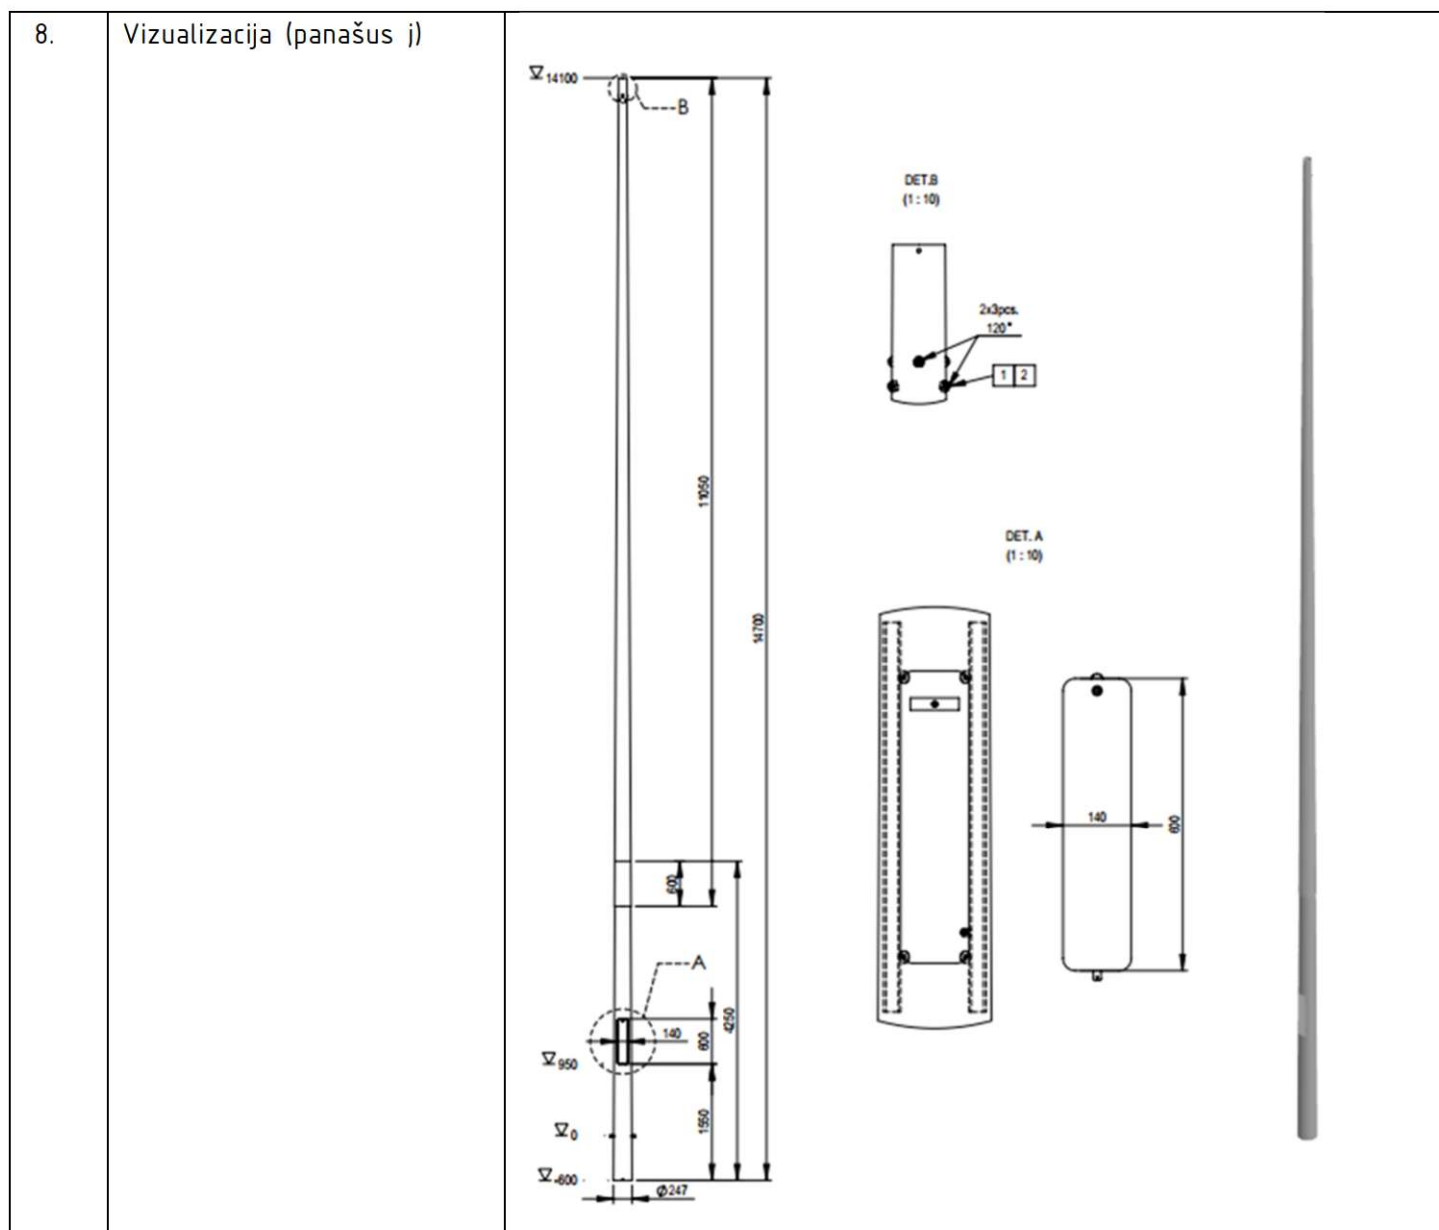


1.11 GELŽBETONIAI PAMATAI ATRAMOMS

Eil. Nr.	Techniniai parametrai ir reikalavimai	Dydis, sąlyga
1.	Galiojantys standartai	EN 12390-3
2.	Medžiaga	gelžbetonis
3.	Betono markė	K50, C20/25, F150;
4.	Tvirtinimas	- varžtai ir įvorės iš nerūdijančio plieno; - varžtų angos uždengtos plastiko gaubtais
5.	Leistinas nuokrypis	pamato aukščio: ± 20 mm; kiaurymių diametras: ± 10 mm;
6.	Pamato garantinis laikas:	≥ 10 metai

DOKUMENTO ŽYMUO

210128-00-TP-E.TS


LAPAS	LAPŲ	LAIDA
16	38	A

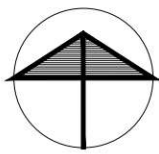

SKLYPO PLANAS

M 1:500

VEJU ROŽĖ- VARENA
Sausio ir liepos mėn. vėjo kryptių
pasiskirstymas (%) 1961-1990 m

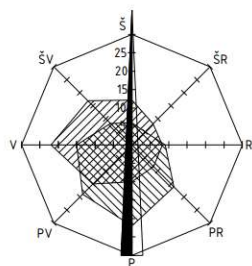

Sausio mėn.
Liepos mėn.



SITUACIJOS SCHEMA

PROJEKTUOJAMŲ STATINIŲ EKSPLIKACIJA:

NR.	PAVADINIMAS	UNIKALUS NR.	STATINIO PASKIRTIS	STATINIO KATEGORIJA	STATYBOS RŪŠIS
Žemės sklype unikalus Nr. 4400-4514-9868, Druskininkai, Vilniaus al.					
1	Vilniaus alėja (pėsčiųjų-dviraičių takas) dalis	4400-0688-7080	Susisiekimo; kelių-gatvių	Nesudėtingasis I gr.	Rekonstravimas
Žemės sklype unikalus Nr. 4400-4254-8014, Druskininkai					
2	Vilniaus alėja (pėsčiųjų-dviraičių takas) dalis	4400-0688-7080	Susisiekimo; kelių-gatvių	Nesudėtingasis I gr.	Rekonstravimas
2.1	Amfiteatras		Kiti inžineriniai statiniai	Nesudėtingasis I gr.	Nauja statyba

PAVADINIMAS	MATO VIENETAS	KIEKIS, ESAMAS	KIEKIS, PROJEKTUOJAMAS	PASTABOS
SKLYPAS UNIKALUS Nr. 4400-4514-9868				
I SKYRIUS. SKLYPAS	Druskininkai, Vilniaus alėja; Kadastro numeris 1501/7001:8 Druskininkų m.k.v. Pagrindinė naudojimo paskirtis: Kita Žemės sklypo naudojimo būdas: - Susisiekimo ir inžinerinių tinklų koridorių teritorijos; Druskininkų miesto istorinės dalies teritorija, unikalus objekto kodas NKVR 30185			
1. sklypo plotas	m2	16138	16138	
2. sklypo užstatymo intensyvumas	%	0	0	
3. sklypo užstatymo tankis	%	0	0	
SKLYPAS UNIKALUS Nr. 4400-4254-8014				
I SKYRIUS. SKLYPAS	Druskininkai, Vilniaus alėja Kadastro numeris 1501/0002:12 Druskininkų m.k.v.; Pagrindinė naudojimo paskirtis: Kita; Žemės sklypo naudojimo būdas: Bendrojo naudojimo (miestų, miestelių ir kaimų ar savivaldybių bendrojo naudojimo) teritorijos; Druskininkų miesto istorinės dalies teritorija, unikalus objekto kodas NKVR 30185			
1. sklypo plotas	m2		7188	
2. sklypo užstatymo intensyvumas	%	0	0	
3. sklypo užstatymo tankis	%	0	0	

SUTARTINIAI PAŽYMĖJIMAI:

- SKLYPO RIBOS
- DARBŲ VYKDYMO RIBA
- STATYBOS SKLYPO ATKARPOS

DANGOS

- KLINKERIO TRINKELIŲ DANGA 216x52x80mm Spalva - šviesiai pilka
- KLINKERIO TRINKELIŲ DANGA 216x52x80mm Spalva - tamsiai pilka
- LIEJAMA AKMENUKŲ GRINDINIO DANGA
- GRANITO PLOKŠČIŲ DANGA 1000mm x 1000mm
- ESAMA NEKEIČIAMA DANGA

ŽELDINIAI

- ESAMI MEDŽIAI
- KERTAMI MEDŽIAI PAGAL
- PERKELIAMIE MEDŽIAI
- NUKIRSTAS MEDIS
- SODINAMI MEDŽIAI
- MEDŽIAI VAZONUOSE
- RELJEFINIAI GĖLYNAI/ŽOLYNAI

- ESAMI ŽELDYNAI
- NAUJAI SĖJAMA VEJA

ĮRENGINIAI

- DVIEJŲ GEMBIŲ ŠVIESTUVAS H-6M
- VENOS GEMBĖS ŠVIESTUVAS H-6M
- ŠVIESTUVAS SKULPTŪRŲ APŠVIETIMUI
- ŠVIESTUVAS RELJEFINIŲ GĖLYNŲ APŠVIETIMUI H-0.8M
- STULPAS H-14M PROJEKTORINIAM ŠVETINIAM APŠVIETIMUI

- LED JUOSTA GĖLYNUOSE
- SUOLIUKAI S-1, S-2, S-3, S-4

- SUOLIUKAI S-5
- SUOLIUKAI S-6

- PERKELIAMAS ESAMAS ŽENKLAS
- IŠKELIAMAS STENDAS

- NUKELIAMA KERAMINĖ SKULPTŪRA
- DVIRAČIŲ IR PASPIRTUKŲ STOVAS

- NUMATOMA SKULPTŪROS VIETA

ESAMA POŽEMINĖ AUTOMOBILIŲ STOVĖJIMO AIKŠTELĖ

ETAPIŠKUMAS:

- Nuo MK. Čiurlionio g. iki V. Kudirkos g.;
- Nuo Maironio g. iki Aikštės;
- Nuo V. Kudirkos g. iki Laisvės alėjos;
- Aikštė, nuo Laisvės al. iki Vandens parko.


PASTABA: AB ESO priklausančių elektros tinklų rekonstravimas atliekamas atskiru projektu, investicinis nr. E2N62C9158.

0 5 10 15 20 25
MASTELIS M1:500

A	2025-08	PAPILDOMA TECHNINĖ UŽDUOTIS SUSISIEKIMO PASKIRTIES STATINIO VILNIAUS ALĖJOS DRUSKININKUOSE, REKONSTRAVIMO PROJEKTO KEITIMUI. 2025-05-19NR. V35-302
0	2024-04	BENDRAJAI EKSPERTIZEI, STATYBOS LEIDIMUI, RANGOS KONKURSUI
LAIDA	DATA	LAIDOS STATUSAS IR KEITIMO PRIEŽASTIS (JEI TAIKOMA)
KVAL. PATV. DOK. NR.	UAB „ADEMO GRUPĖ“ info@adem.lt	STATINIO PROJEKTO PAVADINIMAS
A 653	PV/PDV	SUSISIEKIMO PASKIRTIES STATINIO VILNIAUS ALĖJOS, DRUSKININKUOSE, REKONSTRAVIMO PROJEKTAS
A 2290	ARCH.	DOKUMENTO PAVADINIMAS
LT	STATYTOJAS	DOKUMENTO ŽYMUO
	DRUSKININKŲ SAVIVALDYBĖ	210128-00-TP-SP-B-002
		LAPAS LAPŲ
		3 5

Pastabos:


- Išlaikyti atstumus nuo želdinių iki statinių pagal „Medžių ir krūmų veisimo, vejų ir gėlynų įrengimo taisykles“.
- Prieš pradėdam žemės darbus, požeminių komunikacijų vietas turi būti paženklintos.
- Atkasti esamus elektros tinklus, šilumos tinklus leidžiama tik kastuvais, atsargiai juos įsmeigiant, ant esamų tinklų linijų negali būti sandėliavimo zonų.
- Išskirti žemės darbų vykdymo vietoje esančių požeminių statinių, susisiekimo komunikacijų savininkus (naudotojus, vykdytojus) ar jų atstovus ne vėliau kaip prieš 8 dienas iki darbų pradžios pranešdamas jiems tikslų žemės darbų pradžios laiką ir vietą, taip pat, jei žemės darbus reikia vykdyti kelių (gatvių) bei kelio statinių apsaugos zonoje, informuoti teritorines policijos įstaigas.
- Statybos darbų už sklypo ribos grafiką derinti su to sklypo savininku prieš darbų pradžią.
- Įrengiant šviestuvus išlaikyti ne mažesnę kaip 0,5 m atstumą iki esamų inžinerinių tinklų.
- Esamų želdynų komisijos atliktas medžių įvertinimas pridedamas prieduose
- Kertamų ir sodinamų medžių bei želdinių tvarkymo informacija pateikiama 210128-00-TP-SP-AR
- Matmenys ir koordinacijų priirišimas orientacinis, būtina tikslinti darbo projekto metu įvertinus inžinerinių tinklų bei kitų įrenginių vietas

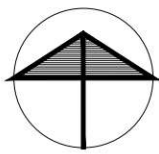

SKLYPO PLANAS

M 1:500

VEJU ROŽE- VARENA
Sausio ir liepos mėn. vėjo krypčių
pasiskirstymas (%) 1961-1990 m.

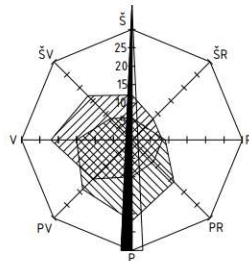

Sausio mėn.
Liepos mėn.




SITUACIJOS SCHEMA

PROJEKTUOJAMŲ STATINIŲ EKSPLIKACIJA:

NR.	PAVADINIMAS	UNIKALUS NR.	STATINIO PASKIRTIS	STATINIO KATEGORIJA	STATYBOS RŪŠIS
Žemės sklype unikalus Nr. 4400-4514-9868, Druskininkai, Vilniaus al.					
1	Vilniaus alėja (pėsčiųjų-dviraičių takas) dalis	4400-0688-7080	Susisiekimo; kelių-gatvių	Nesudėtingasis I gr.	Rekonstravimas
Žemės sklype unikalus Nr. 4400-4254-8014, Druskininkai					
2	Vilniaus alėja (pėsčiųjų-dviraičių takas) dalis	4400-0688-7080	Susisiekimo; kelių-gatvių	Nesudėtingasis I gr.	Rekonstravimas
2.1	Amfiteatras		Kiti inžineriniai statiniai	Nesudėtingasis I gr.	Nauja statyba

PAVADINIMAS	MATO VIENETAS	KIEKIS, ESAMAS	KIEKIS, PROJEKTUOJAMAS	PASTABOS
SKLYPAS UNIKALUS Nr. 4400-4514-9868				
I SKYRIUS. SKLYPAS	Druskininkai, Vilniaus alėja; Kadastro numeris 1501/7001:8 Druskininkų m.k.v. Pagrindinė naudojimo paskirtis: Kita; Žemės sklypo naudojimo būdas: - Susisiekimo ir inžinerinių tinklų koridorių teritorijos; Druskininkų miesto istorinės dalies teritorija, unikalus objekto kodas NKVR 30185			
1. sklypo plotas	m2	16138	16138	
2. sklypo užstatymo intensyvumas	%	0	0	
3. sklypo užstatymo tankis	%	0	0	
SKLYPAS UNIKALUS Nr. 4400-4254-8014				
I SKYRIUS. SKLYPAS	Druskininkai, Vilniaus alėja; Kadastro numeris 1501/0002:12 Druskininkų m.k.v.; Pagrindinė naudojimo paskirtis: Kita; Žemės sklypo naudojimo būdas: Bendrojo naudojimo (miestų, miestelių ir kaimų ar savivaldybių bendrojo naudojimo) teritorijos; Druskininkų miesto istorinės dalies teritorija, unikalus objekto kodas NKVR 30185			
1. sklypo plotas	m2		7188	
2. sklypo užstatymo intensyvumas	%	0	0	
3. sklypo užstatymo tankis	%	0	0	

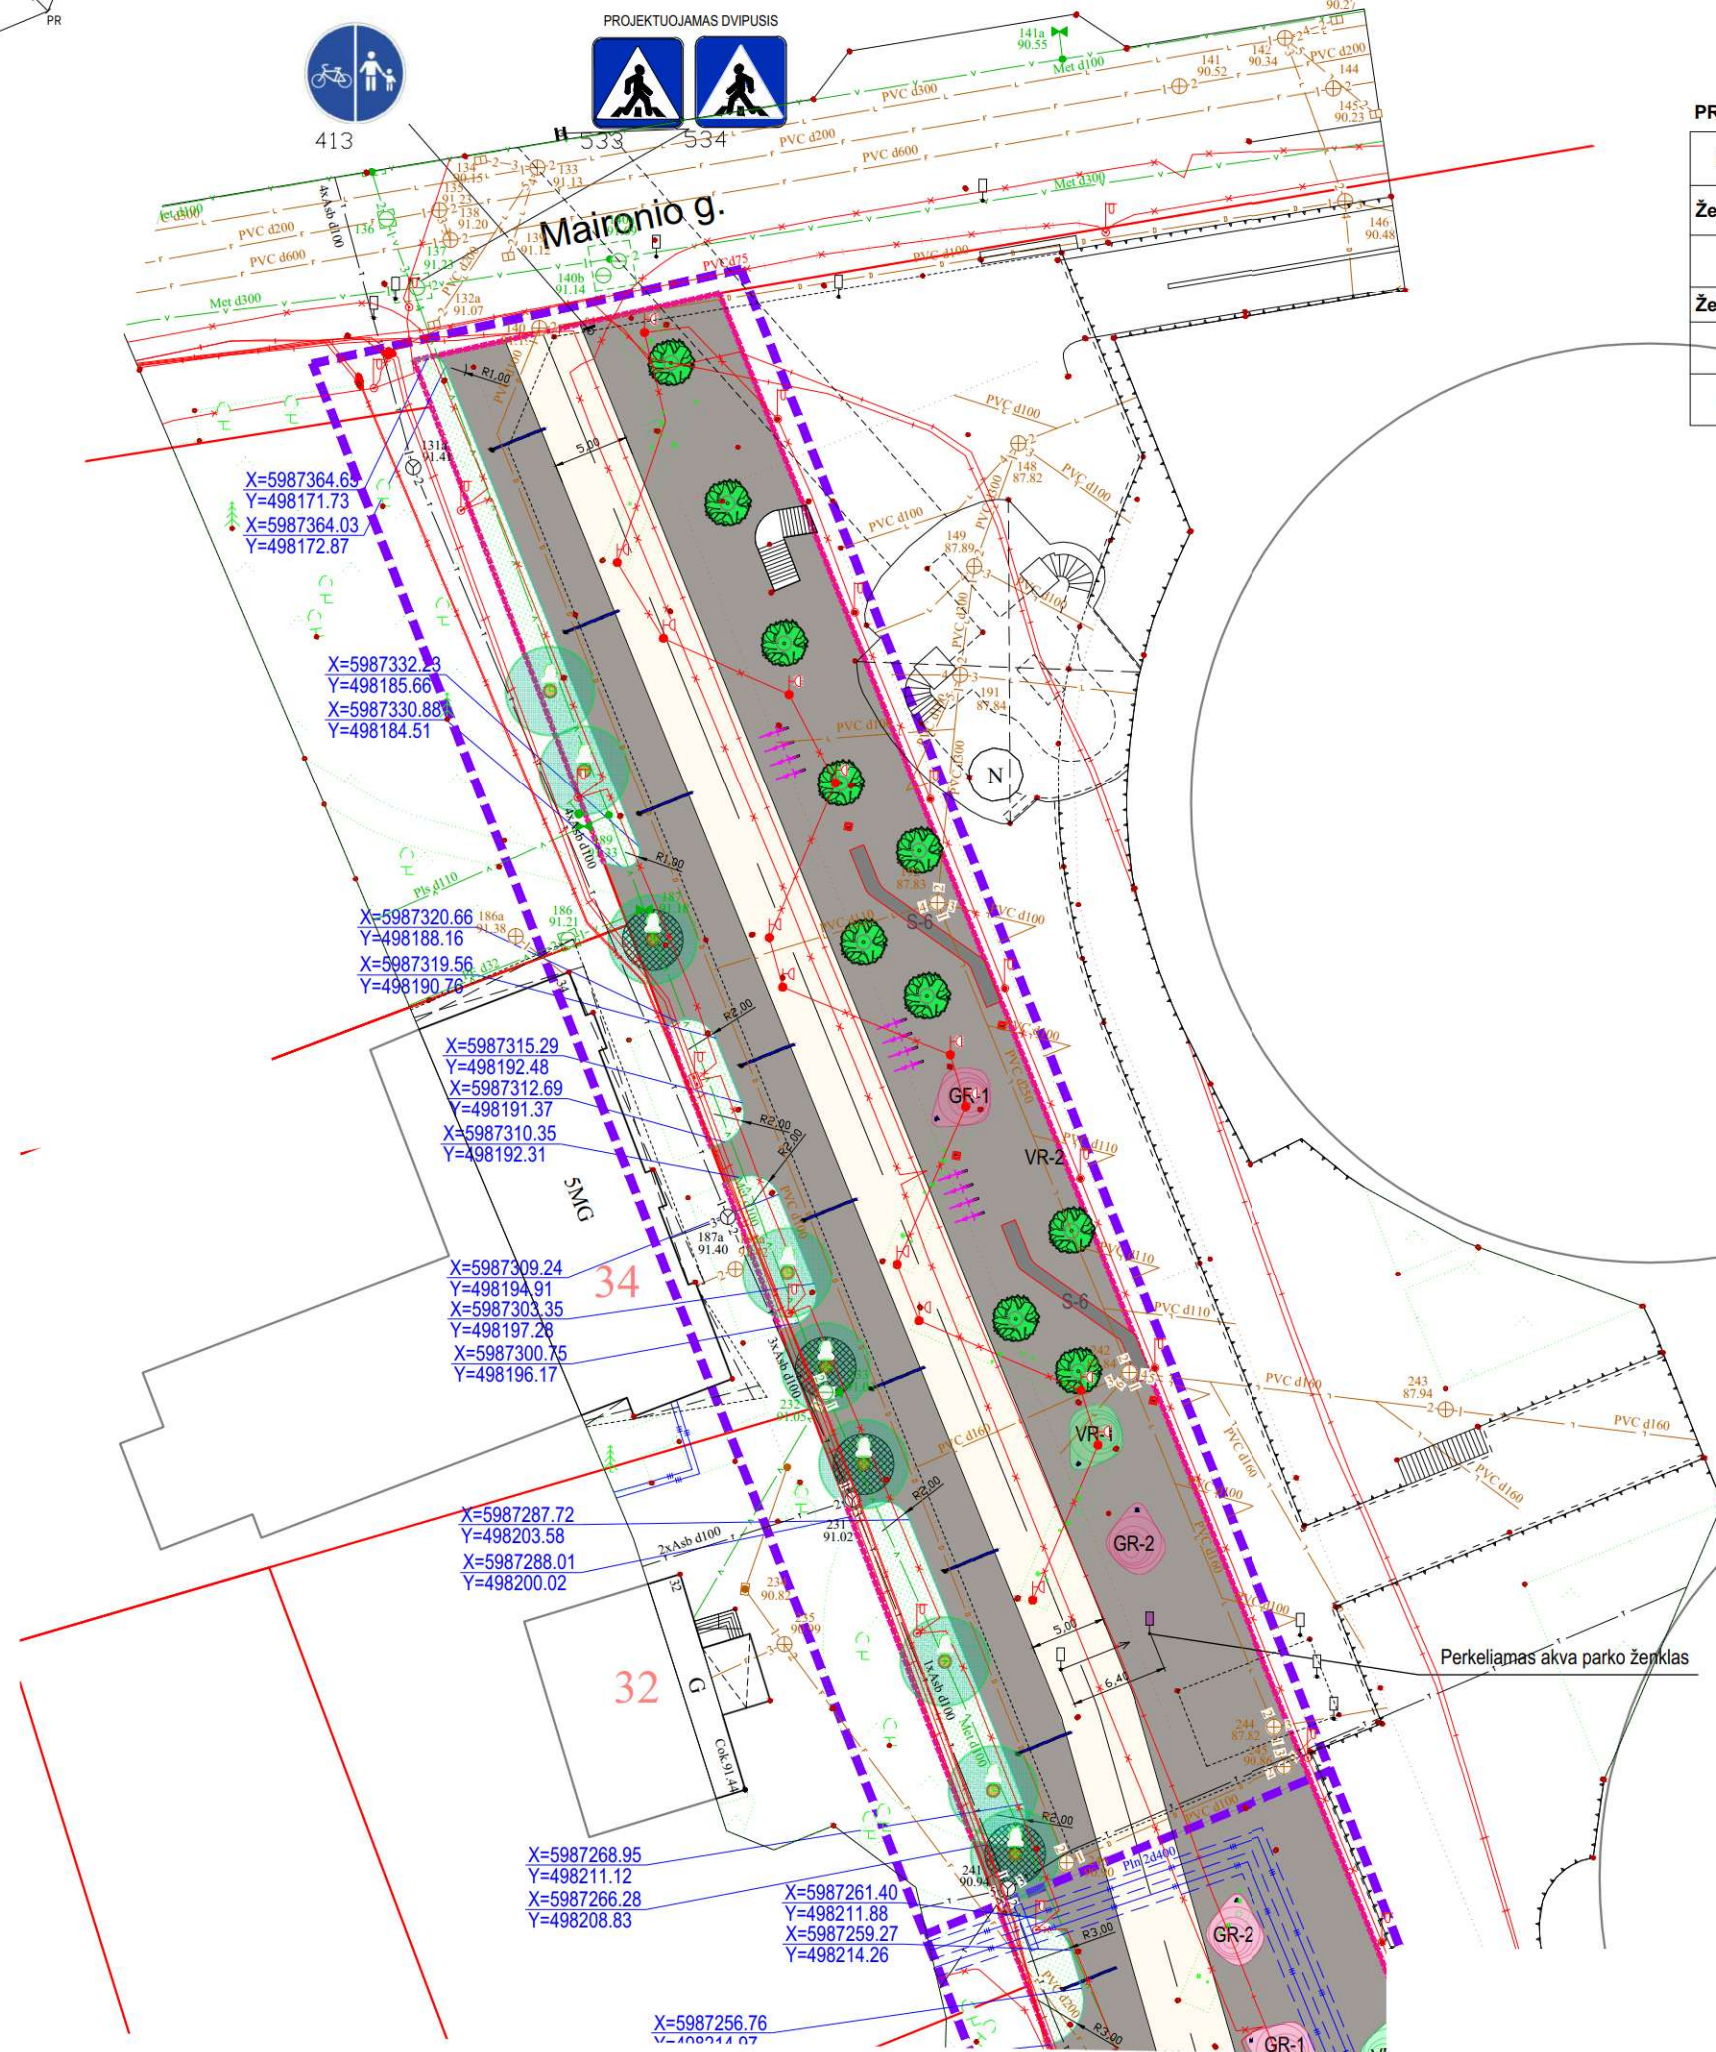

SUTARTINIAI PAŽYMĖJIMAI:

- SKLYPO RIBOS
- DARBŲ VYKDYMO RIBA
- STATYBOS SKLYPO ATKARPOS

DANGOS

- KLINKERIO TRINKELIŲ DANGA 216x52x80mm Spalva - šviesiai pilka
- KLINKERIO TRINKELIŲ DANGA 216x52x80mm Spalva - tamsiai pilka
- LIEJAMA AKMENUKŲ GRINDINIO DANGA
- GRANITO PLOKŠČIŲ DANGA 1000mm x 1000mm
- ESAMA NEKEIČIAMA DANGA

ŽELDINIAI

- ESAMI MEDŽIAI
- KERTAMI MEDŽIAI PAGAL
- PERKELIAMIE MEDŽIAI
- NUKIRSTAS MEDIS
- SODINAMI MEDŽIAI
- MEDŽIAI VAZONUOSE
- RELJEFINIAI GĖLYNAI/ŽOLYNAI

- ESAMI ŽELDINIAI
- NAUJAI SĖJAMA VEJA

ĮRENGINIAI

- DVIEJŲ GEMBIŲ ŠVIESTUVAS H-6M
- VIENOS GEMBĖS ŠVIESTUVAS H-6M
- ŠVIESTUVAS SKULPTŪRŲ APŠVIETIMUI
- ŠVIESTUVAS RELJEFINIŲ GĖLYNŲ APŠVIETIMUI H-0.8M
- STULPAS H-14M PROJEKTORINIAM ŠVENTINIAM APŠVIETIMUI
- LED JUOSTA GĖLYNUOSE
- SUOLIUKAI S-1, S-2, S-3, S-4
- SUOLIUKAI S-5
- SUOLIUKAI S-6
- PERKELIAMAS ESAMAS ŽENKLAS
- IŠKELIAMAS STENDAS
- NUKELIAMA KERAMINĖ SKULPTŪRA
- DVIRAČIŲ IR PASPIRTUKŲ STOVAS
- NUMATOMA SKULPTŪROS VIETA

ETAPIŠKUMAS:

- Nuo MK. Čiurlionio g. iki V. Kudirkos g.;
- Nuo Maironio g. iki Aikštės;
- Nuo V. Kudirkos g. iki Laisvės alėjos;
- Aikštė, nuo Laisvės al. iki Vandens parko.

PASTABA: AB ESO priklausančių elektros tinklų rekonstravimas atliekamas atskiru projektu, investicinis nr. E2N2C9158.

Pastabos:

- Išlaikyti atstumus nuo želdinių iki statinių pagal „Medžių ir krūmų veisimo, vejų ir gėlynų įrengimo taisykles“.
- Prieš pradėdam žemės darbus, požeminių komunikacijų vietas turi būti paženklintos.
- Atkasti esamus elektros tinklus, šilumos tinklus leidžiama tik kastuvais, atsargiai juos įsmeigiant, ant esamų tinklų linijų negali būti sandėliavimo zonų.
- Iškvieti žemės darbų vykdymo vietoje esančių požeminių statinių, susisiekimo komunikacijų savininkus (naudotojus, vykdytojus) ar jų atstovus ne vėliau kaip prieš 8 dienas iki darbų pradžios pranešdamas jiems tikslų žemės darbų pradžios laiką ir vietą, taip pat, jei žemės darbus reikia vykdyti kelių (gatvių) bei kelio statinių apsaugos zonoje, informuoti teritorinės policijos įstaigas.
- Statybos darbų už sklypo ribos grafiką derinti su to sklypo savininku prieš darbų pradžią.
- Įrengiant šviestuvus išlaikyti ne mažesnę kaip 0,5 m atstumą iki esamų inžinerinių tinklų.
- Esamų želdynų komisijos atliktas medžių įvertinimas pridedamas prieduose
- Kertamų ir sodinamų medžių bei želdinių tvarkymo informacija pateikiama 210128-00-TP-SP.AR
- Matmenys ir koordinacijų priirišimas orientacinis, būtina tikslinti darbo projekto metu įvertinus inžinerinių tinklų bei kitų įrenginių vietas

0 5 10 15 20 25
MASTELIS M1:500

A	2025-08	PAPILDOMA TECHNINĖ UŽDUOTIS SUSISIEKIMO PASKIRTIES STATINIO VILNIAUS ALĖJOS DRUSKININKUOSE, REKONSTRAVIMO PROJEKTO KEITIMUI. 2025-05-19NR. V35-302
0	2024-04	BENDRAJAI EKSPERTIZEI, STATYBOS LEIDIMUI, RANGOS KONKURSUI
LAIDA	DATA	LAIDOS STATUSAS IR KEITIMO PRIEŽASTIS (JEI TAIKOMA)
KVAL. PATV. DOK. NR.	UAB „ADEMO GRUPĖ“ info@adem.lt	STATINIO PROJEKTO PAVADINIMAS
A 653	PV/PDV	SUSISIEKIMO PASKIRTIES STATINIO VILNIAUS ALĖJOS, DRUSKININKUOSE, REKONSTRAVIMO PROJEKTAS
A 2290	ARCH.	DOKUMENTO PAVADINIMAS
		SKLYPO PLANAS M 1:500
LT	STATYTOJAS	DOKUMENTO ŽYMUO
	DRUSKININKŲ SAVIVALDYBĖ	210128-00-TP-SP.B-002
		LAPAS LAPŲ
		4 5



Sausio mėn.

Liepos mėn.

SUTARTINIAI PAŽYMĖJIMAI:

SKLYPO RIBOS

DANGOS

	KLINKERIO TRINKELIŲ DANGA 216x52x80mm Spalva - šviesiai pilka
	KLINKERIO TRINKELIŲ DANGA 216x52x80mm Spalva - tamsiai pilka
	LIEJAMA AKMENUKŲ GRINDINIO DANGA
	GRANITO PLOKŠČIŲ DANGA 1000mm x 1000mm
	ESAMA NEKEIČIAMA DANGA

ŽELDINIAI

ESAMI MEDŽIAI
KERTAMI MEDŽIAI PAGAL
PERKELIAMŲ MEDŽIAI
UKIRSTAS MEDIS
GODINAMI MEDŽIAI
MEDŽIAI VAZONUOSE
RELJEFINIAI GĖLYNINIAI/ŽOLYNINIAI

RELJEFINIAI GĖLYNAI/ŽOLYNAI

COINTEGRATING

KARUJAI SEJAMIA VEJA

ĮRENGINIAI

VIEJŲ GEMBIŲ ŠVIESTUVAS H-6M
 TIENOS GEMBĖS ŠVIESTUVAS H-6M
 VIESTUVAS SKULPTŪRŲ APŠVIETIMUI
 VIESTUVAS RELJEFINIŲ GĖLYNŲ APŠVIETIMUI
 TULPAS H-14M PROJEKTORINIAM ŠVENTINIAM
 VIESTUVAS MEDŽIŲ APŠVIETIMUI
 VIESTUVAS AMFITEATRO LAIPTŲ APŠVIETIMUI

ED. JUOSTA GĖLYNIJOSE

CONCLUSIONS

QUOLIUKAI S-6

PERKELIAMAS ESAMAS ŽEN

ŠKELIAMAS STENDAS

LIKELI JAMA KERAMINĖ SKU

MANAGEMENT DISCUSSION AND ANALYSIS

PROJEKTUOJAMŲ STATINIŲ EKSPLIKACIJA:

NR.	PAVADINIMAS	UNIKALUS NR.	STATINIO PASKIRTIS	STATINIO KATEGORIJA	STATYBOS RŪŠIS
Žemės sklype unikalus Nr. 4400-4514-9868, Druskininkai, Vilniaus al.					
1	Vilniaus aleja (pėsčiųjų-dviraičių takas) dalis	4400-0688-7080	Susisiekimo; kelių-gatvių	Nesudėtingasis I gr.	Rekonstravimas
Žemės sklype unikalus Nr. 4400-4254-8014, Druskininkai					
2	Vilniaus aleja (pėsčiųjų-dviraičių takas) dalis	4400-0688-7080	Susisiekimo; kelių-gatvių	Nesudėtingasis I gr.	Rekonstravimas
2.1	Amfiteatras		Kiti inžineriniai statiniai	Nesudėtingasis I gr.	Nauja statyba

PAVADINIMAS	MATO VIENETAS	KIEKIS, ESAMOS	KIEKIS, PROJEKTUOJAMAS	PASTABOS
SKLYPAS UNIKALUS Nr. 4400-4514-9868				
I SKYRIUS. SKLYPAS	Druskininkai, Vilniaus alėja; Kadastro numeris 1501/7001:8 Druskininkų m.k.v. Pagrindinė naudojimo paskirtis: Kita Žemės sklypo naudojimo būdas: - Susisiekimo ir inžinerinių tinklų koridorių teritorijos; Druskininkų miesto istorinės dalies teritorija; unikalus objekto kodas NKVR 30185			
	1. sklypo plotas	m2	16138	16138
	2. sklypo užstatymo intensyvumas	%	0	0
	3. sklypo užstatymo tankis	%	0	0
SKLYPAS UNIKALUS Nr. 4400-4254-8014				
I SKYRIUS SKLYPAS	Druskininkai, Vilniaus alėja Kadastro numeris 1501/0002:12 Druskininkų m.k.v.; Pagrindinė naudojimo paskirtis: Kita; Žemės sklypo naudojimo būdas: Bendrojo naudojimo (miestų, miestelių ir kaimų ar savivaldybių bendrojo naudojimo) teritorijos; Druskininkų miesto istorinės dalies teritorija; unikalus objekto kodas NKVR 30185			
	1. sklypo plotas	m2	7188	
	2. sklypo užstatymo intensyvumas	%	0	0
	3. sklypo užstatymo tankis	%	0	0



SITUACIJOS SCHEMA

Laisvės a.

Pastabos:

1. Išlaikyti atstumus nuo želdinių iki statinių pagal „Medžių ir krūmų veisimo, vejų ir gėlynų įrengimo taisykles“.
2. Prieš pradėdamas žemės darbus, požeminių komunikacijų vietas turi būti patikrintos.
3. Atkasti esamus elektros tinklus, šilumos tinklus leidžiama tik kastuvais, atsargiai juos įsmeigiant, ant esamų tinklų linijų negali būti sandėliavimo zonų.
4. Išskirti žemės darbų vykdymo vietoje esančių požeminių statinių, susisiekimo komunikacijų savininkus (naudotojus, vykdytojus) ar jų atstovus ne vėliau kaip prieš 8 dienas iki darbų pradžios pranešdamas jiems tikslų žemės darbų pradžios laiką ir vietą, taip pat, jei žemės darbus reikia vykdyti kelių (gatvių) bei kelio statinių apsaugos zonoje, informuoti teritorijos policijos įstaigas.
5. Statybos darbų už sklypo ribos grafiką derinti su to sklypo savininku prieš darbų pradžią.
6. Įrengiant šviestuvus išlaikyti ne mažesnis kaip 0,5 m atstumą iki esamų inžinerinių tinklų.
7. Esamų želdynų komisijos atliktas medžių įvertinimas pridėdamas prieduose
8. Kertamų ir sodinamų medžių bei želdinių tvarkymo informaciją pateikiama 210128-00-TP-SP.AR
9. Matmenys ir koordinatų priėmimo orientacijas, būtina tikslinti darbo projekto metu įvertinus inžinerinių tinklų bei kitų įrenginių vietas

0 5 10 15
MASTELIS M1:500

A	2025-08	PAPILDOMA TECHNINĖ UŽDUOTIS SUSISIEKIMO PASKIRTIES STATINIO VILNIAUS ALĖJOS DRUSKININKUOSE, REKONSTRAVIMO PROJEKTO KEITIMUI. 2025-05-19MR. V35-302			
0	2024-04	BENDRAJAI EKSPERTIZEI, STATYBOS LEIDIMUI, RANGOS KONKURSUI			
LAIDA	DATA	LAIDOS STATUSAS IR KEITIMO PRIEŽASTIS (JEI TAIKOMA)			
KVAL. PATV. DOK. NR.	 UAB „ADEMO GRUPĖ“ info@adem.lt		STATINIO PROJEKTO PAVADINIMAS		
			SUSISIEKIMO PASKIRTIES STATINIO VILNIAUS ALĖJOS, DRUSKININKUOSE, REKONSTRAVIMO PROJEKTAS		
A 653	PV/PDV	DOKUMENTO PAVADINIMAS			LAIDA
A 2290	ARCH.	SKLYPO PLANAS M 1:500			A
LT	STATYTOJAS		DOKUMENTO ŽYMUO		LAPAS
	DRUSKININKŲ SAVIVALDYBĖ		210128-00-TP-SP.B-002		LAPŲ
				5	5

ETAPIŠKUMAS:

- Nuo MK. Čiurlionio g. iki V. Kudirkos g.;
- Nuo Maironio g. iki Aikštės;
- Nuo V. Kudirkos g. iki Laisvės alėjos;
- Aikštė, nuo Laisvės al. iki Vandens parko.

PASTABA: AB ESO priklausančių elektros tinklų rekonstravimas atliekamas atskiru projektu, investicinis nr. E2N62C9158.



KLINKERINIŲ TRINKELIŲ DANGA 216x52x80mm Spalva - tamsiai pilka

KLINKERINIŲ TRINKELIŲ DANGA 216x52x80mm Spalva - šviesiai pilka

PLYŠINIS LATAKAS

A	2025-08	PAPILDOMA TECHNINĖ UŽDUOTIS SUSISIEKIMO PASKIRTIES STATINIO VILNIAUS ALĖJOS DRUSKININKUOSE, REKONSTRAVIMO PROJEKTO KEITIMUI. 2025-05-19NR. V35-302			
0	2024-04	BENDRAJAI EKSPERTIZEI, STATYBOS LEIDIMUI , RANGOS KONKURSUI			
LAIDA	DATA	LAIDOS STATUSAS IR KEITIMO PRIEŽASTIS (JEI TAIKOMA)			
KVAL. PATV. DOK. NR.	ADVICE ENGINEER Adem DESIGN MANAGE UAB „ADEMO GRUPĖ“ info@adem.lt		STATINIO PROJEKTO PAVADINIMAS		
		SUSISIEKIMO PASKIRTIES STATINIO VILNIAUS ALĖJOS, DRUSKININKUOSE, REKONSTRAVIMO PROJEKTAS			
A 653	PV/PDV	DOKUMENTO PAVADINIMAS		LAIDA	
A 2290	ARCH.	TRINKELIŲ KLOJIMO RAŠTO SCHEMA		A	
LT	STATYTOJAS DRUSKININKŲ SAVIVALDYBĖ		DOKUMENTO ŽYMUO 210128-00-TP-SP.B-004	LAPAS 1	LAPŲ 1

SUSISIEKIMO PASKIRTIES STATINIO VILNIAUS ALĖJOS DRUSKININKUOSE, REKONSTRAVIMO PROJEKTAS

LAIDA A

ŽYMUO 210128-00-TP-SP-SŽ

Eil. Nr.	Pavadinimas ir techninės charakteristikos	Nuoroda į TS	Mato vnt.	Kiekis TP 0	Skirtumas	Kiekis TP A	Pastabos
1.	Sklypo unikalus Nr. 4400-4514-9868 dalyje nuo M.K. Čiurlonio g. iki V. Kudirkos g.						
1.1. DANGOS							
1.1.1.	Klinkerio trinkelų dangos įrengimas (dviračių takas) - trinkelų danga;	TS 2.7.	m ²	827	-827	0	
1.1.2.	Klinkerio trinkelų dangos įrengimas (pėsčiųjų takas) - trinkelų danga;	TS 2.7.	m ²	3066	-3066	0	
1.1.3.	Klinkerio trinkelų dangos įrengimas - trinkelų danga; 216x52x80mm Spalva - Tamsiai pilka (pėsčiųjų takas).	TS 2.7.	m ²	0	+3893	3893	
1.1.4.	Klinkerio trinkelų dangos įrengimas (Pėsčiųjų alėja) - trinkelų danga;	TS 2.7.	m ²	2048	-2048	0	
1.1.5.	Klinkerio trinkelų dangos įrengimas (Centrinė dalis, pėsčiųjų alėja) - trinkelų danga; 216x52x80mm Spalva - Šviesi pilka.	TS 2.7.	m ²	0	+2048	2048	
1.1.6.	Liukai šulinių uždengimui	TS 3.5.	vnt.	20	0	20	
1.1.7.	Metalinis vejos bortas (corten plienas)	TS 3.6.	m	934	0	934	
1.2. ŽEMĖS DARBAI							
1.2.1.	Juodžemis reljefiniams gėlynams/žolynams (vid. sluoksnio storis 40 cm)	TS 2.9.3.	m ²	108,72			GR-1, GR-2, GR-3, VR-1, VR-2, VR-3
1.2.2.	Juodžemis gėlynams (vid. sluoksnio storis 20 cm)	TS 2.9.3.	m ²	94,00			Gėlynas G-1
1.2.3.	Juodžemis gėlynams/žolynams (vid. sluoksnio storis 30 cm)	TS 2.9.3.	m ²	1060			VŽ-1, V-1
1.3. ĮRENGINIAI							
1.3.1.	Suoliukas S-1 monolitinis gelžbetoninis gaminys su 40mm aukščio tropinio kietmedžio IPE sėdimąja dalimi ir corten plieno apdailos elementais	TS 4.1.	vnt.	10			Gali būti surenkamas, gaminamas gamykloje

1.3.2.	Suoliukas S-2 monolitinis gelžbetoninis gaminys su 40mm aukščio tropinio kietmedžio IPE sėdimąja dalimi ir corten plieno apdailos elementais	TS 4.1.	vnt.	12			Gali būti surenkamas, gaminamas gamykloje
1.3.3.	Suoliukas S-3 monolitinis gelžbetoninis gaminys su 40mm aukščio tropinio kietmedžio IPE sėdimąja dalimi ir corten plieno apdailos elementais	TS 4.1.	vnt.	9			Gali būti surenkamas, gaminamas gamykloje
1.3.4.	Šiukšliadėžė (corten plienas)	TS 4.3.	vnt.	13			
1.3.5.	Dviračių stovas (corten plienas)	TS 4.2.	vnt.	23			
1.3.6.	Medžių šaknų apsauga (corten plienas)	TS 4.4.	vnt.	1			
1.4. ŽELDINIAI							
1.4.1.	Medžių kirtimas, kelmų rovimas ir medienos tvarkymas		vnt.	6			
1.4.2.	Gėlynų sodinimas: daugiametės gėlės: smailiažiedis lendrūnas, kalninės viksvos, rudeninis mėlitas, drėbūnai, šluotsmilgės, žemuogės, žemos šluotelinės hortenzijos (pvz., „Little Hottie“, „Little Fresco“, „Confetti“), katžolės, astrai, bobramunis, girmėtė, viduvis, ežiulė, juozažolė, zunda, vingiorykštinė kraujažolė, snapučiai, vilkdalgiai ir vienmetės gėlės: tulpės, česnakai, narcizai.	TS 2.9.3.	m ²	167			Reljefiniai gėlynai ir gėlynas G-1 ~16 vnt/m2
1.4.3.	Reljefinių žolynų apsodinimas (kalninės viksvos, šluotsmilgės)	TS 2.9.3.	m ²	36			~16 vnt/m2
1.4.4.	Sidabrinių liepų (Tillia tomentosa, kurių kamieno apimtis 25-30 cm, aukštis 4-5 m, lajos plotis 1,5-2m) sodinimas.	TS 2.9.1.; TS 4.5.	vnt.	11			

Pastabos:

Pateikti darbų ir medžiagų kiekiai yra orientaciniai ir tikslinami statybos darbų metu.

Visi darbai, kurie gali būti pagrįstai laikomi būtinais tinkamam projektuojamų įrengimų eksploatavimui ir/ar užbaigimui, turi būti privalomi, nepriklausomai nuo to ar jie yra parodyti brėžiniuose arba apibūdinti šiame dokumente ar ne.

SUSISIEKIMO PASKIRTIES STATINIO VILNIAUS ALĖJOS DRUSKININKUOSE, REKONSTRAVIMO PROJEKTAS

LAIDA A

ŽYMUO 210128-00-TP-SP-SŽ

Eil. Nr.	Pavadinimas ir techninės charakteristikos	Nuoroda į TS	Mato vnt.	Kiekis TP 0	Skirtumas	Kiekis TP A	Pastabos
2.	Sklypo unikalus Nr. 4400-4514-9868 dalyje nuo Laisvės alėjos iki Maironio g. ir						
2.1. DANGOS							
2.1.1.	Klinkerio trinkelų dangos įrengimas (dviračių takas) - trinkelų danga;	TS 2.7.	m ²	531,74	-531,74	0	
2.1.2.	Klinkerio trinkelų dangos įrengimas (pėsčiųjų takas) - trinkelų danga;	TS 2.7.	m ²	1964	-1964	0	
2.1.3.	Klinkerio trinkelų dangos įrengimas - trinkelų danga; 216x52x80mm Spalva - Tamsiai pilka (pėsčiųjų takas).	TS 2.7.	m ²	0	+2496	2496	
2.1.4.	Klinkerio trinkelų dangos įrengimas (Pėsčiųjų alėja) - trinkelų danga;	TS 2.7.	m ²	1291,26	-1291,26	0	
2.1.5.	Klinkerio trinkelų dangos įrengimas (Centrinė dalis, pėsčiųjų alėja) - trinkelų danga; 216x52x80mm Spalva - Šviesi pilka.	TS 2.7.	m ²	0	+1291,26	1291,26	
2.1.6.	Liukai šulinių uždengimui	TS 3.5.	vnt.	9	0	9	
2.1.7.	Metalinis vejos bortas (corten plienas)	TS 3.6.	m	363	0	363	
2.2. ŽEMĖS DARBAI							
2.2.1.	Juodžemis reljefiniams gėlynams/žolynams (vid. Sluoksnio storis 30 cm)	TS 2.9.3.	m ²	61	0	61	GR-1,GR-2, GR-3, VR-1, VR-2, VR-3
2.2.2.	Juodžemis gėlynams/žolynams (vid. sluoksnio storis 30 cm)	TS 2.9.3.	m ²	421	0	421	VŽ-1, V-1
2.3. ĮRENGINIAI							
2.3.1	Suoliukas S-1 monolitinis gelžbetoninis gaminy	TS 4.1.	vnt.	5	0	5	Gali būti surenkamas, gaminamas gamykloje
2.3.2	Suoliukas S-2 monolitinis gelžbetoninis gaminy	TS 4.1.	vnt.	1	0	1	Gali būti surenkamas, gaminamas gamykloje
2.3.3	Šiukšliadėžė (corten plienas)	TS 4.3.	vnt.	6	0	6	
2.3.4	Dviračių stovas (corten plienas)	TS 4.2.	vnt.	20	0	20	

2.3.5	Medžių šaknų apsauga (corten plienas)	TS 4.4.	vnt.	12	0	12	
2.4. ŽELDINIAI							
2.4.1.	Gėlynų sodinimas: daugiametės gėlės: smailiažiedis lendrūnas, kalninės viksvos, rudeninis mėlitas, drėbūnai, šluotsmilgės, žemuogės, žemos šluotelinės hortenzijos (pvz., „Little Hottie“, „Little Fresco“, „Confetti“), katžolės, astrai, bobramunis, girmėtė, viduvis, ežiulė, juozažolė, zunda, vingiorykštinė kraujažolė, snapučiai, vilkdalgiai. ir vienmetės gėlės: tulpės, česnakai, narcizai.		m2	37	0	37	
2.4.2.	Reljefinių žolynų apsodinimas (kalninės viksvos, šluotsmilgės)		m2	25	0	25	
2.4.3.	Medžių kirtimas, kelmų rovimas ir medienos tvarkymas		vnt.	2	0	2	
2.4.4.	Sidabrinių liepų (Tillia tomentosa, kurių kamieno apimtis 25-30, aukštis 4-5m, lajos plotis 1,5-2m) sodinimas		vnt.	12	0	12	

Pastabos:

Pateikti darbų ir medžiagų kiekiai yra orientaciniai ir tikslinami statybos darbų metu.

Visi darbai, kurie gali būti pagrįstai laikomi būtinais tinkamam projektuojamų įrengimų eksploatavimui ir/ar užbaigimui, turi būti privalomi, nepriklausomai nuo to ar jie yra parodyti brėžiniuose arba apibūdinti šiame dokumente ar ne.

SUSISIEKIMO PASKIRTIES STATINIO VILNIAUS ALĖJOS DRUSKININKUOSE, REKONSTRAVIMO PROJEKTAS

LAIDA A

ŽYMUO 210128-00-TP-SP-SŽ

Eil. Nr.	Pavadinimas ir techninės charakteristikos	Nuoroda į TS	Mato vnt.	Kiekis TP 0	Skirtumas	Kiekis TP A	Pastabos
3.	Sklypo unikalus Nr. 4400-4514-9868 dalyje nuo Laisvės alėjos iki Maironio g. ir						
3.1. DANGOS							
3.1.1.	Klinkerio trinkelų dangos įrengimas (dviračių takas) - trinkelų danga;	TS 2.7.	m ²	646,18	-646,18	0	
3.1.2.	Klinkerio trinkelų dangos įrengimas (pėsčiųjų takas) - trinkelų danga;	TS 2.7.	m ²	2819	-2819	0	
3.1.3.	Klinkerio trinkelų dangos įrengimas - trinkelų danga; 216x52x80mm Spalva - Tamsiai pilka (pėsčiųjų takas).	TS 2.7.	m ²	0	+3465,18	3465,18	
3.1.4.	Klinkerio trinkelų dangos įrengimas (Pėsčiųjų alėja) - trinkelų danga;	TS 2.7.	m ²	1438,82	-1438,82	0	
3.1.5.	Klinkerio trinkelų dangos įrengimas (Centrinė dalis, pėsčiųjų alėja) - trinkelų danga; 216x52x80mm Spalva - Šviesi pilka.	TS 2.7.	m ²	0	+1438,82	1438,82	
3.1.6.	Granito plokštės (Baltos)	TS 3.3	m ²	143	0	143	
3.1.7.	Liukai šulinių uždengimui	TS 3.5.	vnt.	17	0	17	
3.1.8.	Metalinis vejos bortas (corten plienas)	TS 3.6.	m	452	0	452	
3.1.9.	Esamų deformacinių siūlių remontas		m	52	0	52	Tikslinama DP
3.2. ŽEMĖS DARBAI							
3.2.1.	Juodžemis reljefiniams gėlynams/žolynams (vid. sluoksnio storis 40 cm)	TS 2.9.3.	m ²	157	0	157	
3.2.2.	Juodžemis gėlynams/žolynams (vid. sluoksnio storis 30 cm)	TS 2.9.3.	m ²	182	0	182	VŽ-1, V-1
3.3. ĮRENGINIAI							
3.3.1	Suoliukas S-1 monolitinis gelžbetoninis gaminys su 40mm aukščio tropinio kietmedžio IPE sėdimąja dalimi ir corten plieno apdailos elementais	TS 4.1.	vnt.	1	0	1	Gali būti surenkamas , gaminamas

							gamykloje
3.3.2	Suoliukas S-4 monolitinis gelžbetoninis gaminys su 40mm aukščio tropinio kietmedžio IPE sėdimąja dalimi ir corten plieno apdailos elementais	TS 4.1.	vnt.	6	0	6	Gali būti surenkamas, gaminamas gamykloje
3.3.3	Suoliukas S-5 monolitinis gelžbetoninis gaminys su 40mm aukščio tropinio kietmedžio IPE sėdimąja dalimi ir corten plieno apdailos elementais	TS 4.1.	vnt.	3	0	3	Gali būti surenkamas, gaminamas gamykloje
3.3.4	Suoliukas S-6 monolitinis gelžbetoninis gaminys su 40mm aukščio tropinio kietmedžio IPE sėdimąja dalimi ir corten plieno apdailos elementais	TS 4.1.	vnt.	2	0	2	Gali būti surenkamas, gaminamas gamykloje
3.3.5	Suoliukas S-7 monolitinis gelžbetoninis gaminys su 40mm aukščio tropinio kietmedžio IPE sėdimąja dalimi ir corten plieno apdailos elementais	TS 4.1.	vnt.	1	0	1	Gali būti surenkamas, gaminamas gamykloje
3.3.6	Suoliukas S-8 monolitinis gelžbetoninis gaminys su 40mm aukščio tropinio kietmedžio IPE sėdimąja dalimi ir corten plieno apdailos elementais	TS 4.1.	vnt.	1	0	1	Gali būti surenkamas, gaminamas gamykloje
3.3.7	Šiukšliadėžė (corten plienas)	TS 4.3.	vnt.	10	0	10	
3.3.8	Dviračių stovas (corten plienas)	TS 4.2.	vnt.	23	0	23	
3.4. ŽELDINIAI							
3.4.1	Gėlynų sodinimas: daugiametės gėlės: smailiažiedis lendrūnas, kalninės viksvos, rudeninis mėlitas, drėbūnai, šluotsmilgės, žemuogės, žemos šluotelinės hortenzijos (pvz., „Little Hottie“, „Little Fresco“, „Confetti“), katžolės, astrai, bobramunis, girmėtė, viduvis, ežiulė, juozažolė, zunda, vingiorykštinė kraujažolė, snapučiai, vilkdalgiai. ir vienmetės gėlės: tulpės, česnakai, narcizai.	TS 2.9.3.	m2	84,42	0	84,42	
3.4.2.	Reljefinių žolynų apsodinimas (kalninės viksvos, šluotsmilgės)	TS 2.9.3.	m2	72,36	0	72,36	

3.4.3	Sidabrinių liepų (<i>Tillia tomentosa</i> , kurių kamieno apimtis 25-30	TS 2.9.1.	vnt.	7	0	7	
3.4.4	Geotekstilė medžių šaknų atskyrimui nuo inžinerinių tinklų (pvz. PLANTEX ROOTBARRIER arba analogas)		m2	20	0	20	Tikslinama DP
3.4.5	Daugiakamienių himalajinių beržų (aukštis 250-300 cm, SG 3-4 kamienai, lajos plotis 150-200 cm) sodinimas corten plieno termovazonuose.	TS 2.9.1.; TS 4.5.	vnt.	10	0	10	

Pastabos:

Pateikti darbų ir medžiagų kiekiai yra orientaciniai ir tikslinami statybos darbų metu.

Visi darbai, kurie gali būti pagrįstai laikomi būtinais tinkamam projektuojamų įrengimų eksploatavimui ir/ar užbaigimui, turi būti privalomi, nepriklausomai nuo to ar jie yra parodyti brėžiniuose arba apibūdinti šiame dokumente ar ne.

SUVESTINIS STATYBOS KAINOS APSKAIČIAVIMAS
Sudaryta pagal 2024.04 kainas

Statinių grupė 128 Susisiekimo paskirties statinio Vilniaus alėjos Druskininkuose, rekonstravimo projektas

Statybos objektų, darbų ir išlaidų aprašymas	Kaina (EUR su PVM)			Iš viso (su PVM)
	Statybos montavimo darbai	Įrenginiai	Kitos išlaidos	

III Statinių ir jo dalių statyba bei įrengimas

- | | | | | |
|--------------------------------|--------------|--------------|--|--------------|
| 1. Druskininkai Vilniaus alėja | 5 105 191,16 | 1 079 365,79 | | 6 184 556,95 |
| 2. ESO dalis | 16 621,47 | | | 16 621,47 |

Viso III : 6 201 178,42

IV. Projektavimas ir inžinerinės paslaugos

Darbo projekto parengimas

	181 802,98	181 802,98
Viso IV :	181 802,98	181 802,98

V. Kitos statinio išlaidos

- | | | |
|---|-----------|-----------|
| 1. Atkuriamoji medžių vertė | 22 208,34 | 22 208,34 |
| 2. Inžinerinių tinklų ir dangų geodezinių matavimų dokumentacijos ir kadastrinių matavimų bylos parengimas ir suderinimas Nekilnojamo turto registre, statinio ir daiktinių teisių į jį įregistravimas Nekilnojamojo turto registre | 12 100,00 | 12 100,00 |

Viso V: 34 308,34

Viso III-V: 6 417 289,74

OBJEKTINĖ SĄMATA

Statinių grupė
PROJEKTAS

128 SUSISIEKIMO PASKIRTIES STATINIO VILNIAUS ALĖJOS DRUSKININKUOSE, REKONSTRAVIMO

Statinyys 1 Druskininkai, Vilniaus alėja

Lokalinės sąmatos Nr.	Lokalinės sąmatos pavadinimas	Skačiuojamoji kaina su PVM (EUR)			
		Statybos montavimo darbai	Irenginiai	Viso su PVM	Viso be PVM
1	Sklypo planas	2 098 428,29	331 346,40	2 429 774,69	2 008 078,26
2	Architektūrinė dalis	41 357,50		41 357,50	34 179,75
3	Konstrukcijų dalis	78 430,99		78 430,99	64 819,00
4	Susisiekimo dalis	1 001 035,46		1 001 035,46	827 302,03
5	Vandentiekio ir nuotekų šalinimo dalis	1 164 013,51		1 164 013,51	961 994,64
6	Elektrotechnikos dalis	400 192,98	486 606,84	886 799,82	732 892,41
	Papildomi darbai (Susitarimas Nr. 1)	1 248 489,00		1 510 671,69	1 248 489,00
	Nevykdomi darbai (Susitarimas Nr. 1)	- 766 551,00	-	927 526,71	- 766 551,00
	Iš viso	5 265 396,73	817 953,24	6 184 556,95	5 111 204,09

SUDERINTA: -743,598,24 TŪKST.Eur
Druskininkų savivaldybės
Atsakingas atstovas: Ūkio skyriaus vedėjas

2025 M.



TVIRTINU: -743,598,24 TŪKST.Eur
Direktorė

ATSAKINGAS ATSTOVAS

2025 M. MĖN.

LOKALINĖ ŠAMATA
Sudaryta pagal 2024.04 kainas



Statinių grupė 128 SUSISIEKIMO PASKIRTIES STATINIO VILNIAUS ALĖJOS DRUSKININKUOSE, REKONSTRAVIMO PROJEKTAS

Statinys 1 Druskininkai, Vilniaus alėja

Žiniaraštis 1 Sklypo planas. (Nevykdomi)

Sąm. eil.	Darbo kodas	Darbų ir išlaidų aprašymai	Mato vnt	Kiekis	Suma žiniaraščiui - 743 598,24	
					Kaina	EUR
					Vieneto kaina	Iš viso
	1	Sklypo un.Nr. 4400-4514-9868 dalyje nuo M.K. Čiurlionio g. iki V.Kudirkos g.				
2	8810001	Klinkerio trinkelės dviračių takui (raudonos)	m2	- 827,0	42,0	- 34 734,00
3	8810002	Klinkerio trinkelės Pėsčiųjų alėjai	m2	- 2048,0	42,0	- 86 016,00
4	8810003	Klinkerio trinkelės Pėsčiųjų takui	m2	- 3066,0	42,0	- 128 772,00
		Skyriuje 1				- 249 522,00
	2	Sklypo unikalus Nr. 4400-4514-9868 dalyje nuo V.Kudirkos g. iki Laisvės alėjos				
3	8810001	Klinkerio trinkelės dviračių takui (raudonos)	m2	- 531,74	42,0	- 22 333,08
4	8810002	Klinkerio trinkelės Pėsčiųjų alėjai	m2	- 1291,26	42,0	- 54 232,92
5	8810003	Klinkerio trinkelės Pėsčiųjų takui	m2	- 1964,0	42,0	- 82 488,00
		Skyriuje 2				- 159 054,00
	3	Sklypo un.Nr. 4400-4514-9868 dalyje nuo Laisvės alėjos iki Maironio g.				
2	8810001	Klinkerio trinkelės dviračių takui (raudonos)	m2	- 646,18	42,0	- 27 139,56
3	8810002	Klinkerio trinkelės Pėsčiųjų alėjai	m2	- 1438,82	42,0	- 60 430,44
4	8810003	Klinkerio trinkelės Pėsčiųjų takui	m2	- 2819,0	42,0	- 118 398,00
		Skyriuje 3				- 205 968,00
		Žiniaraštyje 1				- 614 544,00
		Pridėtinės vertės mokestis 21.00%				- 129 054,24
		Iš viso žiniaraštyje 1				- 743 598,24

Sudarė:

1075,80927
SUDERINTA: Druskininkų savivaldybės administracijos
Eksploatacijos skyriaus vedė
ATSAKI
2025 m.



TVIRTINU: 1075,80927 TUKST.Eur
ATSAKINGAS ATSTOVAS
2025 M. MĖN. C



LOKALINĖ SĄMATA
Sudaryta pagal 2024.04 kainas

Statinių grupė 128 SUSISIEKIMO PASKIRTIES STATINIO VILNIAUS ALĖJOS DRUSKININKUOSE, REKONSTRAVIMO PROJEKTAS

Statiny 1 Druskininkai, Vilniaus alėja

Žiniaraštis 1 Sklypo planas. (Papildomi)

Sąm. eil.	Darbo kodas	Darbų ir išlaidų aprašymai	Mato vnt	Kiekis	Suma žiniaraščiui 1 075 809,27	
					Kaina	EUR
					Vieneto kaina	Iš viso
1		Sklypo un.Nr. 4400-4514-9868 dalyje nuo M.K. Čiurlionio g. iki V.Kudirkos g.				
1	8810006	Trinkelės (šviesios - Stralsund Riegel New (216x52x80 mm)	m2	2 048,00	73,04	149 585,92
2	8810007	Trinkelės tamsios – Titan Riegel New (216x52x80mm)	m2	3 893,00	54,81	213 375,33
		Skyriuje 1				362 961,25
2		Sklypo unikalus Nr. 4400-4514-9868 dalyje nuo V.Kudirkos g. iki Laisvės alėjos				
3	8810006	Trinkelės (šviesios - Stralsund Riegel New (216x52x80 mm)	m2	1291,26	73,04	94 313,63
4	8810007	Trinkelės tamsios – Titan Riegel New (216x52x80mm)	m2	2496	54,81	136 805,76
		Skyriuje 2				231 119,39
3		Sklypo un.Nr. 4400-4514-9868 dalyje nuo Laisvės alėjos iki Maironio g.				
5	8810002	Trinkelės (šviesios - Stralsund Riegel New (216x52x80 mm)	m2	1 438,82	73,04	105 091,41
6	8810003	Trinkelės tamsios – Titan Riegel New (216x52x80mm)	m2	3 465,18	54,81	189 926,52
		Skyriuje 3				295 017,93
		žiniaraštyje 1				889 098,57
		Pridėtinės vertės mokestis 21.00%				186 710,70
		Iš viso žiniaraštyje 1				1 075 809,27

Sudarė:

SUDERINTA: -173,42567

TŪKST.Eur

TVIRTINU: -173 425 67

TŪKST.Eur

ATSAKINGAS

ATSAKINGAS ATSTOVAS

2025 M. MĖN. D.

2025 M. MĖN. D.

LOKALINĖ SĄMATA

Sudaryta pagal 2024.04 kainas

Statinių grupė 128 SUSISIEKIMO PASKIRTIES STATINIO VILNIAUS ALĖJOS DRUSKININKUOSE, REKONSTRAVIMO
PROJEKTAS

Statiny 1 Druskininkai, Vilniaus alėja

Žiniaraštis 6 Elektrotechnikos dalis. (Atsisakomi)

Suma žiniaraščiui - 173 425,67

				Suma žiniaraštyje - 173 425,67		
Sąm. eil.	Įrenginių kodas	Įrenginių pavadinimas Techniniai ir kiti duomenys	Mato vnt	Kiekis	Kaina	EUR
					Vieneto kaina	Iš viso
1 Šviestuvai						
4	88006001	Alėjos takų šviestuvai	vnt	- 59,0	2010,0	- 118 590,00
9	88006004	Gėlynų šviestuvai su įranga	kompl.	- 33,0	410,0	- 13 530,00
11	88006005	Gėlynų LED juosta su įranga (105m)	kompl.	- 7,0	1601,0	- 11 207,00
Skyriuje 1						- 143 327,00
Žiniaraštyje 6						- 143 327,00
PVM 21 %						- 30 098,67
Iš viso žiniaraštyje 6						- 173 425,67

Sudarė:

Kė

SUDERINTA: 434.838,22 TŪKST.Eur

ATSAKINGAS A

2025 M. MĖN. D.

TVIRTINU: 434.838,22 TŪKST.Eur

ATSAKINGAS ATSTOVAS

2025 M. MĖN. I

LOKALINĖ SĄMATA

Sudaryta pagal 2024.04 kainas

Statinių grupė 128 SUSISIEKIMO PASKIRTIES STATINIO VILNIAUS ALĖJOS DRUSKININKUOSE, REKONSTRAVIMO PROJEKTAS

Statiny 1 Druskininkai, Vilniaus alėja

Žiniaraštis 6 Elektrotechnikos dalis. Papildomi įrenginiai.

Sąm. eil.	Įrenginių kodas	Įrenginių pavadinimas Techniniai ir kiti duomenys	Mato vnt	Kiekis	Suma žiniaraščiui 434 838,22	
					Kaina	EUR
					Vieneto kaina	Iš viso
		1 Šviestuvai				
7	88006003	Medžių apšvietimo prožektoriai	vnt	1,0	509,85	509,85
20	88006021	Corten plieno šviestuvai h-6m	vnt	58,0	4987,82	289 293,56
21	88006022	Corten plieno stulpas prožektorių montavimui h-14m	vnt	8,0	4970,5	39 764,00
22	88006023	Corten plieno šviestuvai reljefinių gėlynų apšvietimui h-0,8m	vnt	26,0	1146,27	29 803,02
		Skyriuje 1				359 370,43
		Žiniaraštyje 6				359 370,43
		PVM 21 %				75 467,79
		Iš viso žiniaraštyje 6				434 838,22

Sudarė:

SUDERINTA: -10,50280

Druskininkų savivaldybės administracija

ATSAKINGAS ATSTO

2025 M. MĖN. D.



TVIRTINU: -10,50280 TUKST.Eur

ATSAKINGAS ATSTOVAS

2025 M. MĖN.

Direktore



LOKALINĖ SĄMATA

Sudaryta pagal 2024.04 kainas

Statinių grupė 128 SUSISIEKIMO PASKIRTIES STATINIO VILNIAUS ALĖJOS DRUSKININKUOSE, REKONSTRAVIMO PROJEKTAS

Statiny 1 Druskininkai, Vilniaus alėja

Žiniaraštis 6 Elektrotechnikos dalis

Suma žiniaraščiui - 10 502,80						
Sąm. eil.	Darbo kodas	Darbų ir išlaidų aprašymai	Mato vnt	Kiekis	Kaina	EUR
					Vieneto kaina	Iš viso
1 Šviestuvai						
2	N21P-0701	Šviestuvų gatvių apšvietimui montavimas ant įrengtų apšvietimo atramų	vnt.	- 1,0	50,0	- 50,00
8	N21-355	Prožektorių su 500 W galios lempomis montavimas ant metalinių stiebų	100vnt	- 0,07	9000,0	- 630,00
Skyriuje 1						- 680,00
3 Kita						
10	88006021	Stiebai aikštės apšvietimui	vnt	- 8,0	900,0	- 7 200,00
13	N33-66	Įžeminimo kontūro įrengimas iš vieno elektrodo iki 5 m ilgio su horizontalia įžeminimo šyna iki 1m ilgio	kompl.	- 8,0	35,0	- 280,00
14	88006020	Įžeminimo kompl.	kompl.	- 8,0	45,0	- 360,00
15	R33-98	Įžeminimo kontūro varžos matavimas	vnt	- 8,0	20,0	- 160,00
Skyriuje 3						- 8 000,00
žiniaraštyje 6						- 8 680,00
Pridėtinės vertės mokestis 21.00%						- 1 822,80
Iš viso žiniaraštyje 6						- 10 502,80

SUDERINTA: 0.02420 TŪKST.Eur

Druskininkų savivaldybės administracija

ATSAKINGA

2025 M.

MEN.

D.

TVIRTINU: 0.02420 TŪKST.Eur

ATSAKINGAS ATSTOVAS

Direktorė

2025 M.

MĖN.

LOKALINĖ SĄMATA

Sudaryta pagal 2024.04 kainas

Statinių grupė 128 SUSISIEKIMO PASKIRTIES STATINIO VILNIAUS ALĖJOS DRUSKININKUOSE, REKONSTRAVIMO PROJEKTAS

Statinyss 1 Druskininkai, Vilniaus alėja

Žiniaraštis 6 Elektrotechnikos dalis

					Suma žiniaraščiui	24,20
Sąm. eil.	Darbo kodas	Darbų ir išlaidų aprašymai	Mato vnt	Kiekis	Kaina	EUR
					Vieneto kaina	Iš viso
1 Šviestuvai						
6 N21-349		Prožektorių su 500 W galios lempomis montavimas, tvirtinant prie metalo konstrukcijų ant žemės/ įleidžiamas į žemę šviestuvus	100vnt	0,01	2000,0	20,00
Skyriuje 1						20,00
žiniaraštyje 6						20,00
Pridėtinės vertės mokestis 21.00%						4,20
Iš viso žiniaraštyje 6						24,20

PASIŪLYMAS
EG20250525/1

Užsakovas: UAB "Medinita"
Objektas: Druskininkų Vilniaus Alėja

Eil. Nr.	Foto	Kodas, tipas, specifikacija, gamintojas	Mato vnt	Kiekis	Vieneto kaina, EUR (be PVM)	Kaina, EUR (be PVM)
Apšvietimo įranga						
1		Parkinis dvišakis šviestuvas su 6,0m Corten pilno 150x100mm atrama, viena atšaka 6m aukštyje, kita 4m, šakų ilgis 1m, posvyris 45 laipsniai, 2x35W 8000lm IP66 IK10, DALI maitinimo šaltinis 3000K, komplekte su flanšiniu pamatu	vnt	59,00	4 987,82	294281,38
2		Prožektorius asimetrisinės sklaidos optika Newton 2.0 LED 471W 61770lm IP66 IK10, priemdomas maitinimo šaltinis, dažyta artima Corten RAL spalva, 3000K, Carboni (Italija)	vnt	33	1146,27	37826,91
3		Corten pilno 14m aukščio stulpas, komplekte su tvirtinimo kronšteinais prožektorių montavimui	vnt	8,00	4970,50	39764,00
					Suma:	371872,29
					PVM 21%:	78093,18
					Viso su PVM:	449965,47

Pasiūlymas galioja 30 d.
Preliminarus pristatymo terminas iki 8 savaičių (tikslinama užsakymo metu).
Atsiskaitymas – pagal atskirą susitarimą

Pardavėjas:

Komercinis pasiūlymas

Puslapis: 1 (1)

Užsakymo nr.: 3103756302

Sukurta: 30.09.2025

Apm. terminas: 60 dienų

Laikas: 09:16:20

Pirkėjas:
MEDINITA UAB
Įm. kodas: 302644484

Pirkėjo kodas: 6714132

Pristatymo adresas:

Kontaktinis asmuo: \

Kliento užsakymas: DRUSKININKAI

Pristatymo sąlygos: Z08 /KAUNAS /Rinkti pagal grafiką

Eilutė	Pozicija	Produkto aprašymas		Kaina	Nuolaida%	Kaina su nuolaida	Suma be PVM
Produktas		Kiekis	Vnt				
Pirk.Prod.Nr.		Pirkėjo komentarai	Prekės kodas			Pristatymo data	
10		PARKINIS ŠVIESTUVAS CORTEN 6M TERRALUMMI					
SV16CTRR	59	VNT	681099222	9560,25	10.00	8604,23	507649,57
						11.12.2025	
20		ŠVIESTUVAS CORTEN 0,8M TERRALUMMI					
SV08CTRR	33	VNT	681008221	2120,50	10.00	1908,45	62978,85
						11.12.2025	
30		APŠVIETIMO STULPAS CORTEN H14					
SV140H	8	VNT	68114042	9405,00	10.00	8464,50	67716,00
						11.12.2025	

Eilučių suma be PVM

638344,42

Komercinis pasiūlymas Nr. UZP093014757

Iš viso lapų: 1

Pirkėjas
UAB "Medinita"
Įmonės kodas 302644484
PVM kodas
Adresas

Bankas
Banko kodas
Sąskaitos Nr.

Pardavėjas
Įmonės kodas
PVM kodas
Adresas

Bankas
Banko kodas
Sąskaitos Nr.

Išrašymo vieta:

Sąskaitos išrašymo data

Apmokėjimo sąlygos: apmokėti iki 2025 10 29
Pristatymo sąlygos:
Komercinis pasiūlymas galioja iki:

Valiuta: EUR

Kodas	Pavadinimas	Mat. vnt.	Kiekis	Kaina	Suma	Pristatymo data
MED60611	Parkinis šviestuvai iš Corten plieno (6m aukščio atrama 150x100mm, 2 gembės skirtingame aukštyje) Specialus gaminy (Italija)	vnt	59	7820,00	461380,00	
SEL000105	14m aukščio Corten plieno stulpas prožektoriams (Italija)	vnt	8	7000,00	56000,00	
MED50SET33	Medžių šviestuvai iš Corten plieno (0,8m aukščio) Specialus gaminy (Italija)	vnt	33	1820,00	60060,00	

Kiekis iš viso:	Iš viso be PVM:	577440,00
Pastaba:	PVM 21%:	121262,40
	Iš viso su PVM:	698702,40

Pasiūlymą paruošė: _____
(pareigos, vardas, pavardė, parašas)

Tvirtinu užsakymą: _____
(pareigos, vardas, pavardė, parašas)

UAB "Medinita"

PASIŪLYMAS

2025 10 02, Vilnius

Objektas: „Vilniaus alėjos rekonstrukcijos darbai“, Druskininkai

Pavadinimas	Matmenys	Išėiga ~vnt/m ²	Projektinis kiekis m ²	Kaina m ² be PVM	Kaina m ² su PVM
Stralsund Riegel NEW	216x52x80	82	5190	73,04	88,38
Titan Riegel NEW	216x52x80	82	10050	54,81	66,31

Pasiūlymas skaičiuotas vežant pilnais vilkikais galioja iki 2025 m. gruodžio 20d.

Išėiga skaičiuota įskaitant 3-4mm siūlę

Trinkelės tiekiamos tik pilnai padėklais.

Atsiskaitymo sąlygomis derinamos su Wienerberger prekybiniais partneriais.

Produktų vadybininkas

KOMERCINIS PASIŪLYMAS

Pardavėjas:

Pavadinimas:
Įmonės kodas:
PVM mok. k.:
Adresas:
Telefonas:
AB "SEB" bankas
SWEDBANK

Pirkėjas:

Pavadinimas: **UAB "MEDINITA"**
Įm./asm. kodas: **302644484**
PVM mok. k.:
Adresas:
Telefonas:
Statybų objektas: **Vilniaus alėja, Druskininkai**
Pristatymo adresas: **Vilniaus alėja, Druskininkai**
Gatvė, numeris, miestas, pašto kodas (LT-xxxxx)
Pristatymo kontaktas:
Įmonės pavadinimas; Tel (+370xxxxxxx); Vardas Pavardė
PC kuriame išrašoma sąskaita: **PC08**

Dokumento surašymo data: **2025-10-02**

Eil.Nr.	Kodas	Prekės aprašymas	Mato vnt.	Kiekis mato vnt.	Kaina be PVM [EUR]	Kaina su PVM [EUR]	Suma be PVM [EUR]
1		Wienerberger Titan Riegel klinkerinė grindinio trinkelė, 216 x 52 x 80 mm, 1 m² - 82vnt	m2	1	56,25	68,06	56,25
2		Wienerberger Stralsund klinkerinė grindinio trinkelė, 216 x 52 x 80 mm, 1 m² - 82 vnt	m2	1	75,80	91,72	75,80
3							
4							
5							
Viso suma be PVM							132,05 €
PVM 21%							27,73€
Viso suma su PVM							159,78 €
Avansinio apmokėjimo suma							159,78 €

Sąlygos:

1. Pirkėjo atstovas pasirašydamas ar priimdamas šį komercinį pasiūlymą, tuo patvirtina, kad jis turi tokius jam suteiktus įgaliojimus.
2. Avansas už užsakytas prekes nėra grąžinamas atsisakymo atveju.
3. Specialiai pagal šį komercinį pasiūlymą užsakytos prekės atgal nepriimamos ir nekelčiamos.
4. Jei prekės pristatomos į objektą, Pirkėjas privalo pasirūpinti geru privažiavimu, kitu atveju prekės grąžinamos atgal į sandėlius, o transporto kaštus padengia Pirkėjas.
5. Šiame pasiūlyme pateikta informacija apie kainas yra komercinė paslaptis ir negali būti atskleista trečiosioms šalims.
6. Kaina pateikta su pristatymu į objektą.

Paruošė: _____

Priėmė: _____
(vardas, pavardė, parašas)
Pareigos: _____
Telefonas: _____
El.p.: _____

KOMERCINIS PASIŪLYMAS

	PAVADINIMAS	KODAS	APRAŠYMAS	NUOTRAUKA	MATAS	PREKĖS KIEKIS	GAMINT OJAS	KAINA BE PVM	KAINA SU PVM	SUMA BE PVM	SUMA SU PVM
1	Wienerberger STRALSUND RIEGEL NEW		Prekės ženklas- Wienerberger. Ilgis-216mm. Aukštis- 80 mm. Plotis-52mm.		m2	1	Wienerberger	74,10	89,66	74,10	89,66
									SUMA BE PVM	74,10	
									PVM	15,56	
									SUMA VISO:	89,66	

Kainos gali keistis, priklausomai nuo gamintojo kainų ir valiutos kursų svyravimo.

Pasiūlymas galioja nuo 2025 10 01 iki 2025 12 15

Pasiūlyme pateikta informacija yra konfidenciali. Nepasirašius sutarties (sutarties priedo) dėl šiamo pasiūlyme nurodytų prekių pirkimo-pardavimo, šis pasiūlymas neįpareigoja nei vienos pusės dėl jo sąlygų vykdymo.

KOMERCINIS PASIŪLYMAS

	PAVADINIMAS	KODAS	APRAŠYMAS	NUOTRAUKA	MATAS	PREKĖS KIEKIS	GAMINT OJAS	KAINA BE PVM	KAINA SU PVM	SUMA BE PVM	SUMA SU PVM
1	Wienerberger TITAN RIEGEL NEW		Prekės ženklas- Wienerberger. Ilgis-216mm. Aukštis- 80 mm. Plotis-52mm.		m2	1	Wienerberger	55,62	67,30	55,62	67,30
									SUMA BE PVM	55,62	
									PVM	11,68	
									SUMA VISO:	67,30	

Kainos gali keistis, priklausomai nuo gamintojo kainų ir valiutos kursų svyravimo.

Pasiūlymas galioja nuo 2025 10 01 iki 2025 12 15

Pasiūlyme pateikta informacija yra konfidenciali. Nepasirašius sutarties (sutarties priedo) dėl šiamo pasiūlyme nurodytų prekių pirkimo-pardavimo, šis pasiūlymas neįpareigoja nei vienos pusės dėl jo sąlygų vykdymo.

DETALŪS METADUOMENYS	
Dokumento sudarytojas (-ai)	Druskininkų savivaldybės administracija
Dokumento pavadinimas (antraštė)	SUSITARIMAS PRIE 2025 M. SAUSIO 20 D. RANGOS SUTARTIES NR. 26-26 DĖL SUTARTIES KEITIMO
Dokumento registracijos data ir numeris	2025-10-29 Nr. 26-668

