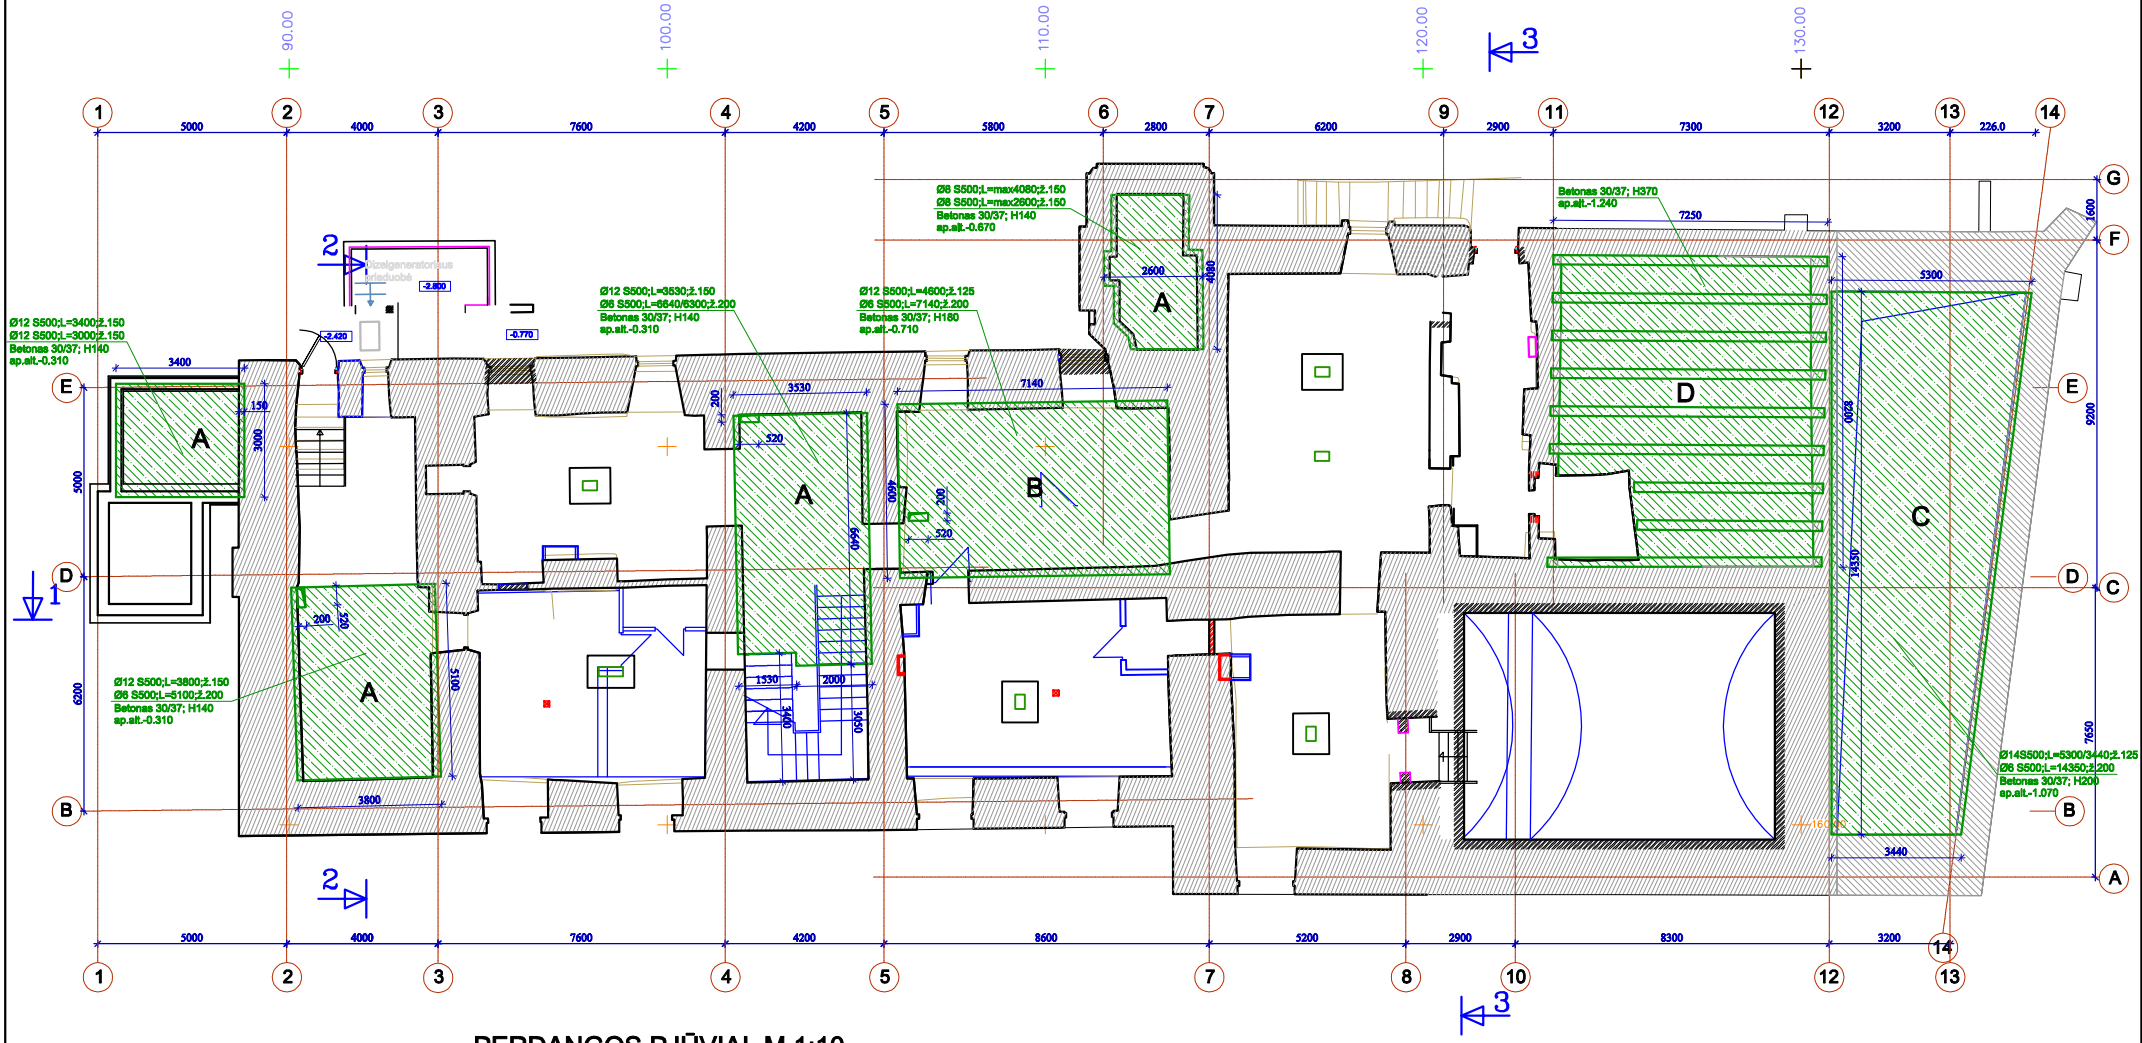


## PERDANGOS PJŪVIAI. M 1:10

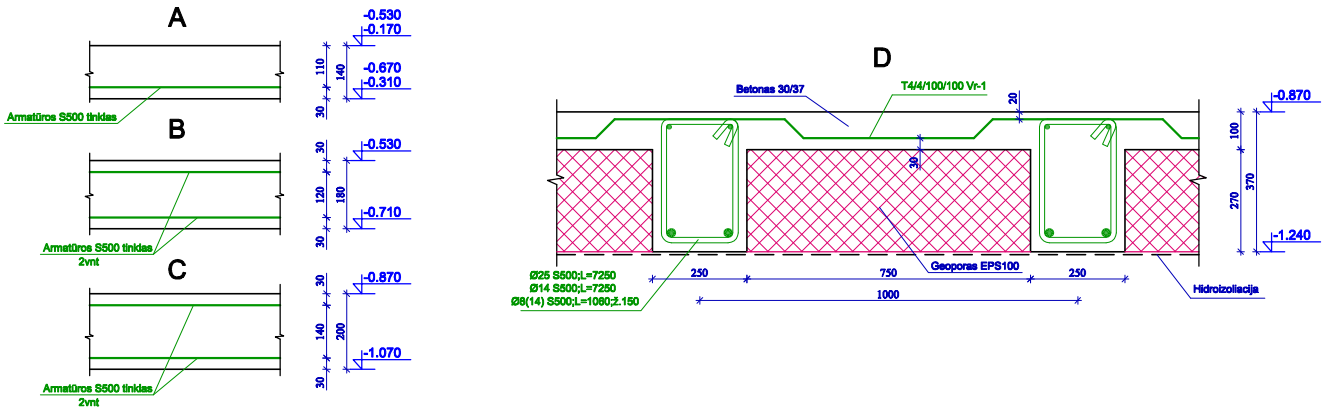


| El. Nr | PAVADINIMAS | MARKĖ | STANDARTAS | KIEKIS |
|---|---|---|---|---|
| 1 | Rūsio perdanga | | | |
| | Grioviмo darbai | | | 55.0m³ |
| | Armatūra | S500 | LST EN 10080 | 3295kg |
| | Vielos tinklas 4/4/100/100 | Vr-1 | LST EN 10080 | 60.0m² |
| | Betonas | C30/37 | LST EN 206-1 | 37.0m³ |
| | Geoporas | EPS100 | | 10.7m² |
| | Hidroizoliacija | | | |

**PASTABA:**
Skaičiuojant medžiagų kiekius, jų išnaudojimo koeficientas neįvertintas.

| | | |
|---|---|---|
| 0 | 2019.04 | Ekspertizei, statybos leidimui |
| Laida | Išleidimo data | Laidos statusas ir išleidimo priežastis (jei taikoma) |

| | | | |
|---|---|---|---|
| Atestato Nr. | PROJEKTAVIMO IR RESTAURAVIMO INSTITUTAS | | Vilniaus Jonušo Radvilos rūmų pastatų komplekso (752) pietų korpuso (32317) ir rytų pavilijono (32316) Vilniaus m., Vilniaus g. 24 kapitalinio remonto projektas |
| A976, 0267 | PV | Marija Nemunienė | TECHNINIS PROJEKTAS |
| A1465, 4032 | PDV SA | Ričardas Siltovitas | KONSTRUKCINĖ DALIS |
| | UAB "SK PROJEKTAI" | | PERDANGŲ ĮRENGIMAS. RŪSIO PERDANGA. M 1:10:10 — Laida 0 |
| 10681/KPD3070 | PDV SK | Vaida Mikalauskytė | |
| LT | Statytojas / užsakovas: VĮ Lietuvos dailės muziejus Didžioji g. 4, LT-01128 Vilnius | | PRI.18-34-TP-SK.07- B.01 — Lapas 1 — Lapų 1 |