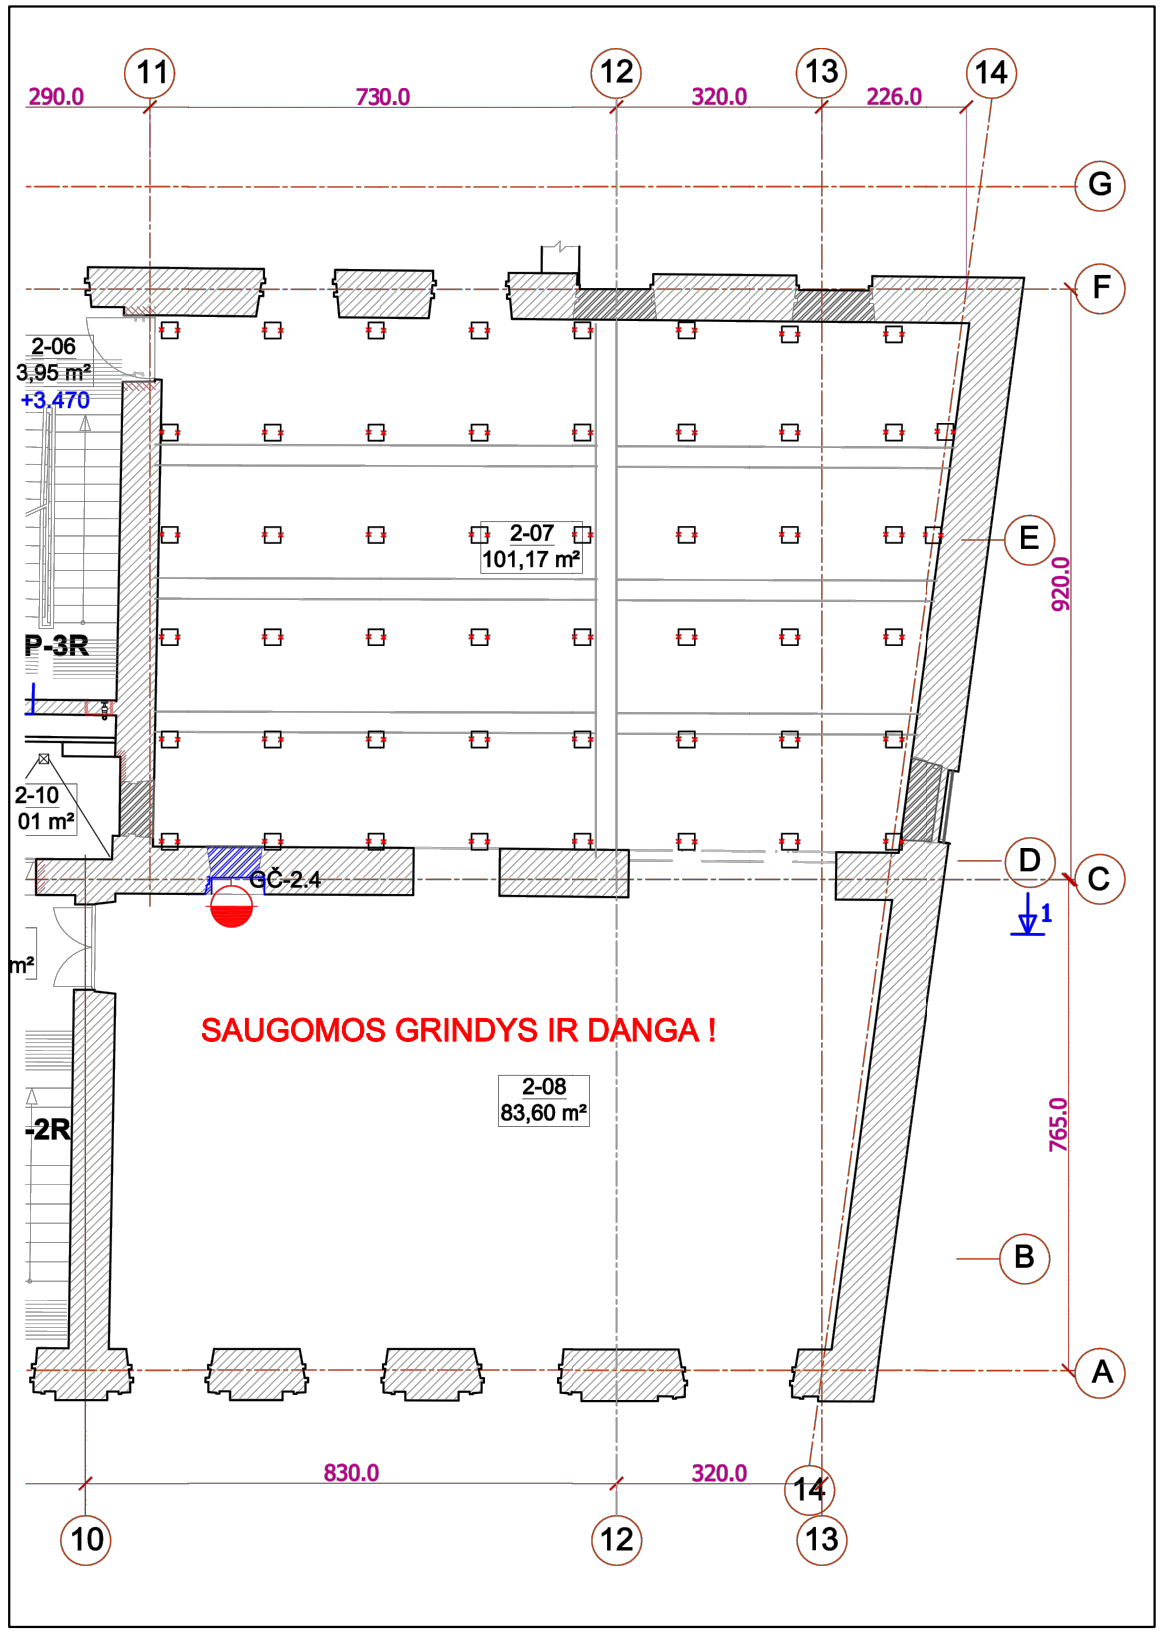

ANTRO AUKŠTO PLANO FRAGMENTAS
SU ARDOMAIS OBJEKTAIS

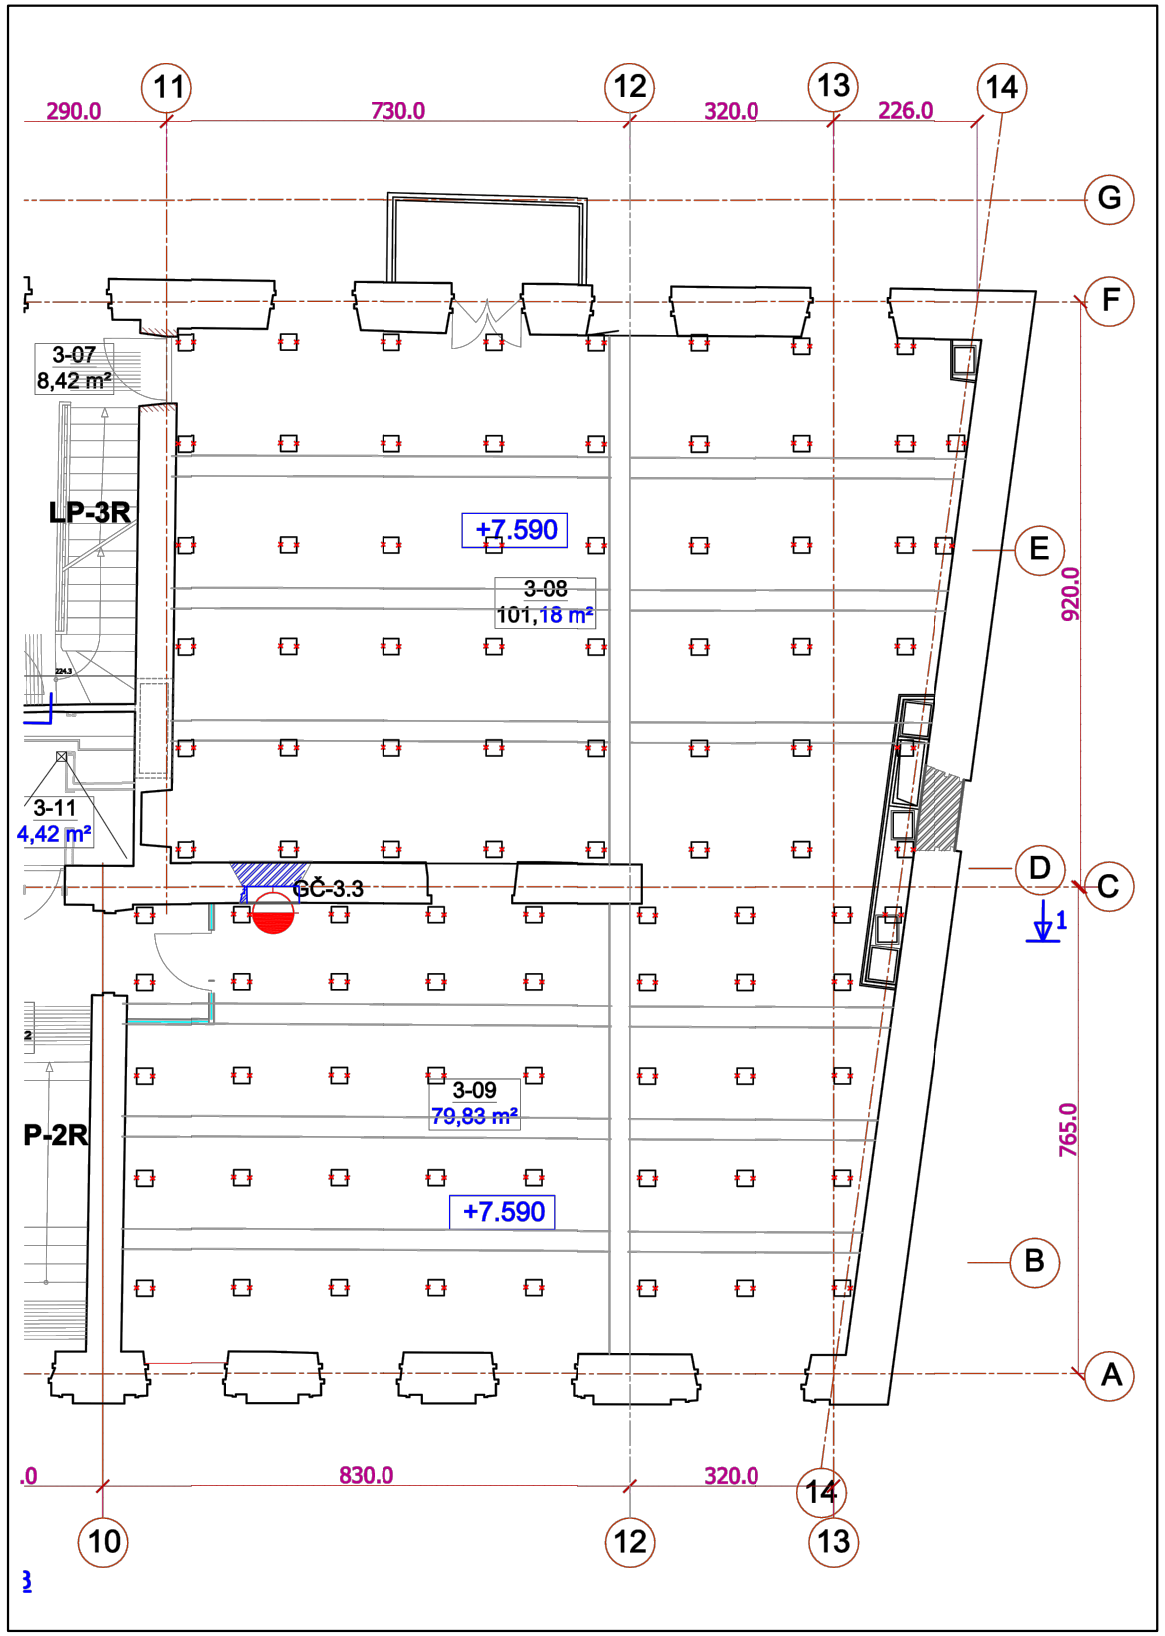

TREČIO AUKŠTO PLANO FRAGMENTAS
SU ARDOMAIS OBJEKTAIS

Poz.	**Medinių grindų lagėms įregtų mūro stulpelių ardymo žiniaraštis**		
1	Mūro stulpelių 250x250x700 tarp g/b sijų lagių atrėmimui pat. 2-07; 3-07;3-08 išardymas (140vnt.)	6.125	m3
2	Statybinių šiukšlių išnešimas rankiniu budu ir išvežimas	9.8	t

PVP 2020		Vilniaus Jonušo Radvilos rūmų pastatų komplekso rytų paviljono ir pietų korpuso Vilniaus m.sav., Vilniaus m., Vilniaus g.24 kapitalinio remonto projektas			
A976, 0267	PV	M. Nemunienė		2020-	Kapitalinio remonto projektas. Projekto vykdymo priežiūros tvarka koreguojami sprendiniai
A1465, 4032	PDV	R.Bitovtas		2020-	
	Konstr.				Nenunatytų ardymo darbų, paaiškėjusių demontuojant medines grindis, mūrinių lagių atramų ardymo schemis 2 ir 3 aukštai — Laida 0