

ŠILUMOS PIRKIMO - PARDAVIMO SUTARTIES NR. PS-4422/P PRIEDAS NR.1


Palanga

Vartotojo objekto šildymo sistemos priežiūros ribų aktas

2020-07-15

UAB “Palangos šilumos tinklai” (toliau – Prižiūrėtojas), kaip šilumos punkto prižiūrėtojas, atstovaujama direktorės Giedrės Jursėnės, veikiančios pagal įmonės įstatus, ir **Palangos lopšelis darželis „Gintarėlis“**, juridinio asmens kodas 190274379, kaip pastato esančio Taikos g. 6, Palanga, savininkas (teisėtas valdytojas ir naudotojas), atstovaujamas priešmokyklinio ugdymo mokytojos apskaitininkės Laimos Zubienės, veikiančios pagal Palangos m. savivaldybės mero 2020m. birželio 9d. potvarkį Nr. M3-98 (toliau tekste – Vartotojas, abu kartu toliau tekste – Šalys), sudarėme šį priedą (toliau tekste – Priedas) prie Pastato šildymo ir karšto vandens sistemos priežiūros sutarties **NR. PS-4422/P** ir sutarėme:

1. Priede nurodomos atsakomybės už šilumos įrenginių/šildymo sistemų būklę ribos;

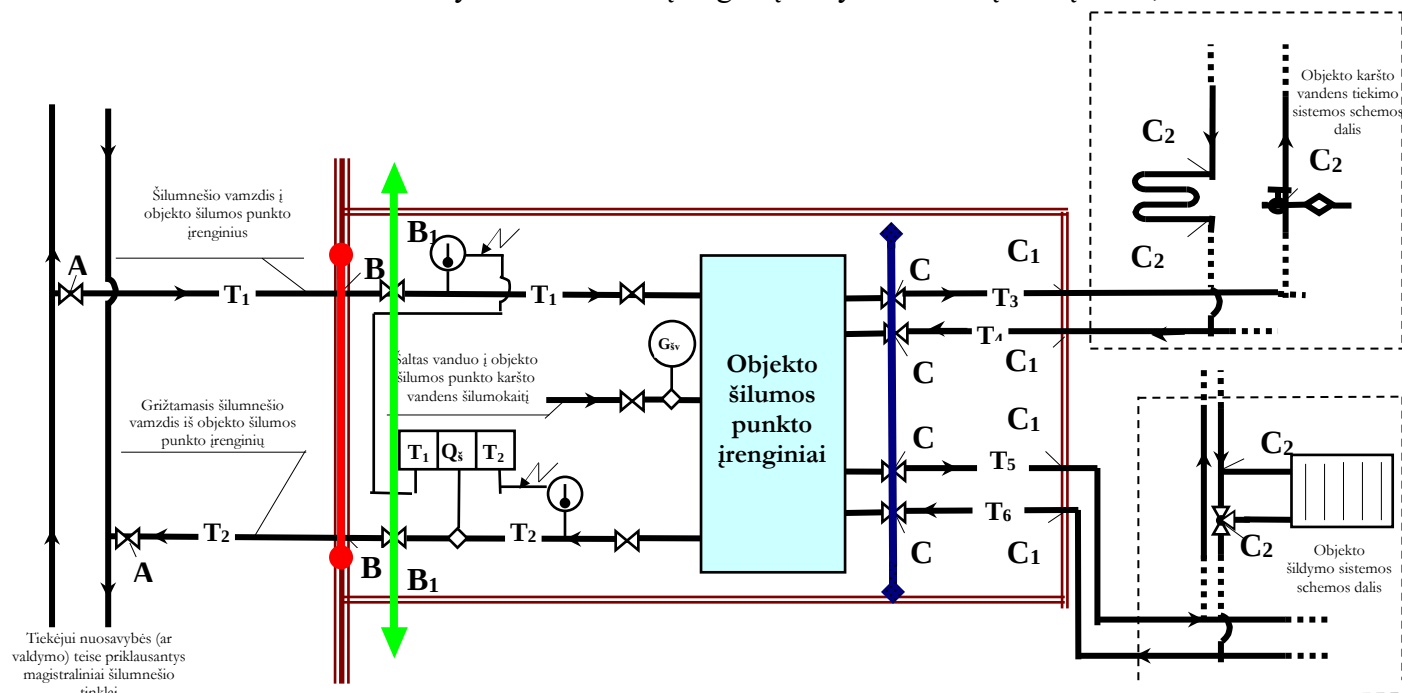

A÷B;– Tiekėjui nuosavybės (ar valdymo) teise priklausantys šilumnešio tinklai;

B÷B1÷C÷C1÷C2 – Vartotojui nuosavybės (ar valdymo) teise priklausantys objekto šilumnešio tinklai, šildymo ir karšto vandens tiekimo sistemos; kiti objekto šilumos įrenginiai.

B÷C – Tiekėjo prižiūrimi šilumnešio tinklai, objekto šilumos įrenginiai bei vidaus šildymo ir karšto vandens tiekimo sistema;

B1÷B1 – tiekimo-vartojimo riba.

Tiekėjui nuosavybės (ar valdymo) teise ir Vartotojui nuosavybės (ar valdymo) teise priklausančių tinklų skiriamoji riba
schemoje pažymėta simboliu: ,

Tiekėjo šildymo ir karšto vandens sistemų priežiūros atsakomybės riba nurodyta simboliu .

Šalys patvirtina, kad aukščiau nurodytoje schemoje pažymėtas indeksu **B1** šilumos apskaitos prietaisas priklauso Tiekėjui nuosavybės teise bei priskiriamas jo priežiūrai.

Tiekimo – vartojimo riba schemoje pažymėta simboliu .

Schemos žymėjimai:

T₁, T₂ – šilumnešio tinklai į objekto šilumos punkto įrenginius;  – uždarojoji armatūra;


 – pastato siena;

T₅, T₆ – šilumnešio tinklai į objekto šildymo sistemą;  – šilumos punkto pertvaros;

T₃, T₄ – karšto vandens tiekimo tinklai;



 – šalto vandens prieš karšto vandens šilumokaitį skaitiklis; (Vartotojo sunaudotos šilumos apskaitos taškas)

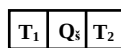

šilumos apskaitos prietaisais;

 (Vartotojo sunaudotos šilumos apskaitos taškas)



– šilumos apskaitos prietaiso temperatūros rodikliai;



– šildymo prietaiso triegis reguliavimo čiaupas;



– buto (gyvenamųjų patalpų) vonios šildytuvas;



– karšto vandens ventilis su vandens skaitikliu.

1. Šis Priedas yra laikomas neatskiriama Sutarties dalimi.
2. Bet kurie Priedo pakeitimai turi būti sudaromi raštu ir Šalių tinkamai pasirašyti. Priedo duomenys galutinai tikslinami ir fiksuojami, atsižvelgiant į susitarimų su Vartotoju pagrindu Vartotojo objekte.
3. Priedas jo Šalių buvo ruošiamas kartu ir sudarytas dviem vienodą juridinę galią turinčiais egzemplioriais lietuvių kalba, kurių vienas tenka Vartotojui, o kitas – Tiekėjui.
4. Šalys pareiškia, kad perskaitė šį Priedą, suprato jo turinį, pasekmes ir jį pasirašė kaip dokumentą, atitinkantį jų valią ir tikslus

Šalių adresai ir rekvizitai:

Tiekėjas

UAB “Palangos šilumos tinklai”
Klaipėdos pl.63, LT- 00148, Palanga
Įmonės kodas 152697886
PVM mokėtojo kodas LT526978811
Atsisk. sąsk. LT637180600001467701
AB „Šiaulių bankas“ Palangos fil.
Banko kodas 71806
Tel. (8 460) 51 431, Faks. (8 460) 52 382
El. paštas info@palangosst.lt
www.palangosst.lt

Vartotojas

Palangos lopšelis-darželis „Gintarėlis“
Taikos g. 6, LT-00116 Palanga
Įmonės kodas 190274379
Atsisk. sąsk. Nr. LT407180600000130291
AB „Šiaulių bankas“ Palangos fil.
Banko kodas 71806
Tel.:8 460 40392; 8 460 54176
El. paštas gintarelispalanga@gmail.com

Direktorė Giedrė Juršėnė

Priešmokyklinio ugdymo mokytoja
apskaitininkė Laima Zubienė

A.V.

A.V.