

**DARBŲ VIEŠOJO PIRKIMO-PARDAVIMO SUTARTIS NR. Y-364
VANDENS LYGIO REGULIATORIAUS ANT SKERDYKSNOS UPELIO PRIE
KARKAŽIŠKĖS KAIMO PABRADĖS SENIŪNIJOJE REMONTO DARBAI**

2020 m. rugpjūčio mėn. 13 d.

Švenčionių rajono savivaldybės administracija, įstaigos kodas 188766722, kurios registruota buveinė yra Vilniaus g. 19, 18116 Švenčionys, duomenys apie įstaigą kaupiami ir saugomi Lietuvos Respublikos juridinių asmenų registre, atstovaujama administracijos direktoriaus pavaduotojo Andriaus Šarėjaus, veikiančio pagal įstaigos veiklos nuostatus (toliau – Užsakovas), ir jungtinės veiklos grupės UAB „BEBRUSAI“, juridinio asmens kodas 167535580, kurios registruota buveinė yra Vilniaus g. 102, Molėtai, duomenys apie įmonę kaupiami ir saugomi Lietuvos Respublikos juridinių asmenų registre ir UAB „Melstat“ juridinio asmens kodas 302782186, kurios registruota buveinė yra Mokyklos g. 7, Kaltanėnai, Švenčionių r. sav., duomenys apie įmonę kaupiami ir saugomi Lietuvos Respublikos juridinių asmenų registre, atstovaujama atsakingo partnerio UAB „BEBRUSAI“ direktoriaus Rolando Valiulio, veikiančio pagal įmonės nuostatus ir 2020 m. liepos 30 d. jungtinės veiklos sutartį Nr.2, (toliau – Rangovas), toliau kartu šioje viešojo pirkimo-pardavimo sutartyje vadinami „Šalimis“, o kiekvienas atskirai – „Šalimi“, vadovaujantis Viešųjų pirkimų įstatymų sudarė šią statybos rangos sutartį, toliau vadinamą „Sutartimi“, ir susitarė dėl toliau išvardytų sąlygų.

1. SUTARTIES OBJEKTAS

1.1. Sutarties objektas – **Vandens lygio reguliatoriaus ant Skerdyksnos upelio prie Karkažiškės kaimo Pabradės seniūnijoje remonto darbai** (*parengiant techninį darbo projektą*).

Prieš pradėdant remonto darbus:

- Parengti techninį darbo projektą. Projekto rengėjas privalo turėti teisę atlikti melioracijos statinių projektavimo darbus.

- Pateikti pagal melioracijos techninio reglamento MTR 2.05.01:2005 „Melioracijos statinių projektavimas“ nustatytą tvarką sukomplektuotą techninį darbo projektą užsakovo nurodytam ekspertui kuris per 5 darbo dienas atliks ekspertizę. Remonto darbai pradėti tik turint projekto ekspertizės aktą, kuriuo užsakovui rekomenduojama techninį darbo projektą tvirtinti.

1.2. Rangovas įsipareigoja savo rizika, naudodamasis savo medžiagomis, per Sutartyje nustatytą terminą Vandens lygio reguliatoriaus ant Skerdyksnos upelio prie Karkažiškės kaimo Pabradės seniūnijoje priežiūros ir remonto darbus kartu su techninio darbo projekto parengimo paslaugomis ir perduoti šio darbo rezultatai Užsakovui, o Užsakovas įsipareigoja tinkamai atliktą darbą priimti ir už jį sumokėti sutartyje nustatytą kainą.


2. SUTARTIES OBJEKTO KAINA IR KAINODAROS TAISYKLĖS

2.1. Kaina yra nustatyta pagal pirkimo, įvykusio 2020 m. rugpjūčio 7 d.

(2020 m. rugpjūčio 7 d. protokolas Nr. O2-175) rezultatus ir yra 170902,82 Eur, įskaitant PVM, kuris yra 29660,82 Eur.

2.2. Sutarties kaina yra fiksuota visai Sutarties galiojimo trukmei. Užsakovas šią kainą sumoka Rangovui už visus Sutartyje numatytus darbus. Jei Rangovas įvykdo darbų, nurodytų Sutartyje, daugiau nei buvo numatyta, laikoma, kad tie darbų kiekiai buvo įskaičiuoti į mokėtiną pagal Sutartį kainą, t. y. nepriklausomai nuo atliktų darbų apimtys, Sutarties kaina negali būti keičiama. Didesni atliktų darbų pagal Sutartį kiekiai (apimtys) nelaikomi papildomais darbais.

2.3. Į Sutarties kainą įtrauktas visas už darbų atlikimą ir kitų įsipareigojimų pagal Sutartį vykdymą numatytas užmokestis. Rangovas turėdamas viešojo pirkimo konkurso metu realias

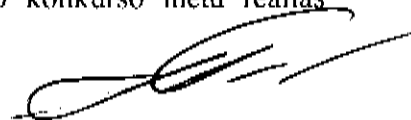

galimybes numatyti ir įvertinti Sutarties vykdymo išlaidas privalo prisiimti riziką dėl šių išlaidų dydžio.

2.4. Užsakovas gali atsisakyti dalies darbų, kai jie tapo Užsakovui nereikalingi. Sutarties apimčių mažinimas galimas tik išimtiniais atvejais, kai jis yra sąlygotas objektyvių priežasčių, esant žemiau išvardintoms aplinkybėms (kurių nebuvo galima numatyti iki sutarties pasirašymo):

2.4.1. dėl nenumatytų aplinkybių, atsiradus būtinybei/tikslingumui atsisakyti atskiro darbo, ar mažinti darbų apimtį;

2.4.2. atsiradus pagrįstam poreikiui sutartyje numatytą darbą (ar jo dalį) keisti kitu darbu;

2.4.3. keisti pasiūlyme nurodytas medžiagas/įrangą, jei dėl nuo Rangovo nepriklausančių aplinkybių Rangovas negali jų naudoti.

2.5. Užsakovui atsisakius darbų dalies, atitinkamai sumažinama ir objekto kaina. Atsisakomų darbų kaina nustatoma tokiais pačiais pagrindais kaip ir papildomų darbų kaina (žr. Sutarties 2.10 p.).

2.6. Darbų pakeitimai, būtini darbams užbaigti, gali būti atliekami tik dėl iki Sutarties pasirašymo nenumatytų, nuo Sutarties Šalių nepriklausančių, aplinkybių ir gali apimti bet kurios Techniniame projekte numatytos darbų dalies montavimo ar įrengimo vietos ar padėties keitimą. Tokie pakeitimai Sutarties keitimu nelaikomi, bendra kaina nesikeičia.

2.7. Užsakovo rezervas nenumatomas.

2.8. Darbų pakeitimai galimi pagal VPĮ nuostatus.

2.9. Įsigyjant papildomus darbus pagal Sutartį, Sutarties kaina, kurią Užsakovas turi sumokėti Rangovui, yra kaina už visus atliktus darbus, numatytus Sutartyje, ir visus papildomus darbus.

2.10. Papildomų darbų kaina gali būti nustatoma:

2.10.1. konkretaus papildomo darbo įkainis apskaičiuojamas įvertinus pagrįstas tiesiogines (darbo užmokesčio ir su juo susijusius mokesčius, statybos produktų ir įrengimų, mechanizmų sąnaudos) bei netiesiogines (pridėtinį išlaidų ir pelno) išlaidas, kurios negali būti didesnės už rekomendacijose nustatytas kainas arba už bendrą vidutinę rinkos kainą (įvertinus visas išlaidas – tiesiogines ir netiesiogines), tačiau statybos produktų ir įrengimų kaina ne didesnė nei rangovo patiriamos išlaidos joms įsigyti, o pridėtinį išlaidų ir pelno dydis ne didesni nei 5 % tiesioginių išlaidų;

2.10.2. jei Sutartyje nustatyti tam tikrų konkrečių darbų fiksuoti įkainiai, jei įmanoma, Sutarties

2.10.2.1–2.10.2.3 punktuose nurodytais būdais:

2.10.2.1. papildomiems darbams pritaikant Sutartyje numatytų panašių darbų įkainius arba;


2.10.2.2. jei įmanoma, išskaičiuojant kainos dalį iš Sutartyje numatyto įkainio;

2.10.2.3. arba jei įmanoma, panaudojant Sutartyje numatyto įkainio sudėtinę dalis. Taikant šį papildomų darbų įkainio nustatymo metodą remiamasi Sutartyje numatytais įkainiais arba įkainių išskaidymu.

2.11. Kai Užsakovas apskaičiavus papildomų darbų sumą nustato, kad Sutarties kaina kartu su papildomais darbais viršys statinio statybos skaičiuojamąją kainą, nustatytą vadovaujantis STR 1.04.04:2017 „Statinio projektavimas, projekto ekspertizė“ aktualia redakcija, papildomiems darbams įsigyti turi būti vykdomas atskiras pirkimas. Jei vadovaujantis Lietuvos Respublikos viešųjų pirkimų įstatymo nuostatomis iš Rangovo planuojama įsigyti papildomus darbus, Užsakovas juos įsigyja ne didesniais įkainiais nei buvo numatyti sutartyje su Rangovu, išskyrus tuos atvejus, kai pasikeitė rinkos kainos.

2.12. Už darbus, kuriuos Rangovas atlieka savarankiškai nukrypdamas nuo Sutarties, neatlyginama. Užsakovui pareikalavus, Rangovas privalo per atitinkamą terminą juos pašalinti. Nepašalinus, tai gali būti padaryta Rangovo sąskaita.

2.13. Sutarties kaina turi būti perskaičiuojama, kai dėl šalies įstatymų pakeitimų (įskaitant naujų įstatymų įsigaliojimą ir galiojančių įstatymų panaikinimą arba pakeitimus) pasikeičia pridėtinės vertės mokesčio (PVM) tarifas. Perskaičiavimas vykdomas po Lietuvos Respublikos pridėtinės vertės mokesčio įstatymo, kuriuo keičiasi mokesčio tarifas, paskelbimo leidinyje „Valstybės žinios“ arba jį pakeisiančiame leidinyje dienos. Perskaičiavimo formulė: pasikeitus

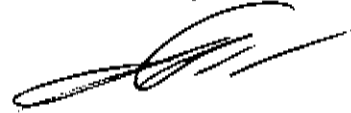

PVM tarifo dydžiui neatliktų darbų kaina keičiama (mažinama ar didinama) proporcingai PVM pasikeitusio tarifo dydžiui. Perskaičiuotos kainos taikomos po perskaičiavimo atliekamiems darbams apmokėti. Kainų pakeitimas įforminamas abiejų sutarties šalių pasirašytu protokolu arba dvišaliu Sutarties šalių susitarimu.

2.14. Tuo atveju kai statybos darbų sutarties trukmė kartu su numatytu sutarties pratęsimu yra ilgesnė nei 1 metai, sutarties kaina turi būti perskaičiuojama, jei, vadovaujantis Statistikos departamento prie Lietuvos Respublikos Vyriausybės skelbiamais duomenimis, statybos sąnaudų kainų pokytis (pagal statinių tipą – „Negyvenamieji pastatai“), skelbiamas (<http://www.stat.gov.lt>), per vienerius kalendorinius metus, nuo sutarties pasirašymo mėnesio bus didesnis kaip **10 proc.** Sutarties kainos (neatliktų ir Užsakovui nepriduotų darbų dalis) keitimas perskaičiuojamas praėjus 12 mėnesių po sutarties pasirašymo. Perskaičiavimas atliekamas statybos darbų kainą (sutarties neatliktų darbų dalį) dauginant iš perskaičiavimo koeficiento (A), gauto einamųjų metų mėnesio kainų indeksą (B) dalijant iš praėjusių metų sutarties pasirašymo mėnesio kainų indekso (C): $A = (B/C)$. Perskaičiuojama tų statybos darbų kaina, kurie pagal sutartį atliekami po kainos pakeitimo įforminimo. Kainų pakeitimas įforminamas dvišaliu sutarties šalių susitarimu po Statistikos departamento prie Lietuvos Respublikos Vyriausybės statybos kainų indekso oficialaus paskelbimo. Statybos kainų indeksai pagal statinių tipus skelbiami Statistikos departamento interneto svetainėje, adresas – <http://www.stat.gov.lt> ir publikuojami Statistikos departamento informaciniuose leidiniuose – „Mėnesinė informacija apie statybos sąnaudų pokyčius“, „Vartotojų ir gamintojų kainų indeksai“. Perskaičiuojant kainą, pirmenybė teikiama mėnesiniam informaciniam leidiniui – „Mėnesinė informacija apie statybos sąnaudų pokyčius“, kuriame statistinė informacija pateikiama 35–38 dieną ataskaitiniam laikotarpiui pasibaigus. Indeksuota kaina įsigalioja nuo susitarimo pasirašymo abiejų šalių atstovų dienos. Nauja kaina kiekvienu indeksavimo atveju taikoma tik Užsakovo mokėjimams pagal sutartį už atliktus darbus atitinkamai po kainų pakeitimo įforminimo dvišaliu šalių susitarimu. Kainos keitimas negalimas, jeigu Rangovo pasiūlyme ir pasirašytoje Sutartyje nustatytų konkrečių darbų atlikimo ir privalomų užsakovui terminų nebuvo laikytasi ir jei atlikimo terminų keitimas nebuvo raštu suderintas su Užsakovu.

3. SUTARTIES ĮVYKDYMO UŽTIKRINIMAS

3.1. Sutarties įvykdymas užtikrinamas užstatu.

3.2. Užstato sąlygos:

3.2.1. Užstatas pervedamas į Užsakovo sąskaitą LT46010 0432 0037 1867 Luminor Bank AB banke ne vėliau kaip per 5 darbo dienas nuo Sutarties pasirašymo dienos;


3.2.2. užstato vertė: 5 procentai nuo sutarties vertės (be PVM);

3.2.3. Rangovo sumokėtas Sutarties įvykdymo užtikrinimas paliekamas Užsakovo sąskaitoje, užtikrinant Rangovo sutartinių įsipareigojimų vykdymą Sutarties galiojimo laikotarpiu;

3.2.4. Užsakovas pagal Rangovo raštišką prašymą grąžina užstatą per 10 (dešimt) dienų nuo Sutarties galiojimo pabaigos, jei Rangovas tinkamai vykdė visus susitarimus ir įsipareigojimus. Užstatas negrąžinamas tais atvejais, kai buvo juo pasinaudota sutarties 3.3 p. nustatyta tvarka.

3.3. Rangovui neįvykdžius ar netinkamai įvykdžius įsipareigojimus pagal šią Sutartį, praleidus bet kurios pareigos įvykdymo terminą, nustatytą šioje Sutartyje, nepasirašius atliktų darbų priėmimo akto, atsisakius Sutarties vykdymo, Užsakovas turi teisę pasirinkti – pasinaudoti užstatu arba pritaikyti Rangovui 0,1 proc. nuo Sutarties vertės dydžio baudą. Užsakovas turi teisę išskaičiuoti baudos sumą iš Rangovui mokėtinų sumų. Apie numatomą baudos pritaikymą arba pasinaudojimą užstatu Užsakovas informuoja Rangovą raštu arba el. paštu.

3.4. Jei Užsakovas pasinaudoja Sutarties įvykdymo užtikrinimu, Rangovas, siekdamas toliau vykdyti sutartinius įsipareigojimus, privalo per 5 (penkias) dienas nuo pranešimo, kad Užsakovas pasinaudojo pirkimo Sutarties įvykdymo užtikrinimu, gavimo pervesti naują užstatą, atitinkantį Sutarties 3.1 p. nustatytus reikalavimus. Jei Rangovas neperveda naujo užstato. Užsakovas turi teisę nutraukti Sutartį.

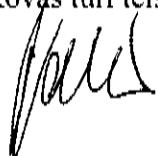

4. SUTARTIES GALIOJIMAS, DARBŲ ATLIKIMO TERMINAI

4.1. Ši Sutartis įsigalioja nuo tada, kai Rangovas pateikia Sutarties įvykdymo užtikrinimą ir galioja, kol Šalys sutaria ją nutraukti arba kol Sutarties galiojimas pasibaigia (visiškai įvykdomi įsipareigojimai), nutraukiama įstatymu ar šioje Sutartyje nustatytais atvejais. Esant nenumatytoms aplinkybėms, nepriklausančioms nuo Rangovo, sutarties galiojimo terminas gali būti pratęstas Šalių susitarimu ne ilgesniam kaip vieno mėnesio laikotarpiui.

4.2. Darbai pradedami, vykdomi ir baigiami sutartyje ar kituose dokumentuose nurodytais terminais.

4.3. Rangovas darbus pradeda, kai įvykdyti (sudrinti) šie reikalavimai:

4.3.1. gauti leidimai (jei jie reikalingi) numatytiems darbams atlikti;

4.3.2. perduota Rangovui visa reikalinga dokumentacija;

4.3.3. pasirašyta statybos rangos sutartis.

4.4. Pirkimo sutarties vykdymo pradžia yra pirkimo sutarties įsigaliojimo data. Darbai turi būti baigti iki **2020 m. gruodžio 1 d.** Sutarties vykdymo metu dėl nepalankių gamtinių sąlygų, dėl trečiųjų šalių neveikimo arba netinkamo veikimo, dėl atsiradusių papildomų darbų 1 (vieną) kartą gali būti nukelta darbų atlikimo termino pabaiga, bet ne ilgiau kaip 1 (vienam) mėnesiui.

4.5. Šicinavimo darbai atliekami ne vėliau kaip iki rugsėjo 30 d.

4.6. Darbus atlikti ir techninį darbo projektą parengti pagal patvirtintą darbų/paslaugų atlikimo grafiką (Sutarties 3 priedas). Bendru Šalių susitarimu Darbų/paslaugų atlikimo grafikas gali būti tikslinamas (koreguojamas).

4.7. Darbų pabaiga laikoma diena, kai patvirtinamas objekto priėmimo naudoti aktas.

4.8. Defektų, kuriuos Užsakovo nurodymu turi pašalinti Rangovas, ištaisymo terminai suderinami šalių susitarimu. Defektų taisymas statybos eigoje statybos darbų atlikimo termino (4.4. p.) nekeičia.

5. MOKĖJIMAS

5.1. Avansinis mokėjimas nenumatomas. Užsakovas atsiskaito su Rangovu už faktiškai atliktus darbus remiantis šalių pasirašytu atliktų darbų aktu ir pateikta sąskaita faktūra. Apmokėjimas per 30 (trisdešimt) kalendorinių dienų po darbų priėmimo-perdavimo akto ir sąskaitos - faktūros pasirašymo dienos, bet ne vėliau kaip iki 2020 m. gruodžio 31 d.

5.2. Atsiskaitymo už atliktus darbus dokumentus (sąskaitas, atliktų darbų aktus, pažymas, išpildomas nuotraukas ir pan.) Rangovas privalo parengti taip, kad skaičiavimus būtų galima patikrinti. Atsiskaitymo dokumentuose Rangovas privalo laikytis sutarties dokumentuose išvardintų darbų sudėties, pavadinimų ir cilės numerių, ir Užsakovui pareikalavus, pridėti būtinus darbų rūšį ir apimtį patvirtinančius skaičiavimus ir dokumentus bei atliktų darbų atitiktį patvirtinančius dokumentus.

5.3. Užsakovui pasirašius atliktų darbų aktus, Rangovas PVM sąskaitą faktūrą privalo pateikti naudodamasis elektronine paslauga „E. sąskaita“ (elektroninės paslaugos „E. sąskaita“ svetainė pasiekama adresu www.csaskaita.eu).

5.4. Techninio (autorinio) prižiūrėtojo viza su jo nuomone dėl faktinių darbų kikių ir jų kokybės ant kiekvieno atliktų darbų dokumento būtina iki šio dokumento pateikimo pasirašyti Užsakovui.

5.5. Užsakovas turi teisę sulaikyti mokėjimus už atliktus darbus, arba prireikus - sustabdyti darbus, kol trūkumai bus pašalinti, jeigu trūkumai atsirado dėl Rangovo kaltės:

5.5.1. nepašalinti anksčiau nurodyti apmokėtų darbų defektai;

5.5.2. Užsakovui padaryti nuostoliai;

5.5.3. darbai atliekami atsiliekant nuo grafiko reikalavimų;

5.5.4. Rangovas nesilaiko privalomųjų normatyvinių statybos dokumentų;

5.5.5. kitais sutarties dokumentuose numatytais atvejais.

5.6. Pabaigus darbus ir pašalinus defektus, sulaikytos sumos, grąžinamos Rangovui.

6. UŽSAKOVO TEISĖS IR PAREIGOS

6.1. Užsakovas įsipareigoja:

6.1.1. pranešti, kas vykdys atliekamų darbų techninę ir projekto ekspertizę;

6.1.2. leisti Rangovui naudotis pastatais ar įrenginiais visą darbų atlikimo laikotarpį iki objekto priėmimo naudoti, leisti įrengti laikinus energijos ar vandens tiekimo tinklus;

6.1.3. patikrinti faktiškai atliktus darbus, pagal pateiktą atliktų darbų priėmimo aktą ir prireikus pareikšti pretenzijas trūkumams pašalinti ne vėliau kaip per 5 (penkias) darbo dienas po atliktų darbų akto pateikimo;

6.1.4. Užsakovas pats, arba atstovaujamas techninio prižiūrėtojo, be kita ko privalo:

6.1.4.1. perduoti Rangovui objektą visam darbų atlikimo laikotarpiui iki jis bus grąžintas po objekto priėmimo naudoti;

6.1.4.2. užtikrinti Rangovui galimybę laisvai patekti į objektą;

6.1.4.3. priimti iš Rangovo baigtus darbus ir laiku už juos atsiskaityti. Jeigu Rangovas nukrypsta nuo patvirtinto projekto ar nesilaiko nustatytų statybų normų ir taisyklių, pareikalauti šalinti trūkumus, nemokėti už netinkamai atliktą darbą arba prireikus – sustabdyti darbus, kol trūkumai bus pašalinti.

6.1.5. pareikalauti šalinti trūkumus, nemokėti už prastai atliktą darbą arba sustabdyti darbus, jeigu Rangovas nukrypsta nuo patvirtinto projekto arba nesilaiko nustatytų statybos normų ir taisyklių;

6.1.6. per 10 dienų nuo sutarties pasirašymo išduoti Rangovui statybos žurnalą.

6.2. Užsakovas turi teisę bet kuriuo metu kontroliuoti ir prižiūrėti atliekamų darbų eigą ir kokybę, darbų grafiko laikymąsi, Rangovo tiekiamų medžiagų kokybę, Užsakovo perduodamų medžiagų ar objektų naudojimą. Įgyvendindamas šią teisę Užsakovas neturi teisės kištis į Rangovo komercinę ūkinę veiklą.

7. RANGOVO TEISĖS IR PAREIGOS

7.1. Rangovas įsipareigoja:

7.1.1. nustatytu laiku pradėti, atlikti, užbaigti ir perduoti Užsakovui visus Sutartyje nurodytus darbus ir ištaisyti defektus, nustatytus per garantinį laiką;

7.1.2. užtikrinti darbų atlikimą vadovaujantis pateikta technine dokumentacija bei nenukrypstant nuo galiojančių statybos normų bei taisyklių. Pakeitimus daryti tik gavus raštišką Užsakovo sutikimą;

7.1.3. aprūpinti statybą reikalingomis medžiagomis, įrenginiais, komplektuojančiomis detalėmis ir kitokiomis konstrukcijomis, statybos technika, taip pat atsako už jų defektus, dėl kurių tų medžiagų ar įrenginių negalima naudoti nepabloginant statybos darbų kokybės;

7.1.4. skirti asmenį ir suteikti jam įgaliojimus vadovauti statybos darbams bei atsiskaityti už juos su Užsakovu;

7.1.5. užtikrinti darbų, priešgaisrinę saugą ir aplinkos apsaugą bei darbų higieną objekte, nepažeisti trečiųjų asmenų interesų;

7.1.6. suderinti su Užsakovu gaminių ir medžiagų pavyzdžius, Užsakovui pareikalavus pateikti medžiagų pavyzdžius, jų išbandymo rezultatus (sertifikatus), supažindinti Užsakovo techninį personalą, kaip eksploatuoti Sutarties objektą;

7.1.7. sustabdyti darbus tik galiojančiuose teisės aktuose nustatytais atvejais ir tvarka;

7.1.8. neperduoti Sutarties objekto atlikti subrangovui, nesuderinęs to raštu su Užsakovu;

7.1.9. laiku informuoti Užsakovą apie darbų eigą;

7.1.10. iki atliktų darbų perdavimo Užsakovui saugoti perduotus darbams atlikti reikmenis nuo sugadinimo ir vagystės, nuo meteorologinių sąlygų daromos žalos;

7.1.11. nurodyti atliktų darbų garantinį laiką ir defektų, susijusių su netinkamu darbu, pašalinimo terminus;

7.1.12. Rangovui suteiktus sandėliavimo, darbo vieta ir privažiavimo kelius ar pan., Užsakovui grąžinti (suremontuotus) ankstesnės būklės, Rangovui neatlikus tvarkymo ar remonto darbų, Užsakovas tuos darbus atlieka Rangovo sąskaita;

7.1.13. Rangovas privalo savo lėšomis kompensuoti darbus, kurie jau atlikimo metu vertinami kaip netinkamai įvykdyti arba neatitinkantys sutarties, ir atlyginti dėl to susidarančius nuostolius;

7.1.14. Rangovas privalo forminti darbų vykdymo dokumentaciją, dėl savo kaltės ją praradęs, privalo savo lėšomis ją atkurti;

7.1.15. Rangovas privalo per 5 dienas po atliktų darbų galutinio perdavimo – priėmimo akto pasirašymo išduoti Užsakovui garantinį raštą gerbūvio darbams atlikti, jeigu šių darbų dėl oro sąlygų ar kitų objektyvių priežasčių rangovas negalėjo atlikti iki akto pasirašymo.

7.1.16. vieną savaitę iki paskutinės sąskaitos- faktūros pateikimo Rangovas privalo Užsakovui pristatyti: atliktų darbų aktus, statybos žurnalą ir medžiagų sertifikatus. Medžiagų sertifikatuose turi būti parašyta, kad medžiagos (jų kiekis) buvo panaudotos objektuose, pagal Sutartį.

8. ŠALIŲ TEISĖS IR PAREIGOS

8.1. Šalys sutarties vykdymo metu privalo bendradarbiauti. Jeigu kyla kliūčių, trukdančių tinkamai įvykdyti sutartį, kiekviena šalis privalo imtis visų nuo jos priklausančių protingų priemonių toms kliūtims pašalinti. Šalis, kuri šios pareigos neįvykdo, praranda teisę į nuostolių, padarytų dėl atitinkamų kliūčių nepašalinimo, atlyginimą.

8.2. Užsakovas turi teisę pateikti būtinus nurodymus sutartyje numatytiems darbams atlikti, nurodymai pateikiami Rangovui ar jo paskirtam darbų vadovui tik raštiškai, išskyrus tuos atvejus, kai iškyla grėsmė darbų atlikimo terminui. Užsakovas atsako už savo duomenis, nurodymus arba tiekimus.

8.3. Jeigu Rangovas mano, kad Užsakovo nurodymai yra neteisingi, jis turi pareikšti savo nuomonę, tačiau, jeigu neprieštaruoja teisės aktų reikalavimai, Užsakovui pareikalavus, nurodymai privalo būti įvykdyti.

8.4. Neinformavus Užsakovo, Rangovas gali pareikalauti atsižvelgti į trukdančias aplinkybes tik tuo atveju, jeigu faktai ir jų neigiamas poveikis Užsakovui buvo akivaizdžiai žinomi.

8.5. Šalis, negalinti vykdyti sutarties, privalo nedelsiant pranešti kitai Šaliai.

8.6. Darbų atlikimo metu ir atlikus darbus netinkamos ir nereikalingos statybinės ir kitos medžiagos, statybiniai gaminiai ir dirbiniai, mechanizmai ir laikini statiniai Užsakovo nurodymu per jo nustatytą terminą pašalinami iš darbų atlikimo vietos (statybos aikštelės). To nepadarius, Užsakovas gali pašalinti jas Rangovo lėšomis arba parduoti Rangovo sąskaita (Rangovas padengia realizavimo išlaidas).

9. SUBRANGA

9.1. Sutarties įsipareigojimų vykdymui Subrangovai nepasitelkiami/ pasitelkiami šie Subrangovai:

Eil. Nr.	Subrangovo pavadinimas ir adresas	Vertinė išraiška Eur	Procentinė išraiška	Darbų pavadinimas
1.	UAB „Inžinerinis projektavimas“ Smolensko g. 10C, Vilnius	11963,20 Eur	7 %	Techninio darbo projekto parengimas
		Iš viso: 11963,20 Eur	Iš viso: 7 %	

9.2. Rangovas įsipareigoja Sutarties galiojimo laikotarpiu nekeisti Subrangovų, nurodytų Sutarties 9.1 p. arba, esant labai svarbioms priežastims ir tai pripažinus bei patvirtinus Užsakovui, keisti į ne mažesnės kvalifikacijos, nei buvę Subrangovai. Keičiami Subrangovai turės būti suderinti su Užsakovu, įforminant papildomą susitarimą dėl Subrangovų pakeitimo, pasirašomą abiejų pirkimo Sutarties šalių. Užsakovas turi teisę pareikalauti įrodyti keičiamų Subrangovų kvalifikaciją, pateikiant atitinkamus dokumentus, jei pirkimo dokumentuose buvo nurodyti konkretūs reikalavimai Subrangovų kvalifikacijai.

9.3. Užsakovas bus atsakingas už savo Subrangovų, jų ekspertų, atstovų ar darbuotojų veiksmus, įsipareigojimų nevykdymą ar aplaidumą taip, lyg šie veiksmai, nevykdymai ar aplaidumas būtų Rangovo, jo ekspertų, atstovų ar darbuotojų.

9.4. Jeigu Užsakovas nustato, kad koks nors Subrangovas yra nekompetentingas vykdyti savo pareigas, Užsakovas gali pareikalauti, kad Rangovas arba parūpintų Subrangovo pakeitimą į kitą, kurio kvalifikacija ir patirtis patenkintų Užsakovą, arba kad jis pats prisiimtų darbų atlikimą.

9.5. Subrangovas negali pavesti trečiosioms šalims vykdyti tų paslaugų, kurias Rangovas patiki Subrangovui.

9.6. Jeigu savo pasiūlyme Rangovas nenurodė Subrangovų, Sutarties vykdymui pasitelkti Subrangovus draudžiama.

10. SUTARTIES NUTRAUKIMAS

10.1. Jeigu Rangovas yra įsitikinęs esąs trukdomas tinkamai atlikti darbus, jis privalo nedelsdamas raštu apie tai pranešti Užsakovui. Neinformavęs Užsakovo raštu, Rangovas gali pareikalauti atsižvelgti į trukdančias aplinkybes tik tuo atveju, jeigu faktai ir jų neigiamas poveikis Užsakovui buvo akivaizdžiai žinomi.

10.2. Atsiradus trukdančioms aplinkybėms, Rangovas privalo atlikti viską, ko iš jo gali būti teisėtai reikalaujama, kad šios aplinkybės būtų pašalintos ir darbus būtų galima vykdyti toliau.

10.3. Trukdančioms aplinkybėms išnykus, Rangovas privalo nedelsdamas vėl pradėti darbus ir informuoti apie tai Užsakovą, tokiu atveju terminai pratęsimi atsižvelgiant į sutrukdytą trukmę.

10.4. Darbų atlikimo metu oro sąlygų poveikis negali būti darbo nutraukimo pagrindas.

10.5. Užsakovas turi teisę bet kada nutraukti sutartį pranešdamas apie tai Rangovui nuo pranešimo nurodytos datos:

10.5.1. jeigu Rangovas, pagal Sutartį neįgijęs teisės pratęsti darbų atlikimo terminą, nepaisydamas Užsakovo rašytinio raginimo, nepradedą darbų sutartu laiku arba dirba taip lėtai, kad baigti darbus Sutartyje nustatytu laiku, būtų tikrai neįmanoma ir tai Užsakovui padarytų nuostolių;

10.5.2. jeigu Rangovas nesilaiko sutarties sąlygų dėl darbų kokybės, naudoja netinkamas medžiagas, gaminius ar kitus darbų komponentus, netinkamai atlieka darbus, nepaiso Užsakovo nurodymų pašalinti trūkumus nustatytais terminais ar elgiasi kitaip nei nustatyta sutartyje ir dėl to Užsakovas turi pagrindo manyti, kad Rangovas nepajėgs užbaigti darbų be esminių trūkumų ar didelių nuostolių Užsakovui;


10.5.3. jei Rangovas bankrutuoja arba nepajėgia vykdyti sutartinių įsipareigojimų ir, Užsakovui pareikalavus, nepateikia patikimų įrodymų dėl įmanomo šių įsipareigojimų vykdymo ateityje;

10.5.4. jeigu Rangovas nepateikė Užsakovui darbų atlikimo užtikrinimo (pasirašius arba pratęsus sutartį);

10.5.5. jei Rangovas neįvykdė sutarties 13.6. p. reikalavimų.

10.6. Jeigu Užsakovas nutraukia sutartį dėl priežasčių, nurodytų 10.5. punkte, Rangovas privalo atlyginti Užsakovui visas dėl šio nutraukimo susidariusias papildomas išlaidas, susietas su sutartyje numatytų darbų užbaigimu.

10.7. Jeigu darbai nutraukiami Užsakovui raštiškai pareikalavus ir Užsakovas per 30 (trisdešimt) dienų, skaičiuojant nuo darbų sustabdymo, neduoda leidimo darbus vėl pradėti

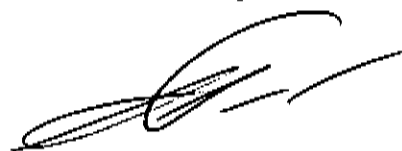

Rangovas privalo Užsakovą raštiškai prašyti leidimo pratęsti šiuos darbus, nustatytu laiku negavus šio leidimo Rangovas gali pareikalauti sutartį nutraukti.

10.8. Rangovas turi teisę nutraukti sutartį, jei Užsakovas nemoka už darbus ir yra jam įsiskolinęs, jei Užsakovas nepajėgia vykdyti sutarties įsipareigojimų ir nepateikia realių garantijų apie galimybę juos vykdyti.

10.9. Užsakovas ir Rangovas turi teisę nutraukti sutartį, jeigu dėl nenugalimos jėgos darbai turi būti atidėti ilgiau kaip 3 mėnesius.

10.10. Rangovas, Užsakovui nutraukus sutartį, gali reikalauti įvertinti ir priimti jo atliktus darbus ir apmokėti už juos, įvertinant galimus Užsakovo nuostolius šalinant darbų defektus, jeigu Rangovo darbe jie buvo.

10.11. Dėl svarbių priežasčių, Užsakovas turi teisę bet kada, prieš baigiant darbą, atsisakyti Sutarties. Tuo atveju jis Rangovui sumoka atlyginimą už atliktą darbo dalį ir atlygina jam nuostolius, padarytus šią sutartį nutraukus.

10.12. Užsakovas turi teisę dar nebaigtas darbų dalis Rangovo sąskaita pavesti atlikti trečiajam asmeniui, tačiau jo pretenzijos dėl galimų kitų iškilusių nuostolių atlyginimo tebelieka galioti.

10.13. Šalių susitarimas dėl sutarties sustabdymo arba nutraukimo įforminamas vienu dokumentu, išskyrus atvejus, kai šalys turi teisę ją nutraukti vienašališkai.

11. DARBŲ PRIĖMIMAS

11.1. Darbų priėmimą organizuoja Užsakovas.

11.2. Užsakovas privalo apžiūrėti priduodamus atliktus Darbus ir pasirašyti aktą (su pastabomis ar be jų) arba motyvuotai nuo to atsisakyti per 7 (septynias) darbo dienas. Pasirašius aktą su pastabomis, Užsakovas atsiskaito už visus darbus, dėl kurių nėra padaryta išlyga. Nesant Darbų įkainių, neapmokamų Darbų vertė nustatoma taip pat, kaip ir papildomų/ atsisakomų Darbų. Jeigu patikrinimo metu nustatoma, kad atliktų Darbų kiekis neatitinka nurodytų Rangovo pateiktame akte arba darbai atlikti su trūkumais, Rangovas privalo ištaisyti minėtą aktą. Pataisytą atliktų Darbų aktą Rangovas privalo pateikti ne vėliau kaip per 2 (dvi) darbo dienas nuo akto grąžinimo pataisymui datos.

11.3. Darbų perdavimas ir priėmimas įforminamas aktu, kurį pasirašo abi šalys. Jeigu viena iš šalių atsisako pasirašyti aktą, jamo daroma žyma apie atsisakymą ir aktą pasirašo kita šalis.

11.4. Institucijai, paskyrusiai objekto priėmimo naudoti komisiją, patvirtinus objekto priėmimo naudoti aktą, per 5 (penkias) darbo dienas po patvirtinto akto egzemplioriaus gavimo, Rangovas privalo perduoti, o Užsakovas priimti objektą.


11.5. Užsakovas turi teisę atsisakyti priimti darbų rezultatą, jeigu nustatomi trūkumai arba nepasiektas sutartyje numatytas darbų rezultatas, dėl kurių jo neįmanoma naudoti pagal sutartyje numatytą paskirtį ir jeigu šių trūkumų Rangovas ar Užsakovas negali pašalinti.

11.6. Dėl defektų objekto galutinis priėmimas naudoti gali būti atidėtas iki jų pašalinimo, šiuo atveju Rangovui taikomas 13.2. punktas. Sutartis laikoma įvykdyta tik tada, kai Užsakovas išduoda pažymą, patvirtinančią apie ištaisytus pažeidimus. Nepaisant išduotos pažymos, Rangovas ir Užsakovas ir toliau atsako už sutartyje numatytų įsipareigojimų vykdymą.

11.7. Nuo objekto perdavimo - priėmimo akto pasirašymo, Rangovas nebeatrako už tolesnę jo apsaugą, techninę būklę bei naudojimą.

12. GARANTIJOS

12.1. Rangovas garantuoja, kad priėmimo metu ir per visą garantinį laiką jo darbai atitiks Sutartyje nustatytas savybes, normatyvinių statybos dokumentų reikalavimus, jie bus atlikti be klaidų, kurios panaikintų arba sumažintų jų vertę arba tinkamumą įprastam arba sutartyje numatytam panaudojimui.

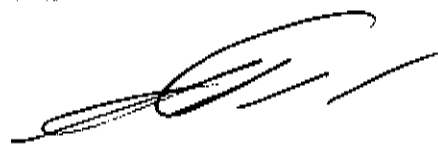

12.2. Rangovas atsako už defektus, nustatytus per garantinį terminą, jeigu neįrodo, kad jie atsirado dėl objekto ar jo dalių normalaus susidėvėjimo, jo netinkamo naudojimo ar Užsakovo arba jo pasamdytų asmenų netinkamai atlikto remonto arba dėl Užsakovo ar jo pasamdytų asmenų kitokių kaltų veiksmų.

12.3. Rangovas įsipareigoja garantinio laiko metu be papildomo užmokesčio atlikti darbus, reikalingus defektams ištaisyti, per su Užsakovu sutartą terminą.

12.4. Jeigu Rangovas neatlygintinai per Užsakovo nurodytą protingą terminą nepašalina darbų defektų, jis privalo atlyginti Užsakovui šių darbų defektų šalinimo išlaidas.

13. ATSAKOMYBĖ

13.1. Rangovas atsako Užsakovui už nukrypimus nuo normatyvinių statybos dokumentų reikalavimų, taip pat už tai, kad nepasiekė šiuose dokumentuose ar sutartyje numatytų darbų rodiklių. Kai statiniai ar įrenginiai rekonstruojami, Rangovas atsako už statinio ar įrenginio patikimumo, patvarumo ar atsparumo sumažėjimą ar netekimą.

13.2. Rangovas neatlikęs sutartyje ar kituose dokumentuose nustatytais terminais atitinkamų darbų, privalo sumokėti Užsakovui jo reikalavimu 0,015 proc. nuo neatliktų darbų kainos dydžio delspinigius už kiekvieną uždelstą dieną.

13.3. Užsakovas, uždelsęs sumokėti Rangovui numatytą kainą Rangovo reikalavimu moka 0,015 proc. nesumokėtos sumos dydžio delspinigius už kiekvieną uždelstą dieną.

13.4. Rangovas, nutraukęs sutartį ne dėl Užsakovo kaltės, privalo sumokėti Užsakovui jo reikalavimu 5 proc. dydžio baudą nuo visos objekto kainos ir atlyginti nuostolius, tačiau tik tą sumą, kurios nepadengia bauda.

13.5. Užsakovas, nutraukęs sutartį ne dėl Rangovo kaltės, privalo sumokėti Rangovui jo reikalavimu 5 proc. dydžio baudą, skaičiuojamą nuo objekto kainos ir atlygina nuostolius, tačiau tik tą sumą, kurios nepadengia bauda.

13.6. Medžiagų ar įrenginių, perduotų darbams atlikti taip pat darbų rezultato ar tarpinio darbų etapo rezultato, iki Užsakovo jį priima, atsitiktinio žuvimo ar sudegimo rizika tenka Rangovui.

13.7. Darbų (medžiagų, gaminių ar pan.) trūkumus, kilusius dėl Rangovo ar subrangovo kaltės, turi pašalinti Rangovas savo sąskaita.

13.8. Rangovui tenka LR įstatymų nustatyta administracinė, civilinė ar baudžiamoji atsakomybė už blogai atliktų darbų padarinius statybos metu ir per sutartyje nustatytą garantinį laiką.

13.9. Vieną savaitę iki šio sutarties 4.4. p. nurodyto termino, Rangovas privalo Užsakovui pristatyti: atliktų darbų aktus, statybos žurnalą, medžiagų sertifikatus ir išpildomąją nuotrauką. Medžiagų sertifikatuose turi būti parašyta, kad medžiagos (jų kiekis) buvo panaudotos objektuose, pagal sutartį.

14. SUTARTIES PAKEITIMAI

14.1. Pirkimo sutartis sutarties galiojimo laikotarpiu gali būti keičiama vadovaujantis Viešųjų pirkimų įstatymo 89 straipsniu. Sutarties sąlygų pakeitimai įforminami šalių rašytiniais susitarimais, kurie yra neatsiejama sutarties dalis.

14.2. Sutarties sąlygų koregavimu yra laikoma: rekvizitų pakeitimas, techninio pobūdžio Sutarties pakeitimai (skaičiavimo, spausdinimo ir kitos klaidos), kurie visiškai neįtakoja šalių tarpusavio įsipareigojimų turinio pasikeitimo. Tokiu atveju sudaromas atskiras rašytinis šalių susitarimas dėl Sutarties nuostatų koregavimo.

14.3. Konkurso metu visi pasiūlyme nurodyti jungtinės veiklos sutarties partneriai yra laikomi Sutarties šalimis. Partneriams atstovaujanti šalis bus laikoma Sutarties Rangovu. Visi reikalavimai ir pranešimai, kylantys iš Sutarties, bus pateikiami Sutarties Rangovui.

15. GINČŲ SPRENDIMAS

15.1. Kilusius ginčus dėl sutarties vykdymo Šalys turi spręsti tarpusavio derybose, konsultacijose arba tarpininkaujant tretiesiems asmenims - ekspertams. Jeigu taip išspręsti ginčo per vieną mėnesį nepavyksta, ginčas sprendžiamas teisme įstatymų nustatyta tvarka.

16. FORCE MAJEURE

16.1. Jeigu Sutarties sąlygas kuri nors Šalis pažeidžia dėl nenugalimos jėgos (force majeure) aplinkybių, Šalys atleidžiamos nuo atsakomybės už šių sąlygų nevykdymą pagal Atleidimo nuo atsakomybės, esant nenugalimos jėgos (force majeure) aplinkybėms, taisyklės, patvirtintas Lietuvos Respublikos Vyriausybės 1996 m. liepos mėn. 15 d. nutarimu Nr. 840 „Dėl atleidimo nuo atsakomybės, esant nenugalimos jėgos (force majeure) aplinkybėms, taisyklių patvirtinimo“.

17. KITOS SĄLYGOS

17.1. Šalys įsipareigoja nuteikti tretiesiems asmenims jokios informacijos apie šios Sutarties sąlygas, išskyrus valstybines institucijas, kurios pagal įstatymus turi teisę tokią informaciją gauti.

17.2. Ši Sutartis sudaryta dviem egzemplioriais po vieną kiekvienai Šaliai. Kiekvienas jų turi vienodą juridinę galią.

17.3. Ši Sutartis turi priedus:

priedas Nr. 1 – Techninė specifikacija (su priedais)

priedas Nr. 2 – Darbų/paslaugų atlikimo grafikas

18. ŠALIŲ ADRESAI IR REKVIZITAI


18.1. Šalys įsipareigoja per penkias dienas informuoti viena kitą apie šiame punkte nurodytų duomenų pakeitimus, laiku to nepadarius visa korespondencija išsiųsta senu adresu bus laikoma tinkamai įteikta.

„RANGOVAS“

UAB „BEBRUSAI“

Vilniaus g. 102, Molėtai
Įmonės kodas 167535580
PVM kodas LT675355811
AB Luminor Bank bankas
A.S. Nr. LT064010045500080209
Tel. (8 383) 42975

Direktorius
Rolandas Valiulis

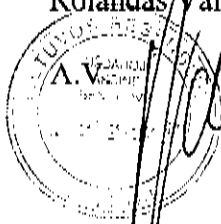

Teisės ir civilinės metrikacijos skyriaus
vyriausioji specialistė


2022 m. 08 mėn. 10 d.

„UŽSAKOVAS“

Švenčionių rajono savivaldybės administracija

Vilniaus g. 19, 18116 Švenčionys
Įstaigos kodas 188766722
PVM kodas: ne PVM mokėtojas
AB Luminor Bank bankas
A. s. Nr. LT46010 0432 0037 1867
Tel. (8 387) 66372

Administracijos direktoriaus pavaduotojas
Andrius Šarėjus

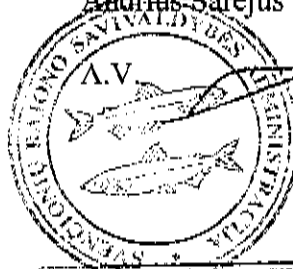

PIRKIMAS ATLIKTAS

2022 m. 08 mėn. 10 d.

Žemės ūkio skyriaus vedėja

Rasa Čibirienė

2022 m. 08 mėn. 10 d.

JUNG TINĖS VEIKLOS SUTARTIS Nr. 2

2020-07-30, Molėtai

Mes,

Atsakingasis partneris:

UAB „BEBRUSAI“, atstovaujama direktoriaus Rolando Vahlio, veikiančio pagal įmonės įstatus.

Partneris:

UAB „MELSTAT“, atstovaujama direktoriaus Valdo Pauškevičiaus, veikiančio pagal įmonės įstatus,
toliau, visi kartu vadinami Partneriais sudarant šią jungtinės veiklos sutartį.

1. SUTARTIES DALYKAS

1.1 Šios jungtinės veiklos sutarties (JVS) sudarymo tikslai yra:

- a) teikti pasiūlymą Švenčionių rajono savivaldybės administracijos organizuojamame pirkime (pirkimo Nr. 499299) „**VANDENS LYGIO REGULIATORIAUS ANT SKERDYKSNOS UPELIO PRIE KARKAŽIŠKĖS KAIMO PABRADĖS SENIŪNIJOJE REMONTO DARBAI**“;
- b) laimėjus pirkimą atlikti jo sąlygose nurodytas užduotis.

1.2 Šia sutartimi šalis įsipareigoja, kooperuodamos savo darbą, kompetencijas ir žinias, veikti bendrai teikiant pasiūlymą pirkime „**VANDENS LYGIO REGULIATORIAUS ANT SKERDYKSNOS UPELIO PRIE KARKAŽIŠKĖS KAIMO PABRADĖS SENIŪNIJOJE REMONTO DARBAI**“;

1.3 Jungtinės veiklos sutartyje nustatoma, kad:

- a) visi partneriai yra solidariai atsakingi už sutarties vykdymą pagal sutarties sąlygas;
- b) akcio subjektų grupė išrenka Atsakingąjį partnerį, atsakančią už bendravimą su perkančiąja organizacija, pasiūlymo pateikimą, jo užtikrinimą, laimėjimo atveju - sutarties pasirašymą, sutarties vykdymą, jos vykdymo užtikrinimą - UAB „BEBRUSAI“, įgaliotas asmuo, atstovaujantis akcio subjektų grupei minėtais klausimais - UAB „BEBRUSAI“ direktorius Rolandas Valiulis, tel. 86(403369, el. p rolandas.bebrusai@ginet.lt;
- c) atsakingas partneris atsakingas už pasiūlymo galiojimo ir sutarties įvykdymo užtikrinimą.

1.4 Paslaugų teikėjų grupės pareigų vykdymą kontroliuoja paslaugų perkančios organizacijos administracija;

1.5 Pagal šią Sutartį naujas juridinis asmuo nesukuriamas.

2. PARTNERIŲ PAREIGOS

- 2.1 Atsakingasis partneris pasirašo pasiūlymą bei atsako už bendravimą su perkančiąja organizacija, iškilus klausimams ar neaiškumams, perkančioji organizacija kreipiasi į atsakingąjį partnerį.
- 2.2 Partneriai įsipareigoja dėti visas pastangas, kad pilnai įgyvendintų sutarties tikslus ir veikto gera valia vieni kitų atžvilgiu.
- 2.3 Partneriai įsipareigoja teikti vienas kitam visapusišką pagalbą, reikalingą jungtinei veiklai vykdyti:
 - a) atsakingasis partneris (UAB „BEBRUSAI“) atlieka kapitalinio remonto darbus. Vertė - 90,00 proc. nuo bendros pasiūlymo vertės;
 - b) partneris (UAB „Melstat“) atlieka kapitalinio remonto darbus. Vertė - 10,00 proc. nuo bendros pasiūlymo vertės;
 - c) sprendimai, susiję su bendrais partnerių reikalais, priimami bendru partnerių sutarimu.

3. SUTARTIES GALIOJIMAS


- 3.1 Sutartis įsigalioja nuo jos pasirašymo dienos.
- 3.2 Sutartis galioja iki galutinio produkto atidavimo perkančiajai organizacijai ir jo aprobavimo.

- 3.3 Šalių susitarimu galimi šios sutarties pakeitimai bei papildymai, kurie įsigalioja nuo jos pasirašymo dienos ir galioja iki visiško Partnerių įsipareigojimų pagal šią sutartį įvykdymo, kai tam neprieštarauja perkantoji institucija;
- 3.4 Šalis negali perleisti savo teisių ir įsipareigojimų be kitų sutarties šalių igaliotų asmenų raštinio sutikimo. Iškilus nenumatytoms aplinkybėms, teikėjų grupės narys gali būti pakeistas nauju, jei tam pritaria visi JVS partneriai ir, jei pasikeitus grupės nariui, bendra grupės kompetencija atitinka visus pirkimo sąlygose išskeltus kvalifikacinius reikalavimus.
- 3.5 Apie JVS nario pakeitimą nauju būtinu pranešti paslaugą perkantajai organizacijai
- 3.6 Sutartis nutrūksta:
- a) nelaimėjus pirkimo visoms paslaugų dalims, kurioms teikti pasiūlymai;
 - b) kai negalima jos įvykdyti, jeigu tai sukelė aplinkybės, už kurias šalis neatsako, taip pat likvidavus paslaugą perkantį juridinį asmenį.

Šalių rekvizitai:


UAB „BEBRUSAI“
Kodas: 167535580
Vilniaus g. 102, Moleitai
Tel. 838342975
bebrusai@gisnet.lt

Direktorius Rolandas Valiulis

 

UAB „Melstar“
Kodas: 302782186
Adresas: Mokyklos g. 7, Kaltanėnai,
Švenčionių raj.
Tel. 8-687-74780
uabmelstar@gmail.com

Direktorius Valdas Pauliukevičius

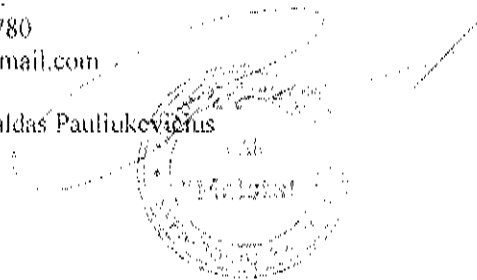

KETINIMŲ PROTOKOLAS Nr. Z6-0730-01

2020 m. Gegužinė, 30 d. Šilutė

1. UAB „Bebrasai“, pagal Lietuvos Respublikos įstatymus įsteigta ir veikianti įmonė, juridinio asmens kodas 167538580, kurios registruota buvimo yra Viltinis g. 10, Šilutė, duomenys apie bendrovę įrašyti ir viešam juridinių asmenų registrui, atstovaujama direktoriaus Rolando Valiulio, veikiančio pagal bendrovės įstatus (toliau – „Rangovas“, šis pakeičia).

2. UAB „Inžinerinis projektavimas“, pagal Lietuvos Respublikos įstatymus įsteigta ir veikianti įmonė, juridinio asmens kodas 227971140, kurios registruota buvimo yra Smolensko g. 16C, Vilnius, duomenys apie bendrovę įrašyti ir viešam juridinių asmenų registrui, atstovaujama direktoriaus Karolio Micekevičiaus (toliau – „Subrangovas“, šis pakeičia).

Šalims Rangovas ir Subrangovas gali būti kartu vadinami Šalimis, o atitinkamas atskaitai – Šalimi, pasirašę šį Ketinimų protokolą (toliau – „Protokolas“).

- (A) Kadangi Rangovas dalyvauja Švenčionių rajono savivaldybės administracijos viešame pirkime dėl „Vandens tygio reguliatoriaus ant Skerdyksnos upelio prie Karkaziškės kaimo Pabradės seniūnijoje remonto darbu pirkimas“ (toliau – „Pirkimas“) ir atitinkamas atveju ketina pasirašyti Rangos darbu pirkimo umari su Švenčionių rajono savivaldybės administracija;
- (B) Kadangi Subrangovas turi reikalingą kvalifikaciją bei patirtį atlikti konkursa sąlygose nurodytus darbus

Šalys susitaria:

1. Rangovas pasirašius Rangos darbu pirkimo sutartį su Švenčionių rajono savivaldybės administracija įsipareigoja „Atlikti konkursa „Vandens tygio reguliatoriaus ant Skerdyksnos upelio prie Karkaziškės kaimo Pabradės seniūnijoje remonto darbu pirkimas“ techninio darbo projekto parengimo paslaugas“;
2. Darbai, nurodyti šiame Protokole, bus atliekami laikinai, terminais bei sąlygomis, numatytais Šalių pasirašomose sutartyje dėl Subrangos darbu atlikimo. Pagrindinės Subrangos darbu sutarties nuostatos atliks pirkimo dokumentuose pateikto sutarties projekto nuostatas, kiek tai atitiks atliekamų darbų specifikai;
3. Subrangovas patvirtina, kad disponuoja finansiniais, techniniais, ekonominiais, gamybiniais pajėgumais ir personalo išteklių reikalingais Darbams atlikti. Subrangovas įsipareigoja savo sąskaita organizuoti Darbu atlikimą ir savo sąskaita apmokėti darbus Darbams atlikti reikalingomis priemonėmis;
4. Subrangovas patvirtina, kad Rangovu, vykdant pirkimo sutartį tokie pajėgumai ir išteklių jami bus prieinami visą pirkimo nutartai vykdyti reikalinga apimtimi ir visą pirkimo sutarties galiojimo laikotarpį;
5. Rangovas patvirtina, kad disponuoja finansiniais išteklių, kurie bus reikalingi apmokėti už Subrangovo atliktus darbus;
6. Subrangovas patvirtina, kad yra pilnai susipažinęs su Konkursa sąlygomis bei jų patikslinimais ir juose nurodytais reikalavimais, bei patvirtina, kad atitinka visus minėtus reikalavimus, suteikiantis teisę atlikti reikalingus Darbus. Subrangovas, žinodamas Konkursa nepateiks atskiro pasiūlymo nei kaip tiekėjas, nei kaip Jungtinės veiklos dalyvio partneris;
7. Šalys susitaria, kad šis ketinimų protokolą netaikoma galios jei ir kai tampa aktyviais, oficialiai pareiškus arba esant kiam tygiavėdianį įrodymui, kad Rangos darbu pirkimo sutartis su Rangovo sudaroma nebus arba paaiškes, kad „Vandens tygio reguliatoriaus ant Skerdyksnos upelio prie Karkaziškės kaimo Pabradės seniūnijoje remonto darbu pirkimas“ darbo projekto parengimo ir techninio darbo projekto parengimo paslaugų atlikti nereikės;
8. Šalys įsipareigoja konfidencialia laikyti bei kokia informacija, susijusia su šiuo ketinimų protokolu ir jo vykdymu, su kuria buvo supažindintos arba ji tapo Šalimis prieinama ir žinoma derybų metu, neatskleisti jos trečiosioms šalims ar nenaudoti savo tikslams netiesiogiai būdu nepaisant to, ar subrangos sutartis tarp Šalių yra sudaryta, ar ne;
9. Jei bei kuri Šalis elgiasi nesąžiningai arba pažeidžia kitas šio ketinimų protokolo sąlygas, ji privalo atlypinti kitos Šalies dėl to patirtas nuostolius LR Civilinio kodekso nustatyta tvarka ir apimtimi;
10. Šalys šį Protokolą perskaitė, joms buvo išaiškintas šio Protokolo turinys ir pasekmės, Šalys šį Protokolą suprato ir, kaip visiškai atitinkančią jų valią ir ketinimus, pasirašė:

Rangovo vardu:

Rolandas Valiulis

UAB „Bebrasai“ direktorius

Subrangovo vardu:

Karolis Micekevičius

UAB „Inžinerinis projektavimas“ direktorius

TECHNINĖ SPECIFIKACIJA **(Remonto darbams ir techniniam darbo projektui rengti)**

Vandens lygio regulatoriaus ant Skerdyksnos upelio prie Karkažiškės kaimo Pabradės seniūnijoje remonto darbai *(parengiant techninį darbo projektą).*

Tvenkinys įrengtas 1976 m. vykdant Karkažiškių melioracijos projektą Nr. 4. Karkažiškių tvenkinys naudojamas buitiniams ir kultūriniais poreikiams, rekreacijai ir žvejybai. Vanduo iš tvenkinio nenaudojamas. Tvenkinys išleidžiamas per dugninę angą. Žuvitakio ir vandens paimos nėra. Užtvankos ketera praeina rajoninės reikšmės kelias su asfalto danga Pabradė – Prienai.

Per daugelį tvenkinio eksploatacijos metų žemių užtvankoje ir šachtinėje vandens pralaidoje yra atsiradę deformacijų ir žymių atskirų elementų defektų, dėl kurių negalima tolesnė statinio eksploatacija. Todėl būtina išleisti tvenkinį ir atlikti jo įrenginių remonto bei priežiūros darbus. Hidrotechnikos statinio elementų, kurių negalima pamatyti (t. y. šie elementai yra po vandeniu, žeme) techninė būklė įvertinta pagal šalutinius požymius.

STATINIO ATSKIRŲ ELEMENTŲ TECHNINĖ BŪKLĖ

Karkažiškės tvenkinio hidrotechnikos statinio ant Skerdyksnos upės apžiūros aktas
Techninės specifikacijos I priedas.

GEOLOGINĖS HIDROLOGINĖS SĄLYGOS

Skerdyksnos upelis priklauso Žeimenos – Meros up. baseinams. Baseino plotas užtvankos vietoje $F=27,0 \text{ km}^2$. Skerdyksnos upelio baseino reljefas vidutinio kalvotumo. Aukštupyje vyrauja daugumoje priemolio gruntai, žemupyje smėliai, baseino pelkingumas ir miškingumas nedidelis aukščiau ant Skerdyksnos upės ar jos intakų tvenkinių nėra.

APLINKOS APSAUGA

Gyvūnijų apsauga: žeminant vandens lygį tvenkinyje neverslinio dydžio žuvis turi būti praleidžiamos į žemutinį bifę arba perkeliama į kitus valdytojo nurodytus vandens telkinius. Verslinio dydžio žuvis gali būti išgaudyta, atstačius vandens lygį tvenkinyje žuvų ar kitų vandens gyvūnų išteklių atkūrimo priemonės nustatomos vadovaujantis Žemės ūkio ministro ir Aplinkos ministro 2010 m. balandžio 19 d. Nr. 3D-354/D1-303 „Dėl žuvivaisos valstybiniuose žuvininkystės vandens telkiniuose taisyklių bei minimalių žuvų ir vėžių įveisimo normų sąrašo patvirtinimo“.

Vandens apsauga: darbų metu tvenkinys išleidžiamas vadovaujantis Karkažiškės tvenkinio taisyklėmis ir Aplinkos ministro įsakymu Nr. 33 „Dėl leidimų vandens lygiui keisti tvenkiniuose ir užtvenktuose ežeruose leidimų taisyklės“.

Dirbant su mechanizmais arti vandens, būtina laikytis aplinkosaugos reikalavimų. Objekte naudojamos statybinės medžiagos aplinkai neagresyvios ir tinkamos naudoti.

Baigus remonto darbus, sutvarkoma aplinka, surenkamos ir išvežamos į sąvartyną statybinis laužas, pašalintų medžių liekanos ir statybos atliekos.

1. Techninis darbo projektas:

1.1. rengiamas vadovaujantis galiojančiais normatyviniais dokumentų reikalavimais, taikant melioracijos kraštotvarkos priemones.

1.2. rengiamas ant galiojančio topografinio plano.

2. Preliminarūs remonto darbų kiekiai:

PRELIMINARUS PAGRINDINIŲ DARBŲ KIEKIŲ ŽINIARAŠTIS

Eil. Nr.	Darbų pavadinimas	Mato vnt.	Kiekis
1.	Tvenkinio išleidimo darbai	vnt.	1
2.	Laikino privažiavimo kelio įrengimas	m ²	320
3.	Laikinos vandens pralaidos įrengimas statybiniam debitui praleisti	vnt.	1
4.	Velėnos nukasimas nuo g/b šlaito tvirtinimo plokščių	m ²	188
5.	Šachtos apsauginių grotų demontavimas	t	0,1
6.	Šachtos tarnybinio tiltelio demontavimas	m ³	2,5
7.	Vamzdžių, 1,2 m diametro, laisvas įtraukimas į esamą vamzdyną	m	30
8.	Atnaujinamo vamzdyno tarpinės cirtmės injektavimas (užpildymas)	m ³	12,6
9.	Giluminio uždorio įrengimas	vnt.	1
10.	Šachtos apibetonavimas	m ²	60
11.	Šachtos dugno sutvirtinimas metalo lakštu	m ²	4,3
12.	Skylių šachtoje užbetonavimas smulkiagrūdžiu betonu	m ²	4,0
13.	Šachtos vidaus padengimas remontiniu skiediniu 2,0 cm	m ²	60
14.	Tiltelio atramų įrengimas	kg	71
15.	Cinkuotų grotelių įrengimas	vnt.	10
16.	Metalinų turėklų įrengimas	m	30
17.	Metalinų paviršių dažymas antikoroziniais dažais	m ²	65
18.	Metalinų nešmenų sulaikymo grotų įrengimas	m	10
19.	Šachtos padengimas apsaugine danga „Maxscal Flex“:	m ²	65
	dviejų komponentų hidroizoliacinė danga „Maxscal Flex“:	kg	150
20.	Šlaitų tvirtinimo plokščių pakeitimas naujomis	m ²	pagal poreikį
21.	Šlaitų tvirtinimas akmenimis	m ²	pagal poreikį
22.	Užslenkstės sienelių apibetonavimas	m ³	15
23.	g/b paviršių hidroizoliacijos įrengimas	m ²	84
24.	g/b monolitinių slopintuvų pagaminimas	vnt.	3
25.	Malšinimo šulinio vidinės pusės remontas	m ²	92
26.	Užtvankos drenažo su atvirkštiniu filtru įrengimas	m	190
27.	Drenažo sausintuvų įrengimas	m	300
28.	g/b laiptų su turėklais įrengimas	m	11
29.	g/b monolitinio latako įrengimas	m ³	3,1
30.	Aikštelės prie malšinimo šulinio išlyginimas	m ²	70
31.	Aikštelės prie malšinimo šulinio kietos dangos iš betoninių plytelių įrengimas, kai žvyro 20 cm, smėlio 30 cm.	m ²	60
32.	Betoninių bordiūrų įrengimas ant cemento skiedinio	m	22
33.	Vandens nuvedimo latako įrengimas	m	16
34.	Turėklų įrengimas iš plieninių vamzdžių Ø 50 mm	t	0,7
35.	Malšinimo šulinio sienelių vidinės pusės, turėklų, vandens nuvedimo latako, laiptų turėklų nudažymas:		
	hidroizoliacinė suspensija Sika Top* 107	kg	50
36.	Rizbermos šlaitų apibetonavimas, h=10 cm	m ²	115
37.	Upelio dugno pavalymas ekskavatoriumi	m	150
38.	Galinio tvirtinimo stiprinimas akmenimis	m ²	31

ir kiti pagal parengtą ir suderintą techninio darbo projekto darbų kiekių žiniaraštį.

3. **Lokalinė sąmata** - rengti galiojančiomis kainomis, registruotomis sertifikavimo centre, darbų įkainius formuoti atskirai pagal griovius ir atskirai pagal pralaidas.

4. **Remonto darbai** – vykdomi pagal parengto, suderinto ir patvirtinto techninio darbo projekto darbų kiekius. Pagal Žemės ūkio ministro 2009-11-18 įsakymą Nr. 3D-883 „Dėl melioracijos darbus vykdančių subjektų ir melioruotos žemės naudotojų interesų suderinimo taisyklių patvirtinimo“. Paslėptų darbų aktas turi būti pasirašytas techninio prižiūrėtojo. Laikytis darbų saugos, aplinkosaugos reikalavimų. Po darbų atlikimo sutvarkyti gerbūvį.

5. **Išpildomoji nuotrauka** - užpildyti piketų skaitmeninę atributiką (shp. formatas). Planinę padėtį atliktų darbų formuoti M1:2000 mastelyje, pateikti dwg. ir shp. formatu užpildytą atributinę informaciją. Statybos metu rangovo panaudotų medžiagų ir gaminių techninės charakteristikos turi atitikti techninės specifikacijos reikalavimus. Planinėje padėtyje nurodyti charakteristikas, parametrus, medžiagas.

6. **Darbų pridavimas** - Bendra atliktų darbų akto kaina negali viršyti sutarties punkte Nr. 2.1. nurodytos sumos. Galutiniame darbų pridavime pateikti užpildytą ir pasirašytą Statybos darbų žurnalą.

PRIDEDAMA:

Priedas Nr. 1 - Apžiūros a k t a s

Priedas Nr. 2 - Projektavimo užduotis

Priedas Nr. 3 - Planinė medžiaga

**KARKAŽIŠKĖS TVENKINIO HIDROTECHNIKOS STATINIO
ANT SKERDYKSNOS UPĖS APŽIŪROS**

A K T A S

2020 m. birželio mėn. 8 d. Nr.1

Pabradės sen., Karkažiškės k.
(sudarymo vieta)

Hidrotechnikos statinio adresas:
..... Švenčionių r. sav., Pabradės sen., Karkažiškės k.
(kaimas, miestelis, savivaldybė, apskritis, girininkija, urėdija, žemės kadastro vietovė, vandens telkinys)

Duomenys apie hidrotechnikos statinio patikrinimą:

Hidrotechnikos statinio elemento pavadinimas
(pagal Reglamento 5 priedą)

HIDROTECHNIKOS STATINIO ELEMENTŲ TECHNINĖS BŪKLĖS APRAŠYMAS	VERTINIMO BALAI
1	2
1. ŽEMIŲ UŽTVANKOS KETERA	
Ketera paplatinta jos plotis ir aukštis neatitinka projektinius dydžius. Padidėjęs vandens debitas nuo kietos dangos ardo užtvankos šlaitus, nėra vandens nuvedimo įrenginių. Ketera nutiestas valstybinės reikšmės rajoninis kelias Nr. 4404 Pabradė – Prienai – Kiemeliškis. Kelias su asfalto danga 8 m pločio, šalikelėje per visą užtvankos pylimą iš abiejų kelio pusių įrengti metaliniai atitvarai.	6,0
2. ŽEMIŲ UŽTVANKOS AUKŠTUTINIS ŠLAITAS	
Šlaitas netvarkingas, nenušienautas, duobėtas yra išgraužų, šlaito profilis neatitinka projektinių dydžių. Šlaitų tvirtinimo plokštės po sąnašos, vietomis užpiltos gruntu, auga žolės, pavieniai krūmai. ties vandens horizontu vešli vandens augmenija. Viršutinėje šlaito dalyje neišlyginti žemių gauburiai. Šlaitų tvirtinimo plokštės prastos būklės. Betono siūlės sutrūkinėjusios, ištrupėjusios, ties vandens horizontu plokščių betonai ištrupėjęs likusi tik armatūra yra nulūžusių plokščių.	8,0
3. ŽEMUTINIO ŠLAITO TECHNINĖ BŪKLĖ	
Šlaitas apleistas: nenušienautas, auga krūmai, pavieniai medžiai. Yra grunto	8,0

išplovimų nuošlaiužų dėl lietaus ar polaidžio vandens ir neveikiančio drenažo. Šlaito profilis neatitinka projektinių dydžių. Depresijos kreivė išcina į paviršių, matyti žemutinio šlaito įmirkimo požymiai. Papėdėje susiformavę įmirkę plotai kuriuose auga viksvos, nendrės, švyiai, bei krūmai. Laiptai ant šlaito susidėvėję.	
4. DRENAŽO TECHNINĖ BŪKLĖ	
Drenažas neveikia. Papėdėje auga drėgmę mėgstanti augmenija. Filtracinis vanduo išbėga pro malšinimo šulinio sienutėse išbyrėjusio betono skylės. Plaunamas gruntas iš prie malšinimo šulinio esančios aikštelės, prie atraminių sienučių susiformavusios didelės duobės.	8,0
5. PERTEKLINIO VANDENS PRALAIIDOS (PVP) ĮTEKĖJIMO DALIES TECHNINĖ BŪKLĖ	
Šachtos g/b paviršiai po apnašomis aptrupėję. Šandorų įrengimo sienutės ties vandens horizontu nutrupėjusios matosi armatūra. Sienelėse yra įtrukimų. Atsidengusios armatūros visas skliautas ties įtekėjimų į vamzdį. Betono nebelikę vietomis matosi atsidengęs ir antras armatūros tinklas o už jo akmenys. Betono būklė prastos kokybės. Pro šachtos sienas sunkiasi vanduo. Sėdimo ar pakrypimo požymių nepastebėta.	8,0
6. UŽDORIŲ TECHNINĖ BŪKLĖ	
Uždoriai netvarkomi pagal profilaktinių priemonių grafikus. Kai kur pastebimi nežymūs vandens pratekėjimai pro sandarinimo gumas, paviršius aprūdijęs. Uždoris po sąnašom.	7,0
7. UŽDORIŲ VALDYMO ĮRANGOS TECHNINĖ BŪKLĖ	
Duomenų apie uždorių valdymo įrangos bandymus nėra. Metaliniai paviršiai parūduję aplaužyti. Judančios dalys neuždaros, nesuteptos, prikaščiota šiukšlių.	8,0
8. PERTEKLINIO VANDENS PRALAIIDOS (PVP) PRATEKĖJIMO DALIES TECHNINĖ BŪKLĖ	
Pratekėjimo dalis įrengta iš gelžbetoninių apvalių vamzdžių Ø1,45-1,50 m, ilgis 3,0 m. Nor vamzdyje vandens nėra daug, tačiau visas vamzdis šlapias, nuo vamzdžio skliauto laša. Vamzdžių betonas porėtas, sudūros nesandarios sunkiasi vanduo su geležingomis nuosėdomis. Vamzdžiu dugne yra sąnašų, šiukšlių, betono nuolaužų.	7,0
9. SLENKSČIO TECHNINĖ BŪKLĖ (nėra slenksčio)	
10. PERTEKLINIO VANDENS PRALAIIDOS (PVP) IŠTEKĖJIMO DALIES TECHNINĖ BŪKLĖ	
Išteklėjimo dalis netvarkinga. Betonas prastos būklės. G/b paviršiai aptrupėję, apsamanoję, yra atskilusių betono luitų, vietomis yra atsidengusios armatūros, apatinėje dalyje yra ištisinių skylių, sienutės iš vis nebelikę tikrai dvi eilės armatūros tinklų ir akmenys. Atsidengusi armatūra pažeista korozijos. Malšinimo šulinio sienutės pažeistis daugiau kaip 40%. G/b vandens energijos malšinimo šukos aptrupėjusios vietomis matosi armatūras, brastos būklės betonas. Parastos būklės betonas Dugne sąnašos, betono nuolaužos. Išorinėje pusėje trūksta grunto, prie sienučių giliai duobės.	9,0

11. PAVIRŠINIO VANDENS SURINKIMO LATAKŲ TECHNINĖ BŪKLĖ	
Latakai neatlieka savo funkcinės paskirties, deformuoti, latakai apcisti, vietomis išvis nebelikę, kiti po gruntu, sulaužyti.	8,0
12. GROTŲ TECHNINĖ BŪKLĖ	
Išlaužta arba kitaip pažeista iki 40% pavienių grotų strypų. Grotų strypų tvirtinimo karkasai pažeisti. Grotos nenuvažytos, apatinė dalis apnešta sąnašomis.	7,0
13. TARNYBINIO TILTELIO TECHNINĖ BŪKLĖ	
Betono perdengimo paviršiuje yra plyšių ir įtrūkimų iki 20–40 mm pločio. Kai kur matyti neuždengta armatūra. Turėklai iškraipyti, tačiau neišlaužti. Tiltelis įlinkęs ir visas linguoja, vaikščiojimas nesaugus.	9,0
14. TAURELIŲ TECHNINĖ BŪKLĖ	
Apatinėje dalyje prie šachtos viršaus aprūpėjęs betonas, nuskelti kampai. Paviršius nelygus.	7,0
15. RISBERMOS TECHNINĖ BŪKLĖ	
Risberma yra prastos būklės. Plaunamas gruntas iš po plokščių, po plokštėmis daugelyje vietų tuštuma. Plokščių betonas trupa, apatinėje dalyje, tie vandens horizontu, betono vietomis iš vis nebelikę tiksliai armatūros tinklas. Dėl prastos betono būklės plokštėse yra skylių, betonas trupa daugelyje vietų nuo plokščių.	8,0
16. GALINIO TVIRTINIMO TECHNINĖ BŪKLĖ	
Užnešta sąnašomis. Gausu žolinės augmenijos, susudariusi patvanka. Yra požeminių komunikacijų.	8,0
17. NUTEKĖJIMO KANALO TECHNINĖ BŪKLĖ	
Nutekėjimo kanalas uždumblėjęs, gausu žolinės augmenijos nežymus jo vagos persiformavimas.	7,0

Hidrotechnikos statinio techninės būklės balas $B_{tt} = 9$

8,1-10 balų, statinio būklė labai bloga, žymūs elemento defektai, dėl kurių negalima tolesnė jo eksploatacija.


Išvada apie hidrotechnikos statinio būklę:

Hidrotechnikos statinio būklė labai bloga, reikalingas statinio remontas.


Reikalinga suremontuoti perteklinio vandens pralaidą, pavalyti nuvedimo kanalą, suremontuoti žemių užtvankos šlaitus, atstatyti žemių užtvankos drenažą, paviršinio vandens latakus. Suremontuoti šachtos tarnybinį tiltelį.

Hidrotechnikos statinio apžiūrą atliko ir būklę nustatė:

Švenčionių rajono savivaldybės administracijos
Žemės ūkio skyriaus vedėja

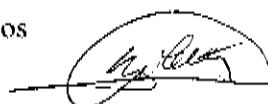

Rasa Čibirienė

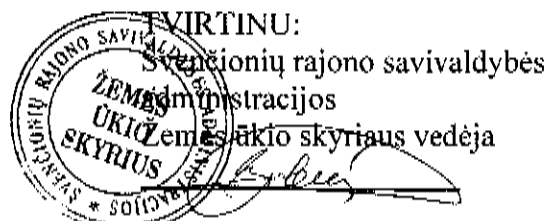

PROJEKTAVIMO UŽDUOTIS Nr.

Vandens lygio reguliatoriaus ant Skerdyksnos upelio prie Karkažiškės kaimo Pabradės seniūnijoje remonto darbamams

1.	Užsakovas:	Švenčionių rajono savivaldybės administracija
	Projektavimo įmonė:	Įmonės pavadinimas ir atestatas
2.	Finansavimo šaltinis:	valstybės biudžeto specialioji tikslinė dotacija
3.	Projekto pavadinimas	Vandens lygio reguliatoriaus ant Skerdyksnos upelio prie Karkažiškės kaimo Pabradės seniūnijoje remonto darbai
4.	Preliminarus projekto apimtis:	Vandens lygio reguliatoriaus remonto ir priežiūros darbai
5.	Projektavimo stadija:	Techninis darbo projektas
6.	Papildomos sąlygos:	1.1. rengiamas vadovaujantis galiojančiais normatyviniais dokumentų reikalavimais, taikant melioracijos kraštotvarkos priemones. 1.2. rengiamas ant galiojančio topografinio plano.
7.	Projektinės dokumentacijos kiekis:	3 egz. + 1 egz. (CD) techninio-darbo projekto skaitmeninėje formoje

Žemės ūkio skyriaus atstovas

Žemės ūkio skyriaus specialiste

Vardas ir pavardė


Ingrida Kondrotaitė

20..... m. mėn. d.


Įmonės direktorius

Vardas ir pavardė

- 4) apibendrinamasis projektas
- 5) rengiami nauji slopiantuvai
- 6) rengiami laiptai su turėklais
- 7) rengiamas g/b monolitinis lašakas
- 8) pašalinami krūmai
- 9) tvirtinama akmenimis
- 10) apibetonuojamos plokštės
- 11) kušienaujamas pylimas
- 12) remoniuojama šachtla
- 13) užpilama priesmėlio gruntu

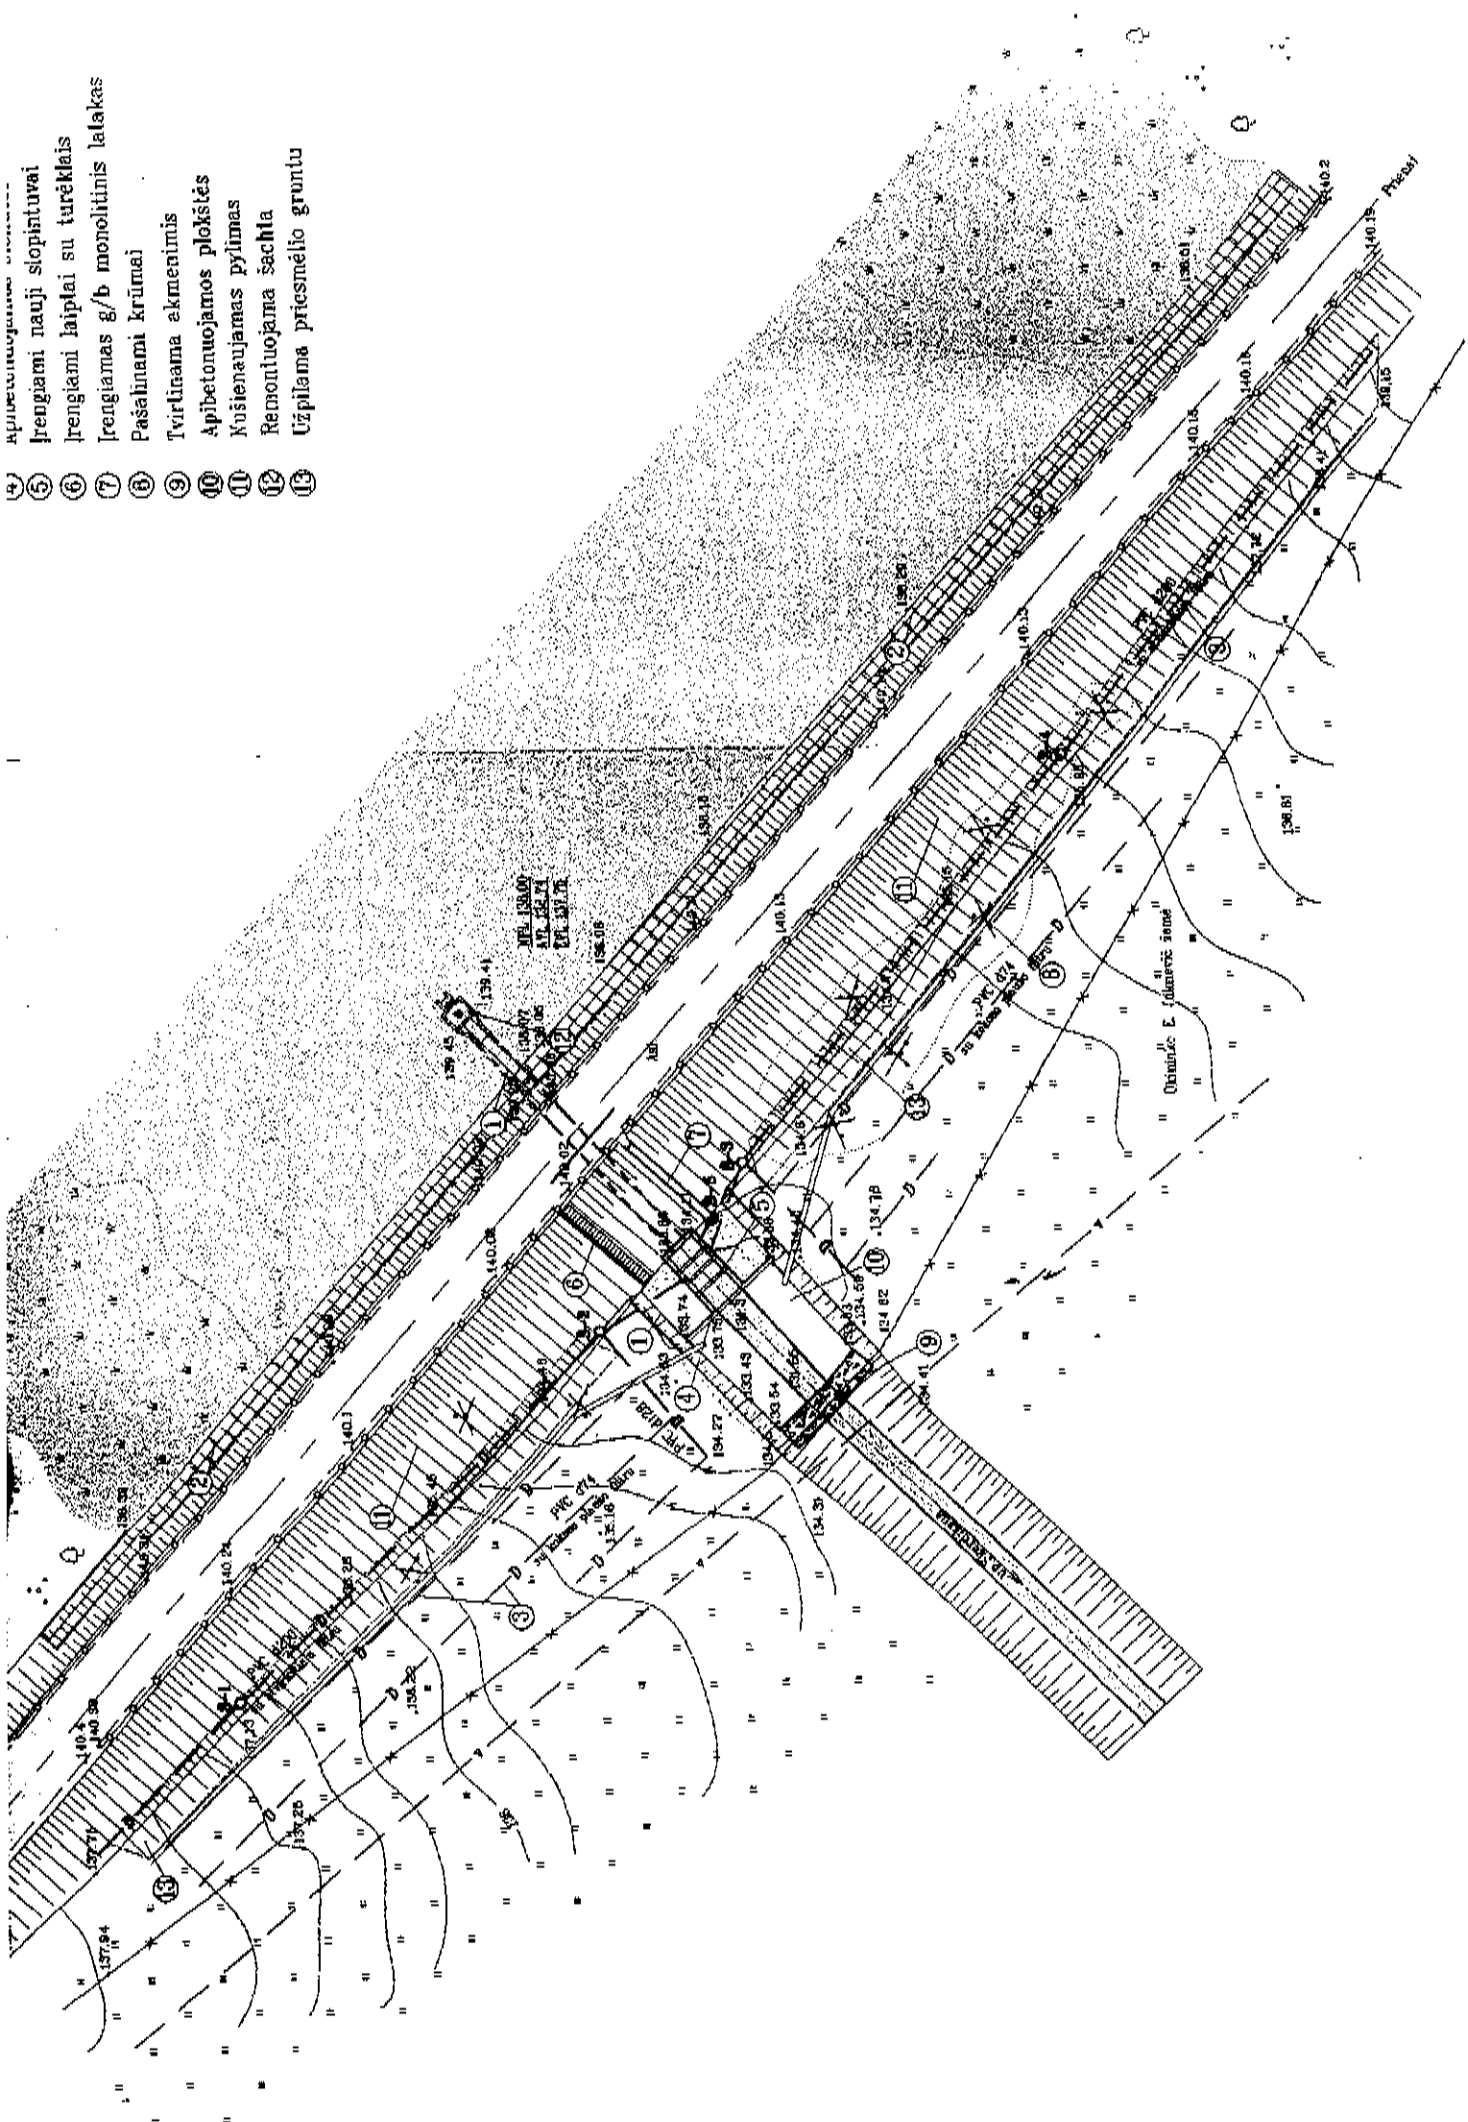

Užbelaidinimas tikrojoje situacijoje

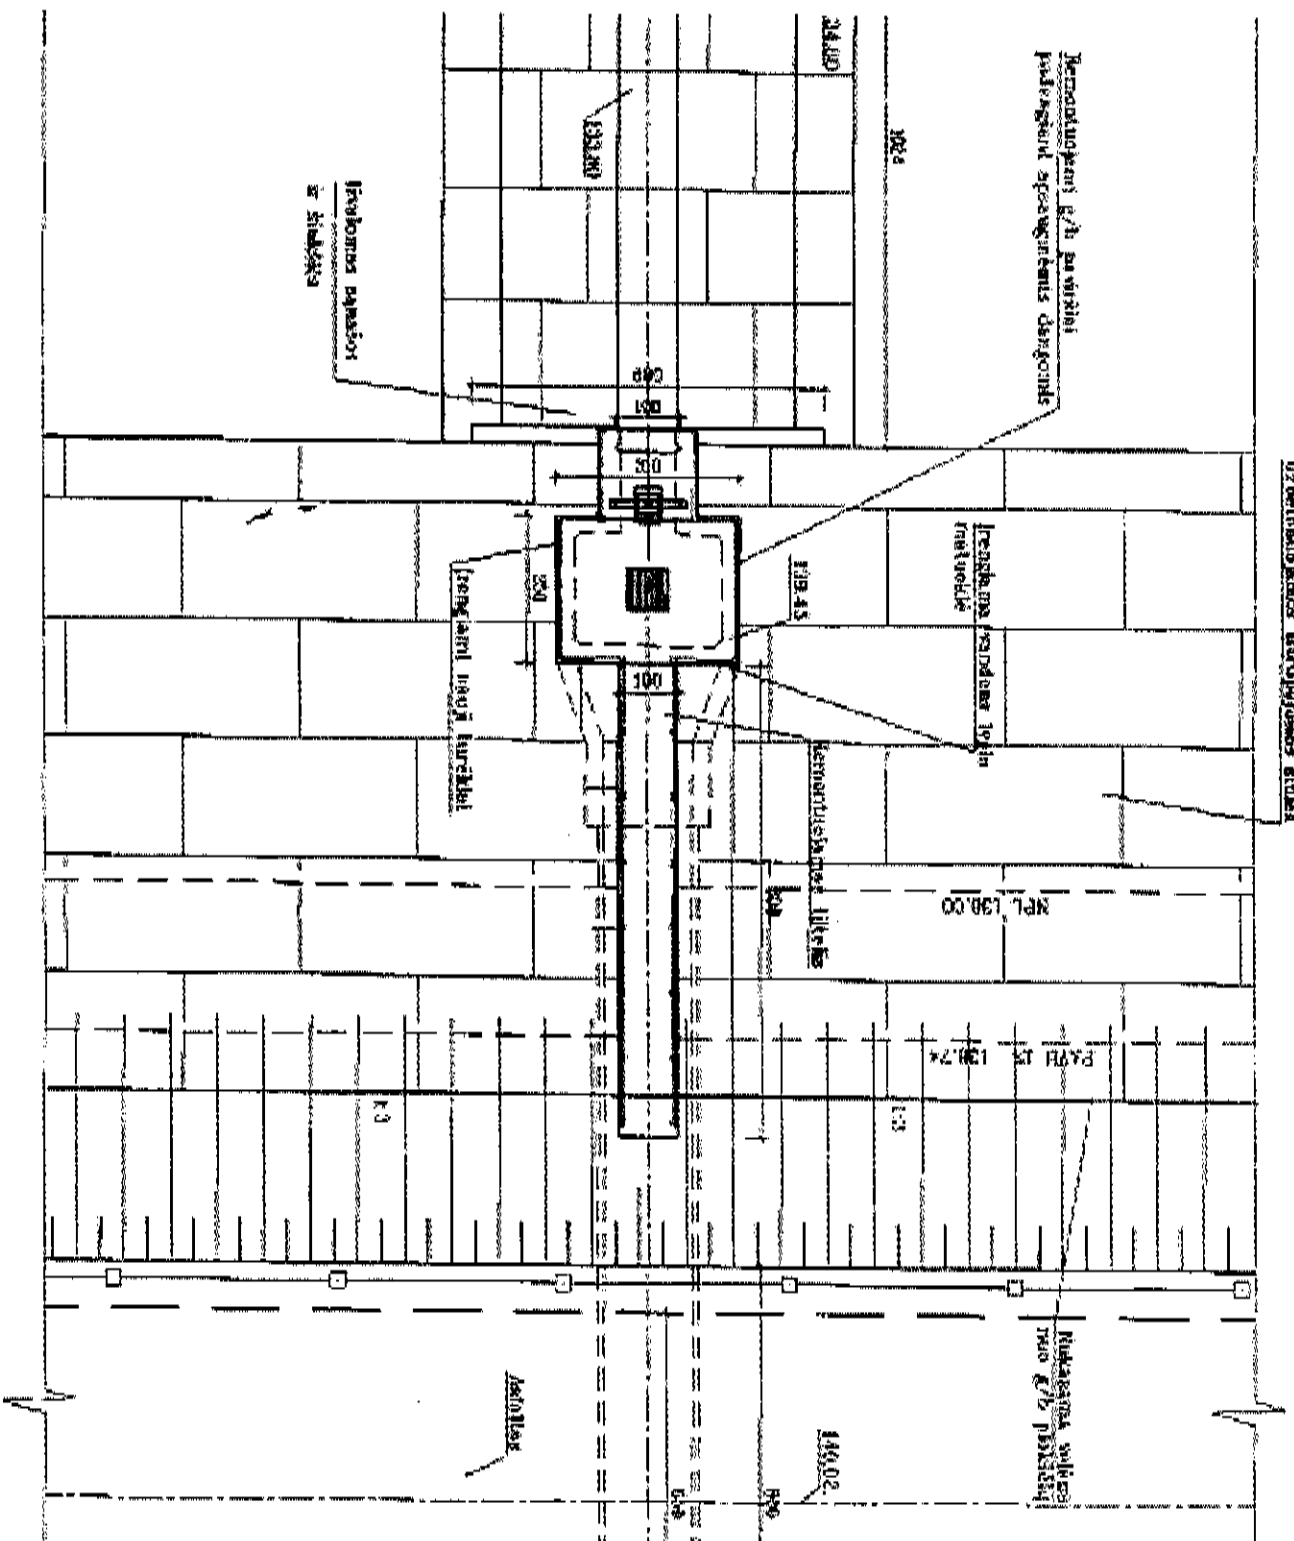

[illegible]

1-10 cm 6-20 cm
 1-10 cm 6-20 cm
 1-10 cm 6-20 cm

DARBŲ/PASLAUGŲ ATLIKIMO GRAFIKAS

Eil. Nr.	Objektų pavadinimas	1 atliktų darbų aktu pateikimas 2020-08-31 (% nuo bendros darbų apimtys)	2 atliktų darbų aktu pateikimas 2020-10-01 (% nuo bendros darbų apimtys)	3 atliktų darbų aktu pateikimas 2020-12-01 (% nuo bendros darbų apimtys)	Iš viso (%)
1	Vandens lygio reguliatoriaus ant Skerdyksnos upelio prie Karkažiškės kaimo Pabradės seniūnijoje remonto darbų techninio darbo projekto parengimas	100			100
2	Vandens lygio reguliatoriaus ant Skerdyksnos upelio prie Karkažiškės kaimo Pabradės seniūnijoje remonto darbai		50	50	100