

**SUSITARIMAS DĖL 2019 M. GRUODŽIO 31 D. DARBŲ VIEŠOJO PIRKIMO-
PARDAVIMO SUTARTIES NR. G1-294 PAKEITIMO**

2020 m. rugsėjo 24 d. Nr. G1-245

Jurbarko rajono savivaldybės administracija, juridinio asmens kodas 188713933, kurios registruota buveinė yra Dariaus ir Girėno g. 96, Jurbarkas, duomenys apie įstaigą kaupiami ir saugomi Lietuvos Respublikos juridinių asmenų registre, atstovaujama administracijos direktoriaus Raimundo Basčio, veikiančio pagal savivaldybės administracijos nuostatus (toliau – **Užsakovas**),
ir

UAB „Projektas KARMA“, juridinio asmens kodas 302701864, kurios registruota buveinė yra Kėdainių g. 47, Josvainiai, Kėdainių r. sav., duomenys apie įstaigą kaupiami ir saugomi Lietuvos Respublikos juridinių asmenų registre, atstovaujama direktoriaus Ado Laurinaičio, veikiančio pagal įmonės įstatus (toliau – **Rangovas**), toliau kartu vadinamos „Šalimis“, o kiekvienas atskirai – „Šalimi“, vadovaudamiesi 2019 m. gruodžio 31 d. Darbų viešojo pirkimo-pardavimo sutarties Nr. G1-294 (toliau – Sutartis) 96.4 ir 97.3 papunkčiais bei atsižvelgdami į Projektuotojo (UAB „Enero“) 2020 m. rugsėjo 15 d. pateiktą raštą Nr. 20-25, susitaria:

1. Atlikti papildomus darbus pagal pridedamą lokalinę sąmatą. Papildomų darbų vertė – 20 735,41 (dvidešimt tūkstančių septyni šimtai trisdešimt penki eurai ir 41 ct) Eur su PVM. Papildomų darbų įkainiai paskaičiuoti pritaikant panašių darbų įkainius naudojantis sąmatų sudarymo programa „Sistela“.
2. Kitos Sutarties sąlygos nesikeičia ir lieka galioti.
3. Susitarimas įsigalioja nuo jo pasirašymo dienos.
4. Šis susitarimas surašytas dviem vienodą juridinę galią turinčiais egzemplioriais – po vieną kiekvienai Šaliai ir yra neatskiriama Sutarties dalis.

PRIDEDAMA:

1. Lokalinė sąmatą, 1 lapas;
2. Tvenkinių krantų tvirtinimo brėžinys, 1 lapas;
3. Automobilių stovėjimo aikštelės įrengimo brėžinys.

UŽSAKOVAS

Jurbarko rajono savivaldybės administracija

Įstaigos kodas 188713933

Adresas Dariaus ir Girėno g. 96, Jurbarkas

Bankas Luminor Bank AB

A/s Nr. LT034010044300070177

Tel.: 8 447 70153

El. p. info@jurbarkas.lt

Jurbarko rajono savivaldybės
administracijos direktorius
Raimundas Bastys



RANGOVAS

UAB „Projektas KARMA“

Juridinio asmens kodas 302701864

Adresas Kėdainių g. 47, Josvainiai, Kėdainių
r. sav.

Bankas AB Swedbank

A/s Nr. LT667300010129775556

Tel.: 863179567

El. paštas info@projektaskarma.lt



Adas Laurinaičius
Direktorius

Infrastruktūros ir turto skyriaus
vyriausiasis specialistas
Dainius Večerskas

Infrastruktūros ir turto skyriaus
vedėja
Jolanta Šeflierienė

Investicijų ir strateginio planavimo
skyriaus vedėjas
Ernestas Sinkus

Lokalinė sąmata Nr.

Sudaryta pagal 2020.04 kainas

Statinių grupė: Panemunės pilies teritorijos tvarkymas

Statiny: Objektas

Žinlas: Darbai

Iš viso: 20 735,41 €

Eil. Nr.	Darbo kodas	Statybos darbų aprašymas	Mato vnt	Kiekis	Kaina, Eur	
					Vieneto kaina	Iš viso
		Skyrius Gablonų įrengimas tvenkinių šlaitams				
1	MNB-165 (S10=1,15)	Gablonų su užpildu įrengimas	100 m3	2,1195	257,74	567,47
2	X15846825	Gablonai	vnt.	15	463,85	6 807,75
		Iš viso už skyrių Gablonų įrengimas tvenkinių šlaitams				7 375,22
		Skyrius L formos atraminės sienutės įrengimas				
3	N27P-11-5-1 (S10=1,15)	Skaldos pagrindo įrengimas, esant mažoms darbų apimtims. Viensluoksnis 10 cm storio	100 m2	0,13	768,52	99,91
4	N47-54	Gelžbetonio atraminės L formos sienutės iš surenkamų g/b elementų montavimas	100 m	0,18	18 391,05	2 950,39
5	N1P-0701-1 (S10=1,15)	Atraminės sienutės užpylimas gruntu iš sankasos ekskavatoriumi, kai kaušo talpa 0,40 m3	100 m3	0,04	121,54	4,86
6	N1P-0707-2 (S10=1,15)	Atraminės sienutės užpylimas užpylimas gruntu, grunto grupė II	100 m3	0,02	1 161,76	23,24
7	N1-381 (S9=1,136 S10=1,15)	I-II grupės grunto plūtkimas elektropilūkuvais	100 m3	0,055	248,84	13,58
		Iš viso už skyrių L formos atraminės sienutės įrengimas				3 091,98
		Skyrius Drenažas				
8	MN3P-0204-3 (S10=1,15)	Plastikinių drenažo vamzdžių rinktuvų klojimas, kasant tranšėjas vienakaušiais ekskavatoriais mineraliniuose gruntuose iki 2 m gylyje. Vamzdžio vidinis skersmuo 110mm	100 m	1	1 863,24	1 863,24
		Iš viso už skyrių Drenažas				1 863,24
		Skyrius Automobilių aikštelių įrengimas. Betono korio dangos įrengimas				
9	N57P-3502-2 (S10=1,15)	Šaligatvio pasluokančio įrengimas (akmenų atsijos, sluoksnio storis 4 cm)	100 m2	10	373,33	3 733,30
10	N1P-0801-3 (S9=1,136 S10=1,15)	Grunto tankinimas mažosios mechanizacijos priemonėmis, kai gruntas išlyginamas mechanizuotu būdu, o grunto grupė I-II	100 m3	0,44	164,69	72,46
11	N27P-68-1 (S10=1,15)	Geotekstilės paklojimas	100 m2	10	100,05	1 000,50
		Iš viso už skyrių Automobilių aikštelių įrengimas. Betono korio dangos įrengimas				4 806,26
Iš viso be PVM:						17 136,70 €
PVM:						3 598,71 €
Iš viso su PVM:						20 735,41 €


Sudarė:

Arnoldas Balčius ABof
Kv.a. Nr. 39708


Su autorizacija
Techninės priežiūros vadovas
Vytautas Liubinas
AL Nr. 14121

(Signature)

AUTOMOBILIŲ STOVĖJIMO AIKŠTELĖS PUVIS 1-4, M 1:100

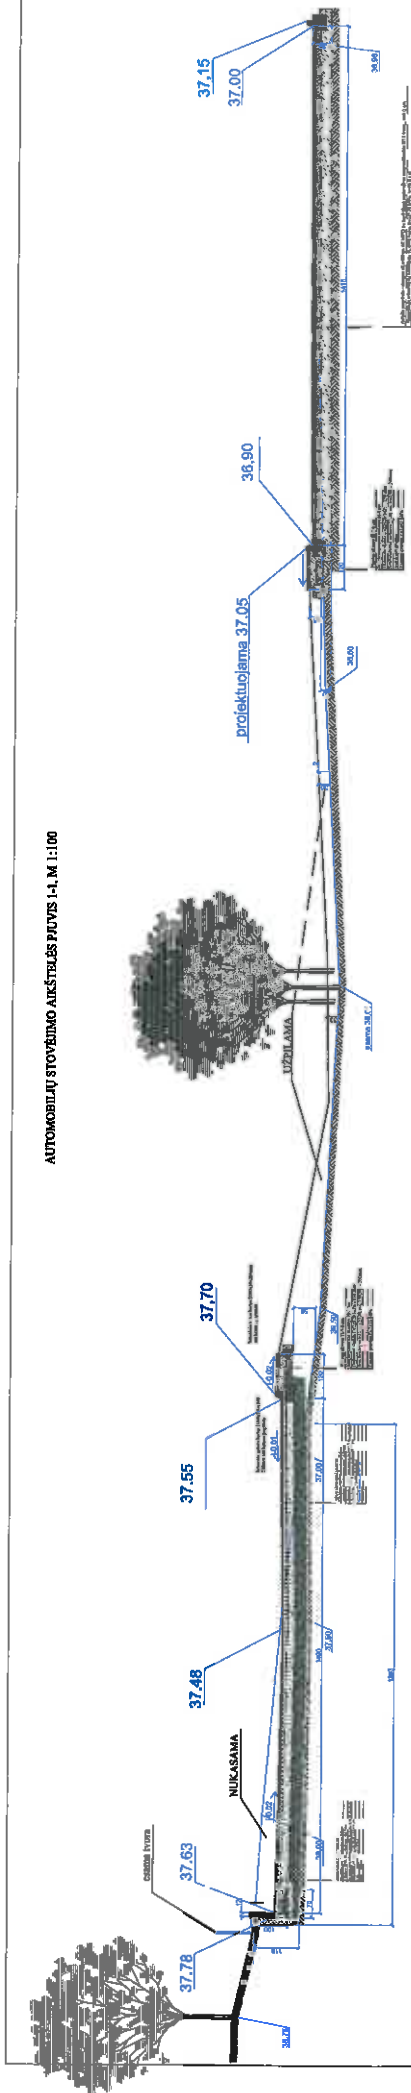

AUTOMOBILIŲ STOVĖJIMO AIKŠTELĖS PLANAS, M 1:500

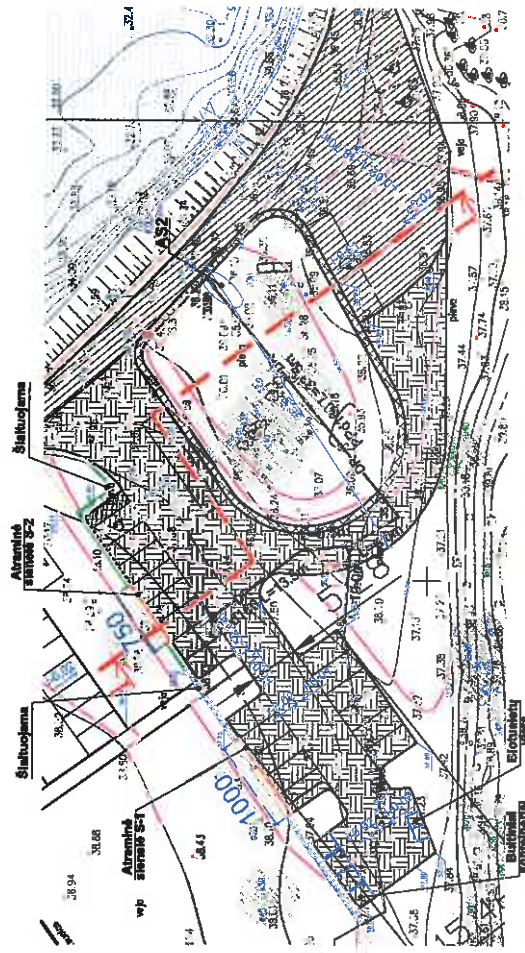

- PASTABOS:**
1. Atrenkiamas plotas (pažymėtas plana S-1 ir S-2) kūr. nušakijojama.
 2. Būsto korto dangos automobilių stovėjimo aikštelėje ŽN tvėrinio vietas bei jų įrdijimo trassas, įengiamos iš pilnavidurių betoninių trinkelėlių.

LAIKAS	STATYBOS LIETUVIŲ GAUTI	LAIKAS STATYBOS IR VEIDRODŽIO PREZANTACIJOS (B) TAIKOMA	STATYBOS LIETUVIŲ GAUTI
0	UAB "Vilniaus"	UAB "Vilniaus"	UAB "Vilniaus"
1	UAB "Vilniaus"	UAB "Vilniaus"	UAB "Vilniaus"
