

**PAPILDOMAS SUSITARIMAS NR. 1
PRIE 2020-06-16 DARBŲ VIEŠOJO PIRKIMO - PARDAVIMO
SUTARTIES NR. A56(1)-697 „LIETUVOS TŪKSTANTMEČIO POILSIO PARKO,
ESANČIO VILNIAUS RAJONO MARIJAMPOLIO SENIŪNIJOS MARIJAMPOLIO
KAIME, SUTVARKYMO DARBAI“**

Vilniaus rajono savivaldybės administracija, įstaigos kodas 188708224, kurios registruota buveinė yra Rinktinės g. 50, LT-09318 Vilnius, Tel. 275 1961, faks. 275 1990, duomenys apie įstaigą kaupiami ir saugomi Lietuvos Respublikos juridinių asmenų registre, atstovaujama administracijos direktorės Liucinos Kotlovskos, veikiančios pagal Vietos savivaldos įstatymą (toliau – Užsakovas), ir UAB „A&T Statyba“, įmonės kodas 303352458, kurios registruota buveinė yra Pušų g. 23, LT-17120 Šalčininkai, Šalčininkų r., duomenys apie įmonę kaupiami ir saugomi Lietuvos Respublikos juridinių asmenų registre, atstovaujama direktoriaus Andžej Vinčo, veikiančio pagal įmonės įstatus (toliau – Rangovas), toliau kartu vadinami „Šalimis“, o kiekvienas atskirai – „Šalimi“,

Vadovaudamasi Viešųjų pirkimų įstatymo 89 straipsnio 1 dalies 1 punktu, 89 straipsnio 2 dalimi ir 2020-06-16 sutarties Nr. A56(1)-697-(3.18) (toliau - Sutartis) 2.2.1., 3.1.1., 3.1.2., 3.1.4., 3.2., 3.3., 3.5.1., 3.5.2., 3.6.1., 3.8., 5.4.1., 5.4.2., 5.6.1. punktų nuostatomis, Viešųjų pirkimų tarnybos direktoriaus 2017 m. birželio 28 d. Nr.1S-95 įsakymu dėl kainodaros taisyklių nustatymo metodikos patvirtinimo 49 p., 55.1. p., ir 56.4.p., bei atsižvelgdama į 2020-09-07 Protokolą Nr. 1,

susitarė:

1. Atsisakyti nevykdomų darbų, kurių bendra vertė yra 3521,77 Eur (tris tūkstančiai penki šimtai dvidešimt vienas euras 77 ct.) su PVM.

2. Pagal Sutarties 3.8 punktą įsigyti papildomus darbus, kurių bendra vertė yra 27484,46 Eur (dvidešimt septyni tūkstančiai keturi šimtai aštuoniasdešimt keturi eurai, 46 ct.) su PVM – 14,67 proc. nuo pradinės Sutarties kainos).

3. Padidinti Sutarties kainą 23962,69 Eur (dvidešimt trys tūkstančiai devyni šimtai šešiasdešimt du eurai, 69 ct) ir nustatyti naują Sutarties kainą – 211357,73 Eur (Du šimtai vienuolika tūkstančių tris šimtai penkiasdešimt septyni Eur 73 ct) su PVM.

4. Pratęsti darbų atlikimo terminą 2 mėn. laikotarpiui iki 2021-01-01.

5. Patikslinti Sutarties Priedą Nr. 2 „Įkainotas veiklos sąrašas“.

6. Kitos Sutarties sąlygos nekeičiamos.

7. Susitarimas yra neatsiejama Sutarties dalis ir galioja kartu su Sutartimi.

8. Šis susitarimas surašytas 2 (dviem) egzemplioriais, turinčiais vienodą teisinę galią - po vieną kiekvienai Šaliai.

9. SUSITARIMO PRIEDAI:

Priedas Nr. 1. 2020-09-07 Pasitarimo protokolas Nr. 1, 1 lapas.

Priedas Nr. 2. Nenumatytų ir nevykdomų darbų lokalinės sąmatos, 3 lapai.

Priedas Nr. 3. Krepšinio aikštelės ir takelių A-laidos, 2 lapai.

Priedas Nr. 4. Įkainotas veiklos sąrašas, 2 lapai.

UŽSAKOVAS

Vilniaus rajono savivaldybės administracija
Įstaigos kodas 188708224
Rinktinės g. 50, LT-09318 Vilnius
Tel. (8-5) 275 1961
El. p. vrsa@vrsa.lt

Administracijos direktorė
Liucina Kotlovskā

RANGOVAS

UAB „A&T Statyba“
Įmonės kodas 303352458
PVM mok. Kodas LT100010661714
Pušų g. 23, LT-17120 Šalčininkai
El. paštas info@atstatyba.lt

Direktorius
Andžej Vinčo

A.V

A.V


ĮKAINOTAS VEIKLOS SĄRAŠAS

Lietuvos Tūkstantmečio poilsio parko, esančio Vilniaus rajono Marijampolio seniūnijos Marijampolio kaime, sutvarkymo darbai


Eil. Nr.	Nuolatinių Darbų/Paslaugų veiklos pavadinimas	Darbų atlikimo terminai ir mėnesiniai jo kiekiai, eurai be PVM						Darbų kaina, Eur be PVM
		1	2	3	4	5	6	
1.	Darbai pagal Nr. AK-10-11-SP techninio darbo projekto I etapą							
1.1.	Skaldos atsijų dangą (aikštelės, takas)	33415,40	4670,66	6580,58	3524,15	1518,57		49709,36
1.2.	Terasuotas takas					1055,59		1055,59
1.3.	Pavėsinės					6852,15	4819,27	11671,42
1.4.	Suolai, šiukšliadėžės, laužavietė, stendai					6214,25	5928,38	12142,63
1.5.	Krepšinio aikštelė		914,96	120,39		18206,56		19241,91
1.6.	Vaikų aikštelė ir zona, pomiškio sutvarkymas			3270,77	883,91			4154,68
1.7.	Automobilių stovėjimo aikštelė	2345,98	1871,91	3954,35		9180,06		17352,30
1.8.	Skaldos pagrindo ir atsijų dangos įvažiavimas į sklypą įrengimas	5474,81		684,35	684,35			6843,51
2.	Darbai pagal Nr. AK-10-11-SP techninio darbo projekto II etapą							
2.1.	Priėjimo keliukai (pažymėti NR. 4 ir 2) prie trijų pavėsinių iš II etapo		1439,93		9021,25	1188,63		11649,81
3.	Tilto įrengimo darbai pagal techninį darbo projektą „Lietuvos Tūkstantmečio poilsio parko, esančio Marijampolio k., Marijampolio sen., Vilniaus r. pėsčiųjų tiltelis per Juodės upę“							
3.1	Tiltas, įrengimo darbai				16140,17			16140,17
4.	Išpildomoji vykdomoji dokumentacija Išpildomoji – vykdomoji dokumentacija (nekilnojamojo turto kadastro objektų bylos; žemės sklypo plano geodeziniai patikslinimai, techniniai pasai ir kt.)						2000,00	2000,00

5.	Darbai pagal Nr. AK-10-11-SP techninio darbo projekto I etapą (nenumatyti darbai)							
5.1	Skaldos atsijų danga (aikštelės, takas)					9521,12	5249,51	14770,63
5.2	Krepšinio aikštelė					4131,95		4131,95
6.	Darbai pagal Nr. AK-10-11-SP techninio darbo projekto II etapą (nenumatyti darbai)							
6.1.	Priėjimo keliukai (pažymėti NR. 4 ir 2) prie trijų pavėsinių iš II etapo					1117,78		1117,78
6.2	Kelmų rovimas ir išvežimas				2694,07			2694,07
Suma be PVM:								174675,81
PVM [21%] suma:								36681,92
BENDRA SUMA su PVM:								211357,73
Užsakovo atstovas _____								
Parašas: _____ Data _____								
Rangovo atstovas _____								
Parašas: _____ Data _____								


PJŪVIS A-A M1:30

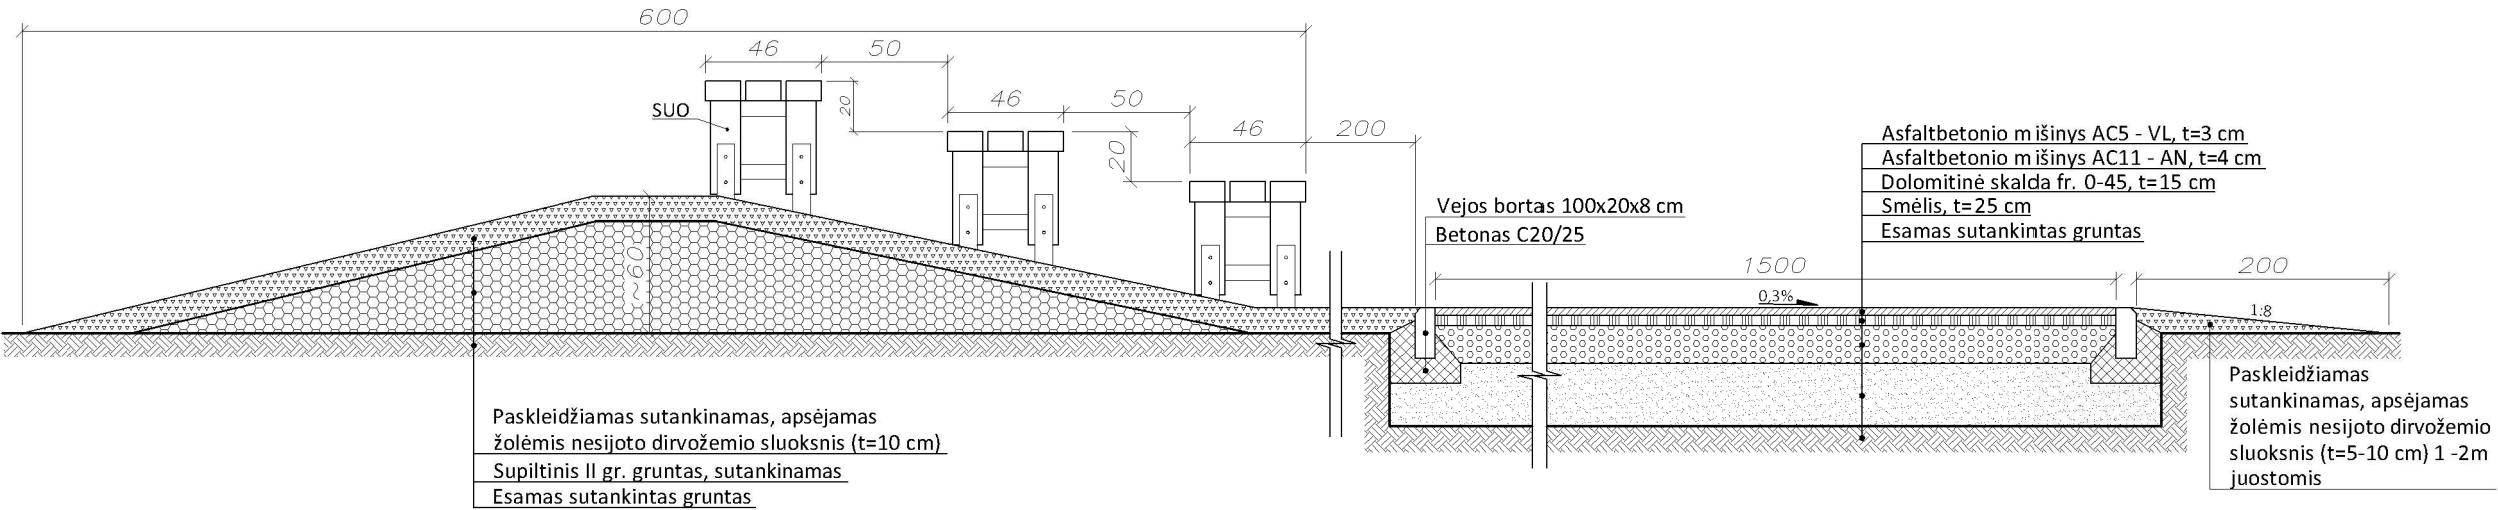

KREPŠINIO STOVAS (ANALOGAS)

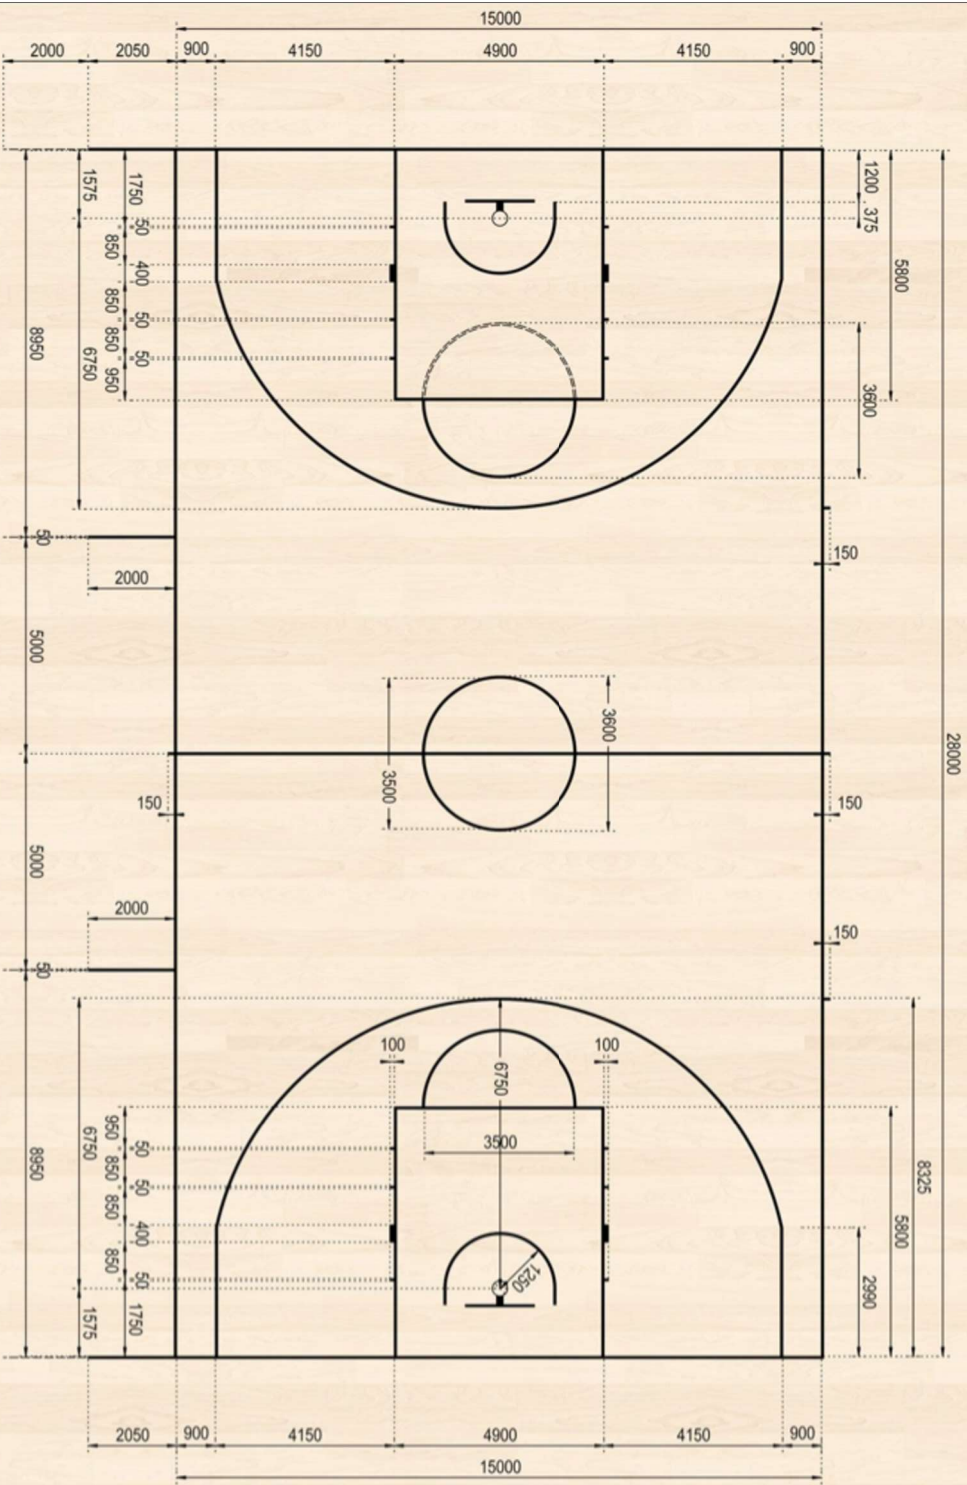

KREPŠINIO AIKŠTELĖS PLANAS

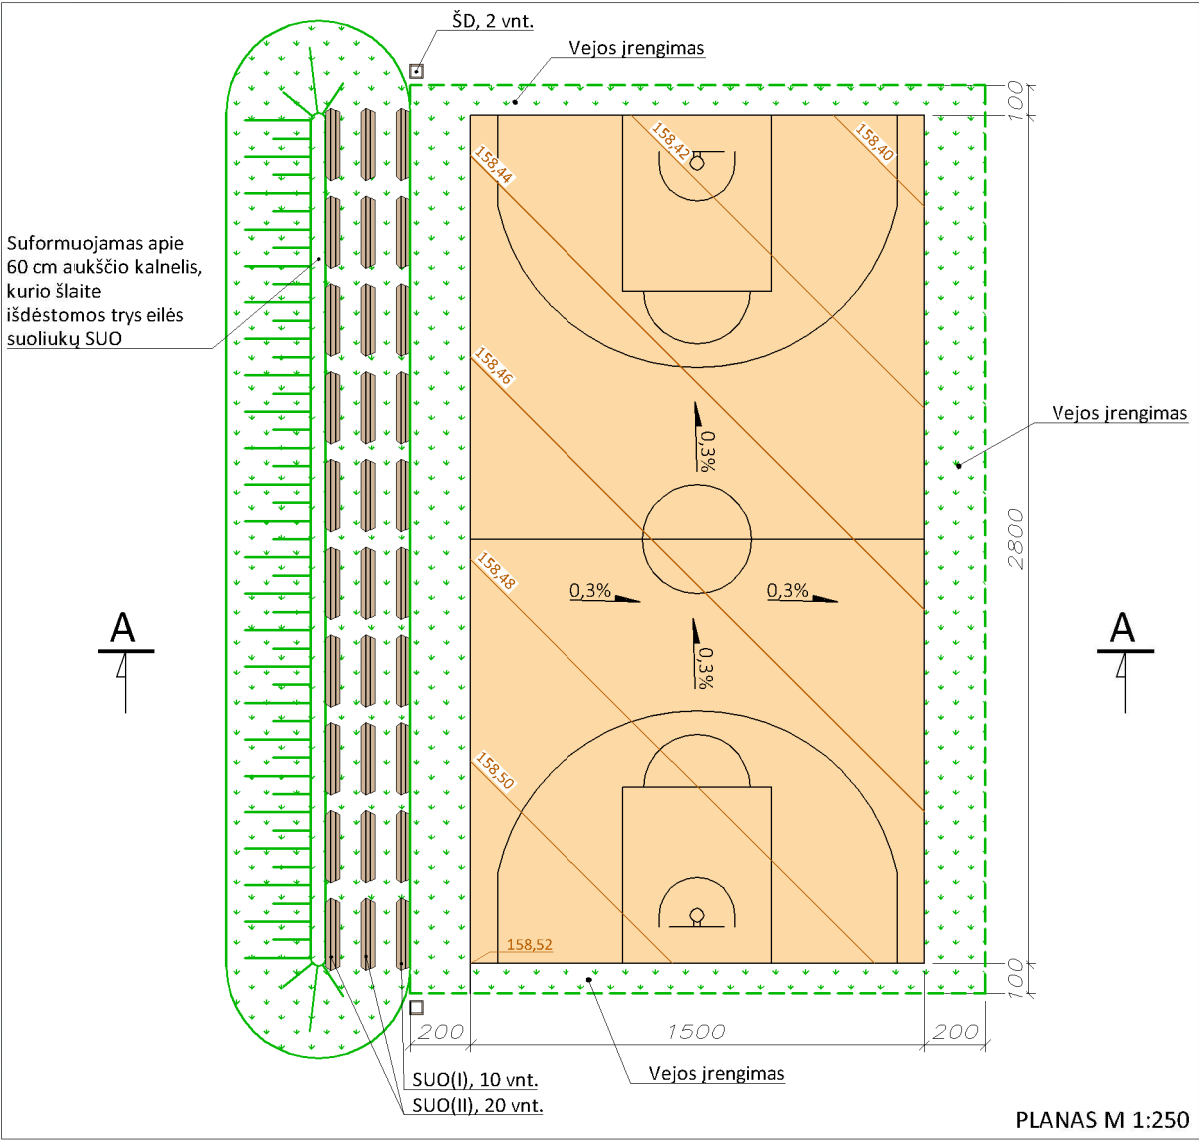

PLANAS M 1:250

MEDŽIAGŲ ŽINIARAŠTIS (420 M² KREPŠINIO AIKŠTELEI KA ĮRENGTI)			
Eil. Nr.	Pavadinimas	Mato vnt.	Kiekis
1	Asfaltbetonio mišinys AC5 - VL, t=3 cm	m²/m³	420/12,6
2	Asfaltbetonio mišinys AC11 - AN, t=4 cm	m²/m³	420/16,8
3	Dolomitinė skalda fr. 0-45, t=15 cm	m²/m³	420/63,0
4	Smėlis, t=25 cm	m²/m³	420/105,0
5	Krepšinio stovo komplektas (stovas, lenta, lankas, tinklelis, tvirtinimo elementai, įbetonuojama gilzė)	kompl.	2
6	Vejos bortai 100x20x8 cm	m	86,0
7	Betonas C20/25	m³	3,50
8	Grunto iškasimas/išvežimas, t=37 cm	m³	155,4
9	Suolas SUO	vnt.	30
10	Šiukšliadėžė ŠD	vnt.	2
11	Aikštelės linijų nužymėjimas	m	214
Paviršiaus planiravimas, vejos įrengimas (350 m²):			
12	Derlingas dirvožemis (naudojamas nukastas)	m³	35,0
13	II gr. gruntas (naudojamas nukastas)	m³	40,0
14	Žolės sėkla	kg	14,0

- Pastabos:**
- Įrengiant krepšinio aikštelės KA dangą (plotas - 420,0 m²), atliekama:
- Pašalinamas derlingo dirvožemio sluoksnis, nukasamas gruntas, t=37 cm. Derlingas dirvožemis grąžinamas ant dangos kraštų t=5-10 cm sluoksniu, sutankinamas, apšėjamas žolėmis.
 - Iškasos dugnas sutankinamas. Paklojamas smėlio sluoksnis (t=25 cm), kuris sutankinamas.
 - Aikštelės perimetru ant betono C20/2 5 pagrindo įrengiami vejos bortai 100x20x8 cm.
 - Įrengiamas dolomitinės skaldos (0-45)) sluoksnis (t=15 cm), kuris sutankinamas.
 - Įrengiami asfalto AC11 - AN dangos pagrindo (t=4 cm) ir AC5 - VL dangos (t=3 cm) sluoksniai, nužymimos linijos.
 - Krepšinio stovai: įbetonuojami, reguliuojami (standartinis aukštis iki lanko - 305 cm), pagaminti iš plieno profilio, dažyti miltelinio būdu.
 - Krepšinio lenta 180x105 cm: jachtinė fanera, atspari atmosferos poveikiui, pritvirtinta ant metalinio karkaso. Lenta visu perimetru kaustyta aliuminio profiliu. Atstumas nuo stovo iki lentos 125 cm. Aukštis iki lanko - 305 cm (standartinis).
 - Lankas: sustiprintas (galima kabintis ant lanko), pagamintas iš 20 mm kalibruoto plieno strypo, lanko skersmuo 45 cm (standartinis).
 - Tinklelis: 12 žiedų, 53 cm ilgio.
 - Dangos nuolyd žiai bei aukščiai tikslinami darbų metu.

Atestato Nr.	UAB „AKETONAS“				LIETUVOS TŪKSTANTMEČIO POILSIO PARKO, ESANČIO MARIJAMPOLIO K., MARIJAMPOLIO SEN., VILNIAUS R., SUPAPRASTINTAS PROJEKTAS			
TPV 0071	PV	T. Markilevičius		2020-	Brėžinio pavadinimas: Krepšinio aikštelės KA įrengimas			Laida A
Stadija	Statytojas: Vilniaus rajono savivaldybės administracija				AK-10-11-SP-09			
SP					M 1:30 1:250	Lapas 1	Lapų 1	

Lietuvos Tūkstantmečio poilsio parko,
esančio Marijampolio k., Marijampolio sen.,
Kompleksas: Vilniaus raj. supaprastintas projektas

Lokalinė sąmata Nr. S001

Sudaryta 2020 m. kovo mėn. kainomis

Objektas: Nenumatyti darbai

Žiniaraštis: Statybos darbai

Iš viso: **24224,64 EUR**

Eil. Nr.	Darbo kodas	Darbų ir išlaidų aprašymai	Mato vnt	Kiekis	Kaina	Suma
Skyrius I etapas						
Skaldos atsijų dangą (takai, aikštelės)						
1	N27P-32	Parko tako dangos įrengimas: 5cm akmens atsijų sluoksnis	100m2	37	304,48	11265,87
2	N27-2	Viensluoksnių 5 cm storio pagrindų ir dangų įrengimas sumaišant esamą skaldos pasluoksnį su nuosijomis	100 m2	37	94,72	3504,76
Iš viso už poskyrį Skaldos atsijų dangą (takai, aikštelės)						14770,63
Krepšinio aikštelė						
3	N27P-11-2 (K3=0)	15cm storio dolomito skaldos 16/22 viensluoksnių pagrindo ar dangos įrengimas (nuėmimas)	100m2	4,2	60,65	254,74
4	N27P-11-2	15cm storio dolomito skaldos 22/56 su skaldele 11/16 viensluoksnių pagrindo ar dangos įrengimas	100m2	4,2	230,16	966,66
5	570725-1	Skalda dolomitinė 0/45	m3	85,68	33,97	2910,55
Iš viso už poskyrį Krepšinio aikštelė						4131,95
Iš viso už skyrių I etapas						18902,58
Skyrius II etapas						
Skaldos atsijų dangą (takai, aikštelės)						
6	N27P-32	Parko tako dangos įrengimas: 5cm akmens atsijų sluoksnis	100m2	2,8	304,48	852,55
7	N27-2	Viensluoksnių 5 cm storio pagrindų ir dangų sutvirtinimas sumaišant esamą skaldos pasluoksnį su nuosijomis	100 m2	2,8	94,72	265,23
Iš viso už poskyrį Skaldos atsijų dangą (takai, aikštelės)						1117,78
Iš viso už skyrių II etapas						1117,78
Iš viso su netiesioginėmis išlaidomis						20020,36
Įrengimai						0,00
Bendra vertė be PVM						20020,36
PVM						4204,28
Bendra vertė su PVM						24224,64

Lietuvos Tūkstantmečio poilsio parko,
esančio Marijampolio k., Marijampolio sen.,
Kompleksas: Vilniaus raj. supaprastintas projektas

Lokalinė sąmata Nr. S002

Sudaryta 2020 m. kovo mėn. kainomis

Objektas: Nenumatyti darbai
Žiniaraštis: Kelmų rovimas

Iš viso: 3259,82 EUR

Eil. Nr.	Darbo kodas	Darbų ir išlaidų aprašymai	Mato vnt	Kiekis	Kaina	Suma
		Skyrius 2				
1	N1-344	Didelio skersmens kelmų rovimas buldozeriu, atkasant rankiniu būdu	100 vnt	0,25	2329,41	582,35
2	N1-134	Transeju ir duobiu užpylimas 55kw(75aj) galingumo buldozeriu, perstumiant II grupės grunta iki 5m atstumu	1000 m3	0,56	327,76	183,55
3	N1-135	Kiekvieniems sekantiems 5m, perstumiant is grupės grunta 55kw(75aj) galingumo buldozeriais pridėti prie N1-134	1000 m3	0,56	163,88	91,77
4	571633	Žvyras	m3	62	14,37	890,94
5	MN4-11	Kelmų didesnio kaip 32cm skersmens vilkimas traktoriais 100m atstumu, medienos supjaustymas ir sukrovimas į savivarčius	100 vnt	0,25	1600,58	400,14
6	R23-62	Kelmų išvežimas 10 km atstumu automobiliais-savivarčiais, pakraunant rankiniu būdu	t	10	35,38	353,85
7	R23-66 (K4=30)	Transportuojant kelmus už kiekvieną papildomą kilometrą pridėti	t	10	19,15	191,47
Iš viso už skyrių 2						2694,07
Iš viso su netiesioginėmis išlaidomis						2694,07
Įrengimai						
Bendra vertė be PVM						2694,07
PVM						565,75
Bendra vertė su PVM						3259,82

Sudarė: Direktorius Andžej Vinčo

Lietuvos Tūkstantmečio poilsio parko,
esančio Marijampolio k., Marijampolio sen.,
Kompleksas: Vilniaus raj. supaprastintas projektas

Lokalinė sąmata Nr. S001

Sudaryta 2020 m. kovo mėn. kainomis

Objektas: **Nevykdomi darbai**

Žiniaraštis: **I etapas**

Iš viso: **3521,77 EUR**

Eil. Nr.	Darbo kodas	Darbų ir išlaidų aprašymai	Mato vnt	Kiekis	Kaina	Suma
Skyrius Skaldos atsijų dangą (takai, aikštelės)						
1	572211	Dolomito skalda	m3	85,68	33,97	2910,55
Iš viso už skyrių Skaldos atsijų dangą (takai, aikštelės)						2910,55
Iš viso su netiesioginėmis išlaidomis						2910,55
Įrengimai						0,00
Bendra vertė be PVM						2910,55
PVM						611,22
Bendra vertė su PVM						3521,77

PASITARIMO PROTOKOLAS Nr. 1
2020-09-07

DALYVAVO:

1. Užsakovas – Vilniaus rajono savivaldybės administracijos Statybos skyriaus vyr. specialistas
2. Rangovas – UAB „A&T Statyba“ statybos darbų vadovas
3. Statybos techninė priežiūra – UAB „Statybų techninė priežiūra“

1. SVARSTYTA:

I etapas. Skaldos atsijų danga (takai).

Pagal esamus projektinius sprendimus (projekto brėžinys AK-10-11-SP-02) takų viršutiniam sluoksniui numatyta granito skaldos atsijų fr. 5/8, h=5 cm danga. Įrengus danga, paaiškėjo, kad numatytos projektinėje dokumentacijoje dangai neužtenka stiprumo bei patvarumo komfortiškam žmonių ir transporto judėjimui parko takais. Ji negali būti sutankinta, kad gautųsi kietas pagrindas.

1. NUTARTA

Sustiprinti esamą granito skaldos atsijų danga akmens skaldos nuosijomis fr. 0/2, sumaišant jas su esamą danga iki 80 proc. tūrio.

2. SVARSTYTA:

I etapas. Krepšinio aikštelė.

Pagal rangos sutartį Rangovas privalo įrengti krepšinio aikštelės asfaltbetonio dangą ant jau įrengto dolomitinės skaldos fr. 16-22 pasluoksnio t-15 cm. Atlikus bandymus, paaiškėjo, kad esamas dolomitinės skaldos pasluoksnis įrengtas netinkamai, sutankinti ir pasiekti projekcinio stiprumo negalima.

2. NUTARTA

Nuimti esamą dolomitinės skaldos pasluoksnį, skalda panaudojant II etapo praėjimo takų įrengimui bei įrengti naują dolomitinės skaldos pasluoksnį, atitinkanti projekcinį stiprumą iš dolomitinės fr. 0/45 frakcijos.

3. SVARSTYTA

II etapas. Skaldos atsijų danga (takeliai)

Pagal esamą projektinę dokumentaciją nenumatytas medžių, augančių tose vietose, kur pagal projektą įrengiami praėjimo takeliai, pašalinimas.

3. NUTARTA:

Nesant galimybei apeiti esančius medžius, įrengiant 2 m ir 4 m pločio takus link pavėsinių, būtina juos pašalinti. Nukirtus medžius, Rangovas turi išrauti ir išvežti kelmus bei sutvarkyti teritoriją.

DALYVIAI:


Užsakovas –

Statybos skyriaus
vyr. specialistas
Aurelijus Mainelis






Statybos techninė priežiūra –

Statybos techninės priežiūros vadovas
Andrius Vilnitis
Atestatas Nr. 2327

Rangovas –

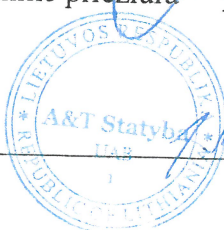

Projekto vadovas
Tadas Markilevičius

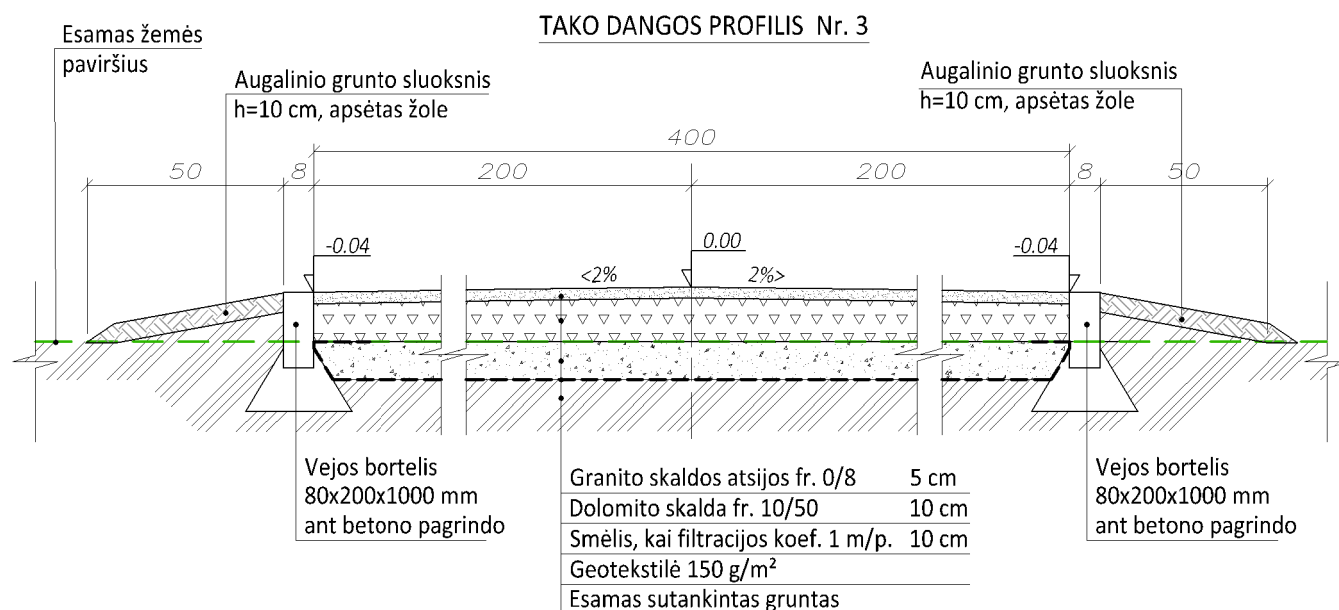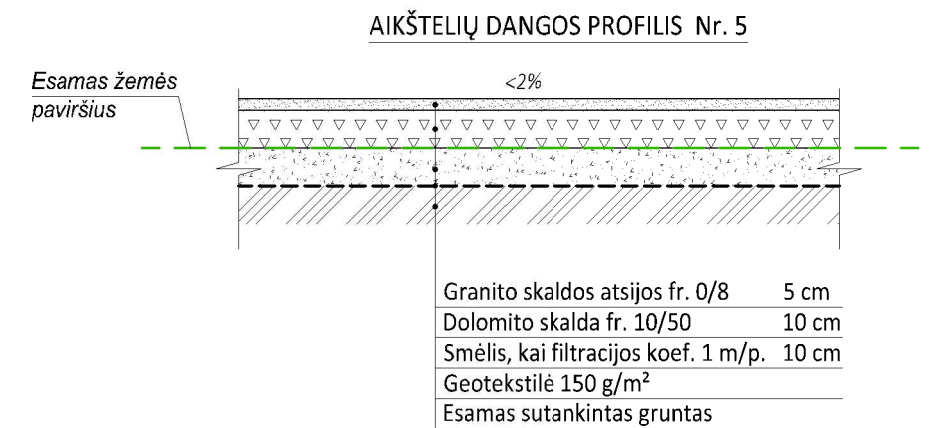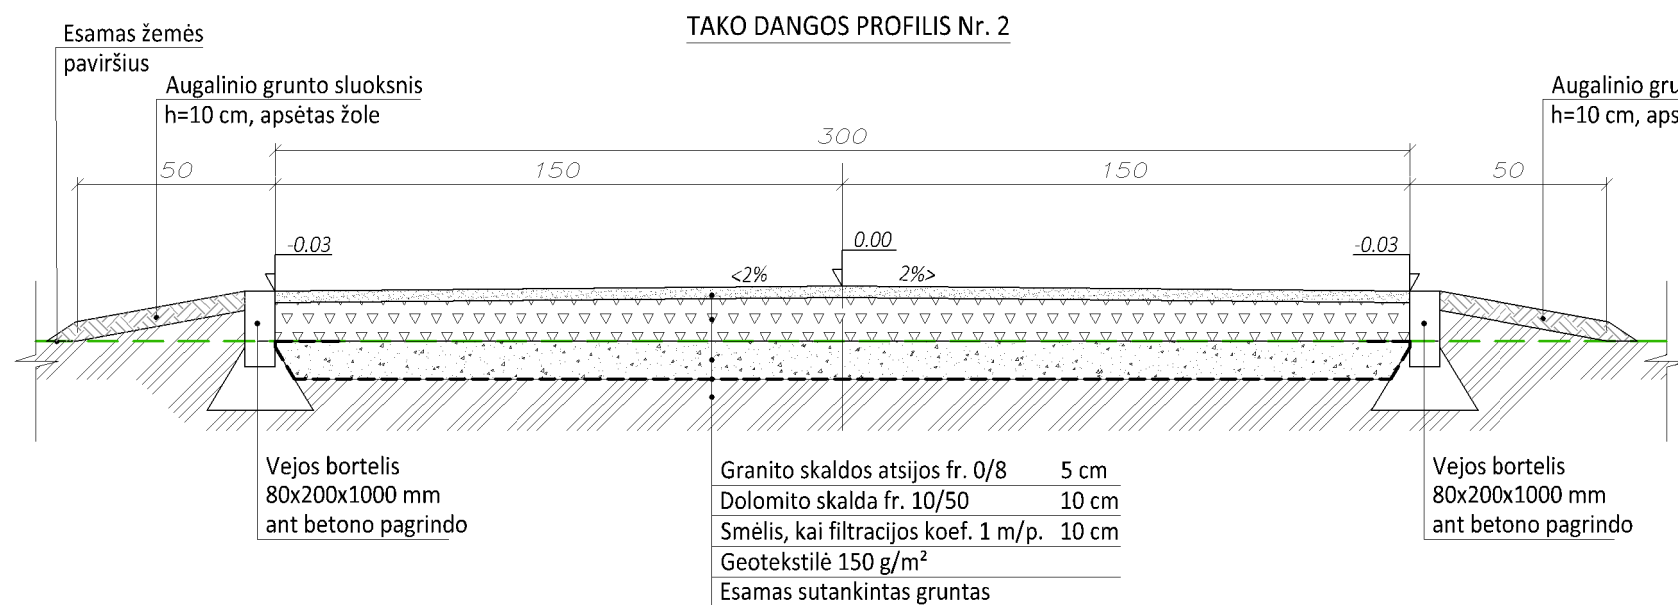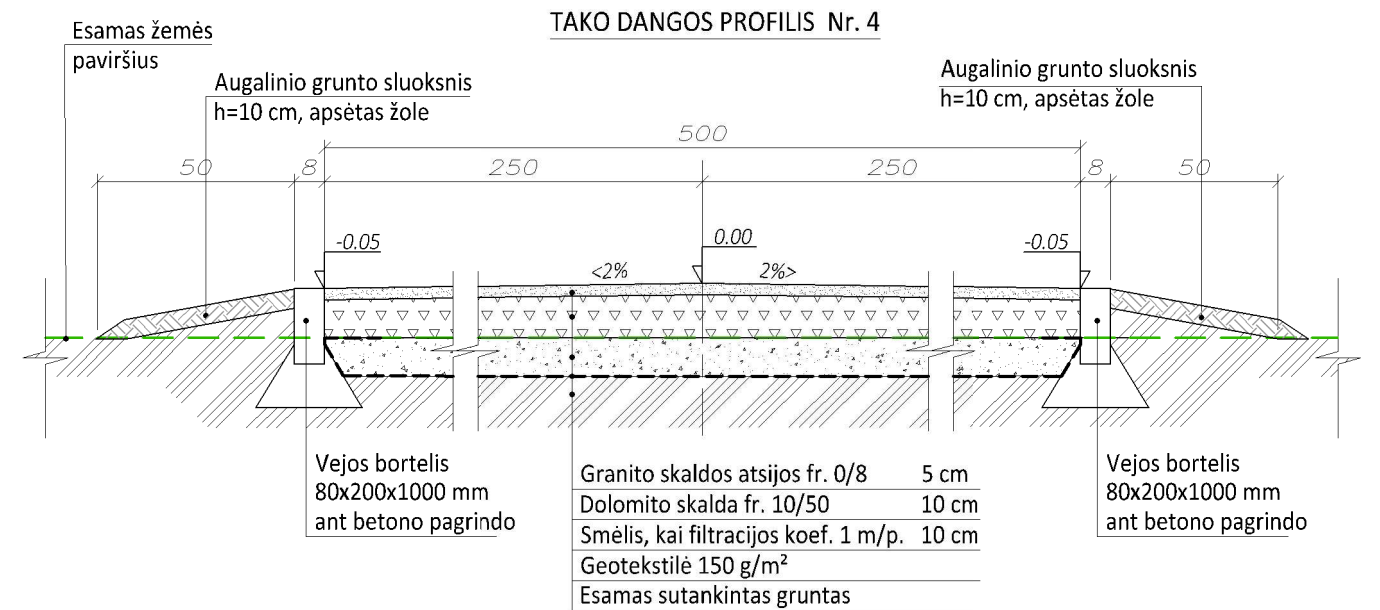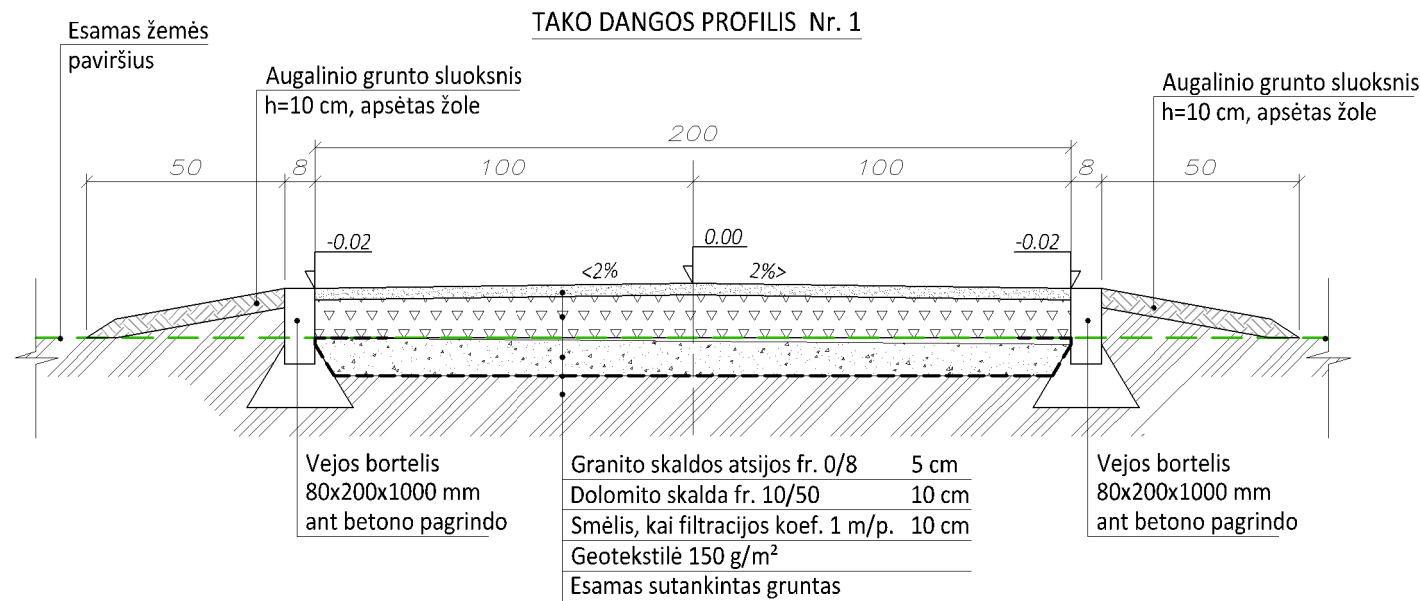

PASTABOS:

1. Išilginis takų nuolydis formuojamas pagal esamą reljefą, kur yra galimybė, išlaikyti ne didesnį kaip 1:20 (5%);
2. Brėžinyje pavaizduotas skersinis dangų nuolydis yra rekomenduojamas. Jis gali būti koreguojamas darbų metu, atsižvelgiant į esamą žemės paviršių, bet negali būti didesnis kaip 1:30 (3,3%);
3. Matmenys pateikti centimetrais.

SKALDOS ATSIJŲ DANGA (6550,0 m²)			
Eil. Nr.	Elementas	Mato vnt.	Kiekis
I etapas (3700,0 m²)			
1	Vejos bortelis 80x200x1000 mm ant betono pagrindo	m	1420,00
2	Granito skaldos atsijos fr. 0/8, h=5 cm	m²/m³	3700,0/185,0
3	Dolomito skalda fr. 10/50, h=10 cm	m²/m³	3700,0/370,0
4	Smėlis, kai filtracijos koef. 1 n/p., h=10 cm	m³	370,0
5	Geotekstilė 150 g/m²	m²	4500,00
6	Augalinis gruntas	m³	70,0
7	Žolės sėkla	kg	30,0
8	Grunto iškasimas, išvežimas	m³	475,0
II etapas (2850,0 m²)			
1	Vejos bortelis 80x200x1000 mm ant betono pagrindo	m	1570,00
2	Granito skaldos atsijos fr. 0/8, h=5 cm	m²/m³	2850,0/142,5
3	Dolomito skalda fr. 10/50, h=10 cm	m²/m³	2850,0/285,0
4	Smėlis, kai filtracijos koef. 1 n/p., h=10 cm	m³	285,0
5	Geotekstilė 150 g/m²	m²	3600,00
6	Augalinis gruntas	m³	80,0
7	Žolės sėkla	kg	32,0
8	Grunto iškasimas, išvežimas	m³	405,0

Atestato Nr.	UAB „AKETONAS“				LIETUVOS TŪKSTANTMEČIO POILSIO PARKO, ESANČIO MARIJAMPOLIO K., MARIJAMPOLIO SEN., VILNIAUS R., SUPAPRASTINTAS PROJEKTAS					
TPV 0071	PV	T. Markilevičius		2020-	Brėžinio pavadinimas: Skaldos atsijų dangos skersiniai profiliai			Laida		
								A		
Stadija	Statytojas:							M	Lapas	Lapų
SP	Vilniaus rajono savivaldybės administracija				AK-10-11-SP-02			1:20	1	1

DETALŪS METADUOMENYS	
Dokumento sudarytojas (-ai)	UAB A&T Statyba, Pušų g. 23, Šalčininkai (2020-11-18 08:28:04)
Dokumento pavadinimas (antraštė)	Papildomas susitarimas
Dokumento registracijos data ir numeris	2020-11-11 Nr. A56(1)-1458
Dokumento gavimo data ir dokumento gavimo registracijos numeris	-
Dokumento specifikacijos identifikavimo žymuo	ADOC-V1.0
Parašo paskirtis	Pasirašymas
Parašą sukūrusio asmens vardas, pavardė ir pareigos	Andžej Vinčo, direktorius
Parašo sukūrimo data ir laikas	2020-11-11 08:10:14 (GMT+02:00)
Parašo formatas	XAdES-EPES
Laiko žymoje nurodytas laikas	-
Informacija apie sertifikavimo paslaugos teikėją	EID-SK 2016,2.5.4.97=#0c0e4e545245452d3130373437303133,AS Certifitseerimiskeskus,EE
Sertifikato galiojimo laikas	2019-02-18 21:36:19–2024-02-17 23:59:59
Parašo paskirtis	Pasirašymas
Parašą sukūrusio asmens vardas, pavardė ir pareigos	Liucina Kotlovska, Direktorė
Parašo sukūrimo data ir laikas	2020-11-11 11:41:32 (GMT+02:00)
Parašo formatas	XAdES-XL
Laiko žymoje nurodytas laikas	2020-11-11 11:41:33 (GMT+02:00)
Informacija apie sertifikavimo paslaugos teikėją	RCSC IssuingCA,VI Registru centras - i.k. 124110246,RCSC,LT
Sertifikato galiojimo laikas	2020-02-04 10:55:57–2022-02-03 10:55:57
Parašo paskirtis	Registravimas
Parašą sukūrusio asmens vardas, pavardė ir pareigos	Dokumentų valdymo sistema DocLogix, DocLogix
Parašo sukūrimo data ir laikas	2020-11-11 12:49:28 (GMT+02:00)
Parašo formatas	XAdES-EPES
Laiko žymoje nurodytas laikas	-
Informacija apie sertifikavimo paslaugos teikėją	RCSC IssuingCA,VI Registru centras - i.k. 124110246,RCSC,LT
Sertifikato galiojimo laikas	2019-05-21 11:21:40–2022-05-20 11:21:40
Informacija apie būdus, naudotus metaduomenų vientisumui užtikrinti	-
Pagrindinio dokumento priedų skaičius	6
Pagrindinio dokumento pridedamų dokumentų skaičius	-
Programinės įrangos, kuria naudojantis sudarytas elektroninis dokumentas, pavadinimas	EAIS LPP v1.5-SNAPSHOT
Informacija apie elektroninio dokumento ir elektroninio (-ių) parašo (-ų) tikrinimą (tikrinimo data)	Tikrinant dokumentą nenustatyta jokių klaidų (2020-11-18 08:28:04)
Elektroninio dokumento nuorašo atspausdinimo data ir ją atspausdinęs darbuotojas	2020-11-18 08:28:04 atspausdino Jaroslav Symonovič
Paieškos nuoroda	-
Papildomi metaduomenys	-