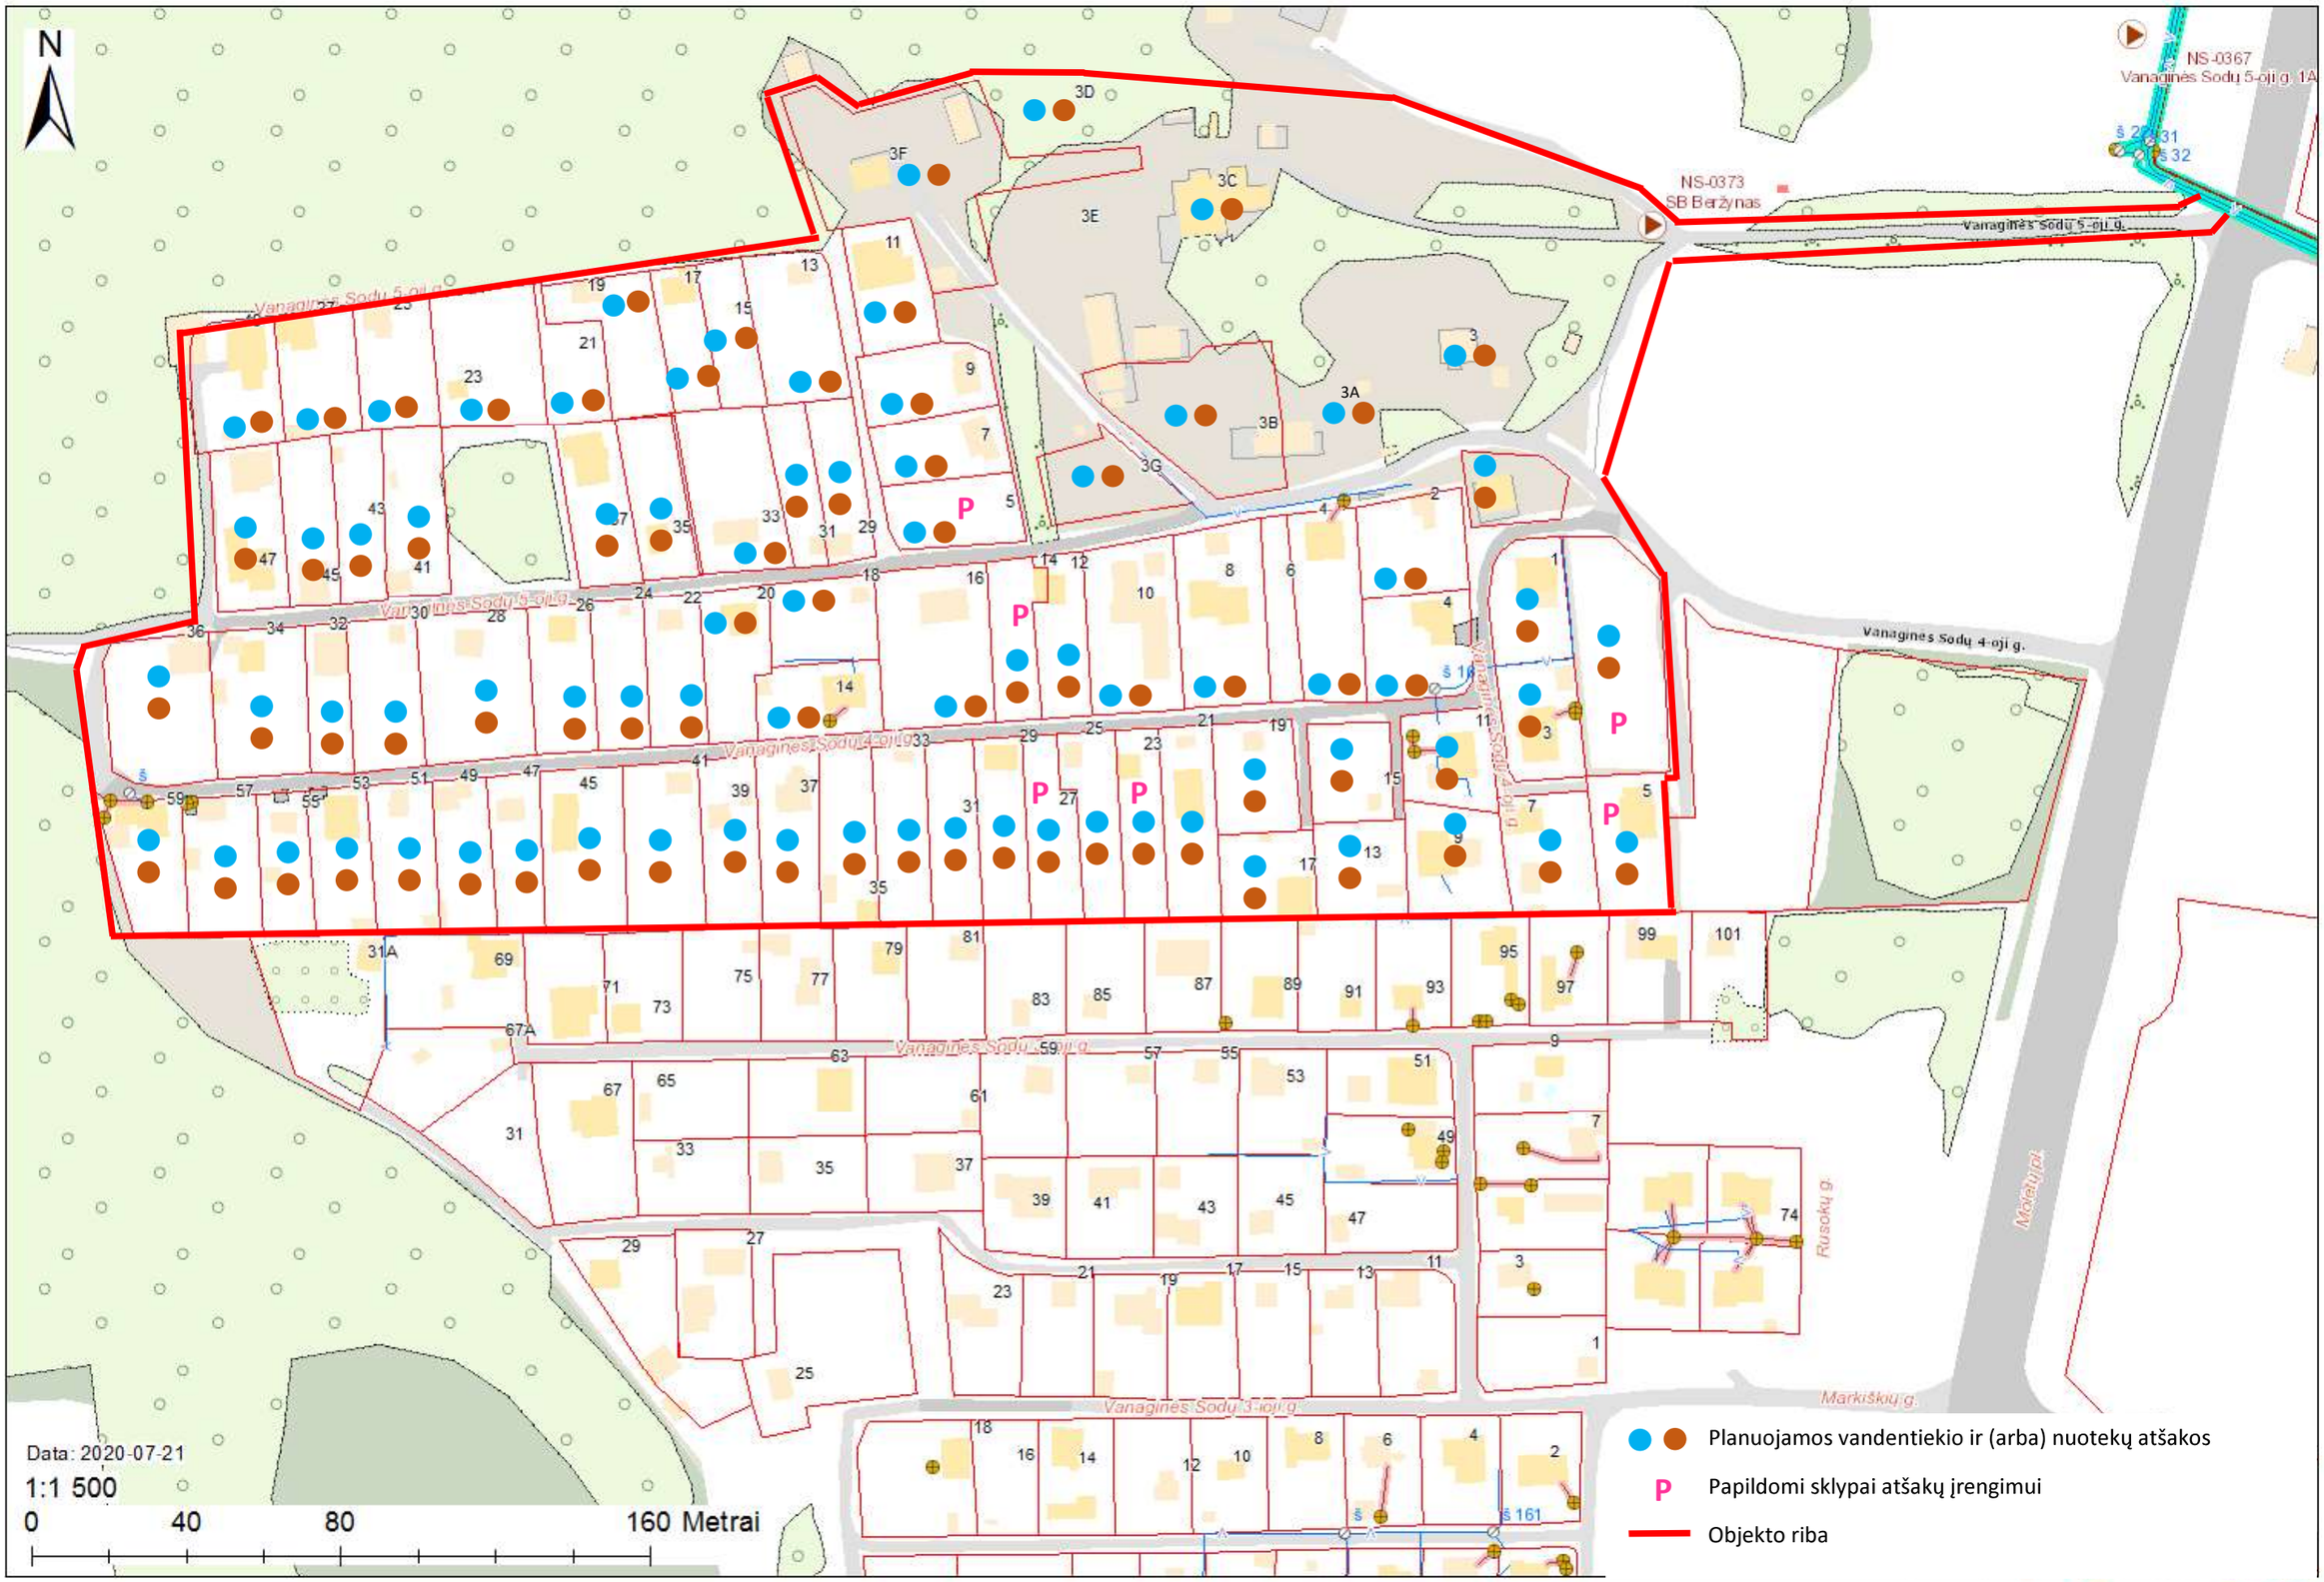

Priedas Nr. 5. Pajungiamų namų ūkių atšakų schema