

**2020 M. KOVO 20 D. PIRKIMO SUTARTIES NR. S-203
PAPILDOMAS SUSITARIMAS DĖL PAPILDOMŲ DARBŲ**

2020 m. _____ d. Nr. 2

Vilnius

Valstybės įmonė Lietuvos automobilių kelių direkcija, juridinio asmens kodas 188710638, kurios registruota buveinė yra J. Basanavičiaus g. 36, LT-03109 Vilnius, duomenys apie įstaigą kaupiami ir saugomi Lietuvos Respublikos juridinių asmenų registre, atstovaujama _____, veikiančio pagal valstybės įmonės Lietuvos automobilių kelių direkcijos įstatus, patvirtintus Lietuvos Respublikos susisiekimo ministro 2020 m. rugpjūčio 24 d. įsakymu Nr. 3-476, toliau vadinama **Užsakovu**, ir

uždaroji akcinė bendrovė „Plungės Jonis-S“, juridinio asmens kodas 302457787, kurios registruota buveinė yra Salantų g. 10A, LT-90115 Plungė, duomenys apie įmonę kaupiami ir saugomi Lietuvos Respublikos juridinių asmenų registre, atstovaujama direktoriaus **Sauliaus Saukos**, veikiančio pagal bendrovės įstatus, toliau vadinama **Rangovu**,

sutartyje vadinamos **Šalimis**, o kiekviena atskirai – **Šalimi**,

Vadovaudamosi 2020 m. kovo 20 d. pirkimo sutarties Nr. S-203 „**Rajoninio kelio Nr. 2704 Seda–Barstyčiai–Salantai ruožo nuo 22,14 iki 26,44 km asfaltavimas**“ (toliau – **Sutartis**) XI skyriaus „Papildomi darbai“ nuostatomis,

s u s i t a r ė:

1. Sudaryti šį papildomą susitarimą Nr. 2 (toliau – **Susitarimas**) dėl atsiradusių Sutarties papildomų darbų, patvirtintų 2020 m. gruodžio 2 d. Darbų pakeitimu Nr. 4 (šio Susitarimo 1 priedas), ir nustatyti papildomų darbų sumas:

1.1. Papildomų darbų suma be PVM yra 3.623,73 Eur (trys tūkstančiai šeši šimtai dvidešimt trys eurai, 73 ct).

1.2. 21 proc. PVM yra 760,98 Eur (septyni šimtai šešiasdešimt eurų, 98 ct).

1.3. **Papildomų darbų suma su PVM yra 4.384,71 Eur (keturi tūkstančiai trys šimtai aštuoniasdešimt keturi eurai, 71 ct).**

2. Žodžiai ir sąvokos šiame Susitarime turės tas pačias reikšmes kaip ir Sutartyje.

3. Šis Susitarimas įsigalioja nuo jo pasirašymo dienos ir galioja iki sutartinių įsipareigojimų įvykdymo pagal Sutartį.

4. Šis Susitarimas ir jo priedas yra neatskiriama Sutarties dalis.

5. Kitos Sutarties sąlygos, nepaminėtos šiame Susitarime, lieka galioti ir Šalys pripažįsta iš jų kylančias savo prievolės.

6. Šis Susitarimas yra sudarytas dviem vienodą teisinę galią turinčiais egzemplioriais, po vieną kiekvienai Šaliai.

7. Šis Susitarimas Šalių perskaitytas, suprastas, ir pasirašytas tinkamai įgaliotų atstovų kaip pilnai atitinkantis jų valią bei interesus aukščiau nurodytą dieną.

8. Šalių rekvizitai ir parašai:

Užsakovas:

Valstybės įmonė
Lietuvos automobilių kelių direkcija
J. Basanavičiaus g. 36, LT-03109 Vilnius
Duomenys kaupimai ir saugomi
Juridinių asmenų registre
Įmonės kodas 188710638

Tel. (8 5) 232 9600
El. paštas lakd@lakd.lt
A.s. LT37 7300 0100 0245 6303
„Swedbank“, AB

Valstybės įmonės
Lietuvos automobilių kelių direkcijos

A.V.

Rangovas:

UAB „Plungės Jonis-S“

Salantų g. 10A, LT-90115 Plungė
Duomenys kaupimai ir saugomi
Juridinių asmenų registre
Įmonės kodas: 302457787
PVM mokėtojo kodas: LT100005018215
Tel. 8 615 61204, 8 698 06497
El. paštas info@pjs.lt, r.rasinskas@pjs.lt
A. s. LT95 7182 0000 0946 7421
AB Šiaulių bankas

UAB „Plungės Jonis-S“
Direktorius
Saulius Sauka

A.V.

DETALŪS METADUOMENYS	
Dokumento sudarytojas (-ai)	UAB "Plungės Jonis-S", Telšių 39a, LT-90163 Plungė (2020-12-08 08:22:10)
Dokumento pavadinimas (antraštė)	Papildomas susitarimas Nr.2, S-203
Dokumento registracijos data ir numeris	2020-12-04 Nr. S-1554
Dokumento gavimo data ir dokumento gavimo registracijos numeris	-
Dokumento specifikacijos identifikavimo žymuo	ADOC-V1.0
Parašo paskirtis	Pasirašymas
Parašą sukūrusio asmens vardas, pavardė ir pareigos	Saulius Sauka, direktorius
Parašo sukūrimo data ir laikas	2020-12-02 15:50:07 (GMT+02:00)
Parašo formatas	XAdES-EPES
Laiko žymoje nurodytas laikas	-
Informacija apie sertifikavimo paslaugos teikėją	EID-SK 2016,2.5.4.97=#0c0e4e545245452d3130373437303133,AS Sertifitseerimiskeskus,EE
Sertifikato galiojimo laikas	2019-06-17 09:41:24–2024-06-15 23:59:59
Parašo paskirtis	Pasirašymas
Parašą sukūrusio asmens vardas, pavardė ir pareigos	Remigijus Lipkevičius, Direktorius
Parašo sukūrimo data ir laikas	2020-12-04 09:05:38 (GMT+02:00)
Parašo formatas	XAdES-XL
Laiko žymoje nurodytas laikas	2020-12-04 09:06:11 (GMT+02:00)
Informacija apie sertifikavimo paslaugos teikėją	EID-SK 2016,2.5.4.97=#160e4e545245452d3130373437303133,AS Sertifitseerimiskeskus,EE
Sertifikato galiojimo laikas	2018-08-04 10:23:20–2023-08-03 23:59:59
Parašo paskirtis	Registravimas
Parašą sukūrusio asmens vardas, pavardė ir pareigos	DVS sistema, Dokumentų valdymo sistema
Parašo sukūrimo data ir laikas	2020-12-04 09:06:18 (GMT+02:00)
Parašo formatas	XAdES-EPES
Laiko žymoje nurodytas laikas	-
Informacija apie sertifikavimo paslaugos teikėją	RCSC IssuingCA,VI Registru centras - i.k. 124110246,RCSC,LT
Sertifikato galiojimo laikas	2019-04-17 12:47:53–2022-04-16 12:47:53
Informacija apie būdus, naudotus metaduomenų vientisumui užtikrinti	-
Pagrindinio dokumento priedų skaičius	-
Pagrindinio dokumento pridedamų dokumentų skaičius	1
Pridedamo dokumento sudarytojas (-ai)	Raimondas Klapatauskas, Techninis prižiūrėtojasRimas Rašinskas, Pardavimų direktoriusAntanas Šernas, Projekto vadovasRemigijus Lipkevičius, Direktorius
Pridedamo dokumento pavadinimas (antraštė)	Darbu pakeitimas Nr 4
Pridedamo dokumento registracijos data ir numeris	-
Programinės įrangos, kuria naudojantis sudarytas elektroninis dokumentas, pavadinimas	EAIS LPP v1.5-SNAPSHOT

Informacija apie elektroninio dokumento ir elektroninio (-ių) parašo (-ų) tikrinimą (tikrinimo data)	Tikrinant dokumentą nenustatyta jokių klaidų (2020-12-08 08:22:11)
Elektroninio dokumento nuorašo atspausdinimo data ir ją atspausdinęs darbuotojas	2020-12-08 08:22:11 atspausdino Viktoras Kuznecovas
Paieškos nuoroda	-
Papildomi metaduomenys	-

TVIRTINU:

Sutartis Nr. **S-203 „Rajoninio kelio Nr. 2704 Seda – Barstyčiai – Salantai ruožo nuo 22,14 iki 26,44 km asfaltavimas“**

Objektas: **„Valstybinės reikšmės rajoninio kelio Nr. 2704 Seda – Barstyčiai - Salantai ruožų nuo 22,14 iki 22,42 km ir nuo 23,700 iki 26,44 km kapitalinis remontas“**

Užsakovas: **Valstybės įmonė Lietuvos automobilių kelių direkcija**

Projektuotojas : **UAB „Plentprojektas“**

Rangovas: **UAB „Plungės Jonis-S“**

Techninės priežiūros rangovas: **AB „Problematika“**

DARBŲ PAKEITIMAS NR. 4 2020- -

Remdamiesi, kartu pateikiamu Darbų pakeitimo aktu Nr. 4, mes rekomenduojame atlikti šį darbų pakeitimą objekte „Valstybinės reikšmės rajoninio kelio Nr. 2704 Seda – Barstyčiai - Salantai ruožų nuo 22,14 iki 22,42 km ir nuo 23,70 iki 26,44 km kapitalinis remontas“.

1. Darbo pavadinimas: Žiniaraštis: 1 – Susisiekimo dalis.

Darbų pakeitimo aprašymas:

1. PK 242+91 kairėje kelio pusėje numatyta įrengti nuovaža neužtikrina galimybės patekti į šalia žemės sklypo, kurio unikalus Nr. 4400-2017-3848, suformuotą 5 m pločio servitutinį kelią, todėl reikalinga šią nuovažą praplatinti.
2. Techniniame darbo projekte nuo PK 260+60 DP iki PK 261+60 DP buvo numatyta įrengti 261 m² griovio išorinio šlaito stiprinimą priešeroziniu dembliu. Pagal faktą nustatyta, kad reikalinga sustiprinti priešeroziniu dembliu 400 m² griovio išorinio šlaito plotą.

Atliekamų darbų vertė: 3623,73 Eur be PVM;

Neatliekamų darbų vertė: 0,00 Eur be PVM;

Projekto pavadinimas: Valstybinės reikšmės rajoninio kelio Nr. 2704 Seda – Barstyčiai – Salantai ruožų nuo 22,14 iki 22,42 km ir nuo 23,70 iki 26,44 km kapitalinis remontas

Sutartyje nurodytas darbų įvykdymo terminas nesikeis.

Šis pakeitimas buvo išanalizuotas, įvertintas, pagrįstas ir rekomenduojamas tvirtinti, vadovaujantis sutarties Nr. S-203 XI-o skyriaus „PAPILDOMI DARBAI“ reikalavimais.

Bendra Darbų pakeitimo Nr. 4 vertė: 3623,73 Eur be PVM;

	Darbų Pakeitimo vertė Eur	Atliekamų darbų suma Eur	Sutaupoma suma Eur	Iš darbų kiekių žiniaraščių minusuojama darbų suma Eur	Darbų, keičiančių darbų kiekių žiniaraščių darbus, suma Eur	Darbų, finansuojamų iš sutarties biudžeto, suma Eur
Ankstesnių darbų pakeitimų vertė	2121,88	3893,32	1771,44	1771,44	0,00	2121,88
Darbų pakeitimo Nr. 4 vertė	3623,73	3623,73	0,00	0,00	0,00	3623,73
Iš viso	5745,61	7517,05	1771,44	1771,44	0,00	5745,61

PATIKRINTA IR TEIKIAMA TVIRTINTI:

Techninės priežiūros vadovas

Raimondas Klapatauskas

PATIKRINTA IR TEIKIAMA TVIRTINTI:

LAKD Transporto infrastruktūros statybos ir
priežiūros departamento

Transporto infrastruktūros projektų įgyvendinimo
skyriaus

SUSIPAŽINAU, PRITARIU:

UAB „Plungės Jonis-S“

Rimas Rašinskas

DETALŪS METADUOMENYS	
Dokumento sudarytojas (-ai)	Raimondas Klapatauskas, Kretinga, Vilniaus g. 1 (2020-12-08 08:22:13)
Dokumento pavadinimas (antraštė)	Darbu pakeitimas Nr 4
Dokumento registracijos data ir numeris	-
Dokumento gavimo data ir dokumento gavimo registracijos numeris	-
Dokumento specifikacijos identifikavimo žymuo	ADOC-V1.0
Parašo paskirtis	Pasirašymas
Parašą sukūrusio asmens vardas, pavardė ir pareigos	Raimondas Klapatauskas, Techninis prižiūrėtojas
Parašo sukūrimo data ir laikas	2020-11-25 07:20:07 (GMT+02:00)
Parašo formatas	XAdES-T
Laiko žymoje nurodytas laikas	2020-11-25 07:20:22 (GMT+02:00)
Informacija apie sertifikavimo paslaugos teikėją	EID-SK 2016,2.5.4.97=#0c0e4e545245452d3130373437303133,AS Sertifitseerimiskeskus,EE
Sertifikato galiojimo laikas	2020-04-07 13:48:13–2025-04-06 23:59:59
Parašo paskirtis	Pasirašymas
Parašą sukūrusio asmens vardas, pavardė ir pareigos	Rimas Rašinskas, Pardavimų direktorius
Parašo sukūrimo data ir laikas	2020-11-25 08:06:26 (GMT+02:00)
Parašo formatas	XAdES-EPES
Laiko žymoje nurodytas laikas	-
Informacija apie sertifikavimo paslaugos teikėją	EID-SK 2016,2.5.4.97=#0c0e4e545245452d3130373437303133,AS Sertifitseerimiskeskus,EE
Sertifikato galiojimo laikas	2018-06-21 17:12:56–2023-06-20 23:59:59
Parašo paskirtis	Pasirašymas
Parašą sukūrusio asmens vardas, pavardė ir pareigos	Antanas Šernas, Projekto vadovas
Parašo sukūrimo data ir laikas	2020-12-01 22:29:06 (GMT+02:00)
Parašo formatas	XAdES-EPES
Laiko žymoje nurodytas laikas	-
Informacija apie sertifikavimo paslaugos teikėją	EID-SK 2016,2.5.4.97=#0c0e4e545245452d3130373437303133,AS Sertifitseerimiskeskus,EE
Sertifikato galiojimo laikas	2020-03-06 17:02:27–2025-03-05 23:59:59
Parašo paskirtis	Pasirašymas
Parašą sukūrusio asmens vardas, pavardė ir pareigos	Remigijus Lipkevičius, Direktorius
Parašo sukūrimo data ir laikas	2020-12-02 10:22:25 (GMT+02:00)
Parašo formatas	XAdES-T
Laiko žymoje nurodytas laikas	2020-12-02 10:22:59 (GMT+02:00)
Informacija apie sertifikavimo paslaugos teikėją	EID-SK 2016,2.5.4.97=#160e4e545245452d3130373437303133,AS Sertifitseerimiskeskus,EE
Sertifikato galiojimo laikas	2018-08-04 10:23:20–2023-08-03 23:59:59
Informacija apie būdus, naudotus metaduomenų vientisumui užtikrinti	-

Pagrindinio dokumento priedų skaičius	-
Pagrindinio dokumento pridedamų dokumentų skaičius	1
Priedamo dokumento sudarytojas (-ai)	Rimas Rašinskas, Pardavimų direktorius Andrius Sirtautas, PVPV Raimondas Klapatauskas, Techninis prižiūrėtojas Vladas Šeporaitis, kelių inžinierius
Priedamo dokumento pavadinimas (antraštė)	Pakeitimo aktas Nr.4
Priedamo dokumento registracijos data ir numeris	-
Programinės įrangos, kuria naudojantis sudarytas elektroninis dokumentas, pavadinimas	Signa Web v1.8-SNAPSHOT
Informacija apie elektroninio dokumento ir elektroninio (-ių) parašo (-ų) tikrinimą (tikrinimo data)	Tikrinant dokumentą nenustatyta jokių klaidų (2020-12-08 08:22:14)
Elektroninio dokumento nuorašo atspausdinimo data ir ją atspausdinęs darbuotojas	2020-12-08 08:22:14 atspausdino Viktoras Kuznecovas
Paieškos nuoroda	-
Papildomi metaduomenys	-

Užsakovas: VĮ Lietuvos automobilių kelių direkcija

Rangovas: UAB „Plungės Jonis-S“

Sutartis: Nr. S-203 (2020-03-20)

Sutarties pavadinimas: Rajoninio kelio Nr. 2704 Seda–Barstyčiai–Salantai ruožo nuo 22,14 iki 26,44 km asfaltavimas

Objekto pavadinimas: Valstybinės reikšmės rajoninio kelio Nr. 2704 Seda–Barstyčiai–Salantai ruožo nuo 22,14 iki 22,42 km ir ruožo nuo 23,70 iki 26,44 km kapitalinis remontas

Darbų pakeitimo aktas Nr. 4

2020 m. lapkričio mėn. 19 d.

Komisija sudaryta iš:

Užsakovo atstovo:	VĮ LAKD Transporto infrastruktūros statybos ir priežiūros departamento Transporto infrastruktūros projektų įgyvendinimo skyriaus kelių inžinieriaus Vlado Šeporaicio,
Techninio priežiūrėjo:	AB „Problematika“ statinio statybos techninio priežiūrėjo Raimondo Klapatausko,
Projekto vykdymo priežiūros atstovo:	UAB „Plentprojektas“ statinio projekto vykdymo priežiūros projekto vadovo Andriaus Sirtauto,
Rangovo atstovo:	UAB „Plungės Jonis-S“ pardavimų direktoriaus Rimo Rašinsko

apžiūrėjusi objekte atliekamus darbus bei išnagrinėjusi projektinę dokumentaciją, nustatė:

1. Pk 242+91 kairėje kelio pusėje numatyta įrengti nuvažą neužtikrina galimybės patekti į šalia žemės sklypo, kurio unikalus Nr. 4400-2017-3848, sufomuotą 5 m pločio servitutinį kelią, todėl reikalinga šią nuvažą praplatinti.

Skuodo rajono savivaldybės administracija 2020-08-26 raštu Nr. (4.1.25)-R2-2020 (Priedas Nr.1) kreipėsi į VĮ Lietuvos automobilių kelių direkciją dėl nuvažos įrengimo į servitutinį kelią esantį žemės sklype, kurio unikalus Nr. 4400-2017-3848.

VĮ Lietuvos automobilių kelių direkcija 2020-11-03 raštu Nr. 2E-11999 (Priedas Nr.2) informavo Skuodo rajono savivaldybės administraciją, UAB „Plentprojektas“, UAB „Plungės Jonis-S“ ir AB „Problematika“, kad Pk 242+91 kairėje kelio pusėje reikalinga praplatinti nuvažą, projekto rengėją UAB „Plentprojektas“ įpareigojo parengti nuvažos praplatinimo projektą, o Rangovą UAB „Plungės Jonis-S“ atlikti nuvažos įrengimo darbus.

Techninio darbo projekto rengėjas UAB „Plentprojektas“ 2020-11-09 raštu Nr. 020/653 (Priedas Nr.3) pateikė sprendinius ir darbų kiekių žiniaraštį dėl Pk 242+91 kairėje kelio pusėje numatytos įrengti nuvažos praplatinimo.

Pagal pateiktą žiniaraštį Rangovas UAB „Plungės Jonis-S“ parengė Papildomų darbų sąmatą Nr.1 (Priedas Nr.4).

2. Techniniame darbo projekte nuo Pk 260+60 DP iki Pk 261+60 DP buvo numatyta įrengti 261 m² griovio išorinio šlaito stiprinimą priešeroziniu dembliu. Pagal faktą nustatyta, kad reikalinga sustiprinti priešeroziniu dembliu 400 m² plotą.

Rangovas dėl šio neatitikimo 2020-10-28 raštu Nr. PJS-S-1846 (Priedas Nr.5) kreipėsi į AB „Problematika“ techninį priežiūrėtoją.

Techninis priežiūrėtojas 2020-10-29 AB „Problematika“ raštu Nr. TP (13) S-53 (Priedas Nr.6) kreipėsi į techninio projekto rengėją UAB „Plentprojektas“ dėl nustatytų techninio darbo projekto sprendinių neatitikimo ir paprašė pateikti patikslintus projektinius sprendinius.

Techninio darbo projekto rengėjas 2020-10-29 UAB „Plentprojektas“ raštu Nr.020/625 (Priedas Nr.7) informavo AB „Problematika“ dėl priimtų ir pasiūlytų techninio darbo projekto projektinių sprendinių.

Techninio darbo projekto rengėjas 2020-11-04 UAB „Plentprojektas“ raštu Nr.020/646 (Priedas Nr.8) informavo AB „Problematika“ dėl 2020-10-29 rašto Nr.020/625 papildymo, pateikiant patikslintą pilnos apimties papildomų darbų kiekių žiniaraštį.

Techninis prižiūrėtojas 2020-11-05 AB „Problematika“ raštu Nr. TP(13) S-56 (Priedas Nr.9) informavo VĮ LAKD apie pritarimą pateiktiems techninio darbo projekto sprendiniams.

VĮ LAKD 2020-11-16 raštu Nr.2E-12587 (Priedas Nr.10) informavo techninį prižiūrėtoją AB „Problematika“, Rangovą UAB „Plungės Jonis-S“ bei techninio darbo projekto rengėją UAB „Plentprojektas“, kad pritaria patikslintiems techninio darbo projekto sprendiniams ir remiantis Sutarties XI skyriaus „Papildomi darbai“ nuostatomis paprašė parengti bei įforminti darbų pakeitimą. Taip pat Kelių direkcija nurodė techninio darbo projekto rengėjui ir techniniam prižiūrėtojui rengiant darbų pakeitimą įvertinti bei pagrįsti žemės darbų kiekius.

Techninio darbo projekto rengėjas UAB „Plentprojektas“ raštu 2020-11-18 Nr. 020/670 (Priedas Nr.11) pagrindė žemės darbų kiekius, o Rangovas UAB „Plungės Jonis-S“ parengė Papildomų darbų sąmatą Nr.2 (Priedas Nr.12).

Papildomi darbai pagal darbų sąmatą Nr.1:	1.923,59 Eur be PVM
Papildomi darbai pagal darbų sąmatą Nr.2:	1.700,14 Eur be PVM
Neatliekami darbai:	0,00 Eur be PVM
Bendra papildomų darbų vertė:	3.623,73 Eur be PVM

Priedai:

1. Skuodo r. savivaldybės administracijos raštas 2020-08-26 Nr. (4.1.25)-R2-2020 (8 lapai).
2. VĮ LAKD raštas 2020-11-03 Nr. 2E-11999 (2 lapai).
3. UAB „Plentprojektas“ raštas 2020-11-09 Nr. 020/653 (3 lapai).
4. Rangovo UAB „Plungės Jonis-S“ Papildomų darbų sąmatą Nr.1 (1 lapas).
5. Rangovas raštas 2020-10-28 Nr. PJS-S-1846 (1 lapas).
6. AB „Problematika“ raštas 2020-10-29 Nr. TP(13) S-53 (1 lapas).
7. UAB „Plentprojektas“ raštas 2020-10-29 Nr. 020/625 (2 lapai).
8. UAB „Plentprojektas“ raštas 2020-11-04 Nr. 020/646 (2 lapai).
9. AB „Problematika“ raštas 2020-11-05 Nr. TP(13) S-56 (2 lapai).
10. VĮ LAKD raštas 2020-11-16 Nr.2E-12587 (2 lapai).
11. UAB „Plentprojektas“ raštas 2020-11-18 Nr. 020/670 (1 lapas).
12. Rangovo UAB „Plungės Jonis-S“ papildomų darbų sąmatą Nr.2 (1 lapas).

Komisija:

LAKD Transporto infrastruktūros projektų įgyvendinimo skyriaus kelių inžinierius

Techninis prižiūrėtojas

Projekto vykdymo priežiūros atstovas

Rangovo atstovas

Parašai

V. Šeporaitis _____

R. Klapatauskas _____

A. Sirtautas _____

R. Rašinskas _____



SKUODO RAJONO SAVIVALDYBĖS MERAS

Biudžetinė įstaiga. LT-98112 Skuodas, Vilniaus g. 13, tel. (8 440) 739 33, el. paštas savivaldybe@skuodas.lt.
Duomenys kaupiami ir saugomi Juridinių asmenų registre, kodas 188751834.

Lietuvos automobilių kelių direkcija prie Susisiekimo ministerijos	2020-08-26 į 2020-07-15 2020-05-27	Nr. (4.1.25)-R2-2020 Nr. 2E-7259 Nr. (4.1.25)-R2-1320
Nacionalinei žemės tarnybai prie Žemės ūkio ministerijos		

DĖL NUOVAŽOS ĮRENGIMO VALSTYBINĖS REIKŠMĖS RAJONINIAME KELYJE NR. 2704 SEDA-BARSTYČIAI-SALANTAI

Skuodo rajono savivaldybė atsakydama į Lietuvos automobilių kelių direkcijos 2020-07-15 raštą Nr. 2E-7259 informuoja, kad pareiškėja žemės sklypo (kurio unikalus Nr. 4400-0209-6739) savininkė – Jūratė Staniuvienė nuo remontuojamo kelio Nr. 2704 Seda-Barstyčiai-Salantai nuo 24,060 km iki 24,260 km į jos nuosavybės teise priklausančią minėtą žemės sklypą iki šiuo metu vykstančių kelio Nr. 2704 kapitalinio remonto darbų, patekdavo per gretimai esančio sklypo (kurio unikalus Nr. 4400-2017-3848) 5 m pločio servitutinį kelią (žemės sklypo planas, kurio unikalus Nr. 4400-2017-3848 pridedamas). Sklypo planas, kurio unikalus Nr. 4400-2017-3848 2009 m. spalio 12 d. buvo suderintas su VI „Klaipėdos regiono keliais“, tačiau remiantis kelio Nr. 2704 Seda-Barstyčiai-Salantai ruožo nuo 22,14 iki 26,44 km kapitalinio remonto techninio darbo projekto brėžiniais (schema pridedama), nuovaža į servitutinį kelią nebus įrengiama, tokiu būdu sklypų savininkams (servituto naudotojams) nebesuteikiama teisė nuo kelio Nr. 2704 Seda-Barstyčiai-Salantai patekti į jų nuosavybės teise priklausančius žemės sklypus tame tarpe ir pareiškėjai Jūratei Staniuvienėi. Prašome šio rašto adresatų išaiškinimo, ar nuovaža į servitutį kelią panaikinta teisėtai.

Prašome Lietuvos automobilių kelių direkcijos ištaisyti techninę klaidą, jeigu ji buvo padaryta ir įrengti nuovažą į servitutinį kelią, kuris yra žemės sklype, kurio unikalus Nr. 4400-2017-3848.

PRIDEDAMA:

1. Žemės sklypo planas, kurio unikalus Nr. 4400-2017-3848, 2 lapai.
2. Nr. 2704 Seda-Barstyčiai-Salantai ruožo nuo 22,14 iki 26,44 km kapitalinio remonto techninio darbo brėžinio 0406 - TDP - SD – 1 plano iškarpa ir pastebėjimai, 1 lapas.
3. Lietuvos automobilių kelių direkcijos 2020-07-15 atsakymas Nr. 2E-7259, 3 lapai.
4. Skuodo rajono savivaldybės mero 2020-05-27 raštas Nr. (4.1.25)-R2-1320, 1 lapas.

Savivaldybės meras

Petras Pušinskas



ŽEMĖS SKLYPO PLANAS M 1:5000 Sklypo plotas 311043 m²

Kadastrinė vieta	Vindeikių	blokas	sklypas
Žemės sklypo kadastrinis Nr.	75633	0005	0013

Galvė, namo Nr.	
Kaimas (miestas)	Ruslėškiai
Savivaldybė	Notėnų
Miestas (rajonas)	Skruodas
Apkritis	Klaipėdos

Gretimybė	Gretimasis žemės sklypo kadastrinis Nr.	Pastabas
1-2-11		kalnas Seda-Berdyčiai-Salantai
11-12-13-14		kapinė 07-2515
14-15-21		kalnas Seda-Berdyčiai-Salantai
21-22	7563/0005:102	
22-23-24	7563/0005:95	
24-25-26	7563/0005:83	
26-27-40		grįsto vėdinis
41-42		K.T.L.
42-43	6850/0001:65	
43-44-45	6850/0001:21	
45-46	6850/0001:114	
46-47-50-51	6850/0001:249	
47-48	6850/0001:77	
48-49	6850/0001:194	
49-50	6850/0001:217	
51-52	7537/0004:142	
52-1	7537/0004:24	

Naudojamas plotas			
Privati		Valstybinė	
skaitinė	beidinė	skaitinė	beidinė
ind.	m ²	ind.	m ²



Ne patvirtinti žemės sklypo ribos, apibrėžtos 2009 m. rugpjūtį mėn. 28 d. žemės sklypo patvirtinimo-pašalinimo akto, ir nustatyti plotų sutinčių žemės savininkas (naudotojas).

Raimondas Šchilkinas (vardas, pavardė) (parašas) (lėda)

KLAIPĖDOS SKRUODAS	apskritis viršvaldinio administracijos žemės tvarkymo departamento
Publikatoriai: vyr. geodezininkas	Valstybinis žemės tvarkymo departamentas
Sudarė: vadovas	Jylius Gudauskas
(parašas)	Laimonis Lencys
	2009.11.11. 2009.11.25. (lėda)

UAB "GEODEZINIS PLANAI"			
LICENCIJOS NR.G-774-(781) ISD. 2008-09-11			
Pareigos	Vardas, pavardė	Parašas	Dele
Direktorius	Kęstutis Šimutis	(parašas)	2008.09.28
Vyresn. inž.	Remigijus Pakulius	(parašas)	

Sklypo plotas	Sklypo plotas	Sklypo plotas	Sklypo plotas
50-51	45.60	51-52	32.80
1-2	17.60	52-1	76.41
2-3	23.66		
3-4	53.67		
4-5	118.08		
5-6	28.69		
6-7	21.09		
7-8	24.71		
8-9	26.17		
9-10	87.29		
10-11	62.88		
11-12	20.04		
12-13	16.81		
13-14	25.44		
14-15	15.17		
15-16	21.04		
16-17	32.69		
17-18	37.75		
18-19	37.65		
19-20	23.73		
20-21	18.88		
21-22	31.59		
22-23	26.04		
23-24	3.09		
24-25	11.28		
25-26	3.09		
26-27	11.28		
27-28	13.33		
28-29	16.03		
29-30	13.41		
30-31	7.00		
31-32	3.06		
32-33	4.49		
33-34	39.09		
34-35	13.76		
35-36	9.62		
36-37	6.51		
37-38	4.91		
38-39	8.99		
39-40	3.29		
40-41	2.50		
41-42	76.58		
42-43	25.60		
43-44	38.45		
44-45	17.45		
45-46	72.52		

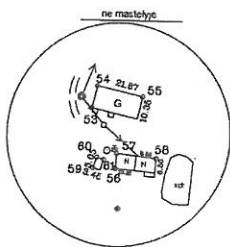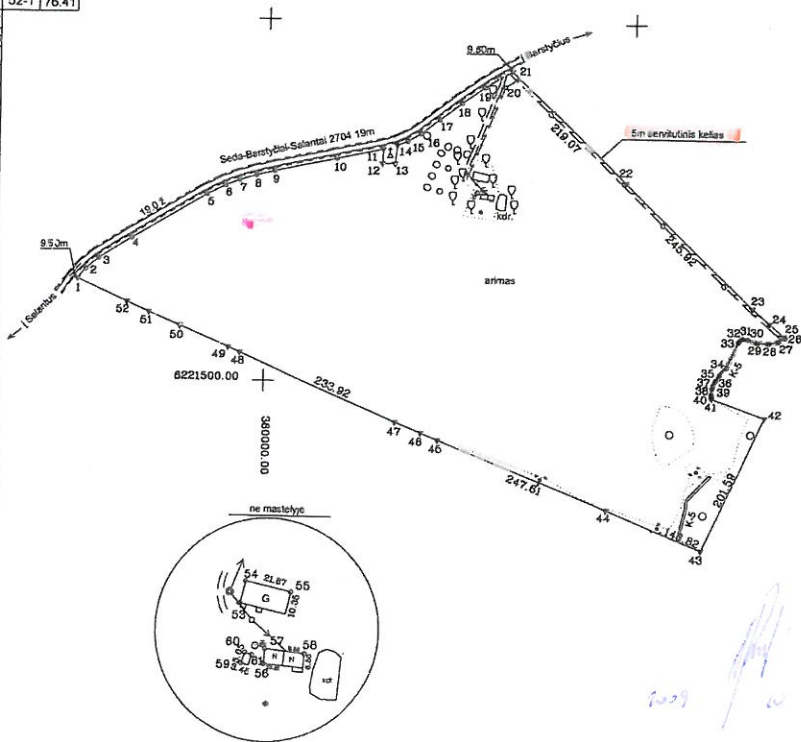

ŽEMĖS SKLYPO PLANAS M 1:5000 Sklypo plotas 311043 m²

Žemės sklypo kadastro Nr. 756300050013

KOORDINACIJŲ ŽINIARAŠTIS

Koordinatų sistema LKS 94

Taško Nr.	Kodas	X	Y	Taško Nr.	Kodas	X	Y
1	R	6221637.36	359741.11	39	R	6221491.27	360812.63
2	R	6221650.99	359752.25	40	R	6221488.17	360813.92
3	R	6221666.28	359770.30	41	R	6221485.75	360813.29
4	R	6221694.82	359815.75	42	R	6221460.01	360885.41
5	R	6221758.50	359818.44	43	R	6221276.07	360602.91
6	R	6221769.59	359841.66	44	R	6221329.59	360468.42
7	R	6221777.35	359851.47	45	R	6221421.74	360239.60
8	R	6221784.54	359885.11	46	R	6221431.24	360215.83
9	R	6221790.78	360010.53	47	R	6221445.68	360180.19
10	R	6221809.52	360095.78	48	R	6221538.68	359882.96
11	R	6221823.26	360157.14	49	R	6221574.36	359840.81
12	R	6221803.24	360156.33	50	R	6221562.53	359810.86
13	R	6221803.71	360173.13	51	R	6221606.15	359810.86
14	R	6221828.98	360178.07	52	NK	6221784.72	360278.95
15	R	6221834.71	360190.12	53	NK	6221784.77	360281.41
16	R	6221845.46	360208.21	54	NK	6221789.96	360302.74
17	R	6221865.31	360234.18	55	NK	6221757.57	360290.36
18	R	6221888.64	360283.66	56	NK	6221784.07	360291.08
19	R	6221910.54	360294.49	57	NK	6221782.03	360309.46
20	R	6221923.53	360314.85	58	NK	6221787.45	360280.04
21	R	6221933.04	360330.66	59	NK	6221750.49	360289.17
22	R	6221781.82	360489.16	60	NK	6221749.80	360302.08
23	R	6221811.12	360666.19	61			
24	R	6221590.65	360690.25				
25	R	6221573.79	360710.10				
26	R	6221571.79	360712.45				
27	R	6221566.50	360702.49				
28	R	6221563.66	360689.47				
29	R	6221564.29	360673.46				
30	R	6221566.72	360660.79				
31	R	6221569.55	360653.64				
32	R	6221568.52	360650.96				
33	R	6221564.91	360648.29				
34	R	6221529.23	360632.33				
35	R	6221518.71	360623.46				
36	R	6221510.68	360618.20				
37	R	6221504.92	360615.12				
38	R	6221500.21	360613.74				

SKLYPO CENTRO KOORDINATĖS

Koordinatų sistema	Koordinatės X/Y	Planinio nomenklatūra
Sistema, kurioje vykdyti matavimai	X=6221618.30 Y=360316.15	
Valstybinė LKS-1994	X=6221618.30 Y=360316.15	32/64-3
Žemėraštį sudarė	inž. Remigijus Pekelis	2009.09.28 data

Braukia iš Lietuvos Administracinių šaltinių pateiktų kodėkso.

47 straipsnis. Pastorų žemėsnaudoto ribotųjų savininkas arba godinimas - užbraukia braukia, nuo civilinių šaltinių pateiktas šaltinis iki penkių šaltinių ilų.

48 straipsnis. Geoderinio pagrindo punkto bei markiziderijos žemės savininkas arba godinimas - užbraukia braukia, nuo penkių šaltinių iki vieno šaltinio ilų.

ŽEMĖS SKLYPO NAUDOJIMO APRAŠYMAS

Sl. Nr.	Kodas	Aprašymas	Plotas, m ²
1	2	II	16110
2	6	V	780
3	19	XIV	298183
4	21	XII	10330
5	28	XIV	211
6	28	XIV	211

SERVITUJAS

Sl. Nr.	Kodas	Servitutas rėšis	Plotas, m ²
1	201	servitutas (servitutas)	2810
2	7	Servitutas - teisė svetlimam statiniam naudoti žemės sklypą	2950

Kelio Nr. 2704 Seda-Barstyčiai-Salantai ruožo nuo 22,14 iki 26,44 km kapitalinio remonto
techninio darbo brėžinio 0406 - TDP - SD - 1 plano iškarpa ir pastebėjimai

sklypo unikalus Nr. 4400-0209-6739

sklypo unikalus Nr. 4400-2017-3848

5 m servitutinis
kelias

X=6221920.75 PK243+20.00
Y=360293.56

PK243+60.00 X=6221920.75
Y=360293.56

PK243+40.00 X=6221920.75
Y=360293.56

Kreivės pabaig

PK243+00.00 X=6221920.75
Y=360293.56


PK242+80.00 X=6221920.75
Y=360293.56

PK242+60.00 X=6221920.75
Y=360293.56

PK242+40.00 X=6221920.75
Y=360293.56

PK242+20.00 X=6221920.75
Y=360293.56

4v tipo
PP D400 L=12.5

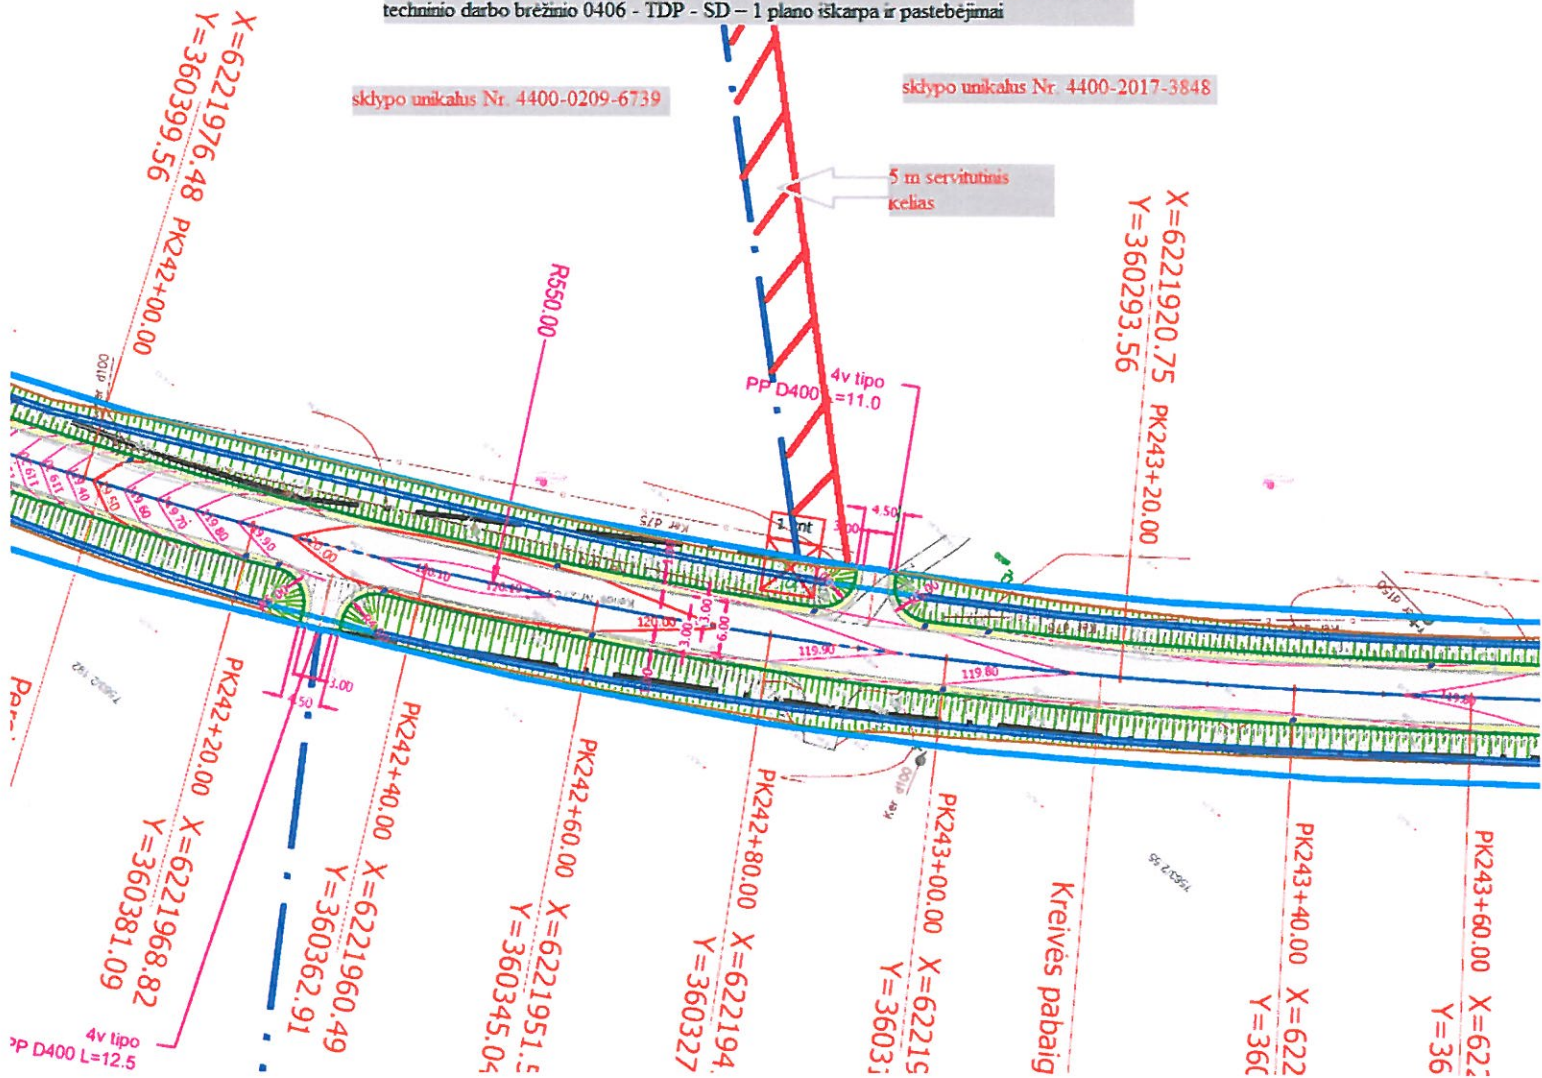



**LIETUVOS AUTOMOBILIŲ KELIŲ DIREKCIJA
PRIE SUSISIEKIMO MINISTERIJOS**

Skuodo rajono savivaldybės administracijai

Nr. (7.2E) 2E-

į 2020-05-27

Nr. (4.1.25)-R2-1320

DĖL NUOVAŽŲ ĮRENGIMO KELYJE NR. 2704 (2020-03-20 SUTARTIS NR. S-203)

Lietuvos automobilių kelių direkcija prie Susisiekimo ministerijos (toliau – Kelių direkcija) ir UAB „Plungės Jonis-S“ (toliau – Rangovas) įgyvendina 2020 m. kovo 20 d. Viešojo pirkimo sutartį Nr. S-203 „**Rajoninio kelio Nr. 2704 Seda-Barstyčiai-Salantai ruožo nuo 22,14 iki 26,44 km asfaltavimas**“ (toliau – Sutartis).

Kelių direkcija išnagrinėjo 2020 m. gegužės 27 d. Skuodo rajono savivaldybės mero siųstą raštą Nr. (4.1.25)-R2-1320 „Dėl nuovažos įrengimo valstybinės reikšmės rajoniniame kelyje Nr. 2704 Seda-Barstyčiai-Salantai“.

Kelių direkcija informuoja, kad prašymai įrengti nuovažas į gyventojams priklausančius žemės sklypus tenkinami, kai tai neprieštaruja Lietuvos Respublikos aplinkos ministro ir Lietuvos Respublikos susisiekimo ministro 2008 m. sausio 9 d. įsakymu Nr. D1-11/3-3 patvirtintam Kelių techniniam reglamentui KTR 1.01:2008 „Automobilių keliai“ (toliau – Kelių techninis reglamentas), kurio XI skyriaus II skirsnio „Nuovažos į ūkinius objektus, sodybas, žemės ūkio paskirties teritorijas ir transporto aptarnavimo ir eismo dalyviams skirtų paslaugų objektus“ 162 punkte teigiama, kad „Nuovažos nuo Valstybinės reikšmės automobilių kelių gali būti rengiamos tik tada, kai nėra kitų techninių ir teisinių patekimo (įvažiavimo ir išvažiavimo) būdų į šalia kelio esančius ar planuojamus objektus“, 166 punkte teigiama, kad „Rajoniniuose keliuose nuovažos kiekvienoje kelio pusėje gali būti įrengiamos ne dažniau kaip kas 100 metrų“, o 167 punkte teigiama, kad „Nuovažos įrengiamos ūkinių objektų ar transporto aptarnavimui ir eismo dalyviams skirtų paslaugų statinių savininkų lėšomis, jei jos nėra numatytos naujai rengiamuose kelio tiesimo, rekonstravimo ar remonto teritorijų planavimo dokumentuose ar techniniuose projektuose“.

Kelių direkcija informuoja, kad į Jūrutei Staniunėnei priklausančią žemės sklypą, kurio unikalus Nr. 4400-0209-6739, nuovažos nerengs, nes iki kelio Nr. 2704 Seda-Barstyčiai-Salantai ruožo nuo 22,14 iki 26,44 km kapitalinio remonto darbų vykdymo pradžios legaliai įrengtos ir kelio kadastrinėje



byloje užregistruotos nuovažos į šį sklypą nebuvo, tačiau remiantis Kelių techninio reglamento 167 punktu, Kelių techninio reglamento 166 punkto nuostatą tenkinančią nuovažą kelio Nr. 2704 Seda-Barstyčiai-Salantai ruože nuo Pk 241+42 iki Pk26,44 km kairėje pusėje į žemės sklypą, kurio unikalus Nr. 4400-0209-6739, yra galimybė įrengti savo lėšomis. Sklypo savininkė turėtų kreiptis į Kelių direkcijos Transporto infrastruktūros planavimo ir inovacijų departamento Transporto infrastruktūros planavimo skyrių dėl prisijungimo prie valstybinės reikšmės kelio techninių ir projektavimo sąlygų gavimo, o nuovažą būtų galima įrengti nuosavomis lėšomis iškart po to, kai, vadovaujantis gautomis sąlygomis, būtų parengta ir su Kelių direkcija suderinta jos įrengimo techninė projektinė dokumentacija.

Kelių direkcija informuoja, kad į Vincui Petrauskui priklausančią žemės sklypą, kurio unikalus Nr. 4400-2157-7279, Kelių techninio reglamento 162 punkte įtvirtinta nuostata yra įgyvendinama užtikrinant patekimą per kelio Nr. Seda-Barstyčiai-Salantai Pk 257+78 dešinėje pusėje techniniame darbo projekte numatytą įrengti nuovažą. Kelių direkcija pažymi, kad iki šiol naudotos nuovažos neliks, nes šioje vietoje bus iškastas kelio griovys bei įrengti metaliniai kelio atitvarai.

Laikinais vykdantis direktoriaus funkcijas

Remigijus Lipkevičius

☐ PASIRAŠOMIEJI METADUOMENYS				
☐ El. dokumento turinį aprašantys metaduomenys				
El. dokumento pavadinimas		Dokumento rūšis	Parašai	
DĖL NUOVAŽŲ ĮRENGIMO KELIJE NR. 2704 (2020-03-20 SUTARTIS NR. S-203)				
☐ Sudarytojai				
Statusas	Sudarytojas	Kodas	Adresas	Parašai
Juridinis asmuo	Lietuvos automobilių kelių direkcija prie Susisiekimo ministerijos	188710638	J. Basanavičiaus g. 36, LT-03109 Vilnius, Lietuva	
☐ Adresatai				
Statusas	Adresatas	Kodas	Adresas	Parašai
Juridinis asmuo	Skuodo rajono savivaldybės administracija	188751834		
☐ Dokumento registracijos				
Registravimo data	Dokumento registracijos Nr.	Įmonės (įstaigos) kodas	Parašai	
2020-07-15 08:43:50	2E-7259			
☐ Dokumentą užregistravęs darbuotojas				
☐ Gauto dokumento registracijos				
Gavimo data	Dokumento gavimo registracijos Nr.	Parašai		
2020-07-15 09:54:32	(4.1.25)-R3-3158			
☐ Dokumentą užregistravęs darbuotojas				
Vardas ir pavardė	Pareigos	Struktūrinis padalinys		
Evelina Simaitytė				
☐ Dokumento gavėjas				
Statusas	Gavėjas	Kodas	Adresas	
Juridinis asmuo	Žydrūnas Ramanavičius	123456789 01	Vilniaus g. 13, LT-98112 Skuodas	
☐ NEPASIRAŠOMIEJI METADUOMENYS				
☐ El. dokumento naudojimo metaduomenys				
☐ Techninė informacija				
El. dokumento specifikacijos ID	Elektroninio dokumento grupė	eDVS pavadinimas ir versija	Parašai	
ADOC-V1.0	GeDOC	DocLogix v12.8.0.0		
☐ El. dokumento klasifikavimas				
Saugykla				Parašai
☐ Bylos (tomo) indeksai				
Bylos (tomo) indeksas				
7.2 E				
4.1.25.				

[Grįžti į paslaugos pagrindinį puslapį](#)



SKUODO RAJONO SAVIVALDYBĖS MERAS

Biudžetinė įstaiga. LT-98112 Skuodas, Vilniaus g. 13, tel. (8 440) 739 33, el. paštas savivaldybe@skuodas.lt.
Duomenys kaupiami ir saugomi Juridinių asmenų registre, kodas 188751834.

Lietuvos automobilių kelių direkcijai prie
Susisiekimo ministerijos
J. Basanavičiaus g. 36, 03109 Vilnius

2020-05-27

Nr. (4.1.25)-R2-1320
Nr.

DĖL NUOVAŽOS ĮRENGIMO VALSTYBINĖS REIKŠMĖS RAJONINIAME KELYJE NR. 2704 SEDA-BARSTYČIAI-SALANTAI

Šiuo metu yra atliekami Valstybinės reikšmės rajoninio kelio Nr. 2704 Seda-Barstyčiai-Salantai ruožo nuo 22,14 km iki 22,42 km ir ruožo nuo 23,70 iki 26,44 kapitalinio remonto darbai, kurių užsakovas Lietuvos automobilių kelių direkcija. Į Skuodo rajono savivaldybę kreipėsi šie žemės sklypų savininkai dėl nuovažų įrengimo minėtame kelyje:

1. Žemės sklypo (unikalus Nr. 4400-0209-6739) savininkė – Juratė Staniuvienė, nes nuo remontuojamo kelio Nr. 2704 Seda-Barstyčiai-Salantai nuo 24,060 km iki 24,260 nėra numatyta įrengti nuovažos į jos nuosavybės teisę priklausančią minėtą žemės sklypą.

2. Žemės sklypo (unikalus Nr. 4400-2157-7279) savininkas – Vincas Petrauskas, su prašymu įrengti nuovažą nuo remontuojamo kelio Nr. 2704 Seda-Barstyčiai-Salantai 26,380 km į jo nuosavybės teisę priklausančią minėtą žemės sklypą.

Skuodo rajono savivaldybė prašo Lietuvos automobilių kelių direkcijos atsižvelgti į žemės sklypų savininkų prašymą ir įvertinti susidariusią situaciją.

PRIDEDAMA Žemės sklypų prašymai, 4 lapai.

Savivaldybės meras

Petras Pušinskas

Originalas nebus siunčiamas

Vygintas Pitrenas, tel. (8 440) 45 557, el. p. vygintas.pitrenas@skuodas.lt



VALSTYBĖS ĮMONĖ LIETUVOS AUTOMOBILIŲ KELIŲ DIREKCIJA

Skuodo rajono savivaldybės administracijai
UAB „Plentprojektas“
UAB „Plungės Jonis-S“
AB „Problematika“

	Nr. (7.2E) 2E-
Į 2020-08-26	Nr. (4.1.25)-R2-2020

DĖL NUOVAŽOS ĮRENGIMO KELYJE NR. 2704 (2020-03-20 SUTARTIS NR. S-203)

VĮ Lietuvos automobilių kelių direkcija (toliau – Kelių direkcija) ir UAB „Plungės Jonis-S“ (toliau – Rangovas) įgyvendina 2020 m. kovo 20 d. Viešojo pirkimo sutartį Nr. S-203 „**Rajoninio kelio Nr. 2704 Seda-Barstyčiai-Salantai ruožo nuo 22,14 iki 26,44 km asfaltavimas**“ (toliau – Sutartis).

Kelių direkcija išnagrinėjo 2020 m. rugpjūčio 26 d. Skuodo rajono savivaldybės mero siųstą raštą Nr. (4.1.25)-R2-2020 „Dėl nuovažos įrengimo valstybinės reikšmės rajoniniame kelyje Nr. 2704 Seda-Barstyčiai-Salantai“ (pridedama).

Kelių direkcija informuoja, kad paaiškęs naujoms aplinkybėms apie žemės sklype, kurio unikalus Nr. 4400-2017-3848, sufomuotą 5 m pločio servitutinį kelią, būtina kelio Nr. 2704 Seda-Barstyčiai-Salantai techniniame darbo projekte Pk 242+91 kairėje pusėje numatytą įrengti nuovažą praplatinti tiek, kad būtų užtikrintas patekimas ir į žemės sklype, kurio unikalus Nr. 4400-2017-3848, sufomuotą 5 m pločio servitutinį kelią.

Kelių direkcija prašo projekto vykdymo priežiūrą atliekančią UAB „Plentprojektas“ parengti techniniame darbo projekte kelio Nr. 2704 Seda-Barstyčiai-Salantai Pk 242+91 kairėje pusėje numatytos įrengti nuovažos praplatinimo projektą (piketažą tikslinti vietoje, netipinę nuovažą projektuoti kelio sklypo ribose), o Rangovą atlikti šios nuovažos praplatinimo darbus, vadovaujantis Sutarties XI skyriaus „Papildomi darbai“ nuostatomis parengus darbų pakeitimą ir statinio statybos techniniam prižiūrėtoji jį įforminus.

PRIDEDAMA. 2020 m. rugpjūčio 26 d. Skuodo rajono savivaldybės mero raštas Nr. (4.1.25)-R2-2020, 8 lapai.

Direktorius


Remigijus Lipkevičius

A. Šernas, tel. (8 5) 232 9663, el. p. antanas.sernas@lakd.lt

Valstybės įmonė
J. Basanavičiaus g. 36
LT-03109 Vilnius

Tel. (8 5) 232 9600
Trumpasis tel. 1871
El. p. lakd@lakd.lt

Duomenys kaupiami ir saugomi
Juridinių asmenų registre
Kodas 188710638

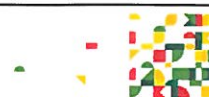

Tikime laisve

1990 KC/VO 11

☐ PASIRAŠOMIEJI METADUOMENYS

☐ El. dokumento turinį aprašantys metaduomenys

El. dokumento pavadinimas	Dokumento rūšis	Parašai
 DĖL NUOVAŽOS ĮRENGIMO KELYJE NR. 2704 (2020-03-20 SUTARTIS NR. S-203)		

☐ Sudarytojai

Statusas	Sudarytojas	Kodas	Adresas	Parašai
 Juridinis asmuo	VĮ Lietuvos automobilių kelių direkcija	188710638	J. Basanavičiaus g. 36, LT-03109 Vilnius, Lietuva	

☐ Adresatai

Statusas	Adresatas	Kodas	Adresas	Parašai
 Juridinis asmuo	Skuodo rajono savivaldybės administracija	188751834		
 Juridinis asmuo	UAB Plentprojektas	300715445	Gedimino pr. 41/2-1 LT-01109 Vilnius, Vilnius, Lietuva	
 Juridinis asmuo	UAB "Plungės Jonis-S"	302457787	Salantų g. 10A, 90115 Plungė, Plungė, Lietuva	
 Juridinis asmuo	Problematika, AB	120721845	Granito g. 3, Vilnius	

☐ Dokumento registracijos

Registravimo data	Dokumento registracijos Nr.	Įmonės (įstaigos) kodas	Parašai
 2020-11-03 15:15:54	2E-11999		
☐ Dokumentą užregistravęs darbuotojas			

☐ NEPASIRAŠOMIEJI METADUOMENYS

☐ El. dokumento naudojimo metaduomenys

☐ Techninė informacija

El. dokumento specifikacijos ID	Elektroninio dokumento grupė	eDVS pavadinimas ir versija	Parašai
 ADOC-V1.0	GeDOC	DocLogix v12.8.5.0	

☐ El. dokumento klasifikavimas

Saugykla	Parašai
	



UAB PLENTPROJEKTAS

VĮ „Lietuvos automobilių kelių direkcija“

2020-11-09 Nr. 020/653
Originalas siunčiamas nebus

Kopija:

UAB „Plungės Jonis-S“

AB „Problematika“

DĖL NUOVAŽOS ĮRENGIMO KELYJE NR. 2704

UAB „Plentprojektas“ išnagrinėjo VĮ „Lietuvos automobilių kelių direkcija“ 2020 m. lapkričio mėn. 3 dieną pateiktą raštą Nr. 2E-11999, kuriame prašoma projekto vykdymo priežiūrą atliekančią UAB „Plentprojektas“ parengti techniniame darbo projekte kelio Nr. 2704 Seda–Barstyčiai–Salantai Pk 242+91 kairėje pusėje numatytos įrengti nuovažos praplatinimo projektą, patikslinant nuovažos piketažą bei netipinės nuovažos sprendinius numatant kelio sklypo ribose. Nuovažos praplatinimo sprendiniai turi užtikrinti patekimą į žemės sklype, kurio unikalus Nr. 4400-2017-3848, suformuotą 5 m pločio servitutinį kelią.

Išanalizavus rašto priede pateiktą 2020 m. rugpjūčio 26 d. Skuodo rajono savivaldybės mero raštą Nr. (4.1.25)-R2-2020, kuriame pateiktas žemės sklypo, unikalus Nr. 4400-2017-3848, planas bei nurodyta 5 m pločio servitutinio kelio vieta, šio rašto prieduose pateikiame projektinius nuovažos Pk 242+87 sprendinius bei vykdomų ir nevykdomų darbų kiekių žiniaraštį.


PRIDEDAMA:

1. Vertikalinis, nužymėjimo, dangų, sklypo sutvarkymo, suvestinis inžinerinių tinklų planas. Laida A – 1 lapas.
2. Vykdomų ir nevykdomų darbų kiekių žiniaraštis. Laida A - 1 lapas.

Projekto vykdymo priežiūros vadovas

Andrius Sirtautas

J.Petryla, tel. 865558736, el. p. justas.petryla@plentprojektas.lt

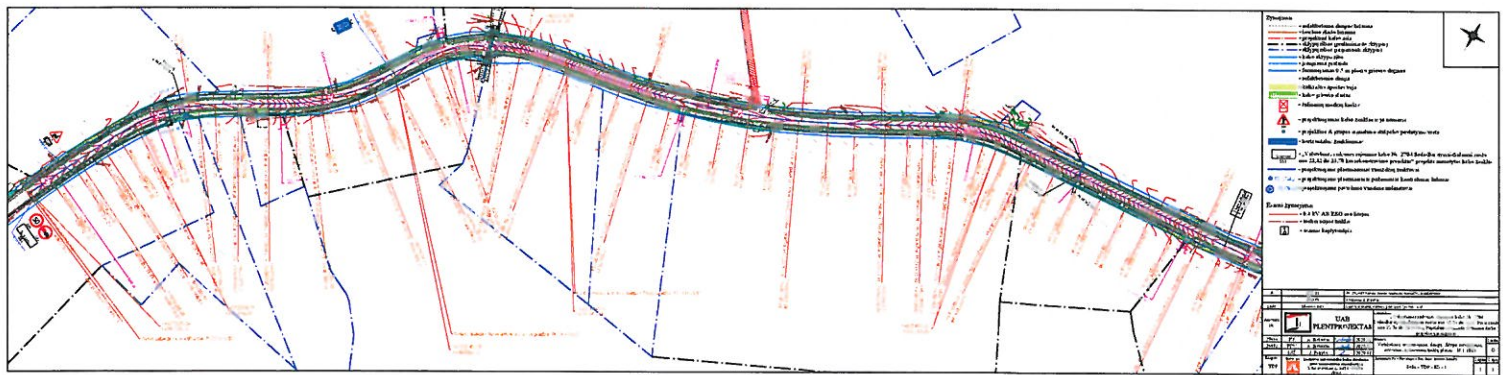

Papildomų darbų kelio Nr. 2704 Seda–Barstyčiai–Salantai ruožo nuo 22,14 iki 22,42 km ir ruožo nuo 23,70 iki 26,44 km kapitalinio remonto sąnaudų žiniaraštis					
Eilės Nr.	Darbo pavadinimas, aprašymas	Mato vnt.	Kiekiai 0 laidoje	Kiekiai A laidoje	Darbų kiekių skirtumas (A-0)
PK 242+87 nuovažos praplatinimas					
1.	Augalinio grunto pašalinimas	m ²	26989,0	27034,0	45,0
		m ³	2698,9	2701,6	2,7
2.	Asfalto dangos ardymas	m ²	122,0	125,0	3,0
3.	Žemės darbai - žemės sankasos formavimas iškasos	m ³	14844,3	14850,2	5,9
4.	Žemės darbai - žemės sankasos formavimas pylimai (panaudojant iškasų gruntą)	m ³	2303,7	2309,6	5,9
5.	PP pralaidų d=400 įrengimas (pralaidas jungiant mova)	m	179,9	185,8	5,9
6.	Apsauginio šalčiui atsparaus sluoksnio įrengimas $k_f \geq 1,0 \times 10^{-5}$ m/s, h=0,39 m	m ³	255,1	274,8	19,7
7.	Skaldos pagrindo sluoksnio iš nesurišto mineralinių medžiagų mišinio įrengimas fr. 0/45 h=0,20 m	m ²	593,3	639,1	45,8
8.	Asfaltbetonio sluoksnio iš mišinio AC16PD, h=0,06 m įrengimas	m ²	526,1	569,9	43,8
9.	Pažvyravimas fr. 0/32 (dangų suvedimui) h=0,2 m	m ³	50,0	52,0	2,0
10.	Skersinių ir išilginių siūlių pagruntavimas bitumine emulsija	m	3202,0	3208,5	6,5
11.	Augalinio grunto užpylimas ir užsėjimas žole h=0,06 m	m ²	28557,0	28572,0	15,0
		m ³	1713,4	1714,3	0,9

 UAB PLENTPROJEKTAS					„Valstybinės reikšmės rajoninio kelio Nr. 2704 Seda–Barstyčiai–Salantai ruožo nuo 22,14 iki 22,42 km ir ruožo nuo 23,70 iki 26,44 km, kapitalinio remonto techninio darbo projekto parengimas“		Laida
					Darbų ir medžiagų sąnaudų žiniaraštis		A
					0406–TDP–SD–DKŽ		Lapas
1	1						
27484	PV	A. Sirtautas	<i>Sirtautas</i>	2020-11			
24492	PDV	A. Sirtautas	<i>Sirtautas</i>	2020-11			
	INŽ	J. Petryla	<i>Petryla</i>	2020-11			

Valstybinės reikšmės rajoninio kelio Nr. 2704 Seda–Barstyčiai–Salantai ruožo nuo 22,14 iki 22,42 km ir ruožo nuo 23,70 iki 26,44 km kapitalinis remontas

Papildomų darbų sąmata Nr.1 prie darbų pakeitimo Nr.4

Eilės Nr.	Darbo pavadinimas, aprašymas	Mato vnt.	Kiekis	Vieneto kaina, Eur be PVM	Iš viso, Eur be PVM	Pastabos
Papildomai vykdomi darbai						
1. Nuovažos praplatinimas PK 242+91 kairėje pusėje						
1	Augalinio grunto pašalinimas	m3	2,70 ✓	0,61	1,65	Žnr. nr.1, skyrius Nr.1, įkainis Nr.7
2	Asfalto dangos ardymas	m²	3,00 ✓	4,42	13,26	Žnr. nr.1, skyrius Nr.1, įkainis Nr.5
3	Žemės darbai - žemės sankasos formavimas, iškasos	m3	5,90	2,96	17,46	Žnr. nr.1, skyrius Nr.2, įkainis Nr.1
4	Žemės darbai - žemės sankasos formavimas, pylimai (panaudojant iškasų gruntą)	m3	5,90	8,06	47,55	Žnr. nr.1, skyrius Nr.2, įkainis Nr.2
5	PP pralaidų d=400 įrengimas	m	5,90 ✓	40,77	240,54	Žnr. nr.1, skyrius Nr.4, įkainis Nr.4
6	Apsauginio šalčiui atsparaus sluoksnio įrengimas $k_f \geq 1,0 \times 10^{-5}$ m/s, h=0,39 m	m3	19,70	24,26	477,92	Žnr. nr.1, skyrius Nr.4, įkainis Nr.3
7	Skaldos pagrindo sluoksnio iš nesurišto mineralinių medžiagų mišinio įrengimas fr. 0/45, h=0,20 m	m²	45,80	10,42	477,24	Žnr. nr.1, skyrius Nr.4, įkainis Nr.2
8	Asfaltbetonio sluoksnio įrengimas iš mišinio AC 16 PD, h=0,06 m	m²	43,80	12,72	557,14	Žnr. nr.1, skyrius Nr.4, įkainis Nr.1
9	Pažvyravimas fr. 0/32 (dangų suvedimui), h=0,2 m	m3	2,00	26,54	53,08	Žnr. nr.1, skyrius Nr.4, įkainis Nr.5
10	Skersinių ir išilginių siūlių pagruntavimas bitumine emulsija	m	6,50	1,10	7,15	Žnr. nr.1, skyrius Nr.3, įkainis Nr.8
11	Augalinio grunto užpylimas ir užsėjimas žole, h=0,06 m	m²	15,00	2,04	30,60	Žnr. nr.1, skyrius Nr.6, įkainis Nr.8
				skyriuje 1	1.923,59	
				Viso "Papildomai vykdomi darbai":	1.923,59	

Parengė: inžinierius - sąmatininkas Aivaras Jokužys



**UŽDAROJI AKCINĖ BENDROVĖ
„PLUNGĖS JONIS-S“**

AB „Problematika“ techniniam prižiūrėtoji
Raimondui Klapatauskui

2020-10-28 Nr. PJS-S-1846

Kopija:

VĮ Lietuvos automobilių kelių direkcija

DĖL SPRENDINIŲ NEATITIKIMO PROJEKTE

UAB „Plungės Jonis-S“ pagal 2020-03-20 pasirašytą rangos darbų sutartį Nr. S-203 atlieka darbus objekte **“Valstybinės reikšmės rajoninio kelio Nr. 2704 Seda–Barstyčiai–Salantai ruožų nuo 22,14 iki 22,42 km ir nuo 23,70 iki 26,44 km kapitalinis remontas”**.

Atliekant kelio griovio išorinio šlaito stiprinimo darbus priešeroziniu dembliu, nuo pk. 260+60 iki pk. 261+60 DP, pastebėta, kad projekte numatyta tik 261 m² tvirtinamo ploto dembliu, o pamatavus vietoje susidaro apie 400 m².

Prašome priimti sprendimą dėl šių neatitikimų.

Pridedama:

Priedas Nr.1 - fotonuotraukas (4 vnt.)

Pardavimų direktorius

Rimas Rašinskas

ORIGINALAS NEBUS SIUNČIAMAS

UAB „Plungės Jonis-S“
Salantų 10A, LT-90115 Plungė,
Tel. 8-698-06497

r.rasinskas@pjs.lt

Įmonės kodas 302457787
PVM kodas LT100005018215
AB DnB NORD bankas
Atsisk. sąsk. LT344010043000304830

ISO9001
ISO14001
OHSAS18001

BUREAU VERITAS
Certification



Granito g. 3, 02241 Vilnius, tel.: (8 5) 2644785, el. p. problematika@problematika.lt.

tinklapis <http://www.problematika.lt>.

IBAN LT38 7044 0600 0165 3167, AB SEB bankas, Gedimino pr. 12, 01103 Vilnius, SWIFT kodas CBVILT2X,
PVM mokėtojo kodas LT207218417, duomenys kaupiami ir saugomi Juridinių asmenų registre, kodas 120721845

UAB „Plentprojektas“

2020-10-29

Nr.

TP(13)S-53

Kopija:

I

Nr.

VĮ Lietuvos automobilių kelių direkcija

UAB „Plungės Jonis-S“

DĖL SPRENDINIŲ NEATITIKIMO PROJEKTE

Sutarties objektas: Nr. S-203 / 2020-03-20 „Rajoninio kelio Nr. 2704 Seda - Barstyčiai - Salantai ruožo nuo 22,14 iki 26,44 km asfaltavimas“, „Valstybinės reikšmės rajoninio kelio Nr. 2704 Seda – Barstyčiai – Salantai ruožų nuo 22,14 iki 22,42 km ir nuo 23,70 iki 26,44 km kapitalinis remontas“.

Rangovas UAB „Plungės Jonis-S“ 2020 m. spalio mėn. 28 dieną raštu Nr. PJS-S-1846 kreipėsi dėl sprendinių neatitikimo projekte (atliekant kelio griovio išorinio šlaito stiprinimo darbus priešeroziniu dembliu nuo PK 260+60 DP iki PK 261+60 DP pastebėta, kad projekte numatyta 261 m² dembliu tvirtinamo ploto, o pamatavus vietoje susidaro apie 400 m²).

Prašau pateikti paaiškinimą dėl UAB „Plungės Jonis-S“ 2020 m. spalio mėn. 28 dienos rašte Nr. PJS-S-1846 nurodytos problemos sprendimo vykdant kapitalinio remonto darbus, reikalui esant pateikti brėžinius, schemas bei darbų kiekių žiniaraščius.

PRIDEDAMA:

1. UAB „Plungės Jonis-S“ 2020 m. spalio mėn. 28 dienos rašto Nr. PJS-S-1846 ir jo priedų kopija – 5 lapai.

Statinio statybos techninis prižiūrėtojas



Raimondas Klapatauskas

ORIGINALAS NEBUS IŠSIŪSTAS

R. Klapatauskas, tel. Nr. +370 650 43 025, el. paštas: raimondas.klapatauskas@problematika.lt





UAB
PLENTPROJEKTAS

Techninė priežiūra
„PROBLEMATIKA“
Techninės priežiūros skyrius
GATFA
Nr. 10456-7

AB „Problematika“
Statinio statybos techniniam priežiūrėtojiui
Raimondui Klapatauskui

2020-10-29 Nr. 020/625
Originalas siunčiamas nebus

Kopija:
VĮ Lietuvos automobilių kelių direkcijai

UAB „Plungės Jonis-S“

DĖL SPRENDINIŲ NEATITIKIMO PROJEKTE

UAB „Plentprojektas“ išnagrinėjo AB „Problematika“ 2020 m. spalio mėn. 29 dieną pateiktą raštą Nr. TP(13)S-53, kuriame prašoma pateikti paaiškinimą dėl UAB „Plungės Jonis-S“ 2020 m. spalio mėn. 28 dienos rašte Nr. PJS-S-1846 nurodytų projekto „Valstybinės reikšmės rajoninio kelio Nr. 2704 Seda – Barstyčiai – Salantai ruožų nuo 22,14 iki 22,42 ir nuo 23,70 iki 26,44 km kapitalinis remontas“ sprendinių neatitikimo.

Išanalizavus UAB „Plungės Jonis-S“ 2020 m. spalio mėn. 28 dienos raštą Nr. PJS-S-1846, kuriame nurodoma, kad atliekant kelio griovio išorinio šlaito stiprinimo darbus priešeroziniu dembliu, nuo PK 260+60 iki PK 261+60 d.p., pastebėta, kad projekte numatyta 261 m² tvirtinamo ploto dembliu, o pamatavus vietoje tvirtinamo ploto susidaro 400 m², patiksliname, kad dėl esamo kalvoto vietovės reljefo bei topografinės nuotraukos altitudžių retesnio nužymėjimo pakelės pievose ties esama kalva, programiškai interpoliuojant esamo paviršiaus taškų altitudes, šlaito ketera turi tam tikras paklaidas. Per ilgesnį kelio ruožą susiformavo aukštesni šlaitai, kuriuos reikia tvirtinti priešeroziniu dembliu.

Atsižvelgiant į esamą faktinę situaciją, šio rašto prieduose pateikiame vykdomų ir nevykdomų darbų kiekių žiniaraštį.

PRIDEDAMA:

1. Vykdomų ir nevykdomų darbų kiekių žiniaraštis. Laida A - 1 lapas.

Projekto vykdymo priežiūros vadovas

Andrius Sirtautas

J.Petryla, tel. 865558736, el. p. justas.petryla@plentprojektas.lt



Kelio Nr. 2704 Seda–Barstyčiai–Salantai ruožo nuo 22,14 iki 22,42 km ir ruožo nuo 23,70 iki 26,44 km kapitalinio remonto sąnaudų žiniaraštis

Eil. Nr.	Darbo pavadinimas, aprašymas	Mato vnt.	Kiekiai 0 laidoje	Kiekiai A laidoje	Darbų kiekių skirtumas (A-0)
1.	Šlauto tvirtinimas priešeroziniu dembliu (stiprinamas plotas)	m ²	261,0	400,0	139

 UAB PLENTPROJEKTAS					„Valstybinės reikšmės rajoninio kelio Nr. 2704 Seda–Barstyčiai–Salantai ruožo nuo 22,14 iki 22,42 km ir ruožo nuo 23,70 iki 26,44 km. kapitalinio remonto techninio darbo projekto parengimas“		I aida
					Vykdomų ir nevykdomų darbų kiekių žiniaraštis		A
					0406–TDP–SD–DKŽ		I.lapas
1	1						
27484	PV	A. Sirtautas		2020-10			
24492	PDV	A. Sirtautas		2020-10			
	INŽ	J. Petryla		2020-10			



UAB
PLENTPROJEKTAS

AB „PROBLEMATIKA“
Techninės priežiūros skyrius
GAITA
2020.11.04 Nr. 020/646

AB „Problematika“
Statinio statybos techniniam priežiūrėtojui
Raimondui Klapatauskui

2020-11-04 Nr. 020/646
Originalas siunčiamas nebus

Kopija:
VĮ Lietuvos automobilių kelių direkcijai

UAB „Plungės Jonis-S“

DĖL RAŠTO Nr. 020/625 PAPILDYMO

UAB „Plentprojektas“ 2020 m. spalio 29 dieną pateikė atsakymą raštu Nr. 020/625 į AB „Problematika“ 2020 m. spalio mėn. 29 dieną pateiktą raštą Nr. TP(13)S-53, kuriame prašoma pateikti paaiškinimą dėl UAB „Plungės Jonis-S“ 2020 m. spalio mėn. 28 dienos rašte Nr. PJS-S-1846 nurodytų projekto „Valstybinės reikšmės rajoninio kelio Nr. 2704 Seda – Barstyčiai – Salantai ruožų nuo 22,14 iki 22,42 ir nuo 23,70 iki 26,44 km kapitalinis remontas“ sprendinių neatitikimo.

Kaip minėta rašte Nr. 020/625 padidėjo priešeroziniu dembliu tvirtinamo šlaito plotas. Šlaito suformavimui ir įrengimui taip pat numatomi papildomi darbų kiekiai: žemės darbai – iškaskos, iškasto grunto išvežimas, šlaitų planiravimas bei apželdinimas. Įvertinę visus papildomus darbus teikiame pilnos apimties vykdomų ir nevykdomų darbų kiekių žiniaraštį.

PRIDEDAMA:

1. Vykdomų ir nevykdomų darbų kiekių žiniaraštis. Laida A - 1 lapas.

Projekto vykdymo priežiūros vadovas

Andrius Sirtautas

J.Petryla, tel. 865558736, el. p. justas.petryla@plentprojektas.lt

Įmonės kodas: 300715445
PVM mokesčio kodas: LT100003497018
A/sk. sask. Nr. 1165 7034 0600 0596 9800
AB SEB bankas
Banko kodas 70440

UAB „Plentprojektas“
El. paštas: bendras@plentprojektas.lt
Faks: +370 8 2137941
Tel: 8 5 2791581
Gedimino pr. 41-2-1
LT-01109 Vilnius, Lietuva



Kelio Nr. 2704 Seda–Barstyčiai–Salantai ruožo nuo 22,14 iki 22,42 km ir ruožo nuo 23,70 iki 26,44 km kapitalinio remonto sąnaudų žiniaraštis

Eil. Nr.	Darbo pavadinimas, aprašymas	Mato vnt.	Kiekiai 0 laidoje	Kiekiai A laidoje	Darbų kiekių skirtumas (A-0)
1.	Žemės darbai - žemės sankasos formavimas iškasos	m ³	14844,3	14930,3	86
2.	Žemės darbai - grunto išvežimas rangovo pasirinktu atstumu	m ³	12540,6	12626,6	86
3.	Griovio dugno ir šlaitų planiravimas mechanizuotai	m ²	25701,3	25840,3	139
4.	Augalinio grunto užpylimas ir užsėjimas žole h=0,06	m ²	28557,0	28696,0	139
5.		m ³	1713,42	1721,76	8,34
6.	Šlaito tvirtinimas priešeroziniu dembliu (stiprinamas plotas)	m ²	261,0	400,0	139

 UAB PLENTPROJEKTAS					„Valstybinės reikšmės rajoninio kelio Nr. 2704 Seda–Barstyčiai–Salantai ruožo nuo 22,14 iki 22,42 km ir ruožo nuo 23,70 iki 26,44 km, kapitalinio remonto techninio darbo projekto parengimas“		Laida
					Vykdomų ir nevykdomų darbų kiekių žiniaraštis		A
					0406–TDP–SD–DKŽ		Lapas
1	1						
27484	PV	A. Sirtautas		2020-11			
24492	PDV	A. Sirtautas		2020-11			
	INŽ	J. Petryla		2020-11			

Granito g. 3, 02241 Vilnius, tel.: (8 5) 2644785, el. p. problematika@problematika.lt,
tinklapis <http://www.problematika.lt>.

IBAN LT38 7044 0600 0165 3167. AB SEB bankas, Gedimino pr. 12, 01103 Vilnius, SWIFT kodas CBVILT2X.
PVM mokėtojo kodas LT207218417. duomenys kaupiami ir saugomi Juridinių asmenų registre, kodas 120721845

VĮ Lietuvos automobilių kelių direkcija

2020-11-05

Nr.

TP(13)S-56

Kopija

I

Nr.

UAB „Plungės Jonis-S“

DĖL SPRENDINIŲ NEATITIKIMO PROJEKTE

Sutarties objektas: Nr. S-203 / 2020-03-20 „Rajoninio kelio Nr. 2704 Seda - Barstyčiai - Salantai ruožo nuo 22,14 iki 26,44 km asfaltavimas“, „Valstybinės reikšmės rajoninio kelio Nr. 2704 Seda – Barstyčiai – Salantai ruožų nuo 22,14 iki 22,42 km ir nuo 23,70 iki 26,44 km kapitalinis remontas“.

Rangovas UAB „Plungės Jonis-S“ 2020 m. spalio mėn. 28 dieną raštu Nr. PJS-S-1846 kreipėsi dėl sprendinių neatitikimo projekte (atliekant kelio griovio išorinio šlaito stiprinimo darbus priešeroziniu dembliu nuo PK 260+60 DP iki PK 261+60 DP pastebėta, kad projekte numatyta 261 m² dembliu tvirtinamo ploto, o pamatavus vietoje susidaro apie 400 m²) aukščiau minėtos sutarties objekte.

Techninė priežiūra AB „Problematika“ 2020 m. spalio mėn. 29 dienos raštu Nr. TP(13)S-53 kreipėsi į Projektuotoją UAB „Plentprojektas“ pateikti paaiškinimą dėl aukščiau minėtame Rangovo rašte nurodytos problemos sprendimo vykdant kapitalinio remonto darbus.

Projektuotojas UAB „Plentprojektas“ 2020 m. spalio mėn. 29 dienos raštu Nr. 020/625 pateikė paaiškinimą, kad dėl esamo kalvoto vietovės reljefo bei topografinės nuotraukos altitudžių retesnio nužymėjimo pakelės pievose ties esama kalva, programiškai interpoliuojant esamo paviršiaus taškų altitudes, šlaito ketera turi tam tikras paklaidas. Per ilgesnį kelio ruožą susiformavo aukštesni šlaitai, kuriuos reikia tvirtinti priešeroziniu dembliu. Taip pat Projektuotojas pateikė vykdomų ir nevykdomų darbų kiekių žiniaraštį.

Projektuotojas UAB „Plentprojektas“ 2020 m. lapkričio mėn. 04 dienos raštu Nr. 020/646 pateikė papildomą vykdomų ir nevykdomų darbų kiekių žiniaraštį.

Išnagrinėjus aukščiau minėtus raštus, jų priedus ir vadovaujantis 2020 m. kovo mėn. 20 d. sutarties Nr. S-203 XI – o skyriaus (PAPILDOMI DARBAI) nuostatomis pritariame papildomiems išorinio šlaito stiprinimo priešeroziniu dembliu darbams ir prašome Užsakovo pritarimo minėtiems darbams.

PRIDEDAMA:

1. UAB „Plungės Jonis-S“ 2020 m. spalio mėn. 28 dienos rašto Nr. PJS-S-1846 kopija – 1 lapas;
2. AB „Problematika“ 2020 m. spalio mėn. 29 dienos rašto Nr. TP(13)S-53 kopija – 1 lapas;



3. UAB „Plentprojektas“ 2020 m. spalio mėn. 29 dienos rašto Nr. 020/625 ir jo priedų kopija – 2 lapai;
4. UAB „Plentprojektas“ 2020 m. lapkričio mėn. 04 dienos rašto Nr. 020/646 ir jo priedų kopija – 2 lapai;

Statinio statybos techninis prižiūrėtojas

Raimondas Klapatauskas

ORIGINALAS NEBUS IŠSIJŪSTAS
R. Klapatauskas, tel. Nr. +370 650 43 025, el. paštas: raimondas.klapatauskas@problematika.lt





VALSTYBĖS ĮMONĖ LIETUVOS AUTOMOBILIŲ KELIŲ DIREKCIJA

AB „Problematika“		Nr. (7.2 E) 2E-
UAB „Plungės Jonis-S“	I 2020-11-05	Nr. TP(13)S-56
UAB „Plentprojektas“	I	Nr.
	I	Nr.

DĖL PAPILDOMO DEMBLIO ĮRENGIMO DARBŲ KIEKIŲ KELYJE NR. 2704 (2020-03-20 SUTARTIS NR. S-203)

VĮ Lietuvos automobilių kelių direkcija (toliau – Kelių direkcija) ir UAB „Plungės Jonis-S“ (toliau – Rangovas) įgyvendina 2020 m. kovo 20 d. Viešojo pirkimo sutartį Nr. S-203 „**Rajoninio kelio Nr. 2704 Seda-Barstyčiai-Salantai ruožo nuo 22,14 iki 26,44 km asfaltavimas**“ (toliau – Sutartis).

Kelių direkcija, išnagrinėjusi ir įvertinusi visą AB „Problematika“ 2020-11-05 raštu Nr. TP(13)S-56 pateiktą informaciją, atsižvelgdama į projekto vykdymo priežiūrą atliekančios UAB „Plentprojektas“ (toliau – PVP) bei statinio statybos techninio prižiūrėtojo išvadas ir rekomendacijas, pritaria reikalingiems papildomiems/nenumatytiems demblio įrengimo darbų kiekiams kelio Nr. 2704 Seda-Barstyčiai-Salantai ruože nuo 22,14 iki 26,44 km.

Vadovaujantis Sutarties XI skyriaus „Papildomi darbai“ nuostatomis, Kelių direkcija prašo Rangovą parengti darbų pakeitimą papildomiems/nenumatytiems demblio įrengimo darbų kiekiams, o statinio statybos techninį prižiūrėtoją jį įforminti. Taip pat Kelių direkcija nurodo PVP ir techniniam prižiūrėtojui rengiant darbų pakeitimą įvertinti bei pagrįsti PVP pateiktus žemės darbų kiekius.

Direktorius

Remigijus Lipkevičius

A. Šernas, tel. (8 5) 232 9663, el. p. antanas.sernas@lakd.lt

☐ PASIRAŠOMIEJI METADUOMENYS☐ El. dokumento turinį aprašantys metaduomenys

El. dokumento pavadinimas	Dokumento rūšis	Parašai
☐ DĖL PAPILDOMO DEMBLIO ĮRENGIMO DARBŲ KIEKIŲ KELYJE NR. 2704 (2020-03-20 SUTARTIS NR. S-203)		

☐ Sudarytojai

Statusas	Sudarytojas	Kodas	Adresas	Parašai
☐ Juridinis asmuo	VĮ Lietuvos automobilių kelių direkcija	188710638	J. Basanavičiaus g. 36, LT-03109 Vilnius, Lietuva	

☐ Adresatai

Statusas	Adresatas	Kodas	Adresas	Parašai
☐ Juridinis asmuo	Problematika, AB	120721845	Granito g. 3, Vilnius	
☐ Juridinis asmuo	UAB "Plungės Jonis-S"	302457787	Salantų g. 10A, 90115 Plungė, Plungė, Lietuva	
☐ Juridinis asmuo	UAB Plentprojektas	300715445	Gedimino pr. 41/2-1 LT-01109 Vilnius, Vilnius, Lietuva	

☐ Dokumento registracijos

Registravimo data	Dokumento registracijos Nr.	Įmonės (įstaigos) kodas	Parašai
☐ 2020-11-16 08:46:06	2E-12587		
☐ Dokumentą užregistravęs darbuotojas			

☐ NEPASIRAŠOMIEJI METADUOMENYS☐ El. dokumento naudojimo metaduomenys☐ Techninė informacija

El. dokumento specifikacijos ID	Elektroninio dokumento grupė	eDVS pavadinimas ir versija	Parašai
☐ ADOC-V1.0	GeDOC	DocLogix v12.8.5.0	

☐ El. dokumento klasifikavimas

Saugykla	Parašai
☐ Bylos (tomo) indeksai Bylos (tomo) indeksas 7.2 E	




DĖL ŽEMĖS DARBŲ ĮRENGIANT PRIEŠEROZINĮ DEMBLĮ PAGRINDIMO

UAB „Plentprojektas“ išnagrinėjo VI „Lietuvos automobilių kelių direkcija“ 2020 m. lapkričio mėn. 16 dieną pateiktą raštą Nr.2E-12587, kuriame prašoma techninio darbo projekto rengėjui pagrįsti numatytus žemės darbų, įrengiant priešerozinį demblį, kiekius.

Dėl esamo kalvoto vietovės reljefo bei topografinės nuotraukos altitudžių retesnio nužymėjimo pakelės pievose ties esama kalva, programiškai interpoliuojant esamo paviršiaus taškų altitudes, šlaito ketera turi tam tikras paklaidas, todėl patikslinus tvirtinamo šlaito plotą, skersinių pjūvių pagalba buvo apskaičiuotos išaugusių žemės darbų vidutinės reikšmės. Per 100 m. dembliu tvirtinamo šlaito ruožą susidarė 86 m³ papildomų žemės darbų.

PRIDEDAMA:

1. PK 260+80,0 patikslintas skersinis pjūvis.

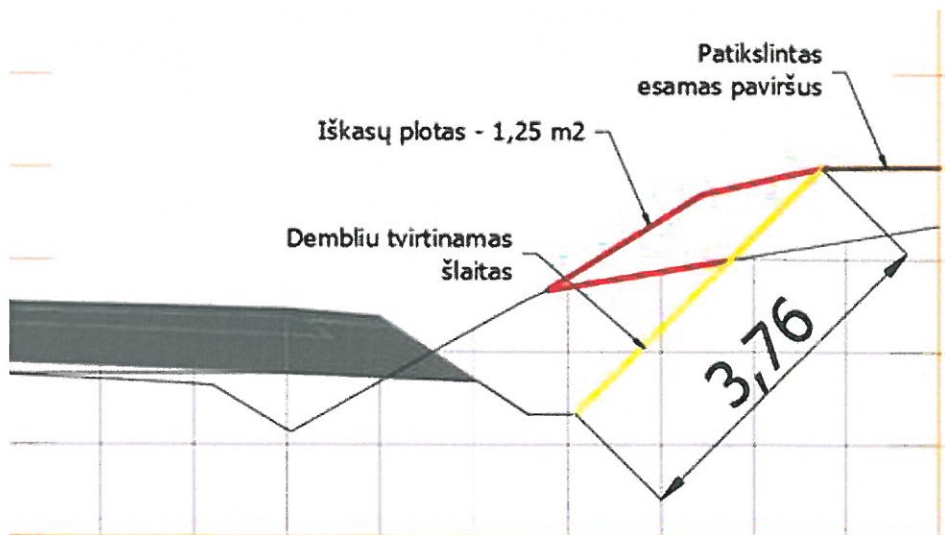

Projekto vykdymo priežiūros vadovas

Andrius Sirtautas

J.Petryla, tel. 865558736, el. p. justas.petryla@plentprojektas.lt

Valstybinės reikšmės rajoninio kelio Nr. 2704 Seda–Barstyčiai–Salantai ruožo nuo 22,14 iki 22,42 km ir ruožo nuo 23,70 iki 26,44 km kapitalinis remontas

Papildomų darbų sąmata Nr.2 prie darbų pakeitimo Nr.4

Eilės Nr.	Darbo pavadinimas, aprašymas	Mato vnt.	Kiekis	Vieneto kaina, Eur be PVM	Iš viso, Eur be PVM	Pastabos
Papildomai vykdomi darbai						
1. Šlaito tvirtinimas priešeroziniu dembliu Pk 260+60 - pk 261+60 dešinėje pusėje						
1	Žemės darbai - žemės sankasos formavimas, iškasos	m3	86,00	2,96	254,56	Žnr. nr.1, skyrius Nr.2, įkainis Nr.1
2	Žemės darbai - grunto išvežimas rangovo pasirinktu atstumu	m3	86,00	4,59	394,74	Žnr. nr.1, skyrius Nr.2, įkainis Nr.3
3	Griovio dugno ir šlaitų planiravimas mechanizuotai	m²	139,00	0,41	56,99	Žnr. nr.1, skyrius Nr.2, įkainis Nr.6
4	Augalinio grunto užpylimas ir užsėjimas žole, h=0,06 m	m²	139,00	2,04	283,56	Žnr. nr.1, skyrius Nr.6, įkainis Nr.8
5	Šlaito tvirtinimas priešeroziniu dembliu (stiprinamas plotas)	m²	139,00	5,11	710,29	Žnr. nr.1, skyrius Nr.3, įkainis Nr.12
				skyriuje 1	1.700,14	
	Viso "Papildomai vykdomi darbai":				1.700,14	

Parengė: inžinierius - sąmatininkas Aivaras Jokužys

DETALŪS METADUOMENYS	
Dokumento sudarytojas (-ai)	UAB "Plungės Jonis-S", Telšių 39a, LT-90163 Plungė (2020-12-08 08:22:18)
Dokumento pavadinimas (antraštė)	Pakeitimo aktas Nr.4
Dokumento registracijos data ir numeris	-
Dokumento gavimo data ir dokumento gavimo registracijos numeris	-
Dokumento specifikacijos identifikavimo žymuo	ADOC-V1.0
Parašo paskirtis	Pasirašymas
Parašą sukūrusio asmens vardas, pavardė ir pareigos	Rimas Rašinskas, Pardavimų direktorius
Parašo sukūrimo data ir laikas	2020-11-19 07:40:24 (GMT+02:00)
Parašo formatas	XAdES-EPES
Laiko žymoje nurodytas laikas	-
Informacija apie sertifikavimo paslaugos teikėją	EID-SK 2016,2.5.4.97=#0c0e4e545245452d3130373437303133,AS Sertifitseerimiskeskus,EE
Sertifikato galiojimo laikas	2018-06-21 17:12:56–2023-06-20 23:59:59
Parašo paskirtis	Pasirašymas
Parašą sukūrusio asmens vardas, pavardė ir pareigos	Andrius Sirtautas, PVPV
Parašo sukūrimo data ir laikas	2020-11-19 08:31:24 (GMT+02:00)
Parašo formatas	XAdES-EPES
Laiko žymoje nurodytas laikas	-
Informacija apie sertifikavimo paslaugos teikėją	EID-SK 2016,2.5.4.97=#0c0e4e545245452d3130373437303133,AS Sertifitseerimiskeskus,EE
Sertifikato galiojimo laikas	2018-07-02 12:23:40–2023-07-01 23:59:59
Parašo paskirtis	Pasirašymas
Parašą sukūrusio asmens vardas, pavardė ir pareigos	Raimondas Klapatauskas, Techninis prižiūrėtojas
Parašo sukūrimo data ir laikas	2020-11-20 07:03:02 (GMT+02:00)
Parašo formatas	XAdES-T
Laiko žymoje nurodytas laikas	2020-11-20 07:03:21 (GMT+02:00)
Informacija apie sertifikavimo paslaugos teikėją	EID-SK 2016,2.5.4.97=#0c0e4e545245452d3130373437303133,AS Sertifitseerimiskeskus,EE
Sertifikato galiojimo laikas	2020-04-07 13:48:13–2025-04-06 23:59:59
Parašo paskirtis	Pasirašymas
Parašą sukūrusio asmens vardas, pavardė ir pareigos	Vladas Šeporaitis, kelių inžinierius
Parašo sukūrimo data ir laikas	2020-11-20 10:23:40 (GMT+02:00)
Parašo formatas	XAdES-EPES
Laiko žymoje nurodytas laikas	-
Informacija apie sertifikavimo paslaugos teikėją	EID-SK 2016,2.5.4.97=#0c0e4e545245452d3130373437303133,AS Sertifitseerimiskeskus,EE
Sertifikato galiojimo laikas	2020-02-11 15:41:25–2025-02-09 23:59:59
Informacija apie būdus, naudotus metaduomenų vientisumui užtikrinti	-

Pagrindinio dokumento priedų skaičius	-
Pagrindinio dokumento pridedamų dokumentų skaičius	-
Programinės įrangos, kuria naudojantis sudarytas elektroninis dokumentas, pavadinimas	EAIS LPP v1.5-SNAPSHOT
Informacija apie elektroninio dokumento ir elektroninio (-ių) parašo (-ų) tikrinimą (tikrinimo data)	Tikrinant dokumentą nenustatyta jokių klaidų (2020-12-08 08:22:18)
Elektroninio dokumento nuorašo atspausdinimo data ir ją atspausdinęs darbuotojas	2020-12-08 08:22:18 atspausdino Viktoras Kuznecovas
Paieškos nuoroda	-
Papildomi metaduomenys	-