


4 AUKŠTAS

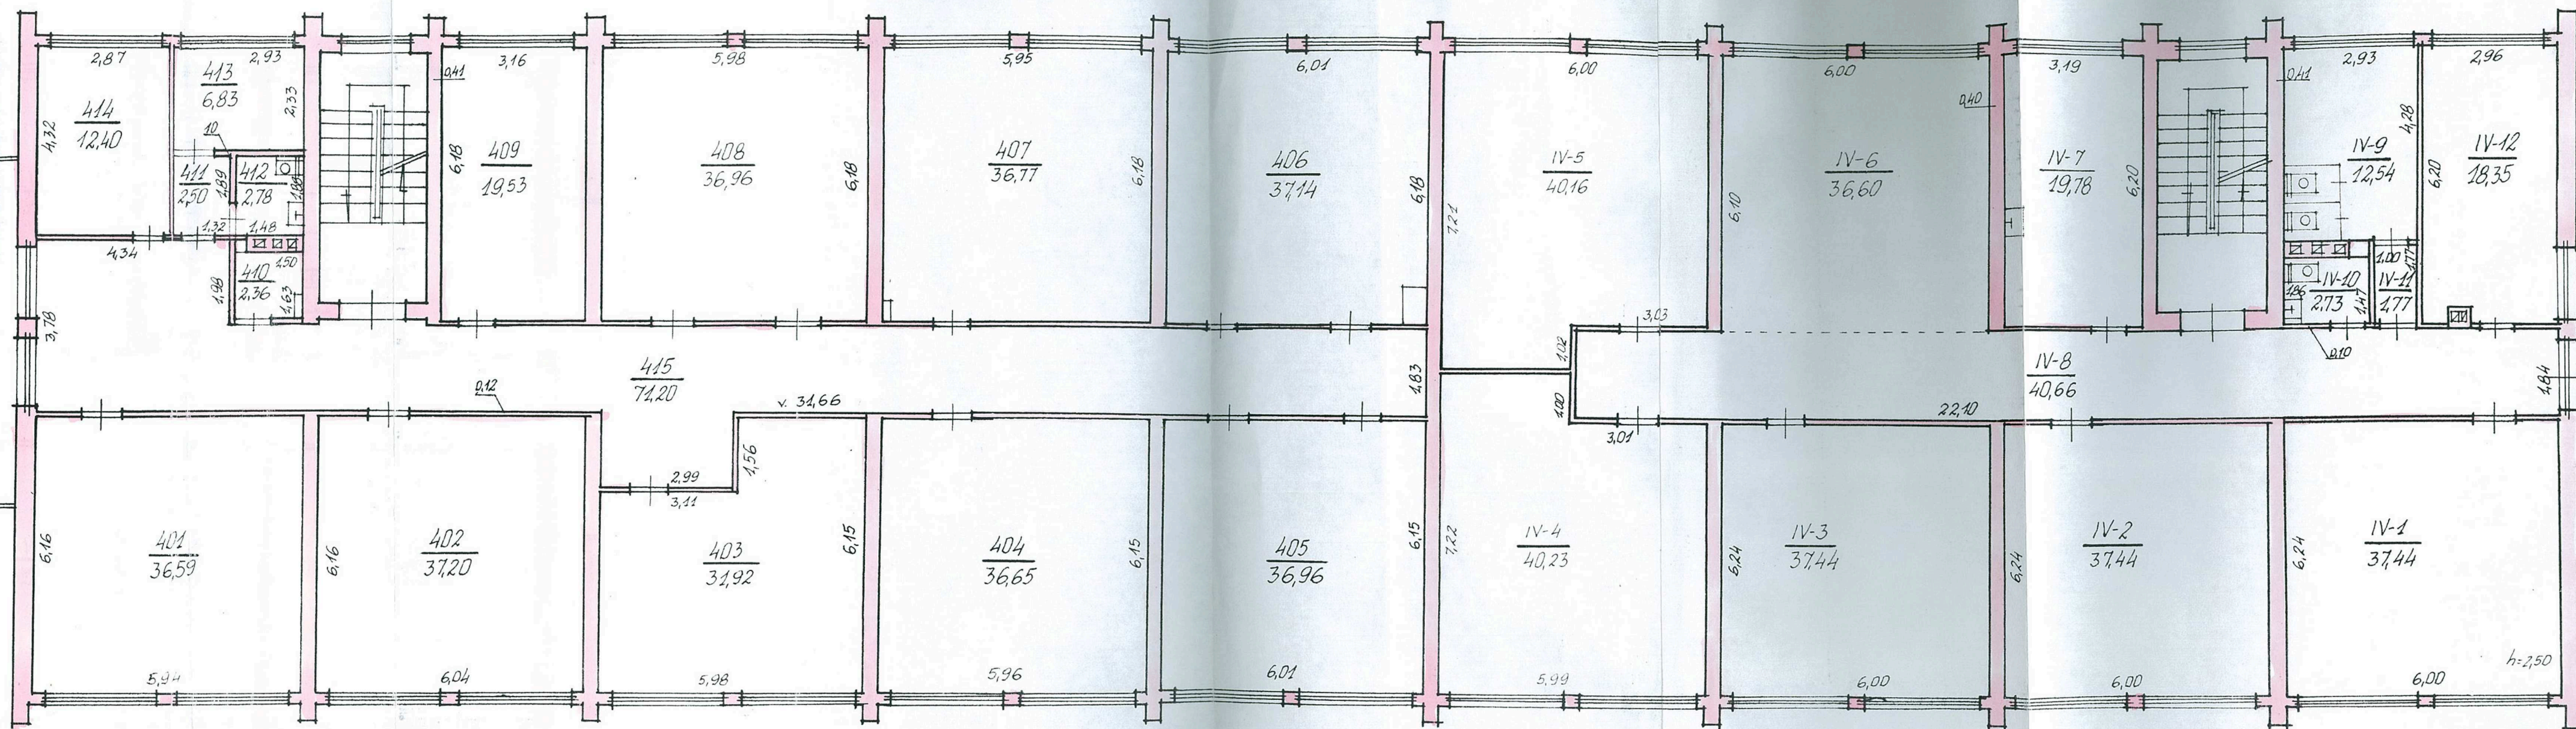

Žemės ir kito nekilnojamojo turto kadastro ir registro valstybės įmonės Kauno filialas			
STUDENTŲ g-vė Nr. 65			
Gyven.vietov. KAUNAS	Raidė	Sudėtis	
Savininkas 232	Sk. 1C ⁵ /P	V. MAČJOKAITIS	
Nr. 1		V. PAŠKEVIČIENE	
M 1:100		g-vė Nr. 1	98 m. 11. 02