

**PAPILDOMAS SUSITARIMAS PRIE UKMERGĖS MIESTO KĘSTUČIO AIKŠTĖS,
DRAUGYSTĖS SKVERO IR PILIES PARKO SU PRIEIGOMIS REKONSTRAVIMO
RANGOS DARBŲ SUTARTIES NR. 20-704**

2021 m. sausio **25** d. Nr. **10-33**
Ukmergė

Ukmergės rajono savivaldybės administracija, juridinio asmens kodas 188752174, kurios registruota buveinė yra Kęstučio a. 3, 20114 Ukmergė, atstovaujama administracijos direktoriaus Dariaus Varno, veikiančio pagal Ukmergės rajono savivaldybės administracijos nuostatus, (toliau – Užsakovas), ir

UAB „Losrita“, juridinio asmens kodas 303255361, kurios buveinės adresas yra Savanorių pr. 1-69 (24 aukštas), LT-03116 Vilnius veikianti pagal 2019-08-08 jungtinės veiklos sutartį Nr. 190808/VL-01 su UAB „Vilnius Town Group“, juridinio asmens kodas 302247963, kurios buveinės adresas yra Gurių Sodų 33-oji g. 26, Vilniaus m., Vilniaus m. sav., atstovaujama UAB „Losrita“ direktoriaus Tomo Karpavičiaus, veikiančio pagal jungtinės veiklos sutartį Nr. 190808/VL-01 (toliau – Rangovas), toliau bendrai šioje Sutartyje vadinami – Šalimis, o kiekvienas atskirai – Šalimi, vadovaudamosi Lietuvos Respublikos viešųjų pirkimų įstatymo 89 straipsnio 1 dalies 5 punktu, 2019 m. rugsėjo 20 d. Ukmergės miesto Kęstučio aikštės, Draugystės skvero ir Pilies parko su prieigomis rekonstravimo rangos darbų sutarties Nr. 20-704 (toliau – Sutartis) 10.8 punktu ir atsižvelgiant į 2021 m. sausio 13 d. Defektiniame akte Nr. 12 nustatytą papildomų darbų poreikį, sudarė šį Susitarimą, kuriuo sutarė:

1. Rangovas įsipareigoja įrengti dviejų tipų, uždaro ir atviro, vandens surinkimo latakus Pilies g., Draugystės skvere ir Kęstučio aikštėje. Papildomų darbų (uždaro ir atviro tipo vandens surinkimo lataku) kaina yra 6 078,55 Eur (šeši tūkstančiai septyniasdešimt aštuoni eurai, 55 ct) be PVM ir 1 276,50 Eur (vienas tūkstantis du šimtai septyniasdešimt šeši eurai, 50 ct) PVM, iš viso: **7 355,05 Eur** (septyni tūkstančiai trys šimtai penkiasdešimt penki eurai, 05 ct) su PVM. Į šią kainą įskaičiuoti visi mokesčiai bei visos Rangovo išlaidos.

2. Užsakovas įsipareigoja už papildomus darbus sumokėti Sutartyje nustatytomis sąlygomis ir tvarka.

3. Kitos 2019 m. rugsėjo 20 d. Sutarties Nr. 20-704 nuostatos lieka galioti.

4. Šis papildomas Susitarimas pasirašytas dviem vienodą juridinę galią turinčiais egzemplioriais po vieną kiekvienai Šaliai, yra neatsiejama 2019 rugsėjo 20 d. Sutarties Nr. 20-704 dalis.

5. Susitarimo priedai:


5.1. Defektinis aktas Nr. 12, 1 lapas;

5.2. Papildomų darbų lokalinė sąmata, 1 lapas;

ŠALIŲ REKVIZITAI IR PARAŠAI

Užsakovas

Ukmergės rajono savivaldybės
administracija
Kęstučio a. 3, 20114, Ukmergė
Įm. k. 188752174
tel. (8 340) 60302
faksas: (8 340) 63370
el. p. direktorius@ukmerge.lt
A. s. Nr. LT 174010042900420938
Luminor Bank AS Lietuvos skyrius
Banko kodas 40100
Užsakovo atstovas
Administracijos direktorius

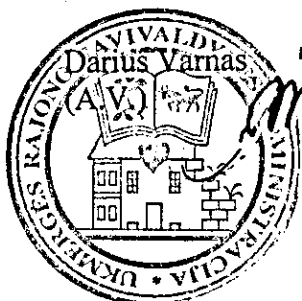

Rangovas

UAB „Losrita“

Savanorių pr. 1-69 (24 aukštas), LT-03116
Vilnius
Įm. k. 303255361
PVM mokėtojo kodas LT100009683619
Tel.: +370 672 06 744
el.p. info@losrita.lt
A. s. Nr. LT417300010139681355
Bankas „Swedbank“, AB
Banko kodas 73000
Rangovo atstovas
Direktorius

Tomas Karpavičius
(A.V.)

L.e.p. Direktori
Rosmanti Šunniene



Statybos ir infrastruktūros skyriaus
vyriausiasis specialistas
Vyintas Dubauskas

Viešųjų pirkimų skyriaus
vedėja


Diana Gervinskienė

Ukmergės rajono savivaldybės administracijos
Strateginio planavimo ir biudžeto
skyriaus vedėja
Vida Butkevičienė

Ukmergės rajono savivaldybės
administracijos
Turto valdymo ir apskaitos
skyriaus vedėja
Algimanta Lasauskienė

UKMERGĖS RAJONO SAVIVALDYBĖS ADMINISTRACIJA

TVIRTINI
Administracijos direktorius
Darius Varnas

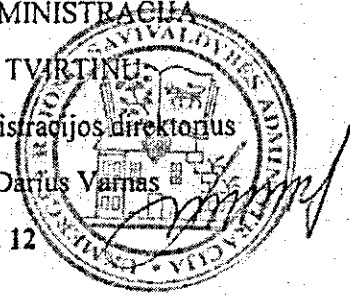

DEFEKTINIS AKTAS Nr. 12

2021-01-13


Komisija, susidedanti iš Ukmergės rajono savivaldybės administracijos Statybos ir infrastruktūros skyriaus vyr. specialisto Vyginio Dubausko (užsakovo atstovas), UAB „Statybų techninė priežiūra“ direktoriaus Antano Latako (techninis prižiūrėtojas), UAB „Panprojekta“ projekto vadovės Renatos Skemundrienės (projektuotojų atstovas) ir UAB „Losrita“ statybos vadovo Pavelo Agėjevo (rangovo atstovas), 2020-06-05 apžiūrėjo Pilies g. vykdomus darbus. Nuo Pilies g. pastatų nr. 2, 3, 4, 5, 6, 7, 7A, 8, 18 ir Kęstučio a. nr. 1, 3 (vandens bokštas) ir 7 šlaitinių stogų vandens nuvedimas vykdomas išorės lietvamzdžiais. Vanduo iš jų bėga ant įrengiamų šaligatvių. Esant kalvotam reljefui šaligatvių nuolydžiai labai dideli. Gautos gyventojų pastabos dėl pėsčiųjų saugumo gausiai lyjant arba esant plikšalai, kai ant šaligatvio formuojasi ledas. Komisija įvertinusi faktinę situaciją siūlo: įrengti dviejų tipų, uždaro ir atviro, vandens surinkimo latakus Pilies g., Draugystės skvere ir Kęstučio aikštėje. Atviro tipo latakai nebuvo numatyti projekte, o uždaro tipo latakų kiekis pailgėjo. Pasitarimo metu kiekvienas vandens nuvedimas nuo šaligatvio buvo aptartas atskirai ir sprendimai, kokį lataką įrengti, buvo priimti remiantis faktinėmis aplinkybėmis.


Numatomų atlikti darbų vertę įvertinti pagal Ukmergės miesto Kęstučio aikštės, Draugystės skvero ir Pilies parko su prieigomis rekonstravimo konkursinius darbų įkainius, nesant tokių įkainių, pagal galiojančią šios kainos apskaičiavimo tvarką neviršijant patvirtintų skaičiuojamosios kainos normatyvų ir ją suderinus su Užsakovu.

PRIEDAI:


1. Sąmata 1 lapas;
2. Latakų įrengimo schema 11 lapų;
3. Pasitarimo protokolas Nr.20200603/PR-31 2 lapai;

Komisija:

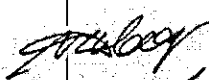 Vyginas Dubauskas

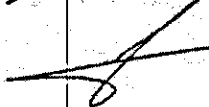 Antanas Latakas

 Renata Skemundrienė

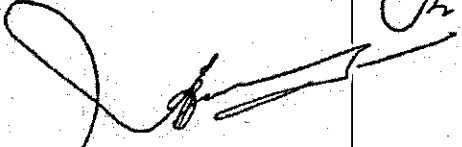 Pavelas Agėjevas

1 priedas

Lokalinė sąmata Nr.
Sudaryta 2020.04 kainų lygiu.

Kompleksas: Ukmergės miesto Kęstučio aikštės, Draugystės skvero ir pilies parko su prieigomis rekonstrukcija
Objektas: Ukmergės miesto Kęstučio aikštės, Draugystės skvero ir pilies parko su prieigomis rekonstrukcija
Žiniaraštis: Papildomi ir nevykdomi darbai. Latakų įrengimas

7 355,05 €

Eil. Nr.	Darbo kodas	Sut. Eil. Nr.	Darbo ir išlaidų aprašymai	Mato vnt	Kiekis	Vieneto kaina	Iš viso
1	2		3	4	5	6	7
			Pilies g.				
		LNT p.36	Paviršinio vandens surinkimo sistemos betoninio pagrindo įrengimas	m3	5,33	122,69	653,94
		LNT p.37	Paviršinio vandens surinkimo kanalų ant paruošto pagrindo įrengimas, hermetizuojant sandūras	100 m	0,3734	3 649,28	1 362,64
			Paruošiamųjų darbų atlikimas latakų įrengimui (be latakų): trinkelų išardymas, skaldos iškasimas, bortų demontavimas, dangų atstatymas, trinkelų pripjovimai privedant prie latakų.	m	37,34	40,00	1 493,60
			Viso:				3 510,18
			3 Atviro tipo latakai				
			Paruošiamųjų darbų atlikimas latakų įrengimui (be latakų): trinkelų išardymas, skaldos iškasimas, bortų demontavimas, dangų atstatymas, trinkelų pripjovimai privedant prie latakų.	m	36,58	40,00	1 463,20
		P. G. LNT p.36	Paviršinio vandens surinkimo sistemos betoninio pagrindo įrengimas	m3	3,65	122,69	447,82
	N57P-2301-		Latakų montavimas (latakai betoniniai)	m	36,58	13,77	503,71
	Medžiaga		Gelžbetoniniai latakai	m	36,58	4,20	153,64
			Viso:				2 568,37
			Iš viso				6 078,55
			PVM 21%				1 276,50
			Iš viso su PVM				7 355,05

Pavadinimas	Pagal TP	Latakų kiekiai, m	Trūkstamas kiekis
PD 100 D	76	Pagal išpildomąją	
PD 100 V		42,36	31,84
PD 150 V	34,5	65,48	
Betoniniai latakai		40	5,5
		36,58	36,58



Ukmergės r. sav. administracija
Statybos ir infrastruktūros
sk. vgt. specialistas
Dijana Dubauskaitė

UAB "Posrita"
Statybos vadovas
P. J. J. J.

Techninės priežiūros vadovas
Antanas Latakas
Atestato Nr. 2854

2 priedas (1)


PVCd250

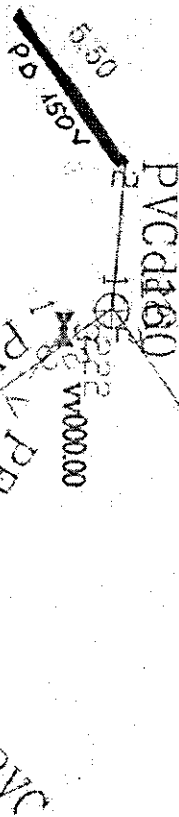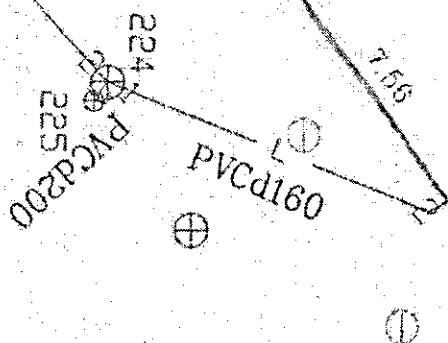


— PO.150V (6,50)
— PO.100V (7,56)

VV000.00


2 priedas (2)

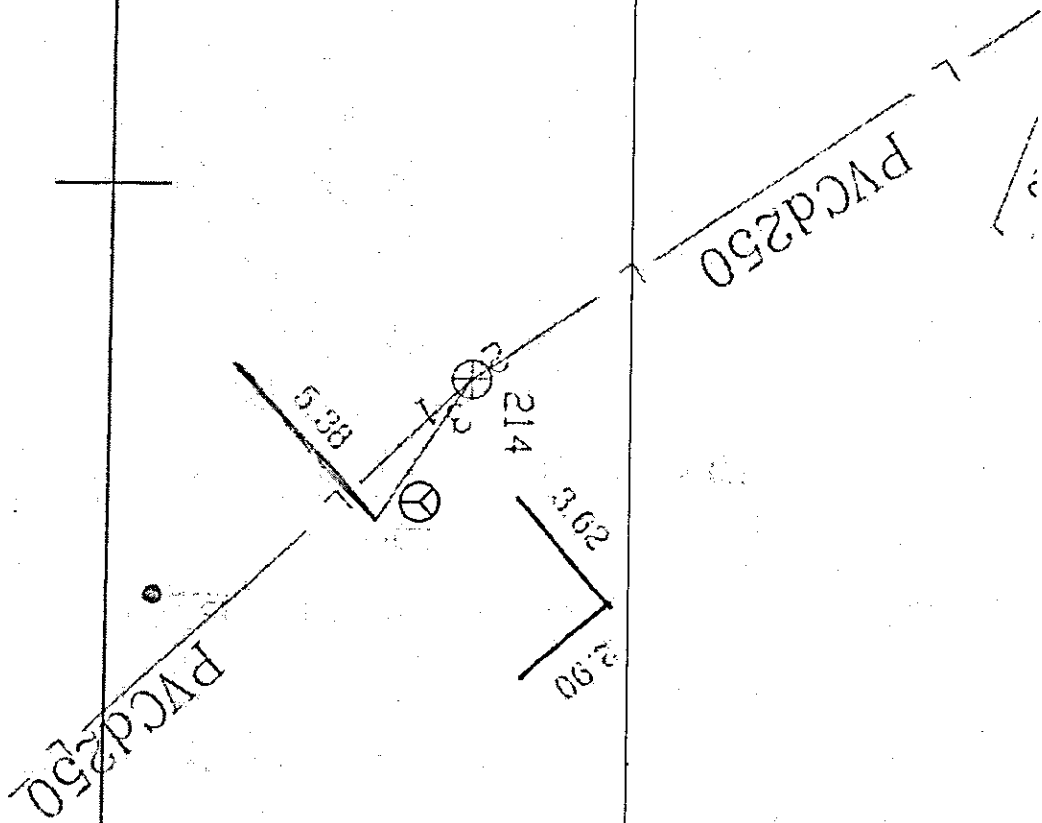


— PD 100 V (5.38)
— PD 100 D (6.52)

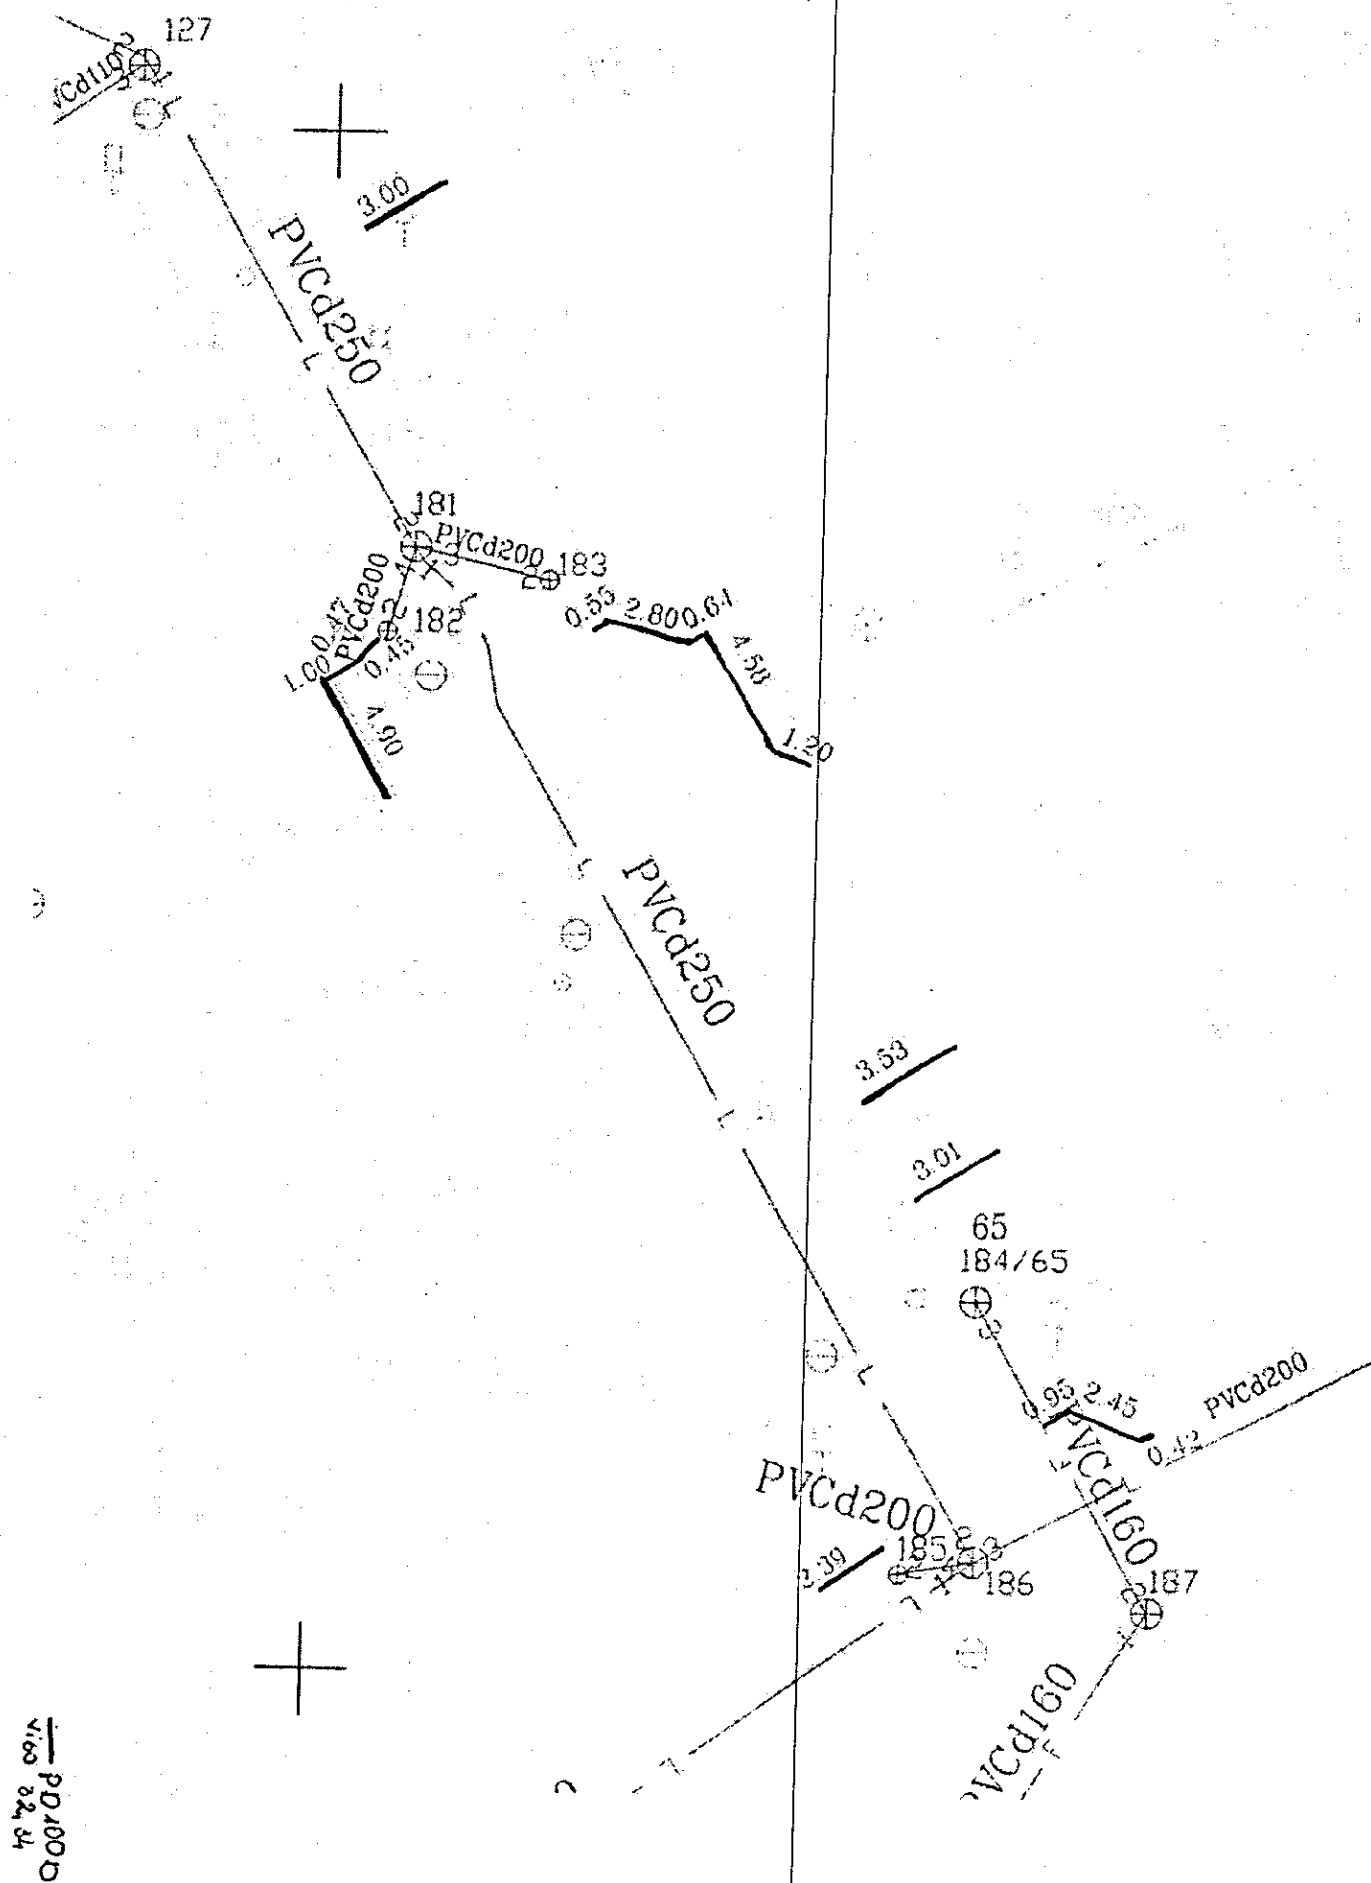

2 priedos (4)

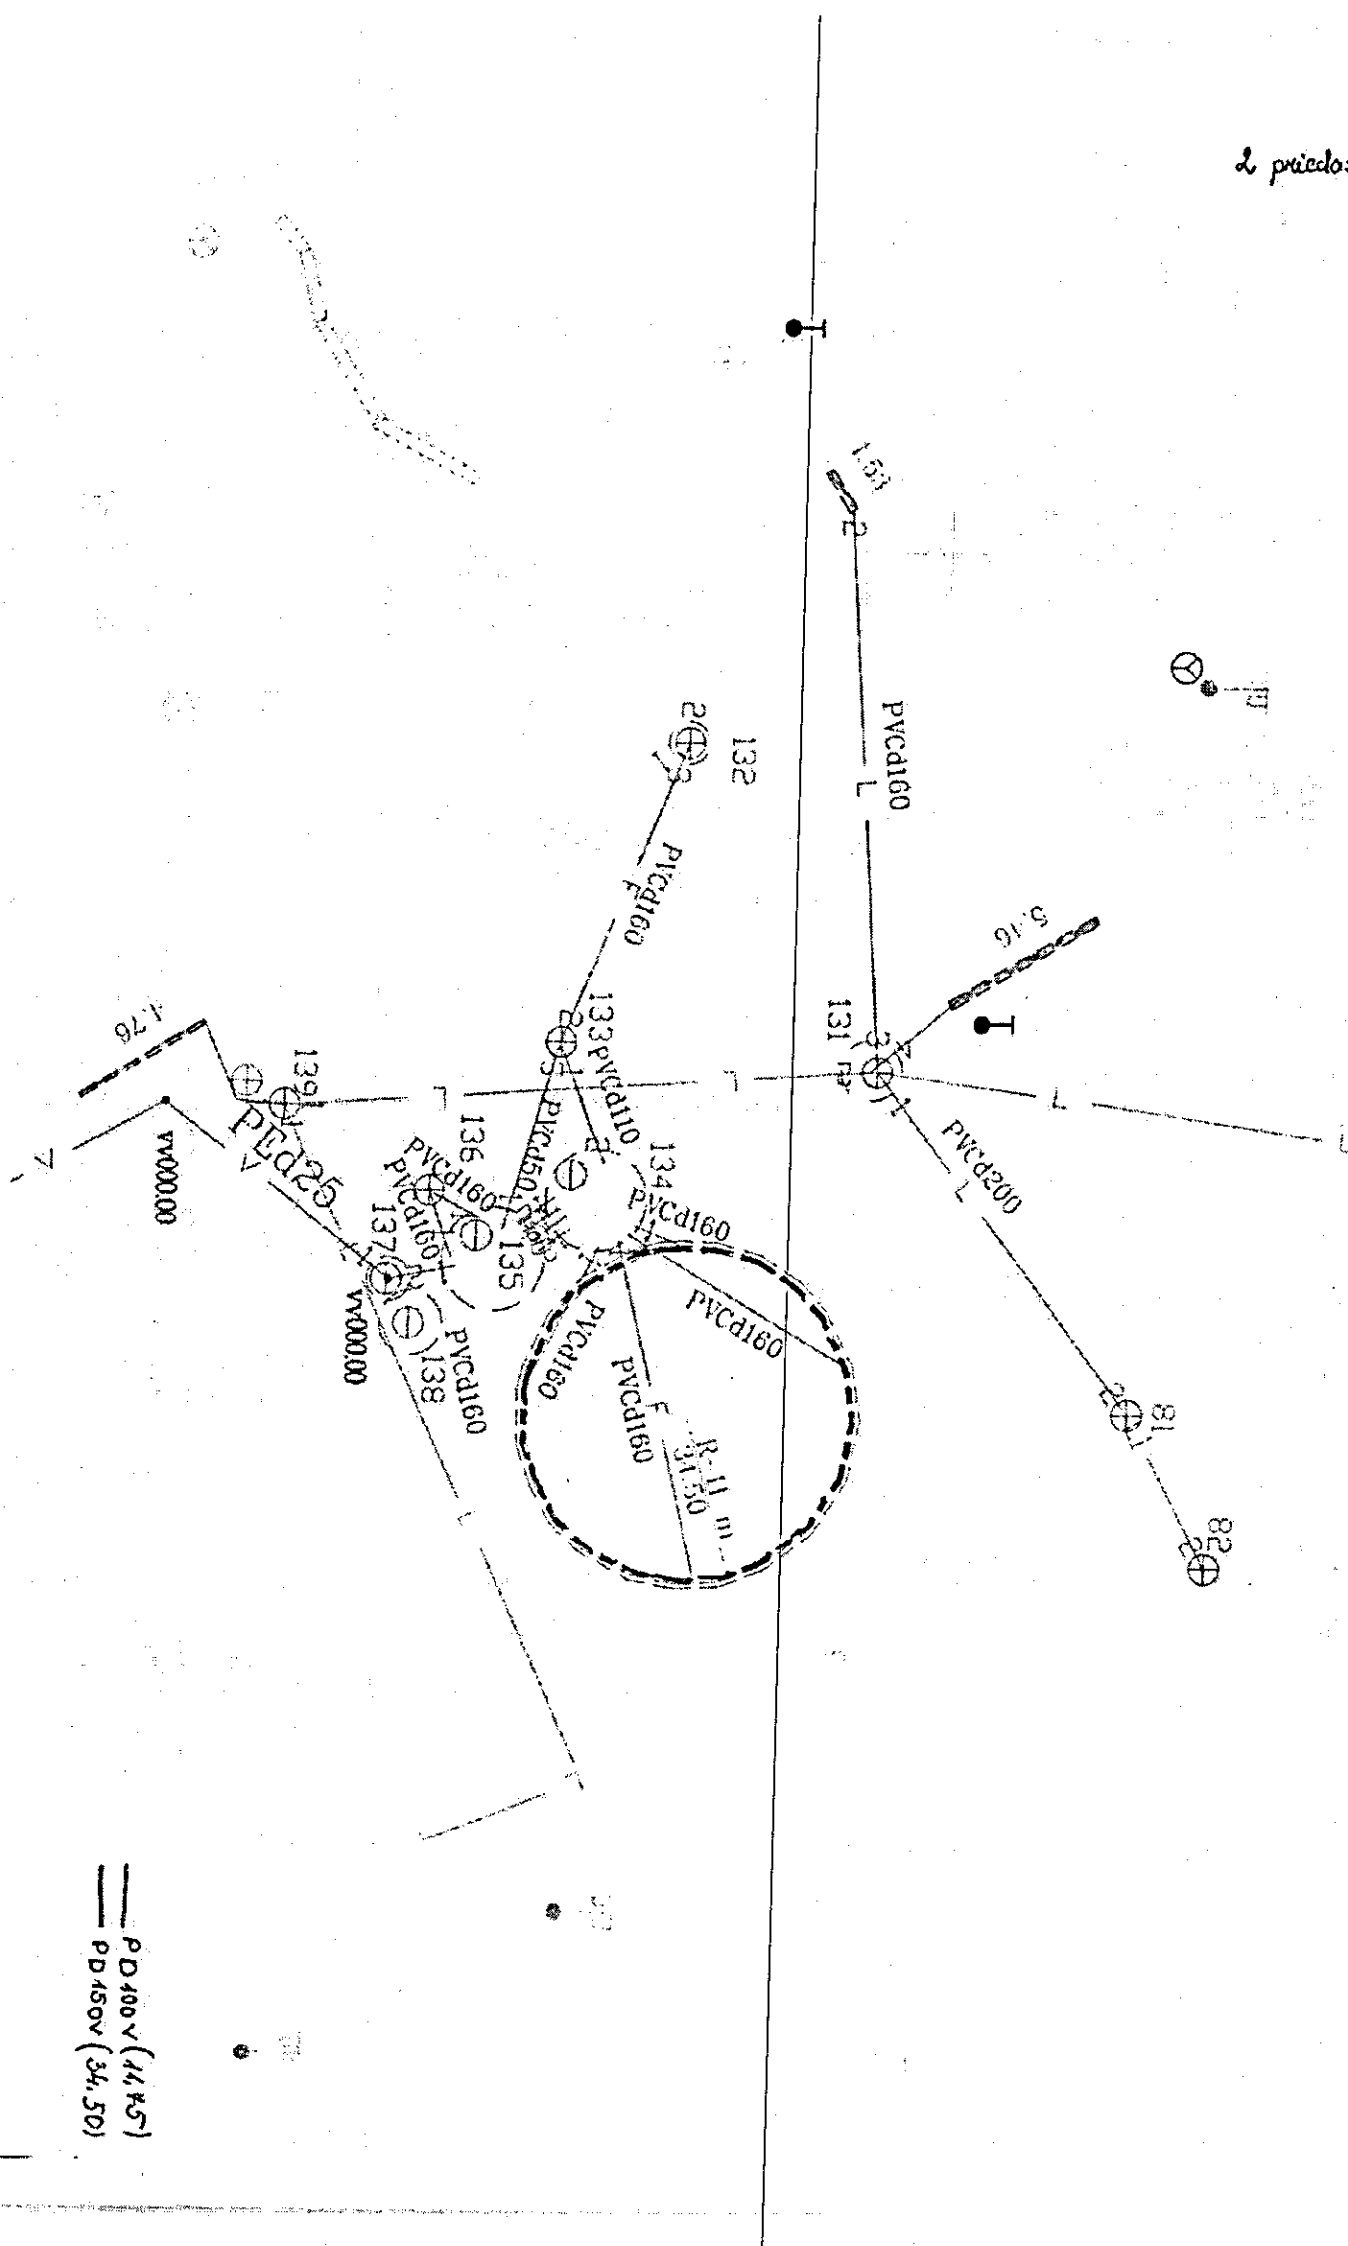


2 piedras (5)

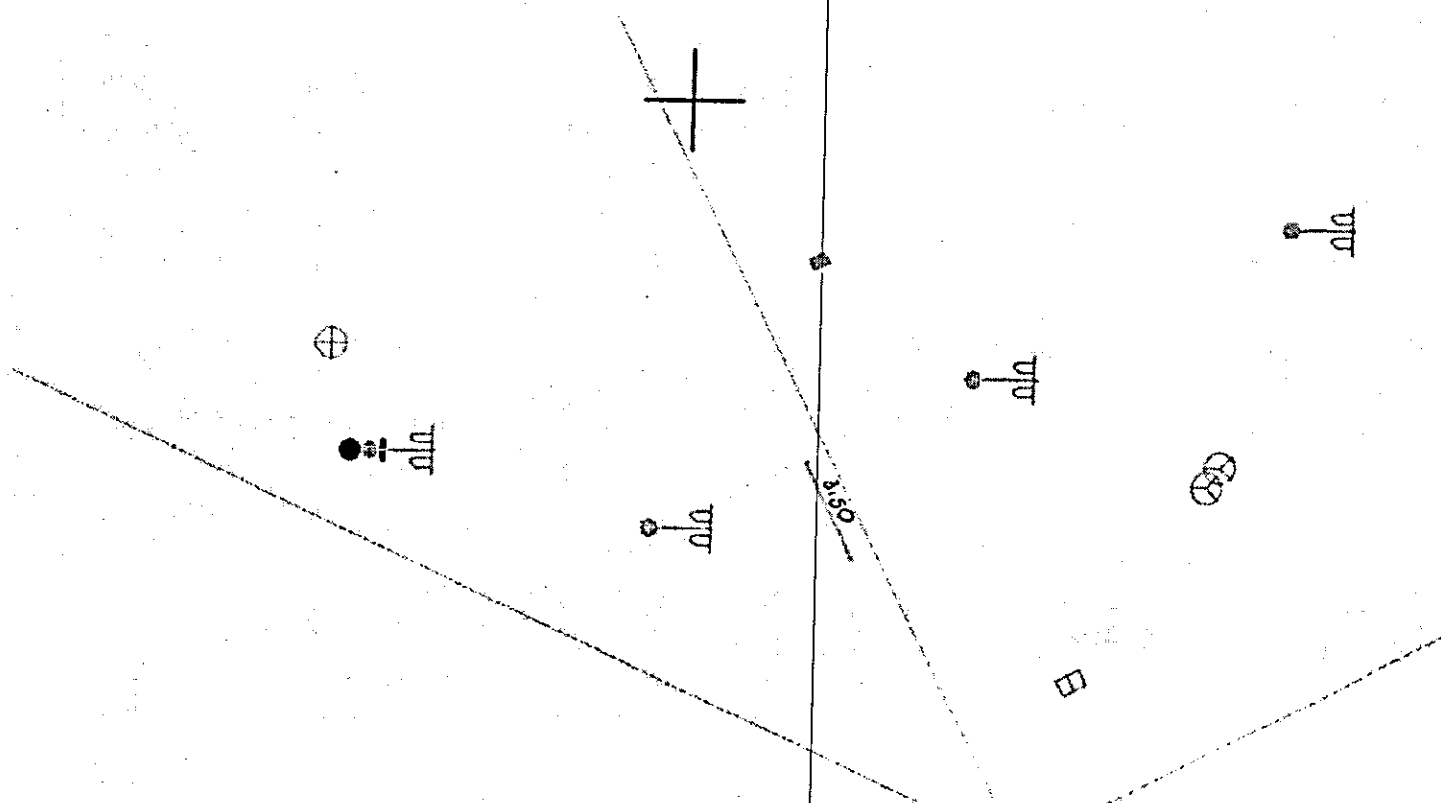


— PD 100V (3.50)

2 priedas (6)

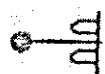

III

PVCd200

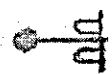

10.79

Viso : Pilies g. PD 150V - 5,50m

PD 100V - 14,94

PD 100D - 38,86

Draugystės sk. PD 450V - 34,50

PD 100V - 15,25

Užstatas a. PD 100V - 40,79


PVCd200


2

PD 100V


— PD 100V (40,79)

2 prietates (7)

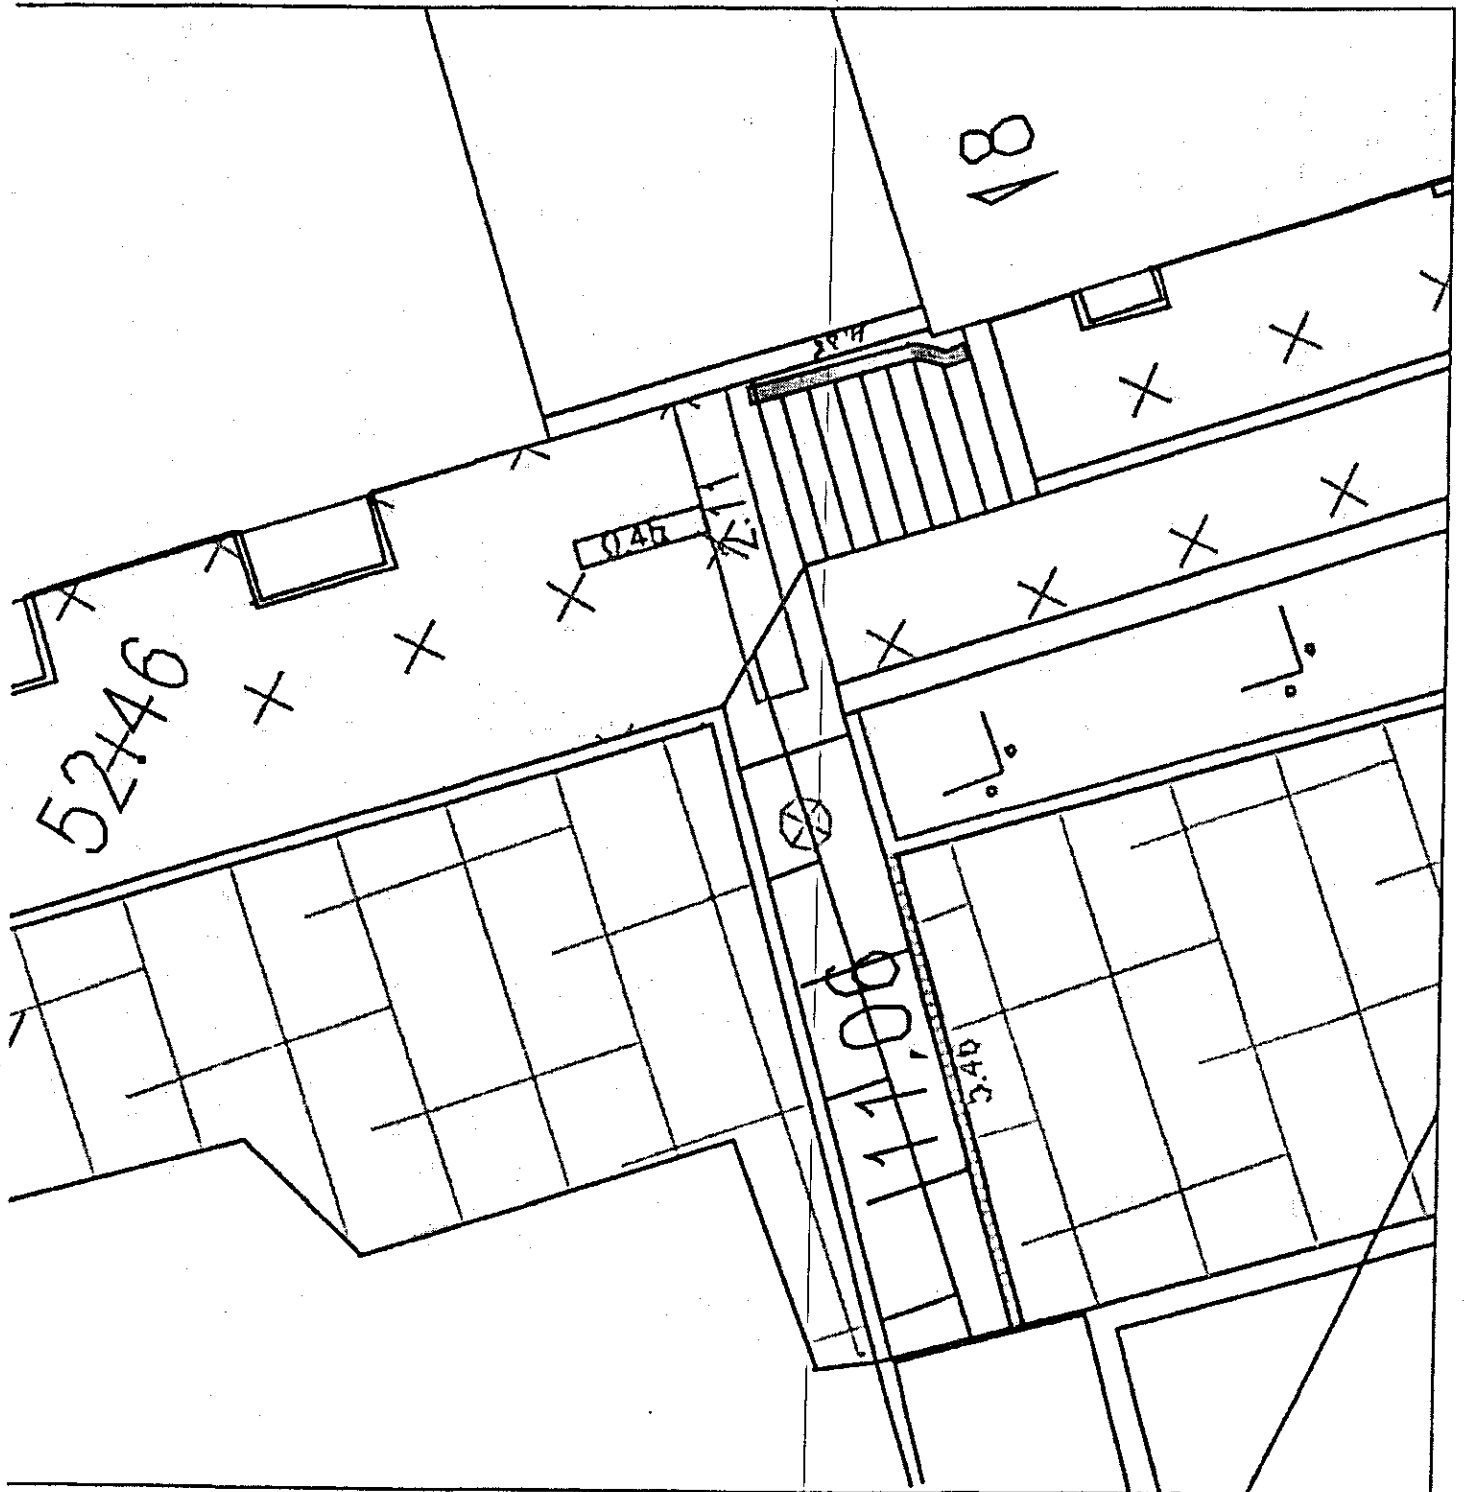


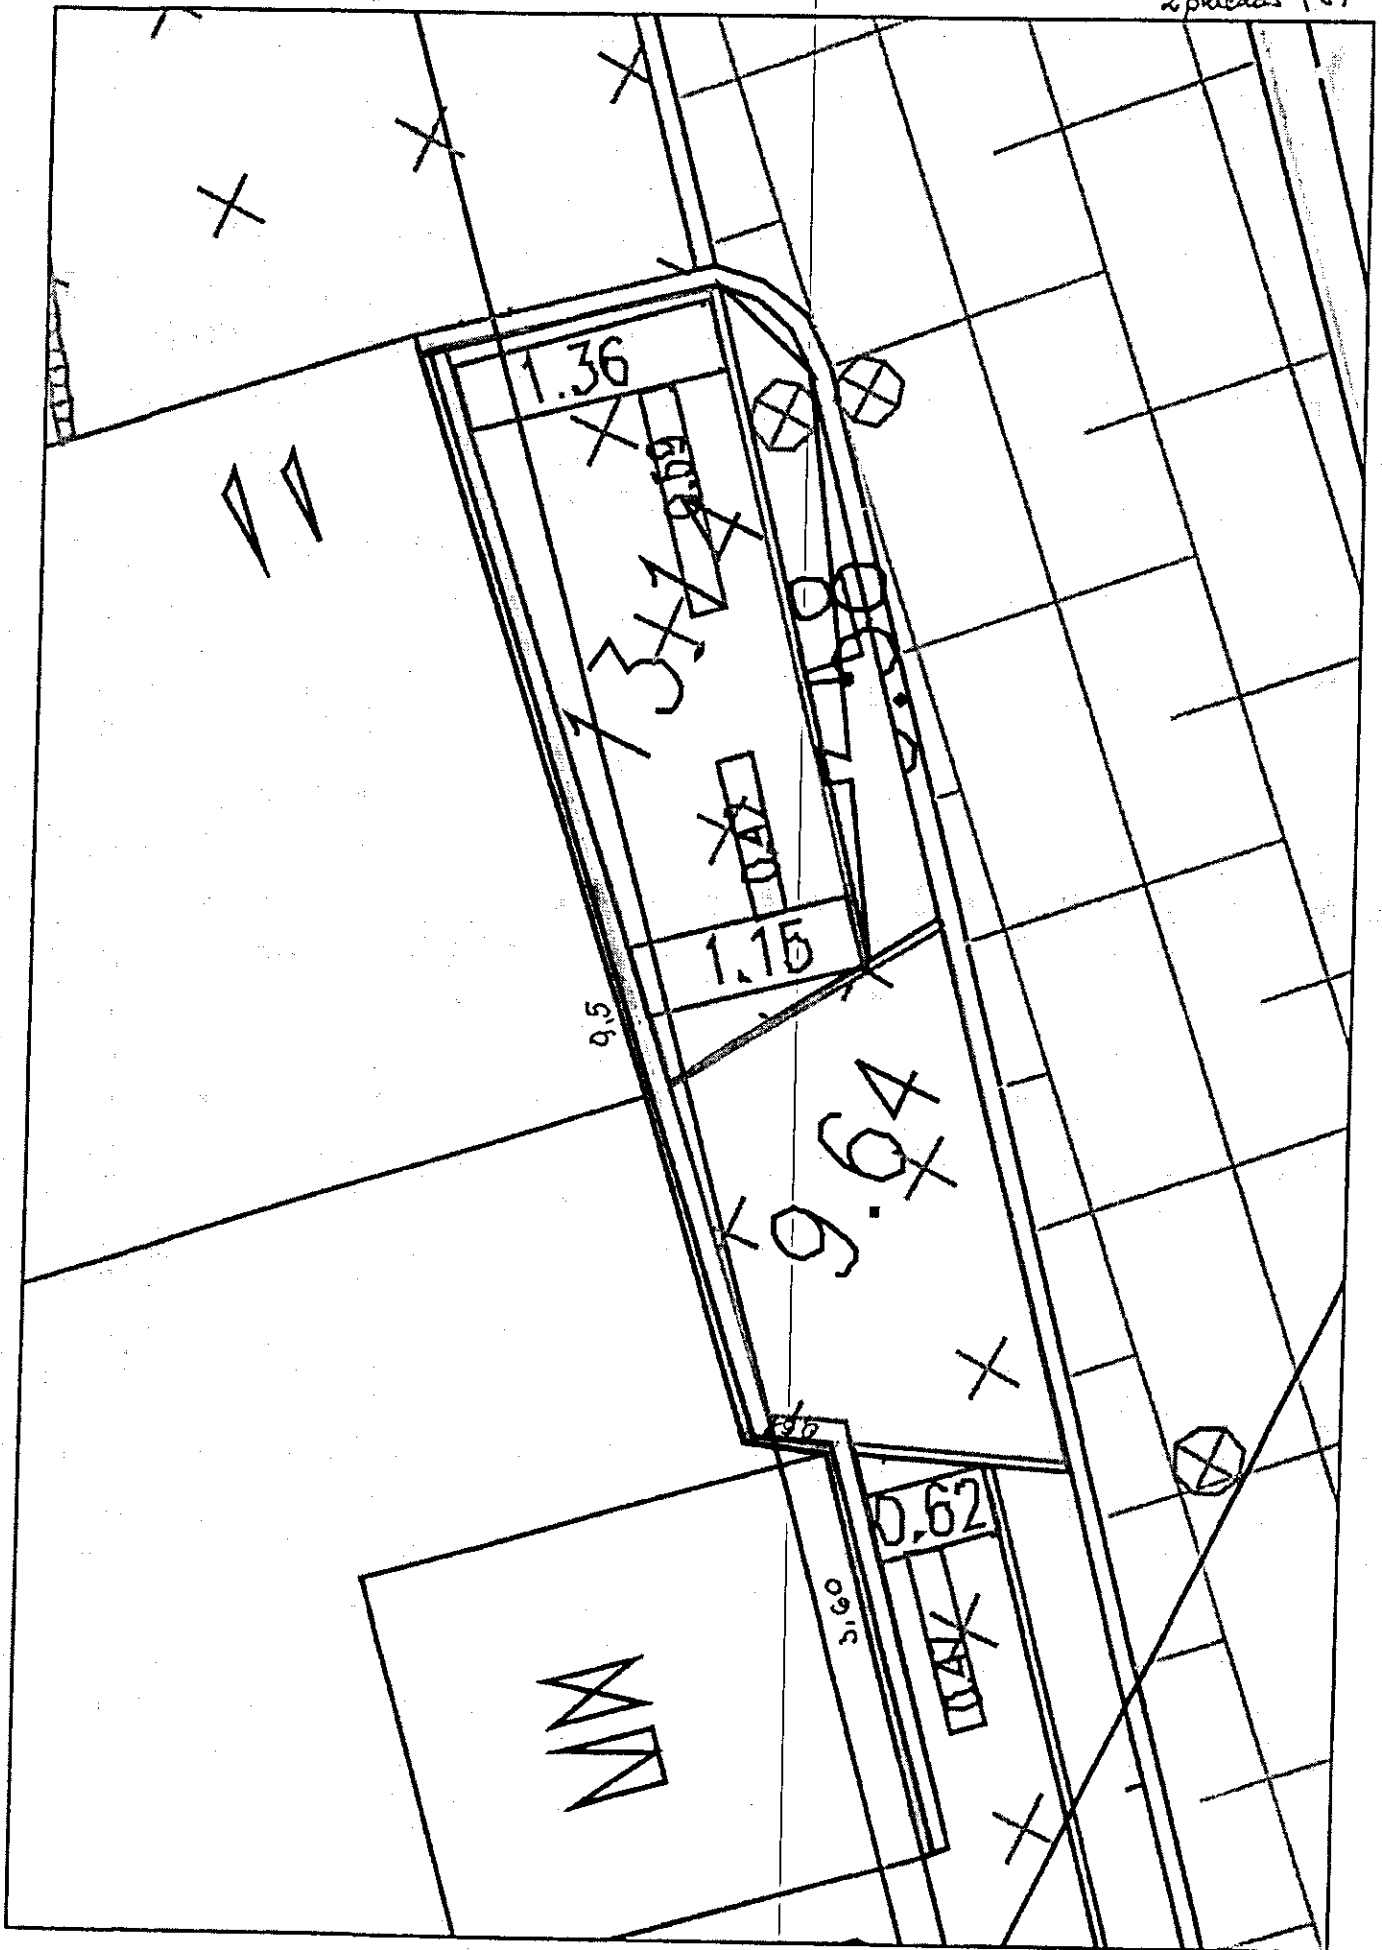


2 priekšas (9)

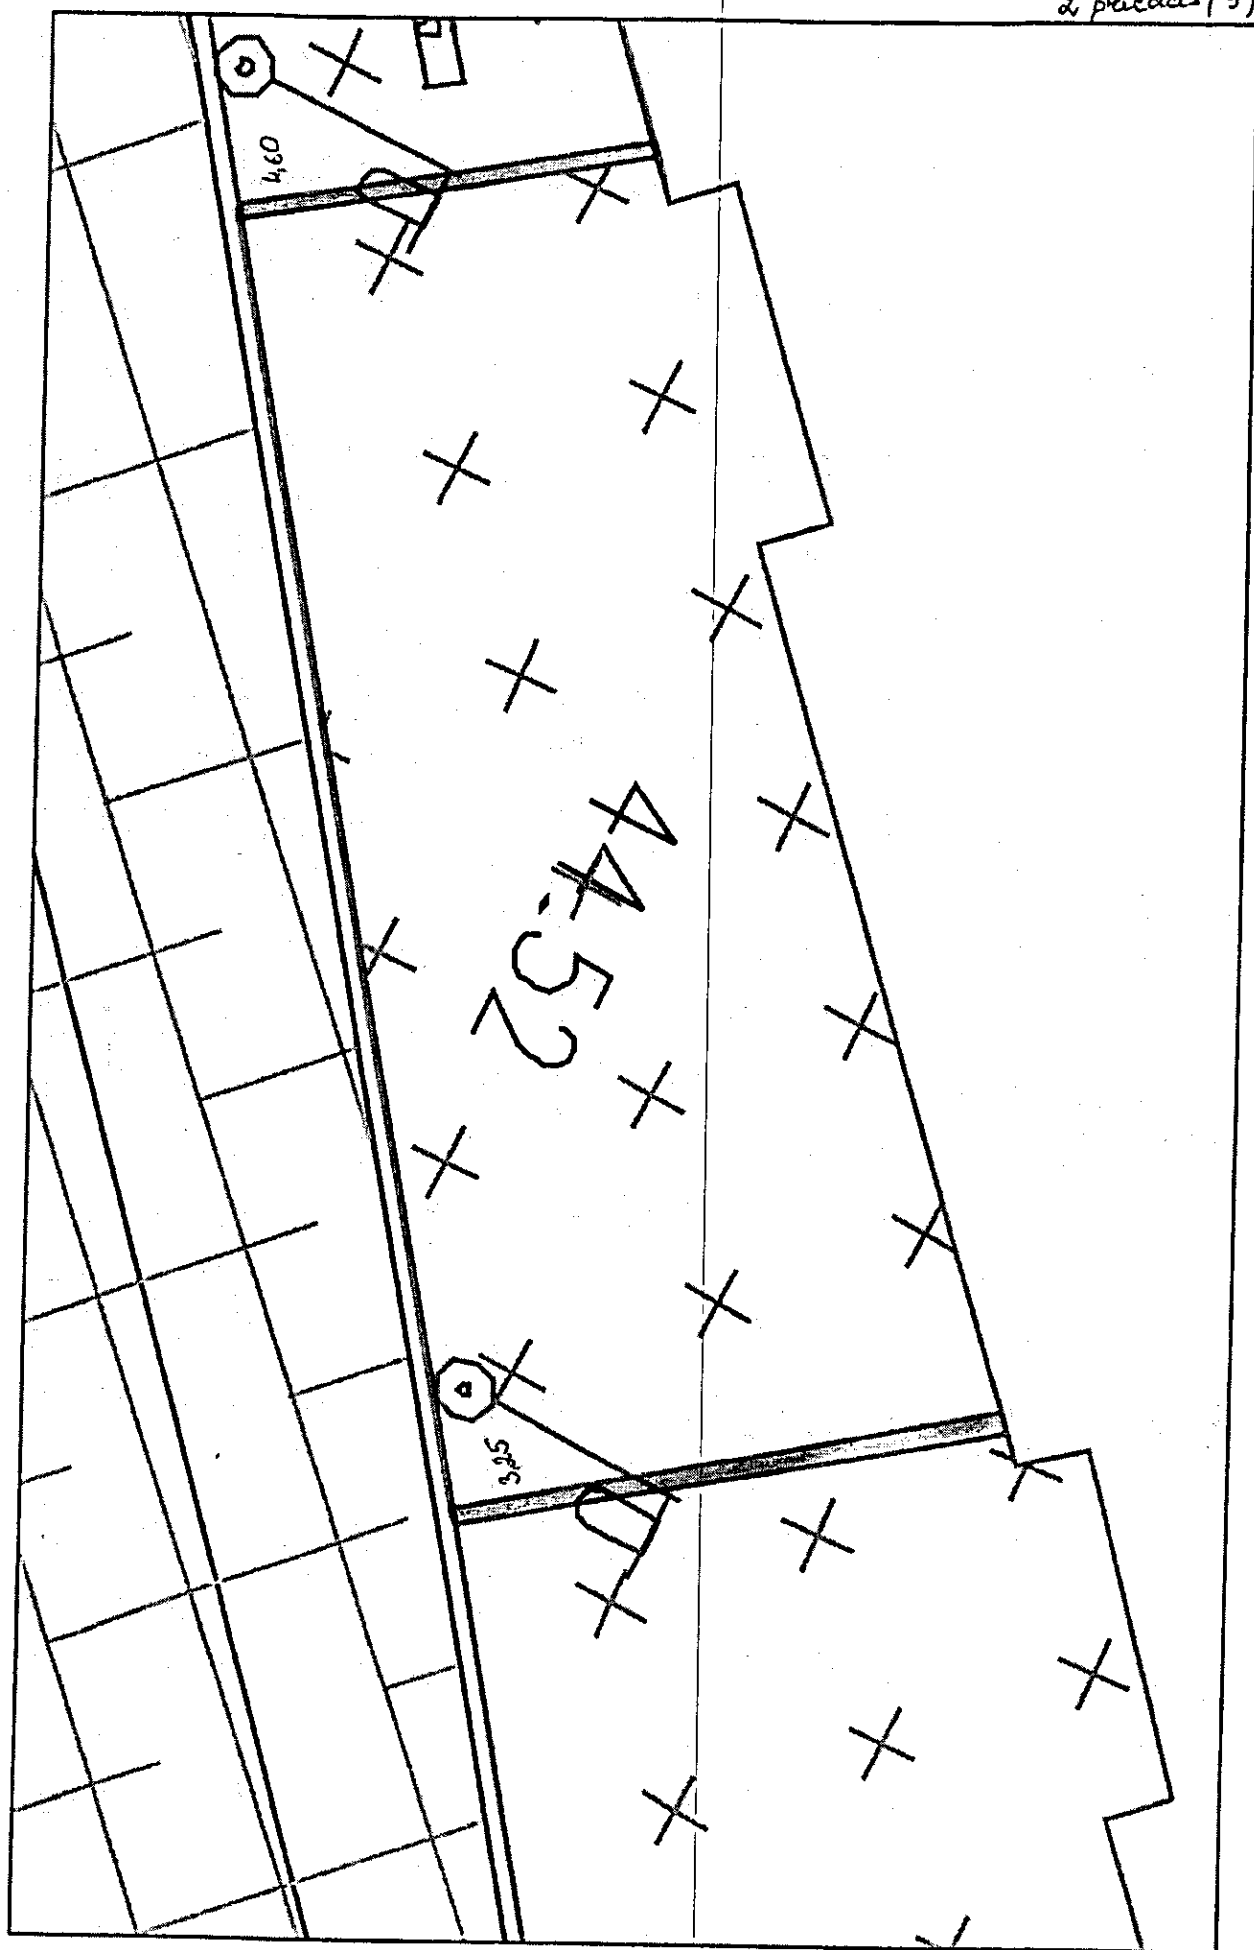

2 priedas (10)

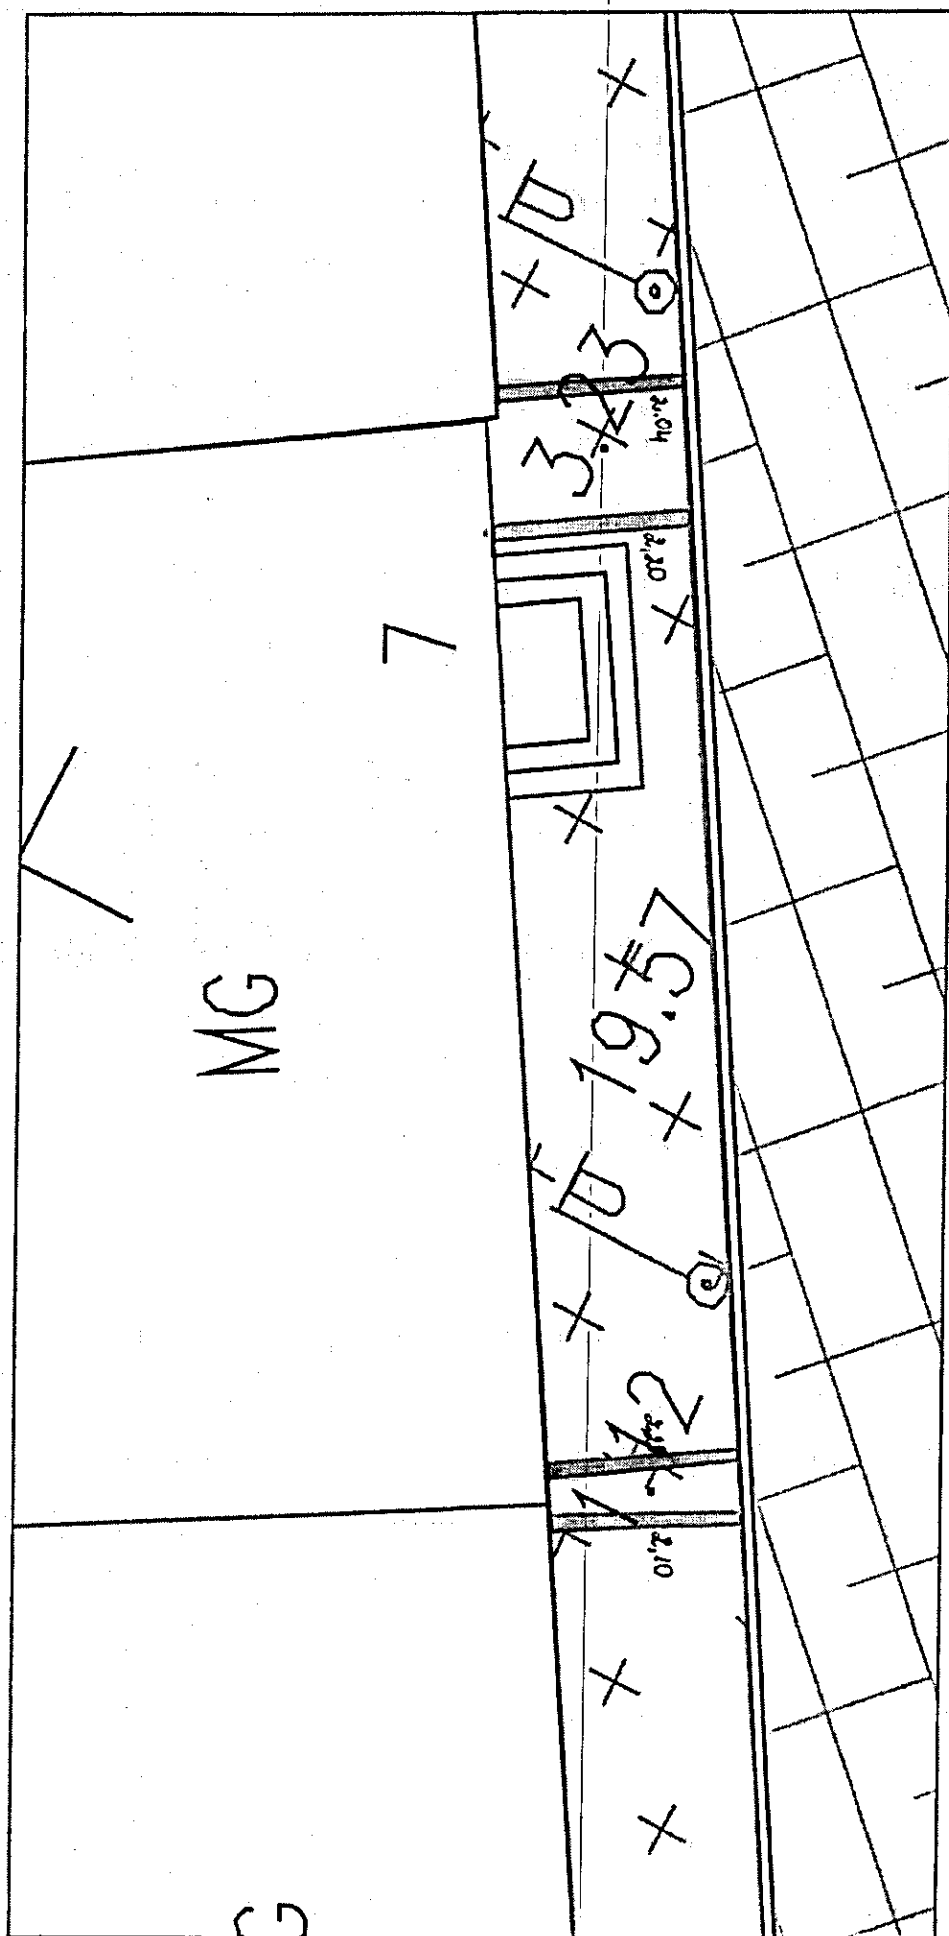

2 priedas (11)

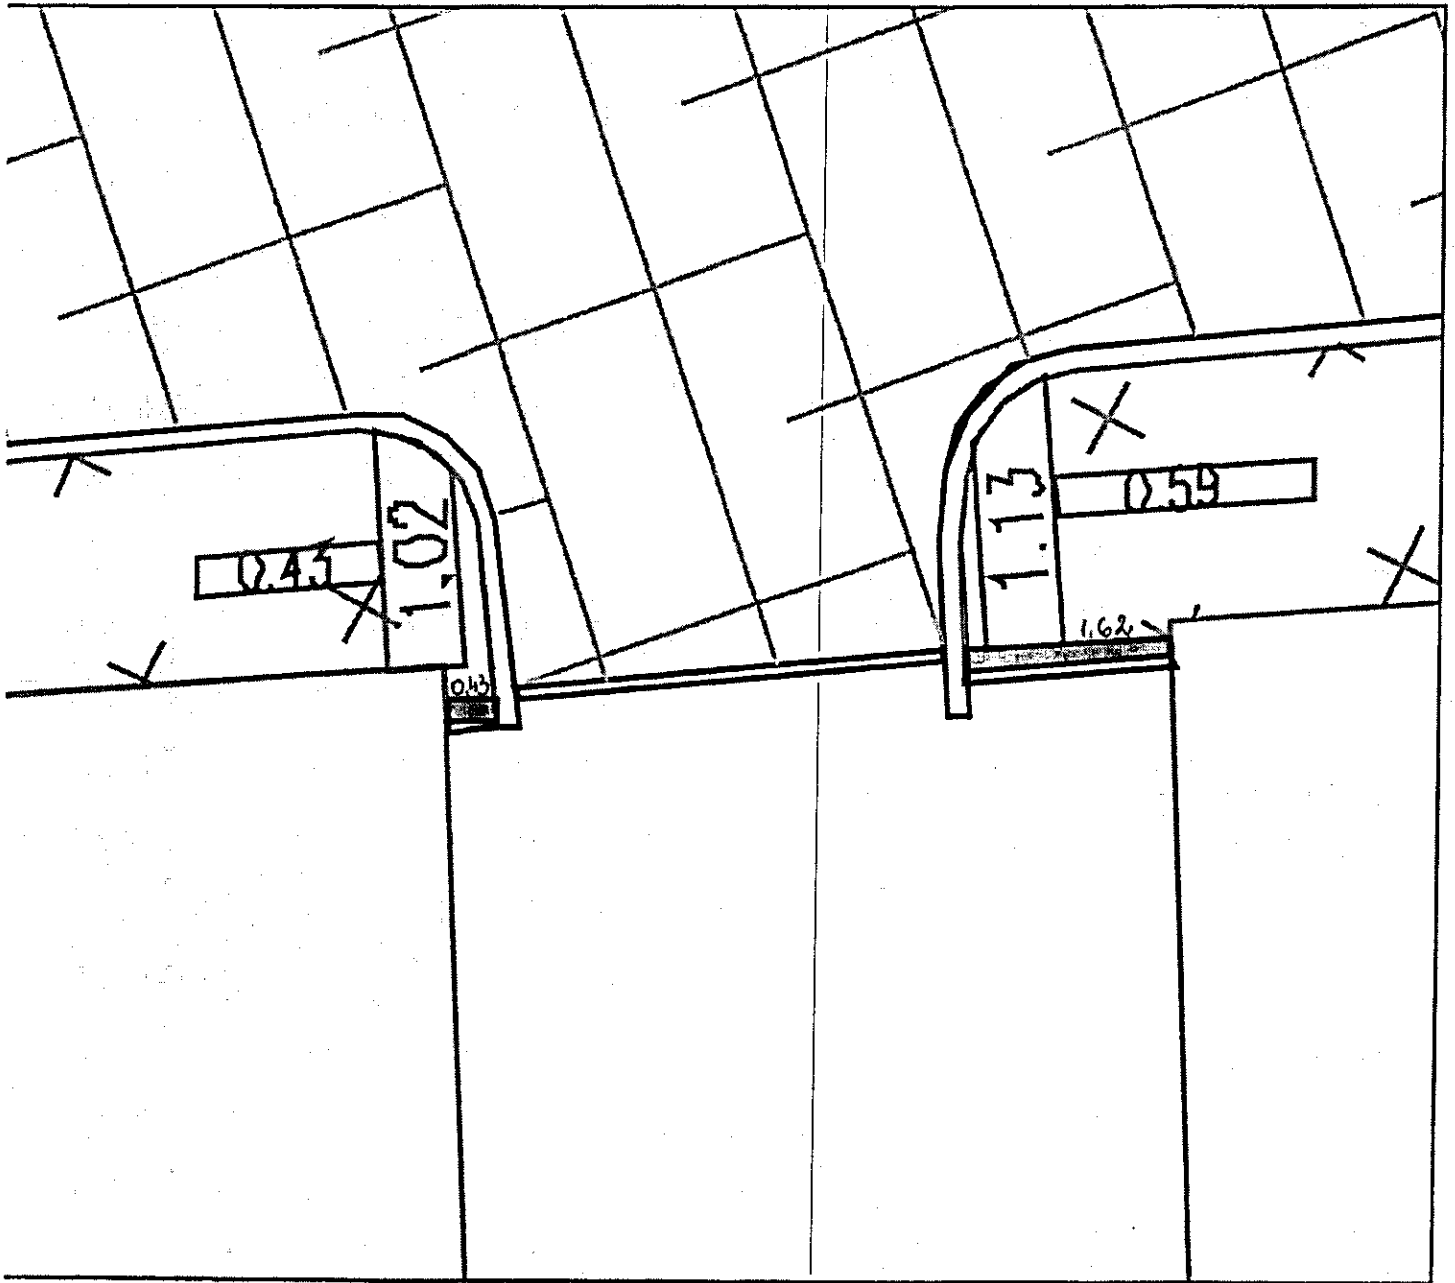

1:50 36.58 m