


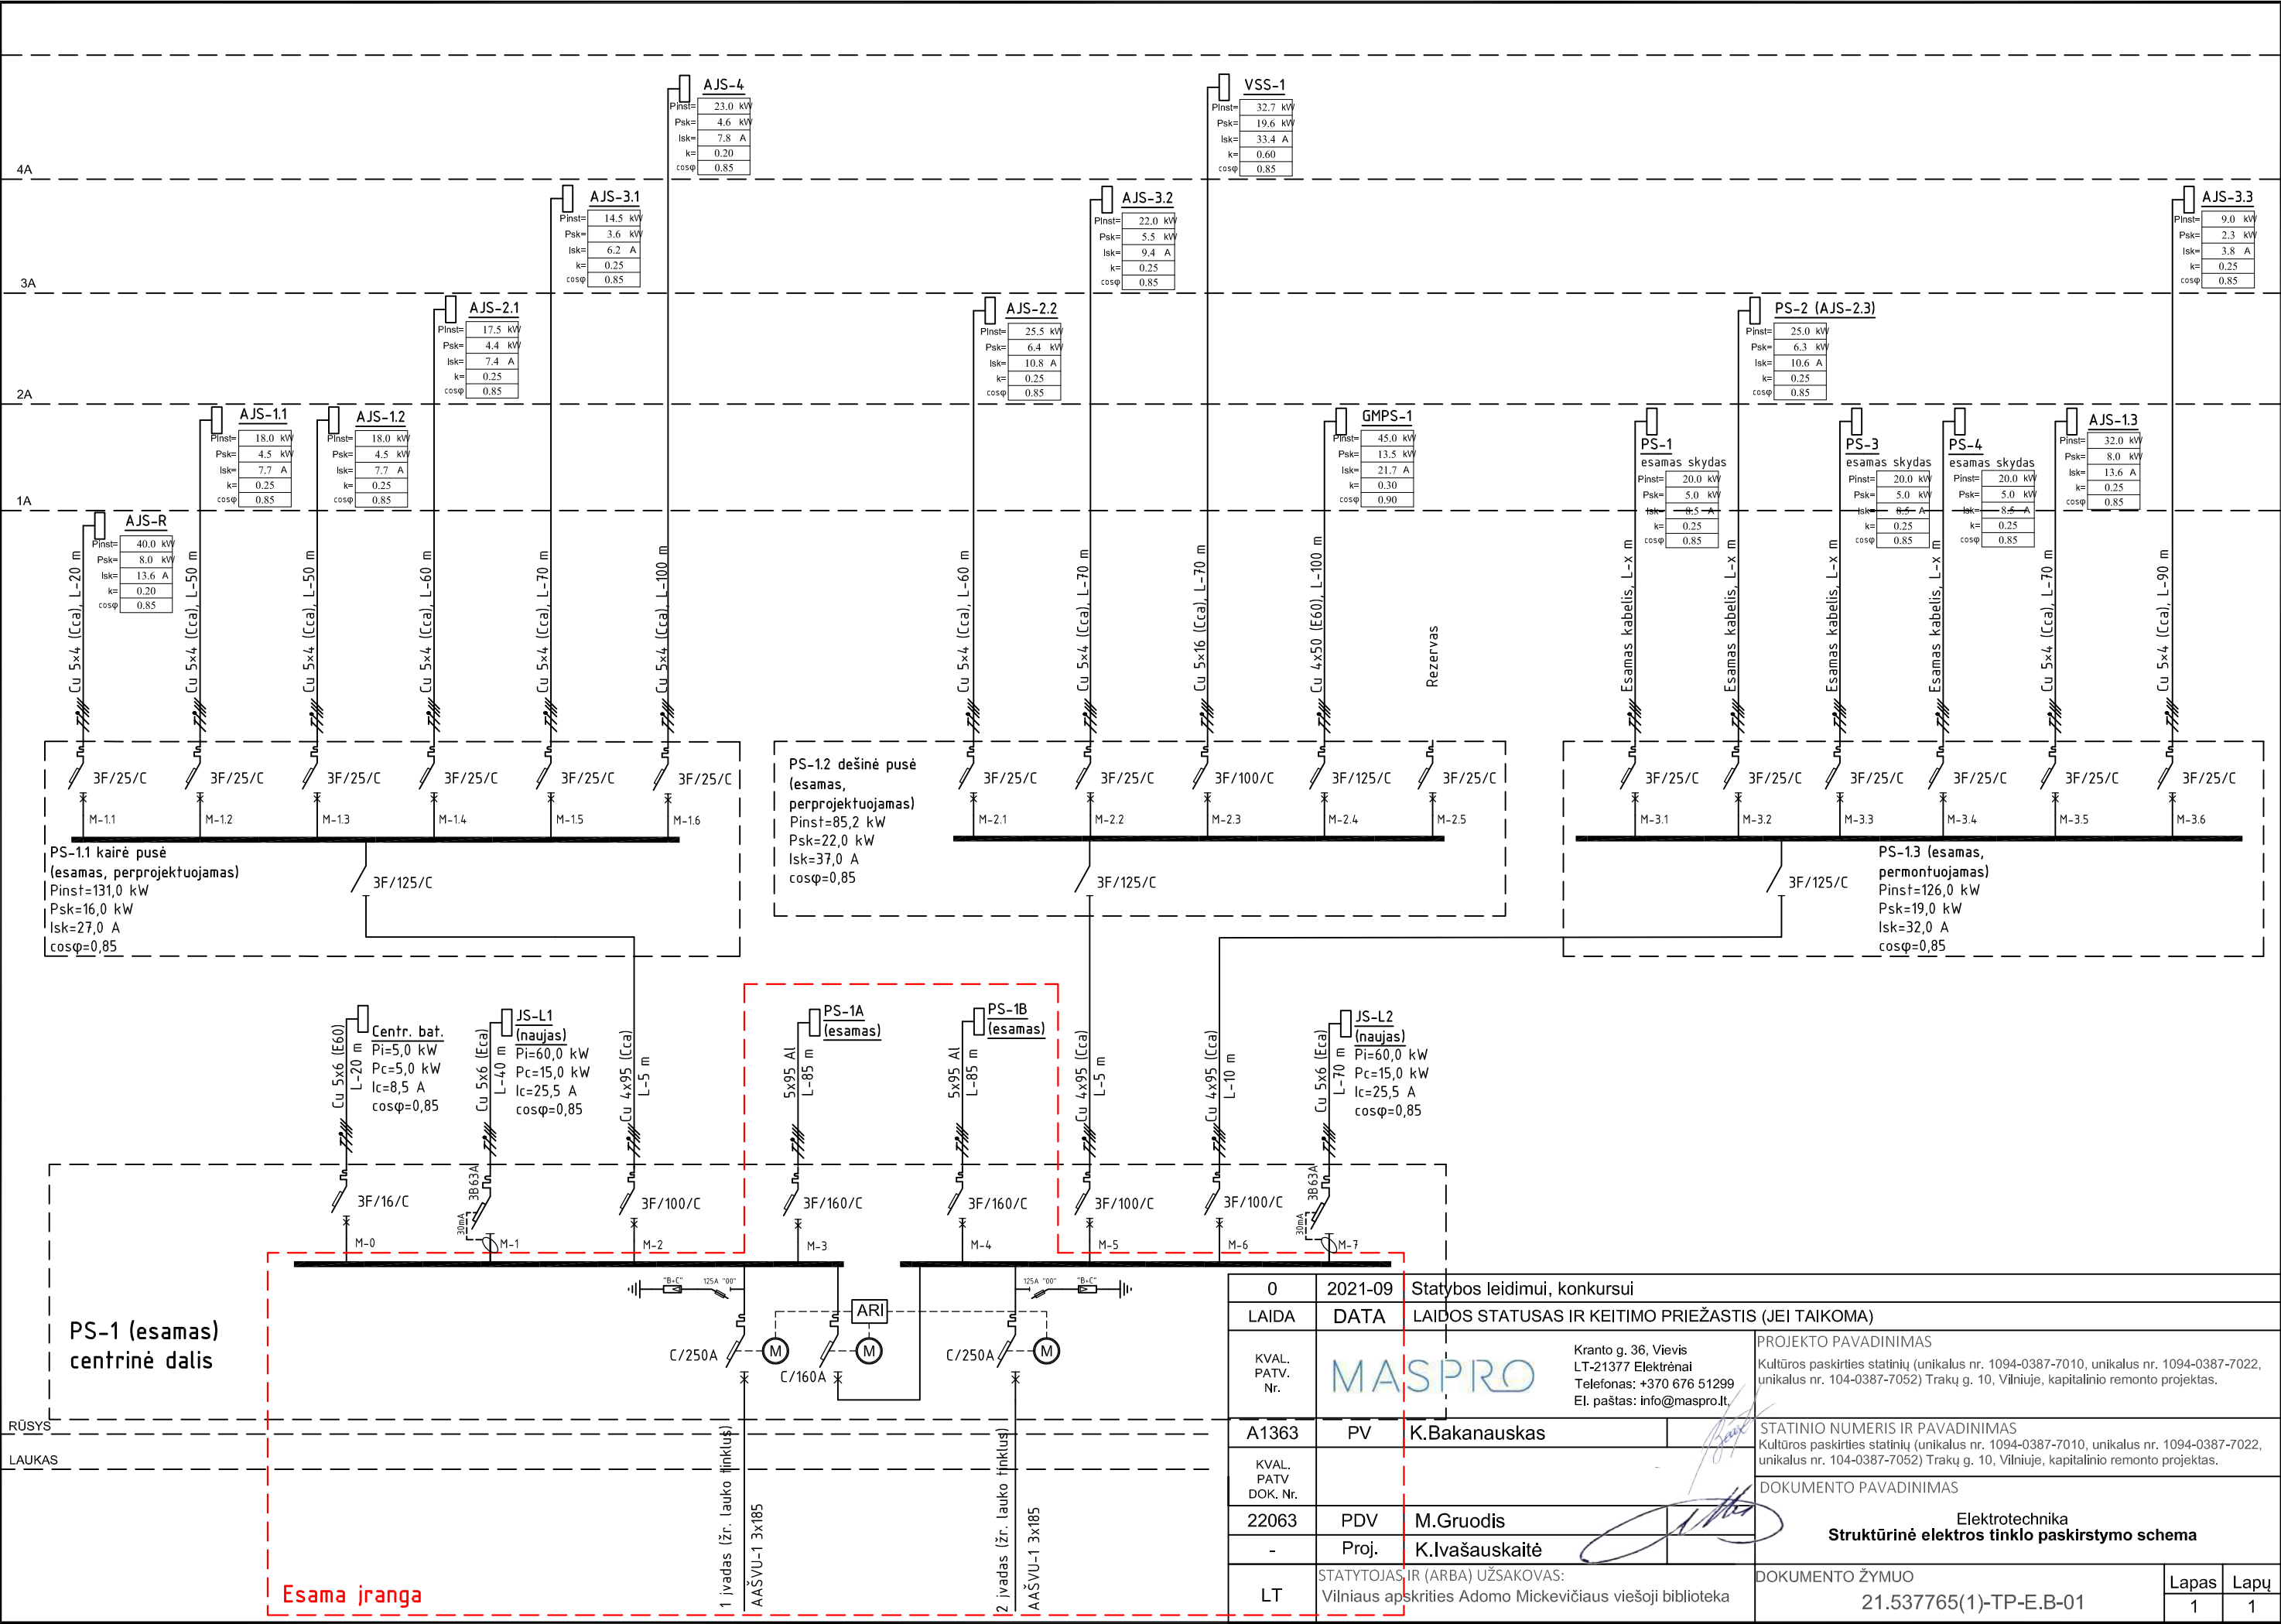


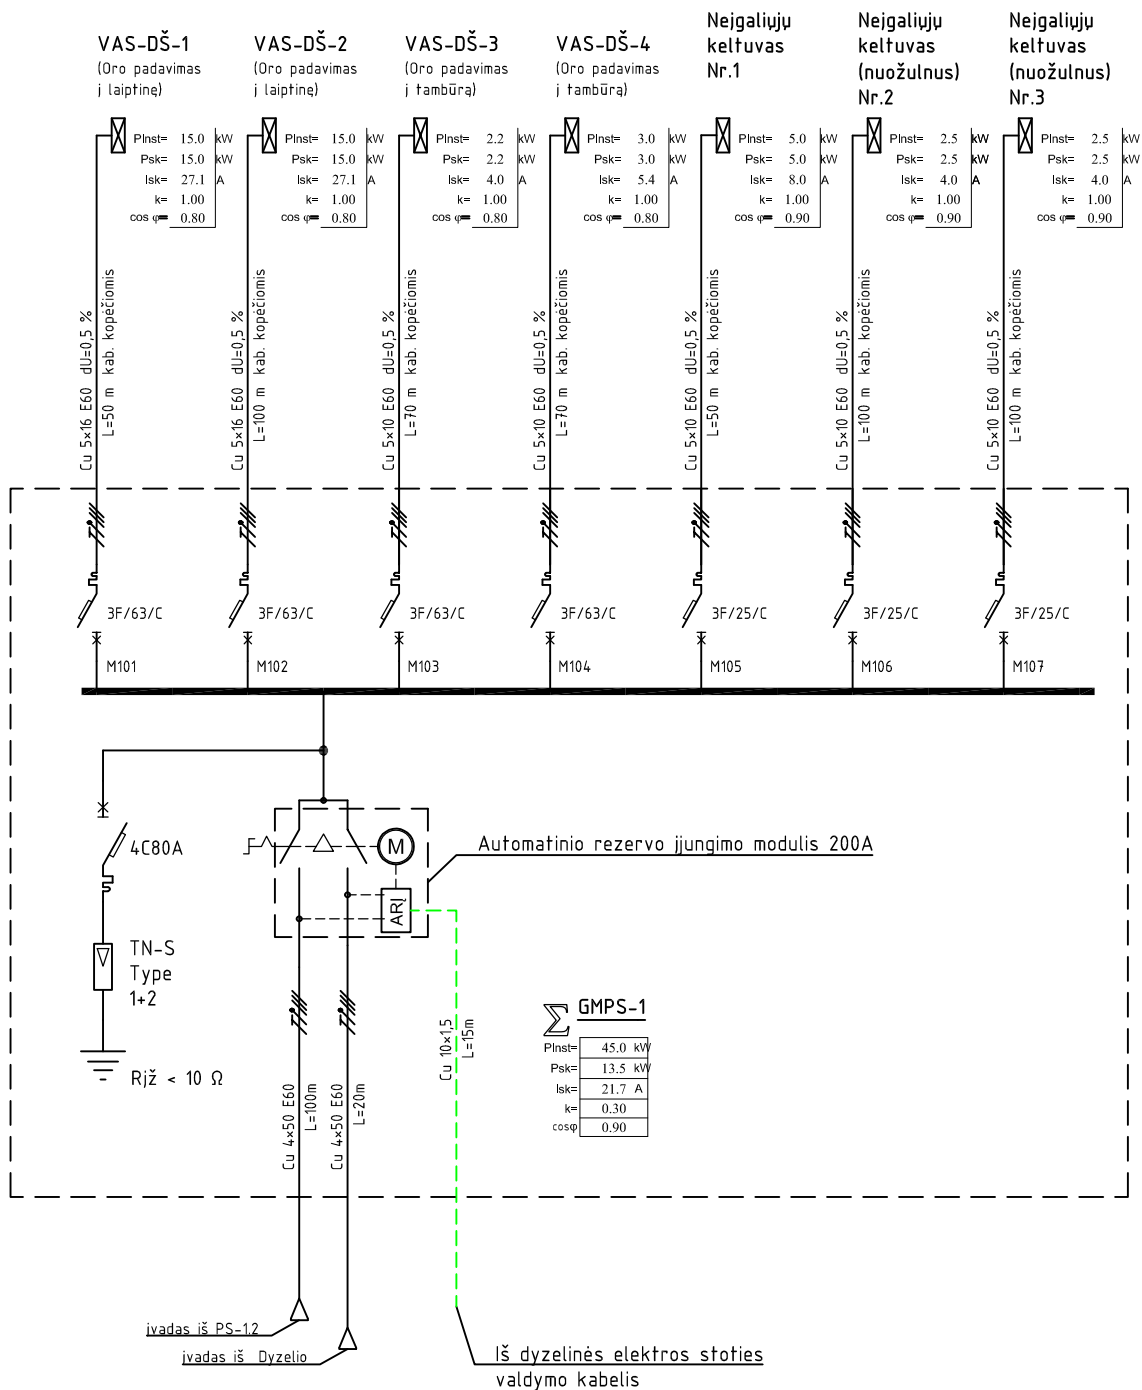

0	2021-09	Statybos leidimui, konkursui	
LAIDA	DATA	LAIDOS STATUSAS IR KEITIMO PRIEŽASTIS (JEI TAIKOMA)	
KVAL. PATV. Nr.	MASPRO		PROJEKTO PAVADINIMAS Kultūros paskirties statinių (unikalus nr. 1094-0387-7010, unikalus nr. 1094-0387-7022, unikalus nr. 104-0387-7052) Trakų g. 10, Vilniuje, kapitalinio remonto projektas.
A1363	PV	K.Bakanauskas	STATINIO NUMERIS IR PAVADINIMAS Kultūros paskirties statinių (unikalus nr. 1094-0387-7010, unikalus nr. 1094-0387-7022, unikalus nr. 104-0387-7052) Trakų g. 10, Vilniuje, kapitalinio remonto projektas.
KVAL. PATV DOK. Nr.	22063		DOKUMENTO PAVADINIMAS Elektrotechnika Struktūrinė elektros tinklo paskirstymo schema
-	PDV	M.Gruodis	DOKUMENTO ŽYMUO 21.537765(1)-TP-E.B-01
-	Proj.	K.Ivašauskaitė	
LT	STATYTOJAS IR (ARBA) UŽSAKOVAS: Vilniaus apskrities Adomo Mickevičiaus viešoji biblioteka		Lapas 1
		Lapy 1	

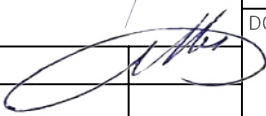

0	2021-09	Statybos leidimui, konkursui				
LAIDA	DATA	LAIDOS STATUSAS IR KEITIMO PRIEŽASTIS (JEI TAIKOMA)				
KVAL. PATV. Nr.			Kranto g. 36, Vievis LT-21377 Elektrėnai Telefonas: +370 676 51299 El. paštas: info@maspro.lt		PROJEKTO PAVADINIMAS Kultūros paskirties statinių (unikalus nr. 1094-0387-7010, unikalus nr. 1094-0387-7022, unikalus nr. 104-0387-7052) Trakų g. 10, Vilniuje, kapitalinio remonto projektas.	
A1363	PV	K.Bakanauskas			STATINIO NUMERIS IR PAVADINIMAS Kultūros paskirties statinių (unikalus nr. 1094-0387-7010, unikalus nr. 1094-0387-7022, unikalus nr. 104-0387-7052) Trakų g. 10, Vilniuje, kapitalinio remonto projektas.	
KVAL. PATV DOK. Nr.					DOKUMENTO PAVADINIMAS Elektrotechnika GMPS-1 skydo schema	
22063	PDV	M.Gruodis				
-	Proj.	K.Ivašauskaitė				
LT	STATYTOJAS IR (ARBA) UŽSAKOVAS: Vilniaus apskrities Adomo Mickevičiaus viešoji biblioteka				DOKUMENTO ŽYMUO 21.537765(1)-TP-E.B-02	
					Lapas 1	
					Lapų 1	

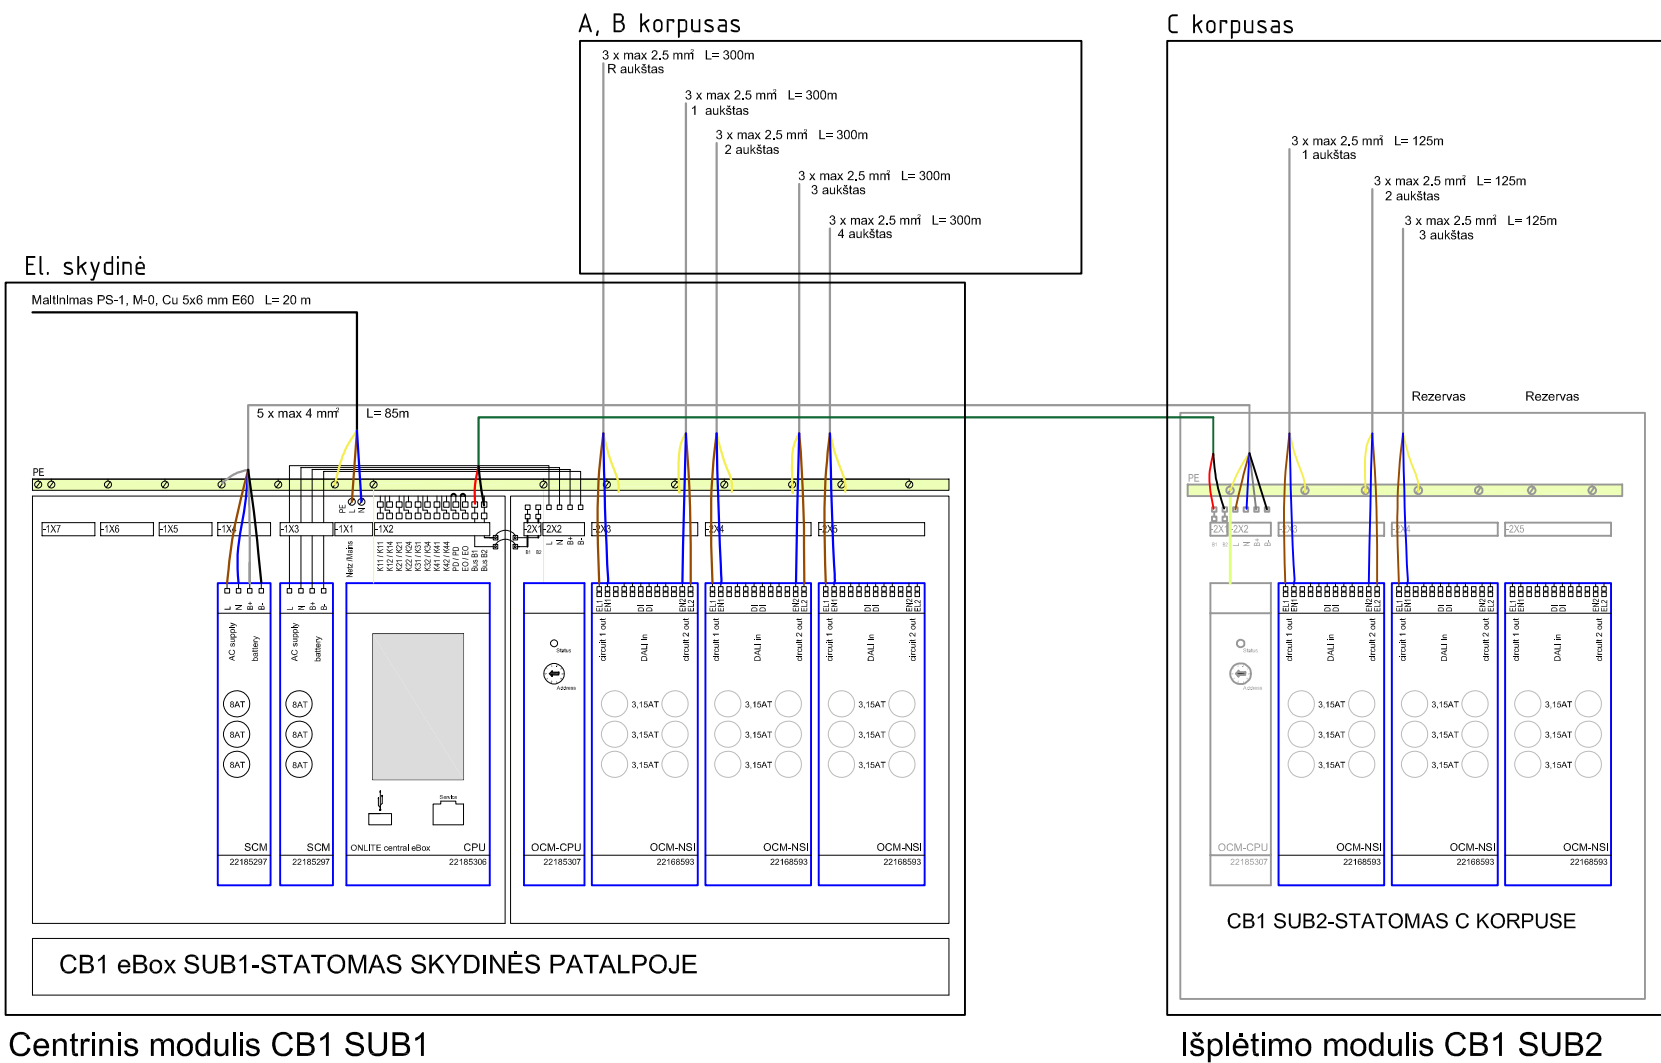

0	2021-09	Statybos leidimui, konkursui				
LAIDA	DATA	LAIDOS STATUSAS IR KEITIMO PRIEŽASTIS (JEI TAIKOMA)				
KVAL. PATV. Nr.			Kranto g. 36, Vievis LT-21377 Elektrėnai Telefonas: +370 676 51299 El. paštas: info@maspro.lt		PROJEKTO PAVADINIMAS Kultūros paskirties statinių (unikalus nr. 1094-0387-7010, unikalus nr. 1094-0387-7022, unikalus nr. 104-0387-7052) Trakų g. 10, Vilniuje, kapitalinio remonto projektas.	
A1363	PV	K.Bakanauskas		STATINIO NUMERIS IR PAVADINIMAS Kultūros paskirties statinių (unikalus nr. 1094-0387-7010, unikalus nr. 1094-0387-7022, unikalus nr. 104-0387-7052) Trakų g. 10, Vilniuje, kapitalinio remonto projektas.		
KVAL. PATV DOK. Nr.			DOKUMENTO PAVADINIMAS			
22063	PDV	M.Gruodis		Avarinio ir evakuacinio apšvietimo, centrinių baterijų jungimo principinė schema		
-	Proj.	K.Ivašauskaitė				
LT	STATYTOJAS IR (ARBA) UŽSAKOVAS: Vilniaus apskrities Adomo Mickevičiaus viešoji biblioteka			DOKUMENTO ŽYMUO 21.537765(1)-TP-E.B-03		Lapas 1
						Lapų 1

PASKIRSTYMO SKYDAS, KOMUTACINIAI KOMPONENTAI
SWITCHBOARD, COMMUTATION COMPONENTS

NOMINALI APSAUGOS APARATO SROVĖ, A
NOMINAL CURRENT OF PROTECTIVE DEVICE, A

KABELO MARKĖ,
SKERSPĖJIVIS, ILGIS, m
CABLE TYPE, SIZE, LENGTH, m

SIMPOLIS
SYMBOL


APRKOVA
LOAD

GR.
CIRC. P_i,
kW I,
A ENERGIJOS IMTUVO PAVADINIMAS
CONSUMER DESCRIPTION

AJS-R


Skydo korpusas paviršinio montažo
metalinis, užrakinamomis durimis
IP30, 12 MOD

P_{inst}= 40.0 kW
P_{sk}= 8.0 kW
I_{sk}= 13.6 A
k= 0.20
0.85

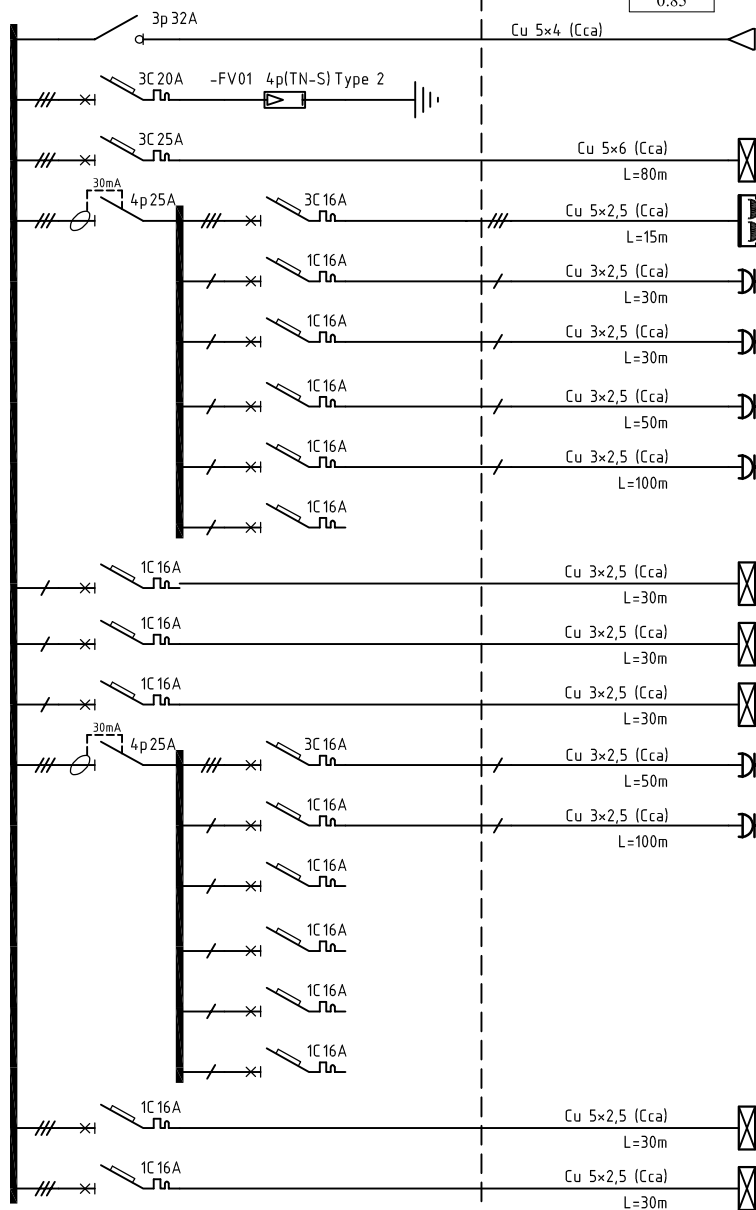

Tęsinį žr. kitame lape
See next page

			Ivadas iš PS-1.1 M-1.1
			Viršįtampių iškroviklis
01	3.0	5.1	JS-ŠP šilumos punkto jėgos skydas, Pat. nr. R-8A
02	6.0	10.2	Skydelis su kištukiniais lizdais, Pat. nr. R-6
03	2.5	13.6	Kištukiniai lizdai Pat. nr. R-3
04	2.5	13.6	Kištukiniai lizdai Pat. nr. R-3A
05	2.5	13.6	Kištukiniai lizdai Pat. nr. R-7
06	2.5	13.6	Kištukiniai lizdai Pat. nr. R-8
07	0.0	0.0	Rezervas
08	2.5	13.6	El. įvadas KS-VS; Pat. nr. R-3A
09	2.5	13.6	El. įvadas KS-1; Pat. nr. R-3A
10	2.5	13.6	El. įvadas KS-2; Pat. nr. R-3A
11	2.5	13.6	Kompiuteriniai kištukiniai lizdai Pat. nr. R-7
12	2.5	13.6	Kompiuteriniai kištukiniai lizdai Pat. nr. R-8
13	0.0	0.0	Rezervas
14	0.0	0.0	Rezervas
15	0.0	0.0	Rezervas
16	0.0	0.0	Rezervas
17	5.0	8.5	Dulkių siurblys
18	1.8	9.8	„Split“ kondicionieriaus inverterinė išorinė dalis su žiemos darbo režimu K2; K3

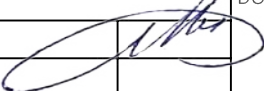
0	2021-09	Statybos leidimui, konkursui				
LAIDA	DATA	LAIDOS STATUSAS IR KEITIMO PRIEŽASTIS (JEI TAIKOMA)				
KVAL. PATV. Nr.			Kranto g. 36, Vievis LT-21377 Elektrėnai Telefonas: +370 676 51299 El. paštas: info@maspro.lt		PROJEKTO PAVADINIMAS Kultūros paskirties statinių (unikalus nr. 1094-0387-7010, unikalus nr. 1094-0387-7022, unikalus nr. 104-0387-7052) Trakų g. 10, Vilniuje, kapitalinio remonto projektas.	
A1363	PV	K.Bakanauskas			STATINIO NUMERIS IR PAVADINIMAS Kultūros paskirties statinių (unikalus nr. 1094-0387-7010, unikalus nr. 1094-0387-7022, unikalus nr. 104-0387-7052) Trakų g. 10, Vilniuje, kapitalinio remonto projektas.	
KVAL. PATV DOK. Nr.					DOKUMENTO PAVADINIMAS	
22063	PDV	M.Gruodis			Elektrotechnika AJS-R skydo schema	
-	Proj.	K.Ivašauskaitė				
LT	STATYTOJAS IR (ARBA) UŽSAKOVAS: Vilniaus apskrities Adomo Mickevičiaus viešoji biblioteka			DOKUMENTO ŽYMUO 21.537765(1)-TP-E.B-04		
					Lapas	Lapų
					1	2

PASKIRSTYMO SKYDAS, KOMUTACINIAI KOMPONENTAI SWITCHBOARD, COMMUTATION COMPONENTS
NOMINALI APSAUGOS APARATO SROVĖ, A NOMINAL CURRENT OF PROTECTIVE DEVICE, A

KABELIO MARKĖ, SKERSPJŪVIS, ILGIS, m CABLE TYPE, SIZE, LENGTH, m

SIMPOLIS SYMBOL

APRKOVA LOAD			
GR. CIRC.	Pi, kW	I, A	ENERGIJOS IMTUVO PAVADINIMAS CONSUMER DESCRIPTION
19	0.5	2.7	Apšvietimas Pat. nr. R-3; R-3A; R-5; R-6; R-4.
20	0.5	2.7	Apšvietimas Pat. nr. R-7; R-8
21	0.5	2.7	Apšvietimas Pat. nr. R-8
22	0.5	2.7	Apšvietimas Pat. nr. R-8
23	0.5	2.7	Apšvietimas Pat. nr. R-8B
24	0.5	2.7	Laiptinės apšvietimas
25	0.5	2.7	Laiptinės apšvietimas
26	0.0	0.0	Rezervas
27	0.0	0.0	Rezervas

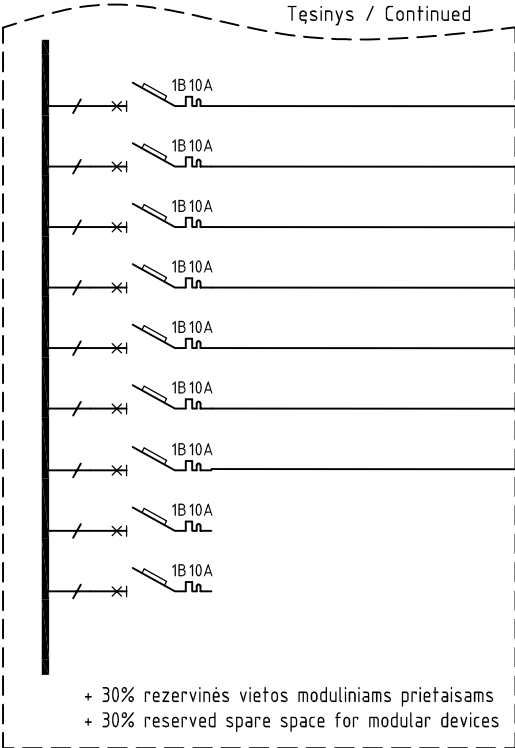

DOKUMENTO ŽYMUO: 21.537765(1)-TP-E.B-04	Laida	Lapas	Lapų
	0	2	2

PASKIRSTYMO SKYDAS, KOMUTACINIAI KOMPONENTAI SWITCHBOARD, COMMUTATION COMPONENTS	KABELIO MARKĖ, SKERSPJŪVIS, ILGIS, m CABLE TYPE, SIZE, LENGTH, m	SIMBOLIS SYMBOL	APRKOVA LOAD			
NOMINALI APSAUGOS APARATO SROVĖ, A NOMINAL CURRENT OF PROTECTIVE DEVICE, A			GR. CIRC.	Pi, kW	I, A	ENERGIJOS IMTUVO PAVADINIMAS CONSUMER DESCRIPTION

JS-ŠP

Skydo korpusas paviršinio montažo metalinis, užrakinamomis durimis
IP30, 36 MOD

3p 32A

3C 20A

3C 16A

30mA

1C 16A

1B 10A

1C 16A

1C 16A

1C 16A

4p(TN-S) Type 2

30mA

Cu 5x6 (Cca)

Cu 5x2,5 (Cca)

Cu 3x2,5 (Cca)

Cu 3x1,5 (Cca)

L=15m

L=*m

L=30m

+ 30% rezervinės vietos moduliniais prietaisams

+ 30% reserved spare space for modular devices

Pinst=5.6 kW

Psk=2.8 kW

Isk=4.8 A

k=0.50

0.85

▽

⊠

⊗

					Įvadas iš AJS-R gr. 1
					Viršįtampių iškroviklis
01	3.0	5.1	VAS-ŠP šilumos punkto aut. skydas, Pat. nr. R-8A		
02	2.5	4.3	1F 16A kištukinis lizdas		
03	0.1	0.5	Apšvietimas, Pat. nr. R-8A		
04	0.0	0.0	Rezervas		
05	0.0	0.0	Rezervas		
06	0.0	0.0	Rezervas		

0	2021-09	Statybos leidimui, konkursui							
LAIDA	DATA	LAIDOS STATUSAS IR KEITIMO PRIEŽASTIS (JEI TAIKOMA)							
KVAL. PATV. Nr.	MASPRO Kranto g. 36, Vievis LT-21377 Elektrėnai Telefonas: +370 676 51299 El. paštas: info@maspro.lt		PROJEKTO PAVADINIMAS Kultūros paskirties statinių (unikalus nr. 1094-0387-7010, unikalus nr. 1094-0387-7022, unikalus nr. 104-0387-7052) Trakų g. 10, Vilniuje, kapitalinio remonto projektas.						
A1363	PV	K.Bakanauskas	STATINIO NUMERIS IR PAVADINIMAS Kultūros paskirties statinių (unikalus nr. 1094-0387-7010, unikalus nr. 1094-0387-7022, unikalus nr. 104-0387-7052) Trakų g. 10, Vilniuje, kapitalinio remonto projektas.						
KVAL. PATV DOK. Nr.			DOKUMENTO PAVADINIMAS						
22063	PDV	M.Gruodis	Elektrotechnika JS-ŠP skydo schema						
-	Proj.	K.Ivašauskaitė							
LT	STATYTOJAS IR (ARBA) UŽSAKOVAS: Vilniaus apskrities Adomo Mickevičiaus viešoji biblioteka		DOKUMENTO ŽYMUO 21.537765(1)-TP-E.B-05		<table> <tr> <td>Lapas</td><td>Lapų</td></tr> <tr> <td>1</td><td>1</td></tr> </table>	Lapas	Lapų	1	1
Lapas	Lapų								
1	1								

formatas: A4

PASKIRSTYMO SKYDAS, KOMUTACINIAI KOMPONENTAI SWITCHBOARD, COMMUTATION COMPONENTS	KABELIO MARKĖ, SKERSPJŪVIS, ILGIS, m CABLE TYPE, SIZE, LENGTH, m	SIMPOLIS SYMBOL	APRKOVA LOAD			
			GR. CIRC.	Pi, kW	I, A	ENERGIJOS IMTUVO PAVADINIMAS CONSUMER DESCRIPTION
JS-L1 Skydo korpusas paviršinio montažo metalinis, užrakinamomis durimis IP65, + 30% rezervinės vietos moduliniais prietaisams + 30% reserved spare space for modular devices	PInst= 60.0 kW Psk= 15.0 kW Isk= 25.5 A k= 0.25 0.85 Cu 5x6 (Eca)					
						Ivadas iš PS-1 M-1
						Viršįtampių iškroviklis
			01	15.0	25.5	3F 32A kištukinis lizdas
			02	15.0	25.5	3F 32A kištukinis lizdas
			03	5.0	8.5	3F 16A kištukinis lizdas
			04	0.0	0.0	Rezervas
			05	2.5	13.6	1F 16A kištukinis lizdas
			06	2.5	13.6	1F 16A kištukinis lizdas
			07	2.5	13.6	1F 16A kištukinis lizdas
			08	0.0	0.0	Rezervas

0	2021-09	Statybos leidimui, konkursui				
LAIDA	DATA	LAIDOS STATUSAS IR KEITIMO PRIEŽASTIS (JEI TAIKOMA)				
KVAL. PATV. Nr.	MASPRO Kranto g. 36, Vievis LT-21377 Elektrėnai Telefonas: +370 676 51299 El. paštas: info@maspro.lt			PROJEKTO PAVADINIMAS Kultūros paskirties statinių (unikalus nr. 1094-0387-7010, unikalus nr. 1094-0387-7022, unikalus nr. 104-0387-7052) Trakų g. 10, Vilniuje, kapitalinio remonto projektas.		
A1363	PV	K.Bakanauskas		STATINIO NUMERIS IR PAVADINIMAS Kultūros paskirties statinių (unikalus nr. 1094-0387-7010, unikalus nr. 1094-0387-7022, unikalus nr. 104-0387-7052) Trakų g. 10, Vilniuje, kapitalinio remonto projektas.		
KVAL. PATV DOK. Nr.				DOKUMENTO PAVADINIMAS		
22063	PDV	M.Gruodis		Elektrotechnika JS-L1 skydo schema		
-	Proj.	K.Ivašauskaitė				
LT	STATYTOJAS IR (ARBA) UŽSAKOVAS: Vilniaus apskrities Adomo Mickevičiaus viešoji biblioteka			DOKUMENTO ŽYMUO 21.537765(1)-TP-E.B-06		
				Lapas	Lapų	
				1	1	

PASKIRSTYMO SKYDAS, KOMUTACINIAI KOMPONENTAI
SWITCHBOARD, COMMUTATION COMPONENTS

NOMINALI APSAUGOS APARATO SROVĖ, A
NOMINAL CURRENT OF PROTECTIVE DEVICE, A

KABELIO MARKĖ,
SKERSPJŪVIS, ILGIS, m
CABLE TYPE, SIZE,
LENGTH, m

SIMPOLIS
SYMBOL

APRKOVA
LOAD

GR.
CIRC.


Pi,
kW

I,
A

ENERGIJOS IMTUVO PAVADINIMAS
CONSUMER DESCRIPTION

JS-L2

Skydo korpusas paviršinio montažo
metalinis, užrakinamomis durimis
IP65,

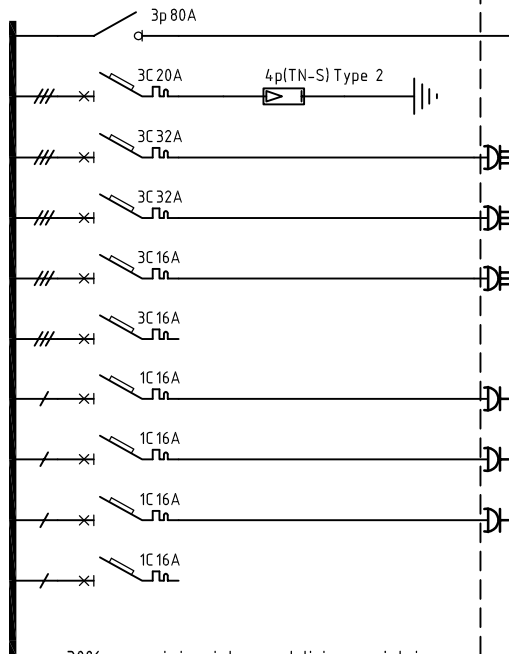

PInst= 60.0 kW
Psk= 15.0 kW
Isk= 25.5 A
k= 0.25
0.85

Cu 5x6 (Eca)

			Įvadas iš PS-1 M-7
			Viršįtampių iškroviklis
01	15.0	25.5	3F 32A kištukinis lizdas
02	15.0	25.5	3F 32A kištukinis lizdas
03	5.0	8.5	3F 16A kištukinis lizdas
04	0.0	0.0	Rezervas
05	2.5	13.6	1F 16A kištukinis lizdas
06	2.5	13.6	1F 16A kištukinis lizdas
07	2.5	13.6	1F 16A kištukinis lizdas
08	0.0	0.0	Rezervas

+ 30% rezervinės vietos moduliniais prietaisams
+ 30% reserved spare space for modular devices

0	2021-09	Statybos leidimui, konkursui							
LAIDA	DATA	LAIDOS STATUSAS IR KEITIMO PRIEŽASTIS (JEI TAIKOMA)							
KVAL. PATV. Nr.			Kranto g. 36, Vievis LT-21377 Elektrėnai Telefonas: +370 676 51299 El. paštas: info@maspro.lt	PROJEKTO PAVADINIMAS Kultūros paskirties statinių (unikalus nr. 1094-0387-7010, unikalus nr. 1094-0387-7022, unikalus nr. 104-0387-7052) Trakų g. 10, Vilniuje, kapitalinio remonto projektas.					
A1363	PV	K.Bakanauskas		STATINIO NUMERIS IR PAVADINIMAS Kultūros paskirties statinių (unikalus nr. 1094-0387-7010, unikalus nr. 1094-0387-7022, unikalus nr. 104-0387-7052) Trakų g. 10, Vilniuje, kapitalinio remonto projektas.					
KVAL. PATV DOK. Nr.				DOKUMENTO PAVADINIMAS					
22063	PDV	M.Gruodis		Elektrotechnika JS-L2 skydo schema					
-	Proj.	K.Ivašauskaitė							
LT	STATYTOJAS IR (ARBA) UŽSAKOVAS: Vilniaus apskrities Adomo Mickevičiaus viešoji biblioteka			DOKUMENTO ŽYMUO 21.537765(1)-TP-E.B-07	<table><tr><td>Lapas</td><td>Lapų</td></tr><tr><td>1</td><td>1</td></tr></table>	Lapas	Lapų	1	1
Lapas	Lapų								
1	1								

PASKIRSTYMO SKYDAS, KOMUTACINIAI KOMPONENTAI
SWITCHBOARD, COMMUTATION COMPONENTS

NOMINALI APSAUGOS APARATO SROVĖ, A
NOMINAL CURRENT OF PROTECTIVE DEVICE, A

KABELO MARKĖ,
SKERSPJŪVIS, ILGIS, m
CABLE TYPE, SIZE,
LENGTH, m

SIMPOLIS
SYMBOL

APRKOVA
LOAD

GR.
CIRC.

Pi,
kW


I,
A

ENERGIJOS IMTUVO PAVADINIMAS
CONSUMER DESCRIPTION

AJS-1.1

Skydo korpusas paviršinio montažo
metalinis, užrakinamomis durimis
IP30, 48 MOD

Pinst= 18.0 kW
Psk= 4.5 kW
Isk= 7.7 A
k= 0.25
0.85

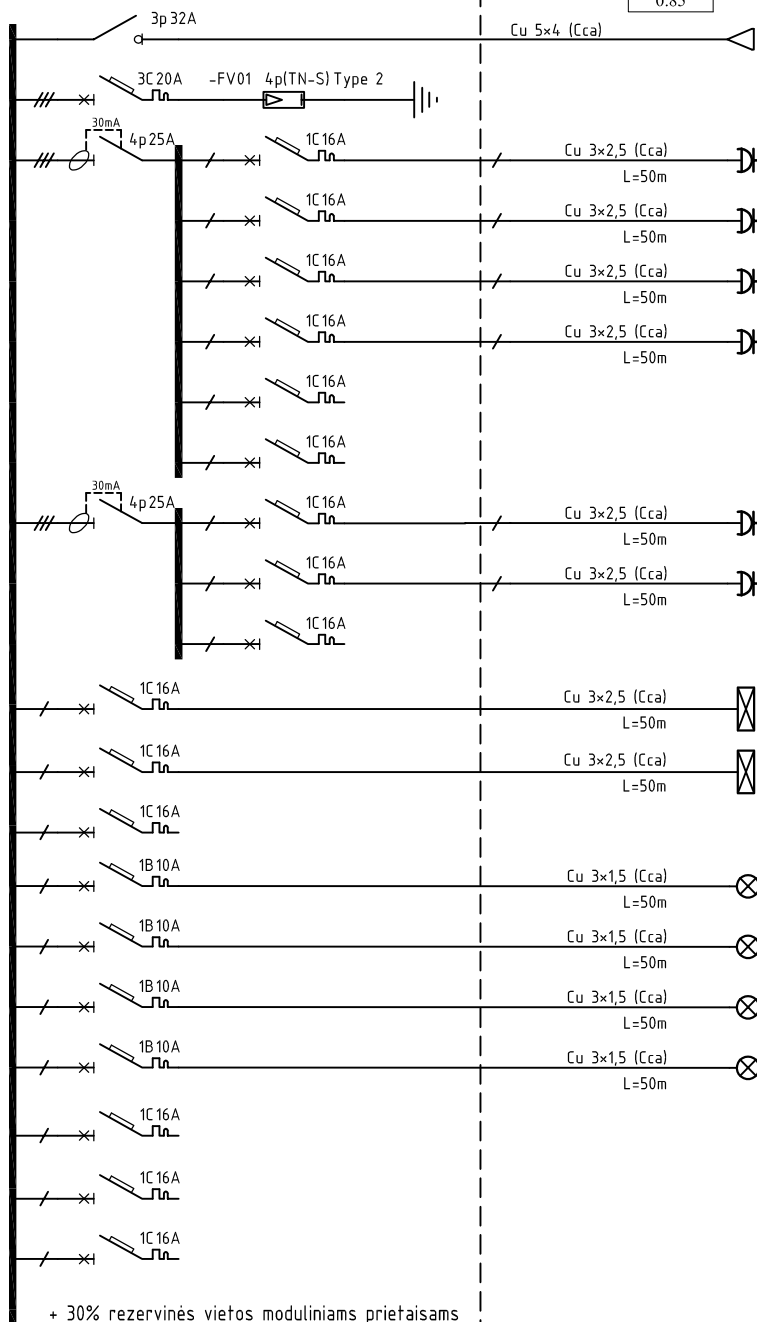

+ 30% rezervinės vietos moduliniam prietaisams
+ 30% reserved spare space for modular devices

			Ivadas iš PS-1.1 M-1.2
			Viršįtampių iškroviklis
01	2.5	13.6	Kištukiniai lizdai Pat. nr. 1-21
02	2.5	13.6	Kištukiniai lizdai Pat. nr. 1-19
03	2.5	13.6	Kištukiniai lizdai Pat. nr. 1-18; 1-17
04	2.5	13.6	Kištukiniai lizdai Pat. nr. 1-15; 1-14; 1-13; 1-11
05	0.0	0.0	Rezervas
06	0.0	0.0	Rezervas
07	2.5	13.6	Kompiuteriniai kištukiniai lizdai Pat. nr. 1-21; 1-17;
08	2.5	13.6	Kompiuteriniai kištukiniai lizdai Pat. nr. 1-18; 1-19; 1-11
09	0.0	0.0	Rezervas
10	0.5	2.7	El. įvadas išplėtimo mod.
11	0.5	2.7	El. įvadas durų kontr.
12	0.0	0.0	Rezervas
13	0.5	2.7	Apšvietimas Pat. nr. 1-21; 1-17;
14	0.5	2.7	Apšvietimas Pat. nr. 1-19
15	0.5	2.7	Apšvietimas Pat. nr. 1-18; 1-17
16	0.5	2.7	Apšvietimas Pat. nr. 1-15; 1-14; 1-13; 1-11
17	0.0	0.0	Rezervas
18	0.0	0.0	Rezervas
19	0.0	0.0	Rezervas

0

2021-09

Statybos leidimui, konkursui

LAIDA

DATA

LAIDOS STATUSAS IR KEITIMO PRIEŽASTIS (JEI TAIKOMA)

KVAL.
PATV.
Nr.

MASPRO

Kranto g. 36, Vievė
LT-21377 Elektrėnai
Telefonas: +370 676 51299
El. paštas: info@maspro.lt

PROJEKTO PAVADINIMAS

Kultūros paskirties statinių (unikalus nr. 1094-0387-7010, unikalus nr. 1094-0387-7022, unikalus nr. 104-0387-7052) Trakų g. 10, Vilniuje, kapitalinio remonto projektas.

A1363

PV

K.Bakanauskas

STATINIO NUMERIS IR PAVADINIMAS

Kultūros paskirties statinių (unikalus nr. 1094-0387-7010, unikalus nr. 1094-0387-7022, unikalus nr. 104-0387-7052) Trakų g. 10, Vilniuje, kapitalinio remonto projektas.

KVAL.
PATV
DOK. Nr.

DOKUMENTO PAVADINIMAS

22063

PDV

M.Gruodis

Elektrotechnika
AJS-1.1 skydo schema

-

Proj.

K.Ivašauskaitė

LT

STATYTOJAS IR (ARBA) UŽSAKOVAS:
Vilniaus apskrities Adomo Mickevičiaus viešoji biblioteka

DOKUMENTO ŽYMUO

21.537765(1)-TP-E.B-08

Lapas

1

Lapų

1

APRKOVA LOAD			
GR. CIRC.	P _i , kW	I, A	ENERGIJOS IMTUVO PAVADINIMAS CONSUMER DESCRIPTION

P _{inst} =	32.0 kW
P _{sk} =	8.0 kW
I _{sk} =	13.6 A
k=	0.25
	0.85

formatas: A4

PASKIRSTYMO SKYDAS, KOMUTACINIAI KOMPONENTAI
SWITCHBOARD, COMMUTATION COMPONENTS

NOMINALI APSAUGOS APARATO SROVĖ, A
NOMINAL CURRENT OF PROTECTIVE DEVICE, A

KABELO MARKĖ,
SKERSPJŪVIS, ILGIS, m
CABLE TYPE, SIZE,
LENGTH, m

SIMPOLIS
SYMBOL

APRKOVA
LOAD

GR.
CIRC.

Pi,
kW


I,
A

ENERGIJOS IMTUVO PAVADINIMAS
CONSUMER DESCRIPTION

AJS-2.2

Skydo korpusas paviršinio montažo
metalinis, užrakinamomis durimis
IP30, 48 MOD


Pinst= 25.5 kW
Psk= 6.4 kW
Isk= 10.8 A
k= 0.25
0.85

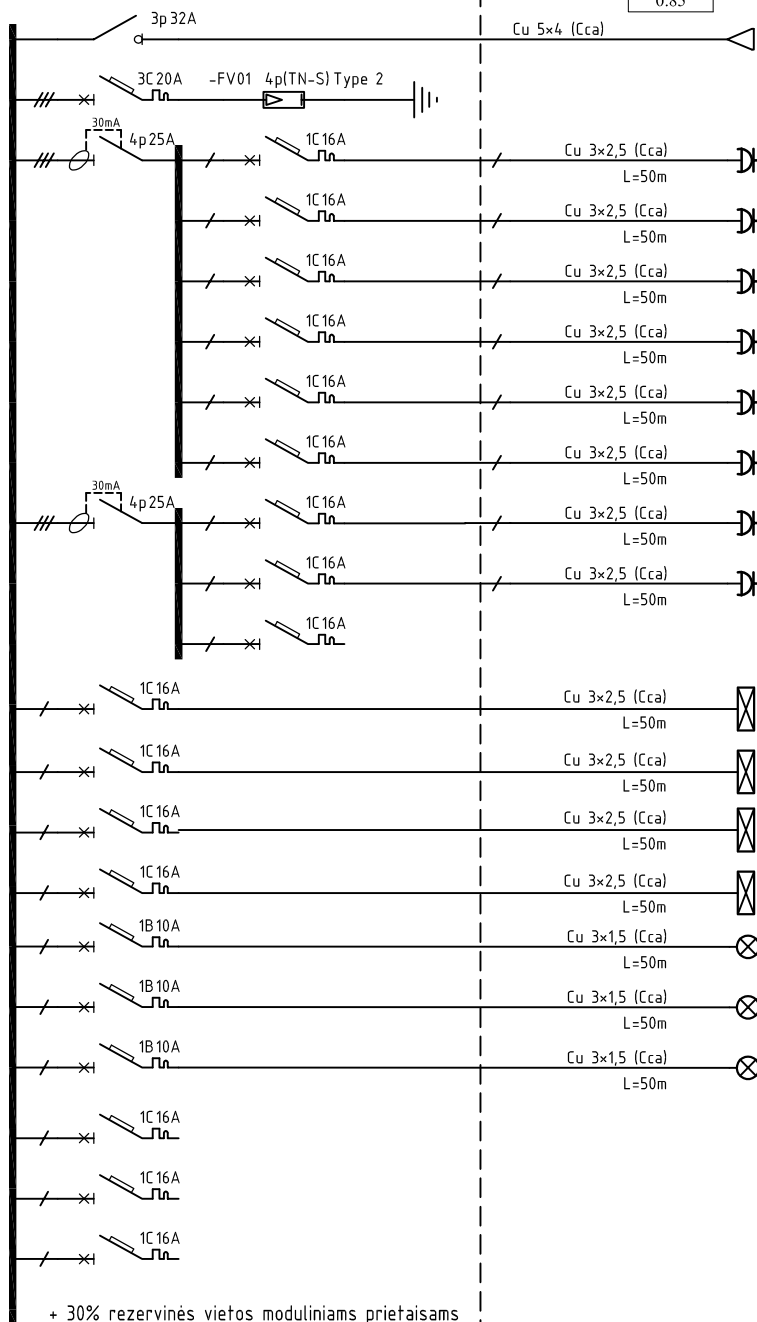


+ 30% rezervinės vietos moduliniais prietaisams
+ 30% reserved spare space for modular devices

			Ivadas iš PS-1.2 M-2.1
			Viršįtampių iškroviklis
01	2.5	13.6	Kištukiniai lizdai Pat. nr. 1-56, 1-57, 1-58, 1-59, 1-60
02	2.5	13.6	Kištukiniai lizdai Pat. nr. 1-66
03	2.5	13.6	Kištukiniai lizdai Pat. nr. 1-67A, 1-67B, 1-67C
04	2.5	13.6	Kištukiniai lizdai Pat. nr. 1-67
05	2.5	13.6	Kištukiniai lizdai Pat. nr. 1-67D, 1-67E
06	2.5	13.6	Kištukiniai lizdai Pat. nr. 1-68, 1-69
07	2.5	13.6	Kompiuteriniai kištukiniai lizdai Pat. nr. 1-67A, 1-67B, 1-67C
08	2.5	13.6	Kompiuteriniai kištukiniai lizdai Pat. nr. 1-69
09	0.0	0.0	Rezervas
10	2.5	13.6	El. įvadas komut. spintai KS-3 Pat. nr. 1-66
11	0.5	2.7	El. įvadas išplėtimo mod. Pat. nr. 1-66
12	0.5	2.7	El. įvadas durų kontr. Pat. nr. 1-66
13	0.5	2.7	El. įvadas ventiliatoriams Pat. nr. 1-67
14	0.5	2.7	Apšvietimas Pat. nr. 1-56 - 1-60, 1-66
15	0.5	2.7	Apšvietimas Pat. nr. 1-67A, 1-67B, 1-67C, 1-67
16	0.5	2.7	Apšvietimas Pat. nr. 1-67D, 1-67E, 1-67F, 1-67G, 1-68
17	0.0	0.0	Rezervas
18	0.0	0.0	Rezervas
19	0.0	0.0	Rezervas

0	2021-09	Statybos leidimui, konkursui			
LAIDA	DATA	LAIDOS STATUSAS IR KEITIMO PRIEŽASTIS (JEI TAIKOMA)			
KVAL. PATV. Nr.			Kranto g. 36, Vievis LT-21377 Elektrėnai Telefonas: +370 676 51299 El. paštas: info@maspro.lt		PROJEKTO PAVADINIMAS Kultūros paskirties statinių (unikalus nr. 1094-0387-7010, unikalus nr. 1094-0387-7022, unikalus nr. 104-0387-7052) Trakų g. 10, Vilniuje, kapitalinio remonto projektas.
A1363	PV	K.Bakanauskas			STATINIO NUMERIS IR PAVADINIMAS Kultūros paskirties statinių (unikalus nr. 1094-0387-7010, unikalus nr. 1094-0387-7022, unikalus nr. 104-0387-7052) Trakų g. 10, Vilniuje, kapitalinio remonto projektas.
KVAL. PATV DOK. Nr.					DOKUMENTO PAVADINIMAS Elektrotechnika AJS-2.2 skydo schema
22063	PDV	M.Gruodis			
-	Proj.	K.Ivašauskaitė			
LT	STATYTOJAS IR (ARBA) UŽSAKOVAS: Vilniaus apskrities Adomo Mickevičiaus viešoji biblioteka				DOKUMENTO ŽYMUO 21.537765(1)-TP-E.B-12
					Lapas 1
					Lapu 1

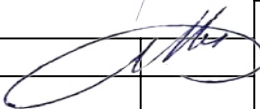0	2021-09	Statybos leidimui, konkursui			
LAIDA	DATA	LAIDOS STATUSAS IR KEITIMO PRIEŽASTIS (JEI TAIKOMA)			
KVAL. PATV. Nr.			Kranto g. 36, Vievis LT-21377 Elektrėnai Telefonas: +370 676 51299 El. paštas: info@maspro.lt		PROJEKTO PAVADINIMAS Kultūros paskirties statinių (unikalus nr. 1094-0387-7010, unikalus nr. 1094-0387-7022, unikalus nr. 104-0387-7052) Trakų g. 10, Vilniuje, kapitalinio remonto projektas.
A1363	PV	K.Bakanauskas			STATINIO NUMERIS IR PAVADINIMAS Kultūros paskirties statinių (unikalus nr. 1094-0387-7010, unikalus nr. 1094-0387-7022, unikalus nr. 104-0387-7052) Trakų g. 10, Vilniuje, kapitalinio remonto projektas.
KVAL. PATV DOK. Nr.					DOKUMENTO PAVADINIMAS Elektrotechnika AJS-2.3 skydo schema
22063	PDV	M.Gruodis			
-	Proj.	K.Ivašauskaitė			
LT	STATYTOJAS IR (ARBA) UŽSAKOVAS: Vilniaus apskrities Adomo Mickevičiaus viešoji biblioteka			DOKUMENTO ŽYMUO 21.537765(1)-TP-E.B-13	Lapas 1
					Lapų 1

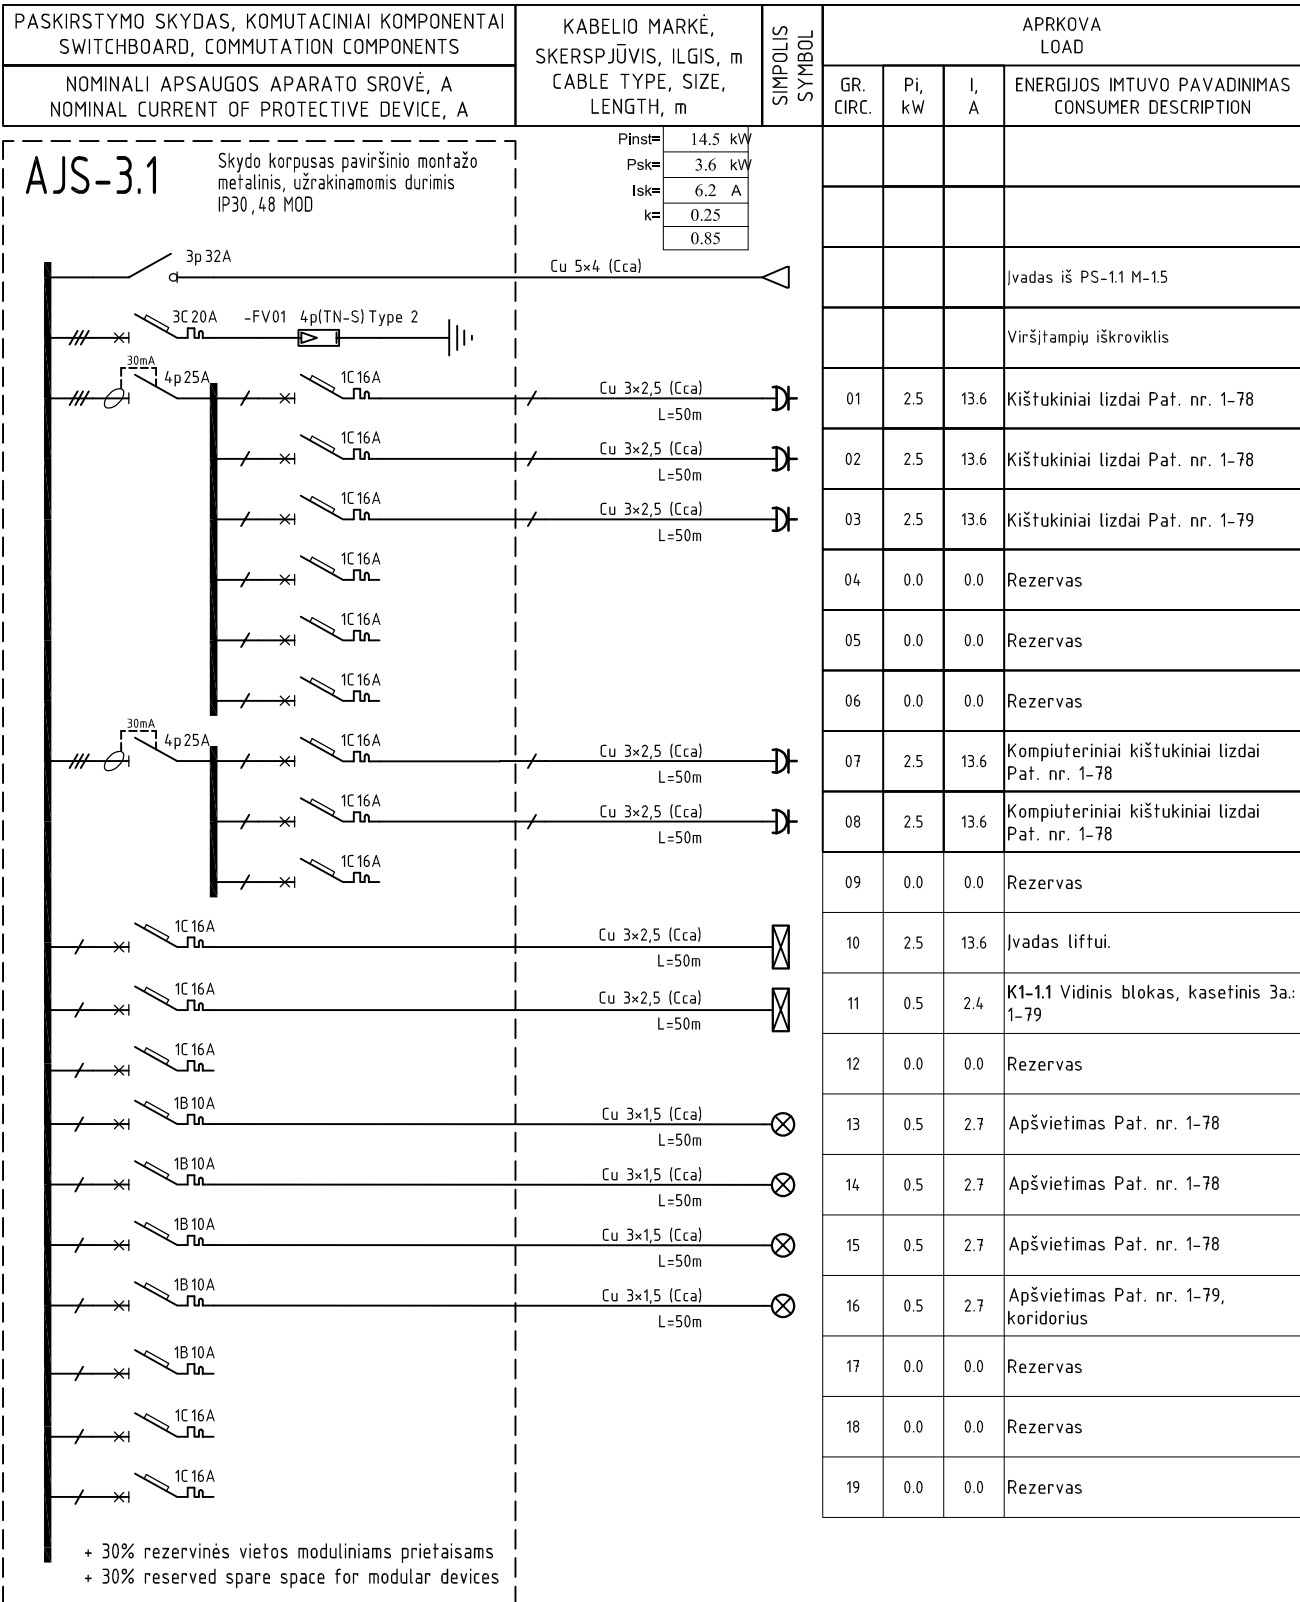

0	2021-09	Statybos leidimui, konkursui			
LAIDA	DATA	LAIDOS STATUSAS IR KEITIMO PRIEŽASTIS (JEI TAIKOMA)			
KVAL. PATV. Nr.			Kranto g. 36, Vievis LT-21377 Elektrėnai Telefonas: +370 676 51299 El. paštas: info@maspro.lt	PROJEKTO PAVADINIMAS Kultūros paskirties statinių (unikalus nr. 1094-0387-7010, unikalus nr. 1094-0387-7022, unikalus nr. 104-0387-7052) Trakų g. 10, Vilniuje, kapitalinio remonto projektas.	
A1363	PV	K.Bakanauskas		STATINIO NUMERIS IR PAVADINIMAS Kultūros paskirties statinių (unikalus nr. 1094-0387-7010, unikalus nr. 1094-0387-7022, unikalus nr. 104-0387-7052) Trakų g. 10, Vilniuje, kapitalinio remonto projektas.	
KVAL. PATV DOK. Nr.				DOKUMENTO PAVADINIMAS Elektrotechnika AJS-3.1 skydo schema	
22063	PDV	M.Gruodis			
-	Proj.	K.Ivašauskaitė			
LT	STATYTOJAS IR (ARBA) UŽSAKOVAS: Vilniaus apskrities Adomo Mickevičiaus viešoji biblioteka			DOKUMENTO ŽYMUO 21.537765(1)-TP-E.B-14	
				Lapas	Lapų
				1	1

PASKIRSTYMO SKYDAS, KOMUTACINIAI KOMPONENTAI
SWITCHBOARD, COMMUTATION COMPONENTS

NOMINALI APSAUGOS APARATO SROVĖ, A
NOMINAL CURRENT OF PROTECTIVE DEVICE, A

KABELIO MARKĖ,
SKERSPJŪVIS, ILGIS, m
CABLE TYPE, SIZE,
LENGTH, m

SIMPOLIS
SYMBOL


APRKOVA
LOAD

GR. CIRC.	Pi, kW	I, A	ENERGIJOS IMTUVO PAVADINIMAS CONSUMER DESCRIPTION
			Ivadas iš PS-1.2 M-2.2
			Viršįtampių iškroviklis
01	2.5	13.6	Kištukiniai lizdai Pat. nr. 1-82, 1-83, koridorius
02	2.5	13.6	Kištukiniai lizdai Pat. nr. 1-83A
03	2.5	13.6	Kištukiniai lizdai Pat. nr. 1-83B, 1-83C
04	2.5	13.6	Kištukiniai lizdai Pat. nr. 1-83D, 1-83E
05	2.5	13.6	Kištukiniai lizdai Pat. nr. 1-83F
06	0.0	0.0	Rezervas
07	2.5	13.6	Kompiuteriniai kištukiniai lizdai Pat. nr. 1-83A
08	2.5	13.6	Kompiuteriniai kištukiniai lizdai Pat. nr. 1-83B, 1-83C
09	2.5	13.6	Kompiuteriniai kištukiniai lizdai Pat. nr. 1-83D, 1-83E
10	0.5	2.7	K1-12; K1-13; K1-14; K1-15; K1-16; Vidinis blokas, kasetinis 3a.: 1-83; 1-83a; 1-83b; 1-83c; 1-83d;
11	0.0	0.0	Rezervas
12	0.0	0.0	Rezervas
13	0.5	2.7	Apšvietimas Pat. nr. 1-82, koridorius
14	0.5	2.7	Apšvietimas Pat. nr. 1-83, 1-83A
15	0.5	2.7	Apšvietimas Pat. nr. 1-83B, 1-83C, 1-83D
16	0.5	2.7	Apšvietimas Pat. nr. 1-83E
17	0.0	0.0	Rezervas
18	0.0	0.0	Rezervas
19	0.0	0.0	Rezervas

AJS-3.2

Skydo korpusas paviršinio montažo metalinis, užrakinamomis durimis IP30, 48 MOD

Pinst=	22.0 kW
Psk=	5.5 kW
Isk=	9.4 A
k=	0.25
	0.85

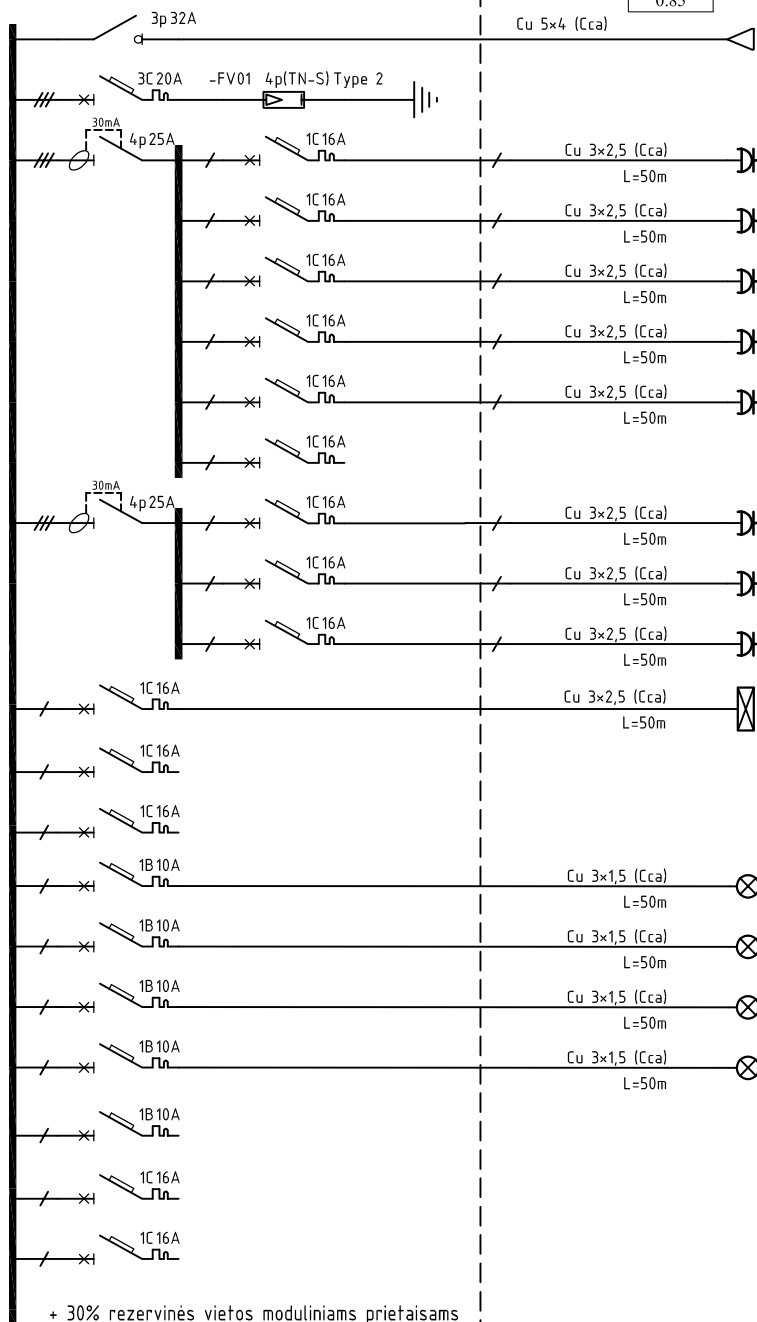

+ 30% rezervinės vietos moduliniais prietaisams
+ 30% reserved spare space for modular devices

0	2021-09	Statybos leidimui, konkursui	
LAIDA	DATA	LAIDOS STATUSAS IR KEITIMO PRIEŽASTIS (JEI TAIKOMA)	
KVAL. PATV. Nr.	 Kranto g. 36, Vievis LT-21377 Elektrėnai Telefonas: +370 676 51299 El. paštas: info@maspro.lt		PROJEKTO PAVADINIMAS Kultūros paskirties statinių (unikalus nr. 1094-0387-7010, unikalus nr. 1094-0387-7022, unikalus nr. 104-0387-7052) Trakų g. 10, Vilniuje, kapitalinio remonto projektas.
A1363	PV	K.Bakanauskas	STATINIO NUMERIS IR PAVADINIMAS Kultūros paskirties statinių (unikalus nr. 1094-0387-7010, unikalus nr. 1094-0387-7022, unikalus nr. 104-0387-7052) Trakų g. 10, Vilniuje, kapitalinio remonto projektas.
KVAL. PATV DOK. Nr.	DOKUMENTO PAVADINIMAS		
22063	PDV	M.Gruodis	Elektrotechnika AJS-3.2 skydo schema
-	Proj.	K.Ivaškauskaitė	
LT	STATYTOJAS IR (ARBA) UŽSAKOVAS: Vilniaus apskrities Adomo Mickevičiaus viešoji biblioteka		DOKUMENTO ŽYMUO 21.537765(1)-TP-E.B-15
		Lapas	Lapų
		1	1

PASKIRSTYMO SKYDAS, KOMUTACINIAI KOMPONENTAI
SWITCHBOARD, COMMUTATION COMPONENTS

NOMINALI APSAUGOS APARATO SROVĖ, A
NOMINAL CURRENT OF PROTECTIVE DEVICE, A

KABELIO MARKĖ,
SKERSPJŪVIS, ILGIS, m
CABLE TYPE, SIZE,
LENGTH, m

SIMPOLIS
SYMBOL


APRKOVA
LOAD

GR. CIRC.	Pi, kW	I, A	ENERGIJOS IMTUVO PAVADINIMAS CONSUMER DESCRIPTION
			Ivadas iš PS-1.3 M-3.6
			Viršįtampių iškroviklis
01	2.5	13.6	Kištukiniai lizdai Pat. nr. 2-21, 2-21A
02	2.5	13.6	Kištukiniai lizdai Pat. nr. 2-18, 2-19, 2-20, 2-20A
03	0.0	0.0	Rezervas
04	0.0	0.0	Rezervas
05	0.0	0.0	Rezervas
06	0.0	0.0	Rezervas
07	2.5	13.6	Kompiuteriniai kištukiniai lizdai Pat. nr. 2-21
08	0.0	0.0	Rezervas
09	0.0	0.0	Rezervas
10	0.5	2.7	K1-1.7; K1-1.8; K1-1.9 Vidinis blokas, kasetinis 3a: 2-21
11	0.0	0.0	Rezervas
12	0.0	0.0	Rezervas
13	0.5	2.7	Apšvietimas Pat. nr. 2-21, 2-21A
14	0.5	2.7	Apšvietimas Pat. nr. 2-18, 2-19, 2-20, 2-20A
15	0.5	2.7	Apšvietimas Pat. nr. 2-16
16	0.0	0.0	Rezervas
17	0.0	0.0	Rezervas
18	0.0	0.0	Rezervas
19	0.0	0.0	Rezervas

AJS-3.3


Skydo korpusas paviršinio montažo metalinis, užrakinamomis durimis IP30, 48 MOD

Pinst=	9.0 kW
Psk=	2.3 kW
Isk=	3.8 A
k=	0.25
	0.85

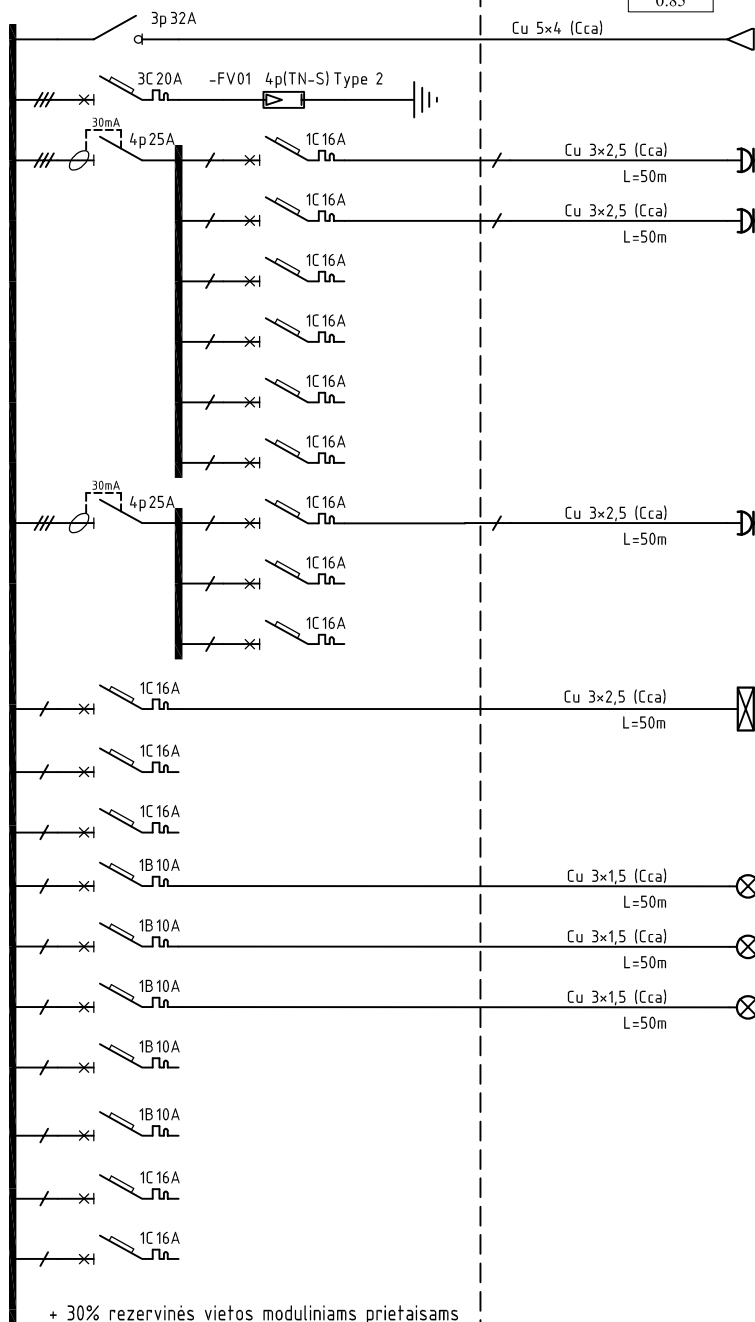

+ 30% rezervinės vietos moduliniais prietaisams
+ 30% reserved spare space for modular devices

0	2021-09	Statybos leidimui, konkursui					
LAIDA	DATA	LAIDOS STATUSAS IR KEITIMO PRIEŽASTIS (JEI TAIKOMA)					
KVAL. PATV. Nr.			Kranto g. 36, Vievis LT-21377 Elektrėnai Telefonas: +370 676 51299 El. paštas: info@maspro.lt,		PROJEKTO PAVADINIMAS Kultūros paskirties statinių (unikalus nr. 1094-0387-7010, unikalus nr. 1094-0387-7022, unikalus nr. 104-0387-7052) Trakų g. 10, Vilniuje, kapitalinio remonto projektas.		
A1363	PV	K.Bakanauskas			STATINIO NUMERIS IR PAVADINIMAS Kultūros paskirties statinių (unikalus nr. 1094-0387-7010, unikalus nr. 1094-0387-7022, unikalus nr. 104-0387-7052) Trakų g. 10, Vilniuje, kapitalinio remonto projektas.		
KVAL. PATV DOK. Nr.					DOKUMENTO PAVADINIMAS Elektrotechnika AJS-3.3 skydo schema		
22063	PDV	M.Gruodis					
-	Proj.	K.Ivašauskaitė					
LT	STATYTOJAS IR (ARBA) UŽSAKOVAS: Vilniaus apskrities Adomo Mickevičiaus viešoji biblioteka				DOKUMENTO ŽYMUO 21.537765(1)-TP-E.B-16	Lapas 1	Lapų 1

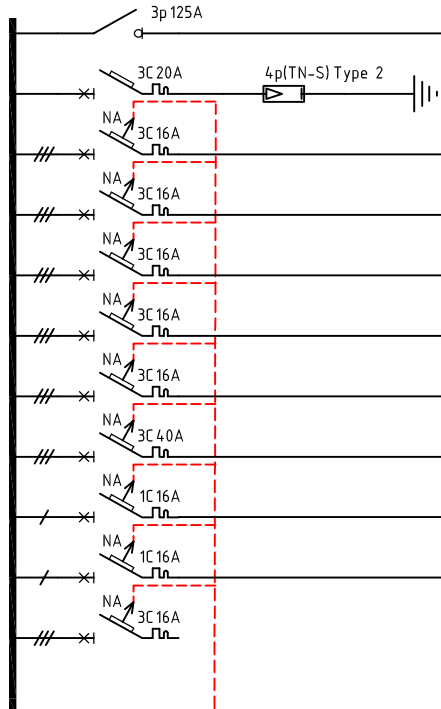PASKIRSTYMO SKYDAS, KOMUTACINIAI KOMPONENTAI SWITCHBOARD, COMMUTATION COMPONENTS		KABELIO MARKĖ, SKERSPJŪVIS, ILGIS, m CABLE TYPE, SIZE, LENGTH, m	SYMOLIS SYMBOL	APRKOVA LOAD			
NOMINALI APSAUGOS APARATO SROVĖ, A NOMINAL CURRENT OF PROTECTIVE DEVICE, A				GR. CIRC.	Pi, kW	I, A	ENERGIJOS IMTUVO PAVADINIMAS CONSUMER DESCRIPTION
VSS-1 Skydo korpusas paviršinio montažo metalinis, užrakinamomis durimis IP30, 72 MOD 		Pinst=	32.7	kW			
		Psk=	19.6	kW			
		Isk=	33.4	A			
		k=	0.60				
			0.85				
		Cu 5x16 (Cca)				Ivadas iš PS-1.2 M-2.3	
		Cu 5x4 (Cca) L=100m				Viršįtampių iškroviklis	
		Cu 5x2,5 (Cca) L=100m		01	5.0	8.5	Vertikalus vėdinimo įrenginys PI-1
		Cu 5x2,5 (Cca) L=100m		02	1.9	3.3	Vertikalus vėdinimo įrenginys PI-2
		Cu 5x2,5 (Cca) L=100m		03	0.7	1.3	Vertikalus vėdinimo įrenginys PI-3
		Cu 5x2,5 (Cca) L=100m		04	2.6	4.4	Vertikalus vėdinimo įrenginys PI-4
		Cu 5x2,5 (Cca) L=100m		05	0.4	0.6	Vertikalus vėdinimo įrenginys PI-5
		Cu 5x10 (Cca) L=100m		06	18.5	31.5	Oro vėsinimo įrenginys K1
		Cu 3x2,5 (Cca) L=100m		07	1.8	9.8	Oro vėsinimo įrenginys K2
		Cu 3x2,5 (Cca) L=100m		08	1.8	9.8	Oro vėsinimo įrenginys K3
				09	0.0	0.0	Rezervas
				SUM	32.7	55.6	

Nepriklausomų atkaklių aktyvavimui gaisro atveju.
Kabelis iš priešgaisrinės automatikos skydo (žr. GS
proj. dalį). sign. 24V DC  x/x

+ 30% rezervinės vietos moduliniais prietaisams
+ 30% reserved spare space for modular devices

0	2021-09	Statybos leidimui, konkursui			
LAIDA	DATA	LAIDOS STATUSAS IR KEITIMO PRIEŽASTIS (JEI TAIKOMA)			
KVAL. PATV. Nr.			Kranto g. 36, Vievis LT-21377 Elektrėnai Telefonas: +370 676 51299 El. paštas: info@maspro.lt	PROJEKTO PAVADINIMAS Kultūros paskirties statinių (unikalus nr. 1094-0387-7010, unikalus nr. 1094-0387-7022, unikalus nr. 104-0387-7052) Trakų g. 10, Vilniuje, kapitalinio remonto projektas.	
A1363	PV	K.Bakanauskas		STATINIO NUMERIS IR PAVADINIMAS Kultūros paskirties statinių (unikalus nr. 1094-0387-7010, unikalus nr. 1094-0387-7022, unikalus nr. 104-0387-7052) Trakų g. 10, Vilniuje, kapitalinio remonto projektas.	
KVAL. PATV DOK. Nr.				DOKUMENTO PAVADINIMAS	
22063	PDV	M.Gruodis		Elektrotechnika VSS-1 skydo schema	
-	Proj.	K.Ivašauskaitė			
LT	STATYTOJAS IR (ARBA) UŽSAKOVAS: Vilniaus apskrities Adomo Mickevičiaus viešoji biblioteka			DOKUMENTO ŽYMUO 21.537765(1)-TP-E.B-17	
				Lapas	Lapų
				1	1

PASKIRSTYMO SKYDAS, KOMUTACINIAI KOMPONENTAI
SWITCHBOARD, COMMUTATION COMPONENTS

NOMINALI APSAUGOS APARATO SROVĖ, A
NOMINAL CURRENT OF PROTECTIVE DEVICE, A

KABELO MARKĖ,
SKERSPJŪVIS, ILGIS, m
CABLE TYPE, SIZE, LENGTH, m

SIMPOLIS
SYMBOL


APRKOVA
LOAD

GR.
CIRC. P_i , kW I , A ENERGIJOS IMTUVO PAVADINIMAS
CONSUMER DESCRIPTION

AJS-4

Skydo korpusas paviršinio montažo
metalinis, užrakinamomis durimis
IP30, 48 MOD

$P_{inst} = 23.0$ kW
 $P_{sk} = 4.6$ kW
 $I_{sk} = 7.8$ A
 $k = 0.20$
 0.85

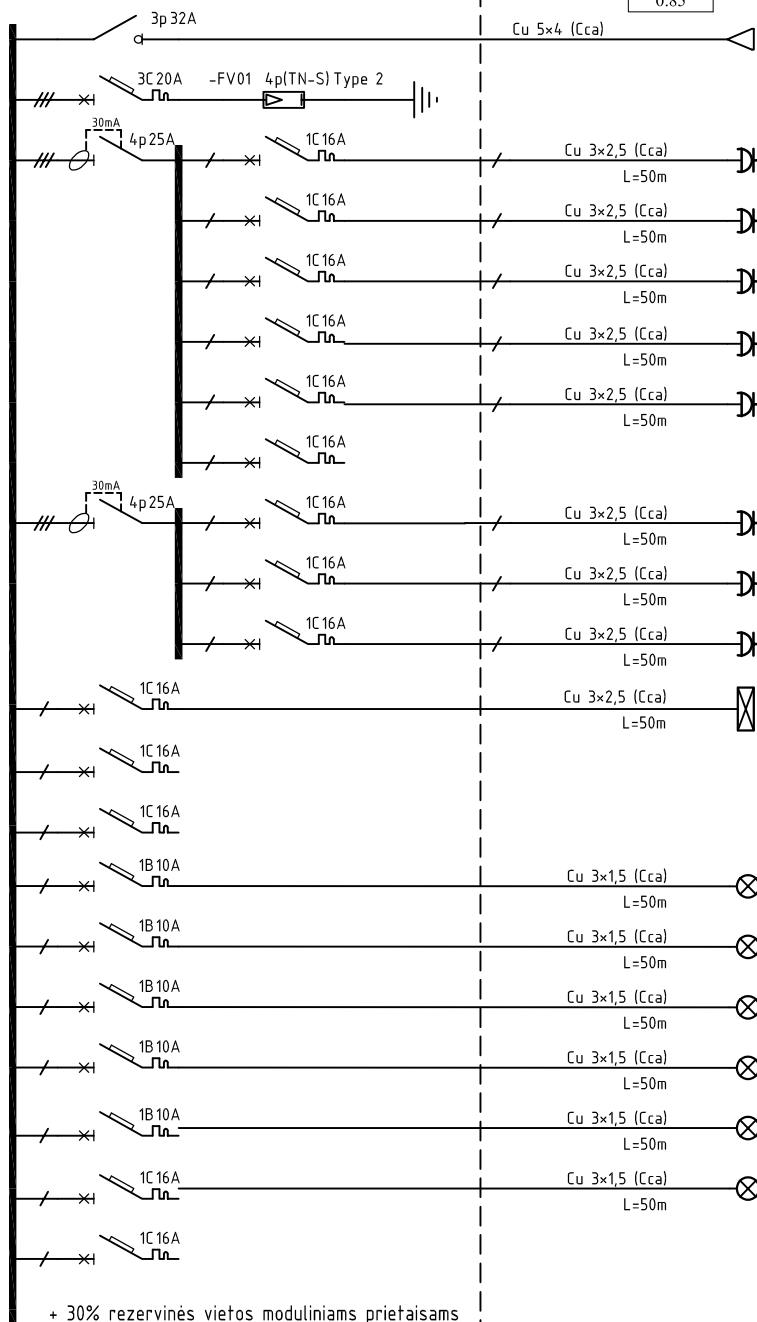

+ 30% rezervinės vietos moduliniais prietaisams
+ 30% reserved spare space for modular devices

			Ivadas iš PS-1.1 M-16
			Viršįtampių iškroviklis
01	2.5	13.6	Kištukiniai lizdai Pat. nr. 1-85A, 1-85B, 1-85C
02	2.5	13.6	Kištukiniai lizdai Pat. nr. 1-86A, 1-86B
03	2.5	13.6	Kištukiniai lizdai Pat. nr. 1-86C, 1-86D
04	2.5	13.6	Kištukiniai lizdai Pat. nr. 1-86E, 1-86F
05	2.5	13.6	Kištukiniai lizdai Pat. nr. 1-86
06	0.0	0.0	Rezervas
07	2.5	13.6	Kompiuteriniai kištukiniai lizdai Pat. nr. 1-86A, 1-86B
08	2.5	13.6	Kompiuteriniai kištukiniai lizdai Pat. nr. 1-86C, 1-86D
09	2.5	13.6	Kompiuteriniai kištukiniai lizdai Pat. nr. 1-86E, 1-86F
10	0.5	2.7	K1-2.1; K1-2.2; K1-2.3; K1-2.4; K1-2.5; K1-2.6 Vidinis blokas, kasetinis 4a.: 1-86
11	0.0	0.0	Rezervas
12	0.0	0.0	Rezervas
13	0.5	2.7	Apšvietimas Pat. nr. 1-85, 1-85A, 1-85B, 1-85C, laiptinė, holas
14	0.5	2.7	Apšvietimas Pat. nr. 1-86
15	0.5	2.7	Apšvietimas Pat. nr. 1-86A, 1-86B
16	0.5	2.7	Apšvietimas Pat. nr. 1-86C, 1-86D
17	0.5	2.7	Apšvietimas Pat. nr. 1-86E, 1-86F
18	0.5	2.7	Apšvietimas Pat. nr. 1-87, koridorius
19	0.0	0.0	Rezervas

0 2021-09 Statybos leidimui, konkursui

LAIDA DATA LAIDOS STATUSAS IR KEITIMO PRIEŽASTIS (JEI TAIKOMA)

KVAL.
PATV.
Nr.

MASPRO

Kranto g. 36, Vievis
LT-21377 Elektrėnai
Telefonas: +370 676 51299
El. paštas: info@maspro.lt

PROJEKTO PAVADINIMAS

Kultūros paskirties statinių (unikalus nr. 1094-0387-7010, unikalus nr. 1094-0387-7022, unikalus nr. 104-0387-7052) Trakų g. 10, Vilniuje, kapitalinio remonto projektas.

A1363 PV K.Bakanauskas

STATINIO NUMERIS IR PAVADINIMAS

Kultūros paskirties statinių (unikalus nr. 1094-0387-7010, unikalus nr. 1094-0387-7022, unikalus nr. 104-0387-7052) Trakų g. 10, Vilniuje, kapitalinio remonto projektas.

KVAL.
PATV
DOK. Nr.

DOKUMENTO PAVADINIMAS

22063 PDV M.Gruodis

Elektrotechnika
AJS-4 skydo schema


- Proj. K.Ivašauskaitė

LT STATYTOJAS IR (ARBA) UŽSAKOVAS:
Vilniaus apskrities Adomo Mickevičiaus viešoji biblioteka


DOKUMENTO ŽYMUO

21.537765(1)-TP-E.B-18

Lapas Lapų
1 1

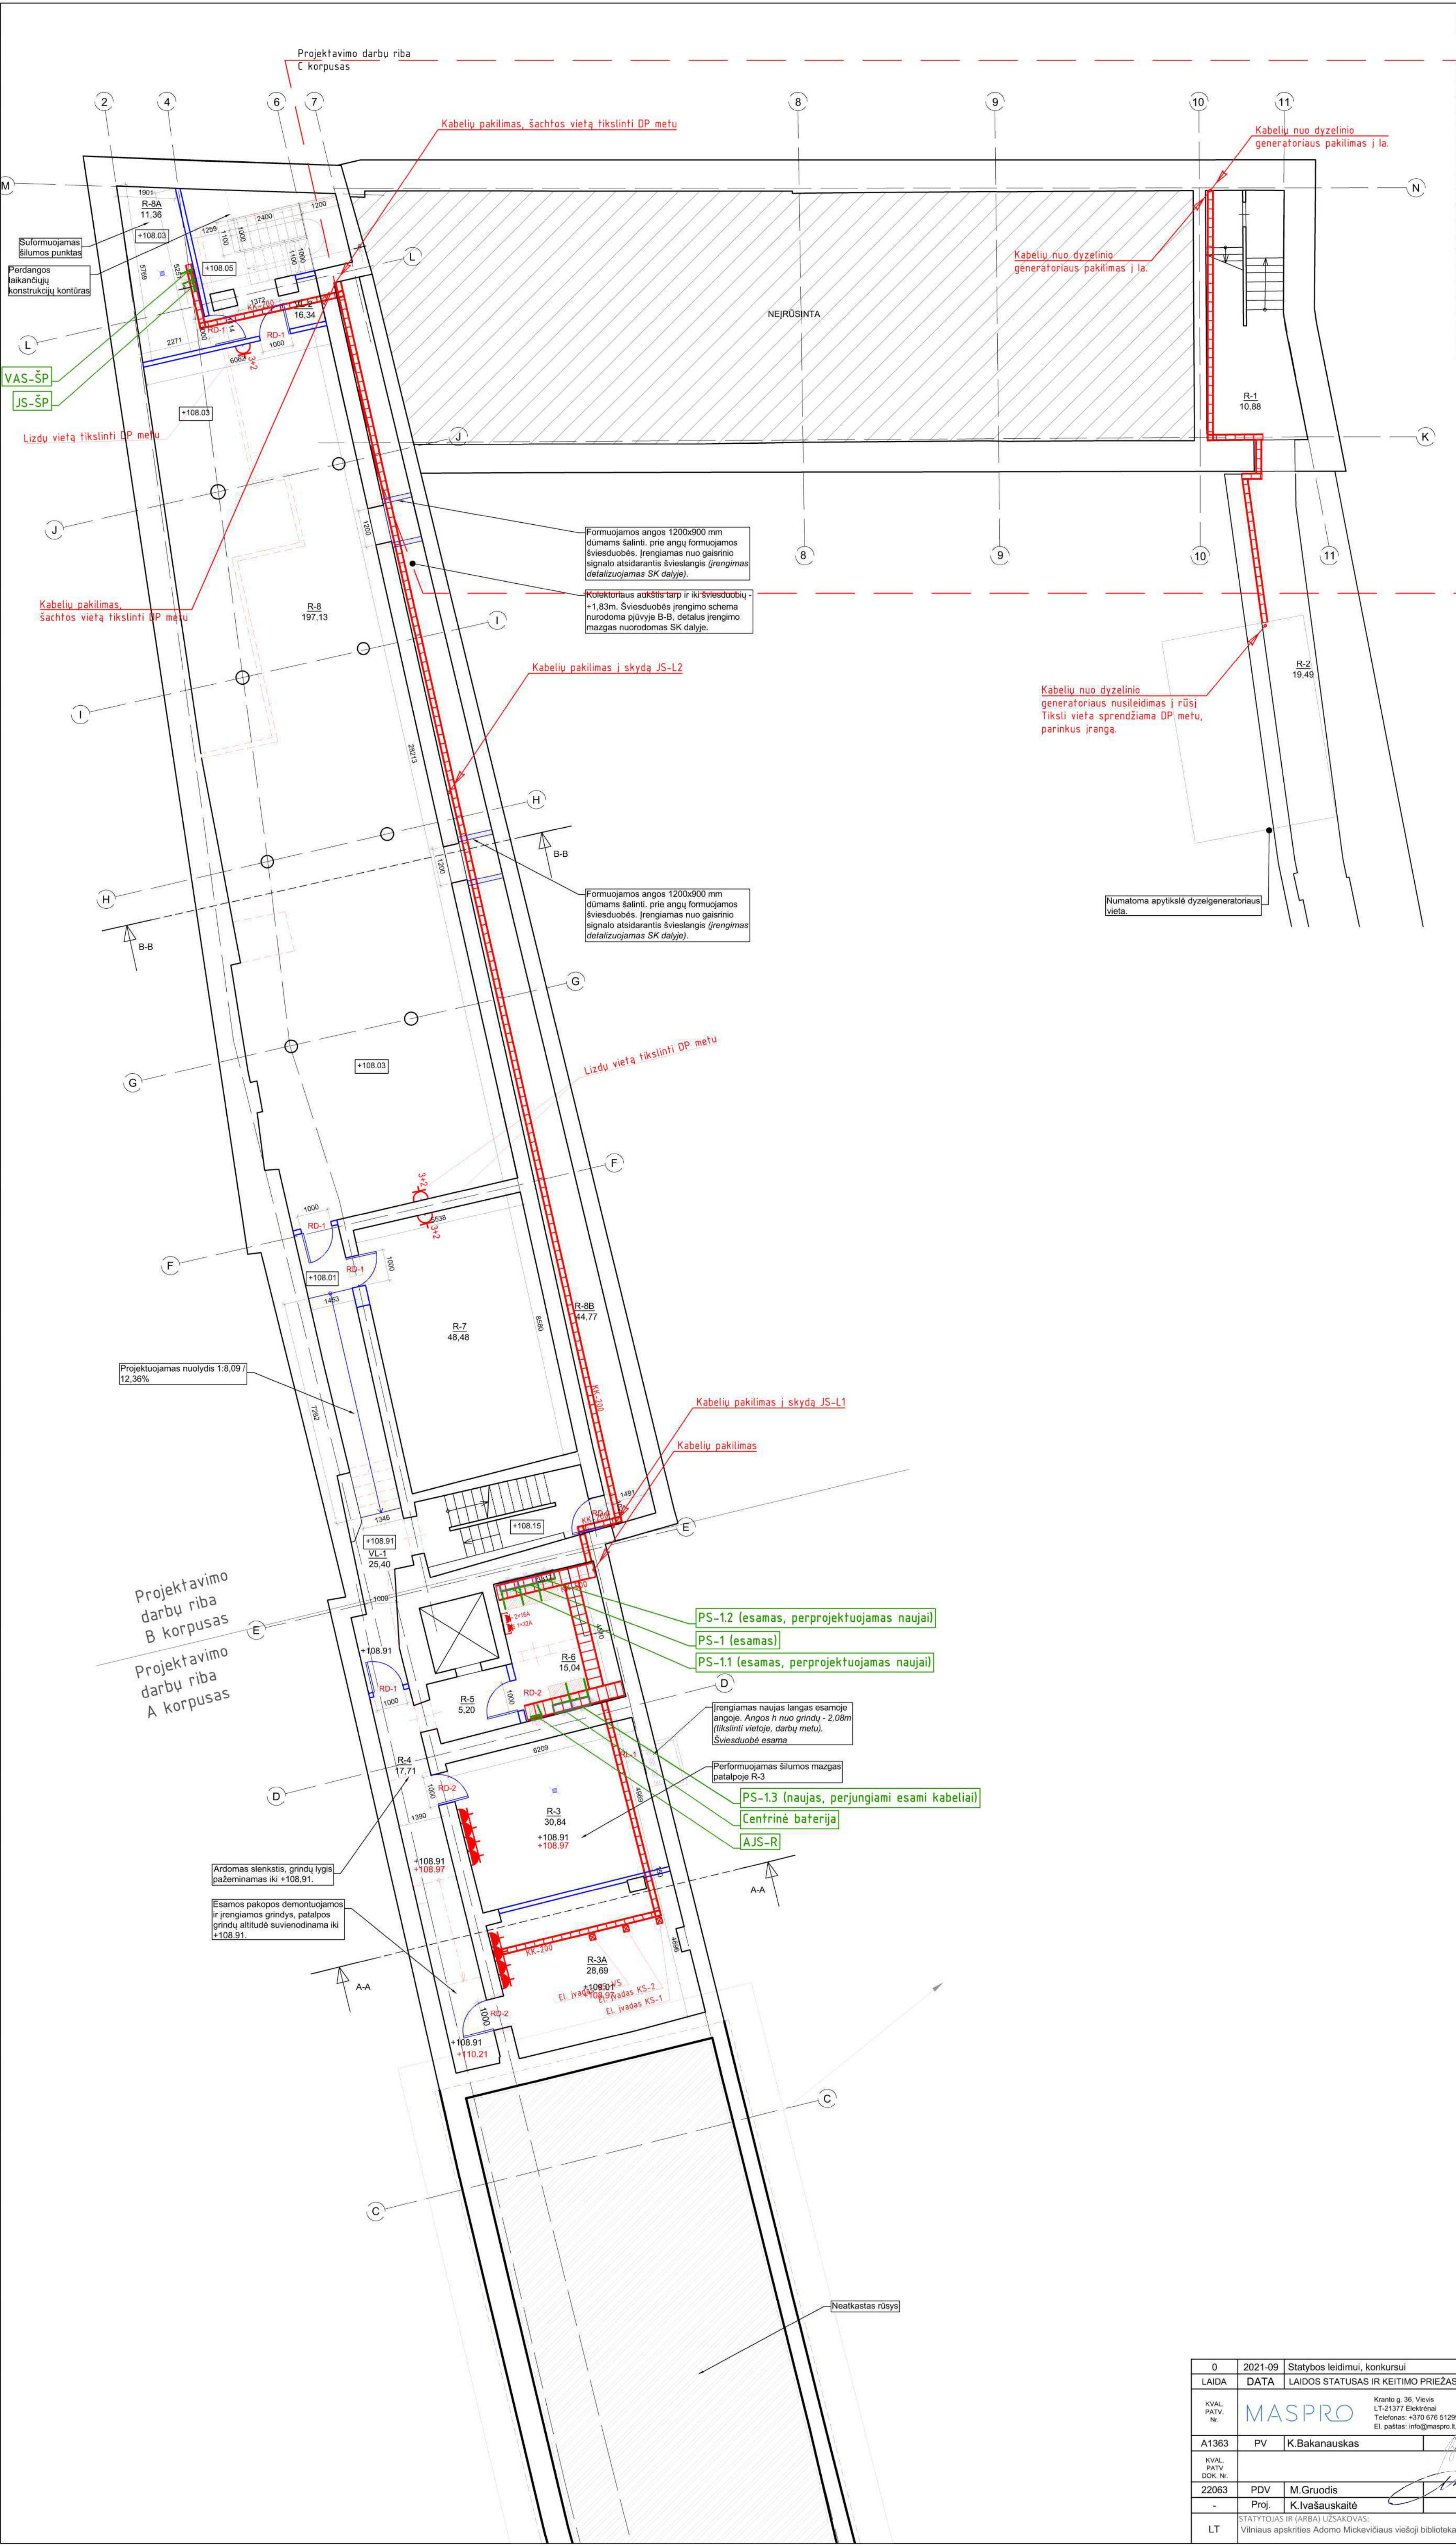


NR.	PAVADINIMAS	PLOTAS
A KORPUSAS		
R-1	RŪSYS	27,26
R-2	RŪSYS	35,94
R-3	ŪKINĖ PATALPA	30,84
R-3A	SERVERINĖ	28,69
R-4	KORIDORIUS	17,71
R-5	KORIDORIUS	5,20
R-6	EL. SKYDINĖ	15,04
Viso:		160,6800
B KORPUSAS		
R-7	KNYGŲ SAUGOJIMO PATALPA	48,48
R-8	KNYGŲ SAUGOJIMO PATALPA	197,13
R-8A	ŠILUMOS PUNKTAS	11,36
R-8B	TECHNINĖ ERDVĖ	44,77
VL-1	LAIPTINĖ	25,40
VL-2	LAIPTINĖ	16,34
Viso:		343,4800
C KORPUSAS		
R-1	LAIPTINĖ	10,88
R-2	RŪSYS	19,49
Viso:		30,3700
BENDRAS PLOTAS (VISŲ KORPUSŲ):		534,5300

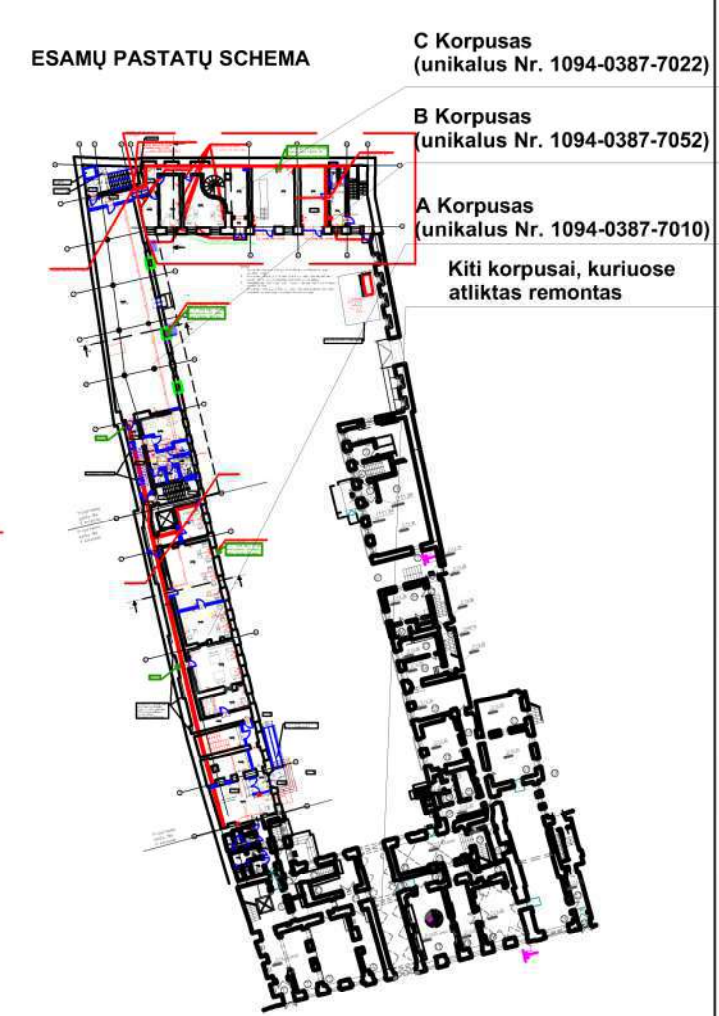


C Korpusas (unikalus Nr. 1094-0387-7022)
B Korpusas (unikalus Nr. 1094-0387-7052)
A Korpusas (unikalus Nr. 1094-0387-7010)
Kiti korpusai, kuriuose atliktas remontas

SUTARTINIAI ŽYMĖJIMAI	
	Elektros paskirstymo skydai
	Paviršinio montavimo skydai su elektros kabinėmis, IP44
	Elektros kabinės izoliacijos paviršinio montavimo, mont. visų pakabinamųjų lubų multimedija projektoriams prijungimui
	Elektros kabinės izoliacijos paviršinio montavimo, IP44
	Elektros kabinės izoliacijos paviršinio montavimo, IP20
	Elektros kabinės izoliacijos paviršinio montavimo, IP20
	Komutacinė dėžutė su gnybtais lokaliams maitinėjimams prijungti
	Kabelinės kopetinės tinkamos, plotas nurodomas brėžiniuose
	Plastikinės lovelės/kameros kabinėms montavimui
	PPV vamzdžių grindyse
	Grindinė dėžė
Pastabos: 1. Elektros instaliacijos prietaisų (išskyrus lizdus, instaliacinių kanalų, apšvietimo jungiklius) montavimo aukštai nurodyti nuo grindų dengimo iki prietaiso (išskyrus lizdus, instaliacinių kanalų, apšvietimo jungiklius) centro. Jei aukštis nenurodytas, kabinėms izoliacija montuojama 30 cm aukštyje. Visų instaliacijos prietaisų montavimo aukštus žiūrėti DP etape.	


0	2021-09	Statybos leidimui, konkursui
LAIDA	DATA	LAIDOS STATUSAS IR KEITIMO PRIEŽASTIS (JEI TAIKOMA)
KVAL. PATV. Nr.	MASPRO	Krantų g. 36, Vilnius LT-21377 Elektronai Telefonas: +370 678 51299 El. paštas: info@maspro.lt
A1363	PV	K.Bakanauskas
KVAL. PATV. DOK. Nr.		
22063	PDV	M.Gruodis
-	Proji.	K.Ivaškevičiūtė
LT	STATYTOJAS IR (ARBA) UŽSAKYTOJAS:	Vilniaus apskrities Adomo Mickevičiaus viešoji biblioteka
DOKUMENTO ŽYMOJIMAS		21.537765(1)-TP-E.B-19
Lapas	1	Lapų
	1	1

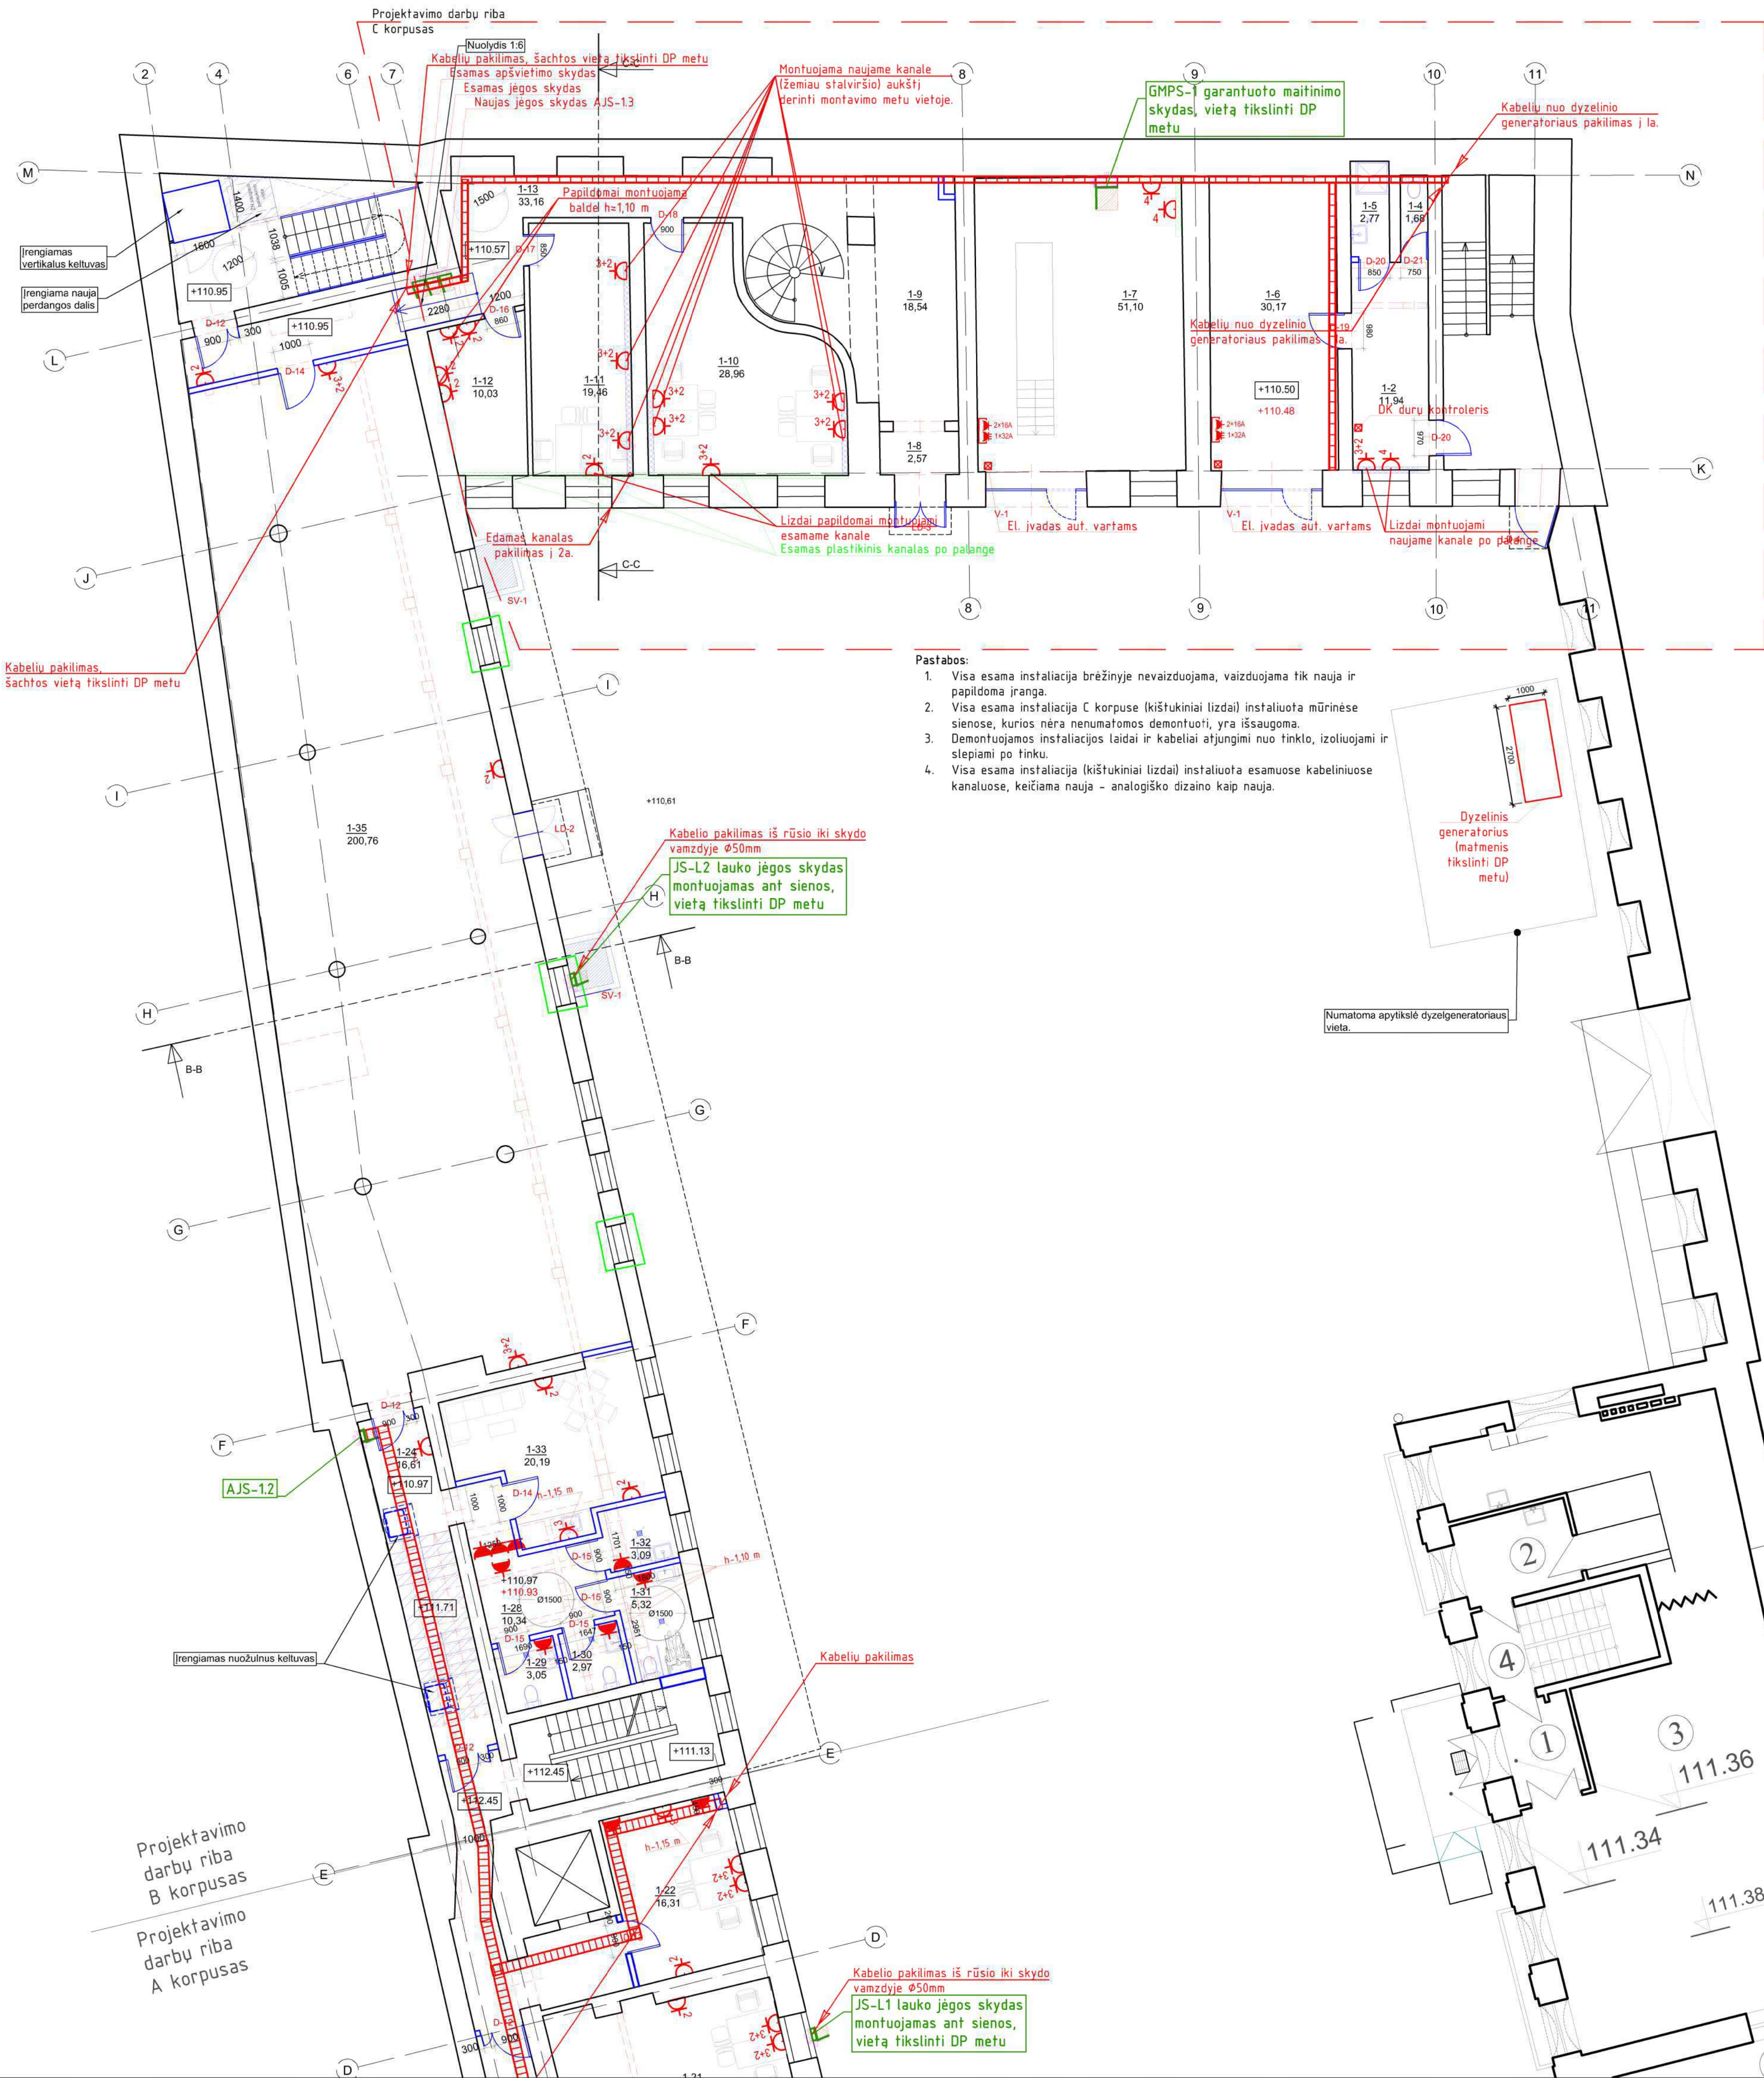


NR.	PAVADINIMAS	PLOTAS
B KORPUSAS		
1-24	KORIDORIUS	16,61
1-24A	KORIDORIUS	9,05
1-28	KORIDORIUS	10,34
1-29	SAN. MAZGAS	3,05
1-30	SAN. MAZGAS	2,97
1-31	UNIVERSALUS ŽN SAN. MAZGAS	5,32
1-32	VALYTOJOS PATALPA	3,09
1-33	POILSIO PATALPA - VIRTUVĖLĖ	20,19
1-35	KN. SAUGYKLĄ	200,76
Viso:		271,3800
C KORPUSAS		
1-2	VAIRUOTOJŲ KAMBARYS	11,94
1-4	TUALETAS	1,68
1-5	DUŠAS	2,77
1-6	SANDĖLIS - DIRBTUVĖS	30,17
1-7	GARAŽAS	51,10
1-8	KORIDORIUS	2,57
1-9	KORIDORIUS	18,54
1-10	DARBO KAMBARYS	28,96
1-11	DARBO KAMBARYS	19,46
1-12	POILSIO PATALPA - VIRTUVĖLĖ	10,03
1-13	KORIDORIUS	33,16
Viso:		210,3800
BENDRAS PLOTAS (VISŲ KORPUSŲ):		801,7100
SUTARTINAI ŽENKLAI		

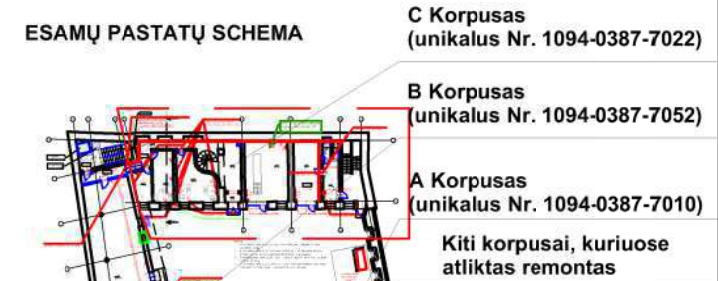


SUTARTINAI ŽYMĖJIMAI		
	Elektrinės instaliacijos taškai	
	Paviršinių montavimo skydų ir elektros kištukinių taškų, IP44	
	Elektrinės kištukinės taisyklės paviršinio montavimo, mont. visų paviršinių laidų maitinimo prietaisams priėjimui	
	Elektrinės kištukinės taisyklės normos, IP44	
	Elektrinės kištukinės taisyklės beklės (v. taisyklės skaidrus kompiuteriams, y. buitinėms reikioms), IP20	
	Elektrinės kištukinės taisyklės (v. taisyklės skaidrus), IP20	
	Komplektinė dėžė su gnybtais kitiems nors prietaisui prijungti	
	Kabelinės kopėčios, plokštės, plokštės nurodomas brėžiniuose	
	Plastikinės lovelės/kameros kištukinių taisyklių montavimui	
	PP vamzdis grindyse	
	Grindinė dėžė	
Pastabos: 1. Elektrinės instaliacijos prietaisai (kištukinių taisyklių, instaliacinių kanalų, apšvietimo jungiklių) montavimo aukštis nurodyti nuo grindų dangos iki prietaiso (kištukinio taisyklės, instaliacinio kanalo, apšvietimo jungiklio) centro. Jei aukštis nenurodytas, kištukiniai taisyklės montuojami 30 cm aukštyje. Visų instaliacinių prietaisų montavimo aukštis tikrinamas DP etape.		
0	2021-09	Statybos leidimui, konkursui
LAIKA	DATA	LAIKOS STATUSAS IR KEITIMO PRIEŽASTIS (JEI TAKOMA)
KVAL. PATV. Nr.	MASPRO	Krantų g. 36, Vilnius LT-21377 Elektroniniai Telefonas: +370 676 51299 El. paštas: info@maspro.lt
A1363	PV	K. Bakanauskas
KVAL. PATV. DOK. Nr.		
22063	PDV	M. Grudis
-	Proj.	K. Ivanauskaitė
LT	STATYTOJAS IR (ARBA) UŽSAKYTOJAS:	Vilniaus apskrities Adomo Mickevičiaus viešoji biblioteka
DOKUMENTO ŽYMUO		21.537765(1)-TP-E-B-21
Lapas		1
Lapų		1

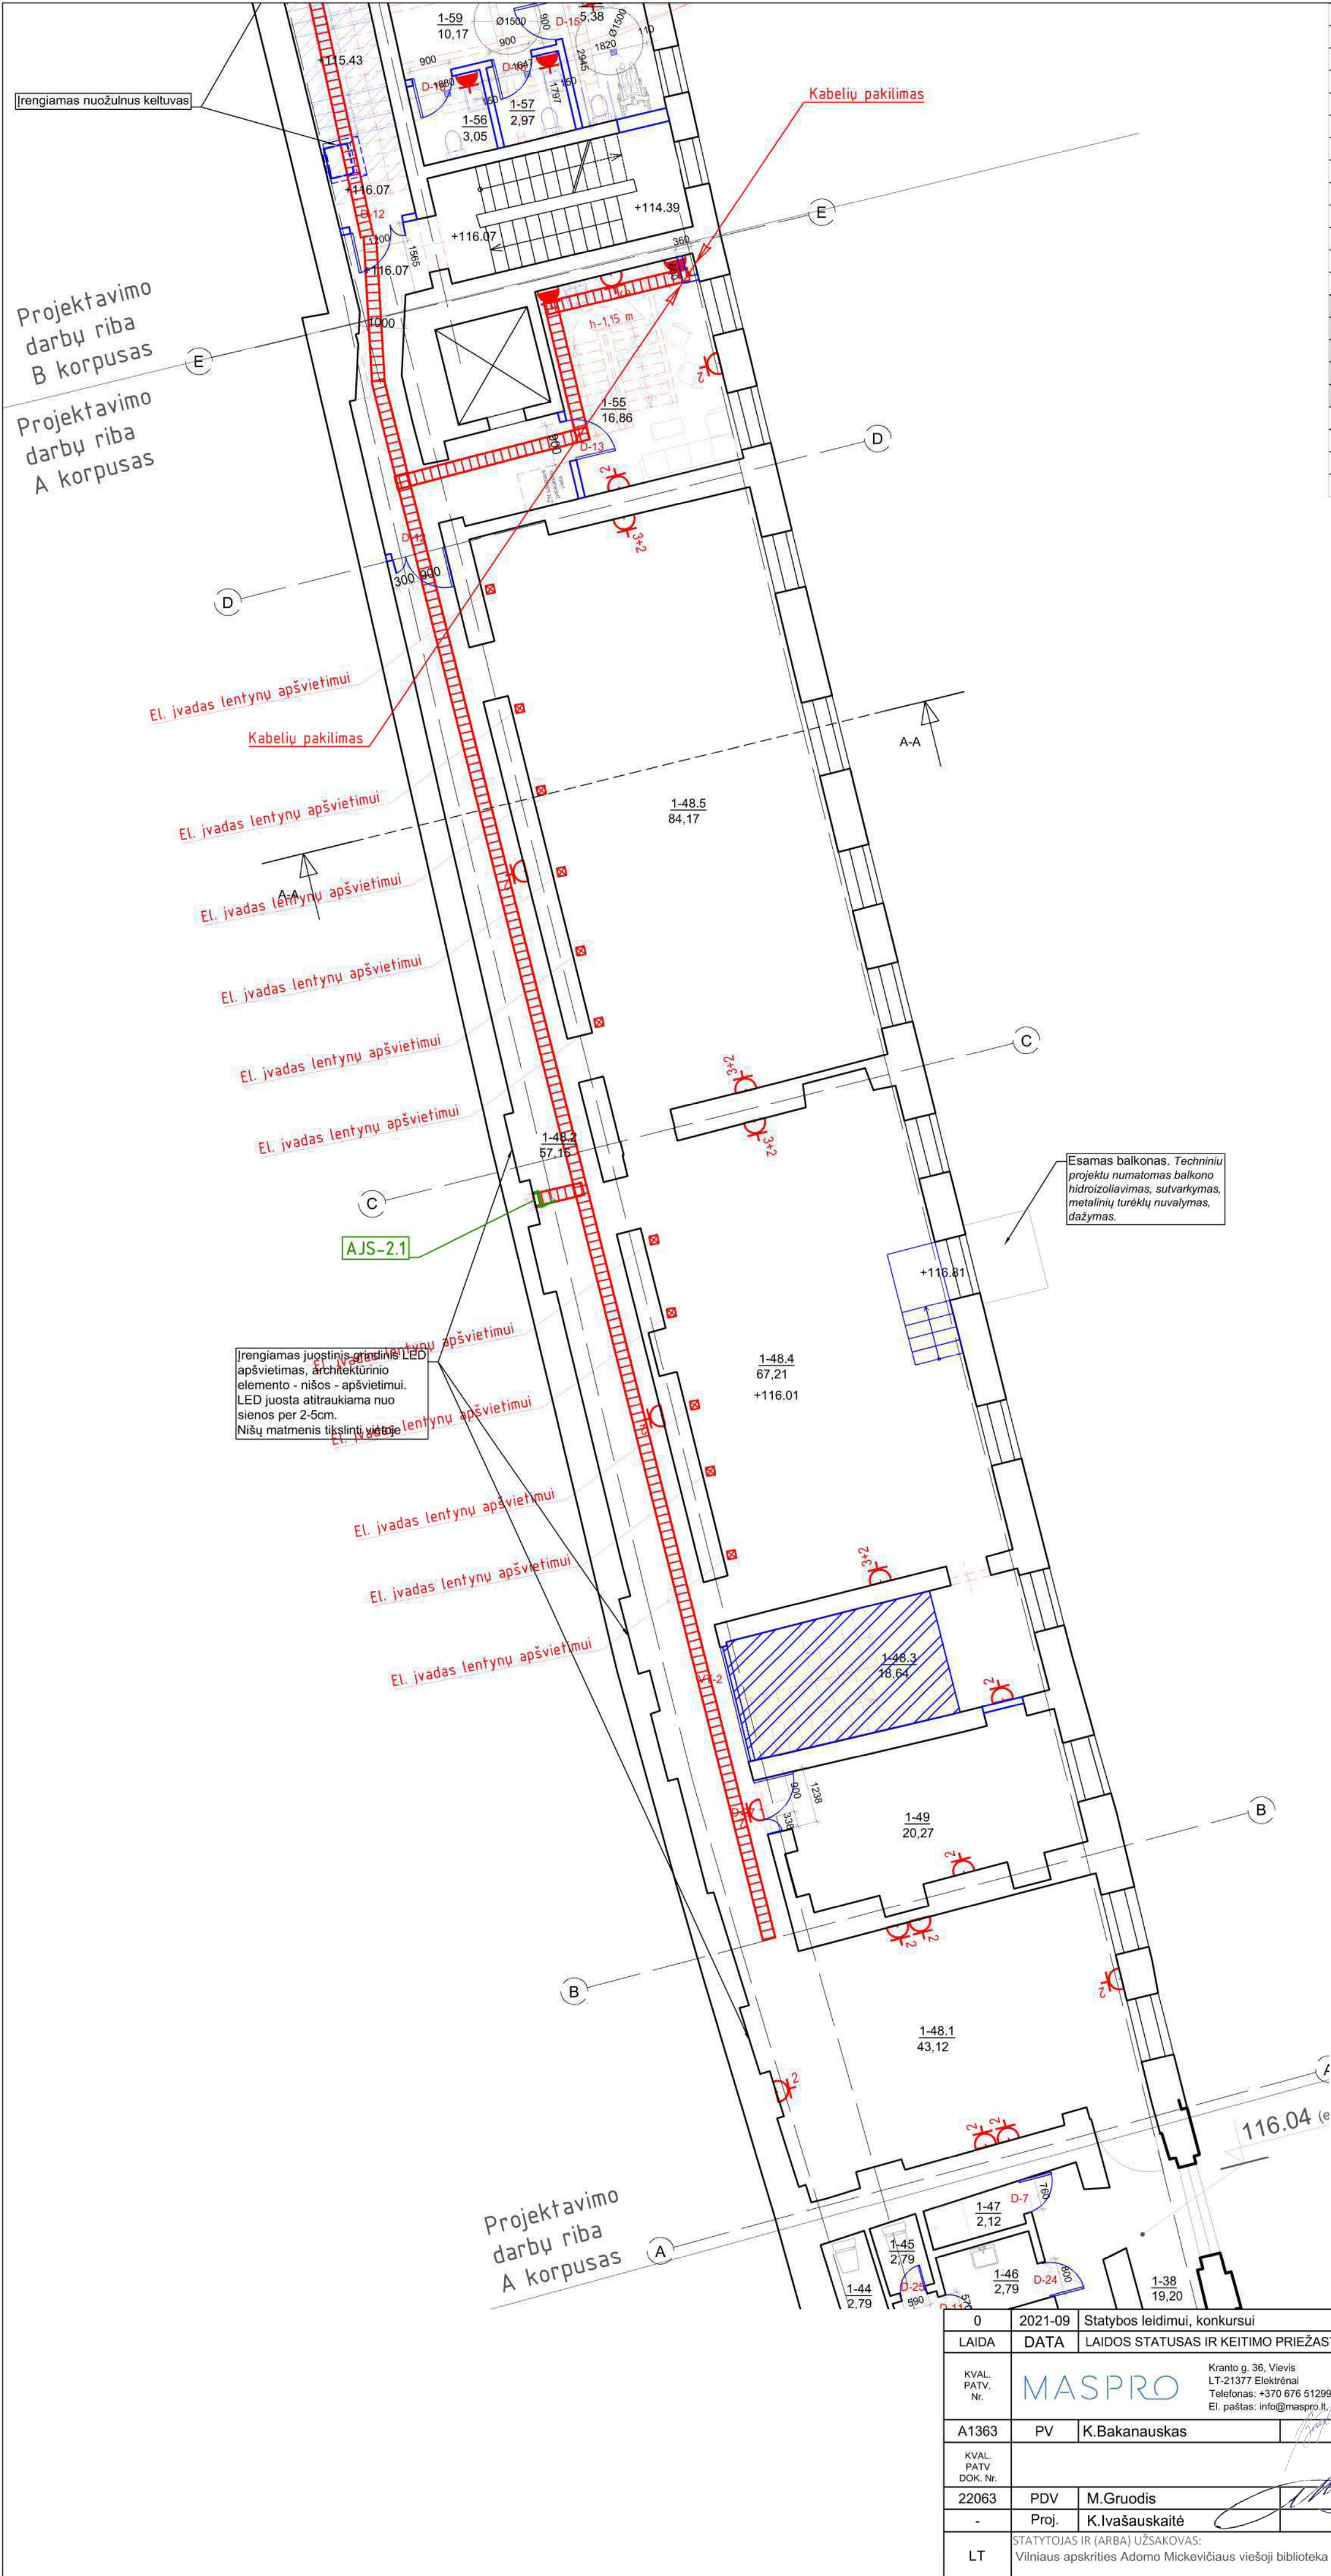

ANTRO AUKŠTO PATALPŲ EKSPLIKACIJA		
NR.	PAVADINIMAS	PLOTAS
A KORPUSAS		
1-38	KORIDORIUS	19,20
1-39	TUALETAS	4,12
1-40	TUALETAS	1,29
1-41	TUALETAS	1,42
1-42	KORIDORIUS	3,57
1-43	KORIDORIUS	2,24
1-44	TUALETAS	2,79
1-45	TUALETAS	2,79
1-46	PRAUSYKLA	2,79
1-47	SANITARINIS MAZGAS	2,12
1-48.1	EKSPOZICIJOS ERDVĖS ZONA	43,12
1-48.2	KORIDORIAUS ZONA	49,81
1-48.3	EKSPOZICIJOS ERDVĖS ZONA	18,64
1-48.4	SKAITYKLOS ZONA	67,18
1-48.5	SKAITYKLOS ZONA	82,48
SKAITYKLA:		261,2300
1-49	PAGALBINĖ PATALPA	20,27
1-50	POILSIO PATALPA - VIRTUVĖLĖ	17,08
Viso:		340,910000

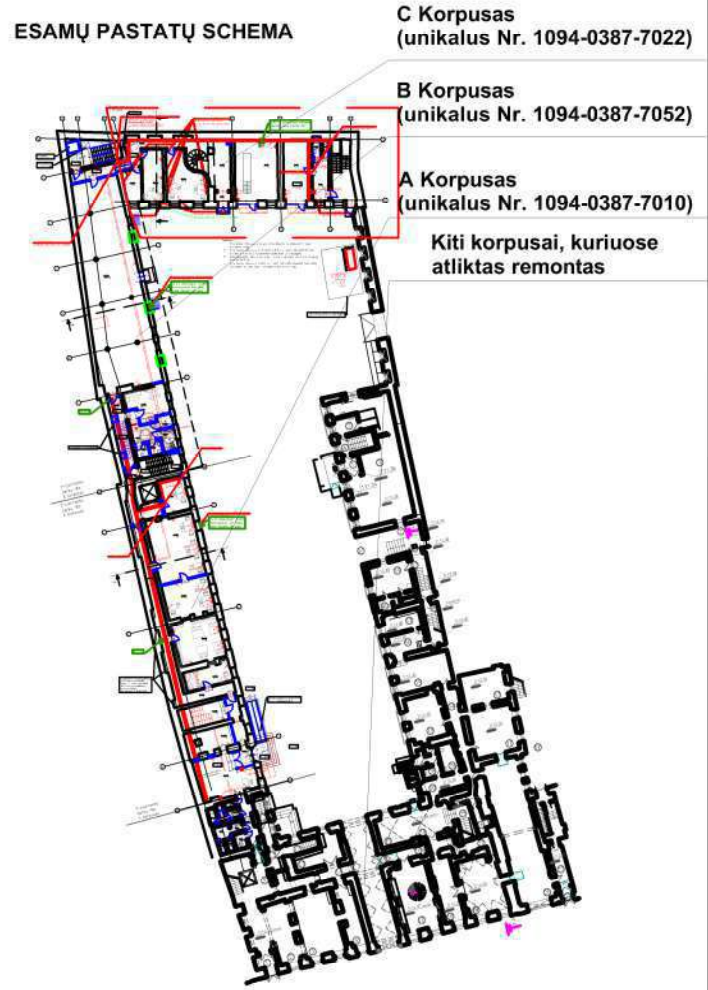


SUTARTINIAI ŽYMĖJIMAI	
	Elektros paskirstymo skydai
	Paviršinio montavimo skydelis su elektros kištukiniais lizdais, IP44
	Elektros kištukinis lizdas paviršinio montažo, mont. virš pakabinamų lubų multimedia projektoriaus prijungimui
	Elektros kištukinis lizdas hermetinis IP44
	Elektros kištukinis lizdo blokas (x- lizdų skaičius kompiuteriams, y - buitiniams reikiams), IP20
	Elektros kištukinis lizdas (x- lizdų skaičius), IP20
	Komutacinė dėžutė su gnybtais kokiame nors prietaisui prijungti
	Kabelinės kopėtelės cinkuotos, plotis nurodomas brėžiniuose
	Plastikinis lovelis/kanaletas kištukinių lizdų montavimui
	PP vamzdžio grindyse
	Grindinė dėžė
Pastabos: 1. Elektros instaliacijos prietaisai (kištukinių lizdų, instaliacinių kanalų, apšvietimo jungiklių) montavimo aukščiai nurodyti nuo grindų dangos iki prietaiso (kištukinio lizdo, instaliacinio kanalo, apšvietimo jungiklio) centro. Jei aukštis nenurodytas, kištukiniai lizdai montuojami 30 cm aukštyje. Visų instaliacijos prietaisų montavimo aukščius tikslinti DP etape.	
0	2021-09 Statybos leidimui, konkursui
LAIDA	DATA LAIDOS STATUSAS IR KEITIMO PRIEŽASTIS (JEI TAIKOMA)
KVAL. PATV. Nr.	MASPRO Kranto g. 36, Vievis LT-21377 Elektrėnai Telefonas: +370 676 51299 El. paštas: info@maspro.lt
A1363	PV K.Bakanauskas
KVAL. PATV. DOK. Nr.	
22063	PDV M.Gruodis
-	Proj. K.Ivašauskaitė
LT	STATYTOJAS IR (ARBA) UŽSAKOVAS: Vilniaus apskrities Adomo Mickevičiaus viešoji biblioteka
PROJEKTO PAVADINIMAS Kultūros paskirties statinių (unikalus nr. 1094-0387-7010, unikalus nr. 1094-0387-7022, unikalus nr. 104-0387-7052) Trakų g. 10, Vilniuje, kapitalinio remonto projektas.	
STATINIO NUMERIS IR PAVADINIMAS Kultūros paskirties statinių (unikalus nr. 1094-0387-7010, unikalus nr. 1094-0387-7022, unikalus nr. 104-0387-7052) Trakų g. 10, Vilniuje, kapitalinio remonto projektas.	
DOKUMENTO PAVADINIMAS Elektrotechnika Antro aukšto planas (A korpusas) su jėgos tinklais. M 1:100	
DOKUMENTO ŽYMUO 21.537765(1)-TP-E-B-22	
Lapas	Lapų
1	1

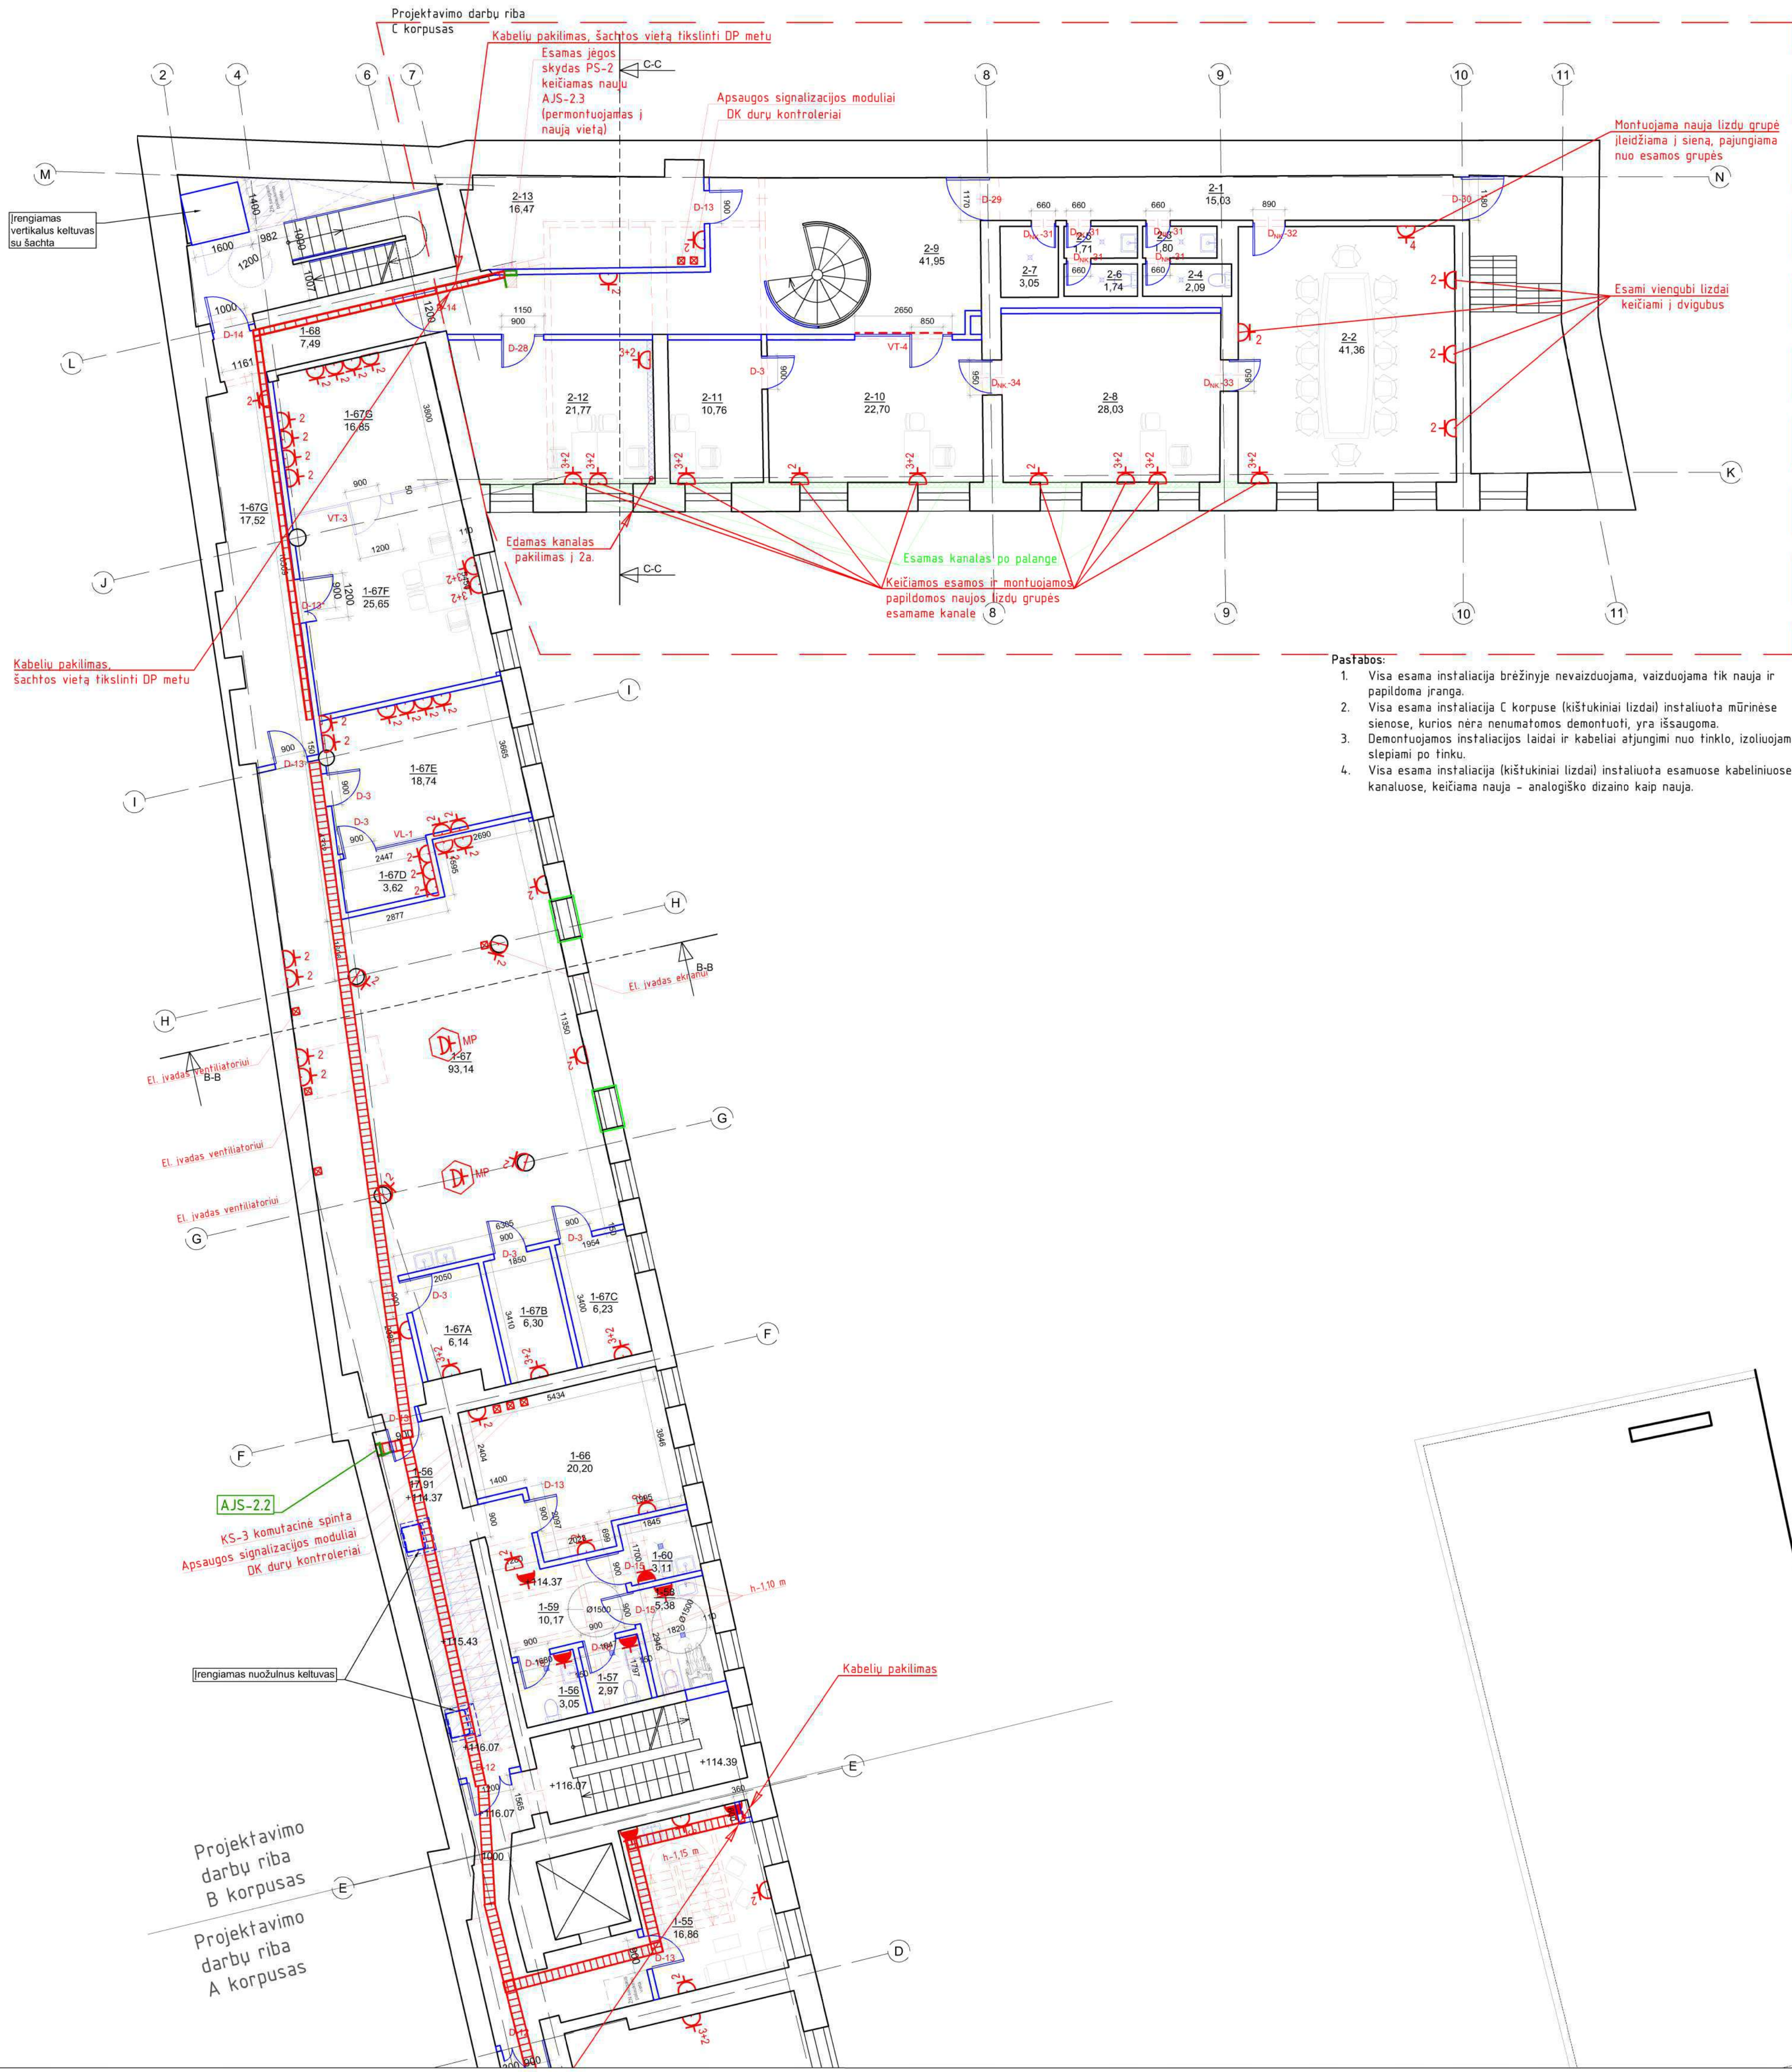

- Pastabos:
- Visa esama instaliacija brėžinyje nevaizduojama, vaizduojama tik nauja ir papildoma įranga.
 - Visa esama instaliacija C korpuse (kištukiniai lizdai) instaliuota mūrinėse sienose, kurios nėra nenumatomos demontuoti, yra išsaugoma.
 - Demontuojamos instaliacijos laidai ir kabeliai atjungiami nuo tinklo, izoliuojami ir slepiami po tinku.
 - Visa esama instaliacija (kištukiniai lizdai) instaliuota esamuose kabeliniuose kanaluose, keičiama nauja - analogiško dizaino kaip nauja.


ANTRO AUKŠTO PATALPŲ EKSPLIKACIJA		
NR.	PAVADINIMAS	PLOTAS
B KORPUSAS		
1-55	KABINETAS	16,86
1-56	SAN. MAŽGAS	3,05
1-57	SAN. MAŽGAS	2,97
1-58	UNIVERSALUS ŽN SAN. MAŽGAS	5,38
1-59	KORIDORIUS	10,17
1-60	VALYTOJOS PATALPA	3,11
1-66	KABINETAS	20,20
1-67	KŪRYBINĖS LABORATORIJOS	93,11
1-67A	TRUMPALAIKIO DARBO PATALPA	6,14
1-67B	TRUMPALAIKIO DARBO PATALPA	6,30
1-67C	TRUMPALAIKIO DARBO PATALPA	6,23
1-67D	STUDIJUA	3,37
1-67E	STUDIJUA	18,74
1-67F	SKAITMENINIMO CENTRAS	25,65
1-67G	SKAITMENINIMO CENTRAS	16,85
1-68	KORIDORIUS	7,49
Viso:		245,6200
C KORPUSAS		
2-1	KORIDORIUS	15,03
2-2	PASITARIŲ KAMBARYS	41,36
2-3	PAGALBINĖ PATALPA	1,80
2-4	TUALETAS	2,09
2-5	PAGALBINĖ PATALPA	1,71
2-6	TUALETAS	1,74
2-7	VALYTOJOS PATALPA	3,05
2-8	KABINETAS	28,03
2-9	HOLAS	41,95
2-10	KABINETAS	22,70
2-11	KABINETAS	10,76
2-12	BUHALTERIJUA	21,77
2-13	DOKUMENTŲ SAUGOJIMO PATALPA	16,47
Viso:		208,4600

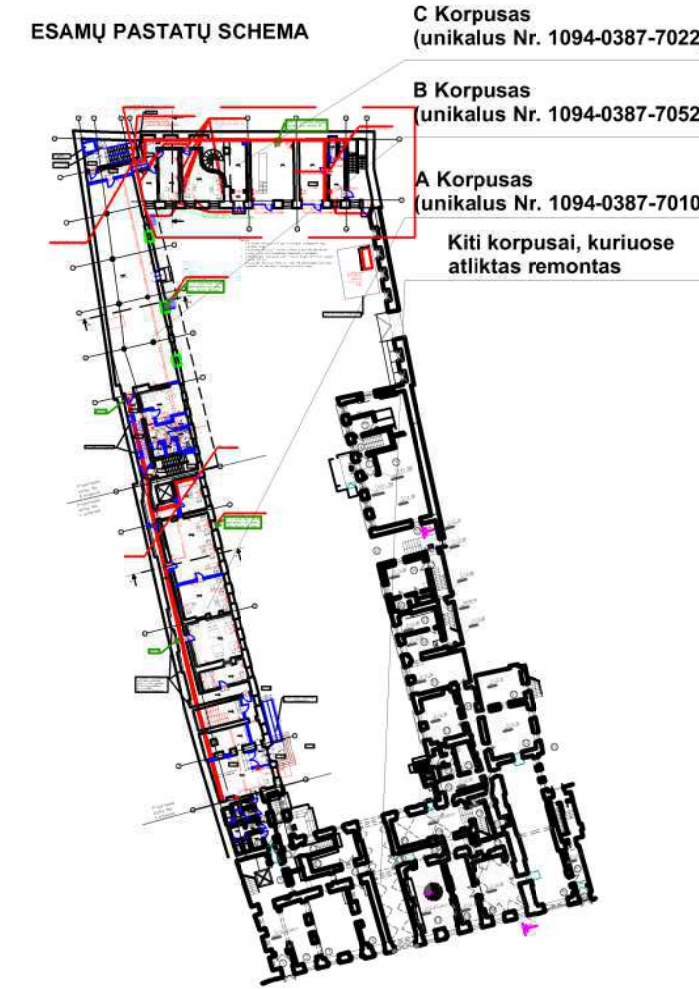


- SUTARTINIAI ŽYMĖJIMAI
- Elektros paskirstymo skydai
 - Paviršiaus montavimo skydai su elektros kištukiniais lizdais, IP44
 - Elektros kištukiniai lizdai paviršiaus montavimo, mont. vieta pakabinamų lubų multimedia projektoriams prijungimui
 - Elektros kištukiniai lizdai hermetiniai IP44
 - Elektros kištukiniai lizdai beklaidūs (su lizdų skaitmeninio kompiuterio, y. beklaidumo reikiama), IP20
 - Elektros kištukiniai lizdai (su lizdų skaitmeninio), IP20
 - Komutacinė dėžutė su gnybtais kitiems prietaisams prijungti
 - Kabeliniai kopetėlių cinkuoti, plotis nurodomas brėžinyje
 - Plastikinės lovelės/kanalai kištukinių lizdų montavimui
 - PP vamzdžių grindyse
 - Grindinė dėžė

Pastabos:
1. Elektros instaliacijos prietaisų (kištukinių lizdų, instaliacinių kanalų, apšvietimo jungiklių) montavimo aukštai nurodyti nuo grindų dangos iki prietaiso (kištukinio lizdo, instaliacinio kanalo, apšvietimo jungiklio) centro. Jei aukštis nenurodytas, kištukiniai lizdai montuojami 30 cm aukštyje. Visų instaliacinių prietaisų montavimo aukštai fiksuoti DP metu.

0	2021-09	Statybos leidimui, konkursui
LAIIDA	DATA	LAIIDOS STATUSAS IR KEITIMO PRIEŽASTIS (JEI TAKOMA)
KVAL. PATV. Nr.	MASPRO	
A1363	PV	K.Bakanauskas
KVAL. PATV. DOK. Nr.	PDV	M.Gruodis
22063	Proj.	K.Ivaškevičiūtė
LT	STATYTOJAS IR (ARBA) UŽSAUJOVAS: Vilniaus apskritys Adomo Mickevičiaus viešoji biblioteka	
PROJEKTO PAVADINIMAS: Kultūros paveldo statinių (unikalus nr. 1094-0387-7010, unikalus nr. 1094-0387-7022, unikalus nr. 104-0387-7052) Trakų g. 10, Vilniuje, kapitalinio remonto projektas.		STATINIO NUMERIS IR PAVADINIMAS: Kultūros paveldo statinių (unikalus nr. 1094-0387-7010, unikalus nr. 1094-0387-7022, unikalus nr. 104-0387-7052) Trakų g. 10, Vilniuje, kapitalinio remonto projektas.
DOKUMENTO PAVADINIMAS: Elektrotechnika Antro aukšto planas (B ir C korpusas) su įėjimo tinklais. M 1:100		DOKUMENTO ŽYMUO: 21.537765(1)-TP-E-B-23
Lapas		Lapy
1		1

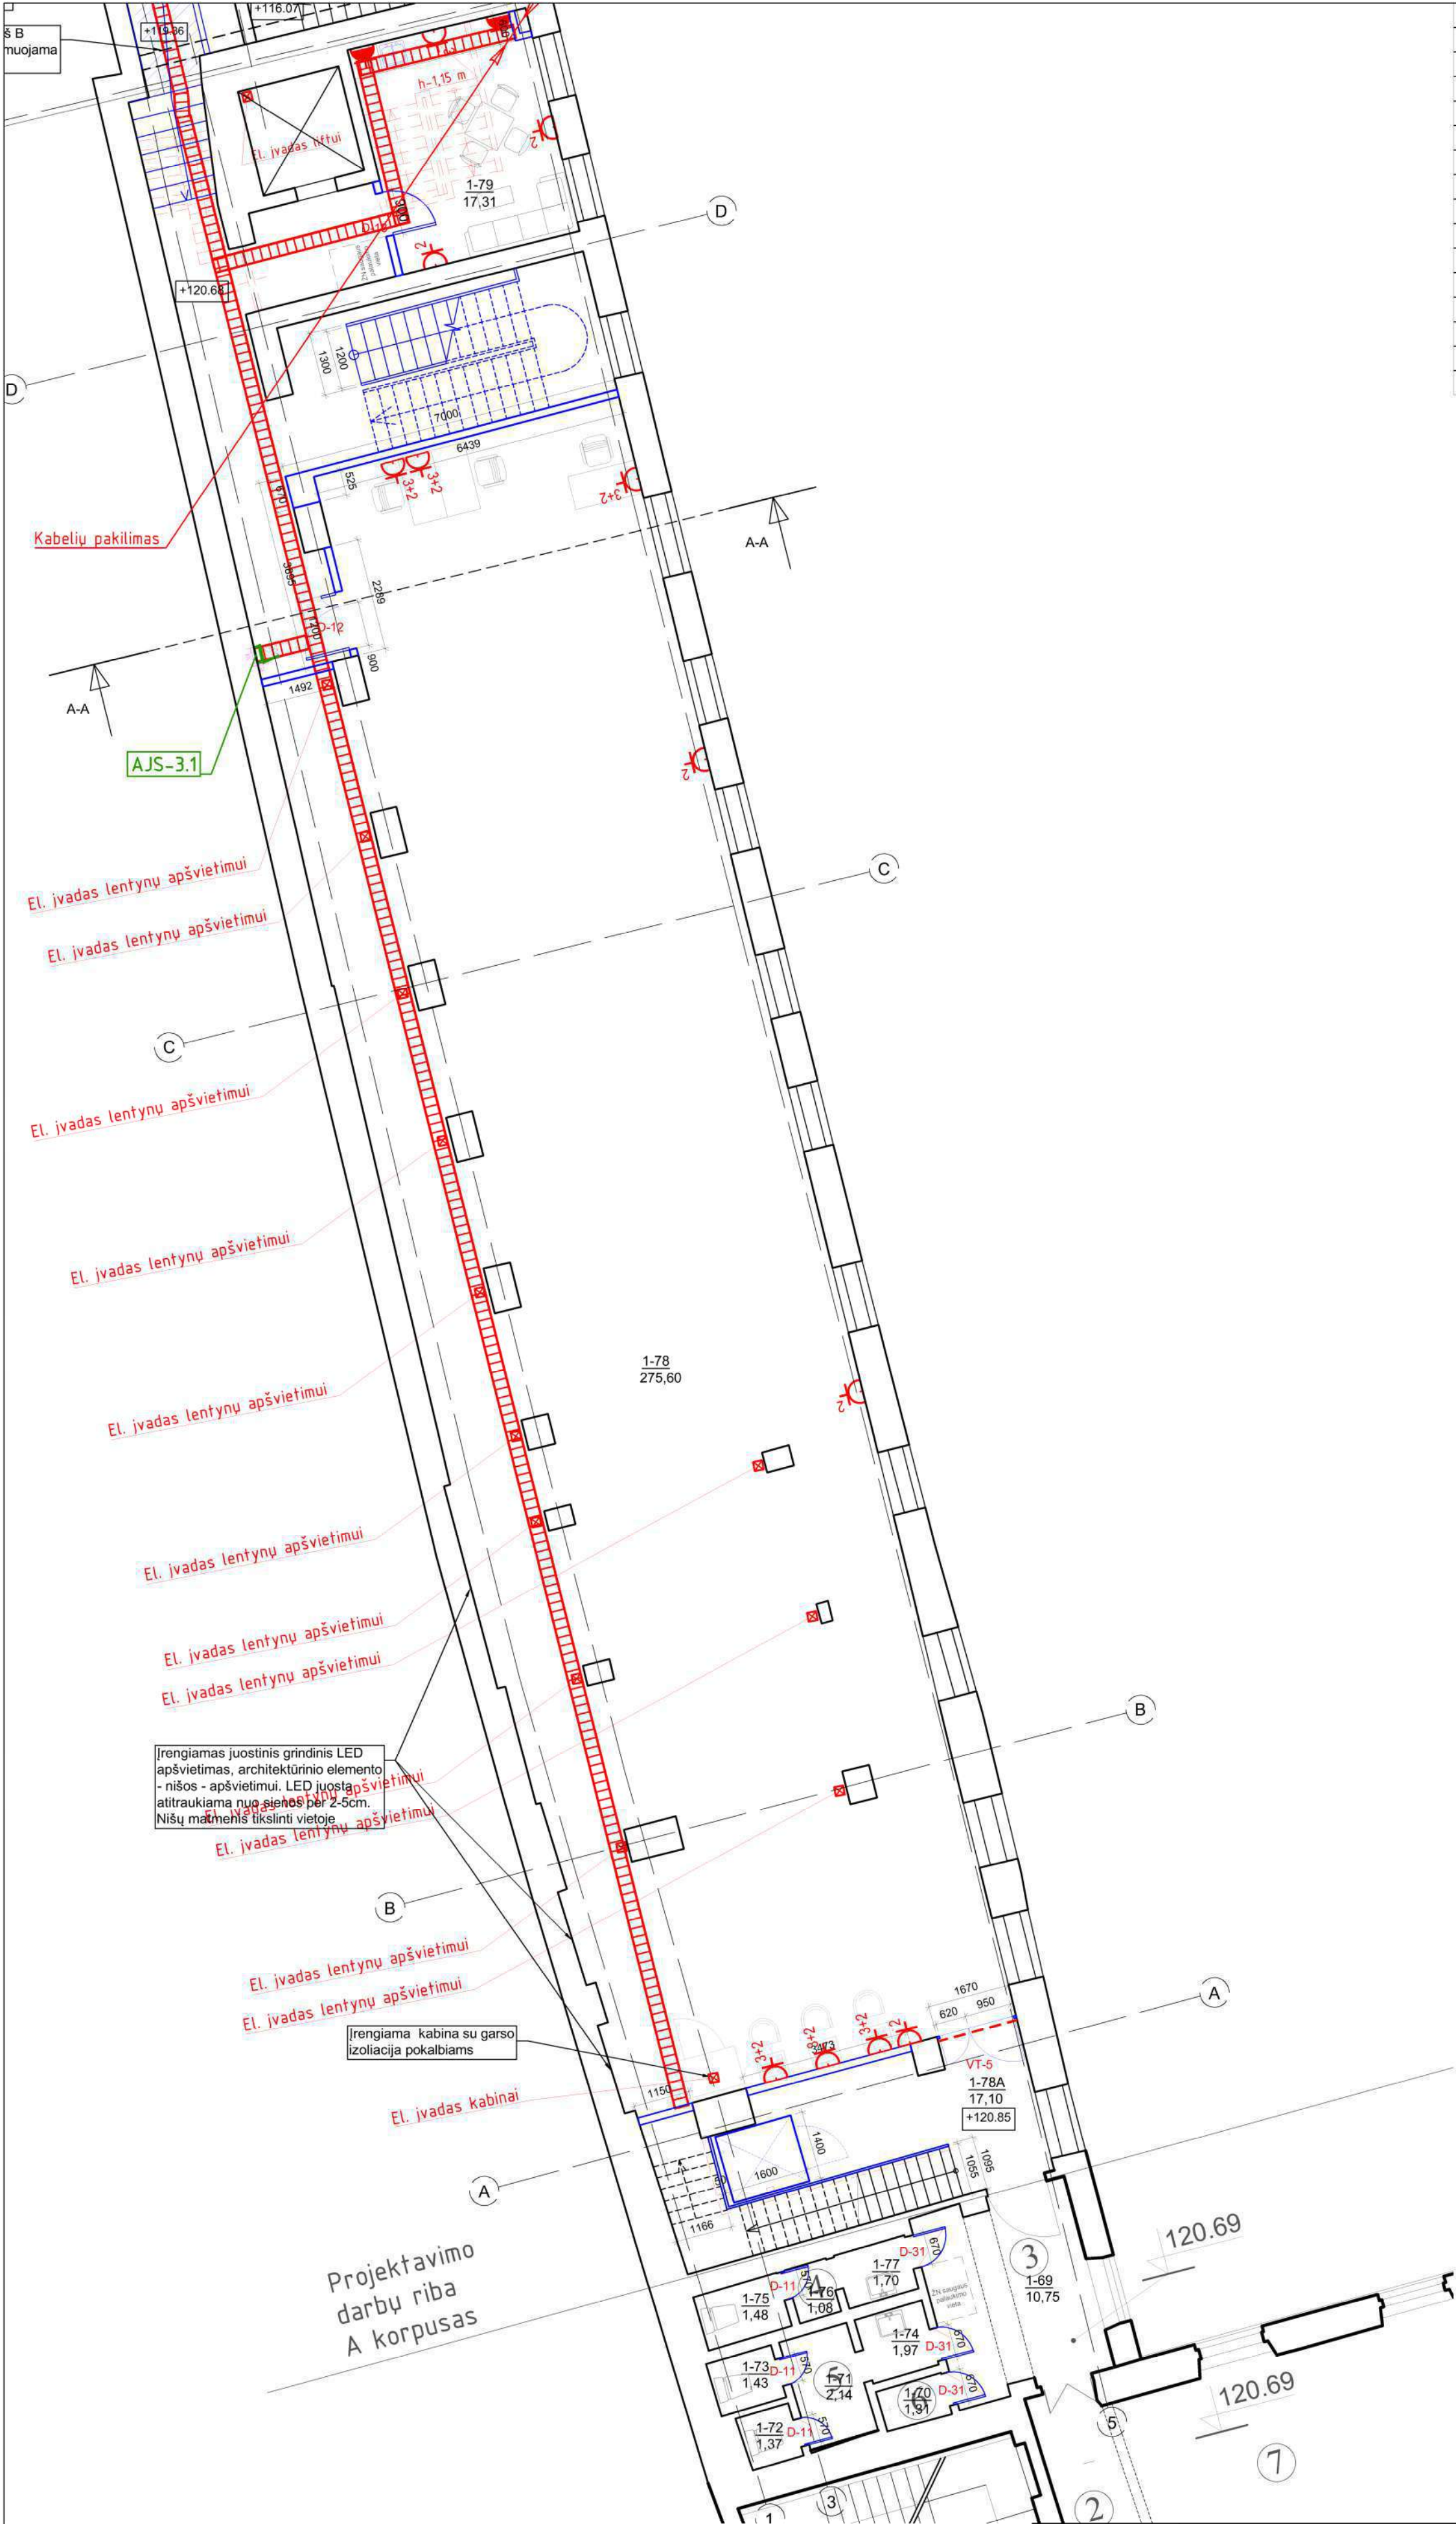

NR.	PAVADINIMAS	PLOTAS
A KORPUSAS		
1-69	KORIDORIUS	28,74
1-70	SANITARINIS MAZGAS	1,31
1-71	KORIDORIUS	2,14
1-72	TUALETAS	1,37
1-73	TUALETAS	1,43
1-74	PRAUSYKLA	1,97
1-75	TUALETAS	1,48
1-76	KORIDORIUS	1,08
1-77	PRAUSYKLA	1,70
1-78	ATVIRI FONDAI	275,60
1-78A	KORIDORIUS	17,10
1-79	POILSIO PATALPA	17,31
VISO:		351,2300
PASTOGĖS AUKŠTO PATALPŲ EKSPLIKACIJA		

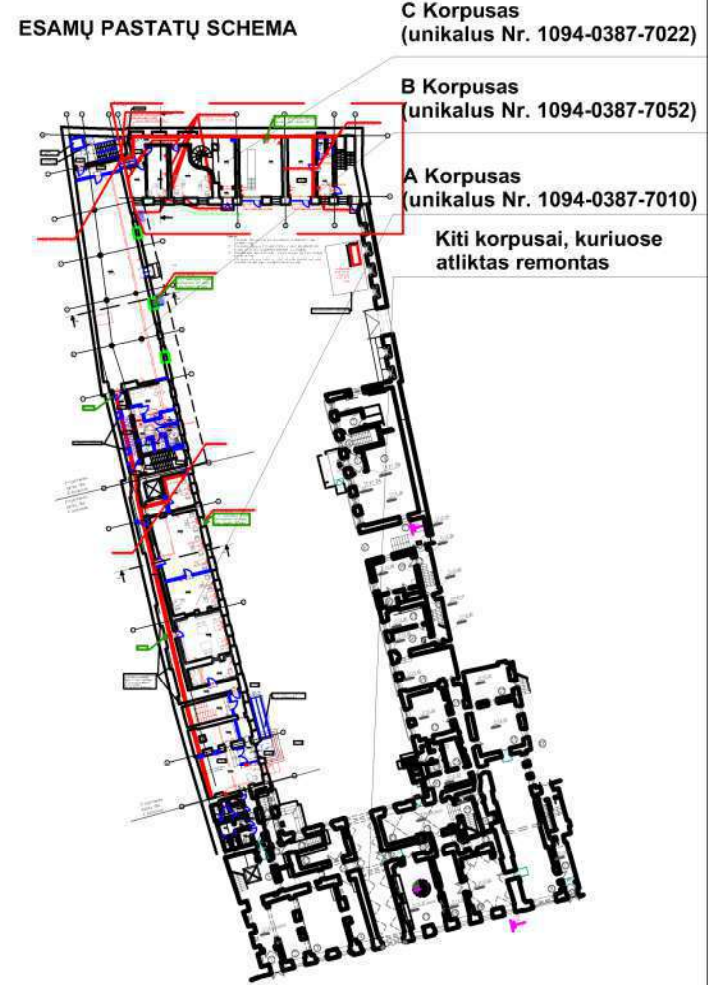


SUTARTINIAI ŽYMĖJIMAI


	Elektros paskirstymo skydai
	Paviršinio montavimo skydelis su elektros kištukiniais lizdais, IP44
	Elektros kištukinis lizdas paviršinio montavimo, mont. virš pakabinamųjų lubų multimedia projektoriaus prijungimui
	Elektros kištukinis lizdas hermetinis IP44
	Elektros kištukinis lizdo blokas (x - lizdų skaičius kompiuteriams, y - buitiniams reikmėms), IP20
	Elektros kištukinis lizdas (x - lizdų skaičius), IP20
	Komutacinė dėžutė su gnybtais kokiame nors prietaisui prijungti
	Kabelinės kopėtės cinkuotos, plotis nurodomas brėžiniuose
	Plastikinės lovelės/kanalai kištukinių lizdų montavimui
	PP vamzdis grindyse
	Grindinė dėžė

Pastabos:
1. Elektros instaliacijos prietaisų (kištukinių lizdų, instaliacinių kanalų, apšvietimo jungiklių) montavimo aukščiai nurodyti nuo grindų dangos iki prietaiso (kištukinio lizdo, instaliacinio kanalo, apšvietimo jungiklio) centro. Jei aukštis nenurodytas, kištukiniai lizdai montuojami 30 cm aukštyje. Visų instaliacijos prietaisų montavimo aukščius tikslinti DP etape.

0	2021-09	Statybos leidimui, konkursui
LAIDA	DATA	LAIDOS STATUSAS IR KEITIMO PRIEŽASTIS (JEI TAIKOMA)
KVAL. PATV. Nr.	MASPRO	Kranto g. 36, Vievis LT-21377 Elektrėnai Telefonas: +370 676 51299 El. paštas: info@maspro.lt
A1363	PV	K.Bakanauskas
KVAL. PATV. DOK. Nr.		
22063	PDV	M.Gruodis
-	Proj.	K.Ivašauskaitė
LT	STATYTOJAS IR (ARBA) UŽSAKOVAS:	DOKUMENTO ŽYMUO
	Vilniaus apskrities Adomo Mickevičiaus viešoji biblioteka	21.537765(1)-TP-E.B-24
		Lapas 1
		Lapų 1

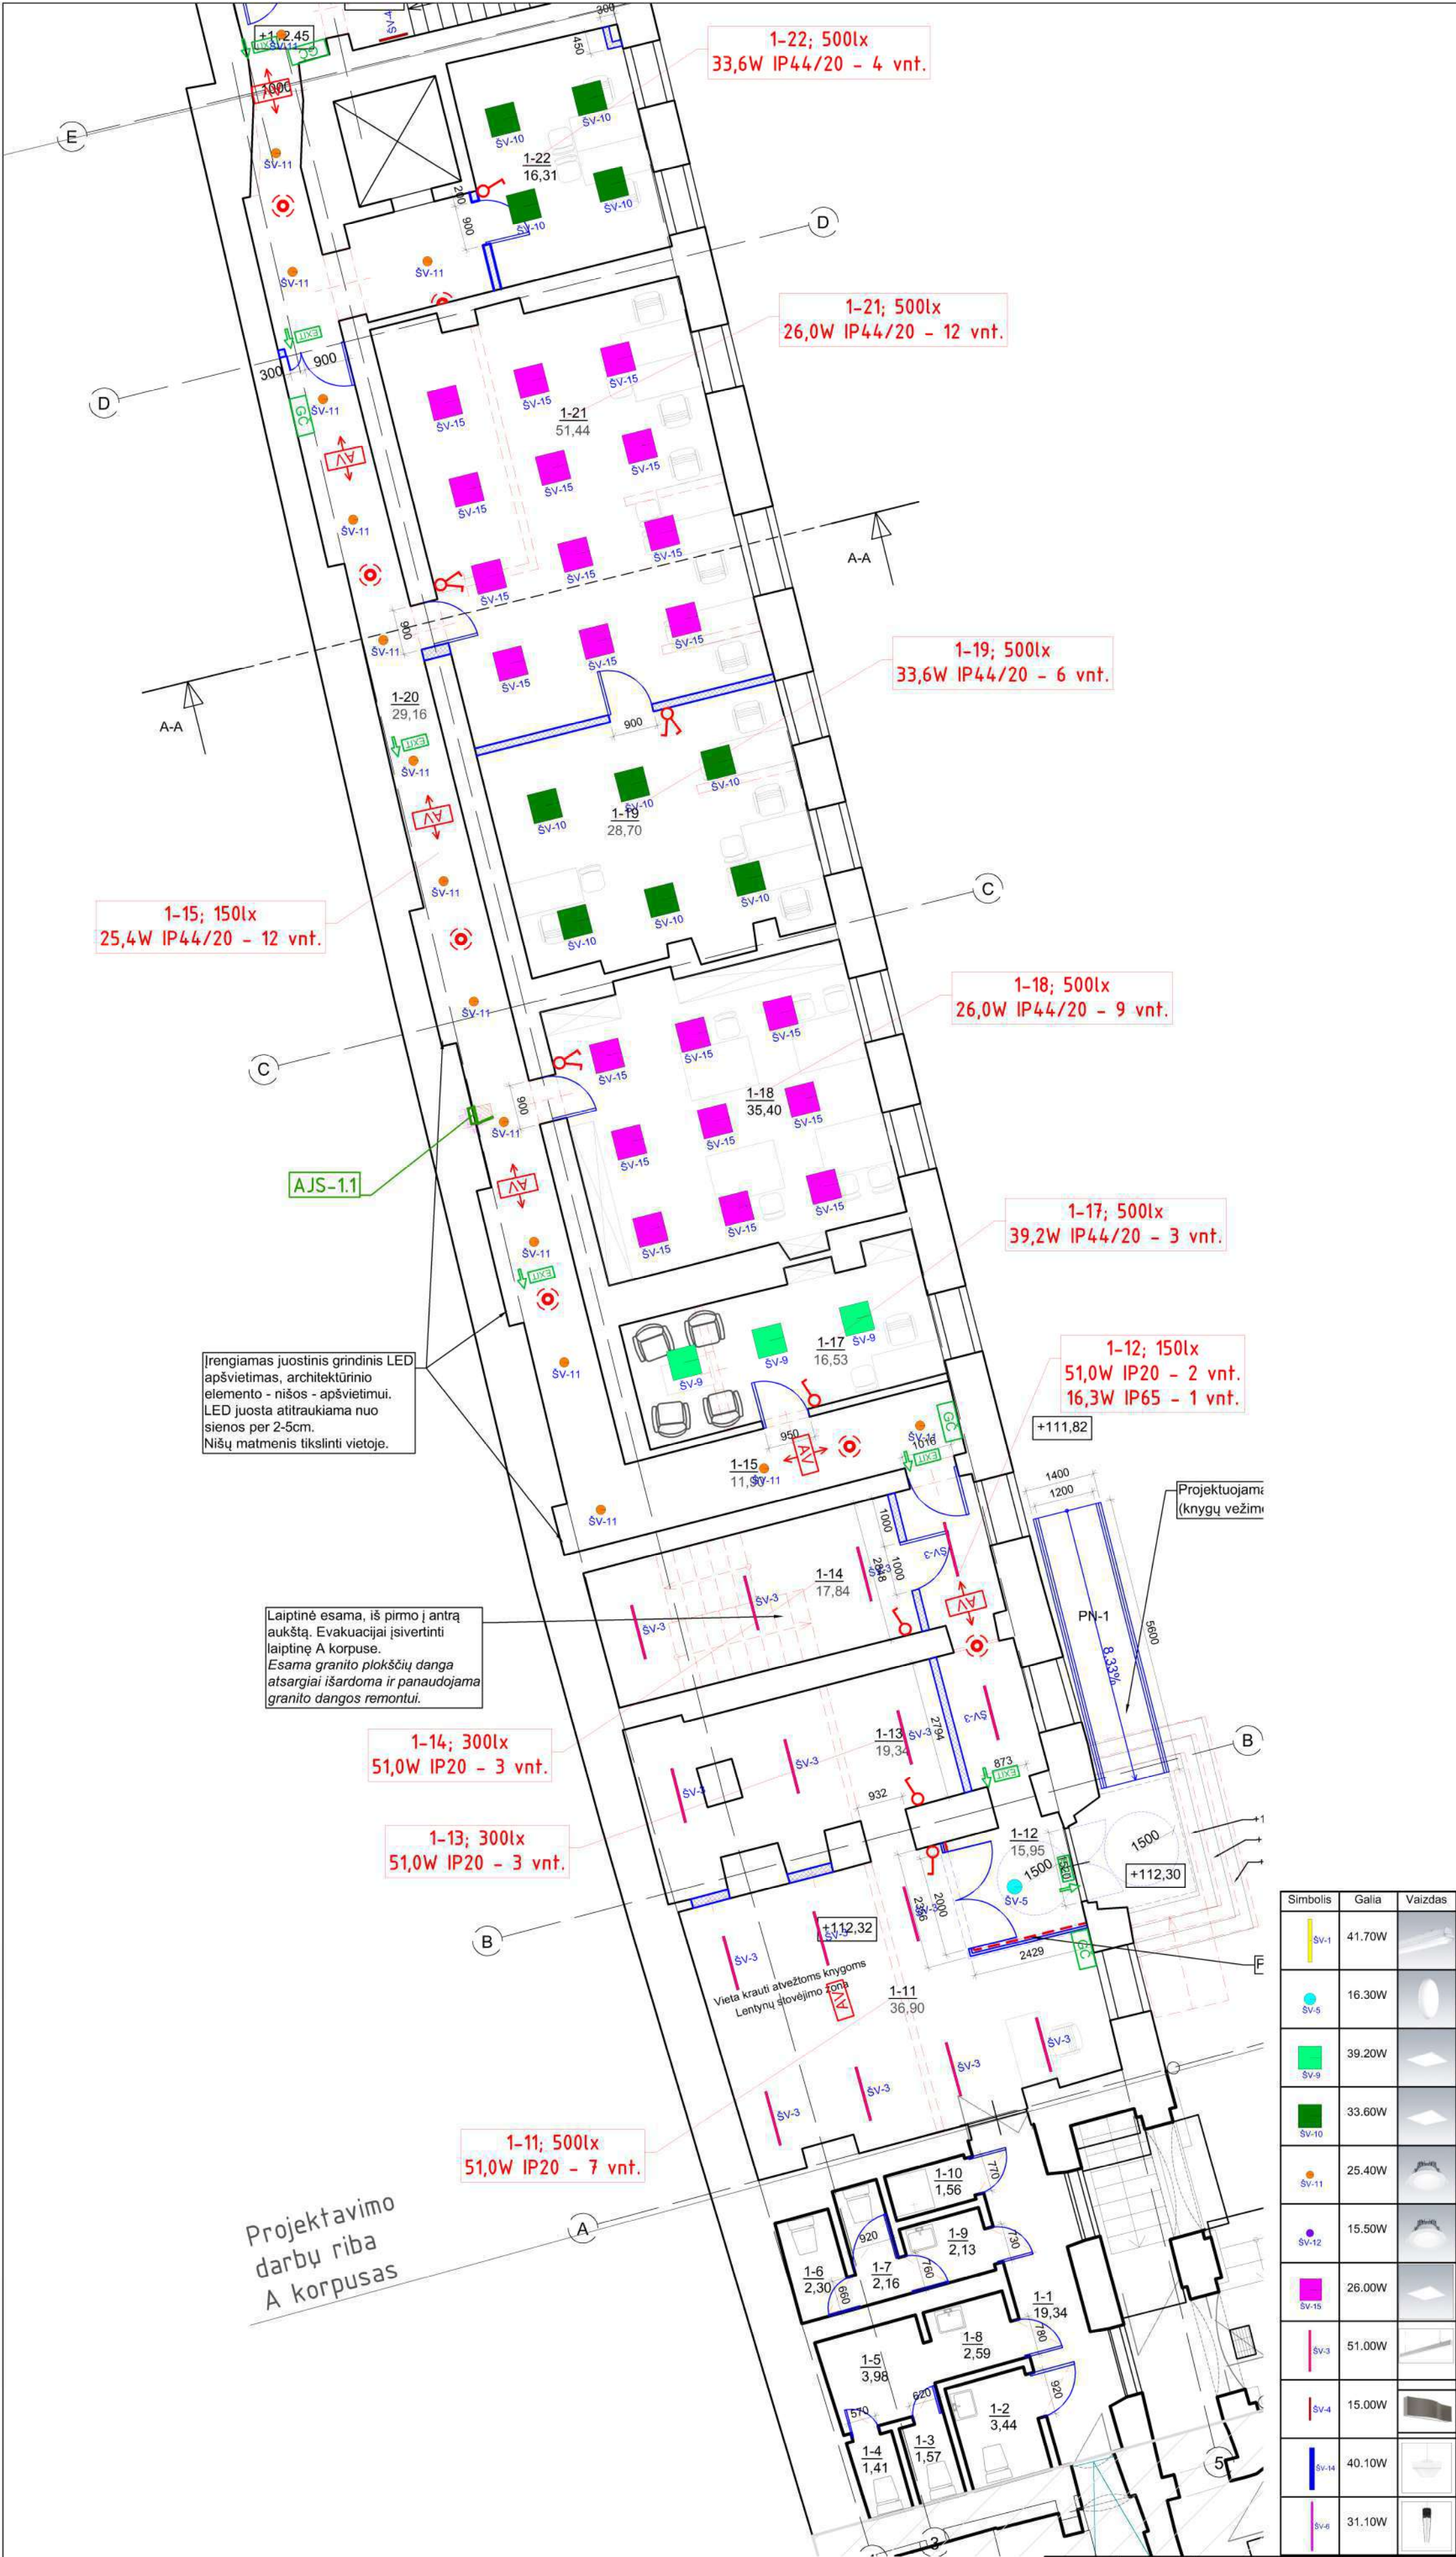

NR.	PAVADINIMAS	PLOTAS
A KORPUSAS		
1-1	KORIDORIUS	19,34
1-2	TUALETAS	3,44
1-3	TUALETAS	1,57
1-4	TUALETAS	1,41
1-5	KORIDORIUS	3,98
1-6	TUALETAS	2,59
1-7	TUALETAS	2,16
1-8	PRAUSYKLA	2,30
1-9	TUALETAS	2,13
1-10	SANITARINIS MAZGAS	1,56
1-11	KNYGŲ PASKIRSTYMO VIETA	36,90
1-12	TAMBŪRAS	15,95
1-13	PAGALBINĖ PATALPA	19,34
1-14	PAGALBINĖ PATALPA	17,84
1-15	KORIDORIUS	11,90
1-17	KABINETAS	16,53
1-18	KABINETAS	35,40
1-19	KABINETAS	28,70
1-20	KORIDORIUS	29,16
1-21	KABINETAS	51,44
1-22	KABINETAS	16,31
Viso:		319,9500

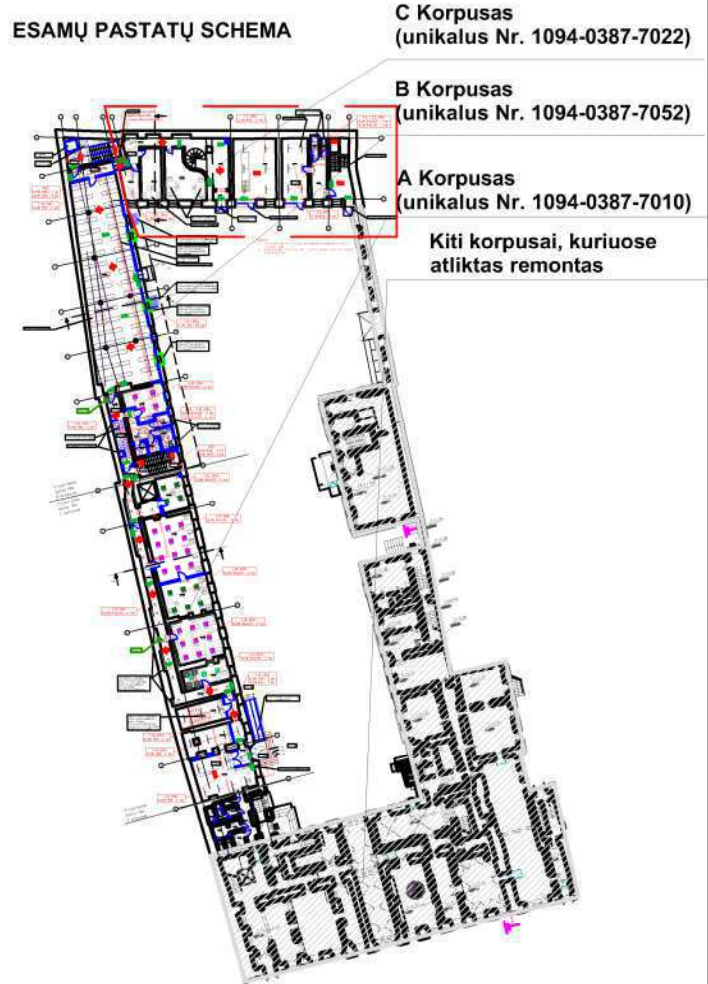


Simbolis	Galia	Vaidzas
SV-1	41.70W	
SV-5	16.30W	
SV-9	39.20W	
SV-10	33.60W	
SV-11	25.40W	
SV-12	15.50W	
SV-15	26.00W	
SV-3	51.00W	
SV-4	15.00W	
SV-14	40.10W	
SV-6	31.10W	

SUTARTINIAI ŽYMĖJIMAI	
	Elektros paskirstymo skydai
	Elektros jungiklis paviršinio arba paslėpto montažo IP44
	Elektros perjungiklis (valdymui iš dviejų vietų) paviršinio arba paslėpto montažo IP44
	Elektros jungiklis paslėpto montažo IP20
	Elektros jungiklis (valdymui iš dviejų vietų) paslėpto montažo IP20
	Elektros perjungiklis (valdymui iš dviejų vietų) paslėpto montažo IP20
	PIR judesio jutiklis 360° aprėpties
	PIR judesio jutiklis 180° aprėpties
	Evakuacinis ženklas 5,0W LED, šviečiantis pastoviai, su 1val. akumuliatoriumi, IP65.
	Šviesinis ženklas 5,0W LED, šviečiantis pastoviai, su 1 val. akumuliatoriumi, IP65 (gaisrinį šaltinį apšvietimui).
	Avarinis šviestuvas su 3,6W LED šviesos šaltiniu, šviesa visomis kryptimis (atviroms erdvėms) su 1val. akumuliatoriumi, IP65
	Avarinis šviestuvas su 3,6W LED šviesos šaltiniu, šviesa dviem kryptimis (koridoriui) su 1val. akumuliatoriumi, IP65
Pastabos:	
1. Evakuacijos kelyje visi evakuacijos krypties šviestuvai numatomi šviečiantys, didesnis išmatavimų nei reikalauja teisės aktai (195x345 mm);	

0	2021-09	Statybos leidimui, konkursui
LAIDA	DATA	LAIDOS STATUSAS IR KEITIMO PRIEŽASTIS (JEI TAIKOMA)
KVAL. PATV. Nr.	MASPRO	Kranto g. 36, Vievė LT-21377 Elektrėnai Telefonas: +370 676 51299 El. paštas: info@maspro.lt
A1363	PV	K.Bakanauskas
KVAL. PATV. DOK. Nr.		
22063	PDV	M.Gruodis
-	Proj.	K.Ivašauskaitė
LT	STATYTOJAS IR (ARBA) UŽSAKOVAS:	Vilniaus apskrities Adomo Mickevičiaus viešoji biblioteka
PROJEKTO PAVADINIMAS		Kultūros paskirties statinių (unikalus nr. 1094-0387-7010, unikalus nr. 1094-0387-7022, unikalus nr. 104-0387-7052) Trakų g. 10, Vilniuje, kapitalinio remonto projektas.
STATINIO NUMERIS IR PAVADINIMAS		STATINIO NUMERIS IR PAVADINIMAS Kultūros paskirties statinių (unikalus nr. 1094-0387-7010, unikalus nr. 1094-0387-7022, unikalus nr. 104-0387-7052) Trakų g. 10, Vilniuje, kapitalinio remonto projektas.
DOKUMENTO PAVADINIMAS		Elektrotechnika Pirmo aukšto planas (A korpusas) su apšvietimo tinklais. M 1:100
DOKUMENTO ŽYMUO		21.537765(1)-TP-E.B-28
Lapas	Lapų	1 1


NR.	PAVADINIMAS	PLOTAS
B KORPUSAS		
1-24	KORIDORIUS	16,61
1-24A	KORIDORIUS	9,05
1-28	KORIDORIUS	10,34
1-29	SAN. MAŽGAS	3,05
1-30	SAN. MAŽGAS	2,97
1-31	UNIVERSALIS ŽN SAN. MAŽGAS	5,32
1-32	VALYTOJOS PATALPA	3,09
1-33	POILSIO PATALPA - VIRTUVĖLĖ	20,19
1-35	KN. SAUGYKLĄ	200,76
Viso:		271,3800
C KORPUSAS		
1-2	VAIRUOTOJŲ KAMBARYS	11,94
1-4	TUALETAS	1,68
1-5	DUŠAS	2,77
1-6	SANDĖLIS - DIRBTUVĖS	30,17
1-7	GARAŽAS	51,10
1-8	KORIDORIUS	2,57
1-9	KORIDORIUS	18,54
1-10	DARBO KAMBARYS	28,96
1-11	DARBO KAMBARYS	19,46
1-12	POILSIO PATALPA - VIRTUVĖLĖ	10,03
1-13	KORIDORIUS	33,16
Viso:		210,3800
BENDRAS PLOTAS (VISŲ KORPUSŲ):		801,7100
SUTARTINAI ŽENKLAI		

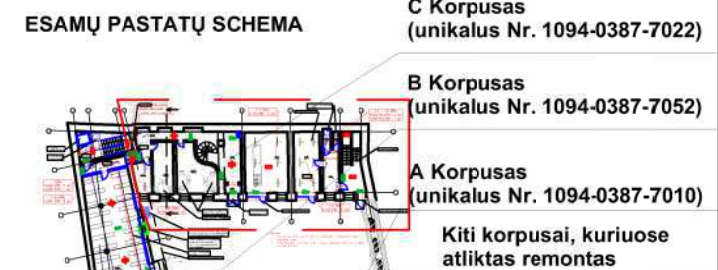


SUTARTINAI ŽYMĖJIMAI	
	Elektros paskirstymo skydai
	Elektros jungiklis paviršinio arba paslėpto montazo IP44
	Elektros jungiklis (valdymui iš dviejų vietų) paviršinio arba paslėpto montazo IP44
	Elektros jungiklis paslėpto montazo IP20
	Elektros jungiklis dviejų klavišų paslėpto montazo IP20
	Elektros jungiklis (valdymui iš dviejų vietų) paslėpto montazo IP20
	PIR judesio jutiklis 360° apšviestas
	PIR judesio jutiklis 180° apšviestas
	Evakuacinis ženklas 5,0W LED, šviečiantis pastoviai, su 1val. akumuliatoriumi, IP65.
	Šviesinis ženklas 5,0W LED, šviečiantis pastoviai, su 1 val. akumuliatoriumi, IP65 (gaisrinį išėjimą apšvietai).
	Avaninis šviesos su 3,6W LED šviesos šaltinio; šviesa visomis kryptimis (avirono erdvėms) su 1val. akumuliatoriumi, IP65
	Avaninis šviesos su 3,6W LED šviesos šaltinio, šviesa dviem kryptimis (koridoriui) su 1val. akumuliatoriumi, IP65


Pastabos:
1. Evakuacijos keliose visi evakuacijos krypties šviesosvaidiniai numatomi šviečiantys, didesnių išmatavimų nei reikalauja teisės aktai (195x345 mm);

0	2021-09	Statybos leidimui, konkursui
LAIKA	DATA	LAIKOS STATUSAS IR KEITIMO PRIEŽASTIS (JEI TAKOMA)
KVAL. PATV. Nr.	MASPRO Krašto g. 36, Vilnius LT-21377 Elektronai Telefonas: +370 676 51299 El. paštas: info@maspro.lt	
A1363	PV	K.Bakanauskas
KVAL. PATV. DOK. Nr.	PROJEKTO PAVADINIMAS Kultūros paveldo statinių unikalus nr. 1094-0387-7010, unikalus nr. 1094-0387-7022, unikalus nr. 104-0387-7052) Trakų g. 10, Vilniuje, kapitalinio remonto projektas.	
22063	PDV	M.Gruodis
-	Proj.	K.Ivašauskaitė
LT	STATYTOJAS IR (ARBA) UŽSAUJOJAS: Vilniaus apskrities Adomo Mickevičiaus viešoji biblioteka	
PROJEKTO PAVADINIMAS		STATINIO NUMERIS IR PAVADINIMAS Pirmo aukšto planas (B ir C korpusas) su apšvietimo tinklais. M 1:100
DOKUMENTO PAVADINIMAS		Elektrotechnika Pirmo aukšto planas (B ir C korpusas) su apšvietimo tinklais. M 1:100
DOKUMENTO ŽYMUO		21.537765(1)-TP-E-B-29
Lapas		1
Lapų		1

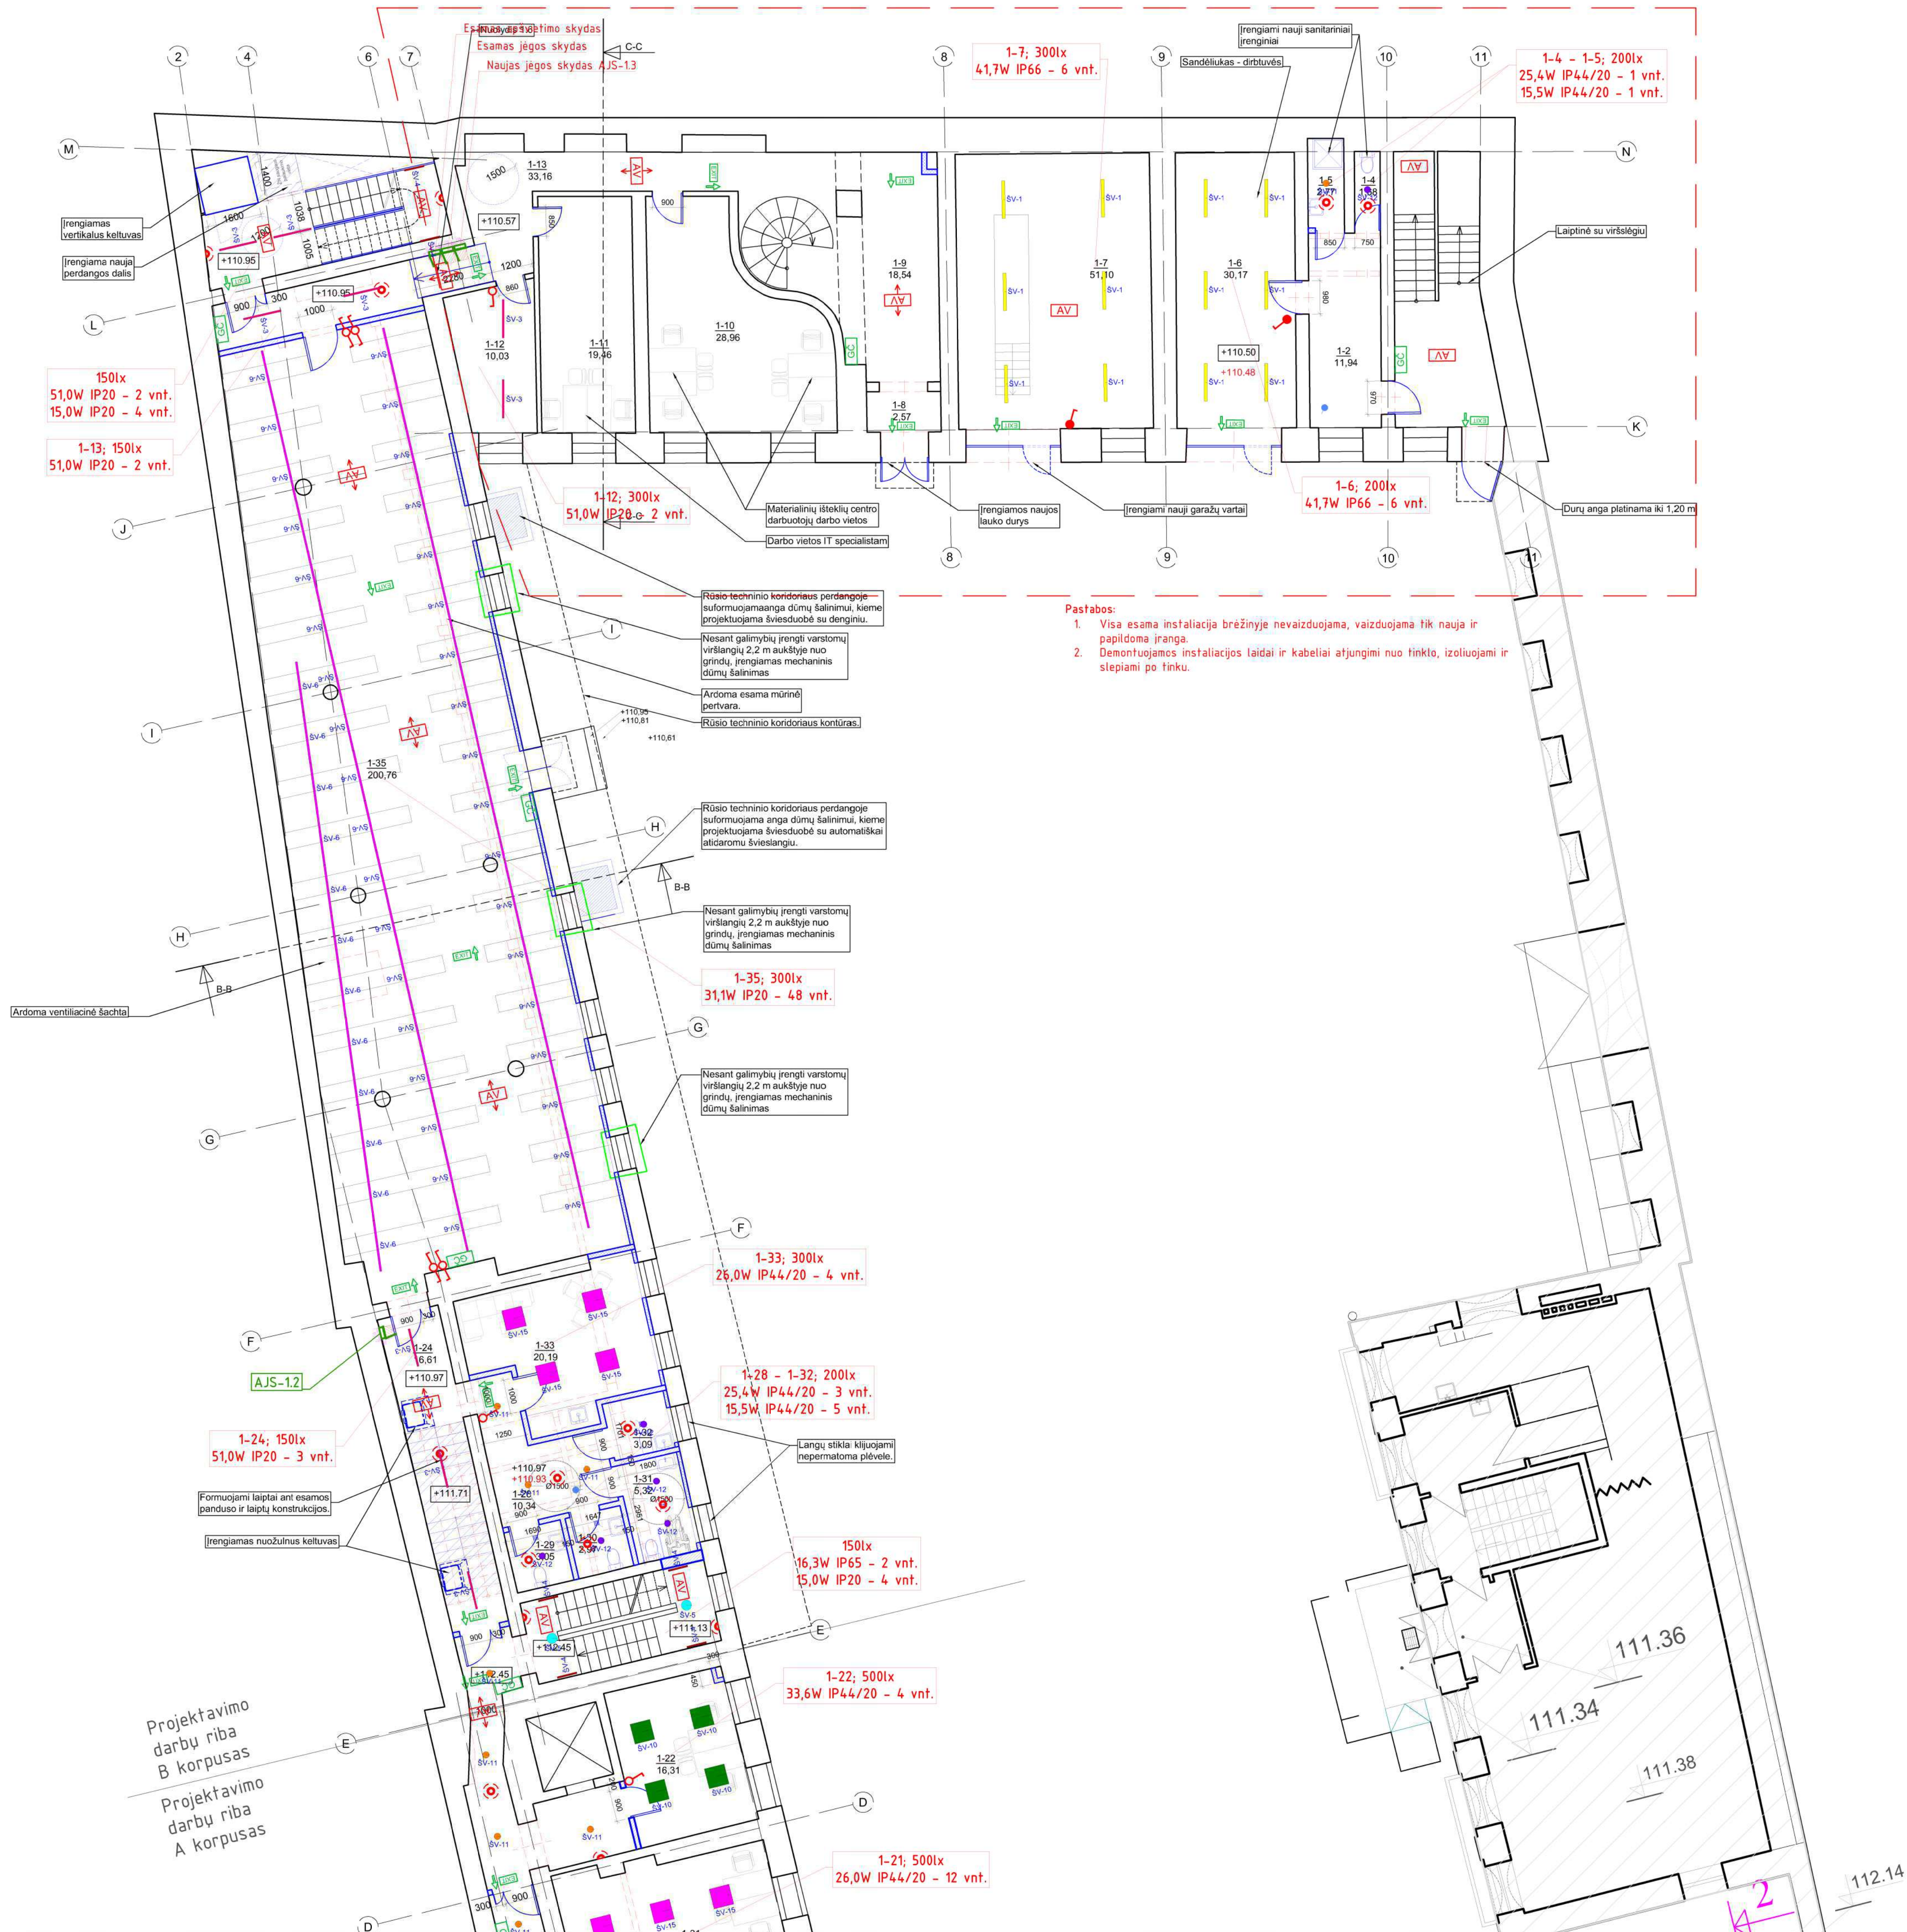

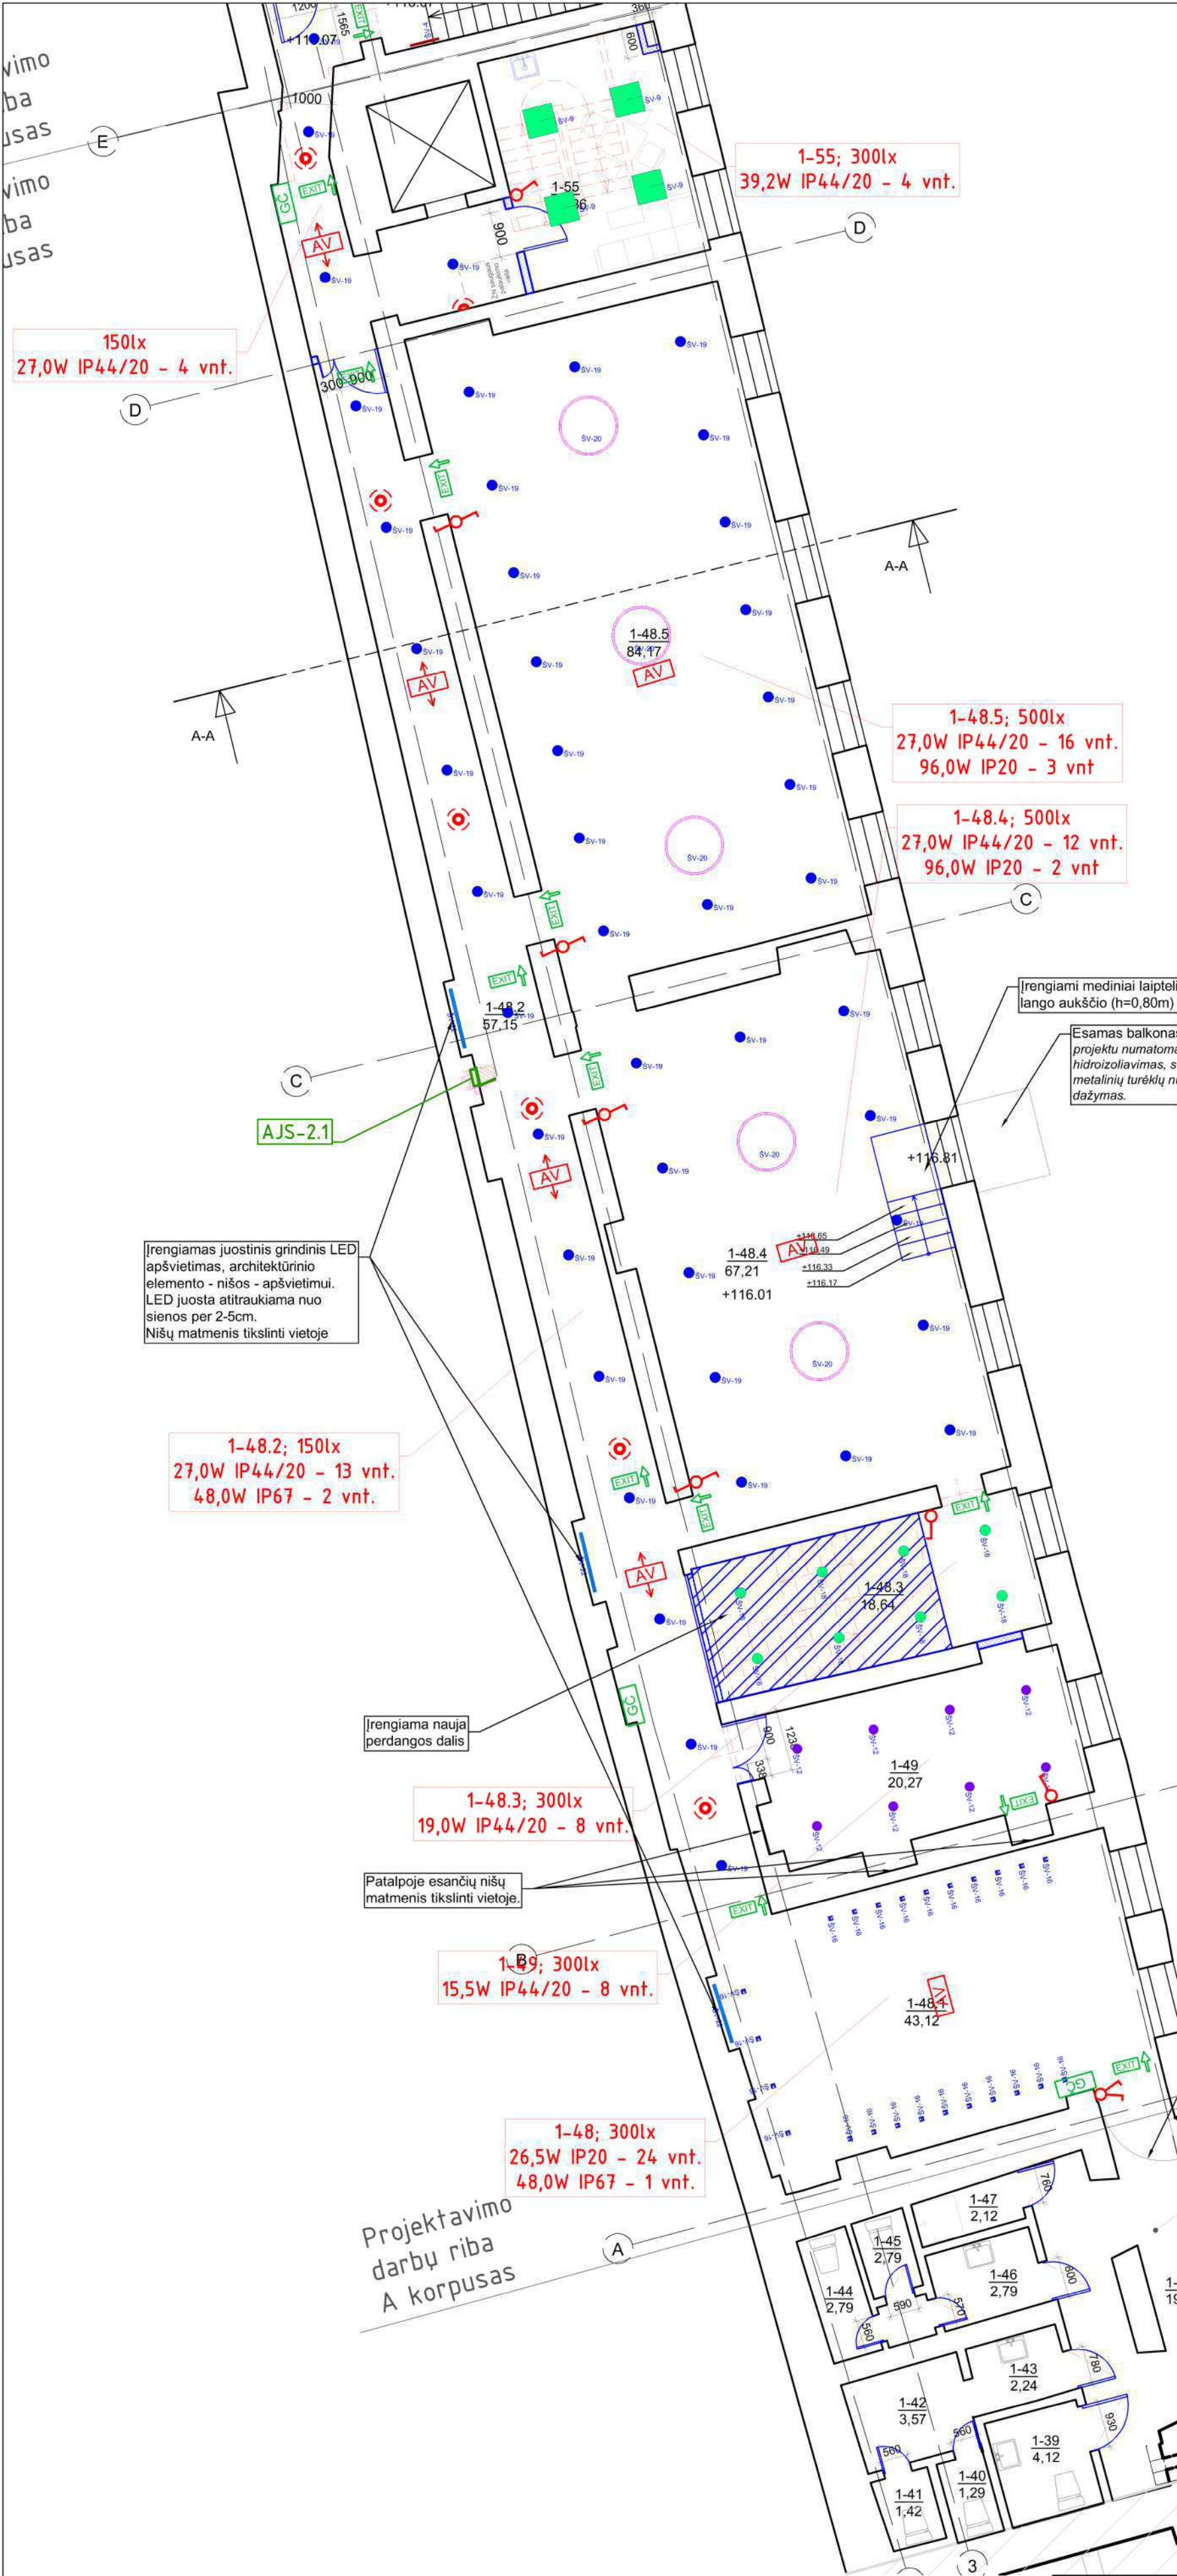

ANTRO AUKŠTO PATALPŲ EKSPLIKACIJA		
NR.	PAVADINIMAS	PLOTAS
A KORPUSAS		
1-38	KORIDORIUS	19,20
1-39	TUALETAS	4,12
1-40	TUALETAS	1,29
1-41	TUALETAS	1,42
1-42	KORIDORIUS	3,57
1-43	KORIDORIUS	2,24
1-44	TUALETAS	2,79
1-45	TUALETAS	2,79
1-46	PRAUSYKLA	2,79
1-47	SANITARINIS MAZGAS	2,12
1-48.1	EKSPOZICIJOS ERDVĖS ZONA	43,12
1-48.2	KORIDORIAUS ZONA	49,81
1-48.3	EKSPOZICIJOS ERDVĖS ZONA	18,64
1-48.4	SKAITYKLOS ZONA	67,18
1-48.5	SKAITYKLOS ZONA	82,48
SKAITYKLA:		261,2300
1-49	PAGALBINĖ PATALPA	20,27
1-50	POILSIO PATALPA - VIRTUVĖLĖ	17,08
Viso:		340,910000

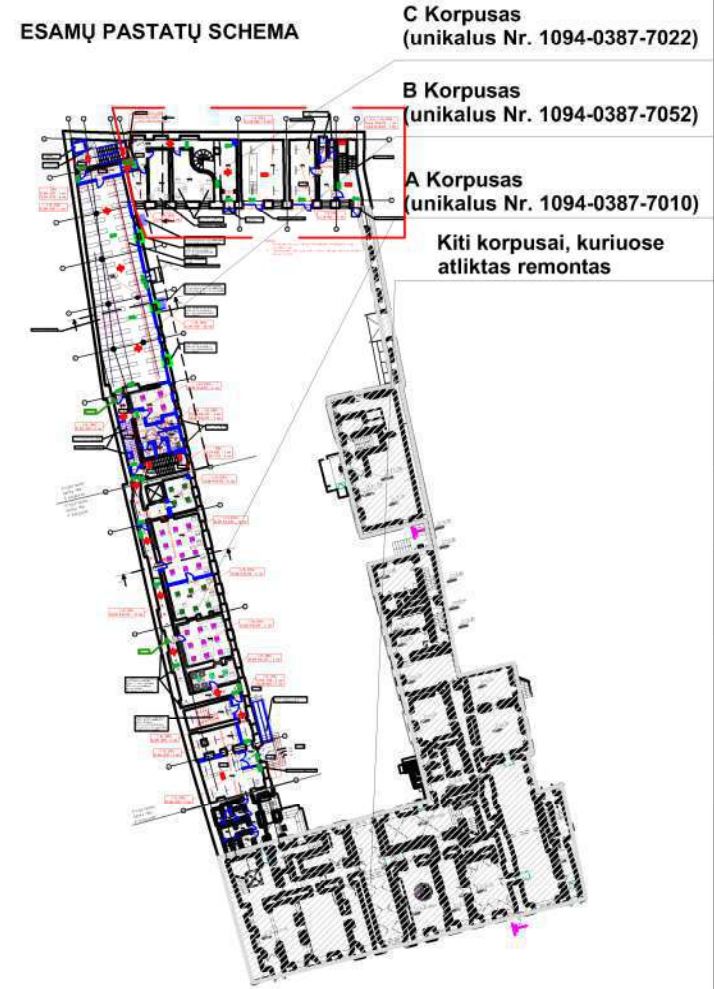


Simbolis	Galia	Vaidzas
SV-4	15.00W	
SV-3	51.00W	
SV-5	16.30W	
SV-19	33.60W	
SV-11	25.40W	
SV-12	15.50W	
SV-9	39.20W	
SV-21	24.70W	
SV-2	53.50W	
SV-16	26.50W	
SV-17	19.00W	
SV-18	19.00W	
SV-19	27.00W	
SV-14	40.10W	
SV-20	96.00W	
SV-20	48.00W	


SUTARTINIAI ŽYMĖJIMAI	
	Elektros paskirstymo skydai
	Elektros jungiklis paviršinio arba paslėpto montazo IP44
	Elektros perjungiklis (valdymui iš dviejų vietų) paviršinio arba paslėpto montazo IP44
	Elektros jungiklis paslėpto montazo IP20
	Elektros perjungiklis (valdymui iš dviejų vietų) paslėpto montazo IP20
	PIR judesio jutiklis 360° aprepties
	PIR judesio jutiklis 180° aprepties
	Evakuacinis ženklas 5,0W LED, šviečiantis pastoviai, su 1 val. akumuliatoriumi, IP65.
	Šviesinis ženklas 5,0W LED, šviečiantis pastoviai, su 1 val. akumuliatoriumi, IP65 (gaisrinių čiaupų apšvietimui).
	Avarinis šviestuvas su 3,6W LED šviesos šaltiniu, šviesa visomis kryptimis (atviroms erdvėms) su 1 val. akumuliatoriumi, IP65
	Avarinis šviestuvas su 3,6W LED šviesos šaltiniu, šviesa dviem kryptimis (koridoriui) su 1 val. akumuliatoriumi, IP65

Pastabos:
1. Evakuacijos keliuose visi evakuacijos krypties šviestuvai numatomi šviečiantys, didesnių išmatavimų nei reikalauja teisės aktai (195x345 mm);

0	2021-09	Statybos leidimui, konkursui			
LAIDA	DATA	LAIDOS STATUSAS IR KEITIMO PRIEŽASTIS (JEI TAIKOMA)			
KVAL. PATV. Nr.	MASPRO		Kranto g. 36, Vievys LT-21377 Elektrėnai Telefonas: +370 676 51299 El. paštas: info@maspro.lt		
A1363	PV	K.Bakanauskas	PROJEKTO PAVADINIMAS Kultūros pastatinių (unikalus nr. 1094-0387-7010, unikalus nr. 1094-0387-7022, unikalus nr. 104-0387-7052) Trakų g. 10, Vilniuje, kapitalinio remonto projektas.		
KVAL. PATV DOK. Nr.			STATINIO NUMERIS IR PAVADINIMAS Kultūros pastatinių (unikalus nr. 1094-0387-7010, unikalus nr. 1094-0387-7022, unikalus nr. 104-0387-7052) Trakų g. 10, Vilniuje, kapitalinio remonto projektas.		
22063	PDV	M.Gruodis	DOKUMENTO PAVADINIMAS Elektrotechnika Antro aukšto planas (A korpusas) su apšvietimo tinklais. M 1:100		
-	Proj.	K.Ivašauskaitė			
LT	STATYTOJAS IR (ARBA) UŽSAKOVAS: Vilniaus apskrities Adomo Mickevičiaus viešoji biblioteka		DOKUMENTO ŽYMUO 21.537765(1)-TP-E.B-30		Lapas 1
					Lapy 1

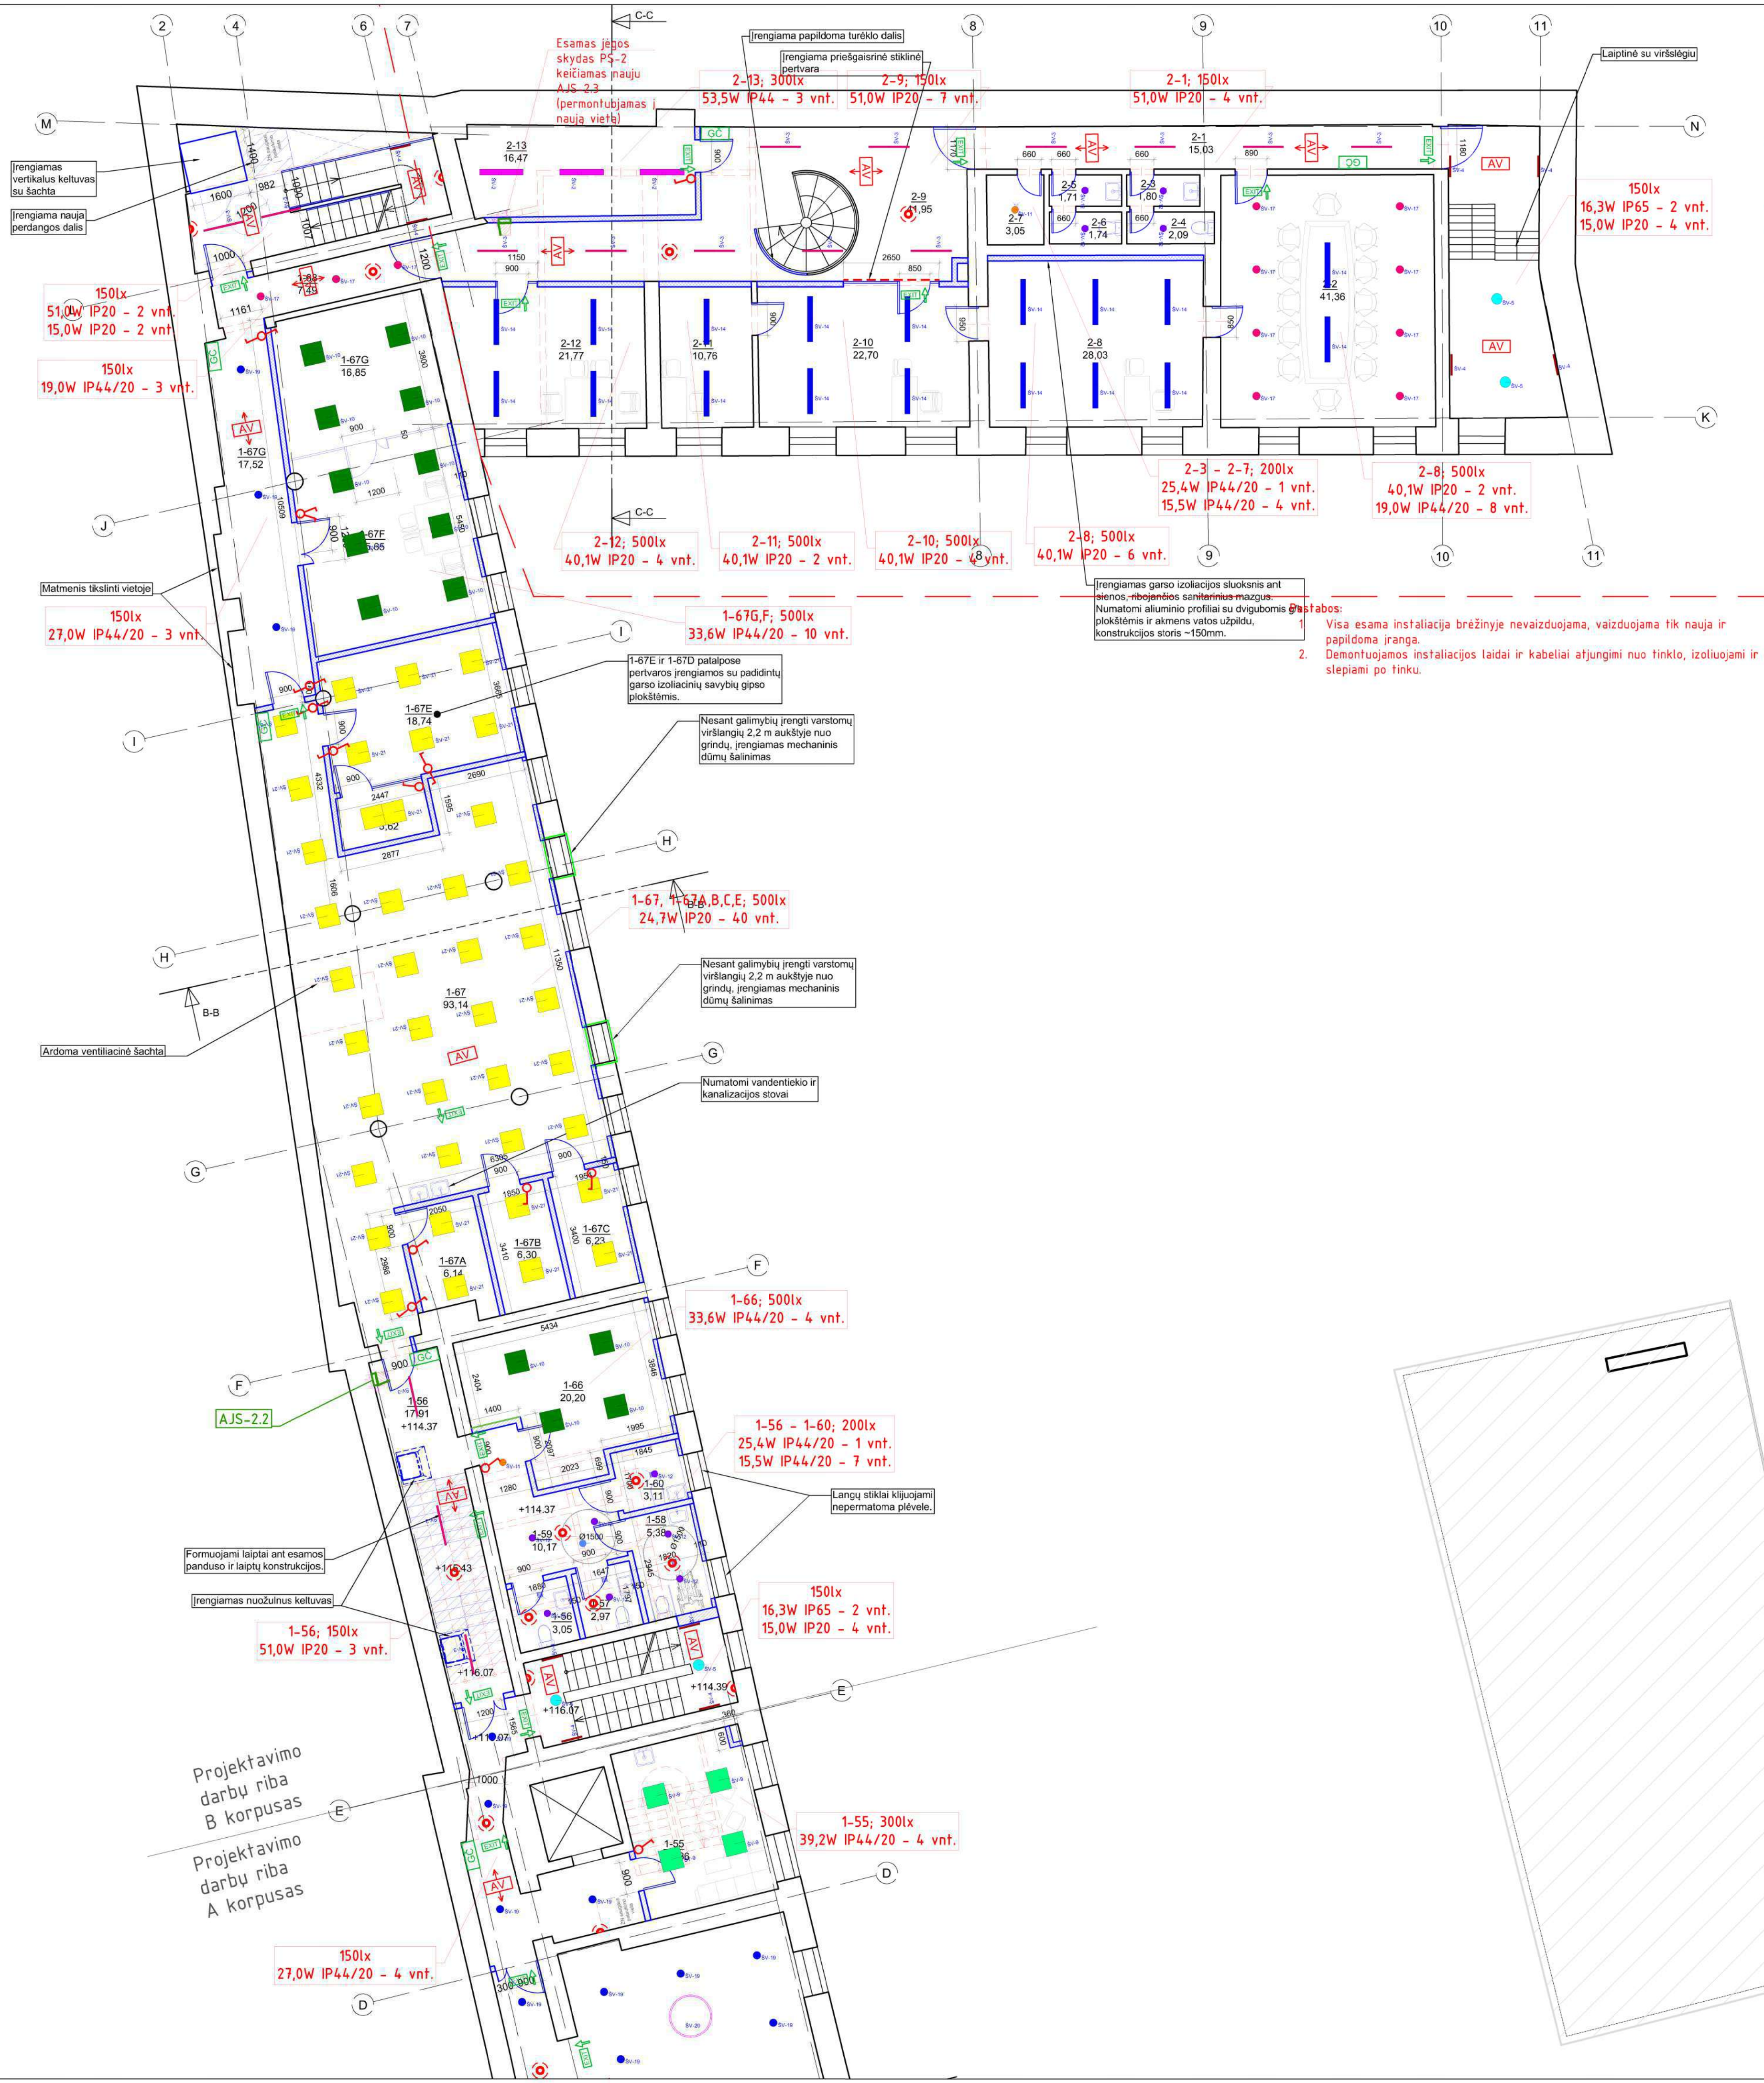

ANTRO AUKŠTO PATALPŲ EKSPLIKACIJA		
NR.	PAVADINIMAS	PLOTAS
B KORPUSAS		
1-55	KABINETAS	16,86
1-56	SAN. MAŽGAS	3,05
1-57	SAN. MAŽGAS	2,97
1-58	UNIVERSALUS ŽN SAN. MAŽGAS	5,38
1-59	KORIDORIUS	10,17
1-60	VALYTOJOS PATALPA	3,11
1-66	KABINETAS	20,20
1-67	KŪRYBINIS LABORATORIJUS	93,11
1-67A	TRUMPALAIKIO DARBO PATALPA	6,14
1-67B	TRUMPALAIKIO DARBO PATALPA	6,30
1-67C	TRUMPALAIKIO DARBO PATALPA	6,23
1-67D	STUDIJŲ	3,37
1-67E	STUDIJŲ	18,74
1-67F	SKAITMENINIMO CENTRAS	25,65
1-67G	SKAITMENINIMO CENTRAS	16,85
1-68	KORIDORIUS	7,49
Viso:		245,6200
C KORPUSAS		
2-1	KORIDORIUS	15,03
2-2	PASITARIMŲ KAMBARYS	41,36
2-3	PAGALBINĖ PATALPA	1,80
2-4	TUALETAS	2,09
2-5	PAGALBINĖ PATALPA	1,71
2-6	TUALETAS	1,74
2-7	VALYTOJOS PATALPA	3,05
2-8	KABINETAS	28,03
2-9	HOLAS	41,95
2-10	KABINETAS	22,70
2-11	KABINETAS	10,76
2-12	BUHALTERIJŲ	21,77
2-13	DOKUMENTŲ SAUGOJIMO PATALPA	16,47
Viso:		208,4600

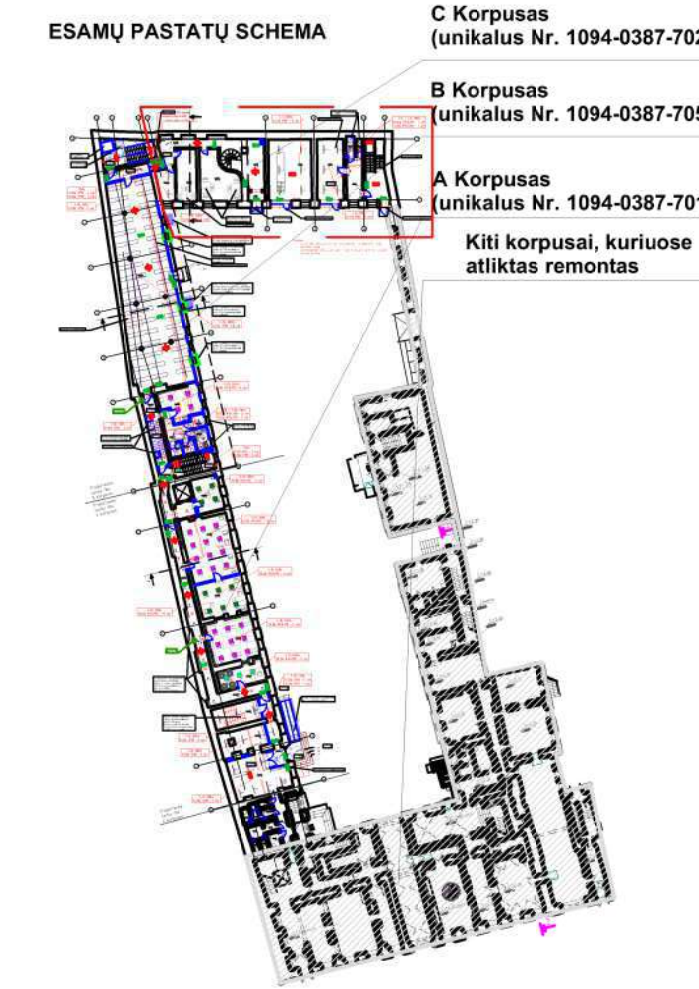


Simbolis	Galia	Vazdas
[Symbol]	15.00W	[Symbol]
[Symbol]	51.00W	[Symbol]
[Symbol]	16.30W	[Symbol]
[Symbol]	33.60W	[Symbol]
[Symbol]	25.40W	[Symbol]
[Symbol]	15.50W	[Symbol]
[Symbol]	39.20W	[Symbol]
[Symbol]	24.70W	[Symbol]
[Symbol]	53.50W	[Symbol]
[Symbol]	26.50W	[Symbol]
[Symbol]	19.00W	[Symbol]
[Symbol]	19.00W	[Symbol]
[Symbol]	27.00W	[Symbol]
[Symbol]	40.10W	[Symbol]
[Symbol]	96.00W	[Symbol]
[Symbol]	48.00W	[Symbol]


SUTARTINIAI ŽYMĖJIMAI	
[Symbol]	Elektros paskirstymo skydai
[Symbol]	Elektros jungiklis paviršinio arba paslėpto montazo IP44
[Symbol]	Elektros perjungiklis (valdymui iš dviejų vietų) paviršinio arba paslėpto montazo IP44
[Symbol]	Elektros jungiklis paslėpto montazo IP20
[Symbol]	Elektros jungiklis dviejų klavišų paslėpto montazo IP20
[Symbol]	Elektros perjungiklis (valdymui iš dviejų vietų) paslėpto montazo IP20
[Symbol]	PIR judesio jutiklis 360° apšviestas
[Symbol]	PIR judesio jutiklis 180° apšviestas
[Symbol]	Evakuacinis ženklas 5,0W LED, šviečiantis pastoviai, su 1 val. akumuliatoriumi, IP65
[Symbol]	Šviesinis ženklas 5,0W LED, šviečiantis pastoviai, su 1 val. akumuliatoriumi, IP65 (gaisrinį išėjimą apšviesti)
[Symbol]	Avarinis šviestuvas su 3,6W LED šviesos šaltiniu, šviesa visomis kryptimis (išvengiantis erdvės) su 1 val. akumuliatoriumi, IP65
[Symbol]	Avarinis šviestuvas su 3,6W LED šviesos šaltiniu, šviesa dviem kryptimis (koridoriui) su 1 val. akumuliatoriumi, IP65

Pastabos:
1. Evakuacijos kelyje visi evakuacijos krypties šviestuvai numatomi šviečiantys, didesnių šviesos srautų nei reikalauja teisės akto (195x345 mm).

0	2021-09	Statybos leidimui, konkursui
LAIDA	DATA	LAIDOS STATUSAS IR KEITIMO PRIEŽASTIS (JEI TAIKOMA)
KVAL. PATV. Nr.	MASPRO	Kreito g. 36, Vėvis LT-21377 Ekeleivai Telefonas: +370 676 51299 El. paštas: info@maspro.lt
A1363	PV	K. Bakanauskas
KVAL. PATV. DOK. Nr.	22063	PDV M. Grudis
-	Proj.	K. Ivanauskaitė
LT	STATYTOJAS IR (ARBA) UŽSAUJO:	Vilniaus apskrities Adomo Mickačiaus viešoji biblioteka
DOKUMENTO ŽYMOJIS		21.537765(1)-TP-E-B-31
Lapas		1

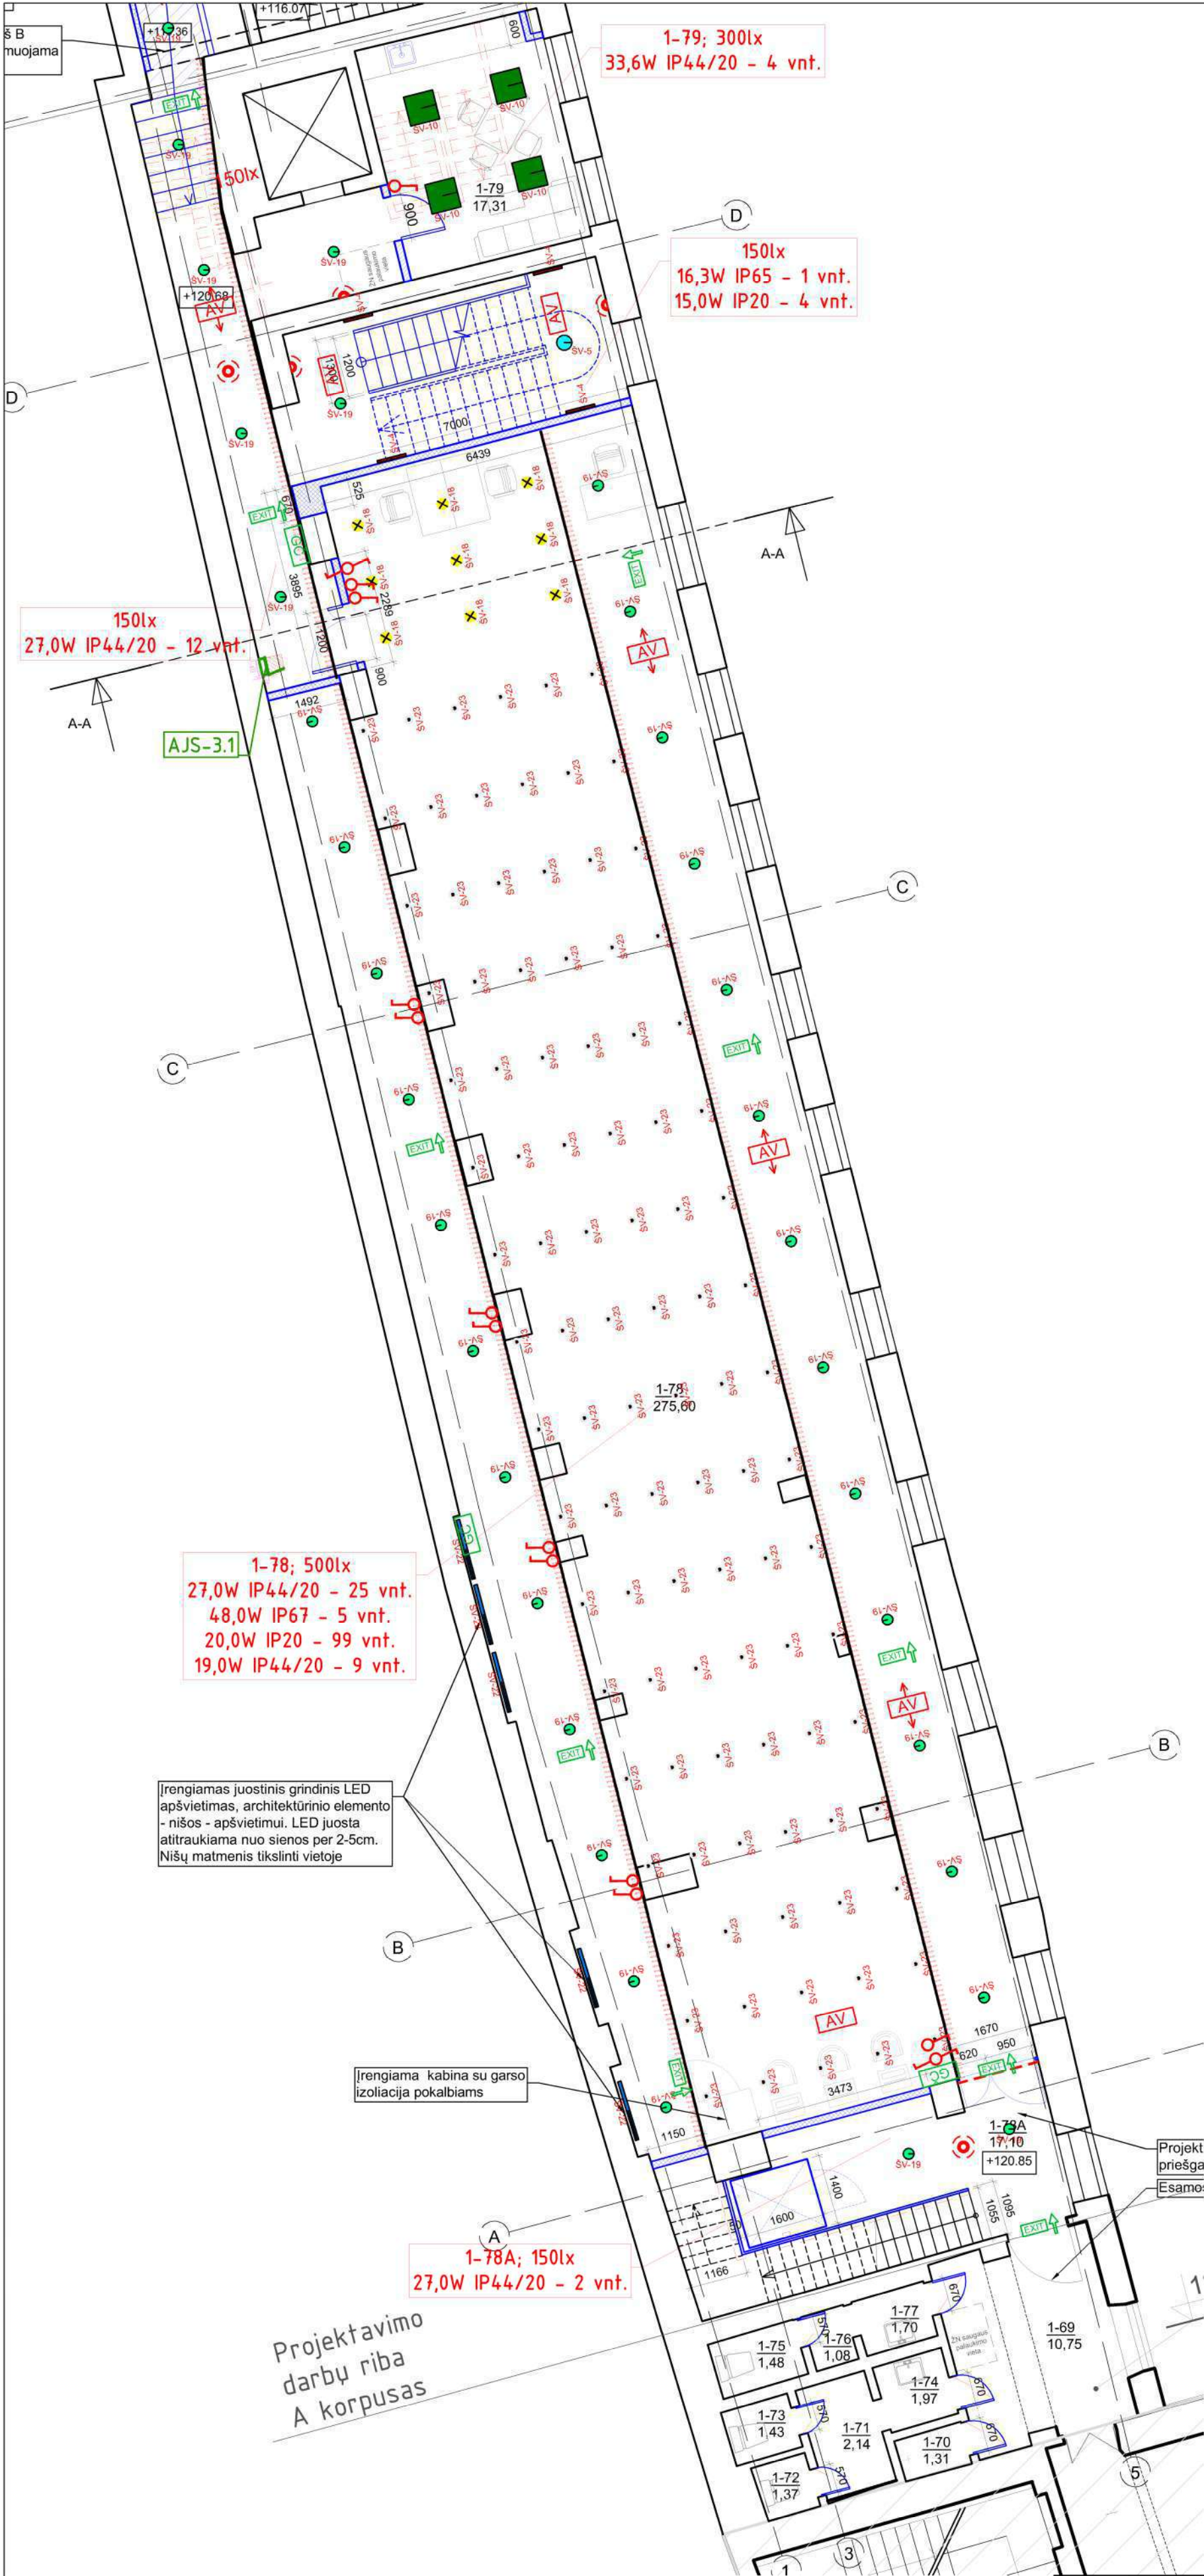

NR.	PAVADINIMAS	PLOTAS
A KORPUSAS		
1-69	KORIDORIUS	28,74
1-70	SANITARINIS MAZGAS	1,31
1-71	KORIDORIUS	2,14
1-72	TUALETAS	1,37
1-73	TUALETAS	1,43
1-74	PRAUSYKLA	1,97
1-75	TUALETAS	1,48
1-76	KORIDORIUS	1,08
1-77	PRAUSYKLA	1,70
1-78	ATVIRI FONDAI	275,60
1-78A	KORIDORIUS	17,10
1-79	POILSIO PATALPA	17,31
VISO:		351,2300
PASTOGĖS AUKŠTO PATALPŲ EKSPLIKACIJA		

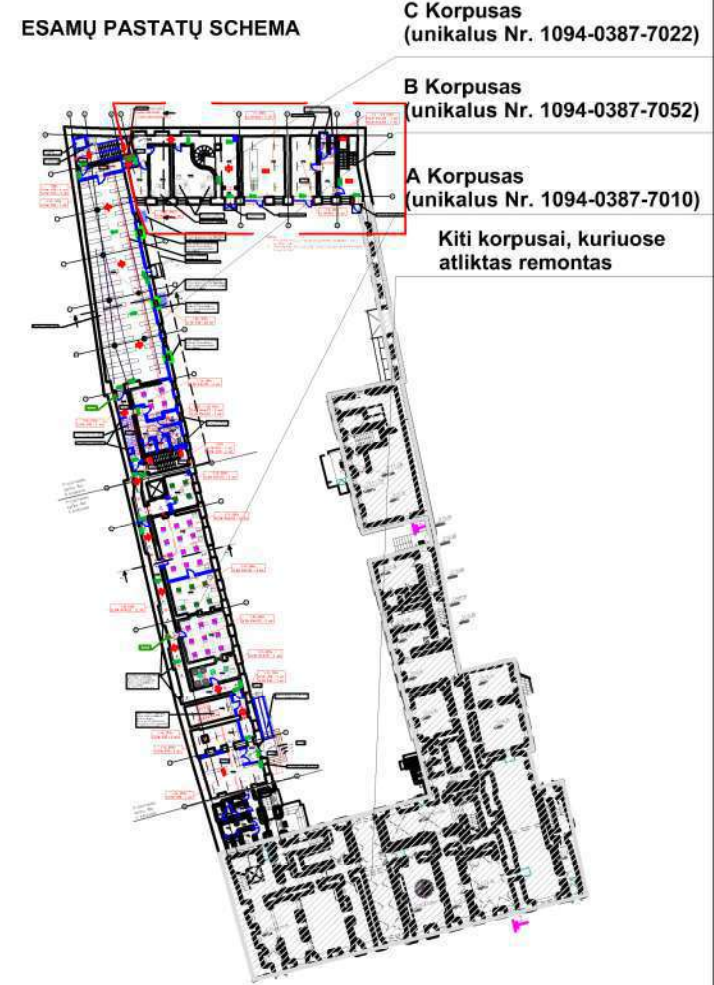


Simbolis	Galia	Vaizdas
SV-23	20.00W	
SV-19	27.00W	
SV-18	19.00W	
SV-21	2.61W / 0.10m	
SV-22	38.00W	
SV-22	48.00W	
SV-19	33.60W	
SV-1	41.70W	
SV-19	16.30W	
SV-19	15.50W	
SV-4	15.00W	


SUTARTINIAI ŽYMĖJIMAI	
	Elektros paskirstymo skydai
	Elektros jungiklis paviršinio arba paslėpto montazo IP44
	Elektros perjungiklis (valdymui iš dviejų vietų) paviršinio arba paslėpto montazo IP44
	Elektros jungiklis paslėpto montazo IP20
	Elektros jungiklis dviejų klavišų paslėpto montazo IP20
	Elektros perjungiklis (valdymui iš dviejų vietų) paslėpto montazo IP20
	PIR judesio jutiklis 360° aprėpties
	PIR judesio jutiklis 180° aprėpties
	Evakuacinis ženklas 5,0W LED, šviečiantis pastoviai, su 1val. akumuliatoriumi, IP65.
	Šviesinis ženklas 5,0W LED, šviečiantis pastoviai, su 1 val. akumuliatoriumi, IP65 (gaisrininių išėjimų apšvietimui).
	Avarinis šviestuvas su 3,6W LED šviesos šaltiniu, šviesa visomis kryptimis (atviroms erdvėms) su 1val. akumuliatoriumi, IP65
	Avarinis šviestuvas su 3,6W LED šviesos šaltiniu, šviesa dviem kryptimis (koridoriui) su 1val. akumuliatoriumi, IP65

Pastabos:
1. Evakuacijos kelyje visi evakuacijos krypties šviestuvai numatomi šviečiantys, didesnių išmatavimų nei reikalauja teisės aktai (195x345 mm);

0	2021-09	Statybos leidimui, konkursui
LAIDA	DATA	LAIDOS STATUSAS IR KEITIMO PRIEŽASTIS (JEI TAIKOMA)
KVAL. PATV. Nr.	MASPRO	Kranto g. 36, Vievis LT-21377 Elektrėnai Telefonas: +370 676 51299 El. paštas: info@maspro.lt
A1363	PV	K.Bakanauskas
KVAL. PATV. DOK. Nr.		
22063	PDV	M.Gruodis
-	Proj.	K.Ivašauskaitė
LT	STATYTOJAS IR (ARBA) UŽSAKOVAS:	DOKUMENTO ŽYMUO
	Vilniaus apskrities Adomo Mickevičiaus viešoji biblioteka	21.537765(1)-TP-E.B-32
		Lapas 1 Lapų 1

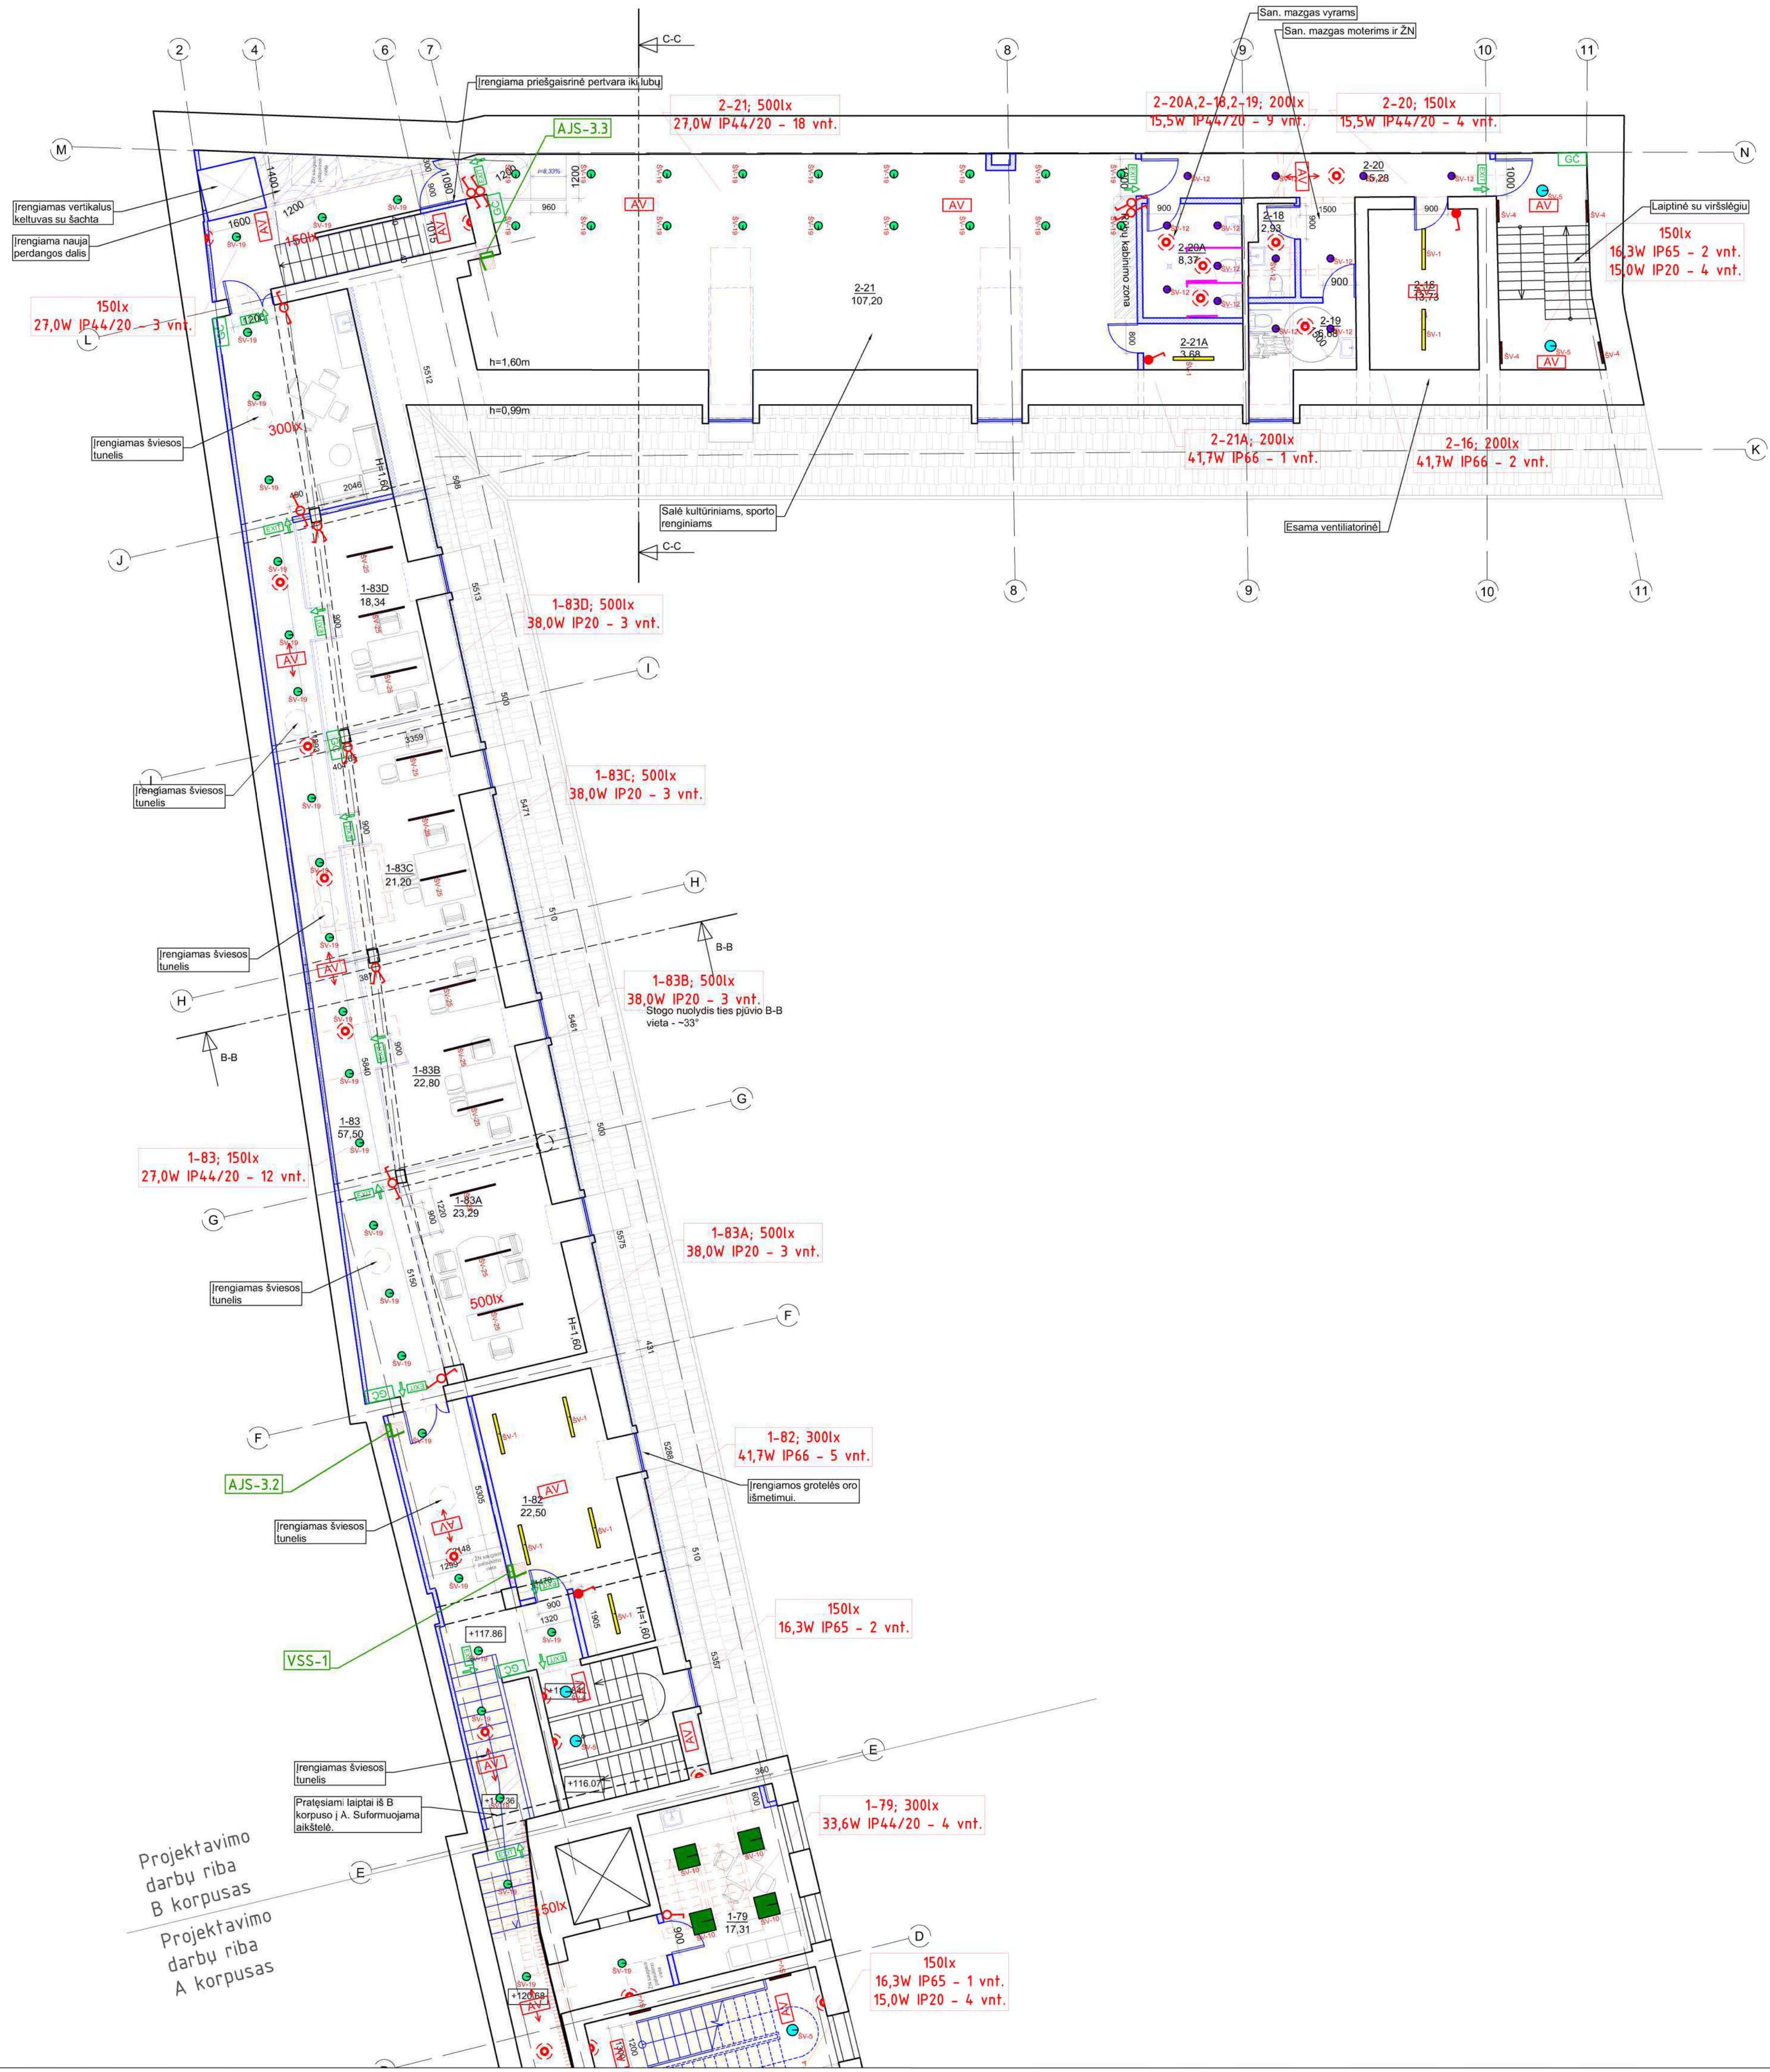

NR.	PAVADINIMAS	PLOTAS
A KORPUSAS		
B KORPUSAS		
1-82	VENTILIATORINĖ	22,50
1-83	KORIDORIUS	57,50
1-83A	DARBO PATALPA	23,29
1-83B	DARBO PATALPA	22,80
1-83C	DARBO PATALPA	21,20
1-83D	DARBO PATALPA	18,34
VISO:		165,6300
C KORPUSAS		
2-16	VENTILIATORINĖ	13,73
2-18	SAN. MAZGAS	2,93
2-19	UNIVERSALUS ŽN SAN. MAZGAS	6,86
2-20	KORIDORIUS	15,28
2-20A	SAN. MAZGAS	8,37
2-21	SALĖ	107,20
2-21A	PAGALBINĖ PATALPA	3,68
VISO:		158,0500
BENDRAS PLOTAS (VISŲ KORPUSŲ):		674,9100

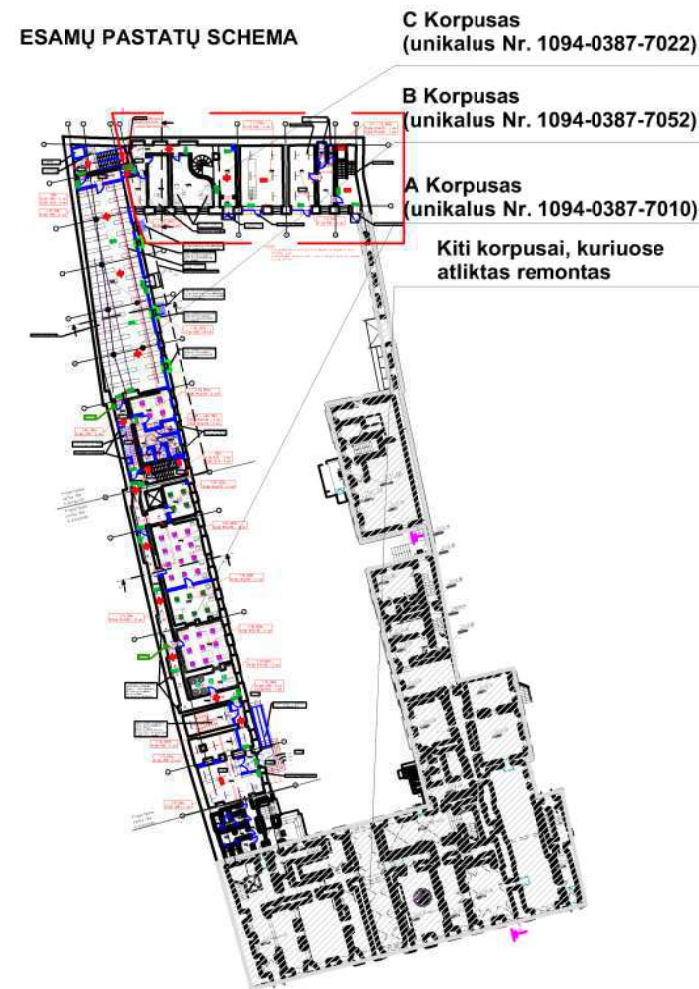

Simbolis	Galia	Vazdis
[Symbol]	20.00W	[Image]
[Symbol]	27.00W	[Image]
[Symbol]	19.00W	[Image]
[Symbol]	2.61W / 0.10m	[Image]
[Symbol]	38.00W	[Image]
[Symbol]	48.00W	[Image]
[Symbol]	33.60W	[Image]
[Symbol]	41.70W	[Image]
[Symbol]	16.30W	[Image]
[Symbol]	15.50W	[Image]
[Symbol]	15.00W	[Image]

SUTARTINIAI ŽYMĖJIMAI	
[Symbol]	Elektros paskirstymo skydai
[Symbol]	Elektros jungiklis paviršinio arba paslėpto montazo IP44
[Symbol]	Elektros perjungiklis (valdymui iš dviejų vietų) paviršinio arba paslėpto montazo IP44
[Symbol]	Elektros jungiklis paslėpto montazo IP20
[Symbol]	Elektros jungiklis dviejų klavišų paslėpto montazo IP20
[Symbol]	Elektros perjungiklis (valdymui iš dviejų vietų) paslėpto montazo IP20
[Symbol]	PIR judesio jutiklis 360° apšvietimas
[Symbol]	PIR judesio jutiklis 180° apšvietimas
[Symbol]	Evakuacinis ženklas 5.0W LED, šviečiantis pastoviai, su 1 val. akumuliatoriumi, IP65
[Symbol]	Šviesinis ženklas 5.0W LED, šviečiantis pastoviai, su 1 val. akumuliatoriumi, IP65 (gaisrinių išuopų apšvietimui)
[Symbol]	Avarinis šviestuvas su 3.6W LED šviesos šaltiniu, šviesa vienos krypties (saviromėse erdvėse) su 1 val. akumuliatoriumi, IP65
[Symbol]	Avarinis šviestuvas su 3.6W LED šviesos šaltiniu, šviesa dviem kryptimis (koridoriai) su 1 val. akumuliatoriumi, IP65

Pastabos:
1. Evakuacijos kelyse visi evakuacijos krypties šviestuvai numatomi šviečiantys, didesnių išmatavimų nei nurodytas atstai (195x345 mm).

Projektavimo darbų riba B korpusas
Projektavimo darbų riba A korpusas

0	2021-09	Statybos leidimui, konkursui
LAIIDA	DATA	LAIIDOS STATUSAS IR KEITIMO PRIEŽASTIS (JEI TAKOMA)
KVAL. PATV. Nr.	Krantų g. 36, Vilnius LT-21377 Elektriniai Telefonas: +370 676 51299 El. paštas: info@maspro.lt	
A1363	PV	K.Bakanauskas
KVAL. PATV. DOK. Nr.	PROJEKTO PAVADINIMAS Kultūros paveldo statinių (unikalus nr. 1094-0387-7010, unikalus nr. 1094-0387-7022, unikalus nr. 104-0387-7052) Trakų g. 10, Vilniuje, kapitalinio remonto projektas.	
22063	PDV	M.Gruodis
-	Proj.	K.Ivaškevičiūtė
LT	STATYTOJAS IR (ARBA) UŽSAUJOVAS: Vilniaus apskrities Adomo Mickevičiaus viešoji biblioteka	
STATYTOJAS IR (ARBA) UŽSAUJOVAS: Vilniaus apskrities Adomo Mickevičiaus viešoji biblioteka		PROJEKTO PAVADINIMAS Kultūros paveldo statinių (unikalus nr. 1094-0387-7010, unikalus nr. 1094-0387-7022, unikalus nr. 104-0387-7052) Trakų g. 10, Vilniuje, kapitalinio remonto projektas.
STATYTOJAS IR (ARBA) UŽSAUJOVAS: Vilniaus apskrities Adomo Mickevičiaus viešoji biblioteka		STATINIO NUMERIS IR PAVADINIMAS Kultūros paveldo statinių (unikalus nr. 1094-0387-7010, unikalus nr. 1094-0387-7022, unikalus nr. 104-0387-7052) Trakų g. 10, Vilniuje, kapitalinio remonto projektas.
STATYTOJAS IR (ARBA) UŽSAUJOVAS: Vilniaus apskrities Adomo Mickevičiaus viešoji biblioteka		DOKUMENTO PAVADINIMAS Elektrotechnika Trakų aukšto planas (B ir C korpusas) su apšvietimo tinklais. M 1:100
STATYTOJAS IR (ARBA) UŽSAUJOVAS: Vilniaus apskrities Adomo Mickevičiaus viešoji biblioteka		DOKUMENTO ŽYMUO 21.537765(1)-TP-E-B-33
STATYTOJAS IR (ARBA) UŽSAUJOVAS: Vilniaus apskrities Adomo Mickevičiaus viešoji biblioteka		Lapas 1
STATYTOJAS IR (ARBA) UŽSAUJOVAS: Vilniaus apskrities Adomo Mickevičiaus viešoji biblioteka		Lapy 1

