



SUTARTINIAI ŽYMĖJIMAI

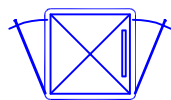

Komutacinė spinta 800x800

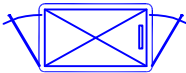

Komutacinė spinta 1000x600




2xRJ45

Kompiuterinio-telefoninio tinklo 2xRJ45 lizdai



1xRJ45

Kompiuterinio-telefoninio tinklo 1xRJ45 lizdas

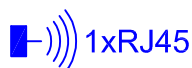

1xRJ45

Bevielio tinklo prieigos taškas



1xRJ45

Projektoriaus prijungimo kištukiniai lizdai prie lubų



1xHDMI

HDMI kištukinis lizdas



1xHDMI

HDMI kištukinis lizdas prie lubų



1xRJ45

1xRJ45 kištukinis lizdas grindinėje dėžutėje (dėžutė įvertinta el. dalyje)



Kabelinės kptėtlės



Instaliacinis kabelių kanalas



ODF

Optinis komutacinis blokas




24xRJ45

Komutacinis blokas






24p SWITCH


Tinklo komutatorius 24 portų

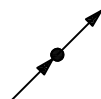

Ryšių stovas

0	2021-10	Statybos leidimui, konkursui			
LAIDA	DATA	LAIDOS STATUSAS IR KEITIMO PRIEŽASTIS (JEI TAIKOMA)			
KVAL. PATV. Nr.			Kranto g. 36, Vievis LT-21377 Elektrėnai Telefonas: +370 676 51299 El. paštas: info@maspro.lt	PROJEKTO PAVADINIMAS Kultūros paskirties statinių (unikalus nr. 1094-0387-7010, unikalus nr. 1094-0387-7022, unikalus nr. 104-0387-7052) Trakų g. 10, Vilniuje, kapitalinio remonto projektas.	
A1363	PV	K.Bakanauskas		STATINIO NUMERIS IR PAVADINIMAS Kultūros paskirties statinių (unikalus nr. 1094-0387-7010, unikalus nr. 1094-0387-7022, unikalus nr. 104-0387-7052) Trakų g. 10, Vilniuje, kapitalinio remonto projektas.	
20490	PDV	M.Gruodis		DOKUMENTO PAVADINIMAS	
	Proj.	S.Cikanavičienė		Elektroniniai ryšiai (telekomunikacijos) Sutartiniai žymėjimai	
				Laida	
				0	
LT	STATYTOJAS IR (ARBA) UŽSAKOVAS: Vilniaus apskrities Adomo Mickevičiaus viešoji biblioteka			DOKUMENTO ŽYMUO 21.537765(1)-TP-ER.B-01	
				Lapas	Lapų
				1	1

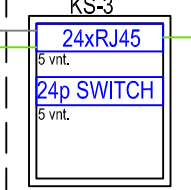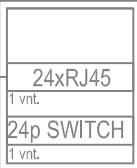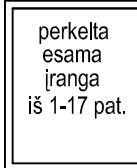4 AUKŠTAS						22xUTP 11 vnt.		2xUTP 2 vnt.								
3 AUKŠTAS	2-20 patalpa					1xUTP 1 vnt.		3xUTP 3 vnt.		28xUTP 14 vnt.		6xUTP 6 vnt.				
2 AUKŠTAS	1-66 patalpa				111xUTP	3xUTP 3 vnt.		36xUTP 18 vnt.		7xUTP 7 vnt.						
1 AUKŠTAS	UTP	4xUTP L=65m	13 patalpa (esamas apsaugos postas)	Esama komutacinė spinta CKS	ODF	2xUTP 1 vnt.		1xUTP 1 vnt.		56xUTP 28 vnt.		4xUTP 4 vnt.				
RŪSYS		24sk MM L=90m			jungiamieji optiniai kabeliai											
	R-3A patalpa				KS-2	66xUTP		6xUTP 3 vnt.								
																
Pastaba: Pilka spalva pažymėta įranka ir kabeliai šioje projekto dalyje neprojektuojami																
0	2021-10	Statybos leidimui, konkursui														
LAIDA	DATA	LAIDOS STATUSAS IR KEITIMO PRIEŽASTIS (JEI TAIKOMA)														
KVAL. PATV. Nr.																
A1363	PV	K.Bakanauskas														
20490	PDV	M.Gruodis														
	Proj.	S.Cikanavičienė														
LT	STATYTOJAS IR (ARBA) UŽSAKOVAS: Vilniaus apskrities Adomo Mickevičiaus viešoji biblioteka												DOKUMENTO ŽYMUO 21.537765(1)-TP-ER.B-02		Lapas	Lapų
															1	1

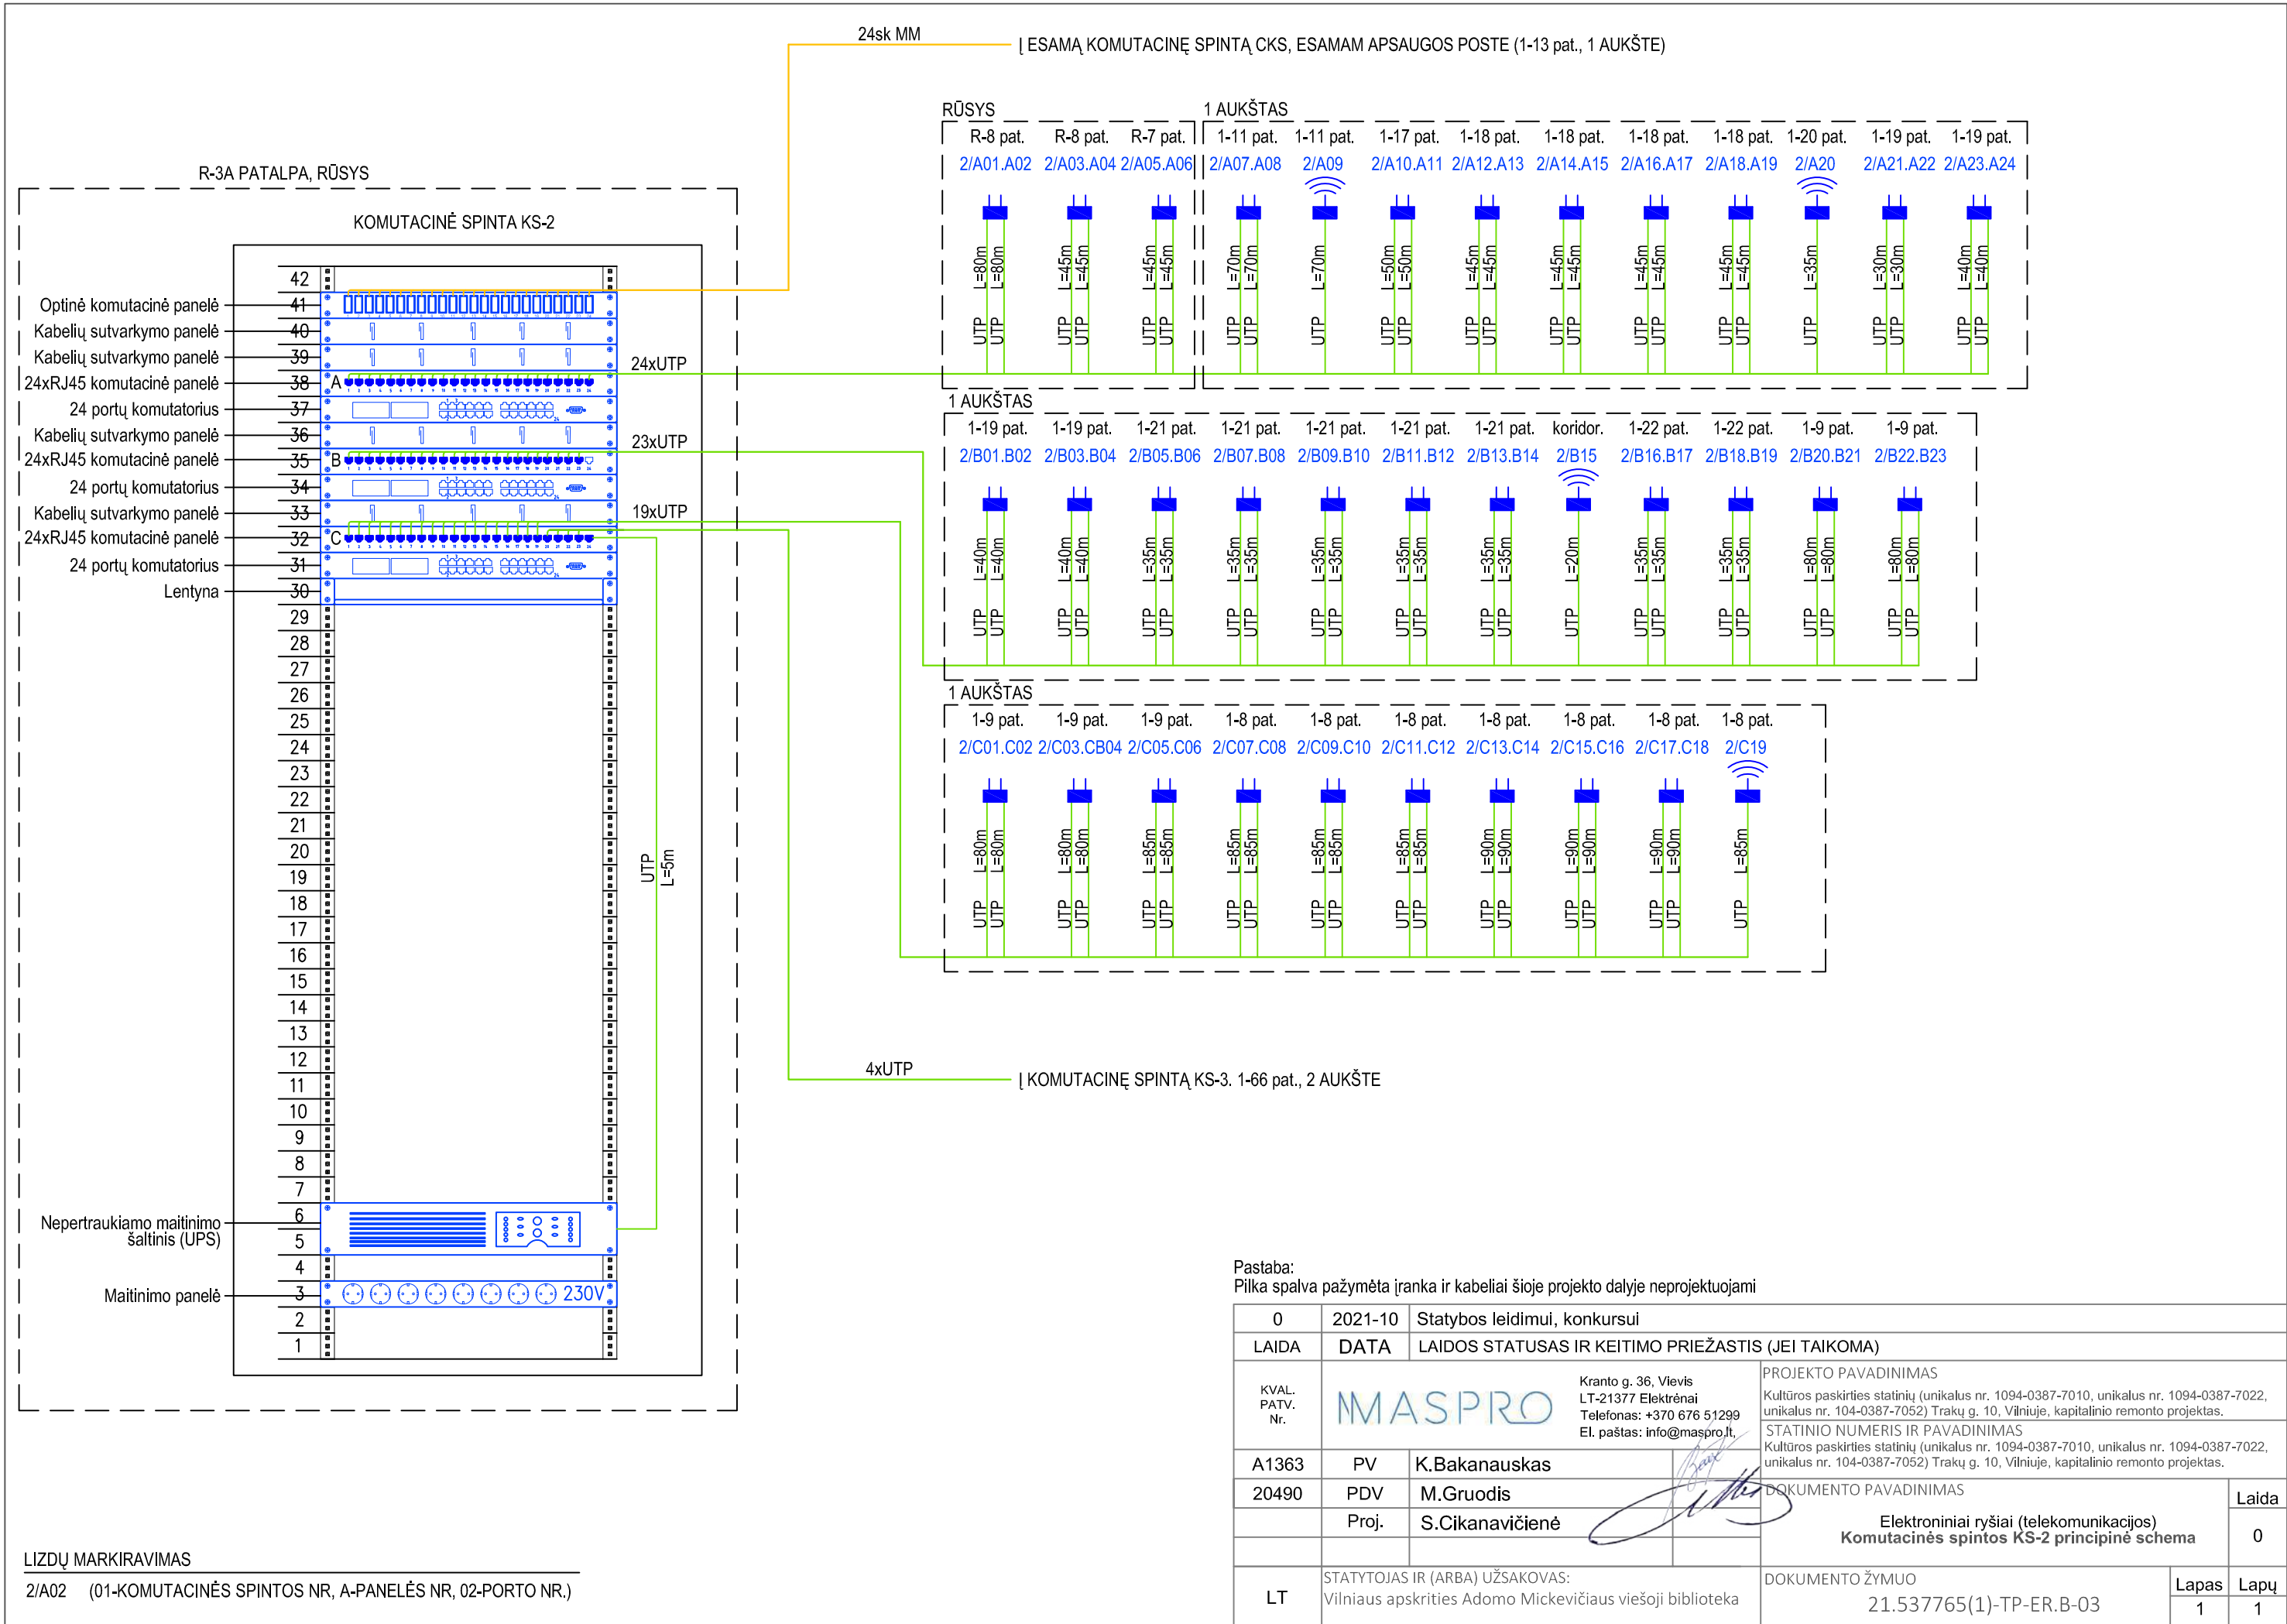

NR.	PAVADINIMAS	PLOTAS
A KORPUSAS		
R-1	RŪDYS	27.26
R-2	ĮRŠYS	35.36
R-3	ŠALINĖ PATALPA	30.84
R-3A	SERVERINĖ	28.69
R-4	KORIDORUS	17.71
R-5	KORIDORUS	5.20
R-6	KL. BAYTONE	15.54
Viso		160.6800
B KORPUSAS		
R-7	ĮNTOU SAUGOJIMO PATALPA	16.48
R-8	ĮNTOU SAUGOJIMO PATALPA	197.13
R-9A	ŠALINĖS PUNKTAS	13.36
R-9B	TECHNINĖ ERDVĖ	44.77
VL-1	LAIPTINĖ	25.40
VL-2	LAIPTINĖ	16.34
Viso		345.4800
C KORPUSAS		
R-1	LAIPTINĖ	10.68
R-2	RŪDYS	19.49
Viso		30.1700
SUTARTINIŲ ŽENKLAI		
SUTARTINIŲ ŽENKLAI		
ŽYM.	PAVADINIMAS	
■	PROJEKTUOJAMA	
■	ARBA	
■	FORMUOJAMA IRSA DUBURIS ESANČIOJE SENOJOJE	

ESAMŲ PASTATŲ SCHEMA



C Korpusas
(unikalus Nr. 1094-0387-7022)

B Korpusas
(unikalus Nr. 1094-0387-7052)

A Korpusas
(unikalus Nr. 1094-0387-7010)

Kiti korpusai, kuriuose
atliktas remontas

SUTARTINIAI ŽYMĖJIMAI



Komutacinė spinta 800x800



Komutacinė spinta 1000x600



Kompiuterinio-telefoninio tinklo 2xRJ45 lizdai



Kompiuterinio-telefoninio tinklo 1xRJ45 lizdas



Beiveliu tinklo priegros taškas



Projektoriaus prijungimo kištukiniai lizdai prie lubų



HDMI kištukinis lizdas



HDMI kištukinis lizdas prie lubų



Kompiuterinio-telefoninio tinklo lizdai grindinėje dėžutėje
(dėžutė įvertinta el. dalyje)



Kabelinės kptėtelės




Instaliacinis kabelių kanalas



Ryšų stovas

0	2021-10	Statybos leidimui, konkursui
LAIDA	DATA	LAIDOS STATUSAS IR KEITIMO PRIEŽASTIS (JEI TAIKOMA)
KVAL. PATV. Nr.	MASPRO Kranto g. 36, Vilnius LT-21377 Elektrėnai Telefonas: +370 676 51299 El. paštas: info@maspro.lt	
A1363	PV	K.Bakanauskas
20490	PDV	M.Gruodis
	Proj.	S.Cikanavičienė
LT	STATYTOJAS IR (ARBA) UŽSAKOVAS: Vilniaus apskrities Adomo Mickevičiaus viešoji biblioteka	
DOKUMENTO PAVADINIMAS		Elektroniniai ryšiai (telekomunikacijos) Rūšio planas M 1:200
DOKUMENTO ŽYMUO		21.537765(1)-TP-ER.B-05
Lapas		1
Lapų		1

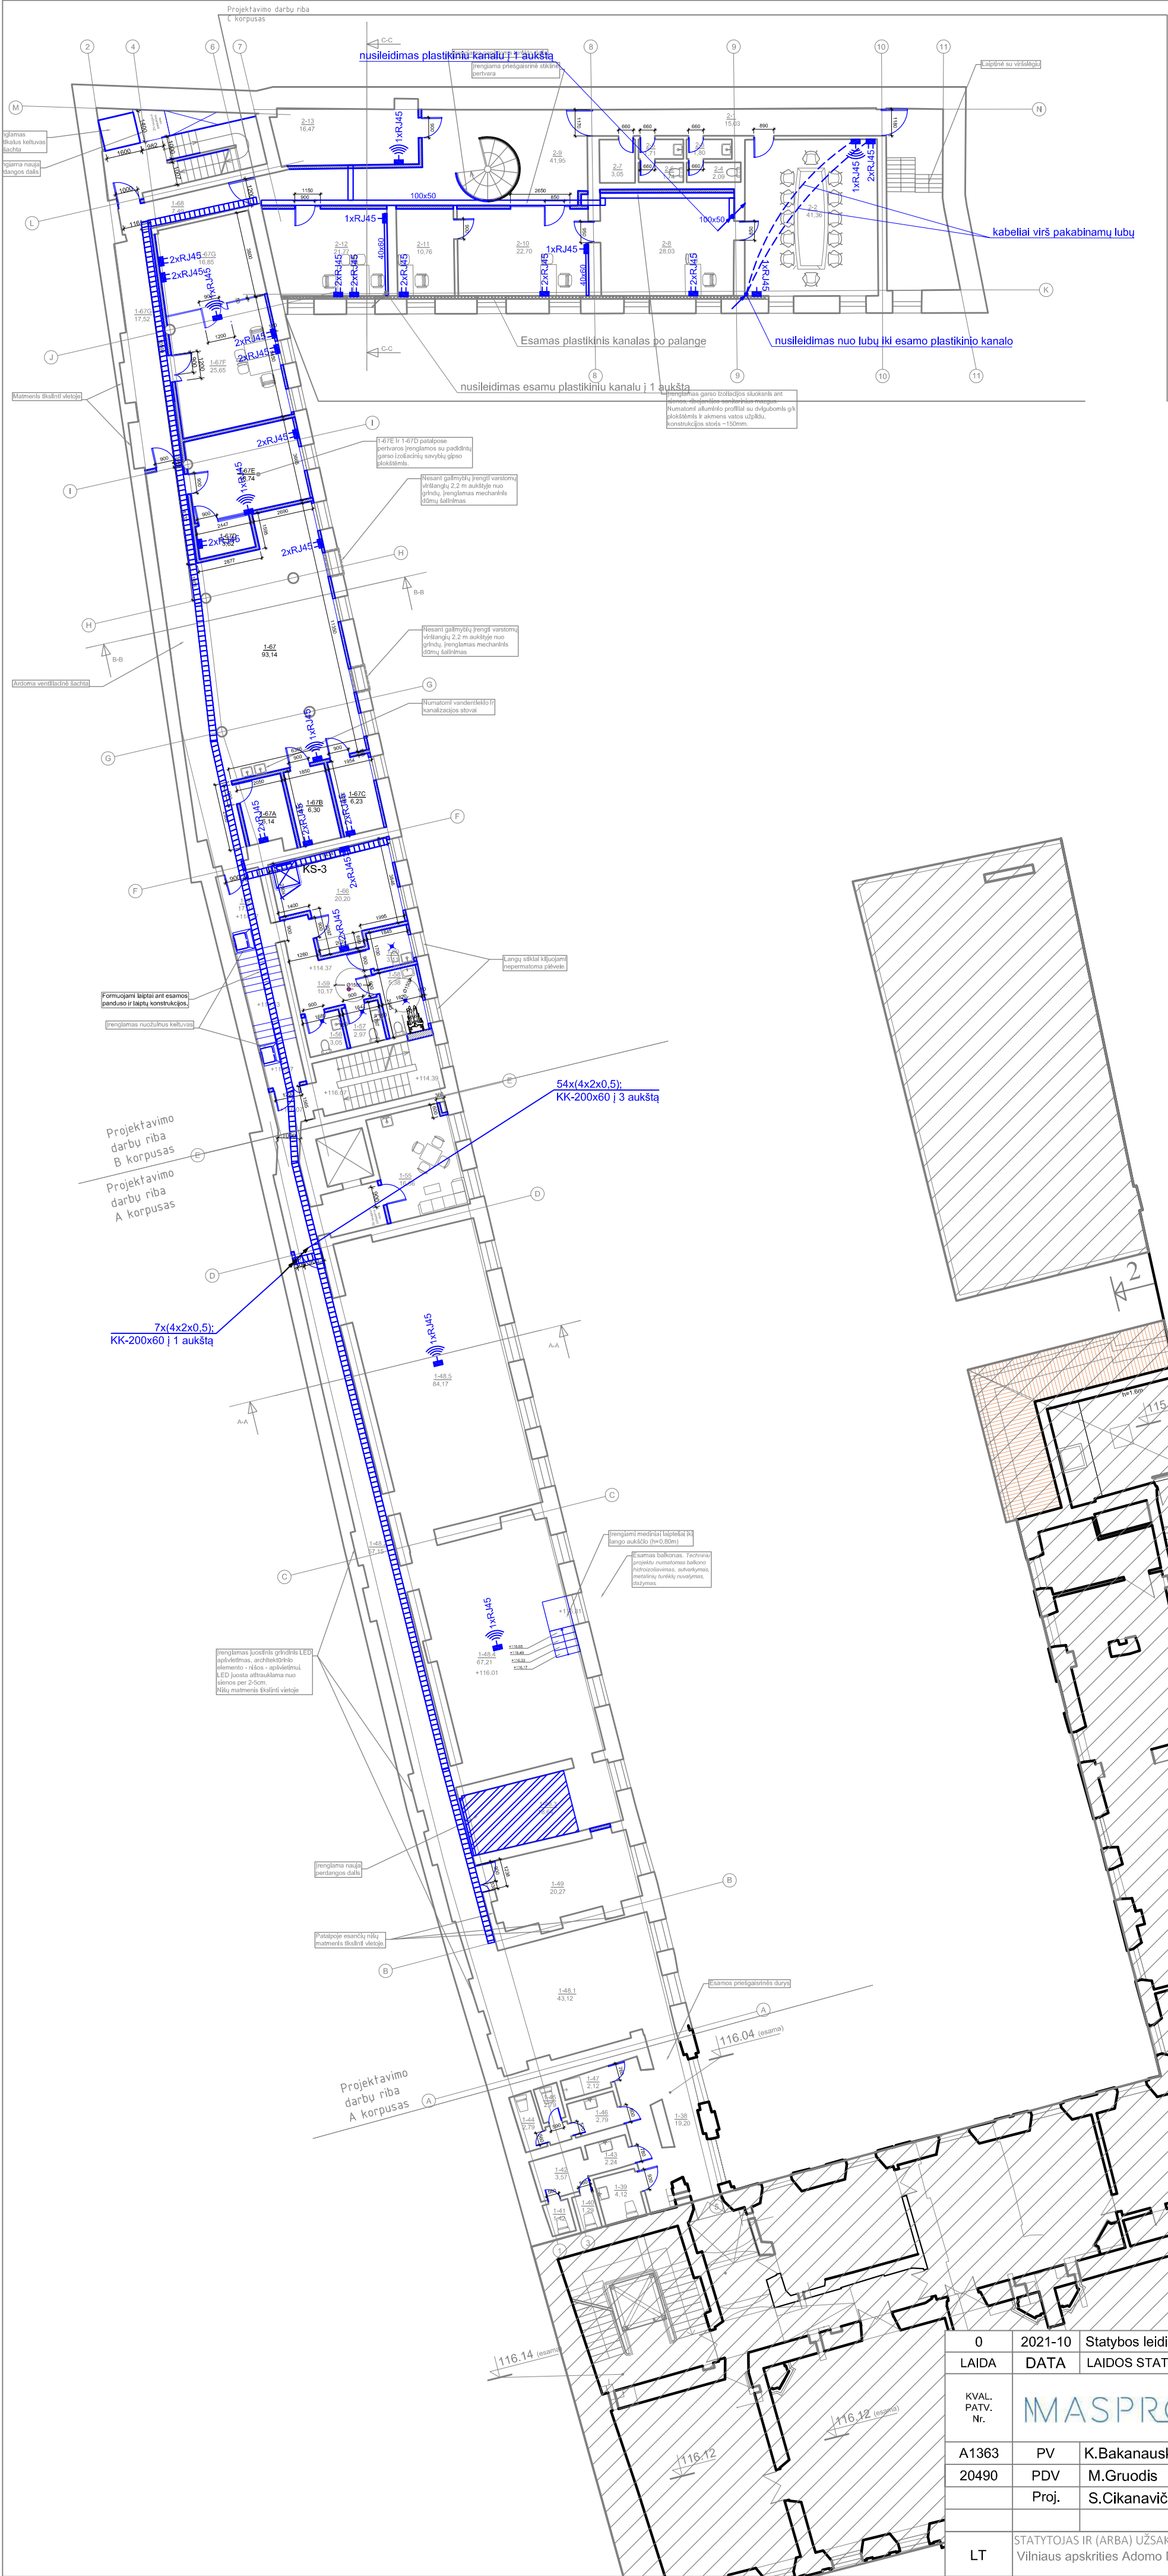

ANTRO AUKŠTO PATALPŲ INSPIRACIJA		
NR.	PAVADINIMAS	PLOTAS
A KORPUSAS		
1-38	KORIDORIUS	19,20
1-39	TUALETAS	4,12
1-40	TUALETAS	1,20
1-41	TUALETAS	1,42
1-42	KORIDORIUS	3,57
1-43	KORIDORIUS	2,24
1-44	TUALETAS	2,75
1-45	TUALETAS	2,79
1-46	PRALAIKYMA	2,79
1-47	SAITININIS MAZGAS	2,12
1-48.1	SKYPOZCULIOS EREVIKOS ZONA	16,64
1-48.2	KORIDORIUS ZONA	49,81
1-48.3	SKYPOZCULIOS EREVIKOS ZONA	16,64
1-48.4	SKAITYKLOS ZONA	87,18
1-48.5	SKAITYKLOS ZONA	82,48
1-48.6	SKAITYKLOS ZONA	291,230
1-49	PAGALBINĖ PATALPA	20,27
1-50	POLESD PATALPA-VIRTUVĖLE	17,08
1-51	1-52	340,91000
B KORPUSAS		
1-53	KABINETAS	16,86
1-54	SAN. MAZGAS	3,05
1-55	SAN. MAZGAS	2,87
1-56	UNIVERSALUS ŽN SAN. MAZGAS	5,36
1-57	KORIDORIUS	18,17
1-58	VALYTOJOS PATALPA	5,11
1-59	KABINETAS	20,20
1-60	KORIDORIUS	93,11
1-61	KORIDORIUS	16,74
1-62	TRUMPALAIKIO DARBŲ PATALPA	6,14
1-63	TRUMPALAIKIO DARBŲ PATALPA	6,30
1-64	TRUMPALAIKIO DARBŲ PATALPA	6,23
1-65	STUDIA	3,37
1-66	STUDIA	16,74
1-67	SKAITMENINIO CENTRAS	25,56
1-68	SKAITMENINIO CENTRAS	19,85
1-69	KORIDORIUS	7,49
1-70	1-71	245,6200
C KORPUSAS		
2-1	KORIDORIUS	15,03
2-2	PASITARMŲ KAMBARIS	41,36
2-3	PAGALBINĖ PATALPA	1,80
2-4	TUALETAS	2,09
2-5	PAGALBINĖ PATALPA	1,71
2-6	TUALETAS	1,74
2-7	VALYTOJOS PATALPA	3,05
2-8	KABINETAS	28,03
2-9	1-10	1,64

ESAMŲ PASTATŲ SCHEMA



C Korpusas
(unikalus Nr. 1094-0387-7022)

B Korpusas
(unikalus Nr. 1094-0387-7052)

A Korpusas
(unikalus Nr. 1094-0387-7010)

Kiti korpusai, kuriuose
atliktas remontas

SUTARTINIAI ŽYMĖJIMAI



Komutacinė spinta 800x800



Komutacinė spinta 1000x600



Kompiuterinio-telefoninio tinklo 2xRJ45 lizdai



Kompiuterinio-telefoninio tinklo 1xRJ45 lizdas



Beivelių tinklo priegijos taškas



Projektoriaus prijungimo kištukiniai lizdai prie lubų



HDMI kištukinis lizdas



HDMI kištukinis lizdas prie lubų



Kompiuterinio-telefoninio tinklo lizdai grindinėje dėžutėje (dėžutė įvertinta el. dalyje)



Kabelinės kptėtelės




Instaliacinis kabelių kanalas




Ryšių stovas

0	2021-10	Statybos leidimui, konkursui
LAIDA	DATA	LAIDOS STATUSAS IR KEITIMO PRIEŽASTIS (JEI TAIKOMA)
KVAL. PATV. Nr.	LT-21377 Elektrėnai Telefonas: +370 676 51299 El. paštas: info@maspro.lt	PROJEKTO PAVADINIMAS Kultūros paskirties statinių (unikalus nr. 1094-0387-7010, unikalus nr. 1094-0387-7022, unikalus nr. 104-0387-7052) Trakų g. 10, Vilniuje, kapitalinio remonto projektas. STATINIO NUMERIS IR PAVADINIMAS Kultūros paskirties statinių (unikalus nr. 1094-0387-7010, unikalus nr. 1094-0387-7022, unikalus nr. 104-0387-7052) Trakų g. 10, Vilniuje, kapitalinio remonto projektas.
A1363	PV	K.Bakanauskas
20490	PDV	M.Gruodis
	Proj.	S.Cikanavičienė
LT	STATYTOJAS IR (ARBA) UŽSAKOVAS: Vilniaus apskrities Adomo Mickevičiaus viešoji biblioteka	DOKUMENTO PAVADINIMAS Elektroniniai ryšiai (telekomunikacijos) Antro aukšto planas M 1:200
		DOKUMENTO ŽYMUO 21.537765(1)-TP-ER.B-07
		Laidos statusas ir keitimo priežastis (jei taikoma)
		Lapas 1
		Lapų 1

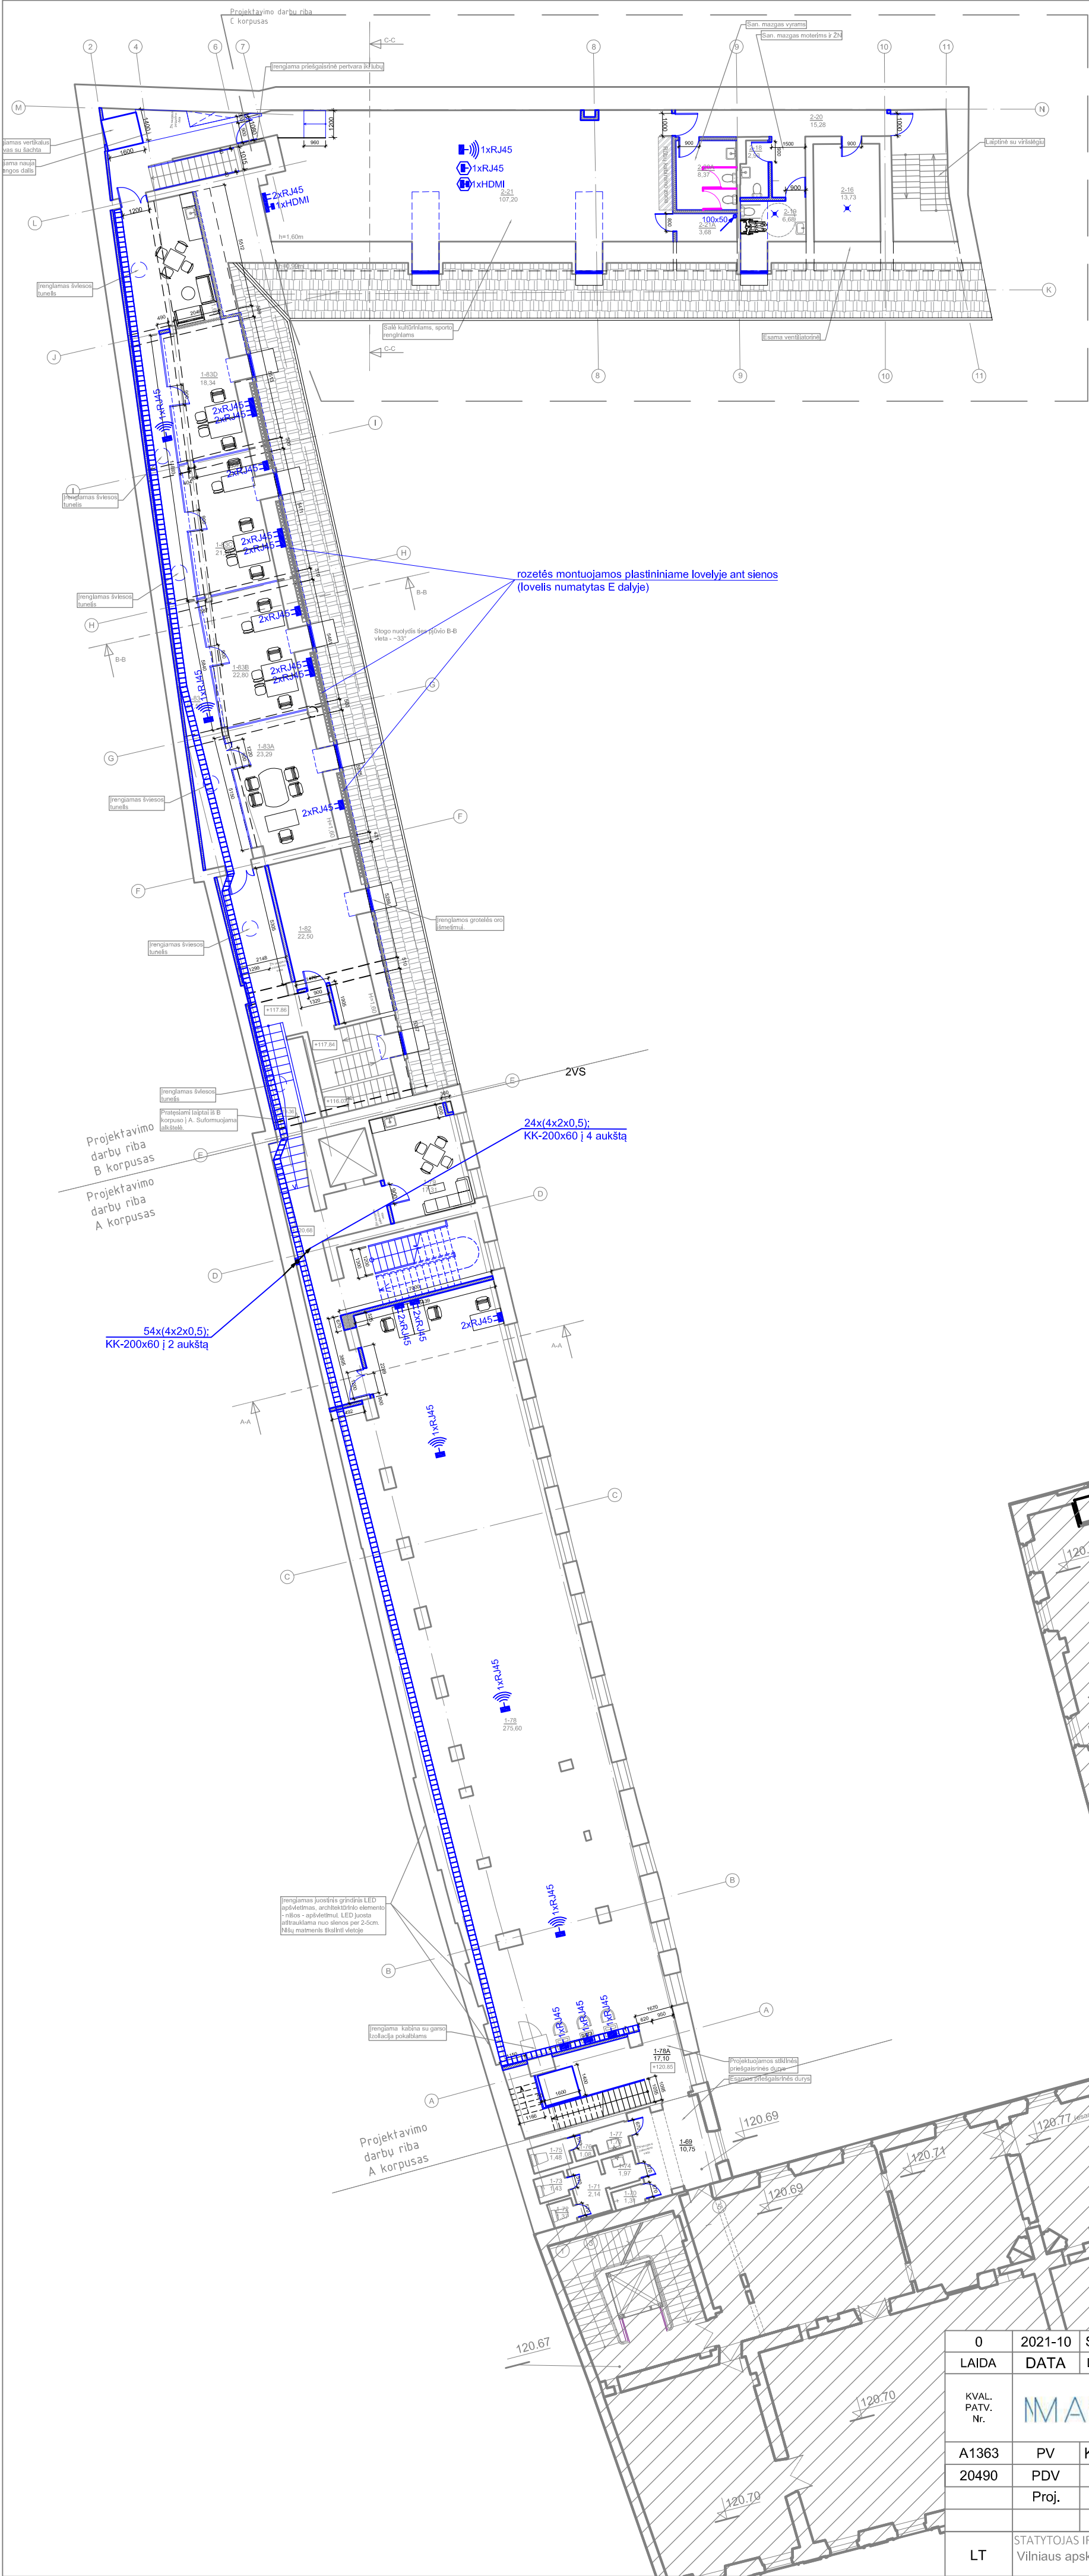


NR.	PAVADINIMAS	PLOTAS
A KORPUSAS		
1-69	KORIDORIUS	28.74
1-70	SAITININIS MAZGAS	1.26
1-71	KORIDORIUS	2.14
1-72	TUALETAS	1.37
1-73	TUALETAS	1.43
1-74	TUALETAS	1.97
1-75	TUALETAS	1.48
1-76	KORIDORIUS	1.08
1-77	PRAUŽIŲLA	1.70
1-78	ATVIRI FONDAI	275.60
1-79A	KORIDORIUS	17.90
1-79	POŠTO PATALPA	17.31
VISO:		351.236
PASTOGĖS AUKŠTO PATALPŲ EKSPLOATAVIMAS		
B KORPUSAS		
1-80	VENTILATORIŲ	32.50
1-81	KORIDORIUS	57.50
1-82A	DAUBO PATALPA	21.29
1-83B	DAUBO PATALPA	22.80
1-83C	DAUBO PATALPA	21.90
1-83D	DAUBO PATALPA	15.34
VISO:		166.630
C KORPUSAS		
2-16	VENTILATORIŲ	13.73
2-18	SAN. MAZGAS	2.00
2-19	UNIVERSALUS 2N SAN. MAZGAS	6.96
2-20	KORIDORIUS	15.28
2-20A	SAN. MAZGAS	8.37
2-21	SALE	107.20
2-21A	POSALBINĖ PATALPA	3.08
VISO:		158.050
BENDRAS PLOTAS (VISO KORPUSŲ):		674.916

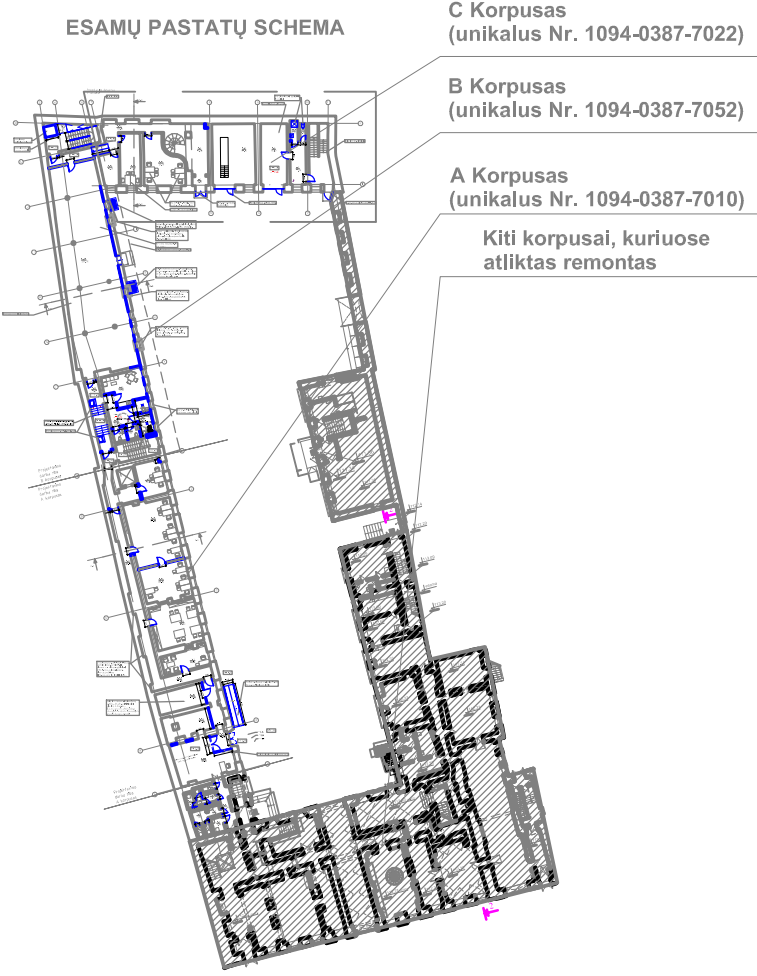

SUTARTINIAI ŽYMĖJIMAI


- Komutacinė spinta 800x800
- Komutacinė spinta 1000x600
- Kompiuterinio-telefoninio tinklo 2xRJ45 lizdai
- Kompiuterinio-telefoninio tinklo 1xRJ45 lizdas
- Beviolio tinklo priėmimo taškas
- Projektoriaus prijungimo kištukiniai lizdai prie lubų
- HDMI kištukinis lizdas
- HDMI kištukinis lizdas prie lubų
- Kompiuterinio-telefoninio tinklo lizdai grindinėje dėžutėje (dėžutė įvertinta el. dalyje)
- Kabelinės kptėtės
- Instaliacinis kabelių kanalas
- Ryšių stovas


0	2021-10	Statybos leidimui, konkursui
LAIDA	DATA	LAIDOS STATUSAS IR KEITIMO PRIEŽASTIS (JEI TAIKOMA)
KVAL. PATV. Nr.	Kranto g. 36, Vilnius LT-21377 Elektrėnai Telefonas: +370 676 51299 El. paštas: info@maspro.lt	
A1363	PV	K.Bakanauskas
20490	PDV	M.Gruodis
	Proj.	S.Cikanavičienė
STATYTOJAS IR (ARBA) UŽSAKOVAS:		DOKUMENTO ŽYMUO
Vilniaus apskrities Adomo Mickevičiaus viešoji biblioteka		21.537765(1)-TP-ER.B-08
		Lapas 1
		Lapų 1

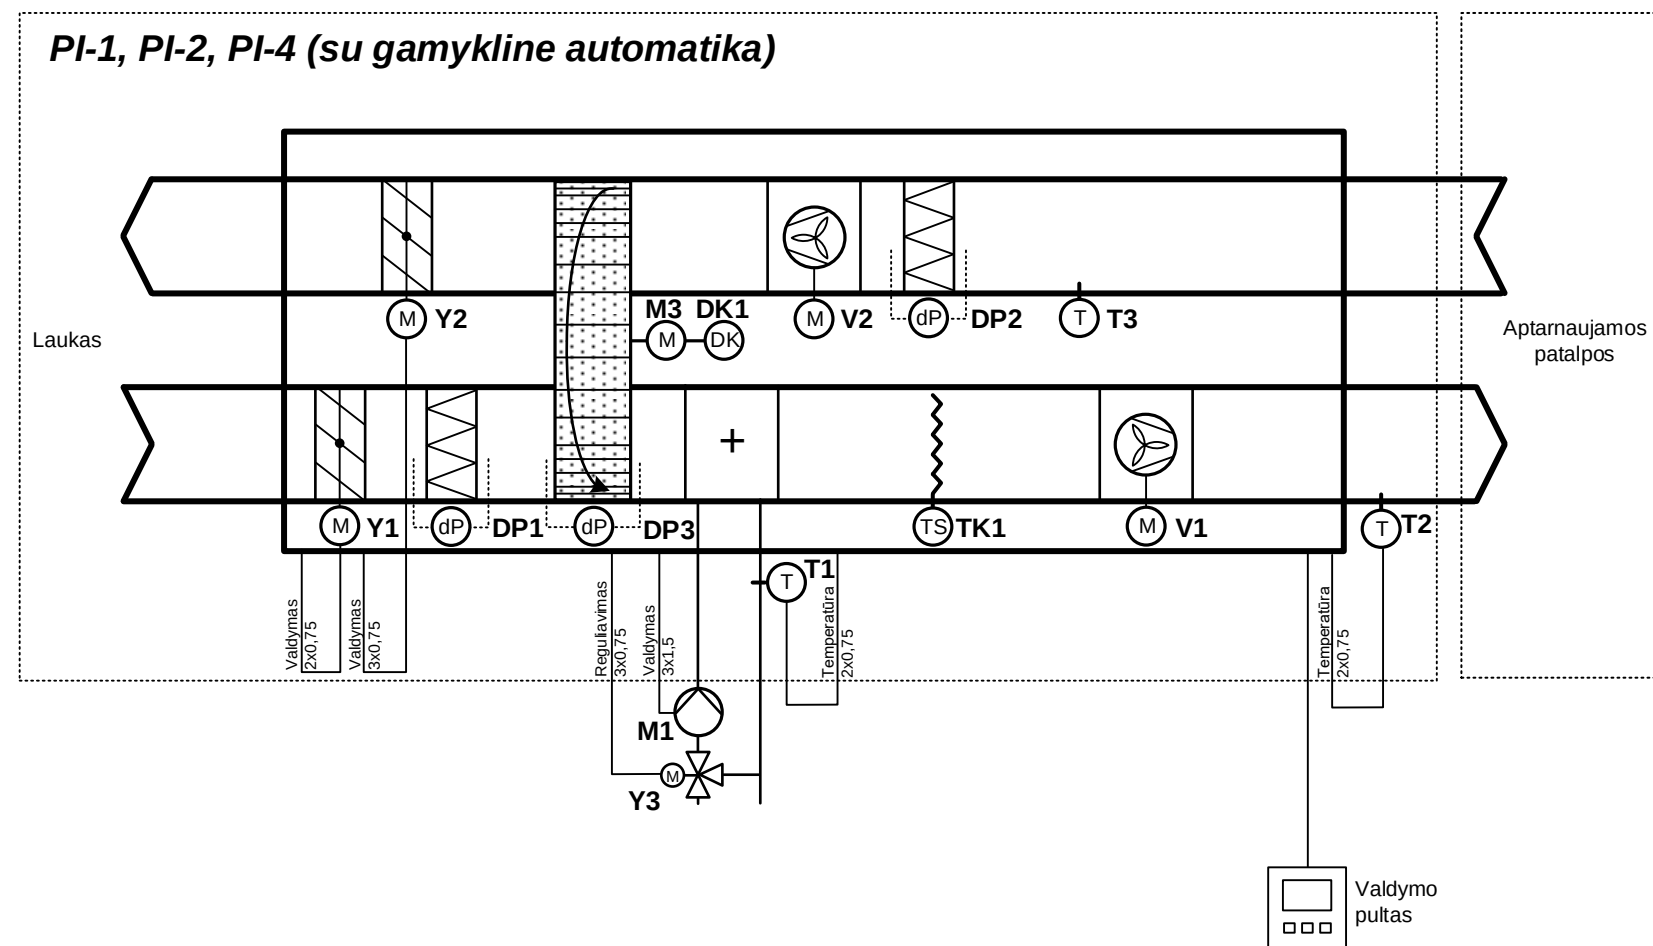

Sutartiniai žymėjimai:
Y1 – Y3 – el. pavaros
DP1 – DP3 – oro slėgio skirtumo relės
V1, V2 – ventiliatorių el. varikliai
M1 – vandens cirkuliacinis siurblys
T2, T3 – oro temperatūros jutikliai
T1 – vandens temperatūros jutiklis
TK1 – apsaugos nuo užšalimo termostatas
DK1 – dažnio keitiklis

Pastaba:
Kabeliai nurodyti tik tiems įrenginiams,
kurie nėra pajungti gamykliškai

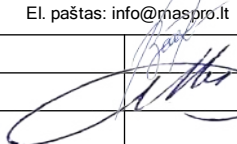0	2021	Statybos leidimui, konkursui			
Laida	Išleidimo data	Laidos statusas. Keitimo priežastis (jei taikoma)			
Kval. Pat. Dok. Nr.	MASPRO		Kranto g. 36, Vievės LT-21377 Elektrėnai Telefonas: +370 676 51299 El. paštas: info@maspro.lt	Statinio projekto pavadinimas : Kultūros paskirties statinių (unikalus nr. 1094-0387-7010, unikalus nr. 1094-0387-7022, unikalus nr. 1094-0387-7052) Trakų g. 10, Vilniuje, kapitalinio remonto projektas.	
A 1363/ KPD 3601	SPV	K.Bakanauskas		Dalis. Dokumento pavadinimas:	Laida
20490	SPDV	M. Gruodis		Procesų valdymas ir automatizacija Vėdinimo sistemų PI-1, PI-2, PI-4 automatizavimo funkcinė schema	0
Kalbos Trump. LT	Statytojas ir (arba) užsakovas: Vilniaus apskrities Adomo Mickevičiaus viešoji biblioteka			Dokumento žymuo: 21.537765(1)-TP-PVA-01	Lapas 1 Lapų 1

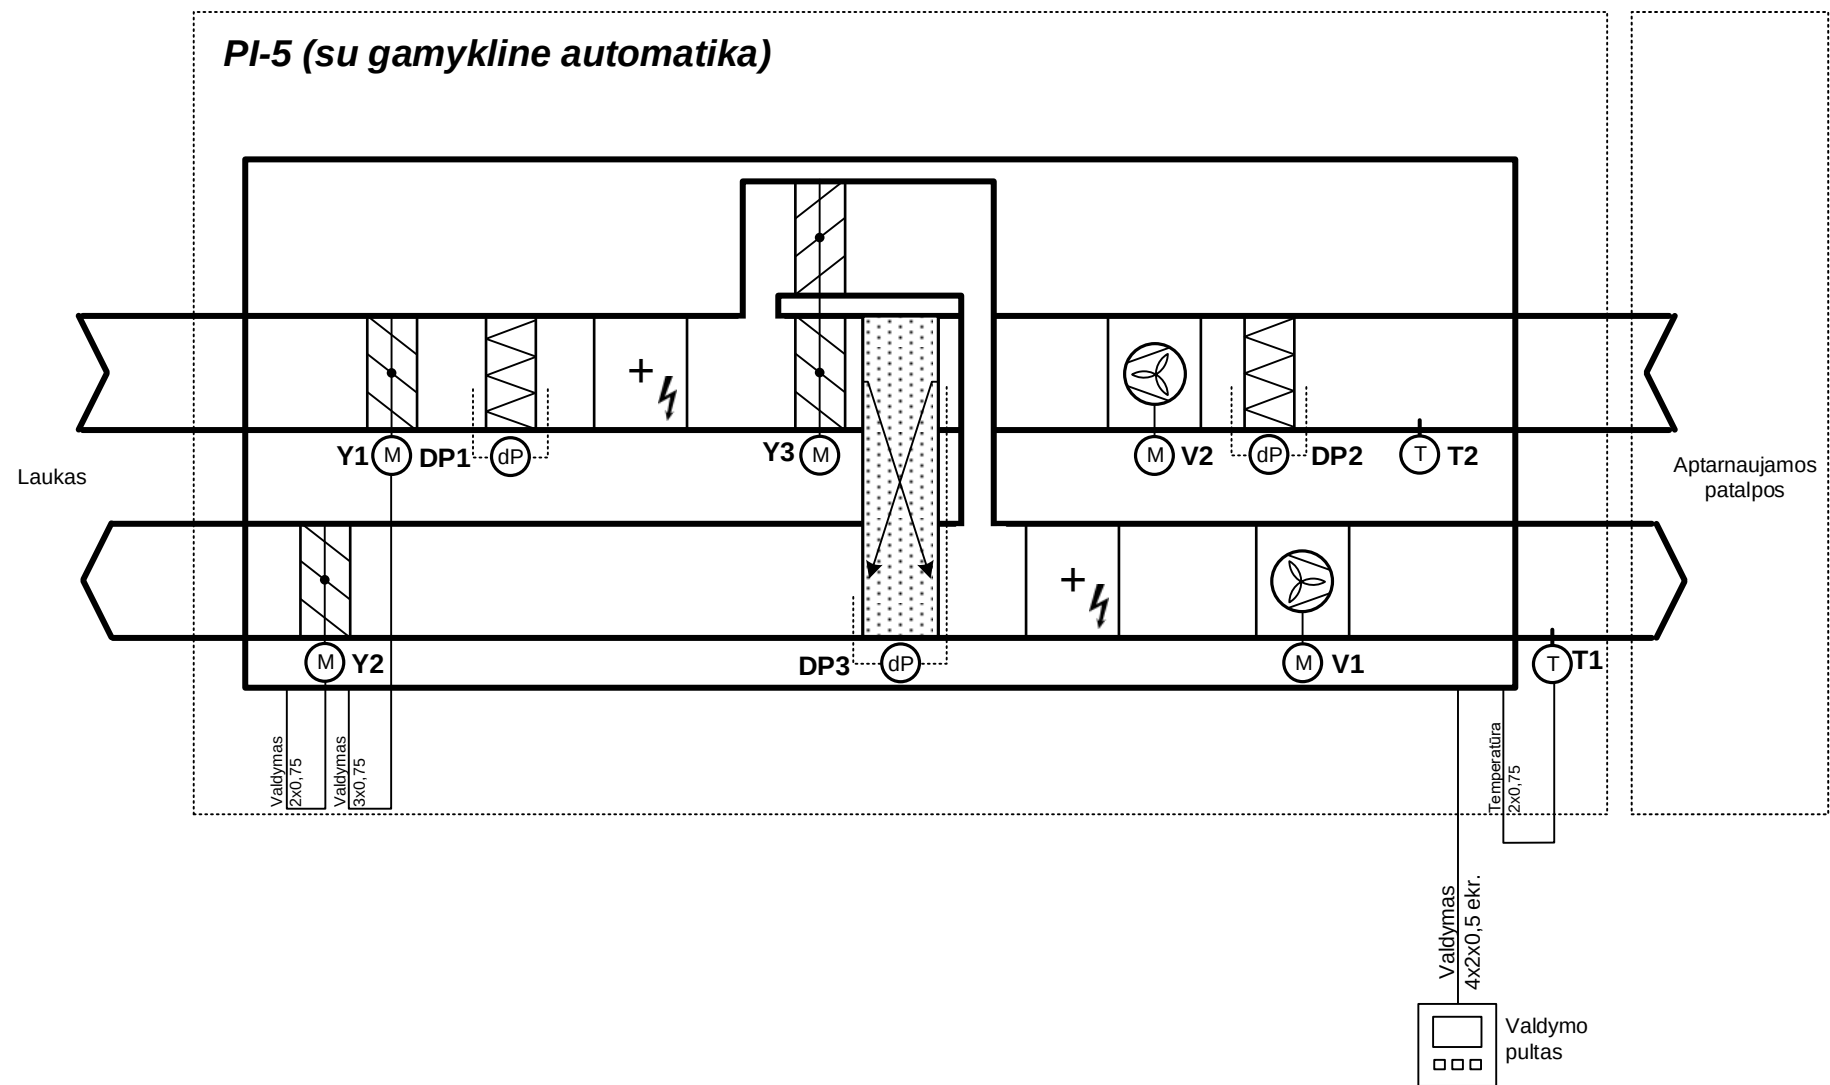


Sutartiniai žymėjimai:
Y1 – Y3 – el. pavaros
DP1 – DP3 – oro slėgio skirtumo relės
V1, V2 – ventiliatorių el. varikliai
T1, T2 – oro temperatūros jutikliai

Pastaba:
Kabeliai nurodyti tik tiems įrenginiams,
kurie nėra pajungti gamykliškai

0	2021	Statybos leidimui, konkursui		
Laida	Išleidimo data	Laidos statusas. Keitimo priežastis (jei taikoma)		
Kval. Pat. Dok. Nr.	MASPRO		Statinio projekto pavadinimas : Kultūros paskirties statinių (unikalus nr. 1094-0387-7010, unikalus nr. 1094-0387-7022, unikalus nr. 1094-0387-7052) Trakų g. 10, Vilniuje, kapitalinio remonto projektas.	
A 1363/ KPD 3601	SPV	K.Bakanauskas	Dalis. Dokumentų pavadinimas: Procesų valdymas ir automatizacija Vėdinimo sistemos PI-5 automatizavimo funkcinė schema	Laida
20490	SPDV	M. Gruodis		0
Kalbos Trump. LT	Statytojas ir (arba) užsakovas: Vilniaus apskrities Adomo Mickevičiaus viešoji biblioteka		Dokumento žymuo: 21.537765(1)-TP-PVA-03	Lapas 1
				Lapų 1

Šilumos punktas

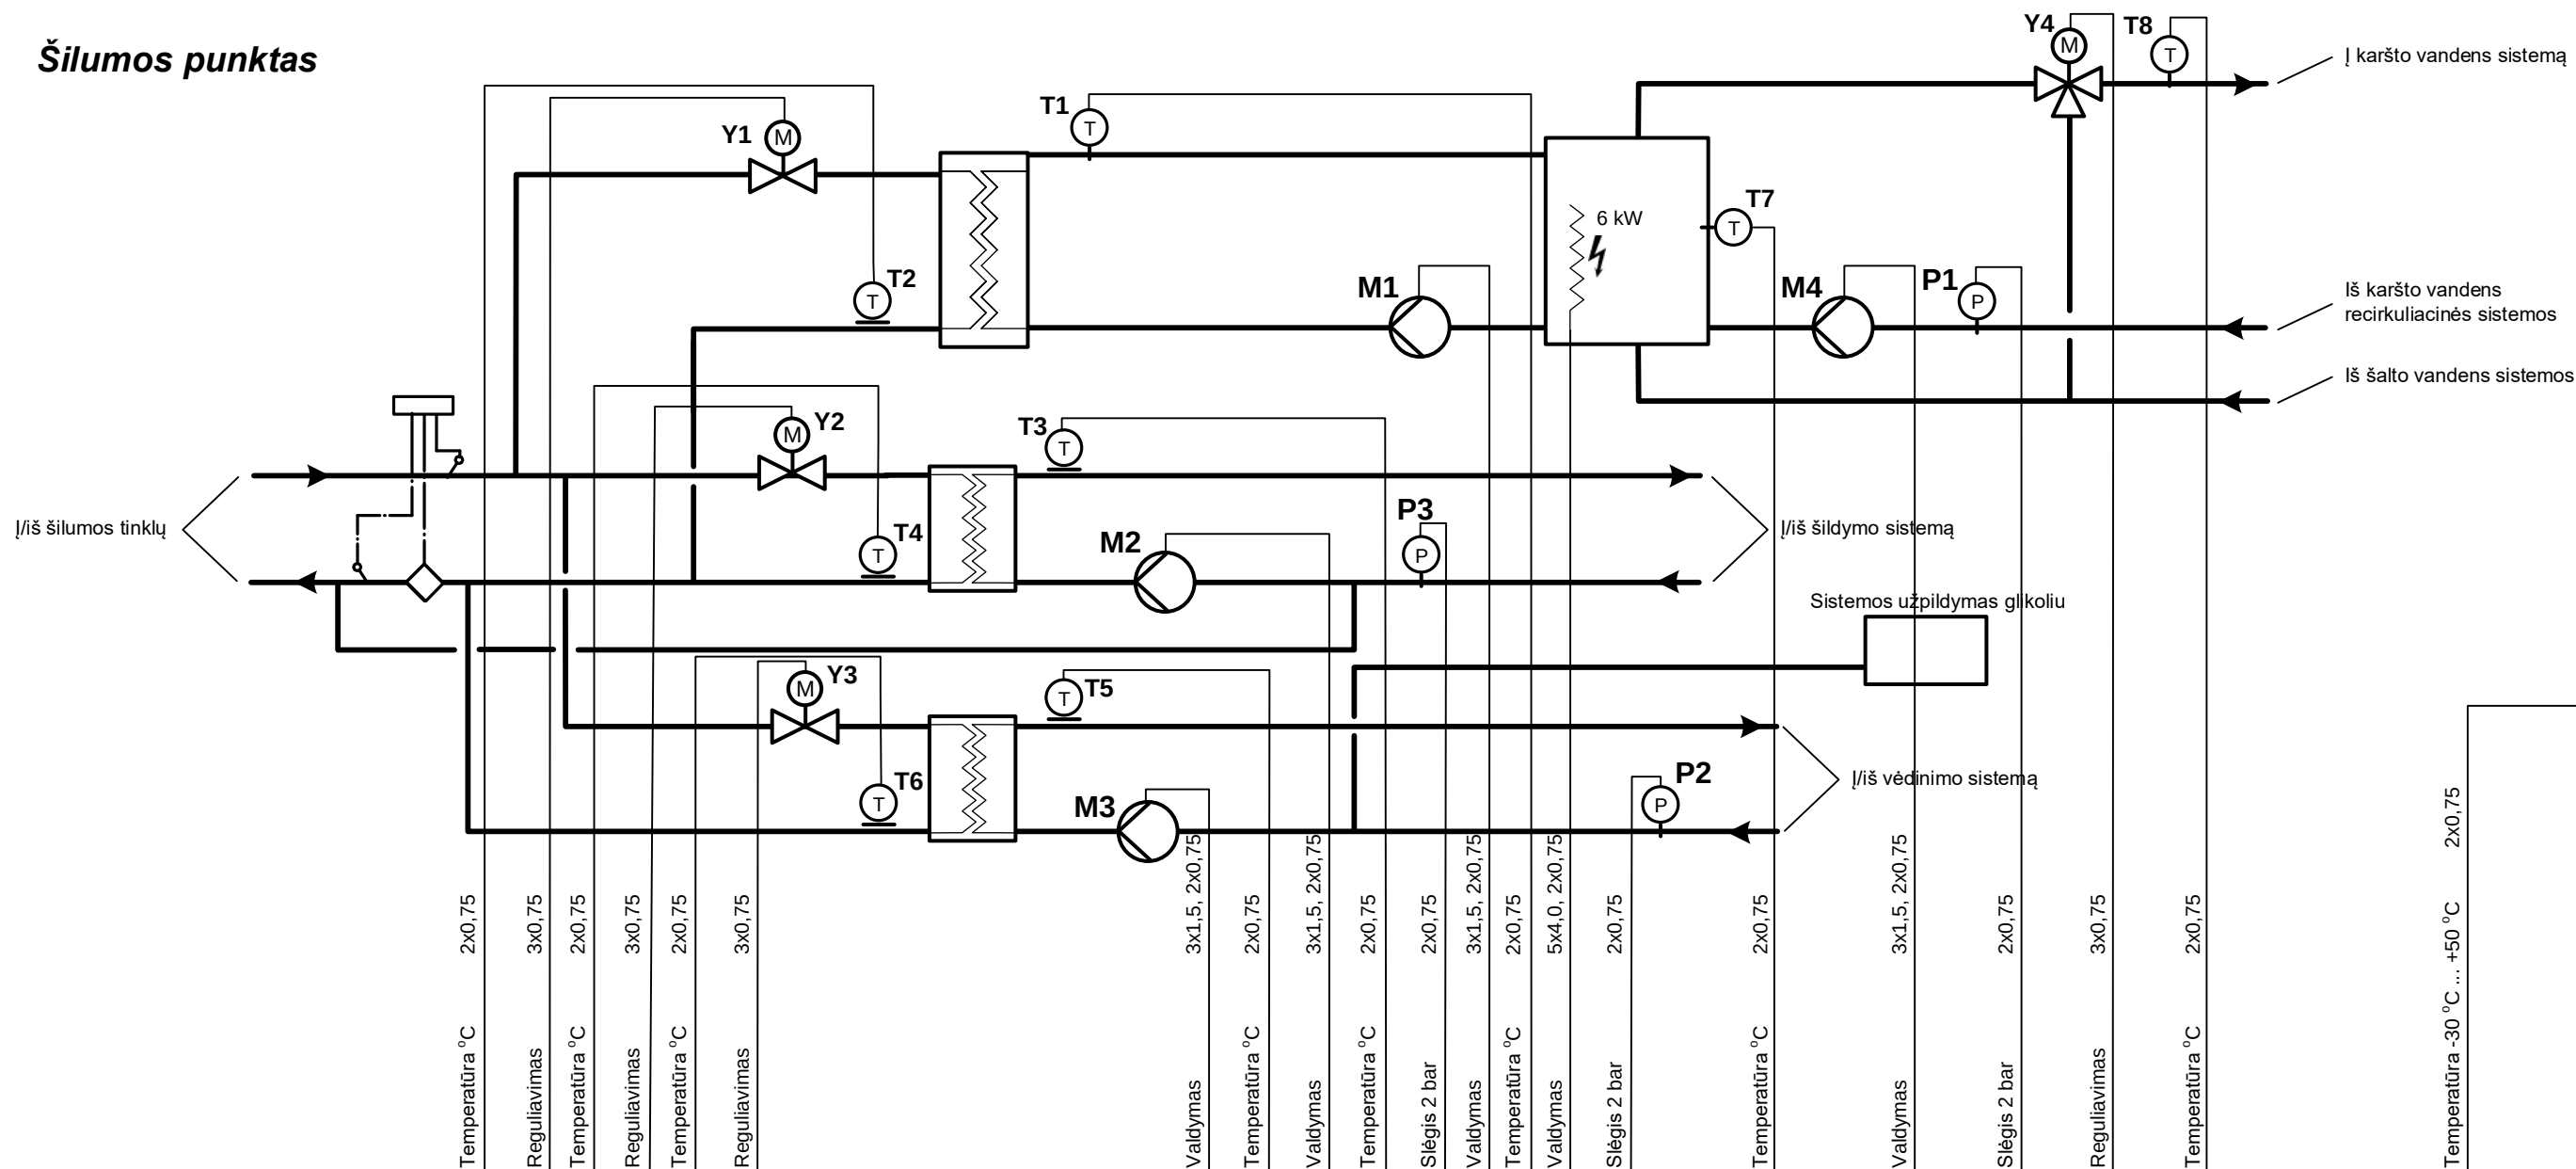

Sutartiniai žymėjimai:

T9 – lauko oro temperatūros jutiklis

T1 – karšto vandens temperatūros jutiklis

T2 – T6, T7, T8 - vandens temperatūros jutikliai

Y1 – Y5 – vožtuvų pavara

M1 – M4 – cirkuliaciniai siurbiai

P1 – P3 - slégio relès


K – tarpinė relė (paleidiklis)

AI – analoginiai jėjimai


AO – analoginiai išėjimai

DI – skaitmeniniai įėjimai

DO – skaitmeniniai išėjimai

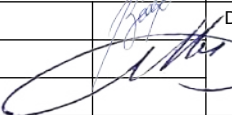
0	2021	Statybos leidimui, konkursui			
Laida	Išleidimo data	Laidos statusas. Keitimo priežastis (jei taikoma)			
Kval. Pat. Dok. Nr.			Kranto g. 36, Vievės LT-21377 Elektrėnai Telefonas: +370 676 51299 El. paštas: info@maspro.lt	Statinio projekto pavadinimas : Kultūros paskirties statinių (unikalus nr. 1094-0387-7010, unikalus nr. 1094-0387-7022, unikalus nr. 1094-0387-7052) Trakų g. 10, Vilniuje, kapitalinio remonto projektas.	
A 1363/ KPD 3601	SPV	K. Bakanauskas		Dalis. Dokumentų pavadinimas:	Laida
20490	SPDV	M. Gruodis		Procesų valdymas ir automatizacija Šilumos punkto automatizavimo funkcinė schema	0
Kalbos Trump. LT	Statytojas ir (arba) užsakovas: Vilniaus apskrities Adomo Mickevičiaus viešoji biblioteka			Dokumentų žymuo: 21.537765(1)-TP-PVA-04	Lapas 1
					1

Vandens nuotėkio indikacijos sistema




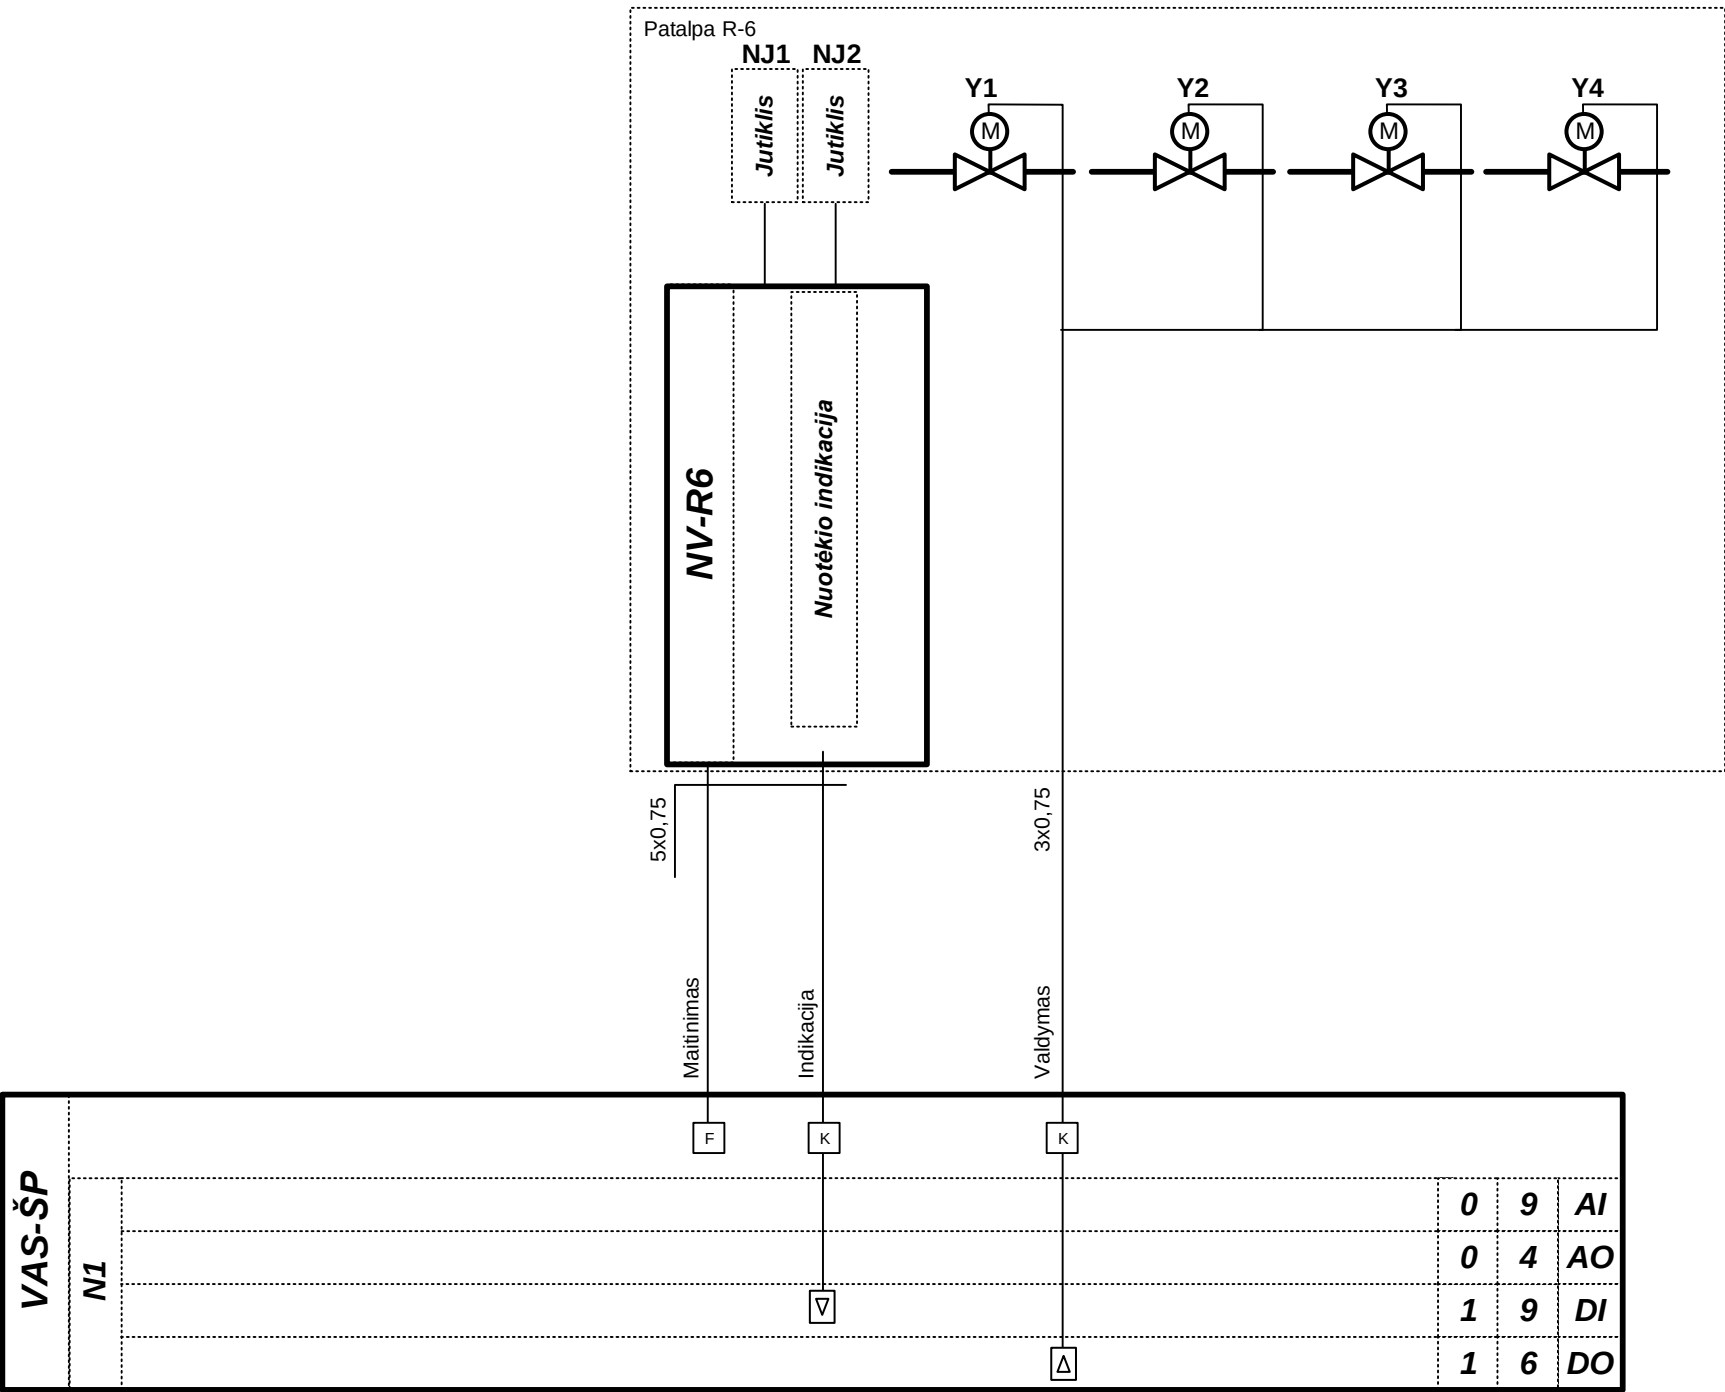


Sutartiniai žymėjimai:
Y – uždarymo vožtuvai
K – tarpinė relė (paleidiklis)

AI – analoginiai įėjimai
AO – analoginiai išėjimai
DI – skaitmeniniai įėjimai
DO – skaitmeniniai išėjimai

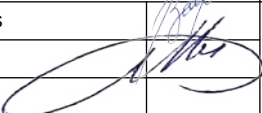0	2021	Statybos leidimui, konkursui		
Laida	Išleidimo data	Laidos statusas. Keitimo priežastis (jei taikoma)		
Kval. Pat. Dok. Nr.	MASPRO		Statinio projekto pavadinimas : Kultūros paskirties statinių (unikalus nr. 1094-0387-7010, unikalus nr. 1094-0387-7022, unikalus nr. 1094-0387-7052) Trakų g. 10, Vilniuje, kapitalinio remonto projektas.	
A 1363/ KPD 3601	SPV	K.Bakanauskas		Dalis. Dokumentų pavadinimas:
20490	SPDV	M. Gruodis		Procesų valdymas ir automatizacija Vandens nuotėkio indikacijos sistemos automatizavimo funkcinė schema
Kalbos Trump. LT	Statytojas ir (arba) užsakovas: Vilniaus apskrities Adomo Mickevičiaus viešoji biblioteka		Dokumento žymuo:	
			21.537765(1)-TP-PVA-05	Lapas Lapų
				1 1

Viršslėgio sistemos

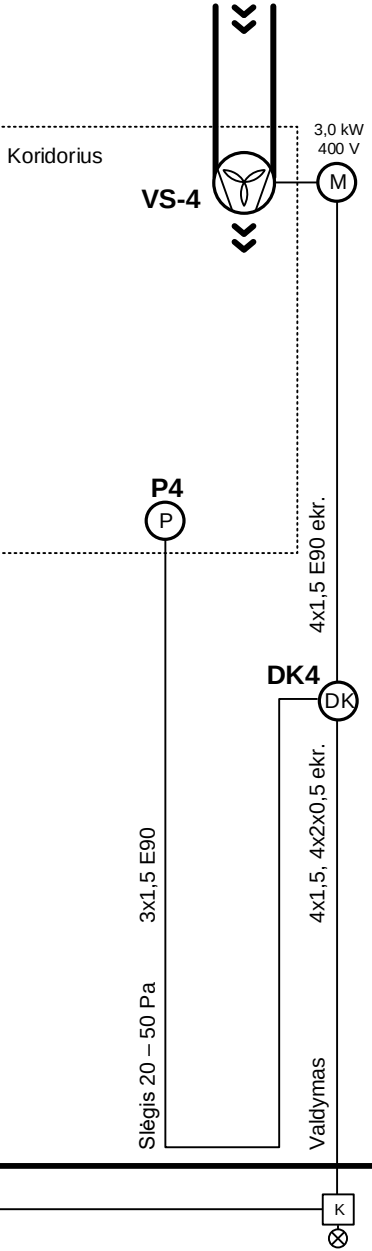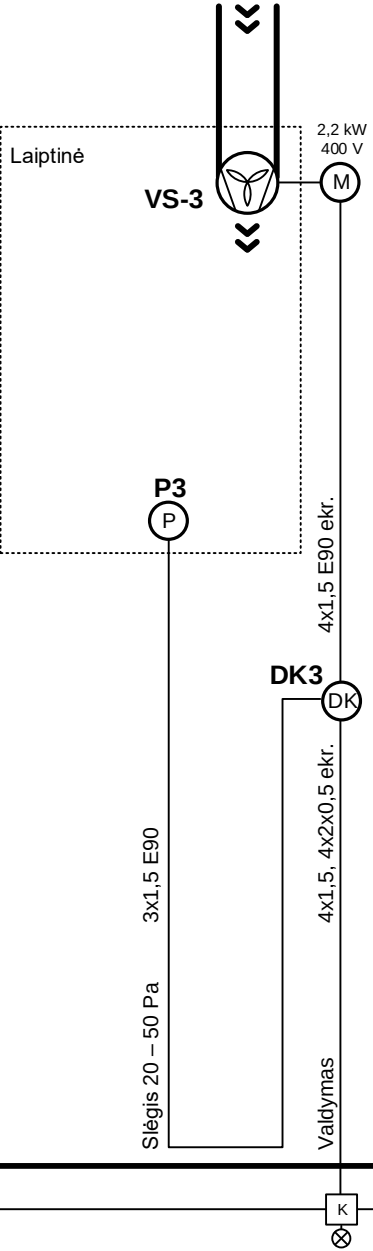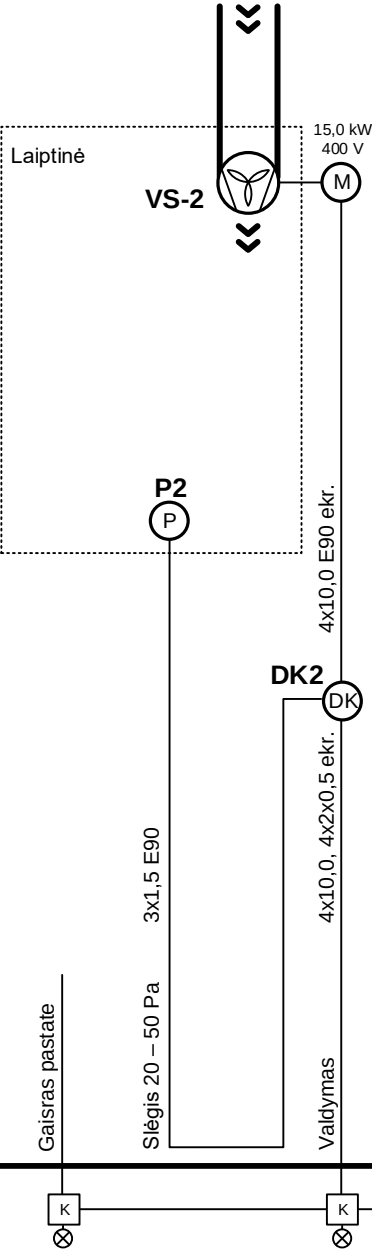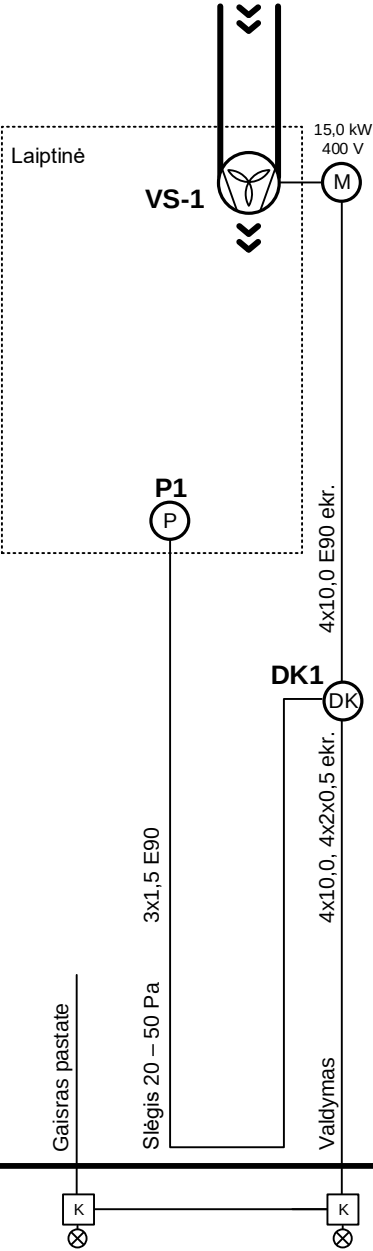


VAS-VS1/UV

VAS-VS2-VS4

Sutartiniai žymėjimai:
VS – viršslėgio ventiliatoriai
K – tarpinė relė (paleidiklis)

0	2021	Statybos leidimui, konkursui					
Laida	Išleidimo data	Laidos statusas. Keitimo priežastis (jei taikoma)					
Kval. Pat. Dok. Nr.	MASPRO		Kranto g. 36, Vievis LT-21377 Elektrėnai Telefonas: +370 676 51299 El. paštas: info@maspro.lt	Statinio projekto pavadinimas : Kultūros paskirties statinių (unikalus nr. 1094-0387-7010, unikalus nr. 1094-0387-7022, unikalus nr. 1094-0387-7052) Trakų g. 10, Vilniuje, kapitalinio remonto projektas.			
A 1363/ KPD 3601	SPV	K.Bakanauskas		Dalis. Dokumento pavadinimas:		Laida	
20490	SPDV	M. Gruodis		Procesų valdymas ir automatizacija Viršslėgio sistemų automatizavimo funkcinė schema		0	
Kalbos Trump. LT	Statytojas ir (arba) užsakovas: Vilniaus apskrities Adomo Mickevičiaus viešoji biblioteka			Dokumento žymuo:		Lapas	Lapų
				21.537765(1)-TP-PVA-06		1	1

Ugnies vožtuvai

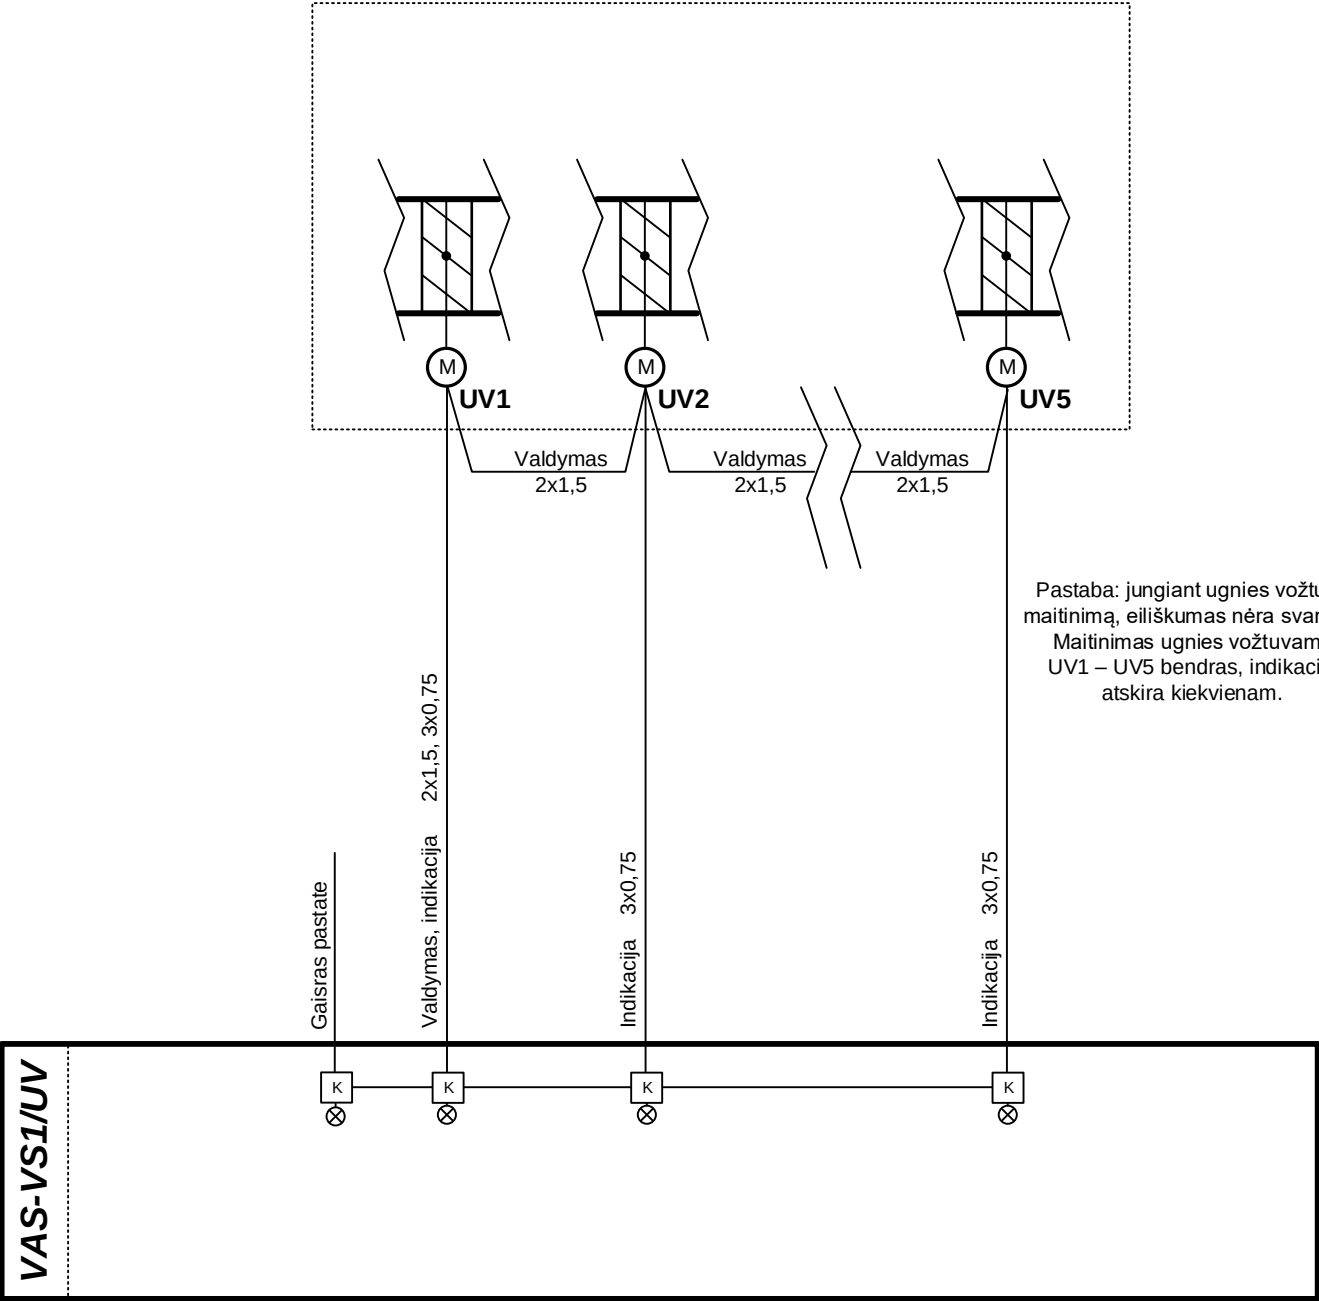


Pastaba: jungiant ugnies vožtuvų maitinimą, eiliškumas nėra svarbus.
Maitinimas ugnies vožtuvams UV1 – UV5 bendras, indikacija atskira kiekvienam.

Sutartiniai žymėjimai:
UV – ugnies vožtuvai
K – tarpinė relė (paleidiklis)


0	2021	Statybos leidimui, konkursui			
Laida	Išleidimo data	Laidos statusas. Keitimo priežastis (jei taikoma)			
Kval. Pat. Dok. Nr.	MASPRO		Statinio projekto pavadinimas : Kultūros paskirties statinių (unikalus nr. 1094-0387-7010, unikalus nr. 1094-0387-7022, unikalus nr. 1094-0387-7052) Trakų g. 10, Vilniuje, kapitalinio remonto projektas.		
A 1363/ KPD 3601	SPV	K.Bakanauskas	Dalis. Dokumento pavadinimas:		Laida
20490	SPDV	M. Gruodis	Procesų valdymas ir automatizacija Ugnies vožtuvų automatizavimo funkcinė schema		0
Kalbos Trump. LT	Statytojas ir (arba) užsakovas: Vilniaus apskrities Adomo Mickevičiaus viešoji biblioteka		Dokumento žymuo:		Lapas
			21.537765(1)-TP-PVA-07		Lapų
					1
					1


Gaisro gesinimo sistema

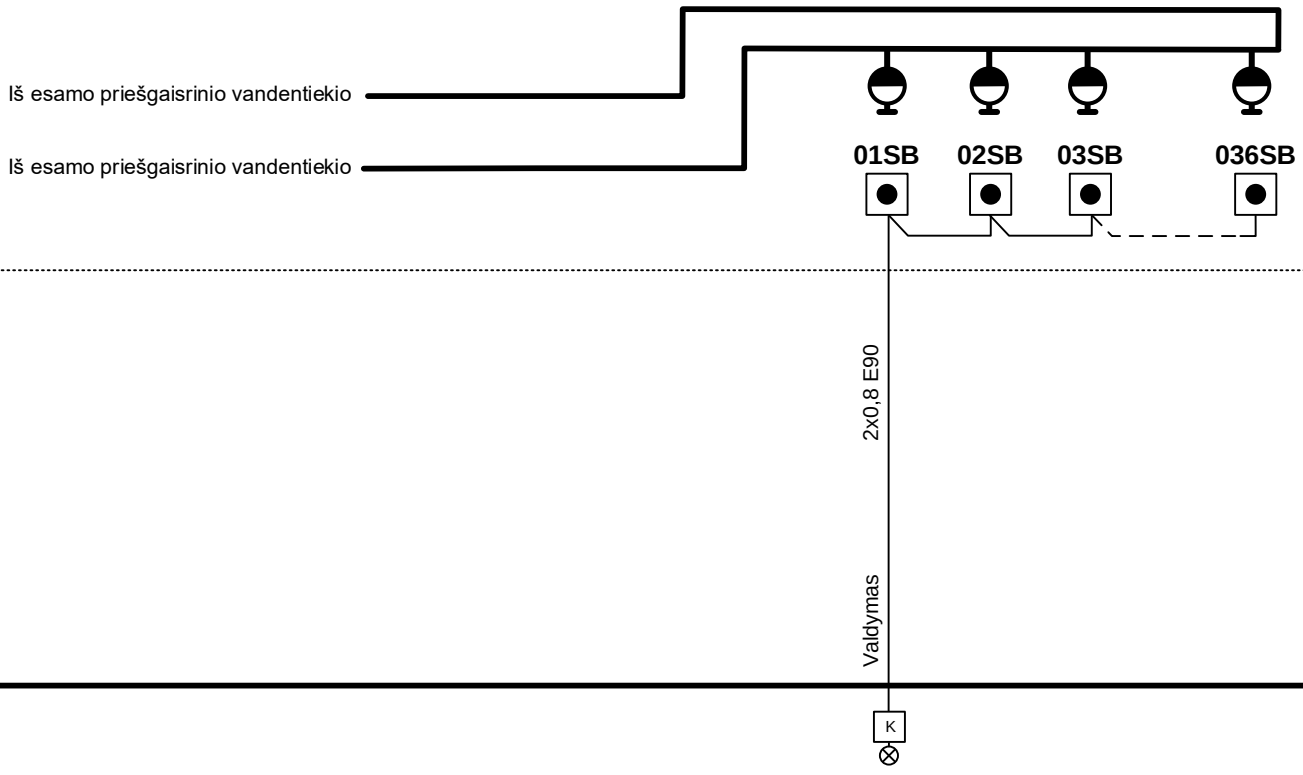


VAS-GS
(esamas)

Sutartiniai žymėjimai:
SB – gaisriniai mygtukai
K- tarpinė relė (paleidiklis)

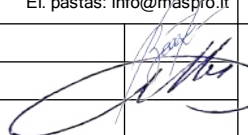0	2021	Statybos leidimui, konkursui			
Laida	Išleidimo data	Laidos statusas. Keitimo priežastis (jei taikoma)			
Kval. Pat. Dok. Nr.	MASPRO Kranto g. 36, Vievis LT-21377 Elektrėnai Telefonas: +370 676 51299 El. paštas: info@maspro.lt		Statinio projekto pavadinimas : Kultūros paskirties statinių (unikalus nr. 1094-0387-7010, unikalus nr. 1094-0387-7022, unikalus nr. 1094-0387-7052) Trakų g. 10, Vilniuje, kapitalinio remonto projektas.		
A 1363/ KPD 3601	SPV	K.Bakanauskas		Dalis. Dokumento pavadinimas:	Laida
20490	SPDV	M. Gruodis		Procesų valdymas ir automatizacija Gaisro gesinimo sistemos automatizavimo funkcinė schema	0
Kalbos Trump. LT	Statytojas ir (arba) užsakovas: Vilniaus apskrities Adomo Mickevičiaus viešoji biblioteka			Dokumento žymuo: 21.537765(1)-TP-PVA-08	Lapas 1
					Lapų 1

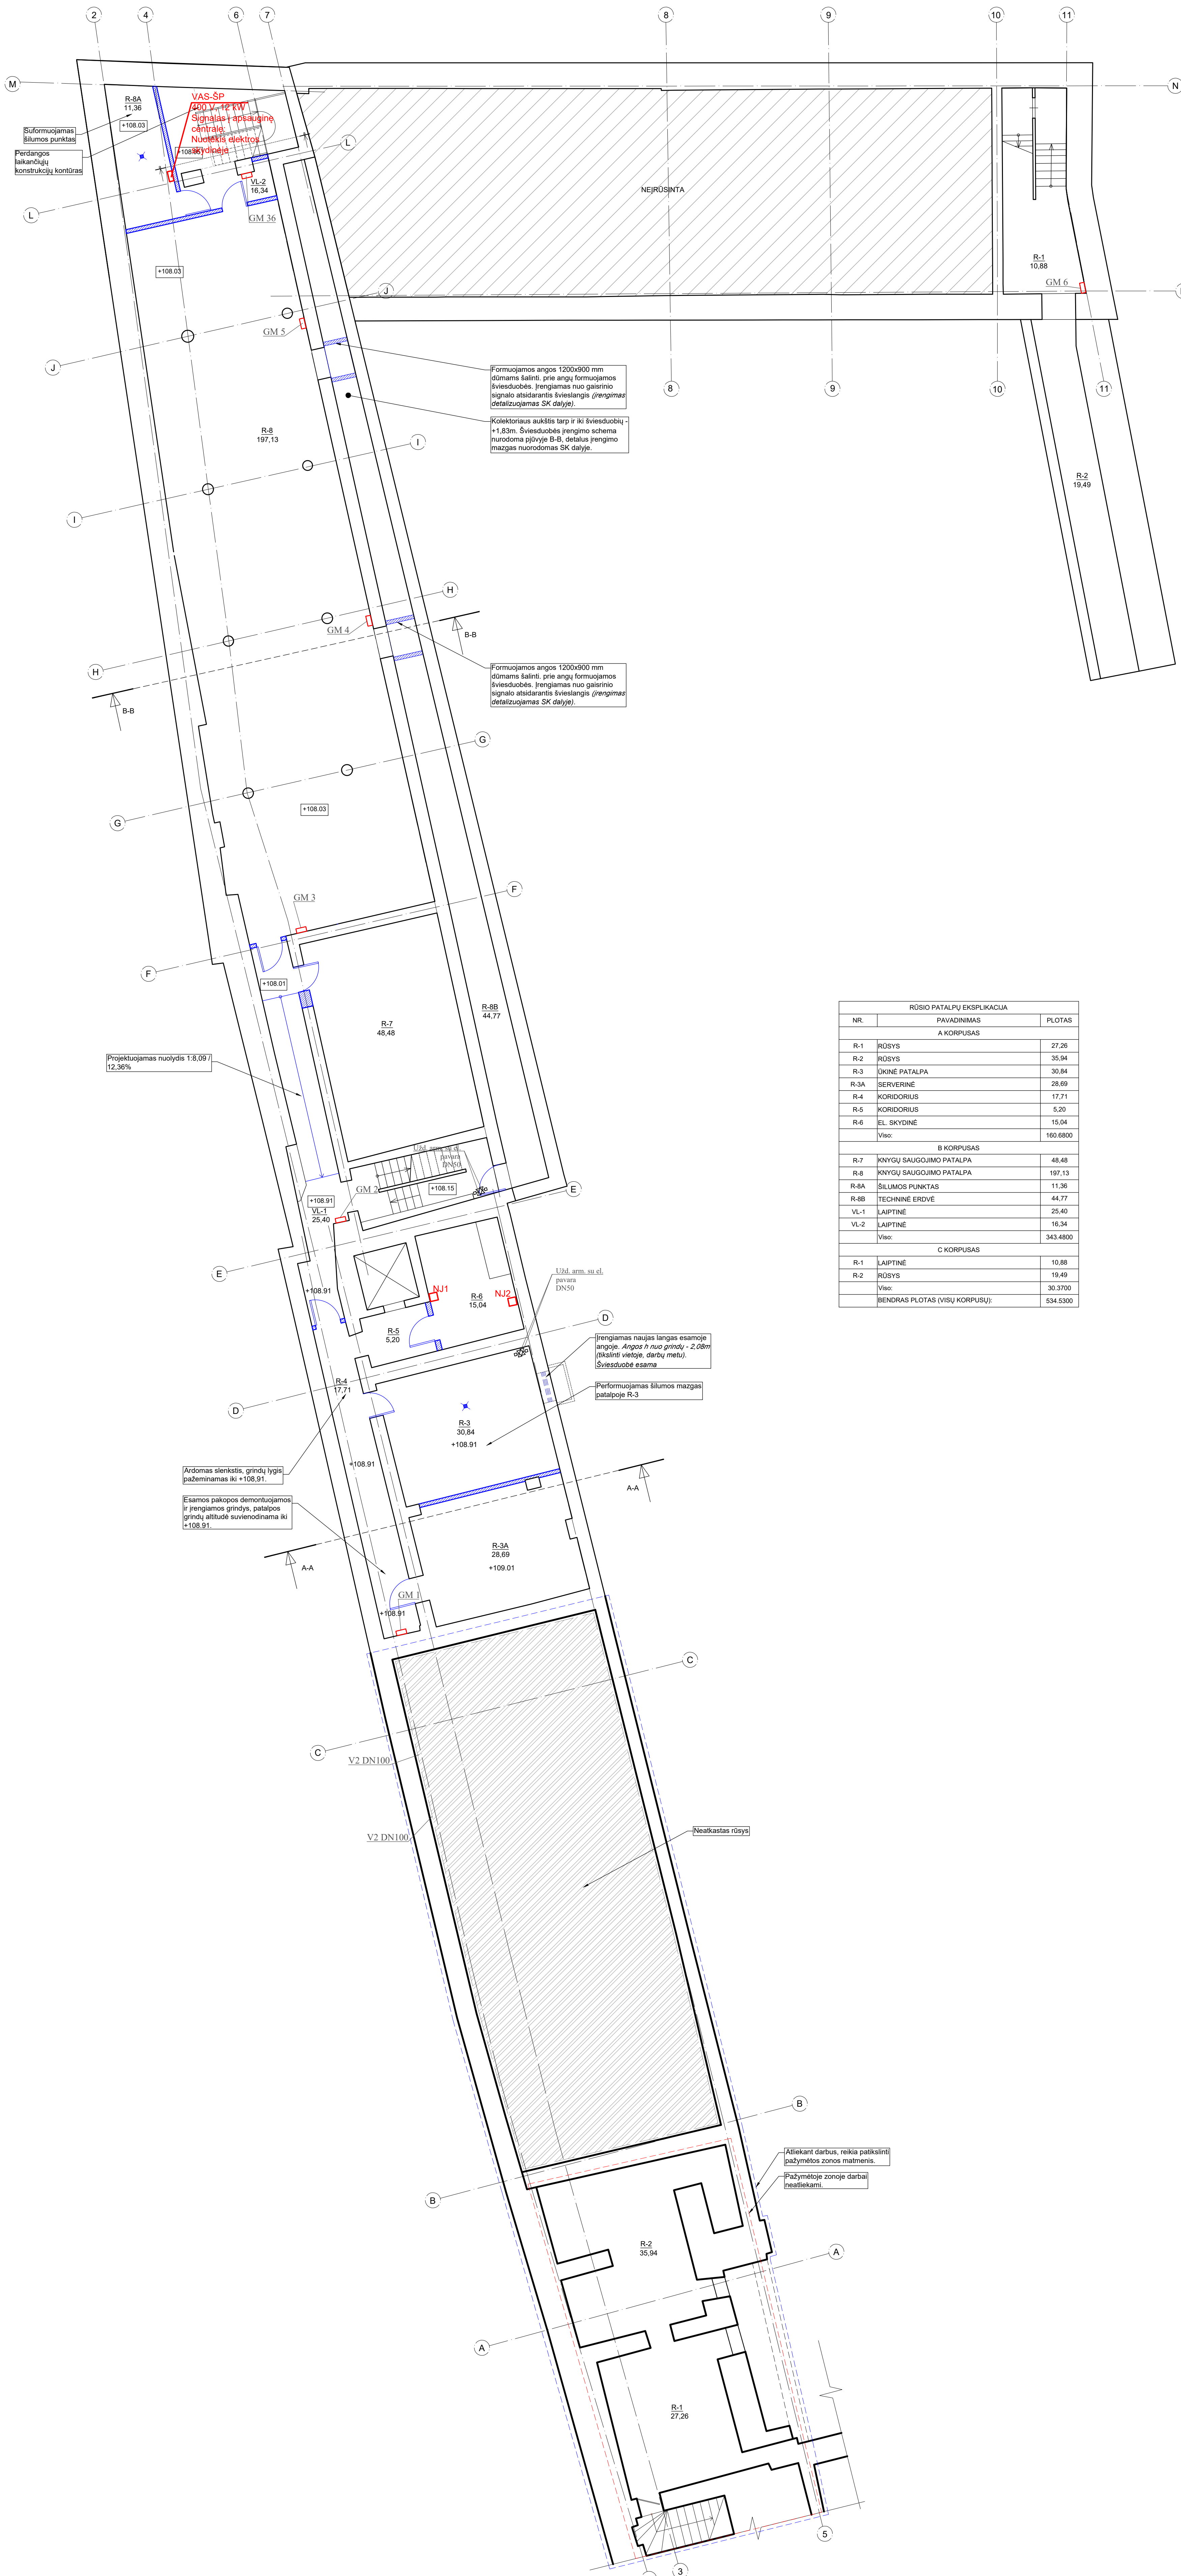


RŪŠIO PATALPŲ EKSPLIKACIJA		
NR.	PAVADINIMAS	PLOTAS
A KORPUSAS		
R-1	RŪŠYS	27.26
R-2	RŪŠYS	35.94
R-3	ŪKINĖ PATALPA	30.84
R-3A	SERVERINĖ	28.69
R-4	KORIDORUS	17.71
R-5	KORIDORUS	5.20
R-6	EL. SKYDINĖ	15.04
Viso:		190.6800
B KORPUSAS		
R-7	KNYGŲ SAUGOJIMO PATALPA	48.48
R-8	KNYGŲ SAUGOJIMO PATALPA	197.13
R-8A	SILUMOS PUNKTAS	11.36
R-8B	TECHNINĖ ERDVĖ	44.77
VL-1	LAIPTINĖ	25.40
VL-2	LAIPTINĖ	16.34
Viso:		343.4800
C KORPUSAS		
R-1	LAIPTINĖ	10.88
R-2	RŪŠYS	19.49
Viso:		30.3700
BENDRAS PLOTAS (VISŲ KORPUSŲ):		534.5300

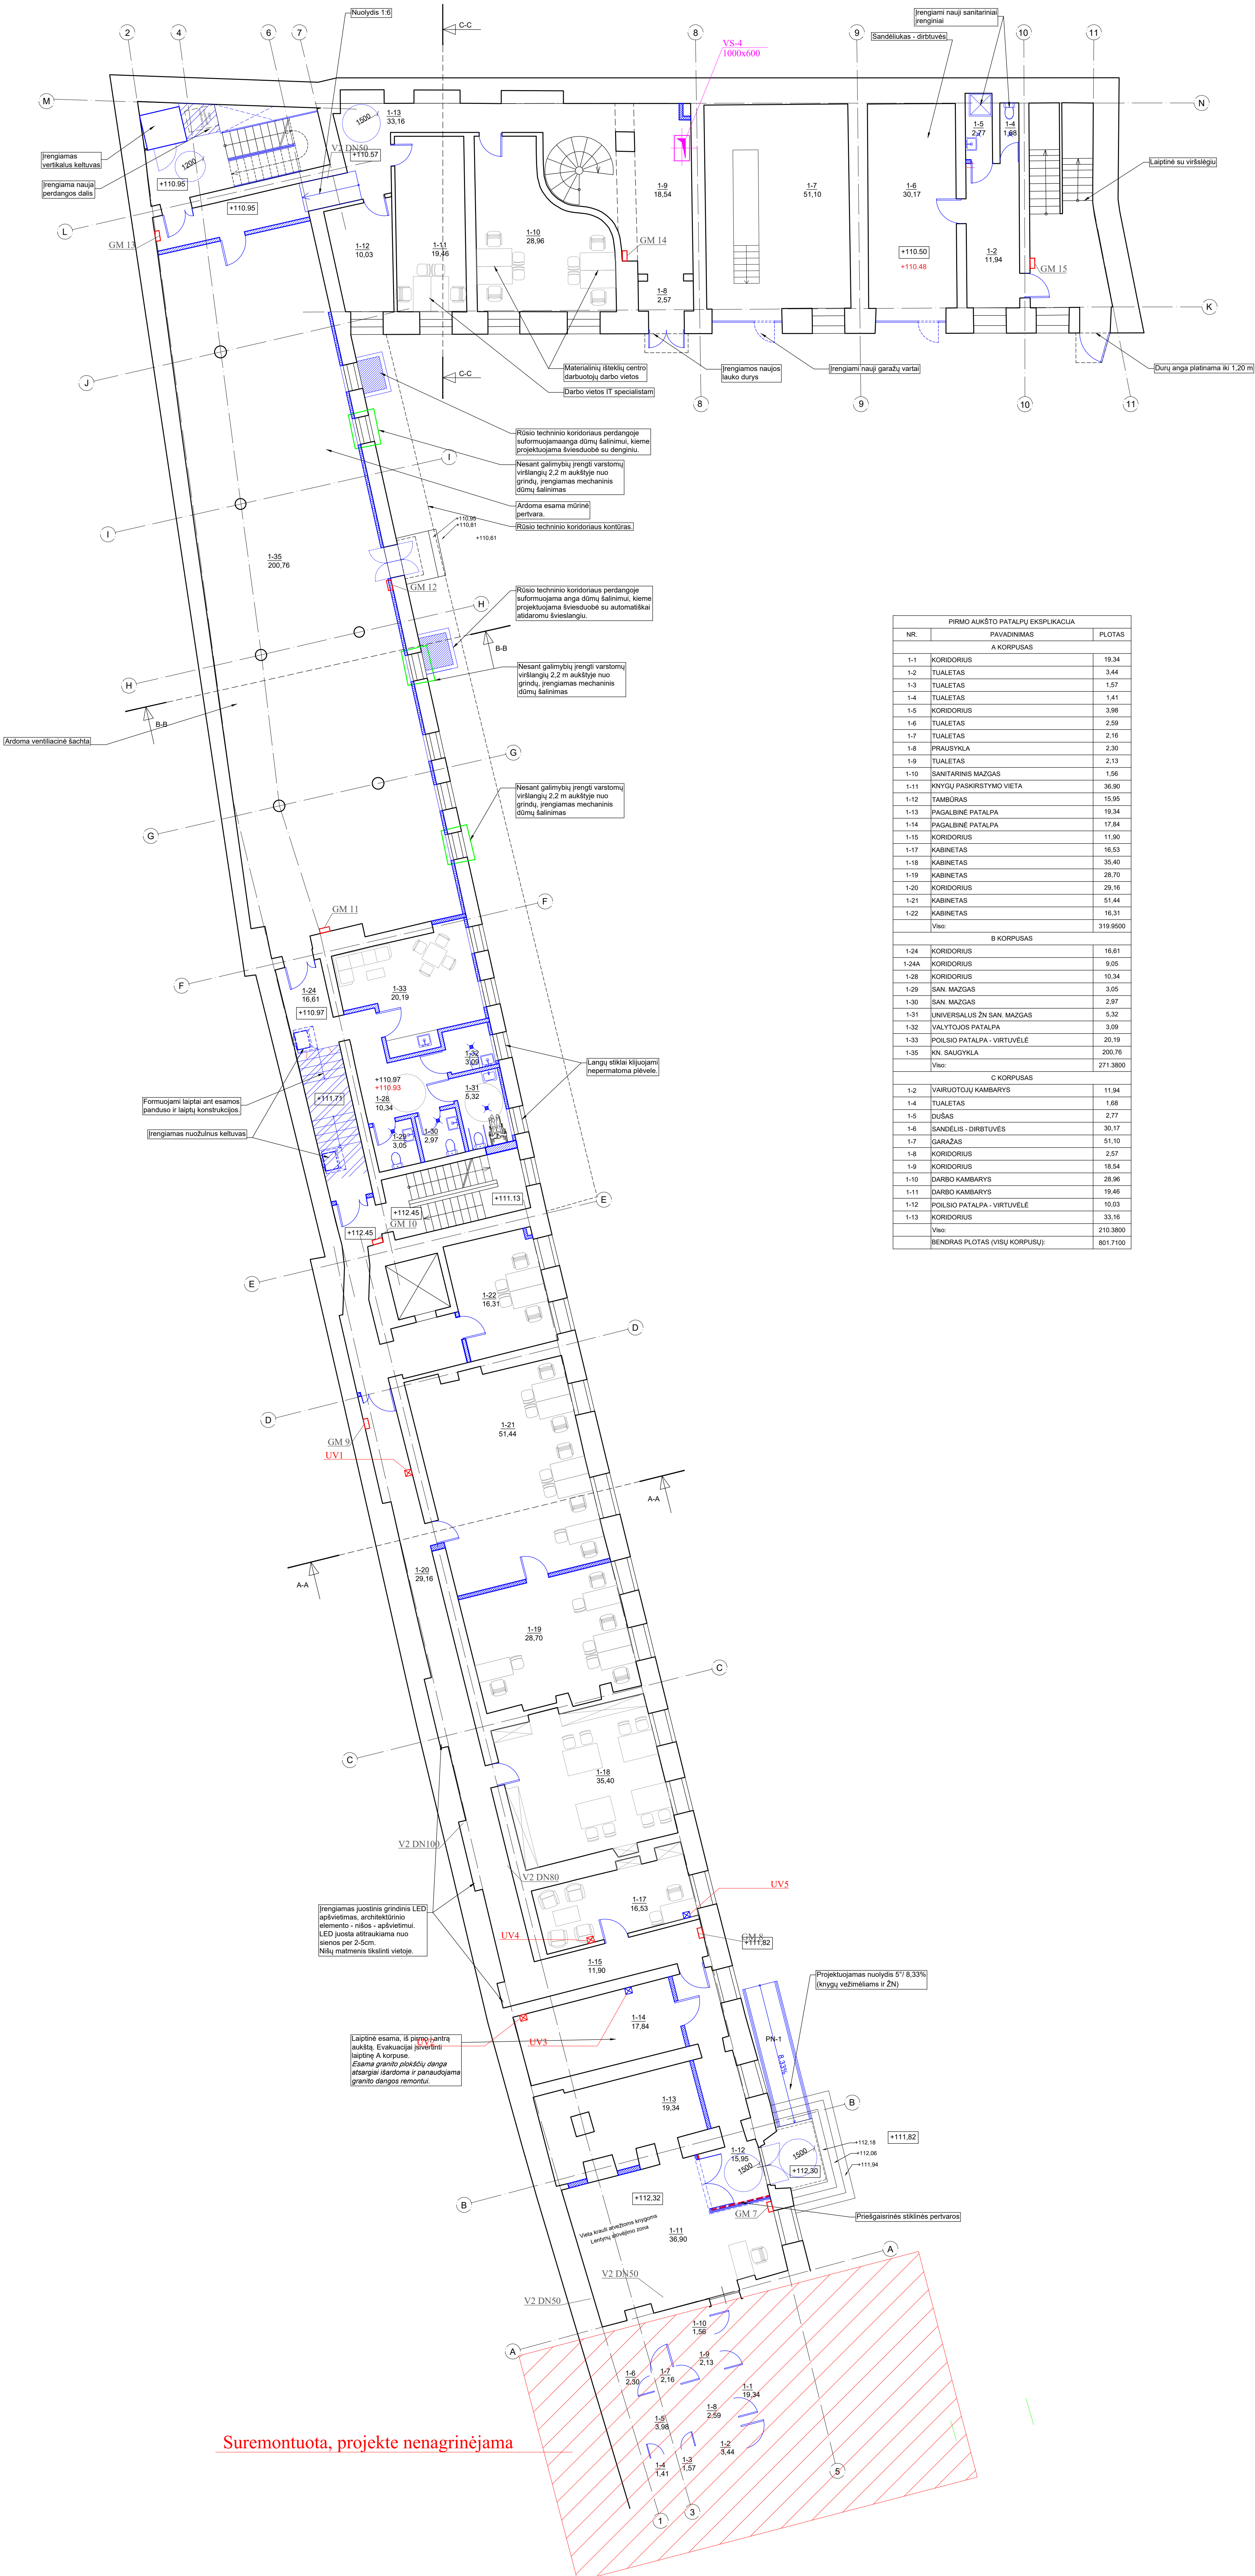


PILNO AUKŠTO PATALPŲ EKSPLIKACIJA		
NR.	PAVADINIMAS	PLOTAS
A KORPUSAS		
1-1	KORIDORIUS	19,34
1-2	TUALETAS	3,44
1-3	TUALETAS	1,57
1-4	TUALETAS	1,41
1-5	KORIDORIUS	3,98
1-6	TUALETAS	2,99
1-7	TUALETAS	2,16
1-8	PRAUSYKLA	2,30
1-9	TUALETAS	2,13
1-10	SANITARINIS MAZGAS	1,56
1-11	KNYGŲ PASKIRSTYMO VIETA	36,80
1-12	TAMBURAS	15,95
1-13	PAGALBINĖ PATALPA	19,34
1-14	PAGALBINĖ PATALPA	17,84
1-15	KORIDORIUS	11,80
1-16	KABINETAS	16,53
1-17	KABINETAS	35,40
1-18	KABINETAS	28,70
1-19	KORIDORIUS	29,16
1-20	KABINETAS	51,44
1-21	KABINETAS	16,31
1-22	KABINETAS	319,9500
B KORPUSAS		
1-24	KORIDORIUS	16,61
1-24A	KORIDORIUS	9,05
1-28	KORIDORIUS	10,34
1-29	SAN. MAZGAS	3,05
1-30	SAN. MAZGAS	2,97
1-31	UNIVERSALUS ŽN SAN. MAZGAS	5,32
1-32	VALYTOJOS PATALPA	3,09
1-33	POILSIO PATALPA - VIRTUVELĖ	20,19
1-35	KN. SAUGYKLA	200,76
Viso:		271,3600
C KORPUSAS		
1-2	VAIRUOTOJŲ KAMBARYS	11,94
1-4	TUALETAS	1,68
1-5	DUŠAS	2,77
1-6	SANDĖLIŠ - DIRBUVĖS	30,17
1-7	GARAŽAS	51,10
1-8	KORIDORIUS	2,57
1-9	KORIDORIUS	18,54
1-10	DARBO KAMBARYS	28,96
1-11	DARBO KAMBARYS	19,46
1-12	POILSIO PATALPA - VIRTUVELĖ	10,03
1-13	KORIDORIUS	33,16
Viso:		210,3600
BENDRAS PLOTAS (VISŲ KORPUSŲ):		801,7100

0	2021	Statybos leidimui, konkursui		
Laidos data		Laidos statusas	Kelimo prie žastis (jei taikoma)	
Kval. Pat. Dok. Nr.	MASPRO		Kretingės g. 36, Vilnius LT-03177 Giedraičiai Tel.: +370 670 51599 El. paštas: info@maspro.lt	Statinio projekto pavadinimas: Kultūros pastatų statyba (unikalus nr. 1094-0387-7010, unikalus nr. 1094-0387-7022, unikalus nr. 1094-0387-7052) Trakų g. 10, Vilniuje, kapitalinio remonto projektas.
A 1389 2020 2021	SPV	K. Bakanauskas	Data: Dokumento pavadinimas: Proceso valdymas ir automatizacija	
20490	SPDV	M. Gudelis	Pilno aukšto planas su automatikos sistemomis, M1:100	
Kalbos Trump. LT	Statytojas ir (arba) užsakovas: Vilniaus apskrities Adomo Mickevičiaus viešoji biblioteka		Dokumentas žymuo: 21.537765(1)-TP-PVA-10	
Lapas			Lapų	
1			1	

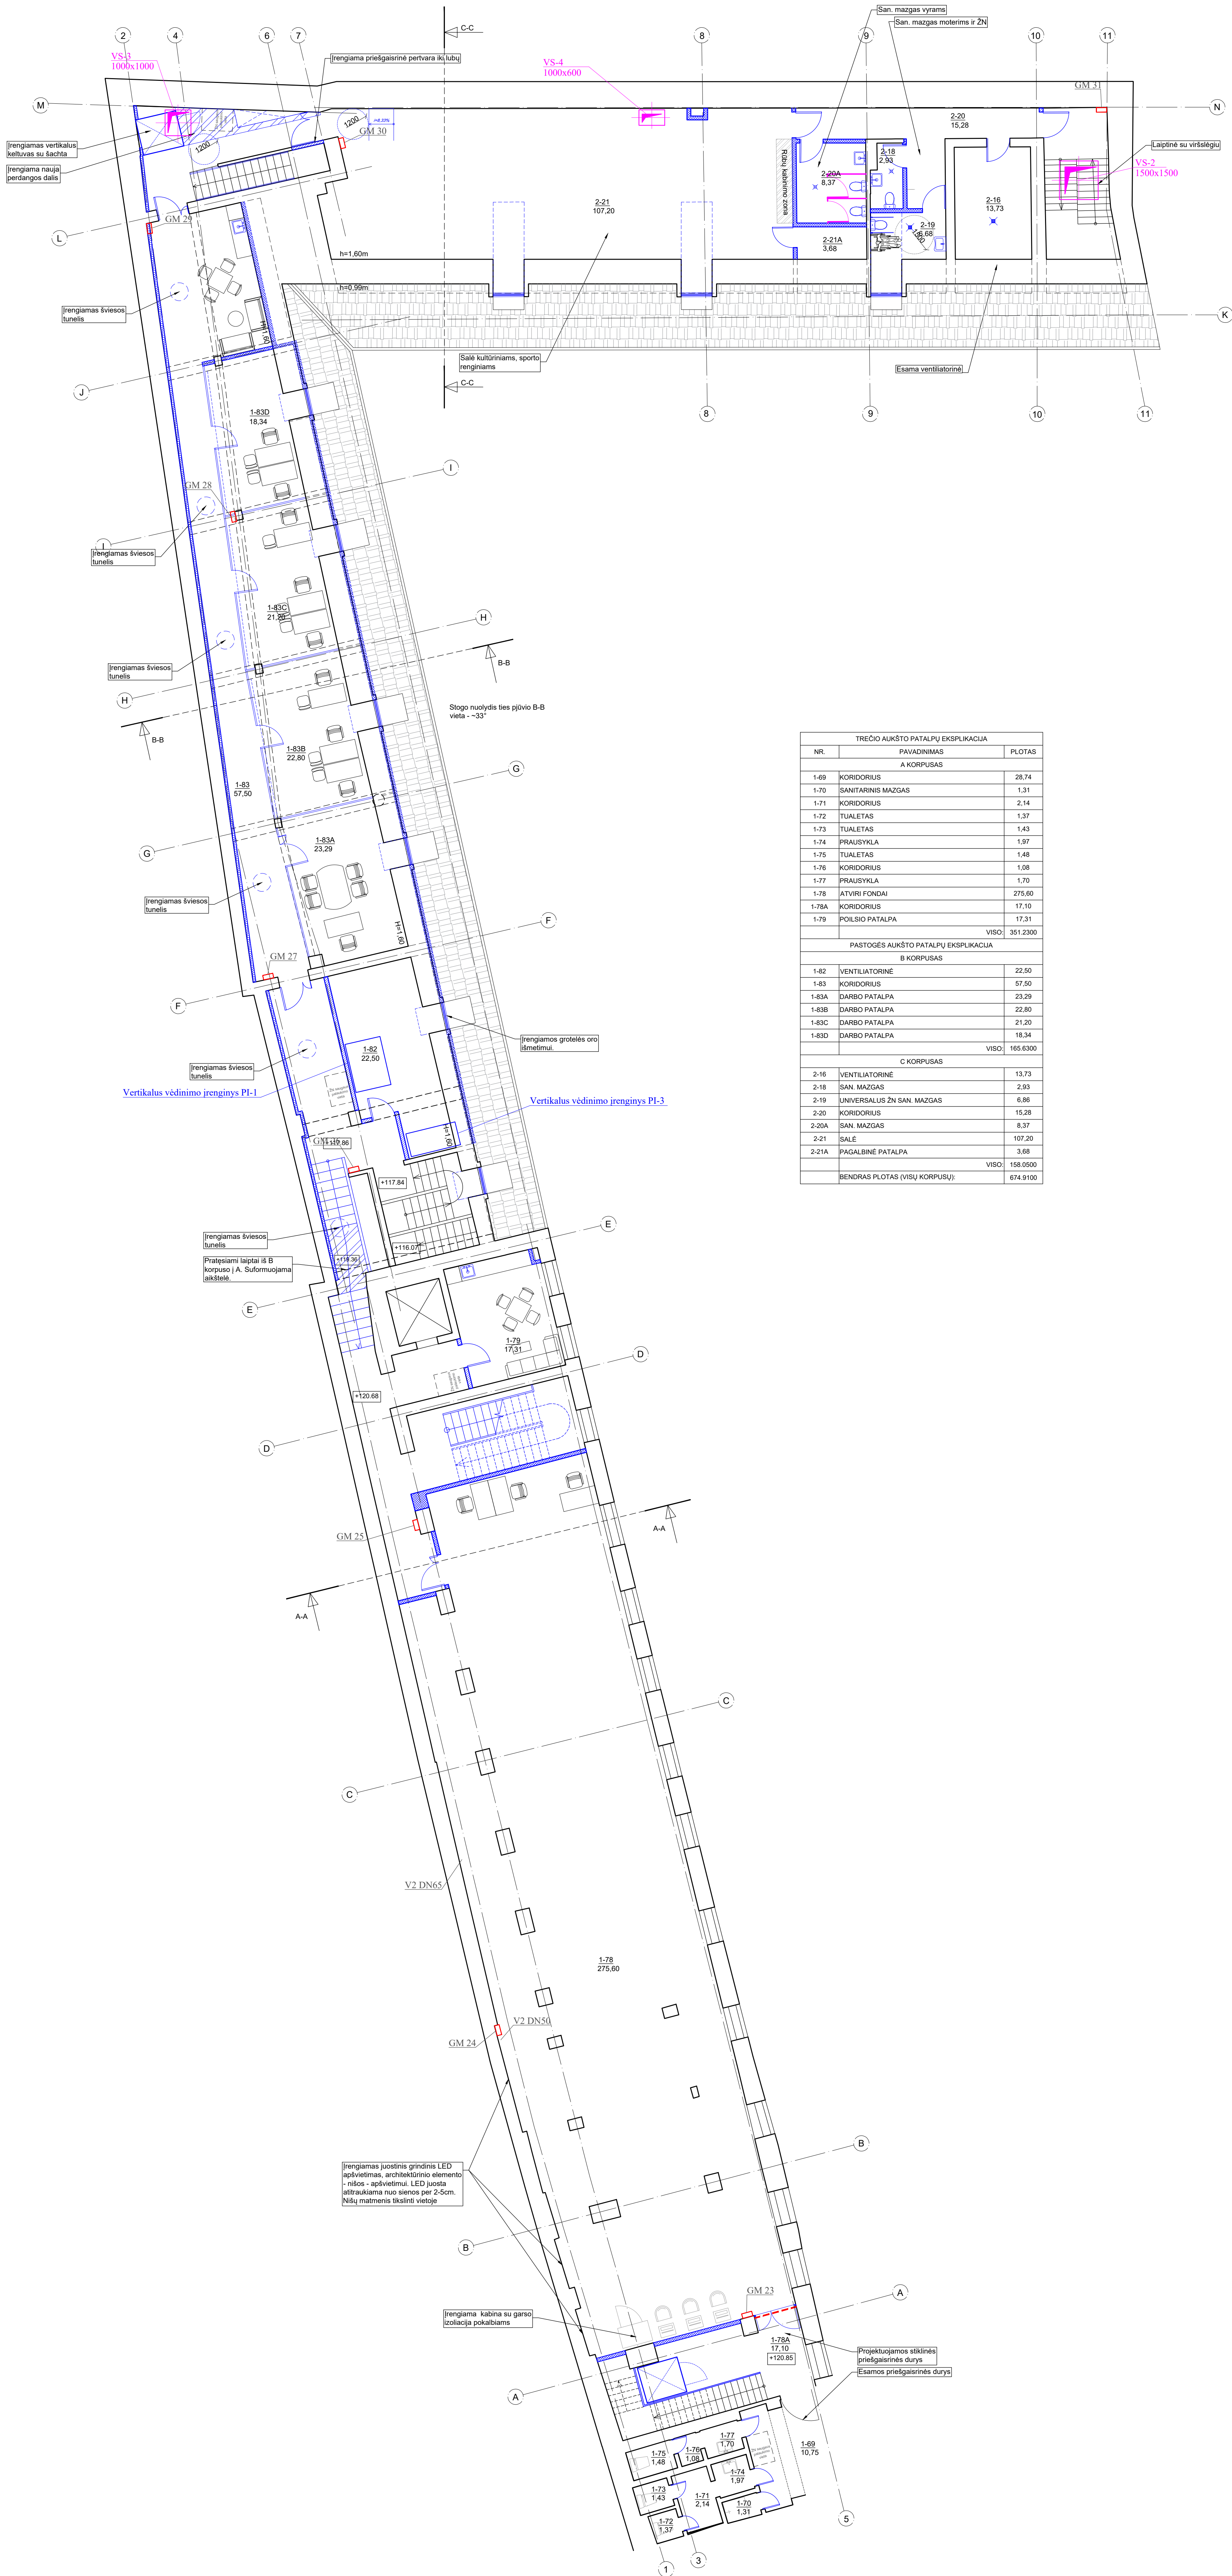


TREČIO AUKŠTO PATALPŲ EKSPLIKACIJA		
NR.	PAVADINIMAS	PLOTAS
A KORPUSAS		
1-69	KORIDORIUS	28.74
1-70	SANITARINIS MAZGAS	1.31
1-71	KORIDORIUS	2.14
1-72	TUALETAS	1.37
1-73	TUALETAS	1.43
1-74	PRAUSYKLA	1.97
1-75	TUALETAS	1.48
1-76	KORIDORIUS	1.08
1-77	PRAUSYKLA	1.70
1-78	ATVIRI FONDAI	275.80
1-78A	KORIDORIUS	17.10
1-79	POILSIO PATALPA	17.31
VISO		351.2300
PASTOGES AUKŠTO PATALPŲ EKSPLIKACIJA		
B KORPUSAS		
1-82	VENTILIATORINĖ	22.50
1-83	KORIDORIUS	57.50
1-83A	DARBO PATALPA	23.29
1-83B	DARBO PATALPA	22.80
1-83C	DARBO PATALPA	21.20
1-83D	DARBO PATALPA	18.34
VISO		165.6300
C KORPUSAS		
2-16	VENTILIATORINĖ	13.73
2-18	SAN. MAZGAS	2.93
2-19	UNIVERSALUS 2N SAN. MAZGAS	6.86
2-20	KORIDORIUS	15.28
2-20A	SAN. MAZGAS	6.37
2-21	SALĖ	107.20
2-21A	PAGALBINĖ PATALPA	3.68
VISO		158.0500
BENDRAS PLOTAS (VISŲ KORPUSŲ):		674.9100

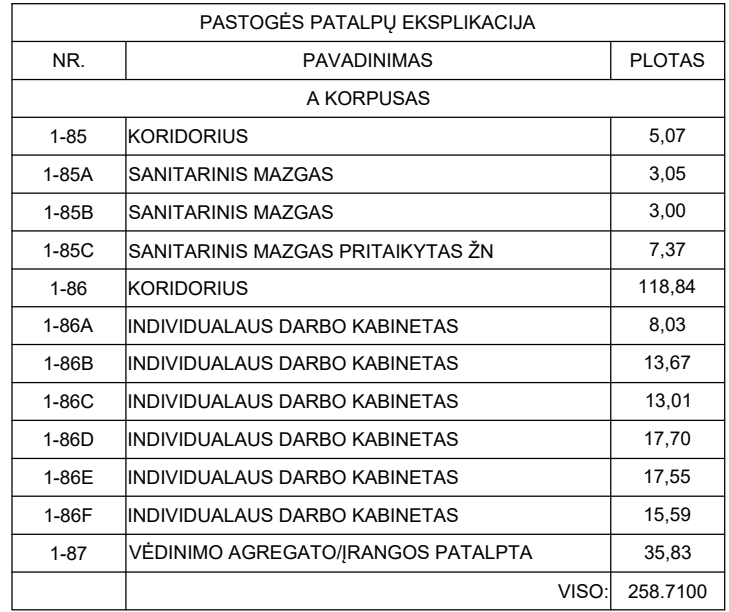

VAS-VS1/UV
400 V, 16 kW, I kat.
Signalas iš priēšg.
centralēs:
- Gaisras pastate.
Signalas į priēšg.
centralē:
- Skydo gedimas.

0	2021	Statybos leidimai, konkursai			
Laida	Išleidimo data	Laidos statusas. Keitimo prie žastis (jei taikoma)			
Kval. Pat. Dok. Nr.	 Kranto g. 36, Vievė LT-21377 Elekėnai Telefonas: +370 676 51299 El. paštas: info@maspro.lt		Statinio projekto pavadinimas : Kultūros paskirties statinių (unikalus nr. 1094-0387-7010, unikalus nr. 1094-0387-7022, unikalus nr. 1094-0387-7052) Trakų g. 10, Vilniuje, kapitalinio remonto projektas.		
A 1363 KPD 3601 20490	SPV SPDV	K.Bakanauskas M.Gruodis	Dalis. Dokumento pavadinimas: Procesų valdymas ir automatizacija Pastogės planas su automatikos sistemomis, M1:100		Laida 0
Kalbos Trump. LT	Statytojas ir (arba) užsakovas: Vilniaus apskrities Adomo Mickevičiaus viešoji biblioteka		Dokumento žymuo: 21.537765(1)-TP-PVA-13		Lapas 1 Lapų 1

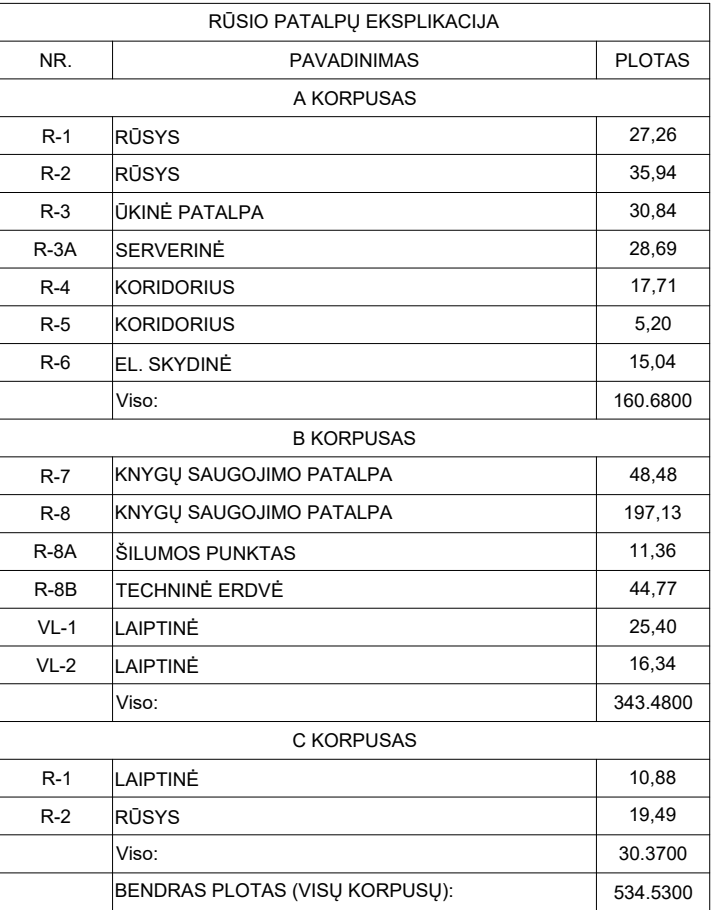


1. Buitinės nuotekos projektuojamos sienų, grindų konstrukcijose, palubėje projektuojamos iš PVC movinių beslėgių nuotekų kanalizacijos vamzdžiai. Vamzdynai montuojami grunte - PVC moviniai beslėgiai, N klasės lauko kanalizacijos vamzdžiai.
2. Kondensato nuvedimo vamzdynas projektuojamas PVC-U slėginių vamzdynų. Horizontalūs kondicionierių pajungimai suprojektuoti virš pakabinamų lubų, vertikalus - sienose. Kondicionieriai prie buitinių nuotekų tinklų jungiami per sifonus. Horizontalūs kondensato nuvedimo vamzdynai montuojami su ne mažesniu kaip 0.002 nuolydžiu prisijungimo prie nuotekų tinklų vietos link.
3. Horizontalūs buitinių nuotekų vamzdynai montuojami su 0.02 nuolydžiu, kai $\phi 110$ ir 0.03 nuolydžiu, kai $\phi 50$, jei neurodyta kitaip.
4. Atvirai montuojamiems vamzdynams kertant ugniasienes, ties sankirtomis montuojamos priešgaisrinės įvorės.
5. Tikslios vamzdynų pravedimo vietos, tarpaukštiniai perėjimai tikslinama darbų vykdymo metu prieš montavimą objekte vietoje.

ST. F1-11, ø110 - buitinių nuotekų stovas, jo numeris, vamzdžio skersmuo.
F1 - projektuojamas buitinių nuotekų vamzdynas.
R - projektuojama buitinių nuotekų revizija.
Pr - projektuojama buitinių nuotekų prava.
Tr - projektuojamas buitinių nuotekų trapas.
F - esamas buitinių nuotekų vamzdynas.
E-224 - esamas buitinių nuotekų šulinys.
K2 - projektuojamas kondensato nuvedimo vamzdynas.

 - sieninio tipo kondicionierius.
 - kasetinis kondicionierius.

0	2021	Statybos leidimų, konkursui				
Laida	Išleidimo data	Laidos statusas. Keitimo prie žastis (jei taikoma)				
Kval. Pat.	UAB "Maspro"		Telefonas +37005979 272 El. paštas: info@maspro.lt		Savinio projekto pavadinimas: Kultūros apsaikties statinių (unikalus Nr. 1094-0387-7010, unikalus Nr. 1094-0387-7022, unikalus Nr. 1094-0387-7052) Trakų g. 10, Vilniuje, kapitalinio remonto projektas.	
KAB:M/01 13460 KPD 0467	SPV SPDV	K.Bakanauskas T. Cipkus			Dalis. Dokumentų pavadinimas: Nuotekų šalinimas Rūsio planas, M1:100	
Kalbos Trump. LT	Statytėjas ir (arba) užsakovas: Vilniaus apskrities Adomo Mickevičiaus viešoji biblioteka				Dokumento žymus: 21.537765(1)-TP-VN-01	
					Lapas	Lapų
					1	1

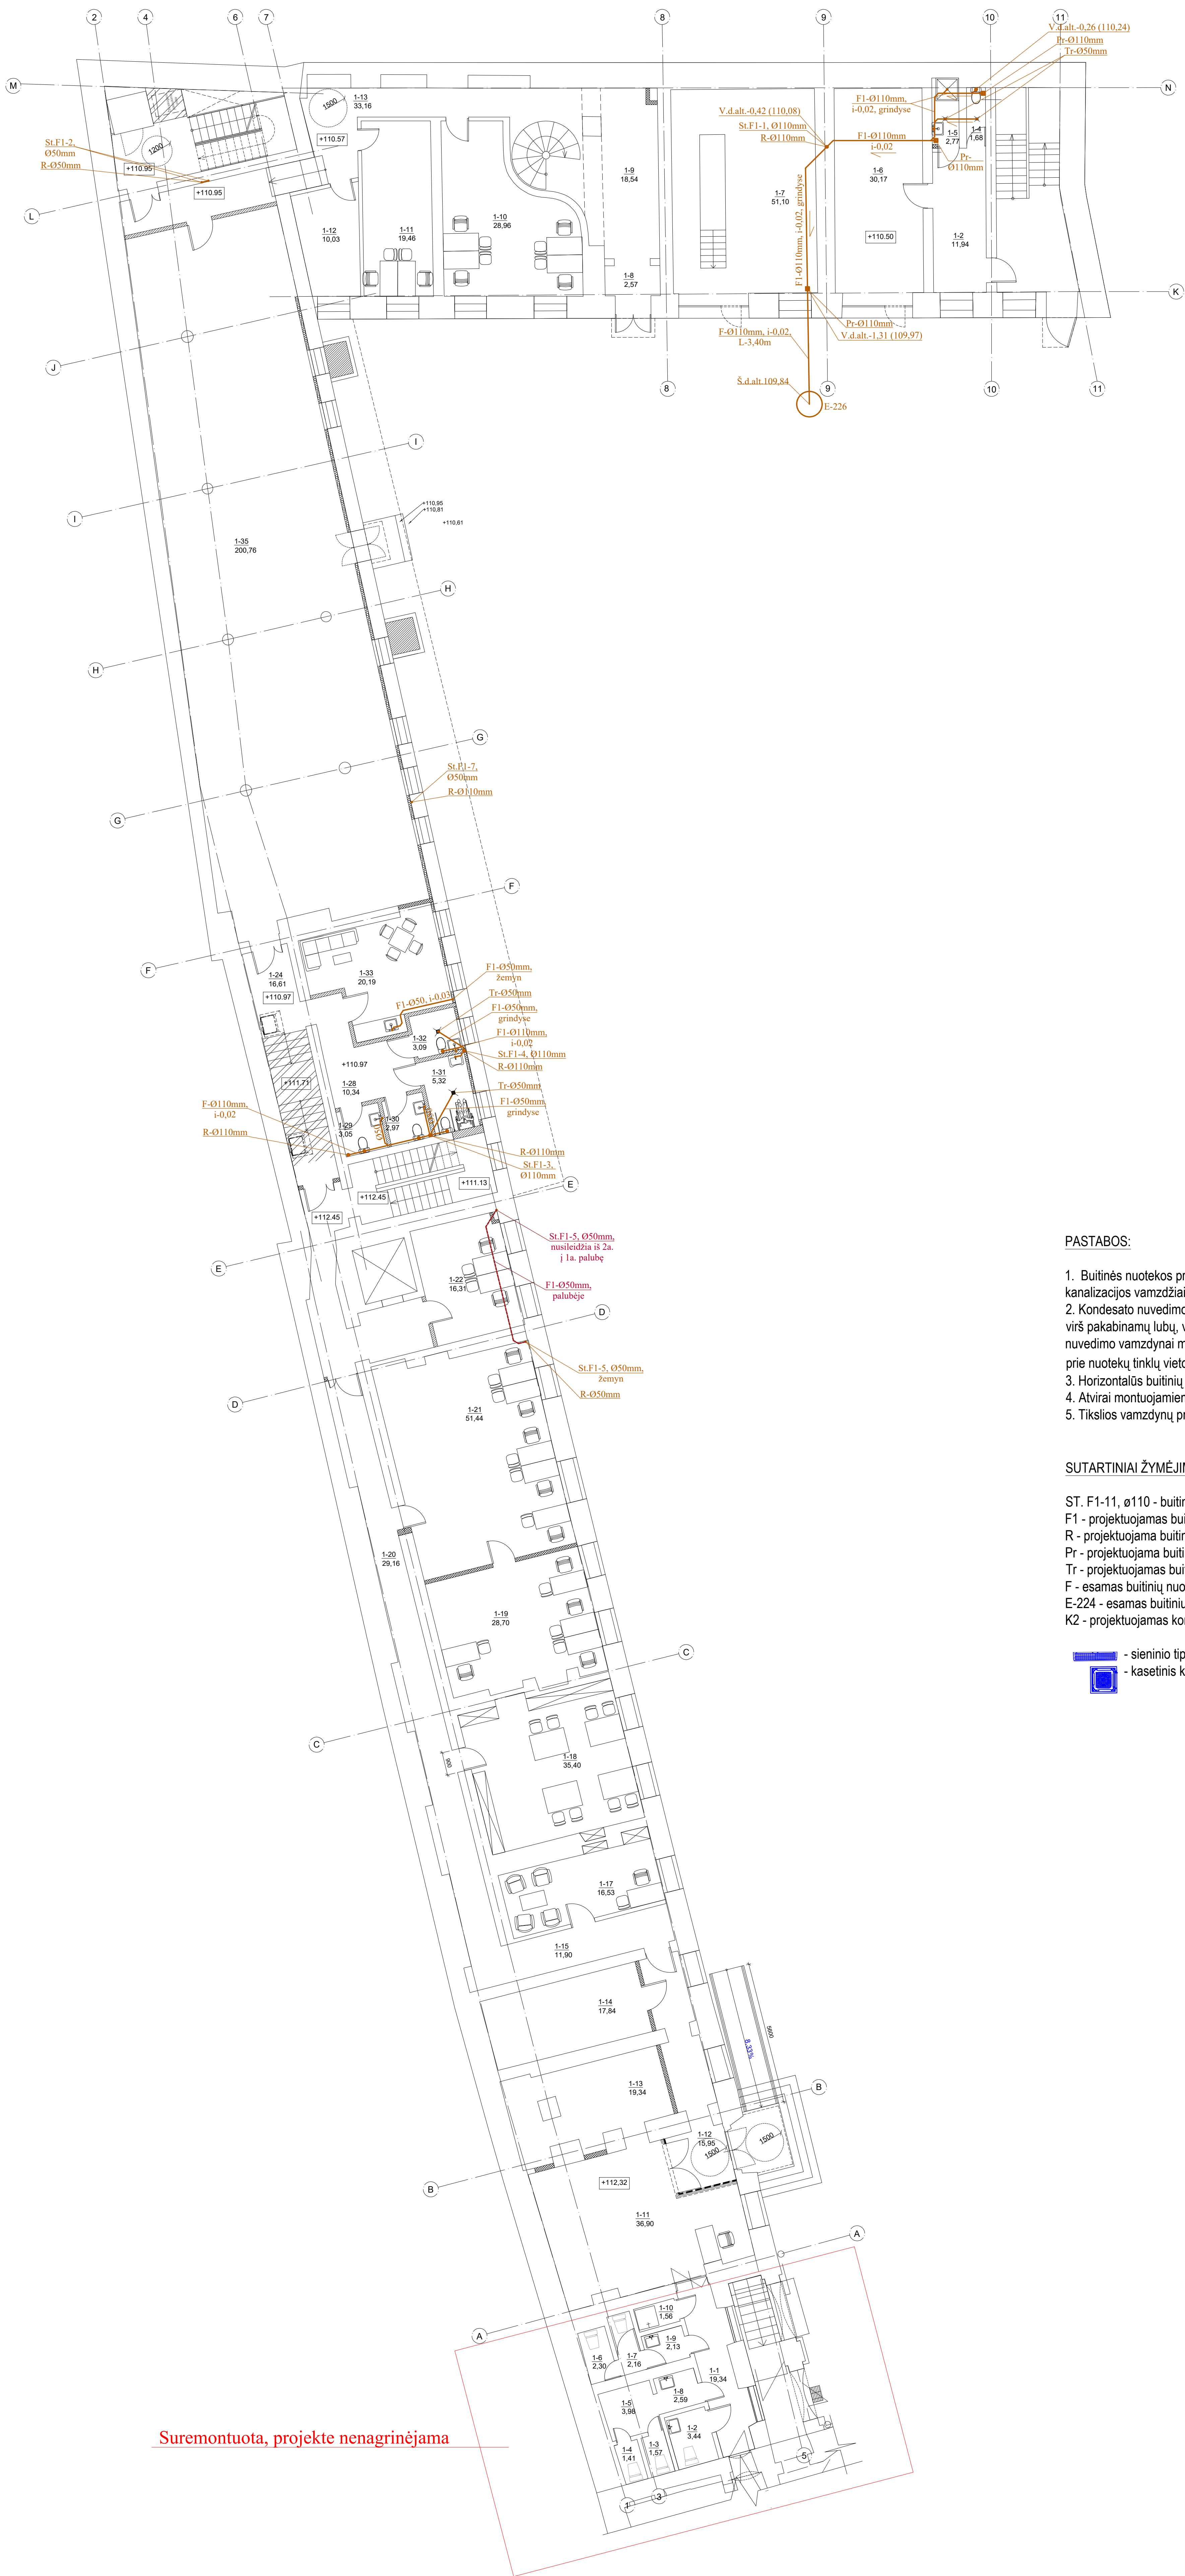


Pirmo aukšto PATALŲ EKSPLIKACIJA		
NR.	PAVADINIMAS	PLOTAS
A KORPUSAS		
1-1	KORIDORIUS	15,34
1-2	TUALETAS	3,44
1-3	TUALETAS	1,57
1-4	TUALETAS	1,41
1-5	KORIDORIUS	3,98
1-6	TUALETAS	2,59
1-7	TUALETAS	2,16
1-8	PRALYVIA	2,30
1-9	TUALETAS	2,13
1-10	SAITININIS MAZGAS	1,56
1-11	KNYŲŲ PASIRIŠTYMO VIETA	36,90
1-12	TAMBURAS	15,95
1-13	PAGALBINĖ PATALPA	19,34
1-14	PAGALBINĖ PATALPA	17,84
1-15	KORIDORIUS	11,90
1-17	KABINETAS	16,53
1-18	KABINETAS	35,40
1-19	KABINETAS	28,70
1-20	KORIDORIUS	29,16
1-21	KABINETAS	51,44
1-22	KABINETAS	16,31
Viso:		318,9500
B KORPUSAS		
1-24	KORIDORIUS	16,61
1-24A	KORIDORIUS	9,05
1-28	KORIDORIUS	10,34
1-29	ŠAN. MAZGAS	3,05
1-30	ŠAN. MAZGAS	2,87
1-31	UNIVERŲALUS ŠN.ŠAN. MAZGAS	3,32
1-32	VALYTOJOS PATALPA	3,09
1-33	POILSIO PATALPA - VIRTUVĖLE	20,19
1-35	KN. SAUKYKL	200,76
Viso:		271,3800
C KORPUSAS		
1-2	VARIJUOTOJŲ KAMBARIS	11,94
1-4	TUALETAS	1,68
1-5	DUŠAS	2,77
1-6	SAUNELIS - DIRTUVES	30,17
1-7	SAUNAS	51,10
1-8	KORIDORIUS	2,57
1-9	KORIDORIUS	18,54
1-10	DAIRIO KAMBARIS	28,96
1-11	DAIRIO KAMBARIS	19,48
1-12	POILSIO PATALPA - VIRTUVĖLE	10,03
1-13	KORIDORIUS	33,16
Viso:		210,8800
BENDRAS PLOTAS (VISŲ KORPUSŲ):		801,7100

PASTABOS:

- Buitinės nuotekos projektuojamos sienų, grindų konstrukcijose, palubėje projektuojamos iš PVC movinių beslėgių nuotekų kanalizacijos vamzdžiai. Vamzdžiai montuojami grunte - PVC moviniai beslėgiai, N klasės lauko kanalizacijos vamzdžiai.
- Kondensato nuvedimo vamzdynas projektuojamas PVC-U slėginių vamzdžių. Horizontalūs kondicionierių pajungimai suprojektuoti virš pakabinamų lubų, vertikalūs - sienose. Kondicionieriai prie buitinių nuotekų tinklų jungiami per sifonus. Horizontalūs kondensato nuvedimo vamzdynai montuojami su ne mažesniu kaip 0.002 nuolydžiu prisijungimo prie nuotekų tinklų vietos link.
- Horizontalūs buitinių nuotekų vamzdynai montuojami su 0.02 nuolydžiu, kai ø110 ir 0.03 nuolydžiu, kai ø50, jei neurodyta kitaip.
- Atvirai montuojamiems vamzdynams kertant ugniasienes, ties sankirtomis montuojamos priešgaisrinės įvorės.
- Tikslios vamzdynų pravedimo vietos, tarpaukštiniai perėjimai tikslinama darbų vykdymo metu prieš montavimą objekte vietoje.


SUTARTINIAI ŽYMĖJIMAI:

- ST. F1-11, ø110 - buitinių nuotekų stovas, jo numeris, vamzdžio skersmuo.
F1 - projektuojamas buitinių nuotekų vamzdynas.
R - projektuojama buitinių nuotekų revizija.
Pr - projektuojama buitinių nuotekų pravala.
Tr - projektuojamas buitinių nuotekų trapas.
F - esamas buitinių nuotekų vamzdynas.
E-224 - esamas buitinių nuotekų šulinys.
K2 - projektuojamas kondensato nuvedimo vamzdynas.

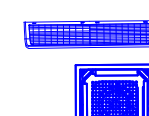-  - sieninio tipo kondicionierius.
 - kasetinis kondicionierius.

Suremontuota, projekte nenagrinėjama

0	2021	Statybos leidimų, konkursų		
Laida	Widmimo data	Laidos statusas. Keitimo prie žaidis (jei taikoma)		
Kval. Pat. Dok. Nr.	UAB "Maspro"	Techninė - 0100001777 Ei patalpa - 0100001777	Statybos projekto paravimas	Kuolinos savivaldybės statinių (unikalus nr. 1994-0307-7910, unikalus nr. 1994-0307-7922, unikalus nr. 1994-0307-7923) Tvirtu p. 10, Vilniaus apskrityje, remonto projektas.
1. vnt. Mui. vnt. vnt.	SPV SPDV	K. Bakumauskas T. Cipkus	Uklos. Dokumentų paravimas	Nuotekų šalinimas Pirmo aukšto planas, M1:100
Kalbos Trump LT	Statybas ir jartai užbažavos Vilniaus apskrityje Adomo Mickelio Baus viešoji biblioteka	Dokumentų žymos:	Lapais	Lapų
21.537768(1)-TP-VN-02			1	1

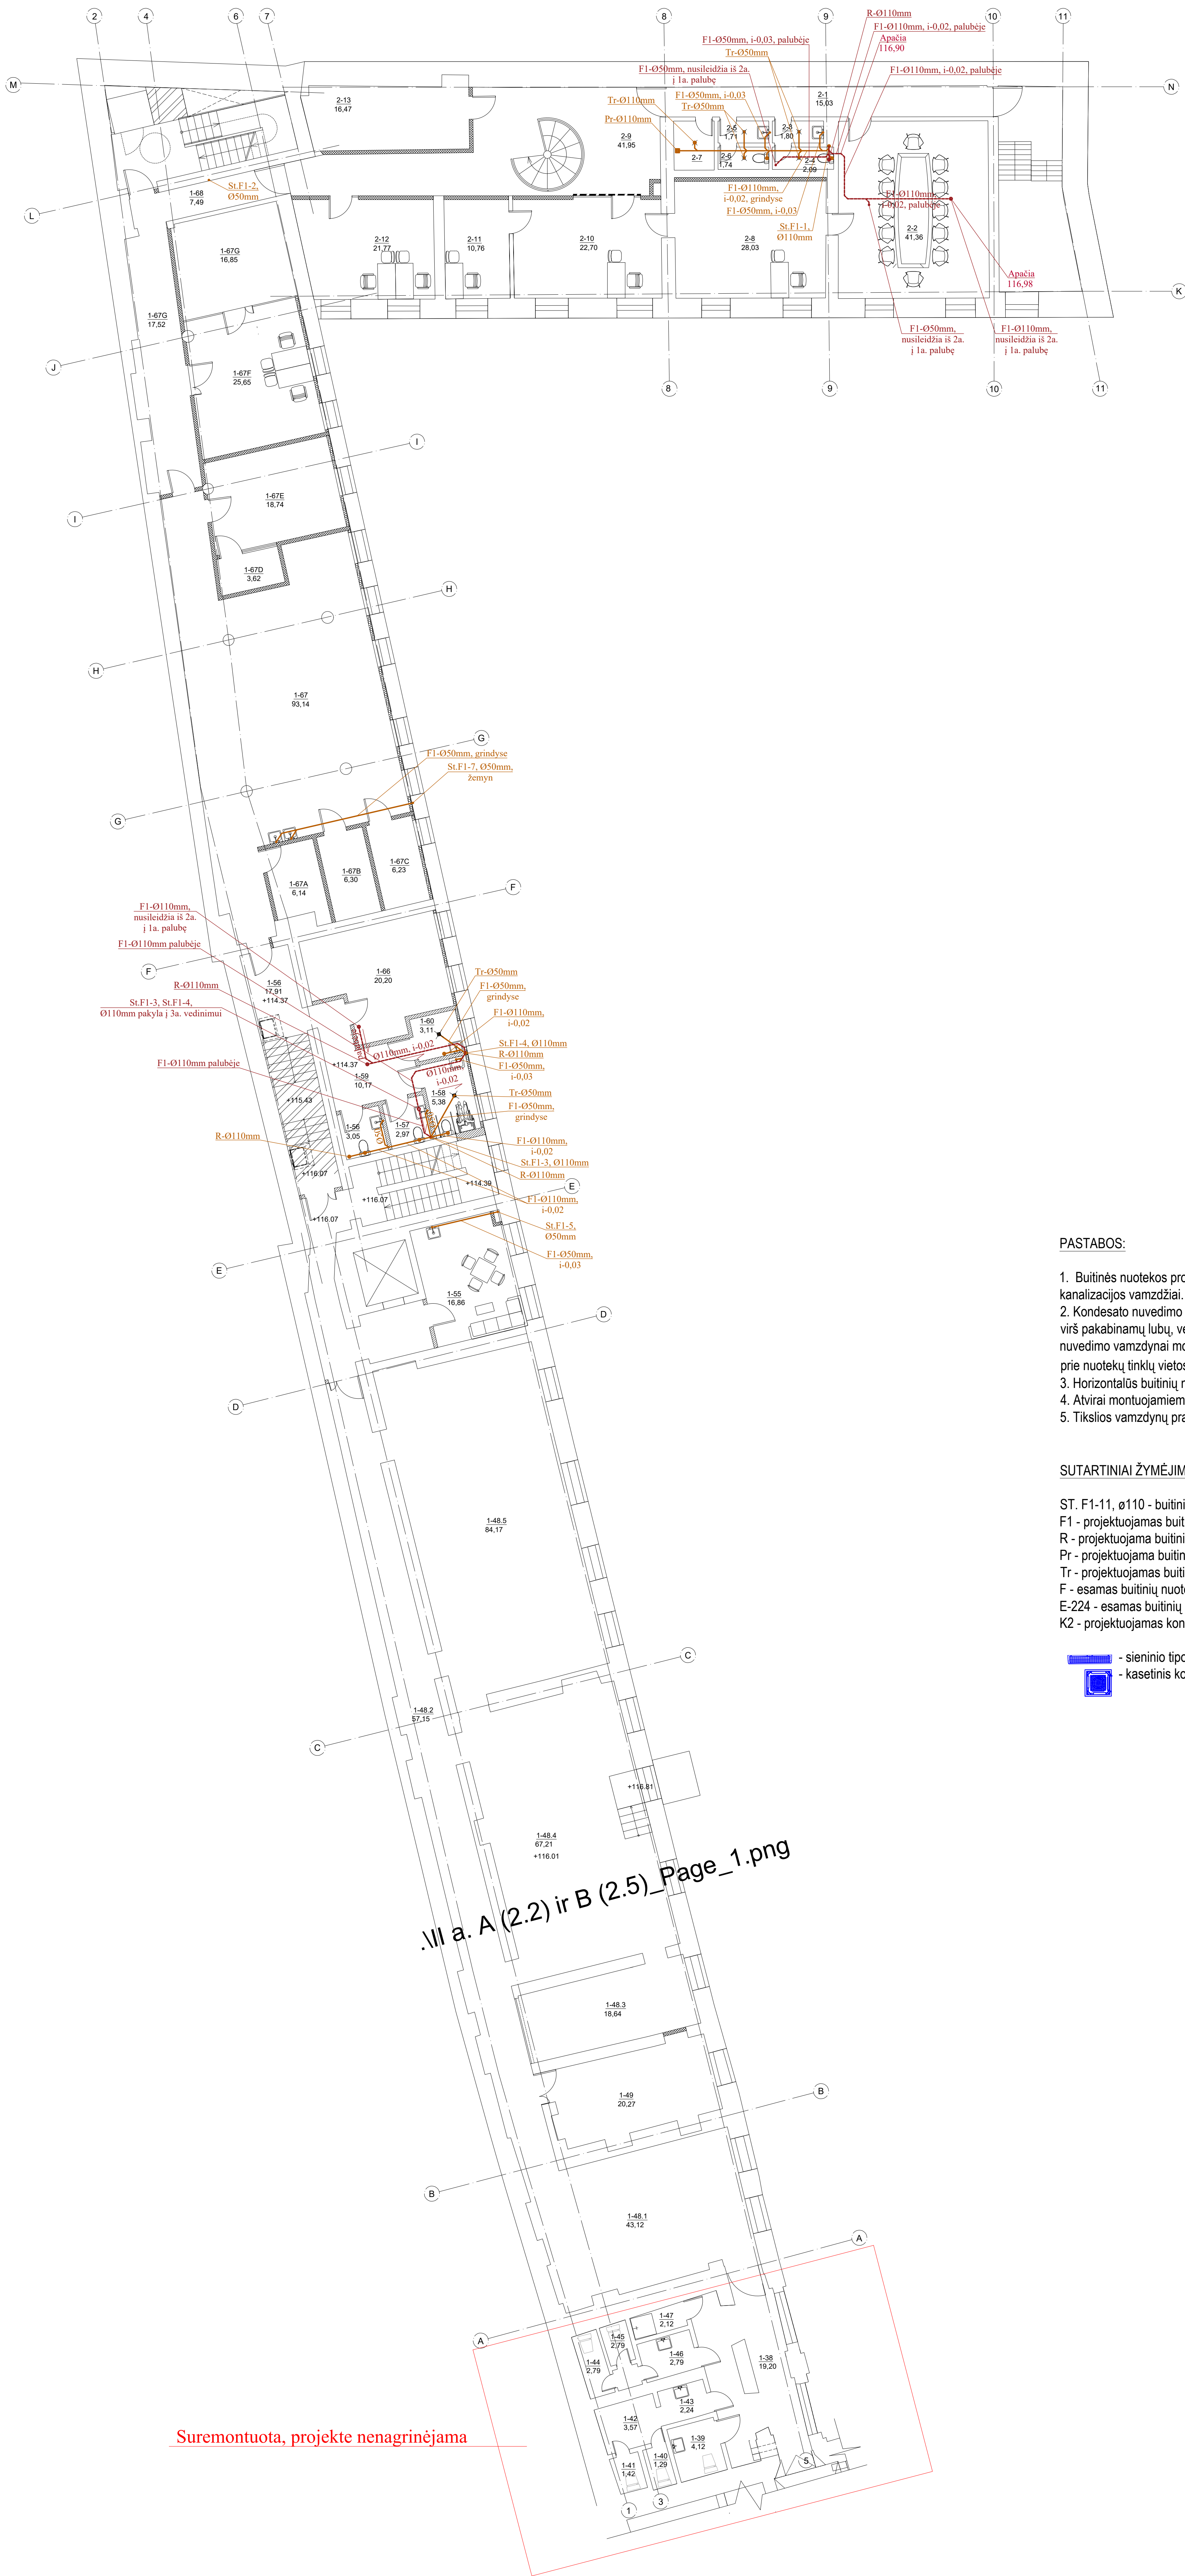


ANTRO AUŠTO PATALPŲ EKSPLIKACIJA		
NR.	PAVADINIMAS	PLOŠAS
A KORPUSAS		
1-38	KORIDORIUS	18,20
1-39	TUALETAS	4,12
1-40	TUALETAS	1,29
1-41	TUALETAS	1,42
1-42	KORIDORIUS	3,57
1-43	KORIDORIUS	2,24
1-44	TUALETAS	2,79
1-45	TUALETAS	2,79
1-46	PRALAIKYMA	2,79
1-47	SANTARVINIS MAŽGAS	2,12
1-48.1	IKSPOZICIJOS EIDVĖS ZONA	43,12
1-48.2	KORIDORIAUS ZONA	49,81
1-48.3	IKSPOZICIJOS EIDVĖS ZONA	16,84
1-48.4	SKAITYLOS ZONA	67,15
1-48.5	SKAITYLOS ZONA	62,48
SKAITYKLAI		261,2300
1-49	PAGALBINĖ PATALPA	26,27
1-50	POŠIO PATALPA - VIRTUVĖLE	17,08
Viso:		340,910000
B KORPUSAS		
1-55	KABINETAS	16,86
1-56	SAN. MAŽGAS	3,05
1-57	SAN. MAŽGAS	2,97
1-58	UNIVERSALUS 2N SAN. MAŽGAS	9,38
1-59	KORIDORIUS	10,17
1-60	VALYTOJOS PATALPA	5,11
1-61	KABINETAS	20,20
1-62	KORIDORIUS	53,11
1-63	TRUMPALAIKIO DARBO PATALPA	6,14
1-64	TRUMPALAIKIO DARBO PATALPA	6,30
1-65	TRUMPALAIKIO DARBO PATALPA	6,23
1-66	STUDIA	3,37
1-67	STUDIA	16,74
1-68	SKATMENINIO CENTRAS	25,65
1-69	SKATMENINIO CENTRAS	16,85
1-70	KORIDORIUS	7,69
Viso:		245,6200
C KORPUSAS		
2-1	KORIDORIUS	15,03
2-2	PASTIDARŲ KAMBARYS	41,36
2-3	PAGALBINĖ PATALPA	1,80
2-4	TUALETAS	2,09
2-5	PAGALBINĖ PATALPA	1,71
2-6	TUALETAS	1,74
2-7	VALYTOJOS PATALPA	3,95
2-8	KABINETAS	28,03
2-9	HOLAS	41,95
2-10	KABINETAS	22,70
2-11	KABINETAS	10,76
2-12	BUKALTERIA	21,77
2-13	DOKUMENTŲ SAUGOJIMO PATALPA	16,47
Viso:		208,4600
BENDRAS PLOŠAS (VISI KORPUSAI):		794,9900

PASTABOS:

- Buitinės nuotekos projektuojamos sienų, grindų konstrukcijose, palubėje projektuojamos iš PVC movinių beslėgių nuotekų kanalizacijos vamzdžiai. Vamzdynai montuojami grunte - PVC moviniai beslėgiai, N klasės lauko kanalizacijos vamzdžiai.
- Kondensato nuvedimo vamzdynas projektuojamas PVC-U slėginių vamzdynų. Horizontalūs kondicionierių pajungimai suprojektuoti virš pakabinamų lubų, vertikalus - sienose. Kondicionieriai prie buitinių nuotekų tinklų jungiami per sifonus. Horizontalūs kondensato nuvedimo vamzdynai montuojami su ne mažesniu kaip 0.002 nuolydžiu prisijungimo prie nuotekų tinklų vietos link.
- Horizontalūs buitinių nuotekų vamzdynai montuojami su 0.02 nuolydžiu, kai ø110 ir 0.03 nuolydžiu, kai ø50, jei neurodyta kitaip.
- Atvirai montuojamiems vamzdynams - keriant ugniasienes, ties sankirtomis montuojamos priešgaisrinės įvorės.
- Tikslios vamzdynų pravedimo vietos, tarpaukštiniai perėjimai tikslinama darbų vykdymo metu prieš montavimą objekte vietoje.

SUTARTINIAI ŽYMĖJIMAI:

- ST. F1-11, ø110 - buitinių nuotekų stovas, jo numeris, vamzdžio skersmuo.
F1 - projektuojamas buitinių nuotekų vamzdynas.
R - projektuojama buitinių nuotekų revizija.
Pr - projektuojama buitinių nuotekų pravala.
Tr - projektuojamas buitinių nuotekų trapas.
F - esamas buitinių nuotekų vamzdynas.
E-224 - esamas buitinių nuotekų šulinys.
K2 - projektuojamas kondensato nuvedimo vamzdynas.

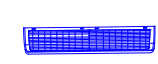-  - sieninio tipo kondicionierius.
 - kasetinis kondicionierius.

Suremontuota, projekte nenagrinėjama

0	2021	Statybos leidimui, konkursas
Laida		
Vidinio data		
Kval. Pat. Dok. Nr.	UAB "Maspro"	Techninis ir projektinis darbas (jei taikoma)
SPV	K. Balašauskas	Statybos projekto paruošimas
SPDV	T. Cipkus	Kultūros paveldo statinių statybos ir remonto projektas
Kalbos Trumpas	Statybos ir įstatymų užklausos	Statybos dokumentų paruošimas
LT	Vilniaus apskrities Adomo Mickevičiaus viešoji biblioteka	Statybos ir įstatymų užklausos
21.537768(1)-TP-VN-03		Lapų
		1

Suremontuota, projekte nenagrinėjama

PASTABOS:

- Buitinės nuotekos projektavimo vamzdžiai. Vam.
- Kondensato nuvedimo vamzdis. Vertikalus pakabinamas lubų, vertikalus nuvedimo vamzdynai montuojami prie nuotekų tinklų vietose link lauko.
- Horizontalūs buitinių nuotekų vamzdžiai.
- Atvirai montuojami vamzdžiai.
- Tikslios vamzdynų pradžios ir pabaigos žymės.

SUTARTINIAI ŽYMĖJIMAI:

- ST. FI-11, ø110 - buitinių nuotekų surinkimo stovai
- F1 - projektuojamas buitinių nuotekų surinkimo punktas
- R - projektuojama buitinių nuotekų ramtelė
- Pr - projektuojama buitinių nuotekų patalpa
- Tr - projektuojamas buitinių nuotekų ventiliacinis vamzdis
- F - esamas buitinių nuotekų surinkimo punktas
- E-224 - esamas buitinių nuotekų surinkimo punktas
- K2 - projektuojamas kondensato nuvedimo vamzdis

Legend:

- sieninio tipo kondensato surinkimo vamzdis
- kasetinis kondensato surinkimo vamzdis


1. Builnēs noteikums projektējamās sienu, grūntu konstrukcijās, palūbē projektējamās ir PVC moviņņu beslēģu noteukā kanalizācijas vārmāzī. Vārmāzī noturāmi jūngi un dīd PVC moviņņu beslēģāi. N klāsē labā kanalizācijas vārmāzī.
2. Kondesāto nūvedmā vārmāzīnās projektējamās PVC-U slēģiņū vārmāzīnās. Horizontālās kondicionierū pajūngimāi suprojektuotū vūrū pakabināmū lūbū, vertikalās - sienosē. Kondicionierū priē buliņū notukū tīklū jūngimāi per sifonus. Horizontālās kondesāto nūvedmā vārmāzīnās noturāmi sū nē mēziesni kār 0,02 nūolūzīdū prijsūngimō priē notukē tīklū vūrū līnk.
3. Horizontālās buliņū notukū vārmāzīnās noturāmi sū 0,02 nūolūzīdū, kār $\sigma 10$ īr 0,03 nūolūzīdū, kār $\sigma 50$, jei nēurdytā kītāp.
4. Atvīrā noturāmiemā vārmāzīnās tārkuat ūgniesiņēs, šīs sanktīomīs noturāmiemā pīrsāgriešīnīs jūrōrēs.
5. Tīksīos vārmāzīnās pīravedmō vūrū, lēpārkuatū pīrējāmī tīkslīnām dārū vūjūmō metū pīrē mōntāvmā objektē vīetjē.

ST. F1-11, 0110- buitinių nuotekų stovas, jo numeris, vamzdžio skersmuo.
F1 - projektuojamas buitinių nuotekų vamzdynas.
R - projektuojama buitinių nuotekų revizija.
Pr - projektuojama buitinių nuotekų pravala.
Tr - projektuojamas buitinių nuotekų trapas.
F - esamas buitinių nuotekų vamzdynas.
E-224 - esamas buitinių nuotekų šulnis.
K2 - projektuojamas kondensato navedimo vamzdynas.

- Suremontuota, projekte nenagrinėjama

0	2021	Štatybos leidimai, konkursas		
0	1 Išsidėdant	Laisdos statusas. Ketinimo prie Žastis (jei taikoma)		
Kval. Pat. Dok. Nr.	UAB "Maspro"	Tel./faksas +370677971277 El. paštas info@maspro.lt	Statybos projekto pavadinimas: Klaipėdos pavilnimo statybos (unikalus nr. 104A-0387-705, unikalus nr. 104A-0387-702; unikalus nr. 104A-0387-7092) Trečiųjų p. 10, Vilniaus, kapitolis	
SPV	K. Balašauskaitė	Dada. Dokumentas pavadinimas:		Lapais
SPDV	T. Cipkus	Nuotiekų sistemos		0
		Trečiųjų asmenų planas, M1:100		
SPV	Statybos (arba) užbaigimo	Dokumentų žymėjimas:		Lapais
SPDV	Vilniaus apskrityje, Aukštojo Miestoje	21.537768(1)-17P-VN-04		1
LT	vienybės biblioteka			Lapais

PASTOGĖS PATALPŲ EKSPLIKACIJA		
NR.	PAVADINIMAS	PLOTAS
A KORPUSAS		
1-85	KORIDORIUS	5,07
1-85A	SANITARINIS MAZGAS	3,05
1-85B	SANITARINIS MAZGAS	3,00
1-85C	SANITARINIS MAZGAS PRITAIKYTAS ŽN	7,37
1-86	KORIDORIUS	118,84
1-86A	INDIVIDUALAUS DARBO KABINETAS	8,03
1-86B	INDIVIDUALAUS DARBO KABINETAS	13,67
1-86C	INDIVIDUALAUS DARBO KABINETAS	13,01
1-86D	INDIVIDUALAUS DARBO KABINETAS	17,70
1-86E	INDIVIDUALAUS DARBO KABINETAS	17,55
1-86F	INDIVIDUALAUS DARBO KABINETAS	15,59
1-87	VĖDINIMO AGREGATO/ĮRANGOS PATALPTA	35,83
VISŲ		258,7100

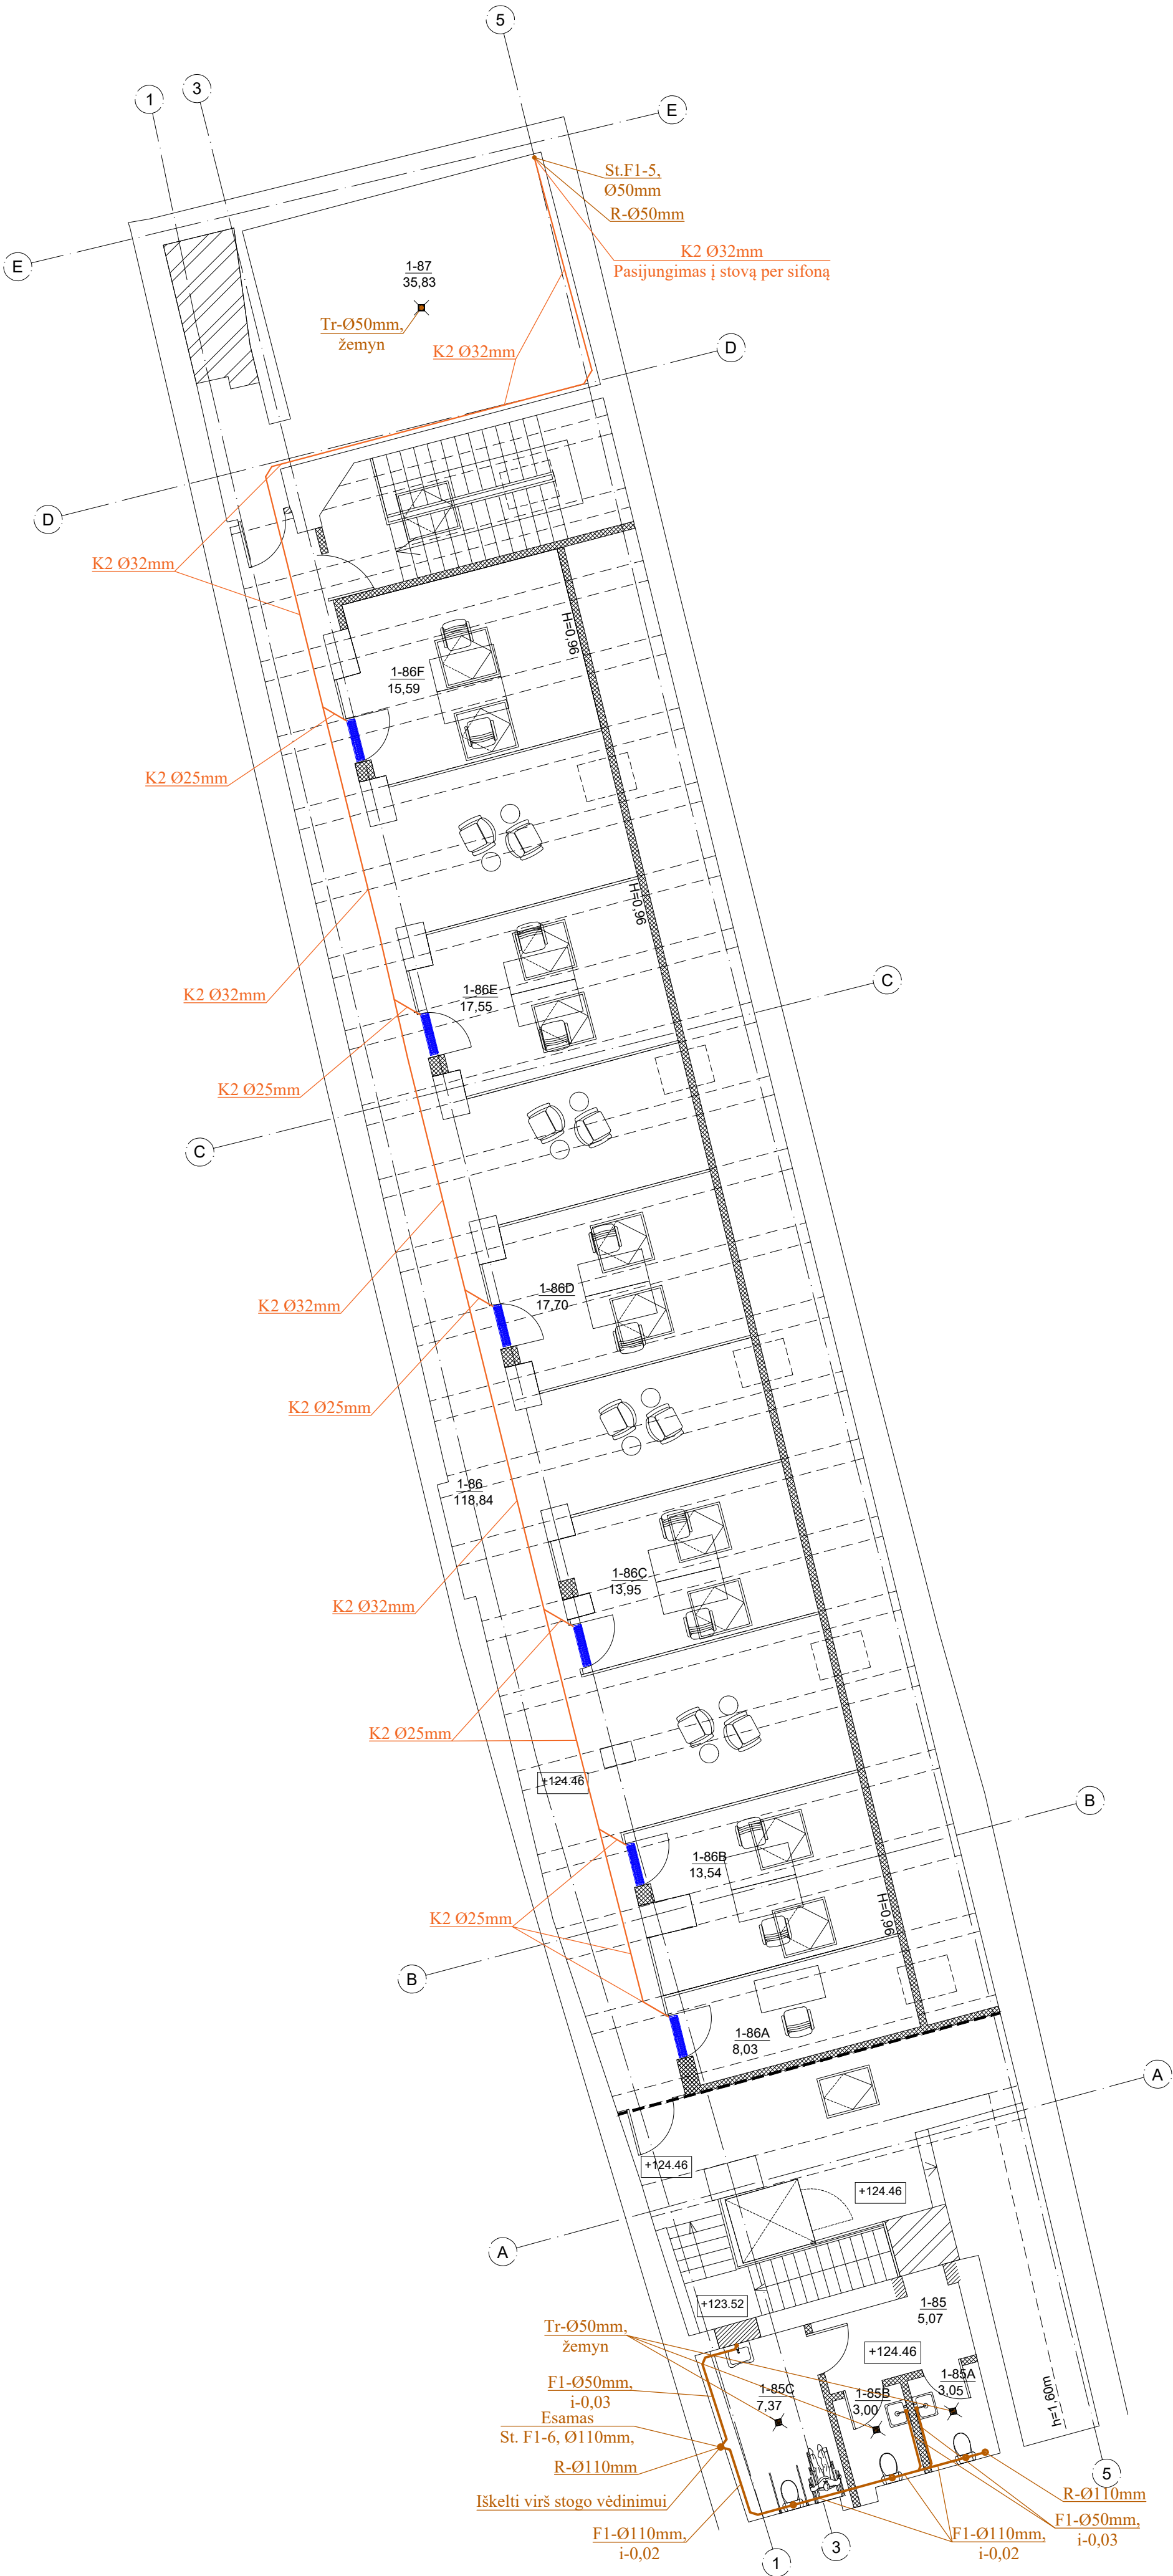

PASTABOS:


- Buitinės nuotekos projektuojamos sienų, grindų konstrukcijose, palubėje projektuojamos iš PVC movinių beslėgių nuotekų kanalizacijos vamzdžiai. Vamzdynai montuojami grunte - PVC moviniai beslėgiai, N klasės lauko kanalizacijos vamzdžia.
- Kondesato nuvedimo vamzdynas projektuojamas PVC-U slėginių vamzdynų. Horizontalūs kondicionierių pajungimai suprojektuoti virš pakabinamų lubų, vertikalūs - sienose. Kondicionieriai prie buitinių nuotekų tinklų jungiami per sifonus. Horizontalūs kondensato nuvedimo vamzdynai montuojami su ne mažesniu kaip 0.002 nuolydžiu prisijungimo prie nuotekų tinklų vietos link.
- Horizontalūs buitinių nuotekų vamzdynai montuojami su 0.02 nuolydžiu, kai Ø110 ir 0.03 nuolydžiu, kai Ø50, jei neurodyta kitaip.
- Atvirai montuojamiems vamzdynams kertant ugniasienes, ties sankirtomis montuojamos priešgaisrinės įvorės.
- Tikslios vamzdynų pravedimo vietos, tarpaukštiniai perėjimai tikslinama darbų vykdymo metu prieš montavimą objekte vietoje.

SUTARTINIAI ŽYMĖJIMAI:


ST. F1-11, Ø110 - buitinių nuotekų stovas, jo numeris, vamzdžio skersmuo.
F1 - projektuojamas buitinių nuotekų vamzdynas.
R - projektuojama buitinių nuotekų revizija.
Pr - projektuojama buitinių nuotekų pravaža.
Tr - projektuojamas buitinių nuotekų trapas.
F - esamas buitinių nuotekų vamzdynas.
E-224 - esamas buitinių nuotekų šulinys.
K2 - projektuojamas kondensato nuvedimo vamzdynas.

- sieninio tipo kondicionierius.
- kasetinis kondicionierius.

0	2021	Statybos leidimui, konkursui	
Laida	Išleidimo data	Laidos statusas. Keitimo prie žastis (jei taikoma)	
Kval. Pat. Dok. Nr.	UAB "Maspro"	Telefonas: +37060979 272 El. paštas: info@maspro.lt	Statinio projekto pavadinimas : Kultūros pastatų statinių (unikalus nr. 1094-0387-7010, unikalus nr. 1094-0387-7022, unikalus nr. 1094-0387-7052) Trakų g. 10, Vilniuje, kapitalinio remonto projektas.
A KPSB 36/01 13460 KPSD 0407	SPDV	K. Bakanauskas T. Cipkus	Dalis. Dokumento pavadinimas: Nuotekų šalinimas Pastogės planas, M1:100
Kalbos Trump. LT	Statytojas ir (arba) užsakovas: Vilniaus apskritys Adomo Mickevičiaus viešoji biblioteka	Dokumento žymuo: 21.537765(1)-TP-VN-05	Lapas Lapų 1 1

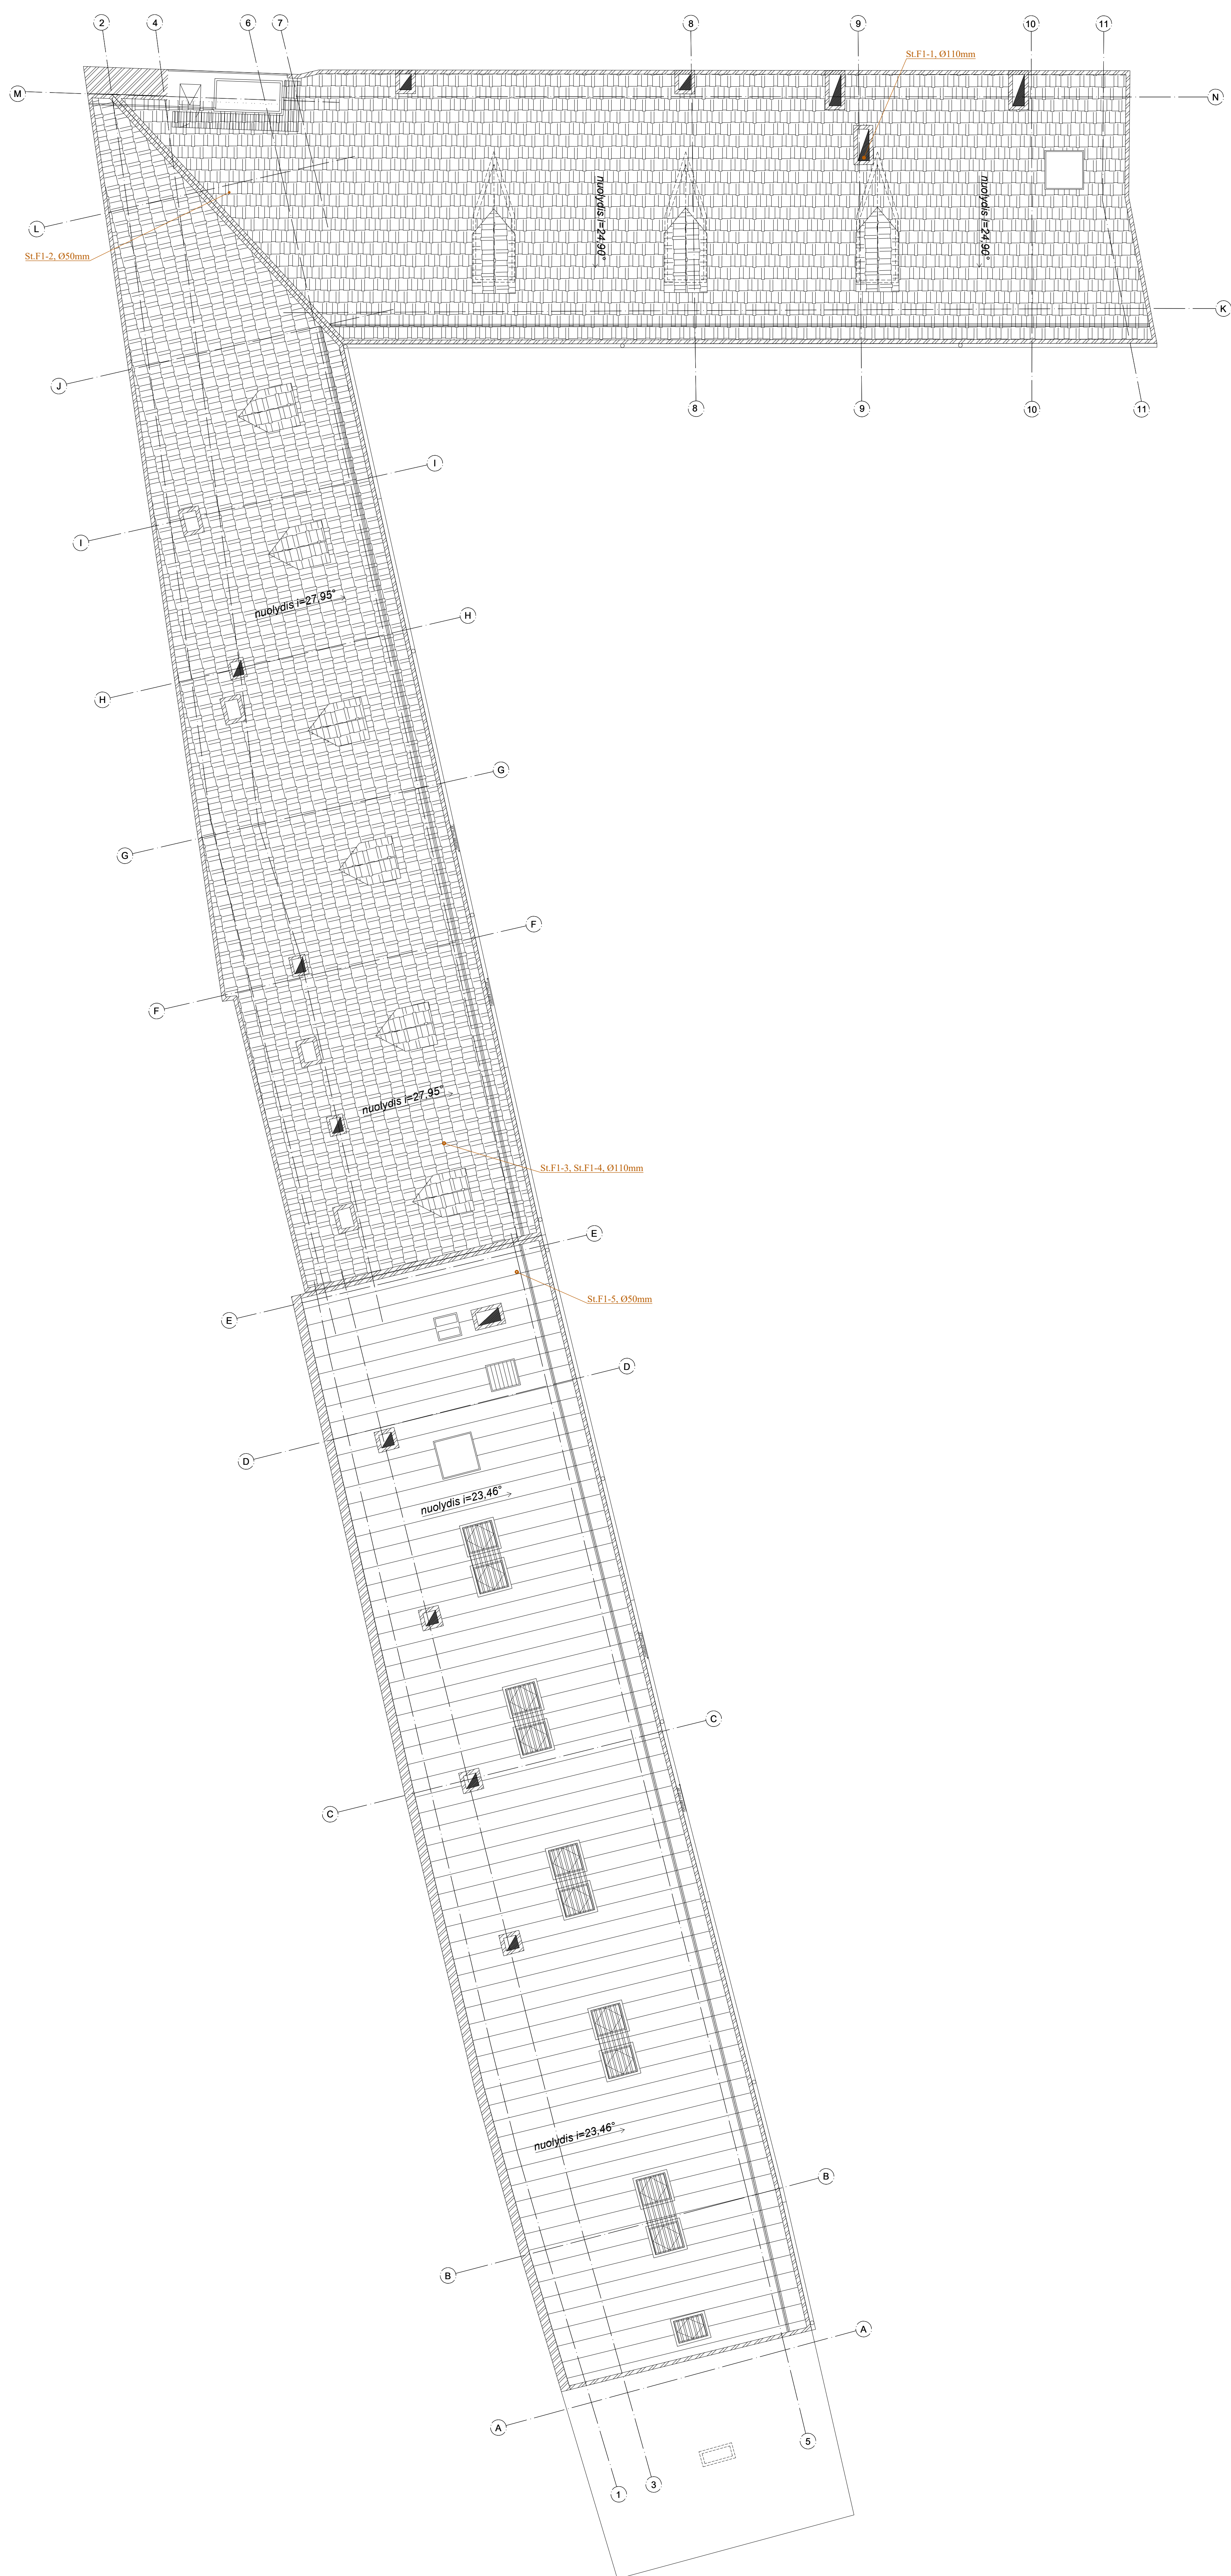

0	2021	Stalybos leidimai, konkursai			
Laida	Išsidomda	Laidos statusas. Ketinimo prie žastos (piet laikoma)			
Kv. Pat. Do. Nr.	UAB "Maspro"	Tiesiogiai - 7706069/172 (jei patvirtinta įgyvendinti)	Dujų pakeičio paraišimas: Kūbinių pakeičio statinys (užklaus Nr. 1064-0387-7016, užklaus Nr. 1064-0387-7052) Traukų g. 10, Vilniuje, Nepatvirtinti remonto projektai.		
SPV	K.Bakanauskas	Kada Dokumento pavadinimas			
SPVDV	T. Cipkys	Kada Dokumentas	Stogo planas, M1:100		
Kauba Trup LT	Stalybos ir (arba) užklausos Vilniaus apskrityje Adomo Mickevičiaus viešoji biblioteka	Stokomo plynas:	21.53776(1)-TP-VN-06	Lapais	149

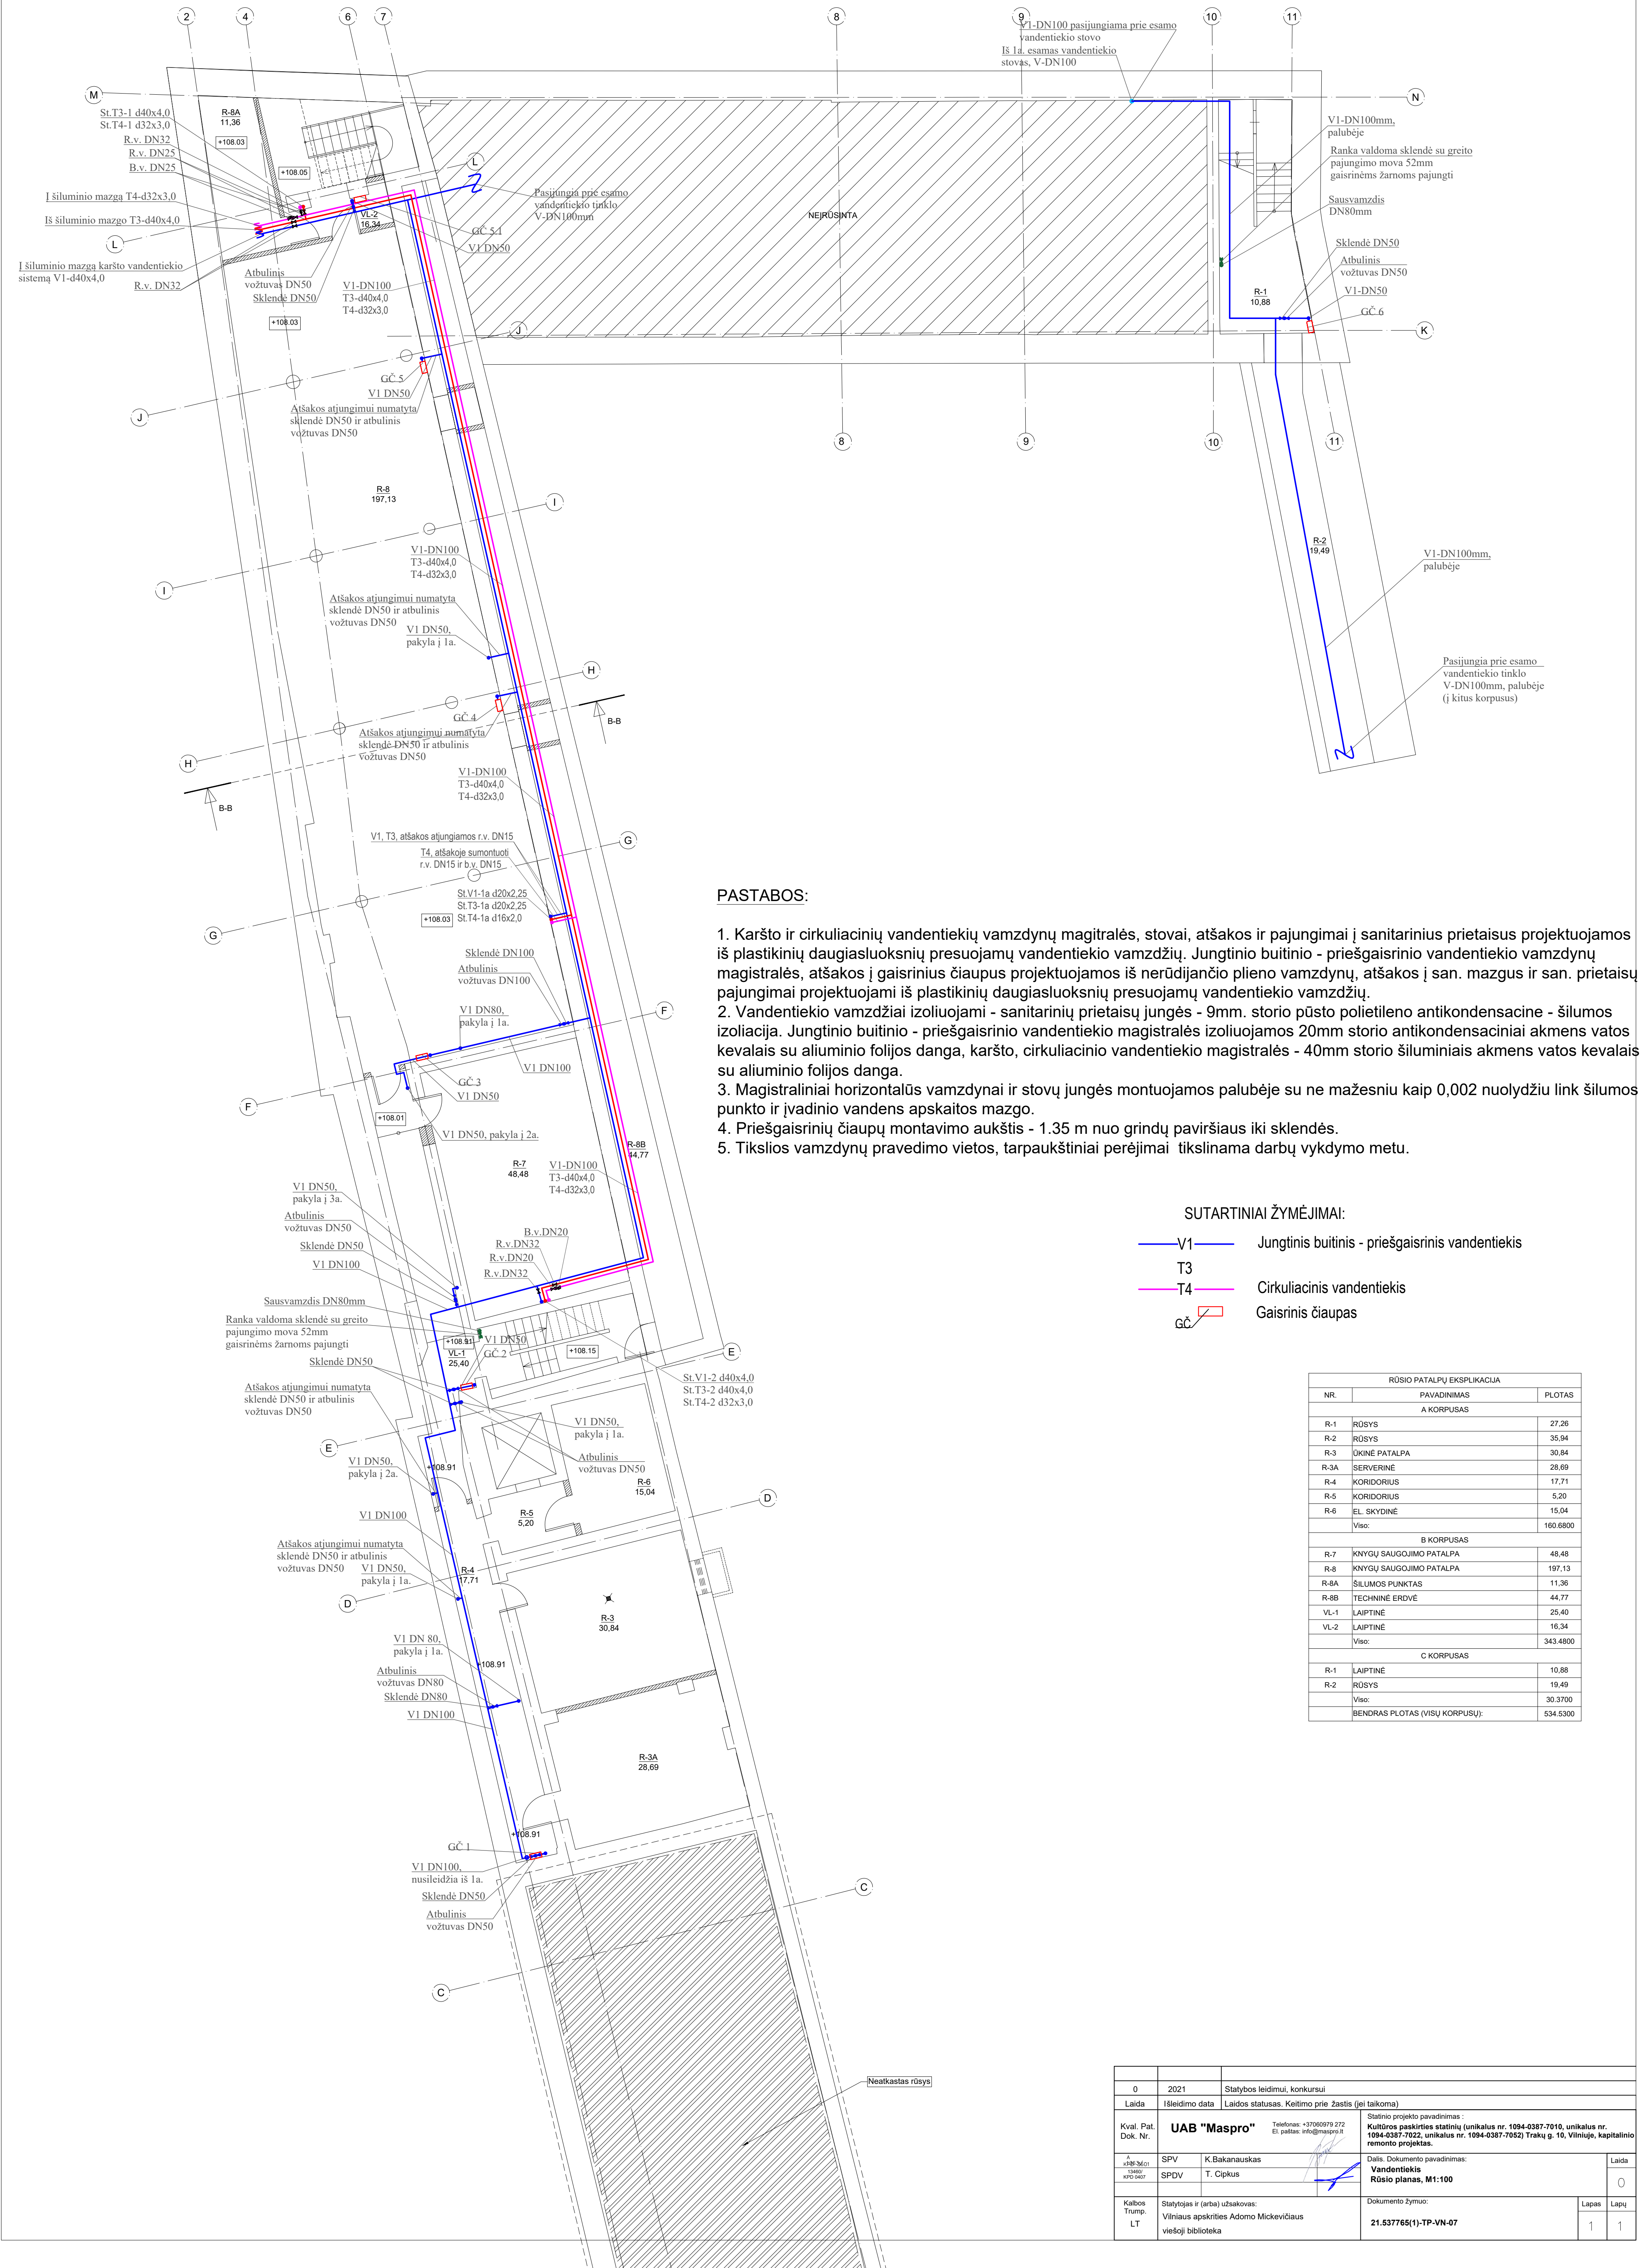

PASTABOS:

1. Karšto ir cirkuliacinių vandentiekų vamzdynų magistralės, stovai, atšakos ir pajungimai į sanitarinius prietaisus projektuojamos iš plastikinių daugiasluksnių presuojamų vandentiekio vamzdžių. Jungtinio butinio - priešgaisrinio vandentiekio vamzdynų magistralės, atšakos į gaisrinius čiaupus projektuojamos iš nerūdijančio plieno vamzdynų, atšakos į san. mazgus ir san. prietaisų pajungimai projektuojami iš plastikinių daugiasluksnių presuojamų vandentiekio vamzdžių.
2. Vandentiekio vamzdžiai izoliuojami - sanitarinių prietaisų jungės - 9mm. storio pūsto polietileno antikondensacine - šilumos izoliacija. Jungtinio butinio - priešgaisrinio vandentiekio magistralės izoliuojamos 20mm storio antikondensaciniai akmens vatos kevalais su aliuminio folijos danga, karšto, cirkuliacinio vandentiekio magistralės - 40mm storio šiluminiais akmens vatos kevalais su aliuminio folijos danga.
3. Magistraliniai horizontalūs vamzdynai ir stovų jungės montuojamos palubėje su ne mažesniu kaip 0,002 nuolydžiu link šilumos punkto ir įvadinio vandens apskaitos mazgo.
4. Priešgaisrinių čiaupų montavimo aukštis - 1.35 m nuo grindų paviršiaus iki sklendės.
5. Tikslios vamzdynų pravedimo vietos, tarpaukštiniai perėjimai tikslinama darbų vykdymo metu.

SUTARTINIAI ŽYMĖJIMAI:

- V1 Jungtinis butinis - priešgaisrinis vandentiekis
- T3 Cirkuliacinis vandentiekis
- T4 Gaisrinis čiaupas

RŪSIO PATALPŲ EKSPLIKACIJA		
NR.	PAVADINIMAS	PLOTAS
A KORPUSAS		
R-1	RŪSYS	27,26
R-2	RŪSYS	35,94
R-3	ŪKINĖ PATALPA	30,84
R-3A	SERVERINĖ	28,69
R-4	KORIDORIUS	17,71
R-5	KORIDORIUS	5,20
R-6	EL. SKYDINĖ	15,04
Viso:		160,6800
B KORPUSAS		
R-7	KNYGŲ SAUGOJIMO PATALPA	48,48
R-8	KNYGŲ SAUGOJIMO PATALPA	197,13
R-8A	ŠILUMOS PUNKTAS	11,36
R-8B	TECHNINĖ ERDVĖ	44,77
VL-1	LAIPTINĖ	25,40
VL-2	LAIPTINĖ	16,34
Viso:		343,4800
C KORPUSAS		
R-1	LAIPTINĖ	10,88
R-2	RŪSYS	19,49
Viso:		30,3700
BENDRAS PLOTAS (VISŲ KORPUSŲ):		534,5300

0	2021	Statybos leidimui, konkursui		
Laida	Išleidimo data	Laidos statusas. Keitimo prie žastis (jei taikoma)		
Kval. Pat. Dok. Nr.	UAB "Maspro"	Telefonas: +37060979 272 El. paštas: info@maspro.lt	Statinio projekto pavadinimas: Kultūros pastatų statinių (unikalus nr. 1094-0387-7010, unikalus nr. 1094-0387-7022, unikalus nr. 1094-0387-7052) Trakų g. 10, Vilniuje, kapitalinio remonto projektas.	
A. 4396.34/01 13460 4P0.0407	SPV SPDV	K. Bakanauskas T. Cipkus	Dalis. Dokumento pavadinimas: Vandentiekis Rūsio planas, M1:100	Laida
				0
Kalbos Trump. LT	Statytojas ir (arba) užsakovas: Vilniaus apskritys Adomo Mickevičiaus viešoji biblioteka		Dokumento žymuo: 21.537765(1)-TP-VN-07	Lapas Lapų
				1 1



Suremontuota, projekte nenagrinėjama

PASTABOS:

1. Karšto ir cirkuliacinių vandentiekų vamzdynų magistralės, stovai, atšakos ir pajungimai į sanitarinius prietaisus projektuojamos iš plastikinių daugiasluksnių presuojamų vandentiekio vamzdžių. Jungtinio butinio - priešgaisrinio vandentiekio vamzdynų magistralės, atšakos į gaisrinius čiaupus projektuojamos iš nerūdijančio plieno vamzdynų, atšakos į san. mazgus ir san. prietaisų pajungimai projektuojami iš plastikinių daugiasluksnių presuojamų vandentiekio vamzdžių.
2. Vandentiekio vamzdžiai izoliuojami - sanitarinių prietaisų jungėse - 9mm. storio pūsto polietileno antikondensacine - šilumos izoliacija. Jungtinio butinio - priešgaisrinio vandentiekio magistralės izoliuojamos 20mm storio antikondensaciniai akmens vatos kevalais su aliuminio folijos danga, karšto, cirkuliacinio vandentiekio magistralės - 40mm storio šiluminių akmens vatos kevalais su aliuminio folijos danga.
3. Magistraliniai horizontalūs vamzdynai ir stovų jungės montuojamos palubėje su ne mažesniu kaip 0,002 nuolydžiu link šilumos punkto ir įvadinio vandens apskaitos mazgo.
4. Priešgaisrinis čiaupų montavimo aukštis - 1,35 m nuo grindų paviršiaus iki sklendės.
5. Tikslios vamzdynų pravedimo vietos, tarpaukštiniai perėjimai tikslinama darbų vykdymo metu.

SUTARTINIAI ŽYMĖJIMAI:

- V1 Jungtinis butinis - priešgaisrinis vandentiekis
- V Esamas jungtinis butinis - priešgaisrinis vandentiekis
- T3 Karštas vandentiekis
- T4 Cirkuliacinis vandentiekis
- GC Gaisrinis čiaupas

0	2021	Statybos leidimui, konkursui
Laida	Vidinio data	Laidos statusas. Keitimo prie žaidis (jei taikoma)
Kval. Pat. Dva. Nr.	UAB "Maspro"	Kvalifikacijos patvirtinimas (unikalus nr. 1994-0387-7910, unikalus nr. 1994-0387-7922, unikalus nr. 1994-0387-7923, Tvirtin. p. 10, Viena, nepatvirtinimo projekto).
Į. rėm. Mui. vnt. vnt.	SPV K. Būvnamas SPDV T. Čiaupai	Statybos projekto paruošimas Vandentiekis Pirmo aukšto planas, M1:100
Kalbos Trump LT	Statybos ir įstatymų užklausos Vilniaus apskrities Adomo Micko gaus viešoji biblioteka	Dokumentų dydis: 21.537768(1)-TP-VN-08
		Lapų Laukų 1 1

Pirmo aukšto PATALŲ EKSPLIKACIJA		
Nr.	Pavadinimas	Plotas
A KORPUSAS		
1-1	KORIDORUS	19,24
1-2	TUALETAS	3,44
1-3	TUALETAS	1,97
1-4	TUALETAS	1,41
1-5	KORIDORUS	3,88
1-6	TUALETAS	2,89
1-7	TUALETAS	2,16
1-8	PRAMUSYLA	2,30
1-9	TUALETAS	2,13
1-10	SANTARNIS MAZGAS	1,96
1-11	PNYŲ PASKIRSTYMO VIETA	36,00
1-12	TAMBUZAS	15,96
1-13	PAGALINĖ PATALPA	19,34
1-14	PAGALINĖ PATALPA	17,84
1-15	KORIDORUS	11,80
1-17	KABINETAS	16,53
1-18	KABINETAS	35,40
1-19	KABINETAS	28,70
1-20	KORIDORUS	26,16
1-21	KABINETAS	51,44
1-22	KABINETAS	16,31
Viso:		319,6900
B KORPUSAS		
1-24	KORIDORUS	16,61
1-24A	KORIDORUS	9,05
1-29	KORIDORUS	10,34
1-29A	SAN. MAZGAS	3,05
1-30	SAN. MAZGAS	2,87
1-31	UNIVERSALUS ŽN SAN. MAZGAS	5,32
1-32	NAKYTOJAS PATALPA	3,09
1-33	POLISIO PATALPA - VIRTUVĖLE	20,19
1-35	KN. SAUSYKLA	200,76
Viso:		271,3800
C KORPUSAS		
1-3	VARIJOTOU KAMBARYS	11,94
1-4	TUALETAS	1,68
1-5	DUŠAS	2,77
1-6	SANDĖLIS - DRBTUVĖS	30,17
1-7	GAJAZAS	61,10
1-8	KORIDORUS	2,87
1-9	KORIDORUS	16,64
1-10	DARBO KAMBARYS	26,96
1-11	DARBO KAMBARYS	19,48
1-12	POLISIO PATALPA - VIRTUVĖLE	10,03
1-13	KORIDORUS	33,16
Viso:		210,3800
BENDRAS PLOTAS (VISU KORPUSU)		801,7100



TREČIO AUŠTO PATALPŲ EKSPLIKACIJA		
NR.	PAVAZDINIMAS	PLOTAS
A KORPUSAS		
1-49	KORIDORUS	28.74
1-70	SANITARINIS MAZGAS	1.31
1-71	KORIDORUS	2.14
1-72	TUALETAS	1.37
1-73	TUALETAS	1.43
1-74	PIRAUSKYKL	1.87
1-75	TUALETAS	1.48
1-76	KORIDORUS	1.08
1-77	PIRAUSKYKL	1.70
1-78	ATVIRI FONDAI	275.80
1-79A	KORIDORUS	17.10
1-79	POLISO PATALPA	17.31
VISO		351.2300
PASTOGĖS AUŠTO PATALPŲ EKSPLIKACIJA		
B KORPUSAS		
1-82	VENTILIATORINĖ	22.50
1-83	KORIDORUS	57.50
1-83A	DARBO PATALPA	23.29
1-83B	DARBO PATALPA	22.80
1-83C	DARBO PATALPA	21.29
1-83D	DARBO PATALPA	18.34
VISO		165.6300
C KORPUSAS		
2-16	VENTILIATORINĖ	13.73
2-18	SAN. MAZGAS	2.83
2-19	UNIVERSALUS 2N SAN. MAZGAS	6.86
2-20	KORIDORUS	15.28
2-20A	SAN. MAZGAS	8.37
2-21	SALE	107.20
2-21A	PAGALBINĖ PATALPA	3.69
VISO		158.0000
BENDRAS PLOTAS (VISŲ KORPUSŲ):		674.9100

PASTABOS:

- Karšto ir cirkuliacinių vandentiekų vamzdžių magistralės, stovai, atšakos ir pajungimai į sanitarinius prietaisus projektuojamos iš plastikinių daugiasluoksnių presuojamų vandentiekio vamzdžių. Jungtinio butinio - priešgaisrinio vandentiekio vamzdžių magistralės, atšakos į gaisrinius čiaupus projektuojamos iš nerūdijančio plieno vamzdžių, atšakos į san. mazgus ir san. prietaisų pajungimai projektuojami iš plastikinių daugiasluoksnių presuojamų vandentiekio vamzdžių.
- Vandentiekio vamzdžiai izoliuojami - sanitarinių prietaisų jungtės - 9mm. storio pūsto poliuretano antikondensacine - šilumos izoliacija. Jungtinio butinio - priešgaisrinio vandentiekio magistralės izoliuojamos 20mm storio antikondensaciniai akmens vatos kevalais su aliuminio folijos dangą, karšto, cirkuliacinio vandentiekio magistralės - 40mm storio šiluminiais akmens vatos kevalais su aliuminio folijos dangą.
- Magistraliniai horizontalūs vamzdiniai ir stovų jungtės montuojamos palubėje su ne mažesniu kaip 0,002 nuolydžiu link šilumos punkto ir įvadinio vandens apskaitos mazgo.
- Priešgaisrinių čiaupų montavimo aukštis - 1,35 m nuo grindų paviršiaus iki sklendės.
- Tikslios vamzdžių pravedimo vietos, tarpaukštiniai perėjimai tikslinama darbų vykdymo metu.

SUTARTINIAI ŽYMĖJIMAI:


- V1 Jungtinis butinis - priešgaisrinis vandentiekis
- T3 Karštas vandentiekis
- T4 Cirkuliacinis vandentiekis
- GC Gaisrinis čiaupas

0	2021	Statybos leidimui, konkursui	
Laida		Veidrodžio data	Laidos statusas. Keitimo prie žaidis (jei taikoma)
Kval. Pat. Dst. Nr.	UAB "Maspro"		Techninė - 1150001772, El. paštas - vladimir@maspro.lt
1. vnt. Mnt. vnt. LT	SPV K. Būvnamas	SPDV T. Čiaupas	Statybos projekto paravimas: Kulonės pastatymo statinių (unikalus nr. 1994-0307-7910, unikalus nr. 1994-0307-7922, unikalus nr. 1994-0307-7923, Unikalus nr. 1994-0307-7924) ir 10. Vėdinimo, šiluminio remonto projektas.
Kalbos Trump. LT	Statybos ir (arba) užbaigtos. Vėdinimo apskaitos Adomo Mickėvskaus vėdinimo	
21.537768(1)-TP-VN-10		Statybos ir (arba) užbaigtos. Vėdinimo apskaitos Adomo Mickėvskaus vėdinimo	Statybos ir (arba) užbaigtos. Vėdinimo apskaitos Adomo Mickėvskaus vėdinimo
Laida		Laida	Laida
1		1	1

V1	Jungtinis buitinis - priešgaisrinis vandentiekis
T3	Karštas vandentiekis
T4	Cirkuliacinis vandentiekis
gč	Gaisrinis čiaupas

1. Karšto ir cirkuliacinių vandentekių vamzdinių magistralės, stovai, atšakos ir pajungimai į sanitarinius prietaisus projektuojamos iš plastikinių daugiaskluksnių presuojamų vandentekio vamzdžių. Jungtinio buitinio - priešgaisrinio vandentekio vamzdinių magistralės, atšakos į gaisrinius čiaupus projektuojamos iš nerūdijančio plieno vamzdinių, atšakos į san. mazgus ir san. prietaisų pajungimai projektuojami iš plastikinių daugiaskluksnių presuojamų vandentekio vamzdžių.
2. Vandentekio vamzdžiai izoliuojami - sanitarinių prietaisų jungės - 9mm. storio pūsto polietileno antikondensacine - šilumos izoliacija. Jungtinio buitinio - priešgaisrinio vandentekio magistralės izoliuojamos 20mm storio antikondensaciniai akmens vatos kevalais su aliuminio folijos danga, karšto, cirkuliacinio vandentekio magistralės - 40mm storio šiluminiais akmens vatos kevalais su aliuminio folijos danga.
3. Magistraliniai horizontalūs vamzdiniai ir stovų jungės montuojamos palubėje su ne mažesniu kaip 0,002 nuolydžiu link šilumos punkto ir įvadinio vandens apskaitos mazgo.
4. Priešgaisrinių čiaupų montavimo aukštis - 1.35 m nuo grindų paviršiaus iki sklendės.
5. Tikslios vamzdinių pravedimo vietos, tarpaukštiniai perėjimai tikslinama darbų vykdymo metu.

0	2021	Statybos leidimui, konkursui		
Laida	Įleidimo data	Laidos statusas. Kelimo prie žastis (jei taikoma)		
Kval. Pat. Dok. Nr.:	UAB "Maspro" Telefonas: +37069979 272 El. paštas: info@maspro.lt		Statinio projekto pavadinimas: Kultūros pastatų statinių (unikalus nr. 1094-0387-7010, unikalus nr. 1094-0387-7022, unikalus nr. 1094-0387-7050) Trakų g. 10, Vilniuje, kapitalinio remonto projektas.	
A. nrB36.01 33460 KPD 0407	SPV SPDV	K.Bakanauskas T. Cipkus	Dalis. Dokumentų pavadinimas: Vandentiekis Pastogės planas, M1:100	
Kalbos Trump. LT	Statytojas ir (arba) užsakovas: Vilniaus apskrities Adomo Mickevičiaus viešoji biblioteka		Dokumento žymuo:	Lapas Lapų
			21.537765(1)-TP-VN-11	1 1

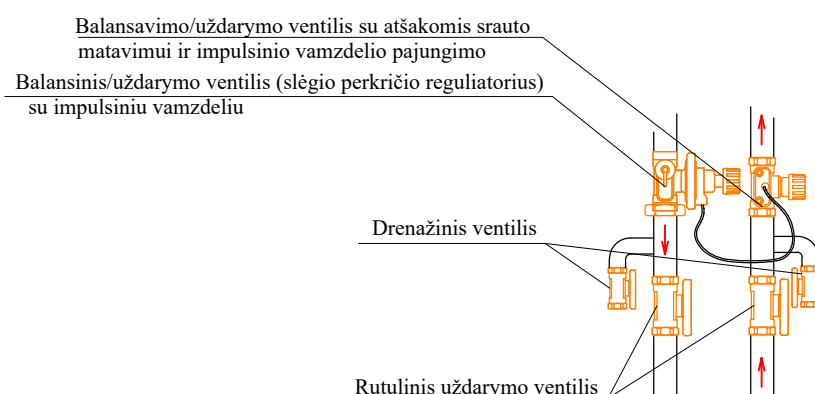[illegible]

O	2021	Stahybos leidimai, konkursai	
L	Išsidėdimo data	Laikotarpis. Kelimo prie žastis	(jei taikoma)
Kvot. Pat. Dok. Nr.	UAB "Maspro"	Telefonas +3860791 072 (jei patalpa registruota)	Statybos įrengimo paraišimas: Mokėjimo pasirašytas statybos (unikalus nr. 1094-0387-7010, unikalus nr. 1094-0387-7010, unikalus nr. 1094-0387-7952) Traukų g. 10, Vilniuje, kapitalinio remonto projekto
A	SPV	K.Bakauskaitis	Laikotarpis
	SPD/V	T. Cipulis	Laikotarpis
			Statybos įrengimo paraišimas: Statybos Statybos planas, M:1:100
Kaštos Turtas LT		Vilniaus apskrities Adomo Mickevičiaus vokio biblioteka	Statybos ūkymo: 21.537768(-1)-TP-ŠVK-01
			Laikotarpis
			Laikotarpis




Pirmo aukšto PATALPŲ EKSPLIKACIJA		
PILAVIRNINIS		
Nr.	A KORPUSAS	Plotas
1-1	KORIDORIUS	19.34
1-2	TUALETAS	3.44
1-3	TUALETAS	1.57
1-4	TUALETAS	1.41
1-5	KORIDORIUS	3.98
1-6	TUALETAS	2.59
1-7	TUALETAS	2.16
1-8	PRALAIKYMA	2.30
1-9	TUALETAS	2.13
1-10	SANTARINIS MAZGAS	1.56
1-11	INYGŲ PASIRIŠTYMO VIETA	36.50
1-12	TRAMČIUS	15.95
1-13	PAGALBINĖ PATALPA	19.34
1-14	PAGALBINĖ PATALPA	17.84
1-15	KORIDORIUS	11.90
1-17	KABINETAS	16.53
1-18	KABINETAS	35.40
1-19	KABINETAS	28.70
1-20	KORIDORIUS	29.16
1-21	KABINETAS	51.44
1-22	KABINETAS	16.31
Viso		319.9500
B KORPUSAS		
1-24	KORIDORIUS	16.61
1-24A	KORIDORIUS	9.05
1-28	KORIDORIUS	10.34
1-29	SAN. MAZGAS	3.05
1-30	SAN. MAZGAS	2.97
1-31	UNIVERSALUS 2n SAN. MAZGAS	5.32
1-32	VALYTOJOS PATALPA	3.09
1-33	POLISIO PATALPA - VIRTUVĖLE	20.19
1-35	KN. SAUSIYKLA	200.76
Viso		271.9800
C KORPUSAS		
1-2	VARIUOTOJŲ KABINARYS	11.94
1-4	TUALETAS	1.68
1-5	DUGAS	2.77
1-6	SANGULIS - DIRBTUVES	30.17
1-7	GARAŽAS	51.10
1-8	KORIDORIUS	2.57
1-9	KORIDORIUS	18.54
1-10	DARBO KABINARYS	28.96
1-11	DARBO KABINARYS	16.46
1-12	POLISIO PATALPA - VIRTUVĖLE	10.03
1-13	KORIDORIUS	33.16
Viso		210.3800
BENDRAS PLOTAS (VISŲ KORPUSŲ)		801.7100


PASTABOS:
1. Visi horizontalūs magistraliniai vamzdynai, montuojami palubėje arba virš pakabinamų lubų, tiesiami su nuolydžiu, ne mažesniu kaip 0,002 šilumos punkto link. Aukščiausiose sistemų vietose montuojami automatiniai oro išleidikliai, o žemiausiose - drenaziniai ventiliai.
2. Sistemoms T11/T21 horizontalūs magistraliniai vamzdynai izoliuojami 20mm storio akmens vatos su aliuminio folija šilumos izoliacijos kevalais.
3. Sistemoms T12/T22 vamzdynai izoliuojami 40mm storio akmens vatos su aliuminio folija šilumos izoliacijos kevalais.
4. Šildymo prietaisų, stovų bei vamzdynų tiesimo vietas, kitus sprendinius tikslinti "DP" metu.

SUTARTINIAI ŽYMĖJIMAI	
Ø22x1.5	Pilninio vamzdžio išorinis skersmuo x sienutės storis, mm.
21°C 1144W	Skaičiuojama patalpų temperatūra žiemos metu, °C Patalpos šilumos nuostoliai, W
T5	Šoninio pajungimo plieninis radiatorius, tipas-aukštes-iglis, radiatoriaus galia, W, termostatinio ventilio išankstinio nustatymo padėtis
T11/T21	Tiekiamas / grįžtamas šilumnešis / iš šildymo sistemos.
T12/T22	Tiekiamas / grįžtamas šilumnešis / iš vėdinimo įrenginių šildytuvų.
ST-T12/T22-1 635x1.5	Stovas, sistema, stovo numeris, vamzdžio išorinis skersmuo x sienutės storis, mm.
ST-A8 d18x1.2 ASV-I-ASV-PV DN15; B _{max} = 1,6	Sistemoms T11/T21 stovas, stovo numeris, vamzdžio išorinis skersmuo x sienutės storis, mm. Automatiniai balansiniai ventiliai, skersmuo, pirmine nustatymo padėtis
NA-2	Nejudama atrama, jos numeris.
	Automatinis balansinių ventilių grupė

ŠONINIO PAJUNGIMO RADIATORIŲ PRINCIPINĖ MONTAVIMO SCHEMA

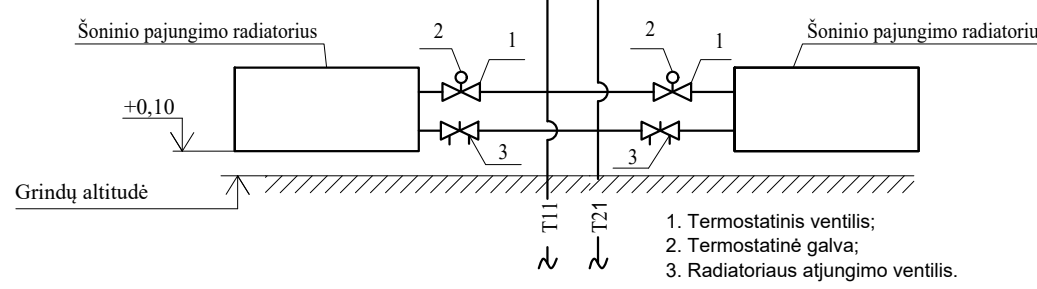

BALANSINIO VENTILIO ĮRANGOS ĮSĖSTYMAS ANT STOVŲ

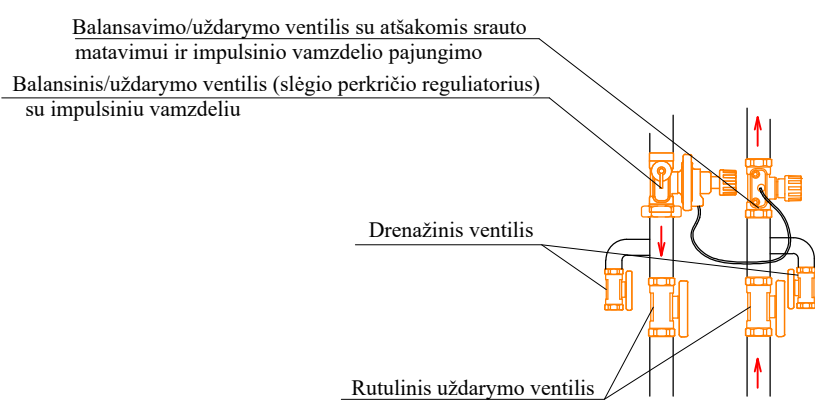

0	2021	Statybos technika, konstrukcijos
Laida	Išleidimo data	Laidos statusas. Keitimo prie žaės (jei taikoma)
Kv. Pat. Dok. Nr.	UAB "Maspro"	Tel. +370 600 919 272 El. paštas: info@maspro.lt
SPV	K. Bakanauskas	Šilumos projektavimo specialistas
SPDV	T. Cipkus	Techninio projekto patvirtinantis
Kalbos Trump.	Šilumos ir šilumos izoliacijos	Vidinės apšvietimo Adomo Mickačiaus vežioji biblioteka
21.537766(1).TP-SVOK-02		
0		
1	1	




Suremontuota, projekte nenagrinėjama

ANTRO AUŠTO PATALPŲ EKSPLIKACIJA		
NR.	PAVADINIMAS	PLOTAS
A KORPUSAS		
1-38	KORIDORUS	19,30
1-39	TUALETAS	4,12
1-40	TUALETAS	1,29
1-41	TUALETAS	1,42
1-42	KORIDORUS	3,57
1-43	KORIDORUS	2,24
1-44	TUALETAS	2,79
1-45	TUALETAS	2,79
1-46	PRADUITYLA	2,79
1-47	SANTARINIS MAŽGAS	2,12
1-48.1	EKSPLOZIJOS EROVĖS ZONA	43,12
1-48.2	KORIDORIAUS ZONA	49,81
1-48.3	EKSPLOZIJOS EROVĖS ZONA	18,84
1-48.4	SKAITYKLOS ZONA	87,18
1-48.5	SKAITYKLOS ZONA	82,48
1-48	PAGALBINĖ PATALPA	261,2000
1-50	POILSIO PATALPA - VIRTUVĖLE	20,27
Viso:		340,910000
B KORPUSAS		
1-55	KABINETAS	16,86
1-56	SAN. MAŽGAS	3,95
1-57	SAN. MAŽGAS	2,97
1-58	UNIVERSALUS ŽŪ SAN. MAŽGAS	5,38
1-59	KORIDORUS	10,17
1-60	VALYTOJOS PATALPA	3,11
1-65	KABINETAS	20,20
1-67	KORVĖNĖS LABORATORIUS	63,11
1-67A	TRUMPALAKIO DARBO PATALPA	6,14
1-67B	TRUMPALAKIO DARBO PATALPA	6,30
1-67C	TRUMPALAKIO DARBO PATALPA	6,23
1-67D	STUOJA	3,37
1-67E	STUOJA	16,74
1-67F	SKATIMENINIO CENTRAS	25,65
1-67G	SKATIMENINIO CENTRAS	16,85
1-68	KORIDORUS	7,49
Viso:		245,6200
C KORPUSAS		
2-1	KORIDORUS	15,63
2-2	PASTIRAMŲ KAMBARIYS	41,36
2-3	PAGALBINĖ PATALPA	1,80
2-4	TUALETAS	2,99
2-5	PAGALBINĖ PATALPA	1,71
2-6	TUALETAS	1,74
2-7	VALYTOJOS PATALPA	3,05
2-8	KABINETAS	28,03
2-9	HOLAS	41,95
2-10	KABINETAS	23,70
2-11	KABINETAS	10,76
2-12	MUHALTERJA	21,77
2-13	DOKUMENTŲ SAUGOJIMO PATALPA	16,47
Viso:		208,4000
RENDIRAS PLOTAS (VISŲ KORPUSŲ):		794,9000

- PASTABOS:
1. Visi horizontalūs magistraliniai vamzdynai, montuojami palubėje arba virš pakabinamųjų lubų, tiesiami su nuolydžiu, ne mažesniu kaip 0,002 šilumos punkto link. Aukščiausiose sistemų vietose montuojami automatiniai oro išleidikliai, o žemiausiose - drenaziniai ventiliai.
 2. Sistemoms T11/T21 horizontalūs magistraliniai vamzdynai izoliuojami 20mm storio akmens vatos su aliuminio folija šilumos izoliacijos kevalais.
 3. Sistemoms T12/T22 vamzdynai izoliuojami 40mm storio akmens vatos su aliuminio folija šilumos izoliacijos kevalais.
 4. Šildymo prietaisų, stovų bei vamzdynų tiesimo vietas, kitus sprendinius tikslinti "DP" metu.


SUTARTINIAI ŽYMĖJIMAI	
Ø22x1,5	Plieninio vamzdžio išorinis skersmuo x sienutės storis, mm.
21°C 2216W	Skaičiuotina patalpų temperatūra žiemos metu, °C
T5	Patalpos šilumos nuostoliai, W
33-500-1000 1108W	Soninio pajungimo plieninis radiatorius, tipas-aukštis-ilgis, radiatoriaus galia, W
T11/T21	termostatinio ventilio išankstinio nustatymo padėtis
T12/T22	Tiekiamas / grįžtamas šilumnešis j / iš šildymo sistemos.
ST.T12/T22-1 ø35x1,5	Tiekiamas / grįžtamas šilumnešis j / iš vėdinimo įrenginių šildytuvų.
ST.A9 ø22x1,5	Stovas, sistema, stovo numeris, vamzdžio išorinis skersmuo x sienutės storis, mm.
	Sistemoms T11/T21 stovas, stovo numeris, vamzdžio išorinis skersmuo x sienutės storis, mm.

SONINIO PAJUNGIMO RADIATORIŲ PRINCIPINĖ MONTAVIMO SCHEMA

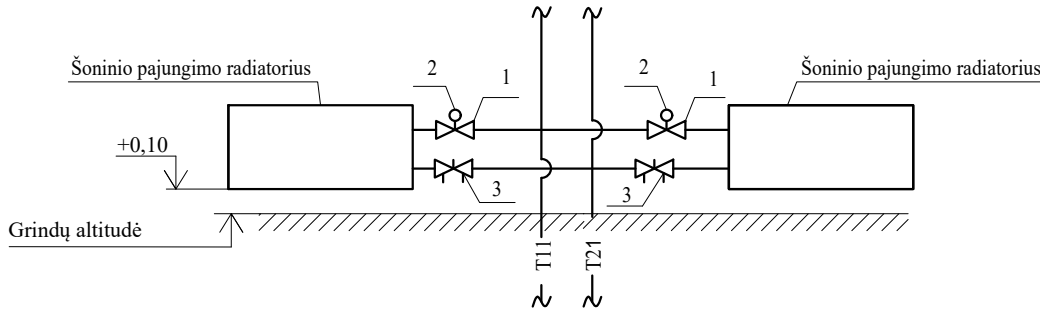


Q	2021	Statybos techniniai kriterijai
Laida	Išleidyto data	Laidos statusas. Kelimo prie žalos (jei taikoma)
Kval. Pat. Dok. Nr.	UAB "Maspro"	Tekhovs +3706919 272 El. paštas: info@maspro.lt
SPDV	SPV	K. Bakanauskas
SPDV	SPDV	T. Cipus
Kalbos Trump.	Šaltiniai ir (arba) šaltiniai:	Vilniaus apskrities Adomo Mickovičiaus viešoji biblioteka
LT	Šaltiniai ir (arba) šaltiniai:	Vilniaus apskrities Adomo Mickovičiaus viešoji biblioteka
Dokumentų žymėjimas:		21.637765(1).TP-ŠVOK-03
Lapų skaičius:		0
Lapų skaičius:		1

Šilumnešio temperatūrų reguliavimo mazgas

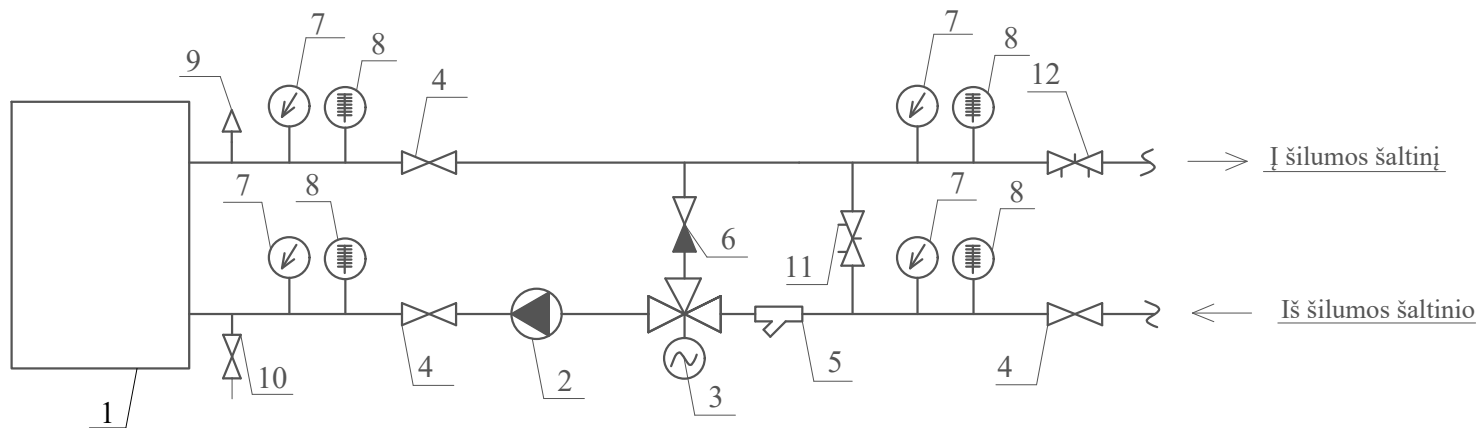


POZ. Nr.	ŠTRM-1 PI-1	ŠTRM-2 PI-2	ŠTRM-3 PI-3	ŠTRM-4 PI-4
1	Šildytuvas, 24W	Šildytuvas, 9kW	Šildytuvas, 3,5kW	Šildytuvas, 14kW
2	Cirkuliacinis siurblys 1,1m³/h, 3,0 m.v.st.	Cirkuliacinis siurblys 0,39m³/h, 3,0 m.v.st.	Cirkuliacinis siurblys 0,15m³/h, 3,0 m.v.st.	Cirkuliacinis siurblys 0,61m³/h, 3,0 m.v.st.
3	Trijų eigių pamaišymo vožtuvas DN15, kvs=4,0	Trijų eigių pamaišymo vožtuvas DN15, kvs=2,5	Trijų eigių pamaišymo vožtuvas DN15, kvs=0,63	Trijų eigių pamaišymo vožtuvas DN15, kvs=2,5
4	Rutulinis ventilis DN32	Rutulinis ventilis DN25	Rutulinis ventilis DN20	Rutulinis ventilis DN25
5	Filtru DN32	Filtru DN25	Filtru DN20	Filtru DN25
6	Atbulinis vožtuvas DN15	Atbulinis vožtuvas DN15	Atbulinis vožtuvas DN15	Atbulinis vožtuvas DN15
7	Manometras	Manometras	Manometras	Manometras
8	Termometras	Termometras	Termometras	Termometras
9	Automatinis nuorintojas	Automatinis nuorintojas	Automatinis nuorintojas	Automatinis nuorintojas
10	Rutulinis ventilis DN15	Rutulinis ventilis DN15	Rutulinis ventilis DN15	Rutulinis ventilis DN15
11	Balansinis ventilis DN15, pr. pad. 2,0	Balansinis ventilis DN15, pr. pad. 1,0	Balansinis ventilis DN15, pr. pad. 1,0	Balansinis ventilis DN15, pr. pad. 1,0
12	Balansinis ventilis DN25, pr. pad. 3,5	Balansinis ventilis DN20, pr. pad. 3,0	Balansinis ventilis DN15, pr. pad. 3,0	Balansinis ventilis DN20, pr. pad. 3,0

0	2021	Statybos leidimui, konkursui
Laida	Išleidimo data	Laidos statusas. Keitimo prie žastis (jei taikoma)
Kval. Pat. Dok. Nr.	UAB "Maspro" Telefonas: +37060979 272 El. paštas: info@maspro.lt	
A 1363/ KPD 3601 13460/ KPD 0407	SPV K.Bakanauskas	Statinio projekto pavadinimas : Kultūros paskirties statinių (unikalus nr. 1094-0387-7010, unikalus nr. 1094-0387-7022, unikalus nr. 1094-0387-7052) Trakų g. 10, Vilniuje, kapitalinio remonto projektas.
	SPDV T. Cipkus	Dalis. Dokumentu pavadinimas: Šildymas, šilumnešio tiekimas Vėdinimo įrenginių šildytuvų santechninio aprišimo principinės schemos
Kalbos Trump. LT	Statytojas ir (arba) užsakovas: Vilniaus apskrities Adomo Mickevičiaus viešoji biblioteka	Dokumento žymuo: 21.537765(1)-TP-ŠVOK-06
		Lapas Lapų
		1 1

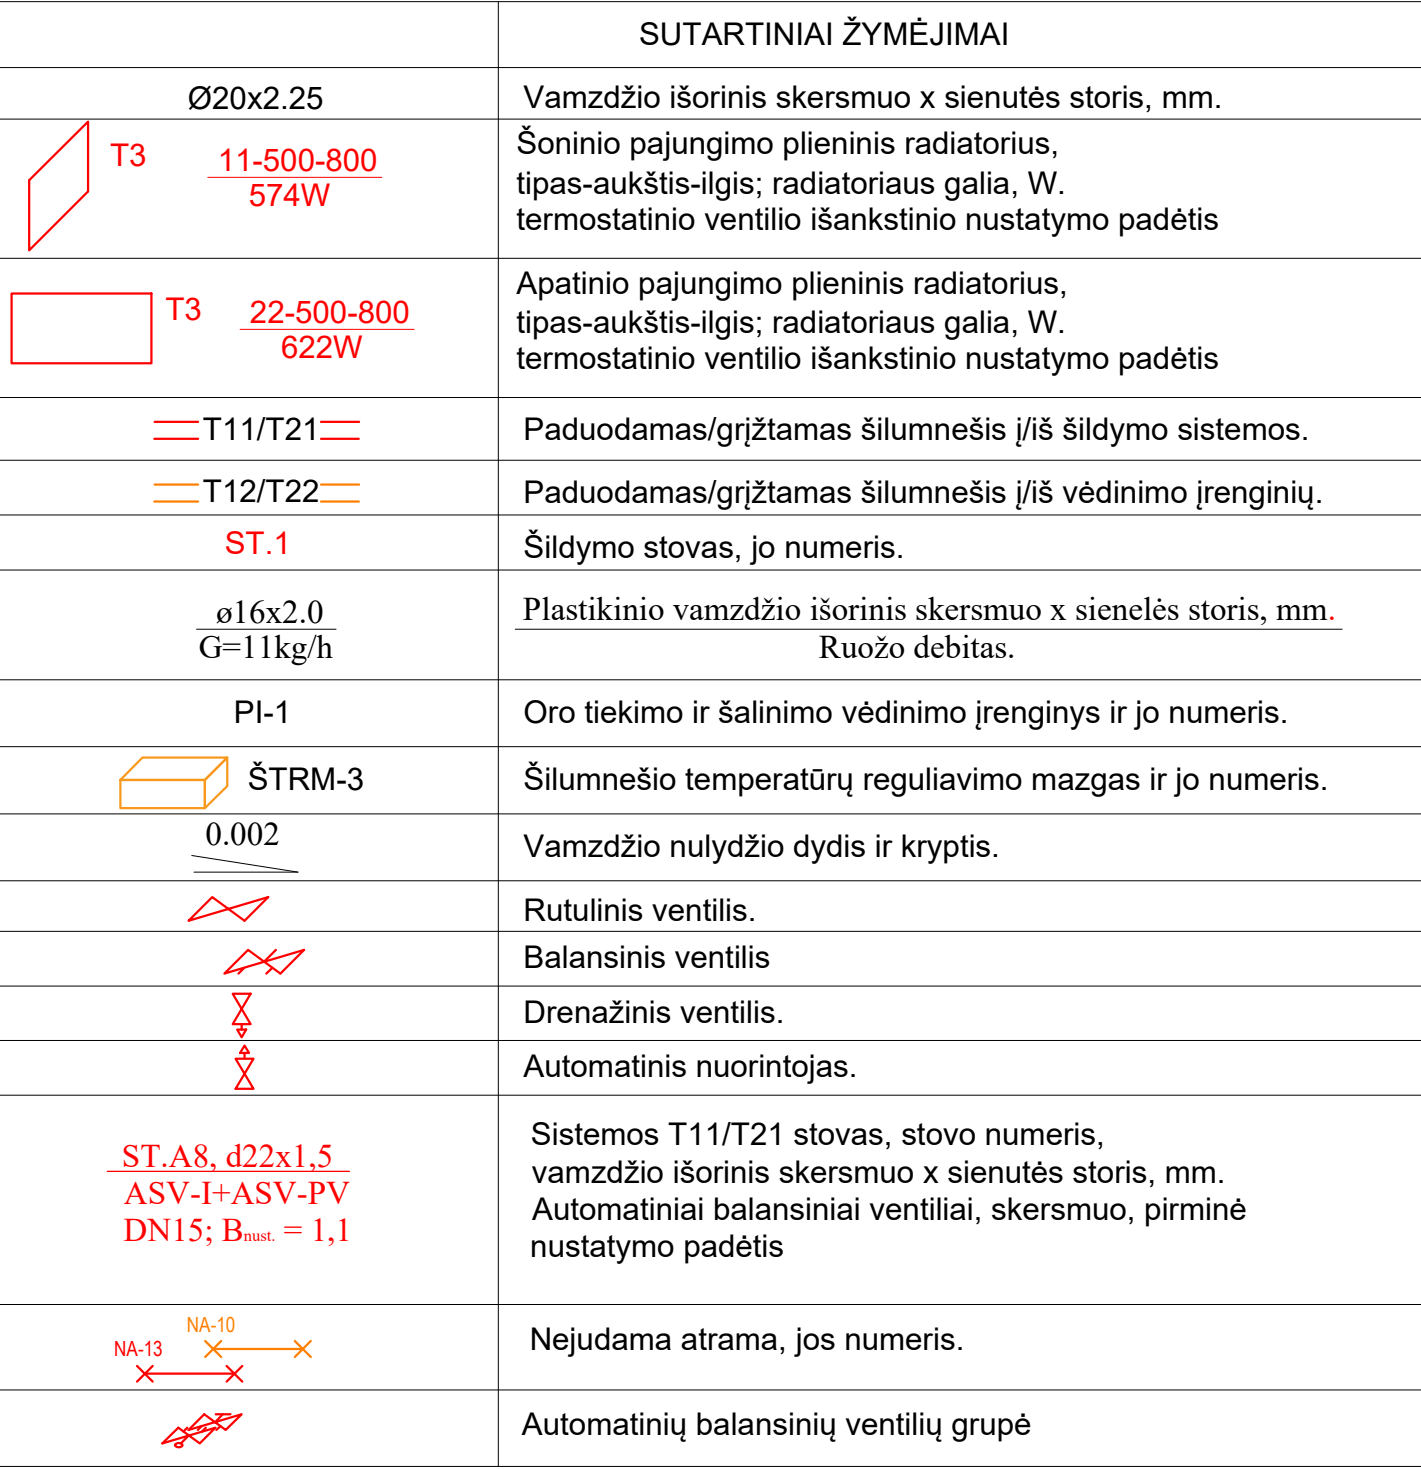

PASTABOS:

1. Horizontaliai magistraliniai vamzdiniai, tiesiamis su nuolydžiu, ne mažesniu kaip 0,002 šilumos punkto link.
2. Aukščiausiose sistemų vietose montuojami automatiniai oro išleidikliai, o žemiausiose - drenaziniai ventiliai.
3. Sistemoms T1/T2 horizontaliai magistraliniai vamzdiniai izoliuojami 20mm storio akmens vatės atitinkančios izoliacijos kevalais.
4. Ties, kordoriųje - 100mm storio akmens vatės su aluminio folija šilumos izoliacijos kevalais.
5. Sistemoms T12/T22 vamzdiniai izoliuojami 40mm storio akmens vatės su aluminio folija šilumos izoliacijos kevalais.
6. Brėžinyje pateiktos šildymo sistemų vamzdinių viršaus altitudės tikslinamos "DP" metu.

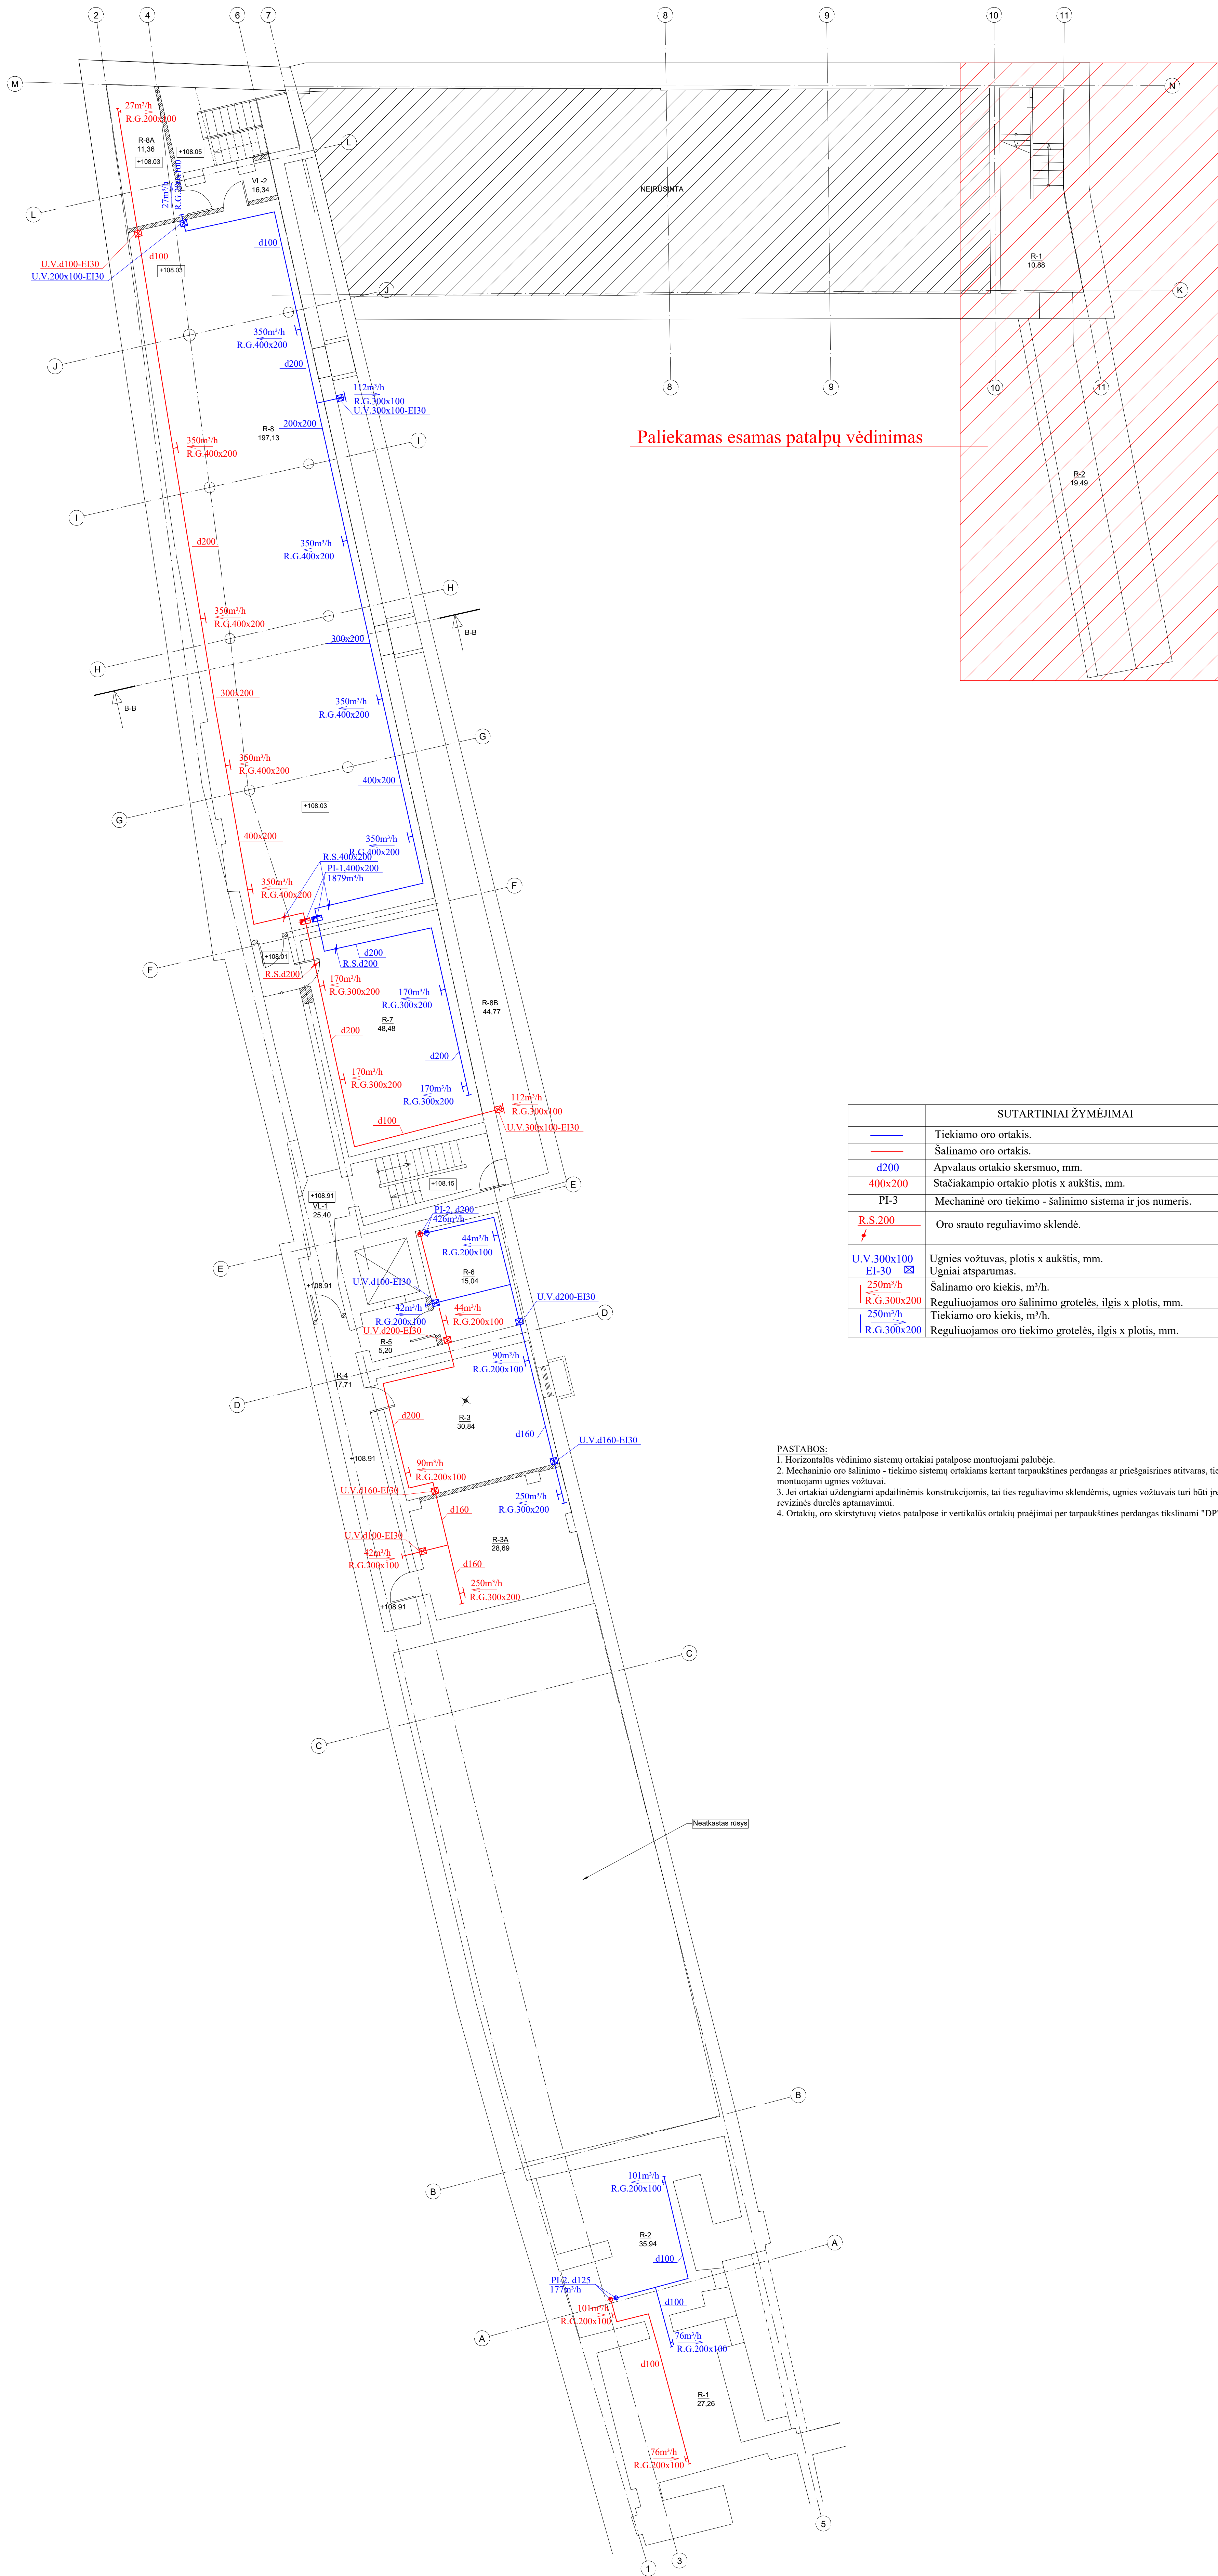


Paliekamas esamas patalpų vėdinimas

RĖŠIO PATALPŲ EKSPLIKACIJA		
NR.	PAVAZDINIMAS	PLOTOAS
A KORPUSAS		
R-1	ROŠYS	27.26
R-2	ROŠYS	35.94
R-3	OKNĖ PATALPA	30.84
R-3A	BERŽVERNĖ	26.69
R-4	KORIDORIUS	17.71
R-5	KORIDORIUS	5.20
R-6	EL. SKYDINĖ	15.04
Viso		160.6800
B KORPUSAS		
R-7	KNYGŲ SAUGUJIMO PATALPA	46.48
R-8	KNYGŲ SAUGUJIMO PATALPA	197.13
R-8A	SILUMOS PUNKTAS	11.36
R-8B	TECHNINĖ ENOVĖ	44.77
VL-1	LAIPTINĖ	25.40
VL-2	LAIPTINĖ	16.34
Viso		343.4800
C KORPUSAS		
R-1	LAIPTINĖ	10.88
R-2	ROŠYS	19.48
Viso		30.3700
BENDRAS PLOTOAS (VISU KORPUSŲ)		534.5300

SUTARTINIAI ŽYMĖJIMAI	
	Tiekiamo oro ortakis.
	Šalinamo oro ortakis.
	Apvalaus ortakio skersmuo, mm.
	Stačiakampio ortakio plotis x aukštis, mm.
	Mechaninė oro tiekimo - šalinimo sistema ir jos numeris.
	Oro sruto reguliavimo sklendė.
	Ugnies vožtuvas, plotis x aukštis, mm. Ugniai atsparumas.
	Šalinamo oro kiekis, m³/h.
	Reguliuojamos oro šalinimo grotelės, ilgis x plotis, mm.
	Tiekiamo oro kiekis, m³/h.
	Reguliuojamos oro tiekimo grotelės, ilgis x plotis, mm.

PASTABOS:
1. Horizontalūs vėdinimo sistemų ortakiai patalpose montuojami pataliję.
2. Mechaninio oro šalinimo - tiekimo sistemų ortakiams kertant tarpaukštines perdangas ar prielaisvines atitvaras, ties sankirtomis, montuojami ugnies vožtuvai.
3. Jei ortakiai vėdinigiam apdailinėmis konstrukcijomis, tai ties reguliavimo sklendėmis, ugnies vožtuvais turi būti įrengtos revizinės durėlės aptarnavimui.
4. Ortakių, oro skirstytuvų vietos patalpose ir vertikalių ortakų prajūimai per tarpaukštines perdangas tikslinami "DPP" metu.

0		2021		Statybos leidimai, konkursai	
Laida		Laidos data		Laidos statusas. Keitimo prie žaistis (jei taikoma)	
Kval. Pat. Dok. Nr.		UAB "Maspro"		Tiekimas: +3706079 272 E. patalios vėdinimas	
A. Vėdinimo sistemos projektas		SPV		K. Bakanauskas	
SPDV		SPDV		T. Cipkus	
Kaltos Trump. LT		Stiprinimas ir (arba) užtikrinimas:		Vėdinimo aparatas Adamo Mickovičiaus viešoji biblioteka	
Dokumentas žymus:		21.537766(1)-TP-SVOK-08		Laida	
Laida		Laida		0	
Laida		Laida		1	

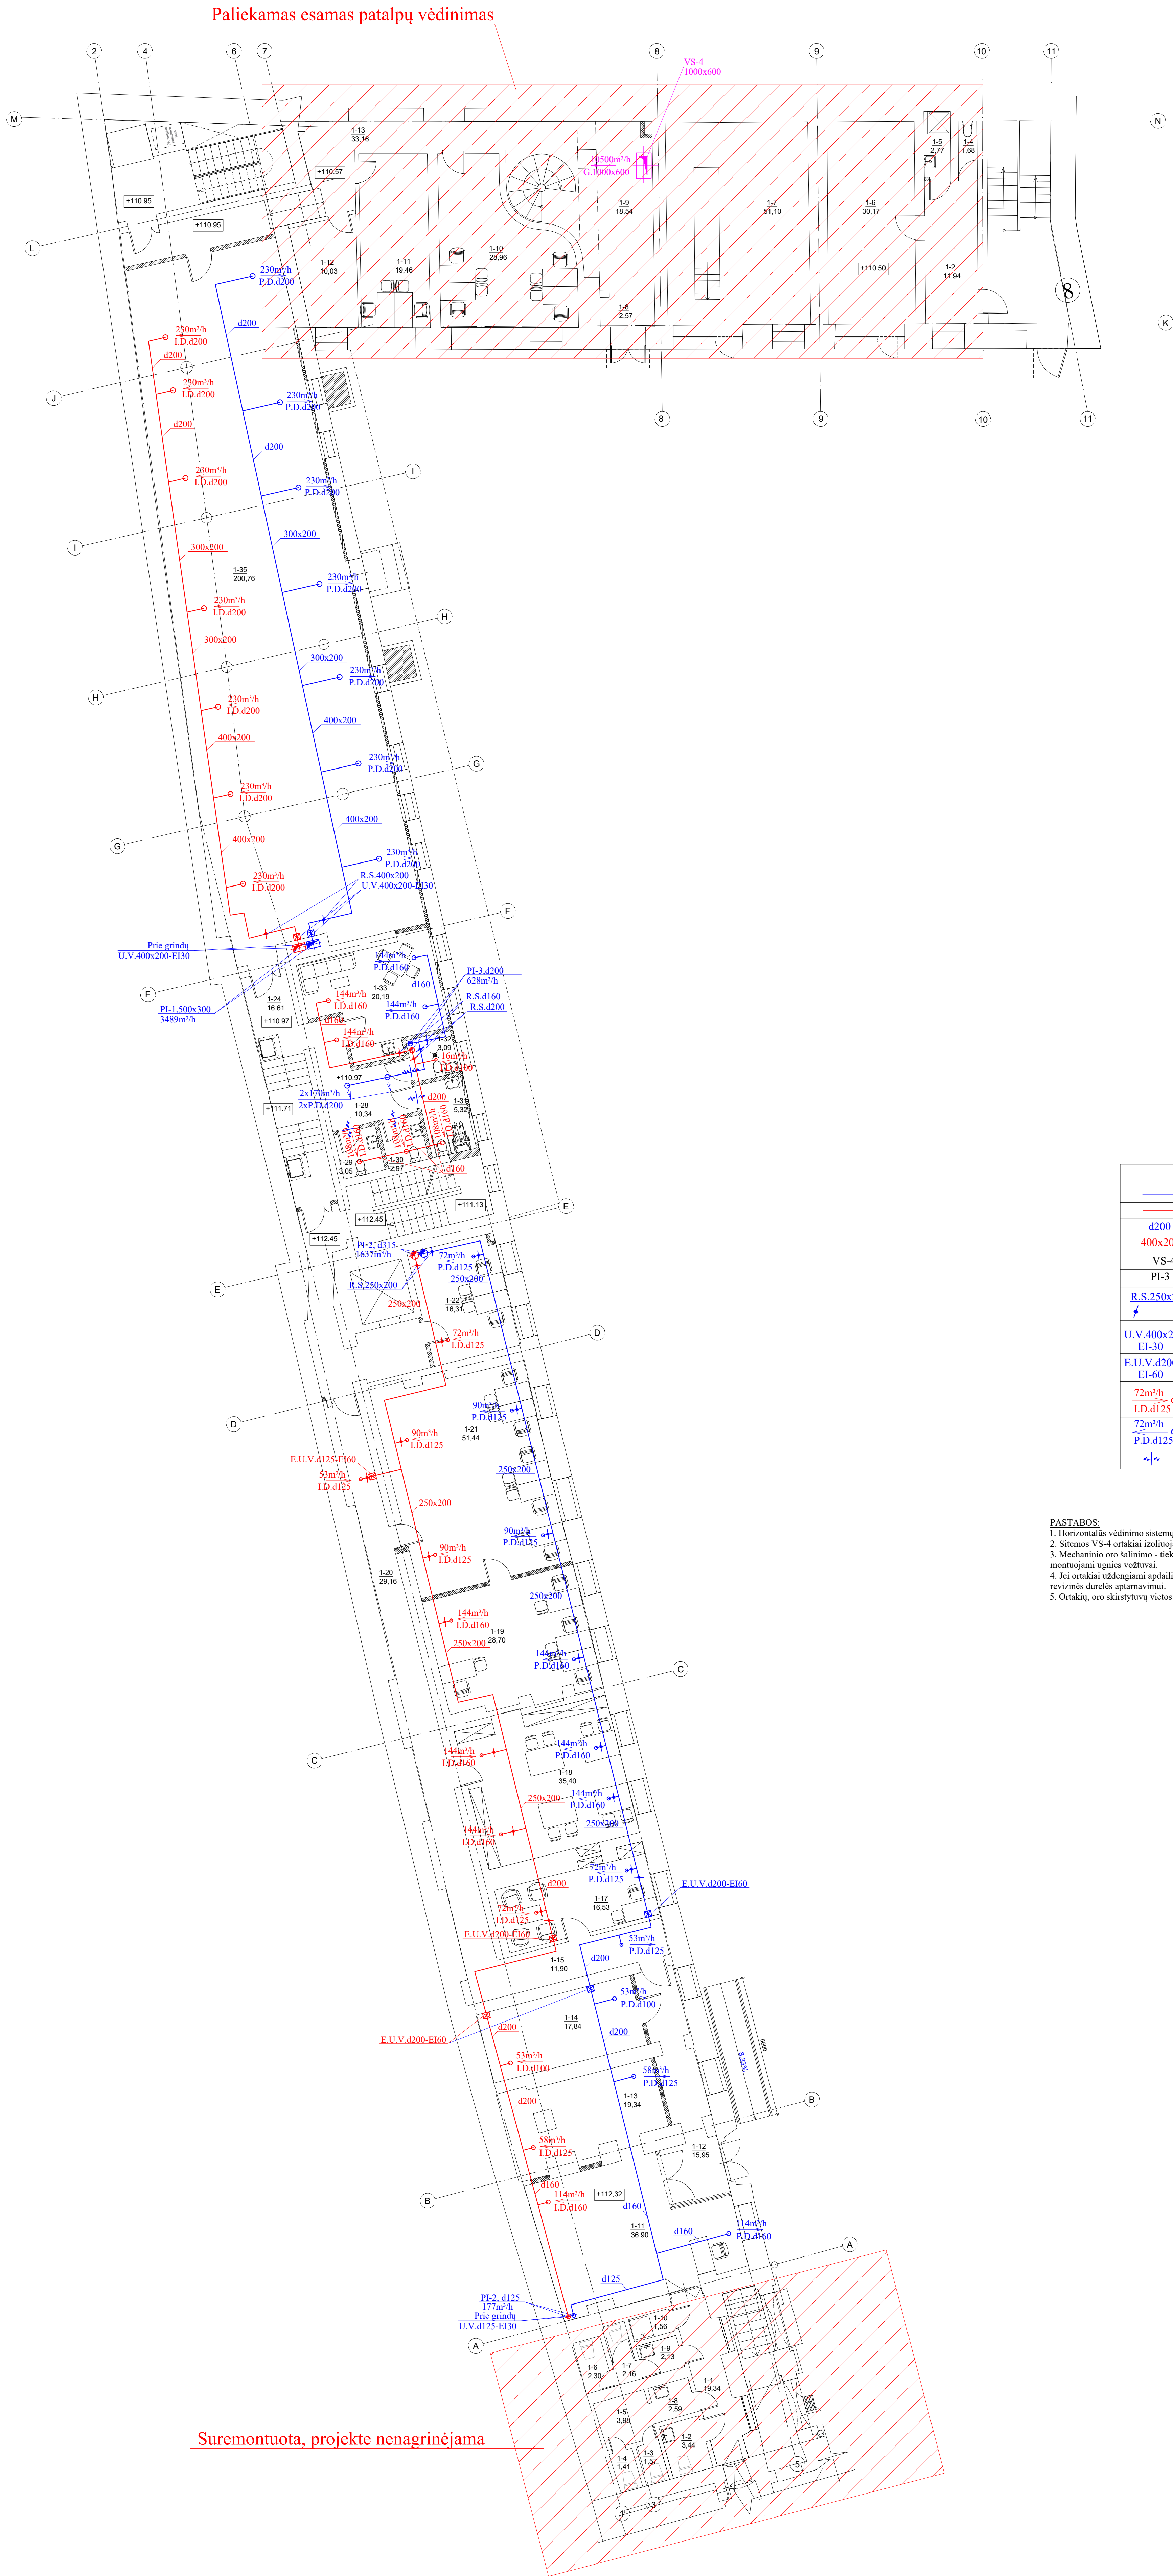


PRIMO AUKŠTO PATALPŲ VENTILIKACIJOS		
NR.	PAVADINIMAS	PLOTAS
A KORPUSAS		
1-1	KORIDORUS	19,34
1-2	TUALETAS	3,44
1-3	TUALETAS	1,57
1-4	TUALETAS	1,41
1-5	KORIDORUS	3,98
1-6	TUALETAS	2,59
1-7	TUALETAS	2,16
1-8	PRAMŪSŲLA	2,30
1-9	TUALETAS	2,13
1-10	SANITARINIS MAŽGAS	1,56
1-11	PASTŲ PABŪSTYMO VIETA	36,90
1-12	PABŪSTYMO	15,95
1-13	PAGALBINĖ PATALPA	19,34
1-14	PAGALBINĖ PATALPA	17,84
1-15	KORIDORUS	11,90
1-17	KABINETAS	16,53
1-18	KABINETAS	35,40
1-19	KABINETAS	28,70
1-20	KORIDORUS	29,15
1-21	KABINETAS	91,44
1-22	KABINETAS	16,31
Viso:		319,9500
B KORPUSAS		
1-24	KORIDORUS	18,81
1-24A	KORIDORUS	9,05
1-28	KORIDORUS	10,34
1-29	SAN. MAŽGAS	3,05
1-30	SAN. MAŽGAS	2,97
1-31	UNIVERSALUSIS ŽŪSAN. MAŽGAS	5,30
1-32	VALYTŲJŲ PATALPA	3,09
1-33	POLISIO PATALPA - VIRTUVĖLE	20,19
1-35	KN. SAUGYKLA	200,76
Viso:		271,9800
C KORPUSAS		
1-2	VARUOTOJŲ KAMBARYS	11,94
1-4	TUALETAS	1,68
1-6	ŽŪSAS	2,77
1-6	SANDELES - DUBUTĖS	30,17
1-7	GABAZAS	51,10
1-8	KORIDORUS	2,57
1-9	KORIDORUS	19,54
1-10	DARBO KAMBARYS	28,96
1-11	DARBO KAMBARYS	19,40
1-12	POLISIO PATALPA - VIRTUVĖLE	10,03
1-13	KORIDORUS	33,16
Viso:		210,3800
BENDRAS PLOTAS (VISŲ KORPUSŲ):		801,7100

SUTARTINIAI ŽYMEJIMAI	
	Tiekiamo oro ortakis.
	Šalinamo oro ortakis.
	Apvalaus ortakio skersmuo, mm.
	Staciakampio ortakio plotis x aukštis, mm.
	Viršslėgio oro tiekimo sistema ir jos numeris.
	Mechaninė oro tiekimo - šalinimo sistema ir jos numeris.
	Oro srauto reguliavimo sklendė.
	Ugnies vožtuvas, plotis x aukštis, mm.
	Ugniai atsparumas.
	Ugnies vožtuvas su el. pavara, skersmuo, mm.
	Ugniai atsparumas.
	Šalinamo oro kiekis, m³/h.
	Apvalaus oro ištraukimo difuzorius, skersmuo, mm.
	Tiekiamo oro kiekis, m³/h.
	Apvalaus oro tiekimo difuzorius, skersmuo, mm.
	Oro pirtėkėjimo grotelės.

PASTABOS:

1. Horizontaliajame vėdinimo sistemos ortakiai patalpose montuojami palubėje.
2. Sitemos VS-4 ortakiai izoliuojami EI-45 ugniai atsparumo prielaisrine izoliacija.
3. Mechaninio oro šalinimo - tiekimo sistemos ortakiams kertant tarpaukštines perdangas ar prieigaisines atitvaras, ties sankirtomis, montuojami ugnies vožtuvai.
4. Jei ortakiai uždengiami apdalinėmis konstrukcijomis, tai ties reguliavimo sklendėmis, ugnies vožtuvais turi būti įrengtos revizinės durelės apžiūromui.
5. Ortakių, oro skirstytuvų vietos patalpose ir vertikalių ortakų praėjimai per tarpaukštines perdangas tikslinami "DP" metu.

0		2021		Statybos leidimo konkursas	
Laida		Išleidimo data		Laidos statusas. Keitimo prie žaistis (jei taikoma)	
Kval. Pat. Dok. Nr.		UAB "Maspro"		Šalies projektavimas: Kūltinio pastatymo statinys (unikalus nr. 1094-0387-7010, unikalus nr. 1094-0387-7022, unikalus nr. 1094-0387-7052) Trakų g. 16, Vilnius, kapitolinio remonto projektas.	
SPV		K. Bakanauskas		Data. Dokumento pavadinimas: Valdinimas	
SPD/V		T. Cipkus		Pirmo aukšto planas, M1:100	
Kėlimo Trump.		Statybos ir įrengimo užkavos: Vilniaus apskrities Adomo Mickevičiaus viešoji biblioteka		Dokumentas žymos:	
LT		21.537766(1)-TP-SVOK-09		Lapų	
				1	

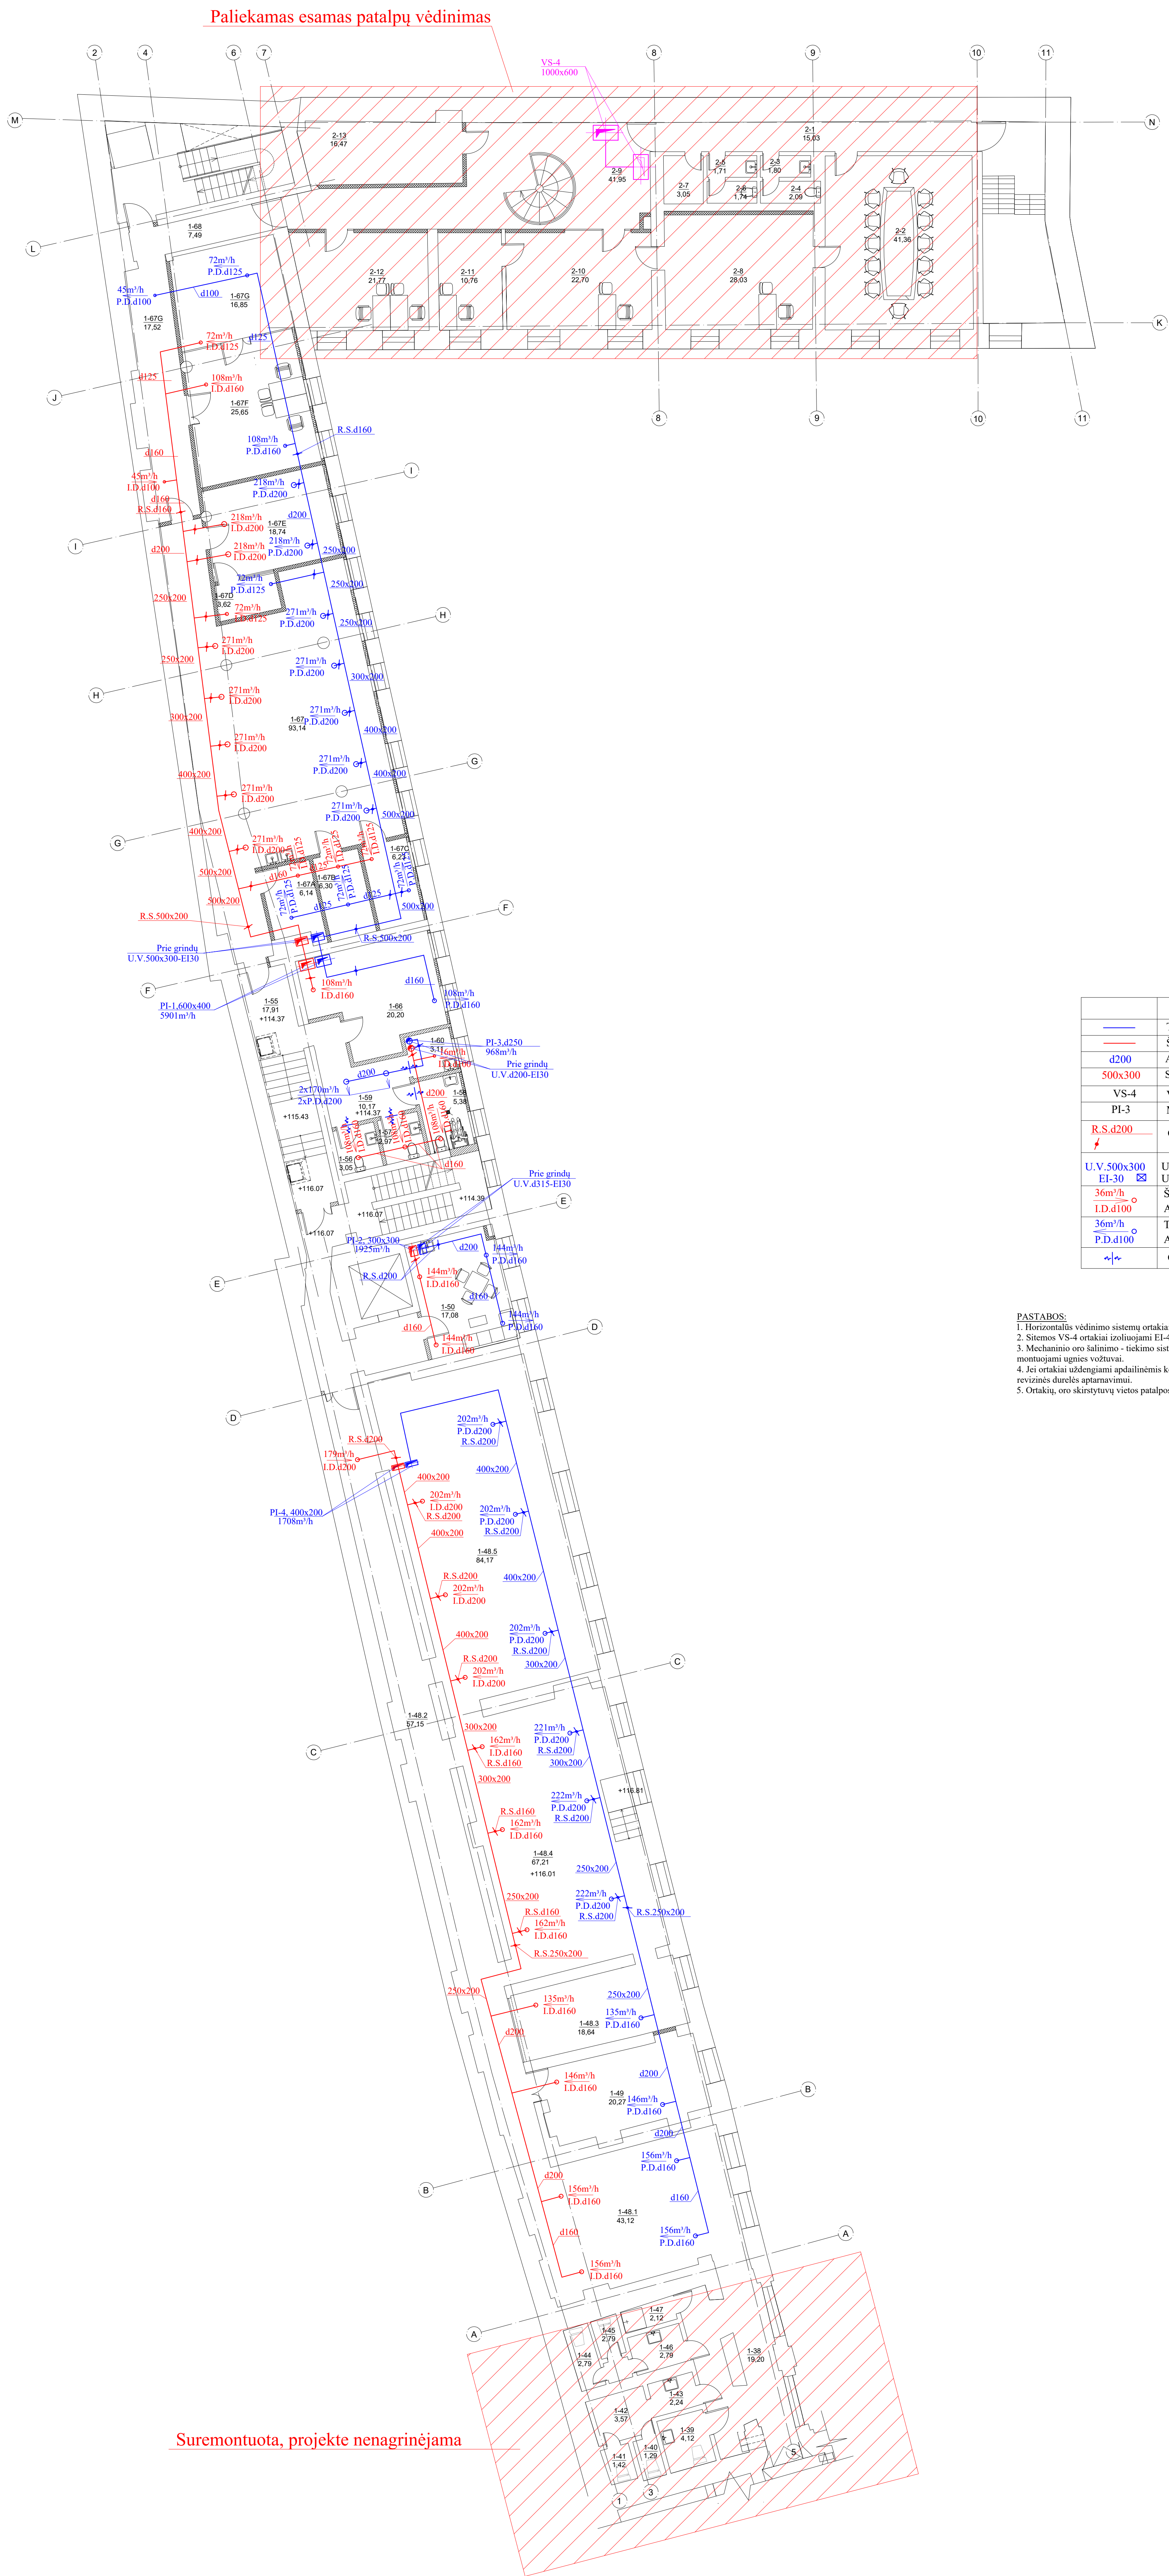

ANTRO AUKŠTO PATALPŲ EKSPLOATAVIMAS		
NR.	PAVADINIMAS	PLOTAS
A KORPUSAS		
1-38	KORIDORUS	19,20
1-39	TUALETAS	4,12
1-40	TUALETAS	1,29
1-41	TUALETAS	1,42
1-42	KORIDORUS	3,57
1-43	KORIDORUS	2,24
1-44	TUALETAS	2,79
1-45	TUALETAS	2,79
1-46	PSIUOLYKLIS	2,79
1-47	SANTARINIS MAZGAS	2,12
1-48.1	EKSPLOZIJOS ERDVES ZONA	43,12
1-48.2	KORIDORUS ZONA	49,81
1-48.3	EKSPLOZIJOS ERDVES ZONA	18,91
1-48.4	SKAITYKLOS ZONA	67,18
1-48.5	SKAITYKLOS ZONA	82,48
SKAITYKLIA		261,2300
1-49	PAGALBINĖ PATALPA	20,27
1-50	POŠLO PATALPA - VIRTUVĖLE	17,08
Viso:		340,910000
B KORPUSAS		
1-55	KORIDORUS	17,91
1-56	SAN. MAZGAS	3,05
1-57	SAN. MAZGAS	2,97
1-58	UNIVERSALUS 2N SAN. MAZGAS	5,38
1-59	KORIDORUS	10,17
1-60	VALYTOJOS PATALPA	3,11
1-66	KABINETAS	20,20
1-67	KURYBINĖS LABORATORIJOS	93,11
1-67A	TRUMPALAIKIO DARBO PATALPA	6,14
1-67B	TRUMPALAIKIO DARBO PATALPA	6,30
1-67C	TRUMPALAIKIO DARBO PATALPA	6,23
1-67D	STUDIJA	3,37
1-67E	STUDIJA	16,71
1-67F	SKATINIMINIO CENTRAS	26,85
1-67G	SKATINIMINIO CENTRAS	16,85
1-68	KORIDORUS	7,48
Viso:		246,6700
C KORPUSAS		
2-1	KORIDORUS	15,03
2-2	PASTARIM/KAMBARYS	41,38
2-3	PAGALBINĖ PATALPA	1,90
2-4	TUALETAS	2,09
2-5	PAGALBINĖ PATALPA	1,71
2-6	TUALETAS	1,74
2-7	VALYTOJOS PATALPA	3,05
2-8	KABINETAS	28,03
2-9	KOLAS	41,98
2-10	KABINETAS	22,70
2-11	KABINETAS	10,76
2-12	BUKALTERIJA	21,77
2-13	DOKUMENTŲ SAUGOJIMO PATALPA	16,47
Viso:		298,4000
BENDRAS PLOTAS (VISŲ KORPUSŲ):		796,0400

SUTARTINIAI ŽYMĖJIMAI	
	Tiekiamo oro ortakis.
	Šalinamo oro ortakis.
	Apvalaus ortakio skersmuo, mm.
	Stačiakampio ortakio plotis x aukštis, mm.
	Virššlegio oro tiekimo sistema ir jos numeris.
	Mechaninė oro tiekimo - šalinimo sistema ir jos numeris.
	Oro srauto reguliavimo sklendė.
	Ugnies vožtuvas, plotis x aukštis, mm.
	Ugniai atsparumas.
	Šalinamo oro kiekis, m³/h.
	Apvalaus oro ištraukimo difuzorius, skersmuo, mm.
	Tiekiamo oro kiekis, m³/h.
	Apvalaus oro tiekimo difuzorius, skersmuo, mm.
	Oro pertekėjimo grotelės.

PASTABOS:
1. Horizontalis vėdinimo sistemų ortakiai patalpose montuojami palubėje.
2. Siemios VS-4 ortakiai izoluojami EI-45 ugniu atsparumo priešgaisrine izoliacija.
3. Mechaninio oro šalinimo - tiekimo sistemų ortakiams kertant tarpaukštines perdangas ar prieigaisrines altirus, ties sankirtomis, montuojami ugnies vožtuvai.
4. Jei ortakiai uždenjami apdailinėmis konstrukcijomis, tai ties reguliavimo sklendėmis, ugnies vožtuvais turi būti įrengtos reikšmės dūmės aptamavimai.
5. Ortakų, oro skirstytuvų vietos patalpose ir vertikali ortakų praejimai per tarpaukštines perdangas tiksinami "DP" metu.


O		2021	Statybos techniniai konkursai
Laida		Laidos statusas. Keitimo prie žaidis (jei taikoma)	
Kv. Pat. Dok. Nr.		UAB "Maspro"	
+100 -100 +100 -100		SPV	K. Bakanaukas
Keltos Trump.		SPDV	T. Cipkus
Statybos ir (arba) užsakovo:		Vilniaus apskritys Adomo Mickovičiaus viejoji biblioteka	
Dokumentų žymėjimas:		21.637765(1).TP-ŠVOK-10	
Lapų		Lapų	
0		1	



PASTABOS:

1. Horizontālus vēdināmo sistēmu ortakiai patalpoje montuojami palubėje.
2. Sitemos VS-1 ortakiai izoliuojami EI-45 ugniai atsparumo priešgaisrinę izoliacija.
3. Sistemų: PI-2, PI-4, PI-5, šalinimo oro išmetimo ortakiai ir lauko oro paėmimo ortakiai izoliuojami 50mm. storio akmens vatos su aluminio folija šilumos izoliacija.
4. Sistemoms NT-1 ortakiai izoliuojami EI-30 ugniai atsparumo priešgaisrinę izoliacija.
5. Mechaninio oro šalinimo - tiekimo sistėmų ortakiams kertant tarpaukštines perdangas ar priešgaisrines ativaras, ties sankirtomis, ortakiai ugnies užtvarai.
6. Jei ortakiai uždegjami apdailinėmis konstrukcijomis, tai ties reguliavimu sklendėmis, ugnies užtvarai turi būti įrengtos revizinės durėlės aptarnavimui.
7. Ortakių, oro skirstytuvų vietas patalpoje ir vertikalūs ortakių praėjimai per tarpaukštines perdangas tikslinami "DP" metu.

[illegible]

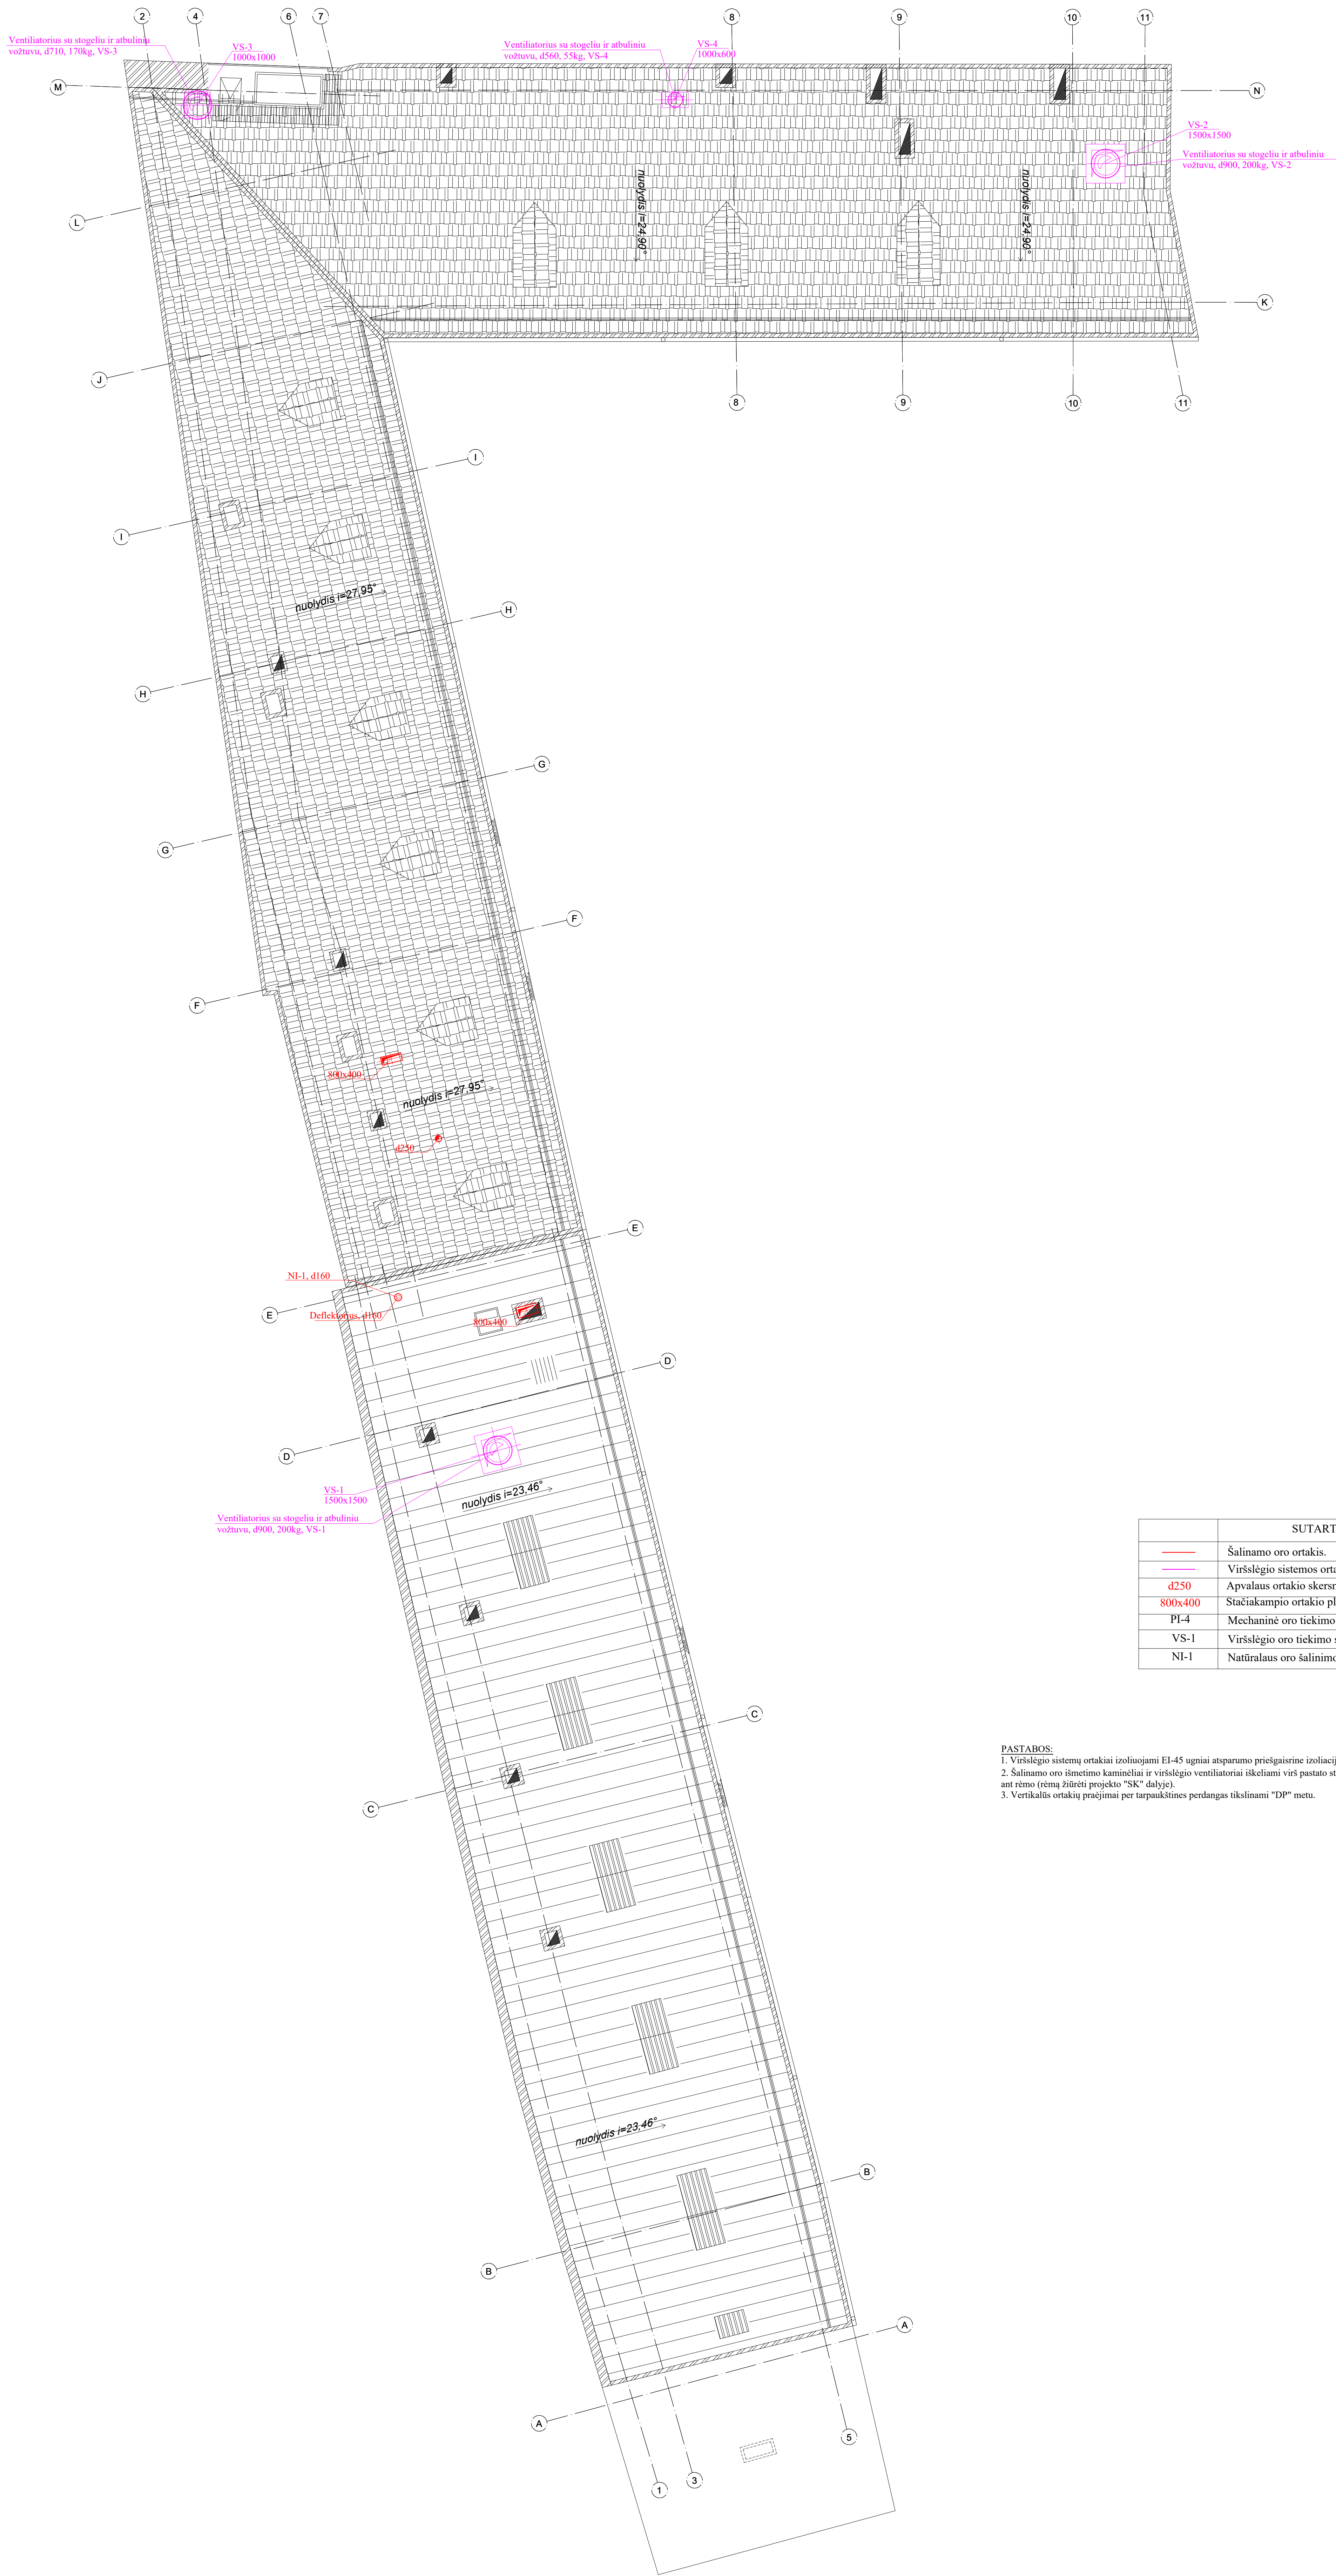


SUTARTINIAI ŽYMĖJIMAI	
	Šalinamo oro ortakis.
	Viršslėgio sistemos ortakis.
d250	Apvalaus ortakio skersmuo, mm.
800x400	Stačiakampio ortakio plotis x aukštis, mm.
PI-4	Mechaninė oro tiekimo - šalinimo sistema ir jos numeris.
VS-1	Viršslėgio oro tiekimo sistema ir jos numeris.
NI-1	Natūralaus oro šalinimo sistema ir jos numeris.


PASTABOS:
1. Viršslėgio sistemų ortakiai izoliuojami EI-45 ugniai atsparumo prieigaisrine izoliacija.
2. Šalinamo oro šalinimo kamščiai ir viršslėgio ventiliatoriai iškeliami virš pastato stogo 0,5m. Ventiliatoriai montuojami ant rėmo (remti žiūrėti projekto "SK" dalį).
3. Vertikalis ortakis praeina per tarpukėlinės perdangos tikslinami "DP" metu.

0	2021	Statybos leidimai, konkursai		
Laida	Hatidimo data	Laidos statusas. Keitimo prie žastis (jei taikoma)		
Kval. Pat. Dok. Nr.	UAB "Maspro"	Tekines +3702019 272 61 paties. rengimo ir 2	Statybos projekto paravardas: Kvaliteta paravardas. Statyba (unitatus nr. 1094-0387-7010, unitatus nr. 1094-0387-7012, unitatus nr. 1094-0387-7013) Trakų g. 10, Vilnius, kapitalinio remonto projektas.	Laida
SPV	K.Bakauskas		Data. Dokumento paravardas: Valdymas	0
SPDV	T. Cipkus		Stogo planas, M1-100	
Keitimo Trump. LT	Statyba ir (jei taikoma) uždavimas: Vilniaus apskrityje Adomo Mickoviciaus viešoji biblioteka	Dokumentas žymus: 21.537766(1)-TP-SVOK-13	Lapai: 1	1


SISTEMA: PI-1, PI-4

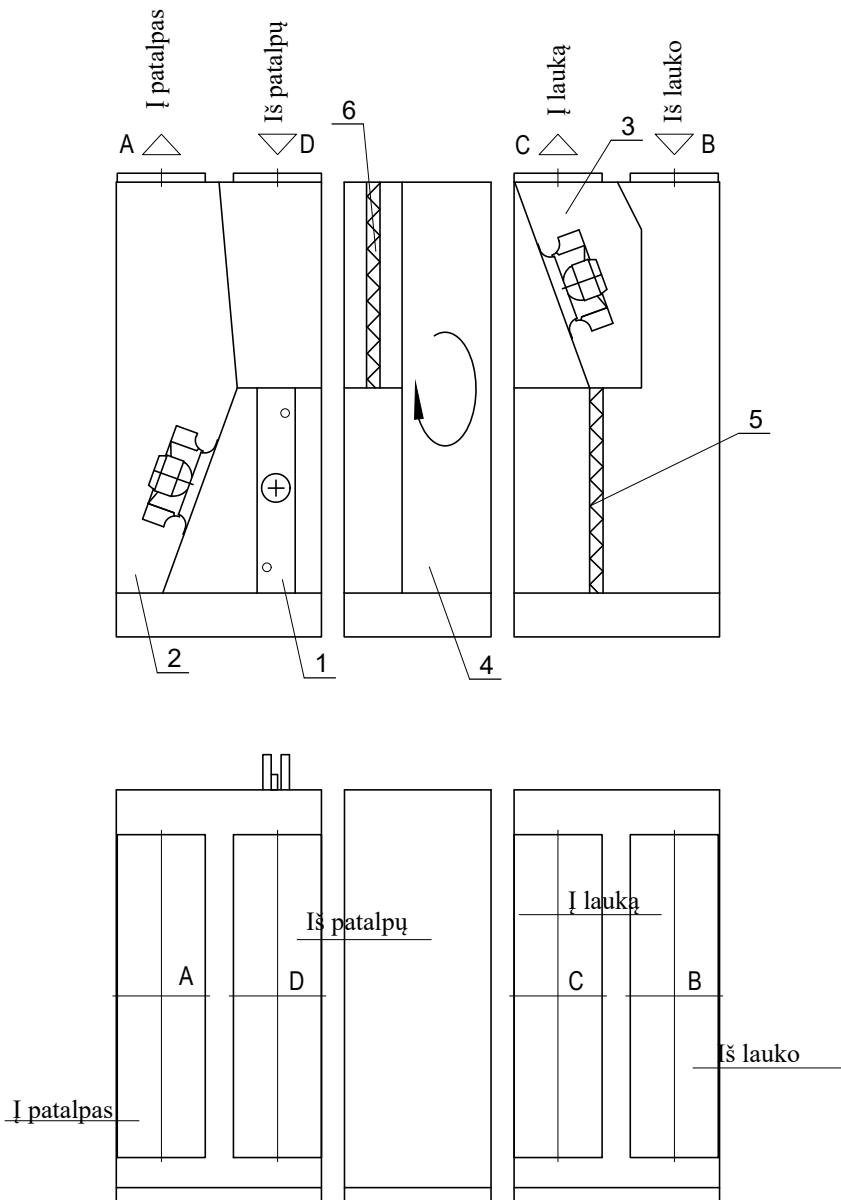


SISTEMA PI-2

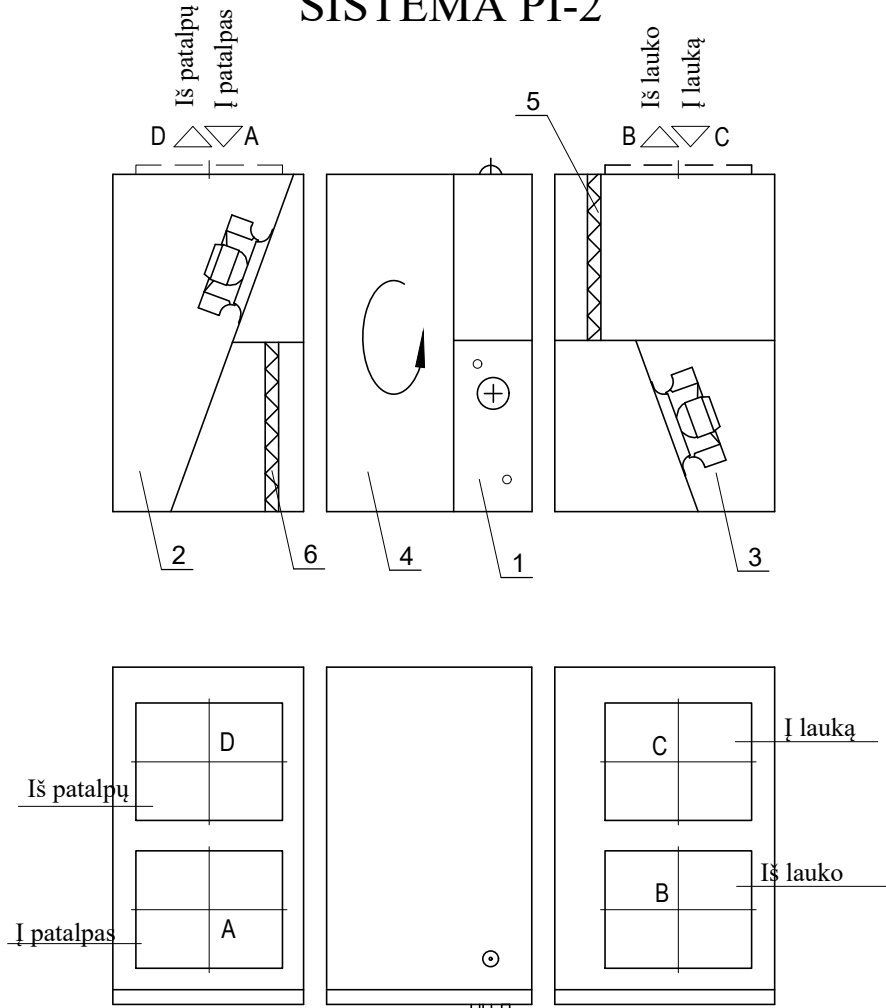

SISTEMA PI-3

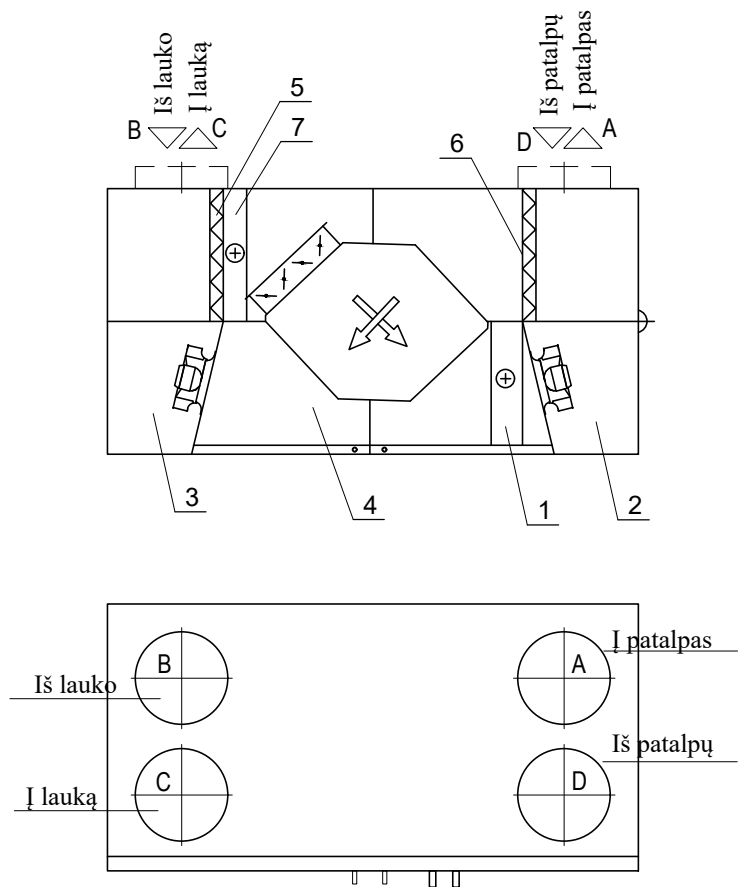

SISTEMA PI-5

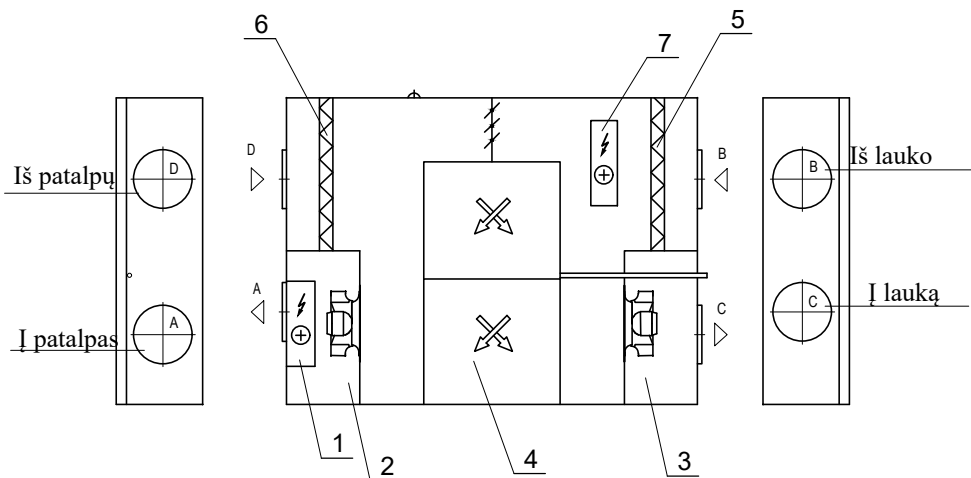


Eil. Nr.	Pavadinimas	PI-1	PI-2	PI-3	PI-4	PI-3
1	Šildytuvas	Vandeninis, 24kW (35% propilenglikolis, 65-45°C)	Vandeninis, 9kW (35% propilenglikolis, 65-45°C)	Vandeninis, 3.5kW (35% propilenglikolis, 65-45°C)	Vandeninis, 14kW (35% propilenglikolis, 65-45°C)	Elektrinis, 0,5kW
2	Oro tiekimo ventiliatorius	6509m³/h, 400Pa	2823m³/h, 400Pa	1024m³/h, 350Pa	3940m³/h, 400Pa	324m³/h, 200Pa
3	Oro šalinimo ventiliatorius	6509m³/h, 400Pa	2823m³/h, 400Pa	1024m³/h, 350Pa	3940m³/h, 400Pa	324m³/h, 200Pa
4	Rekuperatorius su kondensato padėklu	Rotacinis	Rotacinis	Plokštelinis	Rotacinis	Plokštelinis
5	Tiekiamo oro filtras	EU7	EU7	EU7	EU7	EU7
6	Šalinamo oro filtras	EU5	EU5	EU5	EU5	EU5
7	Priešpašildymo sekcija	-	-	Elektrinis, 5kW	-	Elektrinis, 1,5kW

PASTABOS:

- Ortakiai prie vėdinimo įrenginių jungiami per lanksčias jungtis.
- Vėdinimo įrenginiai ant statybinių konstrukcijų statomi su antivibracinėmis pagalvėmis.
- Vėdinimo įrenginių išsamias technines charakteristikas žiūrėti 21.537765(1)-TP-ŠVOK-TCH.
- Ventiliatorių nurodytas slėgis yra tinkle, t.y. neįvertinus vėdinimo įrenginių pasipriešinimo.


0	2021	Statybos leidimui, konkursui		
Laida	Išleidimo data	Laidos statusas. Keitimo prie žastis (jei taikoma)		
Kval. Pat. Dok. Nr.	UAB "Maspro"		Statinio projekto pavadinimas : Kultūros paskirties statinių (unikalus nr. 1094-0387-7010, unikalus nr. 1094-0387-7022, unikalus nr. 1094-0387-7052) Trakų g. 10, Vilniuje, kapitalinio remonto projektas.	
A 1363/ KPD 3501	SPV	K.Bakanauskas		Laida
13460/ KPD 0407	SPDV	T. Cipkus		0
Kalbos Trump. LT	Statytojas ir (arba) užsakovas: Vilniaus apskrities Adomo Mickevičiaus viešoji biblioteka		Dokumento žymuo: 21.537765(1)-TP-ŠVOK-14	Lapas Lapų 1 1

Mechaninė oro tiekimo - šalinimo sistema PI-2

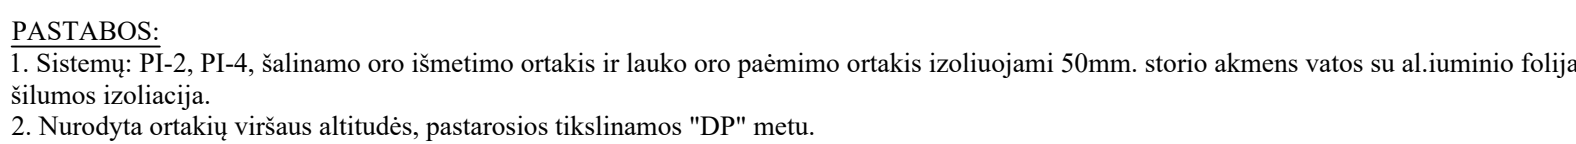


O	2021	Stajbos leidimai, konkursai	
L	Leidimo data	Laidos statusas. Ketinimo prie žastis (ar išlaikoma)	
Kviti. Pat. Dok. Nr.	UAB "Maspro"	Teisėk. 31064979-072 U. įrašas įregistruotas	 Statybos projektų pareidavimas; Kulniavimas projektų statybin (uikliaus Nr. 1094-0387-7510, uikliaus Nr. 1094-0387-7511, uikliaus Nr. 1094-0387-7502) Traukų 0, Vilniaus, kapitulinis remonto projektas.
SPV	K.Bakanauskas	Laidos. Dokumentų pareidavimas.	Laidos
SPD/V	T. Cipkus	Vedimasis Vedimasis sistemai asmenoms - principinis schemos	0
Kaboto Trump LT	Vedimasis (terai) uikliaus Vilniaus apskrities Adomo Mikelevičiaus vietoje biblioteka	Dokumentų žymos: 21.037769(1)-TP-SVK-15	Lapais 1 2


Natūralaus oro šalinimo sistema NI-1

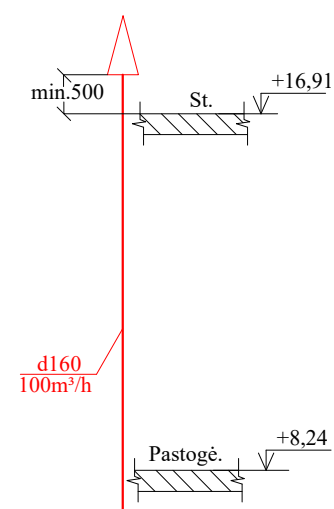


VS-1 sistema

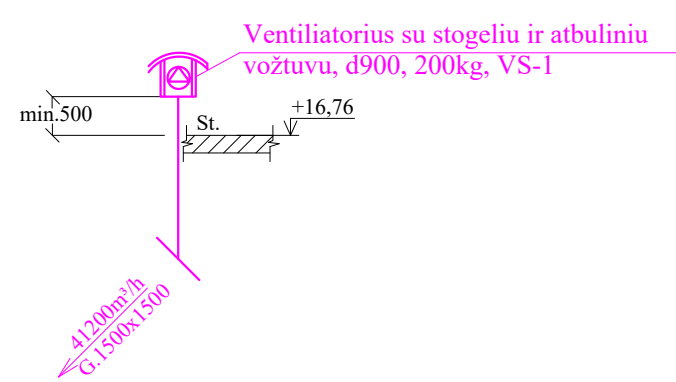


VS-2 sistema

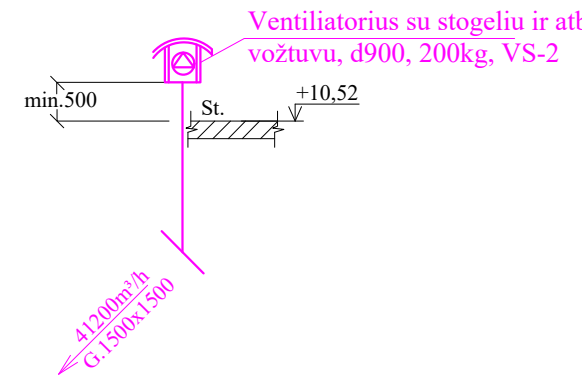


VS-3 sistema

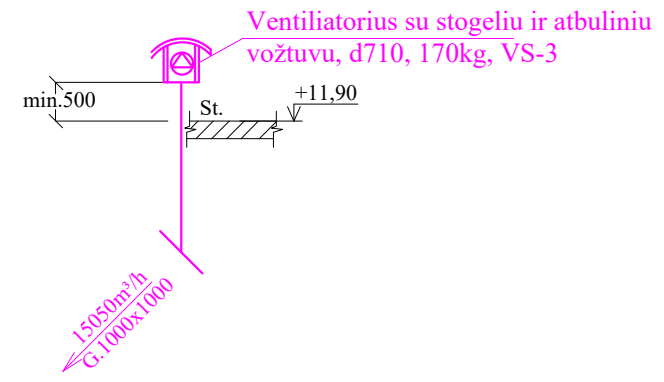


VS-4 sistema

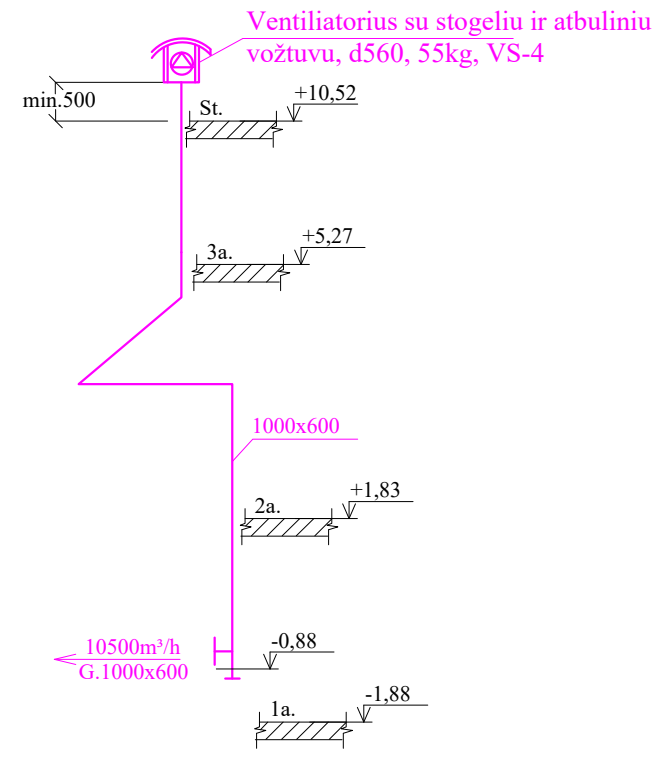



Mechaninė oro tiekimo - šalinimo sistema PI-1

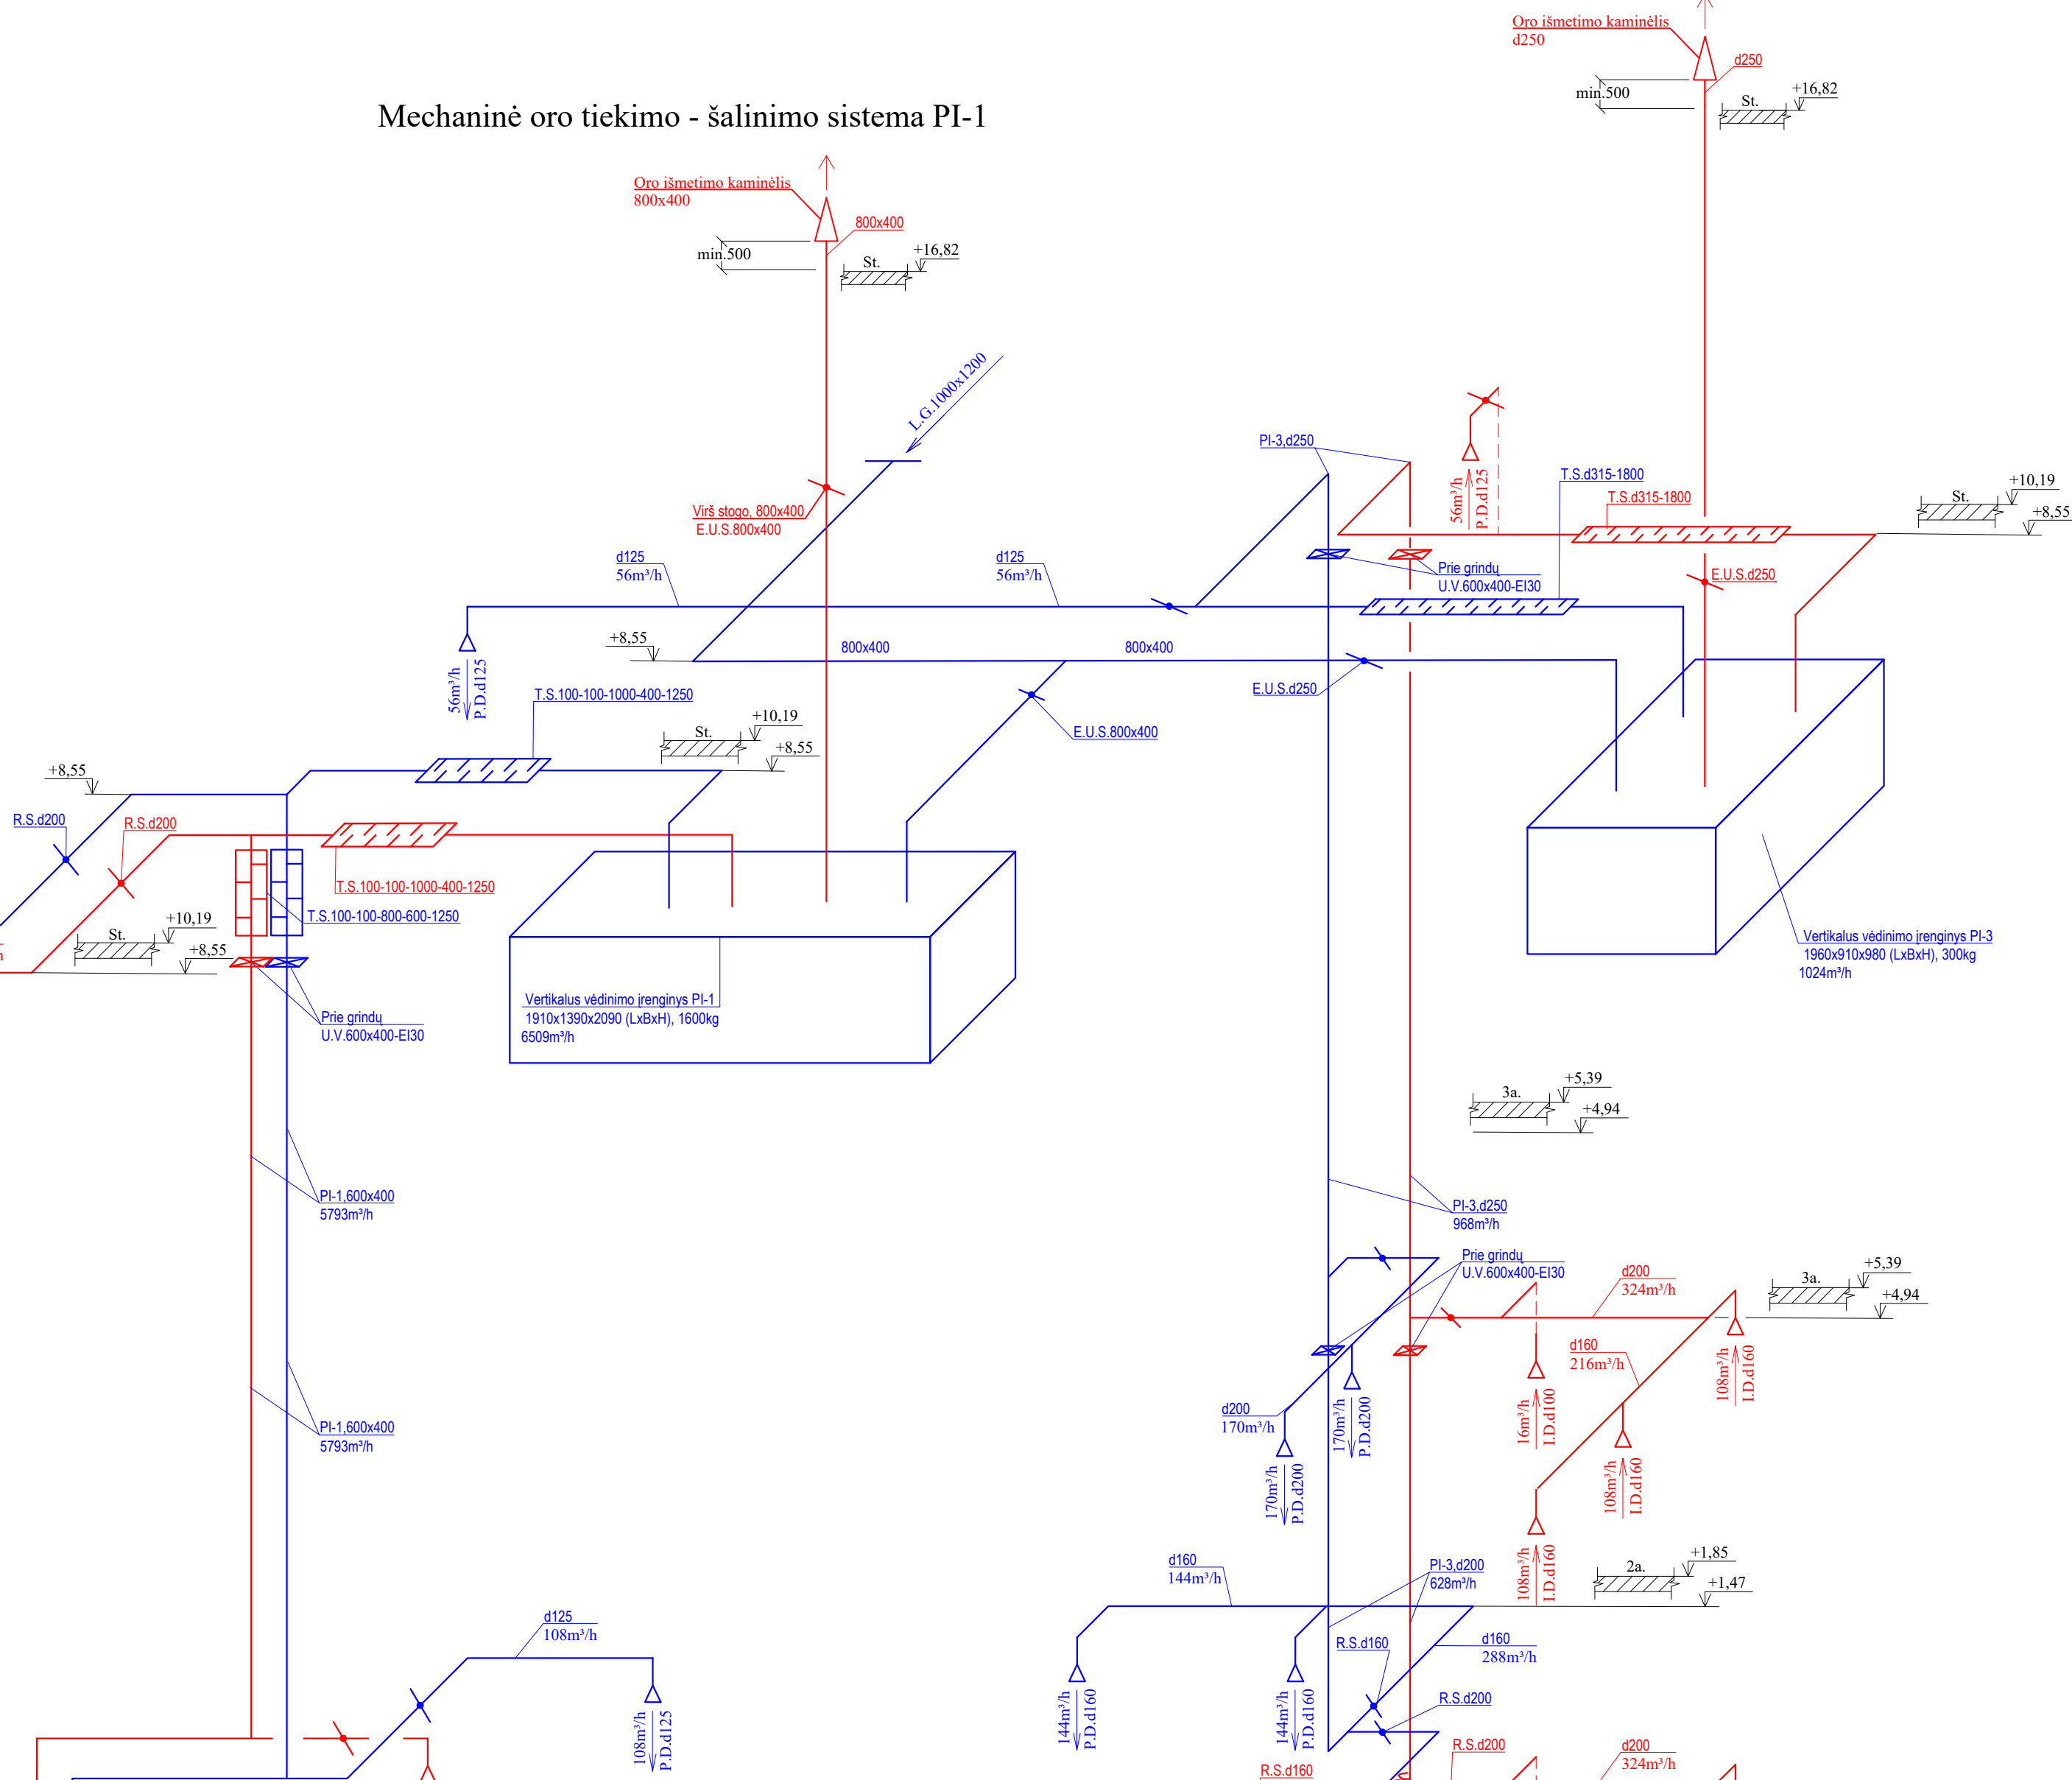

Esama "C" korpuso mechaninė oro tiekimo - šalinimo sistema

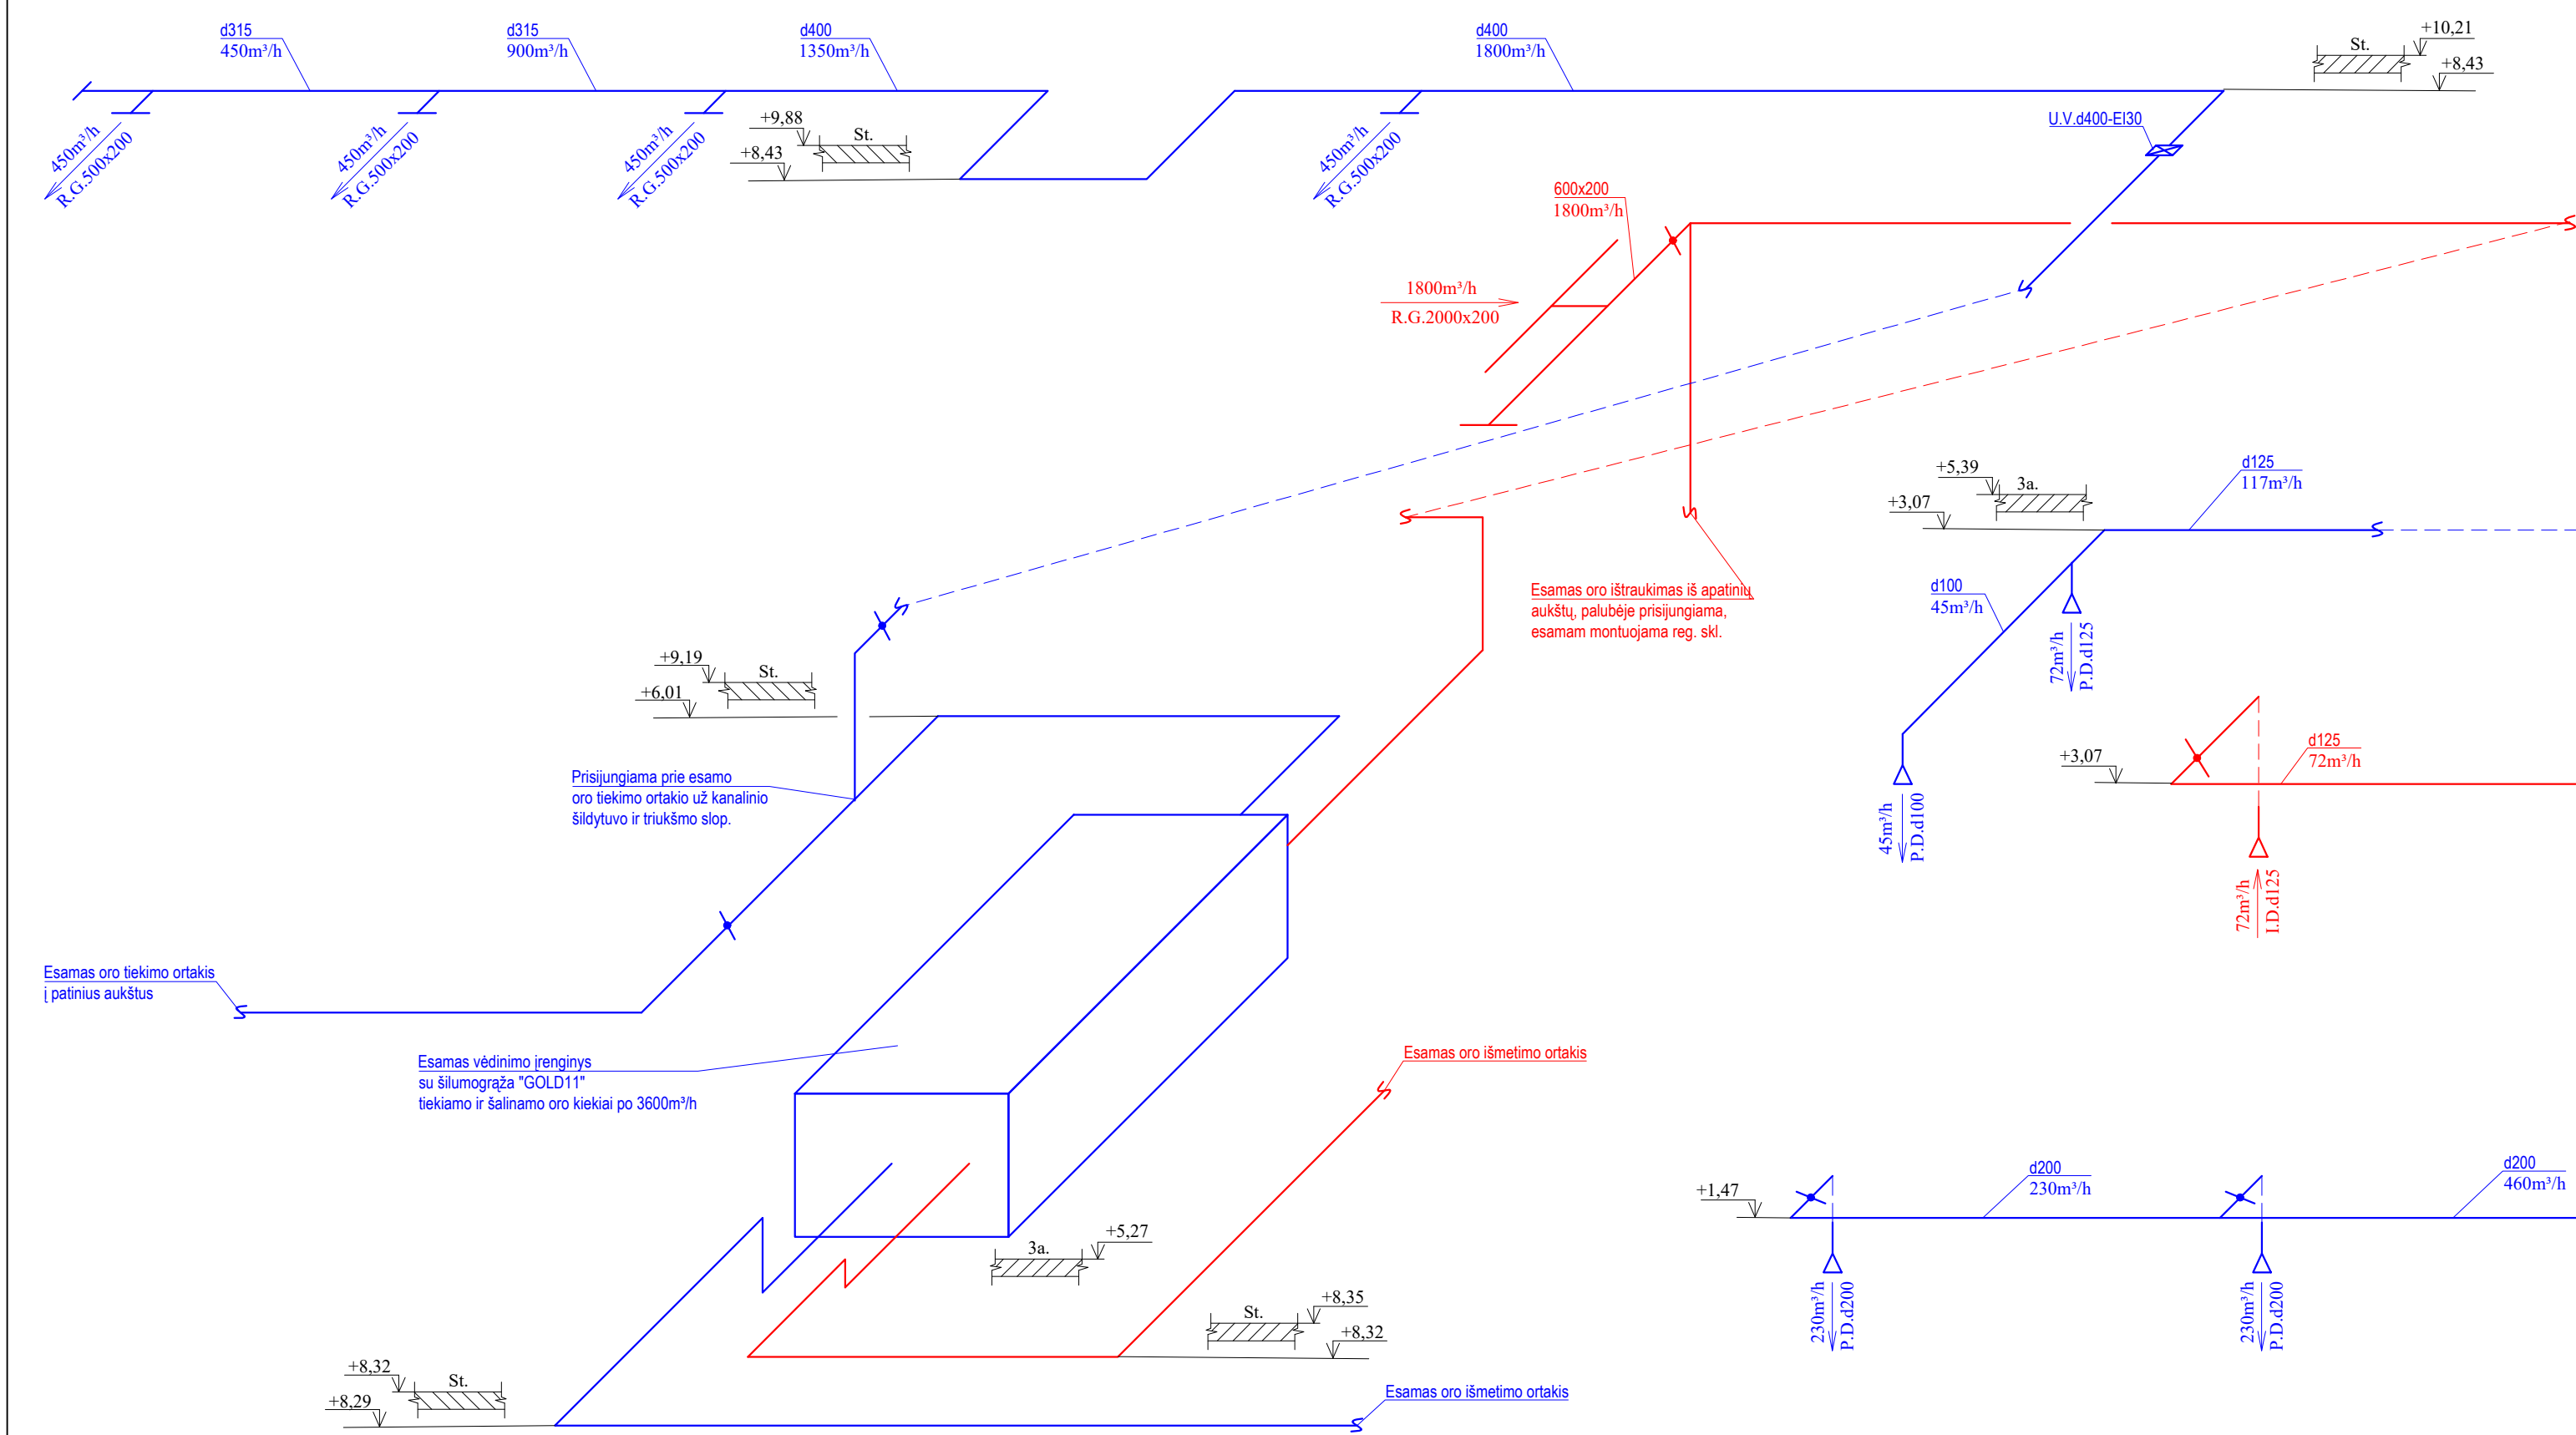


Mechaninė oro tiekimo - šalinimo sistema PI-5

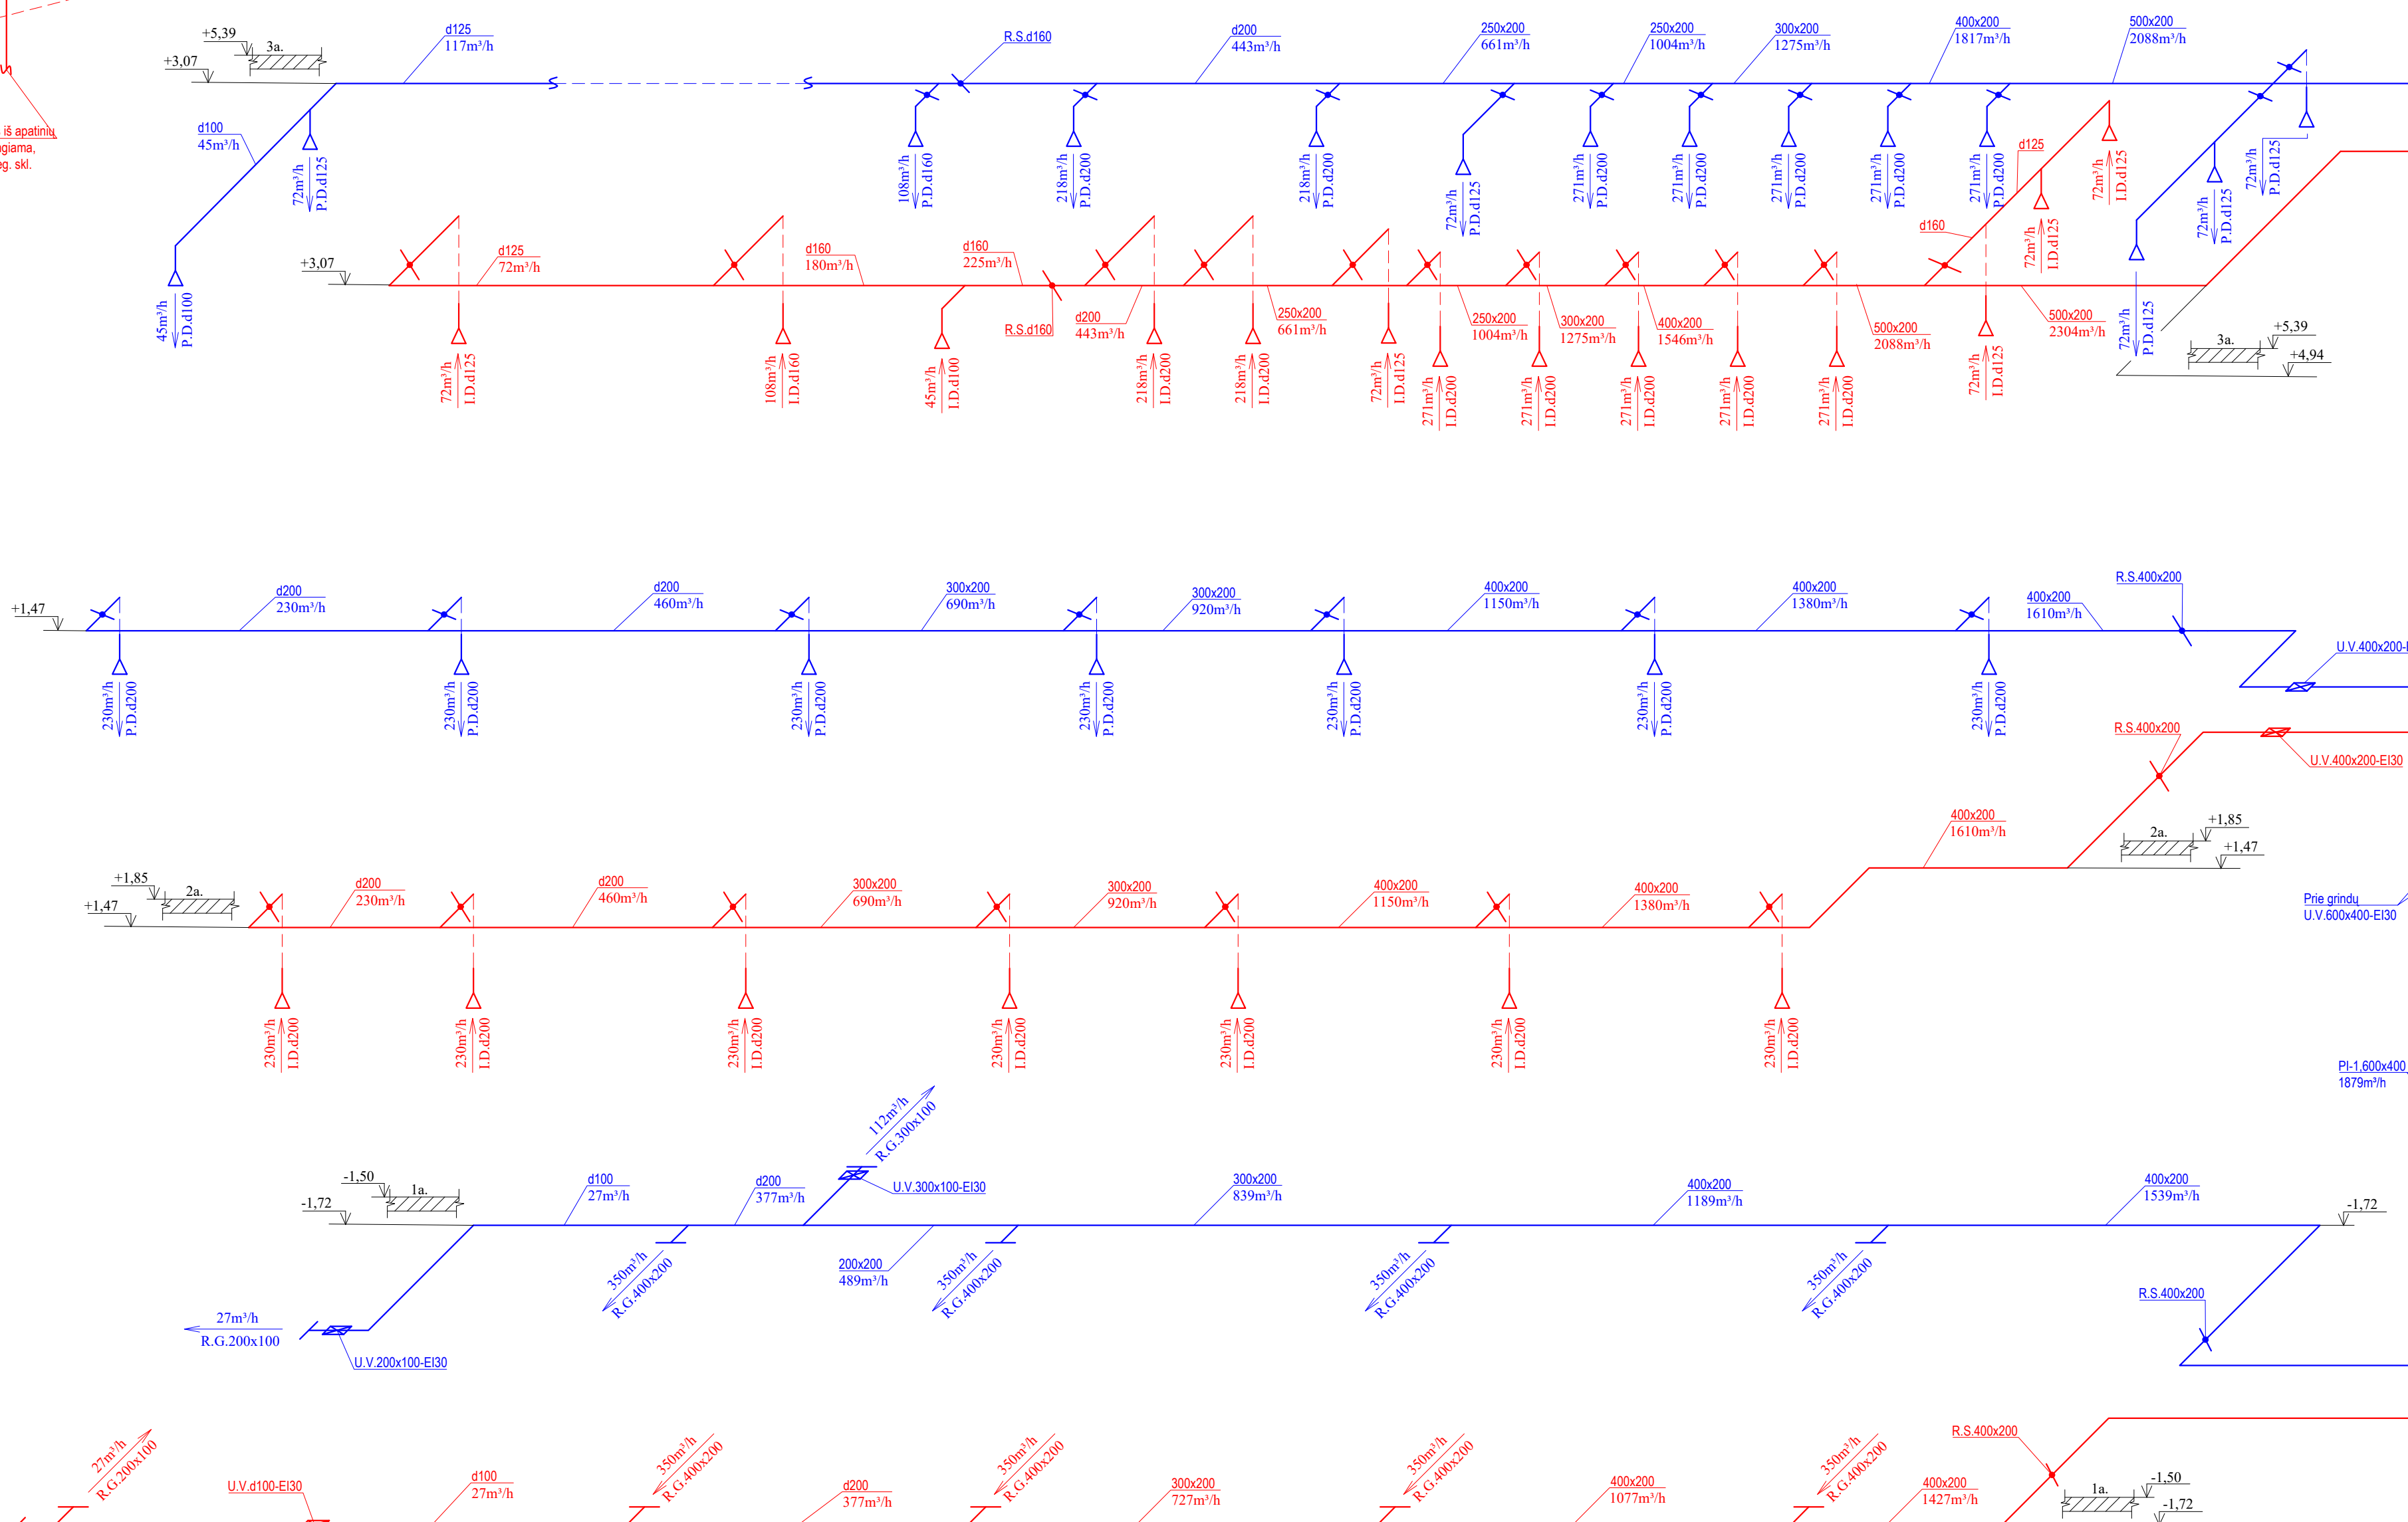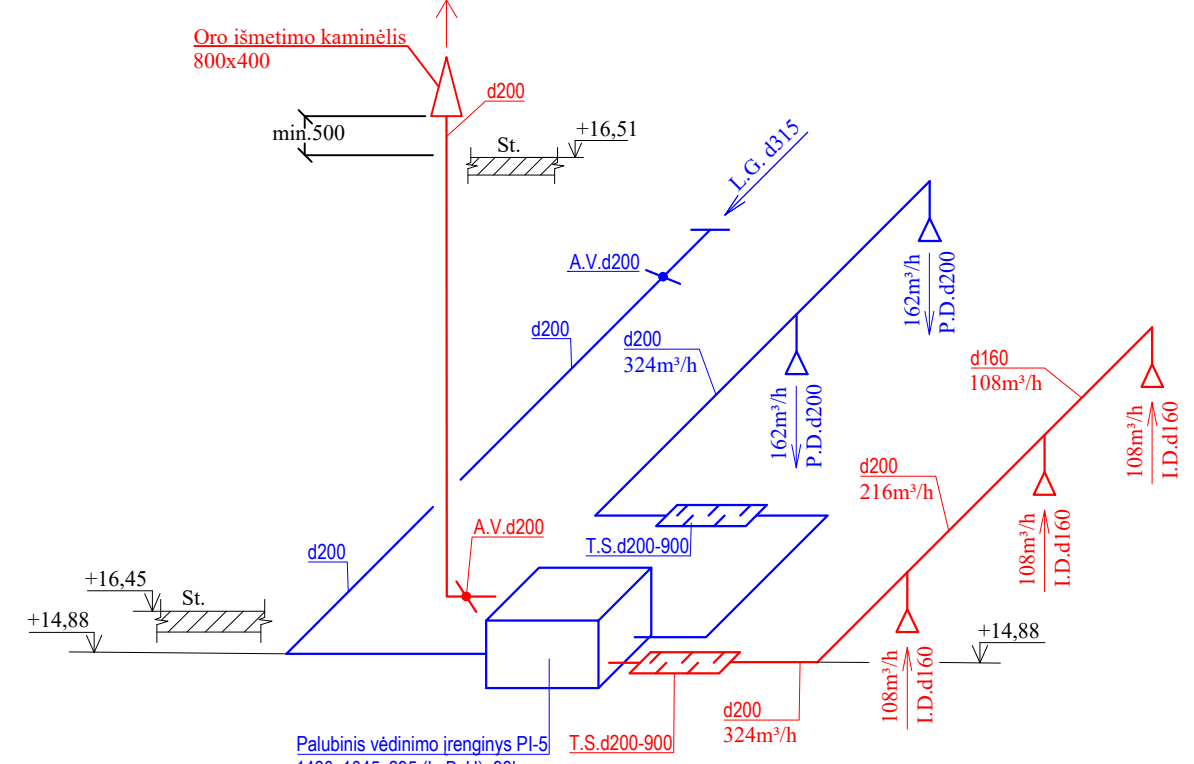

PASTABOS:
1. Virškedžio sistemų ortakiai izoliuojami EI-45gningai atsparumo priešgaisrinę izoliacija.
2. Sistemų PI-1, PI-3, PI-5, šalinimo oro išmetimo ortakiai ir lauko oro paėmimo ortakiai izoliuojami 50mm. storio akmens vatos su al.iuminio folija šilumos izoliacija.
3. Sistemoms NI-1 ortakiai izoliuojami EI-30 ugniai atsparumo priešgaisrinę izoliacija.
4. Nurodyti ortakii viršaus altitudės, pastarosios tikslumas "DP" metu.

SUTARTINIAI ŽYMEJIMAI		
	Tiekimo oro ortakiai	
	Šalinimo oro ortakiai	
	Virtalagio sistemų ortakiai	
	Aprašas ortakio skersmuo, mm	
	Stenokampio ortakio plotis x aukštis, mm	
	PI-3	Mechaninė oro tiekimo - šalinimo sistema ir jos numeris.
	NI-1	Natūralaus oro šalinimo sistema ir jos numeris.
	VS-2	Virtalagio oro tiekimo sistema ir jos numeris.
		Salinimo oro kiekis, m³/h
		Aprašas oro išmatavimo difuzoriaus, skersmuo, mm
		Tiekiamo oro kiekis, m³/h
		Aprašas oro tiekimo difuzoriaus, skersmuo, mm
		Salinimo oro kiekis, m³/h
		Reguliuojamos oro šalinimo greičis, ilgis x plotis, mm
		Tiekiamo oro kiekis, m³/h
		Reguliuojamos oro tiekimo greičis, ilgis x plotis, mm
		Tiekiamo oro kiekis, m³/h
		Oro tiekimo greičis, ilgis x plotis, mm
		Oro sruto uždarymo-atsidarymo skersmuo su el. pavarą.
		Oro sruto reguliavimo skersmuo, mm
		Ugnies vožtuvas, skersmuo, mm
		Ugnies apsaugos
		Ektifikacijos ugnies vožtuvas, skersmuo, mm
		Ugnies atsparumas
		Stenokampio trikdimo dydžius, mm
		Aprašas trikdimo dydžius, mm
		Aprašas trikdimo dydžius, mm

0	2021	Statybos leidimų konkursas		
Laida	Išlaidos data	Laidos datas	Kelimo prie žaistis (jei taikoma)	
Kval. Pat. Dok. Nr.	UAB "Maspro"	Tel. nr. +370672 272 611	Šio projekto pavadinimas: Kėdžio pastatų statybos (unikalus nr. 1084-0387-7810, unikalus nr. 1084-0387-7812, unikalus nr. 1084-0387-7813) ir jo remonto projektas.	
SPV	K. Bakušauskas		Data, Dokumento pavadinimas:	Laida
SPVDV	T. Cipulis		Vadovėlis	0
Kolono Trump LT	Statybos ir (arba) užkavos: Vienaš apskrities Adomo Mickėvičiaus viešoji biblioteka		Dokumentas žymus: 21.53776(1)-TP-ŠVOK-15	Laida
				2

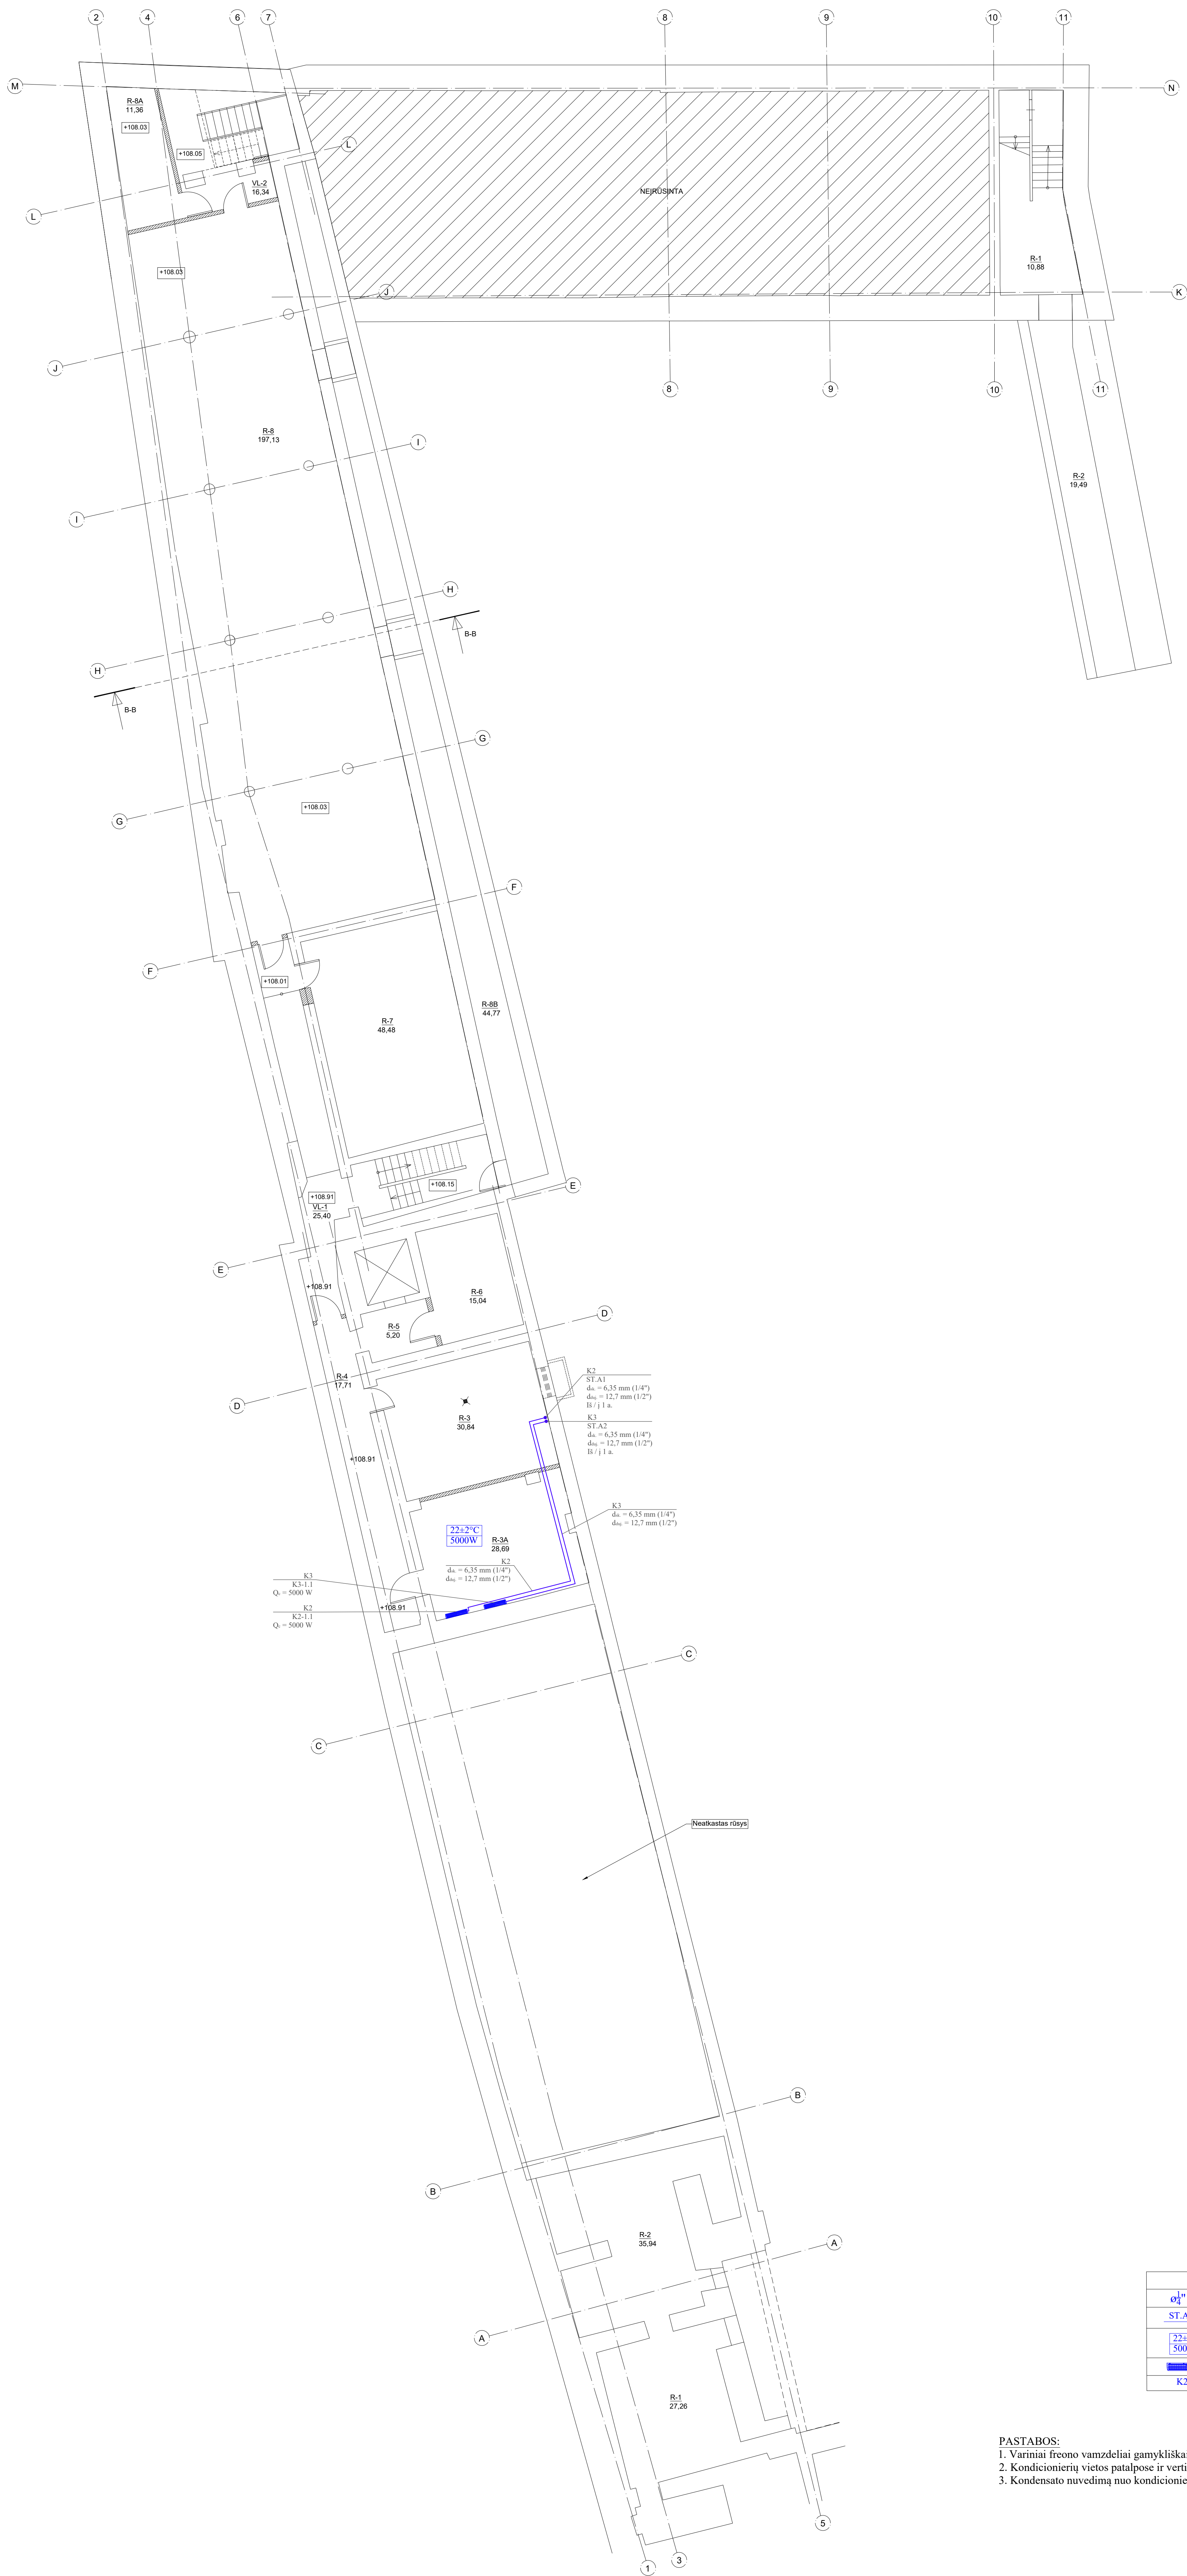


RŪŠIO PATALŲ EKSPLIKACIJA		
NR.	PAVAZDINIMAS	PLOTAS
A KORPUSAS		
R-1	RŪŠYS	27,26
R-2	RŪŠYS	35,94
R-3	ŠONĖ PATALPA	30,34
R-3A	SERVERINĖ	28,69
R-4	KORIDORIUS	17,71
R-5	KORIDORIUS	5,20
R-6	EL. SKYTIJŲ	15,34
Viso:		190,6900
B KORPUSAS		
R-7	ĮNĖJŲ SAUGOJIMO PATALPA	45,48
R-8	ĮNĖJŲ SAUGOJIMO PATALPA	197,13
R-8A	ŠILUMOS PUNKTAS	11,36
R-8B	TECHNINĖ ERDVĖ	44,77
VL-1	LAPTNĖ	25,40
VL-2	LAPTNĖ	16,34
Viso:		343,4600
C KORPUSAS		
R-1	LAPTNĖ	10,88
R-2	RŪŠYS	19,49
Viso:		30,3700
BENDRAS PLOTAS (VISŲ KORPUSŲ):		534,6300

SUTARTINIAI ŽYMEJIMAI	
ϕ_1^m ir ϕ_2^m	Varinio vamzdžio išorinis skersmuo, coliais.
ST.A2	Stovas, jo numeris.
22,2°C 5000W	Skačiuotina patalpų temperatūra vasaros metu, °C Šilumos priėjimų, W
22,2°C 5000W	Sieninio tipo vidinė dalis.
K2	Vėsinimo sistemos numeris.


PASTABOS:
1. Variniai freono vamzdeliai gamykliškai izoliuoti antikondensacine izoliacija su PVC dangą.
2. Kondicionierių vietos patalpose ir vertikalių vamzdynų perėjimuose tikslinami "DP" metu.
3. Kondensato nuvedimą nuo kondicionierių vidinių dalių žiūrėti projekto "VN" dalyje.

0	2021	Statybos leidimui, konkursui	
Laida		1baudimo data	Laidos statusas. Keitimo prie žaidis (jei taikoma)
Kval. Pat. Dok. Nr.		UAB "Maspro"	Tiekėjas: +3706919 172 El. paštas: info@maspro.lt
SPV		K. Bakarauskas	Dalis. Dokumentų pavadinimas: Vėsinimo Rūšio planas, M1:100
SPCV		T. Cipulis	0
Kaltos Tulpės LT		Statybos ir (arba) užstatovs: Vilniaus apskritys Adomo Mickevičiaus viešoji biblioteka	Dokumentų žymos: 21.537765(1)-TP-SVOK-16
			Lapų: 1
			1

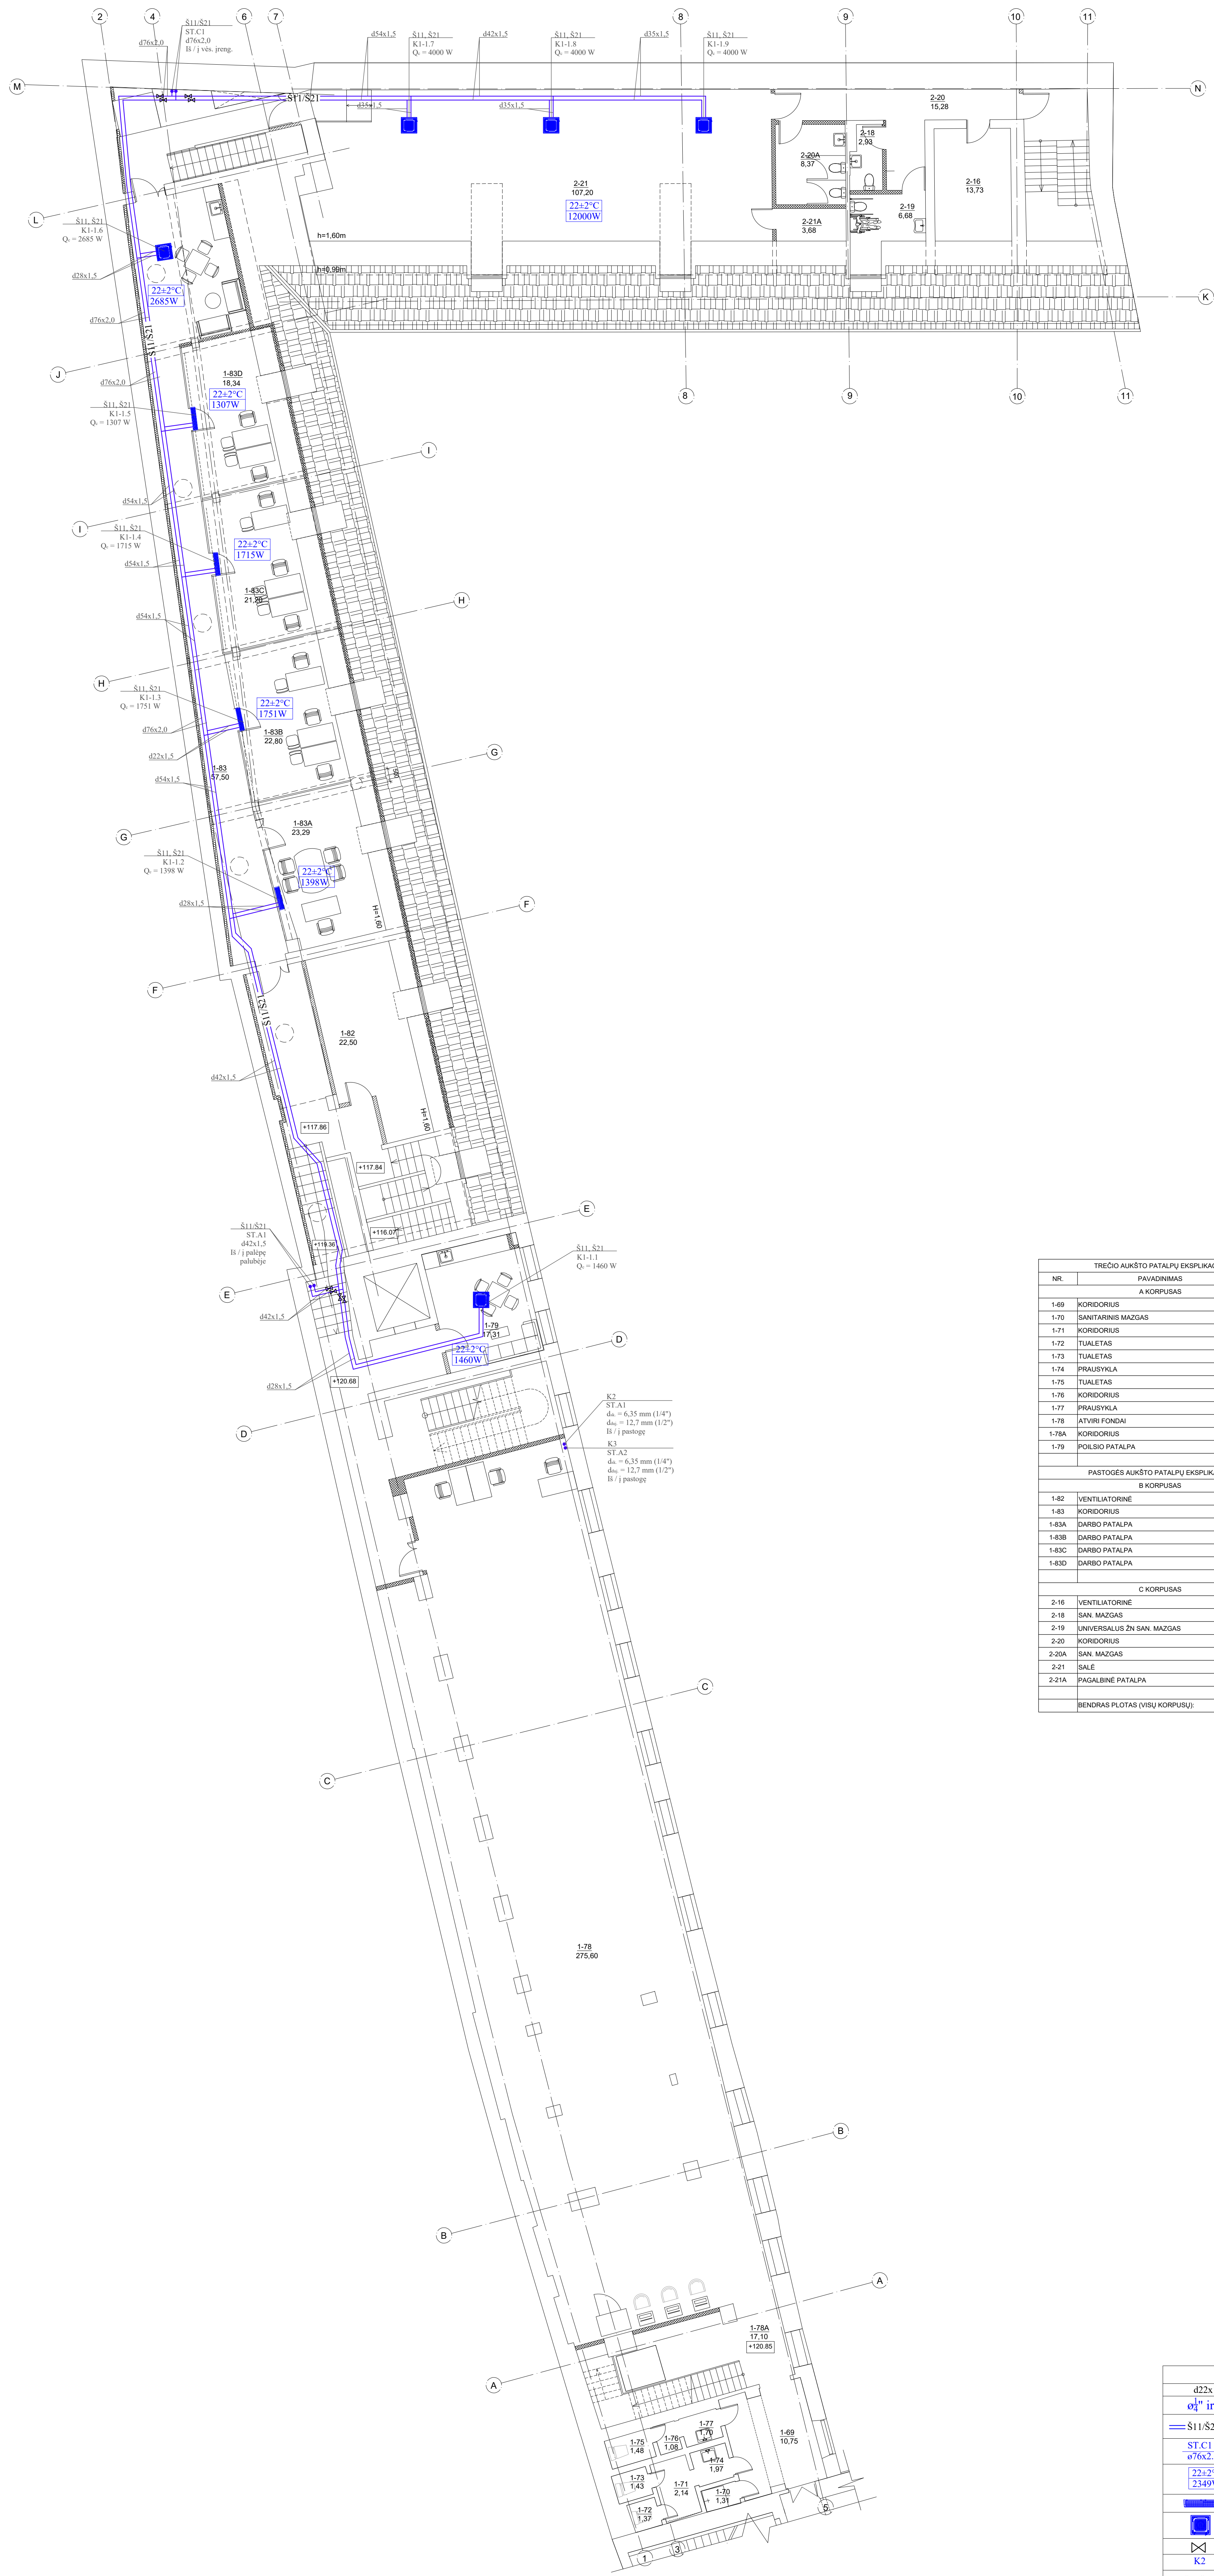

TREČIO AUKŠTO PATALPŲ EKSPLIKACIJA		
NR.	PAVADINIMAS	PLOTAS
A KORPUSAS		
1-89	KORIDORIUS	28.74
1-70	SANITARINIS MAZGAS	1.31
1-71	KORIDORIUS	2.14
1-72	TUALETAS	1.37
1-73	TUALETAS	1.43
1-74	PRAUSYKL	1.97
1-75	TUALETAS	1.48
1-76	KORIDORIUS	1.08
1-77	PRAUSYKL	1.70
1-78	ATVIRI FONDAI	275.60
1-79A	KORIDORIUS	17.10
1-79	PUSLIO PATALPA	17.51
VISO		351.2300
PASTOGES AUKŠTO PATALPŲ EKSPLIKACIJA		
B KORPUSAS		
1-82	VENTILIATORINĖ	22.50
1-83	KORIDORIUS	27.50
1-83A	DARBO PATALPA	23.29
1-83B	DARBO PATALPA	22.80
1-83C	DARBO PATALPA	21.20
1-83D	DARBO PATALPA	18.34
VISO		166.6300
C KORPUSAS		
2-16	VENTILIATORINĖ	13.73
2-18	SAN. MAZGAS	2.93
2-19	UNIVERSALUS 2N SAN. MAZGAS	6.86
2-20	KORIDORIUS	15.28
2-20A	SAN. MAZGAS	6.37
2-21	SALE	107.20
2-21A	PAGALBINĖ PATALPA	3.68
VISO		158.6500
BENDRAS PLOTAS (VISŲ KORPUSŲ)		674.9100


SUTARTINIAI ŽYMĖJIMAI	
d22x1.5	Pilcinio vamzdžio išorinis skersmuo x sienutės storis, mm.
ot ¹ ir ot ²	Vartinio vamzdžio išorinis skersmuo, coliai.
S11-S21	Tiekimas / grįžimas šaltnešis / iš pastato vėsinimo sistemos (kondicionieriai).
S1.C1 d76x2.0	Stovas, jo numeris, išorinis skersmuo x sienutės storis, mm.
22,2°C 2349W	Skaičiuotina patalpų temperatūra vasaros metu, °C Šilumos pritekėjimai, W
—	Sieninio tipo vidinė dalis.
—	Kastinio tipo vidinė dalis.
—	Ratulinis ventilis.
K2	Vėsinimo sistemos numeris.
S11, S21 K1-1,1	Vėsinimo sistemos numeris. Kondicionieriaus numeris. Vėsos galia

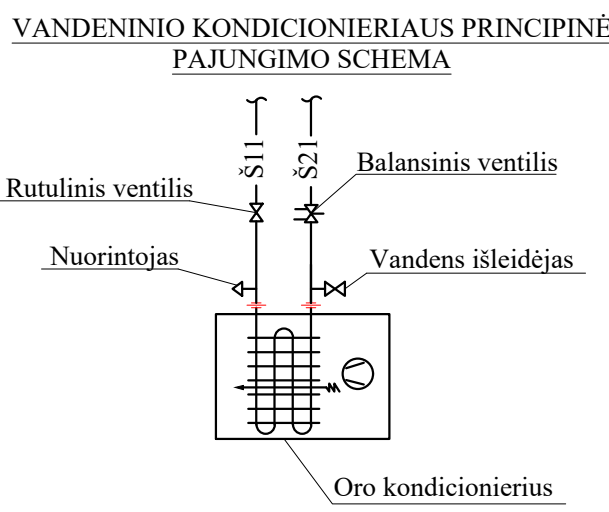


- PASTABOS:
1. Horizontalios sistemos S11-S21 šaltnešio tiekimo vamzdynai montuojami patalpų palubėje su 0,002 nuolydžiu į kondicionierių pusę ir izoliuojami 13-19mm. storio sintetinio putų kaučiuko antikondensacine izoliacija.
 2. Variniai freono vamzdeliai gamyklišiai izoliuoti antikondensacine izoliacija su PVC dangą.
 3. Aukščiausiose vandeninės vėsinimo sistemos vamzdynų vietose montuojami automatiniai nuorintiniai vožtuvai, žemiausiose - drenaziniai ventiliai.
 4. Kondicionierių vietos patalpose ir vertikalių vamzdynų perėjimai tikslinami "DP" metu.
 5. Kondensato nuvedimą nuo kondicionierių vidinių dalių žiūrėti projekte "VN" dalyje.

0	2021	Statybos leidimų, konkursų
Laida	Išleido data	Laidos statusas. Keitimo prie žastis (jei taikoma)
Kod. Pat. Dok. Nr.	UAB "Maspro"	Tiesioginis: +37060919172 (jei patalpa neįrašyta)
Kod. Pat. Dok. Nr.	SPV	K. Balanauškas
Kod. Pat. Dok. Nr.	SPDV	T. Cipkus
Kod. Pat. Dok. Nr.	LT	Statybos ir (arba) užsakovo: Vilniaus apskrities Adomo Micko viešoji biblioteka
Kod. Pat. Dok. Nr.	LT	Dokumentų žymėjimas: 21.637766(1)-TP-ŠVOK-17
Kod. Pat. Dok. Nr.	LT	Lapų: 1


1. Rutulinis ventilis DN15.
2. Atbulinis vožtuvas DN15.
3. Filtras DN15.
4. Manometras.
5. Apsauginis vožtuvas DN15, 4bar.

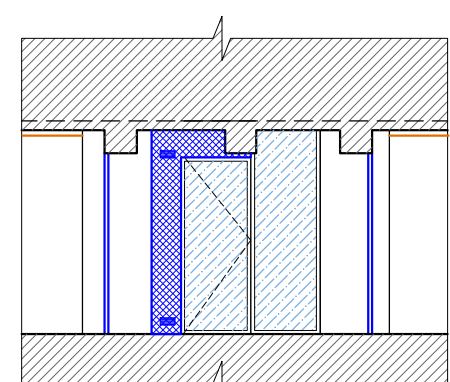

PJÜVIS b-b

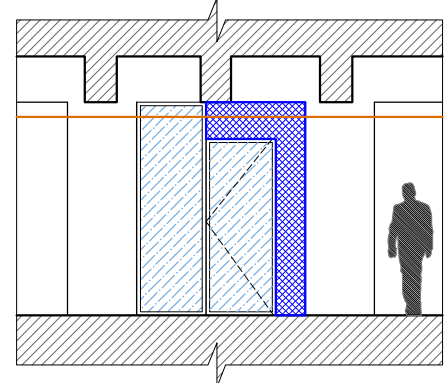

PJUVIS c-c

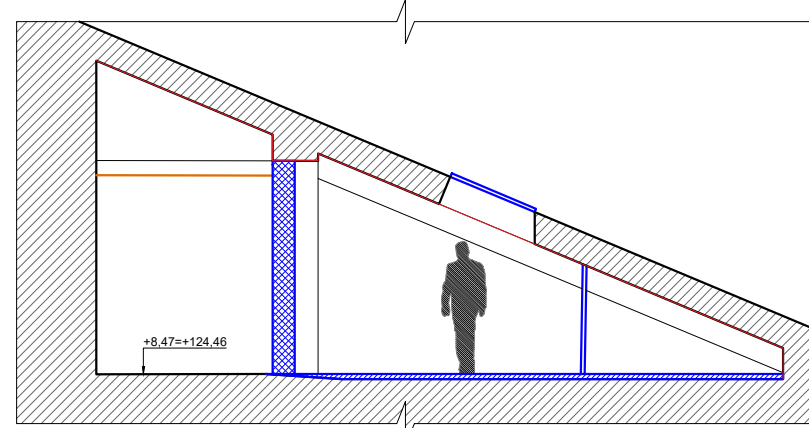


PJÜVIS d-d

SUTARTINIAI ŽYMĖJIMAI	
d2x1,5	Plieninio vamzdžio išorinis skersmuo x sienutės storis, mm.
o ₁ " ir o ₂ "	Varinio vamzdžio išorinis skersmuo, coliais.
==Š1/S21==	Tiekiamas / grįžtamas šaltnešis į / iš pastato vėsinimo sistemos (kondicionieriai).
ST.A1 ø42x1,5	Stovas, jo numeris, išorinis skersmuo x sienutės storis, mm.
22±2°C 1360W	Skačiuotuota patalpų temperatūra vasaros metu, °C Šilumos pritekėjimai, W
Šiluminis	Sieninio tipo vidinė dalis.
K2	Vėsinimo sistemos numeris.
Š11, Š21 K1-2-1 Q _e = 500 W	Vėsinimo sistemos numeris. Kondicionieriaus numeris. Vėsos galia

Diagram illustrating the water supply system for the gold conditioner (Oro kondicionierius). The system includes two vertical pipes with valves (Balansinis ventilis) and a water outlet (Vandens išleidėjas). A leak detector (Nuorintojas) is installed on the left pipe. The pipes are connected to the gold conditioner unit.

1. Horizontalūs sistemos šilumaišalių tiekimo vamzdiniai patalpų palubėje su 0,002 nuolydžiu į kondicionierius pusę ir izoliuojami 13-19mm. storio sintetinio putų kaučiuko antikondensacinė izoliacija.
2. Variniai freono vamzdeliai gamyklišiai izoliuoti antikondensacine izoliacija su PVC danga.
3. Aukščiausiose vandeninės šėsinimo sistemos vamzdinių vietose montuojami automatiniai nuorinimo vožtuvai, žemiausiose - drenajiniai ventiliai.
4. Kondicionierius vietos patalpose ir vertikalūs vamzdinių perėjimai tikslinami "DP" metu.
5. Kondensato nuvedimą nuo kondicionierius vidinių dalių žiūrėti projekto "VN" dalyje.


0	2021	Statybos leidimų, konkursui			
Laida	Išleidimo data	Laidos statusas. Keitimui prie žastis (jei taikoma)			
Kval. Pat. Nr.	UAB "Maspro"	Telefonas: +370(0)999 272 El. paštas: u@maspro.lt			
A 1363 1992.06.01	SPV	K.Bakanauskas			
13692 1992.06.01	SPDV	T. Cipkus			
Kalbos Trump.	Statybos įr (arba) užsakovas:				
LT	Vilniaus apskritys Adomo Mickevičiaus viešoji biblioteka				
Statinio projekto pavadinimas : Kultūros pastogės statinių (unikalus nr. 1094-0387-7010, unikalus nr. 1054-0387-7022, unikalus nr. 1094-0387-7052) Trakų u. 10, Vilniaus, kapitalinio remonto projektas. Dalis. Dokumentų pavadinimas: Vėsinimas Pastogės planas, M:1=100 Dokumento žymuo:					Laida
21.837765(1)-TP-ŠVOK-18					Lapas
					1
					1

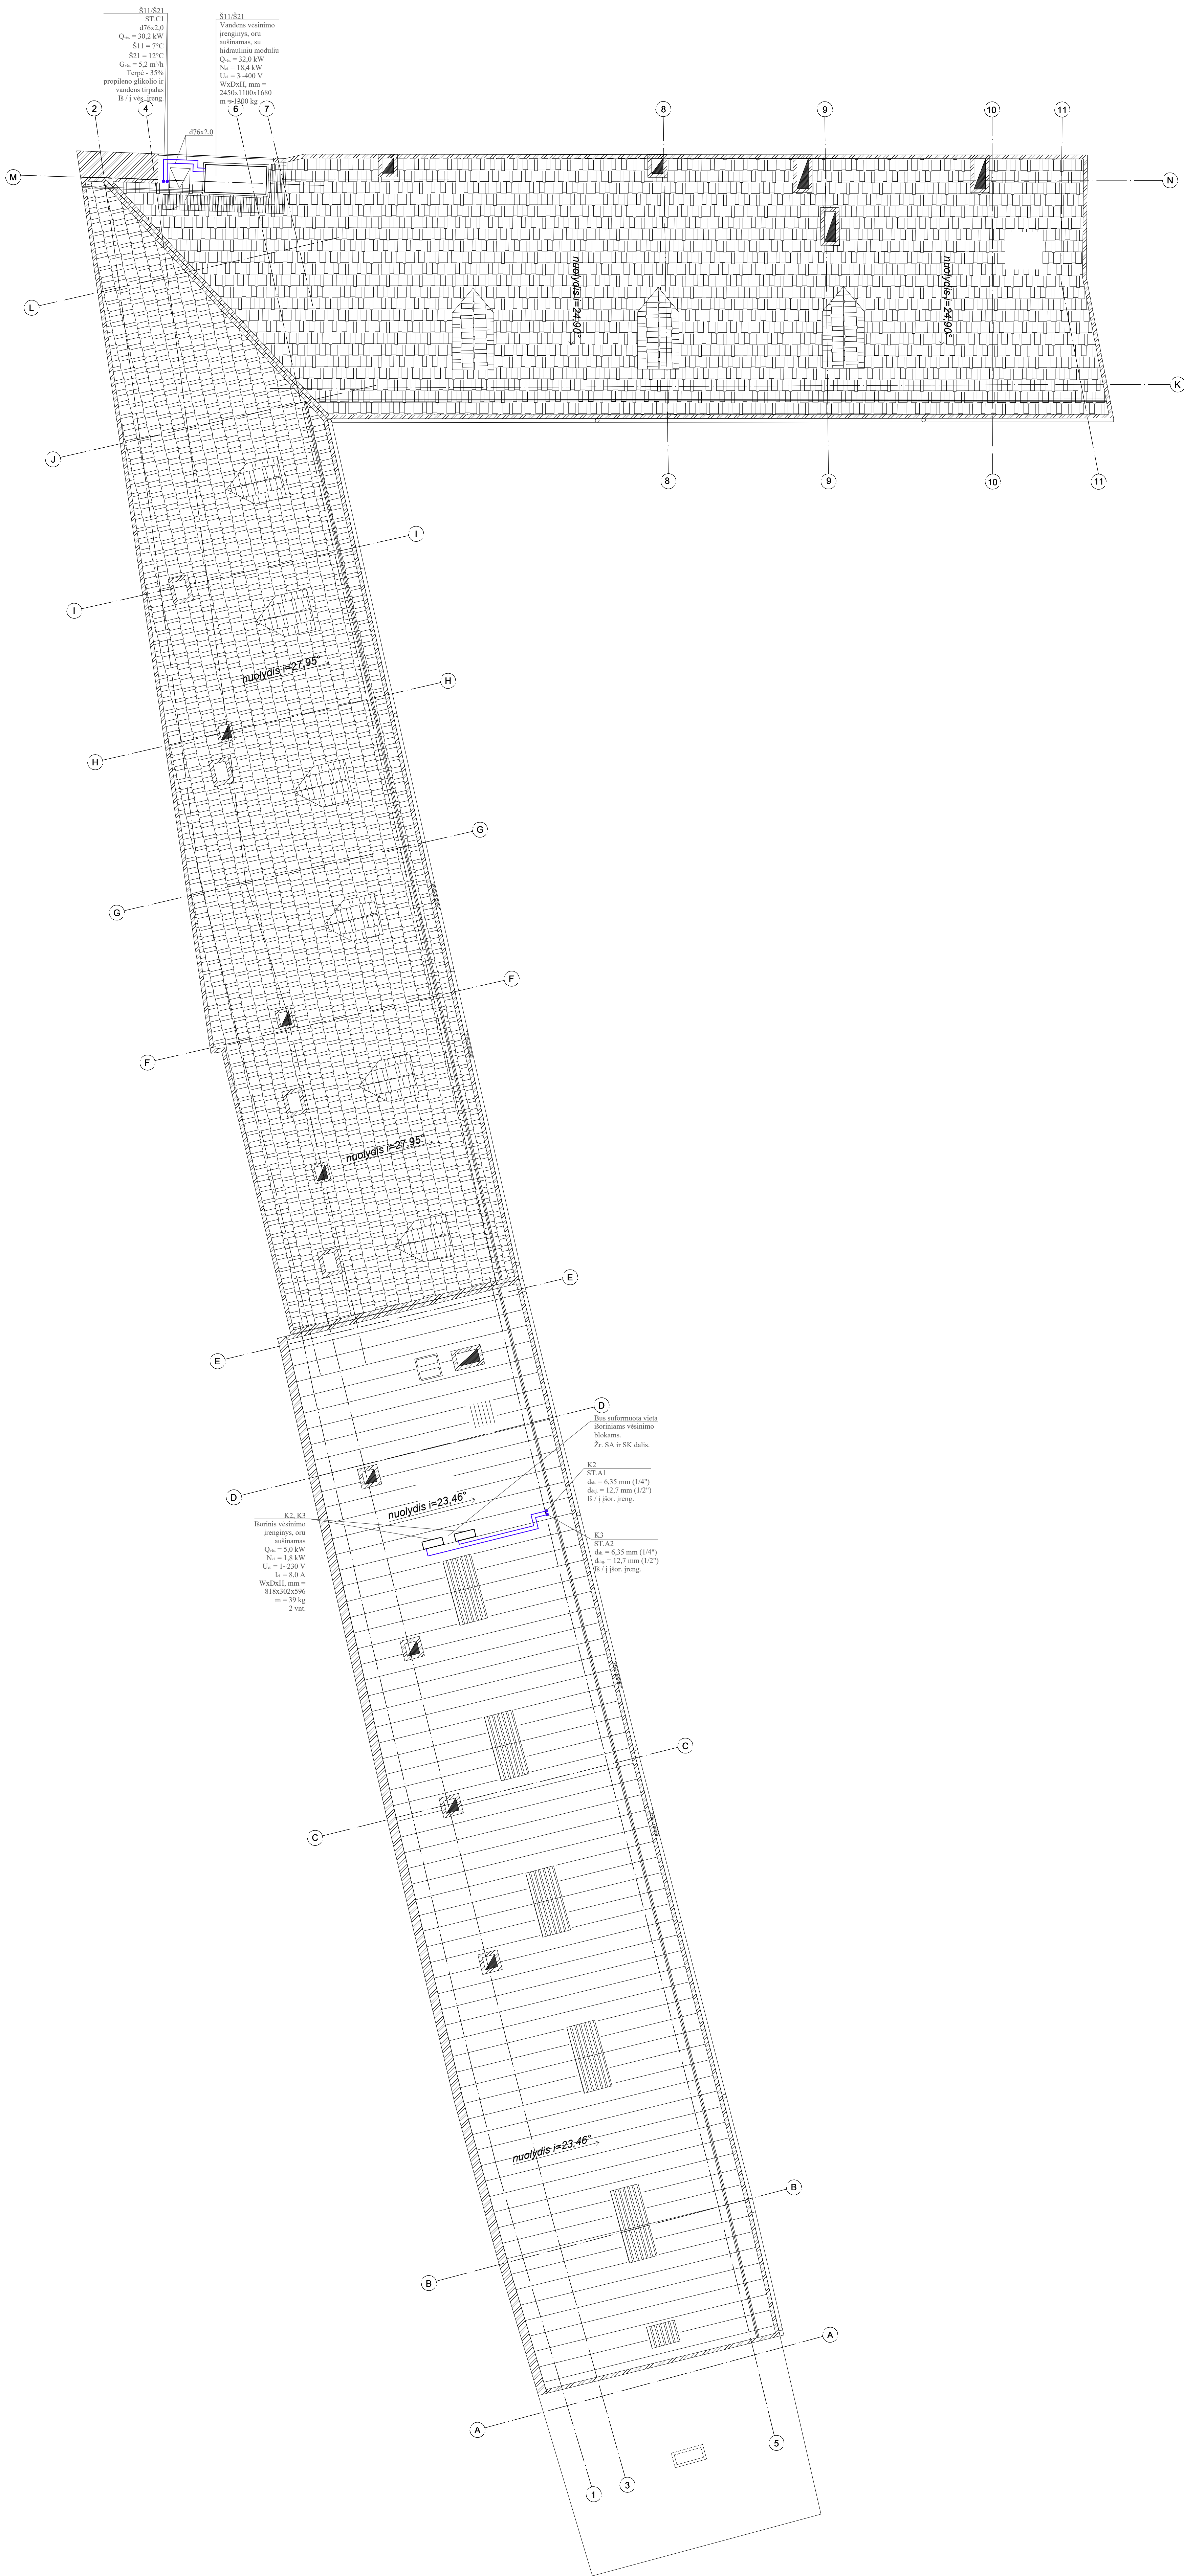

- PASTABOS:
1. Sistemos S11/S21 šaltinės tiekimo vamzdynai izoliuojami 19mm. storio sintetinio putų kaučiuko antikondensacine izoliacija ir apskardinami cinkuota skarda.
 2. Variniai freono vamzdeliai gamykliškai izoliuoti antikondensacine izoliacija su PVC dangą.
 3. Šaltio mašinos ir kondicionierių išorinių dalių vietos ant stogo, vertikalus vamzdynų perėjimai tikslinami "DP" metu.
 4. Kondensatas iš įrenginių tekės tiesiog ant stogo.

SUTARTINIAI ŽYMĖJIMAI	
d76x2.0	Pilietinio vamzdžio išorinis skersmuo x sienutės storis, mm.
o ₁ " ir o ₂ "	Varinio vamzdžio išorinis skersmuo, colais.
S11/S21	Tiekiamas / grįžtamas šaltinis į / iš pastato vėsinimo sistemos (kondicionieriai).
STC1	Stovas, jo numeris, išorinis skersmuo x sienutės storis, mm.
o76x2.0	


0	2021	Statybos leidimų konkursai	
Laida			
Išleidimo data			
Laidos statusas. Keitimo prie žastis (jei taikoma)			
Kval. Pat. Dok. Nr.	UAB "Maspro" Tiekėjas: +37000192122 (jei patalpa integruojama)		
A101	SPV	K. Bakanauskas	Dalis. Dokumentų pateiktas: Kultūros paveldo statinių (unikalus nr. 1094-0387-7010, unikalus nr. 1094-0387-7022, unikalus nr. 1094-0387-7052) Tiesiog. p. 10, Vilnius, kapitolio remonto projekto.
A102	SPD	T. Čepukas	0
A103	SPD	T. Čepukas	0
Statybos x (jei taikoma) užsakovo: Vilniaus apskrities Adomo Micko viešoji biblioteka			
Kalbos Trump. LT	Dokumentų žymėjimas: 21.537766(-).TP-ŠVOK-19		
Lapų			1
			1

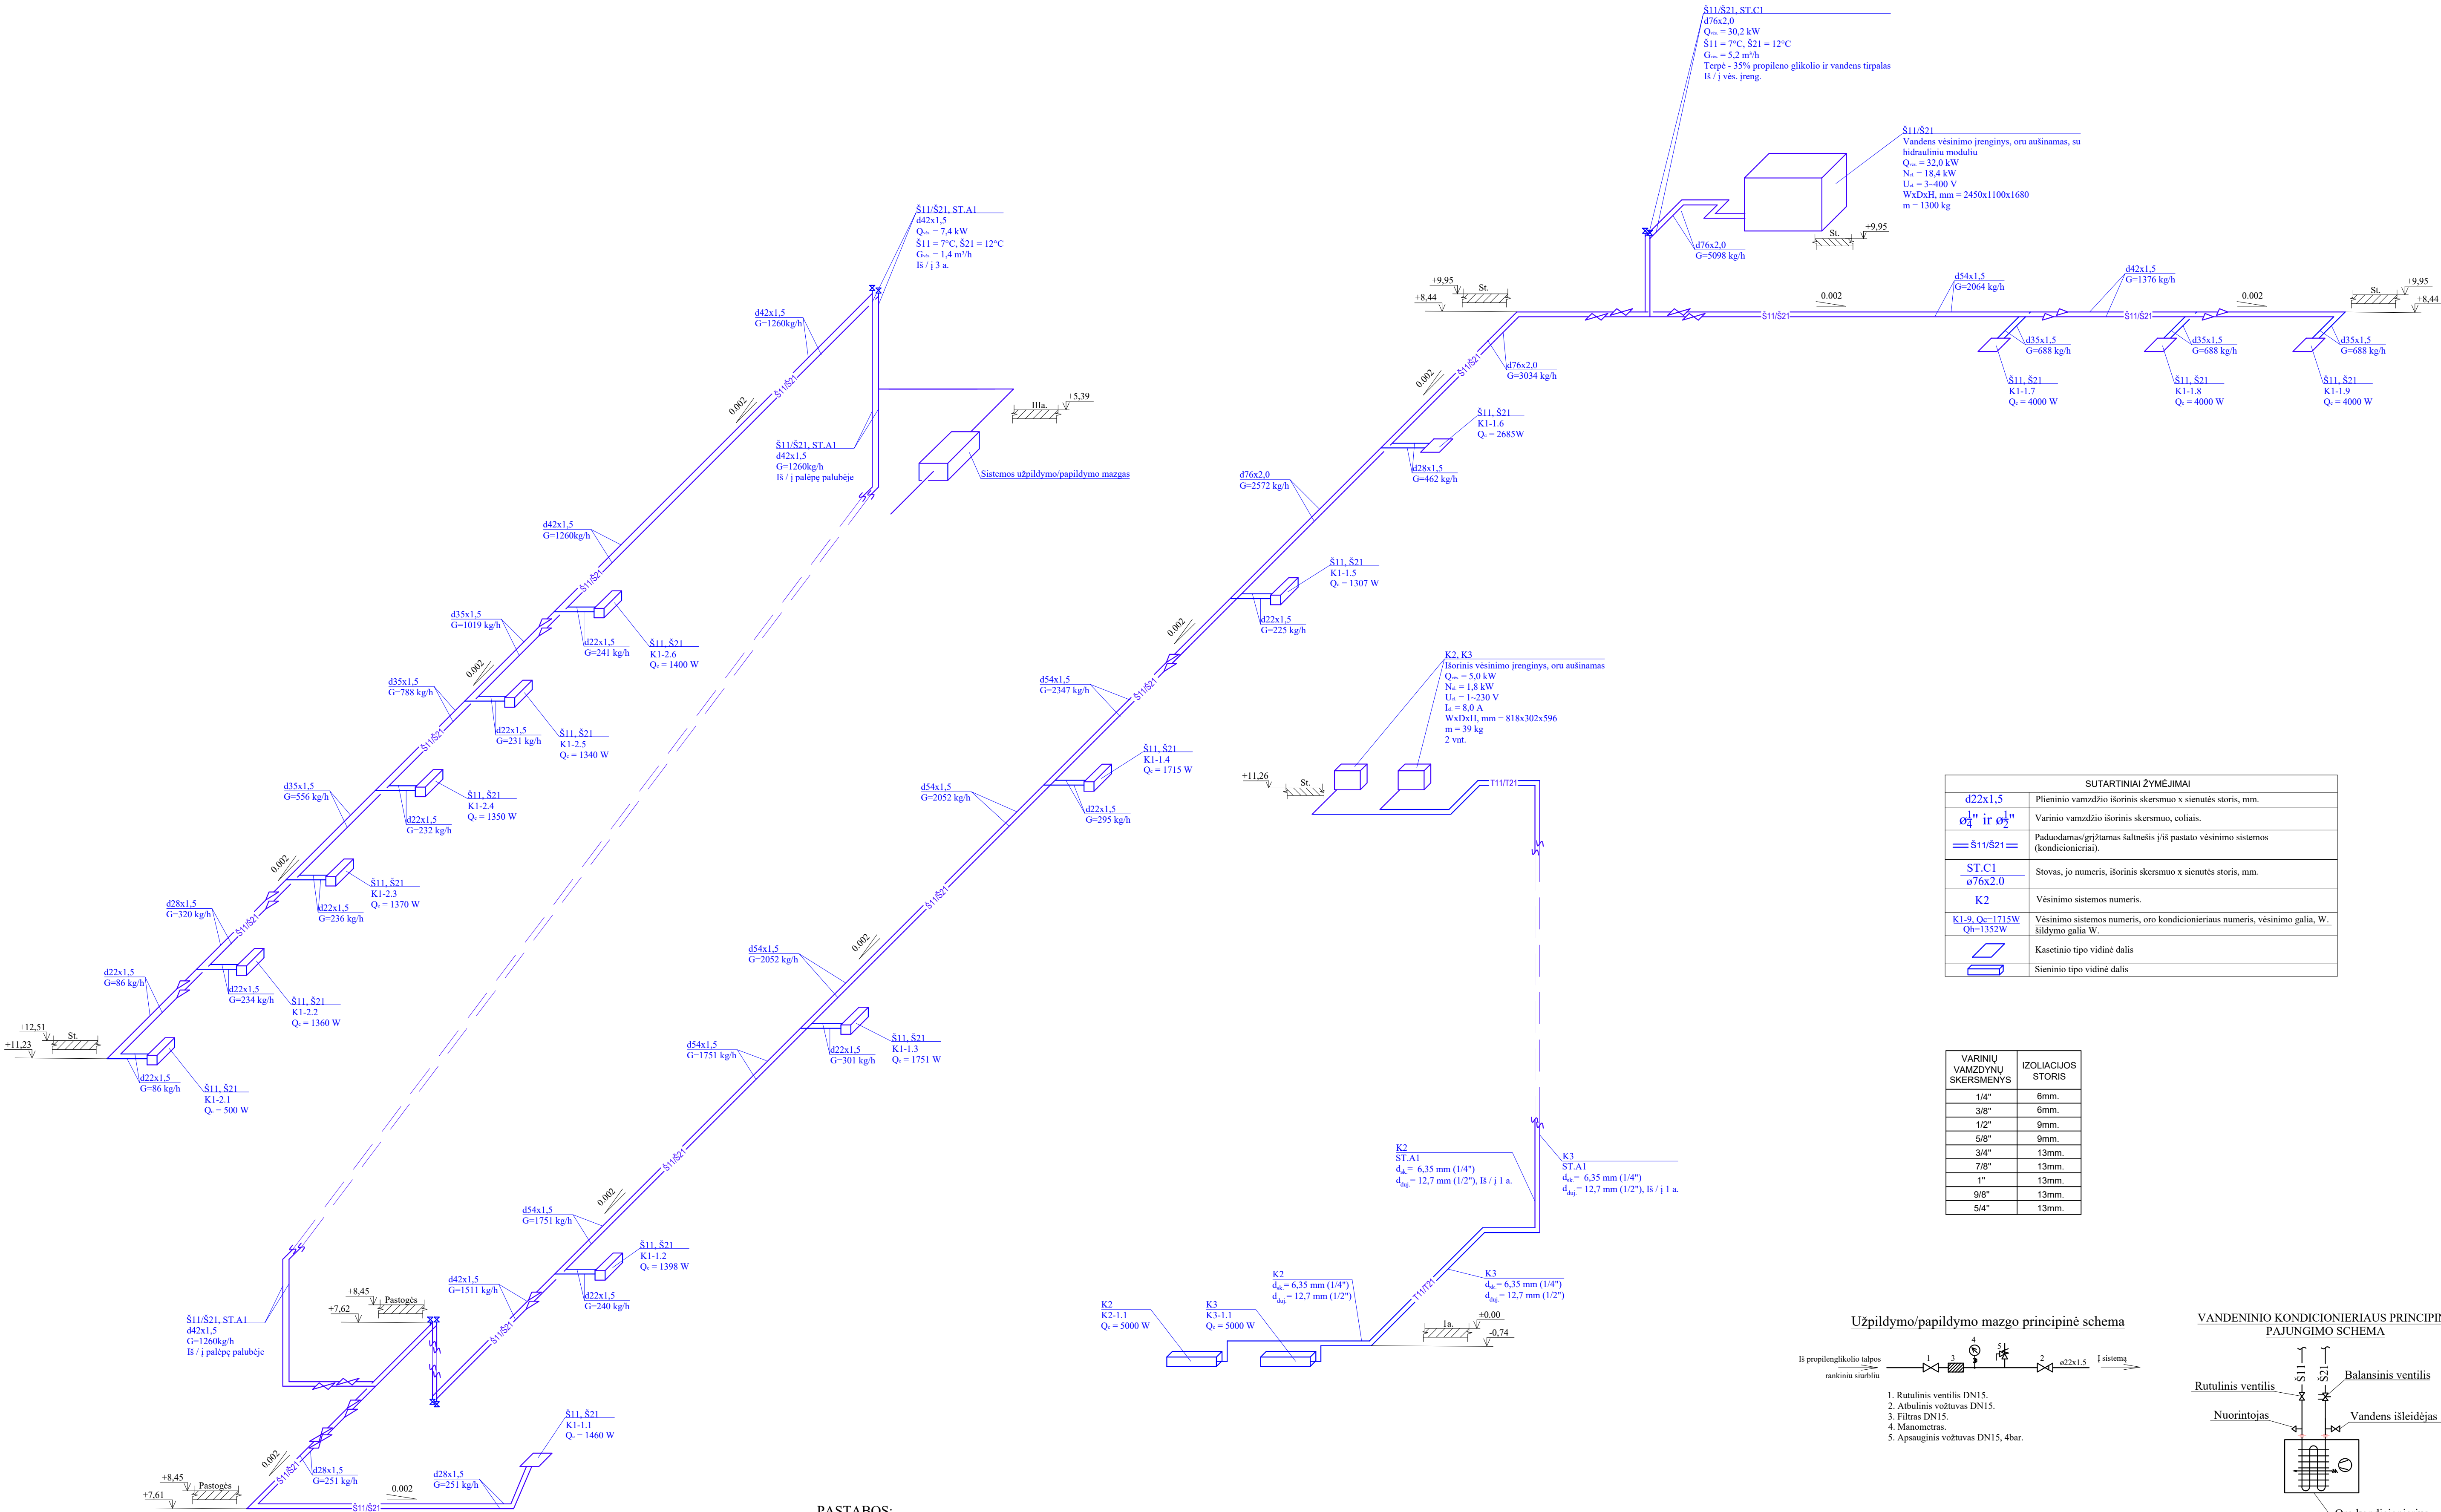


SUTARTINIAI ŽYMĖJIMAI	
d22x1,5	Plėtinio vamzdžio išorinis skersmuo x sienutės storis, mm.
Ø ₁ " ir Ø ₂ "	Varinio vamzdžio išorinis skersmuo, coliais.
== Š11/Š21 ==	Paduodamas/grįžtamas šaltnešis į/iš pastato vėsinimo sistemos (kondicionieriaus).
ST.C1 Ø76x2.0	Stovas, jo numeris, išorinis skersmuo x sienutės storis, mm.
K2	Vėsinimo sistemos numeris.
K1-9, Q _c =1715W	Vėsinimo sistemos numeris, oro kondicionieriaus numeris, vėsinimo galia, W. Šildymo galia W.
	Kasetinio tipo vidinė dalis
	Sieninio tipo vidinė dalis

VARINIŲ VAMZDYNŲ SKERSMENYS	IZOLIACIJOS STORIS
1/4"	6mm.
3/8"	6mm.
1/2"	9mm.
5/8"	9mm.
3/4"	13mm.
7/8"	13mm.
1"	13mm.
9/8"	13mm.
5/4"	13mm.

Užpildymo/papildymo mazgo principinė schema

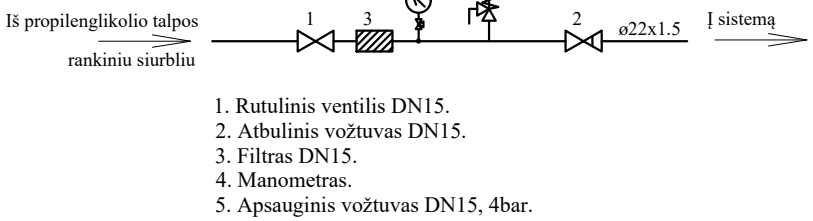


VANDENINIO KONDICIONIERIAUS PRINCIPINĖ PAJUNGIMO SCHEMA

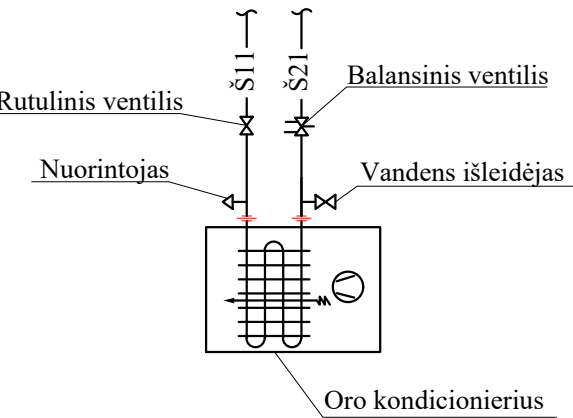

- PASTABOS:
- Sistemos Š11/Š21 šaltnešio tiekimo vamzdynai izoliuojami 13-19mm. storio sintetinio putų kaučiuko antikondensacine izoliacija. Ant stogo papildomai apskardinami cinkuota skarda.
 - Variniai freono vamzdeliai gamykliškai izoliuoti antikondensacine izoliacija su PVC danga.
 - Aukščiausiose vandeninės vėsinimo sistemos vamzdynų vietose montuojami automatiniai nuorinimo vožtuvai, žemiausiose - drenaziniai ventiliai.
 - Brėžinyje nurodytos vamzdynų viršaus altitudės tikslinamos "DP" metu.

0	2021	Statybos leidimui, konkursui		
Laida	Išleidimo data	Laidos statusas. Keitimo prie žastis (jei taikoma)		
Kval. Pat. Dok. Nr.	UAB "Maspro" Telefonas: +370609079 272 El. paštas: info@maspro.lt		Statinio projekto pavadinimas : Kultūros pastatų statinių unikalus nr. 1094-0387-7022, unikalus nr. 1094-0387-7052) Trakų g. 10, Vilniuje, kapitalinio remonto projektas.	
A 136V MPO 0401 13082 MPO 0407	SPV K. Bakanas	SPDV T. Cipkus	Dalis. Dokumento pavadinimas: Vėsinimas Vėsinimo sistemos aksometrinė - principinė schema	Laida 0
Kalbos Trump. LT	Statytojas ir (arba) užsakovas: Vilniaus apskrities Adomo Mickevičiaus viešoji biblioteka		Dokumento žymuo: 21.537768(1)-TP-ŠVOK-20	Lapas Lapų 1 1

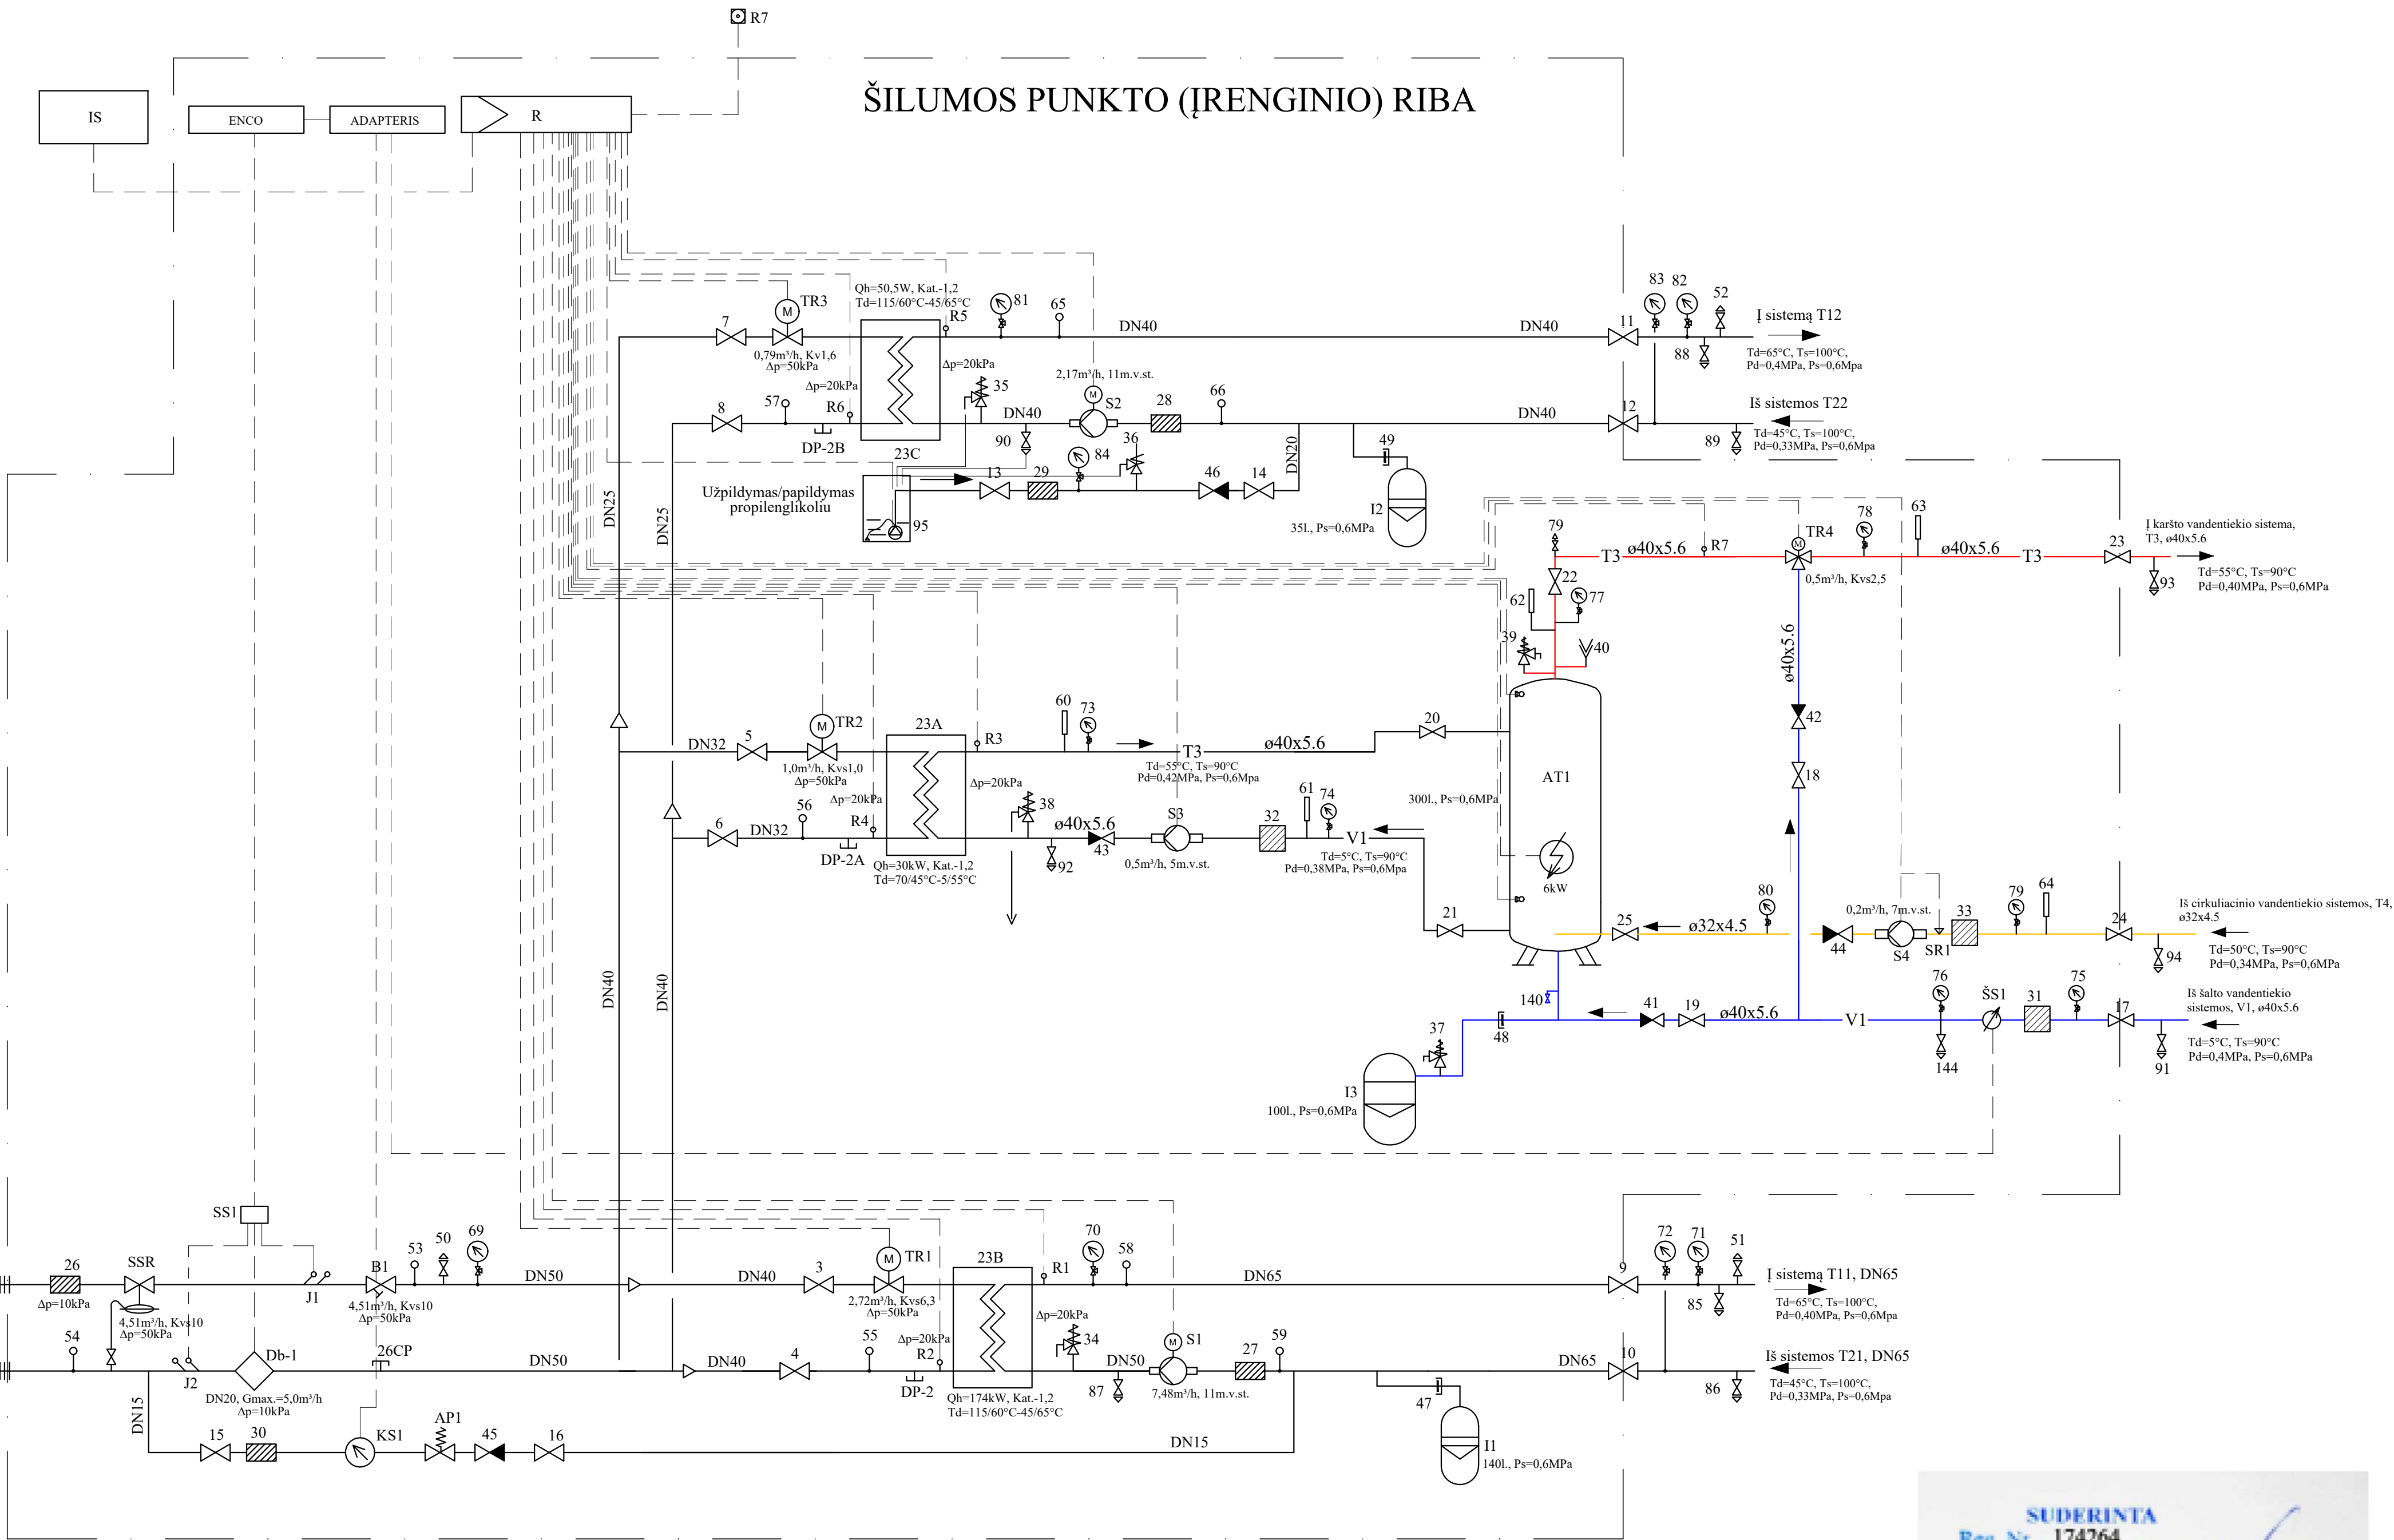

SUTARTINIAI ŽYMĖJIMAI:

- plokštelinis šilumokaitis.
- karšto vandens kaupiklis.
- cirkuliacinis siurblys.
- šilumos skaitiklis su jutikliais
- išsiplėtimo indas.
- dviejų eigių reguliavimo vožtuvas su el. pavara.
- rutulinis ventilis.
- atbulinis vožtuvas.
- mechaninio valymo filtras.
- vandens skaitiklis.
- automatinis papildymo vožtuvas.
- nuorintojas.
- drenazinis ventilis.
- termometras.
- manometras.
- apsauginis vožtuvas.
- temperatūros daviklis
- trijų eigių reguliavimo vožtuvas su el. pavara.
- vakuumo vožtuvas.


PASTABOS:

- Įrengimų ir armatūros specifikacija schemoje atitinka pozicijų numerius medžiagų kiekių žiniaraštyje.
- DP-2, DP-2A, DP-2B ir 26CP - plombuojami antgaliai su aklėmis.
- Manometrai montuojami viename lygyje.

T1 - paduodamas šilumnešis iš lauko šilumos tiekimo tinklų.
T11 - paduodamas šilumnešis į pastato šildymo sistemą.
T12 - paduodamas šilumnešis į pastato vėdinimo įrenginių šildytuvus.
T2 - grįžtamas šilumnešis į lauko šilumos tiekimo tinklus.
T21 - grįžtamas šilumnešis iš pastato šildymo sistemos.
T22 - grįžtamas šilumnešis iš pastato vėdinimo įrenginių šildytuvų.
V1 - šalto vandentiekio tinklas.
T3 - karšto vandentiekio tinklas.
T4 - cirkuliacinio vandentiekio tinklas.

ŠILUMOS APKROVA, MW					TERMOFIKACINIO VANDENS DEBITAS, m³/h				
Q ŠILD.	Q VED.	Q G.K.V.	Q TECH.	Σ Q	G ŠILD.	G VED.	G G.K.V.	G TECH.	Σ G
0,174	0,0505	0,030	-	0,2545 (žiema) 0,030 (vasara)	2,72	0,79	1,0	-	4,51 (+10°C)
TEMPERATŲRŲ SKIRTUMAI					SLĖGIAI ĮVADE, MPa				
Δt ŠILD.	Δt VED.	Δt G.K.V.	Δt B.TECH.		P1 PAD.	P2 GR.	MARKĖ	HIDR. PASIPR.	G, m³/h
55 (žiema) 25 (vasara)	55 (žiema) 25 (vasara)	55 (žiema) 25 (vasara)	55 (žiema) 25 (vasara)	0,58-0,72 (žiema) 0,75-1,09 (vasara)	0,31-0,41 (žiema) 0,21-0,37 (vasara)	QALCOMET E1*-U2 su QALCOSONIC F2, DN20	MAX. 0,01 MPa		Gmin.=0,025m³/h Gnom.=2,5m³/h Gmax.=5,0m³/h

0	2021	Statybos leidimui, konkursui		
Laida	Išleidimo data	Laidos statusas. Keitimo prie žastis (jei taikoma)		
Kval. Pat. Dok. Nr.	UAB "Maspro"		Telefonas: +37069979 272 El. paštas: info@maspro.lt	Statinio projekto pavadinimas: Kultūros pastatų statinys (unikalus nr. 1094-0387-7010, unikalus nr. 1094-0387-7022, unikalus nr. 1094-0387-7052) Trakų g. 10, Vilniuje, kapitalinio remonto projektas.
A1302 0103.001 1302 0103.001	SPV	K.Bakanauskas		Dalis. Dokumentų pavadinimas: Šilumos gamyba ir tiekimas (šilumos punktas) Šilumos punkto principinė schema
	SPDV	T. Cipkus		Laida 0
Kalbos Trump. LT	Statytojas ir (arba) užsakovas: Vilniaus apskritys Adomo Mickevičiaus viešoji biblioteka		Dokumentų žymuo: 21.537766(1)-TP-ŠT-02	Lapas 1

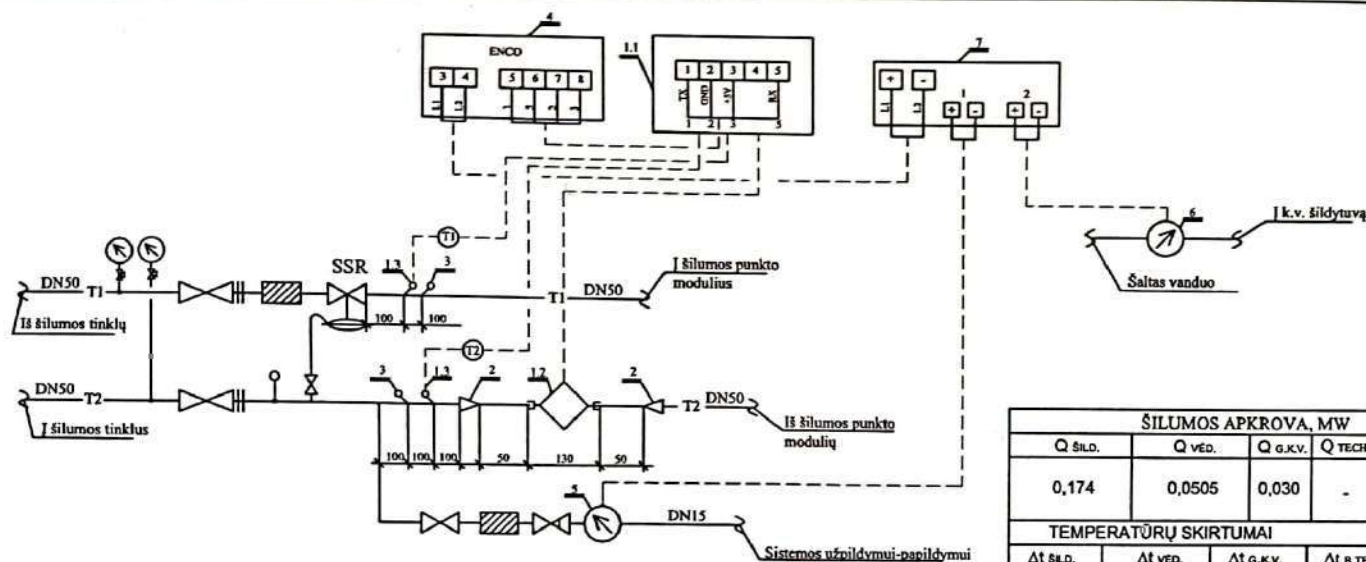

ŠILUMOS APKROVA, MW				TERMOFIKACINIO VANDENS DEBITAS, m³/h				
Q ŠILD.	Q VED.	Q G.K.V.	Q TECH.	Σ Q	G ŠILD.	G VED.	G G.K.V.	Σ G
0,174	0,0505	0,030	-	0,2545 (žiema) 0,030 (vasara)	2,72	0,79	1,0	4,51 (+10°C)
TEMPERATŪRŲ SKIRTUMAI				SLĖGIAI ĮVADE, MPa		ŠILUMOS SKAITIKLIS (SS-1)		
Δt ŠILD.	Δt VED.	Δt G.K.V.	Δt B.TECH.	P1 PAD.	P2 GR.	MARKĖ	HIDR. PASIPR.	G, m³/h
55 (žiema) 25 (vasara)	55 (žiema) 25 (vasara)	55 (žiema) 25 (vasara)	55 (žiema) 25 (vasara)	0,58-0,72 (žiema) 0,75-1,09 (vasara)	0,31-0,41 (žiema) 0,21-0,57 (vasara)	QALCOMET EI*U2 su QALCOSONIC F2, DN20	MAX. 0,01 MPa	Gmin.=0,025m³/h Gnom.=2,5m³/h Gmax.=3,0m³/h

MEDŽIAGŲ KIEKIŲ ŽINIAARAŠTIS

Eil. Nr.	Pavadinimas ir techninės charakteristikos	Žymuo (tipas, markė)	Mato vnt.	Kiekis	Pastabos
1	Šilumos skaitiklis	QALCOMET EI*	komp.	1	SS1
1.1	Skaičiuotuvas	QALCOMET EI*-U2	vnt.	1	
1.2	Srauto jutiklis DN20 Gmax.=5,0m³/h, Gnom.=2,5m³/h, Gmin.=0,025m³/h	QALCOSONIC F2	vnt.	1	Su mont. kompl.
1.3	Lizdas su įvare įstrižas 24/115 ir temperatūros jutiklis Pt500		vnt.	2	
2	Perėjimas DN50/DN20		vnt.	2	
3	Lizdas su įvare įstrižas kontroliniam termometrai 24/115		vnt.	2	
4	Duomenų surinkimo skydas		vnt.	1	
5	Papildymo skaitiklis (karšto vandens) Ps16, DN15, Gmin.=0,03m³/h, Gnom.=1,5m³/h, Gmax.=3,0m³/h	ETWI	vnt.	1	KS1
6	Šalto vandens skaitiklis prieš k.v. šilumokaitį Ps6, DN15, Gmin.=0,03m³/h, Gnom.=1,5m³/h Gmax.=3,0m³/h	MTKI	vnt.	1	ŠS1
7	Impulsų keitiklis		vnt.	1	


Pastabos:

1. Skaitiklius montuoti laikantis jų pasuose nurodytų reikalavimų.
2. Montuojant temperatūros jutiklius užtikrinti, kad jutiklio jautrusis elementas būtų panardintas iki vamzdžio vidurio arba giliau.
3. Montuojant skaitiklį užtikrinti patogų skaitiklio aptarnavimą ir tvarkingą laidų montavimą.
4. Montuojant skaičiuotuvą, prie išorinės pastato sienos, numatyti atstumą tarp sienos ir skaičiuotuvo 50 mm.
5. Numatyti atramas prieš ir po srauto jutiklio.
6. Signalinių kabelių į duomenų nuskaitymą laidų galai turi būti sunumeruoti.
7. Skaitiklio jutiklių signalinių kabelių likusi laisva dalis turi būti patalpinta į plastikinę dėžutę, dėžutę pritvirtinta ir užblokuota.
8. Šalto vandens skaitiklį prieš karšto vandens ruošimo šilumokaitį įrengti horizontalioje padėtyje.

0	2021	Statybos leidimui, konkursui
Laida	Išleidimo data	Laidos statusas. Keitimo prie žastis (jei taikoma)
Kval. Pat. Dok. Nr.	UAB "Maspro"	Telefono: +3706079 772 El. paštas: info@maspro.lt
A 1000 MPO 1000 MPO 1000	SPV	K.Bakanauskas
	SPDV	T. Cipkus
Kalbos Trump. LT	Statybos ir (arba) užsakovo: Vilniaus apskrities administracija Vilniaus miesto savivaldybės administracija	Statinio projekto pavadinimas: Kultūros pastatų statinių (unikalus nr. 1094-0387-7010, unikalus nr. 1094-0387-7022, unikalus nr. 1094-0387-7052) Trakų g. 10, Vilniuje, kapitalinio remonto projektas.
		Dalis. Dokumentų pavadinimas: Šilumos gamyba ir tiekimasis (šilumos punktas) Šilumos skaitiklio montavimo schema
		Dokumentų žymuo: 21.537765(1)-TP-ŠT-03
		Lapų 1 1

Audrius Kolka

PJŪVIS A-A

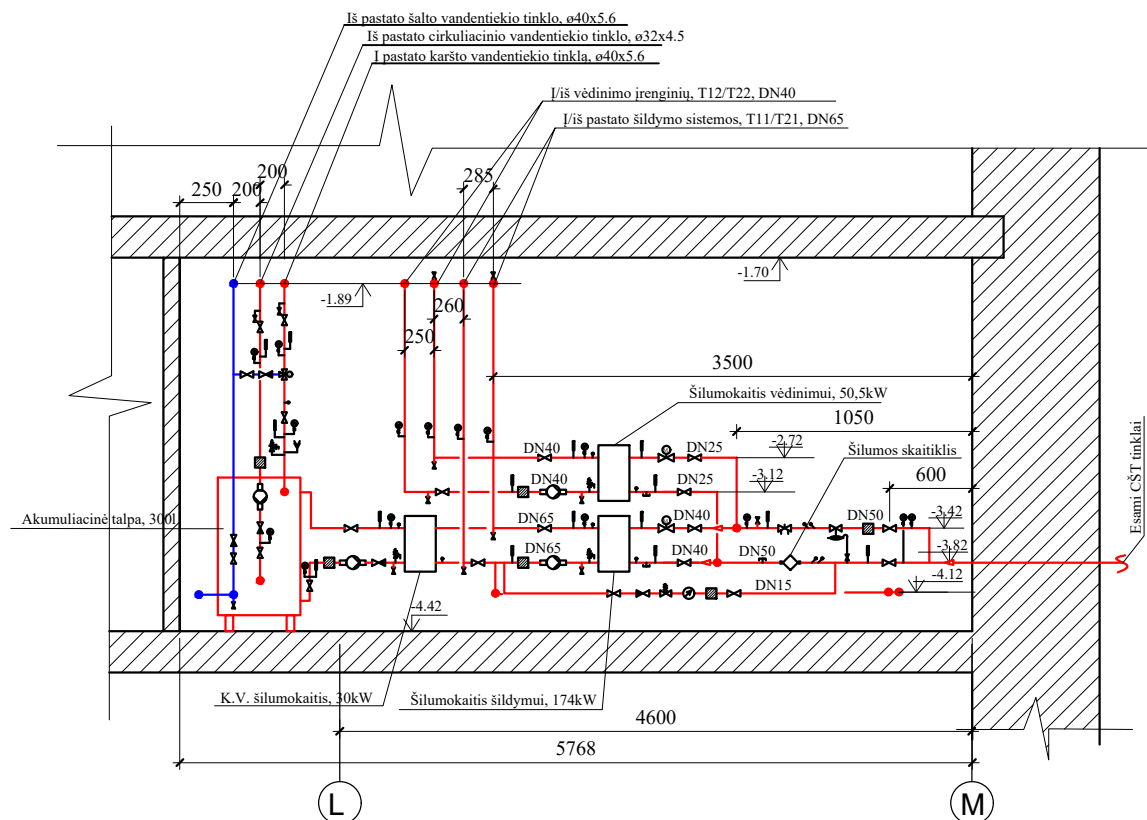


PASTABOS:


1. Vamzdynai T1 ir T2 iki šilumokaičių izoliuojami 60mm. storio šilumos izoliacija.
2. Žemų parametrų šildymo sistemos vamzdynai (T11/T21, T12/T22), karšto ir cirkuliacinio vandentiekio vamzdynai, izoliuojami 40-60mm. storio šilumos izoliacija.
3. Šalto vandentiekio vamzdynai izoliuojami 20mm. storio antikondensacinė izoliacija.
4. Brėžinyje nurodyti atstumai milimetrais.

T1 - paduodamas šilumnešis iš lauko šilumos tiekimo tinklų.
 T11 - paduodamas šilumnešis į pastato šildymo sistemą
 T12 - paduodamas šilumnešis į vėdinimo įrenginių šildytuvus.
 T2 - grįžtamas šilumnešis į lauko šilumos tiekimo tinklus.
 T21 - grįžtamas šilumnešis iš pastato šildymo sistemos
 T22 - grįžtamas šilumnešis iš vėdinimo įrenginių šildytuvų.
 V1 - šalto vandentiekio tinklas.
 T3 - karšto vandentiekio tinklas.
 T4 - cirkuliacinio vandentiekio tinklas.

0	2021	Statybos leidimui, konkursui
Laida	Išleidimo data	Laidos statusas. Keitimo prie žastis (jei taikoma)
Kval. Pat. Dok. Nr.	UAB "Maspro"	Telefonas: +37060979 272 El. paštas: info@maspro.lt
A 1363/ KPD 3601	SPV	K.Bakanauskas
13460/ KPD 0407	SPDV	T. Cipkus
Kalbos Trump. LT	Statytojas ir (arba) užsakovas: Vilniaus apskrities Adomo Mickevičiaus viešoji biblioteka	Statinio projekto pavadinimas : Kultūros paskirties statinių (unikalus nr. 1094-0387-7010, unikalus nr. 1094-0387-7022, unikalus nr. 1094-0387-7052) Trakų g. 10, Vilniuje, kapitalinio remonto projektas.
		Dalis. Dokumento pavadinimas: Šilumos gamyba ir tiekimas (šilumos punktas) Pjūvis A-A, M1:50
	Dokumento žymuo: 21.537765(1)-TP-ŠT-04	Lapų 1 1

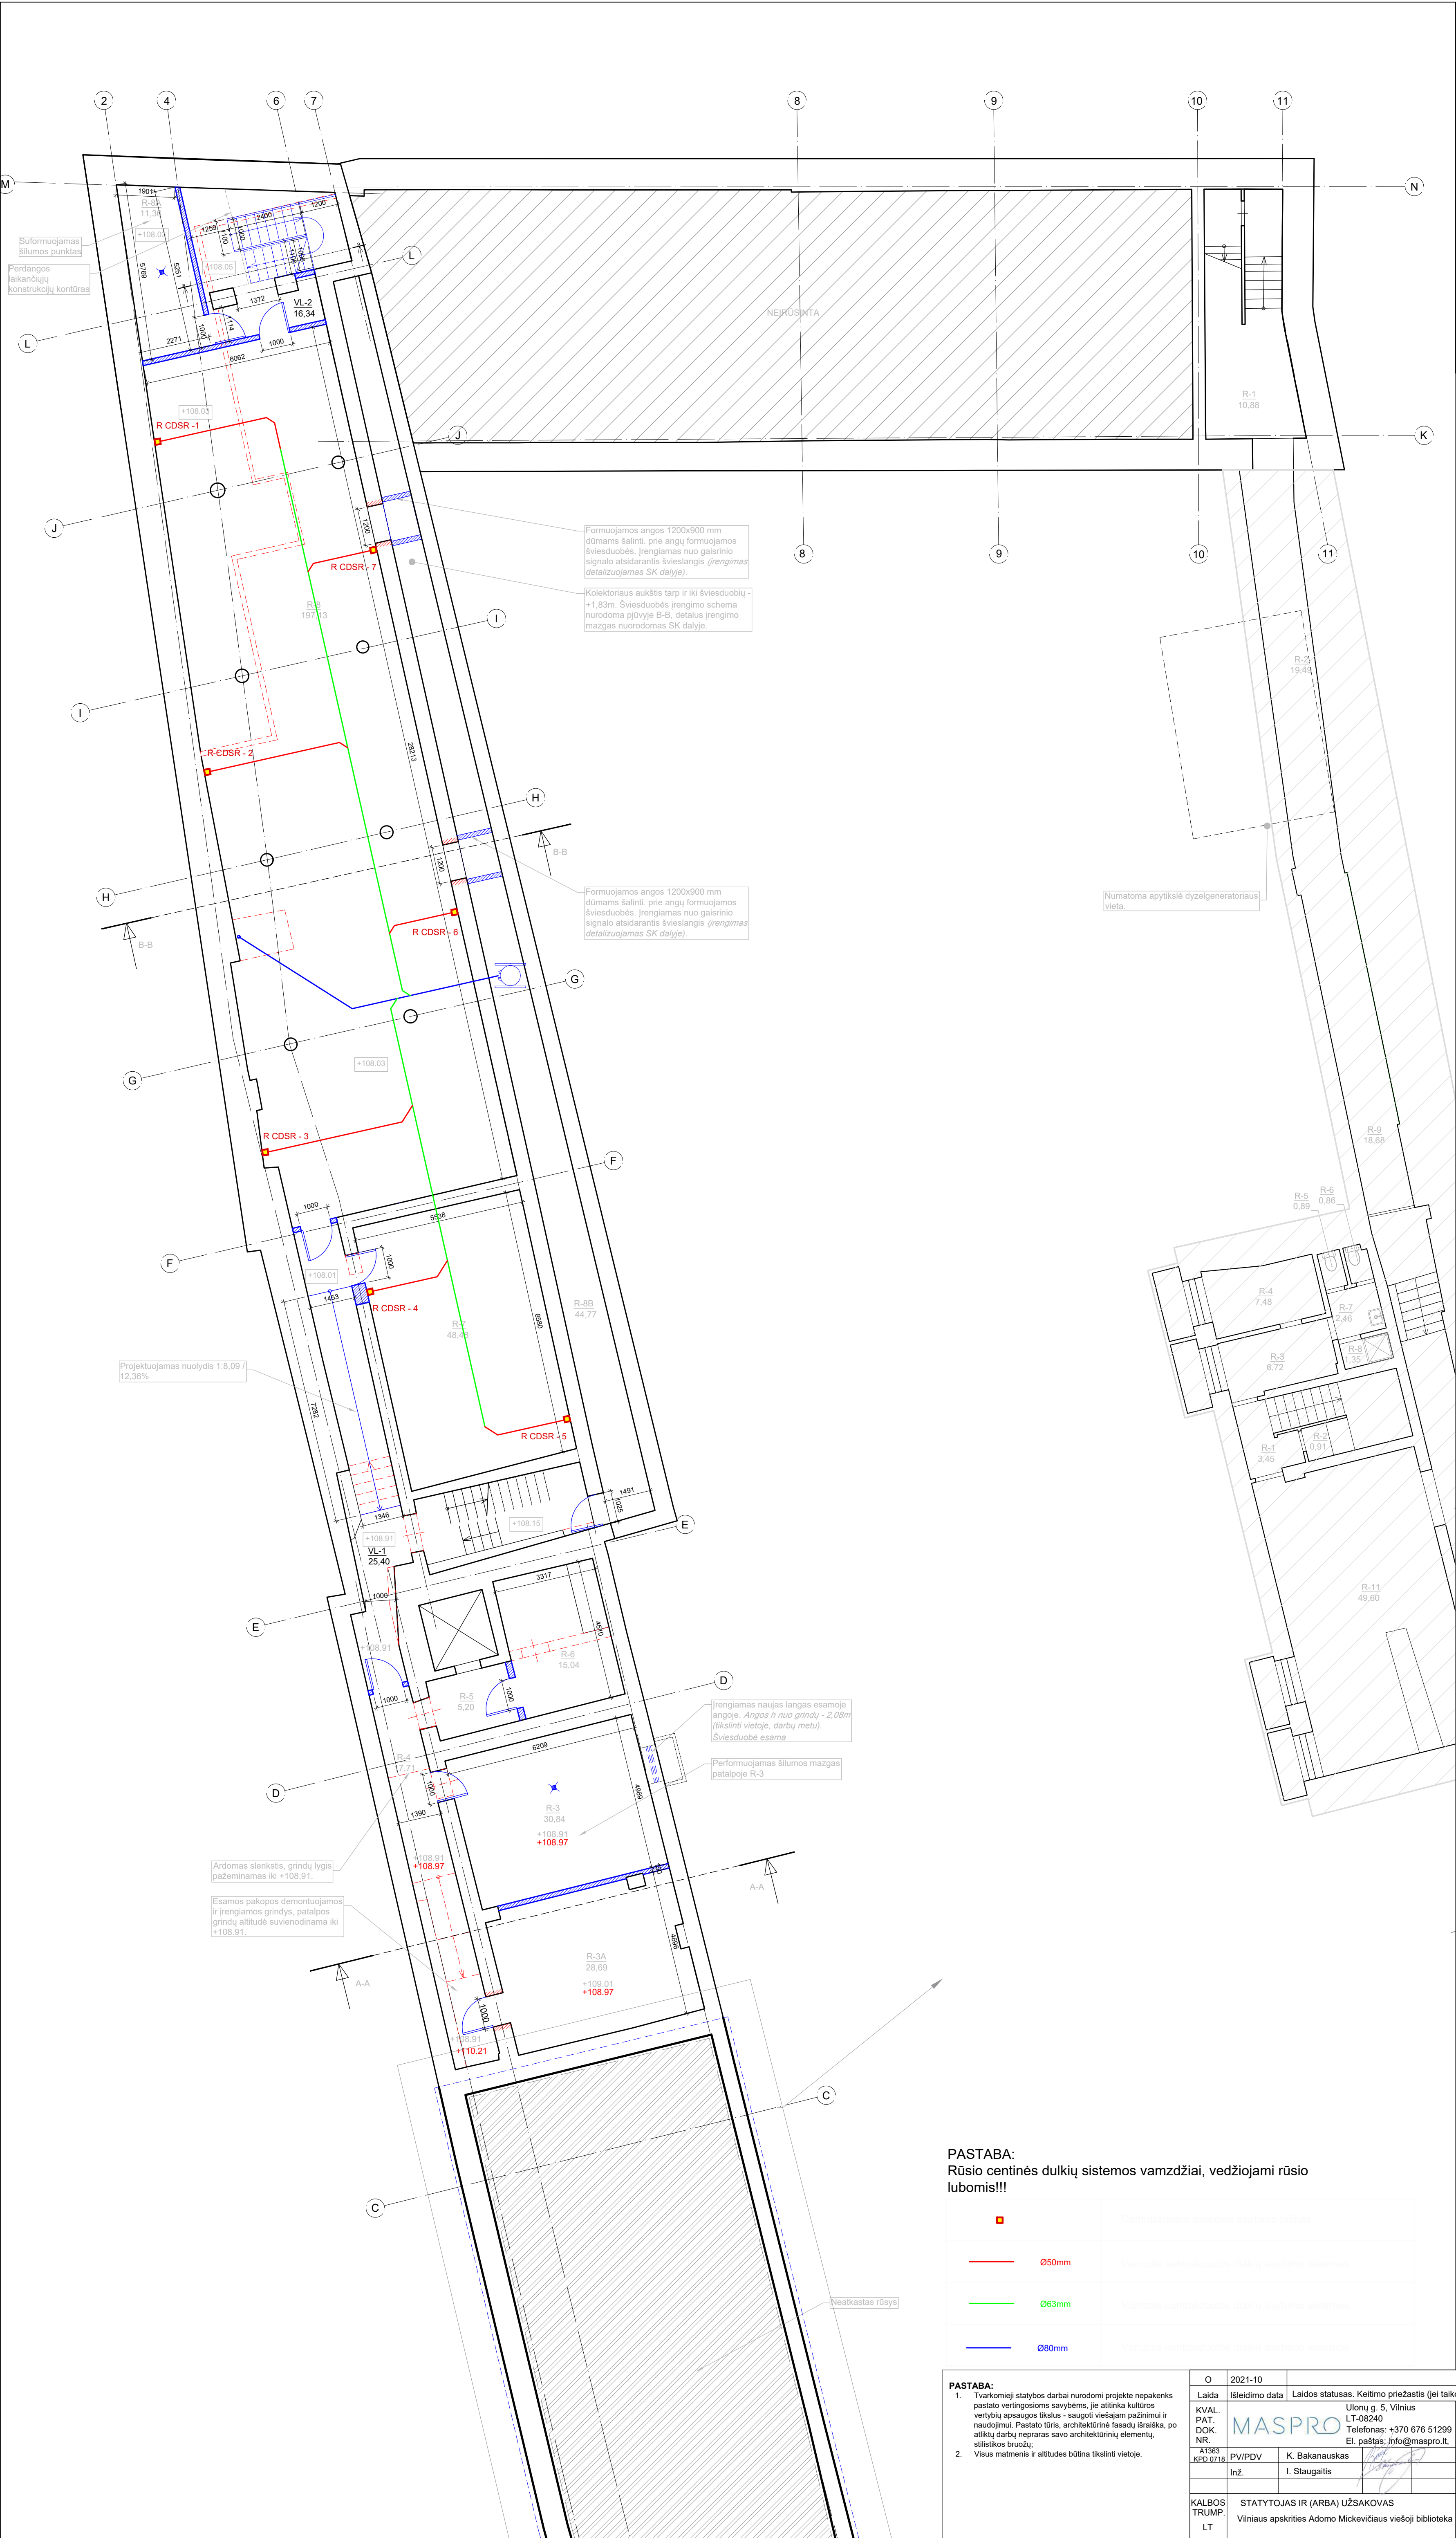


RŪSIO PATALPŲ EKSPLIKACIJA		
NR.	PAVADINIMAS	PLOTAS
A KORPUSAS		
R-1	RŪSYS	27,26
R-2	RŪSYS	35,94
R-3	ŪKINĖ PATALPA	30,84
R-3A	SERVERINĖ	28,69
R-4	KORIDORIUS	17,71
R-5	KORIDORIUS	5,20
R-6	EL. SKYDINĖ	15,04
Viso:		160,6800
B KORPUSAS		
R-7	KNYGŲ SAUGOJIMO PATALPA	48,48
R-8	KNYGŲ SAUGOJIMO PATALPA	197,13
R-8A	ŠILUMOS PUNKTAS	11,36
R-8B	TECHNINĖ ERDVĖ	44,77
VL-1	LAIPTINĖ	25,40
VL-2	LAIPTINĖ	16,34
Viso:		343,4800
C KORPUSAS		
R-1	LAIPTINĖ	10,88
R-2	RŪSYS	19,49
Viso:		30,3700
BENDRAS PLOTAS (VISŲ KORPUSŲ):		534,5300

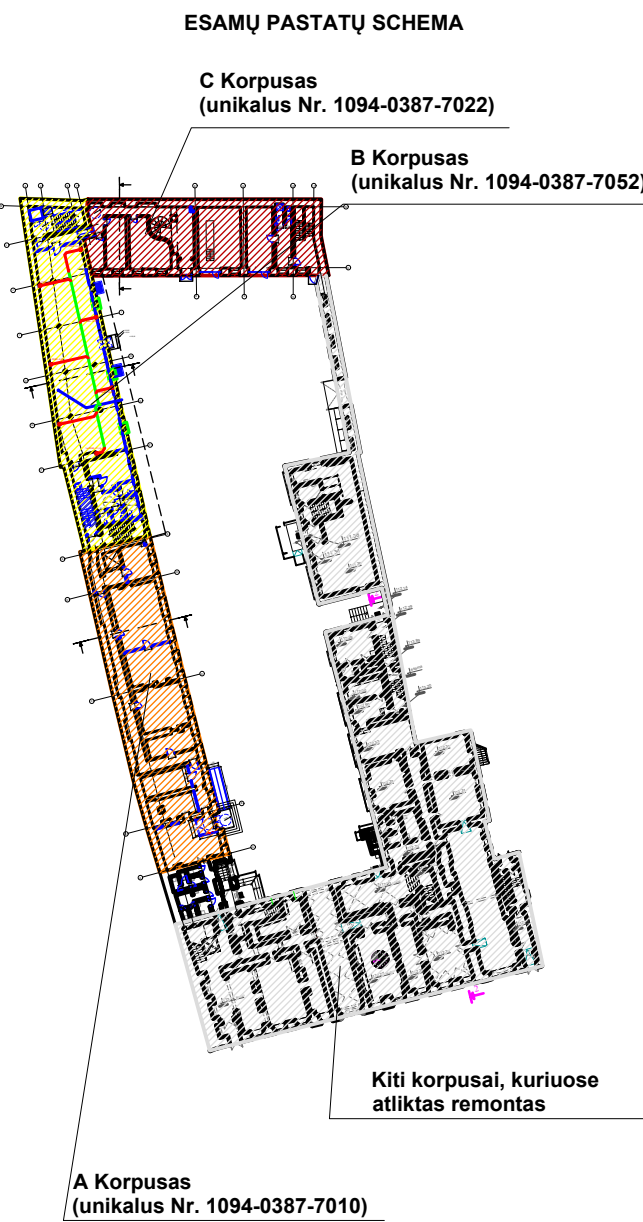

PASTABA:
Rūsio centinės dulkių sistemos vamzdžiai, vedžiojami rūsio lubomis!!!


	Įrengiamas naujas langas esamoje angijoje. Angies ir nuo grindų - 2,00m (tikslinti vietoje, darbų metu). Šviesduobė esama
	Ø50mm
	Ø63mm
	Ø80mm
	Neatkastas rūšys

PASTABA: 1. Tvarkomieji statybos darbai nurodomi projekte nepakenks pastato vertingoms savybėms, jie atlieka kultūros vertybių apsaugos tikslus - saugoti viešajam pažinimui ir naudojimui. Pastato tūris, architektūrinė fasadų išraiška, po atliktų darbų neprarasi savo architektūrinių elementų, silsilėsios bruožų. 2. Visus matmenis ir altitudes būtina tikslinti vietoje.	<table><tr><td>O</td><td>2021-10</td></tr><tr><td>Laida</td><td>Išleidimo data</td></tr><tr><td>KVAL. PAT. DOK. NR.</td><td>Laidos statusas. Keitimo priežastis (jei taikoma)</td></tr><tr><td>A1363 KPD 0718</td><td>Ulonų g. 5, Vilnius LT-08240 Telefonas: +370 676 51299 El. paštas: info@maspro.lt</td></tr><tr><td>PV/PDV Inž.</td><td>K. Bakanauskas I. Staigaitis</td></tr><tr><td>KALBOS TRUMP. LT</td><td>STATYTOJAS IR (ARBA) UŽSAKOVAS Vilniaus apskrities Adomo Mickevičiaus viešoji biblioteka</td></tr></table>	O	2021-10	Laida	Išleidimo data	KVAL. PAT. DOK. NR.	Laidos statusas. Keitimo priežastis (jei taikoma)	A1363 KPD 0718	Ulonų g. 5, Vilnius LT-08240 Telefonas: +370 676 51299 El. paštas: info@maspro.lt	PV/PDV Inž.	K. Bakanauskas I. Staigaitis	KALBOS TRUMP. LT	STATYTOJAS IR (ARBA) UŽSAKOVAS Vilniaus apskrities Adomo Mickevičiaus viešoji biblioteka
O	2021-10												
Laida	Išleidimo data												
KVAL. PAT. DOK. NR.	Laidos statusas. Keitimo priežastis (jei taikoma)												
A1363 KPD 0718	Ulonų g. 5, Vilnius LT-08240 Telefonas: +370 676 51299 El. paštas: info@maspro.lt												
PV/PDV Inž.	K. Bakanauskas I. Staigaitis												
KALBOS TRUMP. LT	STATYTOJAS IR (ARBA) UŽSAKOVAS Vilniaus apskrities Adomo Mickevičiaus viešoji biblioteka												
PROJEKTO PAVADINIMAS: Kultūros pastatų statinių (unikalus nr. 1094-0387-7010, unikalus nr. 1094-0387-7022, unikalus nr. 1094-0387-7052) Trakų g. 10, Vilniuje, kapitalinio remonto projektas.	STATINIO NR. IR PAVADINIMAS, DOKUMENTO PAVADINIMAS Ortakų montavimo schema, rūsio planas (A, B ir C korpusai) M 1:100												
DOKUMENTO ŽYMUO: 21.537765(1)-TP-TECH-B-01	Lapai 0												
	Lapas 1												

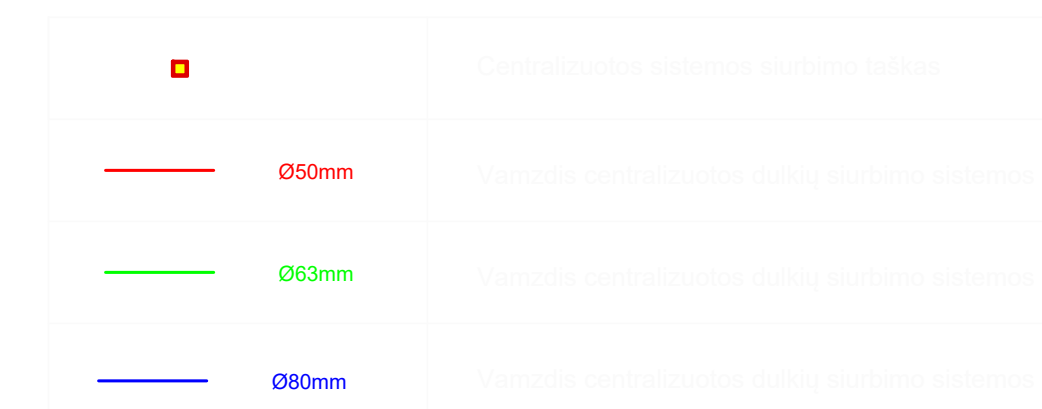

PIRMO AUKŠTO PATALPŲ EKSPLIKACIJA		
NR.	PAVADINIMAS	PLOTAS
B KORPUSAS		
1-24	KORIDORIUS	16,61
1-24A	KORIDORIUS	9,05
1-28	KORIDORIUS	10,34
1-29	SAN. MAŽGAS	3,05
1-30	SAN. MAŽGAS	2,97
1-31	UNIVERSALUS ŽN SAN. MAŽGAS	5,32
1-32	VALYTOJOS PATALPA	2,09
1-33	POILSIO PATALPA - VIRTUVĖLĖ	30,19
1-35	KN. SAUGYNLA	200,76
	Viso:	271,3800
C KORPUSAS		
1-2	VAIRUOTOJŲ KAMBARYS	11,94
1-4	TUALETAS	1,68
1-5	DUŠAS	2,77
1-6	SANDELIS - DIRBŲTUVES	30,17
1-7	GARAŽAS	51,10
1-8	KORIDORIUS	2,57
1-9	KORIDORIUS	18,54
1-10	DARBO KAMBARYS	28,96
1-11	DARBO KAMBARYS	19,46
1-12	POILSIO PATALPA - VIRTUVĖLĖ	10,03
1-13	KORIDORIUS	33,16
	Viso:	210,3800
BENDRAS PLOTAS (VISŲ KORPUSŲ):		801,7100


ESAMŲ PASTATŲ SCHEMA

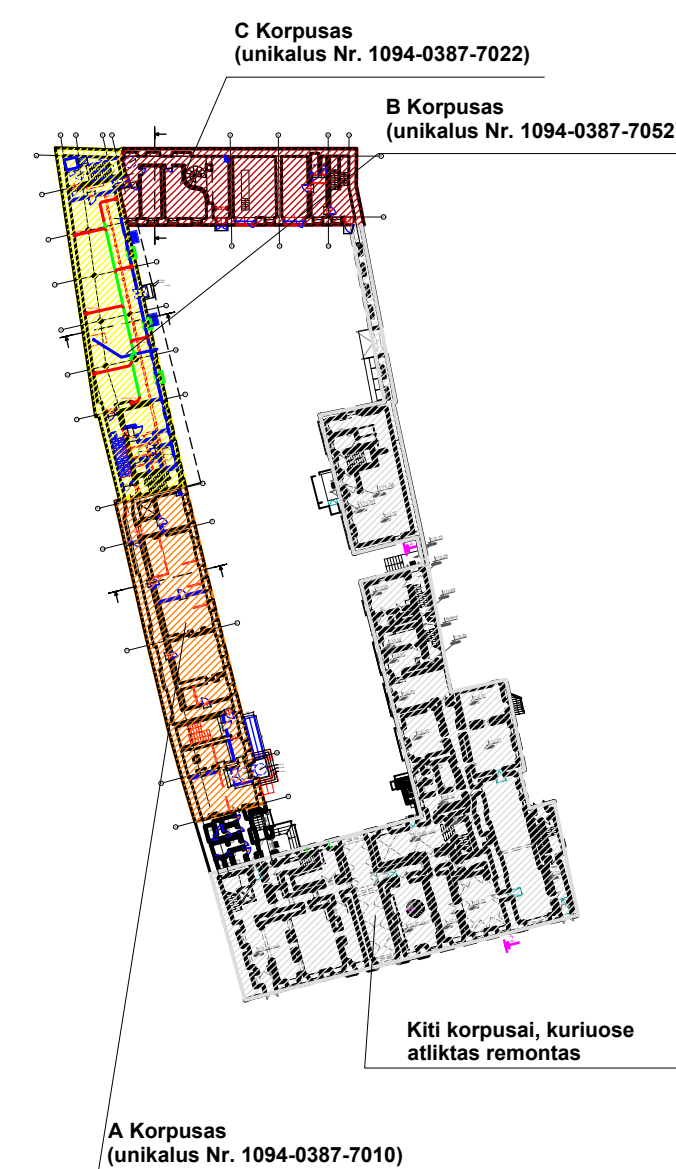

PASTABA:

1. Tvarkomieji statybos darbai nurodomi projekte nepakenks pastato vertingosioms savybėms, jie atitinka kultūros vertybių apsaugos tikslus - saugoti viešajam pažinimui ir naudojimui. Pastato tūris, architektūrinė fasadų išraiška, po atliktų darbų nepraras savo architektūrinių elementų, stilistikos bruožų;
2. Visus matmenis ir altitudes būtina tikslinti vietoje.

[illegible]

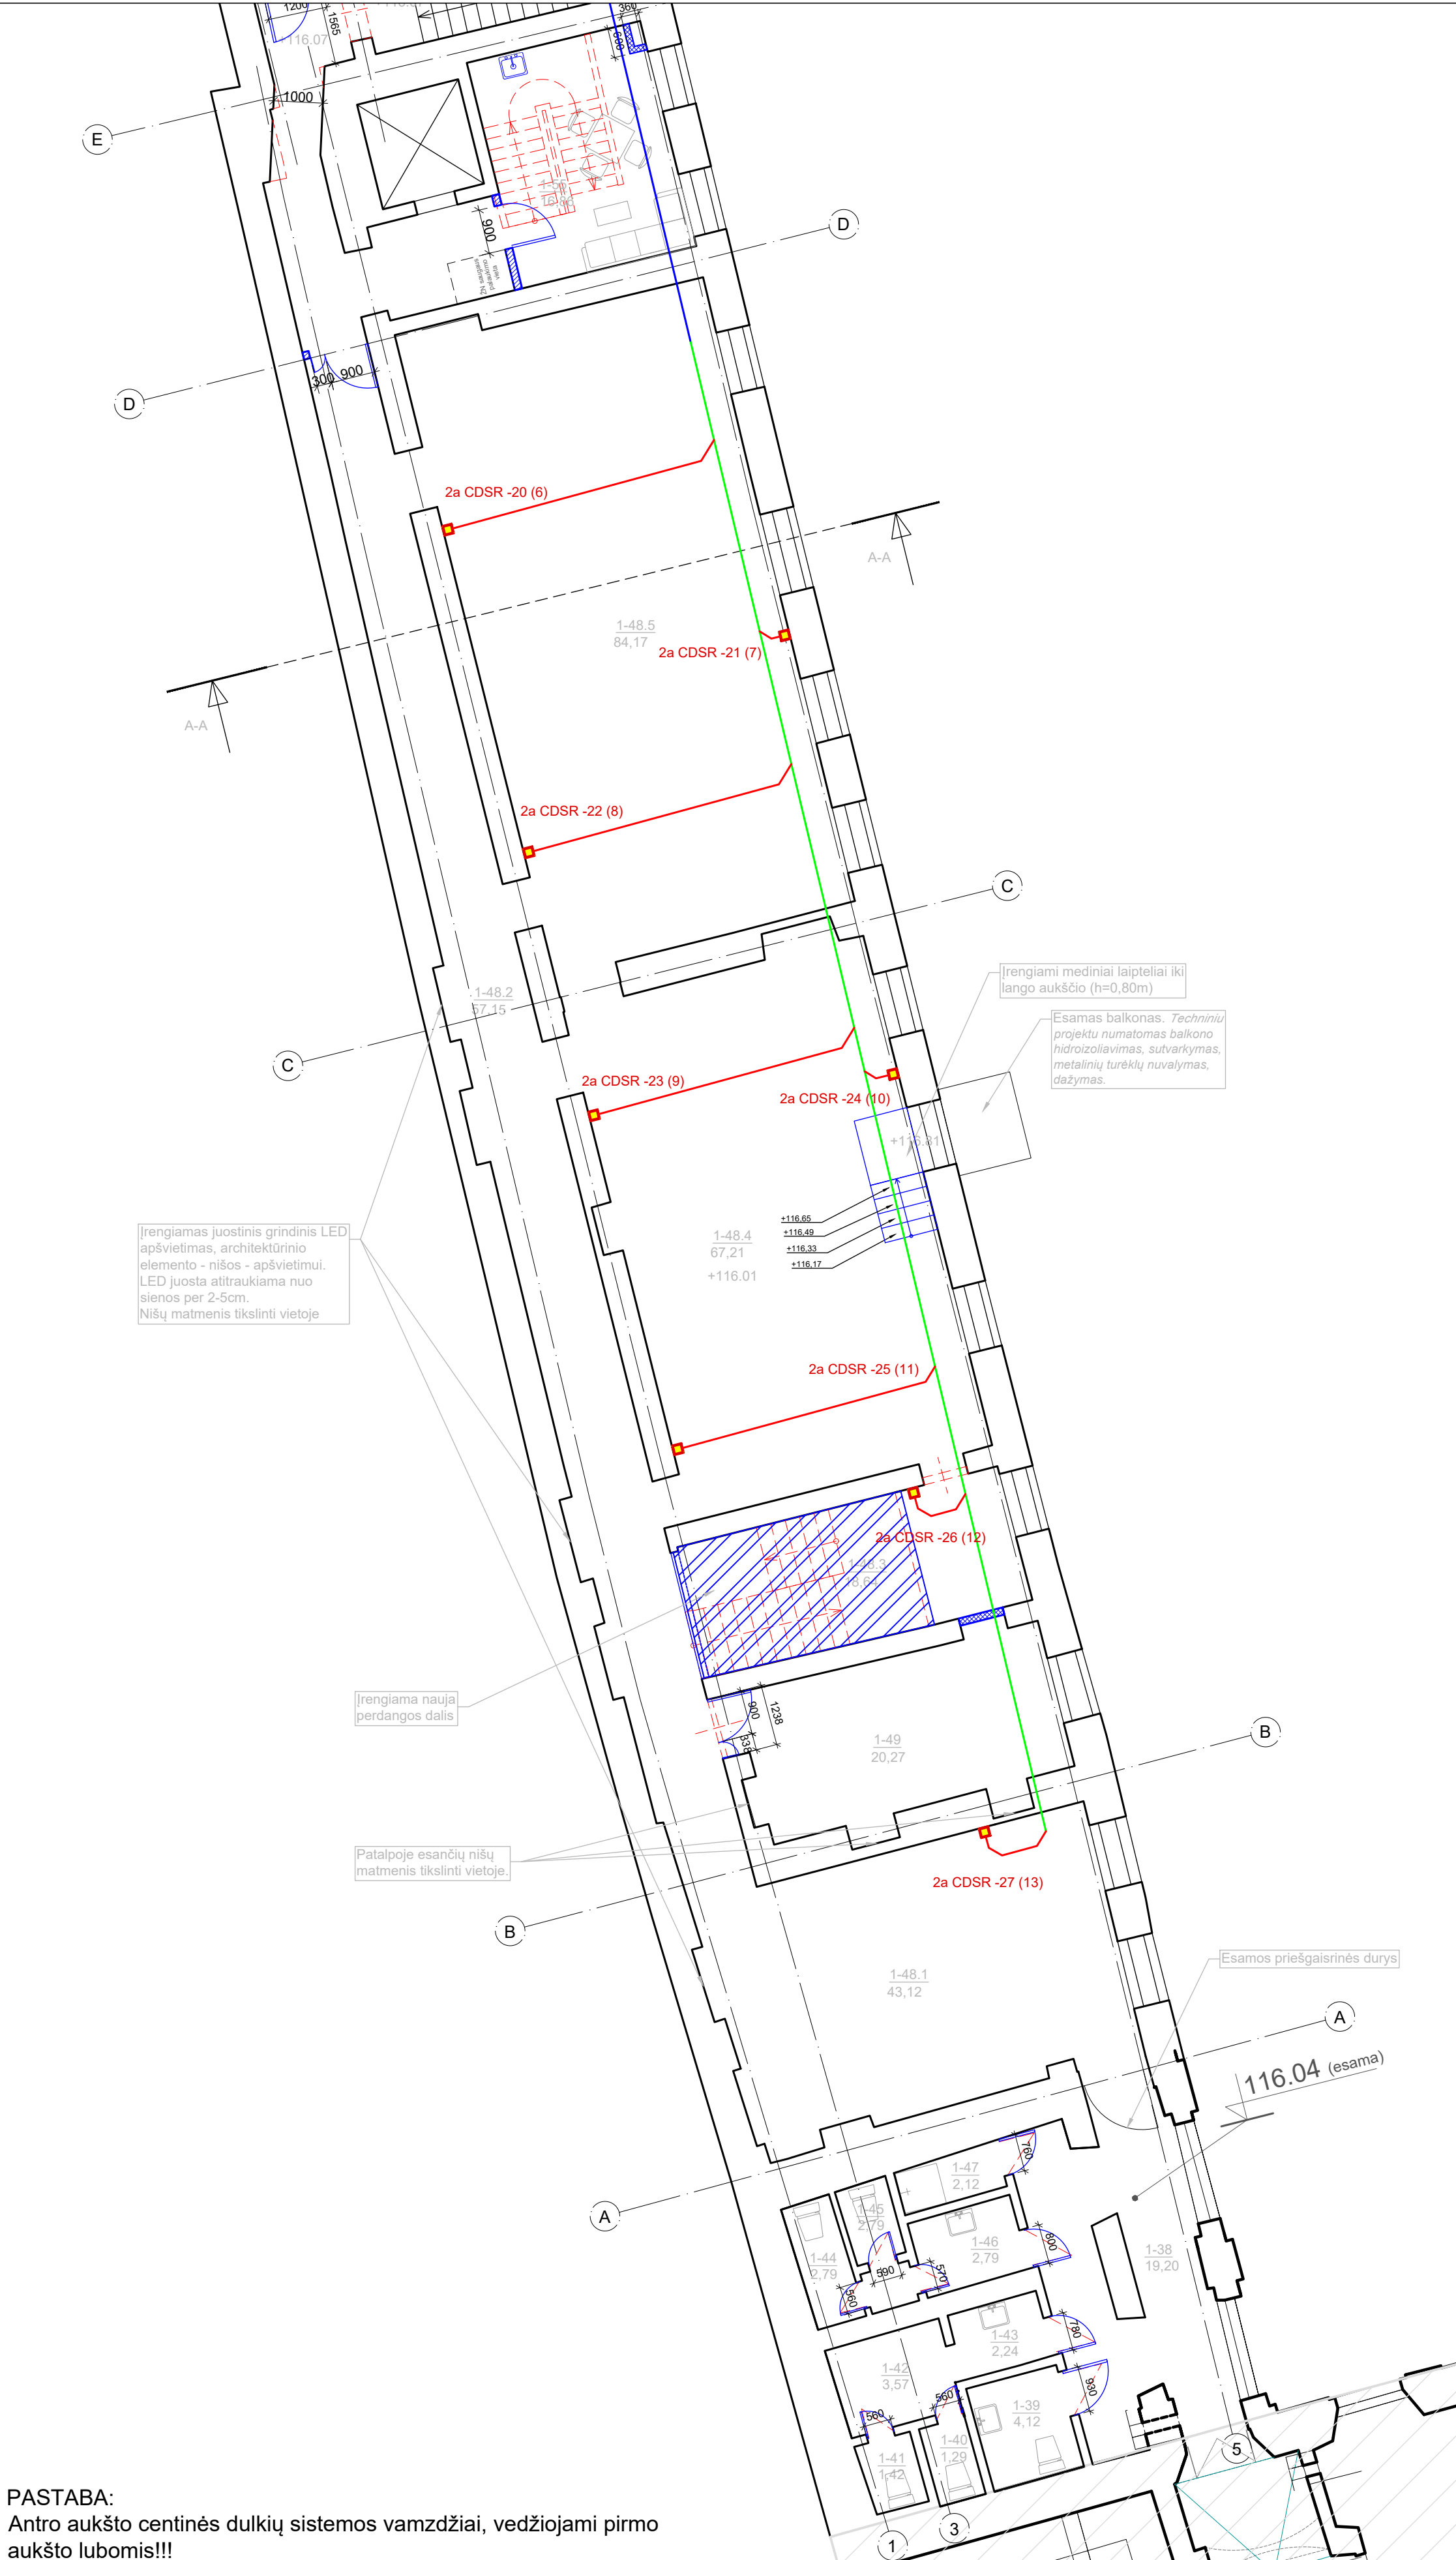


PASTABA:
Antro aukšto centinės dulkių sistemos vamzdžiai, vedžiojami pirmo aukšto lubomis!!!

	Centrinės dulkių sistemos surbimo balnas
Ø50mm	Vamzdžių centralizuotos dulkių siurbimo sistemos
Ø63mm	Vamzdžių centralizuotos dulkių siurbimo sistemos
Ø80mm	Vamzdžių centralizuotos dulkių siurbimo sistemos

- PASTABA:**
- Tvarkomieji statybos darbai nurodomi projekte nepakenks pastato vertingosioms savybėms, jie atitinka kultūros vertybių apsaugos tikslus - saugoti viešajam pažinimui ir naudojimui. Pastato tūris, architektūrinė fasadų išraiška, po atliktų darbų neprarast savo architektūrinių elementų, stilistikos bruožų;
 - Visus matmenis ir altitudes būtina tikslinti vietoje.

O	2021-10					
Laida	Išleidimo data	Laidos statusas. Keitimo priežastis (jei taikoma)				
KVAL. PAT. DOK. NR.	MASPRO		Ulonų g. 5, Vilnius LT-08240 Telefonas: +370 676 51299 El. paštas: info@maspro.lt		PROJEKTO PAVADINIMAS: Kultūros paskirties statinių (unikalus nr. 1094-0387-7010, unikalus nr. 1094-0387-7022, unikalus nr. 1094-0387-7052) Trakų g. 10, Vilniuje, kapitalinio remonto projektas.	
A1363 KPD 0718	PV/PDV	K. Bakanauskas	STATINIO NR. IR PAVADINIMAS, DOKUMENTO PAVADINIMAS			Lapai
	Inž.	I. Staugaitis	Ortakių montavimo schema, antro aukšto planas (A korpusas) M 1:100			0
KALBOS TRUMP. LT	STATYTOJAS IR (ARBA) UŽSAKOVAS Vilniaus apskrities Adomo Mickevičiaus viešoji biblioteka		DOKUMENTO ŽYMUO: 21.537765(1)-TP-TECH.B-03			
						Lapas Lapų
						1 1

ANTRO AUKŠTO PATALPŲ EKSPLIKACIJA		
NR.	PAVADINIMAS	PLOTAS
A KORPUSAS		
1-38	KORIDORIUS	19,20
1-39	TUALETAS	4,12
1-40	TUALETAS	1,29
1-41	TUALETAS	1,42
1-42	KORIDORIUS	3,57
1-43	KORIDORIUS	2,24
1-44	TUALETAS	2,79
1-45	TUALETAS	2,79
1-46	PRAUSYKLA	2,79
1-47	SANITARINIS MAZGAS	2,12
1-48.1	EKSPOZICIJOS ERDVĖS ZONA	43,12
1-48.2	KORIDORIAUS ZONA	49,81
1-48.3	EKSPOZICIJOS ERDVĖS ZONA	18,64
1-48.4	SKAITYKLOS ZONA	67,18
1-48.5	SKAITYKLOS ZONA	82,48
SKAITYKLA:		261.2300
1-49	PAGALBINĖ PATALPA	20,27
1-50	POILSIO PATALPA - VIRTUVĖLĖ	17,08
Viso:		340.910000
BENDRAS PLOTAS (VISŲ KORPUSŲ):		794.9900

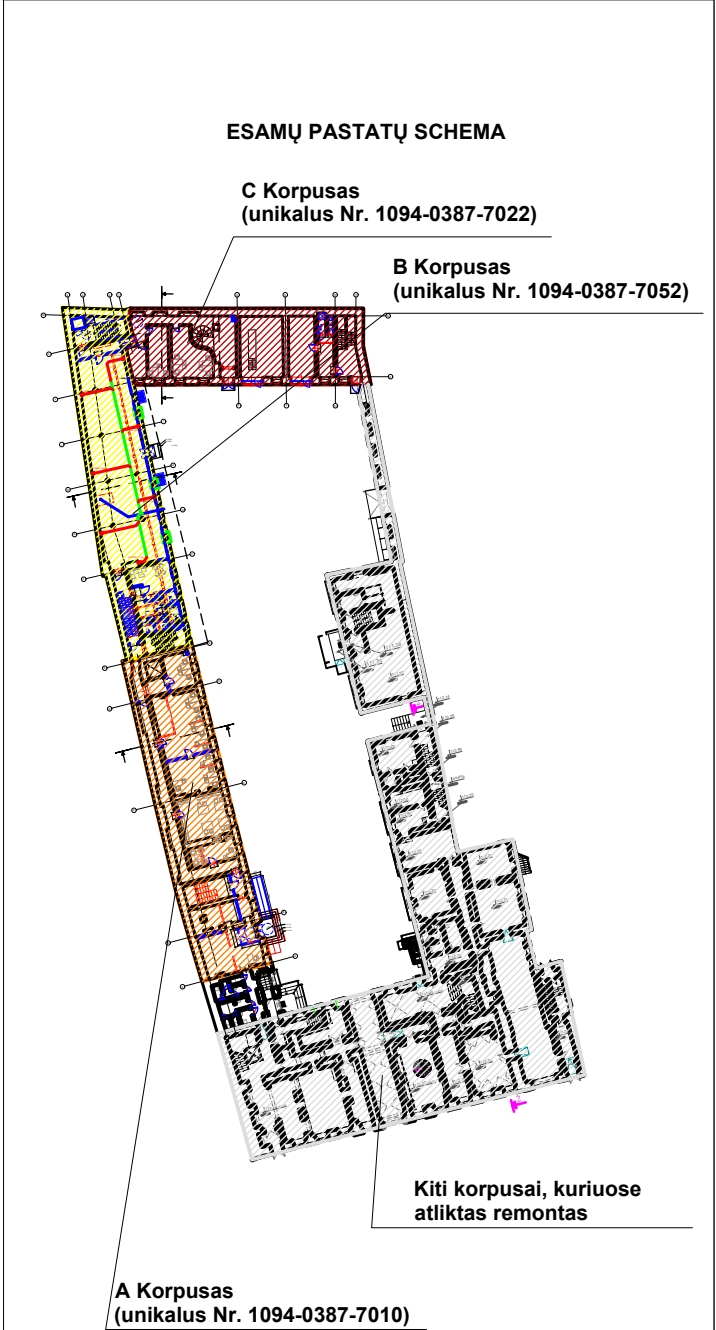




PASTABA:
Antro aukšto centinės dulkių sistemos vamzdžiai, vedžiojami pirmo aukšto lubomis!!!


	Įrengiamas apšvietimo sistemos šaltinis
	Vamzdžių montavimo schema, dulkių sistemos vamzdžiai
	Vamzdžių montavimo schema, dulkių sistemos vamzdžiai
	Vamzdžių montavimo schema, dulkių sistemos vamzdžiai
	Vamzdžių montavimo schema, dulkių sistemos vamzdžiai

ANTRO AUKŠTO PATALPŲ EKSPLIKACIJA		
NR.	PAVADINIMAS	PLOTAS
B KORPUSAS		
1-55	KABINETAS	16,86
1-56	SAN. MAZGAS	3,05
1-57	SAN. MAZGAS	2,97
1-58	UNIVERSALUS ŽN SAN. MAZGAS	5,38
1-59	KORIDORIUS	10,17
1-60	VALYTOJOS PATALPA	3,11
1-66	KABINETAS	20,20
1-67	KŪRYBINĖS LABORATORIJOS	93,11
1-67A	TRUMPALAIKIO DARBO PATALPA	6,14
1-67B	TRUMPALAIKIO DARBO PATALPA	6,30
1-67C	TRUMPALAIKIO DARBO PATALPA	6,23
1-67D	STUDIJĄ	3,37
1-67E	STUDIJĄ	18,74
1-67F	SKAITMENINIMO CENTRAS	25,65
1-67G	SKAITMENINIMO CENTRAS	16,85
1-68	KORIDORIUS	7,49
Viso:		245,6200
C KORPUSAS		
2-1	KORIDORIUS	15,03
2-2	PASITARIMŲ KAMBARYS	41,36
2-3	PAGALBINĖ PATALPA	1,80
2-4	TUALETAS	2,09
2-5	PAGALBINĖ PATALPA	1,71
2-6	TUALETAS	1,74
2-7	VALYTOJOS PATALPA	3,05
2-8	KABINETAS	28,03
2-9	HOLAS	41,95
2-10	KABINETAS	22,70
2-11	KABINETAS	10,76
2-12	BUHALTERIJA	21,77
2-13	DOKUMENTŲ SAUGOJIMO PATALPA	16,47
Viso:		208,4600
BENDRAS PLOTAS (VISŲ KORPUSŲ):		794,9900



PASTABA:
1. Tvirtinėjimo statybos darbai nurodomi projekte nepakenks pastato vertingosioms savybėms, jie atitinka kultūros vertybių apsaugos tikslus - saugoti viešajam pažinimui ir naudojimui. Pastato tūris, architektūrinė fasadų šlaitiška, po atliktų darbų neprarast savo architektūrinių elementų, stilistikos bruožų;
2. Visus matmenis ir altitudes būtina tikslinti vietoje.

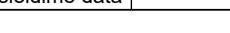O	2021-10				
Laida	Išleidimo data		Laidos statusas. Keitimo priežastis (jei taikoma)		
KVAL. PAT. DOK. NR.			Ulonų g. 5, Vilnius LT-06240 Telefonas: +370 676 61299 El. paštas: info@maspro.lt		
PROJEKTO PAVADINIMAS: Kultūros pastatų statinių (unikalus nr. 1094-0387-7010, unikalus nr. 1094-0387-7022, unikalus nr. 1094-0387-7052) Trakų g. 10, Vilniuje, kapitalinio remonto projektas.					
A1383 KPD.07.18	PV/PDV	K. Bakanauskas	STATINIO NR. IR PAVADINIMAS, DOKUMENTO PAVADINIMAS Ortaklių montavimo schema, antro aukšto planas(B ir C korpusai) M 1:100		
	Inž.	I. Staigaitis			
KALBOS TRUMP.	STATYTOJAS IR (ARBA) UŽSAKOVAS		DOKUMENTO ŽYMUO:		
LT	Vilniaus apskrities Adomo Mickevičiaus viešoji biblioteka		21.537765(1)-TP-TECH.B-04		
			Lapai	0	
			Lapai	1 1	

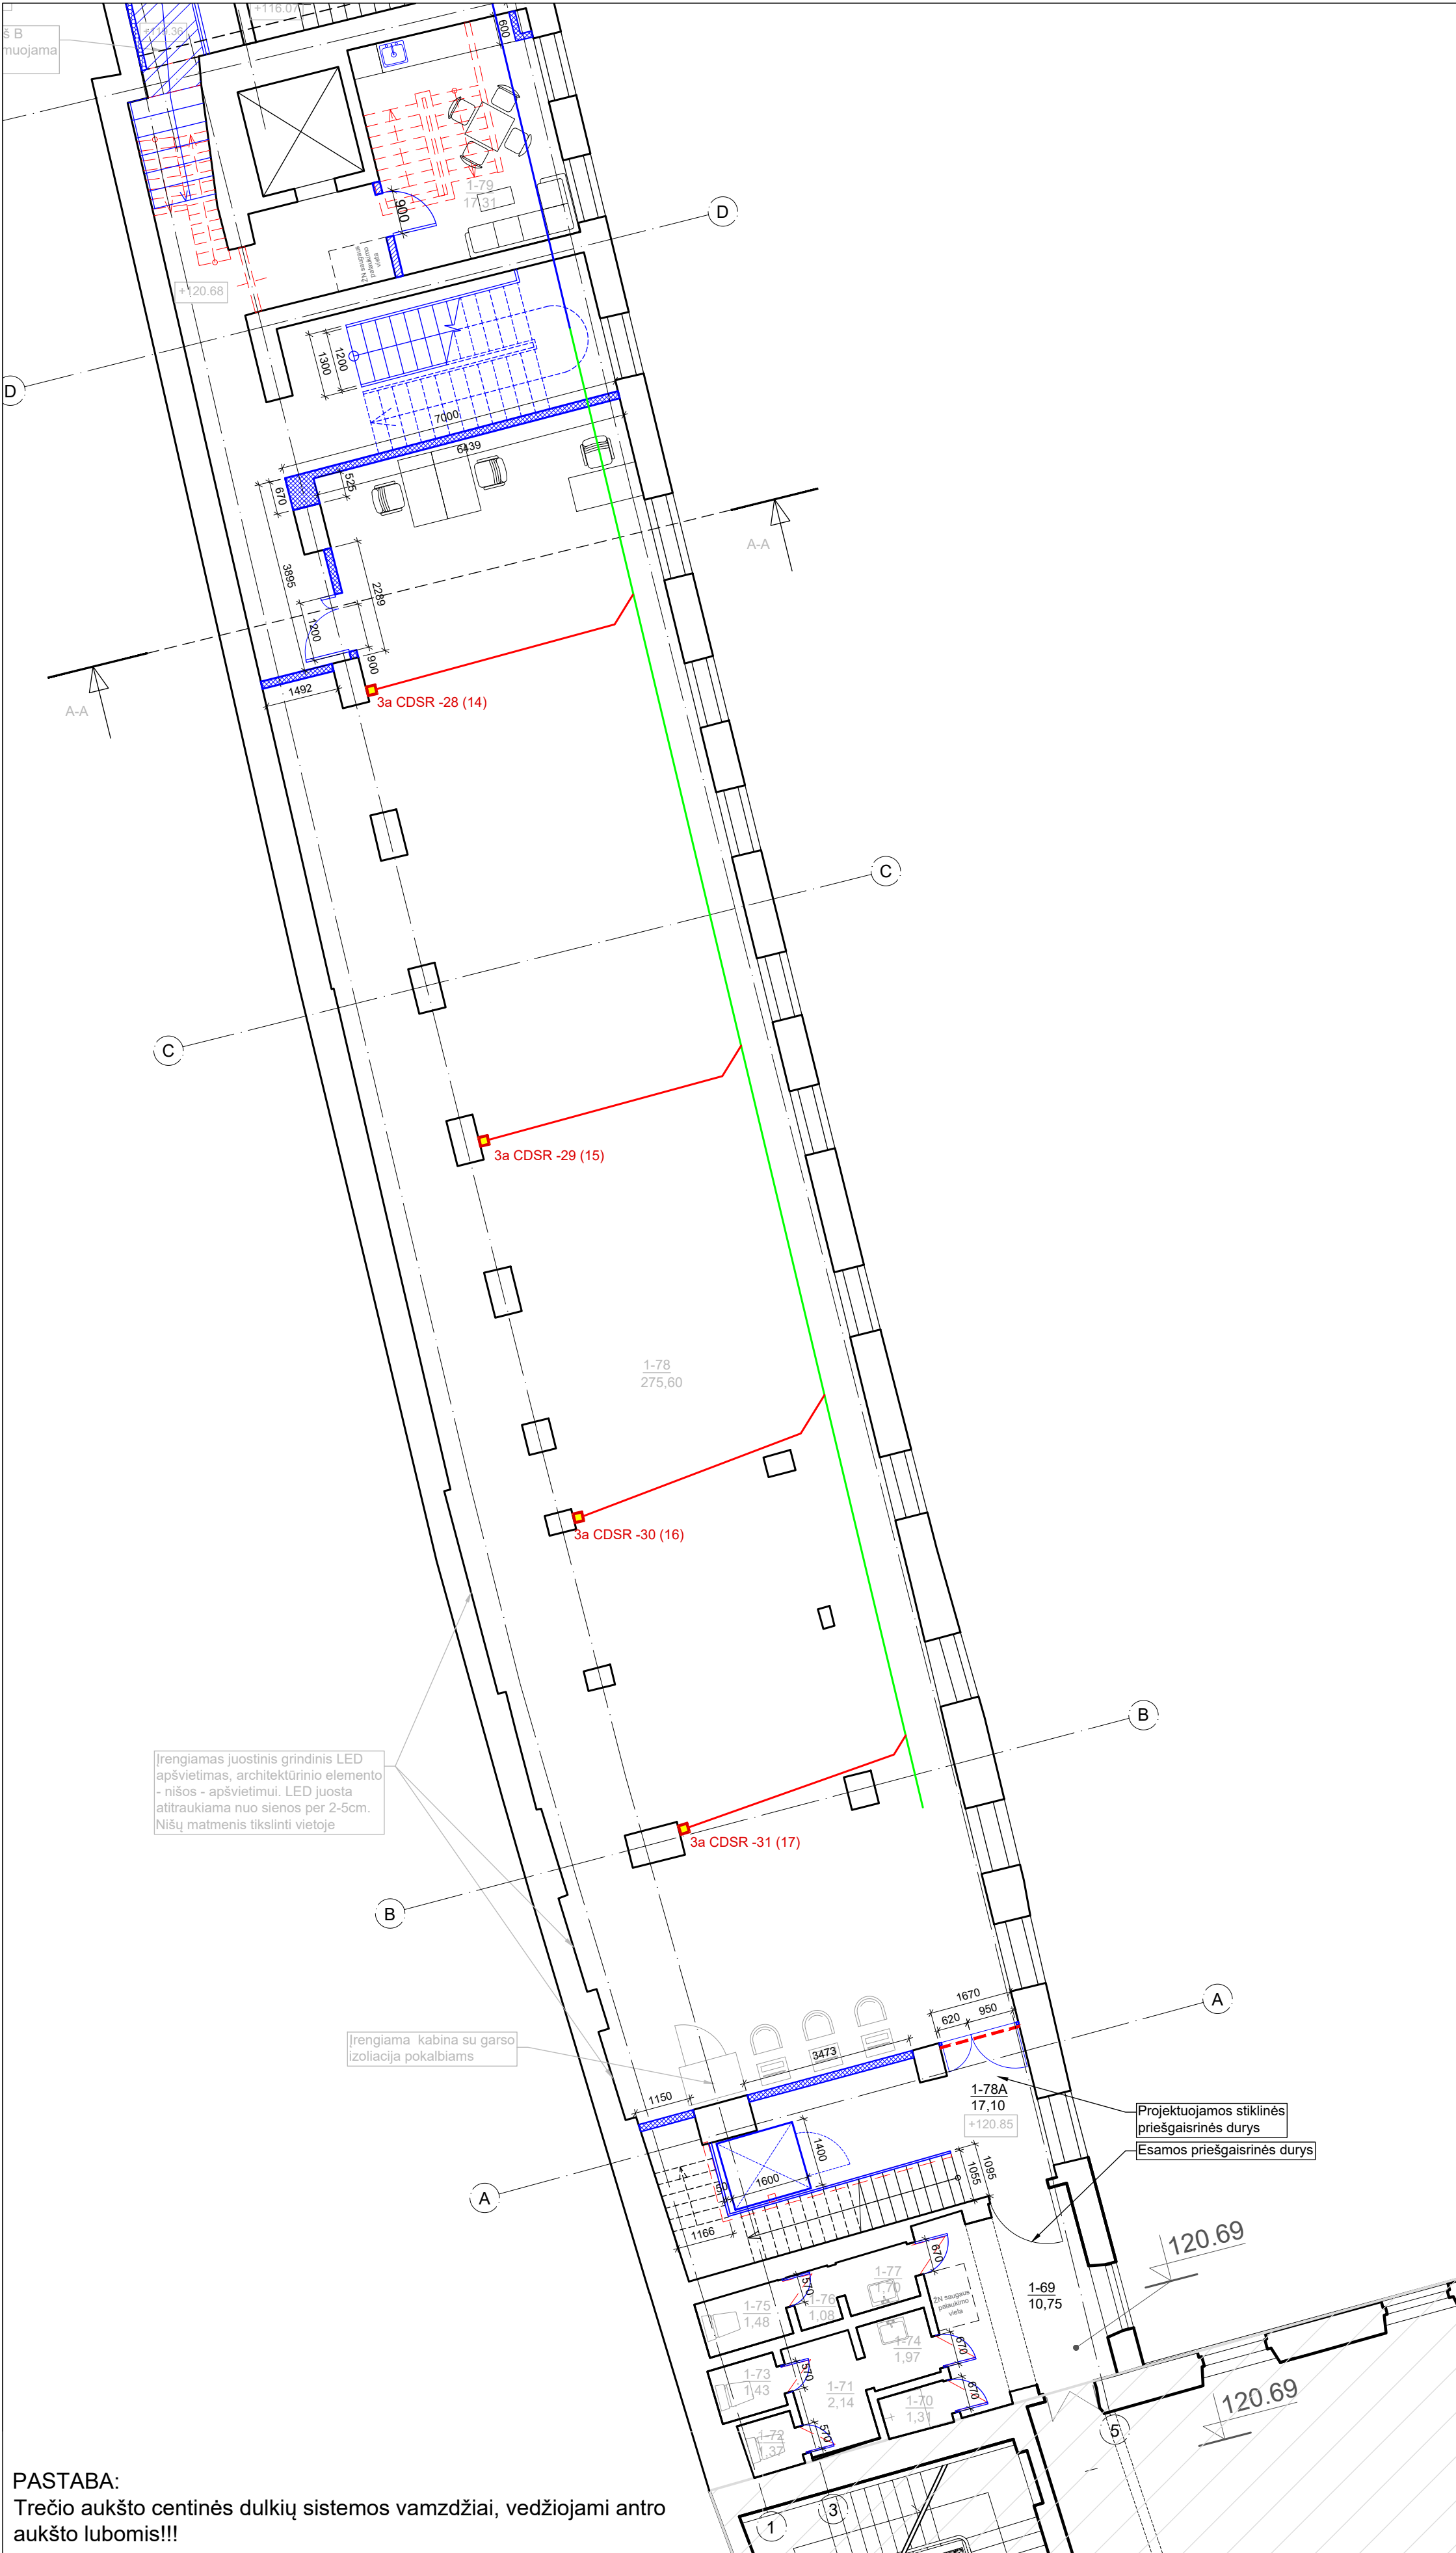


PASTABA:
Trečio aukšto centinės dulkių sistemos vamzdžiai, vedžiojami antro aukšto lubomis!!!


	Centralizuotos sistemos siurbimo linijos
Ø50mm	Vamzdžio centralizuotos dulkių siurbimo sistemos
Ø63mm	Vamzdžio centralizuotos dulkių siurbimo sistemos
Ø80mm	Vamzdžio centralizuotos dulkių siurbimo sistemos

PASTABA:
1. Tvarkomieji statybos darbai nurodomi projekte nepakenks pastato vertingosioms savybėms, jie atitinka kultūros vertybių apsaugos tikslus - saugoti viešajam pažinimui ir naudojimui. Pastato turis, architektūrinė fasadų išraiška, po atliktų darbų neprarasi savo architektūrinių elementų, stilistikos bruožų.
2. Visus matmenis ir altitudes būtina tikslinti vietoje.


O	2021-10	Laidos statusas. Keitimo priežastis (jei taikoma)	
Laida	Išleidimo data		
KVAL. PAT. DOK. NR.	A1363 KPD 0718	Ulonų g. 5, Vilnius LT-08240 Telefonas: +370 676 51299 El. paštas: info@maspro.lt.	
PV/PDV	K. Bakanauskas	PROJEKTO PAVADINIMAS: Kultūros paskirties statinių (unikalus nr. 1094-0387-7010, unikalus nr. 1094-0387-7022, unikalus nr. 1094-0387-7052) Trakų g. 10, Vilniuje, kapitalinio remonto projektas.	
Inž.	I. Staugaitis	STATINIO NR. IR PAVADINIMAS, DOKUMENTO PAVADINIMAS	
KALBOS TRUMP. LT	STATYTOJAS IR (ARBA) UŽSAKOVAS Vilniaus apskrities Adomo Mickevičiaus viešoji biblioteka	DOKUMENTO ŽYMUO: 21.537765(1)-TP-TECH.B-05	
		Lapas	Lapų
		1	1

TREČIO AUKŠTO PATALPŲ EKSPLIKACIJA		
NR.	PAVADINIMAS	PLOTAS
A KORPUSAS		
1-69	KORIDORIUS	28,74
1-70	SANITARINIS MAZGAS	1,31
1-71	KORIDORIUS	2,14
1-72	TUALETAS	1,37
1-73	TUALETAS	1,43
1-74	PRAUSYKLA	1,97
1-75	TUALETAS	1,48
1-76	KORIDORIUS	1,08
1-77	PRAUSYKLA	1,70
1-78	ATVIRI FONDAI	275,60
1-78A	KORIDORIUS	17,10
1-79	POILSIO PATALPA	17,31
VISO:		351.2300
BENDRAS PLOTAS (VISŲ KORPUSŲ):		674.9100

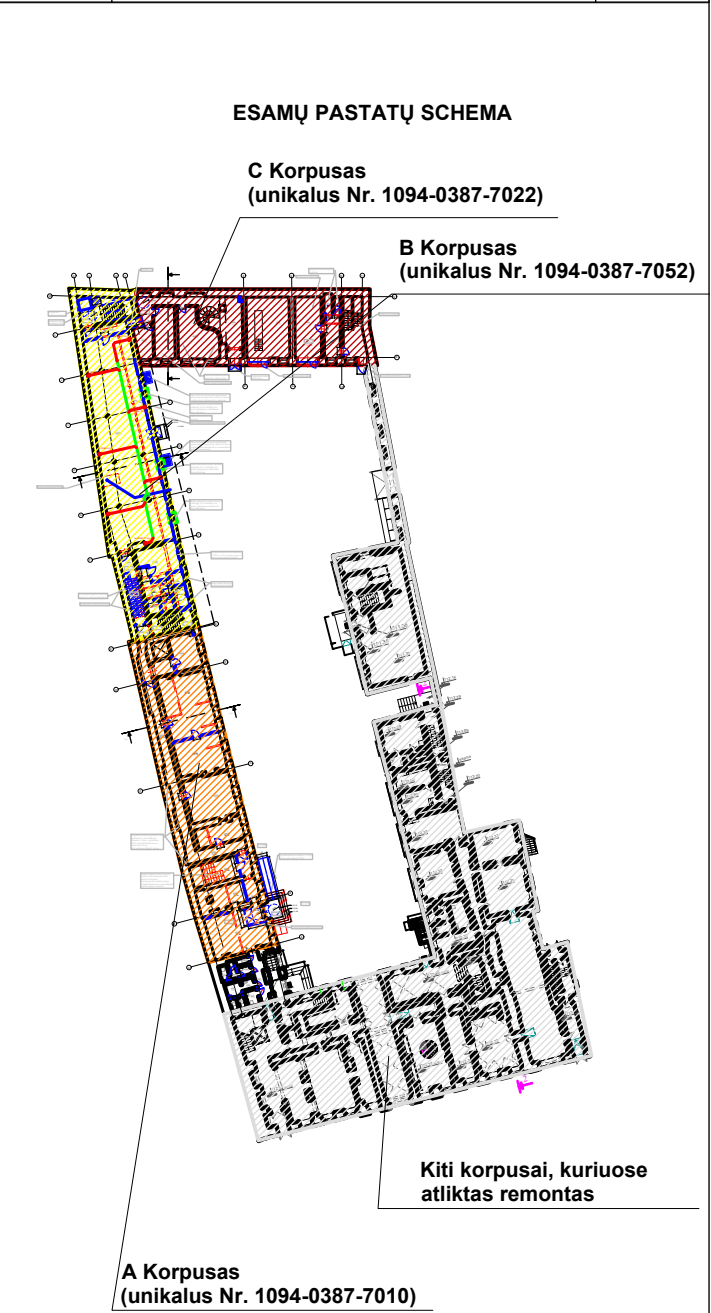


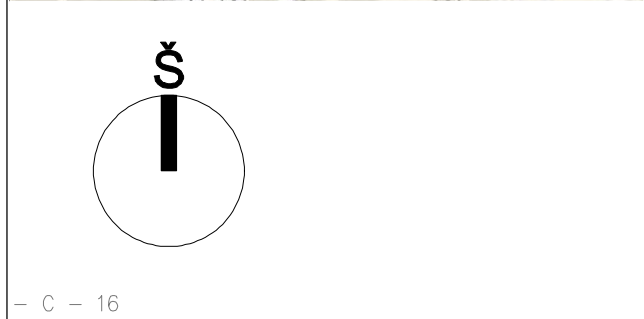

— C — 16
— A — 4
6/32 — 0290
6/32 — 0310

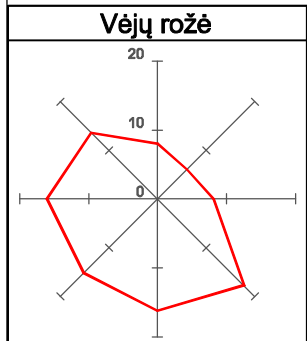

Suderintos
topografijos ribos

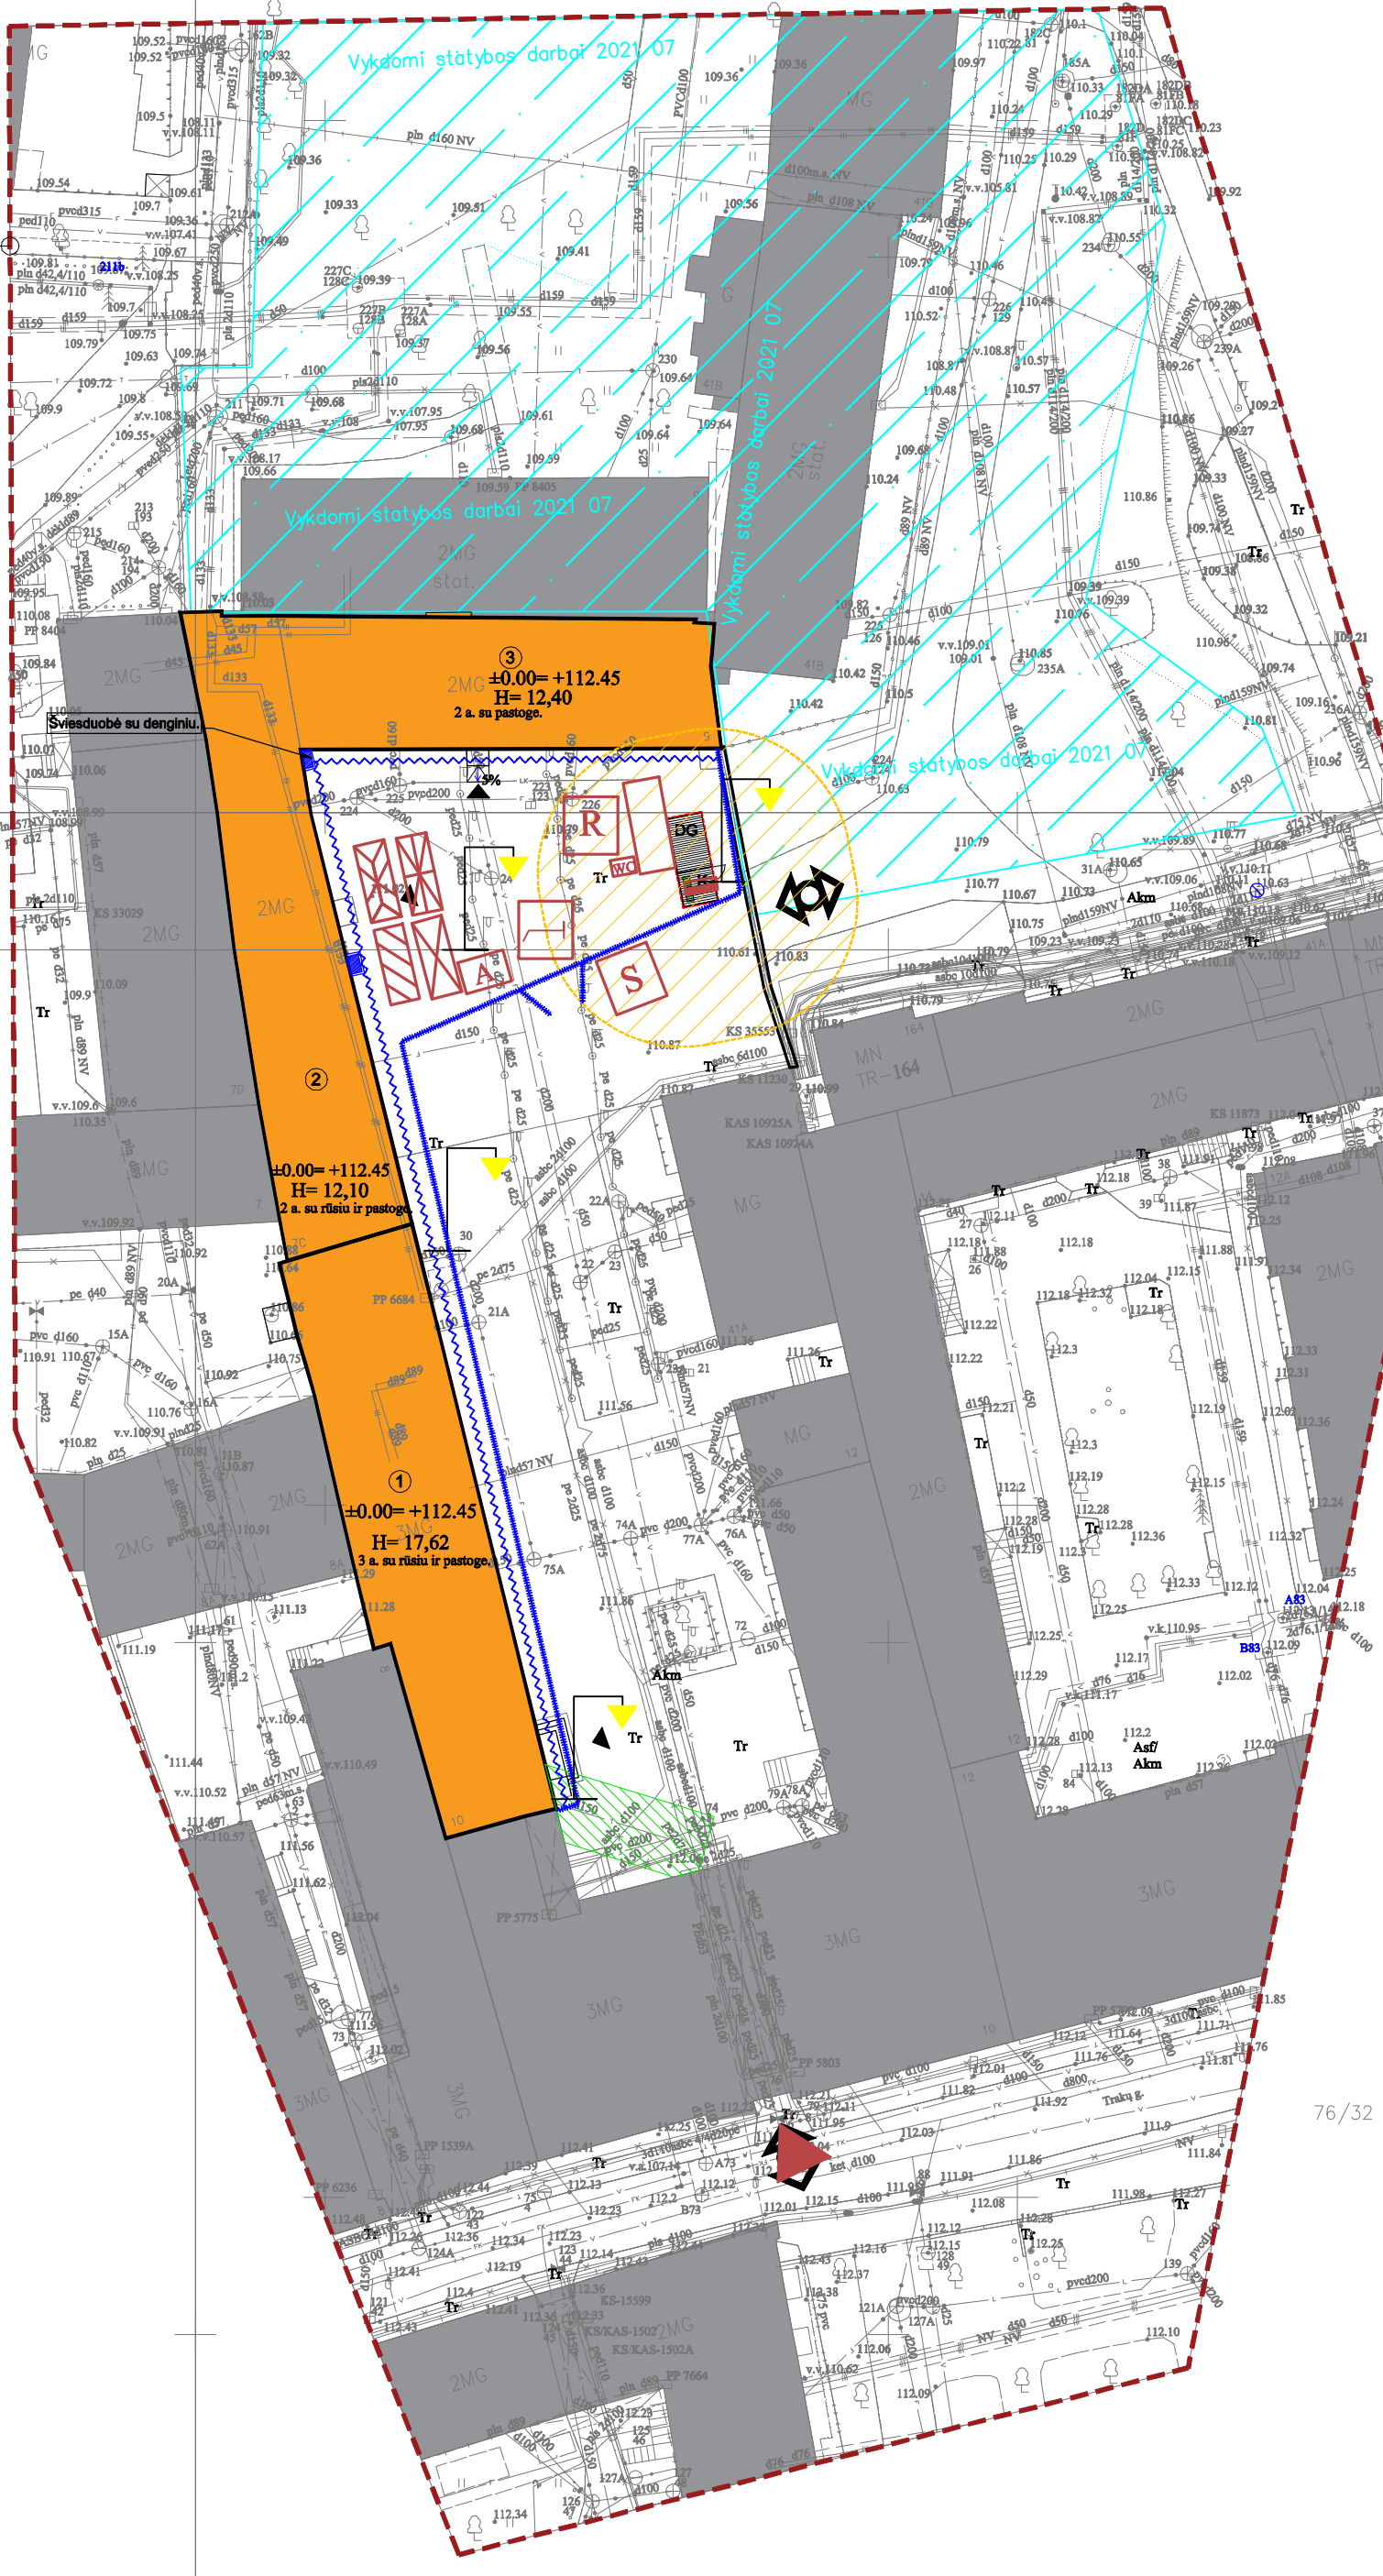

Pavojingos zonos statybos aikštelėje:

1. Pavojingų zonų ribos arti judančių mašinų ir įrenginių dalių – 5 m nuo jų, jei gamintojo instrukcijoje nėra griežtesnių ar papildomų reikalavimų.
2. Darbai šuliniuose, iškasose, bei prie elektros įrenginių (tampų turinčių neizoliuotų srovinių dalių)

Sutartiniai žymėjimai

- apsaugos namelis
- laikinas statybos aikštelės aptvėrimas L=100 m h=2 m
- laikinos administracinės, buitinės- higieninės patalpos
- priešgaisrinio skydo vieta
- biotualetai
- patekimas į sklypą
- laikina atliekų sandėliavimo vieta (atskiri komunalinių atliekų, inertinių atliekų, perdirbimų tinkamų atliekų ir netinkamų perdirbti atliekų konteineriai)
- kenksmingų ir pavojingų atliekų konteineriai
- laikinas statybvietės apšvietimas
- laikinos gaminių sandėliavimo vietos
- laikinos kenksmingų ir pavojingų gaminių sandėliavimo vietos
- statybinio autotransporto važiuoklių apiplovimo vieta
- statybvietės informacinis stendas, saugos ir sveikatos informacinis stendas
- rūkymo vieta, vieta evakuacijai
- darbų vykdymo zonos (su pastolių pastatymo vietomis)

Pastabos:

1. Laikinas aptvėrimas - 2,0 m aukščio tvora.
2. Vandeni darbininkų buitiniams higieniniams poreikiams pasijungti nuo esamo įvado.
3. Smulkesnį darbų aprašymą ir pagrindinius darbo saugos reikalavimus žiūrėti aiškinamajame rašte.
4. Vykdamas statybos darbus, prižiūrėti statybos aikštelę, kelius. Esant sausiems ir vėjautiems orams, drėkinti aikštelę.
5. Statybos aikštelėje įrengti laikinus ratų plovimo įrenginius. Automobilių ratai turi būti valomi ir plunami prieš išvažiuojant iš statybų teritorijos.

BENDRIEJI SKLYPO IR STATINIŲ RODIKLIAI

I. SKLYPAS			
Sklypas Unikalus Nr. 4400-1613-9196 Kadastrinis Nr. 0101/0032:1000 Vilniaus m. k.v.			
Pavadinimas	Mato vnt	Kiekiai	Pastabos
Sklypo plotas	m ²	35621	
Užstatymo intensyvumas	%	100	įvertinus kad RC išraše
Užstatymo tankis	%	17	

SUTARTINIAI ŽYMĖJIMAI

Žymėjimas	Pavadinimas	Pastabos
	Remontuojamas pastatas	
①	A korpusas (unikalus Nr. 1094-0387-7010). Pastatas 3 aukštų su rūsiu ir pastoge. H= 17,62	
②	B korpusas (unikalus Nr. 1094-0387-7052) Pastatas 2 aukštų su rūsiu ir pastoge. H= 12,10	
③	C korpusas (unikalus Nr. 1094-0387-7022) Pastatas 2 aukštų su pastoge. H= 12,40	
	Esami pastatai	
	Esama tvora	
	Įėjimo į pastatą vieta	
	Esamas įvažiavimas į gimnazijos teritoriją	

ESAMI INŽINERINIAI TINKLAI

	AUKŠTOS ĮTAMPOS POŽEMINIAI ELEKTROS TINKLAI
	ŽEMOS ĮTAMPOS POŽEMINIAI ELEKTROS TINKLAI
	ORINĖ ELEKTROS LINIJA
	RYŠIŲ TINKLAI
	DUJOTIEKIO POŽEMINIAI TINKLAI
	VANDENTIEKIO TINKLAI
	BUITINIŲ NUOTEKŲ TINKLAI
	LIETAUS NUOTEKŲ TINKLAI

0	2021-10	Statybos darbams leidimui gauti			
Laida	Išleidimo data	Laidos statusas. Keitimo priežastis (jei taikoma)			
KVAL. PATV. DOK. NR.	MASPRO		STATINIO PROJEKTO PAVADINIMAS: Kultūros paskirties statinių (unikalus nr. 1094-0387-7010, unikalus nr. 1094-0387-7022, unikalus nr. 1094-0387-7052) Trakų g. 10, Vilniuje, kapitalinio remonto projektas		
A1363 KPD3601	PV	K. Bakanauskas	DOKUMENTO PAVADINIMAS:		Laida
32884	PDV	R. Untonas	Statybvietės planas M 1:500		0
KALBOS TRUMP.	STATYTOJAS:	DOKUMENTO ŽYMUJ:			Lapas
LT	Vilniaus apskrities Adomo Mickevičiaus viešoji biblioteka	21.537765(1)-TP-SO-01			Lapų
					1
					1