




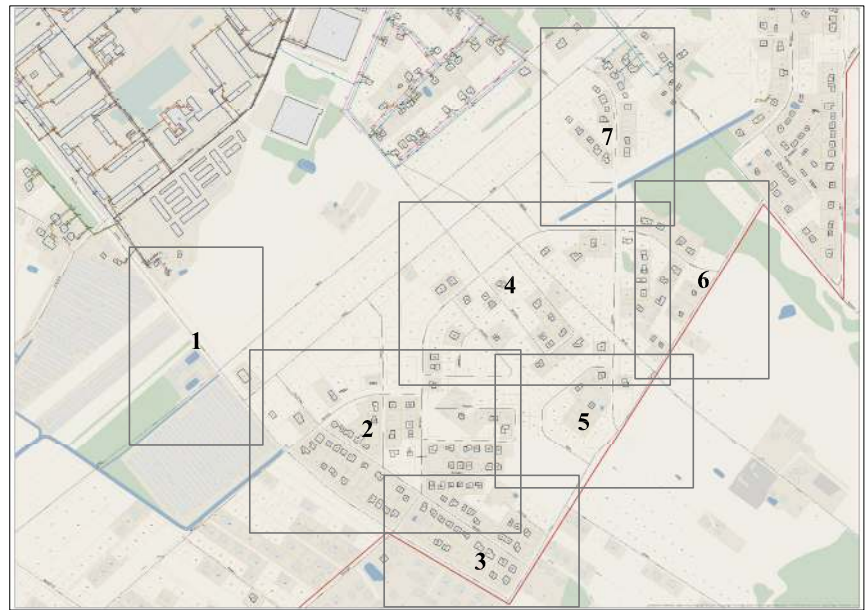



- SUTARTINIAI PAŽYMĖJIMAI**
- VI— PROJEKTUOJAMI VANDENTIEKIO TINKLAI
 - FI— PROJEKTUOJAMI BUITINIŲ NUOTEKŲ TINKLAI
 - FSI— PROJEKTUOJAMI SLĖGINIAI BUITINIŲ NUOTEKŲ TINKLAI
 - V— ESAMI VANDENTIEKIO TINKLAI
 - F— ESAMI BUITINIŲ NUOTEKŲ TINKLAI
 - GH 26 PROJEKTUOJAMI PRIEŠGAISINIAI HIDRANTAI


Atestato Nr.	UAB "ŠIAULIŲ VANDENYS"				LAUKO VANDENTIEKIO IR NUOTEKŲ SALINIMO TINKLŲ ŠIAULIŲ MIESTO LIEPORIŲ - ŠVENTUPIO GYVENAMOJO RAJONO DALYJE (AISCŲ G., BALTŲ G., BARTŲ G., JOTVINGIŲ G., KALNIŠKIŲ G., LIETUVININKŲ G., SEMBOS G., TYRAVOS G., ŽIEMGALIŲ G.) STATYBOS PROJEKTAS	
26070	PDV	V. STASIŪNĖ	2019		SKLYPO PLANAS SU PROJEKTUOJAMAIS VANDENTIEKIO IR NUOTEKŲ TINKLAIS	Laida
34629	PV	V. STASIŪNĖ				0
LT	UŽSAKOVAS: UAB "ŠIAULIŲ VANDENYS"				19-45-TP-VN-SP	1/7


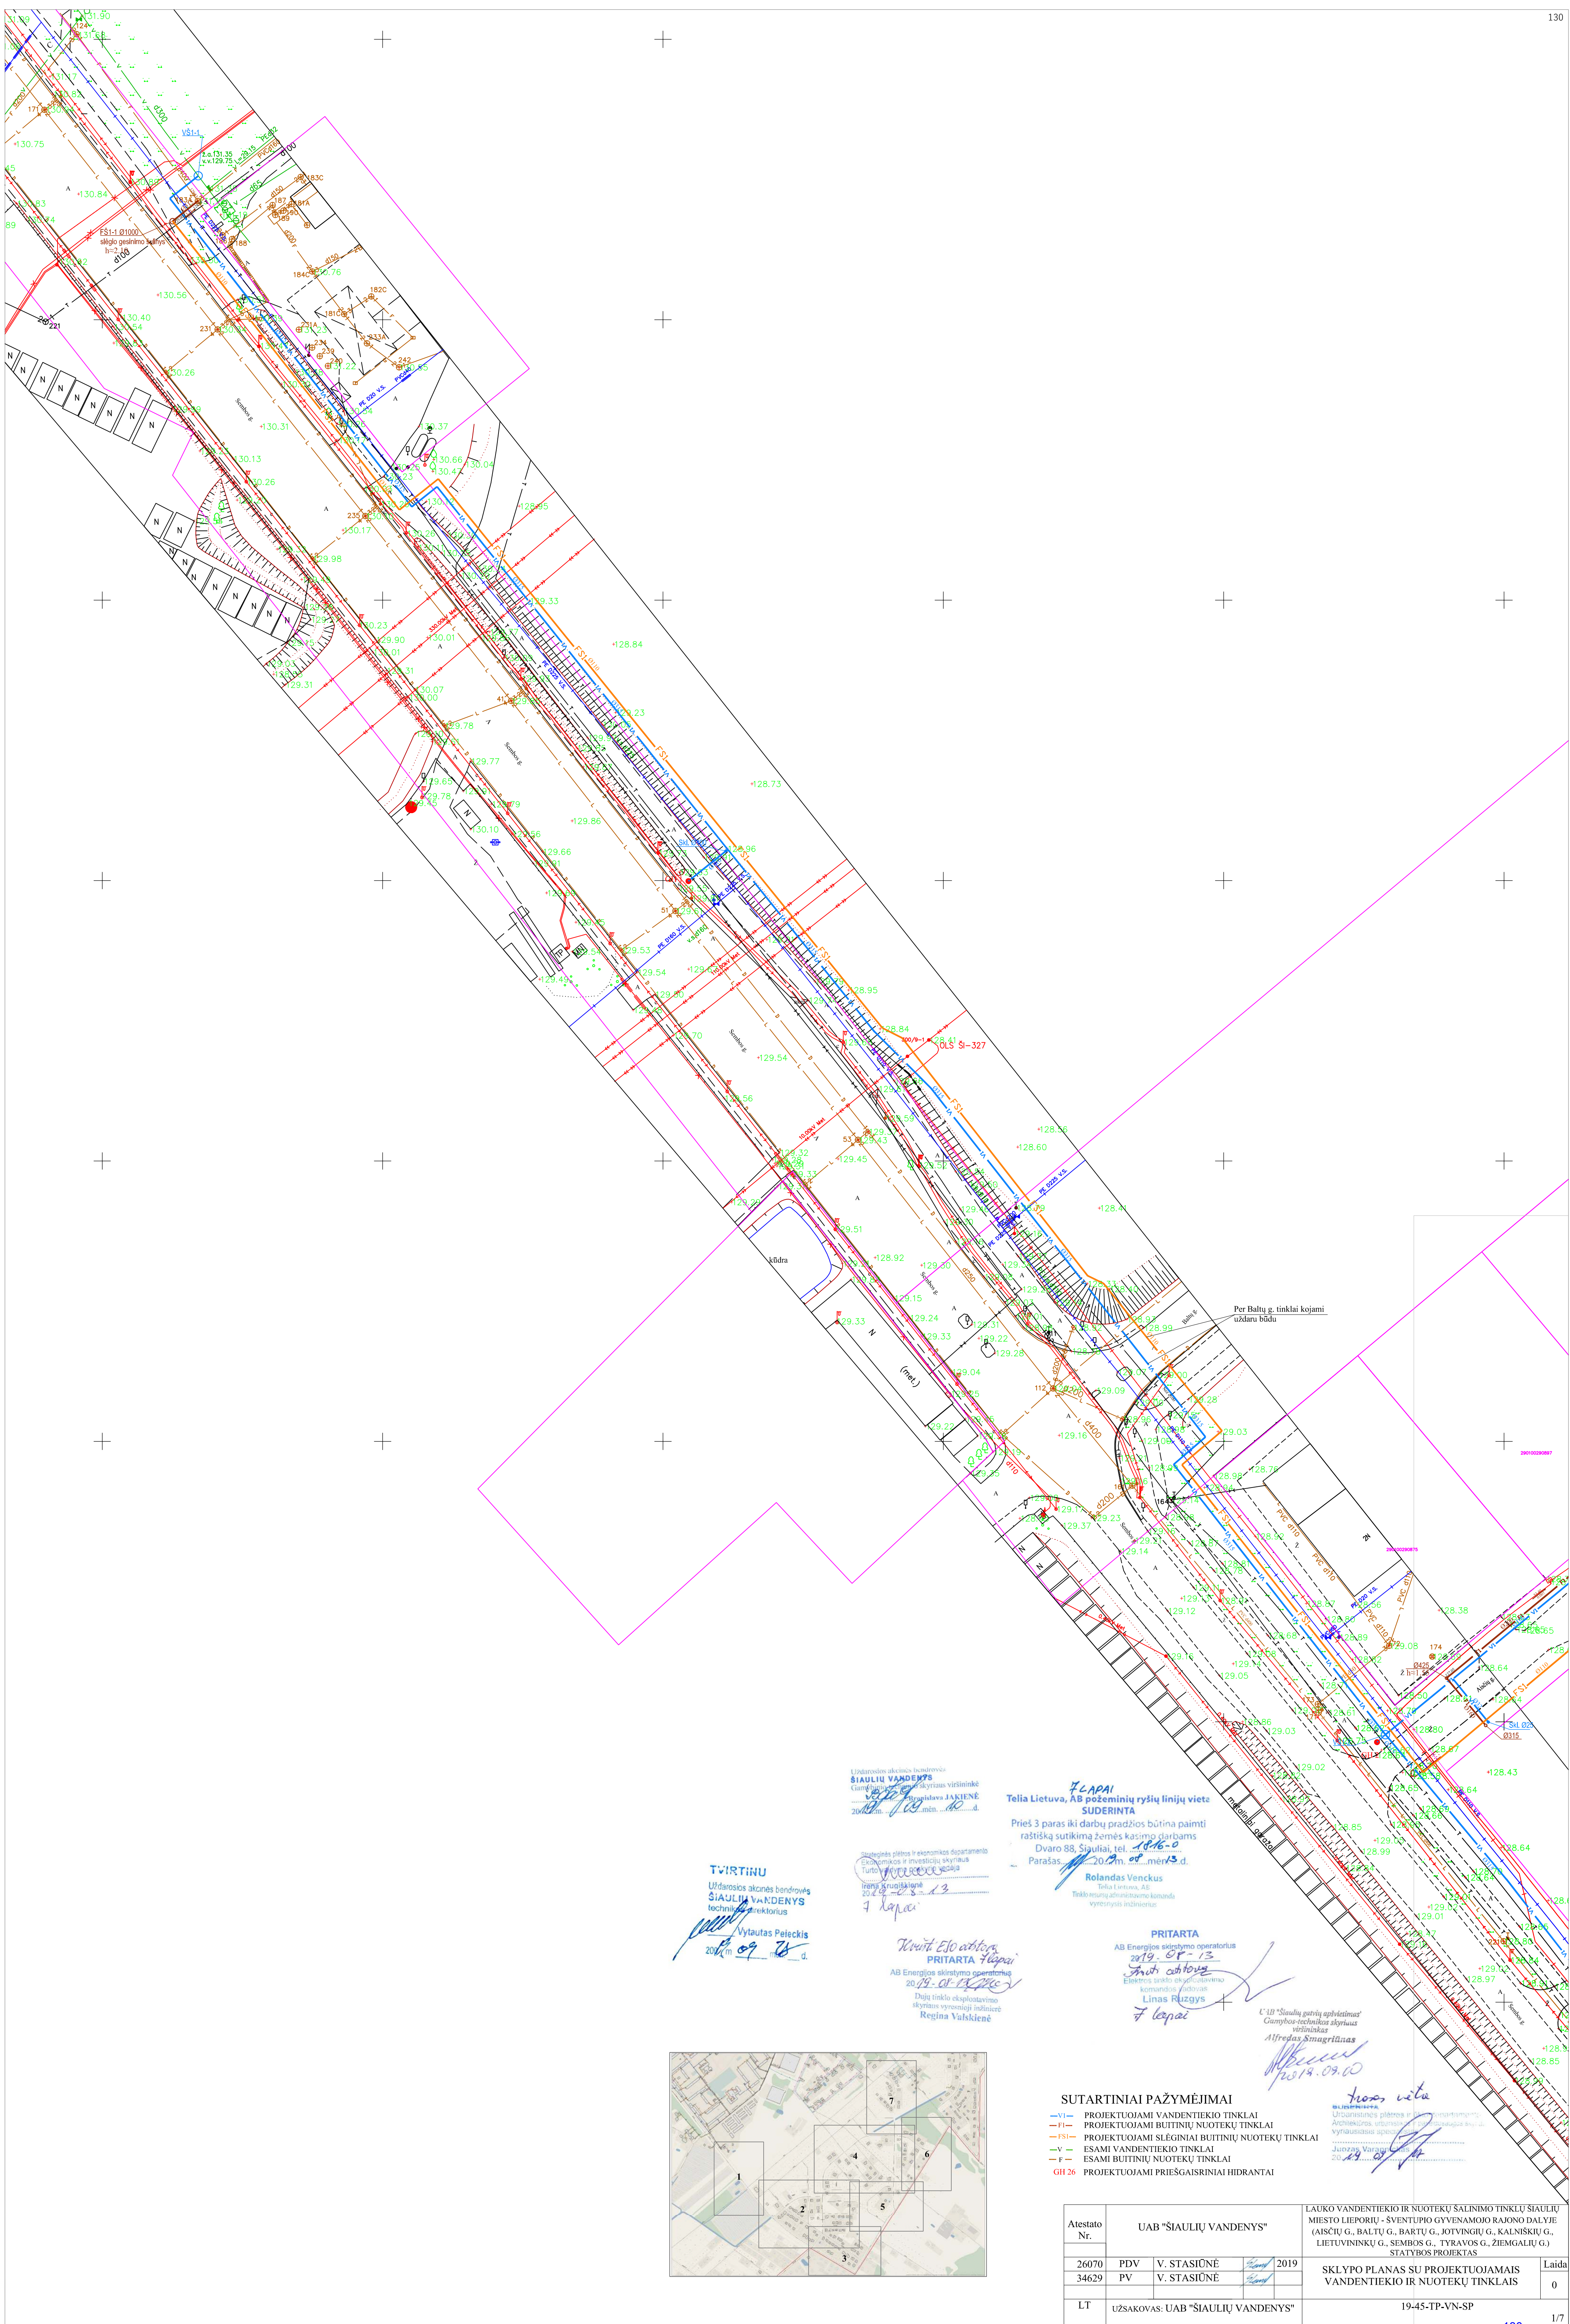


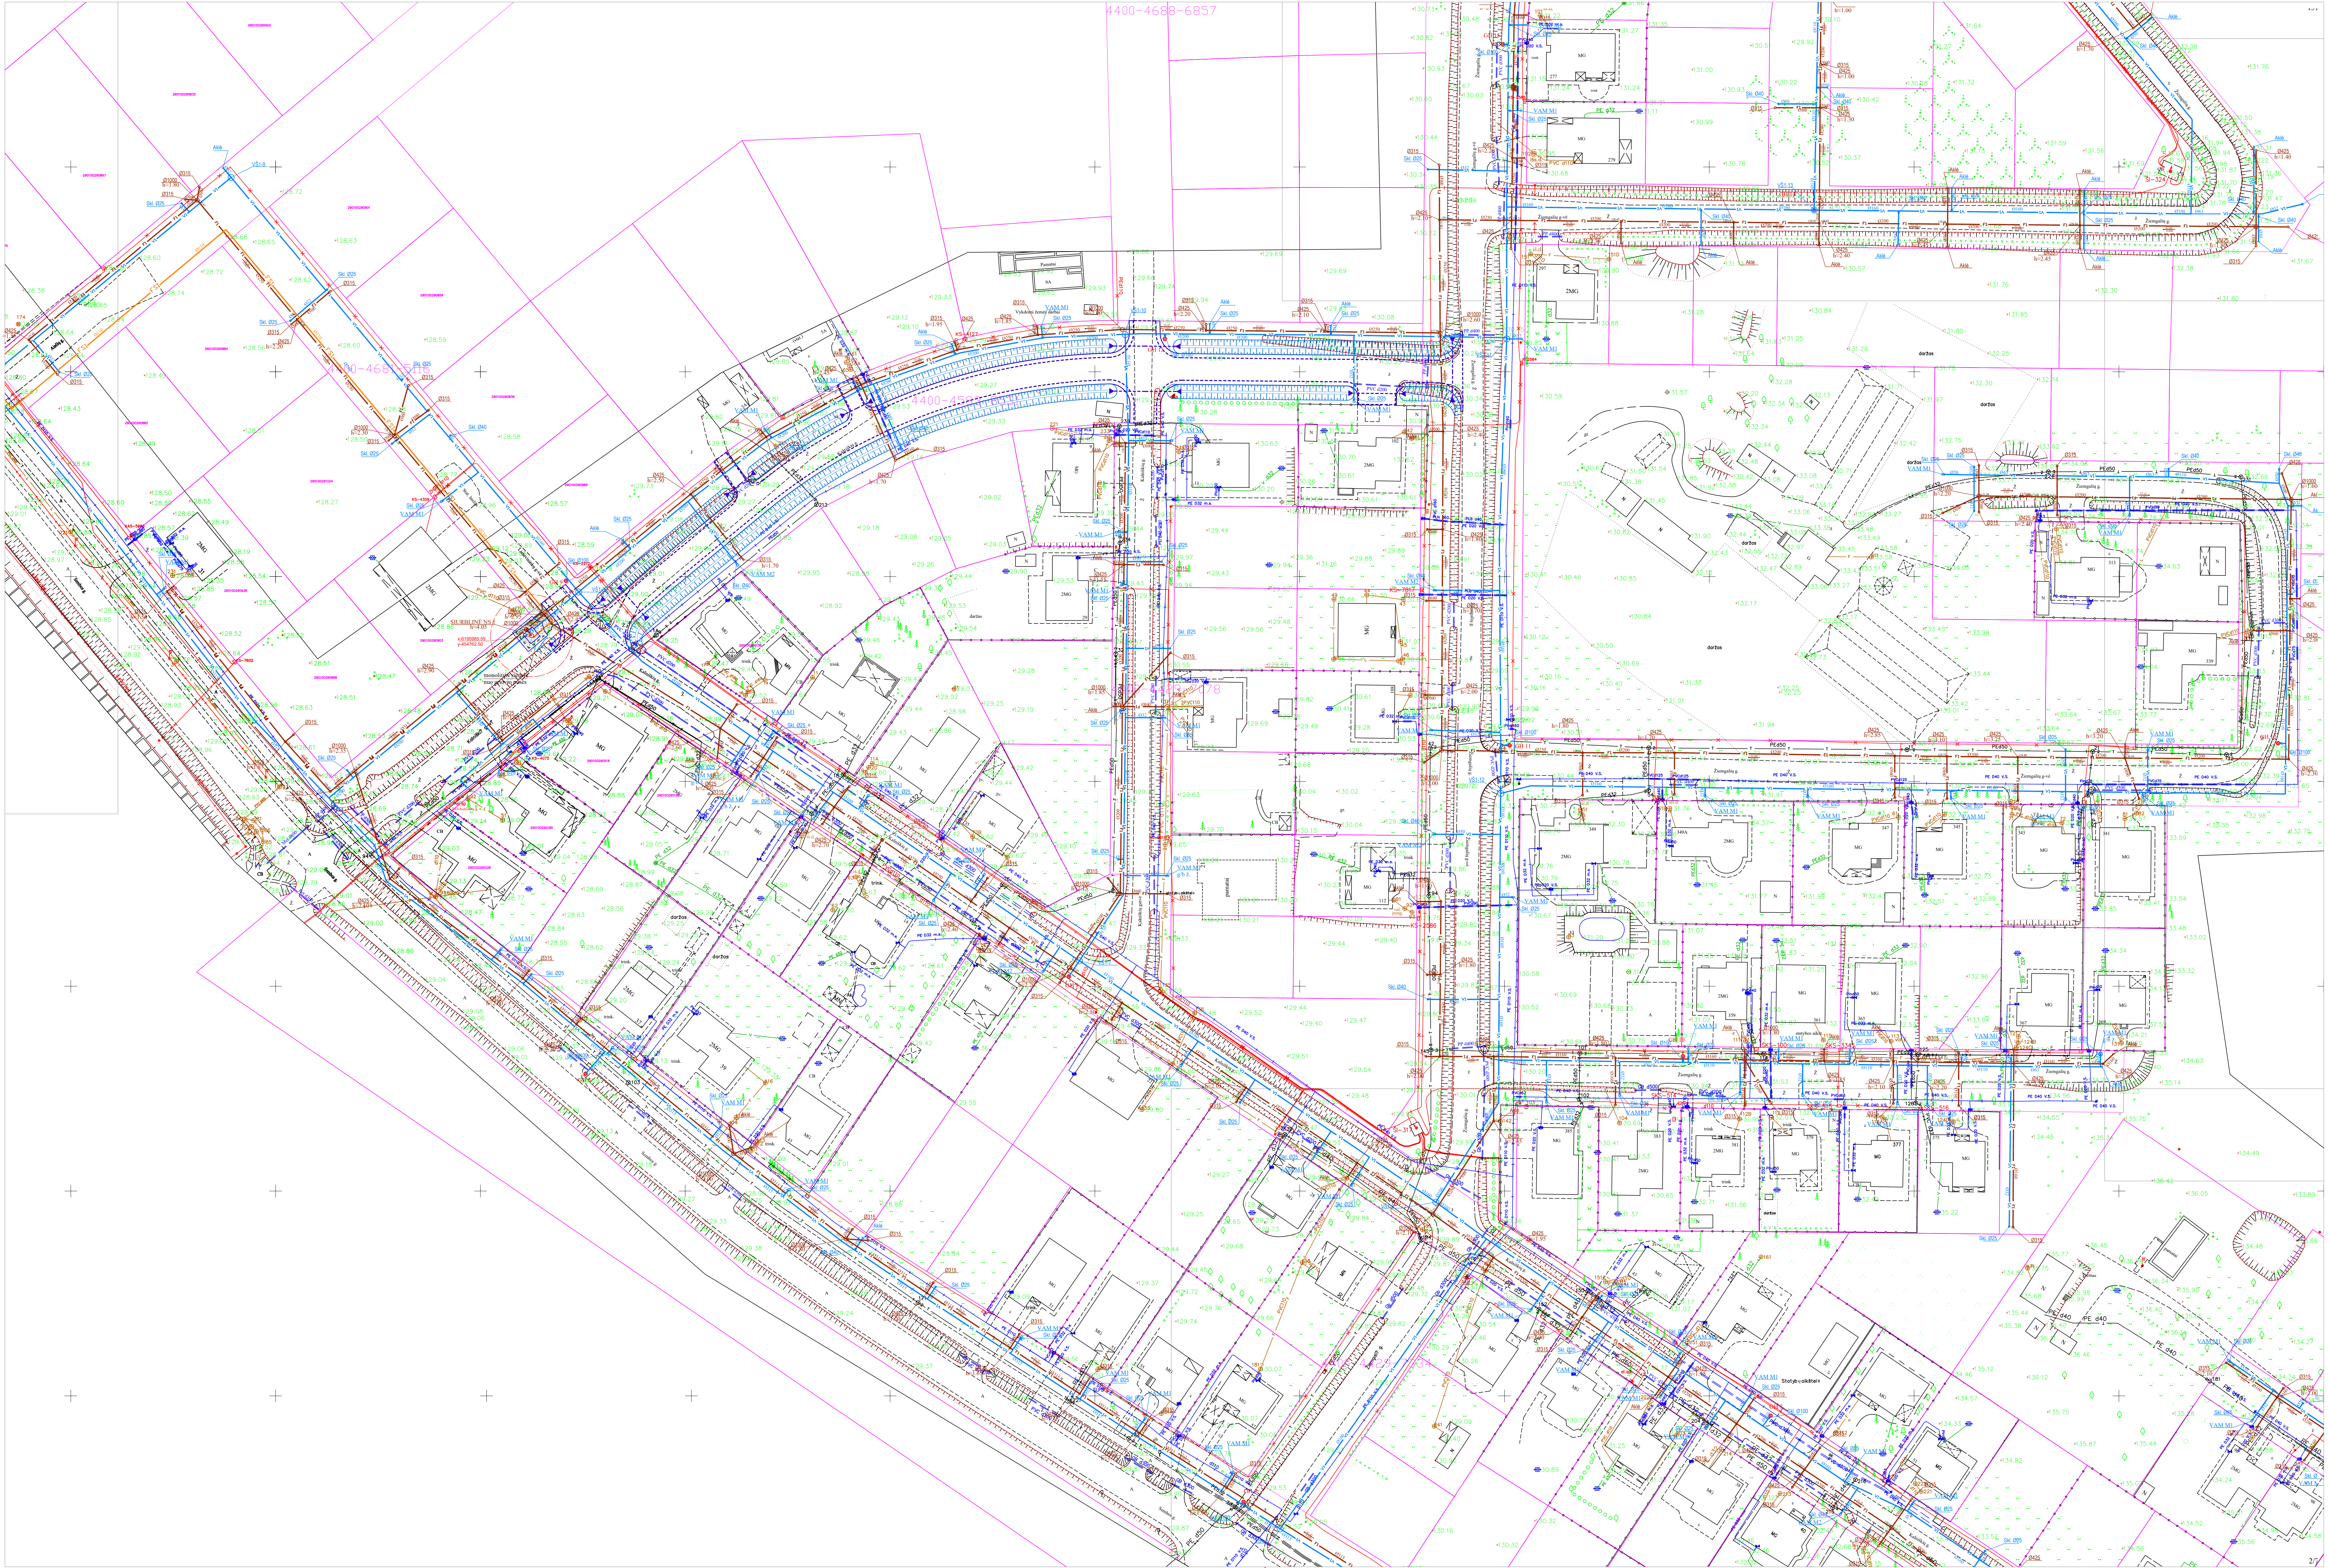

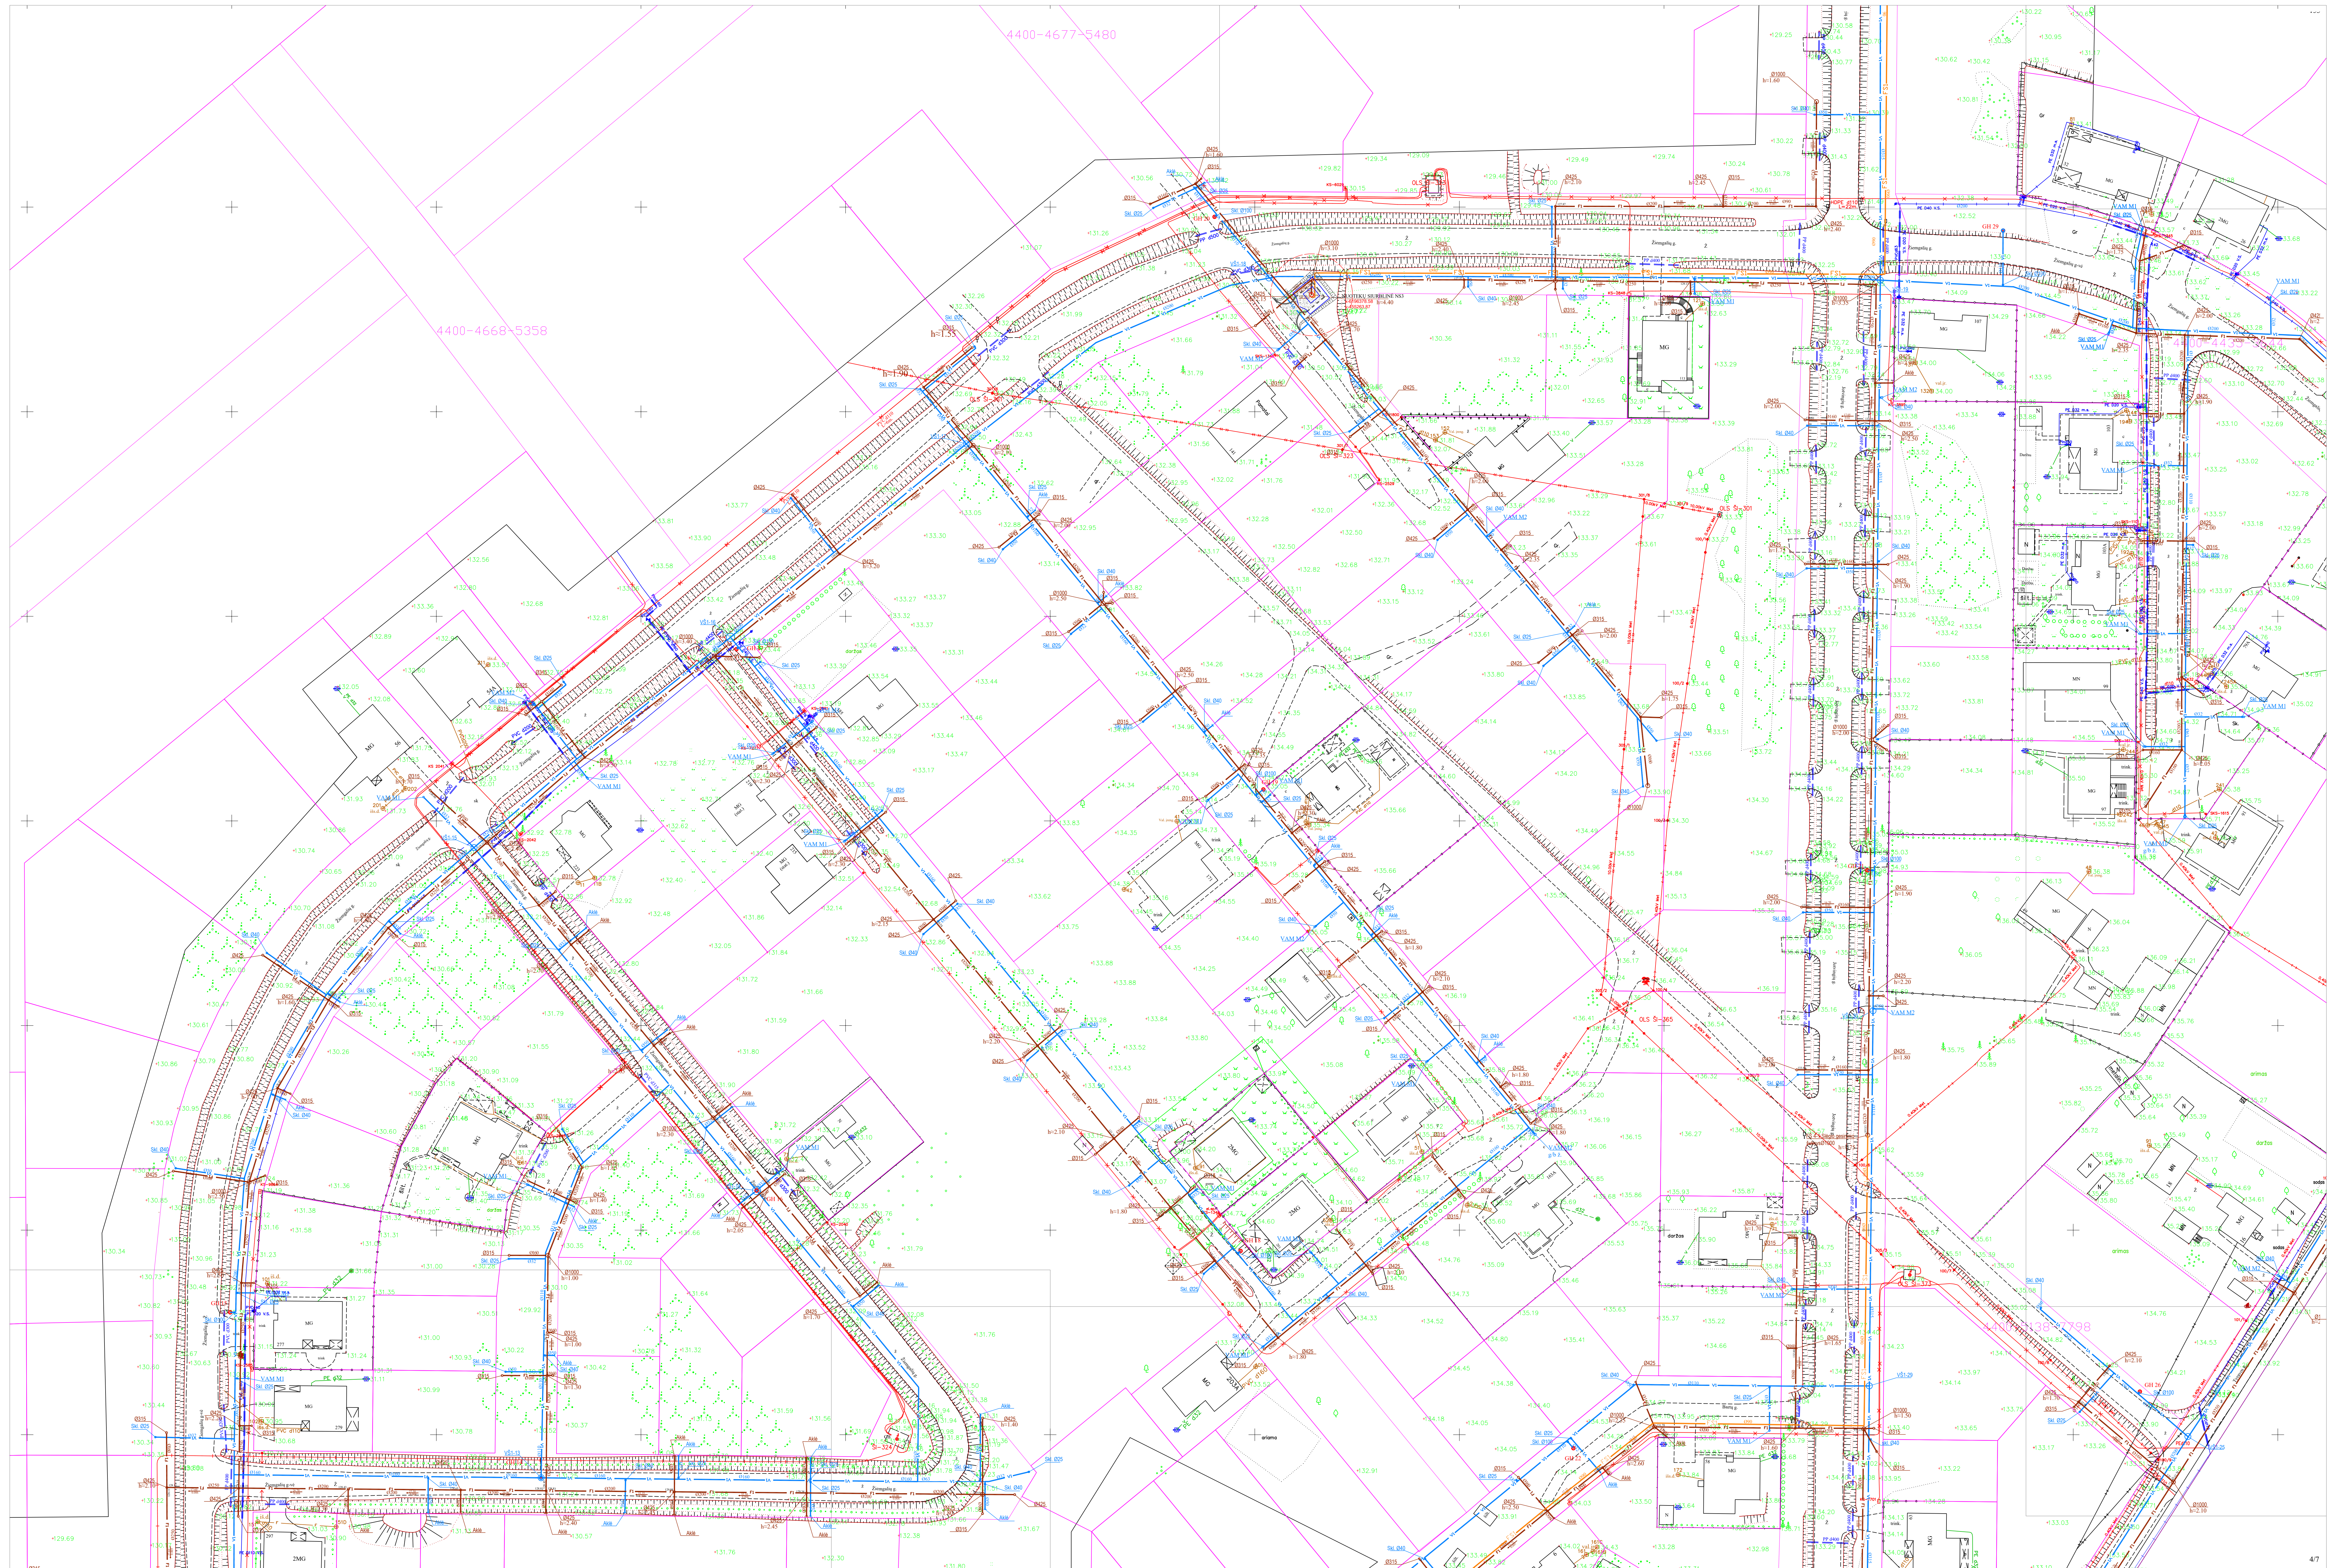

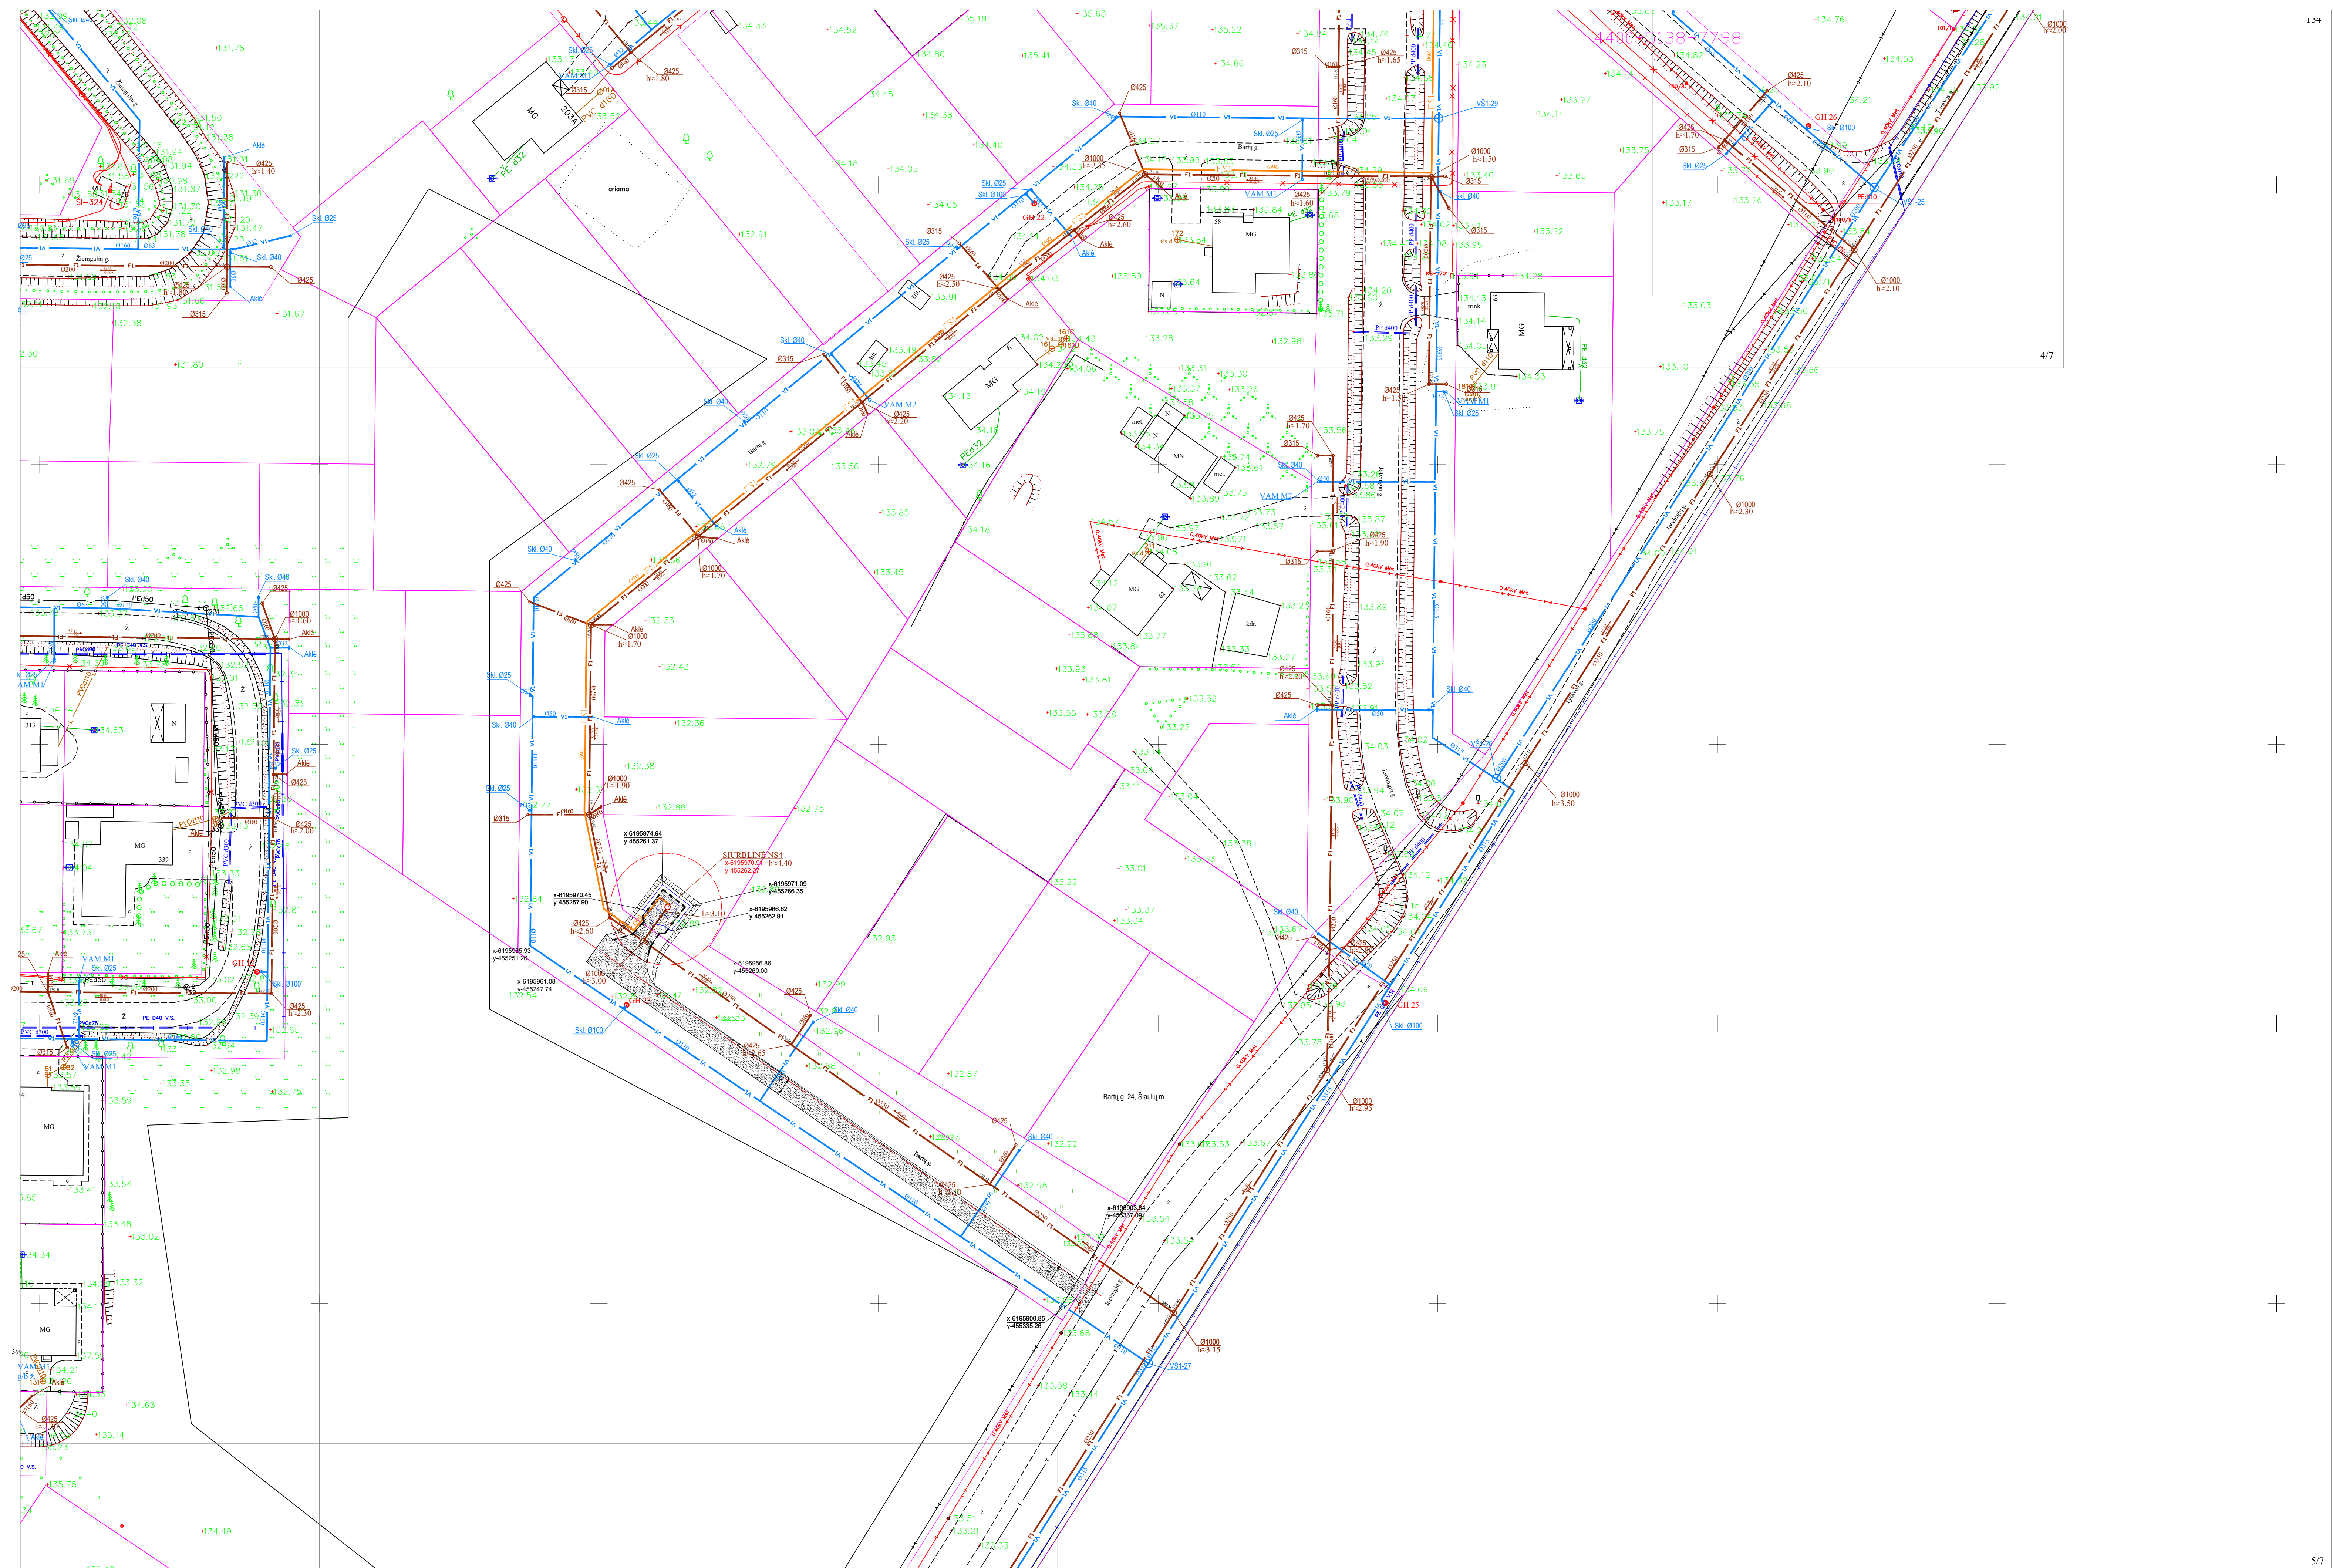

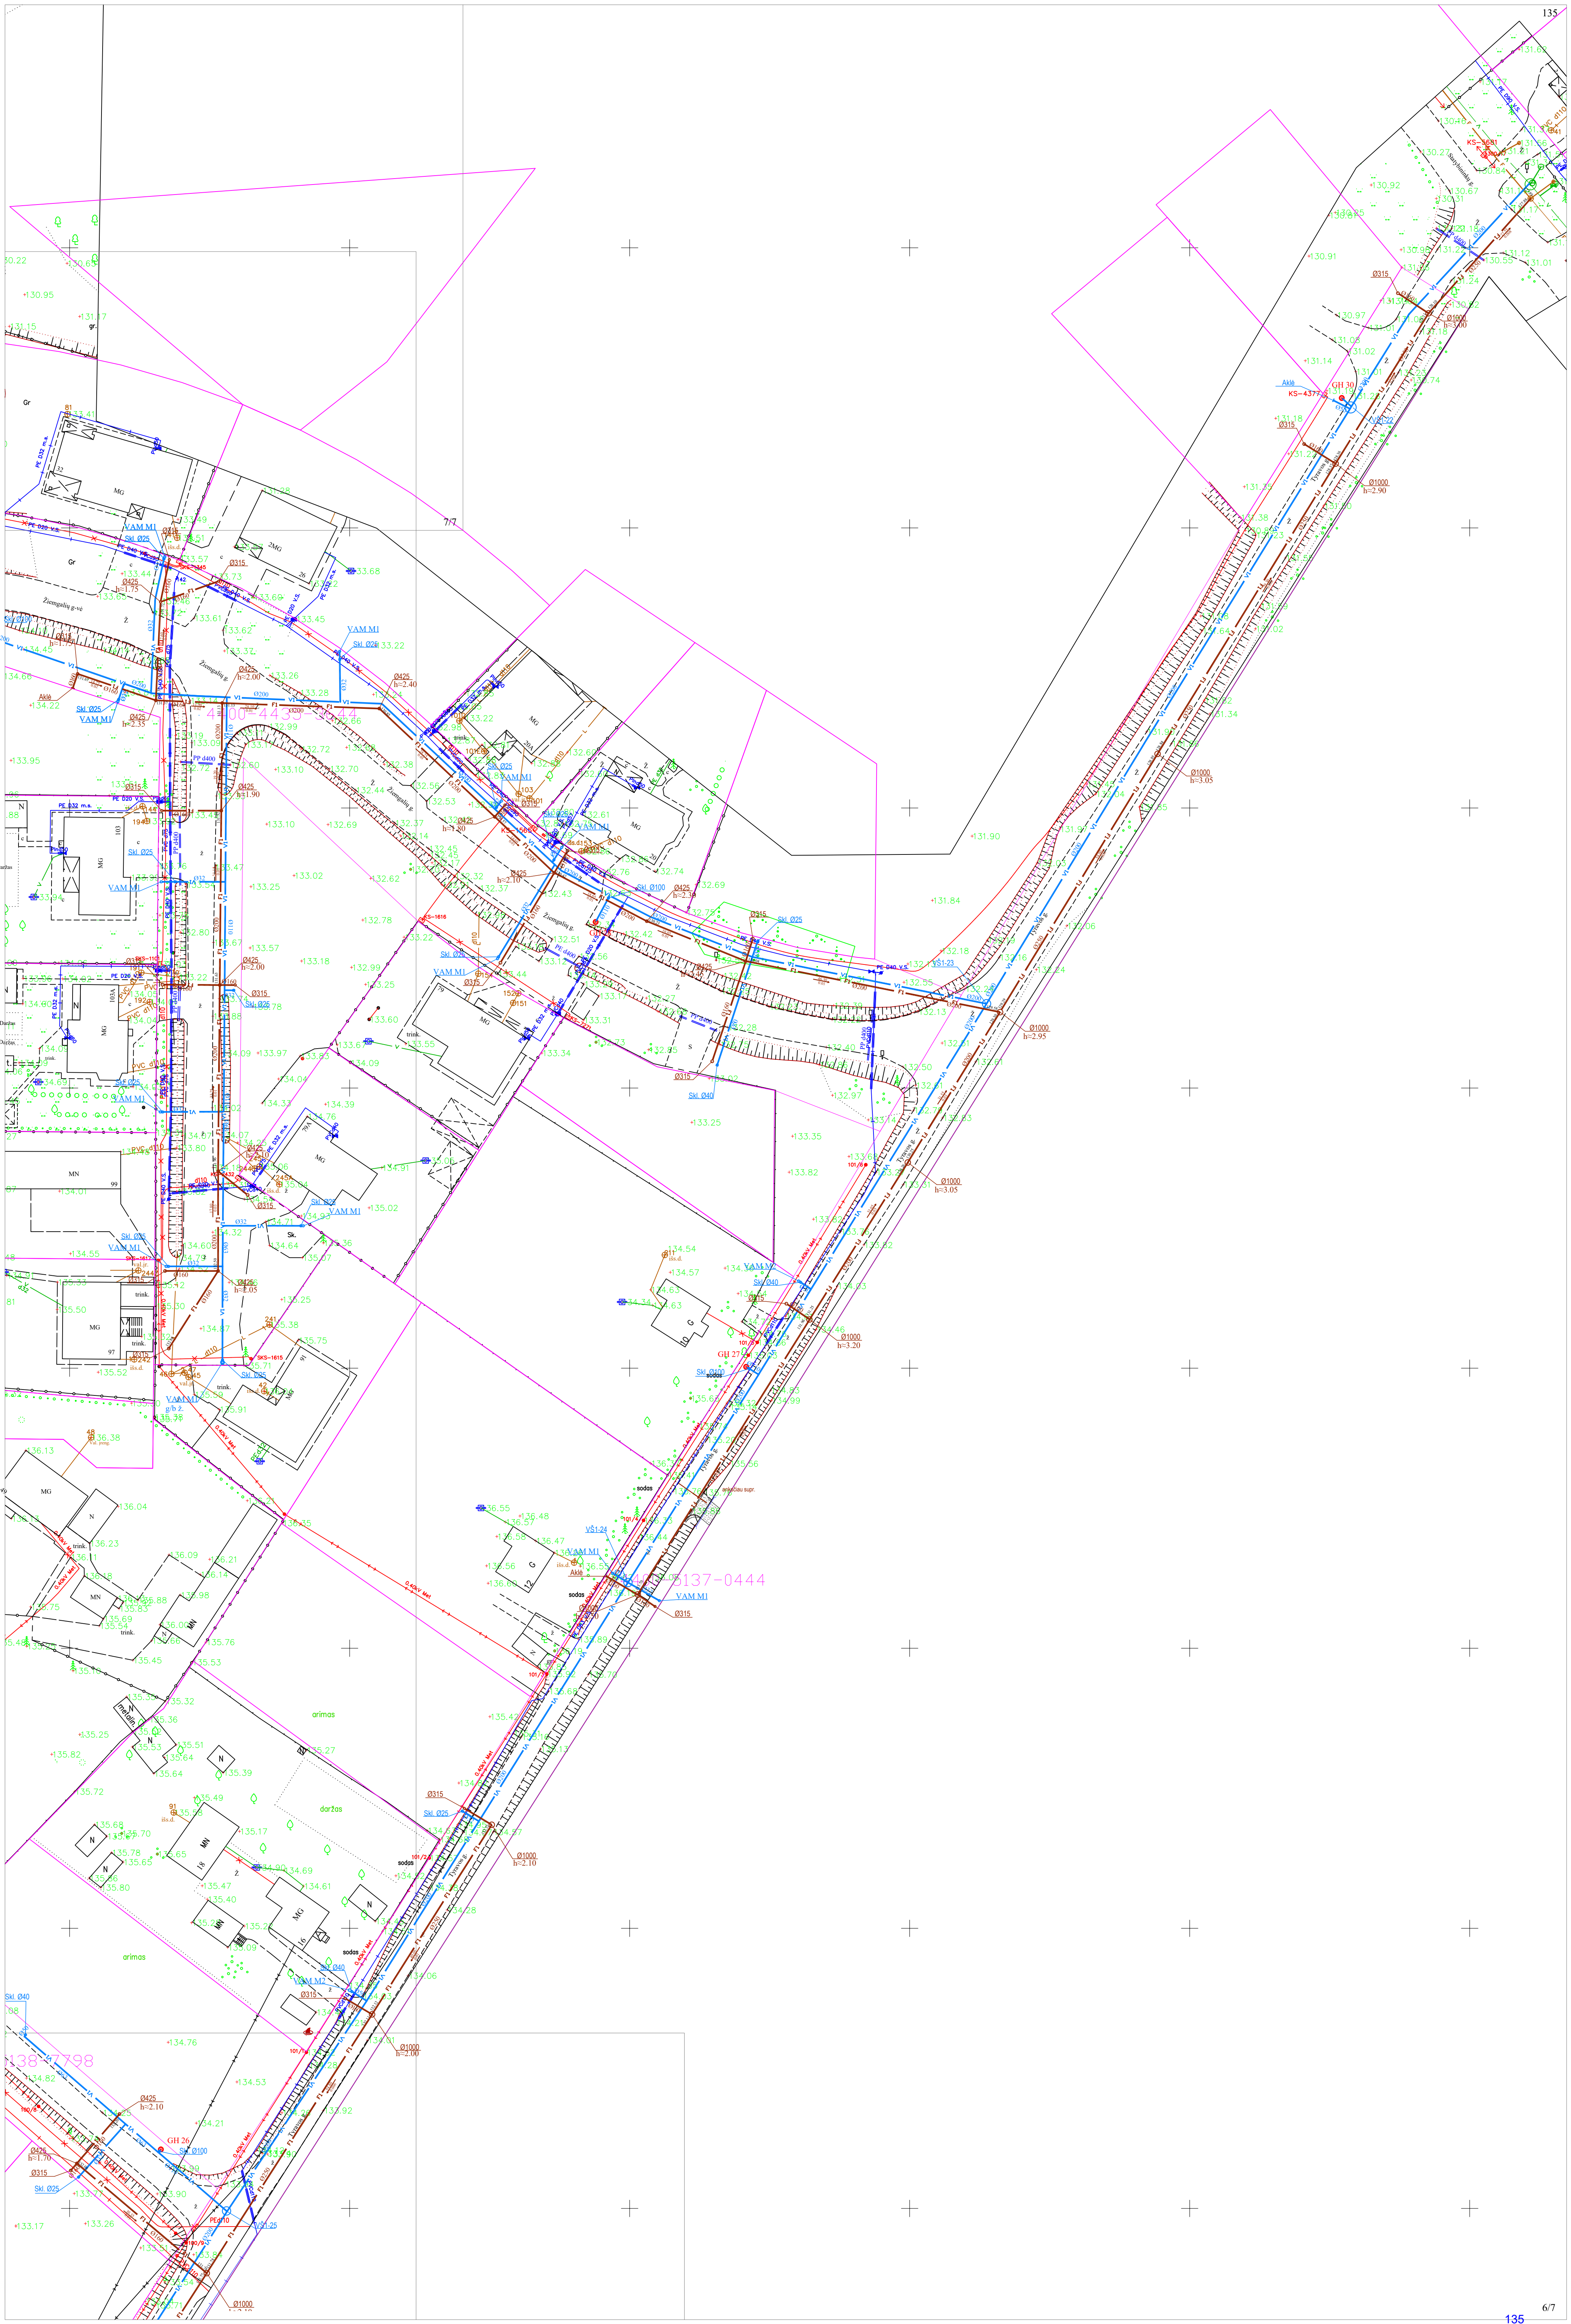

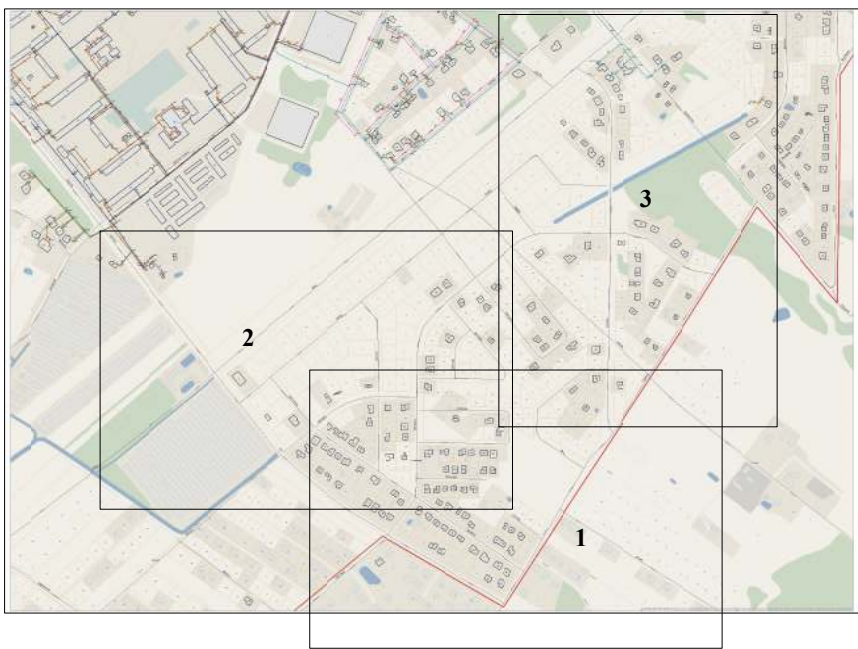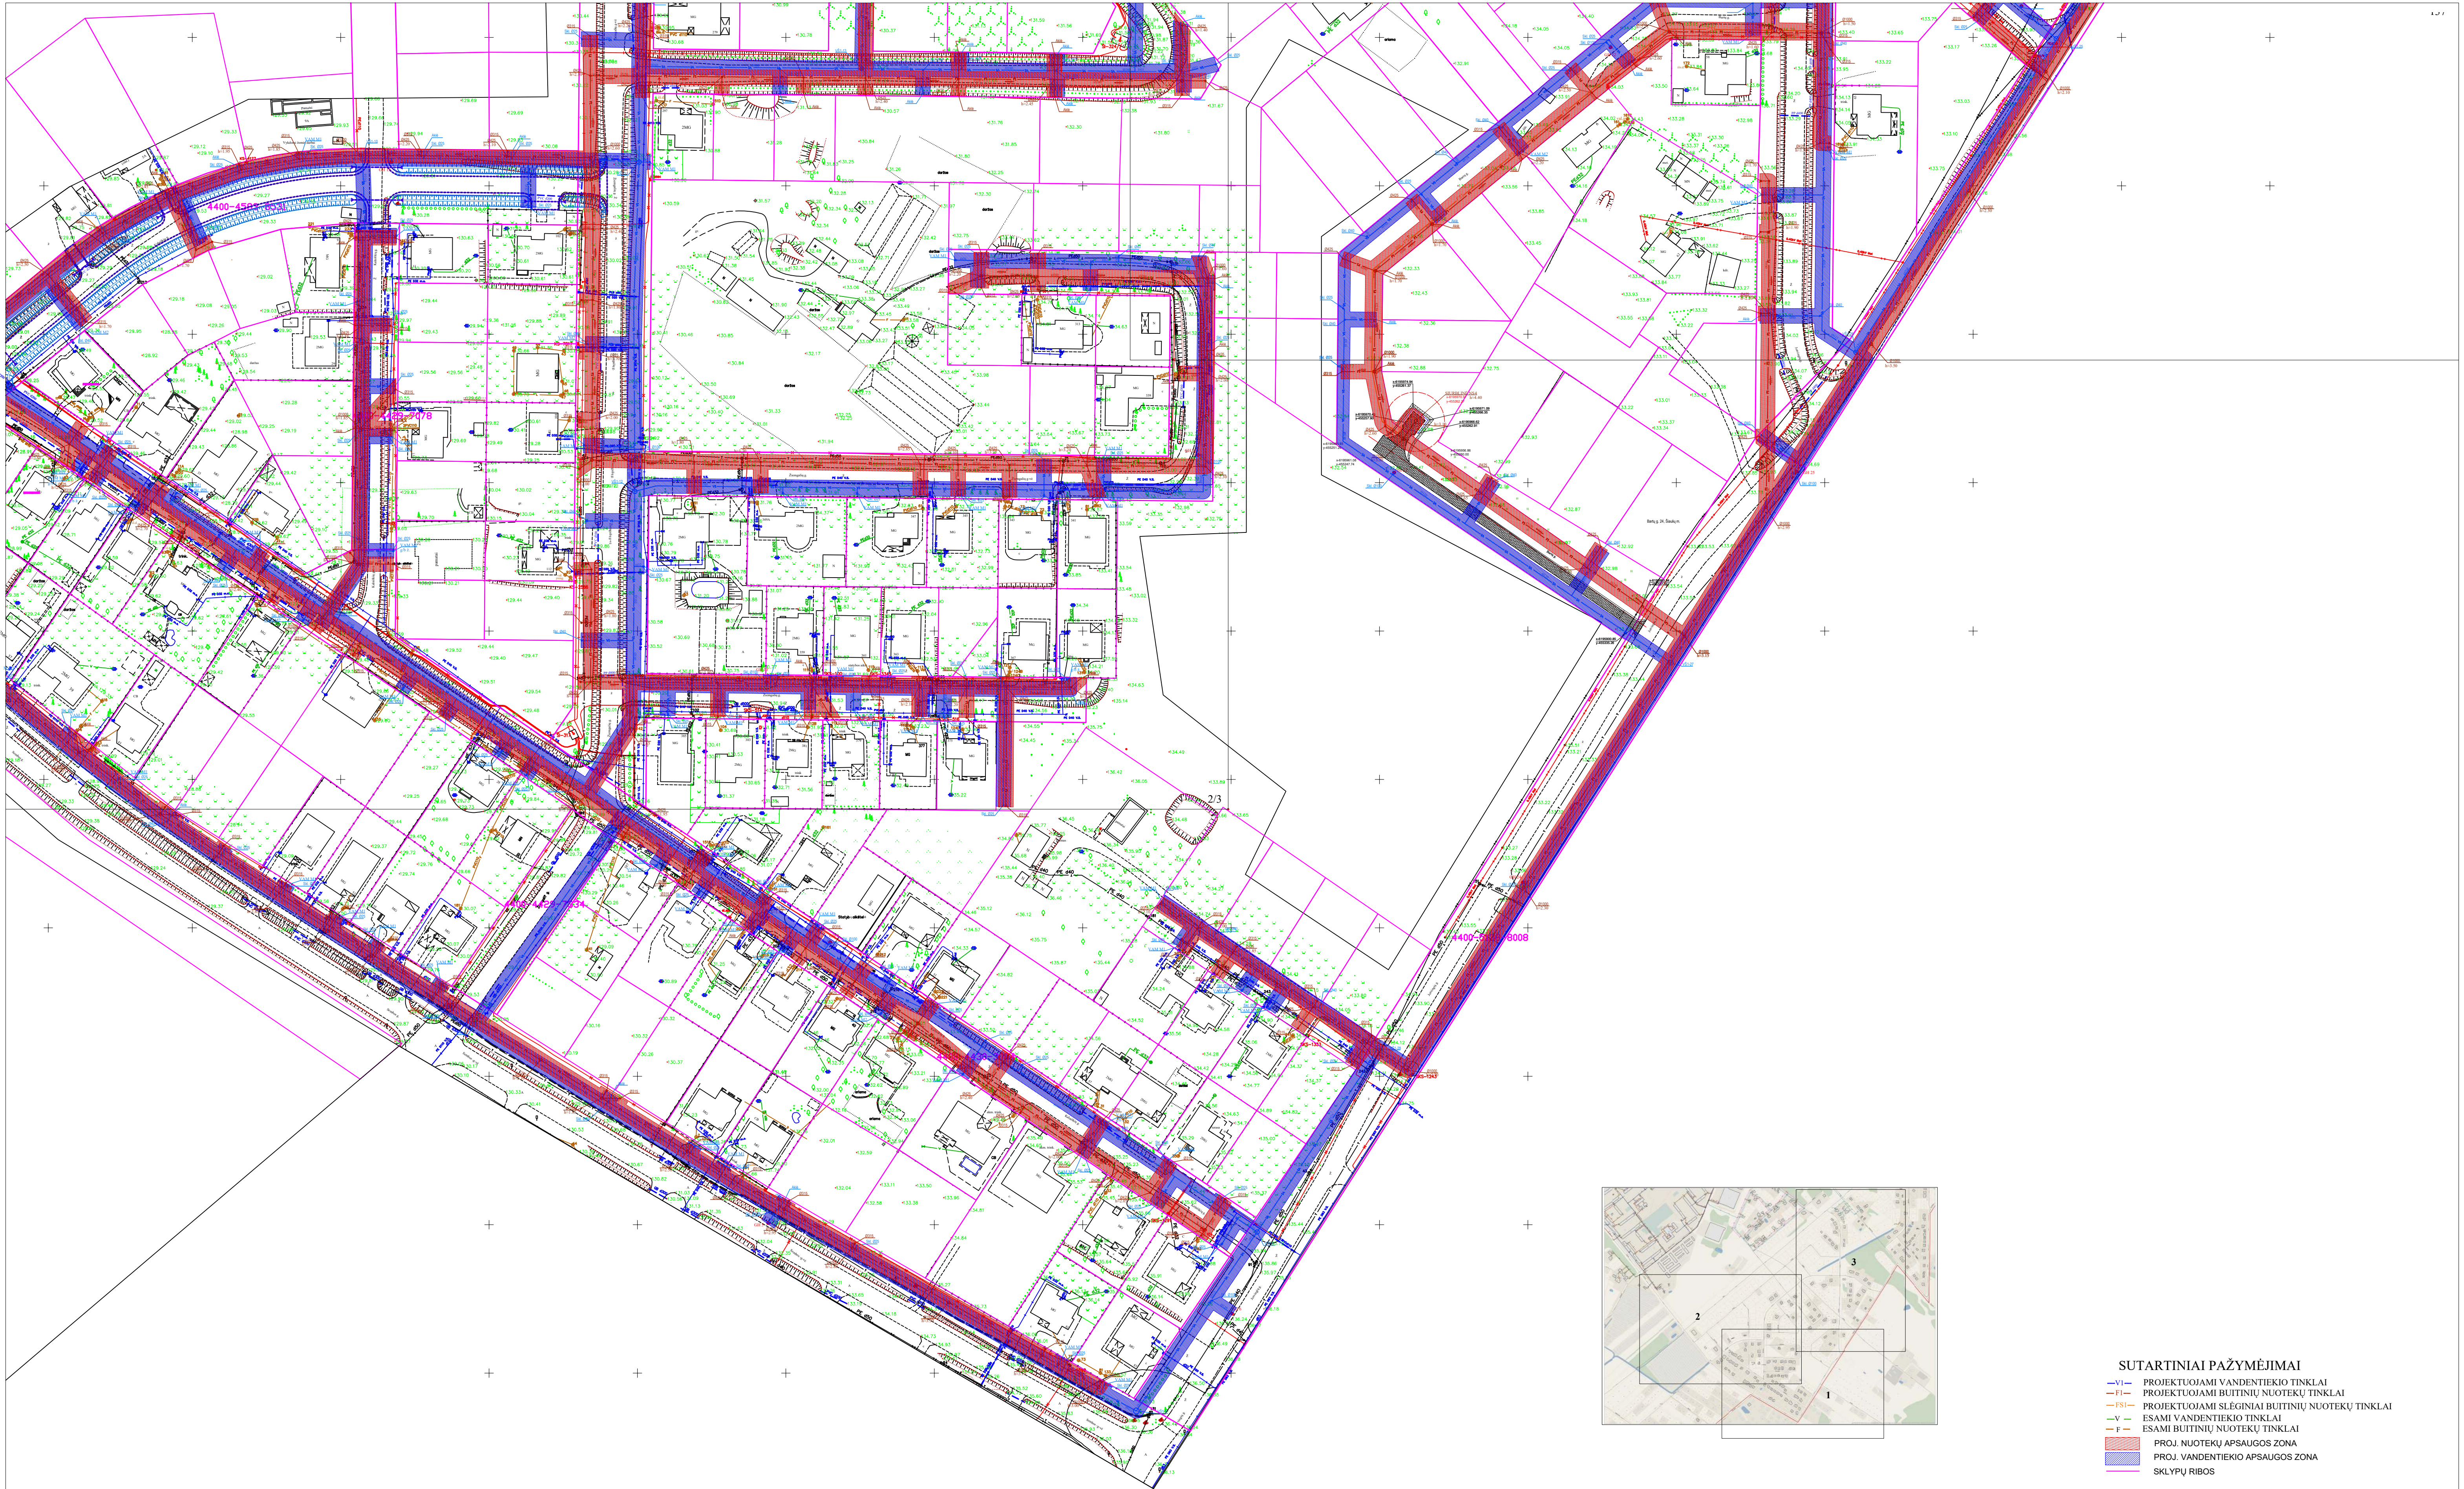

Atestato Nr.	UAB "ŠIAULIŲ VANDENYS"					LAUKO VANDENTIEKIO IR NUOTEKŲ ŠALINIMO TINKLŲ ŠIAULIŲ MIESTO LIEPORIŲ - SVENTUPIO GYVENAMOJO RAJONO DALYJE (AISČIŲ G., BALTŲ G., BARTŲ G., JOTVINGIŲ G., KALNIŠKIŲ G., LIETUVININKŲ G., SEMBOS G., TYRAVOS G., ŽIEMGALIŲ G.) STATYBOS PROJEKTAS	
26070	PDV	V. STASIŪNĖ		2019		SKLYPO PLANAS SU VANDENTIEKIO IR NUOTEKŲ TINKLŲ APSAUGOS ZONOMIS M1:1000	Laic 0
34629	PV	V. STASIŪNĖ		2019			
LT	UŽSAKOVAS: UAB "ŠIAULIŲ VANDENYS"					19-45-TP-VN-AZ	1/

