





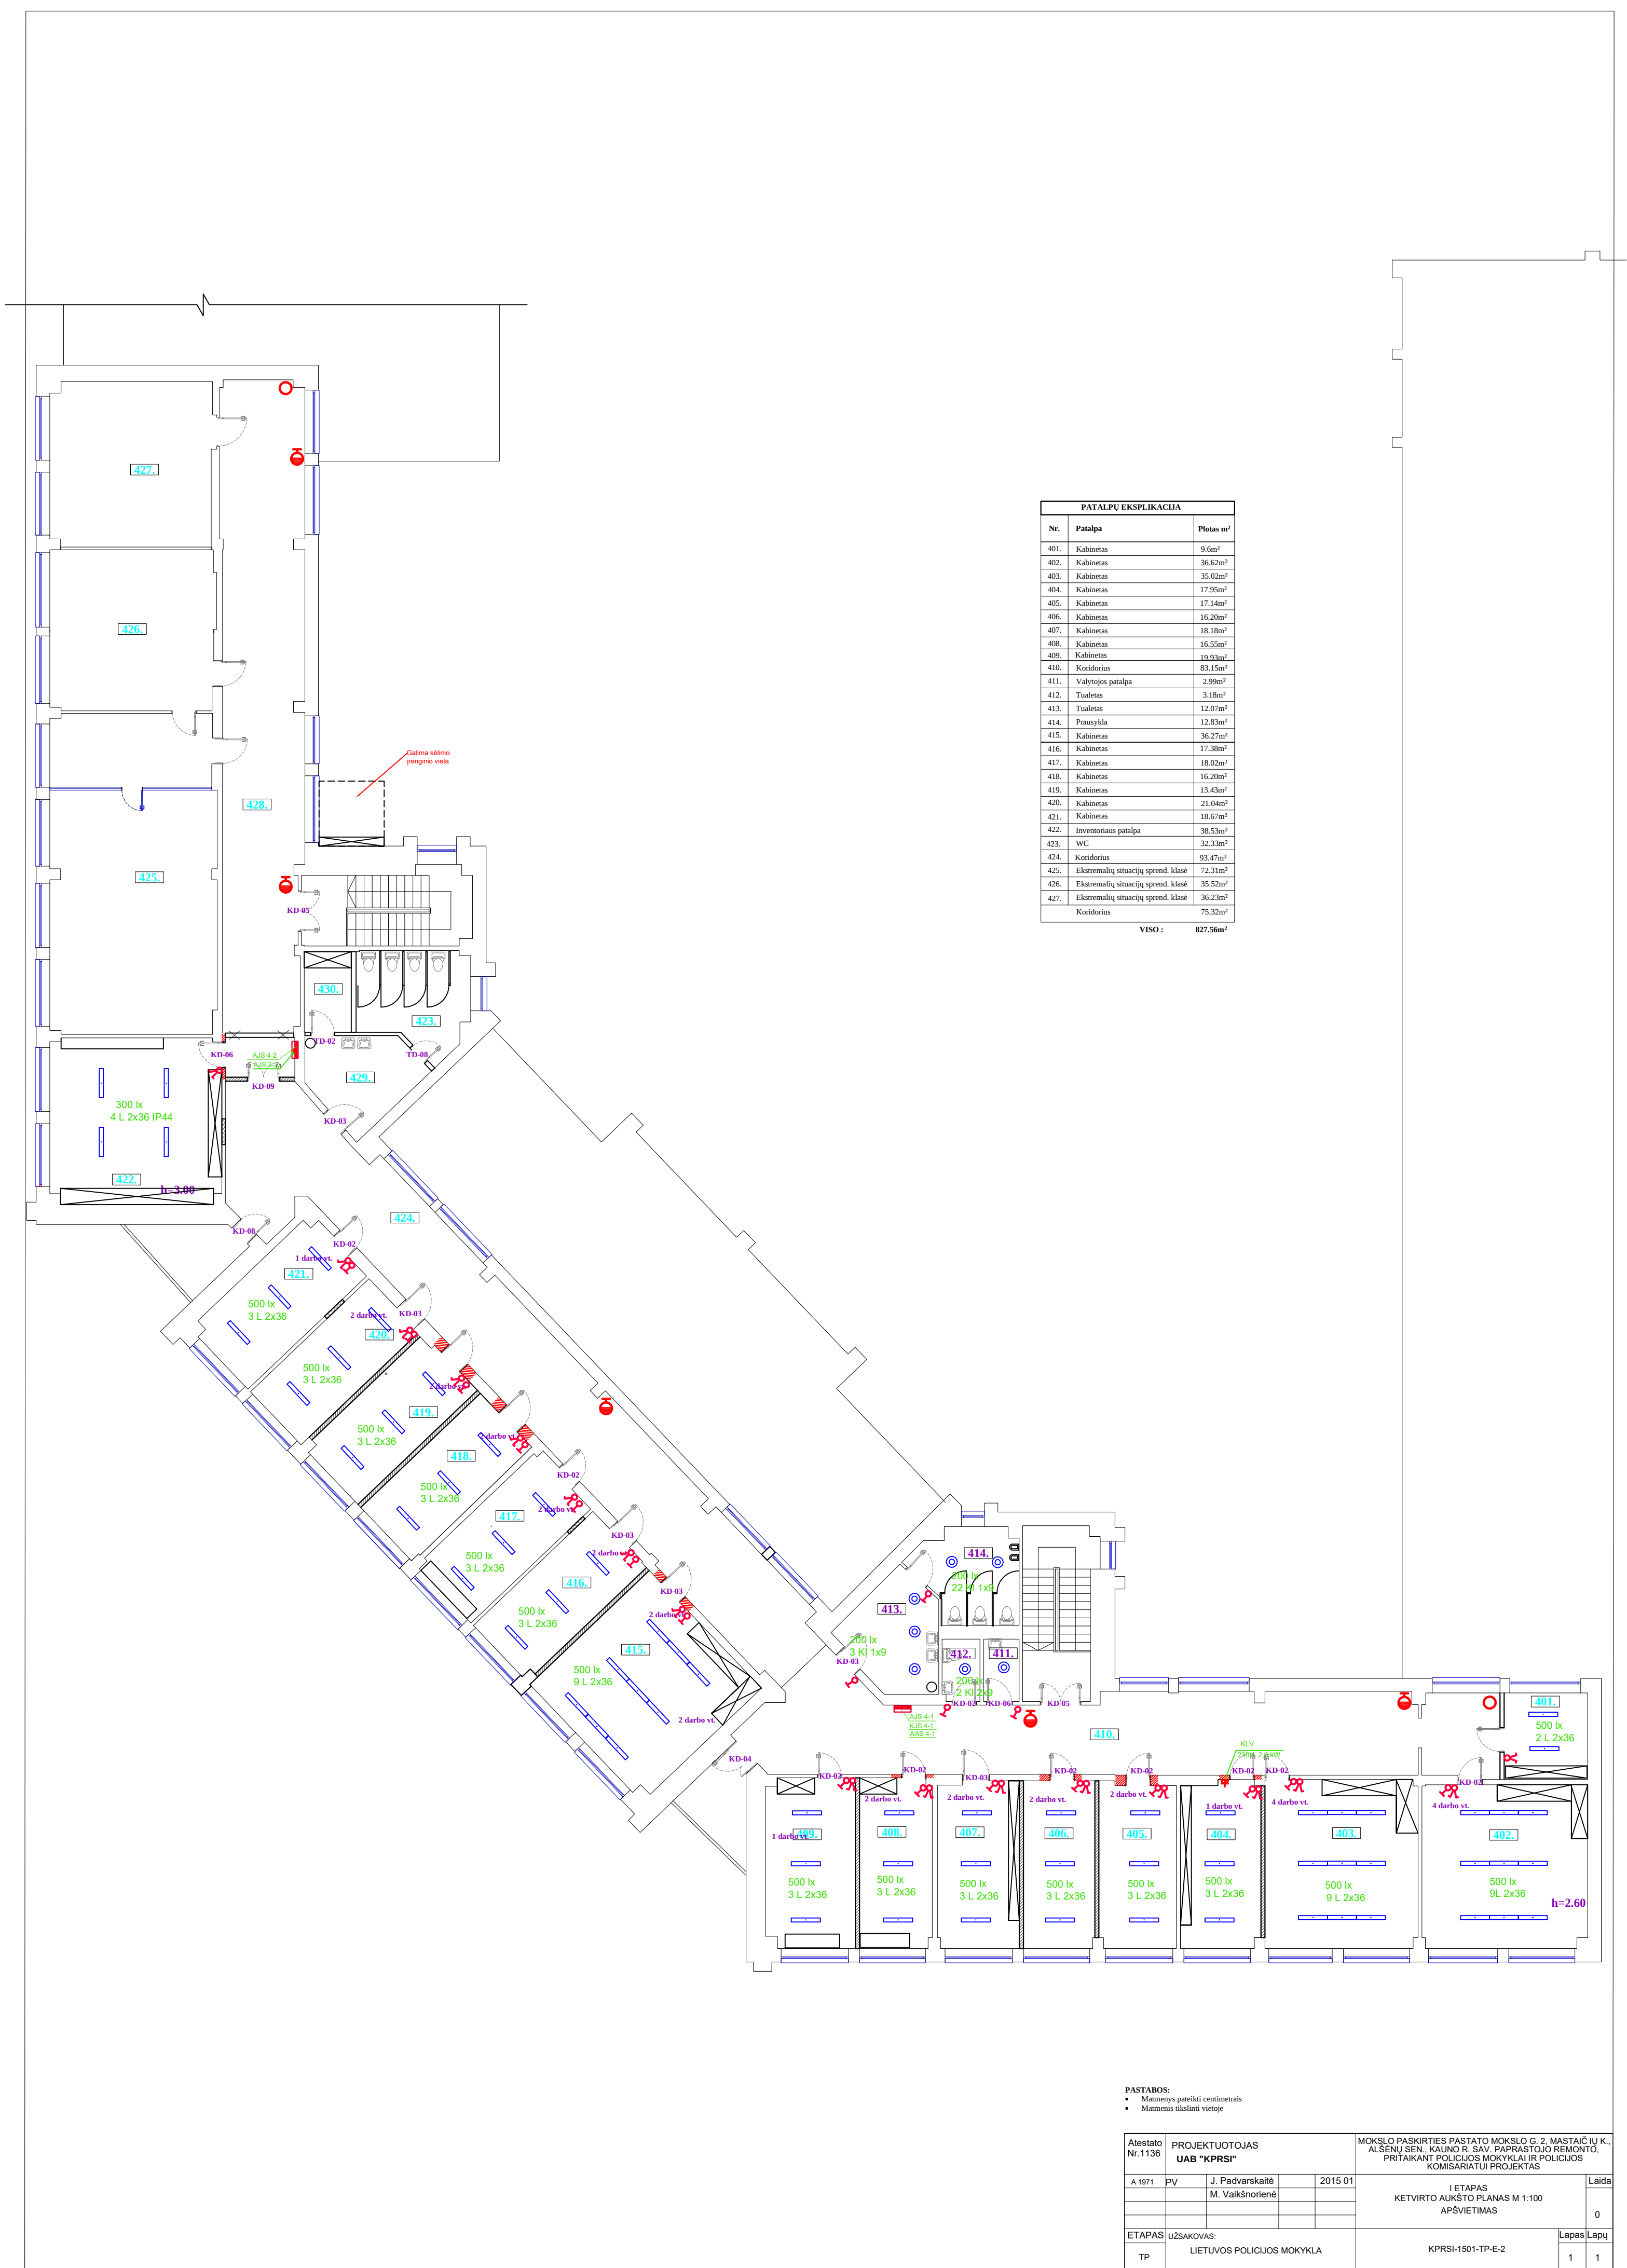

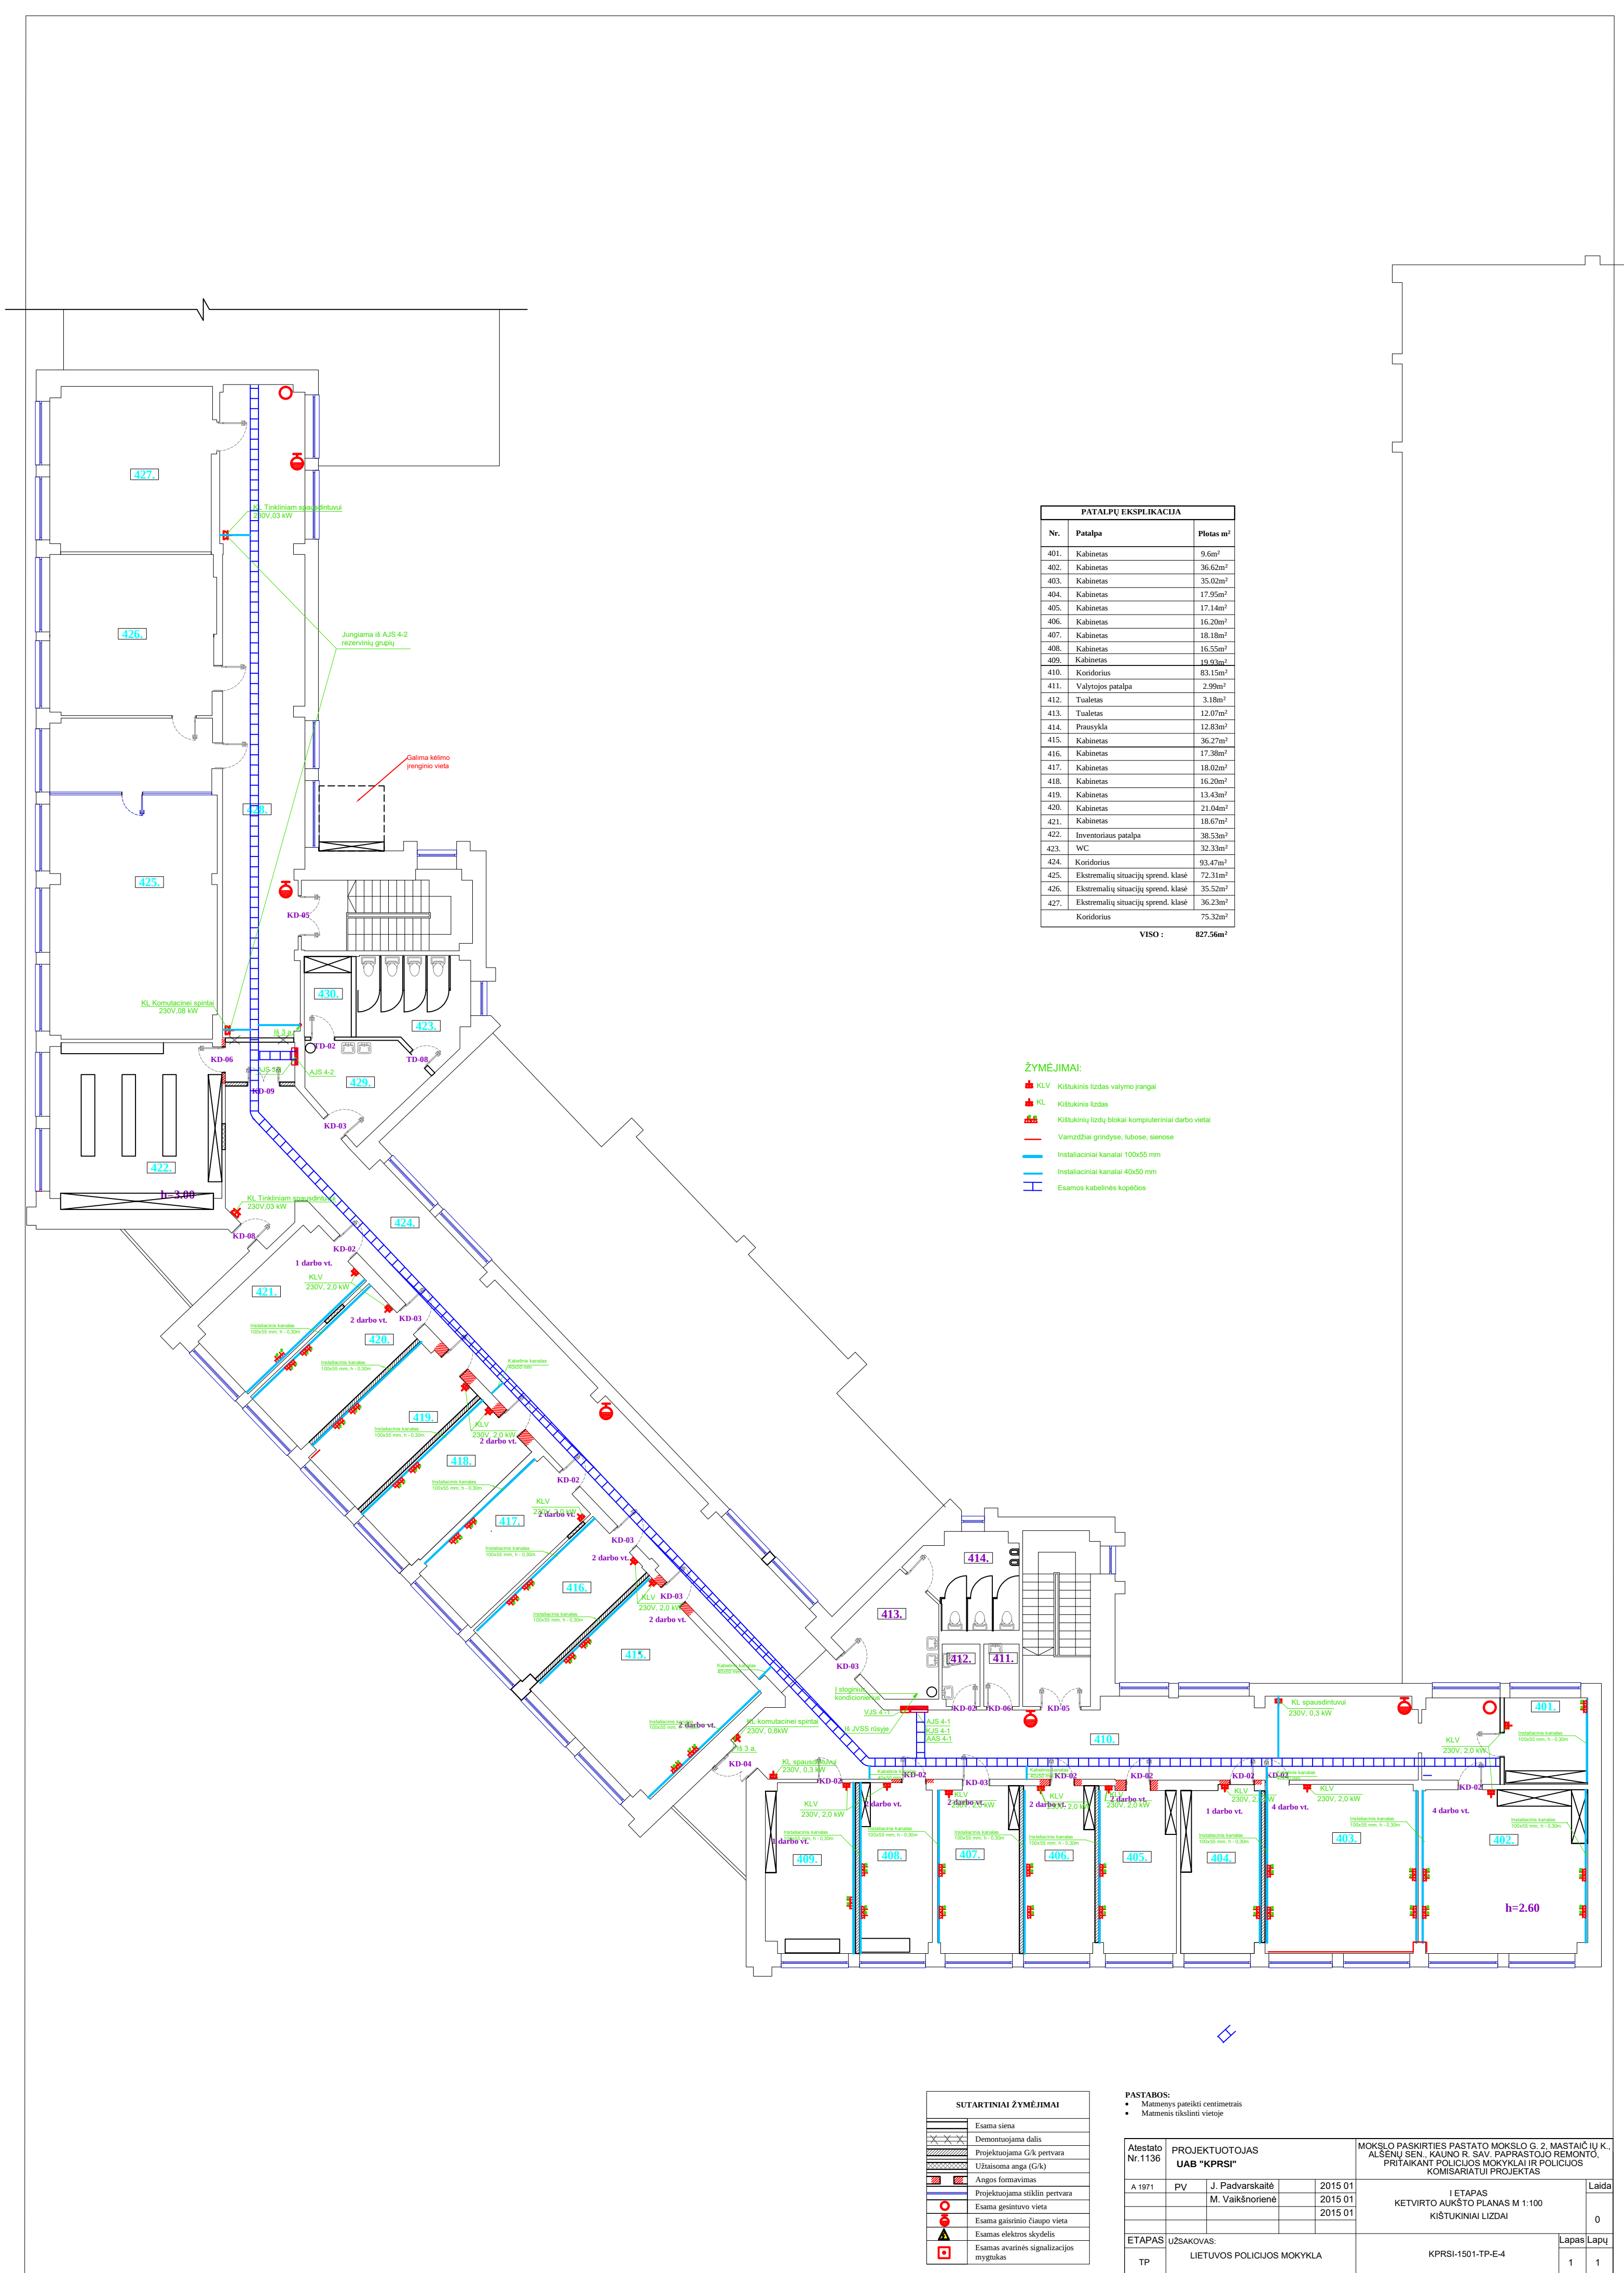

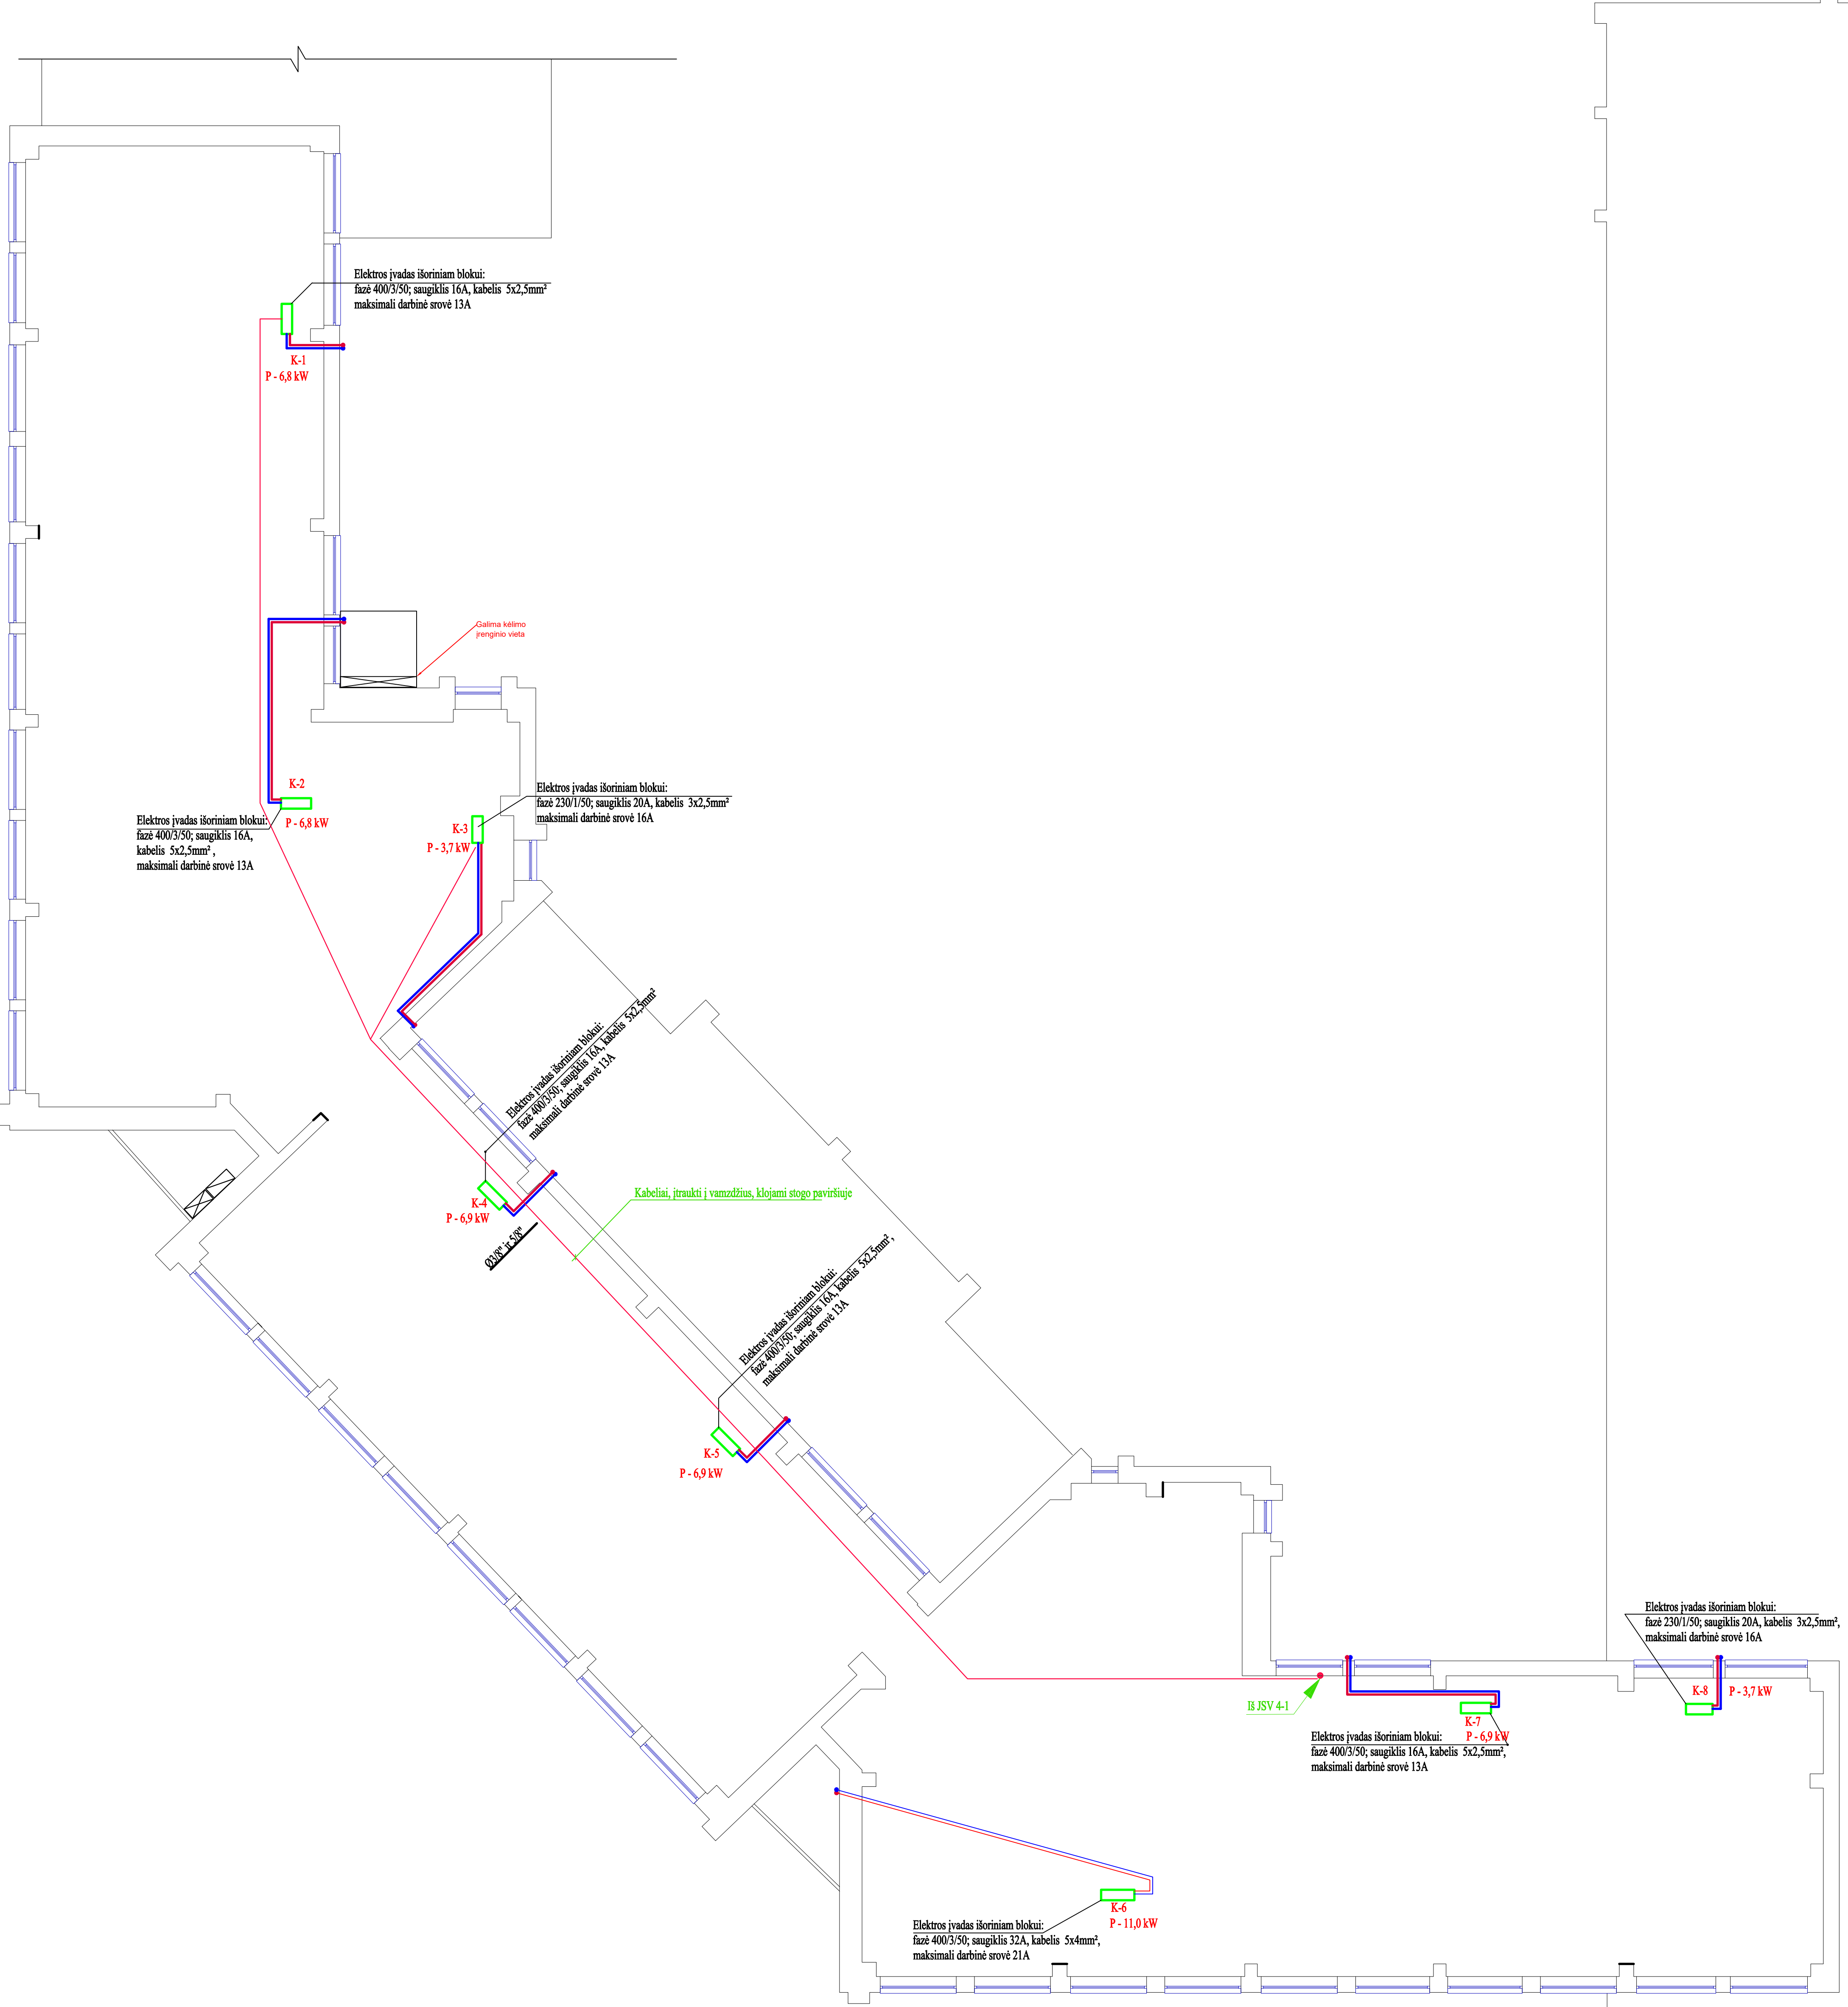


Atestato Nr.1136		PROJEKTUOTOJAS UAB "KPRSI"		MOKSLO PASKIRTIES PASTATO MOKSLO G. 2. MASTAIČIU Į K., ALŠŲŲ SEN. KAUNO R. SAV. PAPRASTOJO REMONTO, PRITAIKANT POLICIJOS MOKYKLAI IR POLICIJOS KOMISARIATUI PROJEKTAS		
A 1971	PV	J.Padvarskaitė-Vensloviėnė	2015	I ETAPAS STOGO PLANAS ORO KONDICIONIERIAI	Laida	
		M. Vaikšnorienė	2015		0	
			2015			
ETAPAS		UŽSAKOVAS:			Lapas	Lapų
TP		LIETUVOS POLICIJOS MOKYKLA			KPRSI-1501-TP-E - 14	1 1

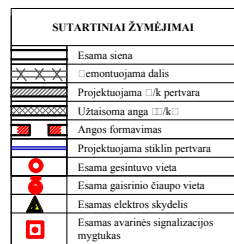

PASTABA:
Patalpospoje turi būti ženklai, nurodantys gesintuvų vietas, evakuacijos išėjimus ir kryptis, patalpų kategorijas.
Ženklų išdėstymas tiksinamas vietoje, atliktus vizualią apžiūrą, kad būtų užtikrintas kiekvienos rūšies ženklų matomumas iš bet kurio patalpos taško.
Evakuacijos ženklai turi būti virš visų durų esančių evakuacijos kelyje.
Kiekvienoje patalpoje, kurios plotas didesnis kaip 50m² turi būti įrengtas gesintuvas.

PATALPŲ EKSPLIKACIJA		
Nr.	Patalpa	Plotas
301.	Koridorius	m ²
302.	Mokymo	9.10m ²
303.	auditorija	36.59m ²
304.	Srautinė auditorija	107.71m ²
305.	Koridorius	11.84m ²
306.	Valytojos patalpa	2.99m ²
307.	Prausykla	5.19m ²
308.	Prausykla	12.83m ²
309.	Vyrų tualetas	11.99m ²
310.	Koridorius	97.70m ²
311.	Mokymo	72.26m ²
312.	klase Mokymo	71.89m ²
313.	klase Mokymo	38.51m ²
314.	auditorija	11.81m ²
315.	Prausykla	13.71m ²
316.	Tualetas	5.12m ²
317.	Koridorius	71.46m ²
318.	Srautinė auditorija	72.24m ²
	Srautinė auditorija	72.05m ²
VISO :		

[illegible]

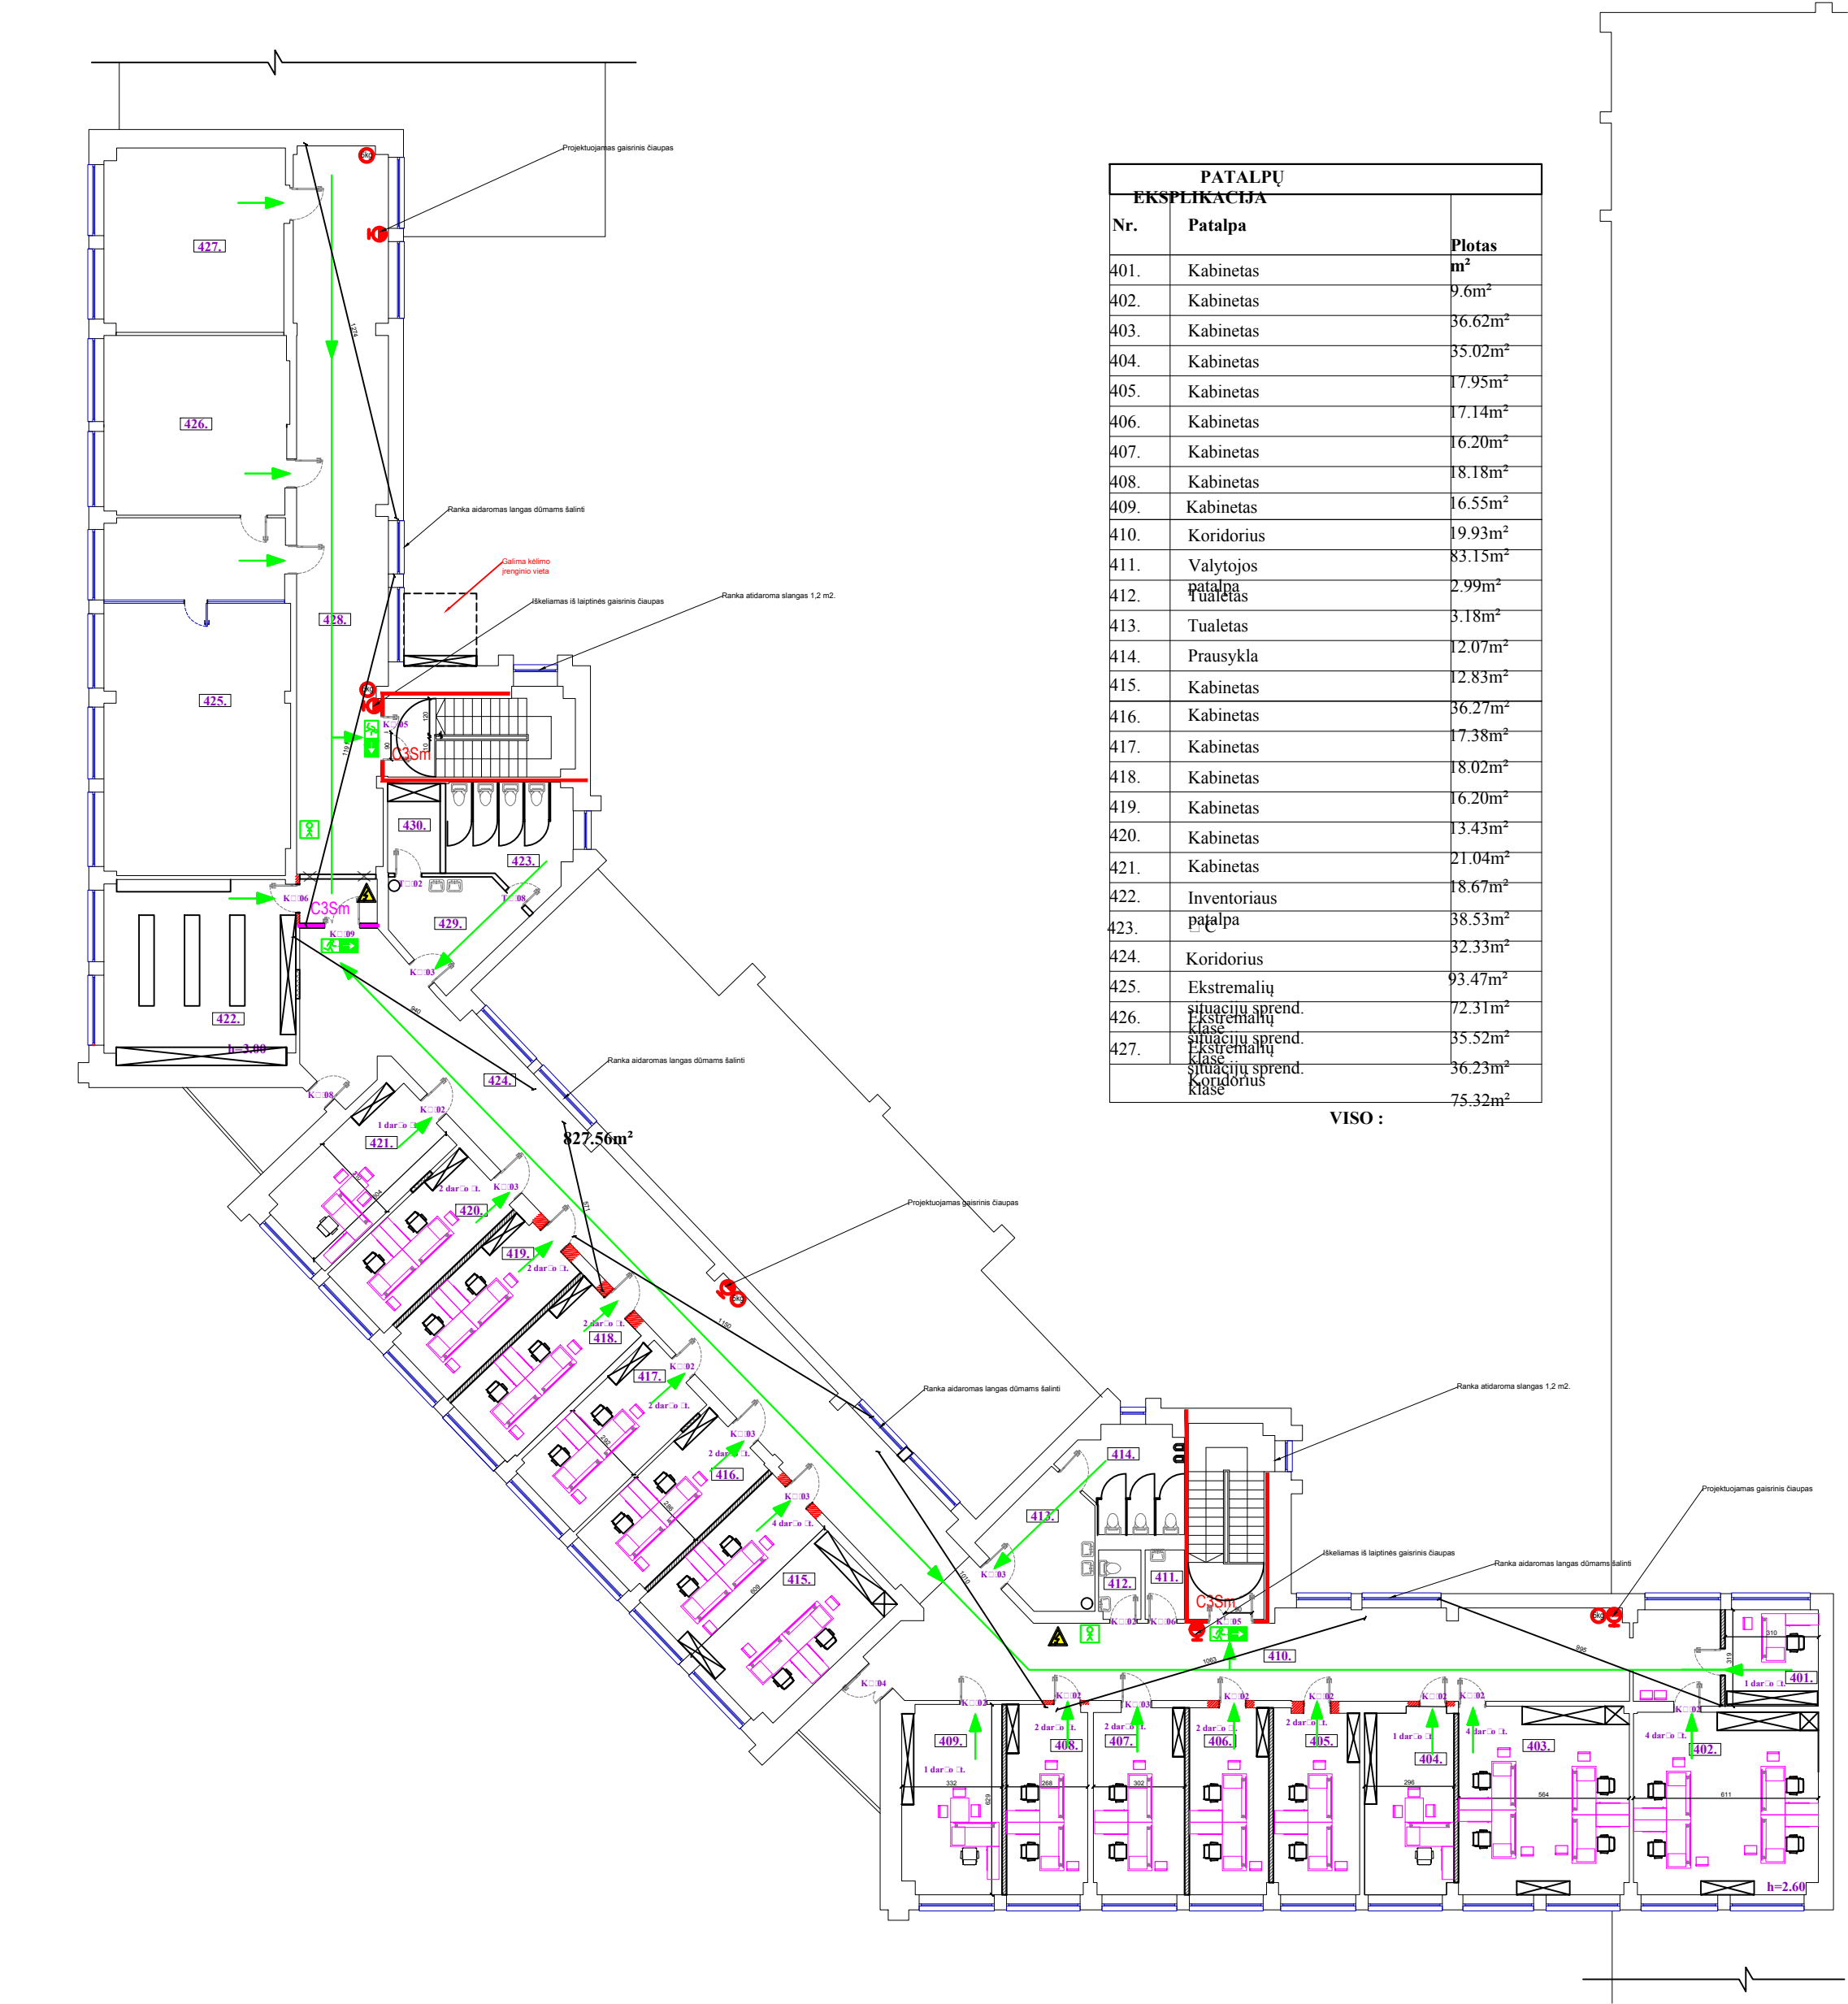


PATALPŲ EKSPLIKACIJA		
Nr.	Patalpa	Plotas m²
401.	Kabinetas	9.6m²
402.	Kabinetas	36.62m²
403.	Kabinetas	35.02m²
404.	Kabinetas	17.95m²
405.	Kabinetas	17.14m²
406.	Kabinetas	16.20m²
407.	Kabinetas	18.18m²
408.	Kabinetas	16.55m²
409.	Koridorius	19.93m²
410.	Valytojos	83.15m²
411.	patalpa	2.99m²
412.	Tualetas	3.18m²
413.	Prausykla	12.07m²
414.	Kabinetas	12.83m²
415.	Kabinetas	36.27m²
416.	Kabinetas	17.38m²
417.	Kabinetas	18.02m²
418.	Kabinetas	16.20m²
419.	Kabinetas	13.43m²
420.	Kabinetas	21.04m²
421.	Kabinetas	18.67m²
422.	Inventoriaus	38.53m²
423.	patalpa	32.33m²
424.	Koridorius	93.47m²
425.	Ekstremalių situacijų sprend. klasė	72.31m²
426.	Ekstremalių situacijų sprend. klasė	35.52m²
427.	Ekstremalių situacijų sprend. klasė	36.23m²
VISO :		75.32m²

SUTARTINIAI ŽYMĖJIMAI	
	Esama siena
	Esanti sienos dalis
	Projekuojama / iš pertvara
	Užtamsoma anga
	Angos formavimas
	Projekuojama stiklinė pertvara
	Esanti gestintuvų vieta
	Esanti gestintuvų vieta
	Esanti elektronų skydelis
	Esanti avarinė signalizacijos mygtukas

PASTABA:
Patalpose turi būti ženklai, nurodantys gesintuvų vietas, evakuacijos išėjimus ir kryptis, patalpų kategorijas. Ženklų išdėstymas tiksinamas vietoje, atlikus vizualią apžiūrą, kad būtų užtikrintas kiekvienos rūšies ženklo matomumas iš bet kurio patalpos taško. Evakuacijos ženklai turi būti virš visų durų esančių evakuacijos kelyje. Kiekvienoje patalpoje, kurios plotas didesnis kaip 50m2 turi būti įrengtas gesintuvas.

ŽENKLŲ REIKŠMĖS	
	REI 60 (Angų užpildas EI2 30)
	EI 45 (Angų užpildas EW 30)
	EI 15 (Angų užpildas EW 20)
	EVAKUACIJOS ŽENKLAS (lipdukas)
	RANKINIS PAVOJAUS SIGNALIZAVIMO ĮTAISAS
	GESINTUVAS
	JŪS ESATE ČIA (PLANO VIETA)
	EVAKUACIJOS KELIAS


0						
LAIDA	DATA	KEITIMŲ PAVADINIMAS (PRIEŽASTIS)				
ATESTATŲ NR.	PROJEKTUOTOJAS UAB "KPRSI"			Objektas: MOKŠLO PASKIRTIES PASTATO MOKSLO G. 2, MASTAIČIŲ K. ALŠENŲ SEN., KAUNO R. SAV. PAPRASTOJO REMONTO, PRITAIKANT POLICIJOS MOKYKLAI IR POLICIJOS KOMISARIATUI PROJEKTAS		
	Pareigos	V. Pavardė	Parašas	Data	Projekto dalis: GAISRINĖS SAUGOS DALIS	
A1971	PV	J. Padvarskaitė		2015		
	UAB "GAISRINĖS SAUGOS PROJEKTAIVIMAS"		S. Vorotinsko g. 36, LT-13126, Lietuva Rokantiškių k., Vilniaus raj. Telefonas: (8 6) 7043702 info@gaisriavimas.eu		Brėžinio pavadinimas: I ETAPAS KETVIRTO AUKŠTO PLANAS	
26211	PDV	J. Golubovič		2015		
	INŽ.	N. Stankevič		2015	Mastelis 1:200 Laida 0	
Etapas	Užsakovas:				Brėžinio kodas: KPRSI-1501-TP-GS.B-02	
TP	LIETUVOS POLICIJOS MOKYKLA					
					Lapas 1 Lapų 1	

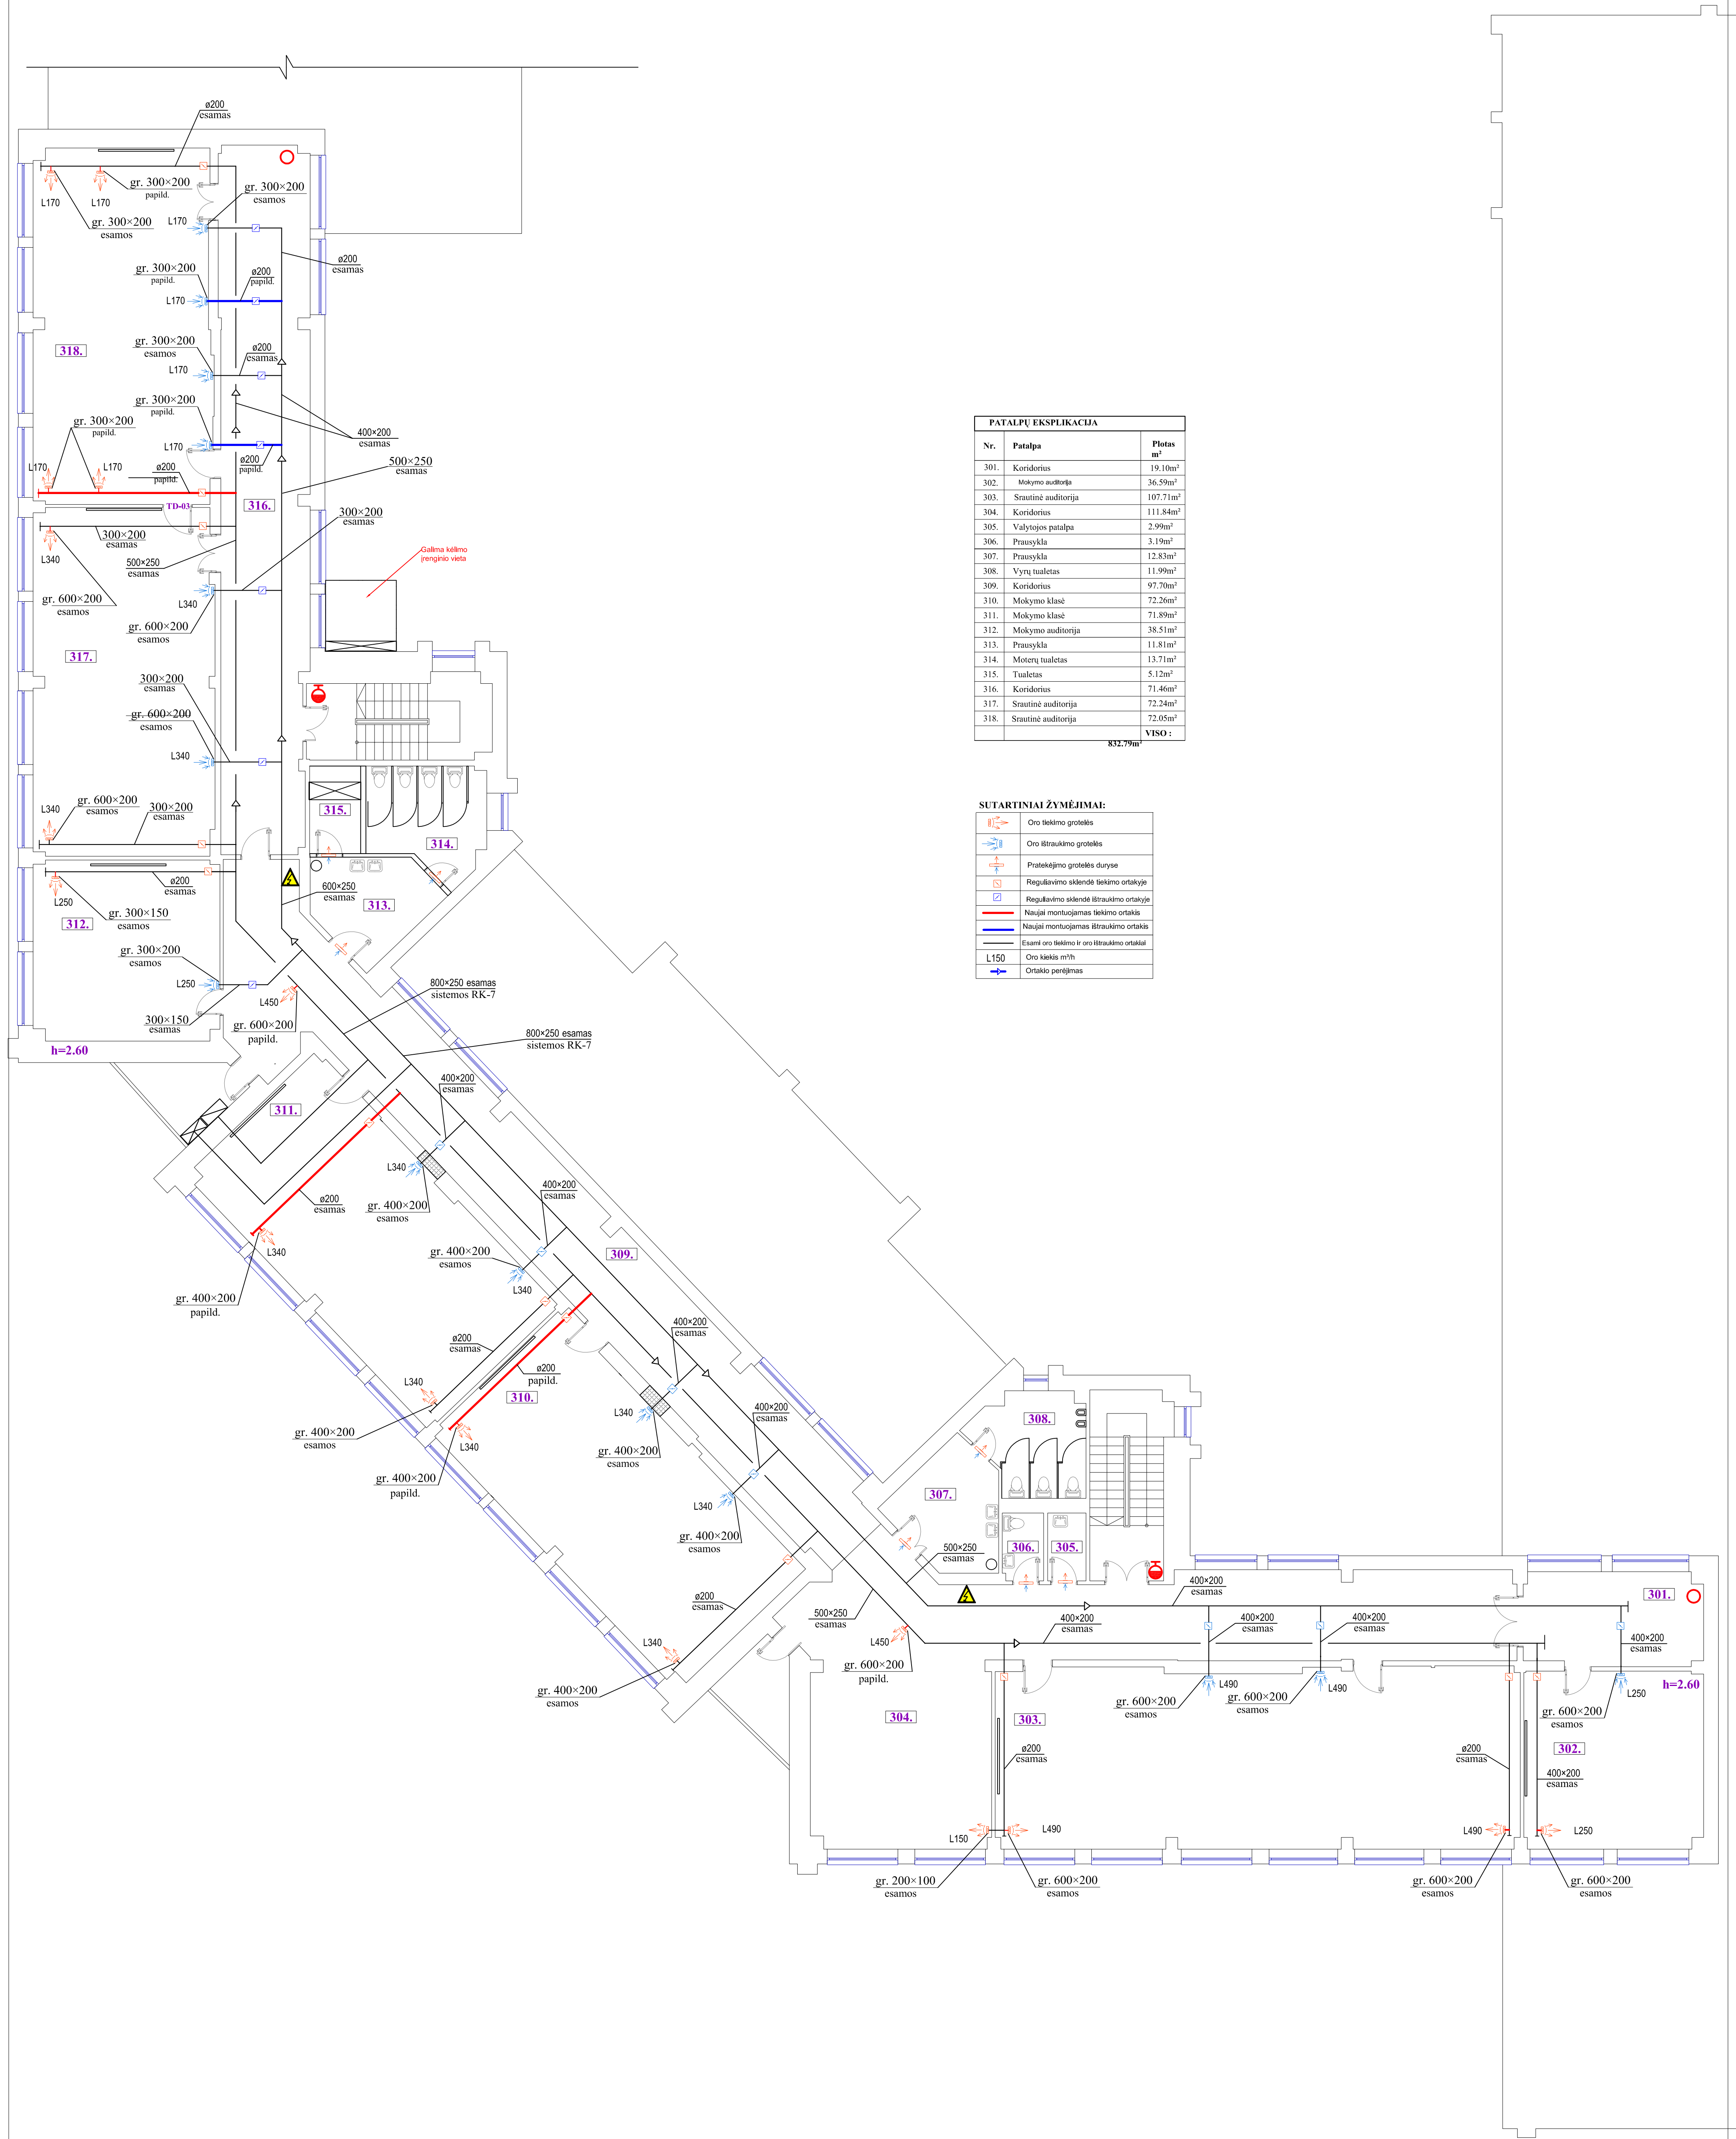

PATALPŲ EKSPLIKACIJA		
Nr.	Patalpa	Plotas m²
301.	Koridorius	19.10m²
302.	Mokymo auditorija	36.59m²
303.	Srautinė auditorija	107.71m²
304.	Koridorius	111.84m²
305.	Valytojos patalpa	2.99m²
306.	Prausykla	3.19m²
307.	Prausykla	12.83m²
308.	Vyrų tualetas	11.99m²
309.	Koridorius	97.70m²
310.	Mokymo klasė	72.26m²
311.	Mokymo klasė	71.89m²
312.	Mokymo auditorija	38.51m²
313.	Prausykla	11.81m²
314.	Moterų tualetas	13.71m²
315.	Tualetas	5.12m²
316.	Koridorius	71.46m²
317.	Srautinė auditorija	72.24m²
318.	Srautinė auditorija	72.05m²
832.79m²		VISO :

SUTARTINIAI ŽYMĖJIMAI:	
	Oro tiekimo grotelės
	Oro ištraukimo grotelės
	Pratekėjimo grotelės duryse
	Regulavimo sklendė tiekimo ortakyje
	Regulavimo sklendė ištraukimo ortakyje
	Naujai montuojamas tiekimo ortakis
	Naujai montuojamas ištraukimo ortakis
	Esantį oro tiekimo ir oro ištraukimo ortakiai
	Oro kiekis m³/h
	Ortakio perėjimas

Atestato Nr.	PRSI UAB „KAUNO PROJEKTAIVIMO RESTAURAVIMO IR STATYBOS INSTITUTAS“				2015	MOKSLO PASKIRTIES PASTATO MOKSLO g.2. MASTAIČIŲ K., ALŠĖNŲ SEN., KAUNO R. SAV. PAPRASTOJO REMONTO, PRITAIKANT POLICIJOS MOKYKLAI IR POLICIJOS KOMISARIATŲ PROJEKTAS	
	A1971	PV	J.Padvarskaitė-Venslovienė				
Atestato Nr.	ELTALIS UAB „Eltalix“ ir Ko Eigėjų g. 8, Kaunas, LT-44136 Lietuva, tel.: 837337878, faks.: 837337878				2015	MOKSLO PASKIRTIES PASTATO MOKSLO g.2. MASTAIČIŲ K., ALŠĖNŲ SEN., KAUNO R. SAV. PAPRASTOJO REMONTO, PRITAIKANT POLICIJOS MOKYKLAI IR POLICIJOS KOMISARIATŲ PROJEKTAS	
	3813						
3870	PDV	A.Jančiauskas			2015	Trečio a.planas su vėdinimu (I etapas)	Laida 0
TP	Statytojas: LIETUVOS POLICIJOS MOKYKLA						
KPRSI-1501-TP-ŠV.Br.1						Lapas 1	Lapų 1

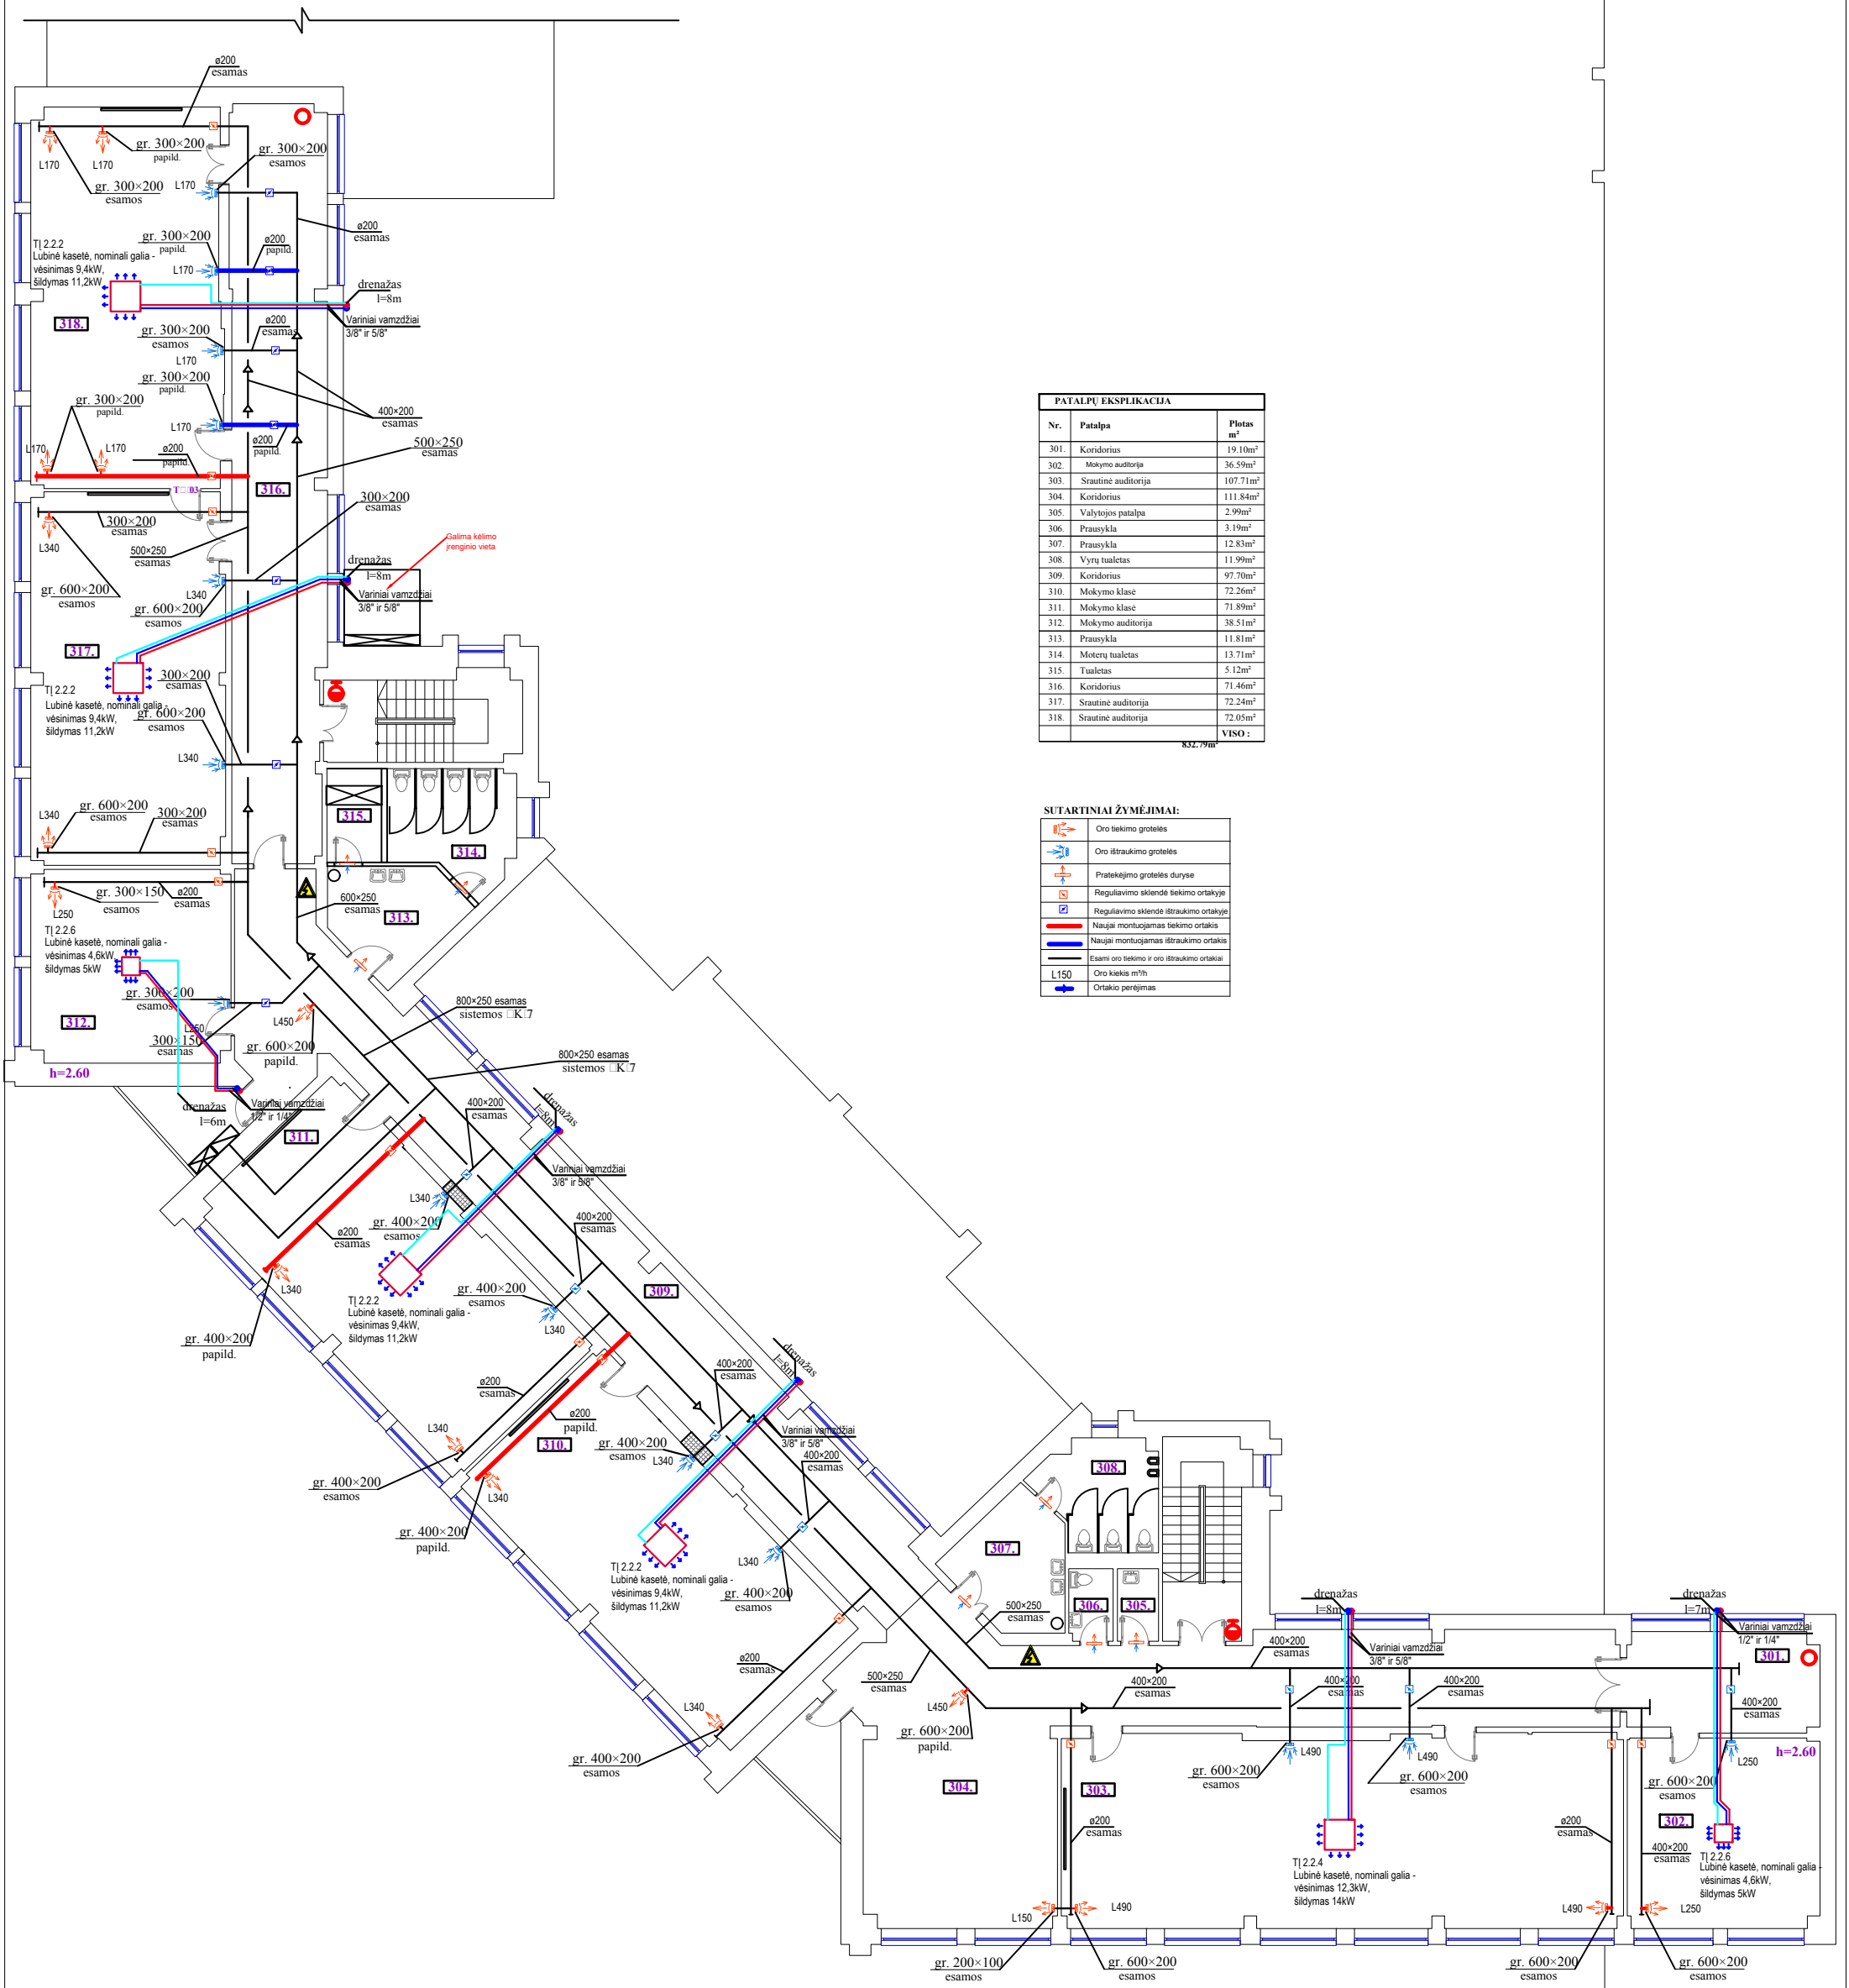

PATALPŲ EKSPLIKACIJA		
Nr.	Patalpa	Plotas m²
301.	Koridorius	19.10m²
302.	Mokymo auditorija	36.59m²
303.	Srautinė auditorija	107.71m²
304.	Koridorius	111.84m²
305.	Valytojos patalpa	2.99m²
306.	Prausykla	3.19m²
307.	Prausykla	12.83m²
308.	Vyrų tualetas	11.99m²
309.	Koridorius	97.70m²
310.	Mokymo klasė	72.26m²
311.	Mokymo klasė	71.89m²
312.	Mokymo auditorija	38.51m²
313.	Prausykla	11.81m²
314.	Moteryų tualetas	13.71m²
315.	Tualetas	5.12m²
316.	Koridorius	71.46m²
317.	Srautinė auditorija	72.24m²
318.	Srautinė auditorija	72.05m²
VISO :		832.79m²


SUTARTINIAI ŽYMĖJIMAI:	
	Oro tiekimo grotelės
	Oro ištraukimo grotelės
	Pratekėjimo grotelės durys
	Regulavimo sklendės tiekimo ortakiuose
	Regulavimo sklendės ištraukimo ortakiuose
	Naujai montuojamas tiekimo ortakis
	Naujai montuojamas ištraukimo ortakis
	Esami oro tiekimo ir oro ištraukimo ortakai
	Oro kiekis m³/h
	Ortakio perėjimas

Atestato Nr.	UAB „KAUNO PROJEKTAIVIMO RESTAURAVIMO IR STATYBOS INSTITUTAS“	MOKSLO PASKIRTIES PASTATO MOKSLO g.2, MASTAIČIŲ K., ALŠŲNŲ SEN., KAUNO R. SAV. PAPRASTOJO REMONTO, PRITAUKANT POLICIJOS MOKYKLAI IR POLICIJOS KOMISARIATUI PROJEKTAS
A1971	PV	2015
Atestato Nr.		MOKSLO PASKIRTIES PASTATO MOKSLO g.2, MASTAIČIŲ K., ALŠŲNŲ SEN., KAUNO R. SAV. PAPRASTOJO REMONTO, PRITAUKANT POLICIJOS MOKYKLAI IR POLICIJOS KOMISARIATUI PROJEKTAS
	PDA	2015
		Trečio a. planas su kondicionavimu/šildymu
TP	LIETUVOS POLICIJOS MOKYKLA	15EK01TPOKB30
		Laps Lapų
		1 1

SUTARTINIAI ŽYMĖJIMAI:


	Oro tiekiamo grotelis
	Oro ištaukiamo grotelis
	Pratekējamo grotelis durvīs
	Regulaviamo skidē tiekiamo ortakjje
	Regulaviamo skidē ištaukiamo ortakjje
	Ņaujai montuojamas tiekiamo ortakis
	Ņaujai montuojamas ištaukiamo ortakis
	Esami oro tiekimo i oro ištaukimo ortakai
	Oro kiekis m³/h
	Ortakio pėrijimas

Atestato Nr.	UAB KAUNO PROJEKTAVIMO RESTAURAVIMO IR STATYBOS INSTITUTAS A1971 PV U Patvirtinimas-Vertinimas 2015			MOKSLO PASKIRTIES PASTATO MOKSLO g.2, MASTAIČIŲ K., ALŠĖNŲ SEN. KAUNO R. SAV. PAPRASTOJO REMONTO, PRITAIKANT POLICIJOS MOKYKLĄ IR POLICIJOS KOMISARIATUI PROJEKTAS		
Atestato Nr.				MOKSLO PASKIRTIES PASTATO MOKSLO g.2, MASTAIČIŲ K., ALŠĖNŲ SEN. KAUNO R. SAV. PAPRASTOJO REMONTO, PRITAIKANT POLICIJOS MOKYKLĄ IR POLICIJOS KOMISARIATUI PROJEKTAS		
	PDA	G.Januškevičius	2015	Ketvirto a.planas su vėdinimu, kondicionavimu, šildymu (1 etapas)		
TP	Lietuvių policijos mokykla LIETUVOS POLICIJOS MOKYKLA			15EK01TPOKB40		

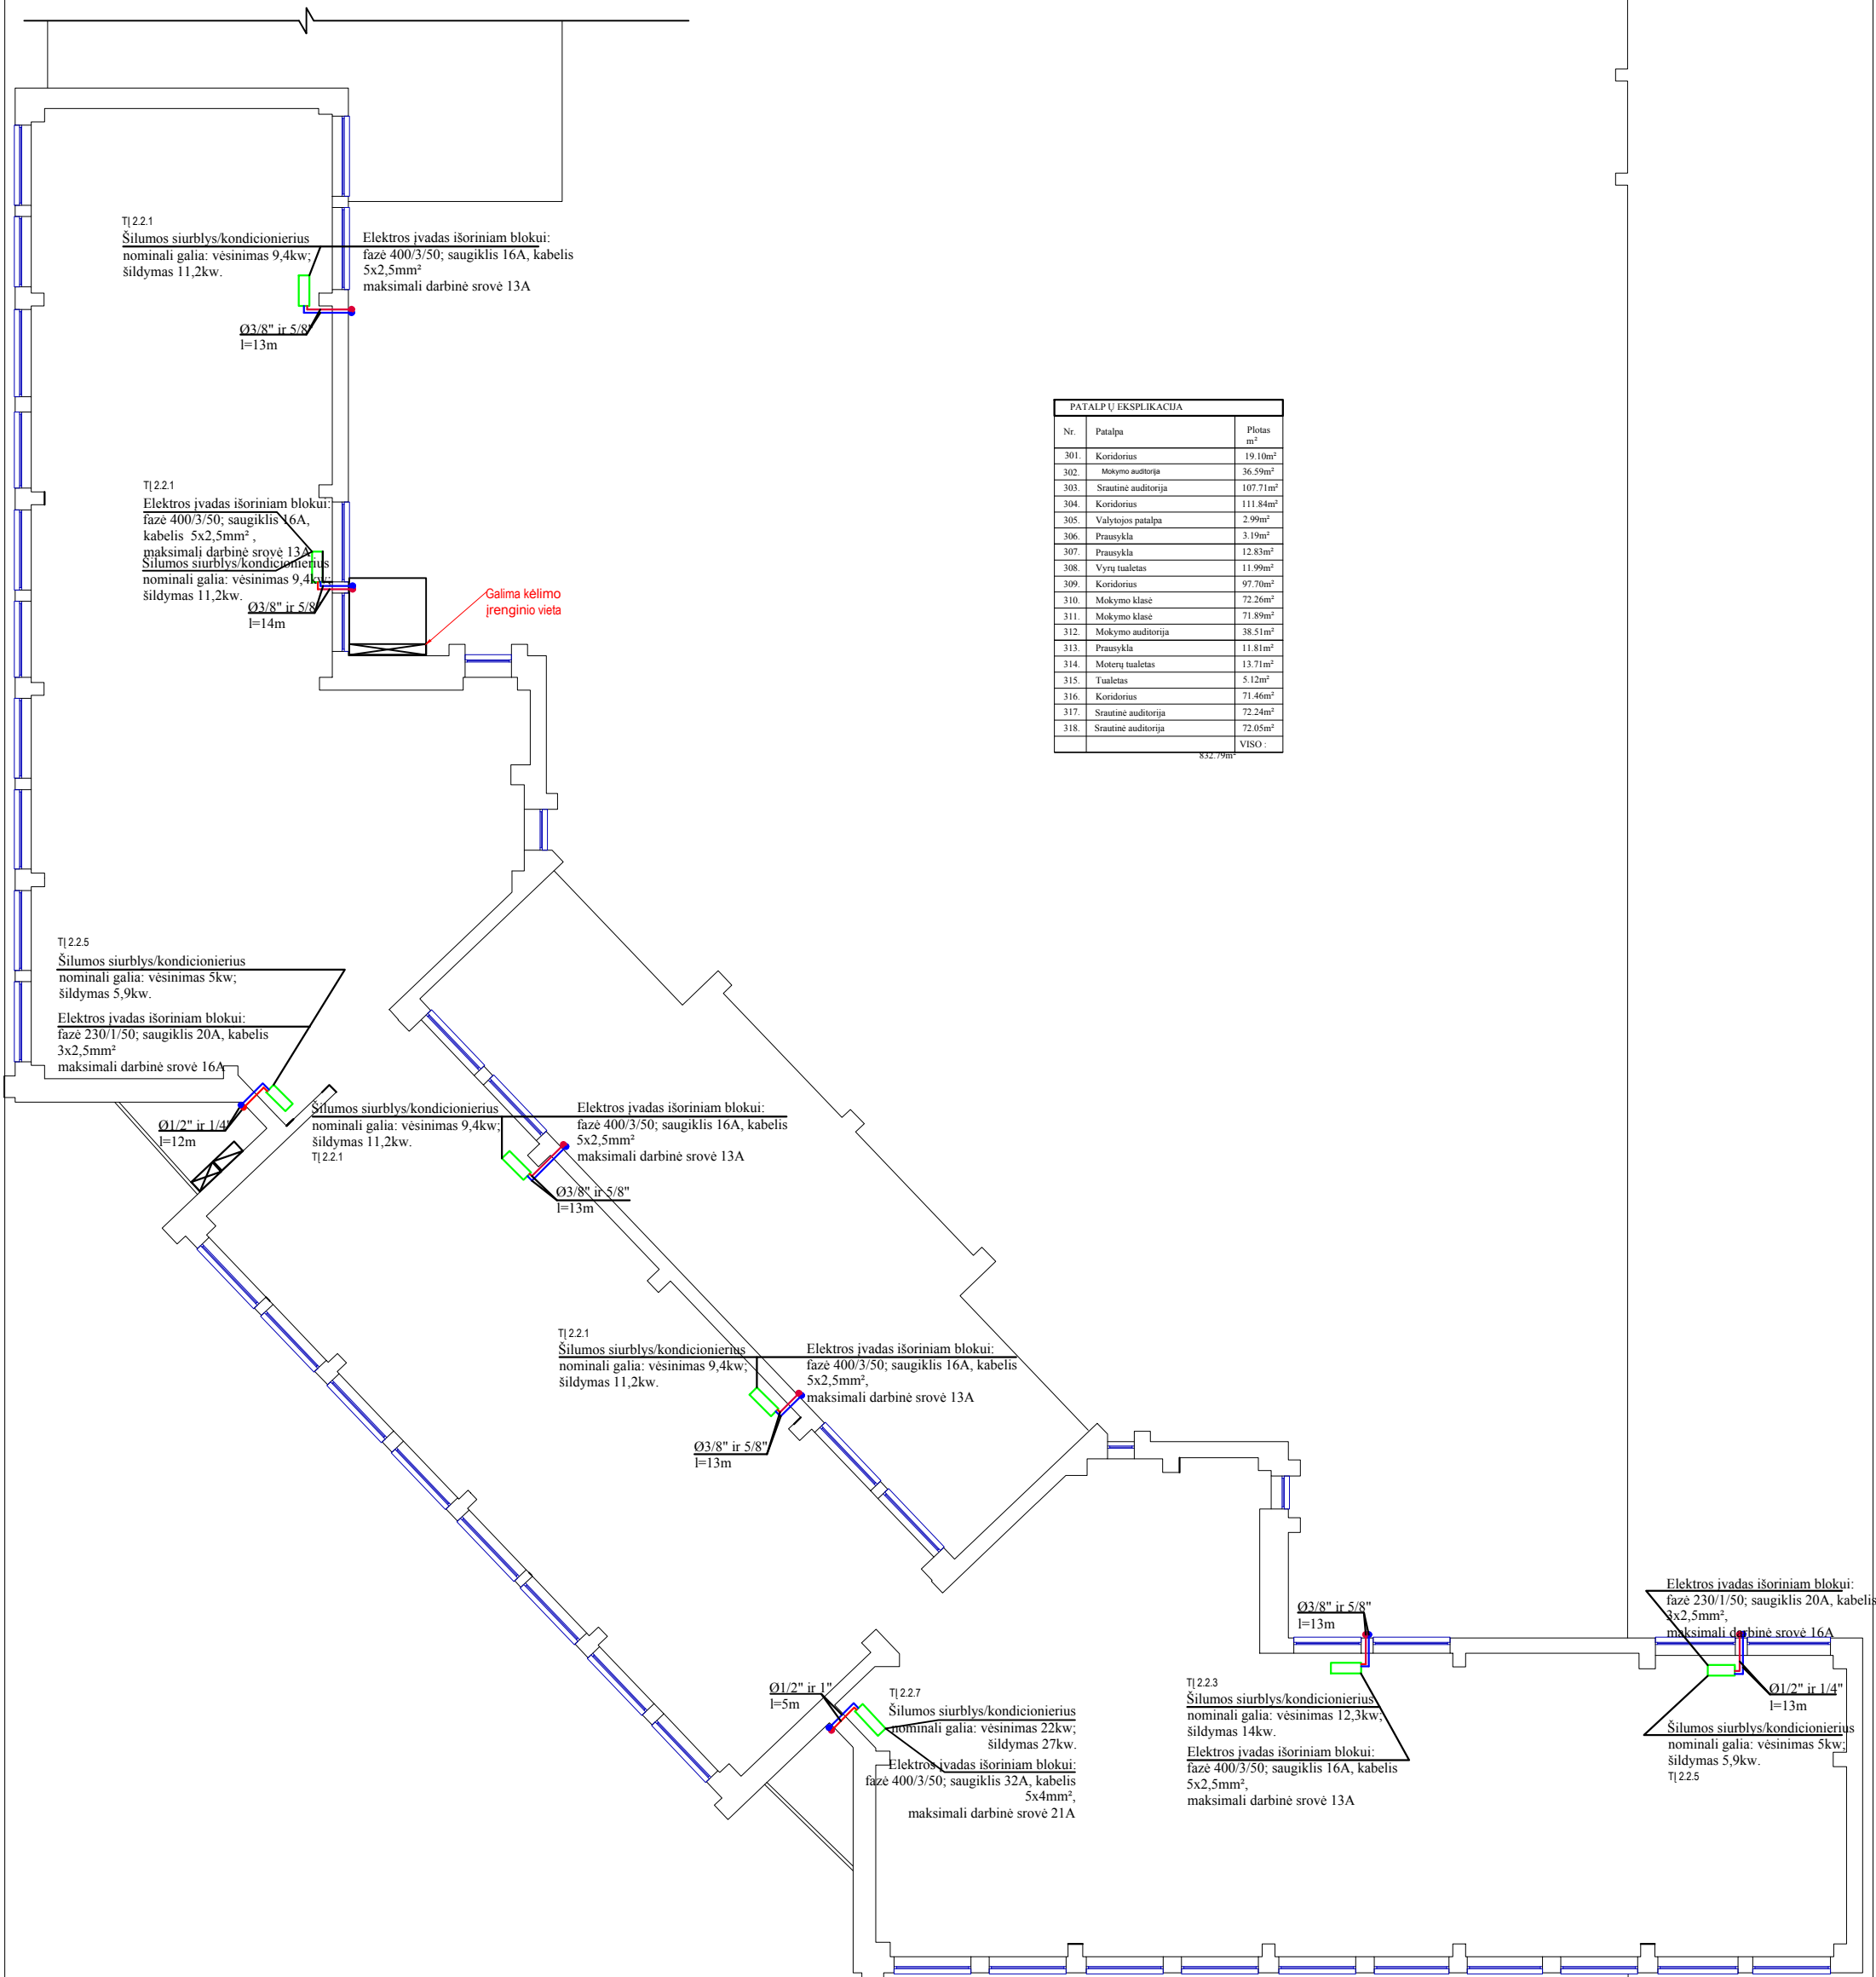


PATALPŲ EKSPLIKACIJA		
Nr.	Patalpa	Plotas m²
301.	Koridorius	19.10m²
302.	Mokymo auditorija	36.59m²
303.	Srautinė auditorija	107.71m²
304.	Koridorius	111.84m²
305.	Valytojos patalpa	2.99m²
306.	Prausykla	3.19m²
307.	Prausykla	12.83m²
308.	Vyrų tualetas	11.99m²
309.	Koridorius	97.70m²
310.	Mokymo klasė	72.26m²
311.	Mokymo klasė	71.89m²
312.	Mokymo auditorija	38.51m²
313.	Prausykla	11.81m²
314.	Moteryų tualetas	13.71m²
315.	Tualetas	5.12m²
316.	Koridorius	71.46m²
317.	Srautinė auditorija	72.24m²
318.	Srautinė auditorija	72.05m²
VISO :		832.79m²


Atestato Nr.	15EK01TPOKB40			MOKSLO PASKIRTIES PASTATO MOKSLO g.2. MASTAIČIŲ K. ALŠŲŲJ SEN., KAUNO R. SAV. PAPRASTOJO REMONTO. PRITAIKANT POLICIJOS MOKYKLAI IR POLICIJOS KOMISARIATUI PROJEKTAS	
A1971	PV	1	Padvarskaitė-Vensloviene	2015	
Atestato Nr.	eko2 ŠILUMA			MOKSLO PASKIRTIES PASTATO MOKSLO g.2. MASTAIČIŲ K. ALŠŲŲJ SEN., KAUNO R. SAV. PAPRASTOJO REMONTO. PRITAIKANT POLICIJOS MOKYKLAI IR POLICIJOS KOMISARIATUI PROJEKTAS	
	PDA	G.Januškevičius		2015	Stogo planas su kondicionavimo/šildymo išoriniais įrenginiais
TP	Lietuvos Policijos Mokykla			15EK01TPOKB40	Lapas 1

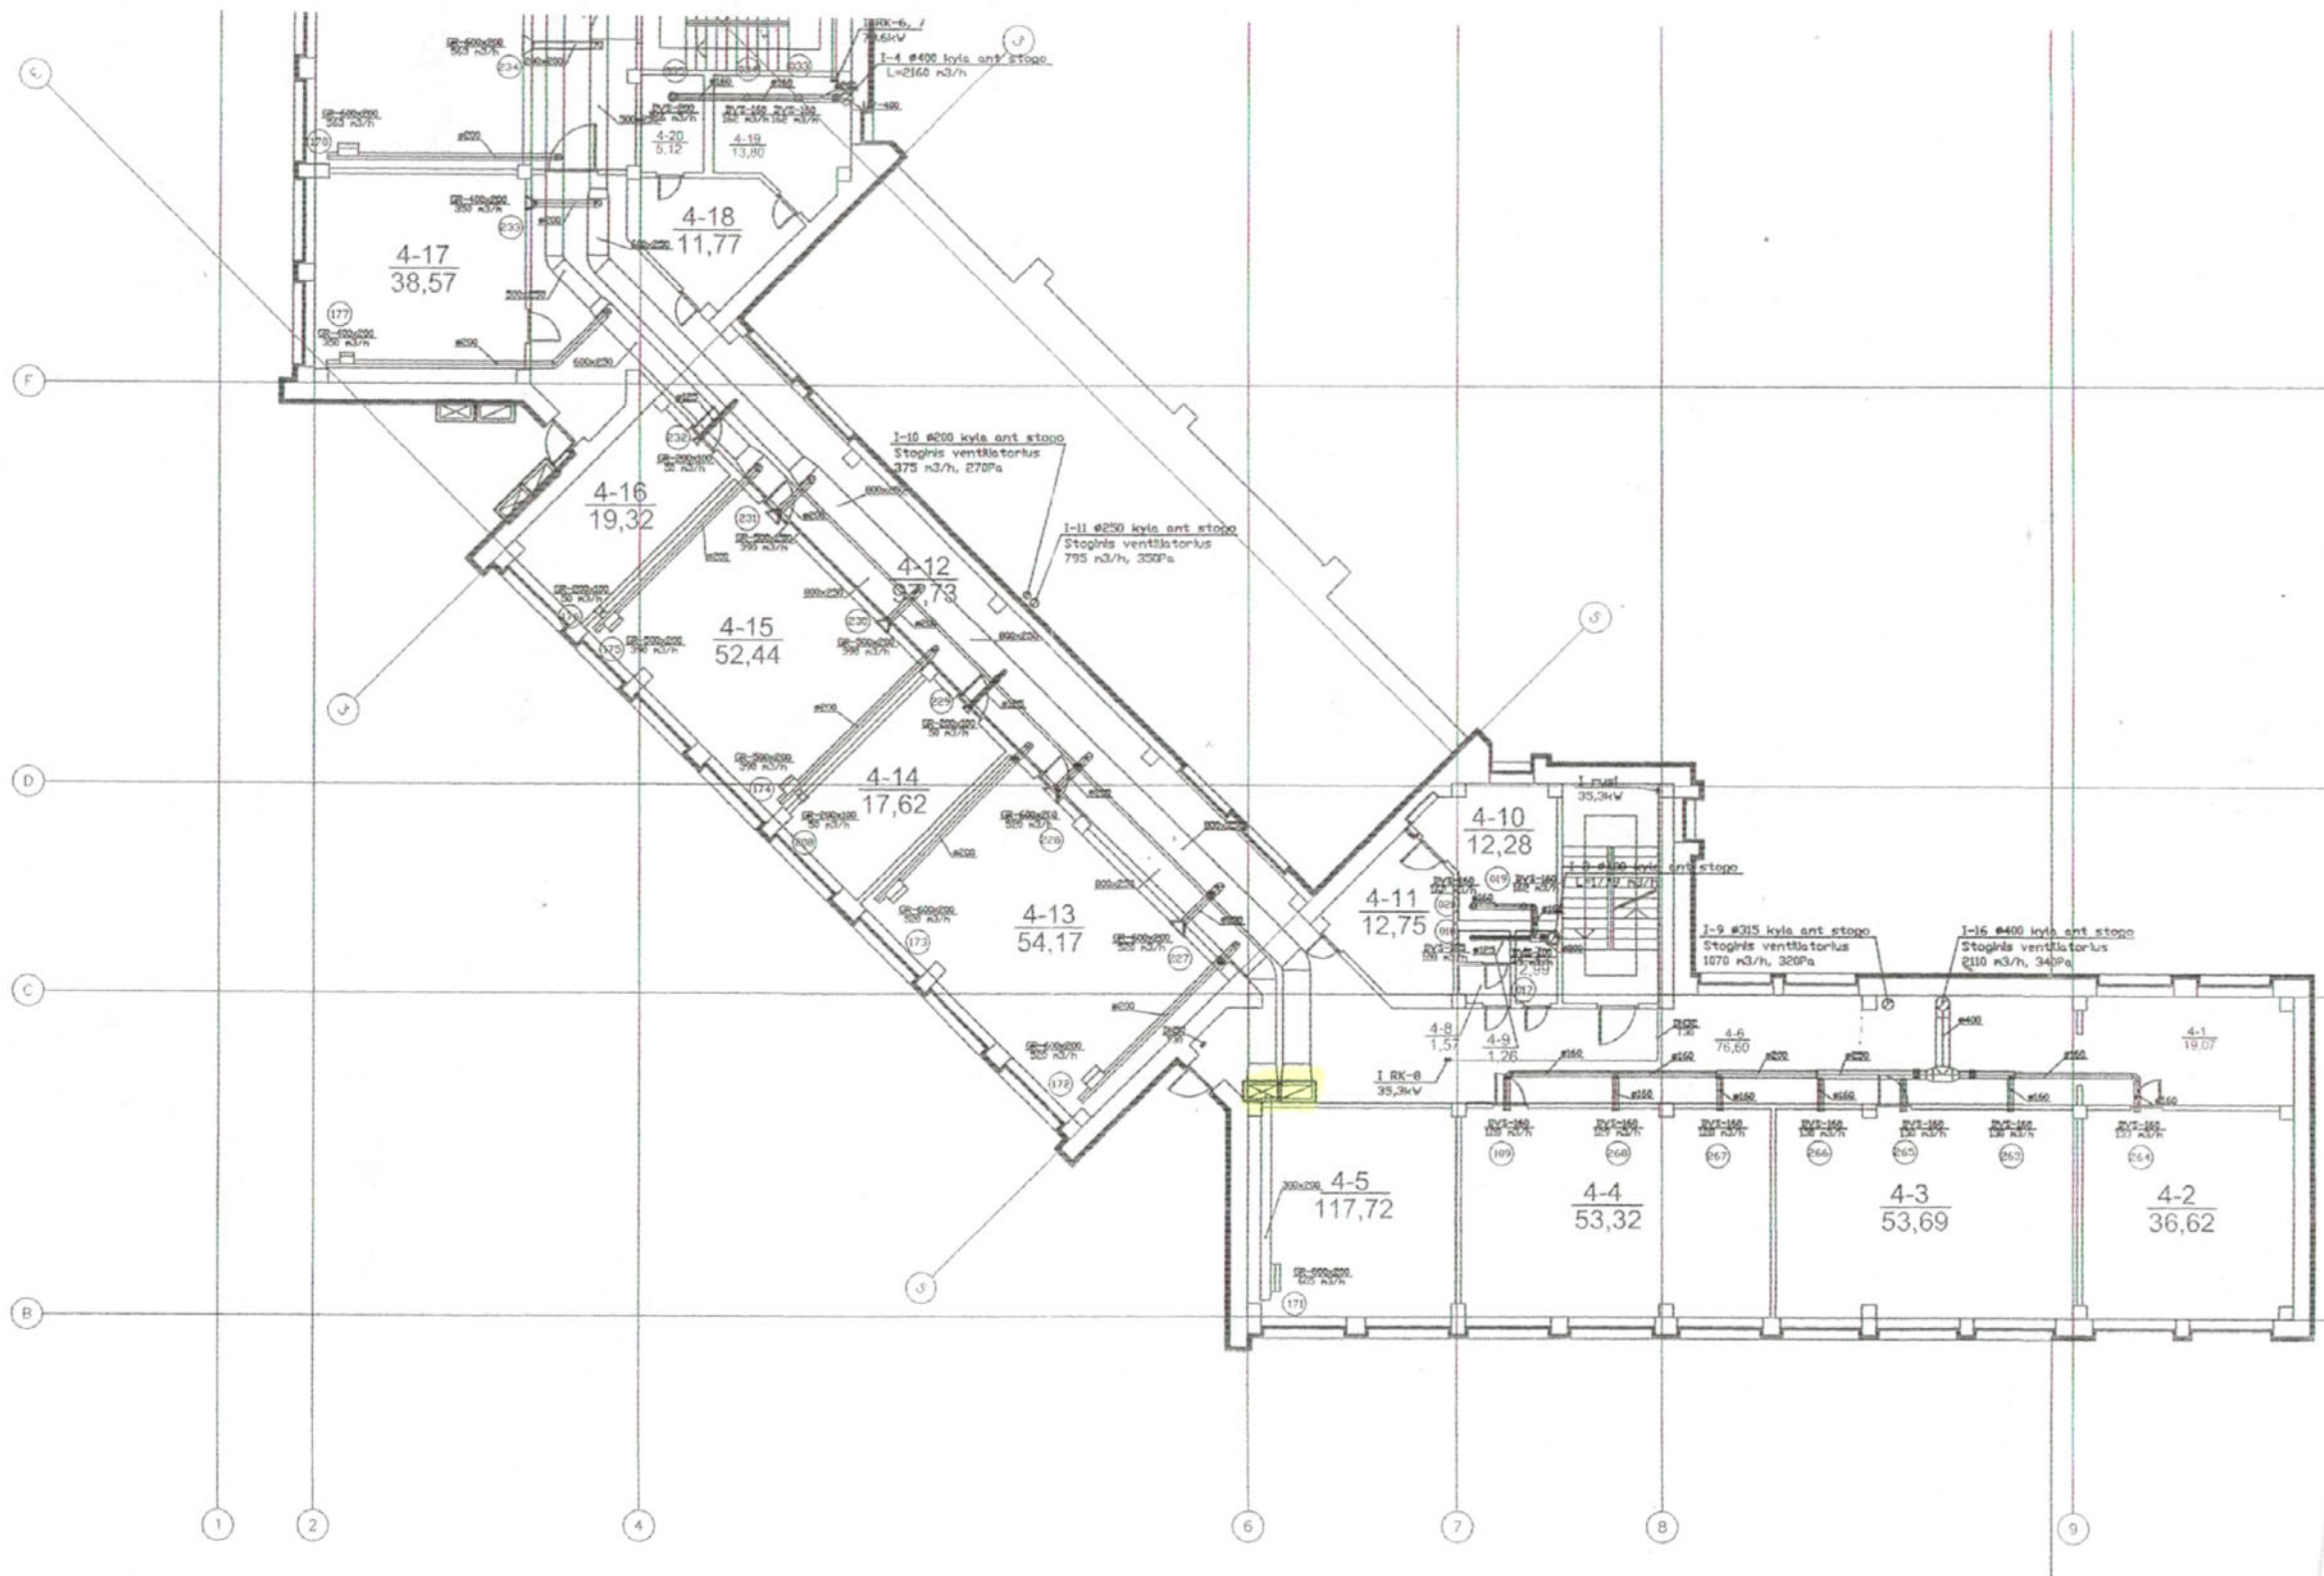

Atesta- to Nr.					Statinys: MOKSLO PASKIRTIES PASTATO MOKSLO G.2, MASTAIČIŲ K., ALŠENŲ SEN., KAUNO R. SAV. PAPRASTOJO REMONTO, PRITAIKANT POLICIJOS MOKYKLAI IR POLICIJOS KOMISARIATUI PROJEKTAS				
3813									
11397	Direkt.	V.Liutkevičius		2015 06	Brėžinys: 4 AUKŠTO PLANAS SU VĖDINIMO SISTEMOMIS			Laida	
17144	PDV	D.Santockis		2015 06				O	
Etapas	Statytojas: LIETUVOS POLICIJOS MOKYKLA				Brėžinio žymuo: KPRSI-1501-TP-AI-02			Lapas	Lapų
TP								1	1

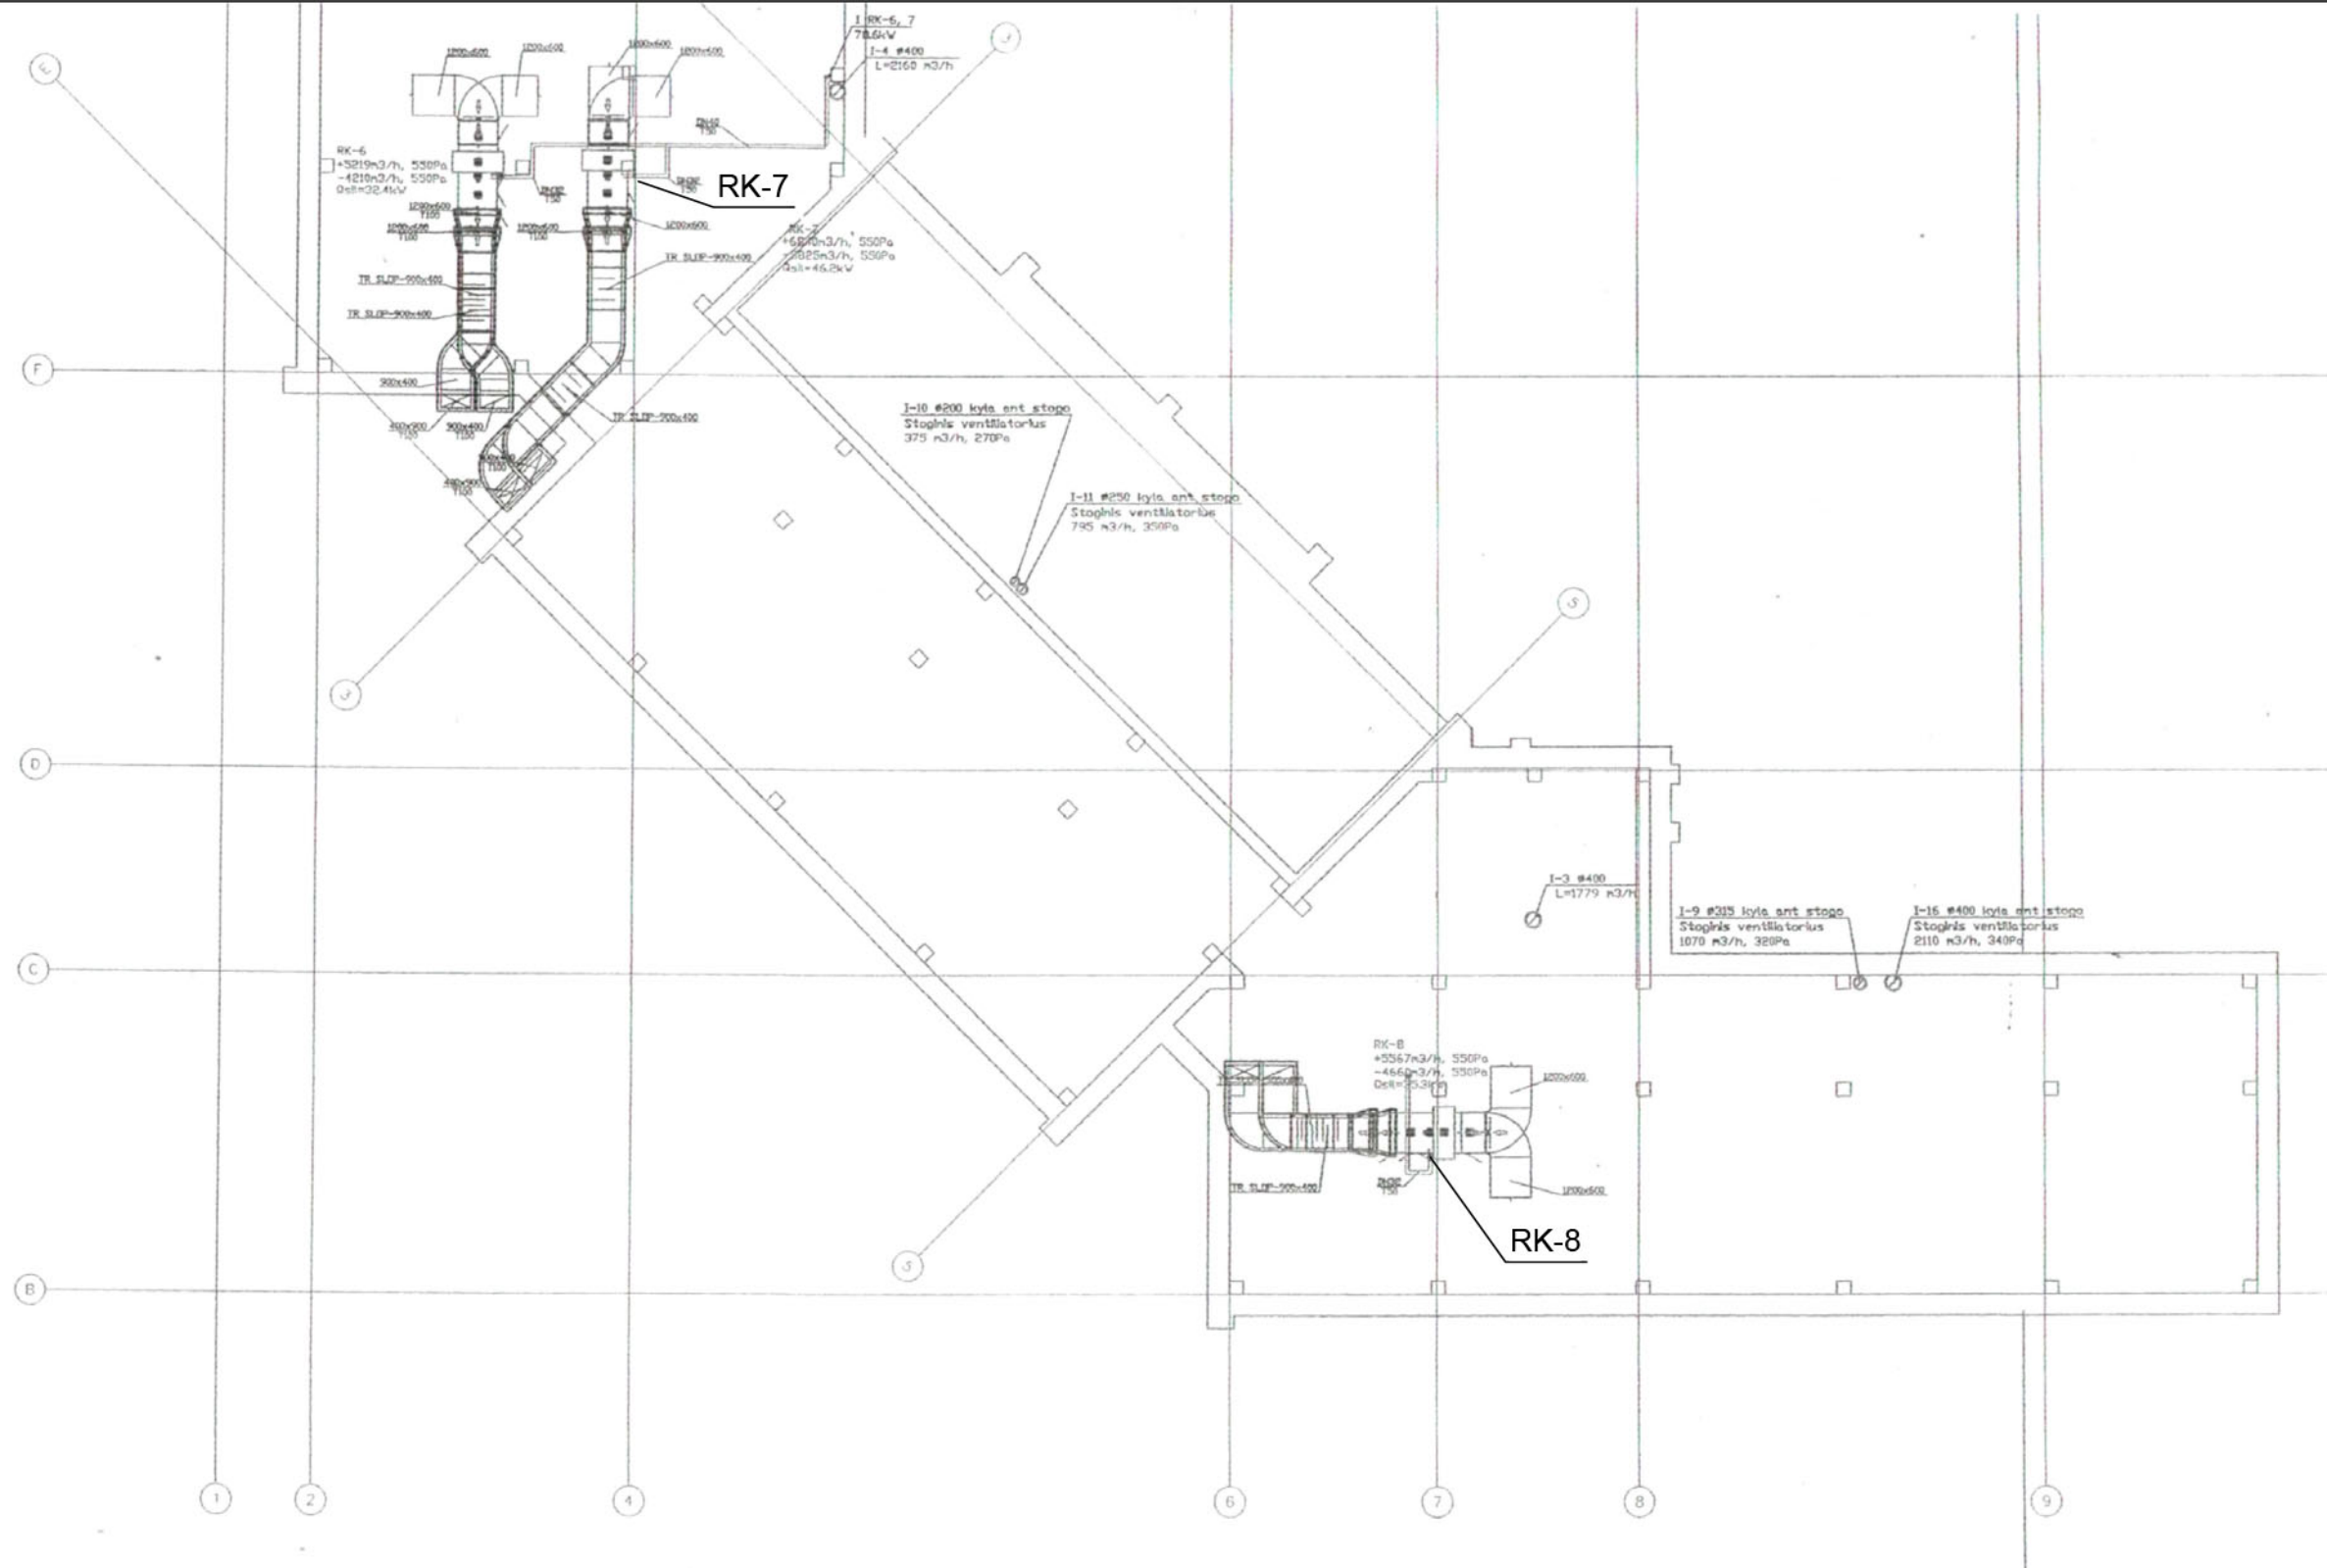


Atesta- to Nr.					Statinsys: MOKSLO PASKIRTIES PASTATO MOKSLO G.2, MASTAIČIŲ K., ALŠENŲ SEN., KAUNO R. SAV. PAPERASTOJO REMONTO, PRITAIKANT POLICIJOS MOKYKLAI IR POLICIJOS KOMISARIATUI PROJEKTAS			
3813								
11397	Direkt.	V.Liutkevičius		2015 06	Brėžinsys: STOGO PLANAS SU VĖDINIMO SISTEMOMIS			Laida
17144	PDV	D.Santockis		2015 06				O
Etapas	Statytojas: LIETUVOS POLICIJOS MOKYKLA				Brėžinio žymuo: KPRSI-1501-TP-AI-03			Lapas
TP								Lapų
								1
								1

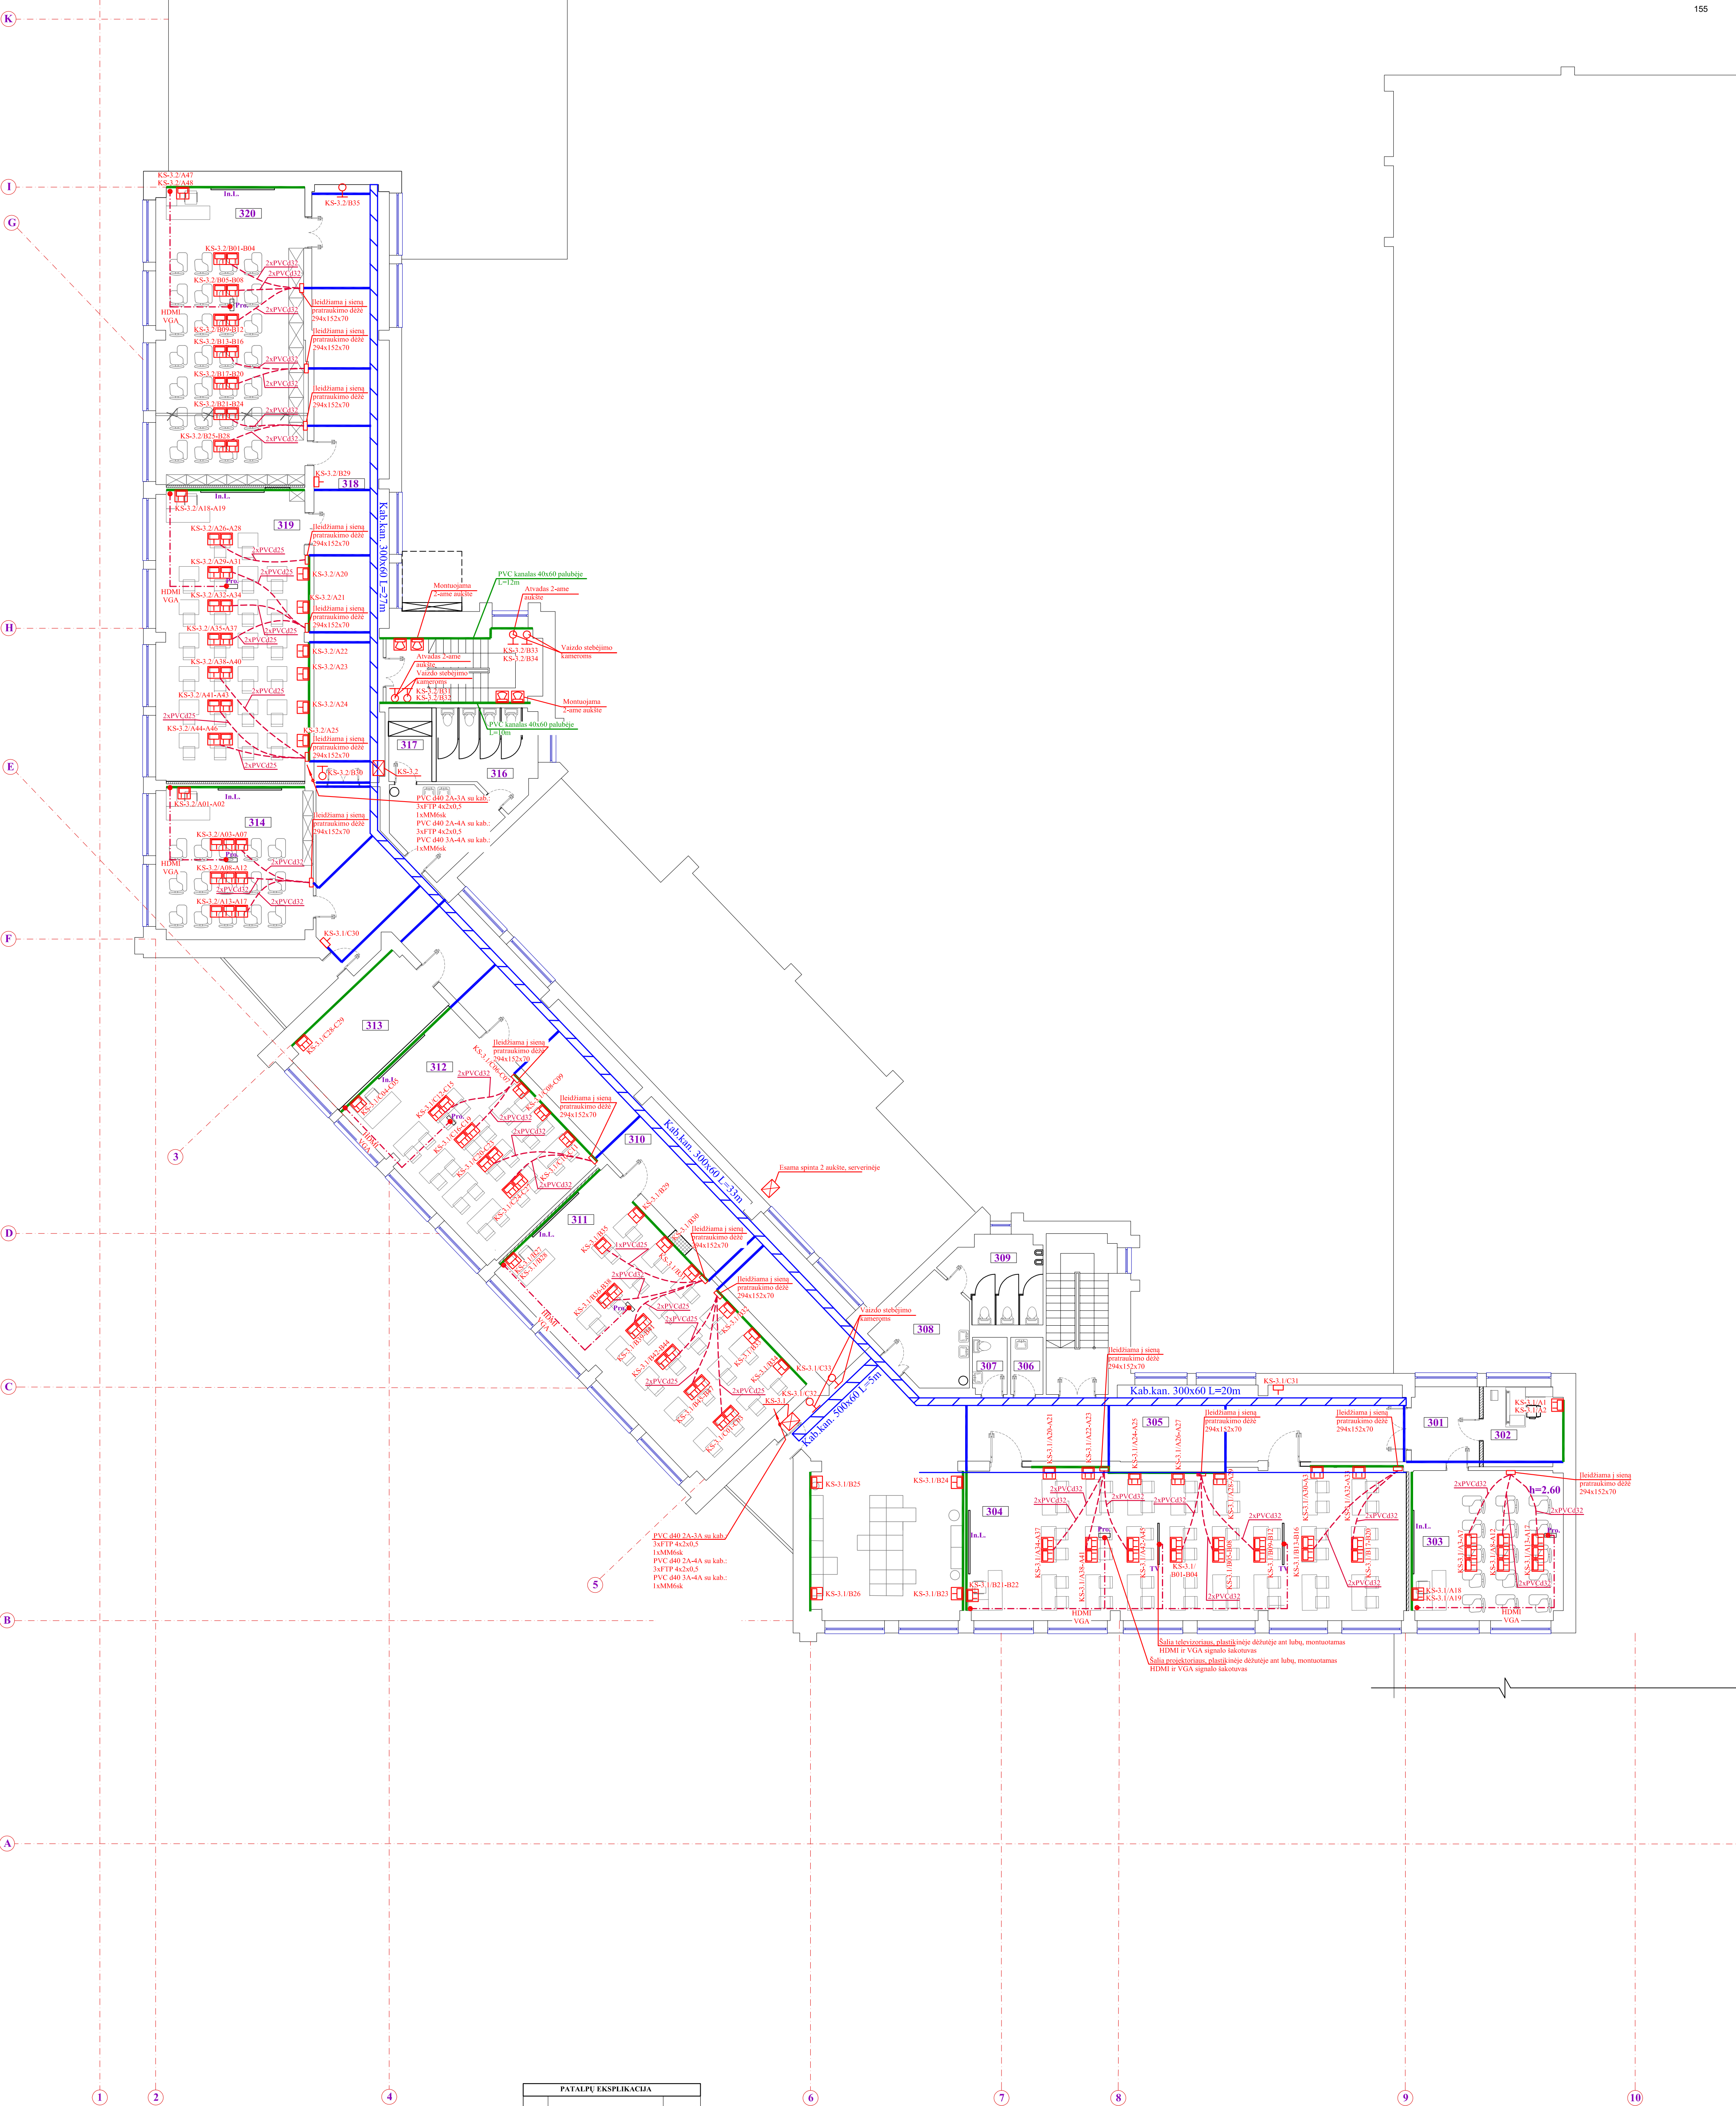

PATALPŲ EKSPLIKACIJA		
Nr.	Patalpas	Plotas m²
301.	Koridorius	8.19m²
302.	Kabinetas	10.91m²
303.	Mokymo auditorija	36.59m²
304.	Strautinė auditorija	107.71m²
305.	Koridorius	111.84m²
306.	Valytojos patalpa	2.99m²
307.	Prausykla	3.19m²
308.	Prausykla	12.83m²
309.	Vyrų tualetas	11.90m²
310.	Koridorius	97.70m²
311.	Strautinė auditorija	72.26m²
312.	Strautinė auditorija	52.37m²
313.	Pagalbinė patalpa	19.32m²
314.	Mokymo auditorija	38.51m²
315.	Prausykla	11.81m²
316.	Motėnų tualetas	13.71m²
317.	Tualetas	5.12m²
318.	Koridorius	71.46m²
319.	Strautinė auditorija	72.24m²
320.	Strautinė auditorija	72.65m²
VISO :		832.79m²

- SUTARTINAI ŽYMĖJIMAI**
- Kompiuterinė spinta
 - Kompiuterinis kaituminis lizdas 2xRJ45, modulinis
 - Kompiuterinis kaituminis lizdas RJ45, modulinis
 - Kompiuterinis kaituminis lizdas 2xRJ45, įleidžiamas
 - Kompiuterinis kaituminis lizdas RJ45, įleidžiamas
 - Kompiuterinio tinklo atvadas su 1xRJ45 kištuku
 - Kabelių pritraukimo dėžutė įleidžiama į sieną
 - Vamzdžio kabelio klėjimui grindyse
 - Kabelinis kanalas 100x55mm, numatytas projekto E dalyje
 - Kabelinis kanalas 40x50mm
 - Kabelinis kanalas
 - Foninį triukšmą šalinančios sistemos garso kolonėlė
 - HDMI ir VGA kabeliai klojami planiškiame kanale, arba perdangos plokštės ertmėse


Atestato Nr.1136		PROJEKTUOTOJAS		UAB "KPRSI"		MOKSLO PASKIRTIES PASTATO MOKSLO G. 2. MASTAIČ. IJ K. ALSENU SEN. KAUNO R. SAV. PAPRASTOJO REIKONTO, PRITAKANT POLICIJOS MOKYKLAI IR POLICIJOS KOMISARIATUI PROJEKTAS		Laida
A 1071	PV	J. Padvarskaitė	2015 01			I ETAPAS TRIEČIO AUKŠTO PLANAS M 1:100 SU ELEKTRONINIŲ RYŠIŲ TINKLU		
30186	PDV	A. Bužkus	2015 01					0
	Proj.	M. Jasukaitis	2015 01					
ETAPAS		UZSAKOVAS:		LIETUVOS POLICIJOS MOKYKLA		KPRSI-1501-TP-ER.BR		Lapas
TP								2

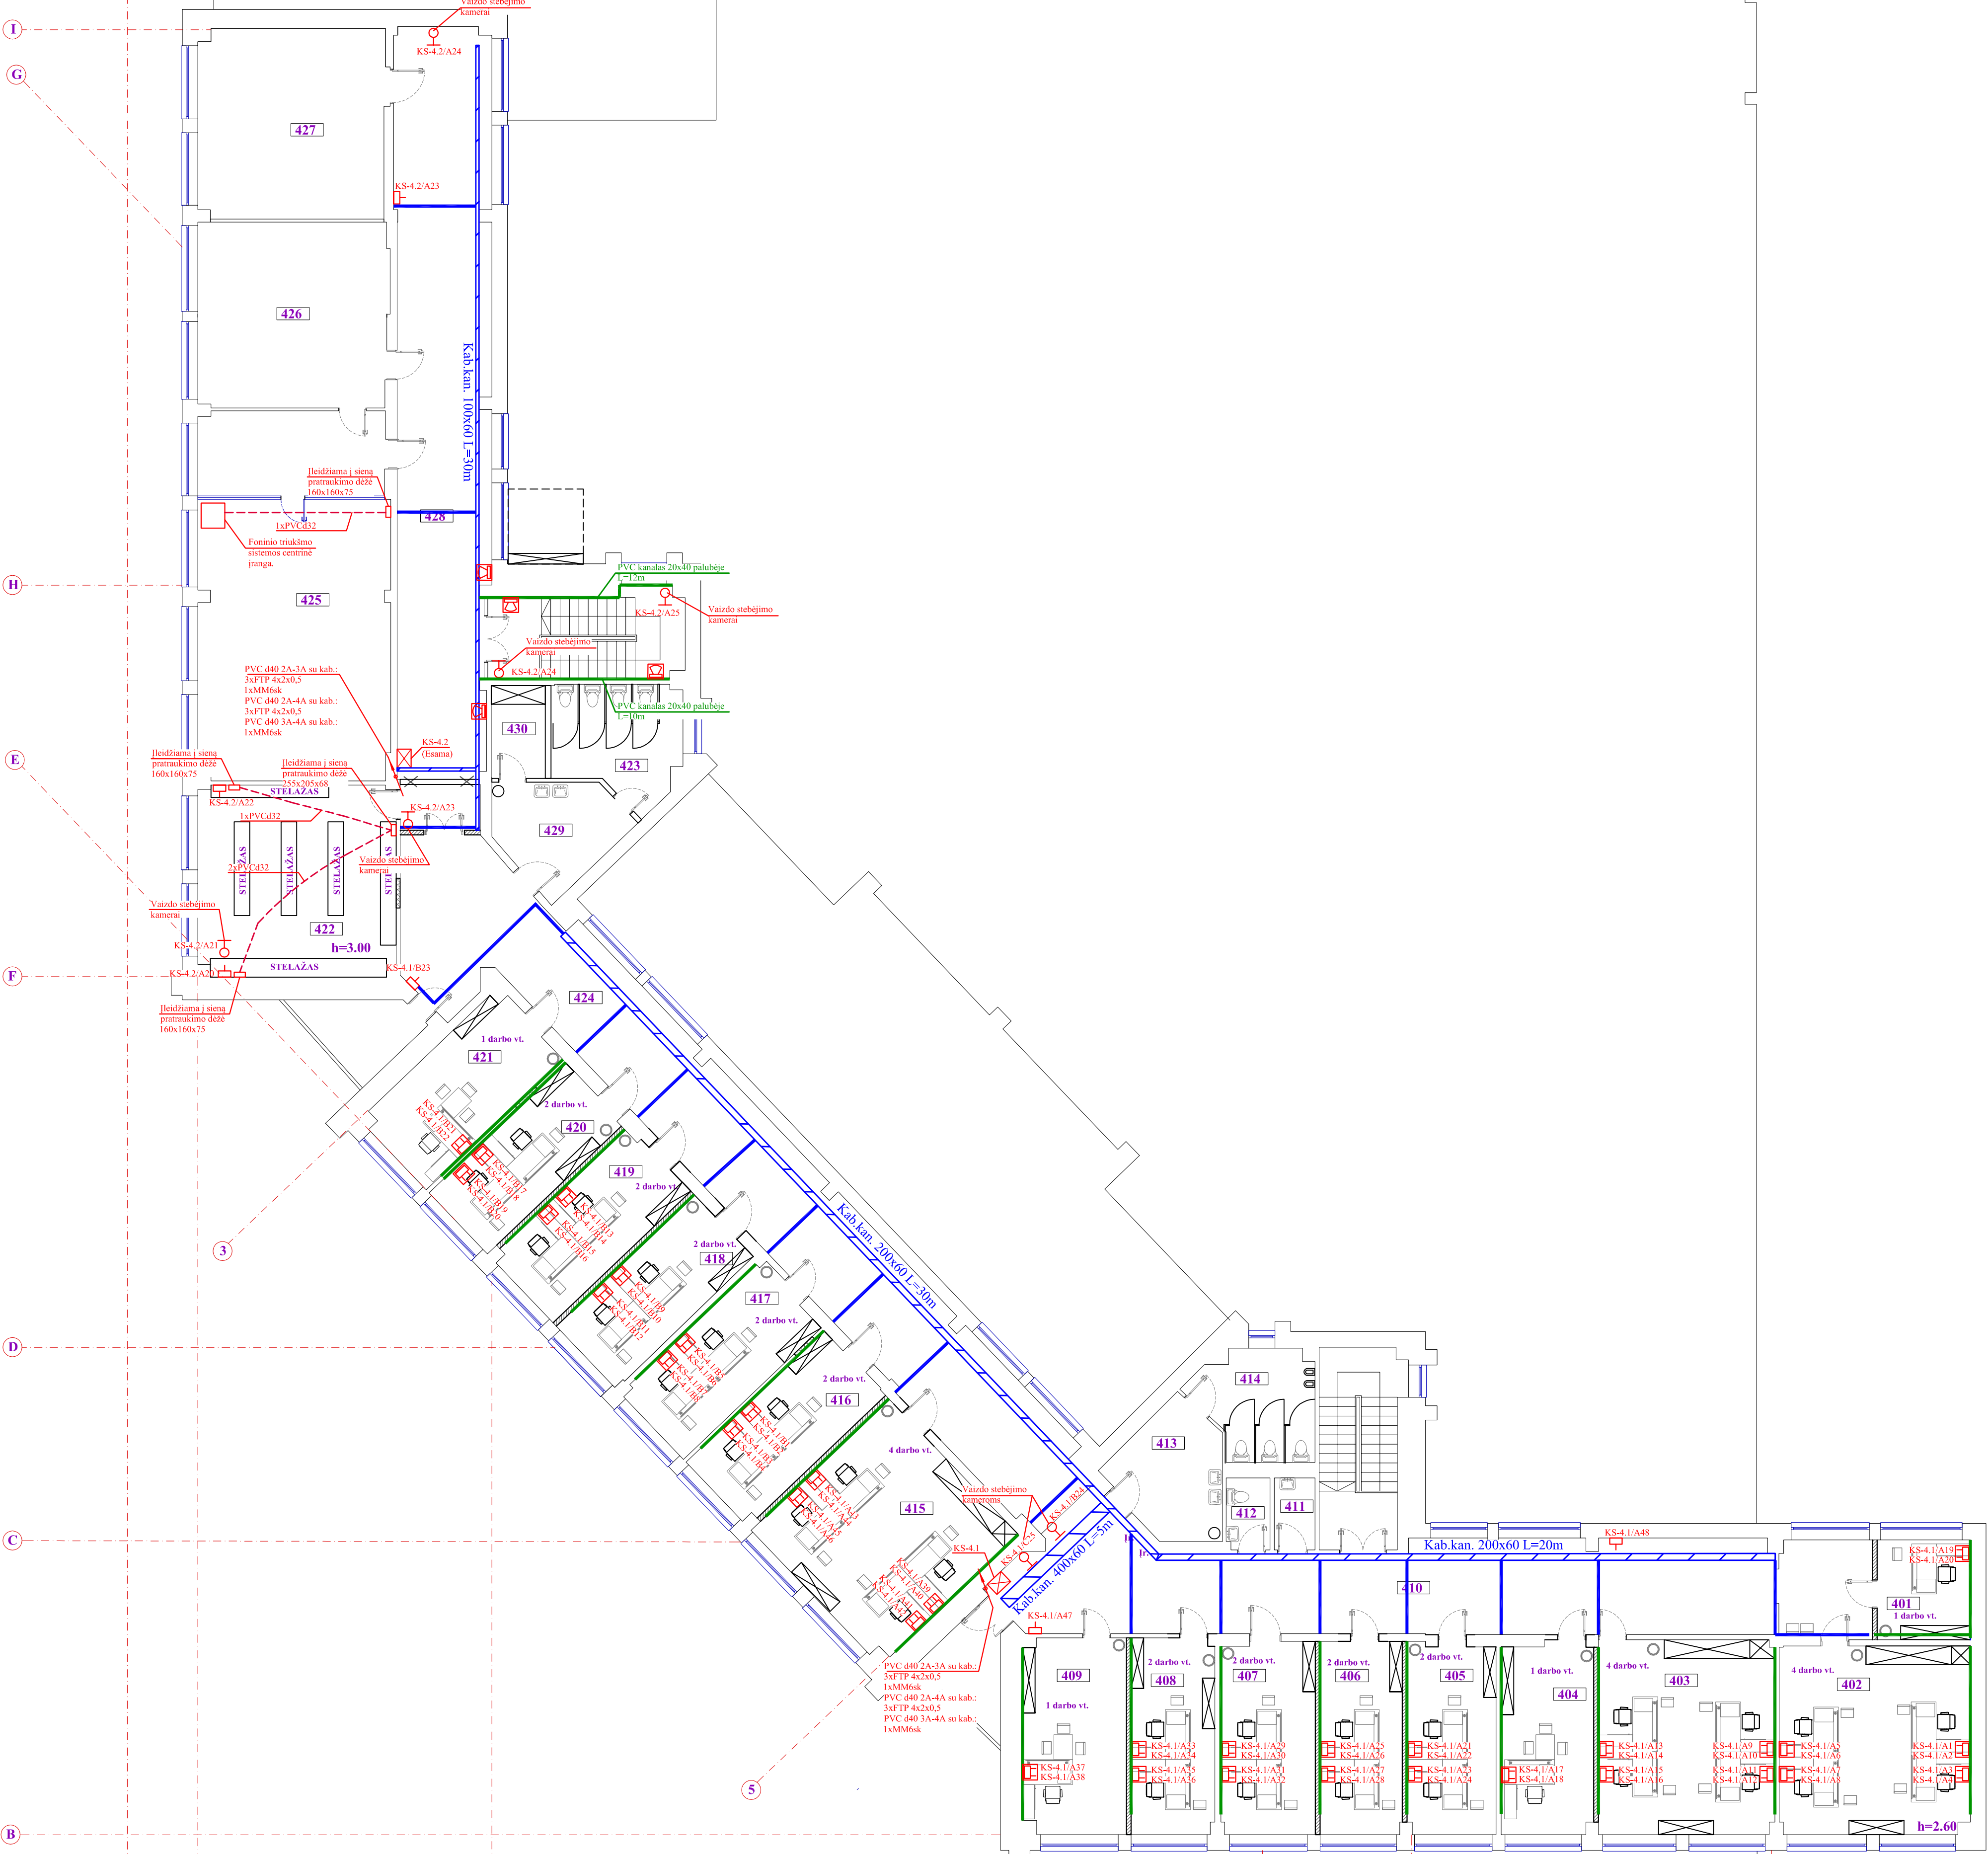

PATALPŲ EKSPLIKACIJA		
Nr.	Patalpa	Plotas m²
401.	Kabinetas	9.6m²
402.	Kabinetas	36.63m²
403.	Kabinetas	35.03m²
404.	Kabinetas	17.96m²
405.	Kabinetas	17.31m²
406.	Kabinetas	16.20m²
407.	Kabinetas	18.47m²
408.	Kabinetas	16.74m²
409.	Kabinetas	20.55m²
410.	Koridorius	83.15m²
411.	Valytojos patalpa	2.99m²
412.	Tuiletas	3.18m²
413.	Prausykla	12.67m²
414.	Tuiletas	12.03m²
415.	Kabinetas	36.29m²
416.	Kabinetas	17.40m²
417.	Kabinetas	18.06m²
418.	Kabinetas	16.80m²
419.	Kabinetas	17.40m²
420.	Kabinetas	16.26m²
421.	Kabinetas	18.68m²
422.	Inventoriaus patalpa	38.53m²
423.	WC	14.10m²
424.	Koridorius	92.96m²
425.	Ekstremalių situacijų sprend. klasė	71.94m²
426.	Ekstremalių situacijų sprend. klasė	35.96m²
427.	Ekstremalių situacijų sprend. klasė	36.25m²
428.	Koridorius	75.73m²
429.	Prausykla	11.85m²
430.	Valytojos patalpa	5.14m²
VISO :		825.58m²

- SUTARTINIAI ŽYMĖJIMAI**
- Komutacinė spinta
 - Kompiuterinis kištukinis lizdas 2xRJ45, modulinis
 - Kompiuterinis kištukinis lizdas RJ45, modulinis
 - Kompiuterinis kištukinis lizdas 2xRJ45, įleidžiamas
 - Kompiuterinis kištukinis lizdas RJ45, įleidžiamas
 - Kompiuterinio tinklo aravdas su 1xRJ45 kištuku
 - Kabelių pritraukimo dėžutė įleidžiama į sieną
 - Vamzdis kabelio klijams grindyse
 - Kabelinis kanalas 100x55mm, numatytas projekto E dalyje
 - Kabelinis kanalas 40x50mm
 - Kabelinis kanalas
 - Foninį triukšmą išsijaujančios sistemos garso kolonėlė


Atestato Nr.1136	PROJEKTUOTOJAS		MOKSLO PASKIRTIES PASTATO MOKSLO G. 2. MAISTAIČ IŲ K. ALŠĖNŲ SEN. KAUNO R. SAV. PAPRASTOJO REMONTO, PRITAİKANT POLICIJOS MOKYKLAI IR POLICIJOS KOMISARIATUI PROJEKTAS	
	UAB "KPRSI"		I ETAPAS	
	A.1071	PV	J. Padvarskaitė	2015 01
	30106	PDV	A. Buškus	2015 01
ETAPAS		UŽSAKOVAS:		Lapais
TP		LIETUVOS POLICIJOS MOKYKLA		Lapų
		KPRSI-1501-TP-ER-BR		2 2

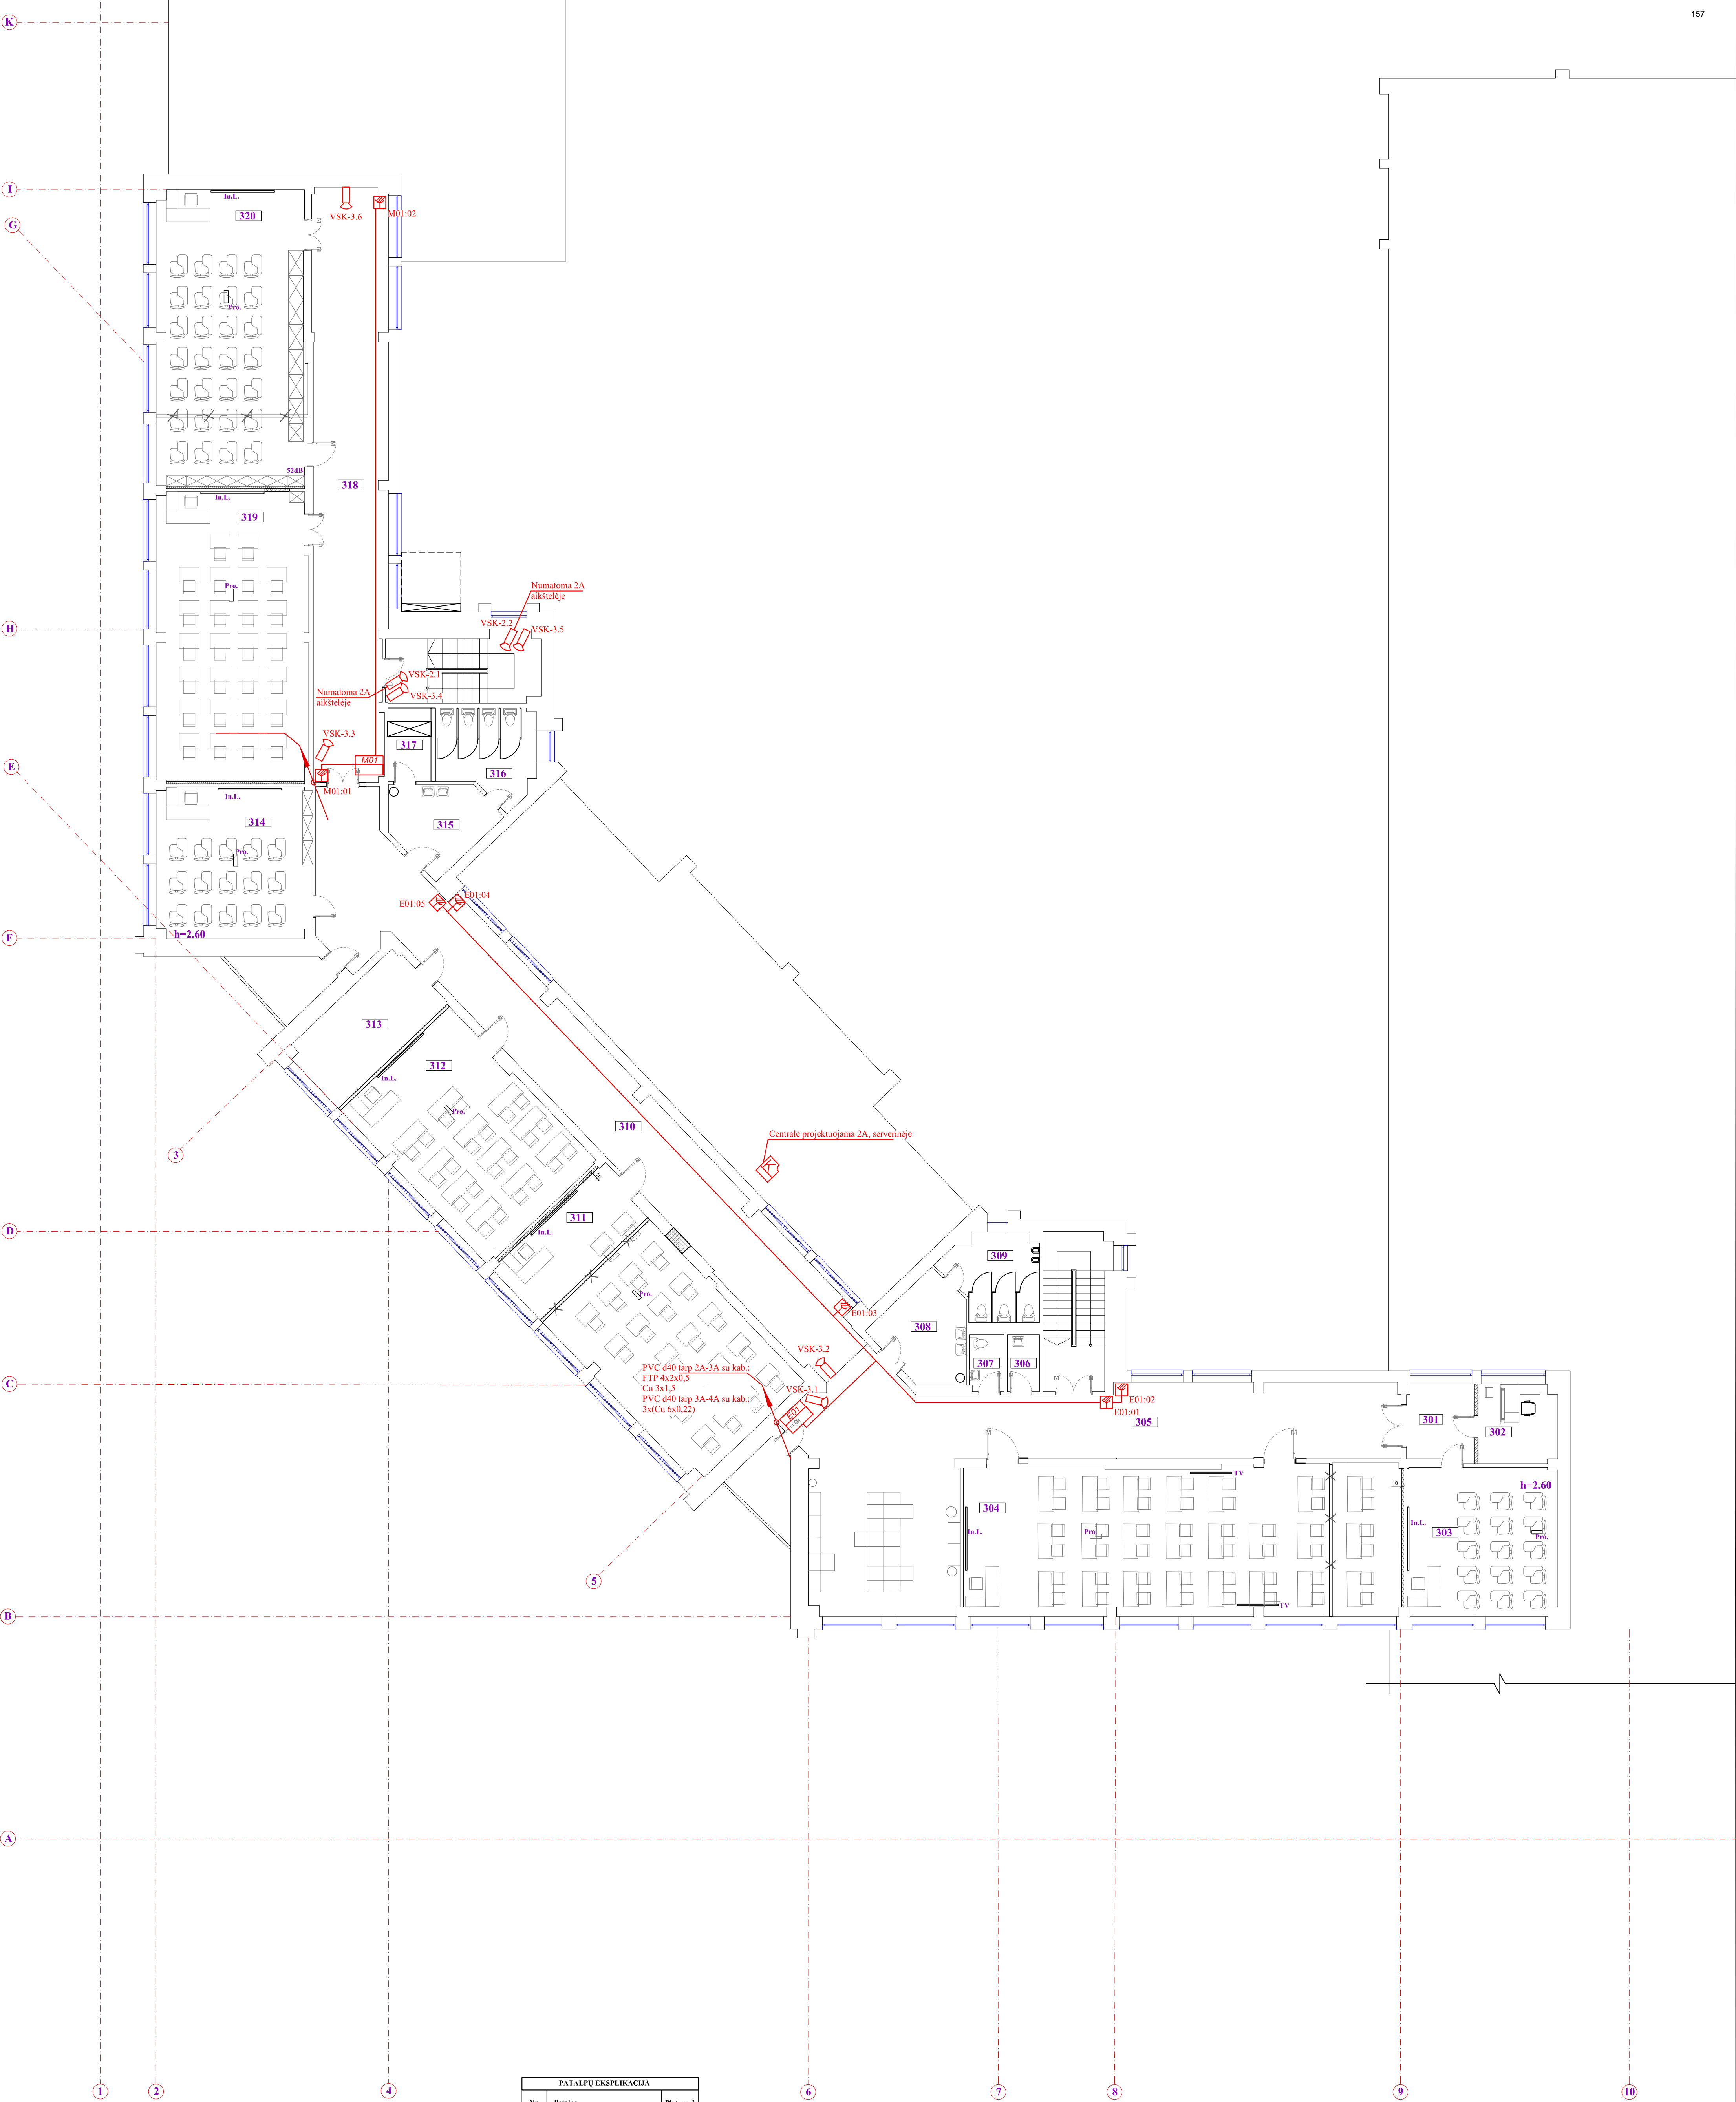

PATALPŲ EKSPLIKACIJA		
Nr.	Patalpa	Plotas m²
301.	Koridorius	8.19m²
302.	Kabinetas	10.91m²
303.	Mokymo auditorija	36.59m²
304.	Srautinė auditorija	107.71m²
305.	Koridorius	111.84m²
306.	Valytojos patalpa	2.99m²
307.	Prausykla	3.19m²
308.	Prausykla	12.83m²
309.	Vyrų tualetas	11.99m²
310.	Koridorius	97.70m²
311.	Srautinė auditorija	72.26m²
312.	Srautinė auditorija	52.37m²
313.	Pagalbinė patalpa	19.32m²
314.	Mokymo auditorija	38.51m²
315.	Prausykla	11.81m²
316.	Moterų tualetas	13.71m²
317.	Tualetas	5.12m²
318.	Koridorius	71.46m²
319.	Srautinė auditorija	72.24m²
320.	Srautinė auditorija	72.05m²
VISO :		832.79m²

- SUTARTINIAI ŽYMĖJIMAI:
- Centralė
 - Išplėtimo modulis
 - Judėsio jutiklis
 - Kombinuotas judėsio ir stiklo dūžio jutiklis
 - Valdymo pultelis
 - Magnetinis kontaktas
 - Vaizdo stebėjimo kamera
 - Pradžios kontrolės skaitmenas
 - Pradžios kontrolės kontroleris
 - Durių užraktas, valdomas įėjimo kontrolės sistema
 - Kabelių pravedimo vietas


Atestato Nr.1136		PROJEKTUOTOJAS UAB "KPRSI"		MOKSLO PASKIRTIES PASTATO MOKSLO G. 2. MASTAIČ. IJU K. ALŠŲNŲ SEN. KAUNO R. SAV. ŽAPRASTOJO REMONTO, PRITAİKANT POLICIJOS MOKYKLAI IR POLICIJOS KOMISARIATUI PROJEKTAS	
A 1971	PV	J. Padvarskaitė	2015 01	I ETAPAS TREČIOJI AUKŠTO PLANAS M 1:100 SU APSAUGINĖS SIGNALIZACIJOS TINKLU	Laida
30186	PDV	A. Buškus	2015 01		0
	Proj.	M. Jasukaitis	2015 01		Lapas Lapų
ETAPAS		UŽSAKOVAS:		KPRSI-1501-TP-ASS.BR	1 2
TP		LIETUVOS POLICIJOS MOKYKLA			

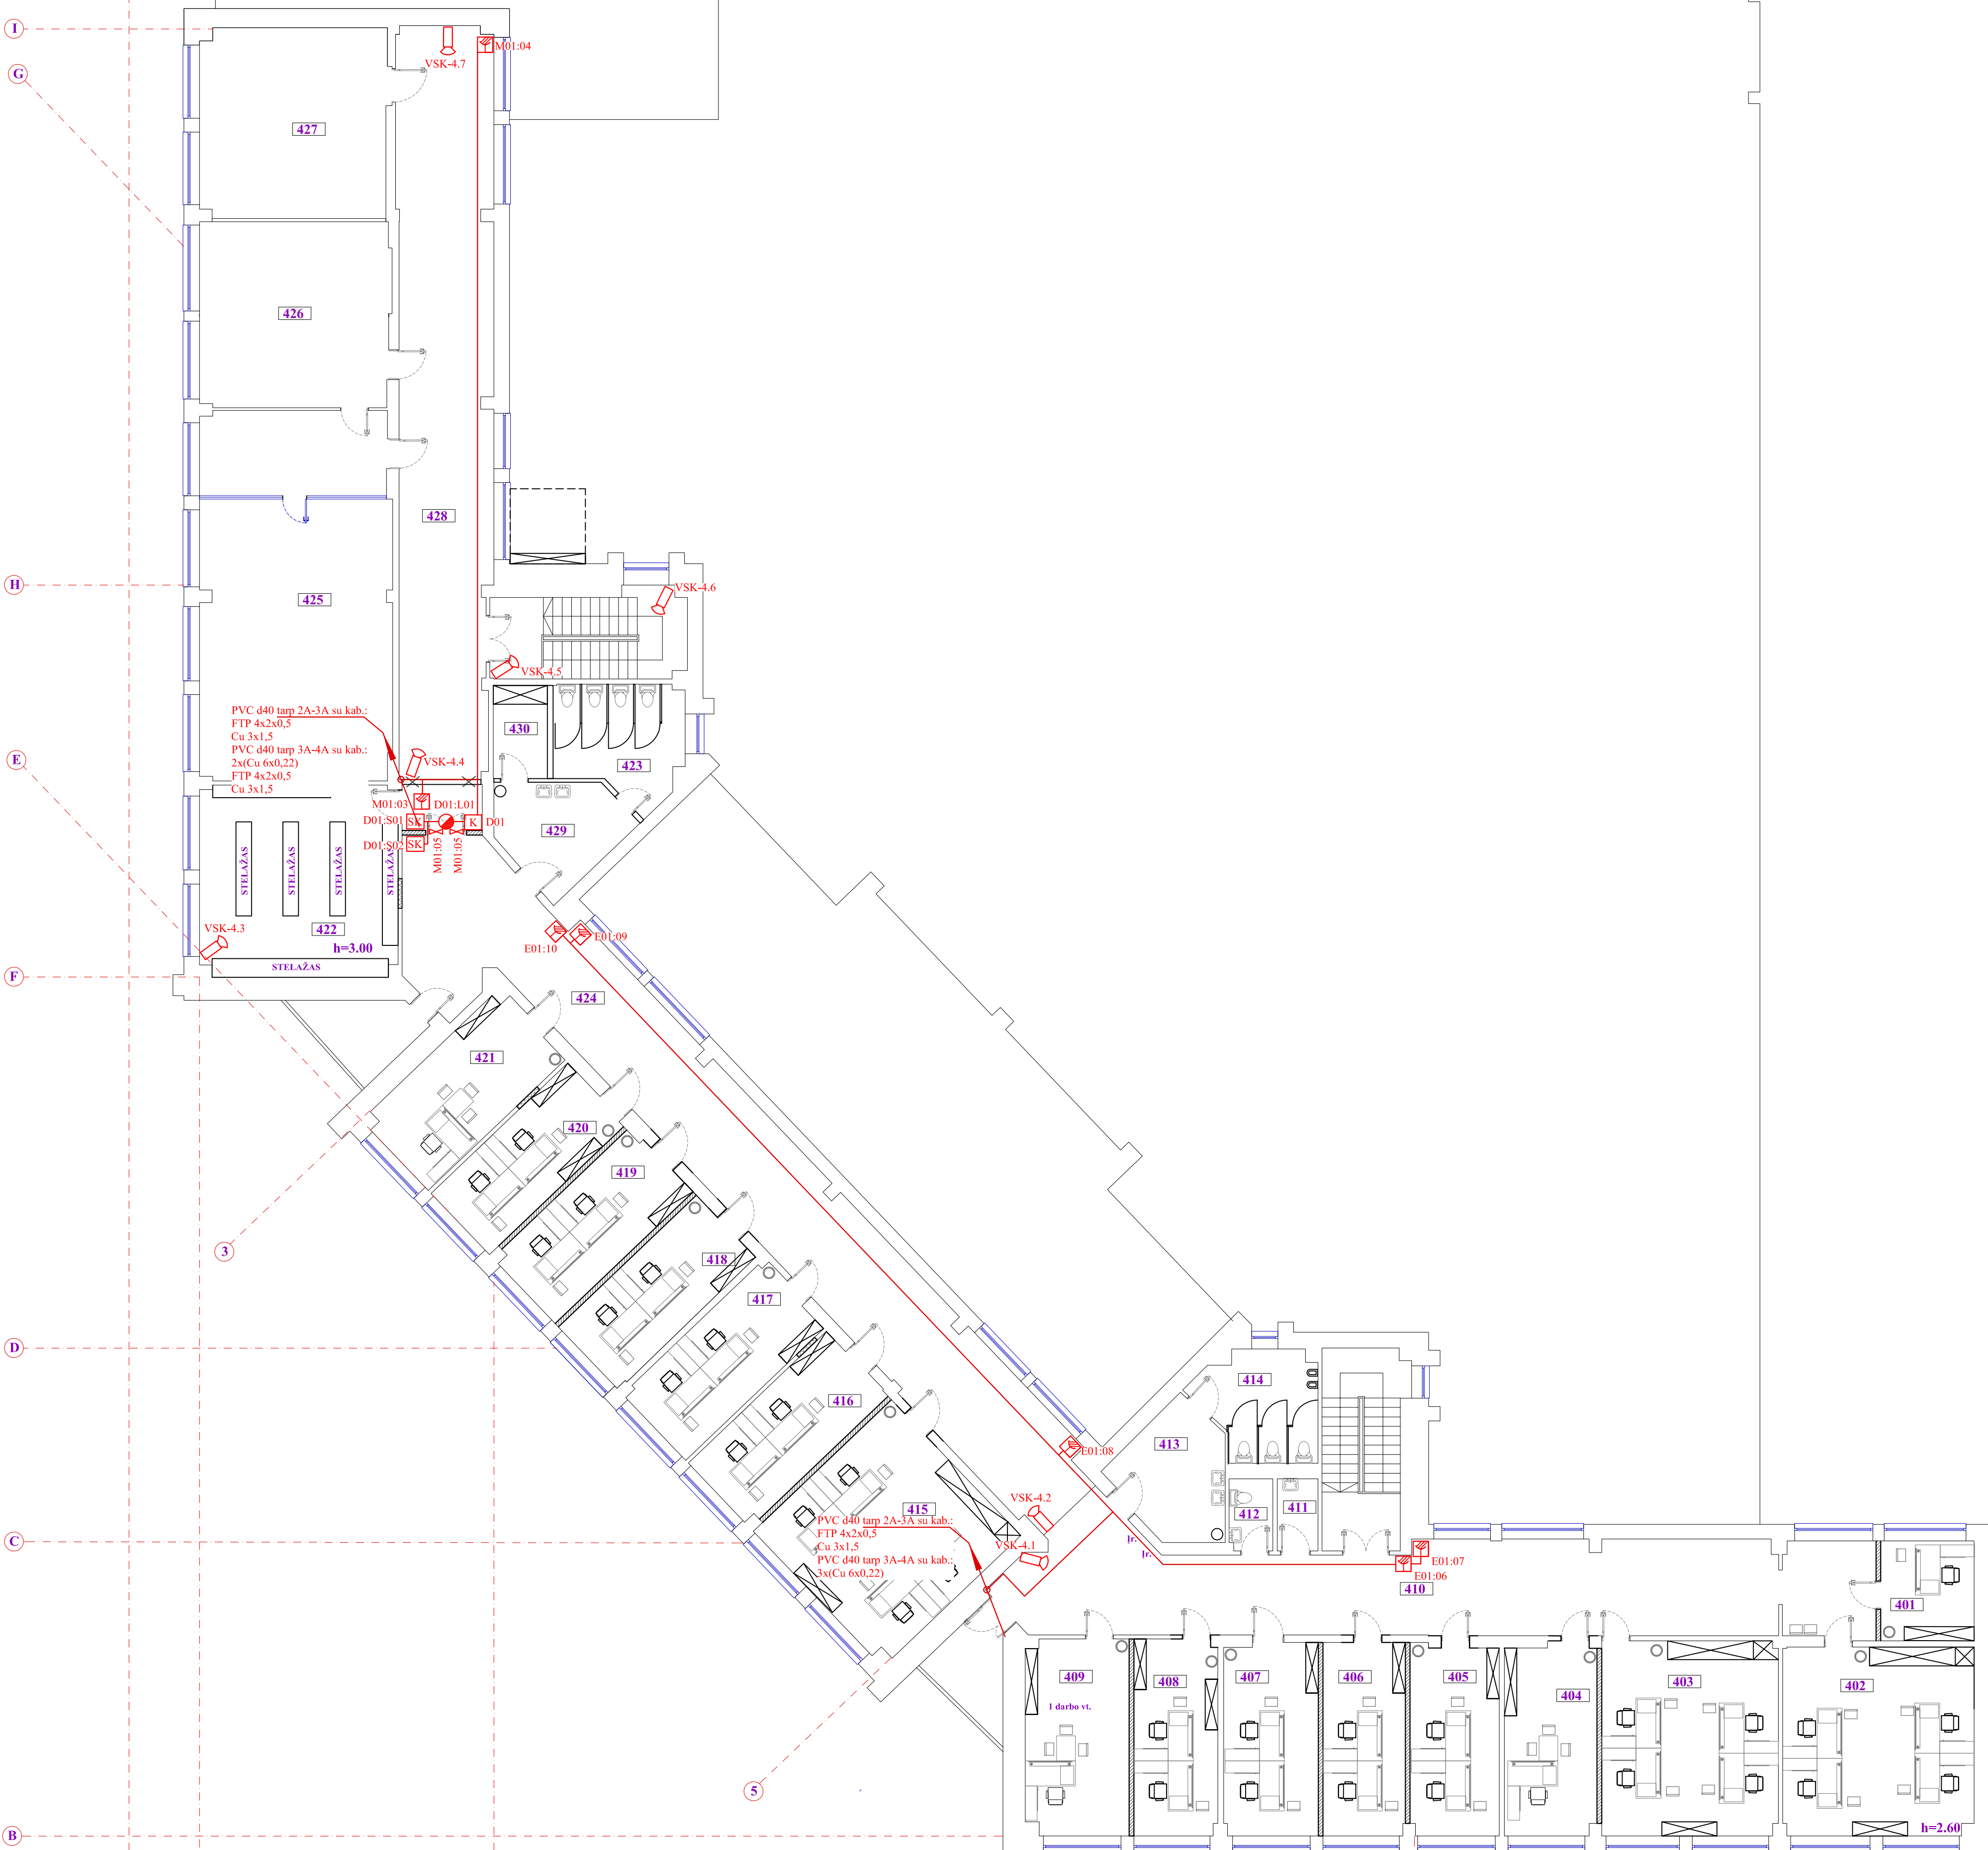


PATALPŲ EKSPLIKACIJA		
Nr.	Patalpa	Plotas m²
401.	Kabinetas	9.6m²
402.	Kabinetas	36.63m²
403.	Kabinetas	35.02m²
404.	Kabinetas	17.96m²
405.	Kabinetas	17.31m²
406.	Kabinetas	16.20m²
407.	Kabinetas	18.47m²
408.	Kabinetas	16.74m²
409.	Kabinetas	20.35m²
410.	Koridoras	83.15m²
411.	Valytojų patalpa	2.99m²
412.	Tualetas	3.18m²
413.	Prausykla	12.67m²
414.	Tualetas	12.03m²
415.	Kabinetas	36.29m²
416.	Kabinetas	17.40m²
417.	Kabinetas	18.06m²
418.	Kabinetas	16.80m²
419.	Kabinetas	17.40m²
420.	Kabinetas	16.26m²
421.	Kabinetas	18.68m²
422.	Inventoriaus patalpa	38.83m²
423.	WC	14.10m²
424.	Koridoras	92.96m²
425.	Ekstremalių situacijų sprend. klasė	71.94m²
426.	Ekstremalių situacijų sprend. klasė	35.96m²
427.	Ekstremalių situacijų sprend. klasė	36.25m²
428.	Koridoras	75.73m²
429.	Prausykla	11.85m²
430.	Valytojų patalpa	5.14m²
VISO :		825.58m²

- SUTARTINIAI ŽYMEJIMAI:
- Centralė
 - Išplėtimo modulis
 - Judėsio jutiklis
 - Kombinuotas judesio ir stiklo dužio jutiklis
 - Valdymo pultelis
 - Magnetinis kontaktas
 - Vaizdo stebėjimo kamera
 - Pradžios kontrolės skaitytuvas
 - Pradžios kontrolės kontrolieris
 - Dury užraktas, valdomas įėjimo kontrolės sistema
 - Kabelių pervedimo vietas

Atestato Nr.1136	PROJEKTUOTOJAS			MOKSLO PASKIRTIES PASTATO MOKSLO G. 2. MASTAIČ. IJ. K. ALŠENŲ SEN. KAUNO R. SAV. PAPPASTOJO REMONTO. PRITAİKANT POLICIJOS MOKYKLAI IR POLICIJOS KOMISARIATUI PROJEKTAS		
	UAB "KPRSI"			I ETAPAS		
A 1071	PV	J. Padvarskaitė	2015 01	KETVIRTOJAS PLANAS M 1:100		
30186	PDV	A. Buškus	2015 01	SU APSAUGINĖS SIGNALIZACIJOS TINKLU		
	Proj.	M. Jasukaitis	2015 01			
ETAPAS				UŽSAKOVAS:		Lapas Lapų
TP				LIETUVOS POLICIJOS MOKYKLA		2 2

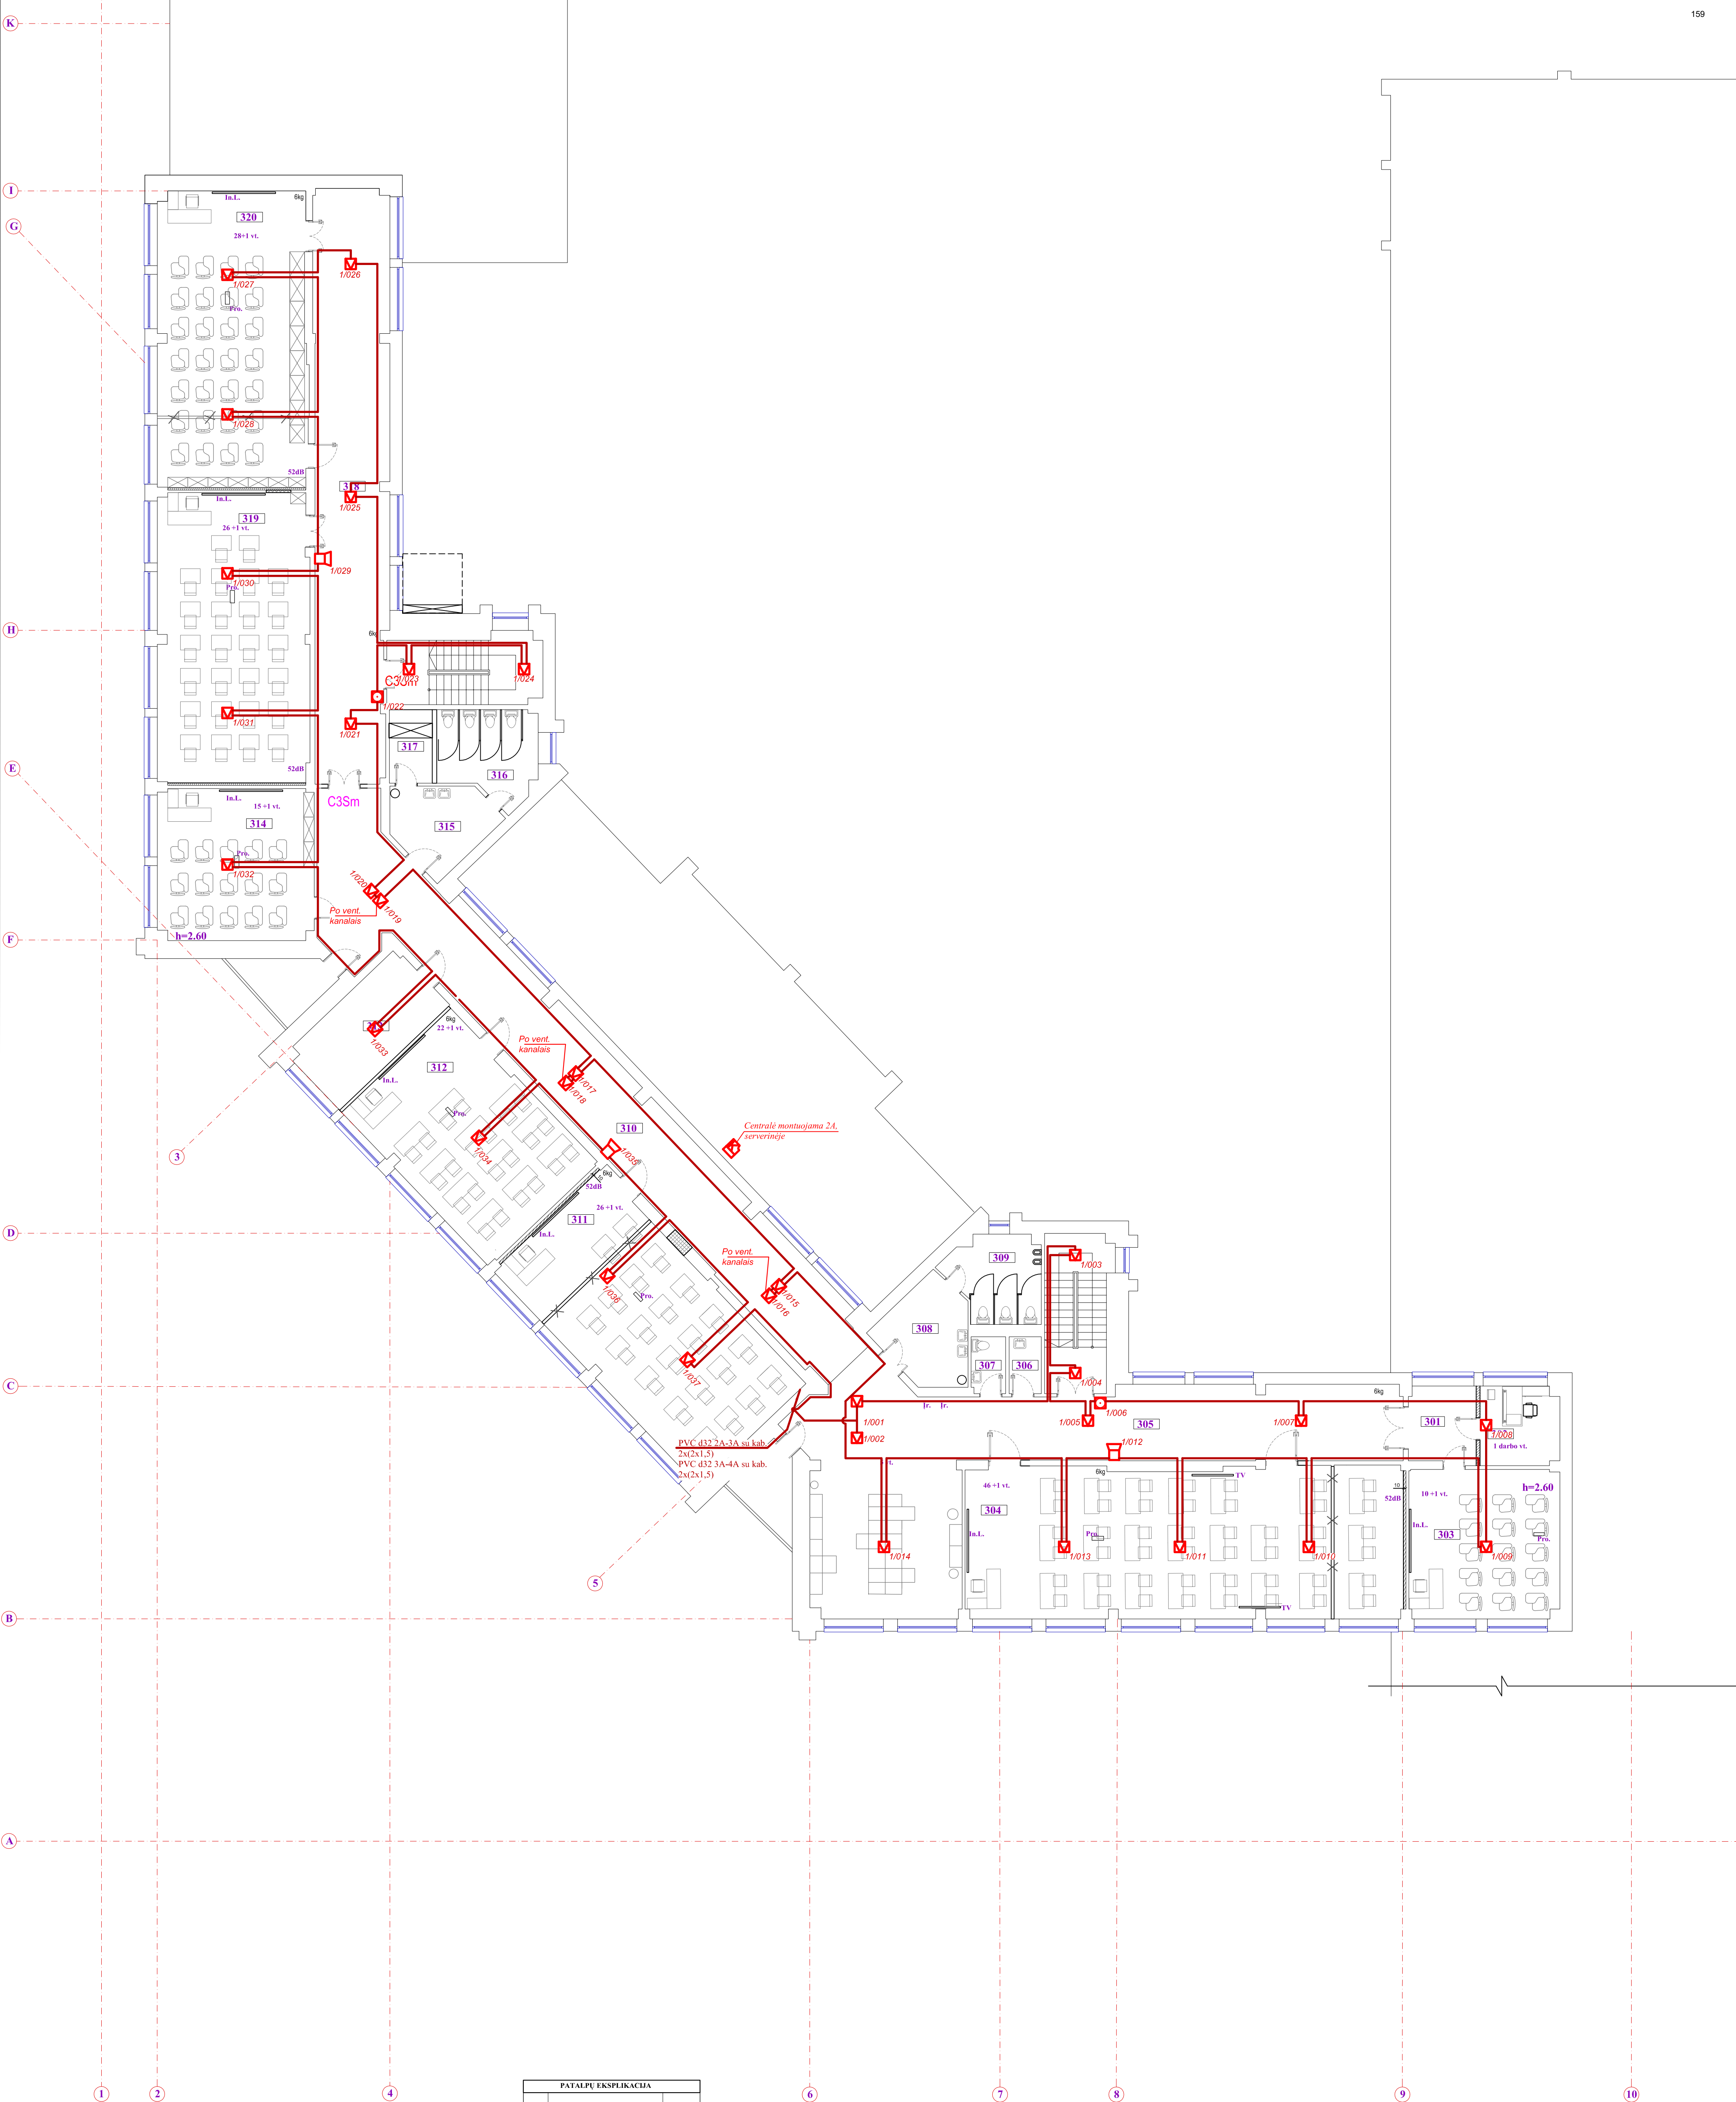


PATALPŲ EKSPLIKACIJA		
Nr.	Patalpa	Plotas m²
301.	Koridorius	8.19m²
302.	Kabinetas	10.91m²
303.	Mokymo auditorija	36.59m²
304.	Srutiinė auditorija	107.71m²
305.	Koridorius	111.84m²
306.	Valytijos patalpa	2.99m²
307.	Prausykla	3.19m²
308.	Prausykla	12.83m²
309.	Vienų tualetas	11.99m²
310.	Koridorius	97.70m²
311.	Srutiinė auditorija	72.26m²
312.	Srutiinė auditorija	52.37m²
313.	Pagalbinė patalpa	19.32m²
314.	Mokymo auditorija	38.51m²
315.	Prausykla	11.81m²
316.	Moterų tualetas	13.71m²
317.	Tualetas	5.12m²
318.	Koridorius	71.46m²
319.	Srutiinė auditorija	72.24m²
320.	Srutiinė auditorija	72.05m²
VISO :		832.79m²

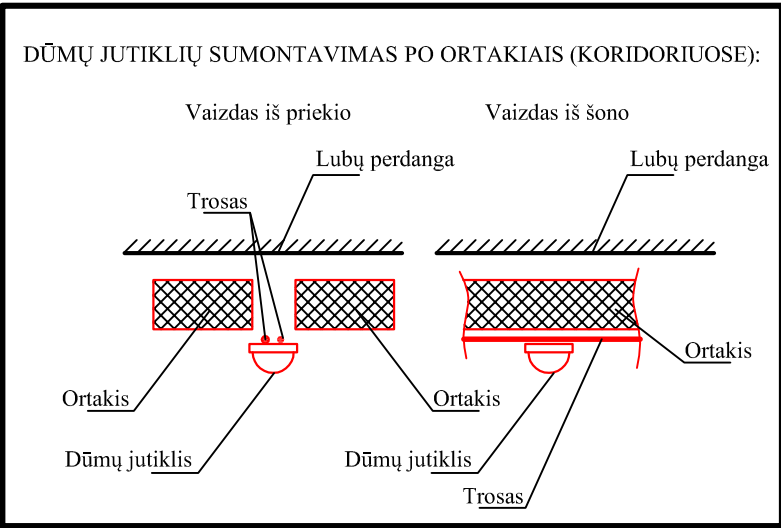


SUTARTINIAI ŽYMĖJIMAI:

- Centrale
- Dėmų jutiklis
- Dėmų jutiklis, virš pakabinamų lubų
- Lauko sirena
- Vidus sirena
- Gaisro pavojaus mygtukas

Atestato Nr.1136		PROJEKTUOTOJAS UAB "KPRSI"		MOKSLO PASKIRTIES PASTATO MOKSLO G. 2, MASTAIČ IJŲ K., ALSĖNŲ SEN., KAUNO R. SAV. PAPRASTOJO REMONTO, PRITAIKANT POLICIJOS MOKYKLAI IR POLICIJOS KOMISARIATUI PROJEKTAS		
A 1971	PV	J. Padvarskaitė	2015 01	I ETAPAS TREČIO AUKŠTO PLANAS M 1:100 SU GAISRINĖS SIGNALIZACIJOS TINKLU	Laida	
30186	PDV	A. Buškus	2015 01		0	
	Proj.	M. Jasukaitis	2015 01		Lapas/Lapų	
ETAPAS		UŽSAKOVAS		KPRSI-1501-TP-GSI.BR	1 2	
TP		LIETUVOS POLICIJOS MOKYKLA				

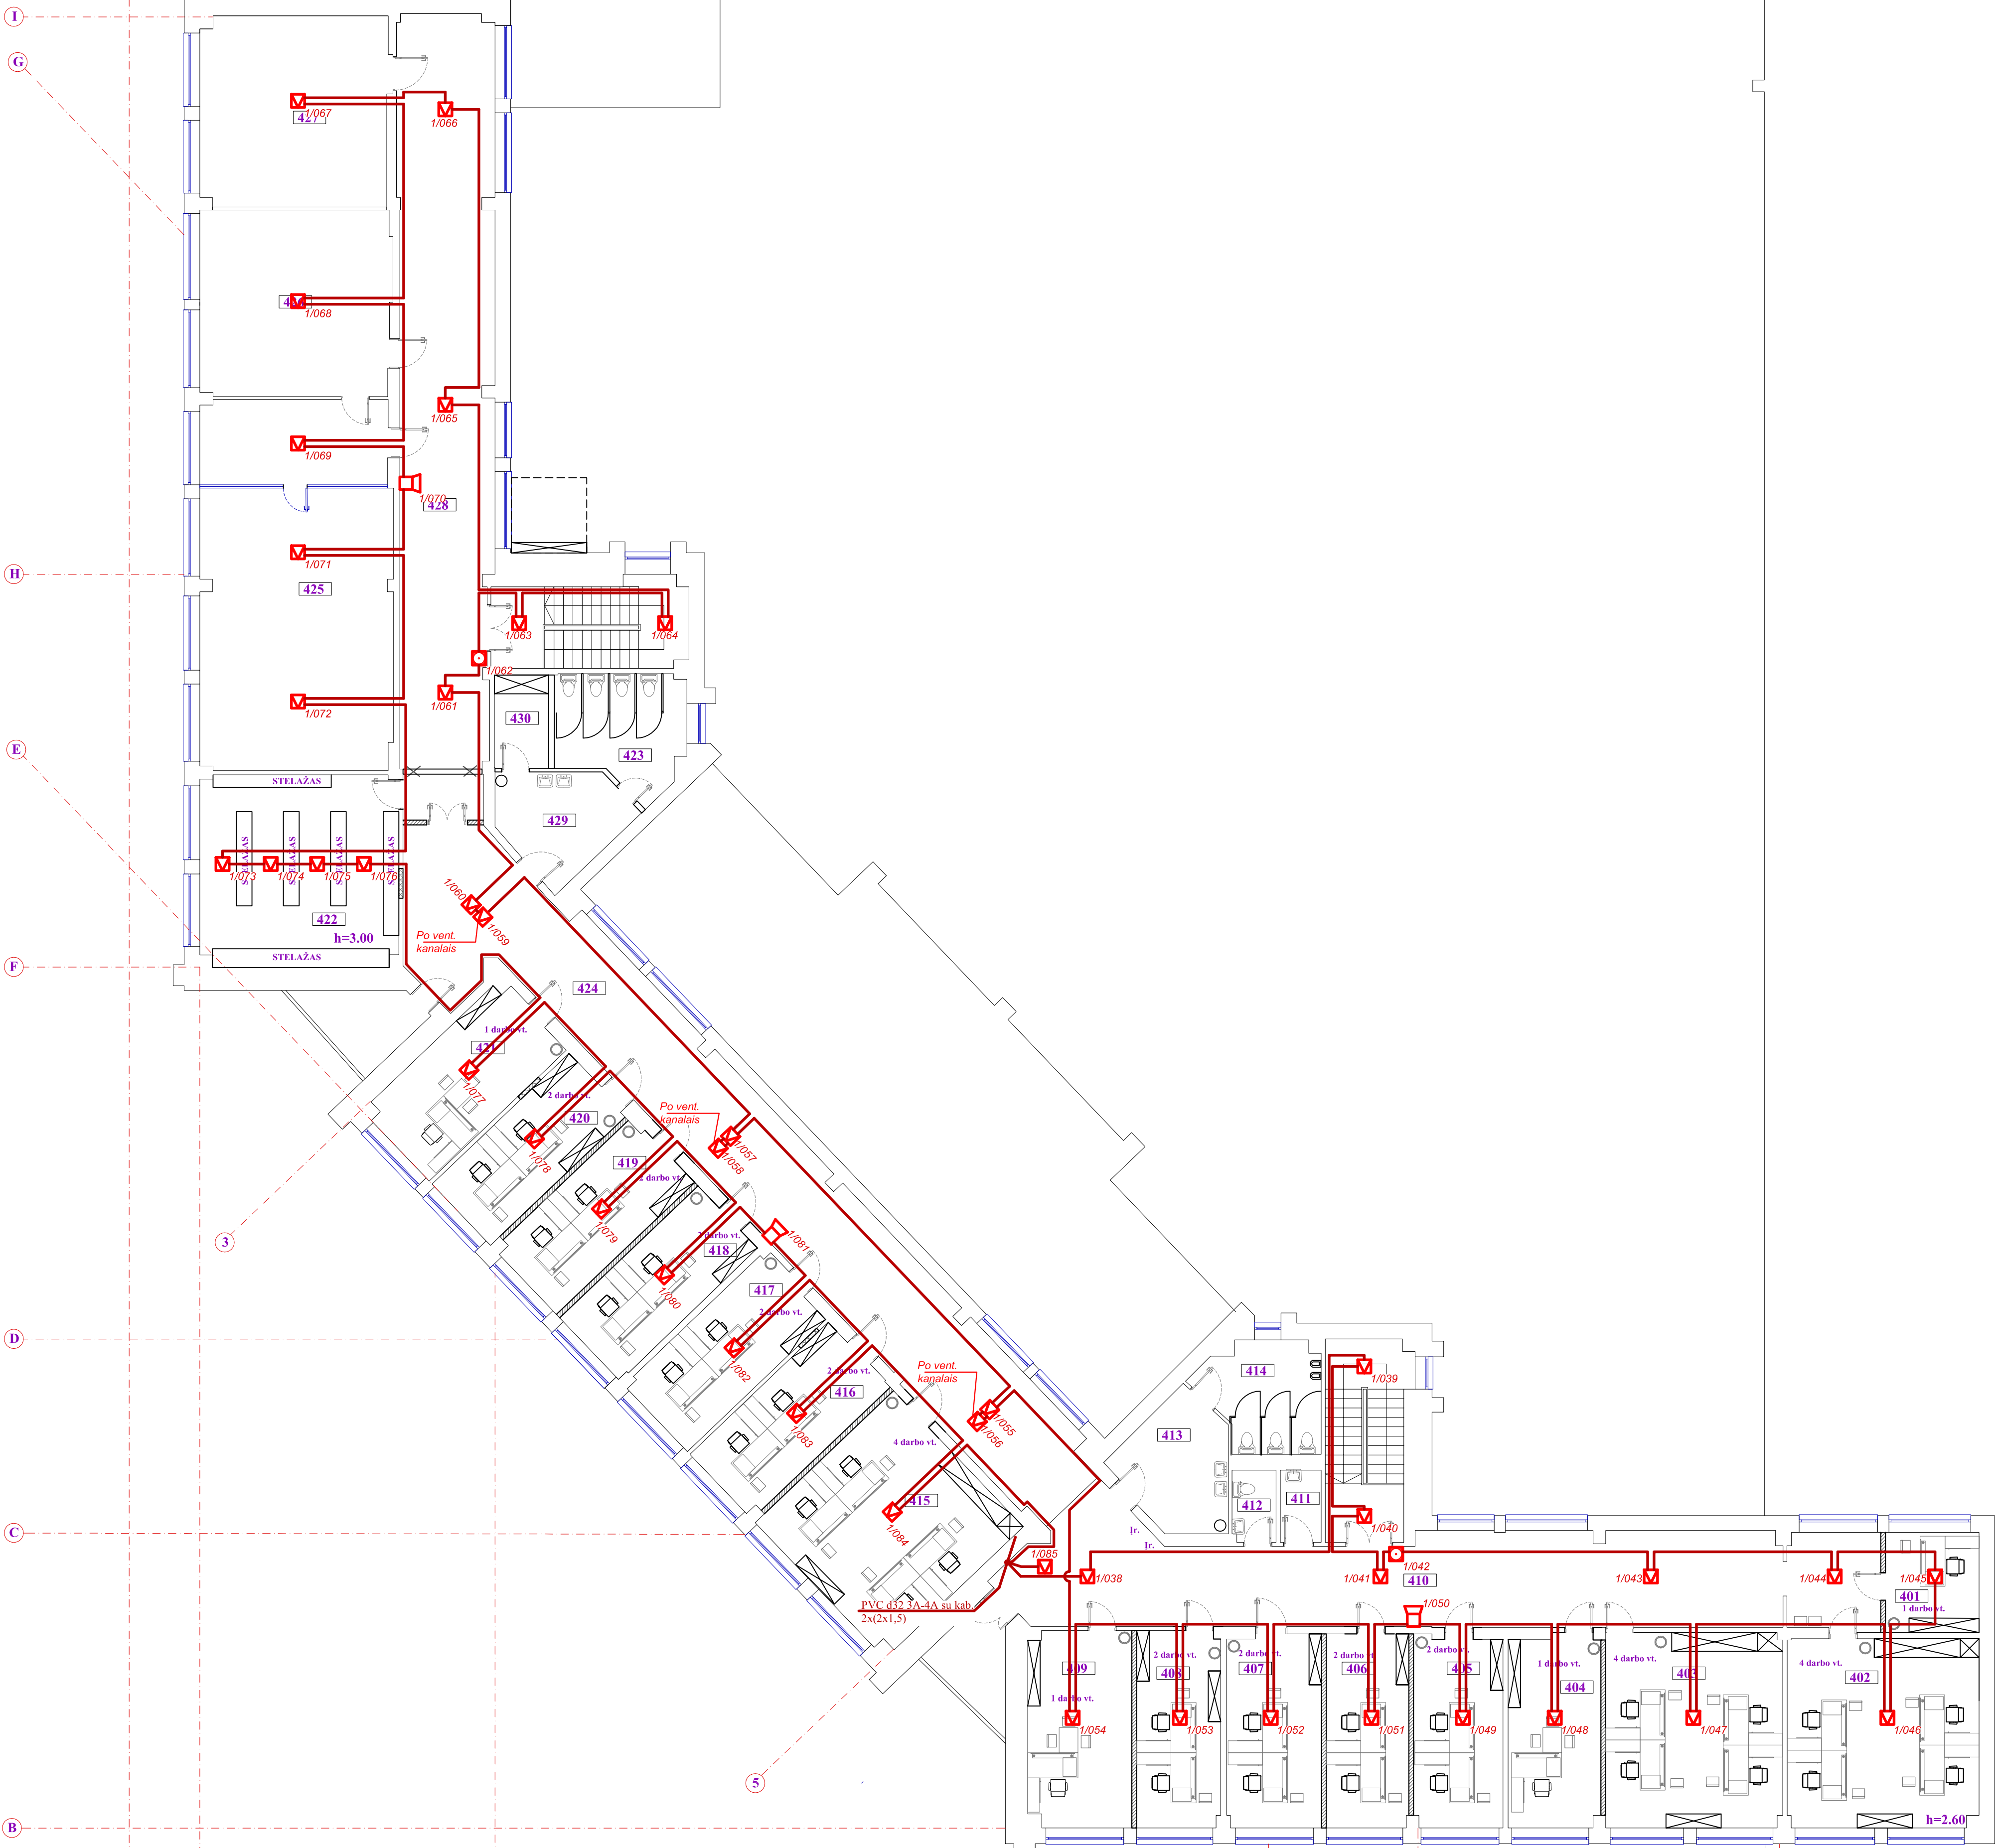

PATALPŲ EKSPLIKACIJA		
Nr.	Patalpa	Plotas m²
401.	Kabinetas	9.6m²
402.	Kabinetas	36.63m²
403.	Kabinetas	35.02m²
404.	Kabinetas	17.96m²
405.	Kabinetas	17.31m²
406.	Kabinetas	16.20m²
407.	Kabinetas	18.47m²
408.	Kabinetas	16.74m²
409.	Kabinetas	20.55m²
410.	Koridorius	83.15m²
411.	Valytojos patalpa	2.99m²
412.	Tualetas	3.18m²
413.	Prausykla	12.67m²
414.	Tualetas	12.03m²
415.	Kabinetas	36.29m²
416.	Kabinetas	17.40m²
417.	Kabinetas	18.06m²
418.	Kabinetas	16.80m²
419.	Kabinetas	17.40m²
420.	Kabinetas	16.26m²
421.	Kabinetas	18.68m²
422.	Inventoriaus patalpa	38.53m²
423.	WC	14.10m²
424.	Koridorius	92.96m²
425.	Ekstremalių situacijų sprend. klasė	71.94m²
426.	Ekstremalių situacijų sprend. klasė	35.96m²
427.	Ekstremalių situacijų sprend. klasė	36.25m²
428.	Koridorius	75.73m²
429.	Prausykla	11.85m²
430.	Valytojos patalpa	5.14m²
VISO :		825.58m²

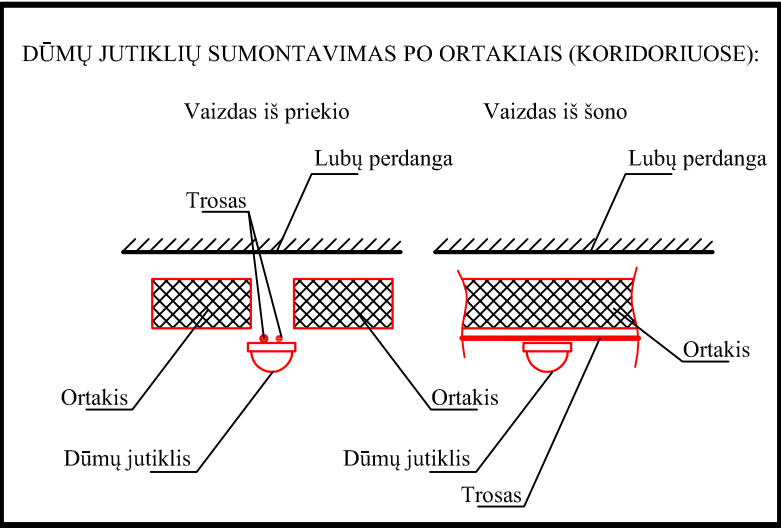

- SUTARTINIAI ŽYMĖJIMAI:
- Centrinė
 - Dūmų jutiklis
 - Dūmų jutiklis, virš pakabinamų lubų
 - Lauko sirena
 - Vidaus sirena
 - Gaisro pavojaus mygtukas

Atestato Nr.1136	PROJEKTUOTOJAS UAB "KPRSI"			MOKSLO PASKIRTIES PASTATO MOKSLO G. 2. MASTAIČIŲ K. ALŠŲ SEN. KAUNO R. SAV. PAPRASTOJO REMONTO, PRITAIKANT POLICIJOS MOKYKLAI IR POLICIJOS KOMISARIATUI PROJEKTAS	
	A 1871	PV	J. Padvarskaitė	2015 01	I ETAPAS KETVIRTO AUKŠTO PLANAS M 1:100 SU GAISRINĖS SIGNALIZACIJOS TINKLU
	30186	PDV	A. Buškus	2015 01	
		Proj.	M. Jasukaitis	2015 01	
ETAPAS		UŽSAKOVAS:			Lapas
TP		LIETUVOS POLICIJOS MOKYKLA			Lapų
		KPRSI-1501-TP-GSI-BR			2 2