

|         |             |
|---------|-------------|
| - A - 3 | 151 - A - 4 |
|---------|-------------|

76/32 - 0310

|                                                                                    |                                                                     |
|------------------------------------------------------------------------------------|---------------------------------------------------------------------|
|  | Numatoma aikštelių statymo zona ( <u>ant esamų kietųjų dangų</u> ). |
|  | Konteinerių sanitarinė apsaugos zona (10 m).                        |
|  | Konteinerių aikštelė su denginiu.                                   |
|  | Konteineris skirtas mišrioms komunalinėms atliekoms 1,1 m³.         |

Šiukšlių rūšiavimo konteineriai:  
 Standartinis MGB tipo buitinių atliekų konteineris plokščių dangčių pritaikytas darbu su visomis šiukšlių mašinomis. Pagamintas iš aukštos kokybės plastiko (HDPE). Atsparus UV spinduliams, šalčiui, karščiui ir cheminėms medžiagoms.  
 Standartinio dydžio ratukai su guminėmis padangomis - 200x50mm, apkrova vienam ratukui 100 kg.  
 Spalva juoda.

Techniniai duomenys:  
Nominalus tūris - 1100l;  
Matmenys:  
bendras plotis - 1085mm;  
bendras ilgis - 1372mm;  
bendras aukštis - 1315mm.

Koordinacijski sistem – LKS-94  
Aukščijski sistem – LAS07



Objektas: Topografinė nuotrauka. Trakų q. 10, Vilnius, Vilniaus m. sav.

Užsakovas: UAB "Aplan"

|   |                        |         |         |                         |
|---|------------------------|---------|---------|-------------------------|
| Pareigos                                                                                              | V. Pavardė             | Parašas | Data    | Topografinė nuotrauka   |
| Direktorius                                                                                           | Ž. Daugirdas 1GKV–493  |         | 2021 07 | Mastelis 1:500          |
| Geodezininkas                                                                                         | A. Liepinienė 1GKV–491 |         | 2021 07 | Lapas/lapų skaičius 1/1 |
|   |                        |         |         | Užsakymas 104–T–2021    |
| UAB "VILNIAUS GEODEZIJA", Vilko d's g. 8, LT–03151 Vilnius, +370 618 80921, info@vilniausgeodezija.lt |                        |         |         |                         |

[illegible]

76/32 - 0291

76/32 - 0311

|   |   |
|---|---|
| ① | A korpusas (unikalus Nr. 1094-0387-7010).<br>Pastatas 3 aukštų su rūsiu ir pastoge. H= 17,62<br>Kapitalinis remontas |
| ② | B korpusas (unikalus Nr. 1094-0387-7052).<br>Pastatas 2 aukštų su rūsiu ir pastoge. H= 12,10<br>Kapitalinis remontas |
| ③ | C korpusas (unikalus Nr. 1094-0387-7022).<br>Pastatas 2 aukštų su pastoge. H= 12,40<br>Kapitalinis remontas          |

|                                              |                |         |                         |
|----------------------------------------------|----------------|---------|-------------------------|
| 1. SKLYPAS                                   |                |         |                         |
| Sklypas                                      |                |         |                         |
| Unikalus Nr. 0101-0057-0040                  |                |         |                         |
| Kadastrinis Nr. 0101/0041:3 Vilniaus m. k.v. |                |         |                         |
| Pavadinimas                                  | Mato<br>vnt    | Kiekiai | Pastabos                |
| Sklypo plotas                                | m <sup>2</sup> | 4177    |                         |
| Užstatymo intensyvumas                       | %              | 112     | Ivertinus kad RC išraše |
| Užstatymo tankis                             | %              | 52      |                         |
|                                              |                |         |                         |

| Žymėjimas                                                                                   | Pavadinimas   | Pastabos |
|---------------------------------------------------------------------------------------------|---|----------|
|          | Remontuojamas pastatas   |          |
| ①                                                                                           | A korpusas (unikalus Nr. 1094-0387-7010).<br>Pastatas 3 aukštų su rūsiu ir pastoge. H= 17,62                                                |          |
| ②                                                                                           | B korpusas (unikalus Nr. 1094-0387-7052)<br>Pastatas 2 aukštų su rūsiu ir pastoge. H= 12,10                                                 |          |
| ③                                                                                           | C korpusas (unikalus Nr. 1094-0387-7022)<br>Pastatas 2 aukštų su pastoge. H= 12,40                                                          |          |
|          | Esami pastatai   |          |
|          | Esama tvora   |          |
|          | Įėjimo į pastatą vieta   |          |
|          | Esamas įvažiavimas į kiemo teritoriją   |          |
|          | Automobilių parkavimo aikštelė   |          |
|        | Įrengiami 0,6 m pločio neregiių įspėjamieji paviršiai                                                                                       |          |
|        | Įrengiami 0,6 m pločio neregiių nerūd. plieno įspėjamieji paviršiai                                                                         |          |
|        | Atstatoma trinkelų danga su visais sluoksniais                                                                                              |          |
| 2%<br> | Formuojamas nuolydis   |          |
| ±0.00 92.60<br>92.52                                                                        | Skirtumas Projektuojamas aukštis<br>Esamas aukštis                                                                                          |          |
|        | Saugos zona   |          |
|        | Neįg. automobilio stovėjimo vieta, A tipo:<br>4,9x3,4m                                                                                      |          |
|        | Automobilių stovėjimo vietos ženklavimas Ž-1:<br>Stovėjimo ženklai:<br>nr. 846 Neįgalieji;<br>nr. 528 Transporto priemonių stovėjimo vieta. |          |

| SUTARTINIAI ŽENKLAI                                                                   |                                                                 |
|---------------------------------------------------------------------------------------|-----------------------------------------------------------------|
|  | DUJOTIEKIO TINKLŲ APSAUGOS ZONA, 2 M APIBUS TINKLO AŠIES        |
|  | POŽEMINIŲ ELEKTROS TINKLŲ APSAUGOS ZONA, 1M APIBUS TINKLO AŠIES |
|  | VANDENTIEKIO TINKLŲ APSAUGOS ZONA, 2,5M APIBUS TINKLO AŠIES     |
|  | LIETAUS NUOTEKŲ TINKLŲ APSAUGOS ZONA, 2,5M APIBUS TINKLO AŠIES  |
|  | BUITINIŲ NUOTEKŲ TINKLŲ APSAUGOS ZONA, 2,5M APIBUS TINKLO AŠIES |

|                            |   |                                                                                    |
|----------------------------|---|------------------------------------------------------------------------------------|
| 0                          | 2021-09   | Statybos leidimui, konkursui.                                                      |
| Laida                      | Išleidimo data   | Laidos statusas. Keitimo priežastis (jei taikoma)                                  |
| KVAL.<br>PATV.<br>DOK. NR. | <div>MASPRO</div> <div> <p>STATINIO PROJEKTO PAVADINIMAS:</p> <p><b>Kultūros paskirties statinių (unikalus nr. 1094-0387-7010, unikalus nr. 1094-0387-7022, unikalus nr. 1094-0387-7052) Trakų g. 10, Vilniuje, kapitalinio remonto projektas</b></p> </div> |                                                                                    |
| A1363<br>KP03601           | PV/PDV/Arch.   | K. Bakanauskas                                                                     |
| MK009999                   | Arch.   | R. Piečytė-Kinkevičienė                                                            |
| BK 023444                  | Arch.   | S. Šašlauskaitė                                                                    |
| BK 024988                  | Arch.   | I. Žvirblė                                                                         |
| KALBOS<br>TRUMP.           | STATYTOJAS:   | <div> <p>DOKUMENTO PAVADINIMAS:</p> <p>Sklipo sutvarkymo planas M 1:500</p> </div> |
| LT                         | Vilniaus apskrities Adomo Mickevičiaus viešoji biblioteka   | <div> <p>DOKUMENTO ŽYMUO:</p> <p>21.537765(1)-TP-SP-B_01</p> </div>                |
|                            | Lapas   | Lapų                                                                               |
|                            | 1   | 1                                                                                  |



28800  
22000


582450  
6061250

2450

582450  
6061250

|                                                                                     |                                                                          |
|-------------------------------------------------------------------------------------|--------------------------------------------------------------------------|
|  | Numatoma aikštelių statymo zona ( <u>ant esamų kietųjų dangų</u> ).      |
|  | Konteinerių sanitarinė apsaugos zona (10 m).                             |
|  | Konteinerių aikštelė su denginiu.                                        |
|  | Konteineris skirtas mišrioms komunalinėms atliekoms 1,1 m <sup>3</sup> . |


Techniniai duomenys:  
Nominalus tūris - 1100l;  
Matmenys:  
bendras plotis - 1085mm;  
bendras ilgis - 1372mm;  
bendras aukštis - 1315mm.

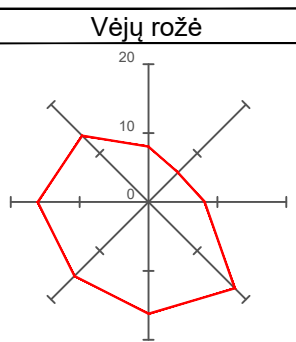

+



|   |                      |         |         |                       |            |
|---|----------------------|---------|---------|-----------------------|------------|
| Pareigos                                                                                             | V. Pavard?           | Parašas | Data    | Topografin? nuotrauka |            |
| Direktorius                                                                                          | Ž.Daugirdas1GKV–493  |         | 2021 07 | Mastelis              | 1:500      |
| Geodezinink?                                                                                         | A.Liepinien?1GKV–491 |         | 2021 07 | Lapas/lap? skaičius   | 1/1        |
|   |                      |         |         | Užsakymas             | 104–T–2021 |
| UAB"VILNIAUS GEODEZIJA", Vilkp?d?s g. 8, LT–03515 Vilnius. +370 618 80921, info@vilniausgeodezija.lt |                      |         |         |                       |            |

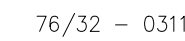


|                                              |                |         |                         |
|----------------------------------------------|----------------|---------|-------------------------|
| I. SKLYPAS                                   |                |         |                         |
| Sklypas                                      |                |         |                         |
| Unikalus Nr. 0101-0057-0040                  |                |         |                         |
| Kadastrinis Nr. 0101/0041:3 Vilniaus m. k.v. |                |         |                         |
| Pavadinimas                                  | Mato<br>vnt    | Kiekiai | Pastabos                |
| Sklypo plotas                                | m <sup>2</sup> | 4177    |                         |
| Užstatymo intensyvumas                       | %              | 112     | Įvertinus kad RC išrašė |
| Užstatymo tankis                             | %              | 52      |                         |
|                                              |                |         |                         |

|                                                                                           |   |          |
|-------------------------------------------------------------------------------------------|---|----------|
| Žymėjimas                                                                                 | Pavadinimas   | Pastabos |
|        | Remontuojamas pastatas   |          |
| ①                                                                                         | A korpusas (unikalus Nr. 1094-0387-7010).<br>Pastatas 3 aukštų su rūsiu ir pastoge. H= 17,62                                                |          |
| ②                                                                                         | B korpusas (unikalus Nr. 1094-0387-7052)<br>Pastatas 2 aukštų su rūsiu ir pastoge. H= 12,10                                                 |          |
| ③                                                                                         | C korpusas (unikalus Nr. 1094-0387-7022)<br>Pastatas 2 aukštų su pastoge. H= 12,40                                                          |          |
|        | Esami pastatai   |          |
|        | Esama tvora   |          |
|        | Įėjimo į pastatą vieta   |          |
|        | Esamas įvažiavimas į kiemo teritoriją   |          |
|        | Automobilių parkavimo aikštelė   |          |
|        | Įrengiami 0,6 m pločio neregijų įspėjamieji paviršiai                                                                                       |          |
|        | Įrengiami 0,6 m pločio neregijų nerūd. plieno įspėjamieji paviršiai                                                                         |          |
|        | Atstatoma trinkelų danga su visais sluoksniais                                                                                              |          |
| 2%<br> | Formuojamas nuolydis   |          |
| ±0.00 92.60<br>92.52                                                                      | Skirtumas Projektuojamas aukštis<br>Esamas aukštis                                                                                          |          |
|      | Saugos zona   |          |
|      | Neįg. automobilio stovėjimo vieta, A tipo:<br>4,9x3,4m                                                                                      |          |
|      | Automobilių stovėjimo vietos ženklinimas Ž-1:<br>Stovėjimo ženklai:<br>nr. 846 Neįgalieji;<br>nr. 528 Transporto priemonių stovėjimo vieta. |          |


PASTABA: Darbo projekto rengimo etape tikslinti projektuojamus aukščius.

[illegible]



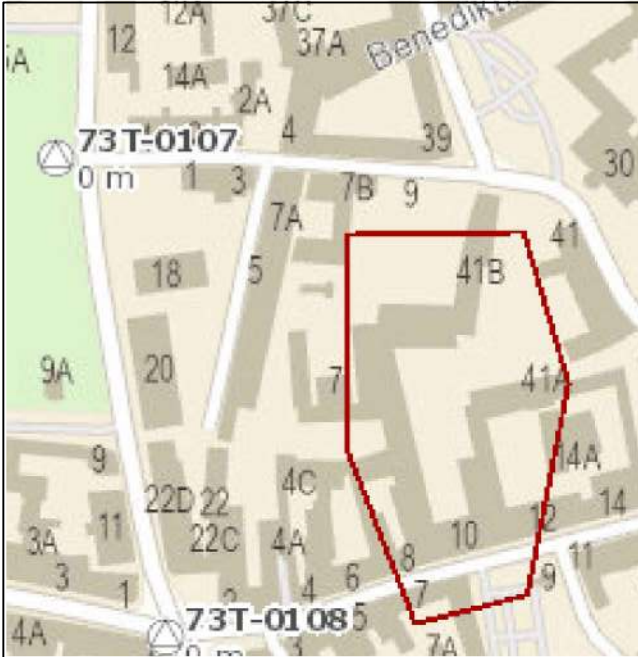

Suderintos  
topografinės ribos

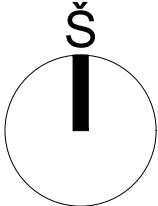

— C — 16

— A — 4


6/32 — 0290

6/32 — 0310

| SUTARTINIAI ŽYMĖJIMAI |                                                             |
|-----------------------|-------------------------------------------------------------|
|                       | Numatoma aikštelių statymo zona (ant esamų kietųjų dangų).  |
|                       | Konteinerių sanitarinė apsaugos zona (10 m).                |
|                       | Konteinerių aikštelė su denginiu.                           |
|                       | Konteineris skirtas mišrioms komunalinėms atliekoms 1,1 m³. |


Šiukšlių rūšiavimo konteineriai:  
Standartinis MGB tipo buitinių atliekų konteineris plokščiu dangčiu pritaikytas darbui su visomis šiukšlių mašinomis. Pagamintas iš aukštos kokybės plastiko (HDPE). Atsparus UV spinduliams, šalčiui, karščiui ir cheminėms medžiagoms.  
Standartinio dydžio ratukai su guminėmis padangomis - 200x50mm, apkrova vienam ratukui 100 kg.  
Spalva juoda.

Techniniai duomenys:  
Nominalus tūris - 1100l;  
Matmenys:  
bendras plotis - 1085mm;  
bendras ilgis - 1372mm;  
bendras aukštis - 1315mm.

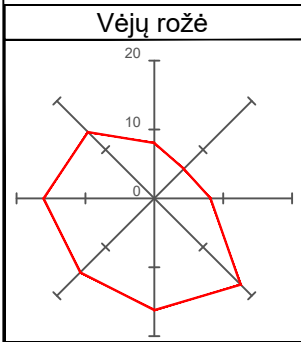

Koordinatų sistema — LKS-94  
Aukščių sistema — LAS07

|   |                                                                         |          |         |                       |            |
|---|-------------------------------------------------------------------------|----------|---------|-----------------------|------------|
|   | Objektas: Topografinė nuotrauka. Trakų g. 10, Vilnius, Vilniaus m. sav. |          |         |                       |            |
|   | Užsakovas: UAB "Aplan"                                                  |          |         |                       |            |
| Pareigos                                                                                              | V. Pavardė                                                              | Parašas  | Data    | Topografinė nuotrauka |            |
| Direktorius                                                                                           | Ž. Daugirdas                                                            | 1GKV-493 | 2021 07 | Mastelis              | 1:500      |
| Geodezininkas                                                                                         | A. Liepinienė                                                           | 1GKV-491 | 2021 07 | Lapas/lapų skaičius   | 1/1        |
|   |                                                                         |          |         | Užsakymas             | 104—T—2021 |
| UAB "VILNIAUS GEODEZIJA", Vilkipd's g. 8, LT-03151 Vilnius. +370 618 80921, info@vilniausgeodezija.lt |                                                                         |          |         |                       |            |

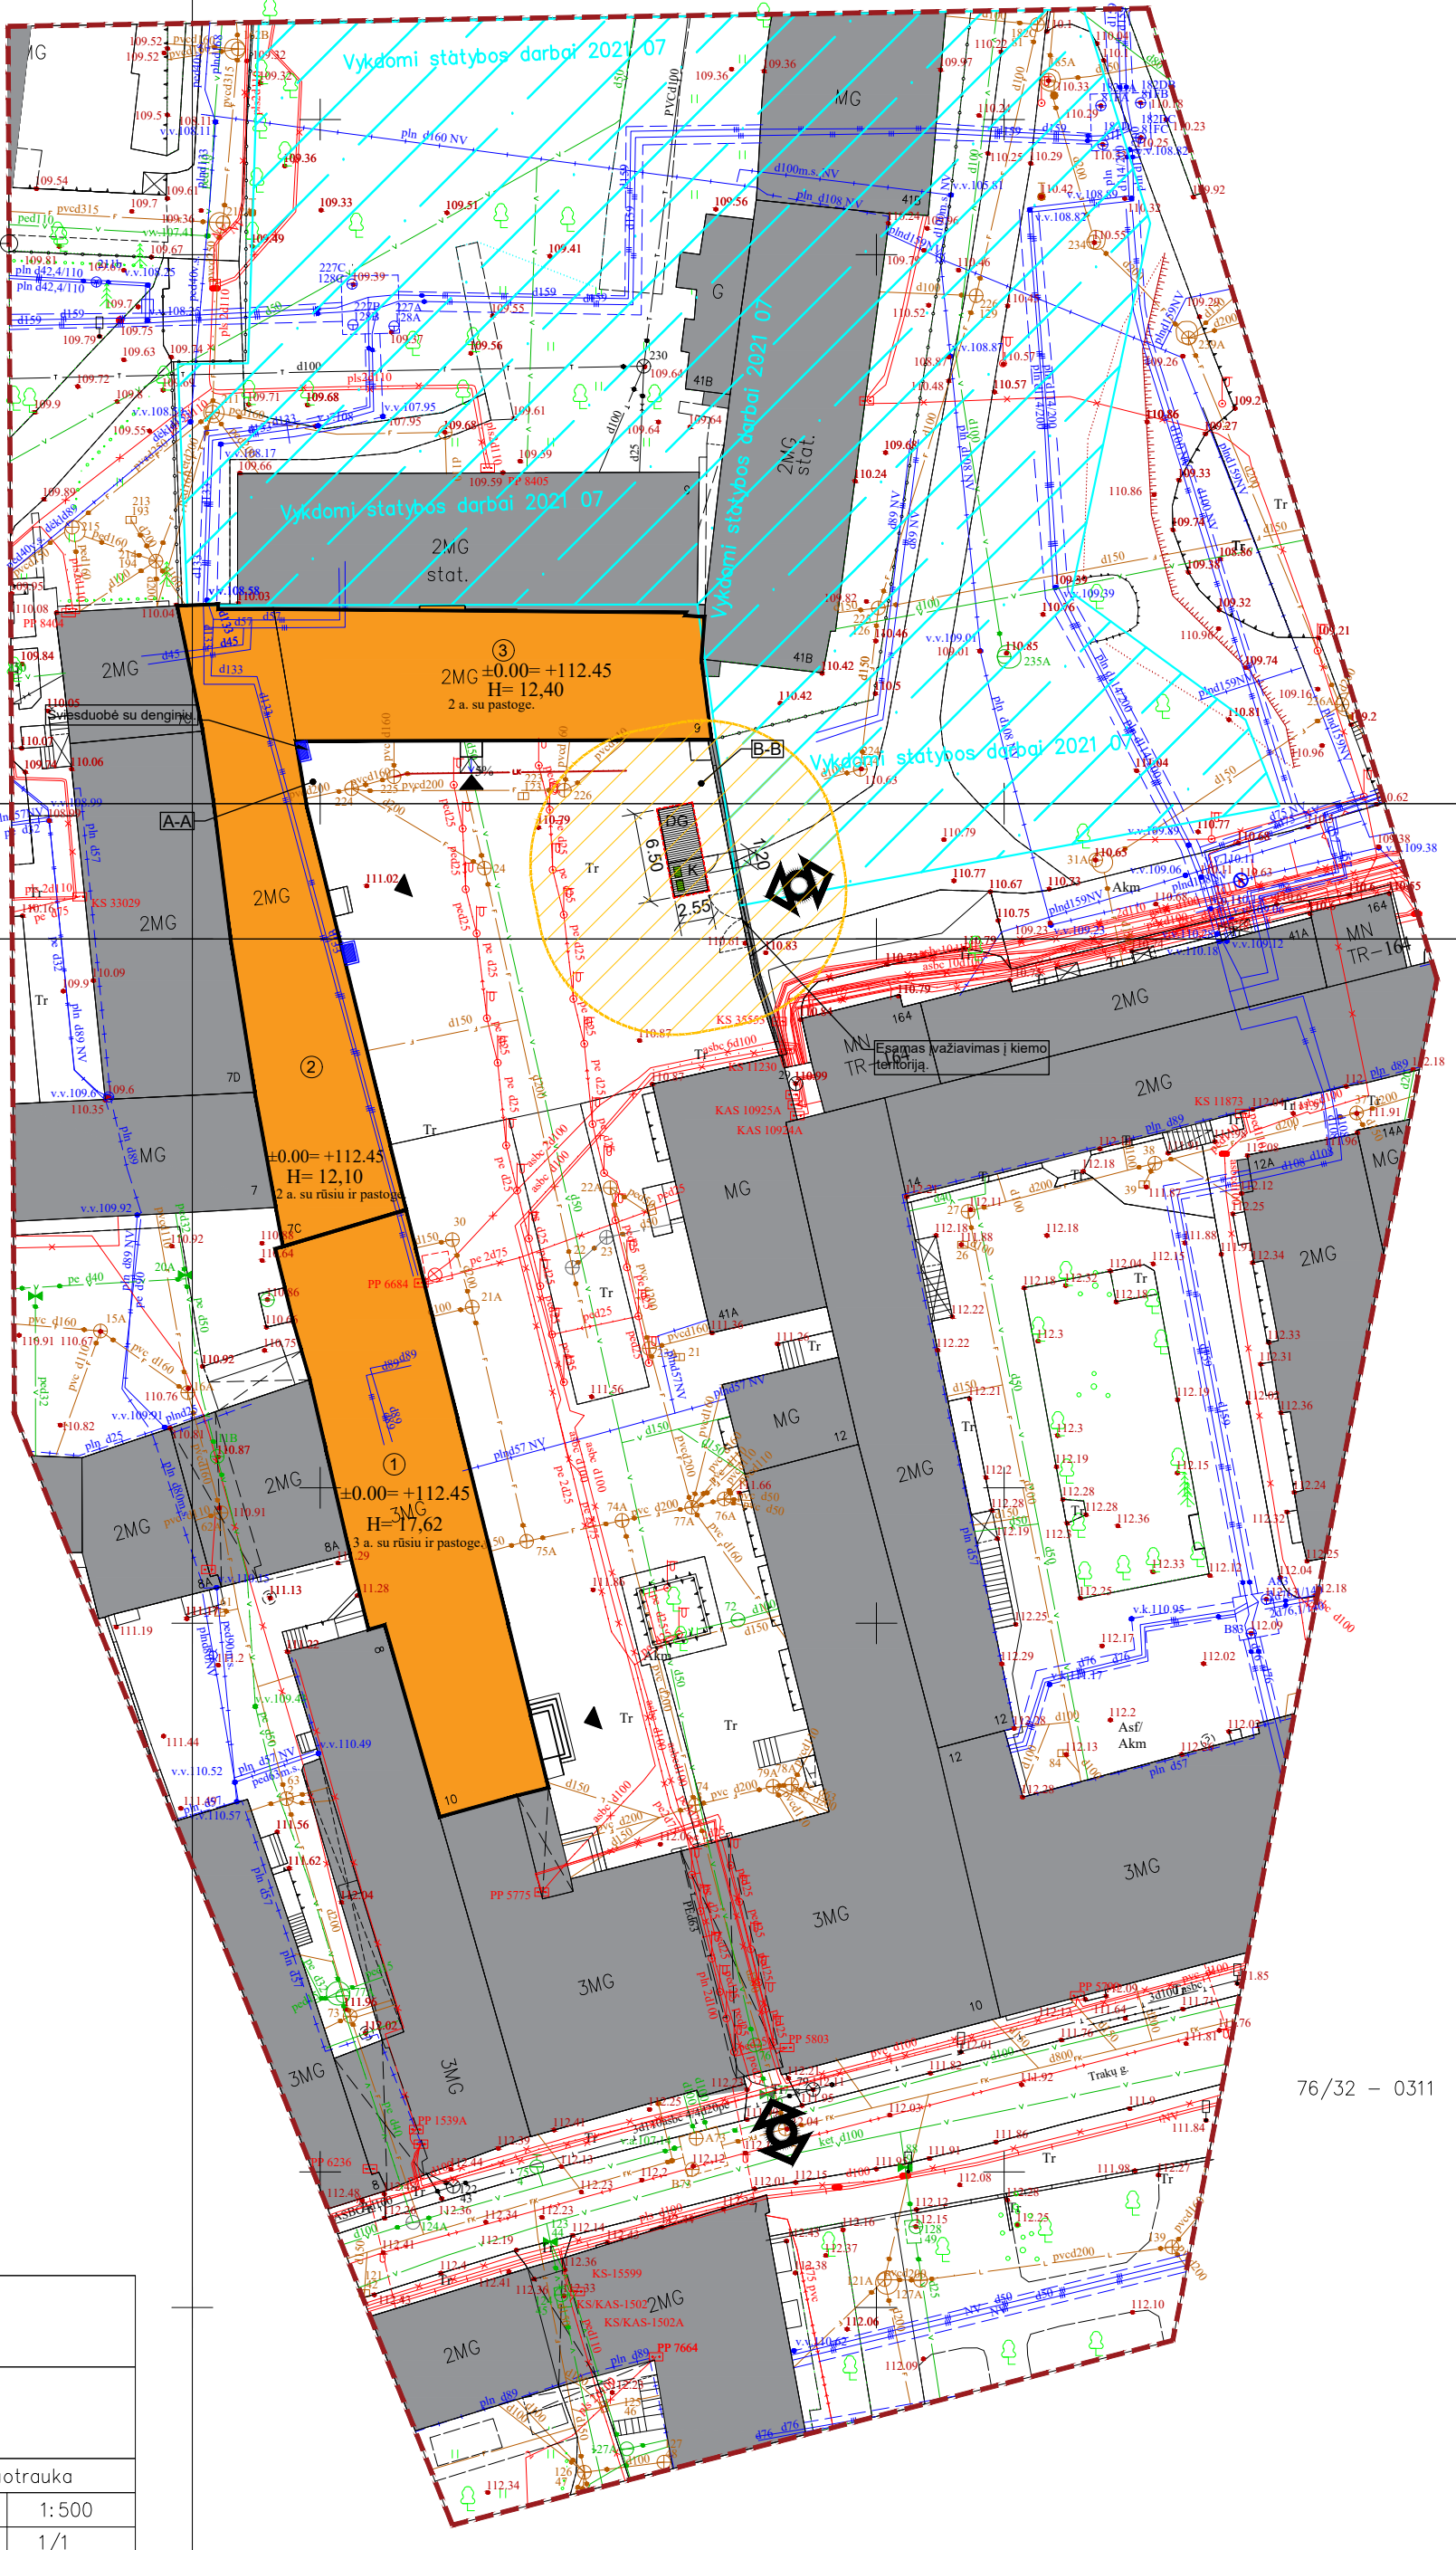

76/32 — 0311

## BENDRIEJI SKLYPO RODIKLIAI

| I. SKLYPAS                                                                             |          |         |                         |
|----------------------------------------------------------------------------------------|----------|---------|-------------------------|
| Sklypas<br>Unikalus Nr. 0101-0057-0040<br>Kadastrinis Nr. 0101/0041:3 Vilniaus m. k.v. |          |         |                         |
| Pavadinimas                                                                            | Mato vnt | Kiekiai | Pastabos                |
| Sklypo plotas                                                                          | m²       | 4177    |                         |
| Užstatymo intensyvumas                                                                 | %        | 112     | Ivertinus kad RC išrašė |
| Užstatymo tankis                                                                       | %        | 52      |                         |
|                                                                                        |          |         |                         |

## SUTARTINIAI ŽYMĖJIMAI

| Žymėjimas | Pavadinimas                                                                                  | Pastabos |
|-----------|----------------------------------------------------------------------------------------------|----------|
|           | Remontuojamas pastatas                                                                       |          |
| ①         | A korpusas (unikalus Nr. 1094-0387-7010).<br>Pastatas 3 aukštų su rūsiu ir pastoge. H= 17,62 |          |
| ②         | B korpusas (unikalus Nr. 1094-0387-7052)<br>Pastatas 2 aukštų su rūsiu ir pastoge. H= 12,10  |          |
| ③         | C korpusas (unikalus Nr. 1094-0387-7022)<br>Pastatas 2 aukštų su pastoge. H= 12,40           |          |
|           | Esami pastatai                                                                               |          |
|           | Esama tvora                                                                                  |          |
|           | Iėjimo į pastatą vieta                                                                       |          |
|           | Esamas įvažiavas į kiemo teritoriją                                                          |          |

## ESAMI INŽINERINIAI TINKLAI

|  |                                             |
|--|---------------------------------------------|
|  | AUKŠTOS ĮTAMPOS POŽEMINIAI ELEKTROS TINKLAI |
|  | ŽEMOS ĮTAMPOS POŽEMINIAI ELEKTROS TINKLAI   |
|  | ORINĖ ELEKTROS LINIJA                       |
|  | RYŠIŲ TINKLAI                               |
|  | DUJOTIEKIO POŽEMINIAI TINKLAI               |
|  | VANDENTIEKIO TINKLAI                        |
|  | BUITINIŲ NUOTEKŲ TINKLAI                    |
|  | LIETAUS NUOTEKŲ TINKLAI                     |


## EKSPLIKACIJA

### SUTARTINIAI ŽENKLAI

|  |                                                                 |
|--|-----------------------------------------------------------------|
|  | DUJOTIEKIO TINKLŲ APSAUGOS ZONA, 2 M APIBUS TINKLO AŠIES        |
|  | POŽEMINIŲ ELEKTROS TINKLŲ APSAUGOS ZONA, 1M APIBUS TINKLO AŠIES |
|  | VANDENTIEKIO TINKLŲ APSAUGOS ZONA, 2,5M APIBUS TINKLO AŠIES     |
|  | LIETAUS NUOTEKŲ TINKLŲ APSAUGOS ZONA, 2,5M APIBUS TINKLO AŠIES  |
|  | BUITINIŲ NUOTEKŲ TINKLŲ APSAUGOS ZONA, 2,5M APIBUS TINKLO AŠIES |


|                            |                                                           |                                                   |                         |      |  |
|----------------------------|-----------------------------------------------------------|---------------------------------------------------|-------------------------|------|--|
|                            |                                                           |                                                   |                         |      |  |
| 0                          | 2021-09                                                   | Statybos leidimui, konkursui.                     |                         |      |  |
| Laida                      | Išleidimo data                                            | Laidos statusas. Keitimo priežastis (jei taikoma) |                         |      |  |
| KVAL.<br>PATV.<br>DOK. NR. | <div>MASPRO</div>                                         |                                                   |                         |      |  |
| A1363<br>KPD3601           | PV/PDV/Arch.                                              | K. Bakanauskas                                    | <div></div>             |      |  |
| MK009999                   | Arch.                                                     | R. Piečytė-Kinkevičiūtė                           |                         |      |  |
| BK 023444                  | Arch.                                                     | S. Šašauskaitė                                    |                         |      |  |
| BK 024898                  | Arch.                                                     | I. Žvirblė                                        |                         |      |  |
| KALBOS<br>TRUMP.           | STATYTOJAS:                                               |                                                   | DOKUMENTO ŽYMUO:        |      |  |
| LT                         | Vilniaus apskrities Adomo Mickevičiaus viešoji biblioteka |                                                   | 21.537765(1)-TP-SP-B_03 |      |  |
|                            |                                                           |                                                   | Lapas                   | Lapų |  |
|                            |                                                           |                                                   | 1                       | 1    |  |



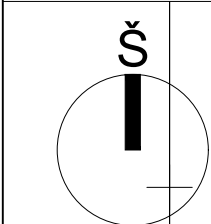


TOPOGRAFIN? NUOTRAUKA M 1:500

- C - 15 131 - C - 16  
- A - 3 151 - A - 4  
76/32 - 0290  
76/32 - 0310

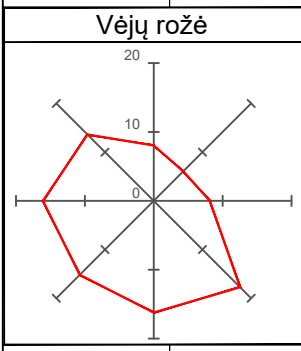

Koordinatų sistema - LKS-94  
Aukščių sistema - LAS07

|   |                      |         |         |                         |
|---|----------------------|---------|---------|-------------------------|
|  <b>VILNIAUS<br/>GEODEZIJA</b> |                      |         |         |                         |
| Objektas: Topografin? nuotrauka. Trak? g. 10, Vilnius, Vilniaus m. sav.                                           |                      |         |         |                         |
| Užsakovas: UAB "Aplan"                                                                                            |                      |         |         |                         |
| Pareigos   | V. Pavard?           | Parašas | Data    | Topografin? nuotrauka   |
| Direktorius   | Ž.Daugirdas1GKV-493  |         | 2021 07 | Mastelis 1: 500         |
| Geodezinink?   | A.Liepinien?1GKV-491 |         | 2021 07 | Lapas/lap? skaičius 1/1 |
|   |                      |         |         | Užsakymas 104-T-2021    |
| UAB "VILNIAUS GEODEZIJA", Vilkp?d?s g. 8, LT-03151 Vilnius. +370 618 80921, info@vilniausgeodezija.lt             |                      |         |         |                         |

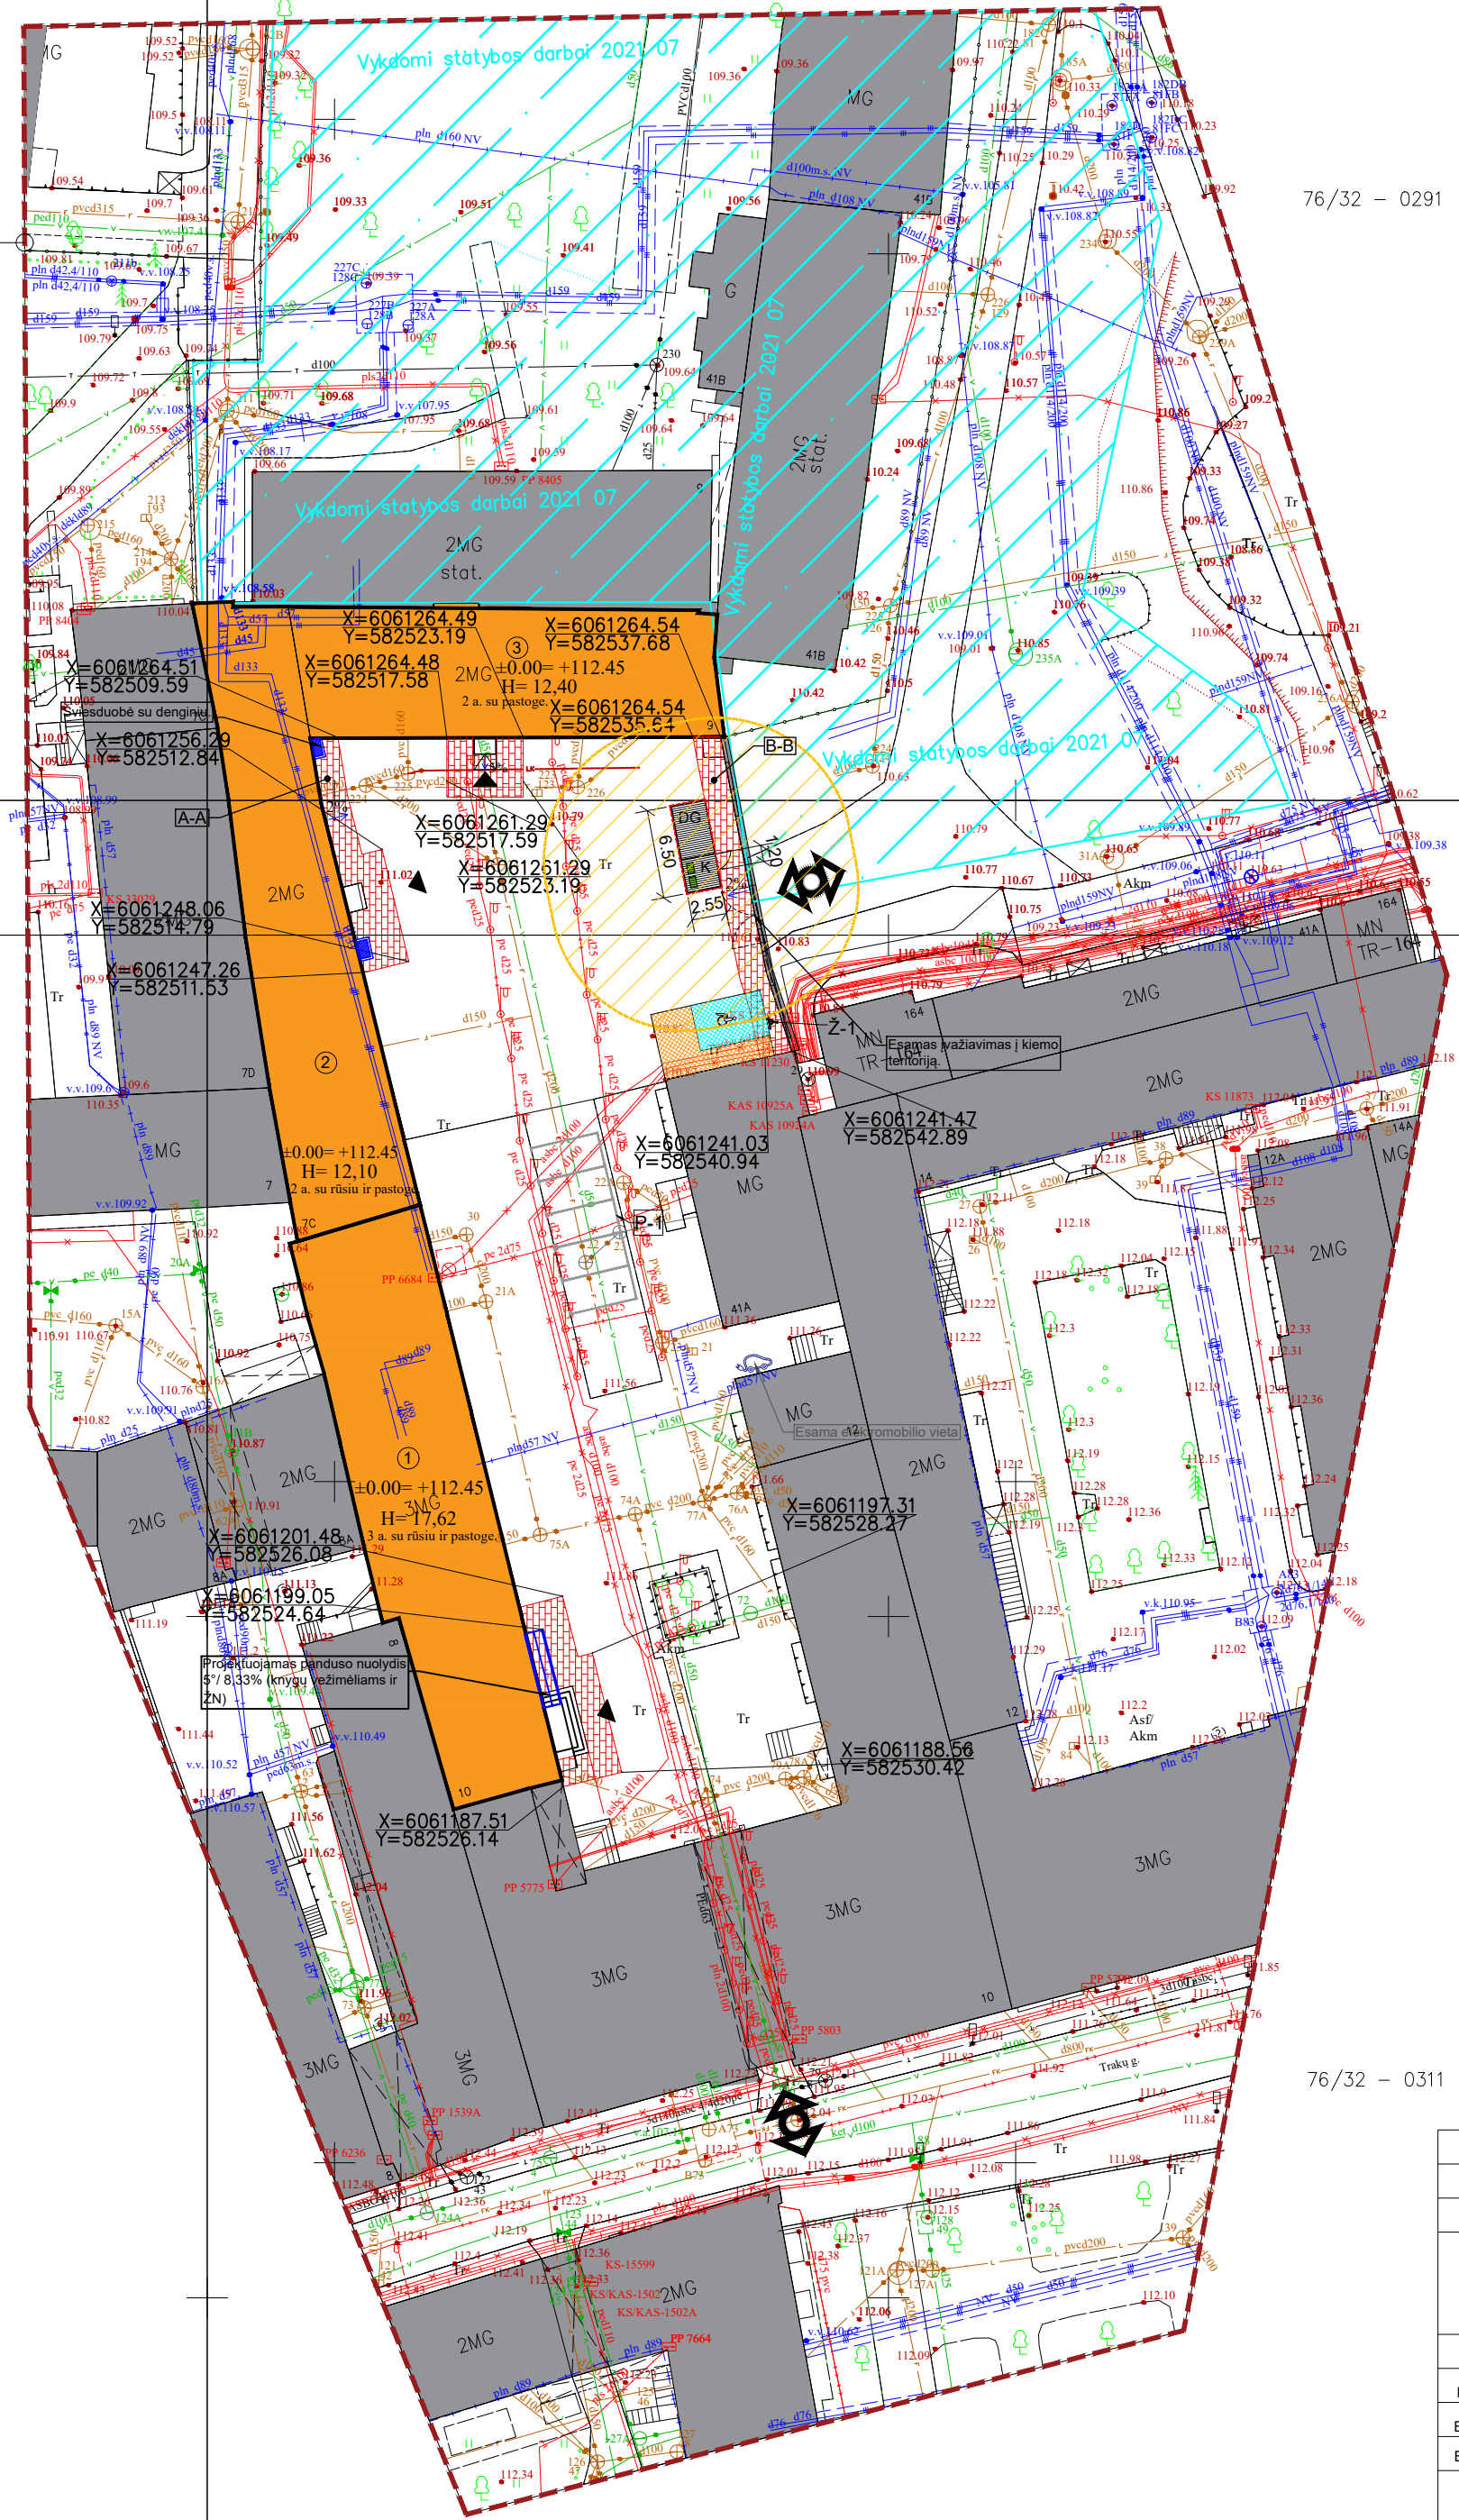



76/32 - 0291

76/32 - 0311



BENDRIEJI SKLYPO RODIKLIAI

|                                                                                        |                |         |                         |
|----------------------------------------------------------------------------------------|----------------|---------|-------------------------|
| I. SKLYPAS                                                                             |                |         |                         |
| Sklypas<br>Unikalus Nr. 0101-0057-0040<br>Kadastrinis Nr. 0101/0041:3 Vilniaus m. k.v. |                |         |                         |
| Pavadinimas                                                                            | Mato vnt       | Kiekiai | Pastabos                |
| Sklypo plotas                                                                          | m <sup>2</sup> | 4177    |                         |
| Užstatymo intensyvumas                                                                 | %              | 112     | Ivertinus kad RC išraše |
| Užstatymo tankis                                                                       | %              | 52      |                         |
|                                                                                        |                |         |                         |

SUTARTINIAI ŽYMĖJIMAI
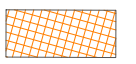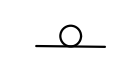
| Žymėjimas                                                                             | Pavadinimas   | Pastabos |
|---------------------------------------------------------------------------------------|---|----------|
|    | Remontuojamas pastatas   |          |
| ①                                                                                     | A korpusas (unikalus Nr. 1094-0387-7010). Pastatas 3 aukštų su rūsiu ir pastoge. H= 17,62                                                   |          |
| ②                                                                                     | B korpusas (unikalus Nr. 1094-0387-7052). Pastatas 2 aukštų su rūsiu ir pastoge. H= 12,10                                                   |          |
| ③                                                                                     | C korpusas (unikalus Nr. 1094-0387-7022). Pastatas 2 aukštų su pastoge. H= 12,40                                                            |          |
|    | Esami pastatai   |          |
|    | Esama tvora   |          |
|    | Iėjimo į pastatą vieta   |          |
|    | Esamas įvažiavimas į kiemo teritoriją   |          |
|    | Automobilių parkavimo aikštelė   |          |
|    | Įrengiami 0,6 m pločio neregijų įspėjamieji paviršiai                                                                                       |          |
|    | Įrengiami 0,6 m pločio neregijų nerūd. plieno įspėjamieji paviršiai                                                                         |          |
|    | Atstatoma trinkelų danga su visais sluoksniais                                                                                              |          |
| 2%                                                                                    | Formuojamas nuolydis   |          |
| ±0.00 92.60<br>92.52                                                                  | Skirtumas Projektuojamas aukštis<br>Esamas aukštis                                                                                          |          |
|  | Saugos zona   |          |
|  | Neig. automobilio stovėjimo vieta, A tipo:<br>4,9x3,4m                                                                                      |          |
|  | Automobilių stovėjimo vietos ženklavimas Ž-1:<br>Stovėjimo ženklai:<br>nr. 846 Neigalieji;<br>nr. 528 Transporto priemonių stovėjimo vieta. |          |

SUTARTINIAI ŽYMĖJIMAI

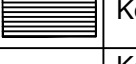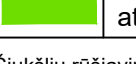
|                                                                                       |                                                                          |
|---------------------------------------------------------------------------------------|--------------------------------------------------------------------------|
|  | Numatoma aikštelių statymo zona (ant esamų kietųjų dangų).               |
|  | Kontainerių sanitarinė apsaugos zona (10 m).                             |
|  | Kontainerių aikštelė su denginiu.                                        |
|  | Kontaineris skirtas mišrioms komunalinėms atliekoms 1,1 m <sup>3</sup> . |

Šiukšlių rūšiavimo konteineriai:  
Standartinis MGB tipo buitinių atliekų konteineris plokščiu dangčiu pritaikytas darbai su visomis šiukšlių mašinomis. Pagamintas iš aukštos kokybės plastiko (HDPE). Atsparus UV spinduliams, šalčiui, karščiui ir cheminėms medžiagoms.  
Standartinio dydžio ratukai su guminėmis padangomis - 200x50mm, aprova vienam ratukui 100 kg.  
Spalva juoda.  
  
Techniniai duomenys:  
Nominalus tūris - 1100l;  
Matmenys:  
bendras plotis - 1085mm;  
bendras ilgis - 1372mm;  
bendras aukštis - 1315mm.

|                                         |   |                                                   |
|-----------------------------------------|---|---------------------------------------------------|
| 0 2021-09 Statybos leidimui, konkursui. |   |                                                   |
| Laida                                   | Išleidimo data   | Laidos statusas. Keitimo priežastis (jei taikoma) |
| KVAL. PATV. DOK. NR.                    | <b>MASPRO</b>   |                                                   |
| A1363 KPD3601                           | PV/PDV/Arch.   | K. Bakanauskas                                    |
| MK009999                                | Arch.   | R. Piečytė-Kinkevičienė                           |
| BK 023444                               | Arch.   | S. Šašlauskaitė                                   |
| BK 024898                               | Arch.   | I. Žvirblė                                        |
| KALBOS TRUMP.                           | STATYTOJAS:<br><b>Vilniaus apskrities Adomo Mickevičiaus viešoji biblioteka</b>   |                                                   |
| LT                                      | STATINIO PROJEKTO PAVADINIMAS:<br><b>Kultūros paskirties statinių (unikalus nr. 1094-0387-7010, unikalus nr. 1094-0387-7022, unikalus nr. 1094-0387-7052) Trakų g. 10, Vilniuje, kapitalinio remonto projektas</b> |                                                   |
| DOKUMENTO PAVADINIMAS:                  |   | Laida                                             |
| Sklypo nužymėjimo planas M 1:500        |   | 0                                                 |
| DOKUMENTO ŽYMUO:                        |   | Lapas Lapų                                        |
| 21.537765(1)-TP-SP-B_04                 |   | 1 1                                               |




## Betoninių trinkelų dangos mazgas prie cokolio A-A

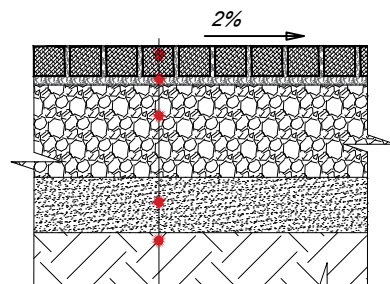

1. Betoninių trinkelų danga 200x100x80mm, užpildant siūles akmens atsijomis
2. Pasluoksnis. Skaldos atsijos (frakcija f 0-3mm) sl. t=30mm
3. Skaldos arba žvyro pagrindo sluoksnis (frakcija f 0/45) sl. t=15cm, sutankinimas 80 MPa
4. Šalčiui nejautrių medžiagų sluoksnis - smėlis (frakcija f 0/4) sl. t=19cm
5. Esamas gruntas, sutankinimas 30 MPa




## Betoninių trinkelų dangos mazgas prie cokolio B-B

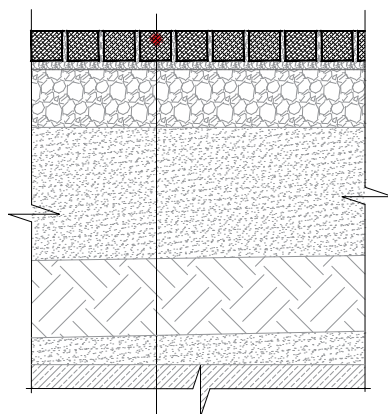


1. Betoninių trinkelų danga 200x100x80mm, užpildant siūles akmens atsijomis  
*Kitų sluoksnių įrengimas ir kiekių sąnaudos numatomos projekto SK dalyje.*

|                            |                                                                  |                                                   |   |  |       |       |
|----------------------------|------------------------------------------------------------------|---------------------------------------------------|---|--|-------|-------|
| 0                          | 2021-09                                                          | Statybos leidimui, konkursui.                     |   |  |       |       |
| Laida                      | Išleidimo data                                                   | Laidos statusas. Keitimo priežastis (jei taikoma) |   |  |       |       |
| KVAL.<br>PATV.<br>DOK. NR. | MASPRO                                                           |                                                   | STATINIO PROJEKTO PAVADINIMAS:<br><b>Kultūros paskirties statinių (unikalus nr. 1094-0387-7010, unikalus nr. 1094-0387-7022, unikalus nr. 1094-0387-7052) Trakų g. 10, Vilniuje, kapitalinio remonto projektas</b> |  |       |       |
| A1363<br>KPD3601           | PV/PDV/Arch.                                                     | K. Bakanauskas                                    | DOKUMENTO PAVADINIMAS:   |  |       | Laida |
| MK009999                   | Arch.                                                            | R. Piečytė-Kinkevičienė                           | Dangų įrengimo mazgai   |  |       | 0     |
| BK 023444                  | Arch.                                                            | S. Šašlauskaitė                                   |   |  |       |       |
| BK 024898                  | Arch.                                                            | I. Žvirblė                                        |   |  |       |       |
| KALBOS<br>TRUMP.           | STATYTOJAS:                                                      |                                                   | DOKUMENTO ŽYMUO:   |  | Lapas | Lapų  |
| LT                         | <b>Vilniaus apskrities Adomo Mickevičiaus viešoji biblioteka</b> |                                                   | 21.537765(1)-TP-SP-B_05   |  | 1     | 1     |



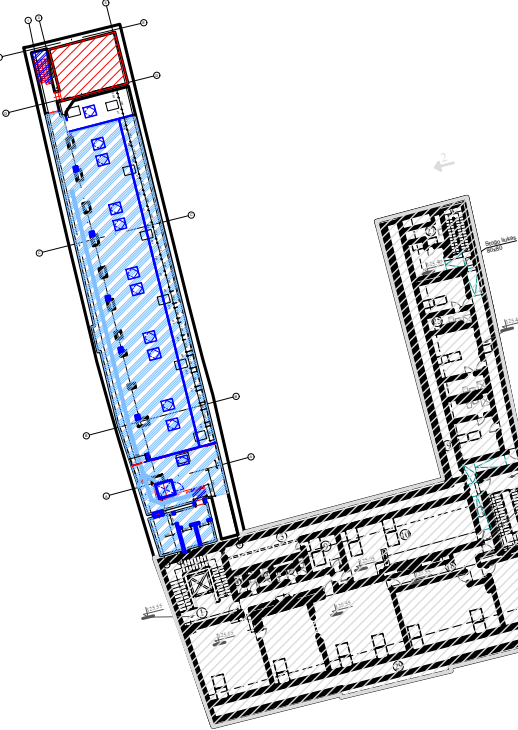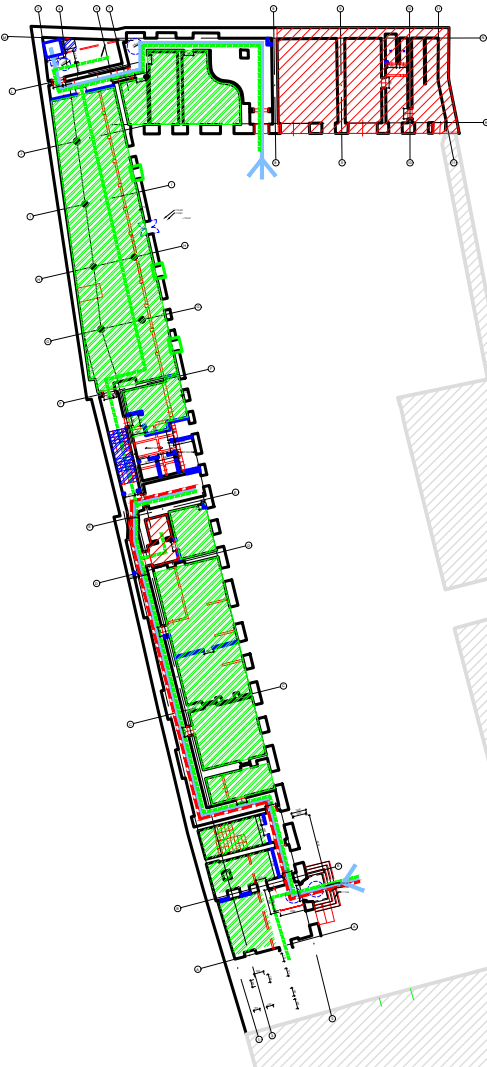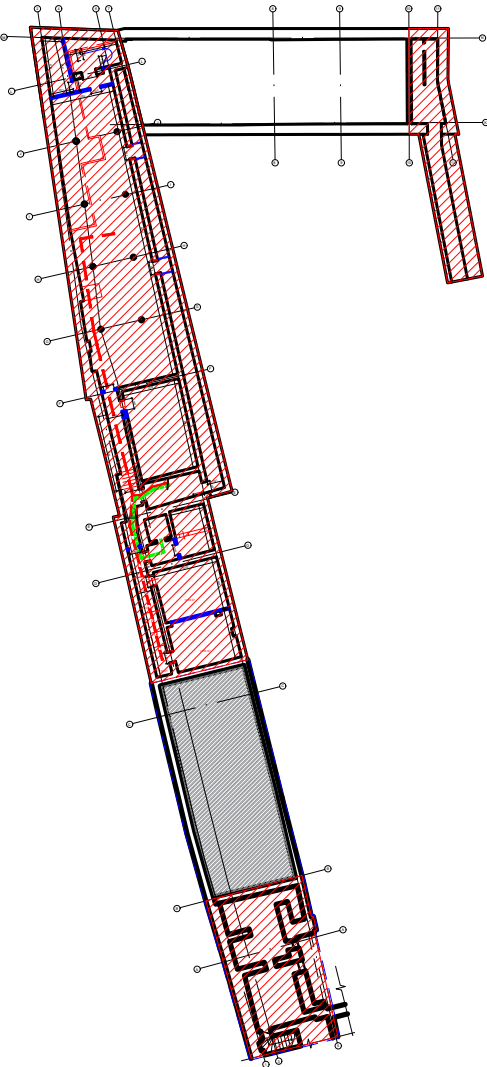
 
| SUTARTINIAI ŽENKLAI                                                                  |                                               |
|--------------------------------------------------------------------------------------|-----------------------------------------------|
| ŽYM.                                                                                 | PAVADINIMAS                                   |
|  | TECHNINIO APTARNAVIMO PERSONALO PAGR. SRAUTAI |
|  | PERSONALO PAGR. SRAUTAI                       |
|  | LANKYTOJŲ PAGR. SRAUTAI                       |
|  | TECHNINIŲ PATALPŲ/IRENGINIŲ ZONA              |
|  | PERSONALO PATALPŲ ZONA                        |
|  | LANKYTOJŲ ZONA                                |

|                     |                                                           |                                                   |                                                                                             |
|---------------------|-----------------------------------------------------------|---------------------------------------------------|---------------------------------------------------------------------------------------------|
| O                   | 2021-06                                                   | Statybos leidimui, konkursui                      |                                                                                             |
| Laida               | Išleidimo data                                            | Laidos statusas. Keitimo priežastis (jei taikoma) |                                                                                             |
| KVAL. PAT. DOK. NR. | MASPRO                                                    |                                                   | Ulonų g. 5, Vilnius<br>LT-08240<br>Telefonas: +370 676 51299<br>El. paštas: info@maspro.lt, |
| A1363 KPD 0718      | PV/PDV                                                    | K. Bakanauskas                                    | 2021-06                                                                                     |
|                     | Arch.                                                     | R. Piečytė-Kinkevičienė                           | 2021-06                                                                                     |
|                     | Arch.                                                     | S. Šašlauskaitė                                   | 2021-06                                                                                     |
| KALBOS TRUMP.       | STATYTOJAS IR (ARBA) UŽSAKOVAS                            |                                                   |                                                                                             |
| LT                  | Vilniaus apskrities Adomo Mickevičiaus viešoji biblioteka |                                                   |                                                                                             |

|   |  |
|---|--|
| PROJEKTO PAVADINIMAS:   |  |
| Kultūros paskirties statinių (unikalus nr. 1094-0387-7010, unikalus nr. 1094-0387-7022, unikalus nr. 1094-0387-7052) Trakų g. 10, Vilniuje, kapitalinio remonto projektas. |  |
| STATINIO NR. IR PAVADINIMAS, DOKUMENTO PAVADINIMAS   |  |
| Funkcinės schemos   |  |
| DOKUMENTO ŽYMUO:   |  |
| 21.537765(1)-TP-SA.B-01   |  |

|       |      |
|-------|------|
| Lapai | 0    |
| Lapas | Lapų |
| 1     | 1    |













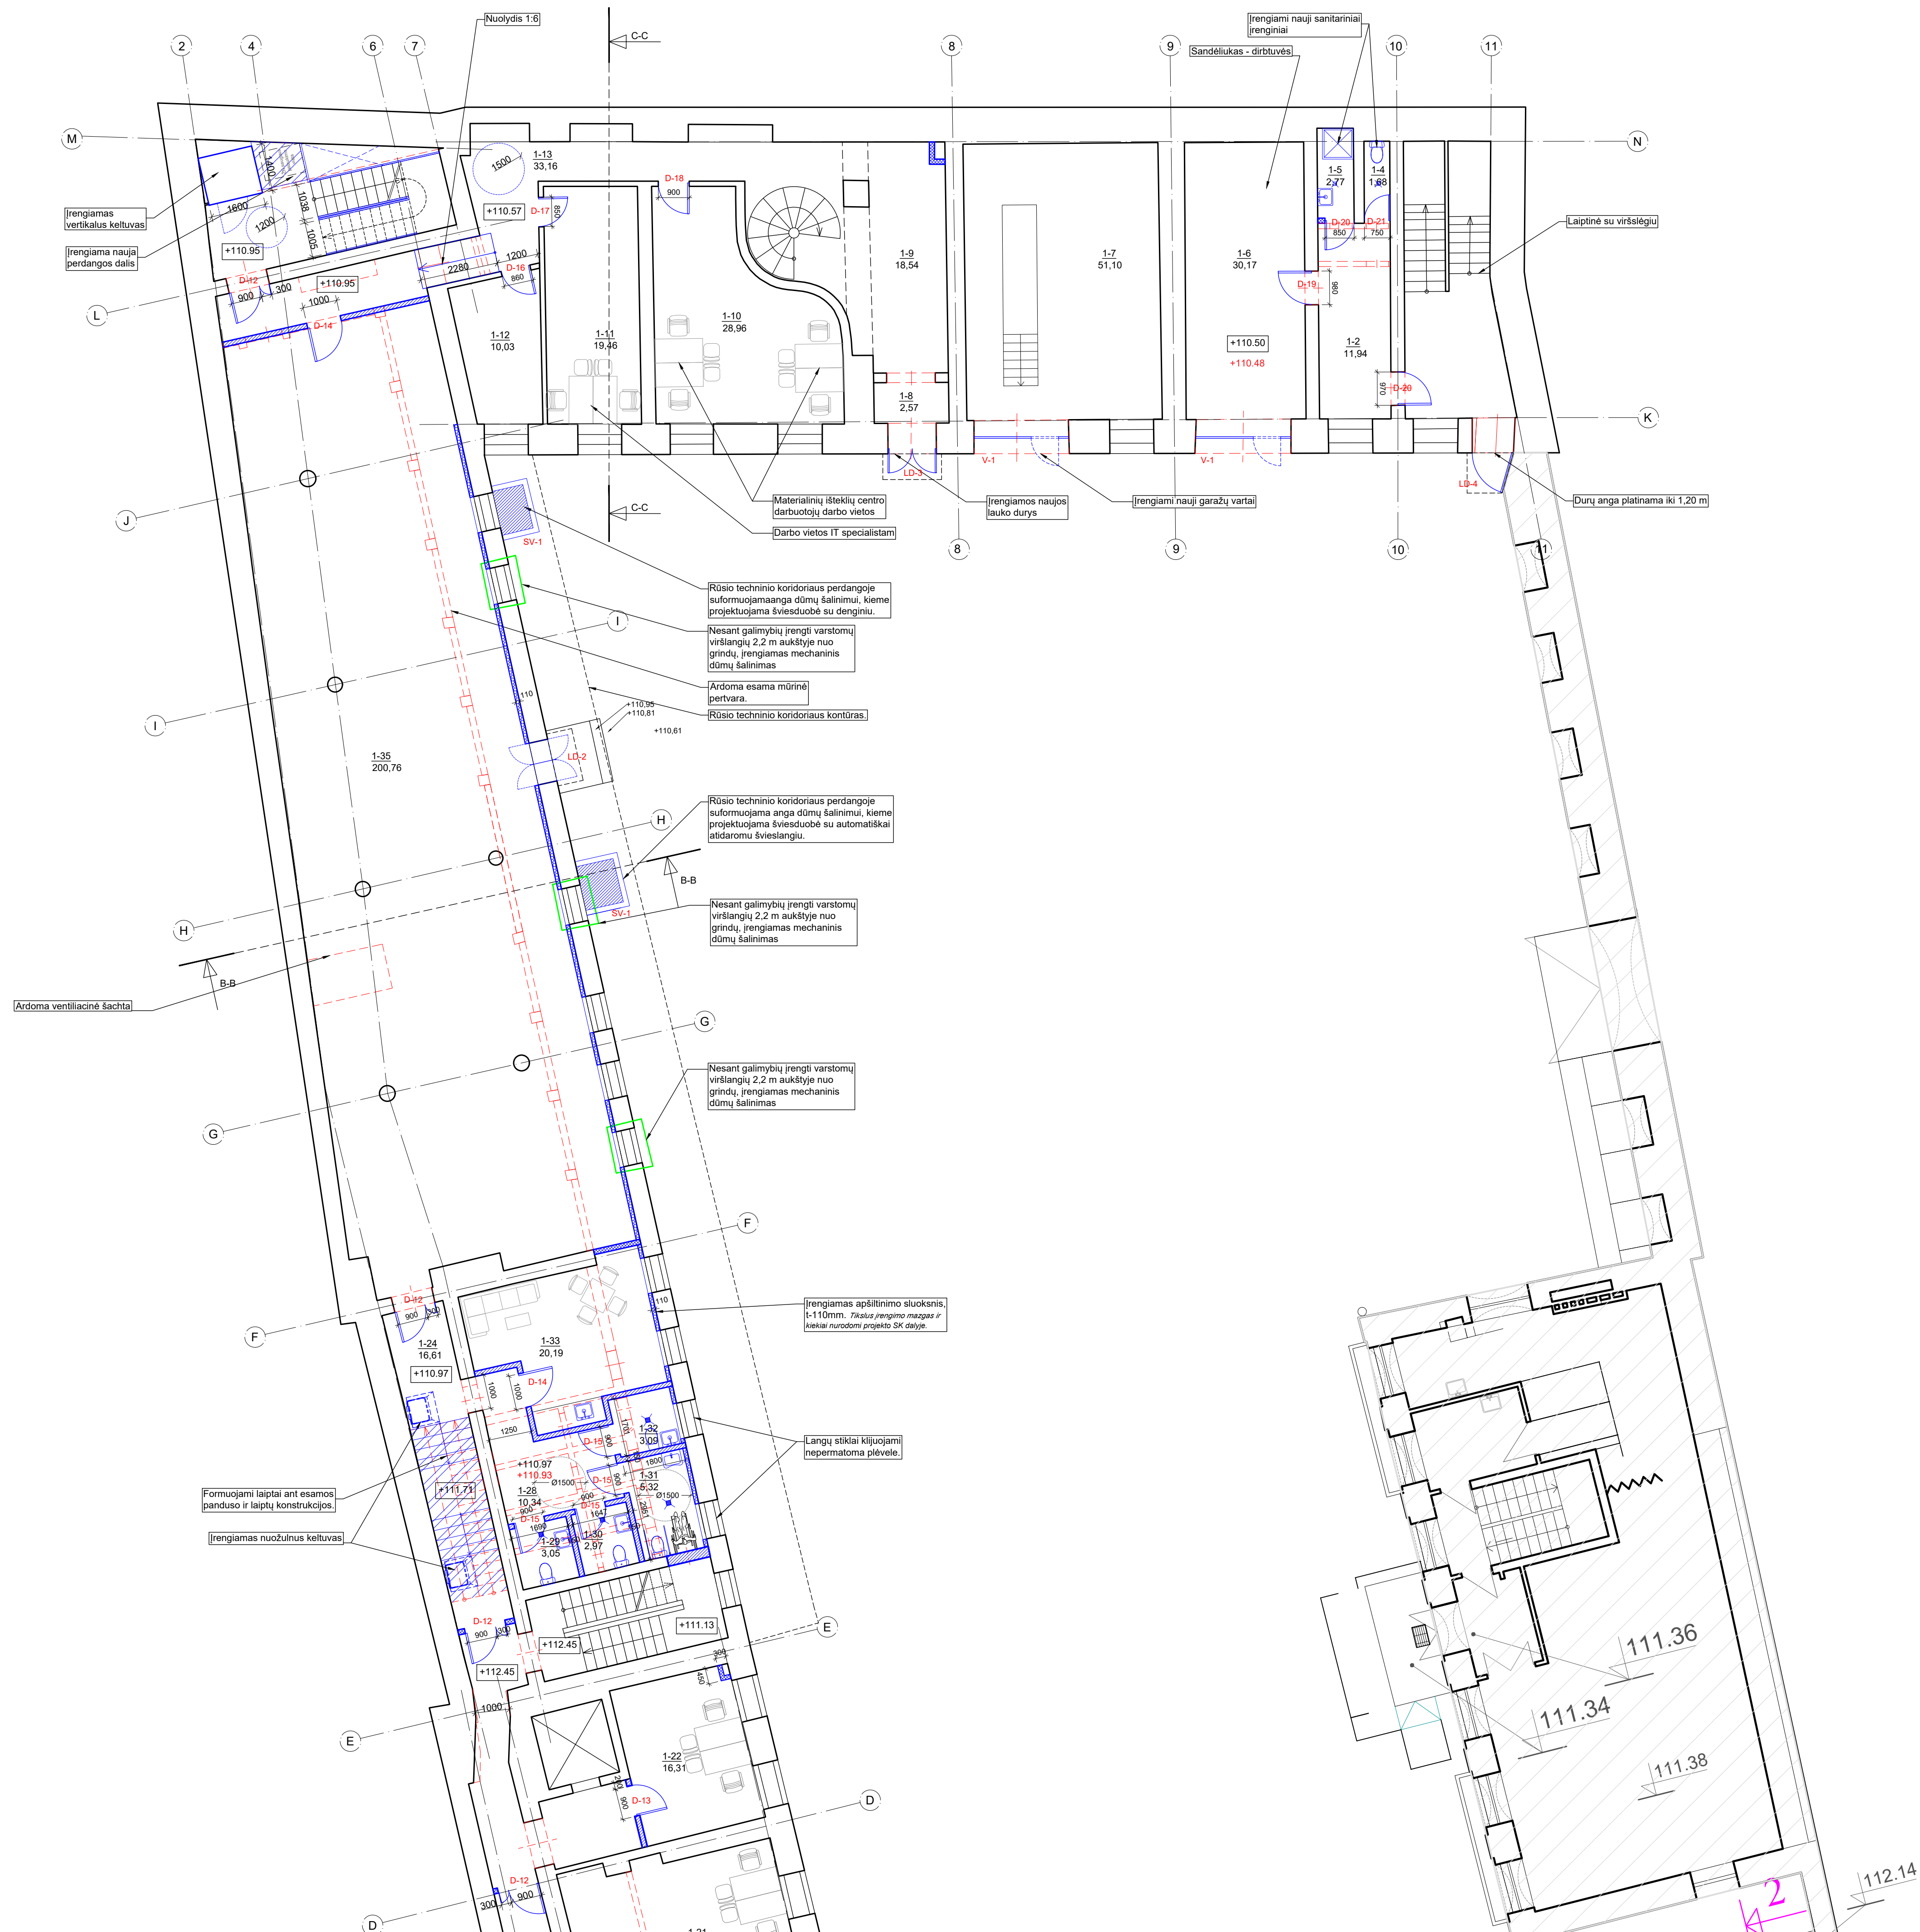

| PIMO AUKŠTO PATALPŲ EKSPLIKACIJA |                                                       |          |
|----------------------------------|-------------------------------------------------------|----------|
| NR.                              | PAVADINIMAS                                           | PLOTAS   |
| B KORPUSAS                       |                                                       |          |
| 1-24                             | KORIDORIUS                                            | 16,61    |
| 1-24A                            | KORIDORIUS                                            | 9,05     |
| 1-28                             | KORIDORIUS                                            | 10,34    |
| 1-29                             | SAN. MAZGAS                                           | 3,05     |
| 1-30                             | SAN. MAZGAS                                           | 2,97     |
| 1-31                             | UNIVERSALUS ŽN SAN. MAZGAS                            | 5,32     |
| 1-32                             | VALYTOJOS PATALPA                                     | 3,09     |
| 1-33                             | POILSIO PATALPA - VIRTUVĖLE                           | 20,19    |
| 1-35                             | KN. SAUGYKLA                                          | 200,76   |
| Viso:                            |                                                       | 271,3800 |
| C KORPUSAS                       |                                                       |          |
| 1-2                              | VAIRUOTOJŲ KAMBARYS                                   | 11,94    |
| 1-4                              | TUALETAS                                              | 1,68     |
| 1-5                              | DUŠAS                                                 | 2,77     |
| 1-6                              | SANDELIS - DIRBTUVĖS                                  | 30,17    |
| 1-7                              | GARAŽAS                                               | 51,10    |
| 1-8                              | KORIDORIUS                                            | 2,57     |
| 1-9                              | KORIDORIUS                                            | 18,54    |
| 1-10                             | DARBO KAMBARYS                                        | 28,96    |
| 1-11                             | DARBO KAMBARYS                                        | 19,46    |
| 1-12                             | POILSIO PATALPA - VIRTUVĖLE                           | 10,03    |
| 1-13                             | KORIDORIUS                                            | 33,16    |
| Viso:                            |                                                       | 210,3800 |
| BENDRAS PLOTAS (VISŲ KORPUSŲ):   |                                                       | 801,7100 |
| SUTARTINIAI ŽENKLAI              |                                                       |          |
| ŽYM.                             | PAVADINIMAS                                           |          |
|                                  | PROJEKTUOJAMA                                         |          |
|                                  | ARDOMA                                                |          |
|                                  | SUREMONTUOTI KORPUSAI                                 |          |
|                                  | MŪRIJAMA                                              |          |
|                                  | PROJEKTUOJAMA GK PERTVARA                             |          |
|                                  | IRENGIAMAS APSILTINIMO SLUOKSNIS, 1-110mm             |          |
|                                  | PASTABA: įrengimo mazgas nurodomas projekto SK dalyje |          |
|                                  | IRENGIAMAI TRAPAI                                     |          |
|                                  | IRENGIAMAI NAUJI SANITARINIAI ĮRENGINIAI              |          |

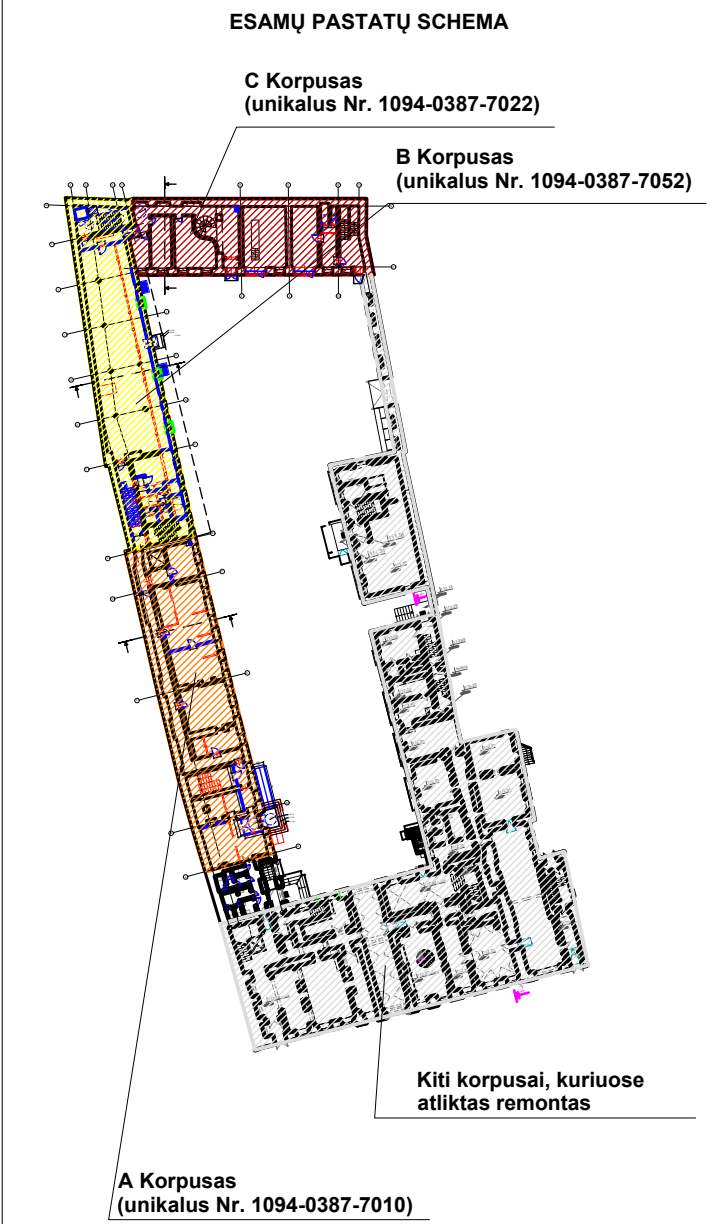


**PASTABA:**

1. Tvarkomieji statybos darbai nurodomi projekte nepakenks pastato vertingoms savybėms, jo atitinka kultūros vertybių apsaugos tikslus – saugoti viešajam pažinimui ir naudojimui. Pastato tūris, architektūrinė fasadų išraiška, po atliktų darbų neprarast savo architektūrinių elementų, silsiškos brošių.
2. Visus matmenis ir altitudes būtina tikslinti vietoje.

|                     |                                                                                              |                              |   |      |  |
|---------------------|----------------------------------------------------------------------------------------------|------------------------------|---|------|--|
| O                   | 2021-06                                                                                      | Statybos leidimui, konkursui |   |      |  |
| Laida               | Išleidimo data                                                                               |                              | Laidos statusas. Keitimo priežastis (jei taikoma)   |      |  |
| KVAL. PAT. DOK. NR. | A1383 KPD.07.18                                                                              |                              | PROJEKTO PAVADINIMAS:<br>Kultūros pastatų statinių (unikalus nr. 1094-0387-7010, unikalus nr. 1094-0387-7022, unikalus nr. 1094-0387-7052) Trakų g. 10, Vilniuje, kapitalinio remonto projektas. |      |  |
| MASPRO              |                                                                                              |                              | Ulonų g. 5, Vilnius<br>LT-06240<br>Telefonas: +370 676 51299<br>El. paštas: info@maspro.lt   |      |  |
| PV/PDV              | K. Bakanauskas                                                                               | 2021-06                      | STATINIO NR. IR PAVADINIMAS, DOKUMENTO PAVADINIMAS   |      |  |
| Arch.               | R. Plešys-Kinkevičienė                                                                       | 2021-06                      | Pirmo aukšto planas (B ir C korpusas) M 1:100   |      |  |
| Arch.               | S. Saslauskaitė                                                                              | 2021-06                      |   |      |  |
| KALBOS TRUMP. LT    | STATYTOJAS IR (ARBA) UŽSAKOJAS:<br>Vilniaus apskrities Adomo Mickevičiaus viešoji biblioteka |                              | DOKUMENTO ŽYMUO:<br>21.537765(1)-TP-SA-B-04   |      |  |
|                     |                                                                                              |                              | Lapai   | Lapų |  |
|                     |                                                                                              |                              | 1   | 1    |  |



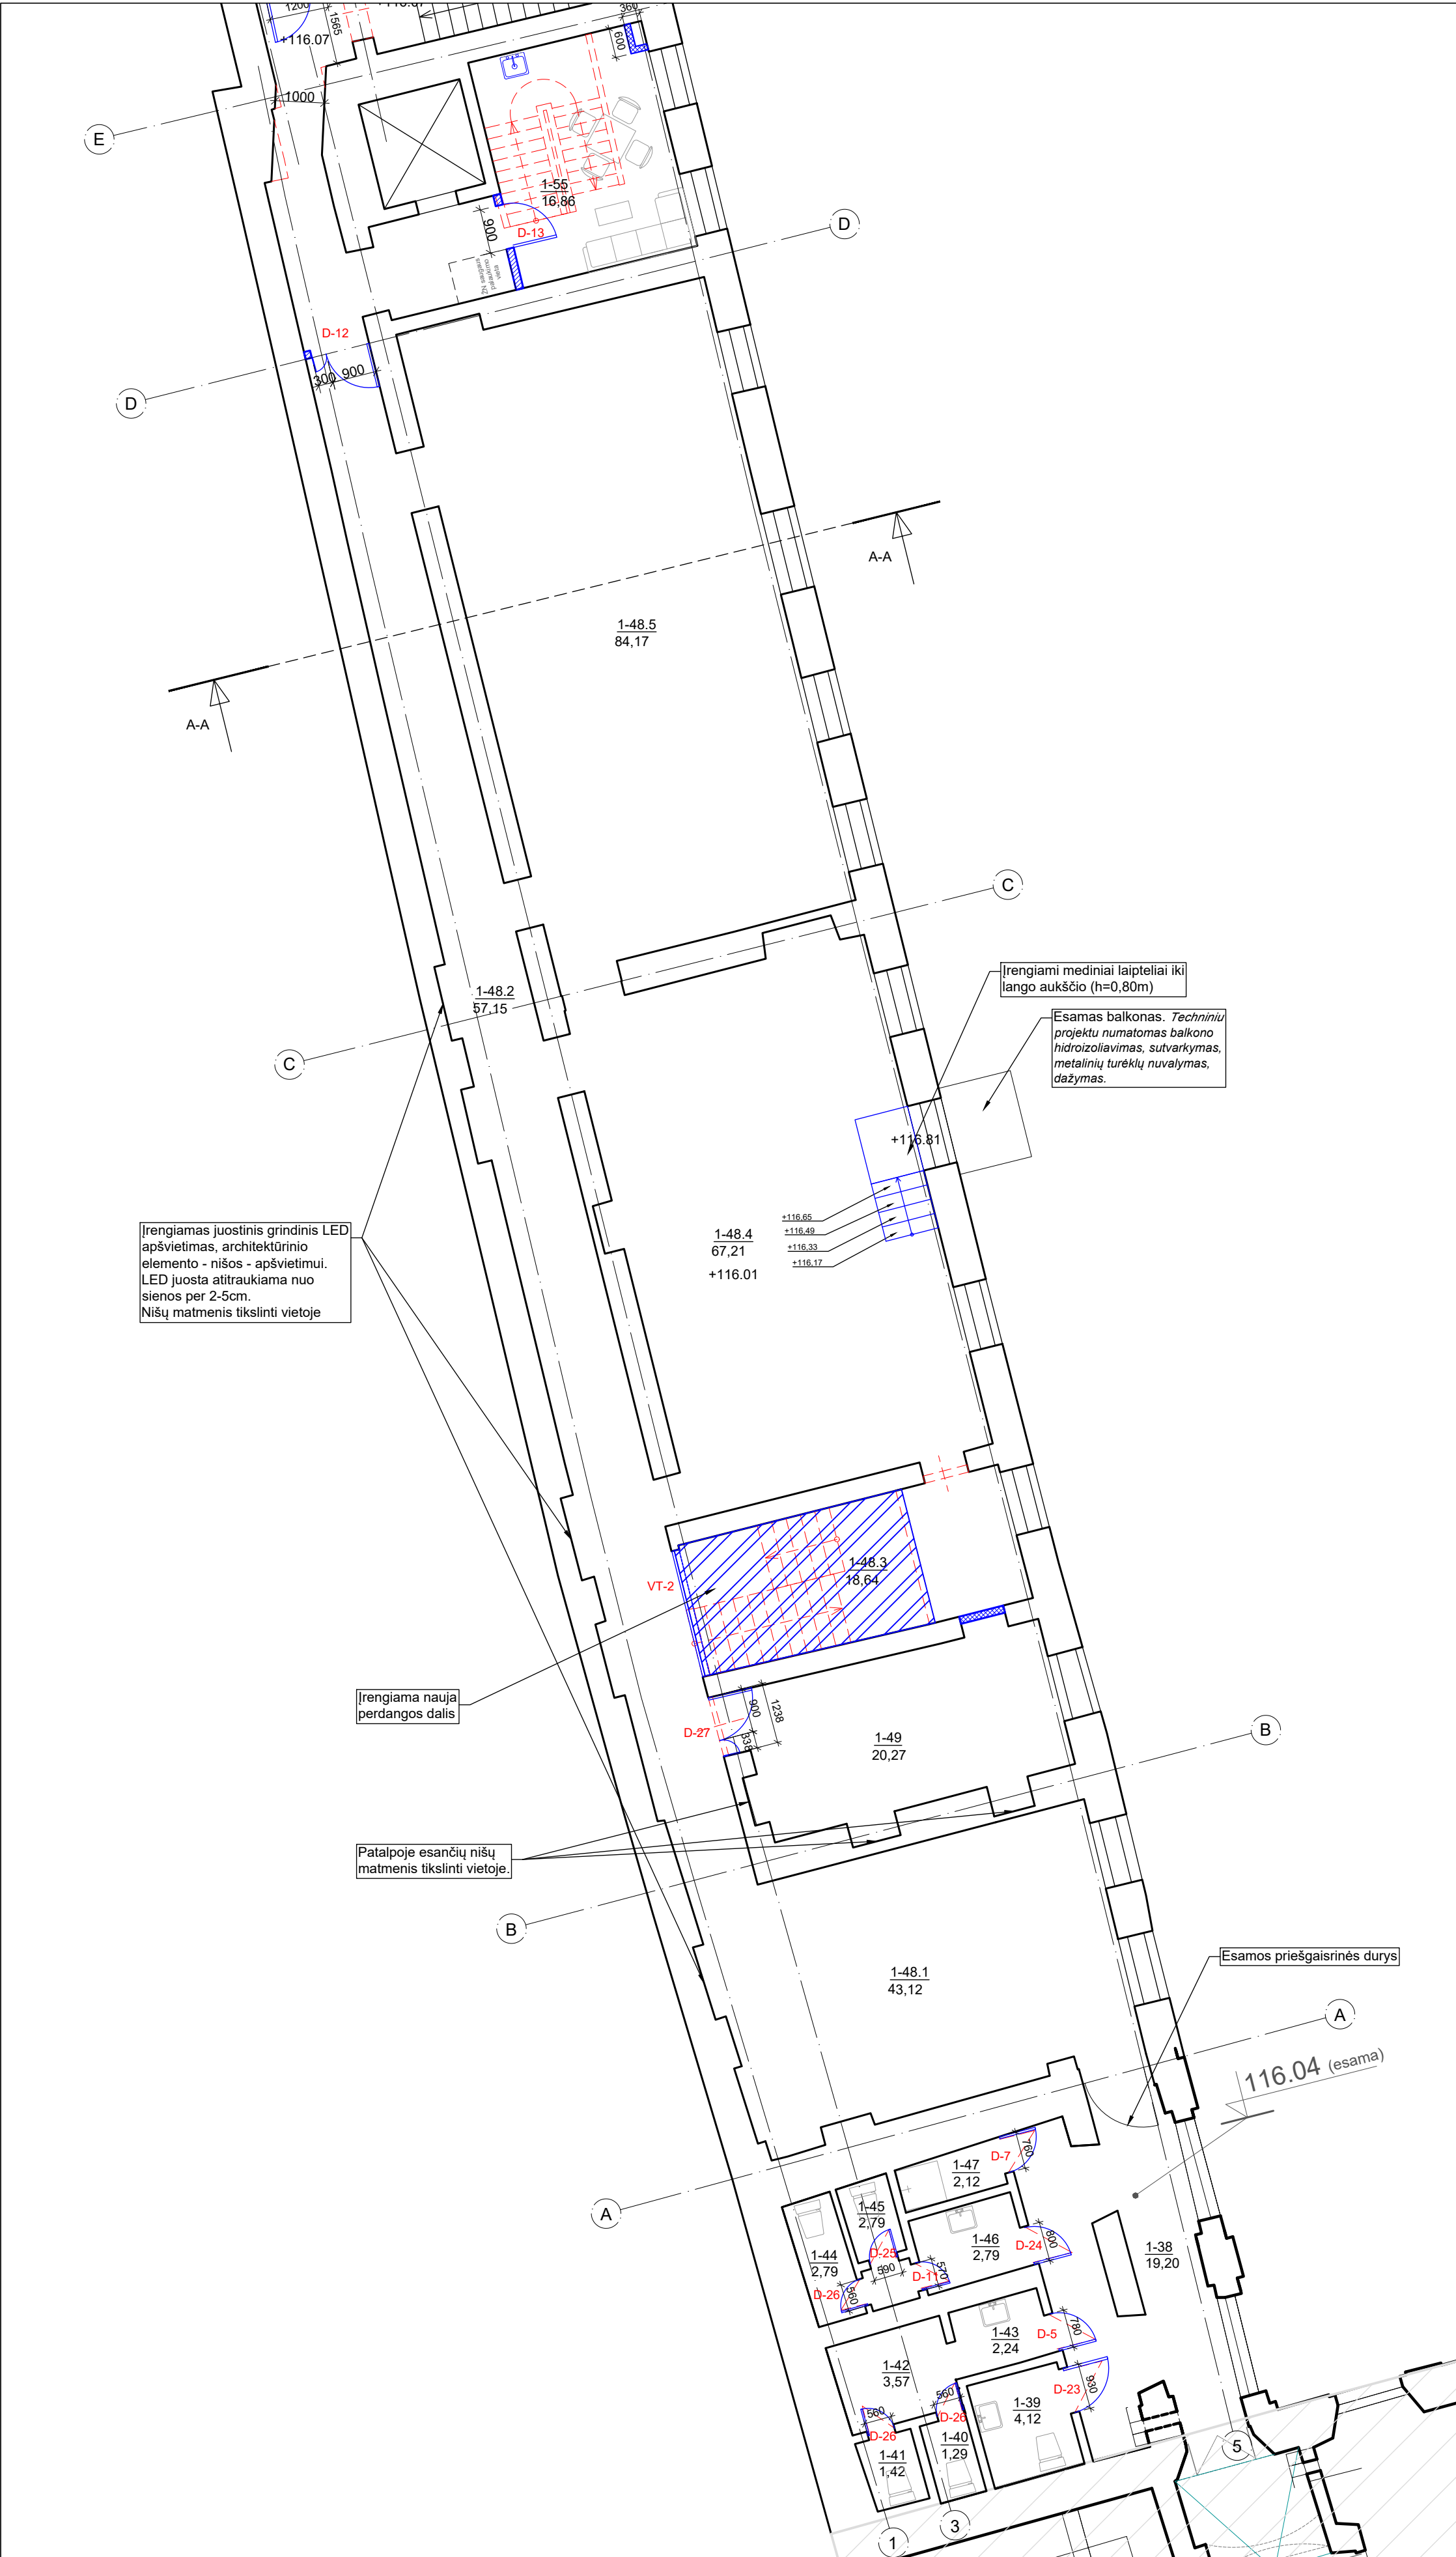

| ANTRO AUKŠTO PATALPŲ EKSPLIKACIJA |                             |            |
|-----------------------------------|-----------------------------|------------|
| NR.                               | PAVADINIMAS                 | PLOTAS     |
| A KORPUSAS                        |                             |            |
| 1-38                              | KORIDORIUS                  | 19,20      |
| 1-39                              | TUALETAS                    | 4,12       |
| 1-40                              | TUALETAS                    | 1,29       |
| 1-41                              | TUALETAS                    | 1,42       |
| 1-42                              | KORIDORIUS                  | 3,57       |
| 1-43                              | KORIDORIUS                  | 2,24       |
| 1-44                              | TUALETAS                    | 2,79       |
| 1-45                              | TUALETAS                    | 2,79       |
| 1-46                              | PRAUSYKLA                   | 2,79       |
| 1-47                              | SANITARINIS MAZGAS          | 2,12       |
| 1-48.1                            | EKSPOZICIJOS ERDVĖS ZONA    | 43,12      |
| 1-48.2                            | KORIDORIAUS ZONA            | 49,81      |
| 1-48.3                            | EKSPOZICIJOS ERDVĖS ZONA    | 18,64      |
| 1-48.4                            | SKAITYKLOS ZONA             | 67,18      |
| 1-48.5                            | SKAITYKLOS ZONA             | 82,48      |
| SKAITYKLA:                        |                             | 261,2300   |
| 1-49                              | PAGALBINĖ PATALPA           | 20,27      |
| 1-50                              | POILSIO PATALPA - VIRTUVĖLĖ | 17,08      |
| Viso:                             |                             | 340,910000 |
| BENDRAS PLOTAS (VISŲ KORPUSŲ):    |                             | 794,9900   |

| SUTARTINIAI ŽENKLAI |                                                       |
|---------------------|-------------------------------------------------------|
| ŽYM.                | PAVADINIMAS                                           |
|                     | PROJEKTUOJAMA                                         |
|                     | ARDOMA                                                |
|                     | SUREMONTUOTI KORPUSAI                                 |
|                     | MŪRIJAMA                                              |
|                     | PROJEKTUOJAMA G/K PERTVARA                            |
|                     | IRENGIAMAS APŠILTINIMO SLUOKSNIS, t=110mm             |
|                     | PASTABA: įrengimo mazgas nurodomas projekto SK dalyje |
|                     | IRENGIAMAI TRAPAI                                     |
|                     | IRENGIAMAI NAUJI SANITARINIAI IRENGINIAI              |




**PASTABA:**


- Tvarkomieji statybos darbai nurodomi projekte nepakenks pastato vertingosioms savybėms, jie atitinka kultūros vertybių apsaugos tikslus - saugoti viešajam pažinimui ir naudojimui. Pastato tūris, architektūrinė fasadų išraiška, po atliktų darbų neprarast savo architektūrinių elementų, stilistikos bruožų;
- Visus matmenis ir altitudes būtina tikslinti vietoje.

|   |                                                                                               |                                                    |
|---|-----------------------------------------------------------------------------------------------|----------------------------------------------------|
| O   | 2021-06                                                                                       | Statybos leidimui, konkursui                       |
| Laida   | Išleidimo data                                                                                | Laidos statusas. Keitimo priežastis (jei taikoma)  |
| KVAL. PAT. DOK. NR.   | Ulonų g. 5, Vilnius<br>LT-08240<br>Telefonas: +370 676 51299<br>El. paštas: info@maspro.lt    |                                                    |
| A1363 KPD 0718   | PV/PDV                                                                                        | K. Bakanauskas 2021-06                             |
|   | Arch.                                                                                         | R. Piečytė-Kinkevičiūtė 2021-06                    |
|   | Arch.                                                                                         | S. Šašlauskaitė 2021-06                            |
| KALBOS TRUMP. LT   | STATYTOJAS IR (ARBA) UŽSAKOVAS<br>Vilniaus apskrities Adomo Mickevičiaus viešojoji biblioteka |                                                    |
| PROJEKTO PAVADINIMAS:<br>Kultūros paskirties statinių (unikalus nr. 1094-0387-7010, unikalus nr. 1094-0387-7022, unikalus nr. 1094-0387-7052) Trakų g. 10, Vilniuje, kapitalinio remonto projektas. |                                                                                               | STATINIO NR. IR PAVADINIMAS, DOKUMENTO PAVADINIMAS |
| Antro aukšto planas (A korpusas) M 1:100   |                                                                                               | 0                                                  |
| DOKUMENTO ŽYMUO:<br>21.537765(1)-TP-SA.B-05   |                                                                                               | Lapas Lapų                                         |
|   |                                                                                               | 1 1                                                |



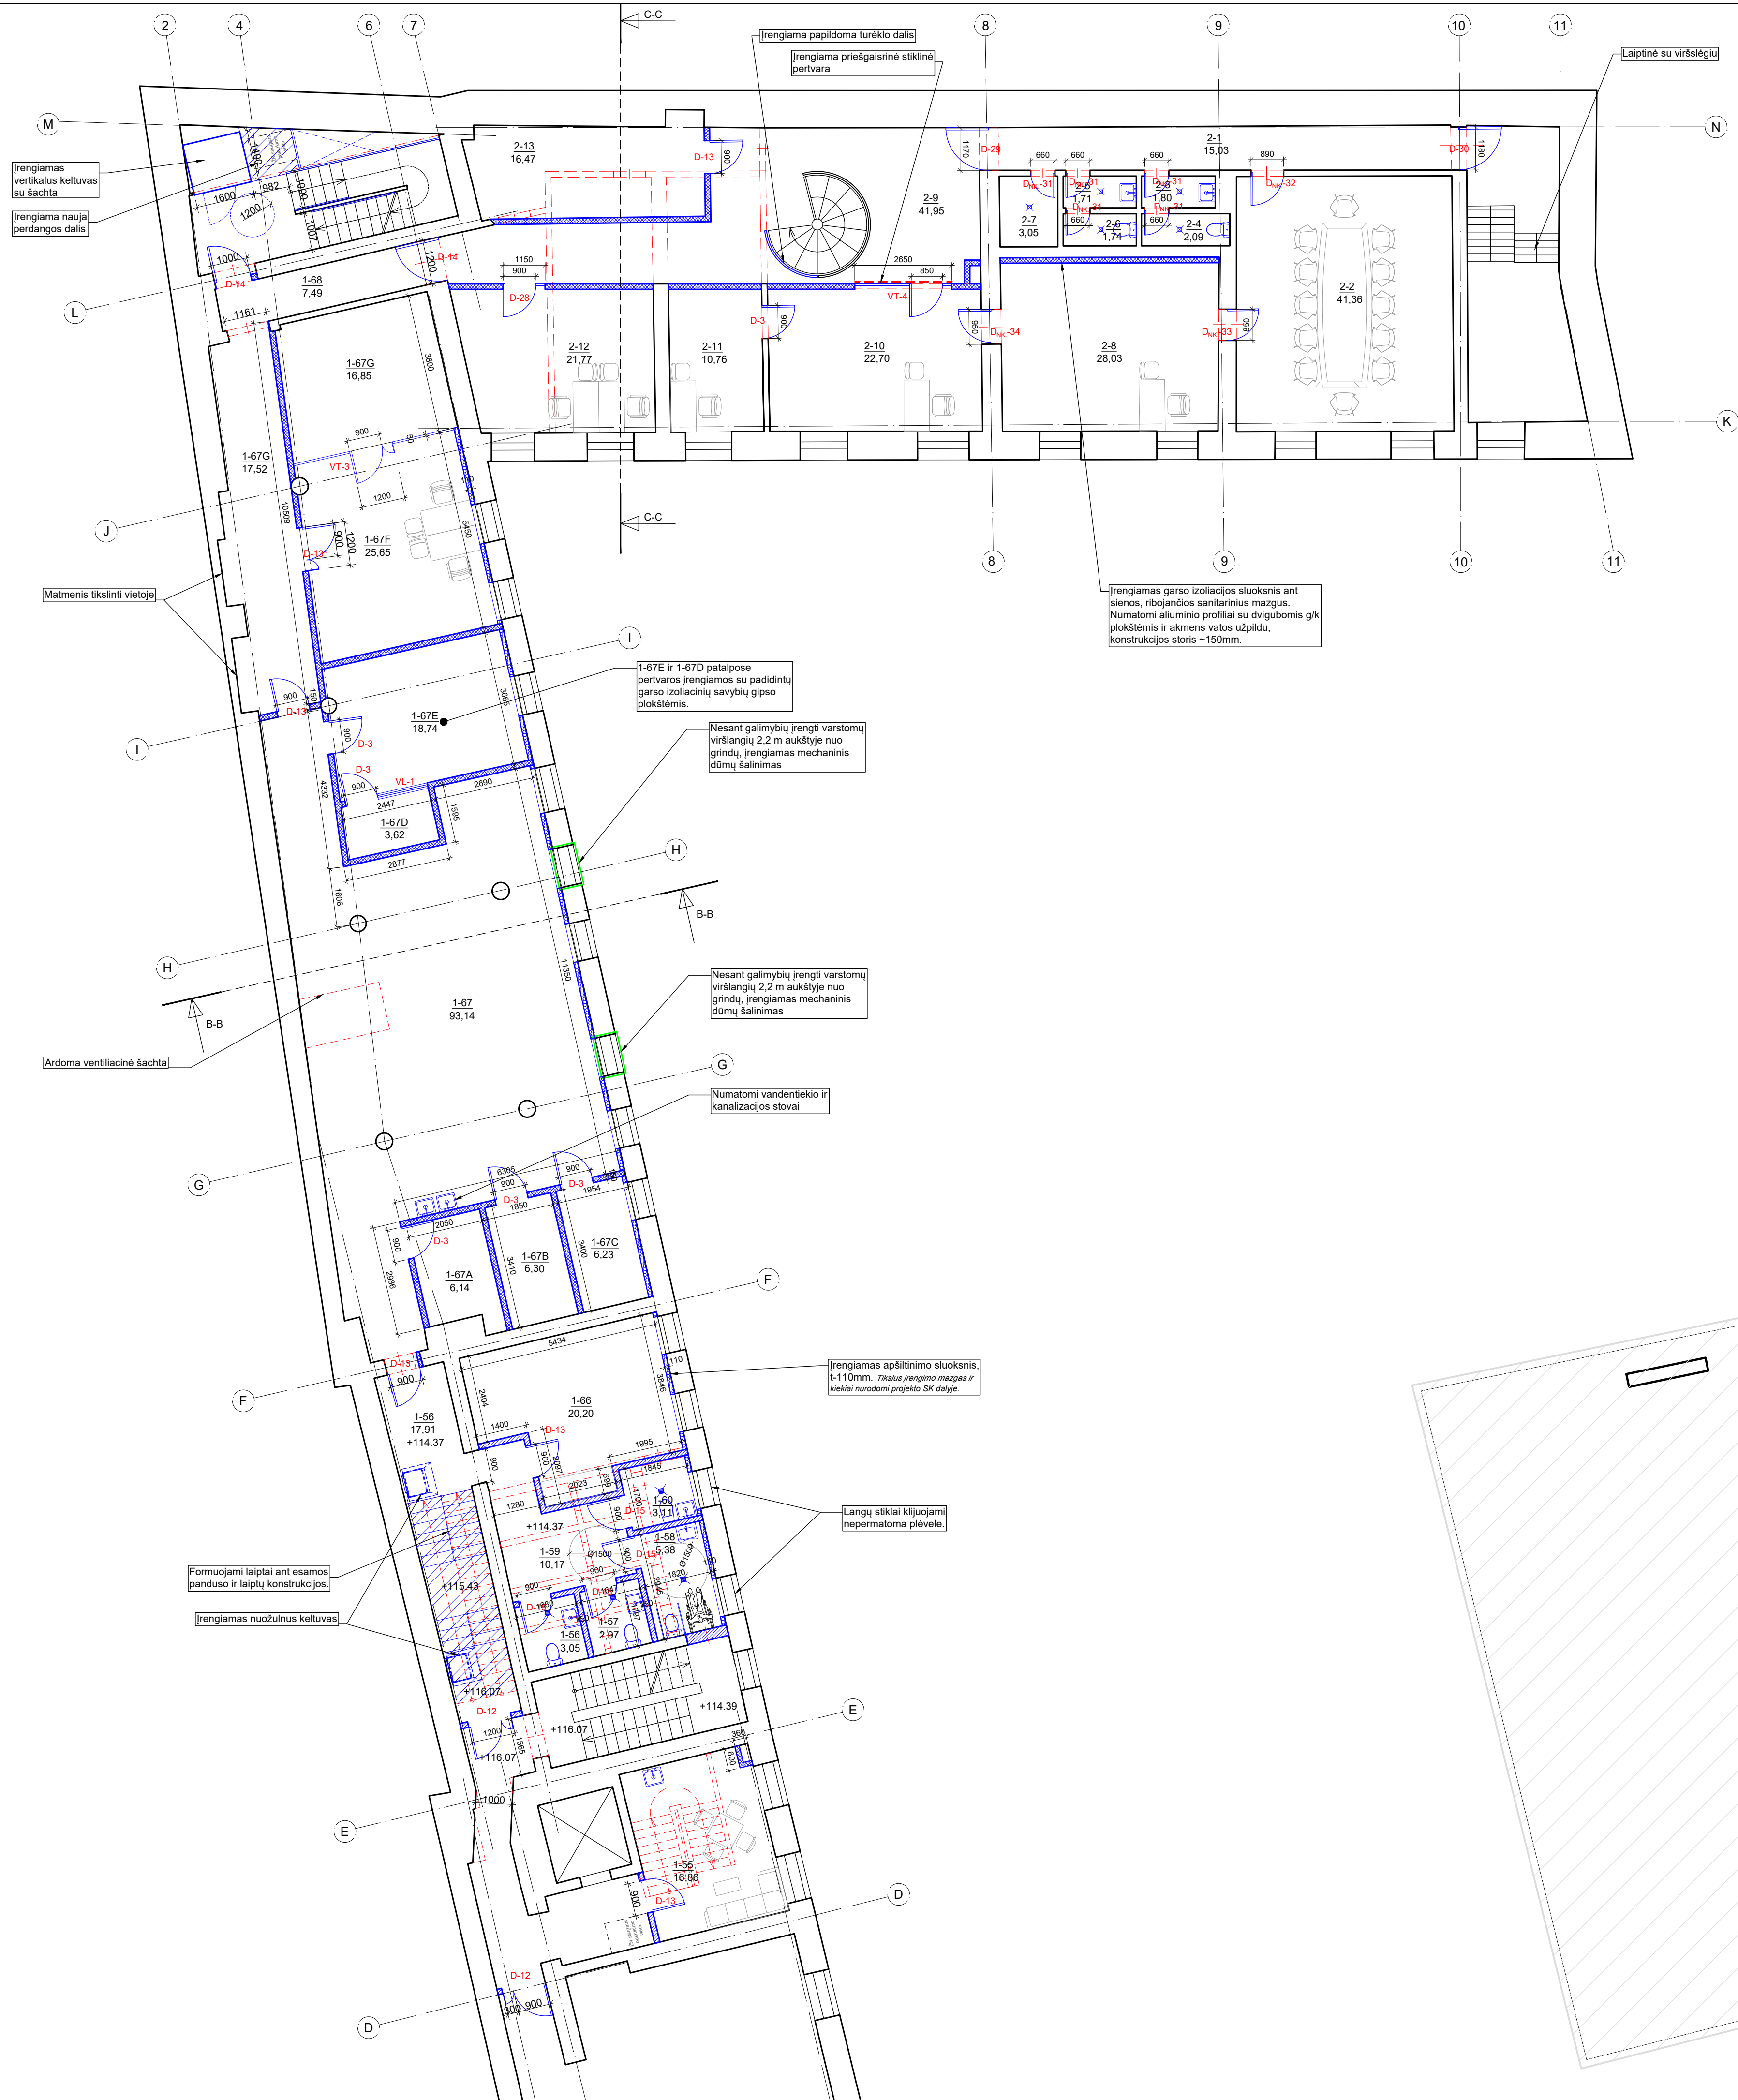


| ANTRO AUKŠTO PATALPŲ EKSPLOKACIJA |                                                      |          |
|-----------------------------------|------------------------------------------------------|----------|
| NR.                               | PAVADINIMAS                                          | PLOTAS   |
| B KORPUSAS                        |                                                      |          |
| 1-55                              | KABINETAS                                            | 16,86    |
| 1-56                              | SAN. MAZGAS                                          | 3,05     |
| 1-57                              | SAN. MAZGAS                                          | 2,97     |
| 1-58                              | UNIVERSALUS ŽN SAN. MAZGAS                           | 5,38     |
| 1-59                              | KORIDORIUS                                           | 10,17    |
| 1-60                              | VALYTOJOS PATALPA                                    | 3,11     |
| 1-66                              | KABINETAS                                            | 20,20    |
| 1-67                              | KŪRYBINĖS LABORATORIJOS                              | 93,11    |
| 1-67A                             | TRUMPALAIKIO DARBO PATALPA                           | 6,14     |
| 1-67B                             | TRUMPALAIKIO DARBO PATALPA                           | 6,30     |
| 1-67C                             | TRUMPALAIKIO DARBO PATALPA                           | 6,23     |
| 1-67D                             | STUDIJ                                               | 3,37     |
| 1-67E                             | STUDIJ                                               | 18,74    |
| 1-67F                             | SKAITMENINIMO CENTRAS                                | 25,65    |
| 1-67G                             | SKAITMENINIMO CENTRAS                                | 16,85    |
| 1-68                              | KORIDORIUS                                           | 7,49     |
| Viso:                             |                                                      | 245,6200 |
| C KORPUSAS                        |                                                      |          |
| 2-1                               | KORIDORIUS                                           | 15,03    |
| 2-2                               | PASITARIJŲ KAMBARYS                                  | 41,36    |
| 2-3                               | PAGALBINĖ PATALPA                                    | 1,80     |
| 2-4                               | TUALETAS                                             | 2,09     |
| 2-5                               | PAGALBINĖ PATALPA                                    | 1,71     |
| 2-6                               | TUALETAS                                             | 1,74     |
| 2-7                               | VALYTOJOS PATALPA                                    | 3,05     |
| 2-8                               | KABINETAS                                            | 28,03    |
| 2-9                               | HOLAS                                                | 41,95    |
| 2-10                              | KABINETAS                                            | 22,70    |
| 2-11                              | KABINETAS                                            | 10,76    |
| 2-12                              | BUHALTERIJA                                          | 21,77    |
| 2-13                              | DOKUMENTŲ SAUGOJIMO PATALPA                          | 16,47    |
| Viso:                             |                                                      | 208,4600 |
| BENDRAS PLOTAS (VISŲ KORPUSŲ):    |                                                      | 794,9900 |
| SUTARTINIAI ŽENKLAI               |                                                      |          |
| ŽYM.                              | PAVADINIMAS                                          |          |
|                                   | PROJEKTUOJAMA                                        |          |
|                                   | ARDOMA                                               |          |
|                                   | SUREMONTUOTI KORPUSAI                                |          |
|                                   | MŪRIJAMA                                             |          |
|                                   | PROJEKTUOJAMA GK PERTVARA                            |          |
|                                   | IRENGIAMAS APSILTINIMO SLUOKSNIS, t=110mm            |          |
|                                   | PASTABA: Irenimo mazgas nurodomas projekto SK dalyje |          |
|                                   | IRENGIAMI TRAPAI                                     |          |
|                                   | IRENGIAMI NAUJI SANITARINIAI IRENGINIAI              |          |

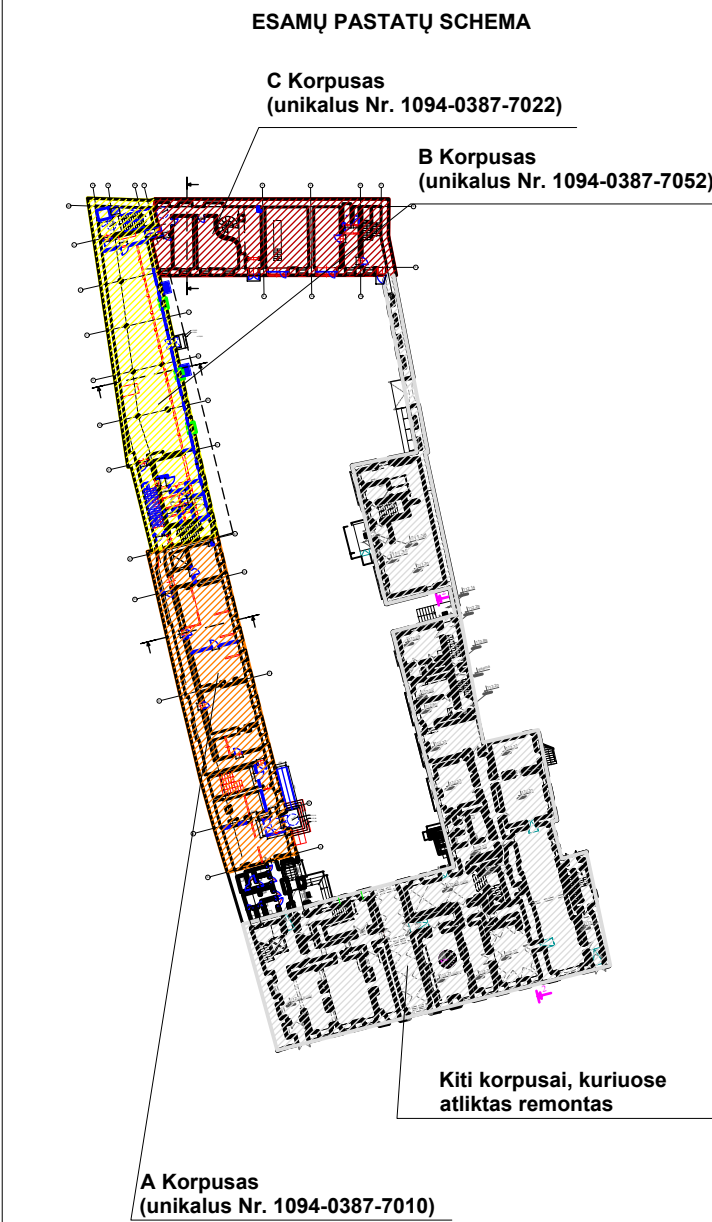


**PASTABA:**  
1. Tvirtinėjant statybos darbai nurodomi projekte nepakenks pastato vertingosioms savybėms, je atitinka kultūros vertybių apsaugos tikslus - saugoti viešajam pažinimui ir naudojimui. Pastato tūris, architektūrinė fasadų šiluma, po atliktų darbų, neperatoma savo architektūrinę elementų, stiliistikos bruožų.  
2. Visus matmenis ir altitudes būtina tikslinti vietoje.

|                     |                                                                                             |                                                   |   |                                                    |            |
|---------------------|---------------------------------------------------------------------------------------------|---------------------------------------------------|---|----------------------------------------------------|------------|
| O                   | 2021-06                                                                                     | Statybos leidimui, konkursui                      |   |                                                    |            |
| Laida               | Išleidimo data                                                                              | Laidos statusas. Keitimo priežastis (jei taikoma) |   |                                                    |            |
| KVAL. PAT. DOK. NR. | Ulonų g. 5, Vilnius<br>LT-06240<br>Telefonas: +370 676 51299<br>El. paštas: info@maspro.lt  |                                                   | PROJEKTO PAVADINIMAS:<br>Kultūros apskrities statinių (unikalus nr. 1094-0387-7010, unikalus nr. 1094-0387-7022, unikalus nr. 1094-0387-7052) Trakų g. 10, Vilniuje, kapitalinio remonto projektas. |                                                    |            |
| A1383<br>KPD 0718   | PV/PDV                                                                                      | K. Bakanauskas                                    | 2021-06   | STATINIO NR. IR PAVADINIMAS, DOKUMENTO PAVADINIMAS | Lapai      |
|                     | Arch.                                                                                       | R. Piešytė-Kinkevičiūtė                           | 2021-06   | Antro aukšto planas (B ir C korpusas) M 1:100      | 0          |
|                     | Arch.                                                                                       | S. Saslauskaitė                                   | 2021-06   | DOKUMENTO ŽYMUO:                                   | Lapas Lapų |
| KALBOS TRUMP. LT    | STATYTOJAS IR (ARBA) UŽSAKOVAS<br>Vilniaus apskrities Adomo Mickevičiaus viešoji biblioteka |                                                   |   | 21.537765(1)-TP-SA-B-06                            | 1 1        |



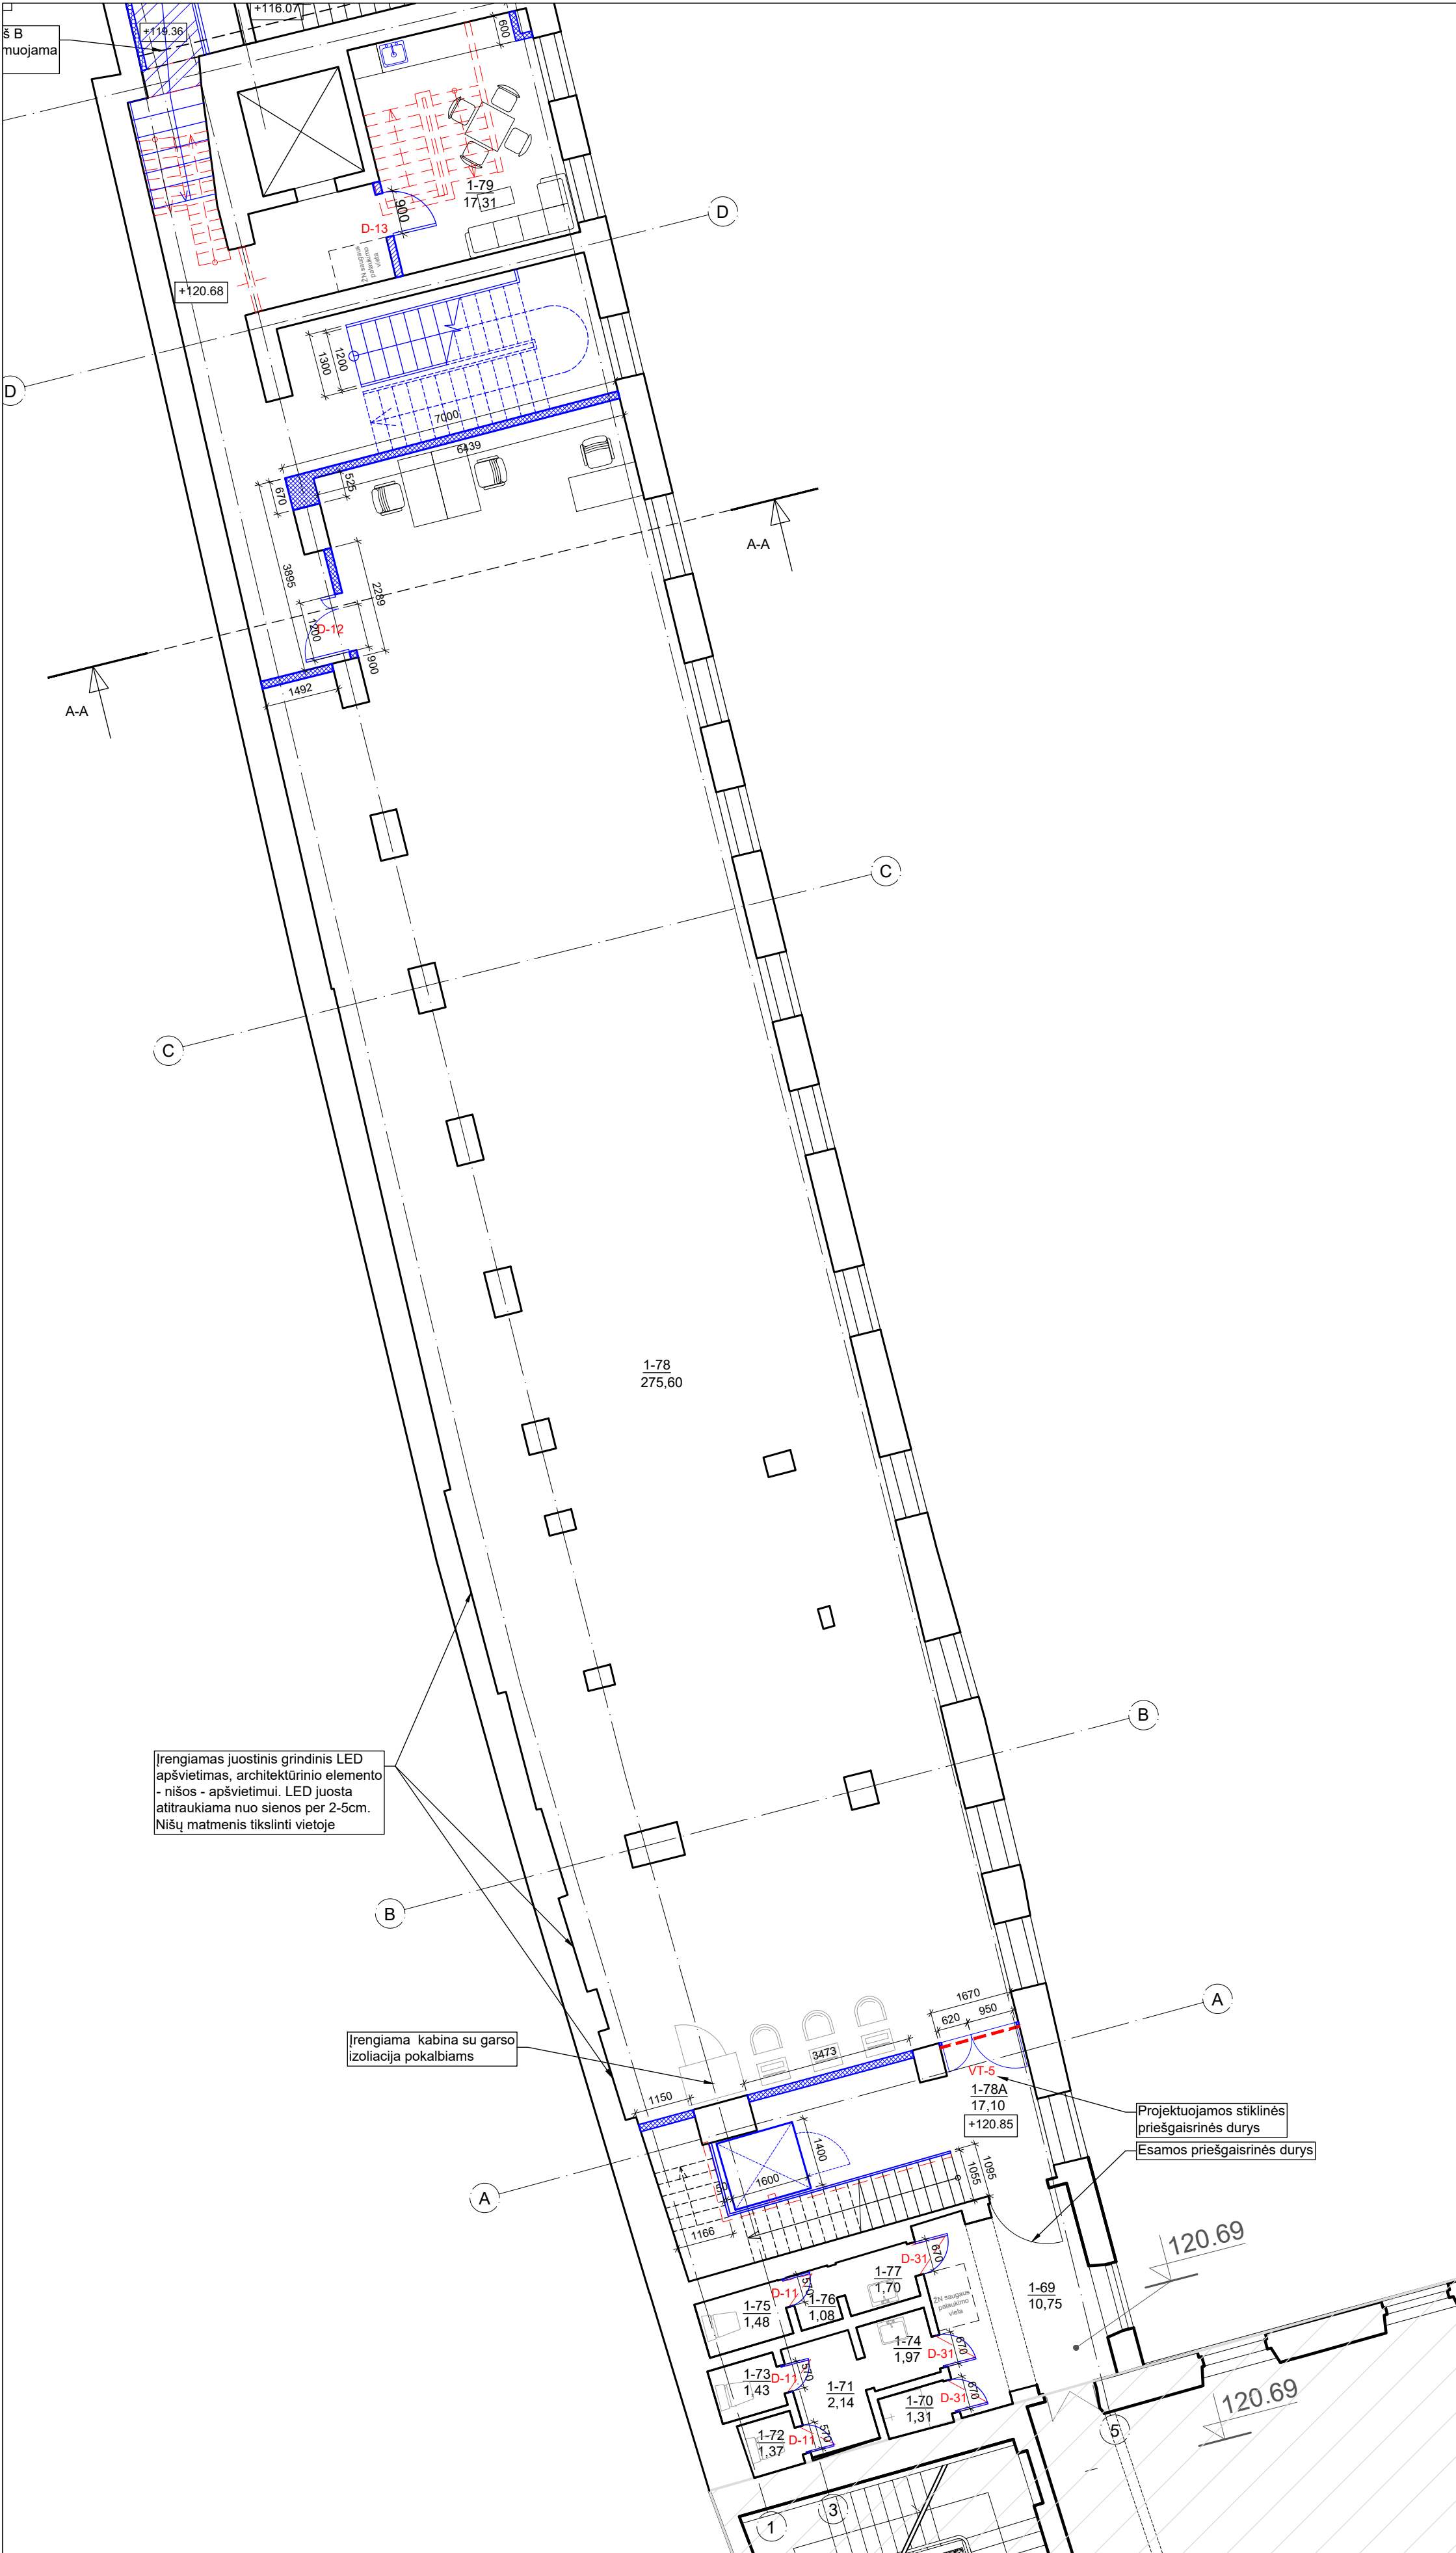

| TREČIO AUKŠTO PATALPŲ EKSPLIKACIJA |                                                       |          |
|------------------------------------|-------------------------------------------------------|----------|
| NR.                                | PAVADINIMAS                                           | PLOTAS   |
| A KORPUSAS                         |                                                       |          |
| 1-69                               | KORIDORIUS                                            | 28,74    |
| 1-70                               | SANITARINIS MAZGAS                                    | 1,31     |
| 1-71                               | KORIDORIUS                                            | 2,14     |
| 1-72                               | TUALETAS                                              | 1,37     |
| 1-73                               | TUALETAS                                              | 1,43     |
| 1-74                               | PRAUSYKLA                                             | 1,97     |
| 1-75                               | TUALETAS                                              | 1,48     |
| 1-76                               | KORIDORIUS                                            | 1,08     |
| 1-77                               | PRAUSYKLA                                             | 1,70     |
| 1-78                               | ATVIRI FONDAI                                         | 275,60   |
| 1-78A                              | KORIDORIUS                                            | 17,10    |
| 1-79                               | POILSIO PATALPA                                       | 17,31    |
| VISO:                              |                                                       | 351,2300 |
| BENDRAS PLOTAS (VISŲ KORPUSŲ):     |                                                       | 674,9100 |
| SUTARTINIAI ŽENKLAI                |                                                       |          |
| ŽYM.                               | PAVADINIMAS                                           |          |
|                                    | PROJEKTUOJAMA                                         |          |
|                                    | ARDOMA                                                |          |
|                                    | SUREMONTUOTI KORPUSAI                                 |          |
|                                    | MŪRIJAMA                                              |          |
|                                    | PROJEKTUOJAMA G/K PERTVARA                            |          |
|                                    | IRENGIAMAS APSILTINIMO SLUOKSNIS, t=110mm             |          |
|                                    | PASTABA: įrengimo mazgas nurodomas projekto SK dalyje |          |
|                                    | IRENGIAMAI TRAPAI                                     |          |
|                                    | IRENGIAMAI NAUJI SANITARINIAI IRENGINIAI              |          |

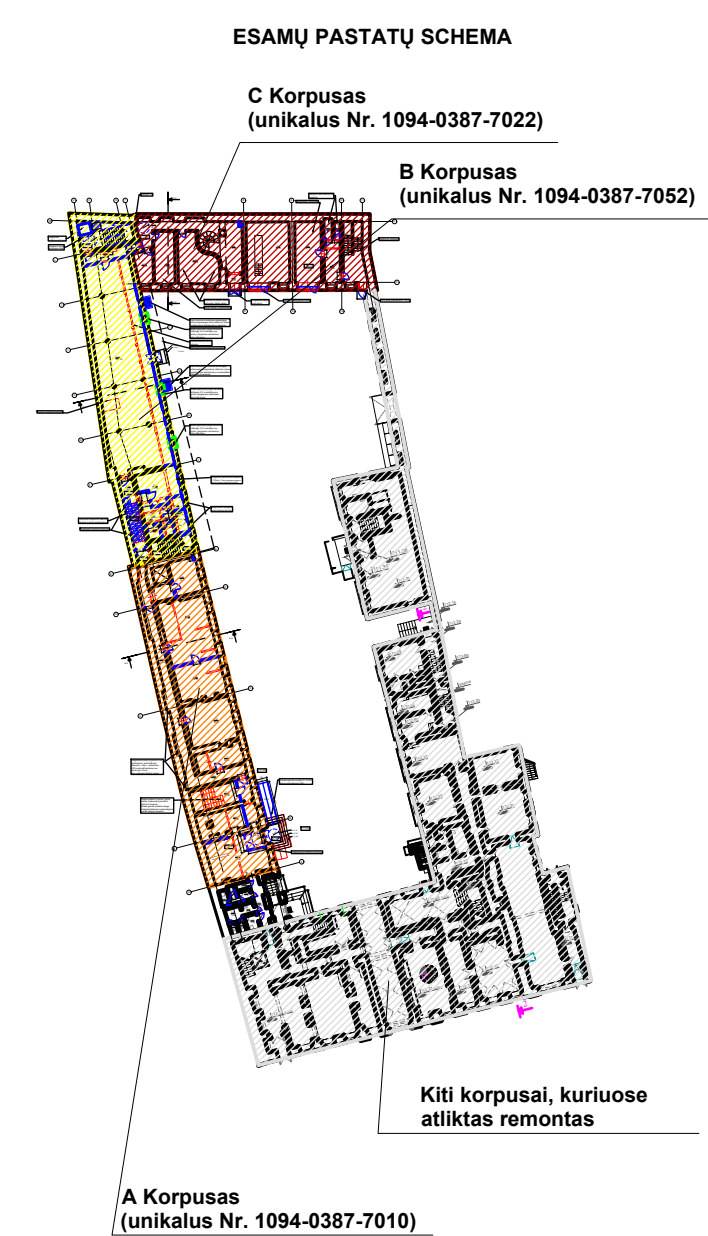

**PASTABA:**

1. Tvarkomieji statybos darbai nurodomi projekte nepakenks pastato vertingosioms savybėms, jie atitinka kultūros vertybių apsaugos tikslus - saugoti viešajam pažinimui ir naudojimui. Pastato tūris, architektūrinė fasadų išraiška, po atliktų darbų nepraras savo architektūrinių elementų, stilistikos bruožų.
2. Visus matmenis ir altitudes būtina tikslinti vietoje.

|                     |                                                                                             |                                                                                            |                         |   |                                                    |
|---------------------|---------------------------------------------------------------------------------------------|--------------------------------------------------------------------------------------------|-------------------------|---|----------------------------------------------------|
| O                   | 2021-06                                                                                     | Statybos leidimui, konkursui                                                               |                         |   |                                                    |
| Laida               | Išleidimo data                                                                              | Laidos statusas. Keitimo priežastis (jei taikoma)                                          |                         |   |                                                    |
| KVAL. PAT. DOK. NR. |        | Ulonų g. 5, Vilnius<br>LT-08240<br>Telefonas: +370 676 51299<br>El. paštas: info@maspro.lt |                         | PROJEKTO PAVADINIMAS:<br>Kultūros paskirties statinių (unikalus nr. 1094-0387-7010, unikalus nr. 1094-0387-7022, unikalus nr. 1094-0387-7052) Trakų g. 10, Vilniuje, kapitalinio remonto projektas. |                                                    |
| A1363<br>KPD 0718   |                                                                                             | PV/PDV                                                                                     | K. Bakanauskas          | 2021-06   | STATINIO NR. IR PAVADINIMAS, DOKUMENTO PAVADINIMAS |
|                     |                                                                                             | Arch.                                                                                      | R. Piečytė-Kinkevičienė | 2021-06   | Trečio aukšto planas (A korpusas) M 1:100          |
|                     |                                                                                             | Arch.                                                                                      | S. Šašlauskaitė         | 2021-06   |                                                    |
| KALBOS TRUMP. LT    | STATYTOJAS IR (ARBA) UŽSAKOVAS<br>Vilniaus apskrities Adomo Mickevičiaus viešoji biblioteka |                                                                                            |                         | DOKUMENTO ŽYMUO:<br>21.537765(1)-TP-SA-B-07   |                                                    |
|                     |                                                                                             |                                                                                            |                         | Lapas   | Lapų                                               |
|                     |                                                                                             |                                                                                            |                         | 1   | 1                                                  |












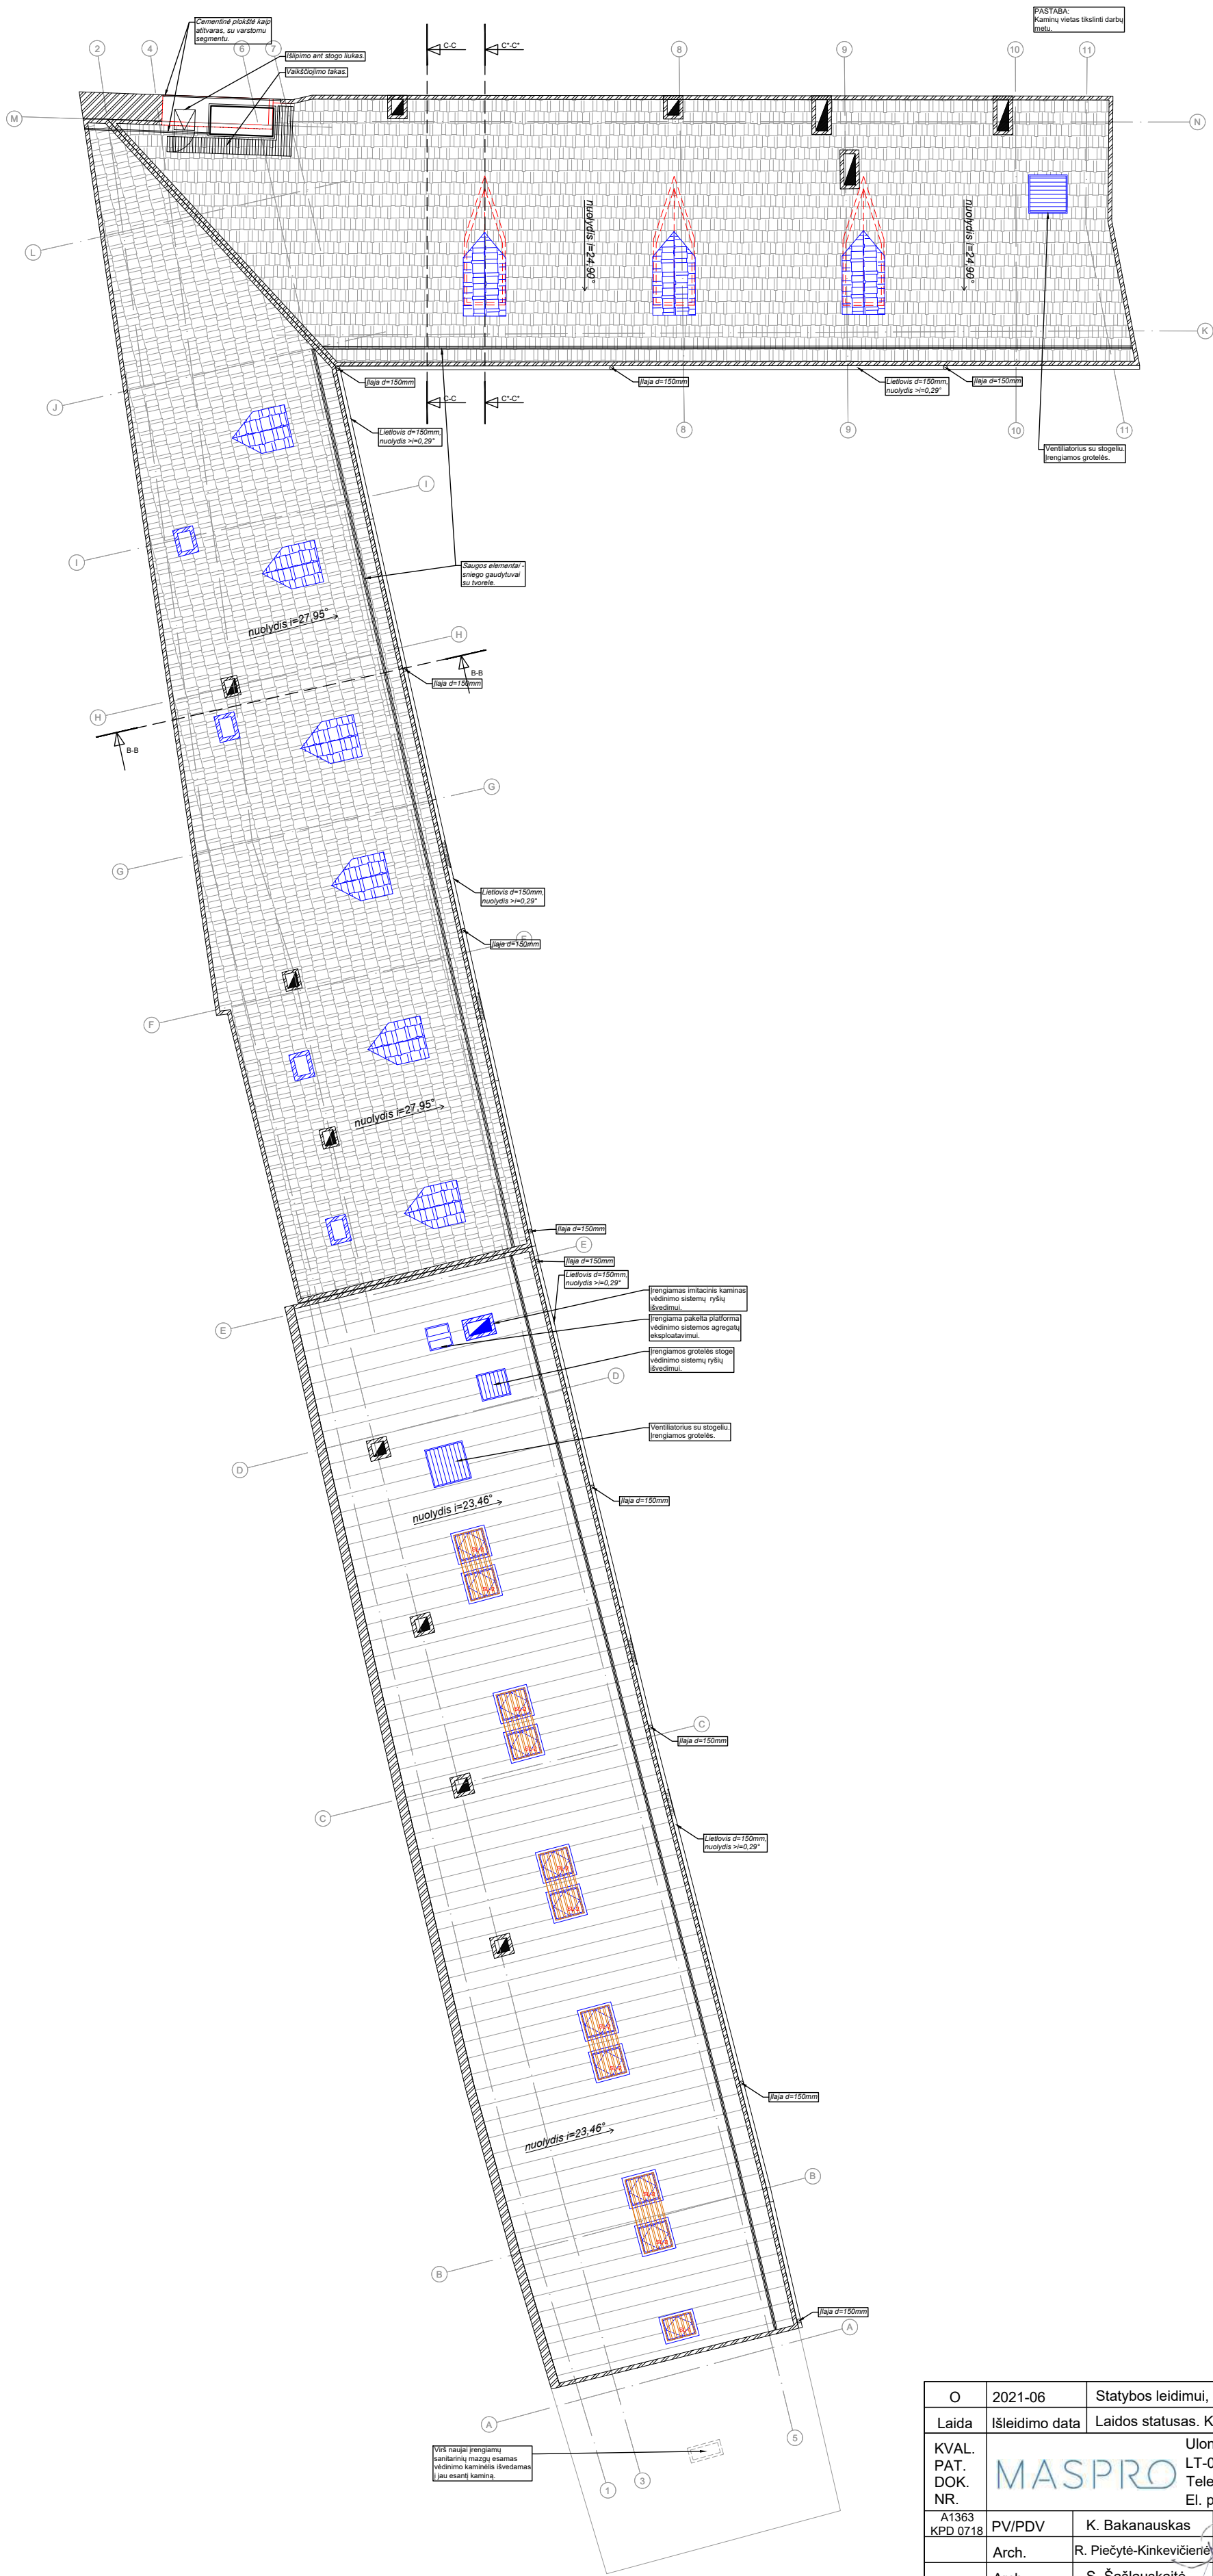


| SUTARTINIAI ŽENKLAI |                                                             |
|---------------------|-------------------------------------------------------------|
| ŽYM.                | PAVADINIMAS                                                 |
|                     | NAUJAI PROJEKTUOJAMA                                        |
|                     | NAUJAI PROJEKTUOJAMAS APSKARDINIMAS                         |
|                     | NAUJAI PROJEKTUOJAMA PROFILIUOTŲ SKARDOS LAKŠTŲ STOGO DANGA |
|                     | NAUJAI PROJEKTUOJAMA ČERPIŲ STOGO DANGA                     |
|                     | IRENGIAMAS STOGLANGIŲ ŽALIUZĖS                              |

- PASTABA:**
- Tvarkomieji statybos darbai nurodomi projekte nepakenks pastato vertingosioms savybėms, jie atitinka kultūros vertybių apsaugos tikslus - saugoti viešajam pažinimui ir naudojimui. Pastato tūris, architektūrinė fasadų išraiška, po atliktų darbų nepraras savo architektūrinių elementų, stilistikos bruožų;
  - Visus matmenis ir altitudes būtina tikslinti vietoje.

|                     |                                                                                          |                                                                                   |   |
|---------------------|------------------------------------------------------------------------------------------|-----------------------------------------------------------------------------------|---|
| O                   | 2021-06                                                                                  | Statybos leidimui, konkursui                                                      |   |
| Laida               | Išleidimo data                                                                           | Laidos statusas. Keitimo priežastis (jei taikoma)                                 |   |
| KVAL. PAT. DOK. NR. | A1363 KPD.0718                                                                           | Ulonų g. 5, Vilnius LT-08240 Telefonas: +370 676 51299 El. paštas: info@maspro.lt | PROJEKTO PAVADINIMAS: Kultūros paskirties statinių (unikalus nr. 1094-0387-7010, unikalus nr. 1094-0387-7022, unikalus nr. 1094-0387-7052) Trakų g. 10, Vilniuje, kapitalinio remonto projektas. |
| Arch.               | R. Piečytė-Kinkevičienė                                                                  | 2021-06                                                                           | STATINIO NR. IR PAVADINIMAS, DOKUMENTO PAVADINIMAS   |
| Arch.               | S. Šaslauskaitė                                                                          | 2021-06                                                                           | Stogo planas M 1:200   |
| KALBOS TRUMP. LT    | STATYTOJAS IR (ARBA) UŽSAKOVAS Vilniaus apskrities Adomo Mickevičiaus viešoji biblioteka | DOKUMENTO ŽYMUO: 21.537765(1)-TP-SA.B-10                                          | Lapas Lapų   |
|                     |                                                                                          |                                                                                   | 1 1   |



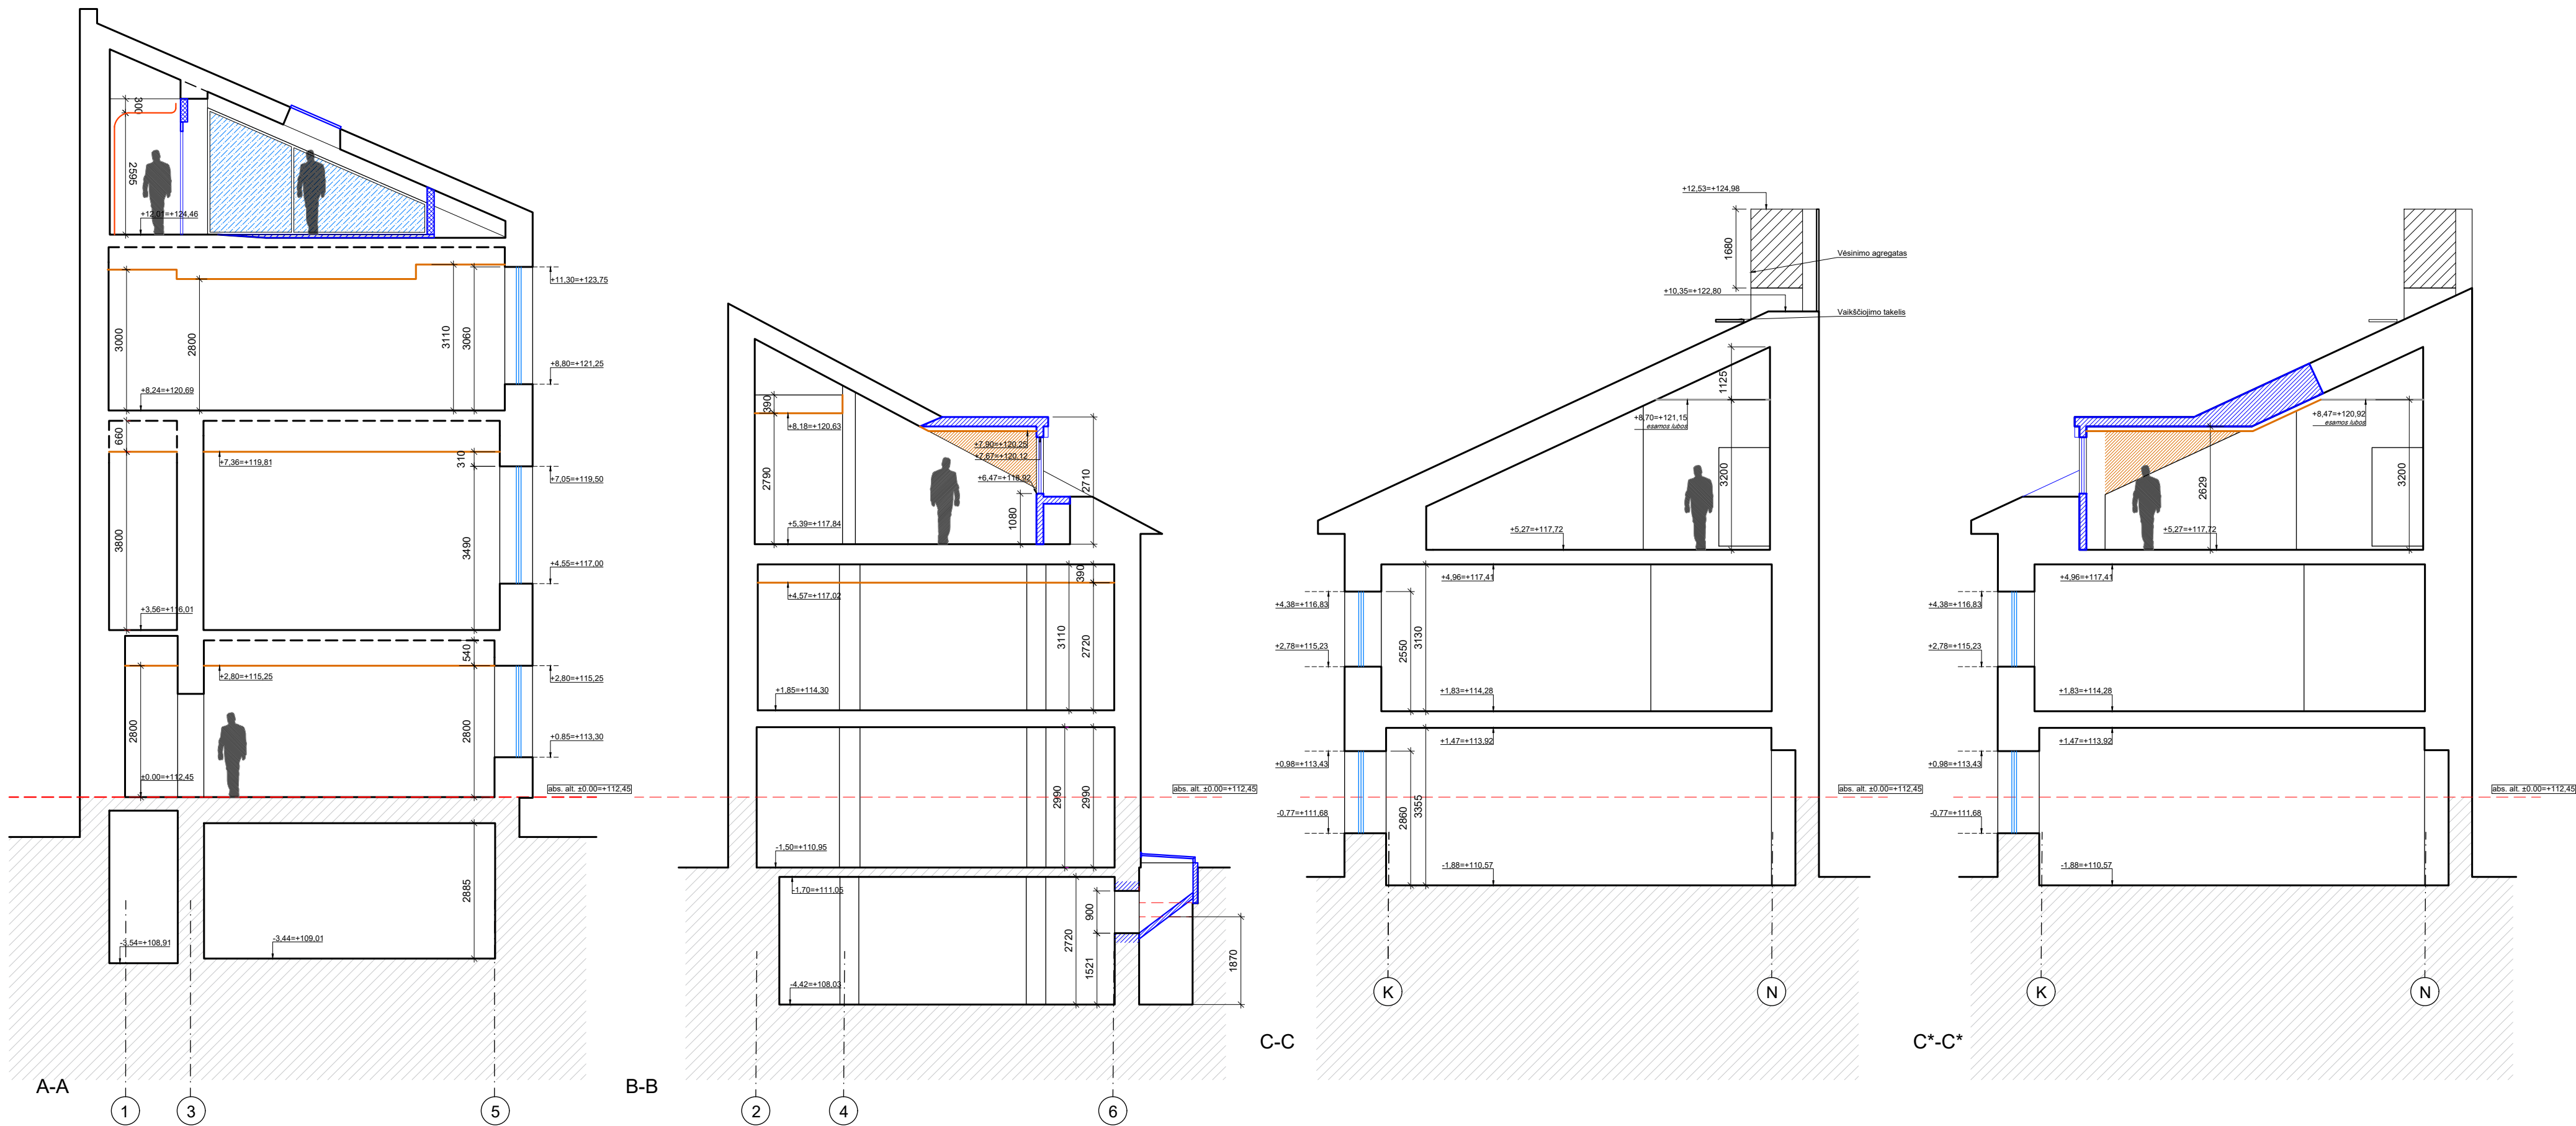

**PASTABA:**

1. Tvarkomieji statybos darbai nurodomi projekte nepakenks pastato vertingosioms savyboms, jie atitinka kultūros vertybių apsaugos tikslus - saugoti viešajam pažinimui ir naudojimui. Pastato tūris, architektūrinė fasadų išraiška, po atliktų darbų nepraras savo architektūrinių elementų, stilistikos bruožų;

2. Visus matmenis ir altitudes būtina tikslinti vietoje.

|                     |                                                           |                                                   |                                                                                             |                                                    |   |       |
|---------------------|-----------------------------------------------------------|---------------------------------------------------|---------------------------------------------------------------------------------------------|----------------------------------------------------|---|-------|
| O                   | 2021-06                                                   | Statybos leidimui, konkursui                      |                                                                                             |                                                    |   |       |
| Laida               | Išleidimo data                                            | Laidos statusas. Keitimo priežastis (jei taikoma) |                                                                                             |                                                    |   |       |
| KVAL. PAT. DOK. NR. | MASPRO                                                    |                                                   | Ulonų g. 5, Vilnius<br>LT-08240<br>Telefonas: +370 676 51299<br>El. paštas: info@maspro.lt. |                                                    | PROJEKTO PAVADINIMAS:<br>Kultūros paskirties statinių (unikalus nr. 1094-0387-7010, unikalus nr. 1094-0387-7022, unikalus nr. 1094-0387-7052) Trakų g. 10, Vilniuje, kapitalinio remonto projektas. |       |
| A1363<br>KPD 0718   | PV/PDV                                                    | K. Bakanauskas                                    | 2021-06                                                                                     | STATINIO NR. IR PAVADINIMAS, DOKUMENTO PAVADINIMAS |   | Lapai |
|                     | Arch.                                                     | R. Piečytė-Kinkevičienė                           | 2021-06                                                                                     | Pjūviai A-A, B-B, C-C M 1:100                      |   | 0     |
|                     | Arch.                                                     | S. Šašlauskaitė                                   | 2021-06                                                                                     |                                                    |   |       |
| KALBOS TRUMP. LT    | STATYTOJAS IR (ARBA) UŽSAKOVAS                            |                                                   |                                                                                             | DOKUMENTO ŽYMUO:                                   |   | Lapas |
|                     | Vilniaus apskrities Adomo Mickevičiaus viešojo biblioteka |                                                   |                                                                                             | 21.537765(1)-TP-SA.B-11                            |   | Lapų  |
|                     |                                                           |                                                   |                                                                                             |                                                    |   | 1     |
|                     |                                                           |                                                   |                                                                                             |                                                    |   | 1     |






**PASTABA:**

- Tvarkomieji statybos darbai nurodomi projekte nepakenks pastato vertingosioms savybėms, jie atitinka kultūros vertybių apsaugos tikslus - saugoti viešajam pažinimui ir naudojimui. Pastato tūris, architektūrinė fasadų išraiška, po atliktų darbų nepraras savo architektūrinių elementų, stiliistikos bruožų;
- Visus matmenis ir altitudes būtina tikslinti vietoje.

| SUTARTINIAI ŽENKLAI |   |                     |                                                                                             |                                                   |   |
|---------------------|---|---------------------|---------------------------------------------------------------------------------------------|---------------------------------------------------|---|
| ŽYM.                | PAVADINIMAS   |                     |                                                                                             |                                                   |   |
|                     | Karnizo paprastojo remonto darbai:<br>1. Atšokusio, suskilusio tinko nuėmimas, saugant profilius;<br>2. Mūro įtrūkimų, išrupėjimų užpildymas, sutvirtinimas;<br>3. Tinkavimas (pažeidimų vietose), pertrinant su esamu tinku;<br>4. Pertrėnimas, gruntavimas ir dažymas.                                                       |                     |                                                                                             |                                                   |   |
|                     | Fasadų tinko paprastojo remonto darbai:<br>1. Atšokusio, suskilusio tinko nuėmimas;<br>2. Mūro įtrūkimų, išrupėjimų užpildymas, sutvirtinimas;<br>3. Tinkavimas, atstatant buvusius profilius;<br>4. Pertrėnimas, gruntavimas ir dažymas.                                                                                      |                     |                                                                                             |                                                   |   |
|                     | Cokolio paprastojo remonto darbai:<br>1. Tinko nuėmimas;<br>2. Mūro įtrūkimų, išrupėjimų užpildymas, sutvirtinimas, hidroizoliacijos įrengimas;<br>3. Tinkavimas;<br>4. Dažymas.   |                     |                                                                                             |                                                   |   |
|                     | Stogo remonto darbai:<br>1. Senos dangos demontavimas;<br>2. Pažeistų medinių konstrukcijų demontavimas;<br>3. Naujų konstrukcijų įrengimas (detalizuojama projekto SK dalyje);<br>4. Naujos stogo dangos įrengimas - falcuotos skardos lakštai (A korpusas), čerpės (B ir C korpusai);<br>5. Apskardavimo elementų įrengimas. |                     |                                                                                             |                                                   |   |
|                     |   | O                   | 2021-06                                                                                     | Statybos leidimui, konkursui                      |   |
|                     |   | Laida               | Išleidimo data                                                                              | Laidos statusas. Keitimo priežastis (jei taikoma) |   |
|                     |   | KVAL. PAT. DOK. NR. | Ulonų g. 5, Vilnius<br>LT-08240<br>Telefonas: +370 676 51299<br>El. paštas: info@maspro.lt  |                                                   | PROJEKTO PAVADINIMAS:<br>Kultūros paskirties statinių (unikalus nr. 1094-0387-7010, unikalus nr. 1094-0387-7022, unikalus nr. 1094-0387-7052) Trakų g. 10, Vilniuje, kapitalinio remonto projektas. |
|                     |   | A1363<br>KPD 0718   | PV/PDV                                                                                      | K. Bakanauskas                                    | 2021-06   |
|                     |   |                     | Arch.                                                                                       | R. Plečytė-Kinkevičienė                           | 2021-06   |
|                     |   |                     | Arch.                                                                                       | S. Šašlauskaitė                                   | 2021-06   |
|                     |   | KALBOS TRUMP. LT    | STATYTOJAS IR (ARBA) UŽSAKOVAS<br>Vilniaus apskrities Adomo Mickevičiaus viešoji biblioteka |                                                   | DOKUMENTO ŽYMUO:<br>21.537765(1)-TP-SA.B-12   |
|                     |   |                     |                                                                                             |                                                   | Lapas Lapų   |
|                     |   |                     |                                                                                             |                                                   | 1 1   |



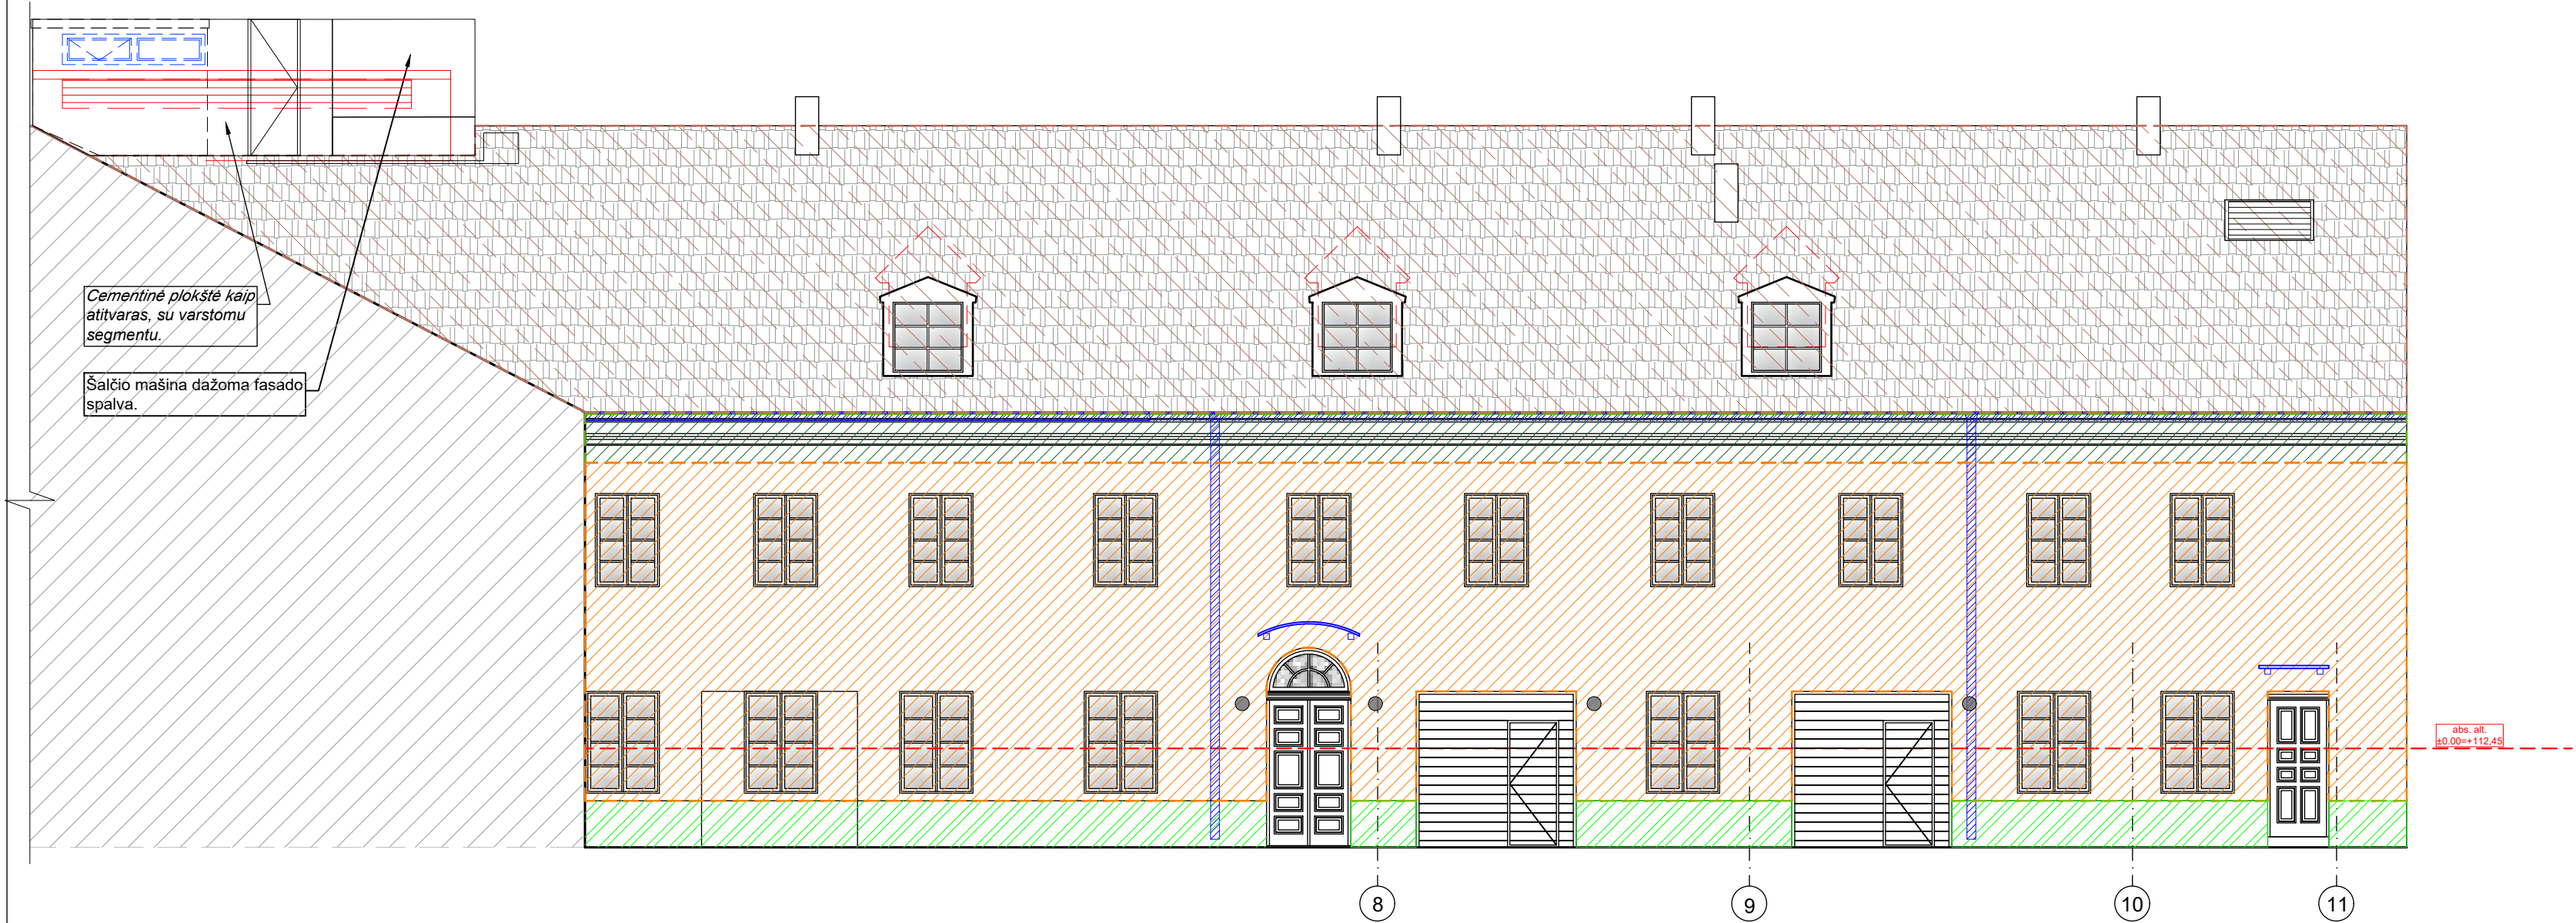

| SUTARTINIAI ŽENKLAI |   |
|---------------------|---|
| ŽYM.                | PAVADINIMAS   |
|                     | Karnizo paprastojo remonto darbai:<br>1. Atšokusio, suskilusio tinko nuėmimas, saugant profilius;<br>2. Mūro įtrūkimų, ištrupėjimų užpildymas, sutvirtinimas;<br>3. Tinkavimas (pažeidimų vietose), pertinant su esamu tinku;<br>4. Pertrynimas, gruntavimas ir dažymas.                                                       |
|                     | Fasadų tinko paprastojo remonto darbai:<br>1. Atšokusio, suskilusio tinko nuėmimas;<br>2. Mūro įtrūkimų, ištrupėjimų užpildymas, sutvirtinimas;<br>3. Tinkavimas, atstatant buvusius profilius;<br>4. Pertrynimas, gruntavimas ir dažymas.                                                                                     |
|                     | Cokolio paprastojo remonto darbai:<br>1. Tinko nuėmimas;<br>2. Mūro įtrūkimų, ištrupėjimų užpildymas, sutvirtinimas, hidroizoliacijos įrengimas;<br>3. Tinkavimas;<br>4. Dažymas.   |
|                     | Stogo remonto darbai:<br>1. Senos dangos demontavimas;<br>2. Pažeistų medinių konstrukcijų demontavimas;<br>3. Naujų konstrukcijų įrengimas (detalizuojama projekto SK dalyje);<br>4. Naujos stogo dangos įrengimas - falcuotos skardos lakštai (A korpusas), čerpės (B ir C korpusai);<br>5. Apskardavimo elementų įrengimas. |

PASTABA:

1. Tvarkomieji statybos darbai nurodomi projekte nepakenks pastato vertingosioms savybėms, jie atitinka kultūros vertybių apsaugos tikslus - saugoti viešajam pažinimui ir naudojimui. Pastato tūris, architektūrinė fasadų išraiška, po atliktų darbų nepraras savo architektūrinių elementų, stilistikos bruožų;
2. Visus matmenis ir altitudes būtina tikslinti vietoje.

|                              |                                                                                             |                                                   |                                                                                             |                                                           |   |               |
|------------------------------|---------------------------------------------------------------------------------------------|---------------------------------------------------|---------------------------------------------------------------------------------------------|-----------------------------------------------------------|---|---------------|
| O                            | 2021-06                                                                                     | Statybos leidimui, konkursui                      |                                                                                             |                                                           |   |               |
| Laida                        | Išleidimo data                                                                              | Laidos statusas. Keitimo priežastis (jei taikoma) |                                                                                             |                                                           |   |               |
| KVAL.<br>PAT.<br>DOK.<br>NR. | <div>MASPRO</div>                                                                           |                                                   | Ulonų g. 5, Vilnius<br>LT-08240<br>Telefonas: +370 676 51299<br>El. paštas: info@maspro.lt. |                                                           | PROJEKTO PAVADINIMAS:<br>Kultūros paskirties statinių (unikalus nr. 1094-0387-7010, unikalus nr. 1094-0387-7022, unikalus nr. 1094-0387-7052) Trakų g. 10, Vilniuje, kapitalinio remonto projektas. |               |
| A1363<br>KPD 0718            | PV/PDV                                                                                      | K. Bakanauskas                                    | 2021-06                                                                                     | STATINIO NR. IR PAVADINIMAS, DOKUMENTO PAVADINIMAS        |   | Lapai         |
|                              | Arch.                                                                                       | R. Plečytė-Kinkevičienė                           | 2021-06                                                                                     | B ir C korpusų fasadų išklotinė, atliekami darbai M 1:100 |   | 0             |
|                              | Arch.                                                                                       | S. Šašlauskaitė                                   | 2021-06                                                                                     |                                                           |   |               |
| KALBOS<br>TRUMP.<br>LT       | STATYTOJAS IR (ARBA) UŽSAKOVAS<br>Vilniaus apskrities Adomo Mickevičiaus viešoji biblioteka |                                                   |                                                                                             | DOKUMENTO ŽYMUO:<br>21.537765(1)-TP-SA.B-13               |   | Lapas<br>Lapų |
|                              |                                                                                             |                                                   |                                                                                             |                                                           |   | 1<br>1        |






- PASTABA:**
- Tvarkomieji statybos darbai nurodomi projekte nepakenks pastato vertingosioms savybėms, jie atitinka kultūros vertybių apsaugos tikslus - saugoti viešajam pažinimui ir naudojimui. Pastato tūris, architektūrinė fasadų išraiška, po atliktų darbų nepraras savo architektūrinių elementų, stilistikos bruožų;
  - Visus matmenis ir altitudes būtina tikslinti vietoje.

| SUTARTINIAI ŽENKLAI |                                                                                 | O                   | 2021-06                                                                                       | Statybos leidimui, konkursui                      |                                                                                             |   |            |           |
|---------------------|---------------------------------------------------------------------------------|---------------------|-----------------------------------------------------------------------------------------------|---------------------------------------------------|---------------------------------------------------------------------------------------------|---|------------|-----------|
| ŽYM.                | PAVADINIMAS                                                                     | Laida               | Išleidimo data                                                                                | Laidos statusas. Keitimo priežastis (jei taikoma) |                                                                                             |   |            |           |
|                     | A, B ir C korpusų fasadams siūloma spalva - RAL1015, karnizas - baltos spalvos; | KVAL. PAT. DOK. NR. | MASPRO                                                                                        |                                                   | Ulonų g. 5, Vilnius<br>LT-08240<br>Telefonas: +370 676 51299<br>El. paštas: info@maspro.lt. | PROJEKTO PAVADINIMAS:<br>Kultūros paskirties statinių (unikalus nr. 1094-0387-7010, unikalus nr. 1094-0387-7022, unikalus nr. 1094-0387-7052) Trakų g. 10, Vilniuje, kapitalinio remonto projektas. |            |           |
|                     | Visų korpusų cokolio spalva - RAL7032.                                          | A1363<br>KPD 0718   | PV/PDV                                                                                        | K. Bakanauskas                                    | 2021-06                                                                                     | STATINIO NR. IR PAVADINIMAS, DOKUMENTO PAVADINIMAS   | Lapai      |           |
|                     |                                                                                 | Arch.               | R. Plečytė-Kinkevičienė                                                                       | 2021-06                                           | A korpuso fasado išklotinė, spalvinė schema M 1:100                                         | 0   |            |           |
|                     |                                                                                 | Arch.               | S. Šašlauskaitė                                                                               | 2021-06                                           |                                                                                             |   |            |           |
|                     |                                                                                 | KALBOS TRUMP. LT    | STATYTOJAS IR (ARBA) UŽSAKOVAS<br>Vilniaus apskrities Adomo Mickevičiaus viešojoji biblioteka |                                                   |                                                                                             | DOKUMENTO ŽYMUO:<br>21.537765(1)-TP-SA.B-14   | Lapas<br>1 | Lapų<br>1 |



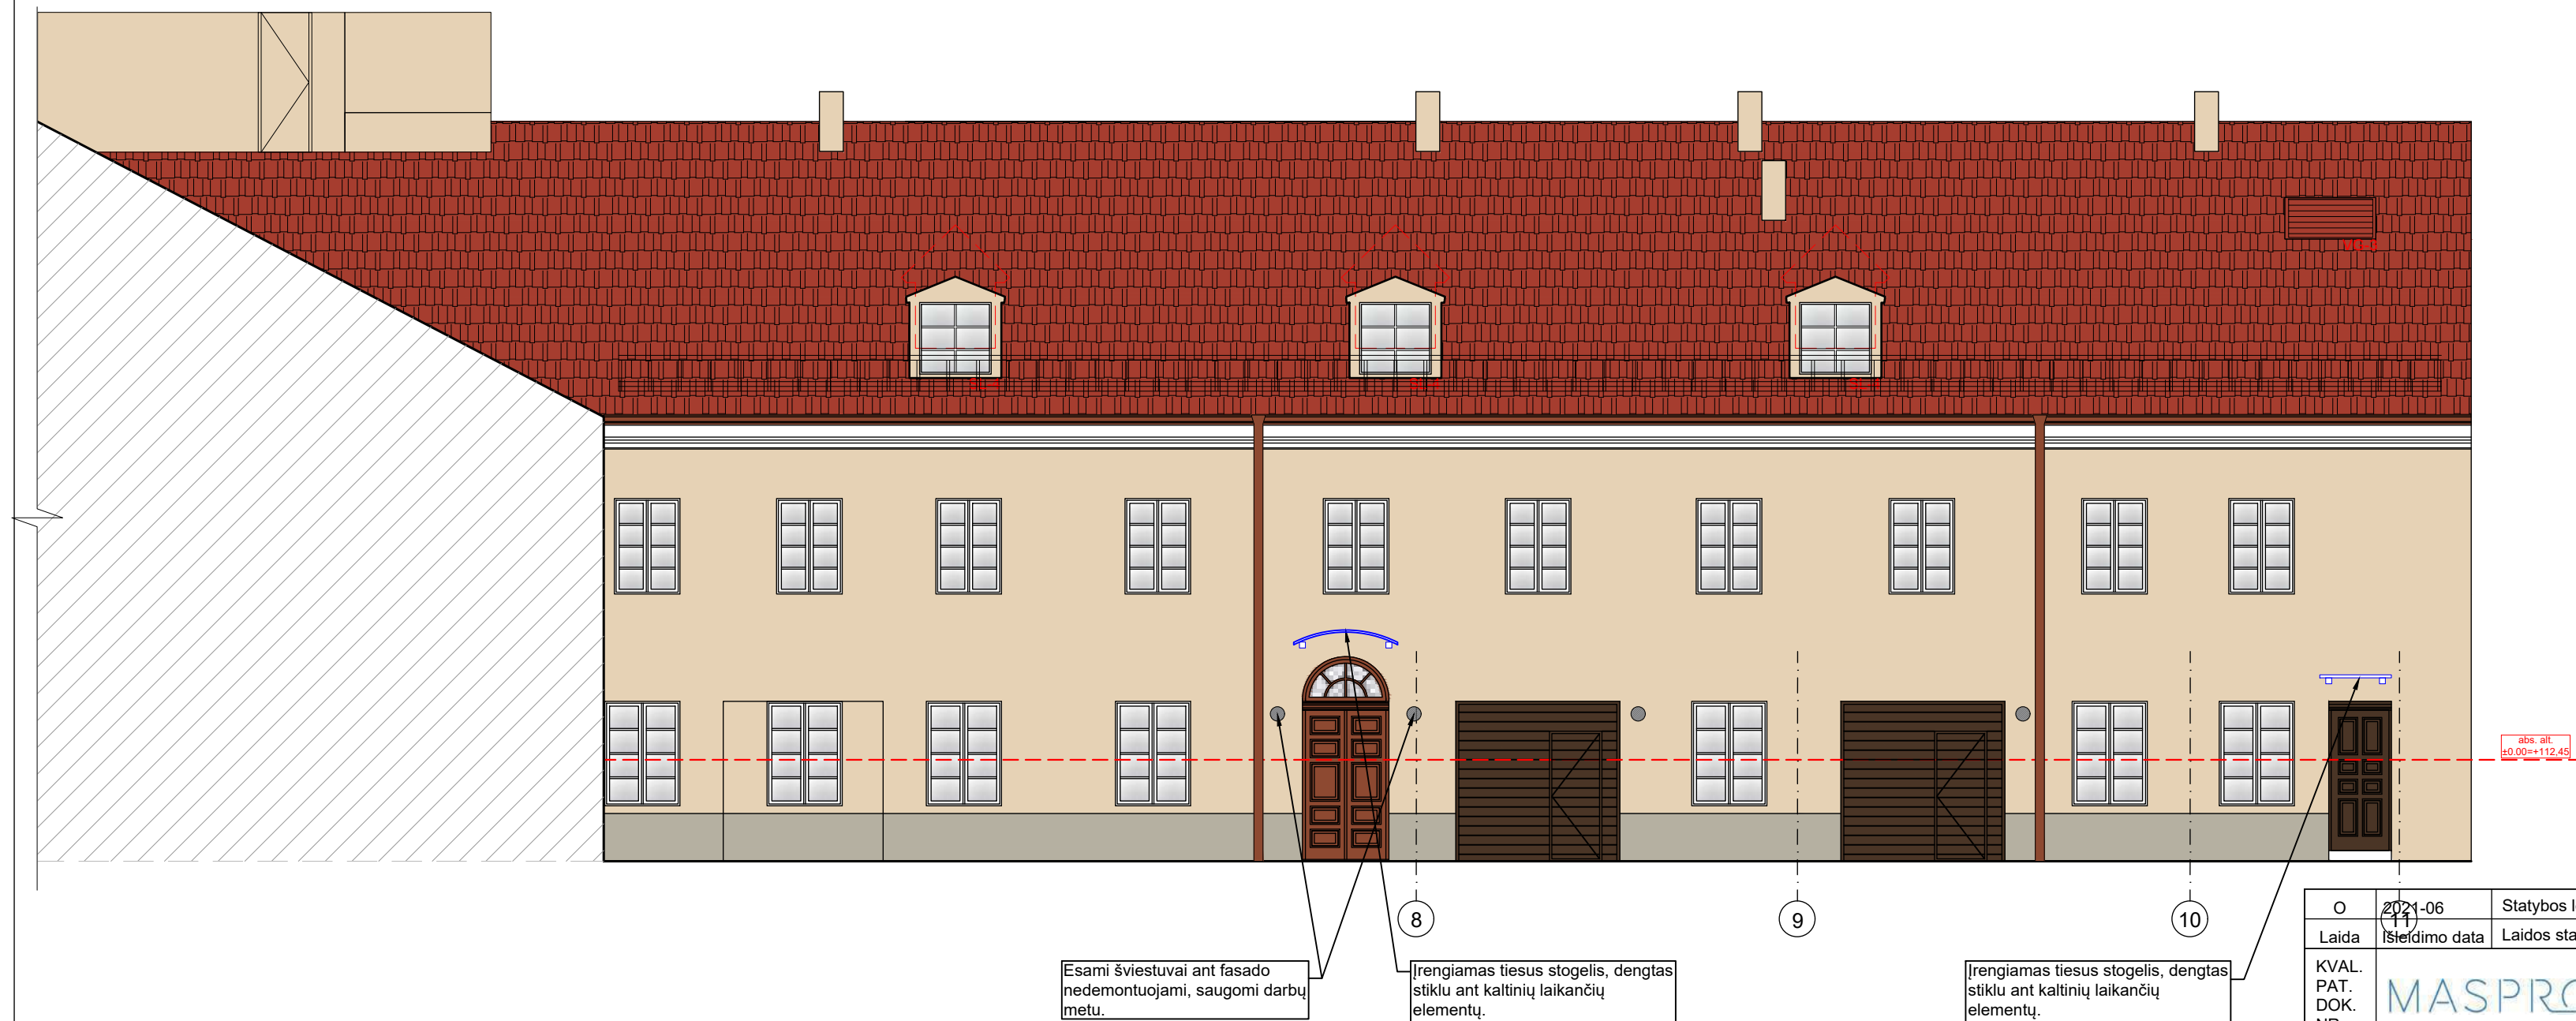

| SUTARTINIAI ŽENKLAI |                                                                                |
|---------------------|--------------------------------------------------------------------------------|
| ŽYM.                | PAVADINIMAS                                                                    |
|                     | A, B ir C korpusų fasadams siūloma spalva - RAL1015, kamizas - baltos spalvos; |
|                     | Visų korpusų cokolio spalva - RAL7032.                                         |


|                              |                                                                                            |                                                   |                                                                                            |   |                         |
|------------------------------|--------------------------------------------------------------------------------------------|---------------------------------------------------|--------------------------------------------------------------------------------------------|---|-------------------------|
| O                            | 2024-06                                                                                    | Statybos leidimui, konkursui                      |                                                                                            |   |                         |
| Laida                        | Išleidimo data                                                                             | Laidos statusas. Keitimo priežastis (jei taikoma) |                                                                                            |   |                         |
| KVAL.<br>PAT.<br>DOK.<br>NR. |       |                                                   | Ulonų g. 5, Vilnius<br>LT-08240<br>Telefonas: +370 676 51299<br>El. paštas: info@maspro.lt | PROJEKTO PAVADINIMAS:<br>Kultūros paskirties statinių (unikalus nr. 1094-0387-7010, unikalus nr. 1094-0387-7022, unikalus nr. 1094-0387-7052) Trakų g. 10, Vilniuje, kapitalinio remonto projektas. |                         |
| A1363<br>KPD 0718            | PV/PDV                                                                                     | K. Bakanauskas                                    | 2021-06                                                                                    | STATINIO NR. IR PAVADINIMAS, DOKUMENTO PAVADINIMAS   | Lapai                   |
|                              | Arch.                                                                                      | R. Piečytė-Kinkevičienė                           | 2021-06                                                                                    | B ir C korpusų fasadų išsklotinė, spalvinė schema<br>M 1:100   | 0                       |
|                              | Arch.                                                                                      | S. Šašlauskaitė                                   | 2021-06                                                                                    |   |                         |
| KALBOS<br>TRUMP.<br>LT       | STATYTOJAS IR (ARBA) UŽSAKOVAS<br>Vilniaus apskritys Adomo Mickevičiaus viešoji biblioteka |                                                   |                                                                                            | DOKUMENTO ŽYMUO:<br>21.537765(1)-TP-SA.B-15   | Lapas<br>1<br>Lapų<br>1 |





| RŪŠIO PATALPŲ EKSPLIKACIJA                                                          |                                                    |          |
|-------------------------------------------------------------------------------------|----------------------------------------------------|----------|
| NR.                                                                                 | PAVADINIMAS                                        | PLOTAS   |
| A KORPUSAS                                                                          |                                                    |          |
| R-1                                                                                 | RŪSYS                                              | 27,26    |
| R-2                                                                                 | RŪSYS                                              | 35,94    |
| R-3                                                                                 | ŪKINĖ PATALPA                                      | 30,84    |
| R-3A                                                                                | SERVERINĖ                                          | 28,69    |
| R-4                                                                                 | KORIDORIUS                                         | 17,71    |
| R-5                                                                                 | KORIDORIUS                                         | 5,20     |
| R-6                                                                                 | EL. SKYDINĖ                                        | 15,04    |
| Viso:                                                                               |                                                    | 160,6800 |
| B KORPUSAS                                                                          |                                                    |          |
| R-7                                                                                 | KNYGŲ SAUGOJIMO PATALPA                            | 48,48    |
| R-8                                                                                 | KNYGŲ SAUGOJIMO PATALPA                            | 197,13   |
| R-8A                                                                                | ŠILUMOS PUNKTAS                                    | 11,36    |
| R-8B                                                                                | TECHNINĖ ERDVĖ                                     | 44,77    |
| VL-1                                                                                | LAIPTINĖ                                           | 25,40    |
| VL-2                                                                                | LAIPTINĖ                                           | 16,34    |
| Viso:                                                                               |                                                    | 343,4800 |
| C KORPUSAS                                                                          |                                                    |          |
| R-1                                                                                 | LAIPTINĖ                                           | 10,88    |
| R-2                                                                                 | RŪSYS                                              | 19,49    |
| Viso:                                                                               |                                                    | 30,3700  |
| BENDRAS PLOTAS (VISŲ KORPUSŲ):                                                      |                                                    | 534,5300 |
| SUTARTINIAI ŽENKLAI                                                                 |                                                    |          |
| ŽYM.                                                                                | PAVADINIMAS                                        |          |
|  | PROJEKTUOJAMA                                      |          |
|  | ARDOMA                                             |          |
|  | FORMUOJAMA ANGA DURIMS ESAMOJE SIENOJE             |          |
|  | SUREMONTUOTI KORPUSAI                              |          |
|  | MŪRLIAMA                                           |          |
|  | PROJEKTUOJAMA G/K PERTVARA                         |          |
|  | IRENGIAMI TRAPAI                                   |          |
|  | IRENGIAMI NAUJI SANITARINIAI (IRENGINIAI)          |          |
| SUTARTINIAI ŽENKLAI                                                                 |                                                    |          |
| ŽYM.                                                                                | PAVADINIMAS                                        |          |
|  | ARDOMOS IR APŠILTINAMOS GRINDYS, PROJEKTUOJAMA     |          |
|  | NAUJIA LIJAMO BETONO DEKORATYVINĖ 'TERAZZO' GRINDŲ |          |
|  | DANGA                                              |          |

A KORPUSAS

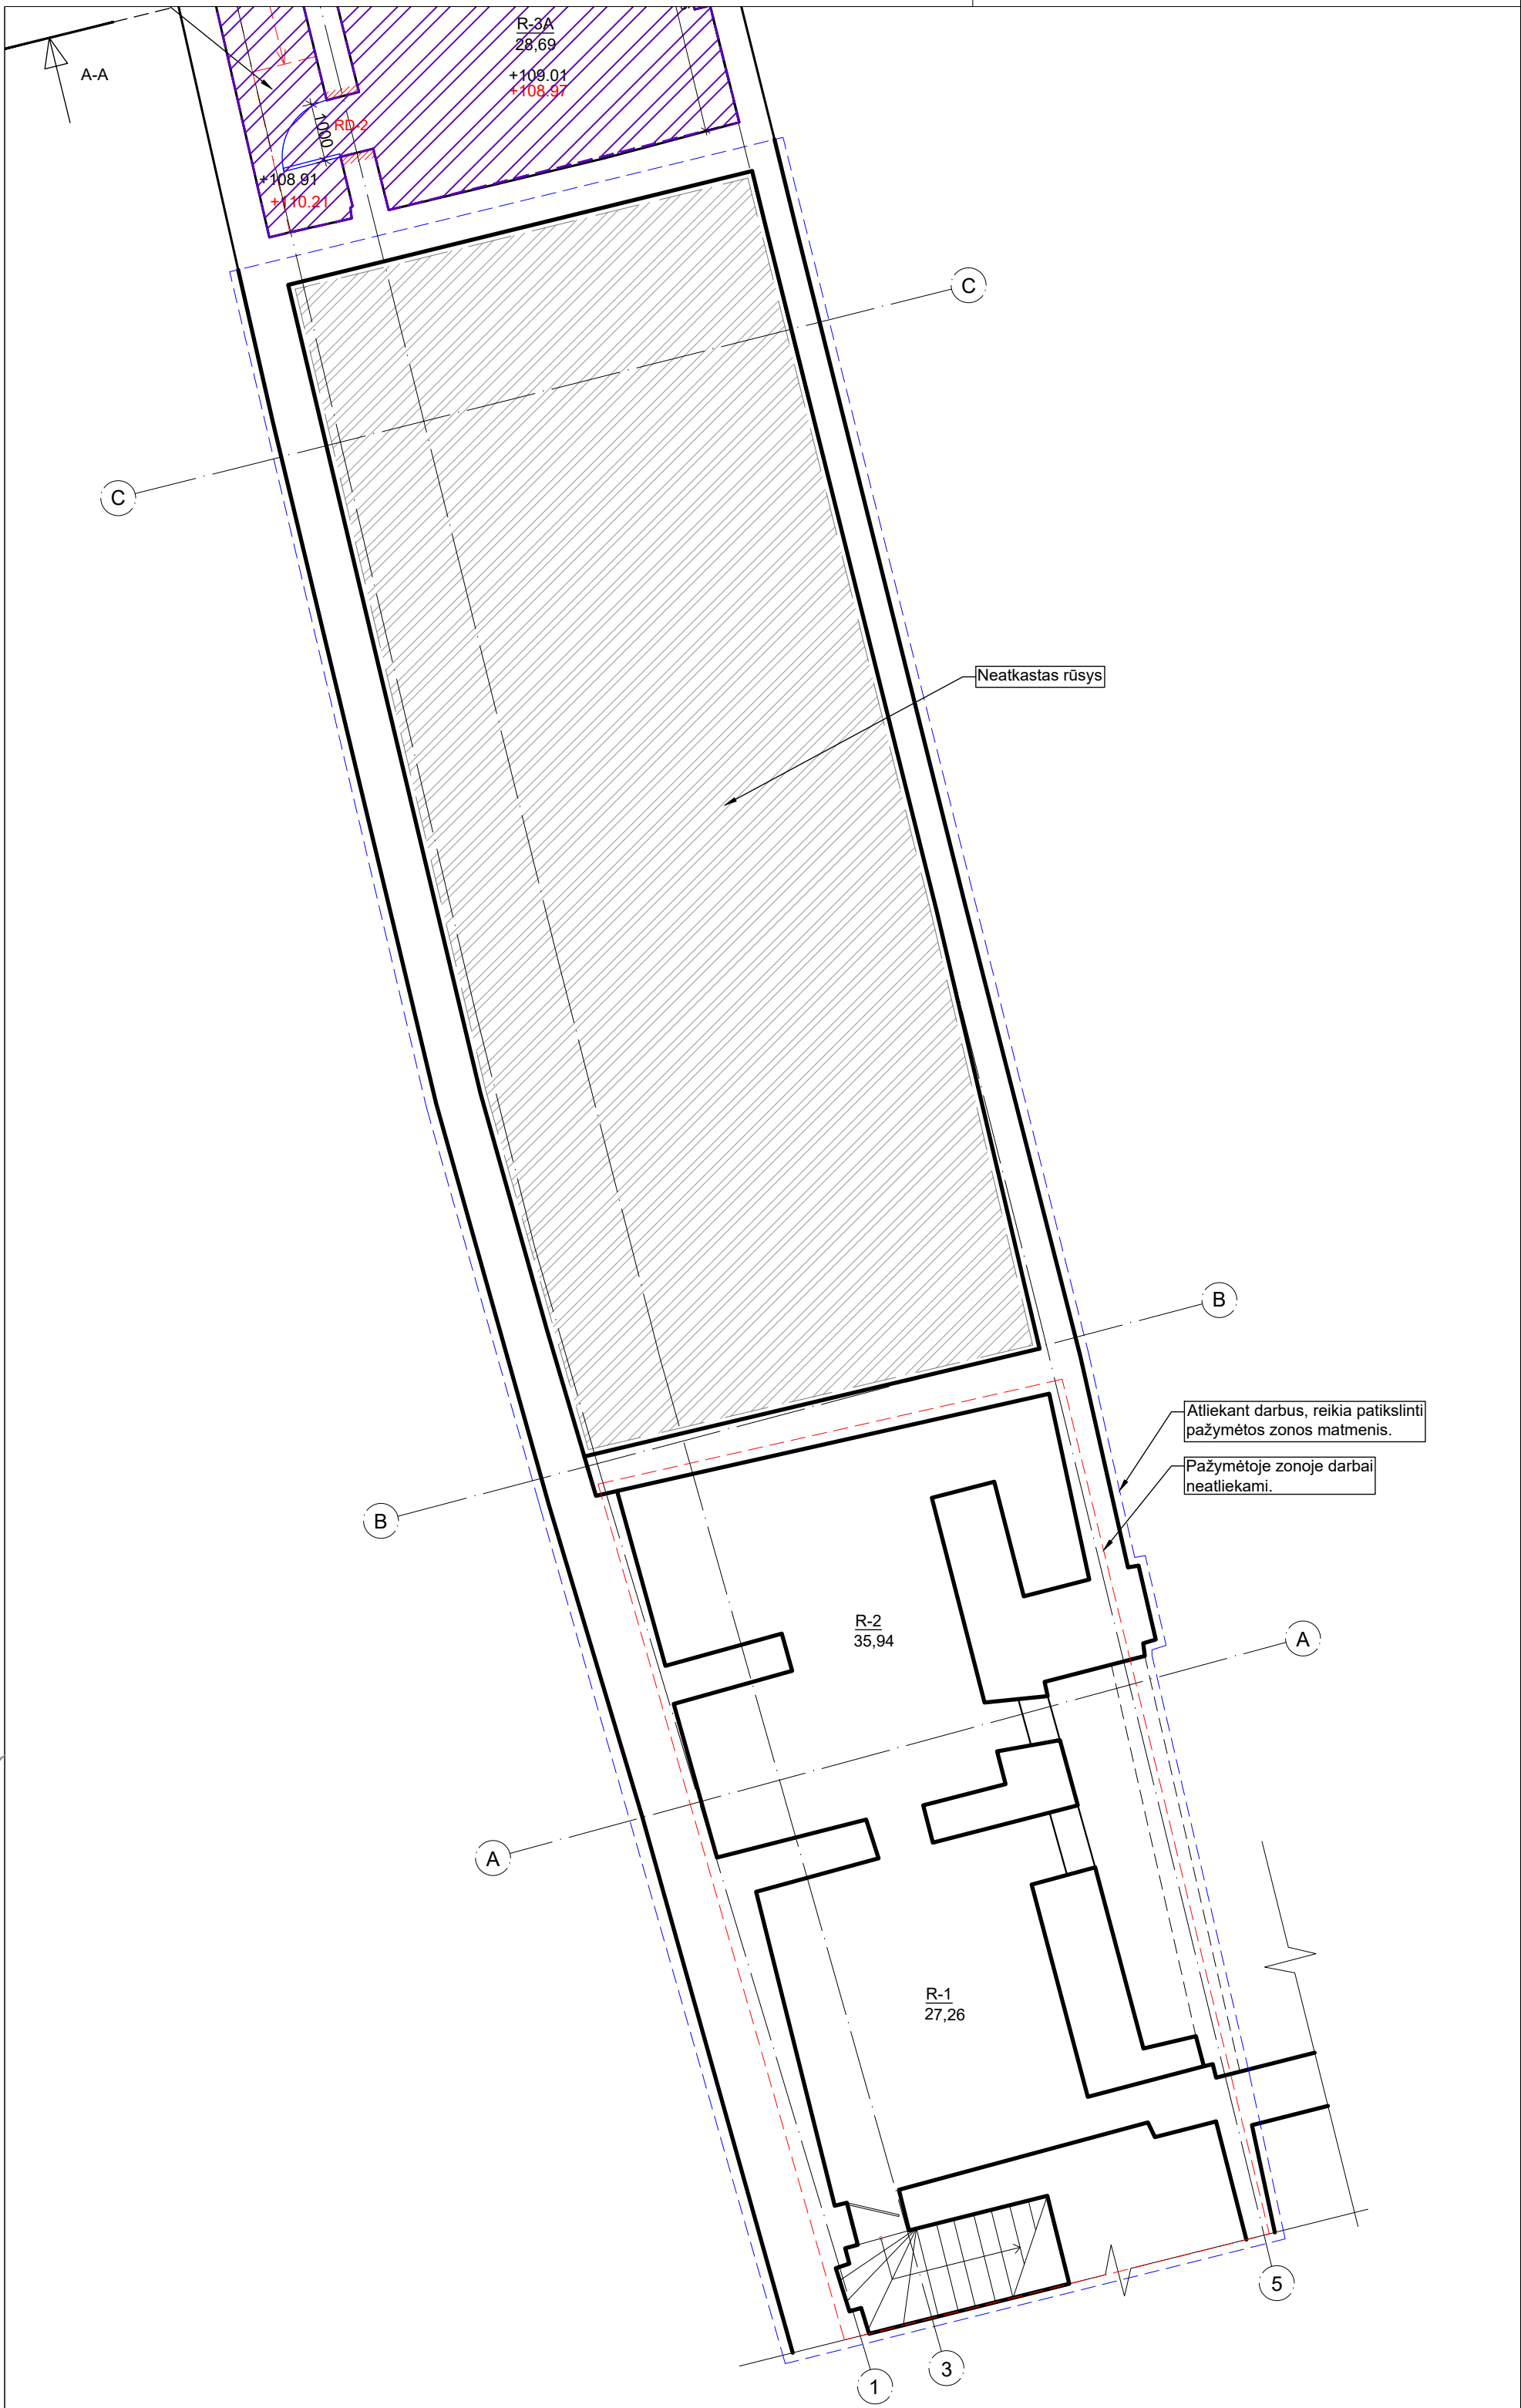

PASTABA:

1. Tvarkomieji statybos darbai nurodomi projekte nepakenks pastato vertingoms savybėms, jie atitinka kultūros vertybių apsaugos tikslus - saugoti viešajam pažinimui ir naudojimui. Pastato tūris, architektūrinė fasadų išraiška, po atliktų darbų neprarast savo architektūrinių elementų, silsilėsios bruožų.
2. Visus matmenis ir altitudes būtinai tikslinti vietoje.

|   |                                                   |                              |
|---|---------------------------------------------------|------------------------------|
| O   | 2021-06                                           | Statybos leidimui, konkursui |
| Laida   | Išleidimo data                                    |                              |
| KVAL. PAT. DOK. NR.   | Laidos statusas. Keitimo priežastis (jei taikoma) |                              |
| A1363, KPD 0718   | PV/PDV                                            | K. Bakanauskas               |
| Arch.   | R. Piecytė-Kinkevičienė                           | 2021-06                      |
| Arch.   | S. Šašauskaitė                                    | 2021-06                      |
| KALBOS TRUMP. LT   | STATYTOJAS IR (ARBA) UŽSAKOVAS                    |                              |
| Vilniaus apskrities Adomo Mickevičiaus viešoji biblioteka   |                                                   |                              |
| PROJEKTO PAVADINIMAS:   |                                                   |                              |
| Kultūros pastatų statinių (unikalus nr. 1094-0387-7010, unikalus nr. 1094-0387-7022, unikalus nr. 1094-0387-7052) Trakų g. 10, Vilniuje, kapitalinio remonto projektas. |                                                   |                              |
| STATINIO NR. IR PAVADINIMAS, DOKUMENTO PAVADINIMAS   |                                                   |                              |
| Rūsto planas(A, B ir C korpusai) M 1:100 GRINDŲ DANGŲ PLANAS   |                                                   |                              |
| DOKUMENTO ŽYMUO:   |                                                   |                              |
| 21.537765(1)-TP-SA-B-16   |                                                   |                              |
| Lapas   | Lapų                                              |                              |
| 1   | 1                                                 |                              |






| RŪSIO PATALPŲ EKSPLIKACIJA     |                                           |          |
|--------------------------------|-------------------------------------------|----------|
| NR.                            | PAVADINIMAS                               | PLOTAS   |
| A KORPUSAS                     |                                           |          |
| R-1                            | RŪSYS                                     | 27,26    |
| R-2                            | RŪSYS                                     | 35,94    |
| R-3                            | ŪKINĖ PATALPA                             | 30,84    |
| R-3A                           | SERVERINĖ                                 | 28,69    |
| R-4                            | KORIDORIUS                                | 17,71    |
| R-5                            | KORIDORIUS                                | 5,20     |
| R-6                            | EL. SKYDINĖ                               | 15,04    |
| Viso:                          |                                           | 160,6800 |
| B KORPUSAS                     |                                           |          |
| R-7                            | KNYGŲ SAUGOJIMO PATALPA                   | 48,48    |
| R-8                            | KNYGŲ SAUGOJIMO PATALPA                   | 197,13   |
| R-8A                           | ŠILUMOS PUNKTAS                           | 11,36    |
| R-8B                           | TECHNINĖ ERDVĖ                            | 44,77    |
| VL-1                           | LAIPTINĖ                                  | 25,40    |
| VL-2                           | LAIPTINĖ                                  | 16,34    |
| Viso:                          |                                           | 343,4800 |
| C KORPUSAS                     |                                           |          |
| R-1                            | LAIPTINĖ                                  | 10,88    |
| R-2                            | RŪSYS                                     | 19,49    |
| Viso:                          |                                           | 30,3700  |
| BENDRAS PLOTAS (VISŲ KORPUSŲ): |                                           | 534,5300 |
| SUTARTINIAI ŽENKLAI            |                                           |          |
| ŽYM.                           | PAVADINIMAS                               |          |
|                                | PROJEKTUOJAMA                             |          |
|                                | ARDOMA                                    |          |
|                                | FORMUOJAMA ANGA DURIMS ESAMOJE SIENOJE    |          |
|                                | SUREMONTUOTI KORPUSAI                     |          |
|                                | MŪRLIAMA                                  |          |
|                                | PROJEKTUOJAMA GIK PERTVARA                |          |
|                                | IRENGIAMI TRAPAI                          |          |
|                                | IRENGIAMI NAUJI SANITARINIAI (IRENGINIAI) |          |

|                     |                                                                                                 |  |
|---------------------|-------------------------------------------------------------------------------------------------|--|
| SUTARTINIAI ŽENKLAI |                                                                                                 |  |
| ŽYM.                | PAVADINIMAS                                                                                     |  |
|                     | NAUJAI PROJEKTUOJAMOS GIK SEGMENTINĖS PAKABINAMOS LUBOS (600X600MM, PASLEPTOS KONSTRUKCIJOS)    |  |
|                     | NAUJAI PROJEKTUOJAMOS GIK PLOKŠČIŲ PAKABINAMOS LUBOS                                            |  |
|                     | NUMATOMAS LUBŲ IR PROJEKTUOJAMŲ KONSTRUKCIJŲ PERDAŽYMAS/DAŽYMAS                                 |  |
|                     | PROJEKTUOJAMI ANT GB LUBŲ KONSTRUKCIJOS KABINAMI LED ŠVIESTUVAI                                 |  |
|                     | PROJEKTUOJAMI (PAKABINAMŲ) LUBŲ KONSTRUKCIJŲ (LEDŽIAM SEGMENČINIAMI LED ŠVIESTUVAI (600X600MM)) |  |
|                     | PROJEKTUOJAMI ANT TROSELIŲ PAKABINAMI JUOSTINIAI LED ŠVIESTUVAI (1000MM)                        |  |

A KORPUSAS

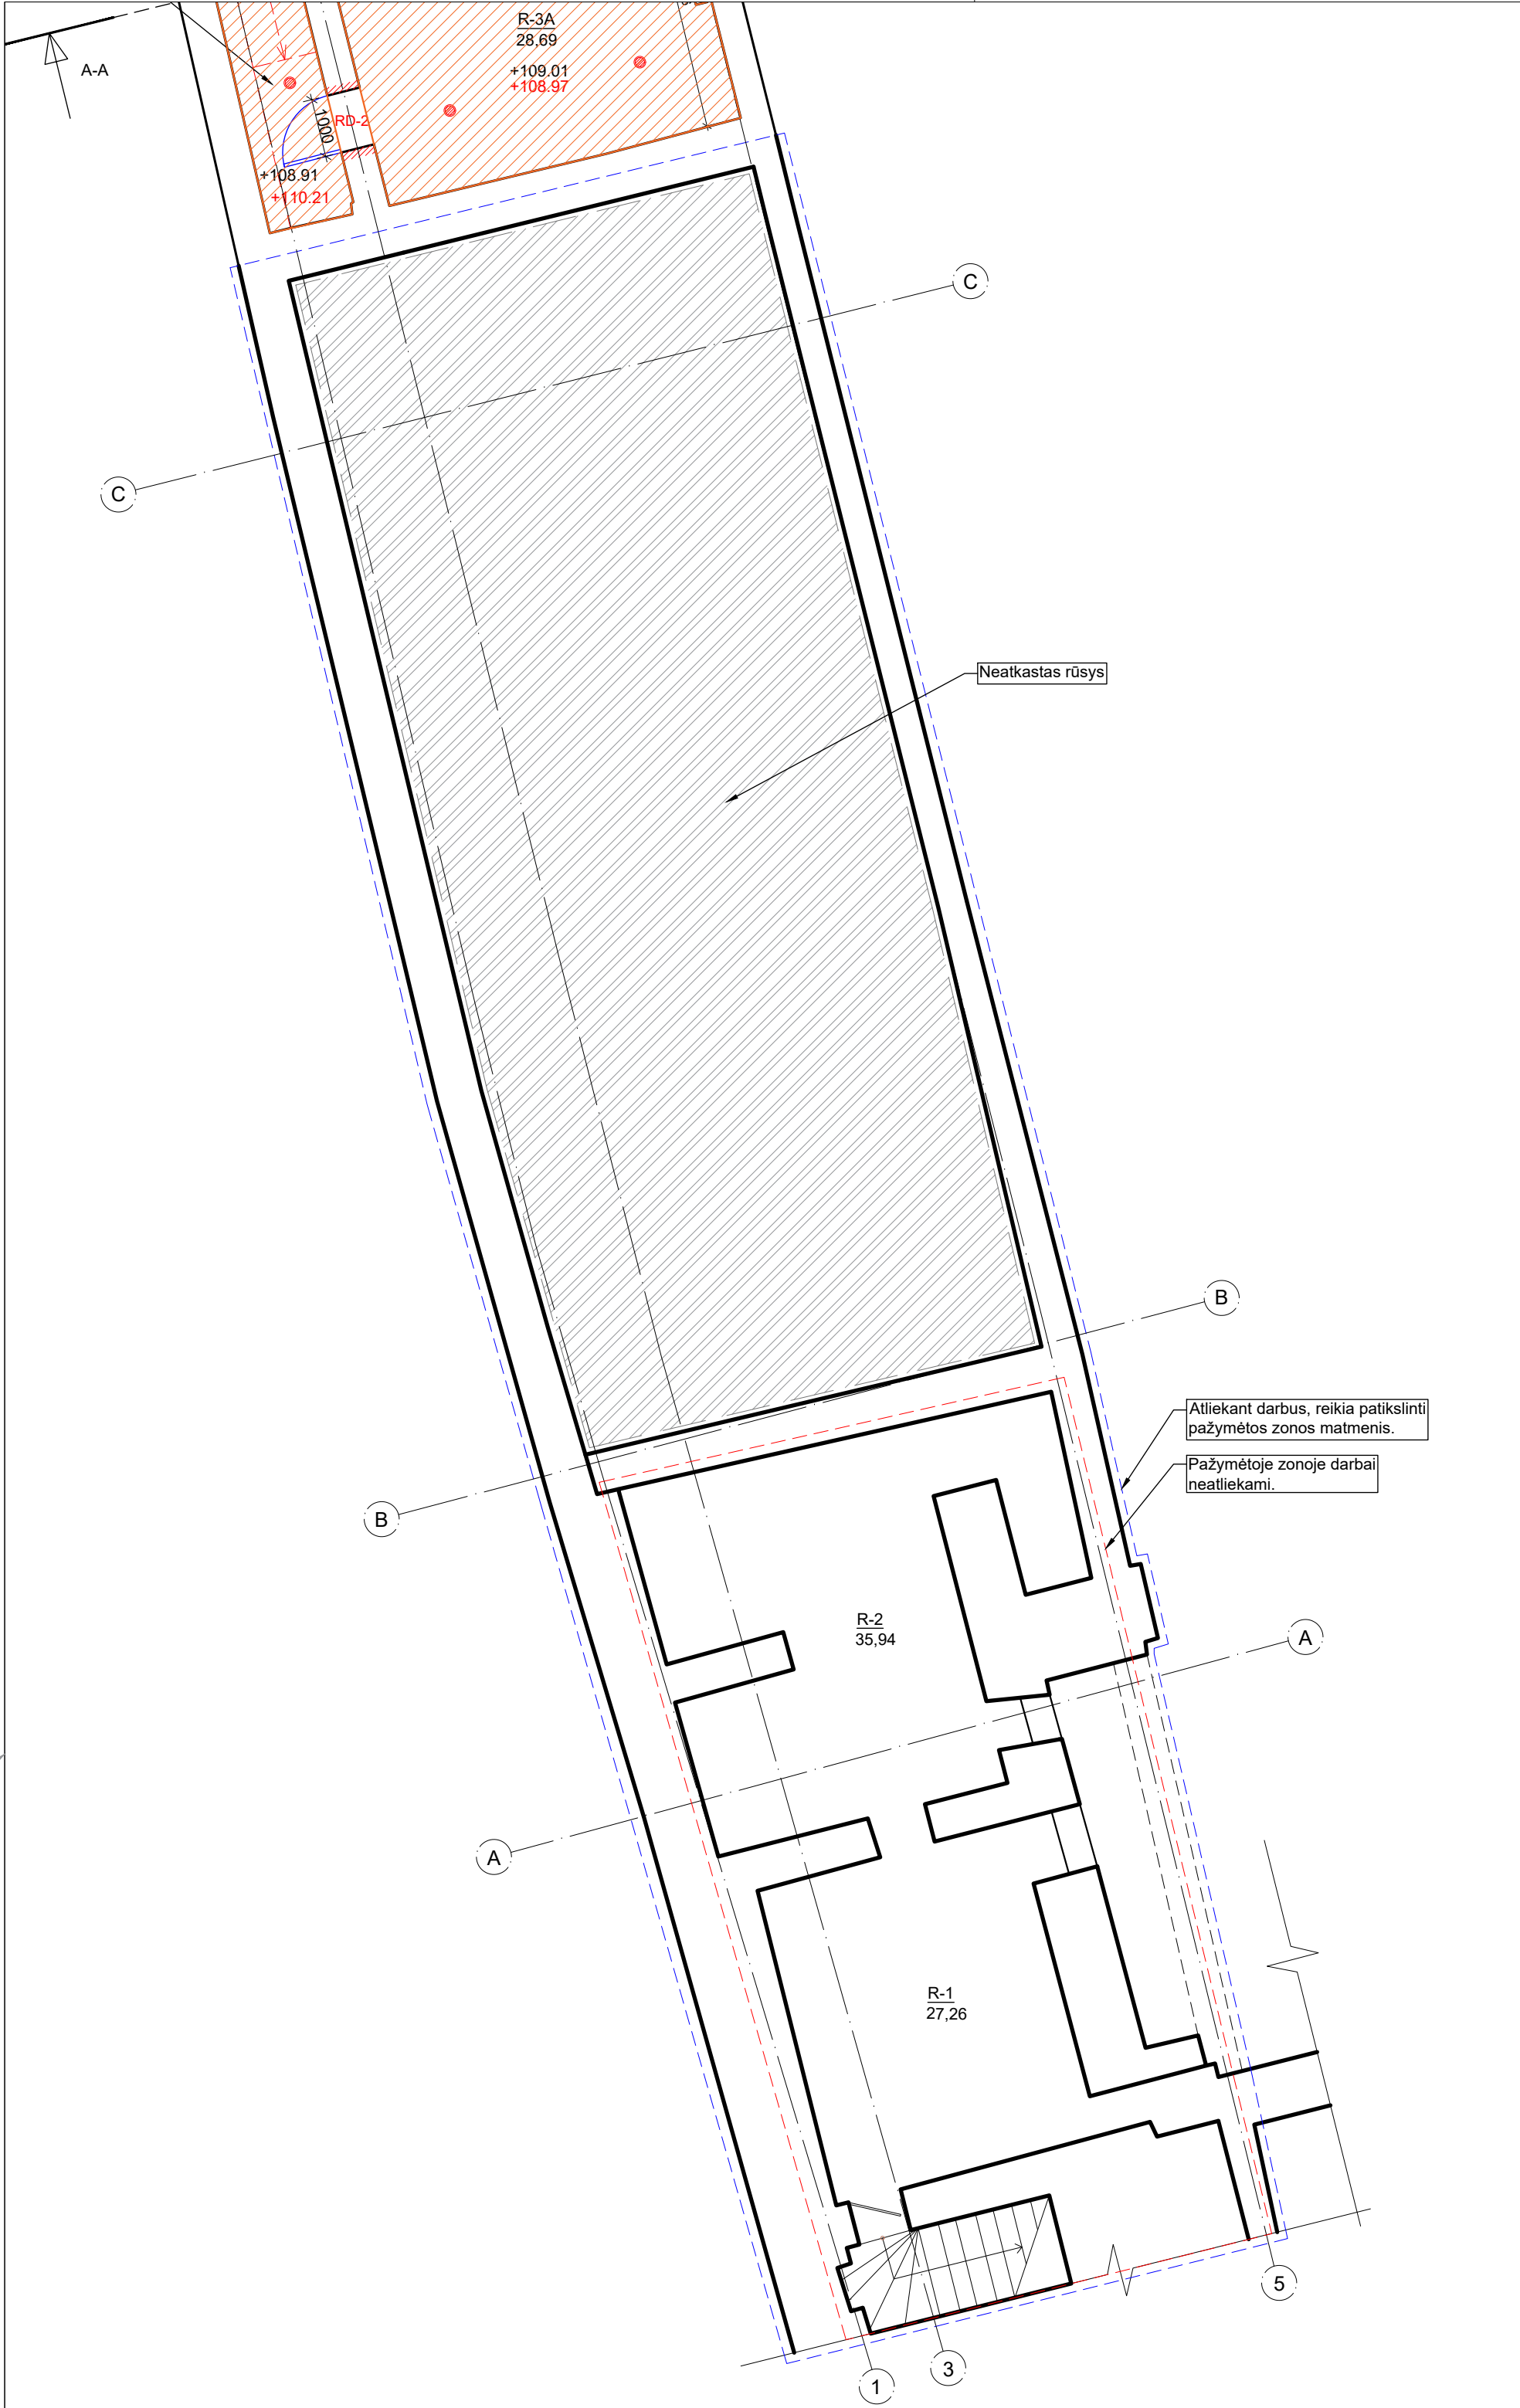


PASTABA:

1. Tvarkomieji statybos darbai nurodomi projekte nepakenks pastato vertingoms savybėms, jie atitinka kultūros vertybių apsaugos tikslus - saugoti viešajam pažinimui ir naudojimui. Pastato tūris, architektūrinė fasadų išraiška, po atliktų darbų neprarasi savo architektūrinių elementų, silsilėsios bruožų.
2. Visus matmenis ir altitudes būtina tikslinti vietoje.

|                              |                                                                                             |                                                   |   |                                                  |
|------------------------------|---------------------------------------------------------------------------------------------|---------------------------------------------------|---|--------------------------------------------------|
| O                            | 2021-06                                                                                     | Statybos leidimui, konkursui                      |   |                                                  |
| Laida                        | Išleidimo data                                                                              | Laidos statusas. Keitimo priežastis (jei taikoma) |   |                                                  |
| KVAL.<br>PAT.<br>DOC.<br>NR. | Ulonų g. 5, Vilnius<br>LT-08240<br>Telefonas: +370 676 51299<br>El. paštas: info@maspro.lt  |                                                   | PROJEKTO PAVADINIMAS:<br>Kultūros pastatų statinių (unikalus nr. 1094-0387-7010, unikalus nr. 1094-0387-7022, unikalus nr. 1094-0387-7052) Trakų g. 10, Vilniuje, kapitalinio remonto projektas. |                                                  |
| A1363<br>KPD 0718            | PV/PDV                                                                                      | K. Bakanauskas                                    | 2021-06   | STATYTOJAS IR PAVADINIMAS, DOKUMENTO PAVADINIMAS |
|                              | Arch.                                                                                       | R. Plečytė-Kinkevičienė                           | 2021-06   | Rūsių planas(A, B ir C korpusai) M 1:100         |
|                              | Arch.                                                                                       | S. Šačiauskaitė                                   | 2021-06   | LUBŲ PLANAS                                      |
| KALBOS<br>TRUMP.<br>LT       | STATYTOJAS IR (ARBA) UŽSAKOVAS<br>Vilniaus apskrities Adomo Mickevičiaus viešoji biblioteka |                                                   |   | DOKUMENTO ŽYMUO:<br>21.537765(1)-TP-SA-B-17      |
|                              |                                                                                             |                                                   | Lapas   | Lapų                                             |
|                              |                                                                                             |                                                   | 1   | 1                                                |



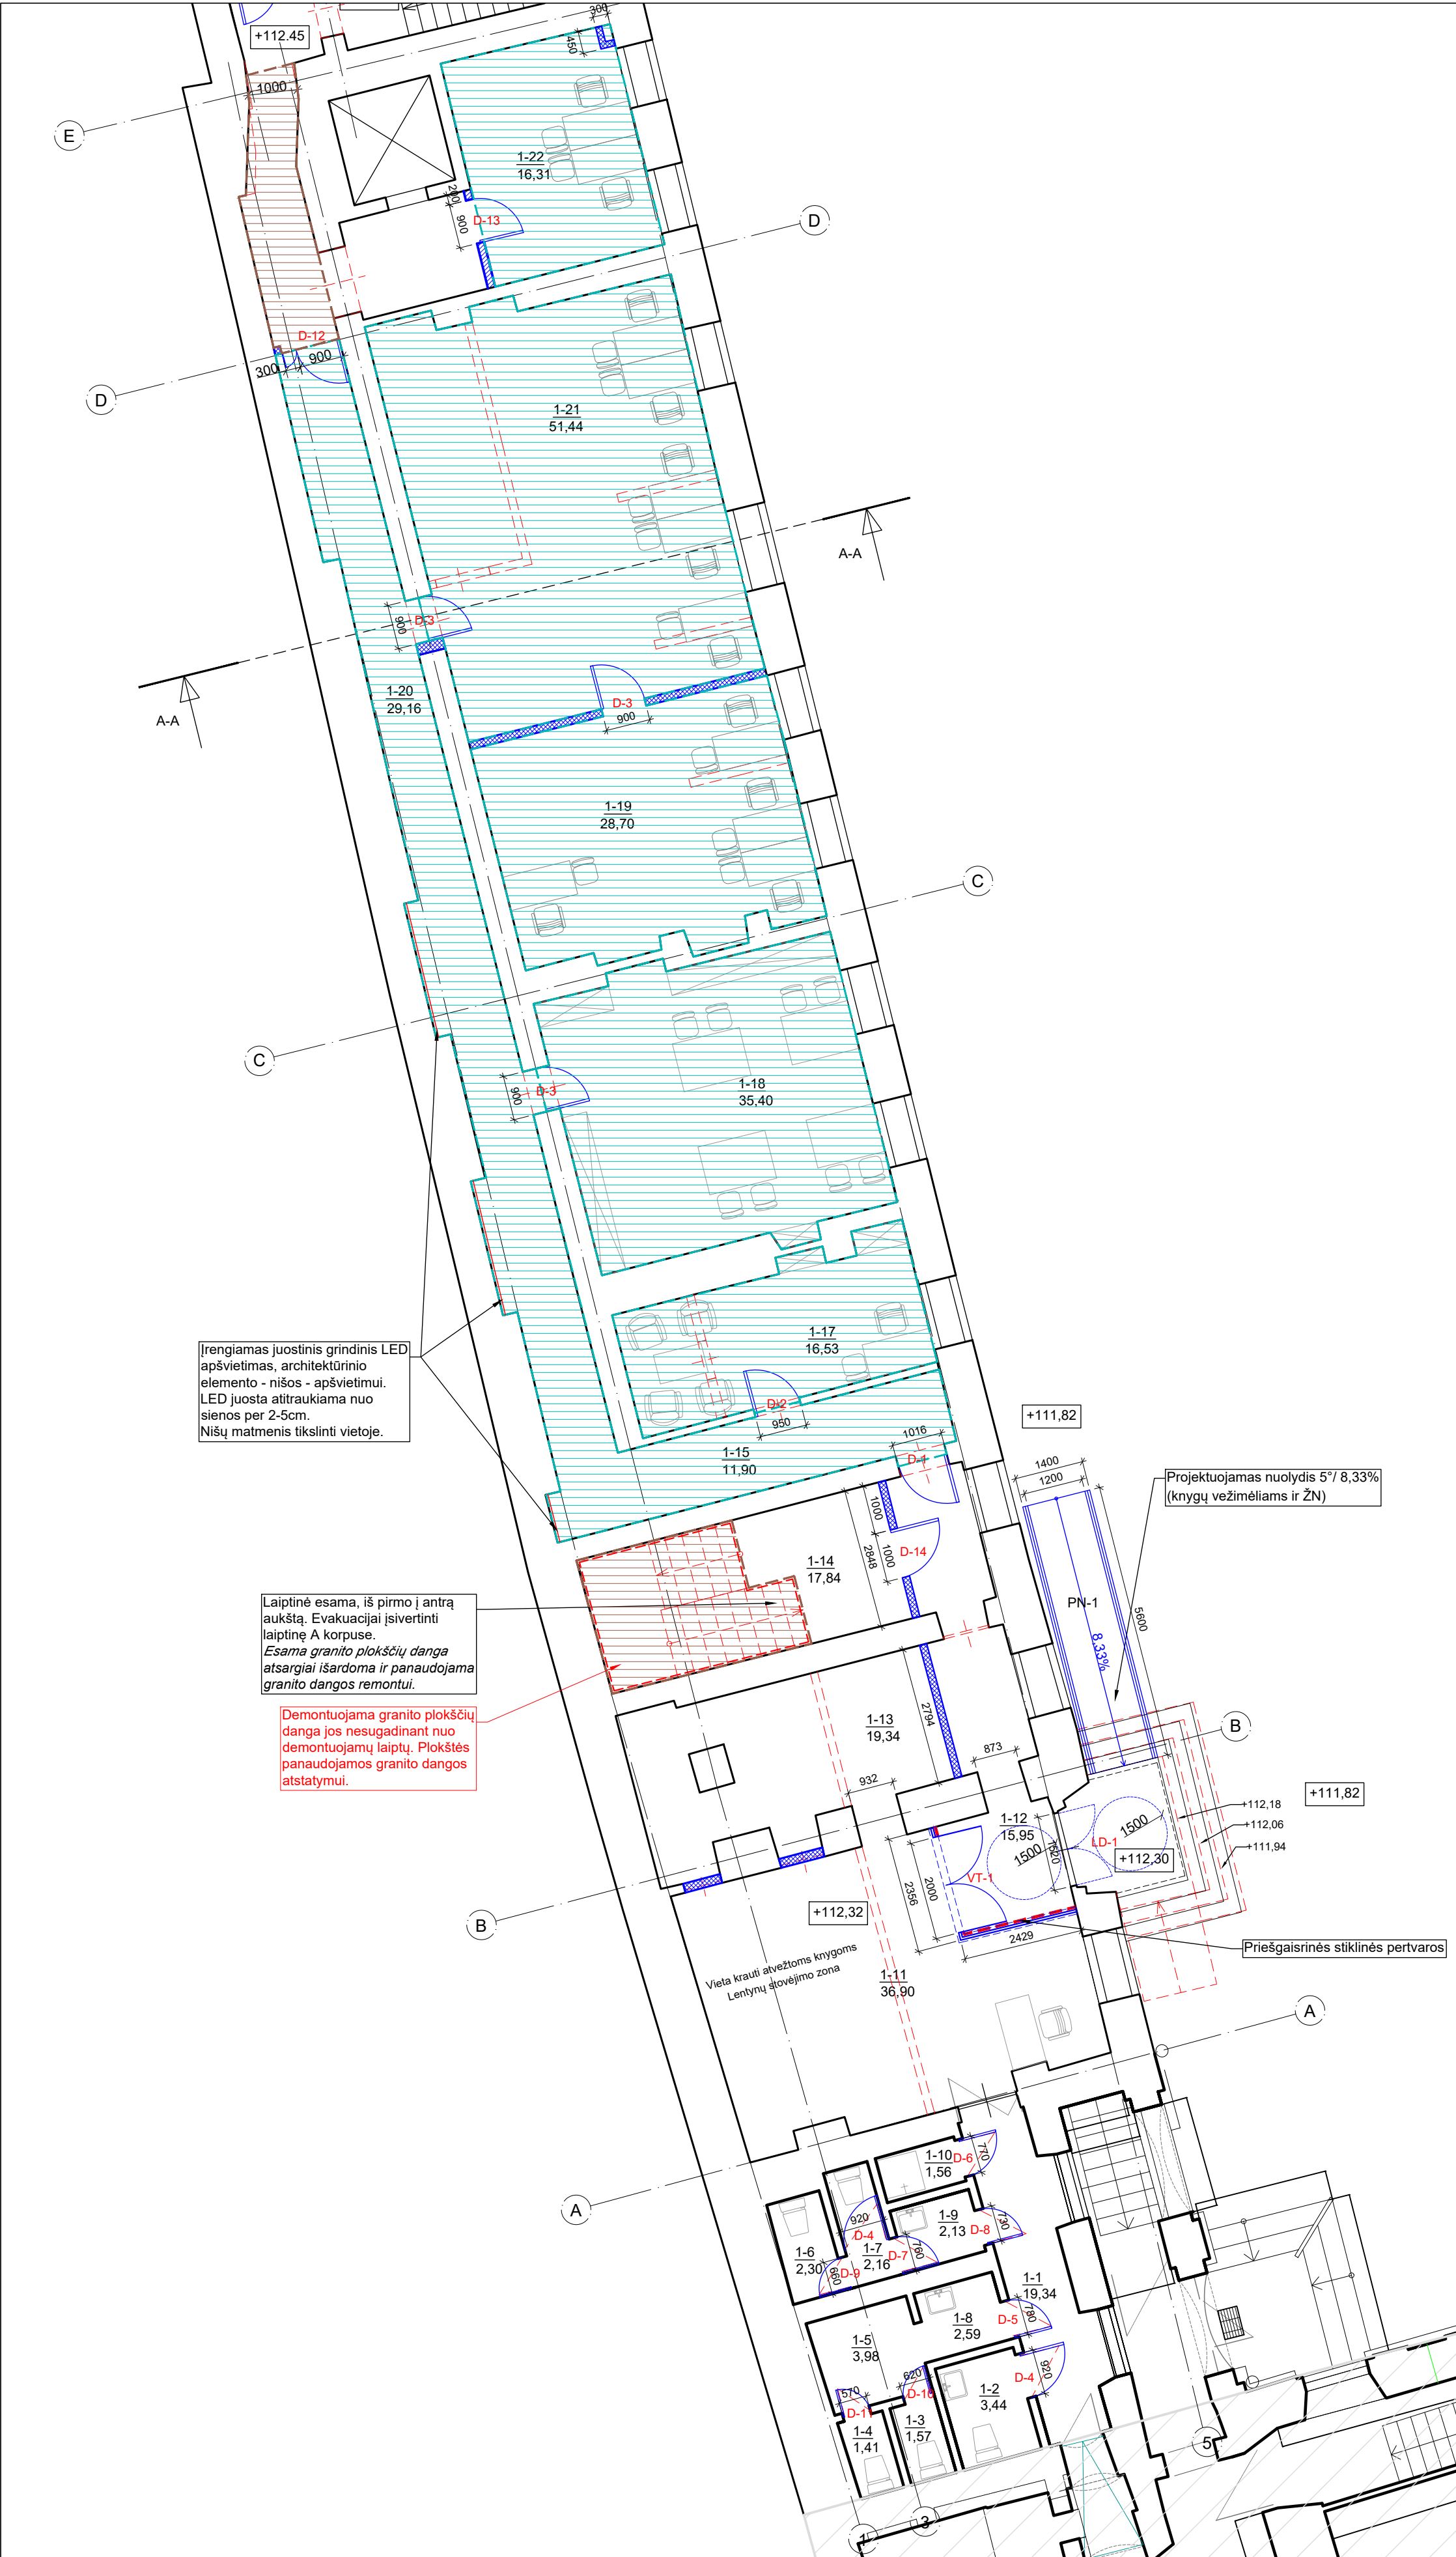


| PIMO AUKŠTO PATALPŲ EKSPLIKACIJA |   |          |
|----------------------------------|---|----------|
| NR.                              | PAVADINIMAS   | PLOTAS   |
| A KORPUSAS                       |   |          |
| 1-1                              | KORIDORIUS   | 19,34    |
| 1-2                              | TUALETAS   | 3,44     |
| 1-3                              | TUALETAS   | 1,57     |
| 1-4                              | TUALETAS   | 1,41     |
| 1-5                              | KORIDORIUS   | 3,98     |
| 1-6                              | TUALETAS   | 2,59     |
| 1-7                              | TUALETAS   | 2,16     |
| 1-8                              | PRAUSYKLA   | 2,30     |
| 1-9                              | TUALETAS   | 2,13     |
| 1-10                             | SANITARINIS MAZGAS   | 1,56     |
| 1-11                             | KNYGŲ PASKIRSTYMO VIETA   | 36,90    |
| 1-12                             | TAMBŪRAS   | 15,95    |
| 1-13                             | PAGALBINĖ PATALPA   | 19,34    |
| 1-14                             | PAGALBINĖ PATALPA   | 17,84    |
| 1-15                             | KORIDORIUS   | 11,90    |
| 1-17                             | KABINETAS   | 16,53    |
| 1-18                             | KABINETAS   | 35,40    |
| 1-19                             | KABINETAS   | 28,70    |
| 1-20                             | KORIDORIUS   | 29,16    |
| 1-21                             | KABINETAS   | 51,44    |
| 1-22                             | KABINETAS   | 16,31    |
|                                  | Viso:   | 319.9500 |
|                                  | BENDRAS PLOTAS (VISŲ KORPUSŲ):   | 801.7100 |
| SUTARTINIAI ŽENKLAI              |   |          |
| ŽYM.                             | PAVADINIMAS   |          |
|                                  | PROJEKTUOJAMA   |          |
|                                  | ARDOMA   |          |
|                                  | SUREMONTUOTI KORPUSAI   |          |
|                                  | MŪRIJAMA   |          |
|                                  | PROJEKTUOJAMA G/K PERTVARA   |          |
|                                  | IRENGIAMAS APŠILTINIMO SLUOKSNIS, t=110mm<br>PASTABA: įrengimo mazgas nurodomas projekto SK dalyje                                                |          |
|                                  | IRENGIAMI TRAPAI   |          |
|                                  | IRENGIAMI NAUJI SANITARINIAI IRENGINIAI   |          |
| SUTARTINIAI ŽENKLAI              |   |          |
| ŽYM.                             | PAVADINIMAS   |          |
|                                  | ARDOMOS IR APŠILTINAMOS GRINDYS. PROJEKTUOJAMA<br>NAUJA LIEJAMO BETONO DEKORATYVINĖ 'TERAZZO' GRINDŲ<br>DANGA.                                    |          |
|                                  | PROJEKTUOJAMA NAUJA LIEJAMO BETONO DEKORATYVINĖ<br>'TERAZZO' GRINDŲ DANGA                                                                         |          |
|                                  | ESAMOS 'TERAZZO' GRINDŲ DANGOS REMONTAS   |          |
|                                  | AKMENS MASĖS PLYTELĖS SANITARINIUIOSE MAZGUOSE   |          |
|                                  | ARDOMA ESAMA MEDINIŲ LENTŲ GRINDŲ DANGA, SUSIDĖVĖJĘ<br>PAGRINDO MEDINIAI ELEMENTAI PAKEIČIAMI. NAUJA<br>HOMOGENINIŲ PVC GRINDŲ DANGA (SEGMENTINĖ) |          |
|                                  | ATSTATOMA GRANITO PLOKŠČIŲ DANGA   |          |
|                                  | ATSTATOMA AKMENS MASĖS PLYTELIŲ DANGA<br>ANALOGIŠKOMIS PLYTELEMIS JAU ESAMOMS                                                                     |          |

PASTABA:

- Tvarkomieji statybos darbai nurodomi projekte nepakenks pastato vertingoms savybėms, jie atitinka kultūros vertybių apsaugos tikslus - saugoti viešajam pažinimui ir naudojimui. Pastato tūris, architektūrinė fasadų išraiška, po atliktų darbų neprarastų savo architektūrinių elementų, stilistikos bruožų;
- Visus matmenis ir altitudes būtina tikslinti vietoje.

|   |                                                                                            |                                                    |
|---|--------------------------------------------------------------------------------------------|----------------------------------------------------|
| O   | 2021-06                                                                                    | Statybos leidimui, konkursui                       |
| Laida   | Išleidimo data                                                                             | Laidos statusas. Keitimo priežastis (jei taikoma)  |
| KVAL. PAT. DOK. NR.   | Ulonų g. 5, Vilnius LT-08240 Telefonas: +370 676 51299 El. paštas: info@maspro.lt          |                                                    |
| A1363 KPD 0718   | PV/PDV                                                                                     | K. Bakanauskas 2021-06                             |
|   | Arch.                                                                                      | R. Piečytė-Kinkevičienė 2021-06                    |
|   | Arch.                                                                                      | S. Šašlauskaitė 2021-06                            |
| KALBOS TRUMP. LT   | STATYTOJAS IR (ARBA) UŽSAKOVAS Vilniaus apskrities Adomo Mickevičiaus viešojoji biblioteka |                                                    |
| PROJEKTO PAVADINIMAS: Kultūros paskirties statinių (unikalus nr. 1094-0387-7010, unikalus nr. 1094-0387-7022, unikalus nr. 1094-0387-7052) Trakų g. 10, Vilniuje, kapitalinio remonto projektas. |                                                                                            | STATINIO NR. IR PAVADINIMAS, DOKUMENTO PAVADINIMAS |
| Pirmo aukšto planas (A korpusas) M 1:100 GRINDŲ DANGŲ PLANAS   |                                                                                            | 0                                                  |
| DOKUMENTO ŽYMUO: 21.537765(1)-TP-SA-B-18   |                                                                                            | Lapas Lapų                                         |
|   |                                                                                            | 1 1                                                |



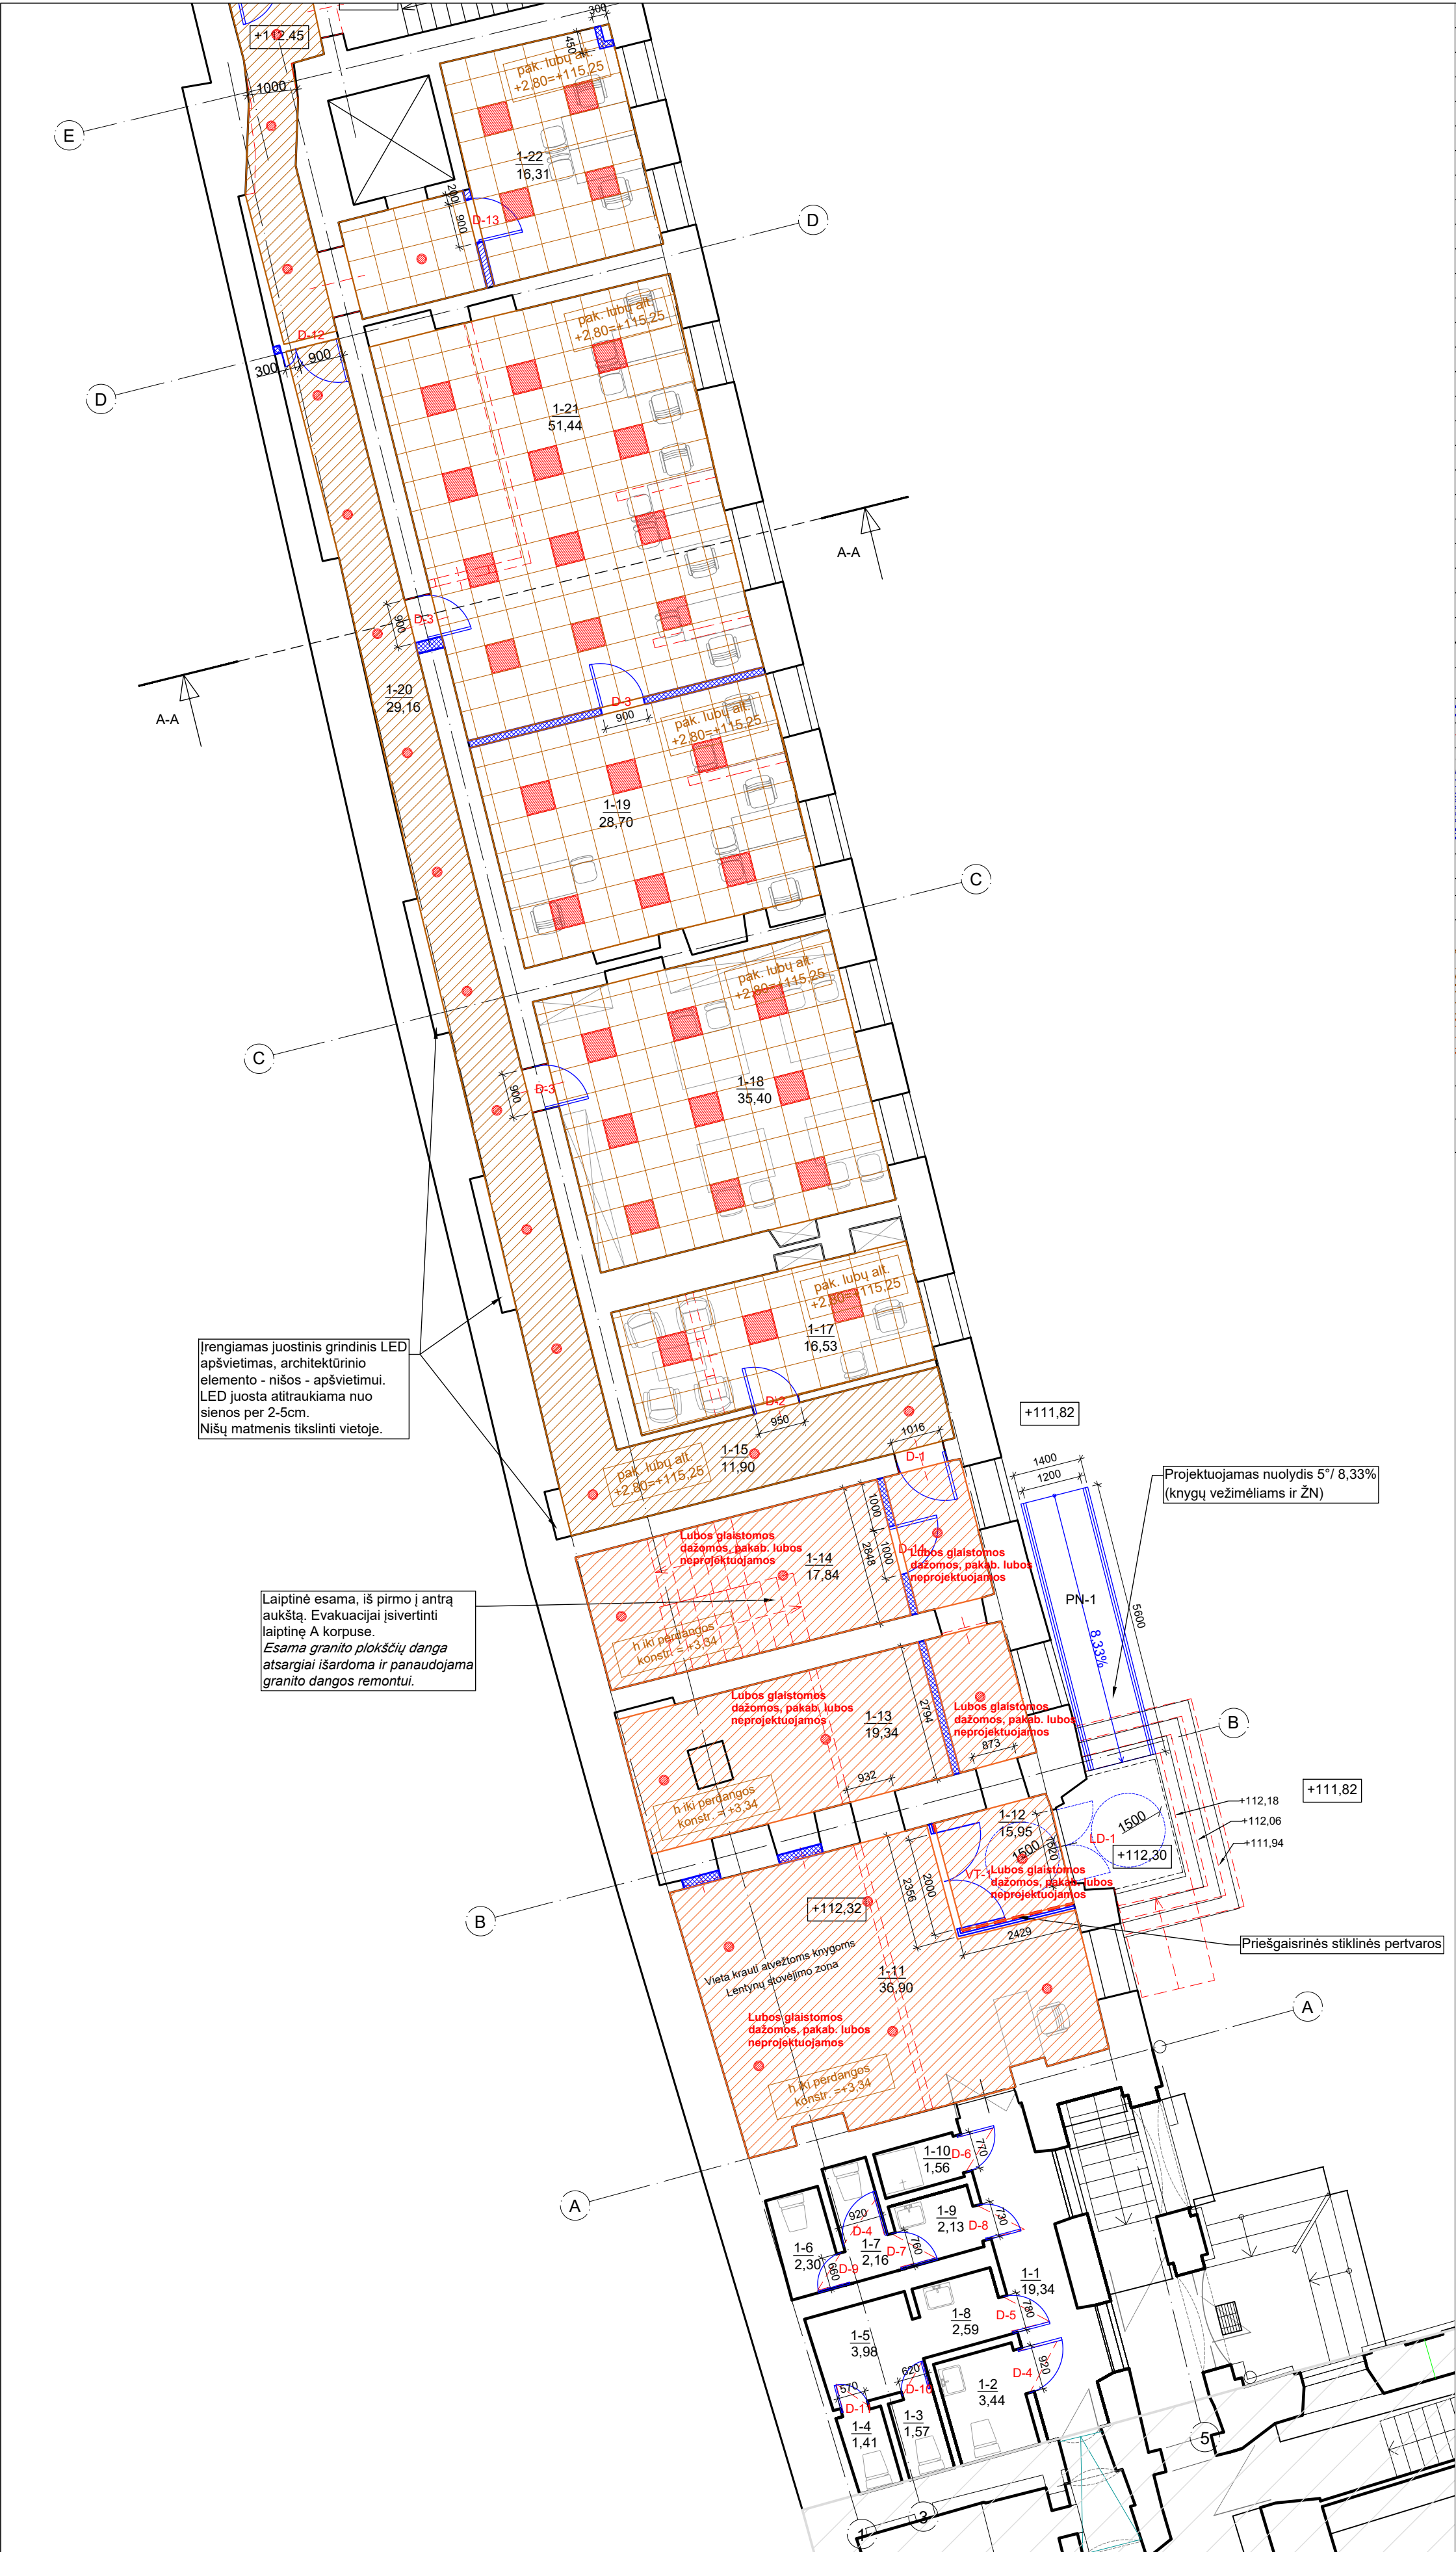


| PIRMO AUKŠTO PATALPŲ EKSPLIKACIJA |   |          |
|-----------------------------------|---|----------|
| NR.                               | PAVADINIMAS                                                                                                | PLOTAS   |
| A KORPUSAS                        |   |          |
| 1-1                               | KORIDORIUS                                                                                                 | 19,34    |
| 1-2                               | TUALETAS                                                                                                   | 3,44     |
| 1-3                               | TUALETAS                                                                                                   | 1,57     |
| 1-4                               | TUALETAS                                                                                                   | 1,41     |
| 1-5                               | KORIDORIUS                                                                                                 | 3,98     |
| 1-6                               | TUALETAS                                                                                                   | 2,59     |
| 1-7                               | TUALETAS                                                                                                   | 2,16     |
| 1-8                               | PRAUSYKLA                                                                                                  | 2,30     |
| 1-9                               | TUALETAS                                                                                                   | 2,13     |
| 1-10                              | SANITARINIS MAZGAS                                                                                         | 1,56     |
| 1-11                              | KNYGŲ PASKIRSTYMO VIETA                                                                                    | 36,90    |
| 1-12                              | TAMBŪRAS                                                                                                   | 15,95    |
| 1-13                              | PAGALBINĖ PATALPA                                                                                          | 19,34    |
| 1-14                              | PAGALBINĖ PATALPA                                                                                          | 17,84    |
| 1-15                              | KORIDORIUS                                                                                                 | 11,90    |
| 1-17                              | KABINETAS                                                                                                  | 16,53    |
| 1-18                              | KABINETAS                                                                                                  | 35,40    |
| 1-19                              | KABINETAS                                                                                                  | 28,70    |
| 1-20                              | KORIDORIUS                                                                                                 | 29,16    |
| 1-21                              | KABINETAS                                                                                                  | 51,44    |
| 1-22                              | KABINETAS                                                                                                  | 16,31    |
|                                   | Viso:   | 319.9500 |
|                                   | BENDRAS PLOTAS (VISŲ KORPUSŲ):                                                                             | 801.7100 |
| SUTARTINIAI ŽENKLAI               |   |          |
| ŽYM.                              | PAVADINIMAS                                                                                                |          |
|                                   | PROJEKTUOJAMA                                                                                              |          |
|                                   | ARDOMA   |          |
|                                   | SUREMONTUOTI KORPUSAI                                                                                      |          |
|                                   | MŪRIJAMA                                                                                                   |          |
|                                   | PROJEKTUOJAMA G/K PERTVARA                                                                                 |          |
|                                   | IRENGIAMAS APŠILTINIMO SLUOKSNIS, t=110mm<br>PASTABA: įrengimo mazgas nurodomas projekto SK dalyje         |          |
|                                   | IRENGIAMAI TRAPAI                                                                                          |          |
|                                   | IRENGIAMAI NAUJI SANITARINIAI IRENGINIAI                                                                   |          |
| SUTARTINIAI ŽENKLAI               |   |          |
| ŽYM.                              | PAVADINIMAS                                                                                                |          |
|                                   | NAUJAI PROJEKTUOJAMOS G/K SEGMENTINĖS PAKABINAMOS LUBOS (600X600MM, PASLĖPTOS KONSTRUKCIJOS)               |          |
|                                   | NAUJAI PROJEKTUOJAMOS G/K PLOKŠČIŲ PAKABINAMOS LUBOS                                                       |          |
|                                   | NUMATOMAS LUBŲ IR PROJEKTUOJAMŲ KONSTRUKCIJŲ PERDAŽYMAS/DAŽYMAS                                            |          |
|                                   | PROJEKTUOJAMI Į PAKABINAMŲ LUBŲ KONSTRUKCIJĄ ĮLEIDŽIAMAI/ANT GB LUBŲ KONSTRUKCIJOS KABINAMI LED ŠVIESTUVAI |          |
|                                   | PROJEKTUOJAMI Į PAKABINAMŲ LUBŲ KONSTRUKCIJĄ ĮLEIDŽIAMAI SEGMENTINIAI LED ŠVIESTUVAI (600X600MM)           |          |
|                                   | PROJEKTUOJAMI ANT TROSELIŲ PAKABINAMI JUOSTINIAI LED ŠVIESTUVAI (1000MM)                                   |          |

PASTABA:

- Tvarkomieji statybos darbai nurodomi projekte nepakenks pastato vertingosioms savybėms, jie atitinka kultūros vertybių apsaugos tikslus - saugoti viešajam pažinimui ir naudojimui. Pastato tūris, architektūrinė fasadų išraiška, po atliktų darbų neprarasi savo architektūrinių elementų, stilistikos bruožų;
- Visus matmenis ir altitudes būtina tikslinti vietoje.

|   |                                                                                             |                                                    |
|---|---------------------------------------------------------------------------------------------|----------------------------------------------------|
| O   | 2021-06                                                                                     | Statybos leidimui, konkursui                       |
| Laida   | Išleidimo data                                                                              | Laidos statusas. Keitimo priežastis (jei taikoma)  |
| KVAL. PAT. DOK. NR.   | Ulonų g. 5, Vilnius<br>LT-08240<br>Telefonas: +370 676 51299<br>El. paštas: info@maspro.lt  |                                                    |
| A1363 KPD 0718   | PV/PDV                                                                                      | K. Bakanauskas 2021-06                             |
|   | Arch.                                                                                       | R. Piečytė-Kinkevičiūtė 2021-06                    |
|   | Arch.                                                                                       | S. Šašlauskaitė 2021-06                            |
| KALBOS TRUMP. LT   | STATYTOJAS IR (ARBA) UŽSAKOVAS<br>Vilniaus apskrities Adomo Mickevičiaus viešoji biblioteka |                                                    |
| PROJEKTO PAVADINIMAS:<br>Kultūros paskirties statinių (unikalus nr. 1094-0387-7010, unikalus nr. 1094-0387-7022, unikalus nr. 1094-0387-7052) Trakų g. 10, Vilniuje, kapitalinio remonto projektas. |                                                                                             | STATINIO NR. IR PAVADINIMAS, DOKUMENTO PAVADINIMAS |
| Pirmo aukšto planas (A korpusas) M 1:100<br>LUBŲ DANGŲ PLANAS   |                                                                                             | 0                                                  |
| DOKUMENTO ŽYMUO:<br>21.537765(1)-TP-SA.B-19   |                                                                                             | Lapas Lapų                                         |
|   |                                                                                             | 1 1                                                |



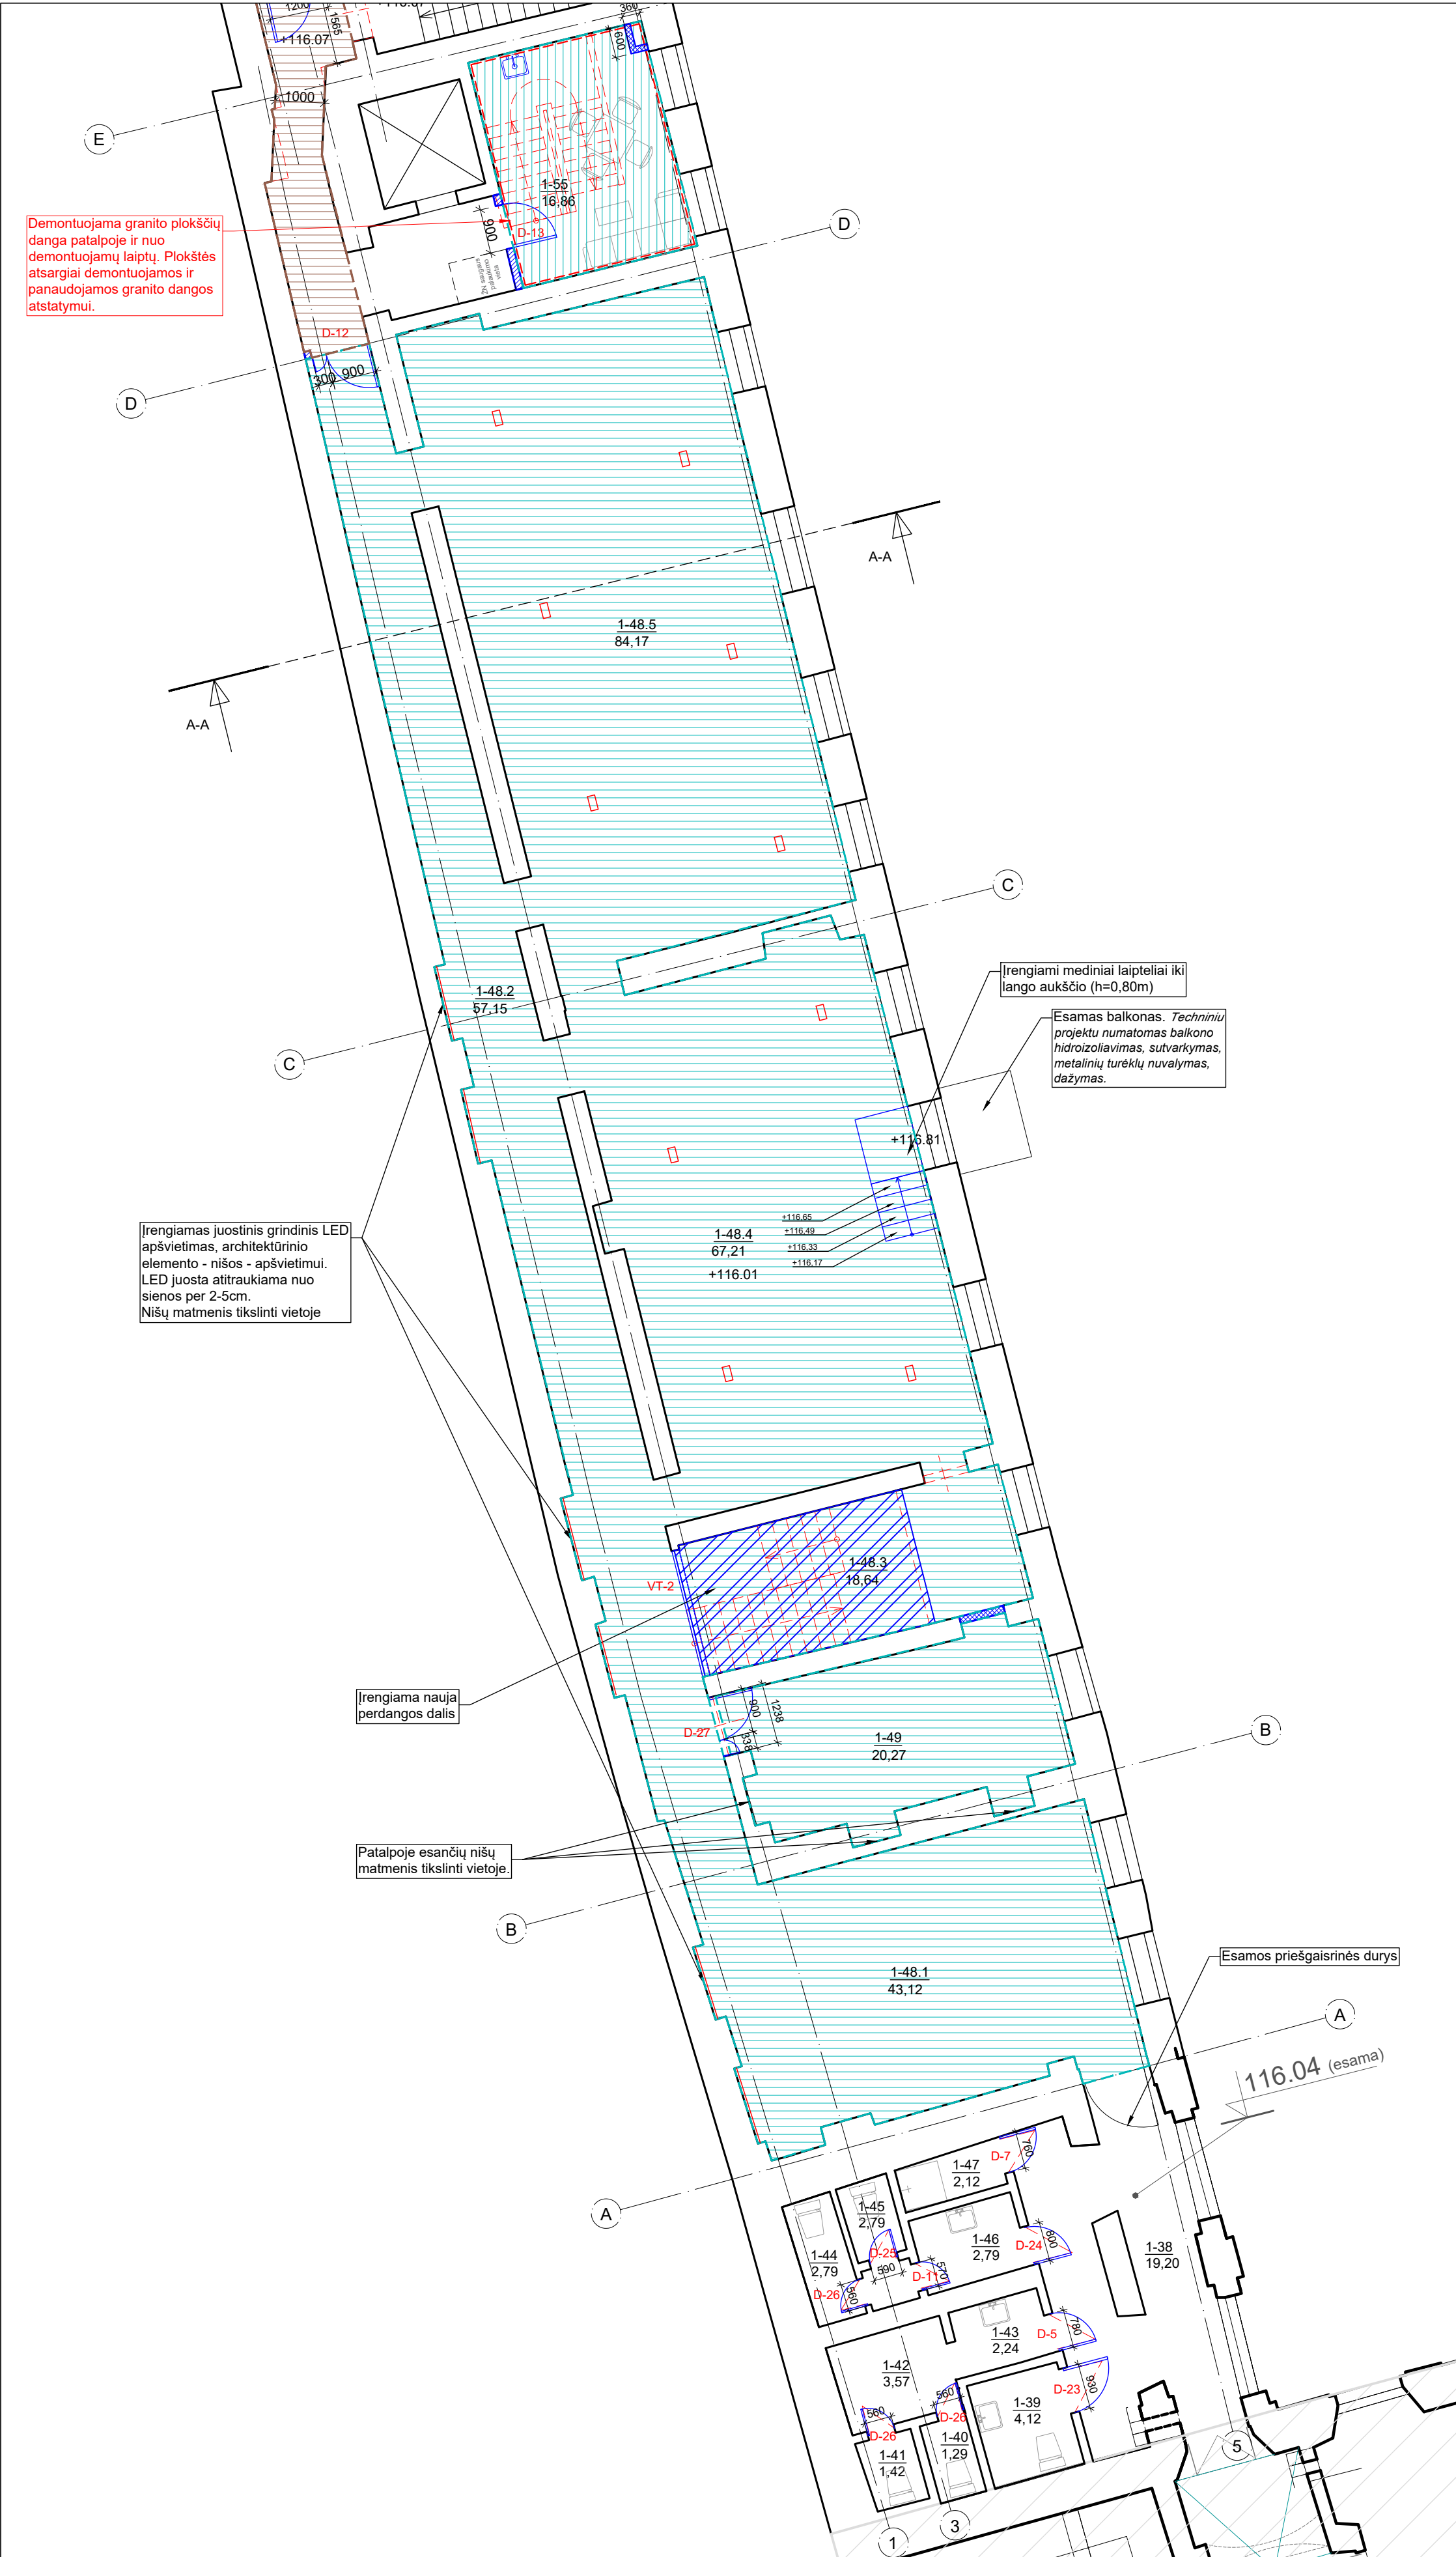


| ANTRO AUKŠTO PATALPŲ EKSPLIKACIJA |   |            |
|-----------------------------------|---|------------|
| NR.                               | PAVADINIMAS   | PLOTAS     |
| A KORPUSAS                        |   |            |
| 1-38                              | KORIDORIUS   | 19,20      |
| 1-39                              | TUALETAS   | 4,12       |
| 1-40                              | TUALETAS   | 1,29       |
| 1-41                              | TUALETAS   | 1,42       |
| 1-42                              | KORIDORIUS   | 3,57       |
| 1-43                              | KORIDORIUS   | 2,24       |
| 1-44                              | TUALETAS   | 2,79       |
| 1-45                              | TUALETAS   | 2,79       |
| 1-46                              | PRAUSYKLA   | 2,79       |
| 1-47                              | SANITARINIS MAZGAS   | 2,12       |
| 1-48.1                            | EKSPOZICIJOS ERDVĖS ZONA   | 43,12      |
| 1-48.2                            | KORIDORIAUS ZONA   | 49,81      |
| 1-48.3                            | EKSPOZICIJOS ERDVĖS ZONA   | 18,64      |
| 1-48.4                            | SKAITYKLOS ZONA   | 67,18      |
| 1-48.5                            | SKAITYKLOS ZONA   | 82,48      |
| SKAITYKLA:                        |   | 261.2300   |
| 1-49                              | PAGALBINĖ PATALPA   | 20,27      |
| 1-50                              | POILSIO PATALPA - VIRTUVĖLĖ   | 17,08      |
| Viso:                             |   | 340.910000 |
| BENDRAS PLOTAS (VISŲ KORPUSŲ):    |   | 794.9900   |
| SUTARTINIAI ŽENKLAI               |   |            |
| ŽYM.                              | PAVADINIMAS   |            |
|                                   | PROJEKTUOJAMA   |            |
|                                   | ARDOMA   |            |
|                                   | SUREMONTUOTI KORPUSAI   |            |
|                                   | MŪRIJAMA   |            |
|                                   | PROJEKTUOJAMA G/K PERTVARA   |            |
|                                   | IRENGIAMAS APŠILTINIMO SLUOKSNIS, t=110mm   |            |
|                                   | PASTABA: įrengimo mazgas nurodomas projekto SK dalyje                                                                                        |            |
|                                   | IRENGIAMAI TRAPAI   |            |
|                                   | IRENGIAMAI NAUJI SANITARINIAI IRENGINIAI   |            |
| ŽYM.                              | PAVADINIMAS   |            |
|                                   | ARDOMOS IR APŠILTINAMOS GRINDYS. PROJEKTUOJAMA NAUJA LIEJAMO BETONO DEKORATYVINĖ 'TERAZZO' GRINDŲ DANGA.                                     |            |
|                                   | PROJEKTUOJAMA NAUJA LIEJAMO BETONO DEKORATYVINĖ 'TERAZZO' GRINDŲ DANGA                                                                       |            |
|                                   | ESAMOS 'TERAZZO' GRINDŲ DANGOS REMONTAS   |            |
|                                   | AKMENS MASĖS PLYTELĖS SANITARINIJOSE MAZGUOSE                                                                                                |            |
|                                   | ARDOMA ESAMA MEDINIŲ LENTŲ GRINDŲ DANGA, SUSIDĖVĖJĘ PAGRINDO MEDINIAI ELEMENTAI PAKEIČIAMAI. NAUJA HOMOGENINIŲ PVC GRINDŲ DANGA (SEGMENTINĖ) |            |
|                                   | NAUJA HOMOGENINIŲ PVC GRINDŲ DANGA (SEGMENTINĖ)                                                                                              |            |
|                                   | IRENGIAMAI PASLĖPTI EL. LIZDAI GRINDYSE   |            |
|                                   | IRENGIAMAS GRINDINIS JUOSTINIS LED APŠVIETIMAS                                                                                               |            |

**PASTABA:**

- Tvarkomieji statybos darbai nurodomi projekte nepakenks pastato vertingosioms savybėms, jie atitinka kultūros vertybių apsaugos tikslus - saugoti viešajam pažinimui ir naudojimui. Pastato tūris, architektūrinė fasadų išraiška, po atliktų darbų neprarast savo architektūrinių elementų, stilistikos bruožų;
- Visus matmenis ir altitudes būtina tikslinti vietoje.

|   |                                                                                          |                                                                                   |
|---|------------------------------------------------------------------------------------------|-----------------------------------------------------------------------------------|
| O   | 2021-06                                                                                  | Statybos leidimui, konkursui                                                      |
| Laida   | Išleidimo data                                                                           | Laidos statusas. Keitimo priežastis (jei taikoma)                                 |
| KVAL. PAT. DOK. NR.   | A1363 KPD 0718                                                                           | Ulonų g. 5, Vilnius LT-08240 Telefonas: +370 676 51299 El. paštas: info@maspro.lt |
| PV/PDV   | K. Bakanauškas                                                                           | 2024-06                                                                           |
| Arch.   | R. Piečytė-Kinkevičienė                                                                  | 2021-06                                                                           |
| Arch.   | S. Šašlauskaitė                                                                          | 2021-06                                                                           |
| KALBOS TRUMP. LT   | STATYTOJAS IR (ARBA) UŽSAKOVAS Vilniaus apskrities Adomo Mickevičiaus viešoji biblioteka |                                                                                   |
| PROJEKTO PAVADINIMAS: Kultūros paskirties statinių (unikalus nr. 1094-0387-7010, unikalus nr. 1094-0387-7022, unikalus nr. 1094-0387-7052) Trakų g. 10, Vilniuje, kapitalinio remonto projektas. |                                                                                          |                                                                                   |
| STATINIO NR. IR PAVADINIMAS, DOKUMENTO PAVADINIMAS   |                                                                                          | Lapai                                                                             |
| Antro aukšto planas (A korpusas) M 1:100 GRINDŲ DANGŲ PLANAS   |                                                                                          | 0                                                                                 |
| DOKUMENTO ŽYMUO: 21.537765(1)-TP-SA-B-20   |                                                                                          | Lapas Lapų                                                                        |
|   |                                                                                          | 1 1                                                                               |



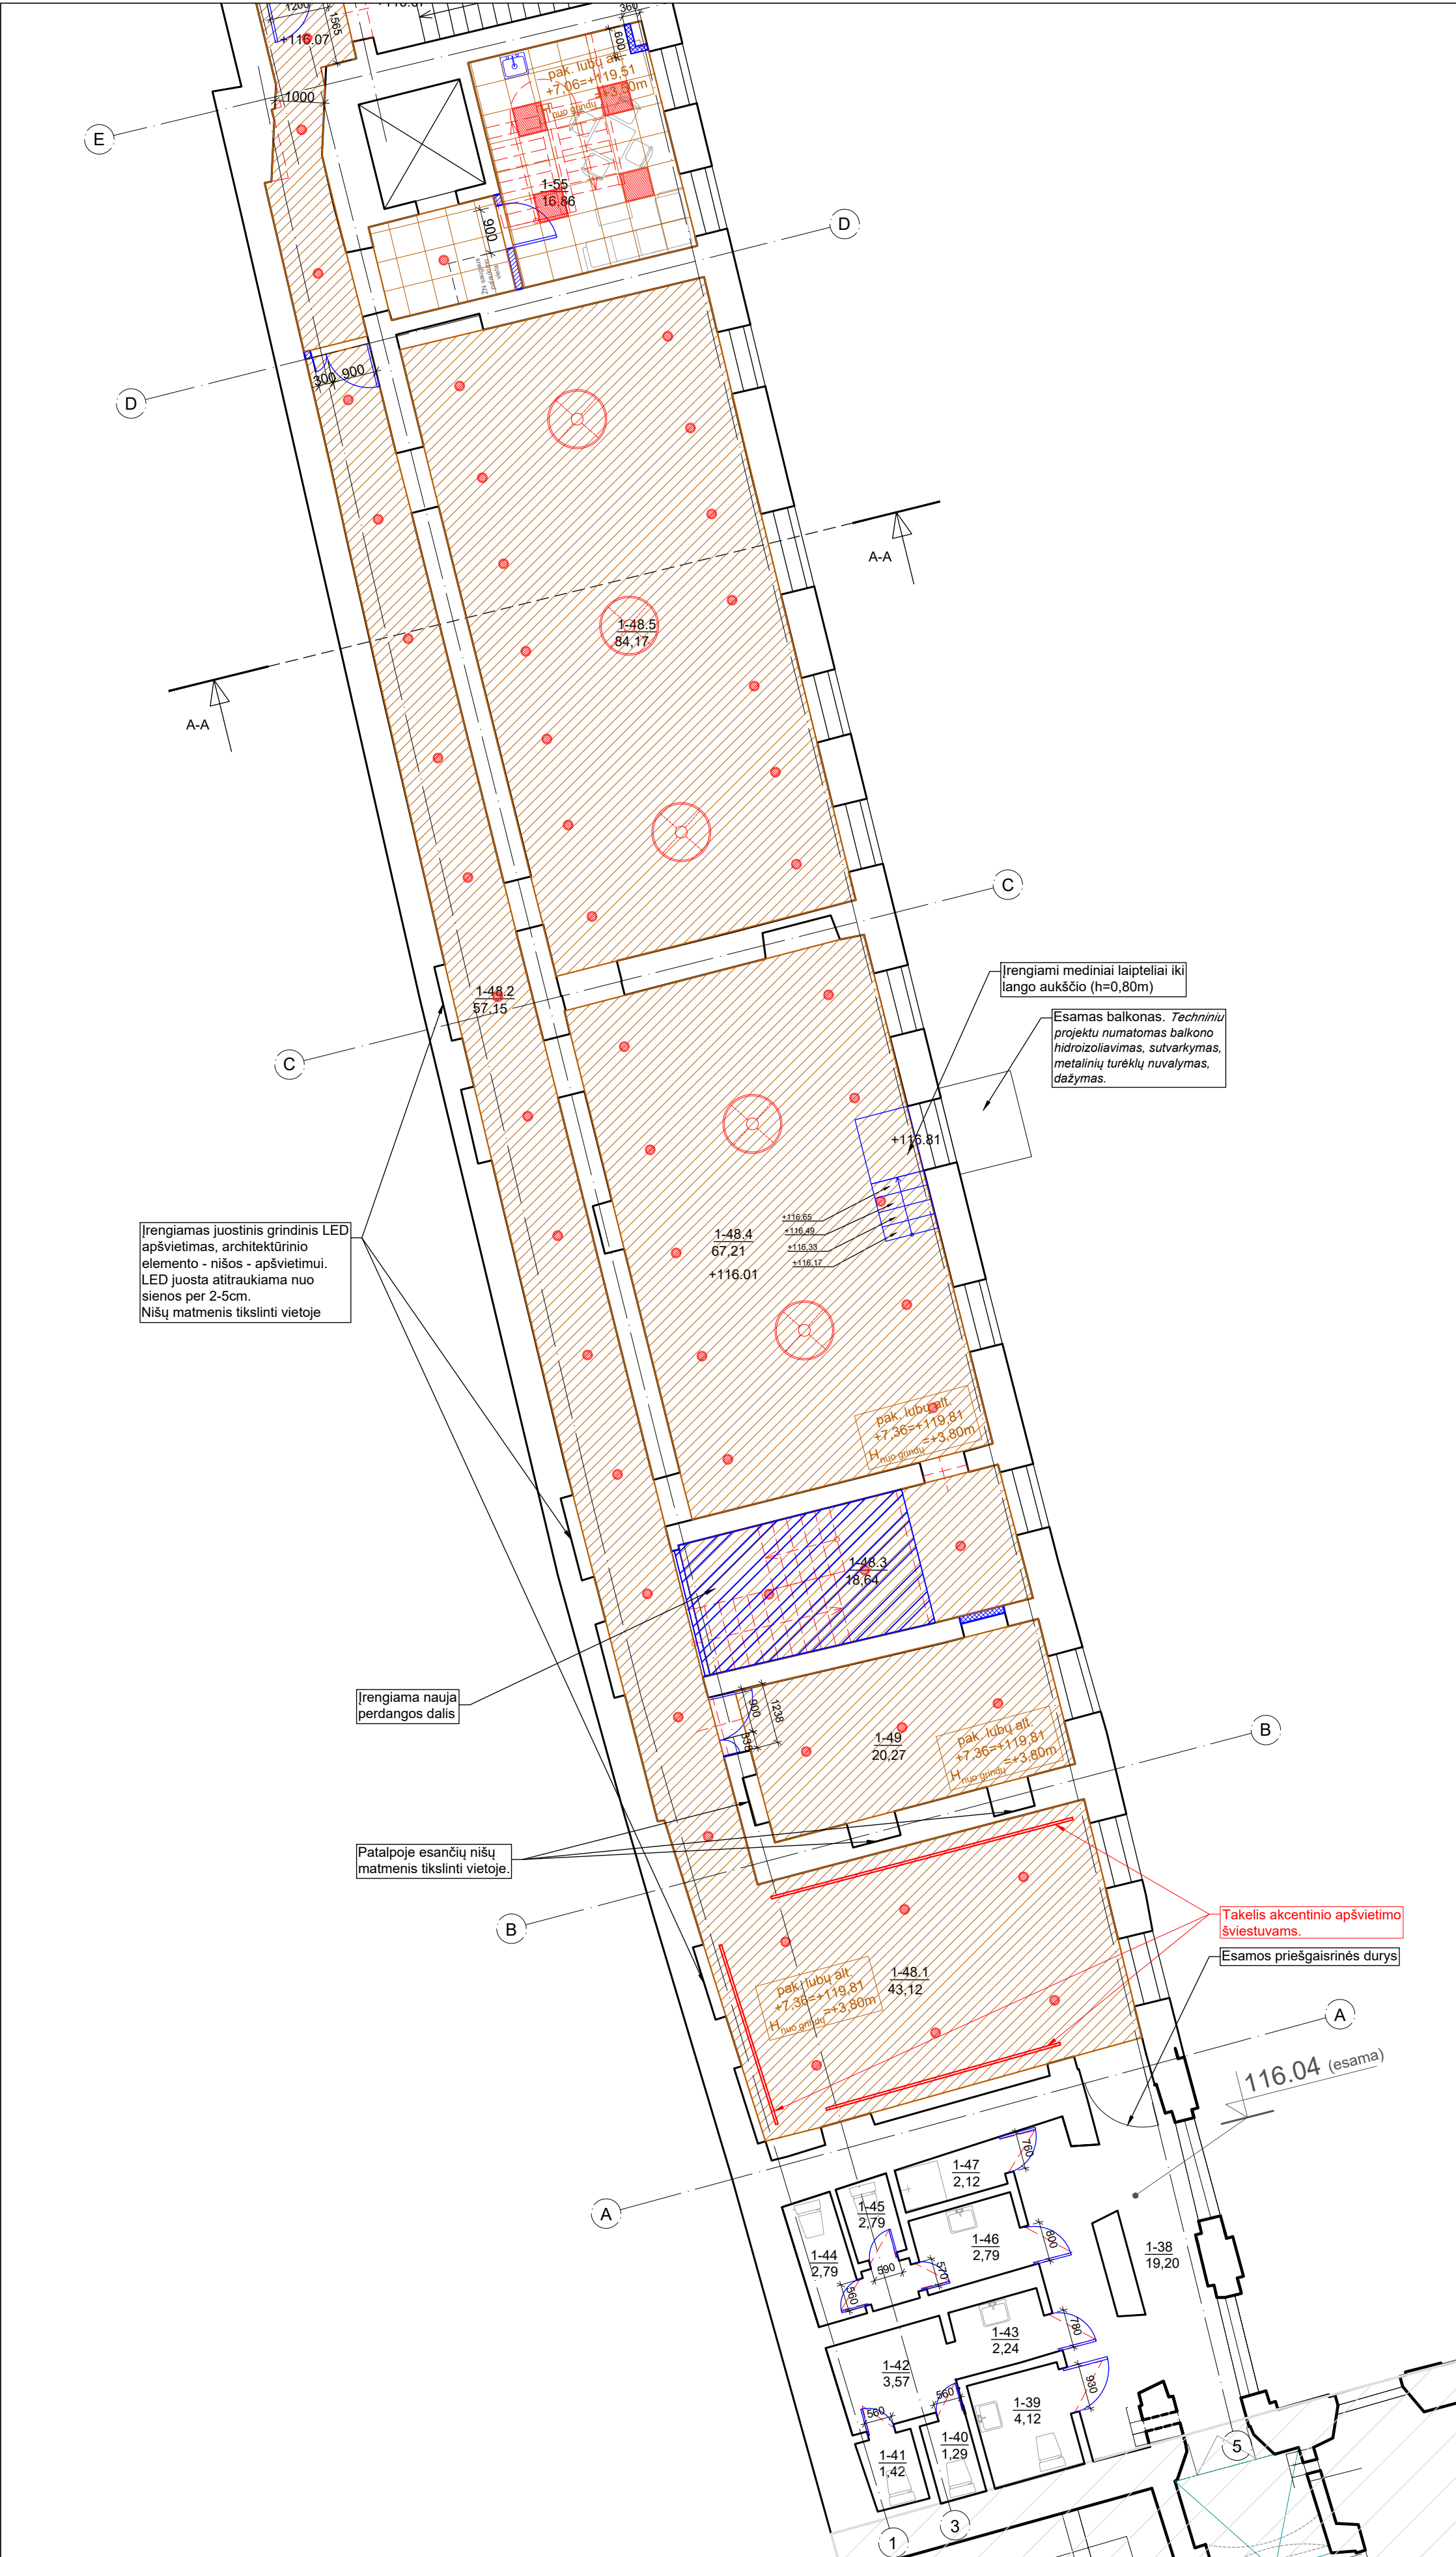


| ANTRO AUKŠTO PATALPŲ EKSPLIKACIJA |   |            |
|-----------------------------------|---|------------|
| NR.                               | PAVADINIMAS                                                                                                 | PLOTAS     |
| A KORPUSAS                        |   |            |
| 1-38                              | KORIDORIUS                                                                                                  | 19,20      |
| 1-39                              | TUALETAS   | 4,12       |
| 1-40                              | TUALETAS   | 1,29       |
| 1-41                              | TUALETAS   | 1,42       |
| 1-42                              | KORIDORIUS                                                                                                  | 3,57       |
| 1-43                              | KORIDORIUS                                                                                                  | 2,24       |
| 1-44                              | TUALETAS   | 2,79       |
| 1-45                              | TUALETAS   | 2,79       |
| 1-46                              | PRAUSYKLA                                                                                                   | 2,79       |
| 1-47                              | SANITARINIS MAZGAS                                                                                          | 2,12       |
| 1-48.1                            | EKSPOZICIJOS ERDVĖS ZONA                                                                                    | 43,12      |
| 1-48.2                            | KORIDORIAUS ZONA                                                                                            | 49,81      |
| 1-48.3                            | EKSPOZICIJOS ERDVĖS ZONA                                                                                    | 18,64      |
| 1-48.4                            | SKAITYKLOS ZONA                                                                                             | 67,18      |
| 1-48.5                            | SKAITYKLOS ZONA                                                                                             | 82,48      |
| SKAITYKLA:                        |   | 261.2300   |
| 1-49                              | PAGALBINĖ PATALPA                                                                                           | 20,27      |
| 1-50                              | POILSIO PATALPA - VIRTUVĖLĖ                                                                                 | 17,08      |
| Viso:                             |   | 340.910000 |
| BENDRAS PLOTAS (VISŲ KORPUSŲ):    |   | 794.9900   |
| SUTARTINIAI ŽENKLAI               |   |            |
| ŽYM.                              | PAVADINIMAS                                                                                                 |            |
|                                   | PROJEKTUOJAMA                                                                                               |            |
|                                   | ARDOMA   |            |
|                                   | SUREMONTUOTI KORPUSAI                                                                                       |            |
|                                   | MŪRIJAMA   |            |
|                                   | PROJEKTUOJAMA G/K PERTVARA                                                                                  |            |
|                                   | IRENGIAMAS APŠILTINIMO SLUOKSNIS, t=110mm                                                                   |            |
|                                   | PASTABA: įrengimo mazgas nurodomas projekto SK dalyje                                                       |            |
|                                   | IRENGIAMAI TRAPAI                                                                                           |            |
|                                   | IRENGIAMAI NAUJI SANITARINIAI IRENGINIAI                                                                    |            |
| ŽYM.                              | PAVADINIMAS                                                                                                 |            |
|                                   | NAUJAI PROJEKTUOJAMOS G/K SEGMENTINĖS PAKABINAMOS LUBOS (600X600MM, PASLĖPTOS KONSTRUKCIJOS)                |            |
|                                   | NAUJAI PROJEKTUOJAMOS G/K PLOKŠČIŲ PAKABINAMOS LUBOS                                                        |            |
|                                   | NUMATOMAS LUBŲ IR PROJEKTUOJAMŲ KONSTRUKCIJŲ TINKAVIMAS, PERDAŽYMAS/DAŽYMAS.                                |            |
|                                   | PROJEKTUOJAMI I PAKABINAMŲ LUBŲ KONSTRUKCIJĄ ĮLEIDŽIAMIAI ANT GB LUBŲ KONSTRUKCIJOS KABINAMI LED ŠVIESTUVAI |            |
|                                   | PROJEKTUOJAMI I PAKABINAMŲ LUBŲ KONSTRUKCIJĄ ĮLEIDŽIAMIAI SEGMENTINIAI LED ŠVIESTUVAI (600X600MM)           |            |
|                                   | PROJEKTUOJAMI ANT TROSELIŲ PAKABINAMI JUOSTINIAI LED ŠVIESTUVAI (1000MM)                                    |            |

PASTABA:

- Tvarkomieji statybos darbai nurodomi projekte nepakenks pastato vertingosioms savybėms, jie atitinka kultūros vertybių apsaugos tikslus - saugoti viešajam pažinimui ir naudojimui. Pastato tūris, architektūrinė fasadų išraiška, po atliktų darbų nepraras savo architektūrinių elementų, stilistikos bruožų;
- Visus matmenis ir altitudes būtina tikslinti vietoje.

|                     |                                                                                             |                                                   |                                                                                            |   |               |
|---------------------|---------------------------------------------------------------------------------------------|---------------------------------------------------|--------------------------------------------------------------------------------------------|---|---------------|
| O                   | 2021-06                                                                                     | Statybos leidimui, konkursui                      |                                                                                            |   |               |
| Laida               | Išleidimo data                                                                              | Laidos statusas. Keitimo priežastis (jei taikoma) |                                                                                            |   |               |
| KVAL. PAT. DOK. NR. | <div>MASPRO</div>                                                                           |                                                   | Ulonų g. 5, Vilnius<br>LT-08240<br>Telefonas: +370 676 51299<br>El. paštas: info@maspro.lt | PROJEKTO PAVADINIMAS:<br>Kultūros paskirties statinių (unikalus nr. 1094-0387-7010, unikalus nr. 1094-0387-7022, unikalus nr. 1094-0387-7052) Trakų g. 10, Vilniuje, kapitalinio remonto projektas. |               |
| A1363<br>KPD 0718   | PV/PDV                                                                                      | K. Bakanauskas                                    | 2021-06                                                                                    | STATINIO NR. IR PAVADINIMAS, DOKUMENTO PAVADINIMAS   | Lapai         |
|                     | Arch.                                                                                       | R. Piečytė-Kinkevičienė                           | 2021-06                                                                                    | Antro aukšto planas (A korpusas) M 1:100<br>LUBŲ DANGŲ PLANAS   | 0             |
|                     | Arch.                                                                                       | S. Šašlauskaitė                                   | 2021-06                                                                                    |   |               |
| KALBOS TRUMP. LT    | STATYTOJAS IR (ARBA) UŽSAKOVAS<br>Vilniaus apskrities Adomo Mickevičiaus viešoji biblioteka |                                                   |                                                                                            | DOKUMENTO ŽYMUO:<br>21.537765(1)-TP-SA-B-21   | Lapas<br>Lapų |
|                     |                                                                                             |                                                   |                                                                                            |   | 1<br>1        |



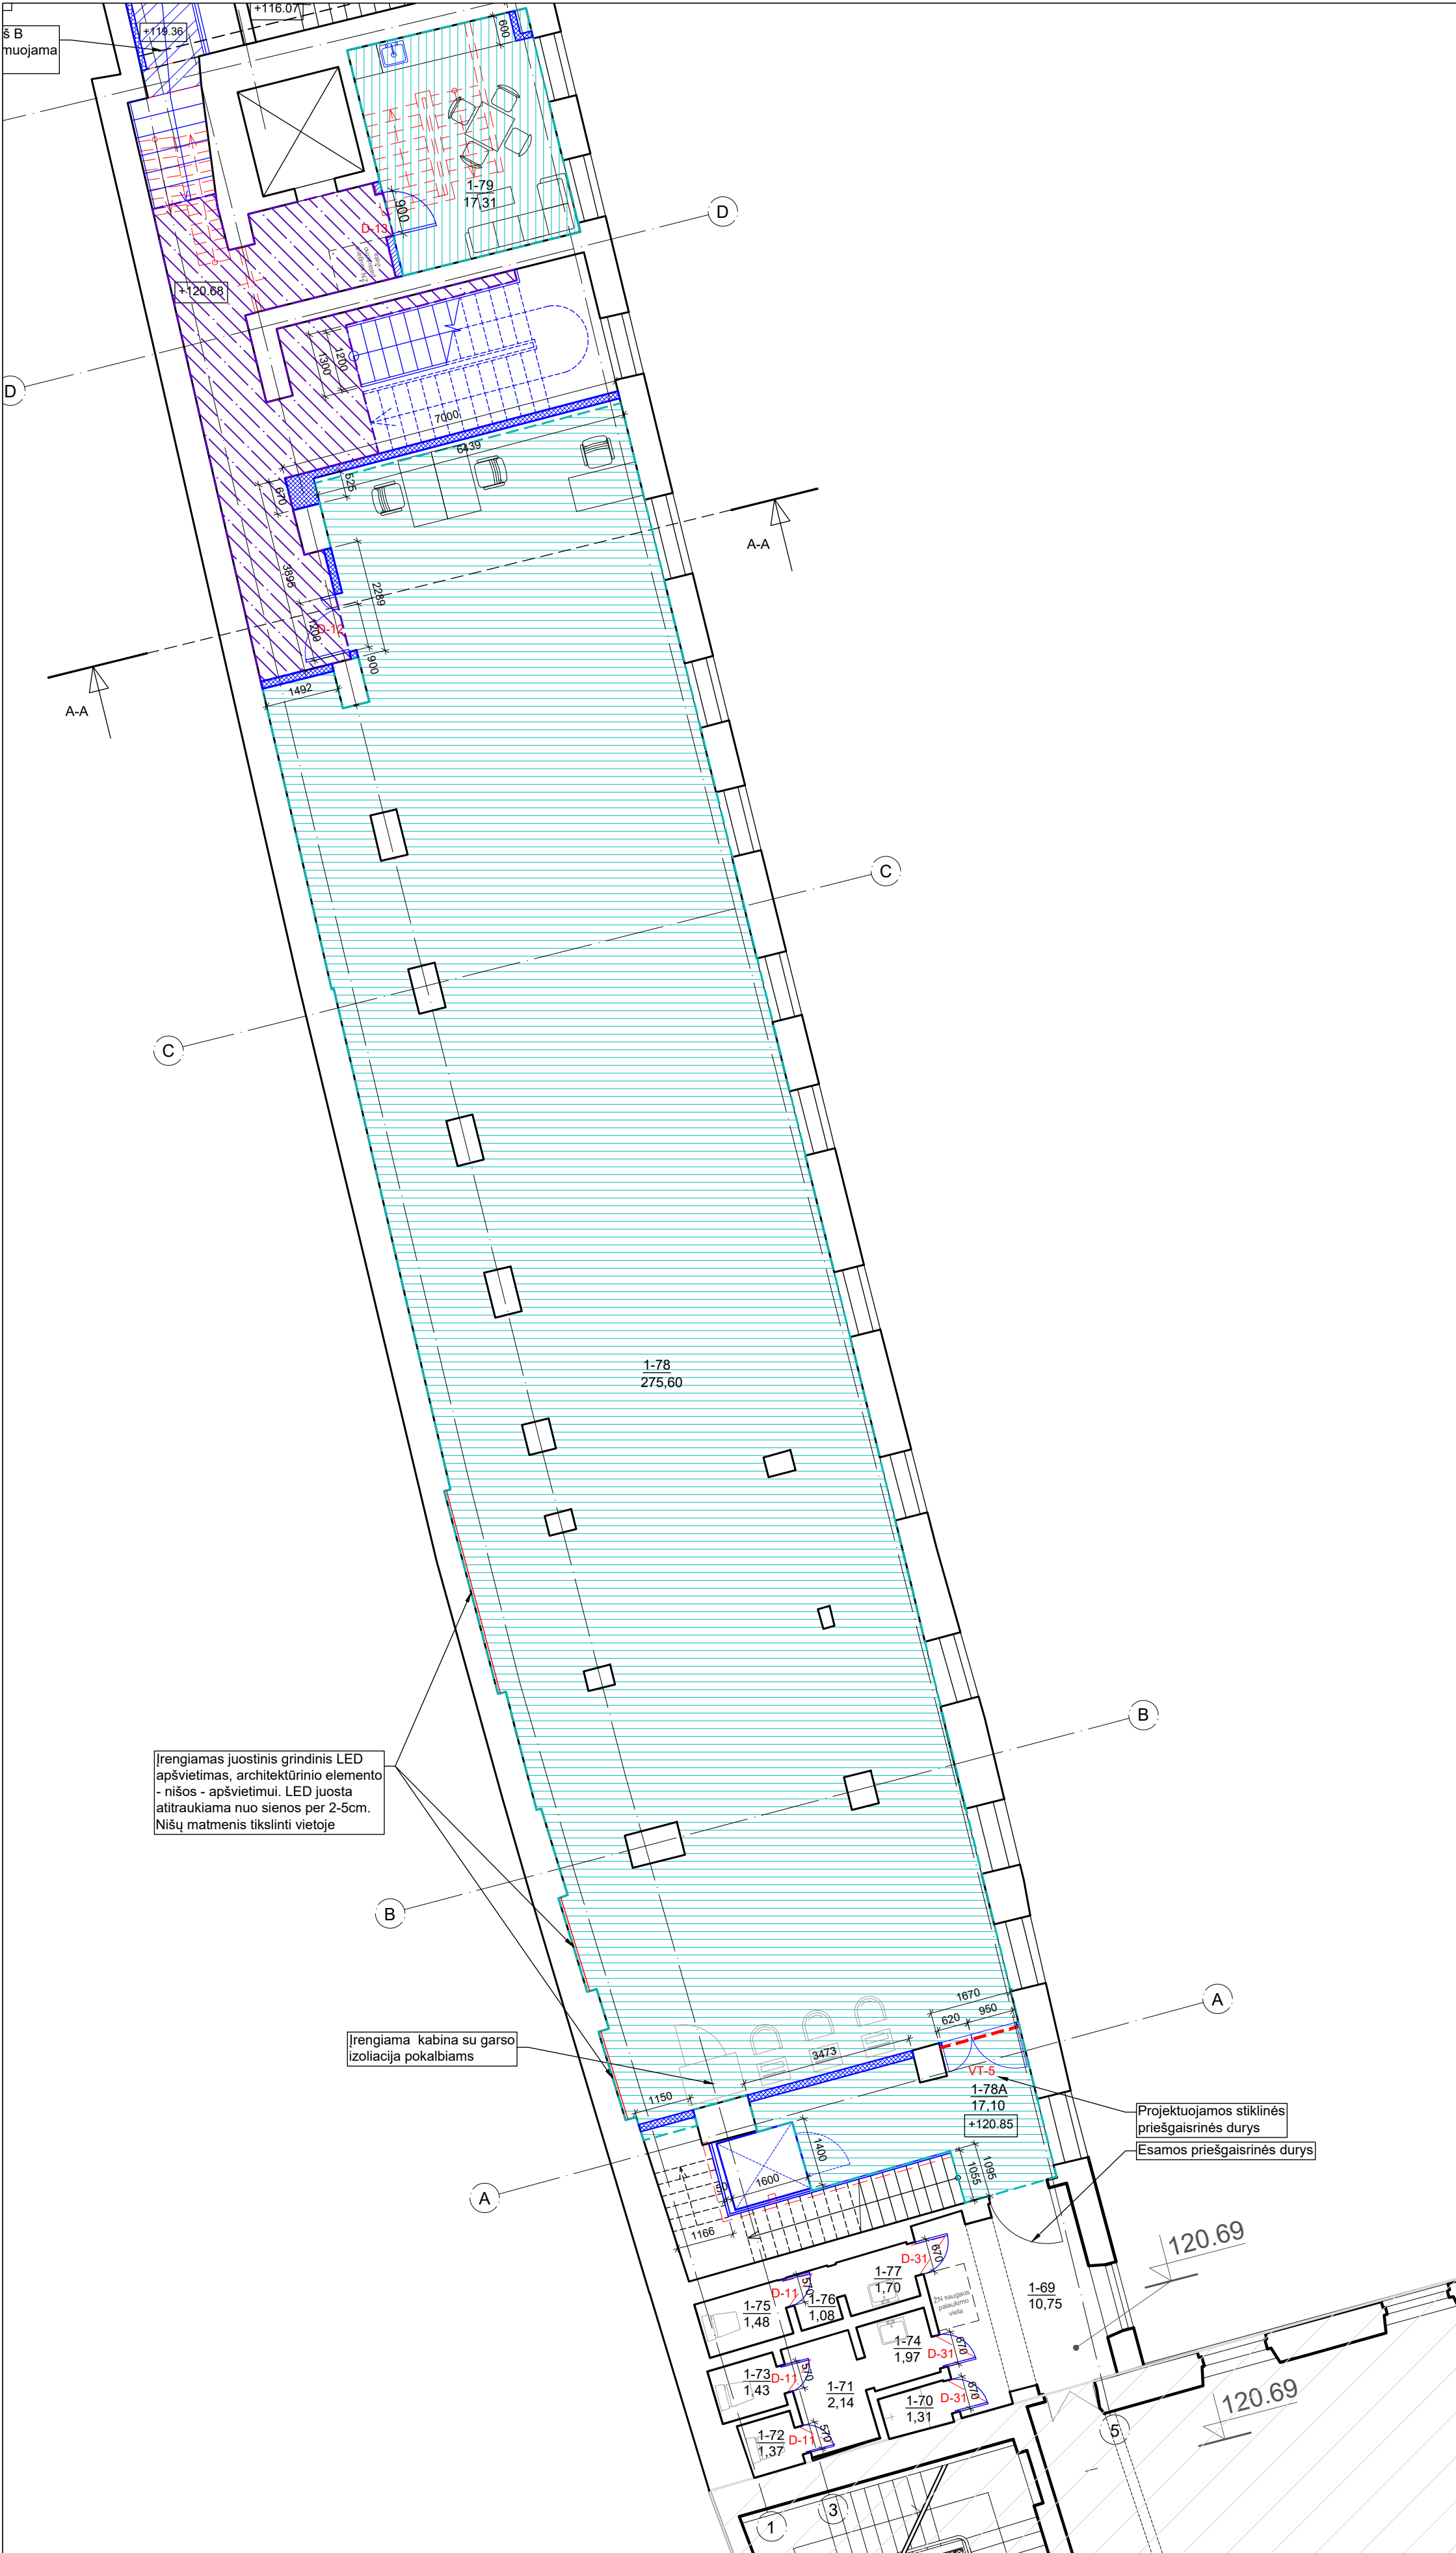

| TREČIO AUKŠTO PATALPŲ EKSPLIKACIJA |   |          |
|------------------------------------|---|----------|
| NR.                                | PAVADINIMAS                                                                                        | PLOTAS   |
| A KORPUSAS                         |   |          |
| 1-69                               | KORIDORIUS                                                                                         | 28,74    |
| 1-70                               | SANITARINIS MAZGAS                                                                                 | 1,31     |
| 1-71                               | KORIDORIUS                                                                                         | 2,14     |
| 1-72                               | TUALETAS                                                                                           | 1,37     |
| 1-73                               | TUALETAS                                                                                           | 1,43     |
| 1-74                               | PRAUSYKLA                                                                                          | 1,97     |
| 1-75                               | TUALETAS                                                                                           | 1,48     |
| 1-76                               | KORIDORIUS                                                                                         | 1,08     |
| 1-77                               | PRAUSYKLA                                                                                          | 1,70     |
| 1-78                               | ATVIRI FONDAI                                                                                      | 275,60   |
| 1-78A                              | KORIDORIUS                                                                                         | 17,10    |
| 1-79                               | POILSIO PATALPA                                                                                    | 17,31    |
|                                    | VISO:                                                                                              | 351,2300 |
|                                    | BENDRAS PLOTAS (VISŲ KORPUSŲ):                                                                     | 674,9100 |
| SUTARTINIAI ŽENKLAI                |   |          |
| ŽYM.                               | PAVADINIMAS                                                                                        |          |
|                                    | PROJEKTUOJAMA                                                                                      |          |
|                                    | ARDOMA                                                                                             |          |
|                                    | SUREMONTUOTI KORPUSAI                                                                              |          |
|                                    | MŪRIJAMA                                                                                           |          |
|                                    | PROJEKTUOJAMA G/K PERTVARA                                                                         |          |
|                                    | IRENGIAMAS APŠILTINIMO SLUOKSNIS, t=110mm<br>PASTABA: įrengimo mazgas nurodomas projekto SK dalyje |          |
|                                    | IRENGIAMAI TRAPAI                                                                                  |          |
|                                    | IRENGIAMAI NAUJI SANITARINIAI IRENGINIAI                                                           |          |
| SUTARTINIAI ŽENKLAI                |   |          |
| ŽYM.                               | PAVADINIMAS                                                                                        |          |
|                                    | PROJEKTUOJAMA NAUJA LIEJAMO BETONO DEKORATYVINĖ 'TERAZZO' GRINDŲ DANGA                             |          |
|                                    | ESAMOS 'TERAZZO' GRINDŲ DANGOS REMONTAS                                                            |          |
|                                    | AKMENS MASĖS PLYTELĖS SANITARINIUIOSE MAZGUOSE                                                     |          |
|                                    | ARDOMA ESAMA MEDINIŲ LENTŲ GRINDŲ DANGA, SUSIDĖVĖJĘ                                                |          |
|                                    | PAGRINDO MEDINIAI ELEMENTAI PAKEIČIAMAI. NAUJA                                                     |          |
|                                    | HOMOGENINIŲ PVC GRINDŲ DANGA (SEGMENTINĖ)                                                          |          |
|                                    | NAUJA HOMOGENINIŲ PVC GRINDŲ DANGA (SEGMENTINĖ)                                                    |          |

**PASTABA:**


1. Tvarkomieji statybos darbai nurodomi projekte nepakenks pastato vertingosioms savybėms, jie atitinka kultūros vertybių apsaugos tikslus - saugoti viešajam pažinimui ir naudojimui. Pastato tūris, architektūrinė fasadų išraiška, po atliktų darbų neprarastų savo architektūrinių elementų, stilistikos bruožų.
2. Visus matmenis ir altitudes būtina tikslinti vietoje.

|   |                                                                                          |                                                    |
|---|------------------------------------------------------------------------------------------|----------------------------------------------------|
| O   | 2021-06                                                                                  | Statybos leidimui, konkursui                       |
| Laida   | Išleidimo data                                                                           | Laidos statusas. Keitimo priežastis (jei taikoma)  |
| KVAL. PAT. DOK. NR.   | Ulonų g. 5, Vilnius LT-08240 Telefonas: +370 676 51299 El. paštas: info@maspro.lt        |                                                    |
| A1363 KPD 0718   | PV/PDV                                                                                   | K. Bakanauskas 2021-06                             |
|   | Arch.                                                                                    | R. Piečytė-Kinkevičienė 2021-06                    |
|   | Arch.                                                                                    | S. Šašlauskaitė 2021-06                            |
| KALBOS TRUMP. LT   | STATYTOJAS IR (ARBA) UŽSAKOVAS Vilniaus apskrities Adomo Mickevičiaus viešoji biblioteka |                                                    |
| PROJEKTO PAVADINIMAS: Kultūros paskirties statinių (unikalus nr. 1094-0387-7010, unikalus nr. 1094-0387-7022, unikalus nr. 1094-0387-7052) Trakų g. 10, Vilniuje, kapitalinio remonto projektas. |                                                                                          | STATINIO NR. IR PAVADINIMAS, DOKUMENTO PAVADINIMAS |
| Trečio aukšto planas (A korpusas) M 1:100 GRINDŲ DANGŲ PLANAS   |                                                                                          | Lapai                                              |
| DOKUMENTO ŽYMUO: 21.537765(1)-TP-SA-B-22   |                                                                                          | 0                                                  |
|   |                                                                                          | Lapas                                              |
|   |                                                                                          | 1                                                  |
|   |                                                                                          | Lapai                                              |
|   |                                                                                          | 1                                                  |







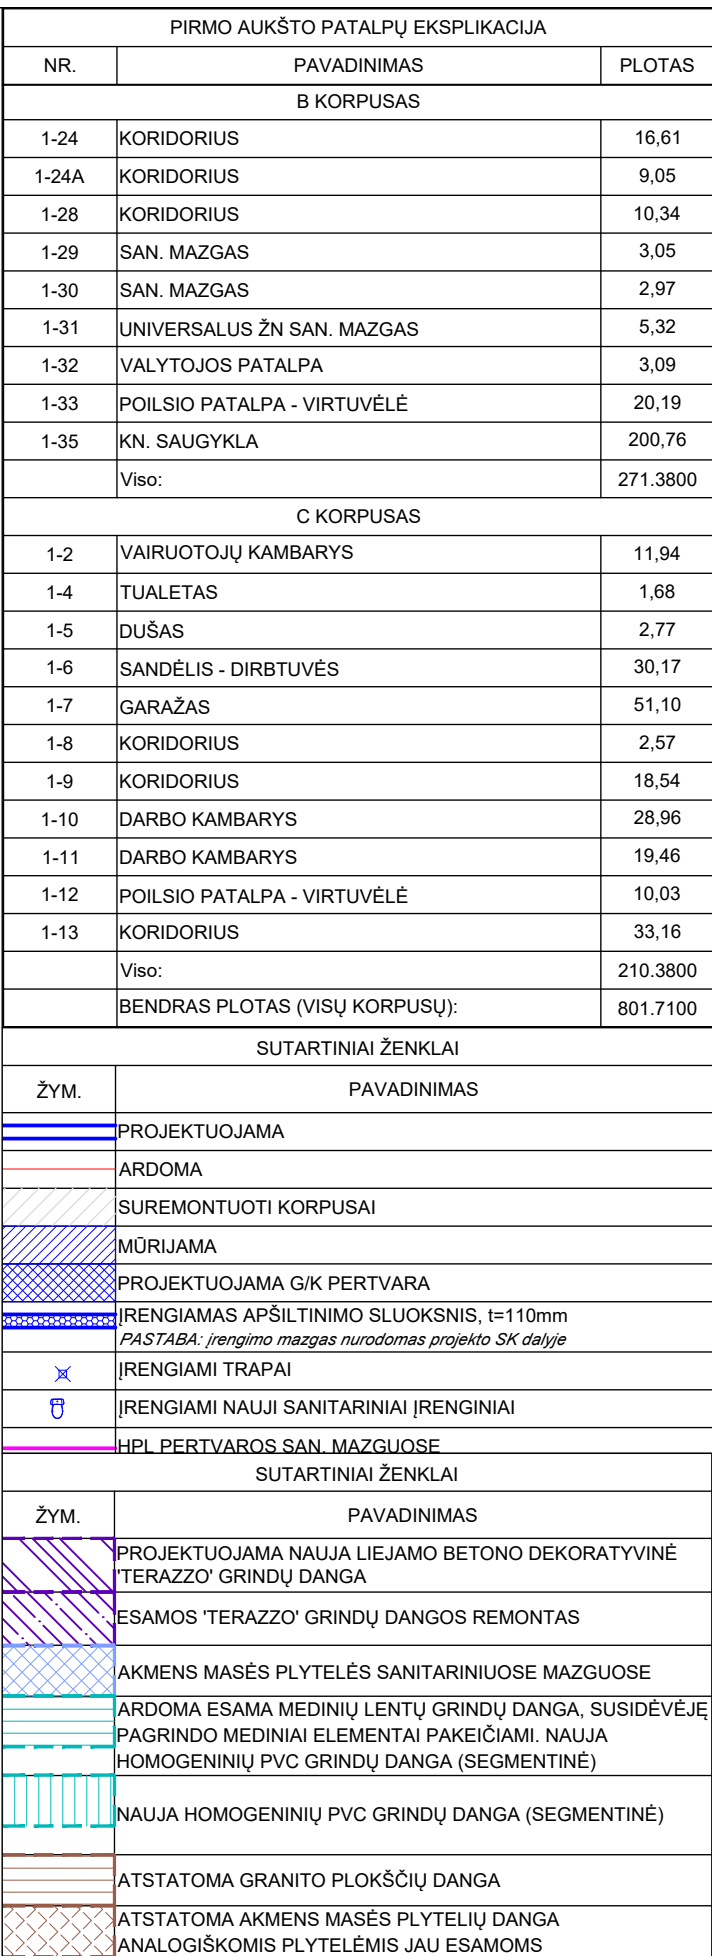


1. Tvarkojimeji statybos darbai nurodomi projekte nepakenks pastato vertingosioms savybėms, jie atitinka kultūros vertybių apsaugos tikslus - saugoti viešajam pažinimui ir naudojimui. Pastato tūris, architektūrinės fasadų išraiška, po atliktų darbų neprasavo architektūrinii elementu, stilistikos bruožų;
2. Visus matmenis ir altitudes būtina tikslinti vietoje.

|                     |                                                           |   |   |                                                    |  |       |
|---------------------|-----------------------------------------------------------|---|---|----------------------------------------------------|--|-------|
| O                   | 2021-06                                                   | Statybos leidimų, konkursų   |   |                                                    |  |       |
| Laida               | Išleidimo data                                            | Laidos statusas. Keitimo priežastis (jei taikoma)   |   |                                                    |  |       |
| KVAL. PAT. DOK. NR. | 4163 KPD.0718                                             | <p>Ulojū g. 5, Vilnius<br/>LT-08240<br/>Telefonas: +370 675 51299<br/>El. paštas: info@maspro.lt</p>  | <p>PROJEKTO PAVADINIMAS:<br/>Kultūros apskrities statinių (unikalus nr. 1094-0387-7010, unikalus nr. 1094-0387-7022, unikalus nr. 1094-0387-7052) Trakų g. 10, Vilniuje, kapitalinio remonto projektas.</p> |                                                    |  |       |
| Pv/PDV              | K. Bakanas                                                |   | 2021-06   | STATINIO NR. IR PAVADINIMAS, DOKUMENTO PAVADINIMAS |  | Lapai |
| Arch.               | R. Pileytė-Kinkienė                                       |   | 2021-06   | 1-o a. planas (B ir C korpusas) M 1:100            |  |       |
| Arch.               | S. Sasiauskaitė                                           |   | 2021-06   | GRINDŲ DANGŲ PLANAS                                |  |       |
| KALBOS TERT. LT     | STATYTŲJAS IR (ARBA) UŽSAKOVAS                            |   |   | DOKUMENTO ŽYMUO:                                   |  | Lapas |
|                     | Vilniaus apskrities Adomo Mickevičiaus viešoji biblioteka |   |   | 21.537765(1)-TP-SA-B-24                            |  | Lapų  |
|                     |                                                           |   |   |                                                    |  | 1 1   |








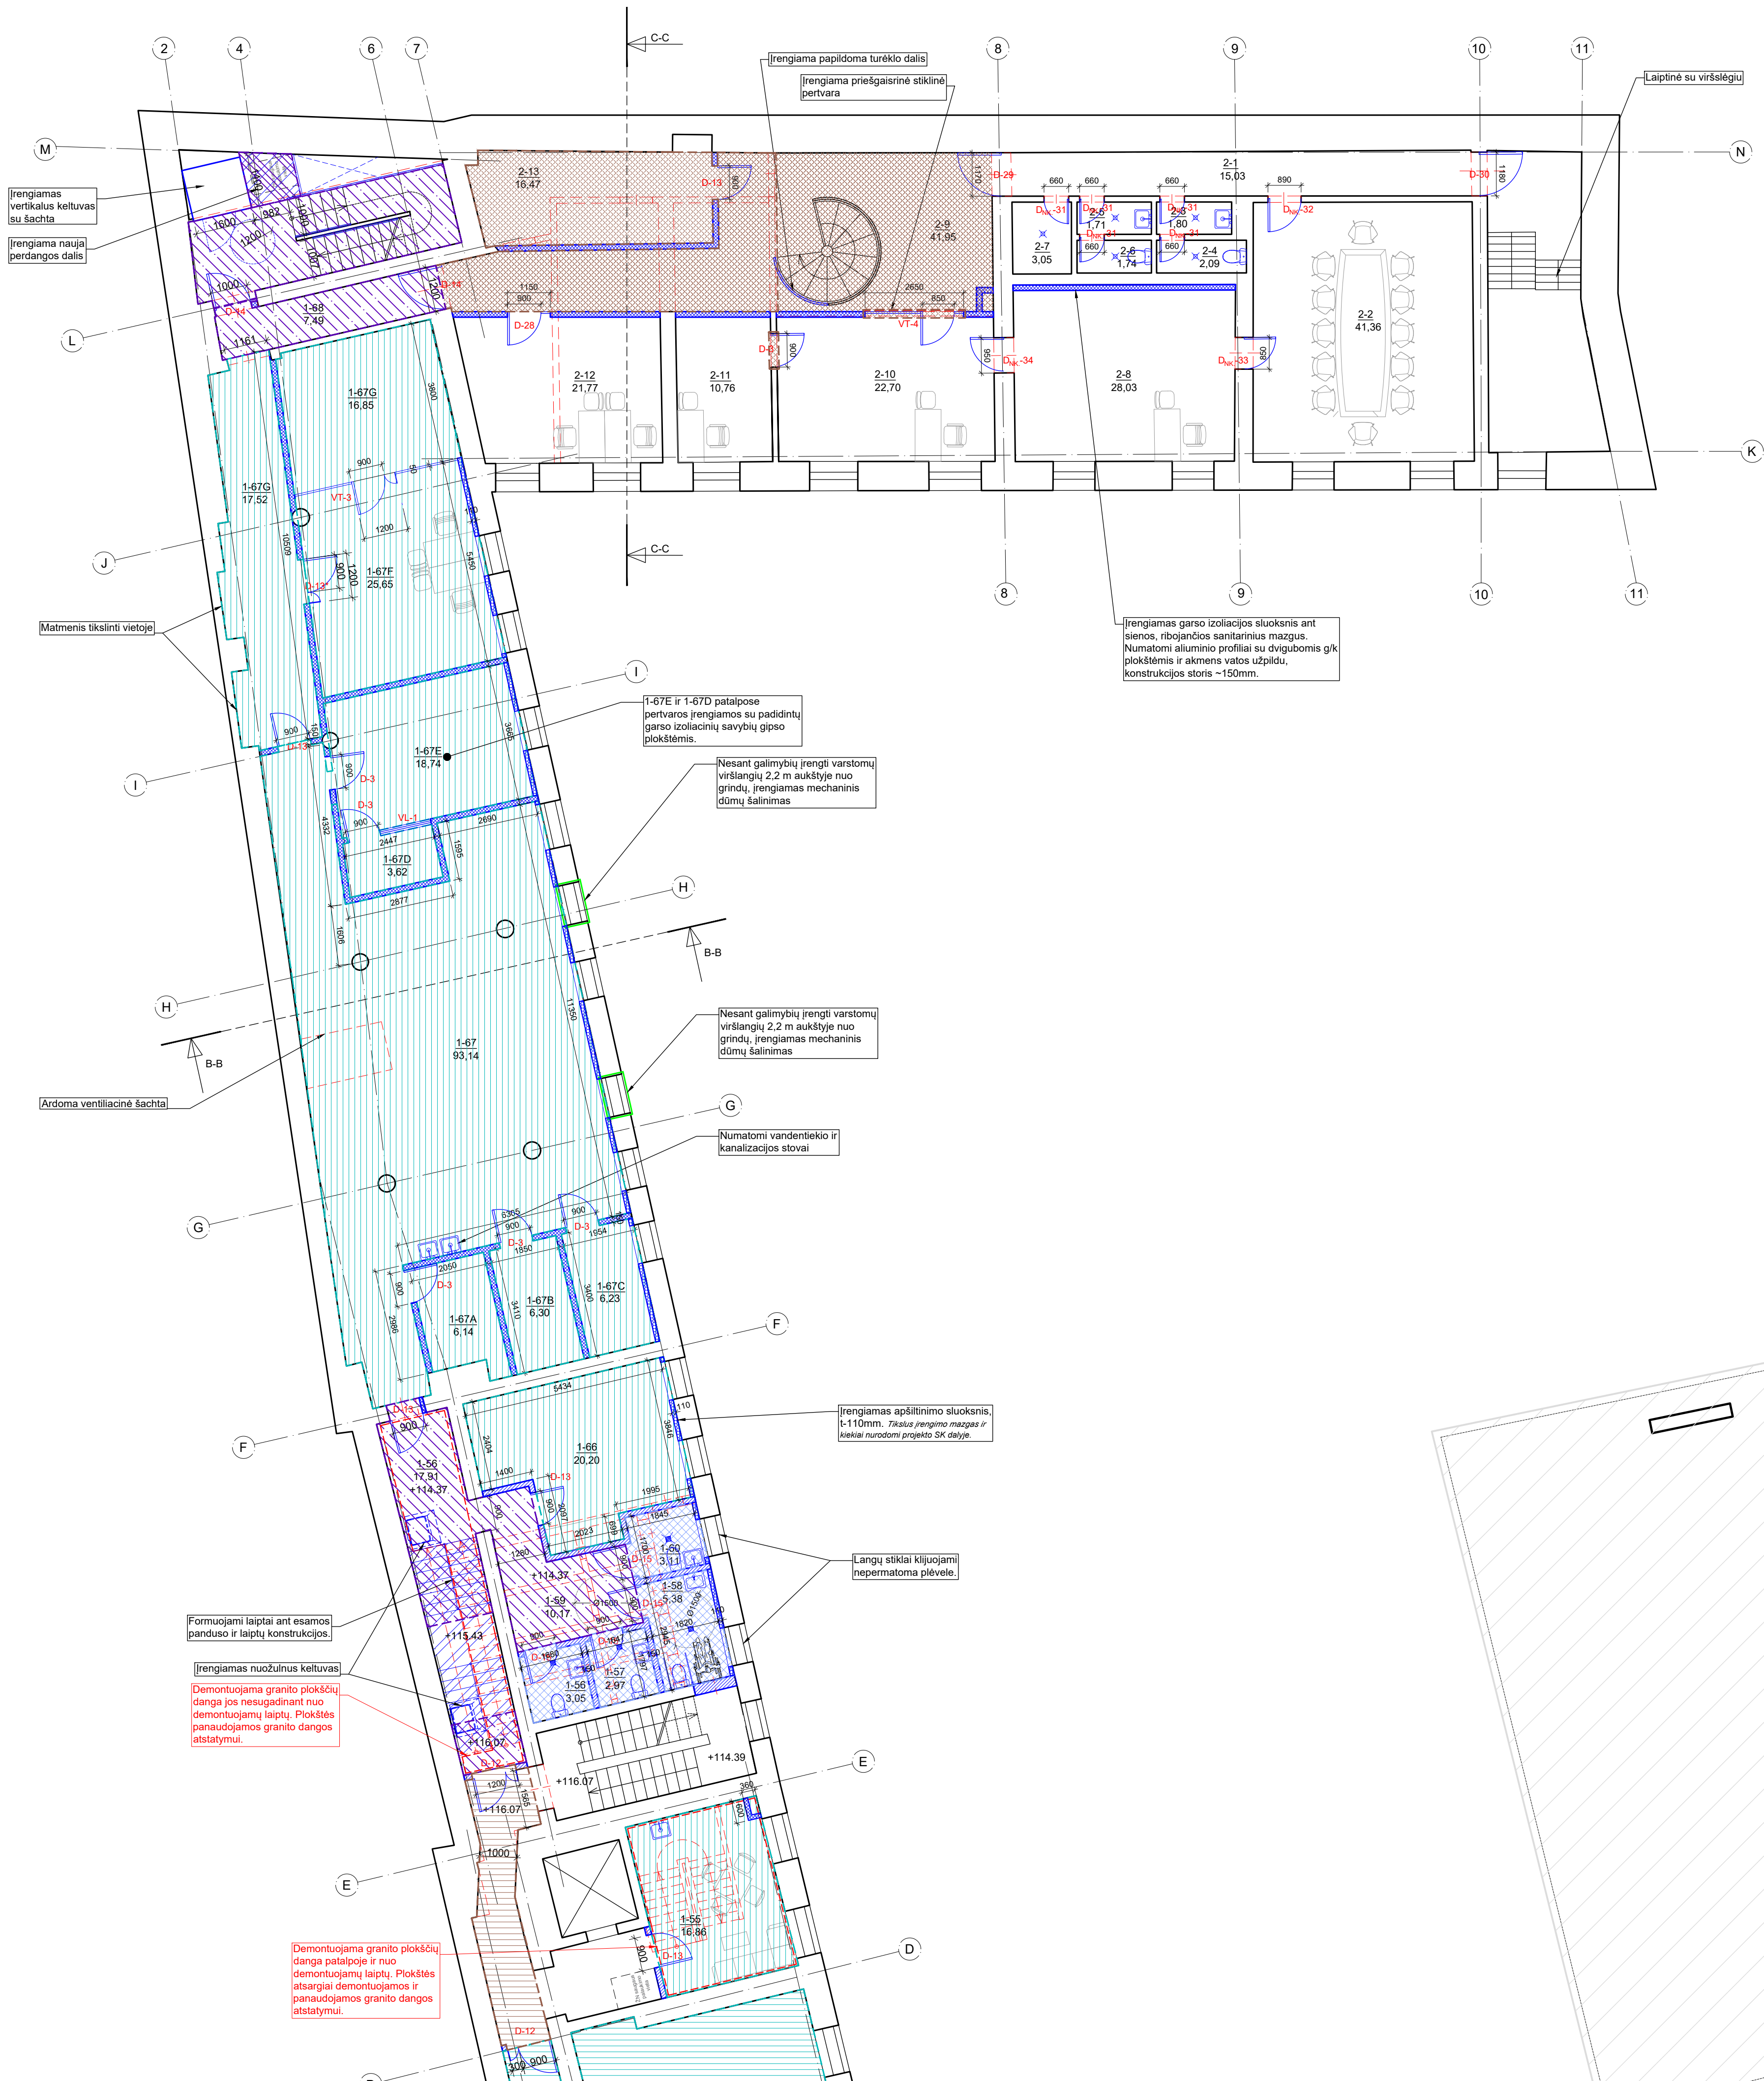

| PIRMO AUKŠTO PATALPŲ EKSPLIKACIJA   |   |   |          |
|---|---|---|----------|
| NR.   | PAVADINIMAS   |   | PLOTAS   |
| B KORPUSAS   |   |   |          |
| 1-55   | KABINETAS   |   | 16,86    |
| 1-56   | SAN. MAZGAS   |   | 3,05     |
| 1-57   | SAN. MAZGAS   |   | 2,97     |
| 1-58   | UNIVERSALUS ŽN SAN. MAZGAS   |   | 5,38     |
| 1-59   | KORIDORIUS   |   | 10,17    |
| 1-60   | VALYTOJOS PATALPA   |   | 3,11     |
| 1-66   | KABINETAS   |   | 20,20    |
| 1-67   | KŪRYBINĖS LABORATORIJOS   |   | 93,11    |
| 1-67A   | TRUMPALAIKIO DARBO PATALPA   |   | 6,14     |
| 1-67B   | TRUMPALAIKIO DARBO PATALPA   |   | 6,30     |
| 1-67C   | TRUMPALAIKIO DARBO PATALPA   |   | 6,23     |
| 1-67D   | STUDIJA   |   | 3,37     |
| 1-67E   | STUDIJA   |   | 18,74    |
| 1-67F   | SKAITMENINIMO CENTRAS   |   | 25,65    |
| 1-67G   | SKAITMENINIMO CENTRAS   |   | 16,85    |
| 1-68   | KORIDORIUS   |   | 7,49     |
|   | Viso:   |   | 245 6200 |
| C KORPUSAS   |   |   |          |
| 2-1   | KORIDORIUS   |   | 15,03    |
| 2-2   | PASITARIMŲ KAMBARYS   |   | 41,36    |
| 2-3   | PAGALBINĖ PATALPA   |   | 1,80     |
| 2-4   | TUALETAS   |   | 2,09     |
| 2-5   | PAGALBINĖ PATALPA   |   | 1,71     |
| 2-6   | TUALETAS   |   | 1,74     |
| 2-7   | VALYTOJOS PATALPA   |   | 3,05     |
| 2-8   | KABINETAS   |   | 28,03    |
| 2-9   | HOLAS   |   | 41,95    |
| 2-10   | KABINETAS   |   | 22,70    |
| 2-11   | KABINETAS   |   | 10,76    |
| 2-12   | BUHALTERIJA   |   | 21,77    |
| 2-13   | DOKUMENTŲ SAUGOJIMO PATALPA   |   | 16,47    |
|   | Viso:   |   | 208 4600 |
|   | BENDRAS PLOTAS (VISŲ KORPUSŲ):   |   | 794 9900 |
| SUTARTINIAI ŽENKLAI   |   |   |          |
| ŽYM.   | PAVADINIMAS   |   |          |
|   | PROJEKTUOJAMA   |   |          |
|   | ARDOMA   |   |          |
|   | SUREMONTUOTI KORPUSAI   |   |          |
|   | MŪRIAMA   |   |          |
|   | PROJEKTUOJAMA GK PERTVARA   |   |          |
|   | IRENGIAMAS APSILTINIMO SLUOKSNIS, t-110mm                                                                                                   |   |          |
|   | PASTABA: įrengimo mazgas nurodomas projekto SK dalyje                                                                                       |   |          |
|   | IRENGIAMAI TRAPAI   |   |          |
|   | IRENGIAMAI NAUJI SANITARINIAI ĮRENGINIAI   |   |          |
| SUTARTINIAI ŽENKLAI   |   |   |          |
| ŽYM.   | PAVADINIMAS   |   |          |
|   | PROJEKTUOJAMA NAUJA LIEJAMO BETONO DEKORATYVINĖ TERAZZO GRINDŲ DANGA                                                                        |   |          |
|   | ESAMOS TERAZZO GRINDŲ DANGOS REMONTAS   |   |          |
|   | AKMENS MASĖS PLYTELĖS SANITARINIJOSE MAZGUOSE                                                                                               |   |          |
|   | ARDOMA ESAMA MEDINIŲ LENTŲ GRINDŲ DANGA, SUSIDĖVĖJĘ PAGRINDO MEDINIAI ELEMENTAI PAKĖČIAMAI, NAUJA HOMOGENINIŲ PVC GRINDŲ DANGA (SEGMENTINĖ) |   |          |
|   | NAUJA HOMOGENINIŲ PVC GRINDŲ DANGA (SEGMENTINĖ)                                                                                             |   |          |
|   | ATSTATOMA GRANITO PLOKŠČIŲ DANGA   |   |          |
|   | ATSTATOMA AKMENS MASĖS PLYTELIŲ DANGA   |   |          |
|   | ANALOGIŠKOMIS PLYTELĖMIS JAU ESAMOMS   |   |          |
| PASTABA:   |   |   |          |
| 1. Tvarkomieji statybos darbai nurodomi projekte nepakenks pastato vertingosioms savybėms, jie atitinka kultūros vertybių apsaugos tikslus - saugoti viešajam pažinimui ir naudojimui. Pastato tūris, architektūrinė išvaizda, statybos, atliktų darbų neperaras savo architektūrinių elementų, stilistikos bruožų; |   |   |          |
| 2. Visus matmenis ir altitudes būtina tikslinti vietoje.   |   |   |          |
| O   |   |   |          |
| 2021-06   |   |   |          |
| Statybos leidimui, konkursui   |   |   |          |
| Laida   | Išleidimo data   | Laidos statusas. Keitimo priežastis (jei taikoma)   |          |
| KVAL. PAT. DOK. NR.   | Ulonų g. 5, Vilnius LT-06240 Telefonas: +370 676 61299 El. paštas: info@maspro.lt                                                           | PROJEKTO PAVADINIMAS: Kultūros pasikirties statinių (unikalus nr. 1094-0387-7010, unikalus nr. 1094-0387-7022, unikalus nr. 1094-0387-7052) Trakų g. 10, Vilniuje, kapitalinio remonto projektas. |          |
| A1383 KPD 07/18   | PV/PDV   | K. Bakanauskas   |          |
| Arch.   | 2021-06   | 2021-06   |          |
| Arch.   | 2021-06   | 2021-06   |          |
| KALBOS TRUMP.   | STATYTOJAS IR (ARBA) UŽSAKOVAS   | DOKUMENTO ŽYMUO:   |          |
| Vilniaus apskrities Adomo Mickevičiaus viešoji biblioteka   | 21.537765(1)-TP-SA-B-26   |   |          |
| Lapai   | Lapų   |   |          |
| 1   | 1   |   |          |



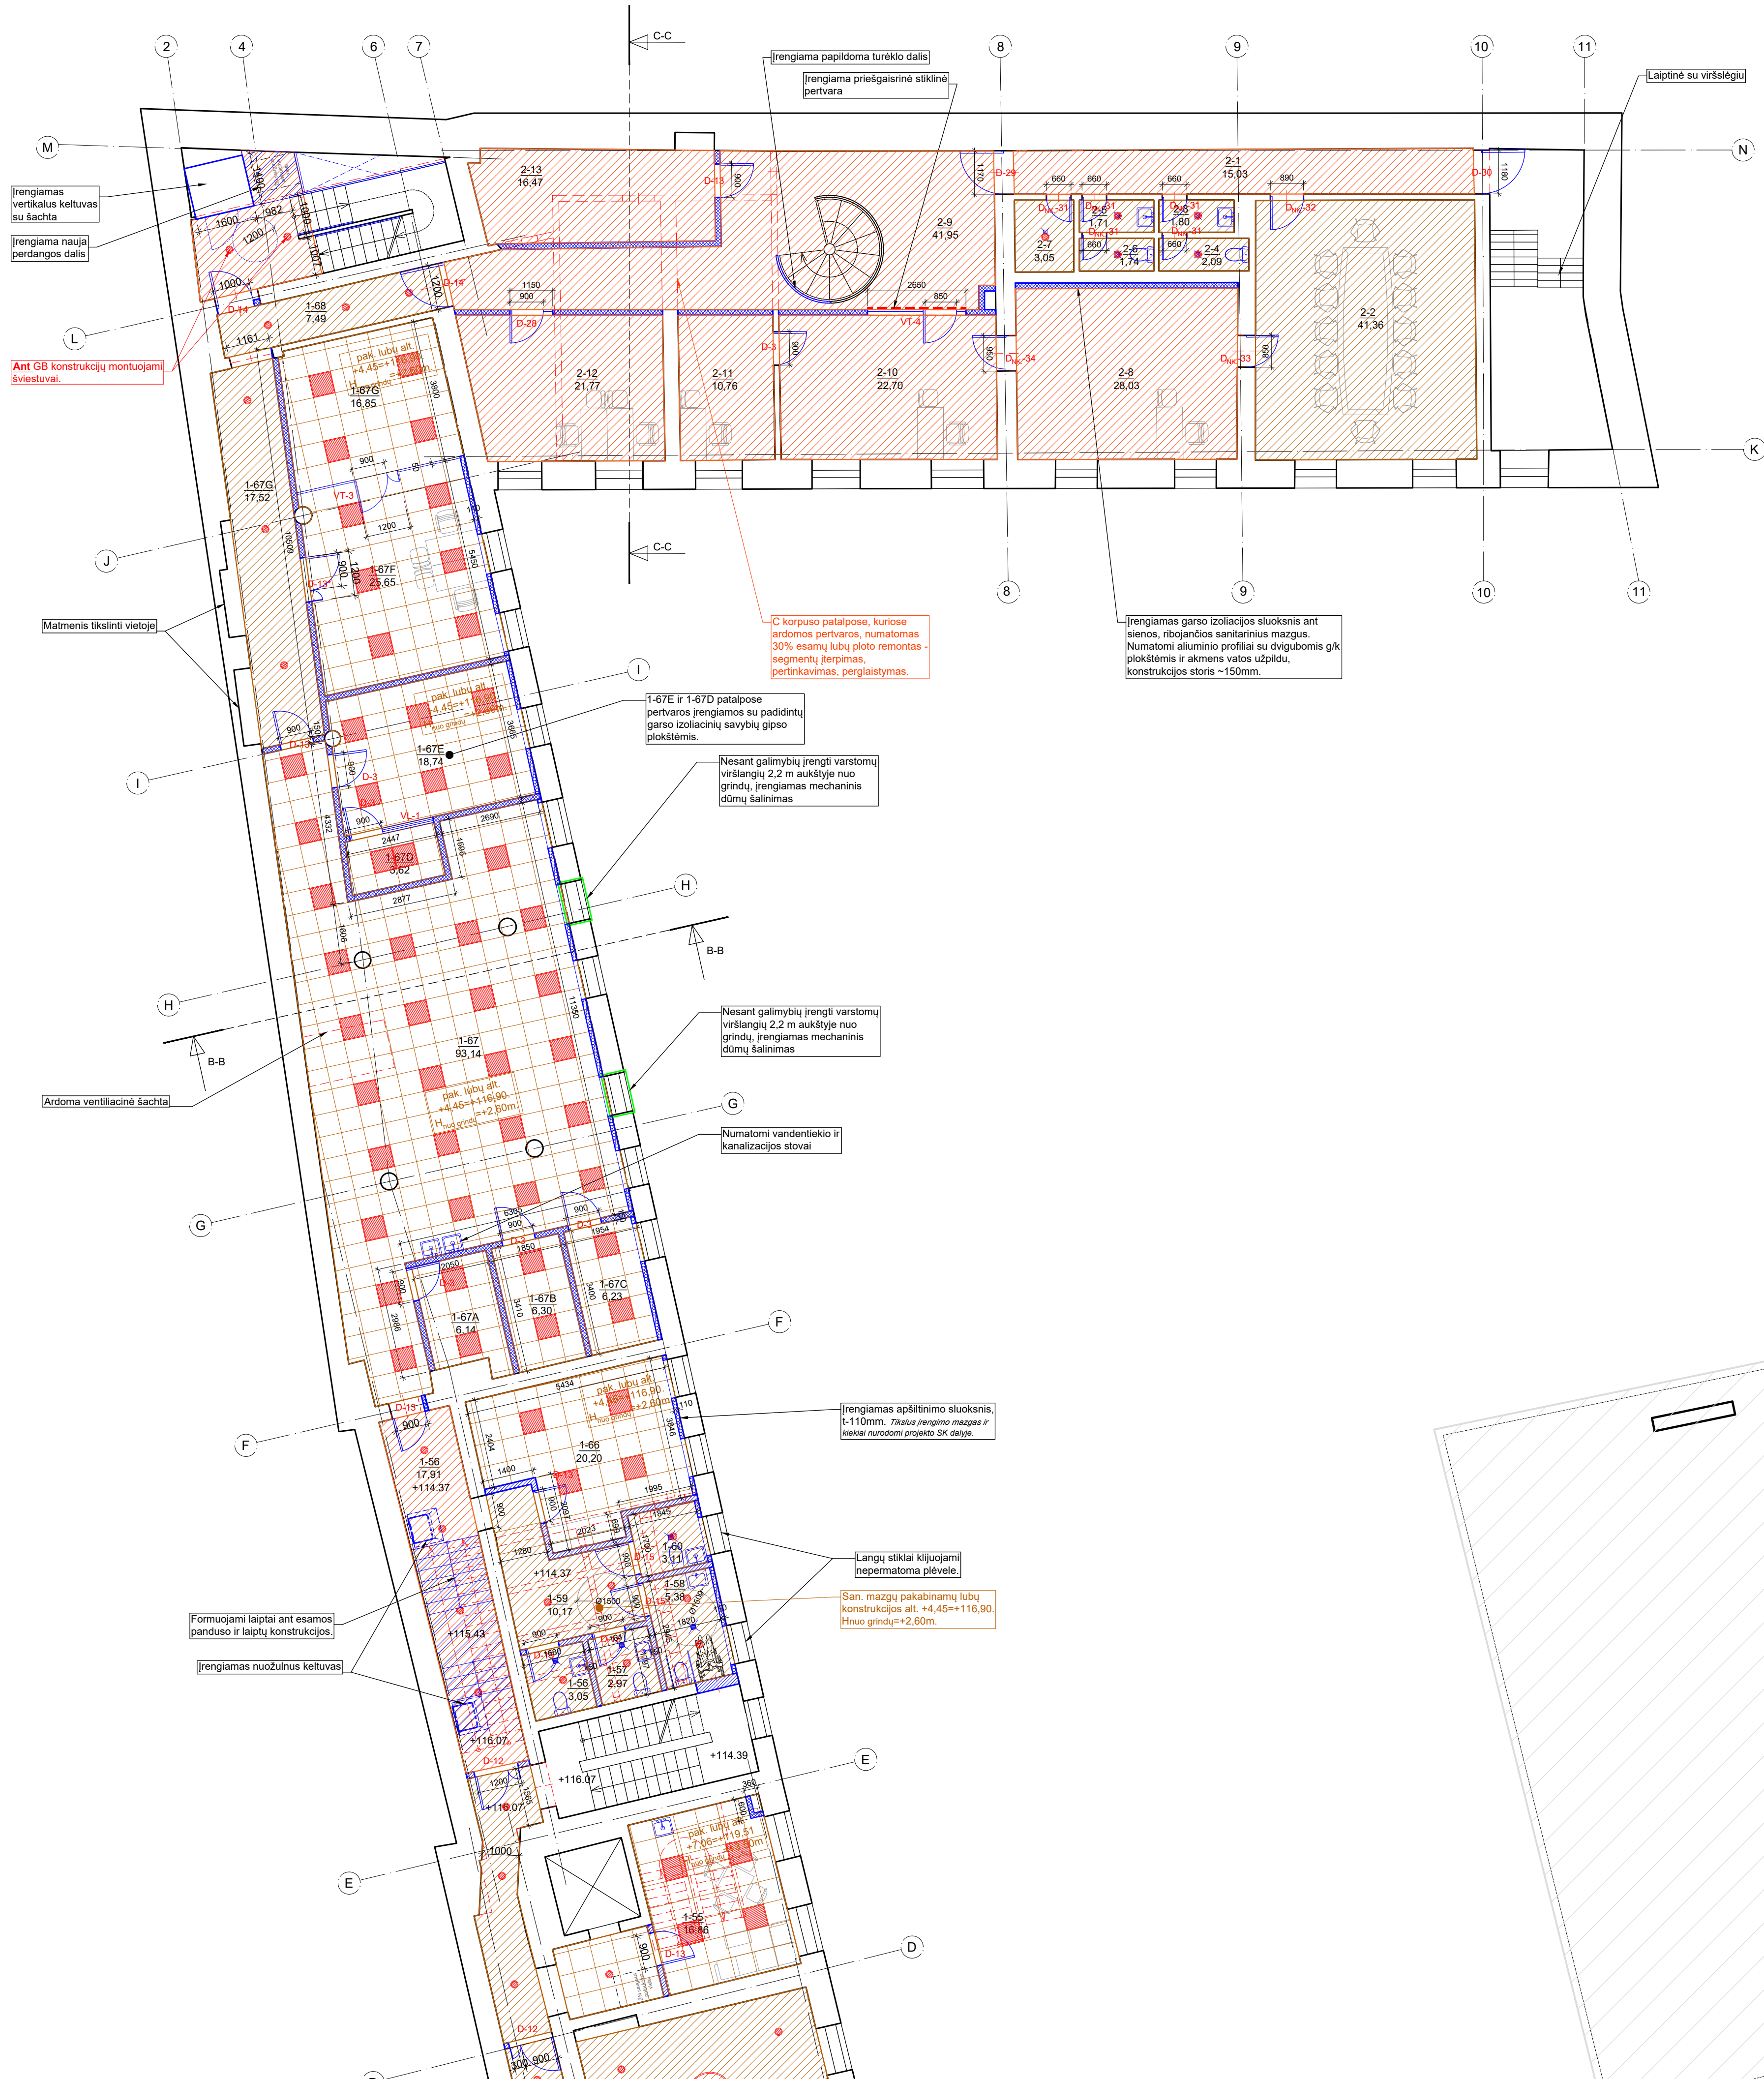

| PIMO AUKŠTO PATALPŲ EKSPLIKACIJA |                             |          |
|----------------------------------|-----------------------------|----------|
| NR.                              | PAVADINIMAS                 | PLOTAS   |
| B KORPUSAS                       |                             |          |
| 1-55                             | KABINETAS                   | 16,86    |
| 1-56                             | SAN. MAZGAS                 | 3,05     |
| 1-57                             | SAN. MAZGAS                 | 2,97     |
| 1-58                             | UNIVERSALUS ŽN SAN. MAZGAS  | 5,38     |
| 1-59                             | KORIDORIUS                  | 10,17    |
| 1-60                             | VALYTOJOS PATALPA           | 3,11     |
| 1-66                             | KABINETAS                   | 20,20    |
| 1-67                             | KŪRYBINĖS LABORATORIJOS     | 93,11    |
| 1-67A                            | TRUMPALAIKIO DARBO PATALPA  | 6,14     |
| 1-67B                            | TRUMPALAIKIO DARBO PATALPA  | 6,30     |
| 1-67C                            | TRUMPALAIKIO DARBO PATALPA  | 6,23     |
| 1-67D                            | STUDIJŲ                     | 3,37     |
| 1-67E                            | STUDIJŲ                     | 18,74    |
| 1-67F                            | SKAITMENINIMO CENTRAS       | 25,65    |
| 1-67G                            | SKAITMENINIMO CENTRAS       | 16,85    |
| 1-68                             | KORIDORIUS                  | 7,49     |
| Viso:                            |                             | 245,6200 |
| C KORPUSAS                       |                             |          |
| 2-1                              | KORIDORIUS                  | 15,03    |
| 2-2                              | PASITARIMŲ KAMBARYS         | 41,36    |
| 2-3                              | PAGALBINĖ PATALPA           | 1,80     |
| 2-4                              | TUALETAS                    | 2,09     |
| 2-5                              | PAGALBINĖ PATALPA           | 1,71     |
| 2-6                              | TUALETAS                    | 1,74     |
| 2-7                              | VALYTOJOS PATALPA           | 3,05     |
| 2-8                              | KABINETAS                   | 28,03    |
| 2-9                              | HOLAS                       | 41,95    |
| 2-10                             | KABINETAS                   | 22,70    |
| 2-11                             | KABINETAS                   | 10,76    |
| 2-12                             | BUHALTERIJA                 | 21,77    |
| 2-13                             | DOKUMENTŲ SAUGOJIMO PATALPA | 16,47    |
| Viso:                            |                             | 208,4600 |
| BENDRAS PLOTAS (VISŲ KORPUSŲ):   |                             | 794,9000 |

| SUTARTINIAI ŽENKLAI |                                                       |
|---------------------|-------------------------------------------------------|
| ŽYM.                | PAVADINIMAS                                           |
|                     | PROJEKTUOJAMA                                         |
|                     | ARDOMA                                                |
|                     | SUREMONTUOTI KORPUSAI                                 |
|                     | MŪRLIAMA                                              |
|                     | PROJEKTUOJAMA GIK PERTVARA                            |
|                     | IRENGIAMAS APSILTINIMO SLUOKSNIS, t=110mm             |
|                     | PASTABA: Įrengimo mazgas nurodomas projekto SK dalyje |
|                     | IRENGIAMI TRAPAI                                      |
|                     | IRENGIAMI NAUJI SANITARINIAI IRENGINIAI               |

| SUTARTINIAI ŽENKLAI |   |
|---------------------|---|
| ŽYM.                | PAVADINIMAS                                                                                               |
|                     | NAUJAI PROJEKTUOJAMOS GIK SEGMENTINĖS PAKABINAMOS LUBOS (600X600MM, PASLĖPTOS KONSTRUKCIJOS)              |
|                     | NAUJAI PROJEKTUOJAMOS GIK PLOKŠČIŲ PAKABINAMOS LUBOS                                                      |
|                     | NUMATOMAS LUBŲ IR PROJEKTUOJAMŲ KONSTRUKCIJŲ PERDAŽYMAS/DAŽYMAS                                           |
|                     | PROJEKTUOJAMI Į PAKABINAMŲ LUBŲ KONSTRUKCIJĄ ĮLEIDŽIAMANTIS GB LUBŲ KONSTRUKCIJOS KABINAMŲ LED ŠVIESTUVAI |
|                     | PROJEKTUOJAMI Į PAKABINAMŲ LUBŲ KONSTRUKCIJĄ ĮLEIDŽIAMANTIS SEGMENTINIAI LED ŠVIESTUVAI (600X600MM)       |
|                     | PROJEKTUOJAMI ANT TROSELIŲ PAKABINAMI JUOSTINIAI LED ŠVIESTUVAI (1000MM)                                  |

**PASTABA:**  
1. Tvarkomoji statybos darbai nurodomi projekte nepakenkis pastato vertingoms savybėms, je atitinka kultūros vertybių apsaugos taisyklės - saugoti viešajam pažinimui ir naudojimui. Pastato tūris, architektūrinė išvaizda, statybos, atitiktis darbų neperaras savo architektūrinį elementų, estetikos bruožų;  
2. Visus matmenis ir atstumus būtina tikslinti vietoje.

|                     |                                                           |                                                   |   |                                                        |
|---------------------|-----------------------------------------------------------|---------------------------------------------------|---|--------------------------------------------------------|
| O                   | 2021-06                                                   | Statybos leidimui, konkursui                      |   |                                                        |
| Laida               | Išleidimo data                                            | Laidos statusas. Keitimo priežastis (jei taikoma) |   |                                                        |
| KVAL. PAT. DOK. NR. | MASPRO                                                    |                                                   | PROJEKTO PAVADINIMAS:<br>Kultūros pastatų statinių (unikalus nr. 1094-0387-7010, unikalus nr. 1094-0387-7022, unikalus nr. 1094-0387-7052) Trakų g. 10, Vilniuje, kapitalinio remonto projektas. |                                                        |
| A1363<br>KPD.07.18  | PV/PDV                                                    | K. Bakanauskas                                    | 2021-06   | STATINIO NR. IR PAVADINIMAS, DOKUMENTO PAVADINIMAS     |
|                     | Arch.                                                     | R. Piešytė-Kinkevičienė                           | 2021-06   | I-o a. planas (B ir C korpusas) M 1:100<br>LUBŲ PLANAS |
|                     | Arch.                                                     | S. Šašauskaitė                                    | 2021-06   |                                                        |
| KALBOS TRUMP. LT    | STATYTOJAS IR (ARBA) UŽSAKOVAS                            |                                                   | DOKUMENTO ŽYMUO:   |                                                        |
|                     | Vilniaus apskrities Adomo Mickevičiaus viešoji biblioteka |                                                   | 21.537765(1)-TP-SA-B-27   |                                                        |
|                     |                                                           |                                                   | Lapai   | Lapų                                                   |
|                     |                                                           |                                                   | 1   | 1                                                      |












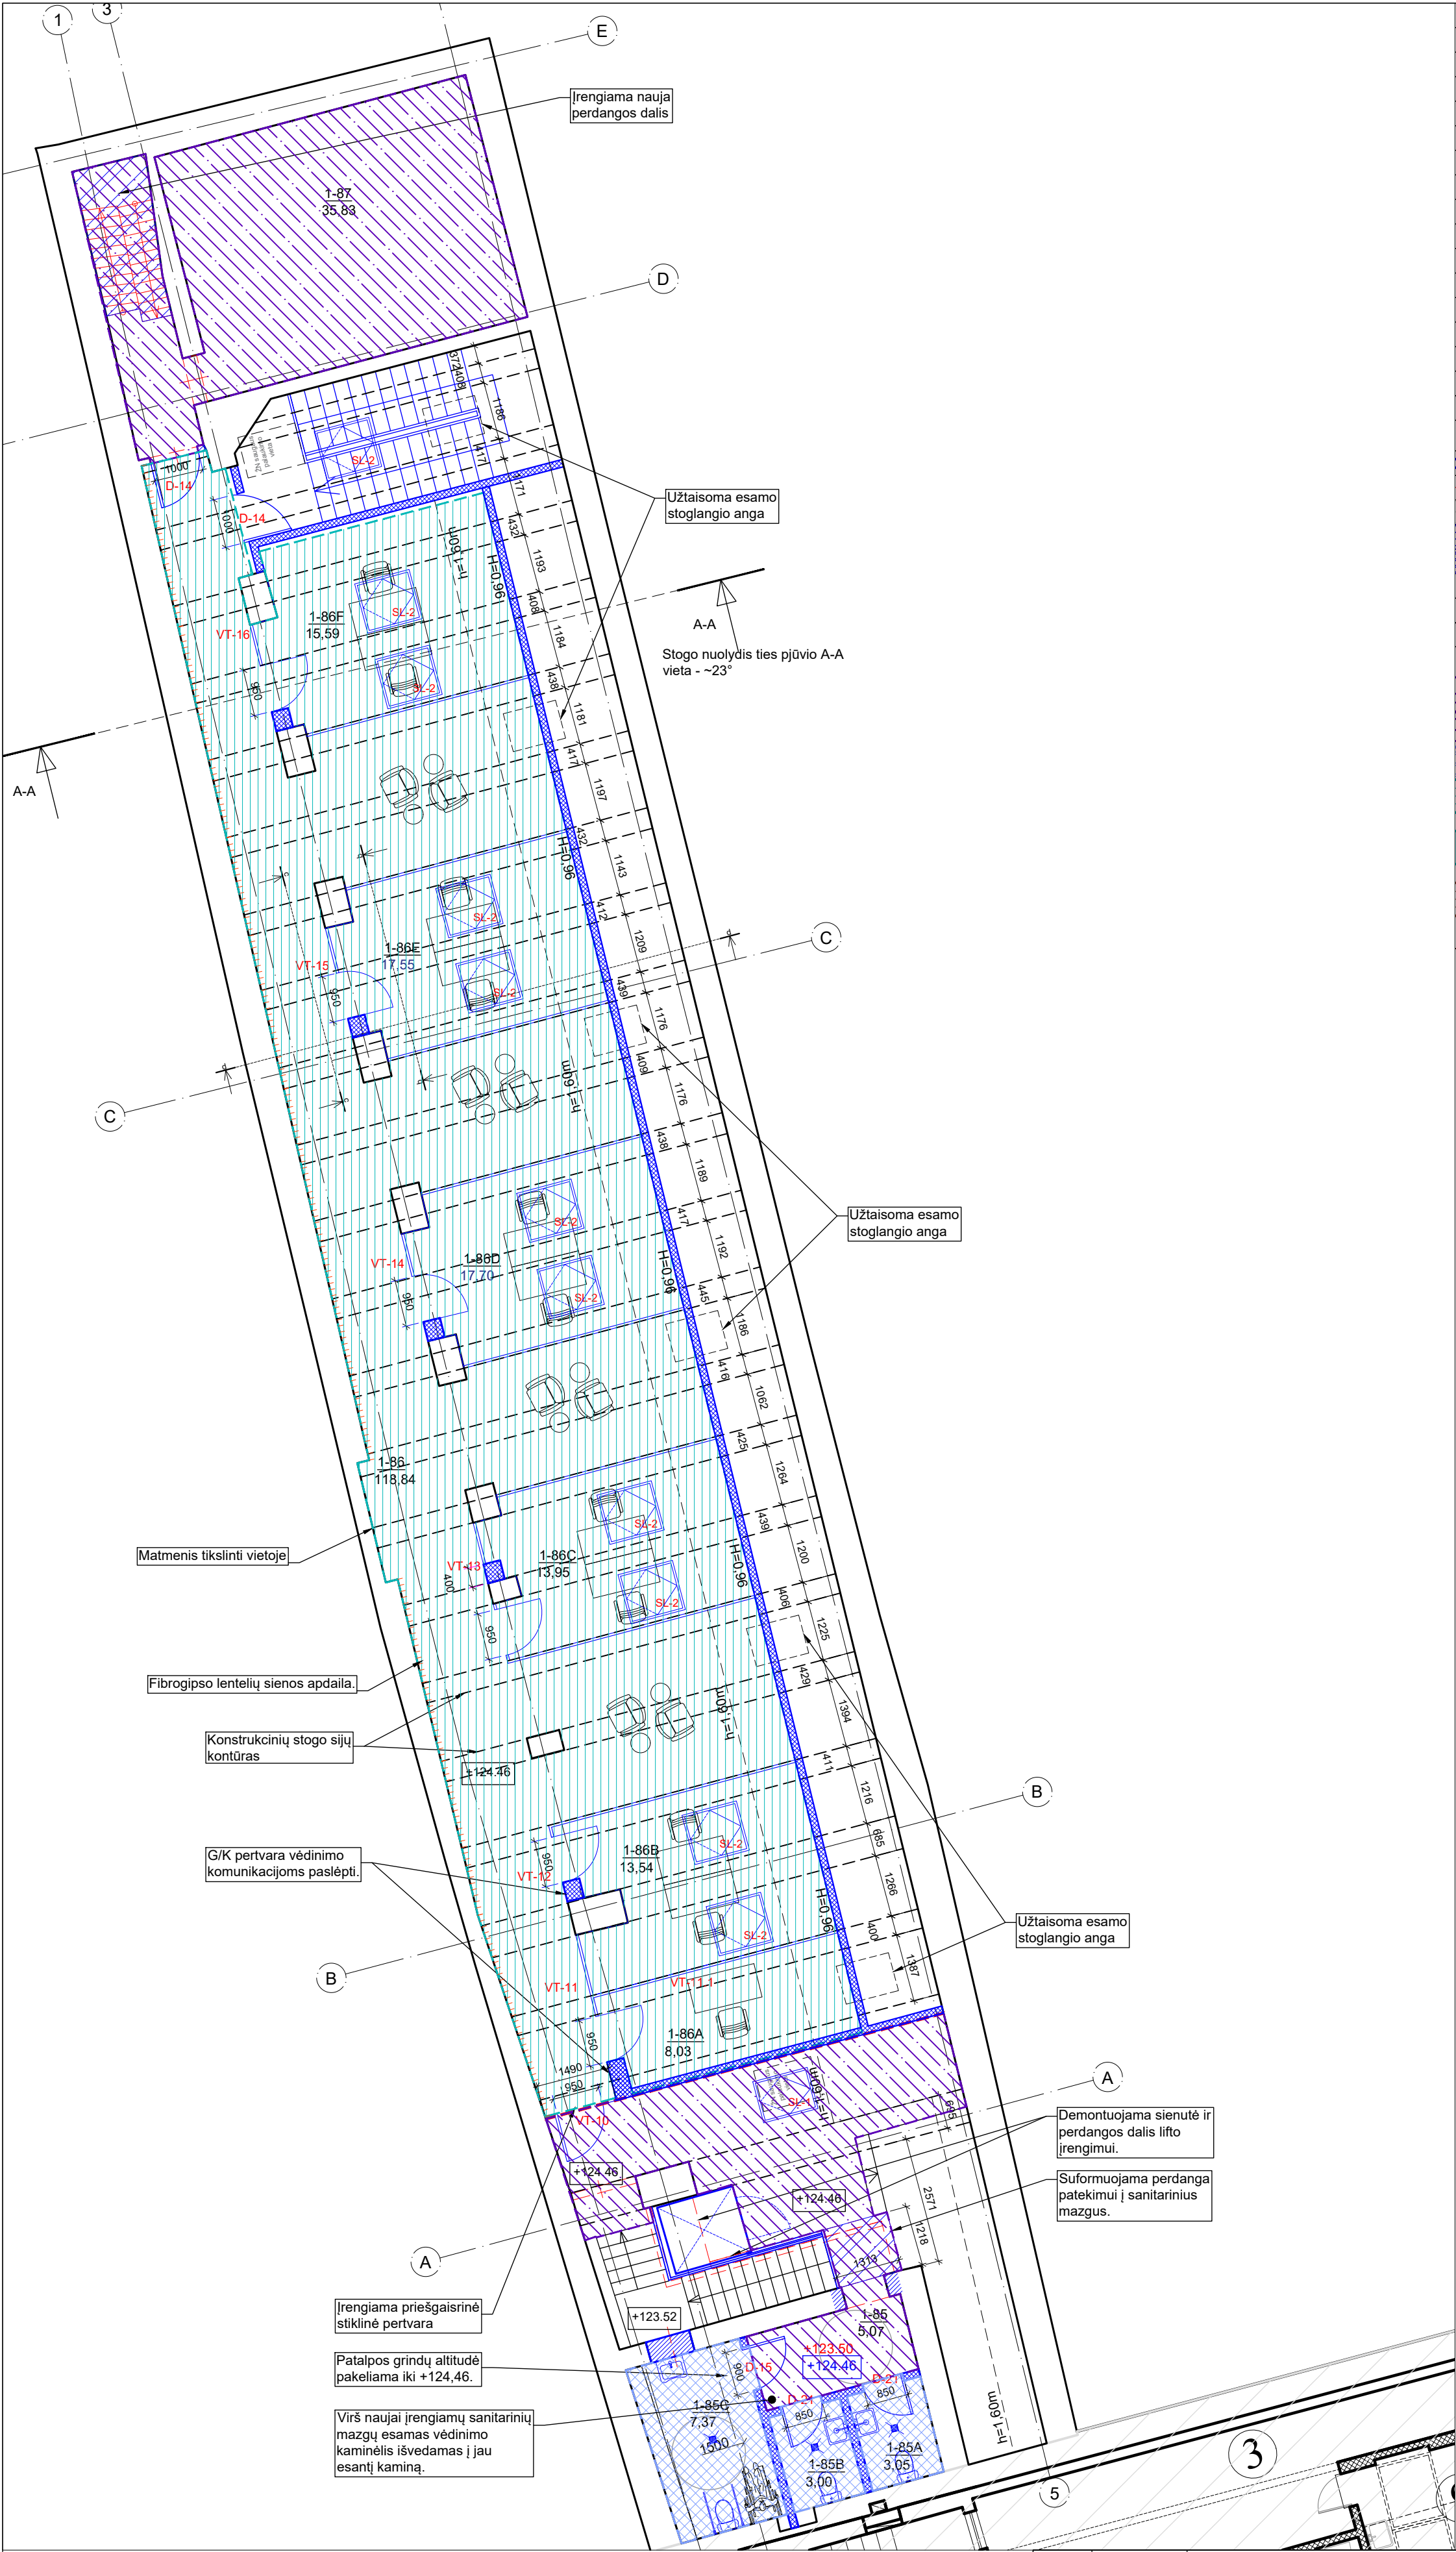

| PASTOGĖS PATALPŲ EKSPLIKACIJA |   |          |
|-------------------------------|---|----------|
| NR.                           | PAVADINIMAS   | PLOTAS   |
| A KORPUSAS                    |   |          |
| 1-85                          | KORIDORIUS   | 5,07     |
| 1-85A                         | SANITARINIS MAZGAS   | 3,05     |
| 1-85B                         | SANITARINIS MAZGAS   | 3,00     |
| 1-85C                         | SANITARINIS MAZGAS PRITAIKYTAS ŽN   | 7,37     |
| 1-86                          | KORIDORIUS   | 118,84   |
| 1-86A                         | INDIVIDUALAUS DARBO KABINETAS   | 8,03     |
| 1-86B                         | INDIVIDUALAUS DARBO KABINETAS   | 13,67    |
| 1-86C                         | INDIVIDUALAUS DARBO KABINETAS   | 13,01    |
| 1-86D                         | INDIVIDUALAUS DARBO KABINETAS   | 17,70    |
| 1-86E                         | INDIVIDUALAUS DARBO KABINETAS   | 17,55    |
| 1-86F                         | INDIVIDUALAUS DARBO KABINETAS   | 15,59    |
| 1-87                          | VĖDINIMO AGREGATO/ĮRANGOS PATALPTA   | 35,83    |
|                               | VISO:   | 258,7100 |
| SUTARTINIAI ŽENKLAI           |   |          |
| ŽYM.                          | PAVADINIMAS   |          |
|                               | PROJEKTUOJAMA   |          |
|                               | ARDOMA   |          |
|                               | SUREMONTUOTI KORPUSAI   |          |
|                               | MŪRIJAMA   |          |
|                               | PROJEKTUOJAMA G/K PERTVARA   |          |
|                               | ĮRENGIAMI TRAPAI   |          |
|                               | ĮRENGIAMI NAUJI SANITARINIAI ĮRENGINIAI   |          |
| SUTARTINIAI ŽENKLAI           |   |          |
| ŽYM.                          | PAVADINIMAS   |          |
|                               | PROJEKTUOJAMA NAUJA LIEJAMO BETONO DEKORATYVINĖ 'TERAZZO' GRINDŲ DANGA                                                                     |          |
|                               | ESAMOS 'TERAZZO' GRINDŲ DANGOS REMONTAS   |          |
|                               | AKMENS MASĖS PLYTELĖS SANITARINIJOSE MAZGUOSE                                                                                              |          |
|                               | ARDOMA ESAMA MEDINIŲ LENTŲ GRINDŲ DANGA, SUSIDĖVĘJĘ PAGRINDO MEDINIAI ELEMENTAI PAKEIČIAM. NAUJA HOMOGENINIŲ PVC GRINDŲ DANGA (SEGMENTINĖ) |          |
|                               | NAUJA HOMOGENINIŲ PVC GRINDŲ DANGA (SEGMENTINĖ)                                                                                            |          |
|                               | ATSTATOMA GRANITO PLOKŠČIŲ DANGA   |          |
|                               | ATSTATOMA AKMENS MASĖS PLYTELIŲ DANGA   |          |
|                               | ANALOGIŠKOMIS PLYTELEMIS JAU ESAMOMS   |          |

**PASTABA:**

1. Tvarkomieji statybos darbai nurodomi projekte nepakenks pastato vertingosioms savybėms, jie atitinka kultūros vertybių apsaugos tikslus - saugoti viešajam pažinimui ir naudojimui. Pastato tūris, architektūrinė fasadų išraiška, po atliktų darbų neprarast savo architektūrinių elementų, stilistikos bruožų;
2. Visus matmenis ir altitudes būtina tikslinti vietoje.

|                     |                                                                                                 |                                                   |                                                                                            |   |                |
|---------------------|-------------------------------------------------------------------------------------------------|---------------------------------------------------|--------------------------------------------------------------------------------------------|---|----------------|
| O                   | 2021-06                                                                                         | Statybos leidimui, konkursui                      |                                                                                            |   |                |
| Laida               | Išleidimo data                                                                                  | Laidos statusas. Keitimo priežastis (jei taikoma) |                                                                                            |   |                |
| KVAL. PAT. DOK. NR. | <div>MASPRO</div>                                                                               |                                                   | Ulonų g. 5, Vilnius<br>LT-08240<br>Telefonas: +370 676 51299<br>El. paštas: info@maspro.lt | PROJEKTO PAVADINIMAS:<br>Kultūros paskirties statinių (unikalus nr. 1094-0387-7010, unikalus nr. 1094-0387-7022, unikalus nr. 1094-0387-7052) Trakų g. 10, Vilniuje, kapitalinio remonto projektas. |                |
| A1363<br>KPD 0718   | PV/PDV                                                                                          | K. Bakanauskas                                    | 2021-06                                                                                    | STATINIO NR. IR PAVADINIMAS, DOKUMENTO PAVADINIMAS   | Lapai          |
|                     | Arch.                                                                                           | R. Piečytė-Kinkevičienė                           | 2021-06                                                                                    | Pastogės planas (A korpusas) M 1:100<br>GRINDŲ DANGŲ PLANAS   | 0              |
|                     | Arch.                                                                                           | S. Šašlauskaitė                                   | 2021-06                                                                                    |   |                |
| KALBOS TRUMP. LT    | STATYTOJAS IR (ARBA) UŽSAKOVAS<br><br>Vilniaus apskrities Adomo Mickevičiaus viešoji biblioteka |                                                   |                                                                                            | DOKUMENTO ŽYMUO:<br><br>21.537765(1)-TP-SA-B-30   | Lapas<br><br>1 |
|                     |                                                                                                 |                                                   |                                                                                            |   | Lapų<br><br>1  |













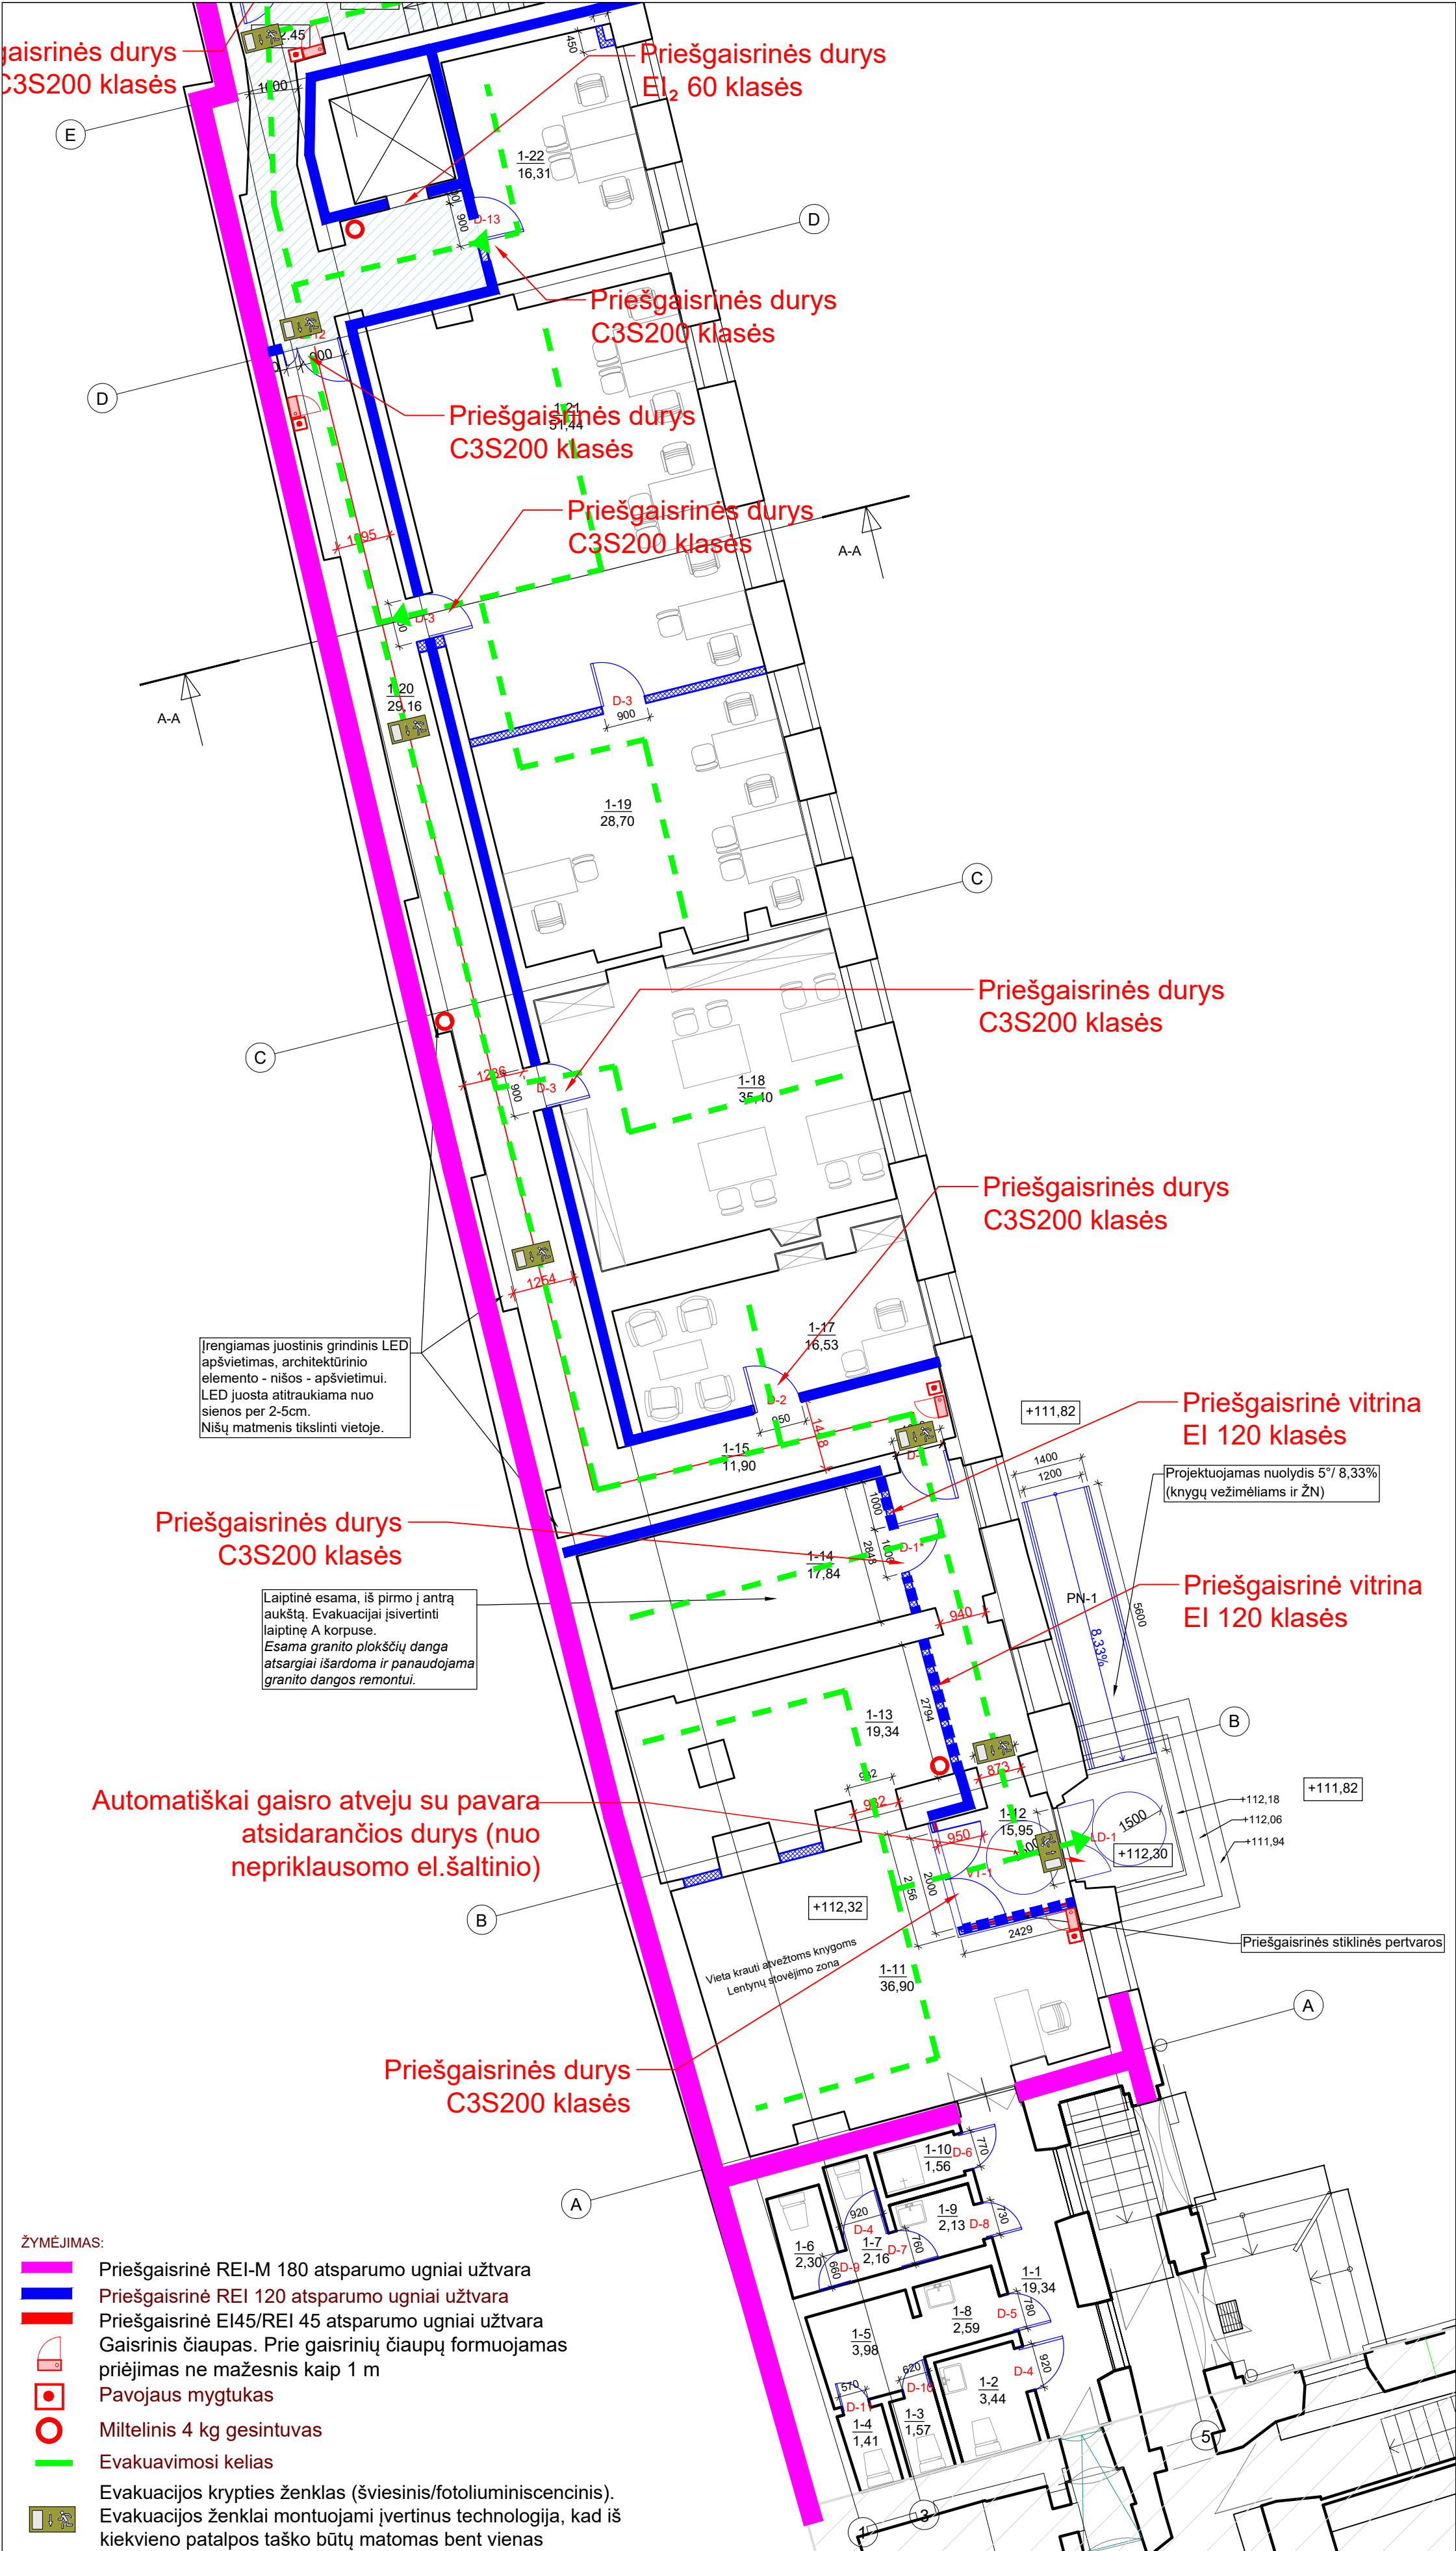

| PIRMO AUKŠTO PATALPŲ EKSPLIKACIJA                     |                         |          |
|-------------------------------------------------------|-------------------------|----------|
| NR.                                                   | PAVADINIMAS             | PLOTAS   |
| A KORPUSAS                                            |                         |          |
| 1-1                                                   | KORIDORIUS              | 19,34    |
| 1-2                                                   | TUALETAS                | 3,44     |
| 1-3                                                   | TUALETAS                | 1,57     |
| 1-4                                                   | TUALETAS                | 1,41     |
| 1-5                                                   | KORIDORIUS              | 3,98     |
| 1-6                                                   | TUALETAS                | 2,59     |
| 1-7                                                   | TUALETAS                | 2,16     |
| 1-8                                                   | PRAUSYKLA               | 2,30     |
| 1-9                                                   | TUALETAS                | 2,13     |
| 1-10                                                  | SANITARINIS MAZGAS      | 1,56     |
| 1-11                                                  | KNYGŲ PASKIRSTYMO VIETA | 36,90    |
| 1-12                                                  | TAMBŪRAS                | 15,95    |
| 1-13                                                  | PAGALBINĖ PATALPA       | 19,34    |
| 1-14                                                  | PAGALBINĖ PATALPA       | 17,84    |
| 1-15                                                  | KORIDORIUS              | 11,90    |
| 1-17                                                  | KABINETAS               | 16,53    |
| 1-18                                                  | KABINETAS               | 35,40    |
| 1-19                                                  | KABINETAS               | 28,70    |
| 1-20                                                  | KORIDORIUS              | 29,16    |
| 1-21                                                  | KABINETAS               | 51,44    |
| 1-22                                                  | KABINETAS               | 16,31    |
| Viso:                                                 |                         | 319,9500 |
| BENDRAS PLOTAS (VISŲ KORPUSŲ):                        |                         | 801,7100 |
| LEGENDA:                                              |                         |          |
| PROJEKTUOJAMA                                         |                         |          |
| ARDOMA                                                |                         |          |
| SUREMONTUOTI KORPUSAI                                 |                         |          |
| MŪRIJAMA                                              |                         |          |
| PROJEKTUOJAMA G/K PERTVARA                            |                         |          |
| ĮRENGIAMAS APŠILTINIMO SLUOKSNIS, t=110mm             |                         |          |
| PASTABA: įrengimo mazgas nurodomas projekto SK dalyje |                         |          |
| ĮRENGIAMAI TRAPAI                                     |                         |          |
| ĮRENGIAMAI NAUJI SANITARINIAI ĮRENGINIAI              |                         |          |

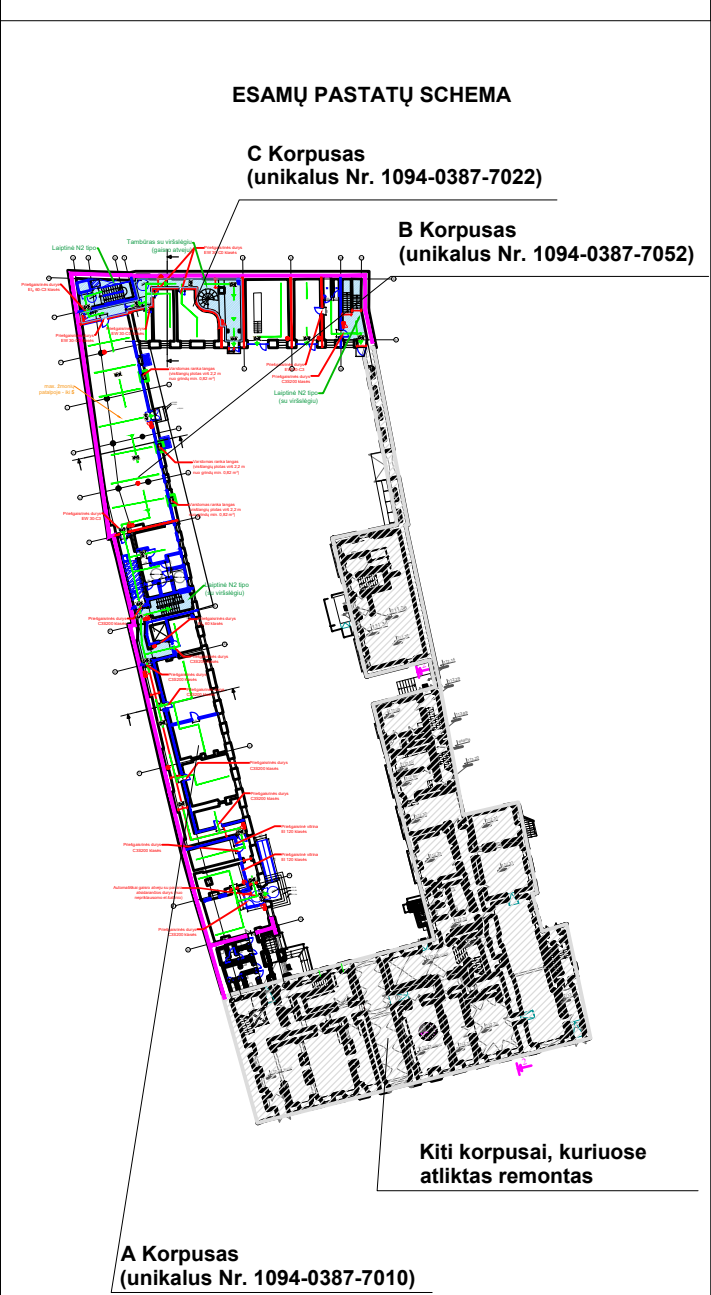


**PASTABA:**

- Tvarkomieji statybos darbai nurodomi projekte nepakenks pastato vertingosioms savybėms, jie atitinka kultūros vertybių apsaugos tikslus - saugoti viešajam pažinimui ir naudojimui. Pastato tūris, architektūrinė fasadų išraiška, po atliktų darbų neprarast savo architektūrinių elementų, stilistikos bruožų.
- Visus matmenis ir altitudes būtina tikslinti vietoje.

|                               |  |                                                                                            |   |
|-------------------------------|--|--------------------------------------------------------------------------------------------|---|
| O                             |  | 2021-06                                                                                    | Statybos leidimui, konkursui   |
| Laida                         |  | Išleidimo data                                                                             | Laidos statusas. Keitimo priežastis (jei taikoma)   |
| KVAL. PAT. DOK. NR.           |  | Ulonų g. 5, Vilnius LT-08240 Telefonas: +370 676 51299 El. paštas: info@maspro.lt          | PROJEKTO PAVADINIMAS: Kultūros paskirties statinių (unikalus nr. 1094-0387-7010, unikalus nr. 1094-0387-7022, unikalus nr. 1094-0387-7052) Trakų g. 10, Vilniuje, kapitalinio remonto projektas. |
| A1363 KPD 0718 26943 KPD 0294 |  | PV/PDV K. Bakanauskas 2021-06                                                              | STATINIO NR. IR PAVADINIMAS, DOKUMENTO PAVADINIMAS   |
| GS SPDV I.Demidova-Buiziniene |  | 2021-06                                                                                    | Pirmo aukšto planas (A korpusas) M 1:100   |
| KALBOS TRUMP. LT              |  | STATYTOJAS IR (ARBA) UŽSAKOVAS Vilniaus apskrities Adomo Mickevičiaus viešojoji biblioteka | DOKUMENTO ŽYMUO: 21.537765(1)-TP-GS-B-02   |
|                               |  |                                                                                            | Lapas Lapų   |
|                               |  |                                                                                            | 1 1   |



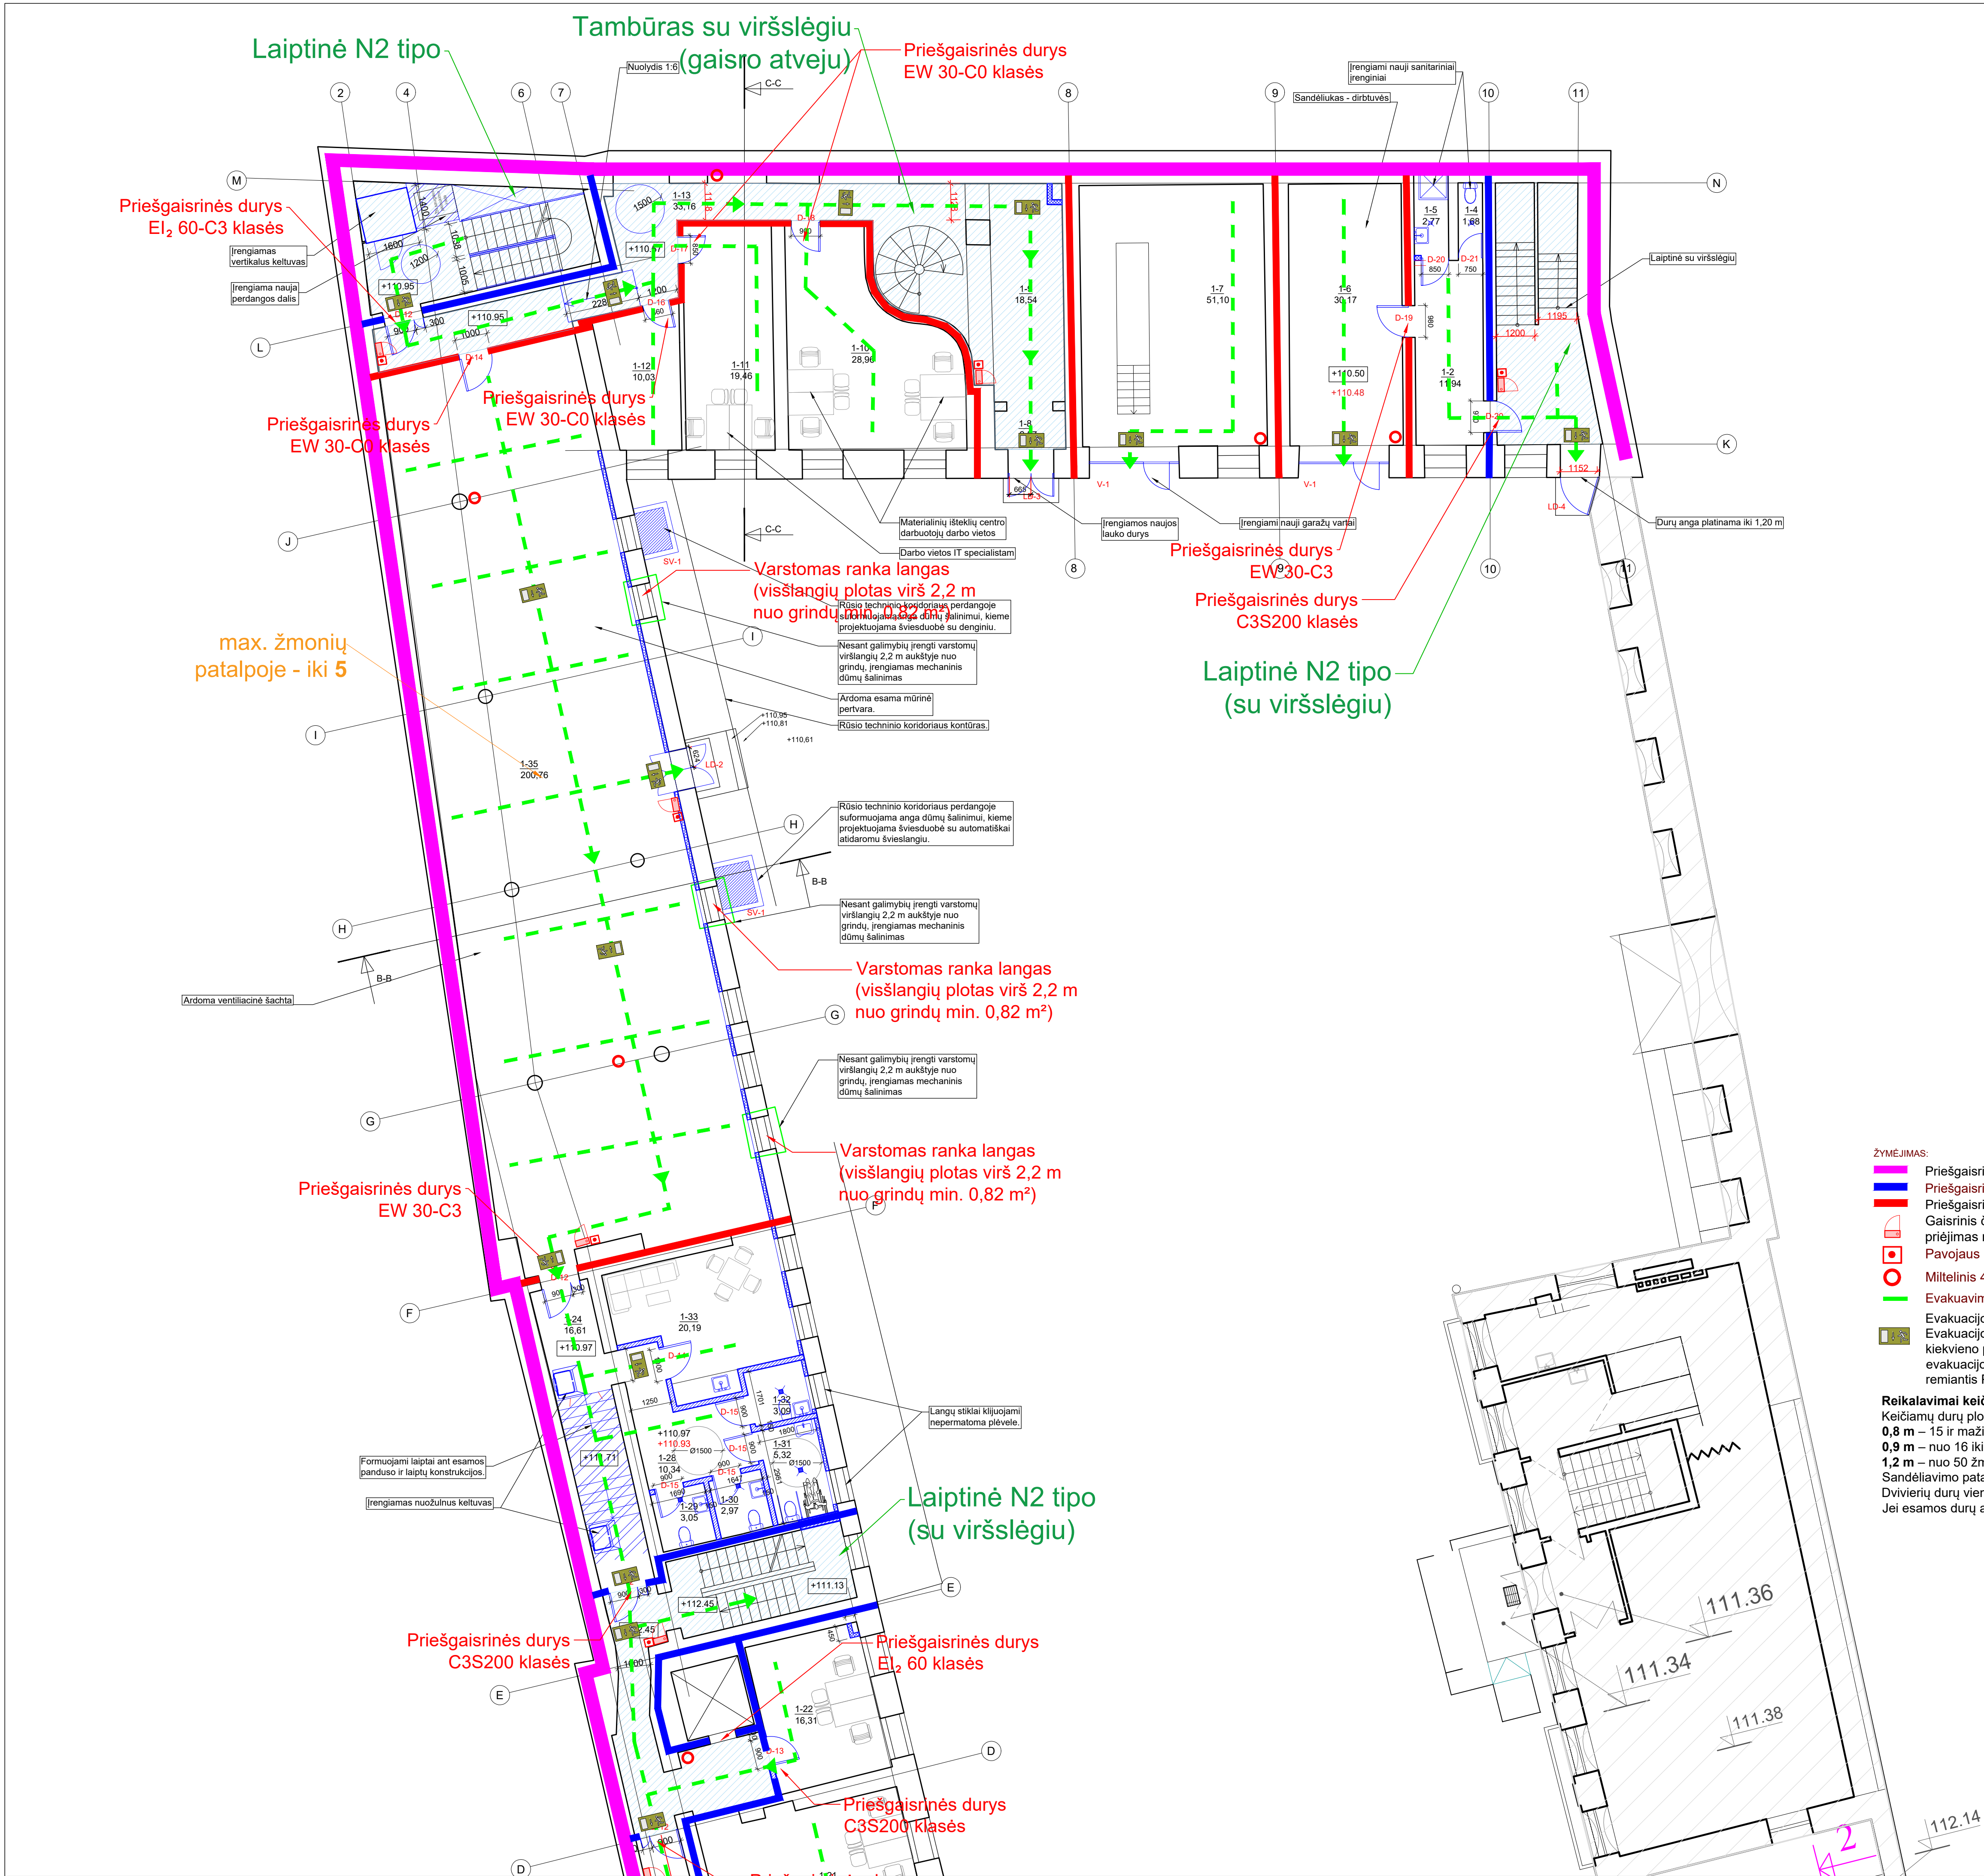

- ŽYMĖJIMAS:**
- Priešgaisrinė REI-M 180 atsparumo ugniai uždvara
  - Priešgaisrinė REI 120 atsparumo ugniai uždvara
  - Priešgaisrinė EI45/REI 45 atsparumo ugniai uždvara
  - Gaisrinis čiaupas. Prie gaisrinių čiaupų formuojamas priėjimas ne mažesnis kaip 1 m
  - Pavojaus mygtukas
  - Mittelinis 4 kg gesintuvas
  - Evakuavimosi kelias
  - Evakuacijos krypties ženklas (šviesinis/fotoluminescencinis). Evakuacijos ženklai montuojami įvertinus technologiją, kad iš kiekvieno patalpos taško būtų matomas bent vienas evakuacijos ženklas. Krypties ženklo tipas turi būti parinktas remiantis Projektavimo užduotimi.

**Reikalavimai keičiamoms durims:**  
Keičiamų durų plotis turi būti parenkamas atsižvelgus į besiekvacuojančių žmonių skaičių:  
**0,8 m** – 15 ir mažiau žmonių;  
**0,9 m** – nuo 16 iki 50 žmonių;  
**1,2 m** – nuo 50 žmonių.  
Sandėliavimo patalpose durų varčios plotis turi būti ne siauresnis nei **0,85 m**.  
Divierių durų vienos iš varčių plotis turi būti ne siauresnis nei 0,9 m.  
Jei esamos durų angos nėra galimybės praplatinti neatitinkamas įtraukiamas į Rizikos vertinimą.


**PASTABA:**  
1. Tvarkomieji statybos darbai nurodomi projekte nepakenks pastato vertingoms savybėms, jei atitinka kultūros vertybių apsaugos tikslus - saugoti viešajam pažinimui ir naudojimui. Pastato ūris, architektūrinė fasadų išraiška, po atliktų darbų, neprarast savo architektūrinių elementų, estetiškos bruožų.  
2. Visus matmenis ir altitudes būtina tikslinti vietoje.

|                     |                                                          |                                                   |         |      |
|---------------------|----------------------------------------------------------|---------------------------------------------------|---------|------|
| O                   | 2021-06                                                  | Statybos leidimui, konkursui                      |         |      |
| Laida               | Išleidimo data                                           | Laidos statusas. Keitimo priežastis (jei taikoma) |         |      |
| KVAL. PAT. DOK. NR. | Užduoties Nr. 5, Vilnius                                 | LT-08240                                          |         |      |
| A1363               | PVP/DPV                                                  | K. Bakanas                                        | 2021-06 |      |
| KPD 0118            | GS SPDV                                                  | I. Demidova-Buiziniene                            | 2021-06 |      |
| KPD 0294            |                                                          |                                                   |         |      |
| KALBOS TRUMP.       | STATYTOJAS IR (ARBA) UŽSAKOVAS                           | DOKUMENTO ŽYMUO:                                  | Lapas   | Lapų |
| LT                  | Vilniaus apskritys Adomo Mickevičiaus viešoji biblioteka | 21.537765(1)-TP-GS-B-03                           | 1       | 1    |


| PIRMO AUKŠTO PATALPŲ EKSPLIKACIJA |                             |          |
|-----------------------------------|-----------------------------|----------|
| NR.                               | PAVADINIMAS                 | PLOTAS   |
| B KORPUSAS                        |                             |          |
| 1-24                              | KORIDORIUS                  | 16,61    |
| 1-24A                             | KORIDORIUS                  | 9,05     |
| 1-28                              | KORIDORIUS                  | 10,34    |
| 1-29                              | SAN. MAŽGAS                 | 3,05     |
| 1-30                              | SAN. MAŽGAS                 | 2,97     |
| 1-31                              | UNIVERSALUS ŽN SAN. MAŽGAS  | 5,32     |
| 1-32                              | VALYTOJOS PATALPA           | 3,09     |
| 1-33                              | POILSIO PATALPA - VIRTUVĖLĖ | 20,19    |
| 1-35                              | KN. SAUGYKLA                | 200,76   |
| Viso:                             |                             | 271,3800 |

|                                |                             |          |
|--------------------------------|-----------------------------|----------|
| C KORPUSAS                     |                             |          |
| 1-2                            | VAIRUOTOJŲ KAMBARYS         | 11,94    |
| 1-4                            | TUALETAS                    | 1,68     |
| 1-5                            | DUŠAS                       | 2,77     |
| 1-6                            | SANDĖLIUS - DIRBTUVĖS       | 30,17    |
| 1-7                            | GARAŽAS                     | 51,10    |
| 1-8                            | KORIDORIUS                  | 2,57     |
| 1-9                            | KORIDORIUS                  | 18,54    |
| 1-10                           | DARBO KAMBARYS              | 28,96    |
| 1-11                           | DARBO KAMBARYS              | 19,46    |
| 1-12                           | POILSIO PATALPA - VIRTUVĖLĖ | 10,03    |
| 1-13                           | KORIDORIUS                  | 33,16    |
| Viso:                          |                             | 210,3800 |
| BENDRAS PLOTAS (VISŲ KORPUSŲ): |                             | 801,7100 |

| SUTARTINIAI ŽENKLAI |                                                       |
|---------------------|-------------------------------------------------------|
| ŽYM.                | PAVADINIMAS                                           |
|                     | PROJEKTUOJAMA                                         |
|                     | ARDOMA                                                |
|                     | SUREMONTUOTI KORPUSAI                                 |
|                     | MORLIAMA                                              |
|                     | PROJEKTUOJAMA GK PERTVARA                             |
|                     | IRENGIAMAS APSILTINIMO SLUOKSNIS, t=110mm             |
|                     | PASTABA: įrengimo mažgas nurodomas projekto SK dalyje |
|                     | IRENGIAMAI TRAPAI                                     |
|                     | IRENGIAMAI NAUJI SANITARINIAI ĮRENGINIAI              |

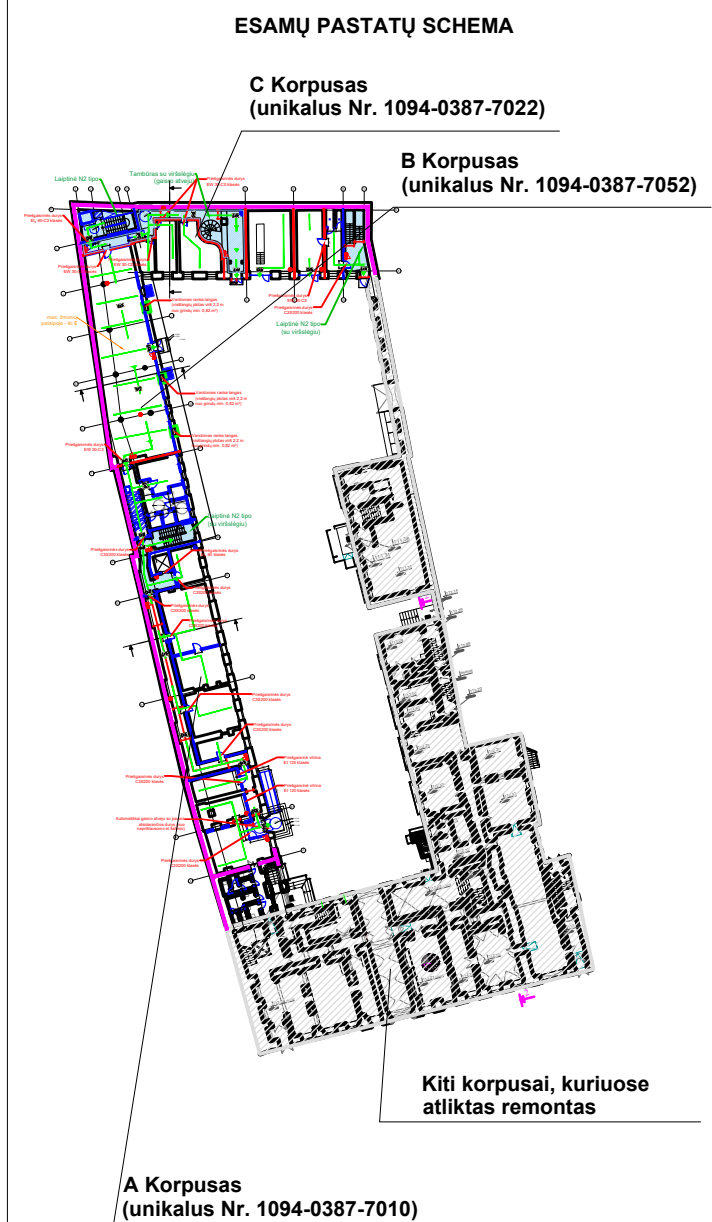




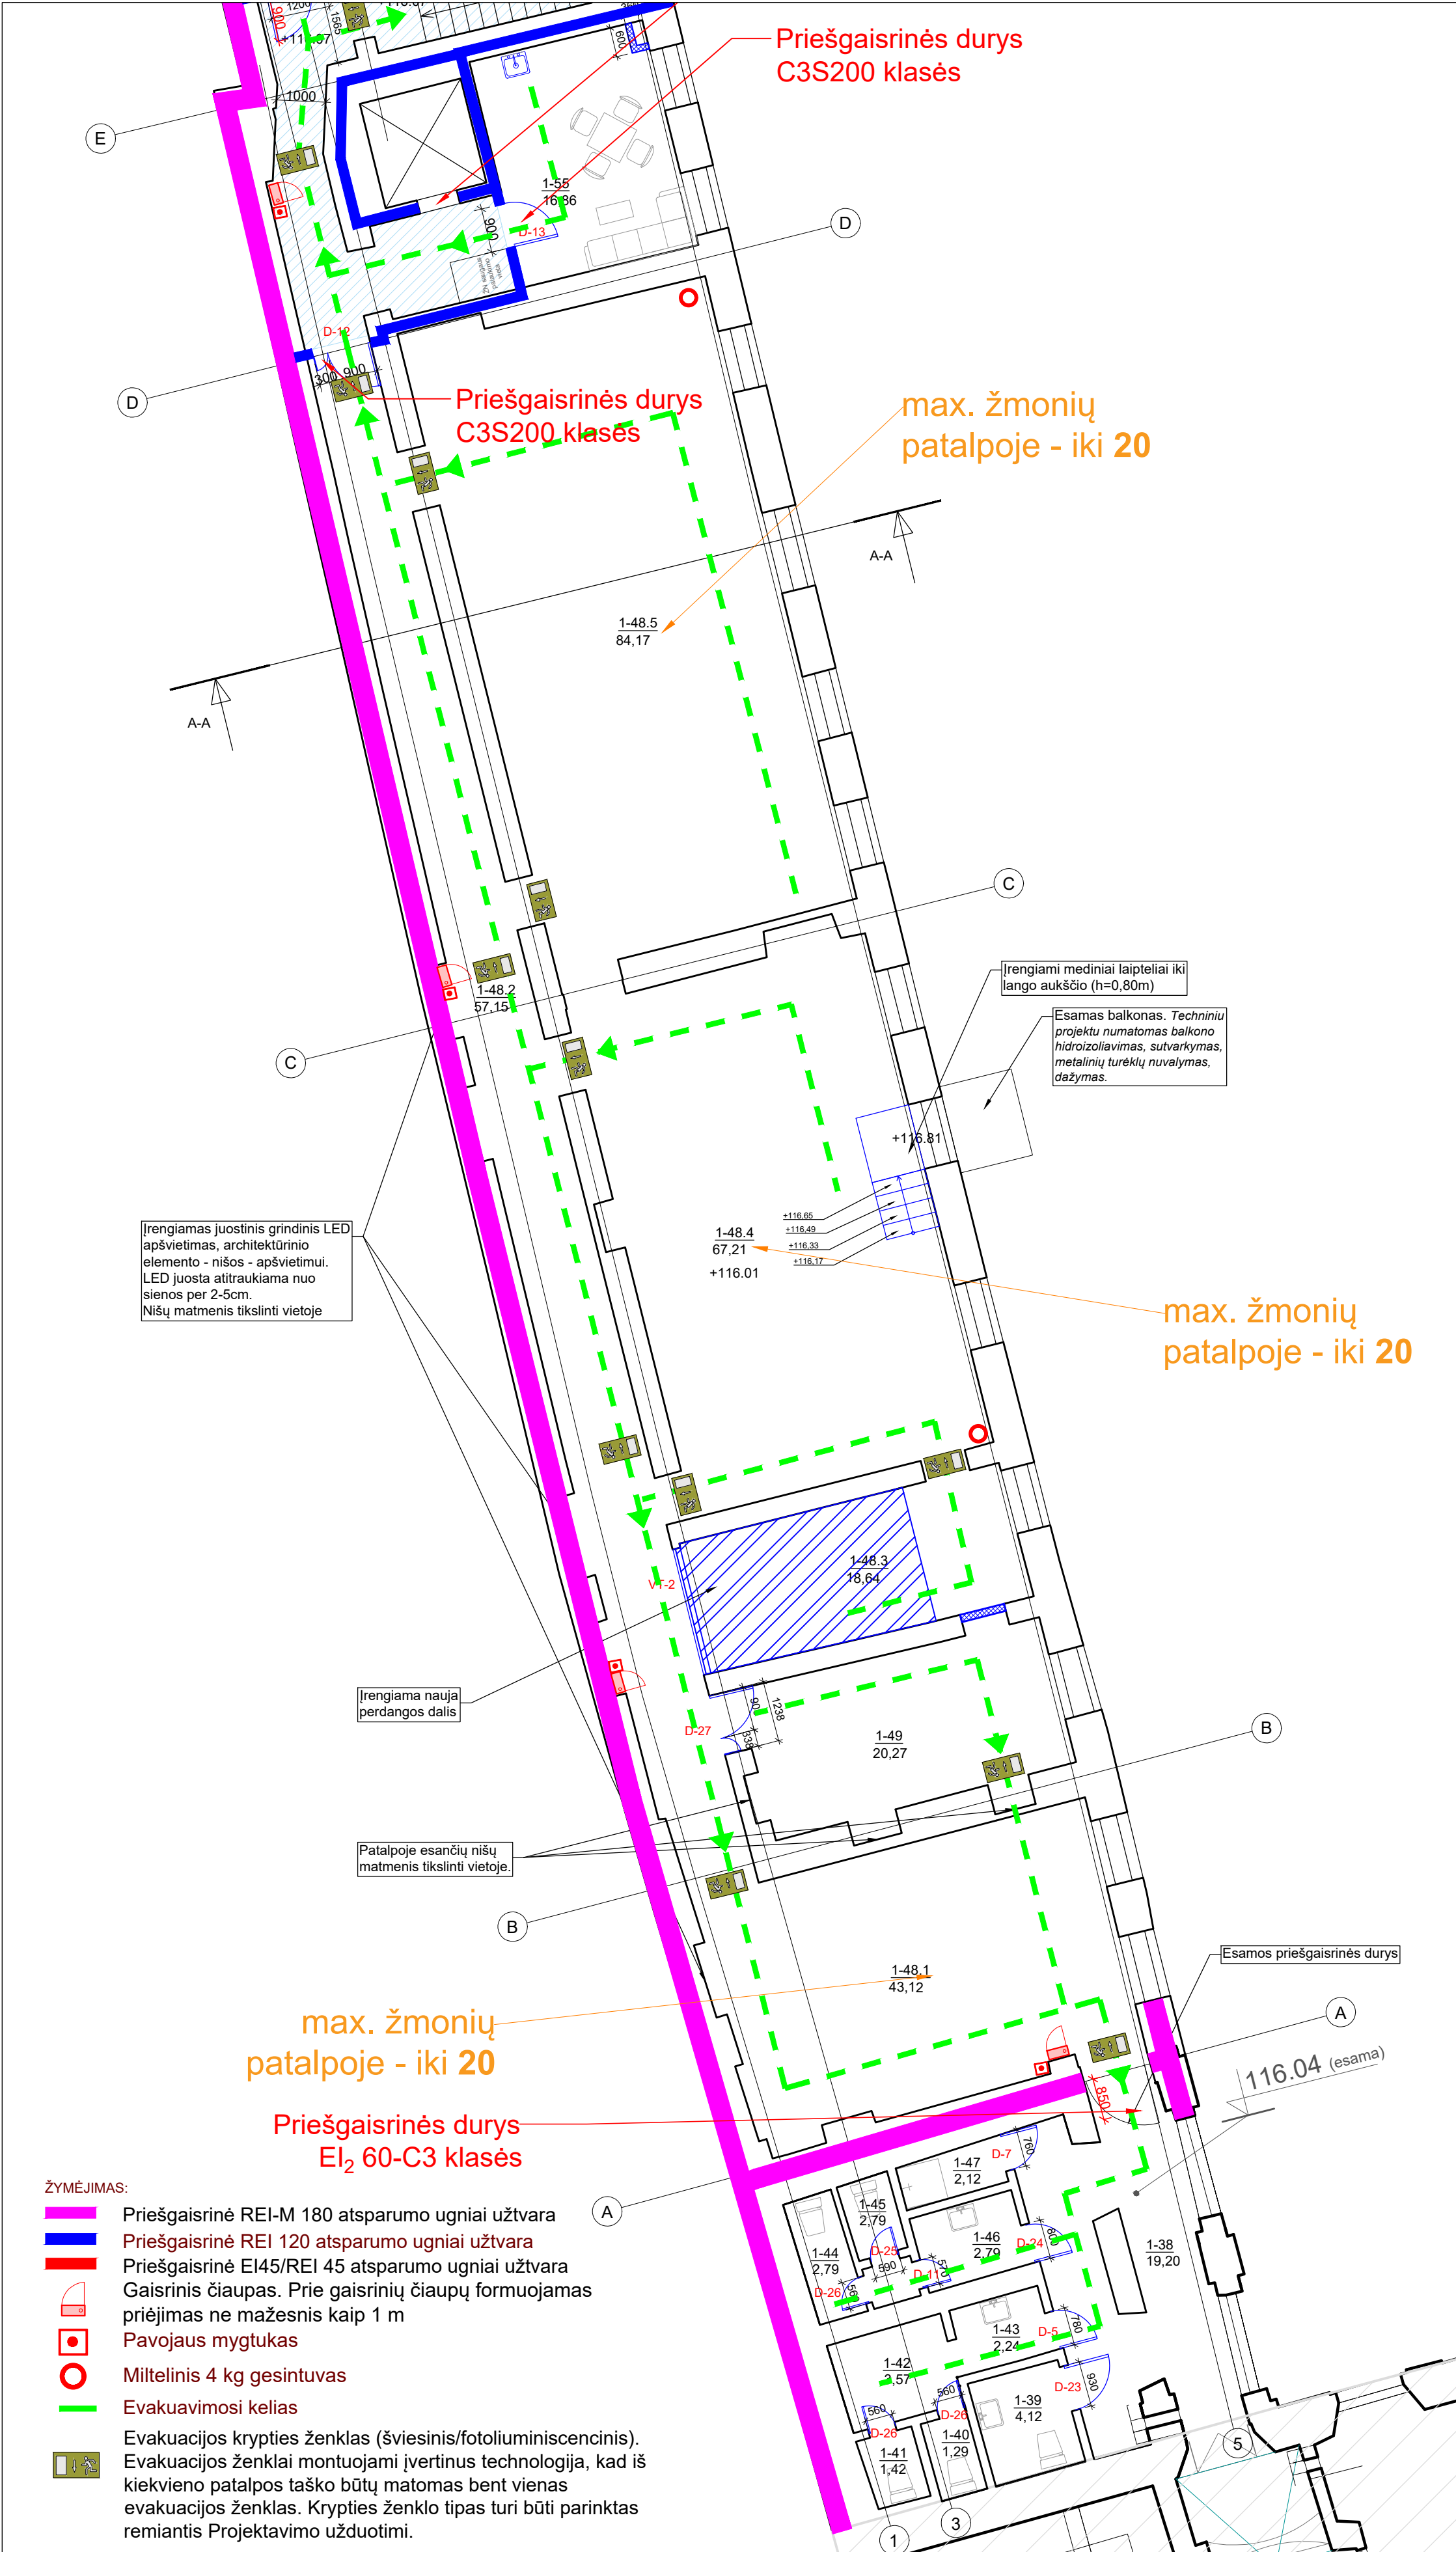

| ANTRO AUKŠTO PATALPŲ EKSPLIKACIJA   |                                                       |            |
|---|-------------------------------------------------------|------------|
| NR.   | PAVADINIMAS                                           | PLOTAS     |
| A KORPUSAS   |                                                       |            |
| 1-38   | KORIDORIUS                                            | 19,20      |
| 1-39   | TUALETAS                                              | 4,12       |
| 1-40   | TUALETAS                                              | 1,29       |
| 1-41   | TUALETAS                                              | 1,42       |
| 1-42   | KORIDORIUS                                            | 3,57       |
| 1-43   | KORIDORIUS                                            | 2,24       |
| 1-44   | TUALETAS                                              | 2,79       |
| 1-45   | TUALETAS                                              | 2,79       |
| 1-46   | PRAUSYKLA                                             | 2,79       |
| 1-47   | SANITARINIS MAZGAS                                    | 2,12       |
| 1-48.1   | EKSPONICIJOS ERDVĖS ZONA                              | 43,12      |
| 1-48.2   | KORIDORIAUS ZONA                                      | 49,81      |
| 1-48.3   | EKSPONICIJOS ERDVĖS ZONA                              | 18,64      |
| 1-48.4   | SKAITYKLOS ZONA                                       | 67,18      |
| 1-48.5   | SKAITYKLOS ZONA                                       | 82,48      |
|   | SKAITYKLA:                                            | 261.2300   |
| 1-49   | PAGALBINĖ PATALPA                                     | 20,27      |
| 1-50   | POILSIO PATALPA - VIRTUVĖLĖ                           | 17,08      |
|   | Viso:                                                 | 340.910000 |
|   | BENDRAS PLOTAS (VISŲ KORPUSŲ):                        | 794.9900   |
| SUTARTINIAI ŽENKLAI   |                                                       |            |
| ŽYM.   | PAVADINIMAS                                           |            |
|   | PROJEKTUOJAMA                                         |            |
|   | ARDOMA                                                |            |
|   | SUREMONTUOTI KORPUSAI                                 |            |
|   | MŪRIJAMA                                              |            |
|   | PROJEKTUOJAMA G/K PERTVARA                            |            |
|   | IRENGIAMAS APŠILTINIMO SLUOKSNIS, t=110mm             |            |
|   | PASTABA: įrengimo mazgas nurodomas projekto SK dalyje |            |
|   | IRENGIAMAI TRAPAI                                     |            |
|   | IRENGIAMAI NAUJI SANITARINIAI IRENGINIAI              |            |
| ESAMŲ PASTATŲ SCHEMA   |                                                       |            |
| <p><b>C Korpusas</b><br/>(unikalus Nr. 1094-0387-7022)</p> <p><b>B Korpusas</b><br/>(unikalus Nr. 1094-0387-7052)</p> <p><b>A Korpusas</b><br/>(unikalus Nr. 1094-0387-7010)</p> <p>Kiti korpusai, kuriuose atliktas remontas</p>   |                                                       |            |
| <p><b>PASTABA:</b></p> <p>1. Tvarkomieji statybos darbai nurodomi projekte nepakenks pastato vertingosioms savybėms, jie atitinka kultūros vertybių apsaugos tikslus - saugoti viešajam pažinimui ir naudojimui. Pastato tūris, architektūrinė fasadų išraiška, po atliktų darbų neprarastų savo architektūrinių elementų, stiliistikos bruožų;</p> <p>2. Visus matmenis ir altitudes būtina tikslinti vietoje.</p> |                                                       |            |
| oma)   |                                                       |            |
| PROJEKTO PAVADINIMAS:<br>Kultūros paskirties statinių (unikalus nr. 1094-0387-7010, unikalus nr. 1094-0387-7022, unikalus nr. 1094-0387-7052) Trakų g. 10, Vilniuje, kapitalinio remonto projektas.   |                                                       |            |
| STATINIO NR. IR PAVADINIMAS, DOKUMENTO PAVADINIMAS   |                                                       | Lapai      |
| Antro aukšto planas (A korpusas) M 1:100   |                                                       | 0          |
| DOKUMENTO ŽYMUO:   |                                                       | Lapas Lapų |
| 21.537765(1)-TP-GS-B-04   |                                                       | 1 1        |



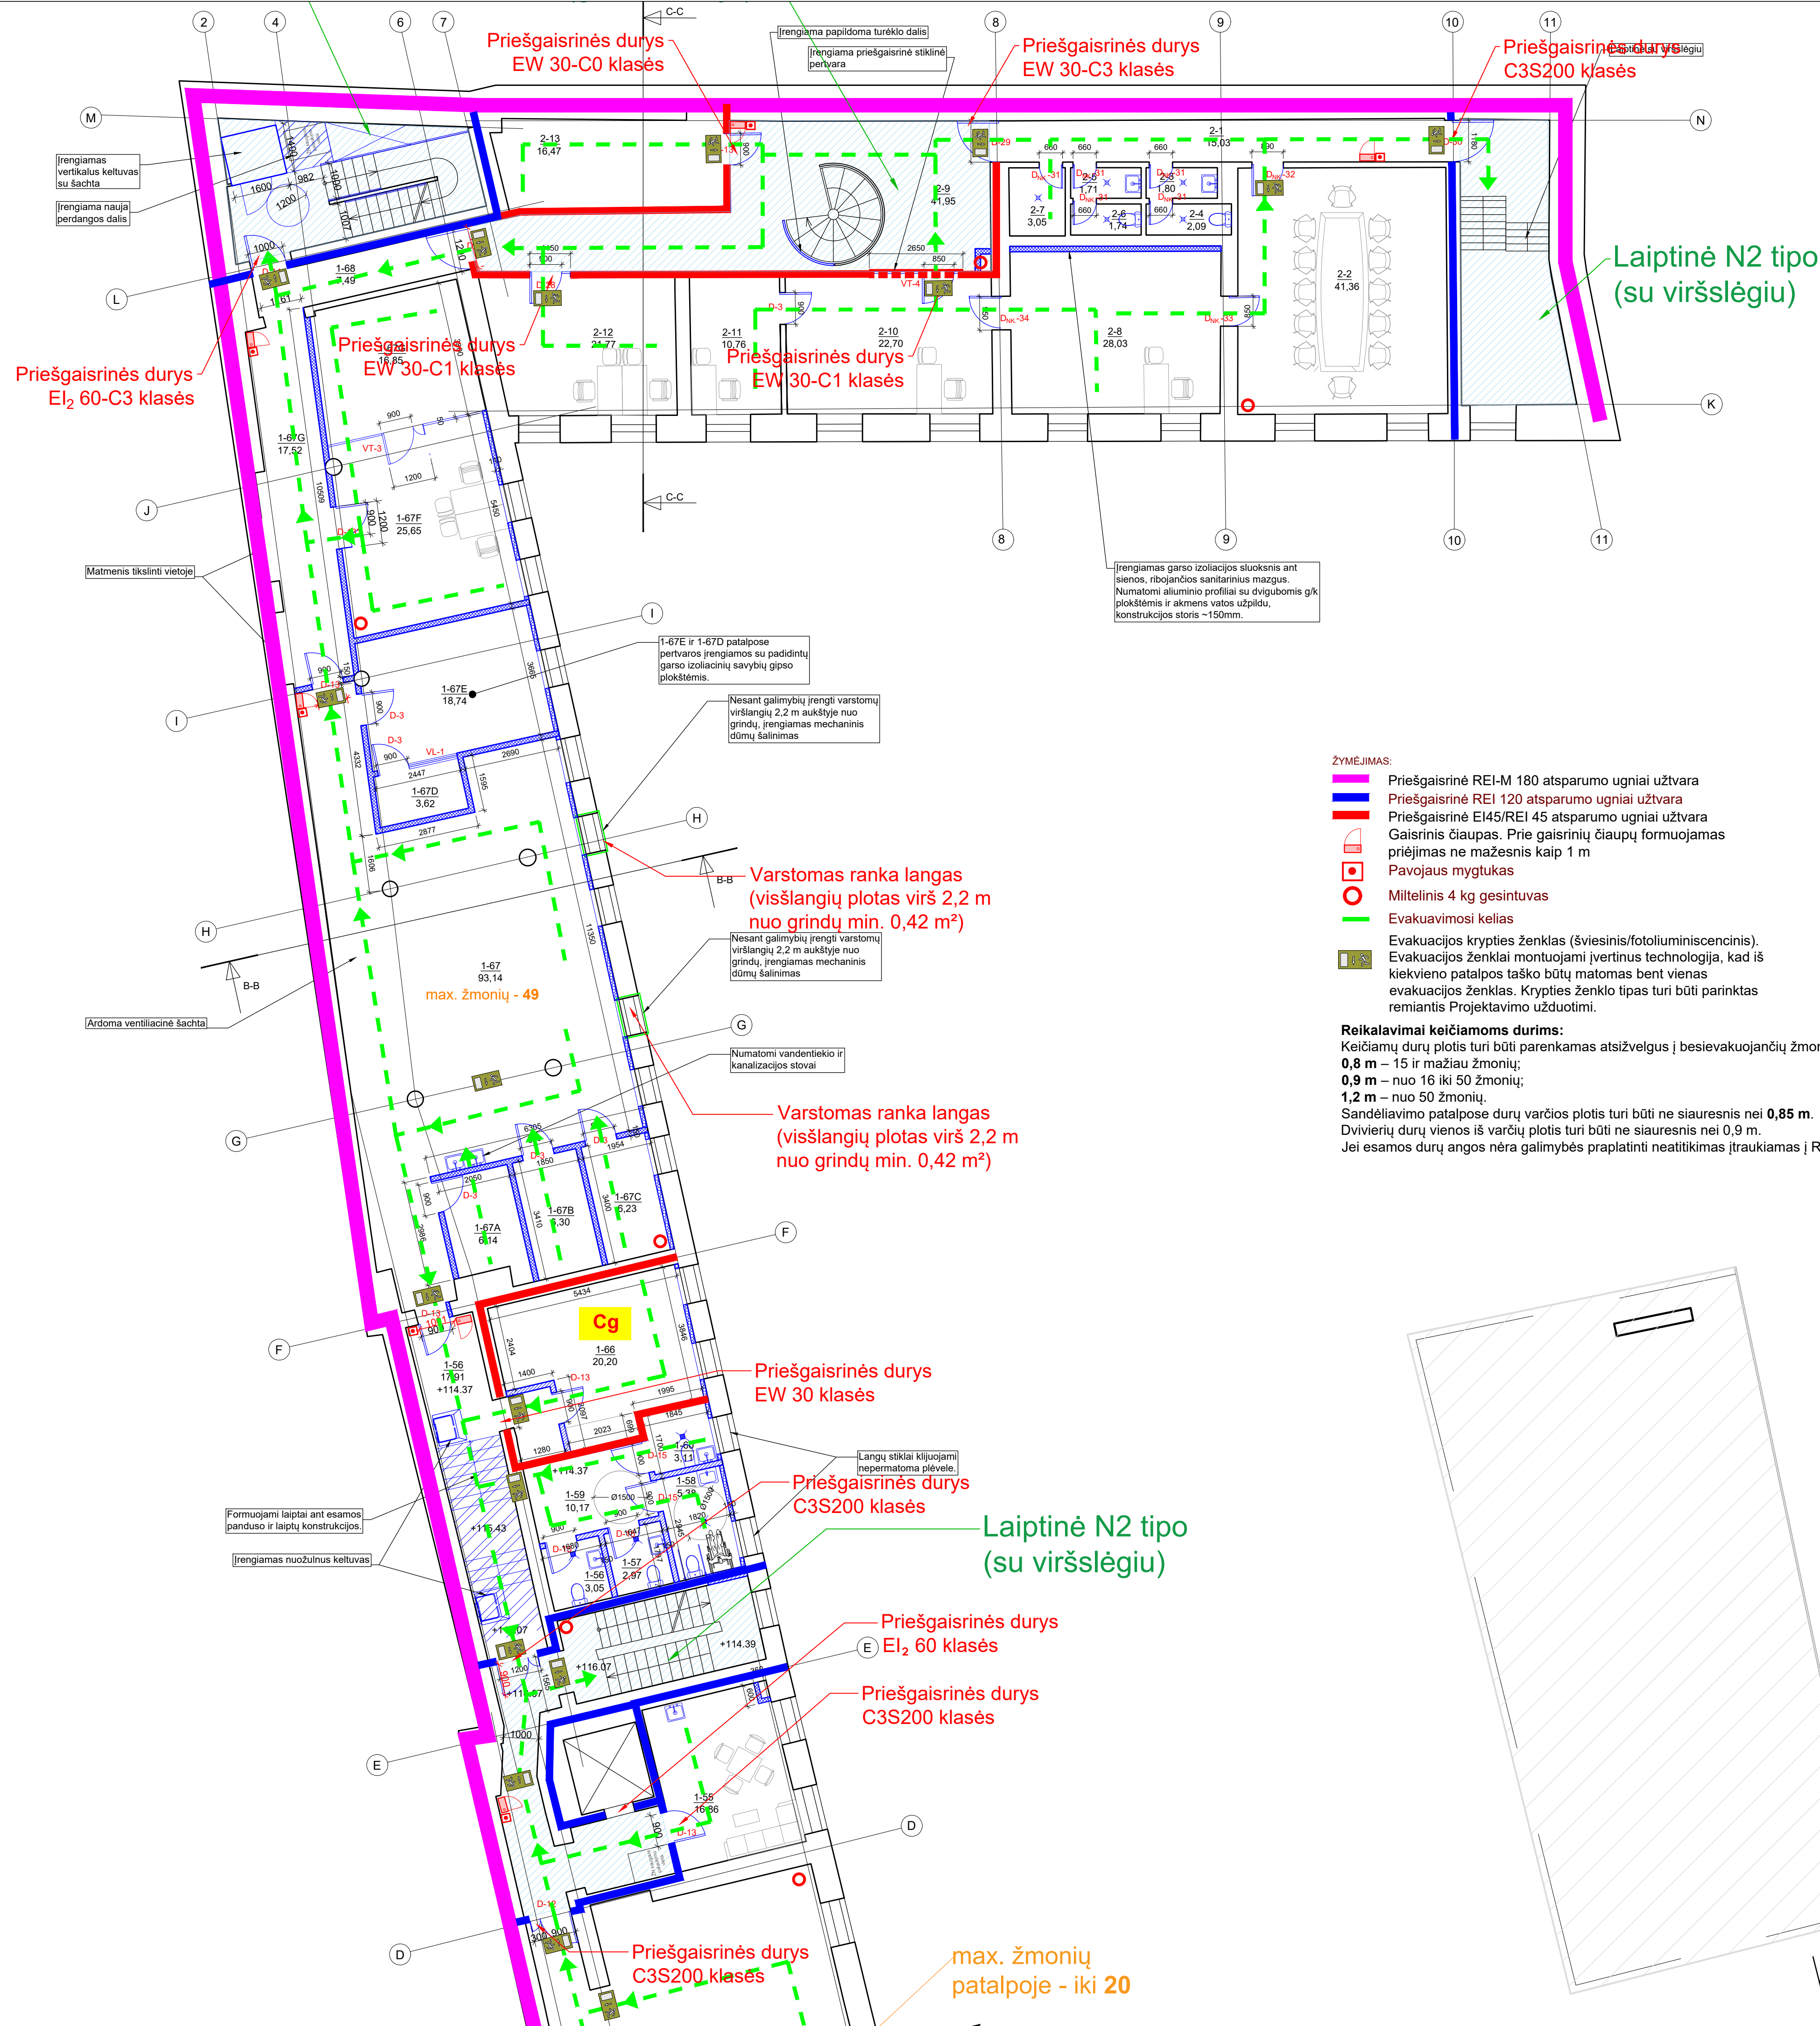


**ŽYMĖJIMAS:**

- Priešgaisrinė REI-M 180 atsparumo ugniai užtvara
- Priešgaisrinė REI 120 atsparumo ugniai užtvara
- Priešgaisrinė EI45/REI 45 atsparumo ugniai užtvara
- Gaisrinis čiaupas. Prie gaisrinių čiaupų formuojamas priėjimas ne mažesnis kaip 1 m
- Pavojaus mygtukas
- Miltelinis 4 kg gesintuvas
- Evakuacijos keliai
- Evakuacijos krypties ženklas (šviesinis/fotoluminescencinis). Evakuacijos ženklai montuojami įvertinus technologiją, kad iš kiekvieno patalpos taško būtų matomas bent vienas evakuacijos ženklas. Krypties ženklas turi būti parinktas remiantis Projektavimo užduotimi.

**Reikalavimai keičiamoms durims:**  
Keičiamų durų plotis turi būti parenkamas atsižvelgus į besievakuojančių žmonių skaičių:  
**0,8 m** – 15 ir mažiau žmonių;  
**0,9 m** – nuo 16 iki 50 žmonių;  
**1,2 m** – nuo 50 žmonių.  
Sandėliavimo patalpose durų varčios plotis turi būti ne siauresnis nei **0,85 m**.  
Dviviečių durų vienos iš varčių plotis turi būti ne siauresnis nei 0,9 m.  
Jei esamos durų angos nėra galimybės praplatinti neatitiktas įtraukiamas į Rizikos vertinimą.


| ANTRO AUKŠTO PATALPŲ EKSPLIKACIJA   |                                                                                             |   |
|---|---------------------------------------------------------------------------------------------|---|
| NR.   | PAVADINIMAS                                                                                 | PLOTAS   |
| B KORPUSAS   |                                                                                             |   |
| 1-55   | KABINETAS                                                                                   | 16,86   |
| 1-56   | SAN. MAZGAS                                                                                 | 3,05   |
| 1-57   | SAN. MAZGAS                                                                                 | 2,97   |
| 1-58   | UNIVERSALUS ŽN SAN. MAZGAS                                                                  | 5,38   |
| 1-59   | KORIDORIUS                                                                                  | 10,17   |
| 1-60   | VALYTOJOS PATALPA                                                                           | 3,11   |
| 1-66   | KABINETAS                                                                                   | 20,20   |
| 1-67   | KŪRYBINĖS LABORATORIJOS                                                                     | 93,11   |
| 1-67A   | TRUMPALAIKIO DARBO PATALPA                                                                  | 6,14   |
| 1-67B   | TRUMPALAIKIO DARBO PATALPA                                                                  | 6,30   |
| 1-67C   | TRUMPALAIKIO DARBO PATALPA                                                                  | 6,23   |
| 1-67D   | STUDIJŲ                                                                                     | 3,37   |
| 1-67E   | STUDIJŲ                                                                                     | 18,74   |
| 1-67F   | SKAITMENINIMO CENTRAS                                                                       | 25,65   |
| 1-67G   | SKAITMENINIMO CENTRAS                                                                       | 16,85   |
| 1-68   | KORIDORIUS                                                                                  | 7,49   |
| Viso:   |                                                                                             | 245,6200   |
| C KORPUSAS   |                                                                                             |   |
| 2-1   | KORIDORIUS                                                                                  | 15,03   |
| 2-2   | PASITARIMŲ KAMBARYS                                                                         | 41,36   |
| 2-3   | PAGALBINĖ PATALPA                                                                           | 1,80   |
| 2-4   | TUALETAS                                                                                    | 2,09   |
| 2-5   | PAGALBINĖ PATALPA                                                                           | 1,71   |
| 2-6   | TUALETAS                                                                                    | 1,74   |
| 2-7   | VALYTOJOS PATALPA                                                                           | 3,05   |
| 2-8   | KABINETAS                                                                                   | 28,03   |
| 2-9   | HOLAS                                                                                       | 41,95   |
| 2-10   | KABINETAS                                                                                   | 22,70   |
| 2-11   | KABINETAS                                                                                   | 10,76   |
| 2-12   | BUHALTERIJŲ                                                                                 | 21,77   |
| 2-13   | DOKUMENTŲ SAUGOJIMO PATALPA                                                                 | 16,47   |
| Viso:   |                                                                                             | 208,4600   |
| BENDRAS PLOTAS (VISŲ KORPUSŲ):   |                                                                                             | 794,9900   |
| SUTARTINIAI ŽENKLAI   |                                                                                             |   |
| ŽYM.   | PAVADINIMAS                                                                                 |   |
|   | PROJEKTUOJAMA                                                                               |   |
|   | ARDOMA                                                                                      |   |
|   | SUREMONTUOTI KORPUSAI                                                                       |   |
|   | MŪRIJAMA                                                                                    |   |
|   | PROJEKTUOJAMA GK PERTVARA                                                                   |   |
|   | IRENGIAMAS APSILTINIMO SLUOKSNIS, t=110mm                                                   |   |
|   | PASTABA: įrengimo mazgas nurodomas projekto SK dalyje                                       |   |
|   | IRENGIAMAI TRAPAI                                                                           |   |
|   | IRENGIAMAI NAUJI SANITARINIAI IRENGINIAI                                                    |   |
| ESAMŲ PASTATŲ SCHEMA   |                                                                                             |   |
| C Korpusas<br>(unikalus Nr. 1094-0387-7022)   |                                                                                             |   |
| B Korpusas<br>(unikalus Nr. 1094-0387-7052)   |                                                                                             |   |
| Kiti korpusai, kuriuose atliktas remontas   |                                                                                             |   |
| A Korpusas<br>(unikalus Nr. 1094-0387-7010)   |                                                                                             |   |
| PASTABA:   |                                                                                             |   |
| 1. Tvirtumui statybos darbai nurodomi projekte nepakenks pastato vertingosioms savybėms, je atitinka kultūros vertybių apsaugos tikslus - saugoti viešajam pažinimui ir naudojimui. Pastato tūris, architektūrinė fasadų šiluma, po atliktų darbų nepraranda savo architektūrinių elementų, stiliškos bruožų; |                                                                                             |   |
| 2. Visus matmenis ir altitudes būtina tikslinti vietoje.   |                                                                                             |   |
| O   | 2021-06                                                                                     | Statybos leidimui, konkursui   |
| Laida   | Išleidimo data                                                                              | Laidos statusas. Keitimo priežastis (jei taikoma)   |
| KVAL. PAT. DOK. NR.   | Ulonų g. 5, Vilnius<br>LT-06240<br>Telefonas: +370 676 51299<br>El. paštas: info@maspro.lt  | PROJEKTO PAVADINIMAS:<br>Kultūros pasakyties statinių (unikalus nr. 1094-0387-7010, unikalus nr. 1094-0387-7022, unikalus nr. 1094-0387-7052) Trakų g. 10, Vilniuje, kapitalinio remonto projektas. |
| A1383<br>KPD 0718<br>2004J<br>KPD 0294   | PV/PDV<br>K. Bakanauskas<br>2021-06<br>GS SPDV<br>I. Demidova-Buiziniene<br>2021-06         | STATINIO NR. IR PAVADINIMAS, DOKUMENTO PAVADINIMAS<br>Antro aukšto planas (B ir C korpusas) M 1:100                                                                                                 |
| KALBOS TRUMP. LT   | STATYTOJAS IR (ARBA) UŽSAKOVAS<br>Vilniaus apskrities Adomo Mickevičiaus viešoji biblioteka | DOKUMENTO ŽYMUO:<br>21.537765(1)-TP-GS-B-05   |
|   |                                                                                             | Lapas Lapų   |
|   |                                                                                             | 1 1   |



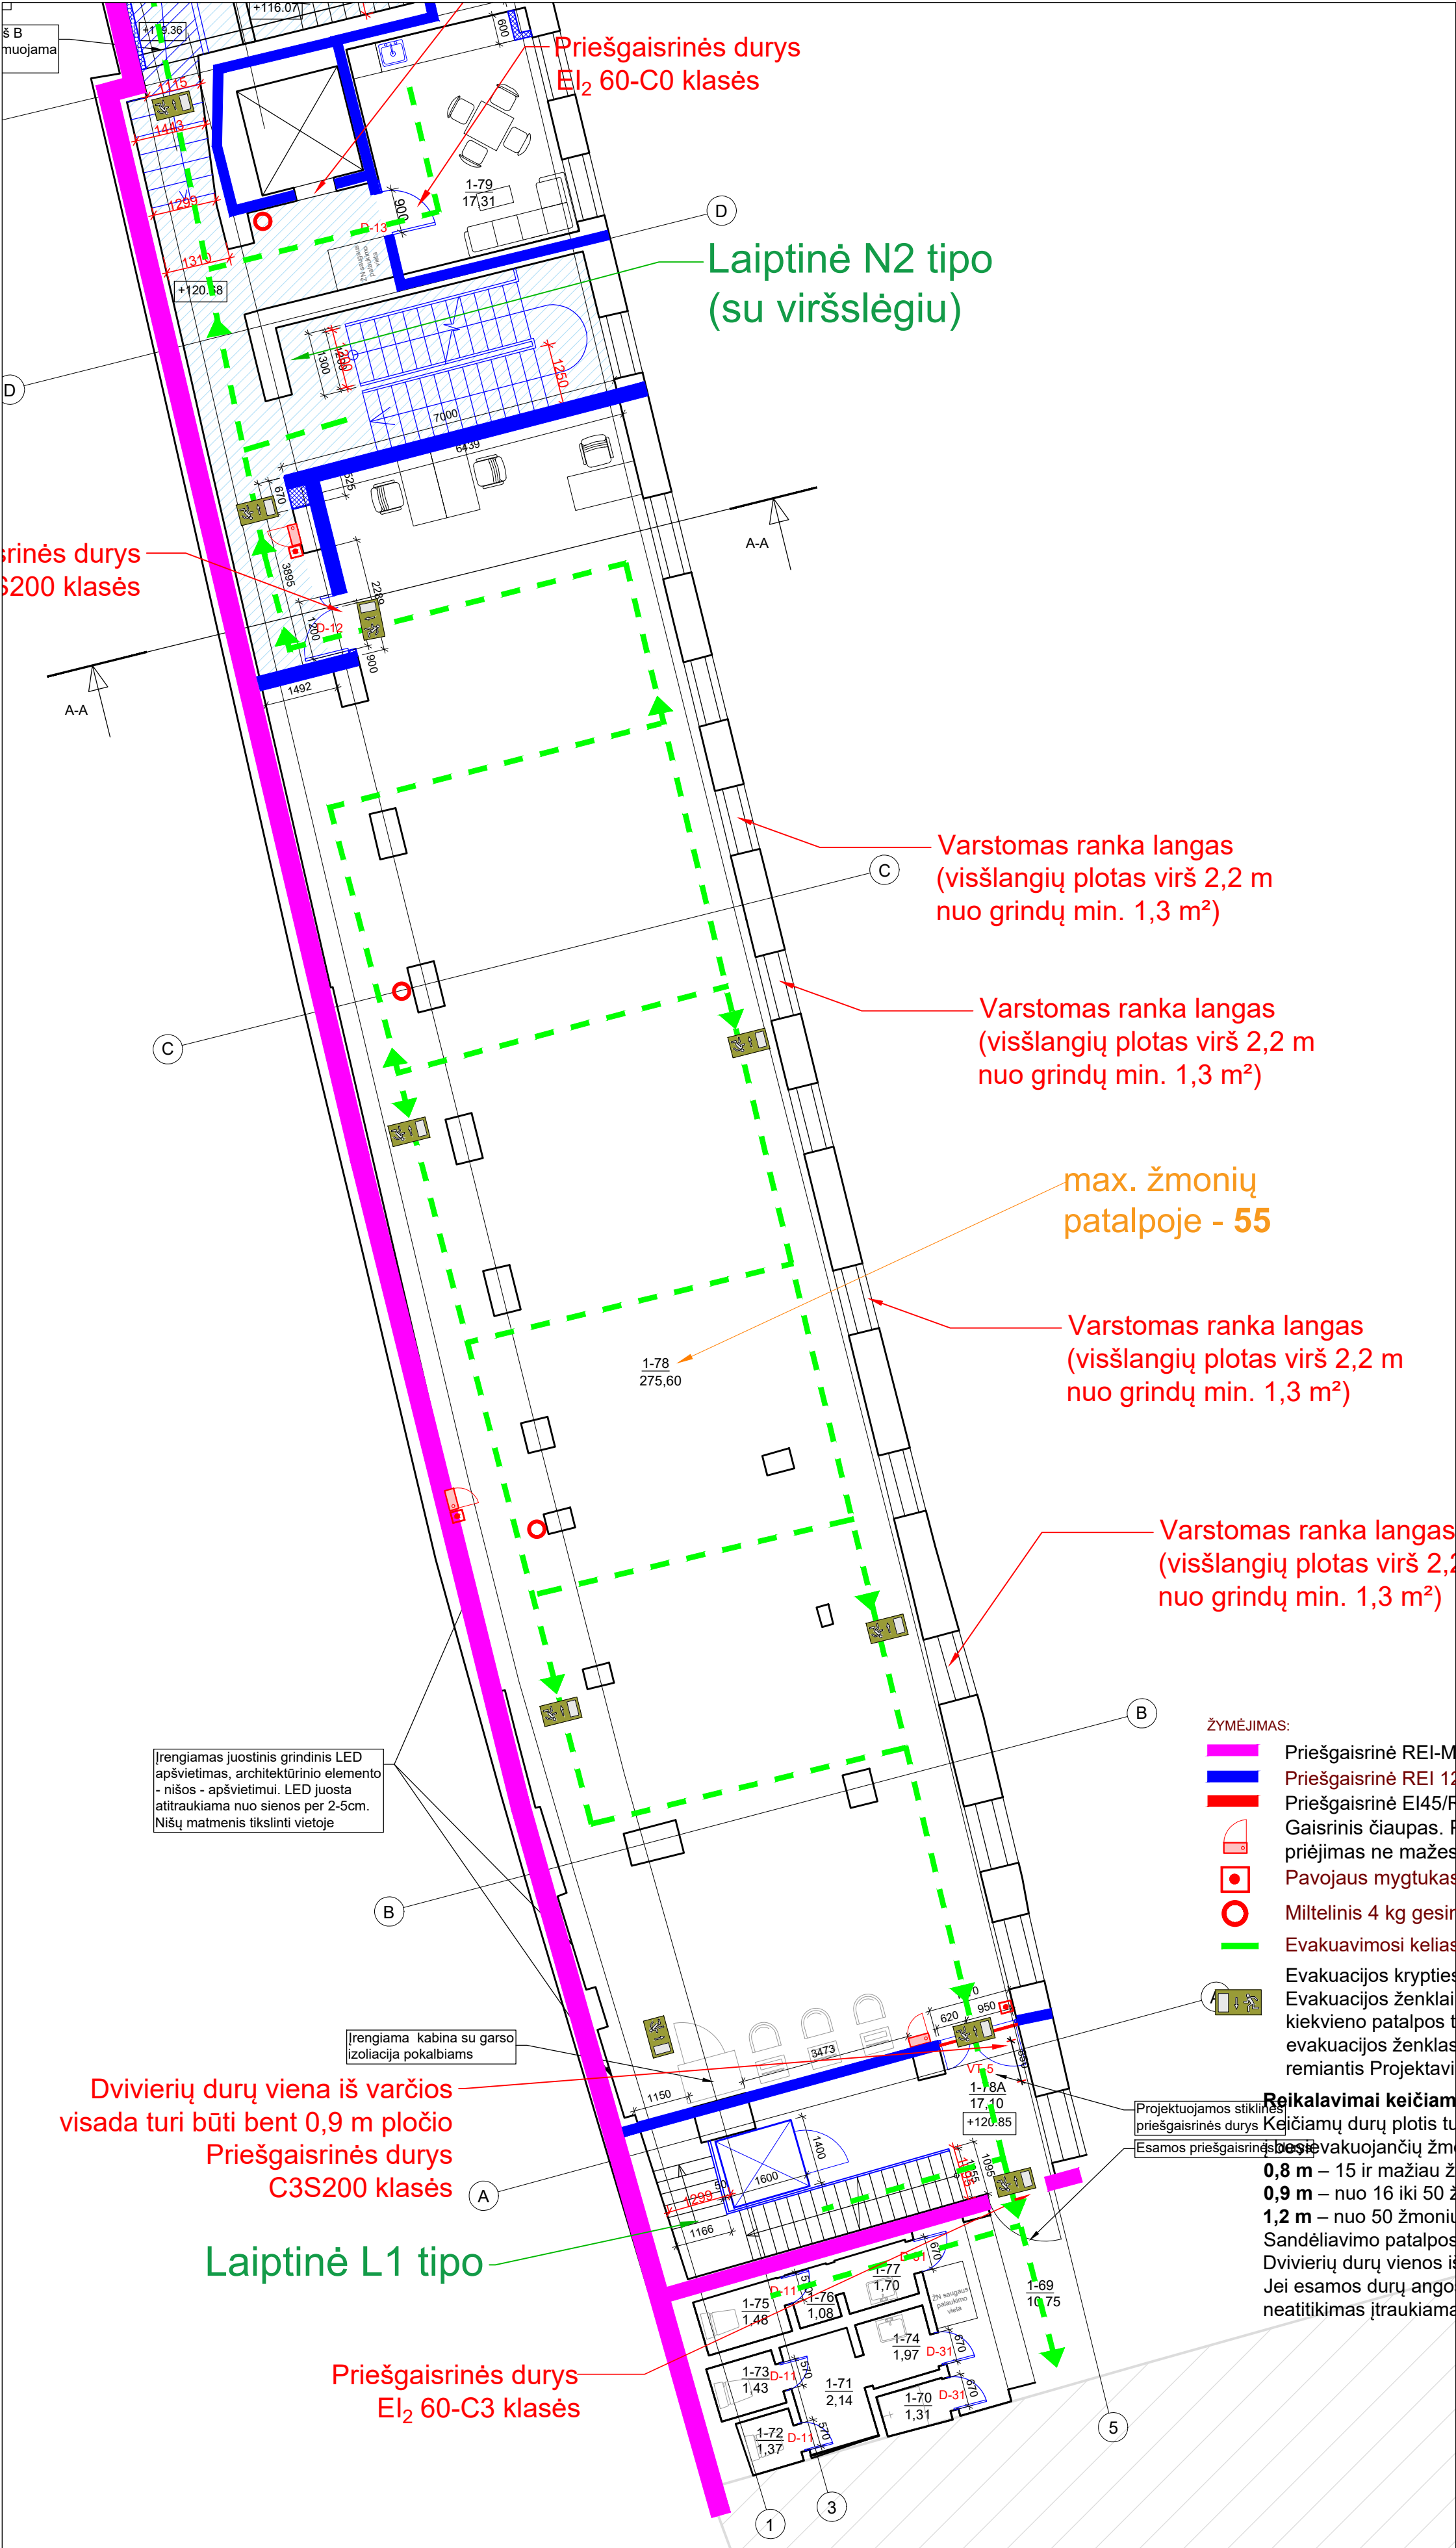

| TREČIO AUKŠTO PATALPŲ EKSPLIKACIJA |                    |          |
|------------------------------------|--------------------|----------|
| NR.                                | PAVADINIMAS        | PLOTAS   |
| A KORPUSAS                         |                    |          |
| 1-69                               | KORIDORIUS         | 28,74    |
| 1-70                               | SANITARINIS MAZGAS | 1,31     |
| 1-71                               | KORIDORIUS         | 2,14     |
| 1-72                               | TUALETAS           | 1,37     |
| 1-73                               | TUALETAS           | 1,43     |
| 1-74                               | PRAUSYKLA          | 1,97     |
| 1-75                               | TUALETAS           | 1,48     |
| 1-76                               | KORIDORIUS         | 1,08     |
| 1-77                               | PRAUSYKLA          | 1,70     |
| 1-78                               | ATVIRI FONDAI      | 275,60   |
| 1-78A                              | KORIDORIUS         | 17,10    |
| 1-79                               | POILSIO PATALPA    | 17,31    |
| VISO:                              |                    | 351,2300 |
| BENDRAS PLOTAS (VISŲ KORPUSŲ):     |                    | 674,9100 |

| SUTARTINIAI ŽENKLAI                                   |                                           |
|-------------------------------------------------------|-------------------------------------------|
| ŽYM.                                                  | PAVADINIMAS                               |
|                                                       | PROJEKTUOJAMA                             |
|                                                       | ARDOMA                                    |
|                                                       | SUREMONTUOTI KORPUSAI                     |
|                                                       | MŪRIJAMA                                  |
|                                                       | PROJEKTUOJAMA G/K PERTVARA                |
|                                                       | IRENGIAMAS APŠILTINIMO SLUOKSNIS, t=110mm |
| PASTABA: įrengimo mazgas nurodomas projekto SK dalyje |                                           |
|                                                       | IRENGIAMAI TRAPAI                         |
|                                                       | IRENGIAMAI NAUJI SANITARINIAI ĮRENGINIAI  |

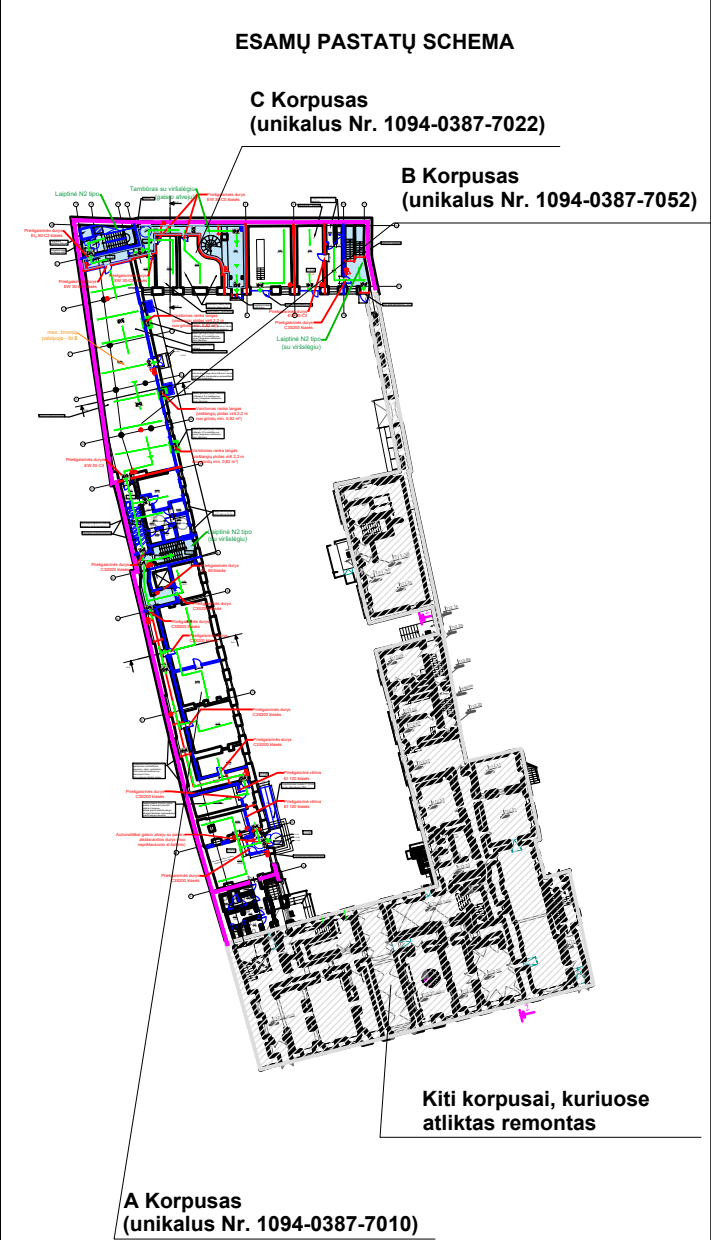

ŽYMĖJIMAS:


- Priešgaisrinė REI-M 180 atsparumo ugniai uždvara
- Priešgaisrinė REI 120 atsparumo ugniai uždvara
- Priešgaisrinė EI45/REI 45 atsparumo ugniai uždvara
- Gaisrinis čiapas. Prie gaisrinių čiapų formuojamas priėjimas ne mažesnis kaip 1 m
- Pavojaus mygtukas
- Miltelinis 4 kg gesintuvas
- Evakuavimosi kelias
- Evakuacijos krypties ženklas (šviesinis/fotoluminescencinis). Evakuacijos ženklai montuojami įvertinus technologiją, kad iš kiekvieno patalpos taško būtų matomas bent vienas evakuacijos ženklas. Krypties ženklo tipas turi būti parinktas remiantis Projektavimo užduotimi.
- Reikalavimai keičiamoms durims:** Keičiamų durų plotis turi būti parenkamas atsižvelgus į evakuojančių žmonių skaičių:
  - 0,8 m** – 15 ir mažiau žmonių;
  - 0,9 m** – nuo 16 iki 50 žmonių;
  - 1,2 m** – nuo 50 žmonių.
- Sandėliavimo patalpoje durų varčios plotis turi būti ne siauresnis nei **0,85 m**.
- Dviviečių durų vienos iš varčių plotis turi būti ne siauresnis nei 0,9 m.
- Jei esamos durų angos nėra galimybės praplatinginti neatitiktikas įtraukiamas į Rizikos vertinimą.

PASTABA:

- Tvarkomieji statybos darbai nurodomi projekte nepakenks pastato vertingosioms savybėms, jie atitinka kultūros vertybių apsaugos tikslus - saugoti viešajam pažinimui ir naudojimui. Pastato tūris, architektūrinė fasadų išraiška, po atliktų darbų neprarast savo architektūrinių elementų, stilistikos bruožų;
- Visus matmenis ir altitudes būtina tikslinti vietoje.

|   |                                                                                            |                                                    |
|---|--------------------------------------------------------------------------------------------|----------------------------------------------------|
| O   | 2021-06                                                                                    | Statybos leidimui, konkursui                       |
| Laida   | Išleidimo data                                                                             | Laidos statusas. Keitimo priežastis (jei taikoma)  |
| KVAL. PAT. DOK. NR.   | Ulonų g. 5, Vilnius<br>LT-08240<br>Telefonas: +370 676 51299<br>El. paštas: info@maspro.lt |                                                    |
| A1363<br>KPD 0718<br>26943<br>KPD 0294   | PV/PDV                                                                                     | K. Bakanauskas                                     |
|   | GS SPDV                                                                                    | I. Demidova-Buizininė                              |
|   |                                                                                            | 2021-06                                            |
|   |                                                                                            | 2021-06                                            |
| KALBOS TRUMP.   | STATYTOJAS IR (ARBA) UŽSAKOVAS                                                             | DOKUMENTO ŽYMUO:                                   |
| LT   | Vilniaus apskrities Adomo Mickevičiaus viešoji biblioteka                                  | 21.537765(1)-TP-GS-B-06                            |
| PROJEKTO PAVADINIMAS:   |                                                                                            | STATINIO NR. IR PAVADINIMAS, DOKUMENTO PAVADINIMAS |
| Kultūros paskirties statinių (unikalus nr. 1094-0387-7010, unikalus nr. 1094-0387-7022, unikalus nr. 1094-0387-7052) Trakų g. 10, Vilniuje, kapitalinio remonto projektas. |                                                                                            | Lapai                                              |
| Trečio aukšto planas (A korpusas) M 1:100   |                                                                                            | 0                                                  |
| DOKUMENTO ŽYMUO:   |                                                                                            | Lapas                                              |
| 21.537765(1)-TP-GS-B-06   |                                                                                            | Lapų                                               |
|   |                                                                                            | 1                                                  |
|   |                                                                                            | 1                                                  |



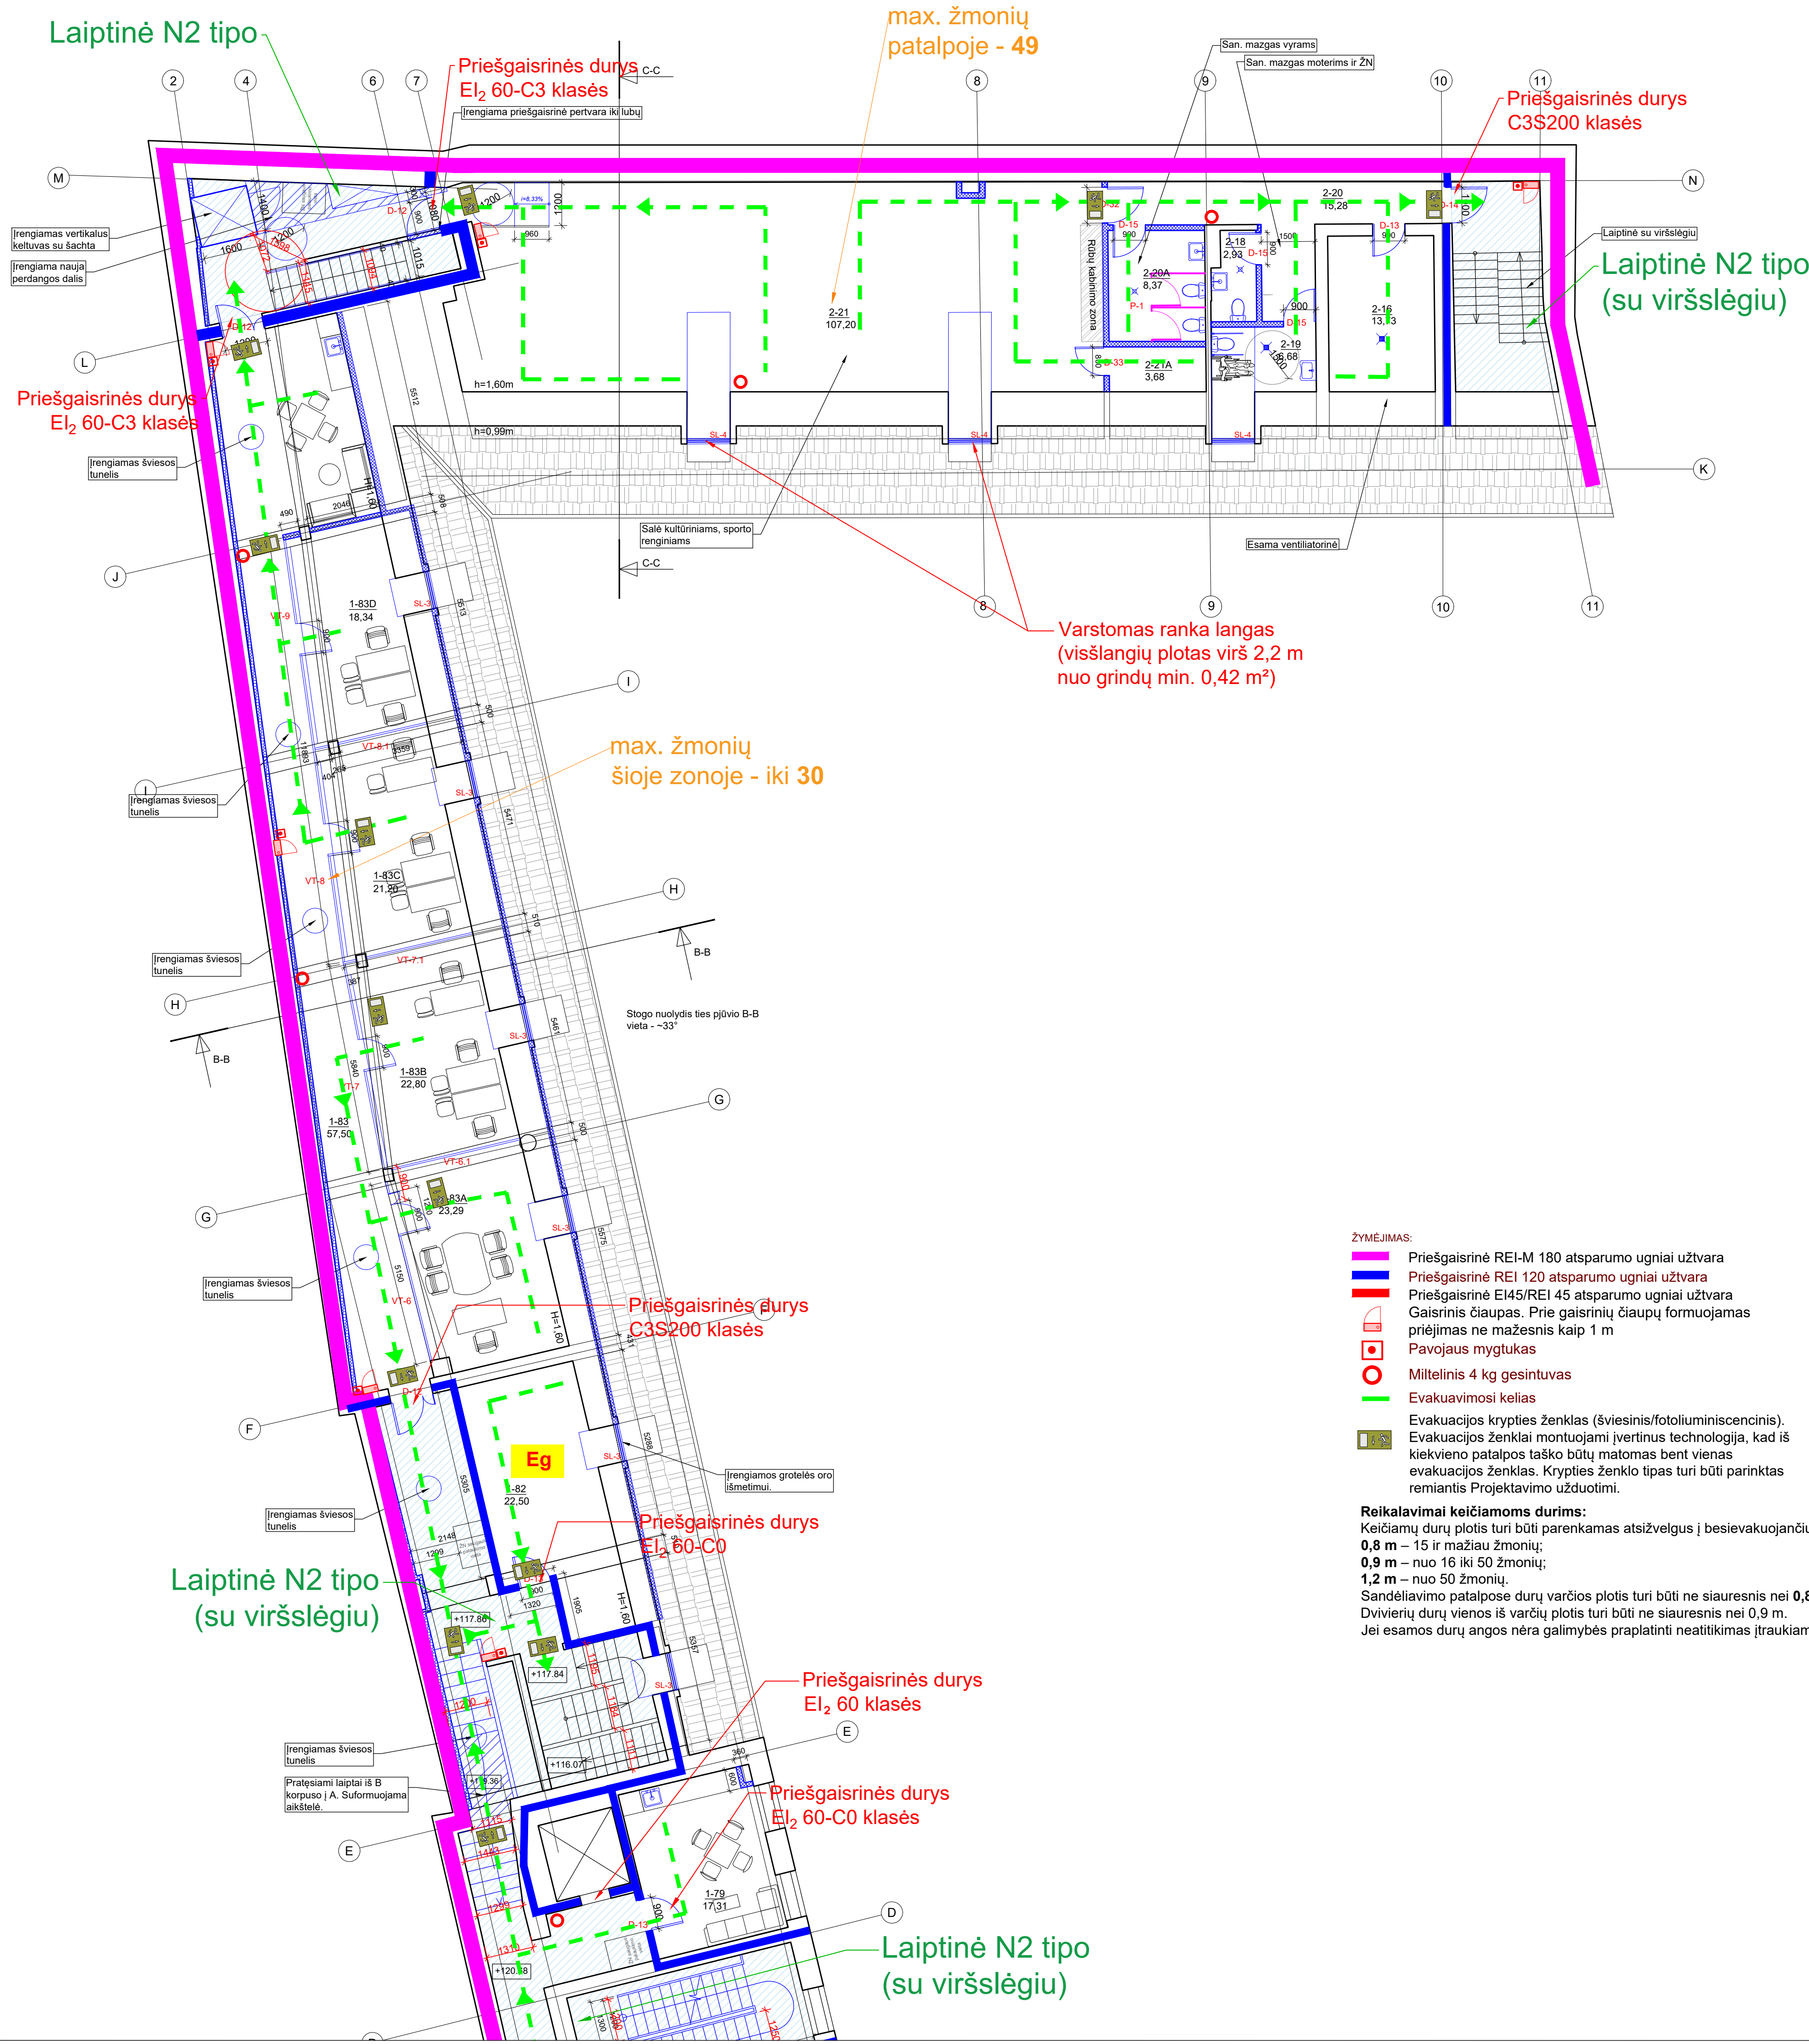

**ŽYMĖJIMAS:**

- Priešgaisrinė REI-M 180 atsparumo ugniai uždvara
- Priešgaisrinė REI 120 atsparumo ugniai uždvara
- Priešgaisrinė EI45/REI 45 atsparumo ugniai uždvara
- Gaisrinis čiulpas. Prie gaisrinių čiulpų formuojamas priėjimas ne mažesnis kaip 1 m
- Pavojaus mygtukas
- Miltelinis 4 kg gesintuvas
- Evakuavimosi kelias
- Evakuacijos krypties ženklas (šviesinis/fotoluminescencinis).
- Evakuacijos ženklai montuojami įvertinus technologiją, kad iš kiekvieno patalpos taško būtų matomas bent vienas evakuacijos ženklas. Krypties ženklo tipas turi būti parinktas remiantis Projektavimo užduotimi.

**Reikalavimai keičiamoms durims:**  
Keičiamų durų plotis turi būti parenkamas atsižvelgus į besievakuojančių žmonių skaičių:  
**0,8 m** – 15 ir mažiau žmonių;  
**0,9 m** – nuo 16 iki 50 žmonių;  
**1,2 m** – nuo 50 žmonių.  
Sandėliavimo patalpose durų varčios plotis turi būti ne siauresnis nei **0,85 m**.  
Dviviečių durų vienos iš varčių plotis turi būti ne siauresnis nei 0,9 m.  
Jei esamos durų angos nėra galimybės praplauti neatitiktas įtraukiamas į Rizikos vertinimą.

PASTOGĖS AUKŠTO PATALPŲ EKSPLIKACIJA

| B KORPUSAS                     |                            |                |
|--------------------------------|----------------------------|----------------|
| 1-82                           | VENTILIATORINĖ             | 22,50          |
| 1-83                           | KORIDORIUS                 | 57,50          |
| 1-83A                          | DARBO PATALPA              | 23,29          |
| 1-83B                          | DARBO PATALPA              | 22,80          |
| 1-83C                          | DARBO PATALPA              | 21,20          |
| 1-83D                          | DARBO PATALPA              | 18,34          |
|                                |                            | VISO: 165,6300 |
| C KORPUSAS                     |                            |                |
| 2-16                           | VENTILIATORINĖ             | 13,73          |
| 2-18                           | SAN. MAZGAS                | 2,93           |
| 2-19                           | UNIVERSALUS ŽN SAN. MAZGAS | 6,86           |
| 2-20                           | KORIDORIUS                 | 15,28          |
| 2-20A                          | SAN. MAZGAS                | 8,37           |
| 2-21                           | SALE                       | 107,20         |
| 2-21A                          | PAGALBINĖ PATALPA          | 3,68           |
|                                |                            | VISO: 158,0500 |
| BENDRAS PLOTAS (VISŲ KORPUSŲ): |                            | 674,9100       |

SUTARTINIAI ŽENKLAI

| ŽYM. | PAVADINIMAS                                           |
|------|-------------------------------------------------------|
|      | PROJEKTUOJAMA                                         |
|      | ARDOMA                                                |
|      | SUREMONTUOTI KORPUSAI                                 |
|      | MŪRIAMA                                               |
|      | PROJEKTUOJAMA GK PERTVARA                             |
|      | IRENGIAMAS APSILTINIMO SLUOKSNIS, I=110mm             |
|      | PASTABA: įrengimo mazgas nurodomas projekto SK dalyje |
|      | IRENGIAMAI TRAPAI                                     |
|      | IRENGIAMAI NAUJI SANITARINIAI ĮRENGINIAI              |
|      | HPL PERTVAROS SAN. MAZGUOSE                           |

**ESAMŲ PASTATŲ SCHEMA**

C Korpusas (unikalus Nr. 1094-0387-7022)

B Korpusas (unikalus Nr. 1094-0387-7052)

A Korpusas (unikalus Nr. 1094-0387-7010)

Kiti korpusai, kuriuose atliktas remontas

**PASTABA:**

- Tvarkomieji statybos darbai nurodomi projekte nepakenks pastato vertingoms savybėms, jie atitinka kultūros vertybių apsaugos tikslus - saugoti viešajam pažinimui ir naudojimui. Pastato tūris, architektūrinė fasadų išraiška, po atliktų darbų neprarast savo architektūrinių elementų, stilistinės bruožų;
- Visus matmenis ir altitudes būtina tiksliai vietoje.

| O                             | 2021-06                                                                                  | Statybos leidimui, konkursui   |         |         |
|-------------------------------|------------------------------------------------------------------------------------------|---|---------|---------|
| Laida                         | Išleidimo data                                                                           | Laidos statusas. Keitimo priežastis (jei taikoma)   |         |         |
| KVAL. PAT. DOK. NR.           | Uloņų g. 5, Vilnius LT-08240 Telefonas: +370 676 51299 El. paštas: info@maspro.lt        | PROJEKTO PAVADINIMAS: Kultūros paskirties statinių (unikalus nr. 1094-0387-7010, unikalus nr. 1094-0387-7022, unikalus nr. 1094-0387-7052) Trakų g. 10, Vilniuje, kapitalinio remonto projektas. |         |         |
| A1363 KPD 0118 26043 KPD 0294 | PV/PPDV GS SPDV                                                                          | K. Bakanauskas I.Demidova-Buiziniene   | 2021-06 | 2021-06 |
| KALBOS TRUMP. LT              | STATYTOJAS IR (ARBA) UŽSAKOVAS Vilniaus apskrities Adomo Mickevičiaus viešoji biblioteka | DOKUMENTO ŽYMUO: 21.537765(1)-TP-GS-B-07   | Lapas   | Lapų    |
|                               |                                                                                          |   | 1       | 1       |












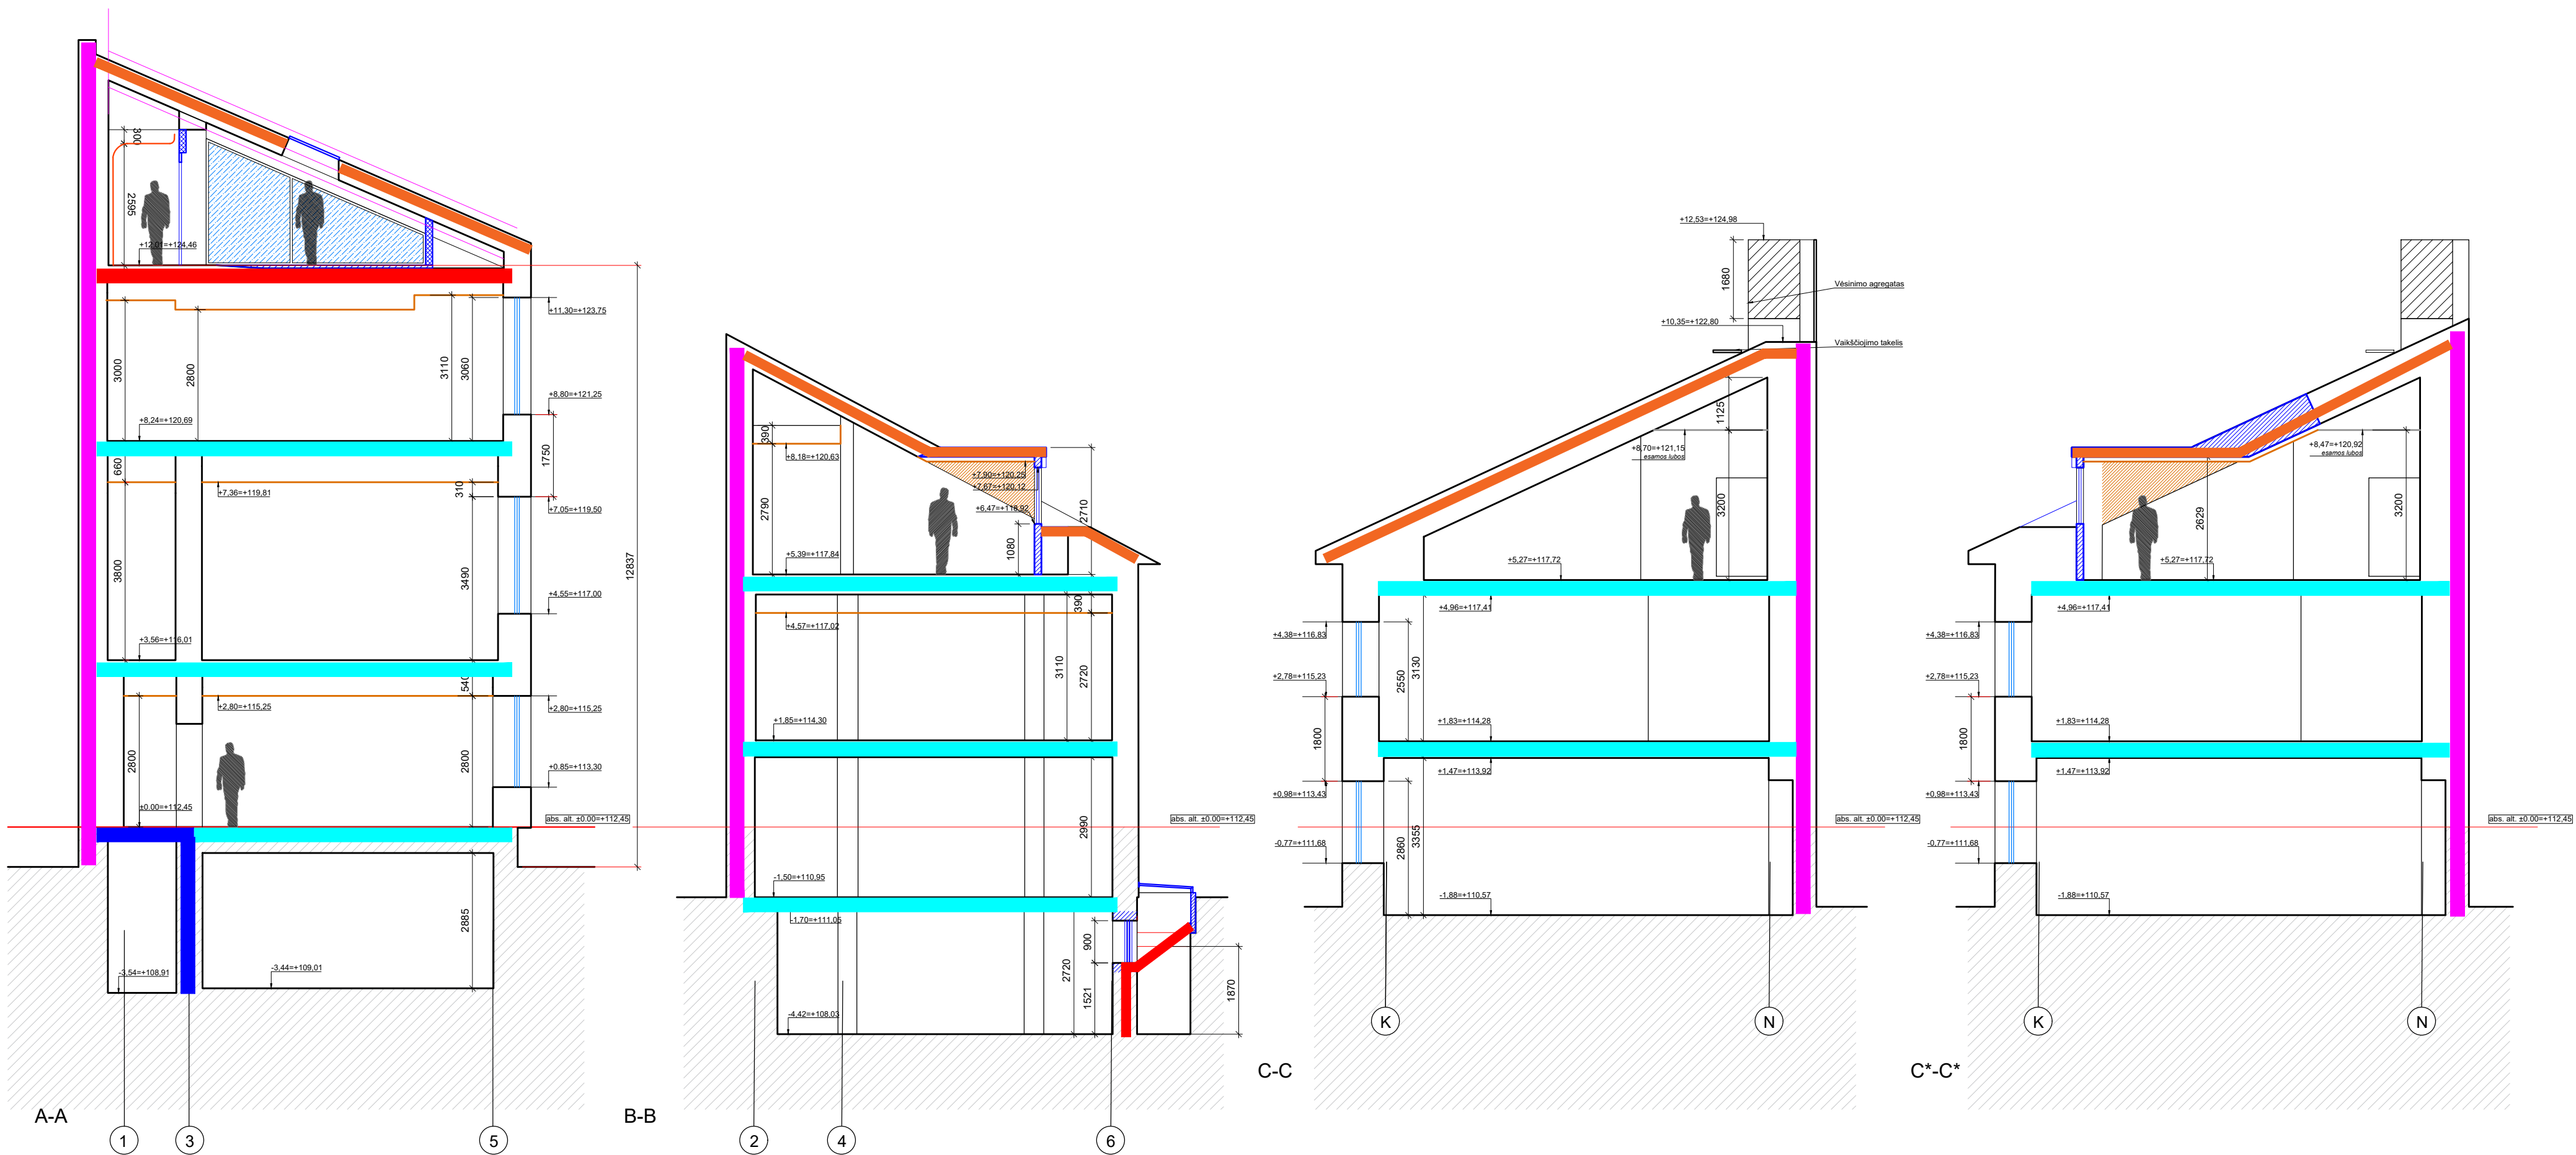


ŽYMĖJIMAS:


- Priešgaisrinė REI-M 180 atsparumo ugniai užtvara
- Priešgaisrinė REI 120 atsparumo ugniai užtvara
- Priešgaisrinė REI 90/REI 90 atsparumo ugniai užtvara
- Priešgaisrinė EI45/REI 45 atsparumo ugniai užtvara
- Priešgaisrinė RE 30 atsparumo ugniai užtvara

PASTABA:

- Tvarkomieji statybos darbai nurodomi projekte nepakenks pastato vertingosioms savybėms, jie atitinka kultūros vertybių apsaugos tikslus - saugoti viešajam pažinimui ir naudojimui. Pastato turis, architektūrinę fasadų išraišką, po atliktų darbų neprarast savo architektūrinių elementų, stilistikos bruožų;
- Visus matmenis ir altitudes būtina tikslinti vietoje.
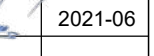
|                                        |                                                                                             |                                                   |                                                                                             |         |   |               |
|----------------------------------------|---------------------------------------------------------------------------------------------|---------------------------------------------------|---------------------------------------------------------------------------------------------|---------|---|---------------|
| O                                      | 2021-06                                                                                     | Statybos leidimui, konkursui                      |                                                                                             |         |   |               |
| Laida                                  | Išleidimo data                                                                              | Laidos statusas. Keitimo priežastis (jei taikoma) |                                                                                             |         |   |               |
| KVAL.<br>PAT.<br>DOK.<br>NR.           |        |                                                   | Ulonų g. 5, Vilnius<br>LT-08240<br>Telefonas: +370 676 51299<br>El. paštas: info@maspro.lt, |         | PROJEKTO PAVADINIMAS:<br>Kultūros paskirties statinių (unikalus nr. 1094-0387-7010, unikalus nr. 1094-0387-7022, unikalus nr. 1094-0387-7052) Trakų g. 10, Vilniuje, kapitalinio remonto projektas. |               |
| A1363<br>KPD 0718<br>26943<br>KPD 0294 | PV/PDV                                                                                      | K. Bakanauskas                                    |                                                                                             | 2021-06 | STATINIO NR. IR PAVADINIMAS, DOKUMENTO PAVADINIMAS   | Lapai         |
|                                        | GS SPDV                                                                                     | I. Demidova-Buizininė                             |        | 2021-06 | Pjūviai A-A, B-B, C-C M 1:100   | 0             |
| KALBOS<br>TRUMP.<br>LT                 | STATYTOJAS IR (ARBA) UŽSAKOVAS<br>Vilniaus apskrities Adomo Mickevičiaus viešoji biblioteka |                                                   |                                                                                             |         | DOKUMENTO ŽYMUO:<br>21.537765(1)-TP-GS-B-10   | Lapas<br>Lapų |
|                                        |                                                                                             |                                                   |                                                                                             |         | 1   | 1             |



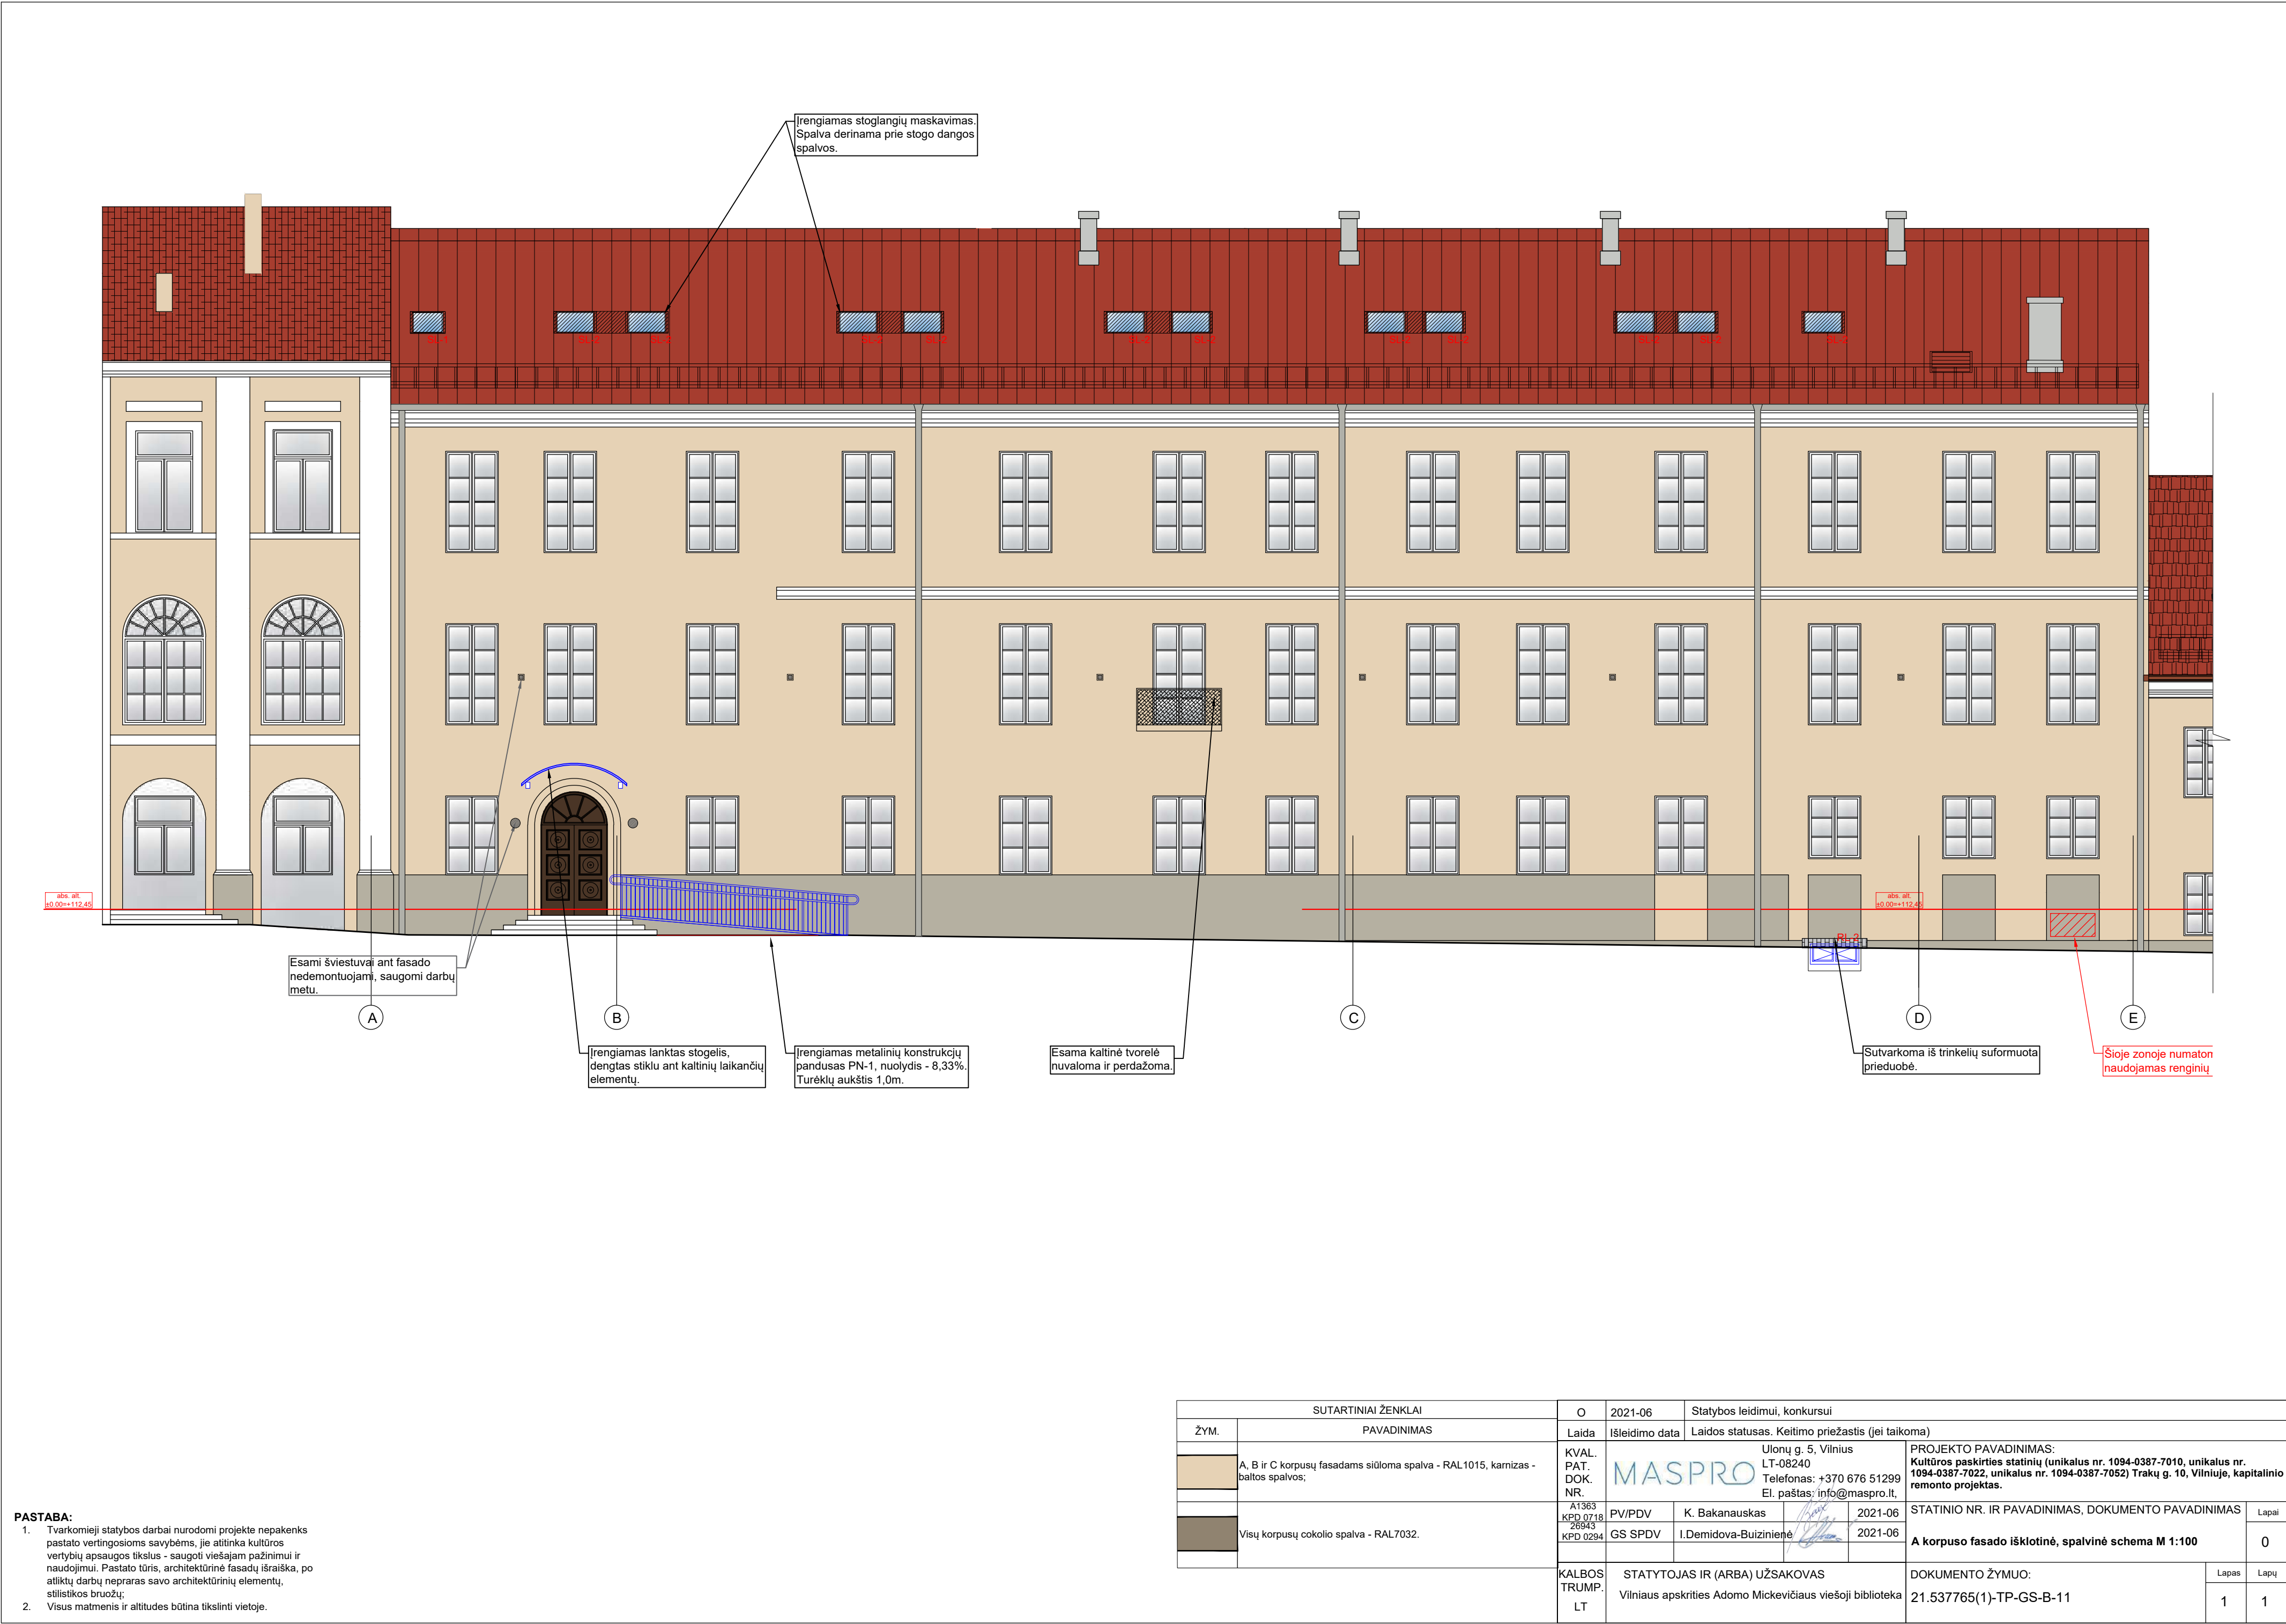








|                                        |   |                                                   |   |                         |  |       |      |
|----------------------------------------|---|---------------------------------------------------|---|-------------------------|--|-------|------|
| 0                                      | 2021-10   | Statybos leidimui, konkursui.                     |   |                         |  |       |      |
| Laida                                  | Išleidimo data   | Laidos statusas. Keitimo priežastis (jei taikoma) |   |                         |  |       |      |
| KVAL.<br>PATV.<br>DOK.<br>NR.          | <br>UAB „Maspro“<br>Tel.: +37067651299<br>Įmonės kodas: 303367684<br>El. Paštas: info@maspro.lt |                                                   | STATINIO PROJEKTO PAVADINIMAS<br>Kultūros paskirties statinių (unikalus nr. 1094-0387-7010, unikalus nr. 1094-0387-7022, unikalus nr. 1094-0387-7052) Trakų g. 10, Vilniuje, kapitalinio remonto projektas. |                         |  |       |      |
| A1363/<br>KPD0718<br>37027/<br>KM-0031 | PV   | K. Bakanauskas                                    |   | DOKUMENTO PAVADINIMAS   |  | LAIDA |      |
|                                        | PDV   | R. Garberis                                       |   | Pastato pamatų planas   |  | 0     |      |
|                                        | Konstr.   | V. Gegužis                                        |   |                         |  |       |      |
| KALBOS<br>TRUMP.<br>LT                 | STATYTOJAS IR (ARBA) UŽSAKOVAS   |                                                   |   | DOKUMENTO ŽYMUO         |  | LAPAS | LAPŲ |
|                                        | Vilniaus apskrities Adomo Mickevičiaus viešoji biblioteka   |                                                   |   | 21.537765(1)-TP-SK.B-01 |  | 1     | 1    |



Pastato -1a. konstrukcijų planas  
M 1:200

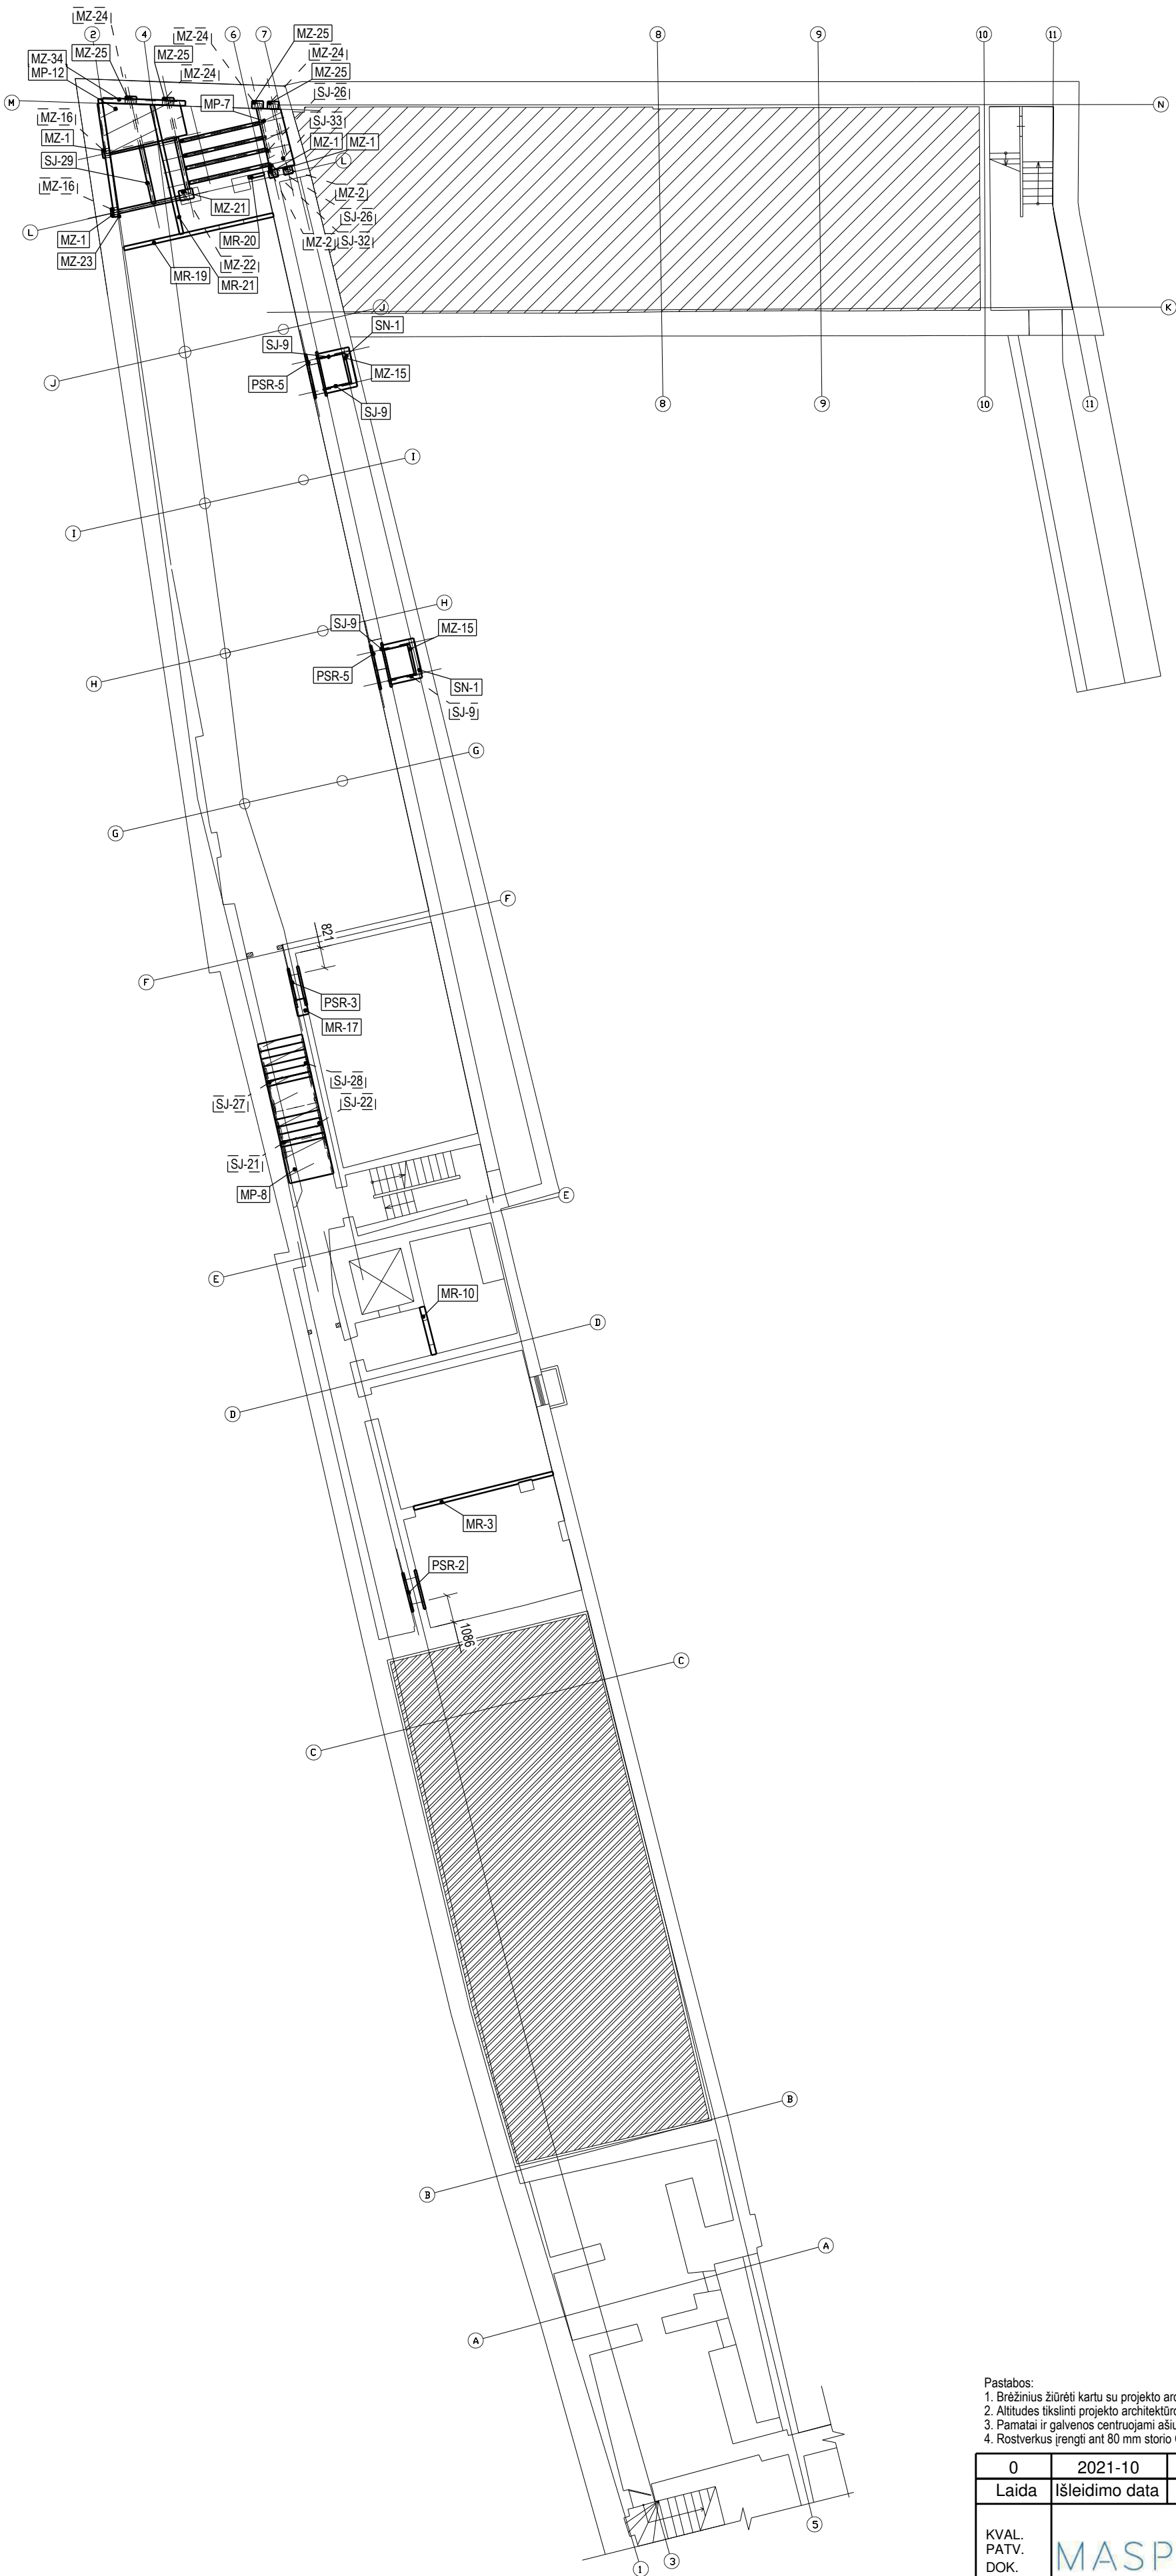


- Pastabos:  
1. Brėžinius žiūrėti kartu su projekto architektūros (SA) dalimi.  
2. Altitudės tikslinti projekto architektūros (SA) dalyje.  
3. Pamatai ir galvenos centruojami ašių sankirtose, jei brėžinyje nenurodyta kitaip.  
4. Rostverkus rengti ant 80 mm storio C8/10betono išlyginamojo sluoksnio.

|                               |   |                                                   |   |       |      |
|-------------------------------|---|---------------------------------------------------|---|-------|------|
| 0                             | 2021-10   | Statybos leidimui, konkursui.                     |   |       |      |
| Laida                         | Išleidimo data   | Laidos statusas. Keitimo priežastis (jei taikoma) |   |       |      |
| KVAL.<br>PATV.<br>DOK.<br>NR. | <div>MASPRO</div> <div>UAB „Maspro“<br/>Tel.: +37067651299<br/>Įmonės kodas: 303367684<br/>El. Paštas: info@maspro.lt</div> |                                                   | STATINIO PROJEKTO PAVADINIMAS<br>Kultūros paskirties statinių (unikalus nr. 1094-0387-7010, unikalus nr. 1094-0387-7022, unikalus nr. 1094-0387-7052) Trakų g. 10, Vilniuje, kapitalinio remonto projektas. |       |      |
|                               |   |                                                   |   |       |      |
|                               |   |                                                   |   |       |      |
| A1363/<br>KPD0718             | PV   | K. Bakanauskas                                    | DOKUMENTO PAVADINIMAS<br>Pastato -1a. konstrukcijų planas   | LAIDA |      |
| 37027/<br>KM-0031             | PDV   | R. Garberis                                       |   | 0     |      |
|                               | Konstr.   | V. Gegužis                                        |   |       |      |
| KALBOS<br>TRUMP.<br>LT        | STATYTOJAS IR (ARBA) UŽSAKOVAS<br>Vilniaus apskrities Adomo Mickevičiaus viešoji biblioteka                                 |                                                   | DOKUMENTO ŽYMUO<br>21.537765(1)-TP-SK.B-02   | LAPAS | LAPŲ |
|                               |   |                                                   |   | 1     | 1    |
|                               |   |                                                   |   |       |      |



Pastato 1a. konstrukcijų planas  
M 1:200

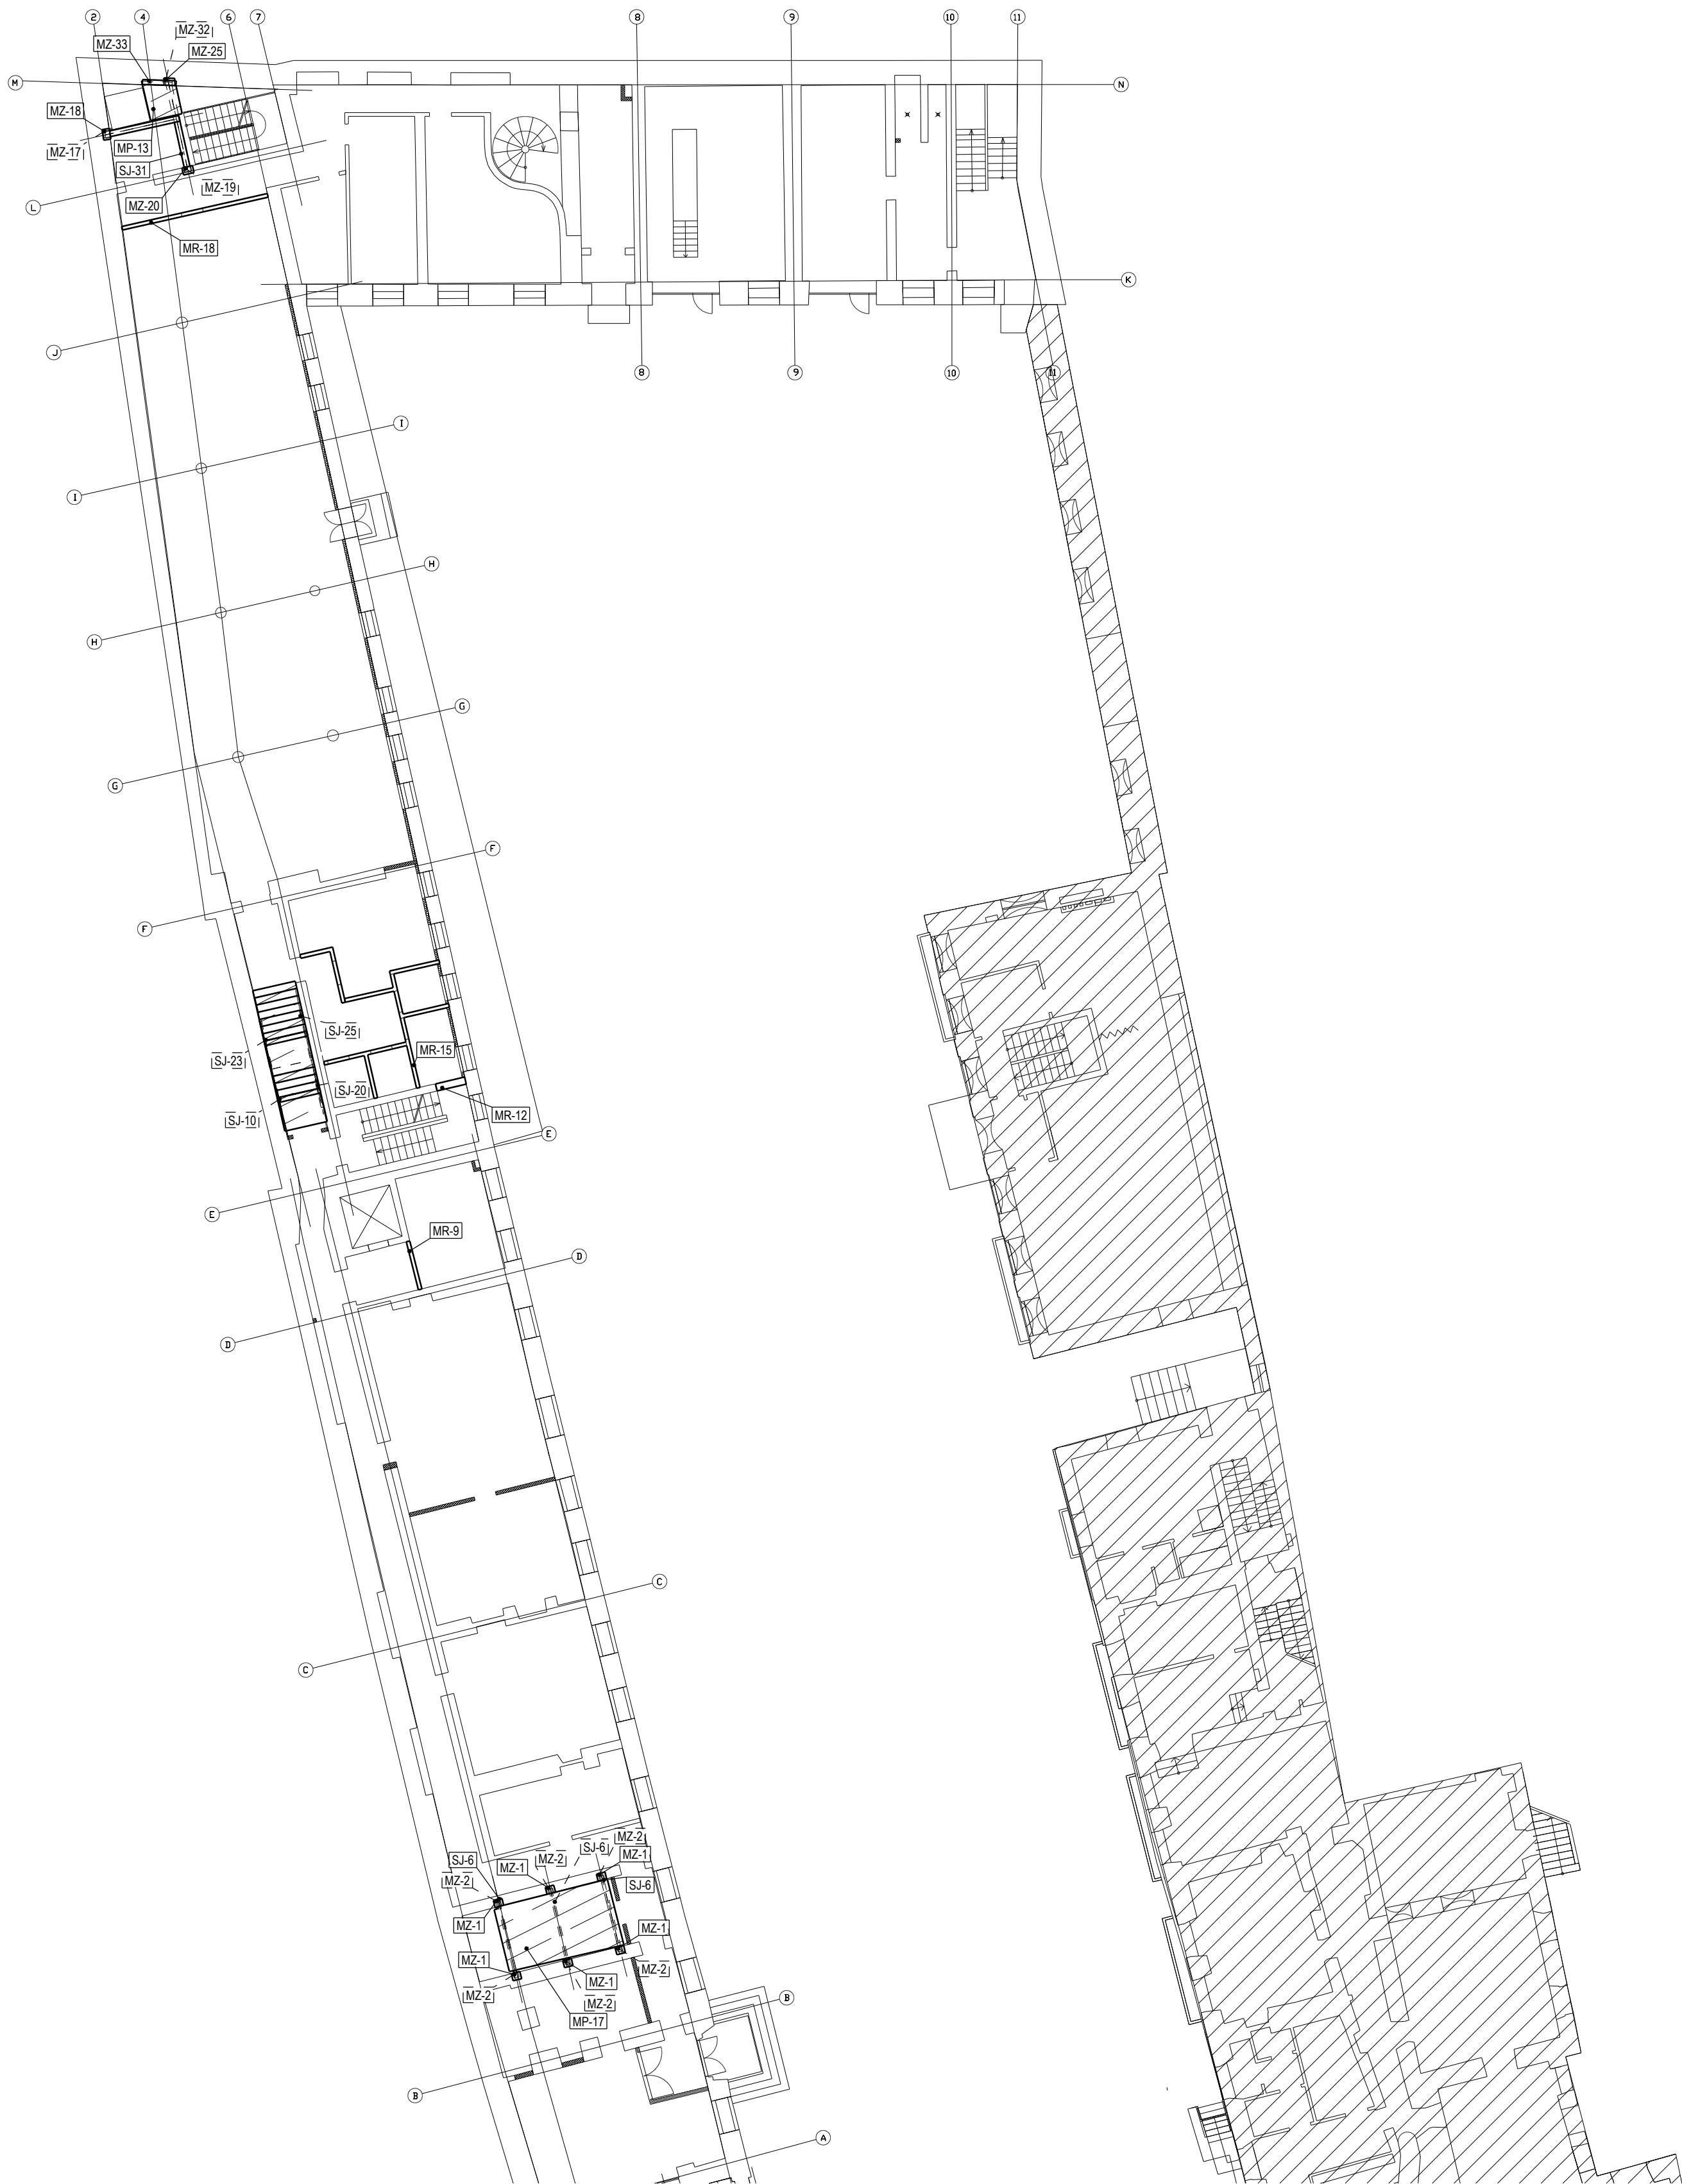


Pastabos:  
1. Brėžinius žiūrėti kartu su projekto architektūros (SA) dalimi.  
2. Altitudes tikslinti projekto architektūros (SA) dalyje.

|                               |                                                                                             |                                                   |   |      |
|-------------------------------|---------------------------------------------------------------------------------------------|---------------------------------------------------|---|------|
| 0                             | 2021-10                                                                                     | Statybos leidimui, konkursui.                     |   |      |
| Laida                         | Išleidimo data                                                                              | Laidos statusas. Keitimo priežastis (jei taikoma) |   |      |
| KVAL.<br>PATV.<br>DOK.<br>NR. | <div>MASPRO</div>                                                                           |                                                   | UAB „Maspro“<br>Tel.: +37067651299<br>Įmonės kodas: 303367684<br>El. Paštas: info@maspro.lt   |      |
| A1363/<br>KPD0718             | PV                                                                                          | K. Bakanauskas                                    | STATINIO PROJEKTO PAVADINIMAS<br>Kultūros paskirties statinių (unikalus nr. 1094-0387-7010, unikalus nr. 1094-0387-7022, unikalus nr. 1094-0387-7052) Trakų g. 10, Vilniuje, kapitalinio remonto projektas. |      |
| 37027/<br>KM-0031             | PDV                                                                                         | R. Garberis                                       | DOKUMENTO PAVADINIMAS<br>Pastato 1a. konstrukcijų planas   |      |
|                               | Konstr.                                                                                     | V. Gegužis                                        | 0   |      |
| KALBOS<br>TRUMP.<br>LT        | STATYTOJAS IR (ARBA) UŽSAKOVAS<br>Vilniaus apskrities Adomo Mickevičiaus viešoji biblioteka |                                                   | DOKUMENTO ŽYMUO<br>21.537765(1)-TP-SK.B-03   |      |
|                               |                                                                                             |                                                   | LAPAS   | LAPŲ |
|                               |                                                                                             |                                                   | 1   | 1    |



Pastato 2a. konstrukcijų planas  
M 1:200

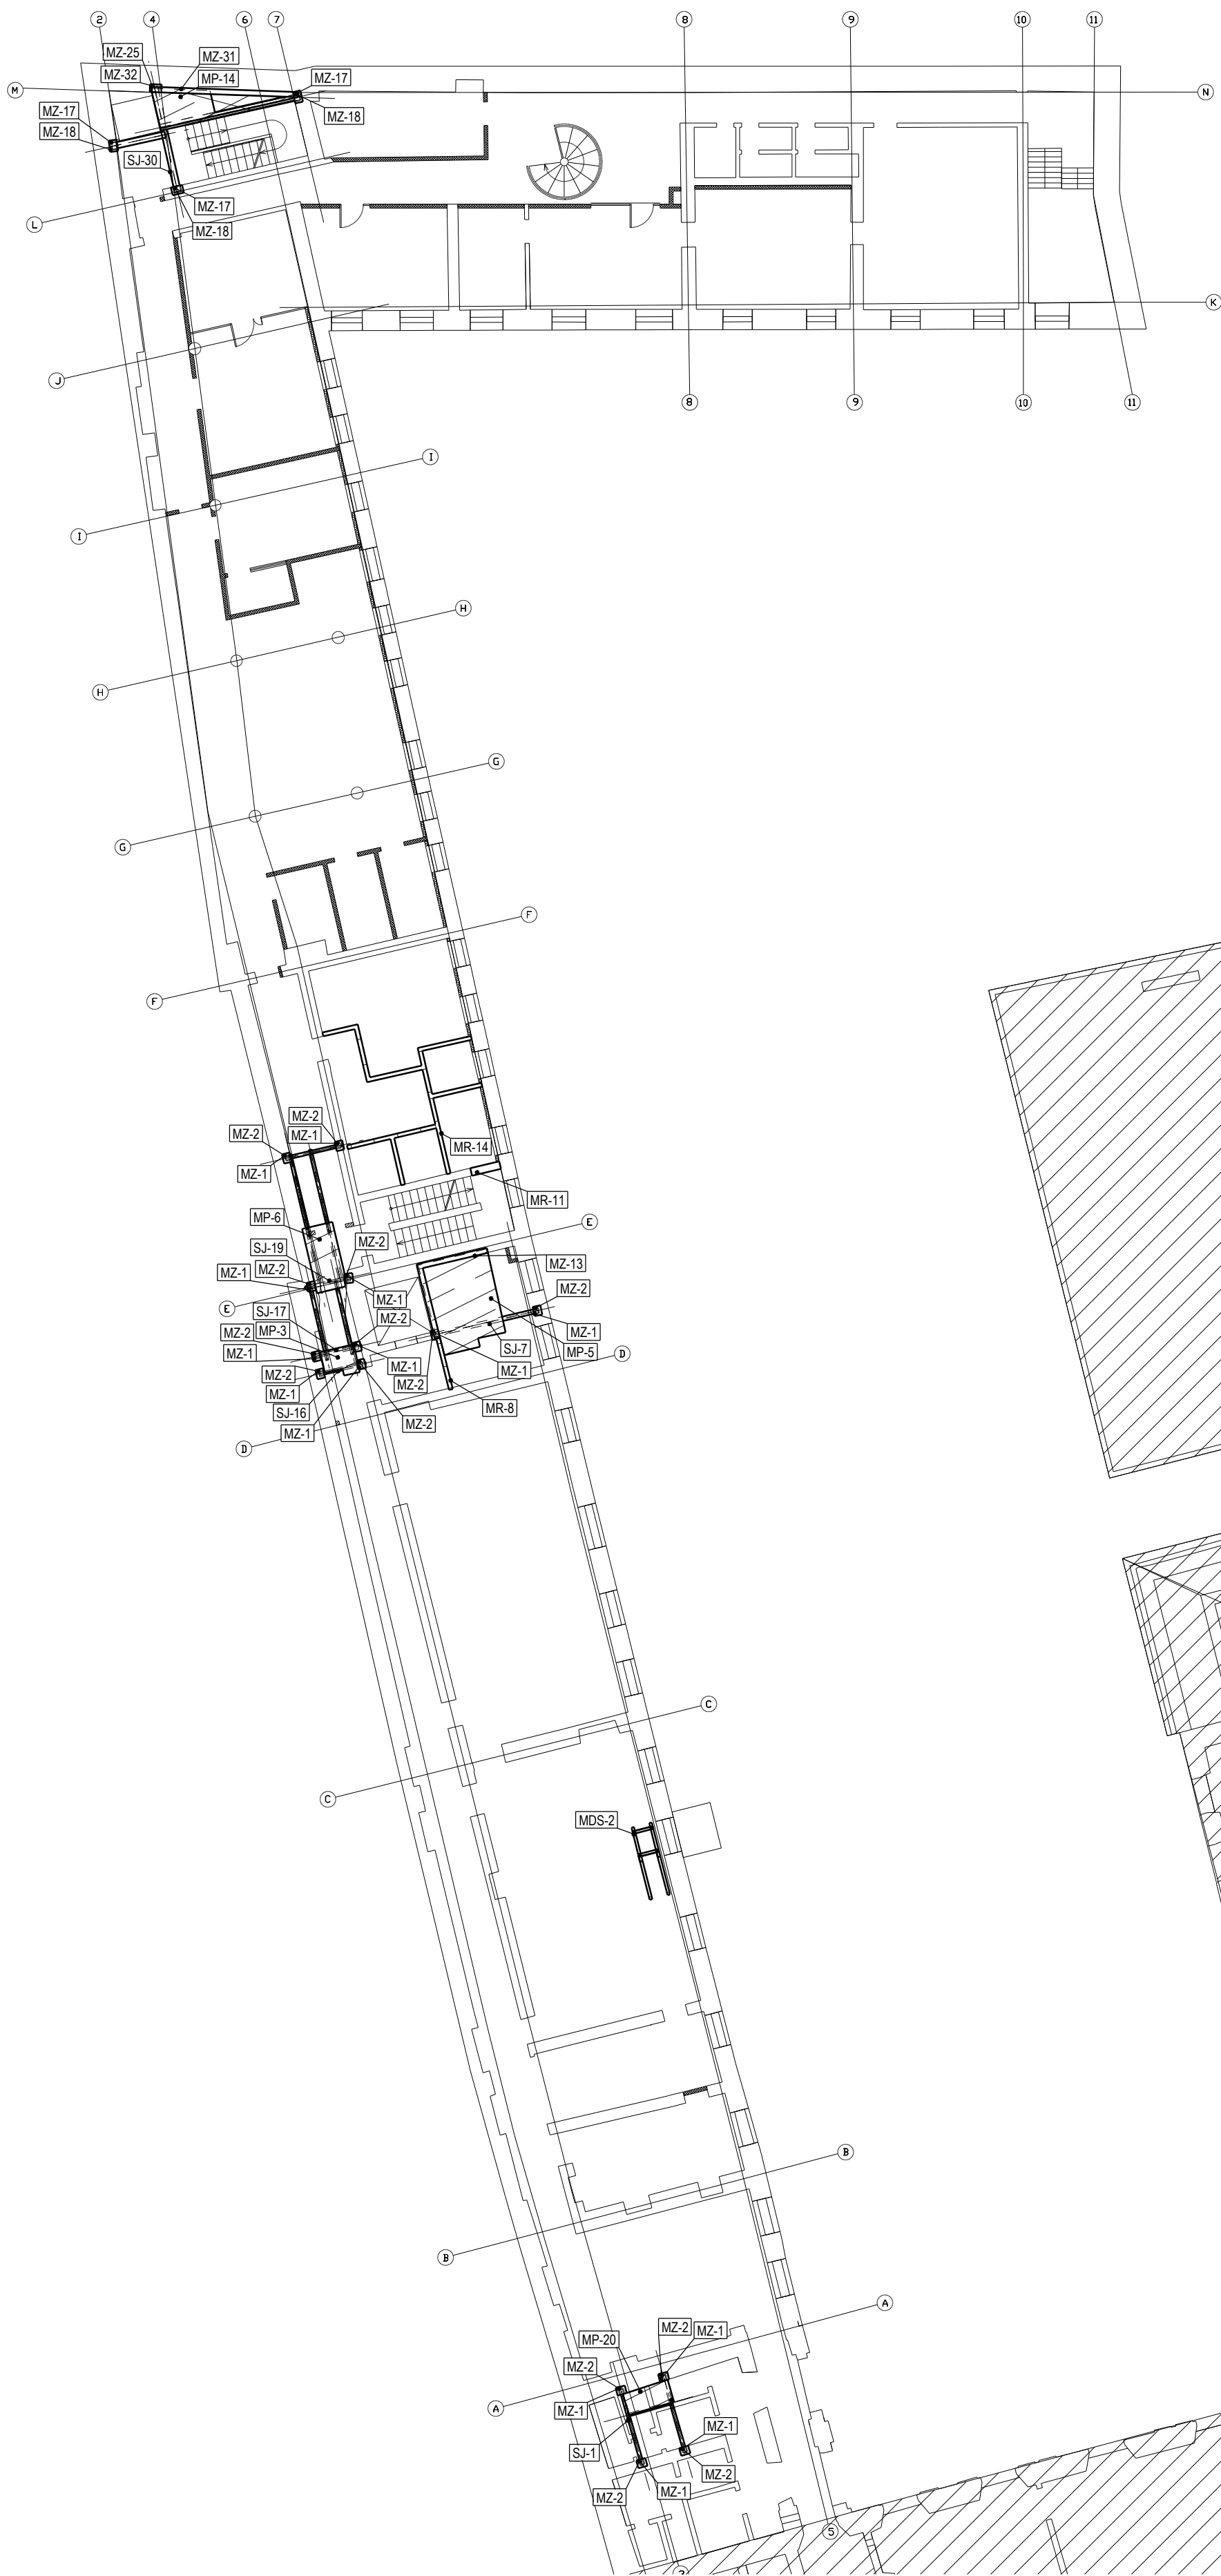


Pastabos:  
1. Brėžinius žiūrėti kartu su projekto architektūros (SA) dalimi.  
2. Altitudės tikslinti projekto architektūros (SA) dalyje.

|                                                                                             |                   |                                                   |   |            |
|---------------------------------------------------------------------------------------------|-------------------|---------------------------------------------------|---|------------|
| 0                                                                                           | 2021-10           | Statybos leidimui, konkursui.                     |   |            |
| Laida                                                                                       | Išleidimo data    | Laidos statusas. Keitimo priežastis (jei taikoma) |   |            |
| KVAL.<br>PATV.<br>DOK.<br>NR.                                                               | <div>MASPRO</div> |                                                   | UAB „Maspro“<br>Tel.: +37067651299<br>Įmonės kodas: 303367684<br>El. Paštas: info@maspro.lt   |            |
| A1363/<br>KPD0718<br>37027/<br>KM-0031                                                      | PV                | K. Bakanauskas                                    | STATINIO PROJEKTO PAVADINIMAS<br>Kultūros paskirties statinių (unikalus nr. 1094-0387-7010, unikalus nr. 1094-0387-7022, unikalus nr. 1094-0387-7052) Trakų g. 10, Vilniuje, kapitalinio remonto projektas. |            |
| KALBOS<br>TRUMP.<br>LT                                                                      | PDV               | R. Garberis                                       | DOKUMENTO PAVADINIMAS<br>Pastato 2a. konstrukcijų planas   |            |
|                                                                                             | Konstr.           | V. Gegužis                                        | DOKUMENTO ŽYMUO   |            |
| STATYTOJAS IR (ARBA) UŽSAKOVAS<br>Vilniaus apskrities Adomo Mickevičiaus viešoji biblioteka |                   |                                                   | 21.537765(1)-TP-SK.B-04   | LAPAS<br>1 |
|                                                                                             |                   |                                                   |   | LAPŲ<br>1  |



Pastato 3a. konstrukcijų planas  
M 1:200

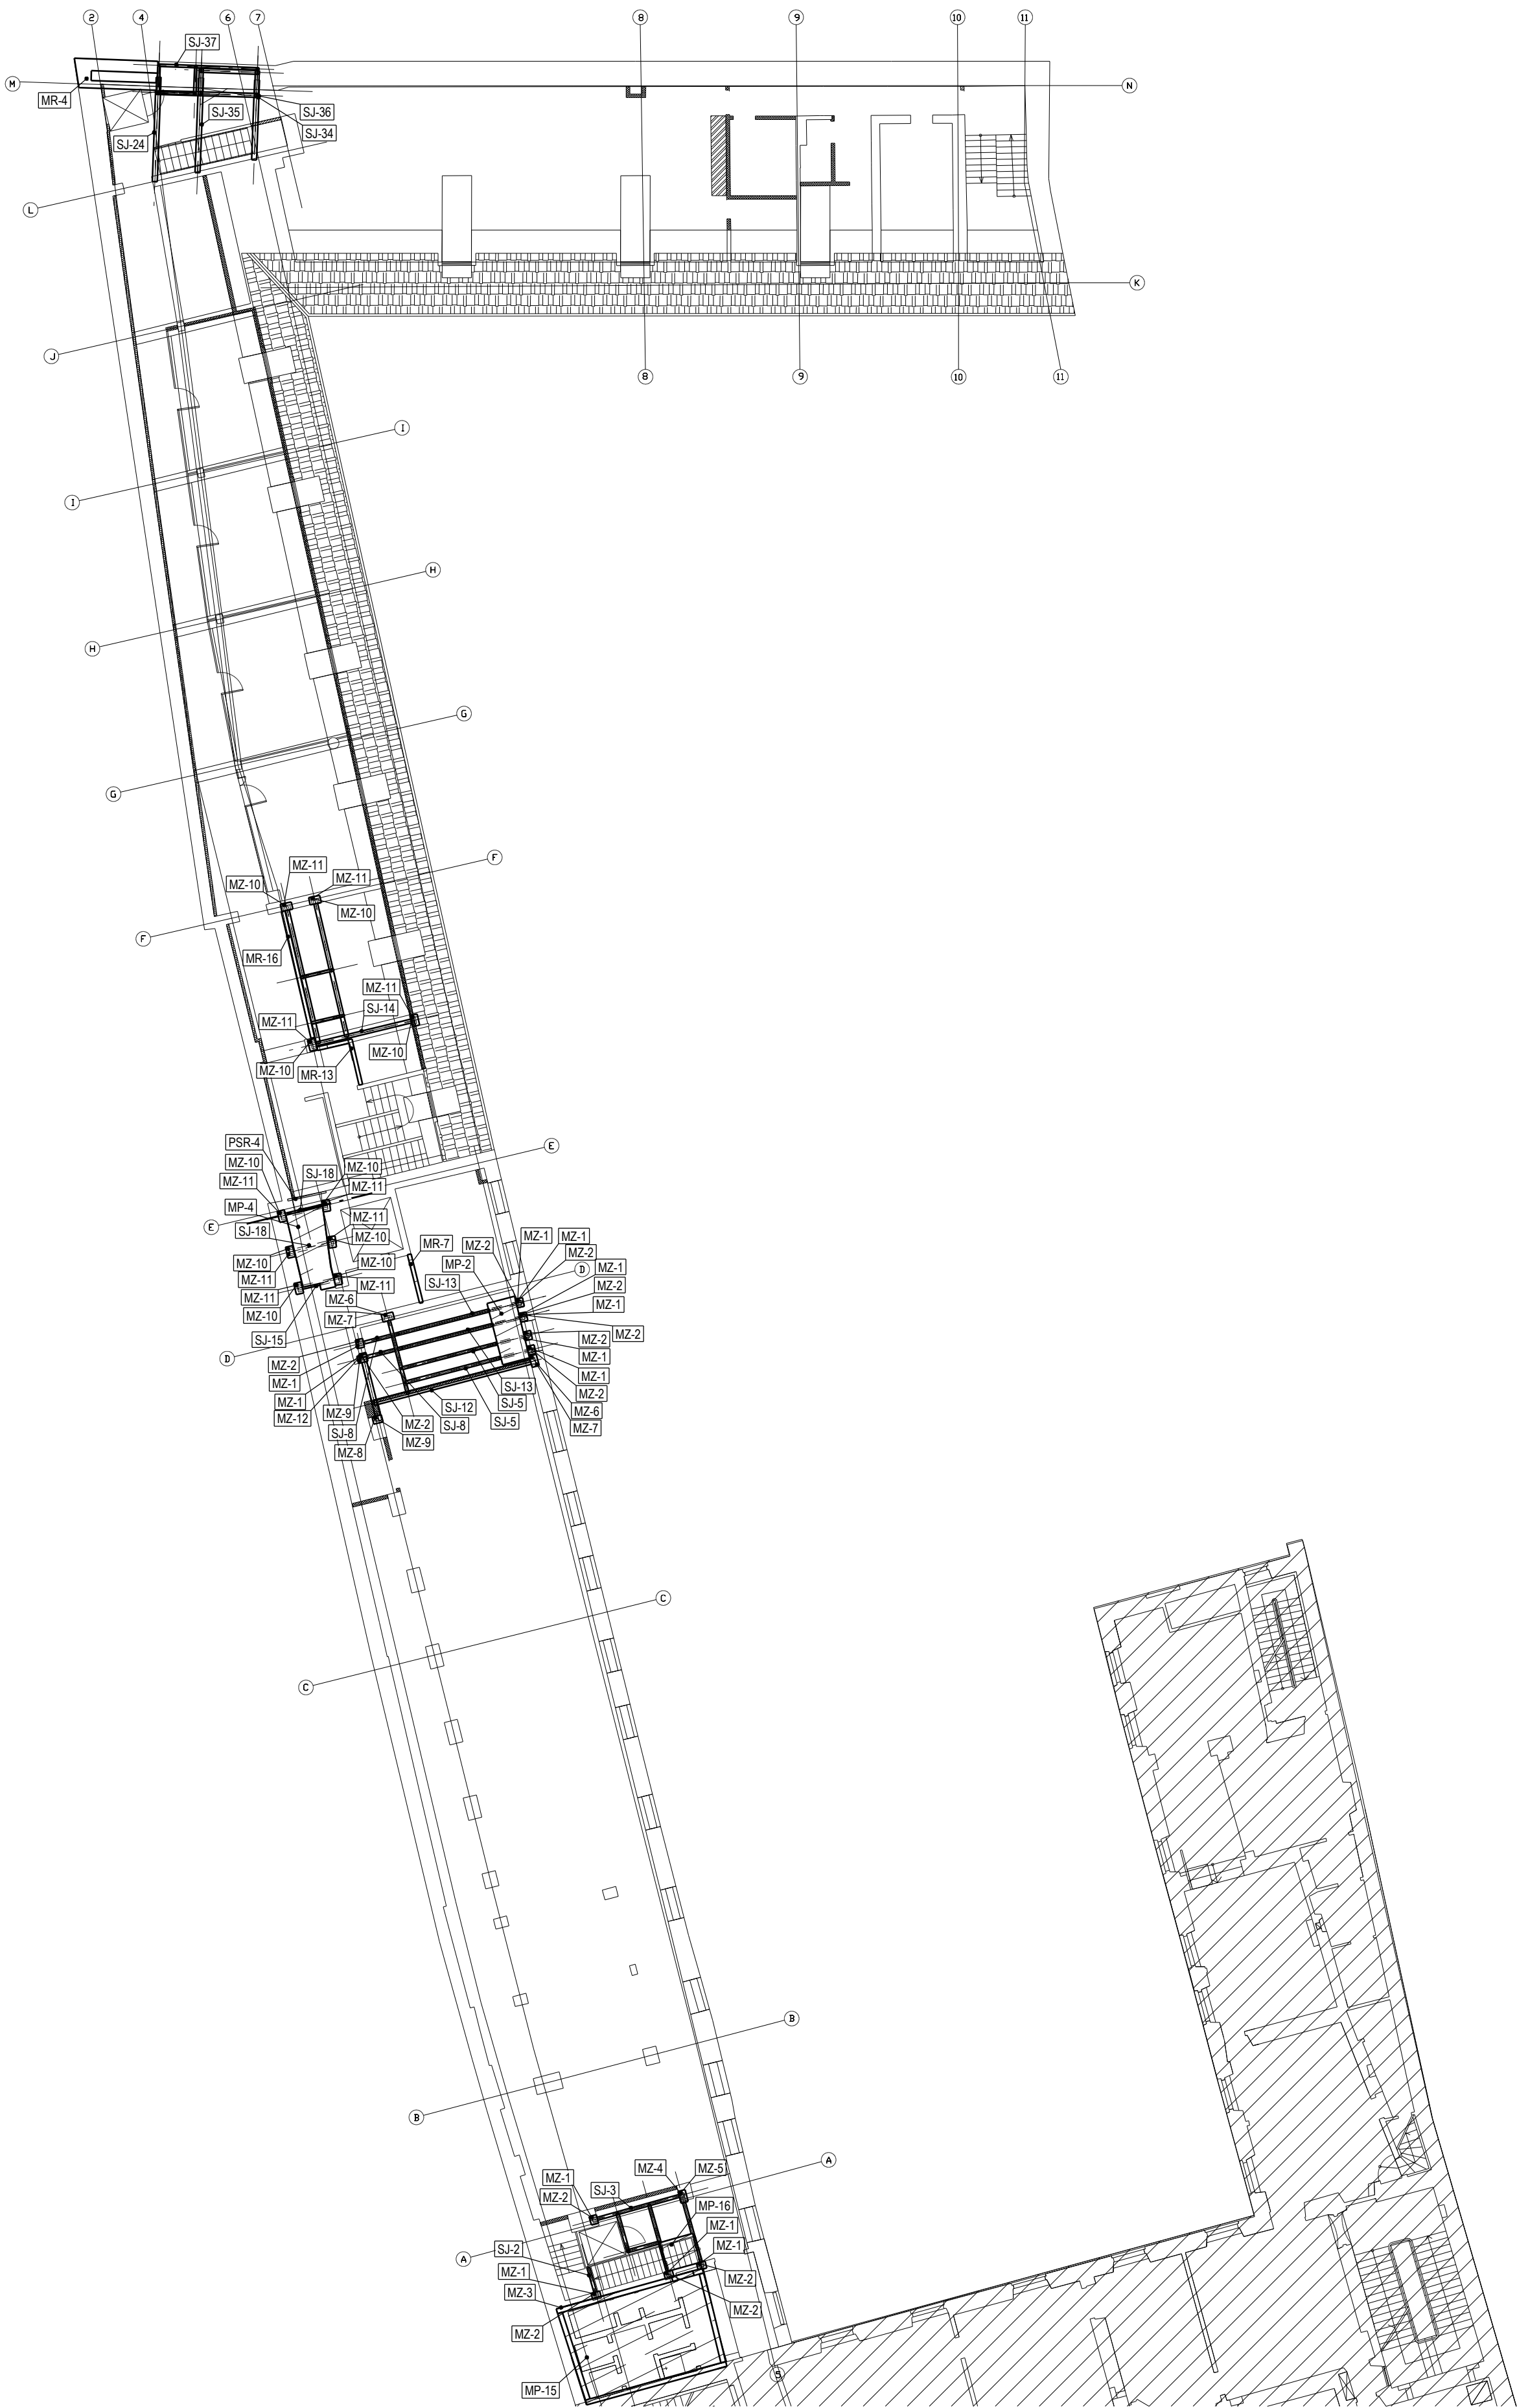


Pastabos:  
1. Brėžinius žiūrėti kartu su projekto architektūros (SA) dalimi.  
2. Altitudės tikslinti projekto architektūros (SA) dalyje.

|                               |   |                                                   |   |
|-------------------------------|---|---------------------------------------------------|---|
| 0                             | 2021-10   | Statybos leidimui, konkursui.                     |   |
| Laida                         | Išleidimo data   | Laidos statusas. Keitimo priežastis (jei taikoma) |   |
| KVAL.<br>PATV.<br>DOK.<br>NR. | <div>MASPRO</div> <div>UAB „Maspro“<br/>Tel.: +37067651299<br/>Įmonės kodas: 303367684<br/>El. Paštas: info@maspro.lt</div> |                                                   | STATINIO PROJEKTO PAVADINIMAS<br>Kultūros paskirties statinių (unikalus nr. 1094-0387-7010, unikalus nr. 1094-0387-7022, unikalus nr. 1094-0387-7052) Trakų g. 10, Vilniuje, kapitalinio remonto projektas. |
| A1363/<br>KPD0718             | PV   | K. Bakanauskas                                    | DOKUMENTO PAVADINIMAS<br>Pastato 3a. konstrukcijų planas   |
| 37027/<br>KM-0031             | PDV   | R. Garberis                                       |   |
|                               | Konstr.   | V. Gegužis                                        | 0   |
| KALBOS<br>TRUMP.<br>LT        | STATYTOJAS IR (ARBA) UŽSAKOVAS<br>Vilniaus apskrities Adomo Mickevičiaus viešoji biblioteka                                 |                                                   | DOKUMENTO ŽYMUO<br>21.537765(1)-TP-SK.B-05   |
|                               |   |                                                   | LAPAS LAPŲ<br>1 1   |




Pastato 4a. konstrukcijų planas  
M 1:200

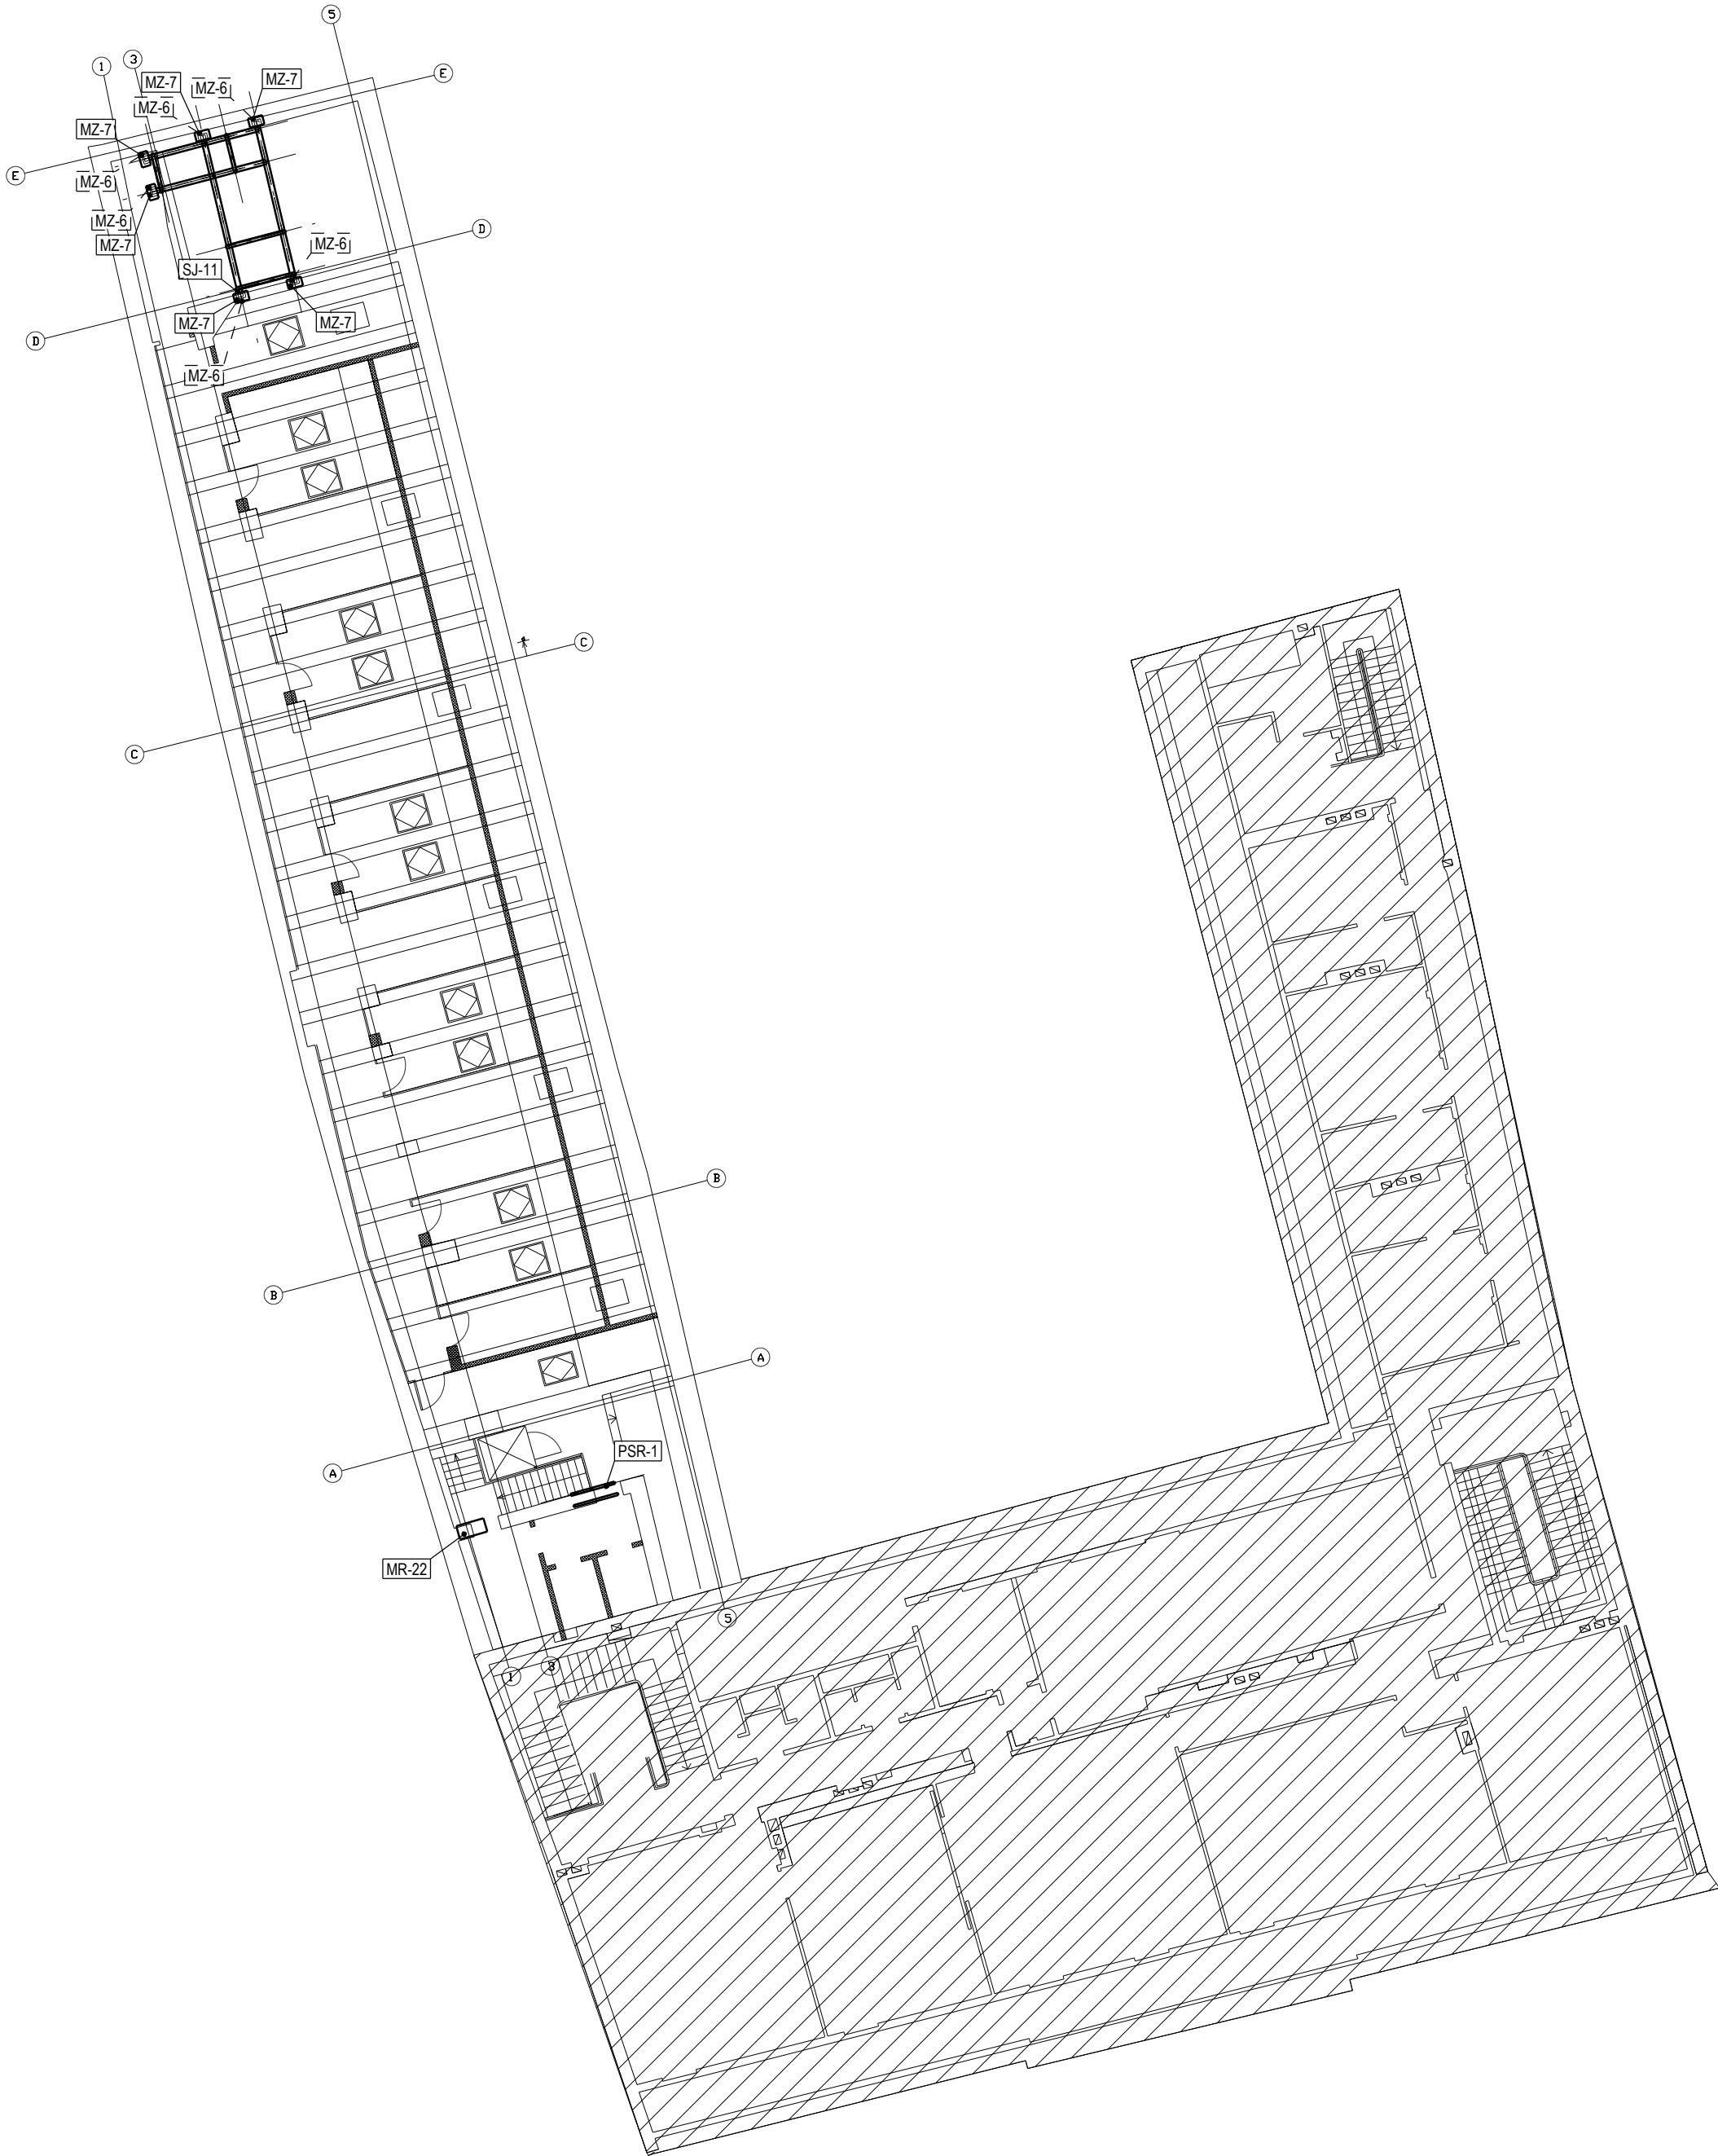

|   |                                                                                             |                                                   |   |  |                         |
|---|---------------------------------------------------------------------------------------------|---------------------------------------------------|---|--|-------------------------|
| Pastabos:<br>1. Brėžinius žiūrėti kartu su projekto architektūros (SA) dalimi.<br>2. Aštuties tikslinti projekto architektūros (SA) dalyje. |                                                                                             |                                                   |   |  |                         |
| 0   | 2021-10                                                                                     | Statybos leidimui, konkursui.                     |   |  |                         |
| Laida   | Išleidimo data                                                                              | Laidos statusas. Keitimo priežastis (jei taikoma) |   |  |                         |
| KVAL.<br>PATV.<br>DOK.<br>NR.   | <div>MASPRO</div>                                                                           |                                                   | UAB „Maspro“<br>Tel.: +37067651299<br>Įmonės kodas: 303367684<br>El. Paštas: info@maspro.lt   |  |                         |
|   |                                                                                             |                                                   | STATINIO PROJEKTO PAVADINIMAS<br>Kultūros paskirties statinių (unikalus nr. 1094-0387-7010, unikalus nr. 1094-0387-7022, unikalus nr. 1094-0387-7052) Trakų g. 10, Vilniuje, kapitalinio remonto projektas. |  |                         |
| A1363/<br>KPD0718<br>37027/<br>KM-0031   | PV                                                                                          | K. Bakanauskas                                    | DOKUMENTO PAVADINIMAS<br>Pastato 4a. konstrukcijų planas   |  | LAIDA                   |
|   | PDV                                                                                         | R. Garberis                                       |   |  | 0                       |
|   | Konstr.                                                                                     | V. Gegužis                                        |   |  |                         |
| KALBOS<br>TRUMP.<br>LT   | STATYTOJAS IR (ARBA) UŽSAKOVAS<br>Vilniaus apskrities Adomo Mickevičiaus viešoji biblioteka |                                                   | DOKUMENTO ŽYMUO<br>21.537765(1)-TP-SK.B-06   |  | LAPAS<br>1<br>LAPŲ<br>1 |



Principinis sąramos PSR įrengimas  
ties langu MDD-1  
M1:20

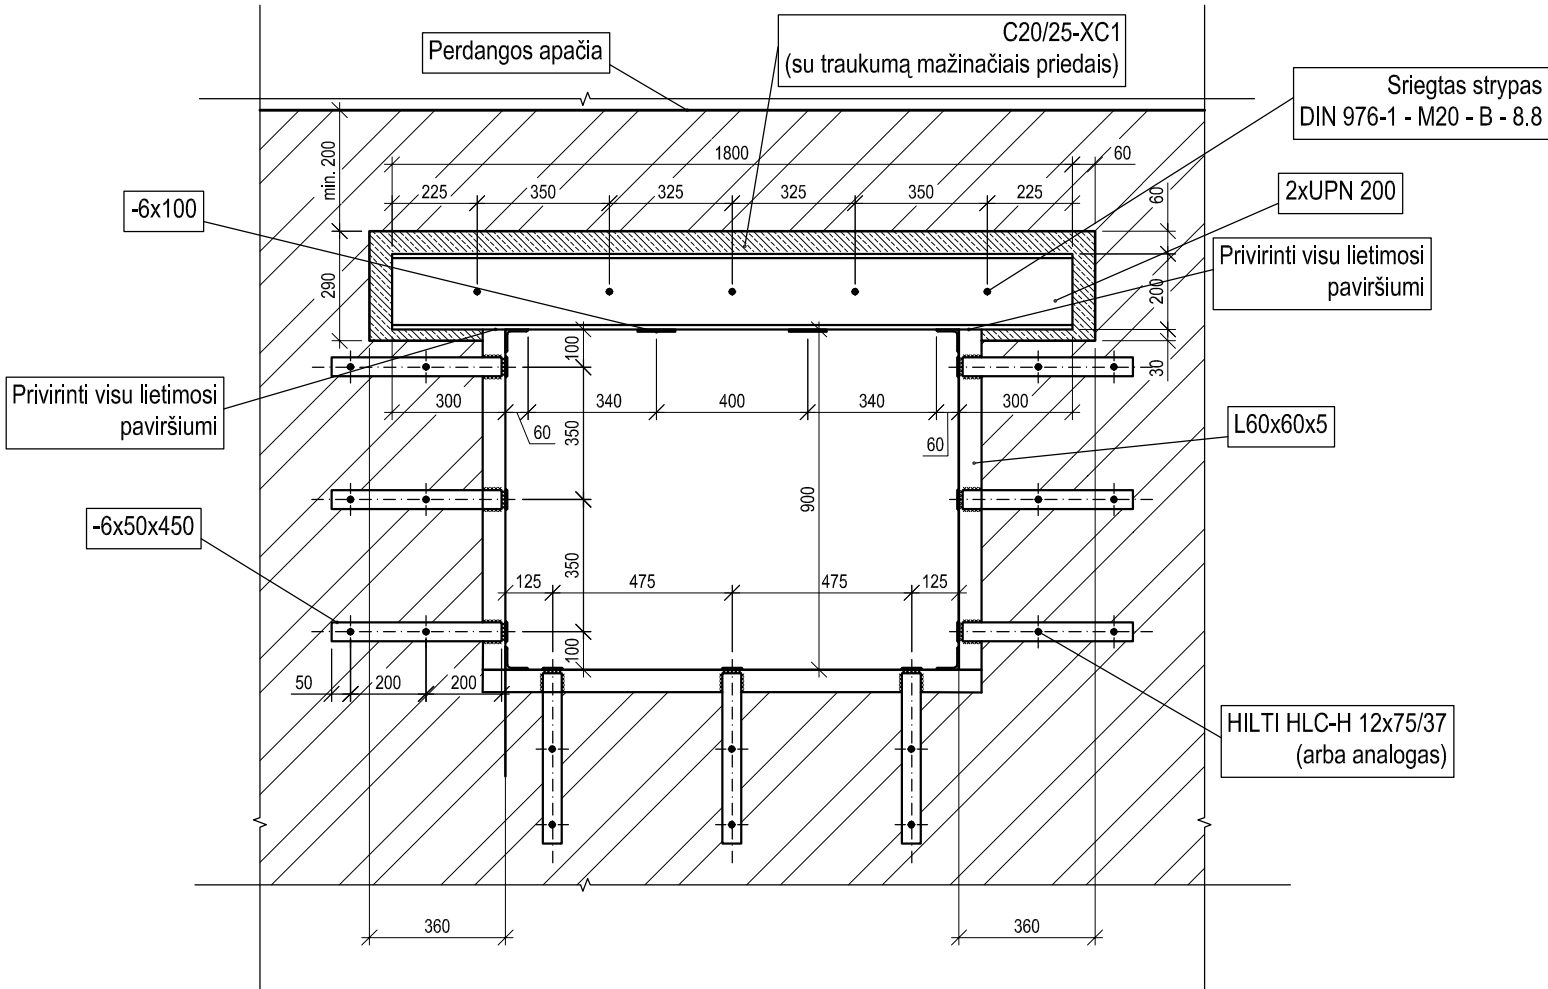


- Sąramos įrengimo darbų eiliškumas:
1. prieš vagos kirtimą, jei ant sienos po pjaunama anga remiasi perdanga, ją būtina išramstyti;
  2. vaga pjaunama virš pilnos plytos arba esamos sąramos. Išpjovus angą esama sąrama pašalinama;
  3. išpjaunamos 1.2h profilio aukščio ir L+40....60cm ilgio vagos virš būsimos angos; L-angos tarpatramis;
  4. mūre išgręžiamos skylės Ø24 mm;
  5. atramose vagų dugnas užtepamas cemento-smėlio skiediniu S15;
  6. įstatomi (nugruntuoti, nutepti cemento "pienu") lobiai su nurodytose vietose pragręžtomis Ø22 skylėmis;
  7. į skylės įstatomi varžtai Ø20 mm ir lobiai tarpusavyje suveržiami;
  8. iškertama ir apiforminama anga po to kai skiedinys/betonas įgaus 80 % stiprumo (po 7 parų);
  9. privirinamos plokštelės;
  10. sąrama aptraukiama RABICO tinklu ir nutinkuojama.

- Pastabos:
1. visus matmenis tikslinti statybvietėje, neatitikimus derinti su projekto vadovais. \* pažymėti matmenys tikslinami vietoje;
  2. virinti visu lietimosi perimetru rankiniu būdu glaistytuoju elektrodu ISO 2560A-E 46 pagal LST EN ISO 2560. Visų siūlių statinis z=1,2t<sub>min</sub>. Neperkaitinti virinamų elementų;
  3. visi metalo gaminiai turi būti nugruntuoti ir nudažyti antikoroziniais dažais-gruntu. Padengimo technologija pagal gamintojo nurodymus. Gaminis padengti antikorozine danga pagal medžiagų kiekių žiniaraštyje pateikta koroziškumo klasę, LST EN ISO 12944-2, numatomas ilgalaikiškumas H (pagal LST EN ISO 12944-5:2007 A priedą);
  4. atramose, kur montavimo metu bus pažeistas mūras būtina įrengti atramines gelžbetonines pagalves iš betono C20/25 per dvi plytų eiles, 300 mm ilgio;
  5. brėžinį žiūrėti kartu su kitomis projekto dalimis;
  6. smeiges-varžtus veržti paprastu veržliarakčiu, pilna jėga nenaudojant papildomų priemonių. Veržti taip, kad lobiai po suveržimo liktų lygiagretūs vienas kitam ir sienos plokštumai;
  7. sprendinius tikslinti darbų vykdymo metu atidengus (pašalinus apdailos sloksnius) esamas konstrukcijas.

|                                         |   |                                                   |   |                                                    |      |
|-----------------------------------------|---|---------------------------------------------------|---|----------------------------------------------------|------|
|                                         |   |                                                   |   |                                                    |      |
| 0                                       | 2021-10   | Statybos leidimui, statybai                       |   |                                                    |      |
| Laida                                   | Data   | Laidos statusas. Keltimo priežastis (jei taikoma) |   |                                                    |      |
| KVAL.<br>PATV.<br>DOK.<br>NR.           | <br>Įm.k.: 303367684<br>Krantų g. 36, Vievis<br>LT-21377 Elektrėnai<br>Telefonas: +370 676 51299<br>El. paštas: info@maspro.lt |                                                   | STATINIO PROJEKTO PAVADINIMAS:<br><b>Kultūros paskirties statinių (unikalus nr. 1094- 0387-7010, unikalus nr. 1094-0387-7022, unikalus nr. 1094-0387-7052) Trakų g. 10, Vilniuje, kapitalinio remonto projektas.</b> |                                                    |      |
| A 1363/<br>KPD0718<br>37027/<br>KM-0031 | PV   | K. Bakanauskas                                    |   | DOKUMENTO PAVADINIMAS:                             |      |
|                                         | PDV   | R. Garberis                                       |   | Principinis sąramos PSR įrengimas ties langu MDD-1 |      |
|                                         | Konstr.   | V. Gegužis                                        |   | Laida                                              |      |
| KALBOS<br>TRUMP.<br>LT                  | STATYTOJAS IR (ARBA) UŽSAKOVAS:<br><b>Vilniaus apskrities Adomo Mickevičiaus viešoji biblioteka</b>   |                                                   |   | DOKUMENTO ŽYMUO:                                   |      |
|                                         |   |                                                   |   | 21.537765(1)-TP-SK.B-07                            |      |
|                                         |   |                                                   |   | Lapas                                              | Lapų |
|                                         |   |                                                   |   | 1                                                  | 1    |




C20/25-XC1  
(su traukumą mažinačiais priedais)

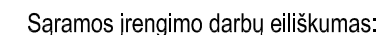

- Pastabos:


1. visus matmenis tikslinti statybvietėje, neatitikimus derinti su projekto vadovais. \* pažymėti matmenys tikslinami vietoje;
2. virinti visu lietimosi perimetru rankiniu būdu glaistytuoju elektrodu ISO 2560A-E 46 pagal LST EN ISO 2560. Visų siūlių statinis  $z=1,2t_{\min}$ . Neperkaitinti virinamų elementų;
3. visi metalo gaminiai turi būti nugruntuoti ir nudažyti antikoroziniais dažais-gruntu. Padengimo technologija pagal gamintojo nurodymus. Gaminiai padengti antikorozine danga pagal medžiagų kiekių žiniaraštyje pateikta korozijos klasę, LST EN ISO 12944-2, numatomas ilgalaikiškumas H (pagal LST EN ISO 12944-5:2007 A priedą);
4. atramose, kur montavimo metu bus pažeistas mūras būtina įrengti atramines gelžbetonines pagalves iš betono C20/25 per dvi plytų eiles, 300 mm ilgio;
5. brėžinį žiūrėti kartu su kitomis projekto dalimis;
6. smeiges-varžtus veržti paprastu veržliarakčiu, pilna jėga nenaudojant papildomų priemonių. Veržti taip, kad loviai po suveržimo liktų lygiagretūs vienas kitam ir sienos plokštumai;
7. sprendinius tikslinti darbų vykdymo metu atidengus (pašalinus apdailos sloksnius) esamas konstrukcijas.
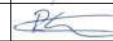
|                               |   |                                                   |   |                                                      |  |            |           |
|-------------------------------|---|---------------------------------------------------|---|------------------------------------------------------|--|------------|-----------|
|                               |   |                                                   |   |                                                      |  |            |           |
| 0                             | 2021-10   | Statybos leidimui, statybai                       |   |                                                      |  |            |           |
| Laida                         | Data   | Laidos statusas. Keitimo priežastis (jei taikoma) |   |                                                      |  |            |           |
| KVAL.<br>PATV.<br>DOK.<br>NR. |  <div>Įm.k.: 303367684<br/>Kranto g. 36, Vievis<br/>LT-21377 Elektrėnai<br/>Telefonas: +370 676 51299<br/>El. paštas: info@maspro.lt</div> |                                                   | STATINIO PROJEKTO PAVADINIMAS:<br><br>Kultūros paskirties statinių (unikalus nr. 1094- 0387-7010, unikalus nr. 1094-0387-7022, unikalus nr. 1094-0387-7052) Trakų g. 10, Vilniuje, kapitalinio remonto projektas. |                                                      |  |            |           |
| A 1363/<br>KPD0718            | PV   | K. Bakanauskas                                    |   | DOKUMENTO PAVADINIMAS:                               |  | Laida      |           |
| 37027/<br>KM-0031             | PDV   | R. Garberis                                       |   | Principinis sąramos PSR įrengimas ties durimis MDD-2 |  | 0          |           |
|                               | Konstr.   | V. Gegužis                                        |   |                                                      |  |            |           |
| KALBOS<br>TRUMP.<br>LT        | STATYTOJAS IR (ARBA) UŽSAKOVAS:<br><br>Vilniaus apskrities Adomo Mickevičiaus viešoji biblioteka   |                                                   |   | DOKUMENTO ŽYMUO:<br><br>21.537765(1)-TP-SK.B-08      |  | Lapas<br>1 | Lapų<br>1 |




Principinis naujai įrengiamų dūmų  
šalinimo angų įrengimo mazgas MDD-3

M1:20

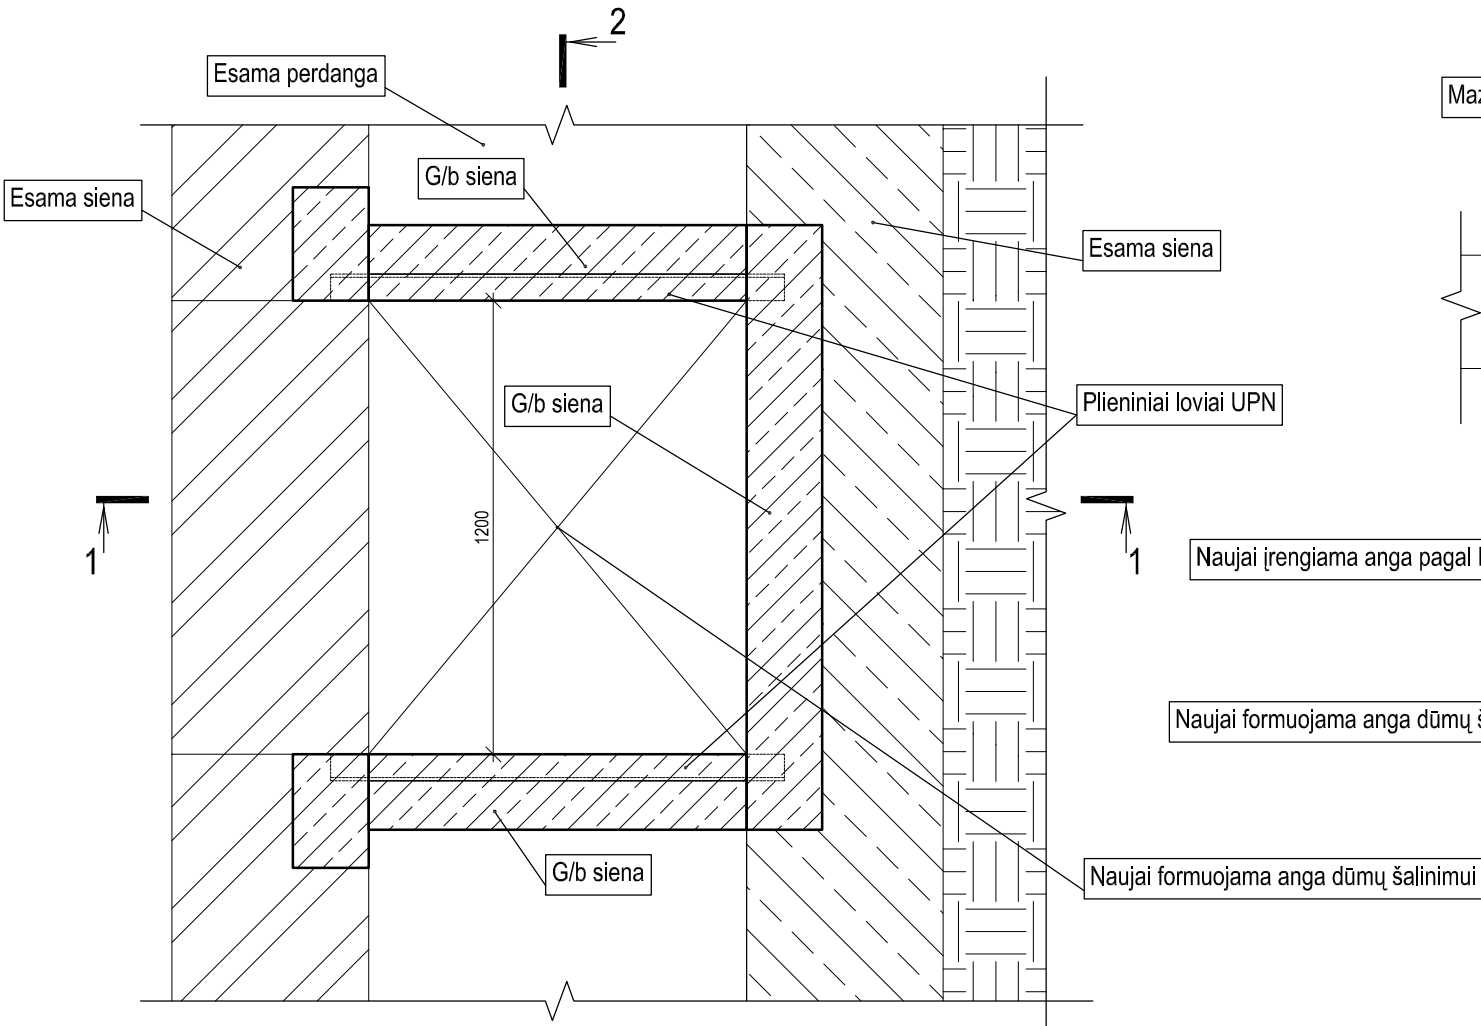


Pjūvis 2-2  
M1:20

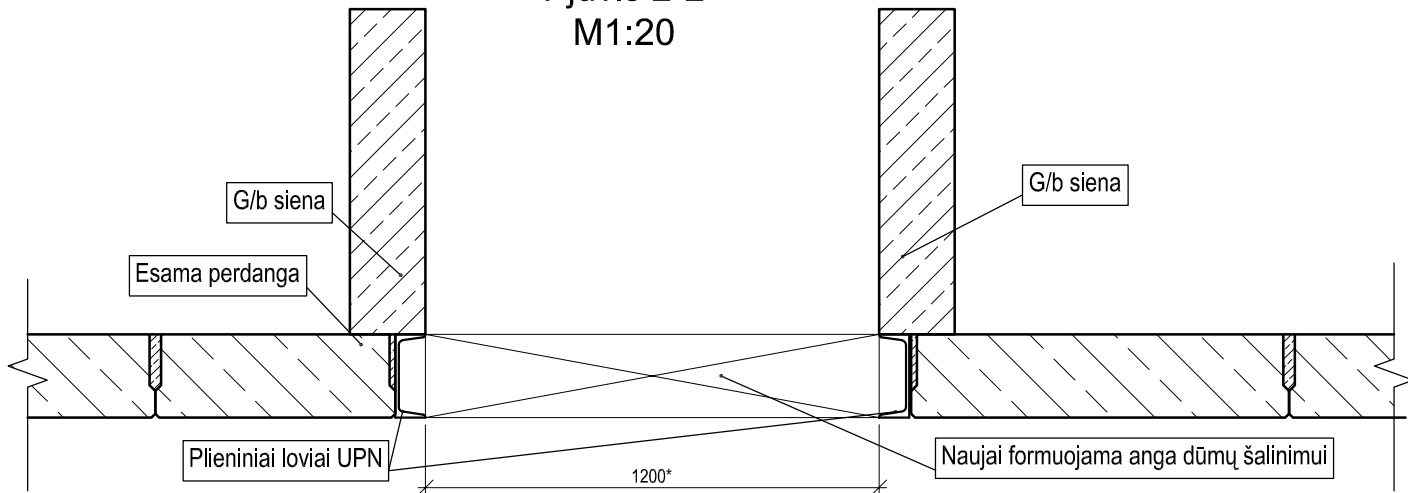

Pastabos:




1. mazgas skirtas naujų dūmų šalinimo angų įrengimui perdangose;
2. angos formuojamos kuo arčiau sienos.
3. visus matmenis tikslinti statybvietėje, neatitikimus derinti su projekto vadovais. \* pažymėti matmenys tikslinami pagal įrengiamo ortakio matmenis;
4. brėžinį žiūrėti kartu su kitomis projekto dalimis;
5. įrengimo metu negali būti pažeistos kitos laikančios konstrukcijos esančios šalia.

Pjūvis 1-1  
M1:20

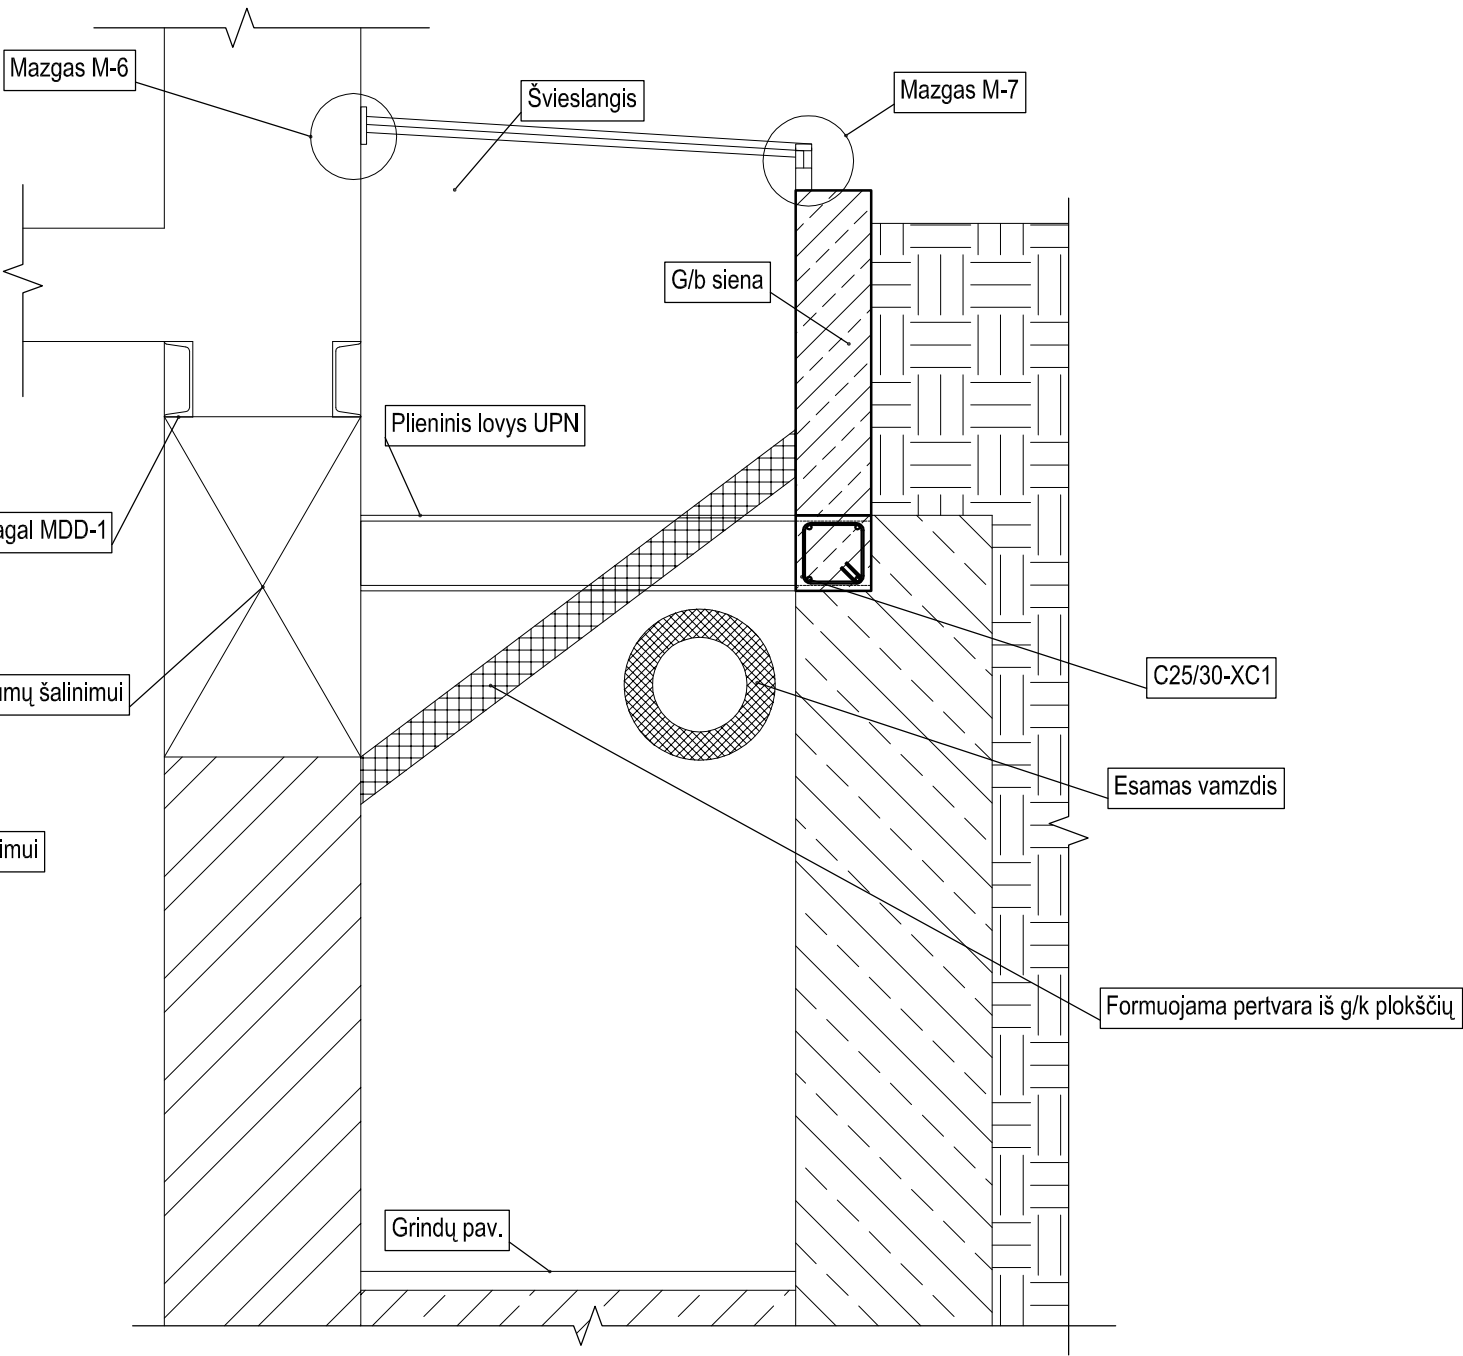

|                               |   |                                                   |   |  |       |
|-------------------------------|---|---------------------------------------------------|---|--|-------|
|                               |   |                                                   |   |  |       |
| 0                             | 2021-10   | Statybos leidimui, statybai                       |   |  |       |
| Laida                         | Data   | Laidos statusas. Keitimo priežastis (jei taikoma) |   |  |       |
| KVAL.<br>PATV.<br>DOK.<br>NR. | <div><div>MASPRO</div><div><small>Įm.k.: 303367684<br/>Krantų g. 36, Vievis<br/>LT-21377 Elektrėnai<br/>Telefonas: +370 676 51299<br/>El. paštas: info@maspro.lt</small></div></div> |                                                   | STATINIO PROJEKTO PAVADINIMAS:<br><br>Kultūros paskirties statinių (unikalus nr. 1094- 0387-7010, unikalus nr. 1094-0387-7022, unikalus nr. 1094-0387-7052) Trakų g. 10, Vilniuje, kapitalinio remonto projektas. |  |       |
| A 1363/<br>KPD0718            | PV   | K. Bakanauskas                                    | DOKUMENTO PAVADINIMAS:   |  | Laida |
| 37027/<br>KM-0031             | PDV   | R. Garberis                                       | Principinis naujai įrengiamų dūmų šalinimo angų įrengimo mazgas MDD-3   |  | 0     |
|                               | Konstr.   | V. Gegužis                                        | DOKUMENTO ŽYMUO:   |  | Lapas |
| KALBOS<br>TRUMP.<br>LT        | STATYTOJAS IR (ARBA) UŽSAKOVAS:<br>Vilniaus apskrities Adomo Mickevičiaus viešoji biblioteka                                                                                         |                                                   | 21.537765(1)-TP-SK.B-09   |  | Lapų  |
|                               |   |                                                   |   |  | 1     |
|                               |   |                                                   |   |  | 1     |



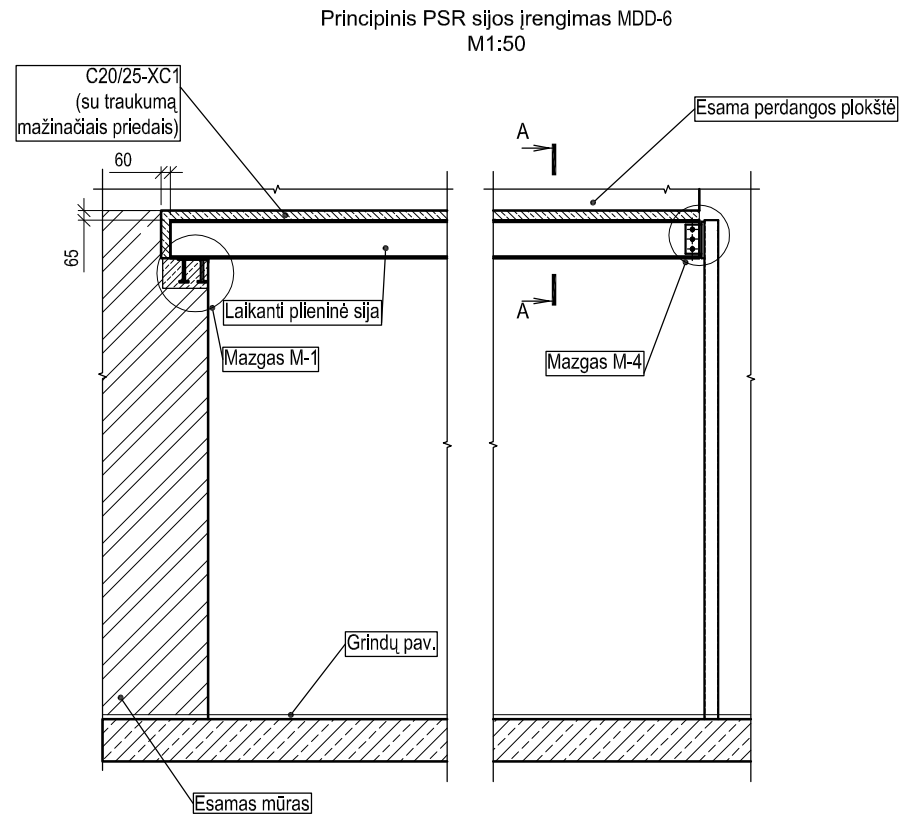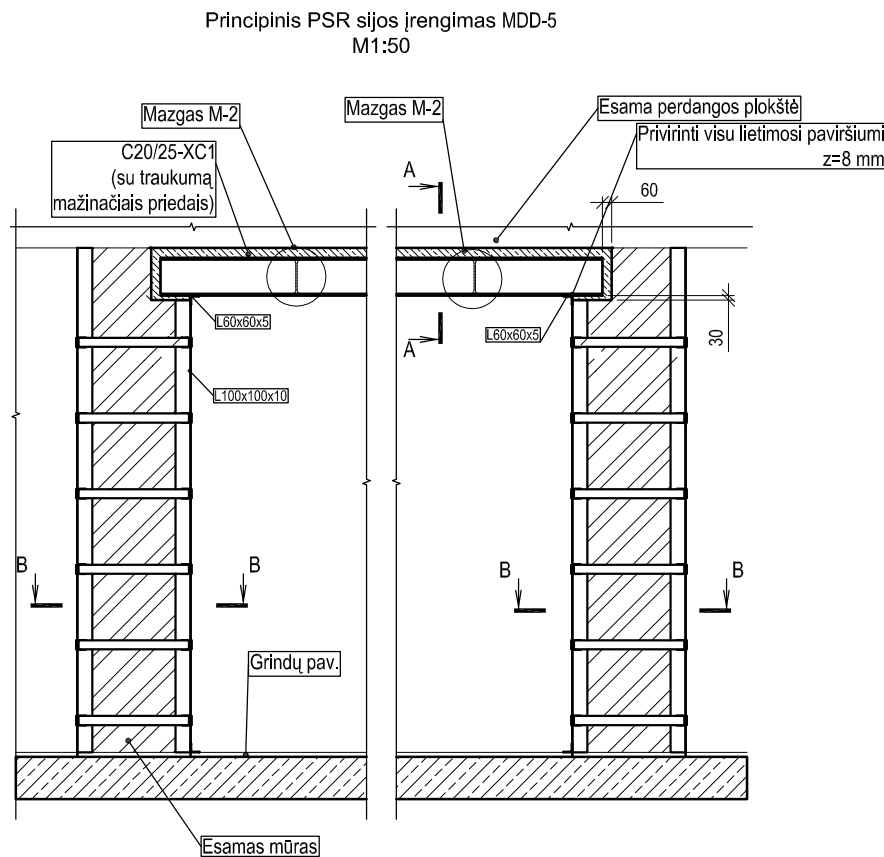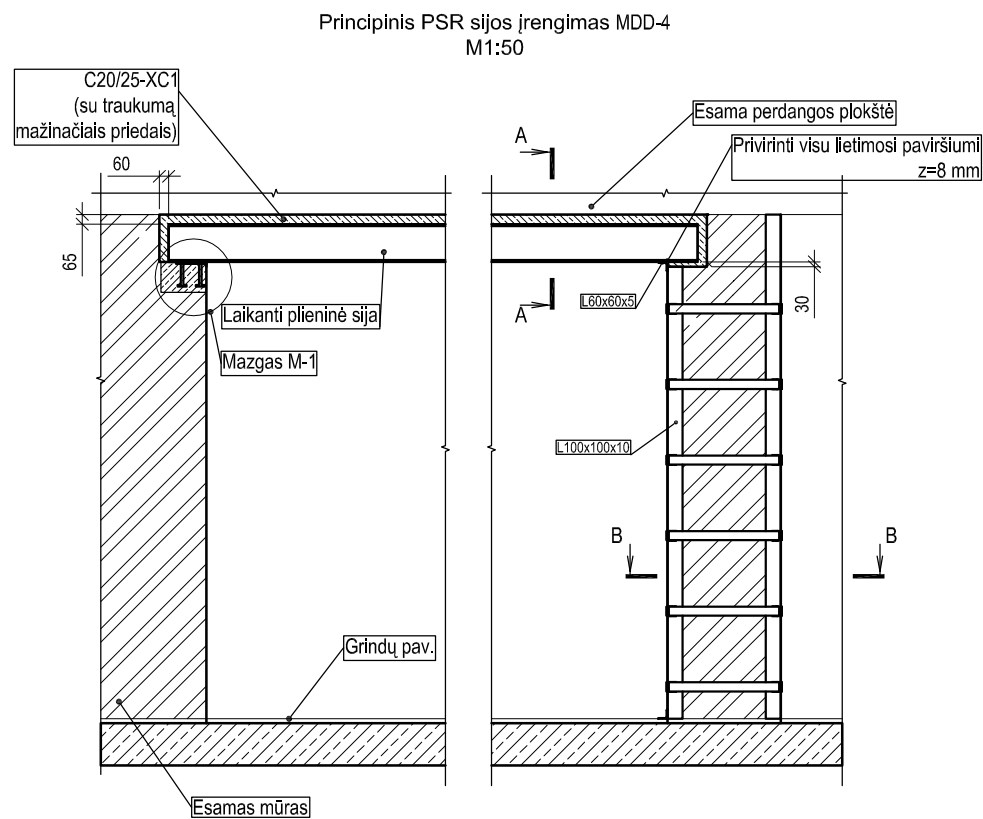

#### SIJOS ĮRENGIMO DARBŲ EILIŠKUMAS:

1. Iškertamos nišos sijos atraminėse zonose;
2. Įrengiama atraminė pagalvė;
3. Taškiniu būdu privirinamas armatūros karkasas prie viršutinės sijos juostos (neperdeginti armatūros strypų);
4. Į projekcinę padėtį sumontuojama sija/sąrama;
5. Tarpas tarp sijos ir plokštės užtaisomas cemento-smėlio skiediniu S15;
6. Po to kai skiedinys/betonas įgaus 80 % stiprumo (po 7 parų) galima vykdyti sienos stiprinimo darbus;
7. Atraminėse zonose pjaunamos vertikalios vagos kampuočiams.
8. Vagų dugnas užtepamas cemento-smėlio skiediniu S15, įstatomi kampuočiai;
9. Juostos privirinamos prie kampuočių;
10. Stiprintos sienų zonos aptraukiamos RABICO tinklu ir nutinkuojamos.


#### PASTABOS:

1. Visus matmenis tikslinti statybvietėje, neatitikimus derinti su projekto vadovais. \* pažymėti matmenys tikslinami vietoje.
2. Virinti visu lietimosi perimetru rankiniu būdu glaistytu juo elektrodu ISO 2560A-E 46 pagal LST EN ISO 2560. Visų siūlių statinis z=1,2tmin. Neperkaltinti virinamų elementų.
3. Visi metalo gaminiai turi būti nugruntuoti ir nudažyti antikoroziniais dažais-gruntu. Padengimo technologija pagal gamintojo nurodymus. Atmosferos koroziskumo kategorija C1 pagal LST EN ISO 12944-2, numatomas ilgalaikiškumas H (pagal LST EN ISO 12944-5:2007 A priedą).
4. Atramose, kur montavimo metu bus pažeistas mūras būtina įrengti atramines gelžbetonines pagalves iš betono C20/25 per dvi plytų eiles, 300 mm ilgio.
5. Brėžinį žiūrėti kartu su architektūriniais brėžiniais.
6. Smeiges-varžtus veržti paprastu veržliarakčiu, pilna jėga nenaudojant papildomų priemonių. Veržti taip, kad loviai po suveržimo liktų lygiagretūs vienas kitam ir sienos plokštumai.
7. Sprendinius tikslinti darbo projekto ar darbų vykdymo metu atidengus (pašalinus apdailos sloksnius) esmas konstrukcijas.
8. Nurodyti medžiagų kiekius dėl matavimo paklaidų gali kisti iki 15%, tikslinti darbų vykdymo metu.


|                                         |   |                                                   |   |                                                    |  |       |
|-----------------------------------------|---|---------------------------------------------------|---|----------------------------------------------------|--|-------|
|                                         |   |                                                   |   |                                                    |  |       |
| 0                                       | 2021-10   | Statybos leidimui, statybai                       |   |                                                    |  |       |
| Laida                                   | Data   | Laidos statusas. Keitimo priežastis (jei taikoma) |   |                                                    |  |       |
| KVAL.<br>PATV.<br>DOK.<br>NR.           | <br>Įm.k.: 303367684<br>Krantų g. 36, Vievis<br>LT-21377 Elektrėnai<br>Telefonas: +370 676 51299<br>El. paštas: info@maspro.lt |                                                   | STATINIO PROJEKTO PAVADINIMAS:<br><br>Kultūros paskirties statinių (unikalus nr. 1094- 0387-7010, unikalus nr. 1094-0387-7022, unikalus nr. 1094-0387-7052) Trakų g. 10, Vilniuje, kapitalinio remonto projektas. |                                                    |  |       |
| A 1363/<br>KPD0718<br>37027/<br>KM-0031 | PV   | K. Bakanauskas                                    |   | DOKUMENTO PAVADINIMAS:                             |  | Laida |
|                                         | PDV   | R. Garberis                                       |   | Principiniai konstrukcijų mazgai MDD-4, ..., MDD-9 |  | 0     |
|                                         | Konstr.   | V. Gegužis                                        |   |                                                    |  |       |
| KALBOS<br>TRUMP.<br><br>LT              | STATYTOJAS IR (ARBA) UŽSAKOVAS:<br><br>Vilniaus apskrities Adomo Mickevičiaus viešoji biblioteka   |                                                   |   | DOKUMENTO ŽYMUO:                                   |  | Lapas |
|                                         |   |                                                   |   | 21.537765(1)-TP-SK.B-10                            |  | Lapų  |
|                                         |   |                                                   |   |                                                    |  | 1     |
|                                         |   |                                                   |   |                                                    |  | 6     |



Principinis sijos įrengimas MDD-7  
M1:50

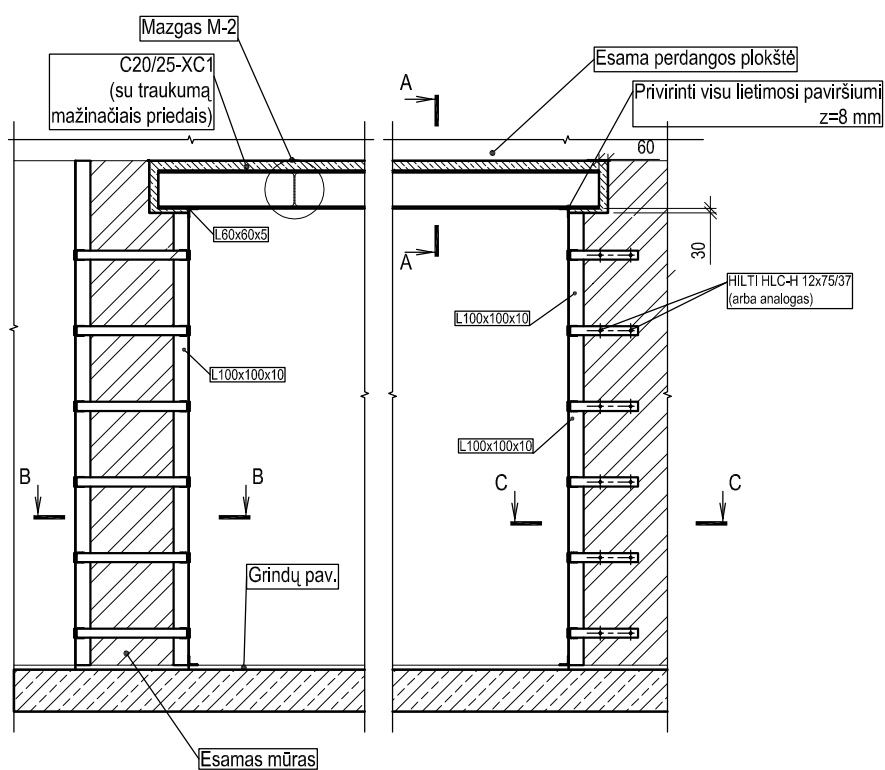

Principinis sijos įrengimas MDD-8  
M1:50



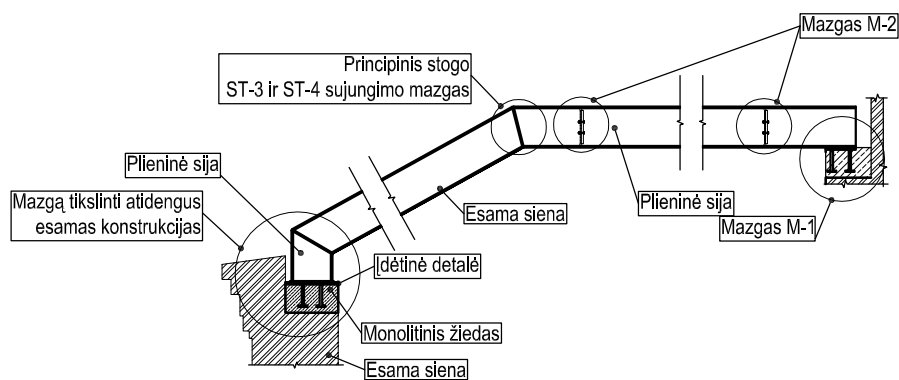


DOKUMENTO ŽYMUO

21.537765(1)-TP-SK.B-10



| Lapas | Lapų | Laida |
|-------|------|-------|
| 2     | 6    | 0     |



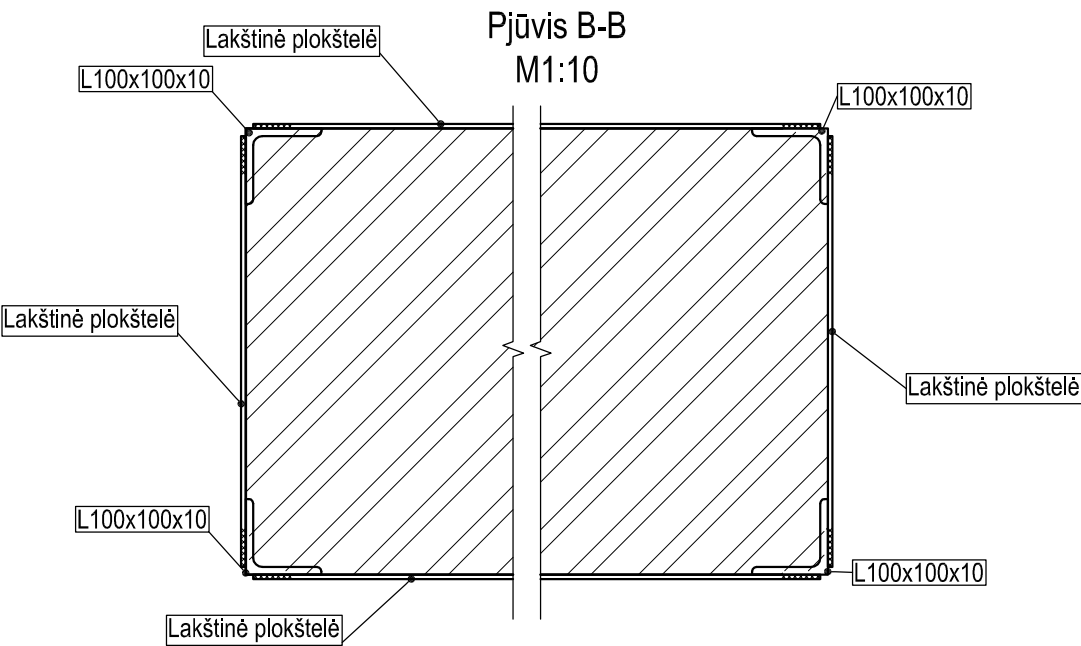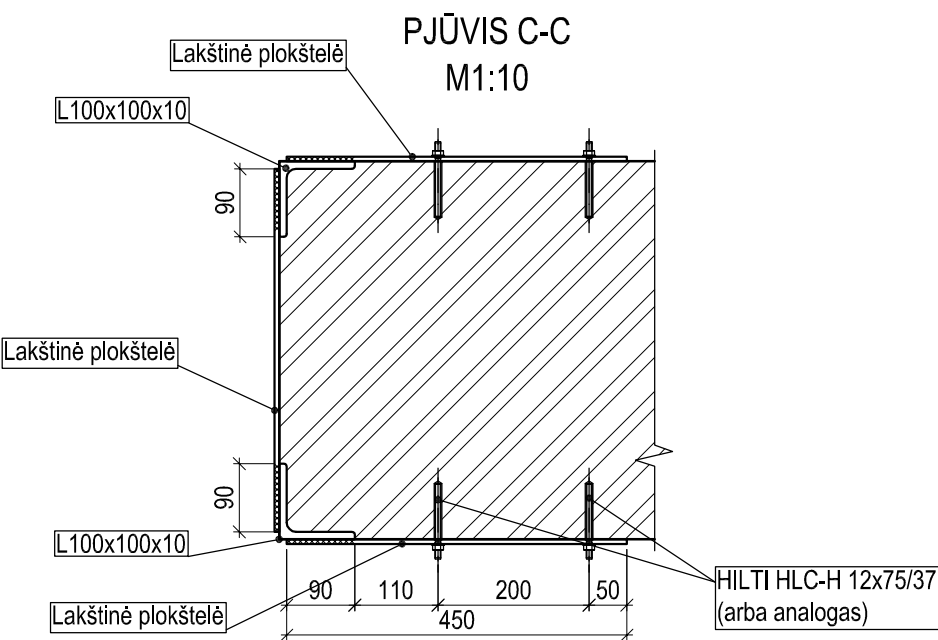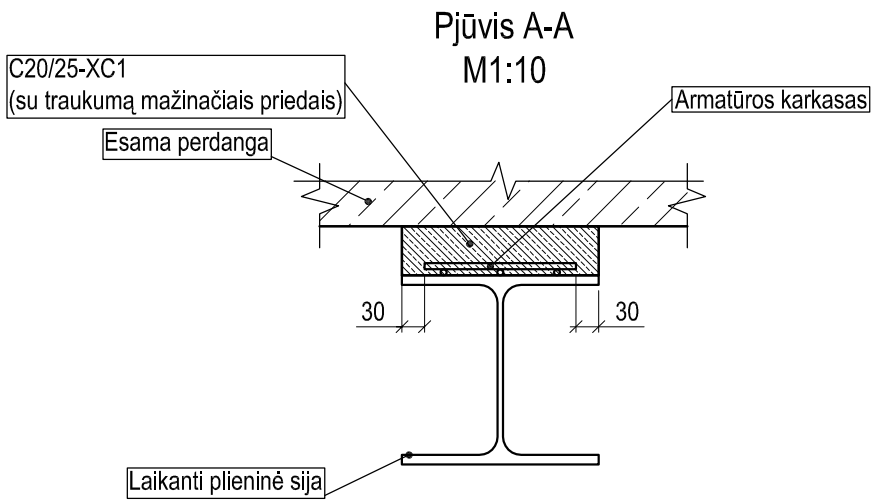



Principinis angos įrengimas ortakiams  
kai angos plotis max 340mm MDD-9  
M1:10

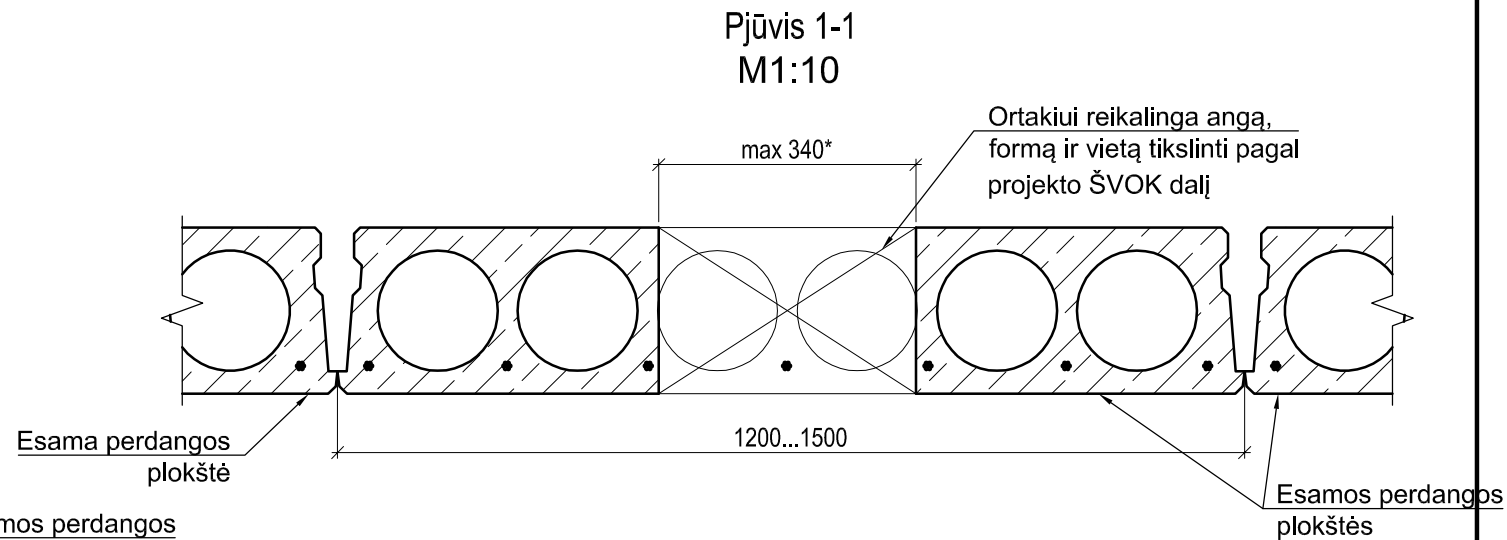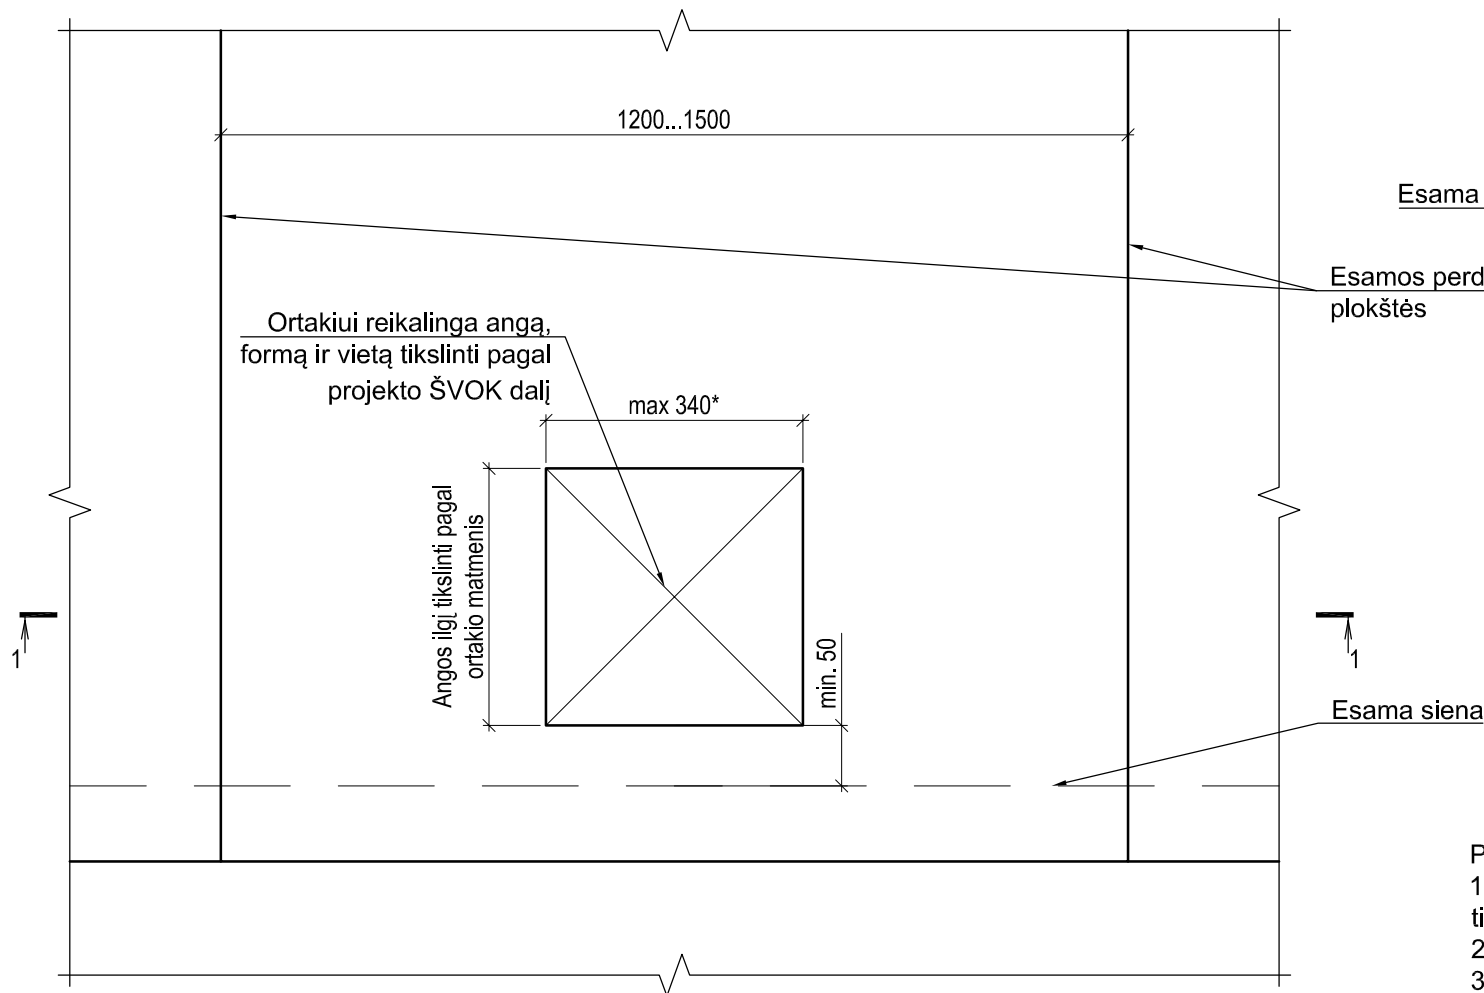



- Pastabos:
1. visus matmenis tikslinti statybvietėje, neatitikimus derinti su projekto vadovais. \* pažymėti matmenys tikslinami pagal įrengiamo ortakio matmenis;
  2. brėžinį žiūrėti kartu su kitomis projekto dalimis;
  3. įrengimo metu negali būti pažeisto kitos laikančios konstrukcijos esančios šalia.

| DOKUMENTO ŽYMUO | Lapas | Lapų | Laida |
|-----------------|-------|------|-------|
|                 | 4     | 6    | 0     |



Principinis angos įrengimas ortakiams  
kai angos plotis max 400mm MDD-10  
M1:10

Pjūvis 1-1  
M1:10

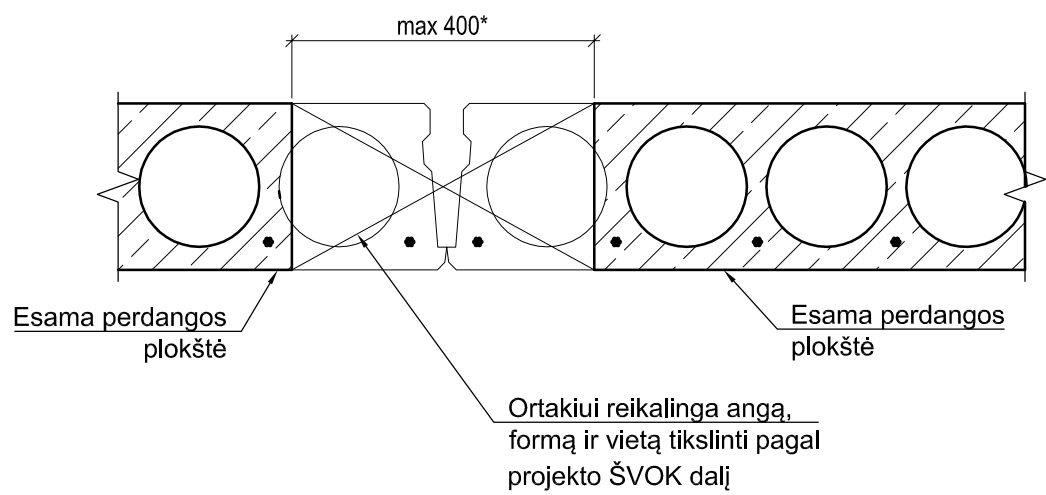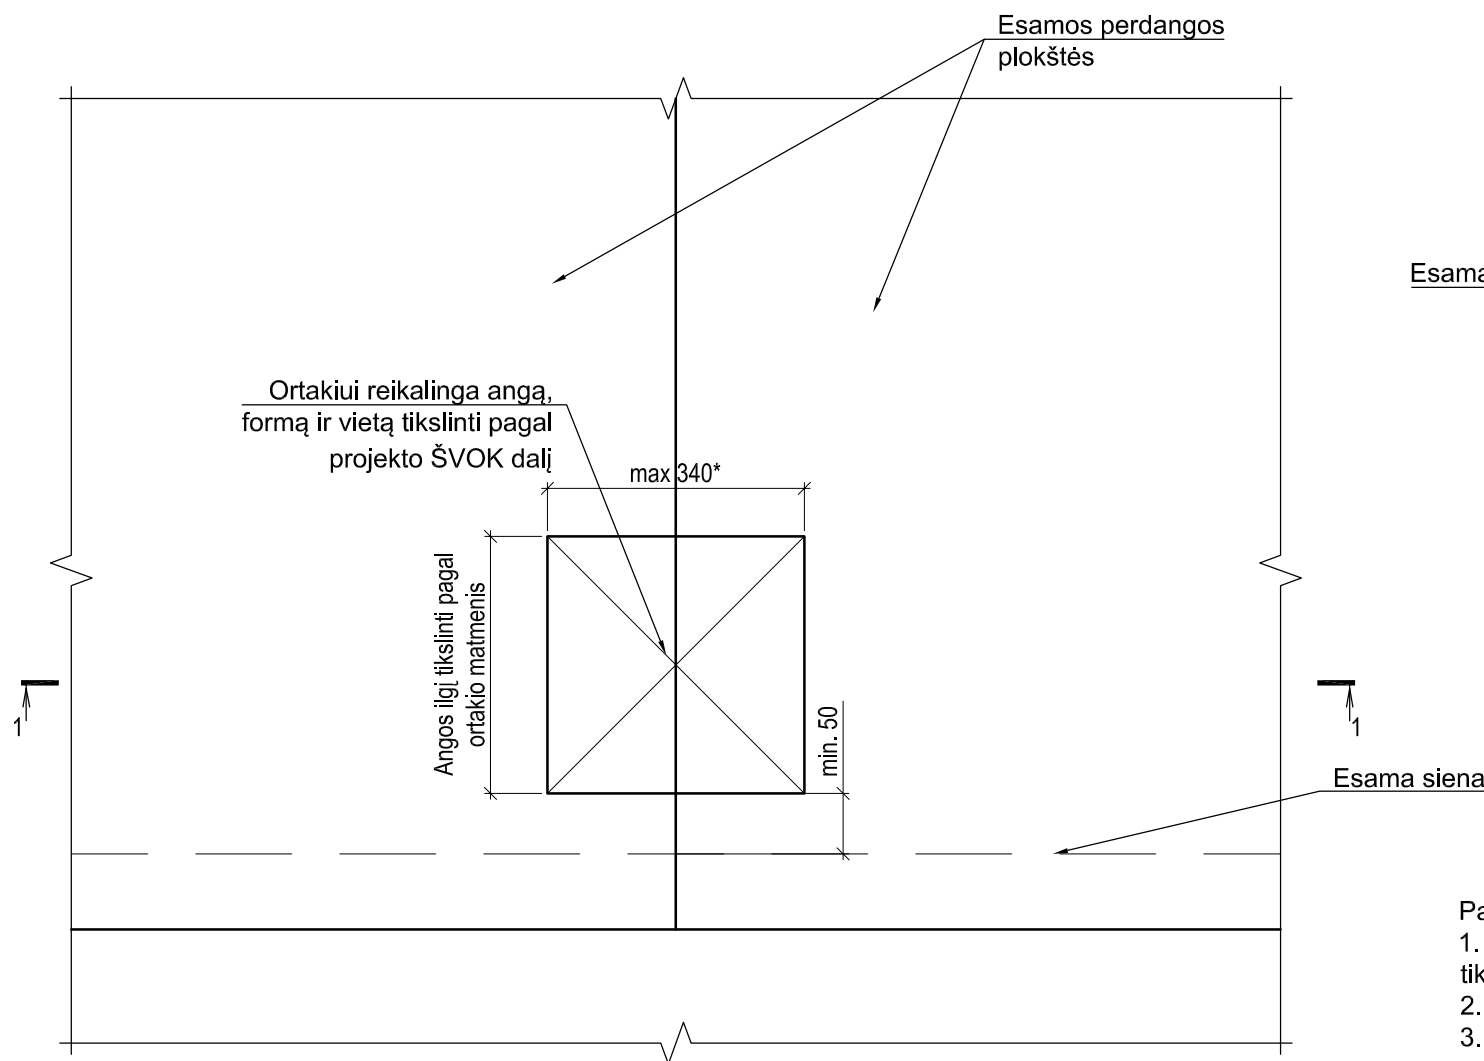


- Pastabos:
- 1. visus matmenis tikslinti statybvietyje, neatitikimus derinti su projekto vadovais. \* pažymėti matmenys tikslinami pagal įrengiamo ortakio matmenis;
  - 2. brėžinį žiūrėti kartu su kitomis projekto dalimis;
  - 3. įrengimo metu negali būti pažeisto kitos laikančios konstrukcijos esančios šalia.

| DOKUMENTO ŽYMUO | Lapas | Lapų | Laida |
|-----------------|-------|------|-------|
|                 | 5     | 6    | 0     |



Principinis angos įrengimas ortakiams  
kai angos plotis >400mm MDD-11  
M1:20

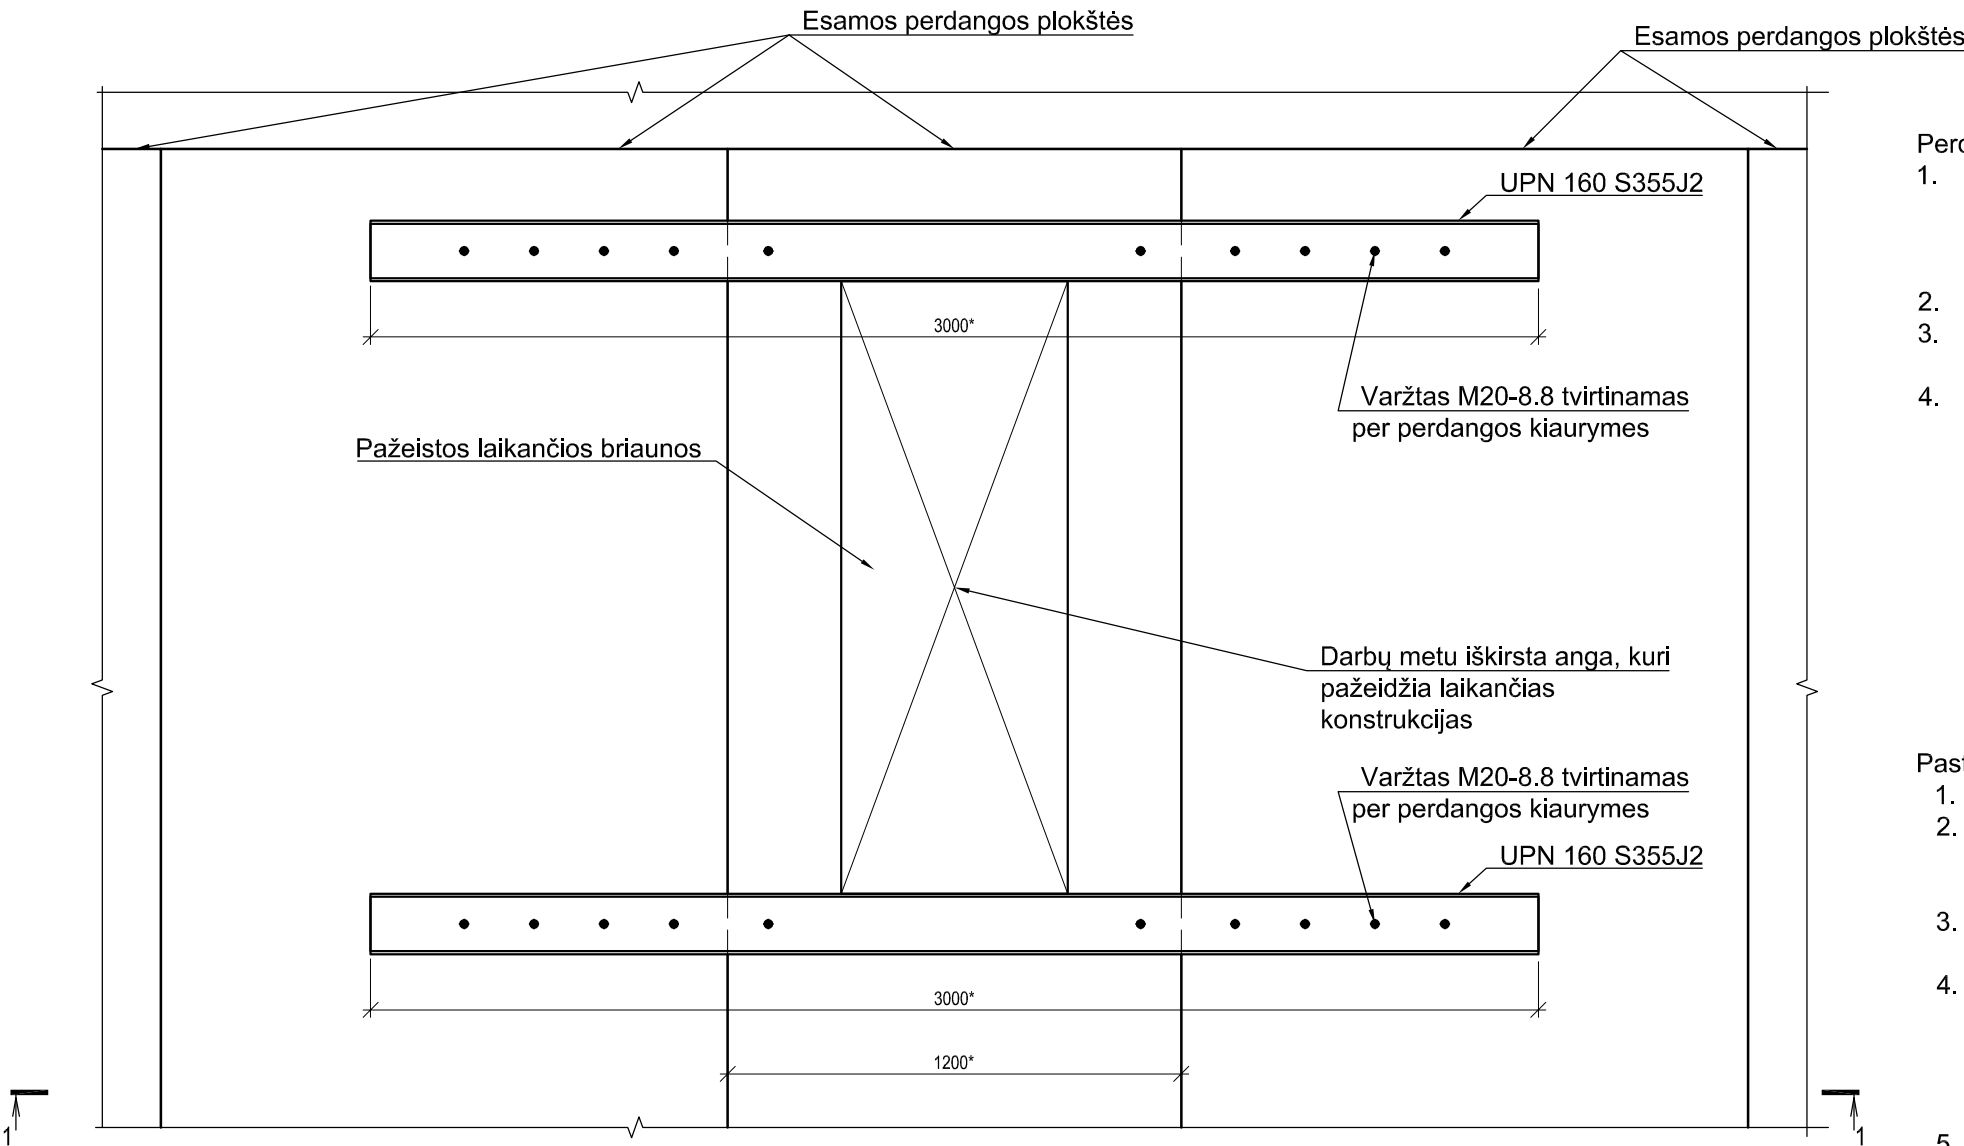


Perdangų angos stiprinimo darbų eiliškumas:

1. Perdangos angos stiprinimo metu turi būti pilnai nukrautos - pašalinti visi konstrukciniai ir apdailos sluoksniai nuo perdangos paviršiaus, neturi būti sandėliuojamos statybinės medžiagos ar būti kitų apkrovų ant perdangos arba po ja;
2. Papildomai perdangą būtina patikimai išramstyti visu plotu iš apačios;
3. Statomos lovinio profilio sijos į projektinę padėtį ir suveržiamos varžtais kiaurymių vietose, išcentruojant laikančioje briaunoje;
4. Išramstymas nuimamas.

Pastabos:

1. mazgas skirtas naujai suformuotų angų stiprinimui plokštėje;
2. visus matmenis tikslinti statybvietėje, neatitikimus derinti su projekto vadovais. \* pažymėti matmenys tikslinami pagal įrengiamo ortakio matmenis;
3. sijos ilgį tikslinti vietoje, pagal kiaurymių vietas. Sijos išdėstomos ties kiaurymių galais, pagal suformuotų angų vietas;
4. visi metalo gaminiai turi būti nugruntuoti ir nudažyti antikoroziniais dažais-gruntu. Padengimo technologija pagal gamintojo nurodymus. Atmosferos koroziškumo kategorija C1 pagal LST EN ISO 12944-2, numatomas ilgalaikiškumas H (pagal LST EN ISO 12944-5:2007 A priedą);
5. brėžinį žiūrėti kartu su kitomis projekto dalimis;
6. įrengimo metu negali būti pažeisto kitos laikančios konstrukcijos esančios šalia.

Pjūvis 1-1  
M1:20

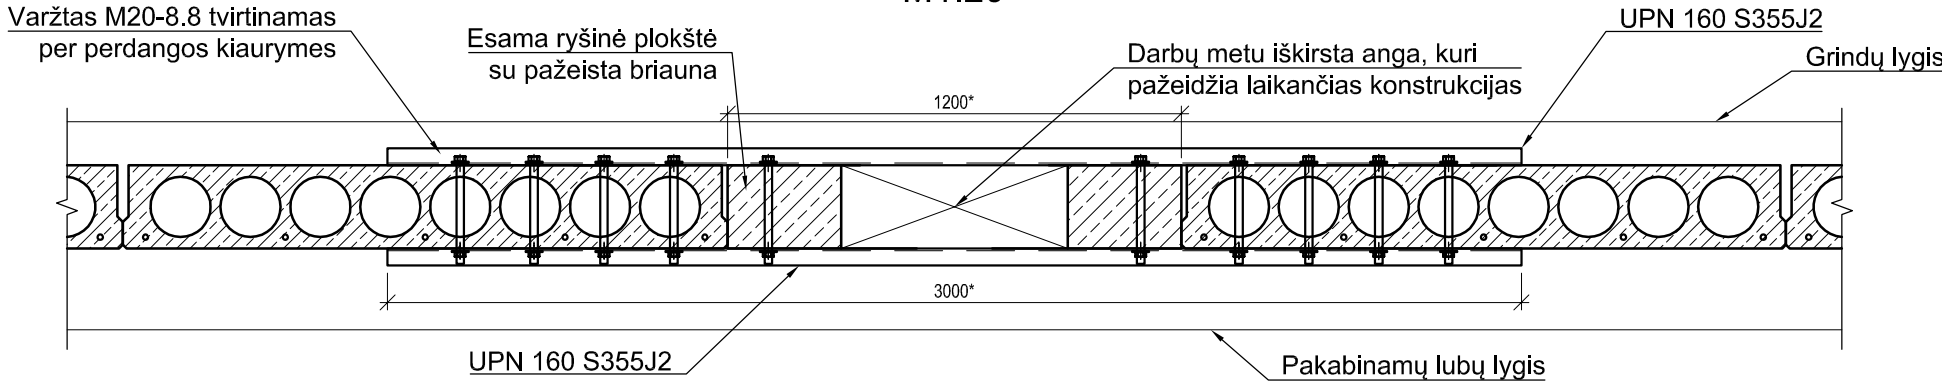


DOKUMENTO ŽYMUO

21.537765(1)-TP-SK.B-10


| Lapas | Lapų | Laida |
|-------|------|-------|
| 6     | 6    | 0     |




Principinis plieninės sijos sujungimas su įdėtine detale mazgas M-1  
M 1:20

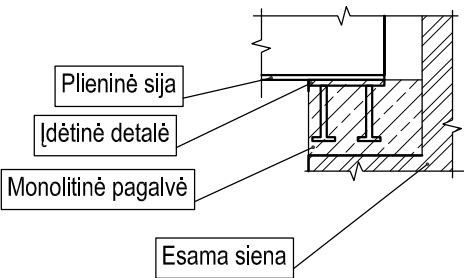


Principinis plieninės sijos sujungimo su plienine plienine sija mazgas M-2  
M 1:20

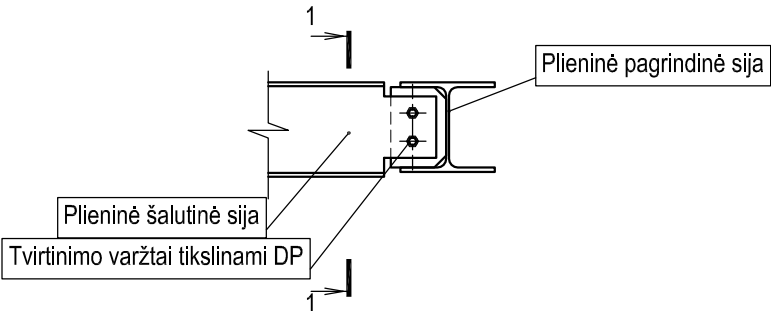


Principinis perdangos atremtos sienoje įrengimo mazgas MDD-6  
M 1:20

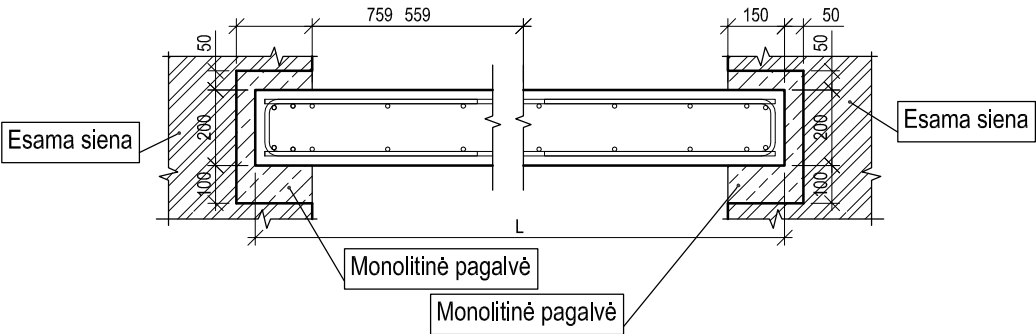


Principinis plieninės sijos sujungimo su plienine sija mazgas M-3  
M 1:20

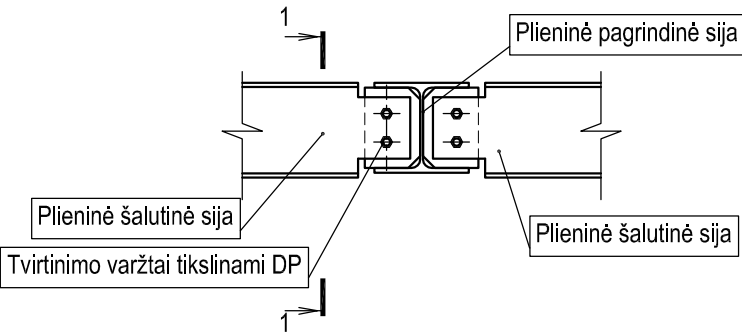


Pjūvis 1-1  
M1:20

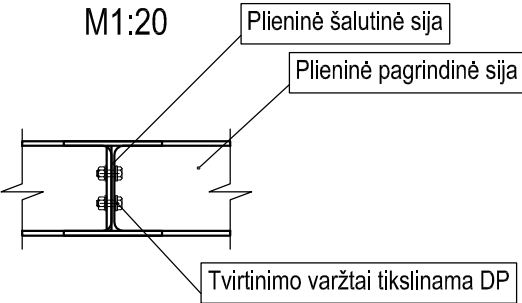

Principinis plieninių sijų sujungimo su plienine kolona mazgas M-4  
M 1:20

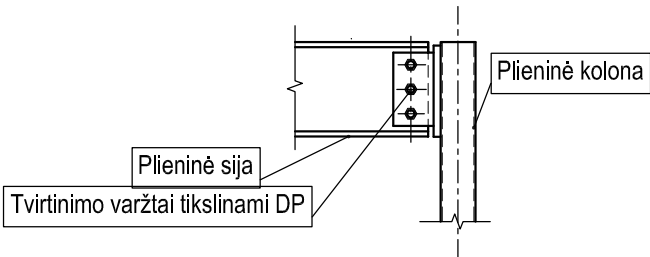

Principinis plieninių laiptų mazgas M-5  
M1:20

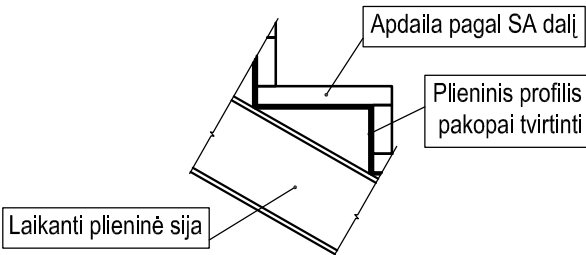


Pastabos:

- Mazgai principiniai ir turi būti tikslinami darbo projekto metu pagal patikslintas apkrovas ir gamintojo reikalavimus.
- Konstrukcijų armavimas negali būti taikomas darbo projekto brėžiniams - būtina tikslinti konstrukcijų skaičiavimus ir elementus armuoti pagal atnaujintus skaičiavimų rezultatus ir konstravimo taisykles.
- Konstrukcinės priemonės, skirtos armatūros projektinei padėčiai užtikrinti, brėžiniuose nepavaizduotos ir medžiagų kiekių žiniaraščiuose neįvertintos.
- Visos susikertančios konstrukcijos betonuojamos vienu metu.
- Technologinių siūlių vietas derinti darbo projekto metu.
- Apatinius armatūros strypus jungti ties sąlyginėmis ašimis einančiomis per atramas (polius, siena, kolonas ir pan.).
- Viršutinius tinklo armatūros strypus jungti ties tarpatriamo viduriu.
- Visas medžiagas ir gaminius įrengti griežtai pagal gamintojo rekomendacijas ir sistemą (naudojant papildomas medžiagas, jeigu yra). Medžiagų, gaminių ir sistemos įrengimo reikalavimus reikia suderinti su techninės priežiūros ir projekto konstrukcinės dalies vadovais.
- Naudojant šį dokumentą turi būti naudojami taikymo metu galiojantys nedatuotomis nuorodomis nurodytų leidinių leidimai.
- Medžiagų kiekius žiūrėti medžiagų kiekių žiniaraštyje.
- Mazgai turi būti išspręsti prieš statybos darbų pradžią darbo projekto metu.
- Plieninių konstrukcijų plienas S355.
- Visos plieninės laikinės konstrukcijos dažomos ugniai atspariais dažais. Spalvą derinti su projekto SA dalies autoriais. Plieninių konstrukcijų dažymui ugniai atspariais dažais, pagal statinio atsparumo ugniai laipsnį ir konstrukcijos tipą, pateiktą medžiagų kiekių žiniaraščiuose.
- Visos sudurtinės siūlės turi būti visiškai įvirintos, jei brėžinyje nenurodyta kitaip.
- Plienines konstrukcijas padengti antikorozine danga, užtikrinant apsaugą nuo korozijos pagal medžiagų kiekių žiniaraštyje nurodytą atmosferos koroziskumo kategoriją.


|                               |   |                                                   |                                                                                       |   |                                    |
|-------------------------------|---|---------------------------------------------------|---------------------------------------------------------------------------------------|---|------------------------------------|
|                               |   |                                                   |                                                                                       |   |                                    |
| 0                             | 2021-10   | Statybos leidimui, statybai                       |                                                                                       |   |                                    |
| Laida                         | Data   | Laidos statusas. Keitimo priežastis (jei taikoma) |                                                                                       |   |                                    |
| KVAL.<br>PATV.<br>DOK.<br>NR. | <div><div>MASPRO</div><div><div>Įm.k.: 303367684<br/>Krantų g. 36, Vievis<br/>LT-21377 Elektrėnai<br/>Telefonas: +370 676 51299<br/>El. paštas: info@maspro.lt</div></div></div> |                                                   |                                                                                       | STATINIO PROJEKTO PAVADINIMAS:<br><br>Kultūros paskirties statinių (unikalus nr. 1094- 0387-7010, unikalus nr. 1094-0387-7022, unikalus nr. 1094-0387-7052) Trakų g. 10, Vilniuje, kapitalinio remonto projektas. |                                    |
| A 1363/<br>KPD0718            | PV   | K. Bakanauskas                                    |  | DOKUMENTO PAVADINIMAS:   | Laida                              |
| 37027/<br>KM-0031             | PDV   | R. Garberis                                       |  | Principiniai atskirų konstrukcijų brėžiniai ir jungimo mazgai   | 0                                  |
|                               | Konstr.   | V. Gegužis                                        |  |   |                                    |
| KALBOS<br>TRUMP.<br>LT        | STATYTOJAS IR (ARBA) UŽSAKOVAS:<br><br>Vilniaus apskrities Adomo Mickevičiaus viešoji biblioteka                                                                                 |                                                   |                                                                                       | DOKUMENTO ŽYMUO:<br><br>21.537765(1)-TP-SK.B-11   | <div>LapasLapų</div> <div>12</div> |




Principinis panduso armavimo mazgas M-7  
M 1:20

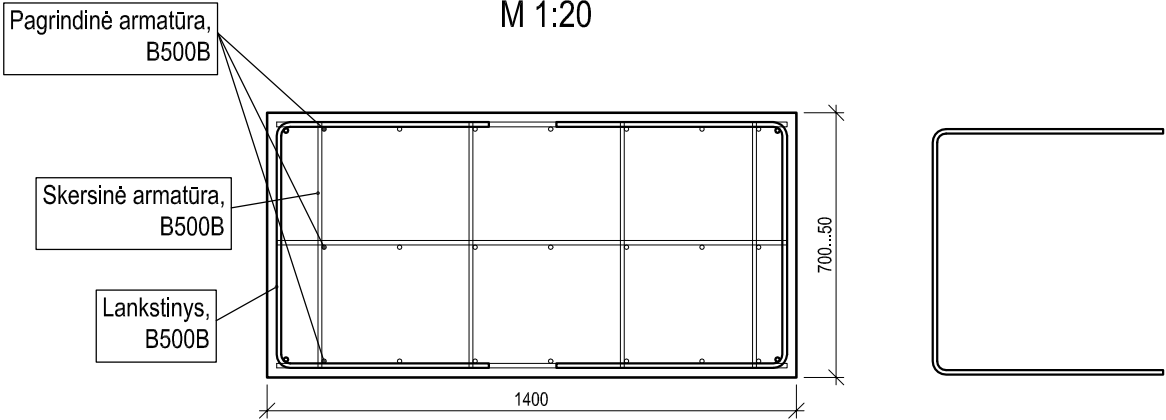


Principinis gelžbetoninių plokščių armavimo mazgas M-8  
M1:20

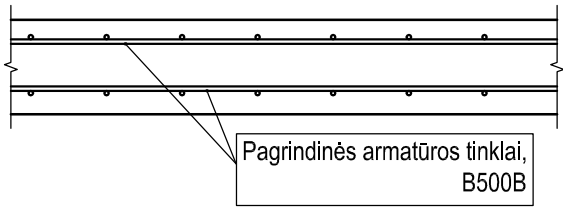

Principinis monolitinio rostverko armavimo mazgas M-10  
M1:20

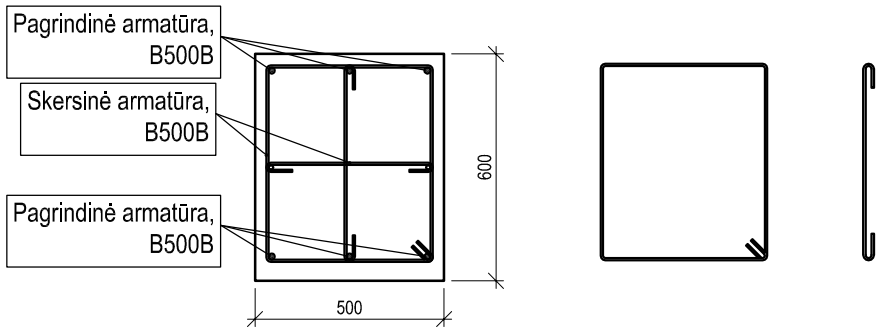


Principinis laiptų ant esamų konstrukcijų formavimo mazgas M-9  
M 1:20

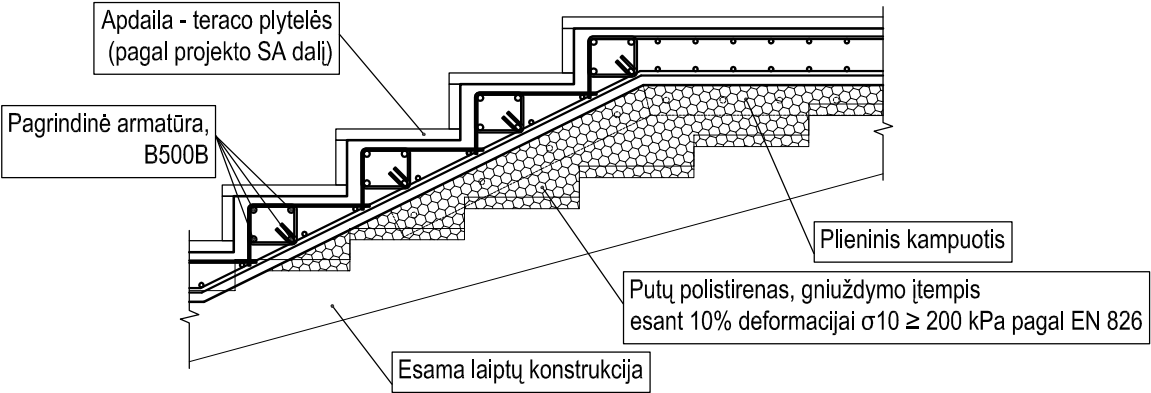




Rūsio planas  
su principiniu detalių nužymėjimu  
M1:300

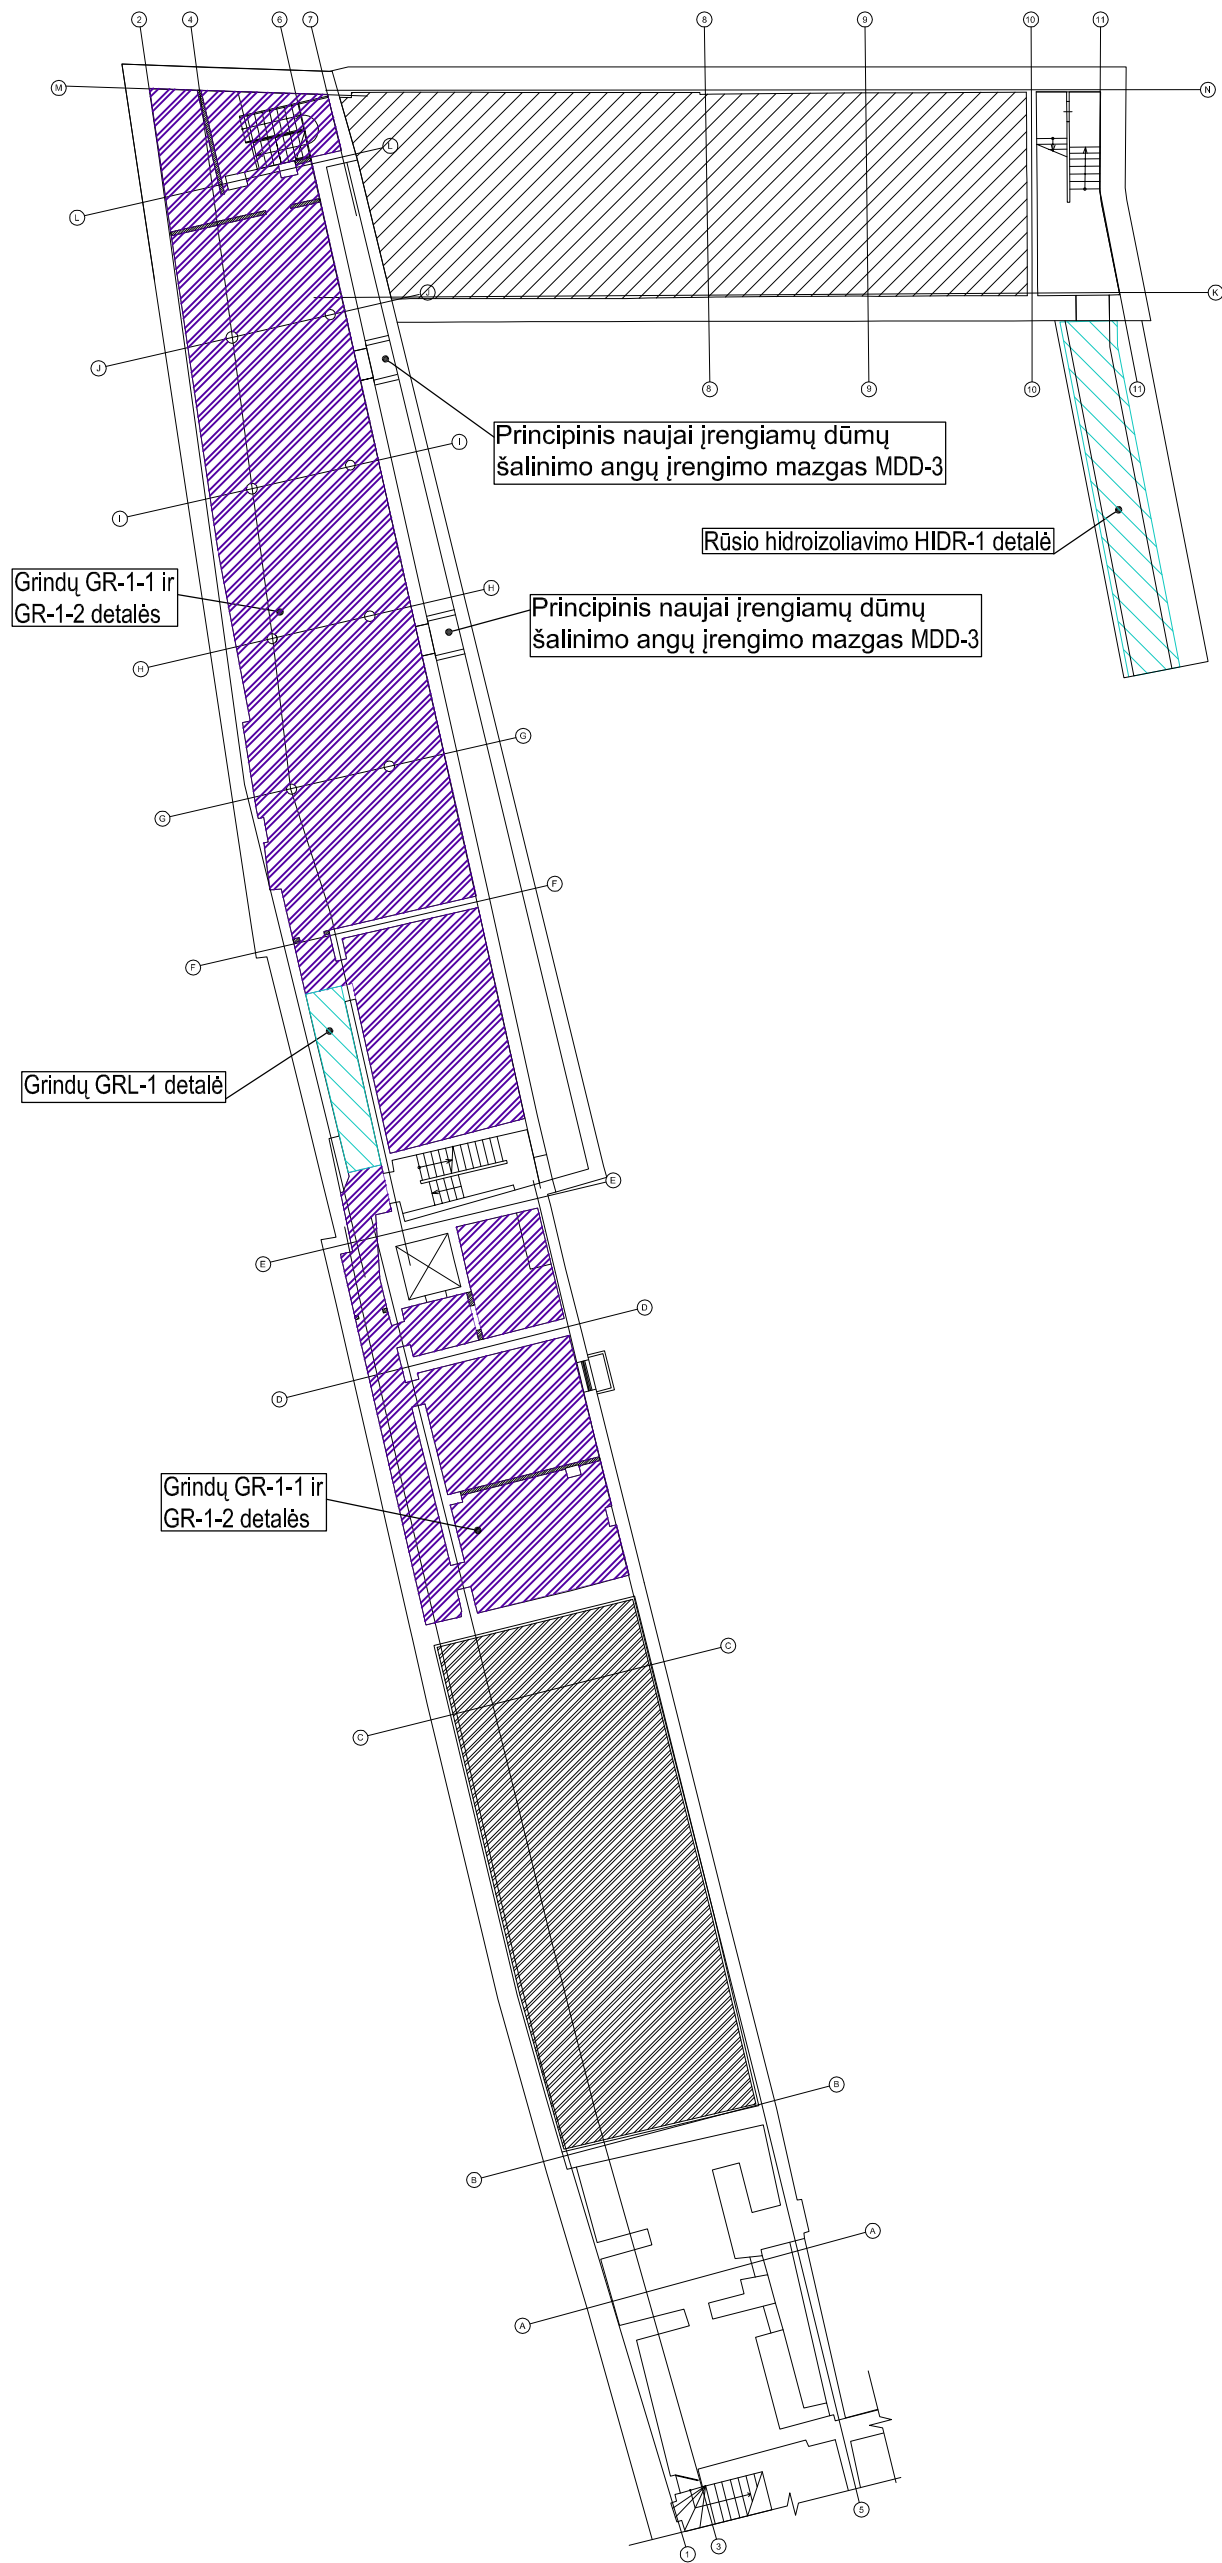

- Pastabos:
1. Pateiktos principinės detalių vietos.
  2. Brėžinį žiūrėti kartu su projekto architektūros dalimi.

|                                          |   |                                                   |   |
|------------------------------------------|---|---------------------------------------------------|---|
| 0                                        | 2021-10   | Statybos leidimui, statybai                       |   |
| Laida                                    | Data   | Laidos statusas. Keitimo priežastis (jei taikoma) |   |
| KVAL.<br>PATV.<br>DOK.<br>NR.            | <b>MASPRO</b><br><small>(m.k.: 303367684<br/>Kontų g. 30, Vilnius<br/>LT-21377 Elektrėnai<br/>Telefonas: +370 676 51299<br/>El. paštas: info@maspro.lt)</small> |                                                   | STATINIO PROJEKTO PAVADINIMAS:<br>Kultūros paskirties statinių (unikalus nr. 1094- 0387-7010,<br>unikalus nr. 1094-0387-7022, unikalus nr. 1094-0387-7052)<br>Trakų g. 10, Vilniuje, kapitalinio remonto projektas. |
| A 1363/<br>KPD0718<br>37027/<br>KIM-0031 | PV<br>PDV<br>Konstr.   | K. Bakanauskas<br>R. Garberis<br>V. Gegužis       | DOKUMENTO PAVADINIMAS:<br>Rūsio planas<br>su principiniu detalių nužymėjimu<br>Laida<br>0   |
| KALBOS<br>TRUMP.<br>LT                   | STATYTOJAS IR (ARBA) UŽSAKOVAS:<br>Vilniaus apskrities Adomo<br>Mickevičiaus viešoji biblioteka                                                                 |                                                   | DOKUMENTO ŽYMUO:<br>21.537765(1)-TP-SK.B-D01<br>Lapas<br>1<br>Lapų<br>1   |




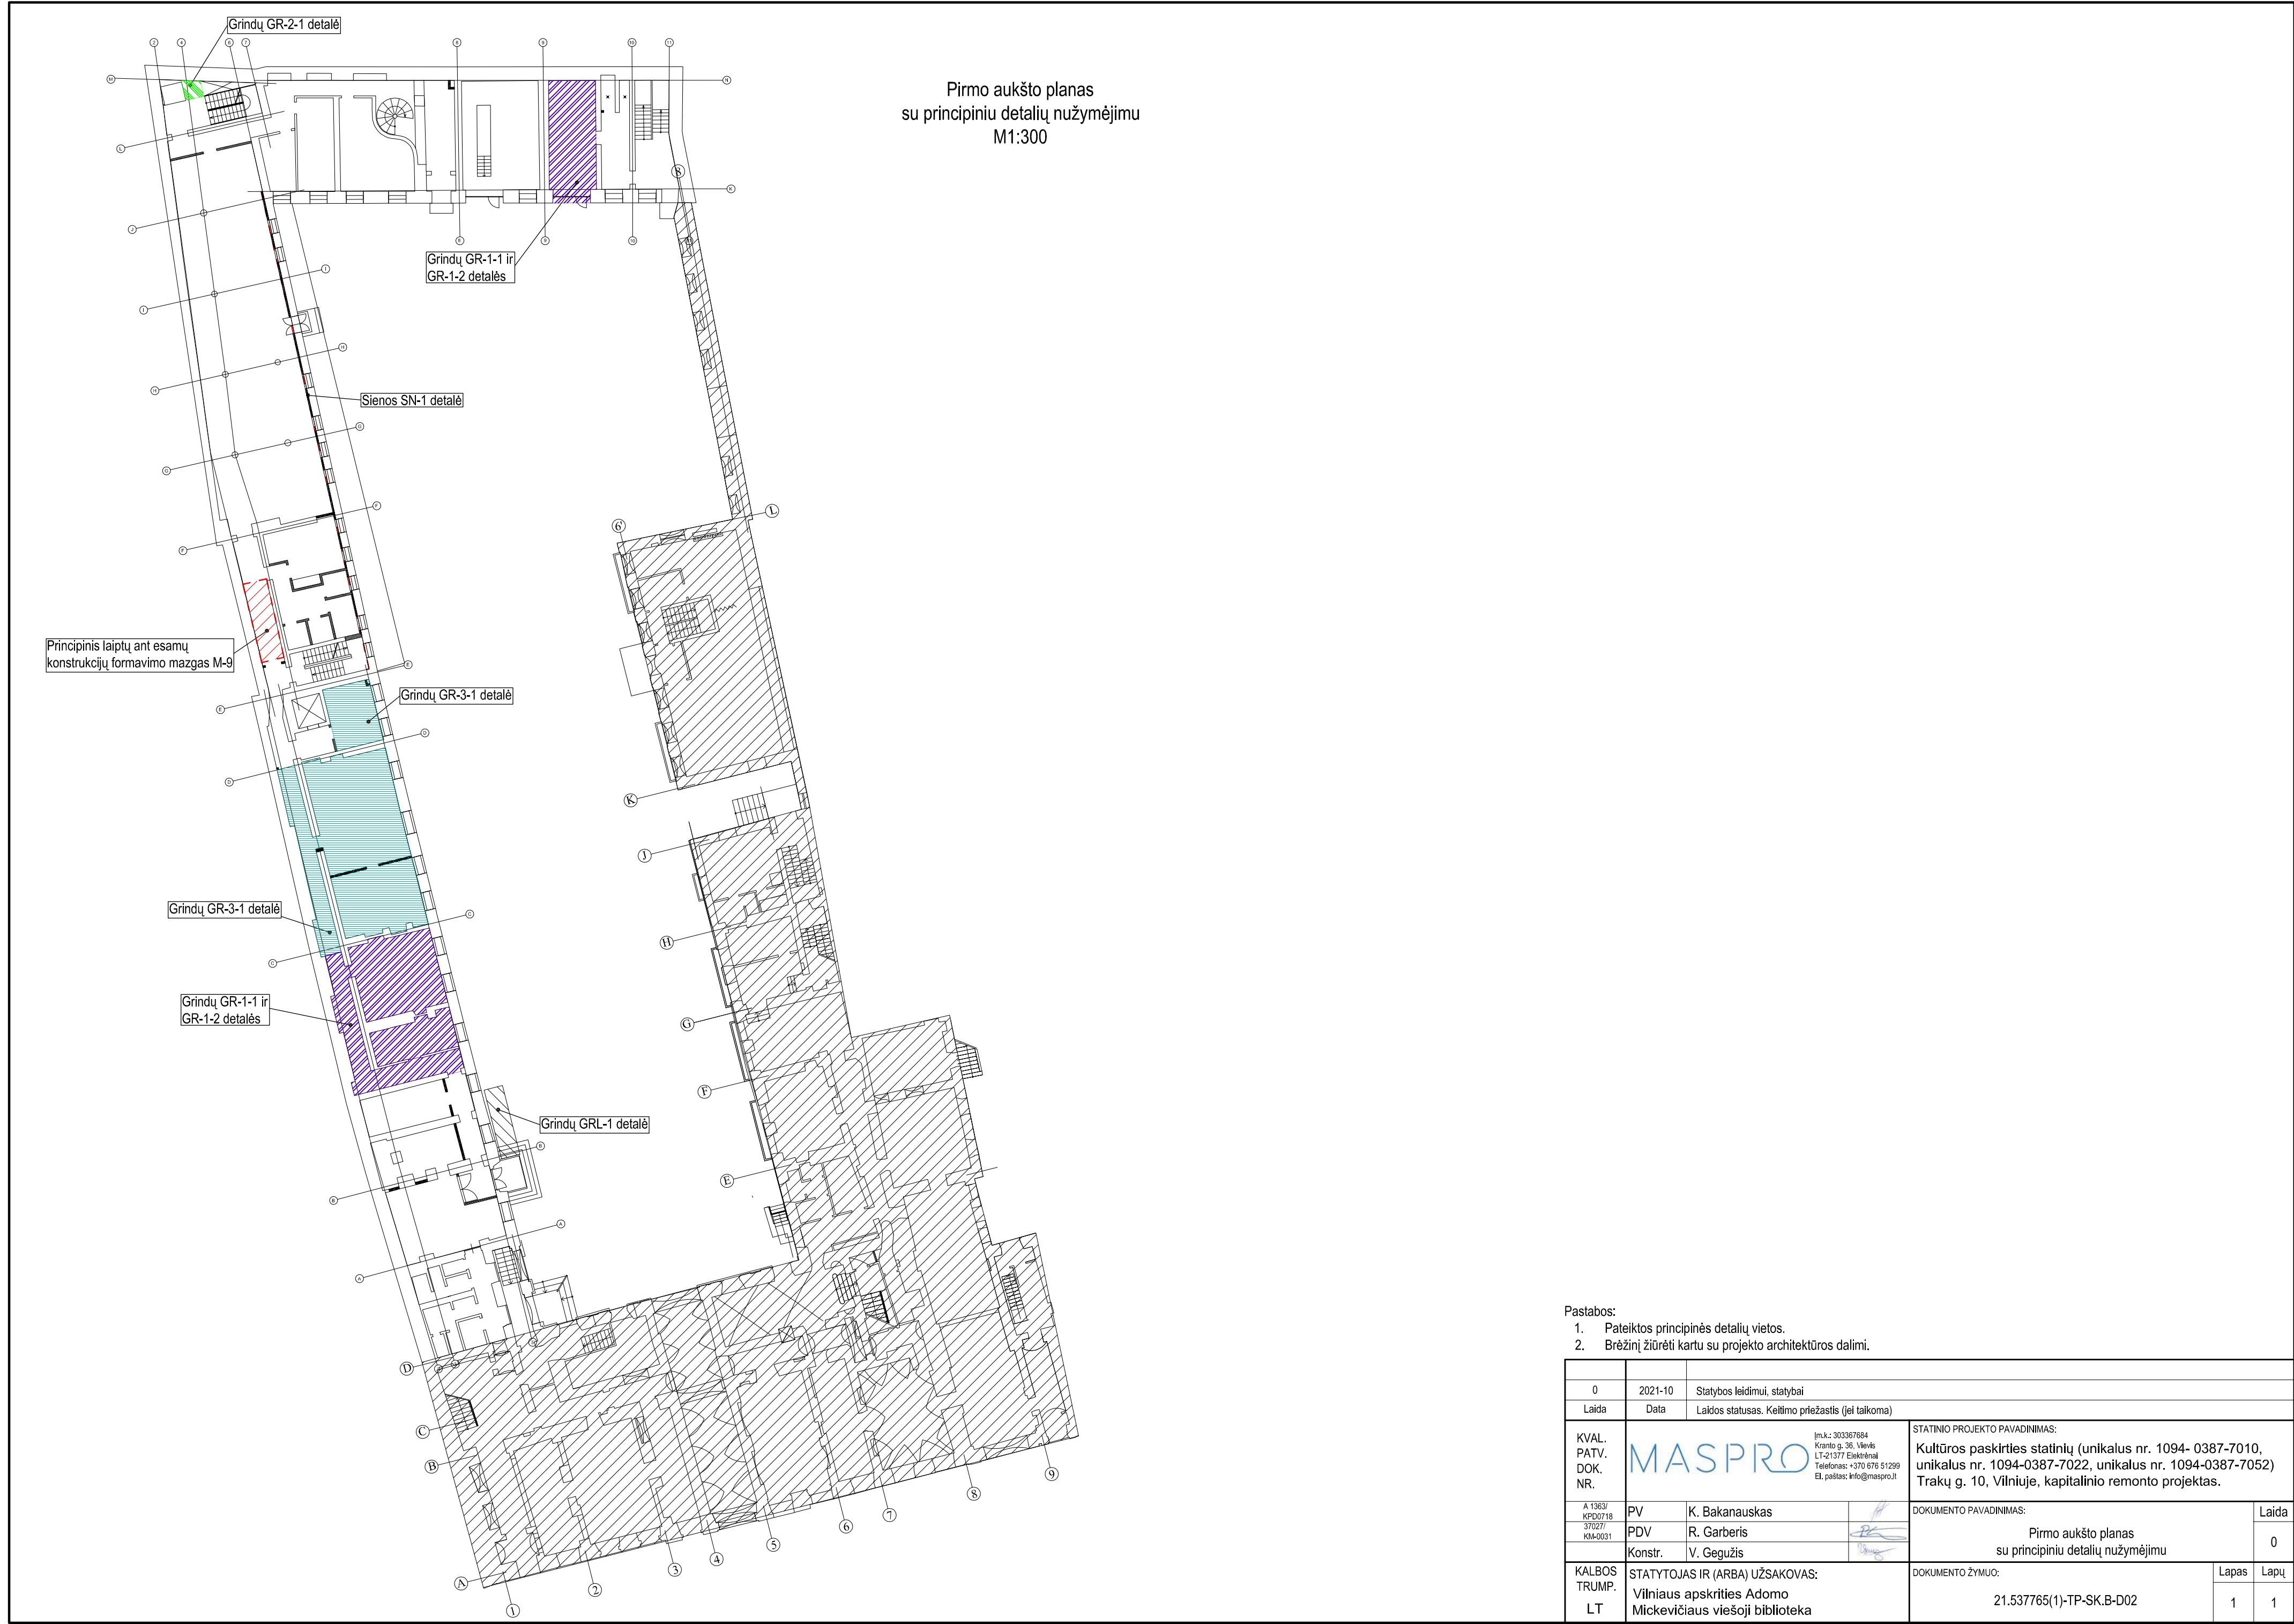

- Pastabos:
1. Pateiktos principinės detalių vietos.
  2. Brėžinį žiūrėti kartu su projekto architektūros dalimi.

|                                             |   |                                                     |   |                         |
|---------------------------------------------|---|-----------------------------------------------------|---|-------------------------|
|                                             |   |                                                     |   |                         |
| 0                                           | 2021-10   | Statybos leidimui, statybai                         |   |                         |
| Laida                                       | Data   | Laidos statusas. Keitimo priežastis (jei taikoma)   |   |                         |
| KVAL.<br>PATV.<br>DOK.<br>NR.               | <div>MASPRO</div> <div>Įm.k.: 303367684<br/>Krantų g. 36, Vievis<br/>LT-21377 Elektrėnai<br/>Telefonas: +370 676 51299<br/>El. paštas: info@maspro.lt</div> |                                                     | STATINIO PROJEKTO PAVADINIMAS:<br><br>Kultūros paskirties statinių (unikalus nr. 1094- 0387-7010, unikalus nr. 1094-0387-7022, unikalus nr. 1094-0387-7052) Trakų g. 10, Vilniuje, kapitalinio remonto projektas. |                         |
| A 1363/<br>KPD0718<br><br>37027/<br>KM-0031 | PV<br><br>PDV<br><br>Konstr.   | K. Bakanauskas<br><br>R. Garberis<br><br>V. Gegužis | DOKUMENTO PAVADINIMAS:<br><br>Pirmo aukšto planas<br>su principiniu detalių nužymėjimu   |                         |
|                                             |   |                                                     | Laida   | 0                       |
| KALBOS<br>TRUMP.<br>LT                      | STATYTOJAS IR (ARBA) UŽSAKOVAS:<br>Vilniaus apskrities Adomo Mickevičiaus viešoji biblioteka                                                                |                                                     | DOKUMENTO ŽYMUO:<br><br>21.537765(1)-TP-SK.B-D02   | Lapas<br>1<br>Lapų<br>1 |




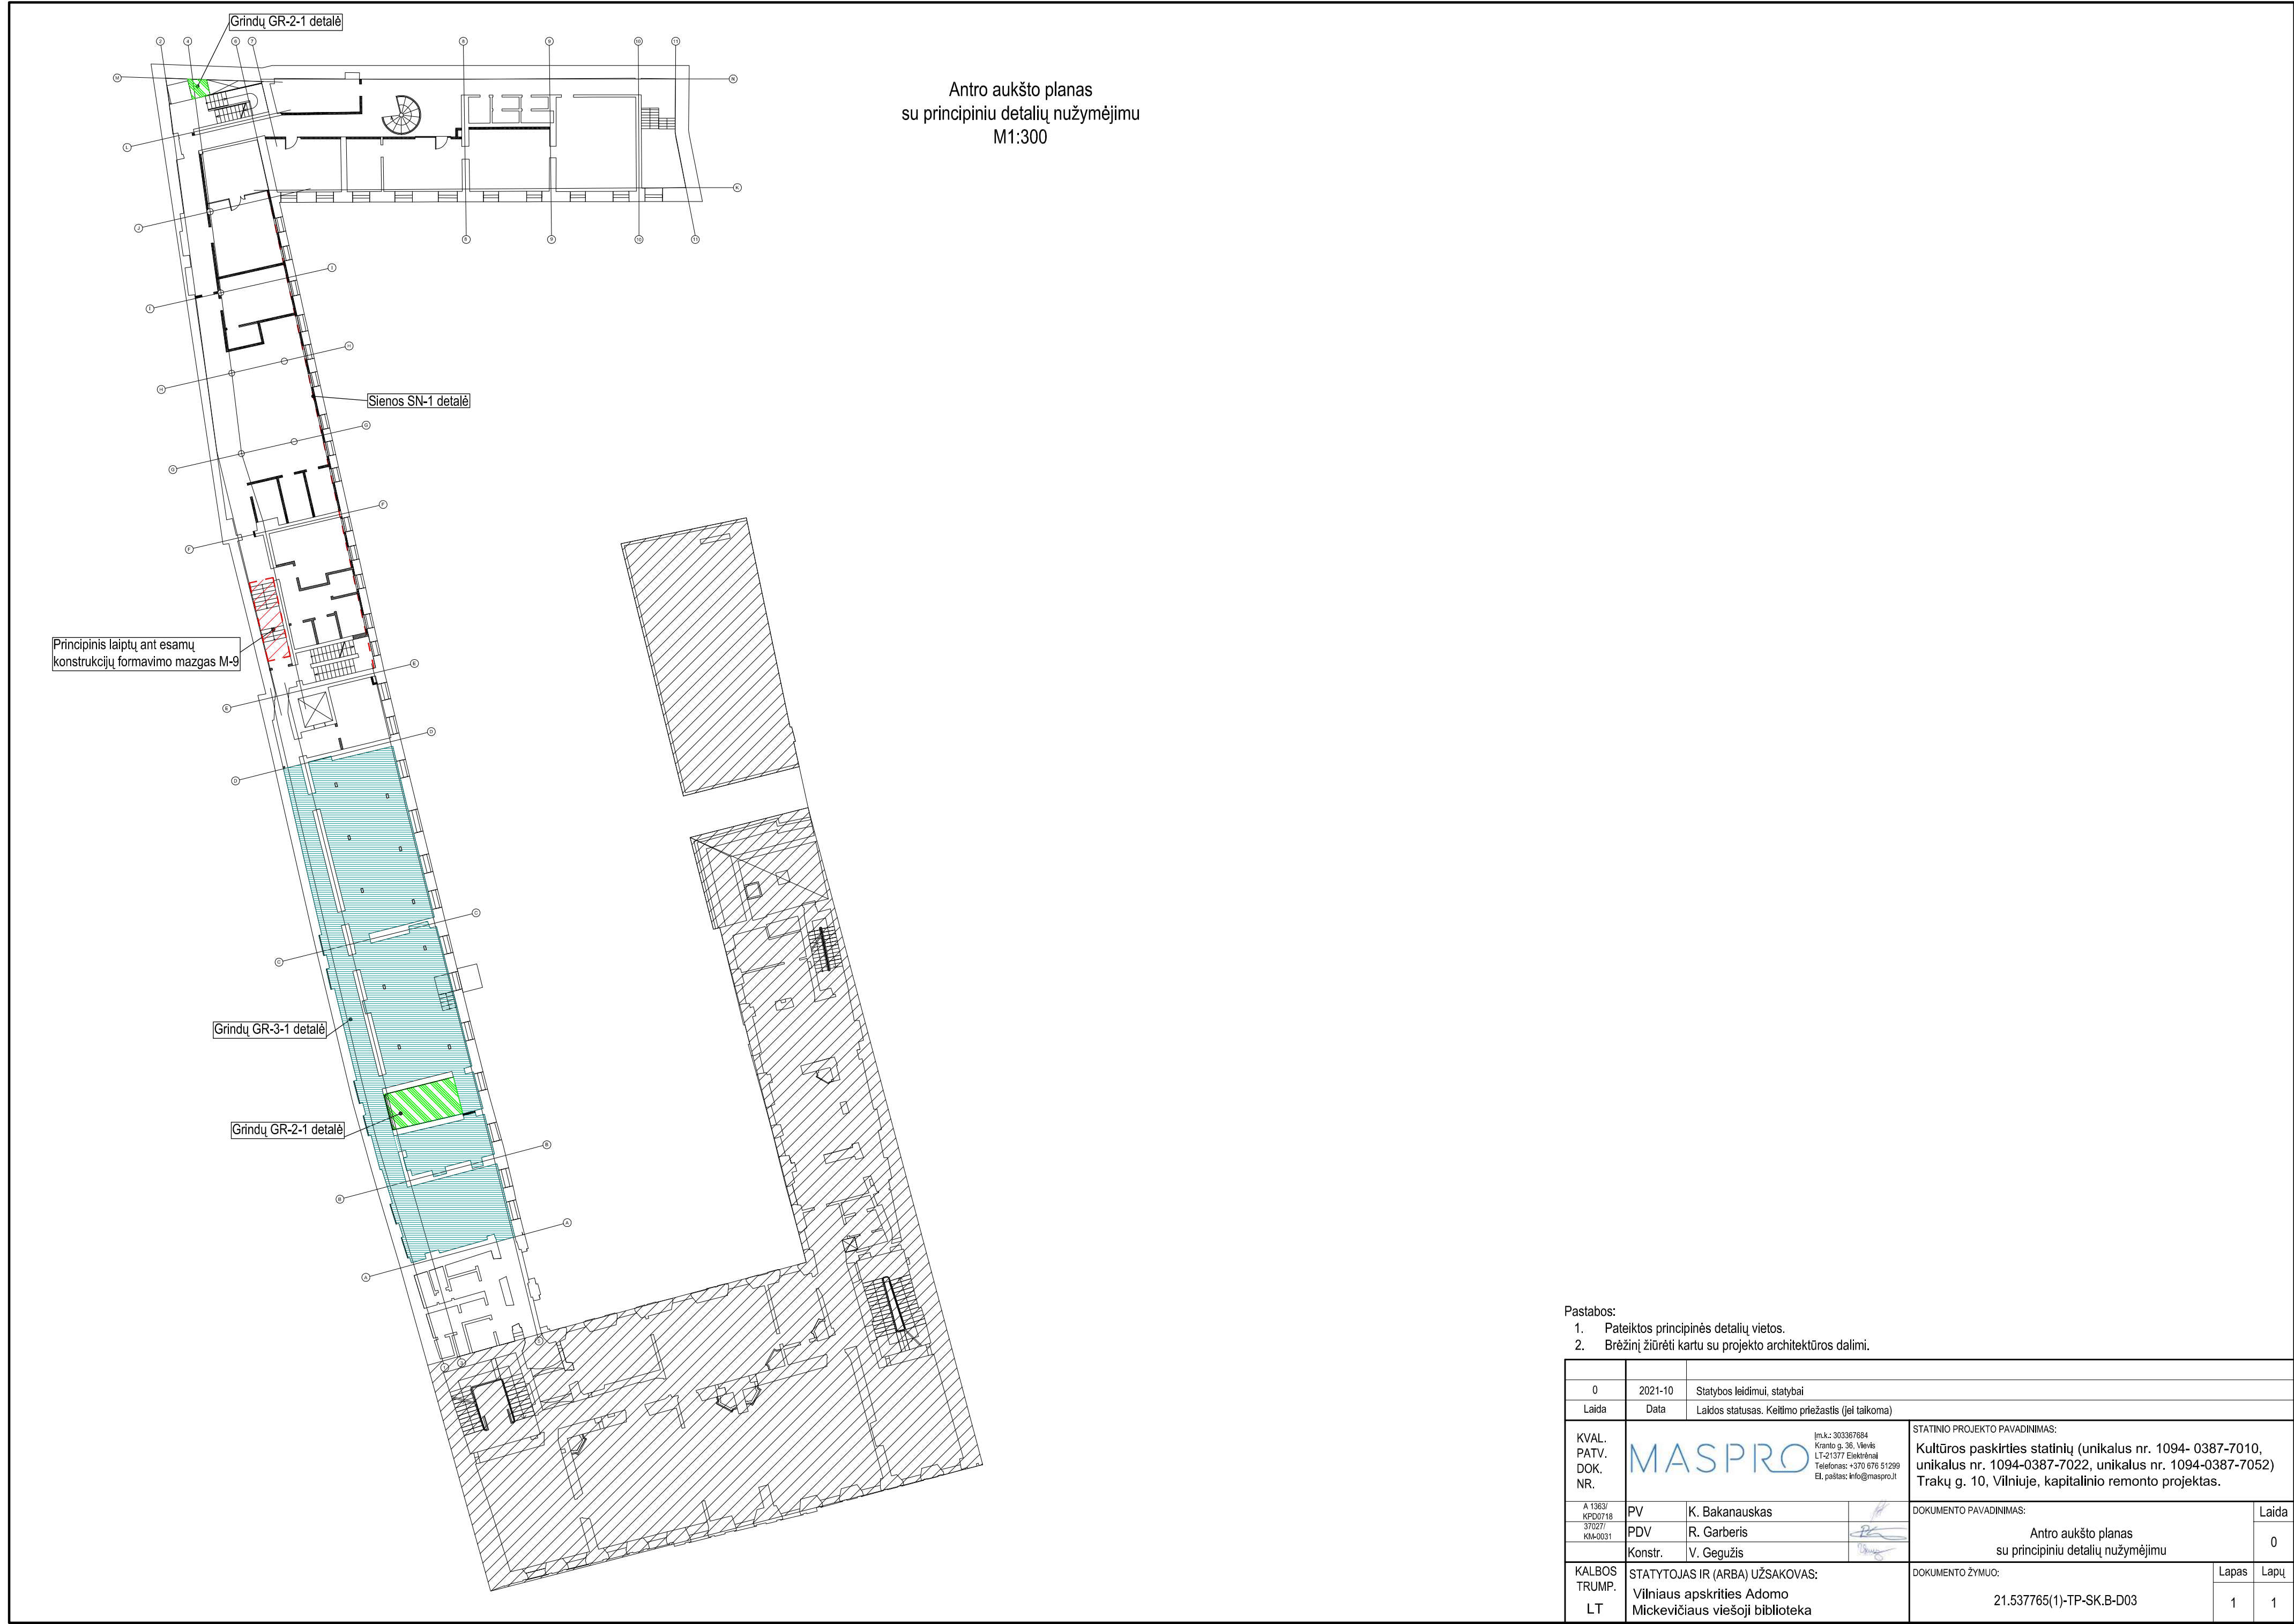

- Pastabos:
1. Pateiktos principinės detalių vietos.
  2. Brėžinį žiūrėti kartu su projekto architektūros dalimi.

|                                         |   |                                                   |   |
|-----------------------------------------|---|---------------------------------------------------|---|
|                                         |   |                                                   |   |
| 0                                       | 2021-10   | Statybos leidimui, statybai                       |   |
| Laida                                   | Data   | Laidos statusas. Keitimo priežastis (jei taikoma) |   |
| KVAL.<br>PATV.<br>DOK.<br>NR.           | <div><div>MASPRO</div><div><small>(m.k.): 303367684<br/>Krantų g. 36, Vėivis<br/>LT-21377 Elektrėnai<br/>Telefonas: +370 676 51299<br/>El. paštas: info@maspro.lt</small></div></div> |                                                   | STATINIO PROJEKTO PAVADINIMAS:<br><br>Kultūros paskirties statinių (unikalus nr. 1094- 0387-7010, unikalus nr. 1094-0387-7022, unikalus nr. 1094-0387-7052) Trakų g. 10, Vilniuje, kapitalinio remonto projektas. |
| A 1363/<br>KPD0718<br>37027/<br>KM-0031 | PV<br>PDV<br>Konstr.   | K. Bakanauskas<br>R. Garberis<br>V. Gegužis       | <div>DOKUMENTO PAVADINIMAS:</div> <div>Antro aukšto planas<br/>su principiniu detalių nužymėjimu</div> <div>Laida<br/>0</div>                                                                                     |
| KALBOS<br>TRUMP.<br>LT                  | STATYTOJAS IR (ARBA) UŽSAKOVAS:<br>Vilniaus apskrities Adomo Mickevičiaus viešoji biblioteka                                                                                          |                                                   | <div>DOKUMENTO ŽYMUO:</div> <div>21.537765(1)-TP-SK.B-D03</div> <div>Lapas<br/>1</div> <div>Lapų<br/>1</div>   |



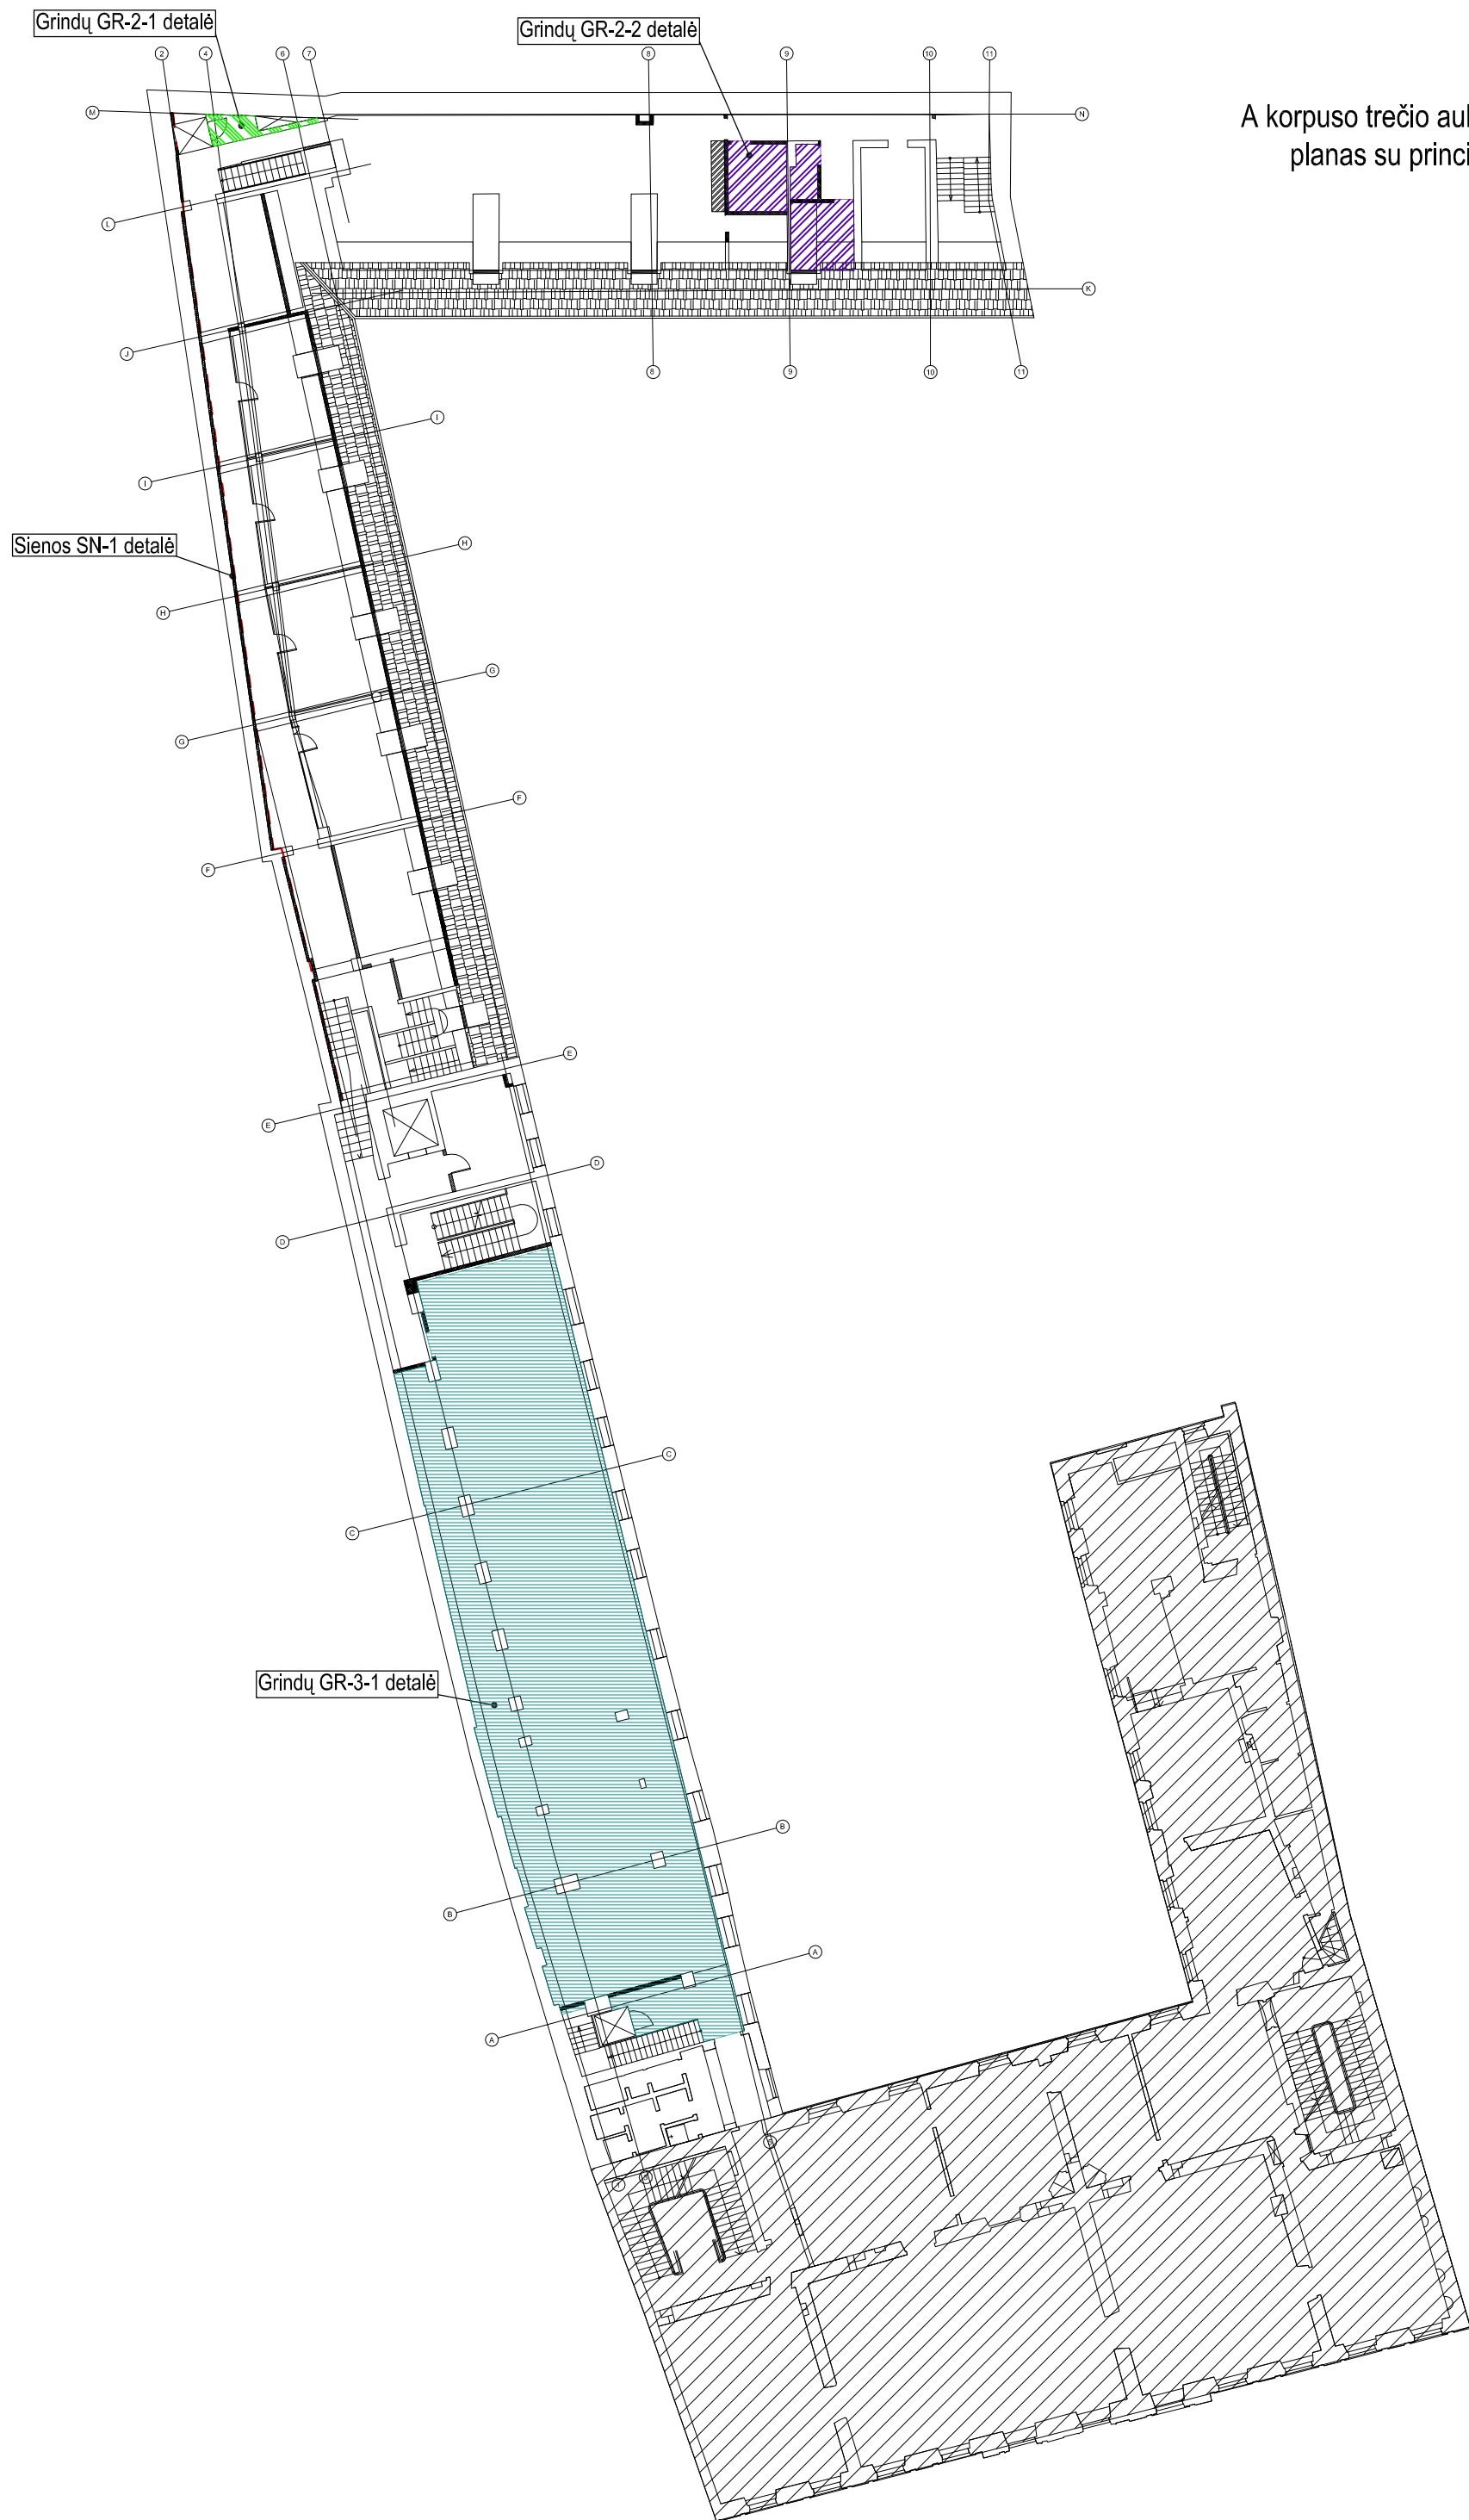


A korpuso trečio aukšto ir B, C korpusų pastogės  
planas su principiniu detalių nužymėjimu  
M1:300

- Pastabos:
1. Pateiktos principinės detalių vietos.
  2. Brėžinį žiūrėti kartu su projekto architektūros dalimi.

|                                         |   |   |                          |
|-----------------------------------------|---|---|--------------------------|
| 0                                       | 2021-10   | Statybos leidimui, statybai   |                          |
| Laida                                   | Data   | Laidos statusas. Keitimo priežastis (jei taikoma)   |                          |
| KVAL.<br>PATV.<br>DOK.<br>NR.           | <div>MASPRO</div> <div><small>(m.k.): 303367684<br/>Kontorų g. 30, Vilnius<br/>LT-011377 Elektrėnai<br/>Telefonas: +370 676 51299<br/>El. paštas: info@maspro.lt</small></div> | STATINIO PROJEKTO PAVADINIMAS:   |                          |
|                                         |   | Kultūros paskirties statinių (unikalus nr. 1094- 0387-7010, unikalus nr. 1094-0387-7022, unikalus nr. 1094-0387-7052) Trakų g. 10, Vilniuje, kapitalinio remonto projektas. |                          |
| A 1363/<br>KPD0718<br>37027/<br>KM-0031 | PV   | K. Bakanauskas   | Laida                    |
|                                         | PDV   | R. Garberis   | 0                        |
|                                         | Konstr.   | V. Gegužis   |                          |
| KALBOS<br>TRUMP.<br>LT                  | STATYTOJAS IR (ARBA) UŽSAKOVAS:<br>Vilniaus apskrities Adomo Mickevičiaus viešoji biblioteka                                                                                   |   | DOKUMENTO ŽYMUO:         |
|                                         |   |   | 21.537765(1)-TP-SK.B-D04 |
|                                         |   | Lapas   | Lapų                     |
|                                         |   | 1   | 1                        |




A korpuso pastogės aukšto planas  
su principiniu detalių nužymėjimu  
M1:300

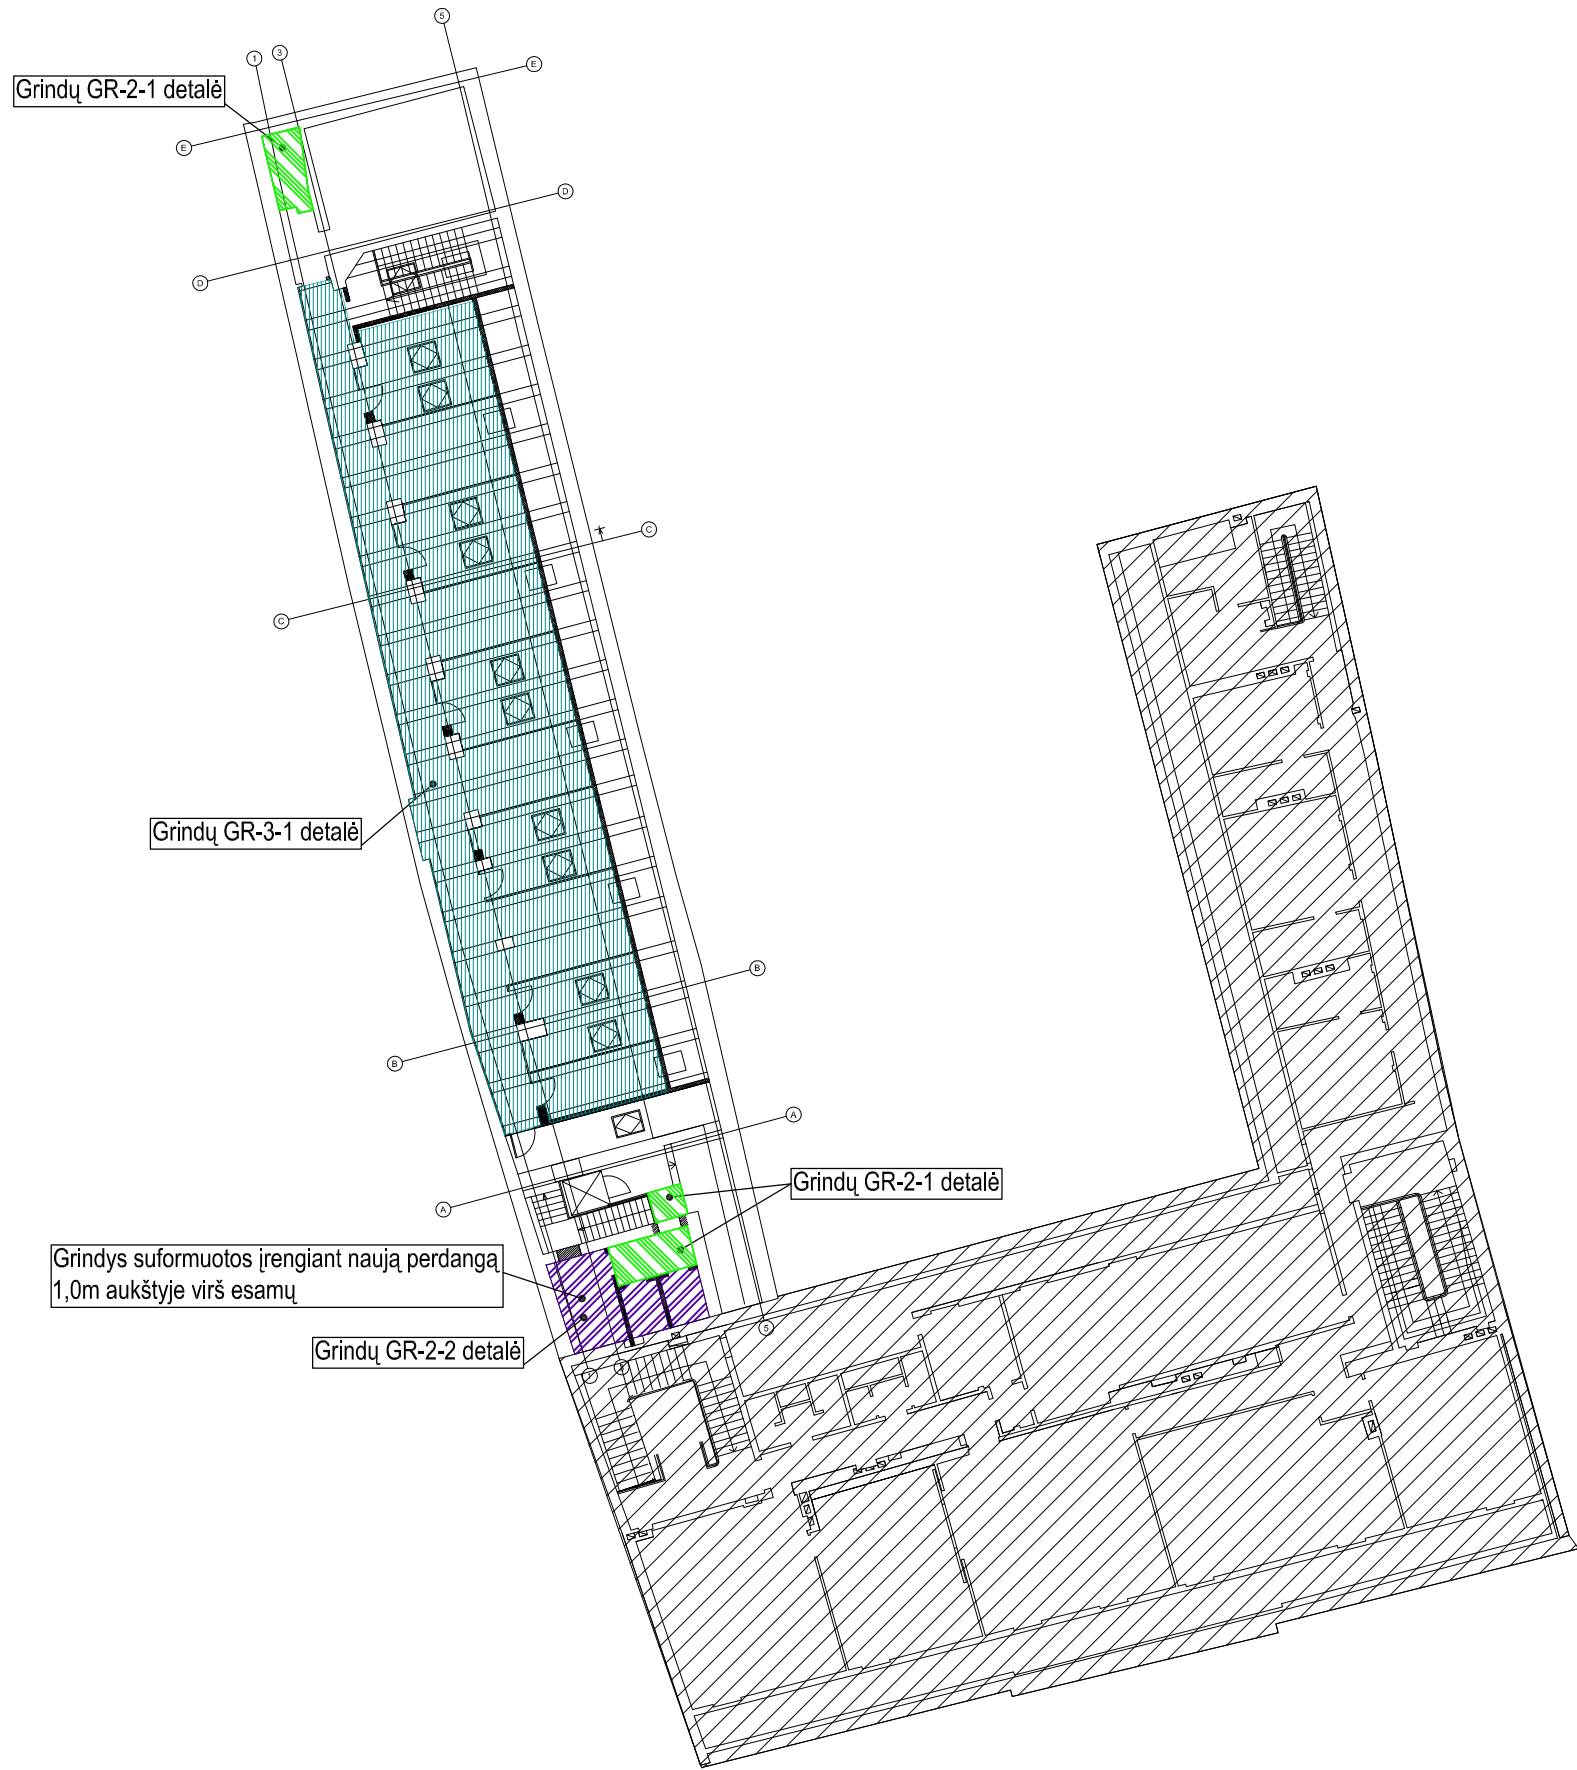

- Pastabos:
1. Pateiktos principinės detalių vietos.
  2. Brėžinį žiūrėti kartu su projekto architektūros dalimi.

|                                        |   |                                                   |   |                          |       |
|----------------------------------------|---|---------------------------------------------------|---|--------------------------|-------|
|                                        |   |                                                   |   |                          |       |
| 0                                      | 2021-10   | Statybos leidimui, statybai                       |   |                          |       |
| Laida                                  | Data   | Laidos statusas. Keitimo priežastis (jei taikoma) |   |                          |       |
| KVAL.<br>PATV.<br>DOK.<br>NR.          | <div>MASPRO</div> <div><div>Įm.k.: 303367684</div><div>Kranto g. 36, Vilnius</div><div>LT-21377 Elektrėnai</div><div>Telefonas: +370 676 51299</div><div>El. paštas: info@maspro.lt</div></div> |                                                   | STATINIO PROJEKTO PAVADINIMAS:<br><br>Kultūros paskirties statinių (unikalus nr. 1094- 0387-7010, unikalus nr. 1094-0387-7022, unikalus nr. 1094-0387-7052) Trakų g. 10, Vilniuje, kapitalinio remonto projektas. |                          |       |
| A 1363/<br>KPD018<br>37027/<br>KM-0031 | PV   | K. Bakanauskas                                    | DOKUMENTO PAVADINIMAS:   |                          | Laida |
|                                        | PDV   | R. Garberis                                       | A korpuso pastogės aukšto planas su principiniu detalių nužymėjimu   |                          | 0     |
|                                        | Konstr.   | V. Gegužis                                        |   |                          |       |
| KALBOS<br>TRUMP.<br>LT                 | STATYTOJAS IR (ARBA) UŽSAKOVAS:<br>Vilniaus apskrities Adomo Mickevičiaus viešoji biblioteka   |                                                   |   | DOKUMENTO ŽYMUO:         | Lapas |
|                                        |   |                                                   |   | 21.537765(1)-TP-SK.B-D05 | Lapų  |
|                                        |   |                                                   |   |                          | 1 1   |

Stogo planas  
su principiniu detalių nužymėjimu  
M1:300

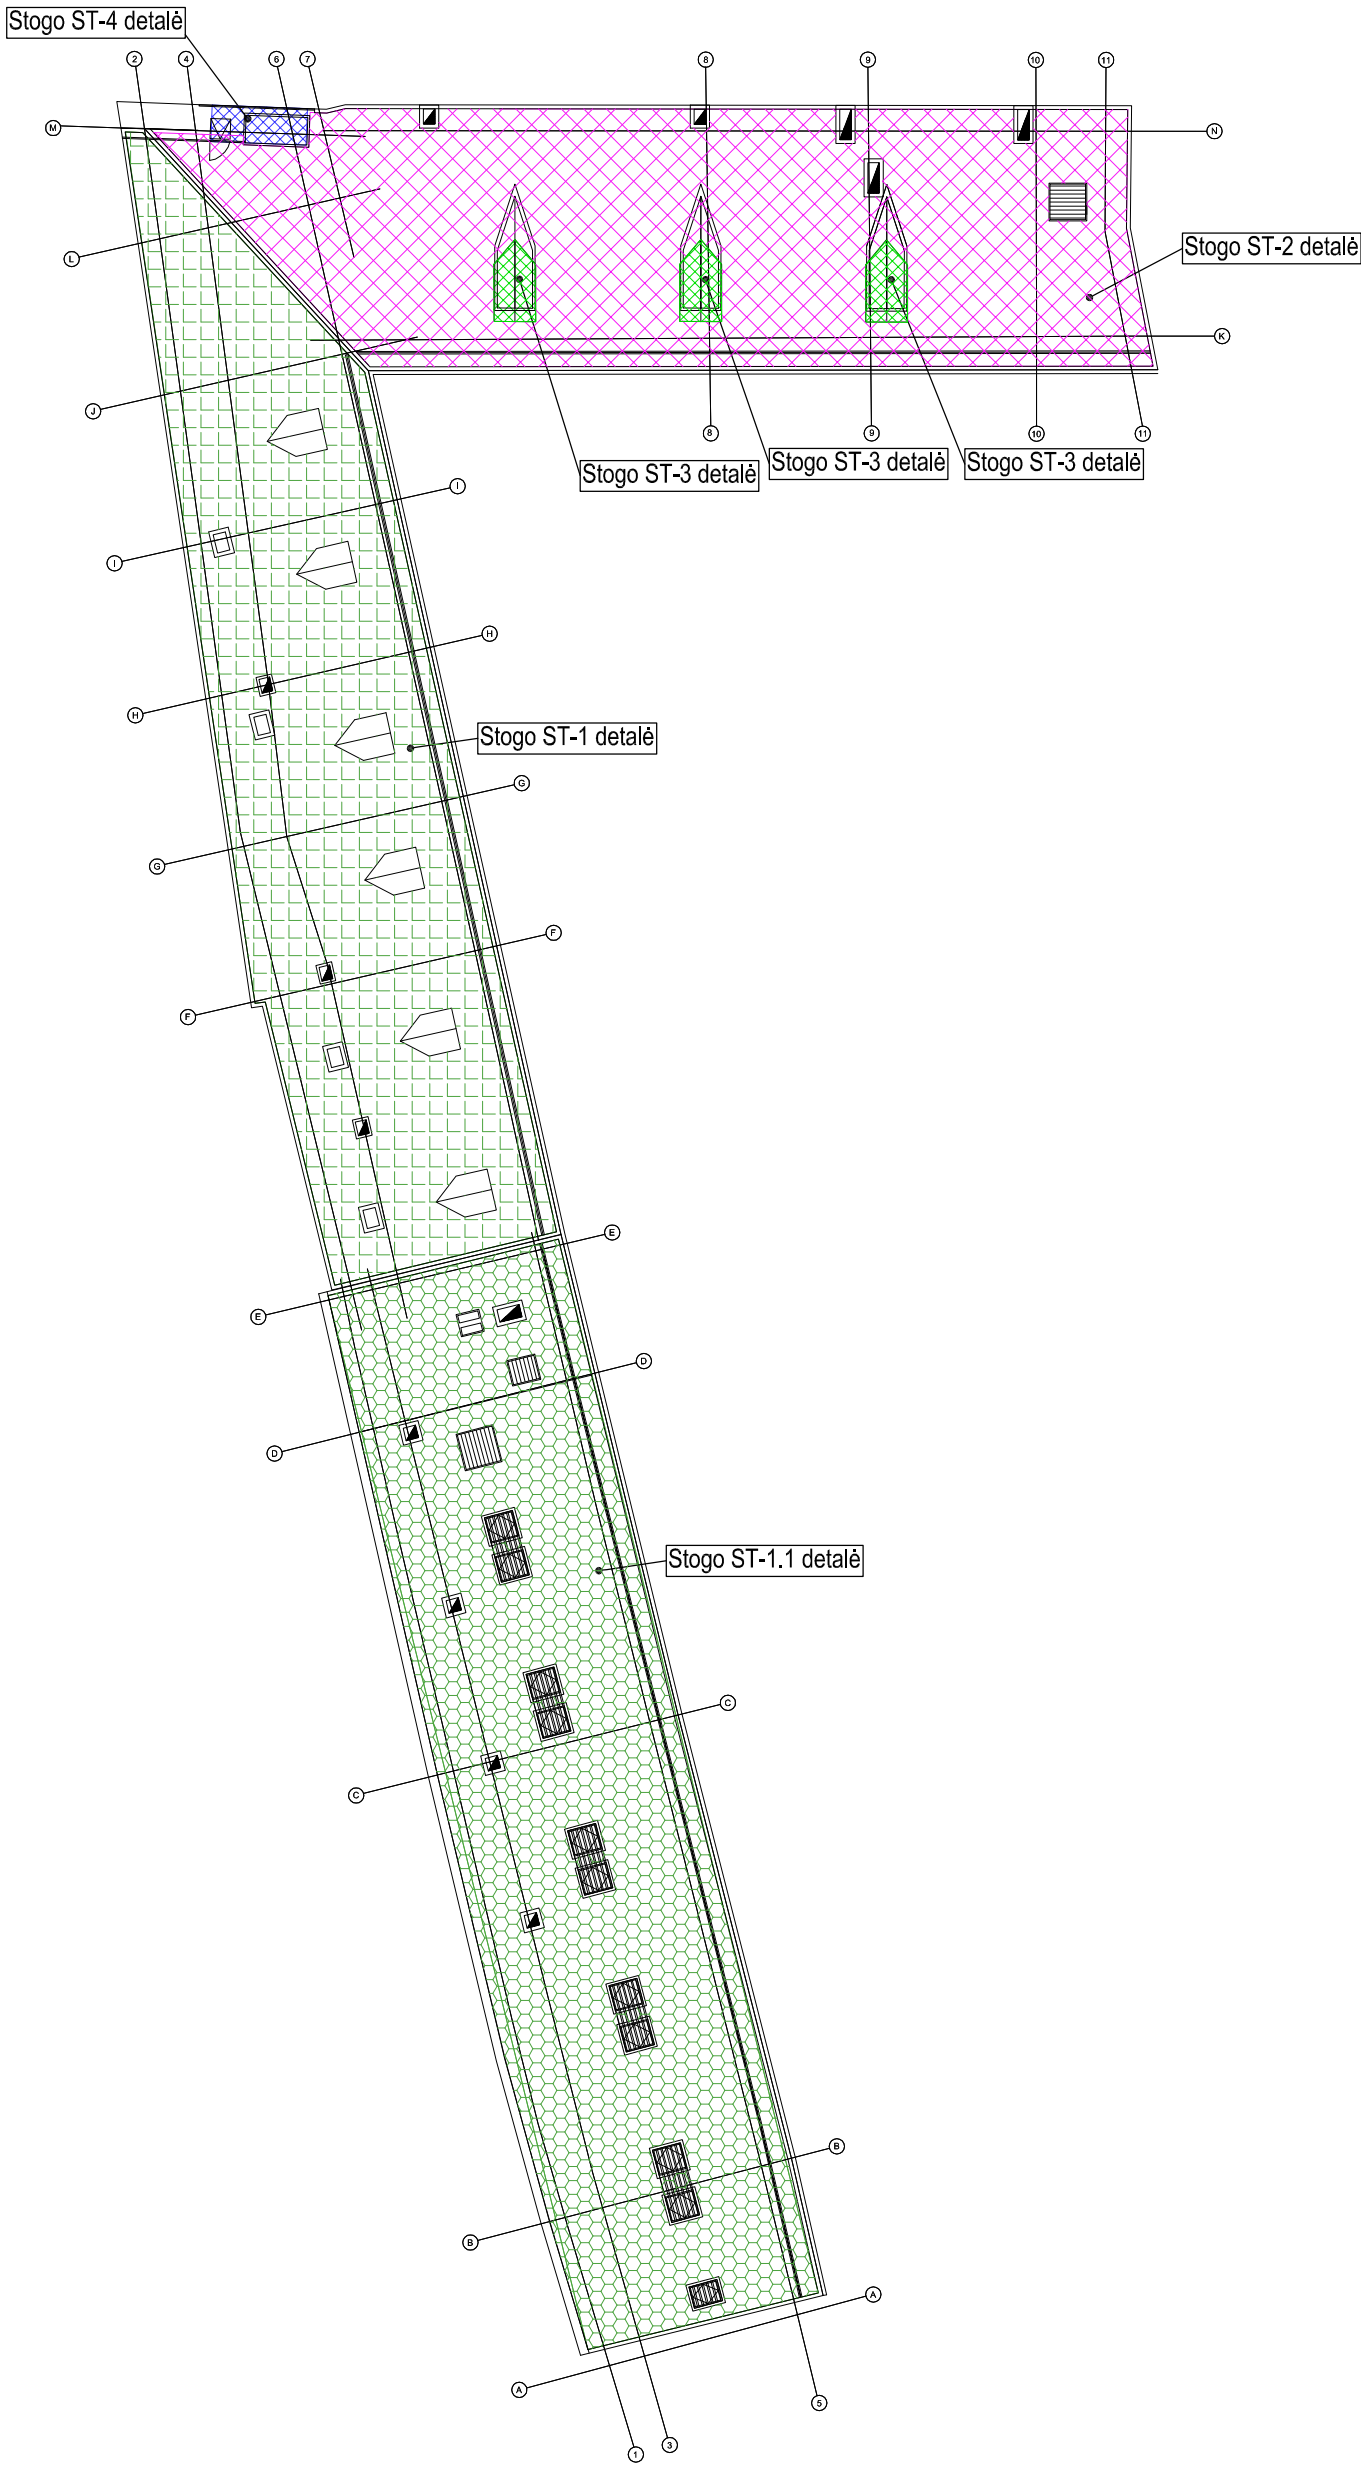


- Pastabos:
1. Pateiktos principinės detalių vietos.
  2. Brėžinį žiūrėti kartu su projekto architektūros dalimi.

|                               |   |                                                   |   |                                                   |
|-------------------------------|---|---------------------------------------------------|---|---------------------------------------------------|
|                               |   |                                                   |   |                                                   |
| 0                             | 2021-10   | Statybos leidimui, statybai                       |   |                                                   |
| Laida                         | Data   | Laidos statusas. Keitimo priežastis (jei taikoma) |   |                                                   |
| KVAL.<br>PATV.<br>DOK.<br>NR. | <div>MASPRO</div> <div><div>Įm.k.: 303367684</div><div>Krantų g. 36, Vilnius</div><div>LT-21377 Elektrėnai</div><div>Telefonas: +370 676 51299</div><div>El. paštas: info@maspro.lt</div></div> |                                                   | STATINIO PROJEKTO PAVADINIMAS:<br><br>Kultūros paskirties statinių (unikalus nr. 1094- 0387-7010, unikalus nr. 1094-0387-7022, unikalus nr. 1094-0387-7052) Trakų g. 10, Vilniuje, kapitalinio remonto projektas. |                                                   |
|                               | A 1365/<br>KPD018   | PV                                                | K. Bakanauskas   | DOKUMENTO PAVADINIMAS:                            |
|                               | 37027/<br>KM-0031   | PDV                                               | R. Garberis   | Laida                                             |
|                               |   | Konstr.                                           | V. Gegužis   | 0                                                 |
|                               |   |                                                   |   | Stogo planas<br>su principiniu detalių nužymėjimu |
| KALBOS<br>TRUMP.<br>LT        | STATYTOJAS IR (ARBA) UŽSAKOVAS:<br>Vilniaus apskrities Adomo Mickevičiaus viešoji biblioteka   |                                                   | DOKUMENTO ŽYMUO:<br><br>21.537765(1)-TP-SK.B-D06   |                                                   |
|                               |   |                                                   | Lapas   | Lapų                                              |
|                               |   |                                                   | 1   | 1                                                 |



Grindų GR-1-1 detalė  
M1:5

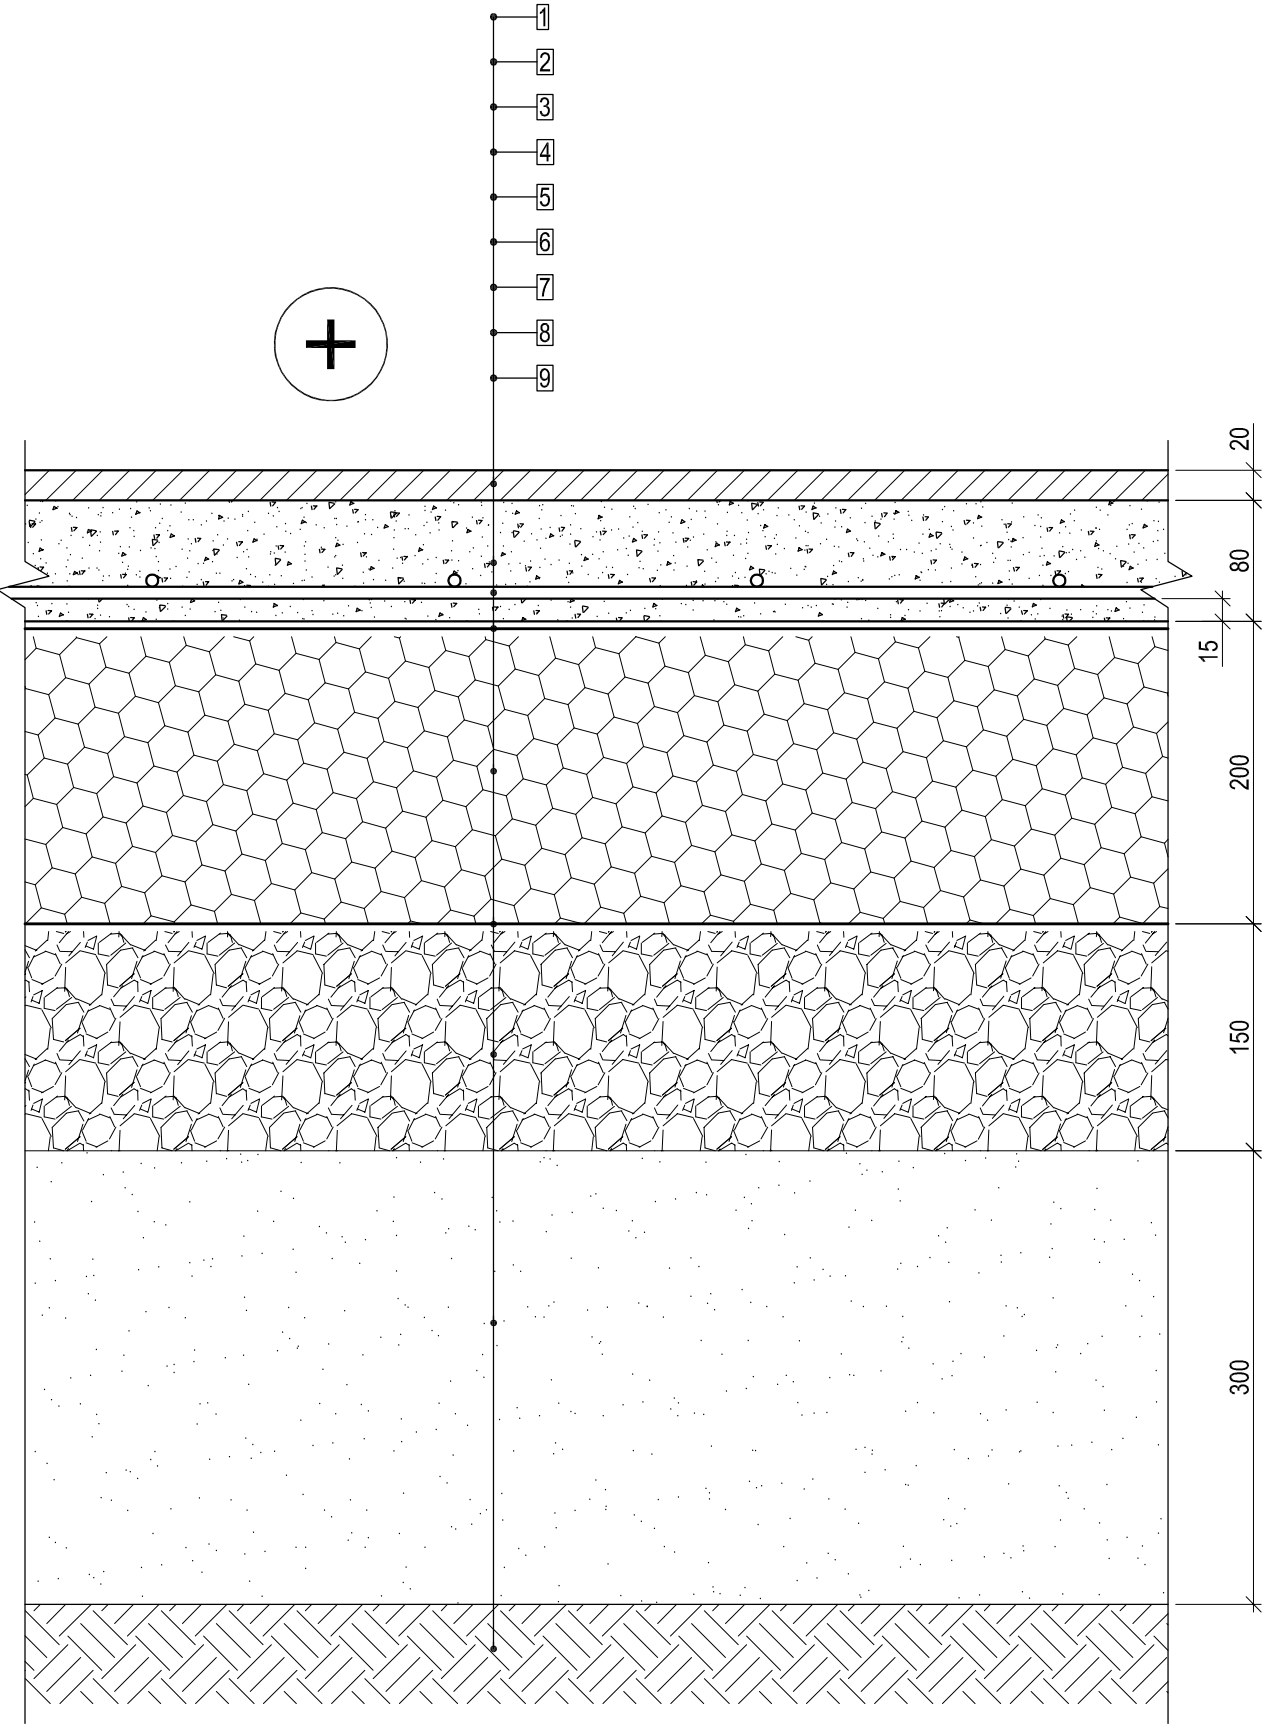


1. Akmens masės plytelių apdaila pagal projekto architektūros (SA) dalį;
2. Grindų išlyginamasis betono sluoksnis C25/30-XC2, t=80 mm;
3. Armatūros tinklas B500B Ø6/Ø6/150/150;
4. PE plėvelė, t=0,2 mm;
5. Putų polistirenas, t=200 mm. Putų polistireno parametrai: deklaruojamas šilumos laidumas  $\lambda_D \leq 0.033 \text{ W/(mK)}$  pagal EN 12667, Ilgalaikis įmirkis visiškai panardinus vandenyje  $\leq 2\%$ , gniuždymo įtempis esant 10% deformacijai  $\sigma_{10} \geq 200 \text{ kPa}$  pagal EN 826, degumo klasė E pagal EN 11925-2;
6. PE plėvelė, t=0,2 mm;
7. Nesurištasis mišinys (LST EN 13285), 0/31,5, UF9, OC75, GP (sutankinti iki  $E_{v2}=80 \text{ MPa}$ );
8. Smėlinis gruntas. Filtracijos koeficientas  $k \geq 0,0001 \text{ m/s}$  (sutankinti iki  $E_{v2}=60 \text{ MPa}$ );
9. Esamas gruntas (sutankinti iki  $E_{v2}=45 \text{ MPa}$ ).

$$U = 0.204 \text{ (W/(m}^2\text{*K))} = U_R = 0.204 \text{ (W/(m}^2\text{*K))}$$
$$R = 4.893 \text{ ((m}^2\text{*K)/W)}$$

- Pastabos:
1. detalė skirta pastatų grindų ant grunto (sausas eksploataavimo režimas) įrengimui;
  2. visas medžiagas ir gaminius įrengti griežtai pagal gamintojo rekomendacijas ir sistemą (naudojant papildomas medžiagas, jeigu yra). Medžiagu, gaminių ir sistemos įrengimo reikalavimus reikia suderinti su techninės priežiūros ir projekto vykdymo priežiūros vadovais;
  3. durpes, dirvožemį, sudurpėjusį ar organinėmis medžiagomis užterštą gruntą naudoti kaip grindų pagrindą neleidžiama (STR 2.05.13:2004 p. 71 punktas);
  4.  $U_R$  - Reikalinga atitvaros šiluminė charakteristika pagal pateiktus energetinius skaičiavimus.

|                      |   |                                                   |   |            |
|----------------------|---|---------------------------------------------------|---|------------|
| 0                    | 2021-10   | Statybos leidimui, statybai                       |   |            |
| Laida                | Data   | Laidos statusas. Keitimo priežastis (jei taikoma) |   |            |
| KVAL. PATV. DOK. NR. | <div>MASPRO</div> <div><small>Įm.k.: 303367684<br/>Krantų g. 36, Vievis<br/>LT-21377 Elektrėnai<br/>Telefonas: +370 676 51299<br/>El. paštas: info@maspro.lt</small></div> |                                                   | STATINIO PROJEKTO PAVADINIMAS:<br>Kultūros paskirties statinių (unikalus nr. 1094- 0387-7010, unikalus nr. 1094-0387-7022, unikalus nr. 1094-0387-7052) Trakų g. 10, Vilniuje, kapitalinio remonto projektas. |            |
| A 1363/ KPD0718      | PV   | K. Bakanauskas                                    | <div>DOKUMENTO PAVADINIMAS:</div> <div>Grindų GR-1-1 detalė</div>   | Laida      |
| 37027/ KM-0031       | PDV   | R. Garberis                                       |   | 0          |
|                      | Konstr.   | V. Gegužis                                        |   |            |
| KALBOS TRUMP. LT     | STATYTOJAS IR (ARBA) UŽSAKOVAS:<br>Vilniaus apskrities Adomo Mickevičiaus viešoji biblioteka                                                                               |                                                   | DOKUMENTO ŽYMUO:<br>21.537765(1)-TP-SK.B-D07   | Lapas<br>1 |
|                      |   |                                                   |   | Lapų<br>1  |

Grindų GR-1-2 detalė  
M1:5

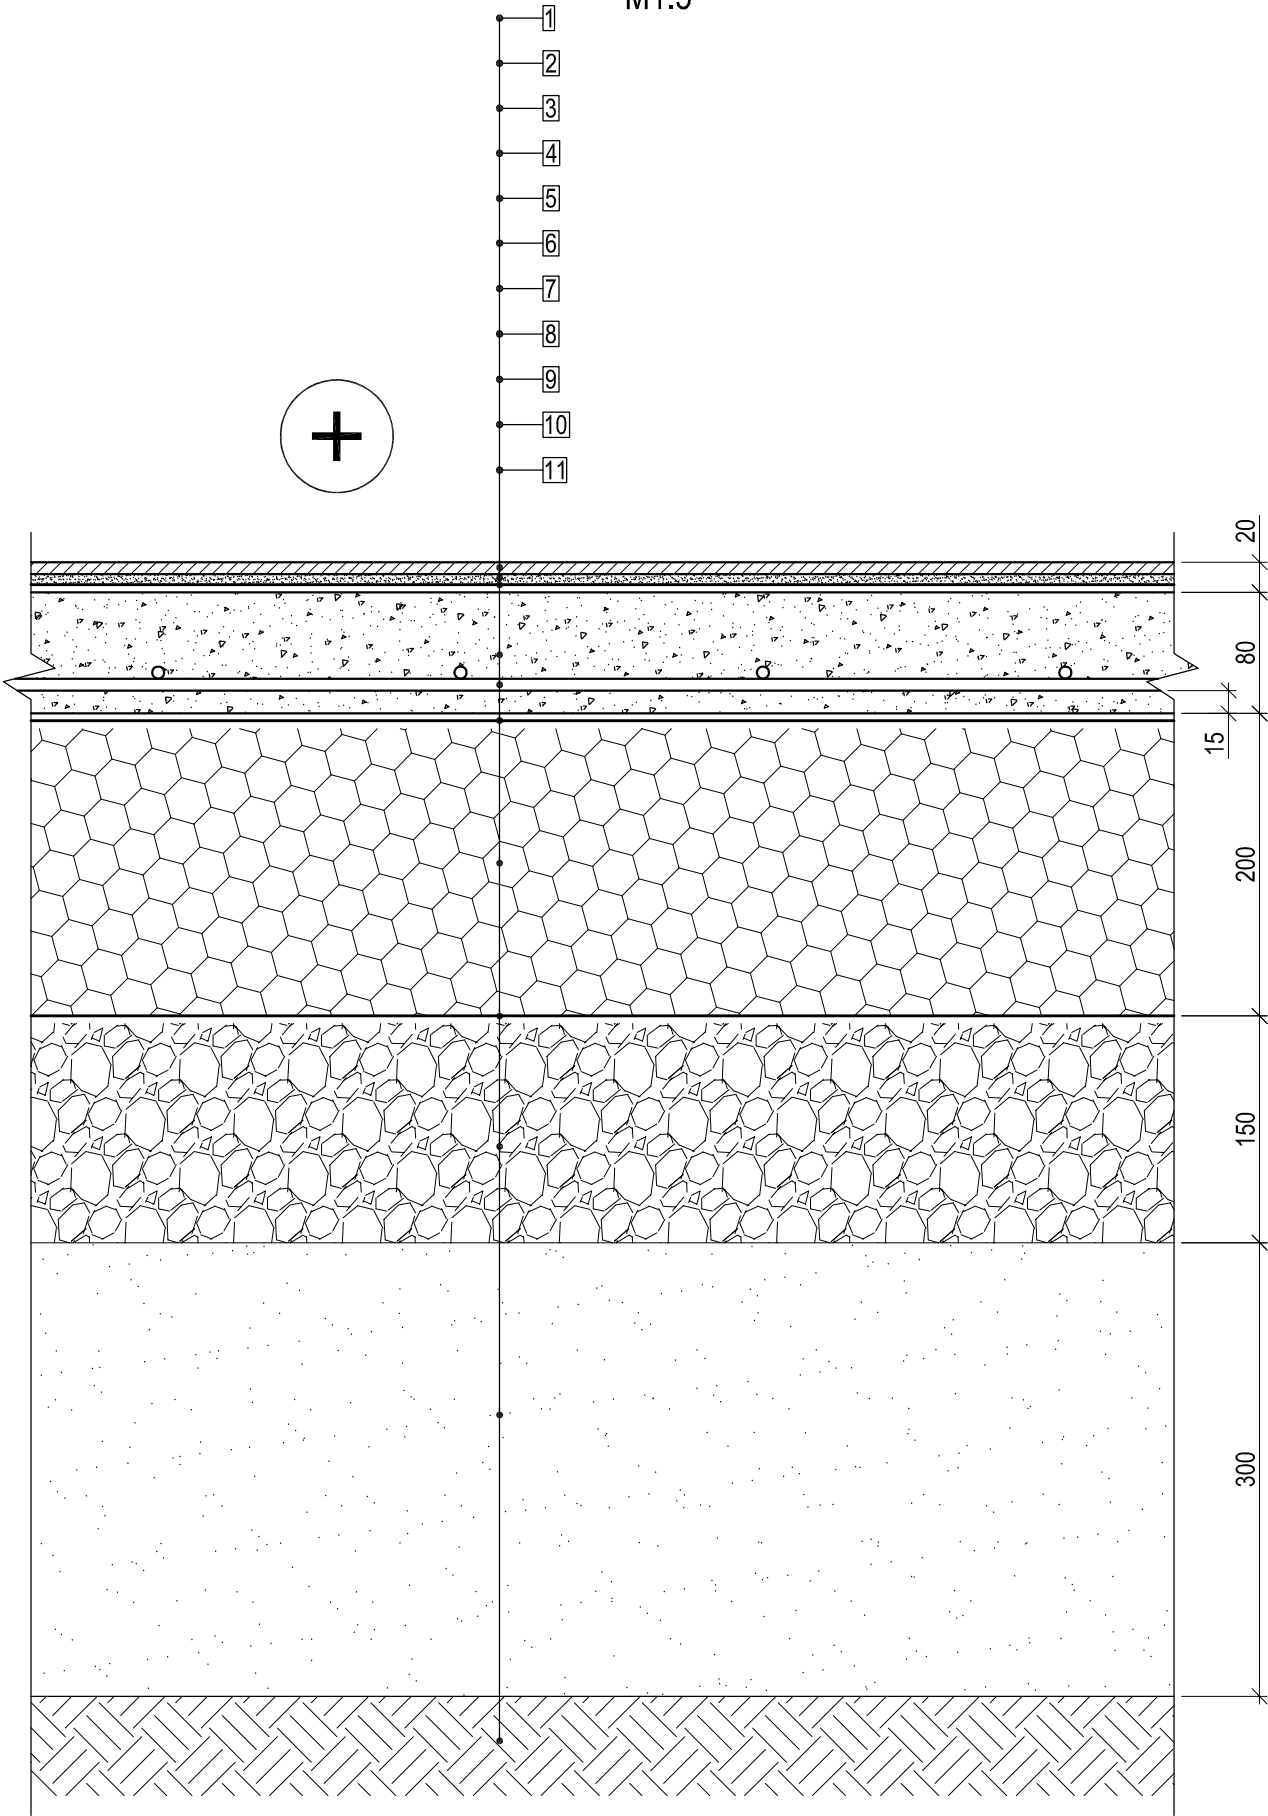

1. Apdaila pagal projekto architektūros dalį;
2. Plytelių klijai „Knauf Flexkleber“ arba analogiška neprastesnių techninių charakteristikų medžiaga;
3. Kaučiukinė tepamoji hidroizoliacija „Knauf Flächendicht F“ arba analogiška neprastesnių techninių charakteristikų medžiaga;
4. Grindų išlyginamasis betono sluoksnis C25/30-XC2, t=80 mm;
5. Armatūros tinklas B500B Ø6/Ø6/150/150;
6. PE plėvelė, t=0,2 mm;
7. Putų polistirenas, t=200 mm. Putų polistireno parametrai: deklaruojamas šilumos laidumas  $\lambda_D \leq 0.033 \text{ W/(mK)}$  pagal EN 12667, ilgalaikis įmirkis visiškai panardinus vandenyje  $\leq 2\%$ , gniuždymo įtempis esant 10% deformacijai  $\sigma_{10} \geq 200 \text{ kPa}$  pagal EN 826, degumo klasė E pagal EN 11925-2;
8. PE plėvelė, t=0,2 mm;
9. Nesurištasis mišinys (LST EN 13285), 0/31,5, UF9, OC75, GP (sutankinti iki  $E_{v2}=80 \text{ MPa}$ );
10. Smėlinis gruntas. Filtracijos koeficientas  $k \geq 0,0001 \text{ m/s}$  (sutankinti iki  $E_{v2}=60 \text{ MPa}$ );
11. Esamas gruntas (sutankinti iki  $E_{v2}=45 \text{ MPa}$ ).

$$U = 0.204 \text{ (W/(m}^2\text{*K))} = U_R = 0.204 \text{ (W/(m}^2\text{*K))}$$
$$R = 4.893 \text{ ((m}^2\text{*K)/W)}$$

Pastabos:

1. detalė skirta pastatų grindų ant grunto (šlapias eksploataavimo režimas) įrengimui;
2. visas medžiagas ir gaminius įrengti griežtai pagal gamintojo rekomendacijas ir sistemą (naudojant papildomas medžiagas, jeigu yra). Medžiagų, gaminių ir sistemos įrengimo reikalavimus reikia suderinti su techninės priežiūros ir projekto vykdymo priežiūros vadovais;
3. durpes, dirvožemį, sudurpėjusį ar organinėmis medžiagomis užterštą gruntą naudoti kaip grindų pagrindą neleidžiama (STR 2.05.13:2004 p. 71 punktas);
4.  $U_R$  - Reikalinga atitvaros šilumne charakteristika pagal pateiktus energetinius skaičiavimus.

|                               |   |                                                   |                                                                                       |   |                      |      |
|-------------------------------|---|---------------------------------------------------|---------------------------------------------------------------------------------------|---|----------------------|------|
|                               |   |                                                   |                                                                                       |   |                      |      |
| 0                             | 2021-10   | Statybos leidimui, statybai                       |                                                                                       |   |                      |      |
| Laida                         | Data   | Laidos statusas. Keitimo priežastis (jei taikoma) |                                                                                       |   |                      |      |
| KVAL.<br>PATV.<br>DOK.<br>NR. | <div>MASPRO</div> <div>Įm.k.: 303367684<br/>Krantų g. 36, Vievis<br/>LT-21377 Elektrėnai<br/>Telefonas: +370 676 51299<br/>El. paštas: info@maspro.lt</div> |                                                   |                                                                                       | STATINIO PROJEKTO PAVADINIMAS:   |                      |      |
|                               |   |                                                   |                                                                                       | Kultūros paskirties statinių (unikalus nr. 1094- 0387-7010, unikalus nr. 1094-0387-7022, unikalus nr. 1094-0387-7052) Trakų g. 10, Vilniuje, kapitalinio remonto projektas. |                      |      |
|                               |   |                                                   |                                                                                       |   |                      |      |
|                               |   |                                                   |                                                                                       |   |                      |      |
| A 1363/<br>KPD0718            | PV   | K. Bakanauskas                                    |  | DOKUMENTO PAVADINIMAS:   | Laida                |      |
| 37027/<br>KM-0031             | PDV   | R. Garberis                                       |  |   | Grindų GR-1-2 detalė | 0    |
|                               | Konstr.   | V. Gegužis                                        |  |   |                      |      |
| KALBOS<br>TRUMP.<br>LT        | STATYTOJAS IR (ARBA) UŽSAKOVAS:<br><br>Vilniaus apskrities Adomo Mickevičiaus viešoji biblioteka                                                            |                                                   |                                                                                       | DOKUMENTO ŽYMUO:<br><br>21.537765(1)-TP-SK.B-D08   | Lapas                | Lapų |
|                               |   |                                                   |                                                                                       |   | 1                    | 1    |
|                               |   |                                                   |                                                                                       |   |                      |      |





- 
- A diagram showing a vertical line on the left with three dots. Three horizontal lines extend to the right from these dots, labeled 1, 2, and 3 respectively. This represents a control line connected to three target qubits.




1. detalė skirta pastato išorinių atitvarų energetiniam skaičiavimui atlikti;
2. visas medžiagas ir gaminius įrengti griežtai pagal gamintojo rekomendacijas ir sistemą (naudojant papildomas medžiagas, jeigu yra). Medžiagų, gaminių ir sistemos įrengimo reikalavimus reikia suderinti su techninės priežiūros ir projekto vykdymo priežiūros vadovais;

|                               |   |                                                   |                                                                                       |   |  |            |           |
|-------------------------------|---|---------------------------------------------------|---------------------------------------------------------------------------------------|---|--|------------|-----------|
|                               |   |                                                   |                                                                                       |   |  |            |           |
| 0                             | 2021-10   | Statybos leidimui, statybai                       |                                                                                       |   |  |            |           |
| Laida                         | Data   | Laidos statusas. Keitimo priežastis (jei taikoma) |                                                                                       |   |  |            |           |
| KVAL.<br>PATV.<br>DOK.<br>NR. | <br>Įm.k.: 303367684<br>Kranto g. 36, Vievis<br>LT-21377 Elektrėnai<br>Telefonas: +370 676 51299<br>El. paštas: info@maspro.lt |                                                   |                                                                                       | STATINIO PROJEKTO PAVADINIMAS:<br><br>Kultūros paskirties statinių (unikalus nr. 1094- 0387-7010, unikalus nr. 1094-0387-7022, unikalus nr. 1094-0387-7052) Trakų g. 10, Vilniuje, kapitalinio remonto projektas. |  |            |           |
| A 1363/<br>KPD0718            | PV   | K. Bakanauskas                                    |  | DOKUMENTO PAVADINIMAS:   |  | Laida      |           |
| 37027/<br>KM-0031             | PDV   | R. Garberis                                       |  | Sienos SN-4 detalė   |  | 0          |           |
|                               | Konstr.   | V. Gegužis                                        |  |   |  |            |           |
| KALBOS<br>TRUMP.<br>LT        | STATYTOJAS IR (ARBA) UŽSAKOVAS:<br><br>Vilniaus apskrities Adomo Mickevičiaus viešoji biblioteka   |                                                   |                                                                                       | DOKUMENTO ŽYMUO:<br><br>21.537765(1)-TP-SK.B-D10   |  | Lapas<br>1 | Lapų<br>1 |



Rūsio hidroizoliavimo mazgas HIDR-1  
M1:10

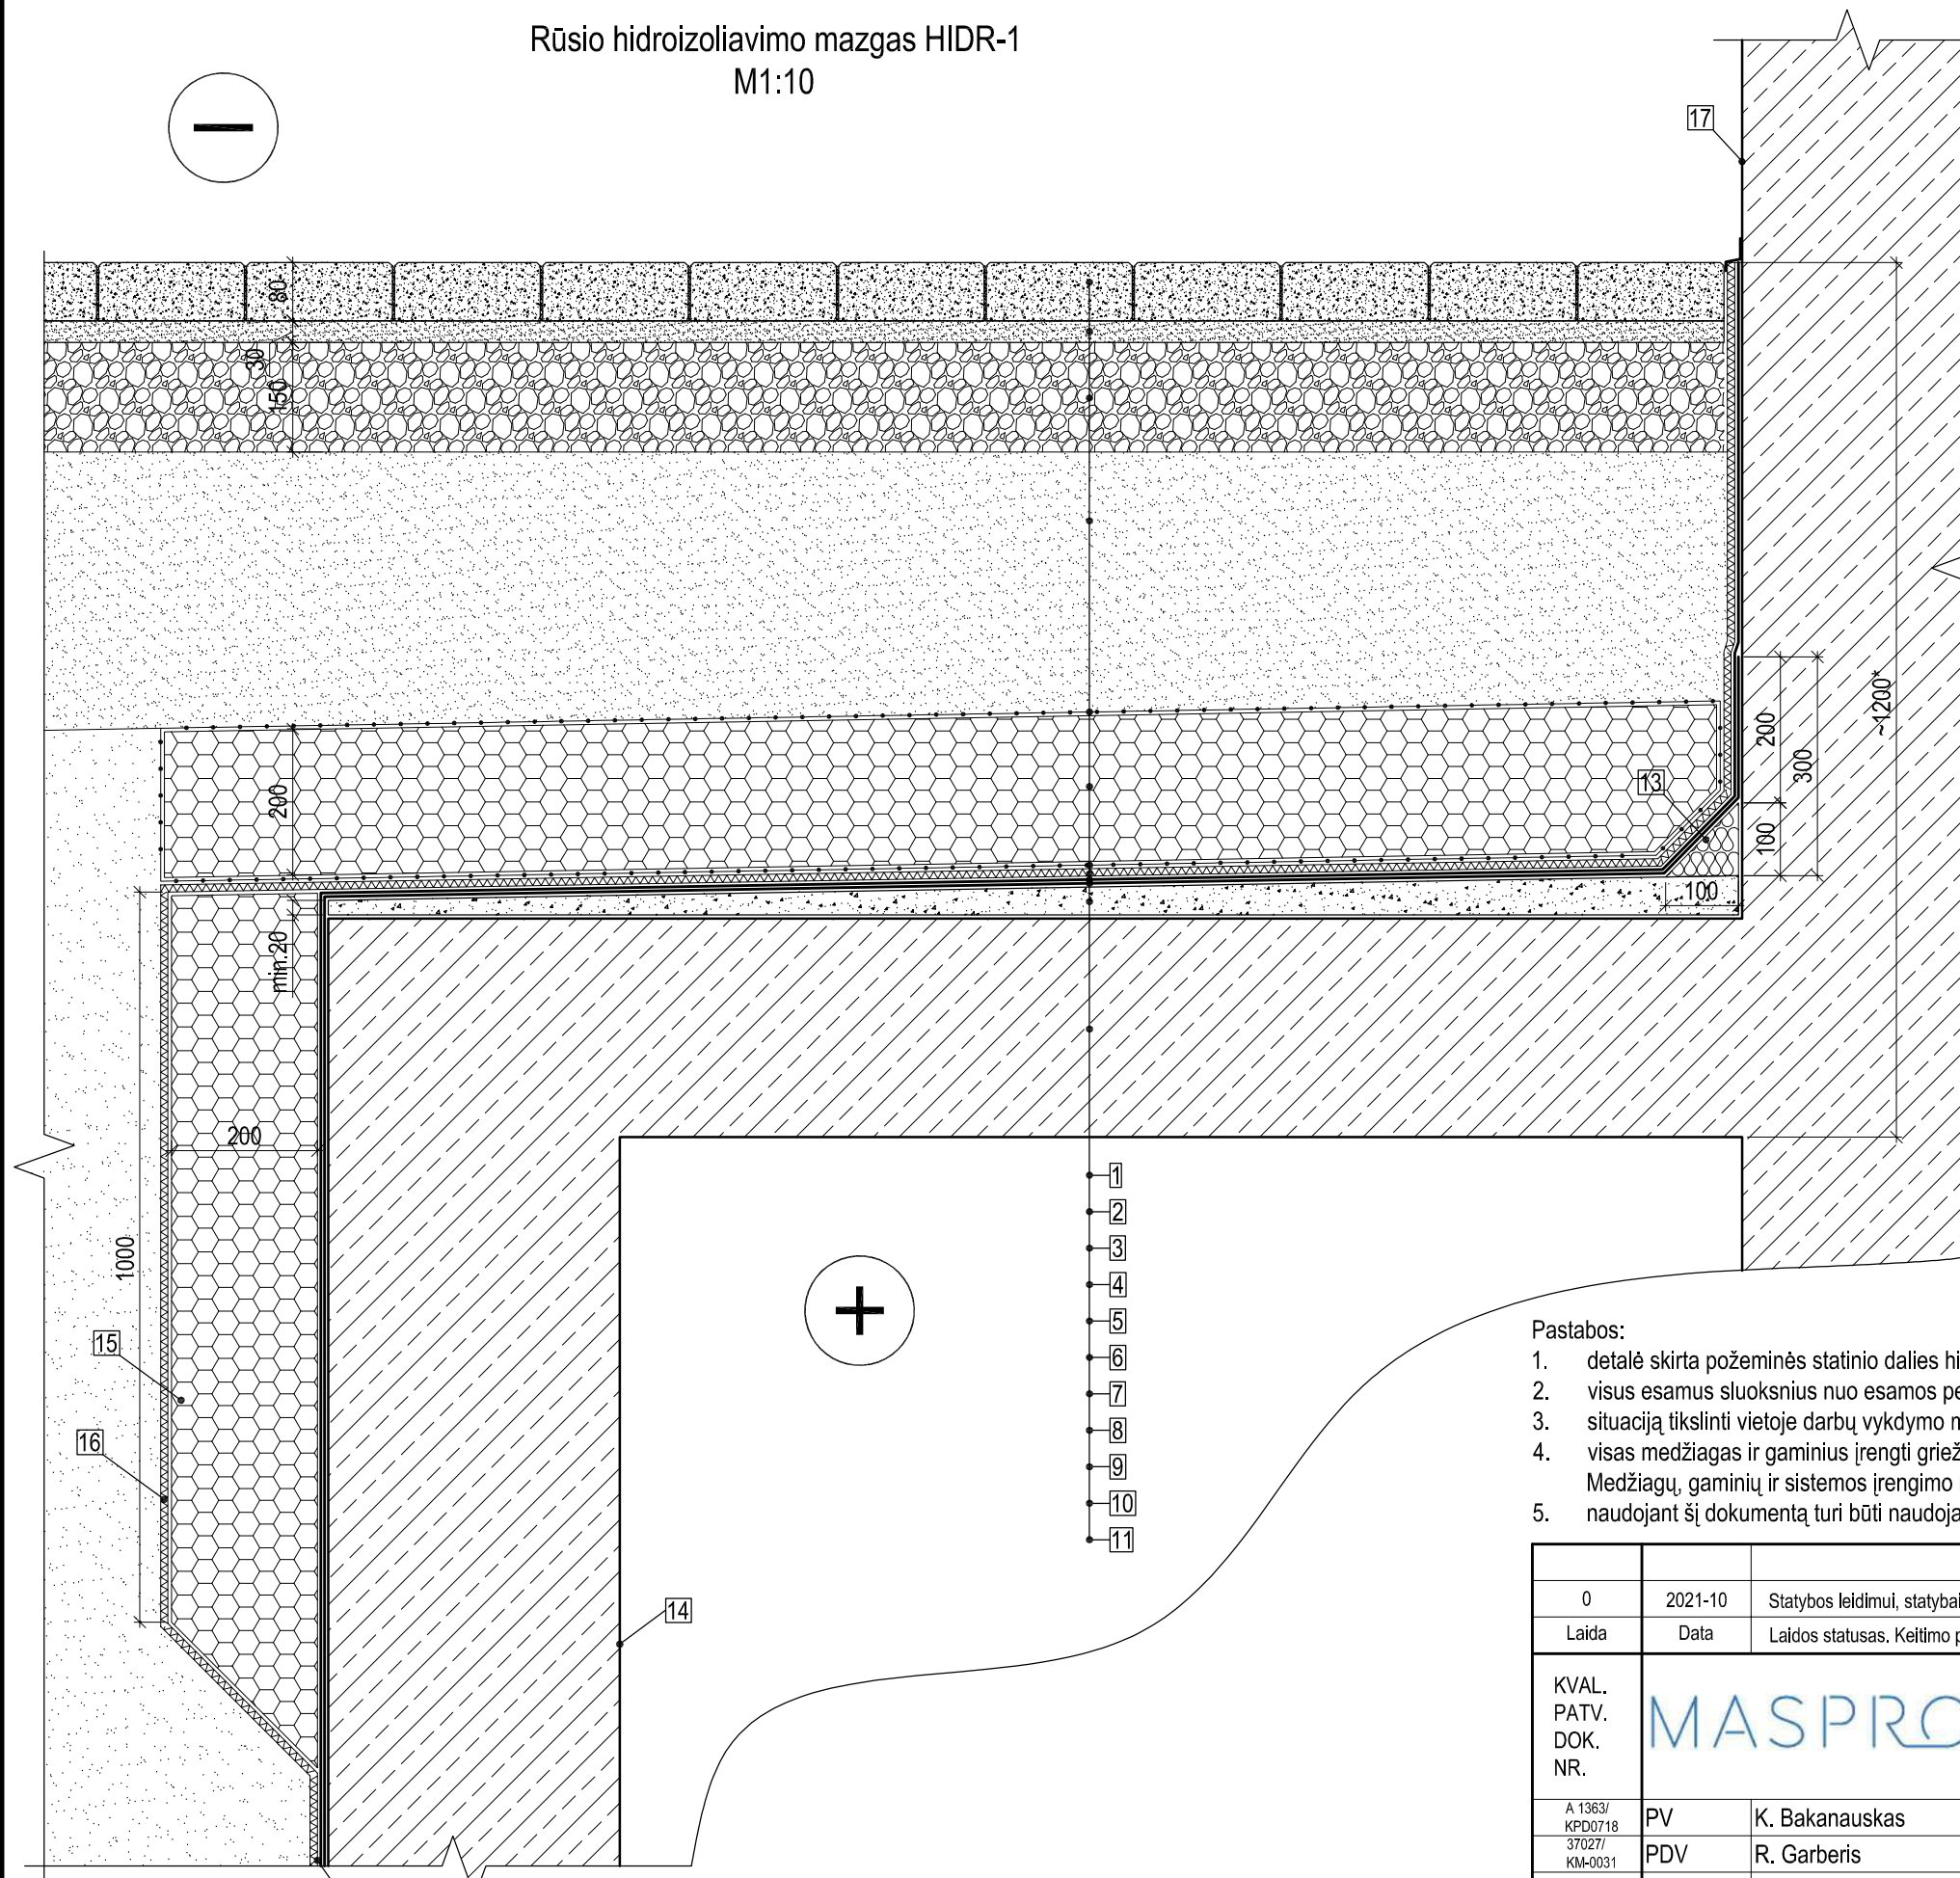

- Trinkelų apdaila pagal projekto architektūros (SA) dalį;
- Išlyginamasis skaldos atsijų sluoksnis, t=30 mm;
- Nesurištasis mišinys (skalda) (LST EN 13285), 0/31,5, UF9, OC75, GP (sutankinti iki **E/v2=120 MPa**), t=150 mm;
- Apsauginis šalčiui atsparių medžiagų sluoksnis (smėlinis gruntas, filtracijos koeficientas  $k \geq 0,0001$  m/s, sutankinti iki **E/v2=100 MPa**, kintamas dydis, tikslinti vietoje darbų vykdymo metu);
- Neaustinė geotekstilė 140 g/m²;
- Ekstruzinis polistireninis putplastis, t=200 mm. Putų polistireno parametrai: šilumos laidumas  $\lambda D \leq 0.036$  W/(mK) pagal EN 12667, gniuždymo įtempis esant 10% deformacijai  $\sigma_{10} \geq 500$  kPa pagal EN 826;
- Neaustinė geotekstilė 140 g/m²;
- Drenažinė membrana su geotekstile;
- 1 sl. prilydomos hidroizoliacijos, t=4.2 mm. Dangos parametrai: lankstumas žemoje temperatūroje  $\leq -20^\circ\text{C}$  pagal EN 1109, atsparumas tekėjimui padidintoje temperatūroje  $\geq 95^\circ\text{C}$  pagal EN 1110, degumo klasė E pagal EN 13501-1, dangos paviršius turi būti padengtas stambiagrūdžiais mineraliniais pabarstais (pvz. skalūnu), kurie apsaugo nuo ultravioletinių spindulių poveikio;
- 1 sl. prilydomos hidroizoliacijos, t=3.0 mm. Dangos parametrai: lankstumas žemoje temperatūroje  $\leq -20^\circ\text{C}$  pagal EN 1109, atsparumas tekėjimui padidintoje temperatūroje  $\geq 95^\circ\text{C}$  pagal EN 1110, degumo klasė E pagal EN 13501-1, dangos paviršius turi būti padengtas smulkiagrūdžiais mineraliniais pabarstais (pvz. kvarciniu smėliu);
- Cementinis mišinys nuolydžiui formuoti,  $t_{\min} = 20$  mm;
- Esama perdangos konstrukcija;
- Kieta mineralinė vata, t=100 mm. Mineralinės vatos parametrai: šilumos laidumas  $\lambda D \leq 0.038$  W/(mK) pagal EN 13162, gniuždymo įtempis esant 10% deformacijai  $\sigma_{10} \geq 80$  kPa pagal EN 826, sutelktoji apkrova  $\geq 700$  N pagal EN 12430, degumo klasė A1 pagal EN 13501-1, ilgalaikis vandens įmirkis iš dalies panardinus  $W_{lp} = 3$  kg/m²;
- Esama požeminės pastato dalies sienos konstrukcija;
- Ekstruzinis polistireninis putplastis, t=200 mm. Putų polistireno parametrai: šilumos laidumas  $\lambda D \leq 0.036$  W/(mK) pagal EN 12667, gniuždymo įtempis esant 10% deformacijai  $\sigma_{10} \geq 500$  kPa pagal EN 826;
- Drenažinė membrana su geotekstile;
- Esama tvoros konstrukcija.


Pastabos:

- detalė skirta požeminės statinio dalies hidroizoliavimui;
- visus esamus sluoksnius nuo esamos perdangos nuvalyti prieš įrengiant naujus;
- situaciją tikslinti vietoje darbų vykdymo metu;
- visas medžiagas ir gaminius įrengti griežtai pagal gamintojo rekomendacijas ir sistemą (naudojant papildomas medžiagas, jeigu yra). Medžiagų, gaminių ir sistemos įrengimo reikalavimus reikia suderinti su techninės priežiūros ir projekto vykdymo priežiūros vadovais;
- naudojant šį dokumentą turi būti naudojami taikymo metu galiojantys nedatuotomis nuorodomis nurodytų leidinių leidimai.

|                               |   |                                                   |   |                                                                   |  |                |               |
|-------------------------------|---|---------------------------------------------------|---|-------------------------------------------------------------------|--|----------------|---------------|
|                               |   |                                                   |   |                                                                   |  |                |               |
| 0                             | 2021-10   | Statybos leidimui, statybai                       |   |                                                                   |  |                |               |
| Laida                         | Data   | Laidos statusas. Keltimo priežastis (jei taikoma) |   |                                                                   |  |                |               |
| KVAL.<br>PATV.<br>DOK.<br>NR. | <div><div>MASPRO</div><div>Įm.k.: 303367684<br/>Krantų g. 36, Vievis<br/>LT-21377 Elektrėnai<br/>Telefonas: +370 676 51299<br/>El. paštas: info@maspro.lt</div></div> |                                                   | STATINIO PROJEKTO PAVADINIMAS:<br><br>Kultūros paskirties statinių (unikalus nr. 1094- 0387-7010, unikalus nr. 1094-0387-7022, unikalus nr. 1094-0387-7052) Trakų g. 10, Vilniuje, kapitalinio remonto projektas. |                                                                   |  |                |               |
| A 1363/<br>KPD0718            | PV   | K. Bakanauskas                                    |   | DOKUMENTO PAVADINIMAS:<br><br>Rūsio hidroizoliavimo detalė HIDR-1 |  | Laida          |               |
| 37027/<br>KM-0031             | PDV   | R. Garberis                                       |   |                                                                   |  | 0              |               |
|                               | Konstr.   | V. Gegužis                                        |   |                                                                   |  |                |               |
| KALBOS<br>TRUMP.<br>LT        | STATYTOJAS IR (ARBA) UŽSAKOVAS:<br><br>Vilniaus apskrities Adomo Mickevičiaus viešoji biblioteka                                                                      |                                                   |   | DOKUMENTO ŽYMUO:<br><br>21.537765(1)-TP-SK.B-D11                  |  | Lapas<br><br>1 | Lapų<br><br>1 |

Hidroizoliacija ir drenažinė membrana  
įrengiama iki pamato apačios

Grindų GR-2-1 detalė  
M1:5

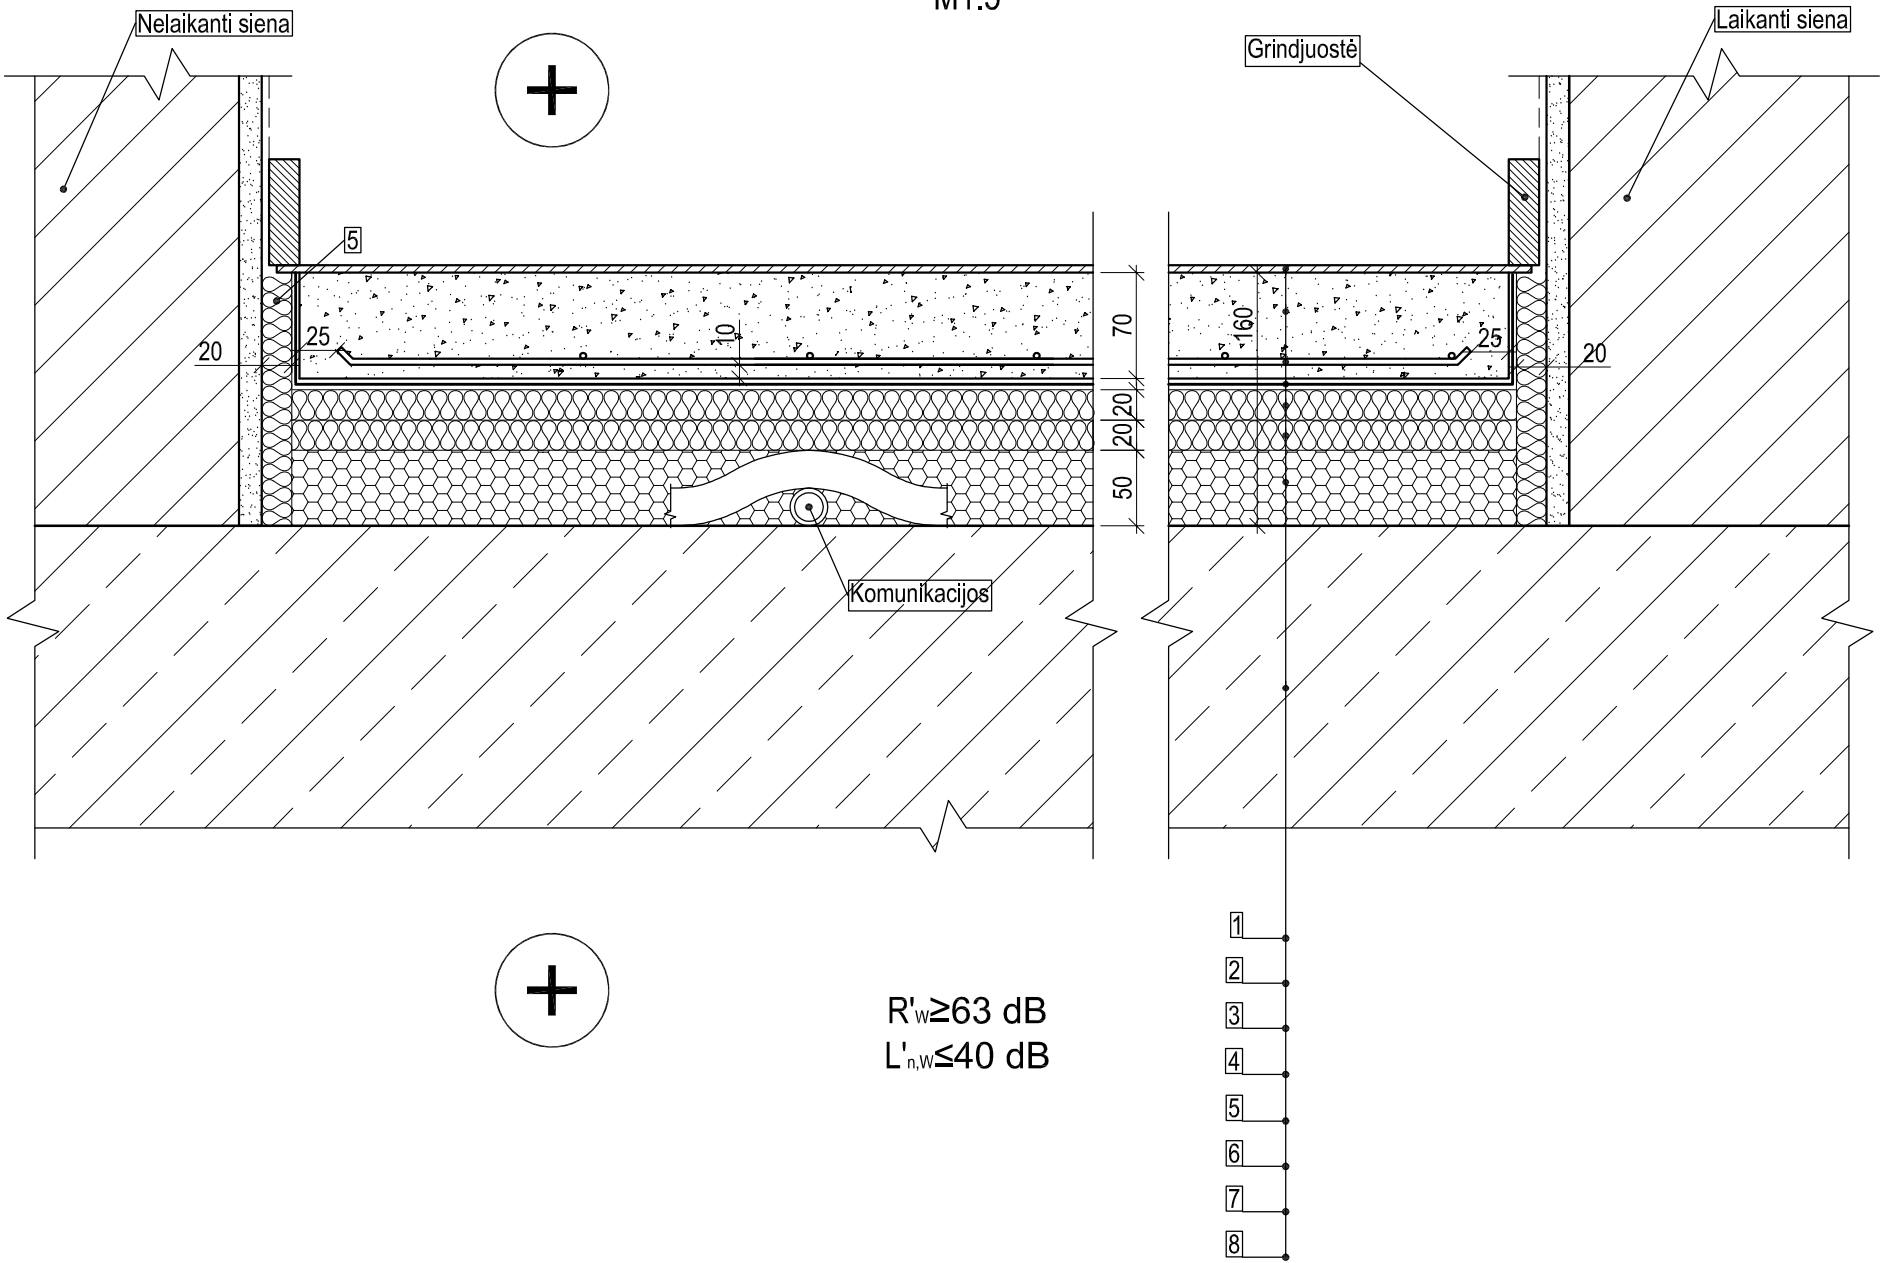


- Pastabos:
1. detalė skirta grindų ant tarpaukštinės gelžbetoninės perdangos (sausas eksploataavimo režimas) įrengimui;
  2. visas medžiagas ir gaminius įrengti griežtai pagal gamintojo rekomendacijas ir sistemą (naudojant papildomas medžiagas, jeigu yra). Medžiagų, gaminių ir sistemos įrengimo reikalavimus reikia suderinti su techninės priežiūros ir projekto vykdymo priežiūros vadovais.

1. Liejamų grindų apdaila pagal projekto architektūros dalį;
2. Grindų išlyginamasis sluoksnis C25/30-XC1, t= 70 mm;
3. Armatūros tinklas B500B Ø8/Ø8/150/150;
4. PE plėvelė, t=0,2 mm;
5. Mineralinė vata skirta garso izoliacijai MW-T3-CS(10)20-WS-WL(P)-MU1-SD-20, t=20 mm;
6. Mineralinė vata skirta garso izoliacijai MW-T3-CS(10)20-WS-WL(P)-MU1-SD-20, t=20 mm;
7. Putų polistirenas, t=50 mm. Putų polistireno parametrai: šilumos laidumas  $\lambda_D \leq 0.033$  W/(mK) pagal EN 12667, gniuždymo įtempis esant 10% deformacijai  $\sigma_{10} \geq 200$  kPa pagal EN 826, degumo klasė E pagal EN 11925-2;
8. Surenkama gelžbetoninė perdangos plokštė.

|                               |   |                                                   |                                                                                       |   |      |
|-------------------------------|---|---------------------------------------------------|---------------------------------------------------------------------------------------|---|------|
|                               |   |                                                   |                                                                                       |   |      |
| 0                             | 2021-10   | Statybos leidimui, statybai                       |                                                                                       |   |      |
| Laida                         | Data   | Laidos statusas. Keitimo priežastis (jei taikoma) |                                                                                       |   |      |
| KVAL.<br>PATV.<br>DOK.<br>NR. | <div></div> <div><div>[m.k.: 303367684<br/>Krantų g. 36, Vievis<br/>LT-21377 Elektrėnai<br/>Telefonas: +370 676 51299<br/>El. paštas: info@maspro.lt]</div></div> |                                                   |                                                                                       | STATINIO PROJEKTO PAVADINIMAS:   |      |
|                               |   |                                                   |                                                                                       | Kultūros paskirties statinių (unikalus nr. 1094- 0387-7010, unikalus nr. 1094-0387-7022, unikalus nr. 1094-0387-7052) Trakų g. 10, Vilniuje, kapitalinio remonto projektas. |      |
|                               |   |                                                   |                                                                                       | DOKUMENTO PAVADINIMAS:   |      |
|                               |   |                                                   |                                                                                       | Grindų GR-2-1 detalė   |      |
|                               |   |                                                   |                                                                                       | Laida   |      |
| A 1363/<br>KPD0718            | PV   | K. Bakanauskas                                    |  | 0   |      |
| 37027/<br>KM-0031             | PDV   | R. Garberis                                       |                                                                                       |   |      |
|                               | Konstr.   | V. Gegužis                                        |                                                                                       |   |      |
| KALBOS<br>TRUMP.<br>LT        | STATYTOJAS IR (ARBA) UŽSAKOVAS:<br><br>Vilniaus apskrities Adomo Mickevičiaus viešoji biblioteka   |                                                   |                                                                                       | DOKUMENTO ŽYMUO:   |      |
|                               |   |                                                   |                                                                                       | 21.537765(1)-TP-SK.B-D12   |      |
|                               |   |                                                   |                                                                                       | Lapas   | Lapų |
|                               |   |                                                   |                                                                                       | 1   | 1    |



Grindų GR-2-2 detalė  
M1:5

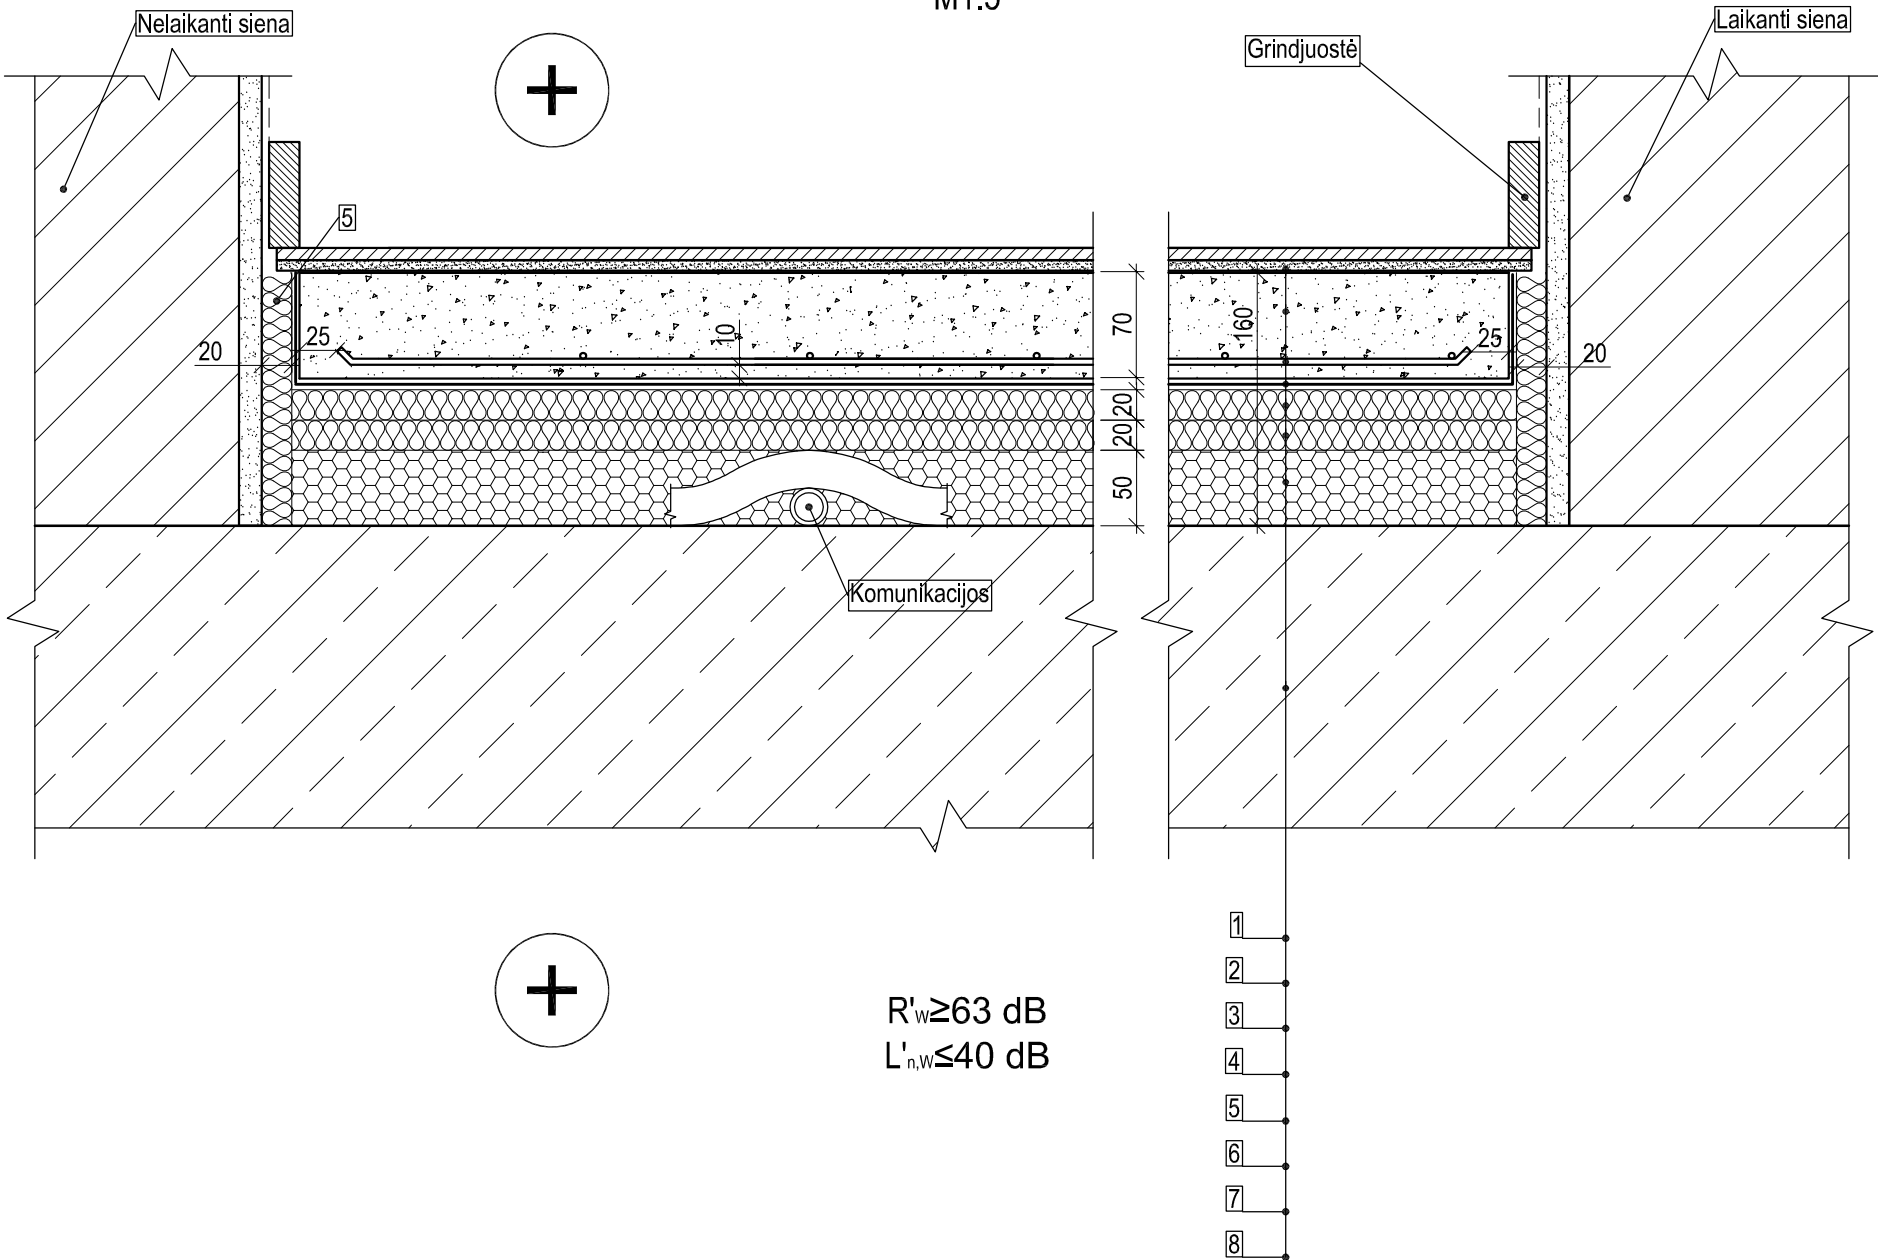


- Pastabos:
1. detalė skirta grindų ant tarpaukštinės gelžbetoninės perdangos (šlapias eksploatavimo režimas) įrengimui;
  2. visas medžiagas ir gaminius įrengti griežtai pagal gamintojo rekomendacijas ir sistemą (naudojant papildomas medžiagas, jeigu yra). Medžiagų, gaminių ir sistemos įrengimo reikalavimus reikia suderinti su techninės priežiūros ir projekto vykdymo priežiūros vadovais.

1. Apdaila pagal projekto architektūros dalį;
2. Plytelių klijai „Knauf Flexkleber“ arba analogiška neprastesnių techninių charakteristikų medžiaga;
3. Kaučiukinė tepamoji hidroizoliacija „Knauf Flächendicht F“ arba analogiška neprastesnių techninių charakteristikų medžiaga;
4. Grindų išlyginamasis sluoksnis C25/30-XC1, t= 70 mm;
5. Armatūros tinklas B500B Ø8/Ø8/150/150;
6. PE plėvelė, t=0,2 mm;
7. Mineralinė vata skirta garso izoliacijai MW-T3-CS(10)20-WS-WL(P)-MU1-SD-20, t=20 mm;
8. Mineralinė vata skirta garso izoliacijai MW-T3-CS(10)20-WS-WL(P)-MU1-SD-20, t=20 mm;
9. Putų polistirenas, t=50 mm. Putų polistireno parametrai: šilumos laidumas  $\lambda_D \leq 0.033$  W/(mK) pagal EN 12667, gniuždymo įtempis esant 10% deformacijai  $\sigma_{10} \geq 200$  kPa pagal EN 826, degumo klasė E pagal EN 11925-2;
10. Surenkama gelžbetoninė perdangos plokštė.

|                               |   |                                                   |                                                                                       |   |       |      |
|-------------------------------|---|---------------------------------------------------|---------------------------------------------------------------------------------------|---|-------|------|
|                               |   |                                                   |                                                                                       |   |       |      |
| 0                             | 2021-10   | Statybos leidimui, statybai                       |                                                                                       |   |       |      |
| Laida                         | Data   | Laidos statusas. Keitimo priežastis (jei taikoma) |                                                                                       |   |       |      |
| KVAL.<br>PATV.<br>DOK.<br>NR. | <div>MASPRO</div> <div>Įm.k.: 303367684<br/>Krantų g. 36, Vievis<br/>LT-21377 Elektrėnai<br/>Telefonas: +370 676 51299<br/>El. paštas: info@maspro.lt</div> |                                                   |                                                                                       | STATINIO PROJEKTO PAVADINIMAS:<br><br>Kultūros paskirties statinių (unikalus nr. 1094- 0387-7010, unikalus nr. 1094-0387-7022, unikalus nr. 1094-0387-7052) Trakų g. 10, Vilniuje, kapitalinio remonto projektas. |       |      |
| A 1363/<br>KPD0718            | PV   | K. Bakanauskas                                    |  | DOKUMENTO PAVADINIMAS:<br><br>Grindų GR-2-2 detalė   | Laida |      |
| 37027/<br>KM-0031             | PDV   | R. Garberis                                       |  |   | 0     |      |
|                               | Konstr.   | V. Gegužis                                        |  |   |       |      |
| KALBOS<br>TRUMP.<br>LT        | STATYTOJAS IR (ARBA) UŽSAKOVAS:<br><br>Vilniaus apskrities Adomo Mickevičiaus viešoji biblioteka                                                            |                                                   |                                                                                       | DOKUMENTO ŽYMUO:<br><br>21.537765(1)-TP-SK.B-D13   | Lapas | Lapų |
|                               |   |                                                   |                                                                                       |   | 1     | 1    |

Grindų GR-3-1 detalė  
M1:5

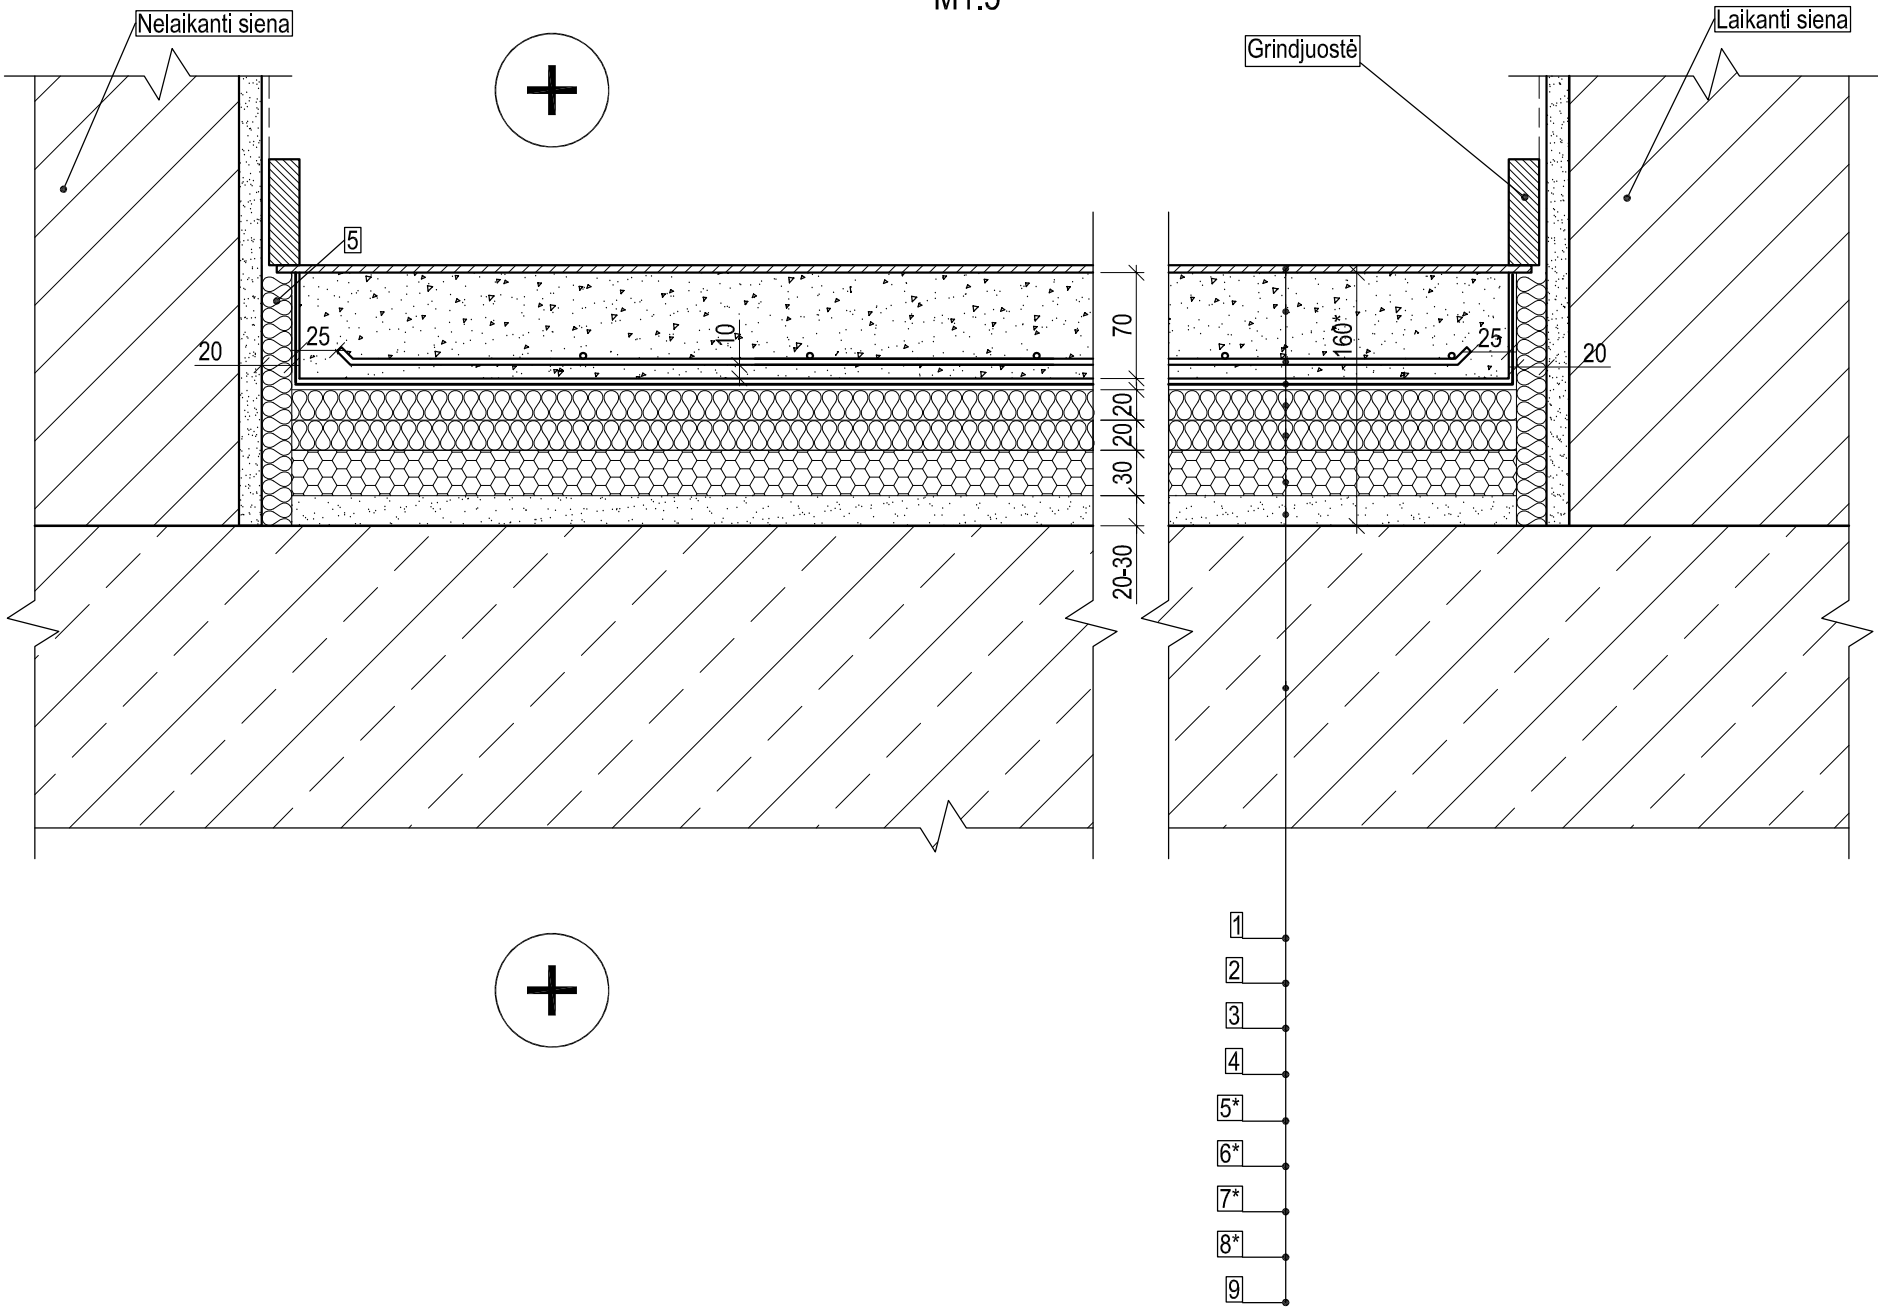


- Pastabos:
1. detalė skirta grindų ant tarpaukštinės gelžbetoninės perdangos (sausas eksploatavimo režimas) įrengimui;
  2. visas medžiagas ir gaminius įrengti griežtai pagal gamintojo rekomendacijas ir sistemą (naudojant papildomas medžiagas, jeigu yra). Medžiagų, gaminių ir sistemos įrengimo reikalavimus reikia suderinti su techninės priežiūros ir projekto vykdymo priežiūros vadovais.
  3. \* pažymėti matmenys ir sluoksnių storiai tikslinami darbų vykdymo metu atidengus laikinąsias konstrukcijas.

1. Liejamų grindų apdaila pagal projekto architektūros dalį;
2. Grindų išlyginamasis sluoksnis C25/30-XC1, t= 70 mm;
3. Armatūros tinklas B500B Ø8/Ø8/150/150;
4. PE plėvelė, t=0,2 mm;
5. Mineralinė vata skirta garso izoliacijai MW-T3-CS(10)20-WS-WL(P)-MU1-SD-20, t=20 mm;
6. Mineralinė vata skirta garso izoliacijai MW-T3-CS(10)20-WS-WL(P)-MU1-SD-20, t=20 mm;
7. Putų polistirenas, t=30 mm. Putų polistireno parametrai: šilumos laidumas  $\lambda_D \leq 0.033$  W/(mK) pagal EN 12667, gniuždymo įtempis esant 10% deformacijai  $\sigma_{10} \geq 200$  kPa pagal EN 826, degumo klasė E pagal EN 11925-2;
8. Keramzito granulės perdangos nelygumų išlyginimui;
9. Surenkama gelžbetoninė perdangos plokštė.

|                               |   |                                                   |                                                                                       |   |  |       |      |
|-------------------------------|---|---------------------------------------------------|---------------------------------------------------------------------------------------|---|--|-------|------|
|                               |   |                                                   |                                                                                       |   |  |       |      |
| 0                             | 2021-10   | Statybos leidimui, statybai                       |                                                                                       |   |  |       |      |
| Laida                         | Data   | Laidos statusas. Keitimo priežastis (jei taikoma) |                                                                                       |   |  |       |      |
| KVAL.<br>PATV.<br>DOK.<br>NR. | <div>MASPRO</div> <div>[m.k.: 303367684<br/>Krantų g. 36, Vievis<br/>LT-21377 Elektrėnai<br/>Telefonas: +370 676 51299<br/>El. paštas: info@maspro.lt]</div> |                                                   |                                                                                       | STATINIO PROJEKTO PAVADINIMAS:   |  |       |      |
|                               |   |                                                   |                                                                                       | Kultūros paskirties statinių (unikalus nr. 1094- 0387-7010, unikalus nr. 1094-0387-7022, unikalus nr. 1094-0387-7052) Trakų g. 10, Vilniuje, kapitalinio remonto projektas. |  |       |      |
|                               |   |                                                   |                                                                                       |   |  |       |      |
|                               |   |                                                   |                                                                                       |   |  |       |      |
| A 1363/<br>KPD0718            | PV   | K. Bakanauskas                                    |  | DOKUMENTO PAVADINIMAS:   |  | Laida |      |
| 37027/<br>KM-0031             | PDV   | R. Garberis                                       |                                                                                       | Grindų GR-3-1 detalė   |  |       | 0    |
|                               | Konstr.   | V. Gegužis                                        |                                                                                       |   |  |       |      |
| KALBOS<br>TRUMP.<br>LT        | STATYTOJAS IR (ARBA) UŽSAKOVAS:<br>Vilniaus apskrities Adomo Mickevičiaus viešoji biblioteka                                                                 |                                                   |                                                                                       | DOKUMENTO ŽYMUO:<br>21.537765(1)-TP-SK.B-D14   |  | Lapas | Lapų |
|                               |   |                                                   |                                                                                       |   |  | 1     | 1    |



Grindų GR-3-2 detalė  
M1:5

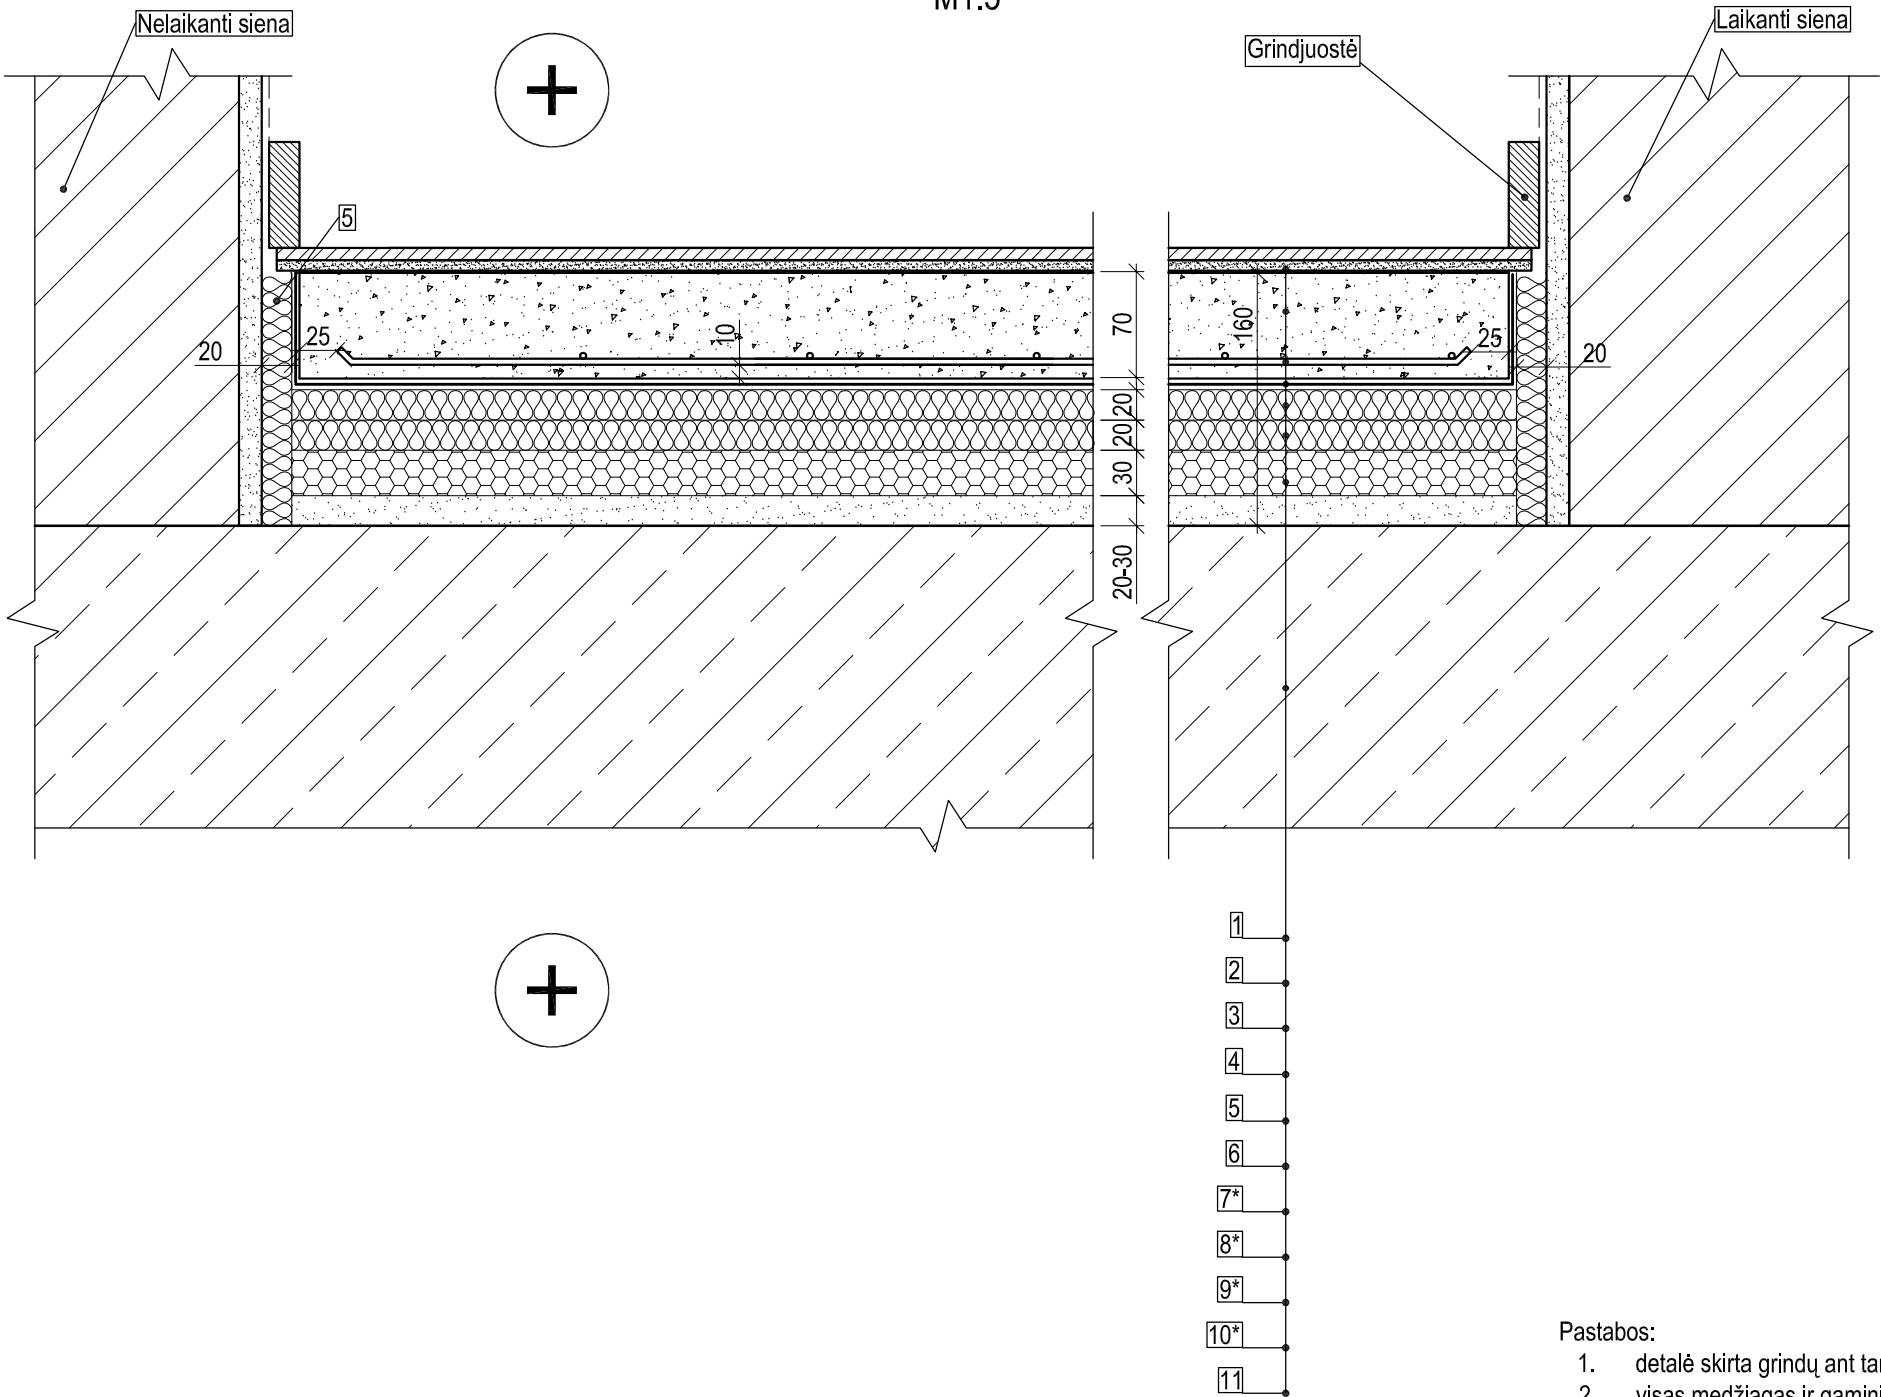


Pastabos:

1. detalė skirta grindų ant tarpaukštinės gelžbetoninės perdangos (šlapias eksploatavimo režimas) įrengimui;
2. visas medžiagas ir gaminius įrengti griežtai pagal gamintojo rekomendacijas ir sistemą (naudojant papildomas medžiagas, jeigu yra). Medžiagų, gaminių ir sistemos įrengimo reikalavimus reikia suderinti su techninės priežiūros ir projekto vykdymo priežiūros vadovais.
3. \* pažymėti matmenys ir sluoksnių storiai tikslinami darbų vykdymo metu atidengus laikančiąsias konstrukcijas.

1. Apdaila pagal projekto architektūros dalį;
2. Plytelių klijai „Knauf Flexkleber“ arba analogiška neprastesnių techninių charakteristikų medžiaga;
3. Kaučiukinė tepamoji hidroizoliacija „Knauf Flächendicht F“ arba analogiška neprastesnių techninių charakteristikų medžiaga;
4. Grindų išlyginamasis sluoksnis C25/30-XC1, t= 70 mm;
5. Armatūros tinklas B500B Ø8/Ø8/150/150;
6. PE plėvelė, t=0,2 mm;
7. Mineralinė vata skirta garso izoliacijai MW-T3-CS(10)20-WS-WL(P)-MU1-SD-20, t=20 mm;
8. Mineralinė vata skirta garso izoliacijai MW-T3-CS(10)20-WS-WL(P)-MU1-SD-20, t=20 mm;
9. Putų polistirenas, t=30 mm. Putų polistireno parametrai: šilumos laidumas  $\lambda_D \leq 0.033$  W/(mK) pagal EN 12667, gniuždymo įtempis esant 10% deformacijai  $\sigma_{10} \geq 200$  kPa pagal EN 826, degumo klasė E pagal EN 11925-2;
10. Keramzito granulės perdangos nelygumų išlyginimui;
11. Surenkama gelžbetoninė perdangos plokštė.

|                               |   |                                                   |                                                                                       |   |       |      |
|-------------------------------|---|---------------------------------------------------|---------------------------------------------------------------------------------------|---|-------|------|
|                               |   |                                                   |                                                                                       |   |       |      |
| 0                             | 2021-10   | Statybos leidimui, statybai                       |                                                                                       |   |       |      |
| Laida                         | Data   | Laidos statusas. Keitimo priežastis (jei taikoma) |                                                                                       |   |       |      |
| KVAL.<br>PATV.<br>DOK.<br>NR. | <div>MASPRO</div> <div>[m.k.: 303367684<br/>Krantų g. 36, Vievis<br/>LT-21377 Elektrėnai<br/>Telefonas: +370 676 51299<br/>El. paštas: info@maspro.lt]</div> |                                                   |                                                                                       | STATINIO PROJEKTO PAVADINIMAS:<br><br>Kultūros paskirties statinių (unikalus nr. 1094- 0387-7010, unikalus nr. 1094-0387-7022, unikalus nr. 1094-0387-7052) Trakų g. 10, Vilniuje, kapitalinio remonto projektas. |       |      |
| A 1363/<br>KPD0718            | PV   | K. Bakanauskas                                    |  | DOKUMENTO PAVADINIMAS:<br><br>Grindų GR-3-2 detalė   | Laida |      |
| 37027/<br>KM-0031             | PDV   | R. Garberis                                       |  |   | 0     |      |
|                               | Konstr.   | V. Gegužis                                        |  |   |       |      |
| KALBOS<br>TRUMP.<br>LT        | STATYTOJAS IR (ARBA) UŽSAKOVAS:<br><br>Vilniaus apskrities Adomo Mickevičiaus viešoji biblioteka                                                             |                                                   |                                                                                       | DOKUMENTO ŽYMUO:<br><br>21.537765(1)-TP-SK.B-D15   | Lapas | Lapų |
|                               |   |                                                   |                                                                                       |   | 1     | 1    |

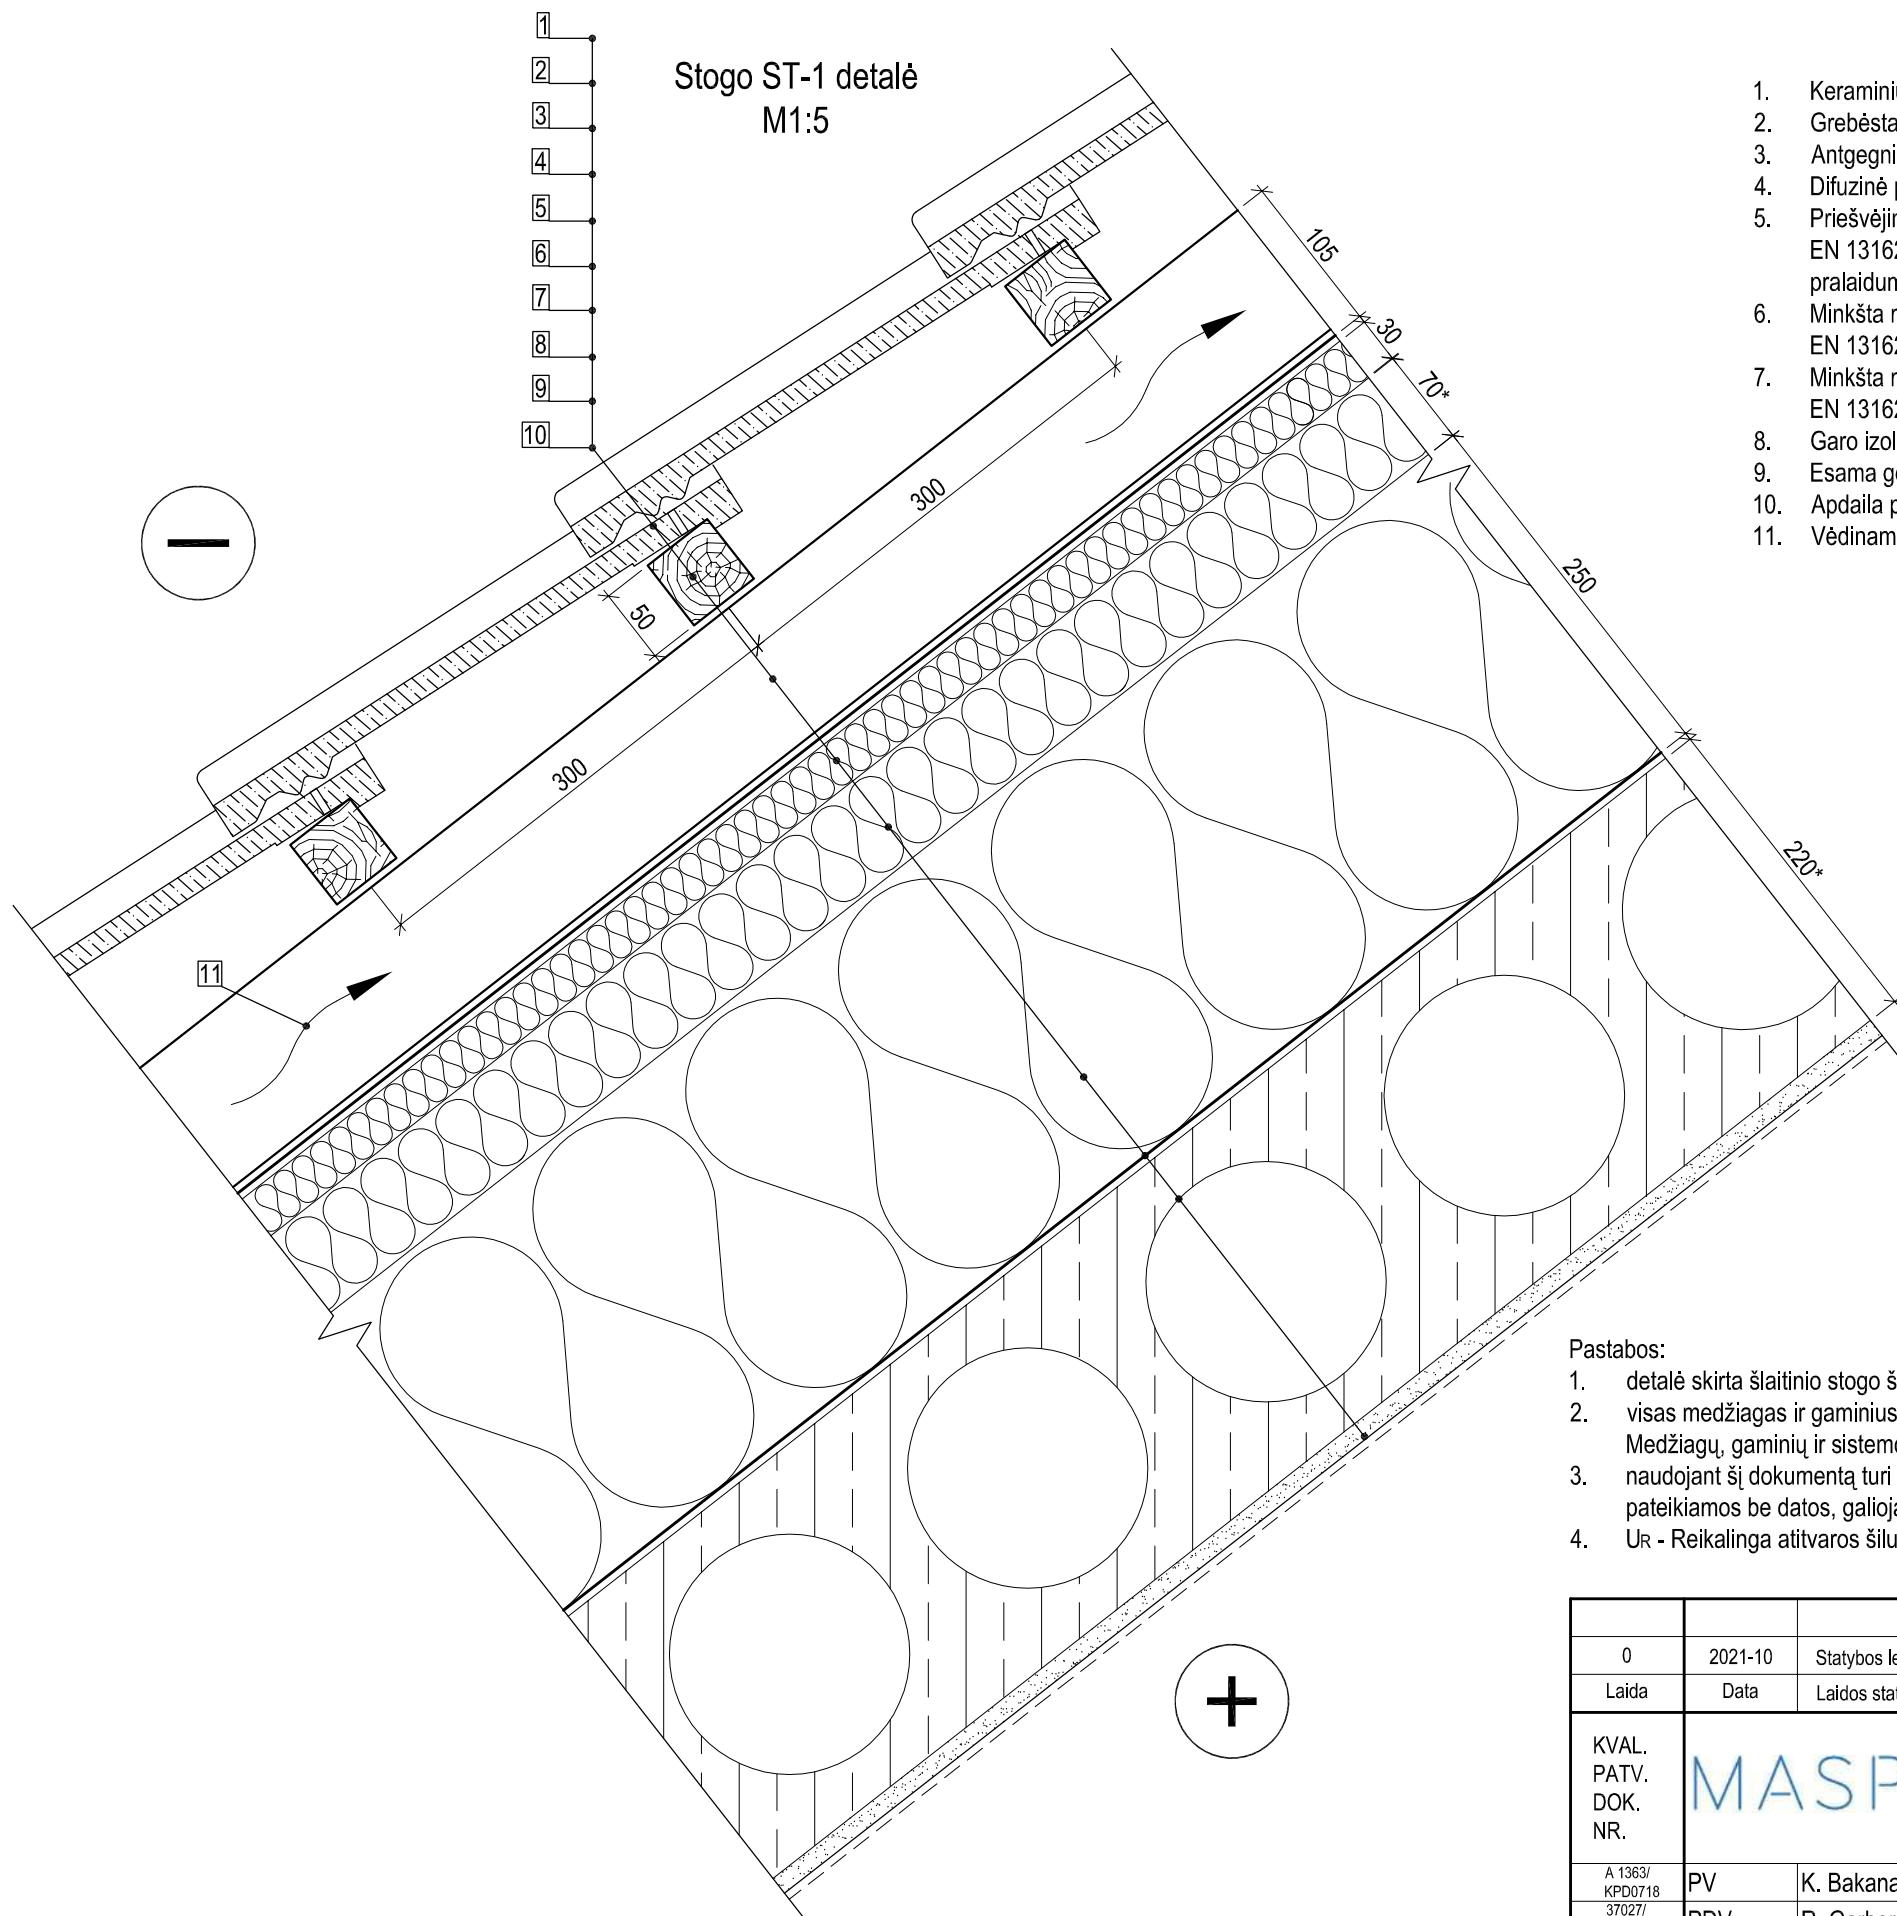

1. Keraminių čerpių danga pagal projekto architektūros (SA) dalį;
2. Grebėstas, C18 50x50 mm, kas 300 mm;
3. Antgegnis, C18 50x50 mm, pagal esamų gegnių išdėstymą;
4. Difuzinė plėvelė;
5. Priešvėjinė mineralinė vata, t=30 mm. Mineralinės vatos parametrai: šilumos laidumas  $\lambda D \leq 0.038 \text{ W/(mK)}$  pagal EN 13162, degumo klasė A1 pagal EN 13501-1, ilgalaikis vandens įmirkis iš dalies panardinus  $W_{lp} = 3 \text{ kg/m}^2$ , Orinis pralaidumo koeficientas,  $\mu \geq 120 \times 10^{-6} \text{ m}^3/\text{m}^2\text{sPa}$  pagal VTT-C/Sr 1967;
6. Minkšta mineralinė vata, t=70 mm. Mineralinės vatos parametrai: šilumos laidumas  $\lambda D \leq 0.034 \text{ W/(mK)}$  pagal EN 13162, degumo klasė A1 pagal EN 13501-1, ilgalaikis vandens įmirkis iš dalies panardinus  $W_{lp} = 3 \text{ kg/m}^2$ ;
7. Minkšta mineralinė vata, t=250 mm. Mineralinės vatos parametrai: šilumos laidumas  $\lambda D \leq 0.034 \text{ W/(mK)}$  pagal EN 13162, degumo klasė A1 pagal EN 13501-1, ilgalaikis vandens įmirkis iš dalies panardinus  $W_{lp} = 3 \text{ kg/m}^2$ ;
8. Garo izoliacinė plėvelė;
9. Esama gelžbetoninė plokštė, t=220 mm;
10. Apdaila pagal projekto architektūros (SA) dalį;
11. Vėdinamas oro tarpas, t=50 mm.

Pastabos:


1. detalė skirta šlaitinio stogo šilumos izoliacijos įrengimui, korpuse B;
2. visas medžiagas ir gaminius įrengti griežtai pagal gamintojo rekomendacijas ir sistemą (naudojant papildomas medžiagas, jeigu yra). Medžiagų, gaminių ir sistemos įrengimo reikalavimus reikia suderinti su techninės priežiūros ir projekto vykdymo priežiūros vadovais;
3. naudojant šį dokumentą turi būti naudojami taikymo metu galiojantys nedatuotomis nuorodomis nurodytų leidinių leidimai. Kai nuorodos pateikiamos be datos, galioja naujausias dokumento leidimas;
4.  $U_R$  - Reikalinga atitvaros šilumnė charakteristika pagal pateiktus energetinius skaičiavimus.

$$U = 0.125 \text{ (W/(m}^2\text{*K))} < U_R = 0.14 \text{ (W/(m}^2\text{*K))}$$

|                               |   |                                                   |   |                                                  |  |                |               |
|-------------------------------|---|---------------------------------------------------|---|--------------------------------------------------|--|----------------|---------------|
|                               |   |                                                   |   |                                                  |  |                |               |
| 0                             | 2021-10   | Statybos leidimui, statybai                       |   |                                                  |  |                |               |
| Laida                         | Data   | Laidos statusas. Keitimo priežastis (jei taikoma) |   |                                                  |  |                |               |
| KVAL.<br>PATV.<br>DOK.<br>NR. | <div><div>Įm.k.: 303367684<br/>Krantų g. 36, Vievis<br/>LT-21377 Elektrėnai<br/>Telefonas: +370 676 51299<br/>El. paštas: info@maspro.lt</div></div> |                                                   | STATINIO PROJEKTO PAVADINIMAS:<br><br>Kultūros paskirties statinių (unikalus nr. 1094- 0387-7010, unikalus nr. 1094-0387-7022, unikalus nr. 1094-0387-7052) Trakų g. 10, Vilniuje, kapitalinio remonto projektas. |                                                  |  |                |               |
| A 1363/<br>KPD0718            | PV   | K. Bakanauskas                                    |   | DOKUMENTO PAVADINIMAS:                           |  | Laida          |               |
| 37027/<br>KM-0031             | PDV   | R. Garberis                                       |   | Stogo ST-1 detalė                                |  | 0              |               |
|                               | Konstr.   | V. Gegužis                                        |   |                                                  |  |                |               |
| KALBOS<br>TRUMP.<br><br>LT    | STATYTOJAS IR (ARBA) UŽSAKOVAS:<br><br>Vilniaus apskrities Adomo Mickevičiaus viešoji biblioteka   |                                                   |   | DOKUMENTO ŽYMUO:<br><br>21.537765(1)-TP-SK.B-D16 |  | Lapas<br><br>1 | Lapų<br><br>1 |



Stogo ST-1.1 detalė  
M1:5

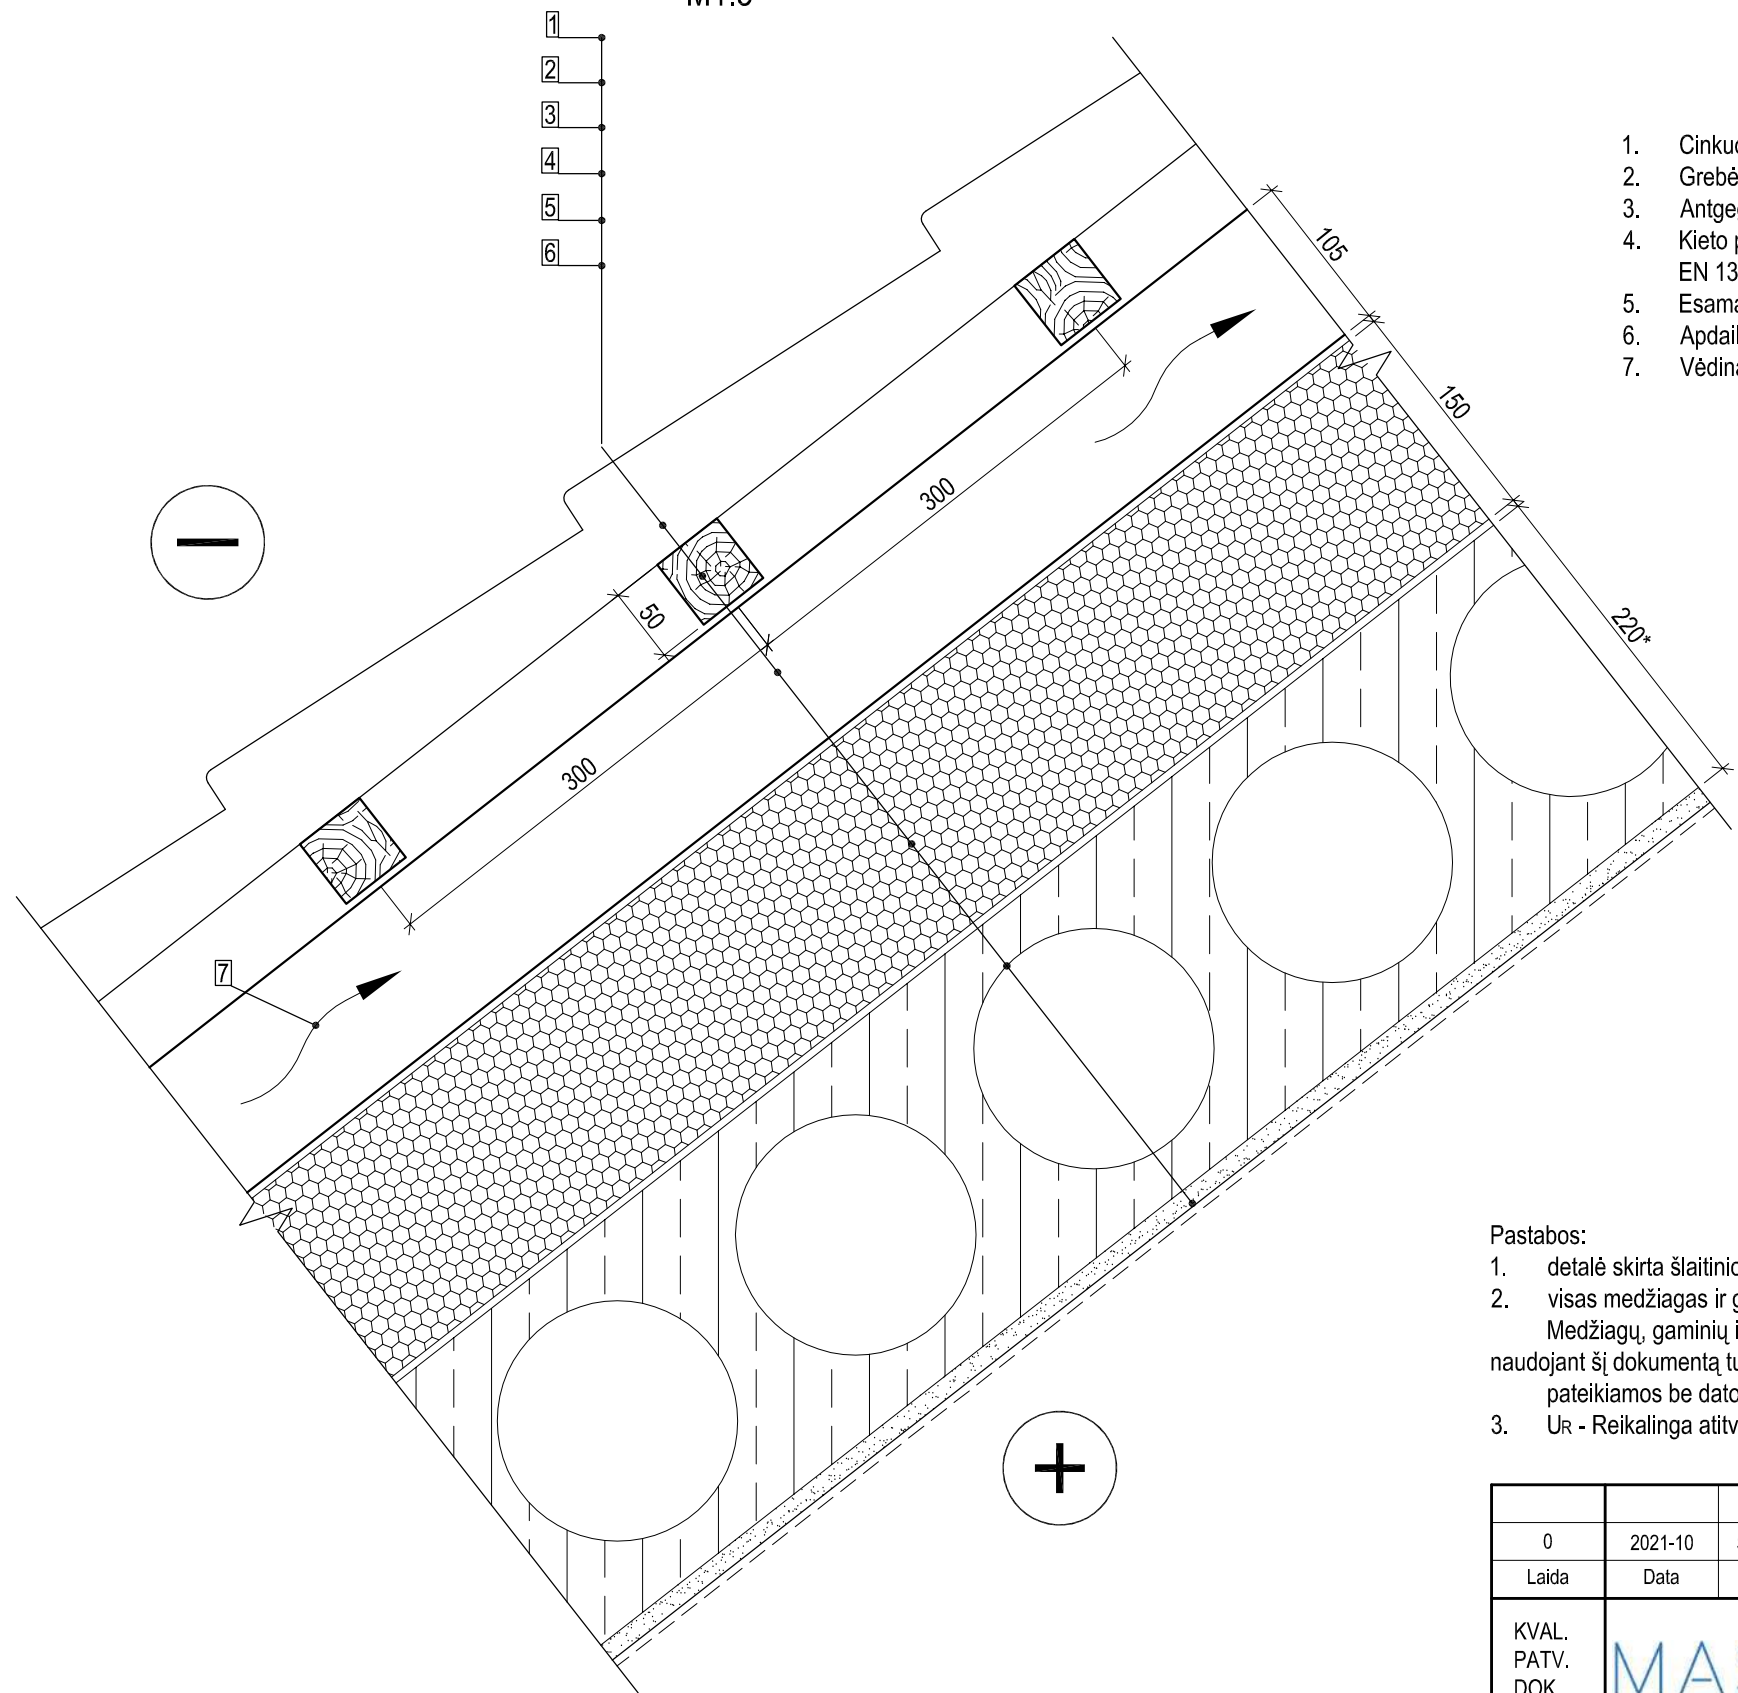

1. Cinkuota stogo danga,  $t \geq 0,4 \text{ mm}$ , pagal projekto architektūros (SA) dalį;
2. Grebėstas, C18 50x50 mm, kas 300 mm;
3. Antgėgnis, C18 50x50 mm, pagal esamų gegnių išdėstymą;
4. Kieto poliuretano plokštė,  $t = 150 \text{ mm}$ . Poliuretano plokščių parametrai: šilumos laidumas  $\lambda_D \leq 0.022 \text{ W/(mK)}$  pagal EN 13165, degumo klasė E pagal EN 13165;
5. Esama gelžbetoninė plokštė,  $t = 220 \text{ mm}$ ;
6. Apdaila pagal projekto architektūros (SA) dalį;
7. Vėdinamas oro tarpas,  $t = 50 \text{ mm}$ .


Pastabos:

1. detalė skirta šlaitinio stogo šilumos izoliacijos įrengimui, korpuse A;
2. visas medžiagas ir gaminius įrengti griežtai pagal gamintojo rekomendacijas ir sistemą (naudojant papildomas medžiagas, jeigu yra). Medžiagų, gaminių ir sistemos įrengimo reikalavimus reikia suderinti su techninės priežiūros ir projekto vykdymo priežiūros vadovais; naudojant šį dokumentą turi būti naudojami taikymo metu galiojantys nedatuotomis nuorodomis nurodytų leidinių leidimai. Kai nuorodos pateikiamos be datos, galioja naujausias dokumento leidimas;
3.  $U_R$  - Reikalinga atitvaros šiluminė charakteristika pagal pateiktus energetinius skaičiavimus.

$U = 0.148 \text{ (W/(m}^2\text{*K))} > U_R = 0.14 \text{ (W/(m}^2\text{*K))}$

|                               |   |                                                   |                                                                                       |   |  |            |           |
|-------------------------------|---|---------------------------------------------------|---------------------------------------------------------------------------------------|---|--|------------|-----------|
|                               |   |                                                   |                                                                                       |   |  |            |           |
| 0                             | 2021-10   | Statybos leidimui, statybai                       |                                                                                       |   |  |            |           |
| Laida                         | Data   | Laidos statusas. Keitimo priežastis (jei taikoma) |                                                                                       |   |  |            |           |
| KVAL.<br>PATV.<br>DOK.<br>NR. | <div>MASPRO</div> <div>Įm.k.: 303367684<br/>Krantų g. 36, Vievis<br/>LT-21377 Elektrėnai<br/>Telefonas: +370 676 51299<br/>El. paštas: info@maspro.lt</div> |                                                   |                                                                                       | STATINIO PROJEKTO PAVADINIMAS:<br><br>Kultūros paskirties statinių (unikalus nr. 1094- 0387-7010, unikalus nr. 1094-0387-7022, unikalus nr. 1094-0387-7052) Trakų g. 10, Vilniuje, kapitalinio remonto projektas. |  |            |           |
| A 1363/<br>KPD0718            | PV   | K. Bakanauskas                                    |  | DOKUMENTO PAVADINIMAS:   |  | Laida      |           |
| 37027/<br>KM-0031             | PDV   | R. Garberis                                       |                                                                                       | Stogo ST-1.1 detalė   |  | 0          |           |
|                               | Konstr.   | V. Gegužis                                        |                                                                                       |   |  |            |           |
| KALBOS<br>TRUMP.<br>LT        | STATYTOJAS IR (ARBA) UŽSAKOVAS:<br><br>Vilniaus apskrities Adomo Mickevičiaus viešoji biblioteka                                                            |                                                   |                                                                                       | DOKUMENTO ŽYMUO:<br><br>21.537765(1)-TP-SK.B-D17   |  | Lapas<br>1 | Lapų<br>1 |

Stogo ST-2 detalė  
M1:5

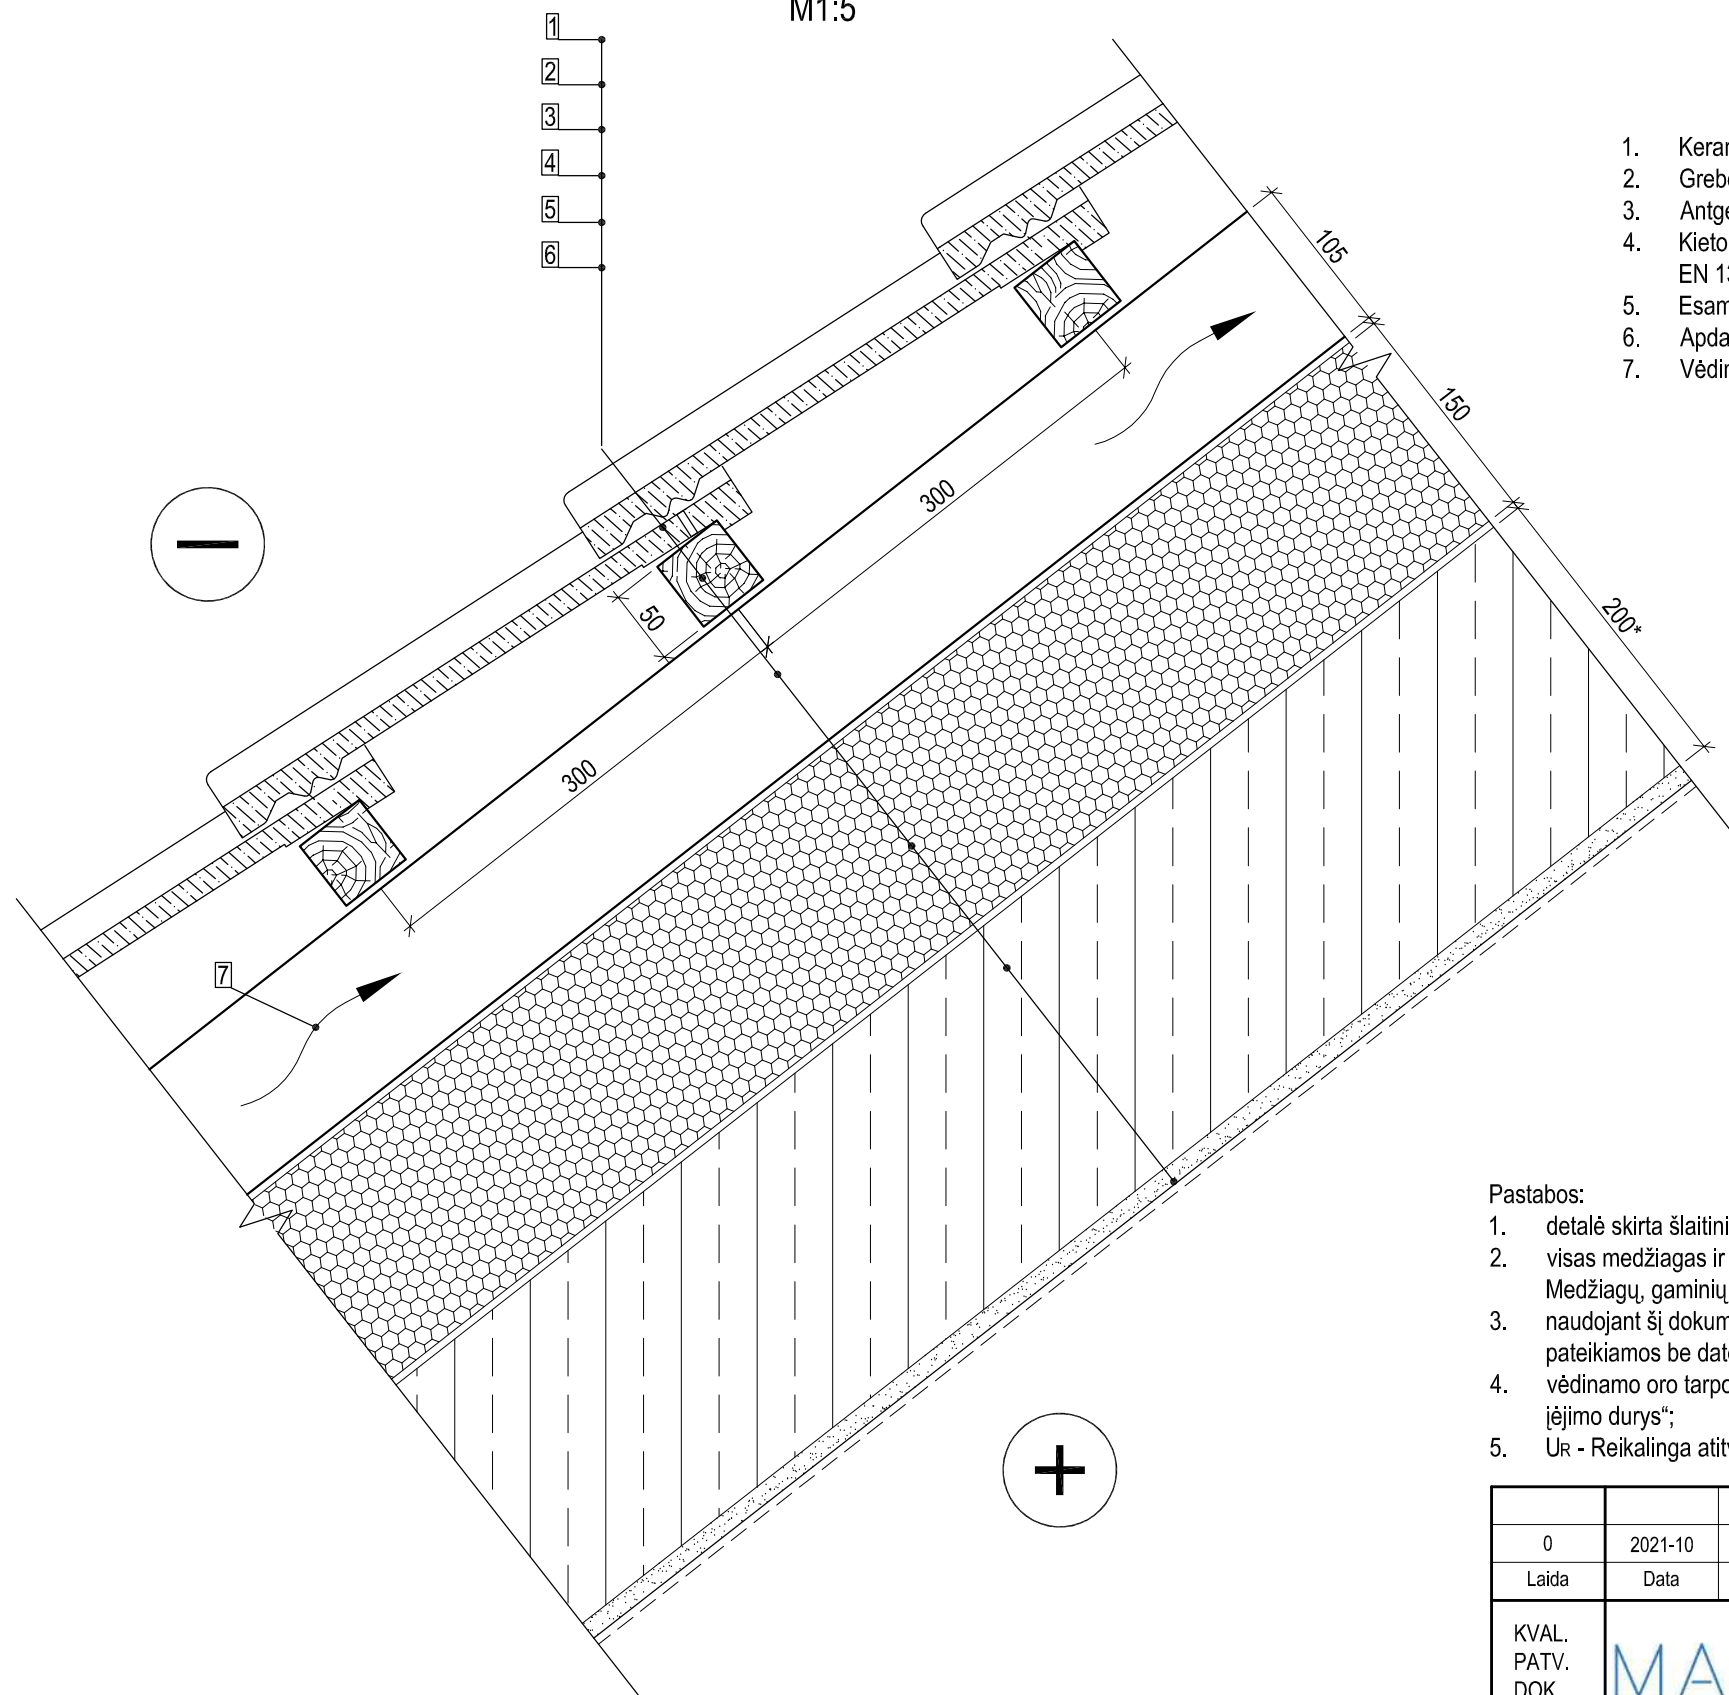

1. Keraminių čerpių danga pagal projekto architektūros (SA) dalį;
2. Grebėstas, C18 50x50 mm, kas 300 mm;
3. Antgėgnis, C18 50x50 mm, pagal esamų gegnių išdėstymą;
4. Kieto poliuretano plokštė,  $t=150$  mm. Poliuretano plokščių parametrai: šilumos laidumas  $\lambda D \leq 0.022$  W/(mK) pagal EN 13165, degumo klasė E pagal EN 13165;
5. Esama gelžbetoninė plokštė,  $t=220$  mm;
6. Apdaila pagal projekto architektūros (SA) dalį;
7. Vėdinamas oro tarpas,  $t=50$  mm.

Pastabos:


1. detalė skirta šlaitinio stogo šilumos izoliacijos įrengimui, korpuse C;
2. visas medžiagas ir gaminius įrengti griežtai pagal gamintojo rekomendacijas ir sistemą (naudojant papildomas medžiagas, jeigu yra). Medžiagų, gaminių ir sistemos įrengimo reikalavimus reikia suderinti su techninės priežiūros ir projekto vykdymo priežiūros vadovais;
3. naudojant šį dokumentą turi būti naudojami taikymo metu galiojantys nedatuotomis nuorodomis nurodytų leidinių leidimai. Kai nuorodos pateikiamos be datos, galioja naujausias dokumento leidimas;
4. vėdinamo oro tarpo aukščio nustatymo skaičiavimai atlikti pagal STR 2.04.01:2018 „Pastatų atitvaros. Sienos, stogai, langai ir išorinės įėjimo durys“;
5.  $U_R$  - Reikalinga atitvaros šiluminė charakteristika pagal pateiktus energetinius skaičiavimus.

$U = 0.148 \text{ (W/(m}^2\text{*K))} > U_R = 0.14 \text{ (W/(m}^2\text{*K))}$

|                               |   |                                                   |                                                                                       |   |       |
|-------------------------------|---|---------------------------------------------------|---------------------------------------------------------------------------------------|---|-------|
|                               |   |                                                   |                                                                                       |   |       |
| 0                             | 2021-10   | Statybos leidimui, statybai                       |                                                                                       |   |       |
| Laida                         | Data   | Laidos statusas. Keitimo priežastis (jei taikoma) |                                                                                       |   |       |
| KVAL.<br>PATV.<br>DOK.<br>NR. | <div>MASPRO</div> <div>Įm.k.: 303367684<br/>Krantų g. 36, Vievis<br/>LT-21377 Elektrėnai<br/>Telefonas: +370 676 51299<br/>El. paštas: info@maspro.lt</div> |                                                   |                                                                                       | STATINIO PROJEKTO PAVADINIMAS:   |       |
|                               |   |                                                   |                                                                                       | Kultūros paskirties statinių (unikalus nr. 1094- 0387-7010, unikalus nr. 1094-0387-7022, unikalus nr. 1094-0387-7052) Trakų g. 10, Vilniuje, kapitalinio remonto projektas. |       |
|                               |   |                                                   |                                                                                       | DOKUMENTO PAVADINIMAS:   |       |
|                               |   |                                                   |                                                                                       | Laida   |       |
| A 1363/<br>KPD0718            | PV   | K. Bakanauskas                                    |  | Stogo ST-2 detalė   |       |
| 37027/<br>KM-0031             | PDV   | R. Garberis                                       |  | 0   |       |
|                               | Konstr.   | V. Gegužis                                        |  |   |       |
| KALBOS<br>TRUMP.<br>LT        | STATYTOJAS IR (ARBA) UŽSAKOVAS:<br>Vilniaus apskrities Adomo Mickevičiaus viešoji biblioteka                                                                |                                                   |                                                                                       | DOKUMENTO ŽYMUO:<br><br>21.537765(1)-TP-SK.B-D18   | Lapas |
|                               |   |                                                   |                                                                                       |   | Lapų  |
|                               |   |                                                   |                                                                                       | 1   | 1     |



Stogo ST-3 detalė  
M1:10

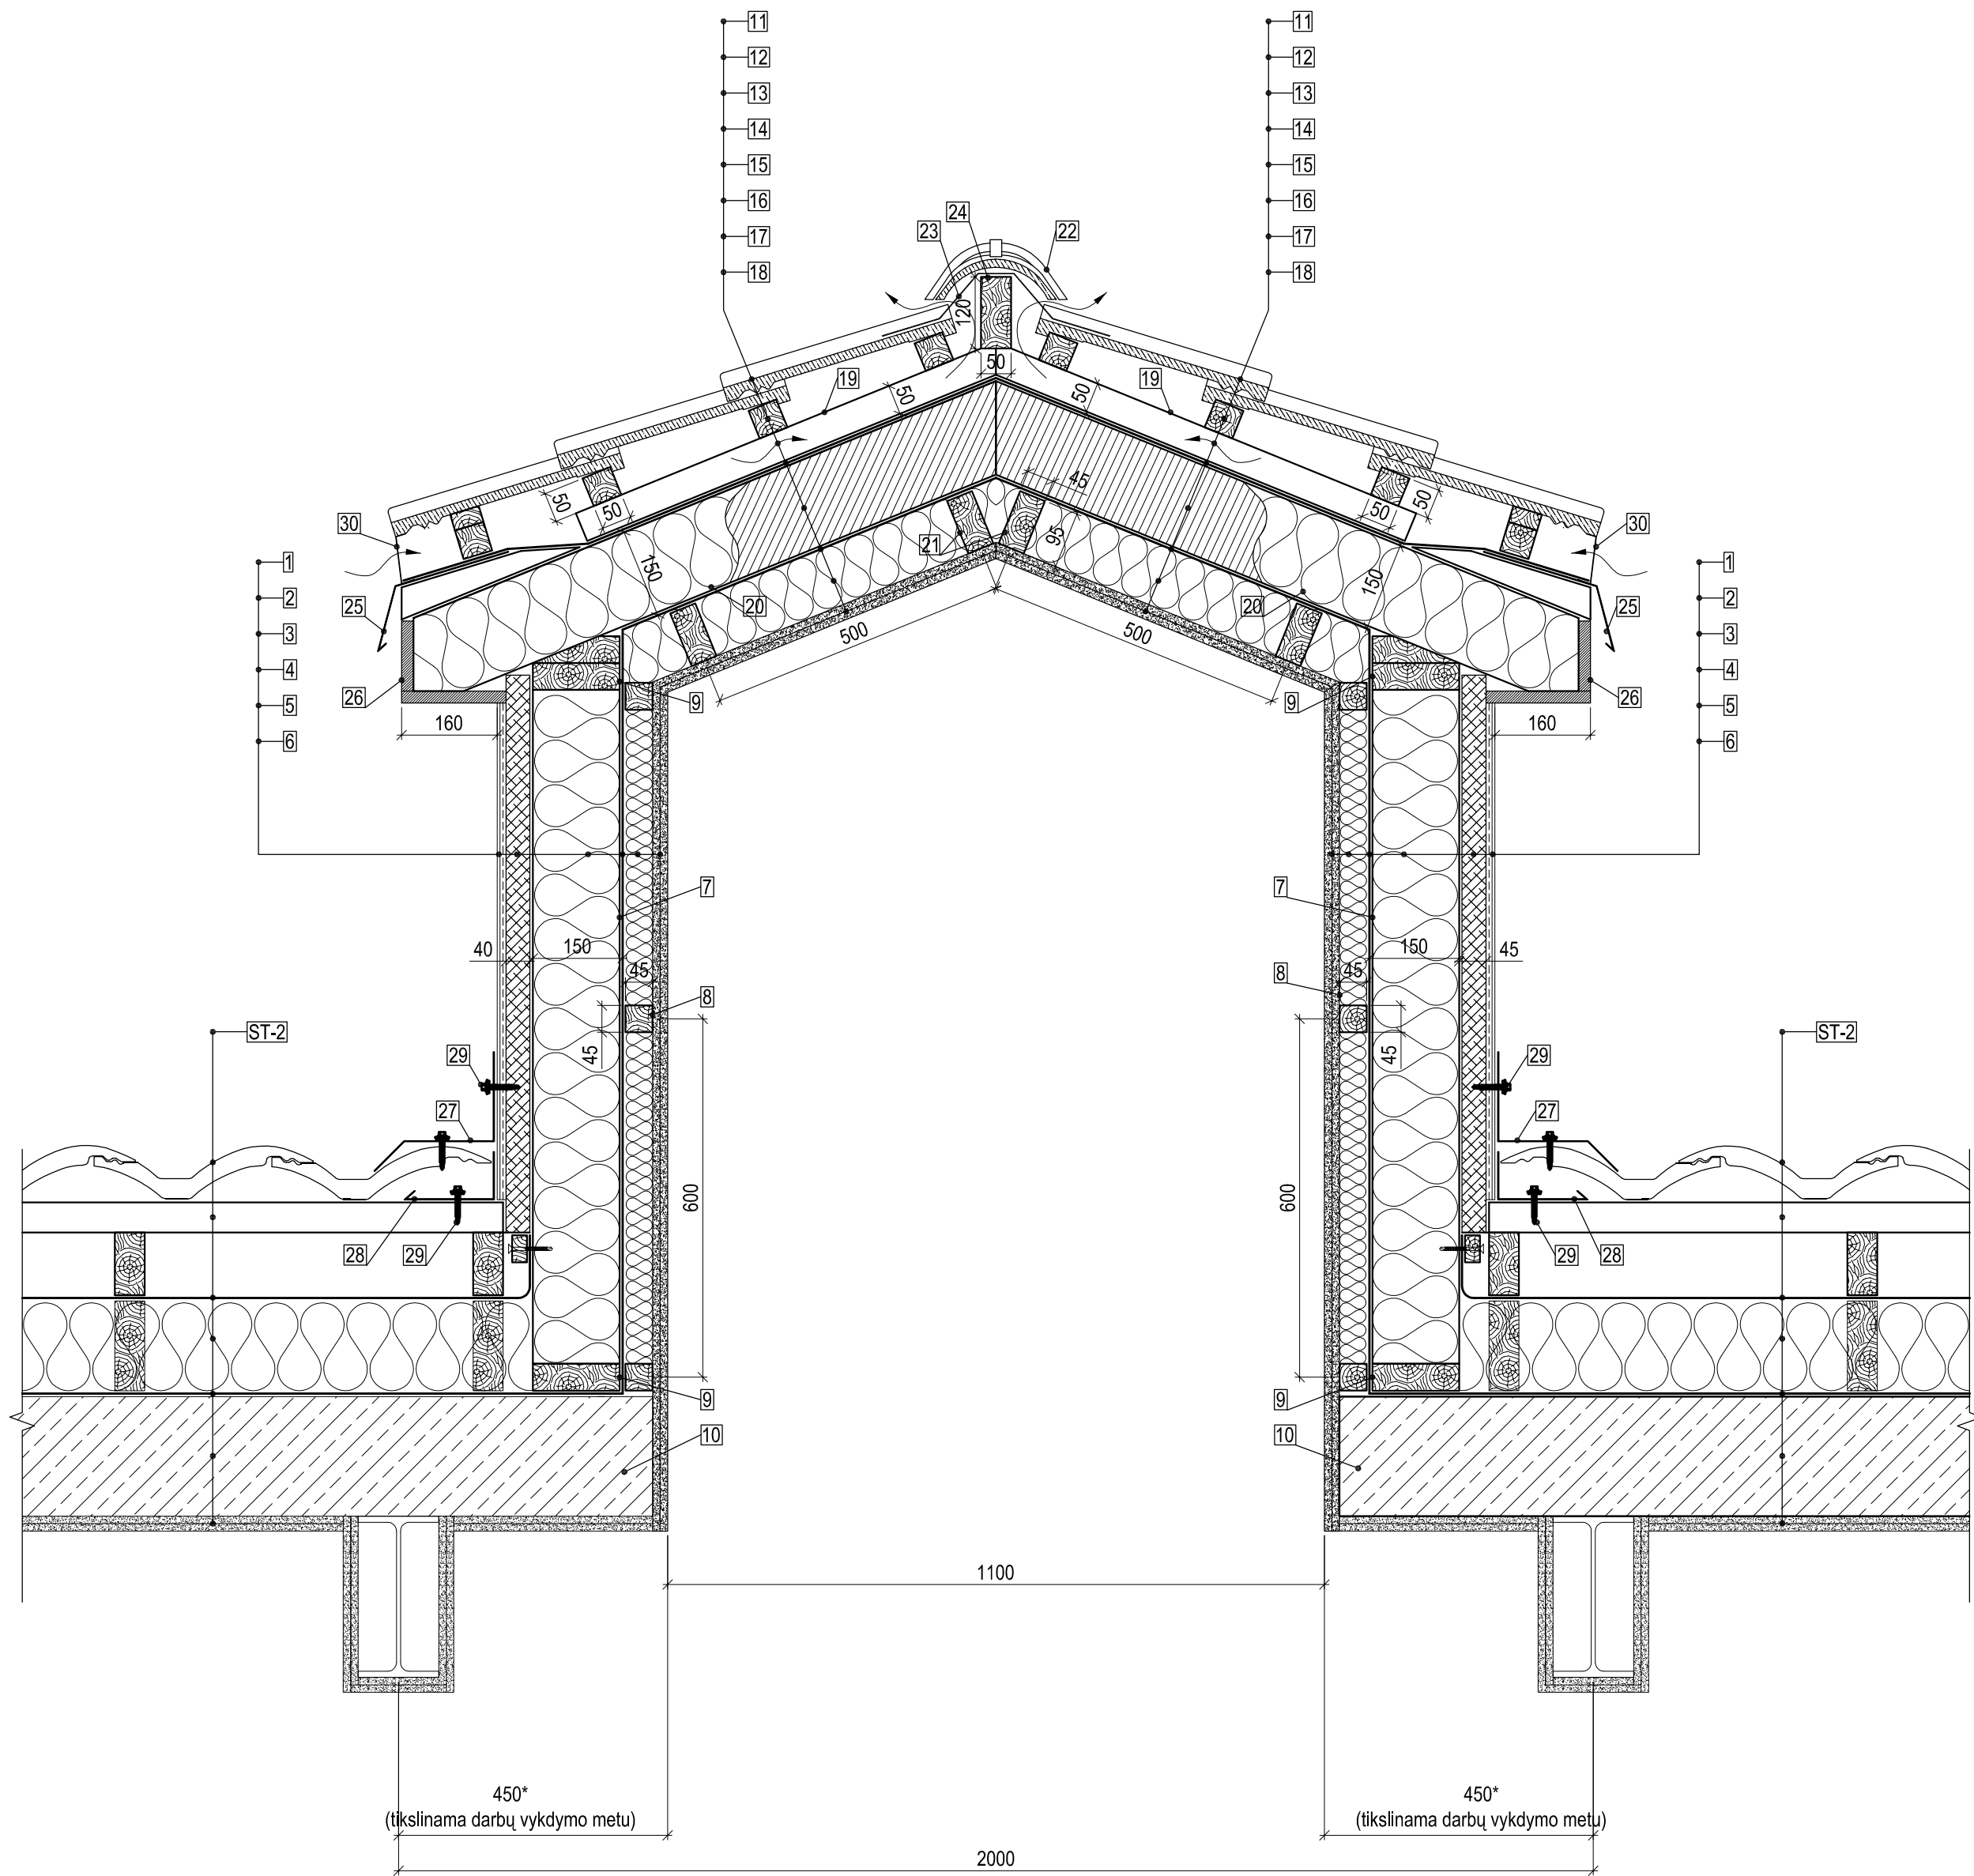

1. Tinko apdaila pagal projekto architektūros (SA) dalį;
2. Medžio plaušo plokštė naudojama tinkuojamiems fasadams,  $t=40$  mm;
3. Minkšta mineralinė vata,  $t=150$  mm. Mineralinės vatos parametrai: šilumos laidumas  $\lambda_D \leq 0.034$  W/(mK) pagal EN 13162, degumo klasė A1 pagal EN 13501-1, ilgalaikis vandens įmirkis iš dalies panardinus  $W_{lp} = 3$  kg/m<sup>2</sup>;
4. Garo izoliacinė plėvelė;
5. Minkšta mineralinė vata,  $t=50$  mm. Mineralinės vatos parametrai: šilumos laidumas  $\lambda_D \leq 0.034$  W/(mK) pagal EN 13162, degumo klasė A1 pagal EN 13501-1, ilgalaikis vandens įmirkis iš dalies panardinus  $W_{lp} = 3$  kg/m<sup>2</sup>;
6. Du sluoksniai gipskartonio pagal projekto architektūros (SA) dalį;
7. Medinis statramstis, C18 145x45 mm, kas 600 mm;
8. Medinis tašas, C18 45x45 mm, kas 600 mm;
9. Medinis gulekšnis, C18 145x45 mm;
10. Esama konstrukcija;
11. Keraminių čerpių danga pagal projekto architektūros (SA) dalį;
12. Grebėstas, C18 50x50 mm, kas 300 mm;
13. Vėdinamas oro tarpas,  $t=50$  mm;
14. Difuzinė plėvelė;
15. Medinė gegnė, C18 145x45, kas 600 mm;
16. Garo izoliacinė plėvelė;
17. Minkšta mineralinė vata,  $t=100$  mm. Mineralinės vatos parametrai: šilumos laidumas  $\lambda_D \leq 0.034$  W/(mK) pagal EN 13162, degumo klasė A1 pagal EN 13501-1, ilgalaikis vandens įmirkis iš dalies panardinus  $W_{lp} = 3$  kg/m<sup>2</sup>;
18. Du sluoksniai gipskartonio pagal projekto architektūros (SA) dalį;
19. Antgegnis, C18 50x50 mm, kas 600 mm;
20. Minkšta mineralinė vata,  $t=150$  mm. Mineralinės vatos parametrai: šilumos laidumas  $\lambda_D \leq 0.034$  W/(mK) pagal EN 13162, degumo klasė A1 pagal EN 13501-1, ilgalaikis vandens įmirkis iš dalies panardinus  $W_{lp} = 3$  kg/m<sup>2</sup>;
21. Medinis tašas, C18 95x45 mm, kas 500 mm;
22. Kraiginė čerpė;
23. Kraigo ventiliacinė juosta;
24. Medinis tašas, C18 120x50 mm;
25. Skardos lankstinys;
26. Dailylentės pagal projekto architektūros (SA) dalį;
27. Skardos lankstinys stogo ir sienos sandūrai;
28. Apatinis vėjalentės lankstinys;
29. Cinkuotas savisriegis;
30. Perforuotas skardos lankstinys.


Pastabos:

1. detalė skirta pastato stoglangio stoginės įrengimui;
2. visas medžiagas ir gaminius įrengti griežtai pagal gamintojo rekomendacijas ir sistemą (naudojant papildomas medžiagas, jeigu yra). Medžiagų, gaminių ir sistemos įrengimo reikalavimus reikia suderinti su techninės priežiūros ir projekto vykdymo priežiūros vadovais.

|                                         |   |                                                   |   |      |       |
|-----------------------------------------|---|---------------------------------------------------|---|------|-------|
|                                         |   |                                                   |   |      |       |
| 0                                       | 2021-10   | Statybos leidimui, statybai                       |   |      |       |
| Laida                                   | Data   | Laidos statusas. Keitimo priežastis (jei taikoma) |   |      |       |
| KVAL.<br>PATV.<br>DOK.<br>NR.           | <div>MASPRO</div> <div>(m.k.: 303367684<br/>Krantų g. 30, Vilnius<br/>LT-21377 Elektronai<br/>Telefonas: +370 676 51299<br/>El. paštas: info@maspro.lt)</div> |                                                   | STATINIO PROJEKTO PAVADINIMAS:   |      |       |
|                                         |   |                                                   | Kultūros paskirties statinių (unikalus nr. 1094- 0387-7010, unikalus nr. 1094-0387-7022, unikalus nr. 1094-0387-7052) Trakų g. 10, Vilniuje, kapitalinio remonto projektas. |      |       |
|                                         |   |                                                   |   |      |       |
| A 1363/<br>KPD0718<br>37027/<br>KM-0031 | PV   | K. Bakanauskas                                    | DOKUMENTO PAVADINIMAS:   |      | Laida |
|                                         | PDV   | R. Garberis                                       | Stogo ST-3 detalė   |      | 0     |
|                                         | Konstr.   | V. Gegužis                                        |   |      |       |
| KALBOS<br>TRUMP.<br>LT                  | STATYTOJAS IR (ARBA) UŽSAKOVAS:<br>Vilniaus apskrities Adomo Mickevičiaus viešoji biblioteka                                                                  |                                                   | DOKUMENTO ŽYMUO:   |      |       |
|                                         |   |                                                   | 21.537765(1)-TP-SK.B-D19   |      |       |
|                                         |   |                                                   | Lapas   | Lapų |       |
|                                         |   |                                                   | 1   | 1    |       |

Siena:  $U = 0.213$  (W/(m<sup>2</sup>\*K)) <  $U_B = 0.22$  (W/(m<sup>2</sup>\*K))

Stogas:  $U = 0.174$  (W/(m<sup>2</sup>\*K)) <  $U_B = 0.18$  (W/(m<sup>2</sup>\*K))

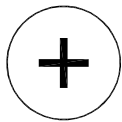


1. detalė skirta šlaitinio stogo šilumos izoliacijos įrengimui, korpuse C (naujai įrengiamam ploščiam stogui);
2. visas medžiagas ir gaminius įrengti griežtai pagal gamintojo rekomendacijas ir sistemą (naudojant papildomas medžiagas, jeigu yra). Medžiagų, gaminių ir sistemos įrengimo reikalavimus reikia suderinti su techninės priežiūros ir projekto vykdymo priežiūros vadovais;
3. naudojant šį dokumentą turi būti naudojami taikymo metu galiojantys nedatuotomis nuorodomis nurodytų leidinių leidimai. Kai nuorodos pateikiamos be datos, galioja naujausias dokumento leidimas;
4. vėdinamo oro tarpo aukščio nustatymo skaičiavimai atlikti pagal STR 2.04.01:2018 „Pastatų atitvaros. Sienos, stogai, langai ir išorinės įėjimo durys“;
5. UR - Reikalinga atitvaros šiluminė charakteristika pagal pateiktus energetinius skaičiavimus.

[illegible]



Pagrindo GRL-1 detalė  
M1:5

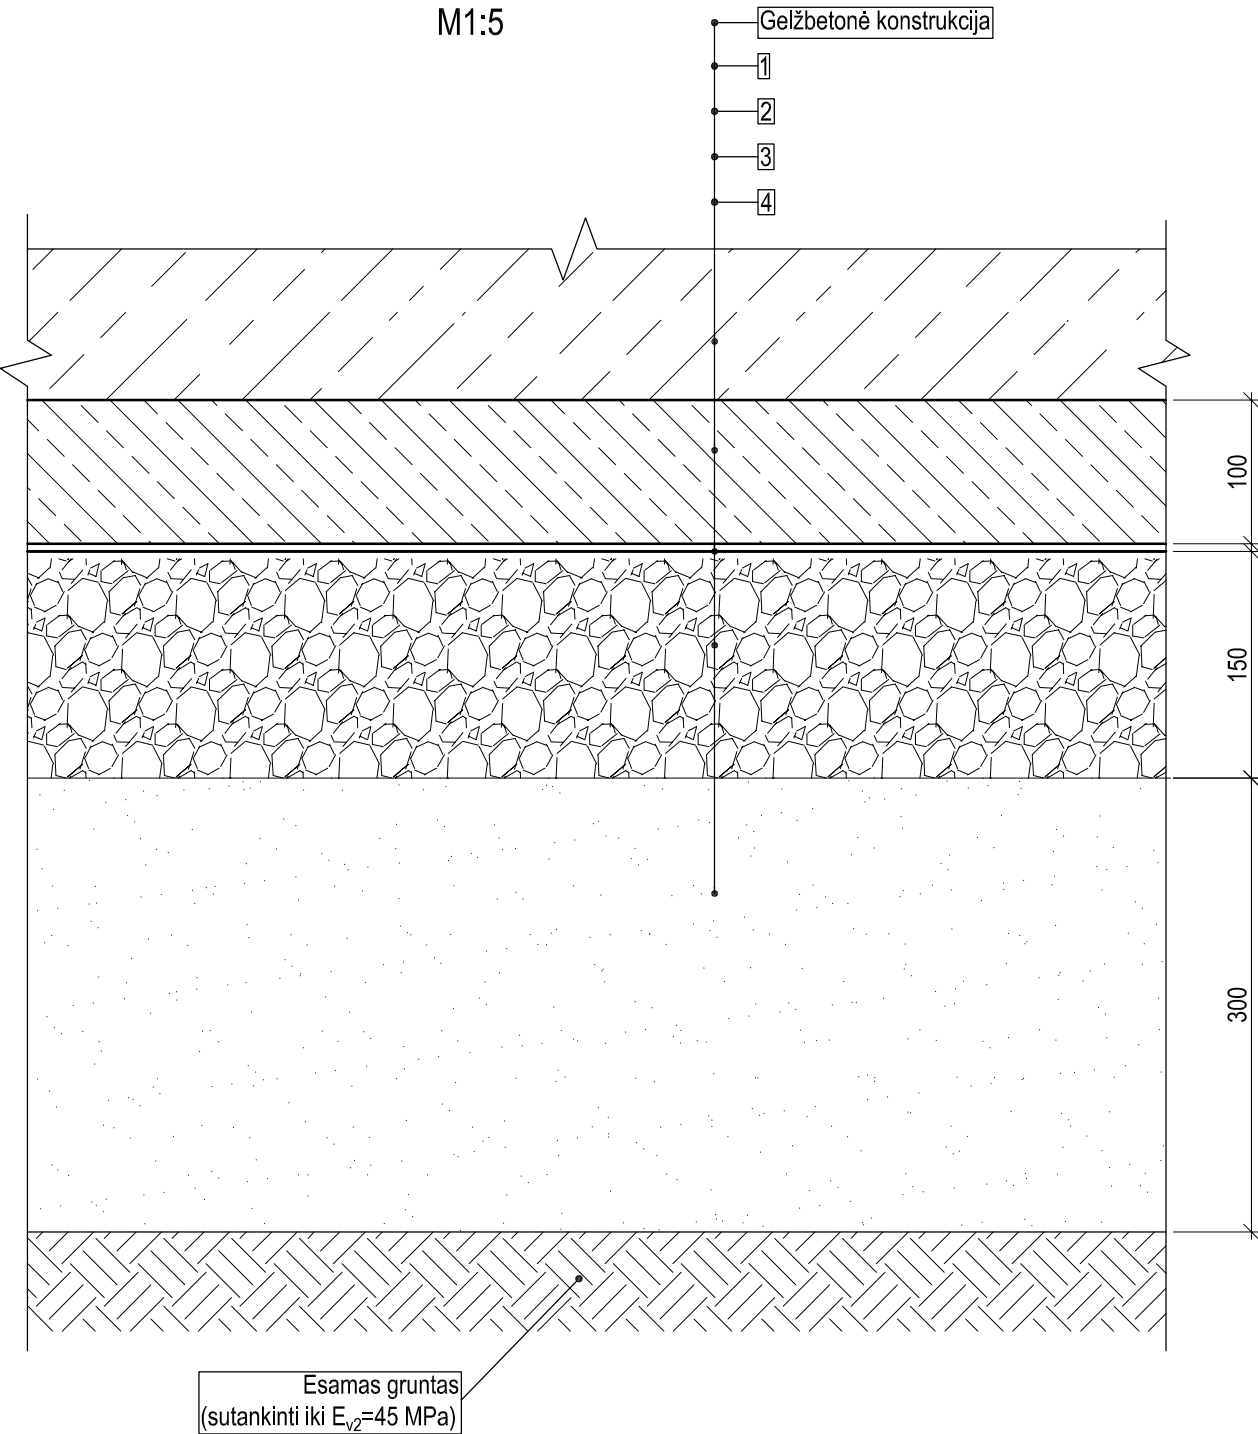

1. Išlyginamasis C25/30-XC2, Dmax4 betono sluoksnis, t=100 mm;
2. PE plėvelė, t=0,2 mm;
3. Nesurištasis mišinys (LST EN 13285), 0/31,5, UF9, OC75, GP (sutankinti iki E/v2=80 MPa), t=150 mm;
4. Smėlinis gruntas. Filtracijos koeficientas k ≥ 0,0001 m/s (sutankinti iki E/v2=60 MPa), t=300 mm.


Pastabos:

1. detalė skirta gelžbetoninių konstrukcijų ant grunto įrengimui;
2. detalė numatyta šlapiam eksploatacijos režimui;
3. visas medžiagas ir gaminius įrengti griežtai pagal gamintojo rekomendacijas ir sistemą (naudojant papildomas medžiagas, jeigu yra). Medžiagu, gaminių ir sistemos įrengimo reikalavimus reikia suderinti su techninės priežiūros ir projekto vykdymo priežiūros vadovais;
4. jeigu esamo grunto sluoksnis nesusitankina iki reikiamų charakteristikų būtina numatyti grunto stiprinimą armuojant geotekstilės gaminiais arba kitomis priemonėmis;
5. naudojant šį dokumentą turi būti naudojami taikymo metu galiojantys nedatuotomis nuorodomis nurodytų leidinių leidimai. Kai nuorodos pateikiamos be datos, galioja naujausias dokumento leidimas.


|                               |   |                                                   |                                                     |   |
|-------------------------------|---|---------------------------------------------------|-----------------------------------------------------|---|
|                               |   |                                                   |                                                     |   |
| 0                             | 2021-10   | Statybos leidimui, statybai                       |                                                     |   |
| Laida                         | Data   | Laidos statusas. Keltimo priežastis (jei taikoma) |                                                     |   |
| KVAL.<br>PATV.<br>DOK.<br>NR. | <div><div>MASPRO</div><div><div>Įm.k.: 303367684<br/>Krantų g. 36. Vievis<br/>LT-21377 Elektrėnai<br/>Telefonas: +370 676 51299<br/>El. paštas: info@maspro.lt</div></div></div> |                                                   |                                                     | STATINIO PROJEKTO PAVADINIMAS:<br><br>Kultūros paskirties statinių (unikalus nr. 1094- 0387-7010, unikalus nr. 1094-0387-7022, unikalus nr. 1094-0387-7052) Trakų g. 10, Vilniuje, kapitalinio remonto projektas. |
| A 1363/<br>KPD0718            | PV   | K. Bakanauskas                                    | DOKUMENTO PAVADINIMAS:<br><br>Pagrindo GRL-1 detalė | Laida   |
| 37027/<br>KM-0031             | PDV   | R. Garberis                                       |                                                     | 0   |
|                               | Konstr.   | V. Gegužis                                        |                                                     |   |
| KALBOS<br>TRUMP.<br>LT        | STATYTOJAS IR (ARBA) UŽSAKOVAS:<br><br>Vilniaus apskrities Adomo Mickevičiaus viešoji biblioteka                                                                                 |                                                   |                                                     | DOKUMENTO ŽYMUO:<br><br>21.537765(1)-TP-SK.B-D21   |
|                               |   |                                                   | Lapas                                               | Lapų   |
|                               |   |                                                   | 1                                                   | 1   |

Švieslangio angokraščių įrengimo detalė DET-2  
M1:5

Švieslangio angokraščių įrengimo detalė DET-1  
M1:5

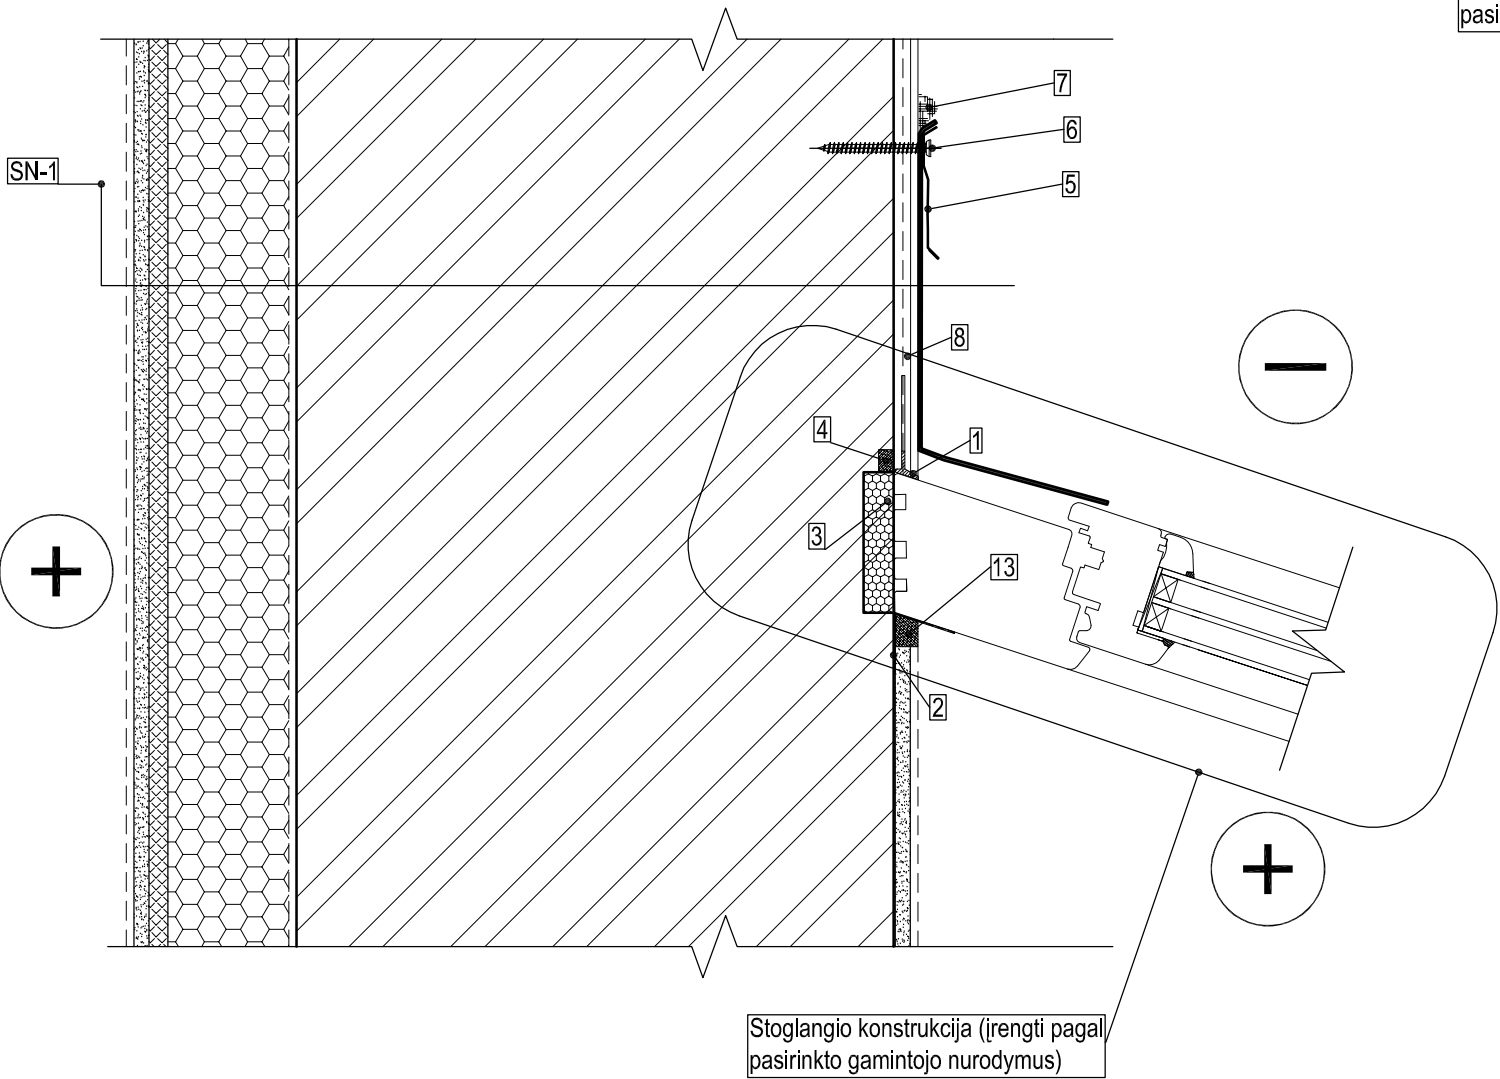

Stoglangio konstrukcija (įrengti pagal  
pasirinkto gamintojo nurodymus)

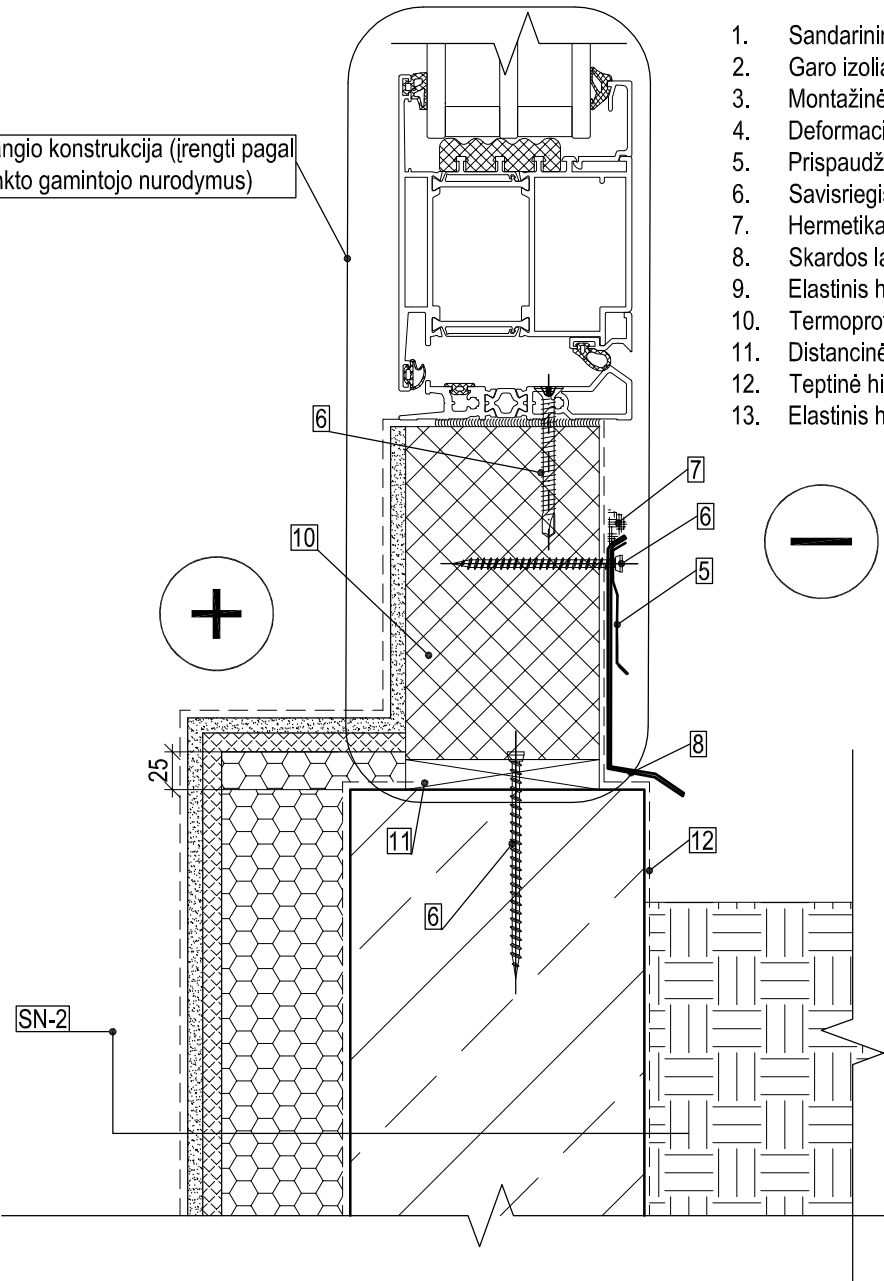

1. Sandarinimo profiliuotis su tinkleliu;;
2. Garo izoliacija;
3. Montажinės putos;
4. Deformacinė išsiplečianti tarpinė;
5. Prispaudžiamoji juosta perimetru;
6. Savisriegis;
7. Hermetikas skirtas lauko darbams, atsparus UV spinduliams;
8. Skardos lankstinys;
9. Elastinis hermetikas;
10. Termoprofilis;
11. Distancinė stiklinimo plokštelė;
12. Teptinė hidroizoliacija;
13. Elastinis hermetikas.


- Pastabos:
1. mazgai skirti pastato nevėdinamo fasado švieslangio angokraščių įrengimui su šilumos izoliacijos įrengimu iš vidaus;
  2. visas medžiagas ir gaminius įrengti griežtai pagal gamintojo rekomendacijas ir sistemą (naudojant papildomas medžiagas, jeigu yra). Medžiagų, gaminių ir sistemos įrengimo reikalavimus reikia suderinti su techninės priežiūros vadovu.

|                                         |                                                                                              |                                                   |   |            |
|-----------------------------------------|----------------------------------------------------------------------------------------------|---------------------------------------------------|---|------------|
| 0                                       | 2021-10                                                                                      | Statybos leidimui, statybai                       |   |            |
| Laida                                   | Data                                                                                         | Laidos statusas. Keltimo priežastis (jei taikoma) |   |            |
| KVAL.<br>PATV.<br>DOK.<br>NR.           |         |                                                   | STATINIO PROJEKTO PAVADINIMAS:<br>Kultūros paskirties statinių (unikalus nr. 1094- 0387-7010, unikalus nr. 1094-0387-7022, unikalus nr. 1094-0387-7052) Trakų g. 10, Vilniuje, kapitalinio remonto projektas. |            |
| A 1363/<br>KPD0718<br>37027/<br>KM-0031 | PV                                                                                           | K. Bakanauskas                                    | DOKUMENTO PAVADINIMAS:<br>Švieslangio angokraščių įrengimo detalės DET-1, DET-2   | Laida      |
|                                         | PDV                                                                                          | R. Garberis                                       |   | 0          |
|                                         | Konstr.                                                                                      | V. Gegužis                                        |   |            |
| KALBOS<br>TRUMP.<br>LT                  | STATYTOJAS IR (ARBA) UŽSAKOVAS:<br>Vilniaus apskrities Adomo Mickevičiaus viešoji biblioteka |                                                   | DOKUMENTO ŽYMUO:<br>21.537765(1)-TP-SK.B-D22   | Lapas<br>1 |
|                                         |                                                                                              |                                                   |   | Lapų<br>1  |



Principinis stogo  
ST-3 ir ST-4 sujungimo mazgas  
M1:10


1. Skardos lankstinys;
2. Sąvigrėžis;
3. Mineralinė vata. Mineralinės vatos parametrai: šilumos laidumas  $\lambda D \leq 0.033 \text{ W/(mK)}$  pagal EN 13162, degumo klasė A1 pagal EN 13501-1, ilgalaikis vandens įmirkis iš dalies panardinus  $W_{lp} = 3 \text{ kg/m}^2$ ;
4. Vinis;
5. Zn L tipo kampas.

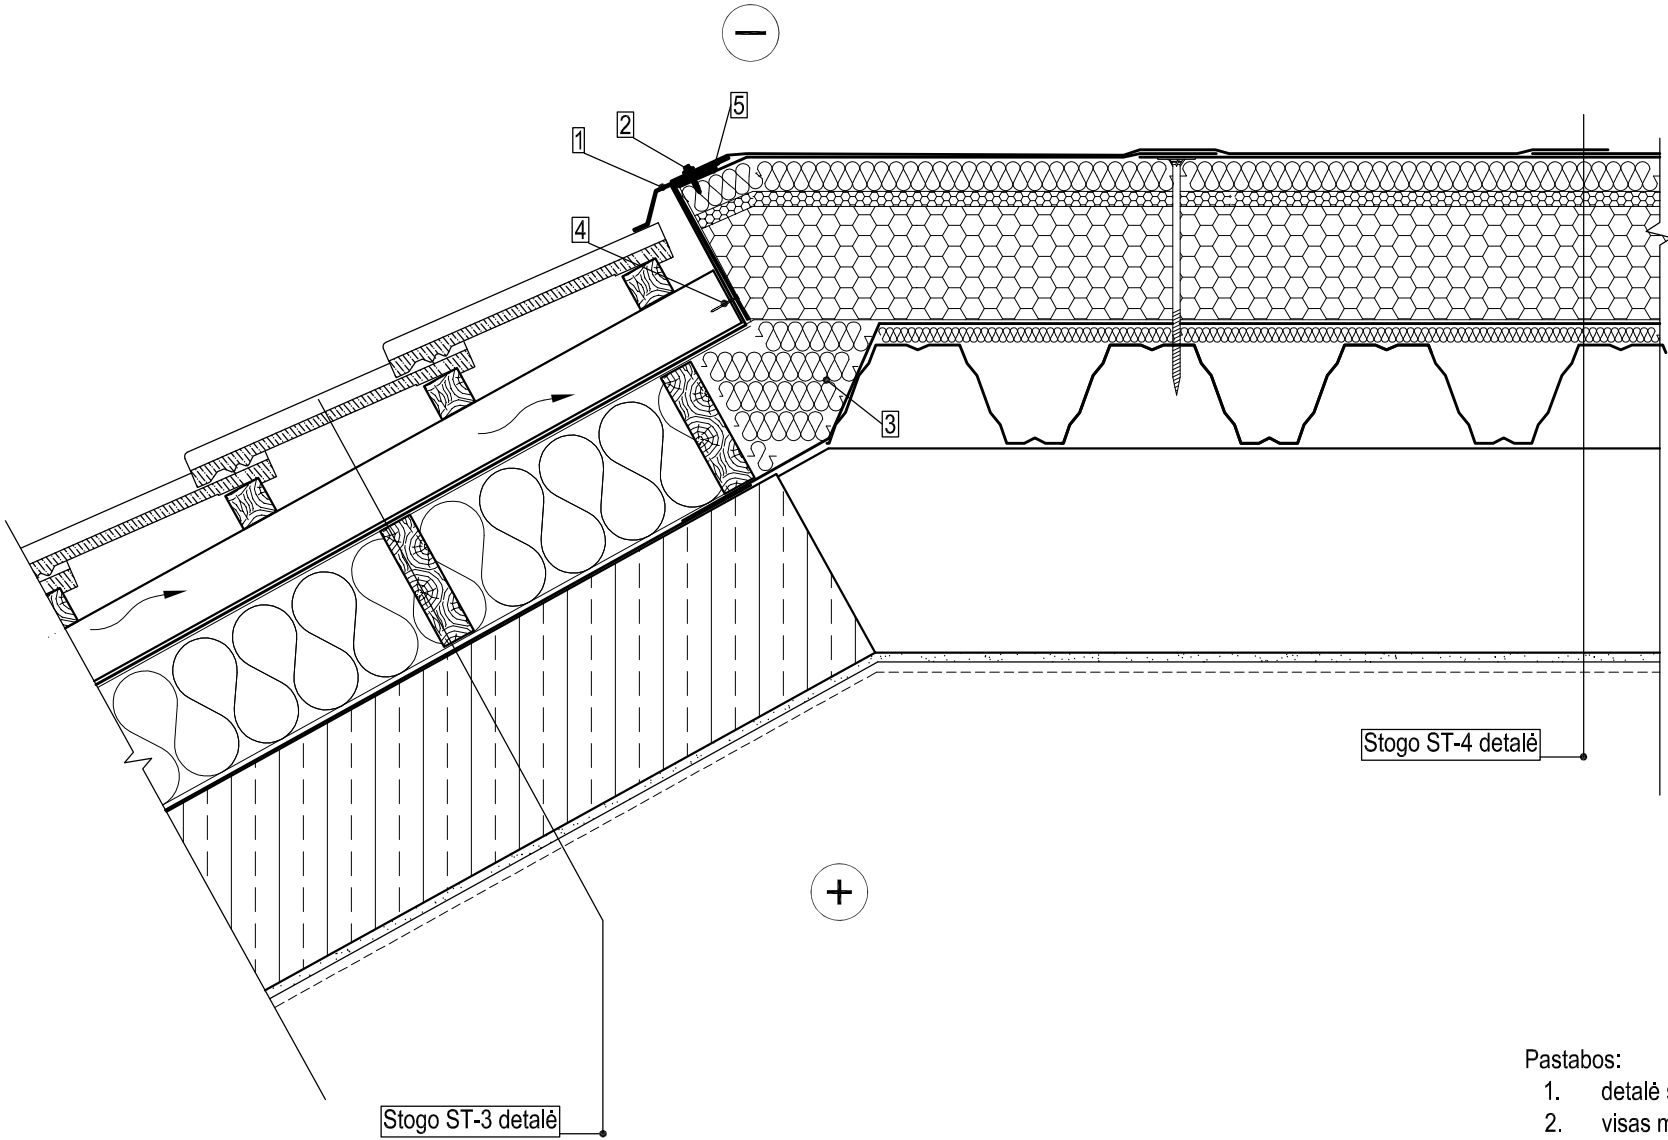

- Pastabos:
1. detalė skirta šlaitinio stogo įrengimui ties ST-3 ir ST-4 mazgų susikirtimu;
  2. visas medžiagas ir gaminius įrengti griežtai pagal gamintojo rekomendacijas ir sistemą (naudojant papildomas medžiagas, jeigu yra). Medžiagų, gaminių ir sistemos įrengimo reikalavimus reikia suderinti su techninės priežiūros ir projekto vykdymo priežiūros vadovais.

|                               |   |                                                   |  |   |  |            |           |
|-------------------------------|---|---------------------------------------------------|--|---|--|------------|-----------|
|                               |   |                                                   |  |   |  |            |           |
| 0                             | 2021-10   | Statybos leidimui, statybai                       |  |   |  |            |           |
| Laida                         | Data   | Laidos statusas. Keitimo priežastis (jei taikoma) |  |   |  |            |           |
| KVAL.<br>PATV.<br>DOK.<br>NR. | <div>MASPRO</div> <div>Įm.k.: 303367684<br/>Krantų g. 36, Vievis<br/>LT-21377 Elektrėnai<br/>Telefonas: +370 676 51299<br/>El. paštas: info@maspro.lt</div> |                                                   |  | STATINIO PROJEKTO PAVADINIMAS:<br><br>Kultūros paskirties statinių (unikalus nr. 1094- 0387-7010, unikalus nr. 1094-0387-7022, unikalus nr. 1094-0387-7052) Trakų g. 10, Vilniuje, kapitalinio remonto projektas. |  |            |           |
| A 1363/<br>KPD0718            | PV   | K. Bakanauskas                                    |  | DOKUMENTO PAVADINIMAS:   |  | Laida      |           |
| 37027/<br>KM-0031             | PDV   | R. Garberis                                       |  | Principinis stogo ST-3 ir ST-4 sujungimo mazgas   |  | 0          |           |
|                               | Konstr.   | V. Gegužis                                        |  |   |  |            |           |
| KALBOS<br>TRUMP.<br>LT        | STATYTOJAS IR (ARBA) UŽSAKOVAS:<br><br>Vilniaus apskrities Adomo Mickevičiaus viešoji biblioteka                                                            |                                                   |  | DOKUMENTO ŽYMUO:<br><br>21.537765(1)-TP-SK.B-D23   |  | Lapas<br>1 | Lapų<br>1 |

Parapeto PR-1 mazgas  
M1:10

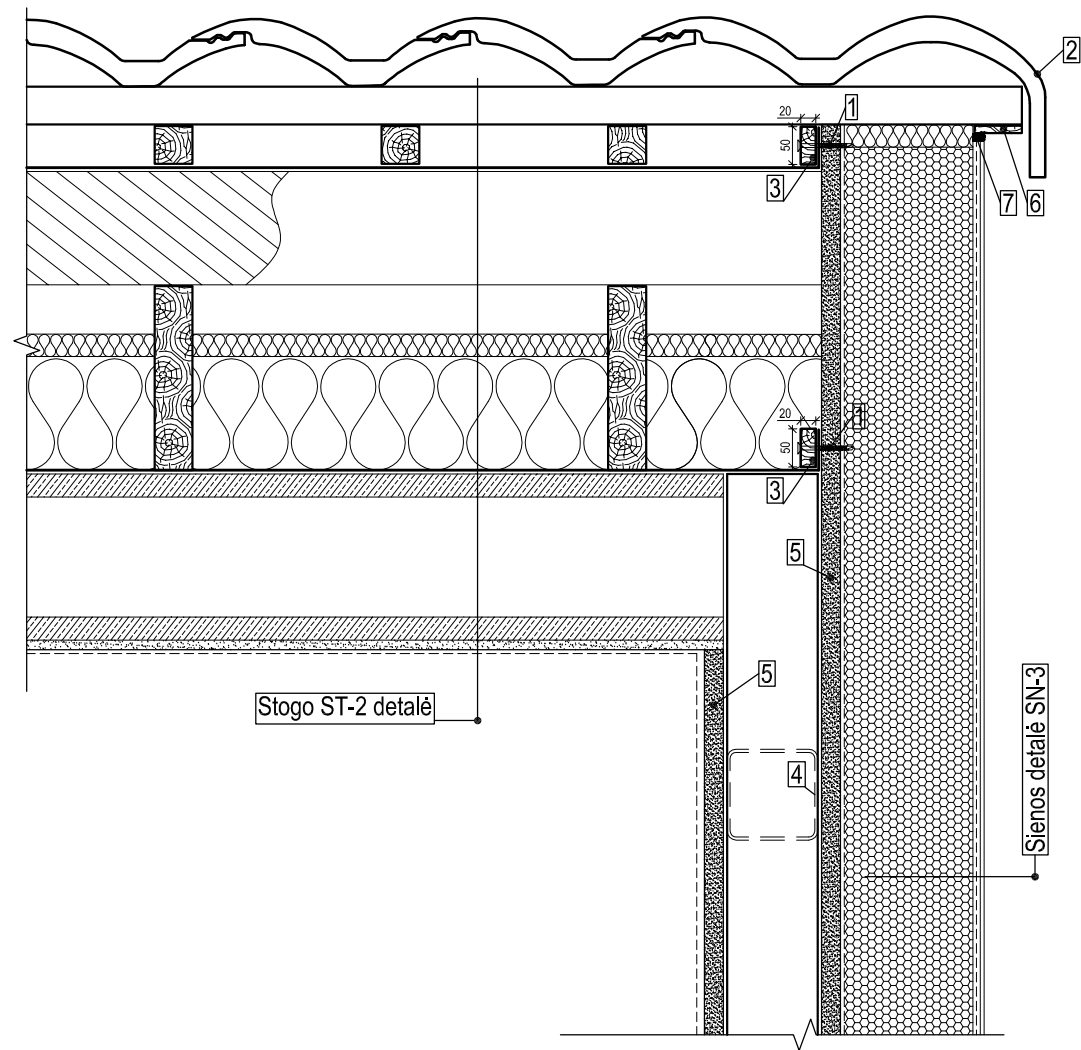

1. Cinkuotas savisriegis;
2. Kraštinė čerpė, pagal stogo dangos tiekėjo sistemą;
3. Medinis tašas C18, 25x50;
4. Laikantysis profiliuotis, pagal projekto grafinę dalį;
5. OSB3 plokštė, t=25 mm;
6. Apdailinė medinė lentelė pagal projekto SA dalį;
7. Hermetikas skirtas lauko darbams, atsparus UV spinduliams.

Pastabos:

1. detalė skirta neeksploatuojamo stogo ir sienos jungties įrengimui;
2. visas medžiagas ir gaminius įrengti griežtai pagal gamintojo rekomendacijas ir sistemą (naudojant papildomas medžiagas, jeigu yra). Medžiagų, gaminių ir sistemos įrengimo reikalavimus reikia suderinti su techninės priežiūros ir projekto vykdymo priežiūros vadovais.

|                               |   |                                                   |  |   |      |
|-------------------------------|---|---------------------------------------------------|--|---|------|
|                               |   |                                                   |  |   |      |
| 0                             | 2021-10   | Statybos leidimui, statybai                       |  |   |      |
| Laida                         | Data   | Laidos statusas. Keitimo priežastis (jei taikoma) |  |   |      |
| KVAL.<br>PATV.<br>DOK.<br>NR. | <div><div>MASPRO</div><div><div>Įm.k.: 303367684<br/>Krantų g. 36, Vievis<br/>LT-21377 Elektrėnai<br/>Telefonas: +370 676 51299<br/>El. paštas: info@maspro.lt</div></div></div> |                                                   |  | STATINIO PROJEKTO PAVADINIMAS:   |      |
|                               |   |                                                   |  | Kultūros paskirties statinių (unikalus nr. 1094- 0387-7010, unikalus nr. 1094-0387-7022, unikalus nr. 1094-0387-7052) Trakų g. 10, Vilniuje, kapitalinio remonto projektas. |      |
|                               |   |                                                   |  | DOKUMENTO PAVADINIMAS:   |      |
|                               |   |                                                   |  | Parapeto PR-1 mazgas   |      |
| A 1363/<br>KPD0718            | PV   | K. Bakanauskas                                    |  | Laida   |      |
| 37027/<br>KM-0031             | PDV   | R. Garberis                                       |  |   | 0    |
|                               | Konstr.   | V. Gegužis                                        |  |   |      |
| KALBOS<br>TRUMP.<br>LT        | STATYTOJAS IR (ARBA) UŽSAKOVAS:<br><br>Vilniaus apskrities Adomo Mickevičiaus viešoji biblioteka                                                                                 |                                                   |  | DOKUMENTO ŽYMUO:   |      |
|                               |   |                                                   |  | 21.537765(1)-TP-SK.B-D24   |      |
|                               |   |                                                   |  | Lapas   | Lapų |
|                               |   |                                                   |  | 1   | 1    |