



SUTARTINIAI ŽYMĖJIMAI

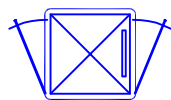

Komutacinė spinta 800x800

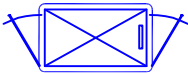

Komutacinė spinta 1000x600




2xRJ45

Kompiuterinio-telefoninio tinklo 2xRJ45 lizdai



1xRJ45

Kompiuterinio-telefoninio tinklo 1xRJ45 lizdas

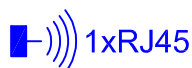

1xRJ45

Bevielio tinklo prieigos taškas



1xRJ45

Projektoriaus prijungimo kištukiniai lizdai prie lubų



1xHDMI

HDMI kištukinis lizdas



1xHDMI

HDMI kištukinis lizdas prie lubų



1xRJ45

1xRJ45 kištukinis lizdas grindinėje dėžutėje (dėžutė įvertinta el. dalyje)



Kabelinės kptėtlės



Instaliacinis kabelių kanalas



ODF

Optinis komutacinis blokas




24xRJ45

Komutacinis blokas








24p SWITCH


Tinklo komutatorius 24 portų

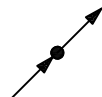


Ryšių stovas

0	2021-10	Statybos leidimui, konkursui			
LAIDA	DATA	LAIDOS STATUSAS IR KEITIMO PRIEŽASTIS (JEI TAIKOMA)			
KVAL. PATV. Nr.			Kranto g. 36, Vievis LT-21377 Elektrėnai Telefonas: +370 676 51299 El. paštas: info@maspro.lt	PROJEKTO PAVADINIMAS Kultūros paskirties statinių (unikalus nr. 1094-0387-7010, unikalus nr. 1094-0387-7022, unikalus nr. 104-0387-7052) Trakų g. 10, Vilniuje, kapitalinio remonto projektas.	
A1363	PV	K.Bakanauskas		STATINIO NUMERIS IR PAVADINIMAS Kultūros paskirties statinių (unikalus nr. 1094-0387-7010, unikalus nr. 1094-0387-7022, unikalus nr. 104-0387-7052) Trakų g. 10, Vilniuje, kapitalinio remonto projektas.	
20490	PDV	M.Gruodis		DOKUMENTO PAVADINIMAS	
	Proj.	S.Cikanavičienė		Elektroniniai ryšiai (telekomunikacijos) Sutartiniai žymėjimai	
				Laida	
				0	
LT	STATYTOJAS IR (ARBA) UŽSAKOVAS: Vilniaus apskrities Adomo Mickevičiaus viešoji biblioteka			DOKUMENTO ŽYMUO 21.537765(1)-TP-ER.B-01	
				Lapas	Lapų
				1	1

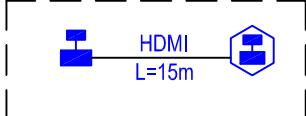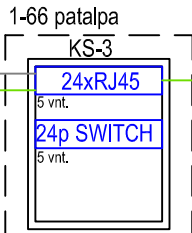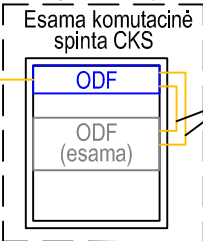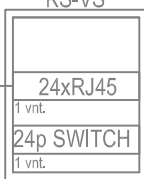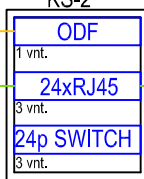
4 AUKŠTAS						22xUTP 11 vnt. 2xUTP 2 vnt.
3 AUKŠTAS	2-20 patalpa 					1xUTP 1 vnt. 3xUTP 3 vnt. 28xUTP 14 vnt. 6xUTP 6 vnt.
2 AUKŠTAS	1-66 patalpa 			111xUTP		3xUTP 3 vnt. 36xUTP 18 vnt. 7xUTP 7 vnt.
1 AUKŠTAS	UTP 4xUTP L=65m 24sk MM L=90m 13 patalpa (esamas apsaugos postas) Esama komutacinė spinta CKS  jungiamieji optiniai kabeliai					2xUTP 1 vnt. 1xUTP 1 vnt. 56xUTP 28 vnt. 4xUTP 4 vnt.
RŪSYS	R-3A patalpa   			66xUTP 6xUTP 3 vnt.		
Pastaba: Pilka spalva pažymėta įrankia ir kabeliai šioje projekto dalyje neprojektuojami						
0	2021-10	Statybos leidimui, konkursui				
LAIDA	DATA	LAIDOS STATUSAS IR KEITIMO PRIEŽASTIS (JEI TAIKOMA)				
KVAL. PATV. Nr.			Kranto g. 36, Vievis LT-21377 Elektrėnai Telefonas: +370 676 51299 El. paštas: info@maspro.lt			PROJEKTO PAVADINIMAS Kultūros paskirties statinių (unikalus nr. 1094-0387-7010, unikalus nr. 1094-0387-7022, unikalus nr. 104-0387-7052) Trakų g. 10, Vilniuje, kapitalinio remonto projektas.
A1363	PV	K.Bakanauskas		STATINIO NUMERIS IR PAVADINIMAS Kultūros paskirties statinių (unikalus nr. 1094-0387-7010, unikalus nr. 1094-0387-7022, unikalus nr. 104-0387-7052) Trakų g. 10, Vilniuje, kapitalinio remonto projektas.		
20490	PDV	M.Gruodis		DOKUMENTO PAVADINIMAS		
	Proj.	S.Cikanavičienė		Elektroniniai ryšiai (telekomunikacijos) Principinė schema		
LT	STATYTOJAS IR (ARBA) UŽSAKOVAS: Vilniaus apskrities Adomo Mickevičiaus viešoji biblioteka			DOKUMENTO ŽYMUO 21.537765(1)-TP-ER.B-02		
				Lapas	Lapų	
				1	1	

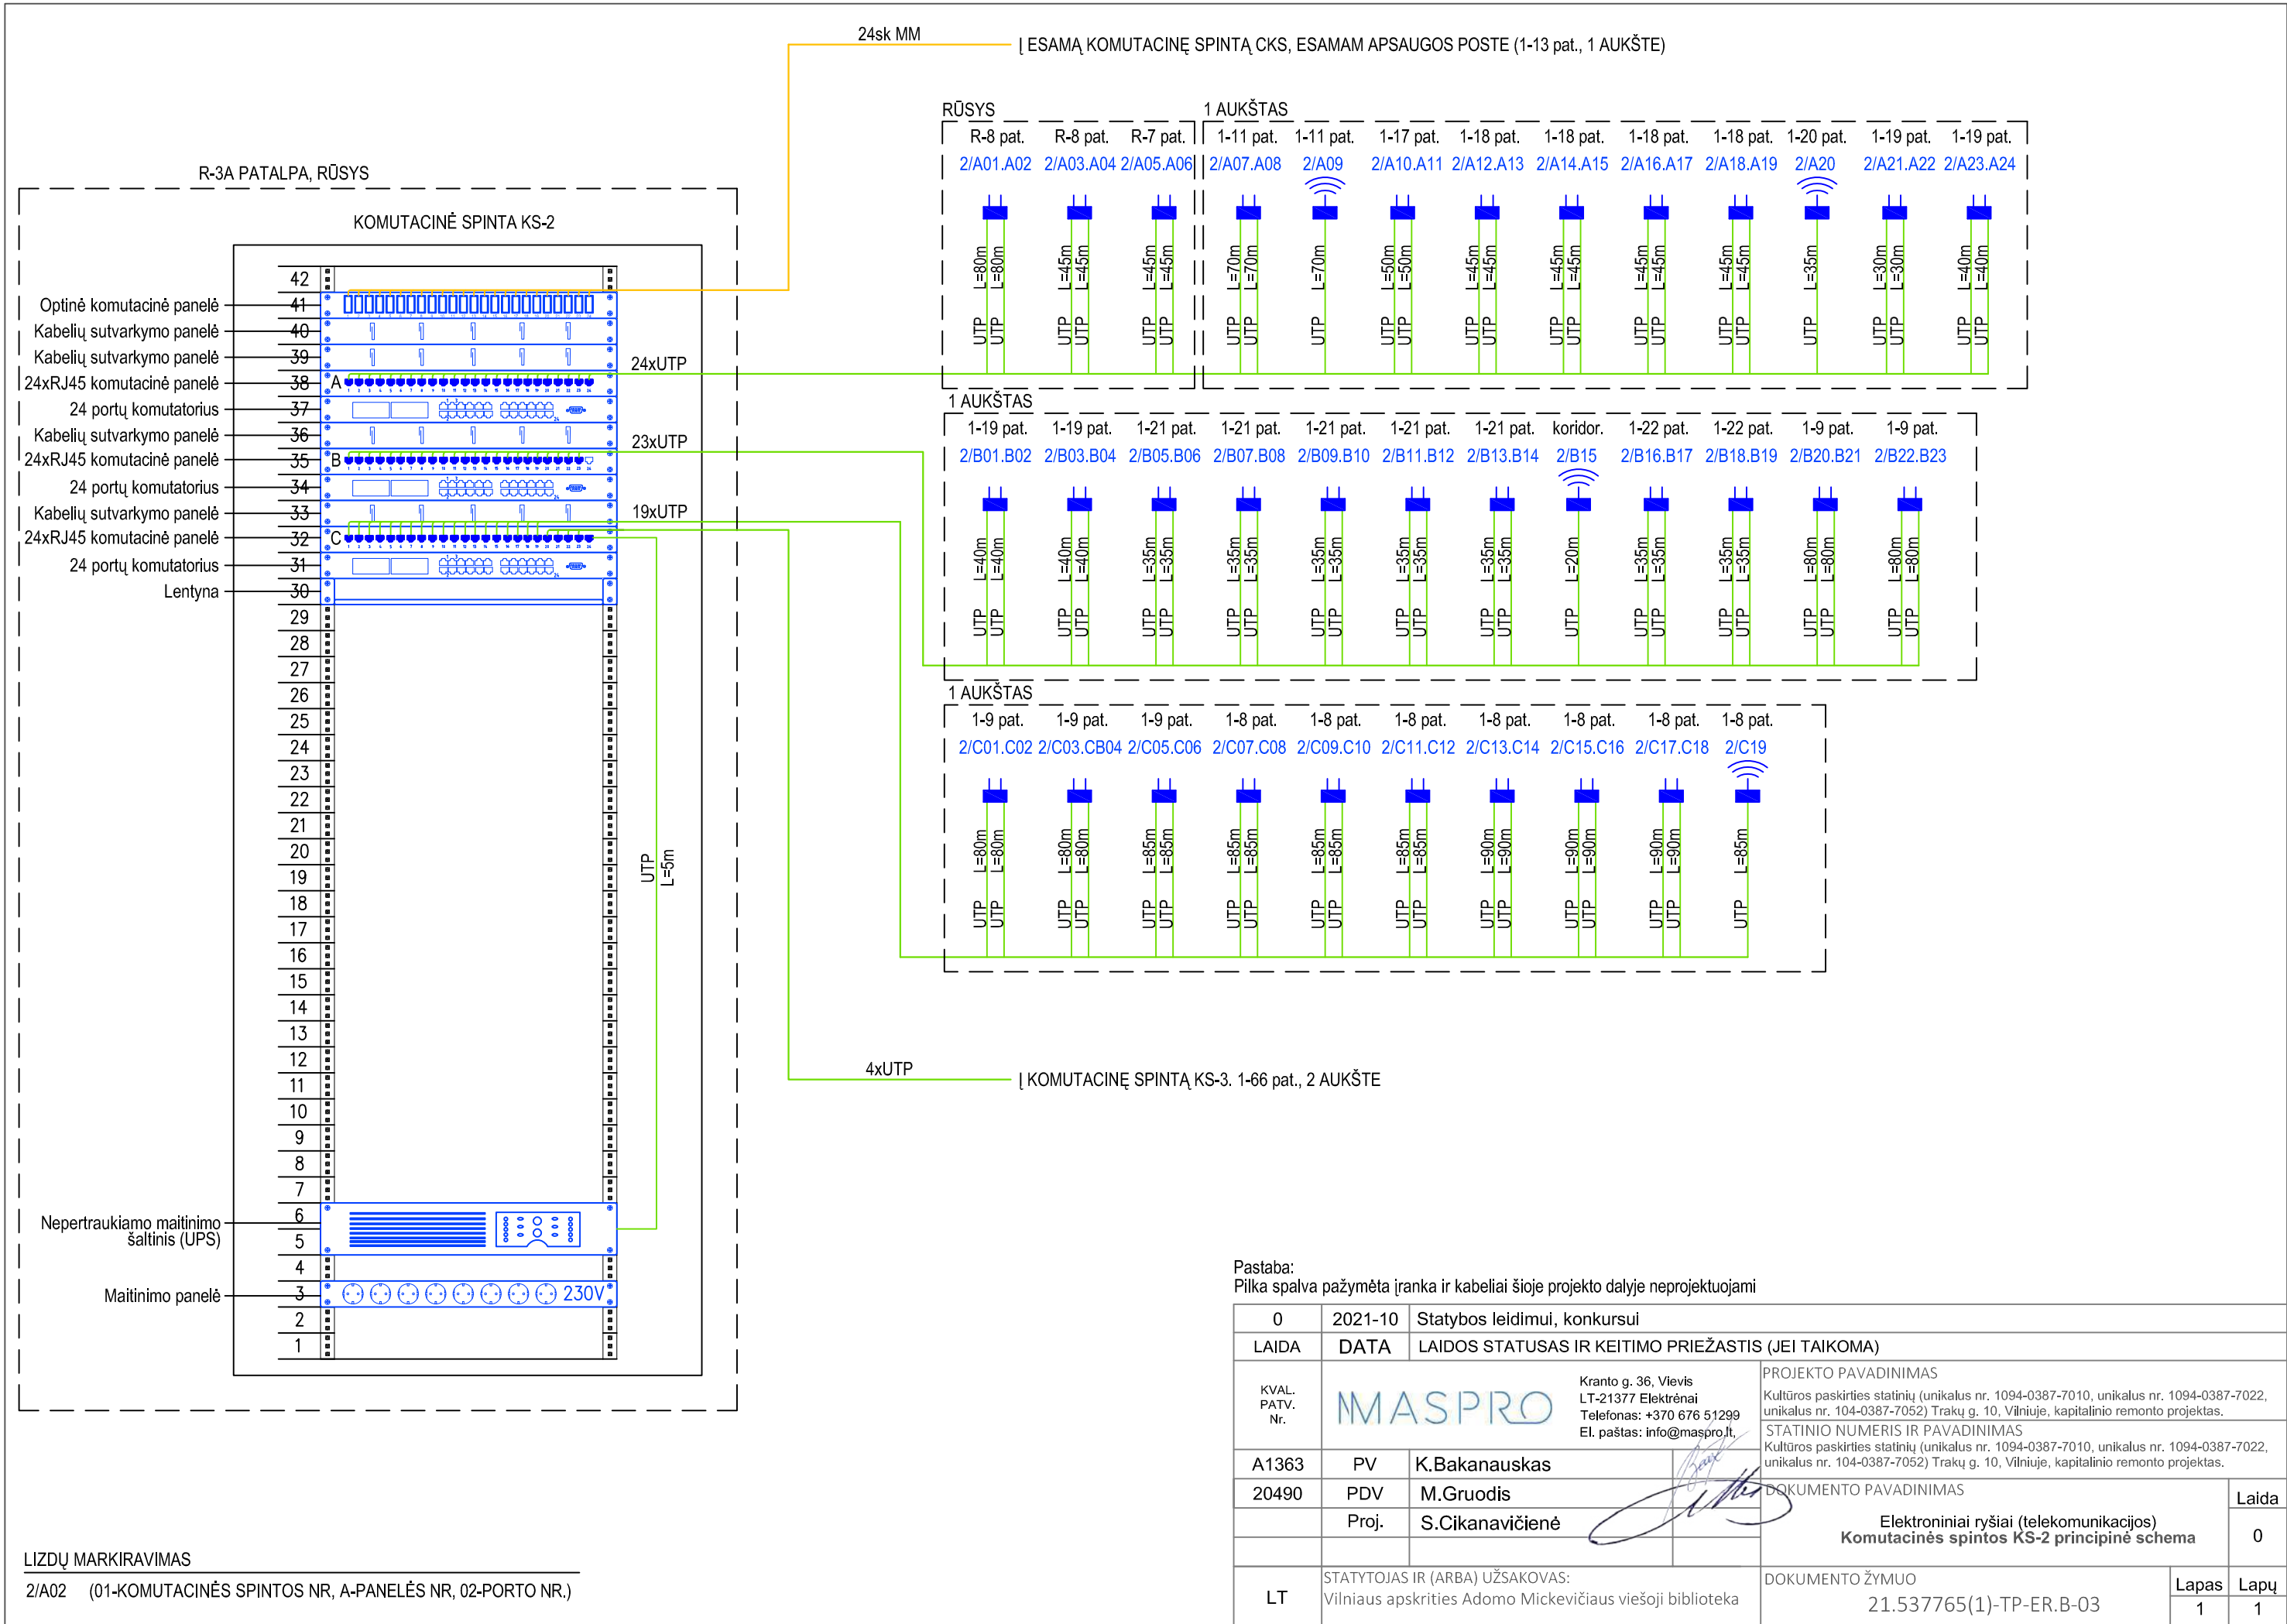

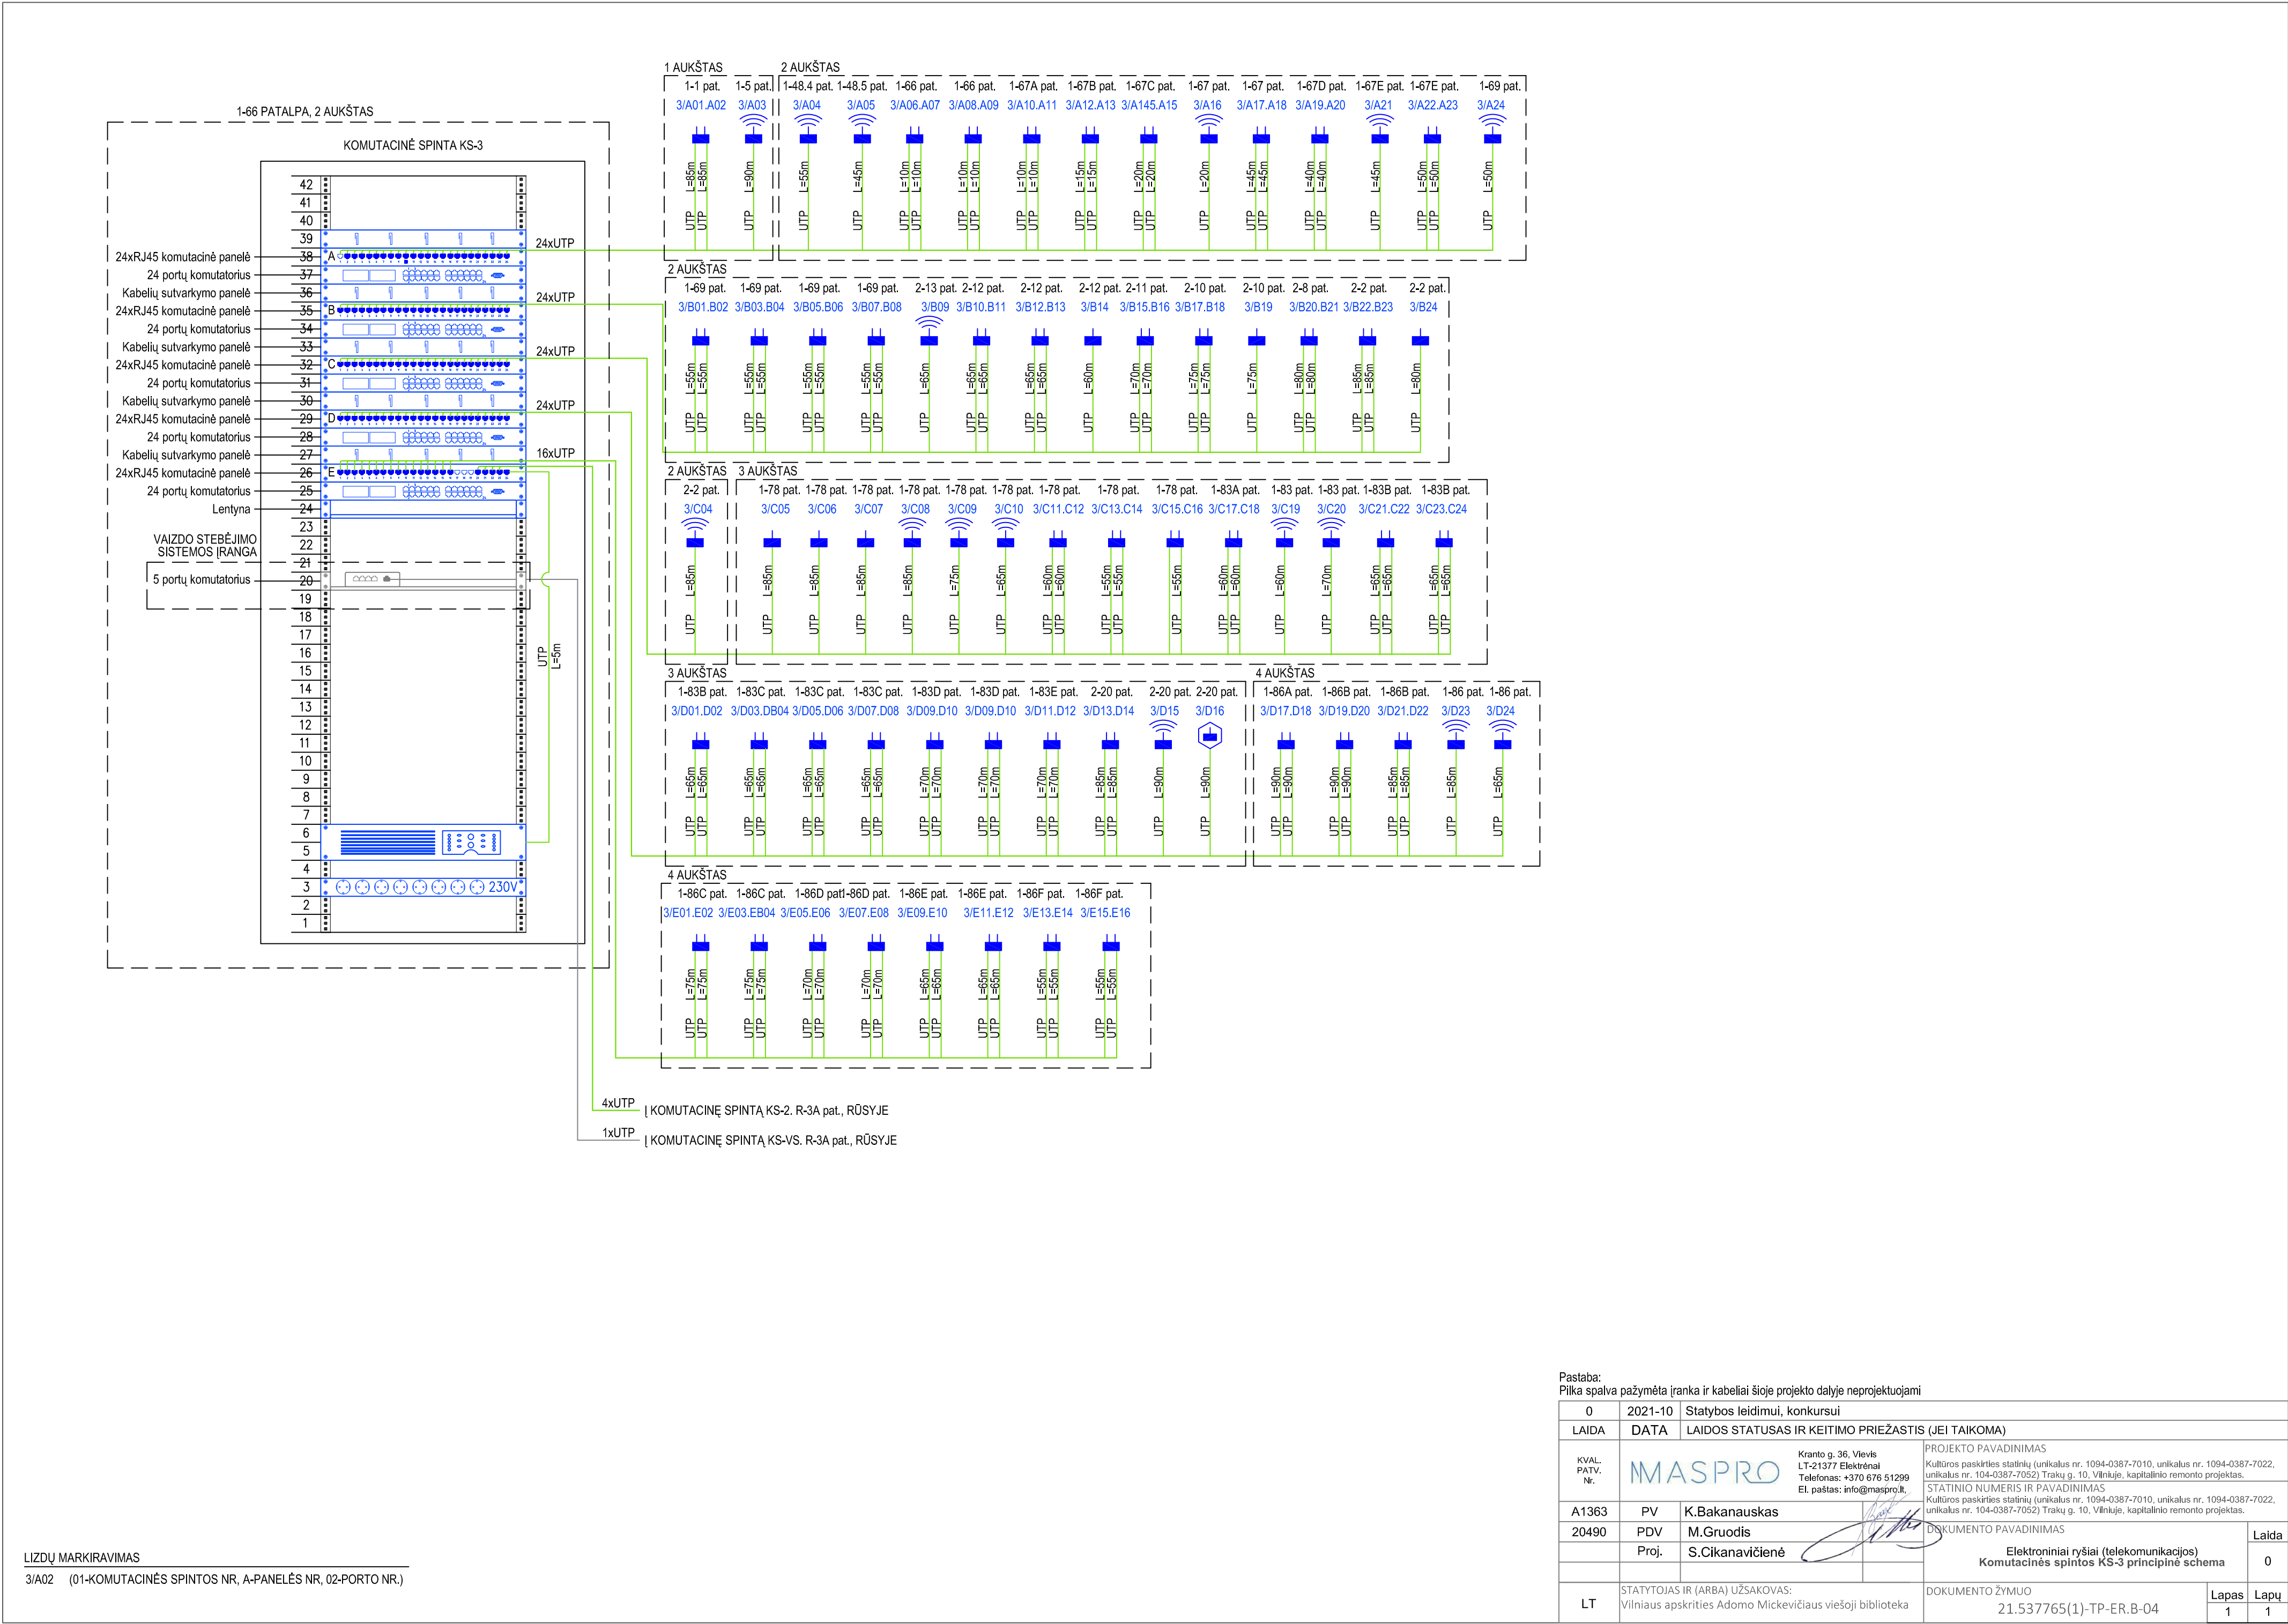

NR.	PAVADINIMAS	PLOTAS
A KORPUSAS		
R-1	RŪDYS	27.26
R-2	ĮRŠYS	35.36
R-3	ŠALINĖ PATALPA	30.84
R-3A	SERVERINĖ	26.69
R-4	KORIDORUS	17.71
R-5	KORIDORUS	5.20
R-6	KL. BAYTONE	15.54
Viso		160.6800
B KORPUSAS		
R-7	ĮNTOU SAUGOJIMO PATALPA	16.48
R-8	ĮNTOU SAUGOJIMO PATALPA	197.13
R-9A	ŠALINĖS PUNKTAS	13.36
R-9B	TECHNINĖ ERDVĖ	44.77
VL-1	LAIPTINĖ	25.40
VL-2	LAIPTINĖ	16.34
Viso		345.4800
C KORPUSAS		
R-1	LAIPTINĖ	10.68
R-2	RŪDYS	19.49
Viso		30.1700
SUTARTINIŲ ŽENKLAI		
ŽYM.	PAVADINIMAS	
■	PROJEKTUOJAMA	
■	ARDOMA	
■	FORMUOJAMA IRSA DUBURIS ESANČIOJE SENOJOJE	


ESAMŲ PASTATŲ SCHEMA

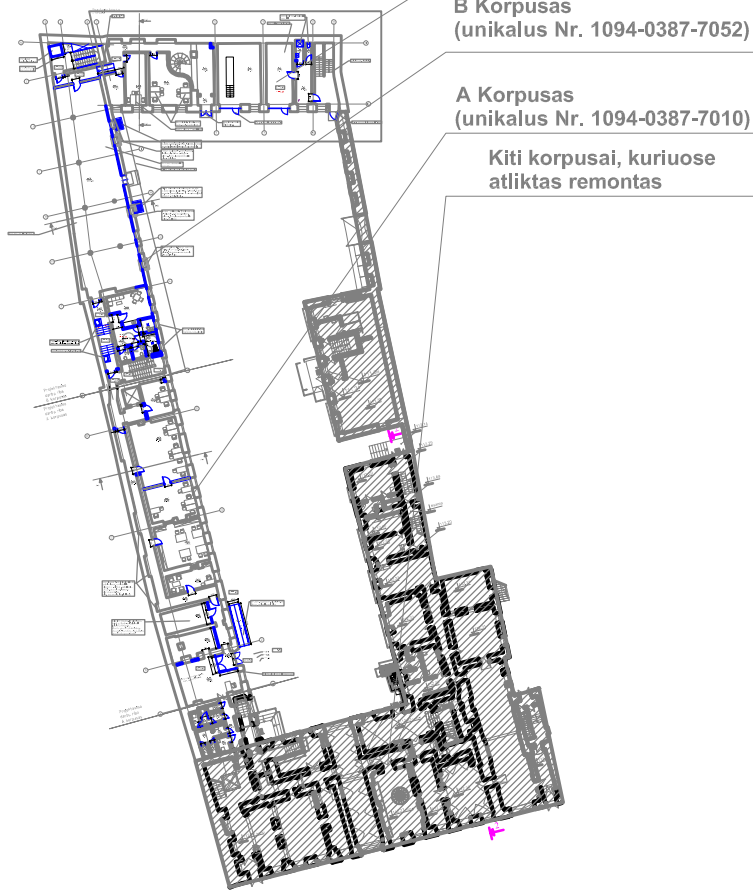

SUTARTINIAI ŽYMĖJIMAI


- Komutacinė spinta 800x800
- Komutacinė spinta 1000x600
- Kompiuterinio-telefoninio tinklo 2xRJ45 lizdai
- Kompiuterinio-telefoninio tinklo 1xRJ45 lizdas
- Beiveliio tinklo priegijos taškas
- Projektoriaus prijungimo kištukiniai lizdai prie lubų
- HDMI kištukinis lizdas
- HDMI kištukinis lizdas prie lubų
- Kompiuterinio-telefoninio tinklo lizdai grindinėje dėžutėje (dėžutė įvertinta el. dalyje)
- Kabelinės kptėtelės
- Instaliacinis kabelių kanalas
- Ryšių stovas

0	2021-10	Statybos leidimui, konkursui
LAIDA	DATA	LAIDOS STATUSAS IR KEITIMO PRIEŽASTIS (JEI TAIKOMA)
KVAL. PATV. Nr.	MASPRO Kranto g. 36, Vilnius LT-21377 Elektrėnai Telefonas: +370 676 51299 El. paštas: info@maspro.lt	
A1363	PV	K.Bakanauskas
20490	PDV	M.Gruodis
	Proj.	S.Cikanavičienė
LT	STATYTOJAS IR (ARBA) UŽSAKOVAS: Vilniaus apskrities Adomo Mickevičiaus viešoji biblioteka	
DOKUMENTO PAVADINIMAS		Laida
Elektroniniai ryšiai (telekomunikacijos) Rūšio planas M 1:200		0
DOKUMENTO ŽYMUO		Lapas
21.537765(1)-TP-ER.B-05		1
		Lapų
		1

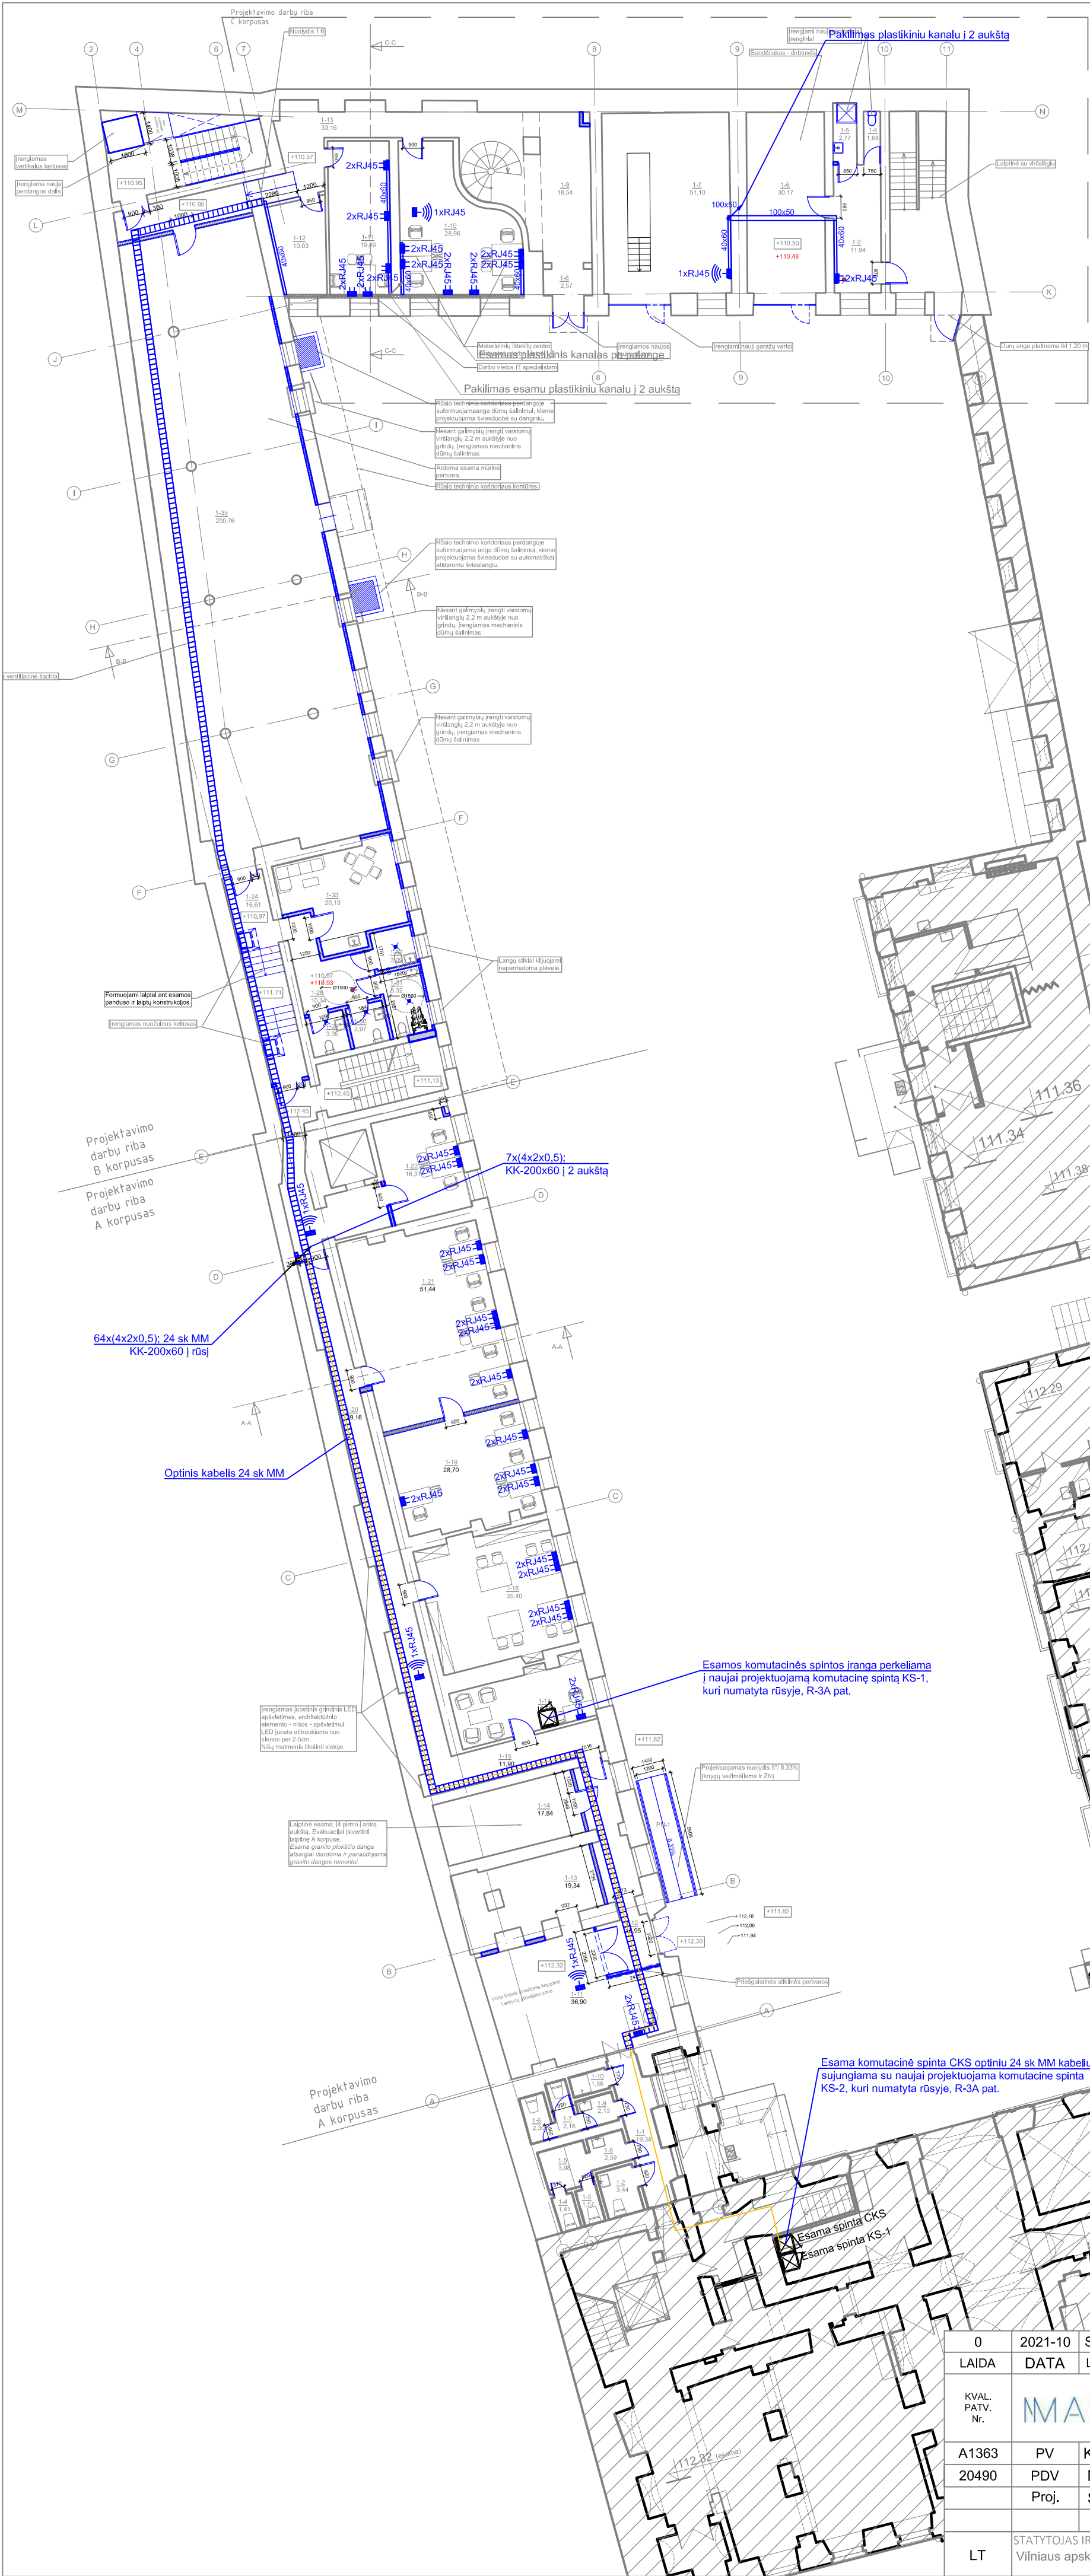

NR.	PAVADINIMAS	PLOTAS
A KORPUSAS		
1-1	KORIDORIUS	19,34
1-2	TUALETAS	3,44
1-3	TUALETAS	1,27
1-4	TUALETAS	1,41
1-5	KORIDORIUS	3,88
1-6	TUALETAS	2,89
1-7	TUALETAS	2,16
1-8	PRADYTOJA	2,30
1-9	TUALETAS	2,13
1-10	SAITATINIS MAZGAS	1,56
1-11	ANTRŲJŲ PAKILIMO VIETA	26,60
1-12	TABAKOZAS	15,98
1-13	PAGALBINĖ PATALPA	19,34
1-14	PAGALBINĖ PATALPA	17,84
1-15	KORIDORIUS	11,90
1-17	KABINETAS	16,53
1-18	KABINETAS	35,40
1-19	KABINETAS	28,70
1-20	KORIDORIUS	28,16
1-21	KABINETAS	51,44
1-22	KABINETAS	16,51
VISO:		319,9500
B KORPUSAS		
1-24	KORIDORIUS	16,61
1-24A	KORIDORIUS	5,95
1-26	KORIDORIUS	19,34
1-29	SAN. MAZGAS	3,05
1-30	SAN. MAZGAS	2,87
1-31	UNIVERSALUS ŽN. SAN. MAZGAS	5,32
1-32	VALYTOSIOS PATALPA	3,98
1-33	POŠTOS PATALPA - VIRTUOLĖ	20,19
1-35	KN. SAUDYKLA	200,76
VISO:		271,3800
C KORPUSAS		
1-2	KAPRUDOTŲJŲ KAMARIYŲ	11,94
1-4	TUALETAS	1,68
1-5	DUŠAS	2,77
1-6	SADEKLIS - DRIBTUVĖS	35,17
1-7	BARAZAS	51,10
1-8	KORIDORIUS	2,37
1-9	KORIDORIUS	16,54
1-10	BARBO KAMARIYIS	28,96
1-11	BARBO KAMARIYIS	19,45
1-12	POŠTOS PATALPA - VIRTUOLĖ	10,03
1-13	KORIDORIUS	33,16
VISO:		210,3800
BENDRAS PLOTAS (VISŲ KORPUSŲ):		801,7100

ESAMŲ PASTATŲ SCHEMA

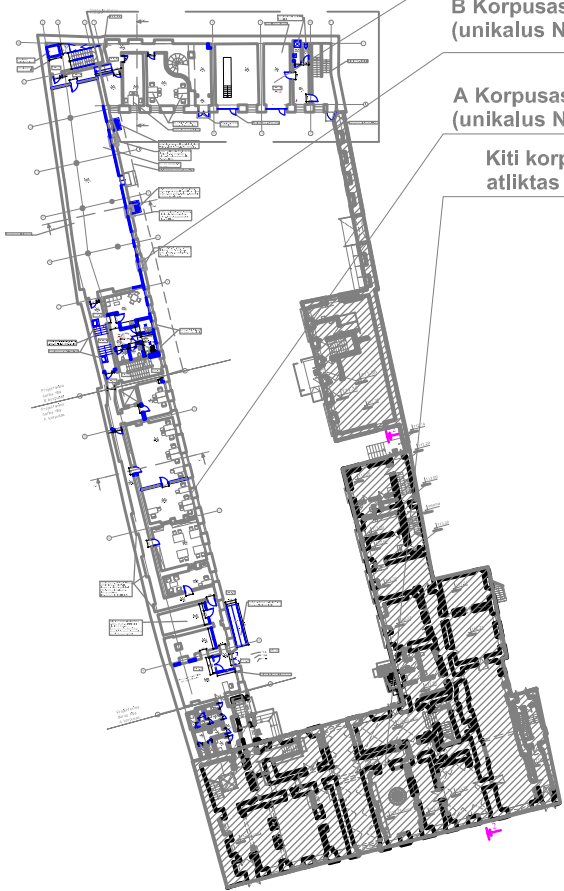

C Korpusas
(unikalus Nr. 1094-0387-7022)

B Korpusas
(unikalus Nr. 1094-0387-7052)

A Korpusas
(unikalus Nr. 1094-0387-7010)

Kiti korpusai, kuriuose
atliktas remontas

SUTARTINIAI ŽYMĖJIMAI



Komutacinė spinta 800x800



Komutacinė spinta 1000x600



Kompiuterinio-telefoninio tinklo 2xRJ45 lizdai



Kompiuterinio-telefoninio tinklo 1xRJ45 lizdas



Beiveliio tinklo prijungimo taškas



Projektoriaus prijungimo kištukiniai lizdai prie lubų



HDMI kištukinis lizdas



HDMI kištukinis lizdas prie lubų



Kompiuterinio-telefoninio tinklo lizdai grindinėje dėžutėje (dėžutė įvertinta el. dalyje)



Kabelinės kptėtelės




Instaliacinis kabelių kanalas



Ryšių stovas

0	2021-10	Statybos leidimui, konkursui
LAIDA	DATA	LAIDOS STATUSAS IR KEITIMO PRIEŽASTIS (JEI TAIKOMA)
KVAL. PATV. Nr.	MASPRO	
A1363	PV	K.Bakanauskas
20490	PDV	M.Gruodis
	Proj.	S.Cikanavičienė
LT	STATYTOJAS IR (ARBA) UŽSAKOVAS: Vilniaus apskrities Adomo Mickevičiaus viešoji biblioteka	
DOKUMENTO ŽYMUO		DOKUMENTO ŽYMUO
21.537765(1)-TP-ER.B-06		21.537765(1)-TP-ER.B-06
Lapas		Lapų
1		1

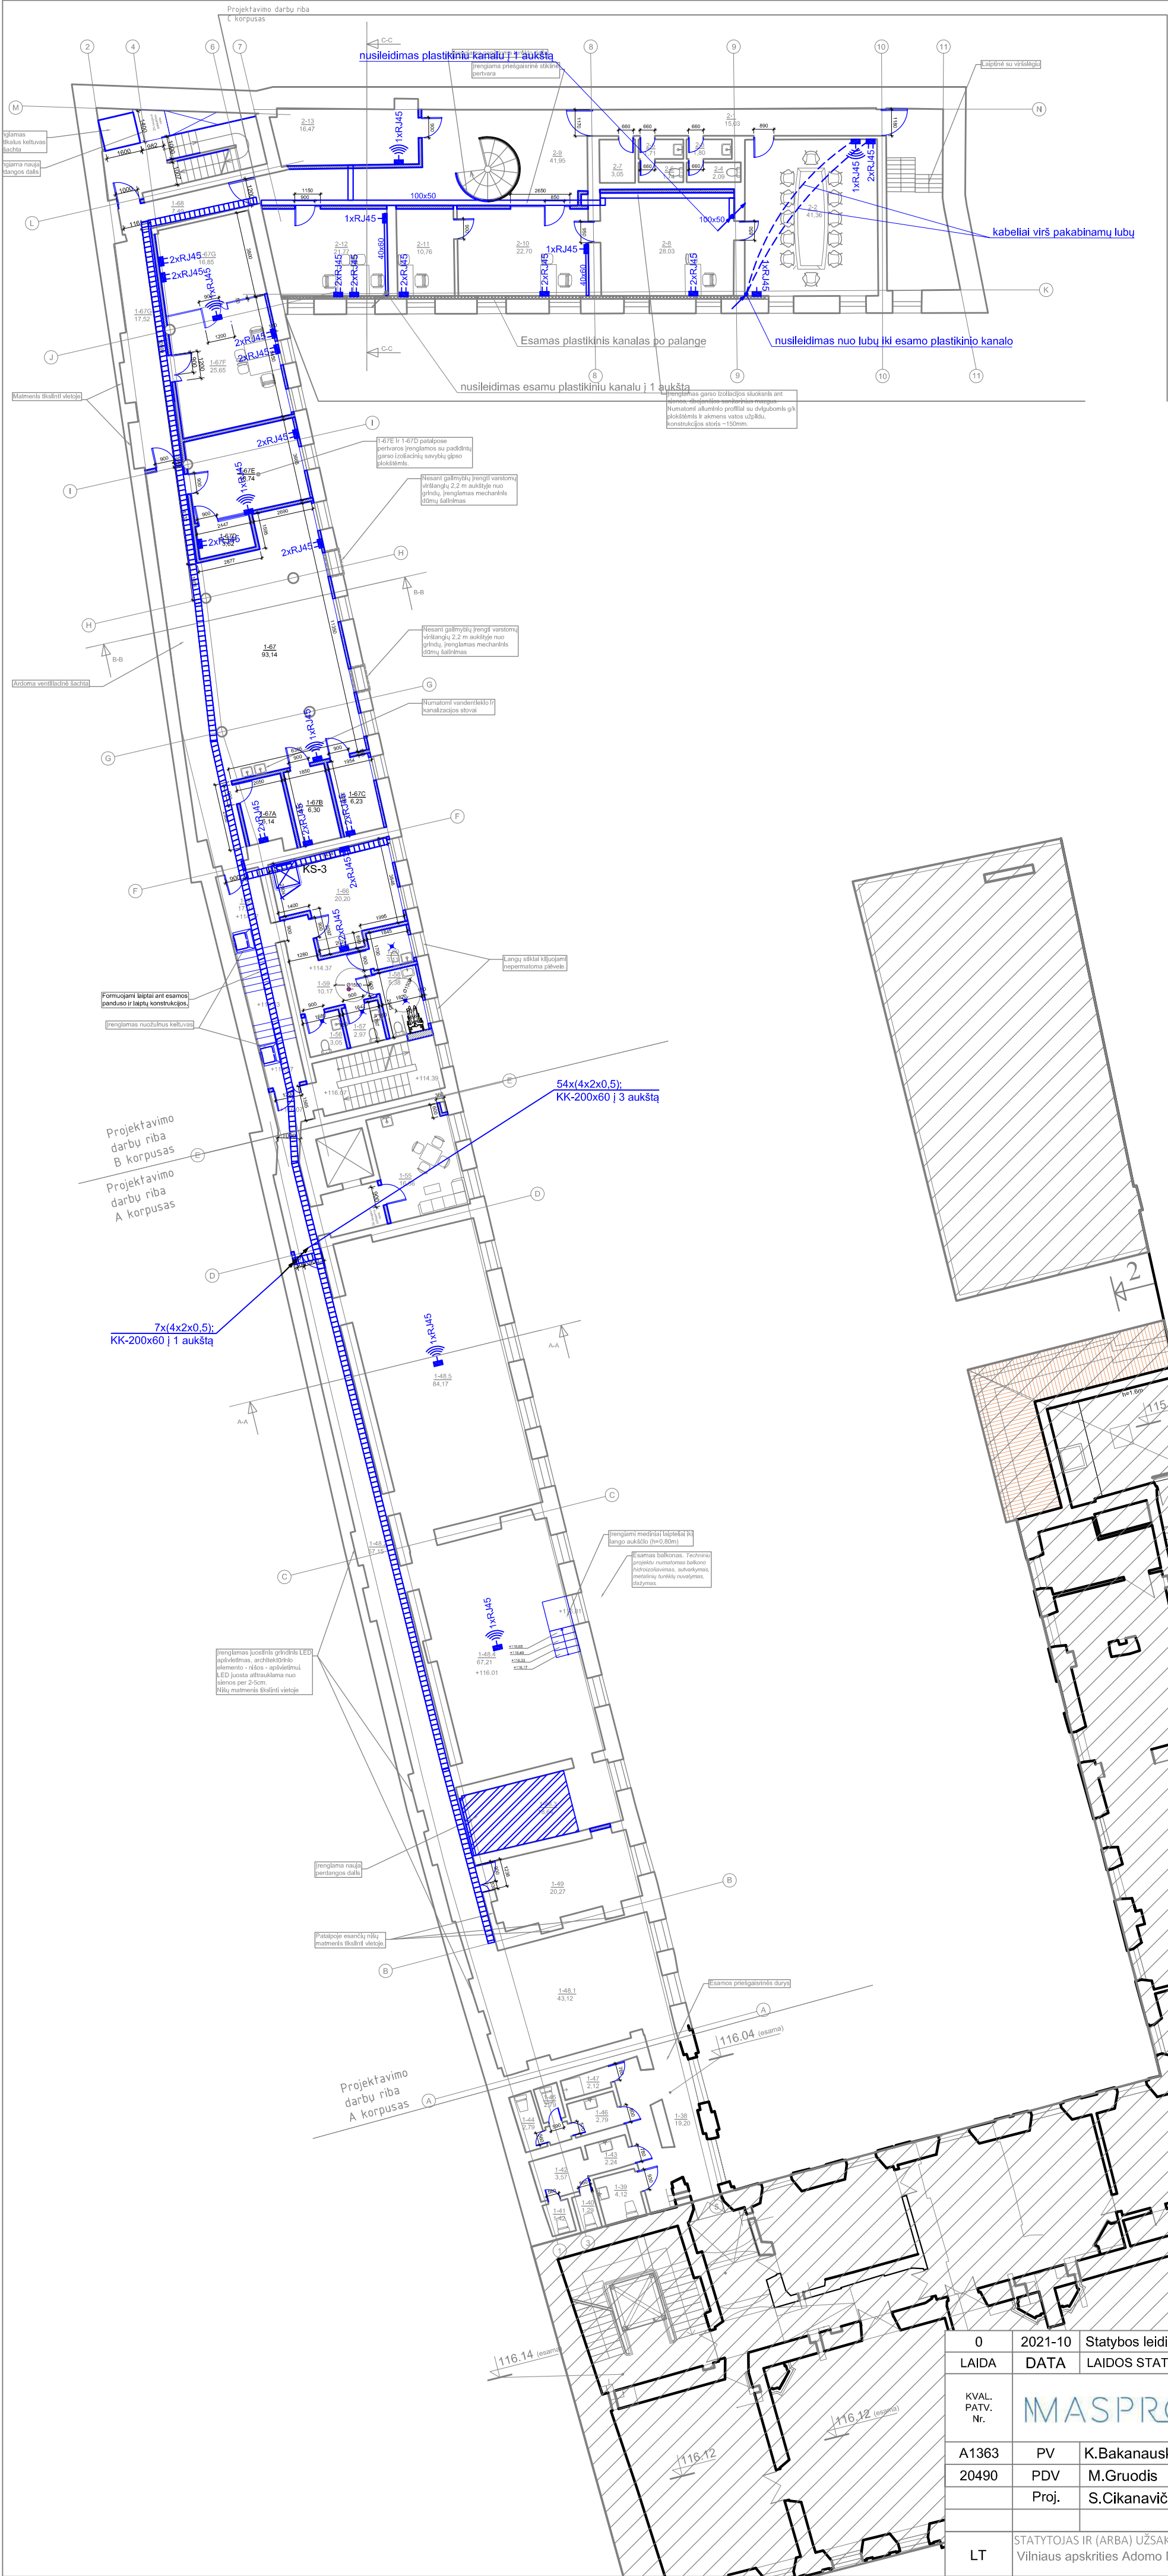

ANTRO AUKŠTO PATALPŲ INSPIRACIJA		
NR.	PAVADINIMAS	PLOTAS
A KORPUSAS		
1-38	KORIDORIUS	19,20
1-39	TUALETAS	4,12
1-40	TUALETAS	1,20
1-41	TUALETAS	1,42
1-42	KORIDORIUS	3,57
1-43	KORIDORIUS	2,24
1-44	TUALETAS	2,75
1-45	TUALETAS	2,79
1-46	PRALAIKYMA	2,79
1-47	SAITININIS MAZGAS	2,12
1-48.1	SKIPPOZICIJOS EREVIJOS ZONA	16,64
1-48.2	KORIDORIUS ZONA	49,95
1-48.3	SKIPPOZICIJOS EREVIJOS ZONA	16,64
1-48.4	SKAITYKLOS ZONA	87,18
1-48.5	SKAITYKLOS ZONA	82,48
1-48.6	SKAITYKLOS ZONA	291,230
1-49	PAGALBINĖ PATALPA	20,27
1-50	POLESD PATALPA-VIRTUVĖ	17,08
1-51	1-52	340,91000
B KORPUSAS		
1-53	KABINETAS	16,86
1-54	SAN. MAZGAS	3,05
1-55	SAN. MAZGAS	2,87
1-56	UNIVERSALUS ŽN. SAN. MAZGAS	5,36
1-57	KORIDORIUS	18,17
1-58	VALYTOJOS PATALPA	5,11
1-59	KABINETAS	20,20
1-60	KORIDORIUS	93,11
1-61	KORIDORIUS	16,74
1-62	TRUMPALAIKIO DARBŲ PATALPA	6,14
1-63	TRUMPALAIKIO DARBŲ PATALPA	6,30
1-64	TRUMPALAIKIO DARBŲ PATALPA	6,23
1-65	STUDIA	3,37
1-66	STUDIA	16,74
1-67	SKAITMENINIO CENTRAS	25,56
1-68	SKAITMENINIO CENTRAS	19,95
1-69	KORIDORIUS	7,49
1-70	1-71	245,620
C KORPUSAS		
2-1	KORIDORIUS	15,03
2-2	PASTATINIO KAMBARIS	41,36
2-3	PAGALBINĖ PATALPA	1,80
2-4	TUALETAS	2,09
2-5	PAGALBINĖ PATALPA	1,71
2-6	TUALETAS	1,74
2-7	VALYTOJOS PATALPA	3,05
2-8	KABINETAS	28,03
2-9	1-10	1,64

ESAMŲ PASTATŲ SCHEMA



C Korpusas
(unikalus Nr. 1094-0387-7022)

B Korpusas
(unikalus Nr. 1094-0387-7052)

A Korpusas
(unikalus Nr. 1094-0387-7010)

Kiti korpusai, kuriuose
atliktas remontas

SUTARTINIAI ŽYMĖJIMAI



Komutacinė spinta 800x800



Komutacinė spinta 1000x600



Kompiuterinio-telefoninio tinklo 2xRJ45 lizdai



Kompiuterinio-telefoninio tinklo 1xRJ45 lizdas



Beiveliio tinklo priegijos taškas



Projektoriaus prijungimo kištukiniai lizdai prie lubų



HDMI kištukinis lizdas



HDMI kištukinis lizdas prie lubų



Kompiuterinio-telefoninio tinklo lizdai grindinėje dėžutėje
(dėžutė įvertinta el. dalyje)



Kabelinės kptėtelės




Instaliacinis kabelių kanalas




Ryšių stovas

0	2021-10	Statybos leidimui, konkursui
LAIDA	DATA	LAIDOS STATUSAS IR KEITIMO PRIEŽASTIS (JEI TAIKOMA)
KVAL. PATV. Nr.	Krantų g. 36, Vilnius LT-21377 Elektrėnai Telefonas: +370 676 51299 El. paštas: info@maspro.lt	
A1363	PV	K.Bakanauskas
20490	PDV	M.Gruodis
	Proj.	S.Cikanavičienė
LT	STATYTOJAS IR (ARBA) UŽSAKOVAS: Vilniaus apskrities Adomo Mickevičiaus viešoji biblioteka	
DOKUMENTO PAVADINIMAS		Laida
Kultūros paskirties statinių (unikalus nr. 1094-0387-7010, unikalus nr. 1094-0387-7022, unikalus nr. 104-0387-7052) Trakų g. 10, Vilniuje, kapitalinio remonto projektas.		0
STATINIO NUMERIS IR PAVADINIMAS		
Kultūros paskirties statinių (unikalus nr. 1094-0387-7010, unikalus nr. 1094-0387-7022, unikalus nr. 104-0387-7052) Trakų g. 10, Vilniuje, kapitalinio remonto projektas.		
DOKUMENTO PAVADINIMAS		
Elektroniniai ryšiai (telekomunikacijos) Antro aukšto planas M 1:200		
DOKUMENTO ŽYMUO		Lapas
21.537765(1)-TP-ER.B-07		Lapų
		1 1

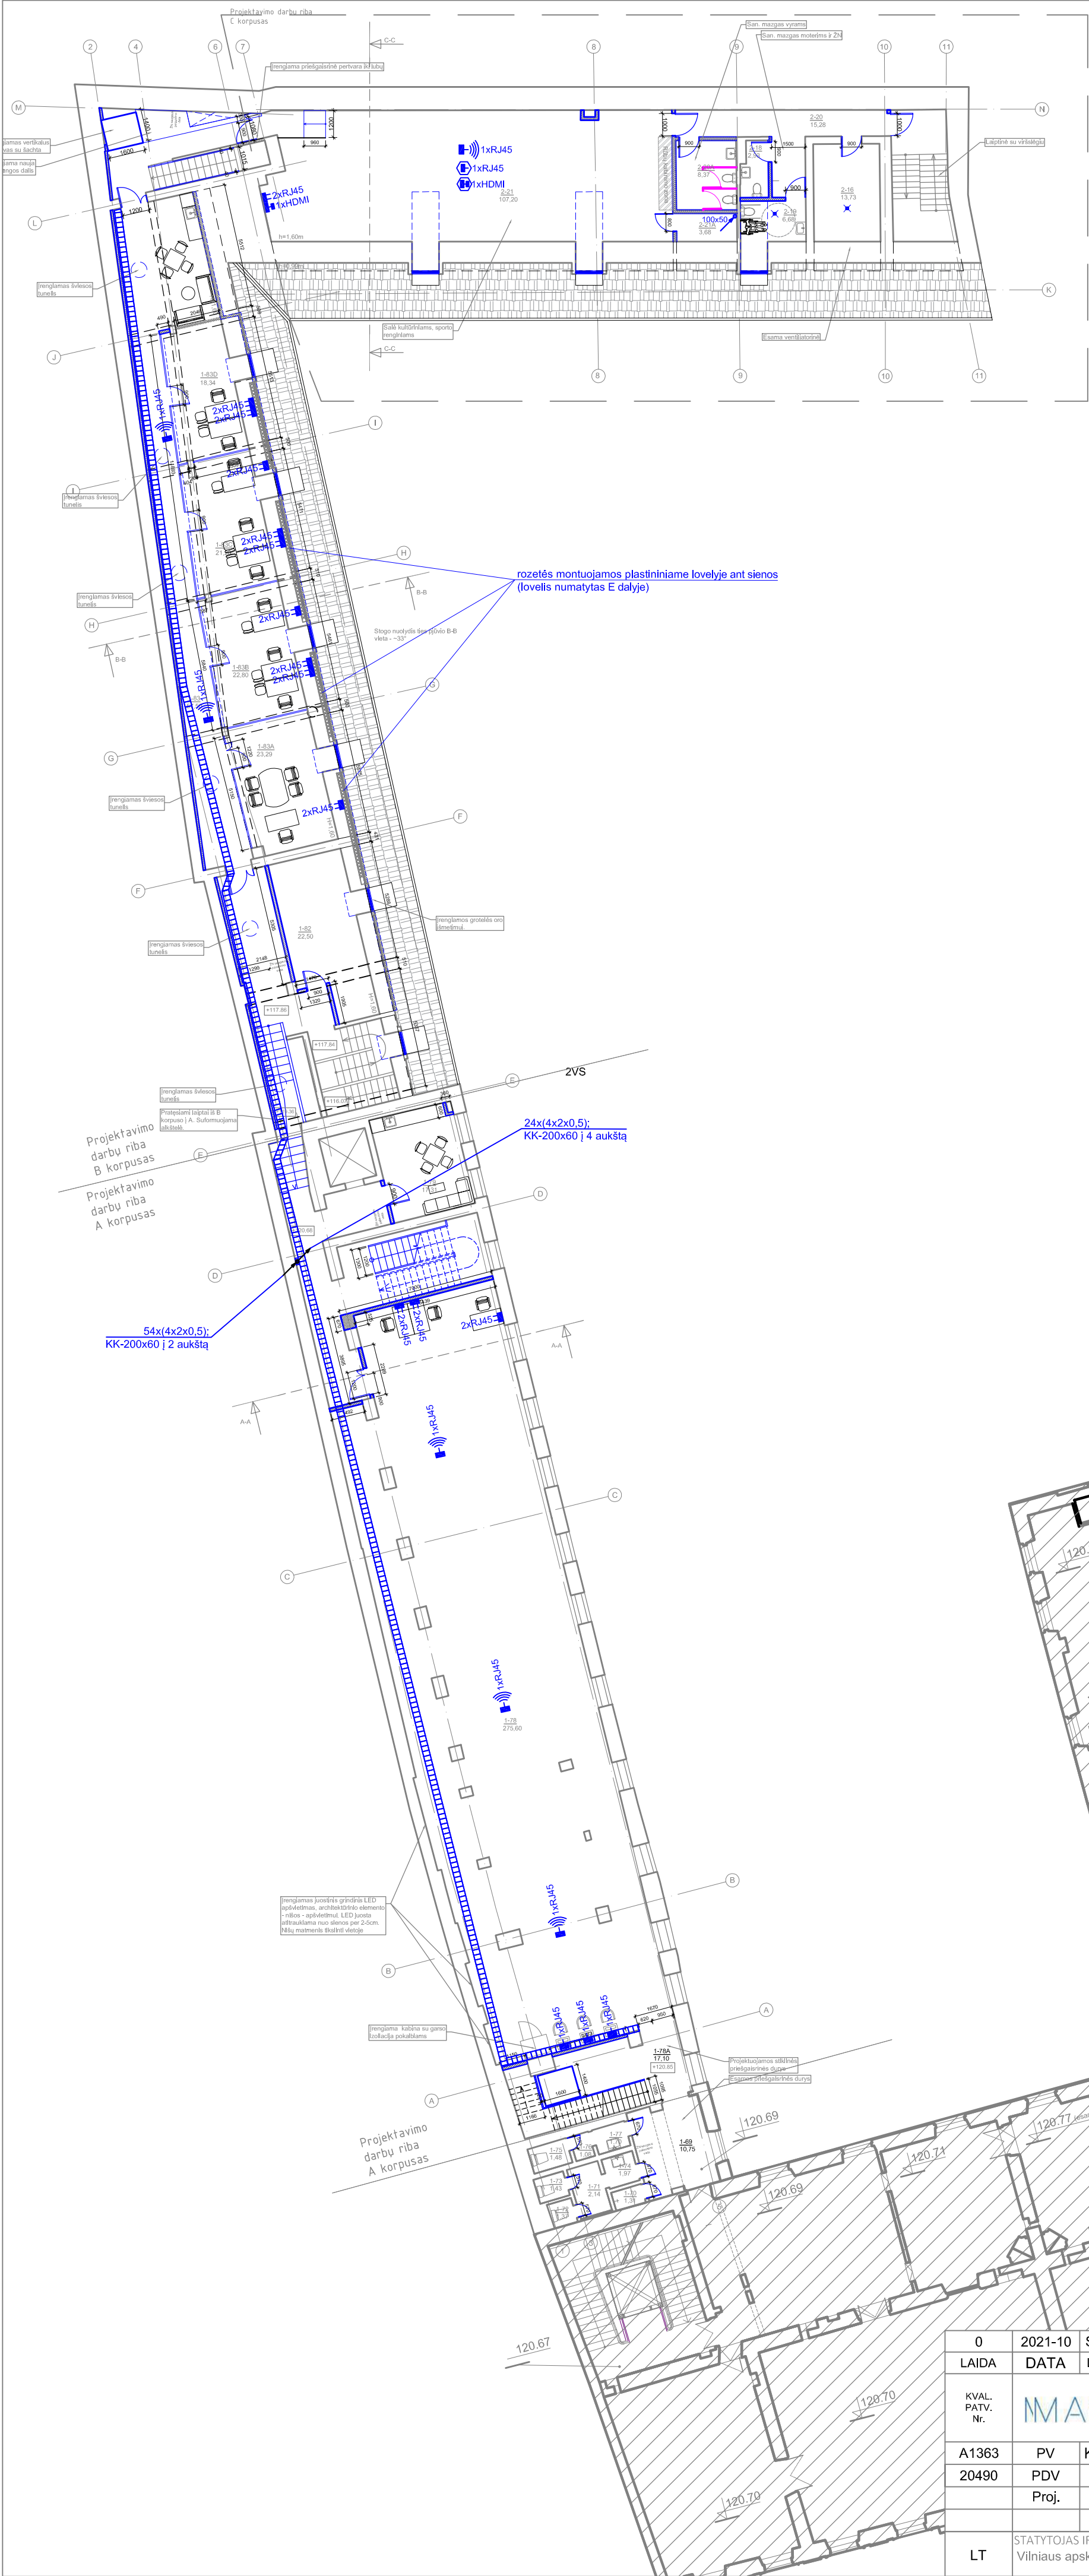

NR.	PAVADINIMAS	PLOTAS
A KORPUSAS		
1-69	KORIDORIUS	26.74
1-70	SAITININIS MAZGAS	1.26
1-71	KORIDORIUS	2.14
1-72	TUALETAS	1.37
1-73	TUALETAS	1.43
1-74	TUALETAS	1.97
1-75	TUALETAS	1.48
1-76	KORIDORIUS	1.08
1-77	PRAUŽIŲLA	1.70
1-78	ATVIRI FONDAI	275.60
1-79A	KORIDORIUS	17.90
1-79	POŠTO PATALPA	17.31
VISO:		351.236
PASTOGĖS AUKŠTO PATALPŲ EKSPLOATAVIMAS		
B KORPUSAS		
1-80	VENTILATORIŲ	32.50
1-81	KORIDORIUS	57.50
1-82A	DAUBO PATALPA	21.29
1-83B	DAUBO PATALPA	22.80
1-83C	DAUBO PATALPA	21.90
1-83D	DAUBO PATALPA	15.34
VISO:		166.630
C KORPUSAS		
2-16	VENTILATORIŲ	13.73
2-18	SAN. MAZGAS	2.00
2-19	UNIVERSALUSIS 2N SAN. MAZGAS	6.96
2-20	KORIDORIUS	15.28
2-20A	SAN. MAZGAS	6.37
2-21	SALE	107.20
2-21A	POSALBINĖ PATALPA	3.08
VISO:		158.050
BENDRAS PLOTAS (VISO KORPUSŲ):		674.916

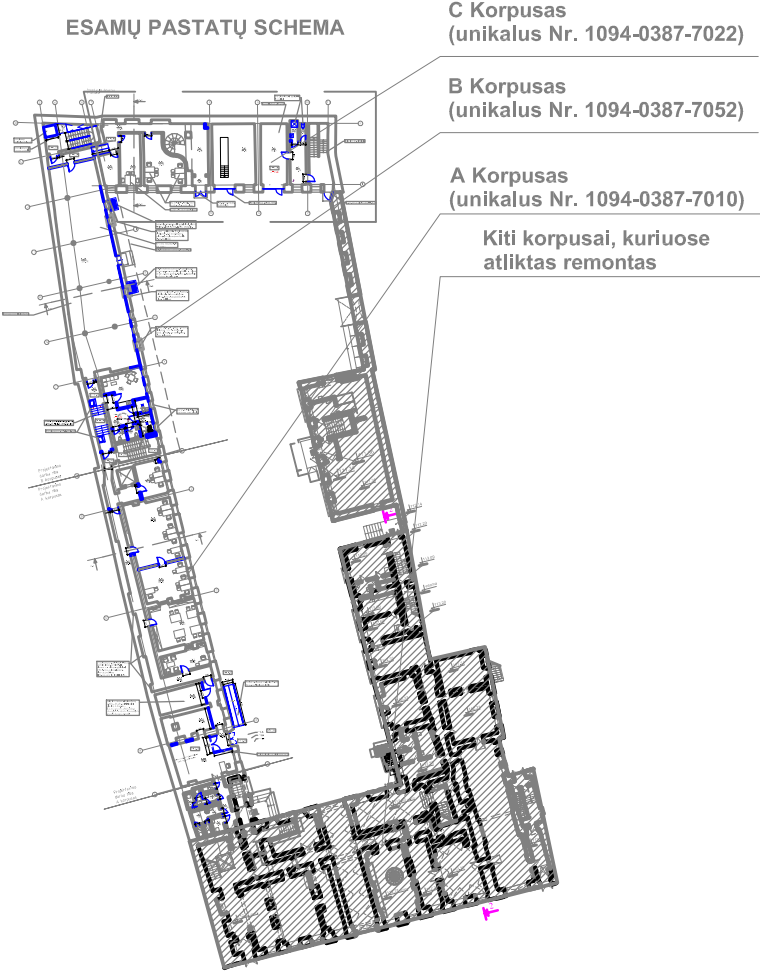

SUTARTINIAI ŽYMĖJIMAI

- Komutacinė spinta 800x800
- Komutacinė spinta 1000x600
- Kompiuterinio-telefoninio tinklo 2xRJ45 lizdai
- Kompiuterinio-telefoninio tinklo 1xRJ45 lizdas
- Beviolio tinklo priėmimo taškas
- Projektoriaus prijungimo kištukiniai lizdai prie lubų
- HDMI kištukinis lizdas
- HDMI kištukinis lizdas prie lubų
- Kompiuterinio-telefoninio tinklo lizdai grindinėje dėžutėje (dėžutė įvertinta el. dalyje)
- Kabelinės kptėtelės
- Instaliacinis kabelių kanalas
- Ryšių stovas

0	2021-10	Statybos leidimui, konkursui
LAIDA	DATA	LAIDOS STATUSAS IR KEITIMO PRIEŽASTIS (JEI TAIKOMA)
KVAL. PATV. Nr.	Kranto g. 36, Vilnius LT-21377 Elektrėnai Telefonas: +370 676 51299 El. paštas: info@maspro.lt	
A1363	PV	K. Bakanauskas
20490	PDV	M. Gruodis
	Proj.	S. Čikanavičienė
STATYTOJAS IR (ARBA) UŽSAKOVAS:		DOKUMENTO ŽYMUO
Vilniaus apskrities Adomo Mickevičiaus viešoji biblioteka		21.537765(1)-TP-ER.B-08
		Lapas 1
		Lapų 1

Architectural floor plan of a building, likely a school or institutional facility, showing various rooms, corridors, and structural elements. The plan includes numerous annotations and a legend.

Annotations:

- Projekavimo darbų riba A korpusas
- 1-87 35,83
- rengiama nauja perdangos dalis
- Užtalsoma esamo stoglangio anga
- Stogo nuolydis ties pjūvio A-A vieta - ~23°
- rozetės montuojamos plastikinėmis ant sienos (lovelis numatyta)
- Užtalsoma esamo stoglangio anga
- Užtalsoma esamo stoglangio anga
- Matmenis tikslinti vietoje
- Fibrogipso lentelių sienos apdaila
- Konstruktinių stogo stulpų kontūras
- GK pertvara vėdinimo komunikacijos paslėpti
- Užtalsoma esamo stoglangio anga
- Demontuojama sienutė ir perdangos dalis iš lo (rengimui)
- Suformuojama perdanga pateikimui į sanitarinius mazgus.
- rengiama priešgaisrinė stiklinė pertvara
- Patalpos grindų atliktas pakeliamas iki +124.46.
- Vš naujai rengiamų sanitarinių mazgų esamas vėdinimo kambarėlis išvedamas į jau esantį kambarį.
- Projekavimo darbų riba A korpusas


Legend:


SUTARTINIAI ŽYMĖJIMAI

- Komutacinė spinta 800x800
- Komutacinė spinta 1000x600
- 2xRJ45
- Kompiuterinio-telefoninio tinklo 2xRJ45 lizdai
- 1xRJ45
- Kompiuterinio-telefoninio tinklo 1xRJ45 lizdai

Kiti korpusai, kuriuose atliktas remontas


Installacins k

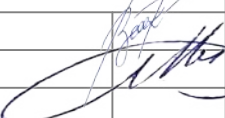
0	2021-10	Statybos leidimui, konkursui				
LAIDA	DATA	LAIDOS STATUSAS IR KEITIMO PRIEŽASTIS (JEI TAIKOMA)				
KVAL. PATV. Nr.			Kranto g. 36, Vievis LT-21377 Elektrėnai Telefonas: +370 676 51299 El. paštas: info@maspro.lt		PROJEKTO PAVADINIMAS Kultūros paskirties statinių (unikalus nr. 1094-0387-7010, unikalus nr. 1094-0387-7022, unikalus nr. 104-0387-7052) Trakų g. 10, Vilniuje, kapitalinio remonto projektas.	
A1363	PV	K.Bakanauskas			STATINIO NUMERIS IR PAVADINIMAS Kultūros paskirties statinių (unikalus nr. 1094-0387-7010, unikalus nr. 1094-0387-7022, unikalus nr. 104-0387-7052) Trakų g. 10, Vilniuje, kapitalinio remonto projektas.	
20490	PDV	M.Gruodis			DOKUMENTO PAVADINIMAS Elektroniniai ryšiai (telekomunikacijos) Ketvirtuo aukšto planas M 1:200	
	Proj.	S.Cikanavičienė				
LT	STATYTOJAS IR (ARBA) UŽSAKOVAS: Vilniaus apskrities Adomo Mickevičiaus viešoji biblioteka			DOKUMENTO ŽYMUO 21.537765(1)-TP-ER.B-09	Lapas 1	Lapų 1

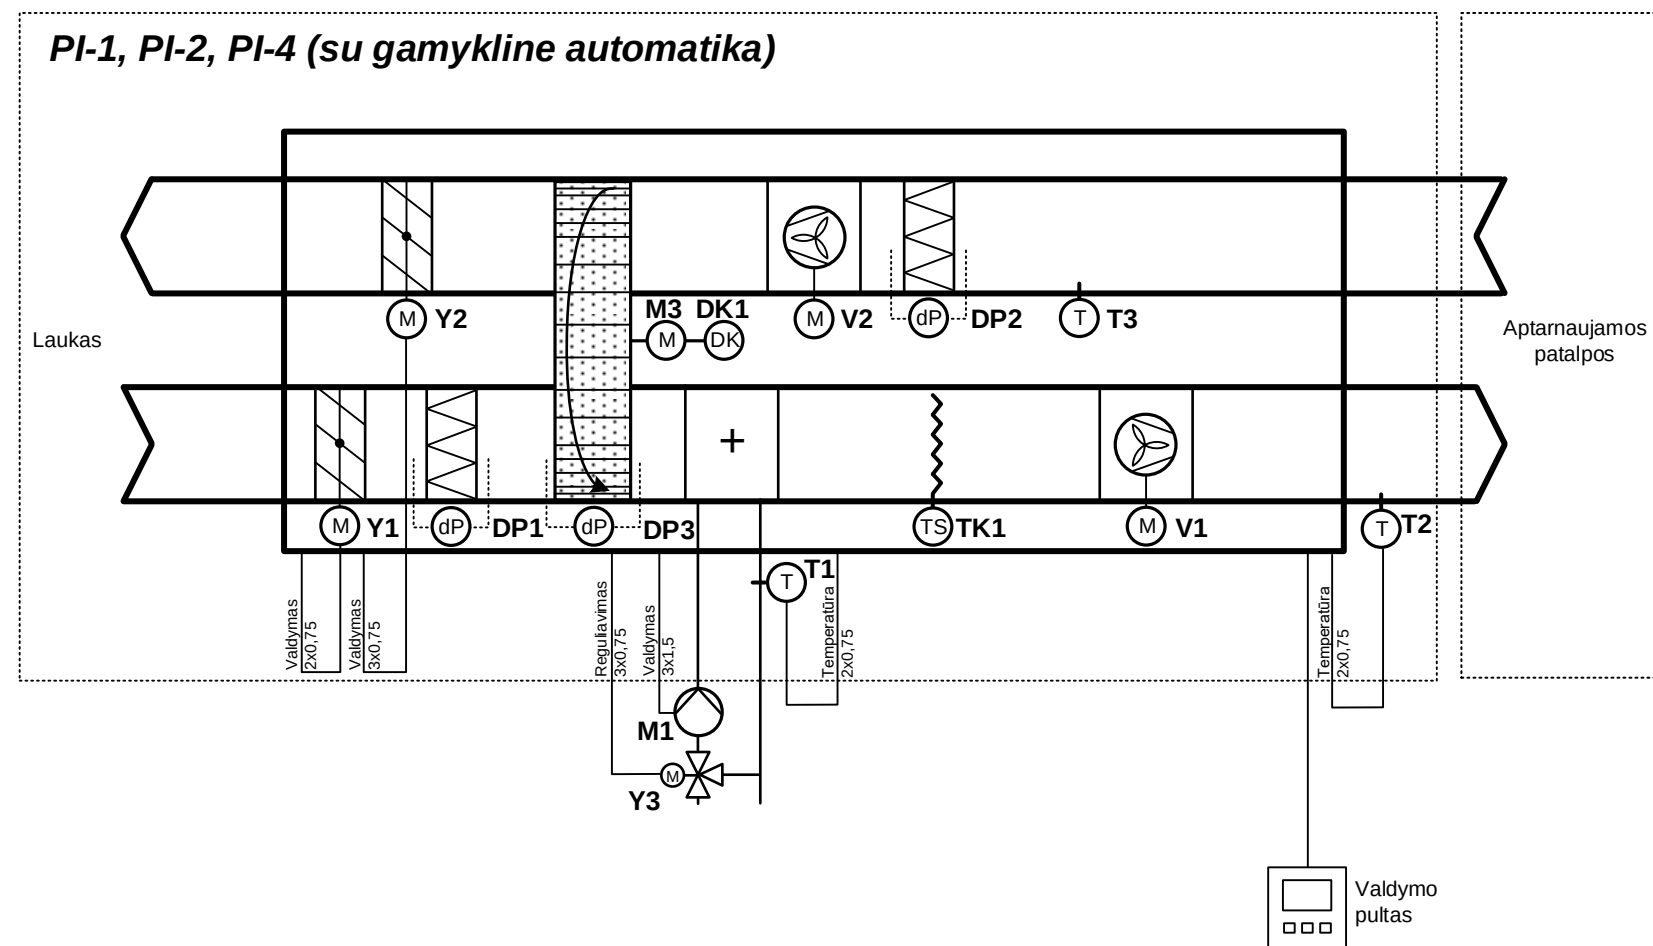

Sutartiniai žymėjimai:
Y1 – Y3 – el. pavaros
DP1 – DP3 – oro slėgio skirtumo relės
V1, V2 – ventiliatorių el. varikliai
M1 – vandens cirkuliacinis siurblys
T2, T3 – oro temperatūros jutikliai
T1 – vandens temperatūros jutiklis
TK1 – apsaugos nuo užšalimo termostatas
DK1 – dažnio keitiklis

Pastaba:
Kabeliai nurodyti tik tiems įrenginiams,
kurie nėra pajungti gamykliškai

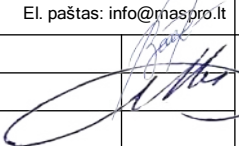
0	2021	Statybos leidimui, konkursui			
Laida	Išleidimo data	Laidos statusas. Keitimo priežastis (jei taikoma)			
Kval. Pat. Dok. Nr.	MASPRO		Kranto g. 36, Vievis LT-21377 Elektrėnai Telefonas: +370 676 51299 El. paštas: info@maspro.lt	Statinio projekto pavadinimas : Kultūros paskirties statinių (unikalus nr. 1094-0387-7010, unikalus nr. 1094-0387-7022, unikalus nr. 1094-0387-7052) Trakų g. 10, Vilniuje, kapitalinio remonto projektas.	
A 1363/ KPD 3601	SPV	K.Bakanauskas		Dalis. Dokumento pavadinimas:	Laida
20490	SPDV	M. Gruodis		Procesų valdymas ir automatizacija Vėdinimo sistemų PI-1, PI-2, PI-4 automatizavimo funkcinė schema	0
Kalbos Trump. LT	Statytojas ir (arba) užsakovas: Vilniaus apskrities Adomo Mickevičiaus viešoji biblioteka			Dokumento žymuo: 21.537765(1)-TP-PVA-01	Lapas 1
					Lapų 1

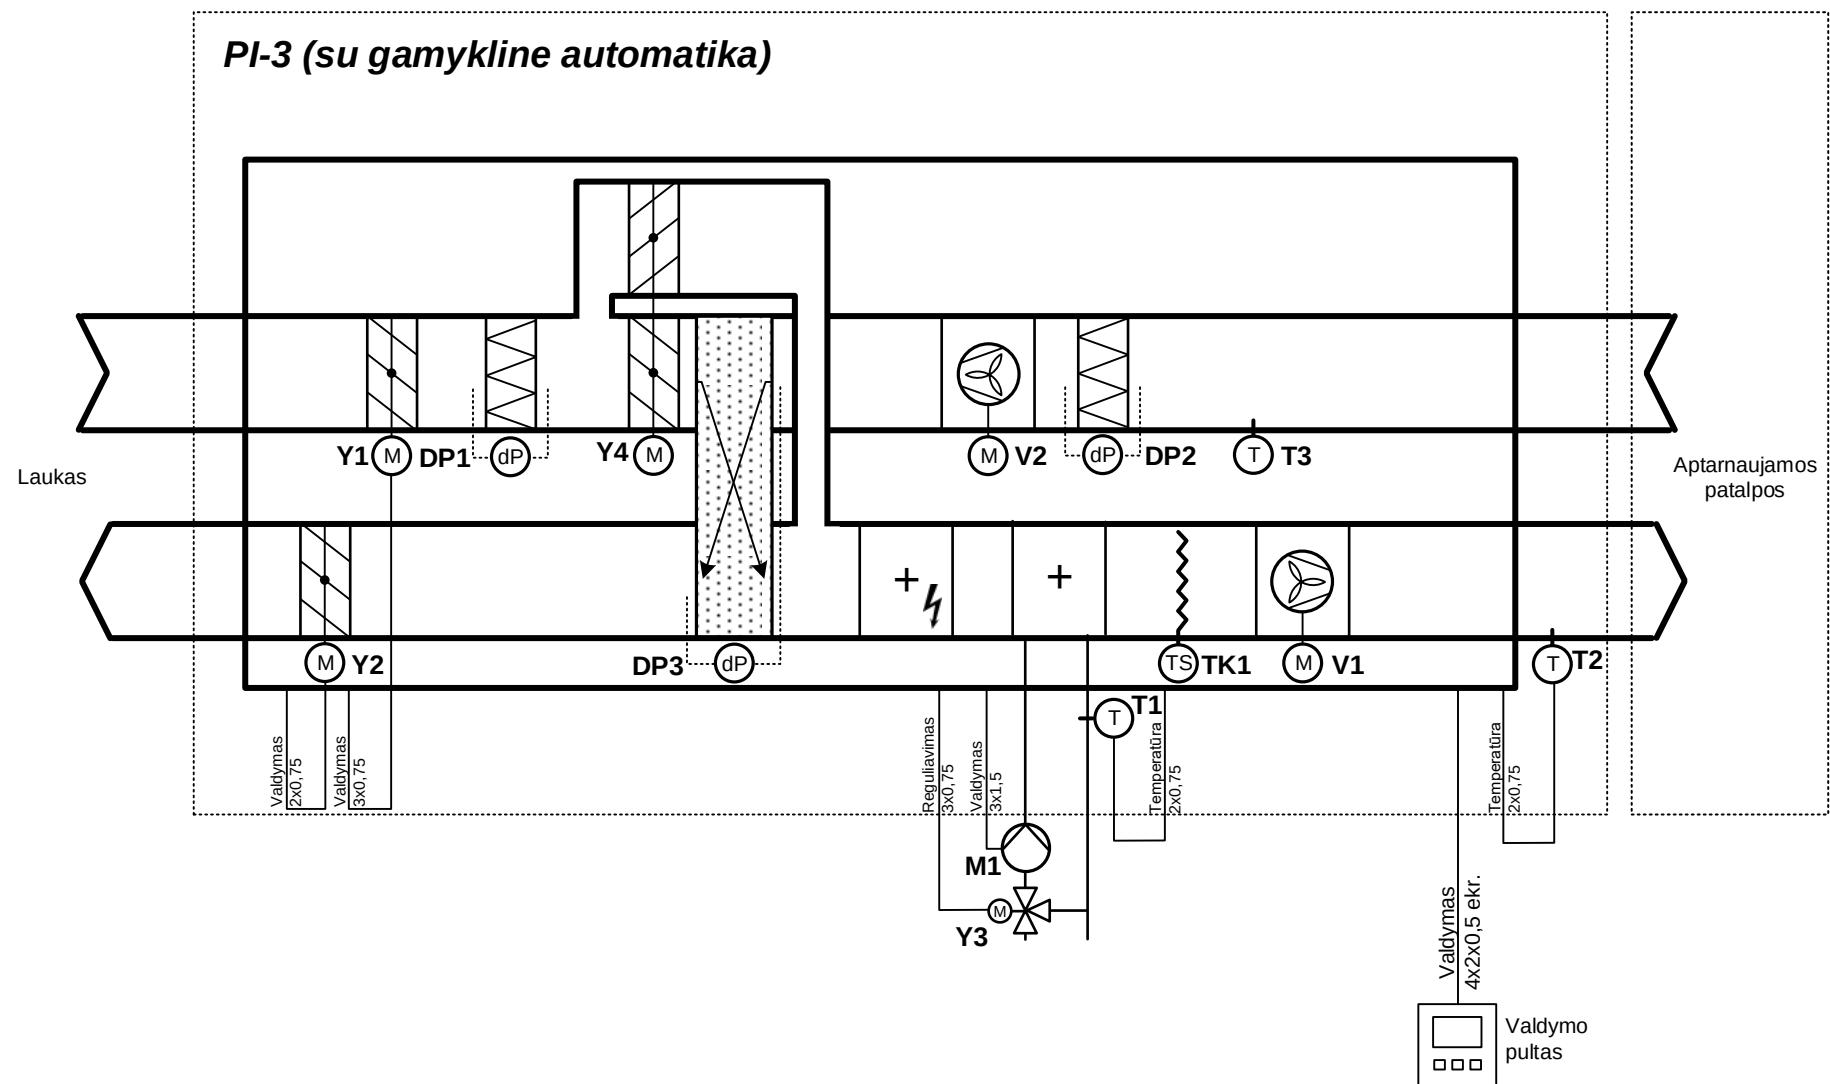

Sutartiniai žymėjimai:
Y1 – Y4 – el. pavaros
DP1 – DP3 – oro slėgio skirtumo relės
V1, V2 – ventiliatorių el. varikliai
M1 – vandens cirkuliacinis siurblys
T2, T3 – oro temperatūros jutikliai
T1 – vandens temperatūros jutiklis
TK1 – apsaugos nuo užšalimo termostatas


Pastaba:
Kabeliai nurodyti tik tiems įrenginiams,
kurie nėra pajungti gamykliškai

0	2021	Statybos leidimui, konkursui					
Laida	Išleidimo data	Laidos statusas. Keitimo priežastis (jei taikoma)					
Kval. Pat. Dok. Nr.	MASPRO		Kranto g. 36, Vievis LT-21377 Elektrėnai Telefonas: +370 676 51299 El. paštas: info@maspro.lt	Statinio projekto pavadinimas : Kultūros paskirties statinių (unikalus nr. 1094-0387-7010, unikalus nr. 1094-0387-7022, unikalus nr. 1094-0387-7052) Trakų g. 10, Vilniuje, kapitalinio remonto projektas.			
A 1363/ KPD 3601	SPV	K.Bakanauskas	Dalis. Dokumento pavadinimas: Procesų valdymas ir automatizacija Vėdinimo sistemos PI-3 automatizavimo funkcinė schema			Laida	
20490	SPDV	M. Gruodis				0	
Kalbos Trump. LT	Statytojas ir (arba) užsakovas: Vilniaus apskrities Adomo Mickevičiaus viešoji biblioteka			Dokumento žymuo: 21.537765(1)-TP-PVA-02		Lapas 1	Lapų 1

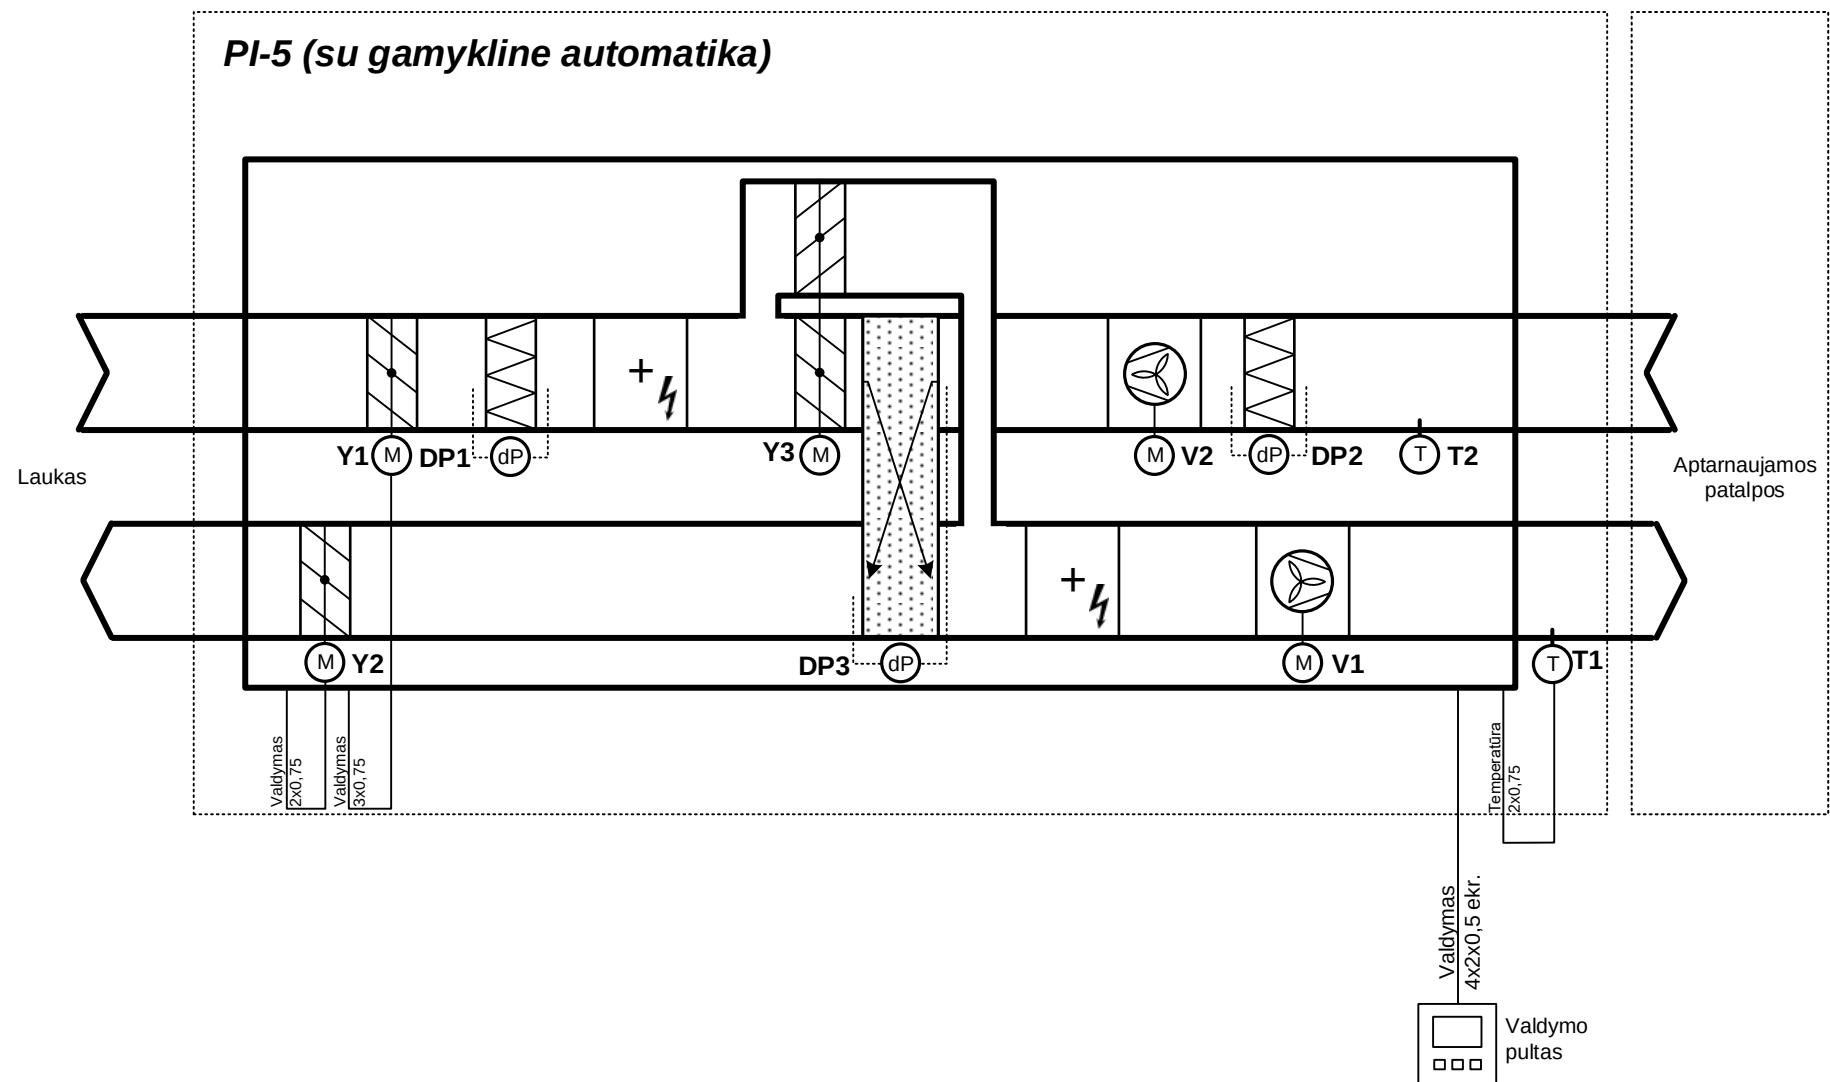


Sutartiniai žymėjimai:
Y1 – Y3 – el. pavaros
DP1 – DP3 – oro slėgio skirtumo relės
V1, V2 – ventiliatorių el. varikliai
T1, T2 – oro temperatūros jutikliai

Pastaba:
Kabeliai nurodyti tik tiems įrenginiams,
kurie nėra pajungti gamykliškai

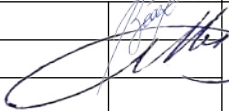0	2021	Statybos leidimui, konkursui				
Laida	Išleidimo data	Laidos statusas. Keitimo priežastis (jei taikoma)				
Kval. Pat. Dok. Nr.	MASPRO		Kranto g. 36, Vievis LT-21377 Elektrėnai Telefonas: +370 676 51299 El. paštas: info@maspro.lt	Statinio projekto pavadinimas : Kultūros paskirties statinių (unikalus nr. 1094-0387-7010, unikalus nr. 1094-0387-7022, unikalus nr. 1094-0387-7052) Trakų g. 10, Vilniuje, kapitalinio remonto projektas.		
A 1363/ KPD 3601	SPV	K.Bakanauskas		Dalis. Dokumento pavadinimas:		Laida
20490	SPDV	M. Gruodis		Procesų valdymas ir automatizacija Vėdinimo sistemos PI-5 automatizavimo funkcinė schema		0
Kalbos Trump. LT	Statytojas ir (arba) užsakovas: Vilniaus apskrities Adomo Mickevičiaus viešoji biblioteka			Dokumento žymuo:		Lapas
				21.537765(1)-TP-PVA-03		1
						Lapų
						1

Šilumos punktas

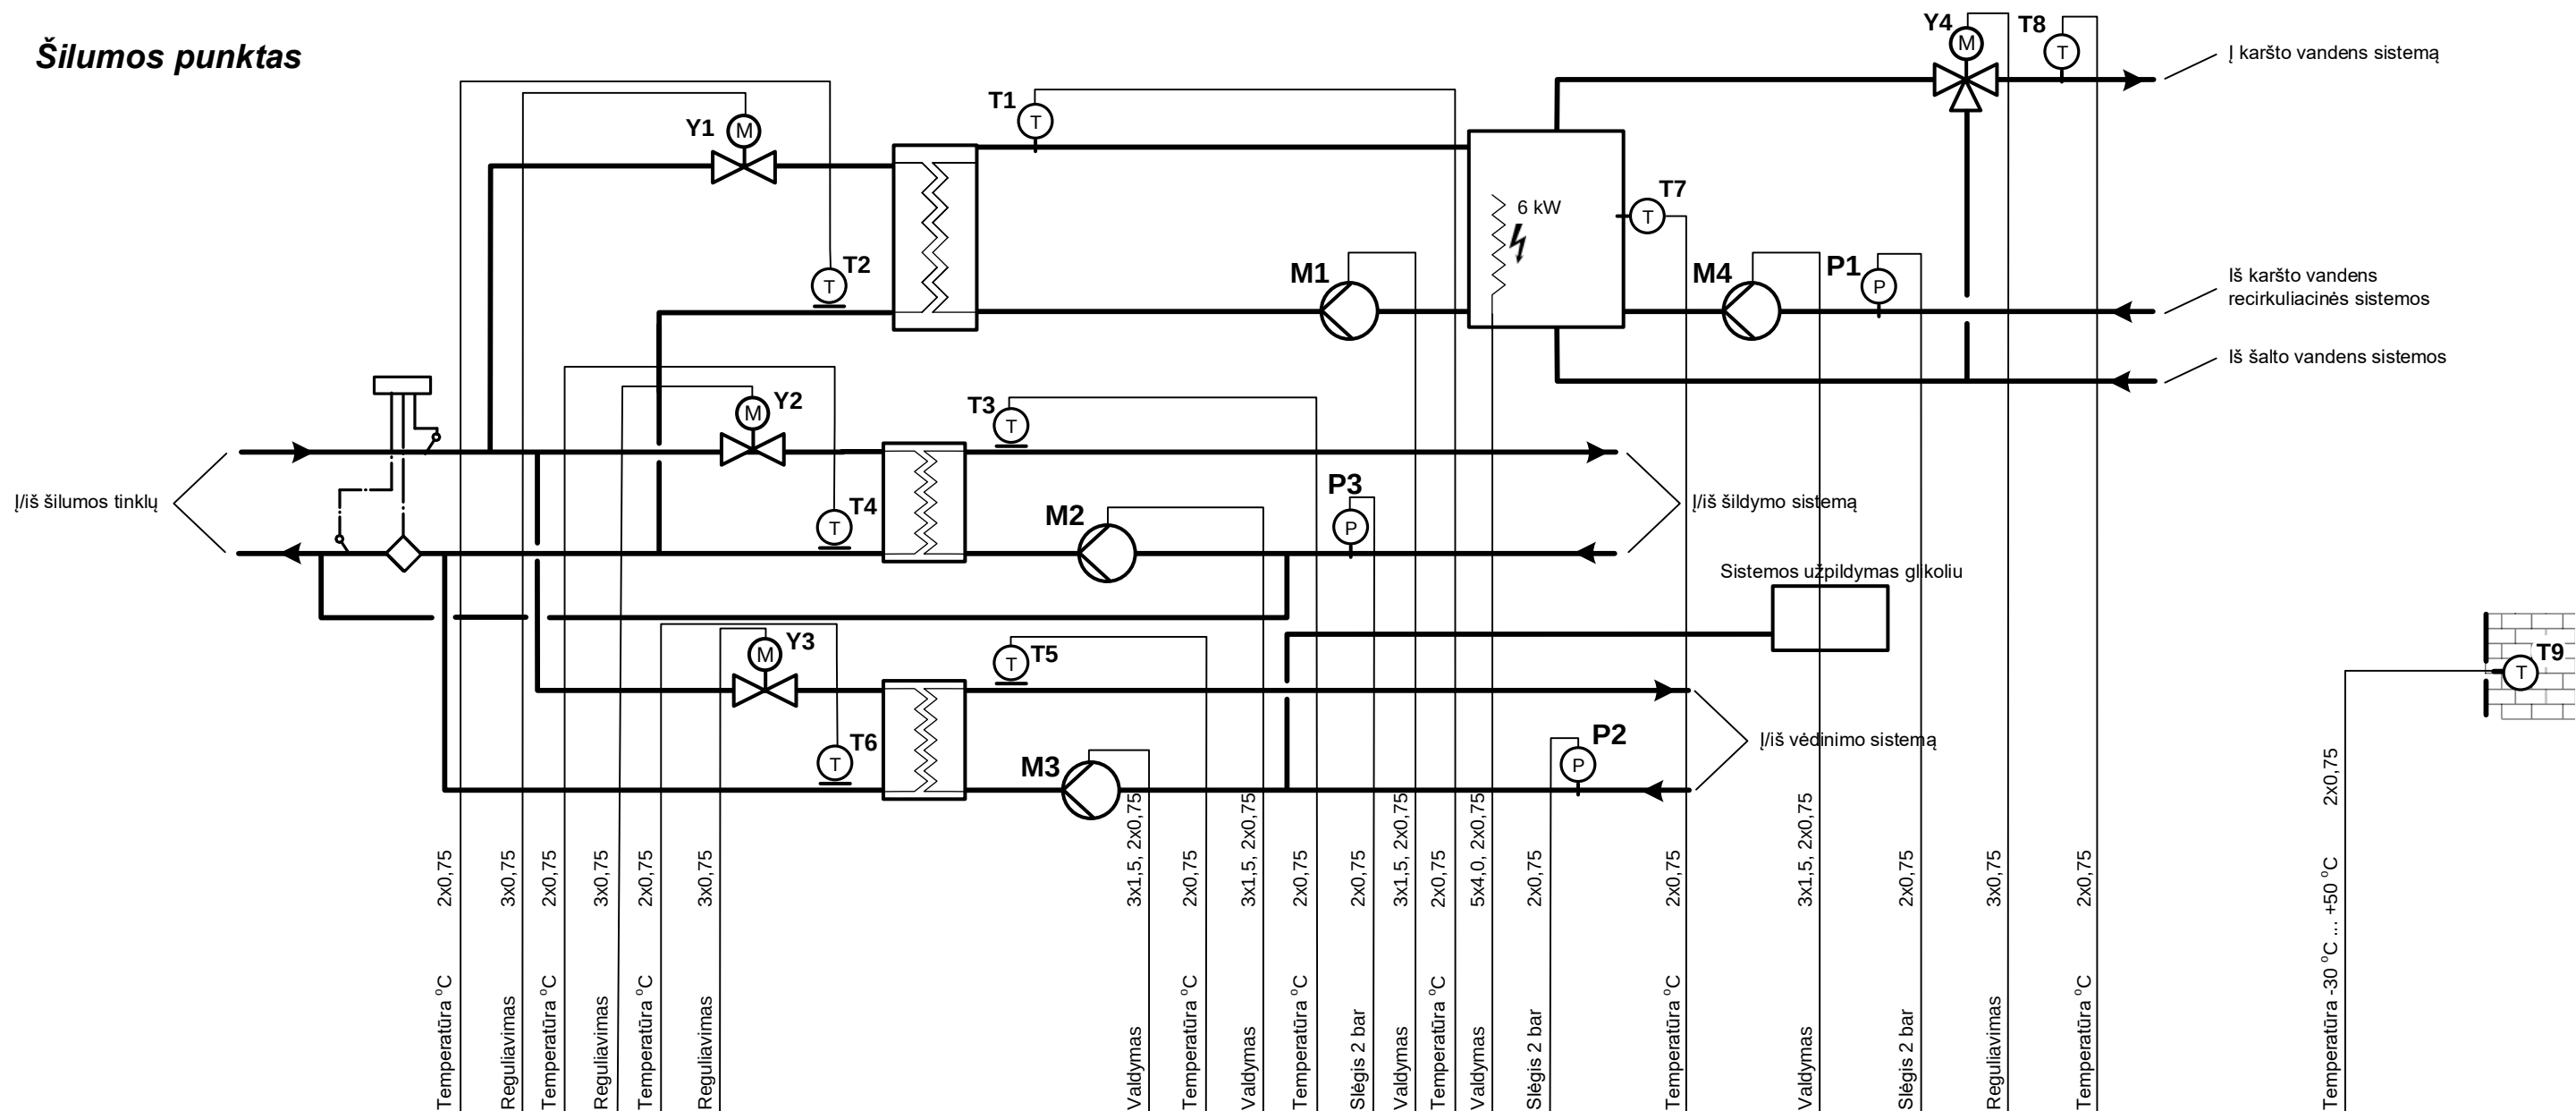

The diagram illustrates the VAS-ŠP2 system architecture. It features a central processing unit (N1) connected to various components. The components include a power supply (9 AI), a control unit (4 AC), a data interface (8 DI), and a display (5 DC). The diagram also shows a network of sensors (K) and actuators (R-0-A) connected to the central unit.

Sutartiniai žymėjimai:

T9 – lauko oro temperatūros jutiklis

T1 – karšto vandens temperatūros jutiklis

T2 – T6, T7, T8 - vandens temperatūros jutikliai

Y1 – Y5 – vožtuvų pavara

M1 – M4 – cirkuliaciniai siurbliai

P1 – P3 - slégio relés


K – tarpinė relė (paleidiklis)

AI – analoginiai jėjimai


AO – analoginiai išėjimai

DI – skaitmeniniai įėjimai

DO – skaitmeniniai išėjimai

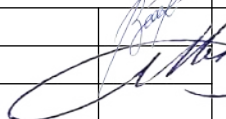
0	2021	Statybos leidimui, konkursui				
Laida	Išleidimo data	Laidos statusas. Keitimo priežastis (jei taikoma)				
Kval. Pat. Dok. Nr.			Kranto g. 36, Vievis LT-21377 Elektrėnai Telefonas: +370 676 51299 El. paštas: info@maspro.lt	Statinio projekto pavadinimas : Kultūros paskirties statinių (unikalus nr. 1094-0387-7010, unikalus nr. 1094-0387-7022, unikalus nr. 1094-0387-7052) Trakų g. 10, Vilniuje, kapitalinio remonto projektas.		
A 1363/ KPD 3601	SPV	K.Bakanauskas		Dalis. Dokumento pavadinimas:	Laida	
20490	SPDV	M. Gruodis		Procesų valdymas ir automatizacija Šilumos punkto automatizavimo funkcinė schema	0	
Kalbos Trump. LT	Statytojas ir (arba) užsakovas: Vilniaus apskrities Adomo Mickevičiaus viešojoji biblioteka			Dokumento žymuo: 21.537765(1)-TP-PVA-04	Lapas 1	Lapų 1

Vandens nuotėkio indikacijos sistema




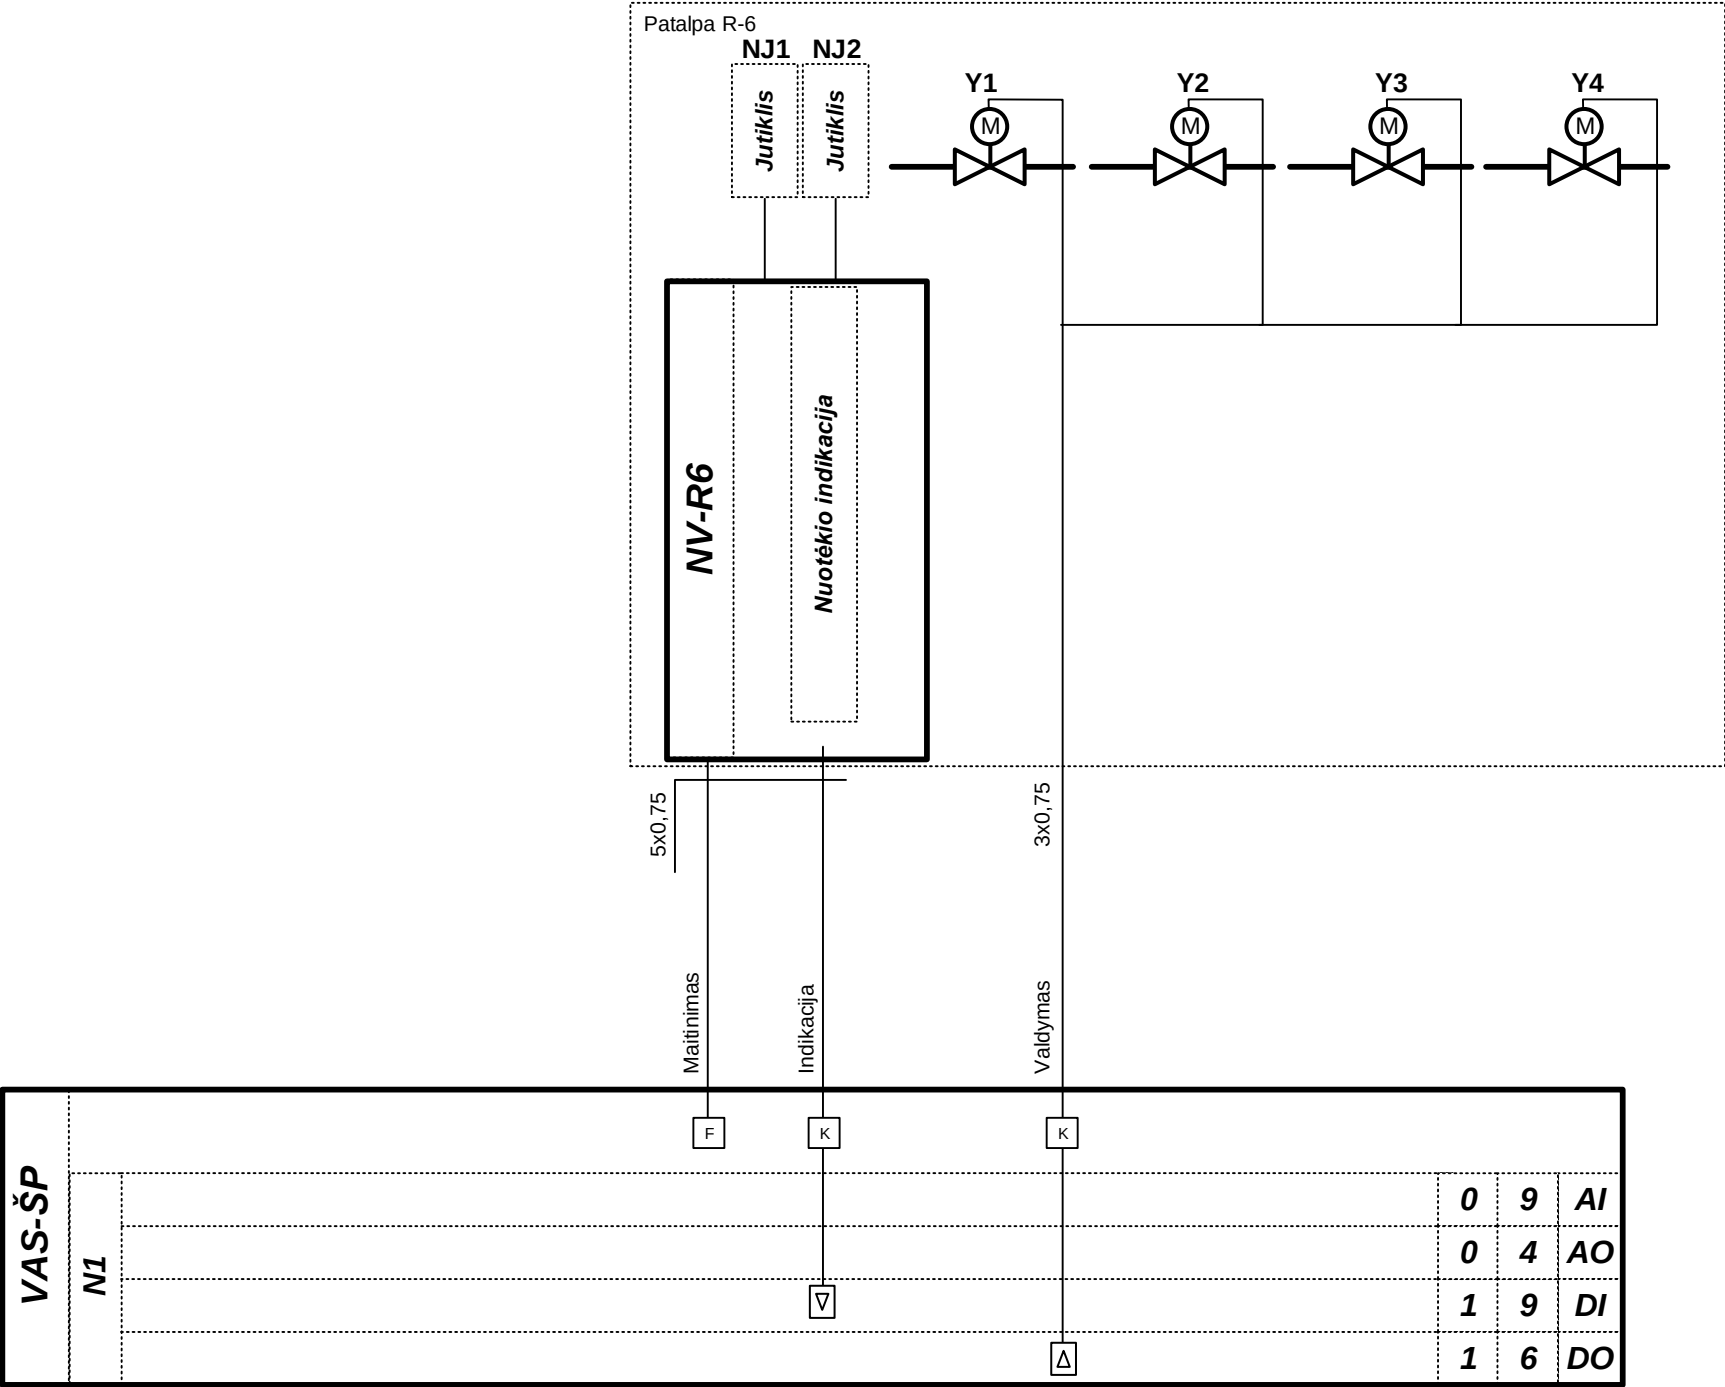


Sutartiniai žymėjimai:
Y – uždarymo vožtuvai
K – tarpinė relė (paleidiklis)

AI – analoginiai įėjimai
AO – analoginiai išėjimai
DI – skaitmeniniai įėjimai
DO – skaitmeniniai išėjimai

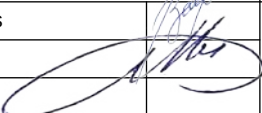0	2021	Statybos leidimui, konkursui		
Laida	Išleidimo data	Laidos statusas. Keitimo priežastis (jei taikoma)		
Kval. Pat. Dok. Nr.	MASPRO		Statinio projekto pavadinimas : Kultūros paskirties statinių (unikalus nr. 1094-0387-7010, unikalus nr. 1094-0387-7022, unikalus nr. 1094-0387-7052) Trakų g. 10, Vilniuje, kapitalinio remonto projektas.	
A 1363/ KPD 3601	SPV	K.Bakanauskas		Dalis. Dokumentų pavadinimas:
20490	SPDV	M. Gruodis		Procesų valdymas ir automatizacija Vandens nuotėkio indikacijos sistemos automatizavimo funkcinė schema
Kalbos Trump. LT	Statytojas ir (arba) užsakovas: Vilniaus apskrities Adomo Mickevičiaus viešoji biblioteka		Dokumento žymuo:	
			21.537765(1)-TP-PVA-05	Lapas Lapų
				1 1

Viršslėgio sistemos

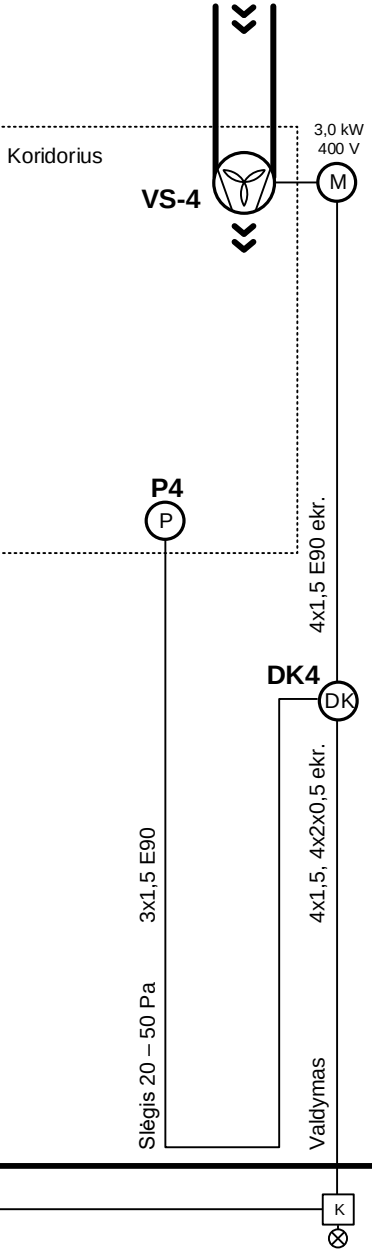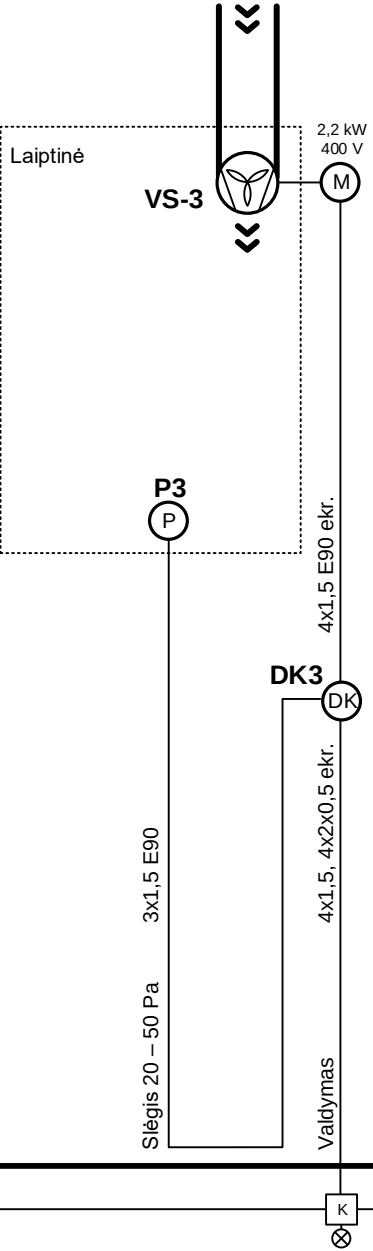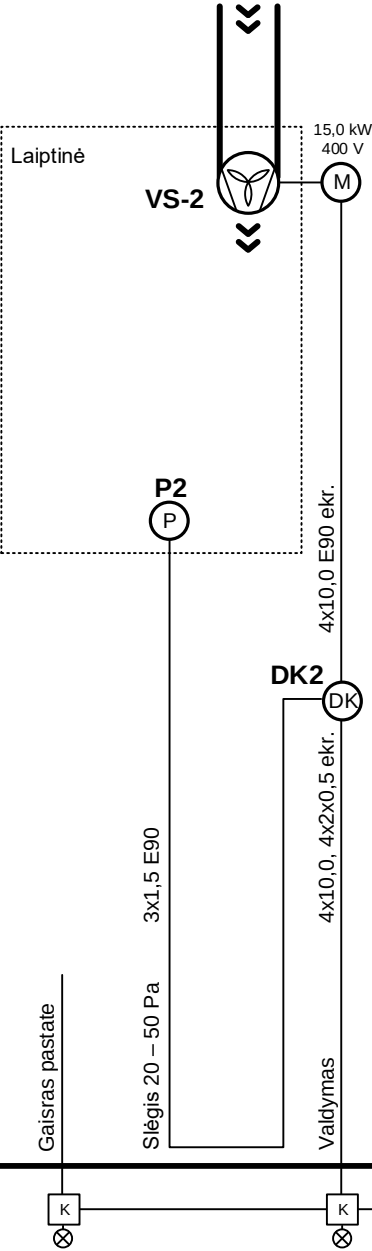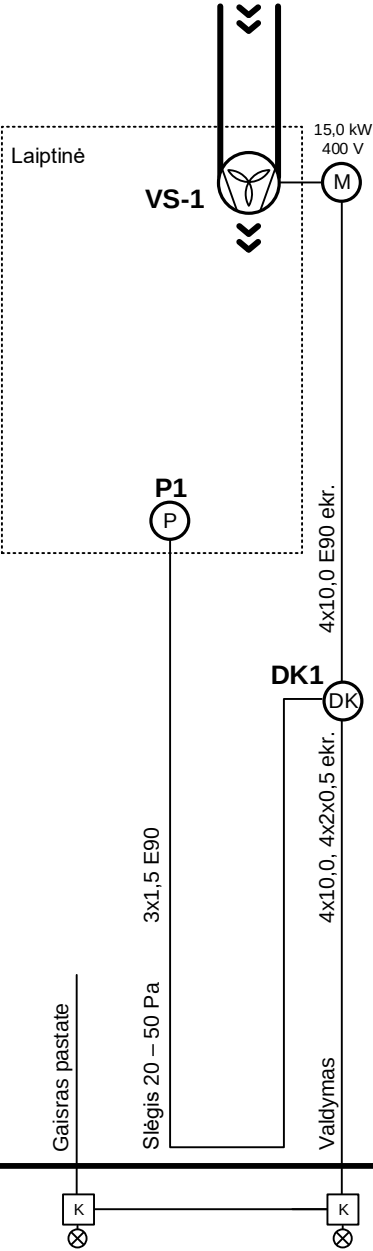


VAS-VS1/UV

VAS-VS2-VS4

Sutartiniai žymėjimai:
VS – viršslėgio ventiliatoriai
K – tarpinė relė (paleidiklis)

0	2021	Statybos leidimui, konkursui			
Laida	Išleidimo data	Laidos statusas. Keitimo priežastis (jei taikoma)			
Kval. Pat. Dok. Nr.	MASPRO		Kranto g. 36, Vievis LT-21377 Elektrėnai Telefonas: +370 676 51299 El. paštas: info@maspro.lt Statinio projekto pavadinimas : Kultūros paskirties statinių (unikalus nr. 1094-0387-7010, unikalus nr. 1094-0387-7022, unikalus nr. 1094-0387-7052) Trakų g. 10, Vilniuje, kapitalinio remonto projektas.		
A 1363/ KPD 3601	SPV	K.Bakanauskas	Dalis. Dokumento pavadinimas:		Laida
20490	SPDV	M. Gruodis	Procesų valdymas ir automatizacija Viršslėgio sistemų automatizavimo funkcinė schema		0
Kalbos Trump. LT	Statytojas ir (arba) užsakovas: Vilniaus apskrities Adomo Mickevičiaus viešoji biblioteka		Dokumento žymuo: 21.537765(1)-TP-PVA-06		LapasLapų 11


Ugnies vožtuvai

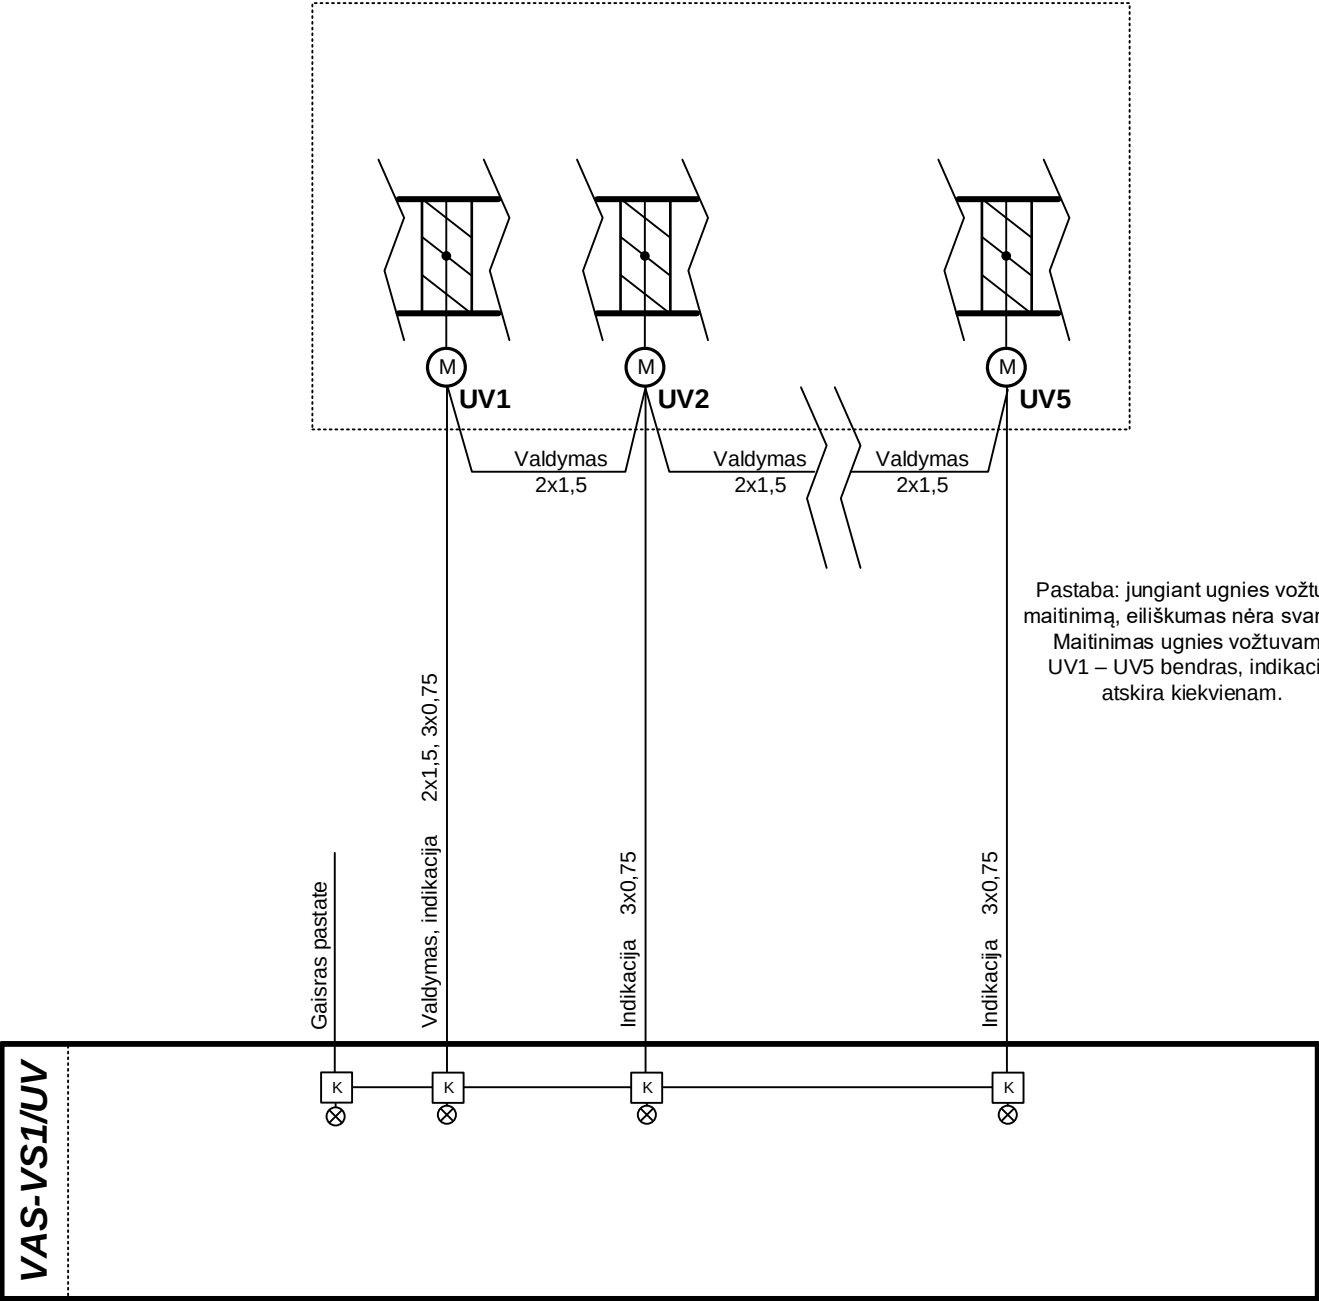

Sutartiniai žymėjimai:
UV – ugnies vožtuvai
K – tarpinė relė (paleidiklis)

0	2021	Statybos leidimui, konkursui		
Laida	Išleidimo data	Laidos statusas. Keitimo priežastis (jei taikoma)		
Kval. Pat. Dok. Nr.	MASPRO Kranto g. 36, Vievis LT-21377 Elektrėnai Telefonas: +370 676 51299 El. paštas: info@maspro.lt		Statinio projekto pavadinimas : Kultūros paskirties statinių (unikalus nr. 1094-0387-7010, unikalus nr. 1094-0387-7022, unikalus nr. 1094-0387-7052) Trakų g. 10, Vilniuje, kapitalinio remonto projektas.	
A 1363/ KPD 3601	SPV	K.Bakanauskas		Dalis. Dokumento pavadinimas:
20490	SPDV	M. Gruodis		Procesų valdymas ir automatizacija Ugnies vožtuvų automatizavimo funkcinė schema
Kalbos Trump. LT	Statytojas ir (arba) užsakovas: Vilniaus apskrities Adomo Mickevičiaus viešoji biblioteka		Dokumento žymuo:	
			21.537765(1)-TP-PVA-07	Lapas Lapų
			1	1


Gaisro gesinimo sistema

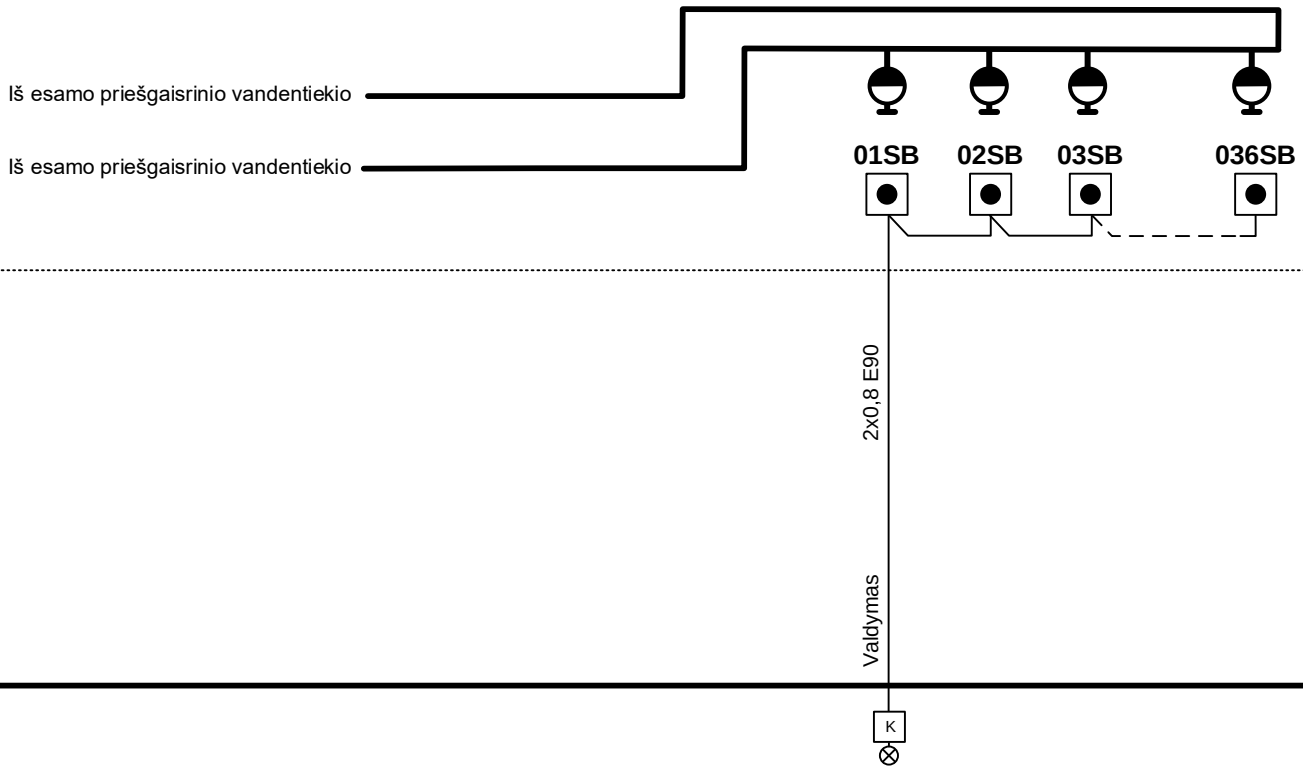

VAS-GS
(esamas)


Sutartiniai žymėjimai:
SB – gaisriniai mygtukai
K- tarpinė relė (paleidiklis)


0	2021	Statybos leidimui, konkursui			
Laida	Išleidimo data	Laidos statusas. Keitimo priežastis (jei taikoma)			
Kval. Pat. Dok. Nr.	MASPRO		Statinio projekto pavadinimas : Kultūros paskirties statinių (unikalus nr. 1094-0387-7010, unikalus nr. 1094-0387-7022, unikalus nr. 1094-0387-7052) Trakų g. 10, Vilniuje, kapitalinio remonto projektas.		
A 1363/ KPD 3601	SPV	K.Bakanauskas			Dalis. Dokumento pavadinimas:
20490	SPDV	M. Gruodis			Laida
					0
Kalbos Trump. LT	Statytojas ir (arba) užsakovas: Vilniaus apskrities Adomo Mickevičiaus viešoji biblioteka		Dokumento žymuo: 21.537765(1)-TP-PVA-08		Lapas
					Lapų
				1	1

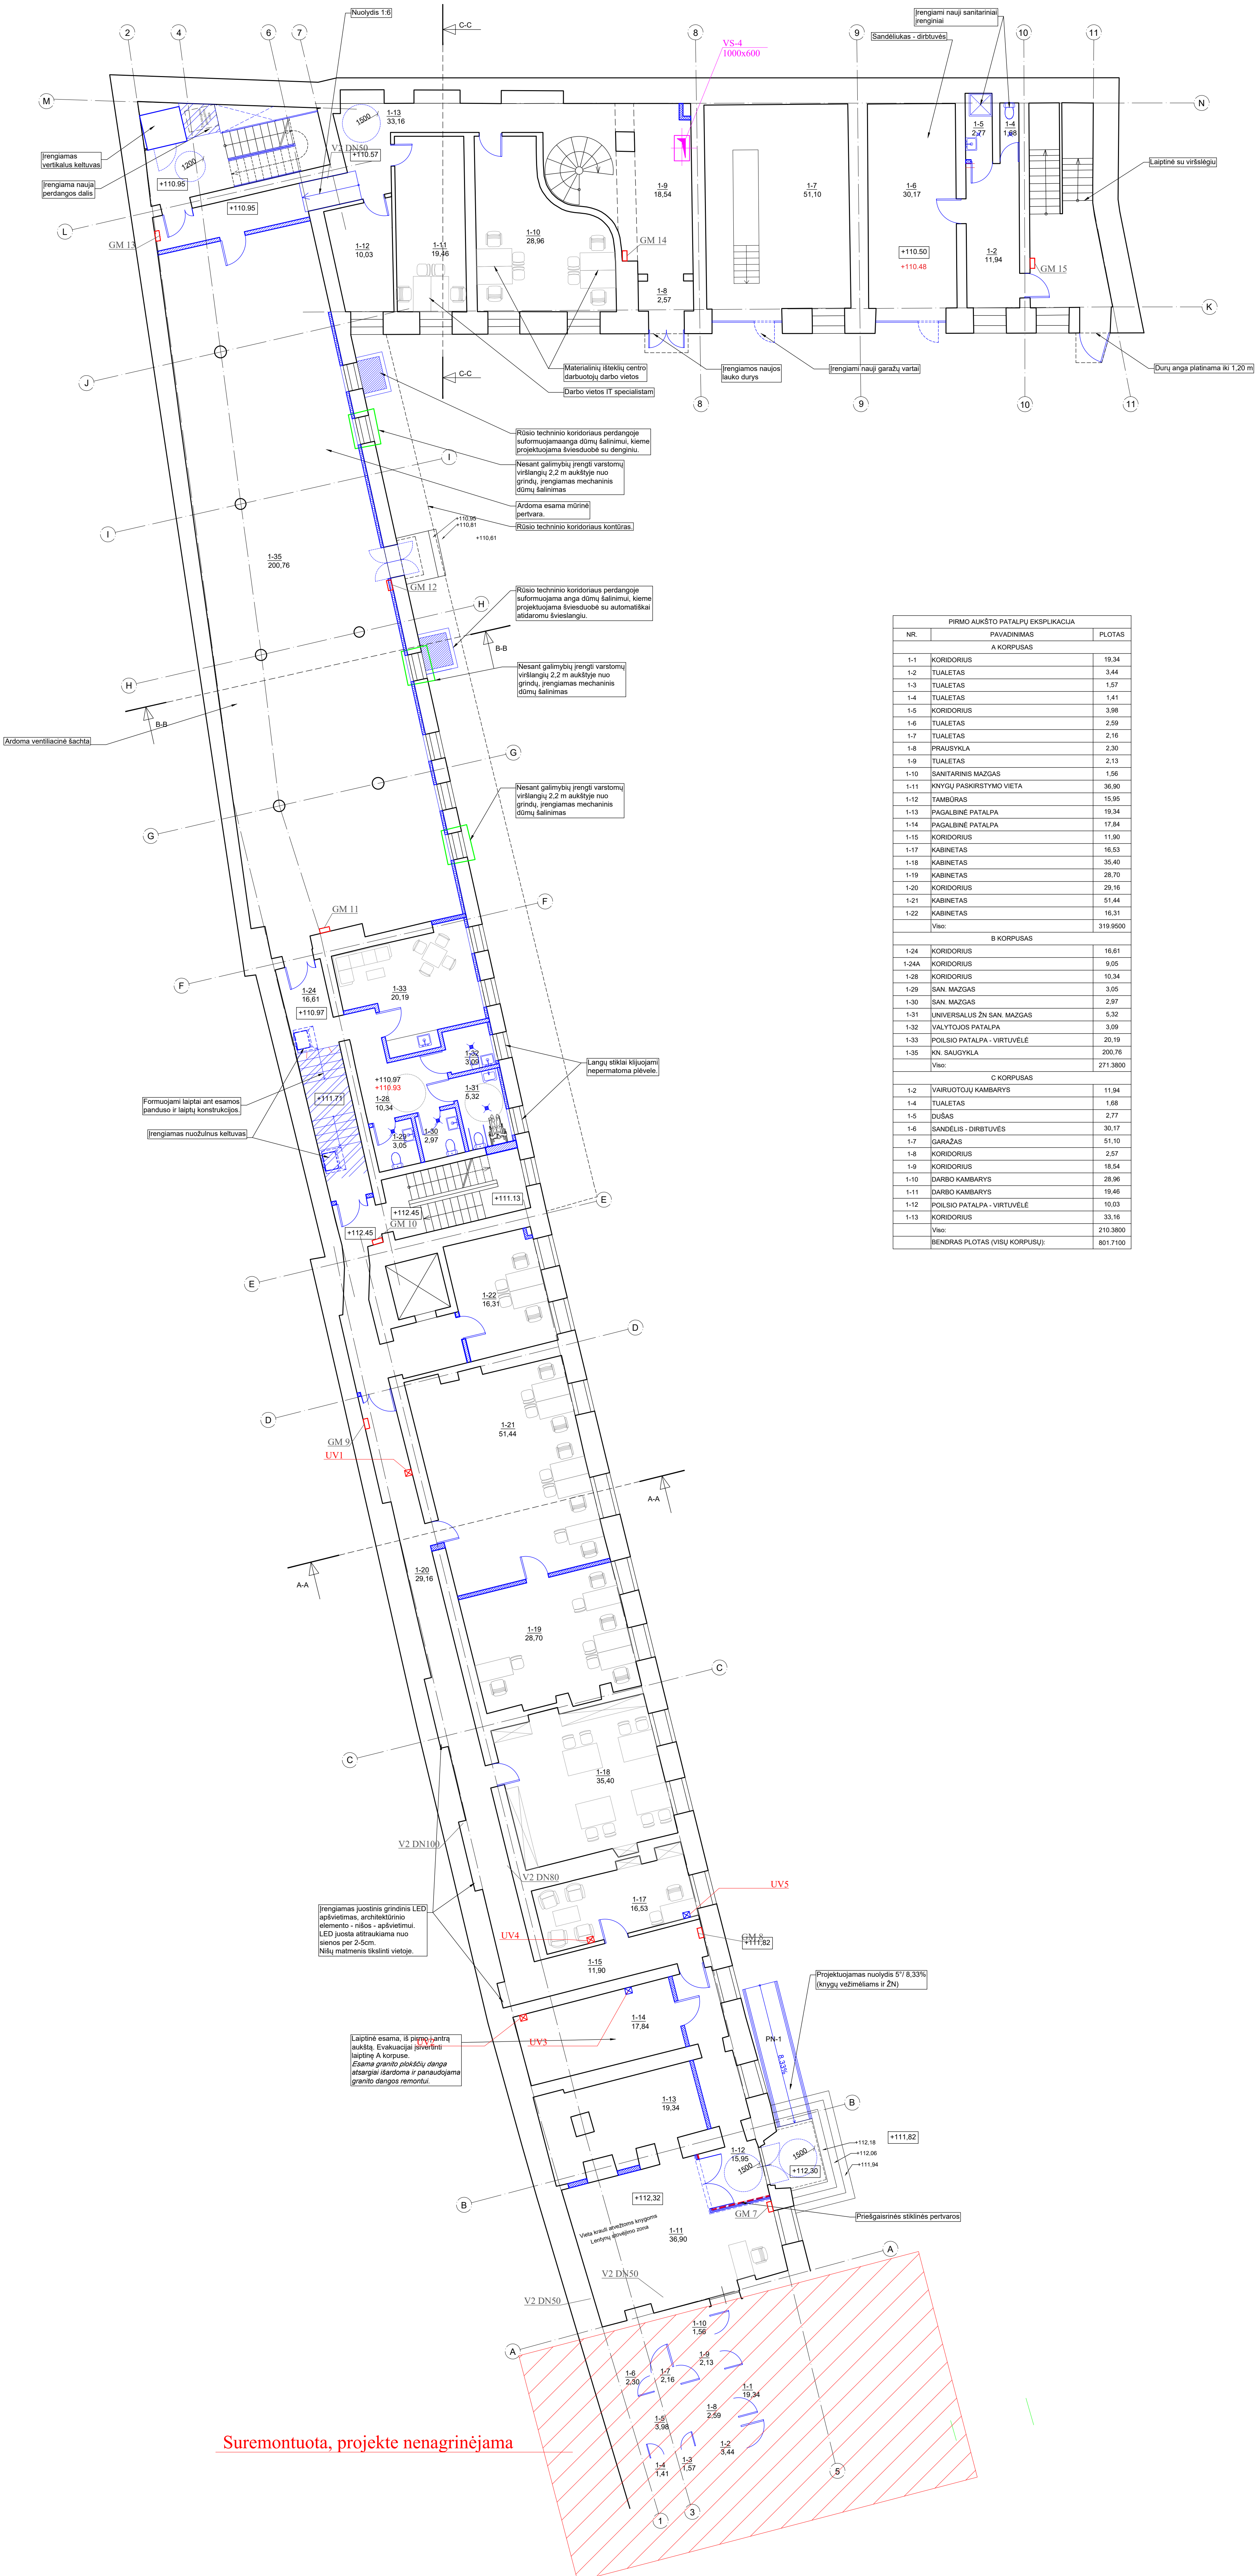


PIMO AUKŠTO PATALPŲ EKSPLIKACIJA		
NR.	PAVADINIMAS	PLOTAS
A KORPUSAS		
1-1	KORIDORIUS	19,34
1-2	TUALETAS	3,44
1-3	TUALETAS	1,57
1-4	TUALETAS	1,41
1-5	KORIDORIUS	3,98
1-6	TUALETAS	2,99
1-7	TUALETAS	2,16
1-8	PRAUSYKLA	2,30
1-9	TUALETAS	2,13
1-10	SANITARINIS MAZGAS	1,56
1-11	KNYGŲ PASKIRSTYMO VIETA	36,80
1-12	TAMBORAS	15,95
1-13	PAGALBINĖ PATALPA	19,34
1-14	PAGALBINĖ PATALPA	17,84
1-15	KORIDORIUS	11,80
1-17	KABINETAS	16,53
1-18	KABINETAS	35,40
1-19	KABINETAS	28,70
1-20	KORIDORIUS	29,16
1-21	KABINETAS	51,44
1-22	KABINETAS	16,31
Viso:		319,9500
B KORPUSAS		
1-24	KORIDORIUS	16,61
1-24A	KORIDORIUS	9,05
1-28	KORIDORIUS	10,34
1-29	SAN. MAZGAS	3,05
1-30	SAN. MAZGAS	2,97
1-31	UNIVERSALUS ŽN SAN. MAZGAS	5,32
1-32	VALYTOJOS PATALPA	3,09
1-33	POILSIO PATALPA - VIRTUVELĖ	20,19
1-35	KN. SAUGYKLA	200,76
Viso:		271,3600
C KORPUSAS		
1-2	VAIRUOTOJŲ KAMBARYS	11,94
1-4	TUALETAS	1,68
1-5	DUŠAS	2,77
1-6	SANDĖLIŠ - DIRBUVĖS	30,17
1-7	GARAŽAS	51,10
1-8	KORIDORIUS	2,57
1-9	KORIDORIUS	18,54
1-10	DARBO KAMBARYS	28,96
1-11	DARBO KAMBARYS	19,46
1-12	POILSIO PATALPA - VIRTUVELĖ	10,03
1-13	KORIDORIUS	33,16
Viso:		210,3600
BENDRAS PLOTAS (VISŲ KORPUSŲ):		801,7100

0	2021	Statybos leidimui, konkursui		
Laidos statusas. Kelimo prie žastis (jei taikoma)				
Kval. Pat. Dok. Nr.	MASPRO		Kretingės g. 36, Vilnius LT-03177 Elniškiai Telefonas: +370 670 51599 El. paštas: info@maspro.lt	Statinio projekto pavadinimas: Kultūros pastatų statinys (unikalus nr. 1094-0387-7010, unikalus nr. 1094-0387-7022, unikalus nr. 1094-0387-7052) Trakų g. 10, Vilniuje, kapitalinio remonto projektas.
A 1389 2020 2021	SPV	K. Bakanauskas	Data: Dokumento pavadinimas: Proceso valdymas ir automatizacija Pirmo aukšto planas su automatikos sistemomis, M1:100	Laida
20490	SPDV	M. Grudis		0
Kalbos Trump. LT	Statytojas ir (arba) užsakovas: Vilniaus apskrities Adomo Mickevičiaus viešoji biblioteka		Dokumentas žymuo: 21.537765(1)-TP-PVA-10	Lapas Lapų 1 1

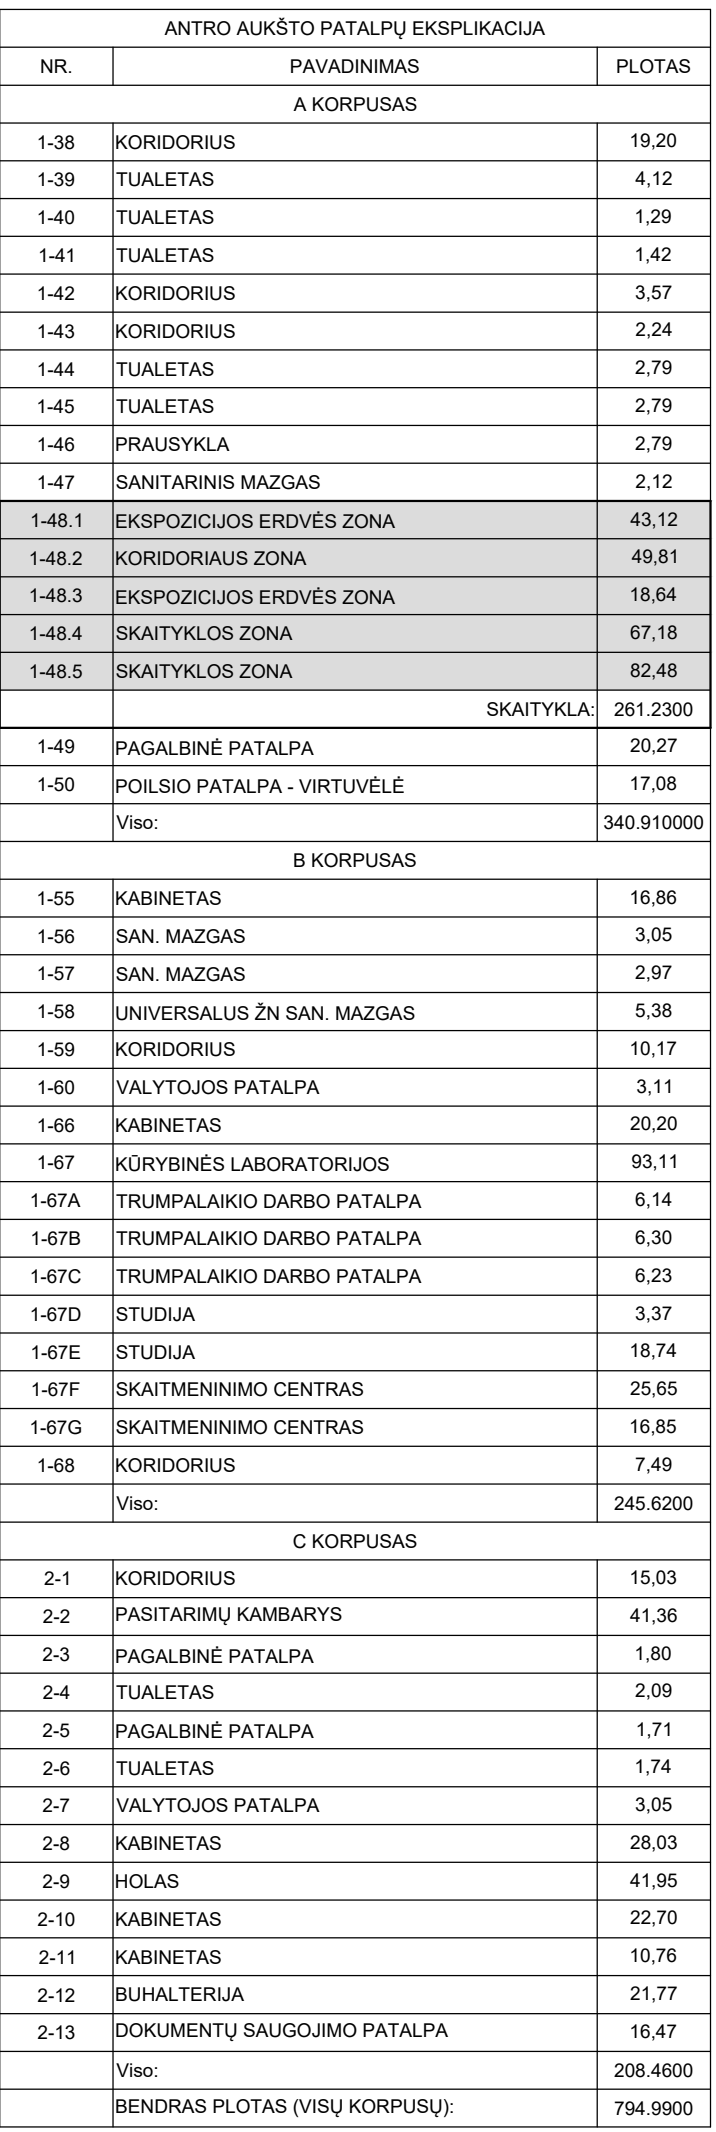

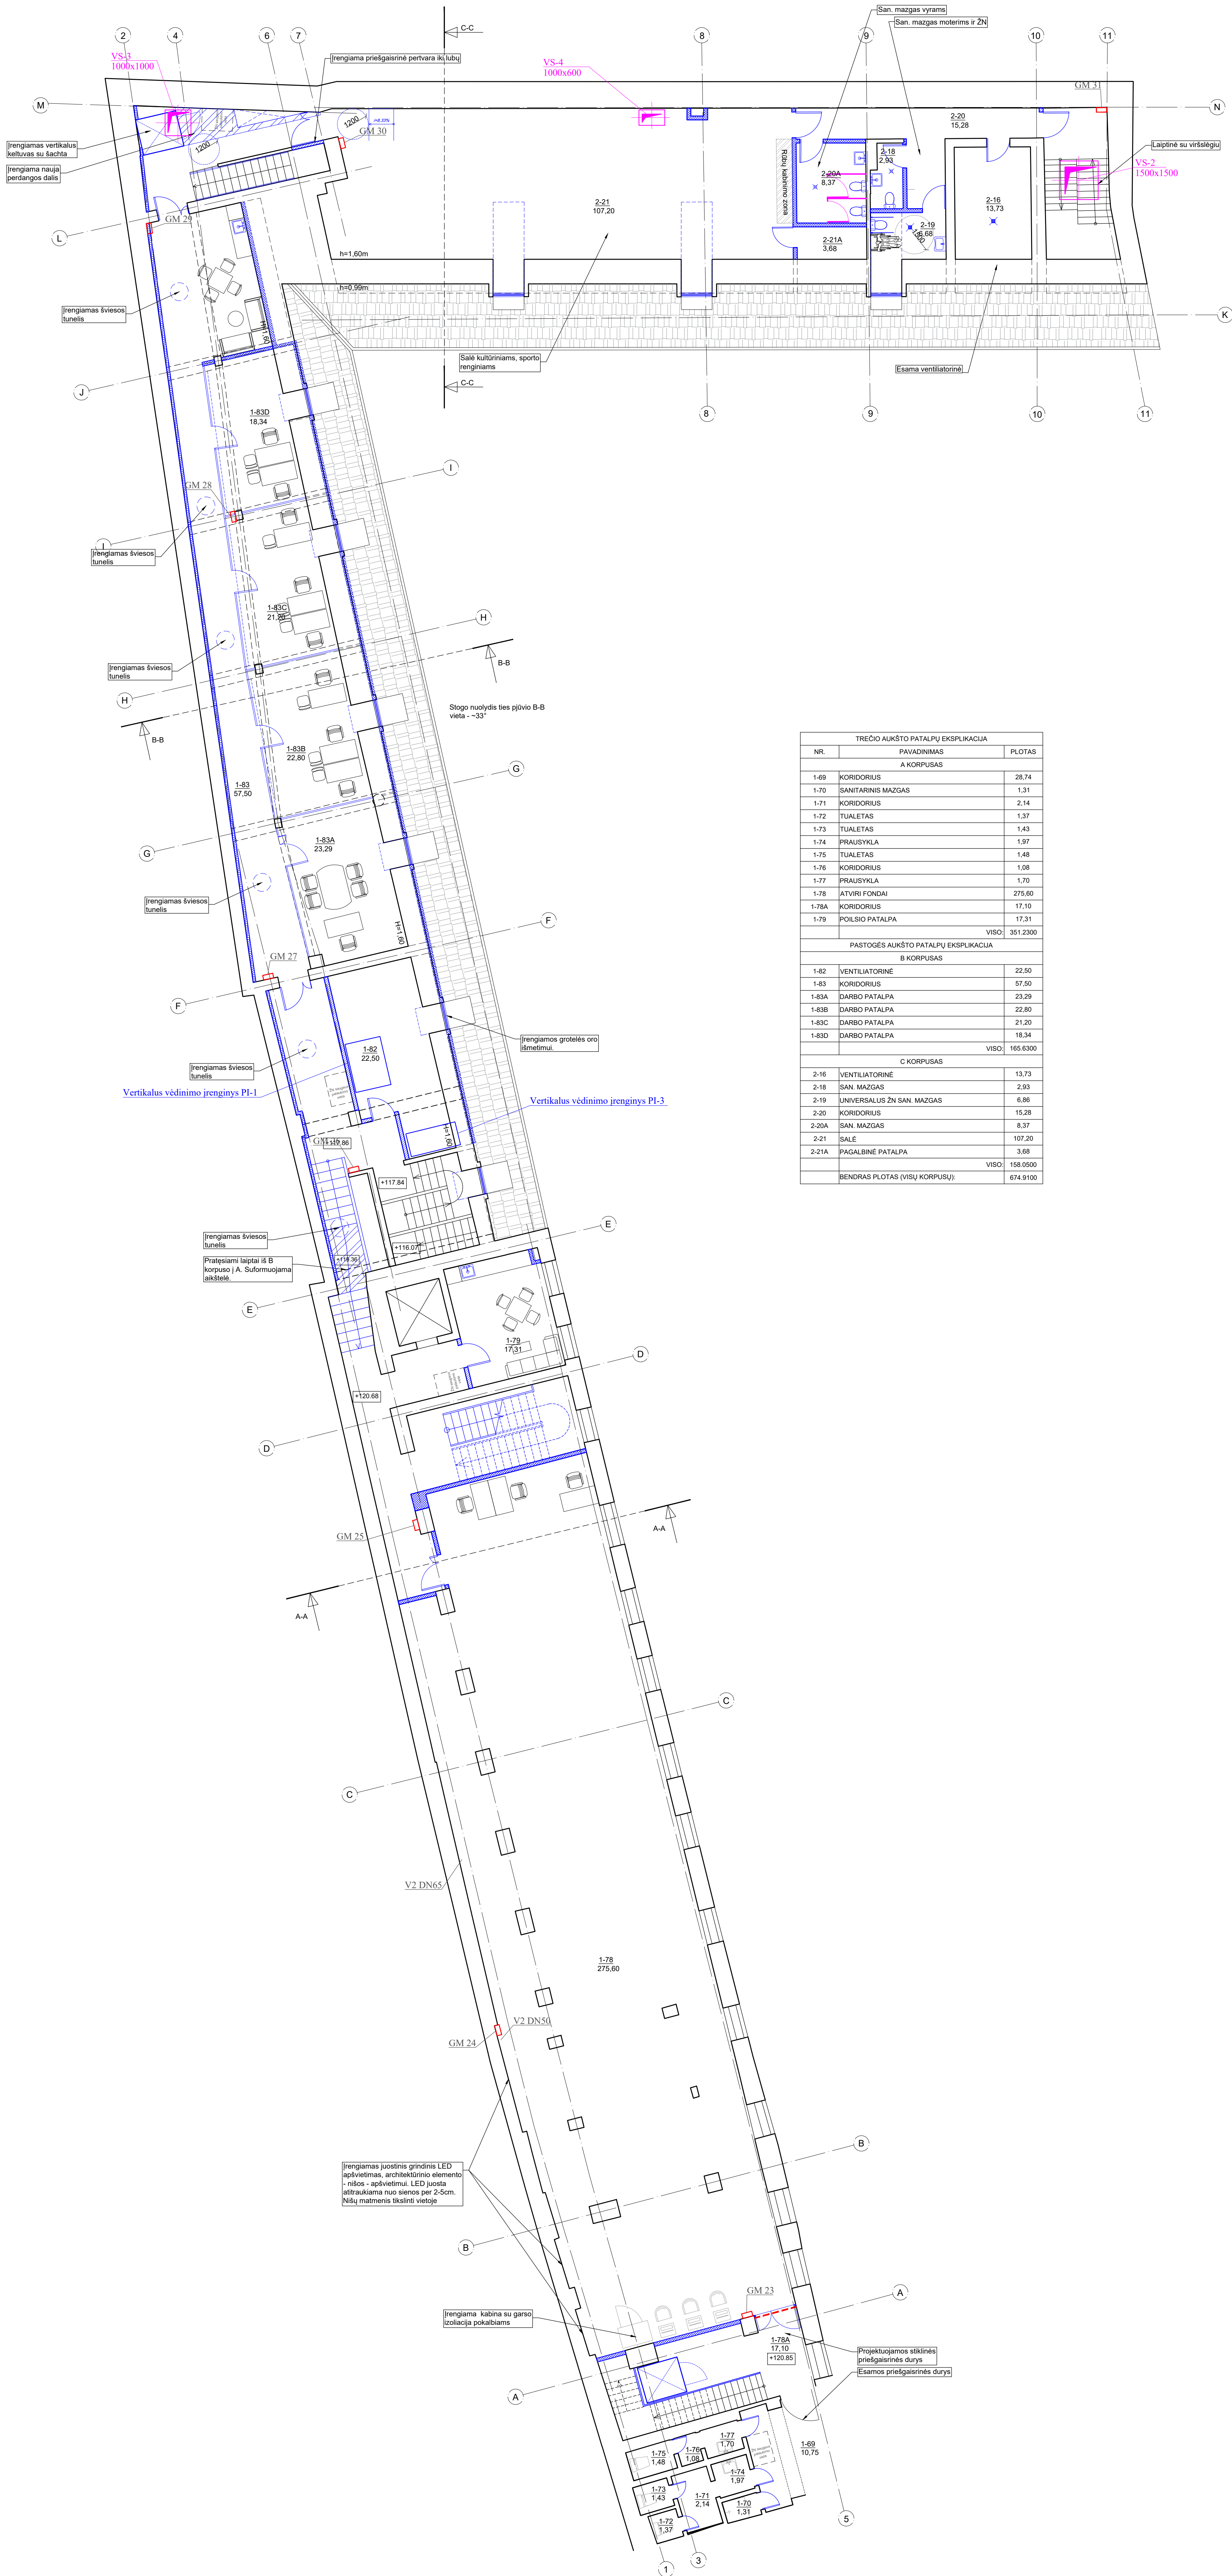


TREČIO AUKŠTO PATALPŲ EKSPLIKACIJA		
NR.	PAVADINIMAS	PLOTAS
A KORPUSAS		
1-69	KORIDORIUS	28.74
1-70	SANITARINIS MAZGAS	1.31
1-71	KORIDORIUS	2.14
1-72	TUALETAS	1.37
1-73	TUALETAS	1.43
1-74	PRAUSYKLA	1.97
1-75	TUALETAS	1.48
1-76	KORIDORIUS	1.08
1-77	PRAUSYKLA	1.70
1-78	ATVIRI FONDAI	275.80
1-78A	KORIDORIUS	17.10
1-79	POILSIO PATALPA	17.31
VISO		351.2300
PASTOGĖS AUKŠTO PATALPŲ EKSPLIKACIJA		
B KORPUSAS		
1-82	VENTILIATORINĖ	22.50
1-83	KORIDORIUS	57.50
1-83A	DARBO PATALPA	23.29
1-83B	DARBO PATALPA	22.80
1-83C	DARBO PATALPA	21.20
1-83D	DARBO PATALPA	18.34
VISO		165.6300
C KORPUSAS		
2-16	VENTILIATORINĖ	13.73
2-18	SAN. MAZGAS	2.93
2-19	UNIVERSALUS ŽN SAN. MAZGAS	6.86
2-20	KORIDORIUS	15.28
2-20A	SAN. MAZGAS	6.37
2-21	SALĖ	107.20
2-21A	PAGALBINĖ PATALPA	3.68
VISO		158.0500
BENDRAS PLOTAS (VISŲ KORPUSŲ):		674.9100

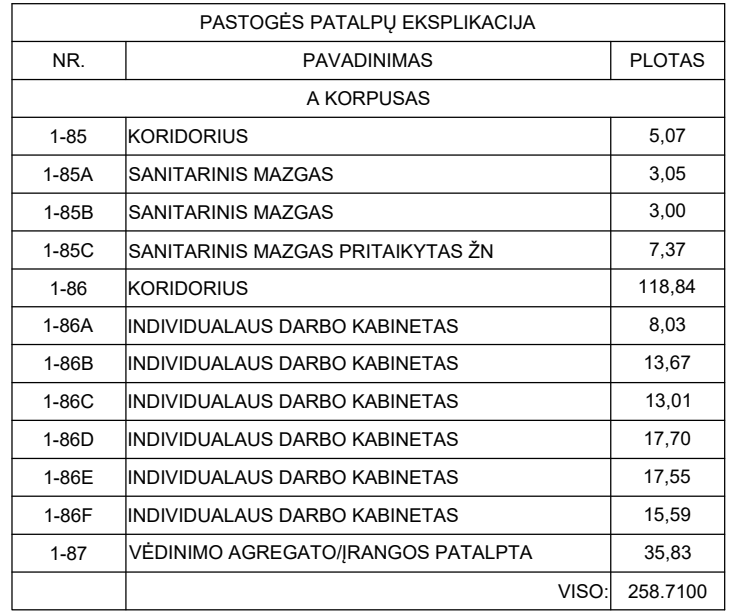

VAS-VS1/UV
400 V, 16 kW, I kat.
Signalas iš priešg.
centralės:
- Gaisras pastate.
Signalas į priešg.
centralę:
- Skydo gedimas.

0	2021	Statybos leidimai, konkursai			
Laida	Išleidimo data	Laidos statusas. Keitimo prie žastis (jei taikoma)			
Kval. Pat. Dok. Nr.	 Kranto g. 36, Vievis LT-12137 Elektrėnai Telefonas: +370 676 51299 El. paštas: info@maspro.lt		Statinio projekto pavadinimas : Kultūros paskirties statinių (unikalus nr. 1094-0387-7010, unikalus nr. 1094-0387-7022, unikalus nr. 1094-0387-7052) Trakų g. 10, Vilniuje, kapitalinio remonto projektas.		
A 1363 KPD 3601	SPV	K.Bakanauskas	Dalis. Dokumentų pavadinimas:		Laida
20490	SPDV	M.Gruodis	Procesų valdymas ir automatizacija Pastogės planas su automatikos sistemomis, M1:100		0
Kalbos Trump. LT	Statytojas ir (arba) užsakovas: Vilniaus apskrities Adomo Mickevičiaus viešoji biblioteka		Dokumentų žymuo: 21.537765(1)-TP-PVA-13		Lapas 1
					Lapų 1

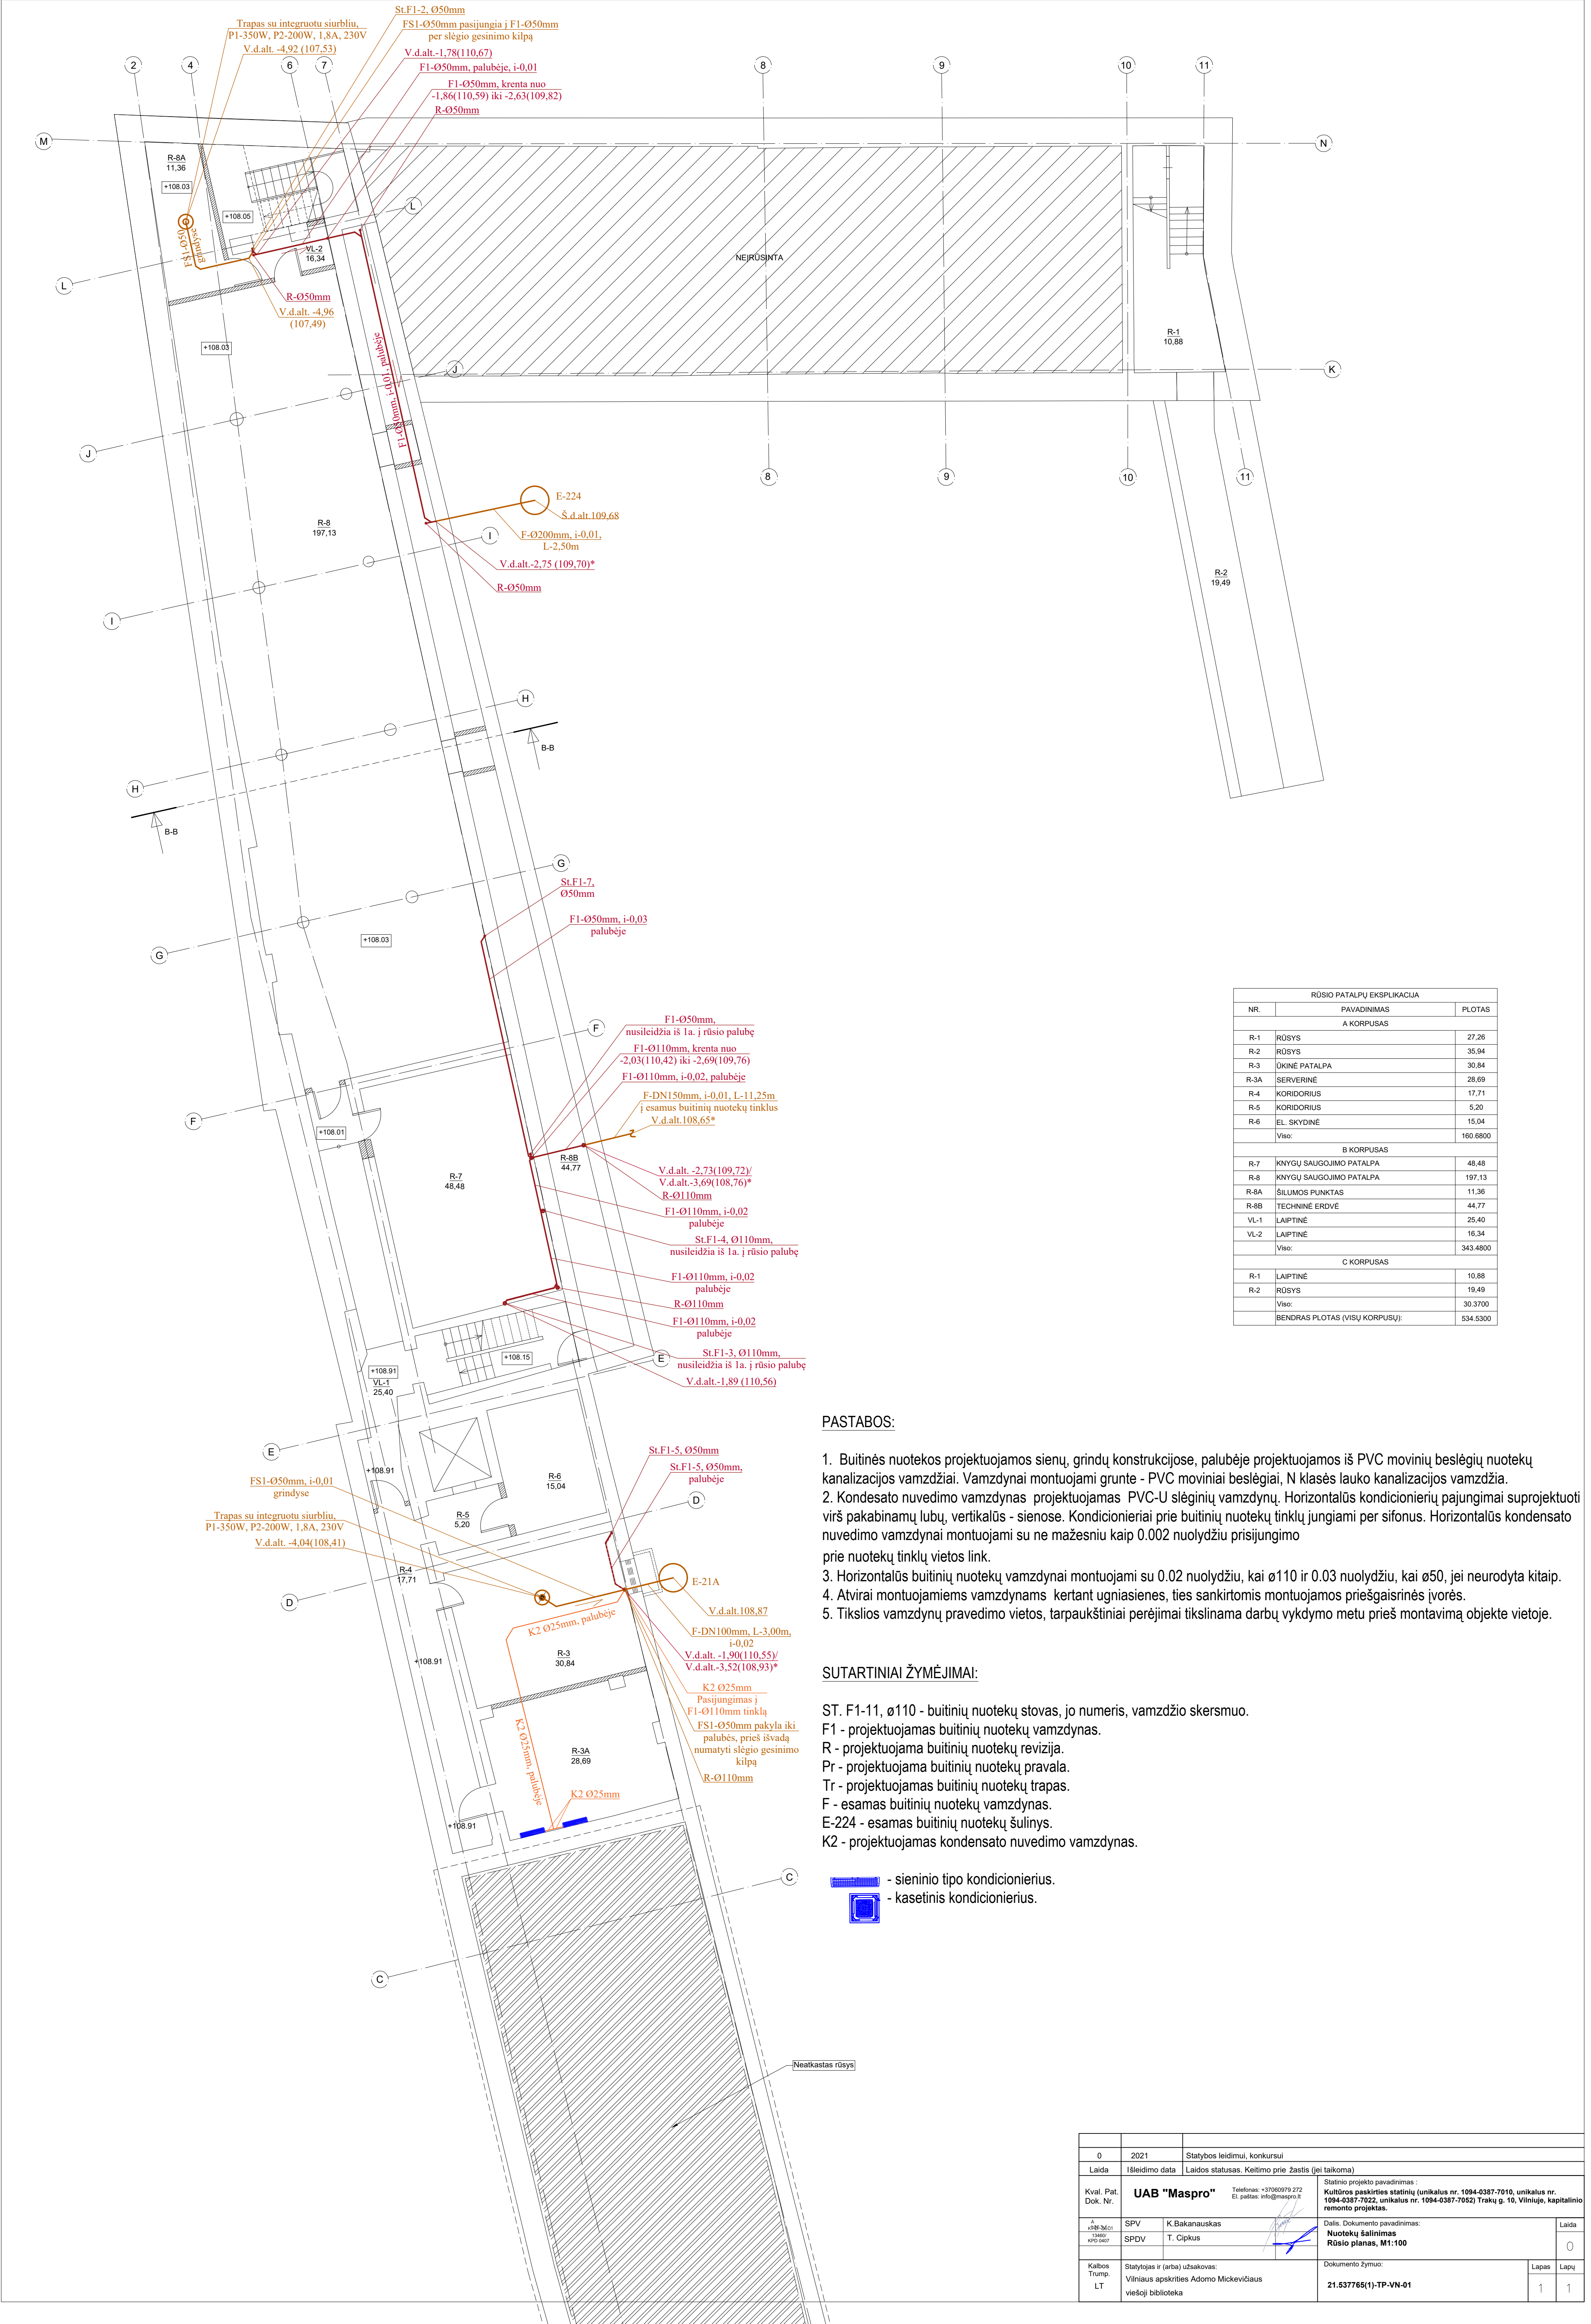

RŪSIO PATALPŲ EKSPLIKACIJA		
NR.	PAVADINIMAS	PLOTAS
A KORPUSAS		
R-1	RŪSYS	27,26
R-2	RŪSYS	35,94
R-3	ŪKINĖ PATALPA	30,84
R-3A	SERVERINĖ	28,69
R-4	KORIDORIUS	17,71
R-5	KORIDORIUS	5,20
R-6	EL. SKYDINĖ	15,04
Viso:		160,6800
B KORPUSAS		
R-7	KNYGŲ SAUGOJIMO PATALPA	48,48
R-8	KNYGŲ SAUGOJIMO PATALPA	197,13
R-8A	ŠILUMOS PUNKTAS	11,36
R-8B	TECHNINĖ ERDVĖ	44,77
VL-1	LAIPTINĖ	25,40
VL-2	LAIPTINĖ	16,34
Viso:		343,4800
C KORPUSAS		
R-1	LAIPTINĖ	10,88
R-2	RŪSYS	19,49
Viso:		30,3700
BENDRAS PLOTAS (VISŲ KORPUSŲ):		534,5300

PASTABOS:


- Buitinės nuotekos projektuojamos sienų, grindų konstrukcijose, palubėje projektuojamos iš PVC movinių beslėgių nuotekų kanalizacijos vamzdžiai. Vamzdynai montuojami grunte - PVC moviniai beslėgiai, N klasės lauko kanalizacijos vamzdžiai.
- Kondesato nuvedimo vamzdynas projektuojamas PVC-U slėginių vamzdynų. Horizontalūs kondicionierių pajungimai suprojektuoti virš pakabinamų lubų, vertikalūs - sienose. Kondicionieriai prie buitinių nuotekų tinklų jungiami per sifonus. Horizontalūs kondensato nuvedimo vamzdynai montuojami su ne mažesniu kaip 0.002 nuolydžiu prisijungimo prie nuotekų tinklų vietos link.
- Horizontalūs buitinių nuotekų vamzdynai montuojami su 0.02 nuolydžiu, kai ø110 ir 0.03 nuolydžiu, kai ø50, jei neurodyta kitaip.
- Atvirai montuojamiems vamzdynams kertant ugniasienes, ties sankirtomis montuojamos priešgaisrinės įvorės.
- Tikslios vamzdynų pravedimo vietos, tarpaukštiniai perėjimai tikslinama darbų vykdymo metu prieš montavimą objekte vietoje.

SUTARTINIAI ŽYMĖJIMAI:

- ST. F1-11, ø110 - buitinių nuotekų stovas, jo numeris, vamzdžio skersmuo.
F1 - projektuojamas buitinių nuotekų vamzdynas.
R - projektuojama buitinių nuotekų revizija.
Pr - projektuojama buitinių nuotekų pravaža.
Tr - projektuojamas buitinių nuotekų trapas.
F - esamas buitinių nuotekų vamzdynas.
E-224 - esamas buitinių nuotekų šulinys.
K2 - projektuojamas kondensato nuvedimo vamzdynas.

- sieninio tipo kondicionierius.
 - kasetinis kondicionierius.

0	2021	Statybos leidimui, konkursui			
Laida	Išleidimo data	Laidos statusas. Keitimo prie žastis (jei taikoma)			
Kval. Pat. Dok. Nr.	UAB "Maspro"		Telefonas: +37060979 272 El. paštas: info@maspro.lt	Statinio projekto pavadinimas: Kultūros pastatų statinių (unikalus nr. 1094-0387-7010, unikalus nr. 1094-0387-7022, unikalus nr. 1094-0387-7052) Trakų g. 10, Vilniuje, kapitalinio remonto projektas.	
A. KSPB. 3/01 13460 KPD 0407	SPV	K. Bakanauskas		Dalis. Dokumento pavadinimas: Nuotekų šalinimas Rūsio planas, M1:100	
	SPDV	T. Cipkus		Laida 0	
Kalbos Trump. LT	Statytojas ir (arba) užsakovas: Vilniaus apskritys Adomo Mickevičiaus viešoji biblioteka			Dokumento žymuo: 21.537765(1)-TP-VN-01	Lapas Lapų 1 1

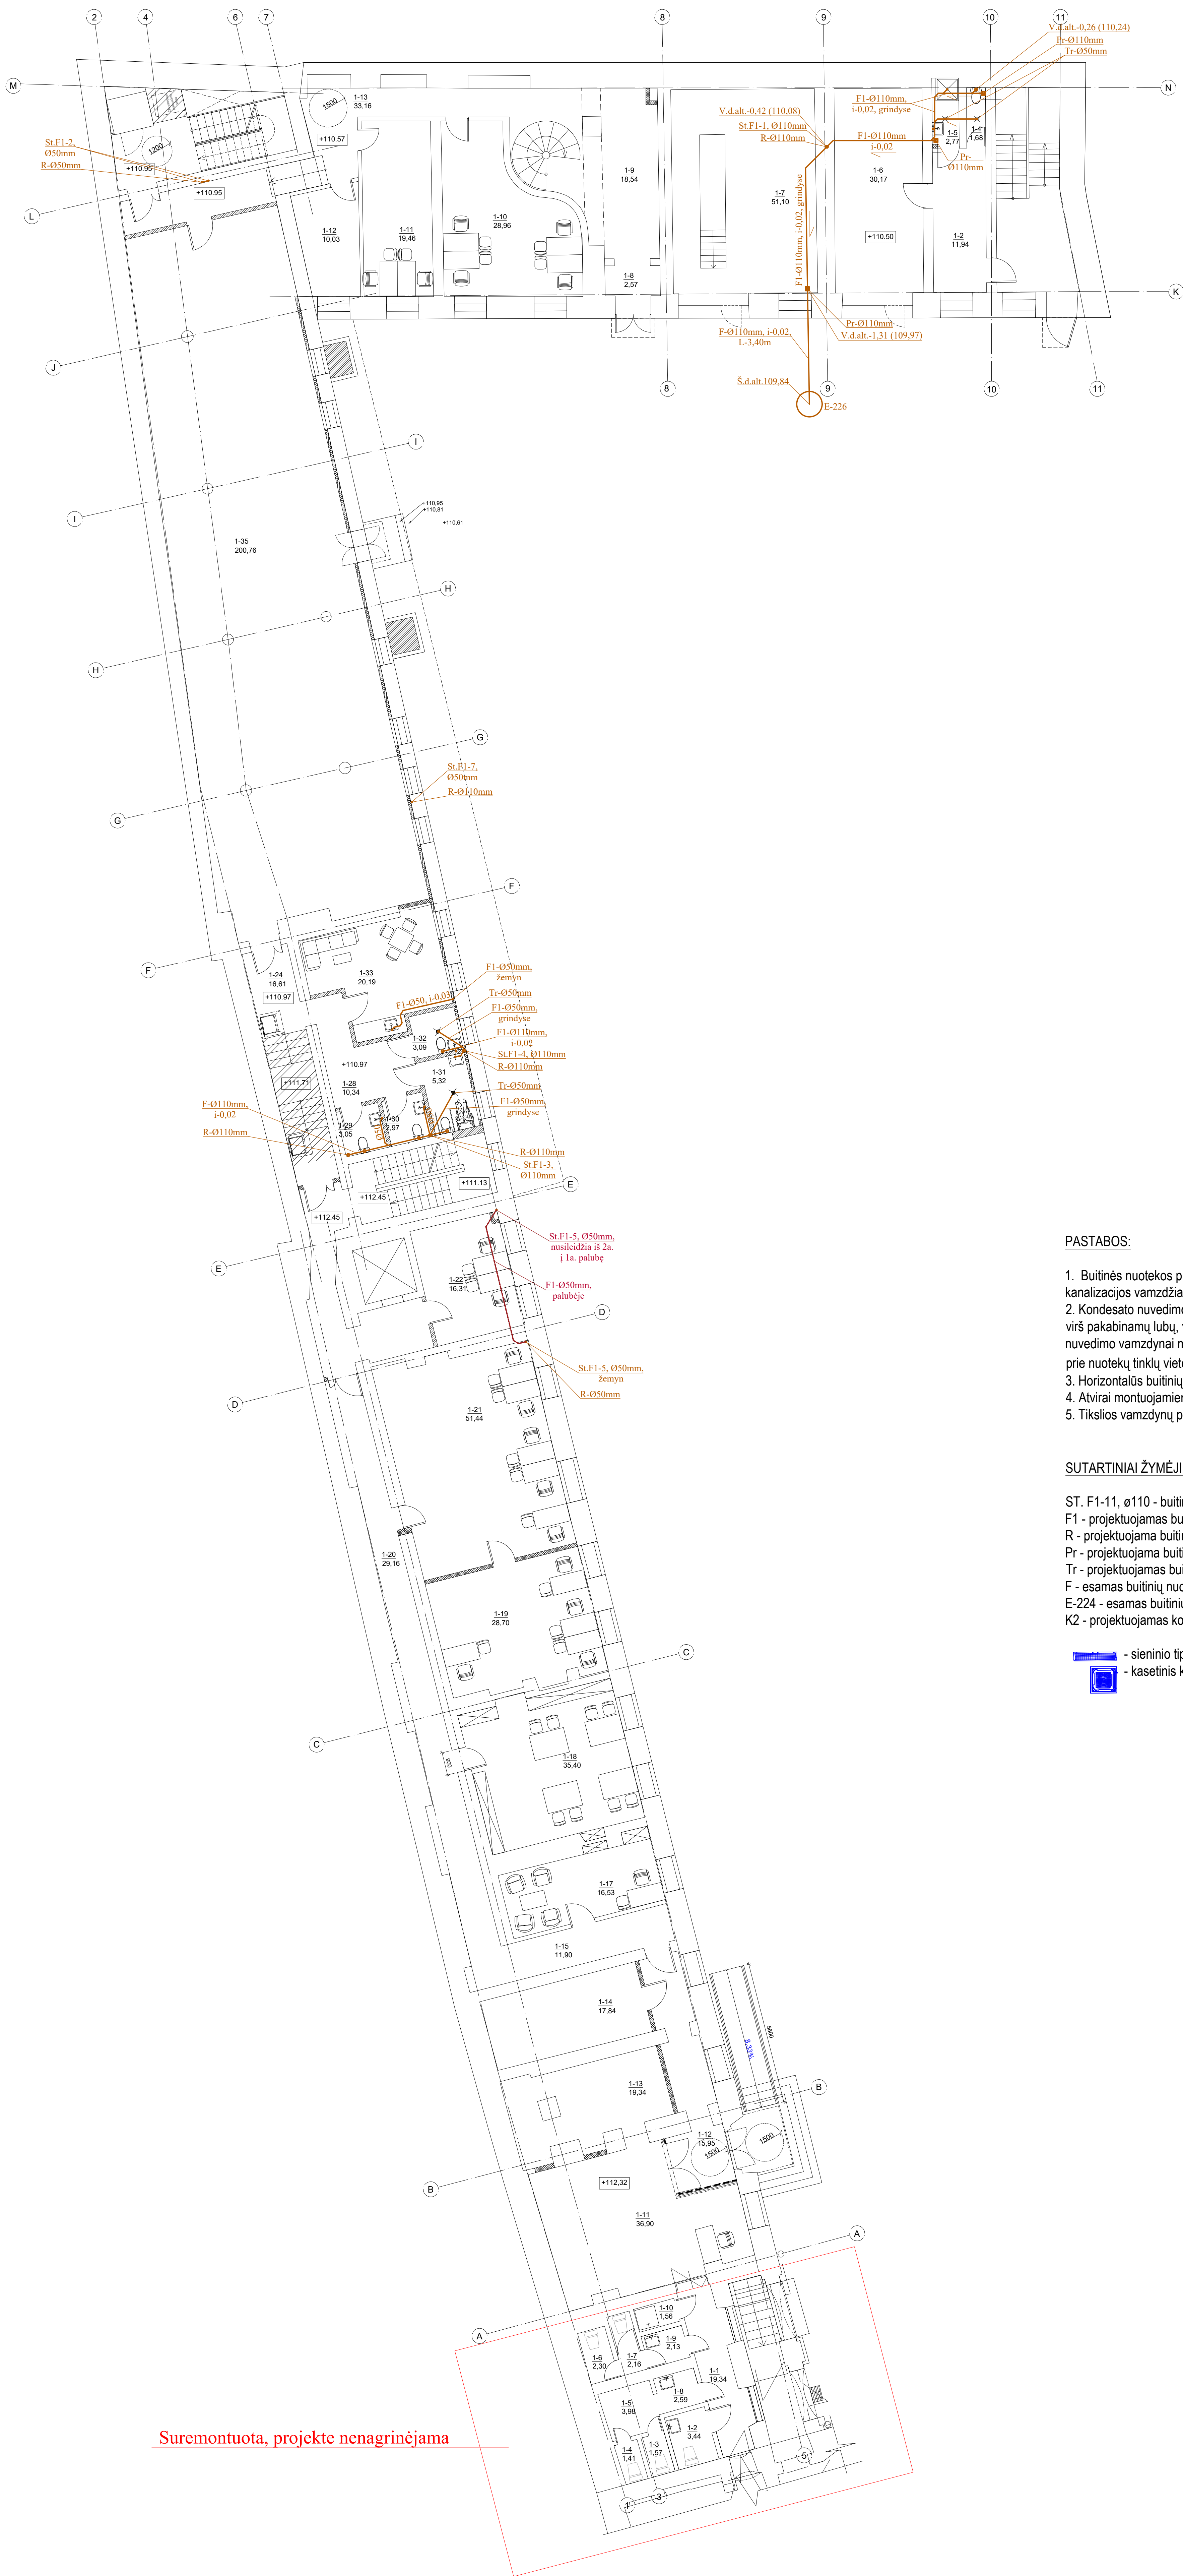


Pirmo aukšto PATALŲ EKSPLIKACIJA		
NR.	PAVADINIMAS	PLOTAS
A KORPUSAS		
1-1	KORIDORIUS	15,34
1-2	TUALETAS	3,44
1-3	TUALETAS	1,57
1-4	TUALETAS	1,41
1-5	KORIDORIUS	3,98
1-6	TUALETAS	2,59
1-7	TUALETAS	2,16
1-8	PRALYVIA	2,30
1-9	TUALETAS	2,13
1-10	SAITININIS MAZGAS	1,56
1-11	NYTŲJŲ PASIRIŠTŲ VIETA	36,90
1-12	TAMBURAS	15,95
1-13	PAGALBINĖ PATALPA	19,34
1-14	PAGALBINĖ PATALPA	17,84
1-15	KORIDORIUS	11,90
1-17	KABINETAS	16,53
1-18	KABINETAS	35,40
1-19	KABINETAS	28,70
1-20	KORIDORIUS	29,16
1-21	KABINETAS	51,44
1-22	KABINETAS	16,31
Viso:		318,9500
B KORPUSAS		
1-24	KORIDORIUS	16,61
1-24A	KORIDORIUS	9,05
1-28	KORIDORIUS	10,34
1-29	ŠAN. MAZGAS	3,05
1-30	ŠAN. MAZGAS	2,87
1-31	UNIVERŲALUS ŠN. ŠAN. MAZGAS	3,32
1-32	VALYTOJOS PATALPA	3,09
1-33	POILSIO PATALPA - VIRTUVĖLE	20,19
1-35	ŠN. SAUKYKL	200,76
Viso:		271,3800
C KORPUSAS		
1-2	VARUOTOJŲ KAMBARIS	11,94
1-4	TUALETAS	1,68
1-5	DUŠAS	2,77
1-6	SAULELIS - DUBUTIS	30,17
1-7	GAJAZAS	51,10
1-8	KORIDORIUS	2,57
1-9	KORIDORIUS	18,54
1-10	DAIRIO KAMBARIS	28,96
1-11	DAIRIO KAMBARIS	19,40
1-12	POILSIO PATALPA - VIRTUVĖLE	10,03
1-13	KORIDORIUS	33,16
Viso:		210,8800
BENDRAS PLOTAS (VISŲ KORPUSŲ):		801,7100

PASTABOS:

- Buitinės nuotekos projektuojamos sienų, grindų konstrukcijose, palubėje projektuojamos iš PVC movinių beslėgių nuotekų kanalizacijos vamzdžiai. Vamzdžiai montuojami grunte - PVC moviniai beslėgiai, N klasės lauko kanalizacijos vamzdžiai.
- Kondensato nuvedimo vamzdynas projektuojamas PVC-U slėginių vamzdžių. Horizontalūs kondicionierių pajungimai suprojektuoti virš pakabinamų lubų, vertikalūs - sienose. Kondicionieriai prie buitinių nuotekų tinklų jungiami per sifonus. Horizontalūs kondensato nuvedimo vamzdynai montuojami su ne mažesniu kaip 0.002 nuolydžiu prisijungimo prie nuotekų tinklų vietos link.
- Horizontalūs buitinių nuotekų vamzdynai montuojami su 0.02 nuolydžiu, kai ø110 ir 0.03 nuolydžiu, kai ø50, jei neurodyta kitaip.
- Atvirai montuojamiems vamzdynams kertant ugniasienes, ties sankirtomis montuojamos priešgaisrinės įvorės.
- Tikslios vamzdynų pravedimo vietos, tarpaukštiniai perėjimai tikslinama darbų vykdymo metu prieš montavimą objekte vietoje.


SUTARTINIAI ŽYMĖJIMAI:

- ST. F1-11, ø110 - buitinių nuotekų stovas, jo numeris, vamzdžio skersmuo.
F1 - projektuojamas buitinių nuotekų vamzdynas.
R - projektuojama buitinių nuotekų revizija.
Pr - projektuojama buitinių nuotekų pravala.
Tr - projektuojamas buitinių nuotekų trapas.
F - esamas buitinių nuotekų vamzdynas.
E-224 - esamas buitinių nuotekų šulinys.
K2 - projektuojamas kondensato nuvedimo vamzdynas.

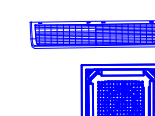-  - sieninio tipo kondicionierius.
 - kasetinis kondicionierius.

Suremontuota, projekte nenagrinėjama

0	2021	Statybos leidimų, konkursų		
Laida		Laikotarpis, kelimo prie žaidis (jei taikoma)		
Kval. Pat. Dok. Nr.	UAB "Maspro"	Techninė - 0100001777 Ei patalpa - 0100001777	Statybos projekto paravimas Kultūros paveldo statinių (unikalus nr. 1994-0307-7910, unikalus nr. 1994-0307-7922, unikalus nr. 1994-0307-7923) Tiesų p. 10, Vilniaus, nepatvirtinto remonto projektas.	
1. vnt. Mui. vnt. vnt.	SPV SPDV	K. Bakanauskas T. Cipkus	Statybos dokumentų paravimas Nuotekų šalinimas Pirmo aukšto planas, M1:100	Laida 0
Kalbos Trump LT	Statybos ir įstatų užklausos Vilniaus apskritys Adomo Micko Daus viešoji biblioteka	Dokumentų dymas 21.537768(1)-TP-VN-02	Laida Lupa	1 1

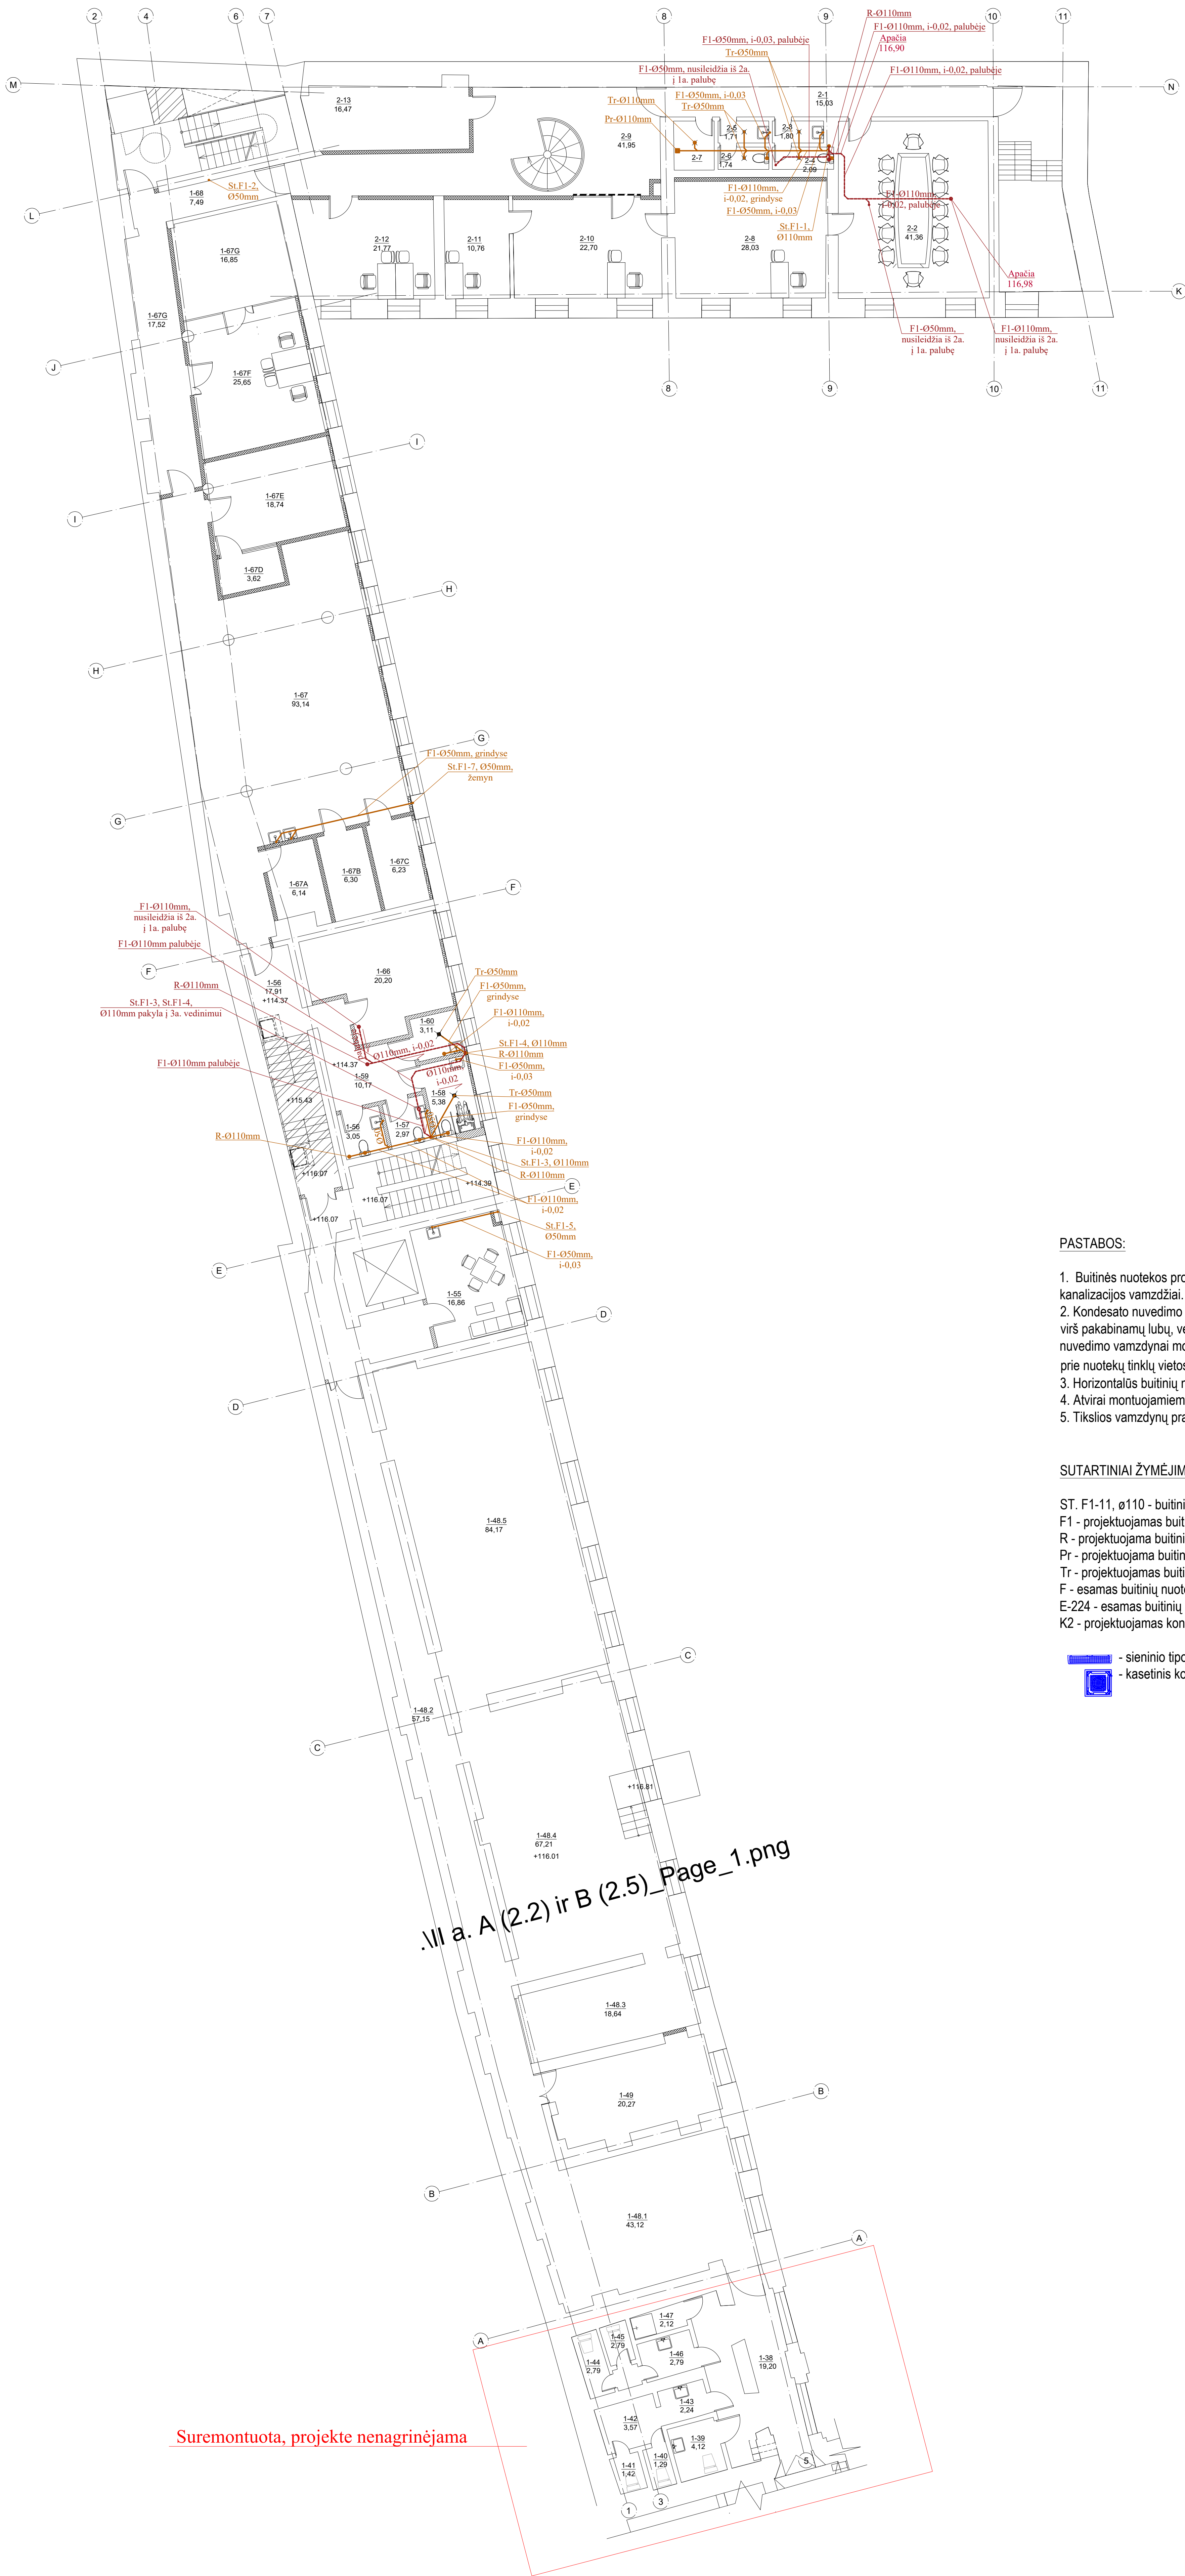

Suremontuota, projekte nenagrinėjama


ANTRO AUŠTŲ PATALPŲ EKSPLIKACIJA		
NR.	PAVADINIMAS	PLOŠAS
A KORPUSAS		
1-38	KORIDORIUS	18,20
1-39	TUALETAS	4,12
1-40	TUALETAS	1,29
1-41	TUALETAS	1,42
1-42	KORIDORIUS	3,57
1-43	KORIDORIUS	2,24
1-44	TUALETAS	2,79
1-45	TUALETAS	2,79
1-46	PRALAIKYMA	2,79
1-47	SANTARVINIS MAŽGAS	2,12
1-48.1	IKSPOZICIJOS EIDVĖS ZONA	43,12
1-48.2	KORIDORIUS ZONA	49,81
1-48.3	IKSPOZICIJOS EIDVĖS ZONA	16,84
1-48.4	SKAITYKLOS ZONA	67,15
1-48.5	SKAITYKLOS ZONA	62,48
SKAITYKLA		261,2300
1-49	PAGALBINĖ PATALPA	26,27
1-50	POŠIO PATALPA - VIRTUVĖLE	17,08
Viso:		340,910000
B KORPUSAS		
1-55	KABINETAS	16,86
1-56	SAN. MAŽGAS	3,05
1-57	SAN. MAŽGAS	2,97
1-58	UNIVERSALUS 2N SAN. MAŽGAS	9,38
1-59	KORIDORIUS	10,17
1-60	VALYTOJOS PATALPA	5,11
1-61	KABINETAS	20,20
1-62	KORIDORIUS	53,11
1-63	TRUMPALAIKIO DARBO PATALPA	6,14
1-64	TRUMPALAIKIO DARBO PATALPA	6,30
1-65	TRUMPALAIKIO DARBO PATALPA	6,23
1-66	STUDIA	3,37
1-67	STUDIA	16,74
1-68	SKAITMENINIO CENTRAS	25,65
1-69	SKAITMENINIO CENTRAS	16,85
1-70	KORIDORIUS	7,69
Viso:		245,6200
C KORPUSAS		
2-1	KORIDORIUS	15,03
2-2	PASTIDARŲ KAMBARYS	41,36
2-3	PAGALBINĖ PATALPA	1,80
2-4	TUALETAS	2,09
2-5	PAGALBINĖ PATALPA	1,71
2-6	TUALETAS	1,74
2-7	VALYTOJOS PATALPA	3,95
2-8	KABINETAS	28,03
2-9	HOLAS	41,95
2-10	KABINETAS	22,70
2-11	KABINETAS	10,76
2-12	BUKALTERIS	21,77
2-13	DOKUMENTŲ SAUGOJIMO PATALPA	16,47
Viso:		208,4600
BENDRAS PLOŠAS (VISI KORPUSAI):		794,9900


PASTABOS:

- Buitinės nuotekos projektuojamos sienų, grindų konstrukcijose, palubėje projektuojamos iš PVC movinių beslėgių nuotekų kanalizacijos vamzdžiai. Vamzdynai montuojami grunte - PVC moviniai beslėgiai, N klasės lauko kanalizacijos vamzdžiai.
- Kondensato nuvedimo vamzdynas projektuojamas PVC-U slėginių vamzdynų. Horizontalūs kondicionierių pajungimai suprojektuoti virš pakabinamų lubų, vertikalus - sienose. Kondicionieriai prie buitinių nuotekų tinklų jungiami per sifonus. Horizontalūs kondensato nuvedimo vamzdynai montuojami su ne mažesniu kaip 0.002 nuolydžiu prisijungimo prie nuotekų tinklų vietos link.
- Horizontalūs buitinių nuotekų vamzdynai montuojami su 0.02 nuolydžiu, kai ø110 ir 0.03 nuolydžiu, kai ø50, jei neurodyta kitaip.
- Atvirai montuojamiems vamzdynams - keriant ugniasienes, ties sankirtomis montuojamos priešgaisrinės įvorės.
- Tikslios vamzdynų pravedimo vietos, tarpaukštiniai perėjimai tikslinama darbų vykdymo metu prieš montavimą objekte vietoje.

SUTARTINIAI ŽYMĖJIMAI:

- ST. F1-11, ø110 - buitinių nuotekų stovas, jo numeris, vamzdžio skersmuo.
F1 - projektuojamas buitinių nuotekų vamzdynas.
R - projektuojama buitinių nuotekų revizija.
Pr - projektuojama buitinių nuotekų pravala.
Tr - projektuojamas buitinių nuotekų trapas.
F - esamas buitinių nuotekų vamzdynas.
E-224 - esamas buitinių nuotekų šulinys.
K2 - projektuojamas kondensato nuvedimo vamzdynas.

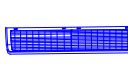-  - sieninio tipo kondicionierius.
 - kasetinis kondicionierius.

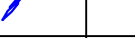0	2021	Statybos leidimui, konkursui		
Laida	Laidos statusas. Keitimo prie žaidis (jei taikoma)			
Kval. Pat. Dok. Nr.	UAB "Maspro"	Techninė ir projektinė (jei taikoma) ir patalpa (jei taikoma)	Statybos projekto paravimas:	
SPV	K. Balašauskas		Kultūros paveldo statinių (unikalus nr. 1994-0387-7912, unikalus nr. 1994-0387-7922, unikalus nr. 1994-0387-7923) Tiesų p. 10, Vilniaus, nepatvirtinto remonto projektas.	Laida
SPDV	T. Cipkus		Dalys, dokumento pavardėms: Kultūros paveldo statinių (unikalus nr. 1994-0387-7912, unikalus nr. 1994-0387-7922, unikalus nr. 1994-0387-7923) Tiesų p. 10, Vilniaus, nepatvirtinto remonto projektas.	0
Kalbos Trumpas	Statybos ir įstatų užklausos: Vilniaus apskrities Adomo Mickevičiaus viešoji biblioteka		Dokumentų žymos: 21.537765-17-TP-VN-43	Lapai: Lapų:

[illegible]


1. Builnēs noteikums projektējamās sienų, grūntu konstrukcijose, palūbē projektējamās ir PVC moviņņu bešlēģiņ noteukē kanalizācijas vārdzāizī. Vārdzāizīnā montējami grūnt – PVC moviņņu bešlēģāi. N klāseš lubā kanalizācijas vārdzāizī.
2. Kondesāto nūvedmā vārdzāizīnā projektējamās PVC-U slēģiņū vārdzāizī. Horizontālās kondicionierū pajungimāi suprojektuotū vērū pakabināmū lubū, vertikalās – sienose. Kondicionierā pie būlīnū noteukē tīklū jungimāi per sifonus. Horizontālās kondesāto nūvedmā vārdzāizīnā montējami su ne mažesniņ kaip 0,02 nūolydzū prijsjūngimō

ST. F1-11, 0110- buitinių nuotekų stovas, jo numeris, vamzdžio skersmuo.
F1 - projektuojamas buitinių nuotekų vamzdynas.
R - projektuojama buitinių nuotekų revizija.
Pr - projektuojama buitinių nuotekų prava.
Tr - projektuojamas buitinių nuotekų trapas.
F - esamas buitinių nuotekų vamzdynas.
E-224 - esamas buitinių nuotekų šulynis.
K2 - projektuojamas kondensato nvedimo vamzdynas.

- Suremontuota, projekte nenagrinėjama

0	2021	Štatybos leidimai, konkursas		
0		Išsiduoda statusas. Keitimo prie Žastis (jei taikoma)		
Kval. Pat. Dok. Nr.	UAB "Maspro"	Tel./faksas +370677577777 ir +370677577777	Statybos projekto pavadinimas: Klaipėdos apskrives statybos (unikalus nr. 104A-0387-705, unikalus nr. 104A-0387-702; unikalus nr. 104A-0387-7092) Trečiųjų p. 10, Vilniaus, kapitonas	
SPV	K. Balašauskaitė		Dalia. Dokumentų pavadinimas:	Lapais
SPDV	T. Cipkus		Nuotiekų salinimas	0
			Trečiųjų aukšto planas, M1100	
	Statybos (arba) užbaigimo		Dokumentų žymėjimas:	Lapais
	Vilniaus apskrives aukšto Mickenovskio			Lapais
LT	vienybės biblioteka		21.537768(1)-TP-VN-04	1

PASTOGĖS PATALPŲ EKSPLIKACIJA		
NR.	PAVADINIMAS	PLOTAS
A KORPUSAS		
1-85	KORIDORIUS	5,07
1-85A	SANITARINIS MAZGAS	3,05
1-85B	SANITARINIS MAZGAS	3,00
1-85C	SANITARINIS MAZGAS PRITAIKYTAS ŽN	7,37
1-86	KORIDORIUS	118,84
1-86A	INDIVIDUALAUS DARBO KABINETAS	8,03
1-86B	INDIVIDUALAUS DARBO KABINETAS	13,67
1-86C	INDIVIDUALAUS DARBO KABINETAS	13,01
1-86D	INDIVIDUALAUS DARBO KABINETAS	17,70
1-86E	INDIVIDUALAUS DARBO KABINETAS	17,55
1-86F	INDIVIDUALAUS DARBO KABINETAS	15,59
1-87	VĖDINIMO AGREGATO/ĮRANGOS PATALPTA	35,83
VISŲ		258,7100

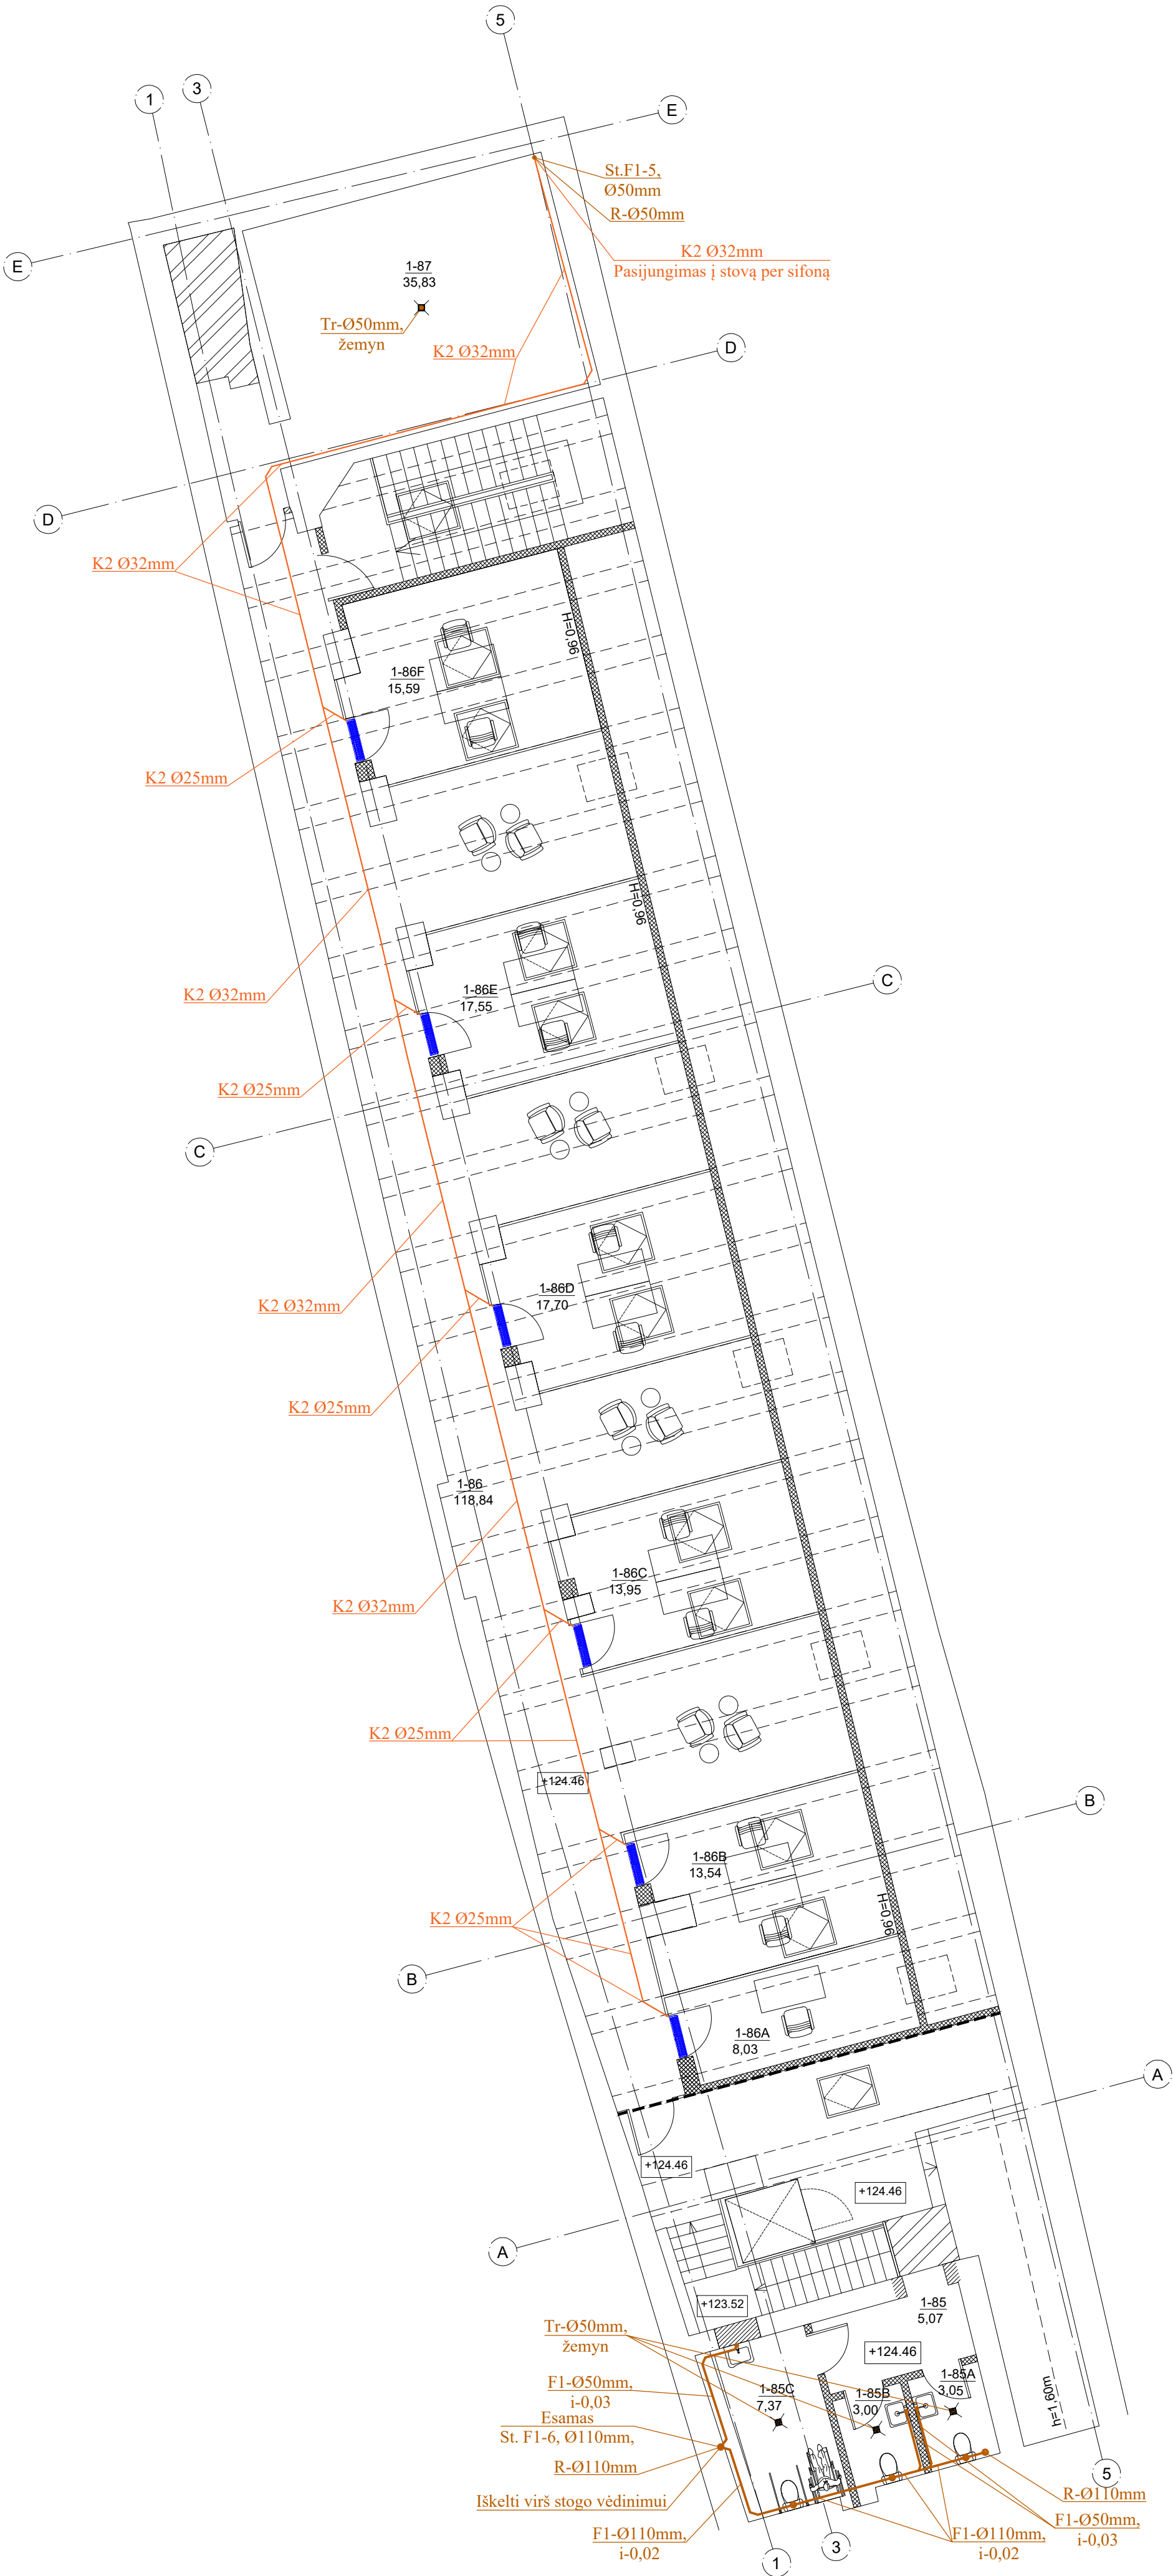

PASTABOS:


- Buitinės nuotekos projektuojamos sienų, grindų konstrukcijose, palubėje projektuojamos iš PVC movinių beslėgių nuotekų kanalizacijos vamzdžiai. Vamzdynai montuojami grunte - PVC moviniai beslėgiai, N klasės lauko kanalizacijos vamzdžia.
- Kondesato nuvedimo vamzdynas projektuojamas PVC-U slėginių vamzdynų. Horizontalūs kondicionierių pajungimai suprojektuoti virš pakabinamų lubų, vertikalūs - sienose. Kondicionieriai prie buitinių nuotekų tinklų jungiami per sifonus. Horizontalūs kondensato nuvedimo vamzdynai montuojami su ne mažesniu kaip 0.002 nuolydžiu prisijungimo prie nuotekų tinklų vietos link.
- Horizontalūs buitinių nuotekų vamzdynai montuojami su 0.02 nuolydžiu, kai ø110 ir 0.03 nuolydžiu, kai ø50, jei neurodyta kitaip.
- Atvirai montuojamiems vamzdynams kertant ugniasienes, ties sankirtomis montuojamos priešgaisrinės įvorės.
- Tikslios vamzdynų pravedimo vietos, tarpaukštiniai perėjimai tikslinama darbų vykdymo metu prieš montavimą objekte vietoje.

SUTARTINIAI ŽYMĖJIMAI:

ST. F1-11, ø110 - buitinių nuotekų stovas, jo numeris, vamzdžio skersmuo.
F1 - projektuojamas buitinių nuotekų vamzdynas.
R - projektuojama buitinių nuotekų revizija.
Pr - projektuojama buitinių nuotekų pravaža.
Tr - projektuojamas buitinių nuotekų trapas.
F - esamas buitinių nuotekų vamzdynas.
E-224 - esamas buitinių nuotekų šulinys.
K2 - projektuojamas kondensato nuvedimo vamzdynas.

- sieninio tipo kondicionierius.
- kasetinis kondicionierius.

0	2021	Statybos leidimui, konkursui	
Laida	Išleidimo data	Laidos statusas. Keitimo prie žastis (jei taikoma)	
Kval. Pat. Dok. Nr.	UAB "Maspro"	Telefonas: +37060979 272 El. paštas: info@maspro.lt	Statinio projekto pavadinimas: Kultūros pastatų statinių (unikalus nr. 1094-0387-7010, unikalus nr. 1094-0387-7022, unikalus nr. 1094-0387-7052) Trakų g. 10, Vilniuje, kapitalinio remonto projektas.
A KPSB 36/01 13460 KPSD 0407	SPDV	K. Bakanauskas T. Cipkus	Dalis. Dokumento pavadinimas: Nuotekų šalinimas Pastogės planas, M1:100
Kalbos Trump. LT	Statytojas ir (arba) užsakovas: Vilniaus apskritys Adomo Mickevičiaus viešoji biblioteka	Dokumento žymuo: 21.537765(1)-TP-VN-05	Lapas Lapų 1 1

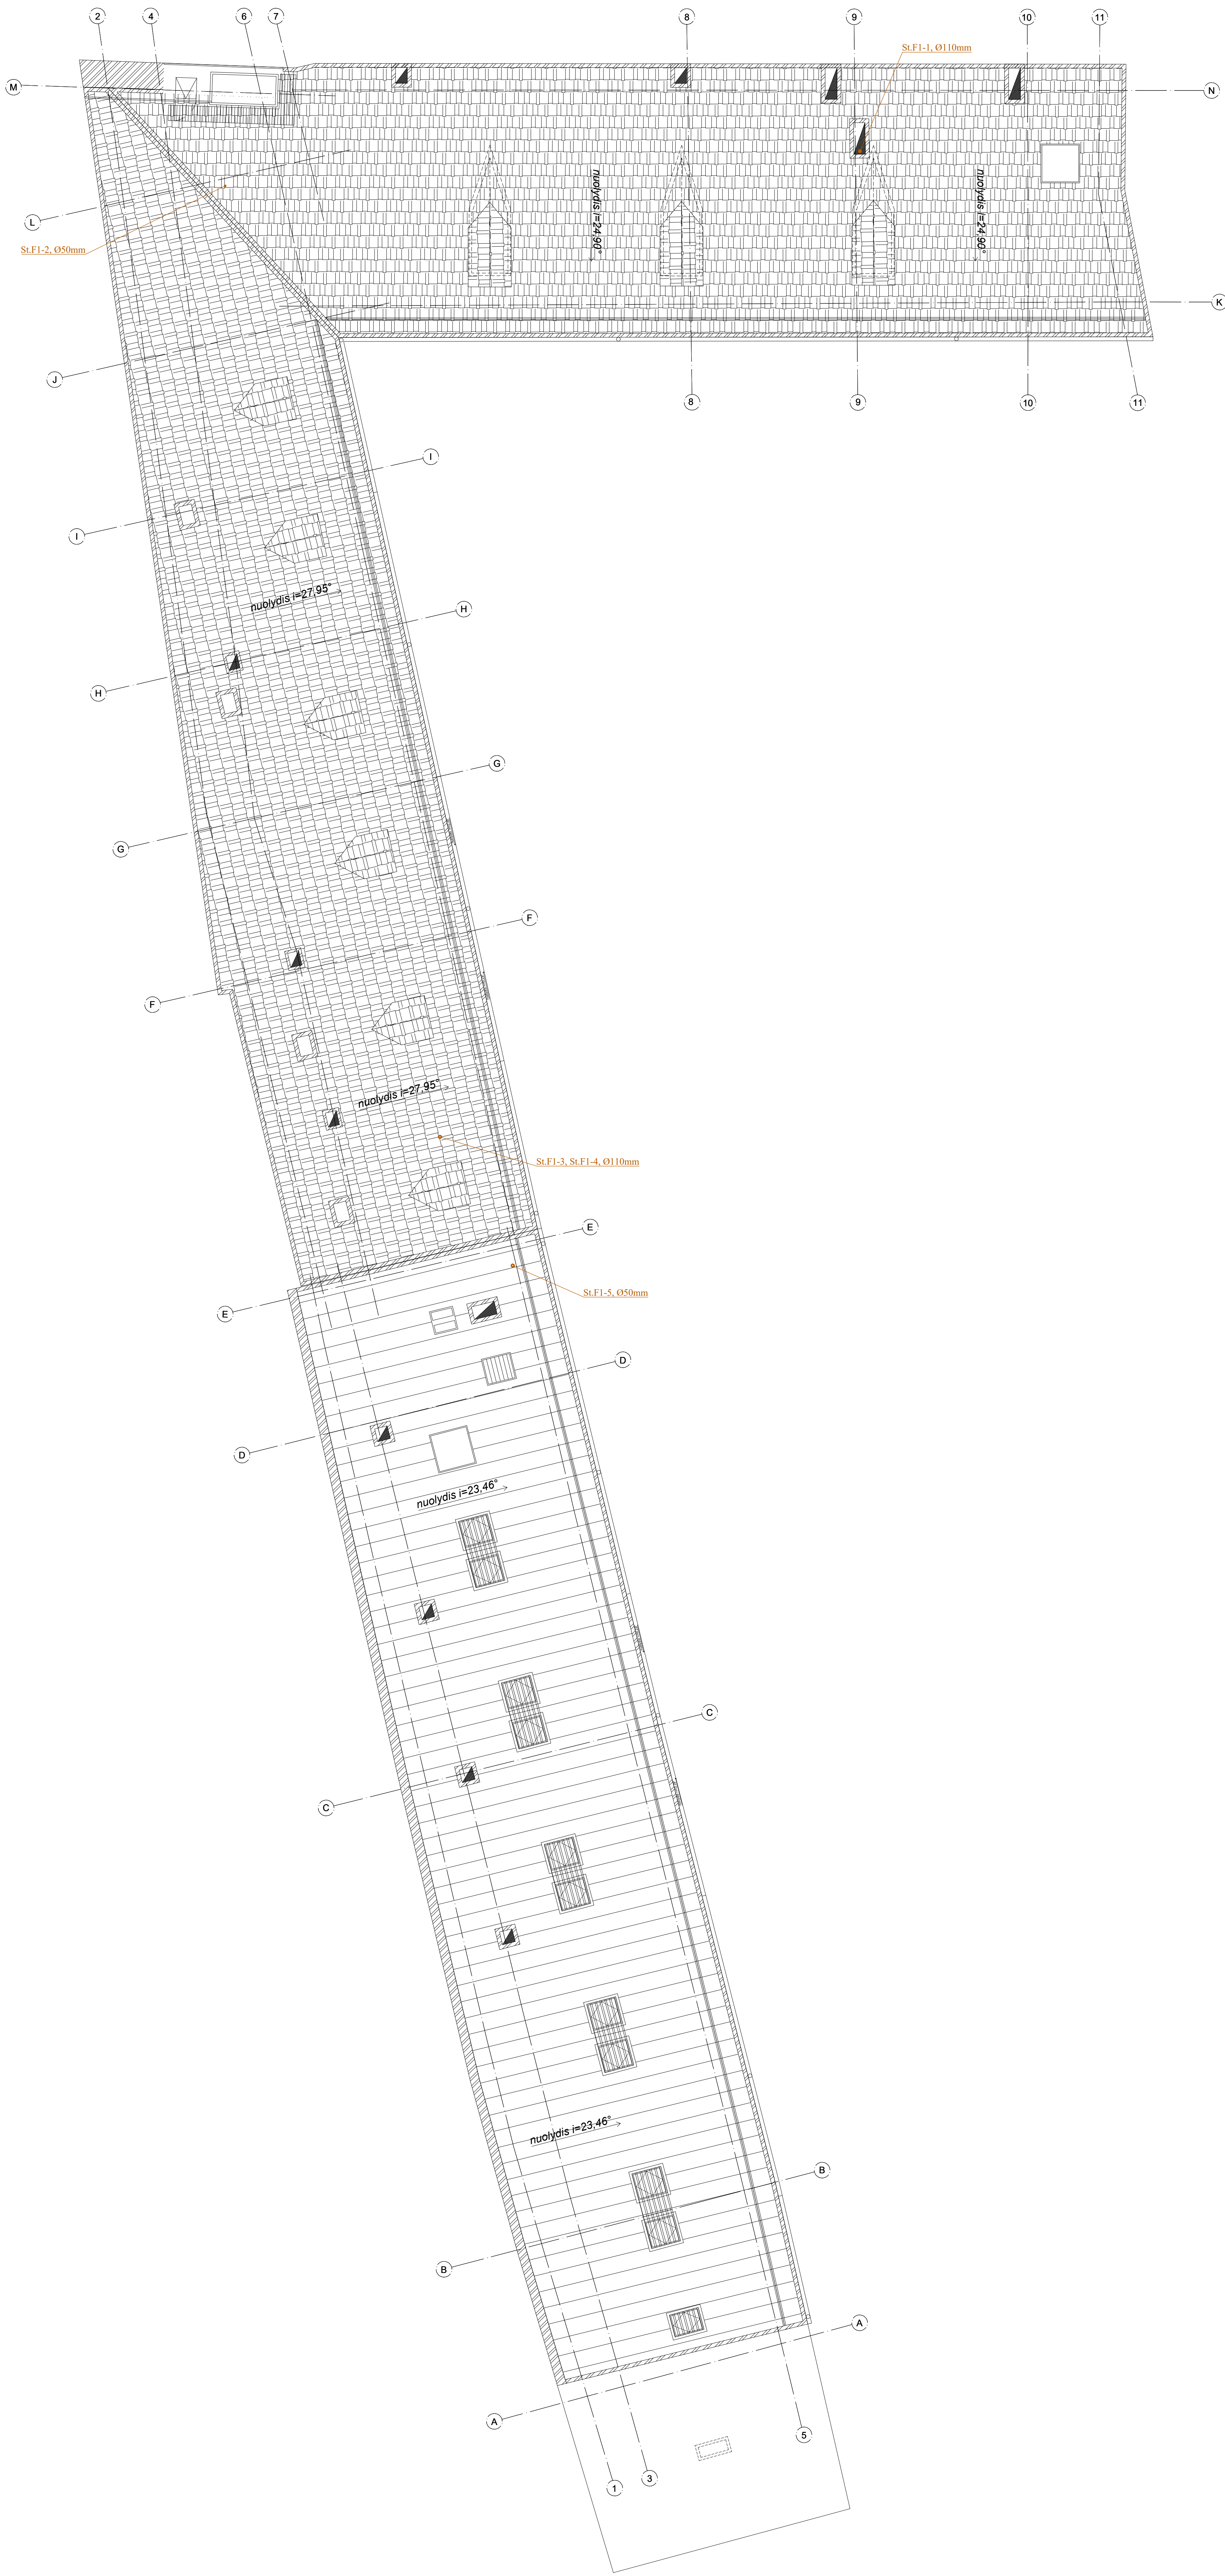


SUTARTINIAI ŽYMĖJIMAI:
ST. F1-11, ø110 - buitinių nuotekų stovas, jo numeris, vamzdžio skersmuo.


0	2021	Statybos leidimui, konkursui		
Laida		Laidos statusas. Keitimo prie žaidis (jei taikoma)		
Kval. Pat. Dok. Nr.		UAB "Maspro"		
I. vnt. Mui. vnt. vnt.		SPV K. Būvinsuokas SPDV T. Cipkus		
Kilno Temp. LT		Statybos ir įstatų užskaitos Vilniaus apskritys Adomo Mickevičiaus viešoji biblioteka		
		Statybos projekto paravimas Kultūros paveldo statinių (unikalus nr. 1594-0387-7910, unikalus nr. 1594-0387-7922, unikalus nr. 1594-0387-7923) Tiesų g. 10, Vilniaus, nepatulinio remonto projektas.		
		Ciklo. Dokumentų paravimas Nuotekų šalinimas Stogo planas, M1:100		
		Dokumentų žymos: 21.537768(1)-TP-VN-06		
		Lapai 1 1		



1. Karšto ir cirkuliacinio vandentiekio vamzdžių magistralės, stovai, atšakos ir pajunginiai į sanitarinius prietaisus projektuojamos iš plastikinių daugiasklaidžių presuojamų vandentiekio vamzdžių. Jungtinių butinių - priešgaisrinio vandentiekio vamzdžių magistralės, atšakos į gaisrinius čiaupus projektuojamos iš nerūdijančio plieno vamzdžių, atšakos į san. mazgus ir san. prietaisų pajungimai projektuojami iš plastikinių daugiasklaidžių presuojamų vandentiekio vamzdžių.
2. Vandentiekio vamzdžiai izoliuojami - sanitarinių prietaisų jungtės - 9mm. storio šūpo poliuretano antikondensacinė - šilumos izoliacija. Jungtinių butinių - priešgaisrinio vandentiekio magistralės izoliuojamos 20mm storio antikondensaciniai akmens vatos kevalais su aluminio folijos danga, karšto, cirkuliacinio vandentiekio magistralės - 40mm storio šiluminiais akmens vatos kevalais su aluminio folijos danga.
3. Magistraliniai horizontalūs vamzdžiai ir stovų jungtės montuojamos palubėje su ne mažesniu kaip 0,002 nuolydžiu link šilumos punkto ir įvadinio vandens apskaitos mazgo.
4. Priešgaisrinio čiaupų montavimo aukštis - 1.35 m nuo grindų paviršiaus iki sklendės.
5. Tikslūs vamzdžių pravedimo vietos, tarpaukštinių perėjimai tikslinamas darbu vykdydmo metu.

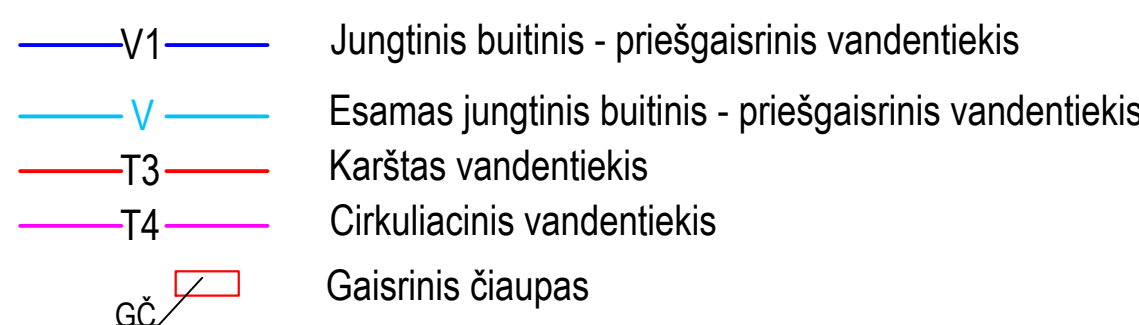

O	2021	Stalybos leidimai, konkursai	
Laida	Išleido darbas	Laidos statusas. Ketinimo prie žastos (jei taikoma)	
Kvot. Pat. DOK.	UAB "Maspro"	Tel.: +370(6)971 272 El. paštas: info@maspro.lt	Cituoju pavadinti padaliniai: Kubilius pasirašė atsakymą (umklaus nr. 1094-0387-7010, umklaus nr. 1094-0387-7052) Traikių g. 15, Vilnius, Kapitalinio remonto projektas.
Mokėjimo sąlygos:	SPV K.Balanasauskas	Dados, dokumentų paviršius.	Laida
	SPDV T. Cipulis	Vandentika Pirmo aukšto patalpos, M1:100	0
Naujos Trump LT	Stalybos įrašai: užbaigti	Dokumentų žymios:	Lapas
	Vilniaus apskritys Adomo Mickevičiaus viešoji biblioteka	21.53776E+11-VI-TP-NH-08	Lapų

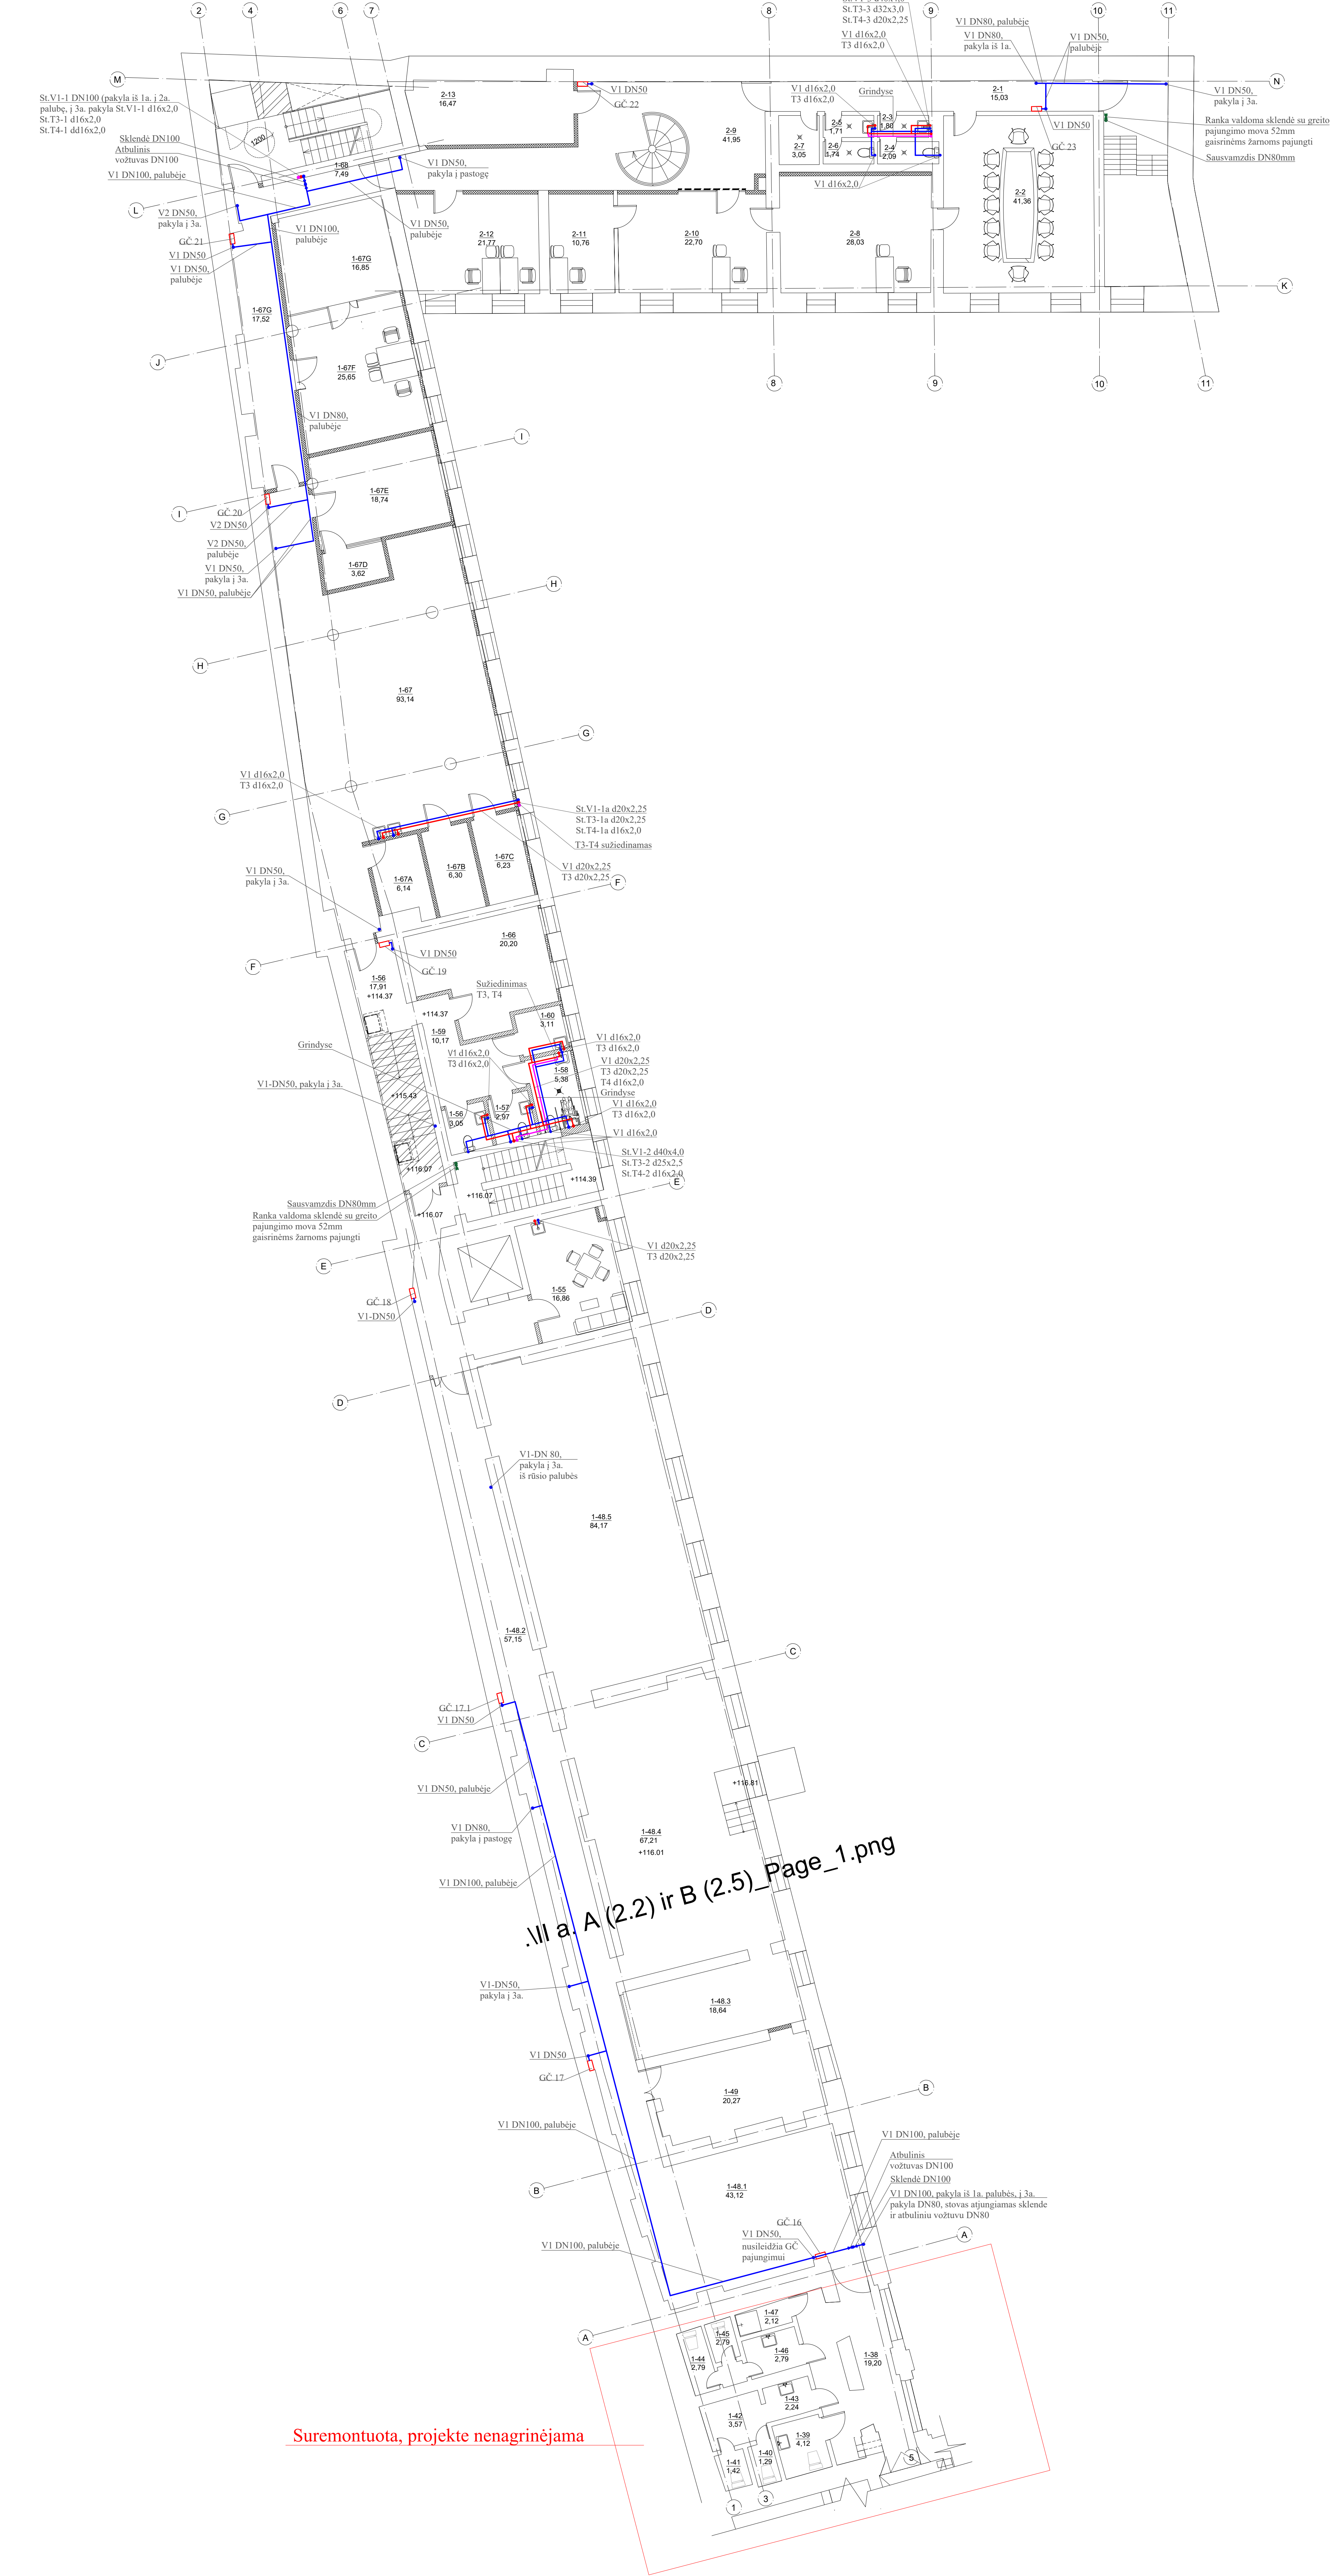

ANTRO AUKŠTO PATALPŲ EKSPLIKACIJA		
NR.	PAVADINIMAS	PLŪTAS
A KORPUSAS		
1-38	KORIDORIUS	19.20
1-39	TUALETAS	4.12
1-40	TUALETAS	1.29
1-41	TUALETAS	1.42
1-42	KORIDORIUS	3.57
1-43	KORIDORIUS	2.34
1-44	TUALETAS	2.79
1-45	TUALETAS	2.79
1-46	PRAUŠYKLA	2.79
1-47	SANITARINIS MAZGAS	2.12
1-48.1	EKSPLOZIJOS EIDVĖS ZONA	43.12
1-48.2	KORIDORIUS ZONA	49.81
1-48.3	EKSPLOZIJOS EIDVĖS ZONA	18.64
1-48.4	SKAITIKLOS ZONA	87.18
1-48.5	SKAITIKLOS ZONA	82.65
SKAITIKLA		261.2303
1-49	PAGALBINĖ PATALPA	20.27
1-50	POLEISO PATALPA - VIRTUVĖLE	17.08
Vnt:		340.910000
B KORPUSAS		
1-55	KABINETAS	16.85
1-56	SAN. MAZGAS	3.05
1-57	SAN. MAZGAS	2.87
1-58	UNIVERSALUS 2N SAN. MAZGAS	5.38
1-59	KORIDORIUS	10.17
1-60	VALYTŲJOS PATALPA	3.11
1-66	KABINETAS	20.20
1-67	KORIDORIUS LABORATORIJOS	33.11
1-67A	TRUMPALAIKIO DARBO PATALPA	6.14
1-67B	TRUMPALAIKIO DARBO PATALPA	6.30
1-67C	TRUMPALAIKIO DARBO PATALPA	6.23
1-67D	STUDIJA	3.37
1-67E	STUDIJA	10.34
1-67F	SKAITMENINIO CENTRAS	25.05
1-67G	SKAITMENINIO CENTRAS	16.85
1-68	KORIDORIUS	7.49
Vnt:		245.6200
C KORPUSAS		
2-1	KORIDORIUS	15.03
2-2	PASITARIŲ KAMBARYS	41.36
2-3	PAGALBINĖ PATALPA	1.80
2-4	TUALETAS	2.09
2-5	PAGALBINĖ PATALPA	1.71
2-6	TUALETAS	1.74
2-7	VALYTŲJOS PATALPA	3.05
2-8	KABINETAS	28.03
2-9	KLUBAS	41.95
2-10	KABINETAS	22.70
2-11	KABINETAS	10.76
2-12	BUHALTERIA	21.77
2-13	DOKUMENTŲ SAUGIJIMO PATALPA	16.47
Vnt:		208.6600
BENDRAS PLOTAS (VISŲ KORPUSŲ):		794.9900

PASTABOS:

- Karšto ir cirkuliacinių vandentiekų vamzdžių magistralės, stovai, atšakos ir pajungimai į sanitarinius prietaisus projektuojamos iš plastikinių daugiasluoksnių presuojamų vandentiekio vamzdžių. Jungtinio buitinio - priešgaisrinio vandentiekio vamzdžių magistralės, atšakos į gaisrinius čiaupus projektuojamos iš nerūdijančio plieno vamzdžių, atšakos į san. mazgus ir san. prietaisų pajungimai projektuojami iš plastikinių daugiasluoksnių presuojamų vandentiekio vamzdžių.
- Vandentiekio vamzdžiai izoliuojami - sanitarinių prietaisų jungės - 9mm. storio pūsto polietileno antikondensacine - šilumos izoliacija. Jungtinio buitinio - priešgaisrinio vandentiekio magistralės izoliuojamos 20mm storio antikondensaciniai akmens vatos kevalais su aliuminio folijos danga, karšto, cirkuliacinio vandentiekio magistralės - 40mm storio šiluminiais akmens vatos kevalais su aliuminio folijos danga.
- Magistraliniai horizontalūs vamzdžiai ir stovų jungės montuojamos palubėje su ne mažesniu kaip 0,002 nuolydžiu link šilumos punkto ir įvadinio vandens apskaitos mazgo.
- Priešgaisrinių čiaupų montavimo aukštis - 1.35 m nuo grindų paviršiaus iki sklendės.
- Tikslios vamzdžių pravedimo vietos, tarpaukštiniai perėjimai tikslinama darbų vykdymo metu.

SUTARTINIAI ŽYMĖJIMAI:

- V1 Jungtinis buitinis - priešgaisrinis vandentiekis
- T3 Karštas vandentiekis
- T4 Cirkuliacinis vandentiekis
- GC Gaisrinis čiaupas

0	2021	Statybos leidimui, konkursui	
Laida		Laikymo statusas. Keitimo prie žaidis (jei taikoma)	
Kval. Pat. Dėl. Nr.		UAB "Maspro"	Statybos projekto paravimas
1-188 Mui. 1-188 Mui. 1-188 Mui.		SPV K. Būvnamas	Kultūros paveldo statinių (unikalus nr. 1094-0387-7910, unikalus nr. 1094-0387-7922, unikalus nr. 1094-0387-7923) Tvirtu p. 10, Vilniaus, nepatvirtinto remonto projektas.
Kaltos Trump LT		SPDV T. Čiaupas	Vandentiekis Antro aukšto planas, M1:100
Statybos ir įstatų užskaitos Vilniaus apskrities Adomo Micko Daus viešoji biblioteka		21.537768(1)-TP-VN-09	Laips. Laips. 1 1

TREČIOJŲ AUKŠTO PATALPŲ EKSPLOATAVIMAS		
NR.	PAVADINIMAS	PLŪTAS
A KORPUSAS		
1-69	KORIDORIUS	28,74
1-70	STIPRYNANČIOS MAŽAS	1,21
1-71	KORIDORIUS	2,14
1-72	TUARELAS	1,37
1-73	TUARELAS	1,43
1-74	PRALAIŠKYKLIA	1,97
1-75	TUARELAS	1,45
1-76	KORIDORIUS	1,06
1-77	PRALAIŠKYKLIA	1,70
1-78	ATVIURI FONDŲ	275,61
1-79	KORIDORIUS	17,15
1-79	POLO ŠIOL PATALPA	17,31
		VSIO 351,200
PASTOGES AUKŠTO PATALPŲ EKSPLOATAVIMAS		
B KORPUSAS		
1-82	VENTILATORIUS	22,50
1-83	KORIDORIUS	57,50
1-83A	DABIO PATALPA	23,29
1-83B	DABIO PATALPA	22,80
1-83C	DABIO PATALPA	21,20
1-83D	DABIO PATALPA	18,34
		VSIO 165,60
C KORPUSAS		
2-16	VENTILATORIUS	13,73
2-18	SANI MAŽAS	2,93
2-19	UNIVERSALUSIS SAN. MAŽAS	6,26
2-20	KORIDORIUS	1,80
2-20A	SANI MAŽAS	8,37
2-21	SALĖ	10,27
2-21A	PAGALINIS PATALPA	3,68
		VSIO 106,00
BENDRAS PASTOGES (VSIV. KORPUSŲ):		674,910



PASTABOS:

1. Karšto ir cirkuliacinio vandentiekio vamzdžių magistralės, stovai, atšakos ir pajungimai / sanitarijus prietaisus projektuojamos iš plastikinių daugiasklaidžių presuojamų vandentiekio vamzdžių. Jungtinio butinio - priešgaisrinio vandentiekio vamzdžių magistralės, atšakos / gaisrinis čiaupų projektuojamos iš nerūdijančio plieno vamzdžių, atšakos / san. mazgus ir san. prietaisų pajungimai projektuojami iš plastikinių daugiasklaidžių presuojamų vandentiekio vamzdžių.
2. Vandentiekio vamzdžiai izoliuojami - sanitarijų prietaisų jungės - 9mm, storių šūpų polietileno antikondensacinė - šilumos izoliacija. Jungtinio butinio - priešgaisrinio vandentiekio magistralės izoliuojamos 20mm storiu antikondensacinė akmens vatos kevalais su aliuminio folijos danga, karšto, cirkuliacinio vandentiekio magistralės - 40mm stori šiluminiais akmens vatos kevalais su aliuminio folijos danga.
3. Magistraliniai horizontalūs vamzdžiai ir stovų jungės montuojamos palubėse su ne mažesniu kaip 0,002 nuolydžiu link šilumos punkto ir įvadinio vandens apskaitos mazgo.
4. Priešgaisrinį čiaupų montavimo aukštis - 1.35 m nuo grindų paviršiaus iki sklendės.
5. Tikslios vamzdžių pravedimo vietos, tarpaukštinių perėjimai tikslinama darbų vykdymo metu.

SUTARTINIAI ŽYMĖJIMAI:


- | | |
|----|--|
| V1 | Jungtinis buitinis - priešgaisrinis vandentiekis |
| T3 | Karštas vandentiekis |
| T4 | Cirkuliacinis vandentiekis |
| GC | Gaisrinis čiupas |

[illegible]

V1	Jungtinis buitinis - priešgaisrinis vandentiekis
T3	Karštas vandentiekis
T4	Cirkuliacinis vandentiekis
gč	Gaisrinis čiaupas

1. Karšto ir cirkuliacinių vandentekių vamzdinių magistralės, stovai, atšakos ir pajungimai į sanitarinius prietaisus projektuojamos iš plastikinių daugiaskluksnių presuojamų vandentekio vamzdžių. Jungtinio buitinio - priešgaisrinio vandentekio vamzdinių magistralės, atšakos į gaisrinius čiaupus projektuojamos iš nerūdijančio plieno vamzdinių, atšakos į san. mazgus ir san. prietaisų pajungimai projektuojami iš plastikinių daugiaskluksnių presuojamų vandentekio vamzdžių.
2. Vandentekio vamzdžiai izoliuojami - sanitarinių prietaisų jungės - 9mm. storio pūsto polietileno antikondensacine - šilumos izoliacija. Jungtinio buitinio - priešgaisrinio vandentekio magistralės izoliuojamos 20mm storio antikondensaciniai akmens vatos kevalais su aliuminio folijos danga, karšto, cirkuliacinio vandentekio magistralės - 40mm storio šiluminiiais akmens vatos kevalais su aliuminio folijos danga.
3. Magistraliniai horizontalūs vamzdiniai ir stovų jungės montuojamos palubėje su ne mažesniu kaip 0,002 nuolydžiu link šilumos punkto ir įvadinio vandens apskaitos mazgo.
4. Priešgaisrinių čiaupų montavimo aukštis - 1.35 m nuo grindų paviršiaus iki sklendės.
5. Tikslios vamzdinių pravedimo vietos, tarpaukštiniai perėjimai tikslinama darbų vykdymo metu.

0	2021	Statybos leidimų, konkursui		
Laida	Įšleidimo data	Laidos statusas. Kelimo prie žastis (jei taikoma)		
Kval. Pat. Dok. Nr.:	UAB "Maspro" Telefonas: +37069979 272 El. paštas: info@maspro.lt		Statinio projekto pavadinimas: Kultūros pastatų statinių (unikalus nr. 1094-0387-7010, unikalus nr. 1094-0387-7022, unikalus nr. 1094-0387-7050) Trakų g. 10, Vilniuje, kapitalinio remonto projektas.	
A. nrBSc611 33460 KPD 0407	SPV	K.Bakanauskas	Laida	
	SPDV	T. Cipkus	0	
Kalbos Trump. LT	Statytojas ir (arba) užsakovas: Vilniaus apskrities Adomo Mickevičiaus viešoji biblioteka		Dalis. Dokumentų pavadinimas: Vandentiekis Pastogės planas, M1:100	
	Dokumento žymuo:		Lapas	Lapų
	21.537765(1)-TP-VN-11		1	1

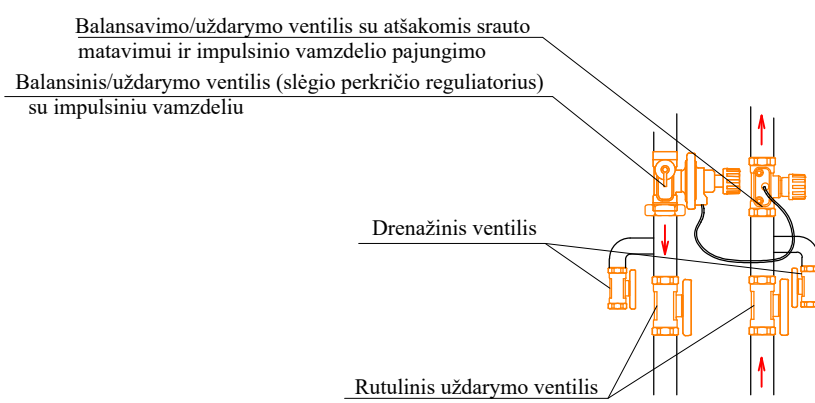


O	2021	Stahybos leidimai, konkursai	
L	Išsidomda	Laisdos statusas. Kelimo prie žastis	(jei taikoma)
Kvot. Pat. Dok. Nr.	UAB "Maspro"	Teisėnares +386(0)71 972 01 34 (paštas: zarys@maspro.lt)	Statybos įrengimo paraišimas: Mokėjimo pasirašytas statusas (unikalus nr. 1094-0387-7010, unikalus nr. 1094-0387-7010, unikalus nr. 1094-0387-7952) Traukų g. 10, Vilniuje, kapitalinio remonto projekto
A. Tark. Nr.	SPV	K.Bakarauskas	Laisda
	SPD/V	T. Cipkus	0
Kaštes. Trans. LT			
		Vilniaus apskrities Adomo Mickevičiaus viešoji biblioteka	21.537768(-1)-TP-VOK-61
			Laisdos Dykmis
			Laispa
			Lapų



PASTABAS:

1. Visi horizontalūs magistraliniai vamzdynai, montuojami palubėje arba virš pakabinamų lubų, tiesiamsi su nuolydžiu, ne mažesniu kaip 0,002 šilumos punkto link. Aukščiausiose sistemų vietose montuojami automatiniai oro išleidukai, o žemiausiose - drėžiniai ventiliai.
2. Sistemoms T1/T2 horizontaliai magistraliniai vamzdynai izoliuojami 20mm storio akmens vatos su aliuminio folijos šilumos izoliacijos kevalais.
3. Sistemoms T1/T22 horizontaliai izoliuojami 40mm storio akmens vatos su aliuminio folijos šilumos izoliacijos kevalais.
4. Šildymo prietaisai, stovų bei vamzdynų tiesimo vietas, kitus sprendinius tikslinti "DP" metu.

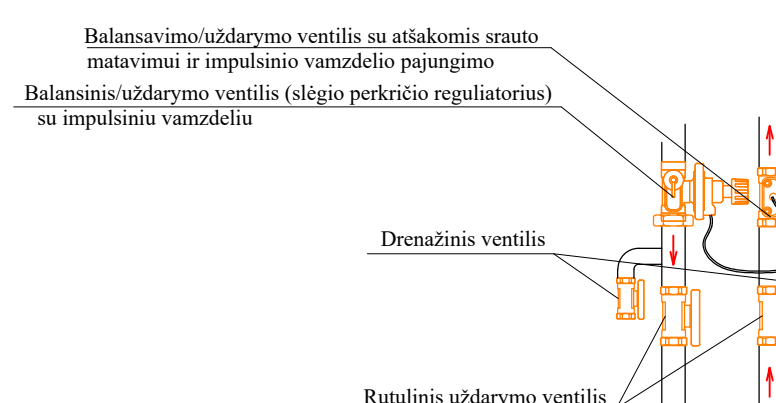ŠONINIO PAJUNGIMO RADIATORIŲ PRINCIPINĖ MONTAVIMO SCHEMA

0	2021	Statybos leidimai, konkursai		
Laida	Išleidimo data. Laikrosto pradžios. Ketinimo prie įsėdės (jei taikoma)			
Kval. Pat. Dok. Nr.	UAB "Masdos statybos"		Telefonas +370(0)700 172 21 El. paštas: info@masdos.lt	Statybos projekto pavadinimas Statybos pastatams statyti (statybos nr. 1094-037750, unitatams nr. 1094-037752, unitatams nr. 1094-037752) Trakų g. 10 Vilniuje, kapitolinis namo pastatymas
19802	SPV	K. Bakušauskas		Dėd. Dokumentų pavadinimas
19802	SPV	T. Čiuplys		Statybos, dokumentų pavadinimas
				Formos aukšto planas, M1:100
Kalt	Statybos ir (arba) užsakovo			0
Laikotarpio	Vilniaus apskr. Aukštojo Miesto Savivaldybės			
UAB "Masdos statybos"	Vilniaus apskr. Aukštojo Miesto Savivaldybės			
Statybos ir (arba) užsakovo	Statybos ir (arba) užsakovo			
Laikotarpio	Statybos ir (arba) užsakovo			
UAB "Masdos statybos"	Statybos ir (arba) užsakovo			
Statybos ir (arba) užsakovo	Statybos ir (arba) užsakovo			
Laikotarpio	Statybos ir (arba) užsakovo			
UAB "Masdos statybos"	Statybos ir (arba) užsakovo			
Statybos ir (arba) užsakovo	Statybos ir (arba) užsakovo			
Laikotarpio	Statybos ir (arba) užsakovo			




Suremontuota, projekte nenagrinėjama

ANTRO AUKŠTO PATALPŲ EKSPLIKACIJA		
NR.	PAVADINIMAS	PLOTAS
A KORPUSAS		
1-38	KORIDORUS	19.30
1-39	TUALETAS	4.12
1-40	TUALETAS	1.29
1-41	TUALETAS	1.42
1-42	KORIDORUS	3.57
1-43	KORIDORUS	2.24
1-44	TUALETAS	2.79
1-45	TUALETAS	2.79
1-46	PRADUITYLA	2.79
1-47	SANTARINIS MAZGAS	2.12
1-48.1	EKSPLOZIJOS EROVĖS ZONA	43.12
1-48.2	KORIDORIAUS ZONA	49.81
1-48.3	EKSPLOZIJOS EROVĖS ZONA	18.84
1-48.4	SKAITYKLOS ZONA	87.18
1-48.5	SKAITYKLOS ZONA	82.48
1-48	PAGALBINĖ PATALPA	261.2000
1-50	POILSIO PATALPA - VIRTUVĖLE	20.27
Viso:		340.910000
B KORPUSAS		
1-55	KABINETAS	16.86
1-56	SAN. MAZGAS	3.05
1-57	SAN. MAZGAS	2.97
1-58	UNIVERSALUS ŽN. SAN. MAZGAS	5.38
1-59	KORIDORUS	10.17
1-60	VALYTOJOS PATALPA	3.11
1-65	KABINETAS	20.20
1-67	KORYBINĖS LABORATORIJOS	63.11
1-67A	TRUMPALAKIO DARBO PATALPA	6.14
1-67B	TRUMPALAKIO DARBO PATALPA	6.30
1-67C	TRUMPALAKIO DARBO PATALPA	6.23
1-67D	STUDIJŲ	3.37
1-67E	STUDIJŲ	16.74
1-67F	SKATIMENINIO CENTRAS	25.65
1-67G	SKATIMENINIO CENTRAS	16.85
1-68	KORIDORUS	7.49
Viso:		245.6200
C KORPUSAS		
2-1	KORIDORUS	15.63
2-2	PASTIRAMŲ KAMBARIYS	41.36
2-3	PAGALBINĖ PATALPA	1.80
2-4	TUALETAS	2.99
2-5	PAGALBINĖ PATALPA	1.71
2-6	TUALETAS	1.74
2-7	VALYTOJOS PATALPA	3.05
2-8	KABINETAS	28.03
2-9	HOLAS	41.95
2-10	KABINETAS	23.70
2-11	KABINETAS	10.76
2-12	MUHALTERJA	21.77
2-13	DOKUMENTŲ SAUGOJIMO PATALPA	16.47
Viso:		208.4000
RENDIRAS PLOTAS (VISŲ KORPUSŲ):		794.9000

- PASTABOS:
1. Visi horizontalūs magistraliniai vamzdžiai, montuojami palubėje arba virš pakabinamųjų lubų, tiesiami su nuolydžiu, ne mažesniu kaip 0,002 šilumos punkto link. Aukščiausiose sistemų vietose montuojami automatiniai oro išleidikliai, o žemiausiose - drenaziniai ventiliai.
 2. Sistemoms T11/T21 horizontalūs magistraliniai vamzdžiai izoliuojami 20mm storio akmens vatos su aliuminio folija šilumos izoliacijos kevalais.
 3. Sistemoms T12/T22 vamzdžiai izoliuojami 40mm storio akmens vatos su aliuminio folija šilumos izoliacijos kevalais.
 4. Šildymo prietaisų, stovų bei vamzdynų tiesimo vietas, kitus sprendinius tikslinti "DP" metu.


SUTARTINIAI ŽYMĖJIMAI	
Ø22x1,5	Plieninio vamzdžio išorinis skersmuo x sienutės storis, mm.
21°C 2216W	Skaičiuotina patalpų temperatūra žiemos metu, °C
T5	Patalpos šilumos nuostoliai, W
33-500-1000 1108W	Soninio pajungimo plieninis radiatorius, tipas-aukštis-ilgis, radiatoriaus galia, W, termostatinio ventilio išankstinio nustatymo padėtis
T11/T21	Tiekiamas / grįžtamas šilumnešis j / iš šildymo sistemos.
T12/T22	Tiekiamas / grįžtamas šilumnešis j / iš vėdinimo įrenginių šildytuvų.
ST.T12/T22-1 ø35x1,5	Stovas, sistema, stovo numeris, vamzdžio išorinis skersmuo x sienutės storis, mm.
ST.A9 ø22x1,5	Sistemoms T11/T21 stovas, stovo numeris, vamzdžio išorinis skersmuo x sienutės storis, mm.

SONINIO PAJUNGIMO RADIATORIŲ PRINCIPINĖ MONTAVIMO SCHEMA

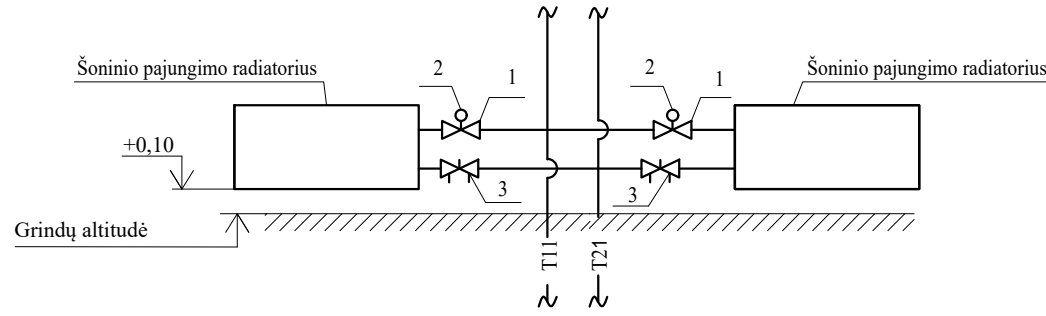


Q	2021	Statybos techniniai kriterijai
Laida	Išleidimo data	Laidos statusas. Kelimo prie žalos (jei taikoma)
Kval. Pat. Dok. Nr.	UAB "Maspro"	Tekstas: +3706919 272 El. paštas: info@maspro.lt
SPDV	SPV	K. Bakanauskas
SPDV	SPV	T. Cipus
Kalbos Trump.	Šaltiniai ir (arba) šaltiniai:	Šaltiniai: Viena apskrities Adomo Mickovičiaus viešoji biblioteka
LT	Šaltiniai ir (arba) šaltiniai:	Šaltiniai: Viena apskrities Adomo Mickovičiaus viešoji biblioteka
21.637765(1).TP-ŠVOK-03		0
1		1

Šilumnešio temperatūrų reguliavimo mazgas

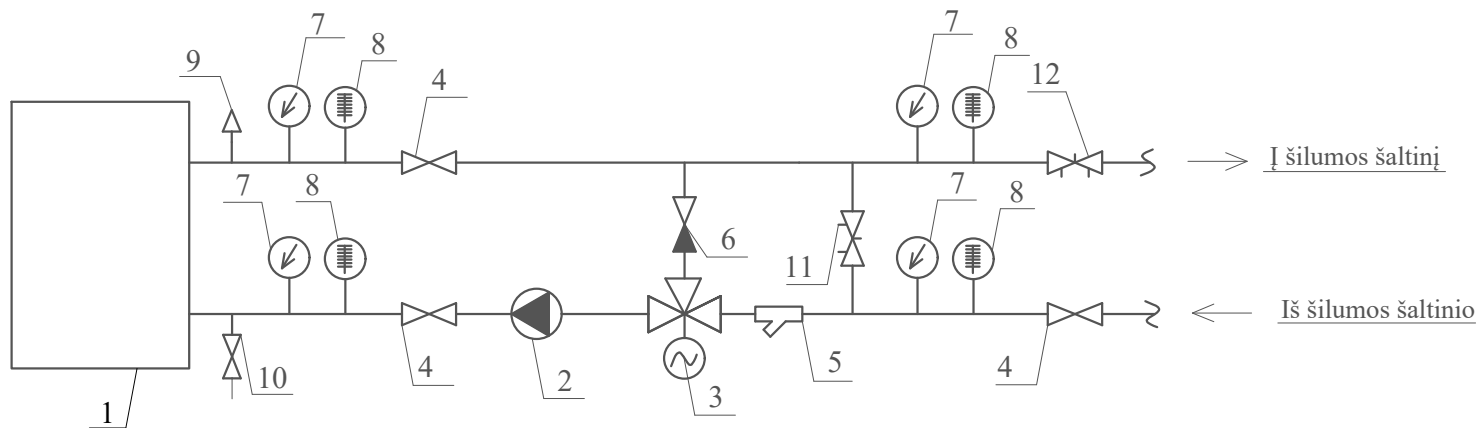

POZ. Nr.	ŠTRM-1 PI-1	ŠTRM-2 PI-2	ŠTRM-3 PI-3	ŠTRM-4 PI-4
1	Šildytuvas, 24W	Šildytuvas, 9kW	Šildytuvas, 3,5kW	Šildytuvas, 14kW
2	Cirkuliacinis siurblys 1,1m³/h, 3,0 m.v.st.	Cirkuliacinis siurblys 0,39m³/h, 3,0 m.v.st.	Cirkuliacinis siurblys 0,15m³/h, 3,0 m.v.st.	Cirkuliacinis siurblys 0,61m³/h, 3,0 m.v.st.
3	Trijų eigių pamaišymo vožtuvas DN15, kvs=4,0	Trijų eigių pamaišymo vožtuvas DN15, kvs=2,5	Trijų eigių pamaišymo vožtuvas DN15, kvs=0,63	Trijų eigių pamaišymo vožtuvas DN15, kvs=2,5
4	Rutulinis ventilis DN32	Rutulinis ventilis DN25	Rutulinis ventilis DN20	Rutulinis ventilis DN25
5	Filtru DN32	Filtru DN25	Filtru DN20	Filtru DN25
6	Atbulinis vožtuvas DN15	Atbulinis vožtuvas DN15	Atbulinis vožtuvas DN15	Atbulinis vožtuvas DN15
7	Manometras	Manometras	Manometras	Manometras
8	Termometras	Termometras	Termometras	Termometras
9	Automatinis nuorintojas	Automatinis nuorintojas	Automatinis nuorintojas	Automatinis nuorintojas
10	Rutulinis ventilis DN15	Rutulinis ventilis DN15	Rutulinis ventilis DN15	Rutulinis ventilis DN15
11	Balansinis ventilis DN15, pr. pad. 2,0	Balansinis ventilis DN15, pr. pad. 1,0	Balansinis ventilis DN15, pr. pad. 1,0	Balansinis ventilis DN15, pr. pad. 1,0
12	Balansinis ventilis DN25, pr. pad. 3,5	Balansinis ventilis DN20, pr. pad. 3,0	Balansinis ventilis DN15, pr. pad. 3,0	Balansinis ventilis DN20, pr. pad. 3,0

0	2021	Statybos leidimui, konkursui
Laida	Išleidimo data	Laidos statusas. Keitimo prie žastis (jei taikoma)
Kval. Pat. Dok. Nr.	UAB "Maspro" Telefonas: +37060979 272 El. paštas: info@maspro.lt	Statinio projekto pavadinimas : Kultūros paskirties statinių (unikalus nr. 1094-0387-7010, unikalus nr. 1094-0387-7022, unikalus nr. 1094-0387-7052) Trakų g. 10, Vilniuje, kapitalinio remonto projektas.
A 1363/ KPD 3601 13460/ KPD 0407	SPV SPDV	K.Bakanauskas T. Cipkus
		Dalis. Dokumentu pavadinimas: Šildymas, šilumnešio tiekimas Vėdinimo įrenginių šildytuvų santechninio aprišimo principinės schemos
Kalbos Trump. LT	Statytojas ir (arba) užsakovas: Vilniaus apskrities Adomo Mickevičiaus viešoji biblioteka	Dokumento žymuo: 21.537765(1)-TP-ŠVOK-06
		Lapas 1
		Lapų 1

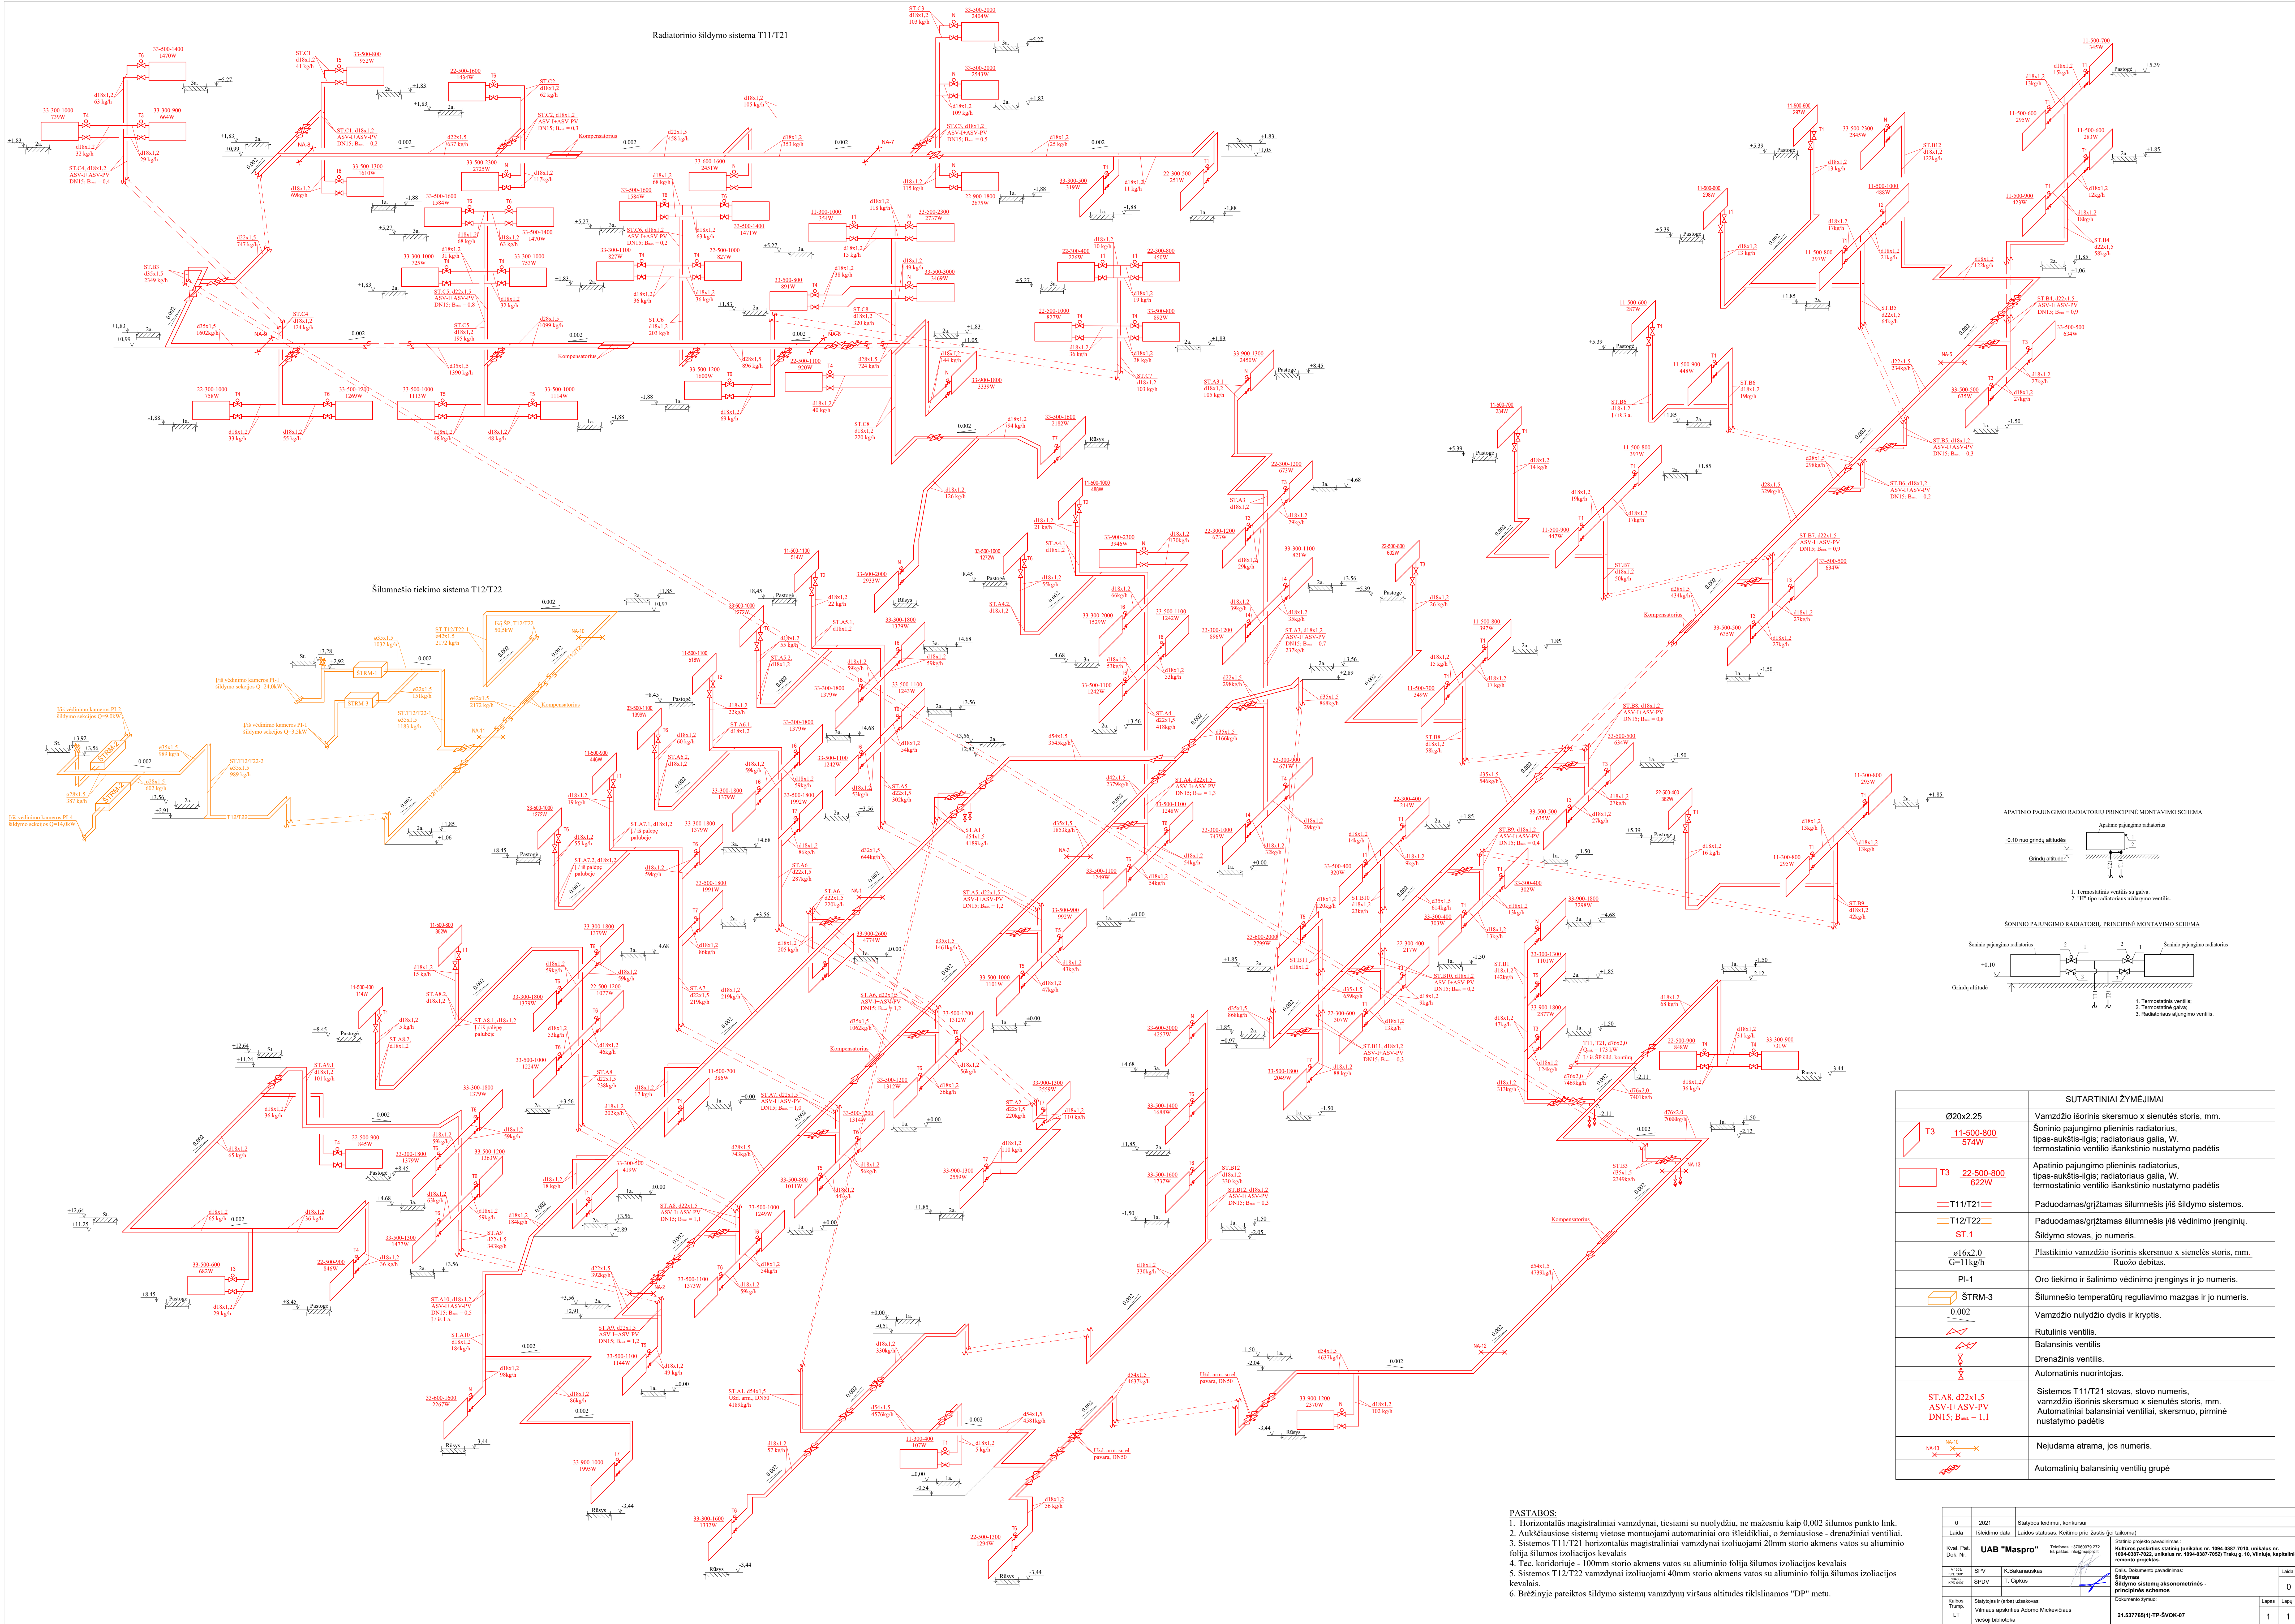


0	2021	Statybos leidimai, konkursai
Laida	Išleido data	Laikos statusas. Ketinimo prie žaisti (jei taikoma)
Kval. Pat. Dok. Nr.	UAB "Maspro"	Tel. nr. +370 692 212 1000-0000, faksas nr. +370 692 212 1000-0000, el. paštas: info@maspro.lt
SPV	K. Banišauskas	Data: Dokumentas patvirtintas: 2021-09-22
SPVDV	T. Cipulis	Šildymo sistemų ekonominių - patvirtinimo schemos
Kelios Trump. LT	Baltijos v. (arba) užrašas: Vinišaus apskrities Adomo Mickėvičiaus viešoji biblioteka	0
	21.5377681-TP-ŠVOK-07	1



RĪDĀJĀNĀJ ENKURPIKUA		
NR.	PAVADINĀS	PLŌTAS
A KORPUSĀS		
R-1	RĪDĪSTĒ	27,26
R-2	RĪDĪSTĒ	30,94
R-3	ĶĒNĒ PATAĻĀ	30,84
R-3A	SĒRVEINĒRĒ	28,09
R-4	KORDORUS	17,71
R-5	KORDORUS	5,50
R-6	ILĒ KYDINĒ	15,04
	VĒSĒ	100,000
B KORPUSĀS		
R-7	KĒNYU SĀJĒDĒMĒ PATAĻĀ	48,43
R-8	KĒNYU SĀJĒDĒMĒ PATAĻĀ	19,15
R-8A	SĒRĒS PUNKTĀS	11,36
R-8B	TEĒNNĒ ENĒDĒ	44,77
V-1	LĀPTINĒ	25,45
V-2	LĀPTINĒ	16,34
	VĒSĒ	343,400
C KORPUSĀS		
R-1	LĀPTINĒ	10,08
R-2	RĪDĪSTĒ	19,48
	VĒSĒ	33,370
BĒNĒRĀS PLŌTAS (VĒSĒ KORPUSĀS)		
		534,500

SUTARTINAI ŽYMĖJIMAI	
—	Tiekiamo oro ortakis.
—	Šalinamo oro ortakis.
d200	Apvalaus ortakio skersmuo, mm.
40x200	Stučiakampio ortakio plotis x aukštis, mm.
PI-3	Mechaninio oro tiekimo - šalinimo sistema ir jos numeris.
R.S.200	Oro srutuo reguliuojamo sklėdė.
U.V.300x100	Ugnies vožuvas, plotis x aukštis, mm.
El-300	Ugniai atsparumas.
250m/h	Tiekiamo oro kiekis, m ³ /h.
R.G.300x200	Reguliuojamos oro šalinimo grotelės, ilgis x plotis, mm.
250m/h	Tiekiamo oro kiekis, m ³ /h.
R.G.300x200	Reguliuojamos oro šalinimo grotelės, ilgis x plotis, mm.

1. Horizontālās vēdināmo sistēmu ortakiņi patalpojami palubē, jo
2. Mehanismo oro šālīnimo - tīkšino sistēmu ortakiņams kertant tarpaukšitines perdasngas ar priegšaisrines atvitravas, ties sankritomis, mērtakmju ognies voztuvai.
3. Jei ortakiņi uždengiami apdailinies konstrukcijoms, tai ties regulavīniss sklendemis, ognies voztuvai turi būtī jrengtos revīzīniss dūreslės aptavimavi.
4. Ortakiņo, oro skirstītuvj vietos patalpoše ir vertikālūs ortakiņj pračijami per tarpaukšitines perdasngas tīkslinami "DP" metu.

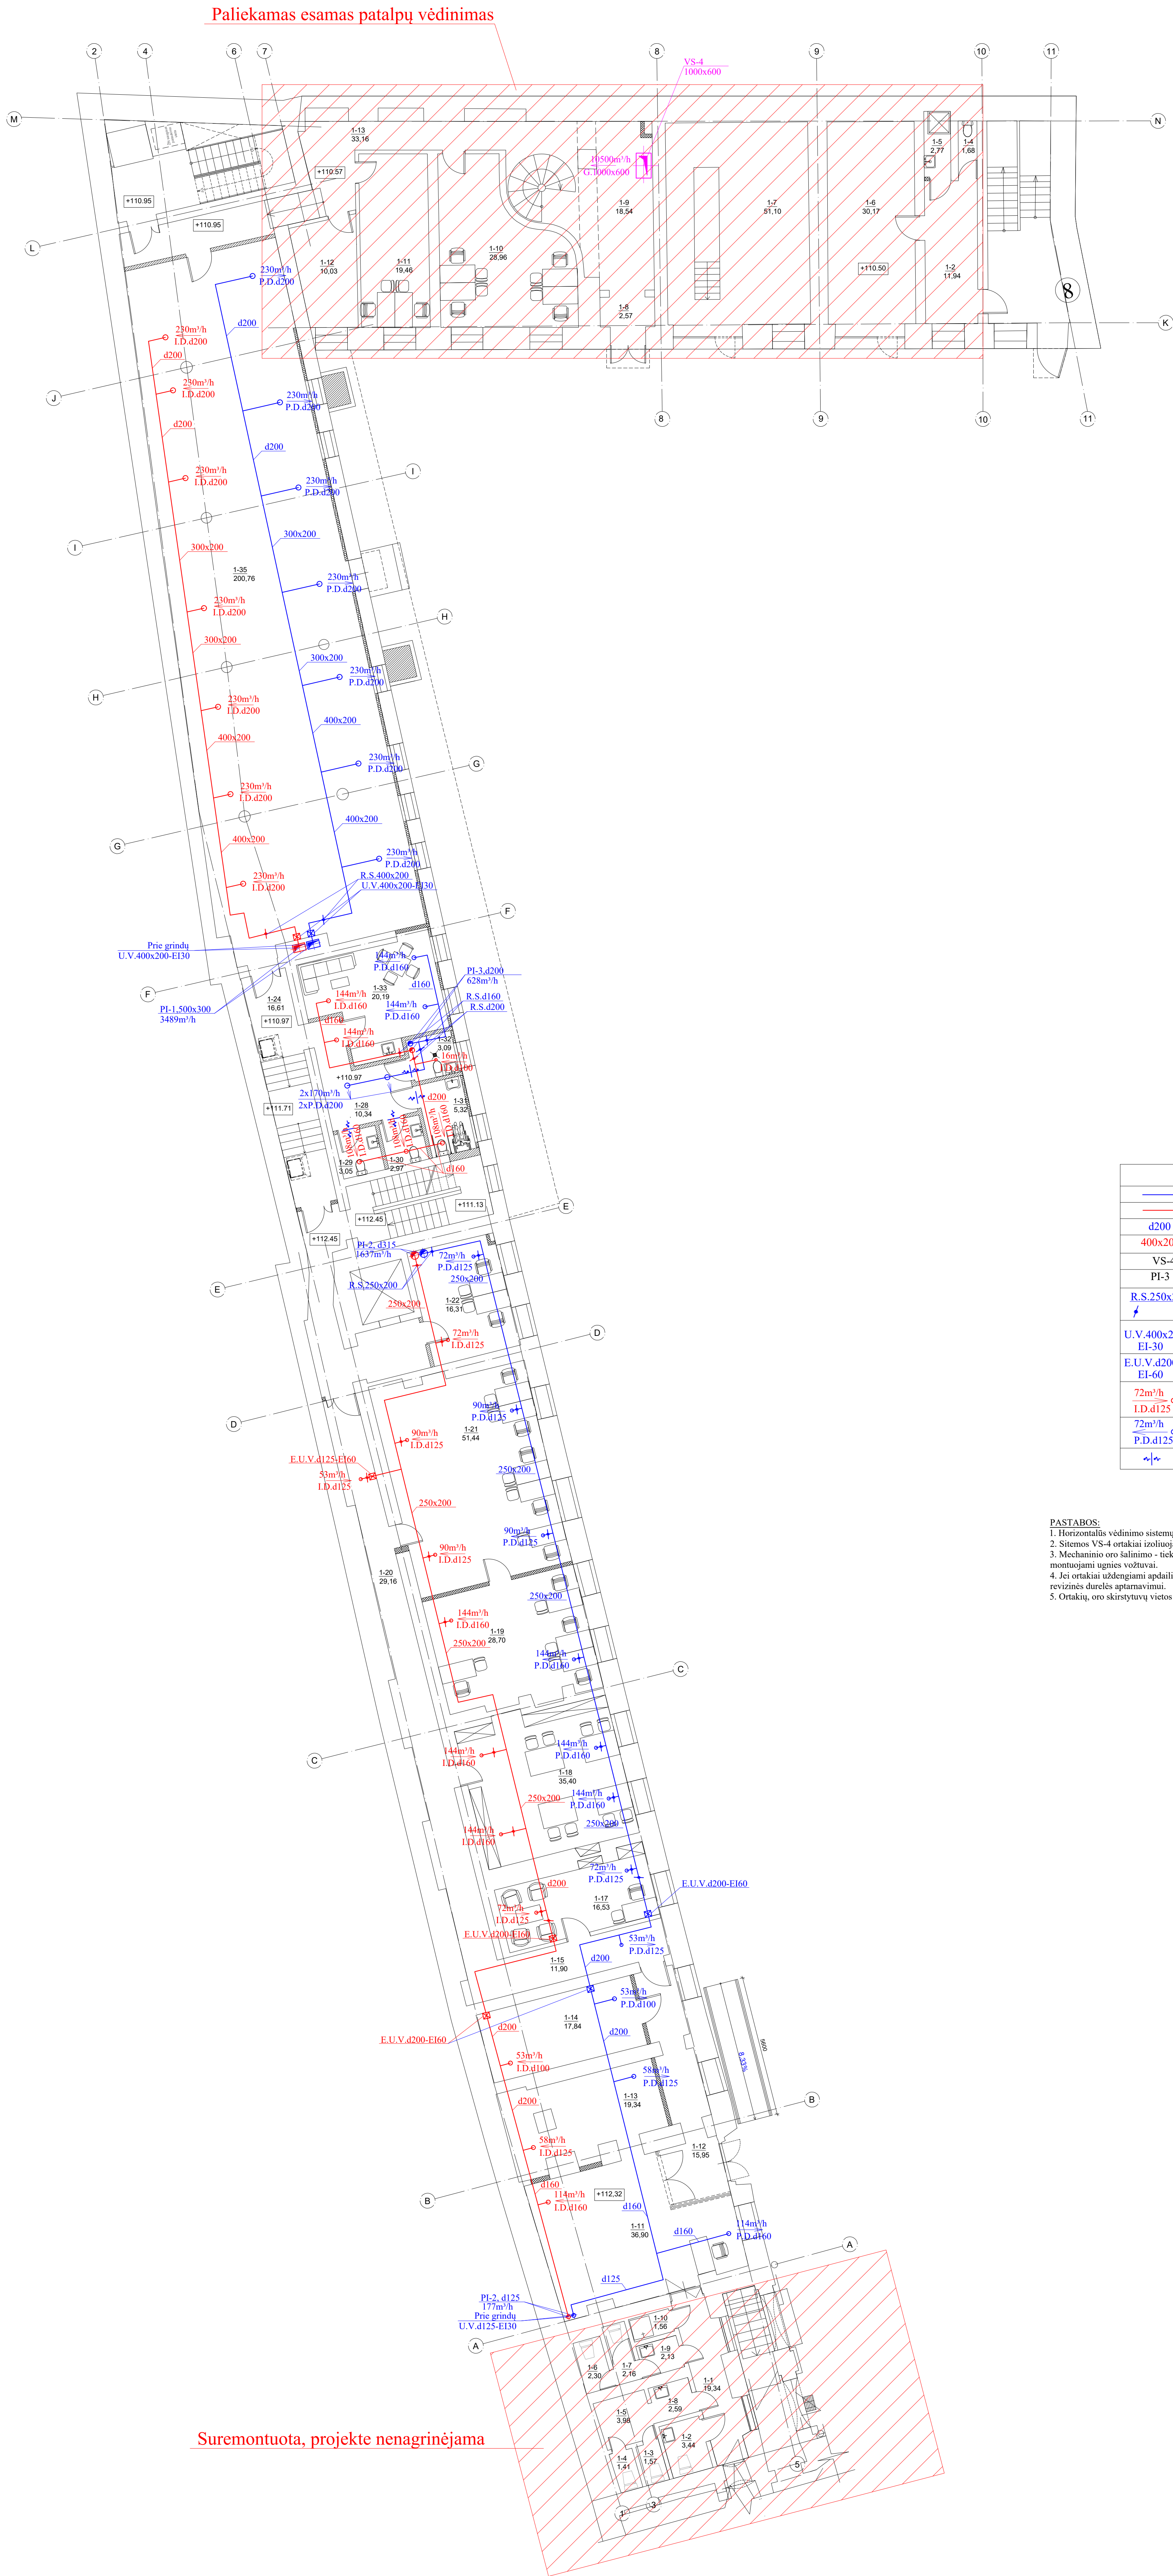


PRIMO AUKŠTO PATALPŲ VENTILIKACIJOS		
NR.	PAVADINIMAS	PLOTAS
A KORPUSAS		
1-1	KORIDORUS	19,34
1-2	TUALETAS	3,44
1-3	TUALETAS	1,57
1-4	TUALETAS	1,41
1-5	KORIDORUS	3,98
1-6	TUALETAS	2,59
1-7	TUALETAS	2,16
1-8	PRAMŪYKL	2,30
1-9	TUALETAS	2,13
1-10	SANITARINIS MAŽGAS	1,56
1-11	PASTŲ PABŪSTYMO VIETA	36,90
1-12	PABŪSTYMO	15,95
1-13	PAGALBINĖ PATALPA	19,34
1-14	PAGALBINĖ PATALPA	17,84
1-15	KORIDORUS	11,90
1-17	KABINETAS	16,53
1-18	KABINETAS	35,40
1-19	KABINETAS	28,70
1-20	KORIDORUS	29,15
1-21	KABINETAS	97,44
1-22	KABINETAS	16,31
Viso:		319,9500
B KORPUSAS		
1-24	KORIDORUS	18,81
1-24A	KORIDORUS	9,05
1-28	KORIDORUS	10,34
1-29	SAN. MAŽGAS	3,05
1-30	SAN. MAŽGAS	2,97
1-31	UNIVERSALUSIS ŽIN. SAN. MAŽGAS	5,30
1-32	VALYTŲJŲ PATALPA	3,09
1-33	POLISIO PATALPA - VIRTUVĖLĖ	20,19
1-35	KN. SAUGYKL	200,76
Viso:		271,9800
C KORPUSAS		
1-2	VARUOTOJŲ KAMBARYS	11,94
1-4	TUALETAS	1,68
1-6	ŽUŠAS	2,77
1-6	SADEKLĖS - DUBUTĖS	30,17
1-7	GABAZAS	51,10
1-8	KORIDORUS	2,57
1-9	KORIDORUS	19,54
1-10	DARBO KAMBARYS	28,96
1-11	DARBO KAMBARYS	19,40
1-12	POLISIO PATALPA - VIRTUVĖLĖ	10,03
1-13	KORIDORUS	33,16
Viso:		210,3800
BENDRAS PLOTAS (VISŲ KORPUSŲ):		801,7100

SUTARTINIAI ŽYMEJIMAI	
	Tiekiamo oro ortakis.
	Šalinamo oro ortakis.
	Apvalaus ortakio skersmuo, mm.
	Staciakampio ortakio plotis x aukštis, mm.
	Viršslėgio oro tiekimo sistema ir jos numeris.
	Mechaninė oro tiekimo - šalinimo sistema ir jos numeris.
	Oro srauto reguliavimo sklendė.
	Ugnies vožtuvas, plotis x aukštis, mm.
	Ugniai atsparumas.
	Ugnies vožtuvas su el. pavara, skersmuo, mm.
	Ugniai atsparumas.
	Šalinamo oro kiekis, m³/h.
	Apvalus oro ištraukimo difuzorius, skersmuo, mm.
	Tiekiamo oro kiekis, m³/h.
	Apvalus oro tiekimo difuzorius, skersmuo, mm.
	Oro pirtėkėjimo grotelės.

PASTABOS:
1. Horizontaliajame vėdinimo sistemos ortakiai patalpose montuojami palubėje.
2. Sitemos VS-4 ortakiai izoliuojami EI-45 ugniai atsparumo prielaisrine izoliacija.
3. Mechaninio oro šalinimo - tiekimo sistemos ortakiams kertant tarpaukštines perdangas ar prieigaisines atitvaras, ties sankirtomis, montuojami ugnies vožtuvai.
4. Jei ortakiai uždengiami apdalinėmis konstrukcijomis, tai ties reguliavimo sklendėmis, ugnies vožtuvais turi būti įrengtos revizinės durelės apžiūromui.
5. Ortakių, oro skirstytuvų vietos patalpose ir vertikalių ortakų praėjimai per tarpaukštines perdangas tikslinami "DP" metu.

0		2021		Statybos leidimo konkursui	
Laida		Išleidyto data		Laidos statusas. Keitimo prie žaistis (jei taikoma)	
Kval. Pat. Dok. Nr.		UAB "Maspro"		Šalies projekto pavadinimas: Kultūros paveldo istorinio pastato (unikalus nr. 1094-0387-7010, unikalus nr. 1094-0387-7022, unikalus nr. 1094-0387-7052) Tiesiog. p. 16, Vilnius, kapitolinio remonto projektas.	
SPV		K. Bakanauskas		Data. Dokumento pavadinimas: Valdinimas	
SPD/V		T. Cipkus		Pirmo aukšto planas, M1:100	
Kaltov. Trump.		Statybos ir (arba) išdavimas: Vilniaus apskrities Adomo Mickevičiaus viešoji biblioteka		Dokumentas žymos: 21.537766(1)-TP-SVOK-09	
Lapų		Lapų		0	
1		1		1	

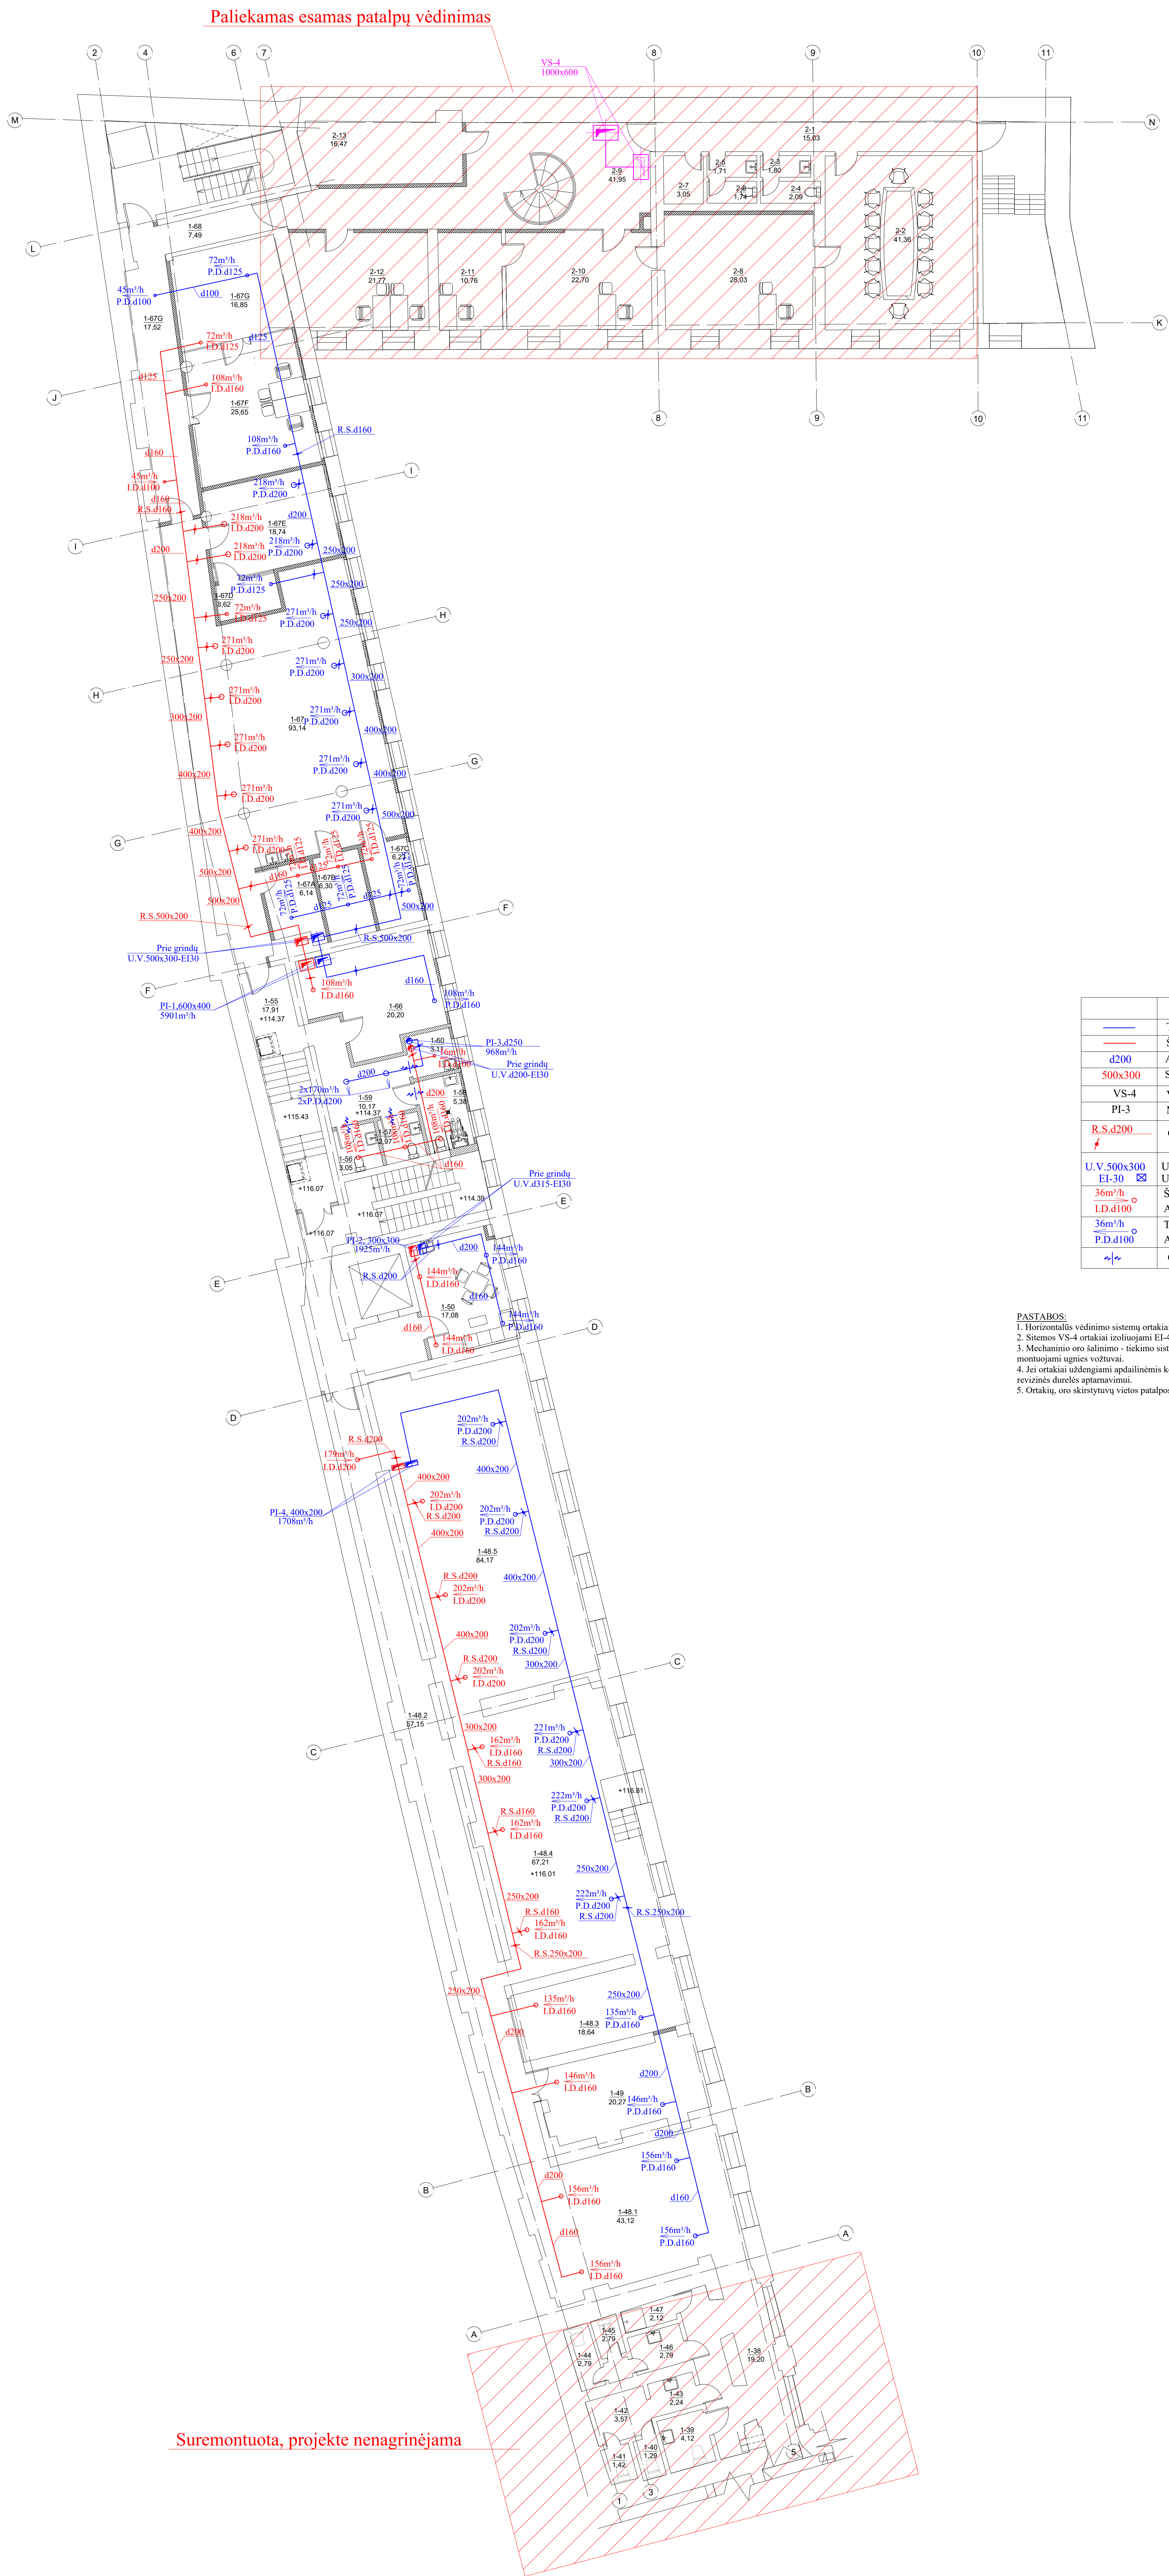

ANTRO AUKŠTO PATALPŲ EKSPLOATAVIMAS		
NR.	PAVADINIMAS	PLOTAS
A KORPUSAS		
1-38	KORIDORUS	19,20
1-39	TUALETAS	4,12
1-40	TUALETAS	1,29
1-41	TUALETAS	1,42
1-42	KORIDORUS	3,57
1-43	KORIDORUS	2,24
1-44	TUALETAS	2,79
1-45	TUALETAS	2,79
1-46	PSALYKLA	2,79
1-47	SANTARINIS MAZGAS	2,12
1-48.1	EKSPLOZIJOS ERDVES ZONA	43,12
1-48.2	KORIDORUS ZONA	49,81
1-48.3	EKSPLOZIJOS ERDVES ZONA	18,91
1-48.4	SKAITYKLOS ZONA	67,18
1-48.5	SKAITYKLOS ZONA	82,48
SKAITYKLA		261,2300
1-49	PAGALBINĖ PATALPA	20,27
1-50	POŠLO PATALPA - VIRTUVĖLE	17,08
Viso:		340,910000
B KORPUSAS		
1-55	KORIDORUS	17,91
1-56	SAN. MAZGAS	3,05
1-57	SAN. MAZGAS	2,97
1-58	UNIVERSALUS 2N SAN. MAZGAS	5,38
1-59	KORIDORUS	10,17
1-60	VALYTOJOS PATALPA	3,11
1-66	KABINETAS	20,20
1-67	KURYBINĖS LABORATORIJOS	93,11
1-67A	TRUMPALAIKIO DARBO PATALPA	6,14
1-67B	TRUMPALAIKIO DARBO PATALPA	6,30
1-67C	TRUMPALAIKIO DARBO PATALPA	6,23
1-67D	STUDIJA	3,37
1-67E	STUDIJA	16,71
1-67F	SKATINIMINIO CENTRAS	26,85
1-67G	SKATINIMINIO CENTRAS	16,85
1-68	KORIDORUS	7,48
Viso:		246,6700
C KORPUSAS		
2-1	KORIDORUS	15,03
2-2	PASTARIM/KAMBARYS	41,38
2-3	PAGALBINĖ PATALPA	1,90
2-4	TUALETAS	2,09
2-5	PAGALBINĖ PATALPA	1,71
2-6	TUALETAS	1,74
2-7	VALYTOJOS PATALPA	3,05
2-8	KABINETAS	28,03
2-9	KOLAS	41,98
2-10	KABINETAS	22,70
2-11	KABINETAS	10,76
2-12	BUKALTERIJA	21,77
2-13	DOKUMENTŲ SAUGOJIMO PATALPA	16,47
Viso:		298,4000
BENDRAS PLOTAS (VISŲ KORPUSŲ):		796,0400






SUTARTINIAI ŽYMĖJIMAI	
	Tiekiamo oro ortakis.
	Šalinamo oro ortakis.
	Apvalaus ortakio skersmuo, mm.
	Stačiakampio ortakio plotis x aukštis, mm.
	Virššlegio oro tiekimo sistema ir jos numeris.
	Mechaninė oro tiekimo - šalinimo sistema ir jos numeris.
	Oro srauto reguliavimo sklendė.
	Ugnies vožtuvas, plotis x aukštis, mm.
	Ugniai atsparumas.
	Šalinamo oro kiekis, m³/h.
	Apvalaus oro ištraukimo difuzorius, skersmuo, mm.
	Tiekiamo oro kiekis, m³/h.
	Apvalaus oro tiekimo difuzorius, skersmuo, mm.
	Oro pertekėjimo grotelės.

PASTABOS:
1. Horizontalis vėdinimo sistemų ortakiai patalpose montuojami palubėje.
2. Siemoni VS-4 ortakiai izoliuojami EI-45 ugniu atsparumo priešgaisrine izoliacija.
3. Mechaninio oro šalinimo - tiekimo sistemų ortakiams kietam tarpaukštines perdangas ar prieigaisrines altivas, ties sankirtomis, montuojami ugnies vožtuvai.
4. Je ortakiai uždenjami apdailinėmis konstrukcijomis, tai ties reguliavimo sklendėmis, ugnies vožtuvais turi būti įrengtos reikšmės dūmės aptamavimai.
5. Ortakių, oro skirstytuvų vietos patalpose ir vertikali ortakį praejimai per tarpaukštines perdangas tikslinami "DP" metu.

Suremontuota, projekte nenagrinėjama


0	2021	Statybos techniniai konkursai			
Laida	Laidavimo data	Laidos statusas: Kelimo prie žaizdos (ar laido)			
Kv. Pat. Dok. Nr.	UAB "Maspro"		Tiesioginis +37064921272 (iš namų) +37064921272 (iš namų)		Kūrinio projekto pareidimas
+100 -100 +100 -100	SPV	K. Bakanaukas			Kūrinio projekto esminis (unikalus nr. 1084-2337-7016, unikalus nr. 1084-2337-7022, unikalus nr. 1084-4387-7052) Tinkų 9, 10, Vėdinimo, kapitolinio remonto projekto.
Keltos Trump.	SPDV	T. Cipkus			Data. Dokumentų pareidimas: Vėdinimas Antro aukšto planas. M1:100
Statybos ir (arba) užsakovo:	Dokumentas žymus:				0
Vėdinimo aparatoriaus Adomo Mickovičiaus	21.637765(1).TP-ŠVOK-10				Lapų
Vėdinimo bičiolioka					1
					1

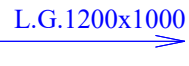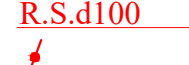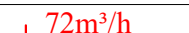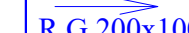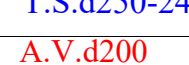

	SUTARTINIAI ŽYMĖJIMAI
	Tiekiamo oro ortakis.
	Šalinamo oro ortakis.
	Viršslėgio sistemos ortakis.
d200	Apvalaus ortakio skersmuo, mm.
500x400	Stačiakampio ortakio plotis x aukštis, mm.
PI-4	Mechaninė oro tiekimo - šalinimo sistema ir jos numeris.
VS-1	Viršslėgio oro tiekimo sistema ir jos numeris.
NI-1	Natūralaus oro šalinimo sistema ir jos numeris.
	Lauko grotis, plotis x ilgis, mm.
	Oro srauto reguliavimo sklendė.
 E.U.S.400x300	Oro srauto uždarymo-atidarymo sklendė su el. pavarą.
 U.V.600x400	Ugnies vožtuvas, plotis x aukštis, mm.
El-30 	Ugniai atsparumas.
41000m³/h	Tiekiamo oro kiekis, m³/h.
G.1500x1500	Oro tiekimo grotelės, ilgis x plotis, mm.
 72m³/h	Šalinamo oro kiekis, m³/h.
R.G.200x100	Reguliuojamos oro šalinimo grotelės, ilgis x plotis, mm.
 72m³/h	Tiekiamo oro kiekis, m³/h.
R.G.200x100	Reguliuojamos oro tiekimo grotelės, ilgis x plotis, mm.
 90m³/h	Šalinamo oro kiekis, m³/h.
I.D.đ160 	Apvalus oro ištraukimo difuzorius, skersmuo, mm.
 90m³/h	Tiekiamo oro kiekis, m³/h.
P.D.đ160 	Apvalus oro tiekimo difuzorius, skersmuo, mm.
T.S.100-100-600-400-1250	Stačiakampis triukšmo slopin tuvas, tarpo storis-elemento storis-plotis-aukštis-ilgis, mm.
T.S.d250-2400	Apvalus triukšmo slopin tuvas, skersmuo - ilgis, mm.
 A.V.d200	Atbulinis vožtuvas.
	Oro pertekėjimo grotelės.

1. Horizontālais vēdināmo sistēmu ortakiai patalpoje montuojami palubėje.
2. Sietemos VS-1 ortakiai izoliuojami EI-45 ugniai atsparumo prieigrašine izoliacija.
3. Sietemos: PL-2, PL-4, PL-5, šalinimo oro šimetimo ortakiai ir lauko oro paėmimo ortakiai izoliuojami 50mm. storio akmens vatos su aliuminio folija šilumos izoliacija.
4. Sistemos NI-1 ortakiai izoliuojami EI-30 ugniai atsparumo prieigrašine izoliacija.
5. Mechaninio oro šalinimo - tiekimo sistemos ortakiams kertant tarpkūšines perdangas ar prieigrašines ativaras, ties sankirtomis, montuojami ugnies vožtuvai.
6. Jei perdangos konstrukcijose yra apdailininių konstrukcijų, tai ties reguliavimo sklėndėmis, ugnies vožtuvais turi būti įrengtos revizinės durėlės atvarinimui.
7. Ortakių, oro skirstytuvų vietos patalpoje ir vertikaliuos ortakių praėjimai per tarpkūšines perdangas tikslinami "DP" metu.

[illegible]

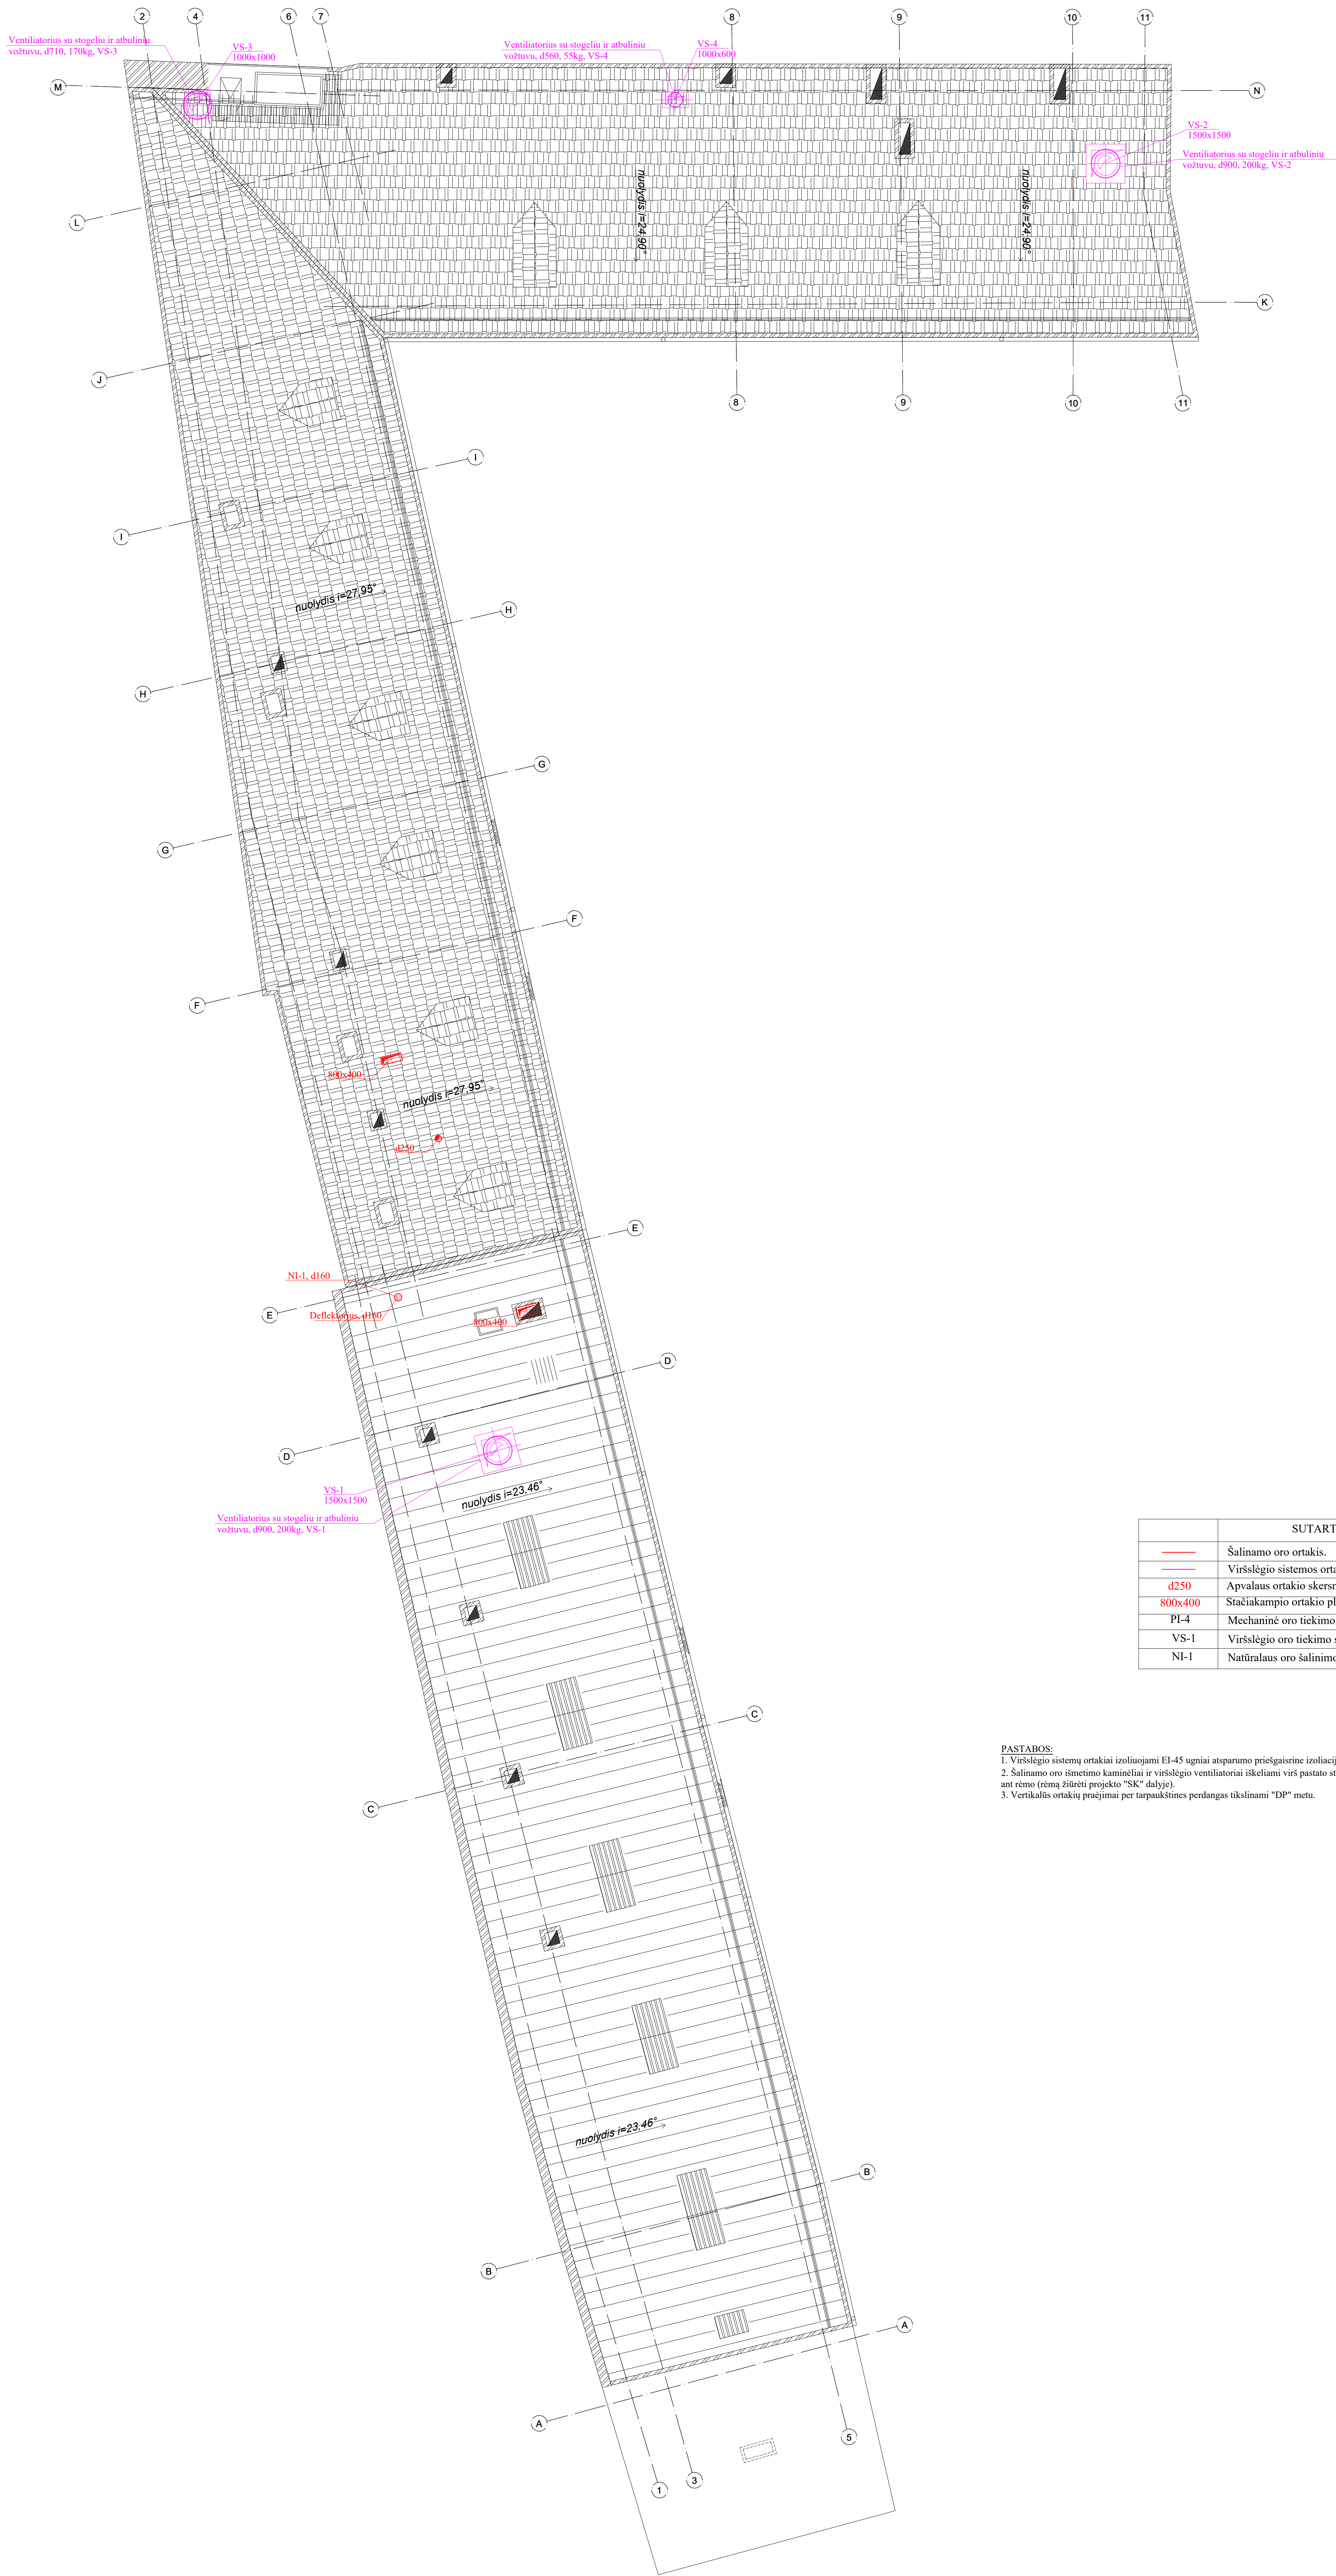


SUTARTINIAI ŽYMĖJIMAI	
	Šalinamo oro ortakis.
	Viršslėgio sistemos ortakis.
	Apvalaus ortakio skersmuo, mm.
	Staciokampio ortakio plotis x aukštis, mm.
	Mechaninė oro tiekimo - šalinimo sistema ir jos numeris.
	Viršslėgio oro tiekimo sistema ir jos numeris.
	Natūralaus oro šalinimo sistema ir jos numeris.


PASTABOS:
1. Viršslėgio sistemų ortakiai izoliuojami EI-45 ugniai atsparumo prieigaisrine izoliacija.
2. Šalinamo oro šalinimo kamščiai ir viršslėgio ventiliatoriai iškelti virš pastato stogo 0,5m. Ventiliatoriai montuojami ant rėmo (remti žiūrėti projekto "SK" dalį).
3. Vertikalis ortakis praeina per tarpukštinės perdangos tikslinami "DP" metu.

0	2021	Statybos leidimai, konkursai	
Laida	Hatidimo data	Laidos statusas. Keitimo prie žastis (jei taikoma)	
Kval. Pat. Dok. Nr.	UAB "Maspro"	Tekines +3702019 272 61 paties. rengimo ir 2	Statybos projekto paravardas: Kvalitetai paravardas. Statybiu unitatus nr. 1094-0387-7010, unitatus nr. 1094-0387-7012, unitatus nr. 1094-0387-7013 Trakų g. 10, Vilnius, kapitalinio remonto projektas.
SPV	K.Bakauskas		Data. Dokumentu paravardas: Valdimas
SPDV	T. Cipkus		Stogo planas, M1-100
0			0
Keitimo Trump. LT	Statyba ir (jei taikoma) uždavimas: Vilniaus apskrities Adomo Mickoviciaus viešoji biblioteka	Dokumentu žymus: 21.537766(1)-TP-SVOK-13	Lapų: 1 1


SISTEMA: PI-1, PI-4

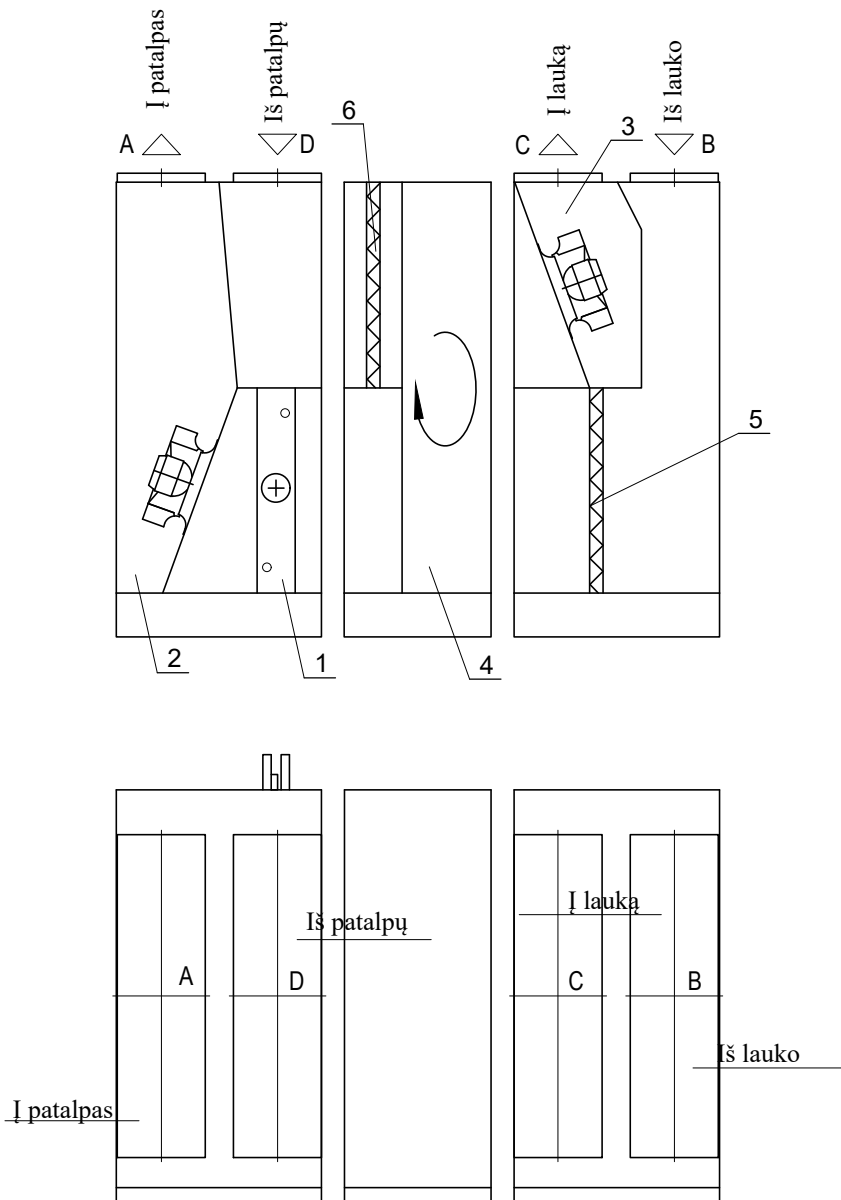


SISTEMA PI-2

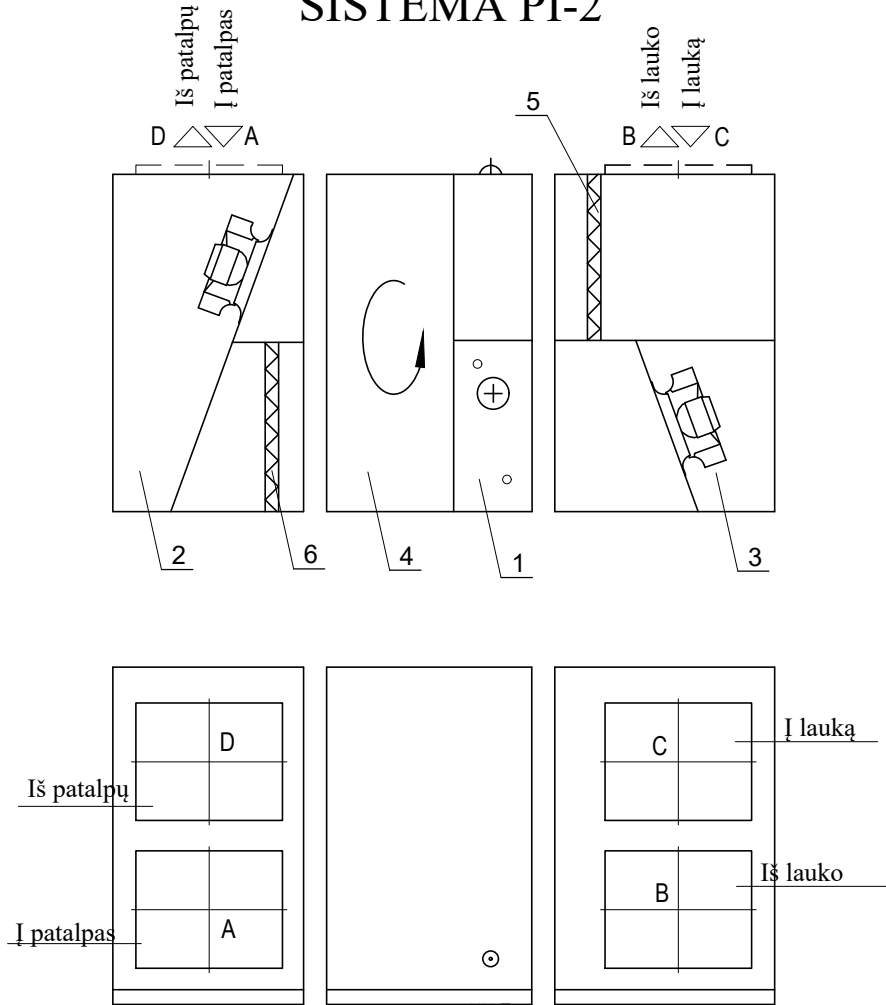

SISTEMA PI-3

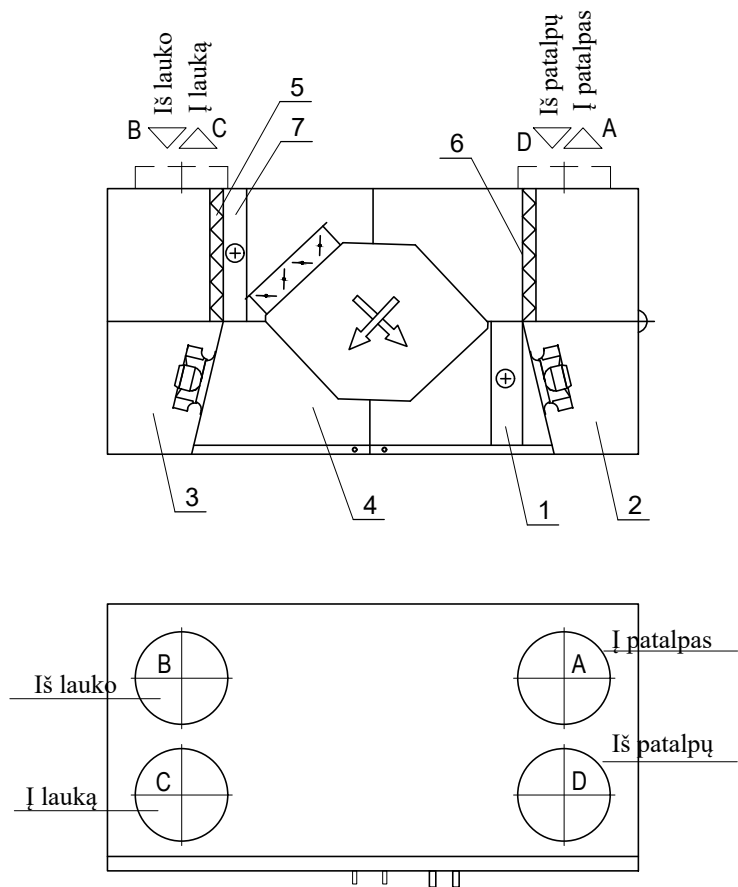

SISTEMA PI-5

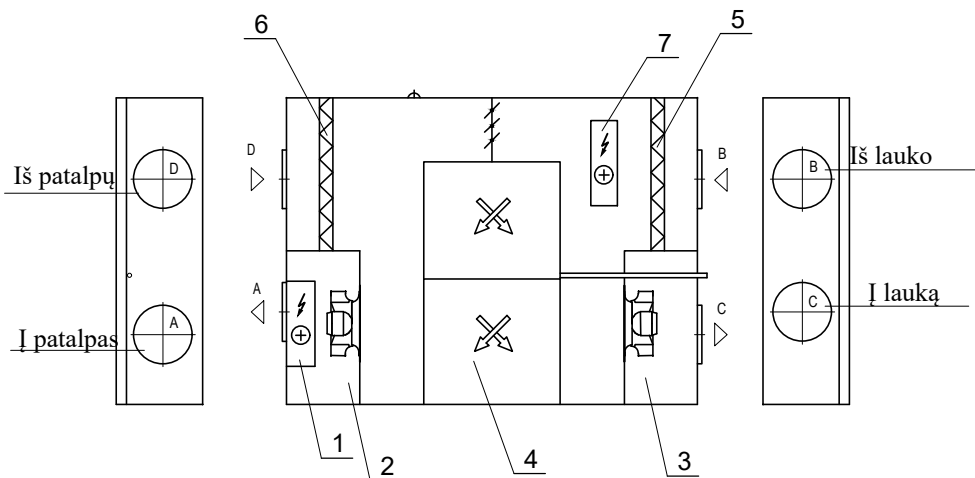


Eil. Nr.	Pavadinimas	PI-1	PI-2	PI-3	PI-4	PI-3
1	Šildytuvas	Vandeninis, 24kW (35% propilenglikolis, 65-45°C)	Vandeninis, 9kW (35% propilenglikolis, 65-45°C)	Vandeninis, 3.5kW (35% propilenglikolis, 65-45°C)	Vandeninis, 14kW (35% propilenglikolis, 65-45°C)	Elektrinis, 0,5kW
2	Oro tiekimo ventiliatorius	6509m³/h, 400Pa	2823m³/h, 400Pa	1024m³/h, 350Pa	3940m³/h, 400Pa	324m³/h, 200Pa
3	Oro šalinimo ventiliatorius	6509m³/h, 400Pa	2823m³/h, 400Pa	1024m³/h, 350Pa	3940m³/h, 400Pa	324m³/h, 200Pa
4	Rekuperatorius su kondensato padėklu	Rotacinis	Rotacinis	Plokštelinis	Rotacinis	Plokštelinis
5	Tiekiamo oro filtras	EU7	EU7	EU7	EU7	EU7
6	Šalinamo oro filtras	EU5	EU5	EU5	EU5	EU5
7	Priešpašildymo sekcija	-	-	Elektrinis, 5kW	-	Elektrinis, 1,5kW

PASTABOS:

- Ortakiai prie vėdinimo įrenginių jungiami per lanksčias jungtis.
- Vėdinimo įrenginiai ant statybinių konstrukcijų statomi su antivibracinėmis pagalvėmis.
- Vėdinimo įrenginių išsamias technines charakteristikas žiūrėti 21.537765(1)-TP-ŠVOK-TCH.
- Ventiliatorių nurodytas slėgis yra tinkle, t.y. neįvertinus vėdinimo įrenginių pasipriešinimo.


0	2021	Statybos leidimui, konkursui		
Laida	Išleidimo data	Laidos statusas. Keitimo prie žastis (jei taikoma)		
Kval. Pat. Dok. Nr.	UAB "Maspro"		Statinio projekto pavadinimas : Kultūros paskirties statinių (unikalus nr. 1094-0387-7010, unikalus nr. 1094-0387-7022, unikalus nr. 1094-0387-7052) Trakų g. 10, Vilniuje, kapitalinio remonto projektas.	
A 1363/ KPD 3501	SPV	K.Bakanauskas		Laida
13460/ KPD 0407	SPDV	T. Cipkus		0
Kalbos Trump. LT	Statytojas ir (arba) užsakovas: Vilniaus apskrities Adomo Mickevičiaus viešoji biblioteka		Dokumento žymuo: 21.537765(1)-TP-ŠVOK-14	Lapas Lapų
				1 1

Mechaninė oro tiekimo - šalinimo sistema PI-2

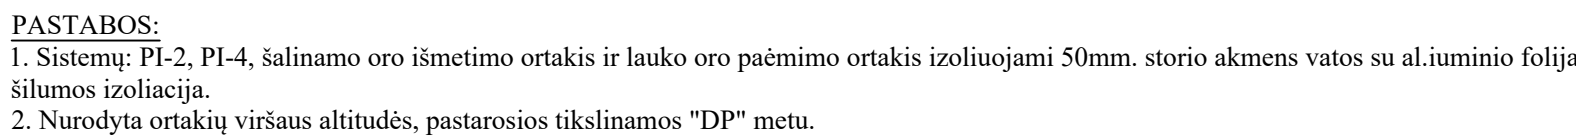


O	2021	Stajbos leidimų konkursai	
L	Leidimo data	Laidos statusas. Ketinimo prie žastis (ar išlaikoma)	
Kviti. Pat. Dok. Nr.	UAB "Maspro"	Teisėk. 31064979-072 U. įrašas įregistruotas	 Statybos projektų pareidimas; Paskaitos kaitinimas statiniui (unikalus nr. 1094-0387-7510, unikalus nr. 1094-0387-7502) Trakų g. 10, Vilniaus, kapitulinis remonto projektas.
SPV	K.Bakanauskas	Laidos. Dokumentų pareidimas.	Laida
SPD/V	T. Cipkus	Vedimasis	0
		Vedimasis sistemai asimetrinėmis - principinis schemos	
Kaboto Trum. LT	Vilniaus (terai) abiejose Vilniaus apskrities Adomo Mikelevičiaus vietoje biblioteka	Dokumentų žymos: 21.037769(1)-TP-SVK-15	Lapais 1 2


Natūralaus oro šalinimo sistema NI-1

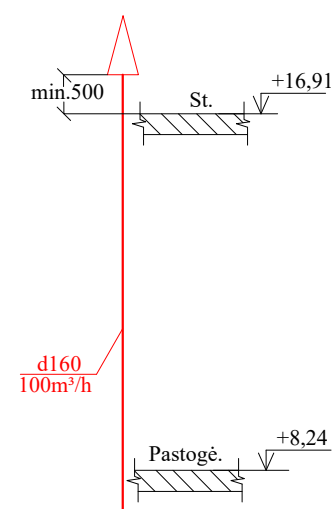


VS-1 sistema

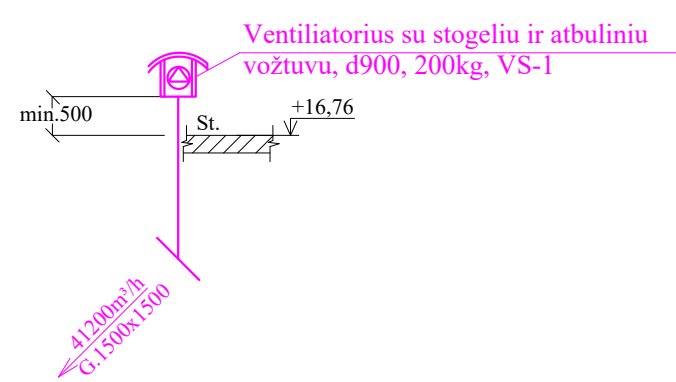


VS-2 sistema

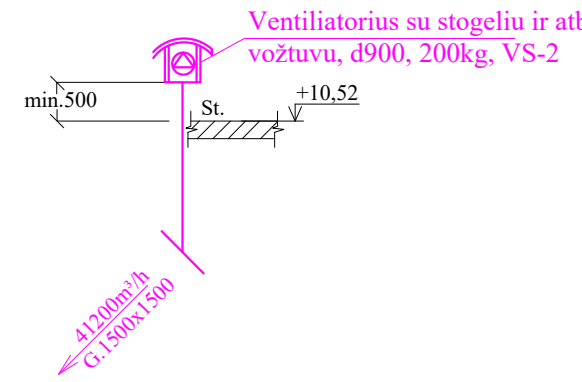


VS-3 sistema

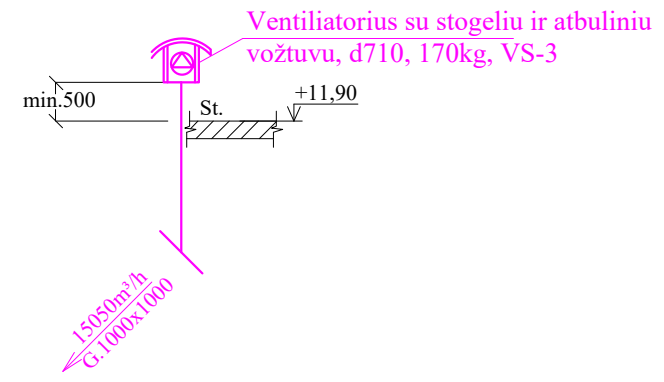


VS-4 sistema

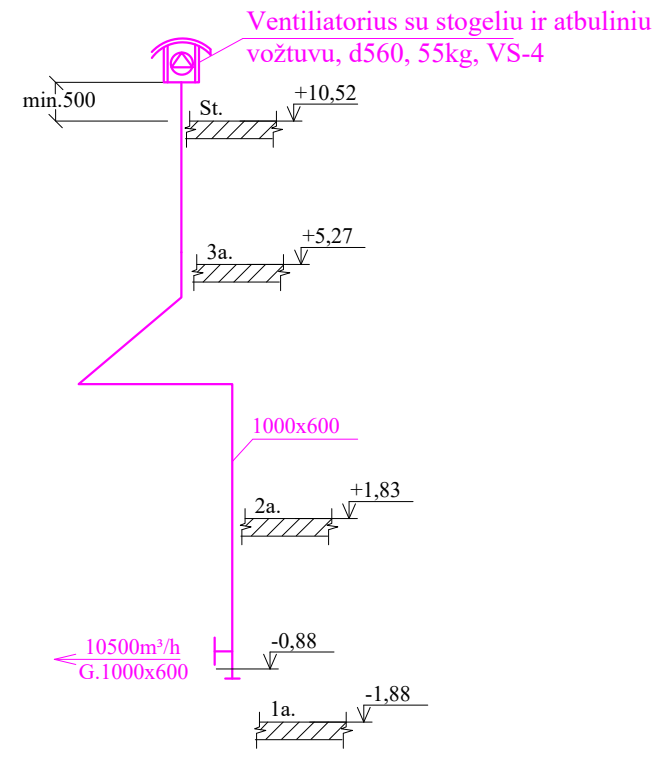



Mechaninė oro tiekimo - šalinimo sistema PI-1

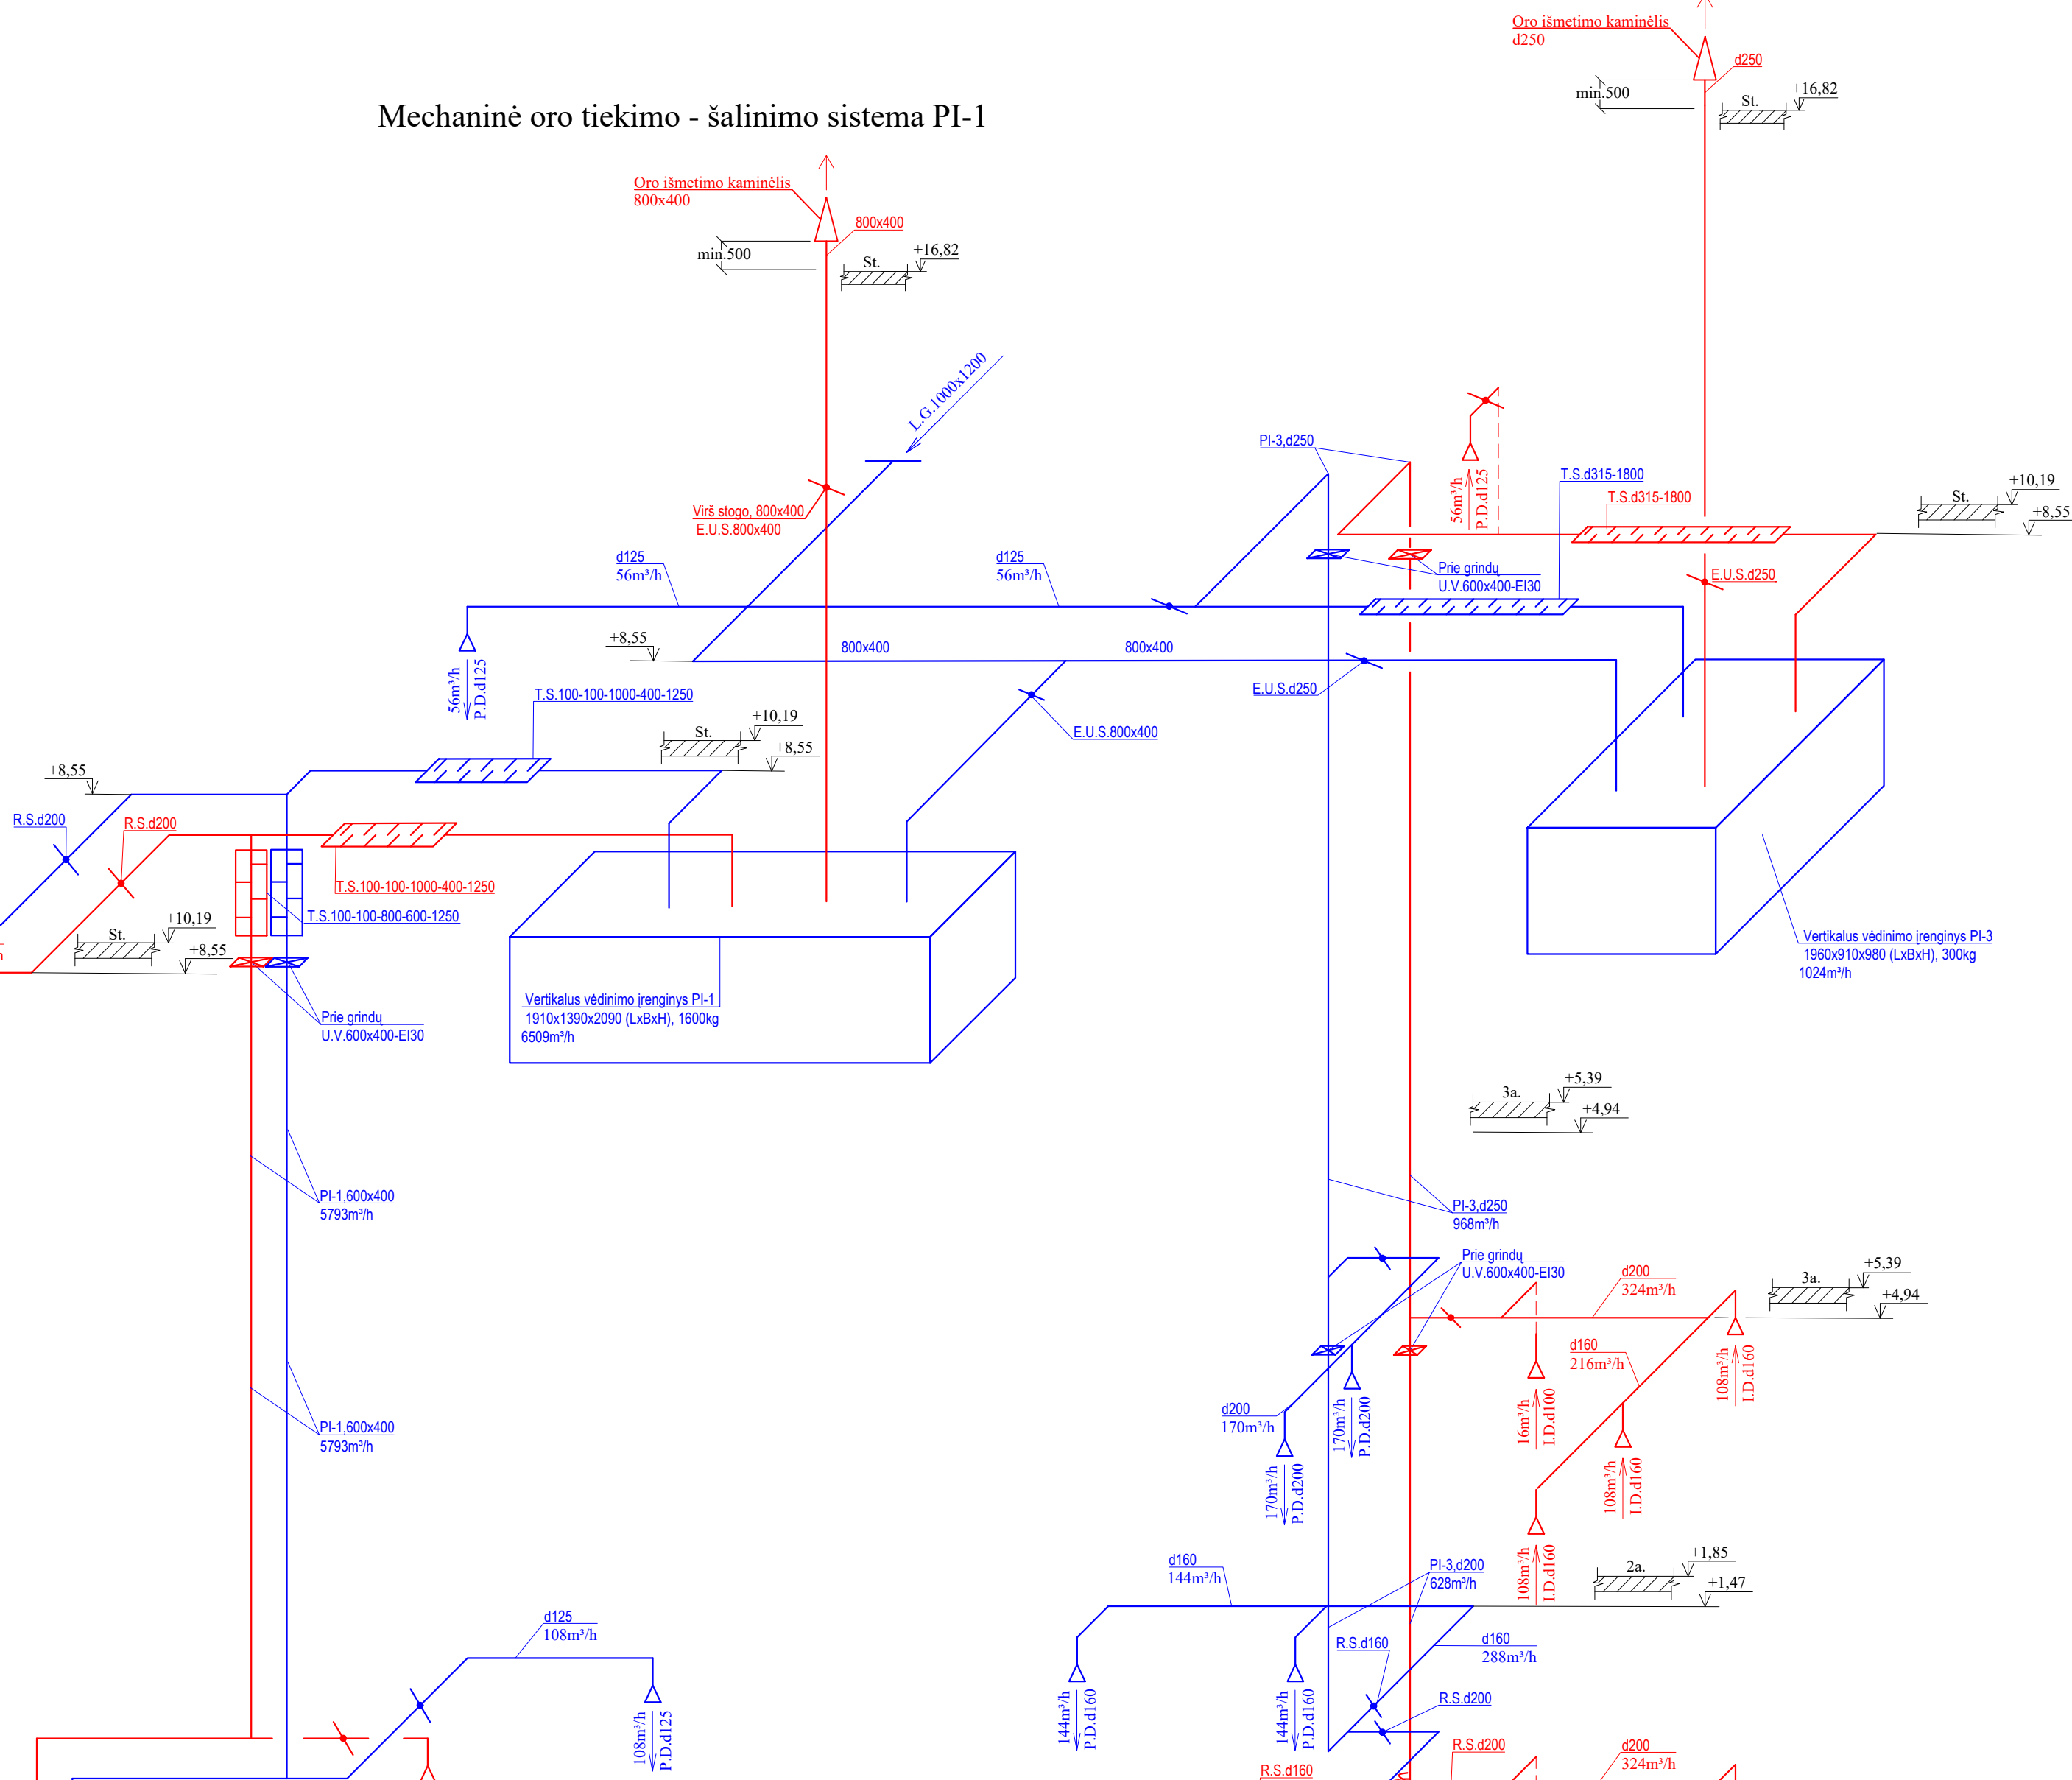

Esama "C" korpuso mechaninė oro tiekimo - šalinimo sistema

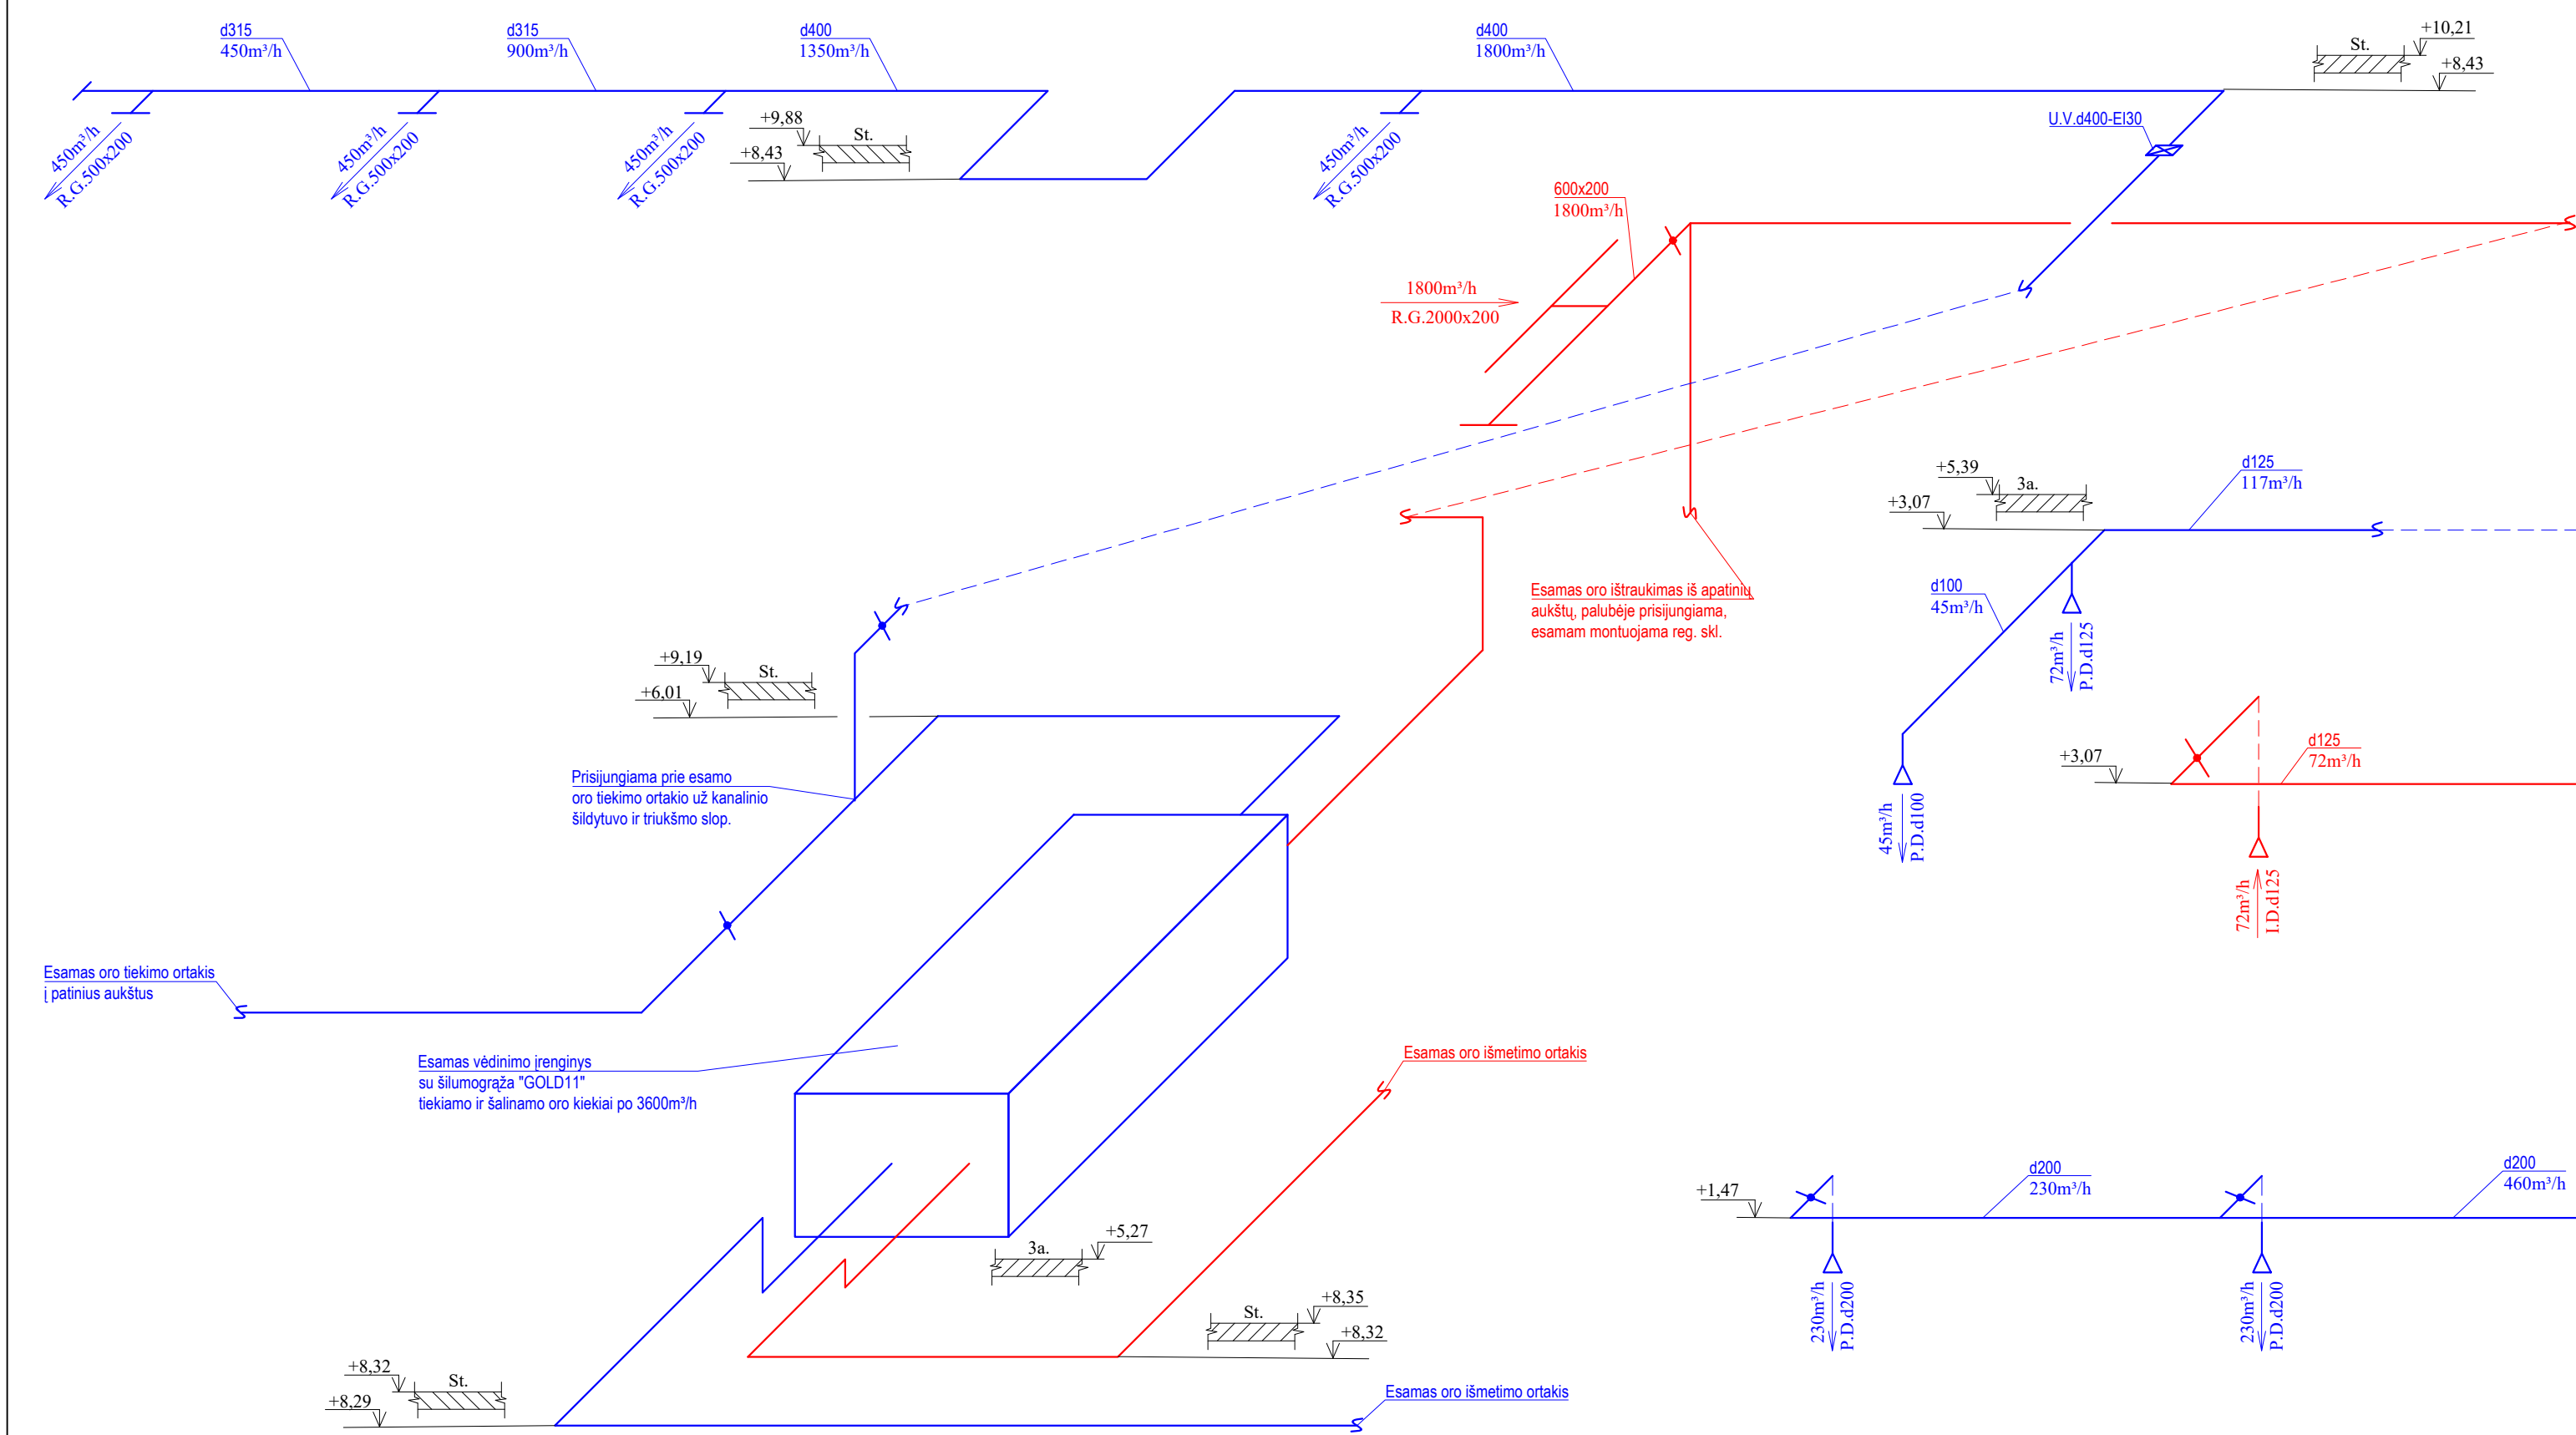


Mechaninė oro tiekimo - šalinimo sistema PI-5

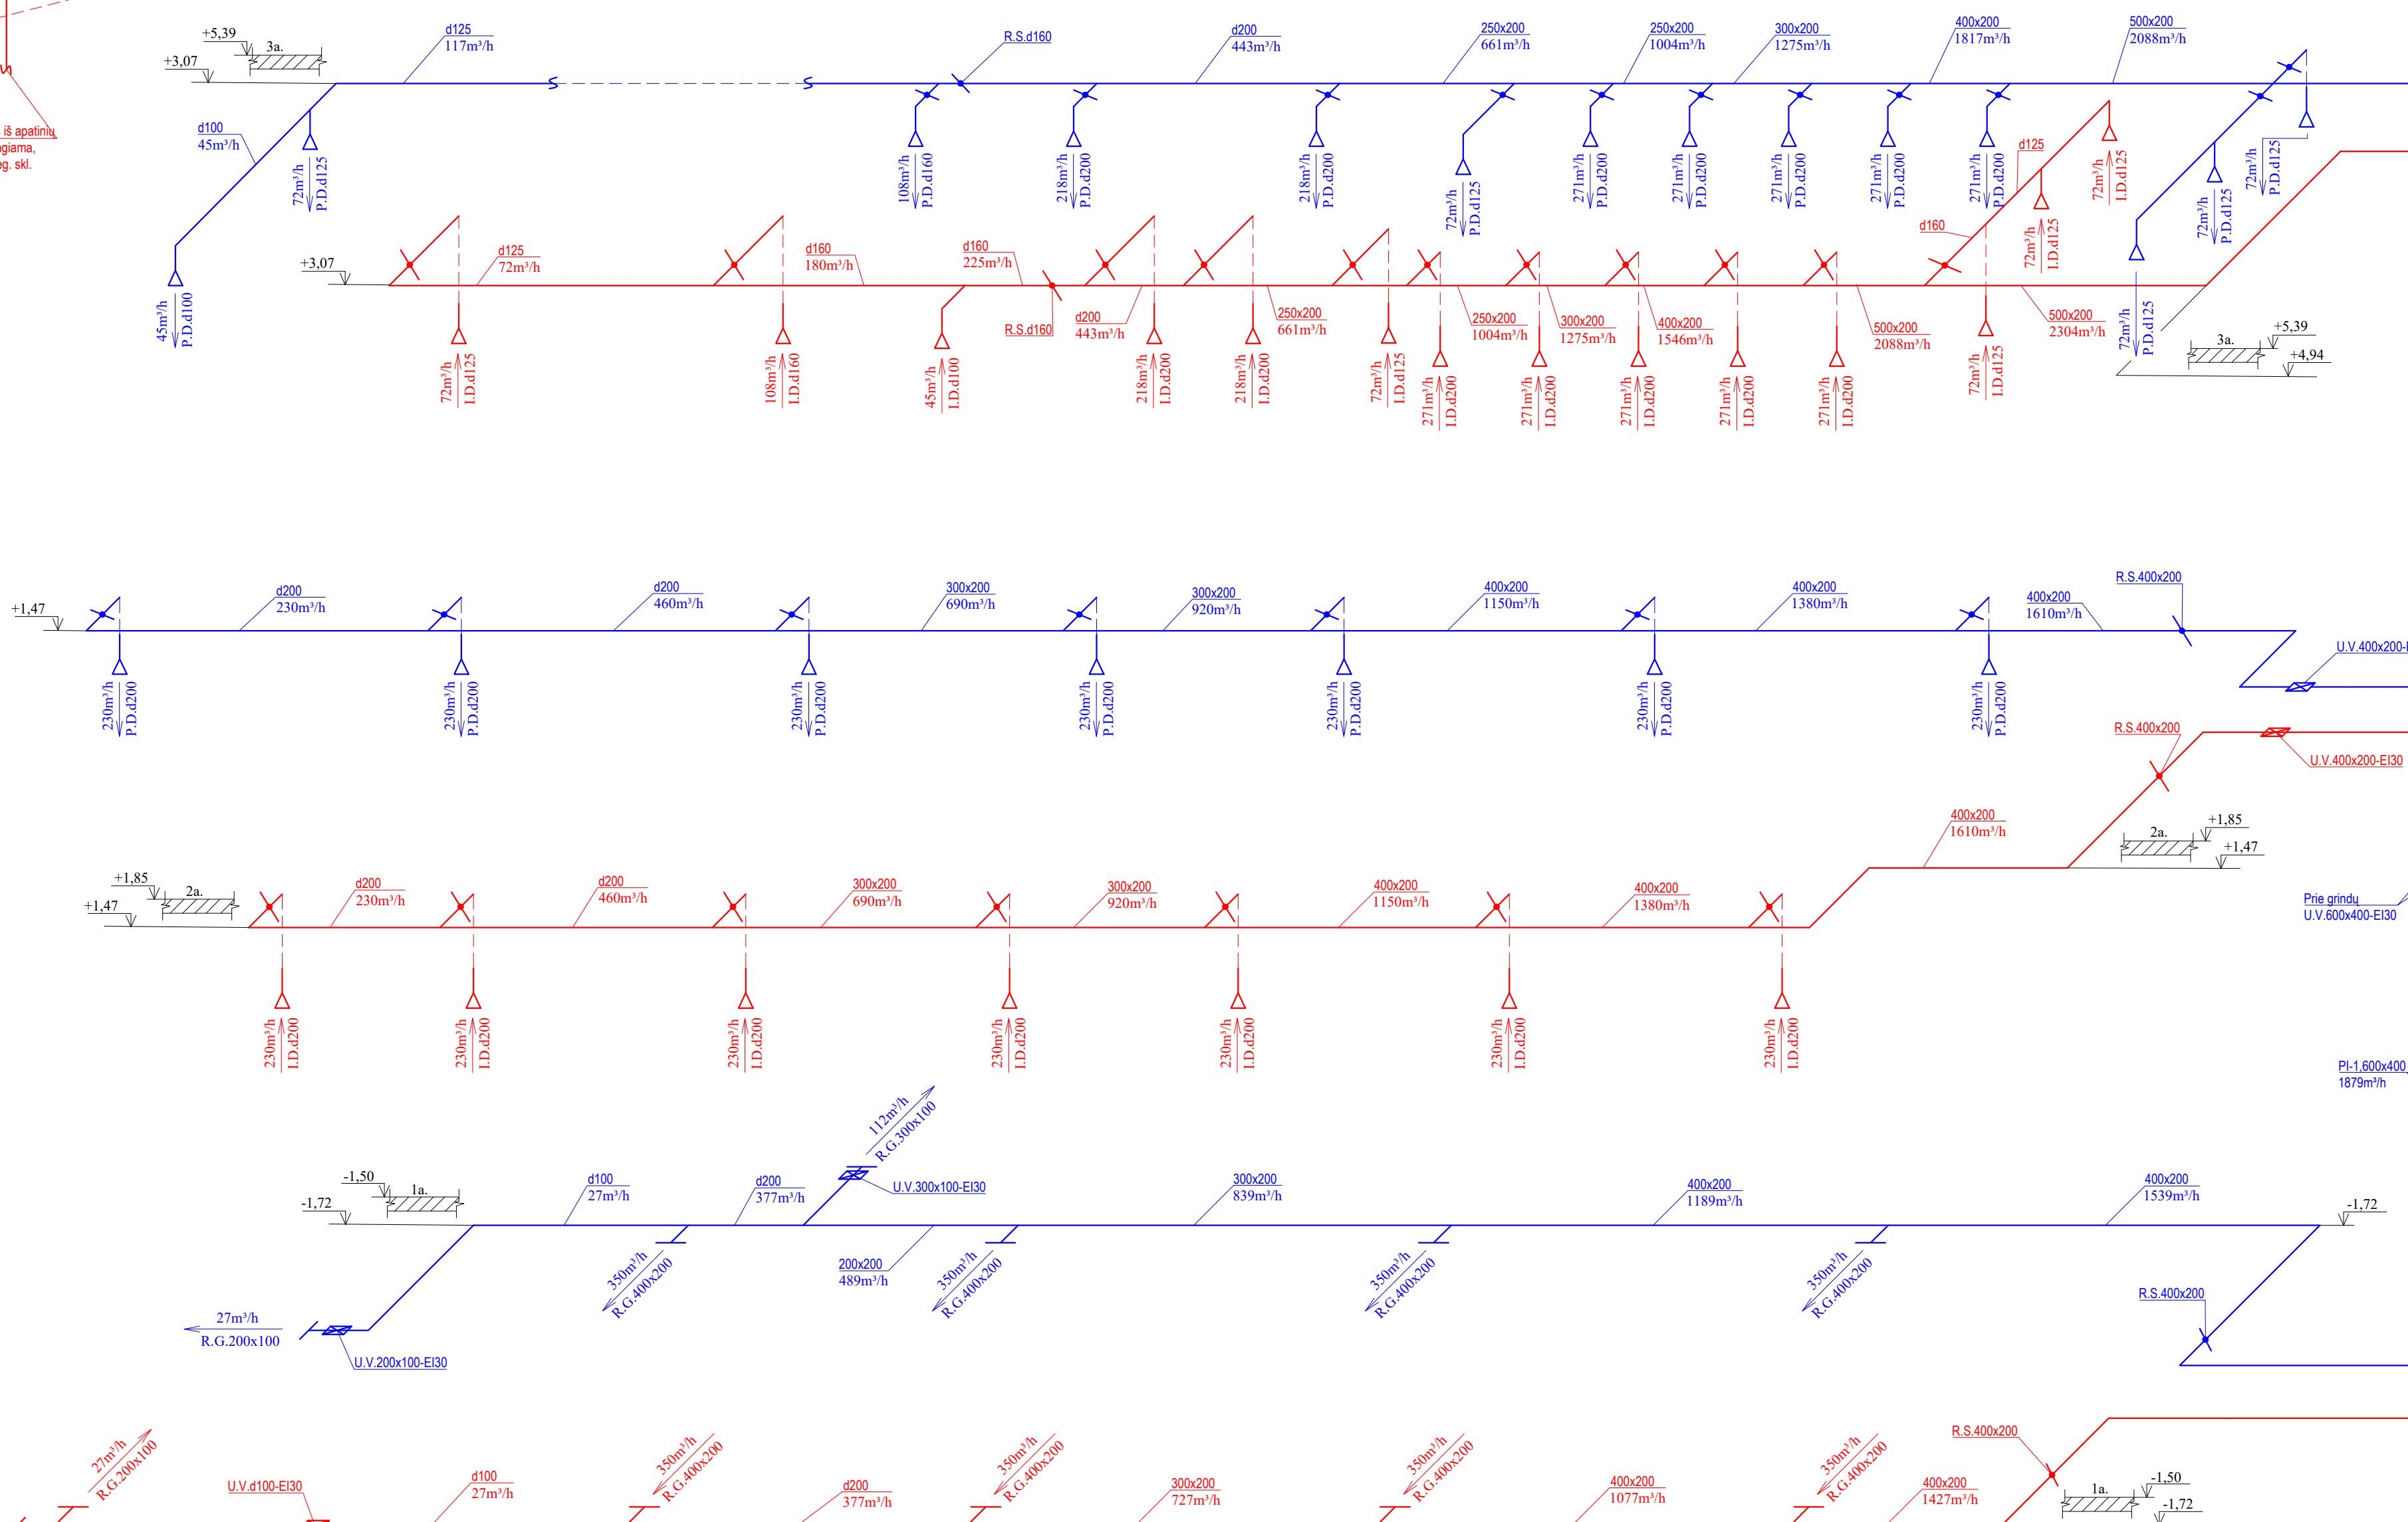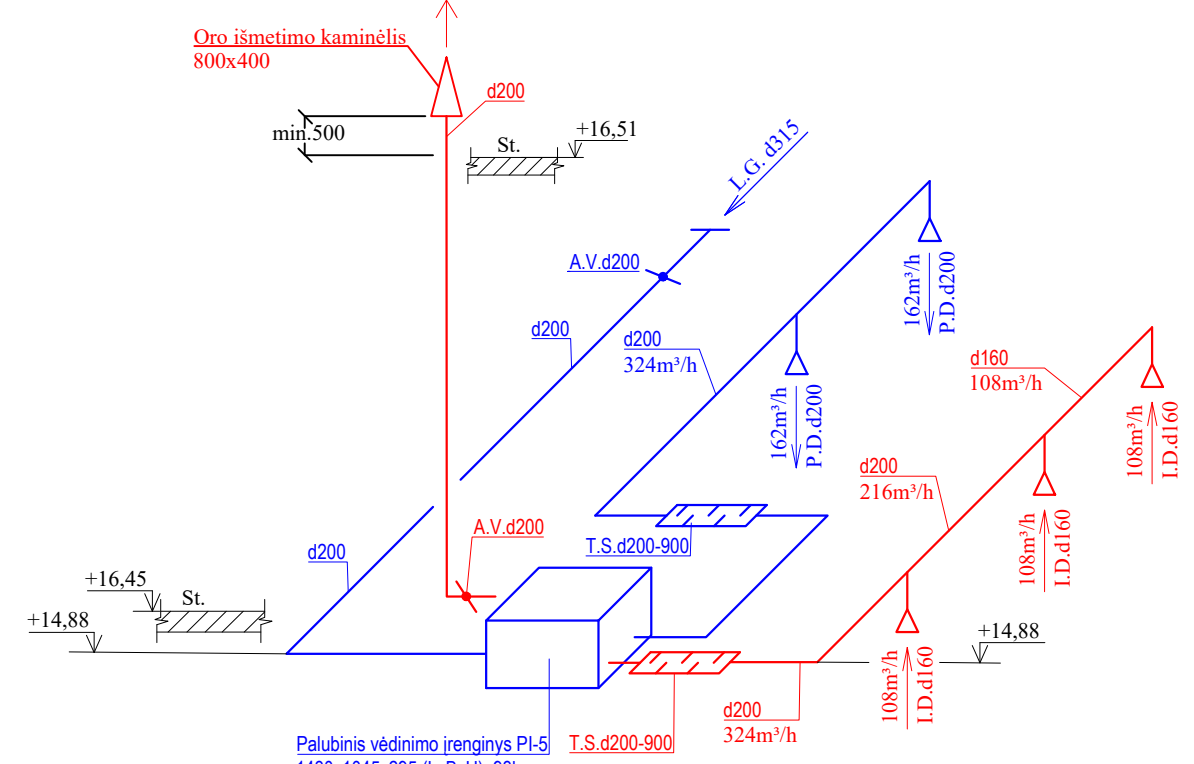

PASTABOS:
1. Virškedžio sistemų ortakiai izoliuojami EI-45gningai atsparumo priešgaisrinę izoliacija.
2. Sistemų PI-1, PI-3, PI-5, šalinimo oro išmetimo ortakiai ir lauko oro paėmimo ortakiai izoliuojami 50mm. storio akmens vatos su al.iuminio folija šilumos izoliacija.
3. Sistemoms NI-1 ortakiai izoliuojami EI-30 ugniai atsparumo priešgaisrinę izoliacija.
4. Nurodyti ortakii viršaus altitudės, pastarosios tikslumas "DP" metu.

SUTARTINIAI ŽYMEJIMAI	
	Tiekiamo oro ortakiai
	Šalinimo oro ortakiai
	Virtialagio sistemų ortakiai
	Aprašas ortakio skersmuo, mm
	Stenokampio ortakio plotis x aukštis, mm
	Mechaninė oro tiekimo - šalinimo sistema ir jos numeris
	Natūralaus oro šalinimo sistema ir jos numeris
	VS-2
	Virtialagio oro tiekimo sistema ir jos numeris
	Aprašas oro išmetimo difuzoriaus, skersmuo, mm
	Tiekiamo oro kiekis, m³/h
	Aprašas oro tiekimo difuzoriaus, skersmuo, mm
	Tiekiamo oro kiekis, m³/h
	Reguliuojamas oro šalinimo greitis, ilgis x plotis, mm
	Tiekiamo oro kiekis, m³/h
	Reguliuojamas oro tiekimo greitis, ilgis x plotis, mm
	Tiekiamo oro kiekis, m³/h
	Oro tiekimo greitis, ilgis x plotis, mm
	Oro sruto uždarymo-atsidarymo skersmuo su el. pavarą
	Oro sruto reguliavimo skersmuo, mm
	Ugnies vožtuvas, skersmuo, mm
	Ugnies apsaugos
	Ektifikacijos ugnies vožtuvas, skersmuo, mm
	Ugniai atsparumas
	Stenokampio triukšmo apskaičiavimas, lygus
	Aprašas triukšmo apskaičiavimas, lygus

0	2021	Statybos leidimų konkursas		
Laida	Išlaidos data	Laidos datas	Kelimo prie žaistis (jei taikoma)	
Kval. Pat. Dok. Nr.	UAB "Maspro"	Tel. nr. +370672 272 611	Šio projekto pavadinimas: Kėlinio pastatų statybos (įskaitus nr. 1084-0387-7810, unikalus nr. 1084-0387-7810) ir jo remonto projektas.	
SPV	K. Bakušauskas		Data, Dokumento pavadinimas: Vaidinimas	Laida
SPVDV	T. Cipulis		Vaidinimo sistemos skematinė - principinės schemos	0
Kelios Trump LT	Statybos ir (arba) užsakovo: Vienaš apskaitės Adomo Mickevičiaus vešj biure		Dokumentas žymus: 21.53776(1)-TP-ŠVOK-15	Laida
				2

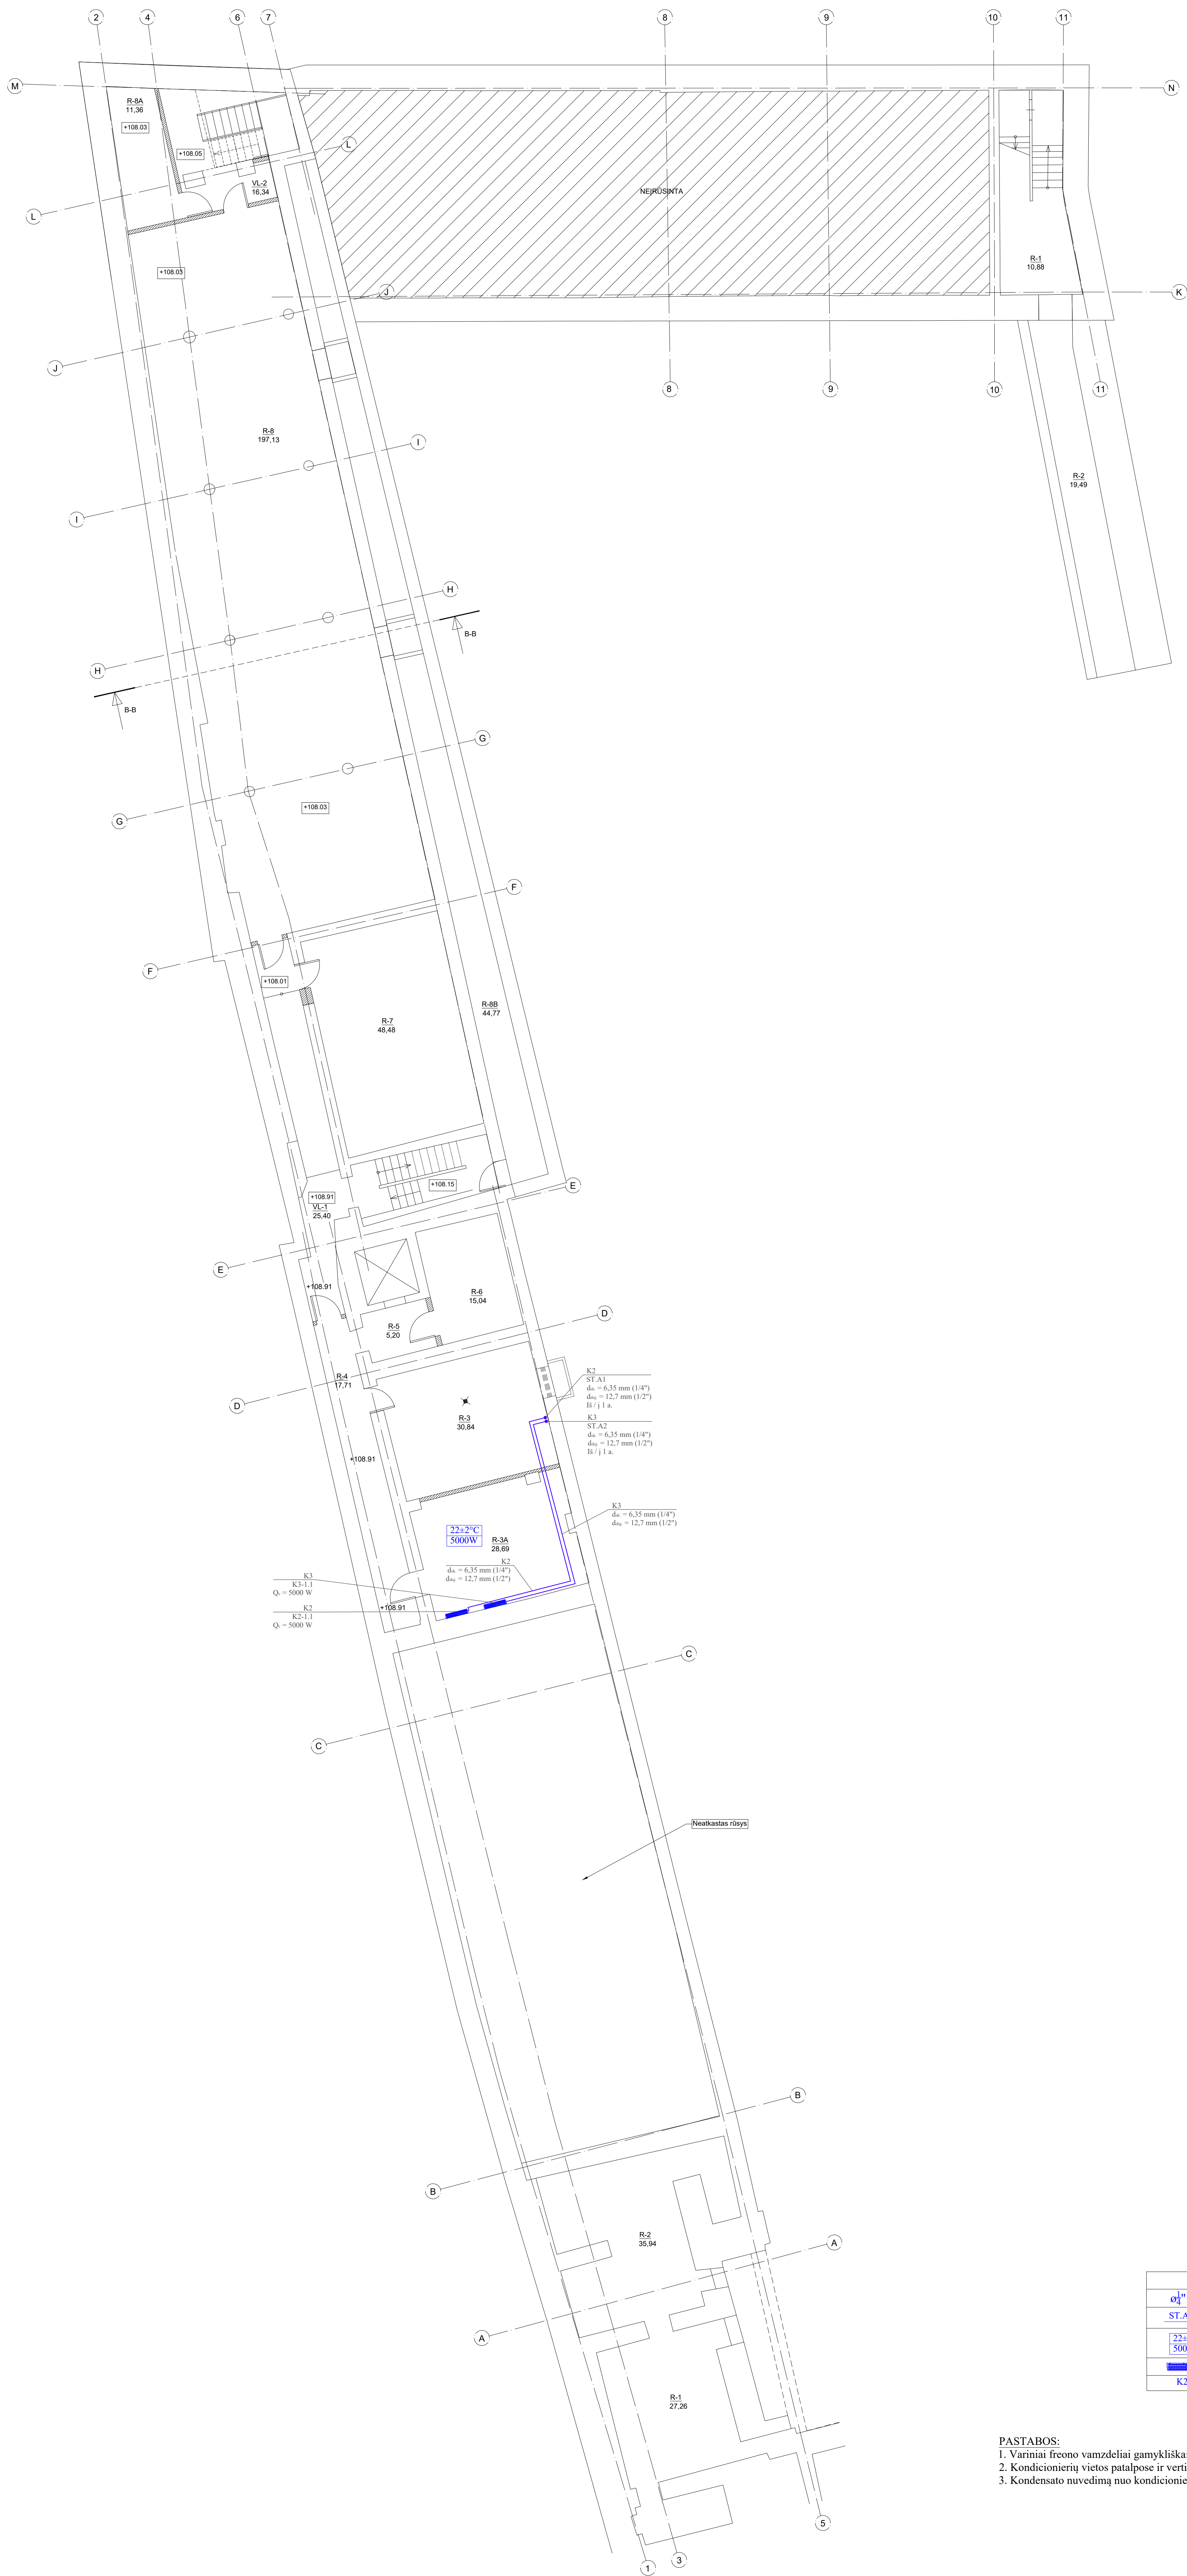

RŪŠIO PATALŲ EKSPLIKACIJA		
NR.	PAVAZDINIMAS	PLOTAS
A KORPUSAS		
R-1	RŪŠYS	27,26
R-2	RŪŠYS	35,94
R-3	ŠONĖ PATALPA	30,34
R-3A	SERVERINĖ	28,69
R-4	KORIDORIUS	17,71
R-5	KORIDORIUS	5,20
R-6	EL. SKYTIJŲ	15,34
Viso:		190,6900
B KORPUSAS		
R-7	ĮNĮJŲ SAUGOJIMO PATALPA	45,48
R-8	ĮNĮJŲ SAUGOJIMO PATALPA	197,13
R-8A	ŠILUMOS PUNKTAS	11,36
R-8B	TECHNINĖ ERDVĖ	44,77
VL-1	LAPTINĖ	25,40
VL-2	LAPTINĖ	16,34
Viso:		343,4600
C KORPUSAS		
R-1	LAPTINĖ	10,88
R-2	RŪŠYS	19,49
Viso:		30,3700
BENDRAS PLOTAS (VISŲ KORPUSŲ):		534,6300


SUTARTINIAI ŽYMEJIMAI	
ϕ_1^m ir ϕ_2^m	Varinio vamzdžio išorinis skersmuo, coliais.
ST.A2	Stovas, jo numeris.
22,2°C 5000W	Skačiuotina patalpų temperatūra vasaros metu, °C Šilumos priėmėjimui, W
—	Sieninio tipo vidinė dalis.
K2	Vėsinimo sistemos numeris.

PASTABOS:
1. Variniai freono vamzdeliai gamykliškai izoliuoti antikondensacine izoliacija su PVC dangą.
2. Kondicionierių vietos patalpose ir vertikaliūs vamzdynų perėjimai tikslinami "DP" metu.
3. Kondensato nuvedimą nuo kondicionierių vidinių dalių žiūrėti projekto "VN" dalyje.

0		2021		Statybos leidimui, konkursui	
Laida		Išleidimo data		Laidos statusas. Keitimo prie žaidis (jei taikoma)	
Kval. Pat. Dok. Nr.		UAB "Maspro"		Tiekėjas: +3706919 172 El. paštas: info@maspro.lt	
SPV		K. Bakarauskas		Kabinų pastorių statinių (unitasus nr. 1094-0387-7010; unitasus nr. 1094-0387-7022; unitasus nr. 1094-0387-7032) Tinkų g. 10, Vilniuje, kapitolio remonto projektas.	
SPCV		T. Cipkus		Data. Dokumento pavadinimas: Vėsinimas	
Kaltos Tulpis LT		Statyba ir (arba) ustatymas: Vilniaus apskritys Adomo Mickočiaus viešoji biblioteka		Dokumentas žymos: 21.537765(1)-TP-SVOK-16	
				Lapas 0	
				Lapas 1	




SARSTĀTINĀJĀMĒJMAI	
d22x1.5	Pilnietim vajadzīga ierīsmu skaituma x sīmiem šūstis, nrm.
01 ² 1 ² 01 ²	Vairodz vajadzīgu ierīsmu skaitumu, palāstis
== \$11(\$21 ==	Tiekāsim / grīzām šādsējis / š / š pastāv vēsiņmo sistēmos (konkiermieri).
\$T C1 x70x2.0	Štos, j. numis, ierīsmis skersmo x sīmiem šūstis, nrm.
221.21 ² C 2349 W	Skācijāmo pātālū temperatūra vasaros mēti, °C
	Šilumos pītērijējā, nrm.
	Sieninio pītē vidinė dāl.
	Kasējino pītē vidinė dāl.
	Rutulins ventils.
K2	Vēsiņmo sistēmos numis.
\$11. \$21 K1. L11 0.1 - 4500 W	Vēsiņmo sistēmos numis. Kondiericējāris numis. Vārs sējē.


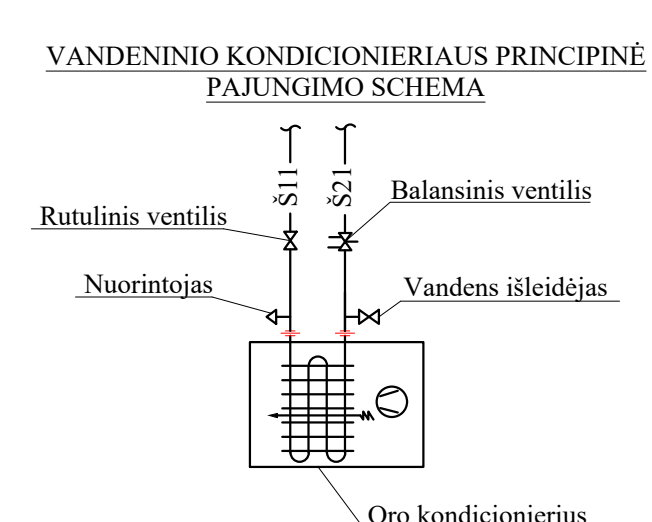


0	2021	Stajņos leidums konkursam				
Lai	19.veiduma dati	Laiņos stajņos.	Kelimo piro žarņ (no laikoma)			
Kval. Pat. Dok. Nr.	UAB "Maspro" Telefon: +3706972212 E-pastā: info@maspro.lt		Stajņos projekta pavērsimā: Stajņos projekta stajņos (unikālais nr. 1094-0327-7016, unikālais nr. 1094-0327-7022, unikālais nr. 1094-0327-7052) Trauk p. 10. Vīnājā, kapstulnā			
APV	K.Balanāstas		Datā. Daburņos pavērsimā			
SPVD	T. Cipkus		Vēlāsimā			
Katļos Trauk			Trečos aukstos plānā, M1100			
LT	Stajņos i (arhā) apskatēs: Vīnājā apskatēs Adomo Mīkclavāns Vīnā laikoma		Dokumentu Zīmē: 21.03.27767016-17-ŠP-VOK-17			
				Laiņos	Laiņos	
				1	1	


Užpildymo/papildymo mazgo principinė schema

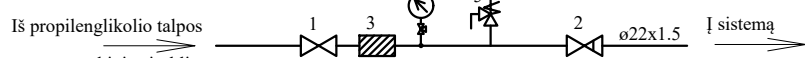


1. Rutulinis ventilis DN15.
2. Atbulinis vožtuvas DN15.
3. Filtas DN15.
4. Manometras.
5. Apsauginis vožtuvas DN15, 4bar.

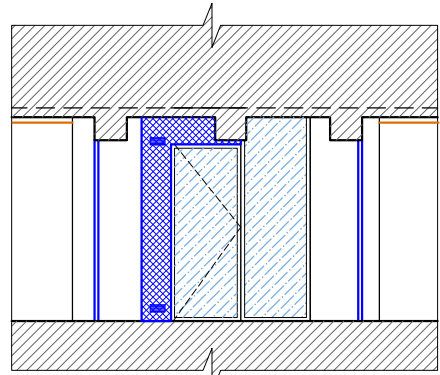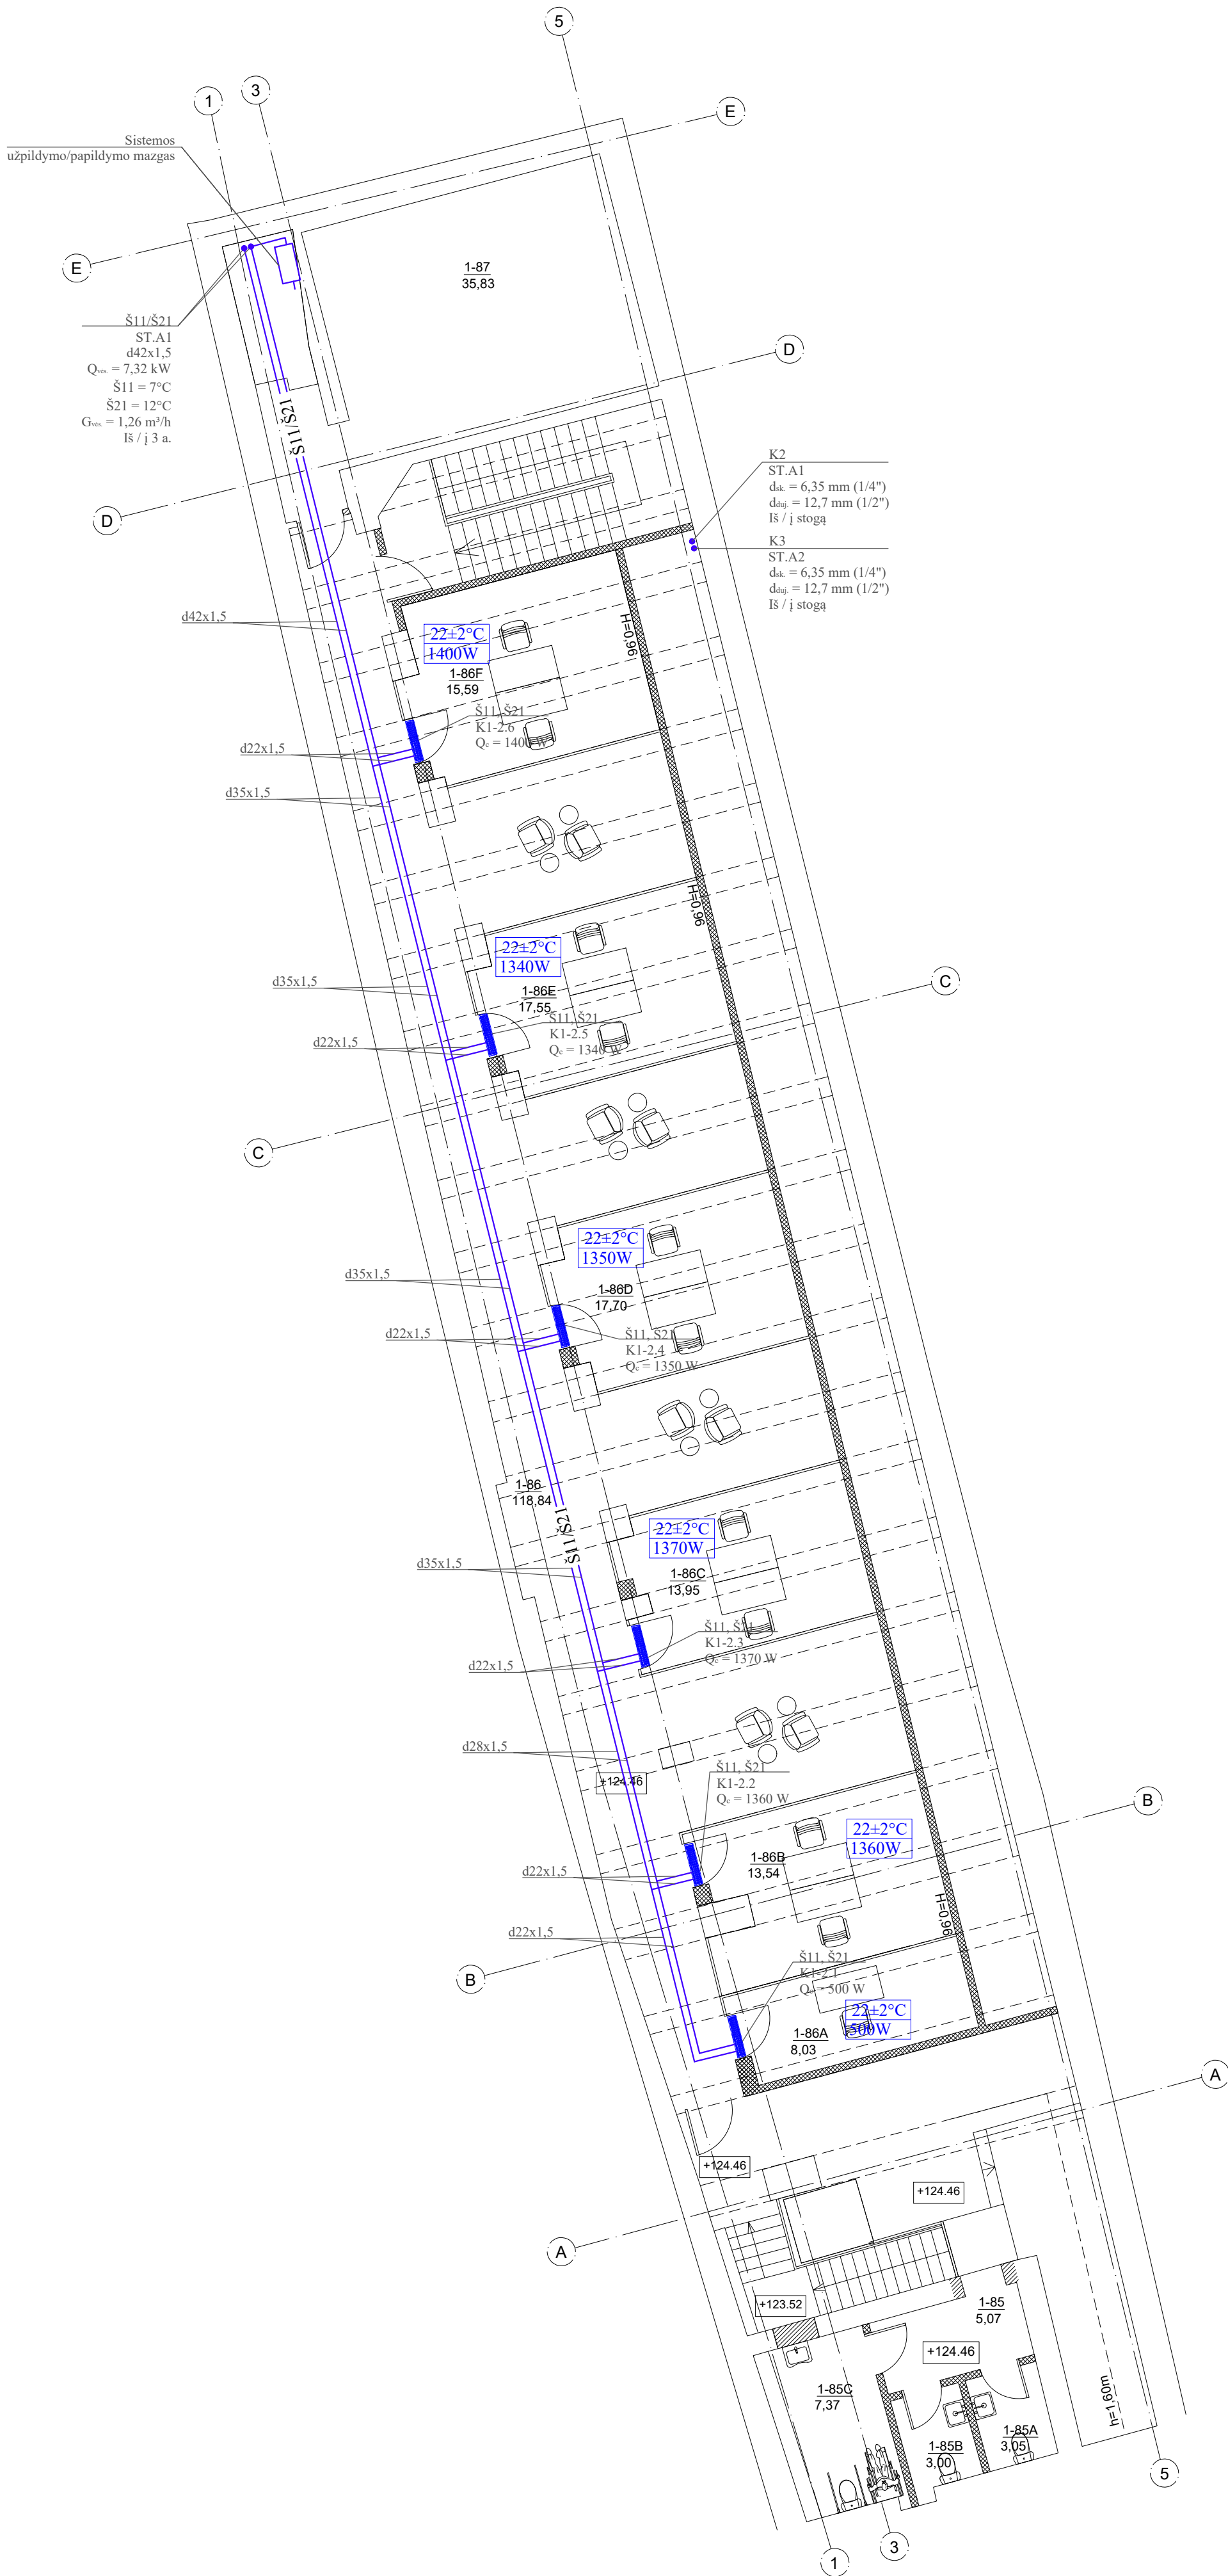

PJŪVIS b-b

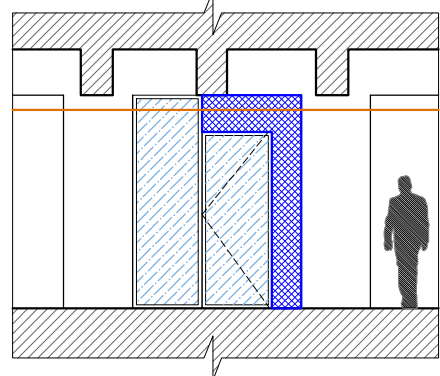

PJŪVIS c-c

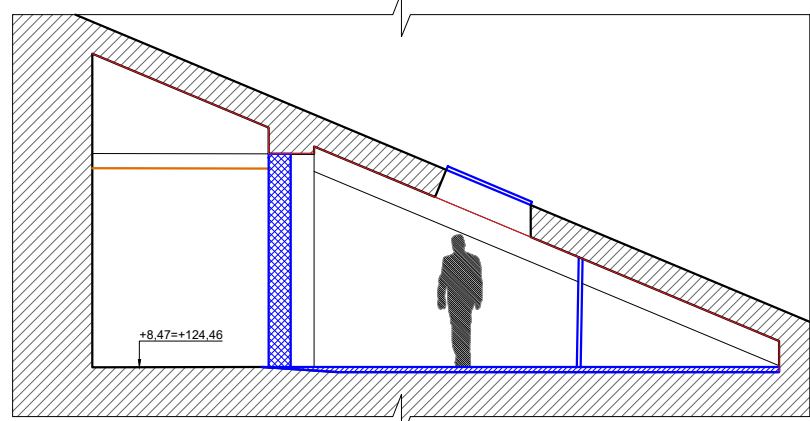


PJŪVIS d-d

PASTOGĖS PATALPŲ EKSPLIKACIJA		
NR.	PAVADINIMAS	PLOTAS
A KORPUSAS		
1-85	KORIDORIUS	5,07
1-85A	SANITARINIS MAZGAS	3,05
1-85B	SANITARINIS MAZGAS	3,00
1-85C	SANITARINIS MAZGAS PRITAIKYTAS ŽN	7,37
1-86	KORIDORIUS	118,84
1-86A	INDIVIDUALAUS DARBO KABINETAS	8,03
1-86B	INDIVIDUALAUS DARBO KABINETAS	13,67
1-86C	INDIVIDUALAUS DARBO KABINETAS	13,01
1-86D	INDIVIDUALAUS DARBO KABINETAS	17,70
1-86E	INDIVIDUALAUS DARBO KABINETAS	17,55
1-86F	INDIVIDUALAUS DARBO KABINETAS	15,59
1-87	VEDINIMO AGREGATOJIRANGOS PATALPTA	35,83
VISO:		258,7100

SUTARTINIAI ŽYMĖJIMAI	
d22x1,5	Plieninio vamzdžio išorinis skersmuo x sienutės storis, mm.
σ ₁ " ir σ ₂ "	Varinio vamzdžio išorinis skersmuo, coliais.
== Š11/Š21 ==	Tiekiamas / grįžtamas šaltnešis i / iš pastato vėsinimo sistemos (kondicionieriai).
— ST.A1 — ø42x1,5	Stovas, jo numeris, išorinis skersmuo x sienutės storis, mm.
22±2°C 1360W	Skaiciuotina patalpų temperatūra vasaros metu, °C Šilumos pritekėjimai, W
1-86E	Sieninio tipo vidinė dalis.
K2	Vėsinimo sistemos numeris.
Š11, Š21 K1-2,1 Q _e = 500 W	Vėsinimo sistemos numeris. Kondicionieriaus numeris. Vėsos galia


VANDENINIO KONDICIONIERIAUS PRINCIPINĖ PAJUNGIMO SCHEMA

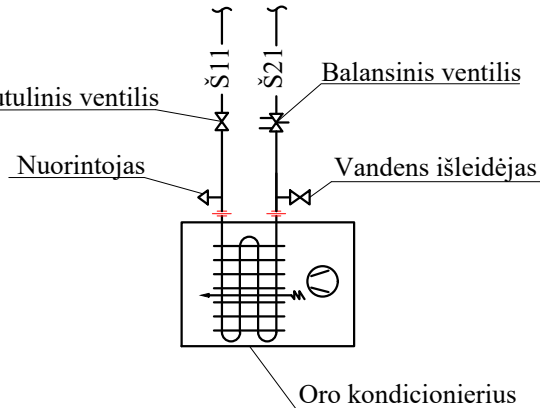

PASTABOS:

1. Horizontalūs sistemos Š11/Š21 šaltnešio tiekimo vamzdiniai montuojami patalpų palubėje su 0,002 nuolydžiu į kondicionierių pusę ir izoliuojami 13-19mm. storio sintetinio putų kaučiuko antikondensacine izoliacija.
2. Variniai freono vamzdeliai gamykliškai izoliuoti antikondensacine izoliacija su PVC danga.
3. Aukščiausiose vandinės vėsinimo sistemos vamzdinių vietose montuojami automatiniai nuorinimo vožtuvai, žemiausiose - drenaziniai ventiliai.
4. Kondicionierių vietos patalpose ir vertikalūs vamzdinių perėjimai tiklinami "DP" metu.
5. Kondensato nuvedimą nuo kondicionierių vidinių dalių žiūrėti projekto "VN" dalyje.


0	2021	Statybos leidimui, konkursui		
Laida	Išleidimo data	Laidos statusas. Keitimo prie žastis (jei taikoma)		
Kval. Pat. Dok. Nr.	UAB "Maspro"		Telefonas: +37060979 272 El. paštas: info@maspro.lt	Statinio projekto pavadinimas: Kultūros pastatų statinių (unikalus nr. 1094-0387-7010, unikalus nr. 1094-0387-7022, unikalus nr. 1094-0387-7052) Trakų g. 10, Vilnius, kapitalinio remonto projektas.
A 1903 SPV 2021 1-86B HPS 0007	SPV	K.Bakauskas		Dalis. Dokumentų pavadinimas: Vėsinimas Pastogės planas, M1:100
	SPDV	T. Cipkus		0
Kalbos Trump. LT	Statytojas ir (arba) užsakovas: Vilniaus apskritys Adomo Mickevičiaus viešoji biblioteka		Dokumento žymuo: 21.537765(1)-TP-ŠVOK-18	Lapas Lapų 1 1

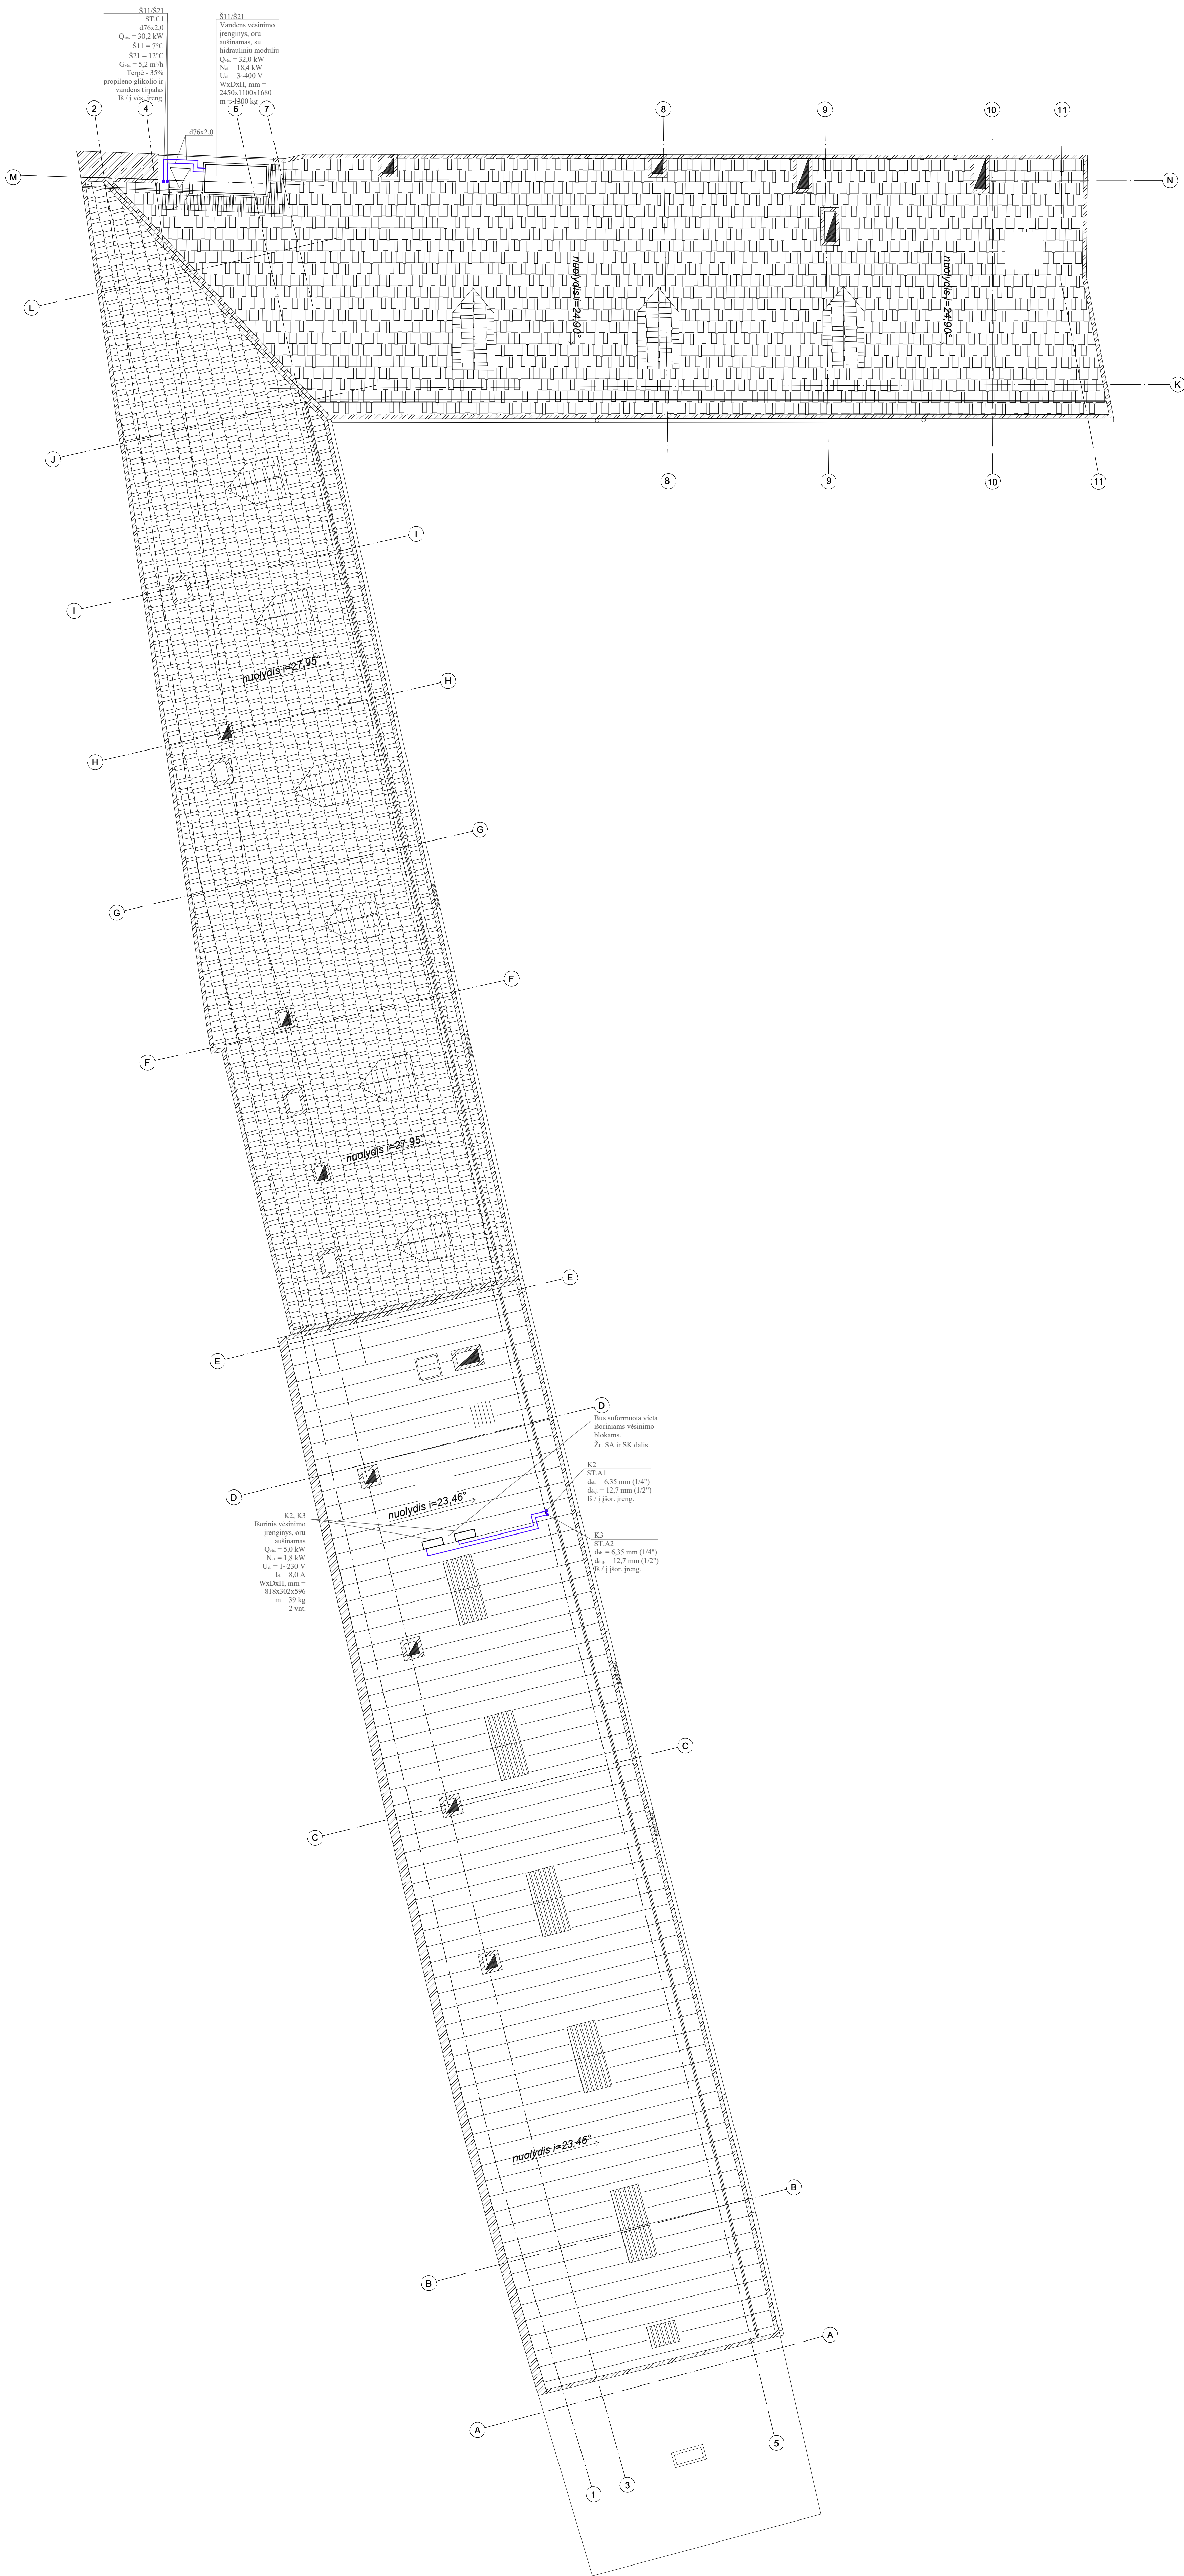

- PASTABOS:
1. Sistemos S11/S21 šaltinės tiekimo vamzdynai izoliuojami 19mm. storio sintetinio putų kaučiuko antikondensacine izoliacija ir apskardinami cinkuota skarda.
 2. Variniai freono vamzdeliai gamykliškai izoliuoti antikondensacine izoliacija su PVC dangą.
 3. Šaltio mašinos ir kondicionierių išorinių dalių vietos ant stogo, vertikalus vamzdynų perėjimai tikslinami "DP" metu.
 4. Kondensatas iš įrenginių tekės tiesiog ant stogo.

SUTARTINIAI ŽYMĖJIMAI	
d76x2.0	Pilietinio vamzdžio išorinis skersmuo x sienutės storis, mm.
o ₁ " ir o ₂ "	Varinio vamzdžio išorinis skersmuo, colais.
S11/S21	Tiekiamas / grįžtamas šaltinis į / iš pastato vėsinimo sistemos (kondicionieriai).
STC1	Stovas, jo numeris, išorinis skersmuo x sienutės storis, mm.
o76x2.0	


0	2021	Statybos leidimų konkursai	
Laidos statusas. Keitimo prie žastis (jei taikoma)			
Kval. Pat. Dok. Nr.	UAB "Maspro" Tiekėjas: +3706079 272 (jei patalpa registruota)		
A101	SPV	K. Bakanauskas	Dalis. Dokumentų pateiktas: Kultūros paveldo statinių (unikalus nr. 1094-0387-7010, unikalus nr. 1094-0387-7022, unikalus nr. 1094-0387-7052) Tiesiog. p. 10, Vilnius, kapitolio remonto projekto.
A102	SPD	T. Čepukas	Dalis. Dokumentų pateiktas: Vaisionius
A103	SPD	T. Čepukas	Stogo planas, M1:100
Laida			
0			
Kalbos Trump. LT	Statybos x (jei taikoma) užsakovo: Vilniaus apskrities Adomo Micko viešoji biblioteka		
Dokumentų žymėjimas: 21.537766(-).TP-ŠVOK-19			
Lapų			
1 1			

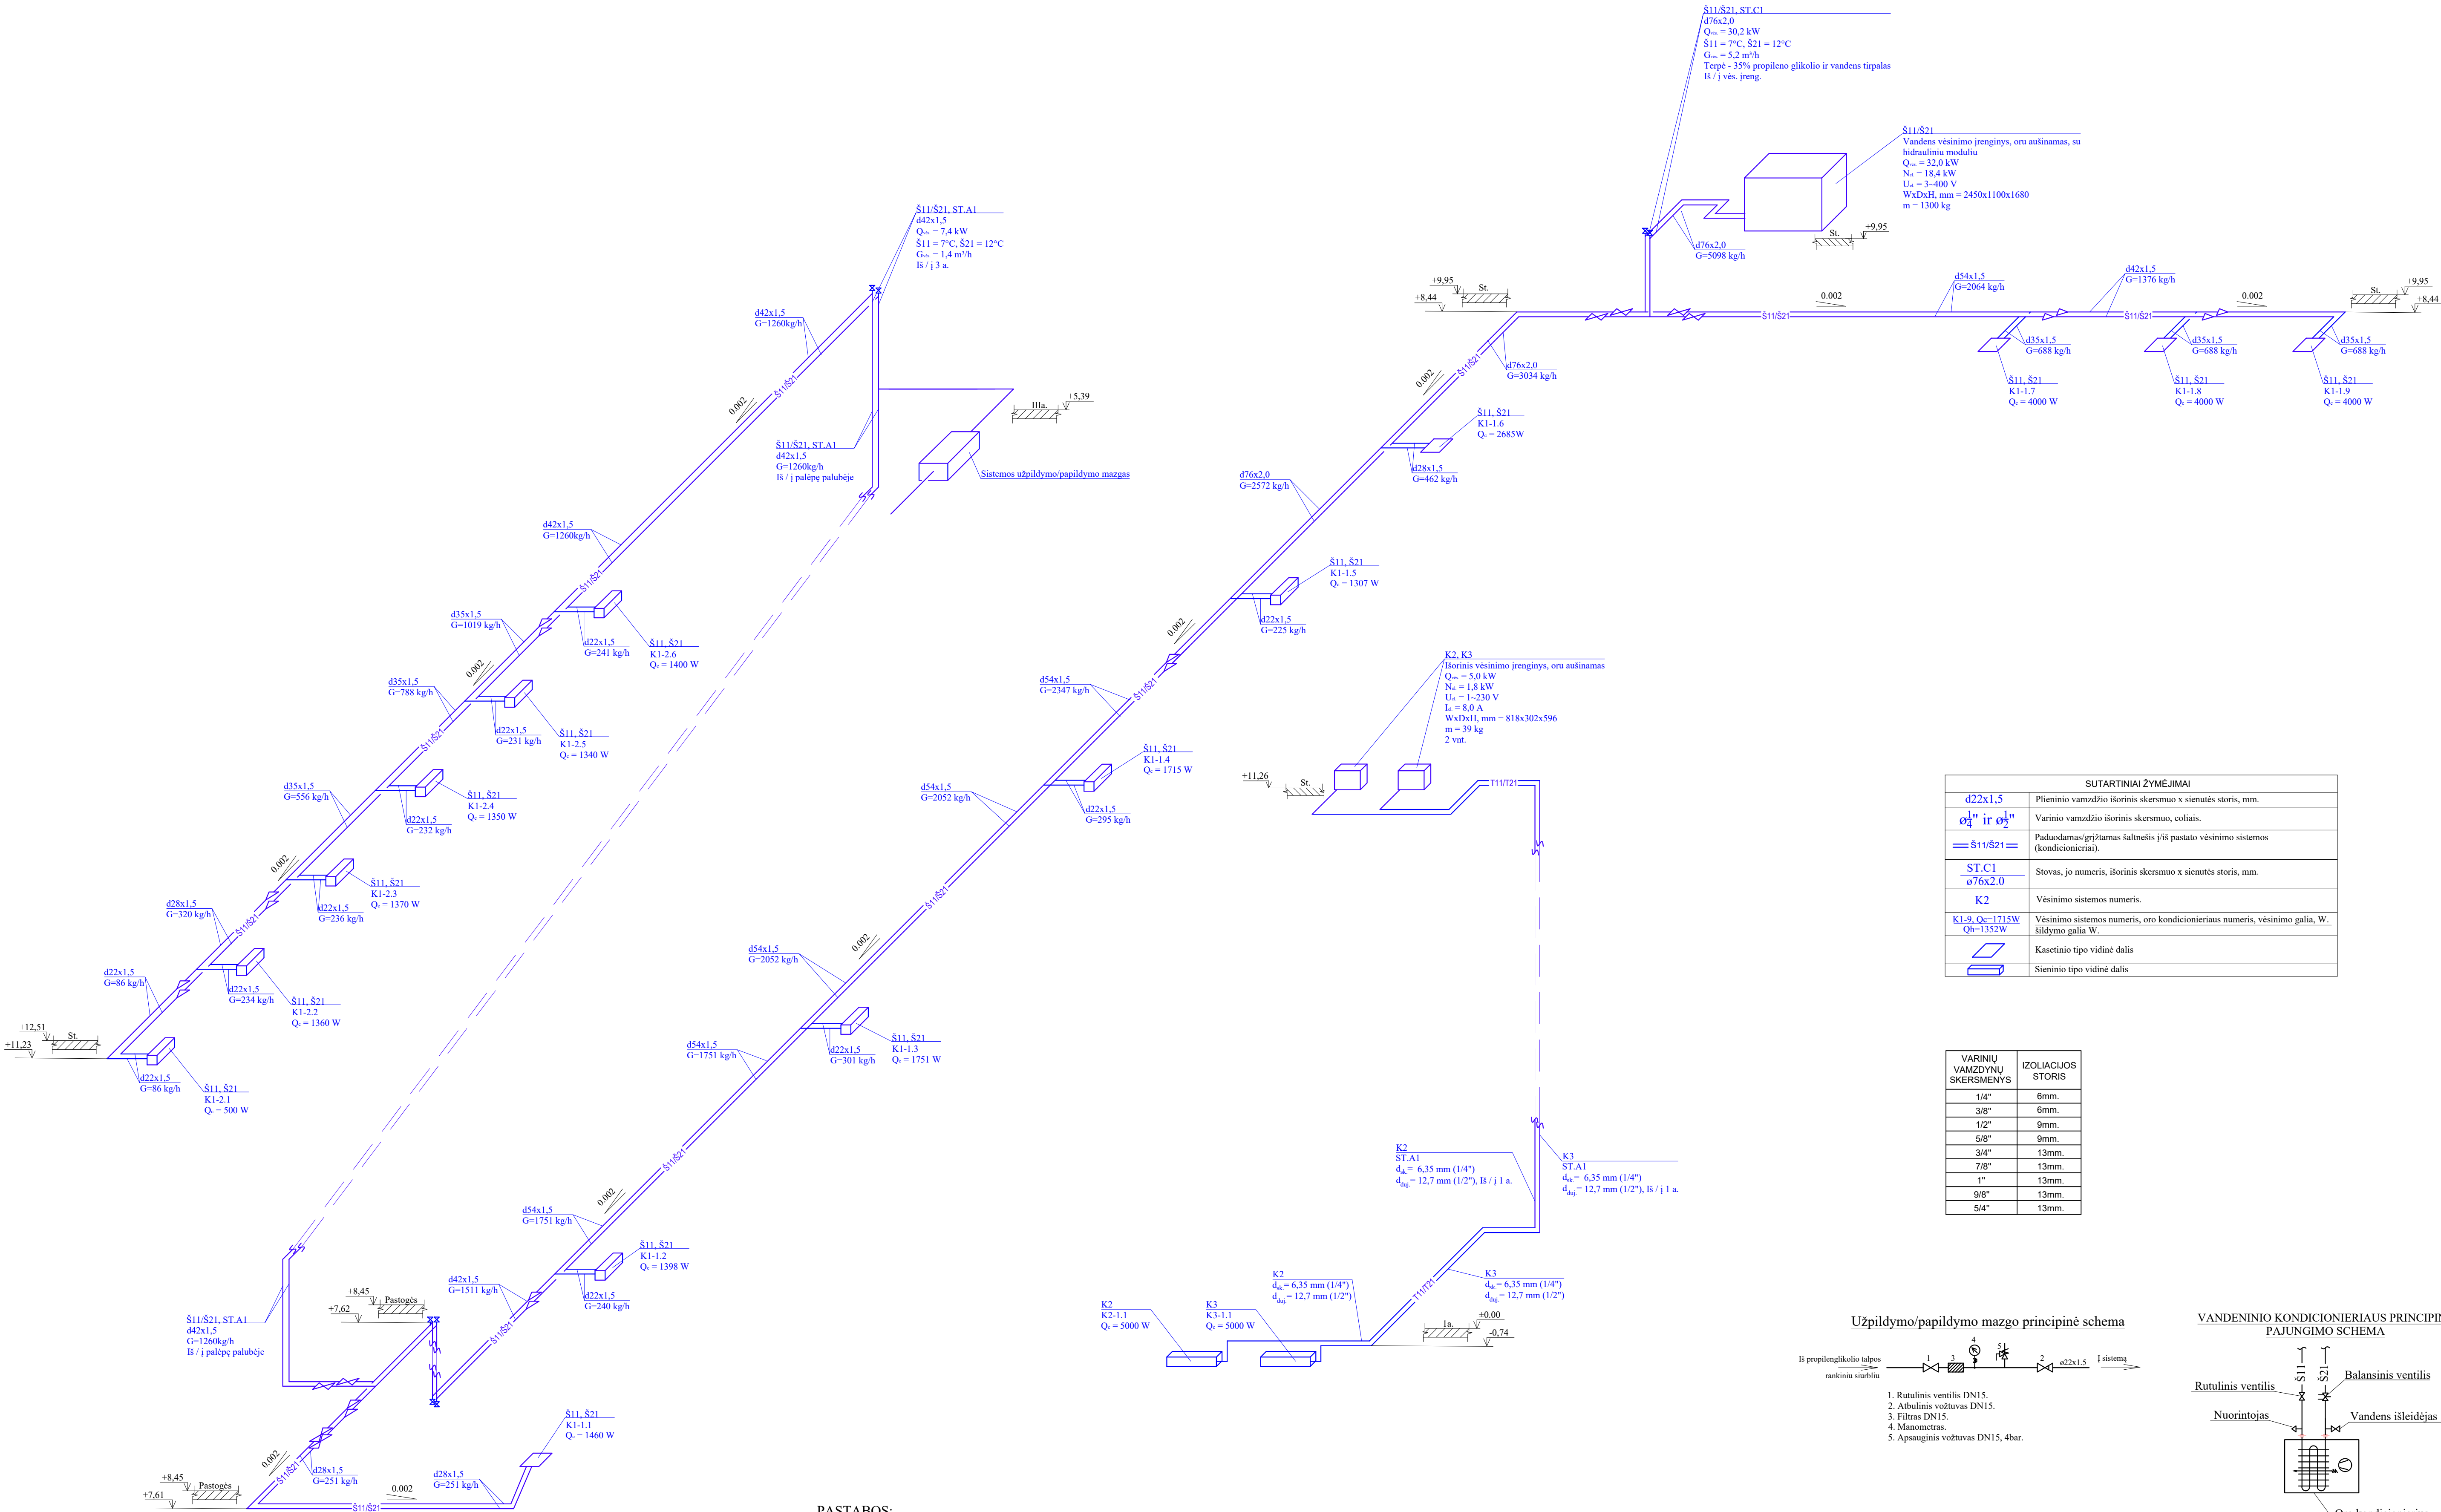


SUTARTINIAI ŽYMĖJIMAI	
d22x1,5	Plėtinio vamzdžio išorinis skersmuo x sienutės storis, mm.
Ø ₁ " ir Ø ₂ "	Varinio vamzdžio išorinis skersmuo, coliais.
== Š11/Š21 ==	Paduodamas/grįžtamas šaltnešis į/iš pastato vėsinimo sistemos (kondicionieriaus).
ST.C1 Ø76x2.0	Stovas, jo numeris, išorinis skersmuo x sienutės storis, mm.
K2	Vėsinimo sistemos numeris.
K1-9, Q _c =1715W	Vėsinimo sistemos numeris, oro kondicionieriaus numeris, vėsinimo galia, W. Šildymo galia W.
	Kasetinio tipo vidinė dalis
	Sieninio tipo vidinė dalis

VARINIŲ VAMZDYNŲ SKERSMENYS	IZOLIACIJOS STORIS
1/4"	6mm.
3/8"	6mm.
1/2"	9mm.
5/8"	9mm.
3/4"	13mm.
7/8"	13mm.
1"	13mm.
9/8"	13mm.
5/4"	13mm.

Užpildymo/papildymo mazgo principinė schema

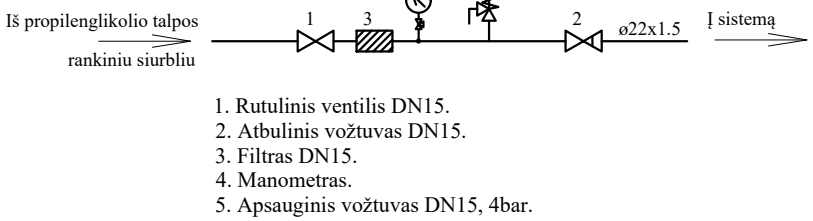


VANDENINIO KONDICIONIERIAUS PRINCIPINĖ PAJUNGIMO SCHEMA

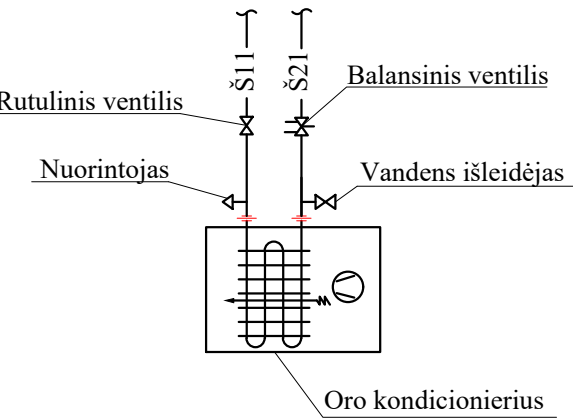

- PASTABOS:
- Sistemos Š11/Š21 šaltnešio tiekimo vamzdynai izoliuojami 13-19mm. storio sintetinio putų kaučiuko antikondensacine izoliacija. Ant stogo papildomai apskardinami cinkuota skarda.
 - Variniai freono vamzdeliai gamykliškai izoliuoti antikondensacine izoliacija su PVC danga.
 - Aukščiausiose vandeninės vėsinimo sistemos vamzdynų vietose montuojami automatiniai nuorinimo vožtuvai, žemiausiose - drenaziniai ventiliai.
 - Brėžinyje nurodytos vamzdynų viršaus altitudės tikslinamos "DP" metu.

0	2021	Statybos leidimui, konkursui		
Laida	Išleidimo data	Laidos statusas. Keitimo prie žastis (jei taikoma)		
Kval. Pat. Dok. Nr.	UAB "Maspro" Telefonas: +370609079 272 El. paštas: info@maspro.lt		Statinio projekto pavadinimas : Kultūros pastatų statinių unikalus nr. 1094-0387-7010, unikalus nr. 1094-0387-7022, unikalus nr. 1094-0387-7052) Trakų g. 10, Vilniuje, kapitalinio remonto projektas.	
A 136V MPO 0401	SPV	K.Bakanauskas	Dalis. Dokumento pavadinimas: Vėsinimas Vėsinimo sistemos aksonometrinė - principinė schema	Laida
13602 MPO 0407	SPDV	T. Cipkus		0
Kalbos Trump. LT	Statytojas ir (arba) užsakovas: Vilniaus apskrityies Adomo Mickevičiaus viešoji biblioteka		Dokumento žymuo: 21.537768(1)-TP-ŠVOK-20	Lapas Lapų 1 1

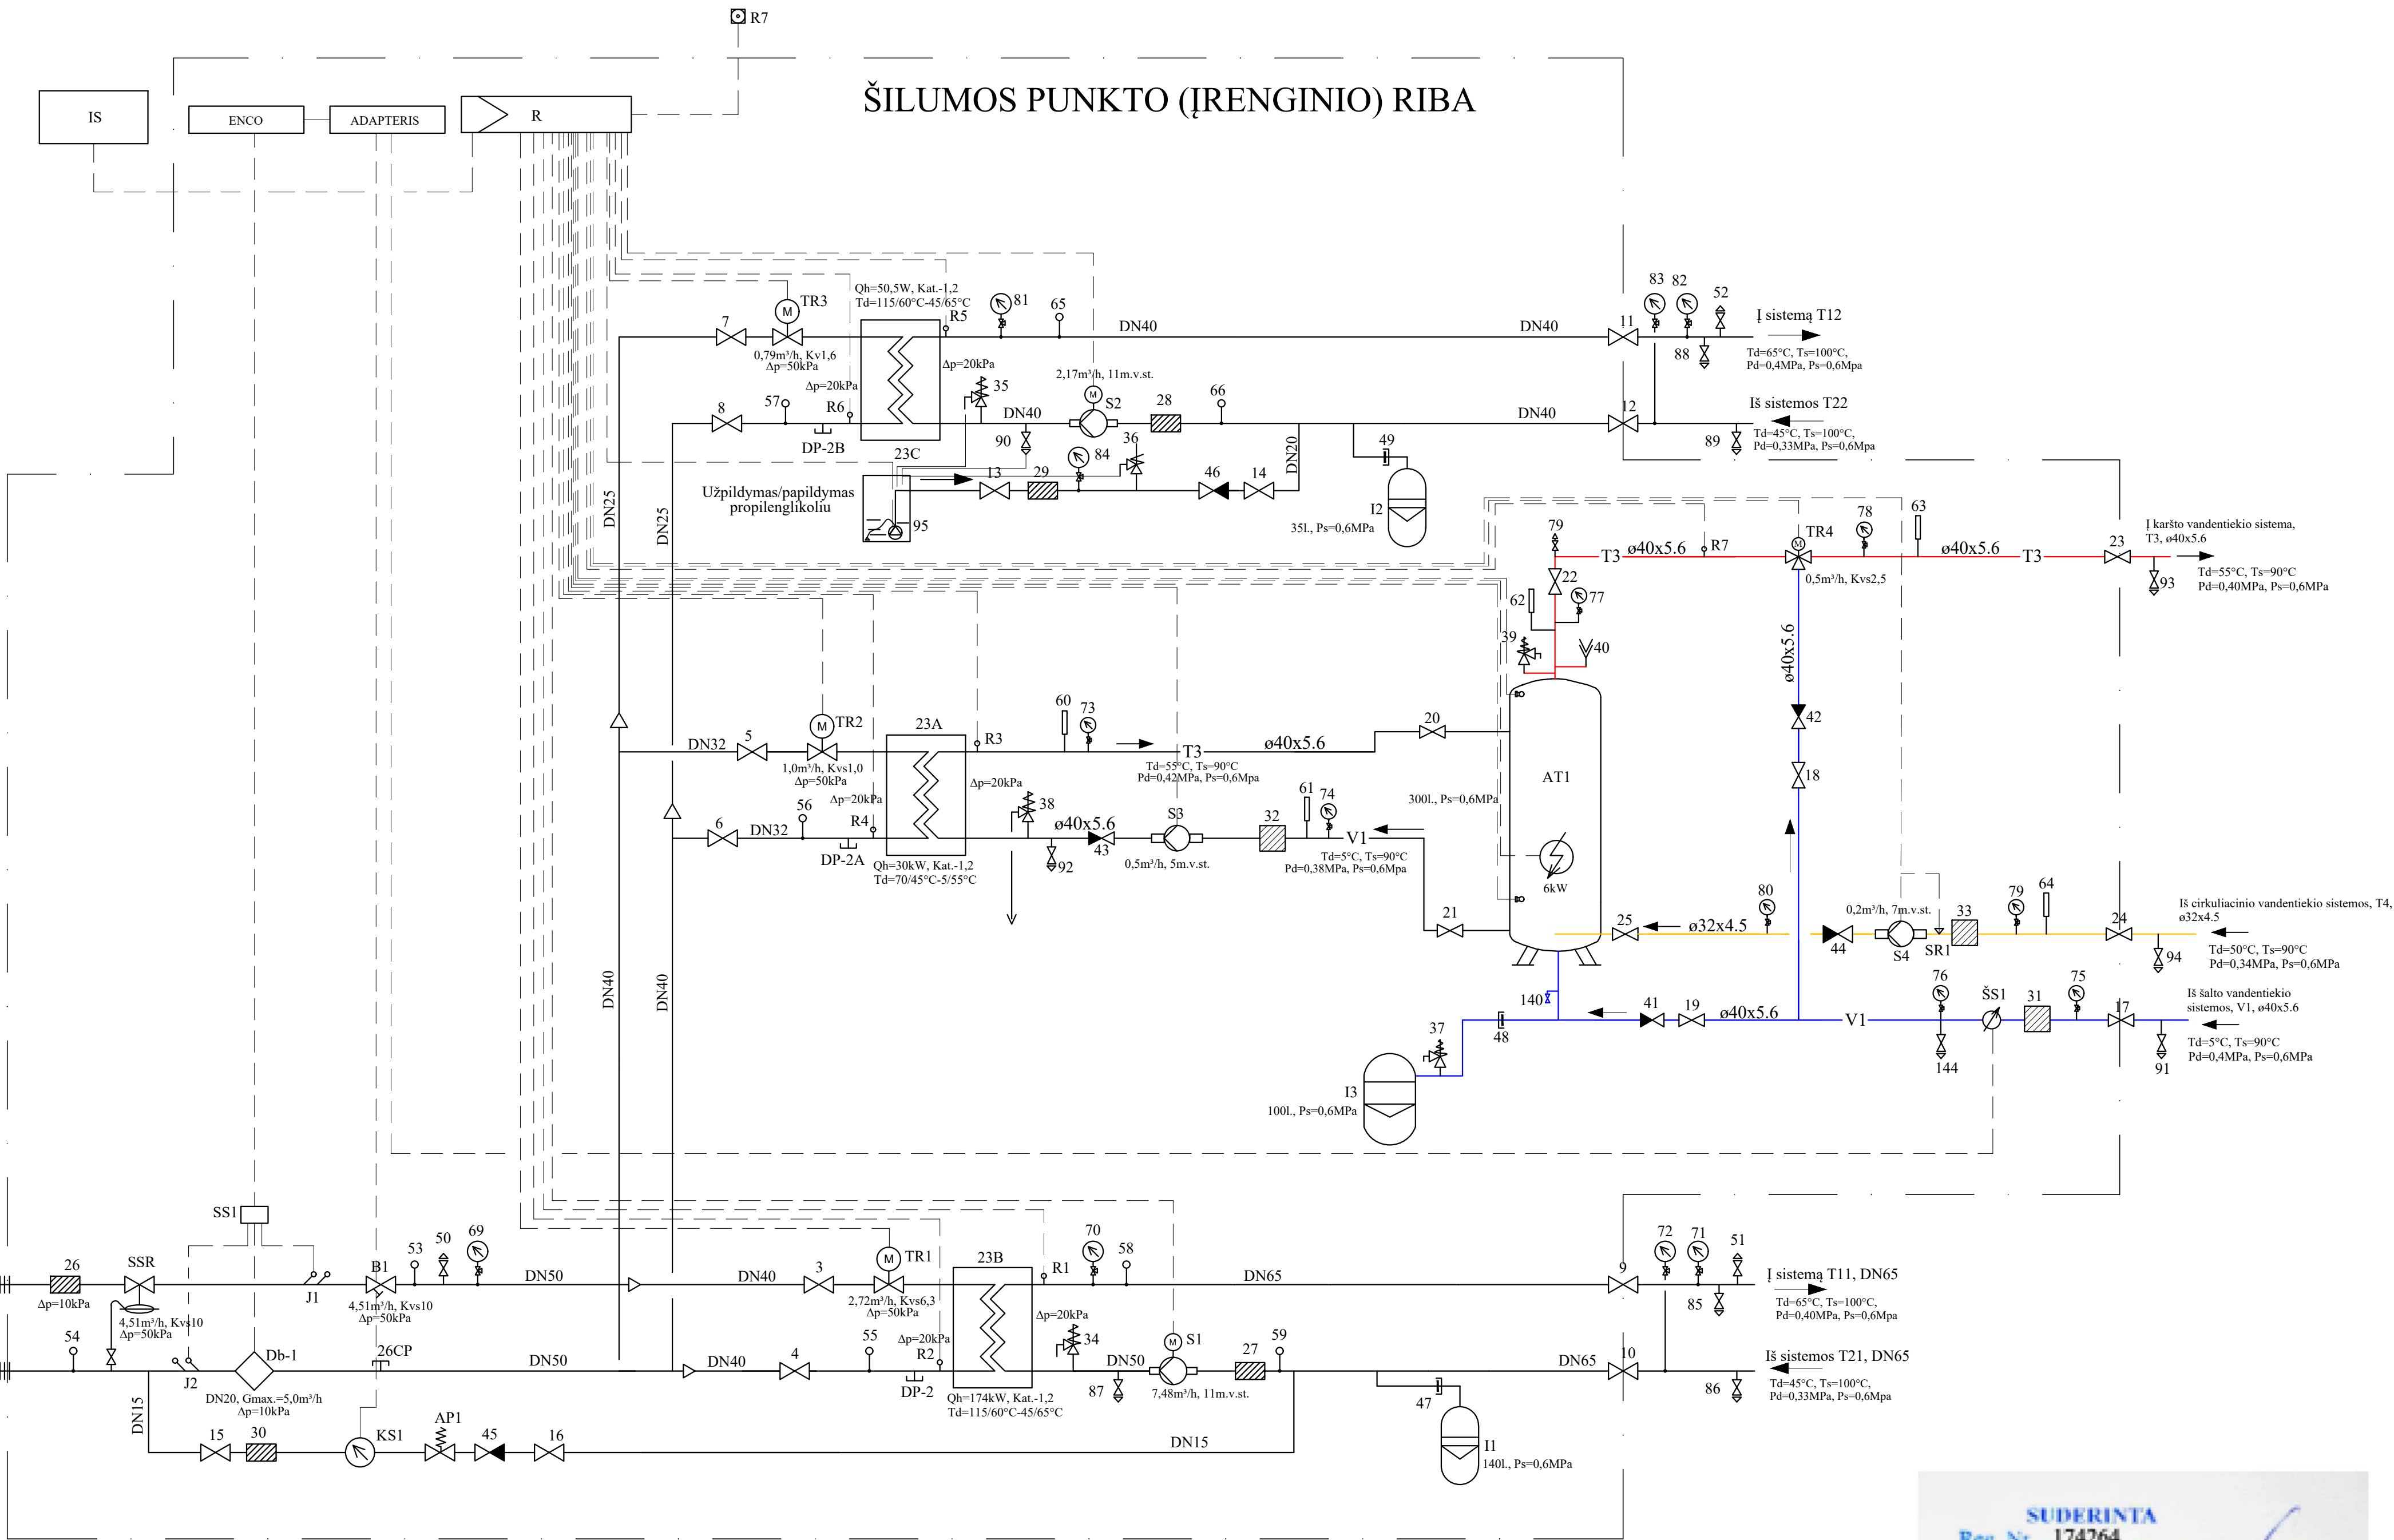

SUTARTINIAI ŽYMĖJIMAI:

- plokštelinis šilumokaitis.
- karšto vandens kaupiklis.
- cirkuliacinis siurblys.
- šilumos skaitiklis su jutikliais
- išsiplėtimo indas.
- dviejų eigių reguliavimo vožtuvas su el. pavara.
- rutulinis ventilis.
- atbulinis vožtuvas.
- mechaninio valymo filtras.
- vandens skaitiklis.
- automatinis papildymo vožtuvas.
- nuorintojas.
- drenazinis ventilis.
- termometras.
- manometras.
- apsauginis vožtuvas.
- temperatūros daviklis
- trijų eigių reguliavimo vožtuvas su el. pavara.
- vakuumo vožtuvas.

PASTABOS:


- Įrengimų ir armatūros specifikacija schemoje atitinka pozicijų numerius medžiagų kiekių žiniaraštyje.
- DP-2, DP-2A, DP-2B ir 26CP - plombuojami antgaliai su aklėmis.
- Manometrai montuojami viename lygyje.

- T1 - paduodamas šilumnešis iš lauko šilumos tiekimo tinklų.
T11 - paduodamas šilumnešis į pastato šildymo sistemą.
T12 - paduodamas šilumnešis į pastato vėdinimo įrenginių šildytuvus.
T2 - grįžtamas šilumnešis į lauko šilumos tiekimo tinklus.
T21 - grįžtamas šilumnešis iš pastato šildymo sistemos.
T22 - grįžtamas šilumnešis iš pastato vėdinimo įrenginių šildytuvų.
V1 - šalto vandentiekio tinklas.
T3 - karšto vandentiekio tinklas.
T4 - cirkuliacinio vandentiekio tinklas.

ŠILUMOS APKROVA, MW					TERMOFIKACINIO VANDENS DEBITAS, m³/h				
Q ŠILD.	Q VED.	Q G.K.V.	Q TECH.	Σ Q	G ŠILD.	G VED.	G G.K.V.	G TECH.	Σ G
0,174	0,0505	0,030	-	0,2545 (žiema) 0,030 (vasara)	2,72	0,79	1,0	-	4,51 (+10°C)
TEMPERATŲRŲ SKIRTUMAI					SLĖGIAI ĮVADE, MPa				
Δt ŠILD.	Δt VED.	Δt G.K.V.	Δt B.TECH.		P1 PAD.	P2 GR.	MARKĖ	HIDR. PASIPR.	G, m³/h
55 (žiema) 25 (vasara)	55 (žiema) 25 (vasara)	55 (žiema) 25 (vasara)	55 (žiema) 25 (vasara)	0,58-0,72 (žiema) 0,75-1,09 (vasara)	0,31-0,41 (žiema) 0,21-0,37 (vasara)	QALCOMET E1*-U2 su QALCOSONIC F2, DN20	MAX. 0,01 MPa		Gmin.=0,025m³/h Gnom.=2,5m³/h Gmax.=5,0m³/h

0	2021	Statybos leidimui, konkursui				
Laida	Išleidimo data	Laidos statusas. Keitimo prie žastis (jei taikoma)				
Kval. Pat. Dok. Nr.	UAB "Maspro"		Telefonas: +37069979 272 El. paštas: info@maspro.lt	Statinio projekto pavadinimas: Kultūros pastatų statinys (unikalus nr. 1094-0387-7010, unikalus nr. 1094-0387-7022, unikalus nr. 1094-0387-7052) Trakų g. 10, Vilniuje, kapitalinio remonto projektas.		
A 1302 0103.001 13402 0103.001	SPV	K. Bakanauskas		Dalis. Dokumentų pavadinimas: Šilumos gamyba ir tiekimas (šilumos punktas) Šilumos punkto principinė schema		Laida
	SPDV	T. Cipkus				0
Kalbos Trump. LT	Statytojas ir (arba) užsakovas: Vilniaus apskritys Adomo Micko viešoji biblioteka		Dokumentų žymuo: 21.537766(1)-TP-ŠT-02		Lapas Lapų 1 1	

PJŪVIS A-A

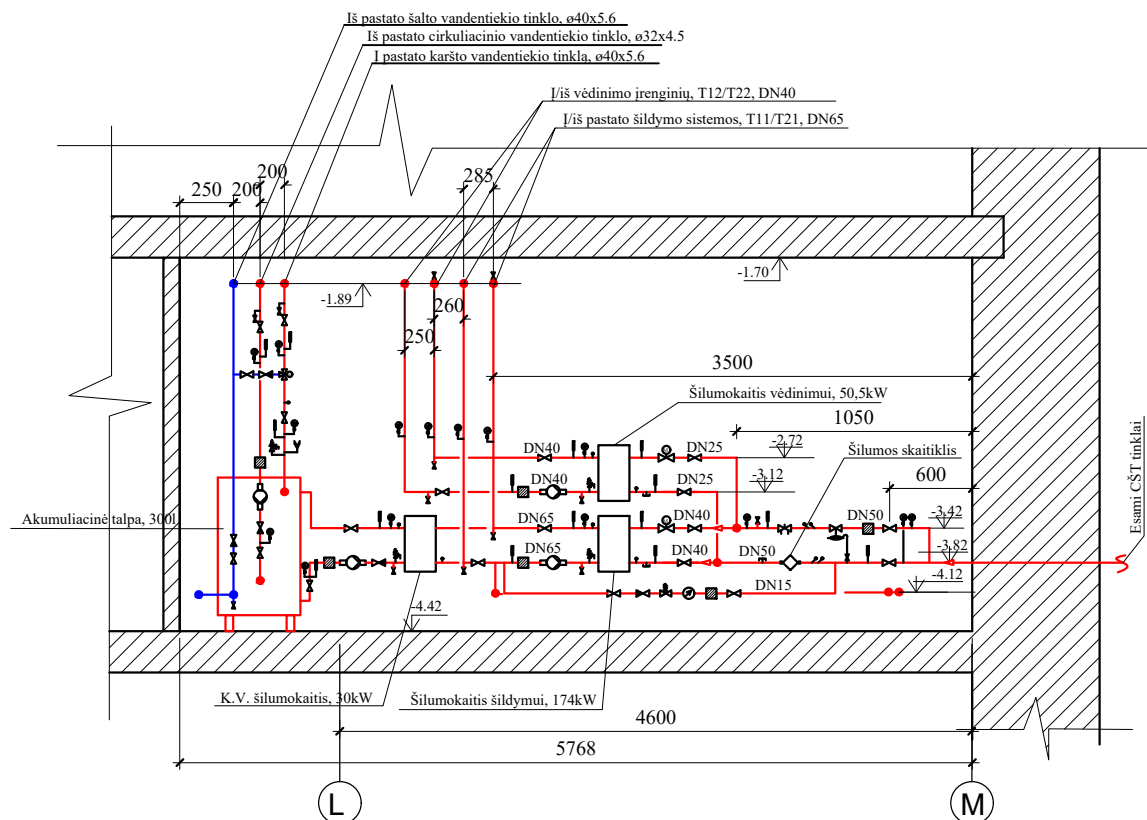


PASTABOS:

1. Vamzdynai T1 ir T2 iki šilumokaičių izoliuojami 60mm. storio šilumos izoliacija.
2. Žemų parametrų šildymo sistemos vamzdynai (T11/T21, T12/T22), karšto ir cirkuliacinio vandentiekio vamzdynai, izoliuojami 40-60mm. storio šilumos izoliacija.
3. Šalto vandentiekio vamzdynai izoliuojami 20mm. storio antikondensacinė izoliacija.
4. Brėžinyje nurodyti atstumai milimetrais.


T1 - paduodamas šilumnešis iš lauko šilumos tiekimo tinklų.
 T11 - paduodamas šilumnešis į pastato šildymo sistemą
 T12 - paduodamas šilumnešis į vėdinimo įrenginių šildytuvus.
 T2 - grįžtamas šilumnešis į lauko šilumos tiekimo tinklus.
 T21 - grįžtamas šilumnešis iš pastato šildymo sistemos
 T22 - grįžtamas šilumnešis iš vėdinimo įrenginių šildytuvų.
 V1 - šalto vandentiekio tinklas.
 T3 - karšto vandentiekio tinklas.
 T4 - cirkuliacinio vandentiekio tinklas.

0	2021	Statybos leidimui, konkursui
Laida	Išleidimo data	Laidos statusas. Keitimo prie žastis (jei taikoma)
Kval. Pat. Dok. Nr.	UAB "Maspro" Telefonas: +37060979 272 El. paštas: info@maspro.lt	Statinio projekto pavadinimas : Kultūros paskirties statinių (unikalus nr. 1094-0387-7010, unikalus nr. 1094-0387-7022, unikalus nr. 1094-0387-7052) Trakų g. 10, Vilniuje, kapitalinio remonto projektas.
A 1363/ KPD 3601 13460/ KPD 0407	SPV K.Bakanauskas SPDV T. Cipkus	Dalis. Dokumentų pavadinimas: Šilumos gamyba ir tiekimas (šilumos punktas) Pjūvis A-A, M1:50
Kalbos Trump. LT	Statytojas ir (arba) užsakovas: Vilniaus apskrities Adomo Mickevičiaus viešoji biblioteka	Dokumento žymuo: 21.537765(1)-TP-ŠT-04
		Lapas Lapų 1 1

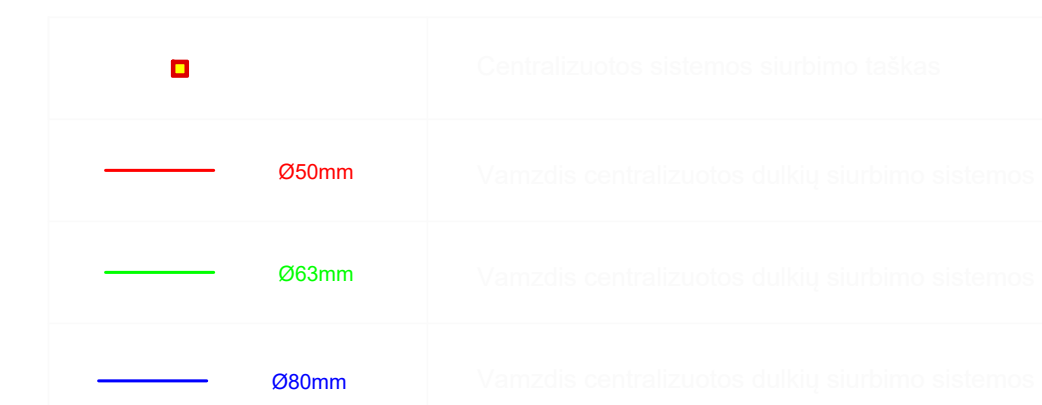

PIRMO AUKŠTO PATALPŲ EKSPLIKACIJA		
NR.	PAVADINIMAS	PLOTAS
B KORPUSAS		
1-24	KORIDORIUS	16,61
1-24A	KORIDORIUS	9,05
1-28	KORIDORIUS	10,34
1-29	SAN. MAŽGAS	3,05
1-30	SAN. MAŽGAS	2,97
1-31	UNIVERSALUS ŽN SAN. MAŽGAS	5,32
1-32	VALYTOJŲS PATALPA	2,09
1-33	POILSIO PATALPA - VIRTUVELE	30,19
1-35	KN. SAUGYNLA	200,76
	Viso:	271,3800
C KORPUSAS		
1-2	VAIRUOTOJŲ KAMBARYS	11,94
1-4	TUALETAS	1,68
1-5	DUŠAS	2,77
1-6	SANDELIS - DIRBŲTES	30,17
1-7	GARAŽAS	51,10
1-8	KORIDORIUS	2,57
1-9	KORIDORIUS	18,54
1-10	DARBO KAMBARYS	28,96
1-11	DARBO KAMBARYS	19,46
1-12	POILSIO PATALPA - VIRTUVELE	10,03
1-13	KORIDORIUS	33,16
	Viso:	210,3800
BENDRAS PLOTAS (VISŲ KORPUSŲ):		801,7100


ESAMŲ PASTATŲ SCHEMA

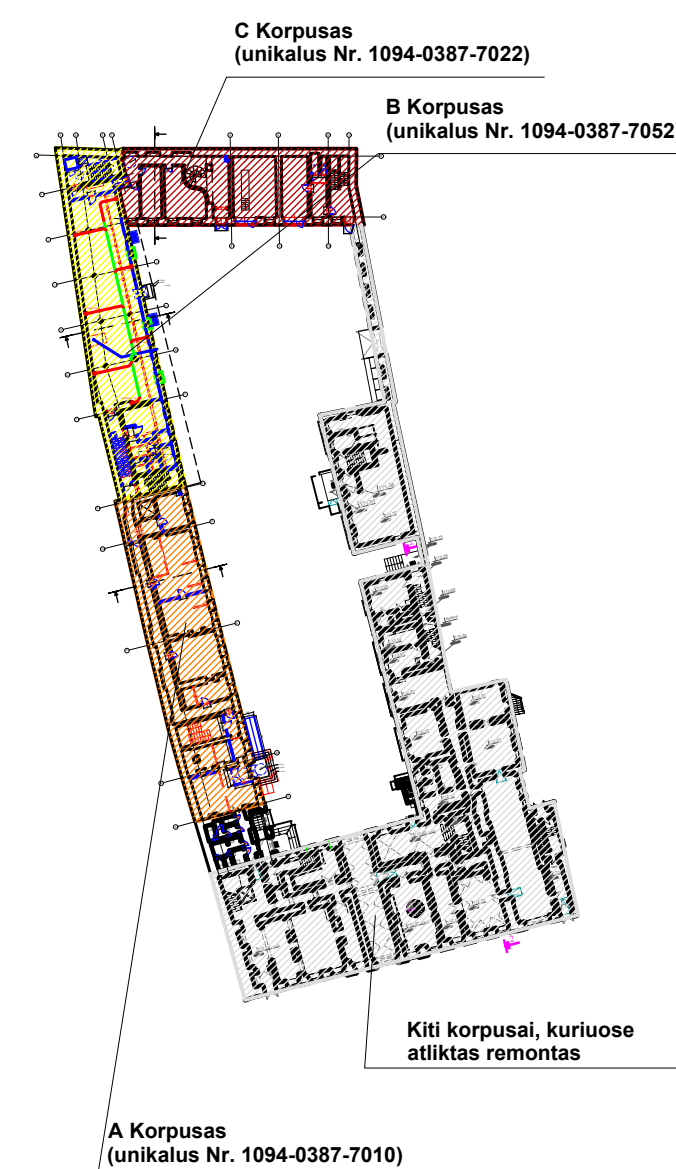

PASTABA:

1. Tvarkomieji statybos darbai nurodomi projekte nepakenks pastato vertingosioms savybėms, jie atitinka kultūros vertybių apsaugos tikslus - saugoti viešajam pažinimui ir naudojimui. Pastato tūris, architektūrinė fasadų išraiška, po atliktų darbų nepraras savo architektūrinių elementų, stilistikos bruožų;
2. Visus matmenis ir altitudes būtina tikslinti vietoje.

O	2021-10			
Laida	Išleidimo data	Laidos statusas.	Keltilmo priežastis (jei taikoma)	
PVAL. KAT. DOK. NR.	MASPRO 	Ulonų g. 5, Vilnius LT-08240 Telefonas: +370 676 51299 El. paštas: info@maspro.lt	PROJEKTŲ PAVADINIMAS: Gultūros projektus statinių (unikalus nr. 1094-0387-7010, unikalus nr. 1094-0387-7022, unikalus nr. 1094-0387-7052) Trakų g. 10, Vilniuje, kapitalinio remonto projektais.	
A1363 KPD 0718	PI/PDVd	K. Bakanauskas	STATYTOJŲ NR. IR PAVIDINIMAS, DOKUMENTO PAVADINIMAS	Lapas
Inž.	Inž.	I. Stauginaitis 	OTAKIŲ montavimo schema, 1 aukšto planas (B ir C korpusai) M 1:100	Lapų
KALBOS TRUMP. LT	STATYTOTOJAS IR (ARBA) ŪŽSAKOVAS Vilniaus apskrities Adomo Mickievičiaus viešojo biblioteka	DOKUMENTO ŽYMUS:	21.537765(1)-TP-TECH-B-02	1 1

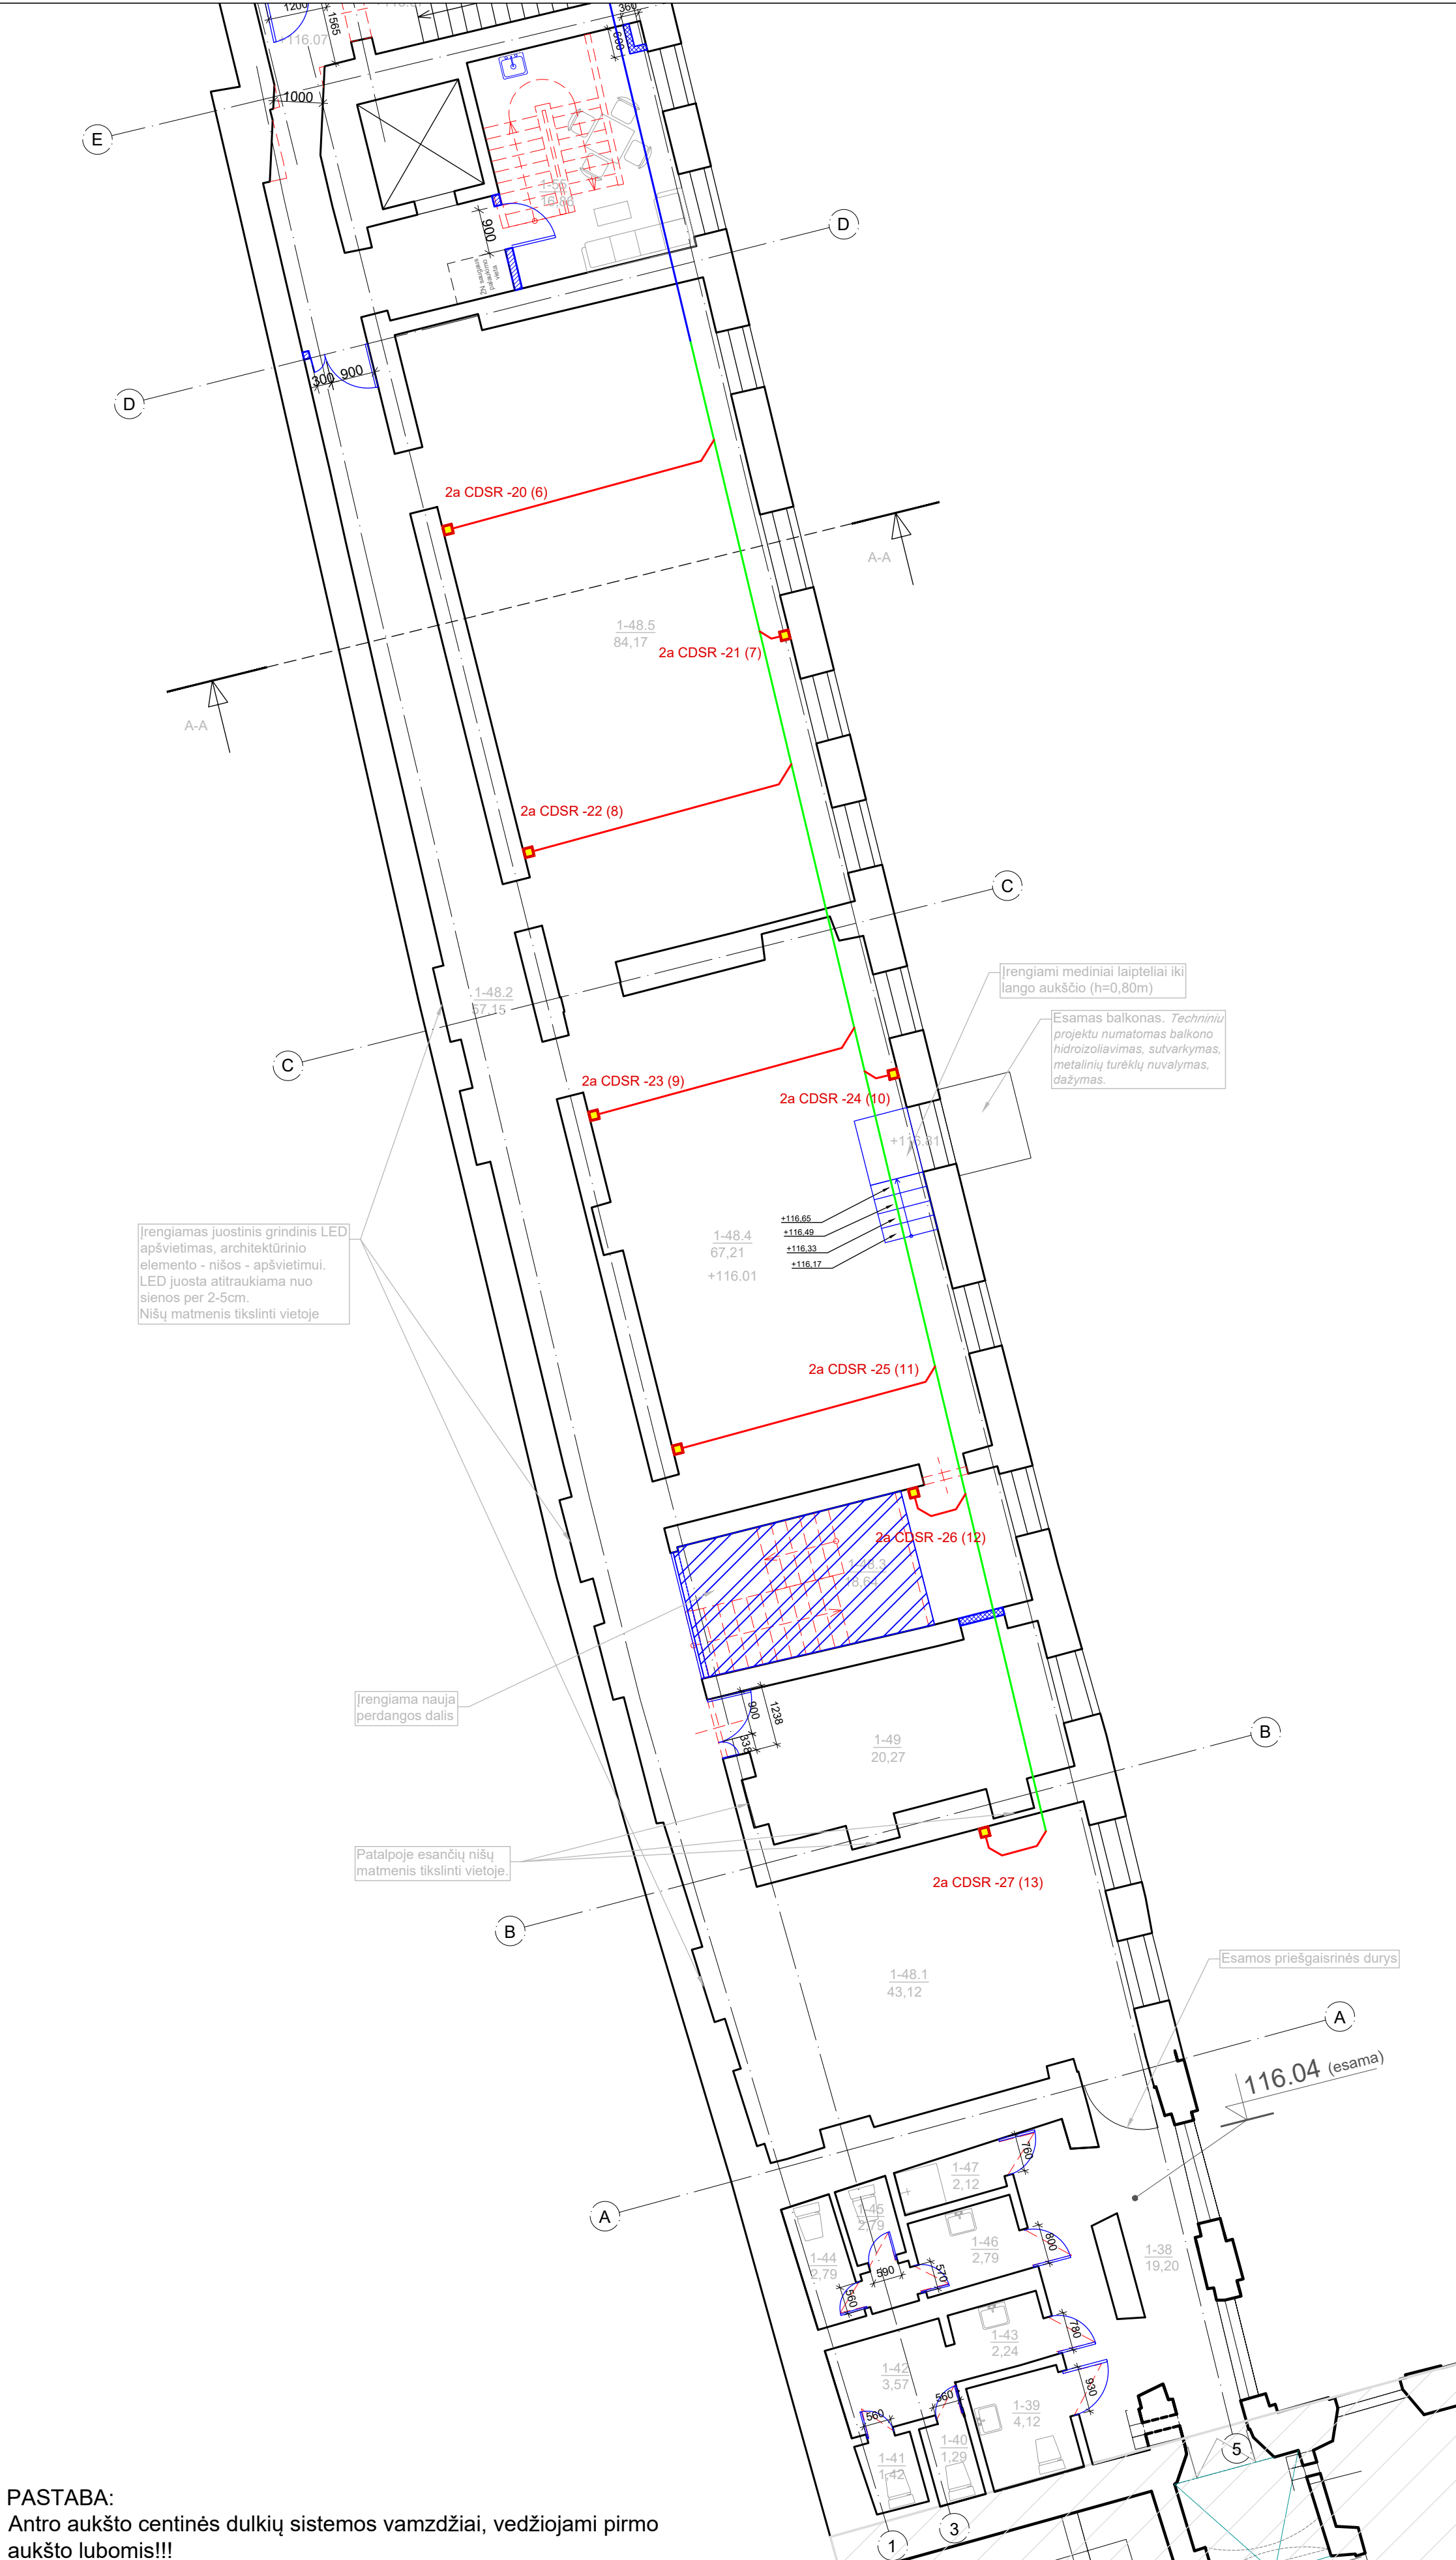


PASTABA:
Antro aukšto centinės dulkių sistemos vamzdžiai, vedžiojami pirmo aukšto lubomis!!!

	Centrinės dulkių sistemos surbimo balnas
Ø50mm	Vamzdžių centralizuotos dulkių siurbimo sistemos
Ø63mm	Vamzdžių centralizuotos dulkių siurbimo sistemos
Ø80mm	Vamzdžių centralizuotos dulkių siurbimo sistemos

PASTABA:
1. Tvarkomieji statybos darbai nurodomi projekte nepakenks pastato vertingosioms savybėms, jie atitinka kultūros vertybių apsaugos tikslus - saugoti viešajam pažinimui ir naudojimui. Pastato tūris, architektūrinė fasadų išraiška, po atliktų darbų nepraras savo architektūrinių elementų, stilistikos bruožų.
2. Visus matmenis ir altitudes būtina tikslinti vietoje.

O	2021-10					
Laida	Išleidimo data	Laidos statusas. Keitimo priežastis (jei taikoma)				
KVAL. PAT. DOK. NR.	MASPRO		Ulonų g. 5, Vilnius LT-08240 Telefonas: +370 676 51299 El. paštas: info@maspro.lt		PROJEKTO PAVADINIMAS: Kultūros paskirties statinių (unikalus nr. 1094-0387-7010, unikalus nr. 1094-0387-7022, unikalus nr. 1094-0387-7052) Trakų g. 10, Vilniuje, kapitalinio remonto projektas.	
A1363 KPD 0718	PV/PDV	K. Bakanauskas	STATINIO NR. IR PAVADINIMAS, DOKUMENTO PAVADINIMAS			Lapai
	Inž.	I. Staigaitis	Ortakių montavimo schema, antro aukšto planas (A korpusas) M 1:100			0
KALBOS TRUMP. LT	STATYTOJAS IR (ARBA) UŽSAKOVAS Vilniaus apskrities Adomo Mickevičiaus viešoji biblioteka		DOKUMENTO ŽYMUO: 21.537765(1)-TP-TECH.B-03			Lapas Lapų
						1 1

ANTRO AUKŠTO PATALPŲ EKSPLIKACIJA		
NR.	PAVADINIMAS	PLOTAS
A KORPUSAS		
1-38	KORIDORIUS	19,20
1-39	TUALETAS	4,12
1-40	TUALETAS	1,29
1-41	TUALETAS	1,42
1-42	KORIDORIUS	3,57
1-43	KORIDORIUS	2,24
1-44	TUALETAS	2,79
1-45	TUALETAS	2,79
1-46	PRAUSYKLA	2,79
1-47	SANITARINIS MAZGAS	2,12
1-48.1	EKSPOZICIJOS ERDVĖS ZONA	43,12
1-48.2	KORIDORIAUS ZONA	49,81
1-48.3	EKSPOZICIJOS ERDVĖS ZONA	18,64
1-48.4	SKAITYKLOS ZONA	67,18
1-48.5	SKAITYKLOS ZONA	82,48
SKAITYKLA:		261.2300
1-49	PAGALBINĖ PATALPA	20,27
1-50	POILSIO PATALPA - VIRTUVĖLĖ	17,08
Viso:		340.910000
BENDRAS PLOTAS (VISŲ KORPUSŲ):		794.9900

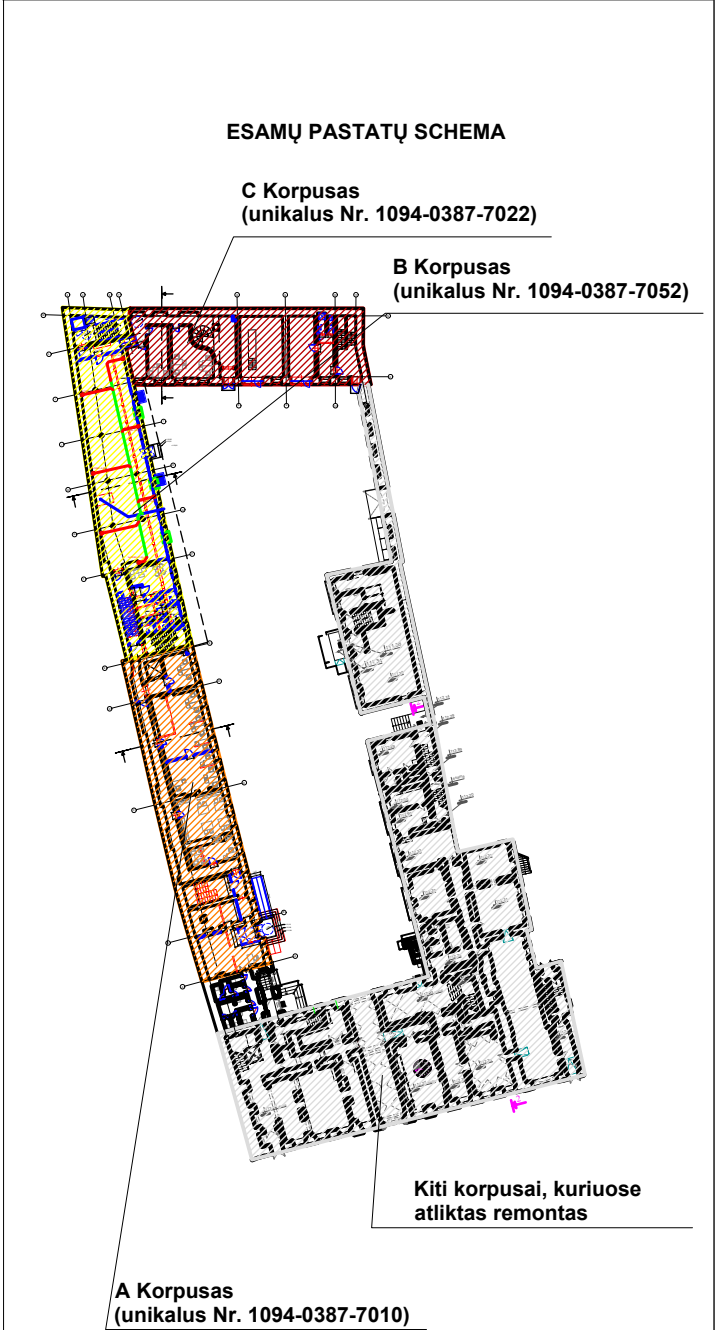



PASTABA:
Antro aukšto centinės dulkių sistemos vamzdžiai, vedžiojami pirmo aukšto lubomis!!!


	Centrinės dulkių sistemos vamzdžių linijos Vamzdžių montavimo būdų vaizdinis aprašymas Vamzdžių montavimo būdų vaizdinis aprašymas Vamzdžių montavimo būdų vaizdinis aprašymas
---	--

ANTRO AUKŠTO PATALPŲ EKSPLIKACIJA		
NR.	PAVADINIMAS	PLOTAS
B KORPUSAS		
1-55	KABINETAS	16,86
1-56	SAN. MAZGAS	3,05
1-57	SAN. MAZGAS	2,97
1-58	UNIVERSALUS ŽN SAN. MAZGAS	5,38
1-59	KORIDORIUS	10,17
1-60	VALYTOJOS PATALPA	3,11
1-66	KABINETAS	20,20
1-67	KŪRYBINĖS LABORATORIJOS	93,11
1-67A	TRUMPALAIKIO DARBO PATALPA	6,14
1-67B	TRUMPALAIKIO DARBO PATALPA	6,30
1-67C	TRUMPALAIKIO DARBO PATALPA	6,23
1-67D	STUDIJĄ	3,37
1-67E	STUDIJĄ	18,74
1-67F	SKAITMENINIMO CENTRAS	25,65
1-67G	SKAITMENINIMO CENTRAS	16,85
1-68	KORIDORIUS	7,49
Viso:		245,6200
C KORPUSAS		
2-1	KORIDORIUS	15,03
2-2	PASITARIMŲ KAMBARYS	41,36
2-3	PAGALBINĖ PATALPA	1,80
2-4	TUALETAS	2,09
2-5	PAGALBINĖ PATALPA	1,71
2-6	TUALETAS	1,74
2-7	VALYTOJOS PATALPA	3,05
2-8	KABINETAS	28,03
2-9	HOLAS	41,95
2-10	KABINETAS	22,70
2-11	KABINETAS	10,76
2-12	BUHALTERIJĄ	21,77
2-13	DOKUMENTŲ SAUGOJIMO PATALPA	16,47
Viso:		208,4600
BENDRAS PLOTAS (VISŲ KORPUSŲ):		794,9900



PASTABA:
1. Tvirtinėjį statybos darbai nurodomi projekte nepakenks pastato vertingosioms savybėms, jie atitinka kultūros vertybių apsaugos tikslus - saugoti viešajam pažinimui ir naudojimui. Pastato tūris, architektūrinė fasadų šlaitiška, po atliktų darbų neprarast savo architektūrinių elementų, stilistikos bruožų;
2. Visus matmenis ir altitudes būtina tikslinti vietoje.


O	2021-10				
Laida	Išleidimo data	Laidos statusas. Keitimo priežastis (jei taikoma)			
KVAL. PAT. DOK. NR.	MASPRO	Ulonų g. 5, Vilnius LT-06240 Telefonas: +370 676 61299 El. paštas: info@maspro.lt	PROJEKTO PAVADINIMAS: Kultūros pastatų statinių (unikalus nr. 1094-0387-7010, unikalus nr. 1094-0387-7022, unikalus nr. 1094-0387-7052) Trakų g. 10, Vilniuje, kapitalinio remonto projektas.		
A1383 KPD.07.18	PV/PDV Inž.	K. Bakanauskas I. Staigaitis	STATINIO NR. IR PAVADINIMAS, DOKUMENTO PAVADINIMAS Ortakų montavimo schema, antro aukšto planas(B ir C korpusai) M 1:100		Lapai 0
KALBOS TRUMP. LT	STATYTOJAS IR (ARBA) UŽSAKOVAS Vilniaus apskrities Adomo Mickevičiaus viešoji biblioteka		DOKUMENTO ŽYMUO: 21.537765(1)-TP-TECH.B-04		Lapai 1 Lapų 1

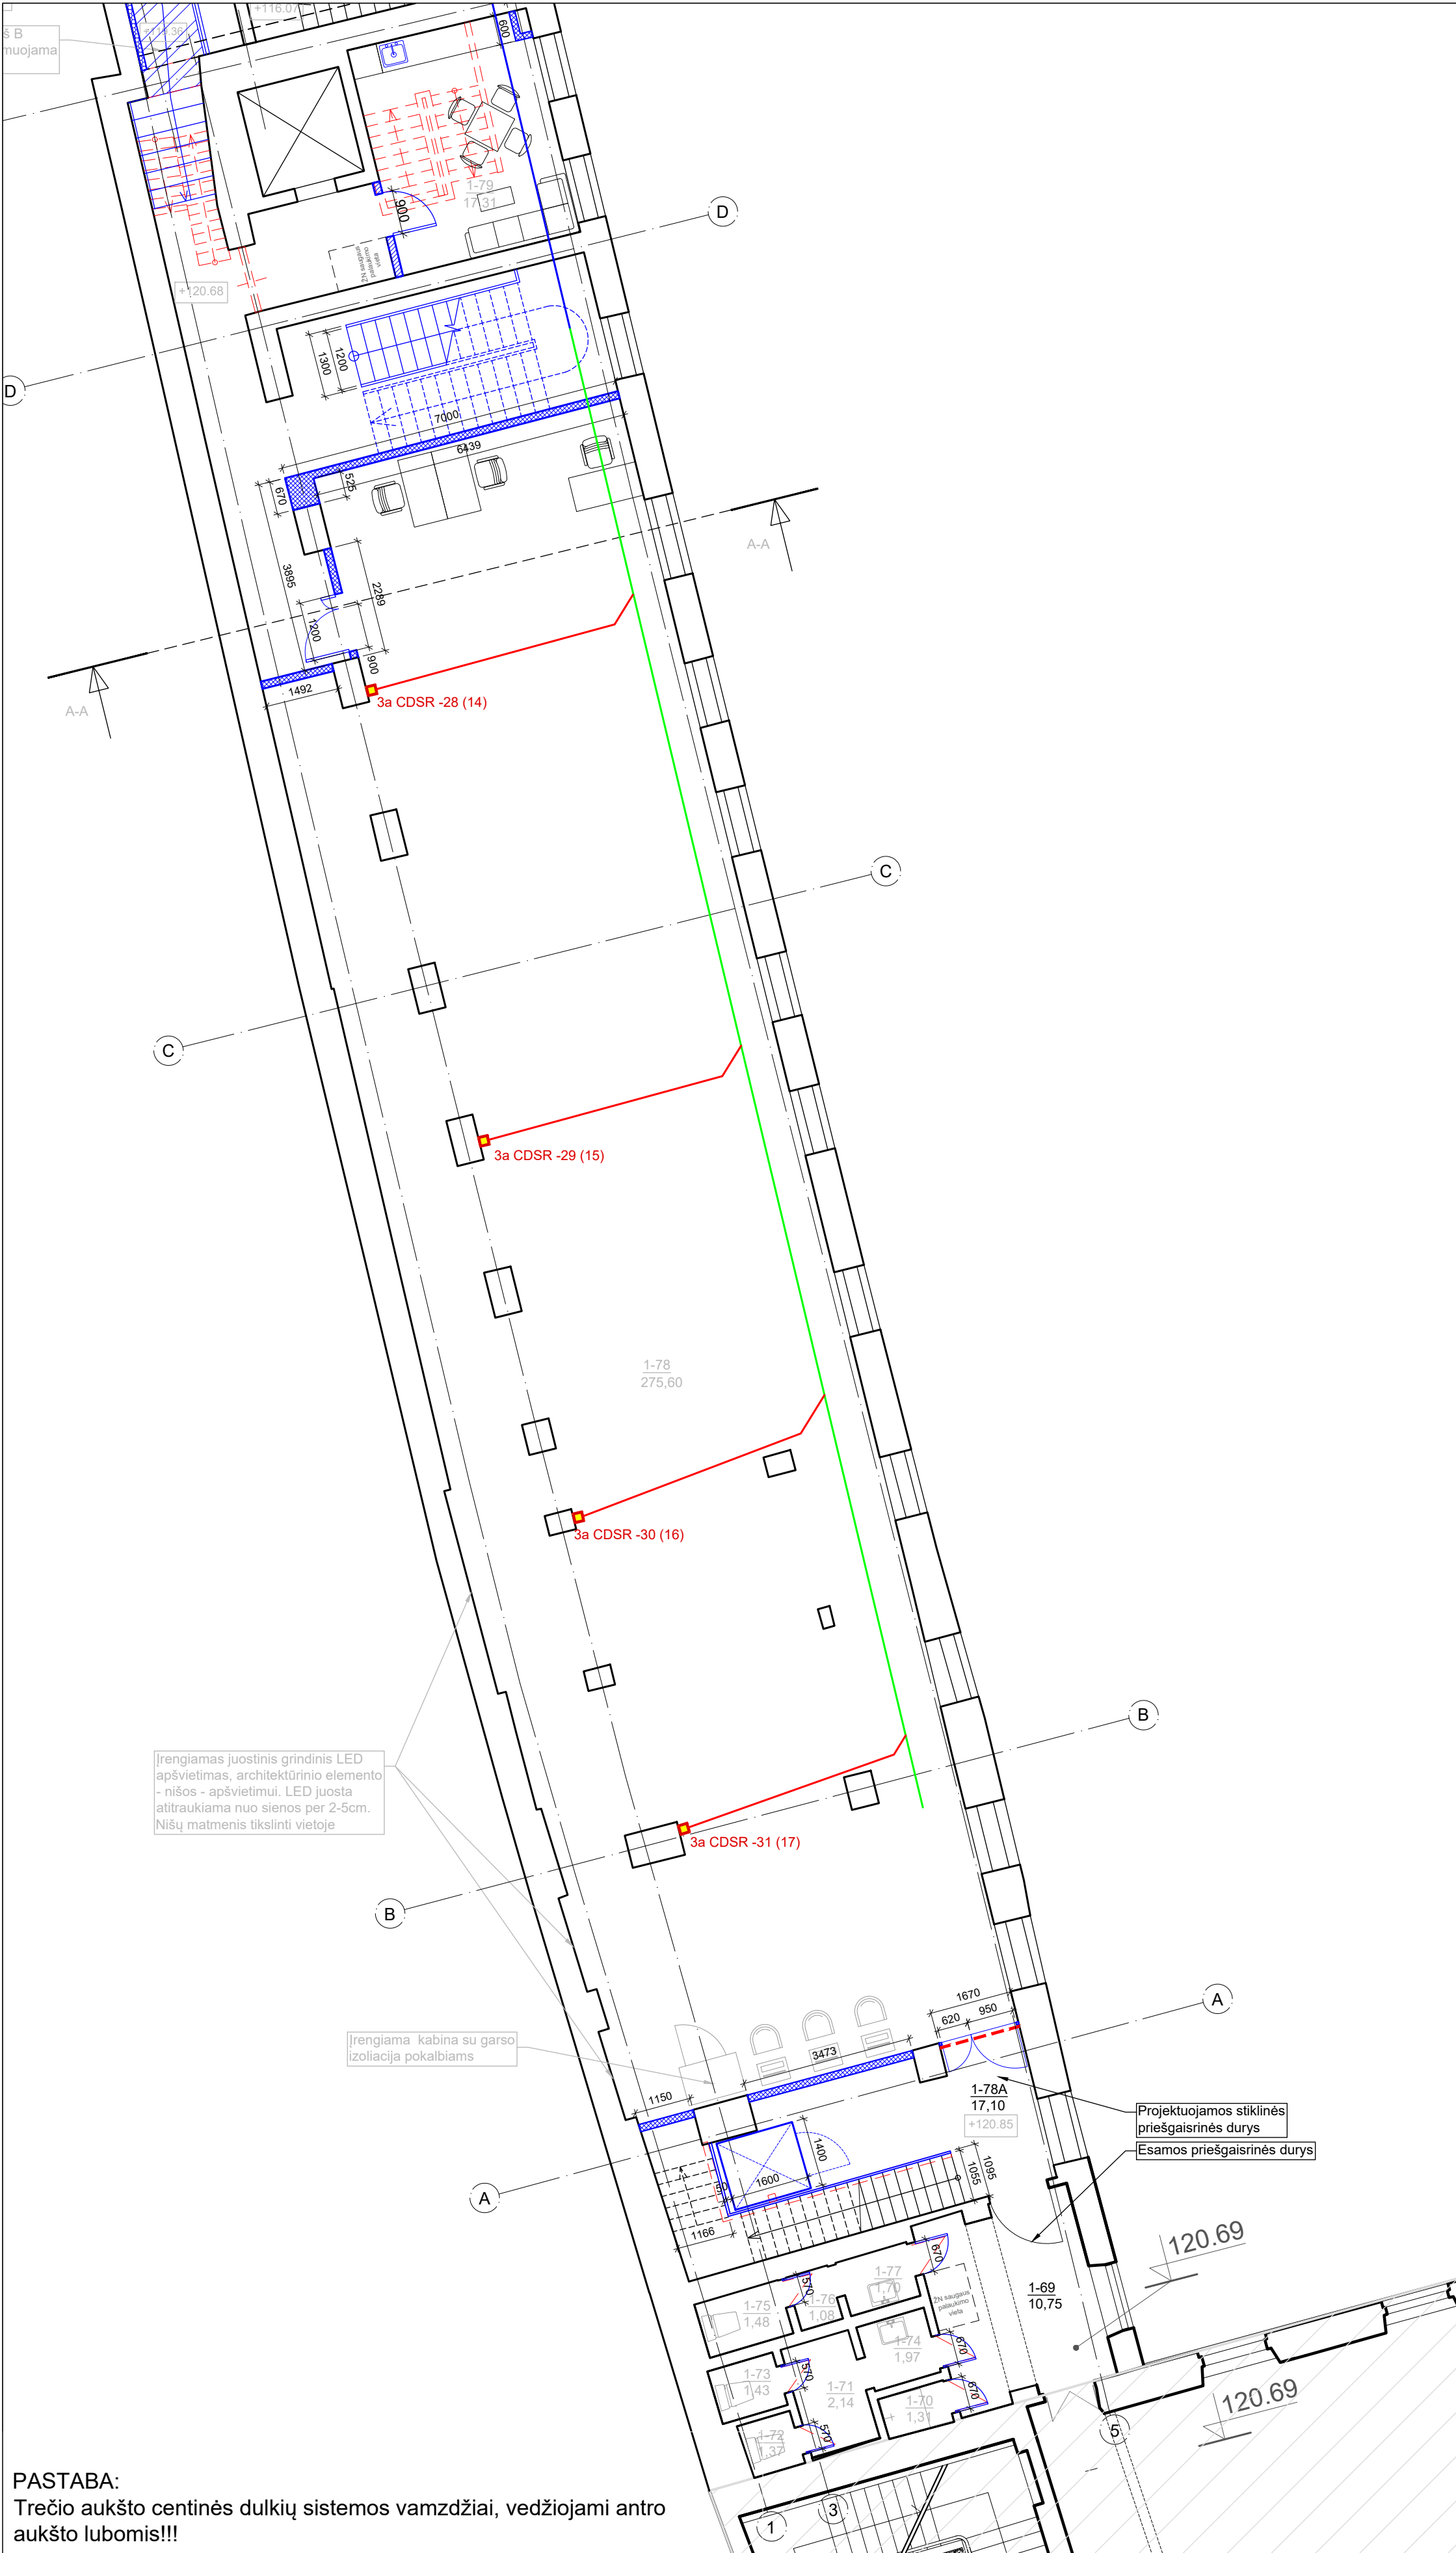

PASTABA:
Trečio aukšto centinės dulkių sistemos vamzdžiai, vedžiojami antro aukšto lubomis!!!


	Centralizuotos sistemos siurbimo linijos Vamzdis centralizuotos dulkių siurbimo sistemos Vamzdis centralizuotos dulkių siurbimo sistemos Vamzdis centralizuotos dulkių siurbimo sistemos	PASTABA: 1. Tvarkomieji statybos darbai nurodomi projekte nepakenks pastato vertingosioms savybėms, jie atitinka kultūros vertybių apsaugos tikslus - saugoti viešajam pažinimui ir naudojimui. Pastato turis, architektūrinė fasadų išraiška, po atliktų darbų neprarasi savo architektūrinių elementų, stilistikos bruožų. 2. Visus matmenis ir altitudes būtina tikslinti vietoje.	O Laida KVAL. PAT. DOK. NR. A1363 KPD 0718 KALBOS TRUMP. LT 2021-10 Išleidimo data Laidos statusas. Keitimo priežastis (jei taikoma) Ulonų g. 5, Vilnius LT-08240 Telefonas: +370 676 51299 El. paštas: info@maspro.lt. PV/PDV K. Bakanauskas Inž. I. Staugaitis STATYTOJAS IR (ARBA) UŽSAKOVAS Vilniaus apskrities Adomo Mickevičiaus viešoji biblioteka	PROJEKTO PAVADINIMAS: Kultūros paskirties statinių (unikalus nr. 1094-0387-7010, unikalus nr. 1094-0387-7022, unikalus nr. 1094-0387-7052) Trakų g. 10, Vilniuje, kapitalinio remonto projektas. STATINIO NR. IR PAVADINIMAS, DOKUMENTO PAVADINIMAS Ortakių montavimo schema, trečio aukšto planas A korpusas) M 1:100 DOKUMENTO ŽYMUO: 21.537765(1)-TP-TECH.B-05	Lapai 0 Lapas 1	Lapai 0 Lapai 1

TREČIO AUKŠTO PATALPŲ EKSPLIKACIJA		
NR.	PAVADINIMAS	PLOTAS
A KORPUSAS		
1-69	KORIDORIUS	28,74
1-70	SANITARINIS MAZGAS	1,31
1-71	KORIDORIUS	2,14
1-72	TUALETAS	1,37
1-73	TUALETAS	1,43
1-74	PRAUSYKLA	1,97
1-75	TUALETAS	1,48
1-76	KORIDORIUS	1,08
1-77	PRAUSYKLA	1,70
1-78	ATVIRI FONDAI	275,60
1-78A	KORIDORIUS	17,10
1-79	POILSIO PATALPA	17,31
VISO:		351.2300
BENDRAS PLOTAS (VISŲ KORPUSŲ):		674.9100

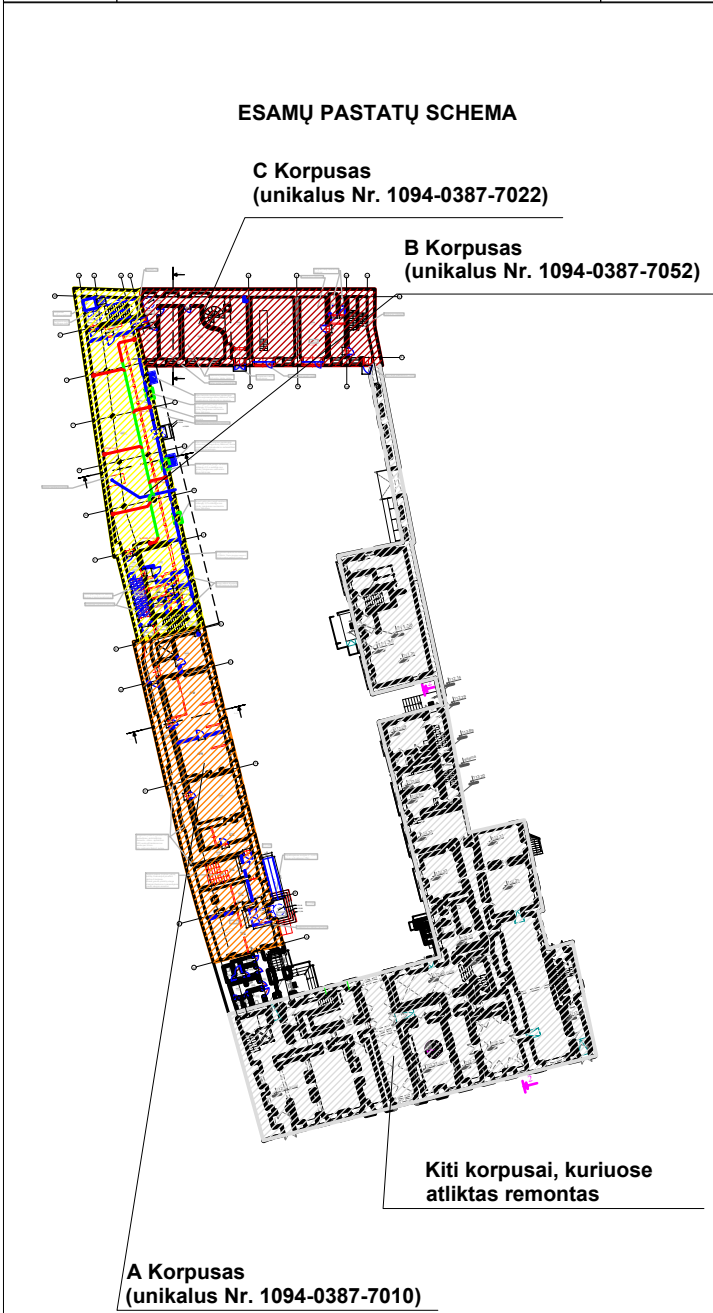



Suderintos
topografinės ribos


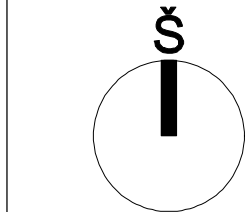


- C - 16

- A - 4

6/32 - 0290

6/32 - 0310

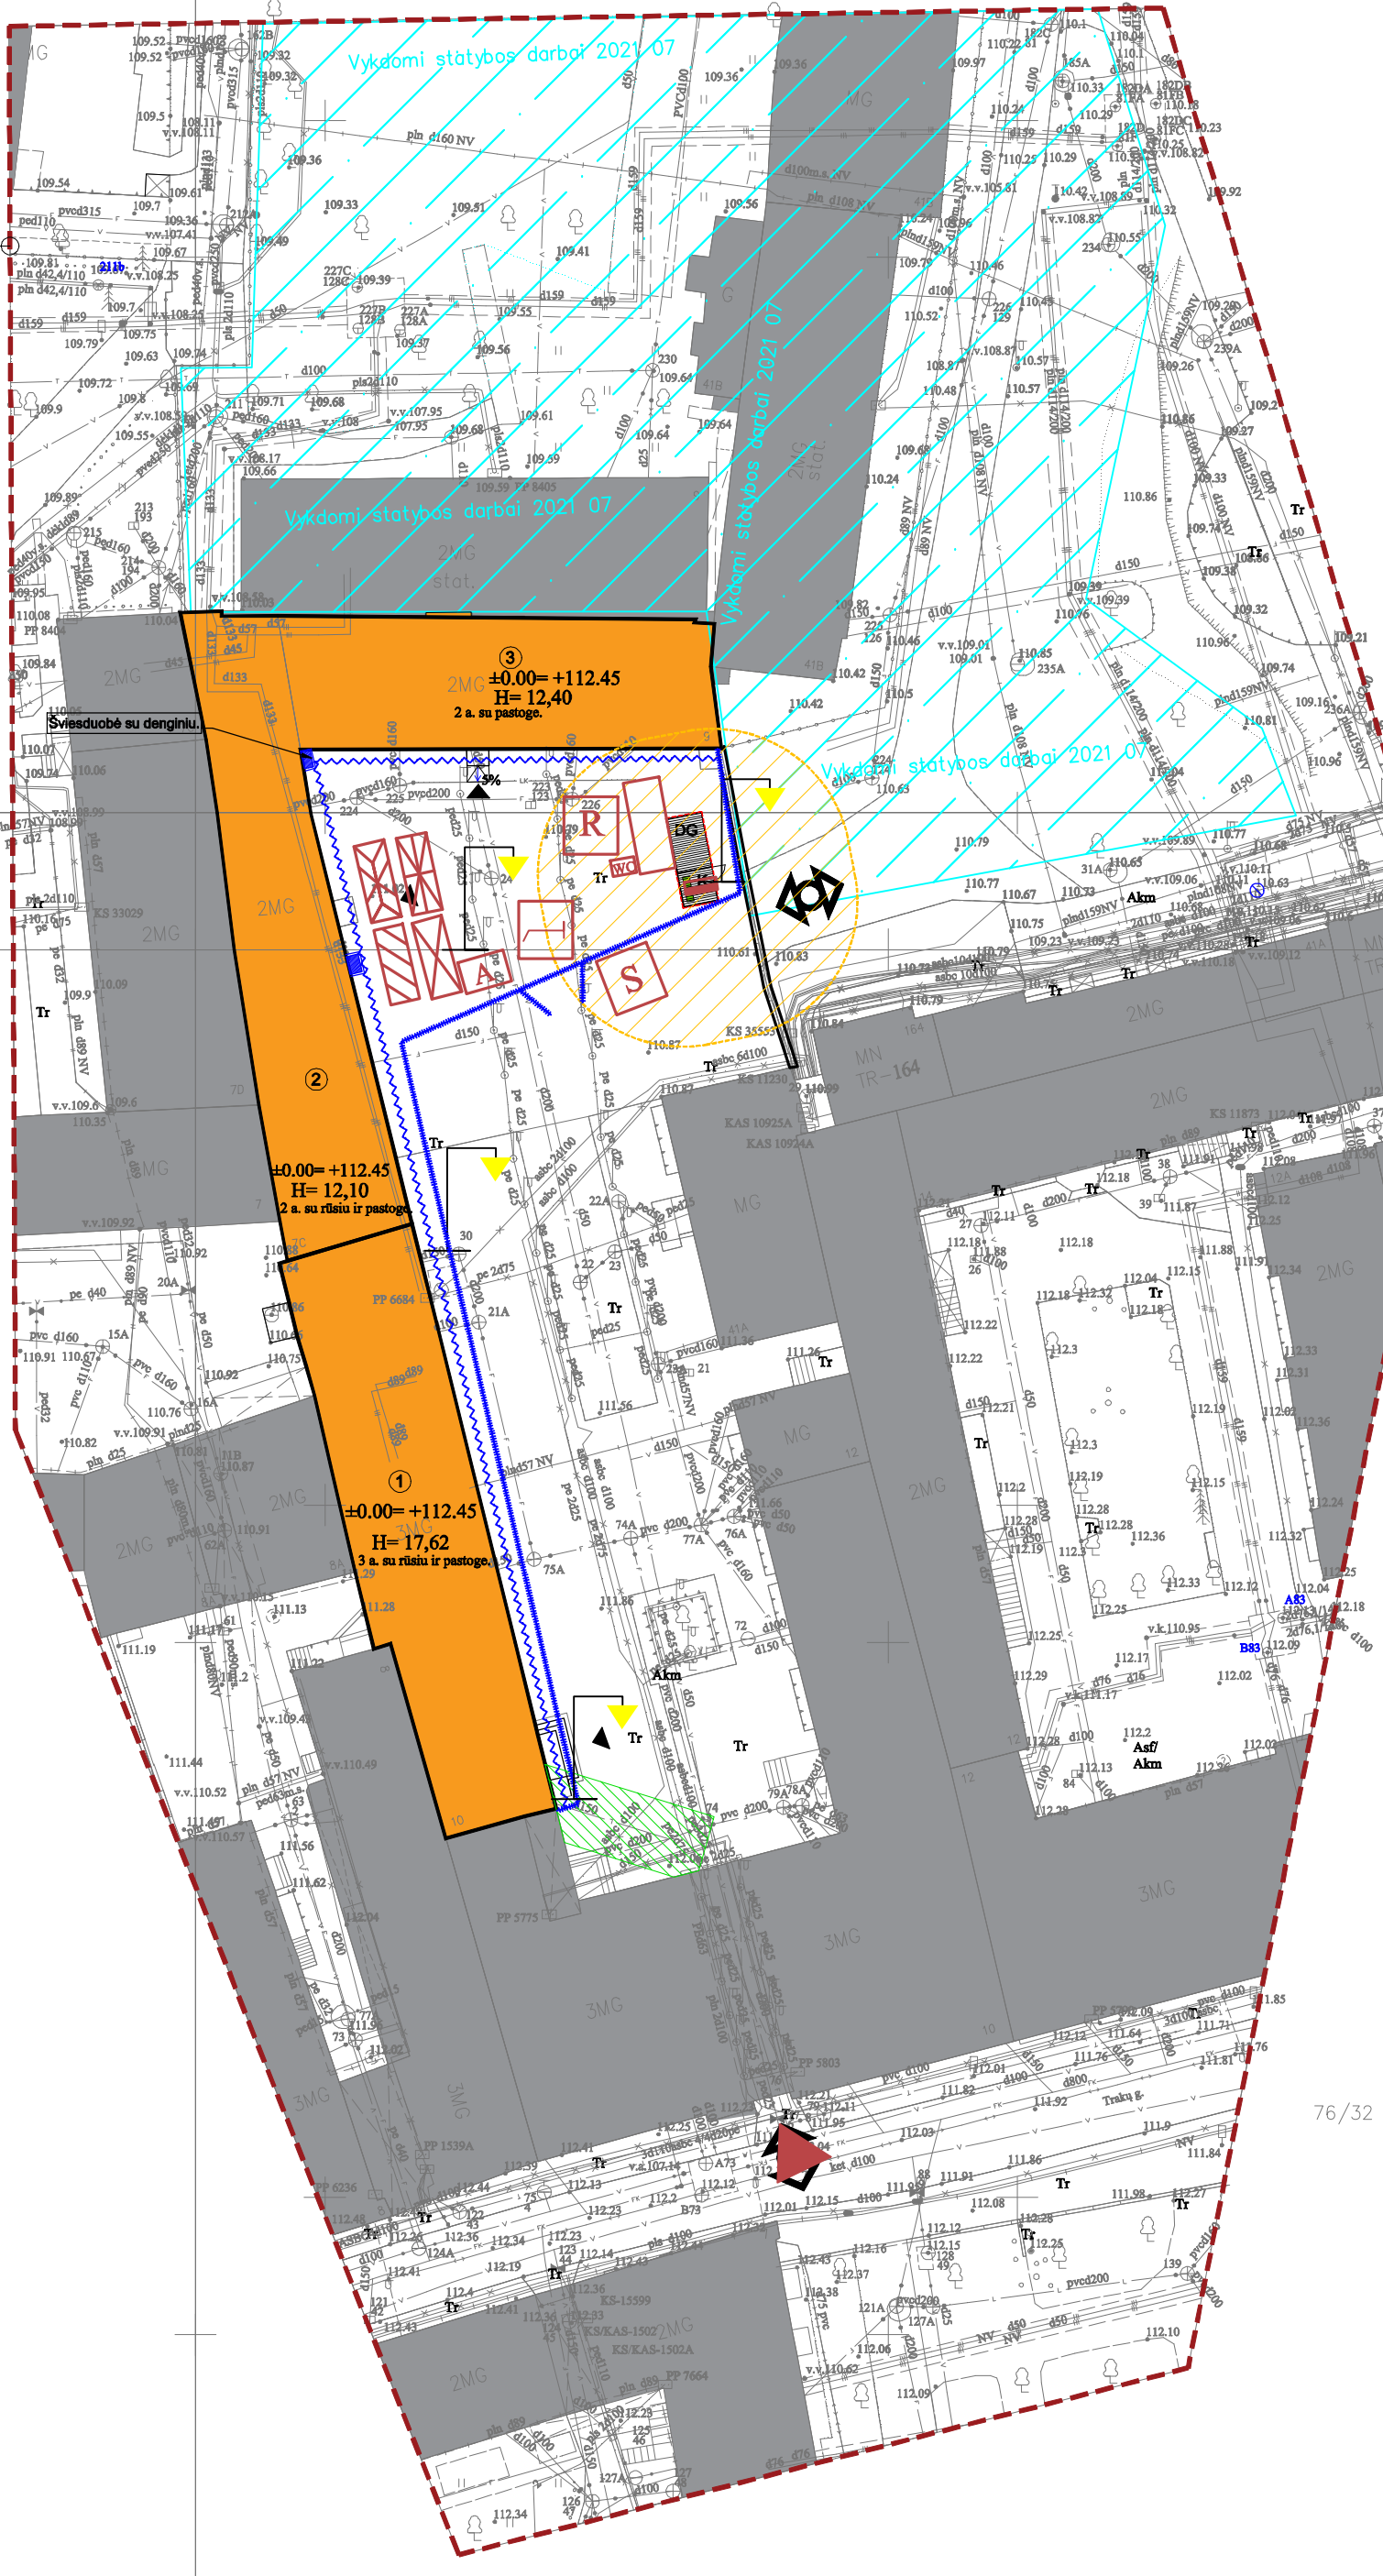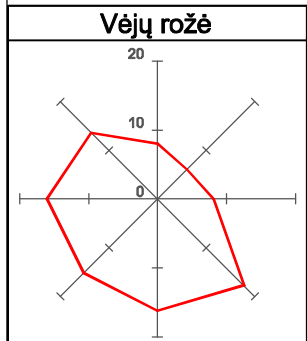

Pavojingos zonos statybos aikštelėje:

1. Pavojingų zonų ribos arti judančių mašinų ir įrenginių dalių – 5 m nuo jų, jei gamintojo instrukcijoje nėra griežtesnių ar papildomų reikalavimų.
2. Darbai šuliniuose, iškasose, bei prie elektros įrenginių (tampų turinčių neizoliuotų srovinių dalių)

Sutartiniai žymėjimai

- apsaugos namelis
- laikinas statybos aikštelės aptvėrimas L=100 m h=2 m
- laikinos administracinės, buitinės- higieninės patalpos
- priešgaisrinio skydo vieta
- biotualetai
- patekimas į sklypą
- laikina atliekų sandėliavimo vieta (atskiri komunalinių atliekų, inertinių atliekų, perdirbimų tinkamų atliekų ir netinkamų perdirbti atliekų konteineriai)
- kenksmingų ir pavojingų atliekų konteineriai
- laikinas statybvietės apšvietimas
- laikinos gaminių sandėliavimo vietos
- laikinos kenksmingų ir pavojingų gaminių sandėliavimo vietos
- statybinio autotransporto važiuoklių apiplovimo vieta
- statybvietės informacinis stendas, saugos ir sveikatos informacinis stendas
- rūkymo vieta, vieta evakuacijai
- darbų vykdymo zonos (su pastolių pastatymo vietomis)

Pastabos:

1. Laikinas aptvėrimas - 2,0 m aukščio tvora.
2. Vandeni darbininkų buitiniam higieniniams poreikiams pasijungti nuo esamo įvado.
3. Smulkesnį darbų aprašymą ir pagrindinius darbo saugos reikalavimus žiūrėti aiškinamajame rašte.
4. Vykdamas statybos darbus, prižiūrėti statybos aikštelę, kelius. Esant sausiesiems ir vėjautiems orams, drėkinti aikštelę.
5. Statybos aikštelėje įrengti laikinus ratų plovimo įrenginius. Automobilių ratai turi būti valomi ir plaunami prieš išvažiuojant iš statybų teritorijos.

BENDRIEJI SKLYPO IR STATINIŲ RODIKLIAI

I. SKLYPAS			
Sklypas Unikalas Nr. 4400-1613-9196 Kadastrinis Nr. 0101/0032:1000 Vilniaus m. k.v.			
Pavadinimas	Mato vnt	Kiekiai	Pastabos
Sklypo plotas	m²	35621	
Užstatymo intensyvumas	%	100	įvertinus kad RC išraše
Užstatymo tankis	%	17	

SUTARTINIAI ŽYMĖJIMAI

Žymėjimas	Pavadinimas	Pastabos
	Remontuojamas pastatas	
①	A korpusas (unikalus Nr. 1094-0387-7010). Pastatas 3 aukštų su rūsiu ir pastoge. H= 17,62	
②	B korpusas (unikalus Nr. 1094-0387-7052) Pastatas 2 aukštų su rūsiu ir pastoge. H= 12,10	
③	C korpusas (unikalus Nr. 1094-0387-7022) Pastatas 2 aukštų su pastoge. H= 12,40	
	Esami pastatai	
	Esama tvora	
	Įėjimo į pastatą vieta	
	Esamas įvažiavimas į gimnazijos teritoriją	

ESAMI INŽINERINIAI TINKLAI

	AUKŠTOS ĮTAMPOS POŽEMINIAI ELEKTROS TINKLAI
	ŽEMOS ĮTAMPOS POŽEMINIAI ELEKTROS TINKLAI
	ORINĖ ELEKTROS LINIJA
	RYŠIŲ TINKLAI
	DUJOTIEKIO POŽEMINIAI TINKLAI
	VANDENTIEKIO TINKLAI
	BUITINIŲ NUOTEKŲ TINKLAI
	LIETAUS NUOTEKŲ TINKLAI

0	2021-10	Statybos darbas leidimui gauti			
Laida	Išleidimo data	Laidos statusas. Keitimo priežastis (jei taikoma)			
KVAL. PATV. DOK. NR.	MASPRO		STATINIO PROJEKTO PAVADINIMAS: Kultūros paskirties statinių (unikalus nr. 1094-0387-7010, unikalus nr. 1094-0387-7022, unikalus nr. 1094-0387-7052) Trakų g. 10, Vilniuje, kapitalinio remonto projektas		
A1363 KPD3601	PV	K. Bakanauskas	DOKUMENTO PAVADINIMAS: Statybvietės planas M 1:500		
32884	PDV	R. Untonas			
			Laida		
			0		
KALBOS TRUMP.	STATYTOJAS:	DOKUMENTO ŽYMUJ:			
LT	Vilniaus apskrities Adomo Mickevičiaus viešoji biblioteka		21.537765(1)-TP-SO-01		
			Lapas	Lapų	
			1	1	