

**METALO GAMINIŲ (SKYDO IR ĮDĖKLO)  
VIEŠOJO PIRKIMO–PARDAVIMO  
SUTARTIS**

20\_\_ m. \_\_\_\_\_ d. Nr. \_\_\_\_\_

|                                         |   |
|-----------------------------------------|---|
| Perkančiosios organizacijos pavadinimas | VĮ Ignalinos atominė elektrinė   |
| Juridinio asmens kodas                  | 255450080   |
| PVM mokėtojo kodas                      | LT 554500811   |
| Registruotos buveinės adresas           | Elektrinės g. 4, K47, Drūkšinių k., 31152 Visagino sav.   |
| Atsiskaitomosios sąskaitos numeris      | LT10 7300 0100 0261 4996   |
| Banko pavadinimas                       | AB „Swedbank“   |
| Banko kodas                             | 73000   |
| Perkančiosios organizacijos atstovas    | Pirkimų ir sutarčių skyriaus vadovas Sabinas Cycarevas, veikiantis pagal VĮ Ignalinos atominės elektrinės administracijos darbo reglamentą, patvirtintą generalinio direktoriaus 2012-11-28 įsakymu Nr. ĮsTa-322 (su visais pakeitimais) |
| Toliau – Pirkėjas                       |   |

|                                    |                                     |
|------------------------------------|-------------------------------------|
| Tiekėjas                           | UAB „Monrema“                       |
| Juridinio asmens kodas             | 155923924                           |
| PVM mokėtojo kodas                 | LT559239219                         |
| Registruotos buveinės adresas      | Kosmoso g. 8-11, LT-31129 Visaginas |
| Atsiskaitomosios sąskaitos numeris |                                     |
| Banko pavadinimas                  | AB SWEDBANK                         |
| Banko kodas                        | 73000                               |
| Tiekėjo atstovas                   | Direktorius Sergej Romanov          |
| Toliau – Tiekėjas                  |                                     |

Toliau Sutartyje Tiekėjas ir Pirkėjas kartu vadinami Šalimis, o atskirai – Šalimi.

### 1. Sutarties dalykas

1.1. Perkamos prekės ir jų pristatymo terminai:

| Prekės |   |           |        |                                         |                                       |
|--------|---|-----------|--------|-----------------------------------------|---------------------------------------|
| Nr.    | Pavadinimas   | Mato vnt. | Kiekis | Pristatymo terminai                     | Garantinių įsipareigojimų laikotarpis |
| 1.     | Skydas, pagamintas pagal brėžinį 02.2428.20.00 ir atitinkantis brėžinyje nurodytus kokybės reikalavimus (2021-10-12 techninė specifikacija Spc-158(13.66E) pridedama) | Vnt.      | 1      | Nuo sutarties įsigaliojimo per 45 k. d. | 12 mėn.                               |

|    |   |      |   |  |  |
|----|---|------|---|--|--|
| 2. | Įdėklas (pagamintas pagal brėžinį 02.2428.30.00 ir atitinkantis brėžinyje nurodytus kokybės reikalavimus (2021-10-12 techninė specifikacija Spc-158(13.66E) pridedama) | Vnt. | 2 |  |  |
|----|---|------|---|--|--|

## 2. Sutarties kaina

2.1. Ši Sutartis yra fiksuotos kainos Sutartis.

| Eil. Nr.                                      | Pavadinimas | Mato vnt. | Kiekis | Vieneto įkainis, be PVM | Suma be PVM                                                            |
|-----------------------------------------------|-------------|-----------|--------|-------------------------|------------------------------------------------------------------------|
| 1.                                            | Skydas      | Vnt.      | 1      | 5347,26                 | 5347,26                                                                |
| 2.                                            | Įdėklas     | Vnt.      | 2      | 1100,87                 | 2201,74                                                                |
| <b>Sutarties kaina Eur be PVM:</b>            |             |           |        |                         | <b>7549,00</b>                                                         |
| <b>PVM [21 proc.] kaina:</b>                  |             |           |        |                         | <b>1585,29</b>                                                         |
| <b>Sutarties kaina Eur su PVM:</b>            |             |           |        |                         | <b>9134,29</b>                                                         |
| <b>Sutarties kaina Eur su PVM (žodžiais):</b> |             |           |        |                         | <b>Devyni tūkstančiai vienas šimtas trisdešimt keturi eurai 29 cnt</b> |

2.2. Į Sutarties kainą yra įskaičiuoti visi Tiekėjo su Sutarties vykdymu susiję kaštai, įskaitant bet neapsiribojant įrangos bei priemonių įsigijimo ir pristatymo, išlaidos, visi Tiekėjo mokami mokesčiai ir kt.

2.3. Sutartyje numatytos Prekės Tiekėjo pristatomos adresu VĮ Ignalinos atominė elektrinė, Centrinis sandėlis, Elektrinės g. 34, Drūkšinių k., LT-31152 Visagino sav. Prekės turi būti pristatomos tik darbo dienomis iki 14 val. Informacija dėl prekių priėmimo teikiama tel. (8~386)~28265 arba +37069102293.

**Pastaba.** Dėl įvažiavimo kontrolės reikalavimų prekių priėmimas gali užtrukti, kadangi prekių priėmimo metu atliekama įvažiuojančio į VĮ Ignalinos atominės elektrinės teritoriją bei išvykstančio iš jos automobilio patikra.

## 3. Sutarties vykdymo terminai

3.1. Tiekėjo sutartinių įsipareigojimų vykdymo terminas – 45 kalendorinių dienų nuo Sutarties įsigaliojimo.

3.2. Sutarties galiojimo terminas – iki visiško sutartinių įsipareigojimų įvykdymo.

3.3. Sutartis gali būti pratęsta, tik atsiradus nuo Sutarties šalių nepriklausančioms aplinkybėms ir tik Pirkėjui pritarus.

3.4. Pirkėjas Tiekėjui už laiku ir tinkamai įvykdytą Sutartį sumoka per 30 (trisdešimt) kalendorinių dienų nuo sąskaitos faktūros gavimo dienos. Sąskaita faktūra turi būti pateikta, naudojantis informacinės sistemos „E.sąskaita“ priemonėmis.

## 4. Šalių atsakomybė

4.1. Sutarties įvykdymas užtikrinamas netesybomis;

4.2. Tiekėjas, Pirkėjui pareikalavus, moka Pirkėjui 10 proc. nuo Sutarties kainos be PVM dydžio baudą dėl Sutarties nevykdymo ar netinkamo vykdymo.

4.3. Delspinigių dydis yra 0,03 proc. už kiekvieną vėlavimo pristatyti Prekes dieną. Delspinigių sumokėjimas neatleidžia Šalių nuo pareigos vykdyti šioje Sutartyje priimtus įsipareigojimus.

## **5. Sutarties pakeitimai, sustabdymas ir nutraukimas**

5.1. Sutarties sąlygos Sutarties galiojimo laikotarpiu gali būti keičiamos Viešųjų pirkimų įstatymo 89 straipsnyje nustatytais atvejais. Sutarties sąlygų keitimas įforminamas papildomu susitarimu, kuris tampa neatskiriama Sutarties dalimi.

5.2. Esant svarbioms aplinkybėms, Pirkėjas turi teisę reikalauti atidėti **prekių pristatymą**. Jei Sutartis stabdoma ilgesniam nei 30 (trisdešimt) dienų terminui, ir stabdoma ne dėl Tiekėjo kaltės, Tiekėjas gali rašytiniu pranešimu iš Pirkėjo pareikalauti atnaujinti Sutartį per 30 (trisdešimt) dienų arba nutraukti Sutartį.

5.3. Sutartis gali būti nutraukiama raštišku abiejų Šalių susitarimu.

5.4. Tiekėjas turi teisę vienašališkai nutraukti Sutartį, tik Pirkėjui iš esmės pažeidus šią Sutartį. Apie tokį Sutarties nutraukimą Tiekėjas raštu praneša Pirkėjui prieš 30 (trisdešimt) kalendorinių dienų.

5.5. Pirkėjas turi teisę vienašališkai nutraukti Sutartį, įspėjęs Tiekėją prieš 5 (penkias) darbo dienas, esant bent vienam iš žemiau nurodytų pagrindų:

- a) Tiekėjas nevykdo ar netinkamai vykdo savo sutartinius įsipareigojimus;
- b) Tiekėjo (subtiekėjų) Sutarties vykdymo kokybė iš esmės netenkina Pirkėjo;
- c) dėl Tiekėjo vėlavimo vykdyti sutartinius įsipareigojimus, tolimesnis Sutarties vykdymas Pirkėjui praranda aktualumą;
- d) iš konkrečių aplinkybių tampa akivaizdu, kad Tiekėjas nebepajėgs tinkamai ir laiku vykdyti Sutartinių įsipareigojimų (pvz., Tiekėjui inicijuota bankroto byla) ir, Pirkėjui pareikalavus, Tiekėjas nepatvirtina, kad sugebės toliau tinkamai vykdyti Sutartį;
- e) Viešųjų pirkimų įstatymo 90 straipsnio 1 dalyje nustatytais atvejais;
- f) bet kokiais kitais atvejais, kai Tiekėjas iš esmės pažeidžia šią Sutartį.

5.6. Jei Sutartis nutraukiama Pirkėjo iniciatyva dėl Tiekėjo kaltės, Pirkėjo patirti nuostoliai ar išlaidos, be atskiro pranešimo Tiekėjui ir nereikalaujant jo sutikimo, išieškomi išskaičiuojant juos iš Tiekėjui mokėtinų sumų.

## **6. Pranešimai**

6.1. Visi pranešimai tarp Šalių, susiję su Sutartimi, pateikiami raštu Sutartyje nurodytais adresais arba elektroniniu paštu.

6.2. Šalys įsipareigoja per 5 kalendorines dienas informuoti viena kitą apie visus Šalių juridinių ir pašto adresų bei telefonų pasikeitimus.

## **7. Nenugalima jėga**

7.1. Šalis nėra laikoma atsakinga už bet kokių įsipareigojimų pagal šią Sutartį neįvykdymą ar dalinį neįvykdymą, jeigu Šalis įrodo, kad tai įvyko dėl neįprastų aplinkybių, kurių Šalys negalėjo kontroliuoti ir protingai numatyti, išvengti ar pašalinti jokiais priemonėmis. Nenugalimos jėgos aplinkybėmis laikomos aplinkybės, nurodytos Lietuvos Respublikos civilinio kodekso 6.212 str. ir Atleidimo nuo atsakomybės esant nenugalimos jėgos (*force majeure*) aplinkybėms taisyklėse, patvirtintose Lietuvos Respublikos Vyriausybės 1996 m. liepos 15 d. nutarimu Nr. 840.

7.2. Šalis, prašanti ją atleisti nuo atsakomybės, privalo pranešti kitai Šaliai raštu apie nenugalimos jėgos aplinkybes nedelsdama, bet ne vėliau kaip per 3 (tris) darbo dienas nuo tokių aplinkybių atsiradimo ar paaiškėjimo.

7.3. Pagrindas atleisti Šalį nuo atsakomybės atsiranda nuo nenugalimos jėgos aplinkybių atsiradimo momento arba, jeigu laiku nebuvo pateiktas pranešimas, nuo pranešimo pateikimo momento. Jeigu Šalis laiku neišsiunčia pranešimo arba neinformuoja, ji privalo kompensuoti kitai Šaliai žalą, kurią ši patyrė dėl laiku nepateikto pranešimo arba dėl to, kad nebuvo jokio pranešimo.

7.4. Pasibaigus minėtoms aplinkybėms, Šalys(-is) nedelsdamos(-a) pradeda ar tęsia savo įsipareigojimų vykdymą.

## 8. Sutarties galiojimas ir kitos sutarties sąlygos

8.1. Sutarties įsigaliojimo data laikoma sutarties pasirašymo diena. Jei šalys pasirašo skirtingu metu, Sutarties įsigaliojimo data laikoma paskutiniosios šalies parašo data.

8.2. Tiekėjas, pasirašydamas Sutartį / grąžindamas pasirašytą Sutartį, įsipareigoja Pirkėjui pranešti visų subtiekiejų pavadinimus, pateikti subtiekiejų ir jų atstovų kontaktinius duomenis. Jei kartu su grąžinama Sutartimi nebus pateikta pašoma informacija, Pirkėjas laikys, kad subtiekiejai pasitelkiami nebus.

8.3. Bet kokie nesutarimai ar ginčai, kylantys tarp Šalių dėl šios Sutarties, sprendžiami abipusiu susitarimu. Šalims nepavykus susitarti, ginčai, nesutarimai ar reikalavimai sprendžiami kompetentingame Lietuvos Respublikos teisme pagal Pirkėjo buveinės vietą.

8.4. Šalys sutinka laikyti šios Sutarties sąlygas, visą dokumentaciją ir informaciją, kurią Sutarties Šalys gauna viena iš kitos vykdydamos Sutartį, konfidencialia ir be išankstinio kitos Šalies rašytinio sutikimo neplatinti trečiosioms šalims apie ją jokios informacijos, išskyrus atvejus, kai to reikalaujama Lietuvos Respublikos įstatymų nustatyta tvarka.

8.5. Jei Tiekėjo kvalifikacija dėl teisės verstis atitinkama veikla nebuvo tikrinama arba tikrinama ne visa apimtimi, Tiekėjas privalo užtikrinti, kad Sutartį vykdys tik tokią teisę turintys asmenys.

8.6. Susirašinėjimas:

|                 | <b>Pirkėjas</b>                                                       | <b>Tiekėjas</b>                               |
|-----------------|-----------------------------------------------------------------------|-----------------------------------------------|
|                 | <b>Asmuo, atsakingas už Sutarties vykdymą ir pakeitimų paskelbimą</b> | <b>Asmuo, atsakingas už Sutarties vykdymą</b> |
| Vardas, pavardė | Irina Trofimova                                                       | Sergej Romanov                                |
| Adresas         | Elektrinės g. 4, K47, Drūkšinių k., 31152 Visagino sav.               |                                               |
| Telefonas       | +370 386 24170                                                        |                                               |
| Faksas          | -                                                                     | -                                             |
| El. paštas      | Irina.Trofimova@iae.lt                                                |                                               |

8.7. Sutartis sudaryta dviem vienodą juridinę galią turinčiais egzemplioriais – po vieną kiekvienai Šaliai.

8.8. Visus kitus klausimus, kurie neaptarti Sutartyje, reguliuoja Lietuvos Respublikos teisės aktai.

**VĮ Ignalinos atominė elektrinė**

Pirkimų ir sutarčių skyriaus vadovas

**UAB „Monrema“**

Direktorius

\_\_\_\_\_  
Sabinas Cycarevas  
(data)

\_\_\_\_\_  
Sergej Romanov  
(data)

Asmuo, atsakingas už Sutarties paskelbimą:  
Kristina Karaliūnė

Finansavimo šaltinis: FSN  
Sąnaudų straipsnis: 5.1.02  
Projekto apskaitos vienetas: 2203  
BVŽP pagrindinis kodas: 44316400-2

Plano punktas: 11.1  
Veiklos rūšis: V2.2.1  
Padalinys bei padalinio kodas: 709

**VALSTYBĖS ĮMONĖS  
IGNALINOS ATOMINĖS ELEKTRINĖS  
EKSPLOATACIJOS NUTRAUKIMO DEPARTAMENTO  
PROJEKTŲ VALDYMO TARNYBOS  
IŠMONTAVIMO PROJEKTŲ PROGRAMOS VADOVAS**

TVIRTINU  
L. e. Eksploatacijos nutraukimo  
departamento direktoriaus pareigas  
*(Pavizuota nekvalifikuotu elektroniniu  
parašu)*  
Aleksandr Vnukov

**METALO GAMINIŲ (SKYDO IR ĮDĖKLO) PIRKIMO  
TECHNINĖ SPECIFIKACIJA**

2021 m. spalio 12 d. Nr. Spc-158(13.66E)  
Visaginas

**I. PIRKIMO TIPAS**

1. Prekių pirkimas.

**II. TIKSLAS**

2. Perkami skydas ir įdėklas (toliau – prekės arba metalo gaminiai), turi būti pagaminti pagal užsakovo brėžinius ir bus naudojami VI Ignalinos atominėje elektrinėje, įrangos išmontavimo patalpose darbų metu.

**III. PREKIŲ APRAŠYMAS IR TIEKIMO APIMTIS**

3. Tiekėjas turi prisistatyti metalo gaminius ne ilgiau kaip per 45 kalendorines dienas nuo sutarties įsigaliojimo dienos.
4. Tiekiamos prekės turi atitikti lentelėje nurodytus minimalius techninius reikalavimus.

| Eil.<br>Nr. | Metalo gaminys | Techniniai reikalavimai                                                                                            | Kiekis |
|-------------|----------------|---|--------|
| 1.          | Skydas         | turi būti pagamintas pagal brėžinį 02.2428.20.00 (pridedamas) ir atitikti brėžinyje nurodytus kokybės reikalavimus | 1 vnt. |

|    |                                                                           |   |        |
|----|---------------------------------------------------------------------------|---|--------|
| 2. | Įdėklas                                                                   | turi būti pagamintas pagal brėžinį 02.2428.30.00 (pridedamas) ir atitikti brėžinyje nurodytus kokybės reikalavimus | 2 vnt. |
| 3. | Metalų gaminiai turi būti pagaminti iš naujo ir nenaudoto metalo          |   |        |
| 4. | Metalų gaminiai turi būti nugruntuoti antikoroziniu gruntu, pilka spalva. |   |        |

#### IV. DOKUMENTAI

5. Kartu su pasiūlymu tiekėjas turi pateikti užsakovui techninius aprašus ir/arba analogiškus dokumentus, įrodančius siūlomų prekių atitiktį šios techninės specifikacijos techniniams reikalavimams.

6. Kartu su prekėmis tiekėjas turi pateikti užsakovui gamybos kokybės dokumentus.

#### V. PAKUOTĖS IR TRANSPORTAVIMAS






Tiekėjas privalo supakuoti prekes taip, kad jos būtų apsaugotos nuo pažeidimų transportavimo ir saugojimo metu.

Vadovas *(Pasirašyta nekvalifikuotu elektroniniu parašu)*

Jurij Šapoval

Parengė  
*(Pavizuota nekvalifikuotu elektroniniu parašu)*  
 Aleksandr Jesipionok, tel. 28580



[illegible]

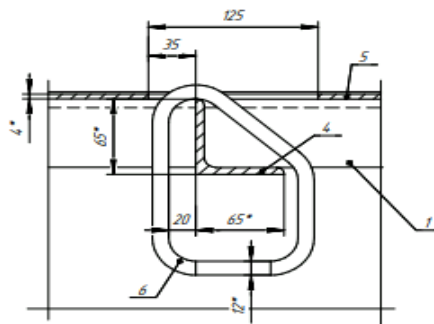 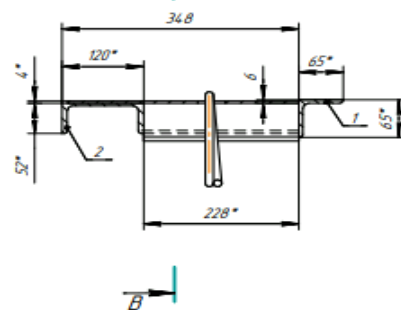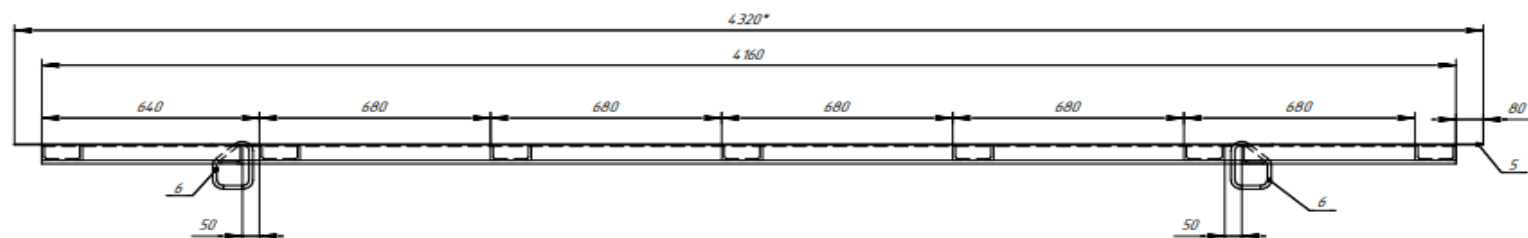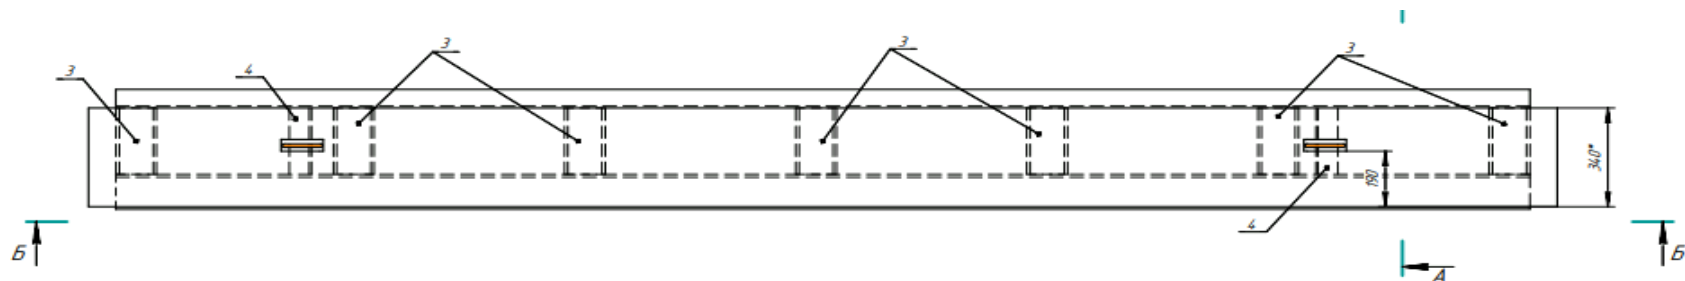

1. \* Размер для справок.
2.  $\pm 1/16/2$ .
3. Поз 5 крепить к поз 1, 2, 3 прерывистым швом Т1-В 4-50/150 (Н1-В 4-50/150)  
Остальные сварные швы, ГОСТ 5264-80\*; выполнять по контуру прилегания  
с катетом шва равным наименьшей из толщин свариваемых деталей.
4. Контроль сварных соединений визуально-измерительный-100%  
Нормы оценки по СНиП 3.03.01-87 "Несущие и ограждающие конструкции".
5. Поз 6 к поз 4 не приваривать.
6. Параметр шероховатости для механически обрабатываемых  
поверхностей, не указанных отдельными чертежами Rz160.
7. Допускается применение материалов от демонтируемой металлоконструкции



02.2428.30.05

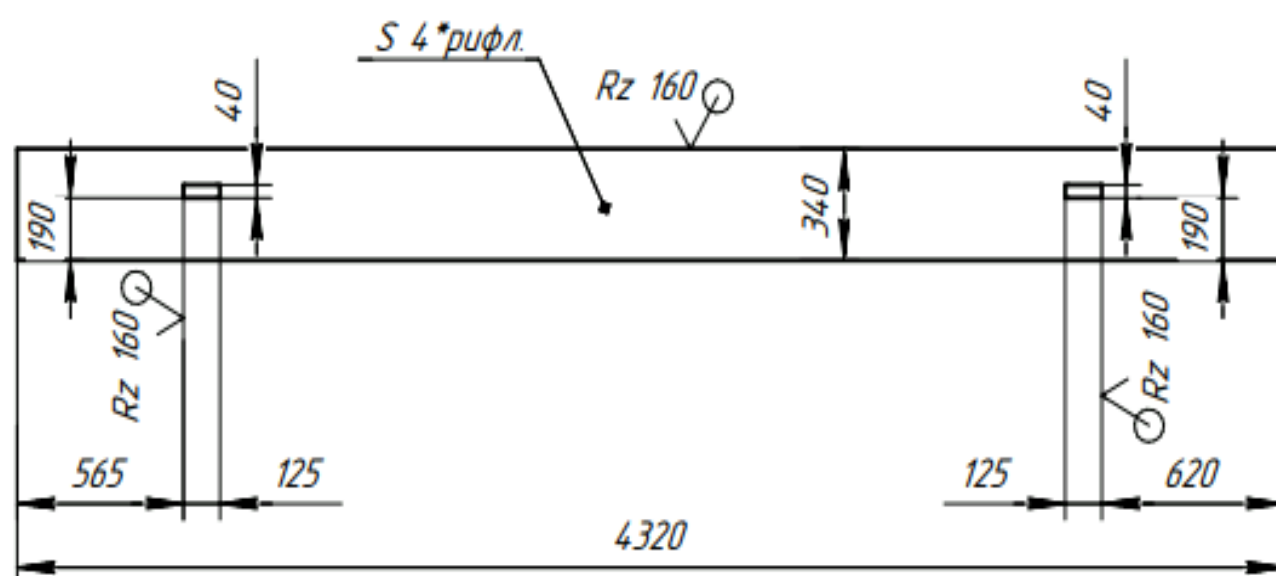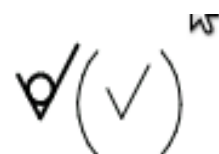


1. \* - Размер для справок.
2.  $\pm$  IT 16/2.
3. Марку стали подтвердить сертификатом или анализом по химическому составу.
4. Допускается изготовить из листа  $\delta/\psi$ .


02.2428.30.05

02.2202.10.06

Rz 160  $\sqrt{(\checkmark)}$

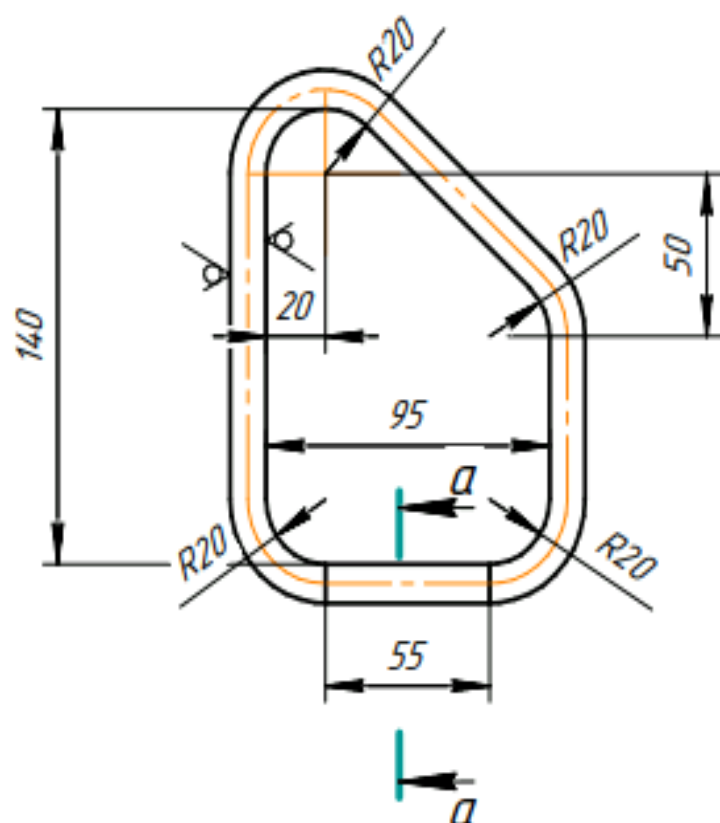


a - a (1 : 1)

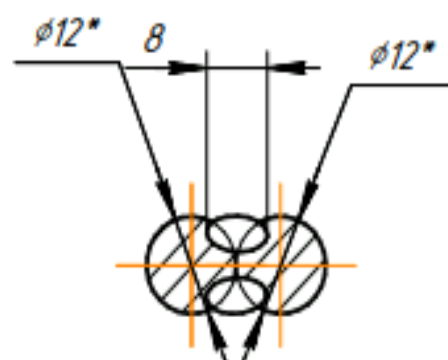


1. ( \* ) - Размеры для справок.
2. Допустимые отклонения размеров -  $\pm IT 16/2$ .
3. Сварные швы выполнить по линии прилегания позиций по ГОСТ 5264-80.
4. Контроль качества сварных швов - внешний осмотр и измерения в объеме 100%, нормы оценки согласно СНиП 3.03.01-87.
5. Марку стали подтвердить сертификатом или анализом по химическому составу.
6. Допускается замена Ст3 на Ст20 или S235JR.
7. Длина заготовки 500мм\*.

02.2202.10.06


[illegible]

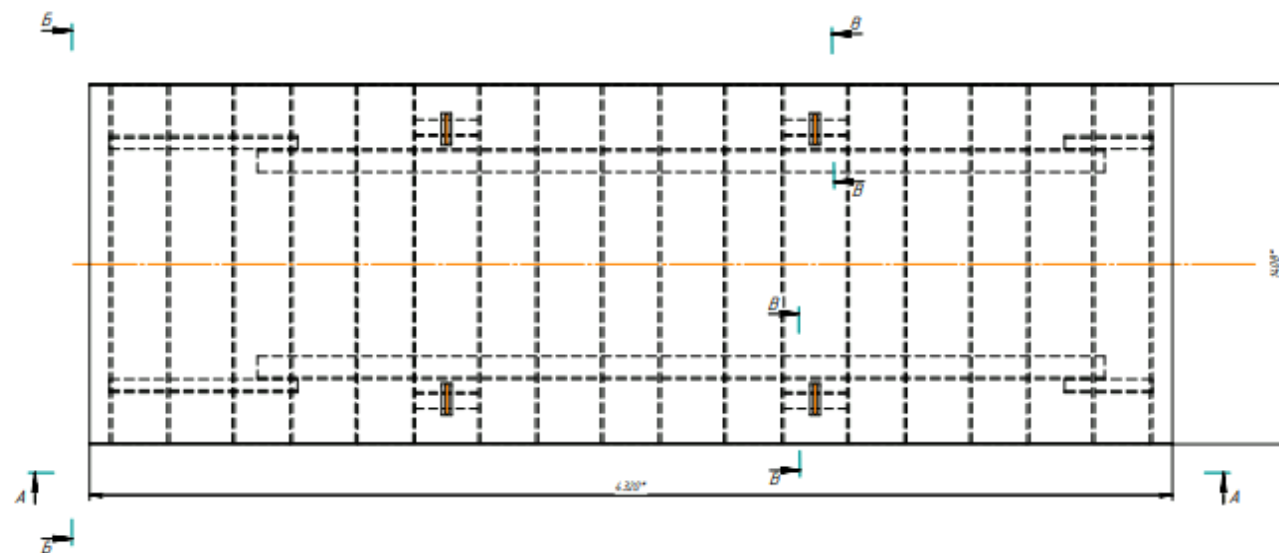


A - A

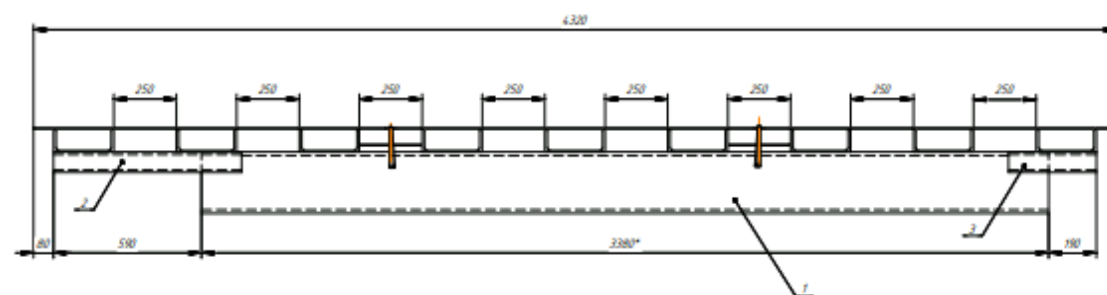

B - B

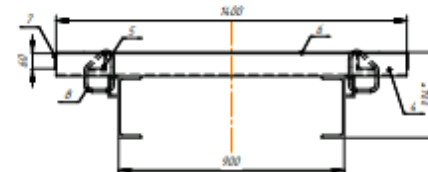

B - B 1:25

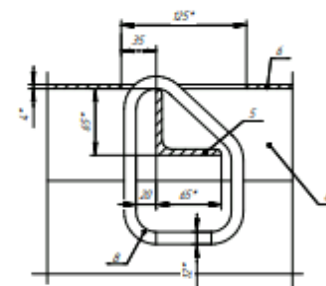

1 \* Размер для справок

2 ± IT16/2

3 По паз 6 и паз 7, паз 7 и паз 4 крепить приваривать швом

T= B<sub>4</sub>-50/50 (H<sub>4</sub>-B<sub>4</sub>-50/50)

Остальные сварные швы, ГОСТ 5206-80\*, выполнять по контуру приложения с катетом шва равным назначенной из таблицы свариваемых деталей

4 Контроль сварки соединений визуальный-контрольный-100%

Нормы оценки по СНиП 3.03.01-87 "Несущие и ограждающие конструкции"


5 По паз 8 и паз 5 не приваривать

6 Параметр шероховатости для механически обработанных поверхностей не указан на отдельном чертеже R<sub>a</sub> 160


7 Допускается применение материалов от диаметра металлоконструкций

02.24.28.20.01

Rz 160  
√(√)

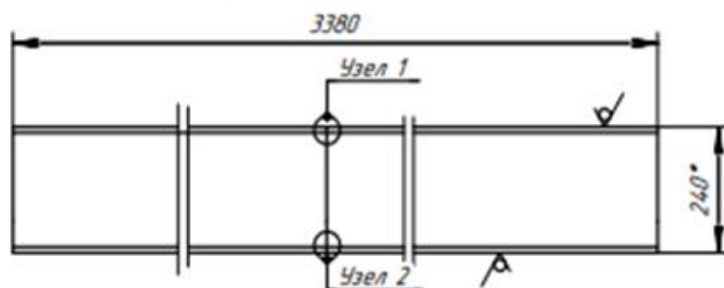


Узел 1 (1:1)

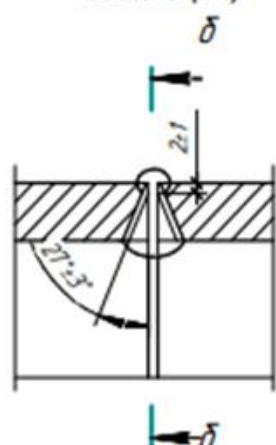


δ - δ (1:2.5)

(подготовка под сварку)

Узел 2 (1:1)

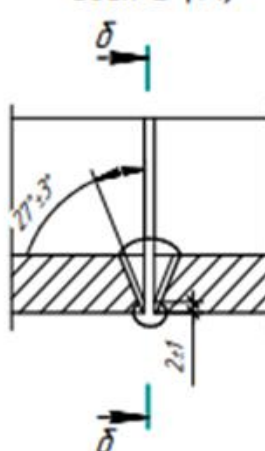

а - а (1:1)

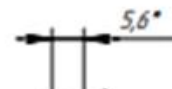

1 \* Размер для справок.

2 ± IT16/2

3. Балку (Г.24) допускается изготовить из отдельных частей со стыковкой по узлам 1, 2.

4. Материал балки подтвердить сертификатом или анализом по химическому составу.

5. Сварные швы по ГОСТ 5264-80\* выполнить по контуру прилегания.

6. Обеспечить полное проплавление соединения стенки и полок балки. В монтажных стыковых швах поясов и стенки балки перед выполнением подварки производить зачистку (вышлифовку) корня шва.

В начале выполняется сварка стенки балки, затем полок.

7. Швы поясов балки начинать и заканчивать на выводных планках; после сварки выводные планки на нижнем поясе балки и места среза зачистить заподлицо с краем полки балки.

8. Контроль сварных соединений визуально-измерительный -100%, нормы оценки согласно СНиП 3.03.01-87.


9. Допускается применение материалов от демонтажа металлоконструкций.

02.24.28.20.01

Лист Масса Материал

02.2428.20.06

✓(✓)

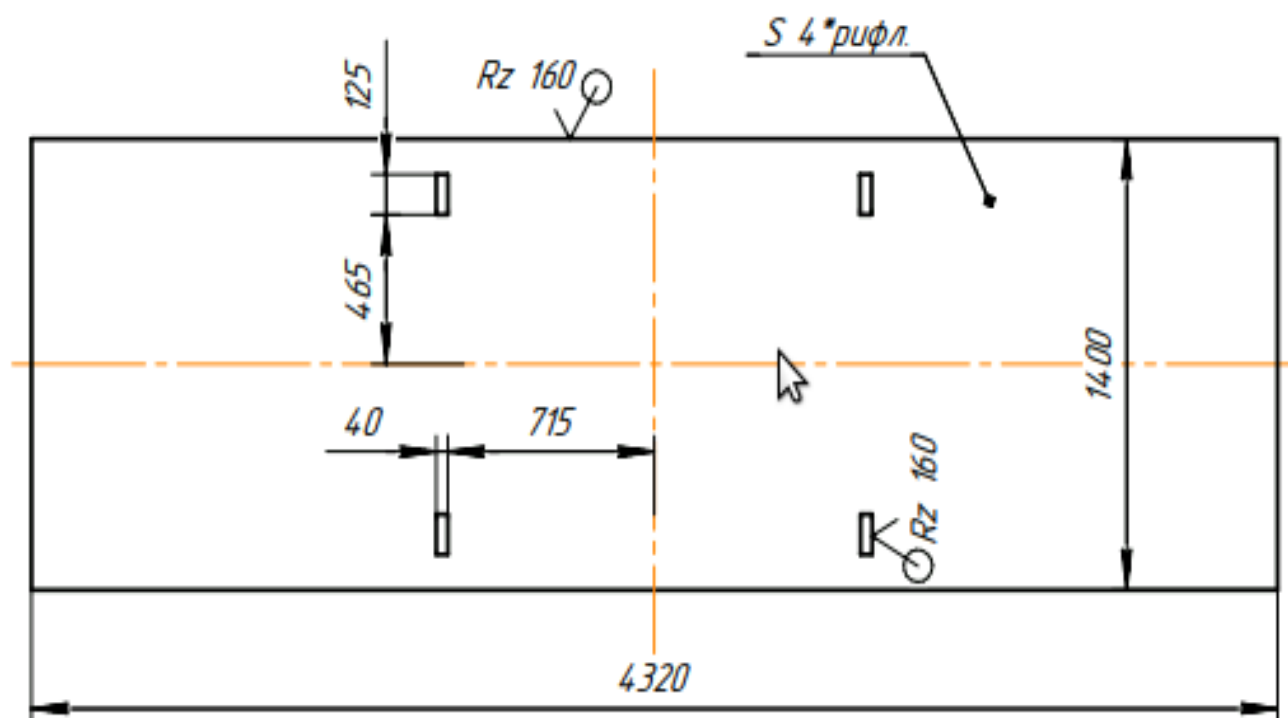


1. \* - Размер для справок.
2.  $\pm$  IT 16/2.
3. Марку стали подтвердить сертификатом или анализом по химическому составу.
4. Допускается изготовить из листа д/у.


02.2428.20.06

02.2202.10.06

Rz 160  $\sqrt{(\checkmark)}$

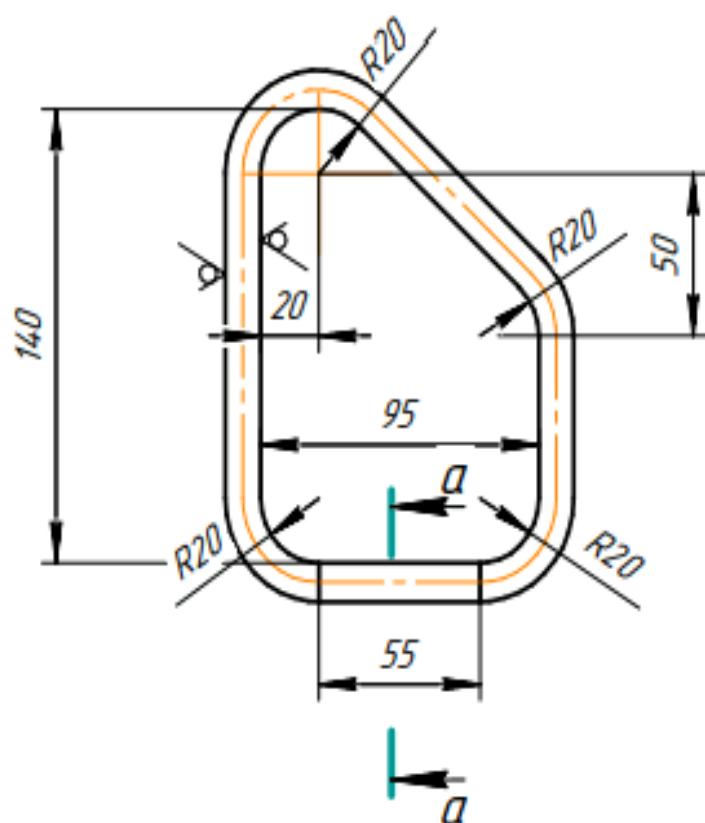

a - a (1 : 1)

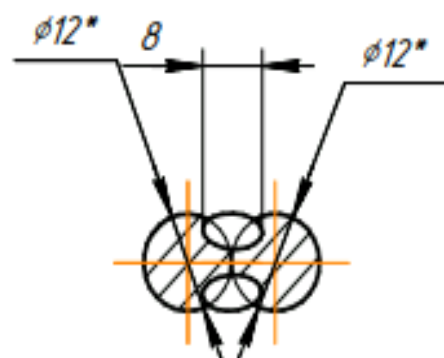

1. ( \* ) - Размеры для справок.
2. Допустимые отклонения размеров -  $\pm IT 16/2$ .
3. Сварные швы выполнить по линии прилегания позиций по ГОСТ 5264-80.
4. Контроль качества сварных швов - внешний осмотр и измерения в объеме 100%, нормы оценки согласно СНиП 3.03.01-87.
5. Марку стали подтвердить сертификатом или анализом по химическому составу.
6. Допускается замена СтЗ на Ст20 или S235JR.
7. Длина заготовки 500мм\*.

02.2202.10.06




## DETALŪS METADUOMENYS

|                                                                            |                                                                          |
|----------------------------------------------------------------------------|--------------------------------------------------------------------------|
| <b>Dokumento sudarytojas (-ai)</b>                                         | Išmontavimo projektų programos vadovas (709)                             |
| <b>Dokumento pavadinimas (antraštė)</b>                                    | METALO GAMINIŲ (SKYDO IR ĮDĖKLO) PIRKIMO<br>TECHNINĖ SPECIFIKACIJA       |
| <b>Dokumento registracijos data ir numeris</b>                             | 2021-10-12, Spc-158(13.66E)                                              |
| <b>Adresatas</b>                                                           | Pirkimų ir sutarčių skyrius (446 / 945 / 944)                            |
| <b>Dokumentą vizavo.</b>                                                   | Vyresnysis inžinierius Aleksandr Jesipionok                              |
| <b>Veiksmo atlikimo data ir laikas</b>                                     | 2021-10-01 07:58:39                                                      |
| <b>Dokumentą vizavo.</b>                                                   | Projekto 2203 (B9-3(1)) vadovas Sergej Martynov                          |
| <b>Veiksmo atlikimo data ir laikas</b>                                     | 2021-10-01 08:19:04                                                      |
| <b>Dokumentą vizavo.</b>                                                   | SP ir KVS vadovas Žydrūnas Jakštonis                                     |
| <b>Veiksmo atlikimo data ir laikas</b>                                     | 2021-10-01 09:06:12                                                      |
| <b>Dokumentą vizavo.</b>                                                   | Pirkimų specialistė Kristina Karaliūnė                                   |
| <b>Veiksmo atlikimo data ir laikas</b>                                     | 2021-10-01 09:08:02                                                      |
| <b>Dokumentą vizavo.</b>                                                   | Grupės vadovas Artiom Valujev                                            |
| <b>Veiksmo atlikimo data ir laikas</b>                                     | 2021-10-01 11:39:32                                                      |
| <b>Dokumentą vizavo.</b>                                                   | IS vadovas Viačeslav Strokin                                             |
| <b>Veiksmo atlikimo data ir laikas</b>                                     | 2021-10-01 11:45:14                                                      |
| <b>Dokumentą pasirašė</b>                                                  | IPPV vadovas Jurij Šapoval                                               |
| <b>Veiksmo atlikimo data ir laikas</b>                                     | 2021-10-01 13:45:24                                                      |
| <b>Dokumentą tvirtino</b>                                                  | L. e. END direktoriaus pareigas Aleksandr Vnukov                         |
| <b>Veiksmo atlikimo data ir laikas</b>                                     | 2021-10-01 14:18:39                                                      |
| <b>Registratorius</b>                                                      | Dokumentų valdymo specialistė Jolanta Grigorčenko                        |
| <b>Veiksmo atlikimo data ir laikas</b>                                     | 2021-10-12 11:37:54                                                      |
| <b>Dokumento nuorašo atspausdinimo data ir jį atspausdinęs darbuotojas</b> | 2021-10-12 atspausdino Dokumentų valdymo specialistė Jolanta Grigorčenko |

Nuorašas tikras  
 VI Ignalinos atominė elektrinė (102 / 103)  
 2021-10-12



**2021-10-14 UAB MONREMA PASIŪLYMAS NR. MR-21-104**

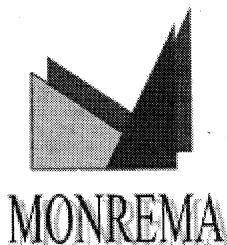

**UŽDAROJI AKCINĖ BENDROVĖ  
„MONREMA“**

Kodas 1559 23924, P.d. Nr.1 LT-31002 Visaginas, Tel./Faks (8 386) 31 001, el. paštas: info@monrema.lt

Ignalinos AE  
2021 10 14

MR-21/104

**KOMERCINIS PASIULIMAS**

Siūlome jums paslauga pagaminti ir pristatyti i įrengimo bazė metalini skydą (1 vnt) brėžinis 02 2428 20 00 už 5347,26 Euro ir įdėklus (2 vnt) brėžinis 02 2428 30 00 už 2201,74 Eurų. Gaminiai bus nugruntuoti GF-21 gruntu. Bendra užsakymo kaina 7549,00 Euro.

Kainos nurodytos be PVM vertes , su pristatymų.

Gamybos terminas 30 darbo dienos po sutarties įsigaliojimo dienos.

Apmokėjimo tvarka, visa suma per 15 kalendorinių dienų po priekių gavimo dienos.

L.e.p. Direktorius

Vladas Gorinas

# DETALŪS METADUOMENYS

|   |   |
|---|---|
| <b>Dokumento sudarytojas (-ai)</b>                                                                          | VĮ Ignalinos atominė elektrinė (102 / 103) 255450080, Elektrinės g.4, K 47, Drūkšinių k., 31152 Visagino sav., Lietuvos Respublika Monrema, UAB 155923924, Kosmoso g. 8, LT-31129 Visaginas   |
| <b>Dokumento pavadinimas (antraštė)</b>                                                                     | METALO GAMINIŲ (SKYDO IR ĮDĖKLO) VIEŠOJO PIRKIMO–PARDAVIMO SUTARTIS   |
| <b>Dokumento registracijos data ir numeris</b>                                                              | 2021-10-22 Nr. PSt-291(13.66E)   |
| <b>Dokumento gavimo data ir dokumento gavimo registracijos numeris</b>                                      | –   |
| <b>Dokumento specifikacijos identifikavimo žymuo</b>                                                        | ADOC-V1.0   |
| <b>Parašo paskirtis</b>                                                                                     | Pasirašymas   |
| <b>Parašą sukūrusio asmens vardas, pavardė ir pareigos</b>                                                  | Sabinas Cycarevas, PSS vadovas, Pirkimų ir sutarčių skyrius (446 / 945 / 944)   |
| <b>Sertifikatas išduotas</b>                                                                                | SABINAS,CYCAREVAS LT   |
| <b>Parašo sukūrimo data ir laikas</b>                                                                       | 2021-10-21 09:58:40 (GMT+03:00)   |
| <b>Parašo formatas</b>                                                                                      | XAdES-T   |
| <b>Laiko žymoje nurodytas laikas</b>                                                                        | 2021-10-21 10:02:33 (GMT+03:00)   |
| <b>Informacija apie sertifikavimo paslaugų teikėją</b>                                                      | EID-SK 2016, AS Sertifitseerimiskeskus EE   |
| <b>Sertifikato galiojimo laikas</b>                                                                         | 2019-11-14 14:33:39 – 2024-11-12 23:59:59   |
| <b>Parašo paskirtis</b>                                                                                     | Pasirašymas   |
| <b>Parašą sukūrusio asmens vardas, pavardė ir pareigos</b>                                                  | SERGEJ ROMANOV, Direktorius   |
| <b>Sertifikatas išduotas</b>                                                                                | SERGEJ ROMANOV LT   |
| <b>Parašo sukūrimo data ir laikas</b>                                                                       | 2021-10-22 11:14:42 (GMT+03:00)   |
| <b>Parašo formatas</b>                                                                                      | XAdES-EPES   |
| <b>Laiko žymoje nurodytas laikas</b>                                                                        | –   |
| <b>Informacija apie sertifikavimo paslaugų teikėją</b>                                                      | RCSC IssuingCA, VI Registru centras - i.k. 124110246 LT   |
| <b>Sertifikato galiojimo laikas</b>                                                                         | 2019-12-16 16:08:15 – 2021-12-15 16:08:15   |
| <b>Informacija apie būdus, naudotus metaduomenų vientisumui užtikrinti</b>                                  | "Registravimas" paskirties metaduomenų vientisumas užtikrintas naudojant "RCSC IssuingCA, VI Registru centras - i.k. 124110246 LT" išduotą sertifikatą "Dokumentų valdymo sistema Avilys, Ignalinos atominė elektrinė, VĮ, į.k. 255450080 LT", sertifikatas galioja nuo 2018-12-27 13:26:52 iki 2021-12-26 13:26:52 |
| <b>Pagrindinio dokumento priedų skaičius</b>                                                                | –   |
| <b>Pagrindinio dokumento pridedamų dokumentų skaičius</b>                                                   | –   |
| <b>Priedamo dokumento sudarytojas (-ai)</b>                                                                 | –   |
| <b>Priedamo dokumento pavadinimas (antraštė)</b>                                                            | –   |
| <b>Priedamo dokumento registracijos data ir numeris</b>                                                     | –   |
| <b>Programinės įrangos, kuria naudojantis sudarytas elektroninis dokumentas, pavadinimas</b>                | Dokumentų valdymo sistema Avilys, versija 3.5.46   |
| <b>Informacija apie elektroninio dokumento ir elektroninio (-ių) parašo (-ų) tikrinimą (tikrinimo data)</b> | Atitinka specifikacijos keliamus reikalavimus.<br>Visi dokumente esantys elektroniniai parašai galioja (2021-10-22 15:40:44)   |
| <b>Paieškos nuoroda</b>                                                                                     | –   |
| <b>Papildomi metaduomenys</b>                                                                               | Nuorašą suformavo 2021-10-22 15:40:44 Dokumentų valdymo sistema Avilys   |