

2022 m. balandžio 19 d.

Panevėžio miesto savivaldybės administracija, juridinio asmens kodas 288724610, kurios registruota buveinė yra Laisvės a. 20, Panevėžys, atstovaujama administracijos direktoriaus Tomo Juknos veikiančio pagal Panevėžio miesto savivaldybės administracijos veiklos nuostatus, patvirtintus Panevėžio miesto savivaldybės tarybos 2011 m. kovo 31 d. sprendimu Nr. 1-68-17 (dokumentas, kurio pagrindu veikia asmuo) (toliau – Užsakovas), ir **Archeologas Dovydas Petrulis**, asmens kodas [redacted] individualios veiklos pažymos Nr. 735129, adresas [redacted], Panevėžys (toliau – Tiekėjas), (toliau kartu vadinama Šalys, o kiekvienas atskirai – Šalis) sudarė šią sutartį (toliau – Sutartis) ir susitarė:

1. SUTARTIES OBJEKTAS

1.1. Šioje Sutartyje nustatytais sąlygomis, terminais ir tvarka Tiekėjas savo jėgomis ir rizika įsipareigoja atlikti **Archeologinius kasinėjimus ir tyrimus** (toliau – Darbai), o Užsakovas įsipareigoja sudaryti būtinas Sutarties Darbams atlikti sąlygas, priimti Sutarties Darbų rezultatą ir sumokėti Sutartyje nustatytą kainą nustatytais sąlygomis ir tvarka.

1.2. Tiekėjas Darbus atlieka, vadovaudamasis „Archeologinių tyrimų techninė specifikacija“ ir „Žvalgomųjų tyrimų ataskaita“ (Sutarties priedas 1;2) ir teisės aktais reglamentuojančiais jų atlikimą.

1.3. Darbų atlikimo vieta – Kranto gatvės dalis, Panevėžio miestas.

2. KAINA (KAINODAROS TAISYKLĖS) IR ATSISKAITYMO TVARKA

2.1. Sutartyje yra pasirinktas šis kainos apskaičiavimo būdas: fiksuotos kainos su peržiūra. Sutartyje nurodytų atliekamų Darbų kaina be PVM 6307,44 Eur (šeši tūkstančiai trys šimtai septyni eurai 44 cent) ir PVM 1324,56 Eur (vienas tūkstantis trys šimtai dvidešimt keturi eurai 56 cent), Darbų kaina su PVM yra 7632,0 Eur (septyni šimtai šeši šimtai trisdešimt du eurai) (toliau – Darbų kaina).

2.2. Užsakovas sumoka Tiekėjui už atliktus darbus per 30 kalendorinių dienų nuo PVM sąskaitos faktūros gavimo dienos ir Šalių pasirašyto darbų perdavimo-priėmimo akto gavimo dienos. Tiekėjo pateiktoje sąskaitoje-faktūroje turi būti nurodoma Sutarties data ir numeris.

2.3. Tiekėjas PVM sąskaitą-faktūrą / sąskaitą-faktūrą privalo pateikti naudojantis VĮ Registrų centro administruojama elektronine paslauga „E. sąskaita“. Elektroninės paslaugos „E. sąskaita“ svetainė pasiekama adresu www.esaskaita.eu. Paslauga yra apmokama Lietuvos Respublikos finansų ministro nustatyta tvarka.

2.4. Užsakovas numato tiesioginio atsiskaitymo su subtiekejais galimybę, vadovaujantis šiame punkte nustatyta tvarka. Užsakovas ne vėliau kaip per 3 darbo dienas nuo šios Sutarties sudarymo informuoja Subtiekėjus apie tiesioginio atsiskaitymo galimybę, o Subtiekėjas, norėdamas pasinaudoti tokia galimybe, raštu pateikia prašymą Užsakovui. Tais atvejais, kai subtiekėjas išreiškia norą pasinaudoti tiesioginio atsiskaitymo galimybe, turi būti sudaroma trišalė sutartis tarp Užsakovo, Tiekėjo ir jo Subtiekėjo, kurioje aprašoma tiesioginio atsiskaitymo su Subtiekėju tvarka, kurioje numatoma teisė Tiekėjui prieštarauti nepagrįstiems mokėjimams Subtiekėjui.

2.5. Į Darbų kainą įeina visos išlaidos ir visi mokesčiai, susiję su Darbų atlikimu. Tiekėjas neturi teisės reikalauti padengti jokių papildomų išlaidų, viršijančių sutarties kainą.

2.6. Šalys susitaria, kad Sutartyje nurodyta Darbų kaina gali kisti (didėti ar mažėti) dėl Valstybės institucijų priimtų įstatymų, poįstatyminių teisės aktų, keičiančių PVM dydį. Po pridėtinės vertės mokesčio dydžio įsigaliojimo dienos už atliktus ir Sutartyje numatytus darbus sumoka šiame punkte nustatyta tvarka. Darbų kainos pakeitimas įforminamas abiejų Sutarties šalių pasirašomu susitarimu, kuris yra neatskiriama Sutarties dalis. Pasikeitus kitiems mokesčiams, Sutarties kaina nebus perskaičiuojama.

2.7. Sutarties vykdymo metu pasikeitus PVM mokesčiui Darbų kaina perskaičiuojama taip, kaip nurodyta Sutarties 2.6. punkte ir tai nelaikoma Sutarties sąlygų keitimu. Darbų kaina dėl bendro kainų lygio kitimo ar kainų pokyčio nebus perskaičiuojama.

3. SUTARTIES GALIOJIMAS, VYKDYMO PRADŽIA, TRUKMĖ IR TERMINAS

- 3.1. Ši Sutartis įsigalioja kai ją pasirašo abi Šalys ir galioja kol visiškai įvykdomi sutartiniai įsipareigojimai arba kol Šalys sutaria ją nutraukti teisės aktų ar šioje Sutartyje nustatytais atvejais.
- 3.2. Darbai turi būti atlikti per 3 mėnesius nuo Sutarties įsigaliojimo dienos.
- 3.3. Tiekėjui gali būti suteikta teisė pratęsti Darbų terminą iki 1 (vieno) mėnesio, esant techninėms, finansinėms bei iškilus kitoms sąlygoms, kurios trukdytų Sutarties šaliai įvykdyti savo įsipareigojimus laiku, ar jeigu:
- 3.3.1. Užsakovas nevykdo ir (ar) netinkamai vykdo Sutartimi jam nustatytus įsipareigojimus ir todėl Tiekėjas negali atlikti Darbų iš dalies arba pilnai;
- 3.3.2. Užsakovui Tiekėjui pateikiami nurodymai turi įtakos Tiekėjo Dabų atlikimo terminams;
- 3.3.3. išskirtinai nepalankios klimato sąlygos;
- 3.3.4. valstybės ir savivaldos institucijų veiksmai arba bet koks uždelsimas, kliūtys arba trukdymai, sukelti arba priskirtini Užsakovui ir (arba) Užsakovo samdomiems tretiesiems asmenims, Tiekėjui trukdo laiku atlikti Darbus.
- 3.4. Jeigu Tiekėjas mano, kad pagal Sutarties 3.3. punkto nuostatas jam gali būti suteikta teisė gauti kokį nors Darbų atlikimo termino pratęsimą, tai Tiekėjas privalo raštu pranešti Užsakovui, ne vėliau kaip prieš 10 darbo dienų, nurodydamas įvykį arba aplinkybes, dėl kurių kyla šis reikalavimas. Užsakovas, įvertinęs Tiekėjo pateiktas pratęsimo aplinkybes, priima sprendimą pratęsti Darbų pabaigos terminą arba ne. Užsakovui priėmus teigiamą sprendimą, Darbų pabaigos termino pratęsimas įforminamas abiejų Sutarties šalių susitarimu prie Sutarties, kuris yra neatskirama Sutarties dalis.
- 3.5. Tiekėjas turi teisę Darbus atlikti anksčiau nustatyto termino.
- 3.6. Tiekėjas įsipareigoja neatlygintinai ištaisyti Darbų trūkumus ir klaidas, jeigu vėliau paaiškėja, kad jos turi trūkumą ar klaidų, nors Darbai jau buvo priimti užsakovo.

4. ATLIKTŲ DARBŲ PERDAVIMO IR PRIĖMIMO TVARKA

- 4.1. Atlikti Darbai priimami pasirašant atliktų Darbų priėmimo ir perdavimo aktą. Tiekėjas atlikęs Darbus pateikia Užsakovui Aktą (2 egz.). Užsakovas per 5 (penkias) darbo dienas nuo Aktų gavimo pasirašo pateiktus Aktus arba jų nepasirašo, per tą patį terminą grąžina Tiekėjui arba priima neginčijamą atliktų Darbų dalį ir pareiškia raštu Sutarties nuostatomis pagrįstas pretenzijas dėl tinkamo Darbų atlikimo.
- 4.2. Jeigu bet kuriuo šios Sutarties vykdymo metu paaiškėja, kad atlikti Darbai neatitinka kokybės reikalavimų, nukrypta nuo atliekamų Darbų reikalavimų, tokios aplinkybės fiksuojamos Užsakovo raštu Tiekėjui.
- 4.3. Užsakovui motyvuotai atsisakius priimti Darbus, sudaromas dvišalis aktas, kuriame nurodomi pastebėti Darbų trūkumai ar defektai ir jų pašalinimo terminai.
- 4.4. Akte nurodytus trūkumus ar defektus Tiekėjas pašalina savo jėgomis ir lėšomis.

5. ŠALIŲ ĮSIPAREIGOJIMAI

- 5.1. Užsakovas įsipareigoja:
- 5.1.1. Laiku apmokėti Tiekėjui už Sutartyje numatytus Darbus šioje sutartyje numatytomis sąlygomis pagal pateiktas PVM sąskaitas – faktūras pagal atliktų darbų priėmimo – perdavimo aktus.
- 5.2. Tiekėjas įsipareigoja:
- 5.2.1. Tiekėjas garantuoja, kad atlikti darbai visiškai atitiks Sutarties sąlygas bei neturės jokių trūkumų.
- 5.2.2. Jeigu pirkimo vykdymo metu nebuvo tikrinama Tiekėjo kvalifikacija dėl teisės verstis atitinkama veikla arba buvo tikrinama ne visa apimtimi, Tiekėjas įsipareigoja Užsakovui, kad Sutartį vykdys tik tokią teisę turintys asmenys.

6. ŠALIŲ ATSAKOMYBĖ

- 6.1. Jeigu Tiekėjas vėluoja atlikti darbus pagal nustatytus terminus, jis moka Užsakovui 0,02 proc. delspinigių už kiekvieną vėlavimo dieną.
- 6.2. Jei Užsakovas vėluoja sumokėti pagal Sutartyje nustatytus terminus, Tiekėjui pareikalavus, jis moka Tiekėjui 0,02 proc. delspinigių nuo neapmokėtos sumos už kiekvieną vėlavimo dieną.
- 6.3. Šalys įsipareigoja bendradarbiauti tarpusavyje vykdydamos šią Sutartį.
- 6.4. Užsakovas turi teisę nemokėti už nekokybiškai atliktus Darbus, kol trūkumai bus pašalinti.

7. SUBTEIKĖJAI IR JŲ KEITIMO TVARKA

7.1. Tiekėjas Sutarties vykdymui pasitelkia subteikėją (us) – ((juridinio asmens pavadinimas, įmonės kodas, buveinės adresas, atliekamų darbų/paslaugų pavadinimas)(duomenys įrašomi tik tuo atveju, jei pasitelkiamas subteikėjas) (toliau – Subteikėjas)). Tiekėjas privalo informuoti apie šios informacijos pasikeitimus, taip pat apie naujus subteikėjus, kuriuos jis ketina pasitelkti vėliau.

7.2. Subteikėjų pasitelkimas nekeičia Tiekėjo atsakomybės dėl tinkamos Sutarties įvykdymo. Tiekėjas prisiima atsakomybę už Subteikėjų veiklą vykdant Sutartį ir atsako už Sutartinių prievolių neįvykdymą ar netinkamą įvykdymą.

7.3. Sutarties vykdymo metu Tiekėjas, gali inicijuoti Subteikėjo nurodyto Sutartyje pasikeitimą/atsakymą, esant labai svarbioms priežastims ir tai pripažintų bei patvirtintų Užsakovas, ar jei Subteikėjas nepajėgus vykdyti įsipareigojimų Tiekėjui dėl iškeltos restruktūrizavimo, bankroto bylos, bankroto proceso vykdymo ne teismo tvarka, inicijuotos priverstinio likvidavimo ar susitarimo su kreditoriais procedūros arba jiems vykdomų analogiškų procedūrų, pateikiant Užsakovui raštišką prašymą keisti Subteikėją arba atsisakyti jo bei keičiamo Subteikėjo kvalifikaciją pagrindžiančius dokumentus arba dokumentus įrodančius, kad Užsakovas turi teisę atlikti tuos Darbus.

7.4. Keičiamas ar naujai pasitelkiamas Subteikėjas privalo būti ne žemesnės kvalifikacijos, kaip Subteikėjas nurodytas Sutartyje.

7.5. Į pateiktą prašymą pakeisti/atsisakyti ar naujai pasitelkti Subteikėjų, Užsakovas, įvertinęs keičiamo ar naujai pasitelkiamo Subteikėjo ar Tiekėjo kvalifikaciją įrodančius dokumentus, apie priimtą sprendimą Užsakovui atsako raštu ne vėliau kaip per 5 darbo dienas, pateikdamas sutikimą pakeisti Subteikėją kitu Subteikėju ar jo atsisakyti nei nurodyta Sutartyje arba išdėsto Subteikėjo keitimo/atsisakymo ar naujo pasitelkimo nesutikimo motyvus.

7.6. Šalims tarpusavyje susitarus dėl Subteikėjo keitimo/atsisakymo ar naujo pasitelkimo, šie keitimai/atsisakymai ar naujo pasitelkimas įforminami raštišku susitarimu, kuris yra Sutarties neatskiriama dalis. Subteikėjo keitimas/atsisakymas ar naujo pasitelkiamas nelaikomas Sutarties sąlygų keitimu.

8. SUSIRAŠINĖJIMAS

8.1. Sutarties Šalys susirašinėja lietuvių kalba. Visi su šia Sutartimi susiję pranešimai, nurodymai, prašymai, kiti dokumentai ar susirašinėjimas turi būti siunčiami raštu (faksu, elektroninėmis priemonėmis arba per pašto paslaugos teikėją ar kitą tinkamą vežėją). Apie savo adresu ar kitų rekvizitų pasikeitimą kiekviena Šalis nedelsdama, tačiau ne vėliau kaip per 3 (tris) darbo dienas nuo minėto pasikeitimo dienos, raštu informuoja kitą Šalį. Kol apie pasikeitusį adresą nustatyta tvarka nebuvo pranešta, ankstesniu adresu pristatyti laiškai/pranešimai yra laikomi gautais.

8.2. Šalių nurodyti atsakingi asmenys, jų pareigos, adresai, telefonas, faksas, elektroninis paštas:

	Užsakovas	Tiekėjas
Atsakingo asmens pareigos, vardas, pavardė	Projekto vadovas [redacted]	Archeologas Dovydas Petrulis
Adresas	Laisvės a. 20, Panevėžys	Ra [redacted], Panevėžys
Telefonas/faksas	8 45 504455/[redacted]	8 [redacted]
Elektroninis paštas	[redacted]	petrulis.dovydas@gmail.com

8.3. Už sutarties bei jos pakeitimų paskelbimą pagal Lietuvos Respublikos viešųjų pirkimų įstatymo 86 straipsnio 9 dalies nuostatas, atsakingas Panevėžio miesto savivaldybės administracijos Viešųjų pirkimų skyriaus vyriausiojo specialistė [redacted], tel. (8 45) 501 315, elektroninis paštas [redacted]

9. SUTARTIES PAKEITIMAS

9.1. Sutarties sąlygos Sutarties galiojimo laikotarpiu negali būti keičiamos, išskyrus tokias Sutarties sąlygas, kurias pakeitus nebūtų pažeisti Viešųjų pirkimų įstatymo 17 straipsnyje nustatyti pagrindiniai pirkimo principai ir Viešųjų pirkimų įstatymo 89 straipsnyje nustatytos pirkimo sutarties keitimo jų galiojimo metu imperatyvios normos. Sutarties sąlygos keičiamos raštišku Šalių susitarimu, pridėdant visą susijusią susirašinėjimo dokumentaciją, šie dokumentai yra neatskiriama Sutarties dalis.

9.2. Sutarties galiojimo laikotarpiu Šalis gali inicijuoti Sutarties sąlygų pakeitimą, pateikdama kitai Šaliai raštišką prašymą keisti Sutarties sąlygas ir dokumentų, pagrindžiančių prašyme

nurodytas aplinkybes, argumentus ir paaiškinimus, kopijas. Į pateiktą prašymą pakeisti atitinkamą Sutarties sąlygą kita Šalis motyvuotai atsako ne vėliau kaip per 10 darbo dienų.

9.3. Vykdamt Sutartį gali būti atliekami techninio pobūdžio Sutarties pakeitimai, kurie visiškai neturi įtakos Šalių tarpusavio įsipareigojimų turinio pakeitimui. Techninio pobūdžio pakeitimais laikoma: Sutarties šalių rekvizitai, asmenų, atsakingų už Sutarties vykdymą, pakeitimas, techninės klaidos. Techninio pobūdžio pakeitimai įforminami Šalių atstovų pasirašytu susitarimu, kuris yra neatskiriama Sutarties dalis.

10. FORCE MAJEURE

10.1. Šalys atleidžiamos nuo atsakomybės dėl dalinio ar visiško šios sutarties įsipareigojimų neįvykdymo, jeigu tai atsitiko dėl nenugalimos jėgos (*Force majeure*) aplinkybių. Esant šioms aplinkybėms, šalys vadovaujasi Lietuvos Respublikos Vyriausybės 1996-07-15 nutarimu Nr. 840 „Dėl atleidimo nuo atsakomybės, esant nenugalimos jėgos (*Force majeure*) aplinkybėms.

10.2. Sutarties šalis, kuri dėl nurodytų aplinkybių negali įvykdyti prisiimtų įsipareigojimų, nedelsiant privalo šioje sutartyje nurodytais kontaktais apie tai informuoti kitą sutarties šalį. Pavėluotas ar netinkamas kitos šalies informavimas ar informacijos nepateikimas atima iš jos teisę remtis išvardintomis aplinkybėmis kaip pagrindu, atleidžiančiu nuo atsakomybės dėl ne laiku (ar netinkamo) prisiimtų įsipareigojimų vykdymo ar nevykdymo.

11. SUTARTIES NUTRAUKIMAS

11.1. Sutartis gali būti nutraukta raštišku Šalių susitarimu.

11.2. Užsakovas turi teisę vienašališkai nutraukti šią Sutartį prieš terminą, įspėjęs raštu prieš 10 darbo dienų Tiekėją:

11.2.1. kai Tiekėjas nesilaiko Sutarties įvykdymo terminų;

11.2.2. Tiekėjas bankrutuoja arba yra likviduojamas, sustabdo ūkinę veiklą arba įstatymuose ir kituose teisės aktuose nustatyta tvarka susidaro analogiška situacija;

11.2.3. keičiasi Tiekėjo organizacinė struktūra – juridinis statusas, pobūdis ar valdymo struktūra ir tai gali turėti įtakos tinkamam Sutarties įvykdymui;

11.2.4. kai Tiekėjas nevykdo kitų savo sutartinių įsipareigojimų ir tai yra esminis Sutarties pažeidimas;

11.2.5. kitais Viešųjų pirkimų įstatymo 90 straipsnyje numatytais atvejais.

11.3. Tiekėjas turi teisę vienašališkai nutraukti šią Sutartį prieš terminą, įspėjęs raštu prieš 10 darbo dienų Užsakovą, kai Užsakovas nevykdo ar netinkamai vykdo savo sutartinius įsipareigojimus ir toks nevykdymas ar netinkamas vykdymas yra esminis Sutarties sąlygų pažeidimas.

11.4. Nutraukiant Sutartį dėl Tiekėjo kaltės, Tiekėjas per 7 (septynias) darbo dienas sumoka Užsakovui 900,00 (devyni šimtai) eurų baudą, kurios sumokėjimas neatleidžia Tiekėjui nuo pareigos atlyginti visus Užsakovo patirtus nuostolius, Tiekėjui nevykdant ar netinkamai vykdant šią sutartį.

11.5. Nutraukus Sutartį dėl esminių Sutarties pažeidimų, Užsakovas vykdo Lietuvos Respublikos viešųjų pirkimų įstatymo 91 straipsnyje nustatytą prievolę Centrinėje viešųjų pirkimų informacinėje sistemoje paskelbti informaciją apie Sutartį neįvykdžiusį ar netinkamai ją įvykdžiusį Tiekėją.

12. GINČŲ SPRENDIMAS

12.1. Šiai Sutarčiai ir visoms iš šios Sutarties atsirandančioms teisėms bei pareigoms taikomi Lietuvos Respublikos įstatymai, kiti norminiai teisės aktai. Sutartis sudaryta ir turi būti aiškinama pagal Lietuvos Respublikos teisę.

12.2. Bet kokie nesutarimai ar ginčai, kylantys tarp Šalių dėl šios Sutarties, sprendžiami abipusiu susitarimu. Šalims nepavykus susitarti, bet kokie ginčai, nesutarimai ar reikalavimai, kylantys iš šios Sutarties ar susiję su ja, jos pažeidimu, nutraukimu ar galiojimu, neišspręsti Šalių susitarimu, sprendžiami kompetentingame Lietuvos Respublikos teisme.

12.3. Sutartis surašyta 1 (vienu) egzemplioriumi ir Šalių pasirašoma kvalifikuotu elektroniniu parašu. Jeigu sutartis bus pasirašoma rašytiniu parašu, sudaroma 2 (dviem) egzemplioriais, turinčiais vienodą teisinę galią, po vieną kiekvienai Šaliai.

13. SUTARTIES PRIEDAI

- 13.1. Archeologinių tyrimų techninė specifikacija, kuri yra neatskiriama Sutarties dalis;
13.2. Sutarties pasirašymo metu prie Sutarties pridedamas priedas „Žvalgomųjų tyrimų ataskaita“, kuri yra neatskiriama Sutarties dalis.

14. SUTARTIES ŠALIŲ ADRESAI IR REKVIZITAI

Užsakovas

Panevėžio miesto savivaldybės administracija

Įmonės kodas 288724610

Ne PVM mokėtojas

Laisvės a. 20, LT- 35200, Panevėžys

Tel. (8 45) 501 360

El. paštas administracija@panevezys.lt

A.s. Nr. LT70 7300 0100 9139 8016

„Swedbank“, AB

Banko kodas 73000

(pareigos, vardas, pavardė, parašas)



Tiekėjas

Archeologas Dovydas Petrulis

A.k. [redacted]

Individuallios veiklos paž. 735129

PVM mokėtojo kodas LT100014236013

Rambyno g. 3-17, LT-36203 Panevėžys

Tel. [redacted] faksas..

El. paštas petrulis.dovilas@gmail.com

A.s. Nr. LT44 7300 0100 9570 8194

„Swedbank“, AB

Banko kodas 73000

(pareigos, vardas, pavardė, parašas)

A handwritten signature in blue ink, which appears to read "Dovydas Petrulis".

A. V.



ARCHEOLOGINIŲ TYRIMŲ TECHNINĖ SPECIFIKACIJA

1. Bendra informacija

1.1. Panevėžio miesto savivaldybės administracija įgyvendina projektą „Viešųjų erdvių prie Bendruomenių rūmų sutvarkymas“ Archeologas D. Petrulis (KPD kval. Atest. Nr. 0156) 2021 m. balandžio 8 d.- lapkričio 8 d. atlikti archeologinius žvalgymai nuo Kranto g. 1 iki Kranto g. 23. Atsižvelgiant į 2021 m. lapkričio 12 d. archeologinių žvalgomųjų tyrimų ataskaitą (toliau - Archeologinių žvalgomųjų tyrimų ataskaita), Panevėžio miesto istorinėje dalyje (u. k. 31872), ties Kranto g. 19 ir 12, buvusios automobilių stovėjimo aikštelės vieta, 10 m ilgio ir 4 m pločio žvalgytos tranšėjos dalyje (40 m²), būtina atlikti detaliuosius archeologinius tyrimus. Nustatyta, kad šioje vietoje yra išlikę pastato pamatai bei fiksuotas kultūrinis sluoksnis su radiniais. Archeologiškai žvalgytose vietose – nuo Kranto g. 1 iki Kranto g. 23, gatvės važiuojamoje dalyje ir šaligatvių vietose, papildomi archeologiniai tyrimai – netikslingi (išskyrus jau minėtą užfiksuoto pamato aplinką, ties Kranto g. 19 ir 12). Ateityje, Panevėžio miesto istorinėje dalyje (u. k. 31872), dar netirtose vietose, vykdant žemės judinimo darbus reikalingi archeologiniai tyrimai. šioje zonoje reikalinga atlikti detaliuosius archeologinius tyrimus.

1.2. Žvalgomųjų darbų teritorijoje (ties Kranto g. 19 ir 12) gatvės remonto darbai sustabdyti.

2. Perkamų paslaugų detalizavimas

- 2.1. Pasirengimo rangai detalieji archeologiniai tyrimai, kurių apimtį lemia Objekte suplanuoti kapitalinio remonto darbai.
- 2.2. Tiekėjas Archeologijos etapui parengia archeologinių tyrimų projektą, vadovaudamasis paveldo tvarkybos reglamente PTR 2.13.01:2022 „Archeologinio paveldo tvarkyba“ nustatytais reikalavimais.
- 2.3. Archeologija Objekte vykdoma tik gavus leidimą atlikti archeologinius tyrimus, kaip tai nustatyta Leidimų atlikti archeologinius tyrimus išdavimo tvarkos apraše, patvirtintame Kultūros paveldo departamento prie Kultūros ministerijos direktoriaus 2013 m. liepos 5 d. įsakymu Nr. Į-221.
- 2.4. Tiekėjas yra atsakingas už visų reikalingų archeologinių tyrimų atlikimą objekto rangos darbų vykdymo metu. Tiekėjas įsipareigoja be atidėliotino delsimo savo sąskaita ištaisyti bet kokius netikslumus ir trūkumus, kuriuos nurodys Užsakovas, techninio projekto rengėjas, rangovas ar kitos atsakingos institucijos.

3. Reikalavimai Archeologinių tyrimų ataskaitoms

- 3.1. Archeologinių tyrimų ataskaitos rengiamos ir recenzuojamos paveldo tvarkybos reglamento PTR 2.13.01:2022 „Archeologinio paveldo tvarkyba“ nustatyta tvarka. Tiekėjas perduoda Užsakovui 2 papildomą recenzuotos Archeologinių tyrimų ataskaitos egzempliorių ir lygiavertę elektroninę Archeologinių tyrimų ataskaitos versiją.
- 3.2. Archeologinių tyrimų ataskaitoje privalo būti 1 lapo pagrindinių duomenų apie radinius ir istorijos įvykius santrauka.
- 3.3. Radinius, rastus archeologinių tyrimų metu, paslaugos tiekėjas turi perduoti atsakingoms institucijoms dėl jų saugojimo ar palaidojimo.

4. Papildoma informacija

Priedama:

- 4.1. Panevėžio miesto istorinės dalies (u.k. 31872), Panevėžio m. sav. Kranto g. archeologinių žvalgymų 2021-04-28 2021-11-08 pažyma. Archeologas D. Petrulis, 2021-11-12 Panevėžys, 17 lapų;
- 4.2. Atliekant detaliuosius archeologinius tyrimus būtina bendradarbiauti su teritorijoje rangos darbus vykdančia AB „Panevėžio statybos testas“

AB „Panevėžio statybos trestui“,

Kultūros paveldo departamento Panevėžio–Utenos teritoriniam padaliniui

**PANEVĖŽIO MIESTO ISTORINĖS DALIES (U. K. 31872), PANEVĖŽIO M. SAV., KRANTO
G., ARCHEOLOGINIŲ ŽVALGYMŲ 2021 M.**

PAŽYMA

PANEVĖŽYS

2021-11-12

Panevėžio miesto istorinėje dalyje (u. k. 31872), Panevėžio m. sav., Kranto g. atkarpoje, AB „Panevėžio statybos trestas“ užsakymu 2021 m. balandžio 28 – lapkričio 8 d. atlikti archeologiniai žvalgymai (vad. Dovylos Petrulis). Archeologiniai žvalgymai atlikti Kranto g., 310 m atkarpoje, nuo Kranto g. 1 iki Kranto g. 23. Tyrimai atlikti pagal parengtą ir aprobuotą projektą: „Panevėžio miesto istorinės dalies (u. k. 31872), Panevėžio m. sav., Kranto g., žvalgomųjų archeologinių tyrimų ir archeologinių žvalgymų 2021 m. projektas“. Tyrimų leidimą (Nr. LA-80) 2021 m. balandžio mėn. 15 d. išdavė Kultūros paveldo departamentas prie Kultūros ministerijos Dovilui Petruliui (2018-02-26, Nr. 0156). Pateiktos paveldosauginės rekomendacijos. Visi rasti radiniai perduoti į Panevėžio kraštotyros muziejų. Archeologiniai žvalgymai atlikti metodiškai ir sistemiškai. Jų metu buvo išžvalgytas 2400 m² gatvės važiuojamosios dalies su šaligatviais plotas.

Atlikus tyrimus nustatyta:

Kranto g.

Archeologiniai žvalgymai atlikti Kranto g. atkarpoje: nuo Kranto g. 1 iki Kranto g. 23. Žvalgymų teritoriją sudarė 310 m ilgio ir 8–15 m pločio gatvės važiuojamoji dalis su šaligatviais ir įvažų vietomis, bendras plotas 2400 m². Žvalgyto ploto kampų koordinatės (LKS94): P riba – PR X 522695.85, Y 6177268.15; PV–X 522688.32, Y 6177270.38; Š riba ŠV–X 522670.73, Y 6177573.22; ŠR–X 522675.52, Y 6177573.53.

Archeologiniai žvalgymai buvo vykdomi sistemiškai. Atidengti žemių sluoksniai, jų paviršius buvo žvalgomi metalo iešikliu, pjūviai nufotografuoti, radinių radimvietės fiksuotos GPS imtuvu. Pirmiausia buvo nuimtos įvairaus dydžio šaligatvio plytelės ir betoniniai bortai, kurių storis – 0,07–0,40 m. Visoje atkarpoje, po šaligatvio plytelėmis, fiksuotas gelsvas perkastas smėlio sluoksnis. Žvalgytoje atkarpoje, nuo Kranto g. 1 ir iki Kranto g. 23, smėlio sluoksnis siekė iki 0,35–0,45 m gylio. Po juo, nuo 0,36–0,46 m, fiksuotas perkasių pažeistas priemolio su pilkomis žemėmis sluoksnis. Ties Kranto gatvės kairiuoju pakraščiu, šaligatvio vietoje buvo kasama tranšėja elektros kabeliams keisti, jų

vietoje žemės nukastos iki 0,80 m gylio. Kasant elektros kabelio tranšėją, 5 m atstumu nuo Kranto ir Vasario 16-osios g. sankryžos, ties Kranto g. 1 fiksuotas suardytas XX a. I pusės akmeninio grindinio fragmentas. Po asfaltu, 0,16 m gylyje, atidengta 1,10x0,75 m dydžio išlikusi akmeninio grindinio dalis. Akmenys sudėti tankiai, viename lygyje, surišti smėlio užpilu. Likusiose kabelio tranšėjos vietoje, kuri ėjo iki Kranto g. 21 dažniausiai fiksuoti perkasimai arba fragmentiškai išlikęs kultūrinis sluoksnis. Toks sluoksnis fiksuotas tik keliose vietose. Ties Kranto g. 3, fiksuotas 0,25 m storio XVIII–XIX a. neintensyvus kultūrinis sluoksnis. Jame rasta: pašto plombų, metalinės žvakidės dalių. Priešais Kranto g. 4 pastatą, atidengta kabelio trasa iki 0,80 m gylio, jos vietoje fiksuotas iki 0,35 m storio perkastas sluoksnis su pavieniais XVIII–XX a. radiniais (keramikinių indų šukės, čerpių dalys, plytų duženos).

Kranto gatvės važiuojamoje dalyje buvo nuimtas 0,10–0,15 m storio asfalto sluoksnis. Po juo, nuo 0,16 m gylio, fiksuotas 0,20 m storio stambios skaldos sluoksnis. Po juo, nuo 0,37–0,40 m gylio, užfiksuotas iki 0,30–0,50 m gylio smėlio sluoksnis. Šioje dalyje fiksuoti perkasimai ir XX a. susiformavę žemių sluoksniai, nes ties gatvės viduriu sukloti vandentiekio ir nuotekų tinklai. Įrengiant lietaus tinklus ir kanalizacijos įvadus buvo iškastos tranšėjos naujiems šuliniams. Ties Kranto g. 5, fiksuotas pažeistas XIX–XX a. 0,25 m storio juodžemio kultūrinis sluoksnis su pavienėmis keramikinių indų šukėmis ir plytų duženomis. Ties Kranto g. 7 fiksuotas fragmentiškai išlikęs 0,40 m storio XIX–XX a. kultūrinis sluoksnis su pavieniais radiniais: keramikinių, fajanso indų, ir stiklinių indų šukių. Šioje vietoje įžemis – neperkasto smėlio su molio tarpais sluoksnis užfiksuotas 1,10 m gylyje. Ties buvusio konservų fabriko teritorija, gatvės dešiniajame krašte, šalia Kranto g. 12 pastato tvoros, fiksuoti perkastų žemių sluoksniai iki 1,30 m gylio. Juose informatyvių radinių nerasta.

Nukasant smėlio ir skaldos sluoksnį, ties Kranto g. 19 ir 12, buvusios automobilių stovėjimo aikštelės vieta, 0,30 m gylyje, fiksuotas gerai išlikusio XX a. I pusės akmeninio grindinio fragmentas (3,20x2,30 m). Grindinys sudėtas iš gana smulkių lauko akmenų (vid. dydis: 20x15x10; 15x15x5; 10x7x5 cm). Jo tarpai surišti smėlio ir smulkaus žvyro užpilai. Virš grindinio ir grindinio akmenų tarpuose rasta radinių: XX a. 5–6 dešimt. monetų (Rusija), fajanso indo šukių, stiklo šukių. Šį grindinį galima datuoti XX a. pr. – XX a. viduriu. Priešais buvusį konservų fabriko pastatą, 7,80 m atstumu nuo pastato Kranto g. Nr. 12 V tvoros, 0,45 m gylyje, atidengtas XVIII–XIX a. pastato pamato fragmentas. Fiksuota pamato viršutinė dalis. Pamato storis – 0,30 m, orientuotas Š–P kryptimis. Ties pamato V puse fiksuota nuogrinda – sutvirtinimas. Šis sutvirtinimas susideda iš stambių (35x30x30, 37x25x19 cm) akmenų, kurie laiko pamato V sieną. Atidengtos pamato atkarpos ilgis – 3,50 m. Šalia jo, nukasant žemes, fiksuota nemažai išsklaidytų molinių plytų duženų ir lauko akmenų, todėl išlikusi pamato dalis gali apimti ir didesnę plotą. Pamato siena surišta iš skaldytų lauko akmenų bei molinių degtų plytų bei smėlio ir žvyro mišinio. Ties pamato vidine dalimi, tarp 0,45–0,55 m gylio, rasta radinių: stiklo šukių, keramikinių indų, pavienių gyvulių kaulų. Šie radiniai apima platų laikotarpį, nuo XVIII iki XX a. Siekiant nustatyti šio pamato funkciją, laikotarpį ir patikslinti išlikusį kultūrinį sluoksnį reikalingi platesnės apimties tyrimai – detalieji archeologiniai tyrimai.

Likusioje gatvės atkarpoje, nuo Kranto g. 19 iki 23, fiksuotas perkasimas. Nustatytas 0,45 m storio perkastas smėlio sluoksnis be informatyvių radinių. Tranšėjos iškastos iki 0,55–1,30 m gylio. Iš viso išžvalgytas 2400 m² plotas.

Išvados

1. 2021 m. balandžio 28 – lapkričio 8 d. Panevėžio m. sav., Kranto g. P dalyje (atkarpa nuo Kranto g. I iki Kranto g. 23) atlikti archeologiniai žvalgymai. Bendrai išžvalgytas 2400 m² plotas.
2. Kranto g. P dalyje, ties Kranto g. 1-4, fiksuotas iki 0,35 m storio XVIII–XIX kultūrinis sluoksnis su pavieniais radiniais. Ties Kranto ir Vasario 16-osios g. sankryža fiksuotas suardytas XX a. I pusės akmeninis grindinys. Ties Kranto g. 7 fiksuotas fragmentiškai išlikęs 0,40 m storio XIX–XX a. kultūrinis sluoksnis. Kranto gatvės važiuojamoje dalyje, po asfalto sluoksniu, fiksuoti perkasti ir XX a. susiformavę žemių sluoksniai be informatyvių radinių. Ties šaligatvių vietomis įžemis fiksuotas nuo 1,10 m gylio.
3. Tarp Kranto g. 19 ir 12, buvusios automobilių stovėjimo aikštelės vietoje, 0,30 m gylyje, fiksuotas gerai išlikusio XX a. I pusės akmeninio grindinio fragmentas (plotas: 3,20x2,30 m). Priešais buvusį konservų fabriko pastatą, 7,80 m atstumu į V nuo pastato Kranto g. Nr. 12, 0,45 m gylyje, atidengtas XVIII–XIX a. pamato fragmentas su nuogrinda. Archeologinių žvalgymų metu rasta XVIII–XIX a. būdingų radinių: XX a. monetų, XIX a. pašto plomba, šovinio šratas, metalinės žvakidės fragmentai, keramikinių indų šukės, koklių dalys, kaulinis šaukštas, plytų duženos.

Paveldosauginiai reikalavimai:

Remiantis 2021 m. archeologinių žvalgymų rezultatais, Panevėžio miesto istorinėje dalyje (u. k. 31872), ties Kranto g. 19 ir 12, buvusios automobilių stovėjimo aikštelės vieta, 10 m ilgio ir 4 m pločio žvalgytos tranšėjos dalyje (40 m²), būtina atlikti detaliuosius archeologinius tyrimus. Nustatyta, kad šioje vietoje yra išlikę pastato pamatai bei fiksuotas kultūrinis sluoksnis su radiniais. Archeologiškai žvalgytose vietose – nuo Kranto g. I iki Kranto g. 23, gatvės važiuojamoje dalyje ir šaligatvių vietose, papildomi archeologiniai tyrimai – netikslingi (išskyrus jau minėtą užfiksuoto pamato aplinką, ties Kranto g. 19 ir 12). Ateityje, Panevėžio miesto istorinėje dalyje (u. k. 31872), dar netirtose vietose, vykdant žemės judinimo darbus reikalingi archeologiniai tyrimai.

Pažyma parengta 2 egzemplioriais.


Priedai:

1. Panevėžio miesto istorinės dalies (u. k. 31872), Kranto g. archeologinių tyrimų vietos ir jos aplinkos suvestinis planas, M 1: 2200, Brėž. Nr. 1
2. Archeologinių tyrimų vietos topografinis planas. Kranto g., Panevėžio m., M 1: 500, Brėž. Nr. 2
3. Archeologinių tyrimų vietos topografinis planas. Kranto g., Panevėžio m., M 1: 500, Brėž. Nr. 3
4. Archeologinių žvalgymų fotofiksacija, radinių nuotraukos
5. Archeologinių tyrimų leidimas


Archeologas Dovilas Petrulis
KPD atestato Nr. 0156





M 1: 2200 522500 522600 522700 522800 522900

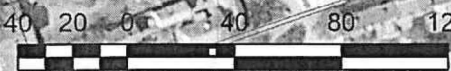

	2021 m. atliktų archeologinių žvalgymų vieta Kranto g.
	2020 m. atliktų archeologinių žvalgymų atkarpos (vad. D. Petruolis): Vasario 16-osios g.
	2019 m. detaliųjų archeologinių tyrimų vieta (vad. D. Petruolis): Respublikos g.
	2019 m. archeologinių žvalgymų vieta (vad. D. Petruolis): Respublikos g.
	2019 m. žvalgomųjų archeologinių tyrimų vietos (vad. D. Petruolis): Respublikos, Vasario 16-osios, Elektros g.
	2017 m. žvalgomųjų archeologinių tyrimų vieta (vad. D. Petruolis), J. Urbšio, Vasario 16-osios g.
	2017 m. žvalgomųjų archeologinių tyrimų vieta (vad. A. Kalėjus), Kranto g. 24A
	2011 m. žvalgomųjų archeologinių tyrimų vieta (vad. A. Petrulienė), Vasario 16-osios g. 23
	2008 m. archeologinių tyrimų vieta (vad. A. Petrulienė), Laisvės a. 2
	Panevėžio miesto istorinės dalies apsaugos zonos ribos pagal kultūros vertybių registrą

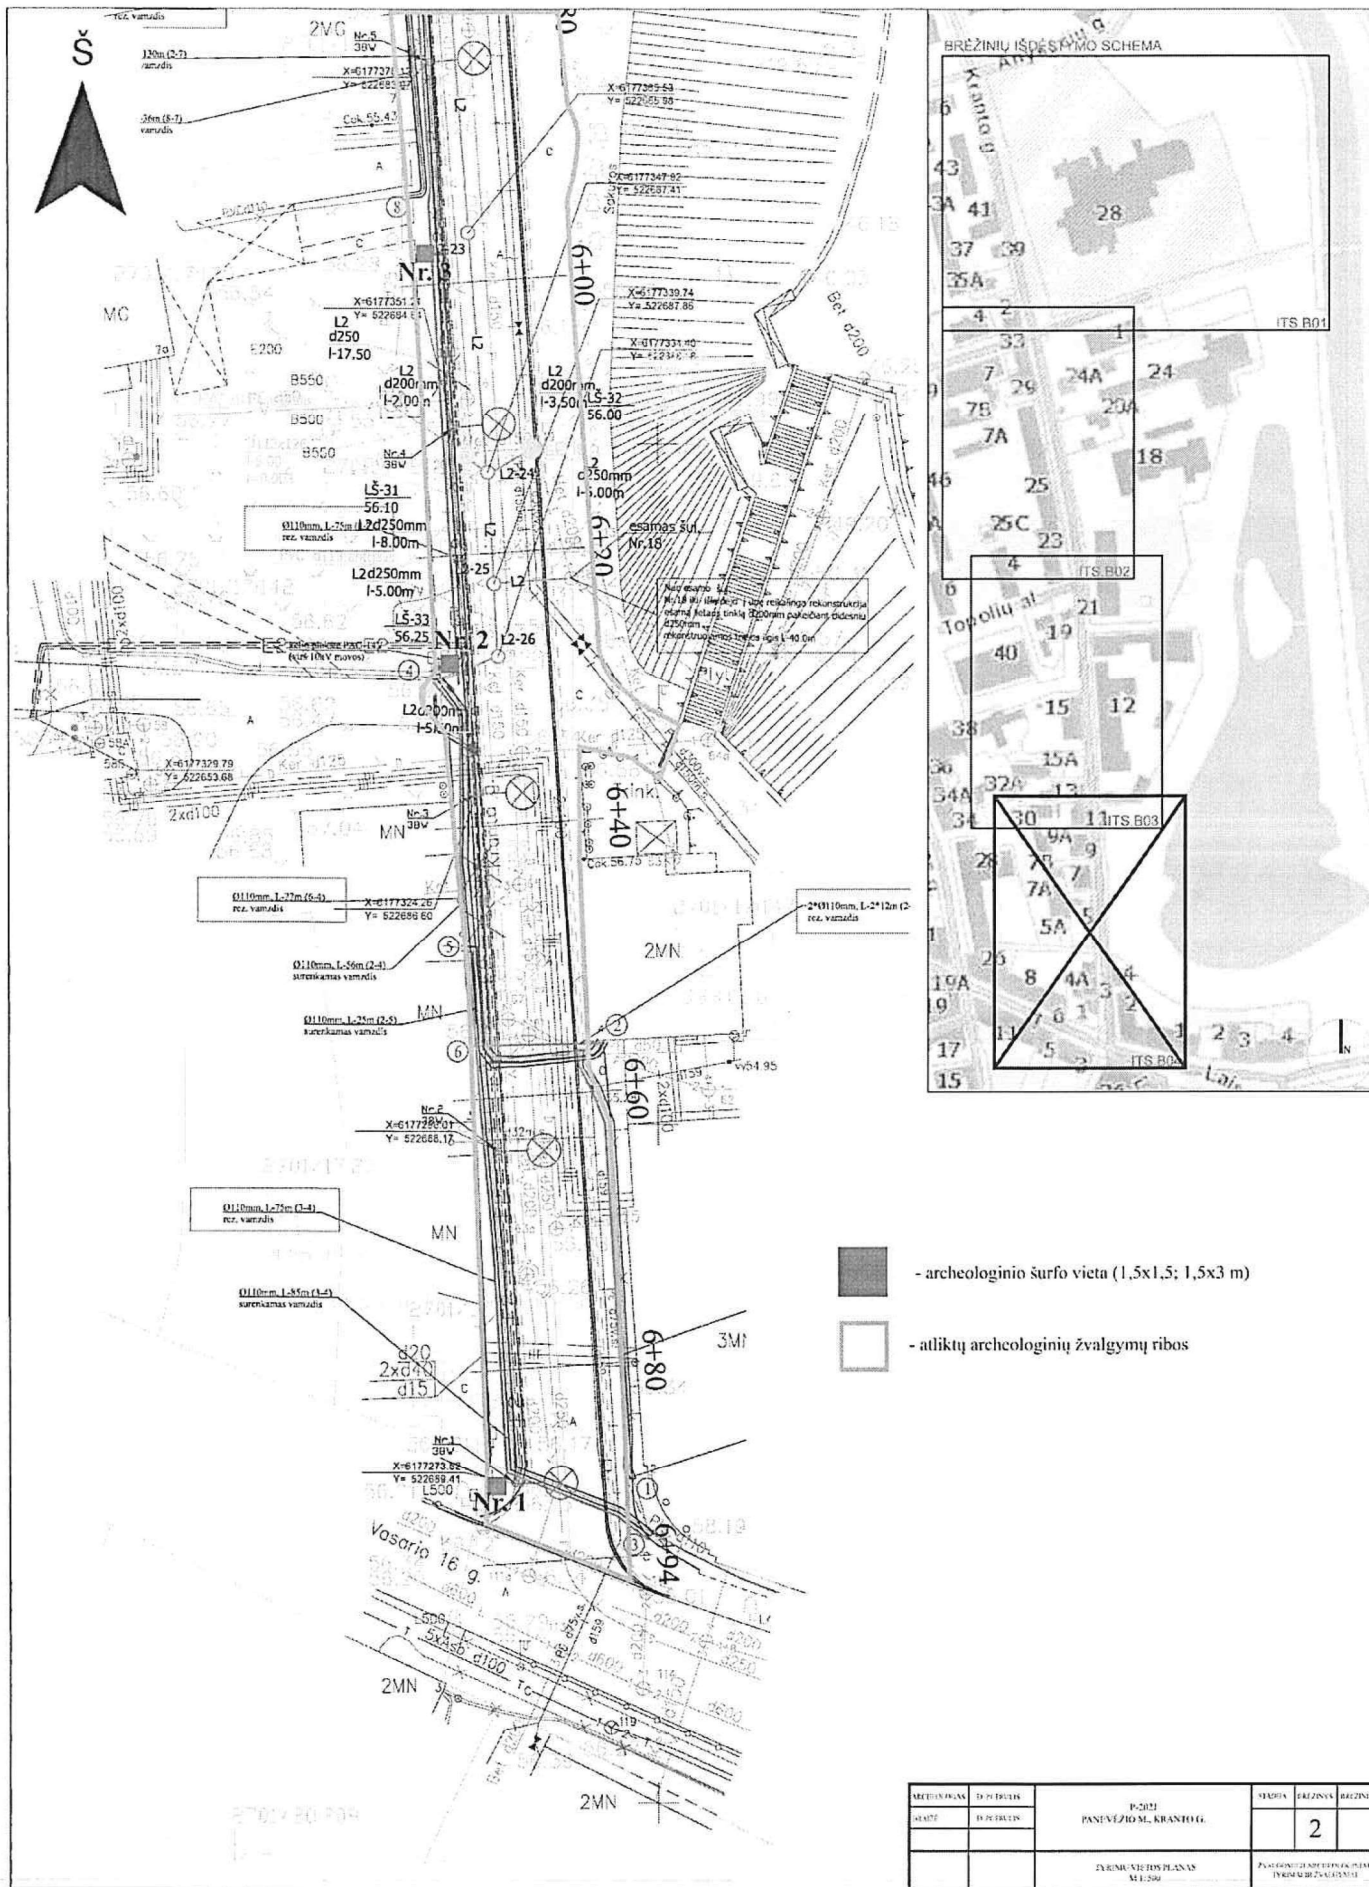


MEČIŲ PLANAS	TO PIRKIMAS	P-2021 PANEVŽIO M. KRANTO G.	STADIJOS	DAŽNIS	REIZINGAS
SKEMTĖ	TO PIRKIMAS			2	
TYRIMŲ ATLIKTŲ PLANAS M 1:500			PANEVŽIO M. KRANTO G. PLAN TYRIMŲ ATLIKTŲ PLANAS		

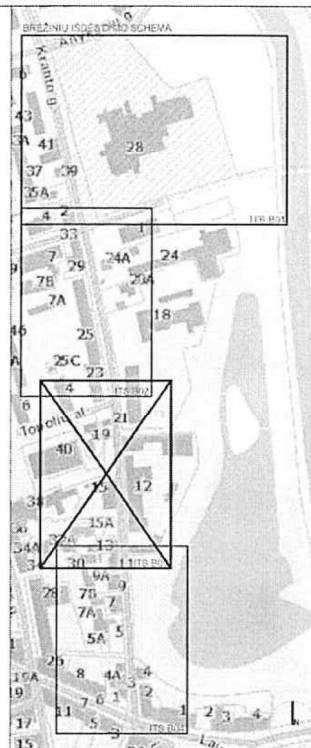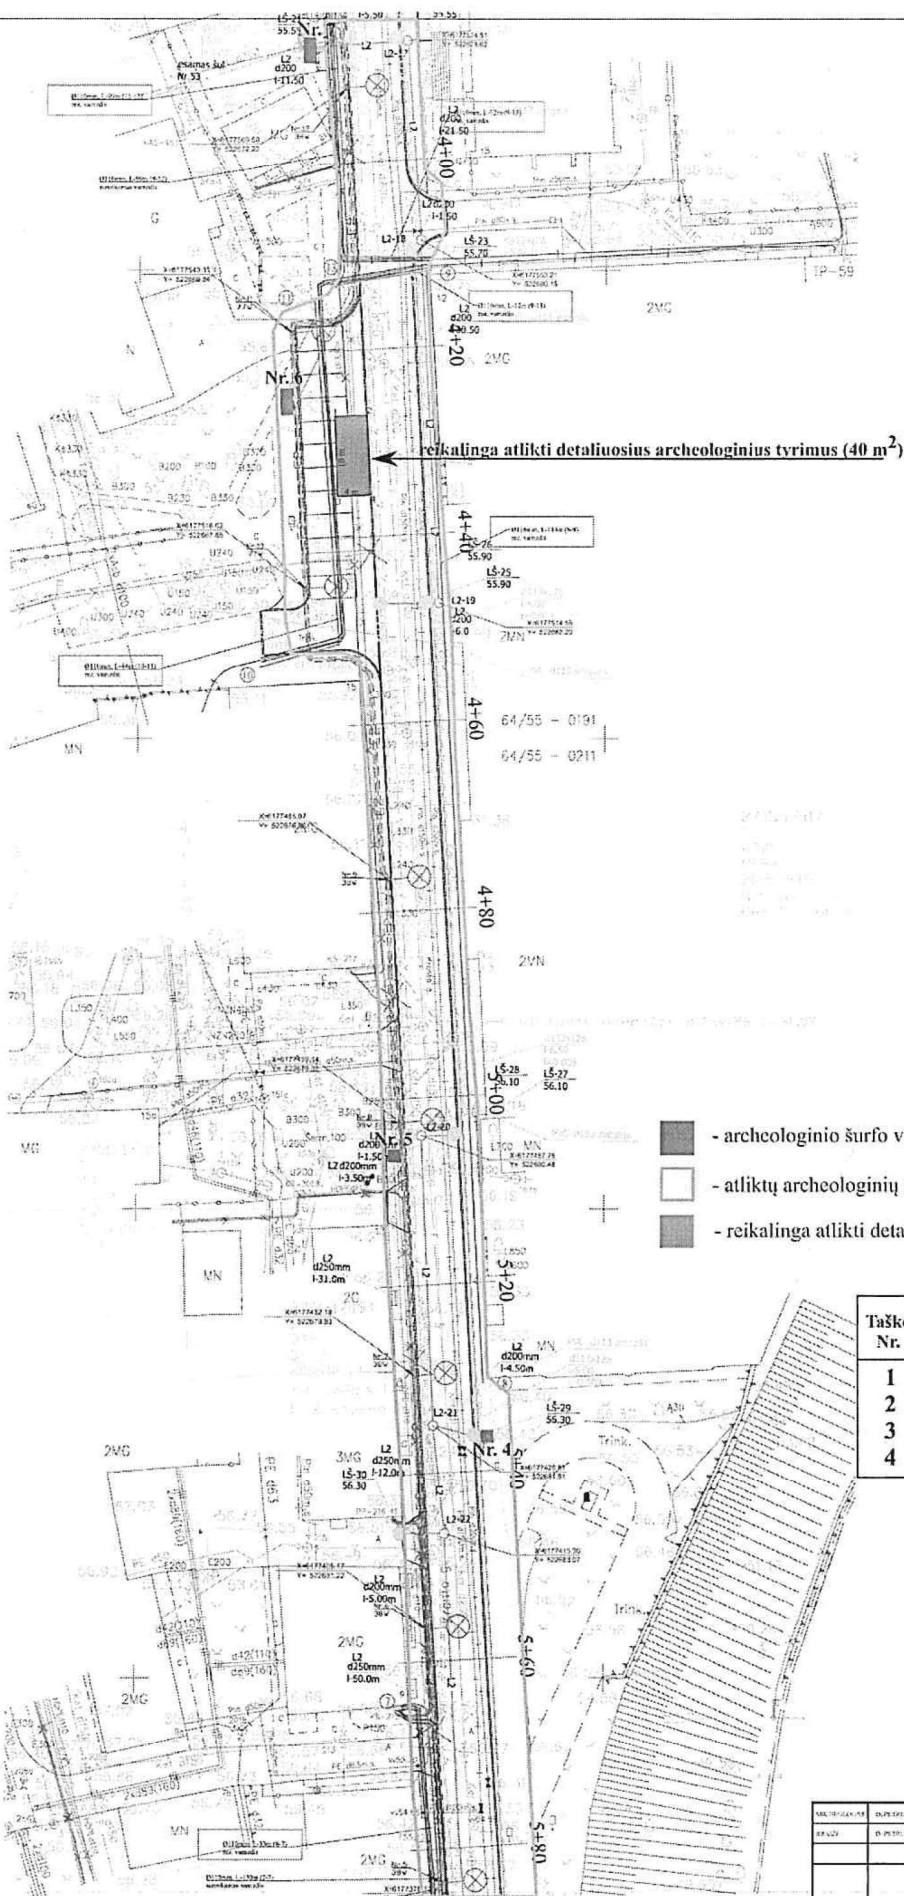


- archeologinio šurfo vieta (1,5x1,5; 1,5x3 m)
- atliktų archeologinių žvalgymų ribos
- reikalinga atlikti detaliuosius archeologinius tyrimus (40 m²)

Taško Nr.	detaliųjų tyrimų vietos koordinatės LKS(94)	
	X (N) m	Y (E) m
1	522670,35	6177535,24
2	522673,79	6177535,53
3	522670,80	6177526,78
4	522674,34	6177526,78


AUTORIAUS	DUPELIŠ	P.ŠČI PANEVŽIO M. KRANTO G.	MEŠTIS	DUPELIŠ	DUPELIŠ
DATA	DATA			3	
		TYRIMO VIETOS PLANAS	JŪSŲ KŪRIMO BŪDAS		
		M.Š.	JŪSŲ KŪRIMO BŪDAS		

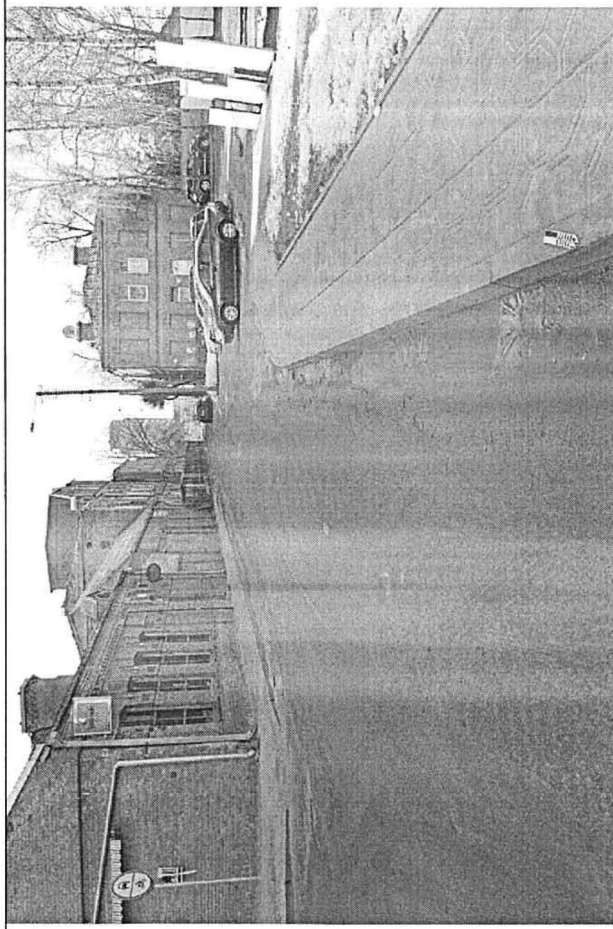

1. Archeologinių žvalgymų vieta: Panevėžys, Kranto g. 1 – Kranto g.23, vaizdas iš ŠV

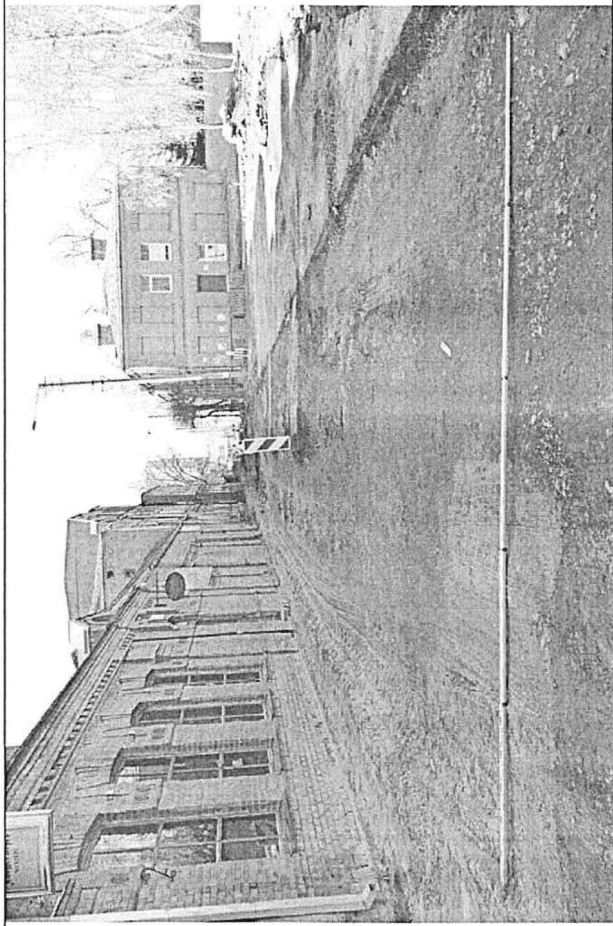


2. Archeologiniai žvalgymai Kranto g., nuimtas asfaltas iki 0,15 m gylio, vaizdas iš ŠV

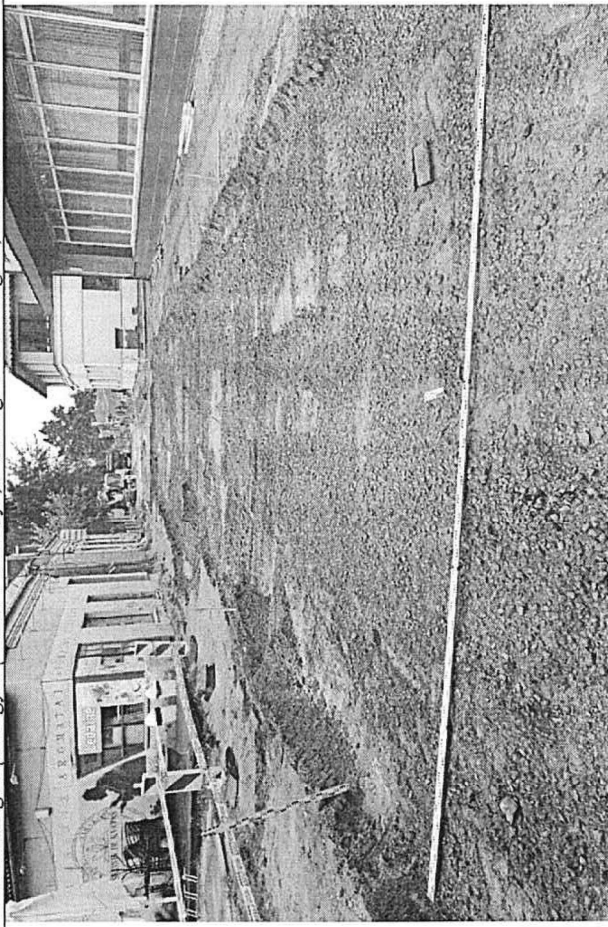


3. Archeologiniai žvalgymai, ties Kranto g. 1, nukastos žemės iki 0,30 m gylio, vaizdas iš PV



4. Archeologiniai žvalgymai, ties Kranto g. 1, nukastos žemės iki 0,55 m gylio, vaizdas iš ŠV

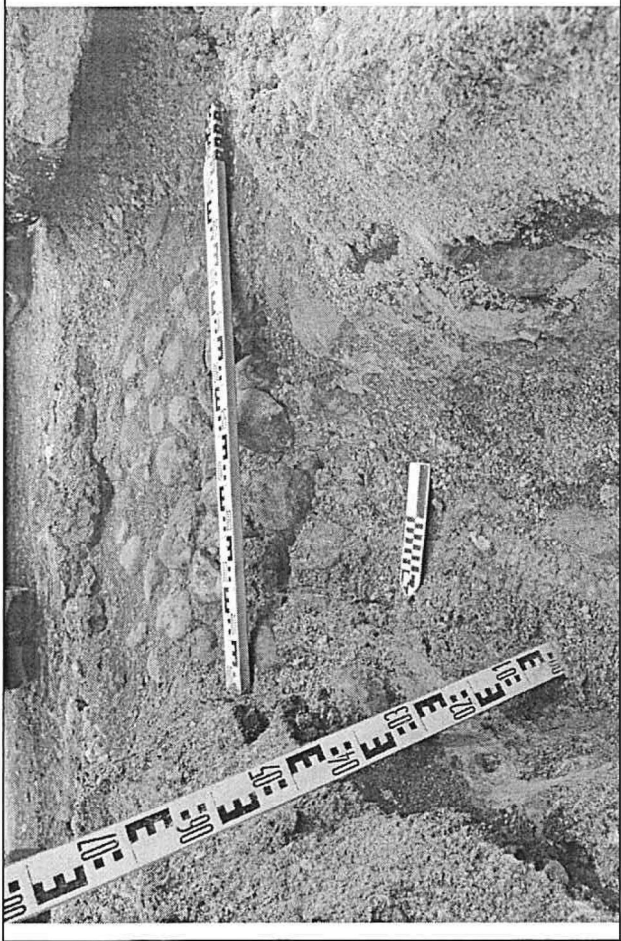


5. Archeologiniai žvalgymai, ties Kranto g. 1, fiksuotas suardytas XX a. I pusės akmeninio grindinio fragmentas, vaizdas iš V

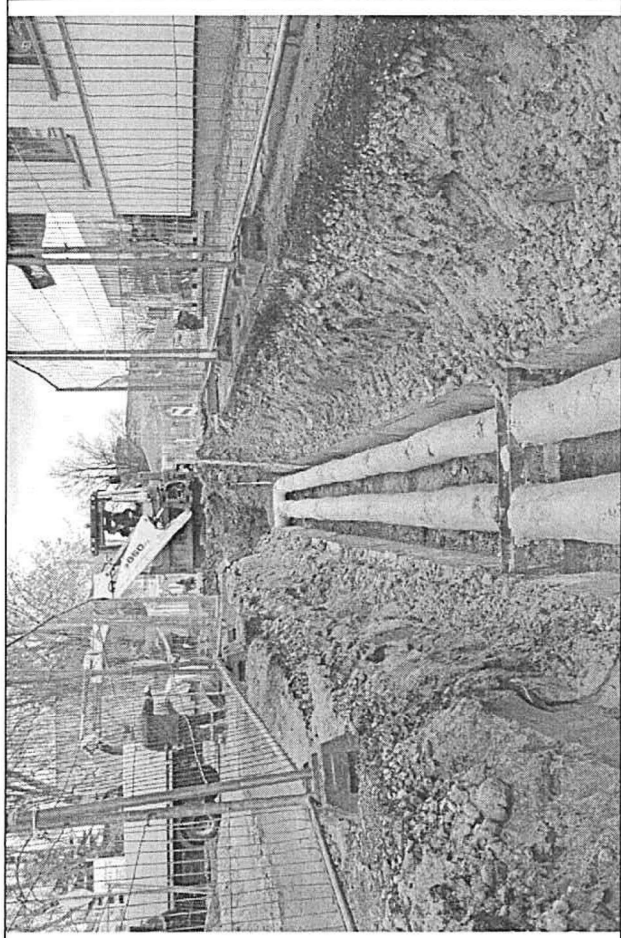

6. Archeologiniai žvalgymai, ties Kranto g. 3, fiksuotas XX a. perkasis, vaizdas iš PV




7. Archeologiniai žvalgymai, ties Kranto g. 4, atidengta kabelio trasa iki 0,80 m gylio, vaizdas iš ŠV

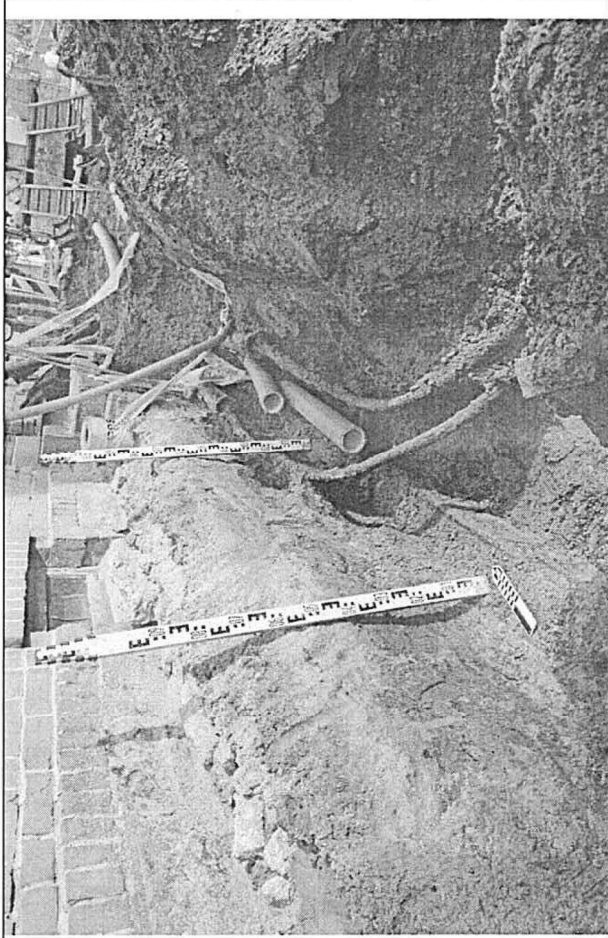

8. Archeologiniai žvalgymai, ties Kranto g. 3, fiksuotas XVIII-XIX a. neintensyvus kultūrinis sluoksnis, vaizdas iš PR



9. Archeologiniai žvalgymai, ties Kranto g. 5, nukastos žemės iki 0,45 m gylio, vaizdas iš PV

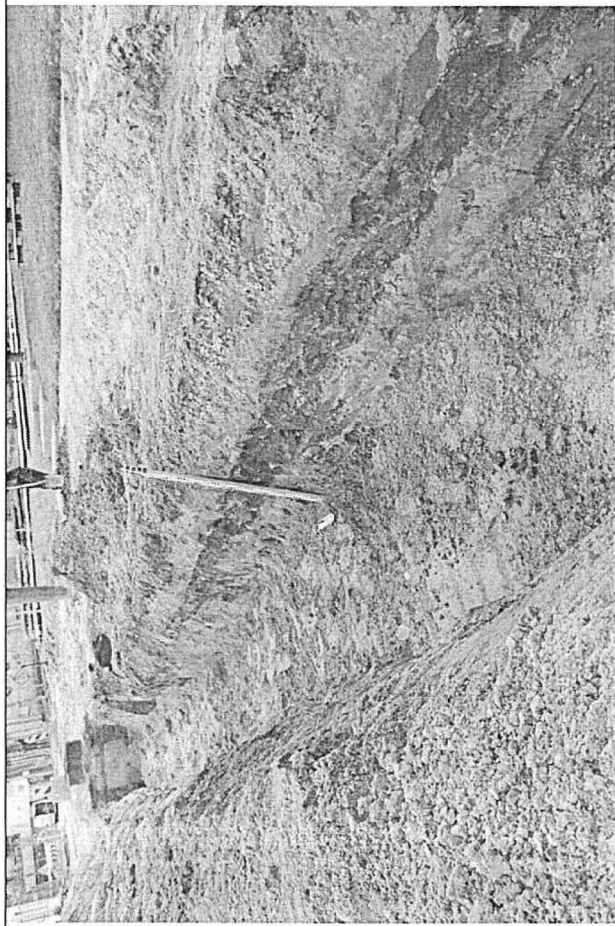

10. Archeologiniai žvalgymai, ties Kranto g. 5, fiksuotas pažeistas XIX-XX a. 0,25 m storio kultūrinis sluoksnis, vaizdas iš ŠR




11. Archeologiniai žvalgymai, ties Kranto g. 5, 0,25 storio XIX-XX a. kultūrinio sluoksnis tranšėjos pūvyje, vaizdas iš ŠR



12. Archeologiniai žvalgymai, ties Kranto g. 7, nukastos žemės iki 0,85 m gylio, vaizdas iš PR




13. Archeologiniai žvalgymai, ties Kranto g. 7, kabelio tranšėja, nukastos žemės iki 0,85 m gylio, vaizdas iš PR

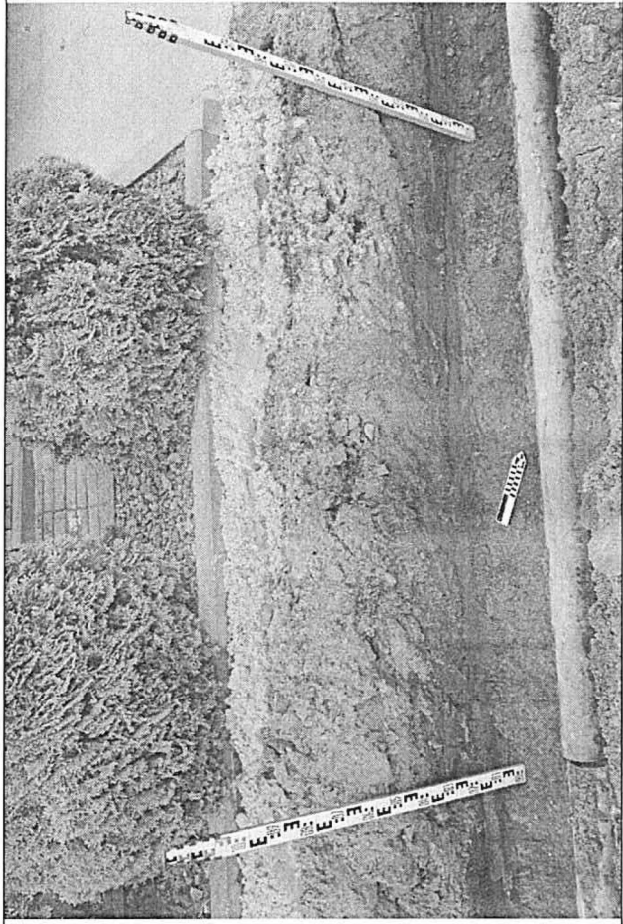


14. Archeologiniai žvalgymai, ties Kranto g. 7, 0,40 storio XX a. kultūrinio sluoksnis tranšėjos piūvyje, vaizdas iš ŠR




15. Archeologiniai žvalgymai, ties Kranto g. 9, atidengtas 0,50 storio XX a. kultūrinis sluoksnis, vaizdas iš P

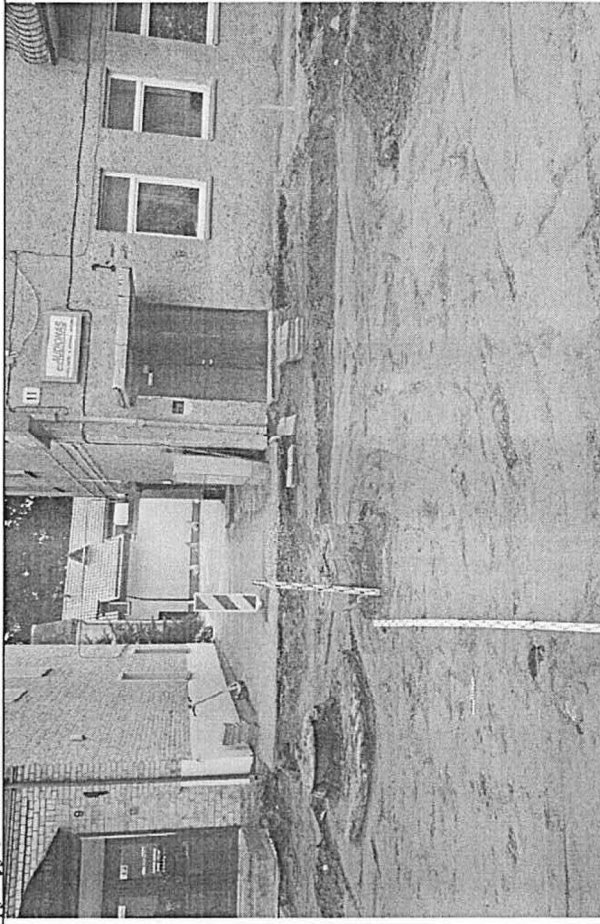

16. Archeologiniai žvalgymai, ties Kranto g. 9, atidengtas tranšėjos dugnas 0,50 m gilyje, vaizdas iš R

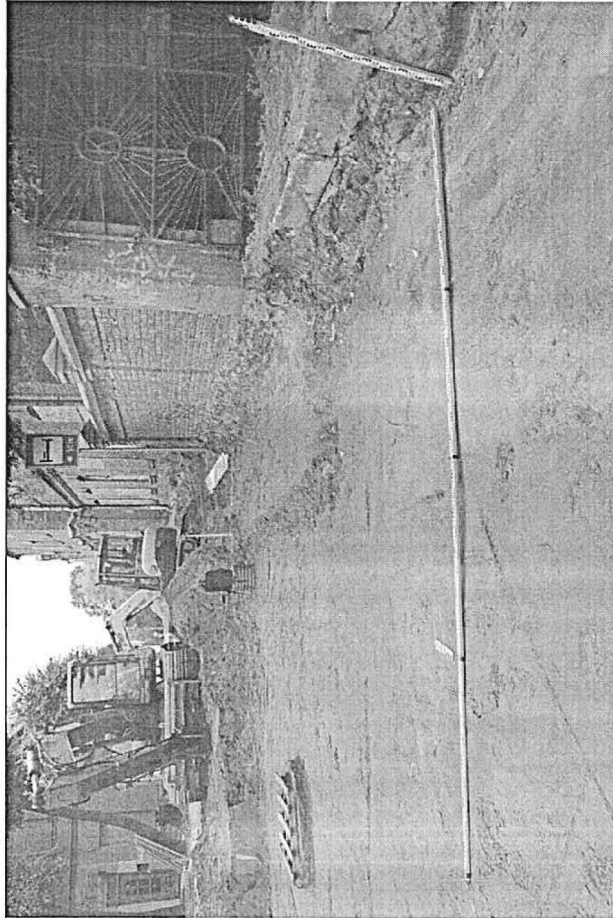

18. Archeologiniai žvalgymai, ties Kranto g. 12, atidengtas tranšėjos dugnas 0,70 m gylyje, vaizdas iš PR

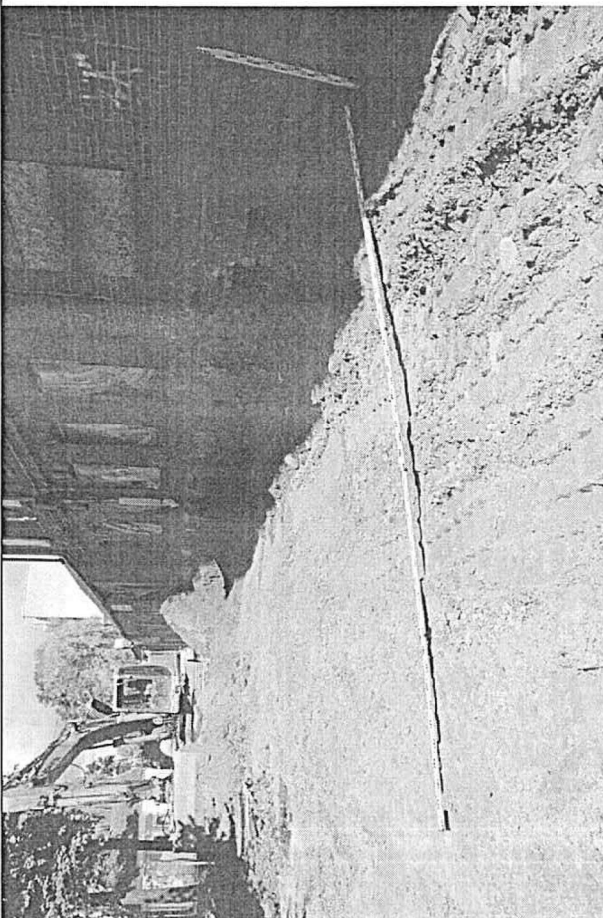

20. Archeologiniai žvalgymai, ties Kranto g. 12-15, atidengtas tranšėjos dugnas 0,45 m gylyje, vaizdas iš P



17. Archeologiniai žvalgymai, ties Kranto g. 11-13, atidengtas tranšėjos dugnas 0,45 m gylyje, vaizdas iš P




19. Archeologiniai žvalgymai, ties Kranto g. 12-15, atidengtas tranšėjos dugnas 0,45 m gylyje, vaizdas iš SR




21. Archeologiniai žvalgymai, priešais Kranto g. 19 ir 12, atidengtas tranšėjos dugnas 0,35 m gylyje, vaizdas iš PV



22. Archeologiniai žvalgymai, ties Kranto g. 19 ir 12, fiksuotas gerai išlikusio XX a. I pusės akmeninio grindinio fragmentas (3,20x2,30 m), vaizdas iš PV

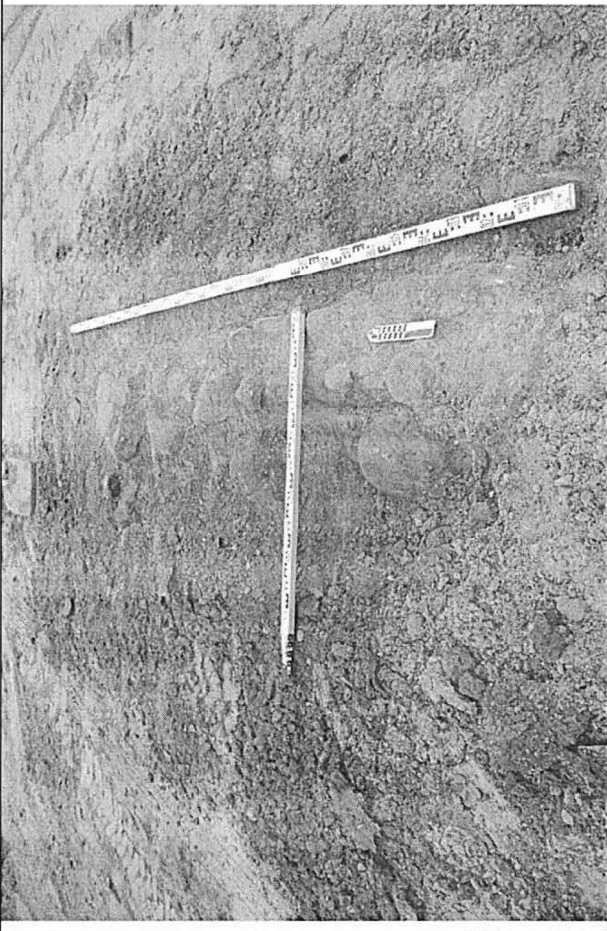


23. Archeologiniai žvalgymai priešais Kranto g. 19 ir 12, atidengtas XVIII-XIX a. pastato pamatas, 0,45 m gylyje, vaizdas iš PV

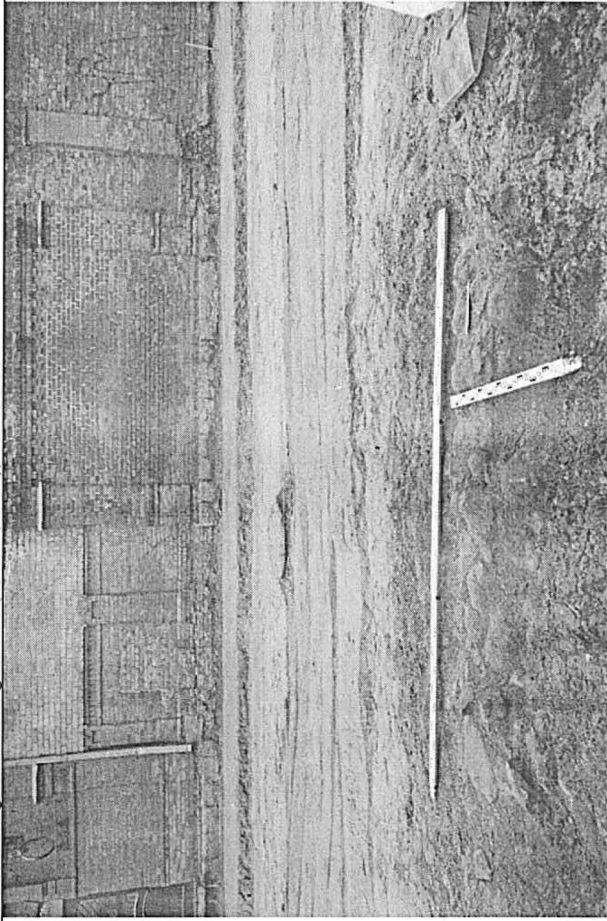


24. Archeologiniai žvalgymai, pastato pamato fragmentas priešais Kranto g. 12, 0,45 m gylyje, vaizdas iš V




25. Archeologiniai žvalgymai, ties Kranto g. 21, nukastos žemės iki 0,45 m gylis, vaizdas iš PV

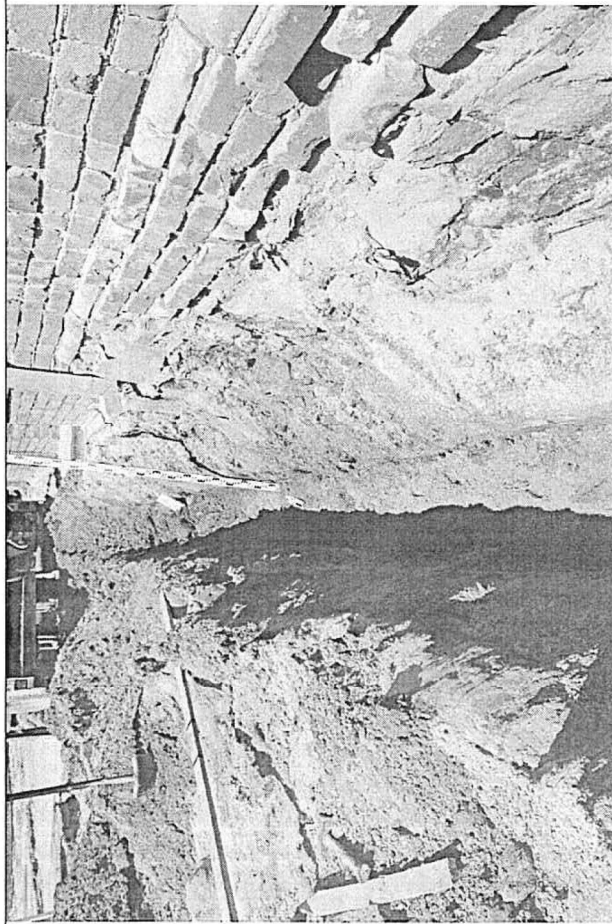


26. Archeologiniai žvalgymai palei pastato Kranto g. 12 sieną, nukastos žemės iki 1,10 m gylis, vaizdas iš PV

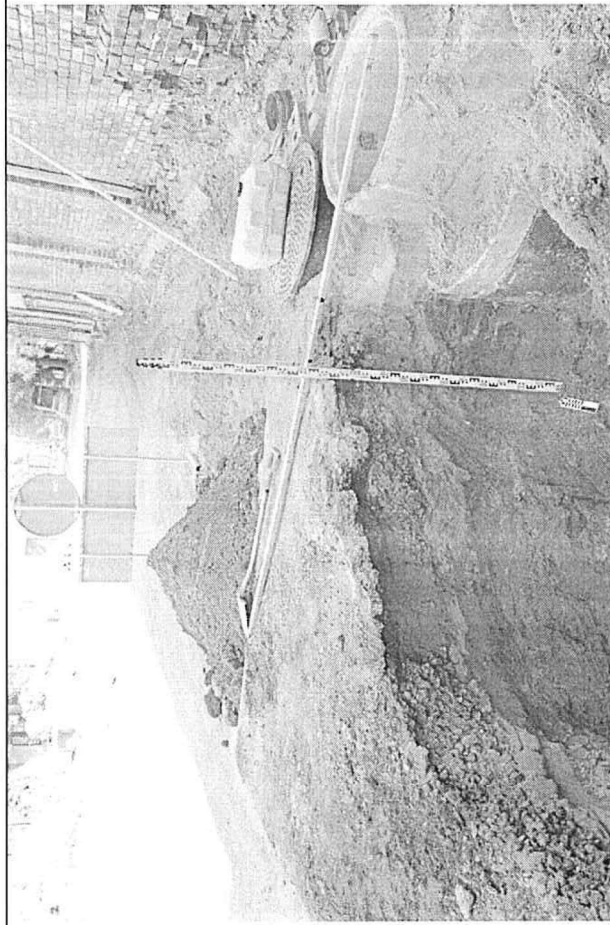


27. Archeologiniai žvalgymai, ties Kranto g. 12, nukastos žemės iki 1,30 m gylis, fiksuotas perkasimas, vaizdas iš P

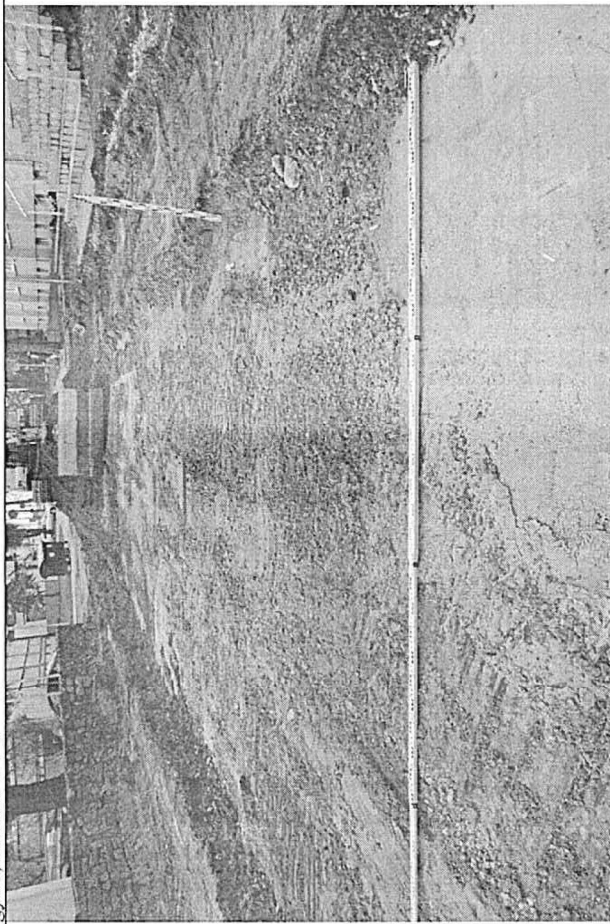


28. Archeologiniai žvalgymai, ties Kranto g. 21, nukastos žemės iki 0,55 m gylis, vaizdas iš PV

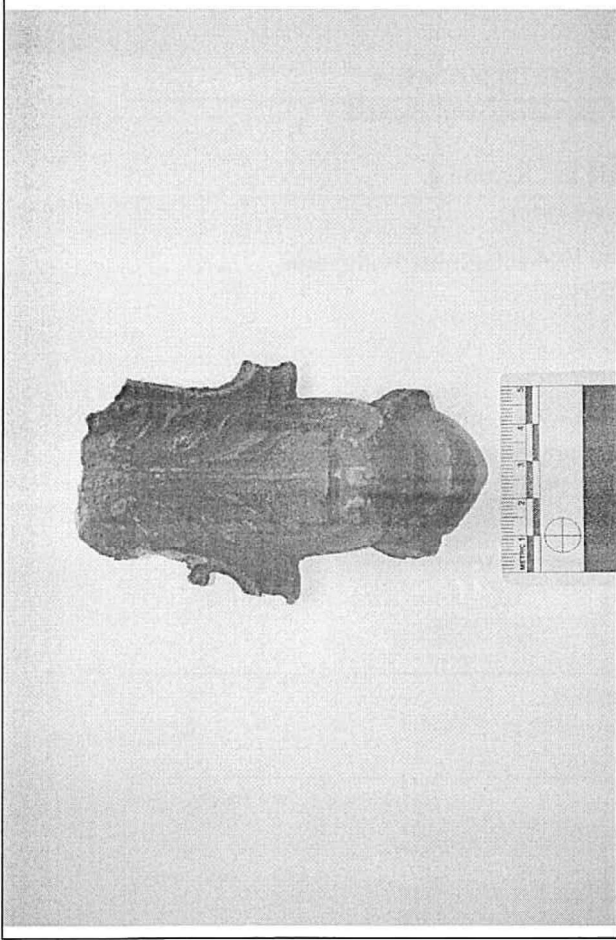


29. Archeologiniai žvalgymai Kranto g. Radinys: XVIII-XIX a. žvakidės kojėlė

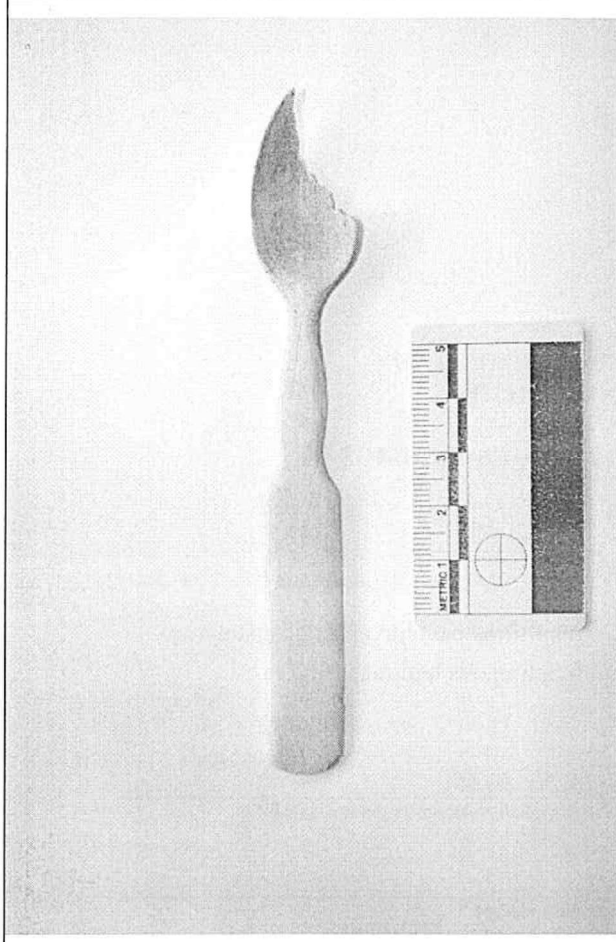

30. Archeologiniai žvalgymai Kranto g. Radinys: XVIII a. šaukštas iš kaulo

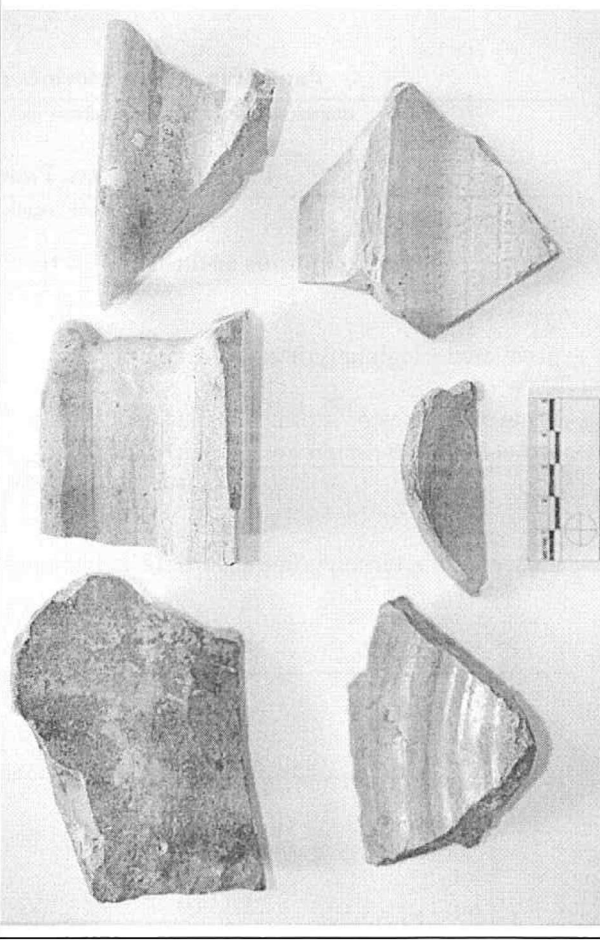

31. Archeologiniai žvalgymai Kranto g. Radiniai: XVIII-XIX a. keramikinių indų šukės ir
koklių fragmentai

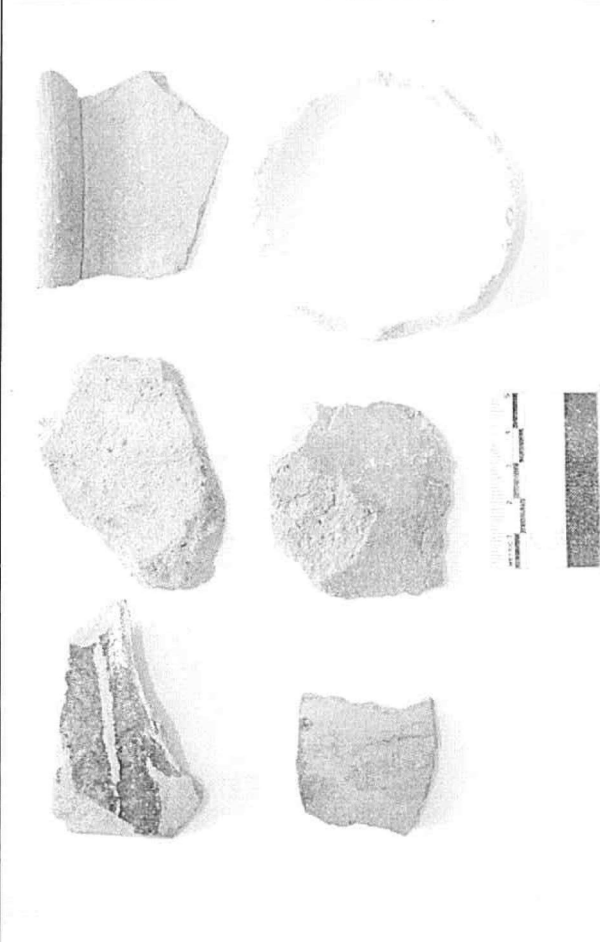

32. Archeologiniai žvalgymai Kranto g. Radiniai: XVIII-XIX a. keramikinių ir fajanso indų
šukės



KULTŪROS PAVELDO DEPARTAMENTAS
PRIE KULTŪROS MINISTERIJOS

LEIDIMAS ATLIKTI ARCHEOLOGINIUS TYRIMUS

2021-04-15

(data)

Nr.

Vilnius

LA-80

Vadovaujantis Lietuvos Respublikos nekilnojamojo kultūros paveldo apsaugos įstatymo (Žin., 1995, Nr. 3-37; 2004, Nr. 153-5571) 18 straipsnio 6 dalimi, šis leidimas išduotas

Dovilui Petručiui (2018-02-26, Nr. 0156)

(tyrėjo vardas, pavardė, nekilnojamojo kultūros paveldo apsaugos specialisto atestato išdavimo data ir Nr.

arba mokslo laipsnis ir (ar) pedagoginis vardas)

atlikti:

Panevėžio miesto istorinės dalies (31872) teritorijos

(numatomos tirti vietos pavadinimas, unikalus kodas Kultūros vertybių registre.

Panevėžio m. sav., Panevėžio m., Kranto g.

adresas, archeologinių tyrimų pobūdis)

žvalgomojus archeologinius tyrimus ir archeologinius žvalgymus

pagal archeologinių tyrimų projektą:

Panevėžio miesto istorinės dalies (u. k. 31872), Panevėžio m. sav., Kranto g., žvalgomųjų archeologinių tyrimų ir archeologinių žvalgymų 2021 m. projektas, 2021-04-13

(projekto pavadinimas, aprobavimo data)

archeologinių tyrimų grupę sudaro šie archeologai (pildoma, jeigu grupę sudaroma):

(vardai, pavardės)



LIETUVOS RESPUBLIKOS
KULTŪROS MINISTERIJA

NEKILNOJAMOJO KULTŪROS PAVELDO
APSAUGOS SPECIALISTO
KVALIFIKACIJOS ATESTATAS

2018-02-26 Nr. 0156
(data)

Dovilas Petrulis

(atestuoto specialisto vardas, pavardė)

Nekilnojamojo kultūros paveldo taikomieji moksliniai ir ardomieji tyrimai –
archeologiniai tyrimai

(nekilnojamojo kultūros paveldo apsaugos veikla (-os) ir specializacija (-os))

Lietuvos Respublikos kultūros ministras

(parašas)

(vardas ir pavardė)

A 0156

