

NEOSTATA
PROJEKTAVIMAS IR STATYBA

UAB „Neostata“, Įmonės kodas: 124586882, info@neostata.lt, +370 699 68105
Purnuškių 6-oji g. 8, Purnuškių k., Riešės sen., Vilniaus r. sav., LT-15152, Lietuva



UAB „EKSPLOIT“, Įmonės kodas: 302638855, info@eksplot.lt, +370 609 79272
Ulonų g. 5, Vilnius, LT-08240, Lietuva



Viršius
Viršius
Viršius

STATYTOJAS
STATINYS,
NAUDOJIMO PASKIRTIS,
STATYBOS VIETA
VŠĮ Šiaurės miestelio technologijų parkas
Įm. k.: 125967014,
Vismaliukų g. 34, LT-10243 Vilnius
Galvės (8.2) Vismaliukų g. 34, Vilniuje,
statybos projektas

STATINIO KATEGORIJA
Neypatįngasis, nesudėtingasis statinys
* Tikslinama TP rengimo metu


STATYBOS RŪŠIS
Naujo statinio statyba

PROJEKTAVIMO ETAPAS
Projektiniai pasiūlymai

PROJEKTO DALIS
PROJEKTO NUMERIS
Reg. Nr. SPP 411/80
19.057
Vilniaus miesto savivaldybės administracijos
Techninės tarnybos
Vilniaus Prekeižė
KNYGOS ŽYMO Nr. 19.057-PP

ATESTATO NR.	PAREIGOS	VARDAS, PAVARDĖ	PARAŠAS
	UAB „Neostata“ direktorius		
	UAB „EKSPLOIT“ direktorius		
A1511	Projekto vadovė		
	Architektas		

Vilnius

 

- DARBŲ ATLIKIMO PASTABOS:
1. VANDENTIEKIO TINKLAS PROJEKTUOJAMAS IŠ SLĖGIŲ PE100-RC VAMZDŽIŲ, PN 10 SLĖGIO KLASES.
 3. SAVITAINIAI BUTINIŲ NUOTEKŲ TINKAI PROJEKTUOJAMI IŠ PVC VAMZDŽIŲ SKIRTŲ LAUKO TINKLAMS.
 4. TRANSJEKTO PAGRINDO SLUKČIŠIS 0.10M STORIO, TURI BŪTI IŠLYGINAMASIS SLUKČIŠIS ĮRENGTAS TAIP KAD VAMZDIS ATSTUMTŲ VENOJAI.
 5. VANDENTIEKIO VAMZDŽIO VIRŠŲS TURI BŪTI ĮGYJINTAS NUO PROJEKTO ŽEMĖS PAVIRŠIUS NE MAŽIAU KAIP 1.8 M.
 6. VANDENTIEKIO VAMZDŽIŲ TURI BŪTI ATLIKTAS PRAPLOVIMAS IR DEZINFEKAVIMAS.
 7. BAIGIUS DARBUS ATSTATYTI ESAMAS DANGAS.
 8. VYKDOMI DARBUS ESAMŲ KOMUNIKACIJŲ APSAUGOS ZONDE PRIEŠ DARBŲ PRADŽIĄ ĮSKYVESTI TAS KOMUNIKACIJAS EKSPLOATUOJANČIŲ ORGANIZACIJŲ ATSTOVUS.
 9. VANDENTIEKIO, LIETAUS IR BUTINIŲ NUOTEKŲ TINKLŲ IR ĮRENGINIŲ APSAUGOS ZONA, KAI VANDENTIEKIO, LIETAUS IR BUTINIŲ NUOTEKŲ TINKAI IR ĮRENGINIAI ĮRENGIAMSI ILIAU KAIP 2.5 METRO NUO VAMZDŽIO AŠIES, VANDENTIEKIO, LIETAUS, BUTINIŲ NUOTEKŲ TINKLŲ IR ĮRENGINIŲ APSAUGOS ZONA, KAI VANDENTIEKIO, LIETAUS, BUTINIŲ NUOTEKŲ TINKAI IR ĮRENGINIAI ĮRENGIAMSI ILIAU KAIP 2.5 METRO, YRA ŽEMĖS JUOSTA PO 5 METRUS NUO VAMZDŽIŲ AŠIES.
 10. ŠULINIŲ DANGČAI TURI BŪTI VIENAME LYGYJE SU GATVĖS DANGA, 50 - 70 MM VIRŠ ŽALUS VEJOS.
 11. ESAMŲ TINKLŲ GYLIS TIKSLINTI DARBŲ VYKDYMO METU, ESANT POREIKUI PATIKSLINTI PROJEKTO MŪKŠČIUS.
 12. BUTINIŲ IR LIETAUS NUOTEKŲ VAMZDYNAMS TURI BŪTI ATLIKTA TV DIAGNOSTIKA.




SUTARTINIS ŽYMEJIMAS					
Projektuojamas lietaus nuotekų tinklas					
Projektuojamas vandentekio tinklas					
Rekonstruojamas vandentekio tinklas					
Projektuojamas dujotekio tinklas					
Esamas vandentekio tinklas					
Esamas buitinis nuotekų tinklas					
Esamas lietaus nuotekų tinklas					
Esamas žemės (lampos) elektros tinklas					
Esamas ryšio tinklas					
Esamas telefono, ryšio tinklas					
Slėgių ribos					
Projektuojamas aušinimo planas					
Projektuojamas priedanginis hidrantas					

1. Koordinatų sistema LKS-94.
2. Aukščių sistema: LAS07.

SUTARTINIAI ŽYMEJIMAI	
	Gatvės raudonosios linijos
	Sklypo riba
	Grįžtamieji postatų/šaltiniai
	Projektuojami gatvės boriai
	Projektuojami nužeminti gatvės boriai
	Projektuojami gatvės boriai
	Projektuojami nužeminti gatvės boriai
	Atliepiant numatoma D kategorijos gatvė, atliepiant denivelio plano korekcija ir pakilus gatvės raudonosios linijos
	Nerengų vedimo sistemos (iš trinkelės, klinklio) - įėjimas, įėjimas - vėdinimas
	Priekingumas prie esamų nerengų vedimo sistemos
	Projektuojamas važiuojamosios dalies asfalto dangos su horizontalių žymėjimu
	Projektuojamas betoninių trinkelės šaligatvio dangos
	Atstatomai įrengiama veja

O	2019-12	Ekspertizės, statybos leidimai, konkursai.				
Laida	Įlaidos data	Laidos statusas. Keičimo priežastis (jei taikoma).				
KVAL. PAT. DOK. NR.	<div><div>NEOSTATA</div><div>projektavimo biuras</div></div> <div><div>Ulonų g. 5, Vilnius</div><div>Telefonas: +370 609 68105</div><div>El. paštas: info@neostata.lt</div></div>		STATINIO PROJEKTO PAVADINIMAS			
	<div><div></div><div>Ekspluata</div></div> <div><div>Ulonų g. 5, Vilnius</div><div>Telefonas: +370 609 79272</div><div>El. paštas: info@eksploit.lt</div><div>www.eksploit.lt</div></div>		Gatvės (8,2) Vismalių g. 34, Vilniuje, statybos projektas			
			STATINIO NR. PAVADINIMAS, DOKUMENTO PAVADINIMAS		LAIDA	
			SKYLO PLANAS SU PROJEKTUOJAMAJAMIS VANDENTIEKIO IR NUOTEKŲ ŠALINIMO TINKLAIS			O
			M 1 : 500			
			DOKUMENTO ŽYMUO		LAPAS	LAPŲ
TRUMP. LT	VšĮ Šiaurės miestelio technologijų parkas		19.057-TP-VN-B-00		1	1