



Lapu išdėstymo schema:

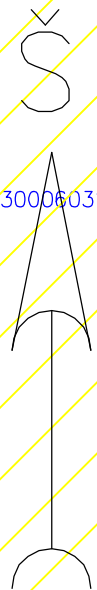


- E2 — PROJEKTUOJAMAS 0,4 kV APŠVIETIMO KABELIS
PROJEKTUOJAMA GATVIŲ APŠVIETIMO ATRAMA SU ŠVIESTUVU H-8m
PROJEKTUOJAMA PERĖJOS APŠVIETIMO ATRAMA SU ŠVIESTUVU H-6m

PASTABOS:

1. 0,4 kV kabelis klojamas Lietuvos respublikos sklype Nr. 4400-2812-7766, gautas LAKD derinimas.
2. Pažeistos dangos bus atstatomos pagal KPT SDK 19 projektavimo taisyklės
3. Elektros tinklai turi būti pakloti prieš kelio "Valstybinės reikšmės krašto kelio Nr. 140 Kaunas-Zapyškis-Šakiai ruožo nuo 17,940 iki 18,716km kapitalinis remontas" įrengimo darbus ir turi būti supažindintas kelio projekto vadovas
4. Prieš kelio kap. remontą paklotas E2 apšvietimo kabelis neturi trukdyti kelio projekto sprendiniams.
5. Elektros apšvietimo kabelis E2 projektuojamas 1,2m gylyje nuo žemės paviršiaus, sankirtoje po keliu - 1,5m gylyje.
6. Prieš pradėdant darbus objekte, esamų inžinerinių tinklų apsaugos zonos ir esamų tinklų sankirtose su projektuojamu tinklu reikalinga išsikviesti atsakingos institucijos atstovą eksploatuojamų trasų užužėjimui.
- Vietoje atlikti rankinį kontrolinį atkasimą esamų inžinerinių tinklų vietos ir gylio nustatymui/patikslinimui.


55/37 - 0172		55/37 - 0173		2021.04.29		52:21:2273			
OBJEKTAS		278252		Adresas Vytauto g. Zapyškis, Zapyškio sen., Kauno r. sav.					
KOORDINACIJŲ SISTEMA: LKS-94				AUKŠČIŲ SISTEMA: LAS07		LAPAS		1 LAPŲ 5	
Artūro Klimavičiaus individuali veikla Jonažolių g. 15-7, LT-04136 Vilnius; Tel.: +370 646 51425		Kvalifikacijos pažymėjimo Nr. 1GKV-861 VARDAS IR PAVARDĖ Artūras Klimavičius				X=6087900.00 Y=478050.00		A.V.	
GEODEZININKAS				PARAŠAS		DATA			
						2021-03			
0		2021-09							
LAIDA		IŠLEIDIMO DATA		LAIDOS STATUSAS IR IŠLEIDIMO PRIEŽASTIS (JEI TAIKOMA)					
Atestato Nr.		REGINA GASIŪNIENĖ Individualios veiklos vykdymo pažyma Nr. 879432				0,4 kV GATVIŲ APŠVIETIMO KL NAUJA STATYBA VYTAUTO G. ZAPYŠKIS, ZAPYŠKIO SEN., KAUNO R.			
37875		E PDV		R. GASIŪNIENĖ		LAIDA			
1						0			
						SKLYPO PLANAS SU LAUKO ELEKTROS TINKLAIS M 1:500			
LT		UŽSAKAS Nr. 02930006019 Kauno miesto savivaldybės administracija				2021-09-GA-TDP-ET-B-1			
						LAPAS		LAPŲ	
						1		5	

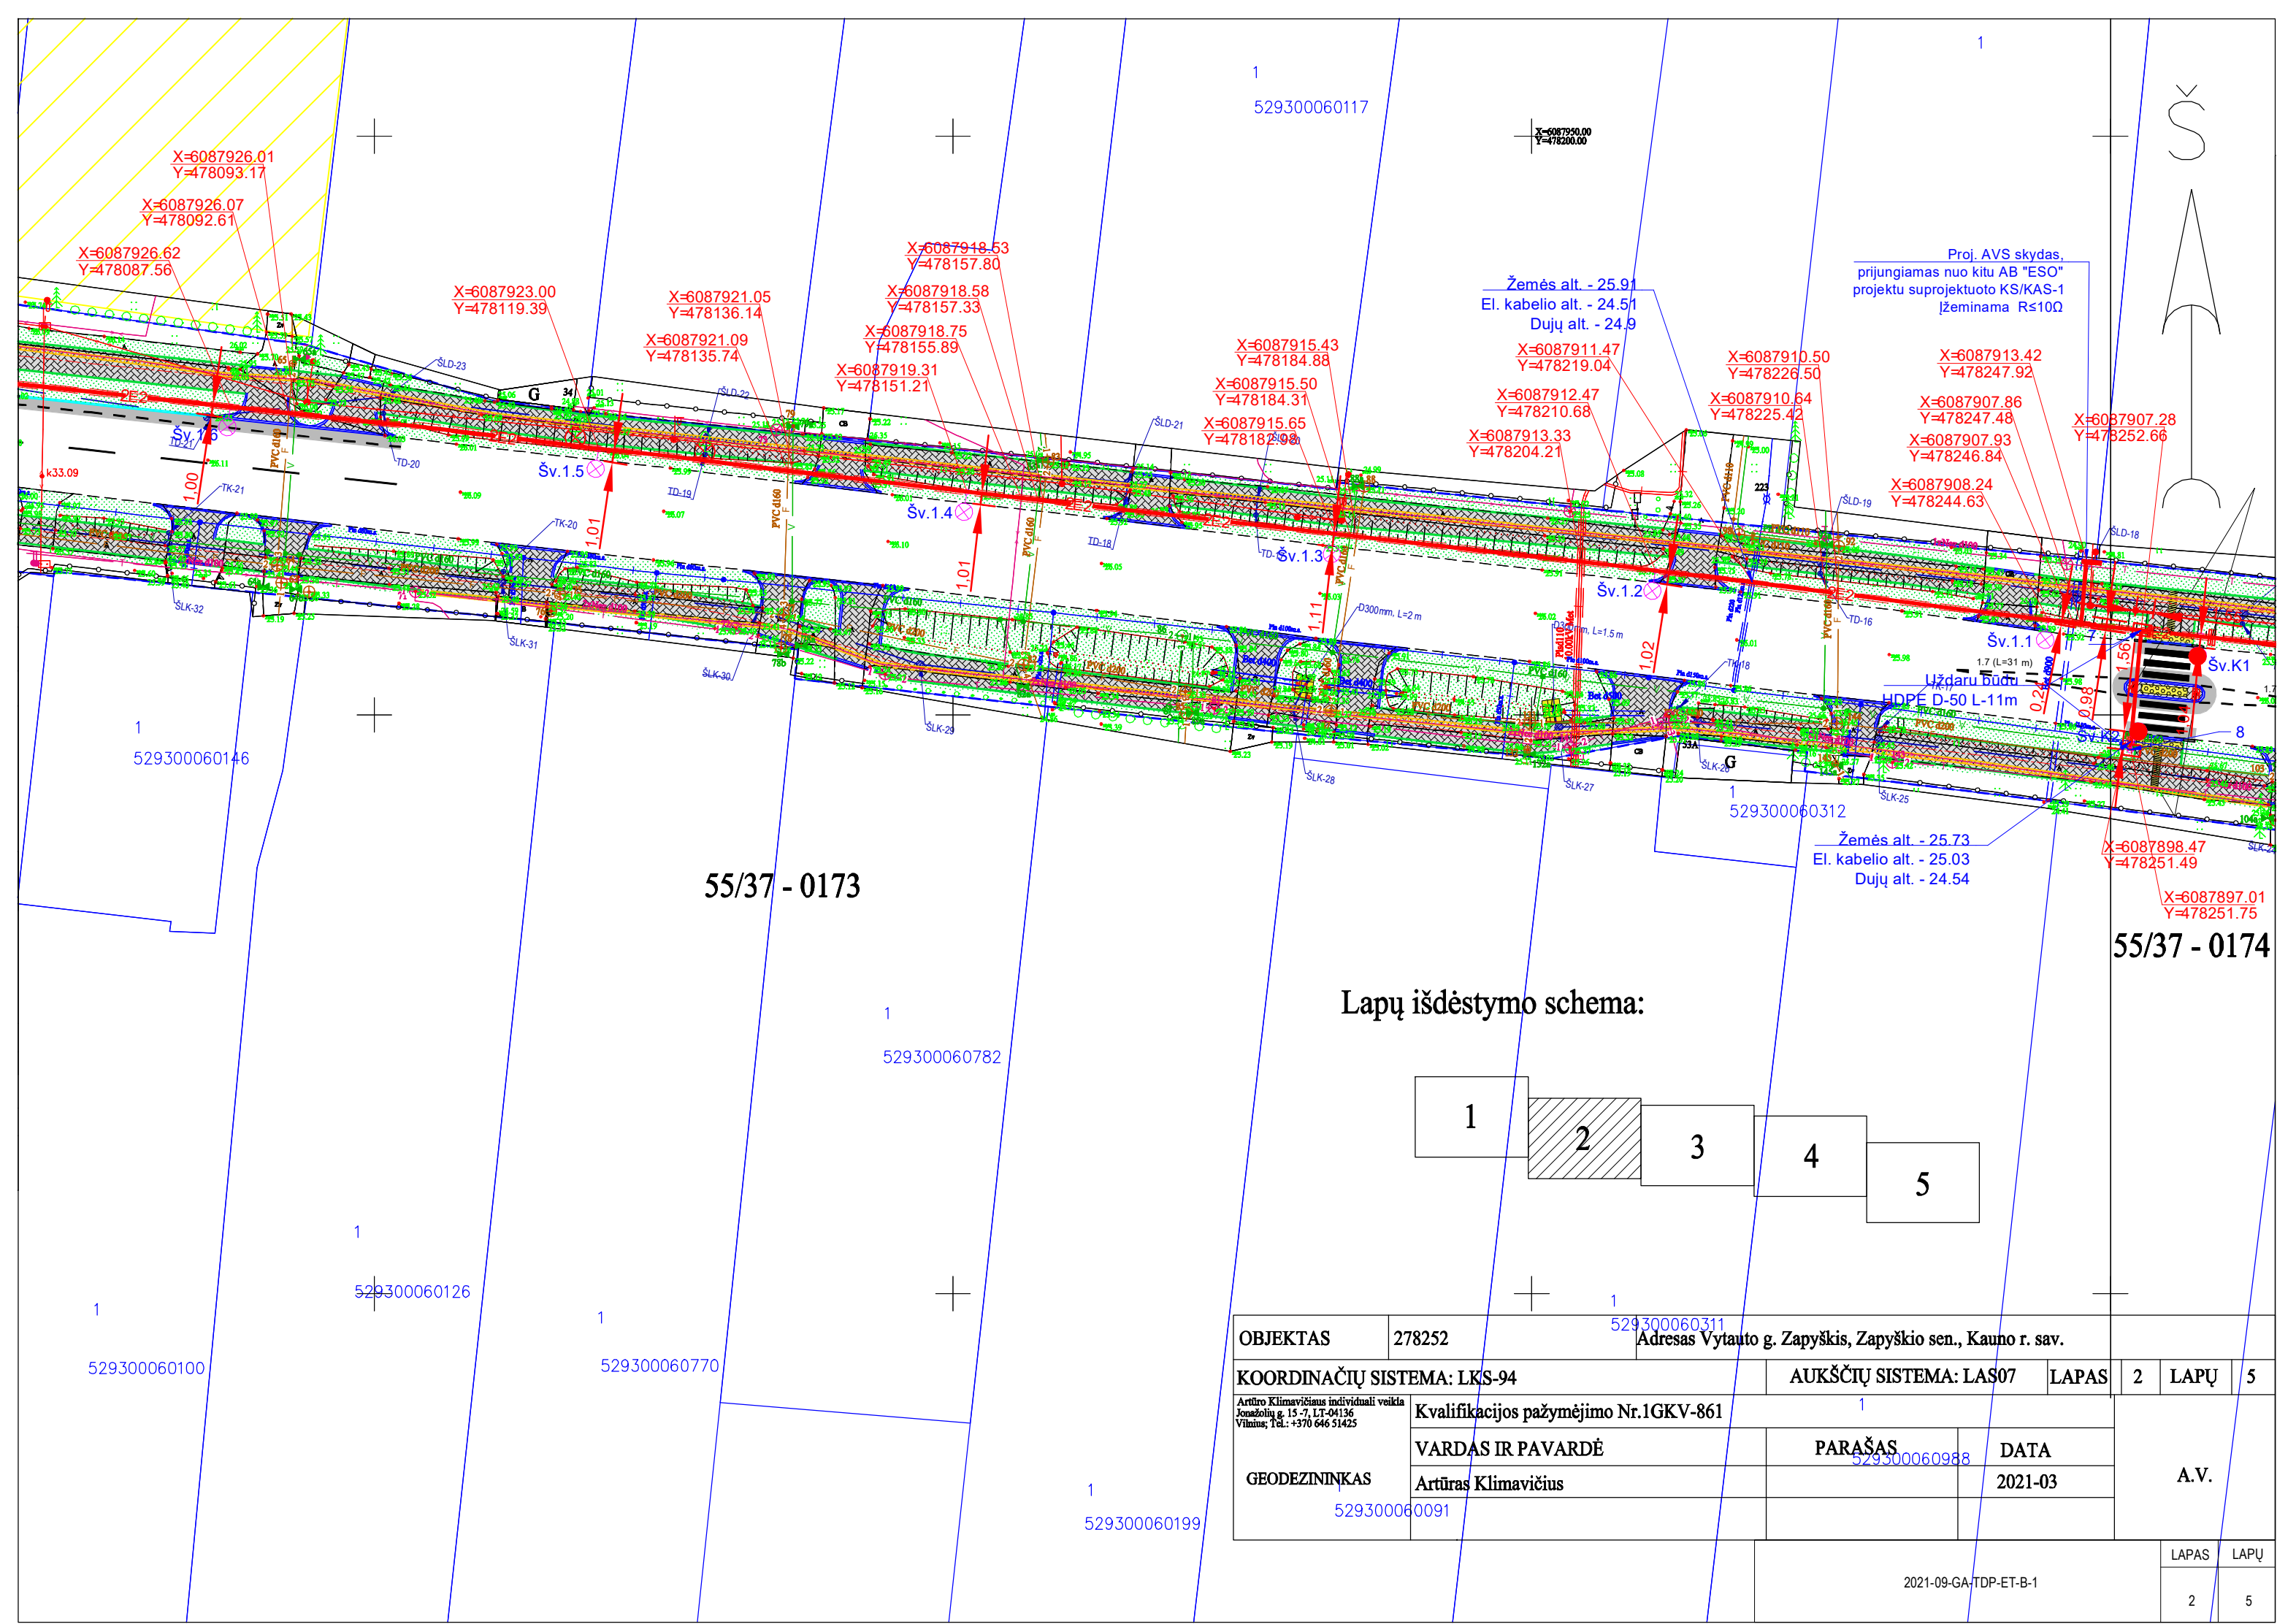


55/37 - 0173

55/37 - 0174


Lapų išdėstymo schema:

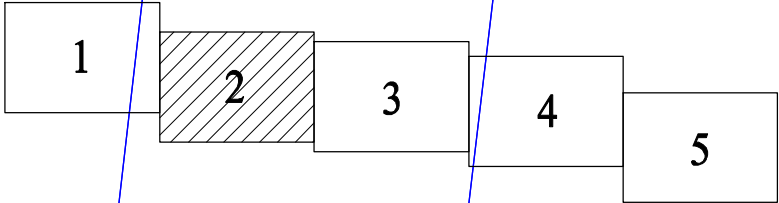


OBJEKTAS	278252	Adresas Vytauto g. Zapyškis, Zapyškio sen., Kauno r. sav.					
KOORDINAČIŲ SISTEMA: LKS-94				AUKŠČIŲ SISTEMA: LAS07		LAPAS	2
Artūro Klimavičiaus individuali veikla Jonašolių g. 15-7, LT-04136 Vilnius; Tel.: +370 646 51425				Kvalifikacijos pažymėjimo Nr.1GKV-861		LAPŲ	5
GEODEZININKAS				VARDAS IR PAVARDĖ	PARAŠAS	DATA	A.V.
529300060091				Artūras Klimavičius	529300060988	2021-03	

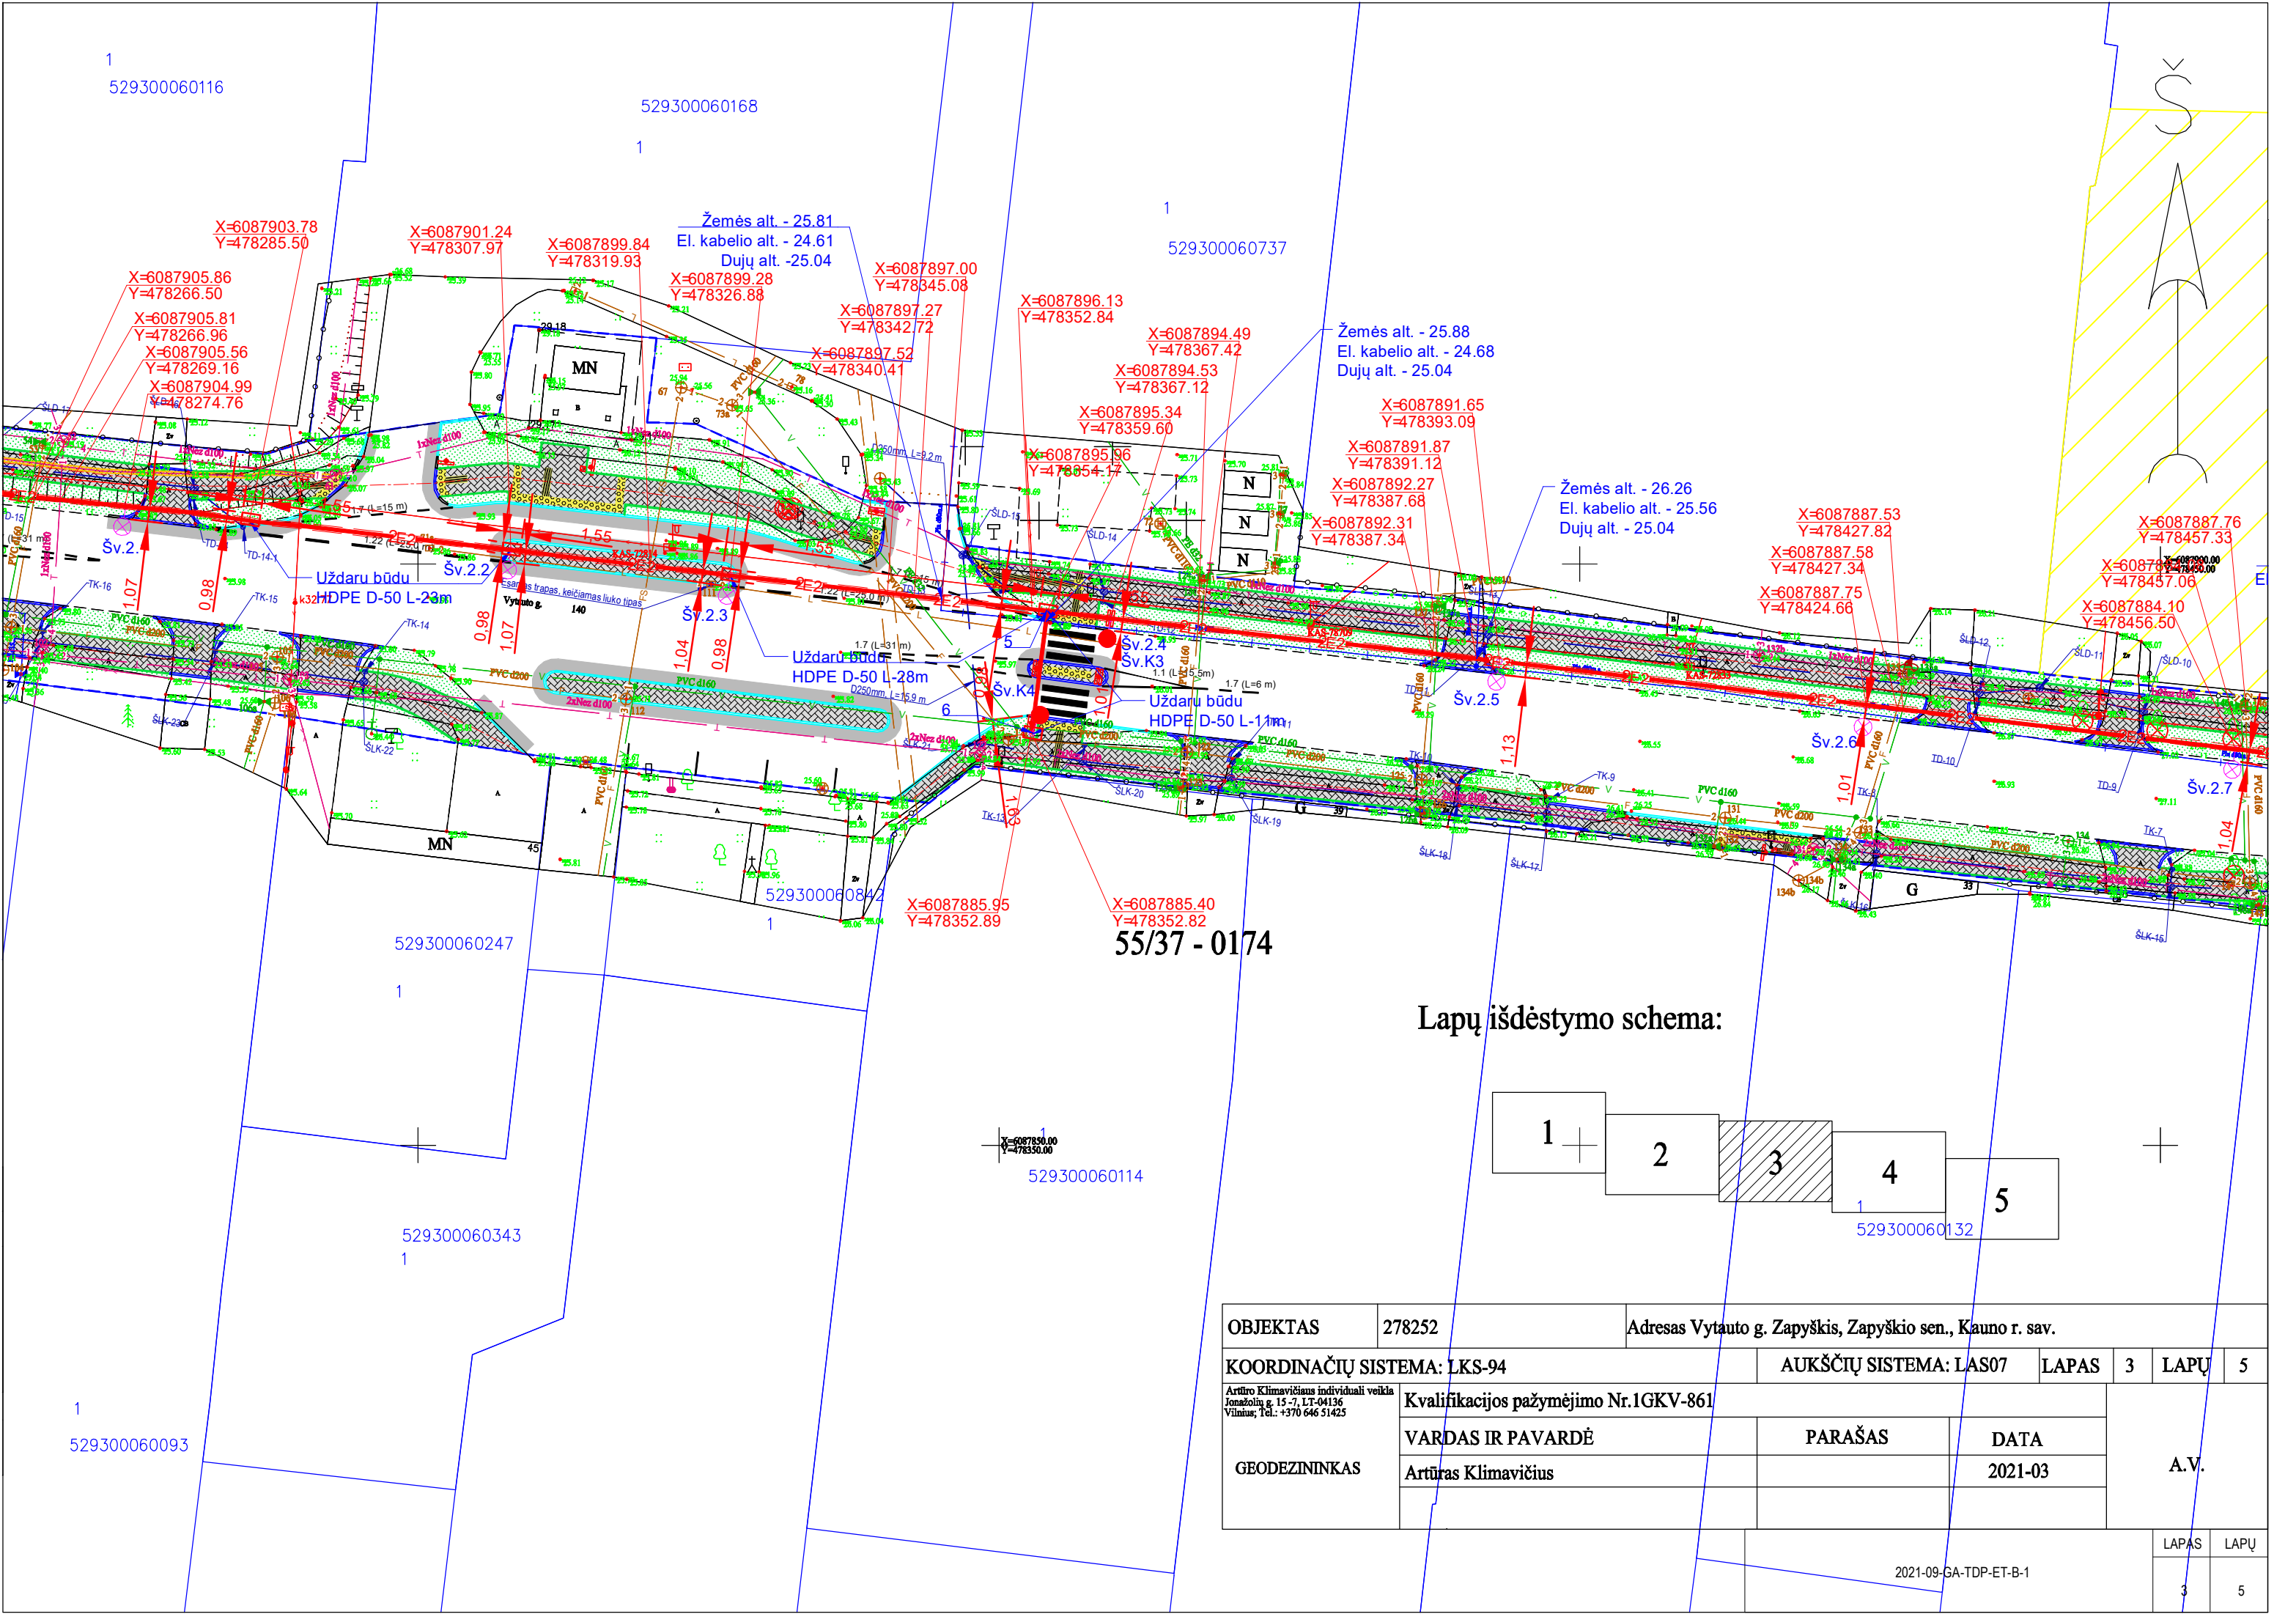

Lapų išdėstymo schema:

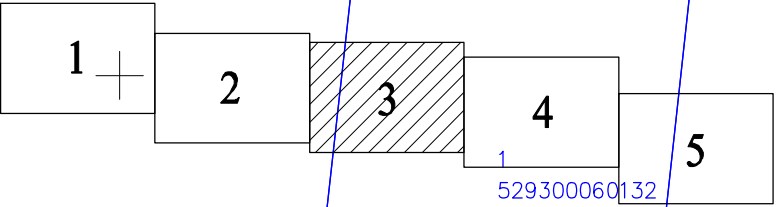

OBJEKTAS	278252	Adresas Vytauto g. Zapyškis, Zapyškio sen., Kauno r. sav.				
KOORDINAČIŲ SISTEMA: LKS-94			AUKŠČIŲ SISTEMA: LAS07		LAPAS	3
LAPŲ			5			
Artūro Klimavičiaus individuali veikla Jonušėlių g. 15-7, LT-04136 Vilnius; Tel.: +370 646 51425			Kvalifikacijos pažymėjimo Nr.1GKV-861			
GEODEZININKAS			VARDAS IR PAVARDĖ	PARAŠAS	DATA	A.V.
			Artūras Klimavičius		2021-03	

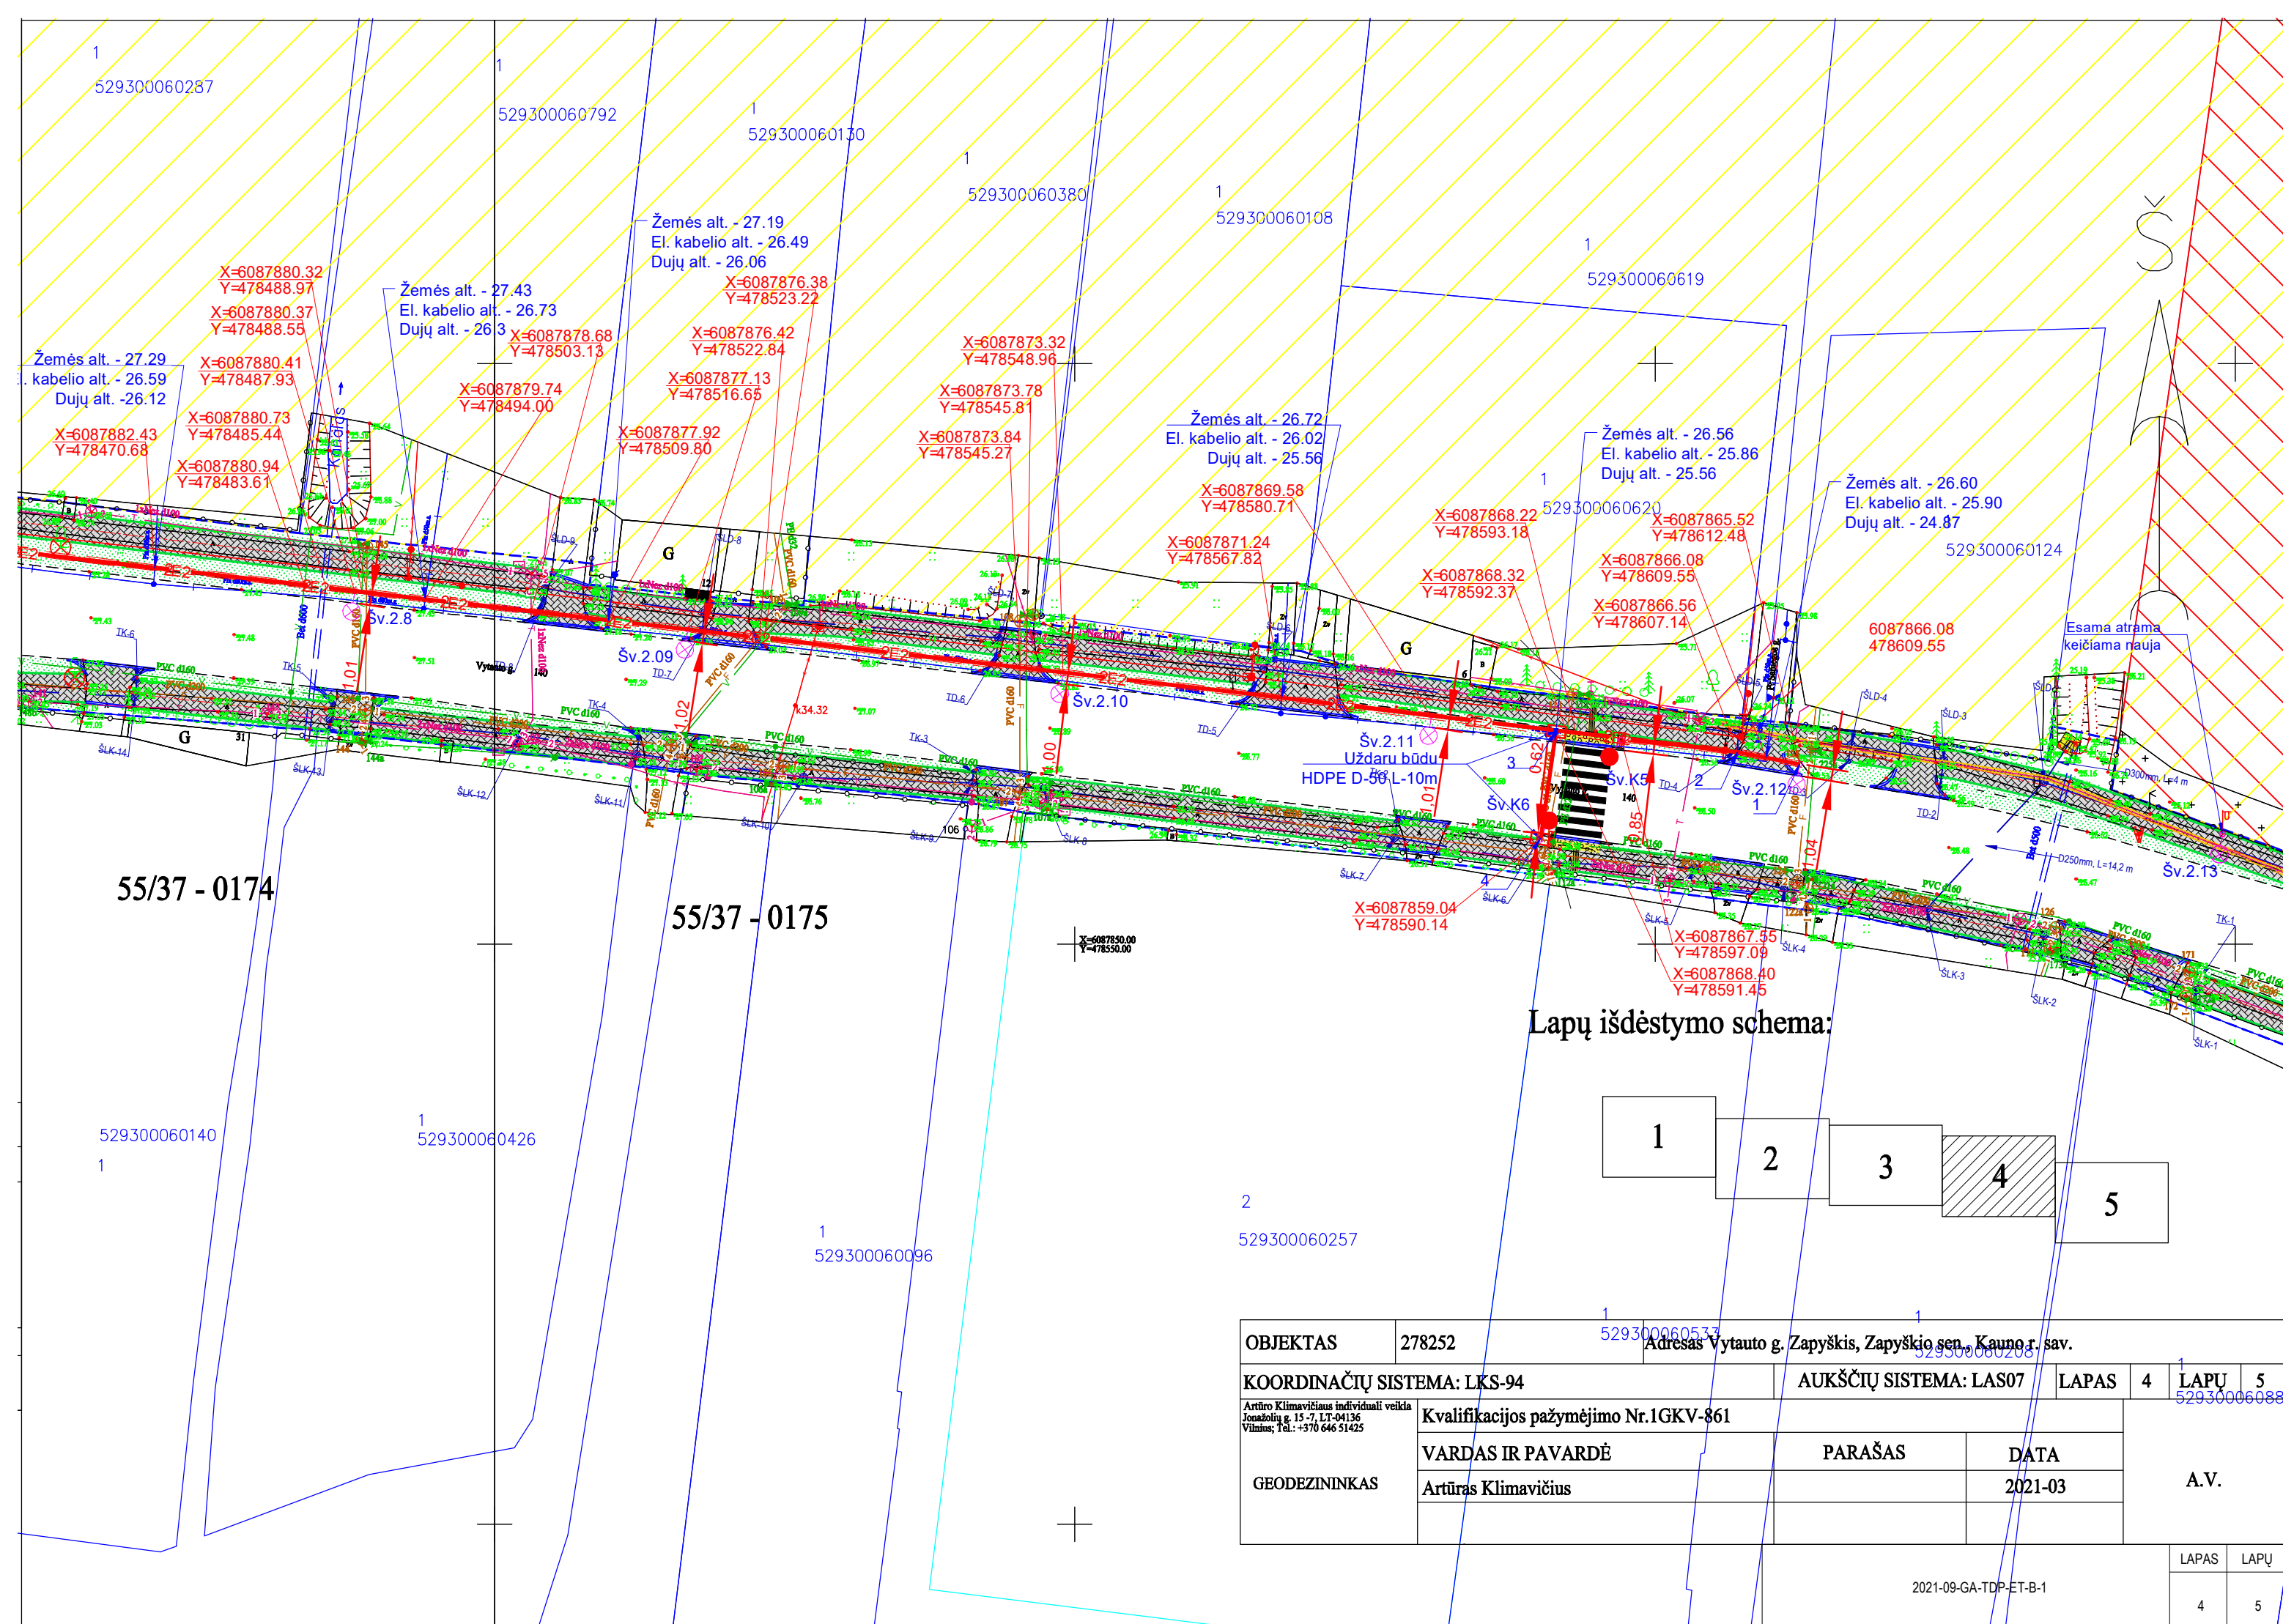

DETALŪS METADUOMENYS	
Dokumento sudarytojas (-ai)	VĮ Lietuvos automobilių kelių direkcija, J. Basanavičiaus g. 36 Vilnius (2022-02-04 08:22:33)
Dokumento pavadinimas (antraštė)	ET B GA Vytauto g
Dokumento rūšys	-
Dokumento registracijos data ir numeris	2022-02-03 Nr. 1-25493
Dokumento gavimo data ir dokumento gavimo registracijos numeris	-
Dokumento specifikacijos identifikavimo žymuo	ADOC-V1.0
Parašo paskirtis	Suderinimas
Parašą sukūrusio asmens vardas, pavardė ir pareigos	Darius Tolvaiša, Transporto infrastruktūros planavimo skyriaus projekto inžinierius
Parašo sukūrimo data ir laikas	2022-02-03 16:19:55 (GMT+02:00)
Parašo formatas	XAdES-T
Laiko žymoje nurodytas laikas	2022-02-03 16:20:11 (GMT+02:00)
Informacija apie sertifikavimo paslaugos teikėją	EID-SK 2016,2.5.4.97=#0c0e4e545245452d3130373437303133,AS Sertifitseerimiskeskus,EE
Sertifikato galiojimo laikas	2020-03-19 13:04:57–2025-03-18 23:59:59
Informacija apie būdus, naudotus metaduomenų vientisumui užtikrinti	-
Pagrindinio dokumento priedų skaičius	-
Pagrindinio dokumento pridedamų dokumentų skaičius	-
Programinės įrangos, kuria naudojantis sudarytas elektroninis dokumentas, pavadinimas	Signa Web v1.9-SNAPSHOT
Informacija apie elektroninio dokumento ir elektroninio (-ių) parašo (-ų) tikrinimą (tikrinimo data)	Dokumentas neatitinka specifikacijos keliamų reikalavimų (2022-02-04 08:22:33)
Elektroninio dokumento nuorašo atspausdinimo data ir ją atspausdinęs darbuotojas	2022-02-04 08:22:33 atspausdino Darius Tolvaiša
Paieškos nuoroda	-
Papildomi metaduomenys	-