

Pakeitimų aktas		Data: 2023-11-30
Pakeitimo pavadinimas: Pakeitimų aktas Nr. 5		
Rangos sutarties pavadinimas: Parodų rūmų, Vokiečių g. 2, Vilniuje, kapitalinio remonto ir tvarkybos darbai		
Rangos sutarties numeris, data: VPS-41, 2022-11-04		
Statybos proceso dalyviai:		
Statytojas (Užsakovas)	Šiuolaikinio meno centras	
Rangovas	UAB „HSC Baltic“	
Projekto vykdymo priežiūros vadovas	Karolis Maciulevičius	
Statybos techninės priežiūros vadovas	Gediminas Kalonas	
Darbo projekto vadovas (jei taikoma)	Karolis Maciulevičius	
Kam: Užsakovui,		
1.1 Sprendinys, kuris yra keičiamas • Keičiami Techninio projekto TP ir Darbo projekto DP statinio konstrukcijų SK dalies projekto mazgai dėl techniniame projekte TP 0 laidoje sienų šiltinimo detalių (SN-1, SN-2, SN-3) į pakoreguotas ir papildytas sienų šiltinimo (SN-1, SN-3, SN-3-1, SN-3-2, SN-3-3, SN-5) detales (žr. Šio akto 1 Priedą);. • Keičiami sutarties priedai NR. 4 „DARBŲ KAINŲ ŽINIARAŠTIS“, NR. 5 „RANGOVO PASIŪLYMAS“, NR. 6 „SUTARTIES KAINOS (IKAINIŲ) DETALIZACIJOS ŽINIARAŠTIS“ (sienų šiltinimo detalių, vidaus sienų įrengimo ir konstrukcijų darbų apimtyje).		
1.2 Pakeitimą sąlygojusios aplinkybės Organizuojant sienų šiltinimo detalių įrengimo darbus bei atliekant fizinius darbus objekte ir ištyrus esamas pastato sienas, kurios ribojas su lauku, buvo pastebėtos techninio projekto klaidos dėl kurių yra būtina keisti mazgų SN-1 ir SN-3 sprendinius juos išskirstant pagal esamų pastato sienų sandarą: SN-1, SN-3 detalėse šiltinimo fenolio putų plokščių medžiaga nėra galimybės įrengti, kadangi nebuvo atkreiptas dėmesys į susidarantį rasos tašką dėl ko po apšiltinimo darbų sienoje kaupsis drėgmė. SN-1 mazgas yra neteisingai suprojektuotas, nes kronšteinais tvirtinami tiesiai prie gipso kartono plokščių. Taip pat buvo numatyta ant šiltinimo plokštės klijuoti gipsą ko technologiškai plokštės gamintojas nerekomenduoja daryti, o galutinės apdailos įrengti ant pačio šiltinamo sluoksnio negalima dėl priešgaisrinių reikalavimų; Taip pat techninio projekto rengimo metu nebuvo atsižvelgta esamas sienų sandaras, kuri skiriasi pastato fasade, virš santvarų rygelio, žemiau vidinio kiemelio stogo perdangos ir patalpų sadūrose, ko pasekoje 2 tipų mazgų visoms sienoms negalima taikyti. Vietose, kur apšiltinimo nereikia įrenginėti nepateiktas joks mazgas, bet sienos turi būti išlygintos be peraukštėjimų, nes ant jų bus kabinami meno kūriniai. Atsižvelgiant į aukščiau įvardintą informaciją buvo priimtas sprendimas parengti technologiškai tinkamus mazgus pastato sienų šiltinimui, projektas buvo papildytas detalėmis, kurių faktiškai ir technologiškai užtenka sienų sandarumui ir gaisriniais reikalavimams užtikrinti. Pakeitimo brėžiniai pateikti Priede Nr. 1.		

1.3 Pakeitimo sprendinys

- Įsigyti sienų šiltinimo detalių įrengimo darbus pagal patikslintus darbo projekto DP sprendinius, kurių vertė 98 212,78 € be PVM

Papildomi darbai ir jų kiekių suma detalizuoti šio akto Priede Nr. 2.

2.1 Sprendinys, kuris yra keičiamas

- Keičiami Techninio projekto TP ir Darbo projekto DP statinio konstrukcijų SK ir statinio architektūros SA dalies projekto mazgai dėl techniniame projekte TP 0 laidoje Falš sienos įrengimo detalės fRM-1 ir statinio architektūros dalies sąnaudų žiniaraščio (det. SN.A_4) numatytos apdailos į pakoreguotas ir patikslintą Falš sienos įrengimo mazgą ir patikslintą Vidiwall plokščių apdailos (det. SN.A_04 vietoje cementinės plokštės) sprendinius (žr. Šio akto 3 Priedą);
- Keičiami sutarties priedai NR. 4 „DARBŲ KAINŲ ŽINIARAŠTIS“, NR. 5 „RANGOVO PASIŪLYMAS“, NR. 6 „SUTARTIES KAINOS (ĮKAINIŲ) DETALIZACIJOS ŽINIARAŠTIS“ (griovimo/demontavimo apimtyje).

2.2 Pakeitimą sąlygojusios aplinkybės

Atliekant fizinius darbus objekte ir išardžius asbestbetonio sienutes, nuo parodų salių sienų, konstruktoriaus buvo įvertinta, kad:

- esamas rėmas technologiškai nėra esmingai pažeistas ir nėra laikantis elementas, todėl tikslinga atsisakyti jo keitimo, jį tiesiog suremontuojant (mazgo fRM-1 keitimas) ir panaudojant tik remontui pakankamą kiekį iš veiklų sąrašo/žiniaraščio CPVA poz. Nr. 213 Metalinis sienų karkasas (fachvukas) PRITAIKYTA Metalinio rėmo karkaso montavimas;
- atsižvelgus į parodų salių sienų paskirtį reikalinga panaudoti lengvos konstrukcijos sustiprintas G/K plokštės, vietoje cementinės plokštės, kadangi pastarosios nedaro tokios didelės apkrovos sienoms, o be to jos labiau tinkamos parodų salių eksploatacijai, kadangi jose galima įsukti/išsukti bet kokius laikinus tvirtinimus, užtaisyti senų tvirtinimų skyles.

Pakeitimo brėžiniai pateikti Priede Nr. 3.

2.3 Pakeitimo sprendinys

- Atsisakyti cementinės plokštės įrengimo darbų, kurių vertė 29 044,84 € be PVM. Darbų ir kiekių suma detalizuota Priede Nr. 4

- Įsigyti Falš sienos rėmo valymo/gruntavimo/dažymo ir Vidiwall plokštės įrengimo darbus, kurių vertė 64 951,11 € be PVM. Darbų ir kiekių suma detalizuota šio akto Priede Nr. 5.

Dėl koreguojamų sprendinių koreguojami aukščiau įvardinti brėžiniai bei apdailos sąnaudų žiniaraštis 20.016-TP-SA.SŽ.

Mokėjimo sąlygos ir mokėtinos sumos nustatymas:

Įkainiai ir kainos nustatomi vadovaujantis šiuo Sutarties punktu: 15.9.2; 15.9.3

Mokėtinos sumos nustatymas/pakeitimo vertė:

Sutarties objekto/darbų grupės pavadinimas	Atsisakomo sutarties objekto vertė, Eur be PVM	Papildomo sutarties objekto vertė, Eur be PVM	Pakeitimo vertės skirtumas, Eur be PVM
VIPA finansavimas			
Sienų šiltinimo sprendinių patikslinimas	0,00	98 212,78	98 212,78
CVPA finansavimas			
Falš rėmo dažymo ir apdailinės plokštės patikslinimas	29 044,84	64 951,11	35 906,27
Viso be PVM	29 044,84	163 163,89	134 119,05
PVM (21%)	6099,42	34 264,42	28 165,00
Viso su PVM	35 144,26	197 428,31	162 284,05

Susiję dokumentai, priedai:

1. Sienų (SN) detalių sprendiniai
2. Papildomų darbų sąmata sienų atnaujintoms detalėms
3. Falš rėmo ir apdailinės plokštės detalių sprendiniai
4. Apdailinės cementinės plokštės įrengimo atsisakomų darbų sąmata
5. Falš rėmo dažymo ir apdailinės Vidiwall plokštės įrengimo papildomų darbų sąmata
6. Naujuose sprendiniuose numatytų medžiagų komerciniai pasiūlymai

Pakeitimų aktą paruošė: UAB „HSC Baltic“

Pakeitimų aktą tvirtina:

Statytojo (Užsakovo) atstovas


Rangovo atstovas

Projekto vykdymo priežiūros vadovas

Statybos techninės priežiūros vadovas

Darbo projekto vadovas (jei taikoma)


Antresolės aukšto planas su detalių nužymėjimu
M1:200

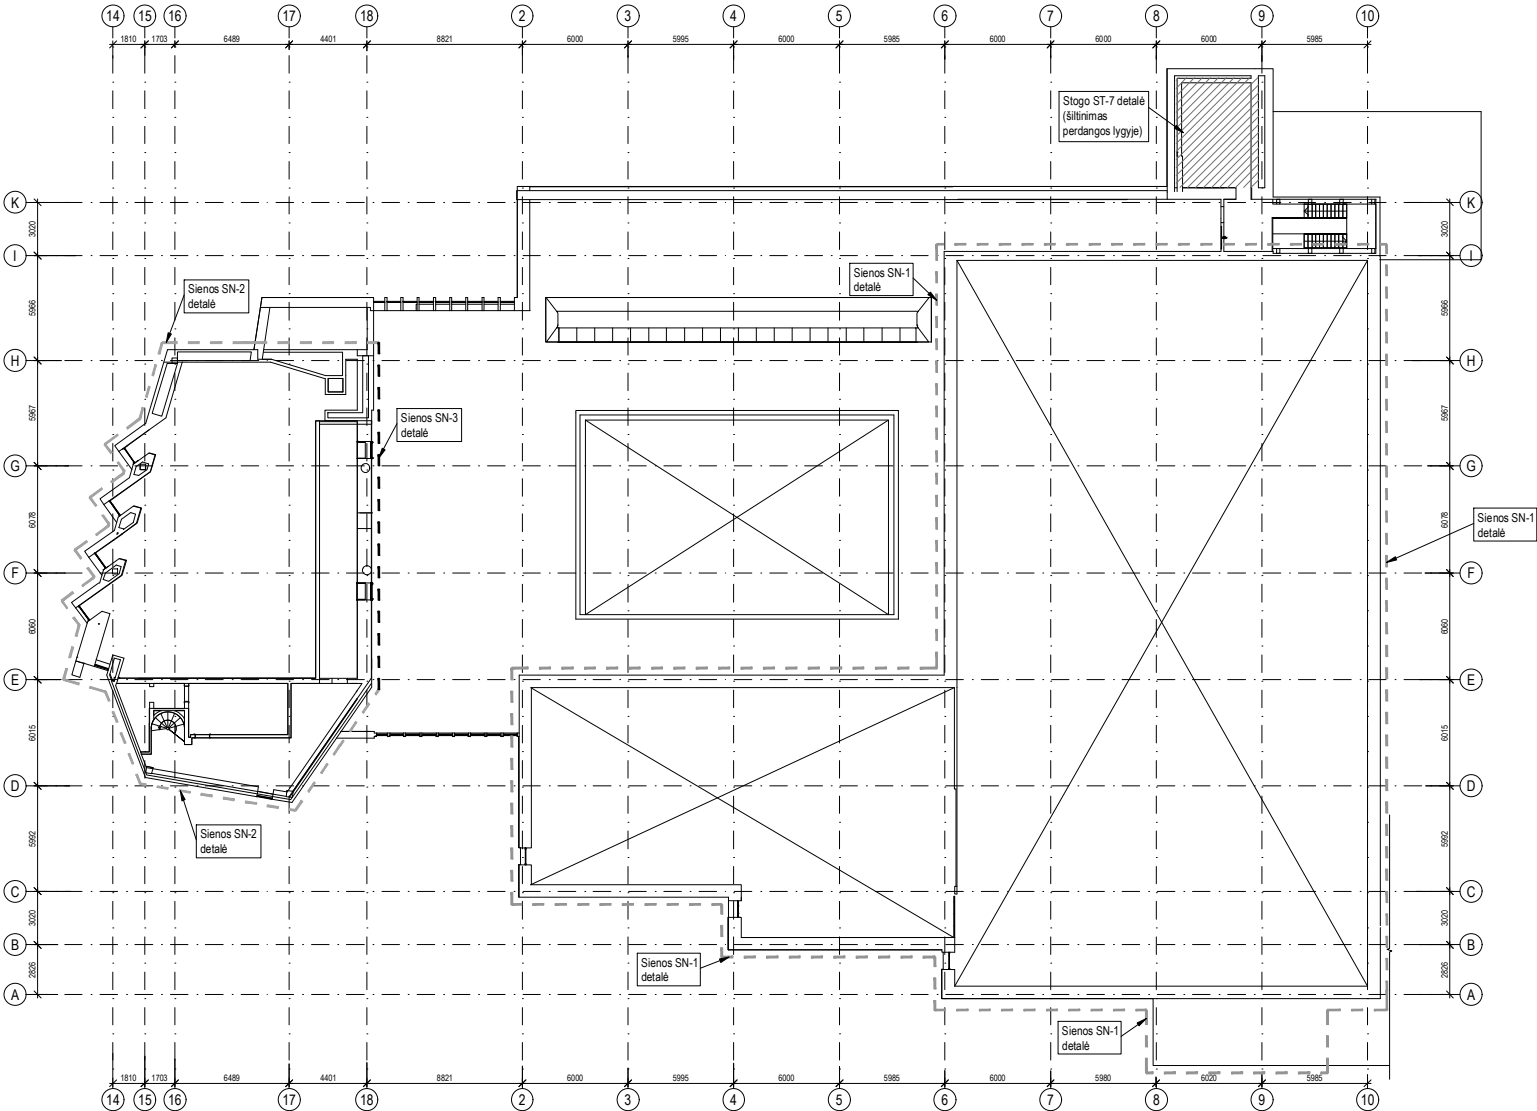

Pastabos:
1. Pateiktos principinės detalių vietos.
2. Sprendinius tikslinti darbo projekto metu atidengus konstrukcijas ir įvertinus esamą situaciją.

0	2020-07	Statybos leidimų, statybai
Laida	Įleidimo data	Laikos statusas. Keitimo priežastis (jei taikoma)
KVAL. PATV. DOK. NR.	UAB Maspro Telefonas: +370606979 272 El. paštas: info@maspro.lt	
A-1383-KM-0719	PV	K. Bakanauskas
37027-KM-0031	PDV	R. Garberis
14160	Konstr.	L. Eigirdas
	Konstr.	P. Narkūnas
KALBOS TRUMP. LT	STATYTOJAS IR (ARBA) UŽSAKOVAS	STATINIO PROJEKTO PAVADINIMAS
	VBĮ Šiuolaikinio Meno Centras	Parodų rūmų Vokiečių g. 2, Vilniuje kapitalinio remonto projektas
		DOKUMENTO PAVADINIMAS
		Antresolės aukšto planas su detalių nužymėjimu
		DOKUMENTO ŽYMUO
		20.016-TP-SK B-23
		Lapas Lapų
		1 1

Sienos SN-1 detalė
M1:5

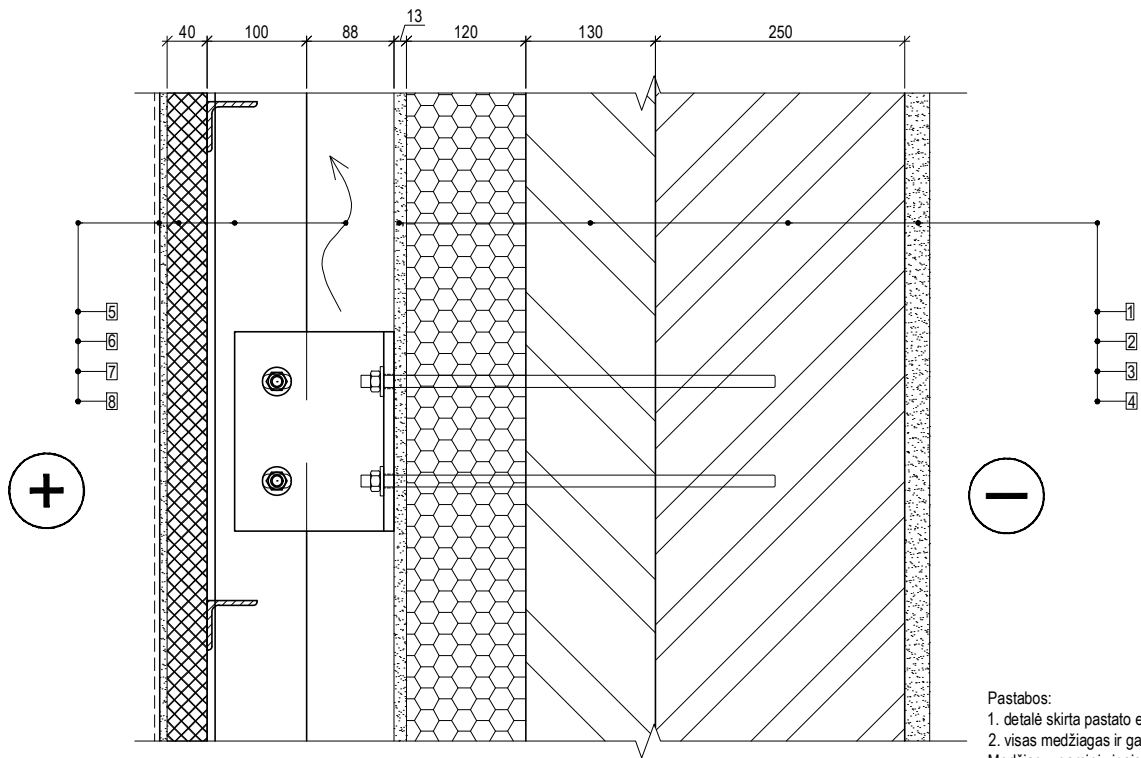

1. Gipso plokštė + fonolio pūtų plokštė (vidaus apšiltinimo sistema), t=12,5 +120 mm. Fonolio plokštės parametrai: šilumos laidumas $\lambda_D \leq 0.020 \text{ W/(mK)}$ pagal EN 12667, degumo klasė B-s1, d0 pagal EN 13501-1;
2. Esamas akyto betono blokelių mūras, t=130 mm;
3. Esamas silikatinių plytų mūras, t=250 mm;
4. Esama išorės apdaila;
5. Vėdinamas oro tarpas, t=88 mm;
6. Rėmas fRM-1;
7. Cementinės plokštės, t=40 mm;
8. Tinko apdaila (techninės specifikacijos ir medžiagų kiekius žiūrėti projekto architektūros dalyje);


Pastabos:

1. detalė skirta pastato esamų išorinių atitvarų šilumos izoliacijos įrengimui patalpų viduje, ašyse 18-10, parodų salėse;
2. visas medžiagas ir gaminius įrengti griežtai pagal gamintojo rekomendacijas ir sistemą (naudojant papildomas medžiagas, jeigu yra). Medžiagų, gaminių ir sistemos įrengimo reikalavimus reikia suderinti su techninės priežiūros ir projekto vykdymo priežiūros vadovais;
3. naudojant šį dokumentą turi būti naudojami taikymo metu galiojantys nedatuotomis nuorodomis nurodytų leidinių leidimai;
4. plokščių sandūroms naudoti A2-s1, d0 užpildymo medžiagas;
5. detalė turi būti išbandoma pagal techninėse specifikacijose ir aiškinamajame rašte pateikiamas nuorodas ir turi atitikti GS dalyje keliamus reikalavimus.

$$U = 0.154(\text{W}/(\text{m}^2 \cdot \text{K})) = U_B = 0.22 (\text{W}/(\text{m}^2 \cdot \text{K}))$$

0	2020-07	Statybos leidimui, statybai		
Laida	Išleidimo data	Laidos statusas. Keitimo priežastis (jei taikoma)		
KVAL. PATV. DOK. NR.	UAB Maspro Telefonas: +37060979 272 El. paštas: info@maspro.lt		STATINIO PROJEKTO PAVADINIMAS Parodų rūmų Vokiečių g. 2, Vilniuje kapitalinio remonto projektas	
A 136/3/ KM-0718	PV	K. Bakanauskas	DOKUMENTO PAVADINIMAS Sienos SN-1 detalė	Laida
37027/ KM-0031	PDV	R. Garberis		0
14160	Konstr.	L. Eigirdas		
	Konstr.	P. Narkūnas		
KALBOS TRUMP. LT	STATYTOJAS IR (ARBA) UŽSAKOVAS VBĮ Šiuolaikinio Mėno Centras			DOKUMENTO ŽYMUO 20.016-TP-SK.B-43
			Lapas	Lapų
			1	1

Sienos SN-2 detalė
M1:5

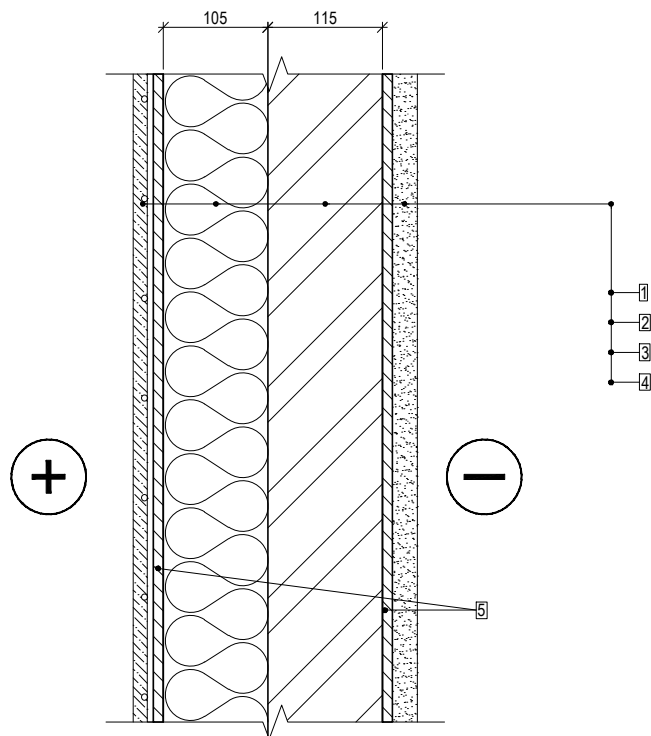

1. Esama vidaus apdaila su armavimo tinkleliu;
2. Mineralinė purškiama termoizoliacinė vata, t=105 mm. Sistemos parametrai: šilumos laidumas $\lambda_D \leq 0.041 \text{ W/(mK)}$ pagal EN 13165, degumo klasė A1 pagal EN 13501-1;
3. Esamas putstiklio apšiltinimo sluoksnis, t=115 mm;
4. Esama išorės apdaila;
5. Esamas plieninis sienos rėmas.


$$U = 0.283 \text{ (W/(m}^2\text{*K))}$$

Pastabos:

1. detalė skirta pastato esamų išorinių atitvarų šilumos izoliacijos įrengimui patalpų viduje, ašyse 14-18;
2. visas medžiagas ir gaminius įrengti griežtai pagal gamintojo rekomendacijas ir sistemą (naudojant papildomas medžiagas, jeigu yra). Medžiagų, gaminių ir sistemos įrengimo reikalavimus reikia suderinti su techninės priežiūros ir projekto vykdymo priežiūros vadovais;
3. naudojant šį dokumentą turi būti naudojami taikymo metu galiojantys nedatuotomis nuorodomis nurodytų leidinių leidimai.

0	2020-07	Statybos leidimui, statybai			
Laida	Išleidimo data	Laidos statusas. Keitimo priežastis (jei taikoma)			
KVAL. PATV. DOK. NR.	UAB Maspro		Telefonas: +37060979 272 El. paštas: info@maspro.lt.		
A 136/3 KM-0718	PV	K. Bakanauskas	STATINIO PROJEKTO PAVADINIMAS		
37027/ KM-0031	PDV	R. Garberis	Parodų rūmų Vokiečių g. 2, Vilniuje kapitalinio remonto projektas		
14160	Konstr.	L. Eigirdas	Sienos SN-2 detalė		
	Konstr.	P. Narkūnas			
KALBOS TRUMP. LT	STATYTOJAS IR (ARBA) UŽSAKOVAS		DOKUMENTO ŽYMUO		Lapas
	VBĮ Šiuolaikinio Meno Centras		20.016-TP-SK.B-44		Lapų
					1 1

Sienos SN-3 detalė
M1:5

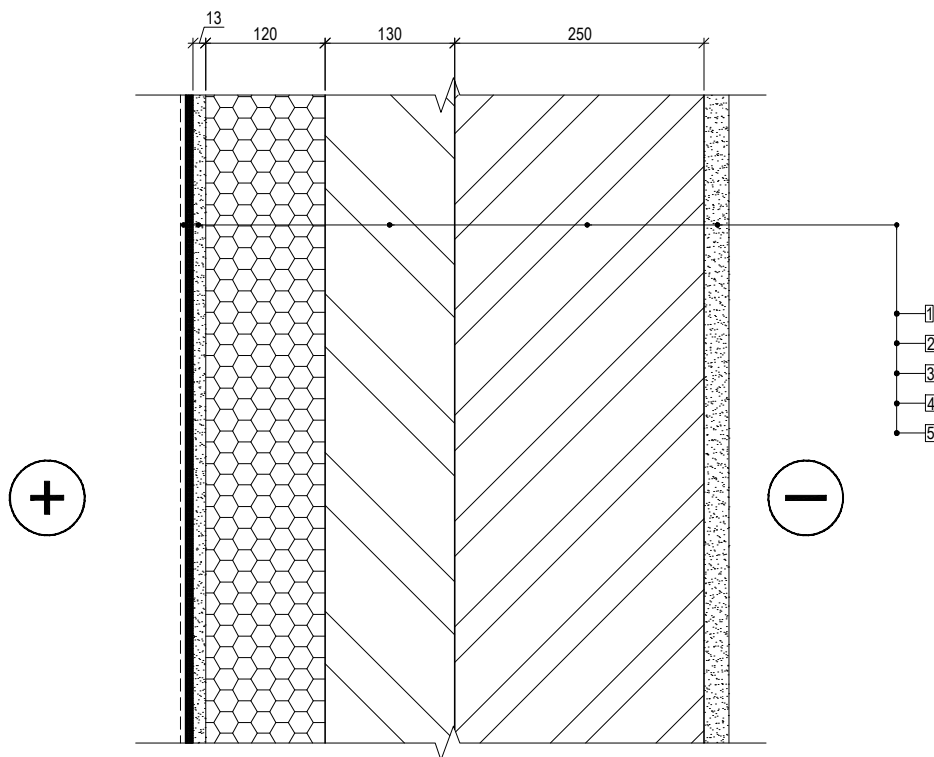


1. Tinko apdaila (techninės specifikacijos ir medžiagų kiekius žiūrėti projekto architektūros dalyje);
2. Gipso plokštė + fonolio pūtų plokštė (vidaus apšiltinimo sistema), $t=12,5 + 120$ mm. Fonolio plokštės parametrai: šilumos laidumas $\lambda D \leq 0.020$ W/(mK) pagal EN 12667, degumo klasė B-s1, d0 pagal EN 13501-1;
3. Esamas aktyto betono blokelių mūras, $t=130$ mm;
4. Esamas silikatinių plytų mūras, $t=250$ mm;
5. Esama išorės apdaila.

Pastabos:

1. detalė skirta pastato esamų išorinių atitvarų šilumos izoliacijos įrengimui patalpų viduje, ašyje 18/2-D/I, bendrose ir darbo erdvėse;
2. visas medžiagas ir gaminius įrengti griežtai pagal gamintojo rekomendacijas ir sistemą (naudojant papildomas medžiagas, jeigu yra). Medžiagų, gaminių ir sistemos įrengimo reikalavimus reikia suderinti su techninės priežiūros ir projekto vykdymo priežiūros vadovais;
3. naudojant šį dokumentą turi būti naudojami taikymo metu galiojantys nedatuotomis nuorodomis nurodytų leidinių leidimai;
4. plokščių sandūroms naudoti A2-s1, d0 užpildymo medžiagas;
5. detalė turi būti išbandoma pagal techninėse specifikacijose ir aiškinamajame rašte pateikiamą nuorodą ir turi atitikti GS dalyje keliamus reikalavimus.

$$U = 0.154(W/(m^2 \cdot K)) = U_B = 0.22 (W/(m^2 \cdot K))$$

0	2020-07	Statybos leidimui, statybai			
Laida	Išleidimo data	Laidos statusas. Keitimo priežastis (jei taikoma)			
KVAL. PATV. DOK. NR.	UAB Maspro		Telefonas: +37060979 272 El. paštas: info@maspro.lt,		
			STATINIO PROJEKTO PAVADINIMAS Parodų rūmų Vokiečių g. 2, Vilniuje kapitalinio remonto projektas		
A 136/3 KM-0718	PV	K. Bakanauskas	DOKUMENTO PAVADINIMAS		Laida
37027/ KM-0031	PDV	R. Garberis	Sienos SN-3 detalė		0
14160	Konstr.	L. Eigirdas			
	Konstr.	P. Narkūnas			
KALBOS TRUMP. LT	STATYTOJAS IR (ARBA) UŽSAKOVAS VBĮ Šiuolaikinio Meno Centras		DOKUMENTO ŽYMUO 20.016-TP-SK.B-45		Lapas 1

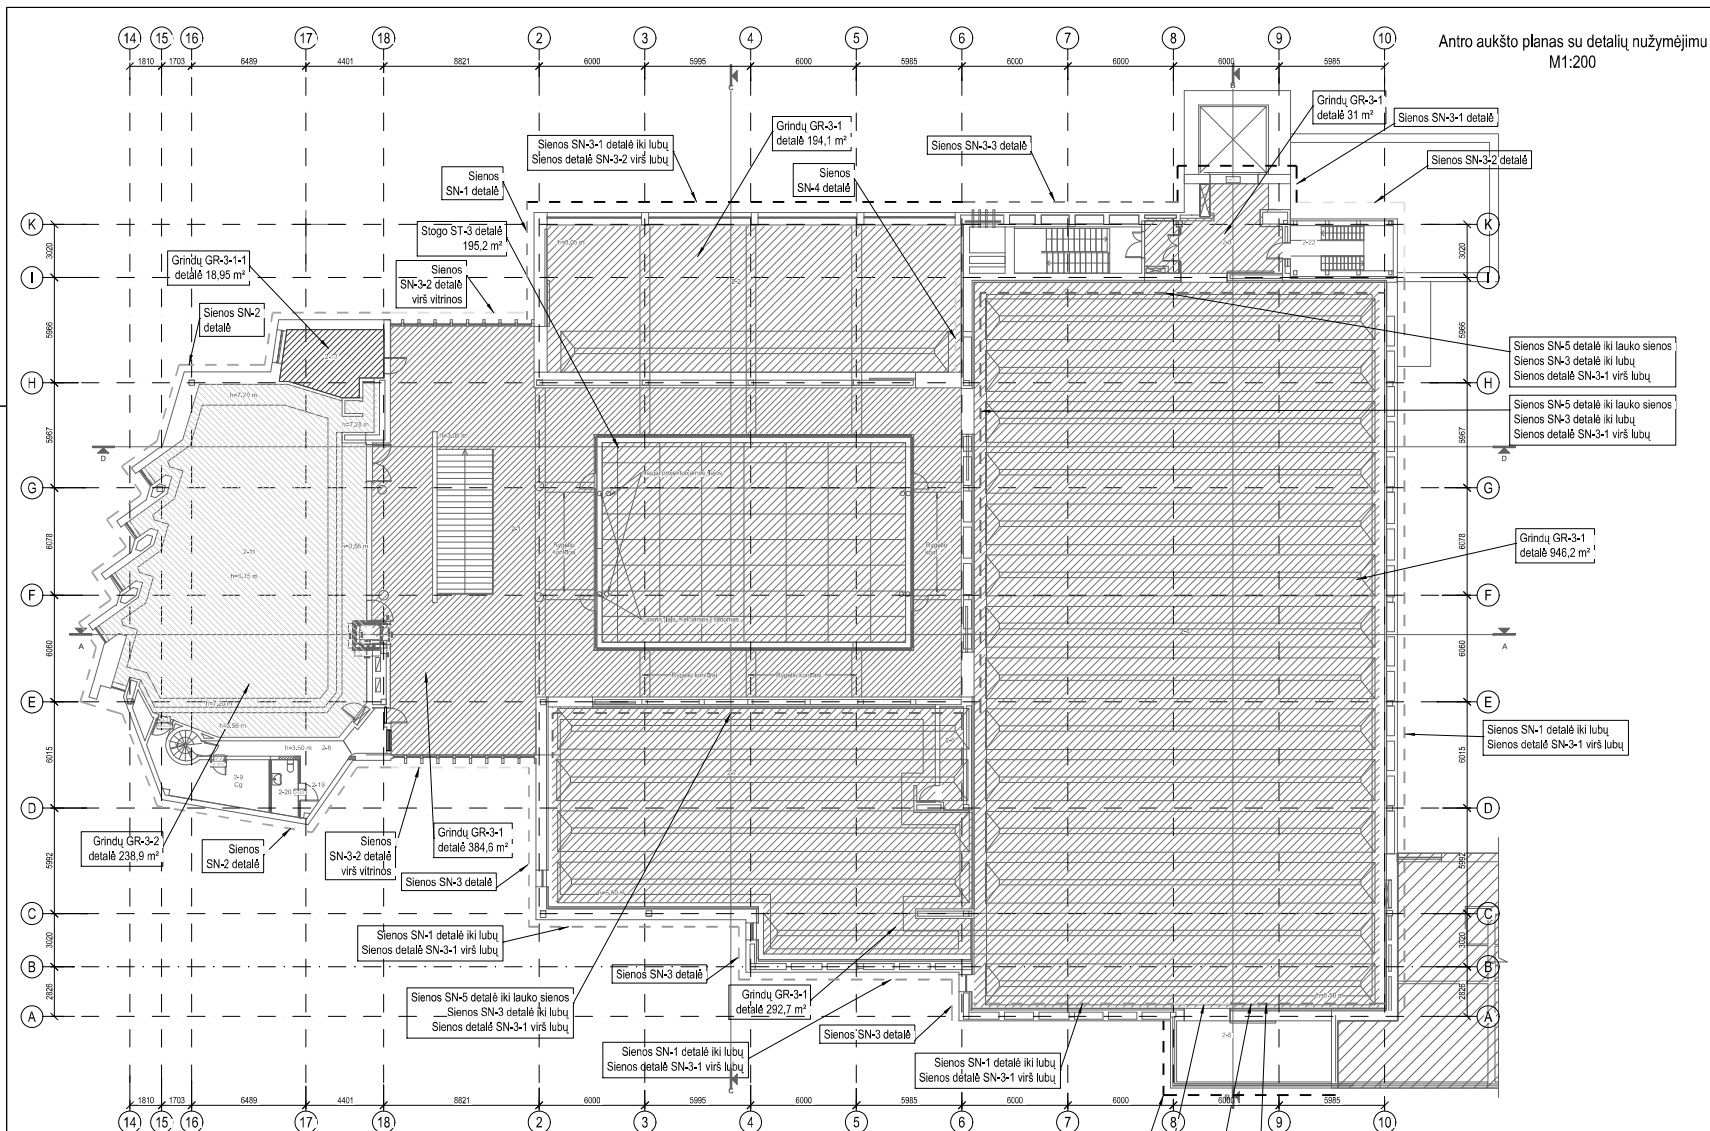

Pastabos:

1. Pateiktos principinės detalių vietos.
2. Sprendinius, jeigu reikia, tikslinti darbu vykdymo metu atidengus konstrukcijas ir įvertinus esamą situaciją.
3. Jeigu apšiltinimas ribojasi su vidine siena, tai jai turi būti užleistas nemažiau kaip 50 cm ant vidinės sienos.

SĄNAUDŲ KIEKIŲ ŽINIAKAS

Poz. / Eil. Nr.	Pavadinimas ir techninės charakteristikos	Žymuo	Mato vnt.	Kiekis	Pastabos
1	Sienos detalė SN-1		m²	464.0	
2	Sienos detalė SN-2		m²	64.8	
3	Sienos detalė SN-3		m²	168.5	
4	Sienos detalė SN-3-1		m²	672.2	
5	Sienos detalė SN-3-2		m²	129.0	
6	Sienos detalė SN-3-3		m²	56.0	
7	Sienos detalė SN-4		m²	25.0	
8	Sienos detalė SN-5		m²	300.0	
9	Angokračių tiltinimas		m²	35.0	

Sienos SN-1 detalė

Sienos SN-3-1 detalė

Sienos SN-3-2 detalė

Ortakiai montuojasi tarp, SN-4 detalės, esamo fas sienos karkaso

0	2023-05	STATYBAI
LAIDA	ISLEIDIMO DATA	LAIDOS STATUSAS. KEITIMO PRIEŽASTIS (JEI TAIKOMA)
KVAL. PATV. DOK. NR.	UAB "Archimena" Bt. p. archimena@gmail.com Tel. nr.: +370 61202346	STATINIO PROJEKTO PAVADINIMAS PARODŲ RŪMŲ VOKIEČIŲ G. 2, VILNIUJE KAPITALINIO REMONTO PROJEKTAS
A 1967/1003	SPV KAROLIS MACULEVIČIUS	STATINIO NUMERIS IR PAVADINIMAS PARODŲ RŪMAI (KULTŪROS PASKIRTIES PASTATAS)
KVAL. PATV. DOK. NR.	KONSTRUKCIJŲ MENAS	DOKUMENTO PAVADINIMAS ANTRO AUKŠTO PLANAS SU DETALIŲ NUŽYMĖJIMU
001431729	SPDV RASA SURVILAITA-STANULIENĖ	LAIDA 0
39500	SPDA GINTARAS JOCIUS	DOKUMENTO ŽYMUO A003 5
LT	STATYTOJAS IR (ARBA) UŽSAKOVAS VBĮ SUOLAUKINIO MENO CENTRAS, I.K. 291424950 VOKIEČIŲ G. 2, 01130 VILNIUS	LAPAS LAPŲ 5

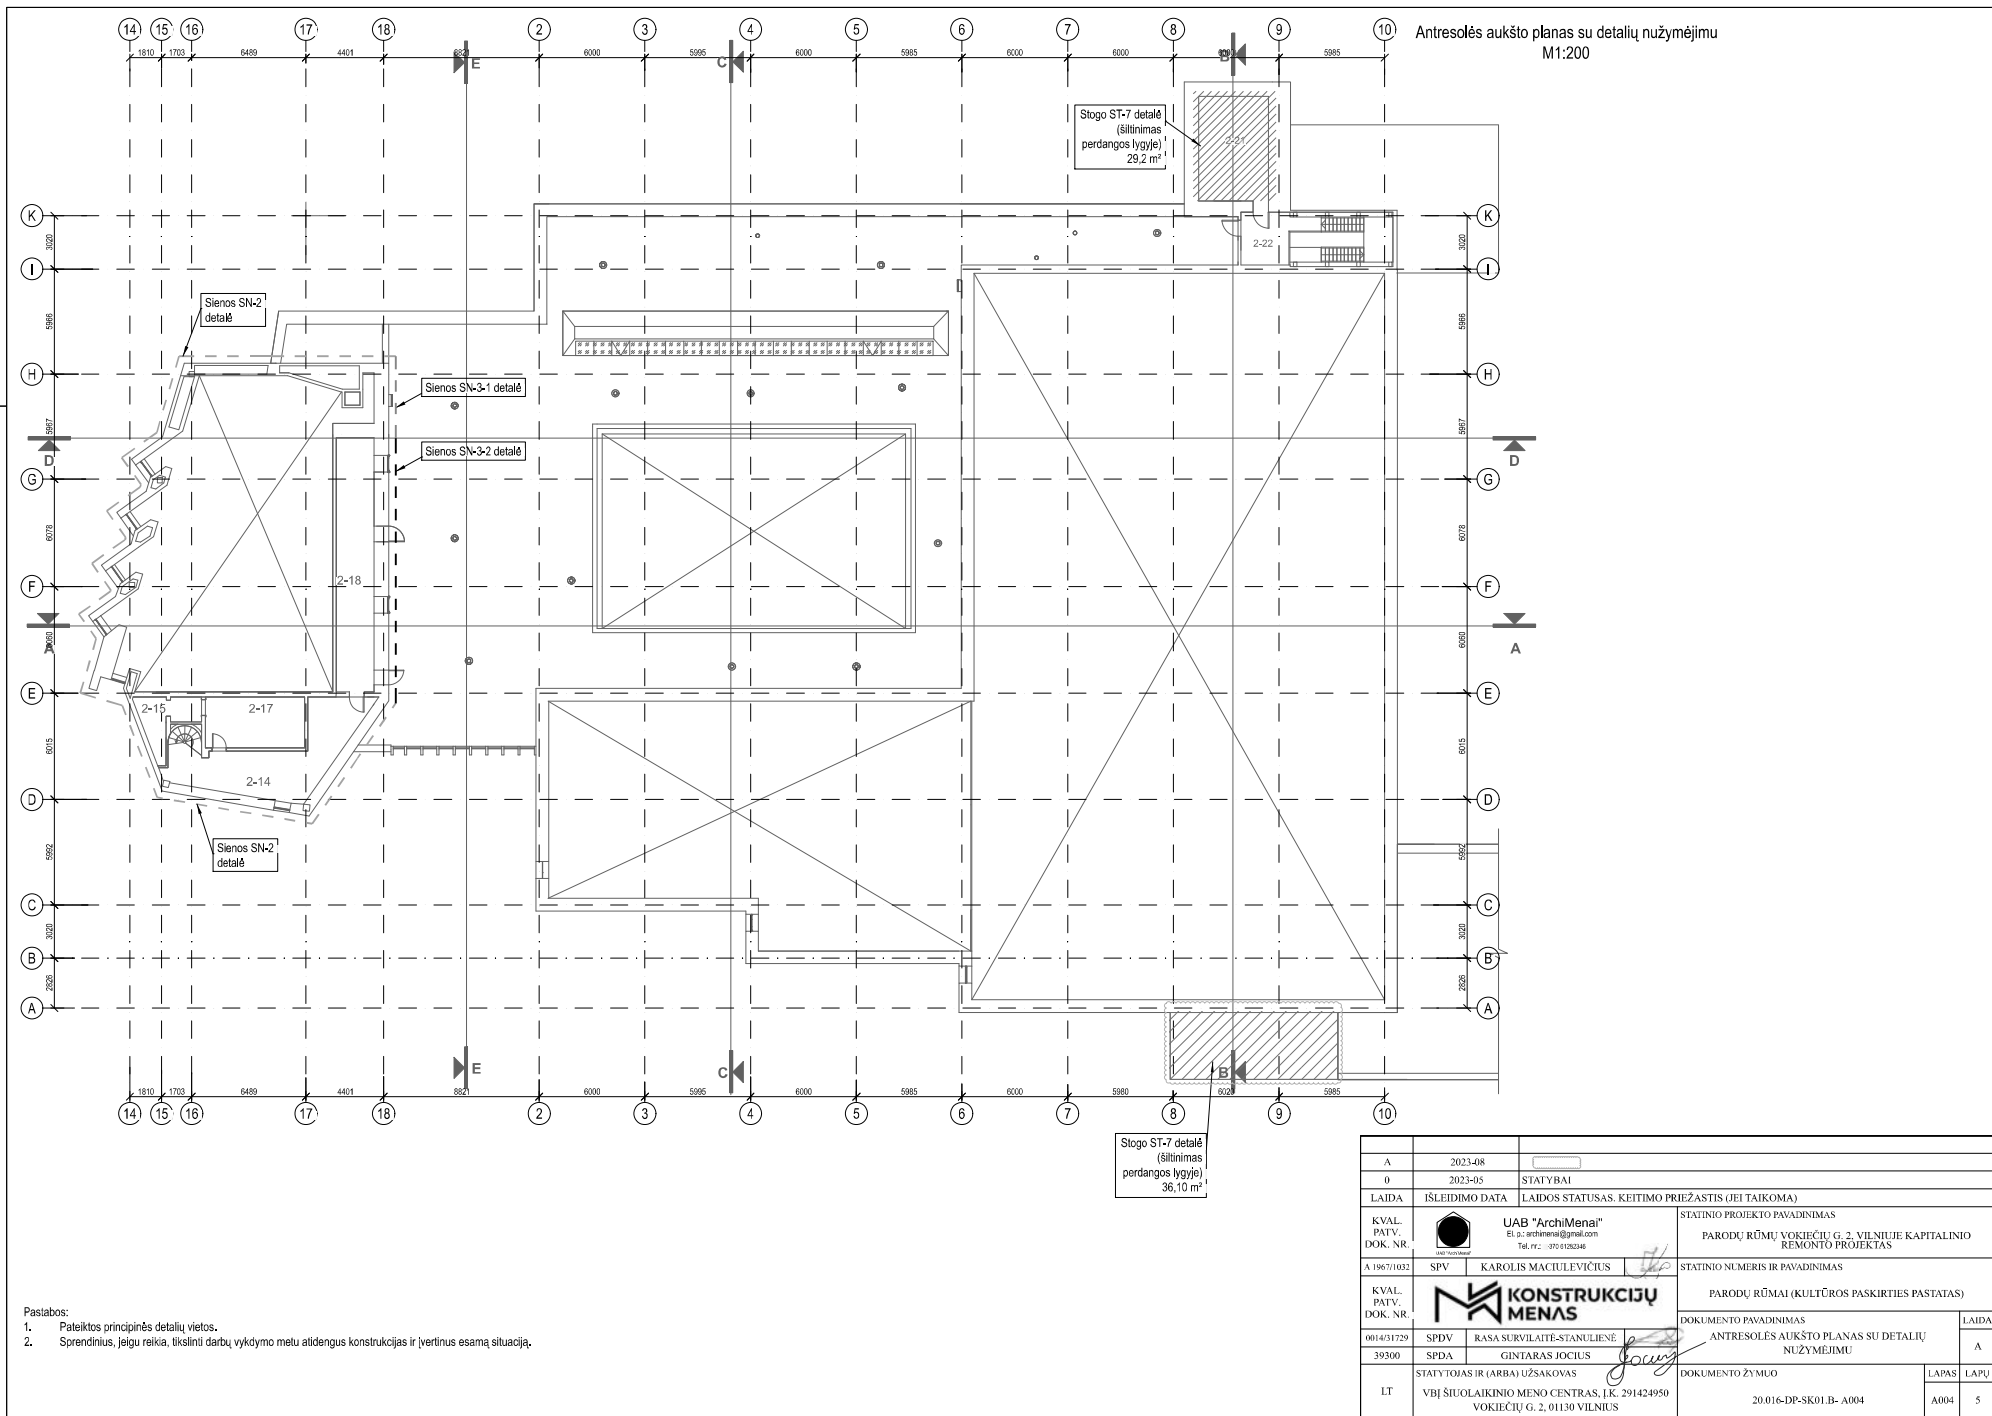


Sienos SN-1 detalė
vaizdas iš viršaus
M1:5

1. Apdaila (žr. SA dalį)
2. Vidiwall plokštė arba analogas, degumo klasė $\geq B-s1$, $d0 - 2 \times 12,5$ mm
3. $\Omega 20$ profilis, vertikaliai kas 600 - 20 mm
4. Esamas 2x patankintas falš sienos grebėstavimas iš plieno juostų $\rightarrow 50 \times 5$, kas $\sim 700 - 5$ mm
5. Esamas oro tarpas - ~ 195 mm
6. FF-PIR FR, $\lambda D \leq 0,025$ W/(mK), prie pagrindo klijuojama montažinėmis putomis, smeigiuojama plastikinės smeigėmis pagal porėkį, nedegi pusė atsukta į patalpos vidų, degumo klasė B-s1, $d0 - 150$ mm
7. Esamas tinkas - 15 mm
8. Esamos silikatinės plytos gulščios 1600 kg/m^3 , $\lambda D \leq 0,068$ W/(mK) - 88 mm
9. Esamas nevedinamas oro tarpas - 224 mm
10. Esamas aktyto betono blokelių mūras 700 kg/m^3 , $\lambda D \leq 0,032$ W/(mK) - 300 mm
11. Esamas išorės apdailinis tinkas - 20 mm

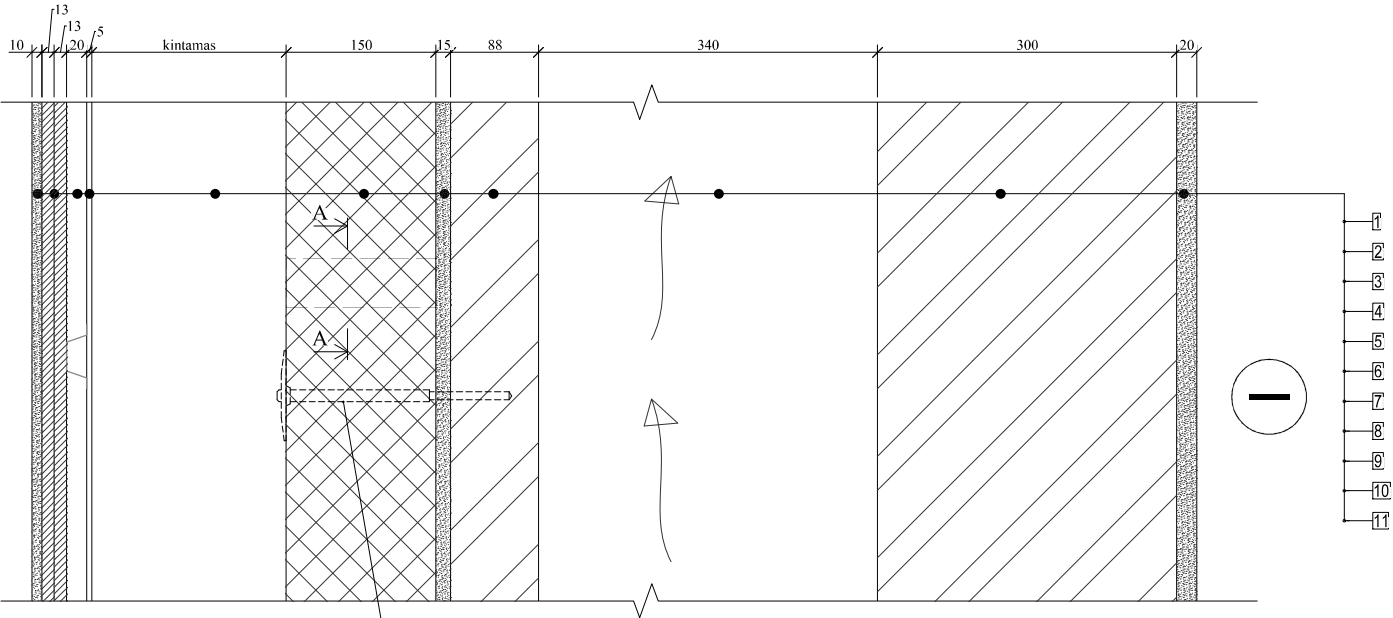

Plastikinė smeigė pagal porėkį

PJŪVIS A-A
M1:5

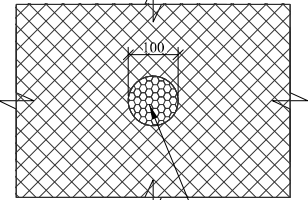


Ventiliacija $\varnothing 100$, 1vnt./60-80m²
Minkšta mineralinė vata įklijuoti
ant priešgaisrinių montažinių putų

$U = 0.136 \text{ (W/(m}^2\text{K))}$

- Pastabos:
1. visas medžiagas ir gaminius įrengti griežtai pagal gamintojo rekomendacijas ir sistemą (naudojant papildomas medžiagas, jeigu yra). Medžiagų, gaminių ir sistemos įrengimo reikalavimus reikia suderinti su techninės priežiūros ir projekto vykdymo priežiūros vadovais;
 2. statybos produktai gali būti pakeisti analogiškais produktais.
 3. pateikti matmenys ir sluoksniai gali kisti, bet detalė dėl to netampa niekinė.
 4. svarbu užtikrinti, kad esamas oro tarpas būtų nevedinamas.

A	2023-08		
0	2023-05	STATYBAI	
LAIDA	IŠLEIDIMO DATA	LAIDOS STATUSAS, KEITIMO PRIEŽASTIS (JEI TAIKOMA)	
KVAL. PATV. DOK. NR.	 UAB "ArchiMenai" El. p.: archimenai@gmail.com Tel. nr.: +370 61282346	STATINIO PROJEKTO PAVADINIMAS PARODŲ RŪMŲ VOKIEČIŲ G. 2, VILNIUJE KAPITALINIO REMONTO PROJEKTAS	
A 1967/1032	SPV	KAROLIS MACIULEVIČIUS	STATINIO NUMERIS IR PAVADINIMAS
KVAL. PATV. DOK. NR.	 KONSTRUKCIJŲ MENAS	PARODŲ RŪMAI (KULTŪROS PASKIRTIES PASTATAS)	
0014/31729	SPDV	RASA SURVILAITĖ-STANULIENĖ	DOKUMENTO PAVADINIMAS
39300	SPDA	GINTARAS JOCIUS	SIENOS SN-1 DETALĖ
LT	STATYTOJAS IR (ARBA) UŽSAKOVAS VBĮ ŠIUOLAIKINIO MENO CENTRAS, Į.K. 291424950 VOKIEČIŲ G. 2, 01130 VILNIUS		DOKUMENTO ŽYMUO
			LAPAS LAPŲ
		20.016-DP-SK01.B- B001	B001 35

Sienos SN-2 detalė
M1:5

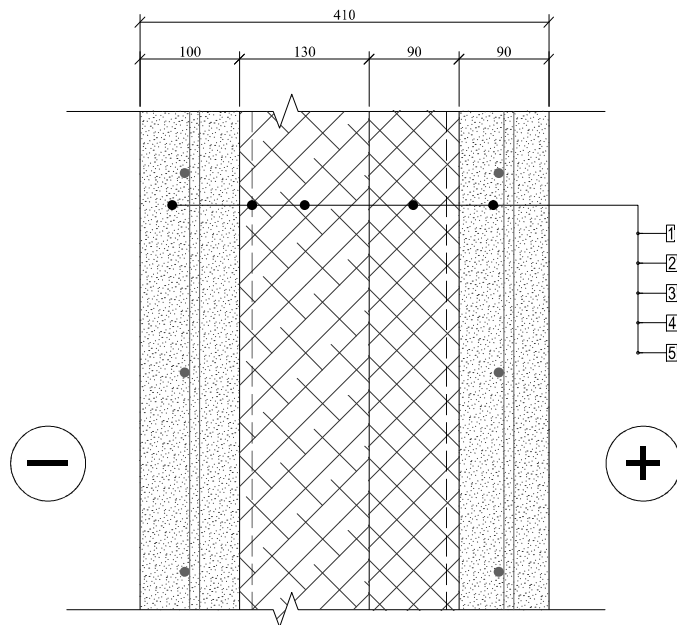

$$U = 0.557 \text{ (W/(m}^2\text{K))}$$

1. Esamas išorės apdailinis tinkas su Ø10-100/Ø10-100 armatūros tinklu - 100 mm
2. Esamas plieninis lovyš Nr. 22 tarp tinko sluoksnių ($\Delta U=0,251 \text{ W/(m}^2\text{K))}$ - 220 mm
3. Putstiklis, $\lambda D \leq 0,18 \text{ W/(mK)}$ - 130 mm
4. Purškiama mineralinė vata, $\lambda D \leq 0,041 \text{ W/(mK)}$, degumo klasė A1 - 90 mm
5. Esamas vidaus apdailinis tinkas su Ø10-100/Ø10-100 armatūros tinklu - 90 mm


Pastabos:

1. visas medžiagas ir gaminius įrengti griežtai pagal gamintojo rekomendacijas ir sistemą (naudojant papildomas medžiagas, jeigu yra). Medžiagų, gaminių ir sistemos įrengimo reikalavimus reikia suderinti su techninės priežiūros ir projekto vykdymo priežiūros vadovais;
2. statybos produktai gali būti pakaitami analogiškais produktais.
3. pateikti matmenys ir sluoksniai gali kisti, bet detalė dėl to netampa niekinė.

0	2023-05	STATYBAI			
LAIDA	IŠLEIDIMO DATA	LAIDOS STATUSAS, KEITIMO PRIEŽASTIS (JEI TAIKOMA)			
KVAL. PATV. DOK. NR.	 UAB "ArchiMenai" El. p.: archimenai@gmail.com Tel. nr.: +370 61282346	STATINIO PROJEKTO PAVADINIMAS			
A 1967/1032	SPV KAROLIS MACIULEVIČIUS	PARODŲ RŪMŲ VOKIEČIŲ G. 2, VILNIUJE KAPITALINIO REMONTO PROJEKTAS			
KVAL. PATV. DOK. NR.	 KONSTRUKCIJŲ MENAS	STATINIO NUMERIS IR PAVADINIMAS			
0014/31729	SPDV RASA SURVILAITĖ-STANULIENĖ	PARODŲ RŪMAI (KULTŪROS PASKIRTIES PASTATAS)			
39300	SPDA GINTARAS JOCIUS	DOKUMENTO PAVADINIMAS		LAIDA	
LT	STATYTOJAS IR (ARBA) UŽSAKOVAS	SIENOS SN-2 DETALĖ		0	
	VBĮ ŠIUOLAIKINIO MENO CENTRAS, Į.K. 291424950 VOKIEČIŲ G. 2, 01130 VILNIUS	DOKUMENTO ŽYMUO		LAPAS	LAPŲ
		20.016-DP-SK01.B- B002		B002	35


Sienos SN-3 detalė
M1:5

1. Apdaila (žr. SA dalį)
2. Vidiwall plokštė arba analogas, degumo klasė $\geq B-s1$, $d0 - 2 \times 12,5$ mm
3. Ventiliuojamo fasado karkasas iš nerūdijančio plieno kronšteinų ir aliuminių T profilių - 200 mm
4. FF-PIR FR, $\lambda D \leq 0,025$ W/(mK), prie pagrindo klijuojama montažinėmis putomis, smeigiuojama plastikinės smeigėmis pagal poreikį, nedegė pusė atsukta į patalpos vidų, degumo klasė B-s1, $d0 - 150$ mm
5. Esamas tinkas - 15 mm
6. Esamos silikatinės plytos gulšties 1600 kg/m^3 , $\lambda D \leq 0,068$ W/(mK) - 88 mm / Esamos molio plytos - 120 mm
7. Esamas nevedinamas oro tarpas - 340 mm
8. Esamas aktyto betono blokelių mūras 700 kg/m^3 , $\lambda D \leq 0,032$ W/(mK) - 300 mm
9. Esamas išorės apdailinis tinkas - 20 mm

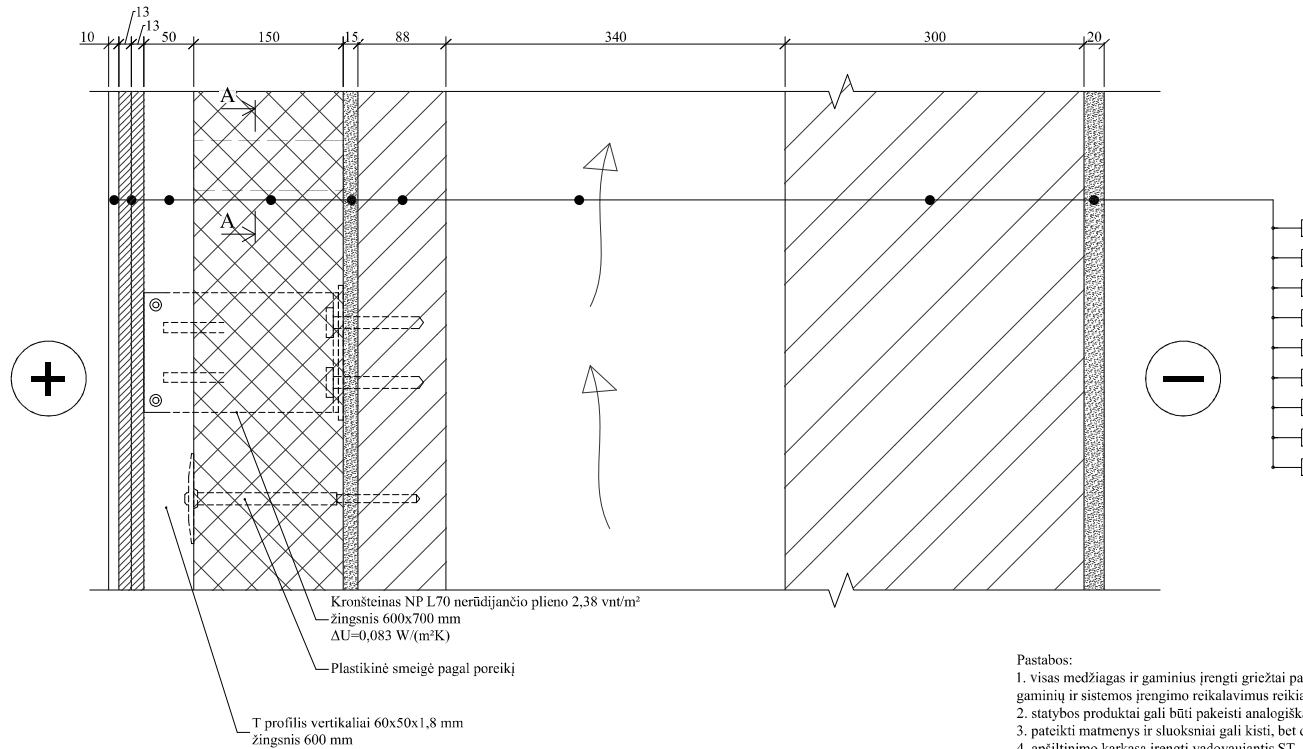

PJŪVIS A-A
M1:5

$$U = 0.217 \text{ (W/(m}^2\text{K))}$$

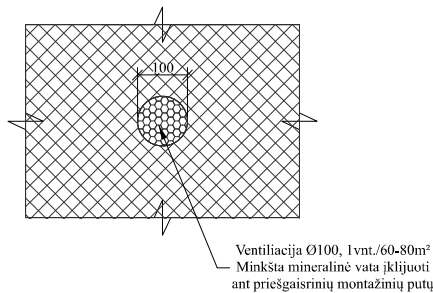


Pastabos:

1. visas medžiagas ir gaminius įrengti griežtai pagal gamintojo rekomendacijas ir sistemą (naudojant papildomas medžiagas, jeigu yra). Medžiagų, gaminių ir sistemos įrengimo reikalavimus reikia suderinti su techninės priežiūros ir projekto vykdymo priežiūros vadovais;
2. statybos produktai gali būti pakeisti analogiškais produktais.
3. pateikti matmenys ir sluoksniai gali kisti, bet detalė dėl to netampa niekinė.
4. apšiltinimo karkasą įrengti vadovaujantis ST „Fasadų įrengimo darbai. Vėdinamų fasadų su mineralinės vatos šilumos izoliacija įrengimas“.
5. svarbu užtikrinti, kad esamas oro tarpas būtų nevedinamas.

A	2023-08	
0	2023-05	STATYBAI
LAIDA	ISLEIDIMO DATA	LAIDOS STATUSAS, KEITIMO PRIEŽASTIS (JEI TAIKOMA)
KVAL. PATV. DOK. NR.	 UAB "ArchiMenai" El. p.: archimenai@gmail.com Tel. nr.: +370 61282346	STATINIO PROJEKTO PAVADINIMAS PARODŲ RŪMŲ VOKIEČIŲ G. 2. VILNIJUJE KAPITALINIO REMONTO PROJEKTAS
A 1967/1032	SPV KAROLIS MACIULEVIČIUS	STATINIO NUMERIS IR PAVADINIMAS
KVAL. PATV. DOK. NR.	 KONSTRUKCIJŲ MENAS	PARODŲ RŪMAI (KULTŪROS PASKIRTIES PASTATAS)
0014/31729	SPDV RASA SURVILAITĖ-STANULIENĖ	DOKUMENTO PAVADINIMAS
39300	SPDA GINTARAS JOCIUS	SIENOS SN-3 DETALĖ
LT	STATYTOJAS IR (ARBA) UŽSAKOVAS VBĮ ŠIUOLAIKINIO MENO CENTRAS, Į.K. 291424950 VOKIEČIŲ G. 2, 01130 VILNIUS	DOKUMENTO ŽYMUO
		LAPAS LAPŲ
		20.016-DP-SK01.B- B003
		B003 35

Sienos SN-4 detalė
vaizdas iš viršaus
M1:5

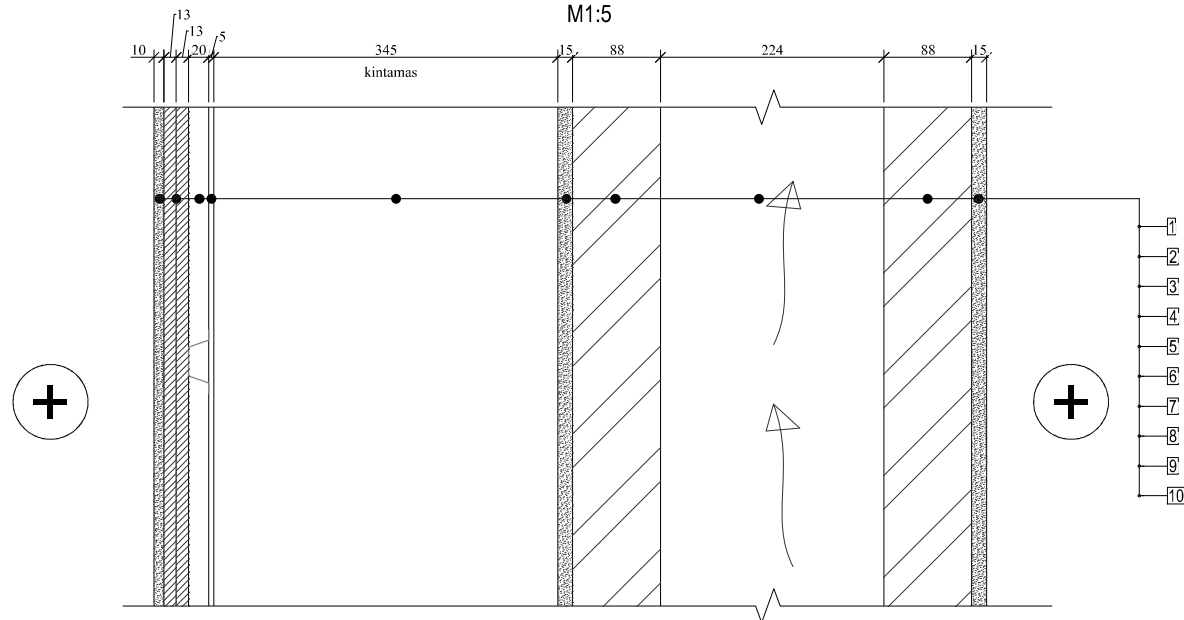

1. Apdaila (žr. SA dalį)
2. Vidiwall plokštė arba analogas, degumo klasė $\geq B-s1$, $d0 - 2 \times 12,5$ mm
3. $\Omega 20$ profilis, vertikaliai kas 600 - 20 mm
4. Esamas 2x patankintas falš sienos grebėstavis iš plieno juostų 50x5, kas ~700 - 5 mm
5. Esamas oro tarpas - 345 mm
6. Esamas tinkas - 15 mm
7. Esamos silikatinės plytos gulščios 1600 kg/m^3 , $\lambda_D \leq 0,068 \text{ W/(mK)}$ - 88 mm
8. Esamas nevedinamas oro tarpas - 224 mm
9. Esamos silikatinės plytos gulščios 1600 kg/m^3 , $\lambda_D \leq 0,068 \text{ W/(mK)}$ - 88 mm
10. Esamas apdailinis tinkas - 15 mm


Pastabos:

1. visas medžiagas ir gaminius įrengti griežtai pagal gamintojo rekomendacijas ir sistemą (naudojant papildomas medžiagas, jeigu yra). Medžiagų, gaminių ir sistemos įrengimo reikalavimus reikia suderinti su techninės priežiūros ir projekto vykdymo priežiūros vadovais;
2. statybos produktai gali būti pakeisti analogiškais produktais.
3. pateikti matmenys ir sluoksniai gali kisti, bet detalė dėl to netampa nickinė.

A	2023-08	
0	2023-05	STATYBAI
LAIDA	IŠLEIDIMO DATA	LAIDOS STATUSAS, KEITIMO PRIEŽASTIS (JEI TAIKOMA)
KVAL. PATV. DOK. NR.	 UAB "ArchiMenai" El. p.: archimenai@gmail.com Tel. nr.: +370 61282346	STATINIO PROJEKTO PAVADINIMAS PARODŲ RŪMŲ VOKIEČIŲ G. 2, VILNIUJE KAPITALINIO REMONTO PROJEKTAS
A 1967/1032	SPV KAROLIS MACIULEVIČIUS	STATINIO NUMERIS IR PAVADINIMAS
KVAL. PATV. DOK. NR.	 KONSTRUKCIJŲ MENAS	PARODŲ RŪMAI (KULTŪROS PASKIRTIES PASTATAS)
0014/31729	SPDV RASA SURVILAITĖ-STANULIENĖ	DOKUMENTO PAVADINIMAS
39300	SPDA GINTARAS JOCIUS	SIENOS SN-4 DETALĖ
LT	STATYTOJAS IR (ARBA) UŽSAKOVAS VBĮ ŠIUOLAIKINIO MENO CENTRAS, Į.K. 291424950 VOKIEČIŲ G. 2, 01130 VILNIUS	DOKUMENTO ŽYMUO 20.016-DP-SK01.B- B004
		LAPAS LAPŲ B004 35

Sienos SN-5 detalė
M1:5

1. Apdaila (žr. SA dalį)
2. Vidiwall plokštė arba analogas, degumo klasė $\geq B-s1$, $d0 - 2 \times 12,5$ mm
3. Gipskartonio karkasas atitrauktas nuo sienos
4. Esamas tinkas - 15 mm
5. Esamos silikatinės plytos gulšties 1600 kg/m^3 , $\lambda D \leq 0,068 \text{ W/(mK)}$ - 88 mm / Esamos molio plytos - 120 mm
6. Esamas nevėdinamas oro tarpas - 340 mm
7. Esamas akyto betono blokelių mūras 700 kg/m^3 , $\lambda D \leq 0,032 \text{ W/(mK)}$ - 300 mm
8. Esamas apdailinis tinkas - 20 mm

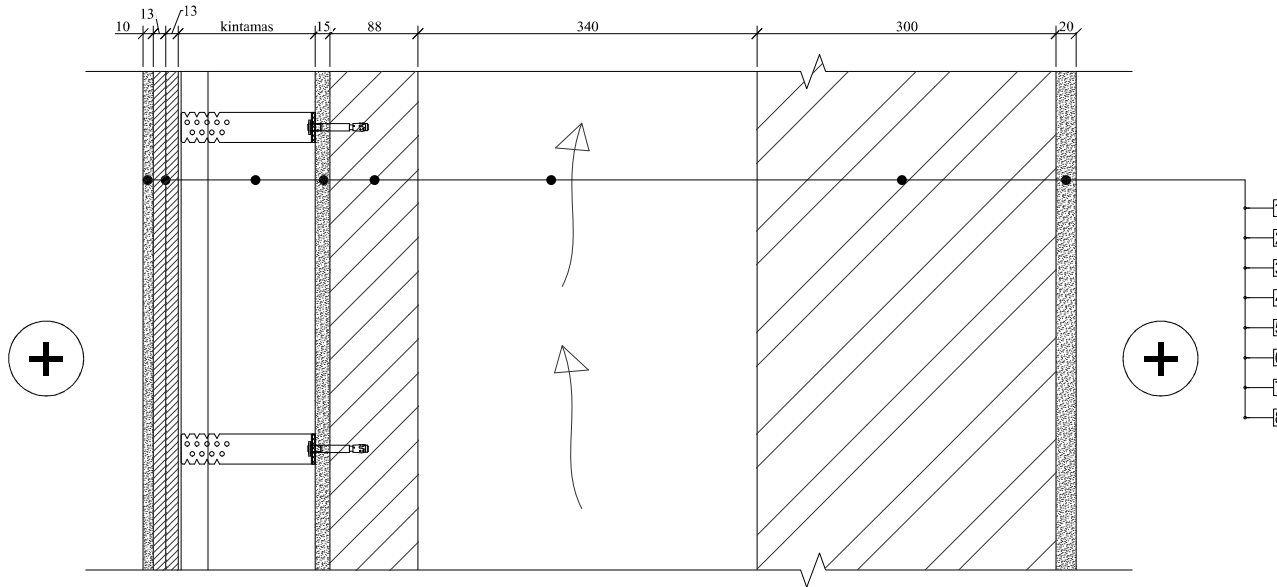


Pastabos:

1. visas medžiagas ir gaminius įrengti griežtai pagal gamintojo rekomendacijas ir sistemą (naudojant papildomas medžiagas, jeigu yra). Medžiagų, gaminių ir sistemos įrengimo reikalavimus reikia suderinti su techninės priežiūros ir projekto vykdymo priežiūros vadovais;
2. statybos produktai gali būti pakeisti analogiškais produktais.
3. pateikti matmenys ir sluoksniai gali kisti, bet detalė dėl to netampa nickinė.
4. gipskartonio montavimas atliekamas vadovaujantis ST „Sausosios statybų sistemų iš gipso kartono plokščių ir metalo profilių montavimo darbai“.

A		2023-08			
0		2023-05		STATYBAI	
LAIDA		IŠLEIDIMO DATA		LAIDOS STATUSAS. KEITIMO PRIEŽASTIS (JEI TAIKOMA)	
KVAL. PATV. DOK. NR.		 UAB "ArchiMenai" El. p.: archimenai@gmail.com Tel. nr.: +370 61282346		STATINIO PROJEKTO PAVADINIMAS PARODŲ RŪMŲ VOKIEČIŲ G. 2, VILNIUJE KAPITALINIO REMONTO PROJEKTAS	
A 1967/1032		SPV		KAROLIS MACIULEVIČIUS	STATINIO NUMERIS IR PAVADINIMAS PARODŲ RŪMAI (KULTŪROS PASKIRTIES PASTATAS)
KVAL. PATV. DOK. NR.				DOKUMENTO PAVADINIMAS SIENOS SN-5 DETALĖ	
0014/31729		SPDV		RASA SURVILAITĖ-STANULIENĖ	LAIDA A
39300		SPDA		GINTARAS JOCIUS	
LT		STATYTOJAS IR (ARBA) UŽSAKOVAS VBĮ ŠIUOLAIKINIO MENO CENTRAS, Į.K. 291424950 VOKIEČIŲ G. 2, 01130 VILNIUS			DOKUMENTO ŽYMUO 20.016-DP-SK01.B- B031
					LAPAS B031
					LAPŲ 35

Sienos SN-3-1 detalė
M1:5

1. Apdaila (žr. SA dalį)
2. Gipskartonio plokštė arba analogas, degumo klasė $\geq B-s1$, $d0 - 2 \times 12,5$ mm
3. Ventiliuojamo fasado karkasas iš nerūdijančio plieno kronšteinų ir aliuminių T profilių - 200 mm
4. FF-PIR FR, $\lambda D \leq 0,025$ W/(mK), prie pagrindo klijuojama montažinėmis putomis, smeigiuojama plastikinės smeigėmis pagal poreikį, nedegė pusė atsukta į patalpos vidų, degumo klasė B-s1, $d0 - 150$ mm
5. Esamas tinkas - 15 mm
6. Esamos silikatinės plytos gulšties 1600 kg/m^3 , $\lambda D \leq 0,068$ W/(mK) - 88 mm / Esamos molio plytos - 120 mm
7. Esamas nevedinamas oro tarpas - 340 mm
8. Esamas aktyto betono blokelių mūras 700 kg/m^3 , $\lambda D \leq 0,032$ W/(mK) - 300 mm
9. Esamas išorės apdailinis tinkas - 20 mm

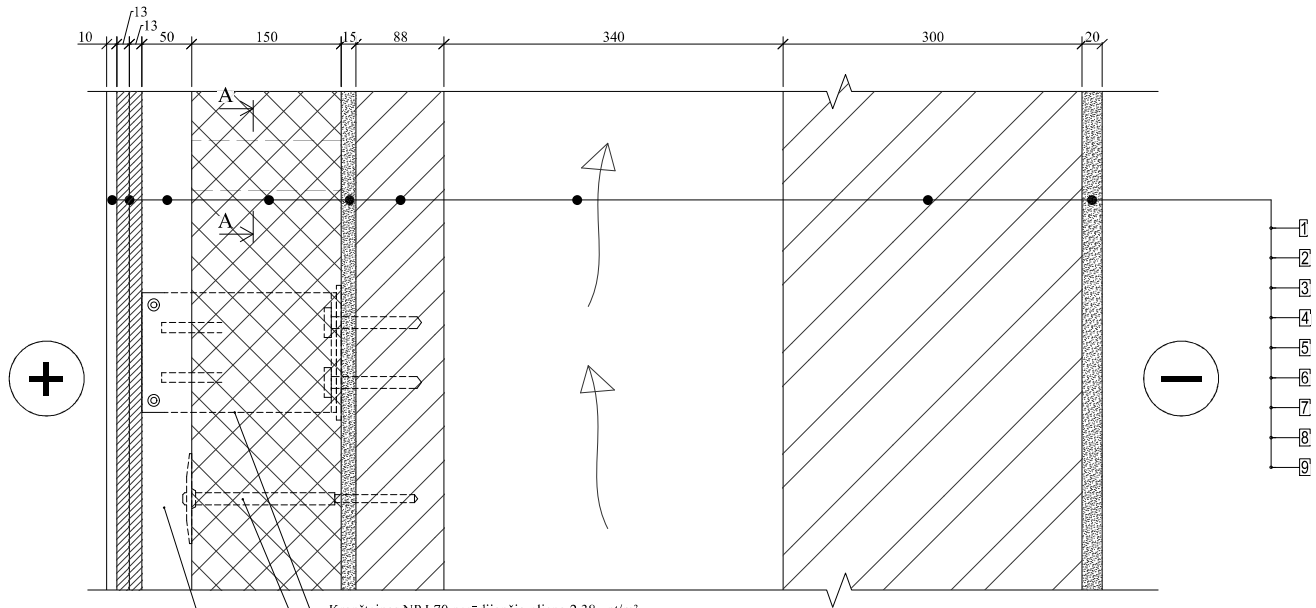


Kronšteinas NP L70 nerūdijančio plieno 2,38 vnt/m²
žingsnis 600x700 mm

Plastikinė smeigė pagal poreikį

T profilis vertikaliai 60x50x1,8 mm
žingsnis 600 mm

PJŪVIS A-A
M1:5

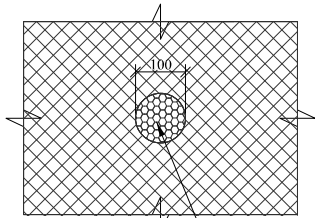


Ventiliacija Ø100, 1 vnt./60-80m²
Minkšta mineralinė vata įklijuoti
ant priešgaisrinių montažinių putų

$$U = 0.217 \text{ (W/(m}^2\text{K))}$$


Pastabos:

1. visas medžiagas ir gaminius įrengti griežtai pagal gamintojo rekomendacijas ir sistemą (naudojant papildomas medžiagas, jeigu yra). Medžiagų, gaminių ir sistemos įrengimo reikalavimus reikia suderinti su techninės priežiūros ir projekto vykdymo priežiūros vadovais;
2. statybos produktai gali būti pakeisti analogiškais produktais.
3. pateikti matmenys ir sluoksniai gali kisti, bet detalė dėl to netampa niekinė.
4. apšiltinimo karkasą įrengti vadovaujantis ST „Fasadų įrengimo darbai. Vėdinamų fasadų su mineralinės vatos šilumos izoliacija įrengimas“.
5. svarbu užtikrinti, kad esamas oro tarpas būtų nevedinamas.

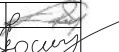A	2023-08				
0	2023-05	STATYBAI			
LAIDA	ĮŠLEIDIMO DATA	LAIDOS STATUSAS, KEITIMO PRIEŽASTIS (JEI TAIKOMA)			
KVAL. PATV. DOK. NR.		UAB "ArchiMenai"		STATINIO PROJEKTO PAVADINIMAS	
		El. p.: archimenai@gmail.com Tel. nr.: +370 61282346		PARODŲ RŪMŲ VOKIEČIŲ G. 2, VILNIUJE KAPITALINIO REMONTO PROJEKTAS	
A 1967/1032	SPV	KAROLIS MACIULEVIČIUS		STATINIO NUMERIS IR PAVADINIMAS	
KVAL. PATV. DOK. NR.		KONSTRUKCIJŲ MENAS		PARODŲ RŪMAI (KULTŪROS PASKIRTIES PASTATAS)	
				DOKUMENTO PAVADINIMAS	
0014/31729	SPDV	RASA SURVILAITĖ-STANULIENĖ		SIENOS SN-3-1 DETALĖ	
39300	SPDA	GINTARAS JOCIUS		A	
LT	STATYTOJAS IR (ARBA) UŽSAKOVAS			DOKUMENTO ŽYMUO	
	VBĮ ŠIUOLAIKINIO MENO CENTRAS, Į.K. 291424950 VOKIEČIŲ G. 2, 01130 VILNIUS			20.016-DP-SK01.B- B032	
				LAPAS	LAPŲ
				B032	35

Sienos SN-3-2 detalė
M1:5

1. FF-PIR FR, $\lambda D \leq 0,025$ W/(mK), prie pagrindo klijuojama montažinėmis putomis, smeigiuojama plastikinės smeigėmis pagal poreikį, nedegė pusė atsukta į patalpos vidų, degumo klasė B-s1, d0 - 150 mm
2. Esamas tinkas - 15 mm
3. Esamos silikatinės plytos gulščios 1600 kg/m³, $\lambda D \leq 0,068$ W/(mK) - 88 mm / Esamos molio plytos - 120 mm
4. Esamas nevėdinamas oro tarpas - 340 mm
5. Esamas akyto betono blokelių mūras 700 kg/m³, $\lambda D \leq 0,032$ W/(mK) - 300 mm
6. Esamas išorės apdailinis tinkas - 20 mm

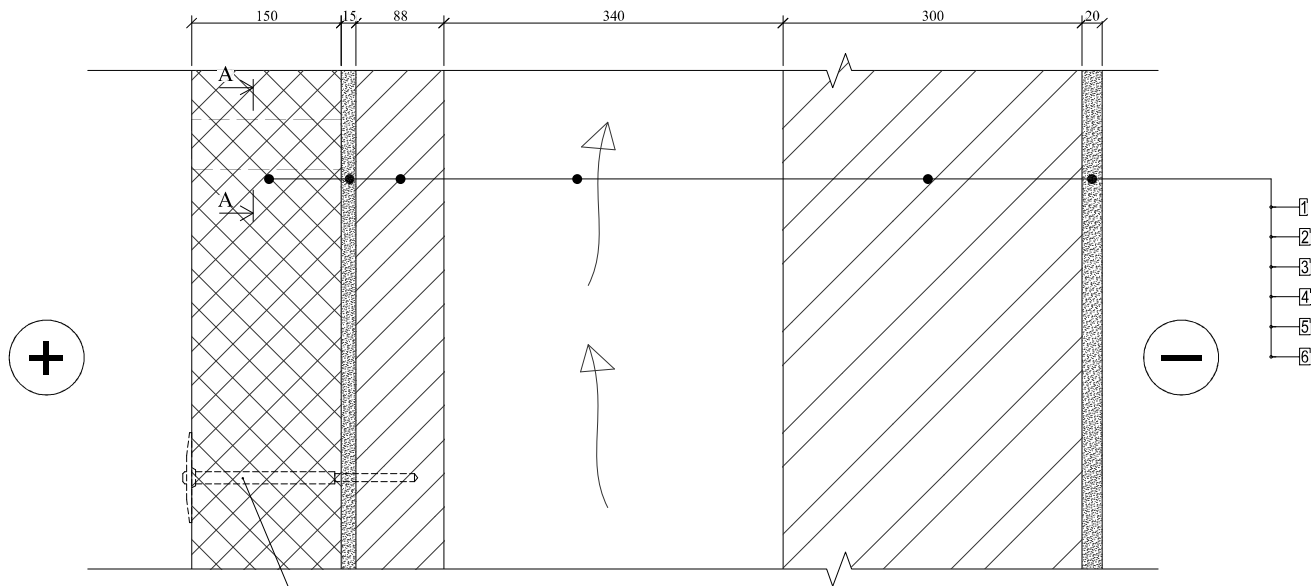


Plastikinė smeigė pagal poreikį

Pastabos:

1. visas medžiagas ir gaminius įrengti griežtai pagal gamintojo rekomendacijas ir sistemą (naudojant papildomas medžiagas, jeigu yra). Medžiagų, gaminių ir sistemos įrengimo reikalavimus reikia suderinti su techninės priežiūros ir projekto vykdymo priežiūros vadovais;
2. statybos produktai gali būti pakeisti analogiškais produktais.
3. pateikti matmenys ir sluoksniai gali kisti, bet detalė dėl to netampa nickinė.
4. svarbu užtikrinti, kad esamas oro tarpas būtų nevėdinamas.

PJŪVIS A-A
M1:5

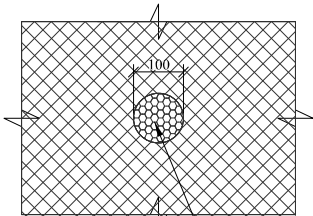


Ventiliacija Ø100, 1 vnt./60-80m²
Minkšta mineralinė vata įklijuoti
ant priešgaisrinių montažinių putų

$U = 0.136$ (W/(m²K))

A		2023-08		
0		2023-05	STATYBAI	
LAIDA	IŠLEIDIMO DATA		LAIDOS STATUSAS, KEITIMO PRIEŽASTIS (JEI TAIKOMA)	
KVAL. PATV. DOK. NR.	 UAB "ArchiMenai" El. p.: archimenai@gmail.com Tel. nr.: +370 61282346		STATINIO PROJEKTO PAVADINIMAS PARODŲ RŪMŲ VOKIEČIŲ G. 2, VILNIUJE KAPITALINIO REMONTO PROJEKTAS	
A 1967/1032	SPV	KAROLIS MACIULEVIČIUS	STATINIO NUMERIS IR PAVADINIMAS PARODŲ RŪMAI (KULTŪROS PASKIRTIES PASTATAS)	
KVAL. PATV. DOK. NR.			DOKUMENTO PAVADINIMAS SIENOS SN-3-2 DETALĖ	
0014/31729	SPDV	RASA SURVILAITĖ-STANULIENĖ	DOKUMENTO ŽYMUO 20.016-DP-SK01.B- B033	
39300	SPDA	GINTARAS JOCIUS		
LT	STATYTOJAS IR (ARBA) UŽSAKOVAS VBĮ ŠIUOLAIKINIO MENO CENTRAS, Į.K. 291424950 VOKIEČIŲ G. 2, 01130 VILNIUS		LAPAS	LAPŲ
			B033	35


Sienos SN-3-3 detalė
M1:5

1. Apdaila (žr. SA dalyje).
2. Gipso plokštė + fenolio putų plokštė, $\lambda D \leq 0,020 \text{ W/(mK)}$, prie pagrindo klijuojama montажinėmis putomis, degumo klasė B-s1, d0 - 120 + 12,5 mm
3. Esamas tinkas - 15 mm
4. Esamos silikatinės plytos gulšties 1600 kg/m³, $\lambda D \leq 0,068 \text{ W/(mK)}$ - 88 mm / Esamos molio plytos - 120 mm
5. Esamas nevedinamas oro tarpas - 340 mm
6. Esamas aktyto betono blokelių mūras 700 kg/m³, $\lambda D \leq 0,032 \text{ W/(mK)}$ - 300 mm
7. Esamas išorės apdailinis tinkas - 20 mm

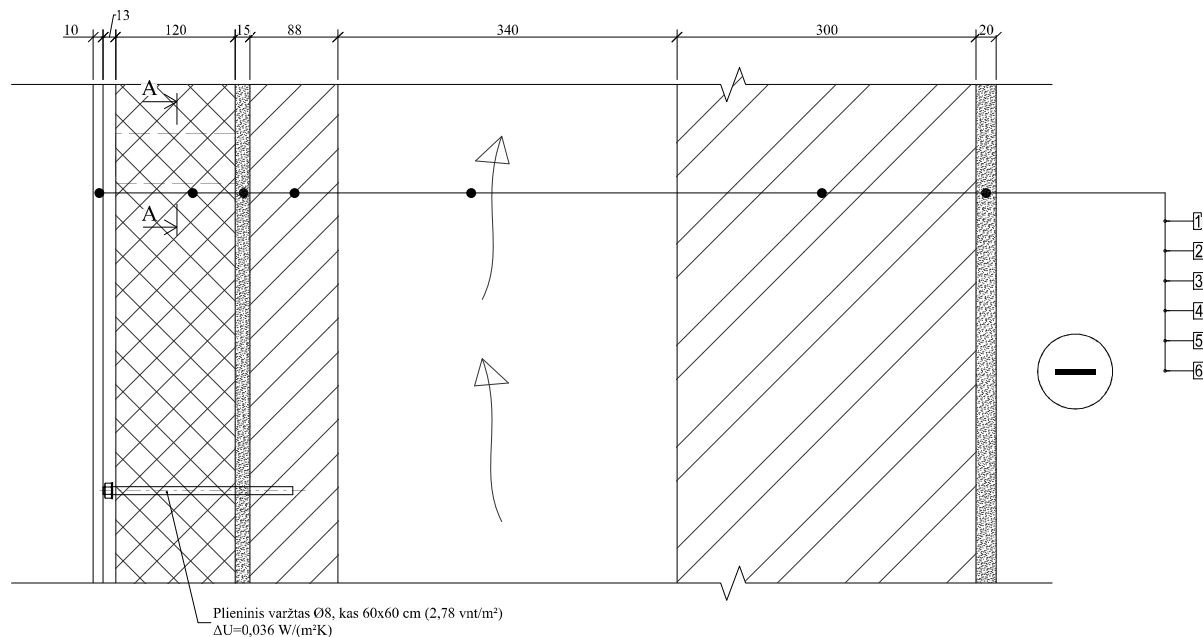

PJŪVIS A-A
M1:5

$$U = 0.172 \text{ (W/(m}^2\text{K))}$$

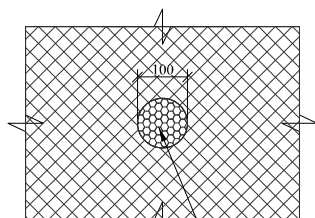


Ventiliacija Ø100, 1 vnt./60-80m²
Minkšta mineralinė vata įklijuoti
ant priešgaisrinių montažinių putų

Pastabos:

1. visas medžiagas ir gaminius įrengti griežtai pagal gamintojo rekomendacijas ir sistemą (naudojant papildomas medžiagas, jeigu yra). Medžiagų, gaminių ir sistemos įrengimo reikalavimus reikia suderinti su techninės priežiūros ir projekto vykdymo priežiūros vadovais;
2. statybos produktai gali būti pakeisti analogiškais produktais.
3. pateikti matmenys ir sluoksniai gali kisti, bet detalė dėl to netampa nickinė.
4. svarbu užtikrinti, kad esamas oro tarpas būtų nevedinamas.

A	2023-08		
0	2023-05	STATYBAI	
LAIDA	IŠLEIDIMO DATA	LAIDOS STATUSAS, KEITIMO PRIEŽASTIS (JEI TAIKOMA)	
KVAL. PATV. DOK. NR.		UAB "ArchiMenai" El. p.: archimenai@gmail.com Tel. nr.: +370 61282346	
A 1967/1032	SPV	KAROLIS MACIULEVIČIUS	STATINIO PROJEKTO PAVADINIMAS
KVAL. PATV. DOK. NR.			PARODŲ RŪMŲ VOKIEČIŲ G. 2, VILNIUJE KAPITALINIO REMONTO PROJEKTAS
0014/31729	SPDV	RASA SURVILAITĖ-STANULIENĖ	STATINIO NUMERIS IR PAVADINIMAS
39300	SPDA	GINTARAS JOCIUS	PARODŲ RŪMAI (KULTŪROS PASKIRTIES PASTATAS)
			DOKUMENTO PAVADINIMAS
			SIENOS SN-3-3 DETALĖ
LT	STATYTOJAS IR (ARBA) UŽSAKOVAS	DOKUMENTO ŽYMUO	LAPAS LAPŲ
	VBĮ ŠIUOLAIKINIO MENO CENTRAS, Į.K. 291424950 VOKIEČIŲ G. 2, 01130 VILNIUS	20.016-DP-SK01.B- B034	B034 35

Angokraščių šiltinimo detalė
M1:5

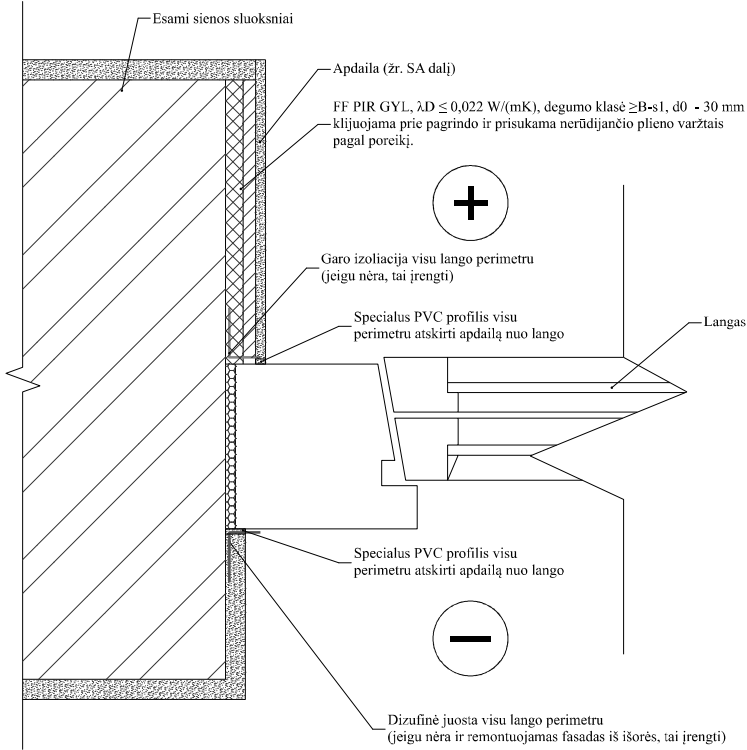

Pastabos:

1. visas medžiagas ir gaminius įrengti griežtai pagal gamintojo rekomendacijas ir sistemą (naudojant papildomas medžiagas, jeigu yra). Medžiagų, gaminių ir sistemos įrengimo reikalavimus reikia suderinti su techninės priežiūros ir projekto vykdymo priežiūros vadovais;
2. statybos produktai gali būti pakeisti analogiškais produktais.
3. aplink angokraščius nudažyti esamą tinko sluoksnį tiek, kad įrengiami nauji sluoksniai "nestorintų" angokraščio.
4. angokraščiai šiltinasi visur kur planuojami remonto darbai.

A		2023-08			
0		2023-05		STATYBAI	
LAIDA		IŠLEIDIMO DATA		LAIDOS STATUSAS, KEITIMO PRIEŽASTIS (JEI TAIKOMA)	
KVAL. PATV. DOK. NR.		 UAB "ArchiMenai" El. p.: archimenai@gmail.com Tel. nr.: +370 61282346		STATINIO PROJEKTO PAVADINIMAS	
A 1967/1032		SPV		KAROLIS MACIULEVIČIUS	PARODŲ RŪMŲ VOKIEČIŲ G. 2, VILNIUJE KAPITALINIO REMONTO PROJEKTAS
KVAL. PATV. DOK. NR.		 KONSTRUKCIJŲ MENAS		STATINIO NUMERIS IR PAVADINIMAS	
0014/31729		SPDV		RASA SURVILAITĖ-STANULIENĖ	PARODŲ RŪMAI (KULTŪROS PASKIRTIES PASTATAS)
39300		SPDA		GINTARAS JOCIUS	DOKUMENTO PAVADINIMAS
LT		STATYTOJAS IR (ARBA) UŽSAKOVAS		ANGOKRAŠČIŲ APŠILTINIMO DETALĖ	LAIDA
		VBĮ ŠIUOLAIKINIO MENO CENTRAS, Į.K. 291424950		DOKUMENTO ŽYMUO	A
		VOKIEČIŲ G. 2, 01130 VILNIUS		20.016-DP-SK01.B- B035	
					LAPAS
					LAPŲ
				B035	35

L o k a l i n ė s a m a t a N r.

Sudaryta 2023.04 kainų lygiu.

Kompleksas:

PAPILDOMI DARBAI

Objektas:

FAKODŲ KUMIŲ, VOKIEČIŲ G. 2, VILNIUJE, KAPITALINIO REMONTO IR TVARKYBOS

Žiniaraštis:

DARBAI
23_05. Sienu detalės 23.09.21-2-2Iš viso už **118 837,46 €**

Eil. Nr.	Darbo kodas	Darbų ir išlaidų aprašymai	Mato vnt	Kiekis	Tiesioginės išlaidos			
					Darbas	Medžiagos	Mechanizmai	Iš viso
1	2	3	4	5	6	7	8	9

S10-Sezoniniai darbai

0,29

Skyrius Sienos detalė SN-1, 464 m2

1	kaina	PIR plokštė, 150 mm	m2	487,2		15103,20		15103,20
2	N26P-1207	Sienu šiltinamosios izoliacijos papildomas tvirtinimas smeigėmis	100 vnt.	23,2	1407,31		60,55	1467,86
3	kaina	Smeigės polistirolui R-TFIX-8SX, d-8 x 175 mm	vnt.	2320		742,40		742,40
Iš viso už skyrių Sienos detalė SN-1, 464 m2					1407,31	15845,6	60,55	17313,46

Skyrius Sienos detalė SN-3, 168,5 m2

4	R62P-2203-2	Metalinio karkaso montažinių kampų (laikiklių) montavimas sienu šiltinimui, tvirtinant dviem sraigtais	vnt.	590	1133,33		30,80	1164,13
5	kaina	Kronšteinas NP 210x40x2 L70	vnt.	421		614,66		614,66
6	kaina	Kronšteinas NP 210x40x2 L140	vnt.	169		419,12		419,12
7	kaina	Tarpinė termo 165x5x50mm (dviguba)	vnt.	379		34,11		34,11
8	kaina	Mūrvinė SMART SMRPC profiliui 10x80 T HEX (50)	vnt.	751		120,16		120,16
9	kaina	PIR plokštė, 150 mm	m2	176,9		5484,83		5484,83
10	N26P-1207	Sienu šiltinamosios izoliacijos papildomas tvirtinimas smeigėmis	100 vnt.	8,425	511,06		21,99	533,05
11	kaina	Smeigės polistirolui R-TFIX-8SX, d-8 x 175 mm	vnt.	8425		2696,00		2696,00
Iš viso už skyrių Sienos detalė SN-3, 168,5 m2					1644,39	9368,88	52,79	11066,06

Skyrius Sienos detalė SN-3-1, 672,2 m2

12	R62P-2203-2	Metalinio karkaso montažinių kampų (laikiklių) montavimas sienu šiltinimui, tvirtinant dviem sraigtais	vnt.	2353	4519,88		122,83	4642,71
13	kaina	Kronšteinas NP 210x40x2 L70	vnt.	1681		2454,26		2454,26
14	kaina	Kronšteinas NP 210x40x2 L140	vnt.	672		1666,56		1666,56
15	kaina	Tarpinė termo 165x5x50mm (dviguba)	vnt.	1512		136,08		136,08
16	kaina	Mūrvinė SMART SMRPC profiliui 10x80 T HEX (50)	vnt.	2991		478,56		478,56
17	N9-218	Lengvų profilių metalinio karkaso tvirtinimas prie paviršių // CVPA, VS, Žinias. 2 Arch., skyr.3, p.51	100 m	11,39	5260,42	1975,21	46,23	7281,86
18	kaina	PIR plokštė, 150 mm	m2	705,8		21880,11		21880,11
19	N26P-1207	Sienu šiltinamosios izoliacijos papildomas tvirtinimas smeigėmis	100 vnt.	33,61	2038,78		87,72	2126,50
20	kaina	Smeigės polistirolui R-TFIX-8SX, d-8 x 175 mm	vnt.	3361		1075,52		1075,52
Iš viso už skyrių Sienos detalė SN-3-1, 672,2 m2					11819,08	29666,3	256,78	41742,16

Skyrius Sienos detalė SN-3-2, 129 m2

21	kaina	PIR plokštė, 150 mm	m2	176,9		5484,83		5484,83
22	N26P-1207	Sienu šiltinamosios izoliacijos papildomas tvirtinimas smeigėmis	100 vnt.	8,425	511,06		21,99	533,05
23	kaina	Smeigės polistirolui R-TFIX-8SX, d-8 x 175 mm	vnt.	8425		2696,00		2696,00
Iš viso už skyrių Sienos detalė SN-3-2, 129 m2					511,06	8180,83	21,99	8713,88

Skyrius Sienos detalė SN-3-3, 56 m2

24	N26P-1207	Sienu šiltinamosios izoliacijos papildomas tvirtinimas smeigėmis	100 vnt.	2,8	169,85		7,31	177,16
25	kaina	Smeigės polistirolui R-TFIX-8SX, d-8 x 175 mm	vnt.	280		89,60		89,60
Iš viso už skyrių Sienos detalė SN-3-3, 56 m2					169,85	89,6	7,31	266,76

1	2	3	4	5	6	7	8	9
	Iš viso #1				15551,69	63151,21	399,42	79 102,32 €
	Kiti darbo užmokesčio priskaitymai				8,0%			1 244,14 €
	Papildomų medžiagų vertė					3,0%		1 894,54 €
	Papildomų mechanizmų vertė						3,0%	11,98 €
	Soc. draudimas				1,79%			300,65 €
	Iš viso #2 (išlaidos statinio statybos darbams)				17096,48	65045,75	411,40	82 553,63 €
	Statybvietės išlaidos				9,00%	9,00%	9,00%	7 429,83 €
	Iš viso #3 (tiesioginės išlaidos)				18635,16	70899,87	448,43	89 983,46 €
	Indeksas				1,00	1,00	1,00	
	Po indeksacijos iš viso				18635,16	70899,87	448,43	89 983,46 €
	Pridėtinės išlaidos				21,2%			3 552,53 €
	Pelnas				5,0%	5,0%	5,0%	4 676,79 €
	Iš viso #4 (su netiesioginėmis išlaidomis)				23297,07	74444,86	470,85	98 212,78 €
	PVM				21%	21%	21%	20 624,68 €
	Iš viso #5 (kaina su PVM)				28189,45	90078,28	569,73	118 837,46 €

Sudarė:

UAB „Maspro“

Eilės Nr.	Pavadinimas ir techninės charakteristikos	Gaminio žymui, nuoroda į TS	Mato vnt.	Kiekis	Pastabos, papildomi duomenys
4.17.	SN.A_3 Keraminių plytelių apdaila ant gipso kartono plokščių: Spalva – tikslinti su užsakovu DP projekto metu	TS-04-01	m ²	63.39	Vadovautis apdailos planais ir apdailos lentele
4.18.	SN.A_4 Sienų glaistymas, dažymas Spalva – tikslinti su užsakovu DP projekto metu Gipso kartono ir cementinių plokščių atitvaroms	TS-03	m ²	1432.90	Vadovautis apdailos lentele
4.19.	SN.A_5 Sienų tinkavimas, glaistymas, dažymas	TS-03	m ²	14.97	Vadovautis apdailos lentele
4.20.	SN.A_6 Sienų tinkavimas su žėručiu [10 proc. remonto darbai nuo pateikto kiekio]	TS-03	m ²	35.33	Vadovautis apdailos lentele
4.21.	SN.A_7 Sienų plytelės iki 1,20m, likusi dalis tinkuojama, glaistoma, dažoma . Spalva - tikslinti su užsakovu DP projekto metu	TS-03	m ²	5.84	Vadovautis apdailos lentele
4.22.	SN.A_10 Metalų plokštė Spalva tikslinama su užsakovu DP projekto metu	TS-04-08	m ²	25.83	Vadovautis apdailos lentele
5. LAIPTAI					
5.1	L_1 Pagrindinių laiptų iš I į II a. apačios konstrukcijos tinkavimas, glaistymas, dažymas Spalva - tikslinti su užsakovu DP projekto metu	TS-03	m ²	10.34	
6. VIDAUS VITRINOS					
6.1.	VV-1 Berėmio stiklo vitrina, su vienvėrėmis durimis, pilna furnitūros komplektacija (pagal vidaus vitrinų žiniaraščius) (2400mm x 2325mm.)	TS-08	m ² / vnt	5.58/1	Žr. br. Vidaus vitrinų žiniaraštis


ŽYMUO:

20.016-TP-SA.SŽ

Lapas	Lapų	Laida
5	14	0


Principinis falš sienutės rėmo fRM-1 įrengimas

M1:10

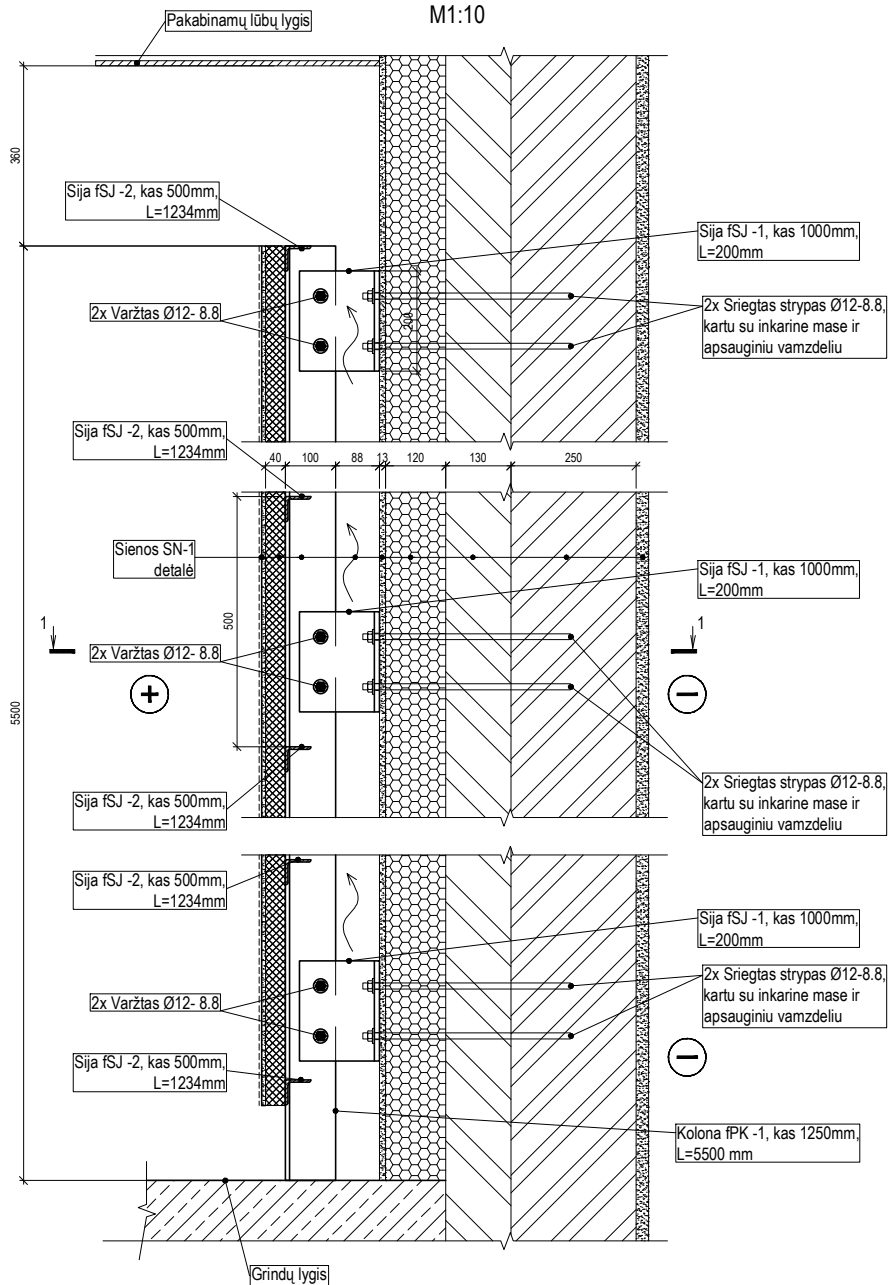

Pjūvis 1-1

M1:10

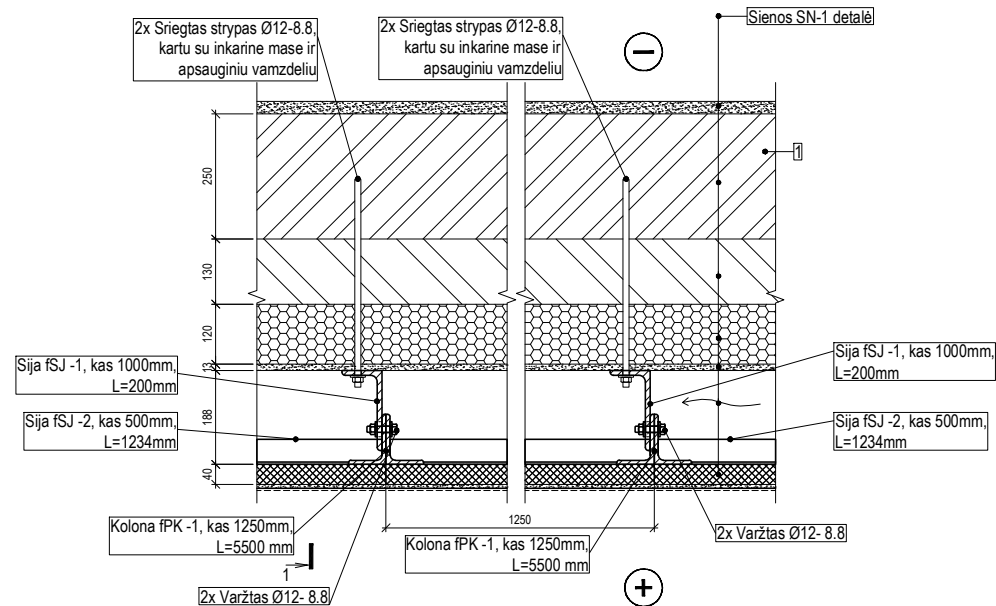


PASTABOS:


1. Visus matmenis tikslinti statybvietėje, neatitikimus derinti su projekto vadovais.
2. Kolona fPK-1 formuojama iš suprotintų L100x75x8 kampuočių.
3. Sijoje fSJ-1 numatoma ovali kiaurymė, kurios ilgis 30mm, padėties tikslumui;
4. Visas medžiagas ir gaminius įrengti griežtai pagal gamintojo rekomendacijas ir sistemą;
5. Virinti visu lietimosi perimetru rankiniu būdu glaistytoju elektrodu ISO 2560A-E 46 pagal LST EN ISO 2560. Visų siūlių statinis z=1,2mm. Neperkaitinti virinamų elementų.
6. Visi metalo gaminiai turi būti nugruntuoti ir nudažyti antikoroziniais dažais-gruntu. Padengimo technologija pagal gamintojo nurodymus. Atmosferos korozijškumo kategorija C1 pagal LST EN ISO 12944-2, numatomas ilgalaikiškumas H (pagal LST EN ISO 12944-5:2007 A priedą).
7. Dėl nenumatytų darbų medžiagų kiekiai gali kisti iki 15%.
8. Visi sprendiniai ir kiekiai tikslinami darbo metu atidengus laikančiąsias konstrukcijas ir įvertinus tikslią geometriją ir būklę.

0	2020-07	Statybos leidimui, statybai				
Laida	Išleidimo data	Laidos statusas. Keitimo priežastis (jei taikoma)				
KVAL. PATV. DOK. NR.	UAB Maspro		Telefonas: +37060979 272 El. paštas: info@maspro.lt			
		STATINIO PROJEKTO PAVADINIMAS				
		Parodų rūmų Vokiečių g. 2, Vilniuje kapitalinio remonto projektas				
A 1363/ KM-0718	PV	K. Bakanauskas	DOKUMENTO PAVADINIMAS		Laida	
370277/ KM-0031	PDV	R. Garberis			Principinis falš sienutės rėmo fRM-1 įrengimas	0
14160	Konstr.	L. Eigirdas				
	Konstr.	P. Narkūnas				
KALBOS TRUMP. LT	STATYTOJAS IR (ARBA) UŽSAKOVAS		DOKUMENTO ŽYMUO		Lapas	
	VBI Šiuolaikinio Meno Centras		20.016-TP-SK.B-13		Lapų	
					1 1	

FALŠ SIENOS MAZGAS
VAIZDAS IŠ VIRŠAUS
M1:10

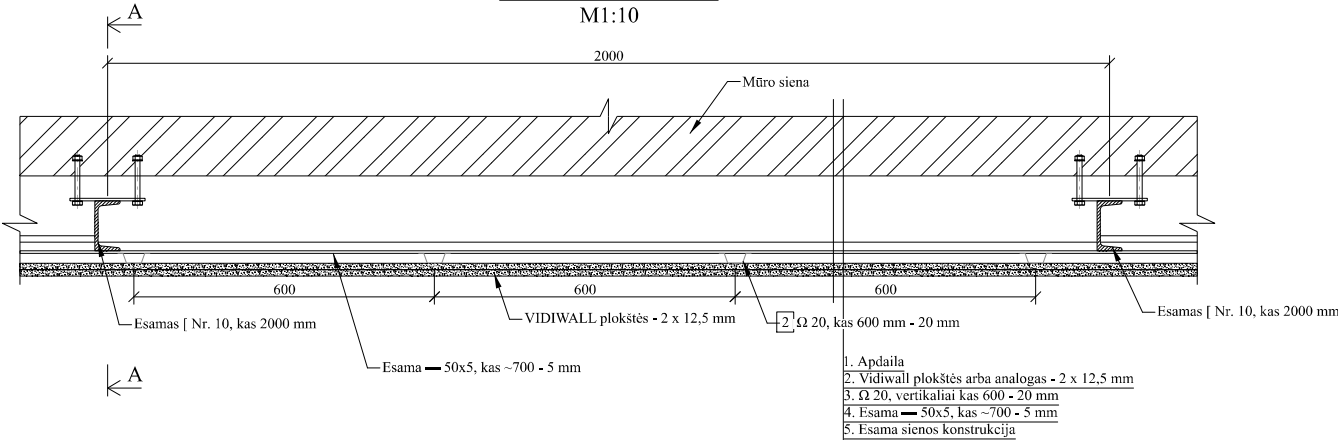


PJŪVIS A-A
M1:10

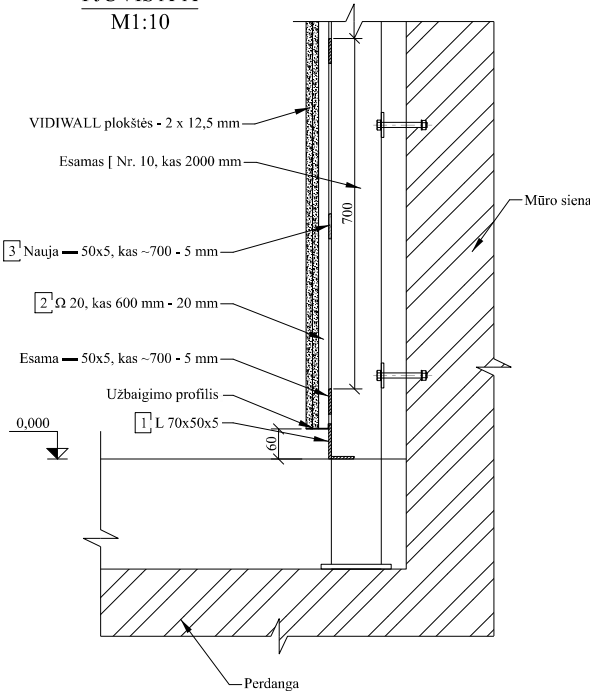

PASTABOS:

1. Plieninės konstrukcijos dengiamos antikoroziniais dažais. Aplinkos poveikio klasė C1.
2. Atitvarų apšiltinimo detalės pateiktos 20.016-DP-SK01.

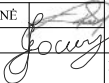SĄNAUDŲ KIEKIŲ ŽINIARAŠTIS (FALŠ SIENA)							
Poz. / Eil. Nr.	Pavadinimas ir techninės charakteristikos			Žymuo	Mato vnt.	Kiekis	Pastabos
1	L 70x50x5	L=110 m	4.72 kg/m'	EN 10025	kg	519.2	
			S355JR				
3	— 50x5 mm, kas 70 cm	b=0.05 m	L= 698.6 m t=5 mm	EN 10025	kg	1371.00	
			S355JR				
Suma +3% suvirinimo siūlėms					kg	1946.9	
2	Ω 20 grebėstas, kas 60 cm	cinkuotas plienas			m	828.3	
	Senų plotas				m²	489.00	
0	2023-06	STATYBAI					
LAIDA	IŠLEIDIMO DATA	LAIDOS STATUSAS. KEITIMO PRIEŽASTIS (JEI TAIKOMA)					
KVAL. PATV. DOK. NR.		UAB "ArchiMenai" El. p.: archimenai@gmail.com Tel. nr.: +370 61282346		STATINIO PROJEKTO PAVADINIMAS PARODŲ RŪMŲ VOKIEČIŲ G. 2, VILNIUJE KAPITALINIO REMŪTO PROJEKTAS			
A 1967/1032	SPV	KAROLIS MACIULEVIČIUS		STATINIO NUMERIS IR PAVADINIMAS			
KVAL. PATV. DOK. NR.		KONSTRUKCIJŲ MENAS		PARODŲ RŪMAI (KULTŪROS PASKIRTIES PASTATAS)			
0014/31729	SPDV	RASA SURVILAITĖ-STANULIENĖ		DOKUMENTO PAVADINIMAS			LAIDA
39300	SPDA	GINTARAS JOCIUS		FALŠ SIENOS MAZGAS			0
LT	STATYTOJAS IR (ARBA) UŽSAKOVAS VBĮ ŠIUOLAIKINIO MENO CENTRAS, Į.K. 291424950 VOKIEČIŲ G. 2, 01130 VILNIUS			DOKUMENTO ŽYMUO 20.016-DP-SK02.B- 01			LAPAS LAPŲ
							01 9

Priedas Nr. 4

Užsakovas:

BĮ Šiuolaikinio meno centras

Objektas:PARODŲ RŪMŲ, VOKIEČIŲ G. 2, VILNIUJE,
KAPITALINIO REMONTO IR TVARKYBOS DARBAI

Nr.	Darbų pavadinimas	Pateikta konkursui	Pateikta konkursui	Pateikta konkursui	Pateikta konkursui sumos be PVM
		mato vnt.	kiekis	vnt. kaina	IVS
	CVPA finansavimas				
	VEIKLŲ SĄRAŠAS				
	Žiniaraštis 3 Konstrukcijos				
	3 Vidaus sienų įrengimas				
53	Cementinė plokštė Aguapanel vidaus darbams 12,5mm	m2	-1161,7935	25	- 29 044,84
	Viso SMD be PVM:				- 29 044,84 €

Užsakovas:

BĮ Šiuolaikinio meno centras

Objektas:

PARODŲ RŪMŲ, VOKIEČIŲ G. 2, VILNIUJE,
KAPITALINIO REMONTO IR TVARKYBOS
DARBAI

	CVPA finansavimas				
	VEIKLŲ SĄRAŠAS				
	Žiniaraštis 3 Konstrukcijos				
	13 Plieninio falš sienutės rėmas fRM-1				
Pagal įkainį 1196	Metalinų paprastų inventorinių iki 16m aukščio pastolių pastatymas (12 mėnesių) išorės darbams	m2 vert.pr	433	12	5 196,00
Pagal įkainį 213	Metalinis sienų karkasas (fachvukas) PRITAIKYTA Metalinio rėmo karkaso montavimas k8=1.04 / PRITAIKYTA Trūkstamų esamos konstrukcijos dalių remontas	t	1,9469	4500	8 761,05
Pagal įkainį 885	Lengvo tipo metalinių konstrukcijų nuvalymas	t	12,297	600	7 378,20
886	Lengvo tipo metalinių konstrukcijų gruntavimas	t	12,297	600	7 378,20
887	Lengvo tipo metalinių konstrukcijų dažymas aliejiniais dažais du kartus	t	12,297	600	7 378,20
	Viso SMD be PVM:				36 091,65 €

Kompleksas: PAPILDOMI DARBAI

Objektas: PARODŲ RŪMŲ, VOKIEČIŲ G. 2, VILNIUJE, KAPITALINIO REMONTO IR TVARKYBOS DARBAI

Žiniaraštis: 23_05. Sienų detalių apdaila

Iš viso už **34 919,95 €**

Eil. Nr.	Darbo kodas	Darbų ir išlaidų aprašymai	Mato vnt	Kiekis	Tiesioginės išlaidos			
					Darbas	Medžiagos	Mechanizmai	Iš viso
1	2	3	4	5	6	7	8	9

S10-Sezoniniai darbai

0,29

Skyrius Sienos detalė SN-1, 464 m2

1	kaina	Vidiwall plokštė 12,5 mm	m2	974,4		10962,00		10962,00
Iš viso už skyrių Sienos detalė SN-1, 464 m2					0	10962	0	10962

Skyrius Sienos detalė SN-3, 168,5 m2

2	kaina	Vidiwall plokštė 12,5 mm	m2	353,85		3980,81		3980,81
Iš viso už skyrių Sienos detalė SN-3, 168,5 m2					0	3980,81	0	3980,81

Skyrius Sienos detalė SN-3-1, 672,2 m2

3	kaina	Gipskartonio plokštės Knauf GKF, 12.5mm (atsparios ugniai) // CVPA, VS, Žiniar. 2 Arch., skyr.3, p.53	m2	672,2		1710,75		1710,75
Iš viso už skyrių Sienos detalė SN-3-1, 672,2 m2					0	1710,75	0	1710,75

Skyrius Sienos detalė SN-3-3, 56 m2

4	kaina	Gipskartonio plokštės Norgips GKPI 12.5 (atsparios drėgmei) // CVPA, VS, Žiniar. 2 Arch., skyr.3, p.47	vnt.	58,8		149,65		149,65
Iš viso už skyrių Sienos detalė SN-3-3, 56 m2					0	149,65	0	149,65

Skyrius Sienos detalė SN-4, 25 m2

5	kaina	Vidiwall plokštė 12,5 mm	m2	52,5		590,63		590,63
Iš viso už skyrių Sienos detalė SN-4, 25 m2					0	590,63	0	590,63

Skyrius Sienos detalė SN-5, 300 m2

6	kaina	Vidiwall plokštė 12,5 mm	m2	630		7087,50		7087,50
Iš viso už skyrių Sienos detalė SN-5, 300 m2					0	7087,5	0	7087,5
Iš viso #1						24481,34		24 481,34 €
Kiti darbo užmokesčio priskaitymai					8,0%			
Papildomų medžiagų vertė						3,0%		734,44 €
Papildomų mechanizmų vertė							3,0%	
Soc. draudimas					1,79%			
Iš viso #2 (išlaidos statinio statybos darbams)						25215,78		25 215,78 €
Statyb vietės išlaidos					9,00%	9,00%	9,00%	2 269,42 €
Iš viso #3 (tiesioginės išlaidos)						27485,20		27 485,20 €
Indeksas					1,00	1,00	1,00	
Po indeksacijos iš viso						27485,20		27 485,20 €
Pridėtinės išlaidos					20,9%			
Pelnas					5,0%	5,0%	5,0%	1 374,26 €
Iš viso #4 (su netiesioginėmis išlaidomis)						28859,46		28 859,46 €
PVM					21%	21%	21%	6 060,49 €
Iš viso #5 (kaina su PVM)						34919,95		34 919,95 €

Sudarė:



KOMERCINIS PASIŪLYMAS

Dokumento Nr. UZ001985498

2023 m. lapkričio 13 d.



Tiekėjas:

UAB LEMORA

Technikos g. 8A, 51212 Kaunas

Įmonės kodas: 233623430, PVM kodas: LT336234314

AB SEB Bankas a/s Nr. LT647044060003092373

Luminor Bank AB a/s Nr. LT802140030002144041

ISO 9001:2015, ISO 14001:2015
GKLT-0215-QEC

Pirkėjas:

HSC Baltic UAB

Gabijos g. 32, 06155 Vilnius

Įmonės kodas: 300130281, PVM kodas: LT100001802611

Galioja iki:

Eil. Nr.	Nr.	Pavadinimas	Gamintojas	Mato vnt.	Kiekis	Kaina	Suma
----------	-----	-------------	------------	-----------	--------	-------	------

Objektas: _nera objekto

1.	A000100649	Poliuret.FF PIR 150FRI 150x590x2400	FINNFOAM	M2	1,814.03	26.70	48,434.60
----	------------	-------------------------------------	----------	----	----------	-------	-----------

Suma be PVM EUR (tarifas 21): 48,434.60

PVM 21 suma EUR: 10,171.27

Suma su PVM EUR: 58,605.87

Suma su PVM žodžiais EUR: Penkiasdešimt aštuoni tūkstančiai šeši šimtai penki eurai 87 ct.

Pakuotės atitinka EP direktyvą 94/62/EB dėl pakuočių ir pakuočių atliekų ir priskirtų harmonizuotų LST standartų atitinkamus reikalavimus. Informuojame, kad įkainuoti padėklai gali būti grąžinami ne vėliau kaip per 60 dienų nuo jų išgijimo datos.

Pasiūlymą paruošė

Projektų vadovas Remigijus Karauskas / mob. tel. nr.

+370 630 07856 / remigijus.karauskas@lemora.lt

(pareigos, vardas, pavardė)

(parašas)

Pasiūlymą tvirtinu

(pareigos, vardas, pavardė)

(parašas)





UAB „Kesko Senukai Lithuania“
Savanorių pr. 174P, Vilnius

2023 07 11

Komercinis pasiūlymas

UAB „Kesko Senukai Lithuania“ siūlome įsigyti šių prekių:

Poz.	Prekes pavadinimas	Mat vnt.	Kiekis, vnt	Kaina EUR (be PVM)	Suma Eur (be PVM)
1	Plokštė Finnfoam PIR FR 150x590x2400mm	m2	1815.31	26.10	47379.64
Suma be PVM:					48599.6
PVM 21 %					10205.93
					58805.57

Pastabos:

Parduodama pilnai pakais, 1pak - 2.832m2

Pagarbiai,
Vyr.Realizacijos projektų vadovas
Arnoldas Norgela

Justinas Urbonavičius | HSC Baltic

From: Deividas Driukas | HSC Baltic
Sent: antradienis 2023 m. lapkritis 14 10:56
To: Justinas Urbonavičius | HSC Baltic
Subject: FW: PIR pirkimas

From: Gediminas Tomkus | BAUEN UAB <gediminas@bauen.lt>
Date: Monday, 17 July 2023 at 11:36
To: Deividas Driukas | HSC Baltic <d.driukas@hsc.lt>
Subject: RE: PIR pirkimas

BALEXTHERM-PIR-F-160.1100 0,5/0,5 STD/9010 PE25/PE15 M/L – 32,44 EUR+PVM/m2 (~1815 m2). U-0,14
<https://balex.eu/lt/produktai/sluoksnines-plokstes/daugiasluoksnines-sienines-plokstes-pir-poliuretanais-saldomoms-patalpoms>
Terminas 3-4 savaitės.
Galioja iki 24.07.2023, su pristatymu Vilniuje.

Pagarbiai,
Gediminas Tomkus
Projektų vadovas

UAB "Bauen"
Šaltupio g. 7B, LT-02300 Vilnius, Lietuva
Tel.: +370 5 2 788 714
Mob. tel.: +370 655 658 38
Email: gediminas@bauen.lt
www.bauen.lt



From: Deividas Driukas | HSC Baltic <d.driukas@hsc.lt>
Sent: Friday, July 14, 2023 11:34 AM
To: Gediminas Tomkus BAUEN UAB <gediminas@bauen.lt>
Subject: FW: PIR pirkimas

Patikslinu degumo klasę B-s1

From: Deividas Driukas | HSC Baltic <d.driukas@hsc.lt>
Date: Friday, 2023 July 14 11:24
To: Gediminas Tomkus BAUEN UAB <gediminas@bauen.lt>
Subject: PIR pirkimas

2023 11 14

KOMERCINIS PASIŪLYMAS

Eil. Nr	Pavadinimas	Mato vnt.	Kiekis	Kaina eur	Suma eur
1	Vidiwall XL 12.5*1200*3000 4SK (paletėje 45 lapai)	m2	2012.4	12.3	24752.52
Viso be PVM:					24,752.52
21 % PVM:					5,198.03
Viso su PVM:					29,950.55

* Transportas neįskaičiuotas, derinamas atskirai

* Šio produkto tiekimo terminas 2 savaitės.

Pagarbiai,
Karolis Zakrys
8676 46 420
karolis@europrojects.lt
UAB EuroProjects



UAB „Kesko Senukai Lithuania“
Savanorių pr. 174P, Vilnius

2023 11 17

Komercinis pasiūlymas

UAB „Kesko Senukai Lithuania“ siūlome įsigyti šių prekių:

Poz.	Prekes pavadinimas	Mat vnt.	Kiekis, vnt	Kaina EUR (be PVM)	Suma Eur (be PVM)
1	Vidiwall XL 12,5 1200 3000 4SK (45)	m2	3600	11.2500	40500.00
Suma be PVM:					40500.0
PVM 21 %					8505.00
					49005.00

Pastabos:

Tiekimo terminas 3-6 savaitės

Pagarbiai,
Vyr.Realizacijos projektų vadovas
Arnoldas Norgela

Justinas Urbonavičius | HSC Baltic

From: Remigijus Karauskas <remigijus.karauskas@lemora.lt>
Sent: antradienis 2023 m. lapkritis 14 09:27
To: Justinas Urbonavičius | HSC Baltic
Subject: RE: Vidiwall plokštės

Sveiki, Justinai,

Siunčiu Vidiwall kainą. Tiekimas iš Bulgarijos 3-6 sav. (tikslinama užsakymo metu)

Kodas		Matavimo vienetas	Kaina, eur/m2 + pvm
00545794	Vidiwall XL 12,5 1200 3000 4SK (45)	M2	11,22

Pagarbiai,
Remigijus Karauskas
Projektų vadovas
Tel.: +370 630 07856

UAB "Lemora"
Vanaginės g. 37B, Didžioji Riešė
www.lemora.lt



From: Justinas Urbonavičius | HSC Baltic <j.urbonavicius@hsc.lt>
Sent: Thursday, November 9, 2023 7:07 PM
To: Remigijus Karauskas <remigijus.karauskas@lemora.lt>
Subject: Re: Vidiwall plokštės

Parodų rūmai Vokiečių 2, Vilnius

Justinas

Sent from [Outlook for iOS](#)

From: Remigijus Karauskas <remigijus.karauskas@lemora.lt>
Sent: Thursday, November 9, 2023 6:53:44 PM
To: Justinas Urbonavičius | HSC Baltic <j.urbonavicius@hsc.lt>
Subject: RE: Vidiwall plokštės