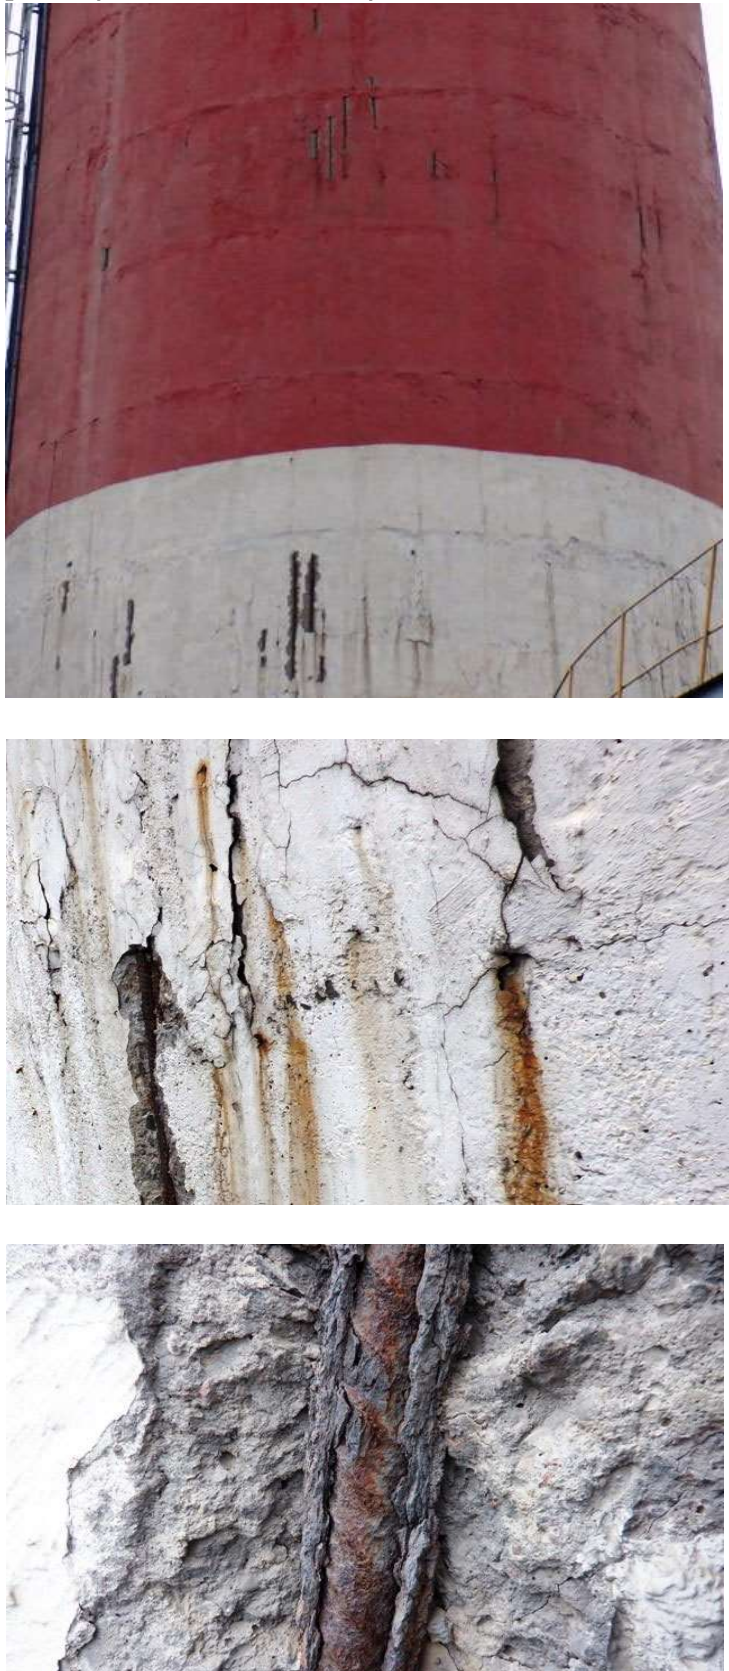


1	2	3	4
3.	Kamienas	<p>Nepakankamas armatūros apsauginis betono sluoksnis, prasidėjusi armatūros korozija;</p> 	<p>Padidinti armatūros apsauginę betono dangą, prieš tai paruošus paviršių.</p>