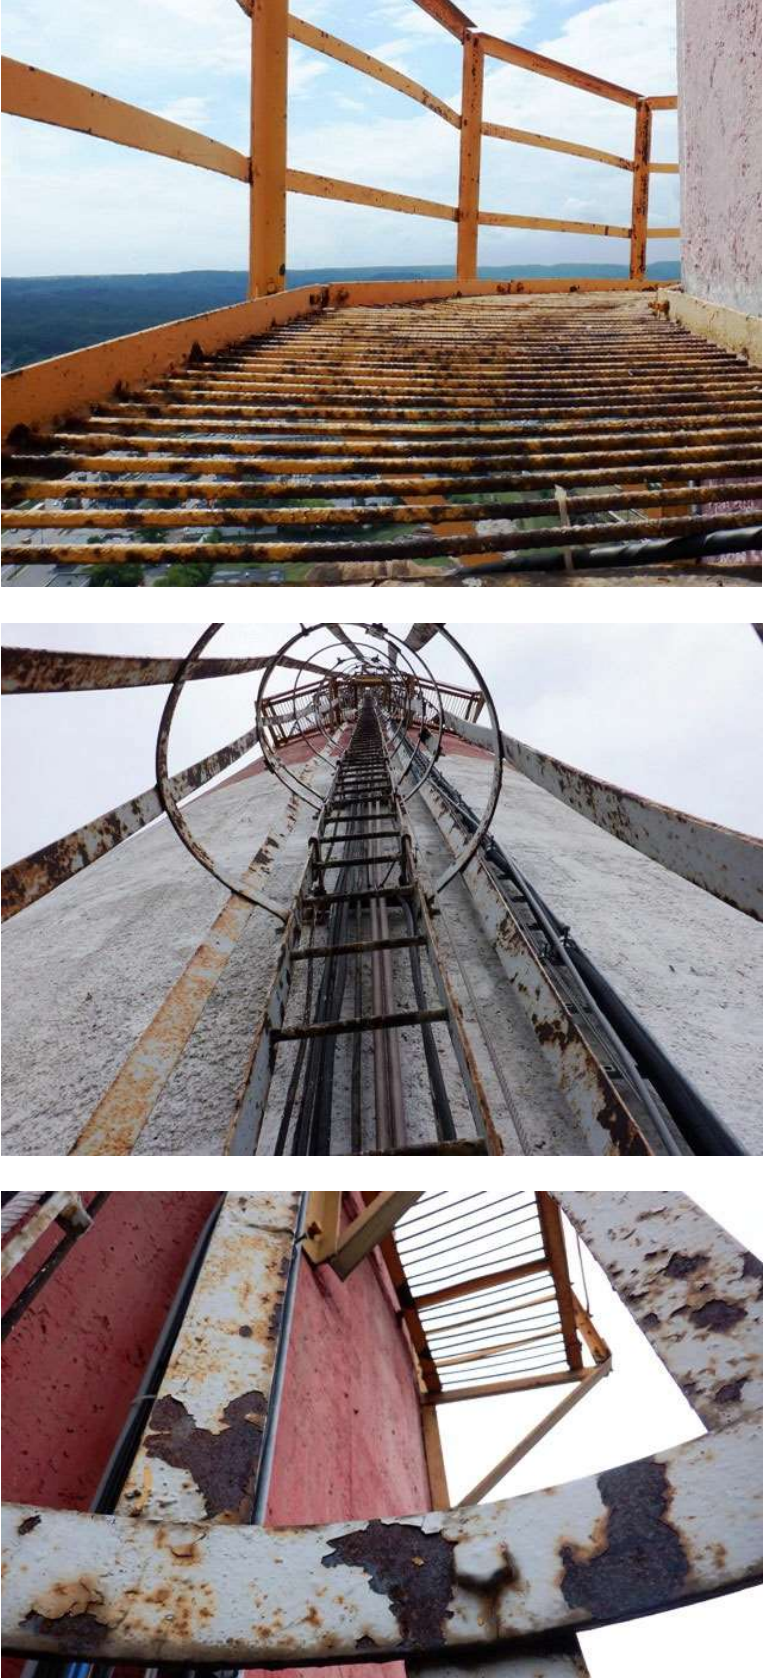


1	2	3	4
5.	Metalinės konstrukcijos	<p>Signalinių šviesų ir apžvalgos aikštelių, balkonų, lipynių ir jų apsauginių konstrukcijų aprūdijimas, aprūdijimo laipsnis Ri3 (S5) (pagal LST EN ISO 4628-1 ir LST EN ISO 4628-3);</p> 	<p>Paviršius paruošti iki P St 2 ir padengti apsaugine danga.</p>