



2014–2020 metų
Europos Sąjungos
fondų investicijų
veiksmų programa

KRANTOTVARKOS PRIEMONIŲ ĮGYVENDINIMO PAJŪRIO JUOSTOJE (KURŠIŲ NERIJOJE) PASLAUGOS PIRKIMO–PARDAVIMO SUTARTIS Nr. _____

2023 m. kovo mėnesio 3 diena

Kuršių nerijos nacionalinio parko direkcija, juridinio asmens kodas 193064642, kurios registruota buveinė yra Naglių g. 8, Neringa (toliau – Užsakovas), duomenys apie įstaigą kaupiami ir saugomi Lietuvos Respublikos juridinių asmenų registre, atstovaujama direktorės Aušra Feser, veikiančios pagal direkcijos nuostatus, ir

UAB „Raguvilė“, juridinio asmens kodas 161735535, kurio registruota buveinė yra Taikos g.45, Neringa, duomenys apie įmonę kaupiami ir saugomi Lietuvos Respublikos juridinių asmenų registre, atstovaujama direktoriaus Virginijaus Brazausko, veikiančio pagal įstatus (toliau – Tiekėjas),

toliau kartu vadinami „Šalimis“, o kiekvienas atskirai – „Šalimi“,

sudarė šią paslaugų pirkimo–pardavimo sutartį, toliau vadinamą „Sutartimi“, ir susitarė dėl toliau išvardytų sąlygų.

1. Bendrosios nuostatos

1.1. Sutartyje vartojamos sąvokos atitinka sąvokas, vartojamas Lietuvos Respublikos civiliniame kodekse, Lietuvos Respublikos viešųjų pirkimų įstatyme ir kituose teisės aktuose.

1.2. Sutartis sudaroma, vadovaujantis Kuršių nerijos nacionalinio parko direkcijos viešojo pirkimo „Krantotvarkos priemonių įgyvendinimas pajūrio juostoje (Kuršių nerijoje)“ (pirkimo Nr. 630194), paskelbto 2022-11-26 CVP IS, vykdyto supaprastinto atviro konkurso būdu, rezultatais.

1.3. Visus ginčus, klausimus ar nesutarimus dėl Sutarties sąlygų, kurie gali atsirasti vykdant šią Sutartį taip pat dėl to, kas neaptarta šioje Sutartyje, Šalys susitaria spręsti ir Sutartį aiškinti vadovaudamosi Lietuvos Respublikos civiliniu kodeksu, Lietuvos Respublikos viešųjų pirkimų įstatymu (toliau – VPĮ), kitais teisės aktais, pirkimo dokumentais su visais šių dokumentų priedais, Tiekėjo pasiūlymu.

1.4. Sutartį numatoma finansuoti 2014–2020 metų Europos Sąjungos fondų investicijų veiksmų programos 5 prioriteto „Aplinkosauga, gamtos išteklių darnus naudojimas ir prisitaikymas prie klimato kaitos“ priemonės Nr. 05.1.1-APVA-V-005 „Pajūrio juostos tvarkymas“ (toliau – Projektas) lėšomis.

2. Sutarties dalykas

2.1. Sutarties dalykas yra **Krantotvarkos priemonių įgyvendinimo pajūrio juostoje (Kuršių nerijoje) paslaugos pirkimas** (toliau – Paslauga).

2.2. Paslaugos teikimo reikalavimai yra nurodyti Techninėje specifikacijoje, kuri yra neatskiriama šios Sutarties dalis (Priedas Nr. 1) ir šioje Sutartyje, Paslauga teikiama Darbų kiekių žiniaraščiuose nurodytais terminais.

2.3. Paslaugos suteikimo vieta – Pajūrio juostos tvarkymo 2014-2020 m. programoje (patvirtinta Lietuvos Respublikos aplinkos ministro 2014 m. balandžio 16 d. įsakymu Nr. D1-360) numatytos prioritutinės zonos Kuršių nerijoje:

- Smiltynės rekreacinė zona;
- kranto ruožas tarp Alksnynės ir Juodkrantės rekreacinių zonų;
- Juodkrantės rekreacinė zona;
- kranto ruožas tarp Juodkrantės ir Pervalkos rekreacinių zonų;
- Pervalkos rekreacinė zona;
- Kranto ruožas tarp Pervalkos ir Preilos rekreacinių zonų;
- Preilos rekreacinė zona;
- Kranto ruožas tarp Preilos ir Nidos rekreacinių zonų;
- Nidos rekreacinė zona;
- Kranto ruožas tarp Nidos rekreacinės zonos ir sienos su Rusijos Federacija.

2.4. Paslaugos suteikimo vieta, pasikeitus Pajūrio juostos tvarkymo 2014-2020 m. programai ar patvirtinus naują programą, gali būti tikslinama.

3. Sutarties kaina (kainodaros taisyklės)

3.1. Sutartyje nustatomi fiksuoti Paslaugos įkainis (toliau – Įkainis):

Eil. Nr.	Paslaugos pavadinimas	Matavimo vnt.	Vieneto įkainis be PVM, Eur	Vieneto įkainis su PVM, Eur
1.	Kopagūbrio tvirtinimas šakų klojiniais	m ²	2,49	3,01
2.	Lentinių takų atnaujinimas	m ²	28,73	34,76
3.	Laiptų atnaujinimas	m ²	137,73	166,65

Sutarties kaina:

Sutarties kaina be PVM – (pradinė sutarties vertė)	202 278,80 Eur (du šimtai du tūkstančiai du šimtai septyniasdešimt aštuoni eurai, 80 ct)
PVM 21%	42 478,55 Eur (keturiasdešimt du tūkstančiai keturi šimtai septyniasdešimt aštuoni eurai, 55 ct)
Bendra Sutarties kaina (Sutarties kaina + PVM)	244 757,35 Eur (du šimtai keturiasdešimt keturi tūkstančiai septyni šimtai penkiasdešimt septyni eurai, 35 ct)

3.2. Sutartyje nustatytas fiksuotas Įkainis, kuris nebus keičiamas visą Sutarties galiojimo laikotarpį, tačiau gali būti koreguojamas pasikeitus Lietuvos Respublikos pridėtinės vertės mokesčio dydžiui:

3.2.1. perskaičiavimas atliekamas įsigaliojus Lietuvos Respublikos pridėtinės vertės mokesčio įstatymo pakeitimo įstatymui, kuriuo keičiasi šio mokesčio dydis;

3.2.2. perskaičiavimo formulė: pasikeitus PVM dydžiui Įkainyje esanti PVM dalis nesuteiktai Paslaugai (jos daliai) keičiama (mažinama ar didinama) pagal Lietuvos Respublikos teisės aktus;

3.2.3. Įkainio pakeitimas įforminamas papildomu Šalių susitarimu;

3.2.4. perskaičiuotas Įkainis pradedamas taikyti nuo Lietuvos Respublikos pridėtinės vertės mokesčio įstatymo pakeitimo įstatymo, kuriuo keičiasi šio mokesčio tarifas, įsigaliojimo dienos.

3.3. Pasikeitus kitiems mokesčiams, Įkainis nebus perskaičiuojamas.

3.4. Nuo Sutarties 3.2. punkte nurodytų aplinkybių atsiradimo momento perskaičiuojamas tik nesuteiktos Paslaugos (jos dalies) Įkainis (iki šių aplinkybių atsiradimo momento faktiškai atliktų ir Perdavimo – priėmimo aktu perduotos - priimtose Paslaugos dalies Įkainis nekeičiamas).

3.5. Įkainiai, nurodyti 3.1 punkte yra galutiniai ir apima visas Tiekėjo tiesiogines ir netiesiogines išlaidas.

3.6. Įkainiui įtakos negali turėti terminų pažeidimas, darbo užmokesčio ir kitų su Sutarties vykdymu susijusių išlaidų išaugimas.

3.7. Įkainis dėl bendro kainų lygio kitimo nebus perskaičiuojamas, visą riziką dėl Įkainio padidėjimo prisiima Tiekėjas.

3.8. Kitos Įkainio keitimo sąlygos taikomos taip kaip nustatyta Viešųjų pirkimų tarnybos direktoriaus 2017 m. birželio 28 d. įsakymu Nr. 1S-95 „Dėl kainodaros taisyklių nustatymo metodikos patvirtinimo“ patvirtintoje Kainodaros taisyklių nustatymo metodikoje.

3.9. Gavus papildomą finansavimą Krantotvarkos priemonių įgyvendinimo pajūrio juostoje (Kuršių nerijoje) paslaugos pirkimui ir esant poreikiui pirkti papildomus Paslaugos kiekius, Sutarties kaina gali būti keičiama vadovaujantis Viešųjų pirkimų įstatymo 89 straipsnio 1 dalies 2 punkto nuostatomis. Papildomi Paslaugų kiekiai perkami taikant Sutartyje nurodytus fiksuotus įkainius.

3.10. Tiekėjas privalo suteikti visą Paslaugą, kuri yra būtina Sutartyje numatytam rezultatui pasiekti, už Sutarties 3.1. punkte nurodytą fiksuotą Paslaugos Įkainį (laiku ir tinkamai suteikti Paslaugą bei perduoti ją Užsakovui).

4. Sutarties įvykdymo užtikrinimas

4.1. Tiekėjas Sutarties įvykdymą užtikrina (savo pasirinkimu):

- pateikdamas Lietuvos Respublikoje ar užsienyje registruoto ir turinčio licenciją banko išduotą Sutarties įvykdymo užtikrinimo garantiją, numatytą šios Sutarties 4.2 punkte; arba
- sumokėdamas užstatą į Užsakovo sąskaitą, kaip numatyta Sutarties 4.3 punkte.

4.2. Sąlygos Tiekėjui Sutartį užtikrinant banko garantija:

4.2.1. Tiekėjas per 10 (dešimt) darbo dienų nuo Sutarties pasirašymo, Užsakovui pateikia Sutarties įvykdymo užtikrinimą. Užtikrinimo vertė – 20 000,00 (dvidešimt tūkstančių EUR, 00 ct.). Sutarties įvykdymo užtikrinimas turi galioti visą Sutarties vykdymo laikotarpį, pridedant papildomai 30 dienų terminą. Jeigu šių įsipareigojimų laikotarpis bus pratęstas, Tiekėjas privalo ne vėliau kaip per 5 (penkias) darbo dienas, pratęsti Sutarties įvykdymo užtikrinimo galiojimo terminą taip, kad Sutarties įvykdymo užtikrinimas galiotų visą Sutarties vykdymo terminą, papildomai pridedant 30 dienų terminą.

4.2.2. Tiekėjas Sutarties įvykdymo užtikrinimą patvirtinančiame dokumente/garante, privalo būti nurodyta: Garantas (...), Tiekėjo vardu, besąlygiškai ir neatšaukiamai garantuoja be jokių prieštaravimų iš savo pusės, Kuršių nerijos nacionalinio parko direkcijai (Gavėjui) pateikus pirmą reikalavimą, nereikalaujant, kad prieš tai Gavėjas pateiktų reikalavimą Tiekėjui, sumokėti 20 000,00 (dvidešimt tūkstančių EUR, 00 ct.), nereikalaujant, kad Gavėjas pagrįstų reikalavimą ar nurodytų patirtus nuostolius, tačiau Gavėjui nurodžius, kurios Sutarties sąlygos/prievolės buvo nevykdomos ar netinkamai vykdomos.

4.2.3. Netinkamu sutartinių prievolių įvykdymu laikoma:

4.2.3.1. Tiekėjo suteikta Paslauga pagal Sutartį neatitinka Techninėje specifikacijoje nurodytų reikalavimų;

4.2.3.2. Tiekėjas suteikė Paslaugą ne Užsakovo Darbų kiekių žiniaraščiuose numatytais terminais;

4.2.3.3. Tiekėjas atsisako suteikti Sutartyje numatytą Paslaugą.

4.3. Sąlygos Tiekėjui Sutartį užtikrinant užstatu, sumokamu į Užsakovo sąskaitą:

4.3.1. Tiekėjas per 10 darbo dienų nuo Sutarties pasirašymo dienos, vietoje Sutarties 4.2. punkte numatyto Sutarties užtikrinimo būdo, perveda 20 000,00 (dvidešimt tūkstančių EUR, 00 ct.) dydžio piniginių užstatą į Užsakovo sąskaitą banke, sąskaitos Nr. **LT027300010115944508, AB „Swedbank“, banko kodas 7300**, mokėjimo paskirtyje nurodant Pirkimo pavadinimą. Piniginis užstatas grąžinamas Tiekėjui raštu kreipiantis į Užsakovą per 10 (dešimt) darbo dienų, jam tinkamai įvykdžius sutartines prievoles.

4.3.2. Tiekėjui neįvykdžius sutartinių prievolių ar jas įvykdžius netinkamai (netinkamu sutartinių prievolių įvykdymu laikomi sutarties 4.2.3. punkte nurodyti atvejai), Užsakovo sąskaitoje deponuotas piniginis užstatas yra negrąžinamas ir atitenka Užsakovui.

4.4. Jeigu per nustatytą terminą Tiekėjas nepateikia 4.2. punkte numatyto Sutarties įvykdymo užtikrinimo, ar neužtikrina Sutarties vykdymo Sutarties 4.3. punkte numatytu būdu, laikoma, kad Tiekėjas atsisakė sudaryti Sutartį.

5. Šalių teisės ir pareigos

5.1. Tiekėjas įsipareigoja:

- 5.1.1. teikti Paslaugą pagal Užsakovo Darbų kiekio žiniaraščiuose nurodytus terminus už Sutartyje numatytą įkainį, savo rizika bei sąskaita kaip įmanoma rūpestingai bei efektyviai, įskaitant (bet neapsiribojant) Paslaugos teikimą pagal geriausius visuotinai pripažįstamus profesinius, techninius standartus ir praktiką, panaudodamas visus reikiamus įgūdžius ir žinias;
- 5.1.2. pradėti teikti Paslaugą ar jos dalį nedelsiant, gavus iš Užsakovo Darbų kiekių žiniaraštį;
- 5.1.3. Tiekėjo paskirtas darbų vadovas Paslaugos teikimo metu privalo būti darbų atlikimo vietoje;
- 5.1.4. savalaikiai informuoti Užsakovą apie darbų vadovo pakeitimą;
- 5.1.5. vykdyti teisėtus Užsakovo reikalavimus, susijusius su Paslaugos teikimu;
- 5.1.6. užtikrinti, kad Paslaugos teikimo vietoje (nepriklausomai nuo to ar Paslaugos teikimo metu, ar kai joje nedirbama) nebūtų Tiekėjo (arba subtiekėjo) darbuotojų, apsvaigusių nuo alkoholio ar narkotinių medžiagų, naudojama technika ar įranga būtų techniškai tvarkinga;
- 5.1.7. užtikrinti, kad būtų laikomasi Paslaugos teikimo technologinių reikalavimų;
- 5.1.8. laikytis įstatymų, kitų teisės aktų ir normatyvinių statybos techninių dokumentų nustatytų darbų saugos reikalavimų, priešgaisrinės saugos, aplinkosaugos bei darbo higienos reikalavimų. Prisiimti visišką atsakomybę už įvykdytus pažeidimus;
- 5.1.9. prisiimti visišką atsakomybę ir savo lėšomis likviduoti Paslaugos trūkumus ir defektus, kilusius dėl jo kaltės, jeigu defektai buvo nustatyti per šiuos garantinius terminus:
 - 5.1.9.1. 2 metai – lentiniams takams;
 - 5.1.9.2. 3 metai – mediniams laiptams;
- 5.1.10. garantiniai terminai pradedami skaičiuoti nuo pasirašyto suteiktų Paslaugos (jos dalies) Perdavimo-priėmimo akto dienos;
- 5.1.11. jei per Sutarties 5.1.9. punkte nurodytus garantinius terminus po Paslaugos (jos dalies) Perdavimo-priėmimo akto pasirašymo dienos išryškėja defektų ar trūkumų, Užsakovas nedelsiant raštu turi pranešti apie tokius trūkumus ar defektus Tiekėjui, nurodydamas protingą terminą, per kurį Tiekėjas turi pašalinti defektus ar trūkumus. Gavęs pranešimą Tiekėjas per pranešime nurodytą terminą privalo pašalinti nurodytus trūkumus ar defektus. Jeigu per pranešime nurodytą terminą Tiekėjas nepašalina trūkumų ar defektų, Užsakovas jas gali pašalinti savo sąskaita. Tokiu atveju Tiekėjas turi atlyginti Užsakovo patirtas išlaidas dėl trūkumų ar defektų šalinimo.
- 5.1.12. suteikęs Paslaugą (jos dalį), sutvarkyti aplinką pagal Tiekėjo reikalavimus, numatytus Techninėje specifikacijoje, nepanaudotas statybines atliekas sutvarkyti vadovaujantis „Statybinių atliekų tvarkymo taisyklėmis“ patvirtintomis LR aplinkos ministro 2018-06-05 įsakymu Nr.D1-460;
- 5.1.13. naudoti kokybiškas ir sertifikuotas statybines medžiagas;
- 5.1.14. leisti Užsakovo įgaliotiems asmenims, kai tai susiję su jų pareigų vykdymu, netrukdomai patekti į Paslaugos teikimo vietą;
- 5.1.15. užtikrinti, kad Sutarties sudarymo momentu ir visą jos galiojimo laikotarpį Tiekėjo darbuotojai turėtų reikiamą kvalifikaciją ir patirtį, reikalingą Paslaugai suteikti;
- 5.1.16. apsirūpinti medžiagomis, įrenginiais, detalėmis ir kitokiomis konstrukcijomis bei priemonėmis, darbuotojais, reikalingais kokybiškai Paslaugai suteikti;
- 5.1.17. esant pagrindui, sumokėti jam priskaičiuotas baudas, delspinigius, atlyginti dėl jo kaltės patirtus nuostolius ir papildomas išlaidas.
- 5.1.18. nedelsdamas raštu informuoti Užsakovą apie bet kurias aplinkybes, kurios trukdo ar gali sutrukdyti Tiekėjui teikti Paslaugą pagal Užsakovo Darbų kiekio žiniaraščiuose nurodytus terminus, padaryta žala ar kitą neigiamą įvykį, turintį įtakos tinkamam Sutarties vykdymui;
- 5.1.19. po Paslaugos suteikimo nedelsdamas perleisti Užsakovui nuosavybės teisę į Paslaugos suteikimo metu sukurtą rezultatą, jeigu toks buvo sukurtas;
- 5.1.20. užtikrinti iš Užsakovo Sutarties vykdymo metu gautos ir su Sutarties vykdymu susijusios informacijos konfidencialumą bei apsaugą;
- 5.1.21. per 5 (penkias) darbo dienas nuo Užsakovo raštu pateikto prašymo gavimo dienos pateikti išsamią Paslaugos teikimo ataskaitą, nurodant, kokia Paslauga (ar jos dalys) buvo suteikta, išskiriant konkrečias Paslaugos įkainio sudėtinės dalis bei pateikiant papildomą su Paslaugos teikimu susijusią informaciją apie patirtas išlaidas ir kt.;

- 5.1.22. nenaudoti Užsakovo ženklo ar pavadinimo jokioje reklamoje, leidiniuose ar kitur be išankstinio raštiško Užsakovo sutikimo;
- 5.1.23. Sutarčiai pasibaigus, grąžinti visus iš Užsakovo gautus, Sutarčiai vykdyti reikalingus dokumentus;
- 5.1.24. Tiekėjas turi ir kitas šios Sutarties ir Lietuvos Respublikoje galiojančių teisės aktų numatytas pareigas.
- 5.2. Tiekėjas turi teisę:
- 5.2.1. Sutartyje nustatytu laiku, Užsakovui pasirašius Perdavimo – priėmimo aktą, gauti apmokėjimą už faktiškai ir kokybiškai suteiktą Paslaugą ar jos dalį;
- 5.2.2. gauti visą informaciją, dokumentus, reikalingus Sutarčiai vykdyti;
- 5.2.3. Tiekėjas turi kitas Sutartyje bei Lietuvos Respublikoje galiojančiuose teisės aktuose numatytas teises.
- 5.3. Užsakovas įsipareigoja:
- 5.3.1. ne vėliau kaip per 7 (septynias) darbo dienas nuo Sutarties įsigaliojimo dienos, perduoti Tiekėjui visą su Paslaugos teikimu susijusią dokumentaciją, jeigu tokia yra;
- 5.3.2. užtikrinti Darbų kiekių žiniaraščių, kuriuose numatytos Paslaugos (jos dalies) apimtys atskiroms tvarkomoms teritorijoms, pateikimą ir reikiamų sprendimų priėmimą terminais, netrukdančiais savalaikiam Paslaugos suteikimui;
- 5.3.3. skirti savo atstovą, atsakingą už šios Sutarties vykdymą bei ryšiams su Tiekėju palaikyti ir raštu apie skyrimą informuoti Tiekėją;
- 5.3.4. savalaikiai pranešti Tiekėjui apie atstovo, atsakingo už šios Sutarties vykdymą bei ryšiams su Tiekėju palaikyti, pakeitimą;
- 5.3.5. esant pagrindui, t. y. Tiekėjui tinkamai, faktiškai suteikus Paslaugą ar jos dalį ir Užsakovui pasirašius Perdavimo-Priėmimo aktą, sumokėti pinigų Tiekėjui Sutarties 7.2 p. numatyta tvarka.
- 5.4. Užsakovas turi teisę:
- 5.4.1. duoti Tiekėjui nurodymus, kad būtų tinkamai, kokybiškai ir laiku suteikta Paslauga ir/ar įvykdyta Sutartis;
- 5.4.2. gauti visą informaciją, dokumentus, susijusius su Sutarties vykdymu;
- 5.4.3. nemokėti Tiekėjui už netinkamai, nekokybiškai ir ne laiku suteiktą Paslaugą ar jos dalį;
- 5.4.4. esant pagrindui, reikalauti sumokėti nustatyto dydžio baudas ir/ar delspinigius;
- 5.4.5. į jam padarytų nuostolių atlyginimą;
- 5.4.6. pasinaudoti Sutarties įvykdymo užtikrinimu, Tiekėjui nevykdant ar netinkamai vykdant sutartinius įsipareigojimus;
- 5.4.7. turi kitas Sutartyje bei Lietuvos Respublikoje galiojančiuose teisės aktuose numatytas teises ir pareigas.

6. Sutarties galiojimas, vykdymo pradžia, trukmė ir Paslaugų teikimo terminai

- 6.1. Sutartis įsigalioja nuo **momento kai Šalys ją pasirašo** ir Tiekėjas pateikia Sutarties 4.1 p. numatytą Sutarties vykdymo užtikrinimo garantiją, ir galioja iki visiško Šalių sutartinių įsipareigojimų įvykdymo, bet ne ilgiau negu iki **2023 m. liepos 31 d.**
- 6.2. Šalių raštišku susitarimu Sutarties galiojimo terminas gali būti pratęsimas 1 (vieno) mėnesio laikotarpiui.
- 6.3. Paslaugos teikimo pradžia laikoma diena, kai Tiekėjas iš Užsakovo gauna Darbų kiekių žiniaraštį (-ius), kuriame (-uose) numatytos Paslaugos teikimo apimtys, vietos ir terminai. Tiekėjas, gavęs Užsakovo pateiktus Darbų kiekių žiniaraščius, ne vėliau kaip per 3 (tris) darbo dienas privalo raštu informuoti Užsakovą apie kiekvieną einamąjį mėnesį numatomas suteikti Paslaugos apimtis.
- 6.4. Paslaugos teikimo pabaiga – suteiktos Paslaugos (jos dalies) paskutinio Perdavimo-priėmimo akto pasirašymo data.
- 6.5. Preliminarūs Paslaugos teikimo terminai nurodyti Techninėje specifikacijoje. Konkretūs Paslaugos (jos dalių) suteikimo terminai nurodomi Užsakovo Tiekėjui teikiamuose Darbų kiekių žiniaraščiuose.
- 6.6. Darbų kiekių žiniaraščiai Tiekėjui pateikiami tokia tvarka:

- 6.6.1. per 7 (septynias) darbo dienas nuo 2023 m. balandžio 1 d. - Smiltynės, Juodkrantės, Pervalkos, Preilos ir Nidos rekreacinėms zonoms;
- 6.6.2. per 7 (septynias) darbo dienas nuo 2023 m. gegužės mėnesio 15 d. visai Kuršių nerijos nacionalinio parko teritorijai, išskyrus rekreacines zonas.
- 6.7. Užsakovas turi teisę pateikti Tiekėjui patikslintus bei papildomus Darbų kiekių žiniaraščius, nurodydamas Paslaugos (jos dalių) teikimo terminus, skirstyti Paslaugos ar jos dalių teikimo laikotarpį dalimis ar etapais, nurodyti prioritetus. Patikslintuose ar papildomuose Darbų kiekių žiniaraščiuose nurodyti Paslaugos (jos dalių) suteikimo terminai nelaikomi naujų Sutarties terminų nustatymu ar keitimu, o laikytini Paslaugos suteikimo suskirstymu dalimis ar etapais.
- 6.8. Paslaugos (jos dalių) suteikimo terminai, nurodyti pateiktuose Darbų kiekių žiniaraščiuose, rašytiniu Šalių susitarimu gali būti keičiami, jeigu atsiranda objektyvios priežastys, dėl kurių Sutarties įvykdymas nustatytais terminais tampa neįmanomas. Šis susitarimas tampa neatskiriama Sutarties dalimi.

7. Atsiskaitymų ir mokėjimų tvarka

- 7.1. Tiekėjui pateikus sąskaitą avansiniam mokėjimui kartu su Lietuvos Respublikoje ar užsienyje registruoto ir turinčio licenciją banko išduota pirmo pareikalavimo neatšaukiama garantija avanso sumai, Užsakovas sumoka Tiekėjui avansą – vieną kartą iki 20 % (dvidešimt procentų) Sutarties kainos be PVM ne vėliau kaip per 30 (trisdešimt) kalendorinių dienų nuo dokumentų patvirtinimo dienos. Avansinio mokėjimo suma išskaičiuojama dalimis iš kiekvieno mokėjimo už faktiškai suteiktas ir užaktuotas Paslaugas ar jų dalį. Išskaičiuojama avanso dalis nustatoma proporcingai faktiškai suteiktų užaktuotų Paslaugų (jų dalies) sumai. Banko išduota pirmo pareikalavimo neatšaukiama garantija avanso sumai turi galioti 12 (dvylika) mėnesių, pridedant papildomai 30 dienų terminą. Jeigu sutartinių įsipareigojimų laikotarpis bus pratęstas, o avansinio mokėjimo suma nebus išskaičiuota visa apimtimi, Užsakovas gali prašyti Tiekėjo, o Tiekėjas privalo ne vėliau kaip per 5 (penkias) darbo dienas, pratęsti banko išduota pirmo pareikalavimo neatšaukiamos garantijos avanso sumai galiojimo terminą taip, kad jis galiotų visą laikotarpį iki Sutarties įvykdymo pabaigos pridedant papildomai 30 kalendorinių dienų terminą.
- 7.2. Užsakovas už tinkamai suteiktą Paslaugą (jos dalį) Tiekėjui sumoka per 30 (trisdešimt) kalendorinių dienų nuo dienos kada Tiekėjas pateikia, o Užsakovas patvirtina šiuos Paslaugos (jos dalies) priėmimo dokumentus: Paslaugos perdavimo-priėmimo aktą, darbų žiniaraštį - pažymą apie suteiktos Paslaugos dalies vertę (Excel lentelės, kuriose turi matytis: kiekvieno atliekamo darbo pavadinimas, pagal Sutartį numatyti mato vienetai, vieneto įkainis, bendra atliekamo darbo kaina (įkainių suma), nuo darbų pradžios atliktas darbų kiekis ir atlikto darbo suma, deklaruojamo mėnesio darbo kiekis, deklaruojamo mėnesio darbo suma ir likutinis bei likutinė suma), matavimų ir fotofiksacijos dokumentus ir PVM sąskaitą-faktūrą. Tais atvejais, kai yra objektyviai pagrįsta (pvz., vėluoja finansavimas iš ES lėšų/biudžeto) priežastis, mokėjimai gali būti atidedami, vėlavimo laikotarpiui, bet ne ilgiau kaip 60 (šešiasdešimt) kalendorinių dienų nuo Paslaugos (jos dalies) priėmimo dokumentų pateikimo Užsakovui dienos. Apie tai Užsakovas Tiekėją informuoja raštu.
- 7.3. Užsakovas visas mokėtinas lėšas moka pavedimu į Tiekėjo šioje Sutartyje nurodytą banko sąskaitą. Apmokėjimas laikomas įvykdytu, kai pinigai patenka į Tiekėjo nurodytą sąskaitą. Tiekėjas privalo raštu informuoti Užsakovą apie banko sąskaitos pasikeitimus.
- 7.4. Tiekėjui Sutarties vykdymui pasitelkus subtiekėjus (kaip tai apibrėžta Sutarties 9.1. punkte)) Užsakovas numato tiesioginio atsiskaitymo galimybę su Sutartyje nurodytais subtiekėjais tokiomis sąlygomis:
- 7.4.1. sudarius Sutartį, Tiekėjas, ne vėliau negu Sutartis pradeda vykdyti, įsipareigoja Užsakovui raštu pateikti tuo metu žinomų subtiekėjų pavadinimus, kontaktinius duomenis ir nurodyti jų atstovus. Užsakovas taip pat reikalauja, kad Tiekėjas informuotų apie minėtos informacijos pasikeitimus Sutarties vykdymo metu, taip pat apie naujus subtiekėjus, kuriuos jis ketina pasitelkti vėliau;
- 7.4.2. Užsakovas ne vėliau kaip per 3 (tris) darbo dienas nuo Sutarties 7.4.1 punkte nurodytos informacijos gavimo dienos raštu informuoja subtiekėjus apie tiesioginio atsiskaitymo galimybę;

7.4.3. subtiekęjas norėdamas pasinaudoti tokia galimybe, raštu pateikia prašymą Užsakovui. Kai subtiekęjas išreiškia norą pasinaudoti tiesioginio atsiskaitymo galimybe, sudaroma trišalė sutartis tarp Užsakovo, Tiekėjo ir šio subtiekęjo, kurioje aprašoma tiesioginio atsiskaitymo su subtiekęju tvarka, atsižvelgiant į Sutartyje ir subtiekimą sutartyje (sudarytoje tarp Tiekėjo ir subtiekęjo) nustatytus reikalavimus. Trišalėje sutartyje atsiskaitymo su subtiekęju tvarka bus nustatoma vadovaujantis šioje Sutartyje numatyta atsiskaitymo tvarka;

7.5. Tiekėjas turi teisę prieštarauti nepagrįstiems mokėjimams subtiekęjui, pateikdamas Užsakovui ir subtiekęjui raštišką tokio prieštaravimo pagrindimą;

7.6. Tiesioginio atsiskaitymo su subtiekęju galimybė nekeičia Tiekėjo atsakomybės dėl Sutarties įvykdymo.

7.7. Vykdam Sutartį, PVM sąskaitos faktūros/sąskaitos faktūros turi būti teikiamos elektroniniu būdu informacinės sistemos „E. sąskaita“ priemonėmis, kaip numatyta Lietuvos Respublikos viešųjų pirkimų įstatymo 22 straipsnio 3 dalyje. Tiekėjui nepateikus PVM sąskaitos faktūros/sąskaitos faktūros nurodytu būdu, Užsakovas turi teisę nevykdyti mokėjimų.

8. Sutarties pakeitimai

8.1. Sutartis jos galiojimo laikotarpiu gali būti keičiama Viešųjų pirkimų įstatymo 89 straipsnyje įtvirtintais atvejais ir tvarka.

8.2. Šalis, inicijuojanti Sutarties sąlygų pakeitimą, pateikia kitai Šaliai raštišką prašymą keisti Sutarties sąlygas bei dokumentų, pagrindžiančių prašyme nurodytas aplinkybes, argumentus ir paaiškinimus, kopijas. Į pateiktą prašymą pakeisti atitinkamą Sutarties sąlygą kita Šalis motyvuotai atsako ne vėliau kaip per 10 (dešimt) darbo dienų. Šalims nesutarus dėl Sutarties sąlygų keitimo, sprendimo teisę turi Užsakovas. Šalims tarpusavyje susitarus dėl Sutarties sąlygų keitimo šie keitimai įforminami susitarimu, kuris yra neatsiejama Sutarties dalis.

9. Subtiekęjų pasitelkimo, keitimo ir naujų subtiekęjų pasitelkimo tvarka

9.1. Subtiekęjais šioje Sutartyje laikomi ūkio subjektai, specialistai, kvazisubtiekęjai, kuriuos Sutarties vykdymui pasitelkia ar ketina pasitelkti ir kurių pajėgumais remiasi Tiekėjas ir subtiekęjai, kurių pajėgumais nesiremiam.

9.2. Tiekėjui Sutarties vykdymui pasitelkus subtiekęjus, Tiekėjas privalo tinkamai informuoti Užsakovą apie rėmimąsi subtiekęjo/ų pajėgumais bei tinkamai pagrįsti, kad nurodomi pajėgumai Tiekėjui bus prieinami per visą Sutarties vykdymo laikotarpį.

9.3. Tiekėjui Sutarties vykdymui pasitelkus subtiekęjus, Tiekėjas Užsakovui pateikia sutartis ar kitus dokumentus, kurie pagrįstų pasitelktų subtiekęjų išipareigojimus Tiekėjui pačiam teikti paslaugas, kurioms reikia jų turimų pajėgumų, t.y. dokumentus, patvirtinančius, kad pasitelktas/i subtiekęjas/ai pats/ys betarpiškai vykdys atitinkamą Sutarties dalį, kurios vykdymui reikalingi jo/ų pajėgumai. Tokioje sutartyje turi būti aiškiai apibrėžta kuri Sutarties dalis faktiškai bus vykdoma ar kurios vykdymui buvo pasitelkti subtiekęjų pajėgumai. Pasitelktas subtiekęjas negali savo dalies perduoti dar kitam subtiekęjui, kuris nebuvo Tiekėjo nurodytas bei patikrintas Užsakovo.

9.4. Sutarties vykdymo metu esant pagrindui/aplinkybėms, dėl kurių pasitelktas/i subtiekęjas/ai negali toliau teikti Paslaugos/jų dalies, Tiekėjas gali kreiptis į Užsakovą su motyvuotu prašymu dėl subtiekęjo keitimo. Su prašymu Tiekėjas turi pateikti dokumentus, patvirtinančius, kad keičiamas subtiekęjas visiškai atitinka kvalifikacinius reikalavimus, nurodytus pirkimo sąlygose ir reikalingus Paslaugai teikti pagal Sutartį. Subtiekęjas/i gali būti keičiamas/i, jei:

9.4.1. subtiekęjas/i netinkamai vykdo ar atsisako vykdyti išipareigojimus Tiekėjui;

9.4.2. Sutarties vykdymo metu subtiekęjas/i nutraukė sutartinius santykius su Tiekėju;

9.4.3. Subtiekęjas/i bankrutavo ar jo atžvilgiu pradėtos bankroto procedūros arba nutraukė veiklą, dėl kurios Tiekėjas buvo juos pasitelktas;

9.5. Tiekėjas privalo užtikrinti, kad pasitelktas/i subtiekęjas/ai tinkamai vykdytų Sutartyje Užsakovo numatytus reikalavimus, taikomus Tiekėjo darbuotojams, ir atsakyti už pasitelktų subtiekęjų veiksmus ar neveikimą, lemiantį Sutartyje numatytų išipareigojimų nevykdymą.

9.6. Tiekėjas ir subtiektėjas/i už žalą atsiradusią dėl netinkamo Sutarties vykdymo yra atsakingi solidariai.

9.7. Užsakovui reikalaujant, Tiekėjas per 3 (tris) darbo dienas pateikia sutartis, sudarytas su Sutartyje nurodytais subtiektėjais.

10. Informacijos naudojimas ir konfidencialumas

10.1. Šalys bet kokią informaciją, susijusią su Sutarties vykdymu ar gautą Sutarties vykdymo metu laiko paslapyje ir be išankstinio raštiško kitos Šalies sutikimo negali atskleisti jokiam kitam asmeniui, išskyrus asmenis, Šalių paskirtus vykdyti Sutartį. Sutarties turinys tokiems asmenims atskleidžiamas tik tiek, kiek to reikia Sutarties vykdymo tikslais. Be raštiško Užsakovo sutikimo Tiekėjas negali pasinaudoti jokiais dokumentais ar informacija, išskyrus šios Sutarties vykdymo tikslus bei kai to reikalauja Lietuvos Respublikoje galiojantys teisės aktai.

10.2. Sutarties 10.1 punkte įtvirtinta nuostata galioja trejus metus po šios Sutarties nutraukimo ar pasibaigimo.

10.3. Kiekviena Šalis įsipareigoja išsaugoti visą iš kitos Šalies gautą informaciją, kuri, atsižvelgiant į Lietuvos Respublikos įstatymus, yra įslaptinta ar sudaro komercinę paslaptį, slaptumą ir taip pat įsipareigoja nenaudoti tokios informacijos jokiais kitais tikslais, išskyrus Sutartyje nurodytus tikslus bei kai to reikalauja Lietuvos Respublikoje galiojantys teisės aktai. Esant pagrįstoms priežastims, Šalys turi teisę reikalauti, kad Šalies personalas, dalyvaujantis Sutarties vykdyme, pasirašytų atskirą konfidencialumo pasižadėjimą. Šalys privalo užtikrinti, kad visi darbuotojai, susiję su sutarties vykdymu laikytųsi šio punkto reikalavimų.

10.4. Valstybės ar komercinės paslapties neatskleidimo įsipareigojimas netaikomas viešai ar kitokiu būdu paskelbtai informacijai arba informacijai, kurią kita Šalis yra teisėtai gavusi ne iš kitos Sutarties Šalies, taip pat informacijai, kuri yra vieša pagal Lietuvos Respublikos įstatymus. Taip pat šis įsipareigojimas yra netaikomas, kai Lietuvos Respublikos teisės aktų nustatyta tvarka informacijos apie pirkimą (taip pat ir Sutartį) pareikalauja teisėsaugos, kontrolės ir kitos institucijos.

10.5. Savo atsakomybių ribose kiekviena Šalis privalo užtikrinti, kad būtų laikomasi Lietuvos Respublikos teisės aktų, reglamentuojančių valstybės ar komercinės paslaptis bei duomenų apsaugą.

11. Autorinių teisių perleidimas

11.1. Sutarties pagrindu atsiradusias autorių turtines teises (teisė viešai rodyti, skelbti, publikuoti, perdirbti, atgaminti bet kokia forma ir būdu) į Sutarties objektą, nurodytą Sutarties 2.1. punkte, ir su juo susijusius intelektualinės veiklos rezultatus, Tiekėjas neatlygintinai perduoda Užsakovui neribotam laikui.

12. Teisių ir pareigų perleidimas

12.1. Nė viena Šalis neturi teisės perleisti visų arba dalies teisių ir/ar pareigų pagal šią Sutartį jokiam trečiajam asmeniui be išankstinio kitos Šalies sutikimo.

13. Šalių pareiškimai ir garantijos

13.1. Kiekviena iš Šalių pareiškia ir garantuoja kitai Šaliai, kad:

13.1.1. Šalis yra tinkamai įsteigta ir teisėtai veikia pagal Lietuvos Respublikos įstatymus;

13.1.2. Šalis atliko visus teisinius veiksmus, būtinus, kad Sutartis būtų tinkamai sudaryta ir galiotų, ir turi visus teisės aktais numatytus leidimus, licencijas, darbuotojus, reikalingus Paslaugai tinkamai teikti;

13.1.3. sudarydama Sutartį, Šalis neviršija savo kompetencijos ir nepažeidžia ją saistančių įstatymų, kitų privalomų teisės aktų, taisyklių, statutų, teismo sprendimų, įstatų, nuostatų, potvarkių, įsipareigojimų ir susitarimų.

14. Šalių atsakomybė

14.1. Šalys neatšaukiamai pripažįsta, kad Sutartyje numatyti netesybų dydžiai, jų sumokėjimo tvarka yra teisingi, ekonomiškai įvertinti ir yra atsižvelgta į tai, kad Užsakovas turi prisiėmęs įsipareigojimus Projekto, pagal kurį vykdomas šis pirkimas, finansuotojui Aplinkos projektų valdymo agentūrai, kuri kontroliuoja Projekto įvykdymo terminus, kokybę, pinigų mokėjimo tvarką. Būtent Projekto įvykdymo kokybės ir terminų, Sutarties įsipareigojimų, Paslaugų suteikimo terminų, numatytų Sutartyje laikymasis, garantuoja Projekto finansavimą, kas turi tiesioginę reikšmę Užsakovui atsiskaitant su Tiekėju. Taip pat Šalims yra žinoma, jog Paslaugų suteikimo terminai pagal Darbų kiekių žiniaraščiuose nustatytus terminus, turi esminę reikšmę Projekto įgyvendinimui bei svarbus Užsakovui jo nuolatinių funkcijų vykdymui.

14.2. Už netinkamą savo pareigų ir prisiimtų įsipareigojimų vykdymą Tiekėjas moka Užsakovui netesybas.

14.3. Netesybomis yra baudos ir delspinigiai. Už Sutartimi prisiimtų įsipareigojimų nevykdymą/netinkamą vykdymą, Šaliai nevykdančiai/netinkamai vykdančiai savo sutartinius įsipareigojimus nustatomos netesybos, mokamos tokia tvarka:

14.3.1. **delspinigiai** mokami už kiekvieną kalendorinę dieną, kol trunka pažeidimas:

14.3.1.1. už vėlavimą suteikti Paslaugą (ar jos dalį) Darbų kiekių žiniaraščiuose nurodytais terminais Tiekėjas moka 0,04% (keturių šimtųjų procentų) nuo Sutarties kainos dydžio delspinigius už kiekvieną termino praleidimo dieną;

14.3.1.2. Užsakovui vėluojant sumokėti pinigus Tiekėjui Sutartyje nustatytais terminais, Užsakovas moka Tiekėjui delspinigius – 0,04 % (keturių šimtųjų procentų) nuo nesumokėtos sumos už kiekvieną pradelstą dieną, iki pinigų sumokėjimo;

14.3.1.3. prieš reikalaujant sumokėti delspinigius, viena Šalis raštu informuoja kitą Šalį apie pastarosios daromus Sutarties pažeidimus ir nustato terminą pažeidimams pašalinti. Pažeidimo per nustatytą terminą nepašalinus, pradedami skaičiuoti delspinigiai;

14.3.2. **baudos** mokamos nustačius pažeidimą per 3 (tris) darbo dienas nuo pranešimo apie padarytą pažeidimą įteikimo dienos ir mokamos už paties pažeidimo padarymą, netaikant išankstinio įspėjimo tvarkos:

14.3.2.1. už atliekų, susidariusių Paslaugos teikimo metu, palikimą Paslaugos teikimo vietoje ar/ir jos netinkamą sutvarkymą, Tiekėjas nuo fakto užfiksavimo dienos moka Užsakovui 25,00 Eur (dvidešimt penkių eurų) dydžio baudą už kiekvieną dieną, kol ištaisomi pažeidimai bei atlygina visus su tuo susijusius Užsakovo nuostolius, jei tokių pastarasis patyrė;

14.3.2.2. už nepranešimą apie Šalies atstovo pakeitimą, kaltoji Šalis moka kitai Šaliai vienkartinę 100,00 Eur (vieno šimto eurų) dydžio baudą;

14.3.2.3. už Šalies atstovo nedalyvavimą darbiname pasitarime arba Paslaugos (dalies) priėmime, apie kurį buvo tinkamai (raštu), laiku (ne vėliau kaip prieš 3 (tris) darbo dienas iki pasitarimo dienos) pranešta ir nepateikus nedalyvavimą pateisinančių dokumentų, kaltoji Šalis moka kitai Šaliai vienkartinę 100,00 Eur (vieno šimto eurų) dydžio baudą;

14.4. Tiekėjui pažeidus Sutartį (teikiant Paslaugą ne pagal Techninę specifikaciją arba ne pagal Užsakovo Darbų kiekio žiniaraščiuose nurodytus terminus) Užsakovas:

14.4.1. turi teisę pradėti skaičiuoti delspinigius;

14.4.2. gali nutraukti Sutartį – šiuo atveju Tiekėjui nepriklauso jokia kompensacija;

14.4.3. gali pasinaudoti Sutarties įvykdymo užtikrinimu.

14.5. Tiekėjas privalo atlyginti dėl jo kaltės patirtus nuostolius ir papildomas išlaidas.

14.6. Vienai kuriai nors Sutarties Šaliai pažeidus Sutartį, nukentėjusioji Šalis turi teisę:

14.6.1. reikalauti Sutartį pažeidusios Šalies vykdyti sutartinius įsipareigojimus;

14.6.2. reikalauti atlyginti nuostolius;

14.6.3. reikalauti sumokėti Sutartyje numatytus delspinigius;

14.6.4. nutraukti Sutartį, jei tai yra esminis Sutarties pažeidimas;

14.6.5. taikyti kitus Lietuvos Respublikos teisės aktų nustatytus gynimo būdus.

14.7. Šalys aiškiai susitaria, kad netesybų sumokėjimas neatleidžia Šalių nuo įsipareigojimų vykdymo arba pažeidimų pašalinimo.

15. Sutarties nutraukimas

15.1. Jei viena iš Šalių nevykdo ar netinkamai vykdo savo sutartinius įsipareigojimus ir tai yra esminis Sutarties pažeidimas, kita Šalis gali vienašališkai nutraukti Sutartį, įspėjusi kitą Šalį raštu prieš 14 (keturiolika) darbo dienų. Šalys susitaria, kad esminiu Sutarties pažeidimu pagal Sutartį laikoma:

15.1.1. kai Tiekėjas nesuteikia Paslaugos per Užsakovo Darbų kiekio žiniaraščiuose nurodytus terminus;

15.1.2. kai suteiktos Paslaugos neatitinka reikalavimų nurodytų Techninėje specifikacijoje ir kai Paslaugos trūkumai neištaisomi per Užsakovo nustatytą terminą;

15.2. Sutartis gali būti nutraukta Užsakovo iniciatyva, įspėjus Tiekėją prieš 14 (keturiolika) darbo dienų:

15.2.1. jei bus nutrauktas finansavimas Projektui ar Sutartyje numatytai veiklai;

15.2.2. kai Tiekėjas bankrutuoja arba yra likviduojamas, sustabdo ūkinę veiklą arba įstatymuose ir kituose teisės aktuose numatyta tvarka susidaro analogiška situacija;

15.2.3. jei paaiškėja, kad Tiekėjas neturi sutartinių įsipareigojimų įvykdymui reikalingų teisės aktų nustatyta tvarka išduotų galiojančių leidimų, licencijų, kvalifikacijos dokumentų, suteikiančių teisę jam imtis atitinkamos veiklos ar eiti pareigas;

15.2.4. jei paaiškėjo, kad Tiekėjas, su kuriuo sudaryta Sutartis, pateikė melagingą Tiekėjo atitikties deklaraciją dėl joje nurodytų pašalinimo pagrindų nebuvimo (VPI 46 straipsnis).

15.3. Sutarties nutraukimas nepanaikina teisės reikalauti atlyginti nuostolius, atsiradusius dėl Sutarties neįvykdymo ar netinkamo įvykdymo bei netesybas;

15.4. Nutraukiant Sutartį dėl Tiekėjo padaryto esminio Sutarties pažeidimo, nepanaudota avanso dalis išskaitoma iš Tiekėjui mokėtinų sumų.

15.5. Kai nutraukiama Sutartis, Užsakovas, dalyvaujant Tiekėjui ar jo atstovams, inventorizuoja suteiktą Paslaugą (jos dalį) ir parengia aprašą. Taip pat parengiama ataskaita apie Sutarties nutraukimo dieną esančius Šalių įsiskolinimus.

16. Nenugalimos jėgos aplinkybės (*force majeure*)

16.1. Šalis nėra laikoma atsakinga už bet kokių įsipareigojimų pagal šią Sutartį neįvykdymą ar dalinį neįvykdymą, jeigu įrodo, kad tai įvyko dėl neįprastų aplinkybių, kurių Šalys negalėjo kontroliuoti ir protingai numatyti, išvengti ar pašalinti jokiais priemonėmis, pvz.: Vyriausybės sprendimai ir kiti aktai, kurie turėjo poveikį Šalių veiklai, politiniai neramumai, streikai, paskelbti ir nepaskelbti karai, kiti ginkluoti susirėmimai, gaisrai, potvyniai, kitos stichinės nelaimės. Nenugalimos jėgos aplinkybėmis laikomos aplinkybės, nurodytos Lietuvos Respublikos civilinio kodekso 6.212 str. ir Atleidimo nuo atsakomybės esant nenugalimos jėgos (*force majeure*) aplinkybėms taisyklėse, patvirtintose Lietuvos Respublikos Vyriausybės 1996 m. liepos 15 d. nutarimu Nr. 840. Nustatydamos nenugalimos jėgos aplinkybes Šalys vadovaujasi Lietuvos Respublikos Vyriausybės 1997 m. kovo 13 d. nutarimu Nr. 222 „Dėl nenugalimos jėgos (*force majeure*) aplinkybes liudijančių pažymų išdavimo tvarkos patvirtinimo“. Esant nenugalimos jėgos aplinkybėms Sutarties Šalys Lietuvos Respublikos teisės aktuose nustatyta tvarka yra atleidžiamos nuo atsakomybės už Sutartyje numatytų prievolių neįvykdymą, dalinį neįvykdymą arba netinkamą įvykdymą, o įsipareigojimų vykdymo terminas pratęsiamas.

16.2. Šalis, prašanti ją atleisti nuo atsakomybės, privalo pranešti kitai Šaliai raštu apie nenugalimos jėgos aplinkybes nedelsdama, bet ne vėliau kaip per 3 (tris) darbo dienas nuo tokių aplinkybių atsiradimo ar paaiškėjimo, pateikdama įrodymus teisės aktų nustatyta tvarka patvirtinančius nenugalimos jėgos aplinkybes ir kad ji ėmėsi visų pagrįstų atsargumo priemonių ir dėjo visas pastangas, kad sumažintų išlaidas ar neigiamas pasekmes, taip pat nurodyti galimą įsipareigojimų įvykdymo terminą. Pranešimo taip pat reikalaujama, kai išnyksta įsipareigojimų nevykdymo pagrindas.

16.3. Pagrindas atleisti Šalį nuo atsakomybės atsiranda nuo nenugalimos jėgos aplinkybių atsiradimo momento arba, jeigu laiku nebuvo pateiktas pranešimas, nuo pranešimo pateikimo momento. Jeigu Šalis laiku neišsiunčia pranešimo arba neinformuoja, ji privalo kompensuoti kitai Šaliai žalą, kurią ši patyrė dėl laiku nepateikto pranešimo arba dėl to, kad nebuvo jokio pranešimo.

17. Ginčų nagrinėjimo tvarka

17.1. Šiai Sutarčiai ir visoms iš šios Sutarties atsirandančioms teisėms ir pareigoms taikomi Lietuvos Respublikos įstatymai bei kiti norminiai teisės aktai. Sutartis sudaryta ir turi būti aiškinama pagal Lietuvos Respublikos teisę.

17.2. Bet kokie nesutarimai ar ginčai, kylantys tarp Šalių dėl šios Sutarties, sprendžiami abipusiu susitarimu. Šalims nepavykus susitarti, ginčai, nesutarimai ar reikalavimai, kylantys iš šios Sutarties ar susiję su ja, jos pažeidimu, nutraukimu ar galiojimu, neišspręsti Šalių susitarimu, sprendžiami kompetentingame Lietuvos Respublikos teisme.

18. Baigiamosios nuostatos

18.1. Nė viena Šalis neturi teisės perleisti visų arba dalies teisių ir pareigų pagal šią Sutartį jokiai trečiajai šaliai be išankstinio raštiško kitos Šalies sutikimo.

18.2. Bet kokios nuostatos negaliojimas ar prieštaravimas Lietuvos Respublikos įstatymams ar kitiems norminiams teisės aktams šioje Sutartyje nedaro Sutarties negaliojančia ir neatleidžia Šalių nuo priimtų įsipareigojimų vykdymo. Šiuo atveju tokia nuostata turi būti pakeista atitinkančia teisės aktų reikalavimus kiek įmanoma artimesne Sutarties tikslui bei kitoms jos nuostatoms.

18.3. Visus kitus klausimus, kurie neaptarti Sutartyje, reguliuoja Lietuvos Respublikos teisės aktai.

18.4. Ši Sutartis sudaryta lietuvių kalba, 2 (dviem) egzemplioriais, turinčiais vienodą teisinę galią – po vieną kiekvienai Šaliai.

18.5. Šiuo Šalys patvirtina, kad Sutartį perskaitė, suprato jos turinį ir pasekmes, priėmė ją kaip atitinkančią jų tikslus ir pasirašė aukščiau nurodyta data.

18.5.1. Sutarties priedai:

Priedas Nr. 1 „Paslaugos techninė specifikacija“;

Priedas Nr. 2 „Tiekėjo pasiūlymas“

Užsakovas

Kuršių nerijos nacionalinio parko direkcija
Įm. k. 193064642
PVM kodas LT930646411
Naglių g. 8, Neringa, LT-93123
AB“Swedbank, 73000
A. s. Nr. LT02 7300 0101 1594 4508
Tel. + 37046951224
El. paštas: knnp@nerija.lt

Direktorė
Aušra Feser

Parašas

A.V.

Tiekėjas

UAB „Raguvilė“
Įm. k. 161735535
PVM kodas LT617355314
Taikos g.45, Neringa
AB Swedbank 73000
A/s LT227300010075994407
Tel. +370 616 72434
El. paštas: info@raguvile.lt

Direktorius
Virginijus Brazauskas

Parašas

A.V.

KRANTOTVARKOS PRIEMONIŲ ĮGYVENDINIMO PAJŪRIO JUOSTOJE (KURŠIŲ NERIJOJE) PASLAUGOS APRAŠYMAS

TECHNINĖ SPECIFIKACIJA

Krantotvarkos priemonių įgyvendinimo pajūrio juostoje (Kuršių nerijoje) paslaugos suteikiamos vadovaujantis šioje techninėje specifikacijoje pateiktomis preliminarėmis paslaugų apimtimis ir jų atlikimo būdais.

Paslaugos suteikiamos įgyvendinant projektą „Baltijos jūros kranto (apsauginio kopagūbrio) tvirtinimas Kuršių nerijoje“ pagal 2014-2020 metų Europos Sąjungos fondų investicijų veiksmų programos 5 prioriteto „Aplinkosauga, gamtos išteklių darnus naudojimas ir prisitaikymas prie klimato kaitos“ priemonę 05.1.1-APVA-V-005 „Pajūrio juostos tvarkymas“.

Pirkimo objektas:

Krantotvarkos priemonių įgyvendinimo paslaugos Kuršių nerijoje:

- I. Kopagūbrio defliacinių formų bei šlaitų tvirtinimas išisiniais šakų klojiniais;
- II. Lentinių takų atnaujinimas (remontas);
- III. Laiptų atnaujinimas (remontas);

PRELIMINARIOS KRANTOTVARKOS PRIEMONIŲ ĮGYVENDINIMO PASLAUGŲ APIMTYS

Eil. Nr.	Paslaugų pavadinimas	Matavimo vnt.	<u>Preliminarios paslaugų apimtys</u>
1.	Kopagūbrio tvirtinimas šakų klojiniais	m ²	40000
2.	Lentinių takų atnaujinimas	m ²	100
3.	Laiptų atnaujinimas	m ²	95

PASTABA: lentelėse nurodyti kiekiai yra preliminarūs ir gali keistis priklausomai nuo kopagūbrio būklės, Pajūrio juostos tvarkymo 2014-2020 m. programos (patvirtintos Lietuvos Respublikos aplinkos ministro 2014 m. balandžio 16 d. įsakymu Nr. D1-360) pakeitimo ir naujos programos patvirtinimo. Darbų apimtis Užsakovas nurodo pateikdamas Darbų kiekių žiniaraščius, parengtus pagal apsauginio kopagūbrio būklės monitoringo rezultatus.

Perkančioji organizacija neįsipareigoja nupirkti viso paslaugų kiekio.

Paslaugų teikimo vieta: krantotvarkos priemonių įgyvendinimo paslaugų suteikimo vietos nurodomos techninės specifikacijos 1 ir 2 prieduose. Paslaugų apimtys konkrečiose vietose tikslinamos Užsakovo ir nurodomos Darbų kiekių žiniaraščiuose.

REIKALAVIMŲ PASLAUGAI APRAŠYMAS

Preliminarus paslaugos teikimo grafikas:

Metai	PASLAUGOS PAVADINIMAS	Mėnesis											
		I	II	III	IV	V	VI	VII	VIII	IX	X	XI	XII
2023 m.	Kopagūbrio tvirtinimas šakų klojiniais (ne rekreacinės zonos)												
	Kopagūbrio tvirtinimas šakų klojiniais (rekreacinės zonos)												
	Lentinių takų atnaujinimas												
	Laiptų atnaujinimas												

PASTABA: nurodyti paslaugų suteikimo terminai yra preliminarūs, metų eigoje jie tikslinami, skaidomi etapais ar pan. Terminai nurodomi Užsakovo pateikiamuose Darbų kiekių žiniaraščiuose.

Technologinis paslaugų aprašymas:

I. Kopagūbrio defliacinių formų bei šlaitų tvirtinimas ištisiniais šakų* klojiniais:

1. Šakų klojiniai turi atitikti šiuos reikalavimus:

1.1. klojiniams naudojami pušies žabai, nesuplėkę ir nesupuvę, nenubyrėjusiais spygliais;

1.2. pušies žabai turi būti ne trumpesni kaip 2 metro ilgio;

1.3. 100 kv.m. (1 aro) plote klojama ne mažiau kaip 5 erdm. pušies žabų. Iškilus abejonei dėl išklotų žabų kiekio atliekamas kontrolinis matavimas. Matavimas vietoje atliekamas pasitelkiant Tiekėjo darbuotojus, dalyvaujant už Sutarties įgyvendinimą atsakingam Tiekėjo atstovui ir vadovaujant Užsakovui. Jeigu žabuose yra įmaišytų kitos rūšies medžių, jie neskaičiuojami.

2. Šakų klojiniai klojami **tik** Užsakovo pateiktuose darbų kiekių žiniaraščiuose nurodytose vietose. Jeigu paslaugos teikimo metu paaiškėja, kad reikia keisti šakų klojinių plotus, vietas ar kt., tai gali būti atlikta tik po konsultacijos su Užsakovu ir jam pritarus. Šiuo atveju pakeitimai fiksuojami darbų priėmimo dokumentuose, darbų kiekių žiniaraščiai nekeičiami, tačiau gali būti teikiami papildomi darbų kiekių žiniaraščiai.

3. Šakų klojinių technologija:

3.1. vakarinis kopagūbrio šlaitas prieš jį užklojant žabais turi būti paruoštas taip, kad jo nuolydis būtų ne didesnis kaip 60 laipsnių. Jei šlaitas statesnis, jis profiliuojamas mažinant šlaito nuolydį iki 60 laipsnių, panaikinant stačias šlaitų keteras. Jeigu audrų nuardyta ne didesnė kaip 1/3 apsauginio kopagūbrio vakarinio šlaito dalis, šlaitas žabais neklojamas - tai nusprendžia Užsakovas;

3.2. defliacinių formų (griovos, išpustymai ar pan.) šlaitai prieš klojant žabais, esant poreikiui arba Užsakovo nurodymu, profiliuojami;

3.3. rekreacinėse zonose Užsakovo nurodymu klojami esami ar galimi rekreacinės digresijos židiniai;

3.4. kopagūbrio arba išpustymų šlaituose pušies žabai klojami drūtgaliais į apačią (žiūrėti 1 schema). Kopagūbrio viršuje žabai klojami drūtgaliais vakarų kryptimi. Žabais iškloti plotai turi kuo labiau atitikti geometrines figūras. Esant poreikiui atskirose vietose Užsakovas gali nurodyti ir kitą žabų klojimo būdą;

3.5. žabų klojimas šlaite pradedamas nuo šlaito apačios, pirmą eilę klojant kuo lygesne linija;

3.6. virš apsauginio kopagūbrio kitos išlindusios pušies žabų viršūnės nukapojamos.

4. Žabai į klojinių vietas privežami transporto priemonėmis, siekiant kuo mažiau pažeisti apsauginį kopagūbrį. Galimi privažiavimo keliai ir medžiagų sandėliavimo vietos iš anksto aptiriamos su Užsakovu. Tiekėjas gali nusitiesti laikinus privažiavimus, vėliau juos pašalinant. Važinėjimo metu sugadinti riboženkliai, kelio danga ir kita infrastruktūra Paslaugos Teikėjo lėšomis atstatoma į buvusią būklę. Erozijos grėsmę keliantys privažiavimai uždengiami žabais. Šie darbai atliekami Paslaugos Teikėjo lėšomis.

5. Užsakovo nurodytose vietose vakarinėje apsauginio kopagūbrio šlaito papėdėje, defliacinėse duobėse gali būti pinamos žabtvorės.

6. Paslaugos teikimo metu, paaiškėjus naujoms aplinkybėms, Užsakovas gali nurodyti vietas, kuriose dėl retų augalų ar gyvūnų radviečių žabų klojimas gali būti nevykdomas arba paslaugų suteikimo terminai koreguojami.

7. Po paslaugos suteikimo likusios nepanaudotos medžiagos, atliekos išvežamos.

8. Vykdamas darbų priėmimą šakų klojiniai matuojami vietoje, naudojant matavimo juostą ir/arba dviejų metrų sieksnį. Matuojami plotai dalinami geometriniomis figūromis ir apskaičiuojami pagal ploto matavimo formules. Matavimuose privalo dalyvauti Paslaugos Teikėjo atstovas.

9. Šakų klojinių vietos fiksuojamos nurodant kvartalo numerį ir /ar geografines koordinates ir atliekant fotofiksaciją. Klojinių geografinės koordinatės įrašomos Paslaugos priėmimo dokumentuose ir fotofiksacijoje.


** tekstuose naudojami terminai **šakų klojiniai** ir **žabų klojiniai** yra sinonimai. Žabai – tai tam tikras medienos sortimentas (nupjauti arba nukirsti ploni, iki 6 cm skersmens medeliai ir krūmai), susidarantis vykdant ugdomuosius miško kirtimo darbus. Šiame projekte naudojami tik pušies*

žabai. Pažymime, kad Kuršių nerijoje ugdomieji miško kirtimai ir medienos ištraukimas draudžiami nuo kovo 15 d. iki rugpjūčio 1 d.

PASTABA: jeigu schemoje nurodyti išmatavimai skiriasi nuo tekstinėje dalyje pateikiamos charakteristikos, būtina vadovautis tekstinėje dalyje pateiktu aprašymu.

Techninės specifikacijos 1 schema

Šakų klojinių principinė schema

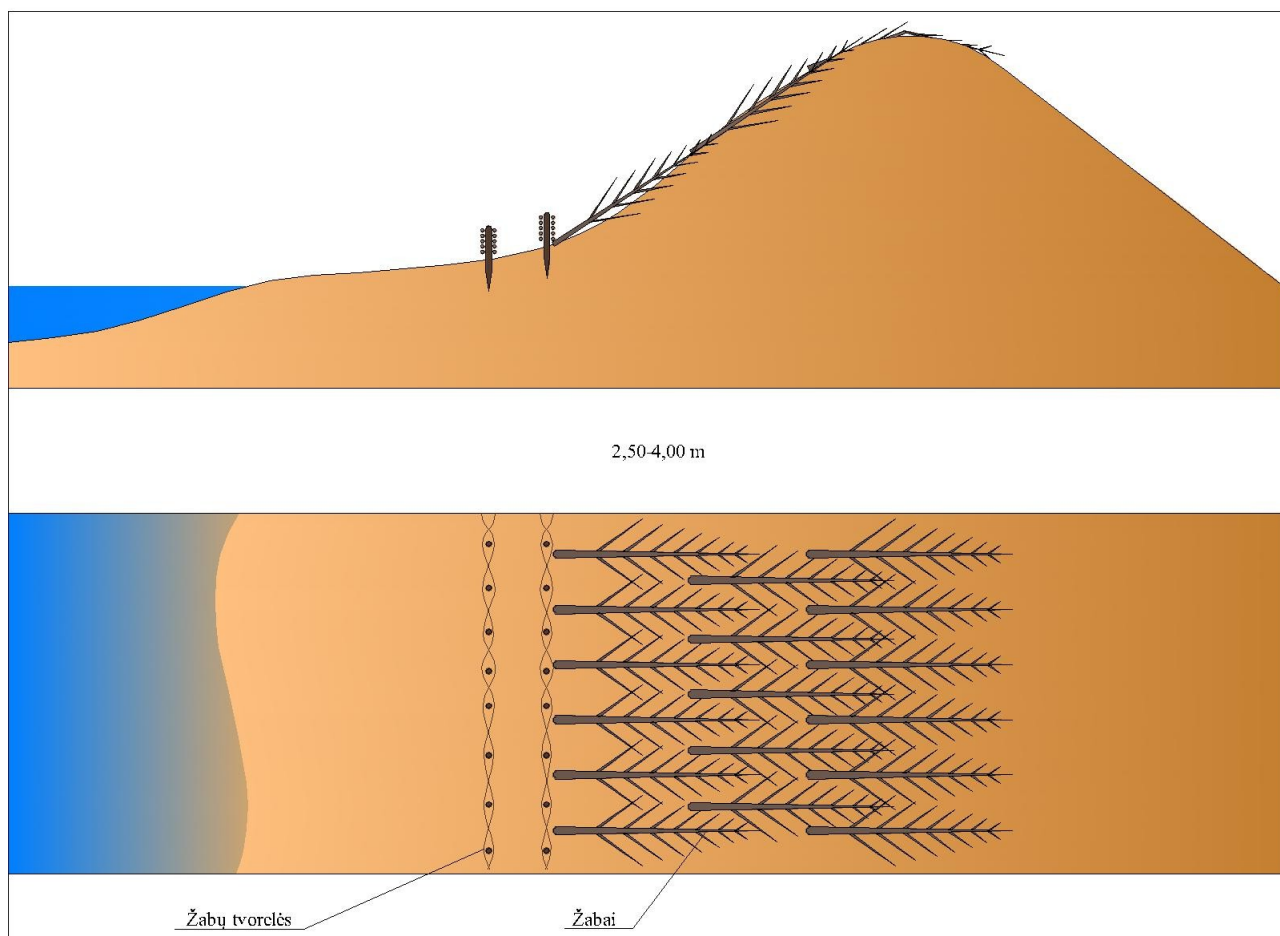

II. Lentinių takų atnaujinimas (remontas):

1. Teritorijos paruošimas prieš pradedant takų atnaujinimą:

1.1. atnaujinamų takų vieta parenkama atsižvelgiant į reljefą, siekiant išvengti greito takų užpustymo. Kiekvieno tako trasa atskirai derinama su Užsakovu vietoje;

1.2. vieta takui paruošiama išlyginant reljefą rankiniu būdu arba naudojant techniką, kad neliktų gilesnių nei 10 cm duobių, išgraužų ar kauburių, pašalinamos kliūtys, trukdančios tako įrengimui;

1.3. jeigu atnaujinamam takui trukdo dviračių stovai ir suolai, arba perkėlus taką jie yra per toli nuo jo, jie Užsakovo nurodymu turi būti perkelti Paslaugos Teikėjo lėšomis. Suolai turi būti apie 1 metro atstumu nuo tako, šalia paklojant suolo ilgio medinio tako segmentą, o perkeliamų dviračių stovų vieta derinama su Užsakovu vietoje.

1.4. jeigu takai klojami senųjų takų vietoje, seni takai nuardomi, atliekos išvežamos. Jeigu takas užpustytas, jo išardymas derinamas su Užsakovu.


2. Lentiniams takams atnaujinti naudojamos medžiagos:
 - 2.1. takų skydai gaminami iš spygliuočių medienos lentų ir tašų;
 - 2.2. mediena orasausė, ne prastesnė kaip B kokybės klasės;
 - 2.3. visos medinės dalys privalo būti antiseptikuotos;
 - 2.4. takai įrengiami iš lentų, kurių viena pusė obliuota. Lentų storis ne mažesnis kaip 2,5 cm, plotis ne mažesnis kaip 12 cm. Jungiant skydus tarpusavyje, gali būti naudojamos siauresnės nei šiame punkte nurodyta lentos;
 - 2.5. tako lentų viršutinės dalies briaunos nuobliuotos.
3. Lentinių takų atnaujinimo technologija (žiūrėti 2 schemą):
 - 3.1. lentos tvirtinamos ant trijų medinių tašų (gulekšnių) ne plonesnių kaip 5x6 cm;
 - 3.2. lentos nuo kraštinių tašų negali būti išsikišusios daugiau nei 10 cm;
 - 3.3. lentos prie tašų tvirtinamos rifliuotomis ir/arba suktomis vinimis, užtikrinant, kad eksploatuojant takus iš lentų neišlįstų vinių galvutės;
 - 3.4. tako plotis 1 m;
 - 3.5. tarp lentų paliekami 1,0–1,5 cm tarpai;
 - 3.6. vieno tako segmento ilgis nuo 100 iki 200 cm. Esant būtinybei, papildomai suderinus su Užsakovu, gali būti naudojami ir kitokių ilgių segmentai;
 - 3.7. takų kraštai turi būti vientisai lygūs;
 - 3.8. takai klojami medinius skydus tarpusavyje sujungiant – sukalant rifliuotomis ir/arba suktomis vinimis;
 - 3.9. esant stačiai nuokalnei ar įkalnei, skydai klojami formuojant „laiptus“, tai derinama su Užsakovu. Šiuo atveju pakopos kraštas nudažomas baltos spalvos juosta (5 cm pločio).
 - 3.10. takai posūkiuose jungiami formuojant puslankius, bet ne kampus siaurinant lenteles per visą tako plotį;
 - 3.11. pirma tako lenta tako pradžioje prie tašų tvirtinama nuožulniai, formuojant nuovažą;
 - 3.12. esant dideliame lankytųjų intensyvumui ir siekiant užtikrinti pakankamą tako pralaidumą, užsakovo nurodymu gali būti klojami keli takai vienas šalia kito.
4. Medžiagos takų atnaujinimui privežamos transporto priemonėmis, siekiant kuo mažiau pažeisti kopagūbrį. Tiekėjas gali nusitiesti laikinus privažiavimus, vėliau juos pašalinant. Važinėjimo metu sugadinti riboženkliai, kelio danga ir kita infrastruktūra, atstatoma į buvusią būklę. Erozijos grėsmę keliantys privažiavimai uždengiami žabais. Šie darbai atliekami Paslaugos Tiekėjo lėšomis.
5. Po paslaugos suteikimo likusios nepanaudotos medžiagos, atliekos išvežamos.
6. Užsakovo nurodymu šalia takų gali būti pinamos žabtvorės, nurodytose vietose klojami šakų klojiniai.
7. Vykdamas darbų priėmimą, atnaujinti takai matuojami vietoje, naudojant matavimo juostą arba dviejų metrų sieksnį. Atliekama atnaujintų takų fotofiksacija, vieta fiksuojama nurodant perėjimo numerį ir/ar nuimant geografines koordinates.

PASTABA: jeigu schemoje nurodyti išmatavimai skiriasi nuo tekstinėje dalyje pateikiamos charakteristikos, būtina vadovautis tekstinėje dalyje pateiktu aprašymu.

Techninės specifikacijos 2 schema

Takų atnaujinimo principinė schema

VAIZDAS IŠ APAČIOS M 1:10

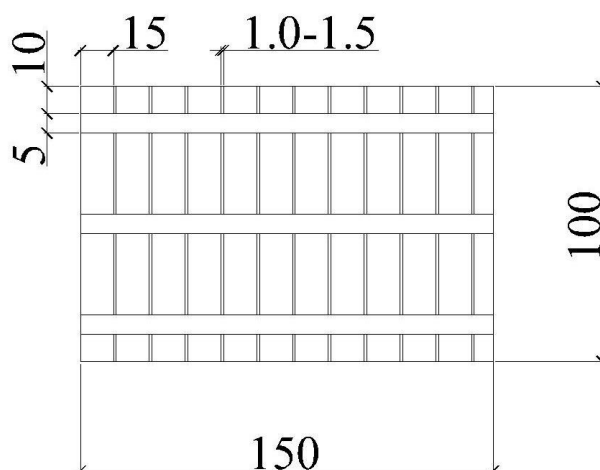

III. Laiptų atnaujinimas (remontas):

1. Teritorijos paruošimas prieš pradedant laiptų atnaujinimą:

1.1. laiptų konstrukcija ir vieta derinama prie reljefo konsultuojantis su Užsakovu: įvertinamas laiptų statusas, laiptų pakopų plotis, būtinybė įrengti tarpines laiptų aikšteles, siekiama išvengti per didelio laiptų išsikišimo į paplūdimį ar laiptų įrengimo „griovyje“ ir pan.;

1.2. jeigu šlaitas yra paplautas, jis turi būti sutvarkomas taip pat, kaip įrengiant šakų klojinius t. y. statusas neturi viršyti 60 laipsnių;

1.3. atnaujinant laiptus, senų laiptų liekanos nuardomos, atliekos išvežamos. Jeigu laiptai užpustyti, jų išardymas derinamas su Užsakovu.

2. Mediniams laiptams atnaujinti naudojamos medžiagos (žiūrėti 3 schemą):

2.1. laiptų atnaujinimui naudojami spygliuočių medienos lentos, tašai ir rąstai;

2.2. mediena orasausė, ne prastesnė kaip B kokybės klasės;

2.3. visos medinės dalys privalo būti antiseptikuotos;

2.4. pakopų lentų viršus ir jų briaunos – obliuotos, turėklai – obliuoti ir šlifuoti;

2.5. pakopų lentų storis ne mažesnis kaip 6 cm, plotis ne mažesnis kaip 14,5 cm;

2.6. pakopų tvirtinimui naudojami ne plonesnės kaip 20 x 7 cm lentos, iš kurių pjaunami trikampiai pakopoms;

2.7. laiptasijoms naudojami ne plonesnių kaip 10x10 cm tašai;

2.8. laiptų konstrukcijai laikyti naudojami ne plonesni kaip 15 cm diametro (viršutinėje dalyje) mediniai rąstai;

2.9. rąstų sutvirtinimui naudojami ne plonesniais nei 10x5 cm skersiniai;

2.10. turėklo porankiams naudojami 4x8 cm storio, iš obliuotos medienos (viršutinė dalis nuapvalinama) pagaminti tašai;

2.11. turėklų statramsčiai ne plonesni nei 6x8 cm;

2.12. tarpiniam turėklui naudojami 4x5 cm storio, iš obliuotos medienos (viršutinė dalis nuapvalinama) pagaminti tašai;

2.13. dviračių nuvažoms įrengti naudojamos ne plonesnės kaip 2,5 cm storio lentos, kurių viena pusė obliuota;

2.14. derinantis prie reljefo ir įrengiant tarpines aikšteles, kurios laikomos laiptų dalimi, jų įrengimui naudojamų lentų storis ne mažesnis kaip 6 cm, o plotis ne mažesnis kaip 14,5 cm.

3. Medinių laiptų atnaujinimo technologija (žiūrėti 3 schemą):

3.1. pakopų lentos prie trikampių tvirtinamos vinimis, turėklai – medvaržčiais;

3.2. ant laiptasijų vinimis pritvirtinami trikampiai, ant trikampių vinimis tvirtinamos laiptų pakopos;

3.3. rąstai, ant kurių laikosi laiptų konstrukcija, turi būti įkasti ne mažiau negu 1 m;

3.4. atstumai tarp rąstų - ne daugiau negu 1,50 m;

3.5. rąstai tarpusavyje sutvirtinami skersiniais;

3.6. atstumas nuo smėlio paviršiaus iki laiptasijų ne mažiau 0,5 m;

3.7. medinės dalys tarpusavyje sujungiamos medvaržčiais, vinimis arba metalinėmis konstrukcijomis, laiptasijos su stulpais sutvirtinamos ne mažiau kaip 2 metalinėmis kabėmis, sijų sujungimas ant kuolų tvirtinamas 3 kabėmis;

3.8. laiptų plotis - 1,50 m;

3.9. laiptų pakopos plotis ne mažiau 30 cm;

3.10. laiptų pakopos aukštis iki 20 cm;

3.11. lentos nuo laiptasijų negali būti išsikišusios daugiau nei 10 cm;

3.12. tarp lentų paliekami tarpai 1-1,5 cm;

3.13. laiptų kraštai turi būti vientisai lygūs, laiptų pakopos viršutinės dalies kraštai turi būti užapvalinti;

3.14. turėklai įrengiami 90 cm aukštyje nuo pakopų paviršiaus, tarpinis turėklas – 55 cm aukštyje nuo pakopų paviršiaus, vienoje laiptų pusėje, priešingoje pusėje įrengiama nuovaža dviračiams;

3.15. sumontavus laiptų turėklus, porankiai nušlifuojami;

3.16. nuovaža dviračiams ne siauresnė kaip 20 cm, su borteliu išorinėje pusėje ne žemesniu kaip 10 cm, laiptų tarpinėje aikštelėje įrengiamas tik 10 cm aukščio bortelis;

3.17. derinantis prie reljefo, gali būti įrengiamos tarpinės aikštelės, kurios laikomos laiptų dalimi. Kiekvienu atveju tai derinama su Užsakovu.


4. Medinės konstrukcijos, medžiagos privežamos transporto priemonėmis, siekiant kuo mažiau pažeisti kopagūbrį. Tiekėjas gali nusiesti laikinus privažiavimus, vėliau juos pašalinant. Važinėjimo metu sugadinti riboženkliai, kelio danga ir kita infrastruktūra, atstatoma į buvusią būklę. Erozijos grėsmę keliantys privažiavimai uždengiami žabais. Šie darbai atliekami Paslaugos Tiekėjo lėšomis.

5. Po paslaugos suteikimo likusios nepanaudotos medžiagos, atliekos išvežamos.

6. Vykdamas darbų priėmimą, atnaujinti laiptai matuojami vietoje, naudojant matavimo juostą. Atliekama atnaujintų laiptų fotofiksacija, vieta fiksuojama nurodant perėjimo numerį ir/ar nuimant geografines koordinatas.

PASTABA: jeigu schemeje nurodyti išmatavimai skiriasi nuo tekstinėje dalyje pateikiamos charakteristikos, būtina vadovautis tekstinėje dalyje pateiktu aprašymu.

Laiptų atnaujinimo principinė schema

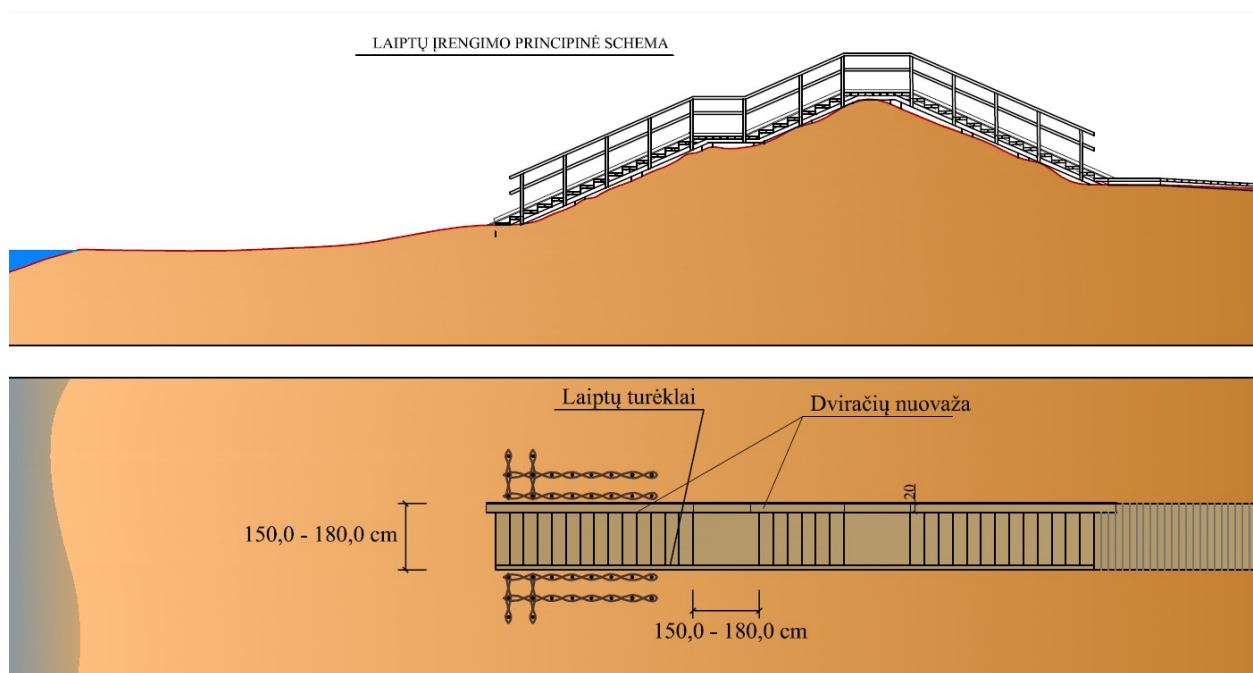

Kiti reikalavimai tiekėjui:

1. Teikiant paslaugas rekreacinėse vietose, kur lankosi daug žmonių, paslaugų teikimo metu turi būti įrengti perspėjimai – lentelės „Atsargiai, vyksta darbai“, o vietose, kur teikiamos paslaugos gali būti pavojingos paplūdimių lankytojams, teritorija papildomai aptveriamą perspėjama juosta.

2. Tiekėjas gali nusitiesti laikinus privažiavimus, vėliau juos pašalinant. Važinėjimo metu sugadinti riboženkliai, kelio danga ir kita infrastruktūra, atstatoma į buvusią būklę. Erozijos grėsmę keliantys privažiavimai už dengiami žabais. Šie darbai atliekami Paslaugos Tiekėjo lėšomis.

3. Tiekėjas 2 metus po medinių takų, 3 metus po medinių laiptų atnaujinimo atlieka garantinę takų ir laiptų priežiūrą bei remontą. Terminas skaičiuojamas nuo Paslaugos atlikimo akto pasirašymo dienos.

4. Nepanaudotos statybinės ir kitos atliekos tvarkomos vadovaujantis „Statybinių atliekų tvarkymo taisyklėmis“ patvirtintomis LR aplinkos ministro 2018-06-05 įsakymu Nr. D1-460.

5. Tiekėjas turi turėti darbų vadovą, atsakingą už Sutarties įgyvendinimą.

6. Tiekėjas, gavęs Užsakovo pateiktus Darbų kiekių žiniaraščius, privalo informuoti Užsakovą raštu apie kiekvieną einamąjį mėnesį numatomas suteikti paslaugas apimtis.

7. Tiekėjas teikiamų paslaugų eiliškumą turi susiplanuoti taip, kad kiek įmanoma visos paslaugos būtų teikiamos vienoje vietoje vienu metu.

8. Tiekėjas turi turėti paslaugoms teikti būtiną techniškai tvarkingą techniką, savalaikiai apsirūpinti medžiagomis, įrankiais, įrenginiais ir kt. priemonėmis, pakankamu kiekiu ir atitinkamos kvalifikacijos darbuotojais, turėti visus leidimus ir /ar atsakingų institucijų suderinimus, būtinus Paslaugai teikti.

9. Į paslaugų teikimo įkainį turi būti įskaičiuoti visi mokesčiai ir visos išlaidos (įskaitant persikėlimą keltu, vietinę rinkliavą ir kt.).

10. Tiekėjas savo sąskaita atlieka suteiktų paslaugų matavimus, tiksliai fiksuojant suteiktų paslaugų vietas ir apimtis. Matavimo duomenys, fotofiksacija, darbų žiniaraštis - pažyma apie suteiktos Paslaugos (dalies) vertę pateikiami užsakovui kartu su suteiktų paslaugų aktu.

11. Tiekėjas turi gauti visus būtinus leidimus Paslaugai teikti. Žabų ir kitų medžiagų sandėliavimo vietos, privažiavimai prie Paslaugos teikimo vietos valstybinio miško žemėje privalo būti suderintos su šios žemės valdytoju.


12. Bet kokie medžiagų ar technologijų pakeitimai iš anksto privalomai derinami su Užsakovu. Visais atvejais pakeitimai negali bloginti paslaugos kokybės, negali būti naudojamos blogesnės kokybės medžiagos negu nurodyta techninėje specifikacijoje.

* Krantotvarkos veikla suprantama taip, kaip ji apibrėžiama Lietuvos Respublikos pajūrio juostos įstatyme, Pajūrio juostos tvarkymo 2014-2020 m. programoje.

Techninės specifikacijos 1(1) priedas
KNNP žemėlapis su tvarkomomis teritorijomis



Techninės specifikacijos 1(2) priedas

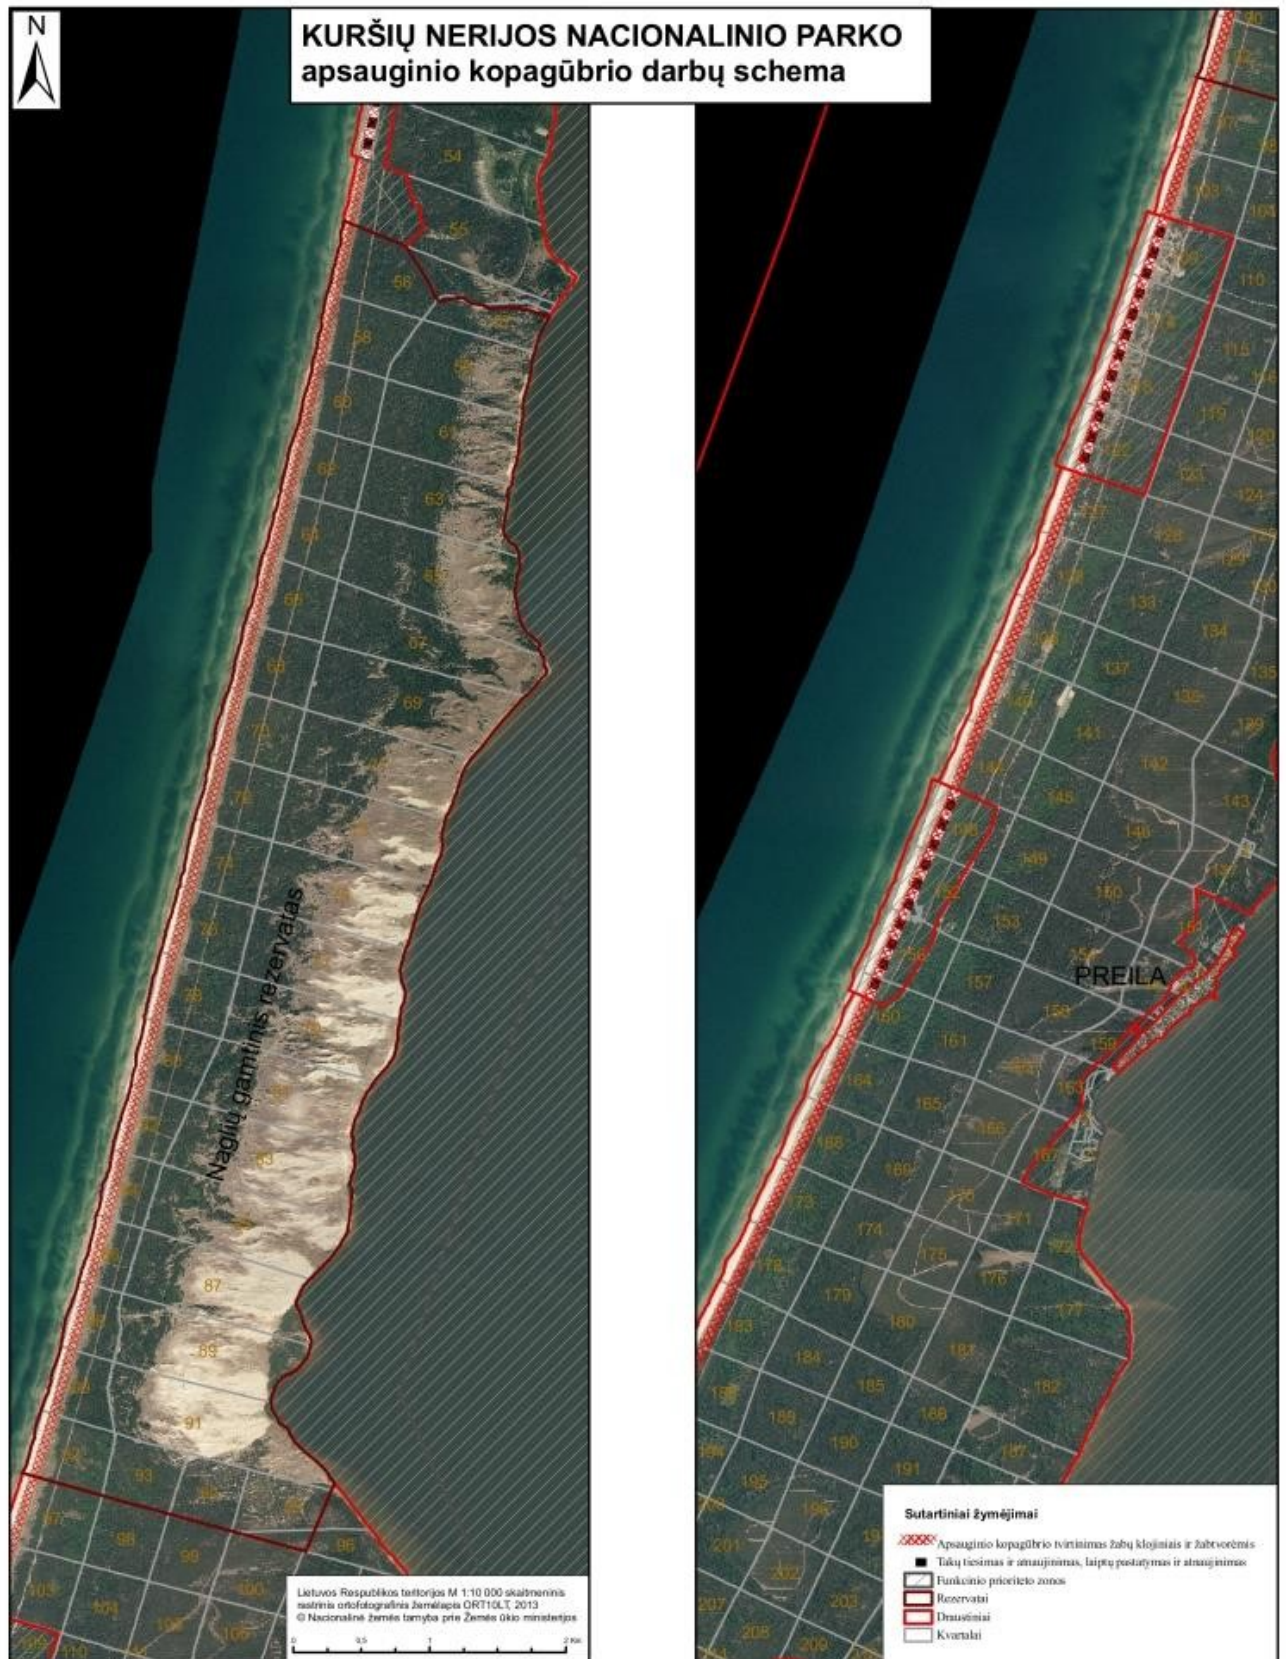

Techninės specifikacijos 1(3) priedas



KRANTOTVARKOS PRIEMONIŲ ĮGYVENDINIMO PASLAUGOS PAGAL TERITORIJAS

TERITORIJOS	PASLAUGOS		
	Šakų klojiniai	Atnaujinti mediniai takai	Atnaujinami laiptai
<i>Kranto ruožas tarp Nidos rekreacinės zonos ir sienos su Rusijos federacija</i>	+		
<i>Nidos rekreacinė zona</i>	+	+	+
<i>Kranto ruožas tarp Preilos ir Nidos rekreacinių zonų</i>	+		
<i>Preilos rekreacinė zona</i>	+	+	+
<i>Kranto ruožas tarp Pervalkos ir Preilos rekreacinių zonų</i>	+		
<i>Pervalkos rekreacinė zona</i>	+	+	+
<i>Kranto ruožas tarp Juodkrantės ir Pervalkos rekreacinių zonų</i>	+		
<i>Juodkrantės rekreacinė zona</i>	+	+	+
<i>Kranto ruožas tarp Alksnynės ir Juodkrantės rekreacinių zonų</i>	+		
<i>Smiltynės rekreacinė zona</i>	+	+	+

PASTABA: paslaugos teikimo vietos ir rūšys nurodytos Pajūrio juostos tvarkymo 2014-2020 m. programoje (patvirtintos Lietuvos Respublikos aplinkos ministro 2014 m. balandžio 16 d. įsakymu Nr. D1-360). Pakeitus ar atnaujinus Pajūrio juostos tvarkymo programą Paslaugos teikimo vietos gali būti koreguojamos.

Techninės specifikacijos 3 priedas

Sutarties pavadinimas: Krantotvarkos priemonių įgyvendinimo Pajūrio juostoje (Kuršių nerijoje) paslaugos pirkimo-pardavimo sutartis

Sutarties numeris:

Užsakovas: Kuršių nerijos nacionalinio parko direkcija

Tiekėjas:

Data:

Darbų žiniaraštis - pažyma apie suteiktos paslaugos (dalies) vertę Nr.

Eil. Nr.	Paslaugos pavadinimas	Mato vnt.	Pagal sutartį			Suteikta paslaugų (vertė Eur.)										Likęs darbų kiekis	L
			Kiekis	Vnt. įkainis su PVM, Eur	Suma (su PVM), Eur	Nuo sutarties galiojimo pradžios suteiktų paslaugų kiekis					Per ataskaitinį laikotarpį suteiktų paslaugų kiekis						
						Kiekis	Vnt. kaina be PVM, Eur	Vnt. kaina su PVM, Eur	Suma (be PVM), Eur	Suma (su PVM), Eur	Kiekis	Vnt. kaina be PVM, Eur	Vnt. kaina su PVM, Eur	Suma (be PVM), Eur	Suma (su PVM), Eur		
1.	Kopagūbrio tvirtinimas šakų klojiniais	kv.m.	40000														
3.	Lentinių takų atnaujinimas	kv.m.	100														
5.	Laiptų atnaujinimas	kv.m.	95														
	VISO APMOKĖJIMUI																

Užsakovas _____

Tiekėjas _____

A.V.

A.V.



Įmonės registracijos adresas: Taikos g.45, Neringa, buveinės, korespondencijos adresas: Raguviškių k., Kretingos raj., LT-97160 Įm. k.161735535 PVM m. k. LT617355314 Tel./Faks.: 8 445 49303
Mob. tel. 8 616 72434, mob. 8 686 70324, www.raguville.lt, el.p. info@raguville.lt, raguville@yahoo.com

Krantotvarkos priemonių įgyvendinimo pajūrio juostoje (Kuršių nerijoje) paslaugos

Kuršių nerijos nacionalinio parko direkcijai
Teikiama CVP IS priemonėmis

2022-01-05

(Data, Nr.)

Raguviškiai

(Vieta)

1. lentelė. Tiekėjo rekvizitai:

Tiekėjo pavadinimas ir kodas	UAB „Raguvilė“, įm. k. 161735535
Tiekėjo adresas	Registracijos adresas: Taikos g.45, Neringa, buveinės, korespondencijos adresas: Raguvos g. 1b-2, Raguviškių k., Kretingos raj., LT-97160
PVM mokėtojo kodas	LT617355314
Bankas ir sąskaitos numeris	AB Swedbank, banko kodas 73000 A/s LT227300010075994407
Telefono Nr., internetinis puslapis, el. paštas	www.raguville.lt info@raguville.lt Tel. nr. 8 616 72434
Asmens, pateikusio pasiūlymą CVP IS priemonėmis, vardas, pavardė, pareigos ¹	Direktorius Virginijus Brazauskas

2. lentelė. Su pasiūlymu pateikiami dokumentai:

Eil. Nr.	Pateikto dokumento pavadinimas	Ar dokumente yra konfidenciali* informacija	Jeigu taip, kokių pagrindų atitinkamas dokumentas yra konfidencialus?	Lapų skaičius
1.	Ši pasiūlymo forma	Ne		3
2.	EBVPD	Ne		17
3.	Pasiūlymo užtikrinimo apmokėjimo įrodymas	Ne		1
4.	Deklaracija	Ne		1

* Informacija, nurodyta VPĮ 20 straipsnio 2 dalies 1, 2, 3, 4 punktuose negali būti nurodoma ir nebus laikoma konfidencialia. Tiekėjas gali nurodyti, kuri informacijos dalis pasiūlyme yra konfidenciali. Tiekėjo su pasiūlymu teikiamų dokumentų informacijos konfidencialumas gali būti nustatomas tik pagrįstais atvejais. Jeigu kils abejonių dėl tiekėjo pasiūlyme nurodytos informacijos konfidencialumo, Komisija prašys tiekėją per nurodytą terminą, kuris negali būti trumpesnis kaip 5 darbo dienos, pagrįsti jos konfidencialumą. Jei tokia informacija pasiūlyme nebus nurodyta, Komisija laikys, kad bet kuri pasiūlyme pateikta informacija nėra konfidenciali, išskyrus informaciją, kurią atskleidus būtų pažeisti Tiekėjo įsipareigojimai pagal su trečiaisiais asmenimis sudarytas sutartis.

TVIRTINU

3. lentelė. Informacija apie rėmimąsi kitų subjektų pajėgumais. Vykdamas pirkimo sutartį bus pasitelkiami šie ūkio subjektai (Dėl kiekvieno iš ūkio subjektų, kurių pajėgumais remiamasi, tiekėjas turi pateikti atskirą, tą ūkio subjektų tinkamai užpildytą ir pasirašytą EBVPD formą su informacija, kurios reikalaujama).

Eil. Nr.	Ūkio subjekto (-ų), kvazisubtiekėjo ² , kurių pajėgumais remiamasi, trečiojo asmens ³ pavadinimas (-ai)	Sąlygų punktai, kuriuose nurodyti kvalifikacijos reikalavimai, dėl kurių ūkio subjektas (-ai) pasitelkiamas (-i)	Pirkimo sutarties dalis, kuriai vykdyti pasitelkiamas ūkio subjektas, EUR arba proc.	Koks pateikiamas įrodymas dėl išteklių prieinamumo ⁴
1.				
2.				

Dėl kiekvieno pasitelkiamo subtiekėjo tiekėjas turi papildomai pateikti atskirą, to (-ų) subtiekėjo (-ų) tinkamai užpildytą ir pasirašytą EBVPD formą). **Informacija apie subtiekėjus (jeigu žinoma):**

Eil. Nr.	Subtiekėjo (-ų) ⁵ , kurio (-ių) pajėgumais tiekėjas nesiremia, pavadinimas (-ai), kontaktiniai duomenys ir jų atstovai	Nurodoma, kokius sutartinius įsipareigojimus vykdys	Paslaugų apimtis EUR arba proc.
1.			
2.			

5 lentelė. Informacija apie Tiekėjo / Tiekėjų grupės nario/ių ar Ūkio subjekto, kurio pajėgumais remiamasi (jeigu jis pasitelkiamas) ar Subtiekėjo (-ų), kurio (-ių) pajėgumais tiekėjas nesiremia, (jeigu taikomas reikalavimas dėl pašalinimo pagrindų nebuvimo) juridinio asmens, kitos organizacijos ar jos padalinio asmenis:

PRIVALOMA PAŽYMĖTI IR NURODYTI VISUS JURIDINĮ ASMENĮ SUDARANČIUS ORGANUS/ASMENIS		
☒	Vadovas	Virginijus Brazauskas
☐	Valdyba	NĖRA
☐	Stebėtojų taryba ar kitas priežiūros organas	NĖRA
☐	Kitas valdymo organas	NĖRA
☐	Kitas fizinis ar juridinis asmuo, turintis teisę atstovauti Tiekėjui ar jį kontroliuoti, jo vardu, priimti sprendimą, sudaryti sandorį	NĖRA
☒	Asmuo (asmenys) ar kitas asmuo, turintis (turintys) teisę surašyti ir pasirašyti tiekėjo finansinės apskaitos dokumentus	Rima Kiršienė

6. Tiekėjo finansinis pasiūlymas:

Eil. Nr.	Paslaugų pavadinimas	Mata-vimo vnt.	Paslaugų kiekis (1)	Vieneto įkainis Eur be PVM (2)	Vieneto įkainis Eur su PVM (3)	Viso Eur be PVM (1x2)	Viso Eur su PVM (1x3)
1.	Kopagūbrio tvirtinimas šakų klojiniais	m ²	40 000	2,49	3,01	99600,00	120400,00
2.	Lentinių takų atnaujinimas	m ²	100	28,73	34,76	2873,00	3476,00

² Taikoma, jei kvalifikacijai įrodyti tiekėjas pasitelkia kvazisubtiekėjus, kurie pasiūlymo pateikimo metu nėra tiekėjo darbuotojai, tačiau jie bus įdarbinti laimėjimo ir Sutarties sudarymo atveju.

³ Taikoma, jeigu kvalifikacijai atitikti tiekėjas naudosis Tiekėjo kvalifikacijos reikalavimų nustatymo metodikos 8.3 punkte nurodytų trečiųjų asmenų, kurie tiesiogiai aktyviai, savo veiksmams neprisidės prie pirkimo vykdytojo poreikio įsigyti pirkimo objektą tenkinimo, priemonėmis.

⁴ Tiekėjas turi pateikti įrodymą, kuriame nurodoma, kuo ir kokia dalimi bus remiamasi kitų ūkio subjektų pajėgumais ir patvirtinanti, kad tiekėjas jų pajėgumais, priemonėmis galės naudotis visą sutarties vykdymo laikotarpį.

⁵ Subtiekėjo pasitelkimas nekeičia tiekėjo atsakomybės dėl numatomos sudaryti Sutarties įvykdymo, todėl bet kokių atvejų tiekėjas pilnai prisiima atsakomybę už subtiekėjų veiklą vykdamas sutartį

TVIRTINU

3.	Laiptų atnaujinimas	m ²	95	137,73	166,65	13084,35	15831,75
Viso Eur be PVM						115460,95	
PVM (21 proc.), Eur						24246,80	
Eur su PVM*						139707,75	

*Į kainą turi būti įskaičiuota PVM, kiti mokesčiai bei visos kitos išlaidos. Tiekėjas turi nurodyti kainą EUR su PVM, jei jis yra PVM mokėtojas arba EUR be PVM, jei tiekėjas yra ne PVM mokėtojas. Kaina nurodoma ne daugiau kaip 2 skaitmenų po kablelio tikslumu. Tais atvejais, kai pagal galiojančius teisės aktus tiekėjui nereikia mokėti PVM, jis lentelės PVM skilties nepildo ir nurodo priežastis, dėl kurių PVM nemokamas.

Taikomas PVM dydis (%): 21 %

PVM lengvatos/nemokėjimo [Pildo tiekėjas]

teisinis pagrindas (jei taikoma):

Pasiūlymo kaina žodžiais: Vienas šimtas trisdešimt devyni tūkstančiai septyni šimtai septyni Eur 75 ct

**** Bendra viso pasiūlymo kaina (įkainių suma) Eur su PVM naudojama tik pasiūlymų vertinimui ir į sutartį nebus įtraukta.**

***** Lentelėse nurodyti preliminarūs paslaugų kiekiai yra orientaciniai ir naudojami tik pasiūlymams įvertinti. Užsakovas neįsipareigoja nupirkti viso nurodyto paslaugų kiekio.**

****** Į sutartį bus įtraukti tiekėjo siūlomi paslaugų vienetiniai įkainiai.**

Patvirtiname, kad atidžiai perskaitėme visus sąlygų, techninės specifikacijos reikalavimus ir įsipareigojame jų laikytis vykdydami sutartį jeigu teisės aktų nustatyta tvarka būsime pripažinti laimėtoju. Taip pat įsipareigojame laikytis ir kitų Lietuvos Respublikoje galiojančių pirkimo objektui bei viešojo pirkimo sutarčiai taikomų teisės aktų reikalavimų. Šis pasiūlymas galioja 90 dienų nuo pasiūlymų pateikimo termino pabaigos. Taip pat, patvirtinu, kad dokumentų skaitmeninės kopijos ir elektroninėmis priemonėmis pateikti duomenys yra tikri.

Direktorius		Virginijus Brazauskas
(Tiekėjo arba jo įgalioto asmens pareigų pavadinimas)	(Parašas)	(Vardas, pavardė)

Svarbu: Teikdamas pasiūlymą tiekėjas privalo pasirašyti šią pasiūlymo formą Sąlygų 47 punkte nustatyta tvarka.

DETALŪS METADUOMENYS

Dokumento sudarytojas (-ai)	Kuršių nerijos nacionalinio parko direkcija 193064642, Naglių g. 8, LT-93123 Neringa Kuršių nerijos nacionalinio parko direkcija 193064642, Neringa, Naglių g. 8 Uždaroji akcinė bendrovė "Raguvilė" 161735535, Neringa, Taikos g. 45
Dokumento pavadinimas (antraštė)	KRANTOTVARKOS PRIEMONIŲ ĮGYVENDINIMO PAJŪRIO JUOSTOJE (KURŠIŲ NERIJOJE) PASLAUGOS PIRKIMO–PARDAVIMO SUTARTIS
Dokumento registracijos data ir numeris	2023-03-06 Nr. VPS-3
Dokumento gavimo data ir dokumento gavimo registracijos numeris	–
Dokumento specifikacijos identifikavimo žymuo	ADOC-V1.0
Parašo paskirtis	Pasirašymas
Parašą sukūrusio asmens vardas, pavardė ir pareigos	Aušra Feser, Direktorius
Sertifikatas išduotas	AUŠRA FESER LT
Parašo sukūrimo data ir laikas	2023-03-06 09:55:42 (GMT+02:00)
Parašo formatas	XAdES-T
Laiko žymoje nurodytas laikas	2023-03-06 09:56:02 (GMT+02:00)
Informacija apie sertifikavimo paslaugų teikėją	EID-SK 2016, AS Sertifitseerimiskeskus EE
Sertifikato galiojimo laikas	2019-08-31 16:41:45 – 2024-08-29 23:59:59
Parašo paskirtis	Pasirašymas
Parašą sukūrusio asmens vardas, pavardė ir pareigos	Virginijus Brazauskas, Direktorius
Sertifikatas išduotas	VIRGINIJUS BRAZAUSKAS LT
Parašo sukūrimo data ir laikas	2023-03-06 11:54:11 (GMTZ)
Parašo formatas	XAdES-EPES
Laiko žymoje nurodytas laikas	–
Informacija apie sertifikavimo paslaugų teikėją	RCSC IssuingCA, VI Registru centras - i.k. 124110246 LT
Sertifikato galiojimo laikas	2021-10-22 12:36:47 – 2023-10-22 12:36:47
Informacija apie būdus, naudotus metaduomenų vientisumui užtikrinti	"Registravimas" paskirties metaduomenų vientisumas užtikrintas naudojant "RCSC IssuingCA, VI Registru centras - i.k. 124110246 LT" išduotą sertifikatą "DBSIS, Informatikos ir ryšių departamentas prie Lietuvos Respublikos vidaus reikalų ministerijos, į.k.188774822 LT", sertifikatas galioja nuo 2022-05-19 16:48:06 iki 2025-05-18 16:48:06
Pagrindinio dokumento priedų skaičius	2
Pagrindinio dokumento pridedamų dokumentų skaičius	–
Priedamo dokumento sudarytojas (-ai)	–
Priedamo dokumento pavadinimas (antraštė)	–
Priedamo dokumento registracijos data ir numeris	–
Programinės įrangos, kuria naudojantis sudarytas elektroninis dokumentas, pavadinimas	DBSIS, versija 3.5.71
Informacija apie elektroninio dokumento ir elektroninio (-ių) parašo (-ų) tikrinimą (tikrinimo data)	Atitinka specifikacijos keliamus reikalavimus. Visi dokumente esantys elektroniniai parašai galioja (2023-03-06 14:40:42)
Paieškos nuoroda	–
Papildomi metaduomenys	Nuorašą suformavo 2023-03-06 14:40:43 DBSIS